



1 裂缝平面图 1:10

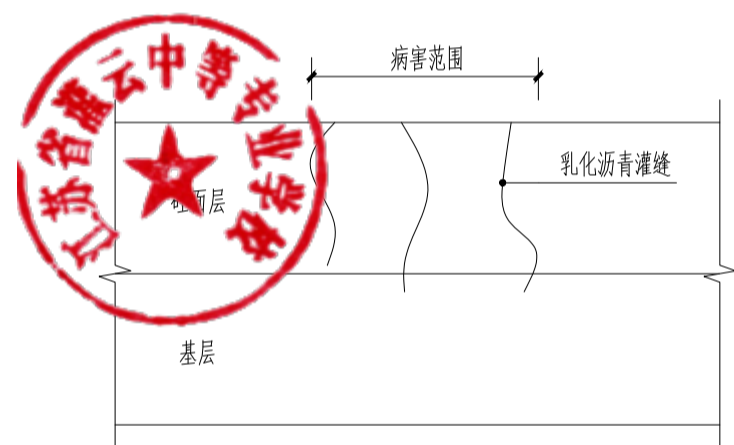


2 轻、中度裂缝 1:10

附注：
1. 本图适用于公路路面裂缝病害处理路段；
2. 路面裂缝宽度小于1cm的板块采用乳化沥青灌缝处理，裂缝宽度大于1cm的，在裂缝表面贴防裂贴，防裂贴宽度根据裂缝宽度确定。

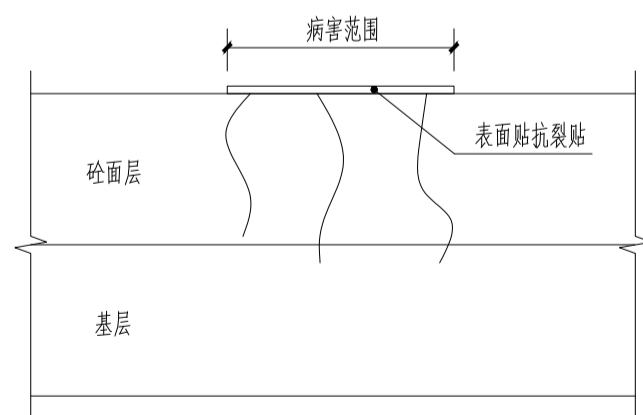


3 重度裂缝 1:10

附注：
1. 本图适用于公路路面裂缝病害处理路段；
2. 路面裂缝宽度小于1cm的板块采用乳化沥青灌缝处理，裂缝宽度大于1cm的，在裂缝表面贴防裂贴，防裂贴宽度根据裂缝宽度确定。

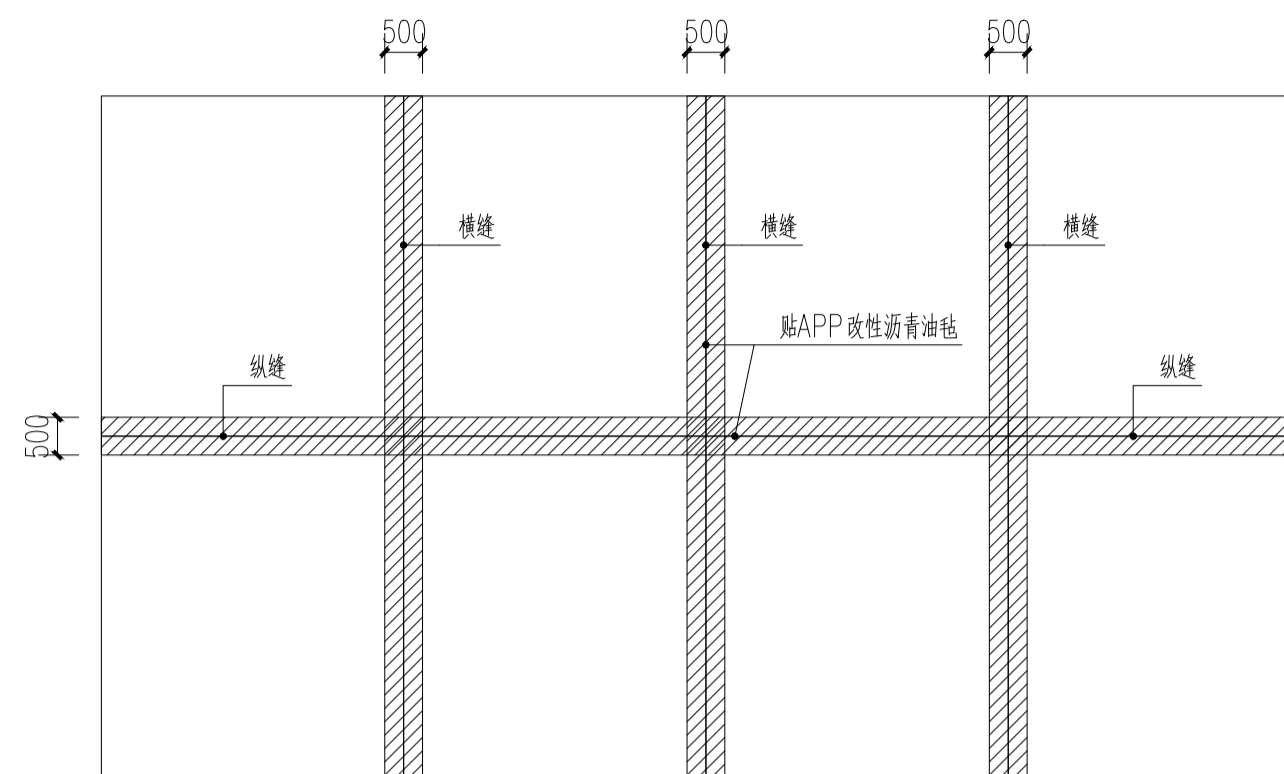

4 清缝灌缝、贴缝平面示意图 1:10

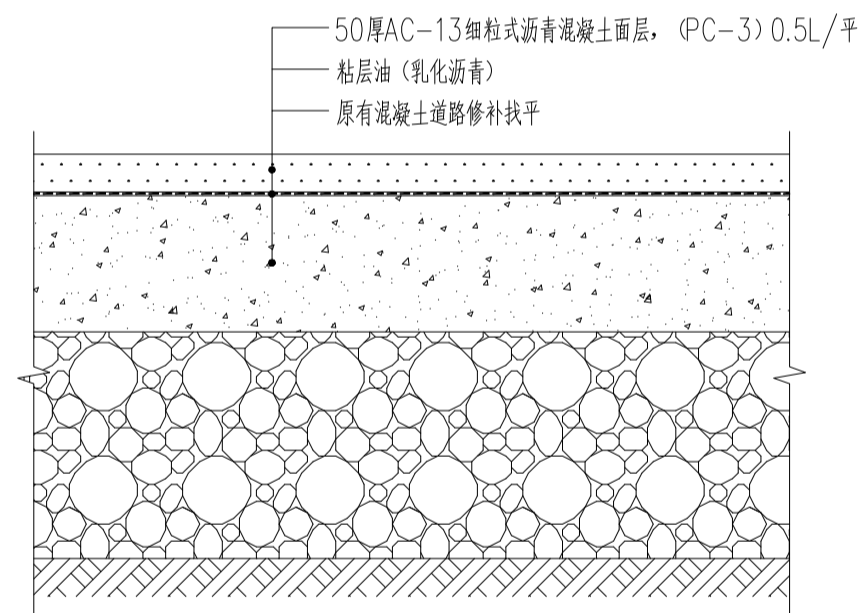

5 水泥混凝土路改沥青路 1:10

说明：
1. 对于基础检测为软弱地基、板底脱空、沉陷大于0.6cm的错台可用压浆补强处理；
2. 对于严重的断板和破碎板可采用多锤头破碎机，将混凝土路面破碎成混凝土块，压实稳定，回弹模数量 $\geq 30\text{Mpa}$ 可作为基层使用；
3. 原有的板块分缝、裂缝应重新进行清缝、灌缝；
4. 对于非结构性破坏，如脱皮、露骨、剥落、麻面等对整个路面结构承载力影响甚小，可不作处理。


(注册工程师盖章处)

(出图专用章盖章处)

(发图负责人盖章处)

(设计监理专用章盖章处)

设计单位

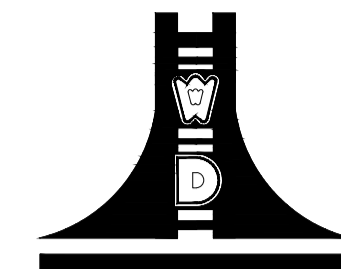

江苏文博建筑设计有限公司

JIANGSU WENBO
ARCHITECTURAL DESIGN Co.,Ltd

证书等级： 甲级
证书号： A132012796

地址：中国 江苏 丹阳市 西环路004号
Add: No.004 XiHuanRoad DanYang JiangSu China
邮政编码 Postal Code: 212300
电话 Tel: 0511-86526157
传真 Fax: 0511-86589844
网址 Internet Add: www.dysjy.com/index.htm

版权所有
我公司已投保设计责任保险
施工时须以标注尺寸为准
施工单位须现场校验尺寸
如有不符须立即通知设计单位
本图须加盖本院出图签章，否则一律无效

建设单位

江苏省灌云中等专业学校

工程名称

江苏省灌云中等专业学校运动场及
非机动车停车区改造项目方案设计

批准	APPROVE	景云平	
项目负责人	PROJECT ENGINEER	赵雪林	
专业负责人	IN CHARGE OF SPECIALITY	赵雪林	
审核	EXAMINED	赵雪林	
校对	CHECKED	周晓跃	
设计	DESIGNED	蒋雨婷	
绘图	DRAWN	蒋雨婷	

图名 TITLE

道路白改黑详图

专业	SPECIALITY	园建
设计阶段	DESIGN STAGE	施工
比例	SCALE	图示
日期	DATE	2026.01
图号	DRAWING NO.	建施 LD-2.01
设计编号		
设计合同号		