

重要声明 Important Note

建设单位 Client

顾问设计公司 Consultant Design Company

设计院 Design Institute

出图专用章 Seal of issuing

人防出图章 Seal of issuing

执业注册章 National Registered Professional license

图名 Drawing Title

会签栏 Verified by

建筑	给排水
结构	电气
室内	暖通

工程名称 Project Name

子项工程名称 Sub-Project Name

设计编号 Design No.	子项工程号码 Job No.
-----------------	----------------

审定人 Approved by	工程负责人 Design chief
-----------------	--------------------

审核人 Finally Checked by	工种负责人 Discipline chief
------------------------	------------------------


校对人对 Checked by	设计人 Designed by
-----------------	-----------------

项目经理 Project Manager	制图人 Drawn by
----------------------	--------------



比例 Scale	图号 Drawing No.
----------	----------------

1:200	
-------	--

日期 Date	设计阶段 Design Stage
---------	-------------------

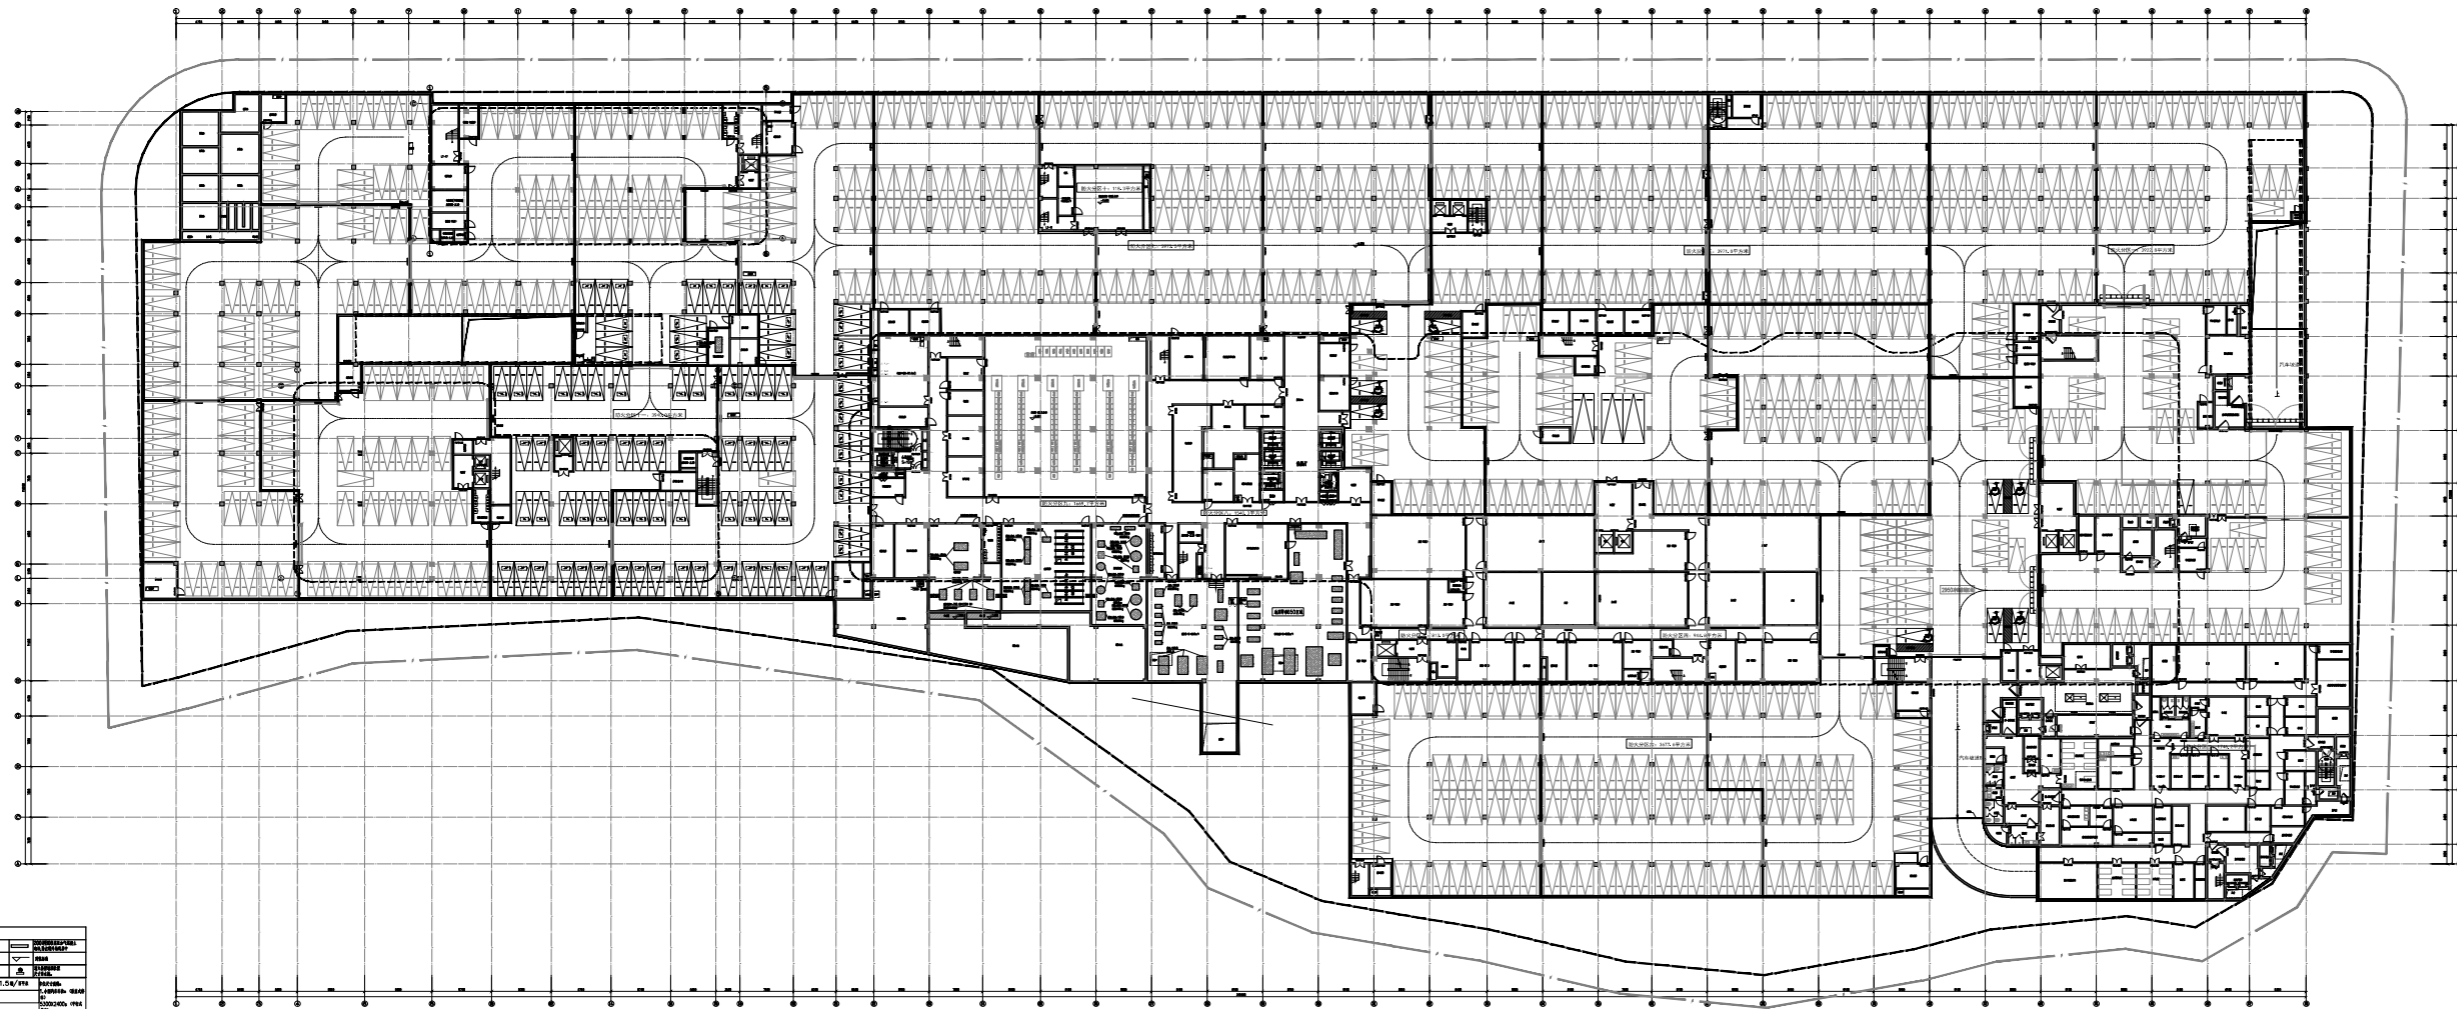

地下一层平面图

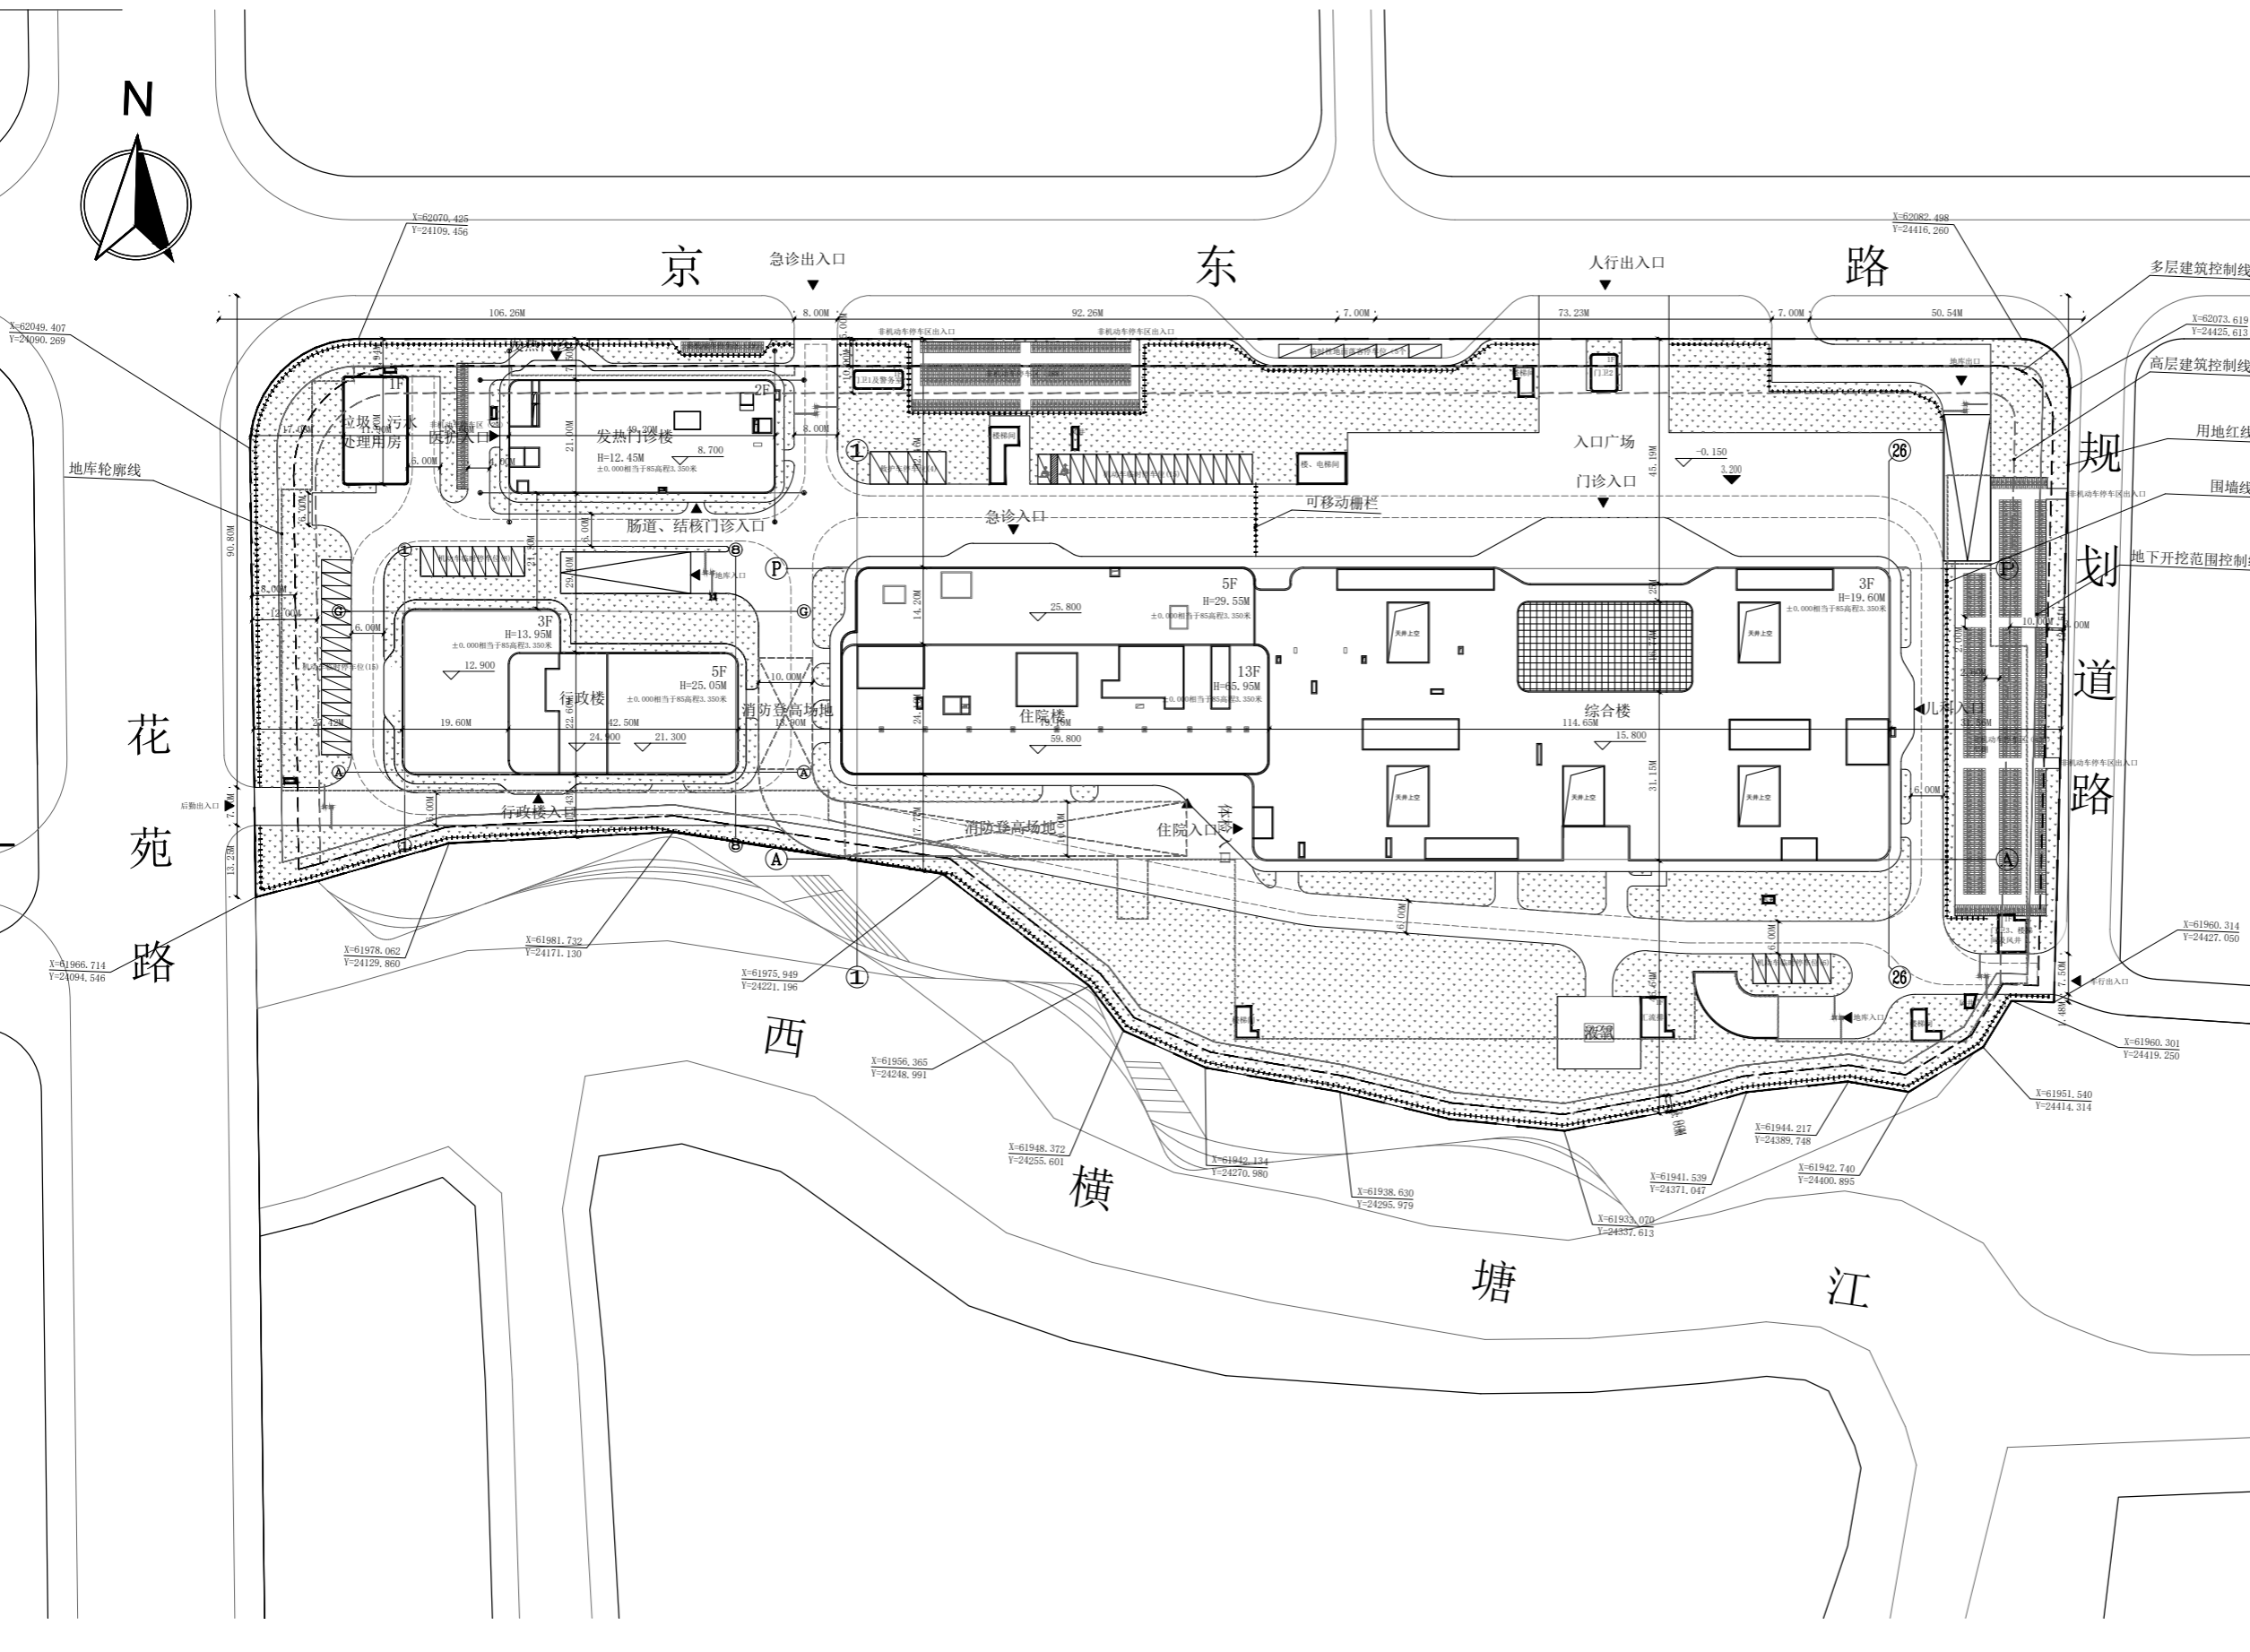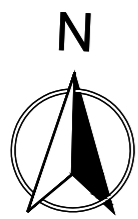

总平面图

重要声明 Important Note

建设单位 Client

顾问设计公司 Consultant Design Company

设计院 Design Institute

出图专用章 Seal of issuing

人防出图章 Seal of issuing

执业注册章 National Registered Professional license

图名 Drawing Title

会签栏 Verified by	
建筑	给排水
结构	电气
室内	暖通

工程名称 Project Name

子项工程名称 Sub-Project Name

设计编号 Design No.	子项工程号码 Job No.
-----------------	----------------

审定人 Approved by	工程负责人 Design chief
-----------------	--------------------

审核人 Finally Checked by	工种负责人 Discipline chief
------------------------	------------------------

校对人对 Checked by	设计人 Designed by
-----------------	-----------------

项目经理 Project Manager	制图人 Drawn by
----------------------	--------------

比例 Scale	图号 Drawing No.
1:200	

日期 Date	设计阶段 Design Stage
---------	-------------------


综合楼



一层平面图 ±0.000

重要声明 Important Note	
建设单位 Client	
顾问设计公司 Consultant Design Company	
设计院 Design Institute	
出图专用章 Seal of issuing	
人防出图章 Seal of issuing	
执业注册章 National Registered Professional license	
图名 Drawing Title	
会签栏 Verified by 建筑 _____ 给排水 _____ 结构 _____ 电气 _____ 室内 _____ 暖通 _____	
工程名称 Project Name	
子项工程名称 Sub-Project Name	
设计编号 Design No.	子项工程号码 Job No.
审定人 Approved by	工程负责人 Design chief
审核人 Finally Checked by	工种负责人 Discipline chief
校对人对 Checked by	设计人 Designed by
项目经理 Project Manager	制图人 Drawn by
比例 Scale 1:200	图号 Drawing No.
日期 Date	设计阶段 Design Stage


综合楼

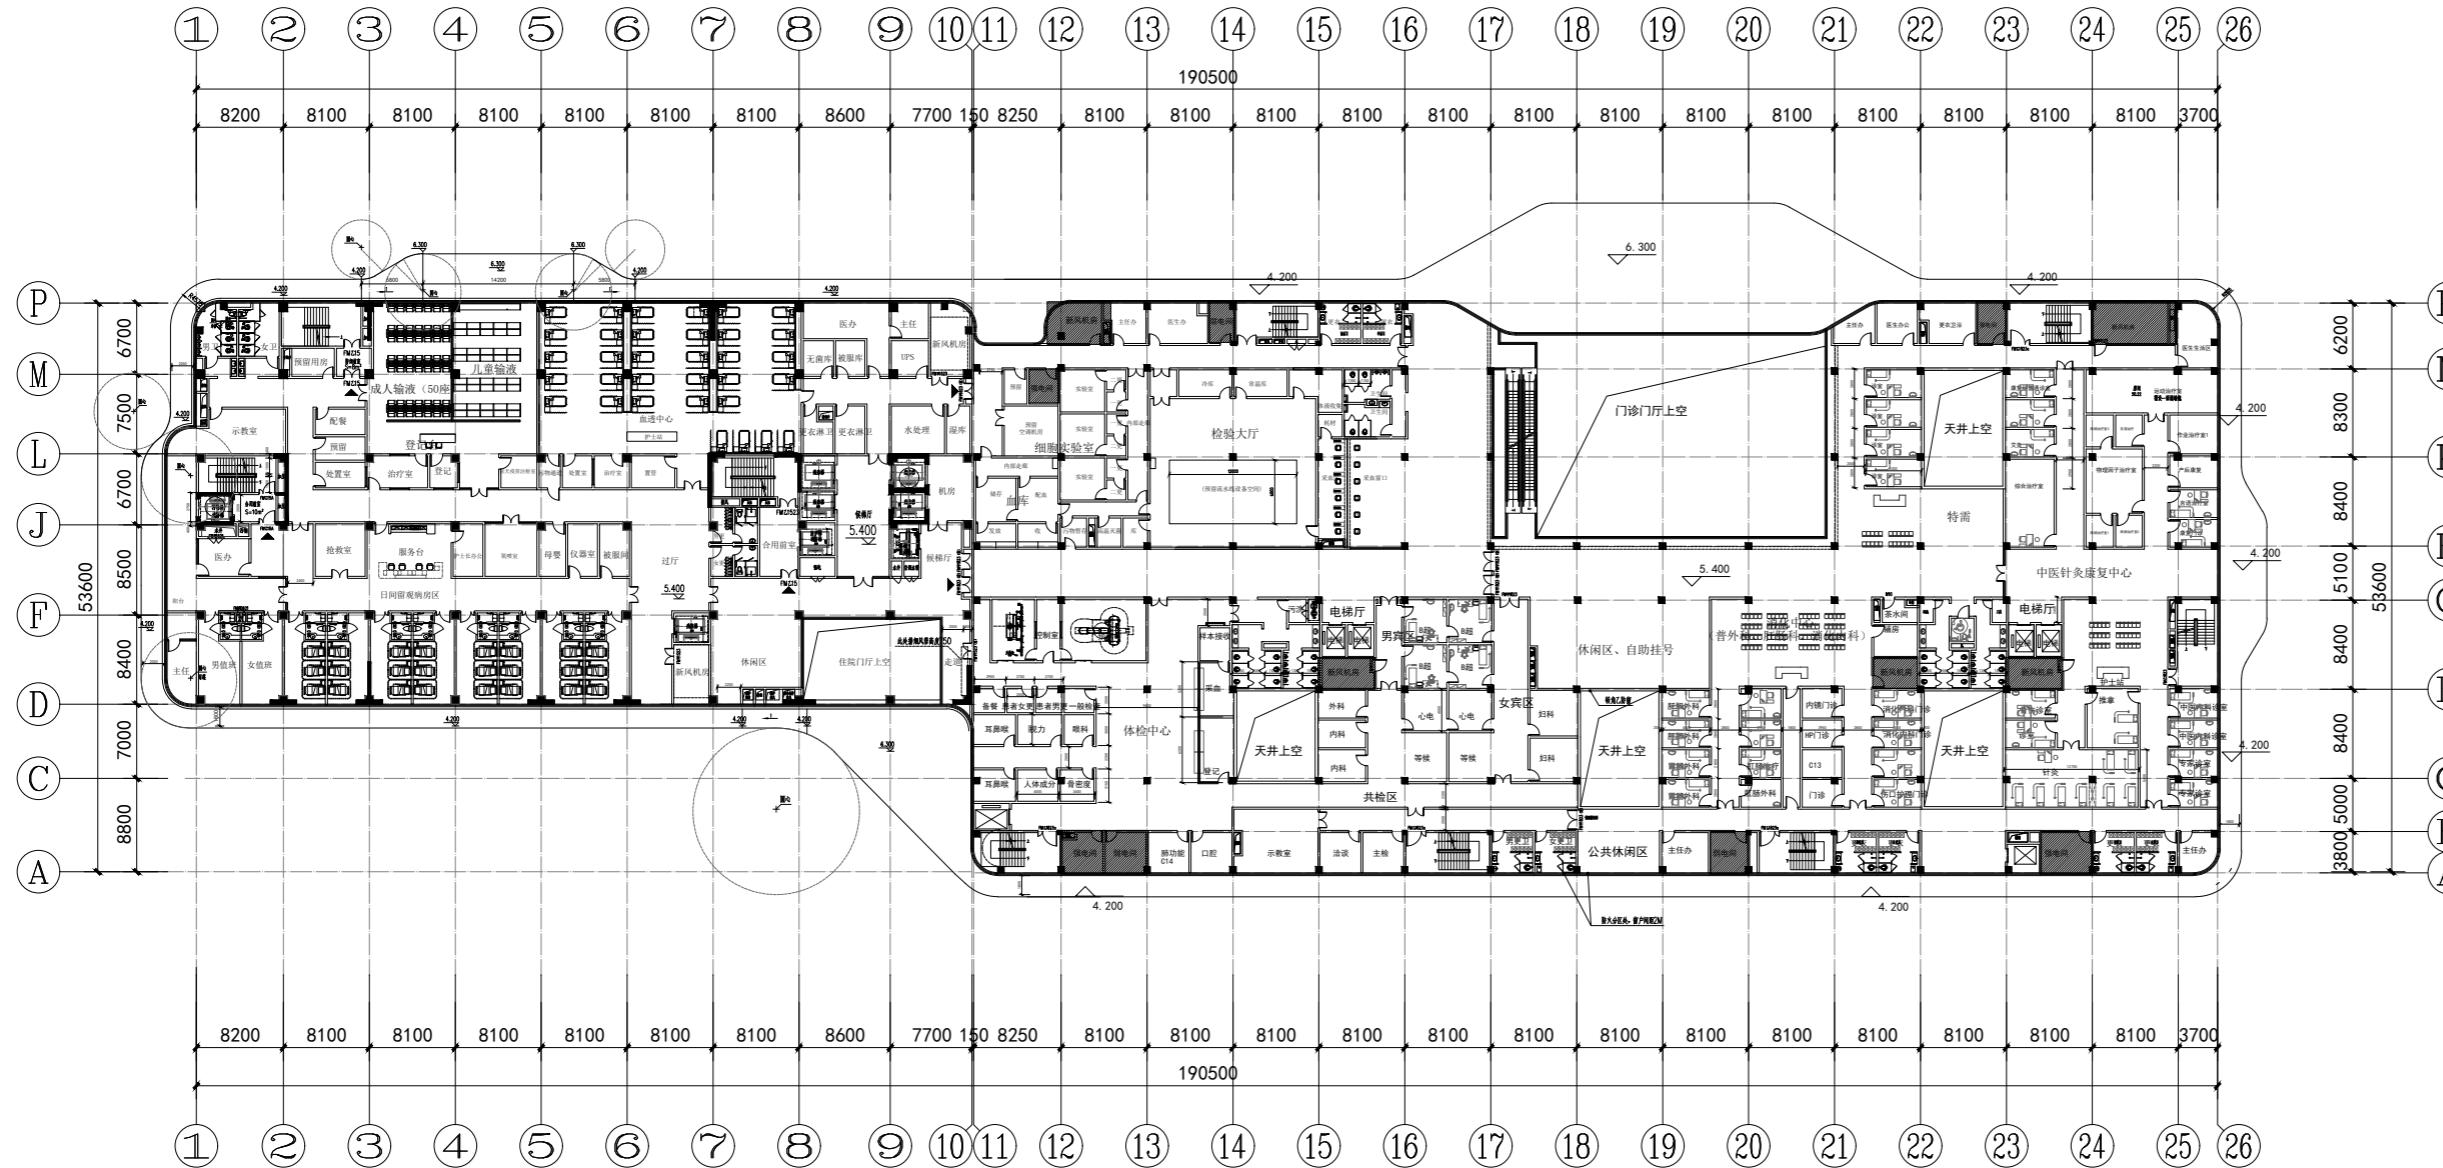

二层平面图 5.400

重要声明 Important Note	
建设单位 Client	
顾问设计公司 Consultant Design Company	
设计院 Design Institute	
出图专用章 Seal of issuing	
人防出图章 Seal of issuing	
执业注册章 National Registered Professional license	
图名 Drawing Title	
会签栏 Verified by 建筑 _____ 给排水 _____ 结构 _____ 电气 _____ 室内 _____ 暖通 _____	
工程名称 Project Name	
子项工程名称 Sub-Project Name	
设计编号 Design No.	子项工程号码 Job No.
审定人 Approved by	工程负责人 Design chief
审核人 Finally Checked by	工种负责人 Discipline chief
校对人对 Checked by	设计人 Designed by
项目经理 Project Manager	制图人 Drawn by
比例 Scale 1:200	图号 Drawing No.
日期 Date	设计阶段 Design Stage


综合楼

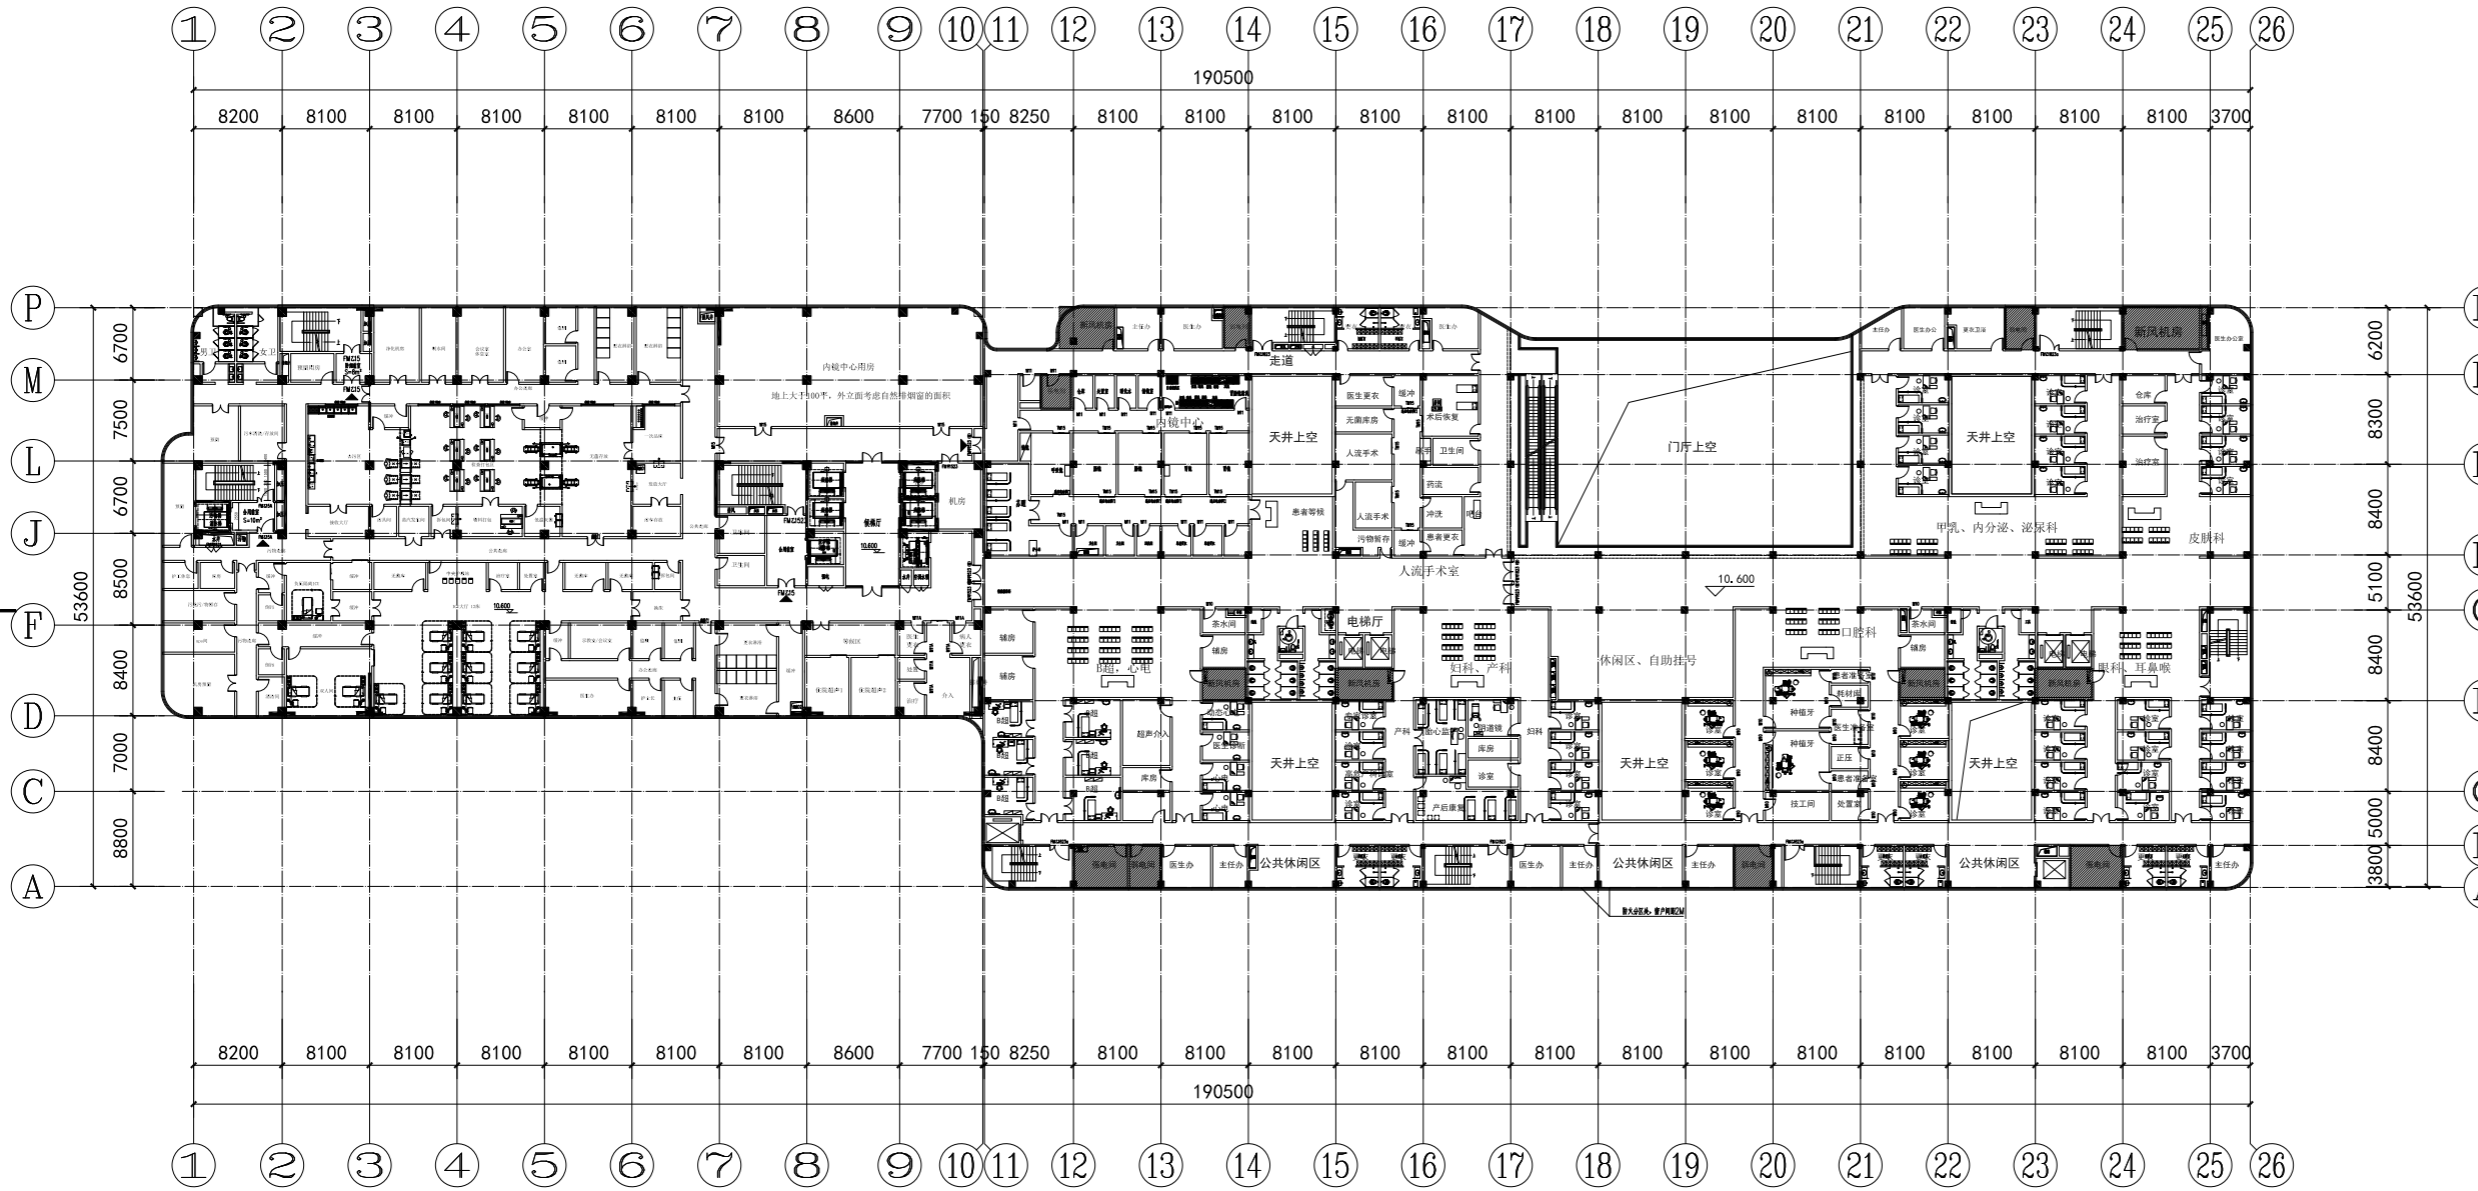

三层平面图 10.600

重要声明 Important Note	
建设单位 Client	
顾问设计公司 Consultant Design Company	
设计院 Design Institute	
出图专用章 Seal of issuing	
人防出图章 Seal of issuing	
执业注册章 National Registered Professional license	
图名 Drawing Title	
会签栏 Verified by	
建筑	给排水
结构	电气
室内	暖通
工程名称 Project Name	
子项工程名称 Sub-Project Name	
设计编号 Design No.	子项工程号码 Job No.
审定人 Approved by	工程负责人 Design chief
审核人 Finally Checked by	工种负责人 Discipline chief
校对人对 Checked by	设计人 Designed by
项目经理 Project Manager	制图人 Drawn by
比例 Scale	图号 Drawing No.
1:200	
日期 Date	设计阶段 Design Stage


综合楼

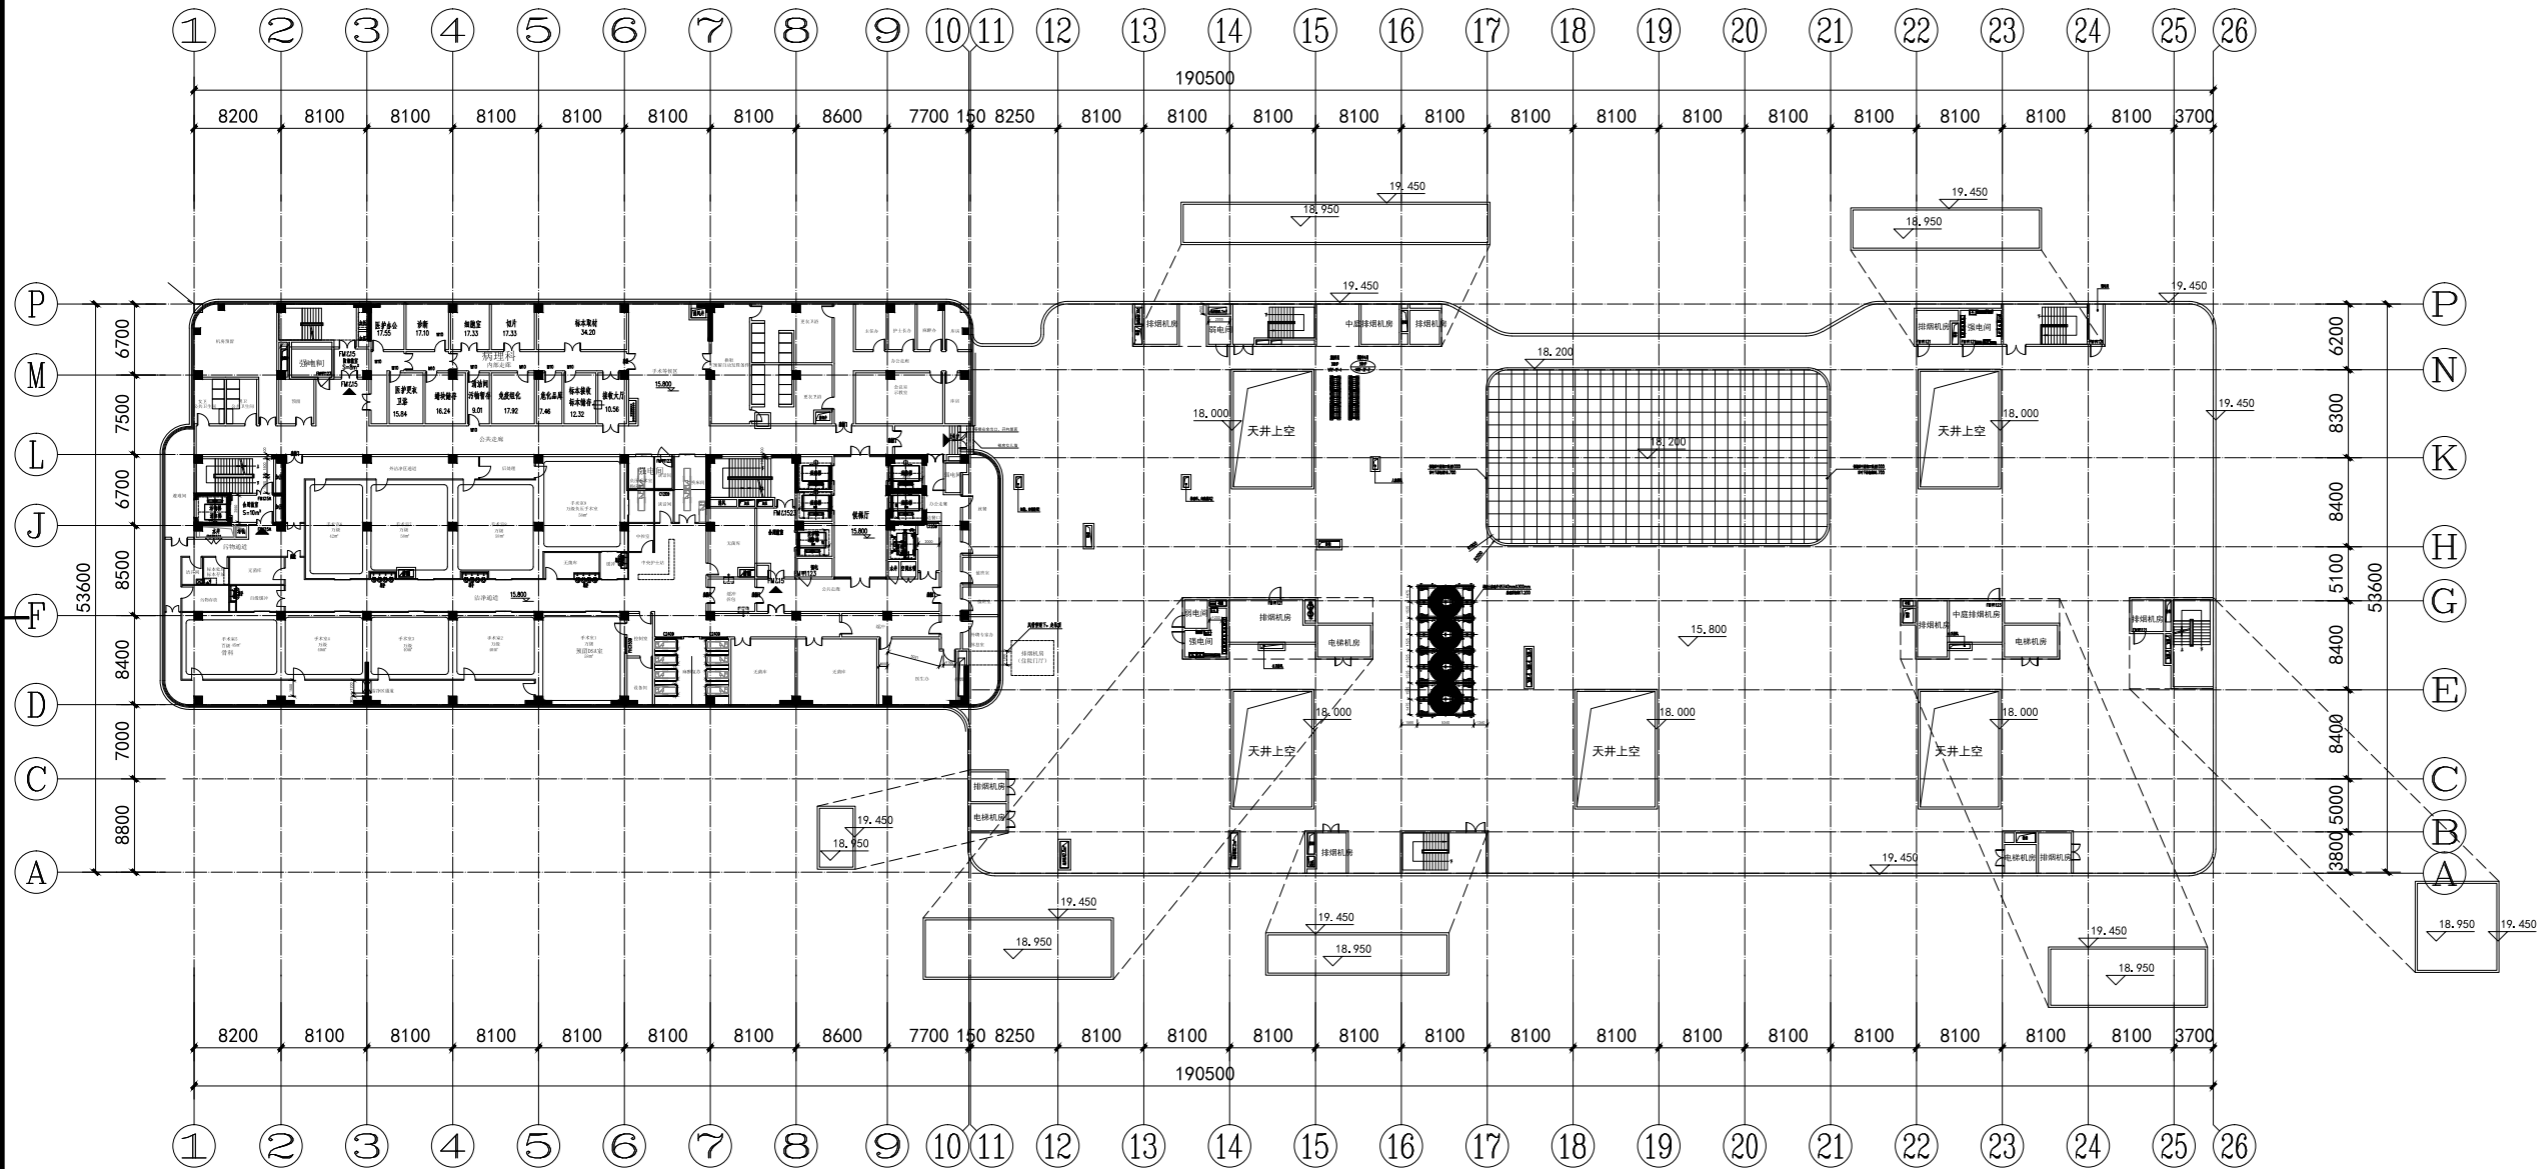

四层平面图 15.800

重要声明 Important Note	
建设单位 Client	
顾问设计公司 Consultant Design Company	
设计院 Design Institute	
出图专用章 Seal of issuing	
人防出图章 Seal of issuing	
执业注册章 National Registered Professional license	
图名 Drawing Title	
会签栏 Verified by	
建筑	给排水
结构	电气
室内	暖通
工程名称 Project Name	
子项工程名称 Sub-Project Name	
设计编号 Design No.	子项工程号码 Job No.
审定人 Approved by	工程负责人 Design chief
审核人 Finally Checked by	工种负责人 Discipline chief
校对人对 Checked by	设计人 Designed by
项目经理 Project Manager	制图人 Drawn by
比例 Scale 1:200	图号 Drawing No.
日期 Date	设计阶段 Design Stage

综合楼

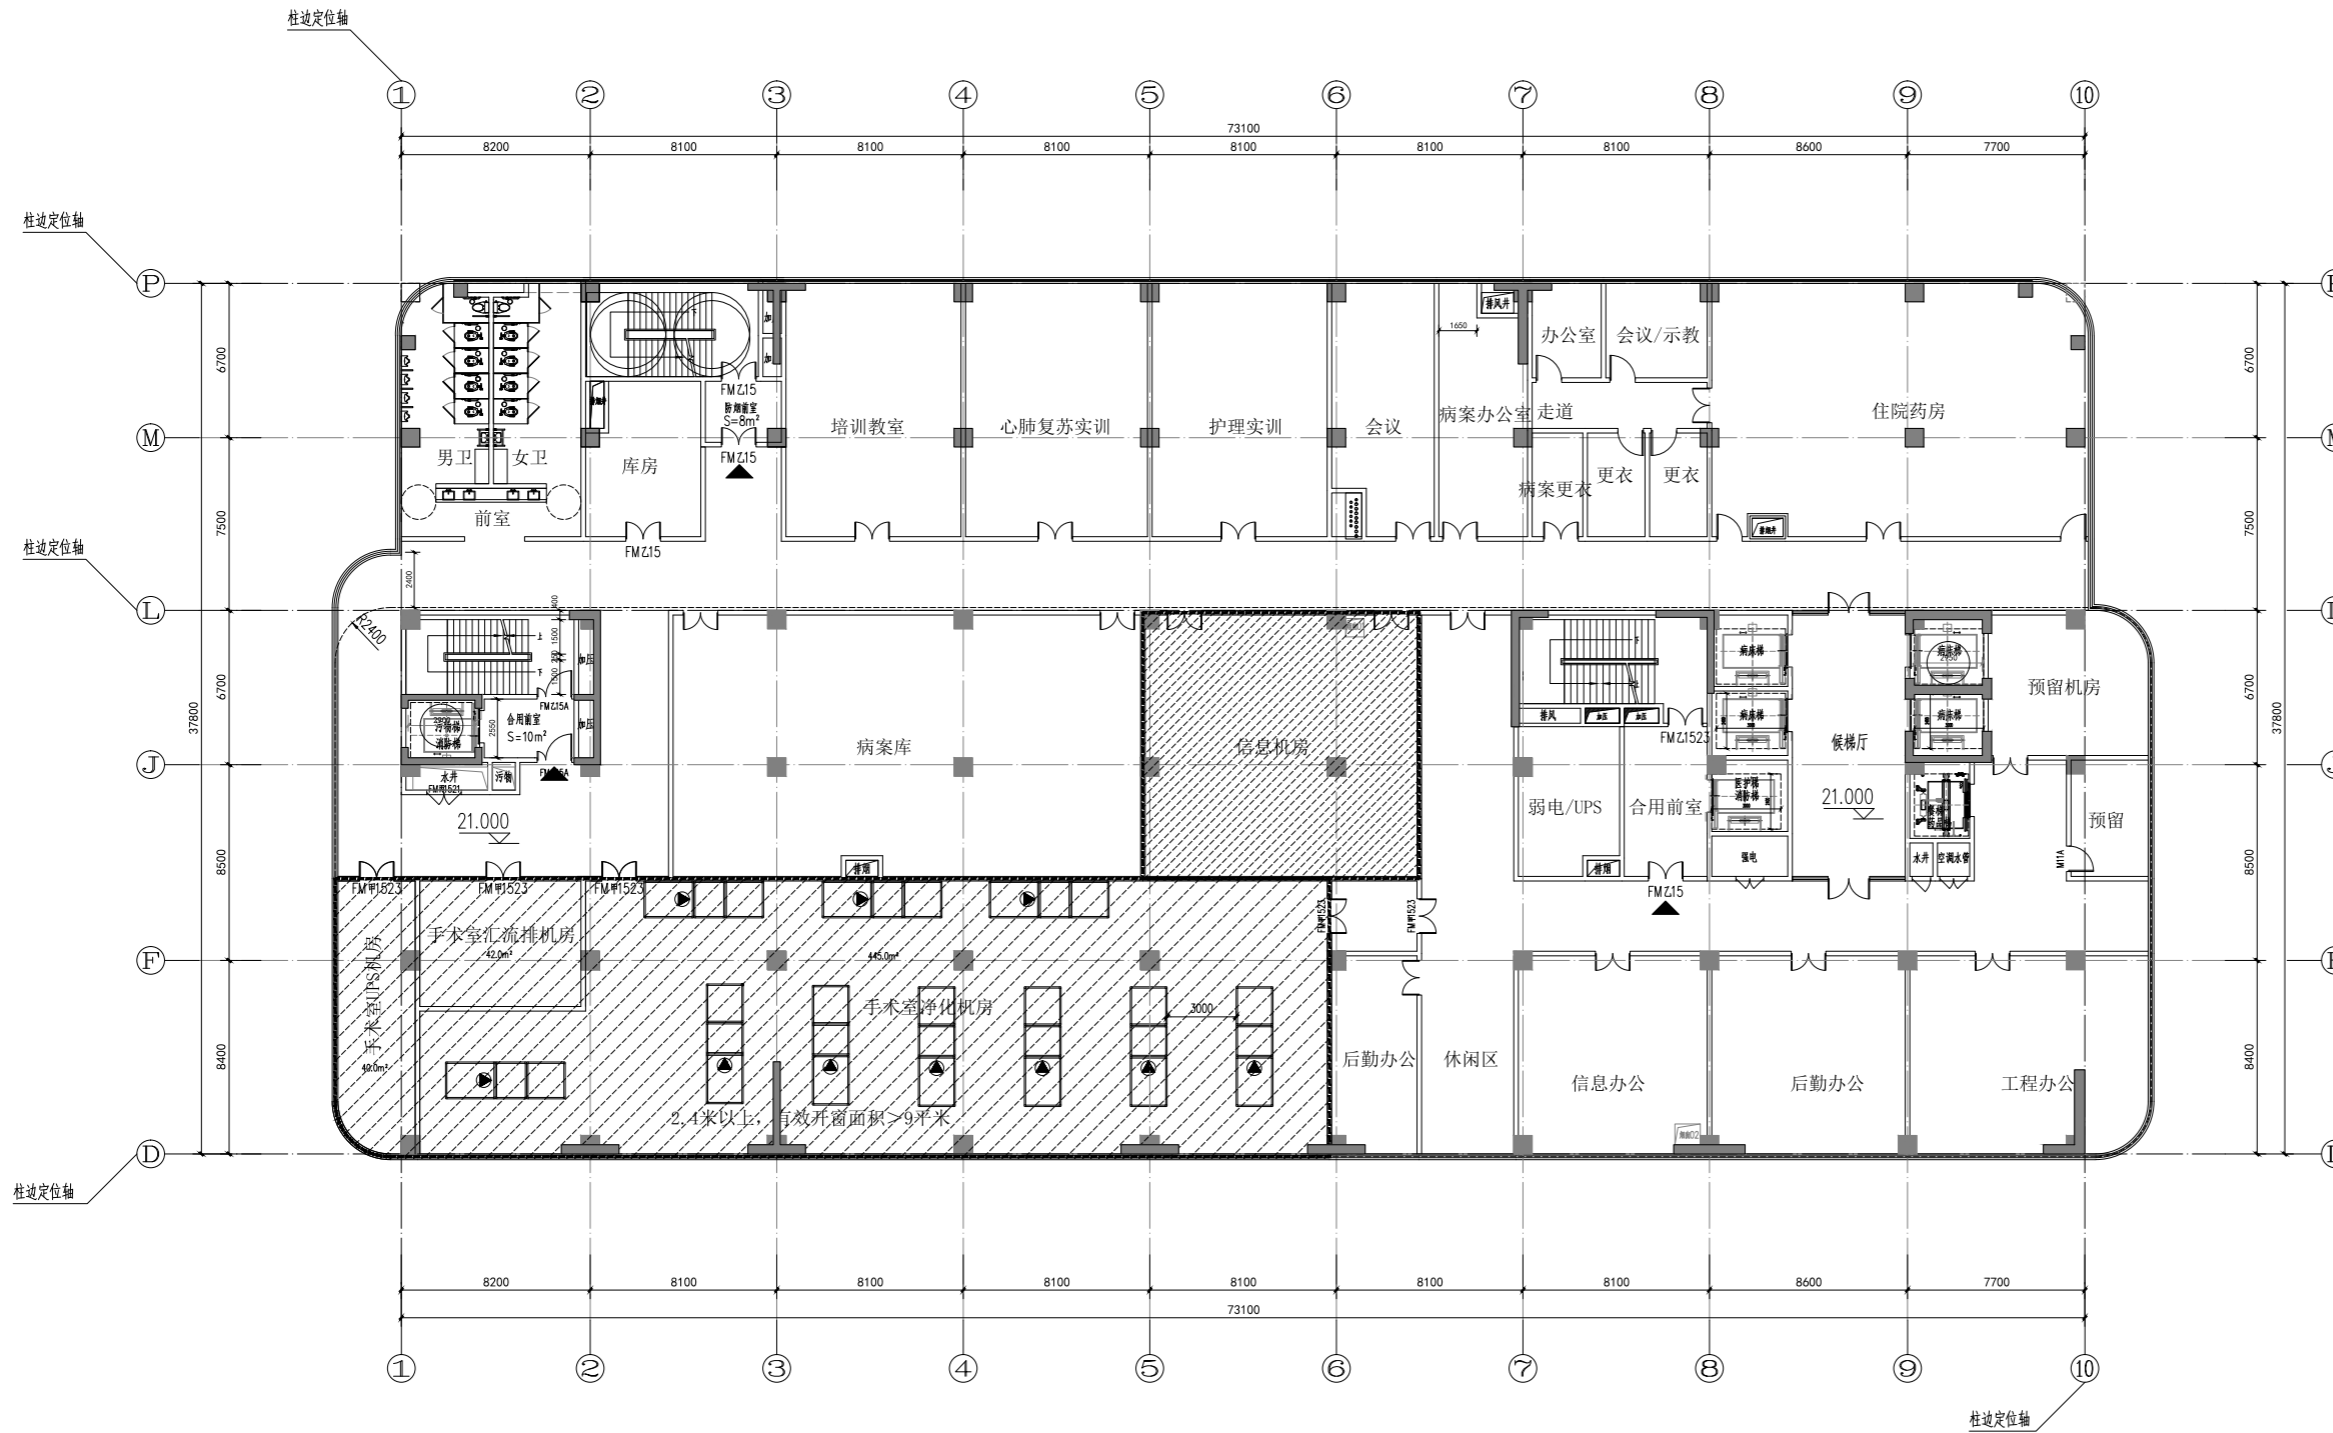

五层平面图 1:150 21.000

重要声明 Important Note

建设单位 Client

顾问设计公司 Consultant Design Company

设计院 Design Institute

出图专用章 Seal of issuing

人防出图章 Seal of issuing

执业注册章 National Registered Professional license

图名 Drawing Title

会签栏 Verified by

建筑	给排水
结构	电气
室内	暖通

工程名称 Project Name

子项工程名称 Sub-Project Name

设计编号 Design No.	子项工程号码 Job No.
-----------------	----------------

审定人 Approved by	工程负责人 Design chief
-----------------	--------------------

审核人 Finally Checked by	工种负责人 Discipline chief
------------------------	------------------------

校对人对 Checked by	设计人 Designed by
-----------------	-----------------


项目经理 Project Manager	制图人 Drawn by
----------------------	--------------

比例 Scale	图号 Drawing No.
----------	----------------

1:200

日期 Date	设计阶段 Design Stage
---------	-------------------

综合楼

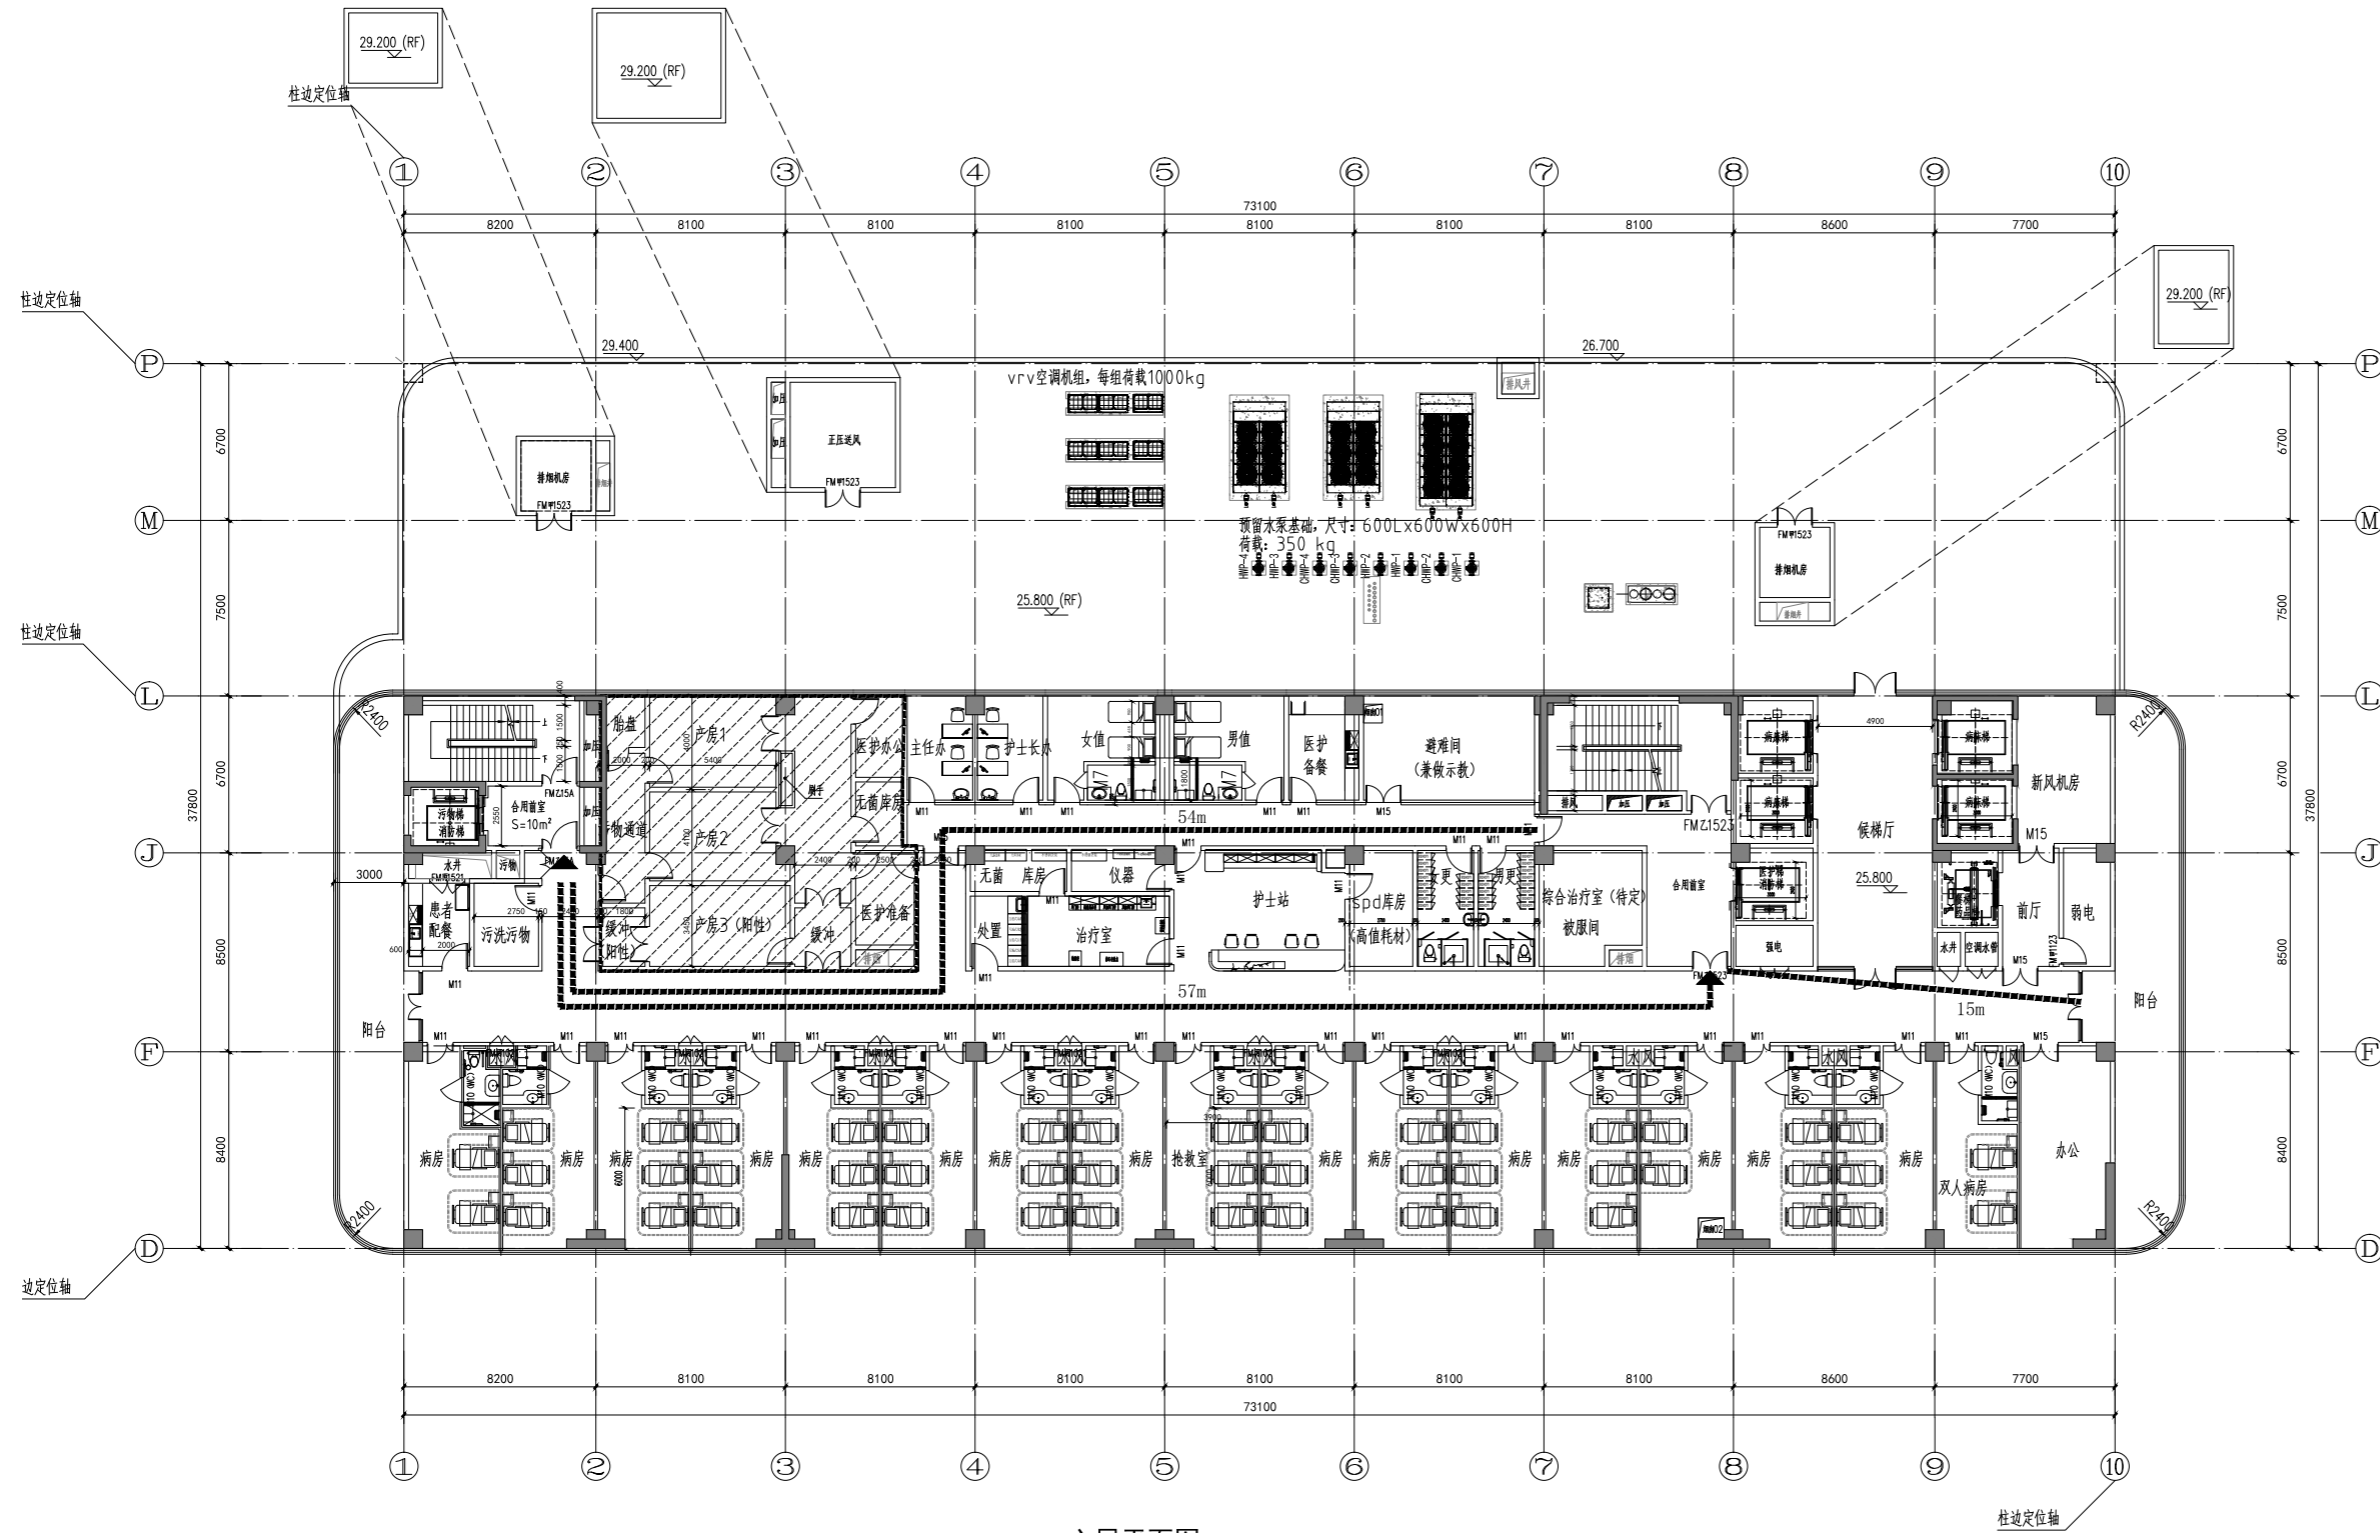

六层平面图 1:150

重要声明 Important Note

建设单位 Client

顾问设计公司 Consultant Design Company

设计院 Design Institute

出图专用章 Seal of issuing

人防出图章 Seal of issuing

执业注册章 National Registered Professional license

图名 Drawing Title

会签栏 Verified by

建筑	给排水
结构	电气
室内	暖通

工程名称 Project Name

子项工程名称 Sub-Project Name

设计编号 Design No.	子项工程号码 Job No.
-----------------	----------------

审定人 Approved by	工程负责人 Design chief
-----------------	--------------------

审核人 Finally Checked by	工种负责人 Discipline chief
------------------------	------------------------

校对人对 Checked by	设计人 Designed by
-----------------	-----------------


项目经理 Project Manager	制图人 Drawn by
----------------------	--------------

比例 Scale	图号 Drawing No.
----------	----------------

1:200

日期 Date	设计阶段 Design Stage
---------	-------------------

综合楼

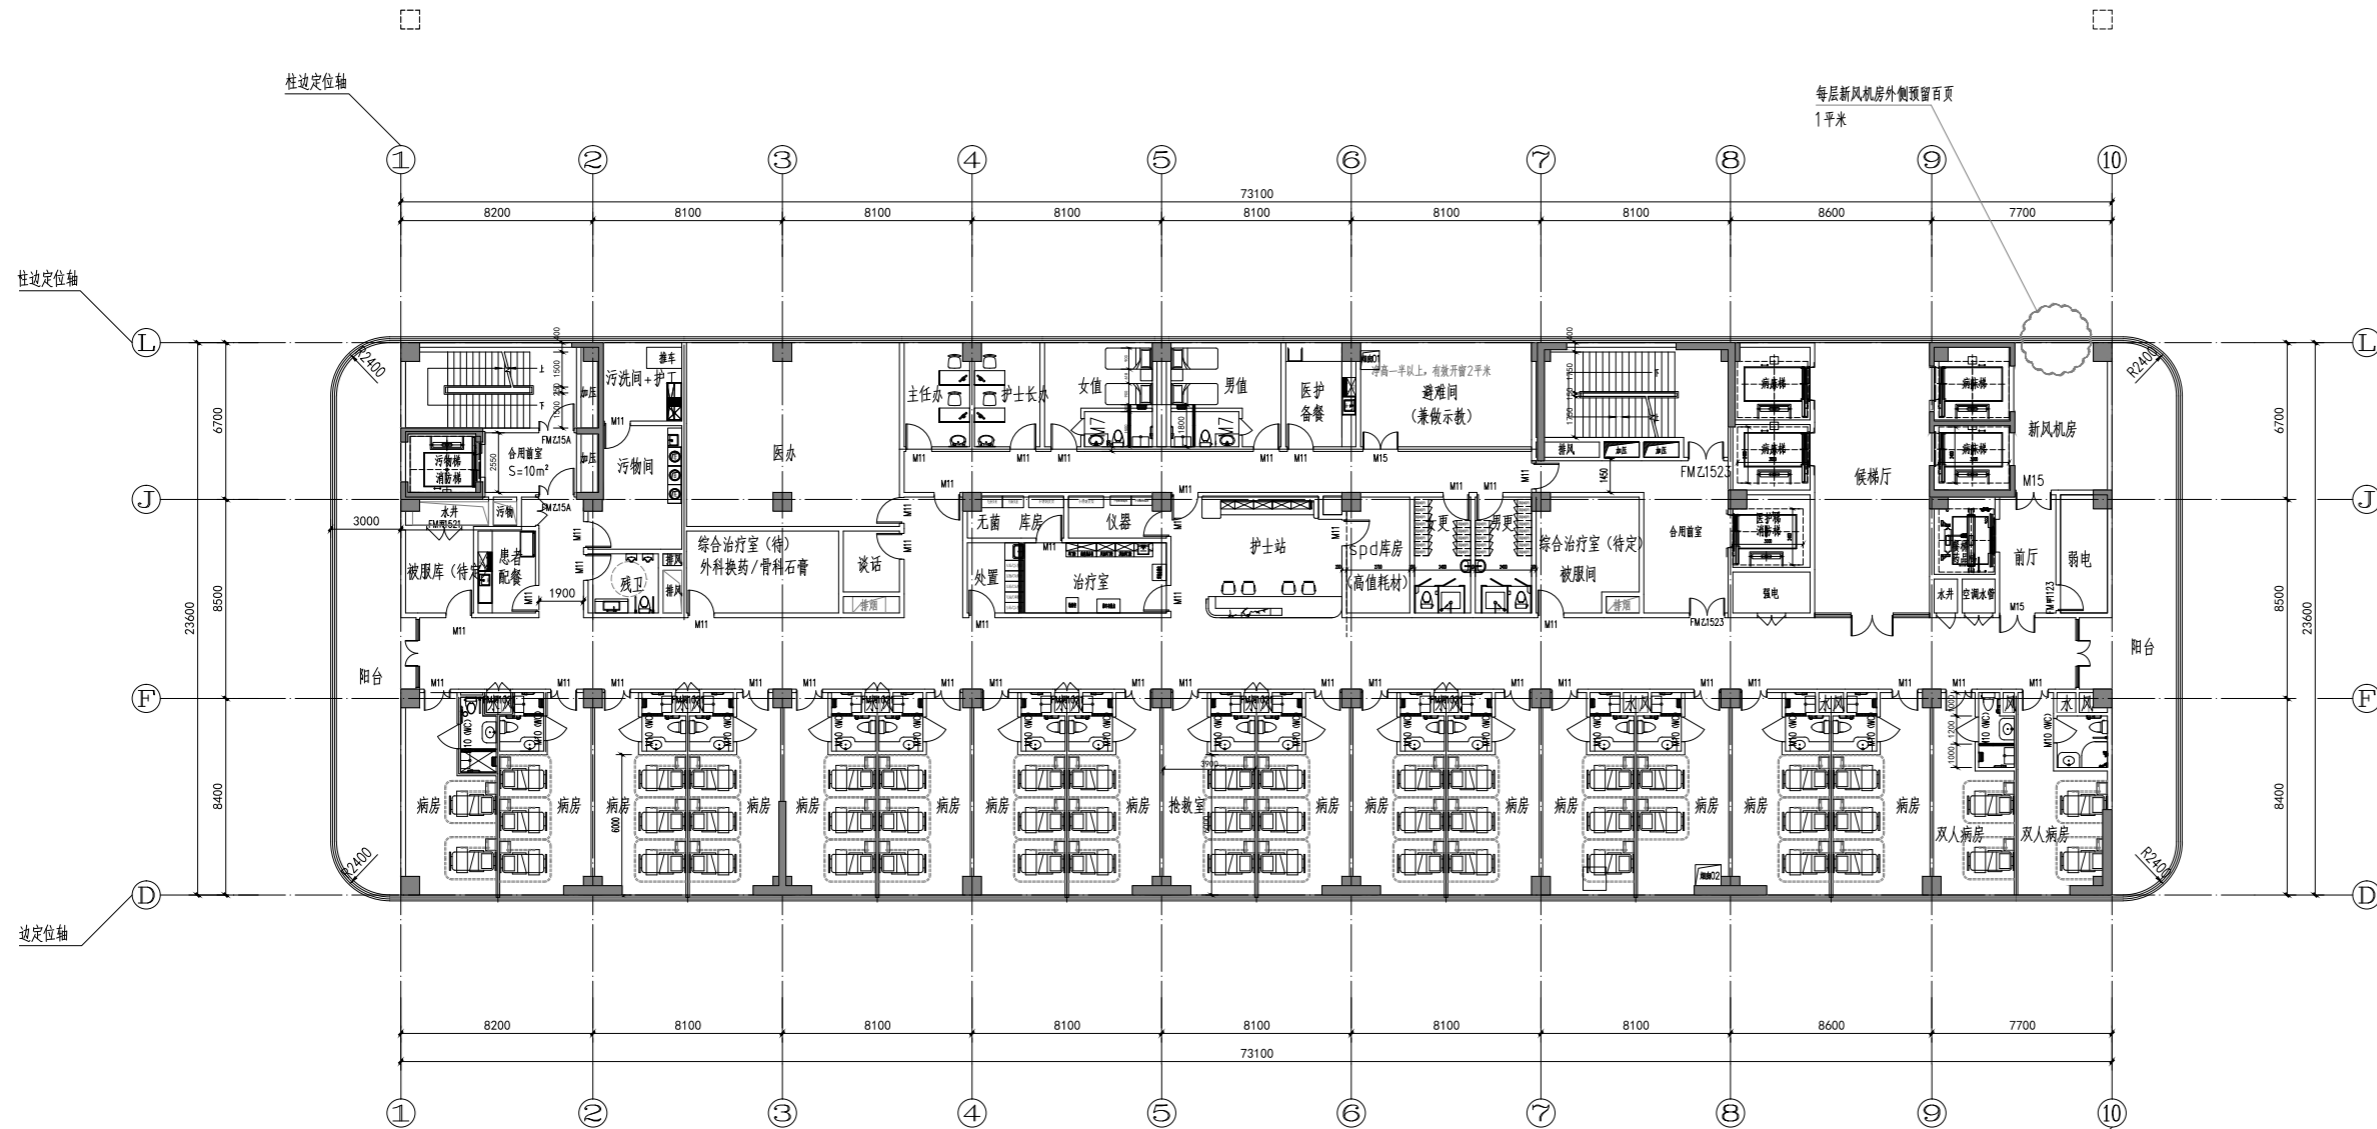

55.550 (13F)
51.300 (12F)
47.050 (11F)
42.800 (10F)
38.550 (9F)
34.300 (8F)

八~十三层平面图 1:150

重要声明 Important Note

建设单位 Client

顾问设计公司 Consultant Design Company

设计院 Design Institute

出图专用章 Seal of issuing

人防出图章 Seal of issuing

执业注册章 National Registered Professional license

图名 Drawing Title

会签栏 Verified by

建筑	给排水
结构	电气
室内	暖通

工程名称 Project Name

子项工程名称 Sub-Project Name

设计编号 Design No.	子项工程号码 Job No.
-----------------	----------------

审定人 Approved by	工程负责人 Design chief
-----------------	--------------------

审核人 Finally Checked by	工种负责人 Discipline chief
------------------------	------------------------

校对人对 Checked by	设计人 Designed by
-----------------	-----------------


项目经理 Project Manager	制图人 Drawn by
----------------------	--------------

比例 Scale	图号 Drawing No.
----------	----------------

1:200

日期 Date	设计阶段 Design Stage
---------	-------------------

综合楼

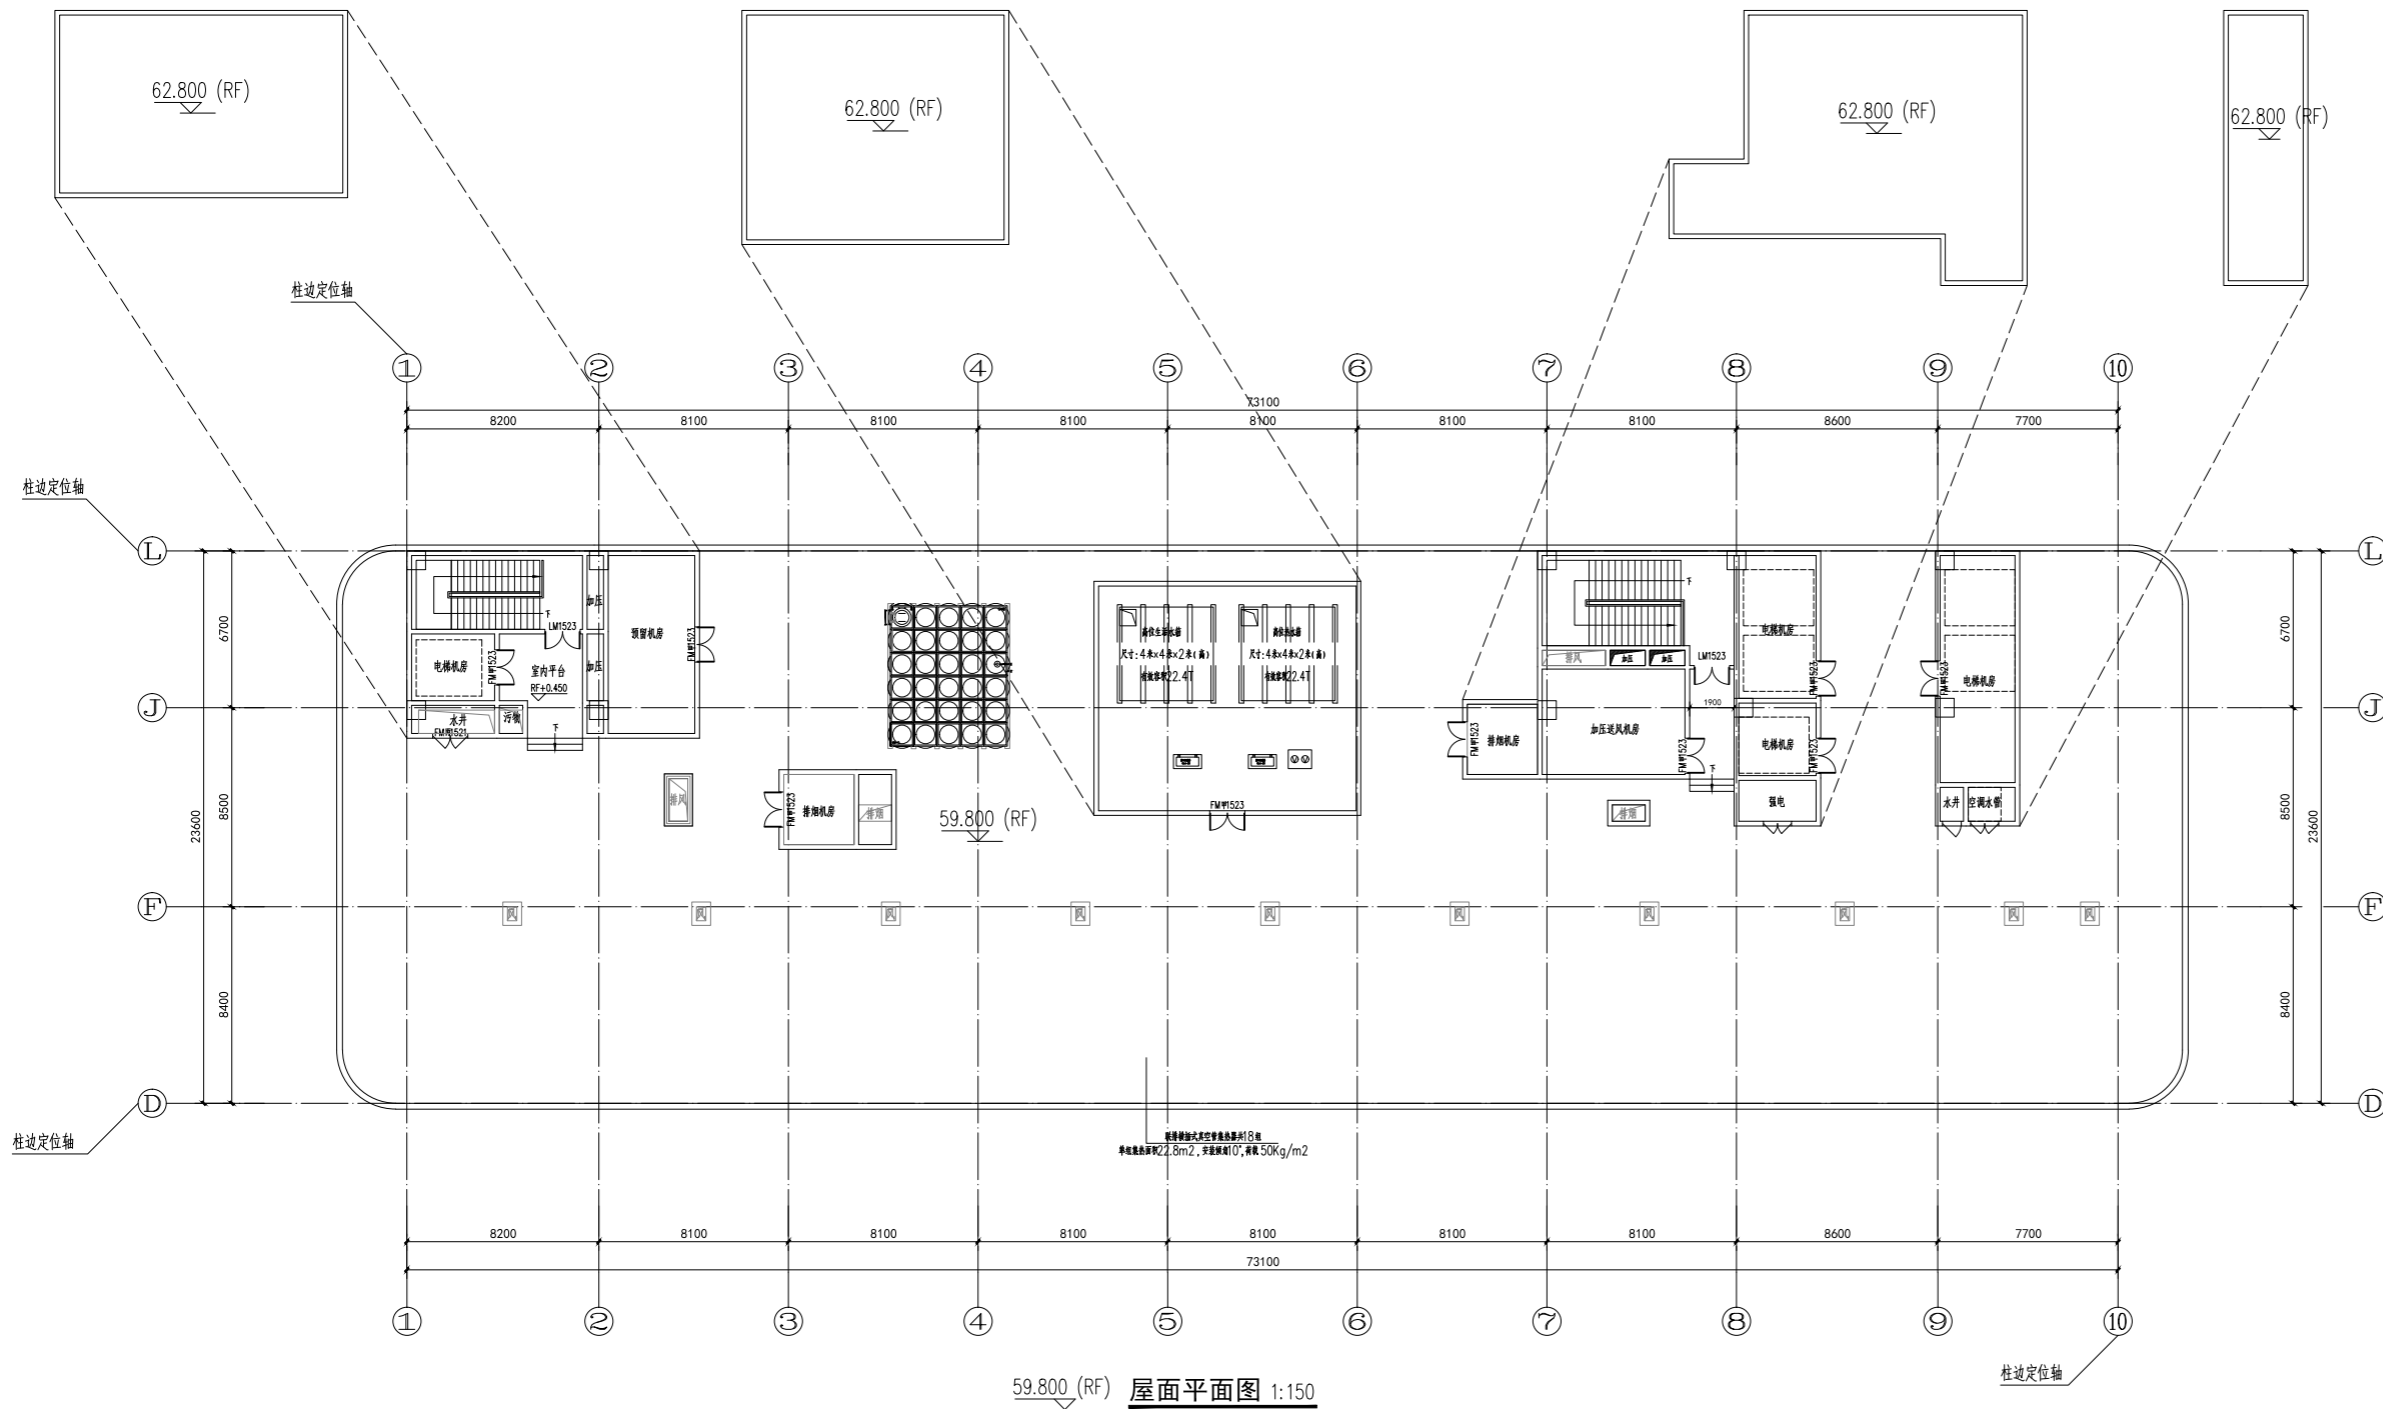

59.800 (RF) 屋面平面图 1:150

重要声明 Important Note

建设单位 Client

顾问设计公司 Consultant Design Company

设计院 Design Institute

出图专用章 Seal of issuing

人防出图章 Seal of issuing

执业注册章 National Registered Professional license

图名 Drawing Title

会签栏 Verified by
 建筑 _____ 给排水 _____
 结构 _____ 电气 _____
 室内 _____ 暖通 _____

工程名称 Project Name

子项工程名称 Sub-Project Name

设计编号 Design No. 子项工程号码 Job No.

审定人 Approved by 工程负责人 Design chief

审核人 Finally Checked by 工种负责人 Discipline chief


校对人对 Checked by 设计人 Designed by

项目经理 Project Manager 制图人 Drawn by

比例 Scale 图号 Drawing No.
1:200

日期 Date 设计阶段 Design Stage

发热门诊

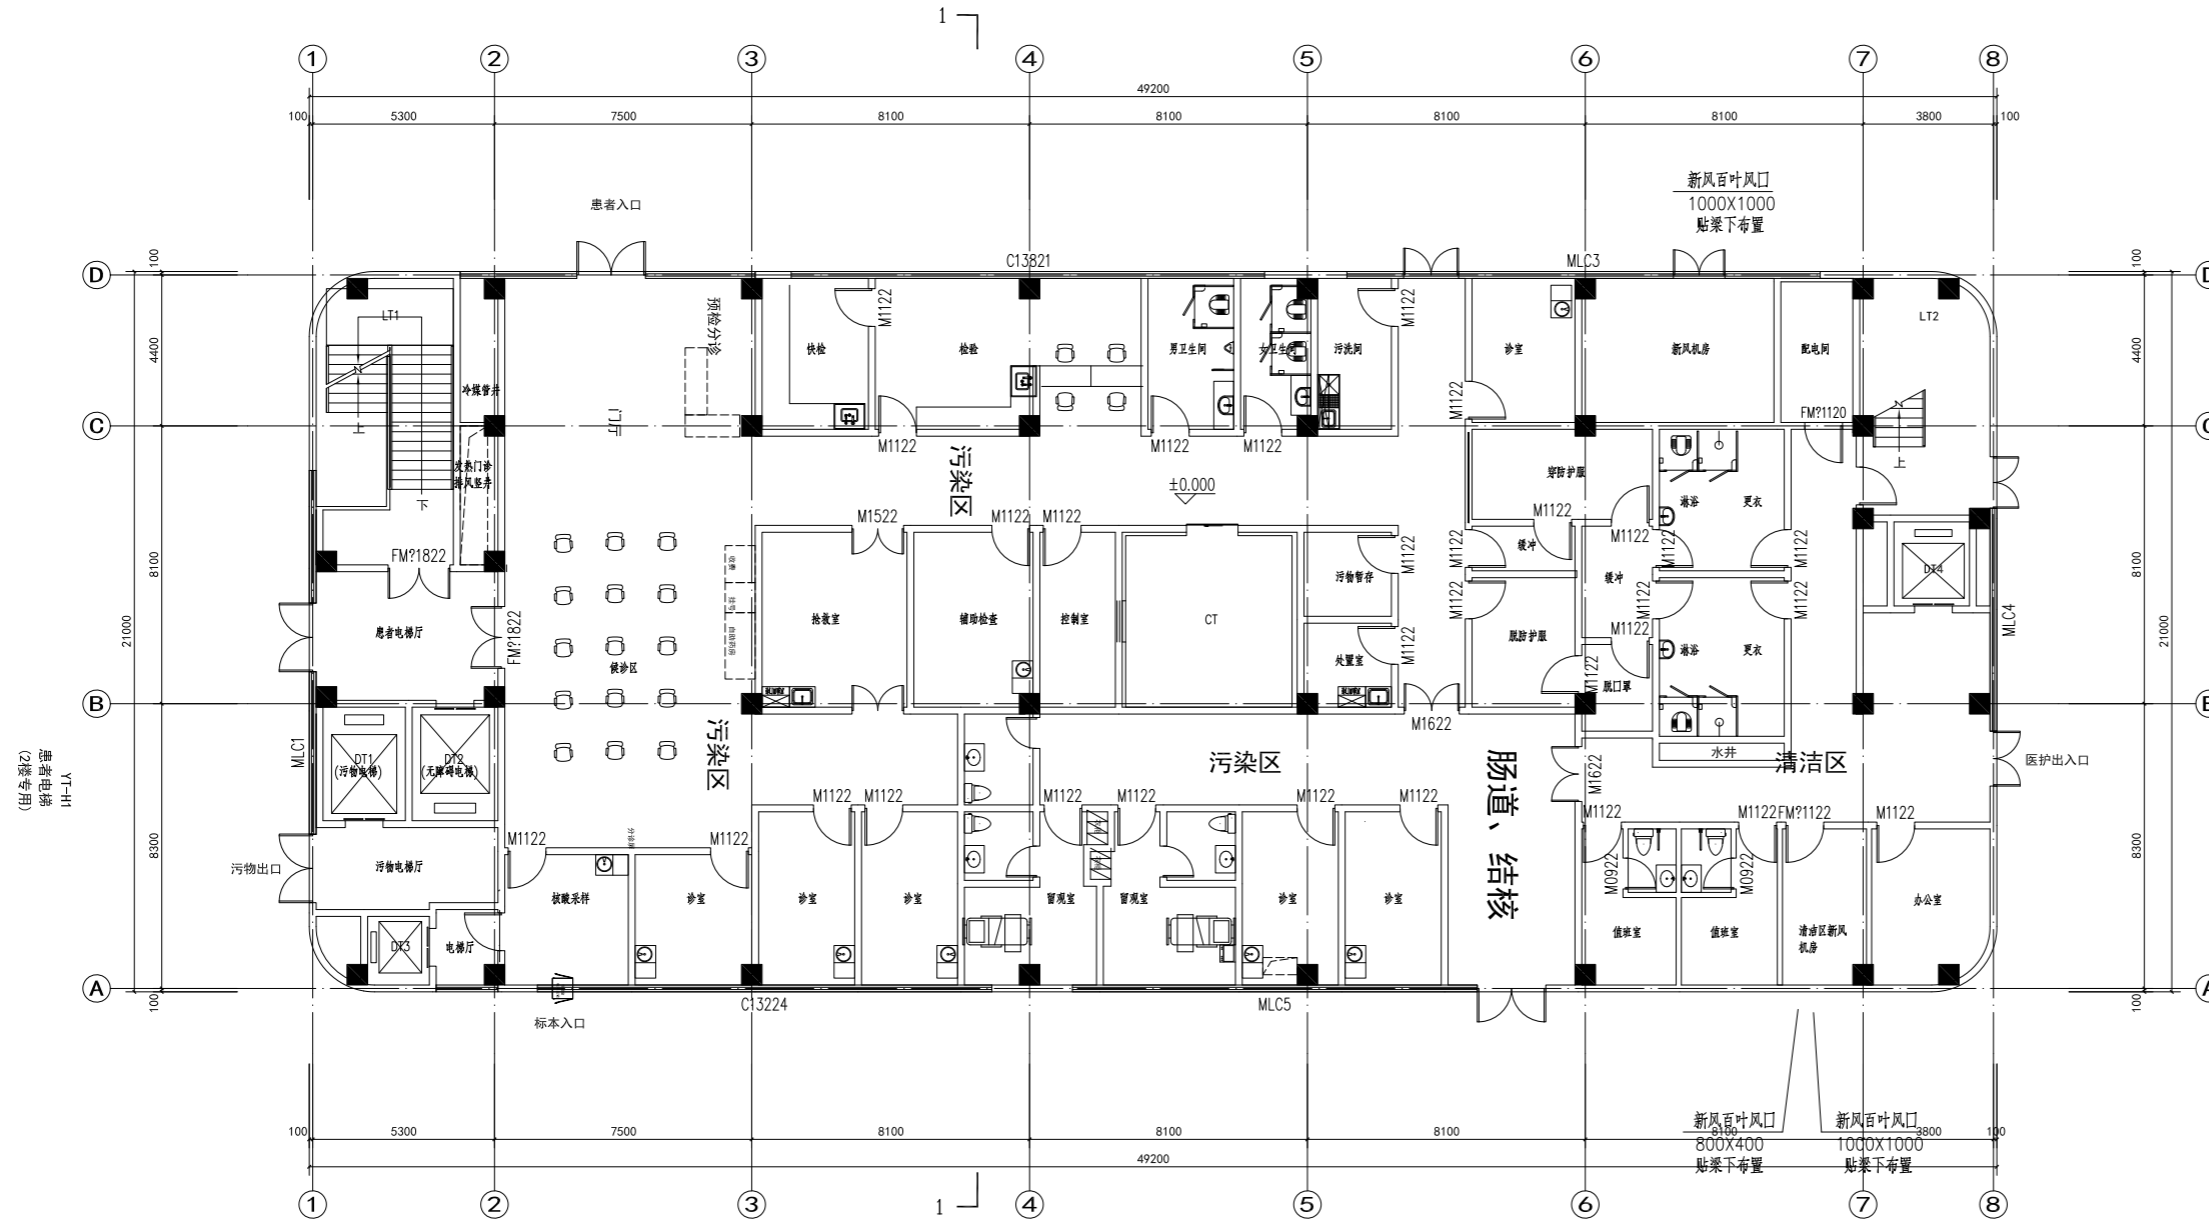

一层平面图 1:100

重要声明 Important Note	
建设单位 Client	
顾问设计公司 Consultant Design Company	
设计院 Design Institute	
出图专用章 Seal of issuing	
人防出图章 Seal of issuing	
执业注册章 National Registered Professional license	
图名 Drawing Title	
会签栏 Verified by 建筑 _____ 给排水 _____ 结构 _____ 电气 _____ 室内 _____ 暖通 _____	
工程名称 Project Name	
子项工程名称 Sub-Project Name	
设计编号 Design No.	子项工程号码 Job No.
审定人 Approved by	工程负责人 Design chief
审核人 Finally Checked by	工种负责人 Discipline chief
校对人对 Checked by	设计人 Designed by
项目经理 Project Manager	制图人 Drawn by
比例 Scale 1:200	图号 Drawing No.
日期 Date	设计阶段 Design Stage

发热门诊

重要声明 Important Note

建设单位 Client

顾问设计公司 Consultant Design Company

设计院 Design Institute

出图专用章 Seal of issuing

人防出图章 Seal of issuing

执业注册章 National Registered Professional license

图名 Drawing Title

会签栏 Verified by

建筑	给排水
结构	电气
室内	暖通

工程名称 Project Name

子项工程名称 Sub-Project Name

设计编号 Design No.	子项工程号码 Job No.
-----------------	----------------

审定人 Approved by	工程负责人 Design chief
-----------------	--------------------

审核人 Finally Checked by	工种负责人 Discipline chief
------------------------	------------------------

校对人对 Checked by	设计人 Designed by
-----------------	-----------------


项目经理 Project Manager	制图人 Drawn by
----------------------	--------------

比例 Scale	图号 Drawing No.
----------	----------------

1:200	
-------	--


日期 Date	设计阶段 Design Stage
---------	-------------------

2023. 4. 5	设计阶段
------------	------

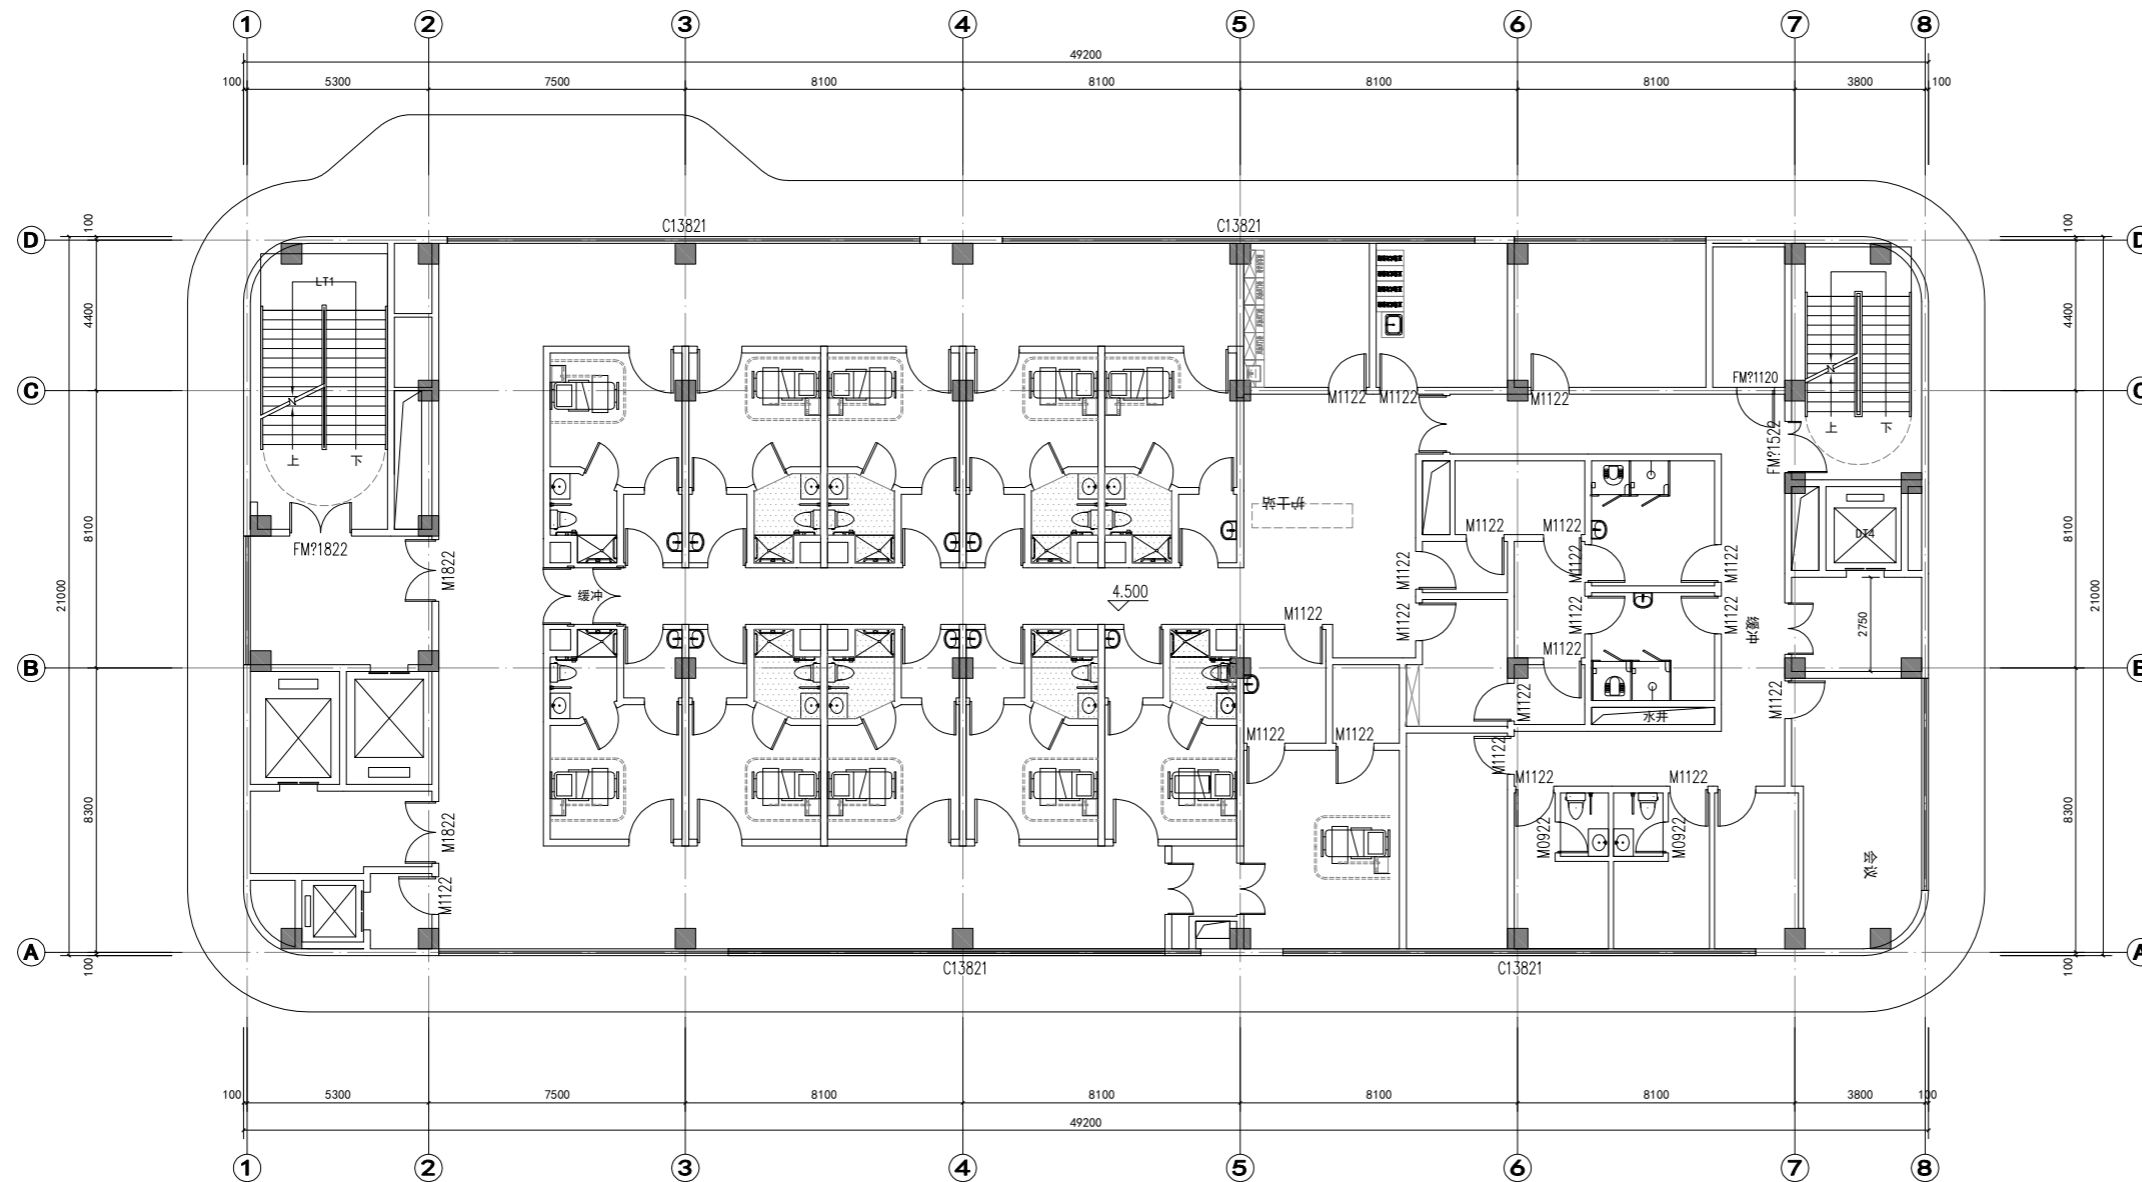

二层平面图 1:100

发热门诊

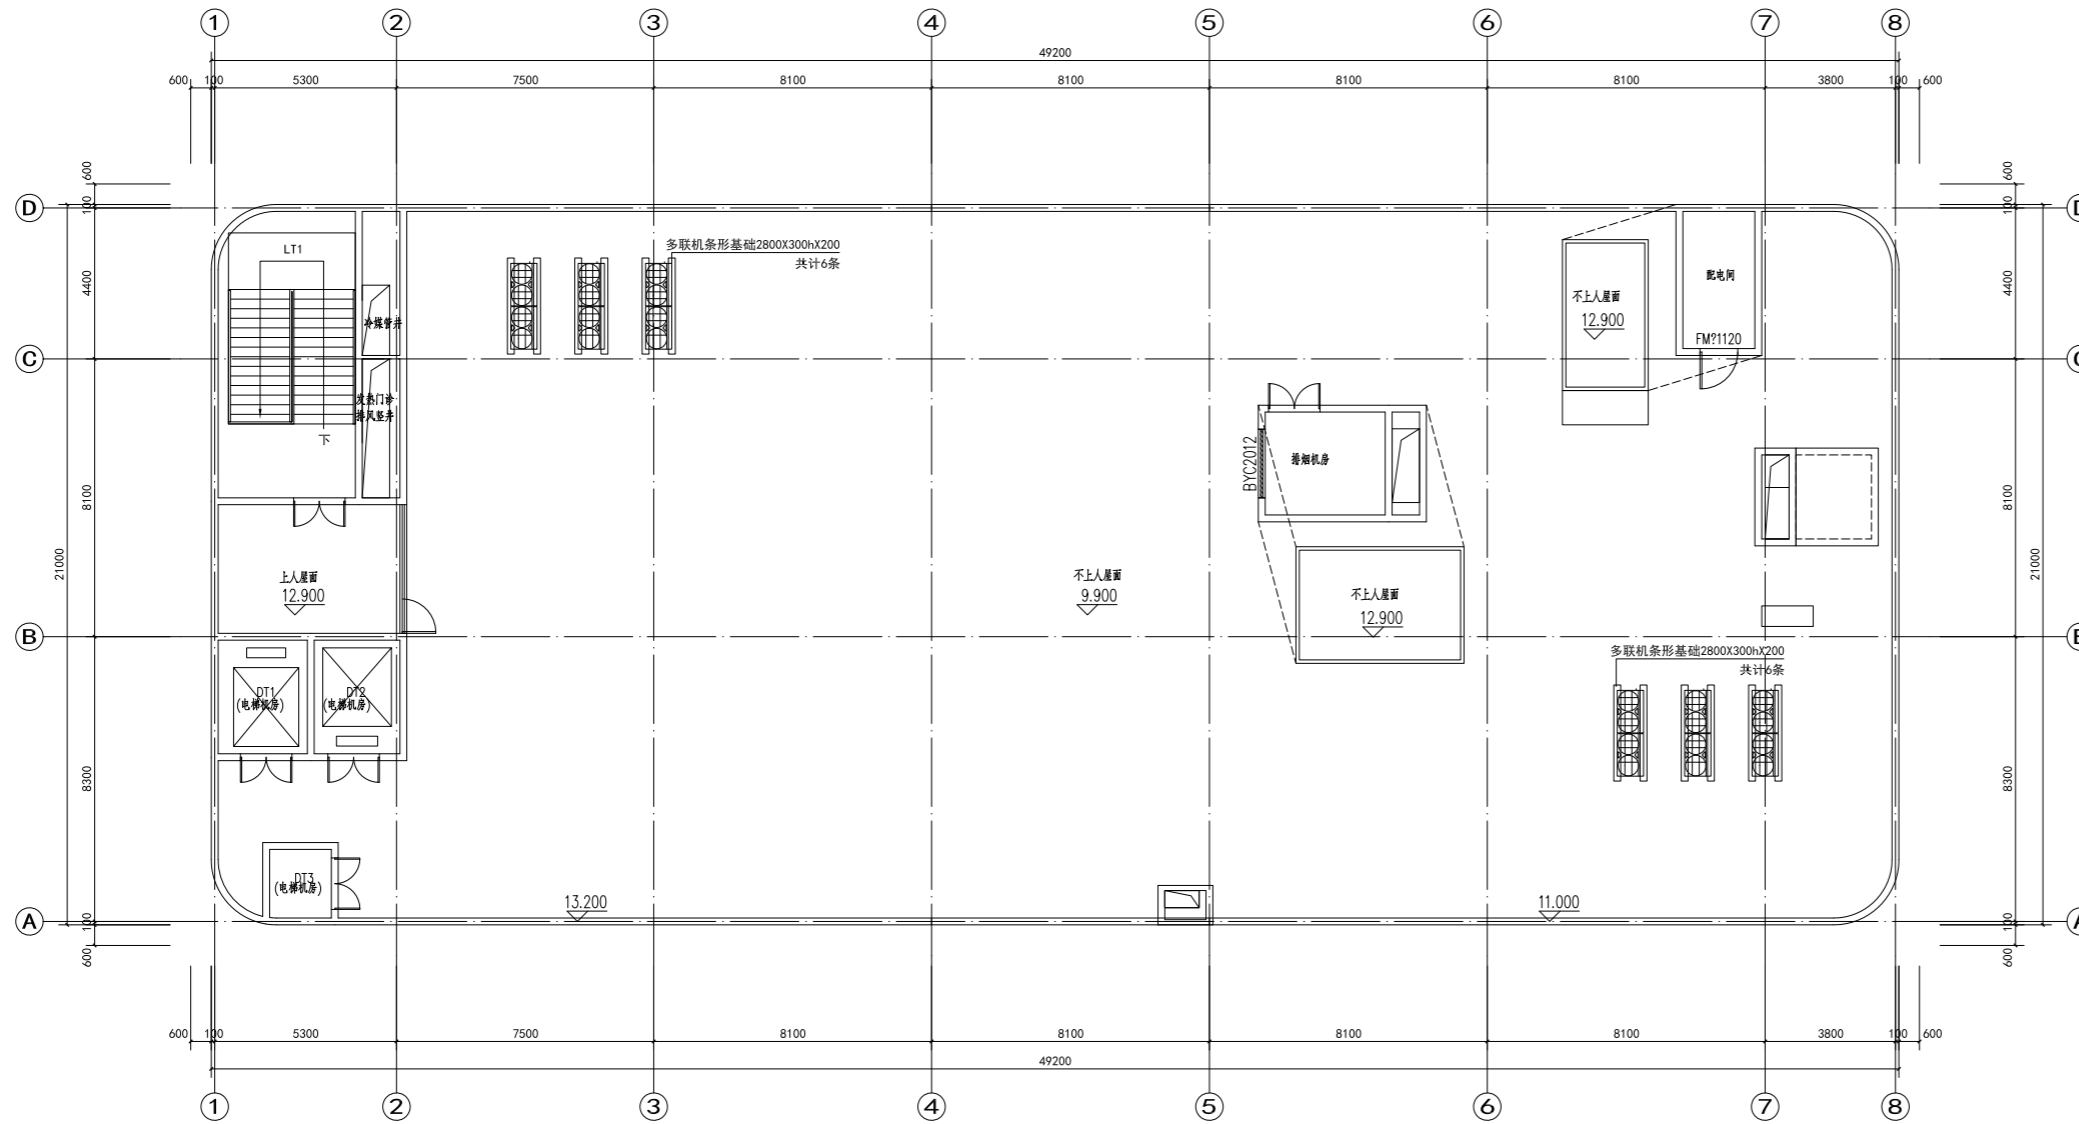

屋顶平面图 1:100

重要声明 Important Note

建设单位 Client

顾问设计公司 Consultant Design Company

设计院 Design Institute

出图专用章 Seal of issuing

人防出图章 Seal of issuing

执业注册章 National Registered Professional license

图名 Drawing Title

会签栏 Verified by

建筑	给排水
结构	电气
室内	暖通

工程名称 Project Name

子项工程名称 Sub-Project Name

设计编号 Design No.	子项工程号码 Job No.
-----------------	----------------

审定人 Approved by	工程负责人 Design chief
-----------------	--------------------

审核人 Finally Checked by	工种负责人 Discipline chief
------------------------	------------------------

校对人对 Checked by	设计人 Designed by
-----------------	-----------------


项目经理 Project Manager	制图人 Drawn by
----------------------	--------------

比例 Scale	图号 Drawing No.
----------	----------------

1:200	
-------	--

日期 Date	设计阶段 Design Stage
---------	-------------------

行政楼

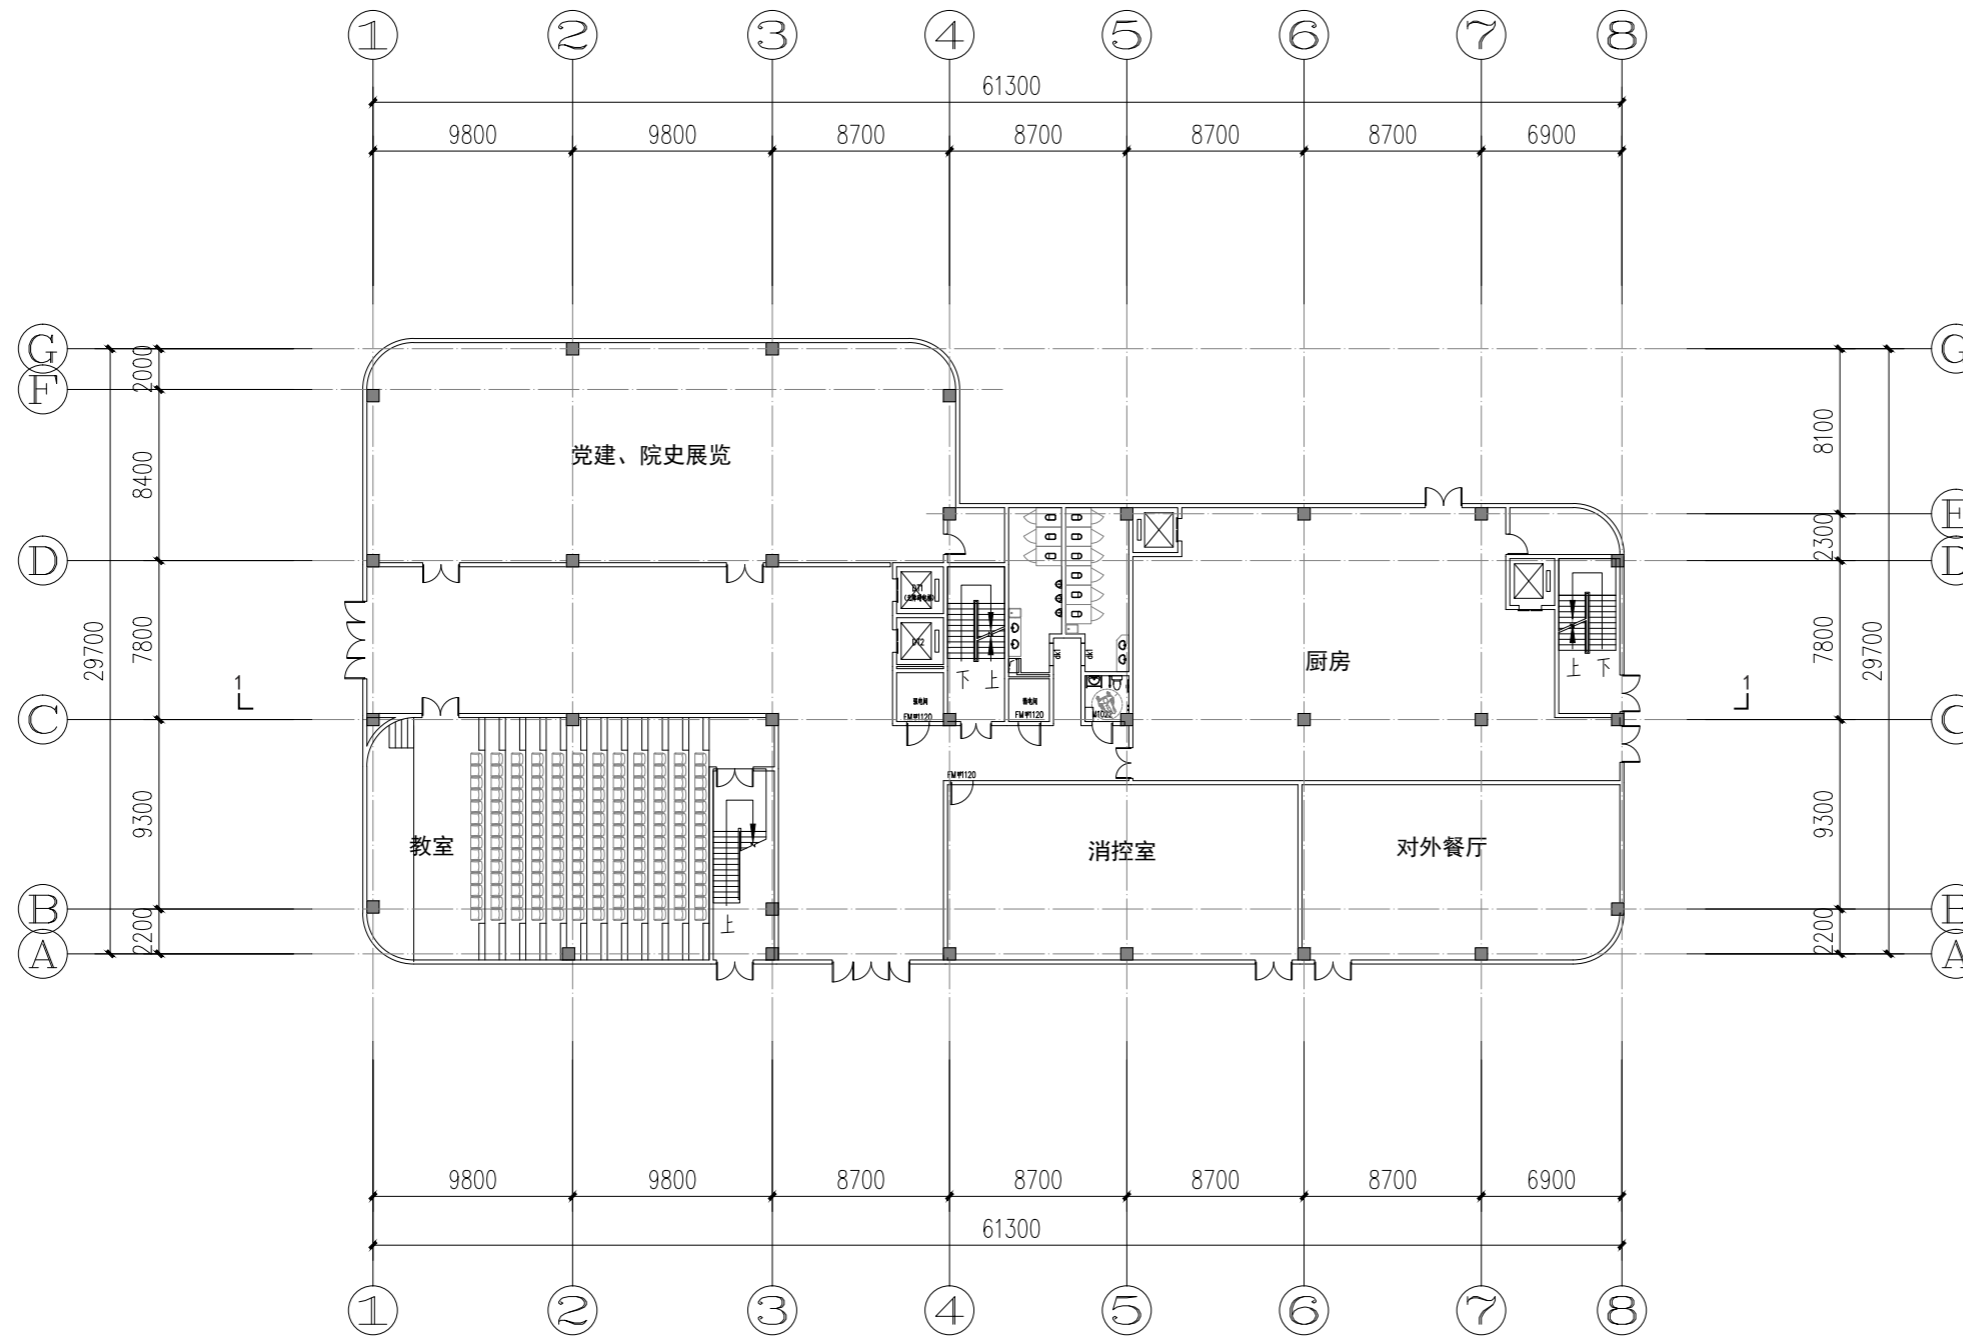

一层平面图

重要声明 Important Note

建设单位 Client

顾问设计公司 Consultant Design Company

设计院 Design Institute

出图专用章 Seal of issuing

人防出图章 Seal of issuing

执业注册章 National Registered Professional license

图名 Drawing Title

会签栏 Verified by

建筑	给排水
结构	电气
室内	暖通

工程名称 Project Name

子项工程名称 Sub-Project Name

设计编号 Design No.	子项工程号码 Job No.
-----------------	----------------

审定人 Approved by	工程负责人 Design chief
-----------------	--------------------

审核人 Finally Checked by	工种负责人 Discipline chief
------------------------	------------------------

校对人对 Checked by	设计人 Designed by
-----------------	-----------------


项目经理 Project Manager	制图人 Drawn by
----------------------	--------------

比例 Scale	图号 Drawing No.
----------	----------------

1:200

日期 Date	设计阶段 Design Stage
---------	-------------------

行政楼

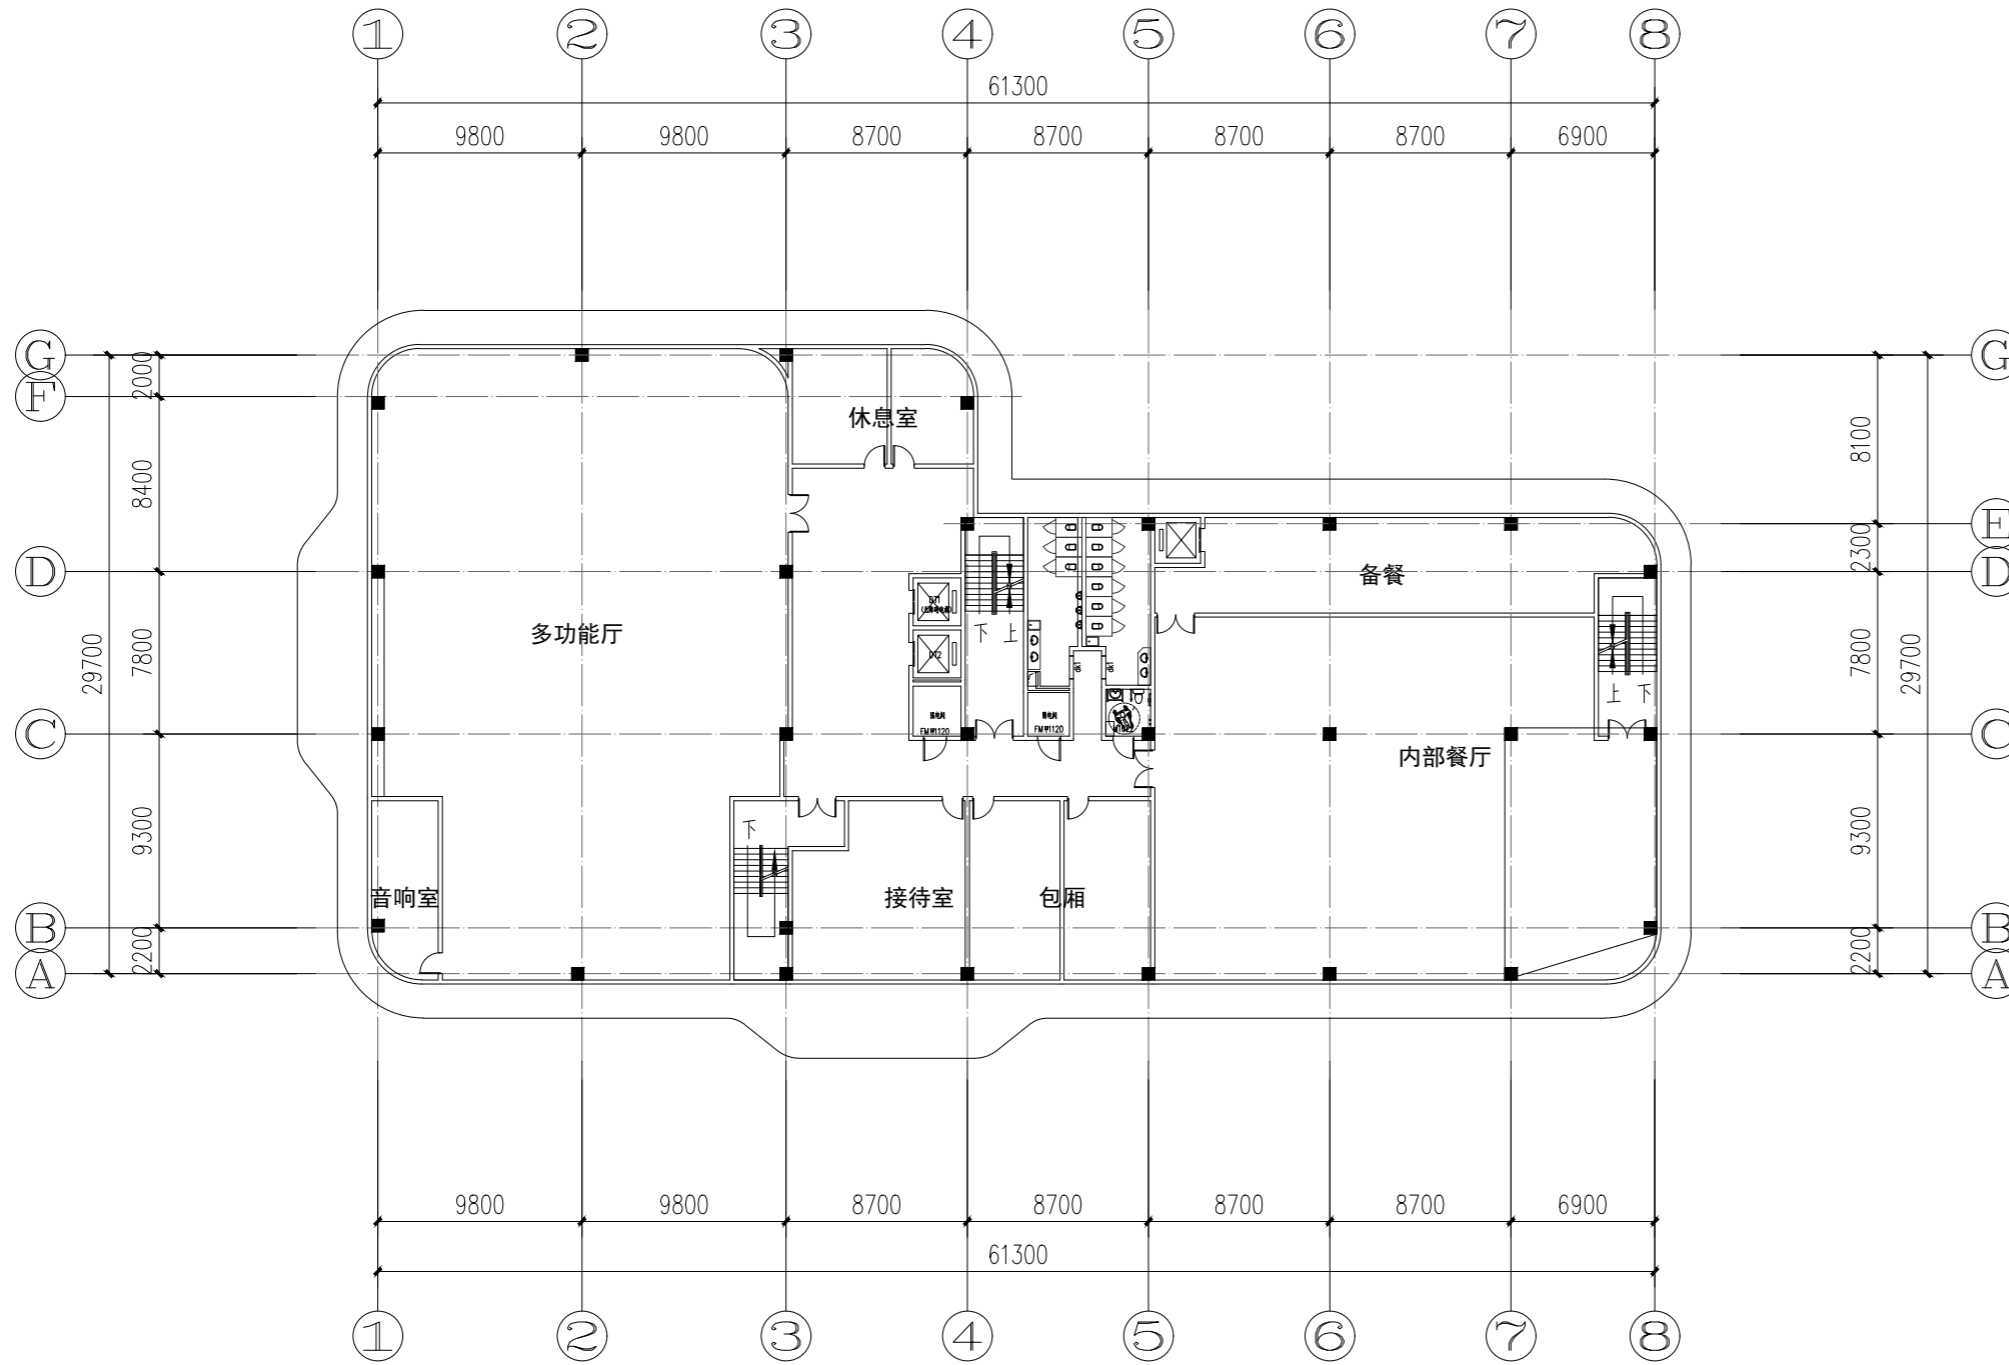

二层平面图

重要声明 Important Note

建设单位 Client

顾问设计公司 Consultant Design Company

设计院 Design Institute

出图专用章 Seal of issuing

人防出图章 Seal of issuing

执业注册章 National Registered Professional license

图名 Drawing Title

会签栏 Verified by

建筑	给排水
结构	电气
室内	暖通

工程名称 Project Name

子项工程名称 Sub-Project Name

设计编号 Design No.	子项工程号码 Job No.
-----------------	----------------

审定人 Approved by	工程负责人 Design chief
-----------------	--------------------

审核人 Finally Checked by	工种负责人 Discipline chief
------------------------	------------------------

校对入 Checked by	设计人 Designed by
----------------	-----------------


项目经理 Project Manager	制图人 Drawn by
----------------------	--------------

比例 Scale	图号 Drawing No.
----------	----------------

1:200

日期 Date	设计阶段 Design Stage
---------	-------------------

行政楼

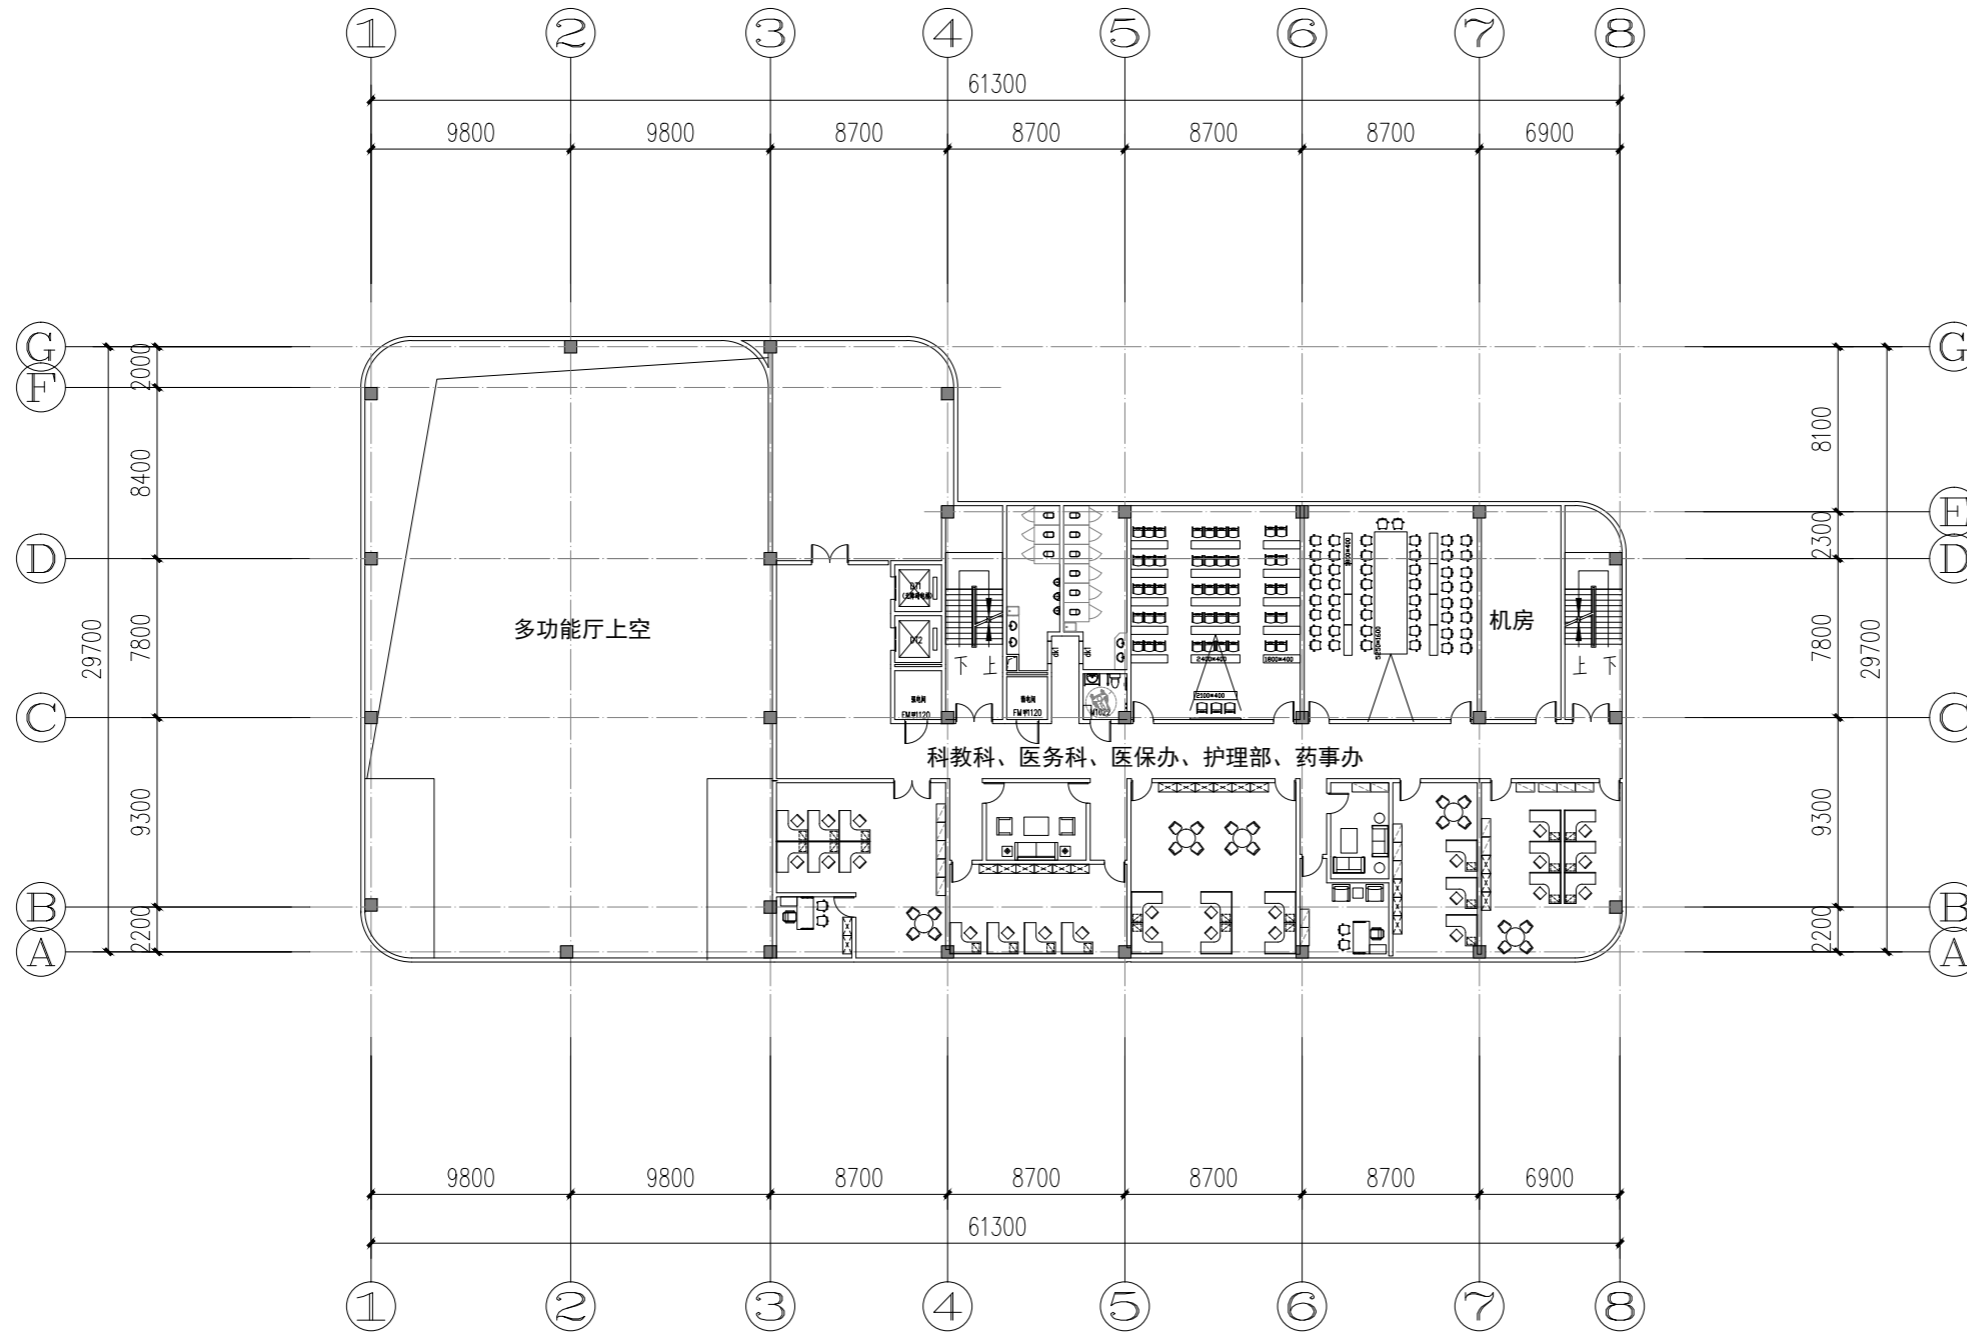

三层平面图

重要声明 Important Note

建设单位 Client

顾问设计公司 Consultant Design Company

设计院 Design Institute

出图专用章 Seal of issuing

人防出图章 Seal of issuing

执业注册章 National Registered Professional license

图名 Drawing Title

会签栏 Verified by

建筑	给排水
结构	电气
室内	暖通

工程名称 Project Name

子项工程名称 Sub-Project Name

设计编号 Design No.	子项工程号码 Job No.
-----------------	----------------

审定人 Approved by	工程负责人 Design chief
-----------------	--------------------

审核人 Finally Checked by	工种负责人 Discipline chief
------------------------	------------------------

校对人对 Checked by	设计人 Designed by
-----------------	-----------------


项目经理 Project Manager	制图人 Drawn by
----------------------	--------------

比例 Scale	图号 Drawing No.
----------	----------------

1:200

日期 Date	设计阶段 Design Stage
---------	-------------------

行政楼

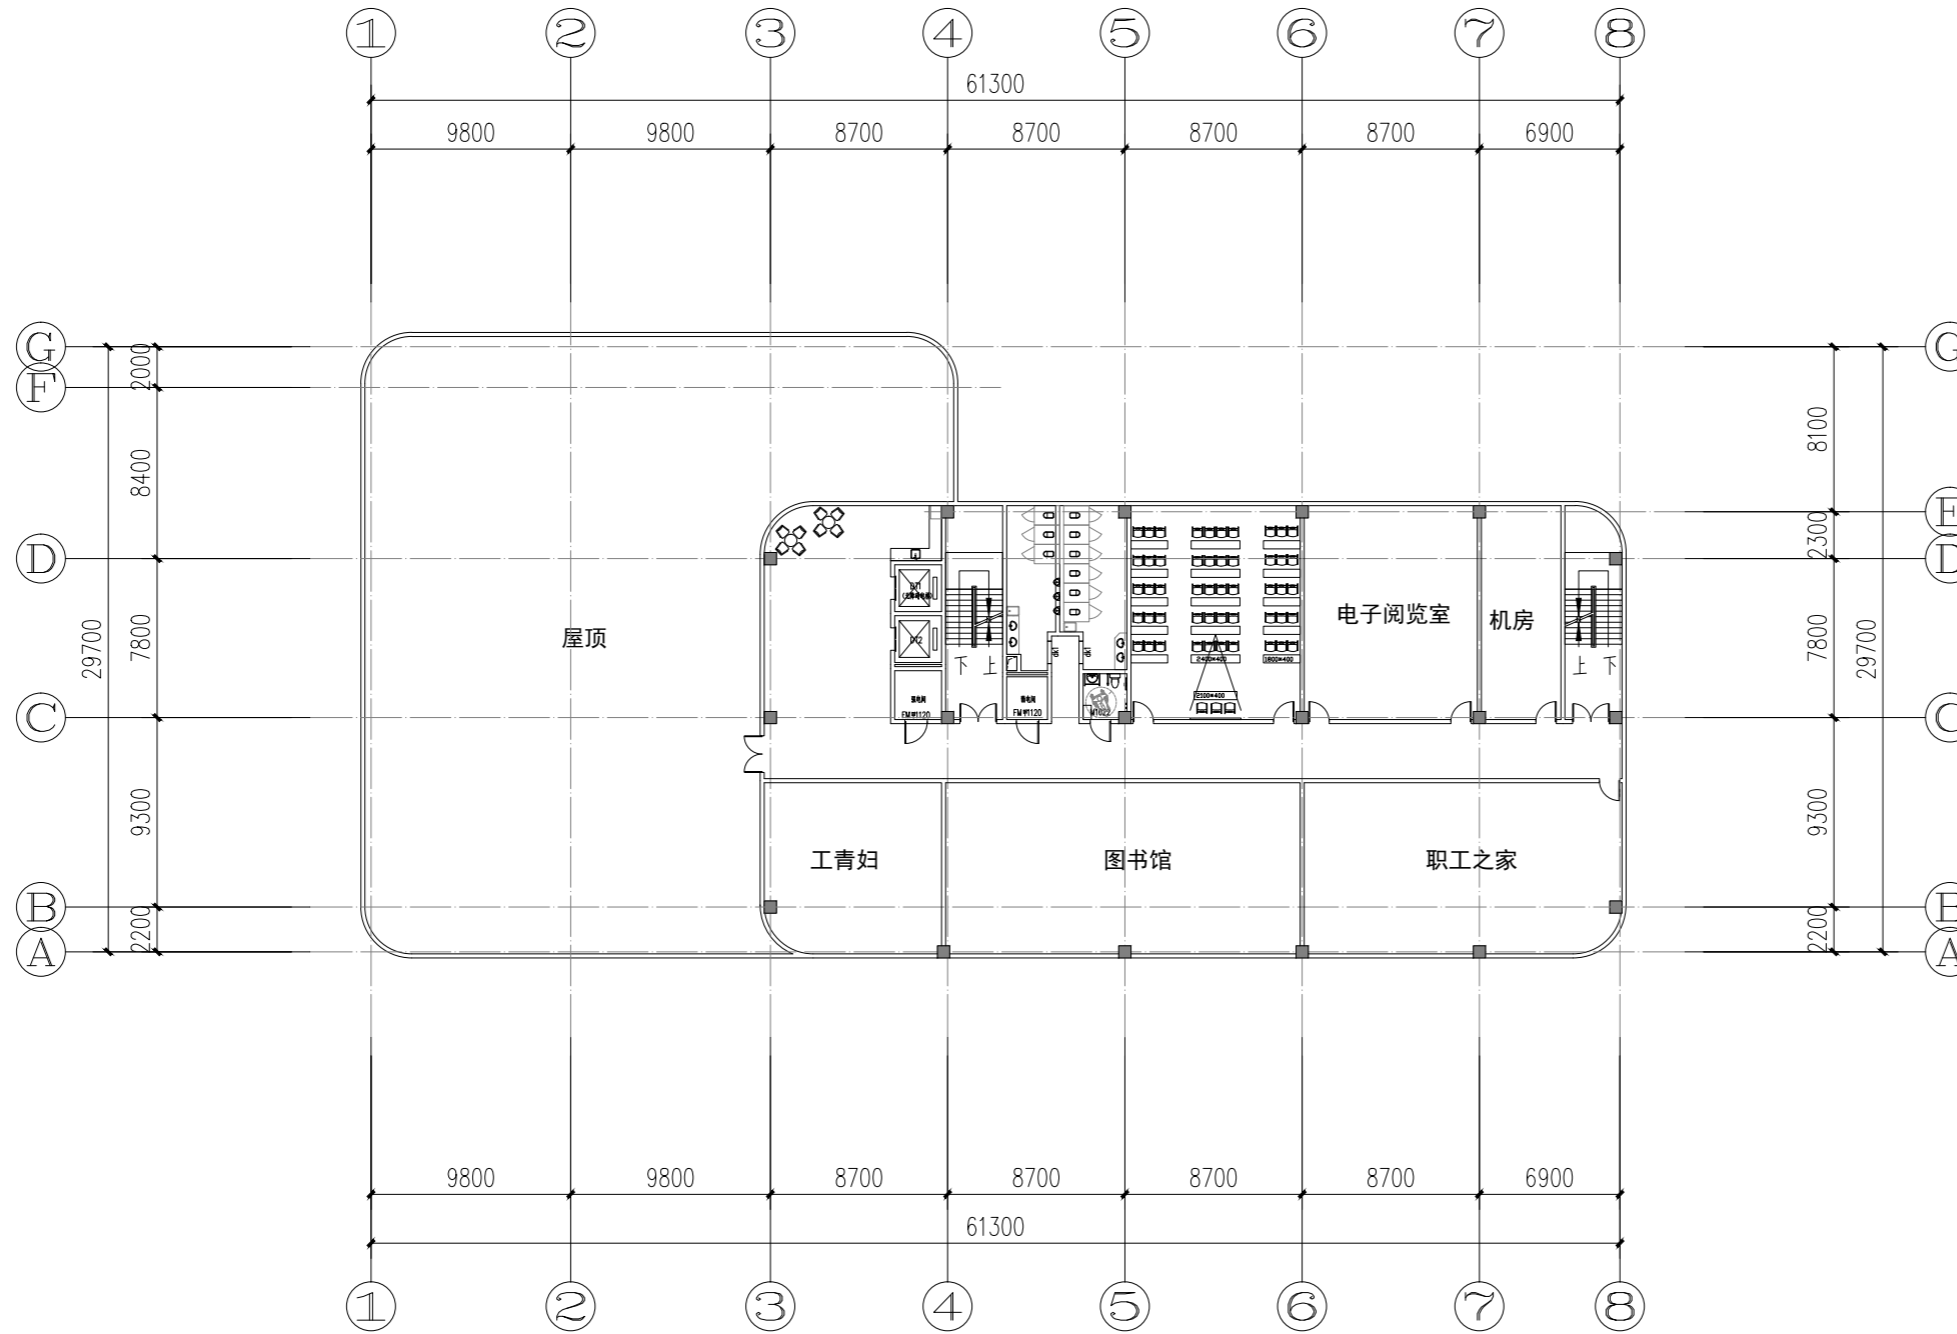

四层平面图

重要声明 Important Note

建设单位 Client

顾问设计公司 Consultant Design Company

设计院 Design Institute

出图专用章 Seal of issuing

人防出图章 Seal of issuing

执业注册章 National Registered Professional license

图名 Drawing Title

会签栏 Verified by

建筑	给排水
结构	电气
室内	暖通

工程名称 Project Name

子项工程名称 Sub-Project Name

设计编号 Design No.	子项工程号码 Job No.
-----------------	----------------

审定人 Approved by	工程负责人 Design chief
-----------------	--------------------

审核人 Finally Checked by	工种负责人 Discipline chief
------------------------	------------------------

校对人对 Checked by	设计人 Designed by
-----------------	-----------------


项目经理 Project Manager	制图人 Drawn by
----------------------	--------------

比例 Scale	图号 Drawing No.
----------	----------------

1:200

日期 Date	设计阶段 Design Stage
---------	-------------------

行政楼

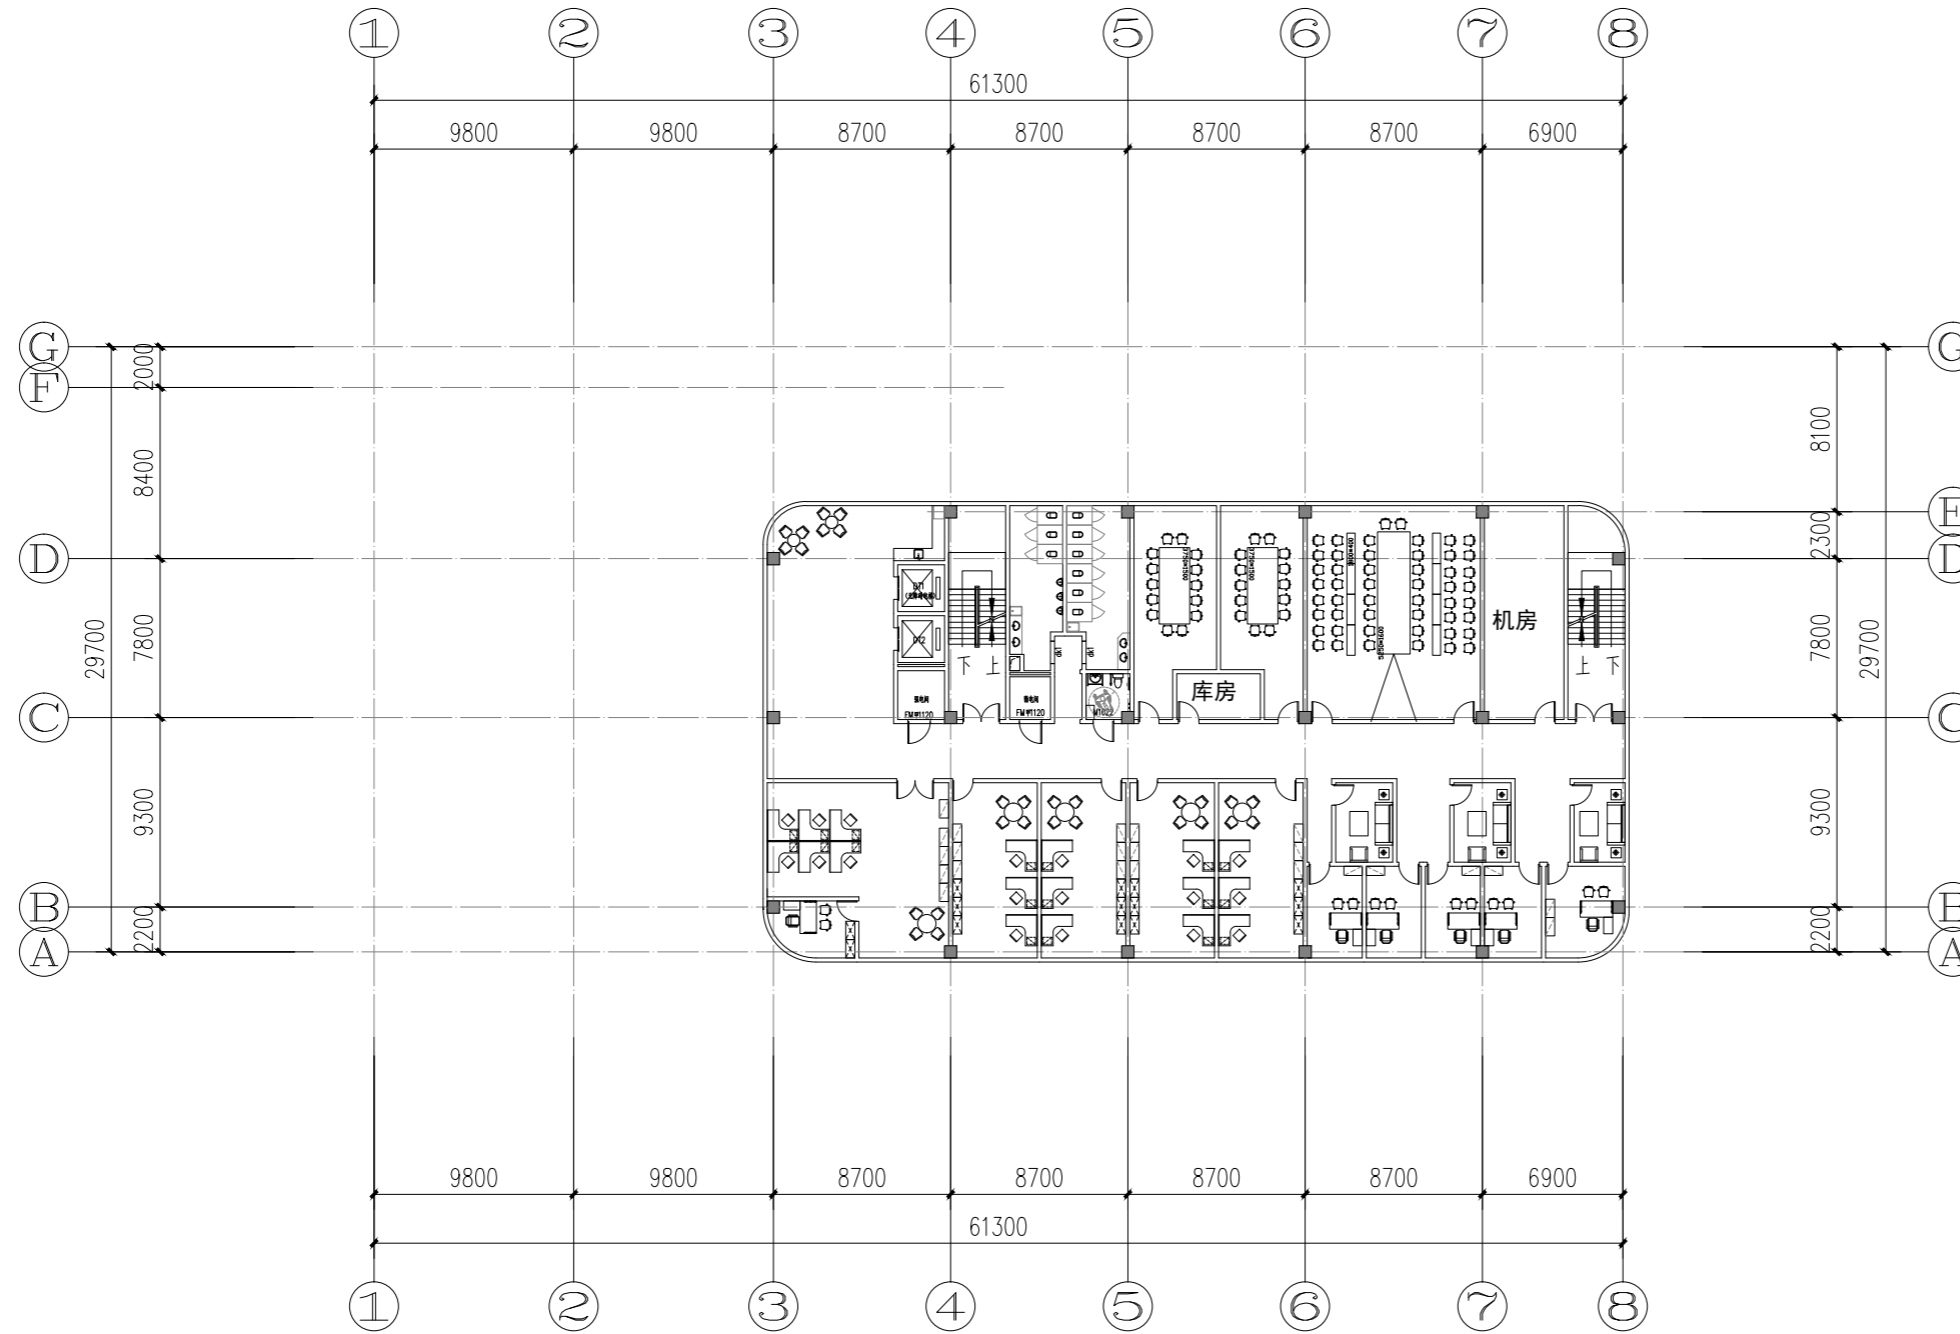

五层平面图 1:300

重要声明 Important Note

建设单位 Client

顾问设计公司 Consultant Design Company

设计院 Design Institute

出图专用章 Seal of issuing

人防出图章 Seal of issuing

执业注册章 National Registered Professional license

图名 Drawing Title

会签栏 Verified by

建筑	给排水
结构	电气
室内	暖通

工程名称 Project Name

子项工程名称 Sub-Project Name

设计编号 Design No.	子项工程号码 Job No.
-----------------	----------------

审定人 Approved by	工程负责人 Design chief
-----------------	--------------------

审核人 Finally Checked by	工种负责人 Discipline chief
------------------------	------------------------

校对人对 Checked by	设计人 Designed by
-----------------	-----------------


项目经理 Project Manager	制图人 Drawn by
----------------------	--------------

比例 Scale	图号 Drawing No.
----------	----------------

1:200

日期 Date	设计阶段 Design Stage
---------	-------------------

行政楼

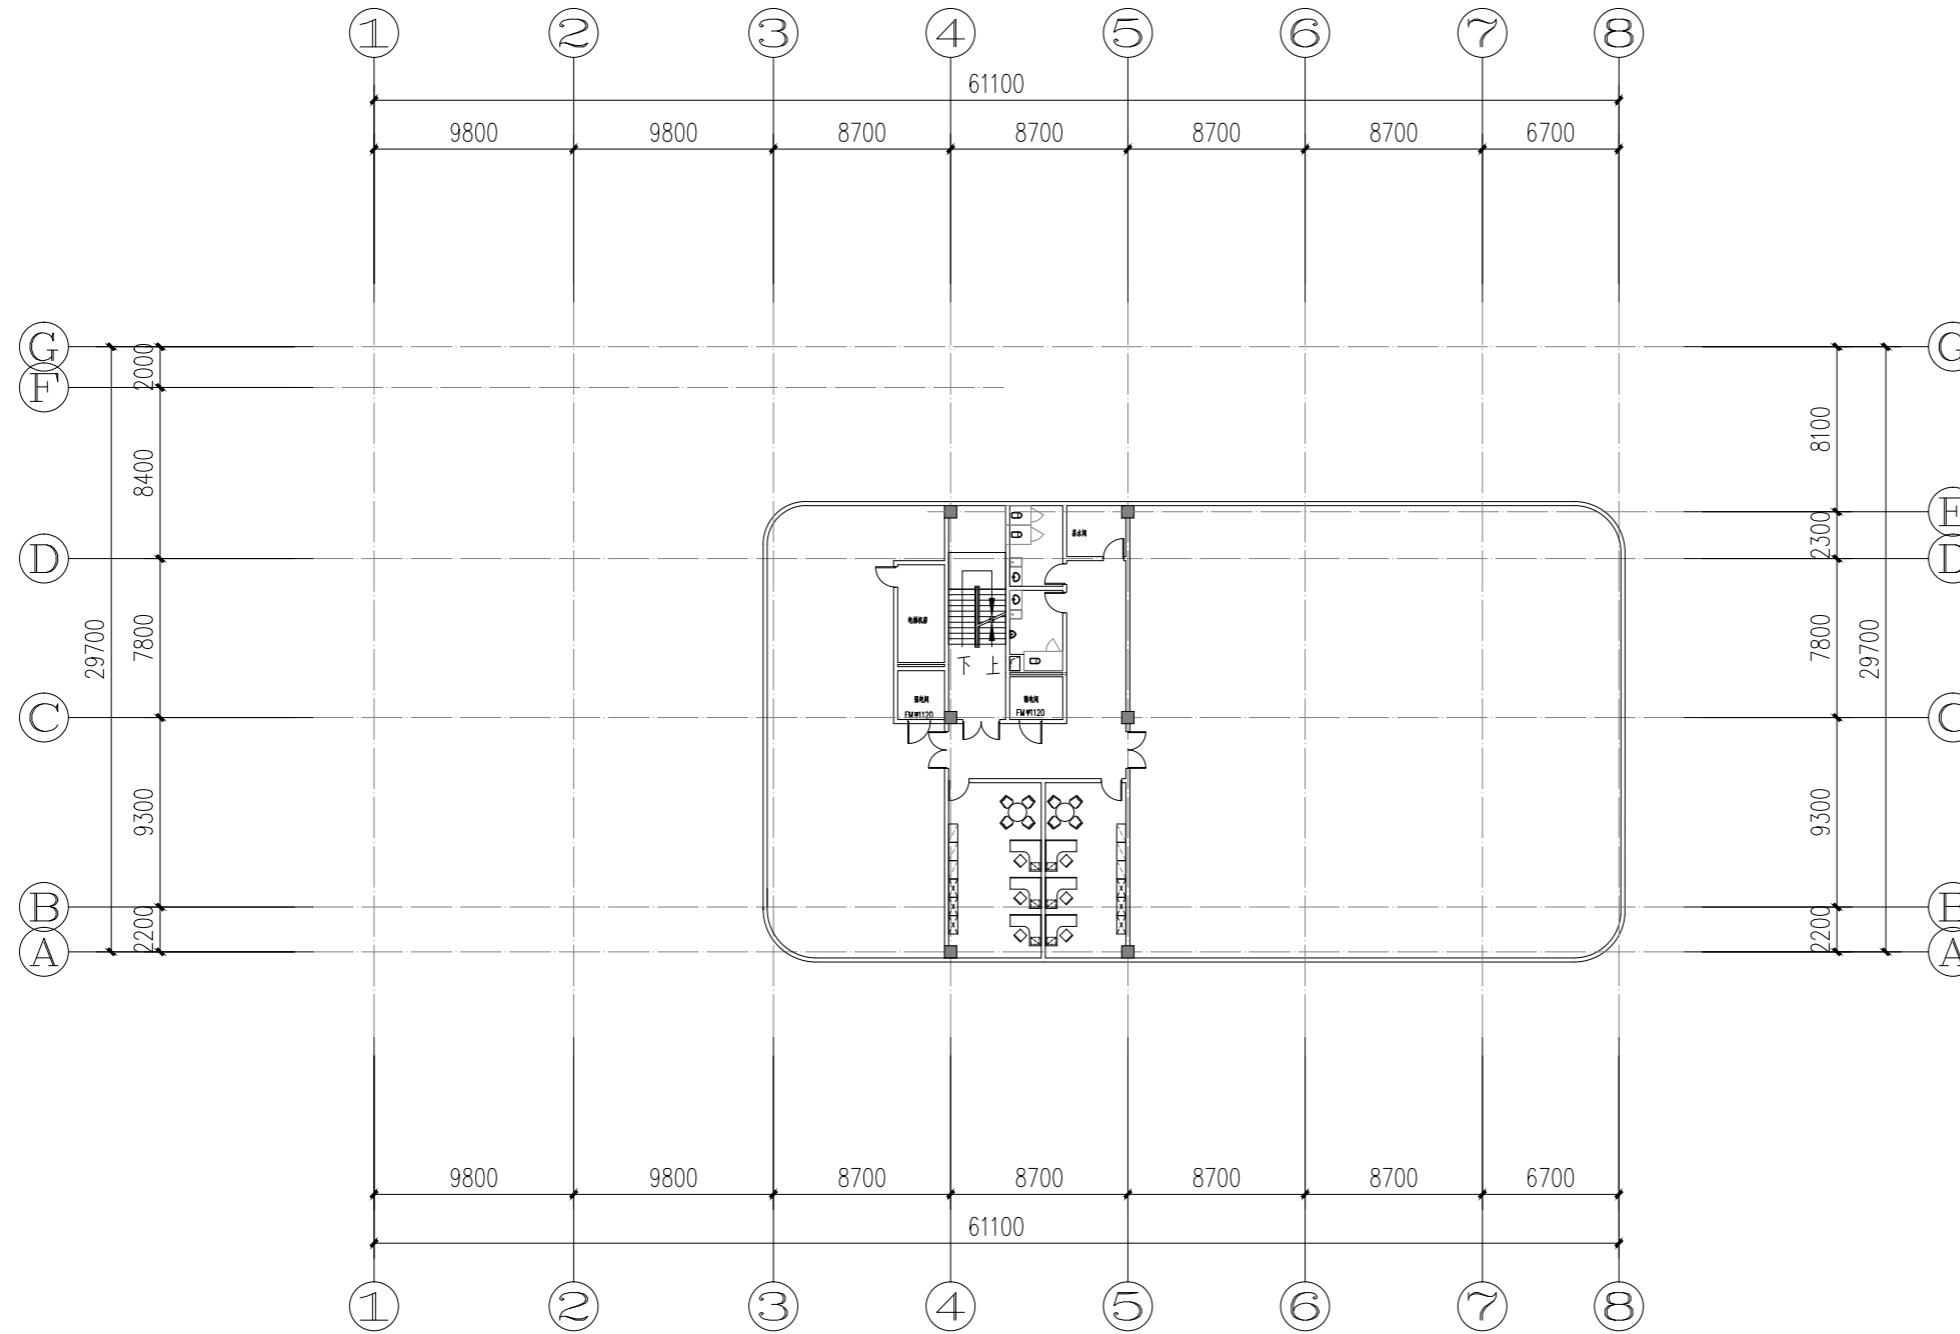

屋顶平面图 1:300

重要声明 Important Note

建设单位 Client

顾问设计公司 Consultant Design Company

设计院 Design Institute

出图专用章 Seal of issuing

人防出图章 Seal of issuing

执业注册章 National Registered Professional license

图名 Drawing Title

会签栏 Verified by

建筑	给排水
结构	电气
室内	暖通

工程名称 Project Name

子项工程名称 Sub-Project Name

设计编号 Design No.	子项工程号码 Job No.
-----------------	----------------

审定人 Approved by	工程负责人 Design chief
-----------------	--------------------

审核人 Finally Checked by	工种负责人 Discipline chief
------------------------	------------------------

校对人对 Checked by	设计人 Designed by
-----------------	-----------------

项目经理 Project Manager	制图人 Drawn by
----------------------	--------------

比例 Scale	图号 Drawing No.
----------	----------------

1:200	
-------	--

日期 Date	设计阶段 Design Stage
---------	-------------------

建设单位 Client

顾问设计公司 Consultant Design Company

设计院 Design Institute

出图专用章 Seal of issuing

人防出图章 Seal of issuing

执业注册章 National Registered Professional license

图名 Drawing Title

会签栏 Verified by

建筑	给排水
结构	电气
室内	暖通

工程名称 Project Name

子项工程名称 Sub-Project Name

设计编号 Design No.	子项工程号码 Job No.
-----------------	----------------

审定人 Approved by	工程负责人 Design chief
-----------------	--------------------

审核人 Finally Checked by	工种负责人 Discipline chief
------------------------	------------------------


校对人对 Checked by	设计人 Designed by
-----------------	-----------------

项目经理 Project Manager	制图人 Drawn by
----------------------	--------------

比例 Scale	图号 Drawing No.
----------	----------------


1:200	
-------	--

日期 Date	设计阶段 Design Stage
---------	-------------------

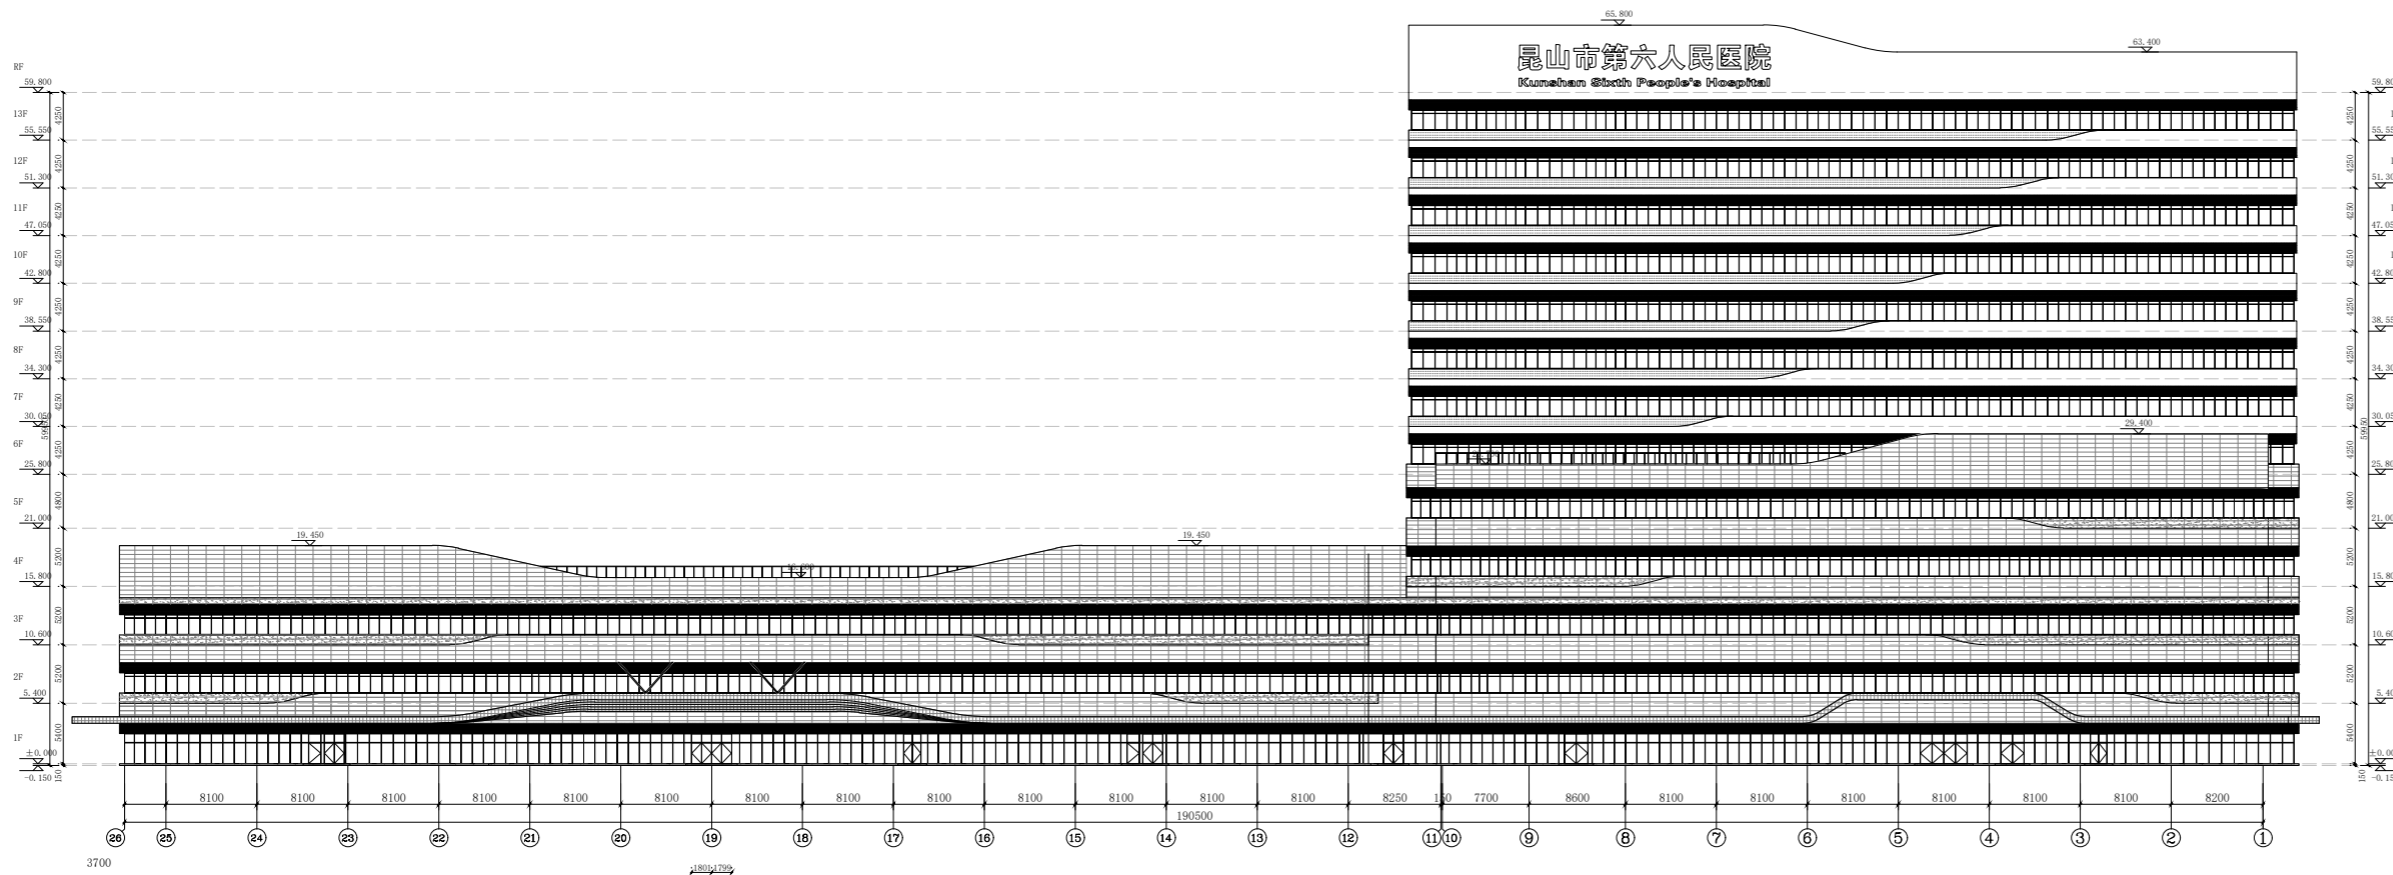

白色真石漆
 白色瓷板
 灰色真石漆
 铝合金格栅
 铝板
 灰色瓷板

综合楼 ①-① 立面图

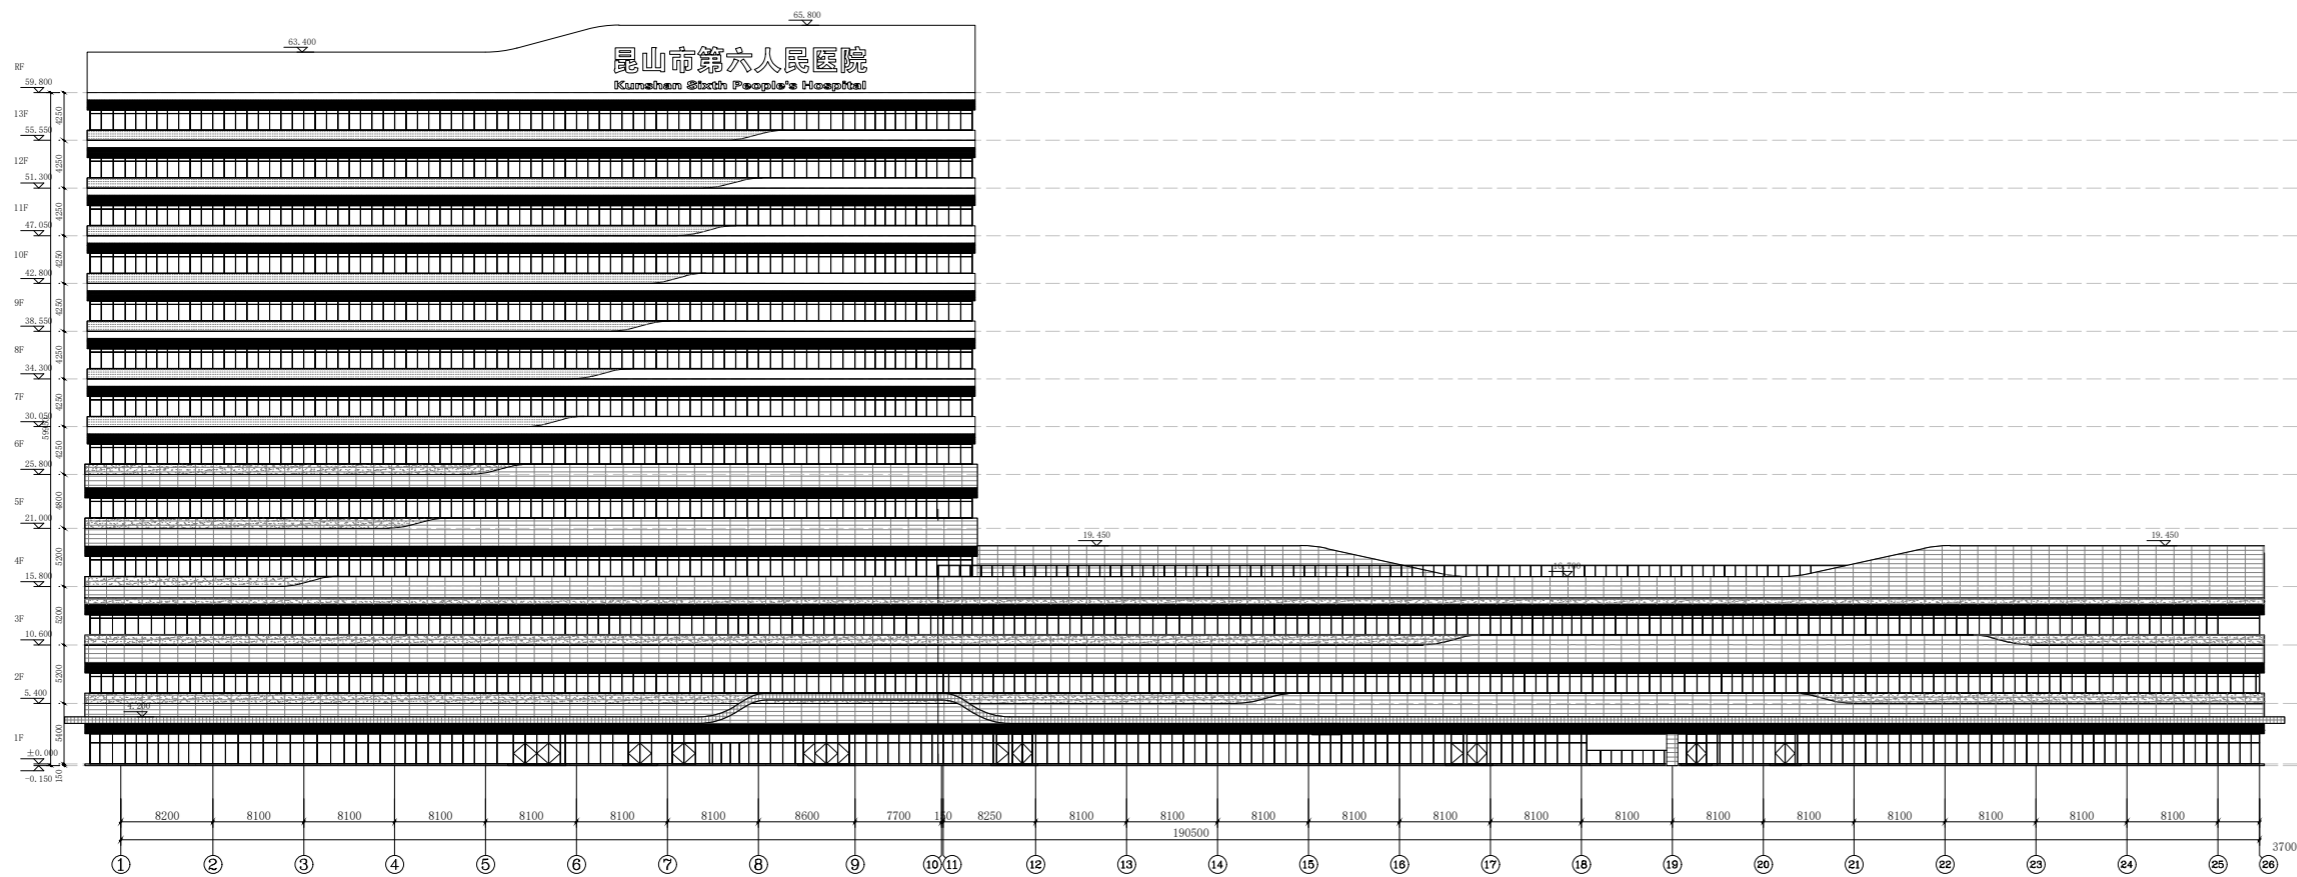

白色真石漆
 白色瓷板
 灰色真石漆
 铝合金格栅
 铝板
 灰色瓷板

综合楼 ①-① 立面图

重要声明 Important Note

建设单位 Client

顾问设计公司 Consultant Design Company

设计院 Design Institute

出图专用章 Seal of issuing

人防出图章 Seal of issuing

执业注册章 National Registered Professional license

图名 Drawing Title

会签栏 Verified by

建筑	给排水
结构	电气
室内	暖通

工程名称 Project Name

子项工程名称 Sub-Project Name

设计编号 Design No.	子项工程号码 Job No.
-----------------	----------------

审定人 Approved by	工程负责人 Design chief
-----------------	--------------------

审核人 Finally Checked by	工种负责人 Discipline chief
------------------------	------------------------


校对人对 Checked by	设计人 Designed by
-----------------	-----------------

项目经理 Project Manager	制图人 Drawn by
----------------------	--------------

比例 Scale	图号 Drawing No.
----------	----------------


1:200	
-------	--

日期 Date	设计阶段 Design Stage
---------	-------------------

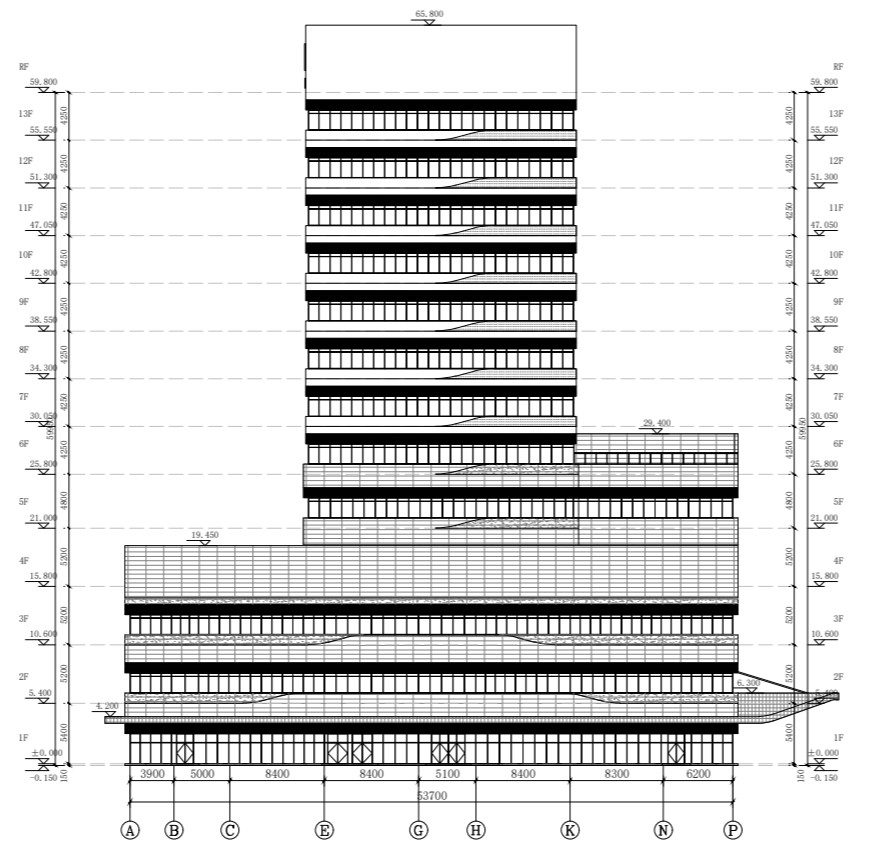

白色真石漆
 白色瓷板
 灰色真石漆
 铝合金格栅
 铝板
 灰色瓷板

综合楼①-①立面图

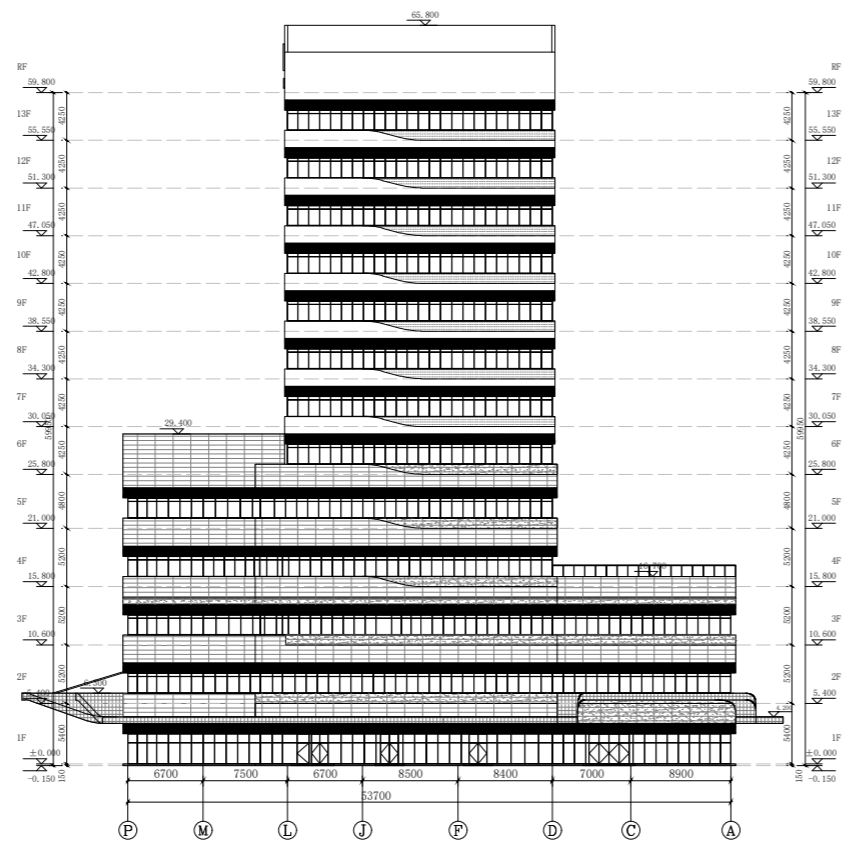

白色真石漆
 白色瓷板
 灰色真石漆
 铝合金格栅
 铝板
 灰色瓷板

综合楼②-②立面图

建设单位 Client

顾问设计公司 Consultant Design Company

设计院 Design Institute

出图专用章 Seal of issuing

人防出图章 Seal of issuing

执业注册章 National Registered Professional license

图名 Drawing Title

会签栏 Verified by

建筑	给排水
结构	电气
室内	暖通

工程名称 Project Name

子项工程名称 Sub-Project Name

设计编号 Design No.	子项工程号码 Job No.
-----------------	----------------

审定人 Approved by	工程负责人 Design chief
-----------------	--------------------

审核人 Finally Checked by	工种负责人 Discipline chief
------------------------	------------------------


校对人对 Checked by	设计人 Designed by
-----------------	-----------------

项目经理 Project Manager	制图人 Drawn by
----------------------	--------------


比例 Scale	图号 Drawing No.
----------	----------------

1:200	
-------	--

日期 Date	设计阶段 Design Stage
---------	-------------------

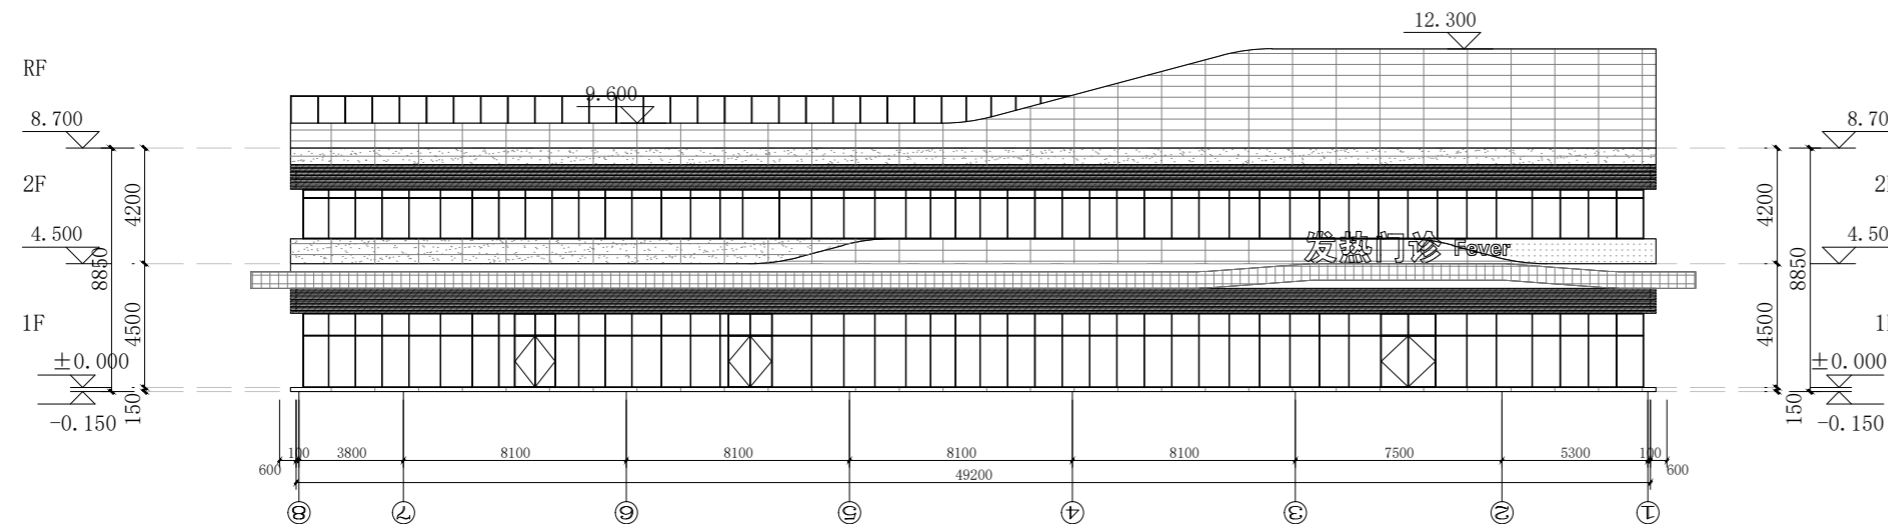

发热门诊楼北立面图

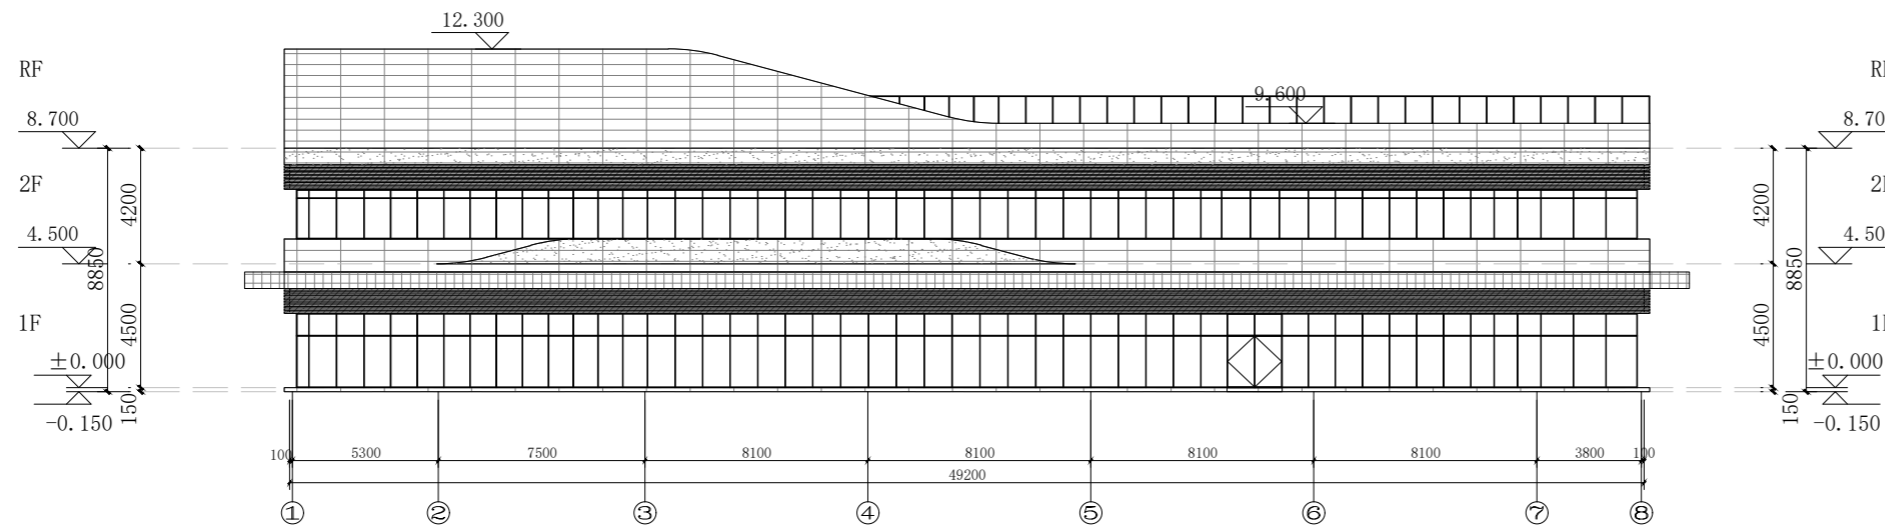

发热门诊楼南立面图

重要声明 Important Note

建设单位 Client

顾问设计公司 Consultant Design Company

设计院 Design Institute

出图专用章 Seal of issuing

人防出图章 Seal of issuing

执业注册章 National Registered Professional license

图名 Drawing Title

会签栏 Verified by

建筑	给排水
结构	电气
室内	暖通

工程名称 Project Name

子项工程名称 Sub-Project Name

设计编号 Design No.	子项工程号码 Job No.
-----------------	----------------

审定人 Approved by	工程负责人 Design chief
-----------------	--------------------

审核人 Finally Checked by	工种负责人 Discipline chief
------------------------	------------------------


校对人对 Checked by	设计人 Designed by
-----------------	-----------------

项目经理 Project Manager	制图人 Drawn by
----------------------	--------------


比例 Scale	图号 Drawing No.
----------	----------------

1:200	
-------	--


日期 Date	设计阶段 Design Stage
---------	-------------------

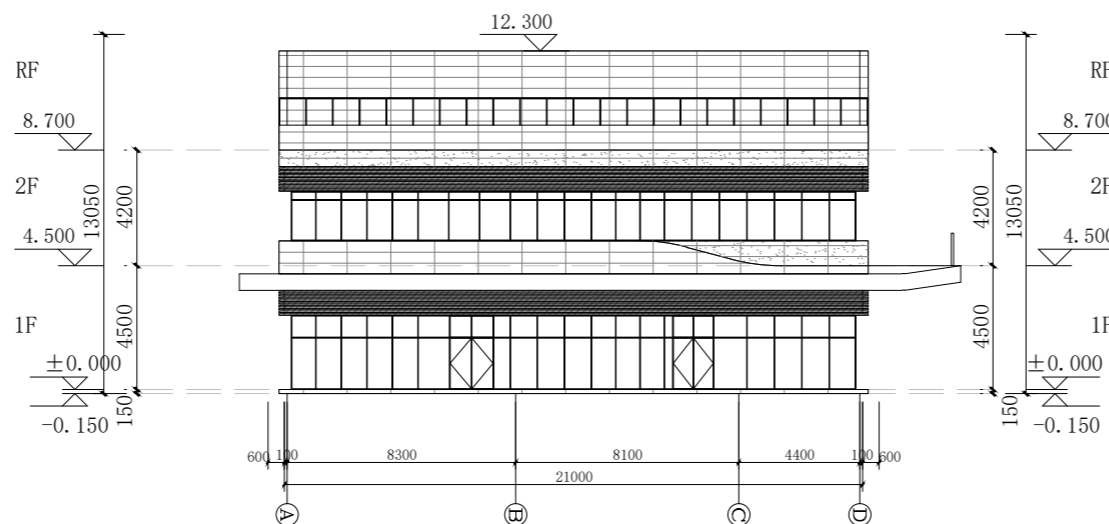

发热门诊楼东立面图

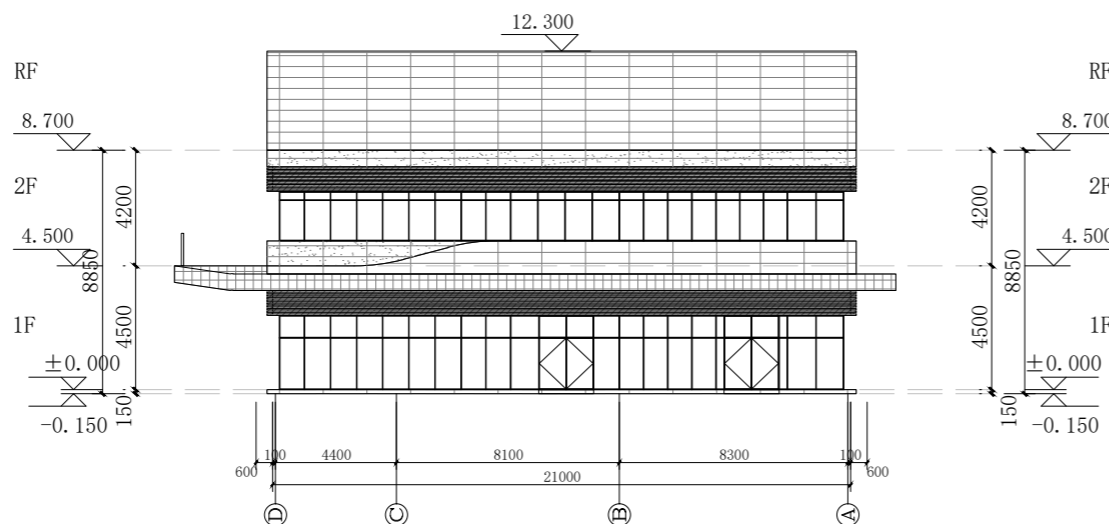

发热门诊楼西立面图

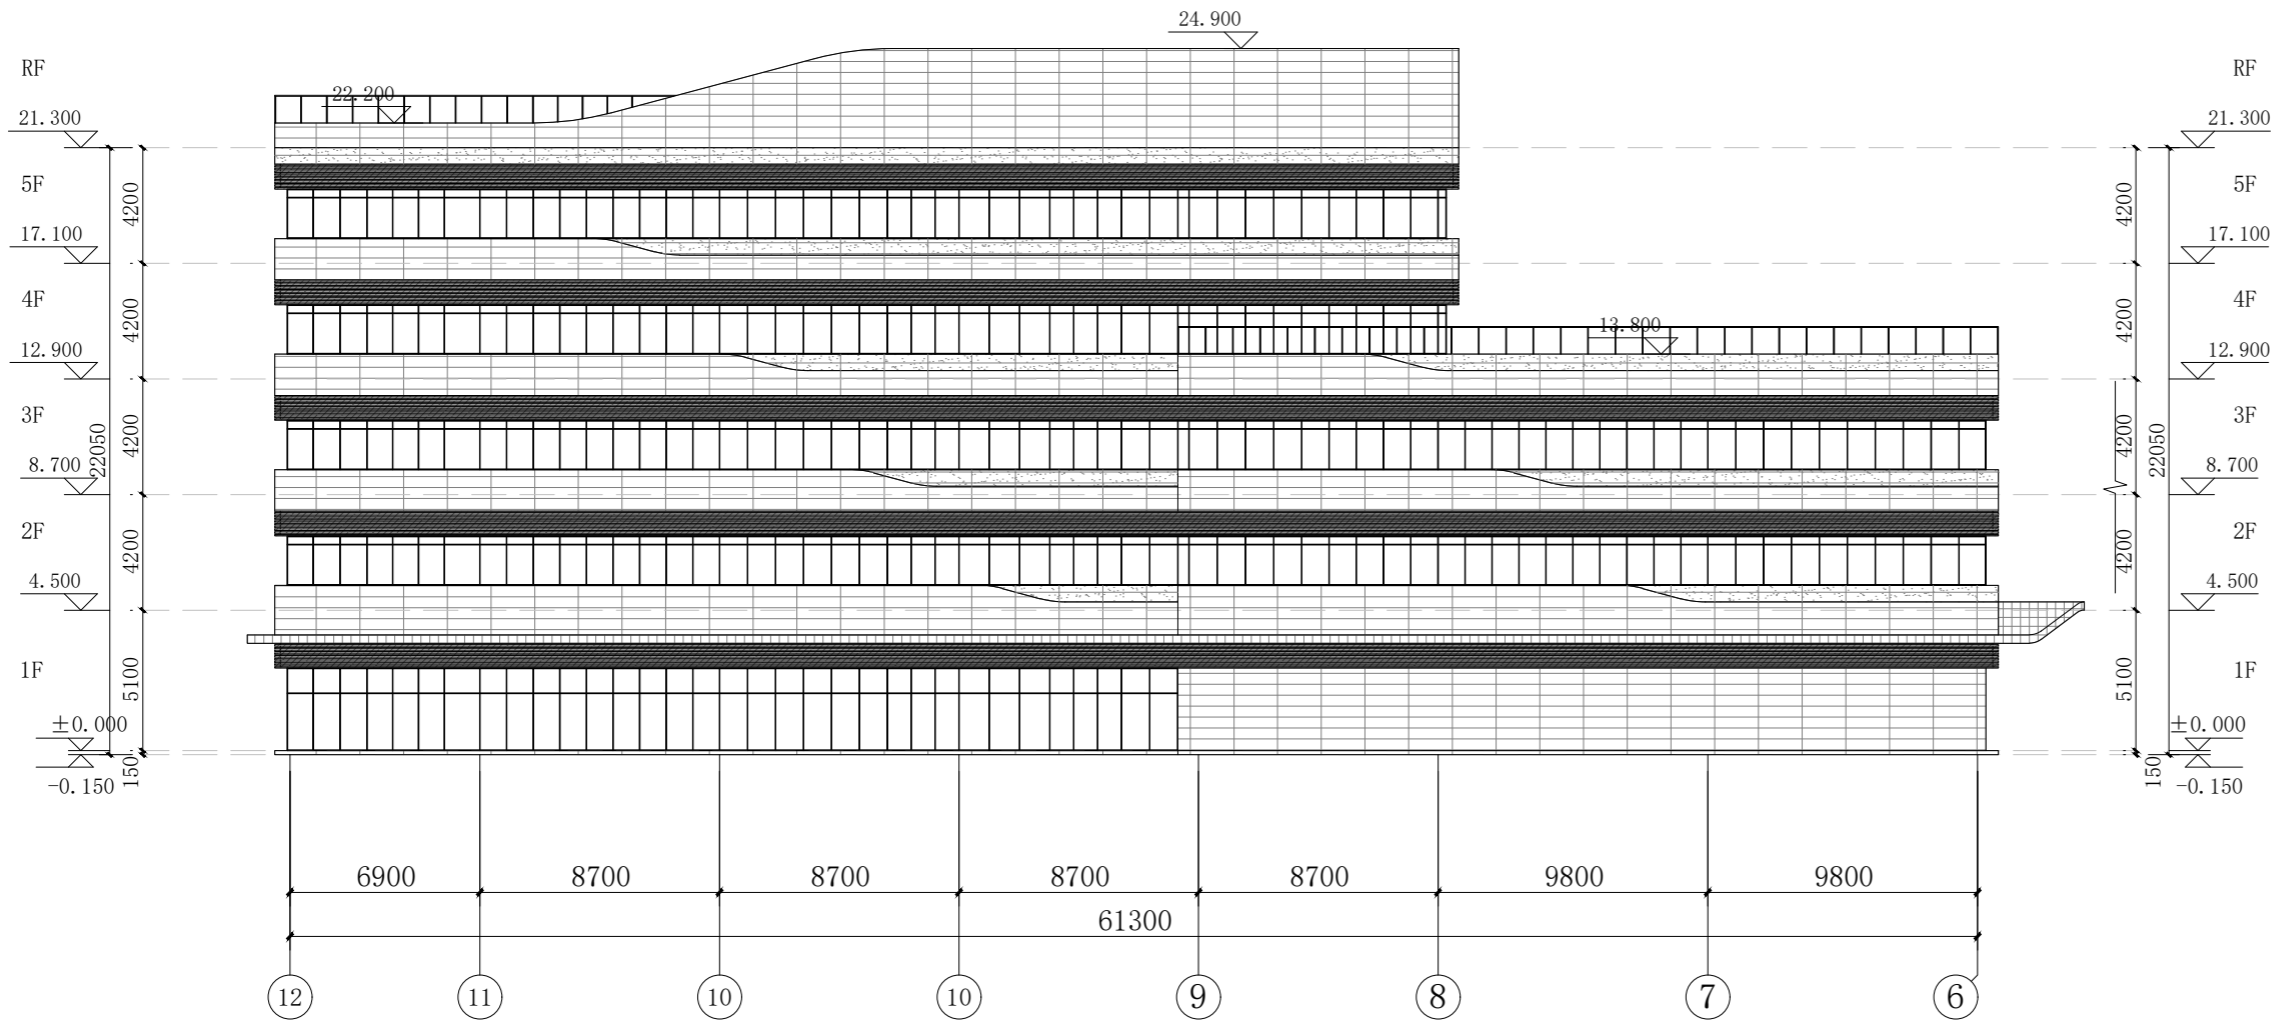

白色真石漆
 白色瓷板
 灰色真石漆
 铝合金格栅
 铝板
 灰色瓷板

行政楼⑫-⑥立面图

重要声明 Important Note

建设单位 Client

顾问设计公司 Consultant Design Company

设计院 Design Institute

出图专用章 Seal of issuing

人防出图章 Seal of issuing

执业注册章 National Registered Professional license

图名 Drawing Title

会签栏 Verified by

建筑	给排水
结构	电气
室内	暖通

工程名称 Project Name

子项工程名称 Sub-Project Name

设计编号 Design No.	子项工程号码 Job No.
-----------------	----------------

审定人 Approved by	工程负责人 Design chief
-----------------	--------------------

审核人 Finally Checked by	工种负责人 Discipline chief
------------------------	------------------------

校对人对 Checked by	设计人 Designed by
-----------------	-----------------

项目经理 Project Manager	制图人 Drawn by
----------------------	--------------

比例 Scale	图号 Drawing No.
----------	----------------

1:200

日期 Date	设计阶段 Design Stage
---------	-------------------

重要声明 Important Note

建设单位 Client

顾问设计公司 Consultant Design Company

设计院 Design Institute

出图专用章 Seal of issuing

人防出图章 Seal of issuing

执业注册章 National Registered Professional license

图名 Drawing Title

会签栏 Verified by

建筑	给排水
结构	电气
室内	暖通

工程名称 Project Name

子项工程名称 Sub-Project Name

设计编号 Design No. 子项工程号码 Job No.

审定人 Approved by 工程负责人 Design chief

审核人 Finally Checked by 工种负责人 Discipline chief


校对 Checked by 设计人 Designed by

项目经理 Project Manager 制图人 Drawn by

比例 Scale 图号 Drawing No.


1:200

日期 Date 设计阶段 Design Stage

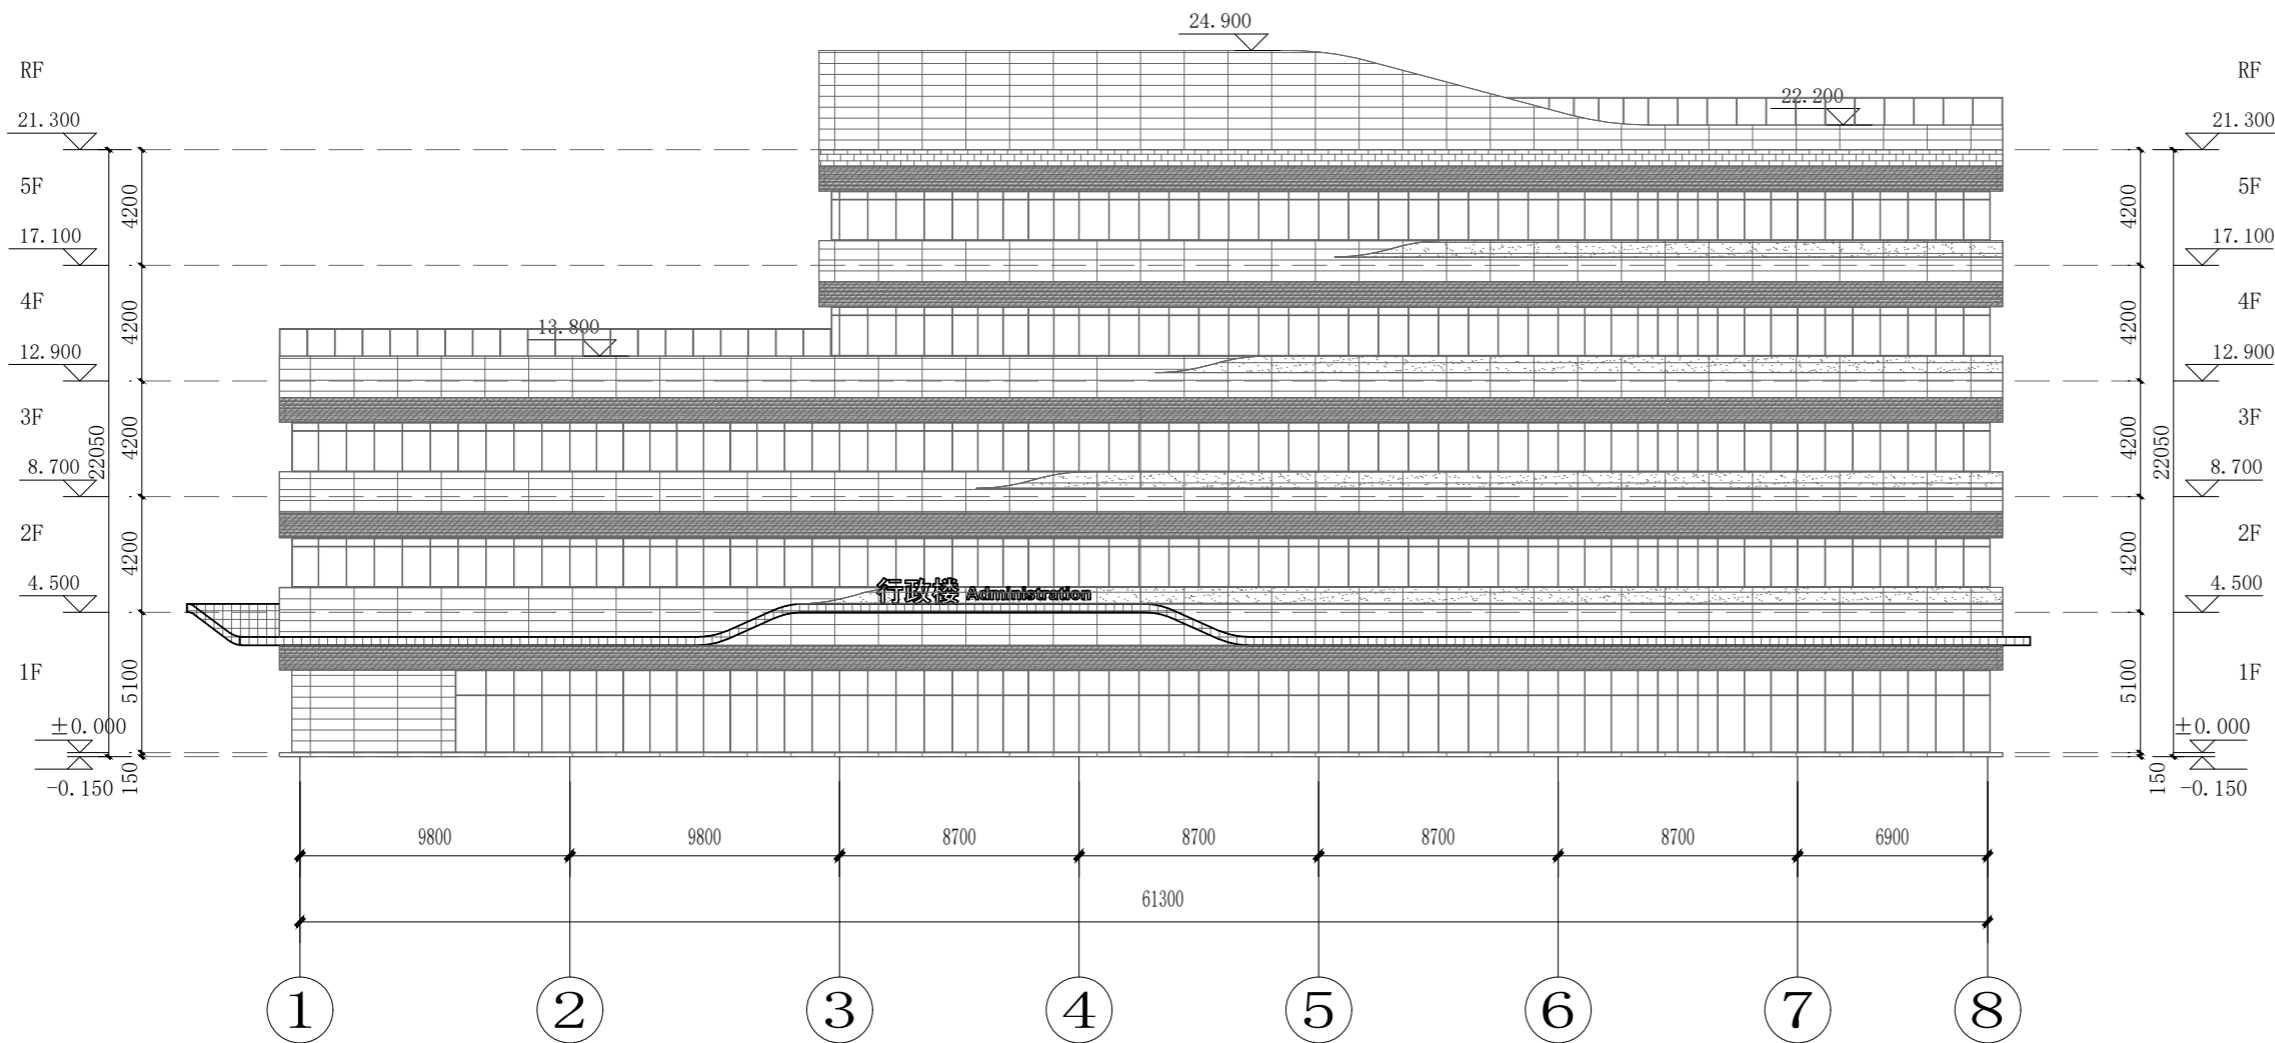

	白色真石漆		白色瓷板		灰色真石漆		铝合金格栅		铝板		灰色瓷板
--	-------	--	------	--	-------	--	-------	--	----	--	------

行政楼①-⑧立面图

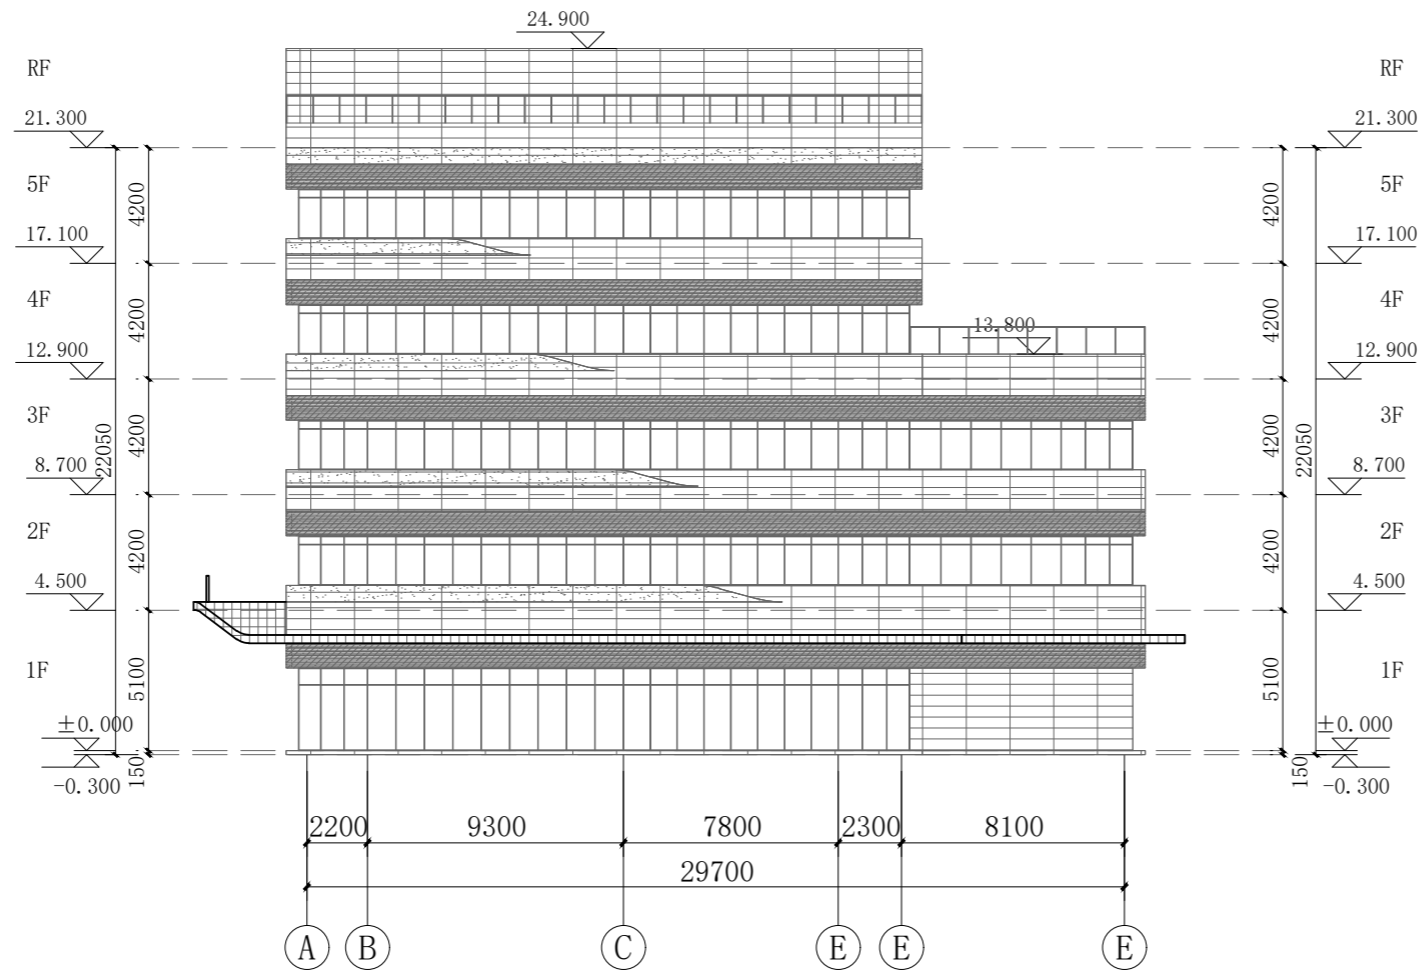

行政楼①-⑤立面图

重要声明 Important Note

建设单位 Client

顾问设计公司 Consultant Design Company

设计院 Design Institute

出图专用章 Seal of issuing

人防出图章 Seal of issuing

执业注册章 National Registered Professional license

图名 Drawing Title

会签栏 Verified by

建筑	给排水
结构	电气
室内	暖通

工程名称 Project Name

子项工程名称 Sub-Project Name

设计编号 Design No. 子项工程号码 Job No.

审定人 Approved by 工程负责人 Design chief

审核人 Finally Checked by 工种负责人 Discipline chief


校对人对 Checked by 设计人 Designed by

项目经理 Project Manager 制图人 Drawn by

比例 Scale 图号 Drawing No.

1:200

日期 Date 设计阶段 Design Stage

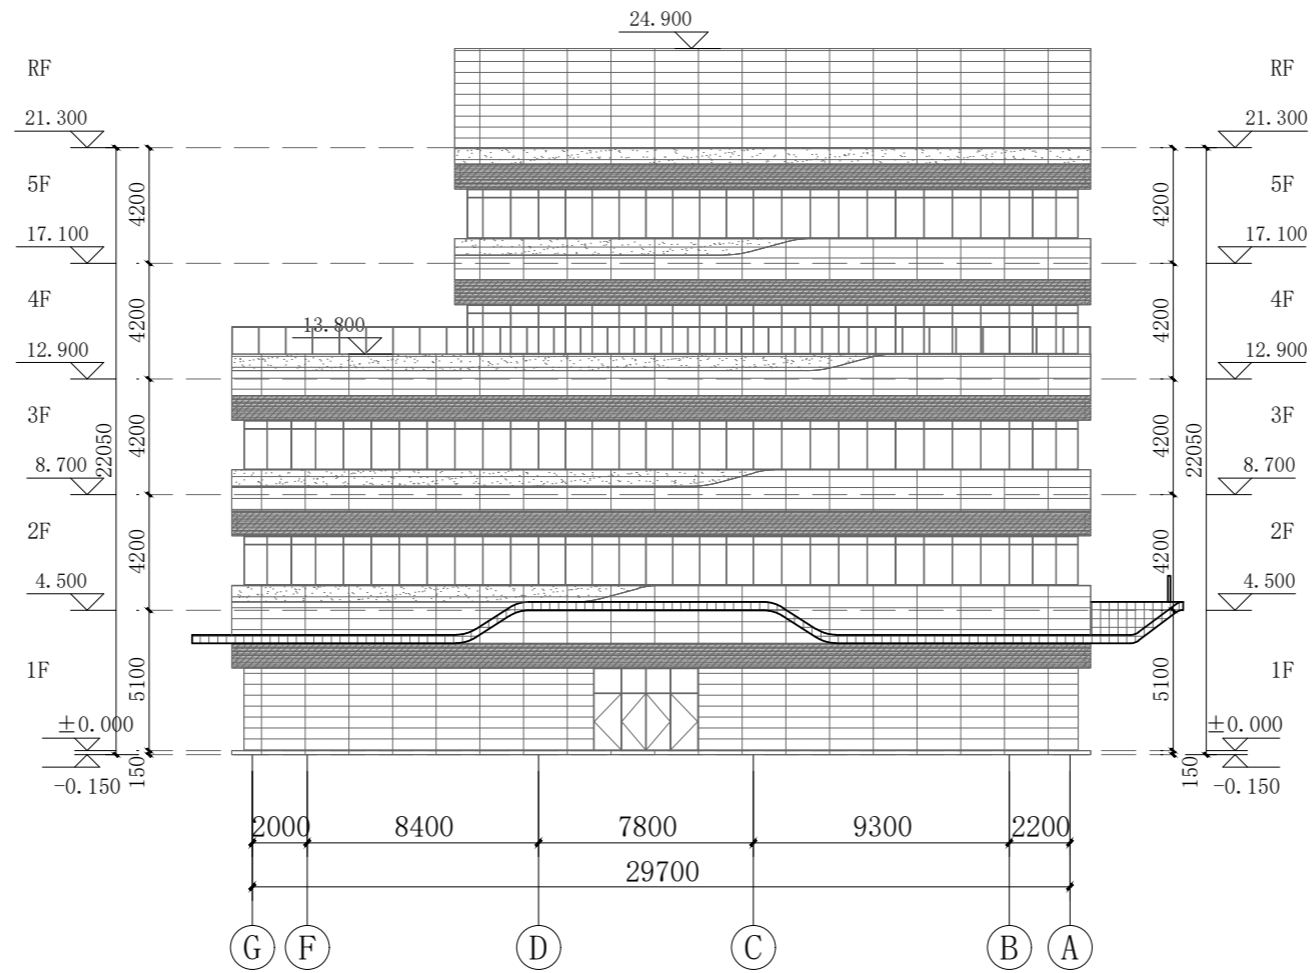

白色真石漆
 白色瓷板
 灰色真石漆
 铝合金格栅
 铝板
 灰色瓷板

行政楼⑨-①立面图

重要声明 Important Note

建设单位 Client

顾问设计公司 Consultant Design Company

设计院 Design Institute

出图专用章 Seal of issuing

人防出图章 Seal of issuing

执业注册章 National Registered Professional license

图名 Drawing Title

会签栏 Verified by

建筑 _____	给排水 _____
结构 _____	电气 _____
室内 _____	暖通 _____

工程名称 Project Name

子项工程名称 Sub-Project Name

设计编号 Design No.	子项工程号码 Job No.
-----------------	----------------

审定人 Approved by	工程负责人 Design chief
-----------------	--------------------

审核人 Finally Checked by	工种负责人 Discipline chief
------------------------	------------------------

校对人对 Checked by	设计人 Designed by
-----------------	-----------------


项目经理 Project Manager	制图人 Drawn by
----------------------	--------------

比例 Scale	图号 Drawing No.
----------	----------------

日期 Date	设计阶段 Design Stage
---------	-------------------

比例 Scale	图号 Drawing No.
----------	----------------

日期 Date	设计阶段 Design Stage
---------	-------------------

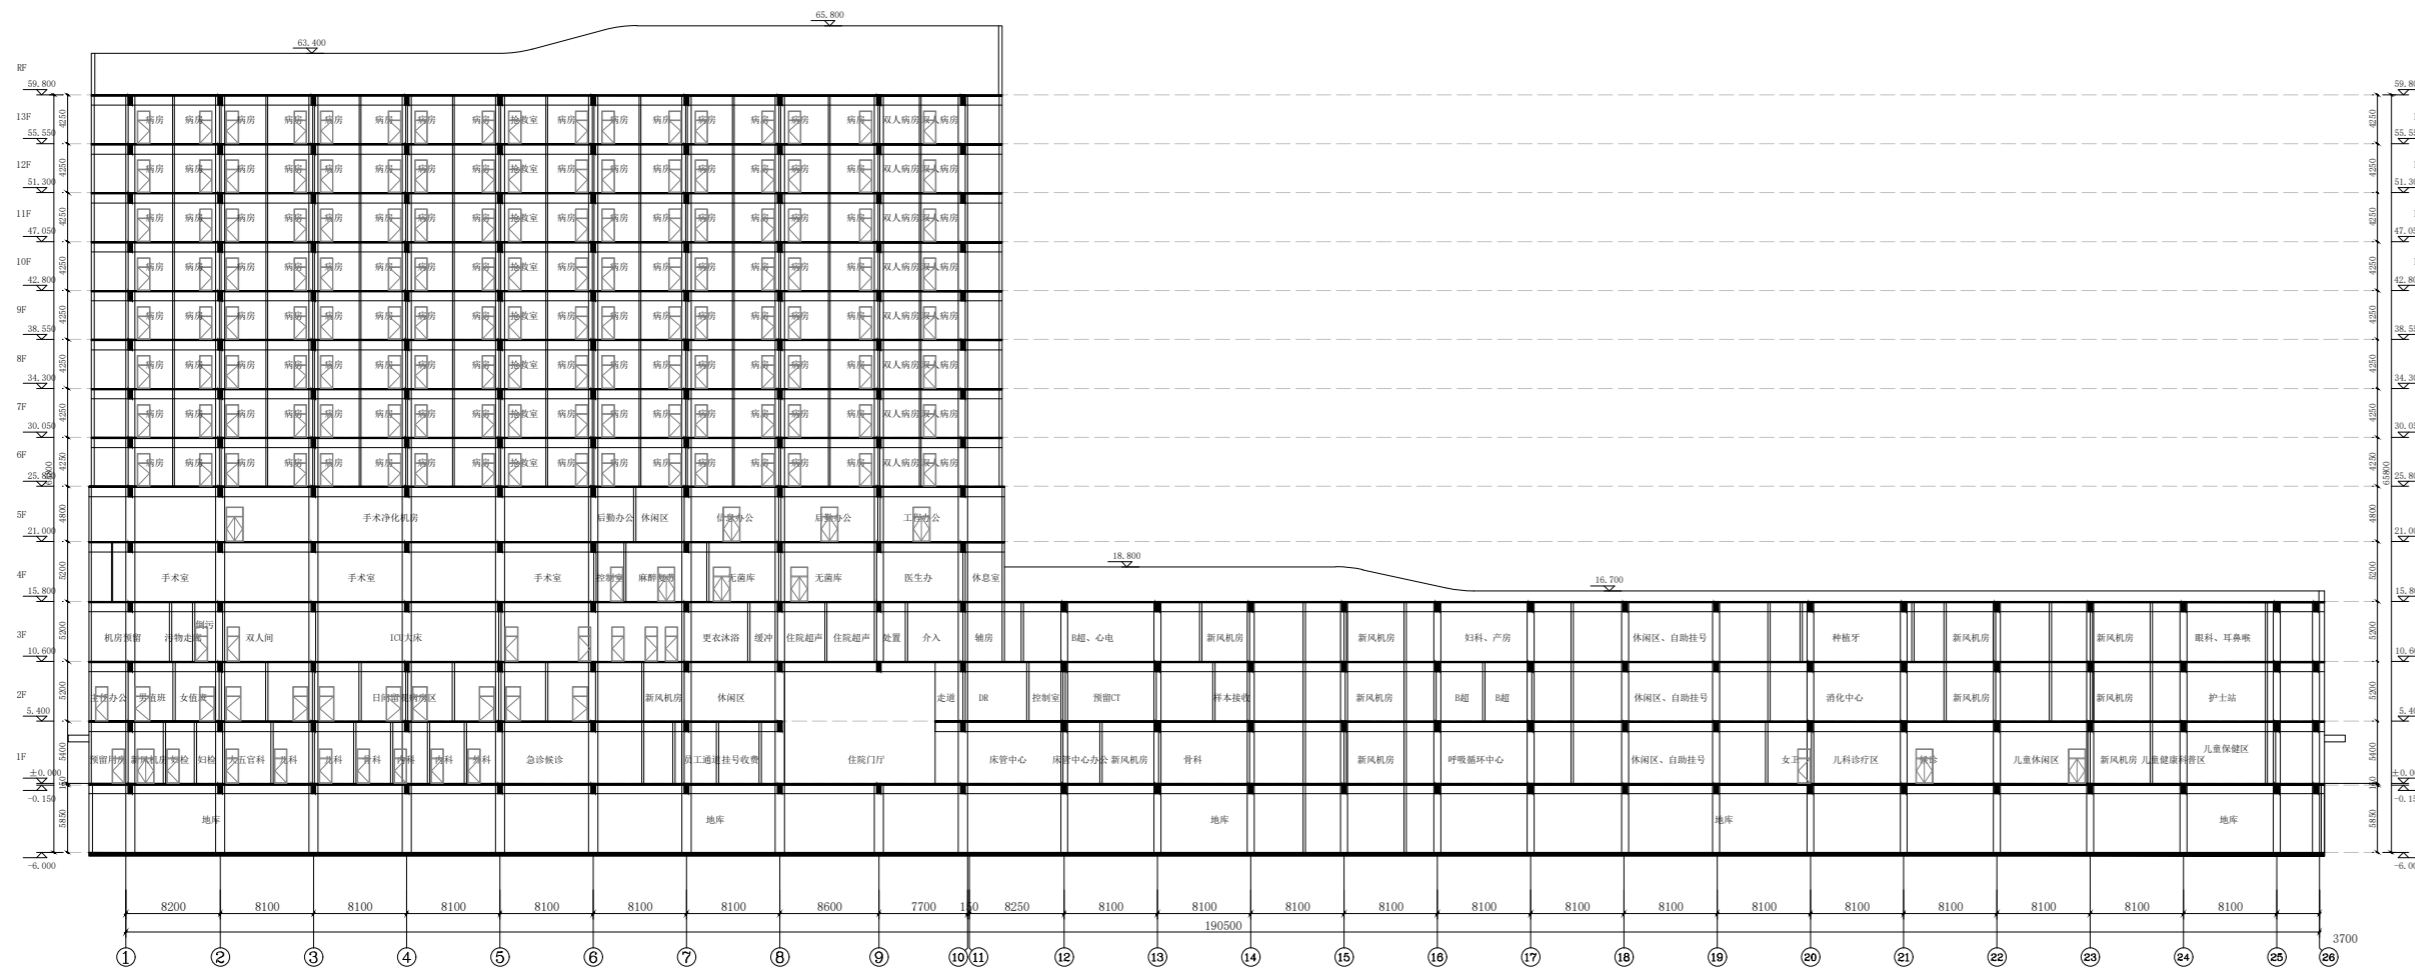

综合楼1-1剖面图

重要声明 Important Note

建设单位 Client

顾问设计公司 Consultant Design Company

设计院 Design Institute

出图专用章 Seal of issuing

人防出图章 Seal of issuing

执业注册章 National Registered Professional license

图名 Drawing Title

会签栏 Verified by	
建筑	给排水
结构	电气
室内	暖通


工程名称 Project Name

子项工程名称 Sub-Project Name


设计编号 Design No.	子项工程号码 Job No.
审定人 Approved by	工程负责人 Design chief
审核人 Finally Checked by	工种负责人 Discipline chief
校对人对 Checked by	设计人 Designed by
项目经理 Project Manager	制图人 Drawn by

比例 Scale 1:200 图号 Drawing No.

日期 Date 设计阶段 Design Stage

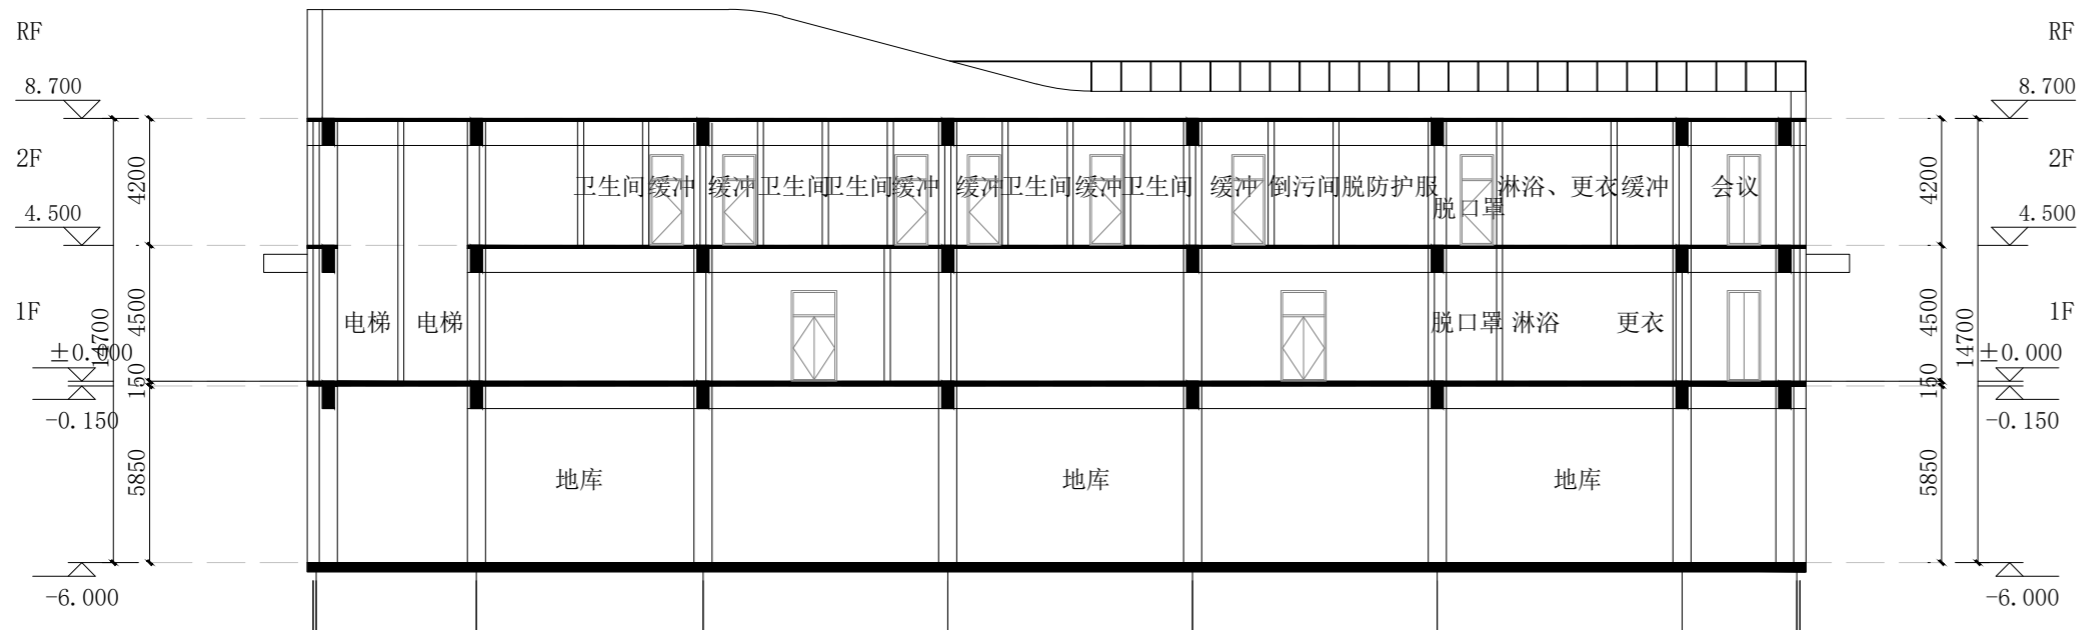


发热门诊楼3-3剖面图

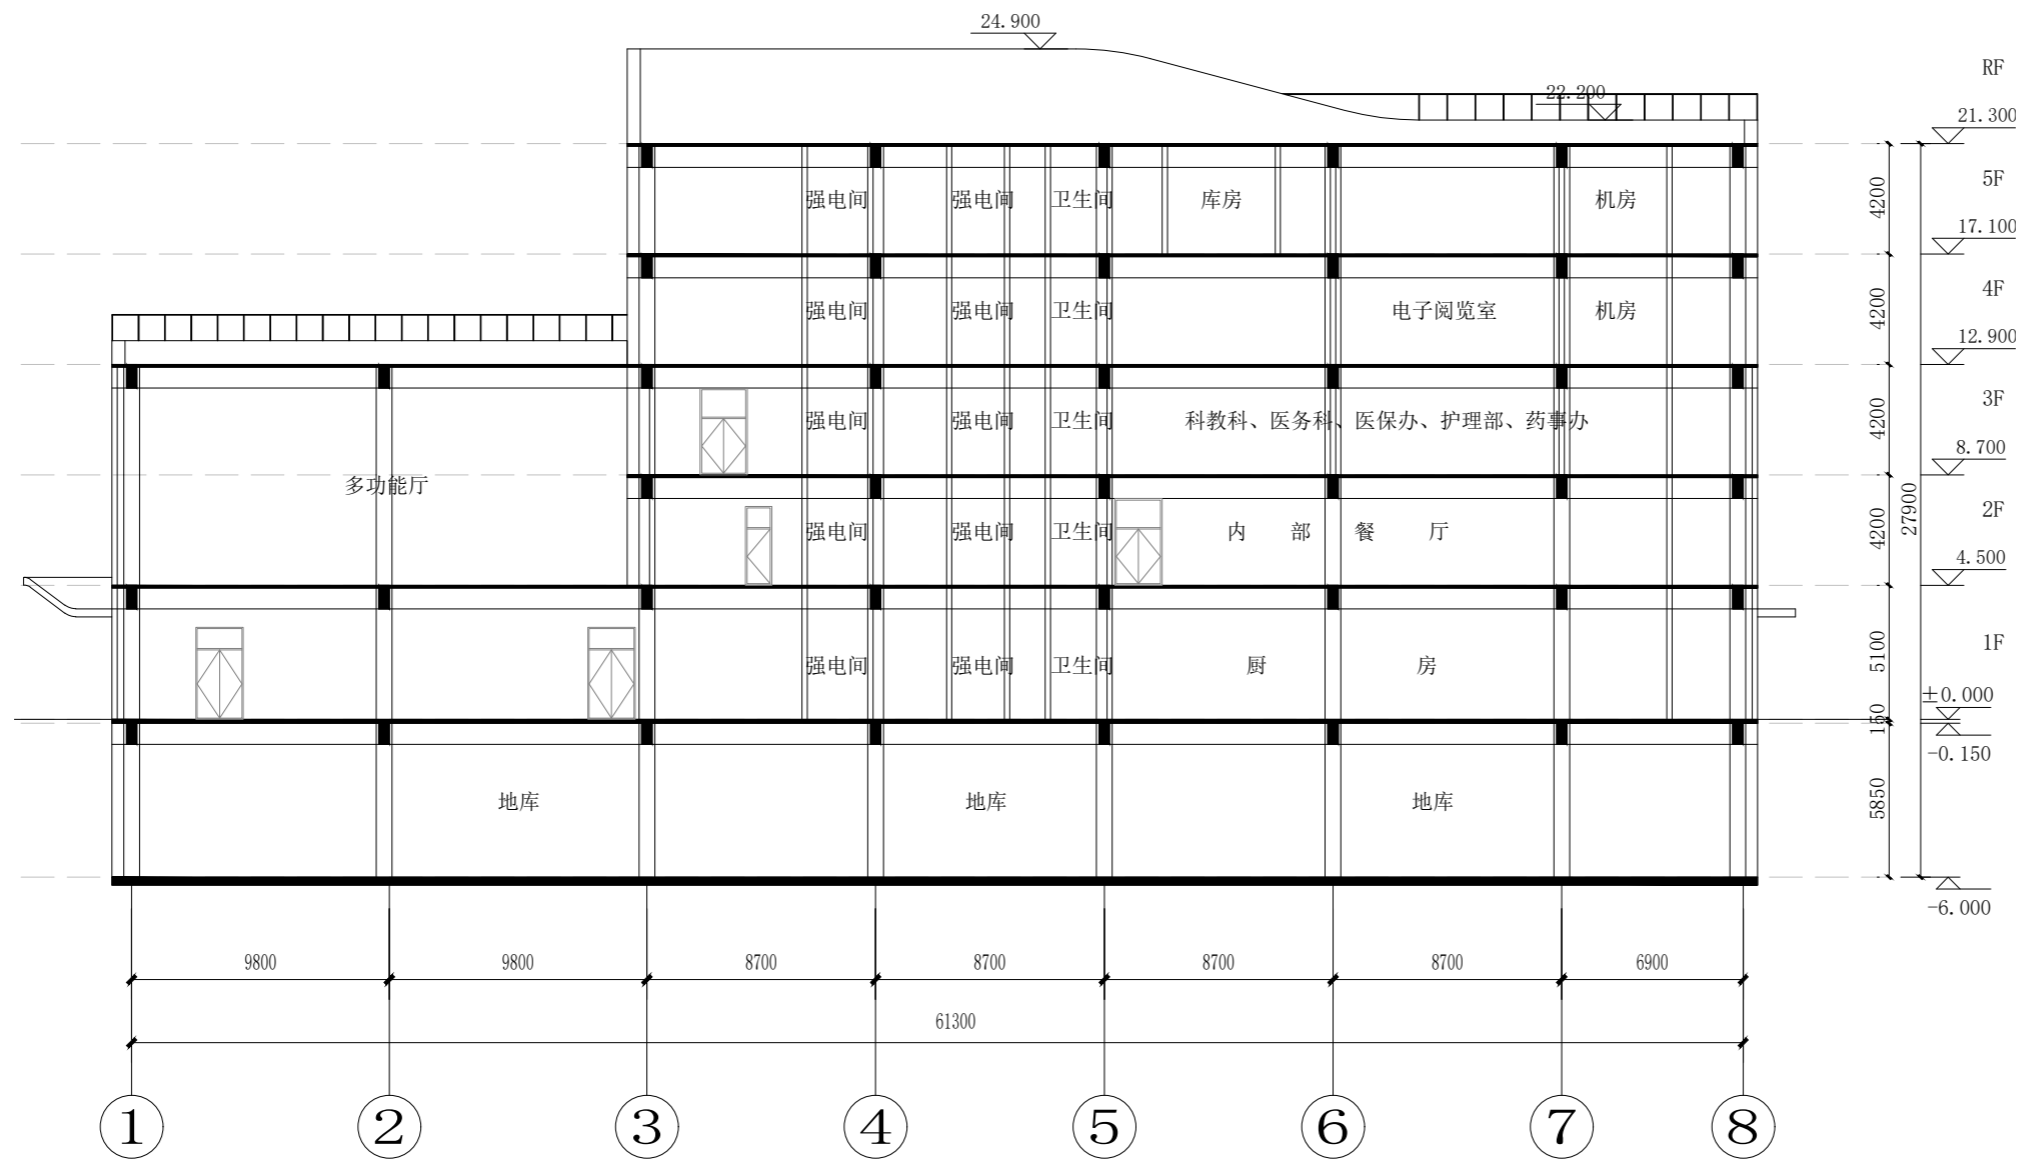


行政楼2-2剖面图

重要声明 Important Note	
建设单位 Client	
顾问设计公司 Consultant Design Company	
设计院 Design Institute	
出图专用章 Seal of issuing	
人防出图章 Seal of issuing	
执业注册章 National Registered Professional license	
图名 Drawing Title	
会签栏 Verified by	
建筑	给排水
结构	电气
室内	暖通
工程名称 Project Name	
子项工程名称 Sub-Project Name	
设计编号 Design No.	子项工程号码 Job No.
审定人 Approved by	工程负责人 Design chief
审核人 Finally Checked by	工种负责人 Discipline chief
校对人对 Checked by	设计人 Designed by
项目经理 Project Manager	制图人 Drawn by
比例 Scale 1:200	图号 Drawing No.
日期 Date	设计阶段 Design Stage

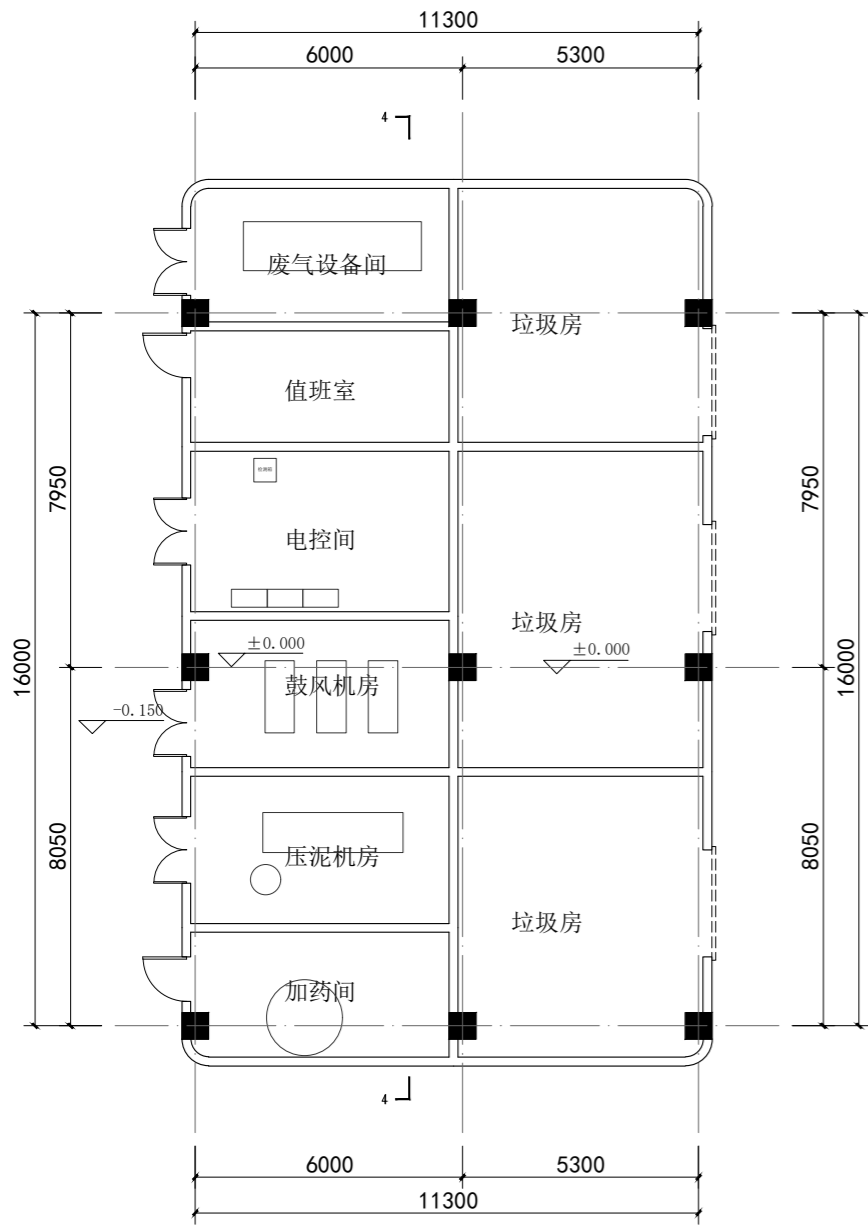

垃圾、污水处理用房一层平面图

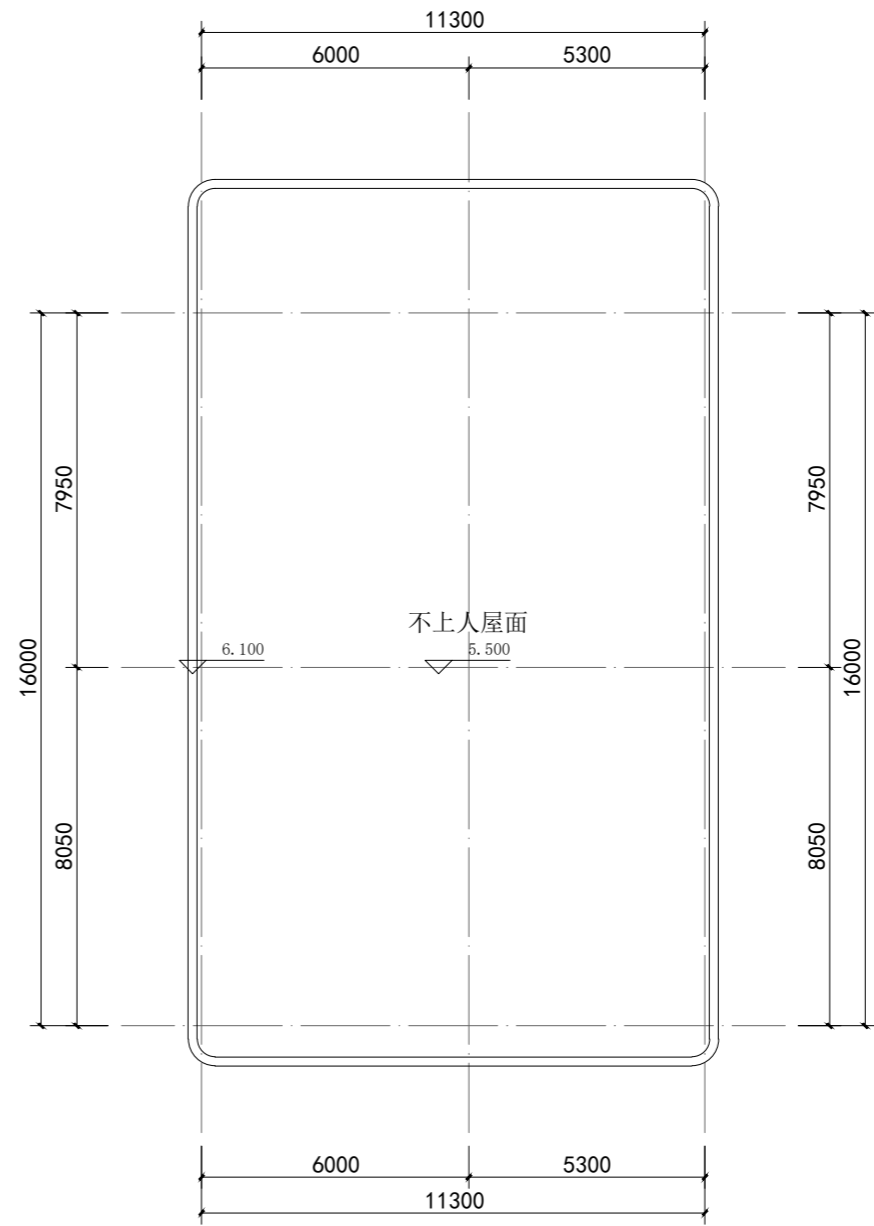

垃圾、污水处理用房屋顶平面图

重要声明 Important Note

建设单位 Client

顾问设计公司 Consultant Design Company

设计院 Design Institute

出图专用章 Seal of issuing

人防出图章 Seal of issuing

执业注册章 National Registered Professional license

图名 Drawing Title

会签栏 Verified by	
建筑	给排水
结构	电气
室内	暖通

工程名称 Project Name

子项工程名称 Sub-Project Name

设计编号 Design No.	子项工程号码 Job No.
-----------------	----------------

审定人 Approved by	工程负责人 Design chief
-----------------	--------------------

审核人 Finally Checked by	工种负责人 Discipline chief
------------------------	------------------------

校对入 Checked by	设计人 Designed by
----------------	-----------------

项目经理 Project Manager	制图人 Drawn by
----------------------	--------------

比例 Scale	图号 Drawing No.
1:200	

日期 Date	设计阶段 Design Stage
---------	-------------------