
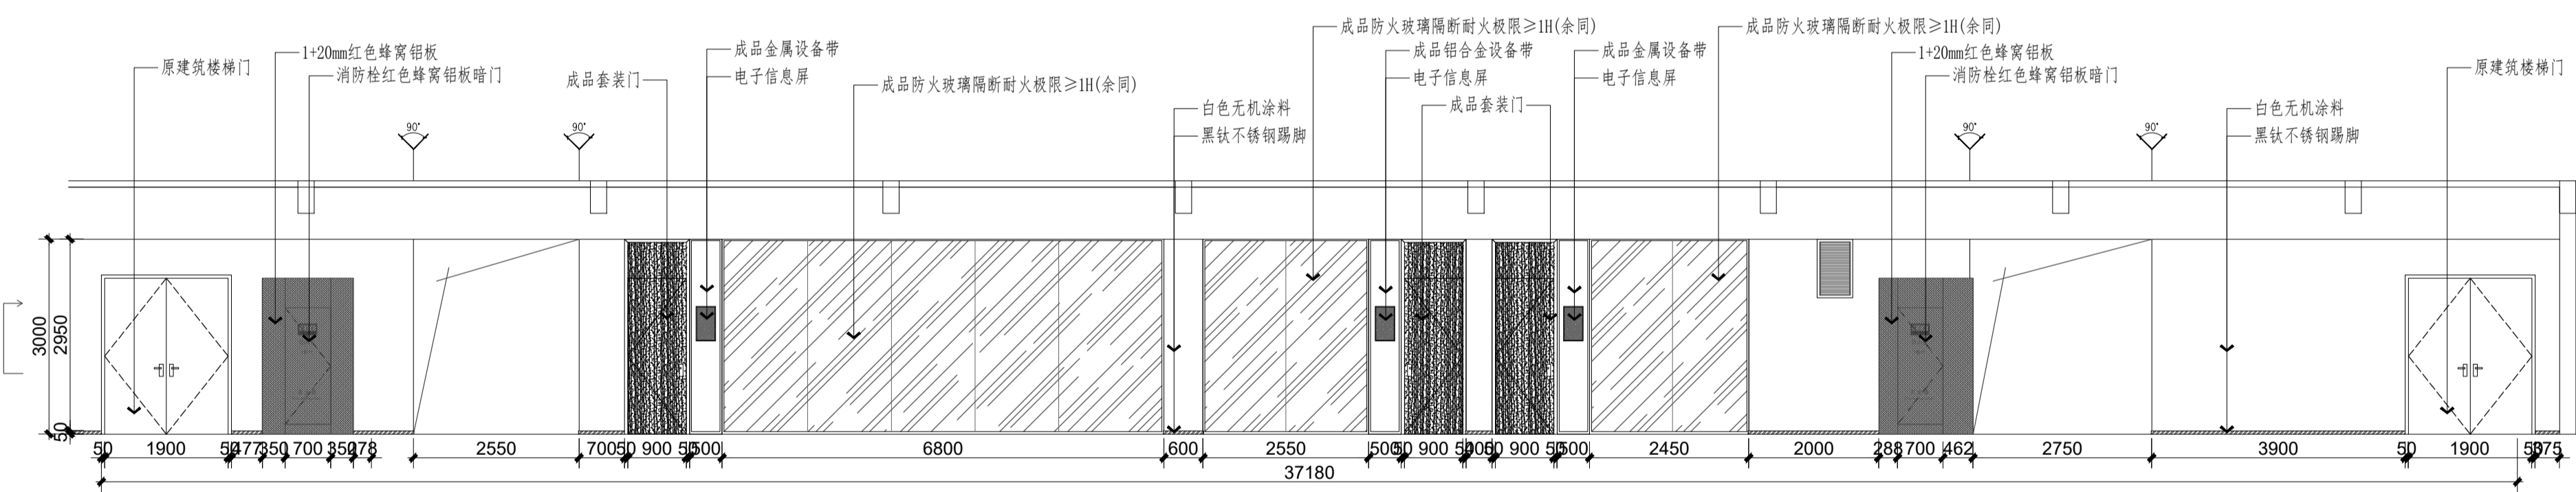


注:不得量取图纸尺寸施工,如有任何不详尽处,请在施工与设计师沟通。
 本图设计内容未经设计师同意不得在其它地方使用。

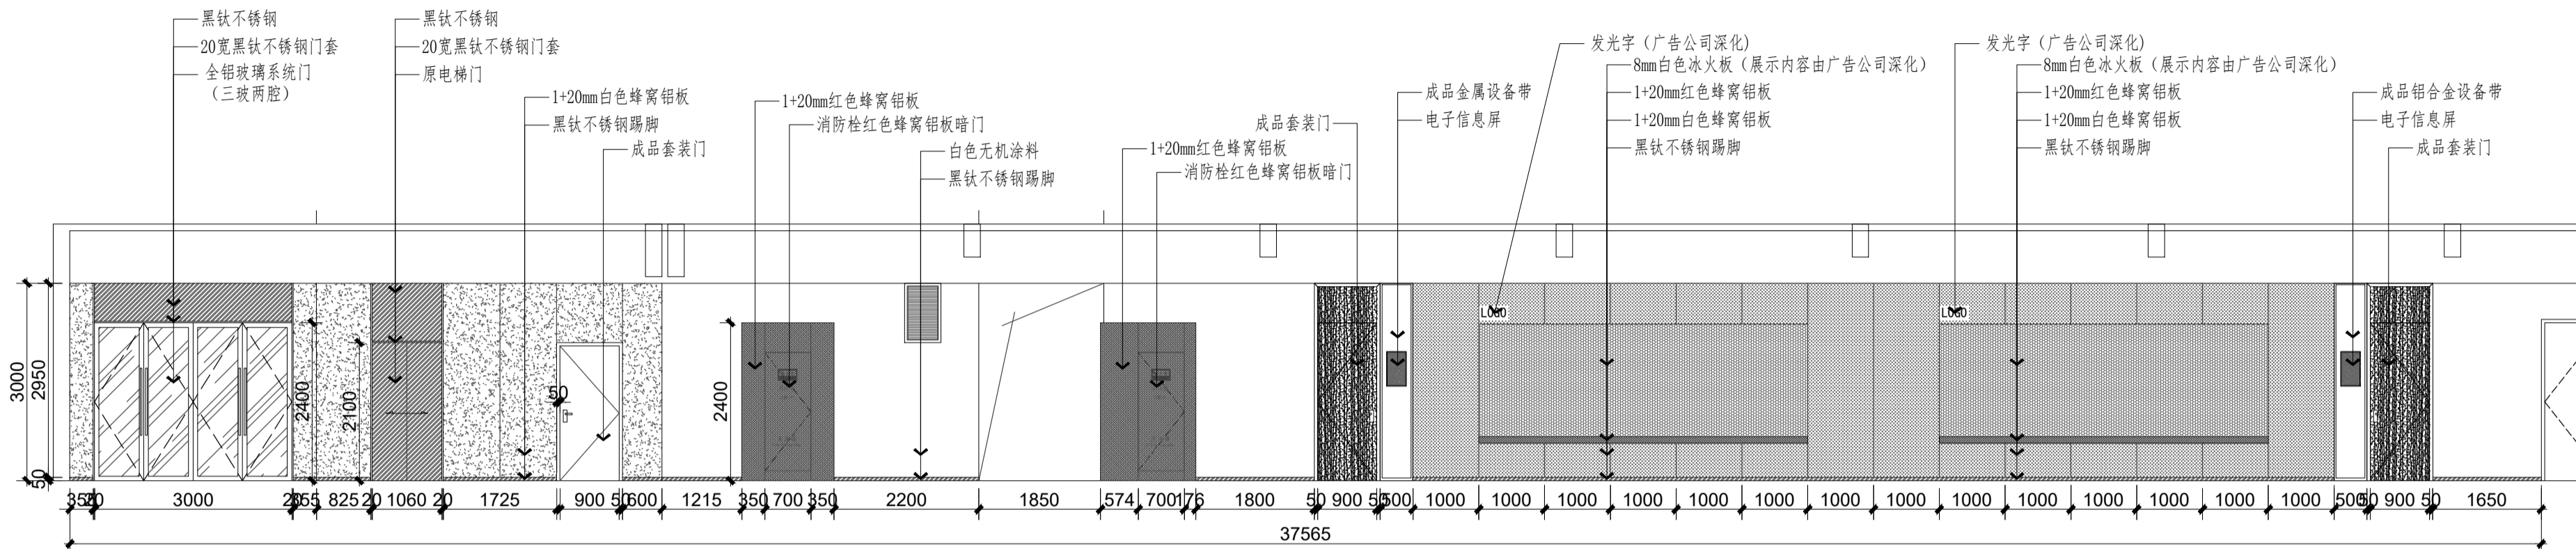

A 二层数字展示中心/走道立面图 S=1/80
 EL-2.1

注册建筑师、工程师章:

中通服务设计研究院有限公司
 CHINA INFORMATION CONSULTING & DESIGNING INSTITUTE CO., LTD.
 设计证书甲级编号: A132003592
 中国·南京 楠溪江东街 58 号



签署栏	
设计	
绘图	
专业负责人	
项目负责人	
方案设计人	
校对	
审核	
审定	
批准	

会签栏	
建筑	电气
结构	暖通
给排水	智能

委托单位	江苏财会职业学院	
设计编号	分项号	
项目名称	数智财产数融实践中心	
图纸内容	二层数字展示中心/走道立面图	
图号	EL-2.1 修改版本	设计阶段 施工图

出图章盖取区

注:不得量取尺寸施工,如有任何不妥事宜,请在施工前与设计师沟通。
 本图设计内容未经设计师同意不得在其他地方使用。

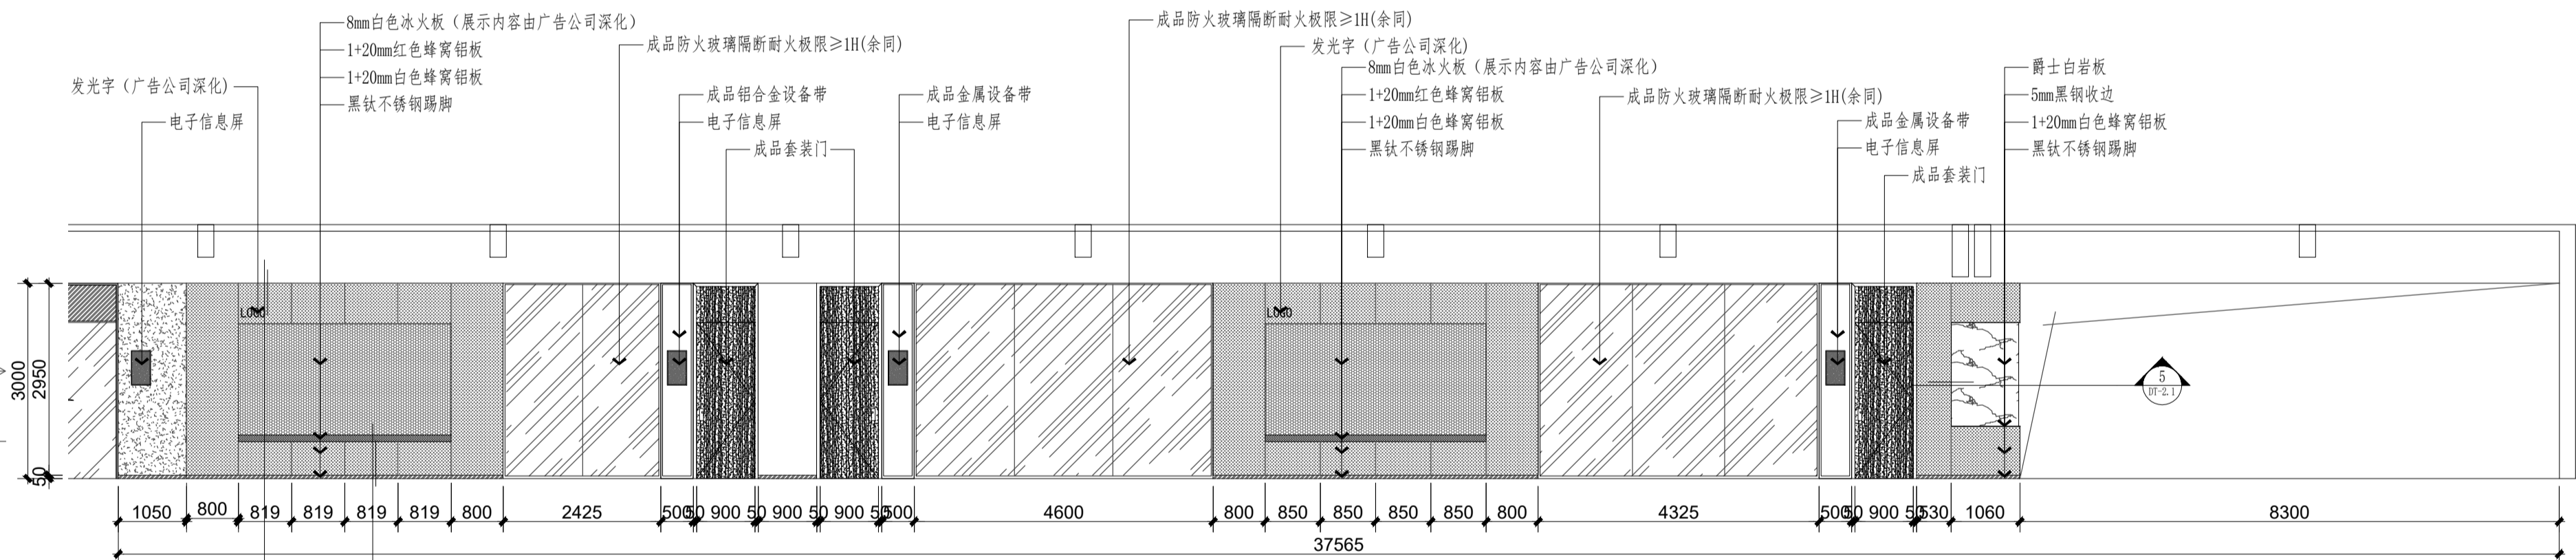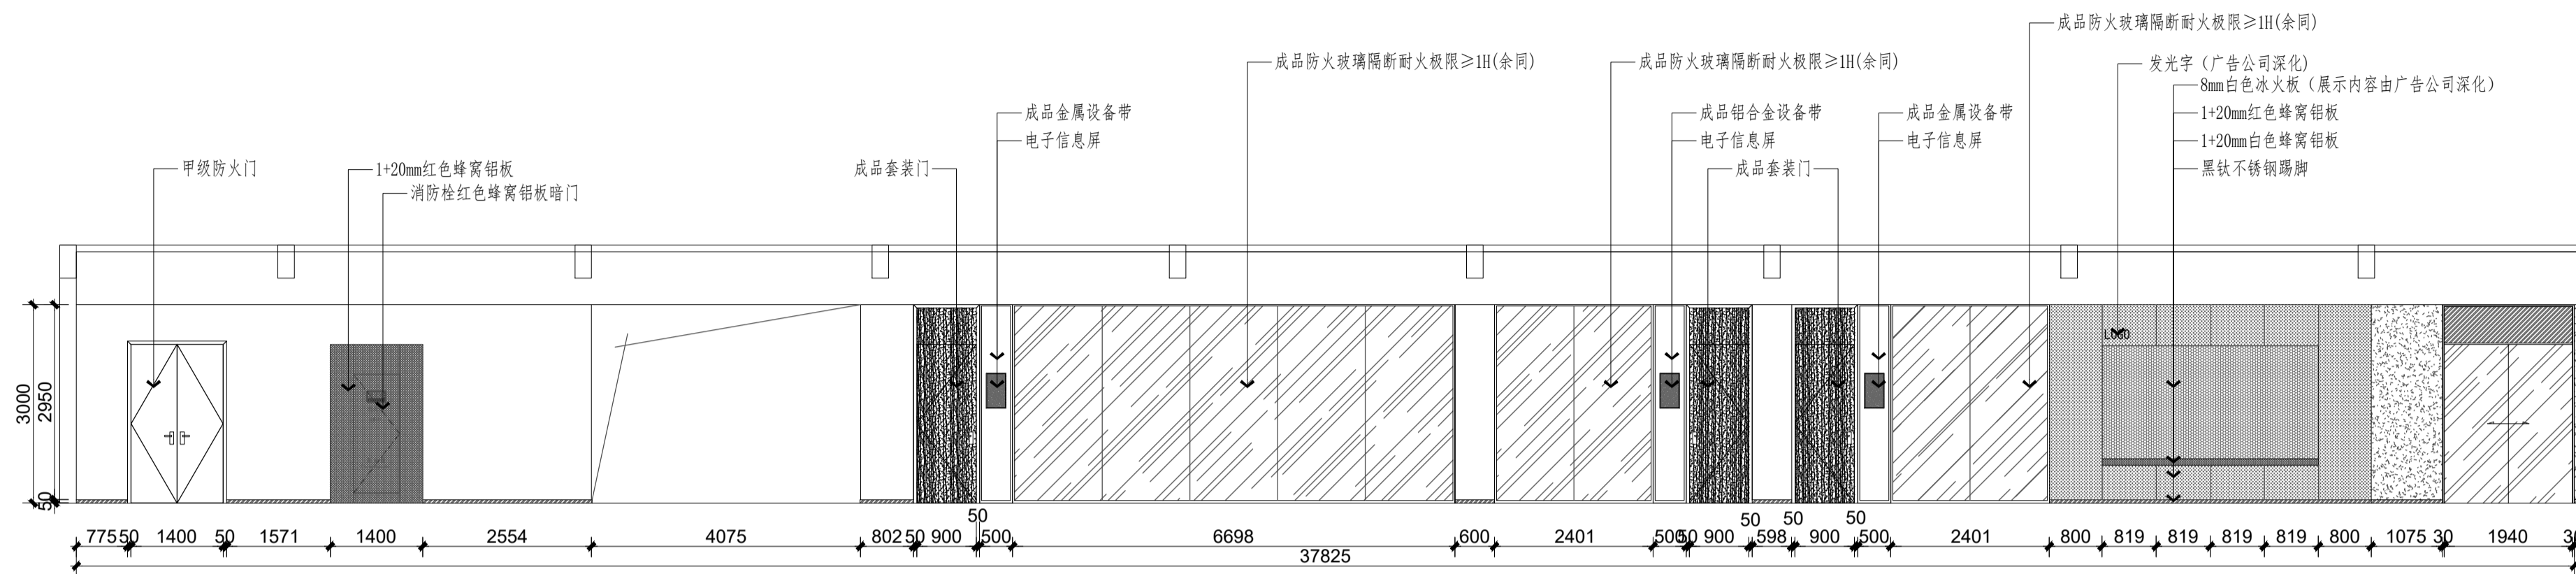

C 二层数字展示中心/走道立面图 S=1/80
 EL-2.2

注册建筑师、工程师章:

中通服务设计研究院有限公司
 CHINA INFORMATION CONSULTING & DESIGNING INSTITUTE CO., LTD.
 设计证书甲级编号 A132003592
 中国·南京 楠溪江东街 58 号


签署栏	
设计	
绘图	
专业负责人	
项目负责人	
方案设计人	
校对	
审核	
审定	
批准	

会签栏	
建筑	电气
结构	暖通
给排水	智能


委托单位	江苏财会职业学院	
设计编号	分项号	
项目名称	数智财经产教融合实践中心	
图纸内容	二层数字展示中心/走道立面图	
图号	EL-2.2	修改版本
	设计阶段	施工图

出图章盖区

注:不得量取图纸尺寸施工,如有任何不妥事宜,请在施工前与设计师沟通。
 本图设计内容未经设计师同意不得在其他地方使用。

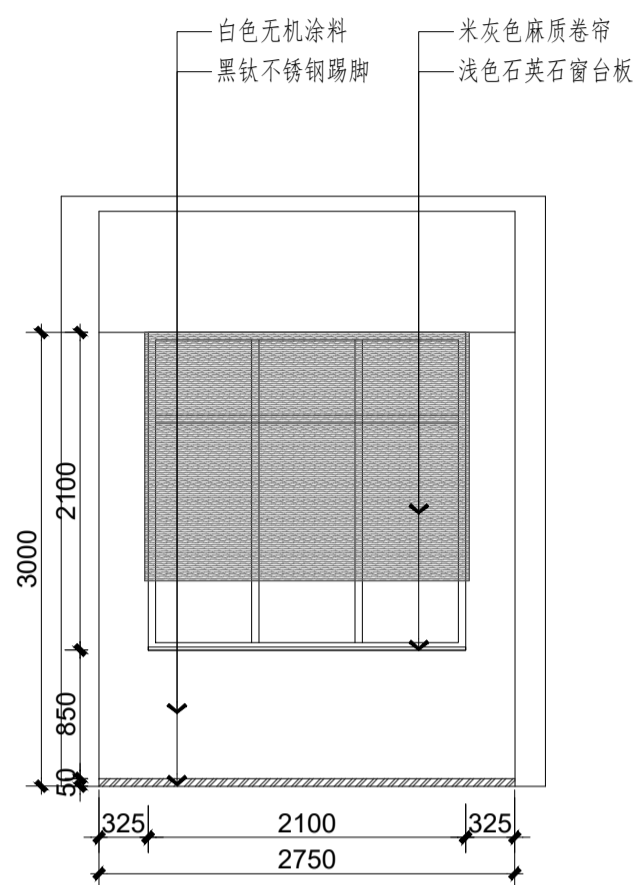

C 二层数字展示中心/走道立面图 S=1/50
 EL-2.3

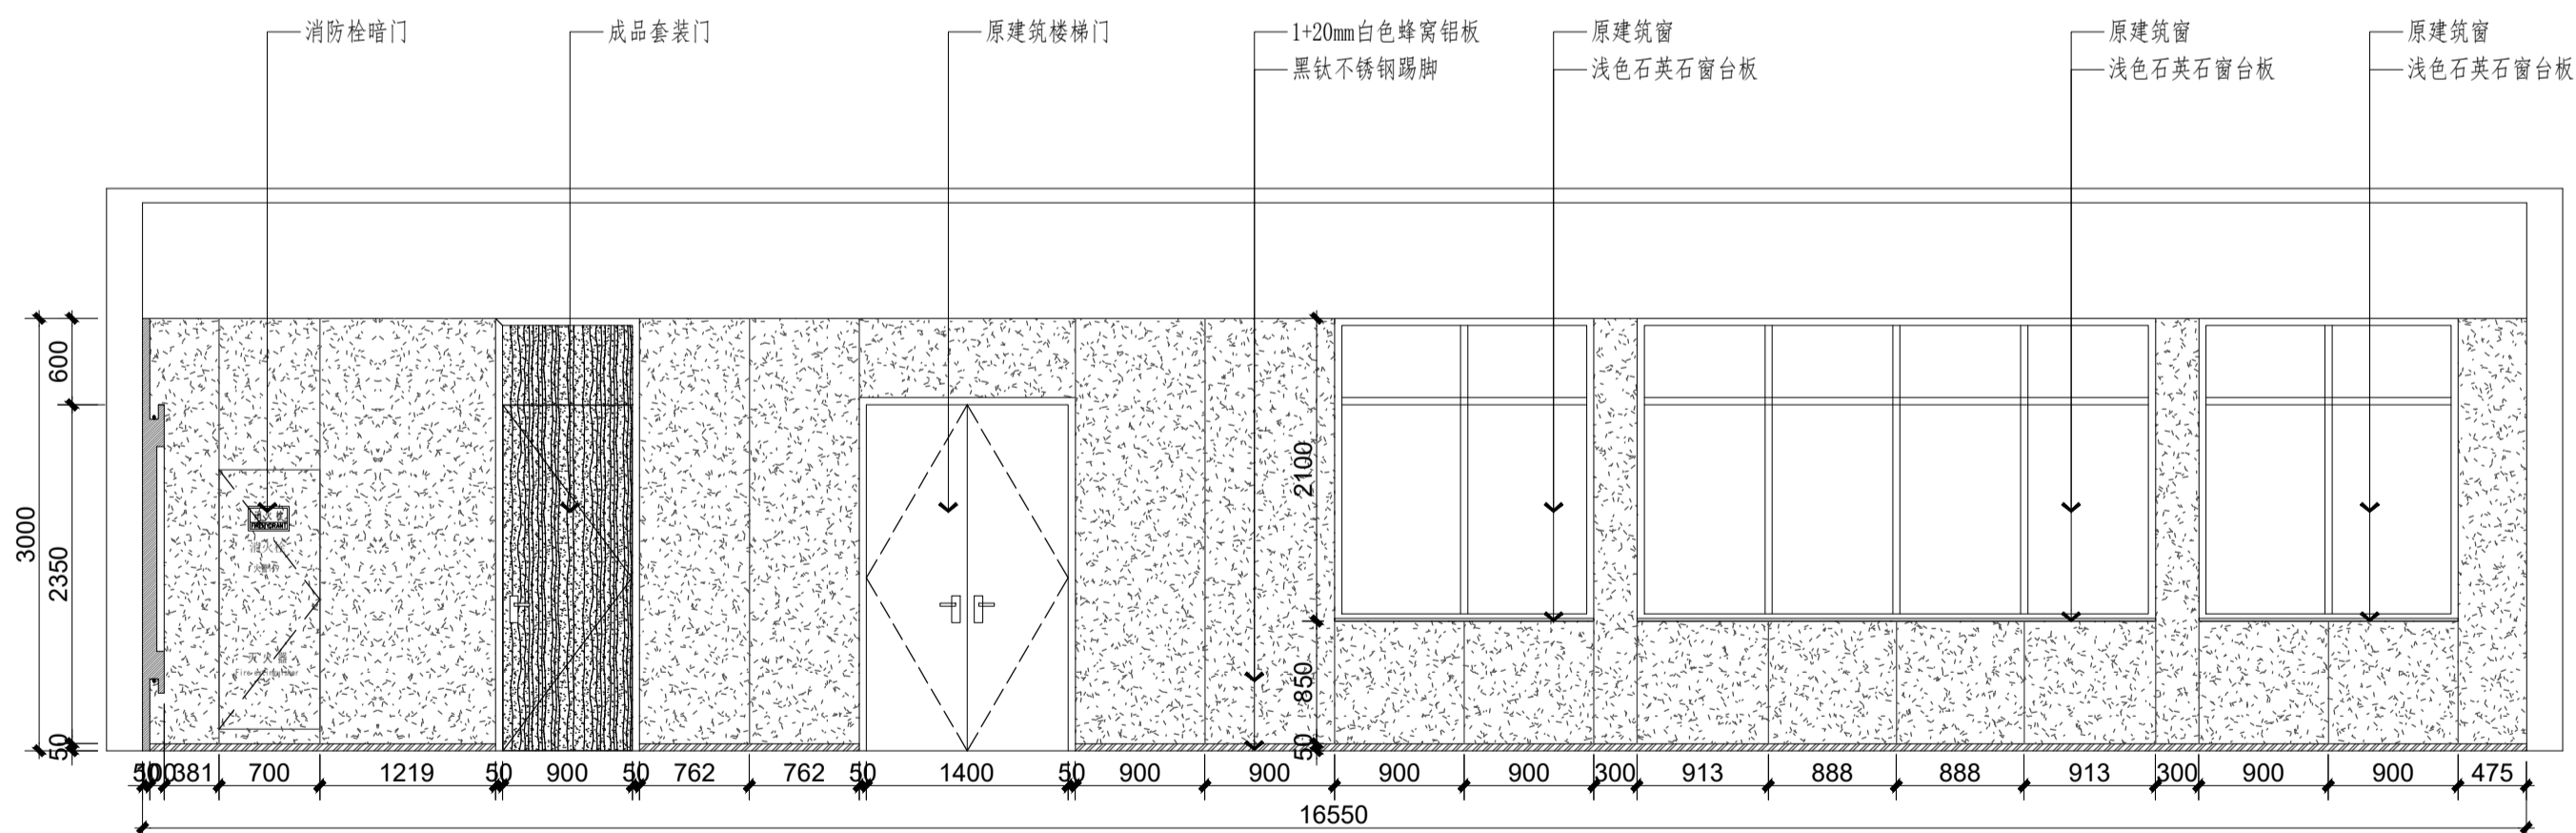

D 二层数字展示中心/走道立面图 S=1/50
 EL-2.3

注册建筑师、工程师章:

中通服务设计研究院有限公司
 CHINA INFORMATION CONSULTING & DESIGNING INSTITUTE CO., LTD.
 设计证书甲级编号 A132003592
 中国·南京 楠溪江东街 58 号


签 署 栏	
设 计	
绘 图	
专业负责人	
项目负责人	
方案设计人	
校 对	
审 核	
审 定	
批 准	

会 签 栏	
建 筑	电 气
结 构	暖 通
给 排水	智 能


委托单位	江苏财会职业学院	
设计编号	分项号	
项目名称	数智财经产教融合实践中心	
图纸内容	二层数字展示中心/走道立面图	
图 号	EL-2.3	修改版本
	设计阶段	施工图

出图盖章区

注:不得量取图纸尺寸施工,如有任何不妥事宜,请在施工前与设计师沟通。
 本图设计内容未经设计师同意不得在其它地方使用。

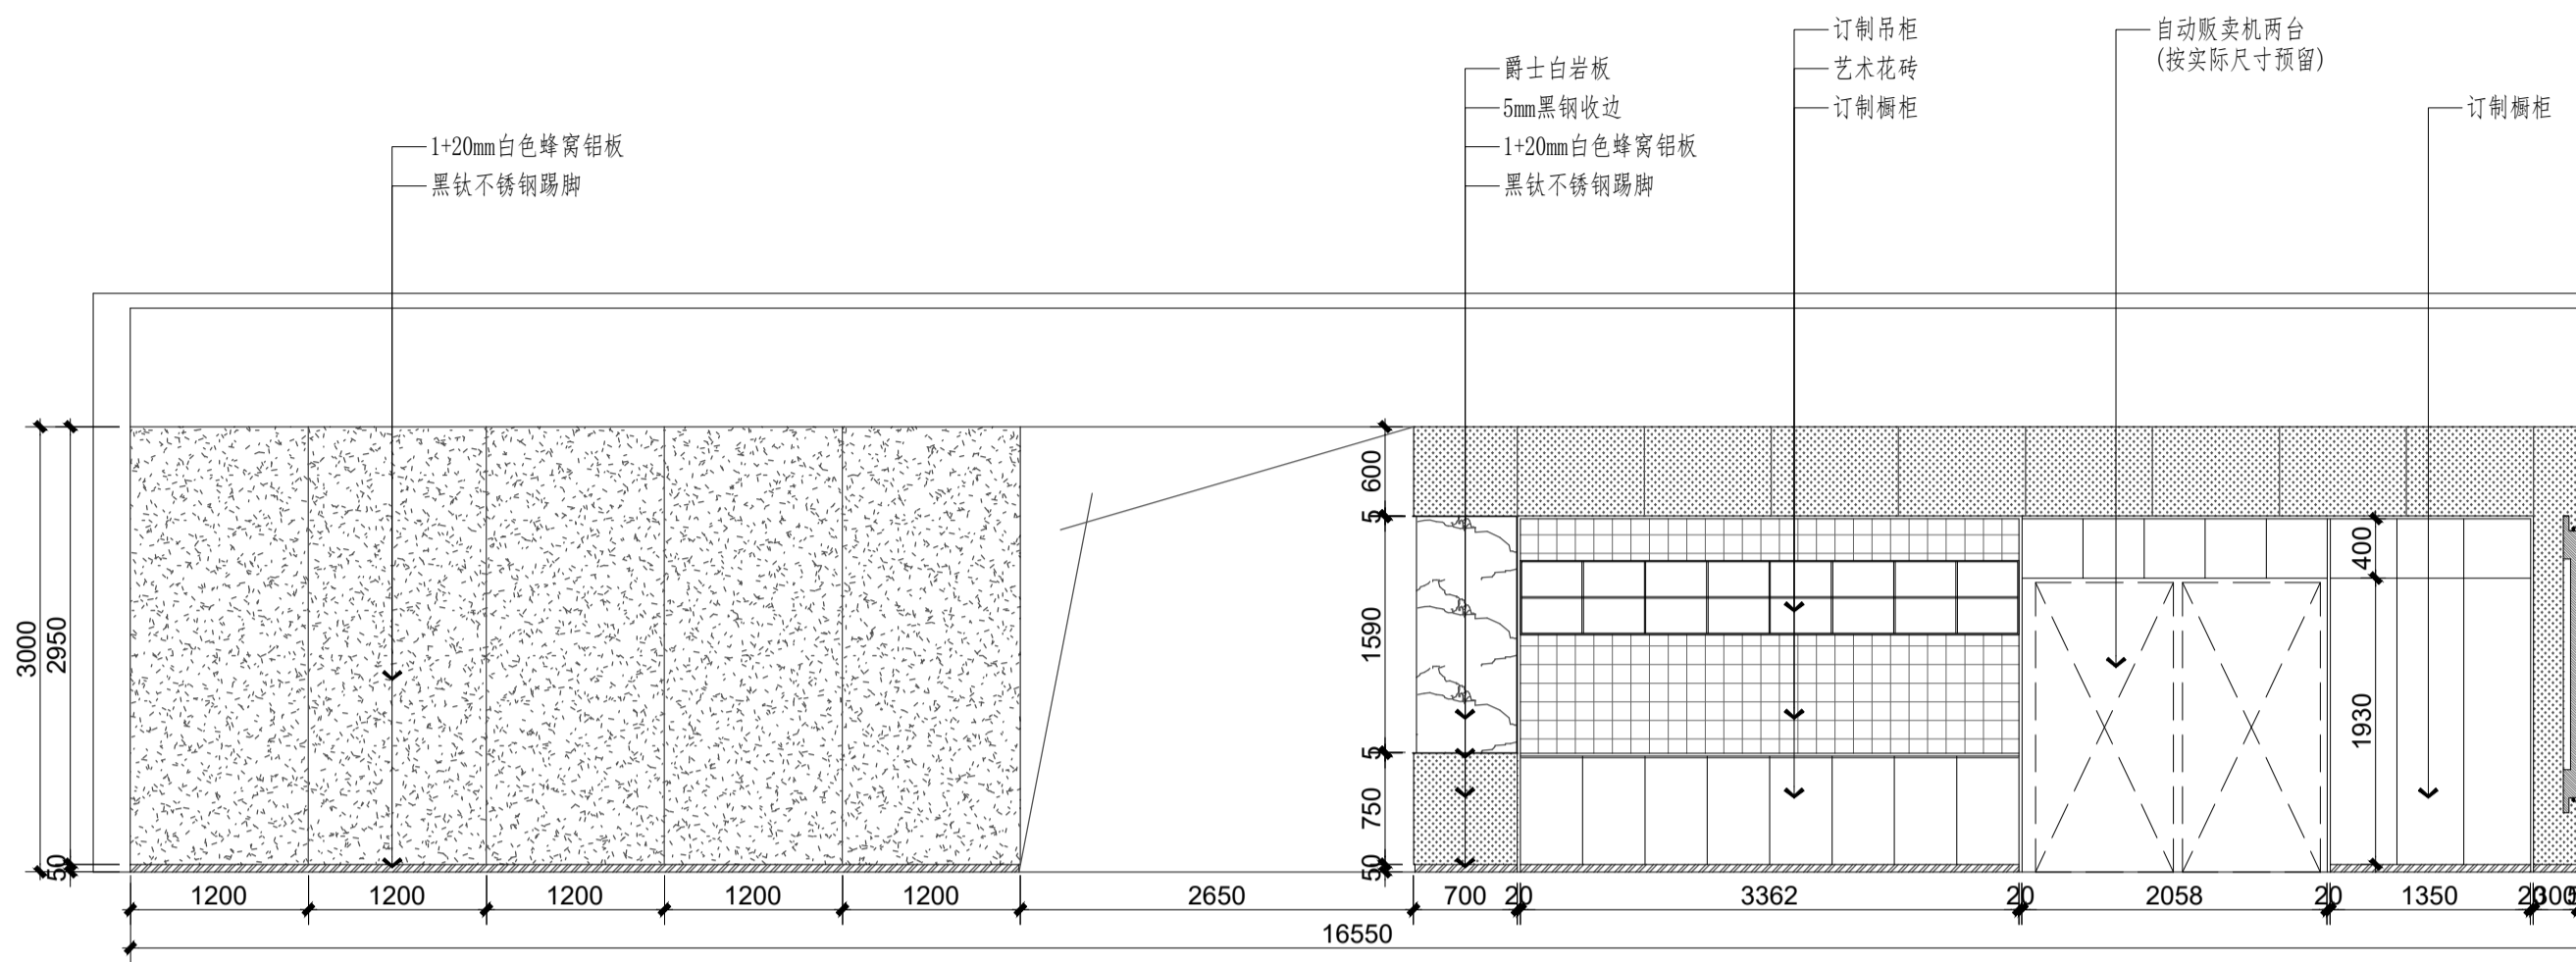

E 二层数字展示中心/走道立面图 S=1/50
 EL-2.4

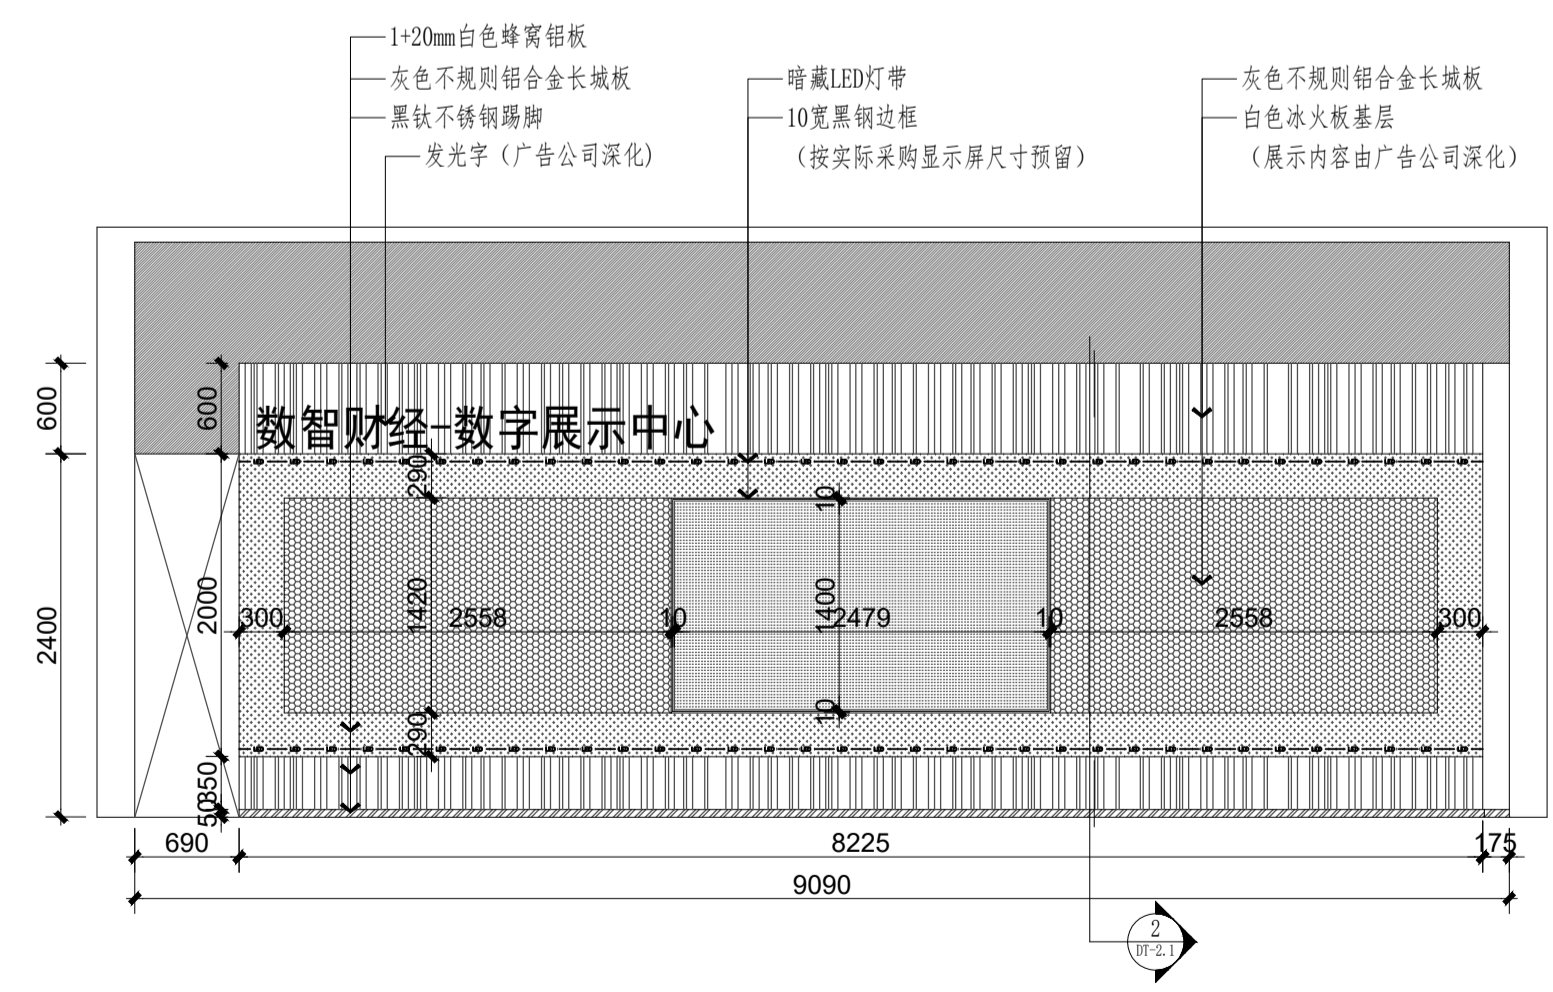

F 二层数字展示中心/走道立面图 S=1/50
 EL-2.4

注册建筑师、工程师章:

中通服务设计研究院有限公司
 CHINA INFORMATION CONSULTING & DESIGNING INSTITUTE CO., LTD.
 设计证书甲级编号 A132003592
 中国·南京 楠溪江东街 58 号


设计		绘图		专业负责人		项目负责人		方案设计人		校对		审核		审定		批准	

建筑		电气		暖通		给排水		智能	


委托单位	江苏财会职业学院		
设计编号	分图号		
项目名称	数智财经产教融合实践中心		
图纸内容	二层数字展示中心/走道立面图		
图号	EL-2.4	修改版本	设计阶段 施工图

出图章盖章区

注:不得量取图纸尺寸施工,如有任何不妥事宜,请在施工前与设计师沟通。
本图设计内容未经设计师同意不得在其它地方使用。

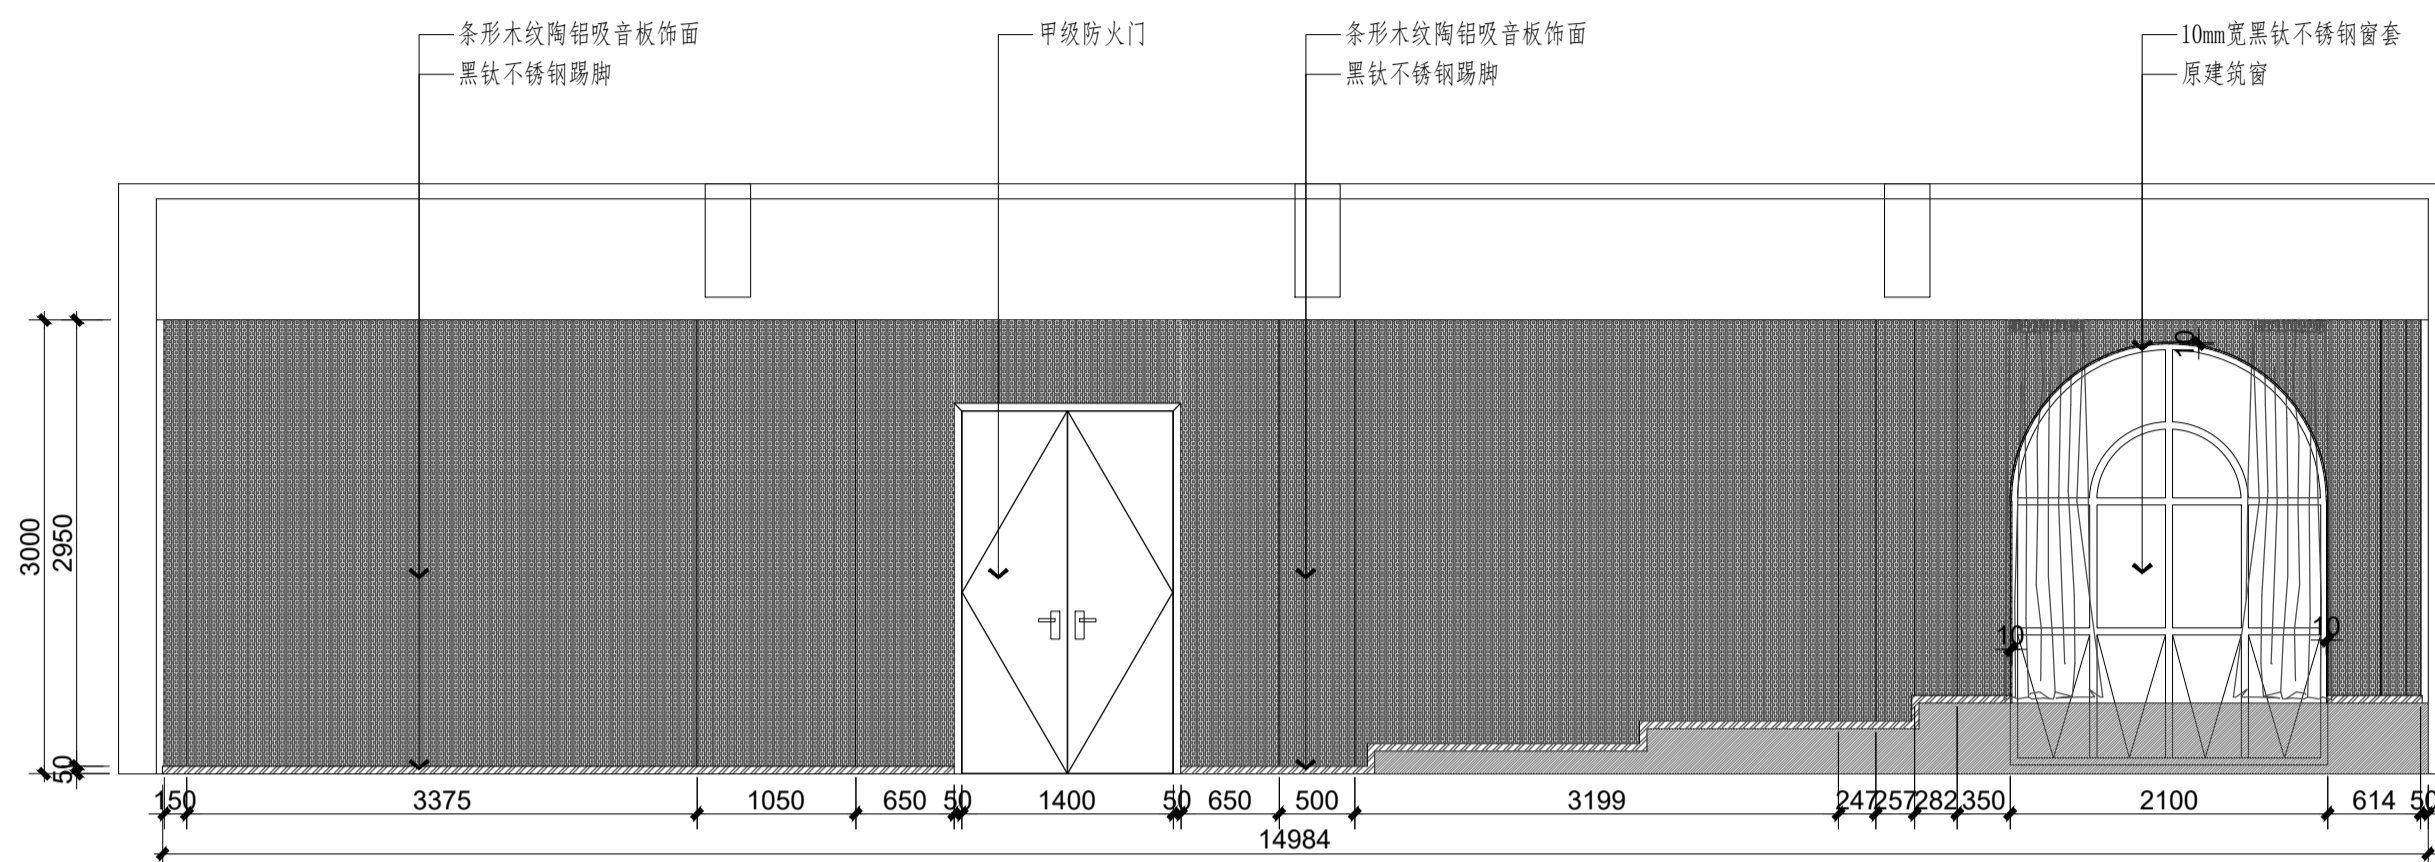

A 二层大讲堂立面图 S=1/50
EL-2.5

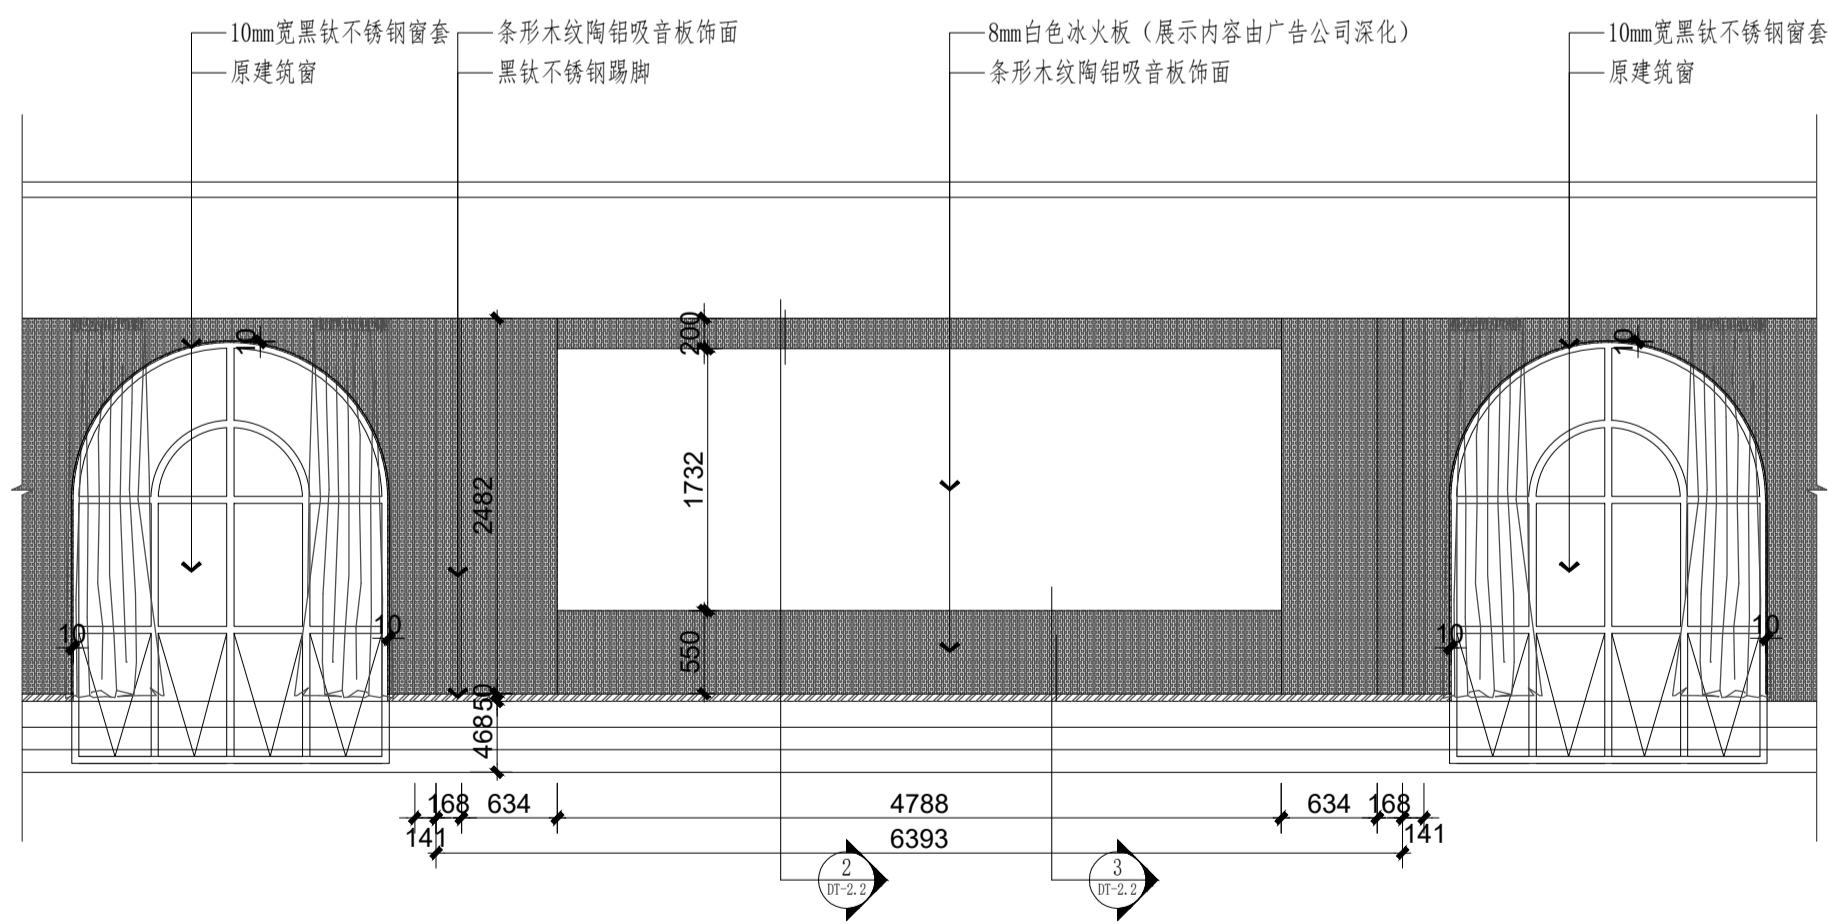

B 二层大讲堂立面图 S=1/50
EL-2.5

注册建筑师、工程师章:

中通服务设计研究院有限公司
CHINA INFORMATION CONSULTING & DESIGNING INSTITUTE CO., LTD.
设计证书甲级编号 A132003592
中国·南京 楠溪江东街 58 号


签 署 栏	
设 计	
绘 图	
专业负责人	
项目负责人	
方案设计人	
校 对	
审 核	
审 定	
批 准	

会 签 栏	
建 筑	电 气
结 构	暖 通
给 排 水	智 能


委托单位	江苏财会职业学院	
设计编号	分项号	
项目名称	数智财经产教融合实践中心	
图纸内容	二层大讲堂立面图	
图 号	EL-2.5	修改版本
	设计阶段	施工图

出图章盖章区

注:不得量取图样尺寸施工,如有任何不妥事宜,请在施工前与设计师沟通。
本图设计内容未经设计师同意不得在其它地方使用。

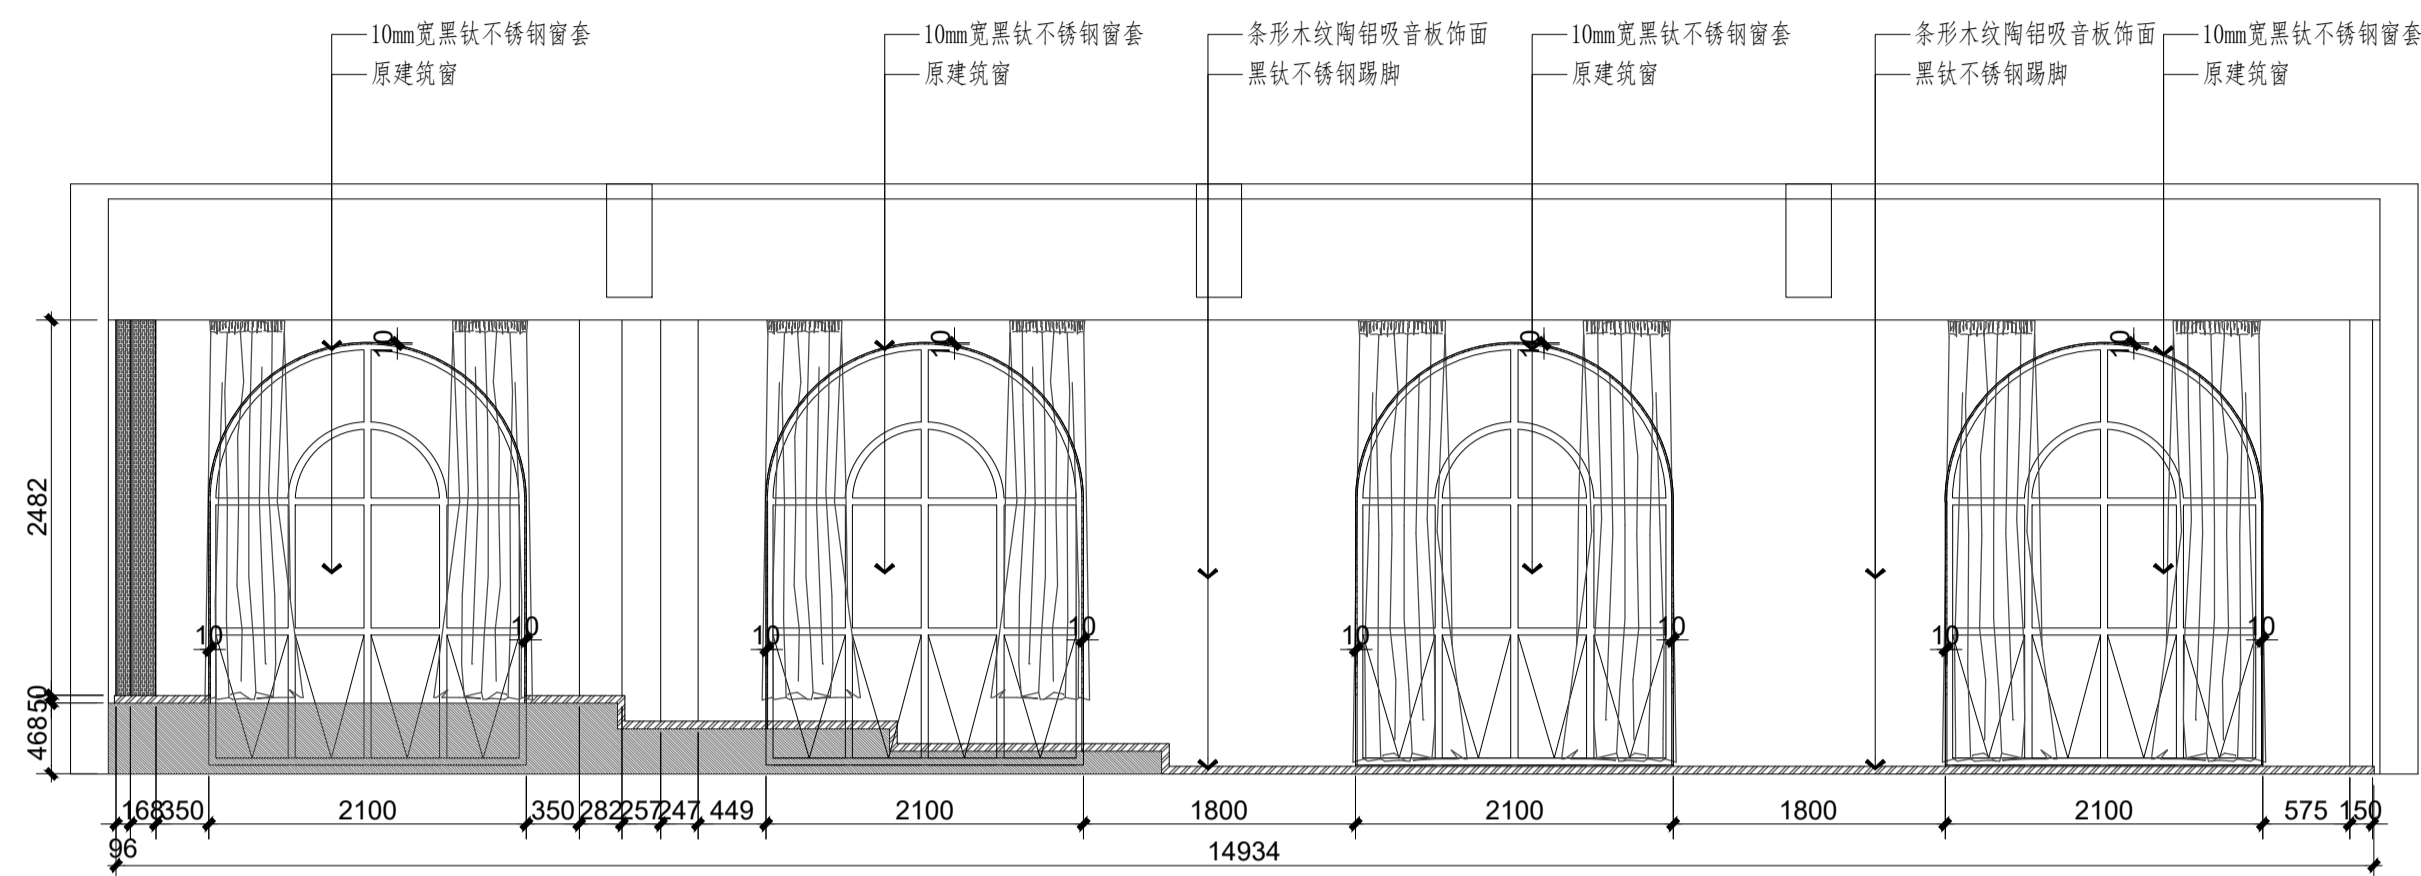

C 二层大讲堂立面图 S=1/50
EL-2.6

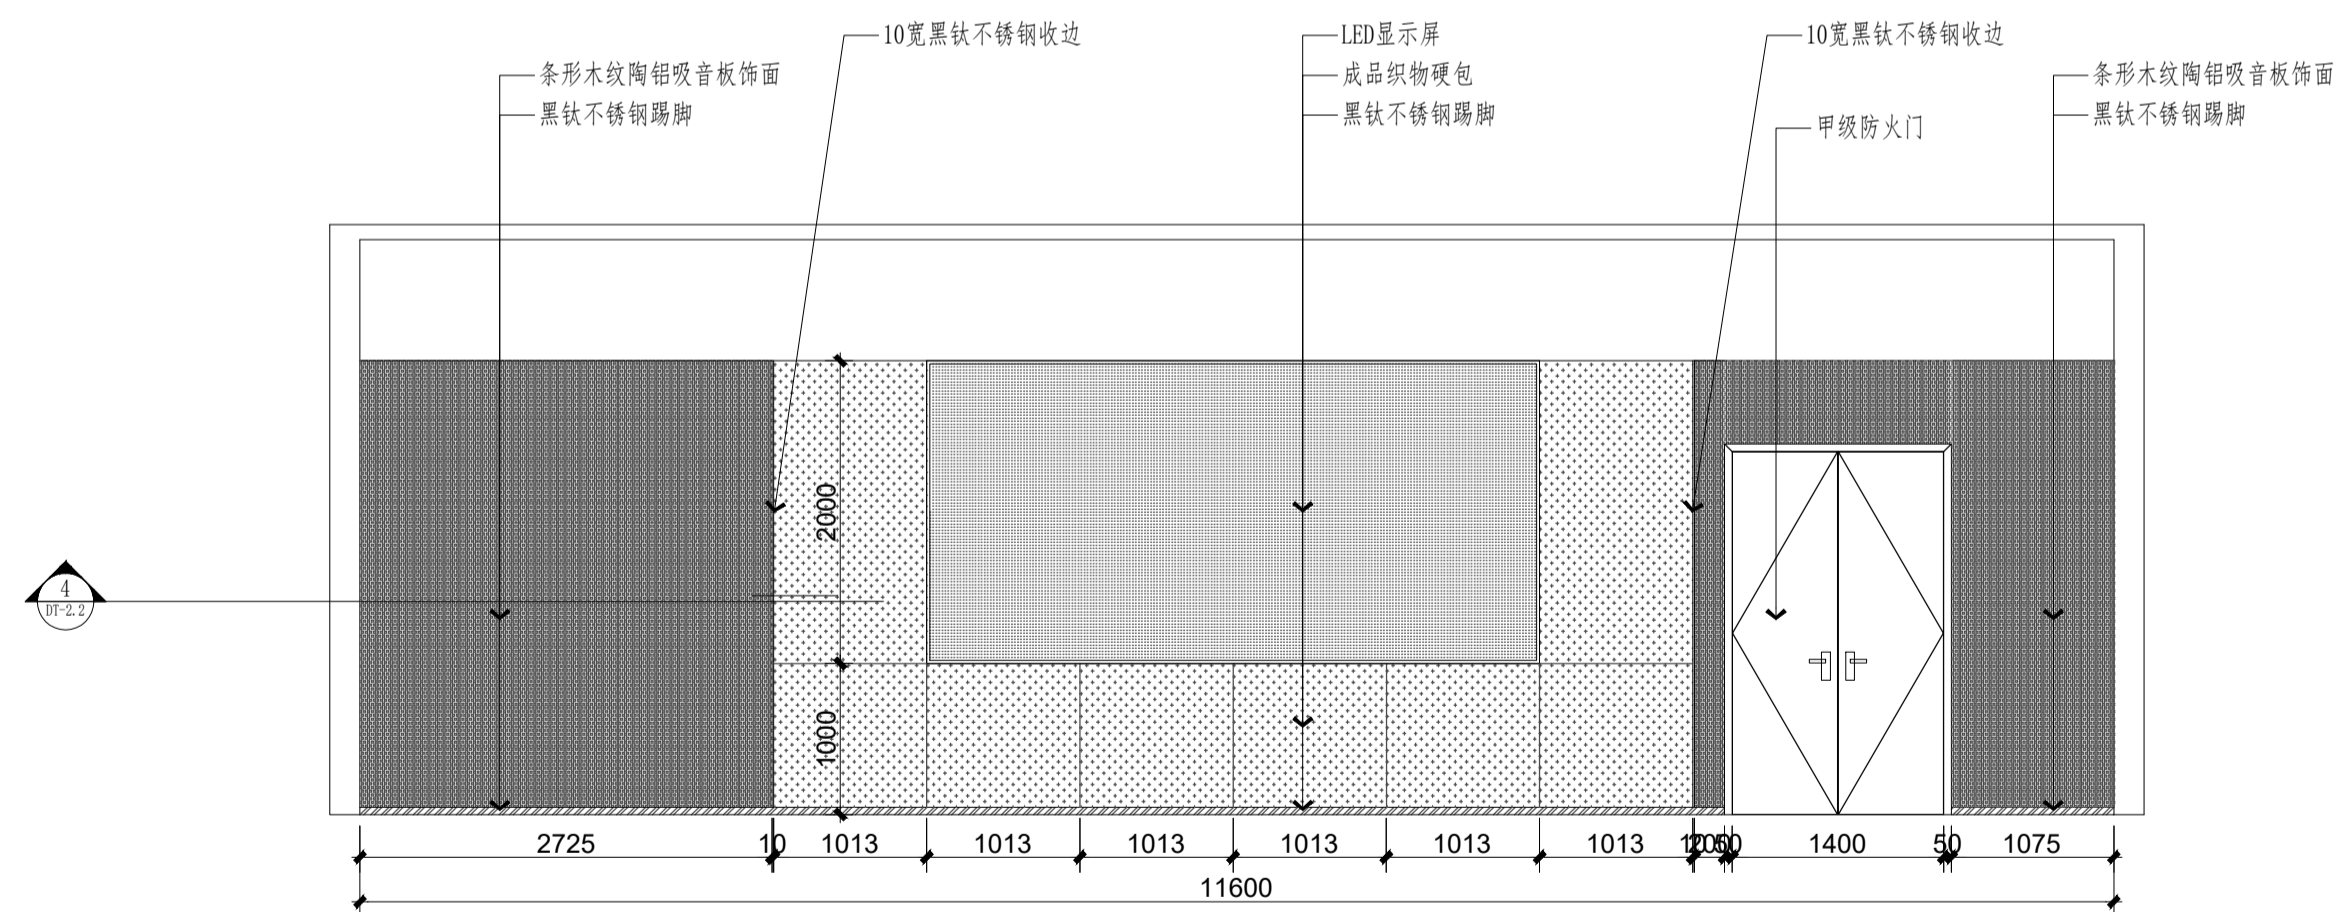

D 二层大讲堂立面图 S=1/50
EL-2.6

注册建筑师、工程师章:

中通服务设计研究院有限公司
CHINA INFORMATION CONSULTING & DESIGNING INSTITUTE CO., LTD.
设计证书编号: A132003592
中国·南京 楠溪江东街 58 号

设计		绘图		专业负责人		项目负责人		方案设计人		校对		审核		审定		批准	

建筑		电气		结构		暖通		给排水		智能	


委托单位	江苏财会职业学院		
设计编号	分图号		
项目名称	数智财经产教融合实践中心		

图纸内容	二层大讲堂立面图		
------	----------	--	--


图号	EL-2.6	修改版本	设计阶段	施工图
----	--------	------	------	-----

出图盖章区

注:不得量取图纸尺寸施工,如有任何不妥事宜,请在施工前与设计师沟通。
本图设计内容未经设计师同意不得在其它地方使用。

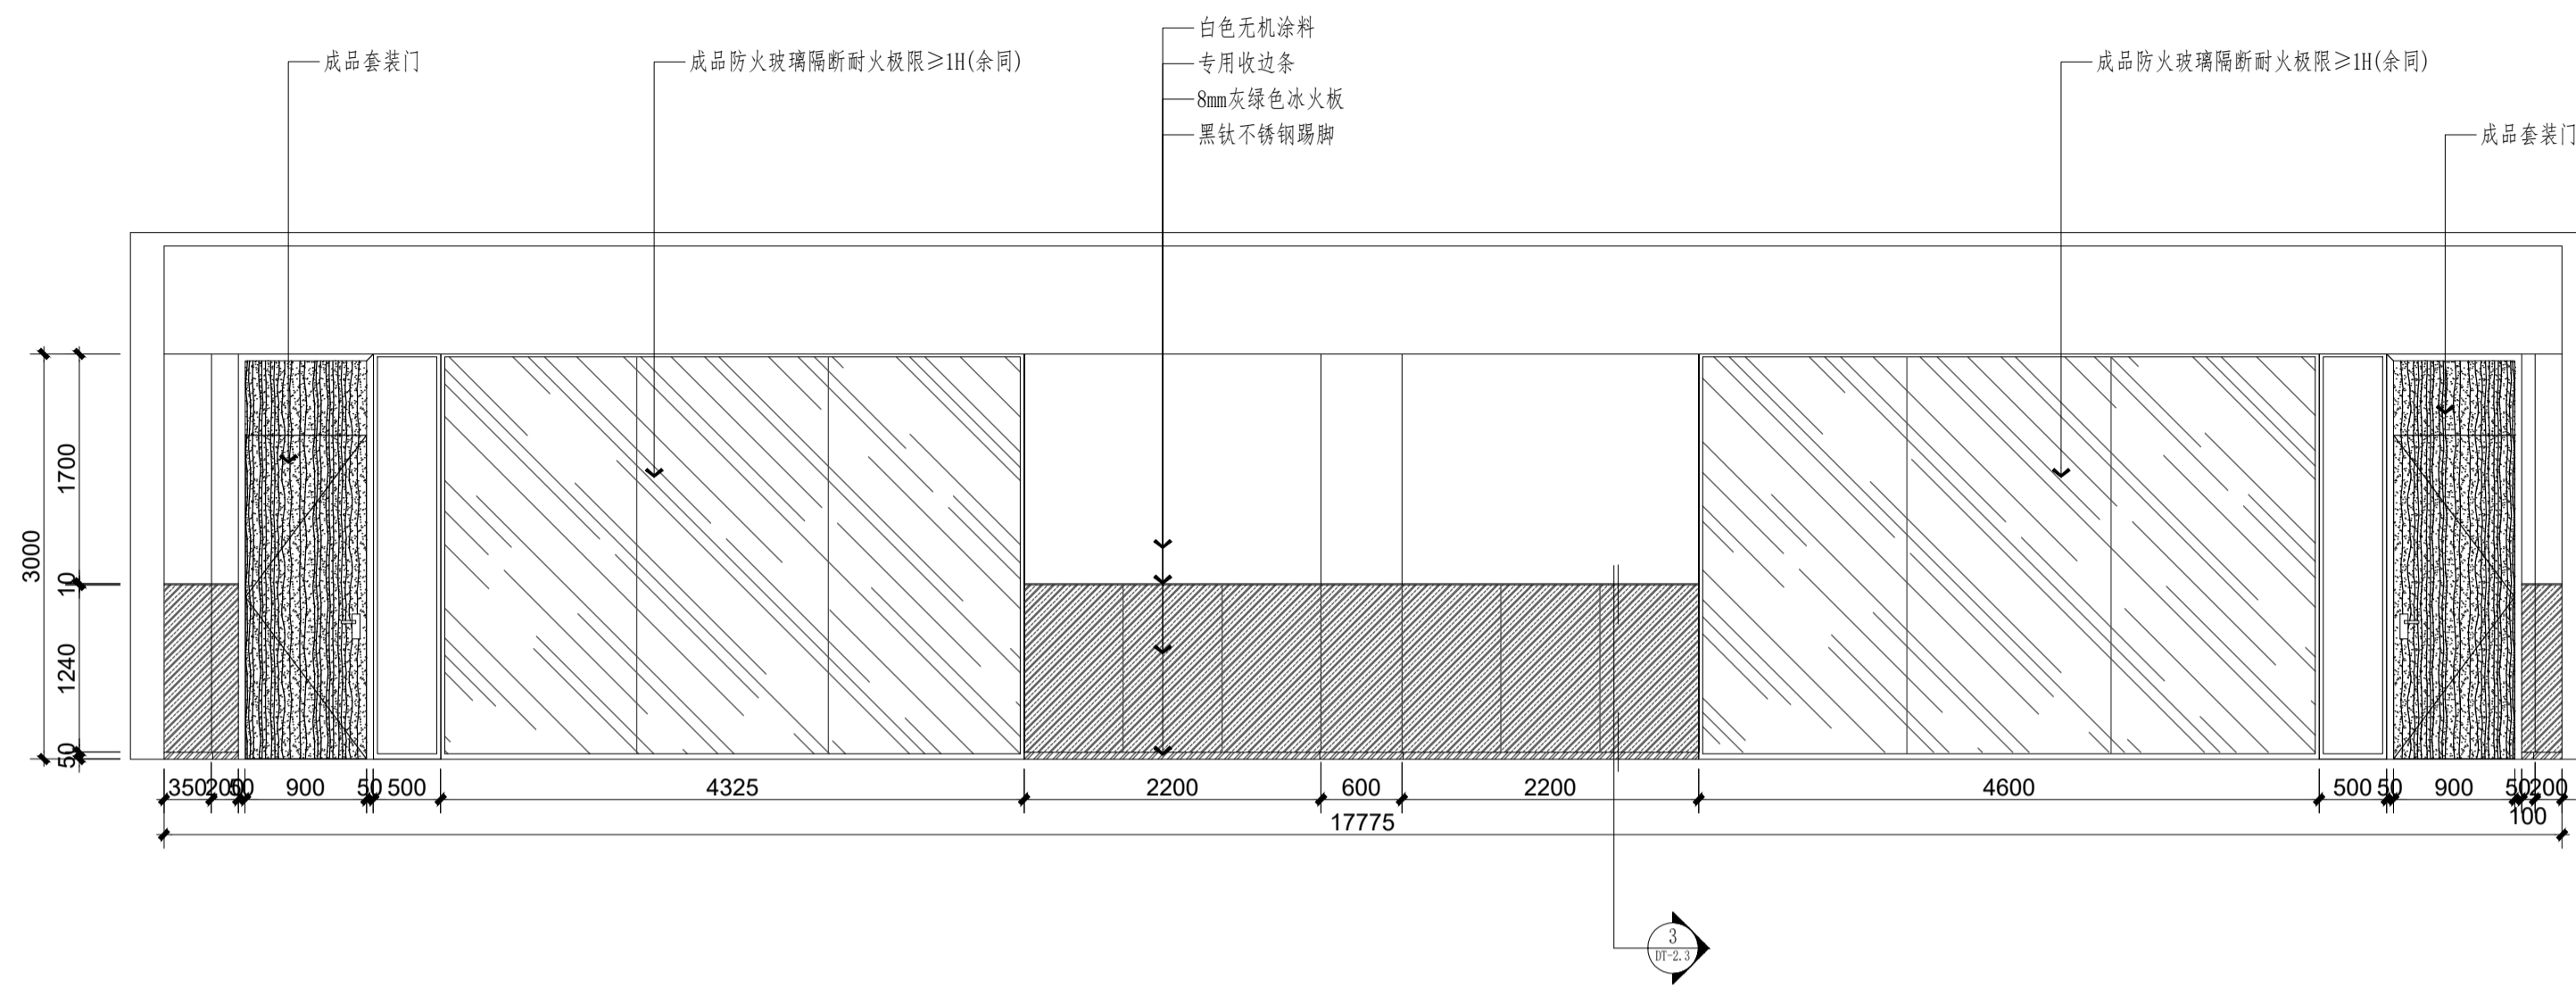

A 二层知行工坊立面图 S=1/50
EL-2.7

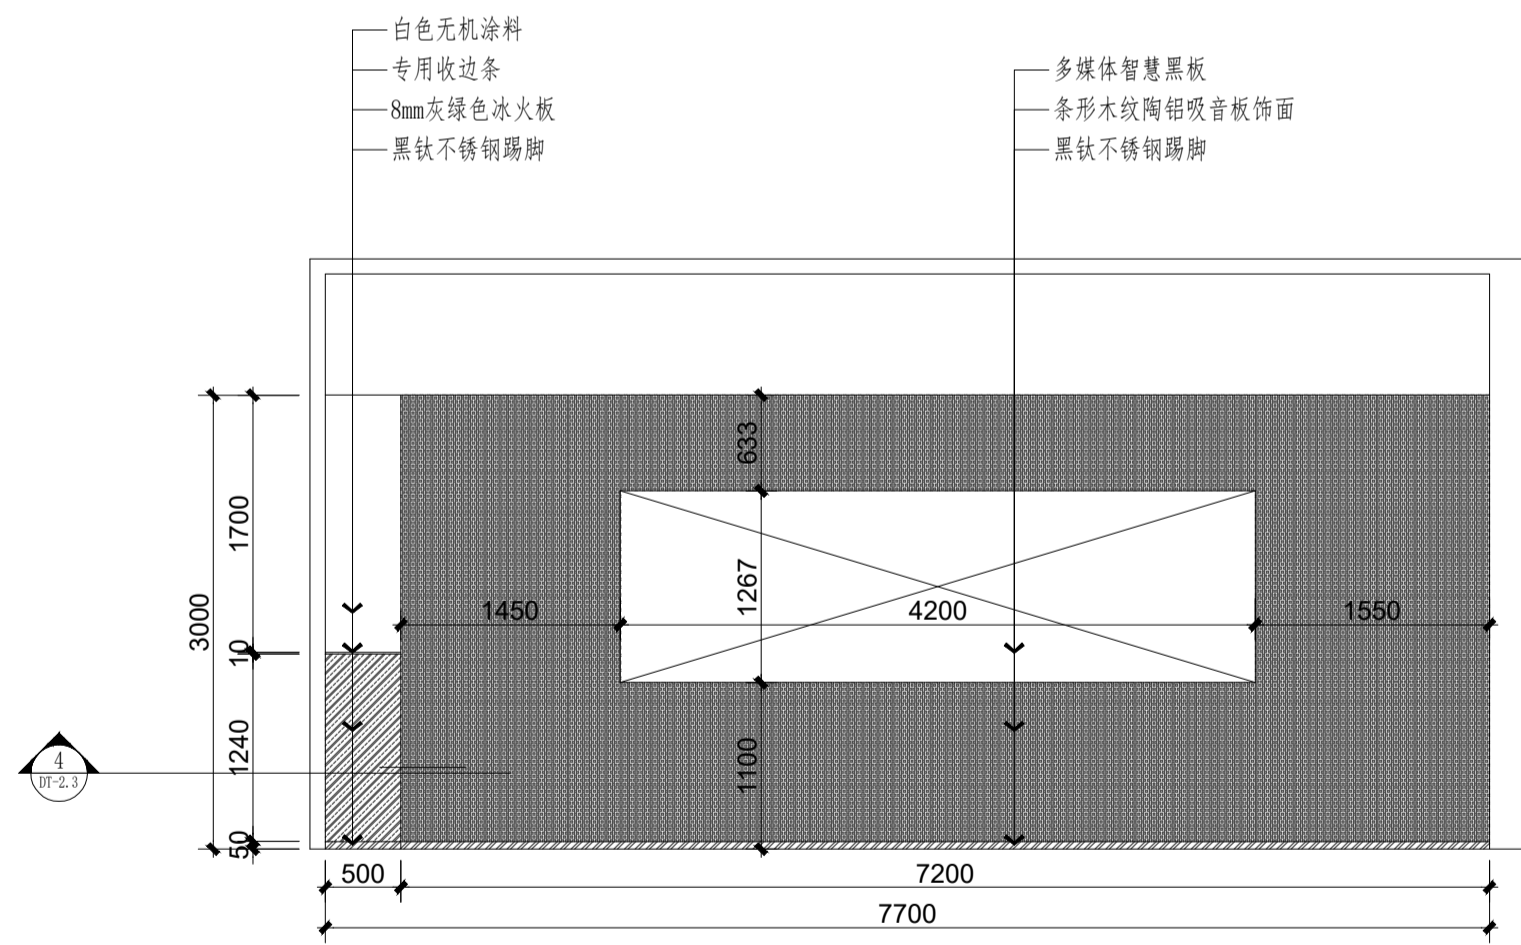

B 二层知行工坊立面图 S=1/50
EL-2.7

注册建筑师、工程师章:


中通服务设计研究院有限公司
CHINA INFORMATION CONSULTING & DESIGNING INSTITUTE CO., LTD.
设计证书编号: A132003592
中国·南京 楠溪江东街 58 号

设计		绘图		专业负责人		项目负责人		方案设计人		校对		审核		审定		批准	


建筑		电气		结构		暖通		给排水		智能	

委托单位	江苏财会职业学院		
设计编号	分项目	分图号	分图名
项目名称	数智财经产教融合实践中心		
图纸内容	二层知行工坊立面图		
图号	EL-2.7	修改版本	设计阶段 施工图

注:不得量取图纸尺寸施工,如有任何不详尽处,请在施工前与设计师沟通。
本图设计内容未经设计师同意不得在其它地方使用。

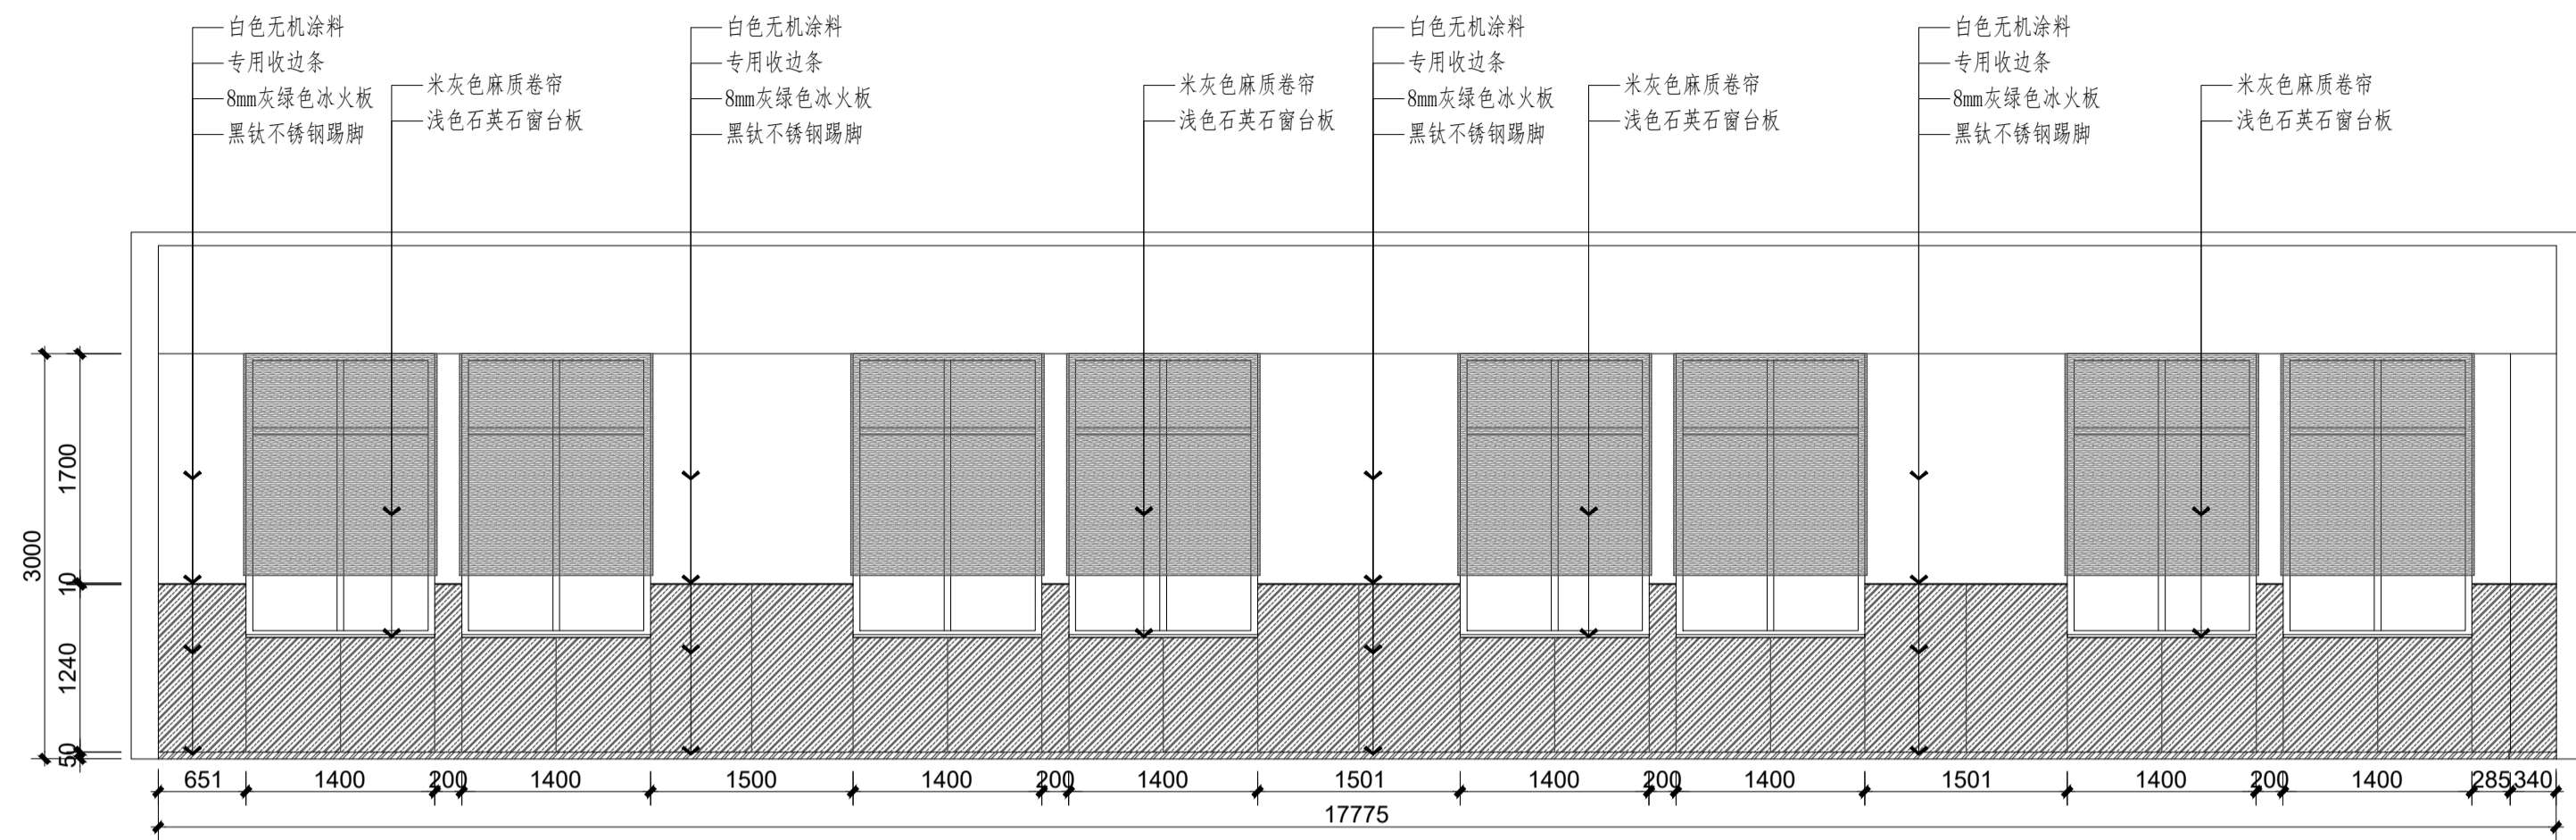

C 二层知行工坊立面图 S=1/50
EL-2.8

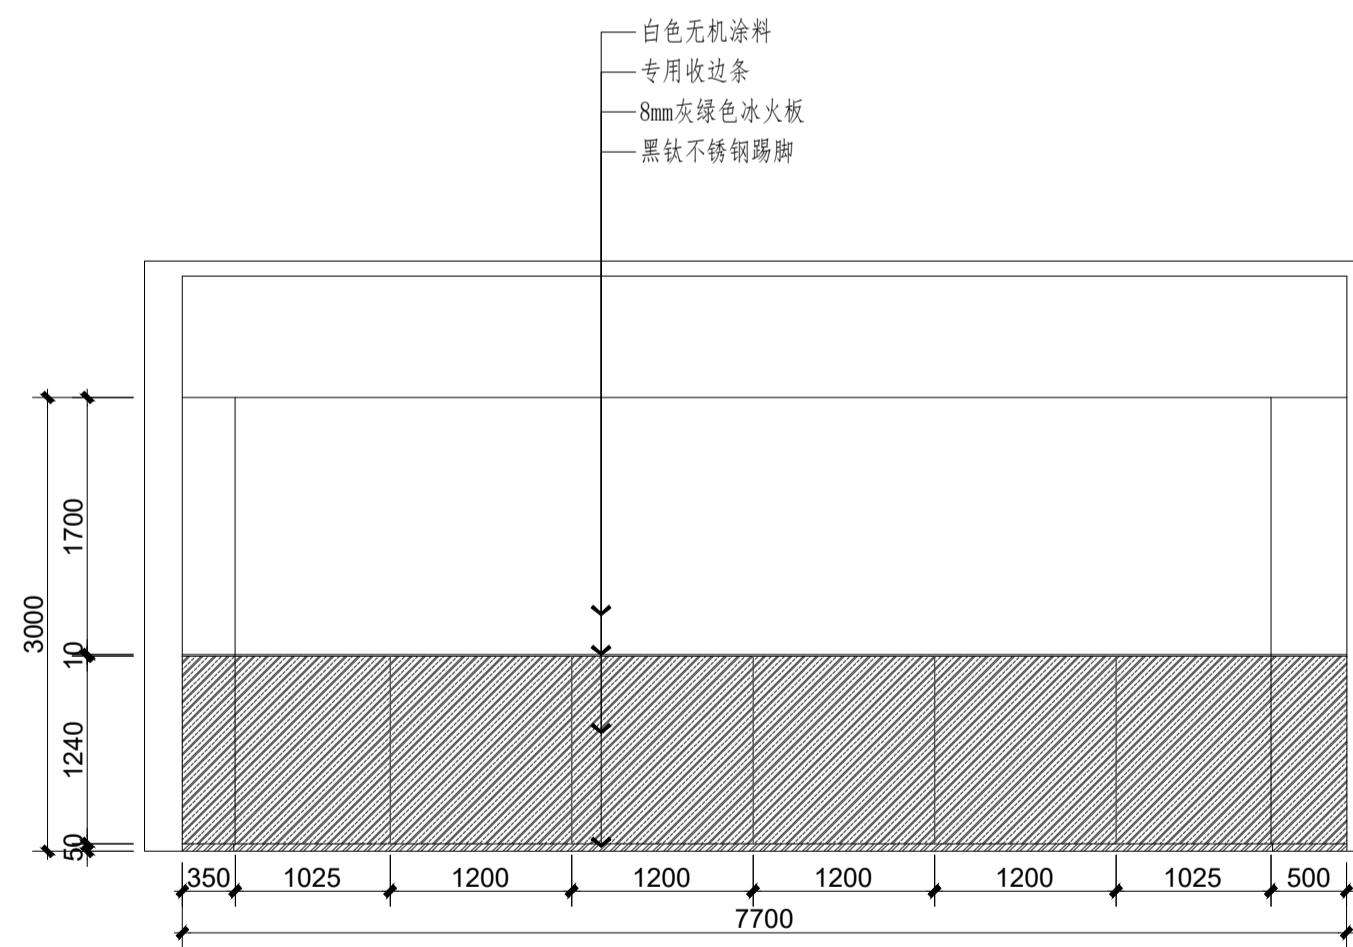

D 二层知行工坊立面图 S=1/50
EL-2.8

注册建筑师、工程师章:

中通服务设计研究院有限公司
CHINA INFORMATION CONSULTING & DESIGNING INSTITUTE CO., LTD.


设计证书甲级编号 A132003592
中国·南京 楠溪江东街 58 号

设计		绘图		专业负责人		项目负责人		方案设计人		校对		审核		审定		批准	


建筑		电气		结构		暖通		给排水		智能	

委托单位	江苏财会职业学院		
设计编号	分项号		
项目名称	数智财经产教融合实践中心		
图纸内容	二层知行工坊立面图		
图号	EL-2.8	修改版本	设计阶段 施工图

注:不得量取图纸尺寸施工,如有任何不妥事宜,请在施工前与设计师沟通。
 本图设计内容未经设计师同意不得在其它地方使用。

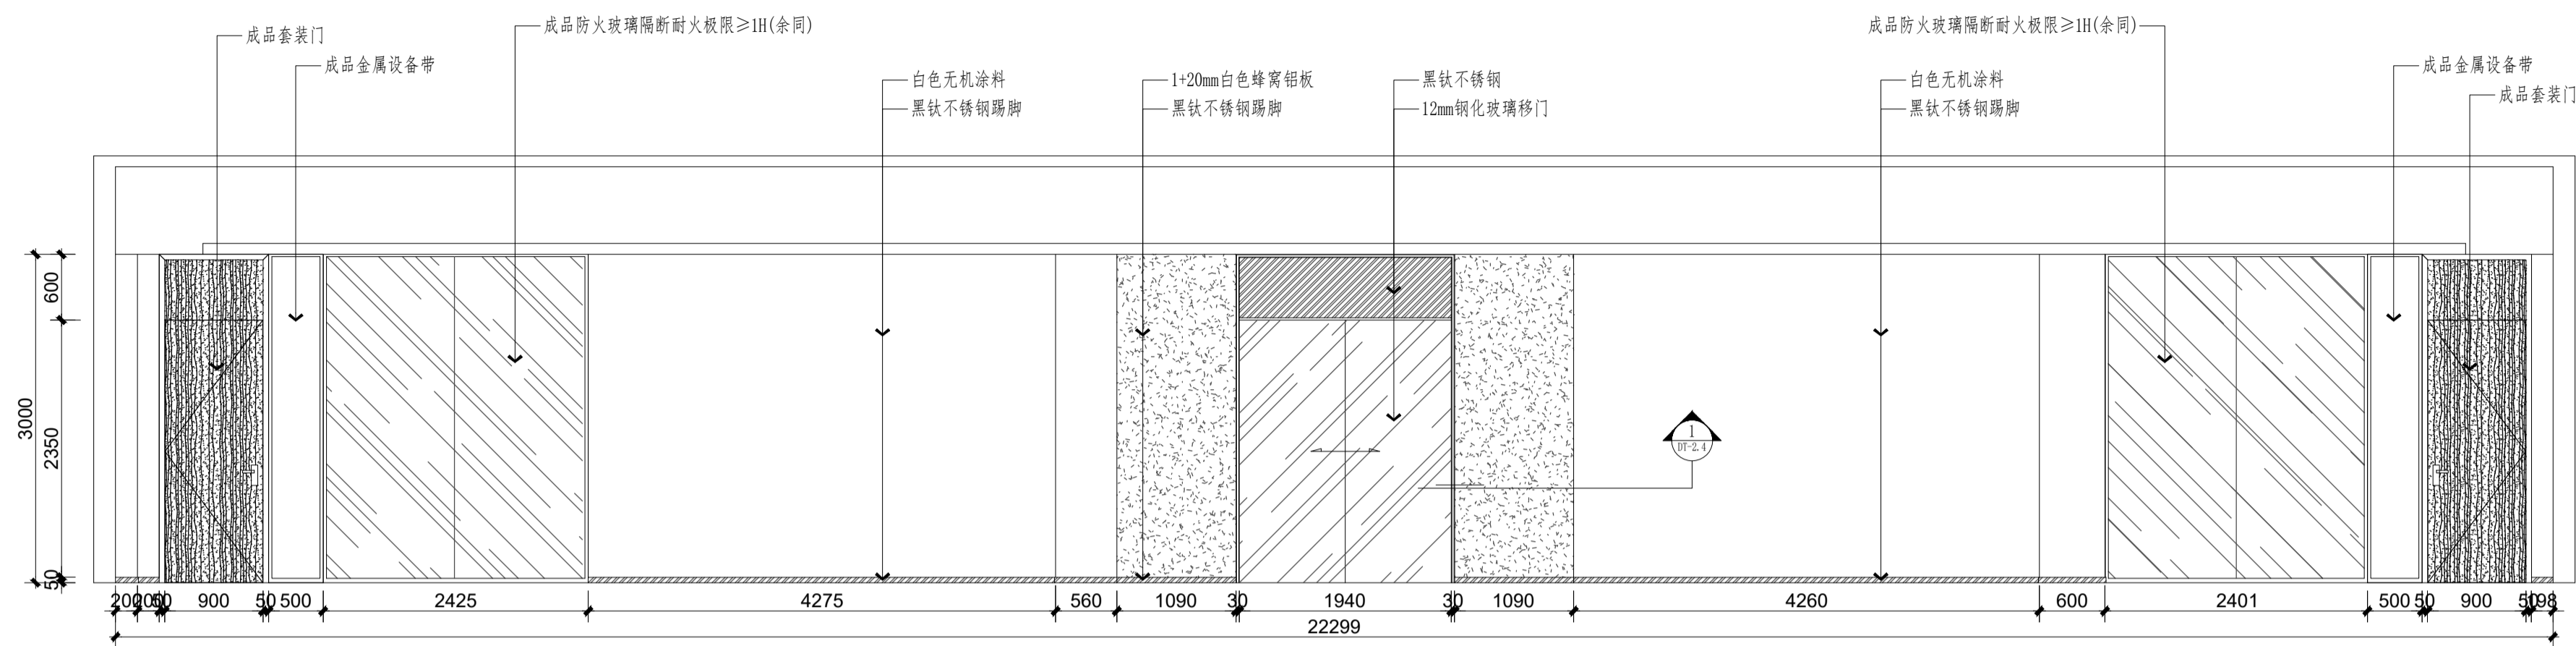

A 二层数字孪生实训立面图 S=1/50
 EL.-2.9

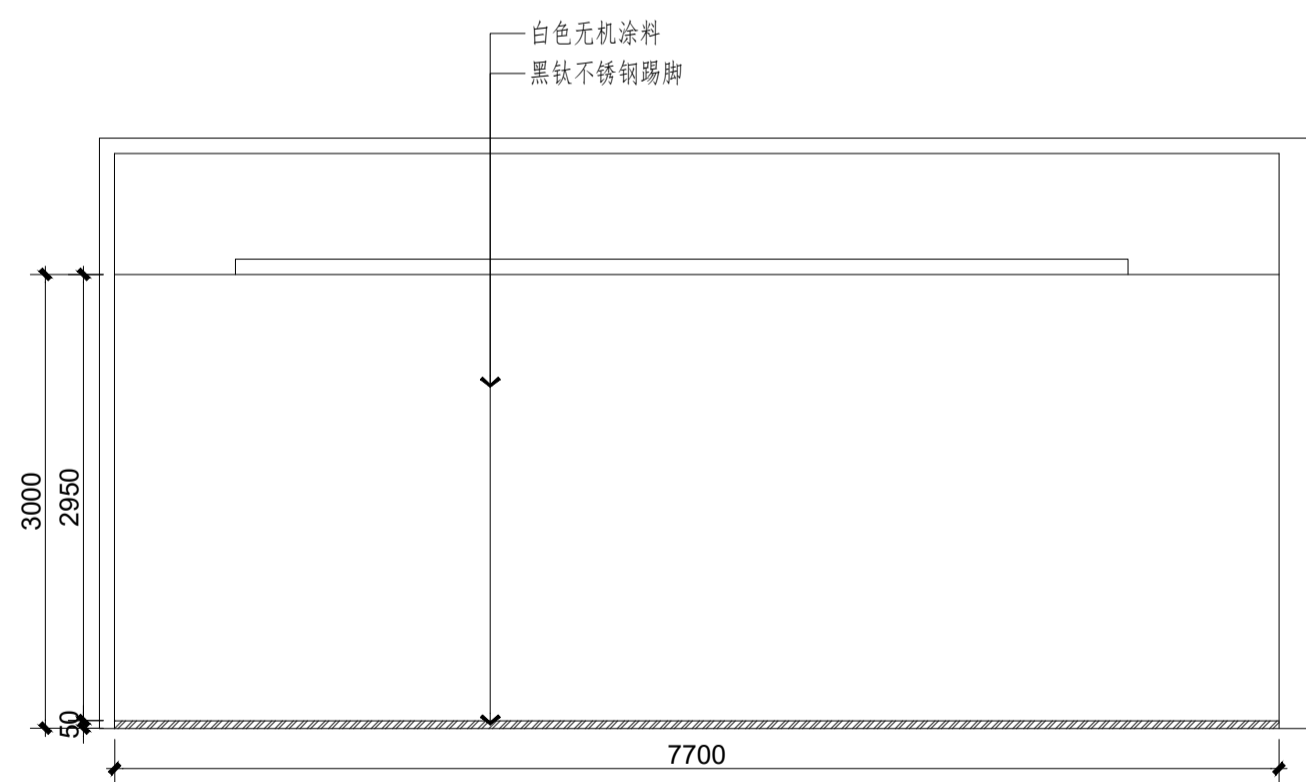

B 二层数字孪生实训立面图 S=1/50
 EL.-2.9

注册建筑师、工程师章:

中通服务设计研究院有限公司
 CHINA INFORMATION CONSULTING & DESIGNING INSTITUTE CO., LTD.
 设计证书甲级编号 A132003592
 中国·南京 楠溪江东街 58 号


设计		绘图		专业负责人		项目负责人		方案设计人		校对		审核		审定		批准	

建筑		电气		结构		暖通		给排水		智能	


委托单位	江苏财会职业学院		
设计编号	分项目	分图号	分图名
项目名称	数智财经产教融合实践中心		
图纸内容	二层数字孪生实训立面图		
图号	EL-2.9	修改版本	设计阶段 施工图

出图章盖取区


注:不得量取图样尺寸施工,如有任何不妥事宜,请在施工前与设计师沟通。
本图设计内容未经设计师同意不得在其他地方使用。

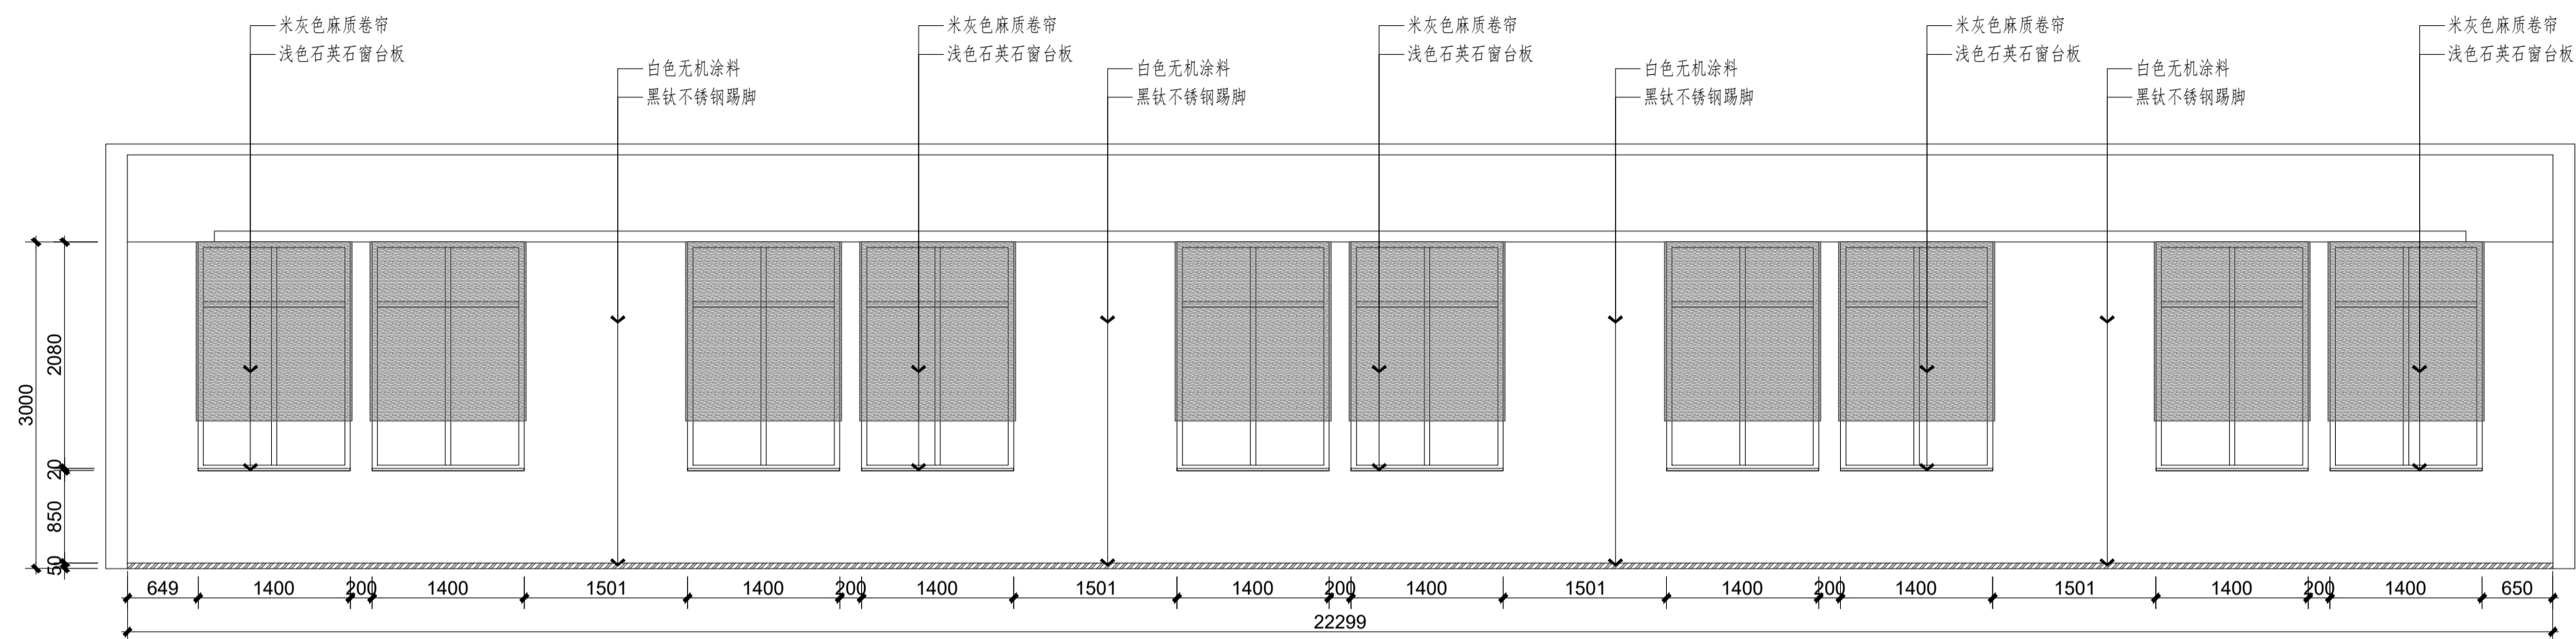

C 二层数字孪生实训立面图 S=1/50
EL-2.10

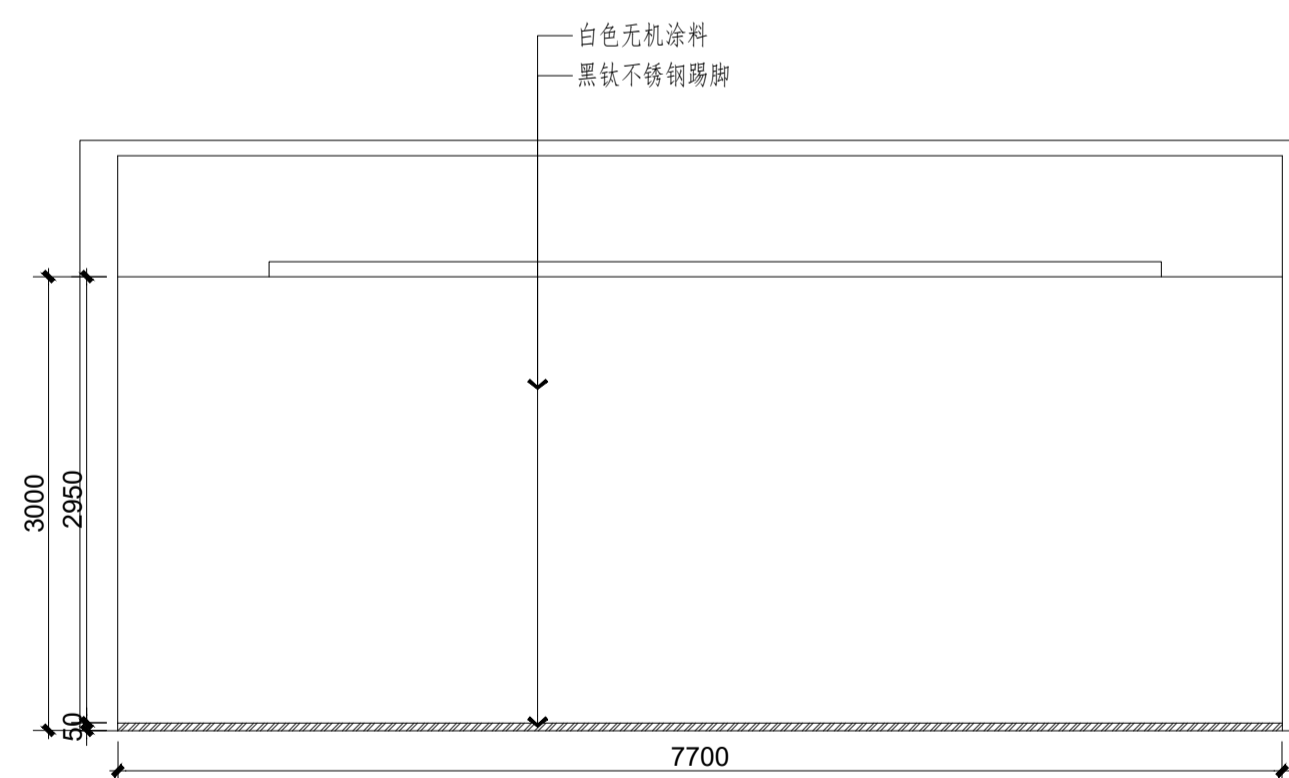

D 二层数字孪生实训立面图 S=1/50
EL-2.10

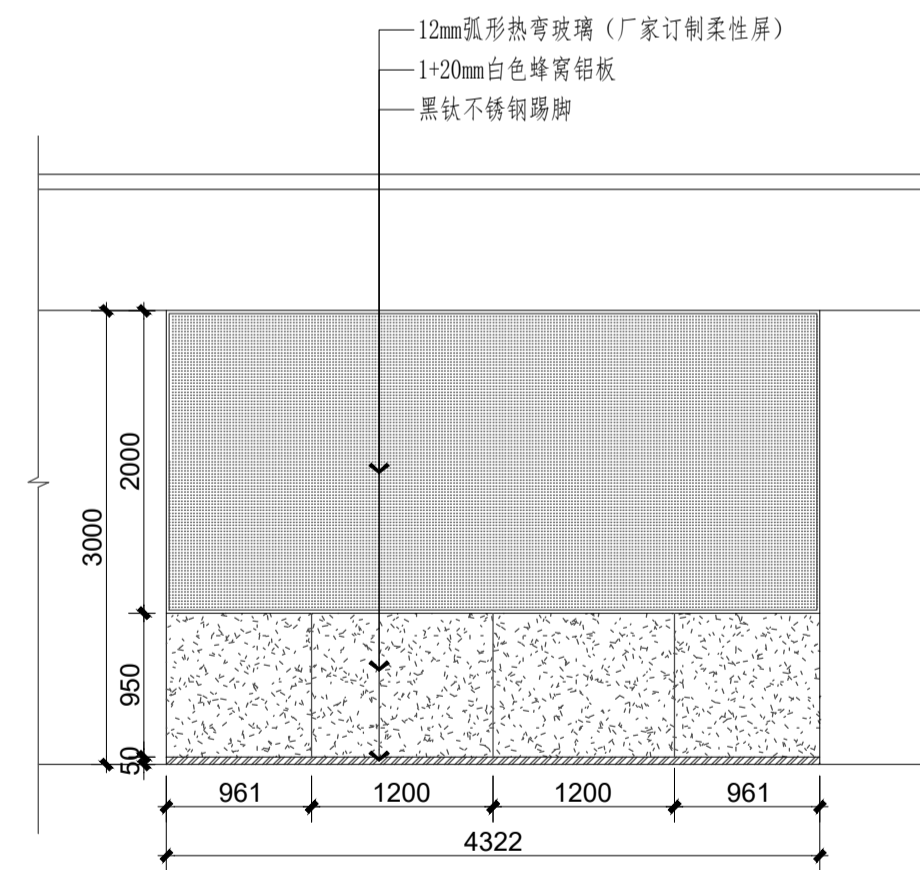

E 二层数字孪生实训立面图 S=1/50
EL-2.10

注册建筑师、工程师章:


中通服务设计研究院有限公司
CHINA INFORMATION CONSULTING & DESIGNING INSTITUTE CO., LTD.
设计证书甲级编号 A132003592
中国·南京 楠溪江东街 58 号

设计		绘图		专业负责人		项目负责人		方案设计人		校对		审核		审定		批准	


建筑		电气		结构		暖通		给排水		智能	

委托单位	江苏财会职业学院		
设计编号	分项目	分阶段	施工图
项目名称	数智财经产教融合实践中心		
图纸内容	二层数字孪生实训立面图		
图号	EL-2.10	修改版本	设计阶段

注:不得量取图样尺寸施工,如有任何不妥事宜,请在施工前与设计师会商。
本图设计内容未经设计师同意不得在其它地方使用。

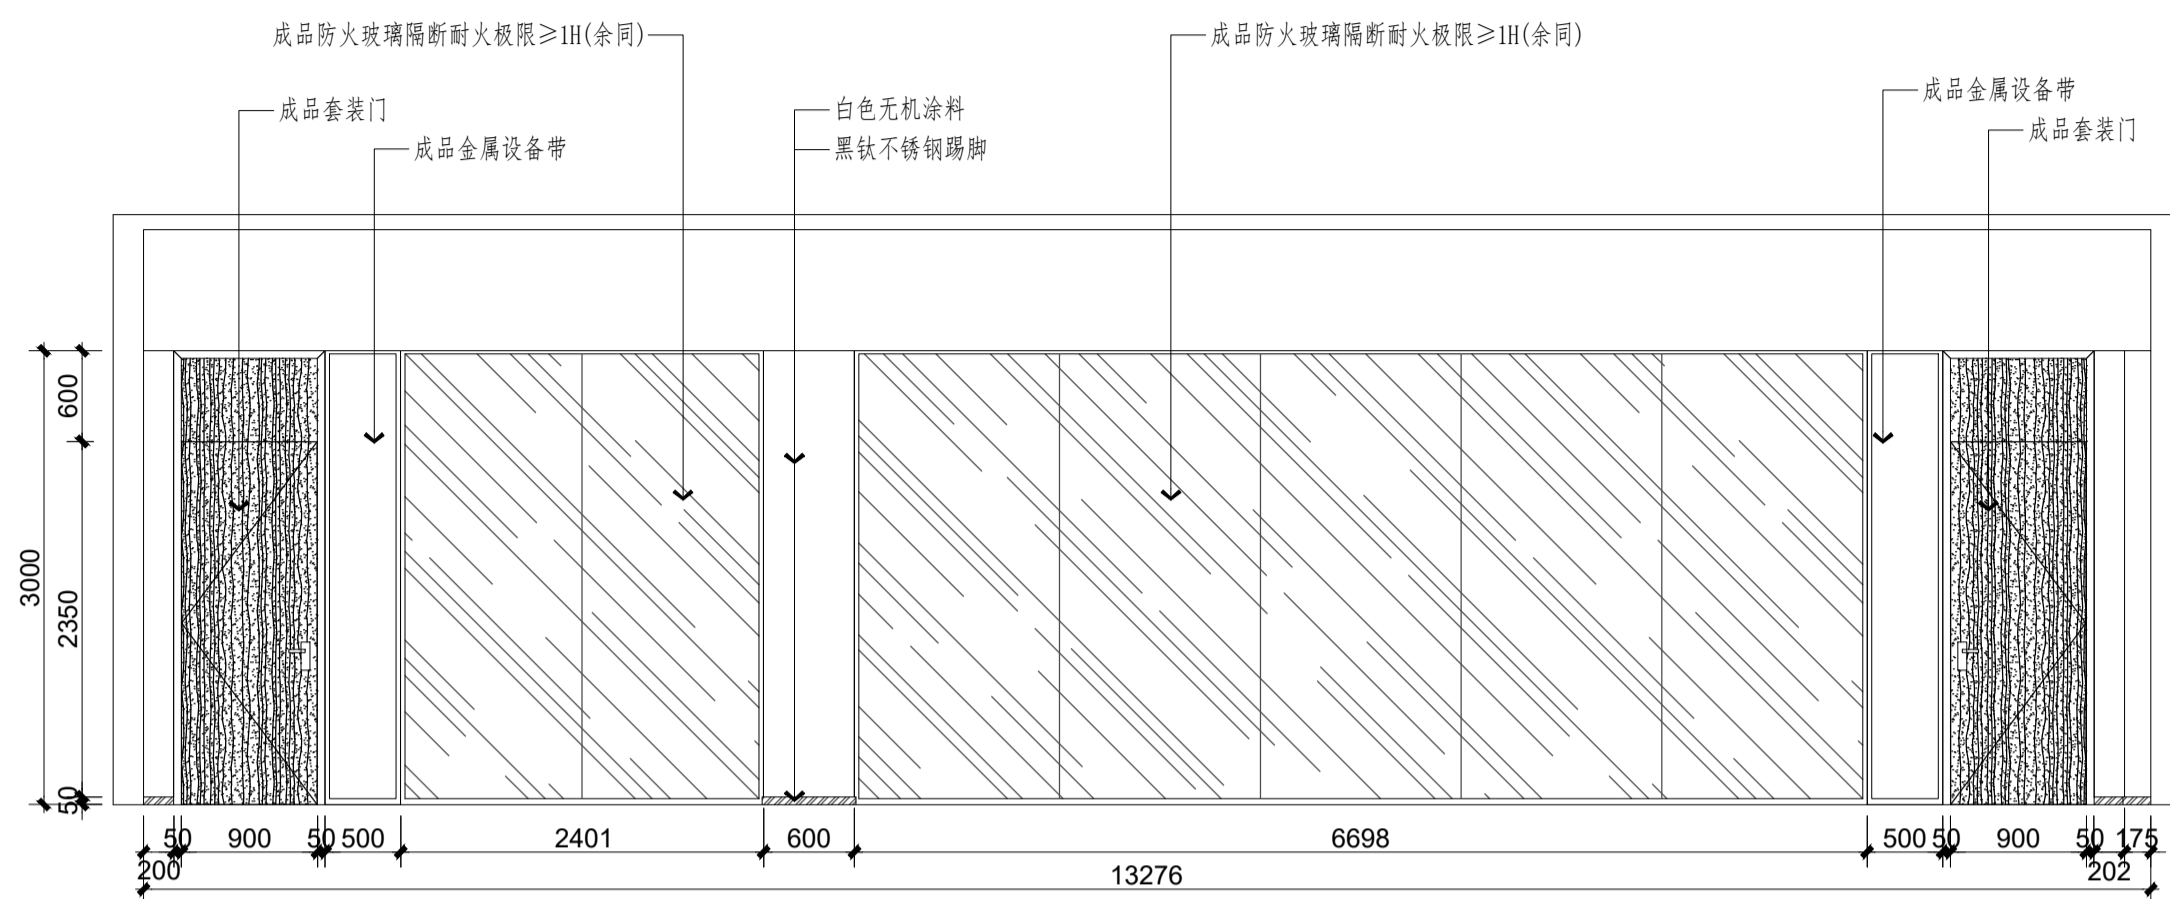

A 二层智财工坊立面图 S=1/50
EL-2.11

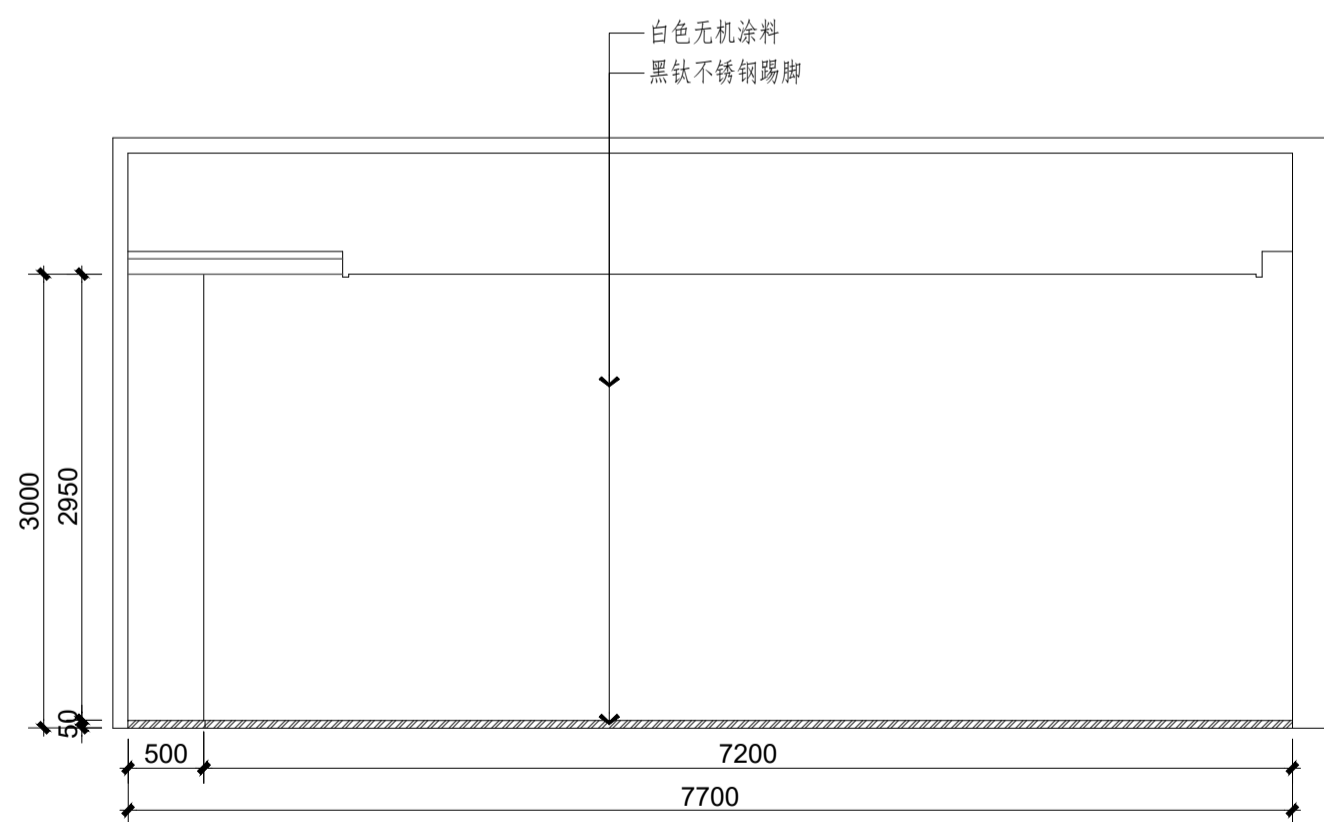

B 二层智财工坊立面图 S=1/50
EL-2.11

注册建筑师、工程师章:


中通服务设计研究院有限公司
CHINA INFORMATION CONSULTING & DESIGNING INSTITUTE CO., LTD.
设计证书甲级编号 A132003592
中国·南京 楠溪江东街 58 号

设计		绘图		专业负责人		项目负责人		方案设计人		校对		审核		审定		批准	


建筑		电气		暖通		给排水		智能	

委托单位	江苏财会职业学院		
设计编号	分项目	分阶段	施工图
项目名称	数智财经产教融合实践中心		
图纸内容	二层智财工坊立面图		
图号	EL-2.11	修改版本	设计阶段

注:不得量取图纸尺寸施工,如有任何不妥事宜,请在施工前与设计师沟通。
本图设计内容未经设计师同意不得在其它地方使用。

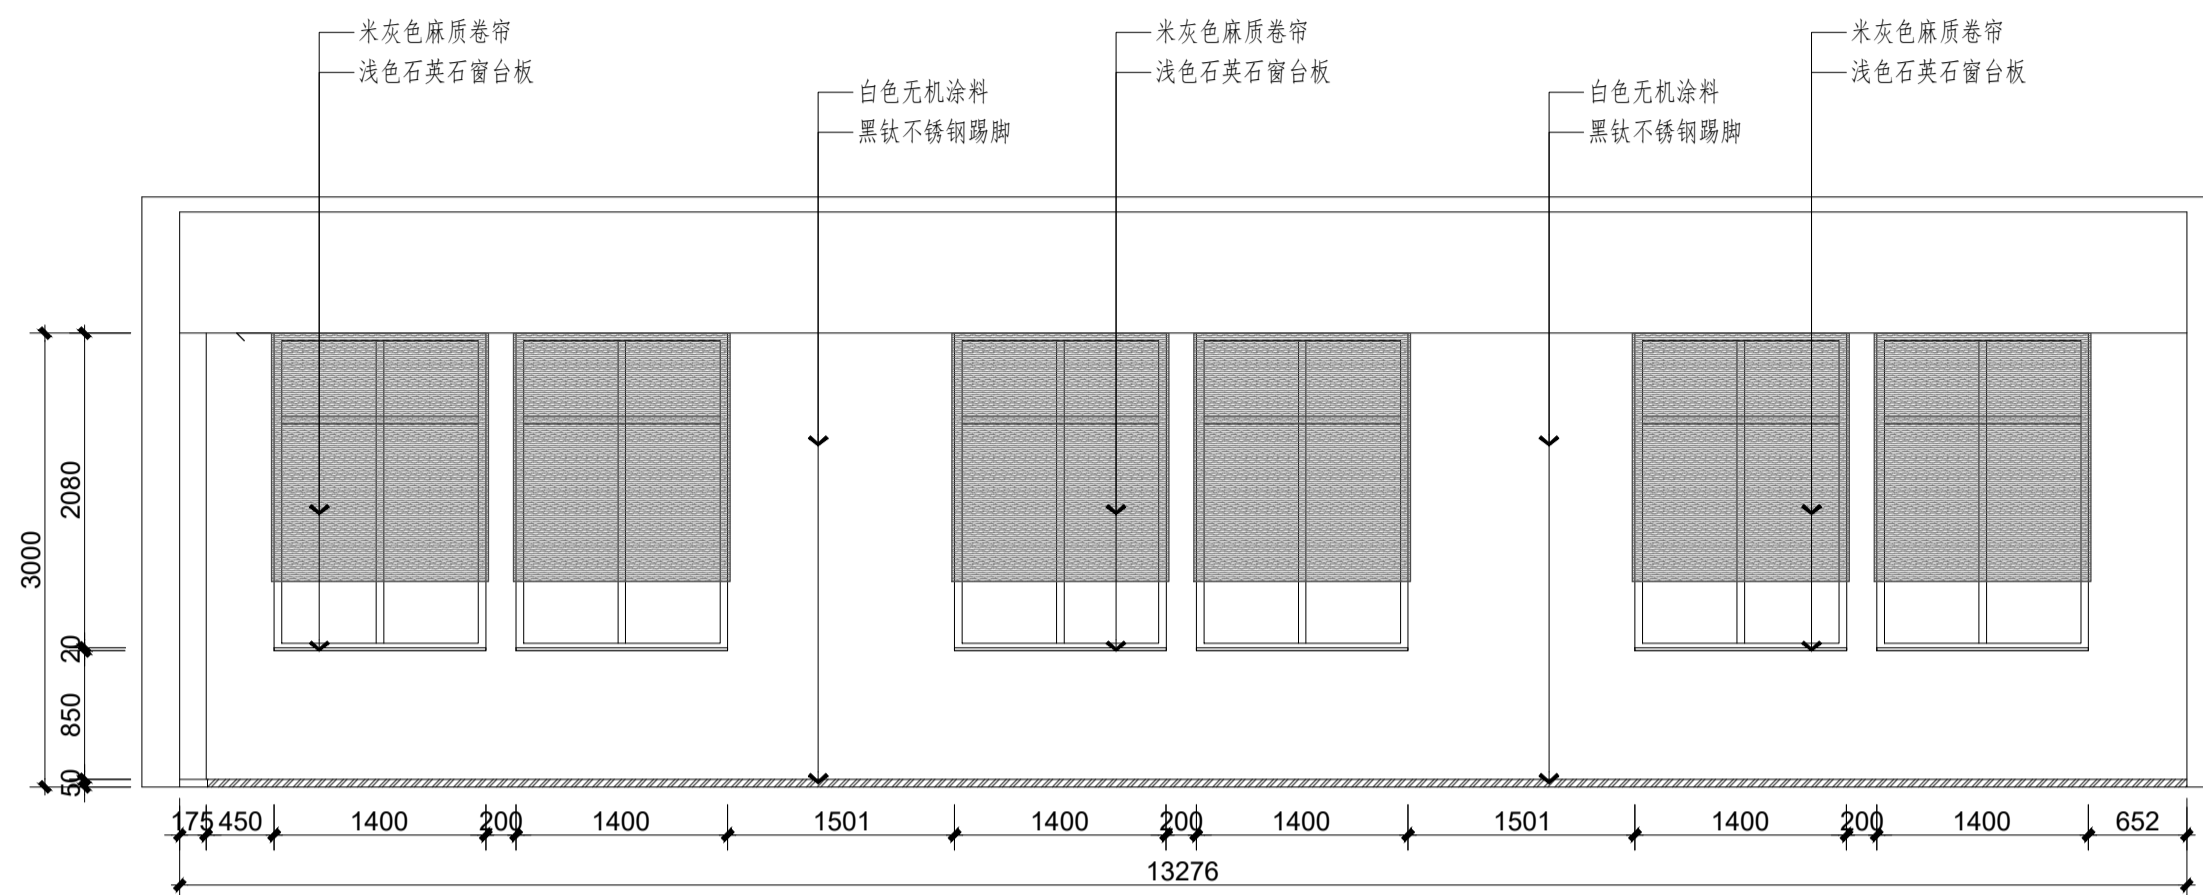

C 二层智财工坊立面图 S=1/50
EL-2.12

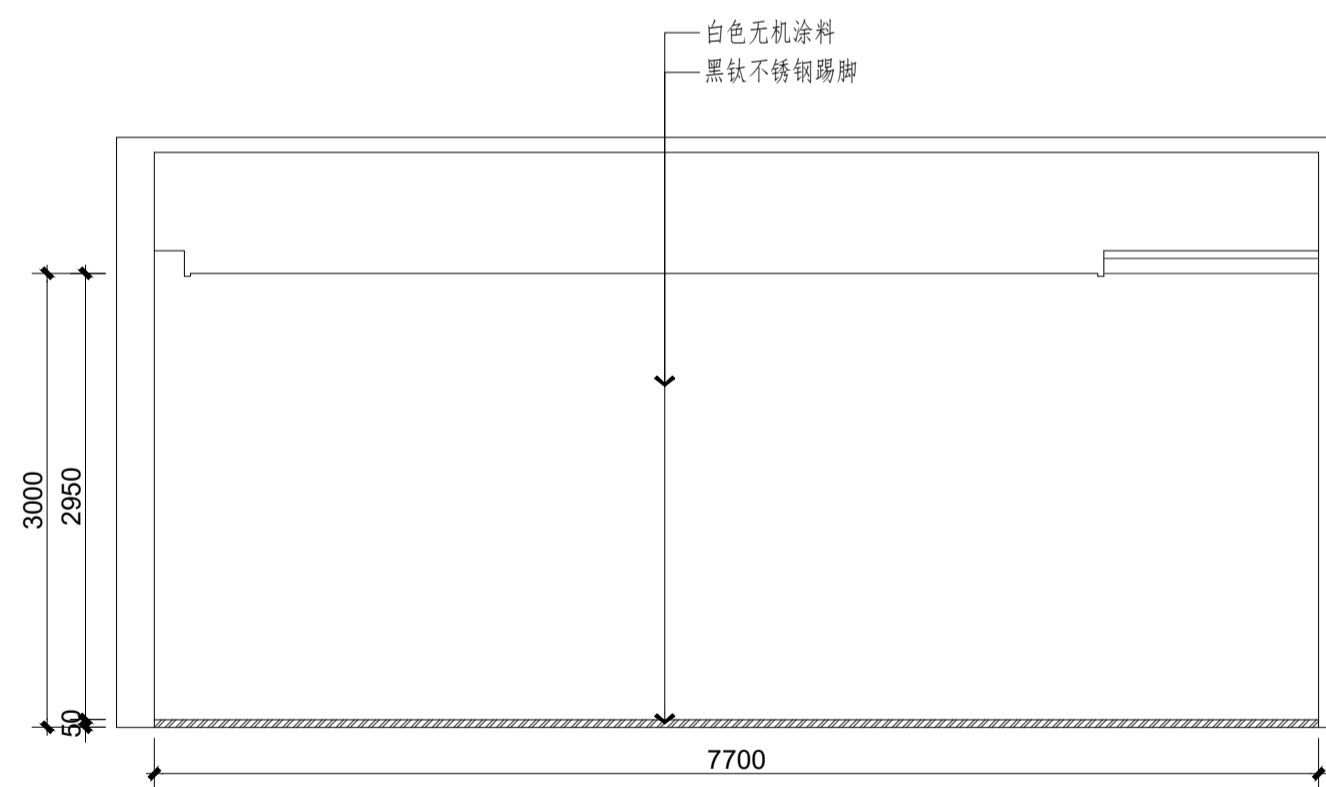

D 二层智财工坊立面图 S=1/50
EL-2.12

注册建筑师、工程师章:


中通服务设计研究院有限公司
CHINA INFORMATION CONSULTING & DESIGNING INSTITUTE CO., LTD.
设计证书甲级编号 A132003592
中国·南京 楠溪江东街 58 号

签 署 栏			
设 计			
绘 图			
专业负责人			
项目负责人			
方案设计人			
校 对			
审 核			
审 定			
批 准			


会 签 栏			
建 筑		电 气	
结 构		暖 通	
给 排 水		智 能	

委托单位	江苏财会职业学院		
设计编号	分项号		
项目名称	数智财经产教融合实践中心		
图纸内容	二层智财工坊立面图		
图 号	EL-2.12	修改版本	设计阶段 施工图

注:不得量取图纸尺寸施工,如有任何不妥事宜,请在施工前与设计师沟通。
 本图设计内容未经设计师同意不得在其它地方使用。

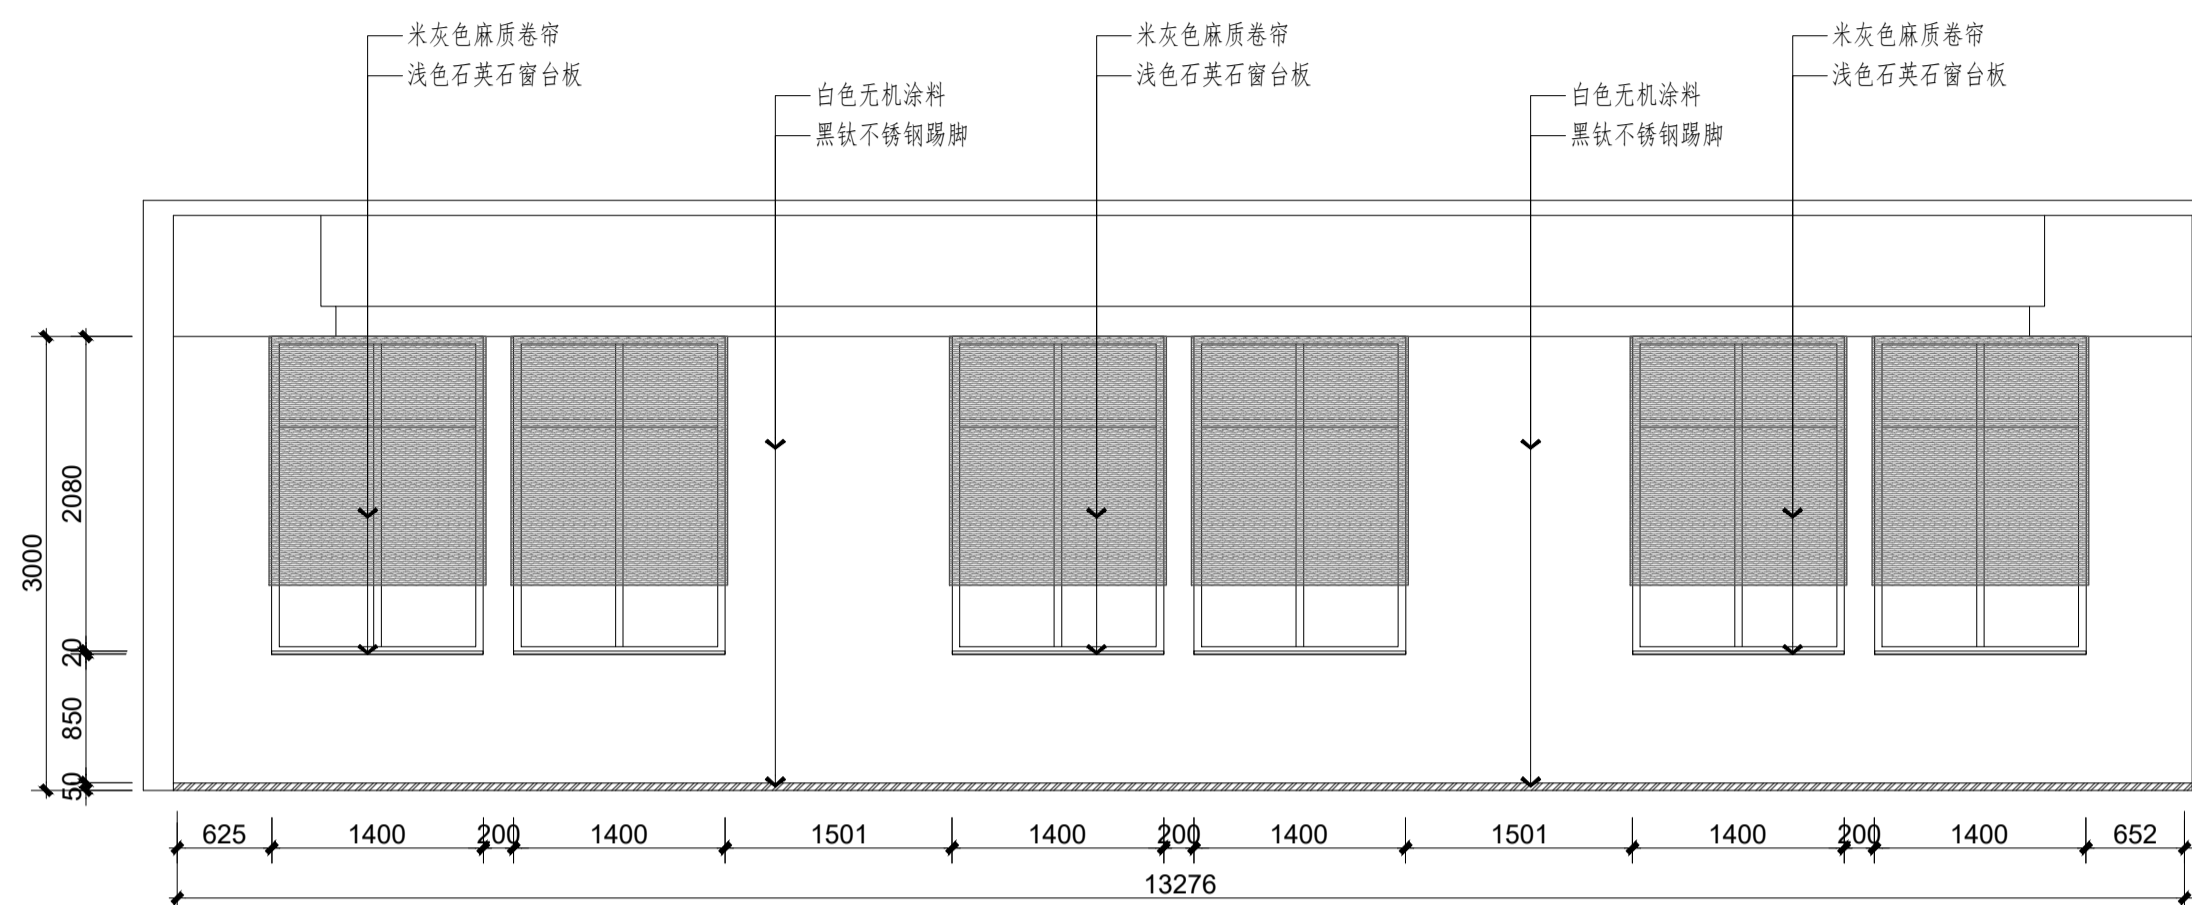

A 二层人工智能空间立面图 S=1/50
 EL-2.13

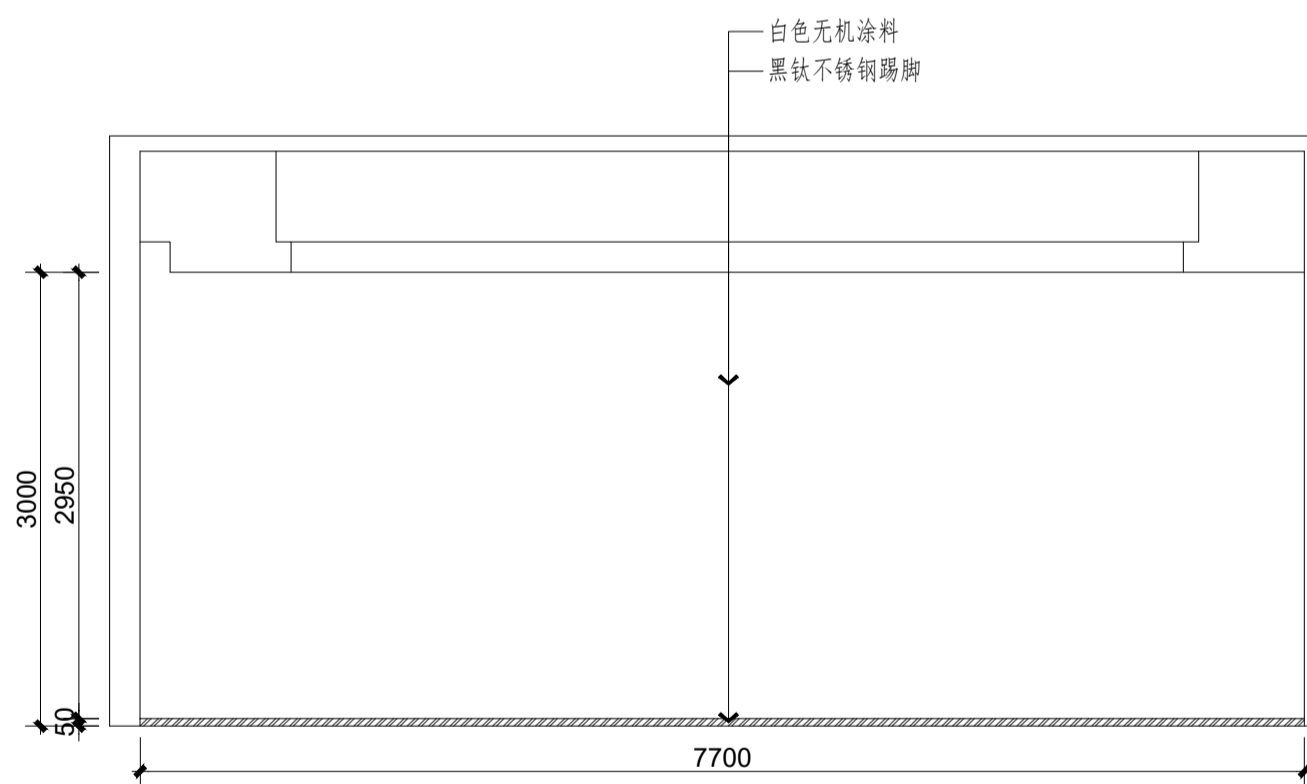

B 二层人工智能空间立面图 S=1/50
 EL-2.13

注册建筑师、工程师章:


中通服务设计研究院有限公司
 CHINA INFORMATION CONSULTING &
 DESIGNING INSTITUTE CO., LTD.
 设计证书甲级编号 A132003592
 中国·南京 楠溪江东街 58 号

签 署 栏	
设 计	
绘 图	
专业负责人	
项目负责人	
方案设计人	
校 对	
审 核	
审 定	
批 准	


会 签 栏	
建 筑	电 气
结 构	暖 通
给 排 水	智 能

委托单位	江苏财会职业学院	
设计编号	分项号	
项目名称	数智财经产教融合实践中心	
图纸内容	二层人工智能空间立面图	
图 号	EL-2.13	修改版本
	设计阶段	施工图

注:不得量取图纸尺寸施工,如有任何不妥事宜,请在施工前与设计师沟通。
 本图设计内容未经设计师同意不得在其他地方使用。

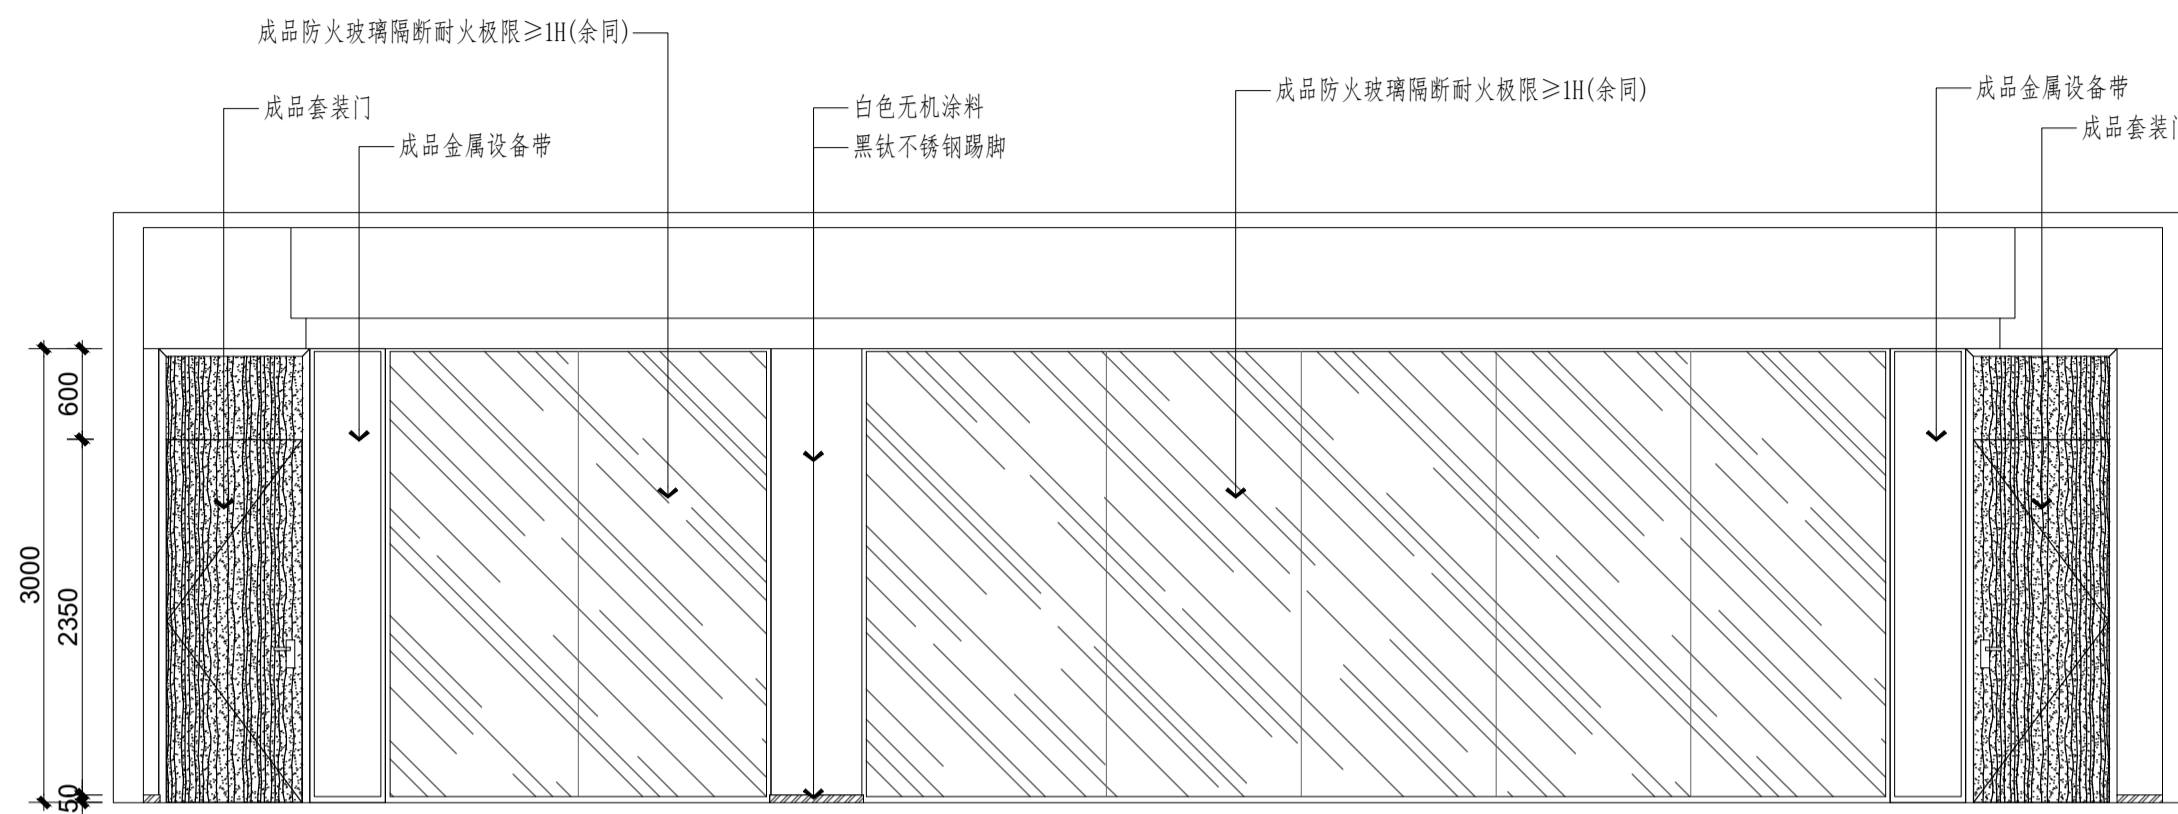

C 二层人工智能空间立面图 S=1/50
 EL-2.14

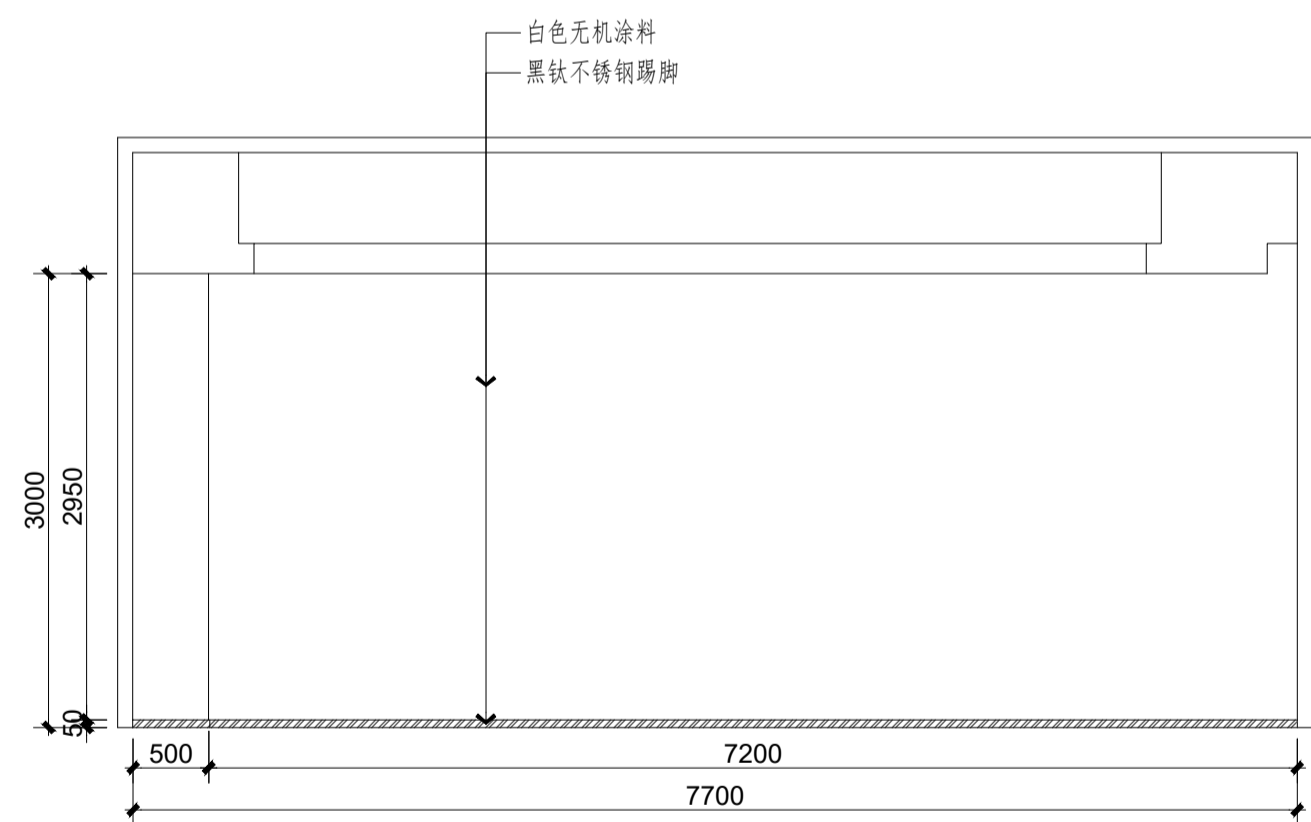

D 二层人工智能空间立面图 S=1/50
 EL-2.14

注册建筑师、工程师章:


中通服务设计研究院有限公司
 CHINA INFORMATION CONSULTING & DESIGNING INSTITUTE CO., LTD.
 设计证书甲级编号 A132003592
 中国·南京 栖霞江东街 58 号

签 署 栏			
设 计			
绘 图			
专业负责人			
项目负责人			
方案设计人			
校 对			
审 核			
审 定			
批 准			


会 签 栏			
建 筑		电 气	
结 构		暖 通	
给 排 水		智 能	

委托单位	江苏财会职业学院		
设计编号	分项号		
项目名称	数智财经产教融合实践中心		
图纸内容	二层人工智能空间立面图		
图 号	EL-2.14	修改版本	设计阶段 施工图


注:不得量取图纸尺寸施工,如有任何不妥事宜,请在施工前与设计师沟通。
本图设计内容未经设计师同意不得在其他地方使用。

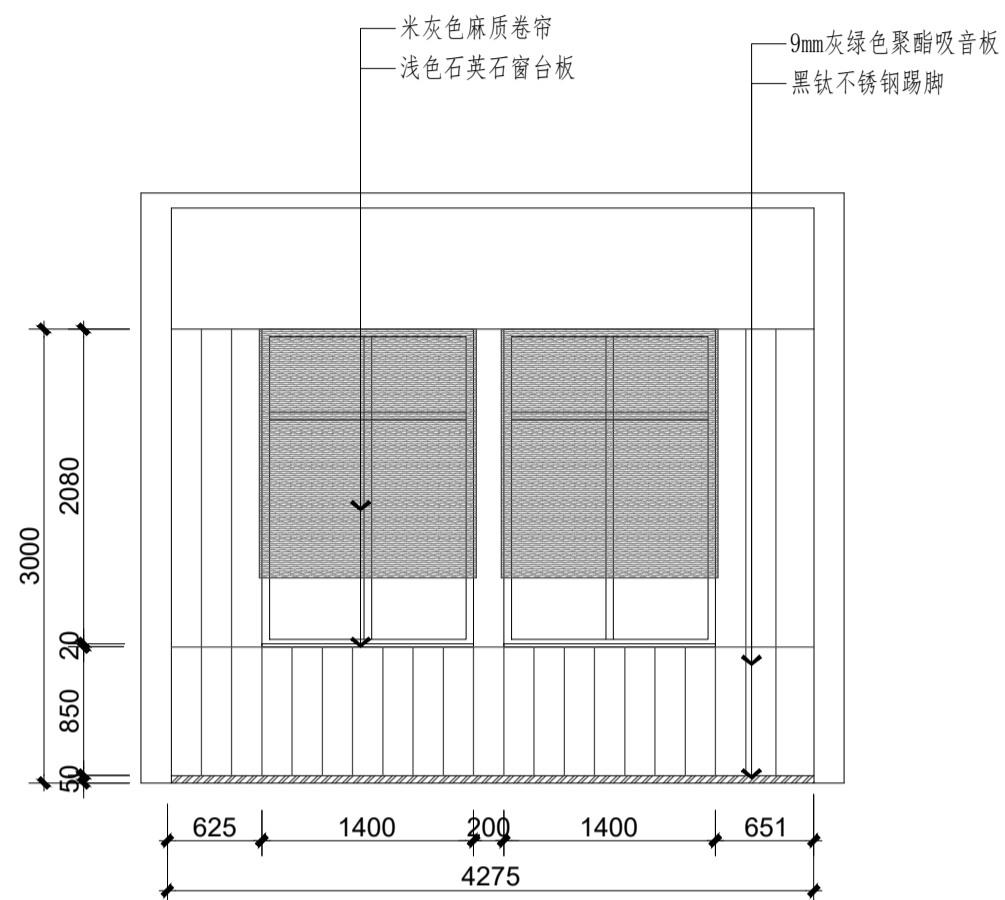


A 二层项目洽谈室立面图 S=1/50
EL-2.15

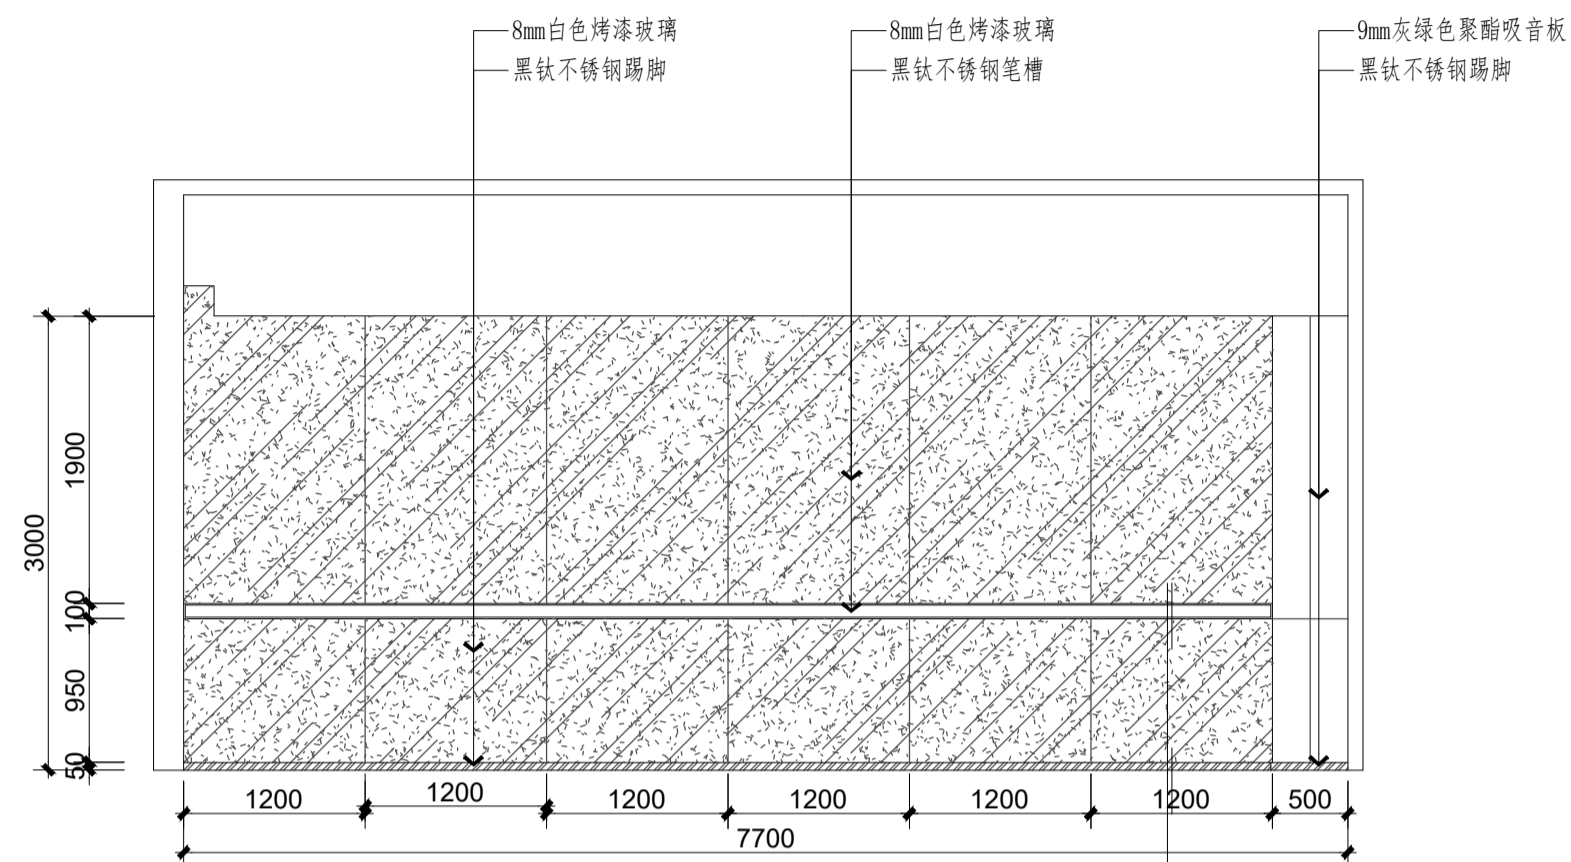

B 二层项目洽谈室立面图 S=1/50
EL-2.15

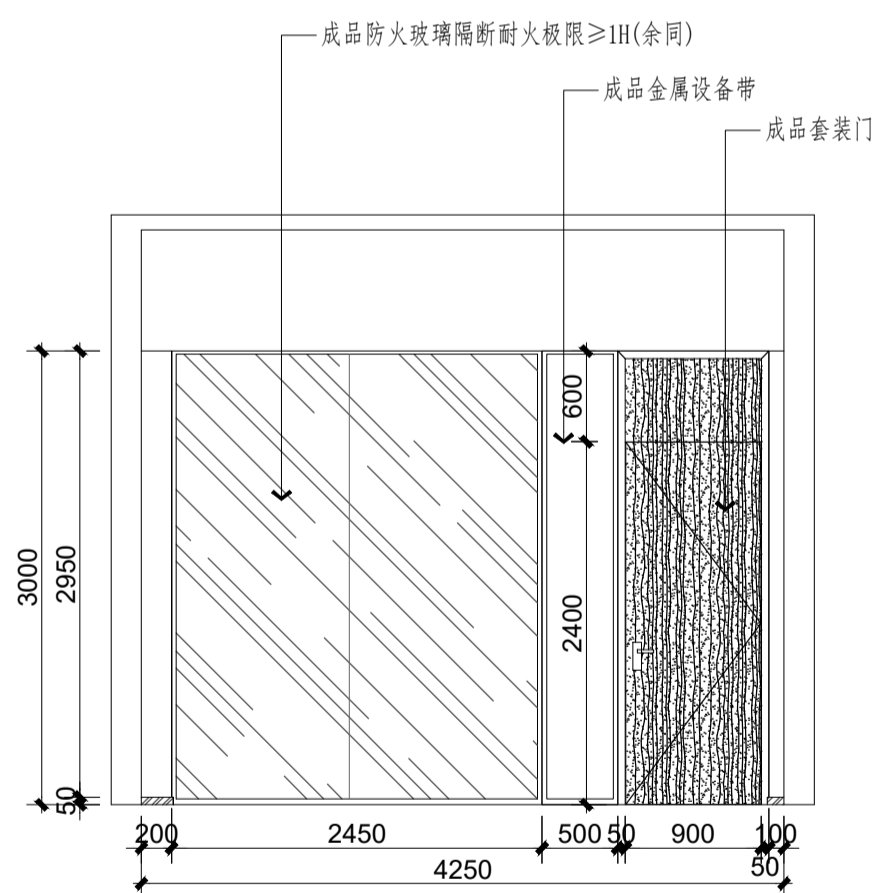

C 二层项目洽谈室立面图 S=1/50
EL-2.15

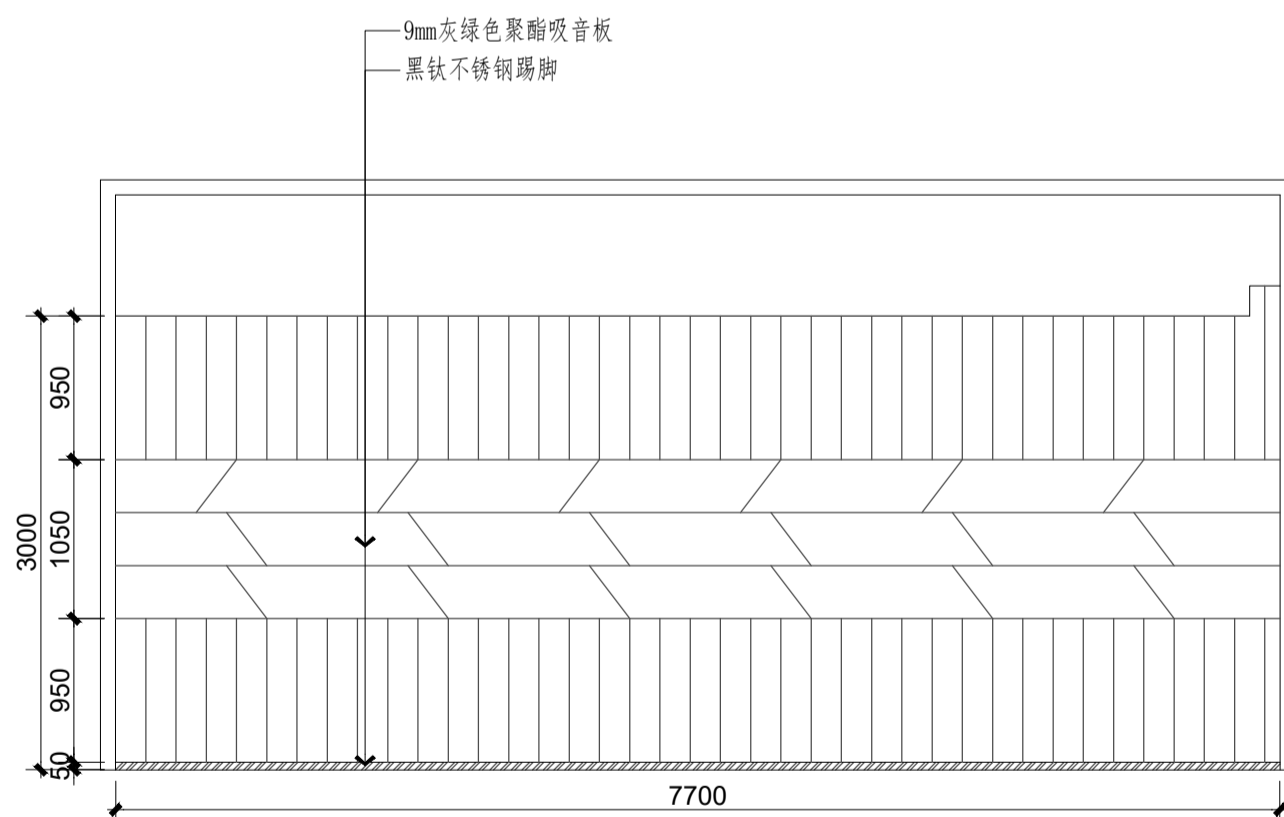

D 二层项目洽谈室立面图 S=1/50
EL-2.15

注册建筑师、工程师章:

中通服务设计研究院有限公司
CHINA INFORMATION CONSULTING & DESIGNING INSTITUTE CO., LTD.
设计证书甲级编号 A132003592
中国·南京 楠溪江东街 58 号


设计		绘图		专业负责人		项目负责人		方案设计人		校对		审核		审定		批准	

建筑		电气		结构		暖通		给排水		智能	


委托单位	江苏财会职业学院		
设计编号	分项号		
项目名称	数智财经产教融合实践中心		
图纸内容	二层项目洽谈室立面图		
图号	EL-2.15	修改版本	设计阶段 施工图

出图章盖区


注:不得量取图纸尺寸施工,如有任何不妥事宜,请在施工与设计师沟通。
本图设计内容未经设计师同意不得在其他地方使用。

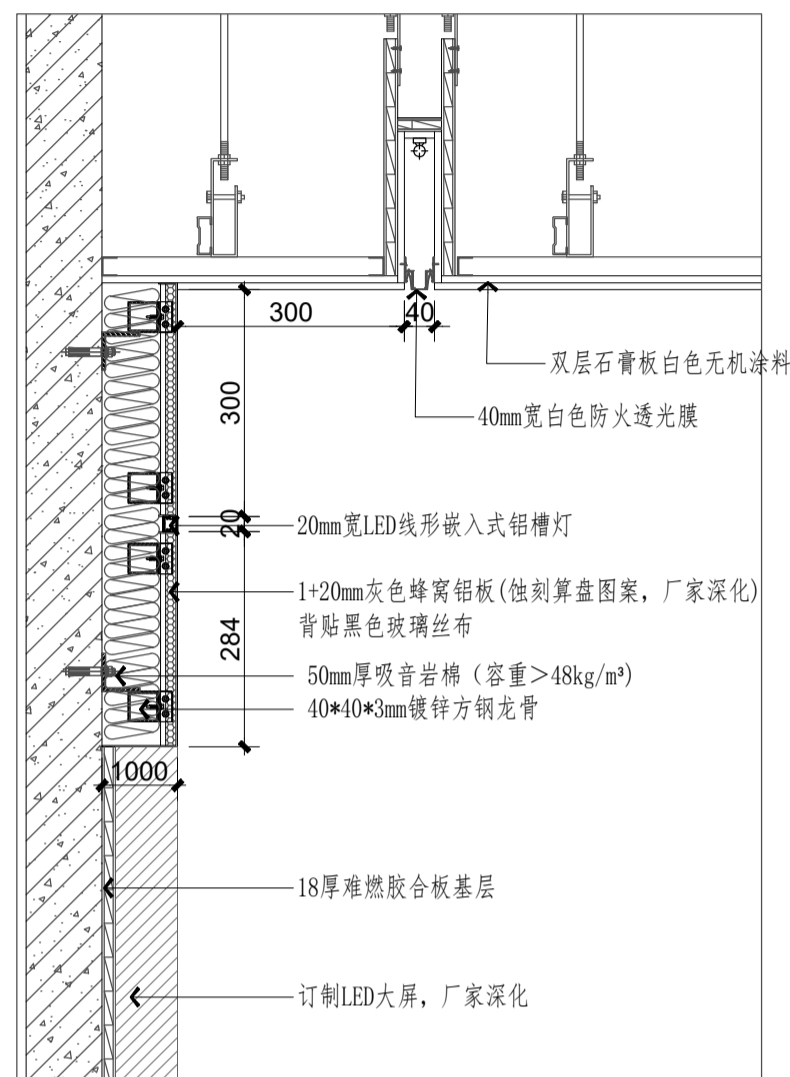


1 一层门厅详图 S=1/10
DT-1.1

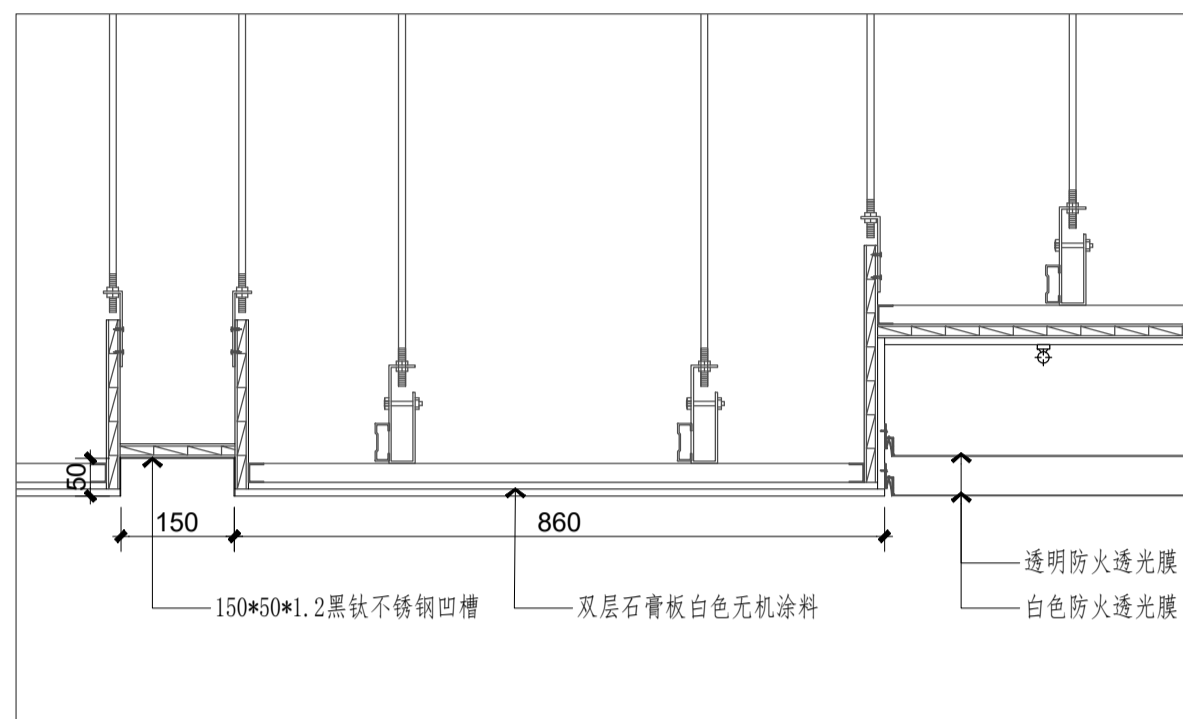


2 一层门厅详图 S=1/10
DT-1.1

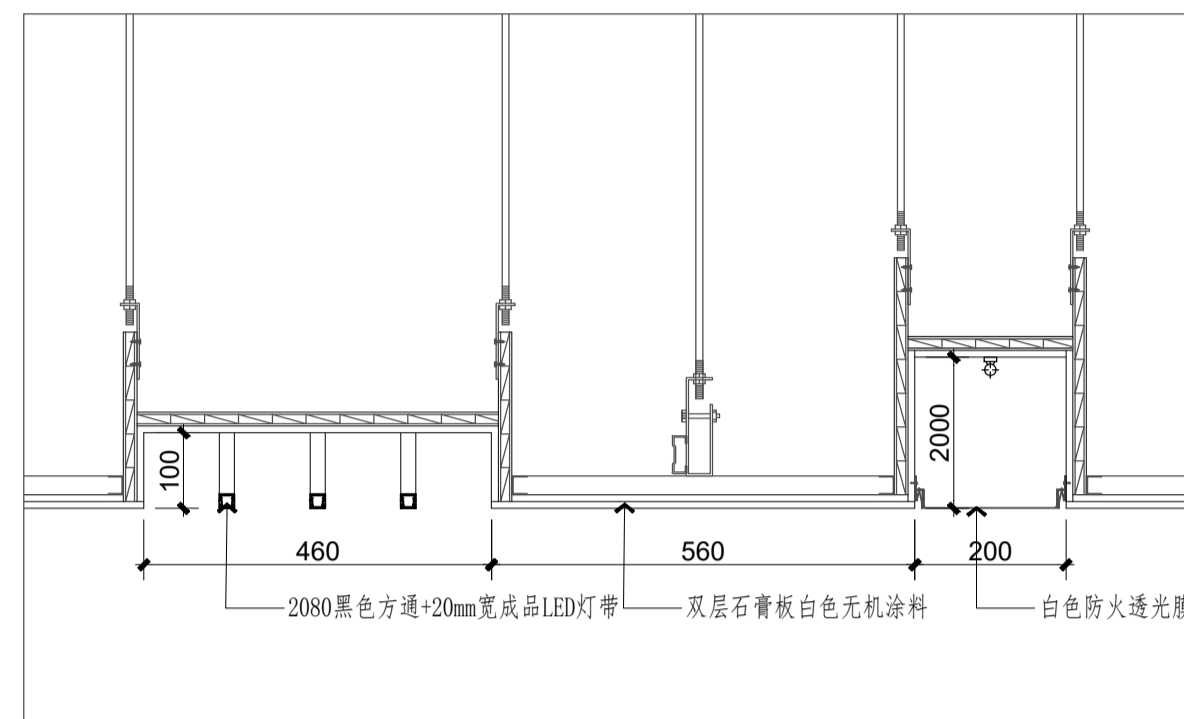


3 一层门厅详图 S=1/10
DT-1.1

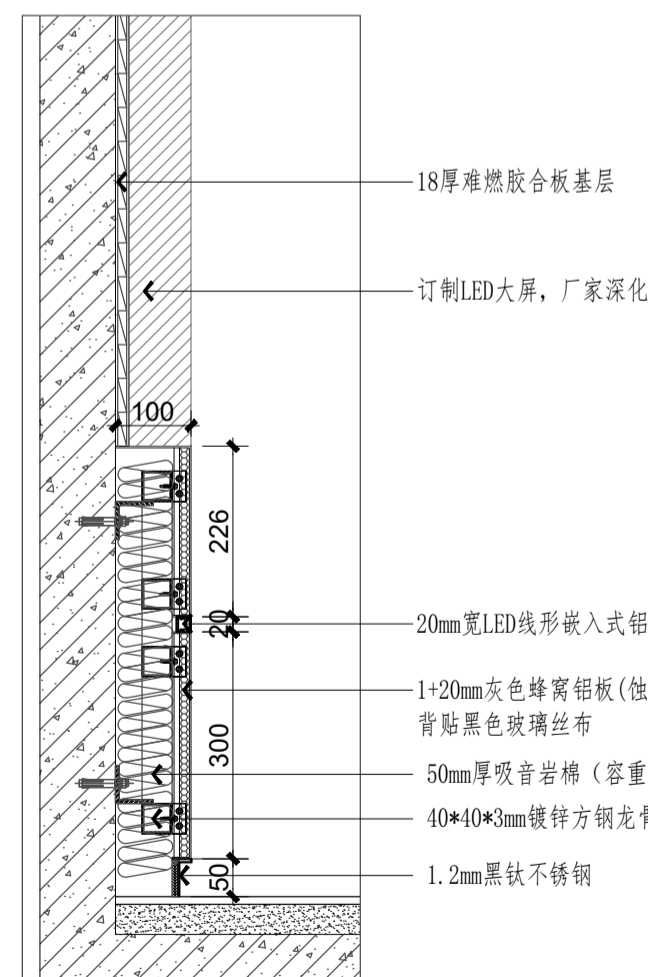


4 一层门厅详图 S=1/10
DT-1.1

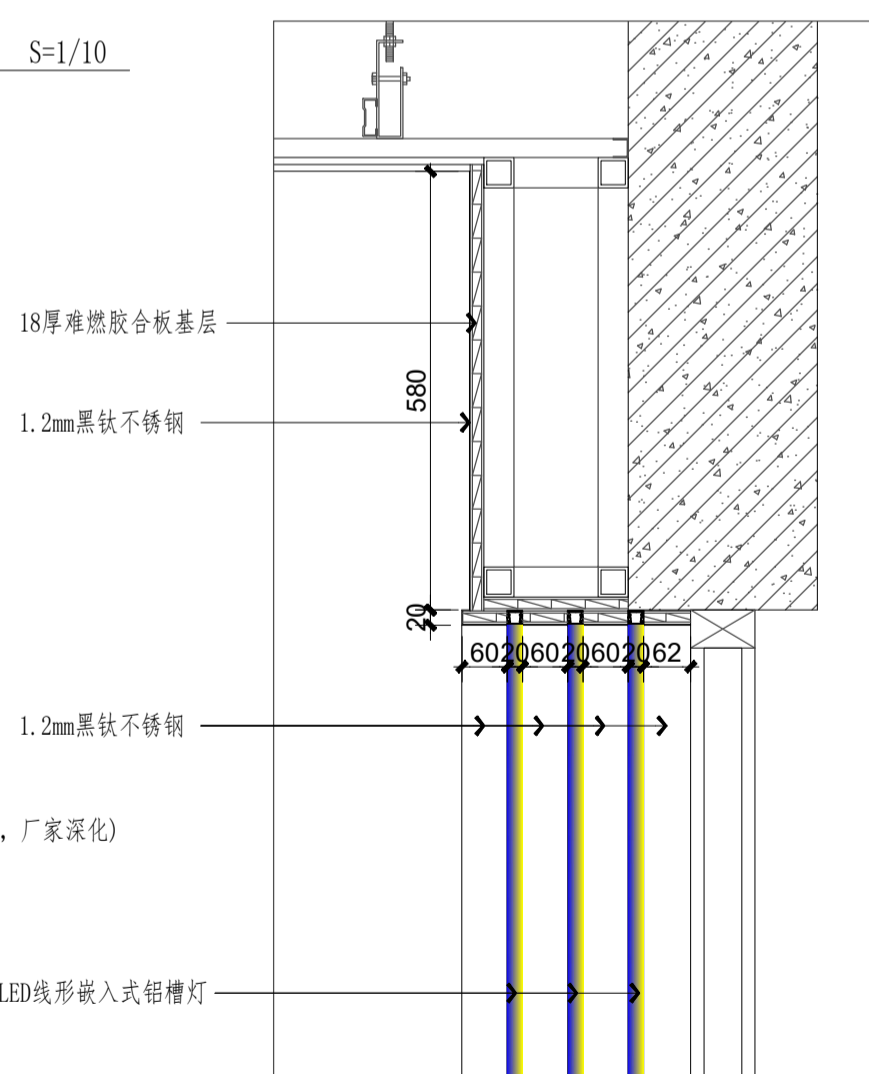

5 一层门厅详图 S=1/10
DT-1.1

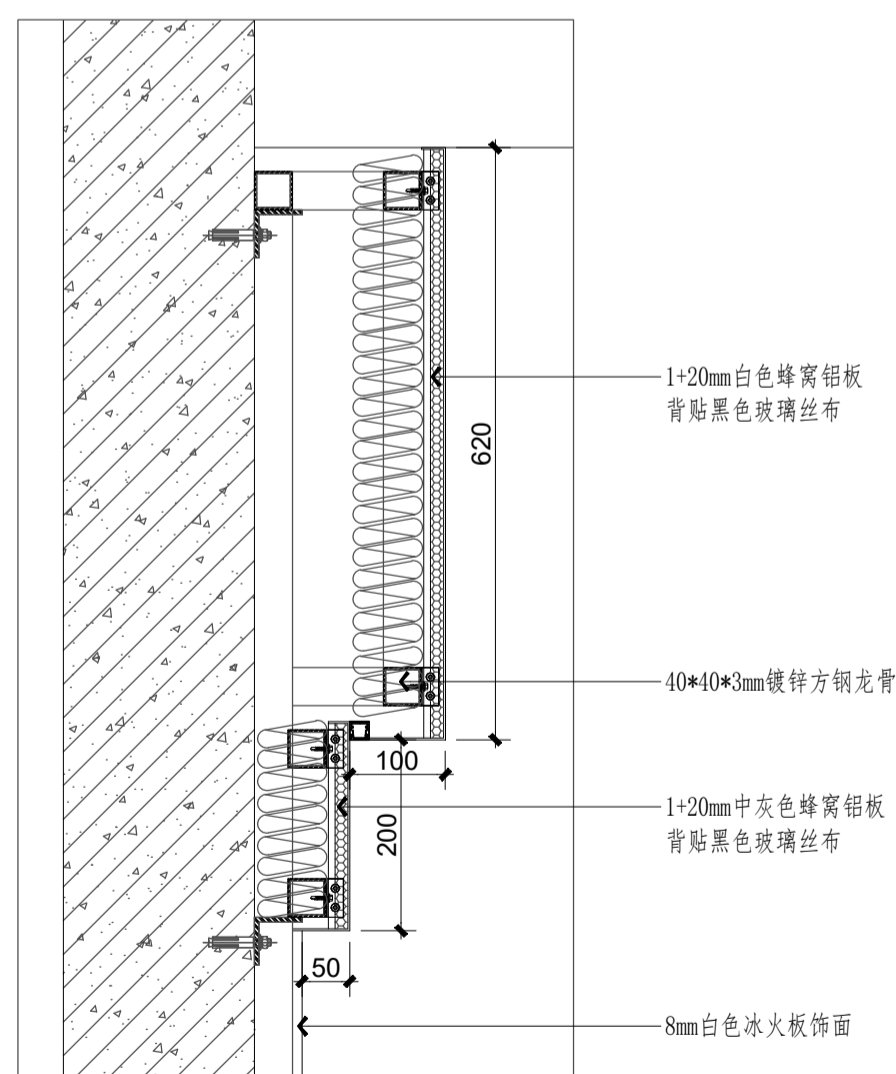

6 一层门厅详图 S=1/10
DT-1.1

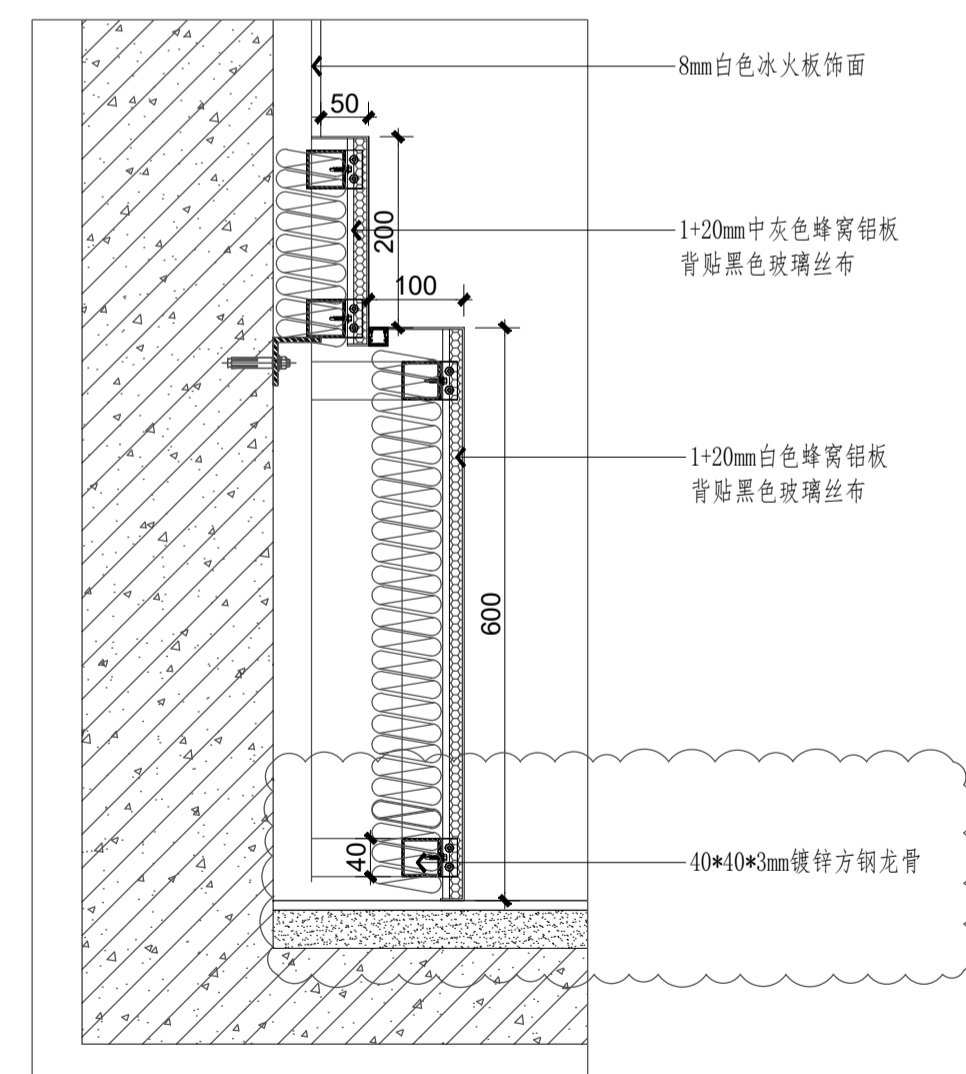

7 一层门厅详图 S=1/10
DT-1.1

注册建筑师、工程师章:

中通服务咨询设计研究院有限公司
CHINA INFORMATION CONSULTING & DESIGNING INSTITUTE CO., LTD.
设计证书甲级编号 A132003592
中国·南京 栖霞江东街 58 号


签署栏	
设计	
绘图	
专业负责人	
项目负责人	
方案设计人	
校对	
审核	
审定	
批准	

会签栏	
建筑	电气
结构	暖通
给排水	智能


委托单位	江苏财会职业学院	
设计编号	分项号	
项目名称	数智财经产教融合实践中心	
图纸内容	一层门厅详图	
图号	DT-1.1	修改版本
	设计阶段	施工图

出图章盖取区


注:不得量取图纸尺寸施工,如有任何不妥事宜,请在施工与设计师沟通。
本图设计内容未经设计师同意不得在其它地方使用。

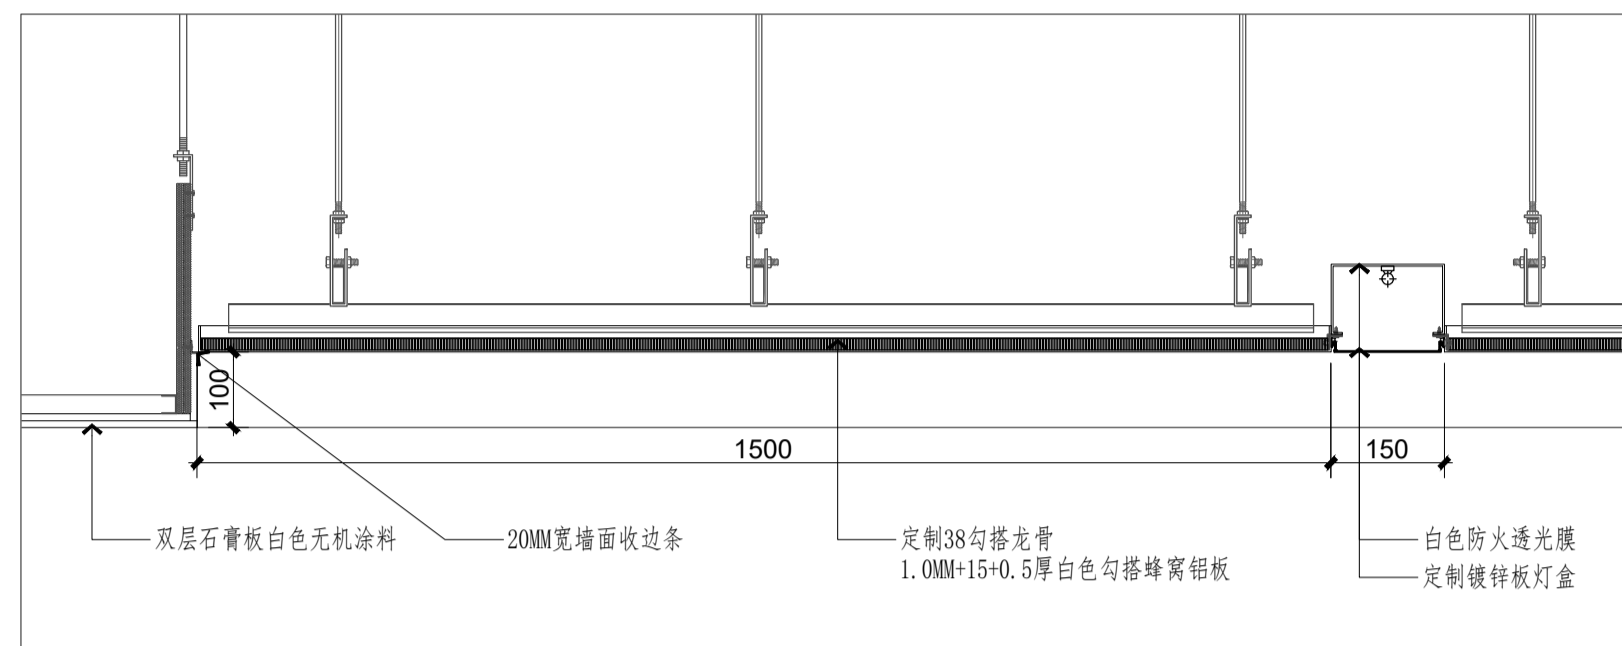


1 一层路演厅详图 S=1/10
DT-1.2

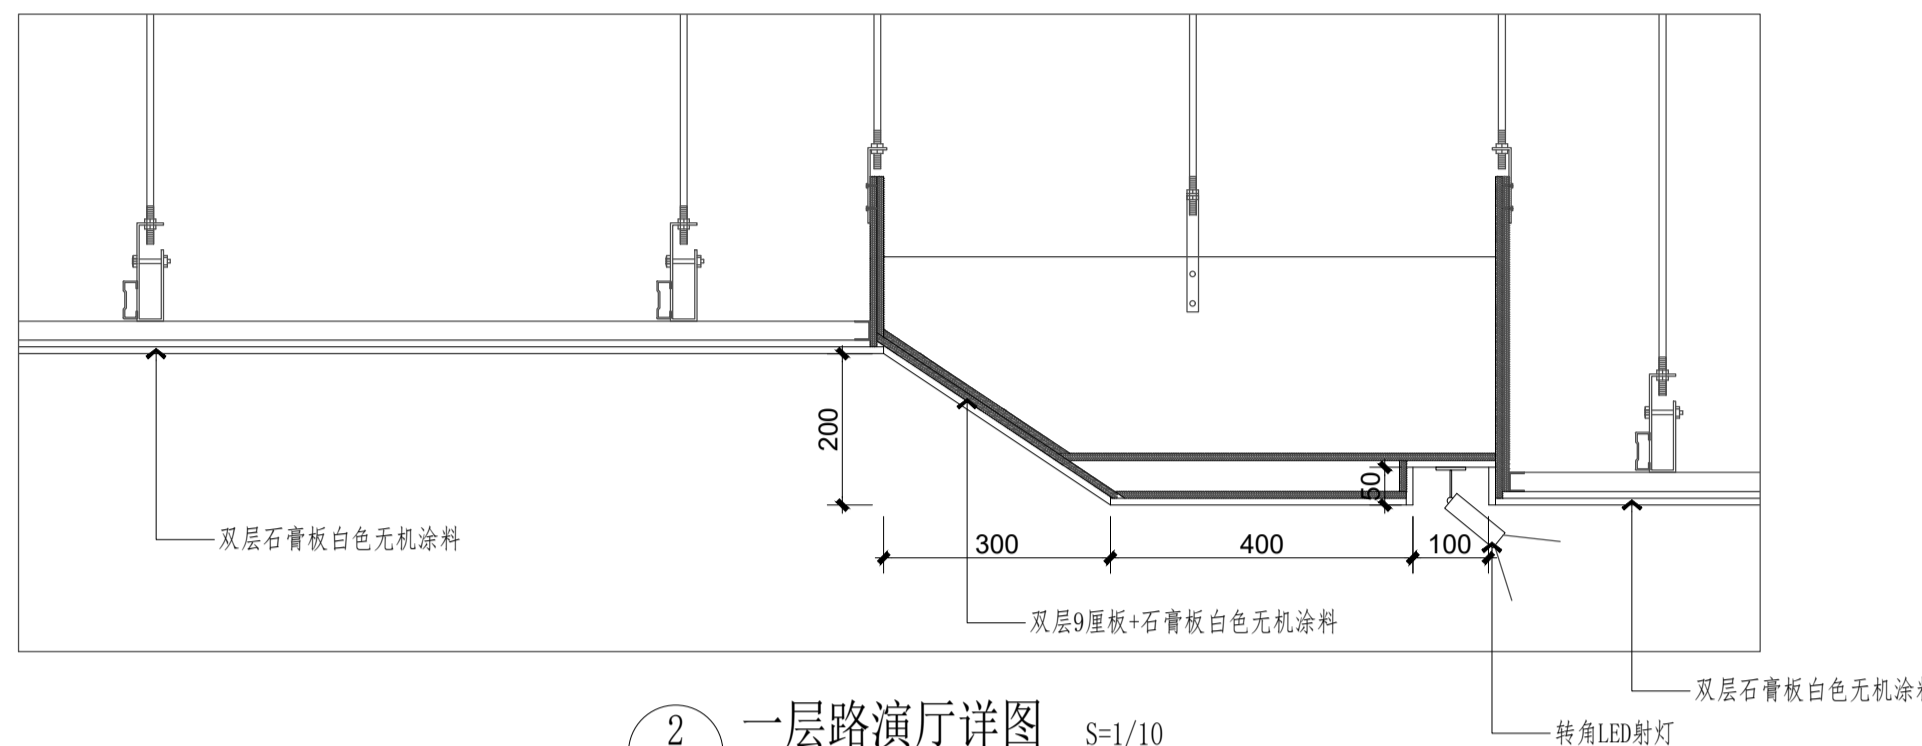


2 一层路演厅详图 S=1/10
DT-1.2

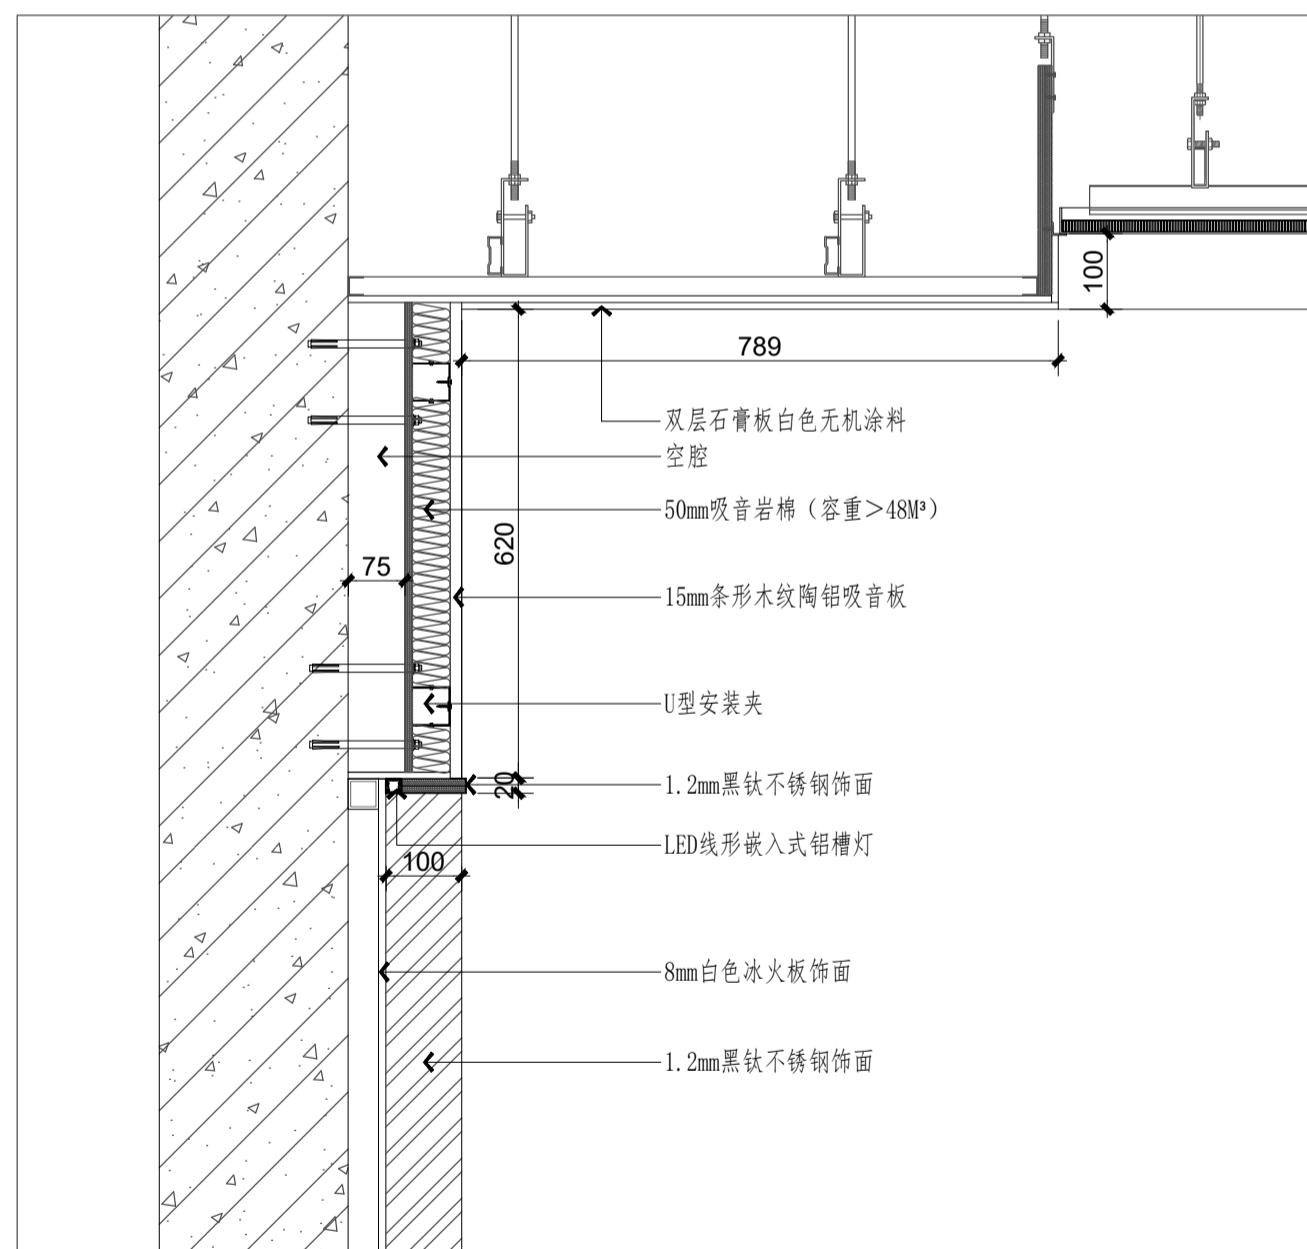

3 一层路演厅详图 S=1/10
DT-1.2

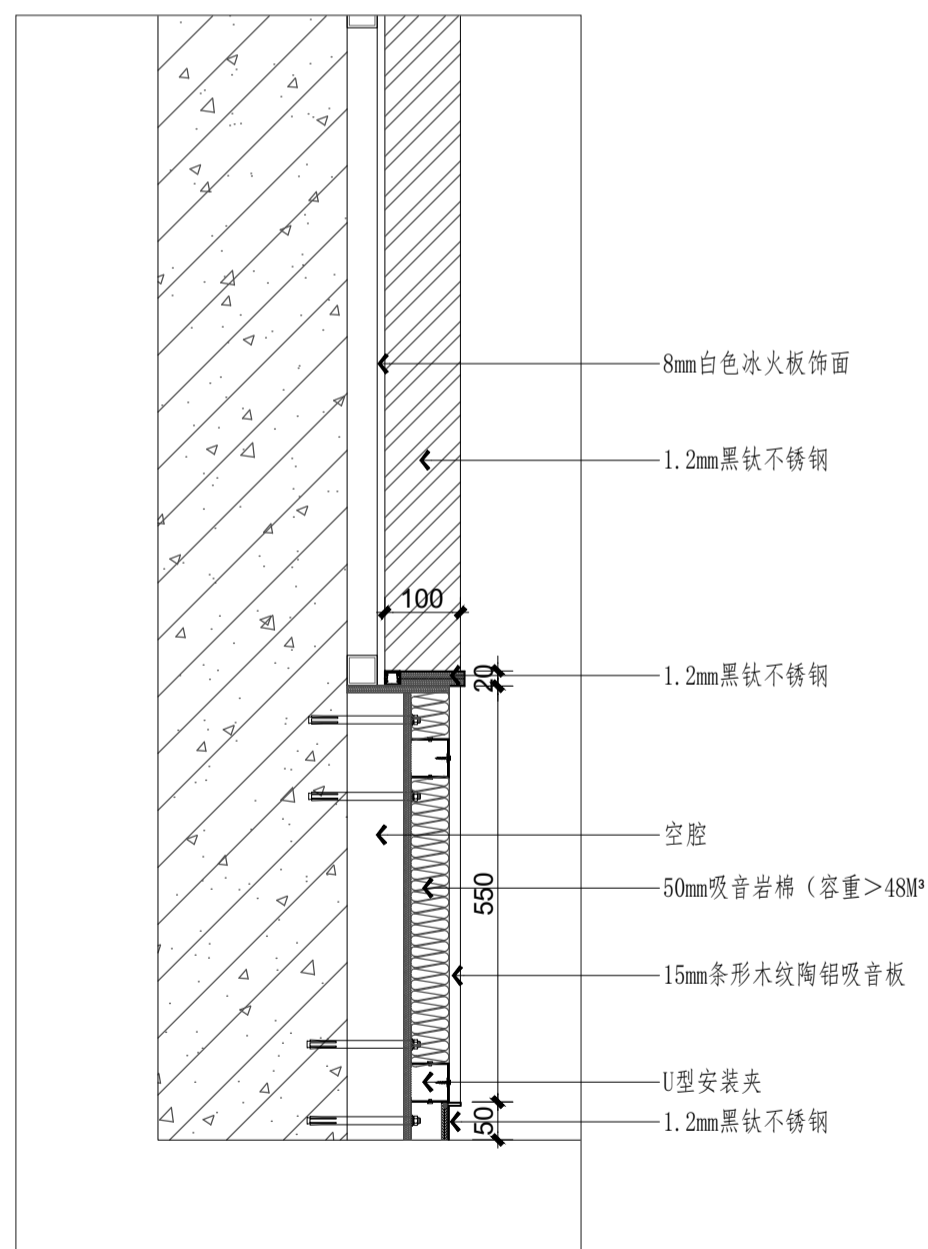

4 一层路演厅详图 S=1/10
DT-1.2

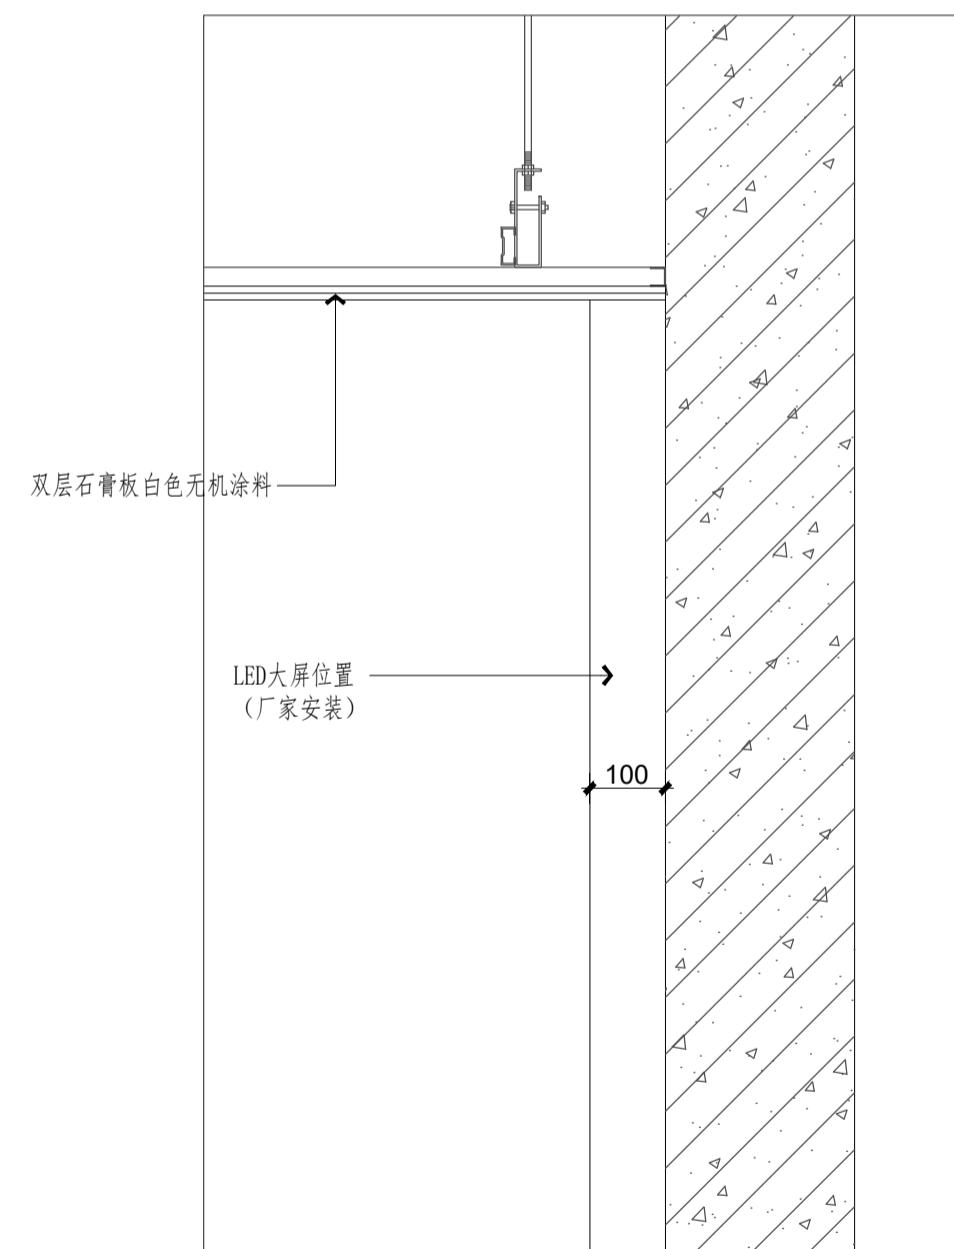

5 一层路演厅详图 S=1/10
DT-1.2

注册建筑师、工程师章:

中通服务设计研究院有限公司
CHINA INFORMATION CONSULTING & DESIGNING INSTITUTE CO., LTD.

设计证书甲级编号 A132003592
中国·南京 栖霞江东街 58 号


设计		绘图		专业负责人		项目负责人		方案设计人		校对		审核		审定		批准	

建筑		电气		暖通		给排水		智能	


委托单位	江苏财会职业学院		
设计编号	分项号		
项目名称	数智财经产教融合实践中心		
图纸内容	一层路演厅详图		
图号	DT-1.2	修改版本	设计阶段 施工图

出图章盖取区


注:不得量取图纸尺寸施工,如有任何不妥事宜,请在施工前与设计师沟通。
本图设计内容未经设计师同意不得在其他地方使用。

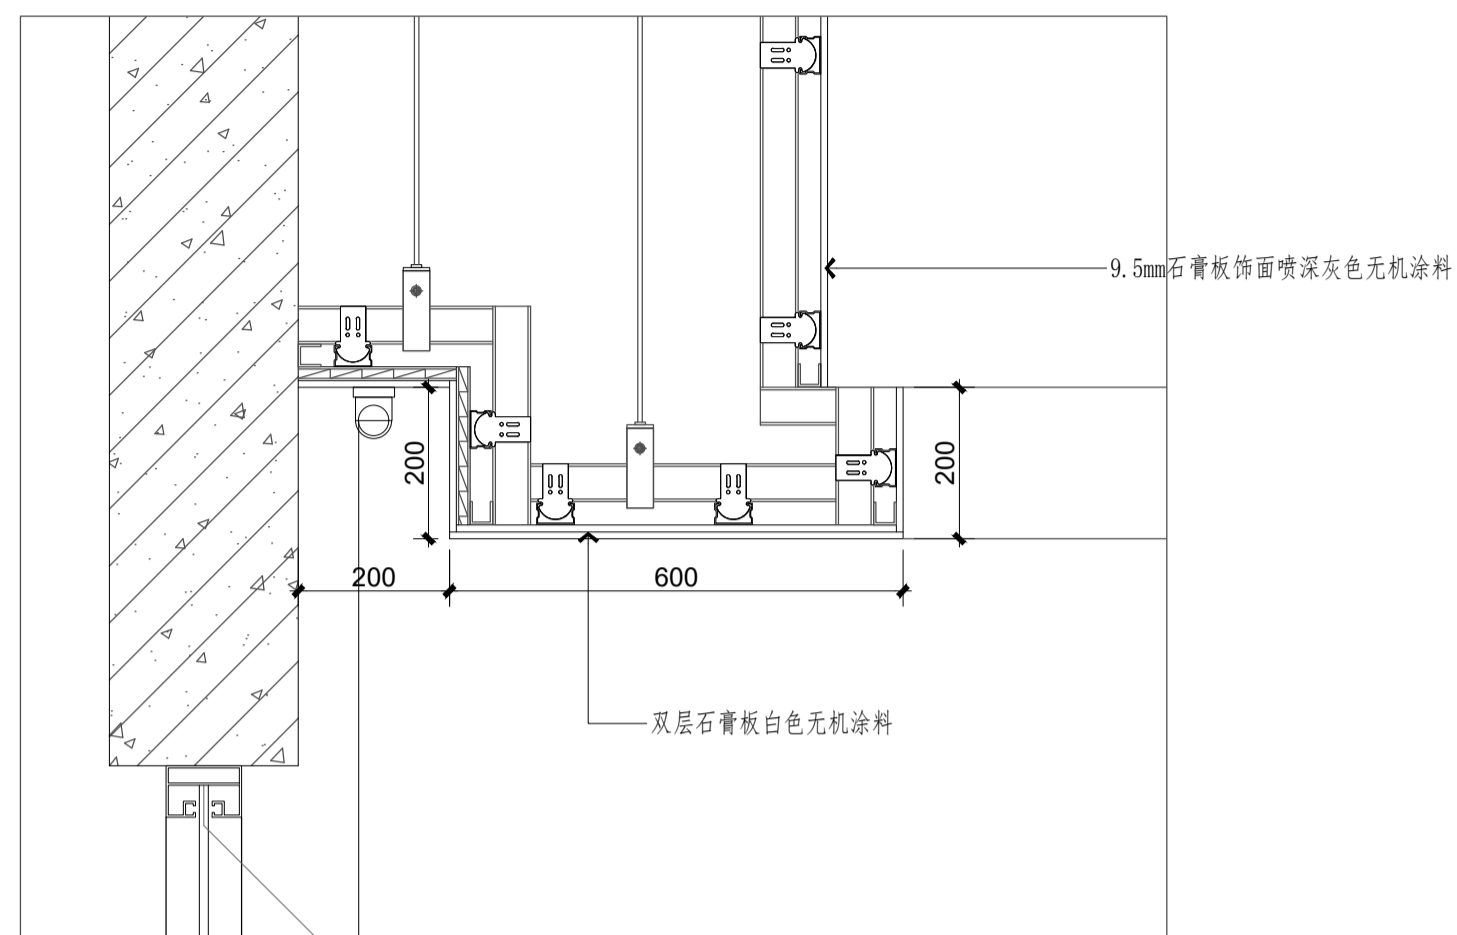


1 一层大数据选品中心详图 S=1/10
DT-1.3

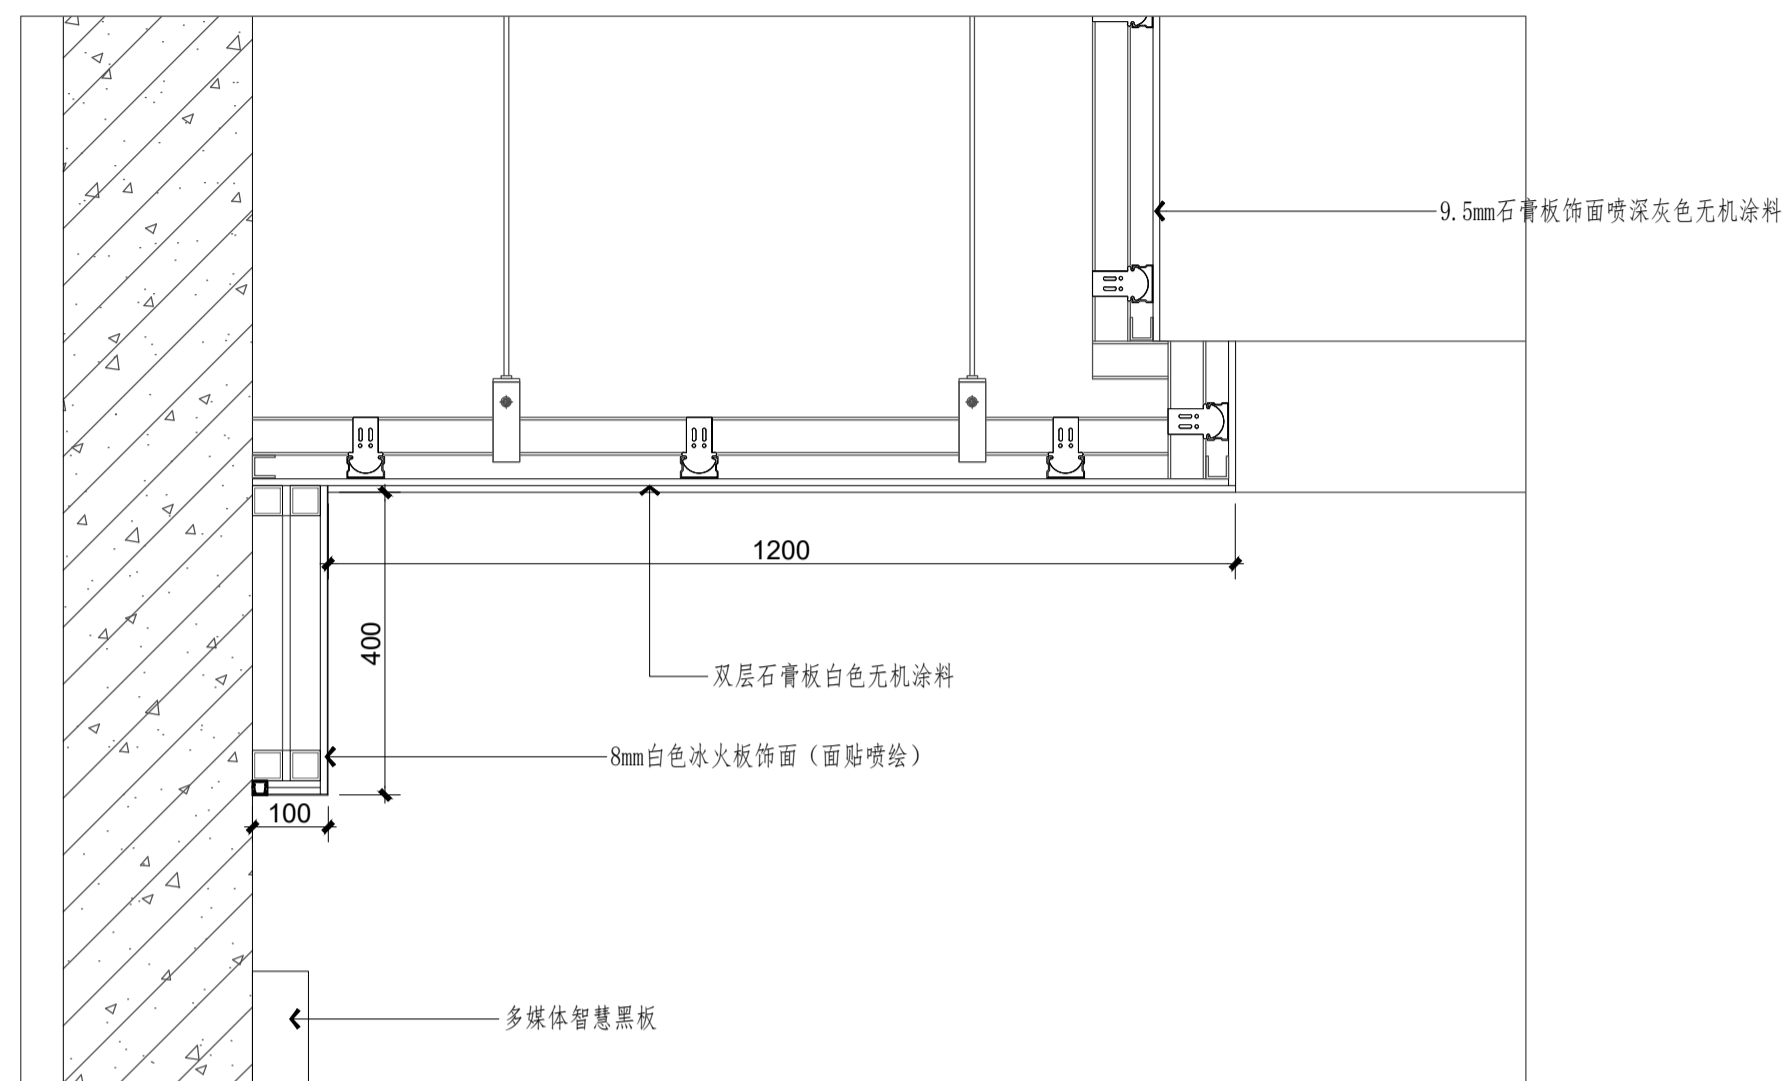


2 一层大数据选品中心详图 S=1/10
DT-1.3

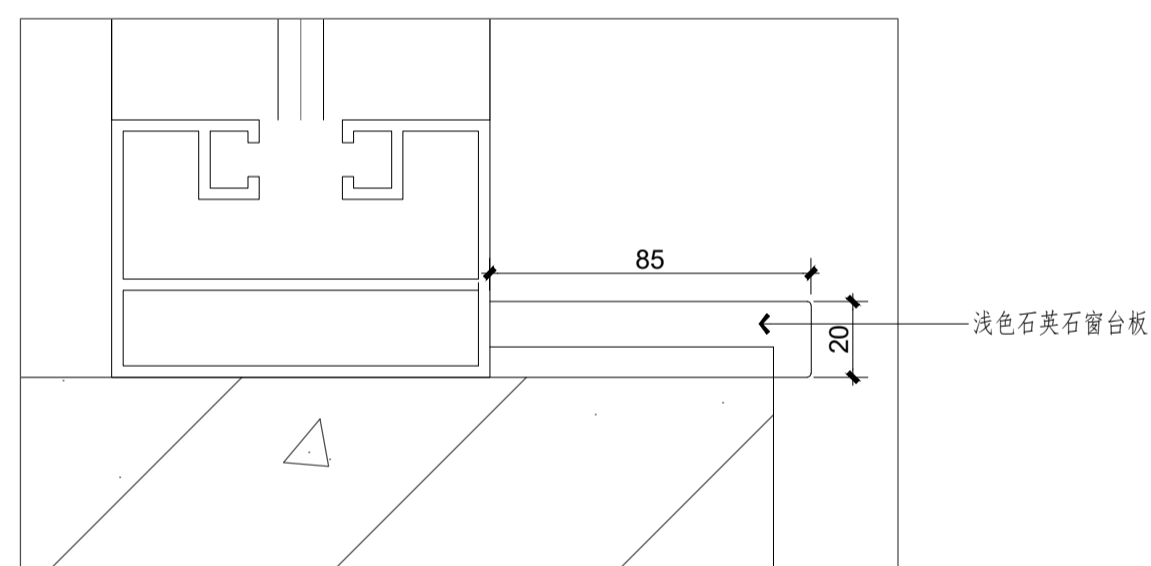

3 一层大数据选品中心详图 S=1/2
DT-1.3

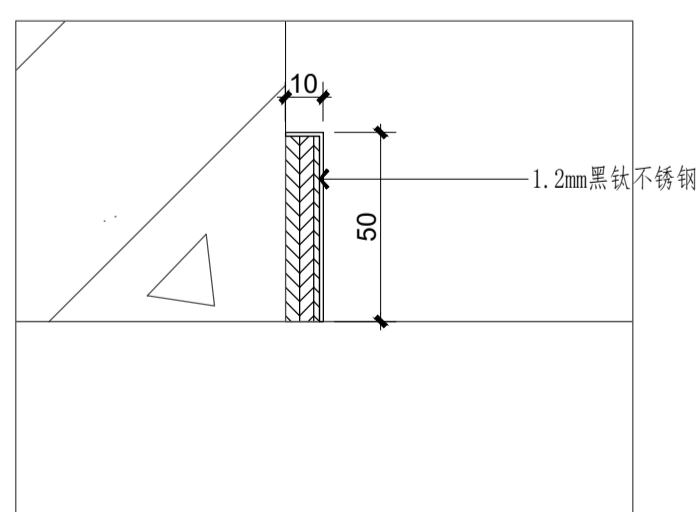

4 一层大数据选品中心详图 S=1/2
DT-1.3

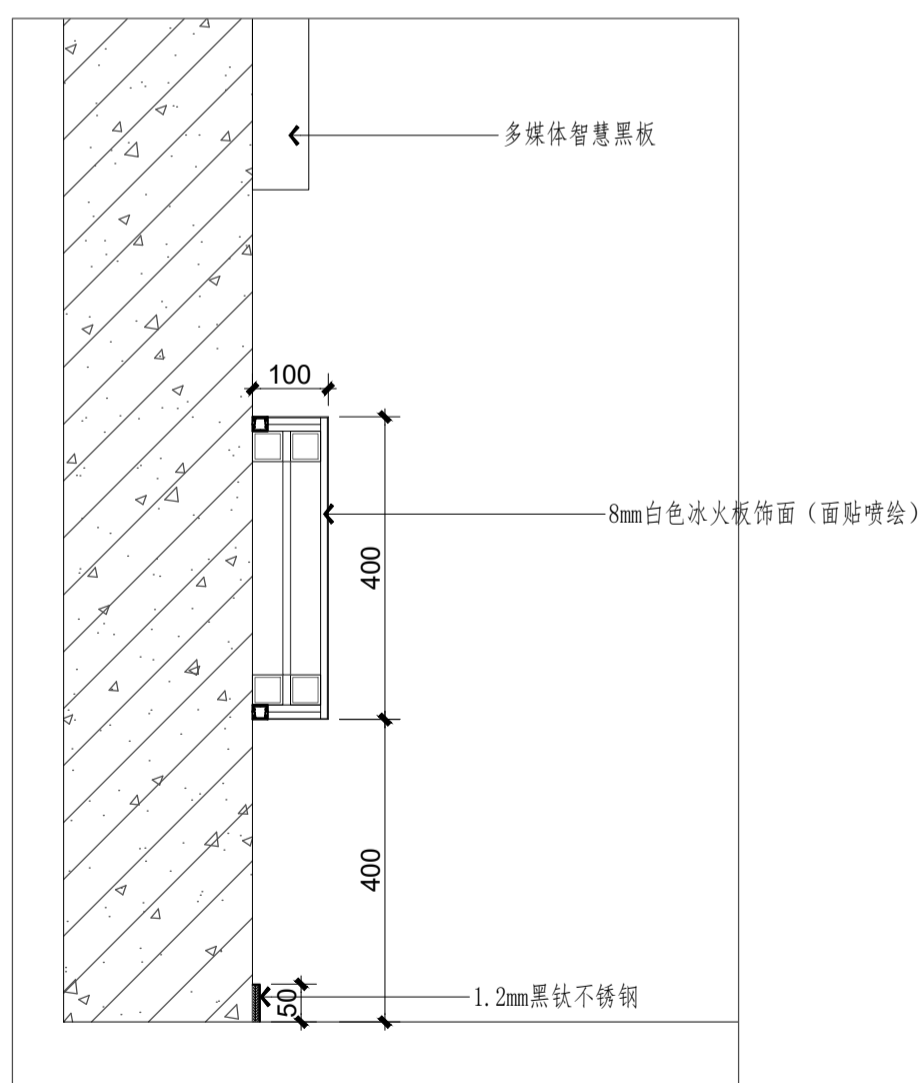

5 一层大数据选品中心详图 S=1/10
DT-1.3

注册建筑师、工程师章:

中通服务设计研究院有限公司
CHINA INFORMATION CONSULTING & DESIGNING INSTITUTE CO., LTD.
设计证书甲级编号 A132003592
中国·南京 楠溪江东街 58 号


设计		绘图		专业负责人		项目负责人		方案设计人		校对		审核		审定		批准	

建筑		电气		给排水		暖通		智能	


委托单位	江苏财会职业学院		
设计编号	分项号		
项目名称	数智财经产教融合实践中心		
图纸内容	一层大数据选品中心详图		
图号	DT-1.3	修改版本	设计阶段 施工图

出图章盖区

注:不得量取图纸尺寸施工,如有任何不清晰,请在施工前与设计师沟通。
 本图设计内容未经设计师同意不得在其他地方使用。

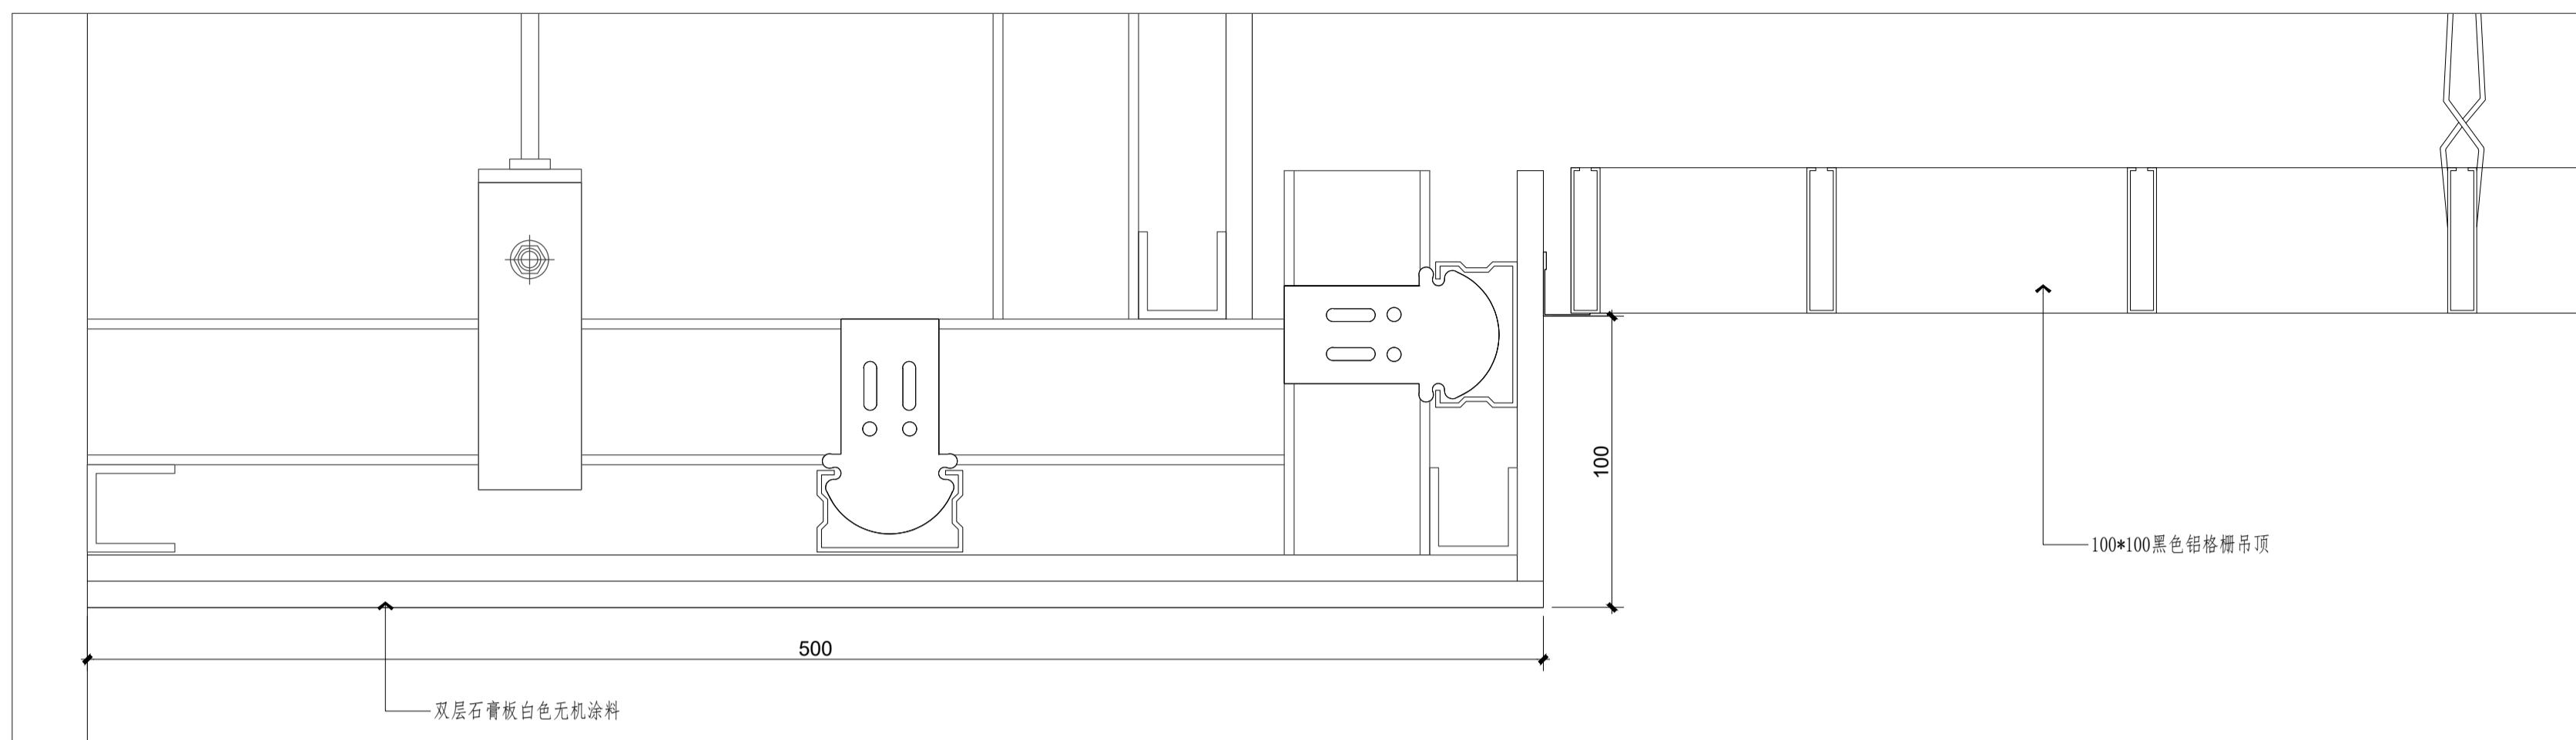

1 一层无人机+拍摄中心详图 S=1/5
 DT-1.4

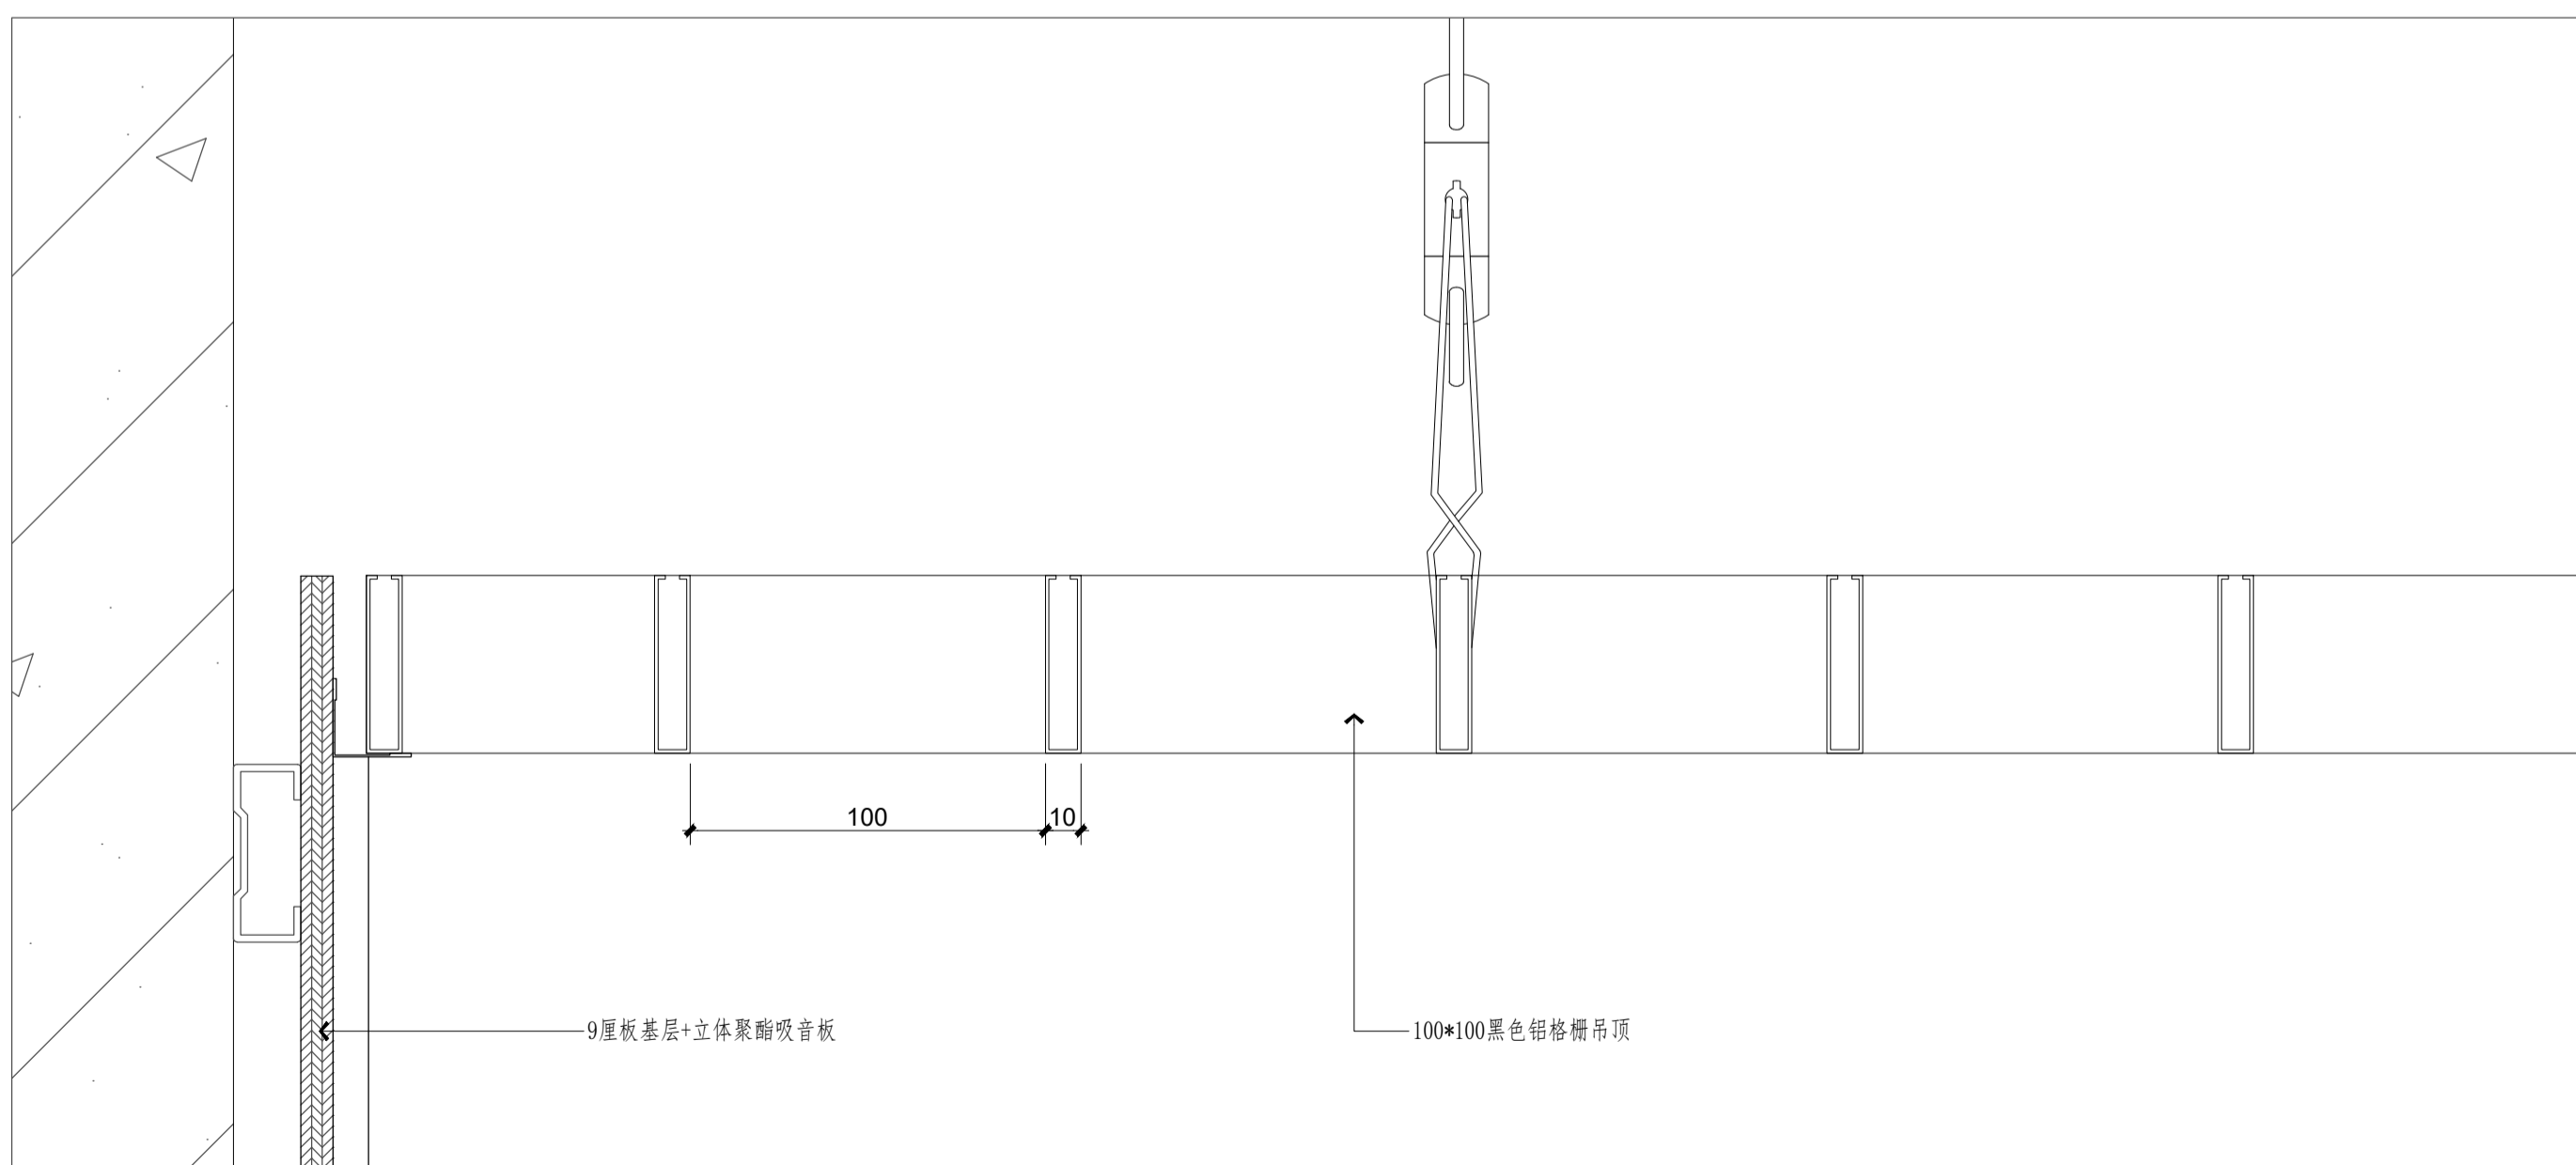

2 一层无人机+拍摄中心详图 S=1/5
 DT-1.4

注册建筑师、工程师章:

中通服务设计研究院有限公司
 CHINA INFORMATION CONSULTING &
 DESIGNING INSTITUTE CO., LTD.
 设计证书甲级编号 A132003592
 中国·南京 楠溪江东街 58 号


签 署 栏	
设 计	
绘 图	
专业负责人	
项目负责人	
方案设计人	
校 对	
审 核	
审 定	
批 准	

会 签 栏	
建 筑	电 气
结 构	暖 通
给 排 水	智 能


委托单位	江苏财会职业学院	
设计编号	分项号	
项目名称	数智财经产教融合实践中心	
图纸内容	一层无人机+拍摄中心详图	
图 号	DT-1.4	修改版本
	设计阶段	施工图

出图章盖取区


注:不得量取图样尺寸施工,如有任何不妥事宜,请在施工前与设计师沟通。
本图设计内容未经设计师同意不得在其他地方使用。

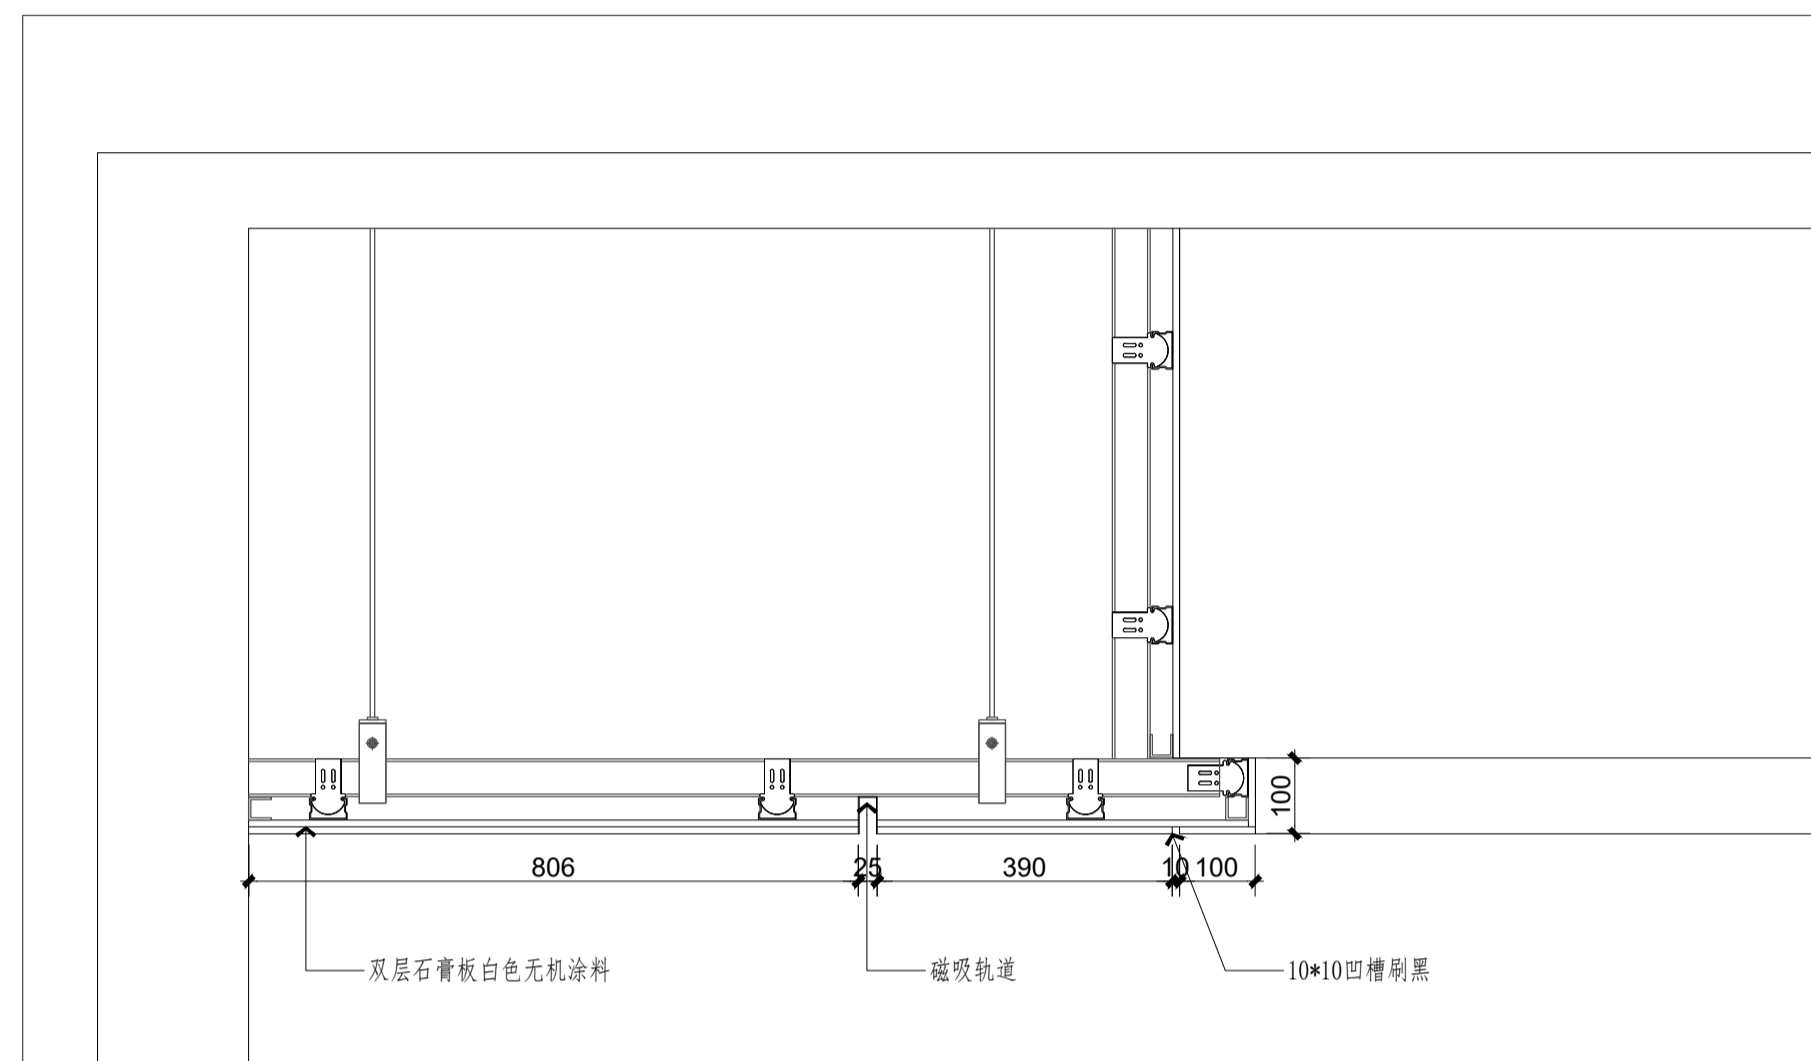

1 一层品牌馆1详图 S=1/10
DT-1.6

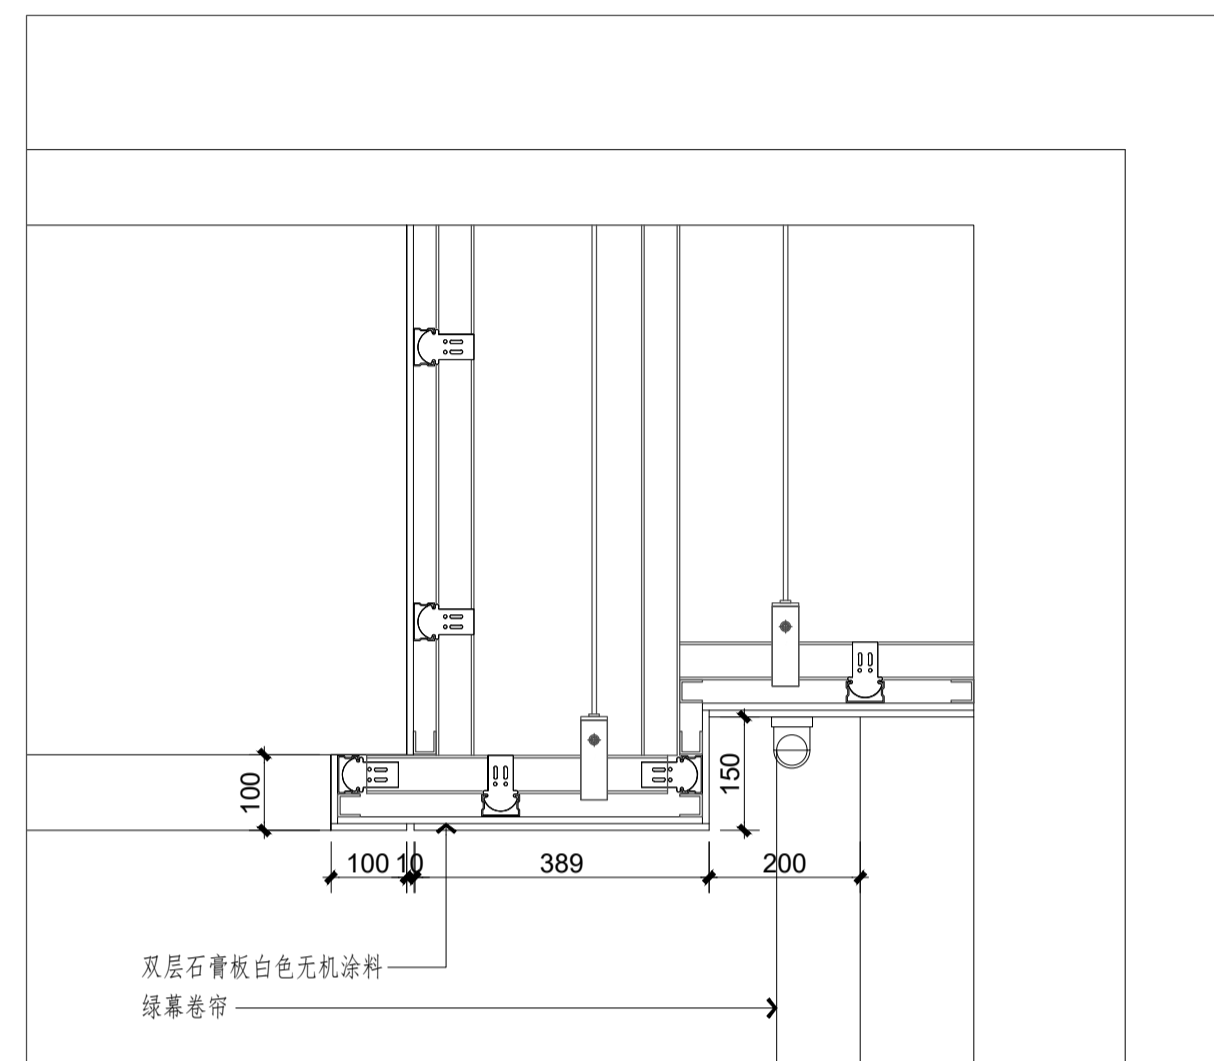

2 一层品牌馆1详图 S=1/10
DT-1.6

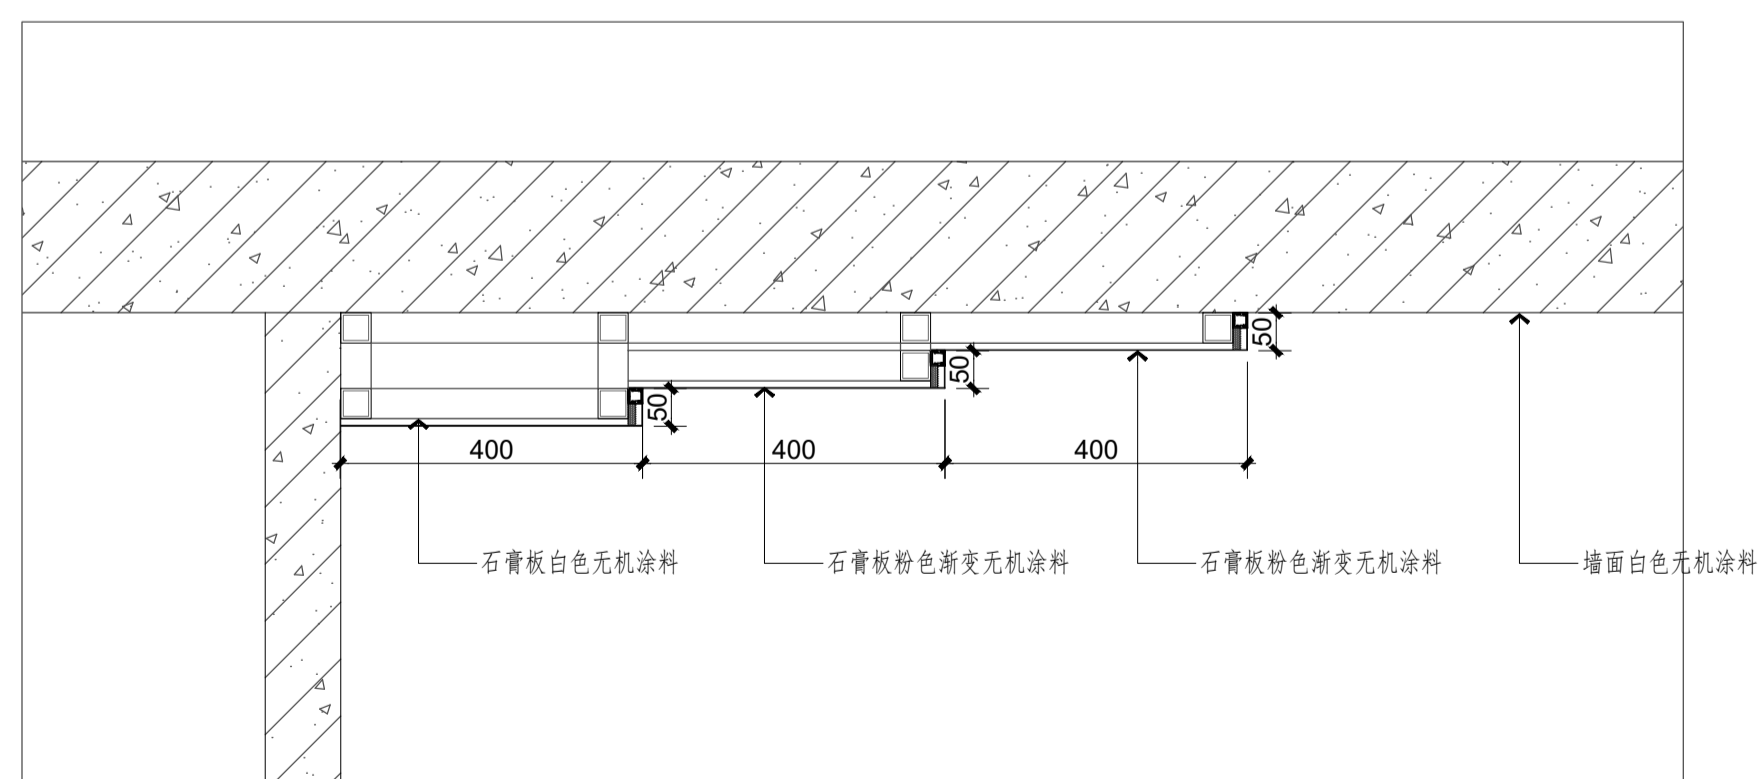

3 一层品牌馆1详图 S=1/10
DT-1.6

注册建筑师、工程师章:

中通服务设计研究院有限公司
CHINA INFORMATION CONSULTING &
DESIGNING INSTITUTE CO., LTD.
设计证书甲级编号 A132003592
中国·南京 楠溪江东街 58 号

设计		绘图		专业负责人		项目负责人		方案设计人		校对		审核		审定		批准	


建筑		电气		结构		暖通		给排水		智能	

委托单位	江苏财会职业学院		
设计编号	分项号		
项目名称	数智财经产教融合实践中心		


图纸内容	一层品牌馆1详图		
------	----------	--	--

图号	DT-1.6	修改版本		设计阶段	施工图
----	--------	------	--	------	-----


出图盖章区

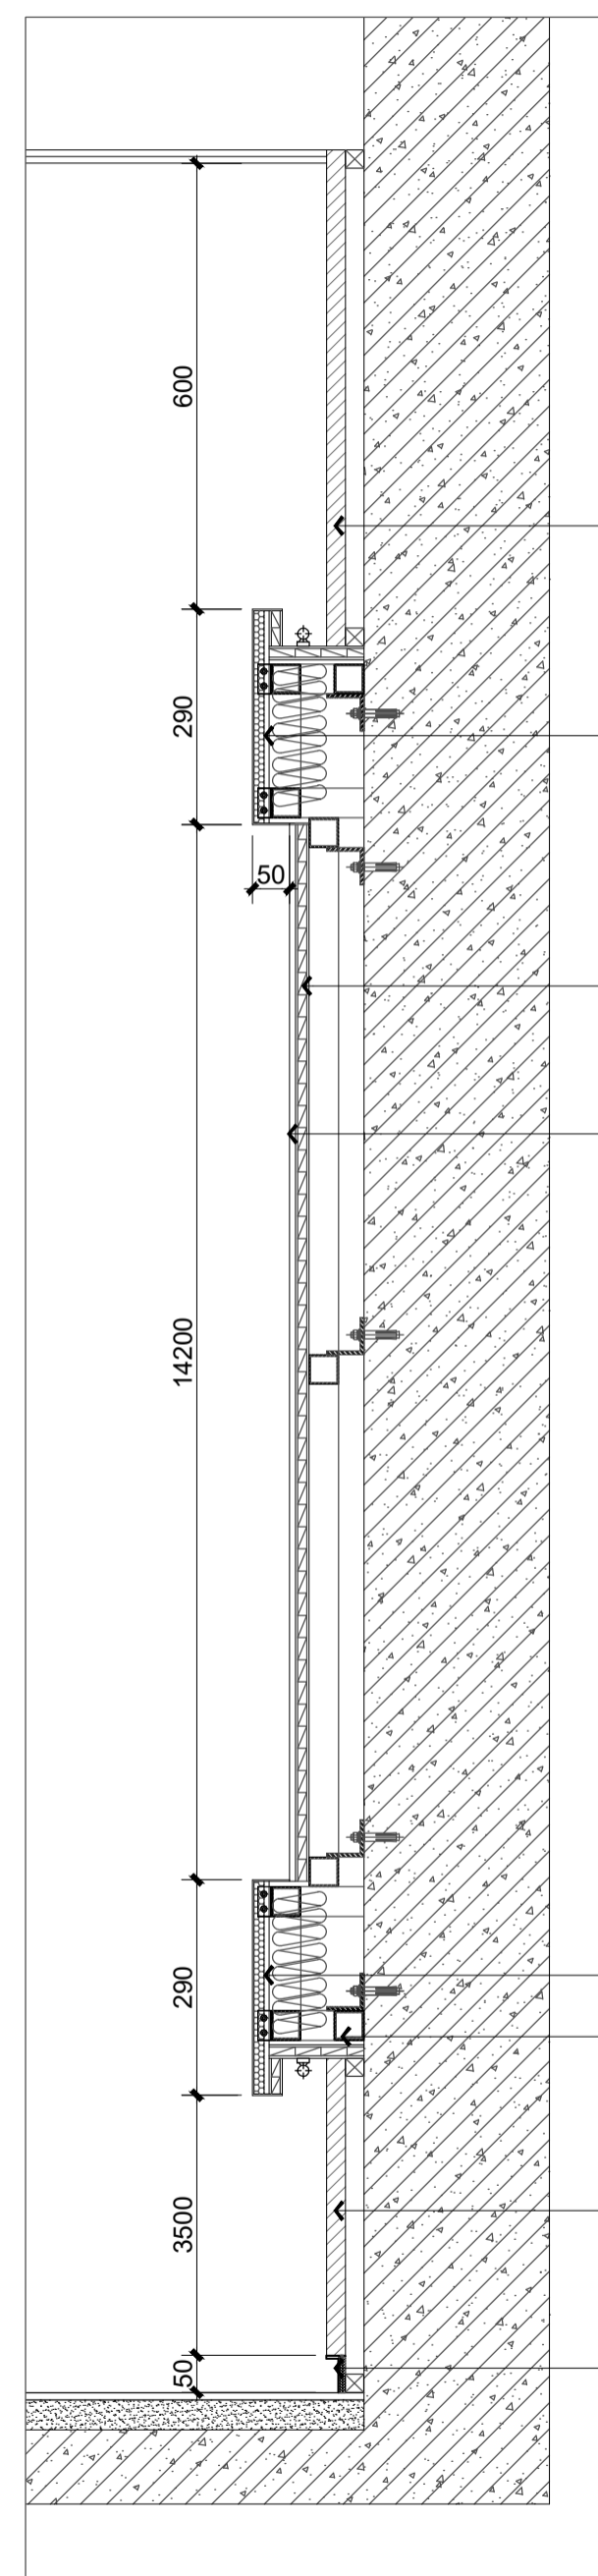


2 二层数字展示中心详图 S=1/10
DT-2.1

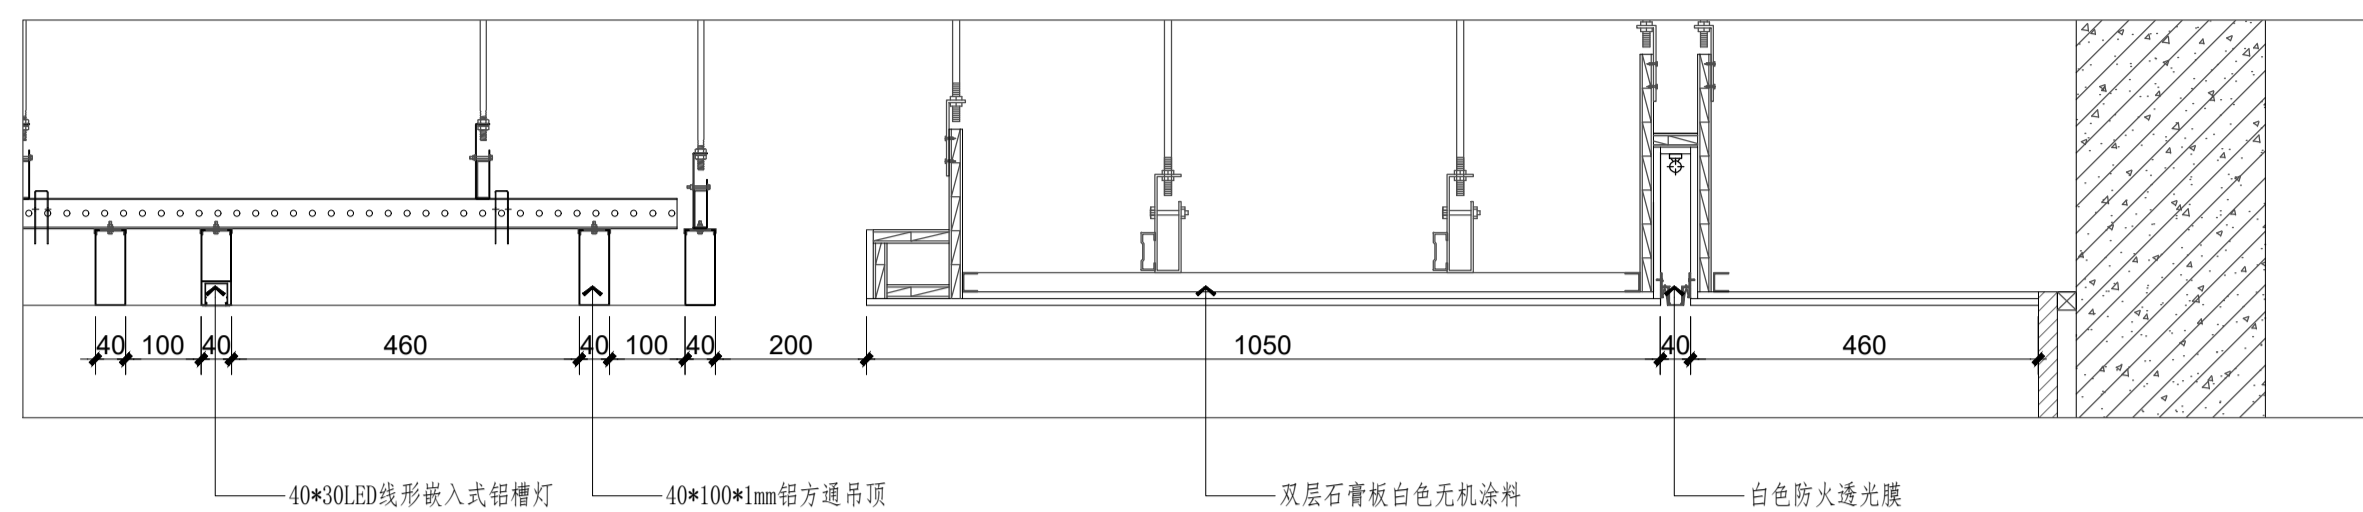


1 二层数字展示中心详图 S=1/10
DT-2.1

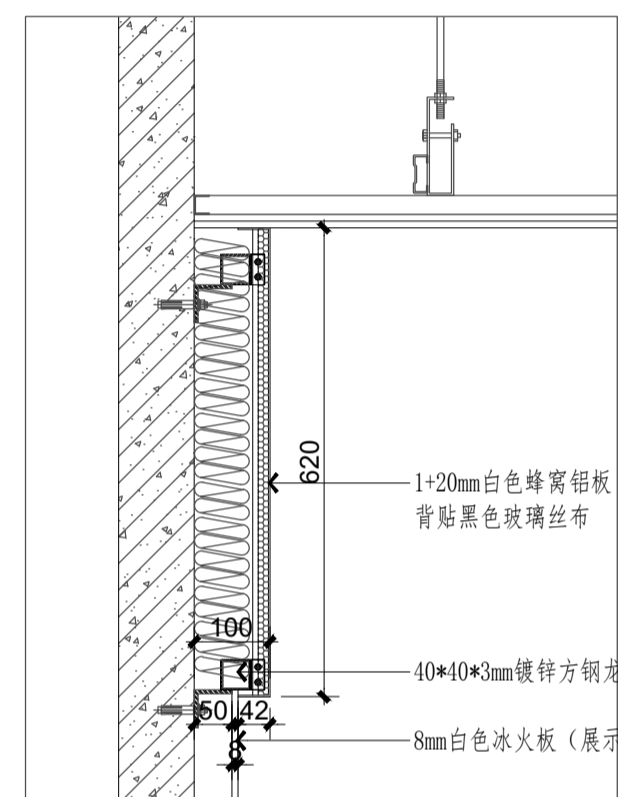

3 二层走道详图 S=1/10
DT-2.1

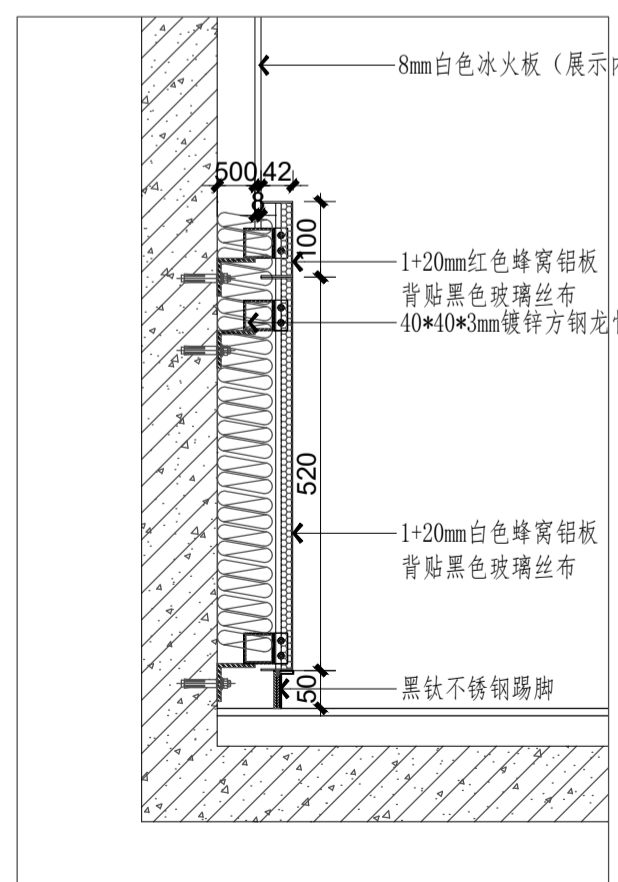

4 二层走道详图 S=1/10
DT-2.1

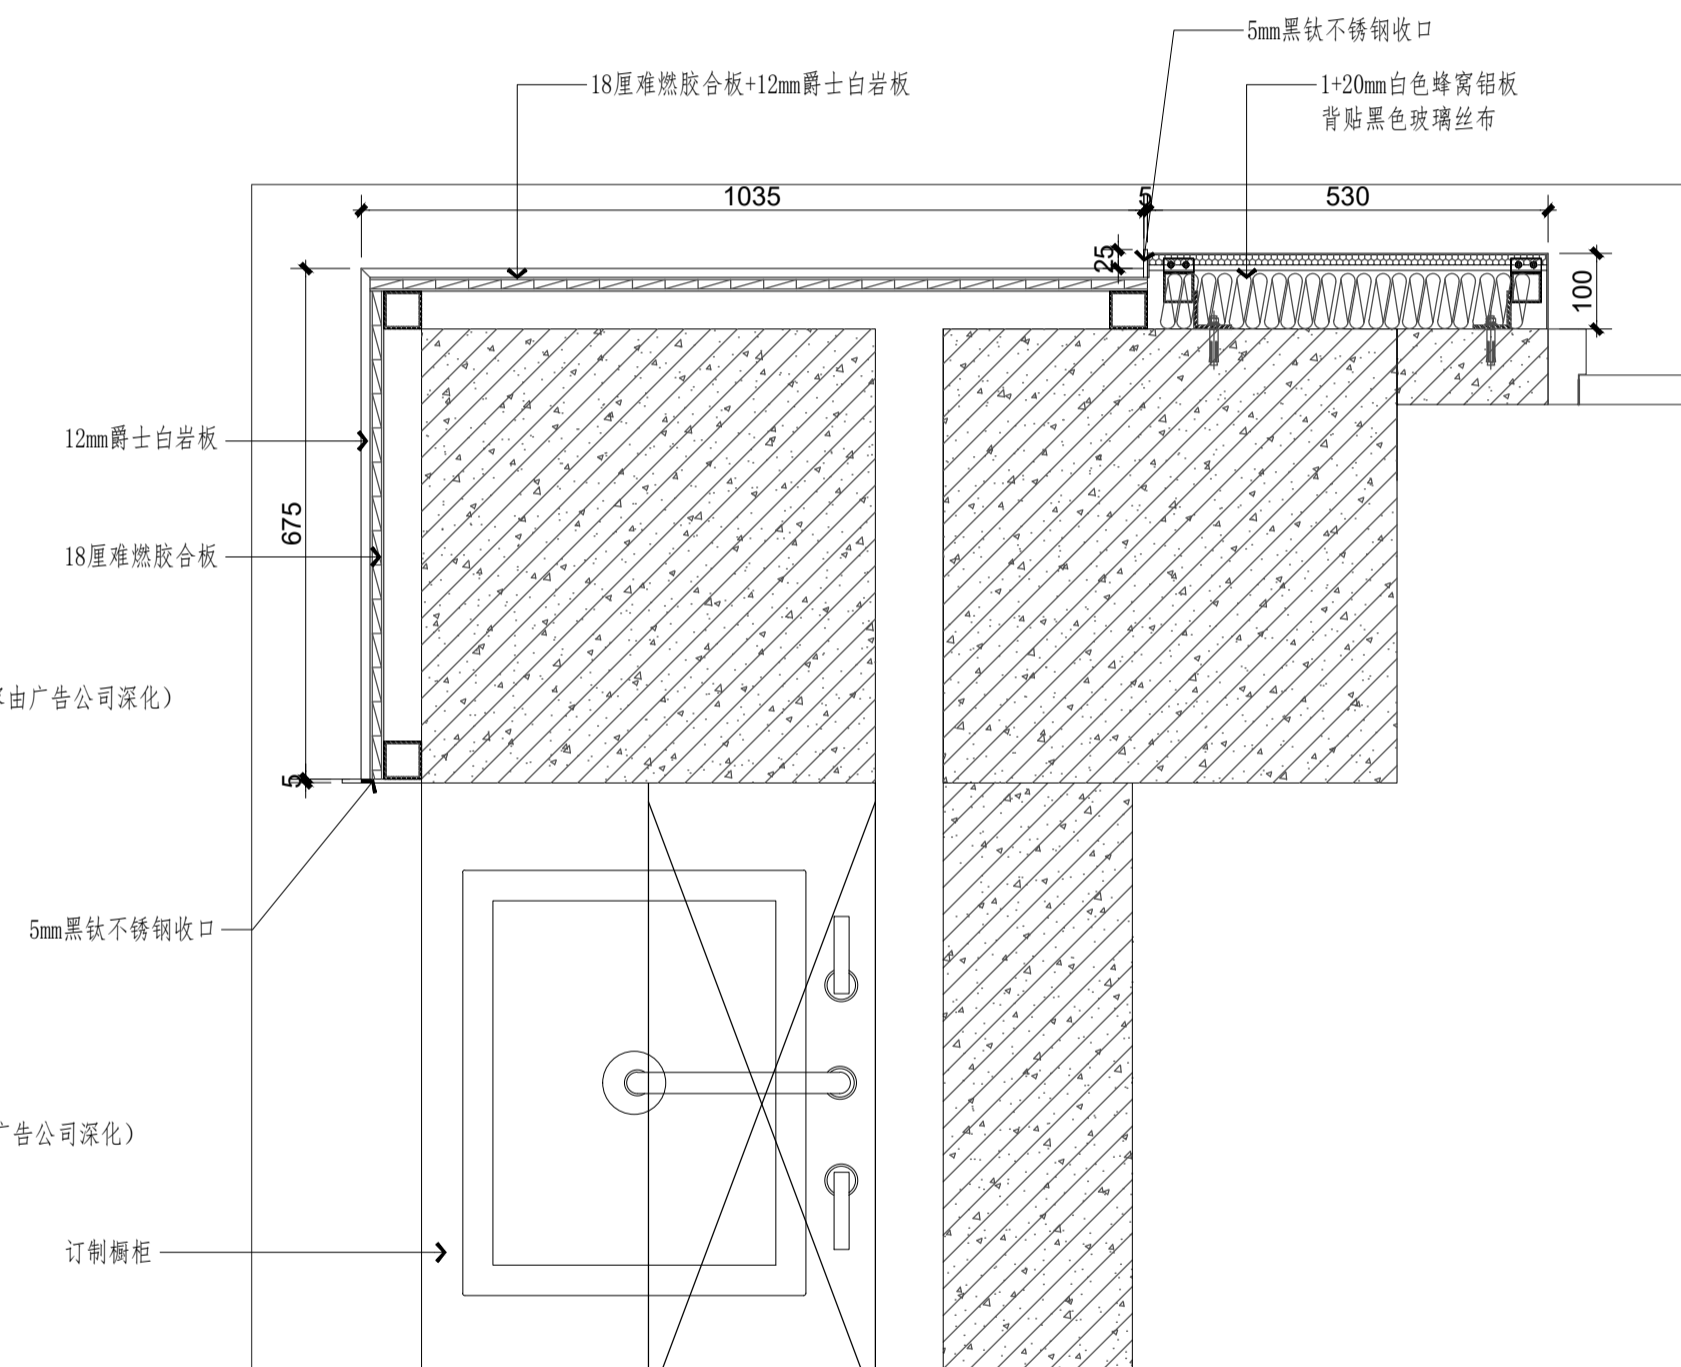

5 二层走道详图 S=1/10
DT-2.1


注册建筑师、工程师章:

中通服务设计研究院有限公司
CHINA INFORMATION CONSULTING & DESIGNING INSTITUTE CO., LTD.
设计证书甲级编号 A132003592
中国·南京 楠溪江东街 58 号


签署栏	
设计	
绘图	
专业负责人	
项目负责人	
方案设计人	
校对	
审核	
审定	
批准	

会签栏	
建筑	电气
结构	暖通
给排水	智能
委托单位	江苏财会职业学院
设计编号	分项号
项目名称	数智财产数教融合实践中心
图纸内容	二层数字展示中心/走道立面图
图号	DT-2.1 修改版本 设计阶段 施工图


注:不得量取图纸尺寸施工,如有任何不妥事宜,请在施工前与设计师沟通。
本图设计内容未经设计师同意不得在其他地方使用。

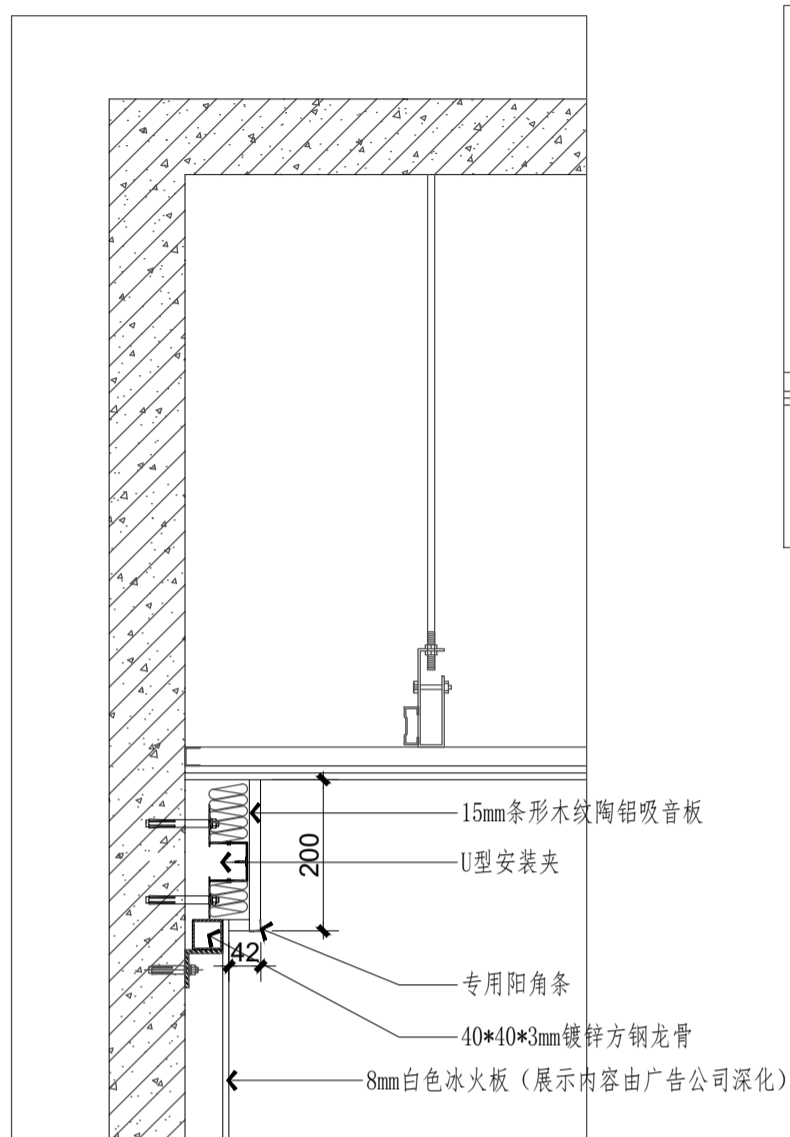


2 二层大讲堂详图 S=1/10
DT-2.2

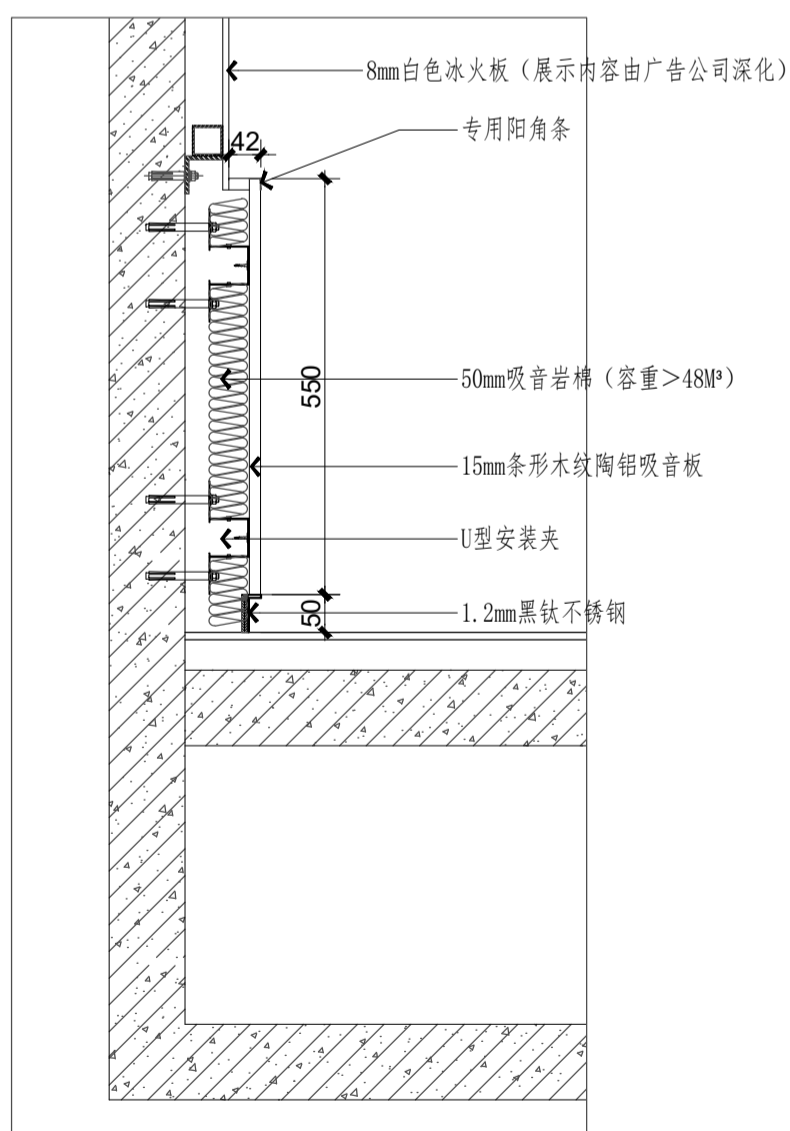

3 二层大讲堂详图 S=1/10
DT-2.2

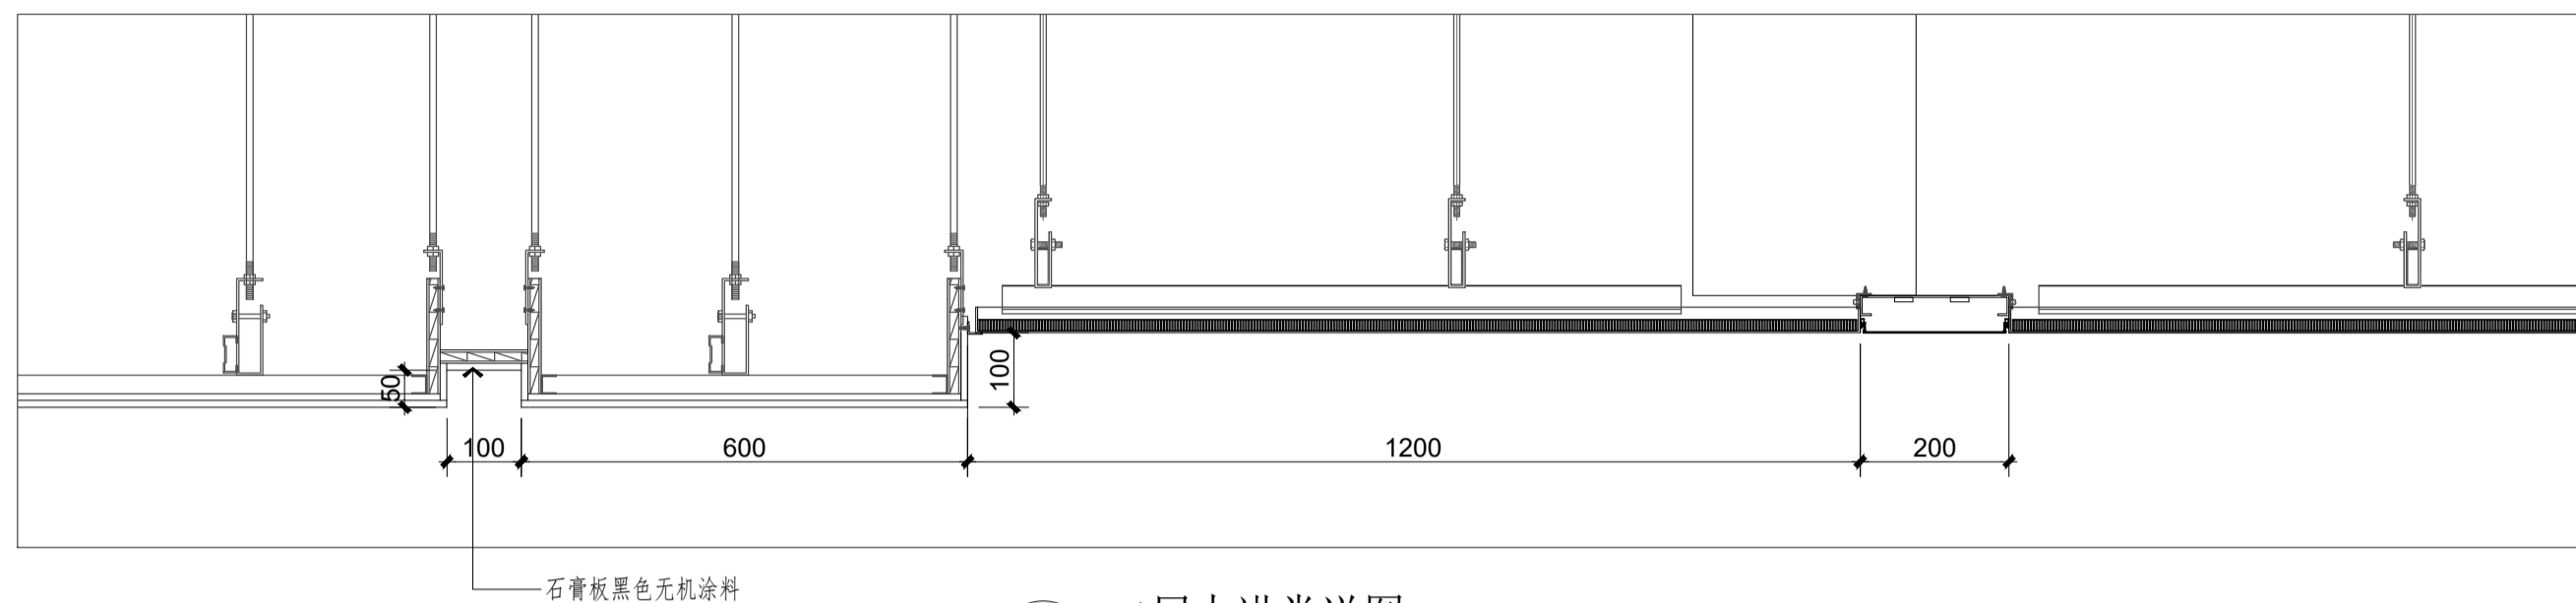

1 二层大讲堂详图 S=1/10
DT-2.2

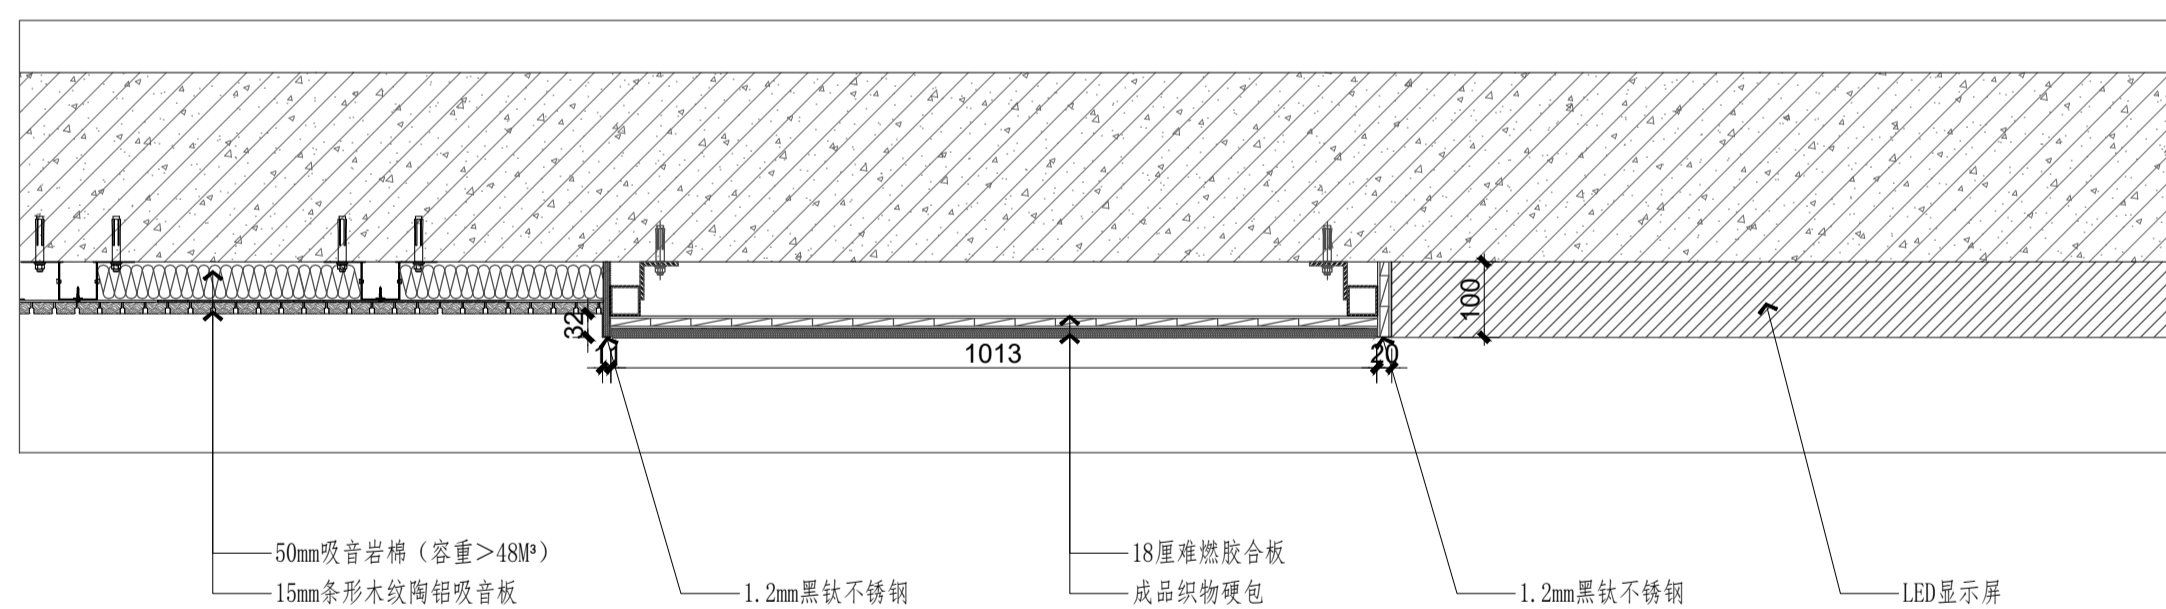

4 二层大讲堂详图 S=1/10
DT-2.2

注册建筑师、工程师章:

中通服务设计研究院有限公司
CHINA INFORMATION CONSULTING & DESIGNING INSTITUTE CO., LTD.

设计证书甲级编号 A132003592
中国·南京 楠溪江东街 58 号

设计		绘图		专业负责人		项目负责人		方案设计人		校对		审核		审定		批准	

建筑		电气		结构		暖通		给排水		智能	


委托单位	江苏财会职业学院		
设计编号	分图号		
项目名称	数智财经产教融合实践中心		

图纸内容	二层大讲堂详图		
------	---------	--	--


图号	DT-2.2	修改版本		设计阶段	施工图
----	--------	------	--	------	-----

出图章盖区


注:不得量取图纸尺寸施工,如有任何不妥事宜,请在施工前与设计师沟通。
 本图设计内容未经设计师同意不得在其它地方使用。

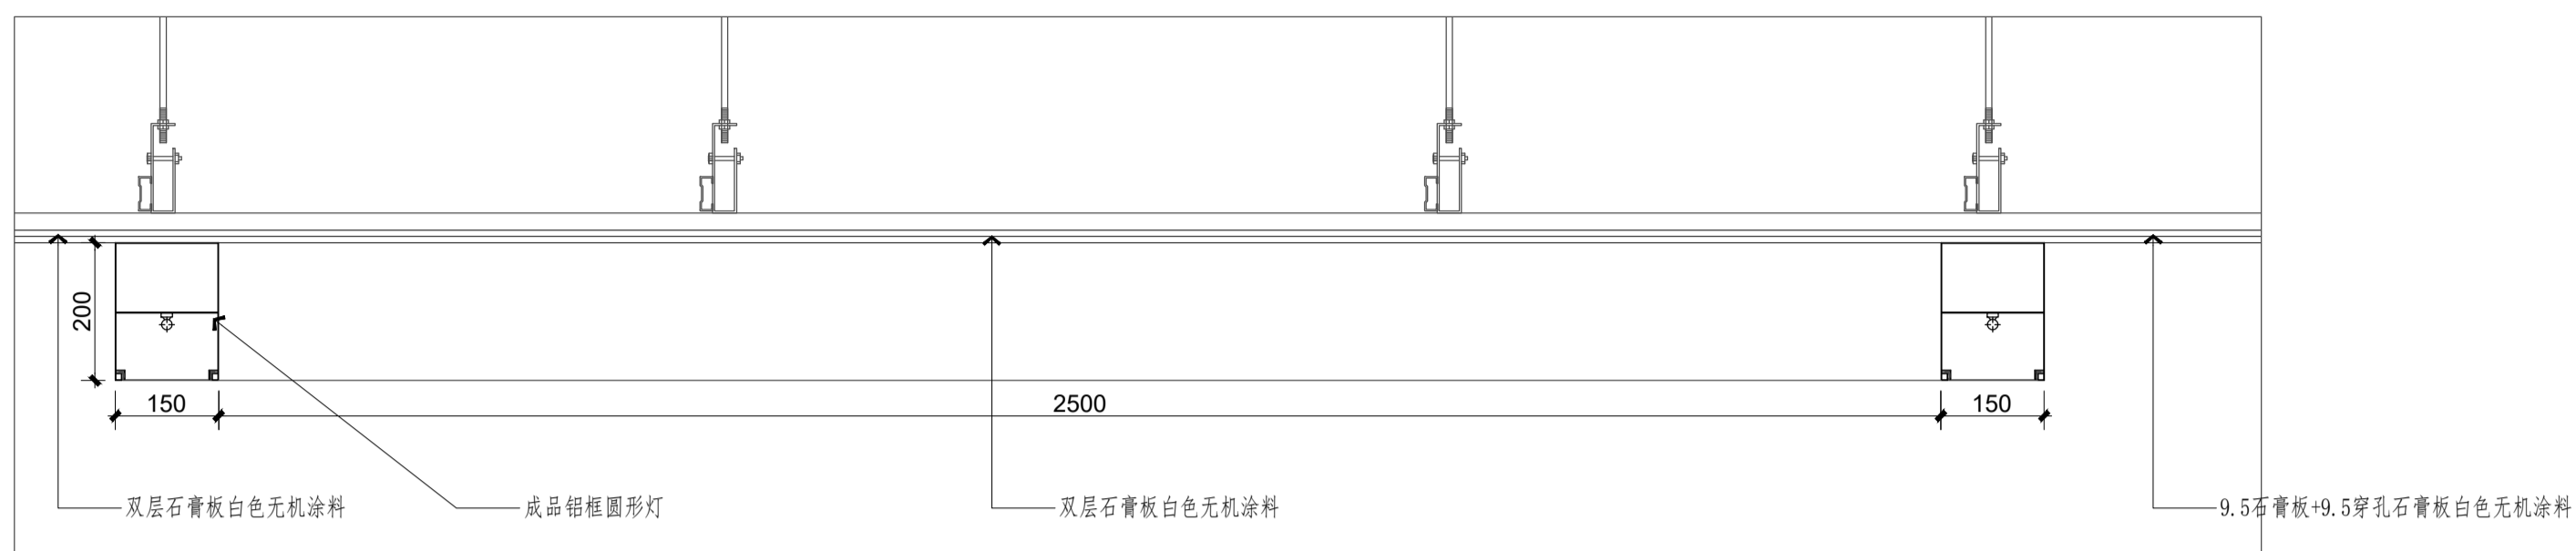


1 二层知行工坊详图 S=1/10
 DT-2.3

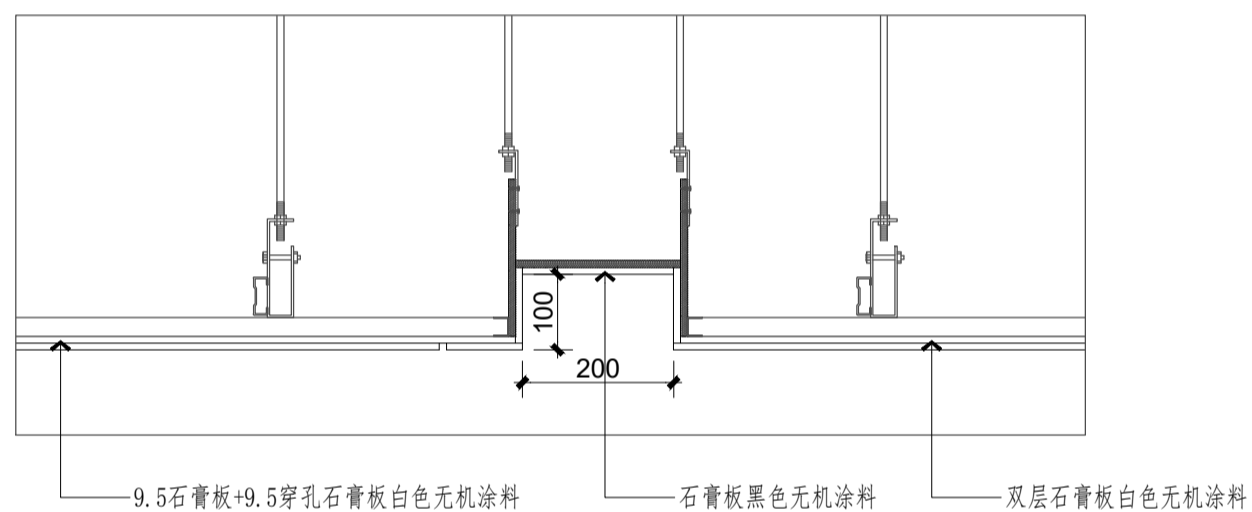

2 二层知行工坊详图 S=1/10
 DT-2.3

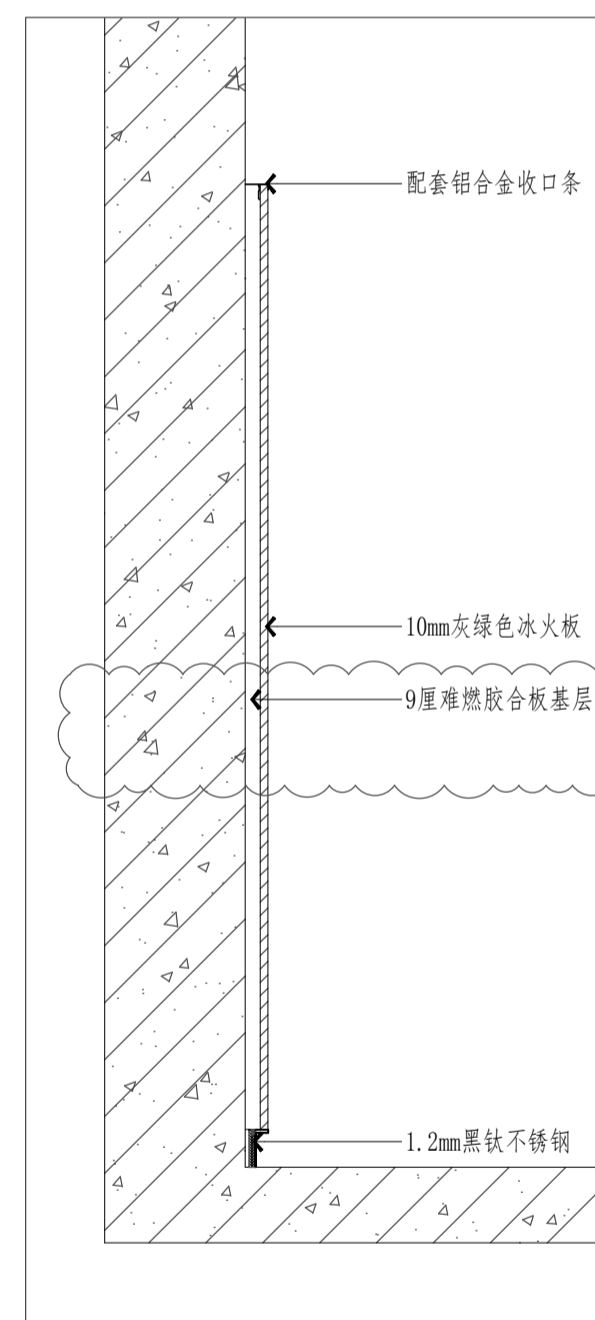

3 二层知行工坊详图 S=1/10
 DT-2.3

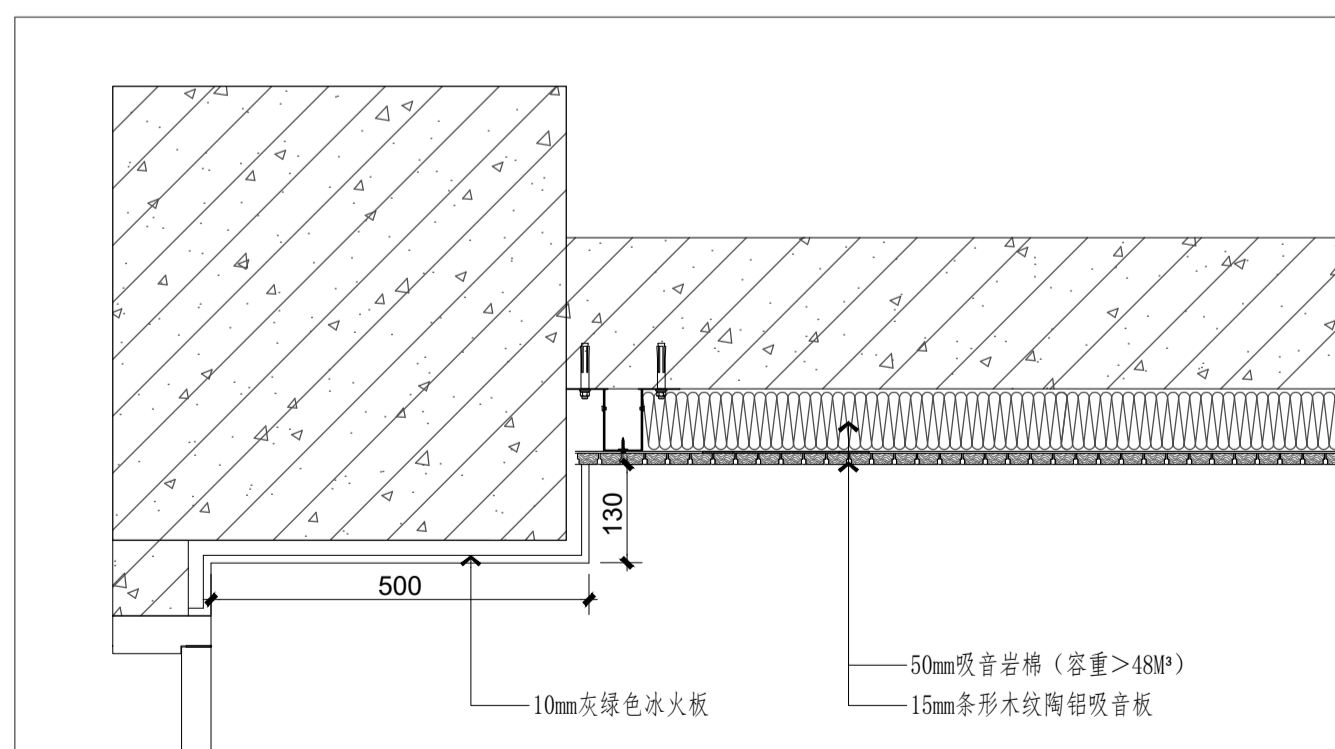

4 二层知行工坊详图 S=1/10
 DT-2.3

注册建筑师、工程师章:


中通服务设计研究院有限公司
 CHINA INFORMATION CONSULTING &
 DESIGNING INSTITUTE CO., LTD.
 设计证书甲级编号 A132003592
 中国·南京 楠溪江东街 58 号

设计		绘图		专业负责人		项目负责人		方案设计人		校对		审核		审定		批准	


建筑		电气		给排水		暖通		智能	

委托单位	江苏财会职业学院		
设计编号	分项号		
项目名称	数智财经产教融合实践中心		
图纸内容	二层知行工坊详图		
图号	DT-2.3	修改版本	设计阶段 施工图

注:不得量取图纸尺寸施工,如有任何不妥事宜,请在施工前与设计师沟通。
本图设计内容未经设计师同意不得在其他地方使用。

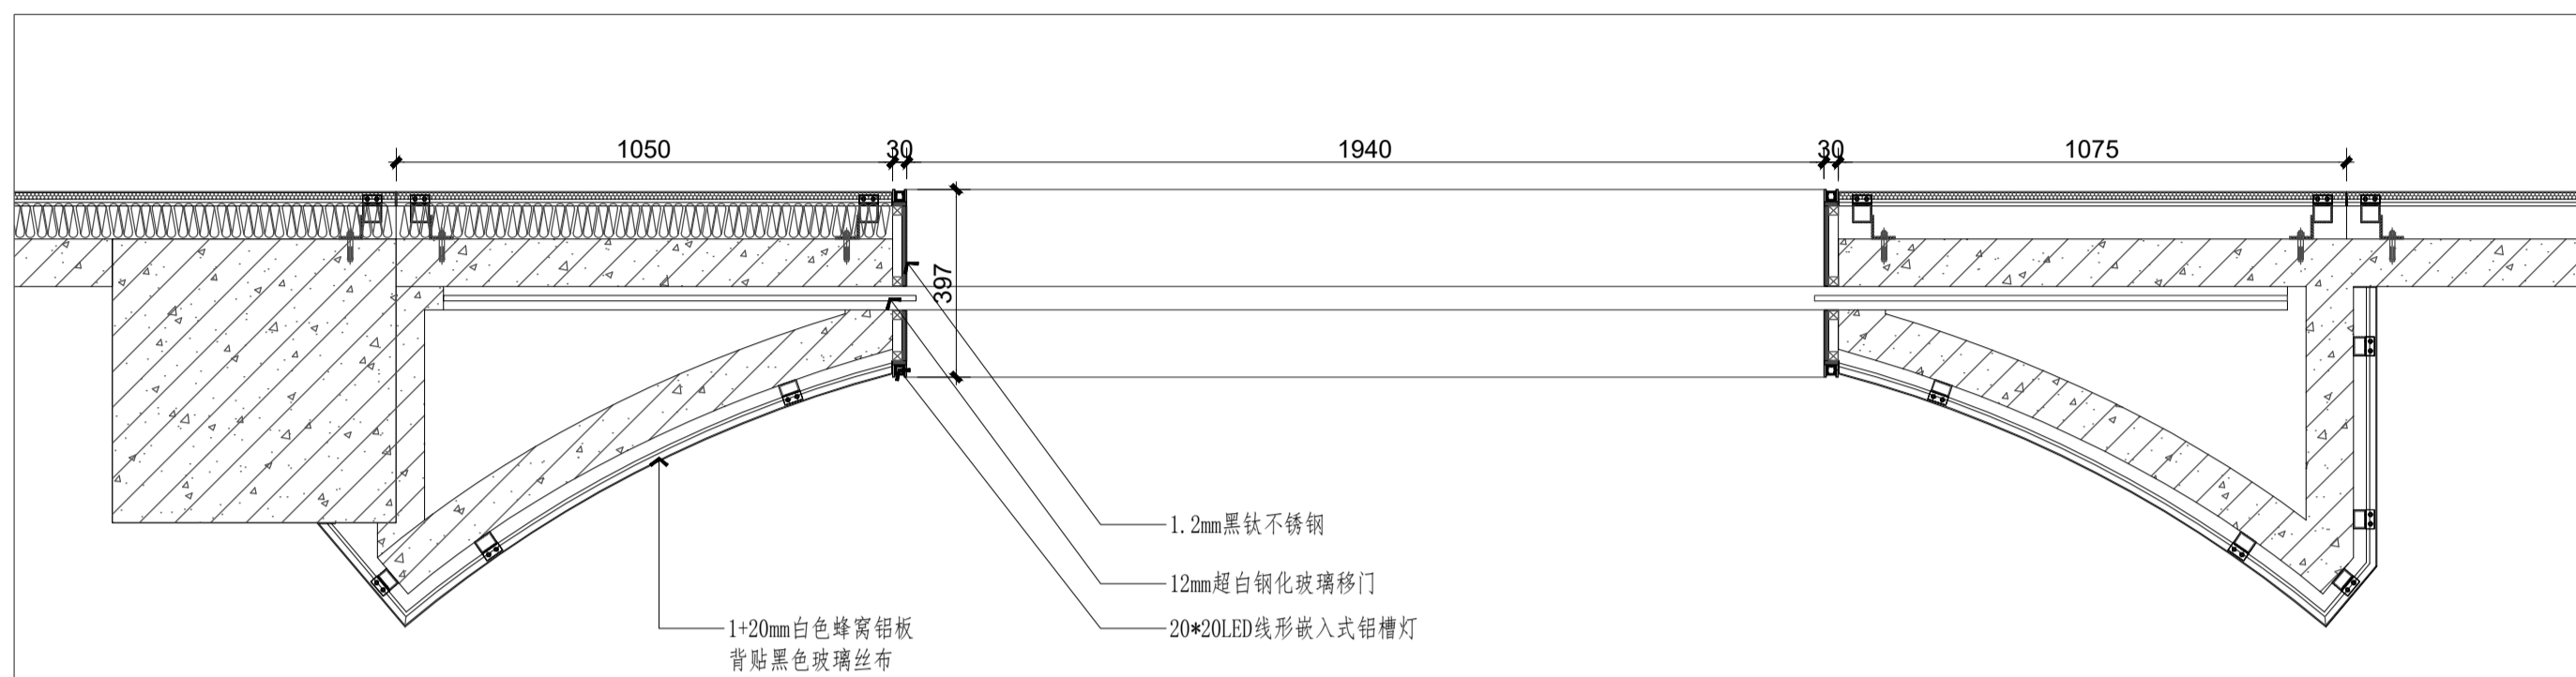

1 二层数字孪生实训详图 S=1/15
DT-2.4

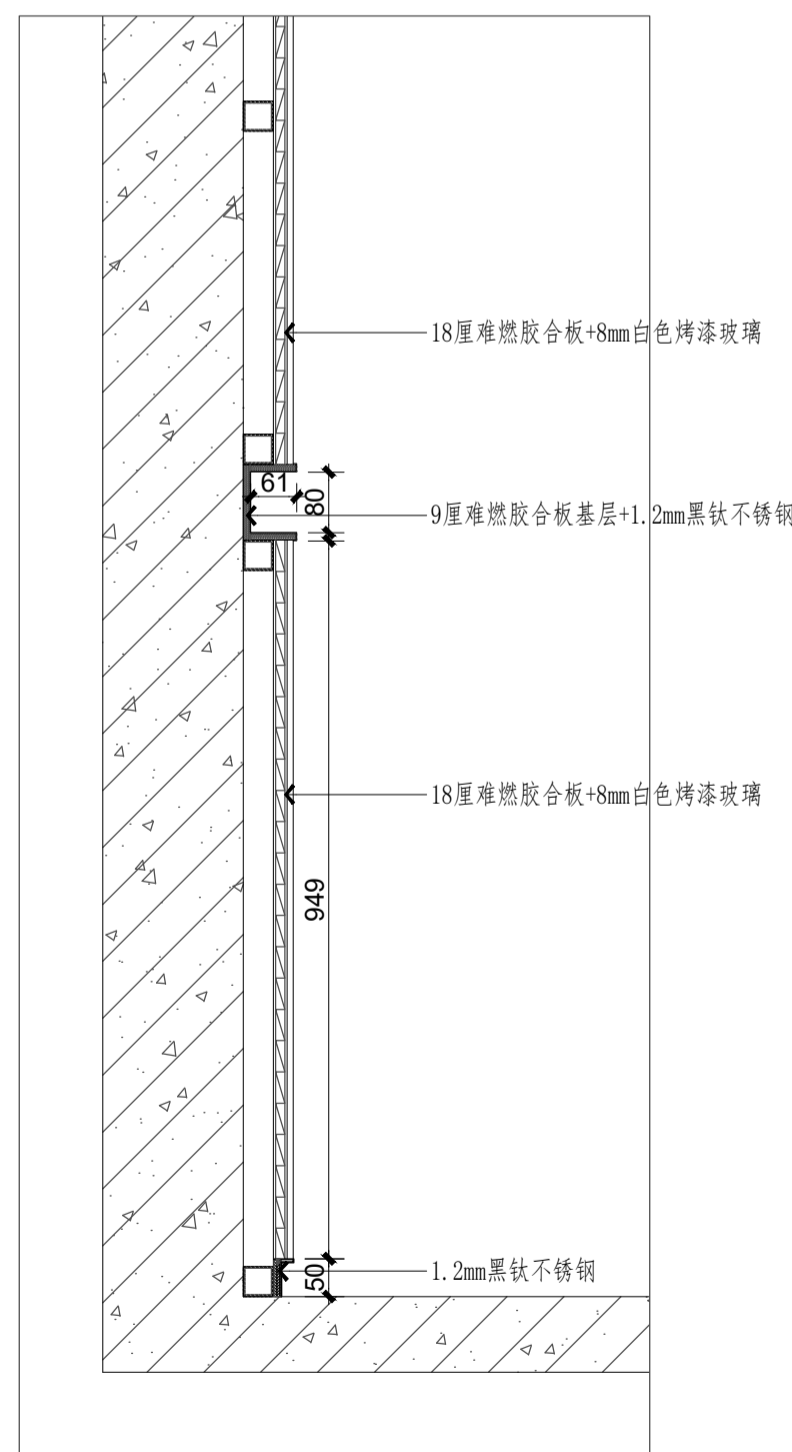

2 二层项目洽谈室详图 S=1/10
DT-2.4

注册建筑师、工程师章:

中通服务设计研究院有限公司
CHINA INFORMATION CONSULTING & DESIGNING INSTITUTE CO., LTD.

设计证书甲级编号 A132003592
中国·南京 楠溪江东街 58 号


签 署 栏	
设 计	
绘 图	
专业负责人	
项目负责人	
方案设计人	
校 对	
审 核	
审 定	
批 准	

会 签 栏	
建 筑	电 气
结 构	暖 通
给 排 水	智 能


委托单位	江苏财会职业学院	
设计编号	分项号	
项目名称	数智财经产教融合实践中心	
图纸内容	二层数字孪生实训/项目洽谈室详图	
图 号	DT-2.4	修改版本
	设计阶段	施工

出图盖章区

注:不得量取图样尺寸施工,如有任何不妥事宜,请在施工前与设计师沟通。
本图设计内容未经设计师同意不得在其他地方使用。

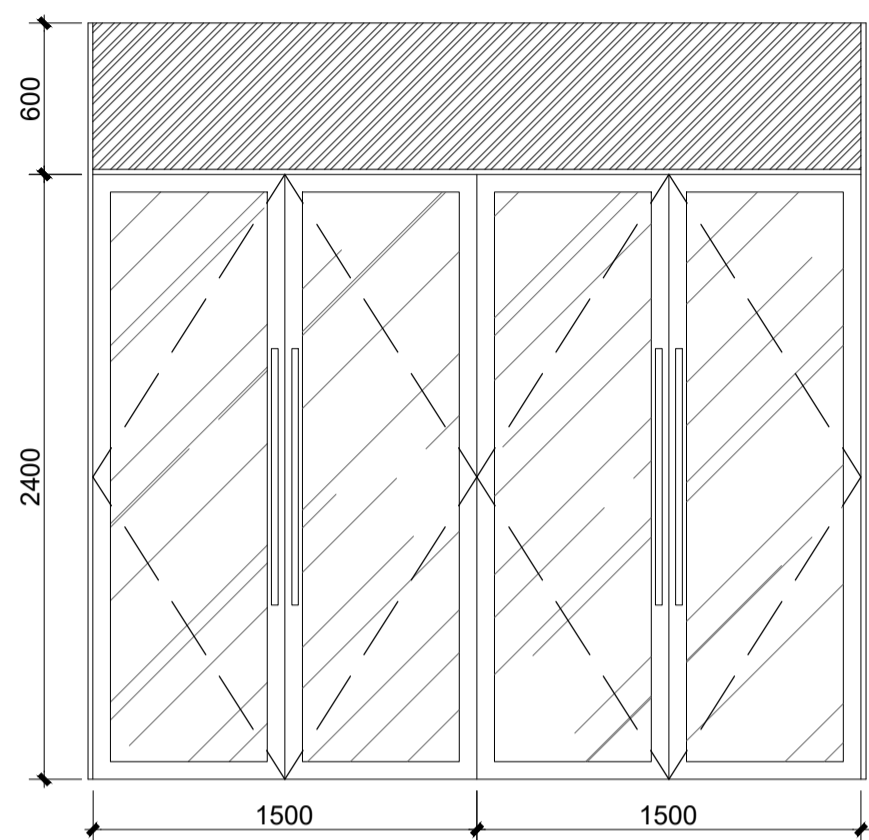


FM1
DR-01

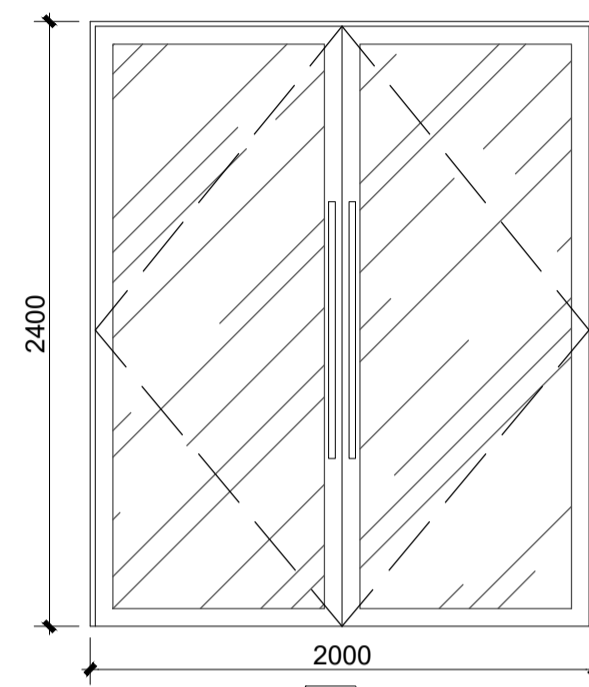


FM2
DR-01


门标号	数量	门洞尺寸	位置	类型	备注	门标号	数量	门洞尺寸	位置	类型	备注
FM1	4	2400*1500	门厅大门	全铝玻璃系统门	定制成品门	FM2	1	2400*2000	东门厅大门	全铝玻璃系统门	定制成品门

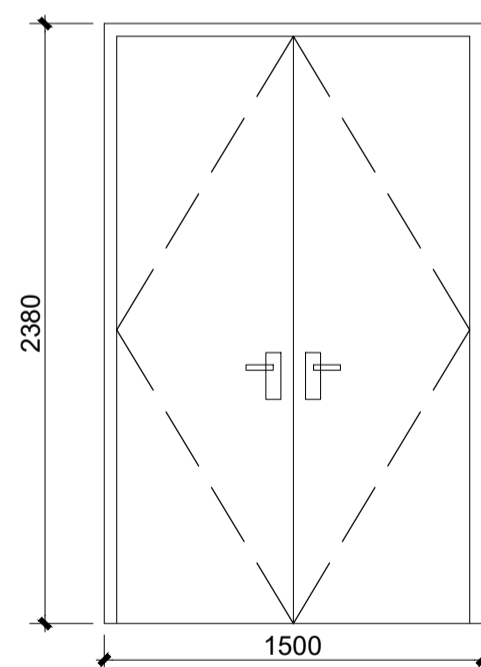

FM3
DR-01

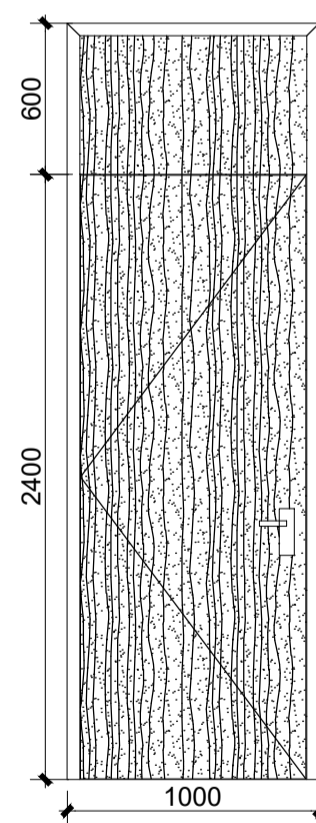

FM4
DR-01

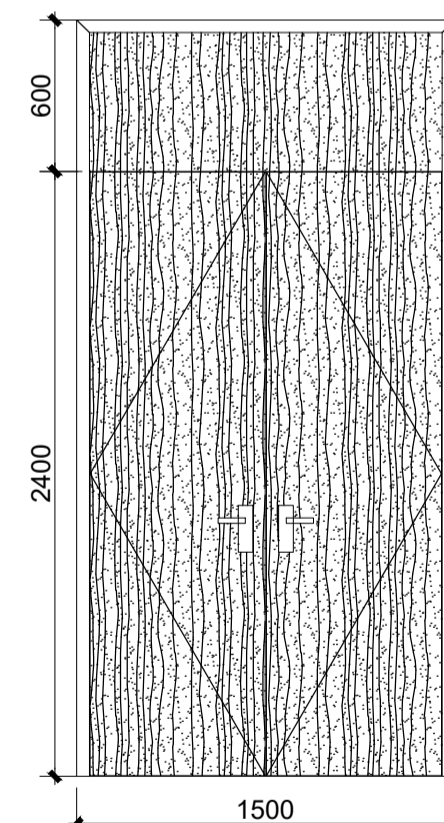

FM7
DR-02

门标号	数量	门洞尺寸	位置	类型	备注	门标号	数量	门洞尺寸	位置	类型	备注
FM3	4	2380*1500	路演/大讲堂门	钢质甲级防火门	定制成品门	FM4 FM7		2400*1000 2400*1500	房间门	套装通项门	定制成品门

注册建筑师、工程师章:

中通服务设计研究院有限公司
CHINA INFORMATION CONSULTING & DESIGNING INSTITUTE CO., LTD.
设计证书甲级编号 A132003592
中国·南京 栖霞江东街 58 号


签署栏	
设计	
绘图	
专业负责人	
项目负责人	
方案设计人	
校对	
审核	
审定	
批准	

会签栏	
建筑	电气
结构	暖通
给排水	智能


委托单位	江苏财会职业学院
设计编号	分项号
项目名称	数智财经产教融合实践中心
图纸内容	门表图1
图号	DR-01 修改版本
	设计阶段 施工图

出图盖章区

注:不得量取图纸尺寸施工,如有任何不妥事宜,请在施工前与设计师沟通。
本图设计内容未经设计师同意不得在其他地方使用。

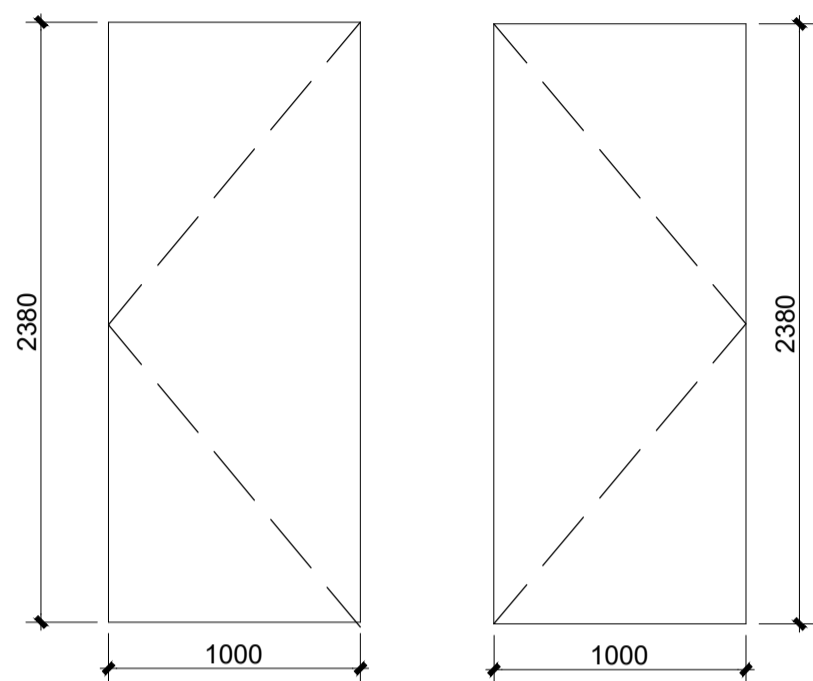


FM5
DR-02

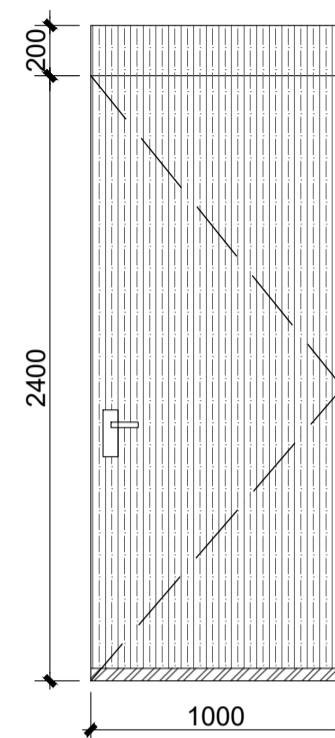


FM6
DR-02

门标号	数量	门洞尺寸	位置	类型	备注	门标号	数量	门洞尺寸	位置	类型	备注
FM5	2	2380*1000	家具库房/OPC过道	暗门(冰火板饰面)	定制成品门	FM6	2	2400*1000	路演设备间门	暗门(陶铝吸音板饰面)	定制成品门

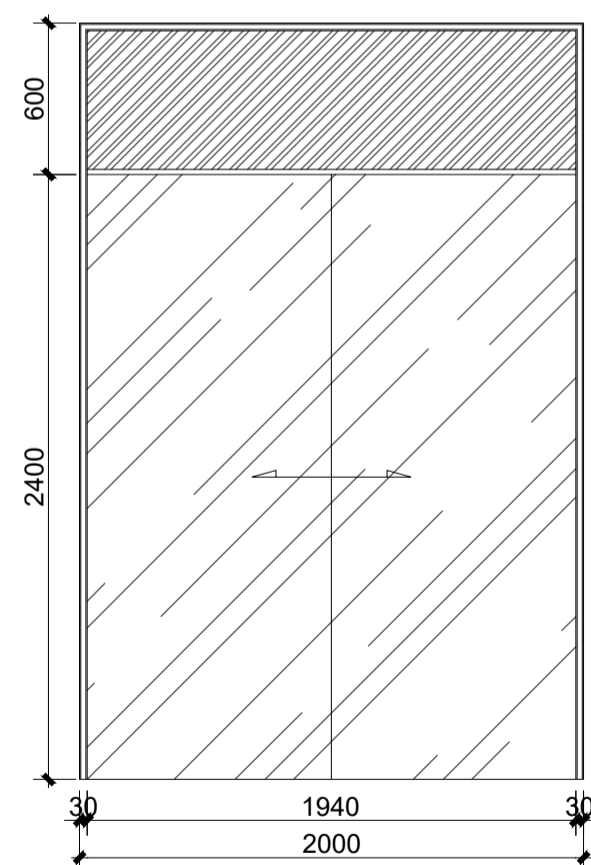

FM8
DR-02

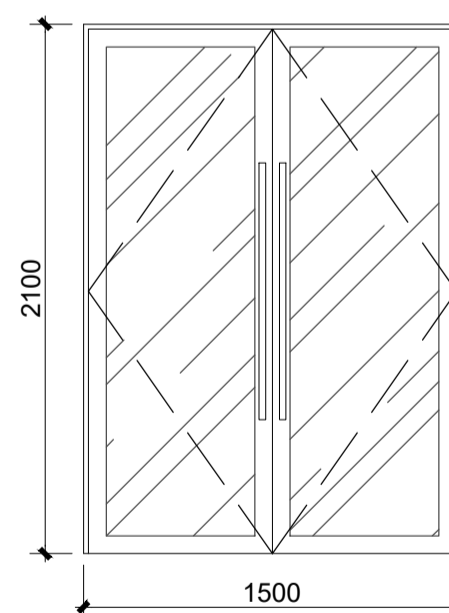

FM9
DR-02

门标号	数量	门洞尺寸	位置	类型	备注	门标号	数量	门洞尺寸	位置	类型	备注
FM8	4	2400*2000	二层数字孪生实训	12mm钢化玻璃移门	定制成品门	FM9	1	2100*1500	一层过道西门	全铝玻璃系统门	定制成品门

注册建筑师、工程师章:

中通服务设计研究院有限公司
CHINA INFORMATION CONSULTING & DESIGNING INSTITUTE CO., LTD.
设计证书甲级编号 A132003592
中国·南京 楠溪江东街 58 号

签署栏

设计			
绘图			
专业负责人			
项目负责人			
方案设计人			
校对			
审核			
审定			
批准			

会签栏

建筑		电气	
结构		暖通	
给排水		智能	

委托单位 江苏财会职业学院


设计编号 分项号

项目名称 数智财经产教融合实践中心


图纸内容 门表图2

图号 DR-02 修改版本 设计阶段 施工图


注:不得量取图样尺寸施工,如有任何不妥事宜,请在施工前与设计师沟通。
本图设计内容未经设计师同意不得在其他地方使用。

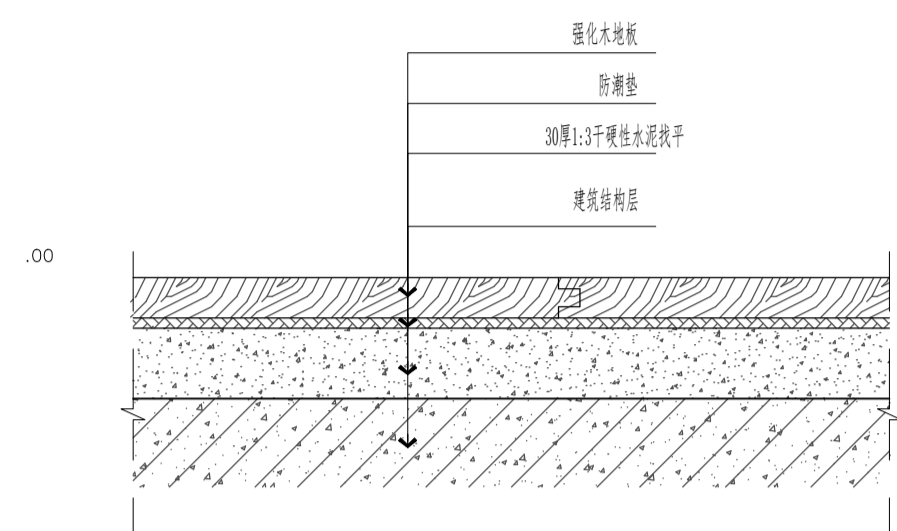


S01 DETAIL
实木复合地板详图 SCALE:1:3

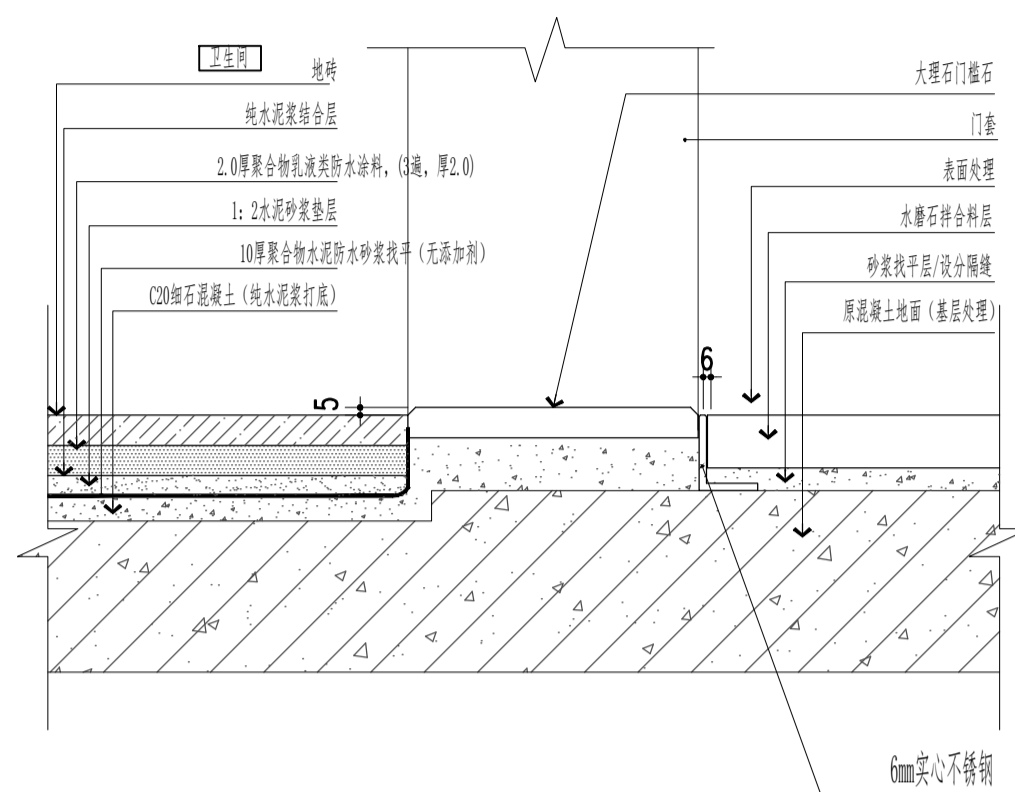


S02 DETAIL
卫生间门槛石 SCALE:1:3

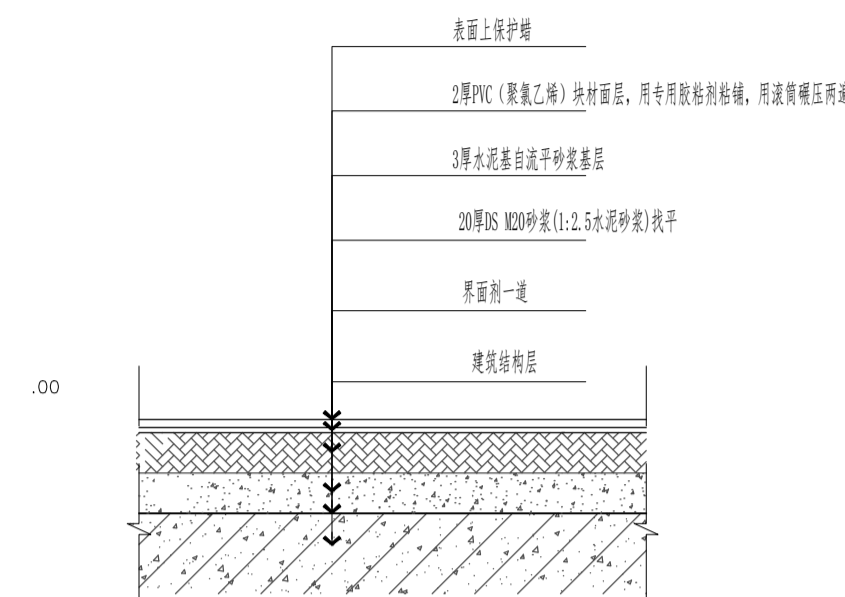


S03 DETAIL
橡胶地板施工详图 SCALE:1:3

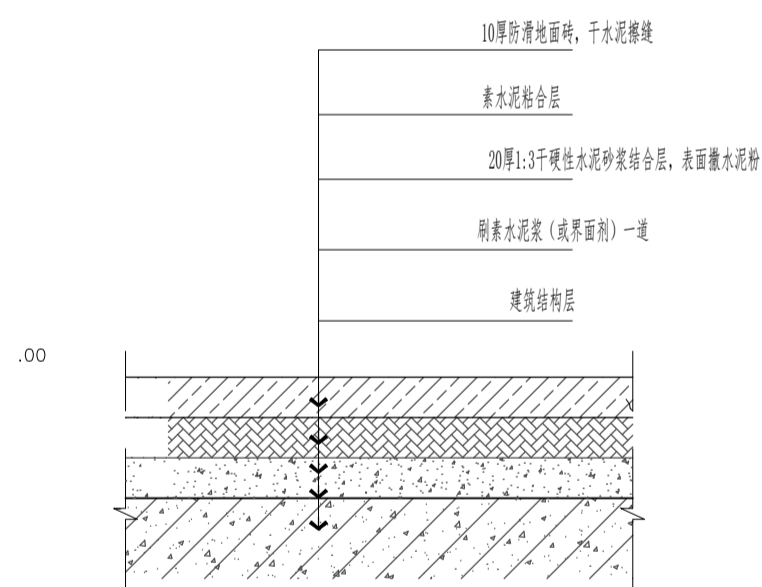

S04 DETAIL
地砖地面施工详图 SCALE:1:3

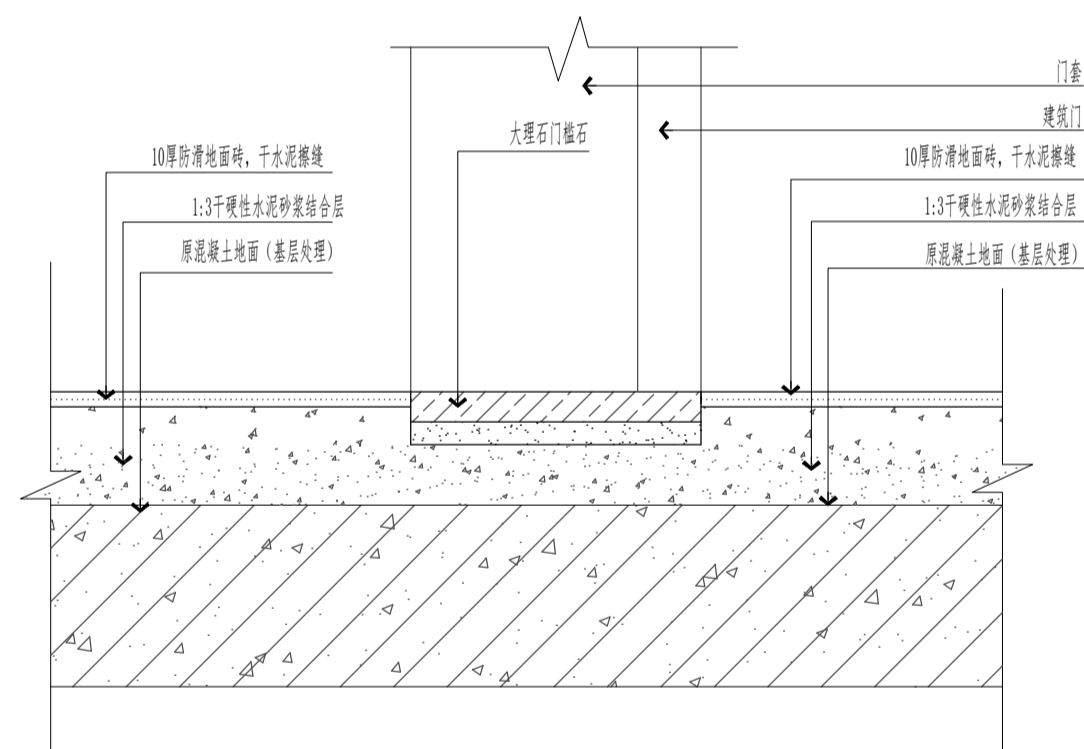

S05 DETAIL
普通房间门槛石 SCALE:1:3

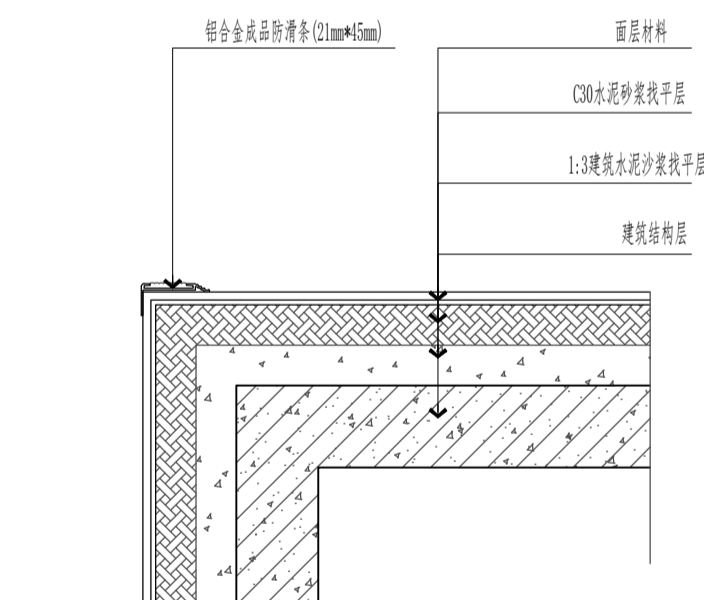

S06 DETAIL
防滑条施工详图 SCALE:1:3

注册建筑师、工程师章:

中通服务设计研究院有限公司
CHINA INFORMATION CONSULTING & DESIGNING INSTITUTE CO., LTD.
设计证书编号: A132003592
中国·南京 楠溪江东街 58 号


设计		绘图		专业负责人		项目负责人		方案设计人		校对		审核		审定		批准	

建筑		电气		结构		暖通		给排水		智能	


委托单位	江苏财会职业学院		
设计编号	分项目		
项目名称	数智产教融合实践中心		
图纸内容	通用节点一		
图号	TV-01	修改版本	设计阶段 施工图

出图章盖区


注:不得量取图样尺寸施工,如有任何不妥事宜,请在施工前与设计师沟通。
本图设计内容未经设计师同意不得在其他地方使用。

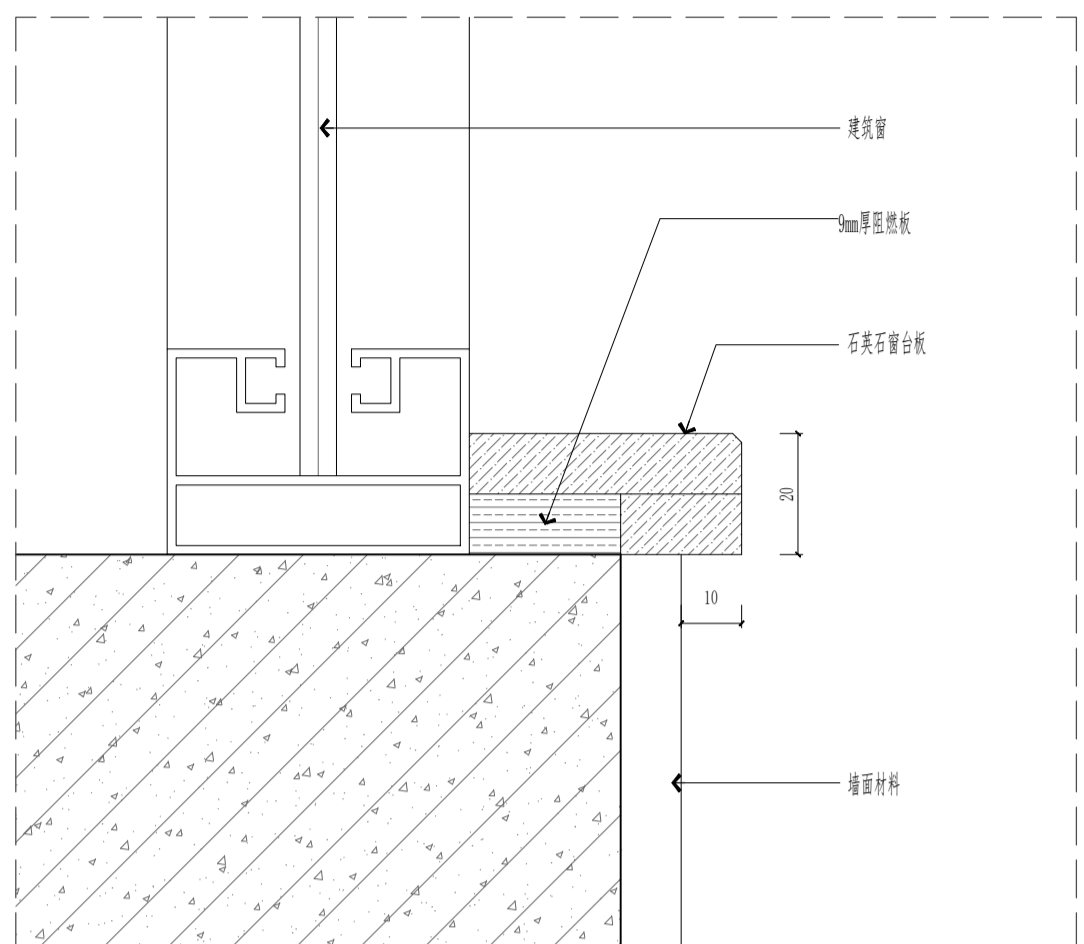


S07 DETAIL
窗台板详图 SCALE:1:3

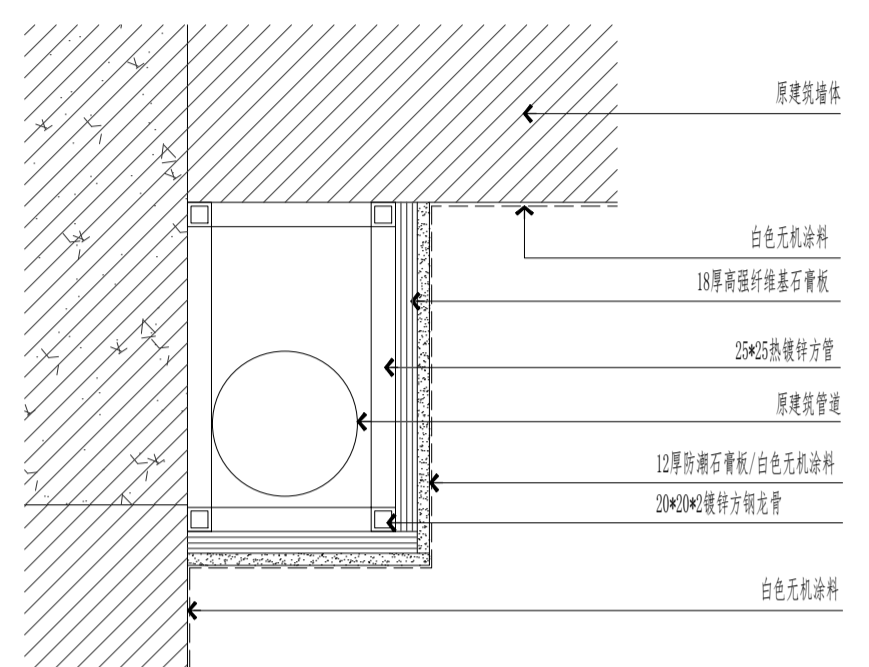

S08 DETAIL
墙面包管详图 SCALE:1:3

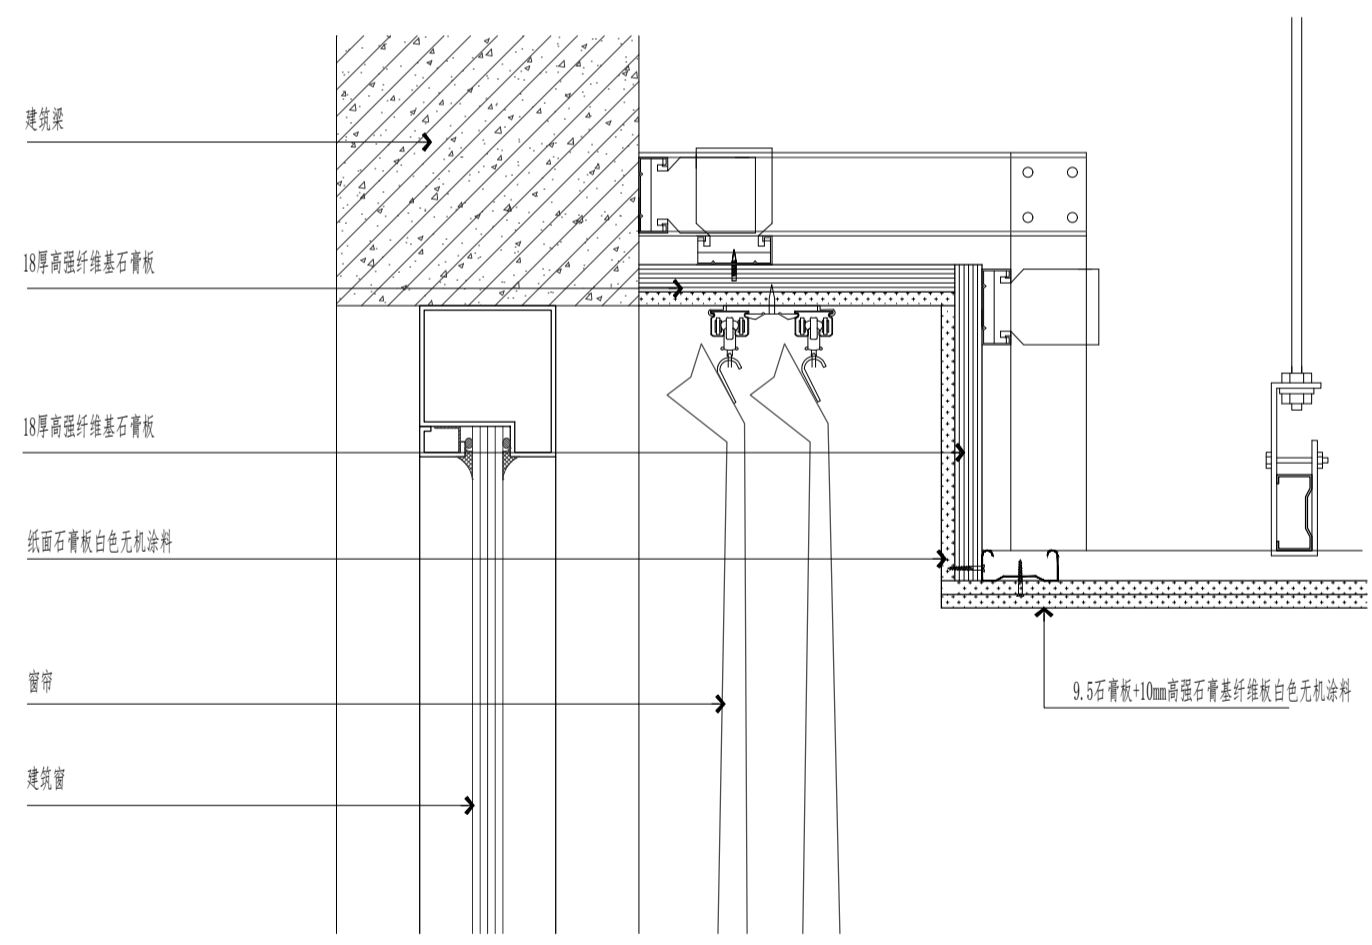

S09 DETAIL
窗框安装详图 SCALE:1:3

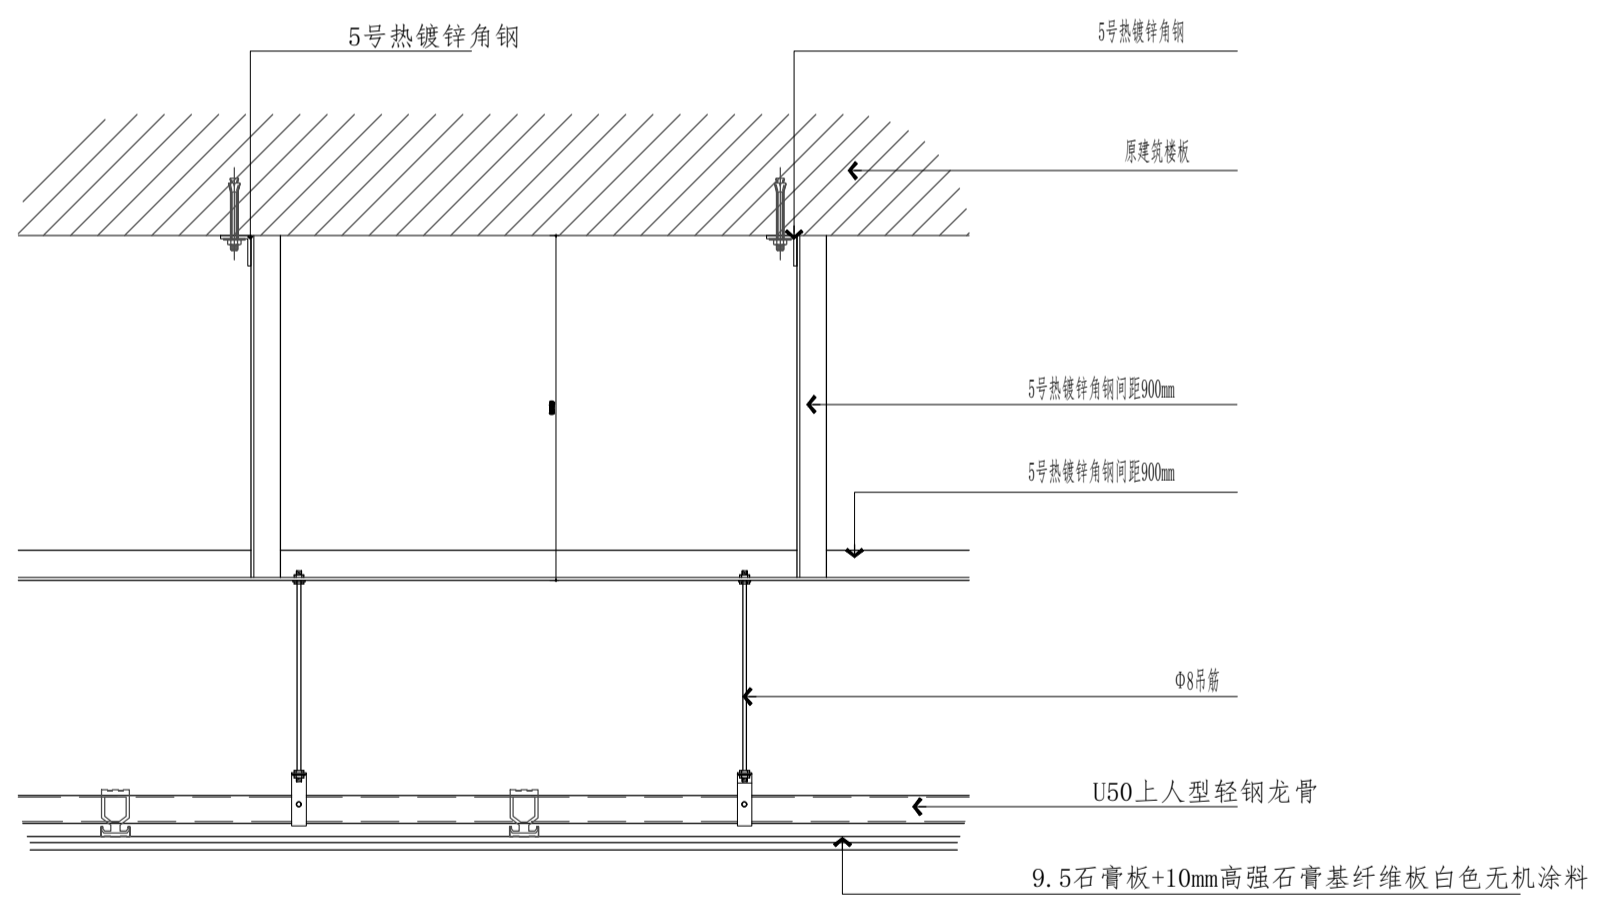

S10 DETAIL
顶面反向支撑详图 SCALE:1:10

注册建筑师、工程师章:

中通服务设计研究院有限公司
CHINA INFORMATION CONSULTING & DESIGNING INSTITUTE CO., LTD.
设计证书甲级编号 A132003592
中国·南京 楠溪江东街 58 号


设计		绘图		专业负责人		项目负责人		方案设计师		校对		审核		审定		批准	

建筑		电气		结构		暖通		给排水		智能	


委托单位	江苏财会职业学院		
设计编号	分项号		
项目名称	数智财经产教融合实践中心		
图纸内容	通用节点二		
图号	TV-02	修改版本	设计阶段 施工图

出图盖章区


注:不得量取图纸尺寸施工,如有任何不妥事宜,请在施工前与设计师沟通。
 本图设计内容未经设计师同意不得在其它地方使用。

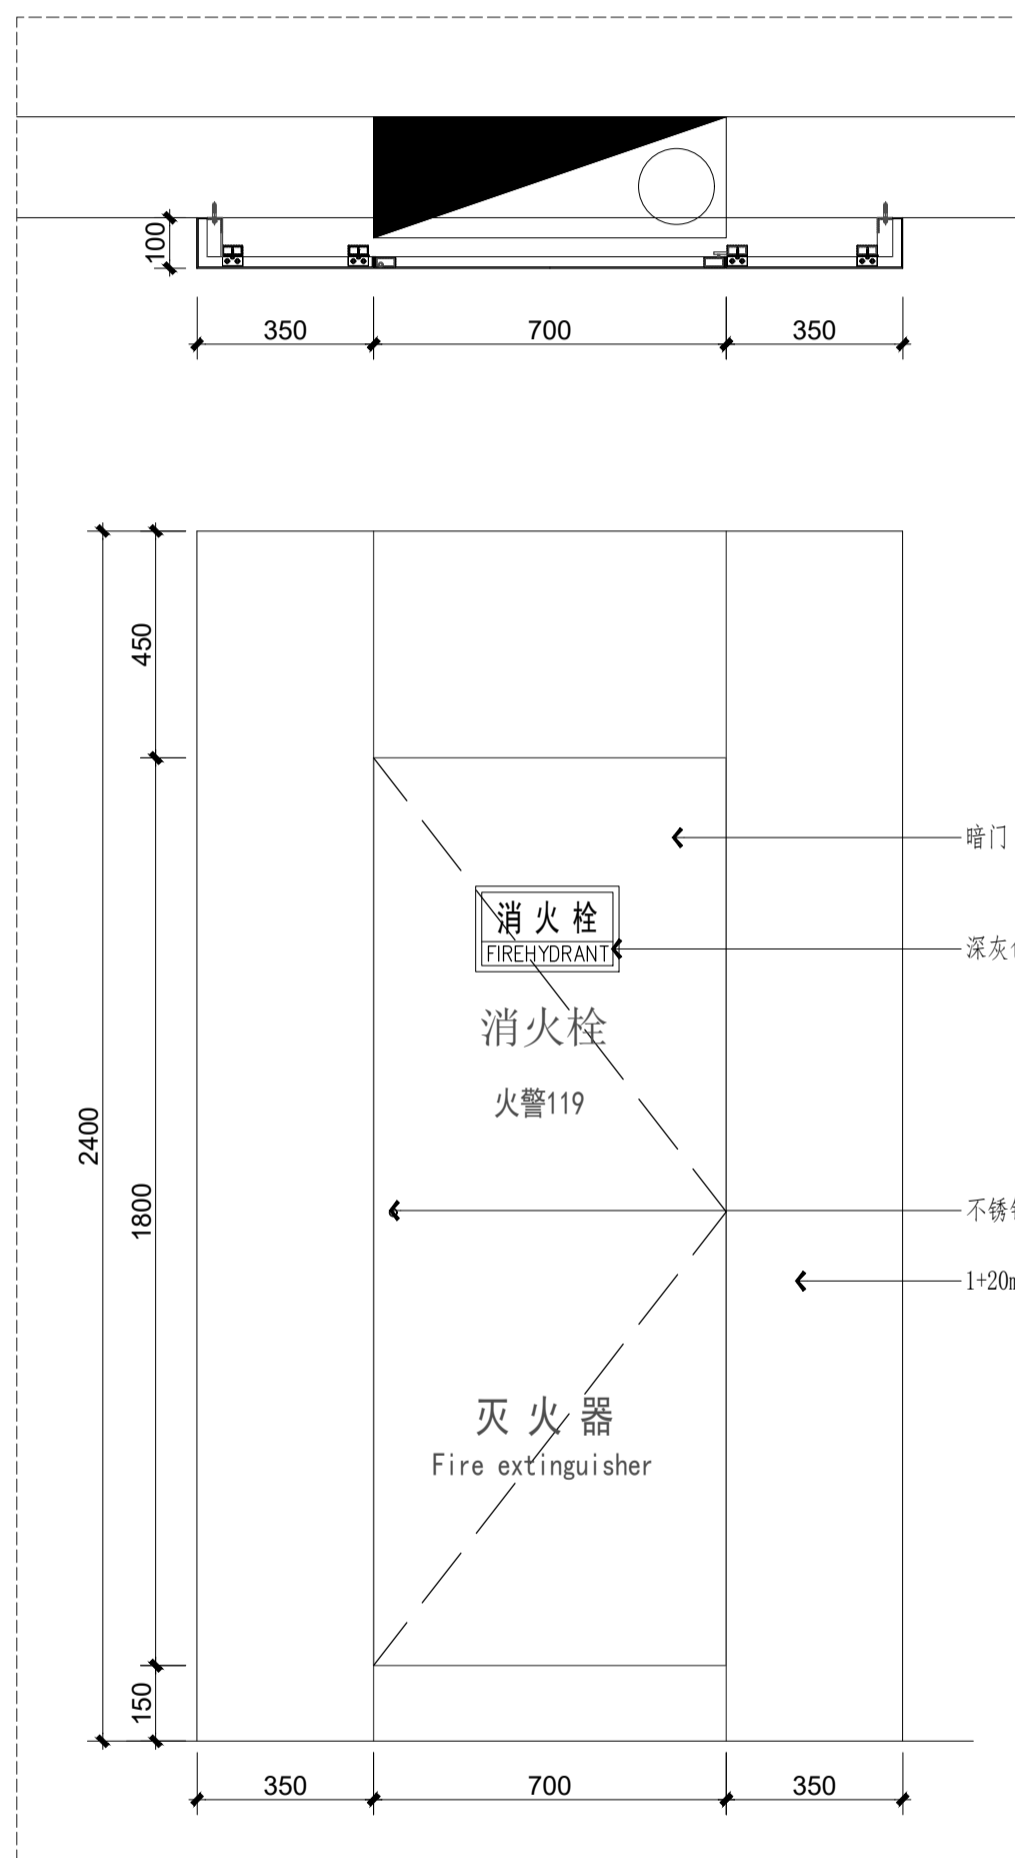

811 DETAIL 建筑消防箱包覆详图一 SCALE:1:16

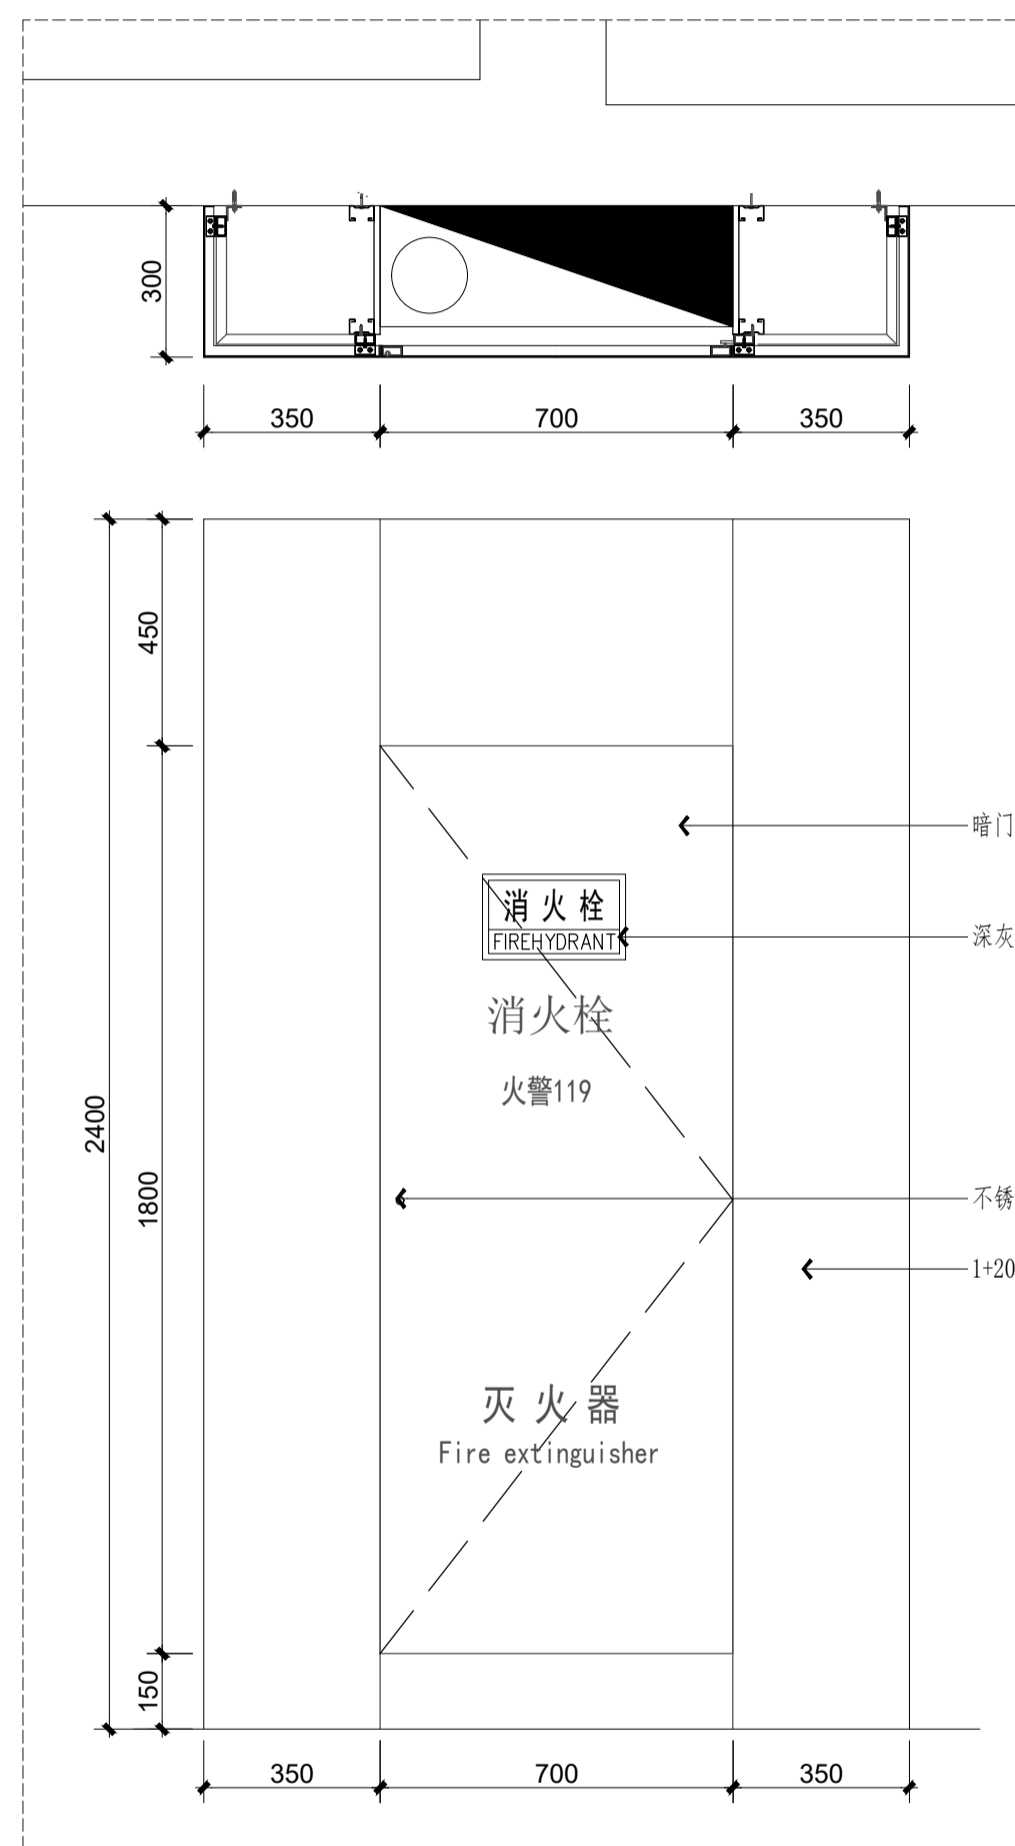

811 DETAIL 建筑消防箱包覆详图二 SCALE:1:16

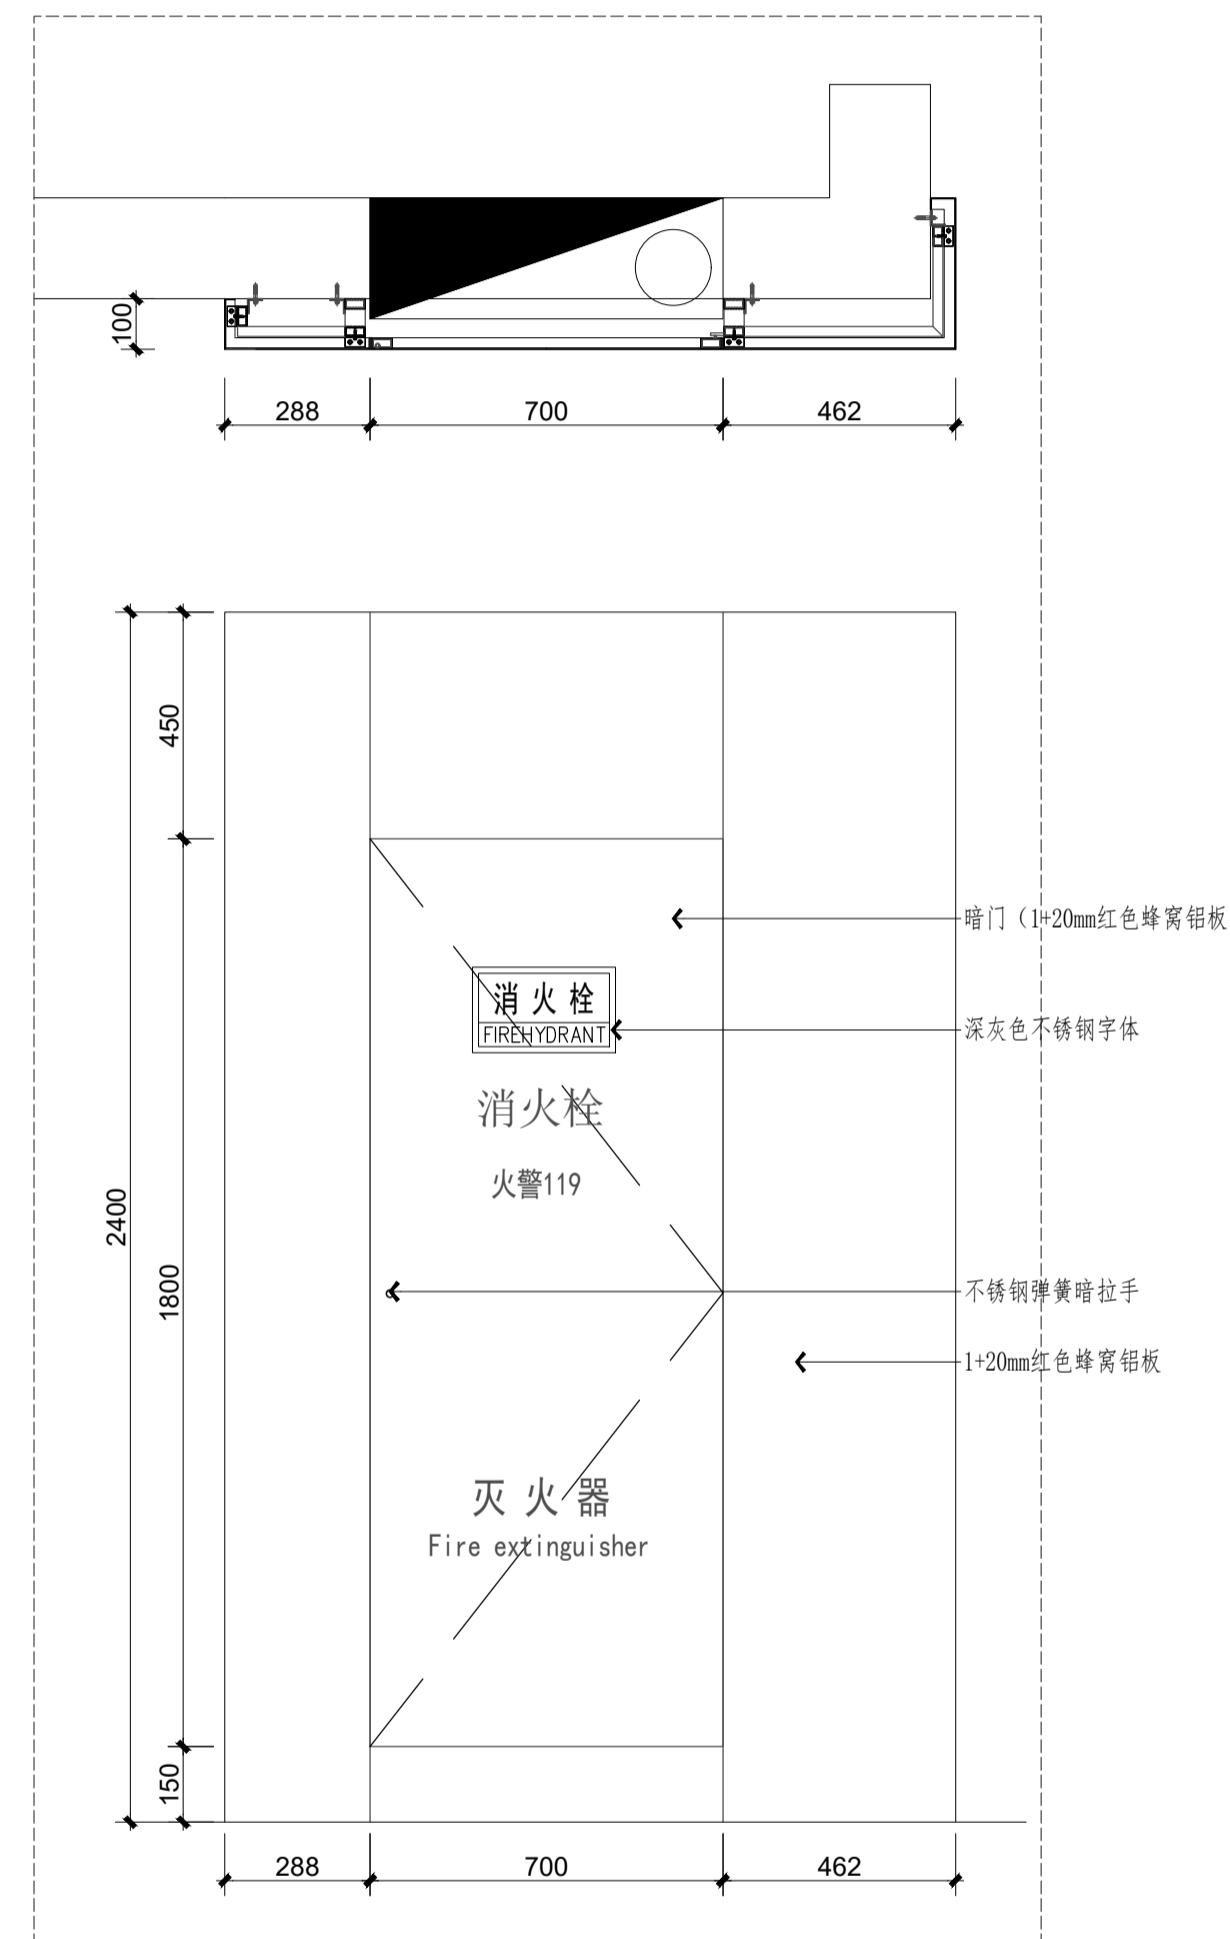

811 DETAIL 建筑消防箱包覆详图三 SCALE:1:16

注册建筑师、工程师章:

中通服务设计研究院有限公司
 CHINA INFORMATION CONSULTING & DESIGNING INSTITUTE CO., LTD.
 设计证书甲级编号 A132003592
 中国·南京 楠溪江东街 58 号


签 署 栏	
设 计	
绘 图	
专业负责人	
项目负责人	
方案设计人	
校 对	
审 核	
审 定	
批 准	

会 签 栏	
建 筑	电 气
结 构	暖 通
给 排 水	智 能


委托单位	江苏财会职业学院	
设计编号	分 项 号	
项目名称	数智财经产教融合实践中心	
图纸内容	通用节点三	
图 号	TV-03	修改版本
	设计阶段	施工图

出图章盖取区


注:不得取图尺寸施工,如有任何不妥事宜,请在施工前与设计师沟通。
本图设计内容未经设计师同意不得在其他地方使用。

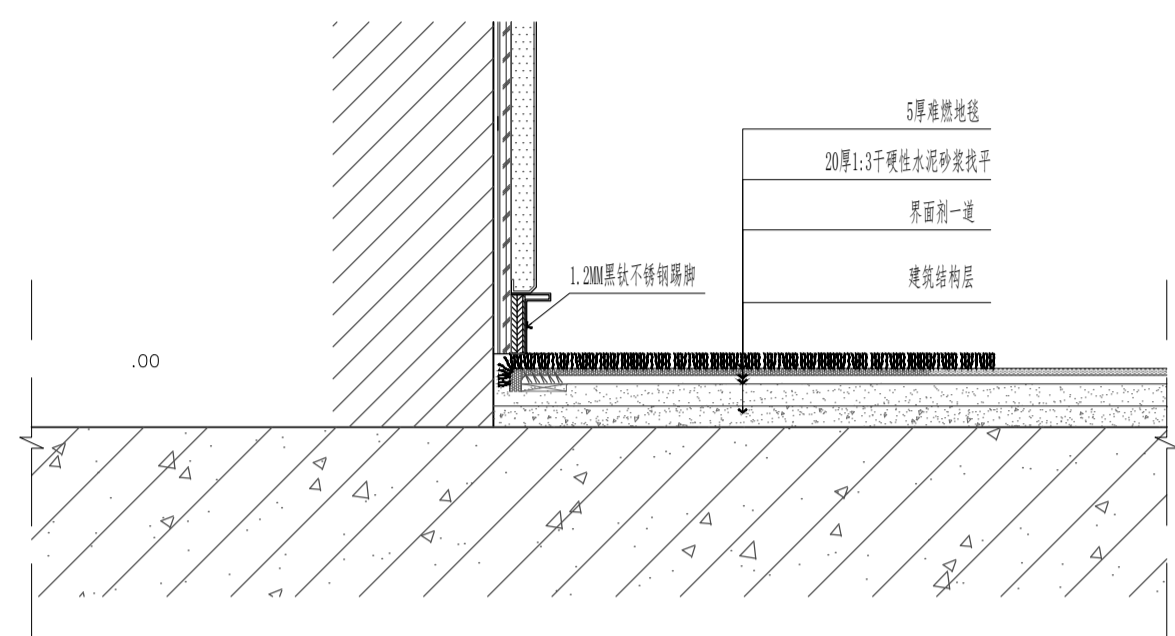


S11 DETAIL
难燃地毯详图 SCALE:1:3

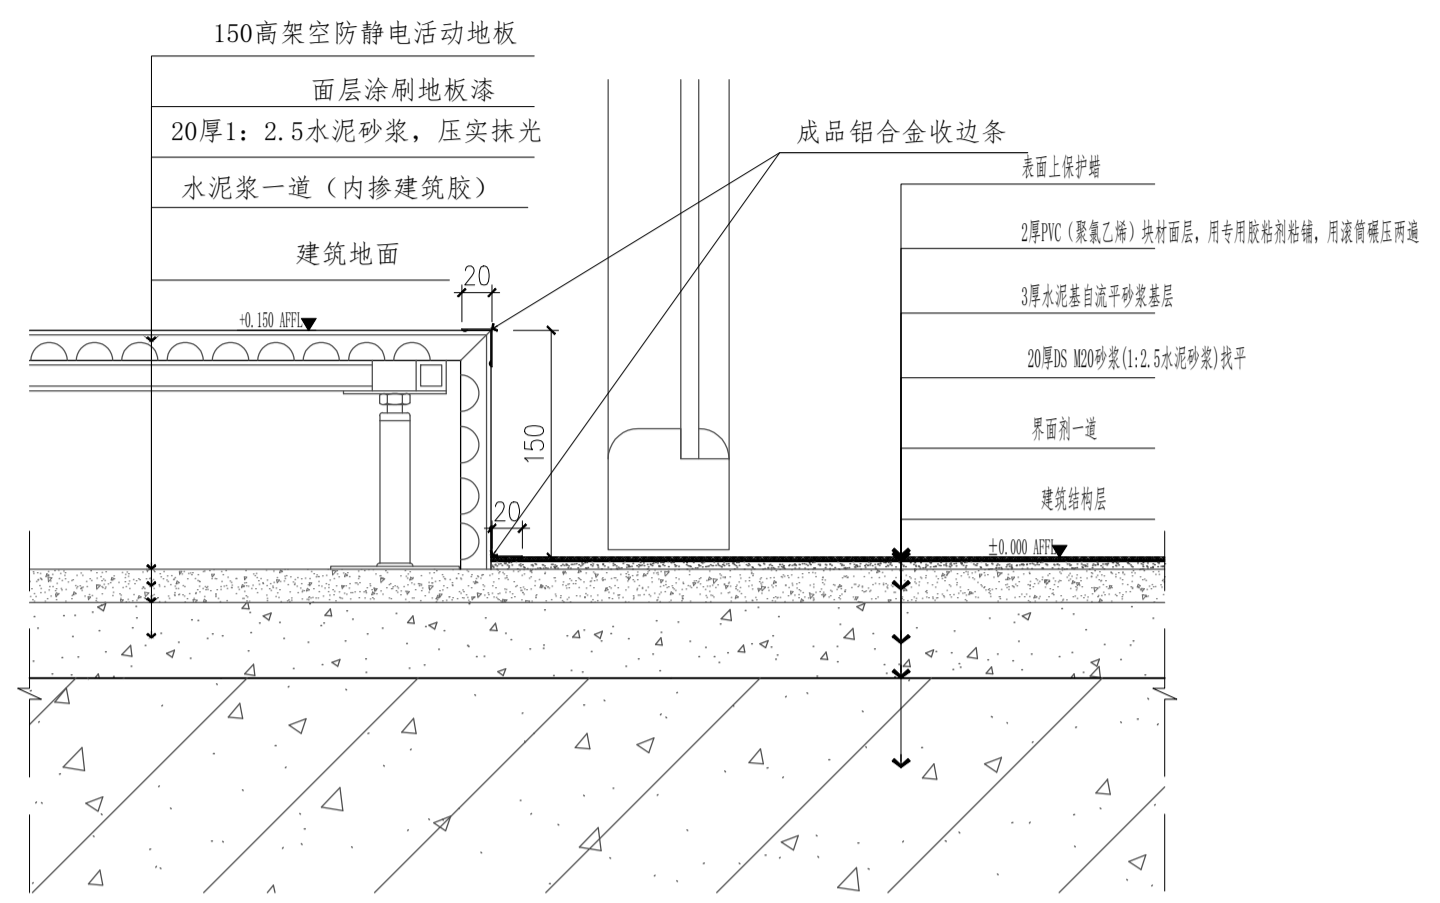

S12 DETAIL
防静电活动地板节点详图 SCALE:1:3

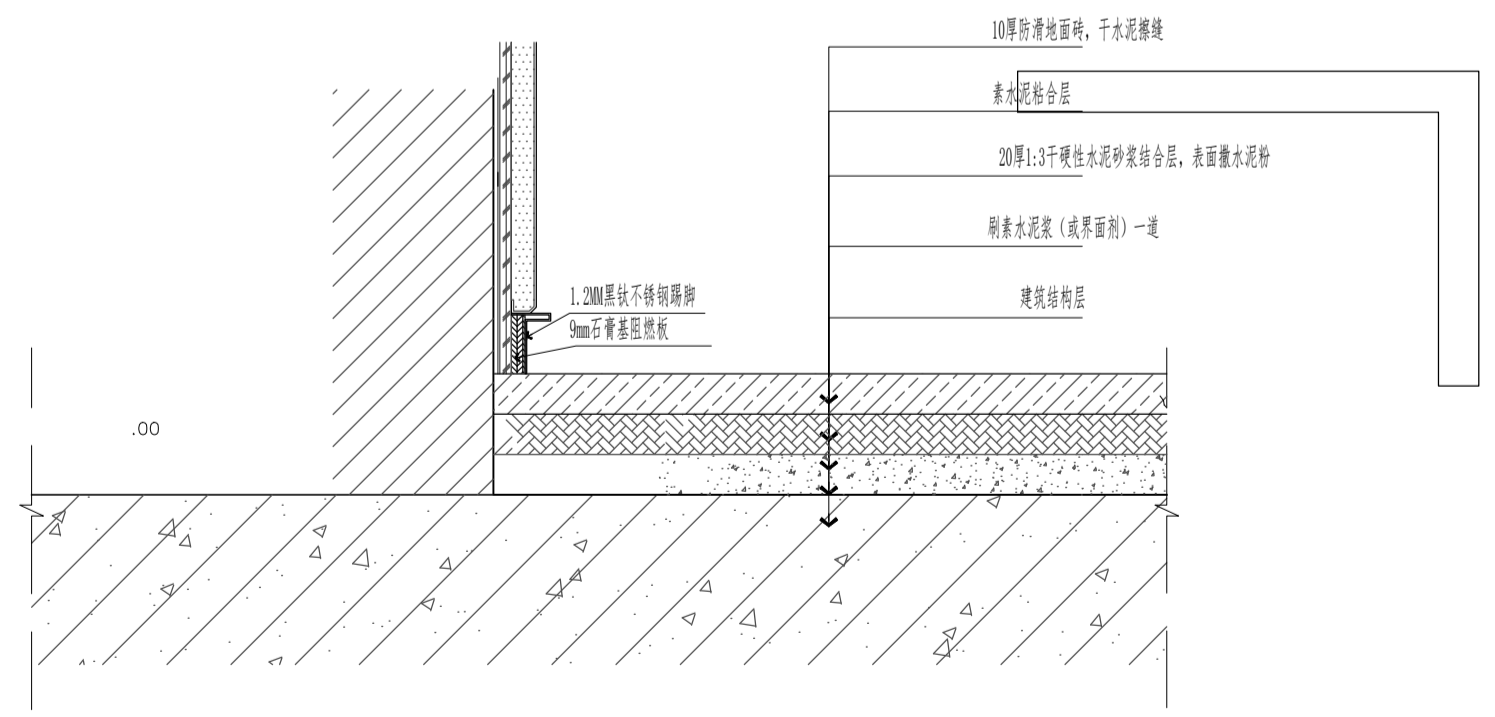

S13 DETAIL
踢脚线详图 SCALE:1:3

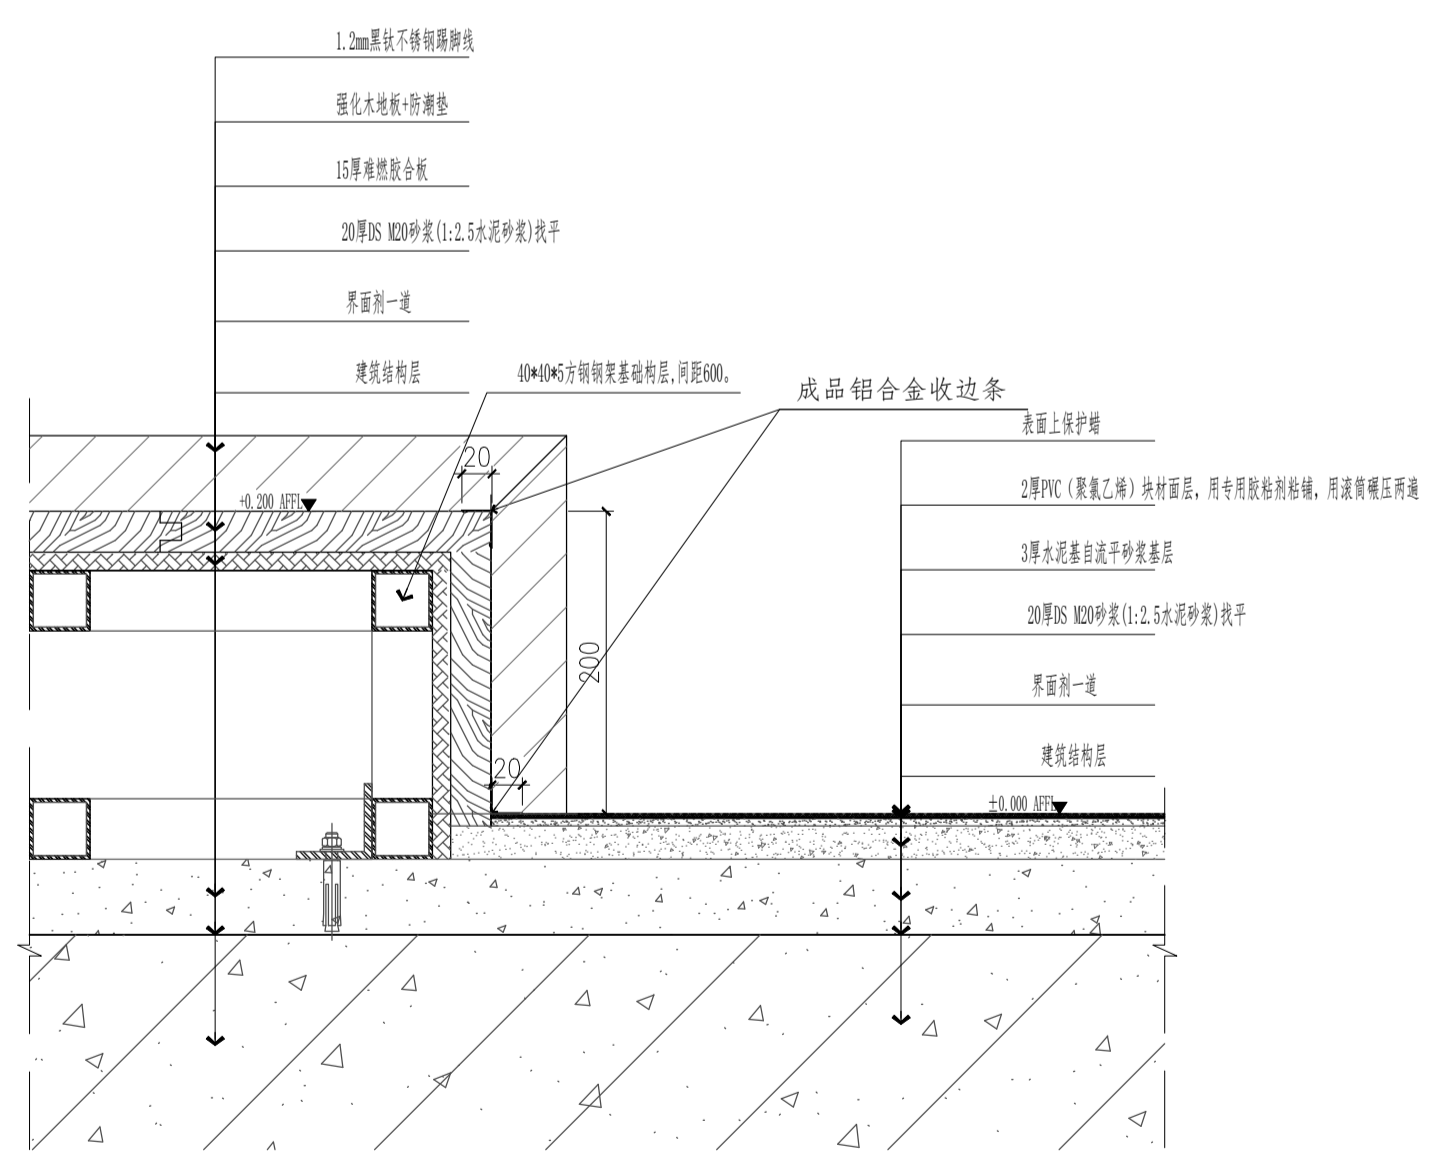

S12 DETAIL
主席地台节点详图 SCALE:1:3

注册建筑师、工程师章:

中通服务设计研究院有限公司
CHINA INFORMATION CONSULTING & DESIGNING INSTITUTE CO., LTD.
设计证书甲级编号 A132003592
中国·南京 栖霞江东街 58 号

设计		绘图		专业负责人		项目负责人		方案设计人		校对		审核		审定		批准	

建筑		电气		给排水		暖通		智能	

委托单位	江苏财会职业学院		
设计编号	分项目		
项目名称	数智产教融合实践中心		
图纸内容	通用节点四		
图号	TV-04	修改版本	设计阶段 施工图