

江苏文博建筑设计有限公司

JIANGSU WENBO
ARCHITECTURAL DESIGN Co., Ltd

证书等级: 甲级
证书号: A132012796

地址: 中国 江苏 丹阳市 西环路 004 号
Add: No.004 XiHuanRoad DanYang JiangSu China
邮政编码 Postal Code: 212300
电话 Tel: 0511-86588844
传真 Fax: 0511-86588844
网址 Internet Add: http://www.jswenbo.cn/

版权所有
我公司已投保设计责任保险
施工时须以标注尺寸为准
施工单位须现场校核尺寸
如有不符须立即通知设计单位
本图须加盖本院出图印章, 否则一律无效

附属幼儿园

(注册工程师盖章处)

餐厅

(出图专用章盖章处)

(发图负责人盖章处) (设计监理专用章盖章处)

静雅楼

建设单位

江苏省灌云中等专业学校

工程名称

江苏省灌云中等专业学校运动场及
非机动车停车区改造项目方案设计

批准

APPROVE

景云平

项目负责人

PROJECT ENGINEER

赵雪林

专业负责人

IN CHARGE OF SPECIALITY

赵雪林

审核

EXAMINED

赵雪林

校对

CHECKED

周晓歌

设计

DESIGNED

蒋雨婷

绘图

DRAWN

蒋雨婷

图名 TITLE

绿化总平面图、苗木规格表

专业

SPECIALITY

园建

设计阶段

DESIGN STAGE

施工图

比例

SCALE

图示

日期

DATE

2026.01

图号


DRAWING NO.

建施

1S-02

设计编号

设计合同号

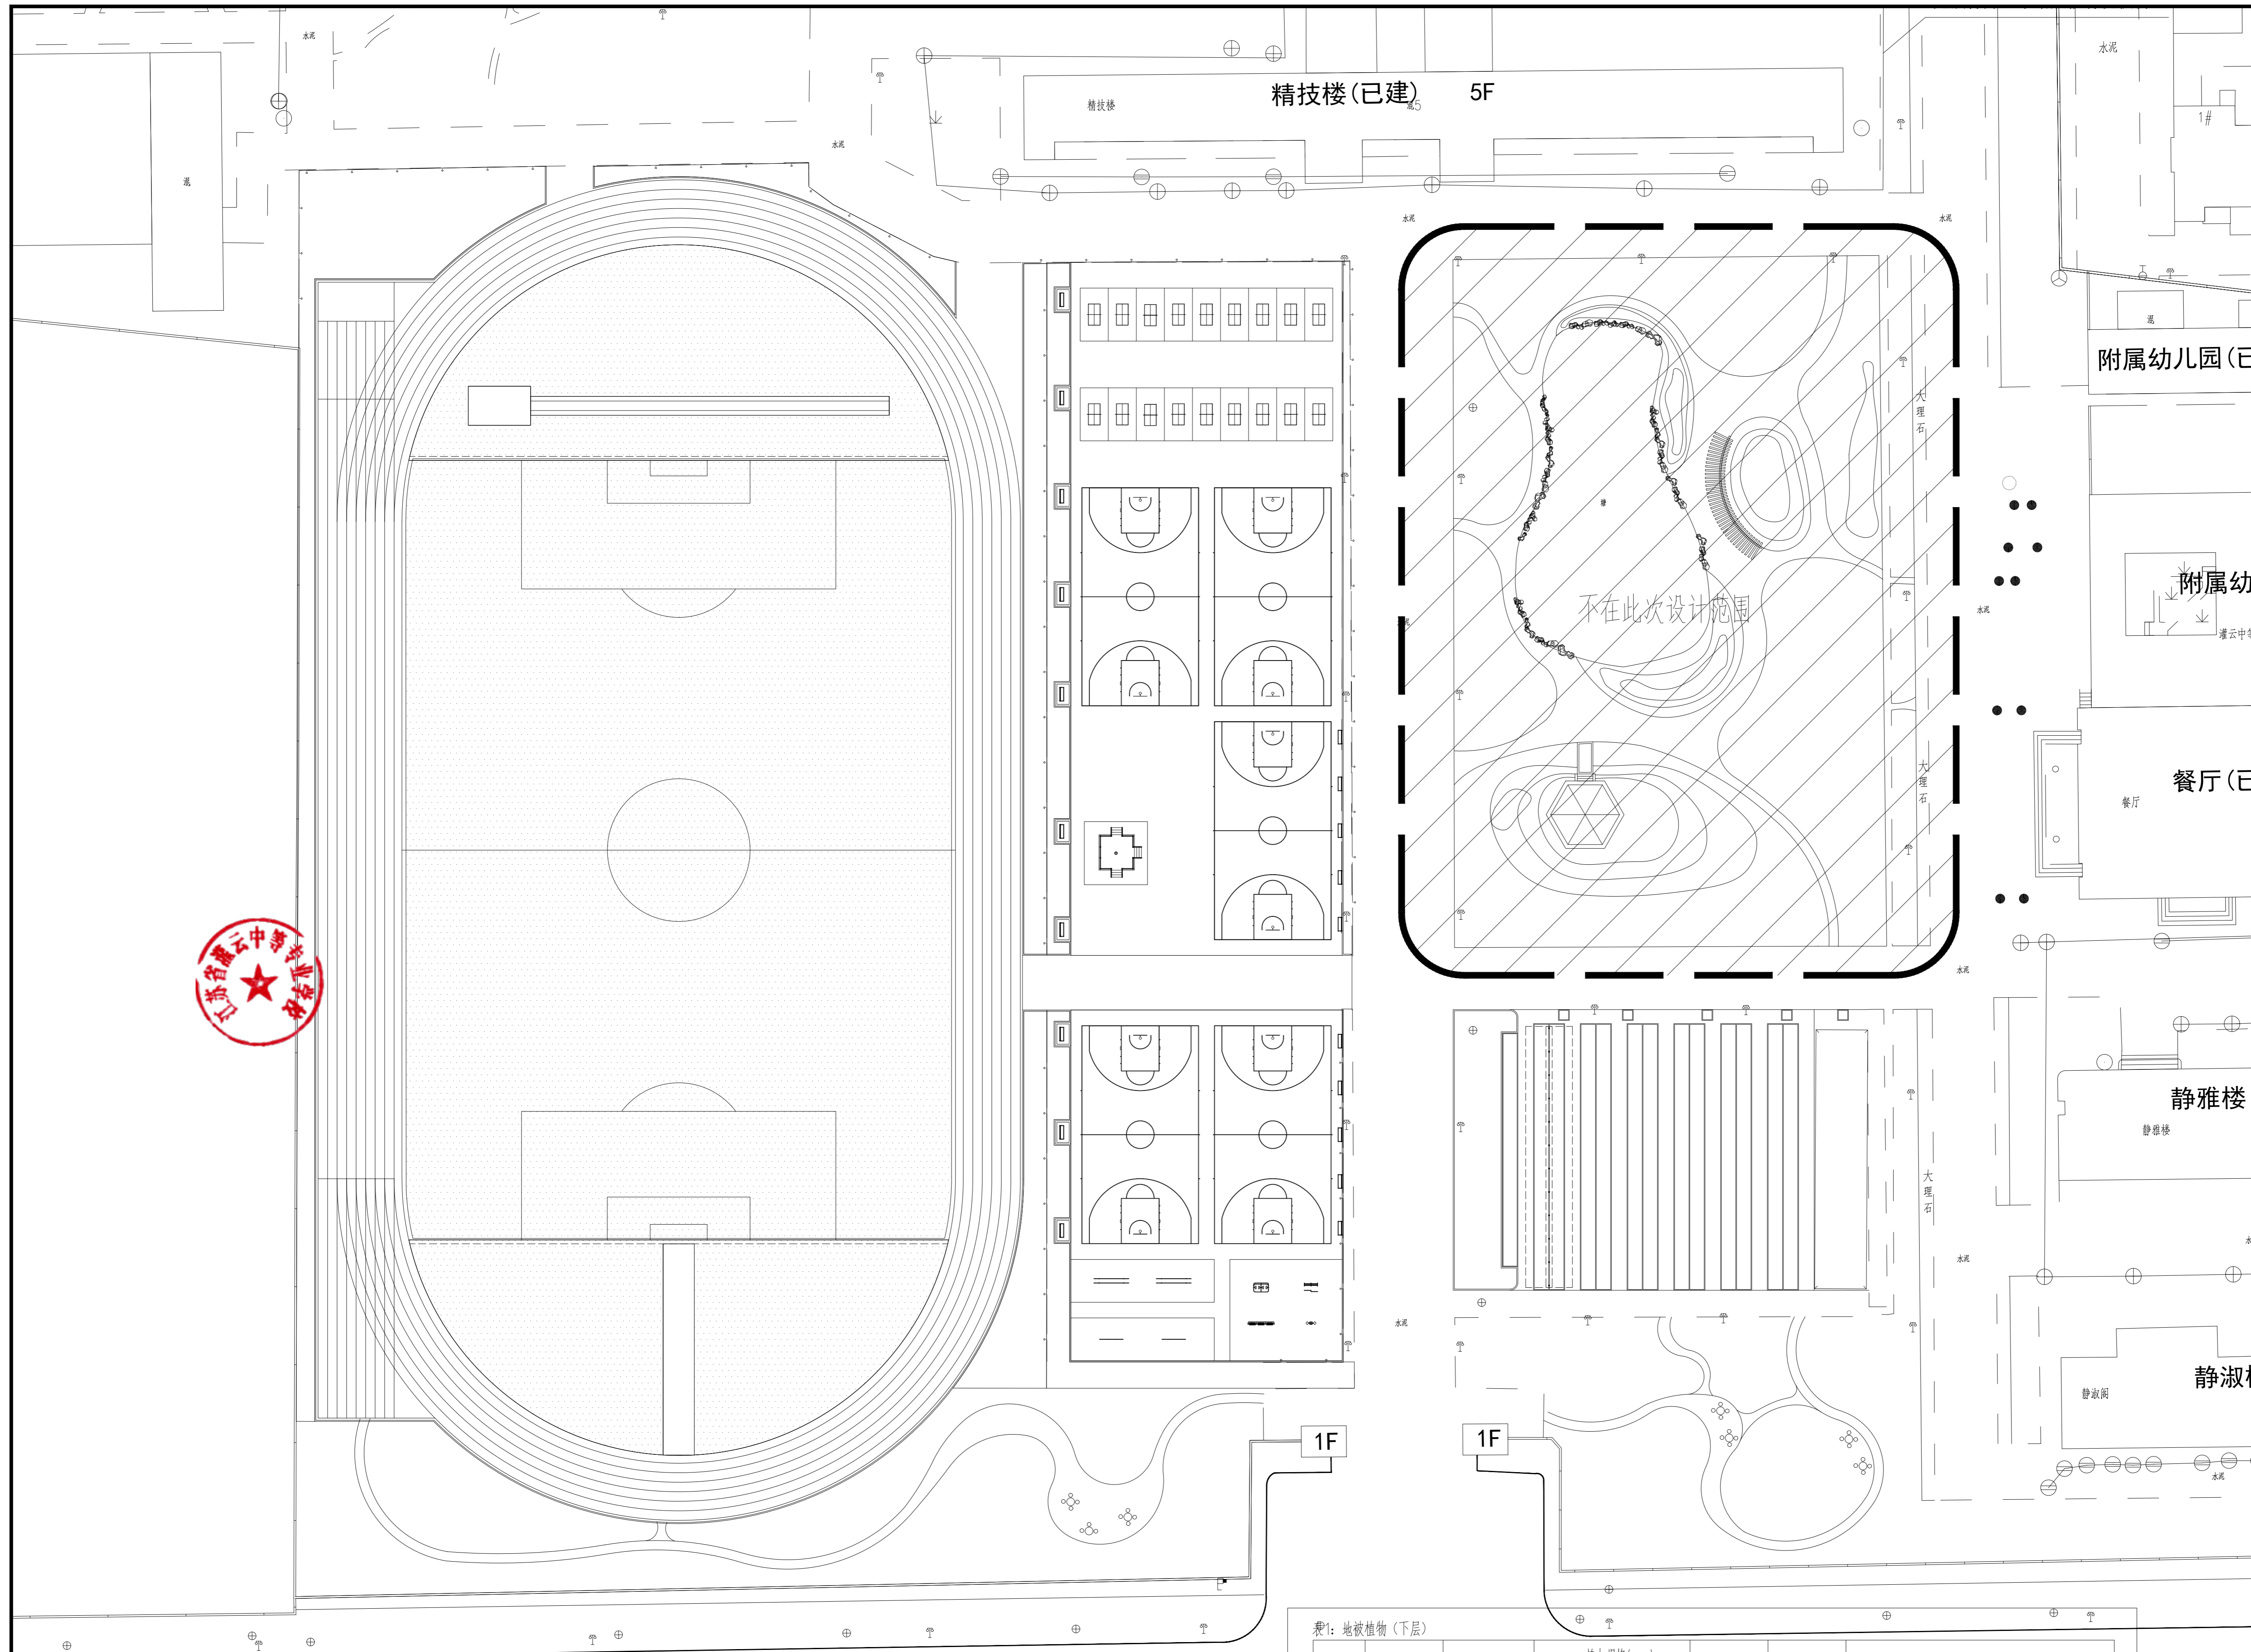

1 绿化总平面图 1:4.00

表1: 地被植物(下层)

苗木编号	苗木图例	苗木名称	苗木规格(cm)		密度(株/m ²)	数量(m ²)	备注
			高度	冠幅			
1							
2		草坪			满铺	994.4	品种: 狗牙根。密集, 满铺植后不露裸土。

现状草皮清除, 增加种植土250立方米。