
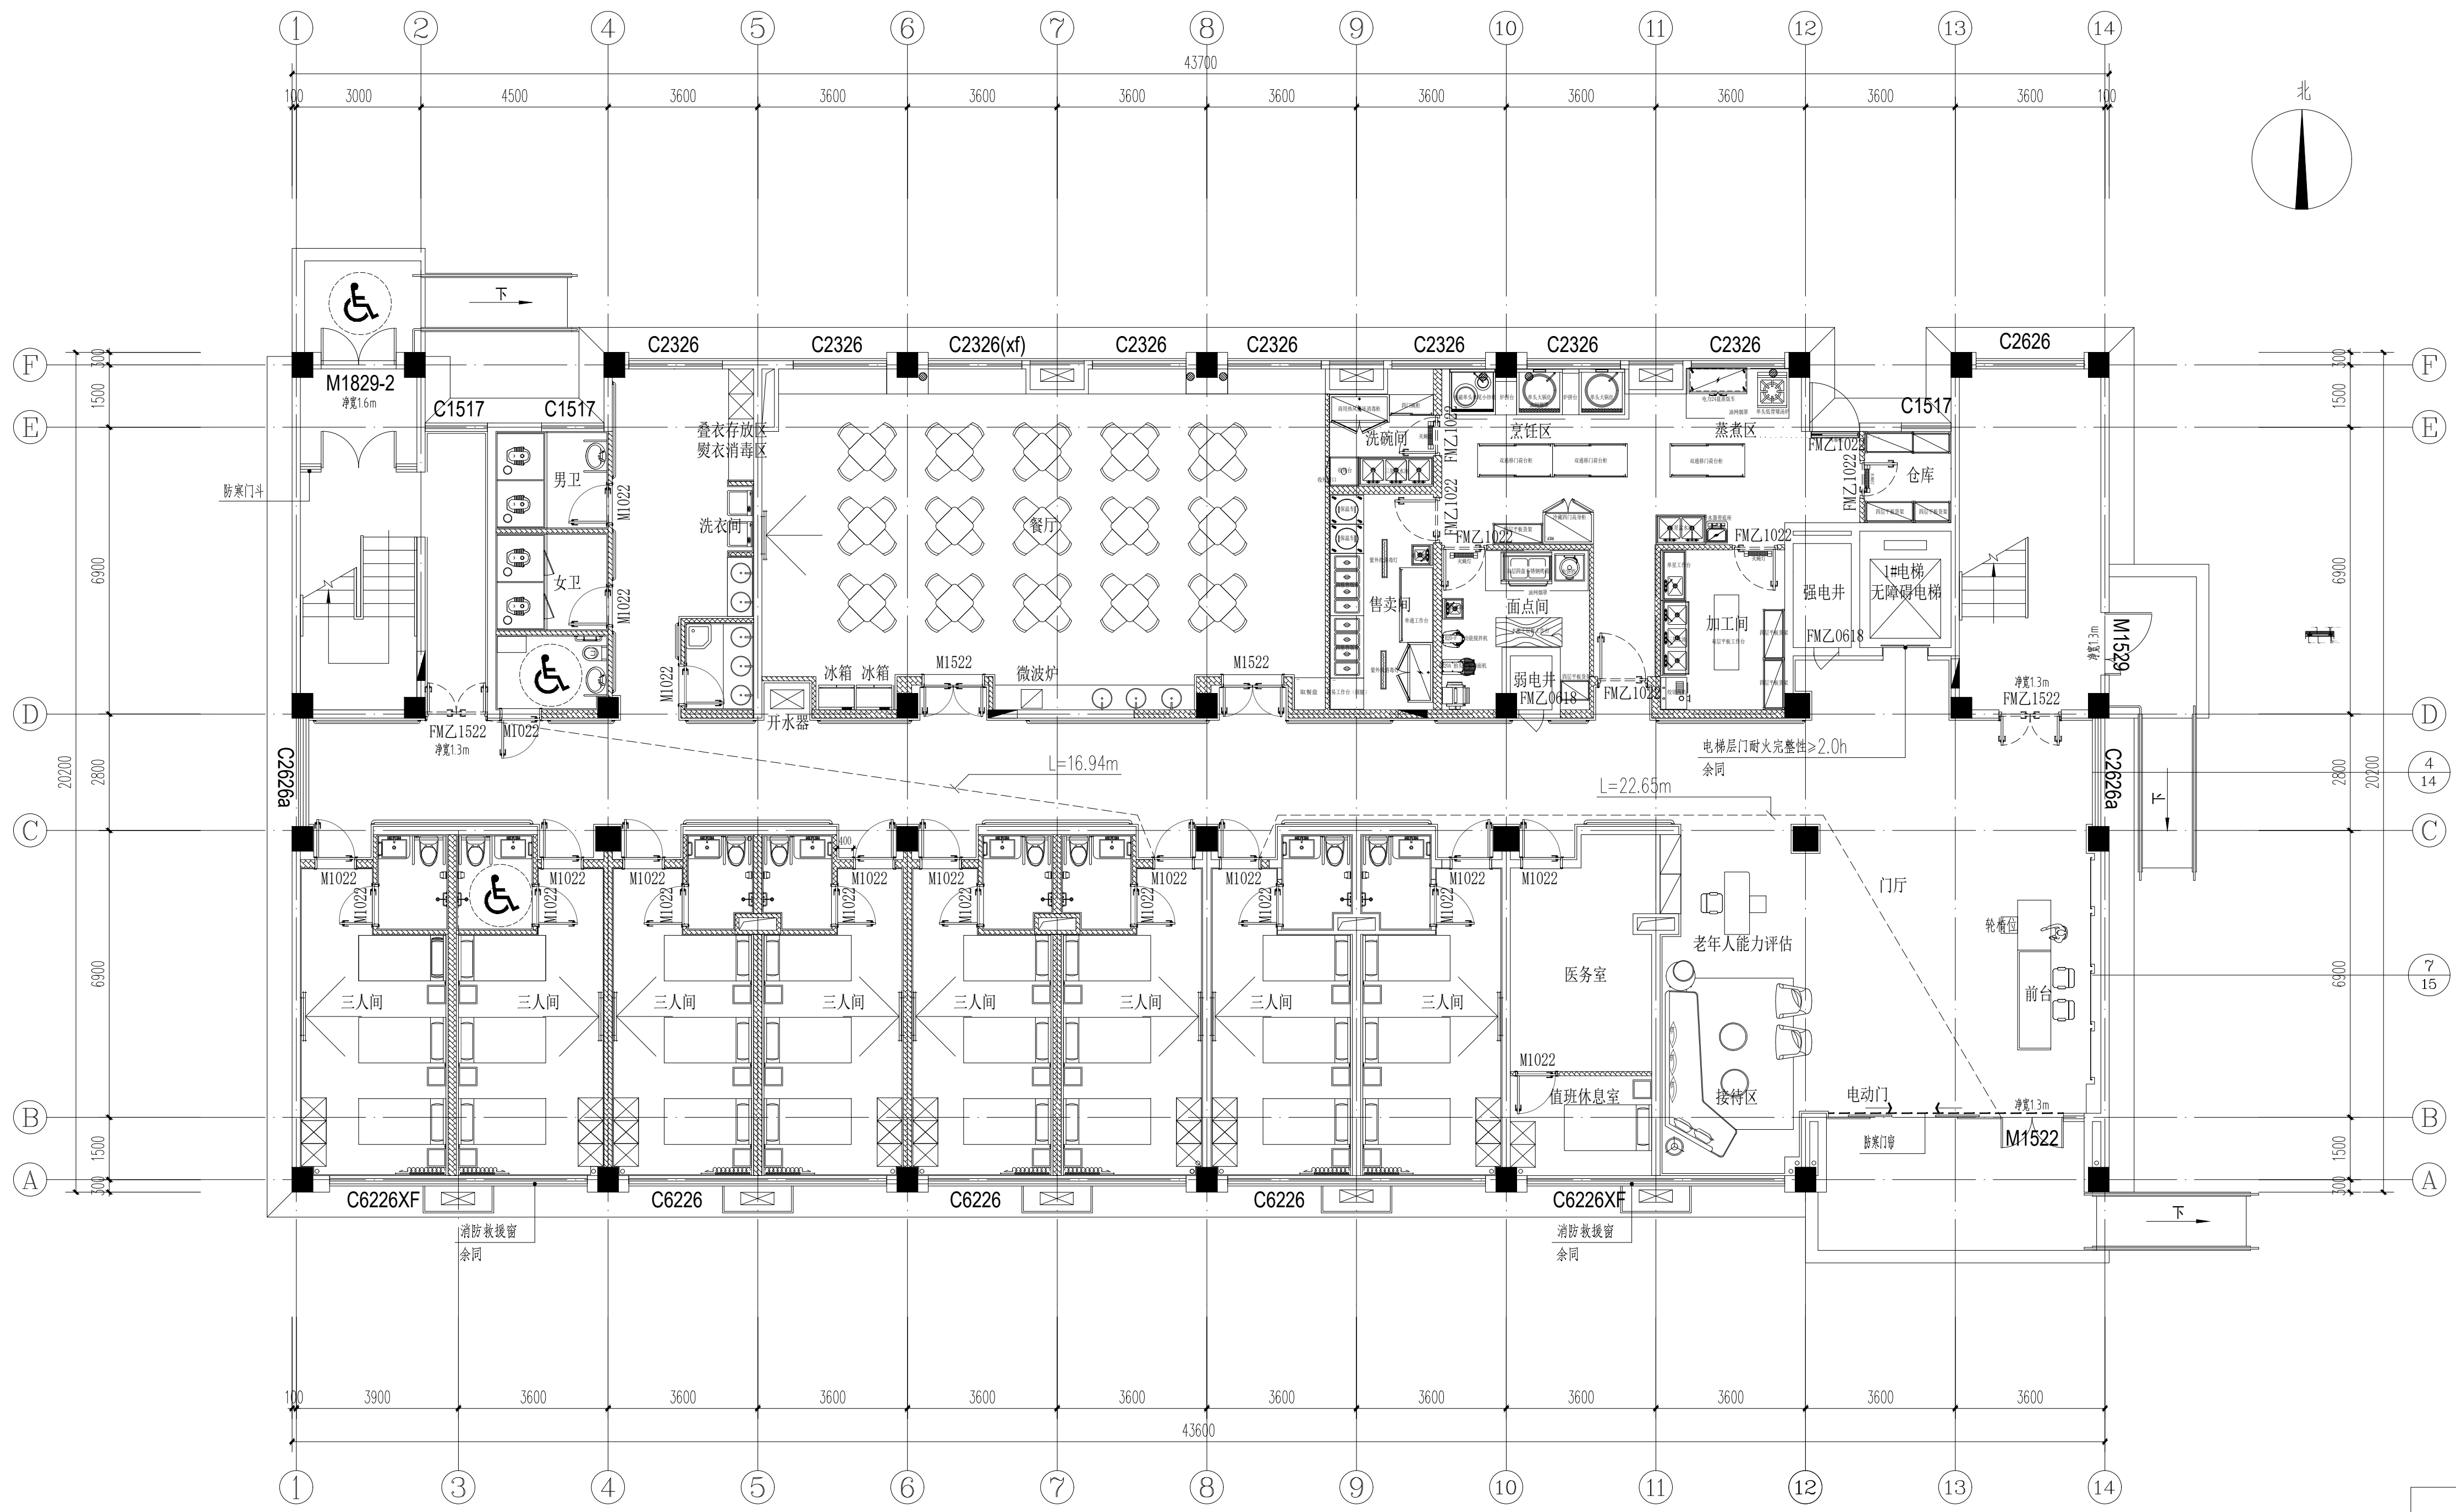


实 名			签 名			图 纸 目 录				备注 REMARKS				
项目负责人	李宁		序号	图纸编号	图纸名称	图幅	序号	图纸编号	图纸名称	图幅	<div style="text-align: center;">  中瀚设计集团有限公司 Zhonghan Design Group Co., Ltd. 建筑行业（建筑工程）甲级 NO:A133003151 风景园林工程设计专项甲级 NO:A133003151 城乡规划编制资质 甲级 自资规甲字24330830 市政行业（给水、排水、道路、桥梁工程）专业乙级 NO:A233003158 </div>			
专业负责人	李宁		01	JSX-01	消防设计说明	A1	30							
设计人	李宁		02	JSX-02	一层平面图	A2+1/4	31							
注册（执业）章			03	JSX-03	二层平面图	A2+1/4	32							
			04	JSX-04	三层平面图	A2+1/4	33							
			05	JSX-05	四层平面图	A2+1/4	34							
			06				35							
			07				36							
预留章			08				37							
			09				38							
			10				39							
			11				40							
			12				41							
出图章			13				42							
			14				43							
			15				44							
			16				45							
			17				46							
审图章			18				47							
			19				48							
			20				49							
			21				50							
			22				51							
竣工章			23				52							
			24											
			25											
			26											
			27											
图纸二维码			28											
			29											
							备注：				建设单位 赣榆区宋庄镇人民政府 CLIENT 项目名称 宋庄区域性养老服务中心装修工程 PROJECT 子项名称 ITEM 图纸名称 图纸目录 DRAWING TITLE 项目编号 子项编号 设计阶段 施工图 图纸编号 JSX-00 图纸版次 第一版 出图日期 2026.03			



一层平面图 1:100

备注：走道两侧墙体耐火极限不低于1.00h，房间隔墙耐火极限不低于0.5h。
老年人居室开向公共内走廊或封闭式外走廊的疏散门，应在关闭后具有烟密闭的性能。

实名	签名
项目负责人	项目负责
专业负责人	专业负责
设计人	设计
注册(执业)章	

预留章

出图章

审图章

竣工章




中瀚设计集团有限公司
Zhonghan Design Group Co., Ltd.
建筑行业(建筑工程)甲级 NO:A133003151
风景园林工程设计专项甲级 NO:A133003151
城乡规划编制资质 甲级 自资甲字24330830
资质行业(建筑、给排水、暖通、弱电工程)专业乙级 NO:A233003158

审定	俞珏	俞珏
审核	任丽平	任丽平
项目负责	李宁	李宁
专业负责	李宁	李宁
校对	康兴梁	康兴梁
设计	李宁	李宁
制图	李宁	李宁
会签	CONFIRMED BY	

建筑	电气
结构	暖通
给排水	智能化

建设单位	赣榆区宋庄镇人民政府
项目名称	宋庄区域性养老服务服务中心装修工程
子项名称	
图纸名称	一层平面图
项目编号	子项目编号
设计阶段	施工图
图纸编号	JSX-02
图纸版次	第一版
出图日期	2026.03

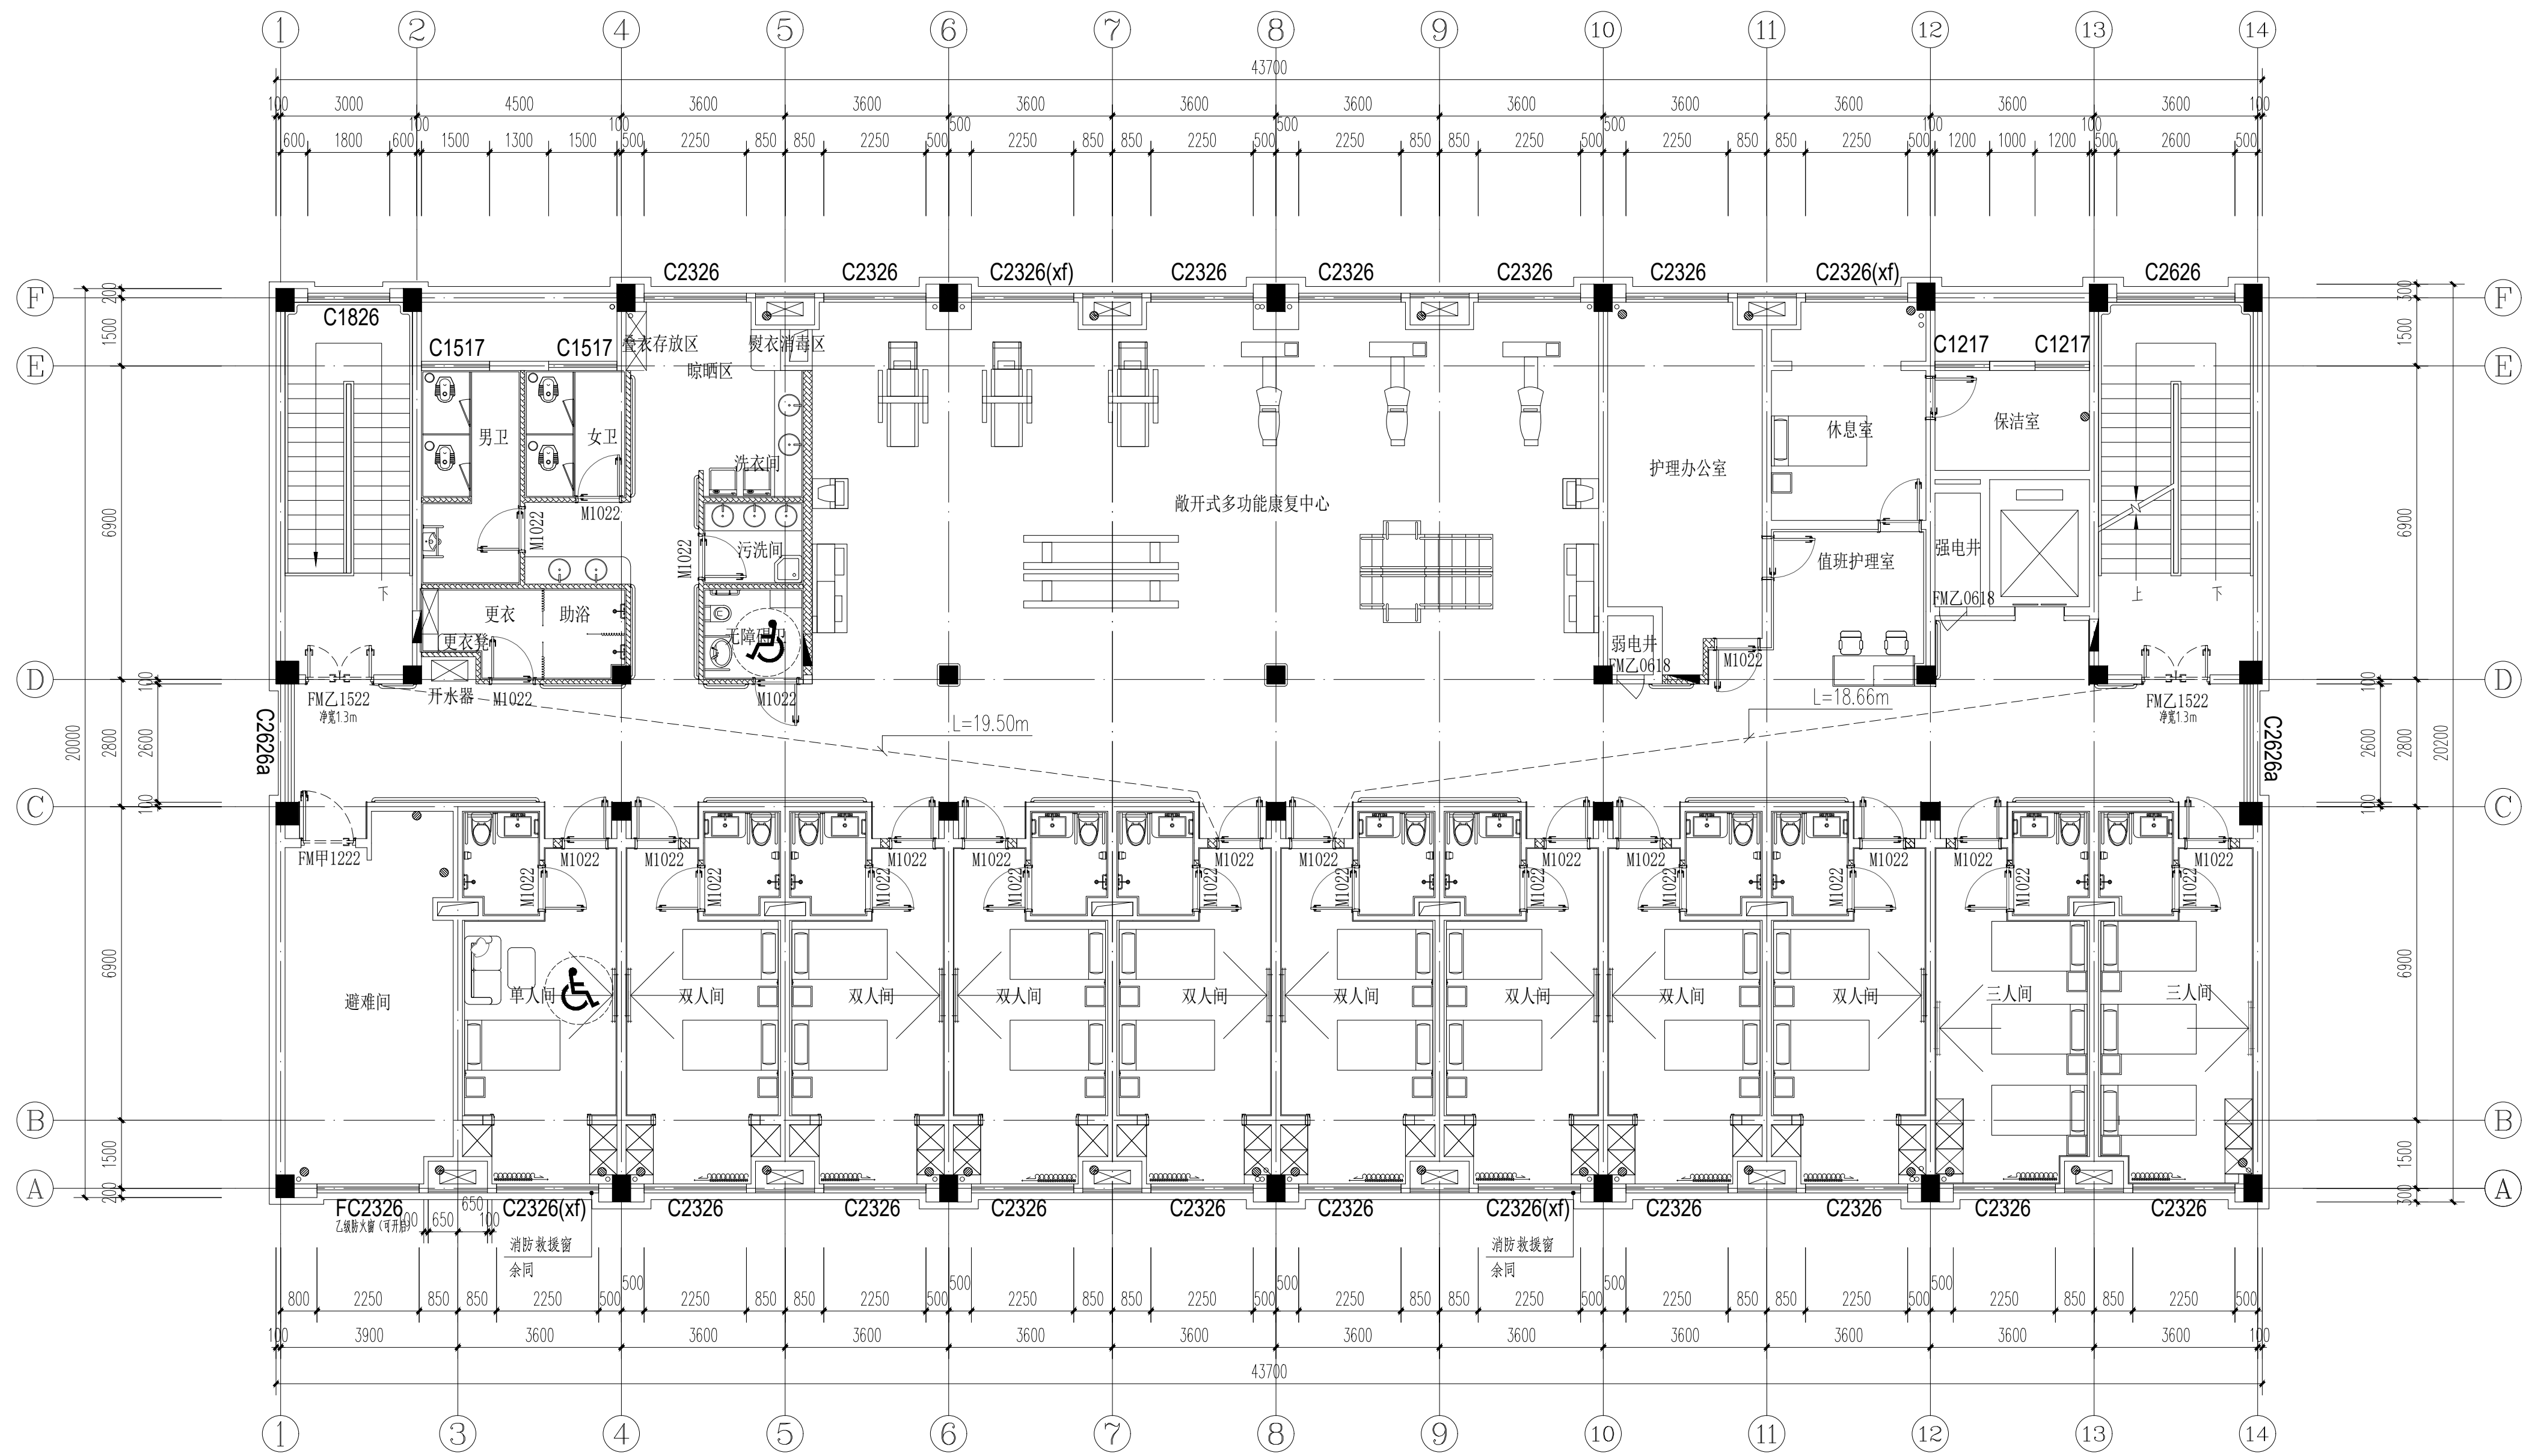

备注：走廊两侧墙体耐火极限不低于1.00h，房间隔墙耐火极限不低于0.5h。
老年人居室开向公共内走廊或封闭式外走廊的疏散门，应在关闭后具有烟密闭的性能。

三层平面图 1:100

实名	签名
项目负责人	项目负责
专业负责人	专业负责
设计人	设计
注册（执业）章	

预留章

出图章

审图章

竣工章



中瀚设计集团有限公司
Zhonghan Design Group Co., Ltd.
建筑行业（建筑工程）甲级 NO:A133003151
风景园林工程设计专项甲级 NO:A133003151
城乡规划编制资质 甲级 自资甲字第4330830
资质行业：建筑、给排水、暖通、弱电工程、专业证书 NO:A233003158


审定	俞珏	俞珏
审核	任丽平	任丽平
项目负责	李宁	李宁
专业负责	李宁	李宁
校对	康兴梁	康兴梁
设计	李宁	李宁
制图	李宁	李宁
会签 CONFIRMED BY		

建筑	电气
结构	暖通
给排水	智能化

建设单位	赣榆区宋庄镇人民政府
项目名称	宋庄区域性养老服务服务中心装修工程
子项名称	

图纸名称 三层平面图
DRAWING TITLE

项目编号	子项目编号
设计阶段	施工图
图纸编号	JSX-04
图纸版次	第一版
出图日期	2026.03

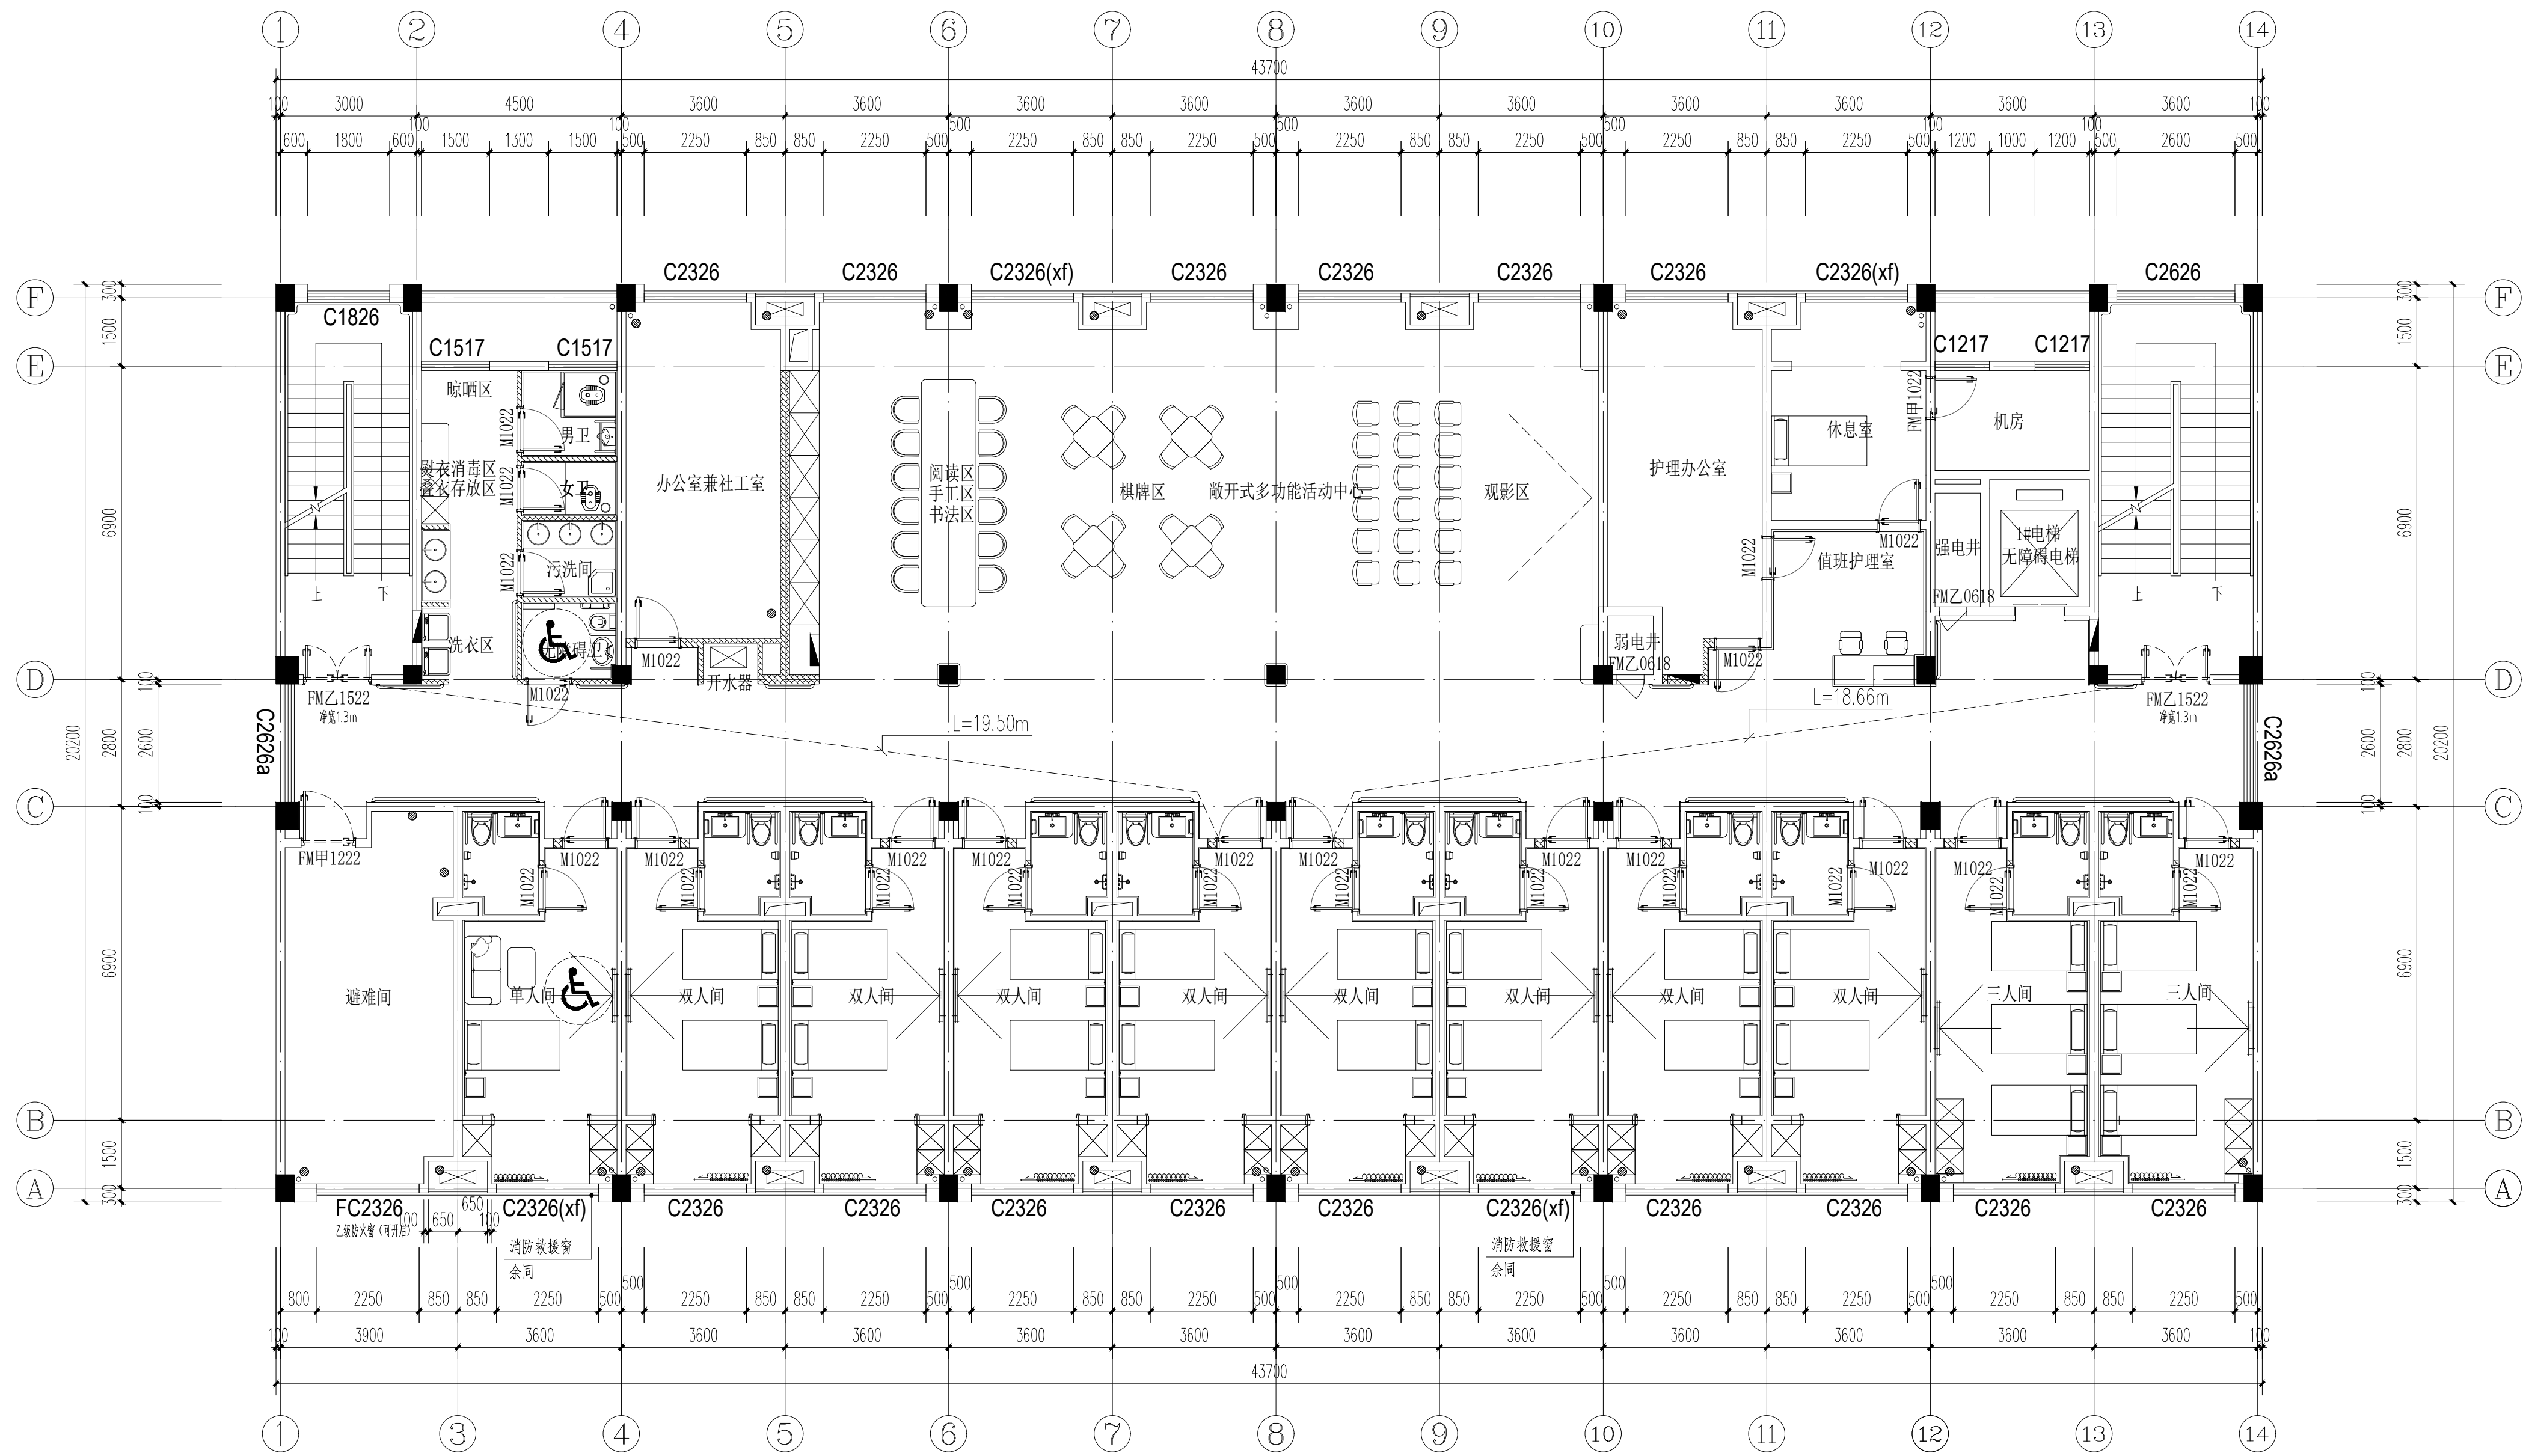

四层平面图 1:100

备注：走道两侧墙体耐火极限不低于1.00h，房间隔墙耐火极限不低于0.5h。
老年人居室开向公共内走廊或封闭式外走廊的疏散门，应在关闭后具有烟密闭的性能。

实名	签名
项目负责人	项目负责
专业负责人	专业负责
设计人	设计
注册（执业）章	

预留章

出图章

审图章

竣工章



中瀚设计集团有限公司
Zhonghan Design Group Co., Ltd.
建筑行业（建筑工程）甲级 NO:A133003151
风景园林工程设计专项甲级 NO:A133003151
城乡规划编制资质 甲级 自资甲字第3430830
资质行业：建筑、给排水、暖通、弱电工程、专业工程 NO:A233003158

审定	俞珏	俞珏
AUTHORIZED FOR ISSUE BY	俞珏	俞珏
审核	任丽平	任丽平
REVIEWED BY	任丽平	任丽平
项目负责	李宁	李宁
PROJECT DIRECTOR	李宁	李宁
专业负责	李宁	李宁
DISCIPLINE RESPONSIBLE BY	李宁	李宁
校对	康兴梁	康兴梁
CHECKED BY	康兴梁	康兴梁
设计	李宁	李宁
DESIGNED BY	李宁	李宁
制图	李宁	李宁
DRAWN BY	李宁	李宁
会签 CONFIRMED BY		

建筑	电气
结构	暖通
给排水	智能化

建设单位	CLIENT	赣榆区宋庄镇人民政府
项目名称	PROJECT	宋庄区域性养老服务服务中心装修工程
子项名称	ITEM	

图纸名称 四层平面图
DRAWING TITLE

项目编号	子项目编号
设计阶段	施工图
图纸编号	JSX-05
图纸版次	第一版
出图日期	2026.03