



1 篮球场平面图 1:100

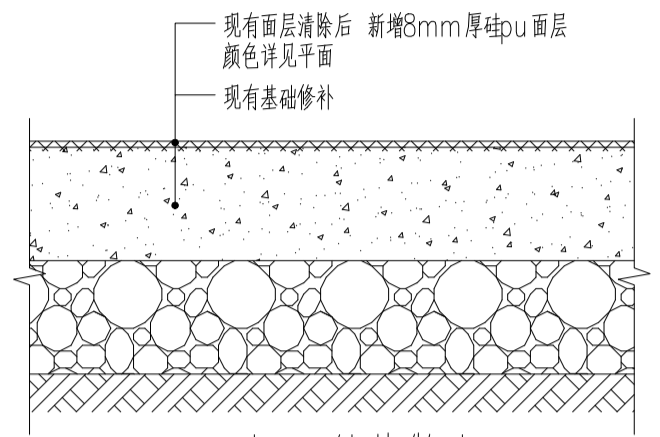


2 硅pu铺装做法 1:10

适用范围: 篮球场、羽毛球场、乒乓球场、器械区。
现有基础修补 (路面裂缝宽度小于1cm的板块采用乳化沥青灌缝处理, 裂缝宽度大于1cm的, 在裂缝表面贴防裂贴、水泥砂浆找平等)

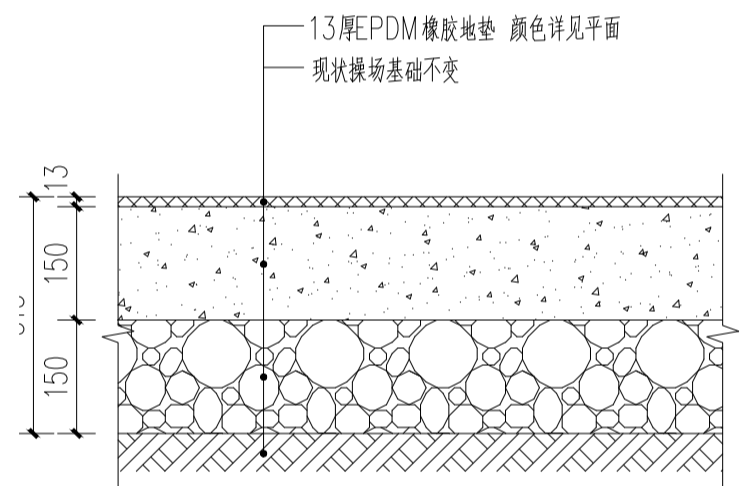

2 足球场塑胶铺装修补做法 1:10

适用范围: 操场内圈塑胶拆除平均30cm宽, 约14.0平米。
1. 用铲刀、切割机、打磨机把破损区域全部切掉, 直到坚实基层。
2. 涂刷 聚氨酯底涂剂 (界面剂)
3. 搅拌 EPDM 颗粒 + 聚氨酯胶水
4. 摊铺、刮平, 厚度严格控制 13mm
5. 用压实辊滚压密实, 无空鼓、无蜂窝。

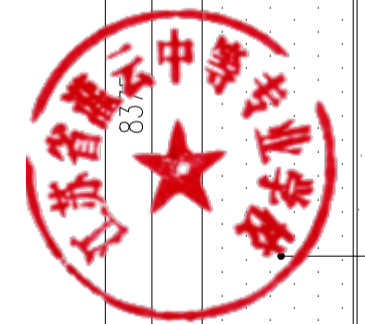

(注册工程师盖章处)	(出图专用章盖章处)	(发图负责人盖章处)	(设计监理专用章盖章处)
------------	------------	------------	--------------

设计单位

江苏文博建筑设计有限公司

JIANGSU WENBO
ARCHITETURAL DESIGN Co.,Ltd

证书等级: 甲级
证书号: A132012796

地址: 中国 江苏 丹阳市 西环路004号
Add: No.004 XiHuanRoad DanYang JiangSu China
邮政编码 Postal Code: 212300
电话 Tel: 0511-86526157
传真 Fax: 0511-86589844
网址 Internet Add: www.dysjy.com/index.htm

版权所有
我公司已投保设计责任保险
施工时须以标注尺寸为准
施工单位须现场校验尺寸
如有不符须立即通知设计单位
本图须加盖本院出图签章, 否则一律无效

建设单位
江苏省灌云中等专业学校

工程名称
江苏省灌云中等专业学校运动场及
非机动车停车区改造项目方案设计

批准 APPROVE	景云平	
项目负责人 PROJECT ENGINEER	赵雪林	
专业负责人 IN CHARGE OF SPECIALITY	赵雪林	
审核 EXAMINED	赵雪林	
校对 CHECKED	周晓跃	
设计 DESIGNED	蒋雨婷	
绘图 DRAWN	蒋雨婷	

图名 TITLE
球场详图

专业 SPECIALITY	园建
设计阶段 DESIGN STAGE	施工
比例 SCALE	图示
日期 DATE	2026.01
图号 DRAWING NO.	建施 LD-1.01
设计编号	
设计合同号	