



中撰工程设计有限公司
Zhongzhan Engineering Design Co., Ltd

工程设计证书编号: A352012538

贵州省建设工程设计图专用章
中撰工程设计有限公司
资质等级: 建筑行业乙级, 市政行业乙级, 风景园林工程
设计专项乙级, 环境工程(水处理及给排水工程)专项乙级
资质证书编号: A352012538 有效期至: 2026年08月27日

中华人民共和国一级注册建筑师
姓名: 张世界
注册号: 5201253-017
有效期至: 至2026年03月

平面示意: KEY PLAN

注册执业章
REGISTERED PRACTICE SIGNET

姓名: 张世界
注册证书号码: 20245200669
注册印章号码: 5201253-017
建设单位: 连云港市海宁中学

工程名称: 海宁中学东校区立德楼修缮工程


子项名称: 抗震及安全加固

设计号: ZZSJ000260406
图名: 一层平面图

总经理 CHIEF EXECUTIVE OFFICER	黄杆均	黄杆均
项目负责人 PROJECT LEADER	张世界	张世界
审定 APPROVED BY	李连军	李连军
审核 CHECKED BY	赵晓萌	赵晓萌
专业负责人 SPECIAL INSTRUCTOR	江龙	江龙
设计制图 DESIGNED BY	谢必忠	谢必忠
设计制图 DESIGNED BY	夏浩	夏浩

日期: 2026.05 图别: 建筑
比例: 1:100 图号: 01/05
版本号: 第一版

说明:
1、本图版权为本设计院拥有, 任何人如未获允许不得翻印任何部分。
2、所有尺寸均以标注为准, 图上自行量取无效。
3、本图加盖本设计院工程设计图专用章及注册章方有效。
4、本图需经国家有关部门批准方可施工。

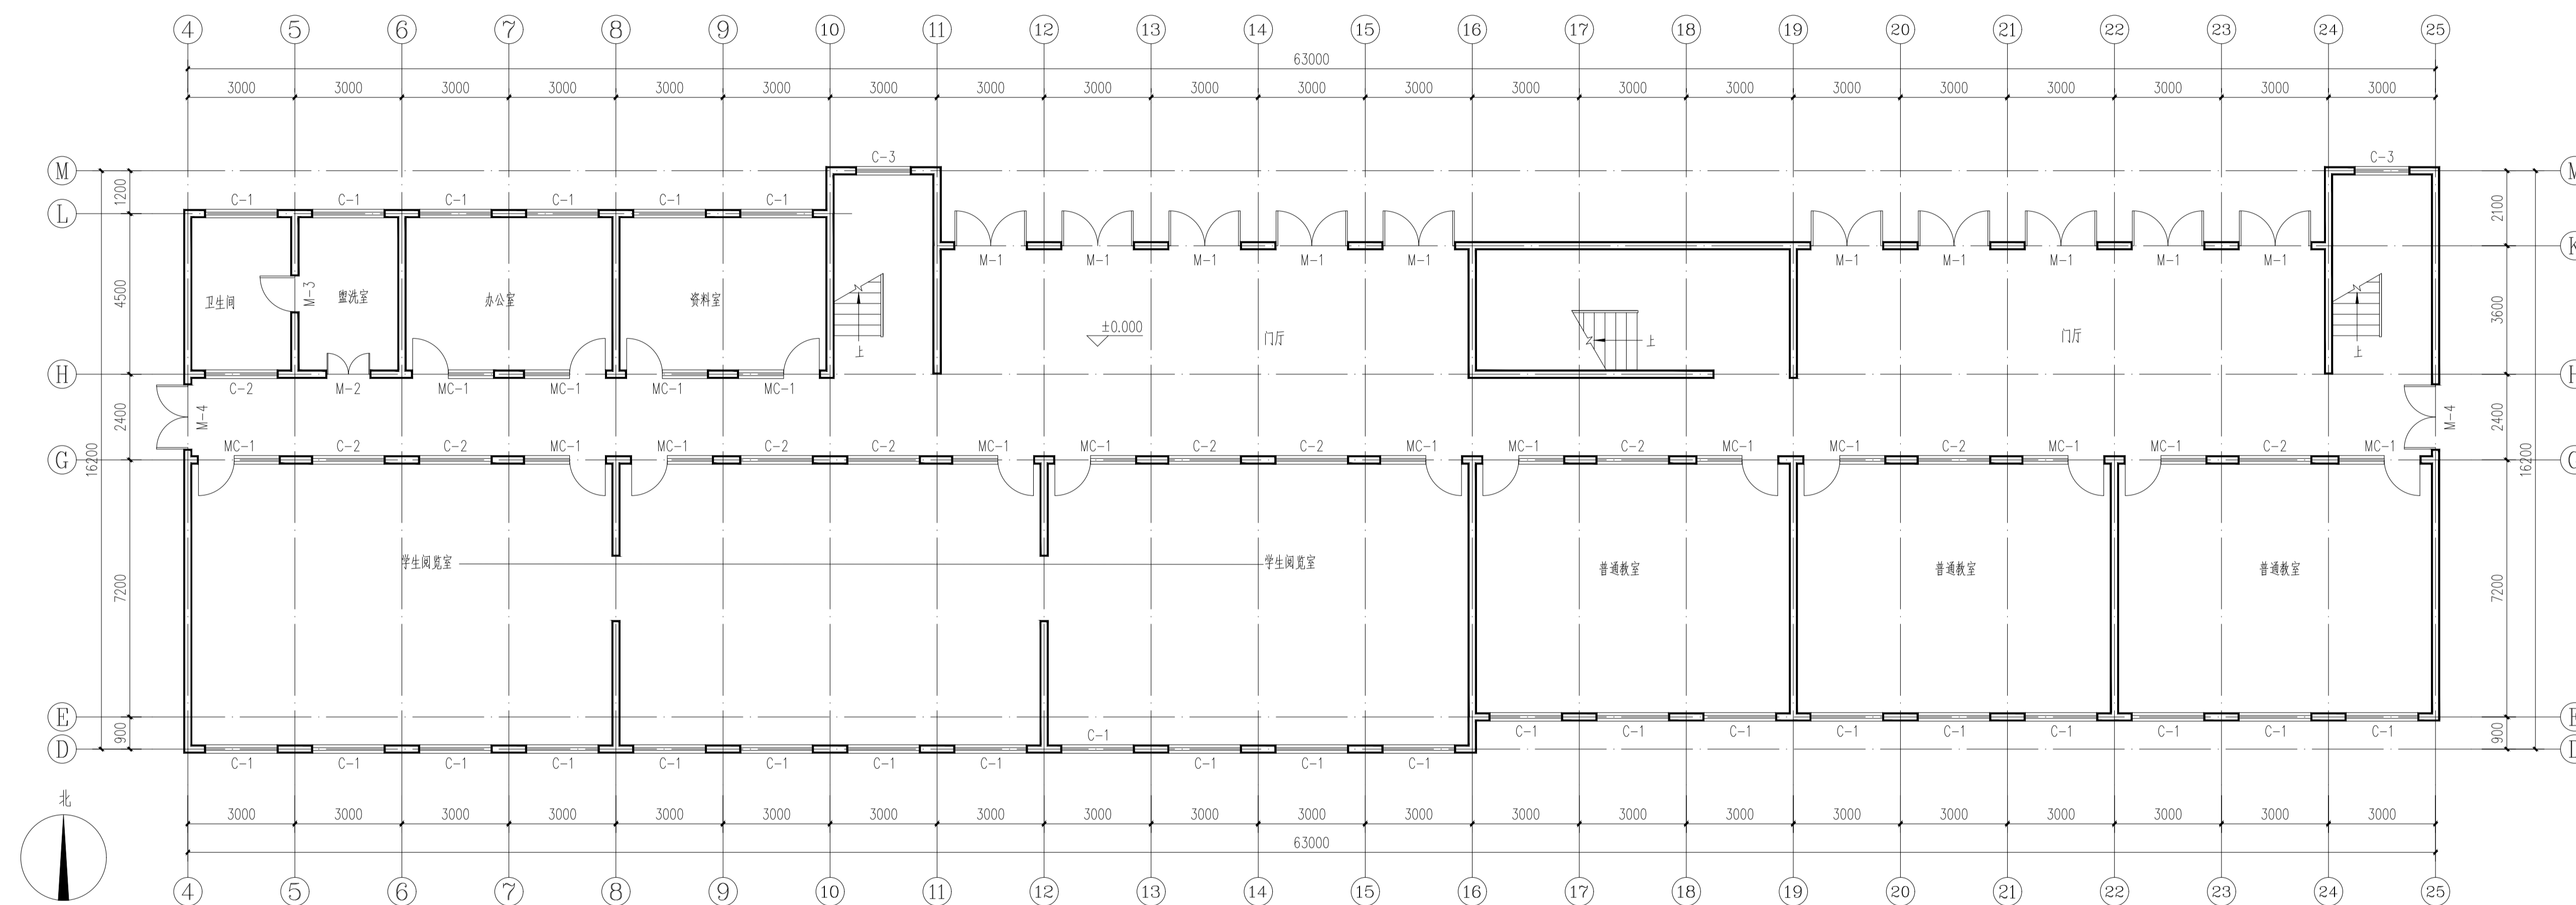

一层平面图 1:100