


备注
COMMENTS

设计单位
DESIGN
INSTITUTE

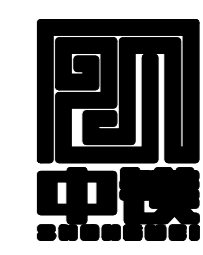

江苏中煤工程规划设计研究院有限公司
JIANGSU ZHONGMEI ENGINEERING PLANNING
AND DESIGN INSTITUTE CO., LTD

证书
CERTIFICATE

建筑工程、风景园林、市政行业乙级
送电工程丙级
证书编号: A232051797


建设单位 Client	南京市六合区程桥初级中学		
工程名称 Project Name	程桥初级中学教室改造和校园消防等维修项目		
子项名称 Sub-Project			
项目编号 Project No.		子项编号 Sub-Project No.	
审定 Approved by			
审核 Verified by			
项目负责人 Project manager			
专业负责人 Profession manager			
校对 Checked by			
设计 Designer			
制图 Drawn By			

图纸名称 Drawing Title	做法表		
专业 Discipline	建筑	阶段 Stage	施工图
版次 Version No.	A版	图号 Drawing No.	图号
比例 Scale	1:100	日期 Date	2026.06

本图须加盖出图签章, 否则一律无效
Invalid Unless Stamped


单位出图专用章 | Stamp of design unit

注册执业专用章 | Stamp of Registration

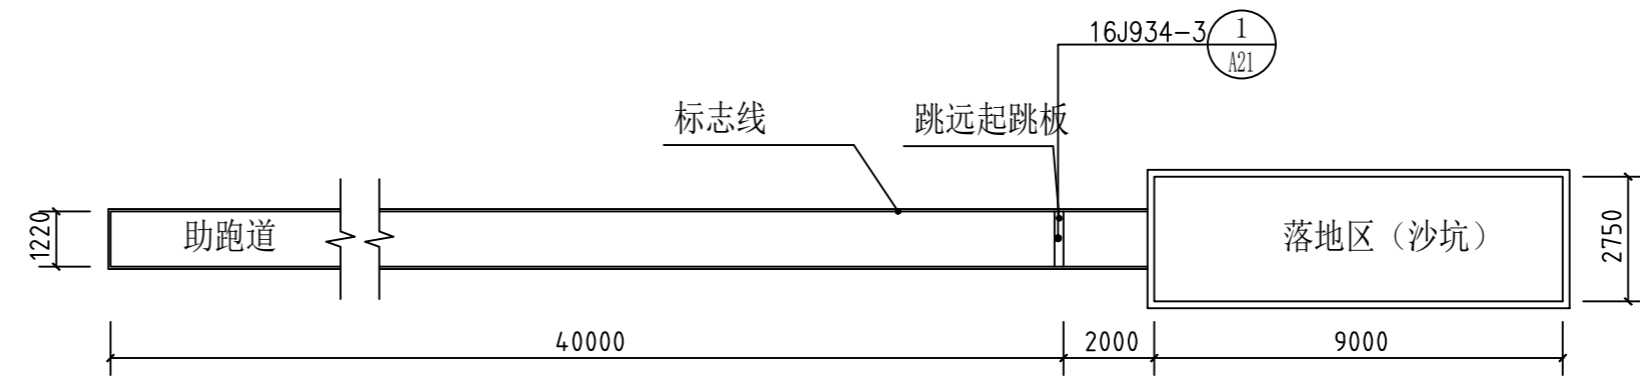


跳远场地大样 1:150

自结纹跑道做法一	<ul style="list-style-type: none"> 拆除透水混凝土面层(沙素土坑回填) 素土夯实 100厚碎垫层 100厚C25混凝土 封闭底漆 3mm厚聚氨酯加强层 3mm厚自结纹防滑面层 画线层
自结纹跑道做法二	<ul style="list-style-type: none"> 拆除塑胶面层 高强度修补砂浆基层修复 封闭底漆 3mm厚聚氨酯加强层 3mm厚自结纹防滑面层 画线层

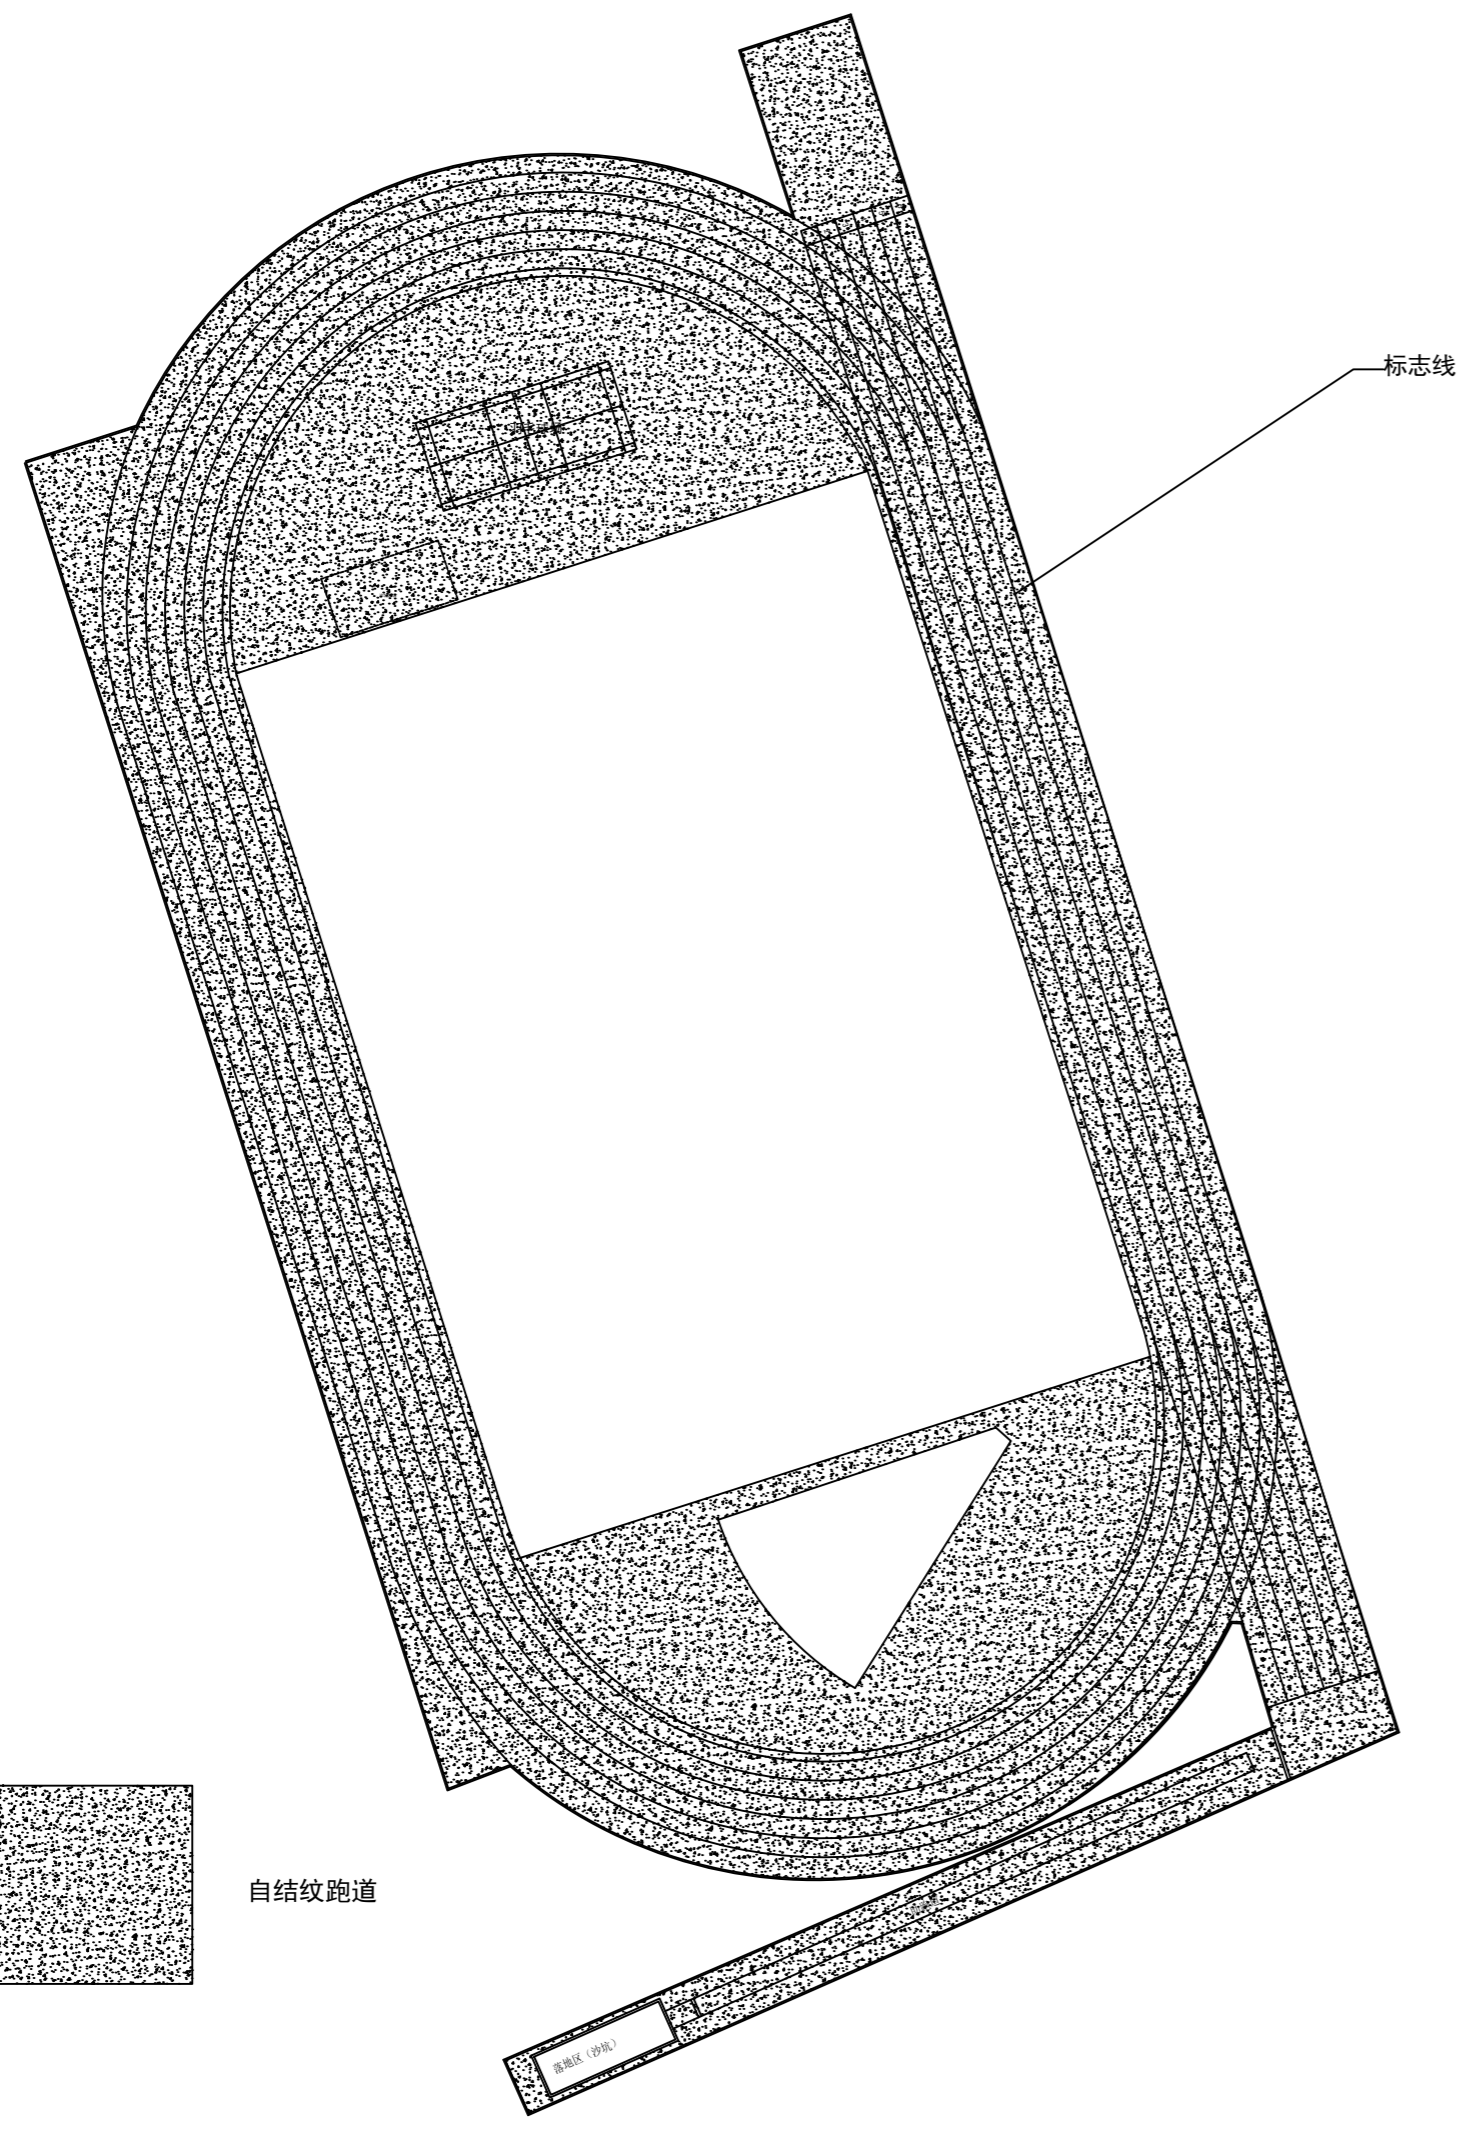

暖通 HVAC	强电 Electricity	弱电 ELV			
建筑 Architecture	结构 Structure	给排水 Plumbing			
会签 Confirmed by					

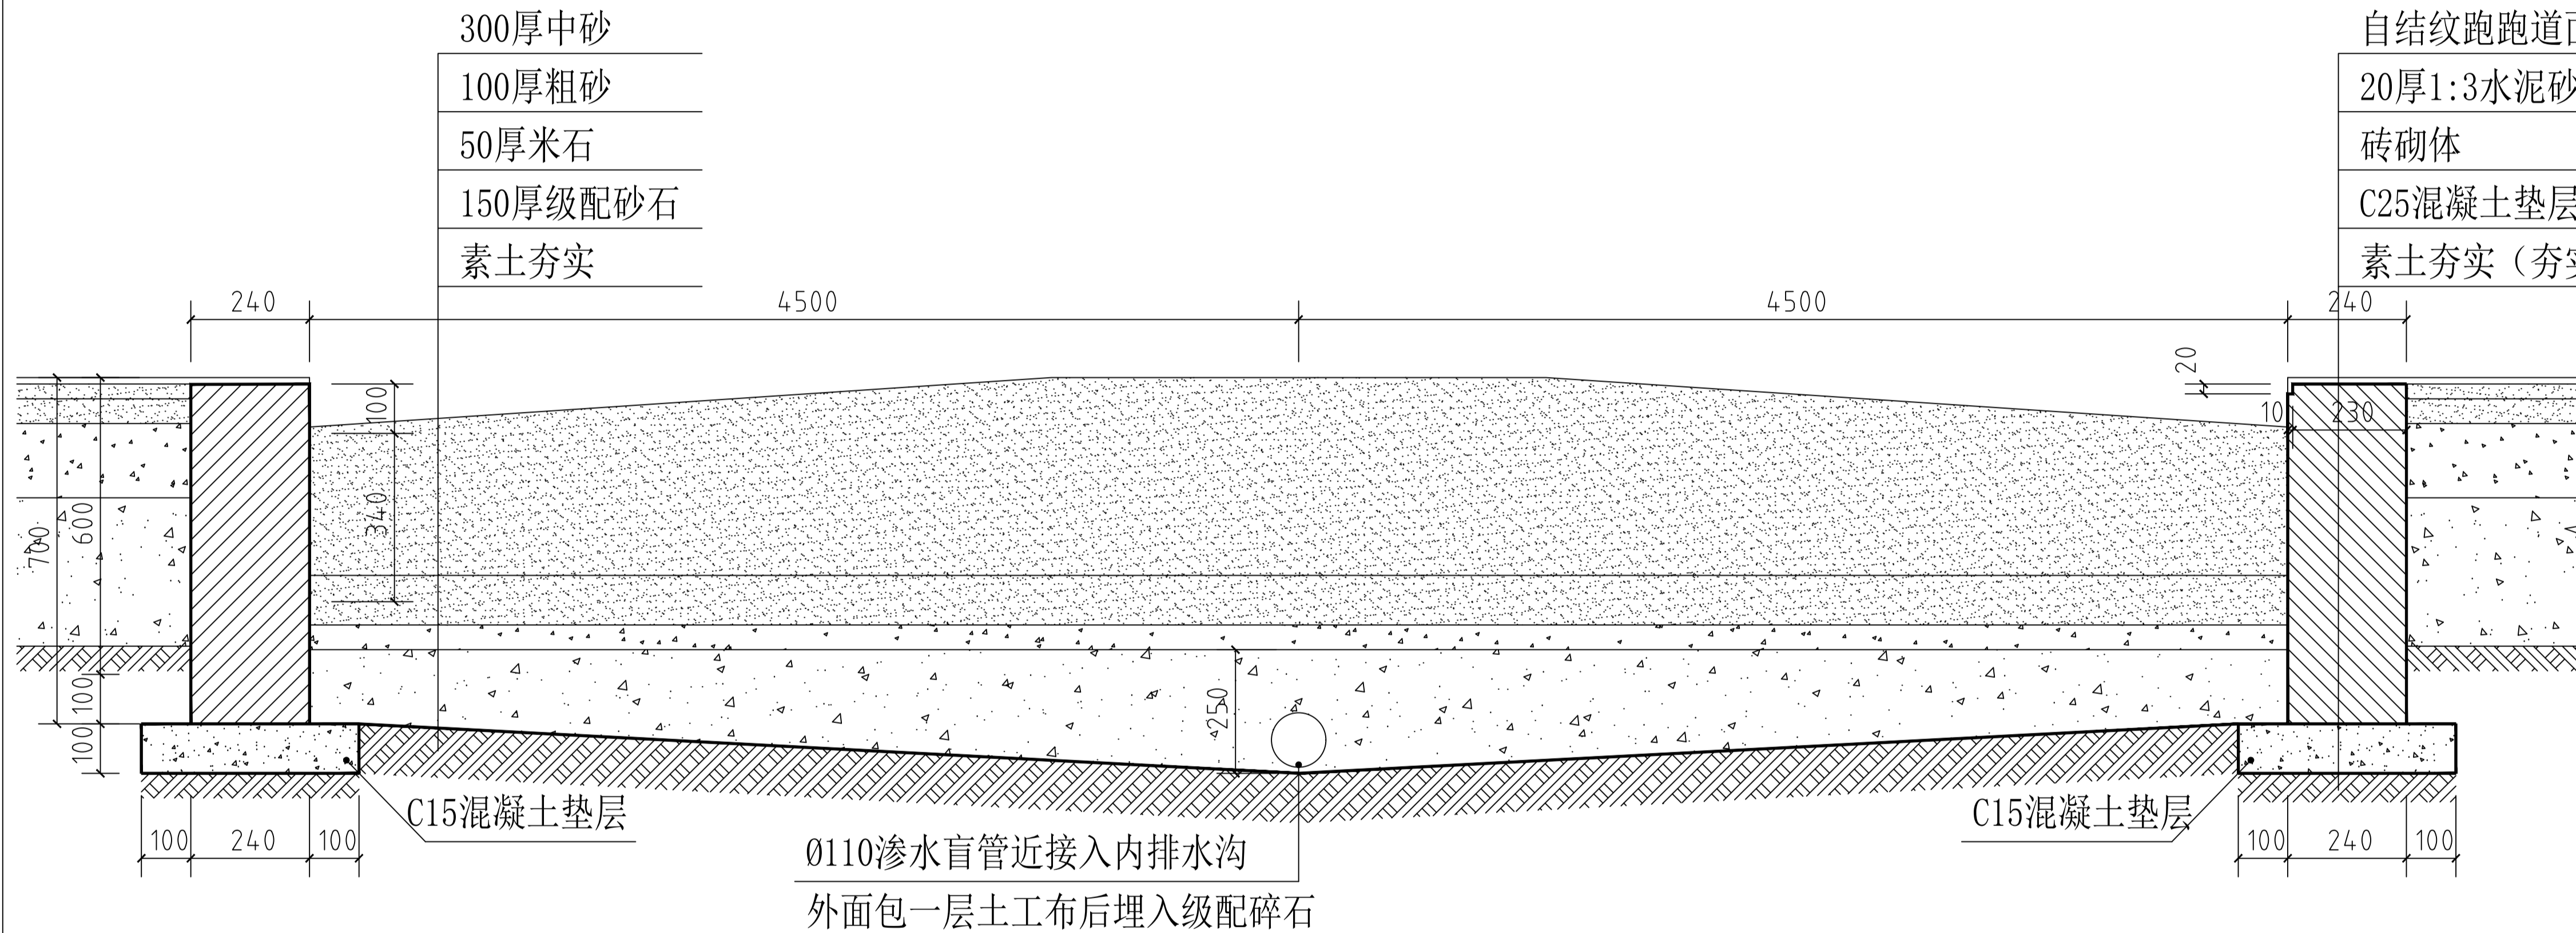

备注 COMMENTS			
设计单位 DESIGN INSTITUTE			
江苏中铭工程规划设计研究院有限公司 JIANGSU ZHONGMEI ENGINEERING PLANNING AND DESIGN INSTITUTE CO., LTD			
证书 CERTIFICATE 建筑工程、风景园林、市政行业乙级 送电工程丙级 证书编号: A232051797			
建设单位 Client	南京市六合区程桥初级中学		
工程名称 Project Name	程桥初级中学教室改造和校园消防等维修项目		
子项名称 Sub-Project			
项目编号 Project No.		子项目编号 Sub-Project No.	
审定 Approved by			
审核 Verified by			
项目负责人 Project manager			
专业负责人 Profession manager			
校对 Checked by			
设计 Designer			
制图 Drawn By			
图纸名称 Drawing Title	做法表		
专业 Discipline	建筑	阶段 Stage	施工图
版次 Version No.	A版	图号 Drawing No.	图号
比例 Scale	1:100	日期 Date	2026.06
本图须加盖出图签章, 否则一律无效 Invalid Unless Stamped			
单位出图专用章 Stamp of design unit			
注册执业专用章 Stamp of Registration			

暖通 HVAC	强电 Electricity	弱电 ELV
建筑 Architecture	结构 Structure	给排水 Plumbing
会签 Confirmed by		