


智能	INTELLIGENCE
暖通	HVAC
给排水	WATER, SEWER, GAS
电气	ELECTRIC
结构	STRUCTURE
建筑	ARCHITECTURE
专业	SPECIALTY
图签	DISCIPLINE JOINTLY SIGNED BY

THE DESIGNER AND MAY NOT BE USED WITHOUT HIS PERMISSION. REPORT ANY DISCREPANCIES TO THE DESIGNER PRIOR TO PROCEEDING WITH WORK.

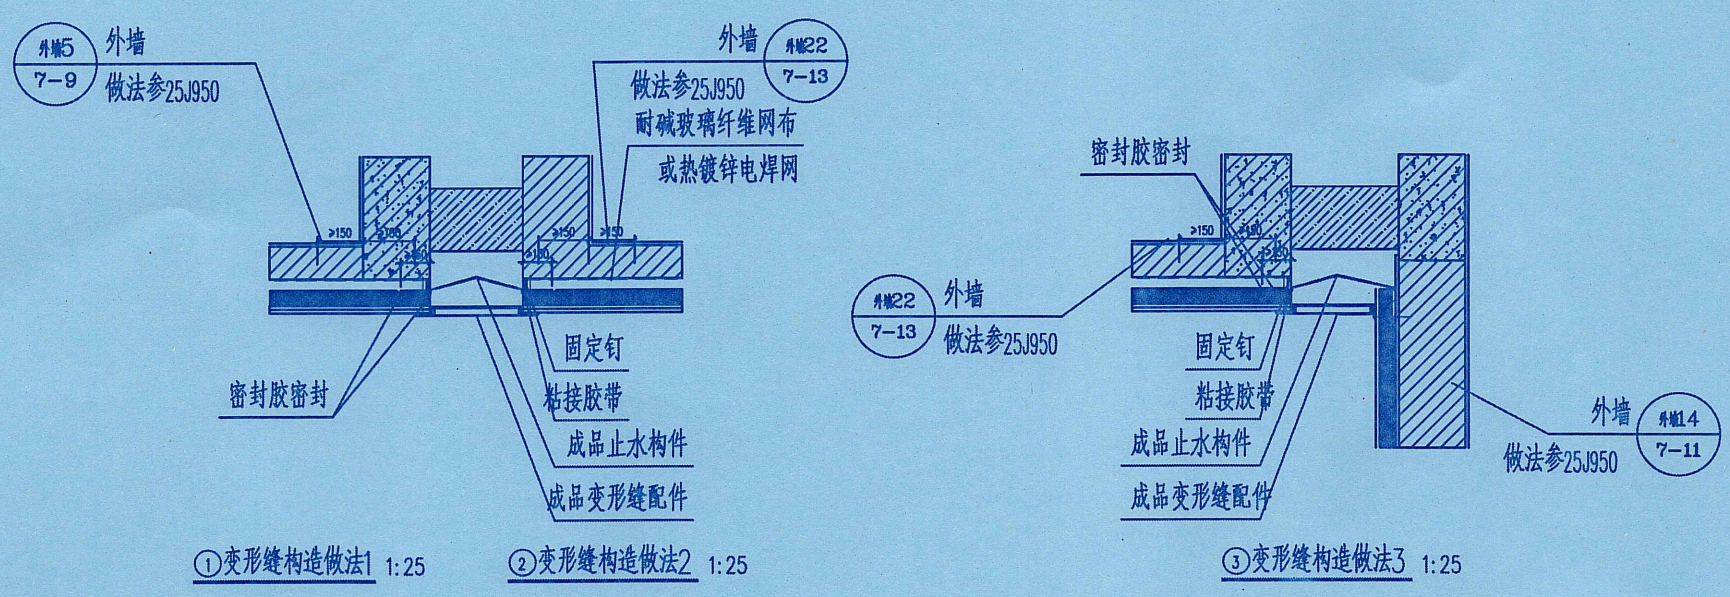

注：外墙防水等级为一级防水。

江苏建研建设工程质量
安全鉴定有限公司
江苏省工程勘察设计出图专用章
江苏省建筑科学研究院
江苏建研建设工程质量安全鉴定有限公司
办公室电话：83278537
资质等级范围：建筑行业（建筑工程）乙级
资质证书编号：A232625722 有效期至：2029年06月11日

中华人民共和国一级注册建筑师
姓名：章勇
注册号：3262572-002
有效期：至2027年09月

职务	姓名	签名
制图	马韬	马韬
设计	马韬	马韬
专业负责人	章勇	章勇
项目负责人	杨延玉	杨延玉
审核	杨延玉	杨延玉
审核	蔡欣宇	蔡欣宇
批准	韩军	韩军
建设单位		

项目名称	PROJECT TITLE		
融智楼外立面出新设计			
图名	DWG TITLE		
变形缝构造做法			
出图日期	2026.03	修改版本	A
DATE		REV.	
工程编号	JY26003	图纸编号	建施-09
PROJECT NO.		DWG NO.	