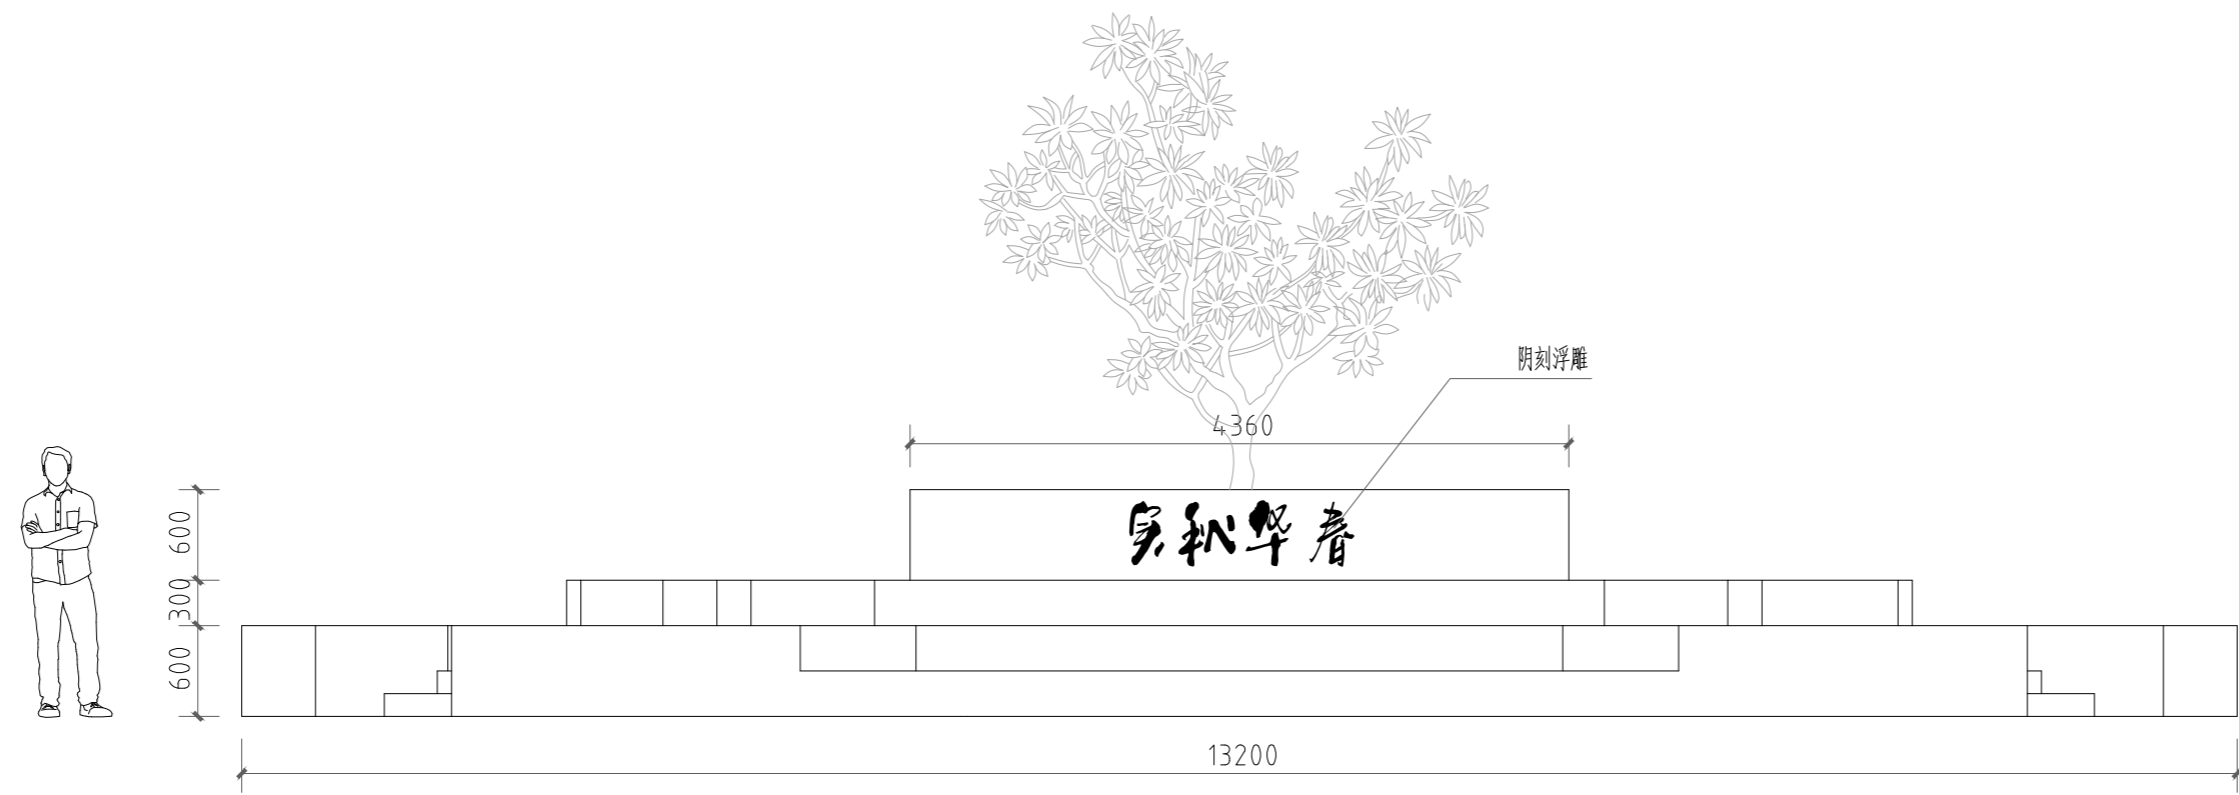
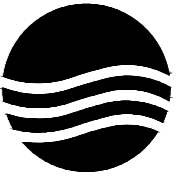
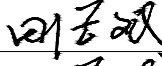
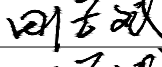
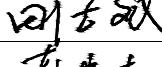
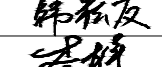
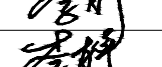
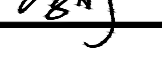
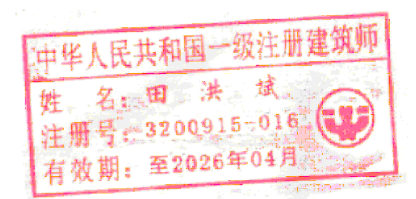
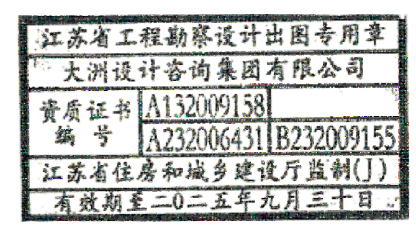
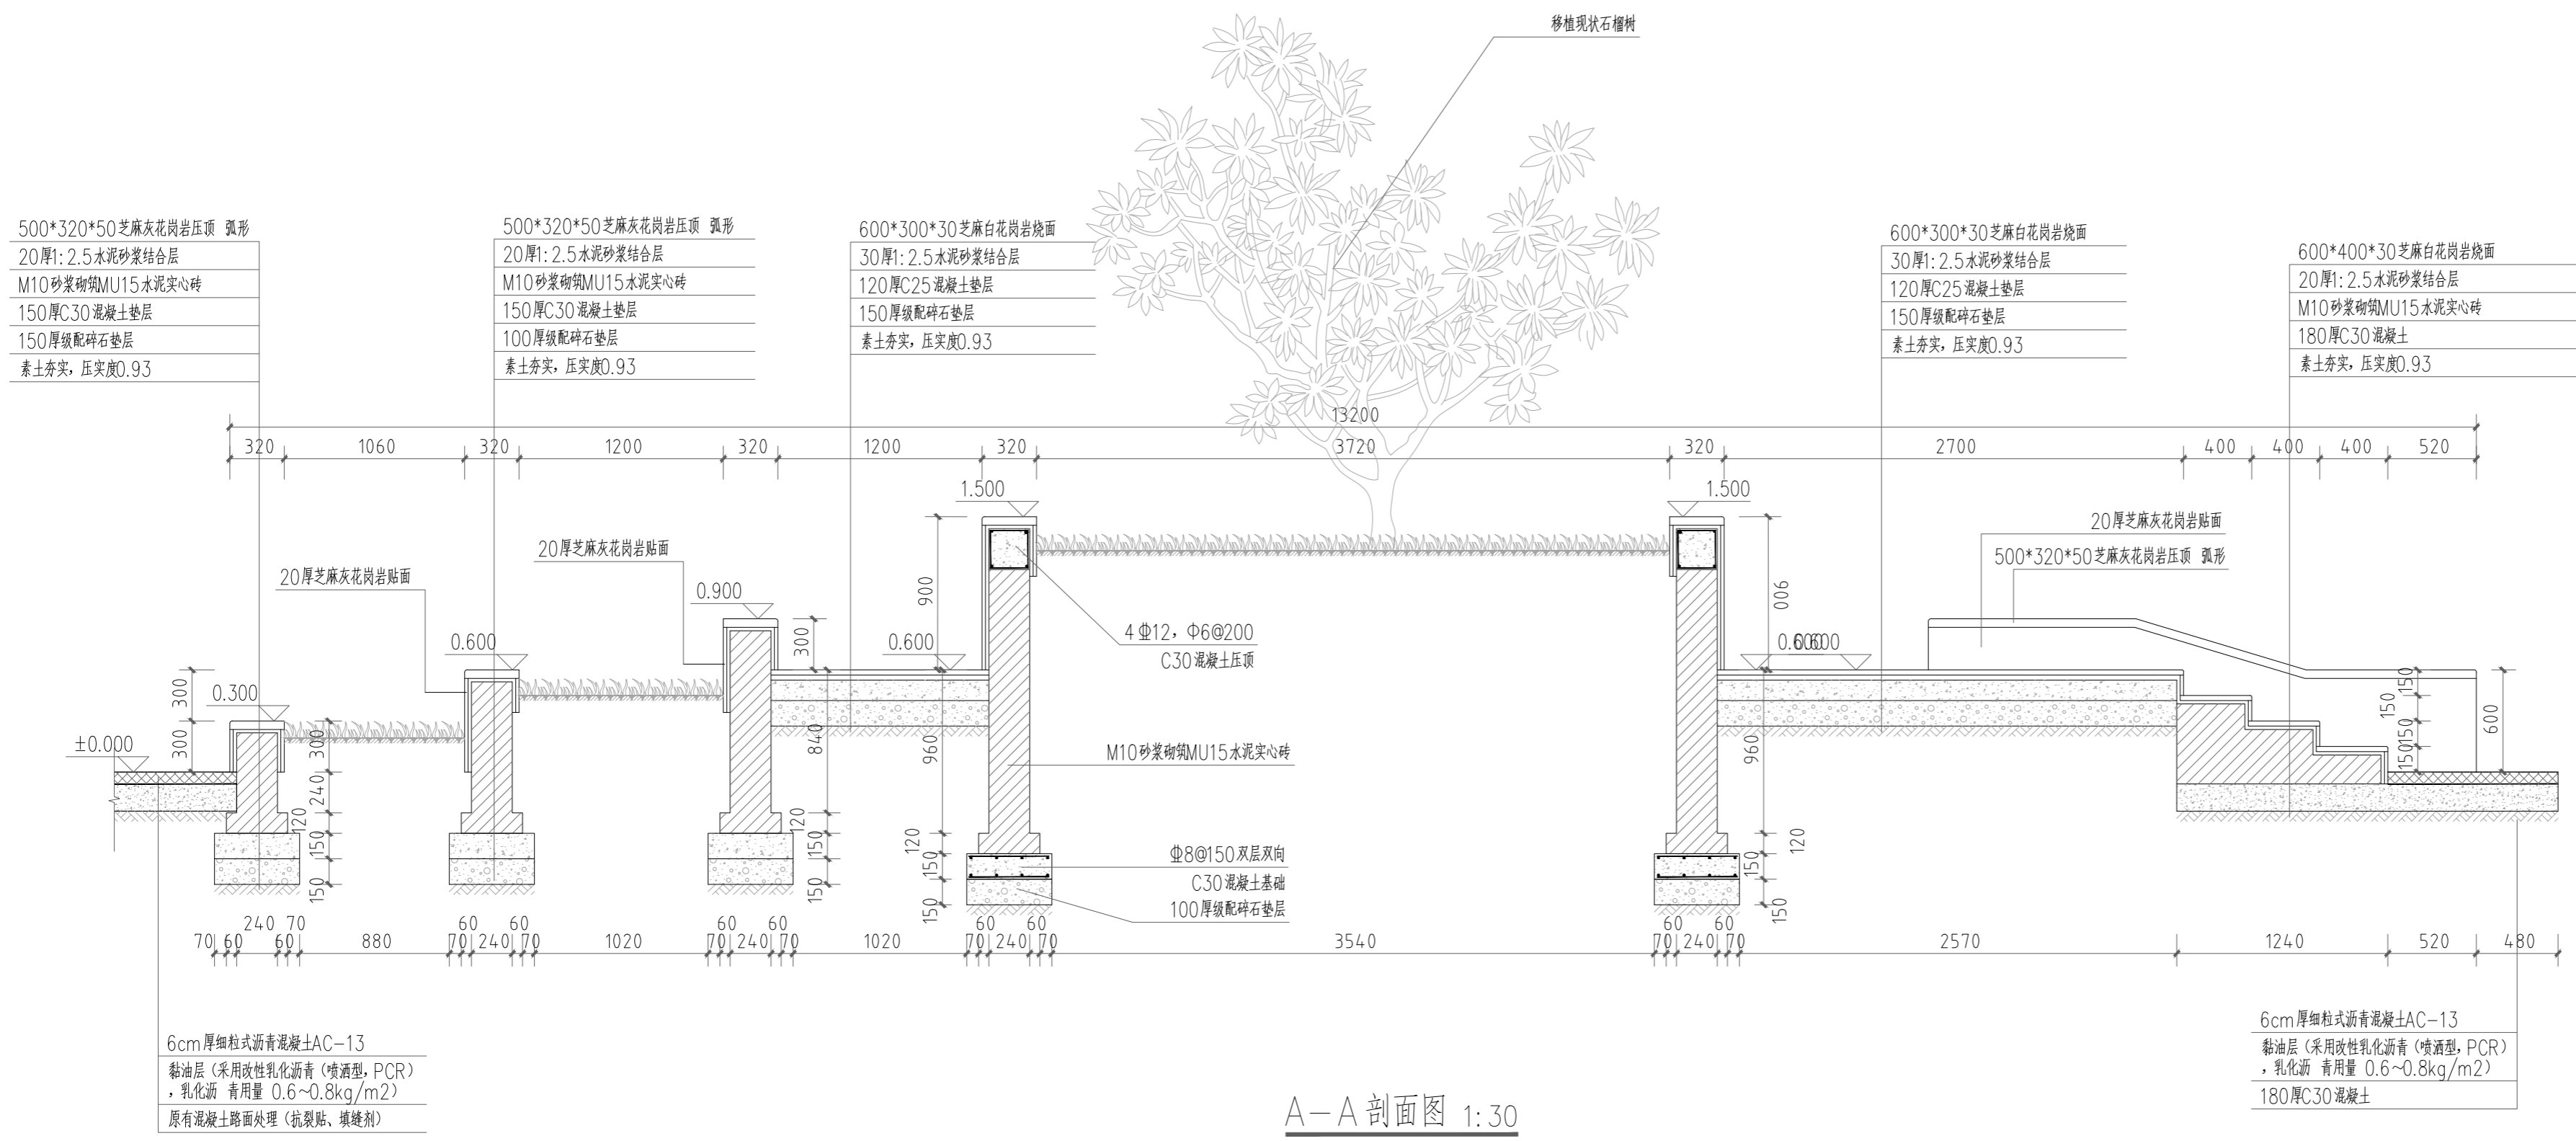



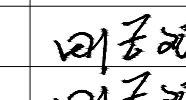
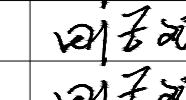
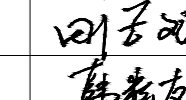
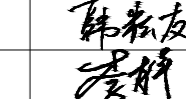
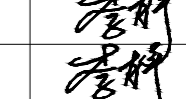
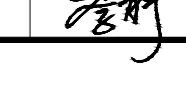
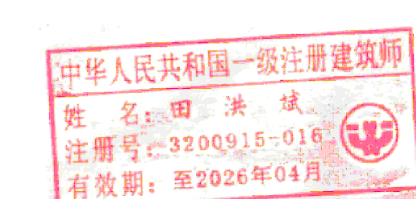
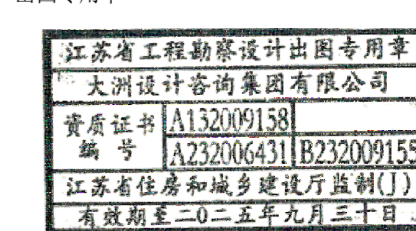
01 中心花坛平面图 1:80




01 中心花坛立面图 1:50


项目二维码		
项目编号		
会 建 结 给 电 暖 栏 签	专业	签名
	建筑	
	结构	
	给排水	
	电气	
	暖通	
设计单位		
 <b>大洲设计咨询集团有限公司</b> 证书编号: A132009158		
资质业务范围	建筑行业(建筑工程、人防工程) 风景园林工程设计专项 市政行业、水利工程 公路行业(公路) 电力行业(送电工程、变电工程)	
建设单位		
东海县教育局		
项目名称	东海县石榴高级中学路面提升等附属设计项目	
工程名称	东海县石榴高级中学路面提升等附属设计项目	
	姓名	签名
审核	田洪斌	
项目负责人	田洪斌	
专业负责人	田洪斌	
校对	韩松友	
设计	李静	
绘图	李静	
图纸名称	花坛平面图、立面图	
专业	附属	
图号	LD-01	
日期	2026.04	
执业专用章		
 (按规定加盖)		
出图专用章		
 江苏省工程勘察设计出图专用章 大洲设计咨询集团有限公司 资质证书 A132009158 编号 A232006431 B232009155 江苏省住房和城乡建设厅监制(J) 有效期至二〇二五年九月三十日		
本图须加盖出图签章, 否则一律无效		



项目二维码		
项目编号		
会 签 栏	专业	签名
	建筑	
	结构	
	给排水	
	电气	
	暖通	
设计单位		 <b>大洲设计咨询集团有限公司</b> 证书编号: A132009158
资质业务范围	建筑行业(建筑工程、人防工程) 风景园林工程设计专项 市政行业、水利工程 公路行业(公路) 电力行业(送电工程、变电工程)	
建设单位		东海县教育局
项目名称	东海县石榴高级中学路面提升等附属设计项目	
工程名称	东海县石榴高级中学路面提升等附属设计项目	
	姓名	签名
审核	田洪斌	
项目负责人	田洪斌	
专业负责人	田洪斌	
校对	韩松友	
设计	李静	
绘图	李静	
图纸名称	花坛A-A剖面图	
专业	附属	
图号	LD-02	
日期	2026.04	
执业专用章		
 姓名: 田洪斌 注册号: 3200915-016 有效期至: 至2026年04月 (按规定加盖)		
出图专用章  江苏省工程勘察设计出图专用章 大洲设计咨询集团有限公司 资质证书: A132009158 编号: A232006431   B232009155 江苏省住房和城乡建设厅监制(J) 有效期至二〇二五年九月三十日 本图须加盖出图签章, 否则一律无效		

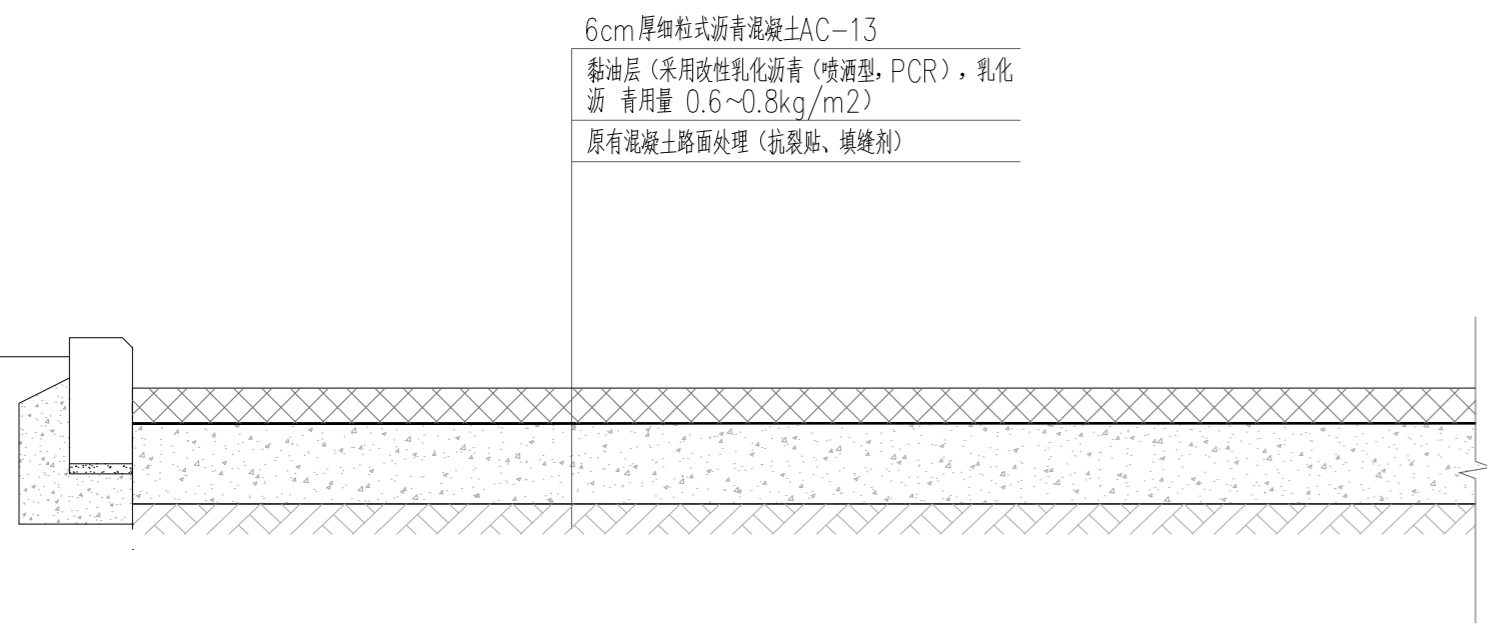


路面黑化大样图 1:15

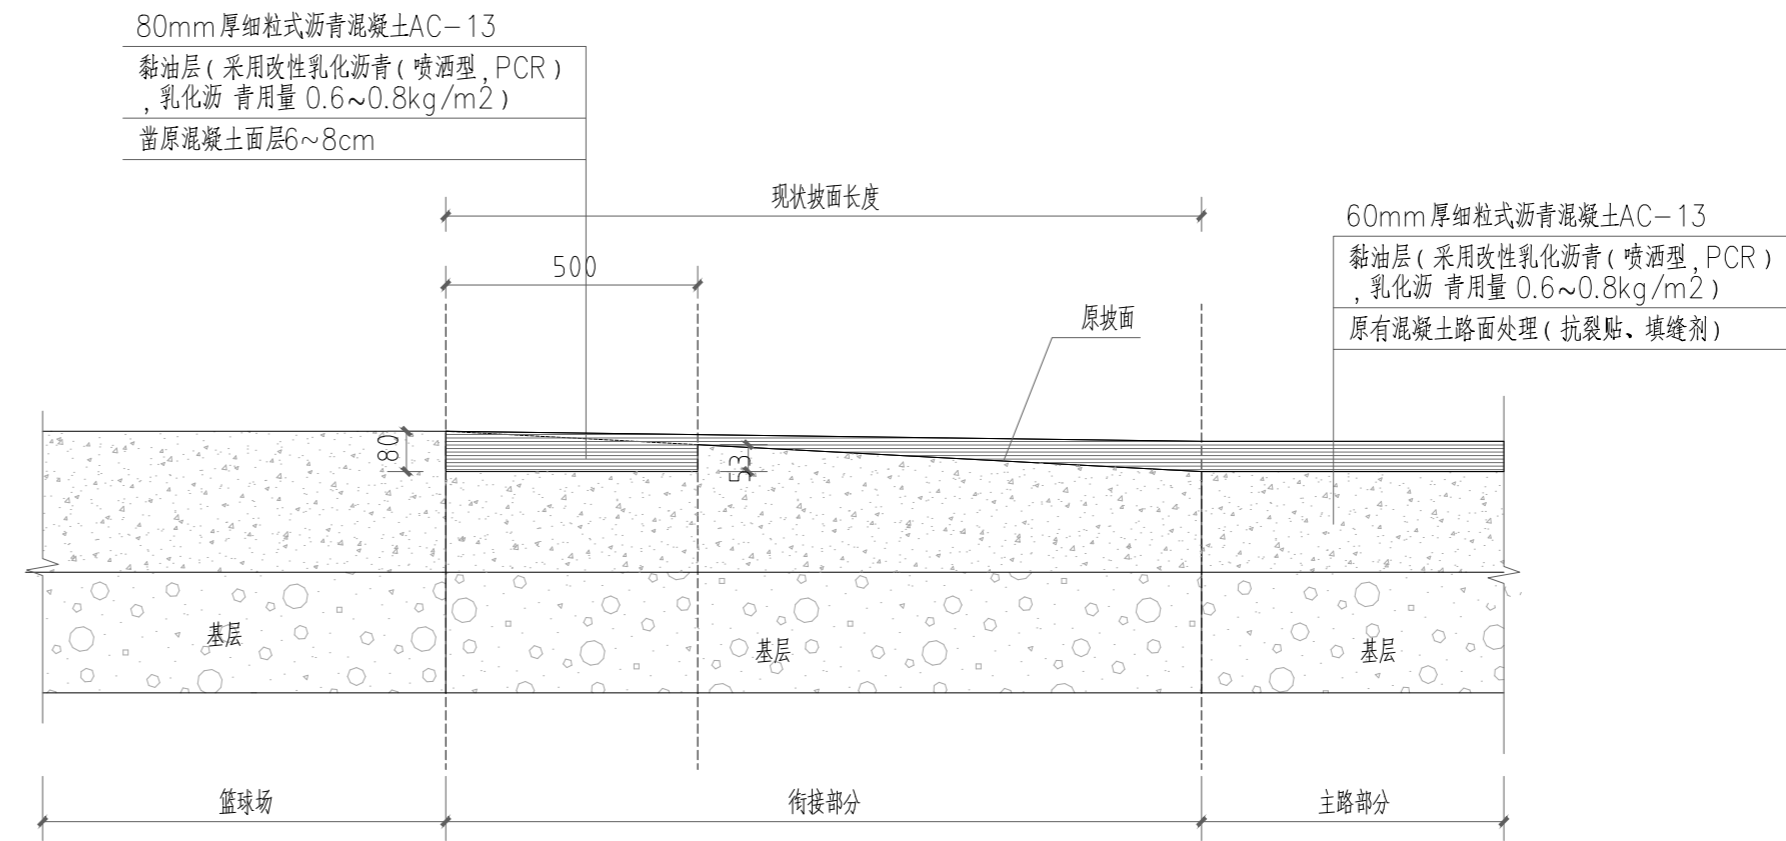


篮球场处摊铺沥青衔接处理 1:15

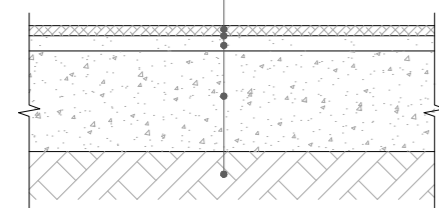13厚EPDM塑胶地面(颜色校方定)  
环氧树脂混合胶  
30厚1:3水泥砂浆找平  
已做混凝土地坪




塑胶地面做法 1:15

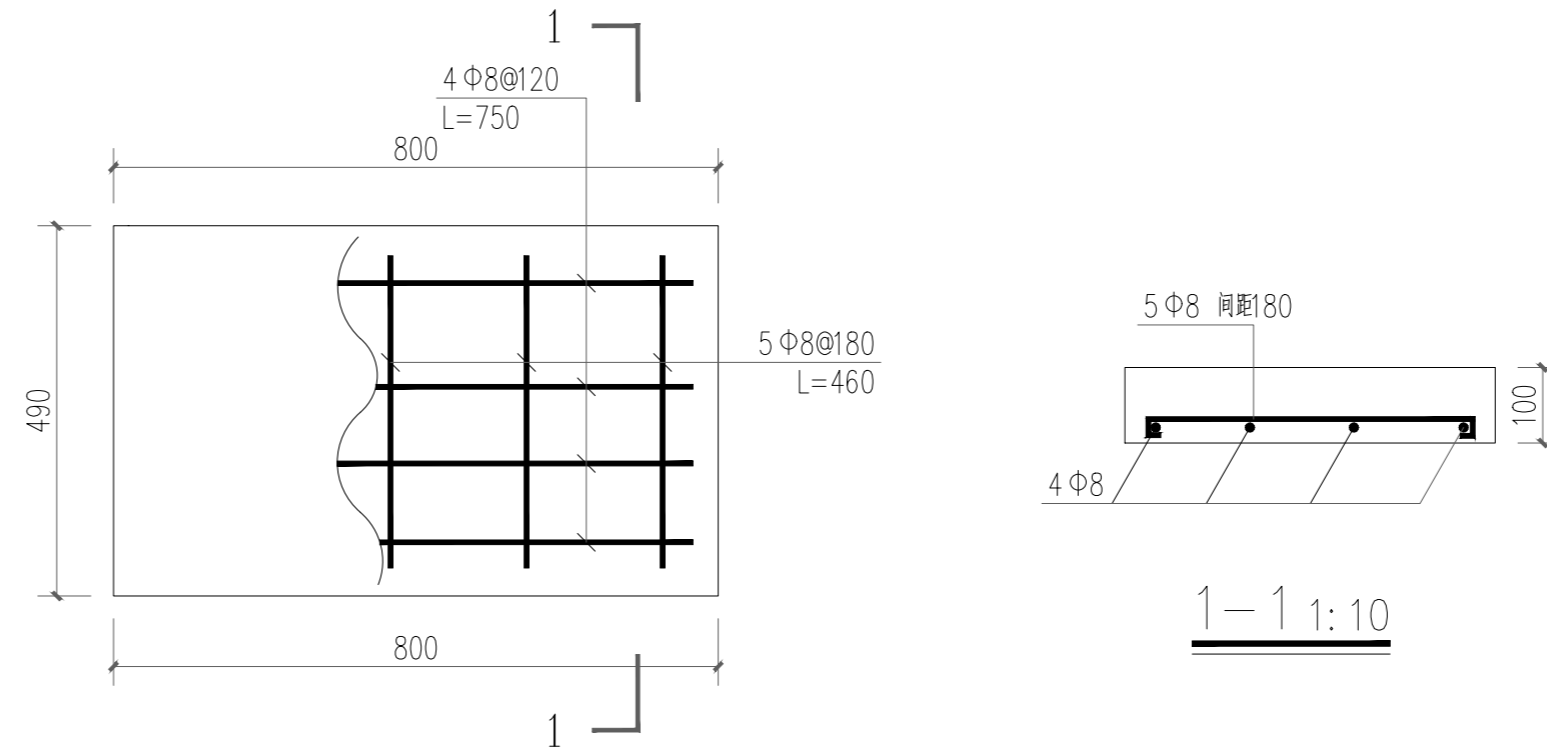






800\*490mm排水沟盖板平面图 1:10

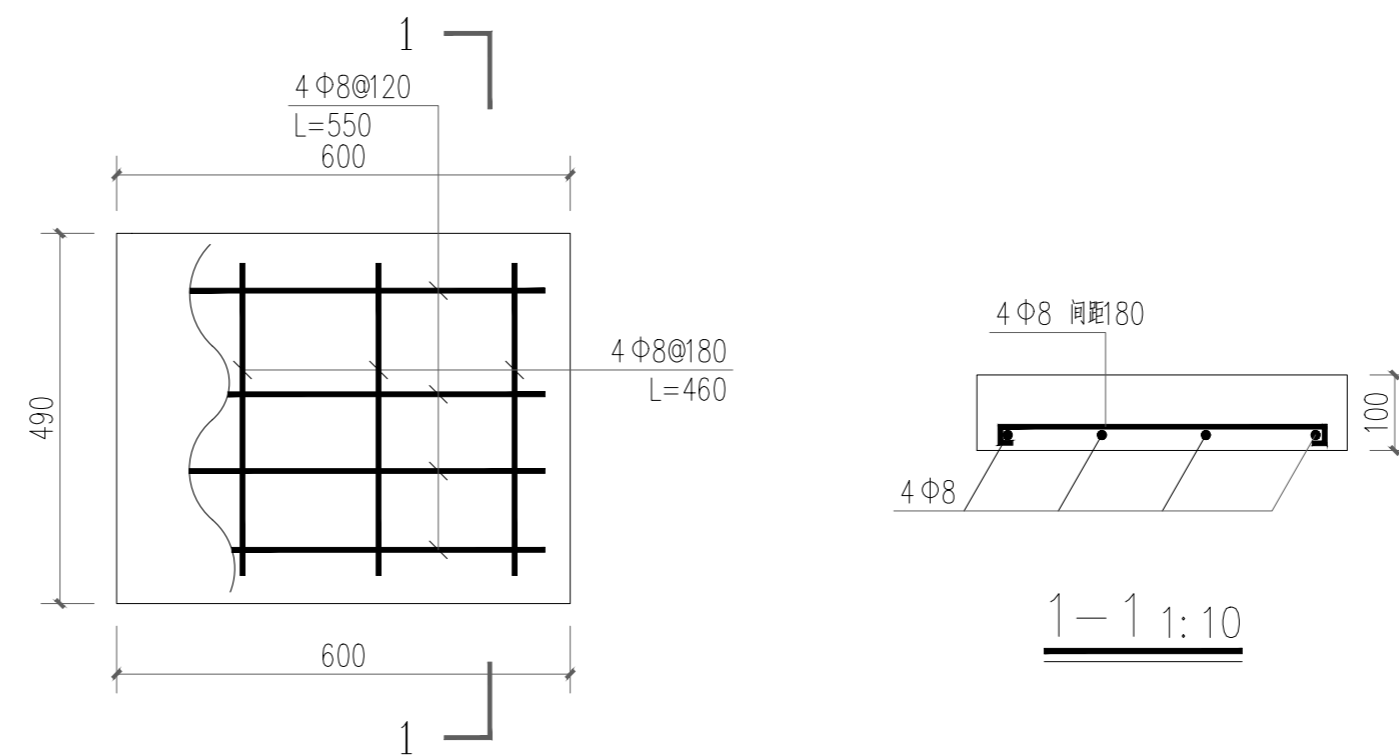
说明:  
1、图中尺寸单位以mm计。  
2、排水沟盖板强度为C30。



600\*490mm排水沟盖板平面图 1:10

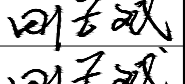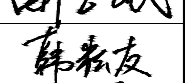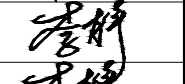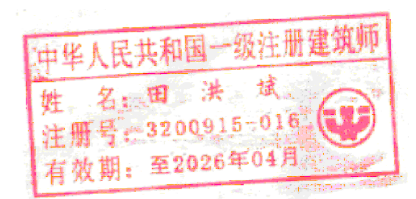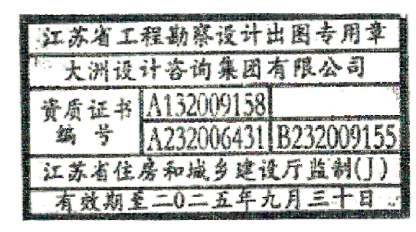说明:  
1、图中尺寸单位以mm计。  
2、排水沟盖板强度为C30。

项目二维码		
项目编号		
会 签 栏	专业	签名
	建筑	
	结构	
	给排水	
	电气	
	暖通	
设计单位		
 <b>大洲设计咨询集团有限公司</b> 证书编号: A132009158		
资 业 业 务 范 围	建筑行业(建筑工程、人防工程) 风景园林工程设计专项 市政行业、水利工程 公路行业(公路) 电力行业(送电工程、变电工程)	
建设单位		
东海县教育局		
项目名称	东海县石榴高级中学路面提升等附属设计项目	
工程名称	东海县石榴高级中学路面提升等附属设计项目	
	姓名	签名
审核	田洪斌	
项目负责人	田洪斌	
专业负责人	田洪斌	
校对	韩松友	
设计	李静	
绘图	李静	
图 纸 名 称	各类地面及盖板大样图	
专业	附属	
图号	LD-03	
日期	2026.04	
执业专用章		
 (按规定加盖)		
出图专用章		
 江苏省工程勘察设计出图专用章 大洲设计咨询集团有限公司 资质证书 A132009158 编号 A232006431 B232009155 江苏省住房和城乡建设厅监制(J) 有效期至二〇二五年九月三十日 本图须加盖出图签章,否则一律无效		

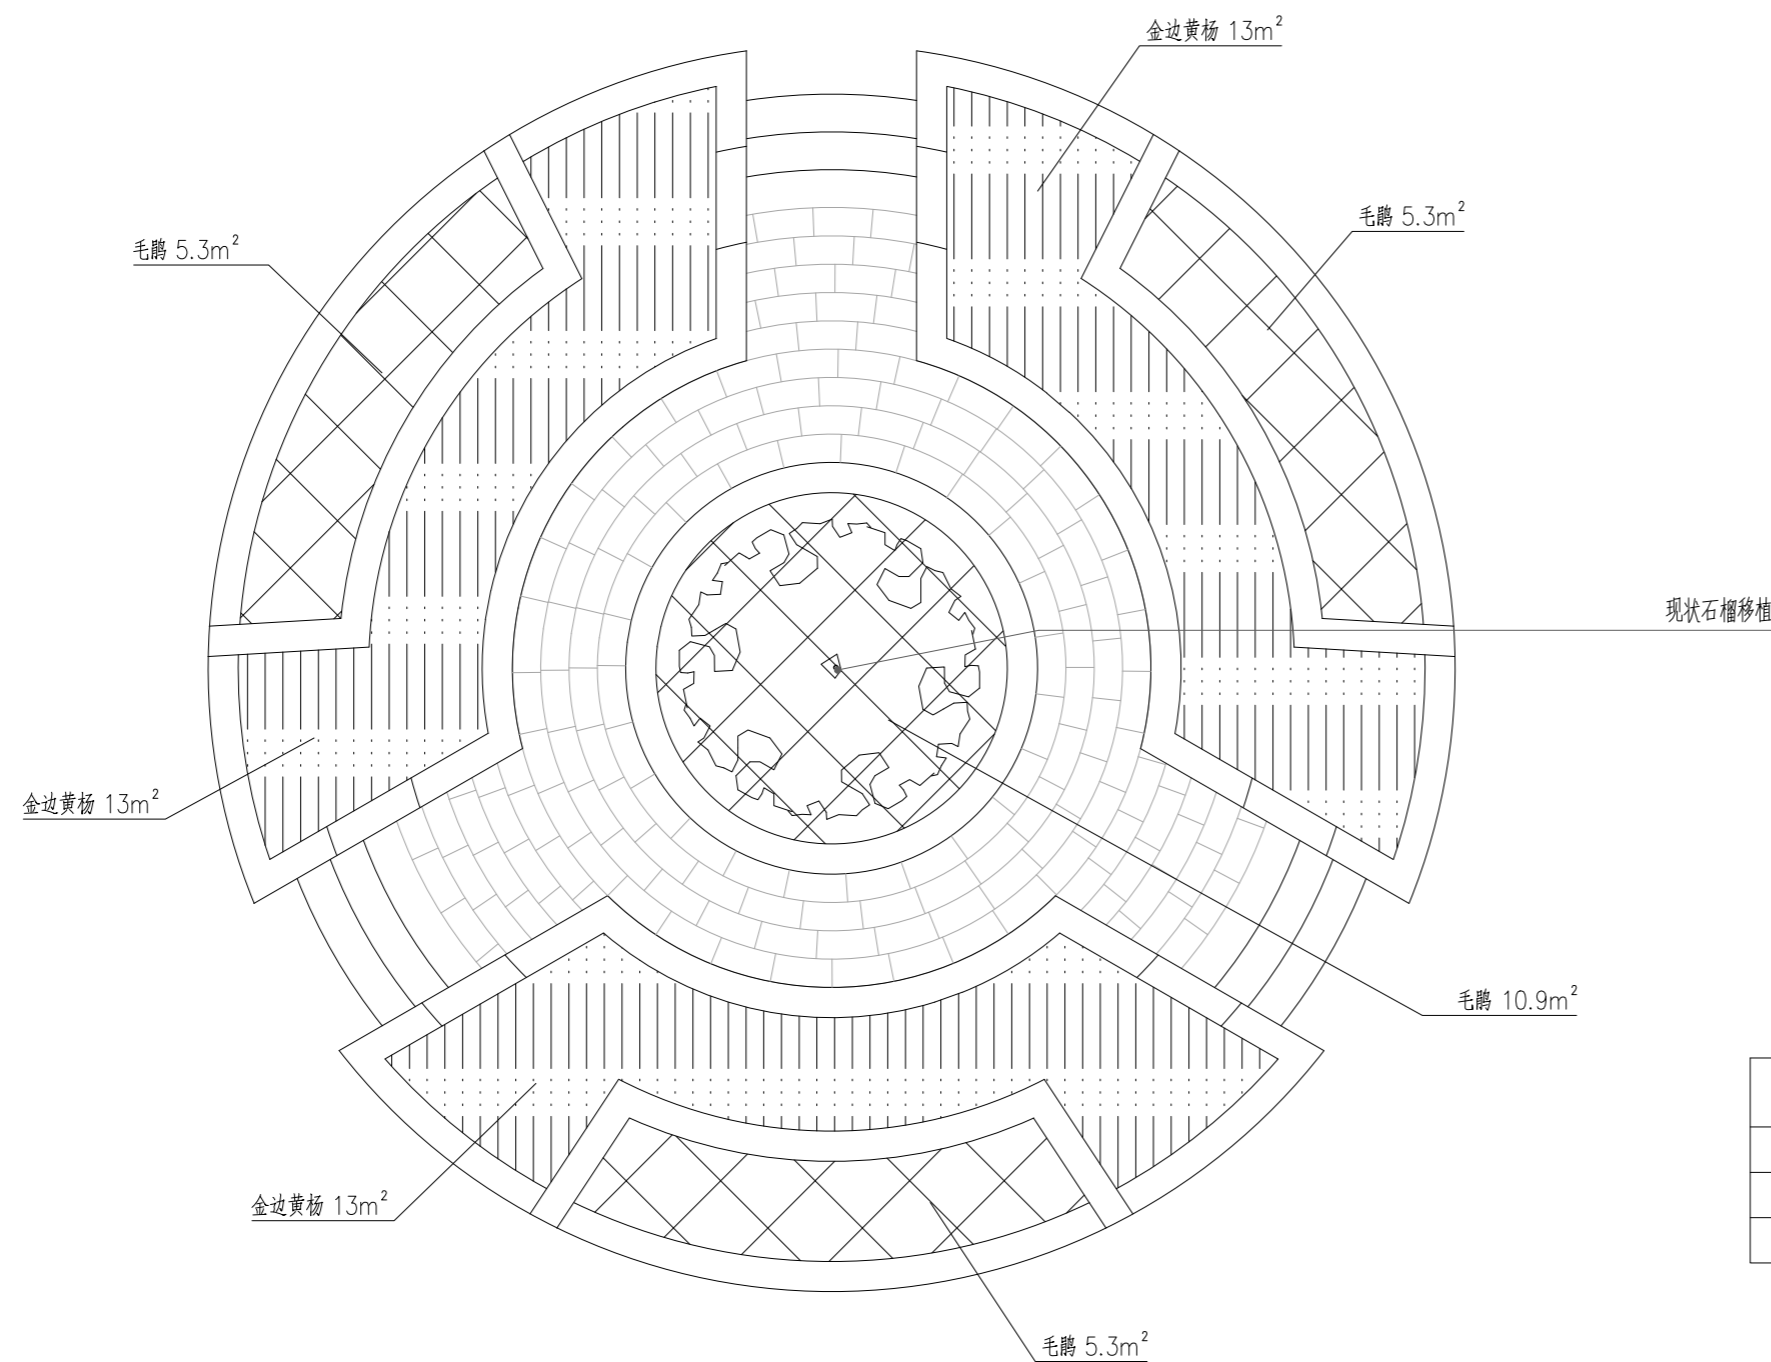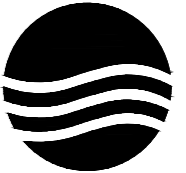
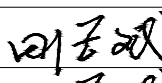
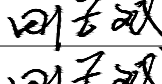
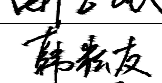
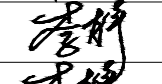

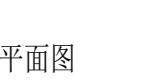
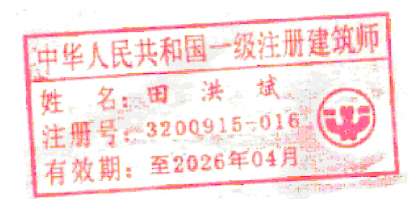
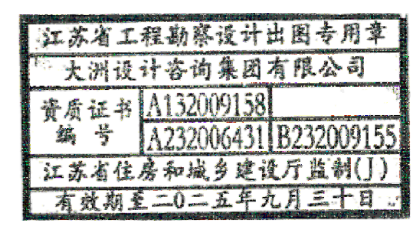



中心花坛绿化平面图 1:80

下木一览表


序号	名称	单位	数量	备注
1	金边黄杨	平方米	39	H*W=450*300, 修剪高度0.4米, 49株/平方米
2	毛鹃	平方米	26.8	H*W=350*300, 修剪高度0.3米, 49株/平方米

现状老柱石榿移植到新建花坛内


项目二维码		
项目编号		
会 签 栏	专业	签名
	建筑	
	结构	
	给排水	
	电气	
	暖通	
设计单位		
 <b>大洲设计咨询集团有限公司</b> 证书编号: A132009158		
资质业务范围 建筑行业(建筑工程、人防工程) 风景园林工程设计专项 市政行业、水利工程 公路行业(公路) 电力行业(送电工程、变电工程)		
建设单位		
东海县教育局		
项目名称	东海县石榴高级中学路面提升等附属设计项目	
工程名称	东海县石榴高级中学路面提升等附属设计项目	
	姓名	签名
审核	田洪斌	
项目负责人	田洪斌	
专业负责人	田洪斌	
校对	韩崧友	
设计	李静	
绘图	李静	
图纸名称	中心花坛绿化平面图	
专业	附属	
图号	LD-04	
日期	2026.04	
执业专用章		
 (按规定加盖)		
出图专用章		
 江苏省工程勘察设计出图专用章 大洲设计咨询集团有限公司 资质证书 A132009158 编号 A232006431 B232009155 江苏省住房和城乡建设厅监制(J) 有效期至二〇二五年九月三十日		
本图须加盖出图签章, 否则一律无效		

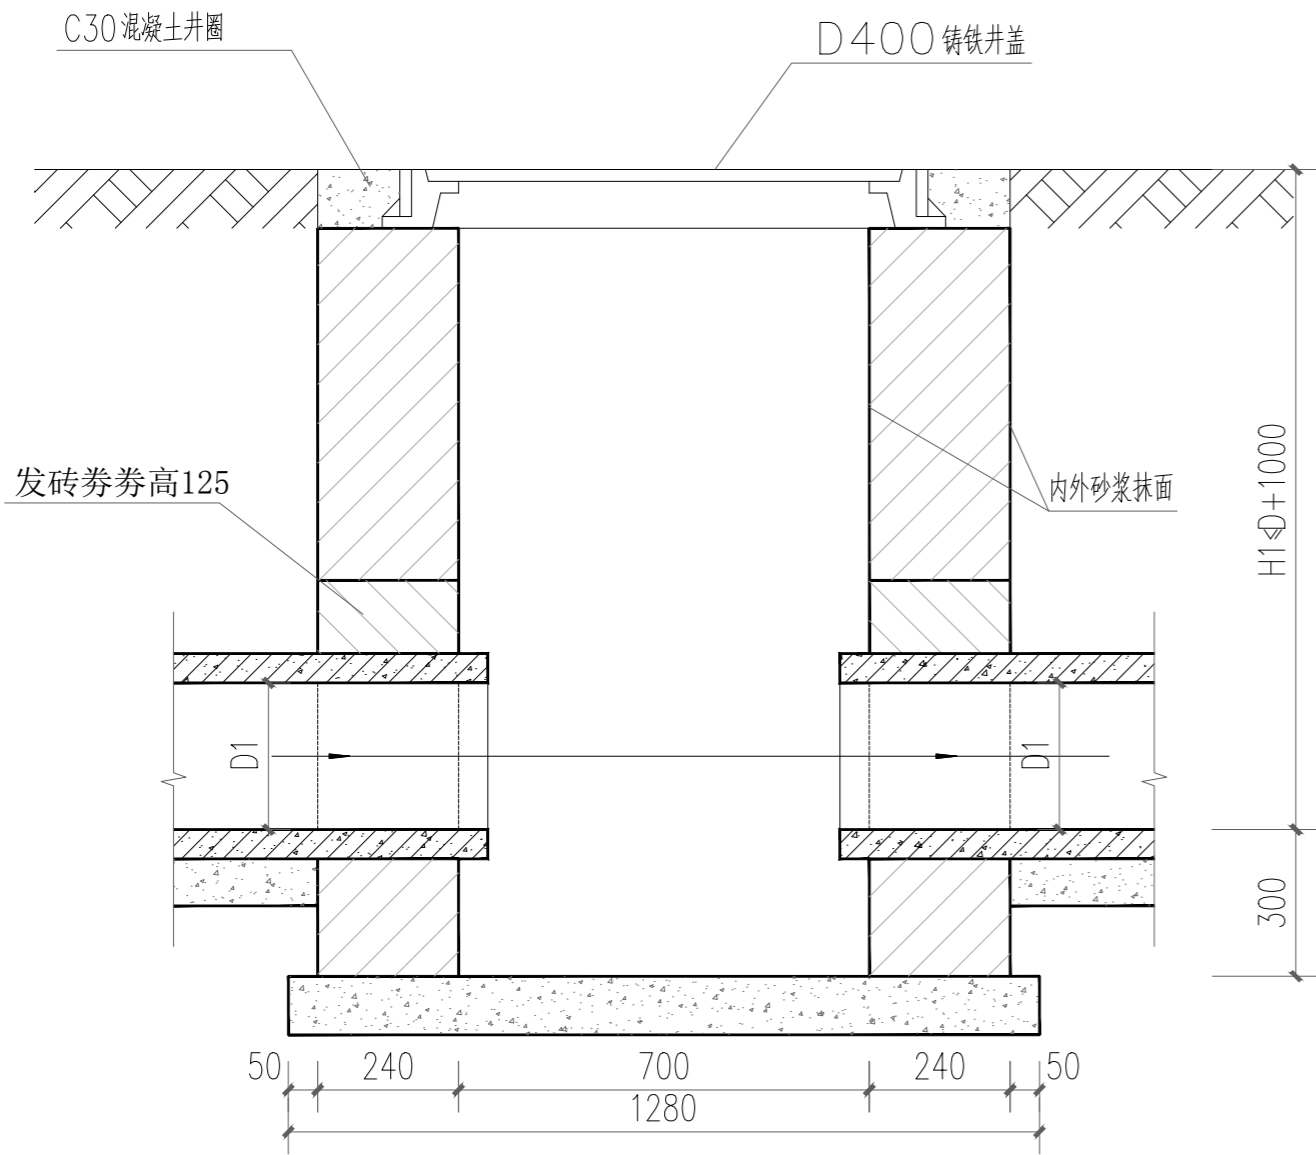

1-1 剖面

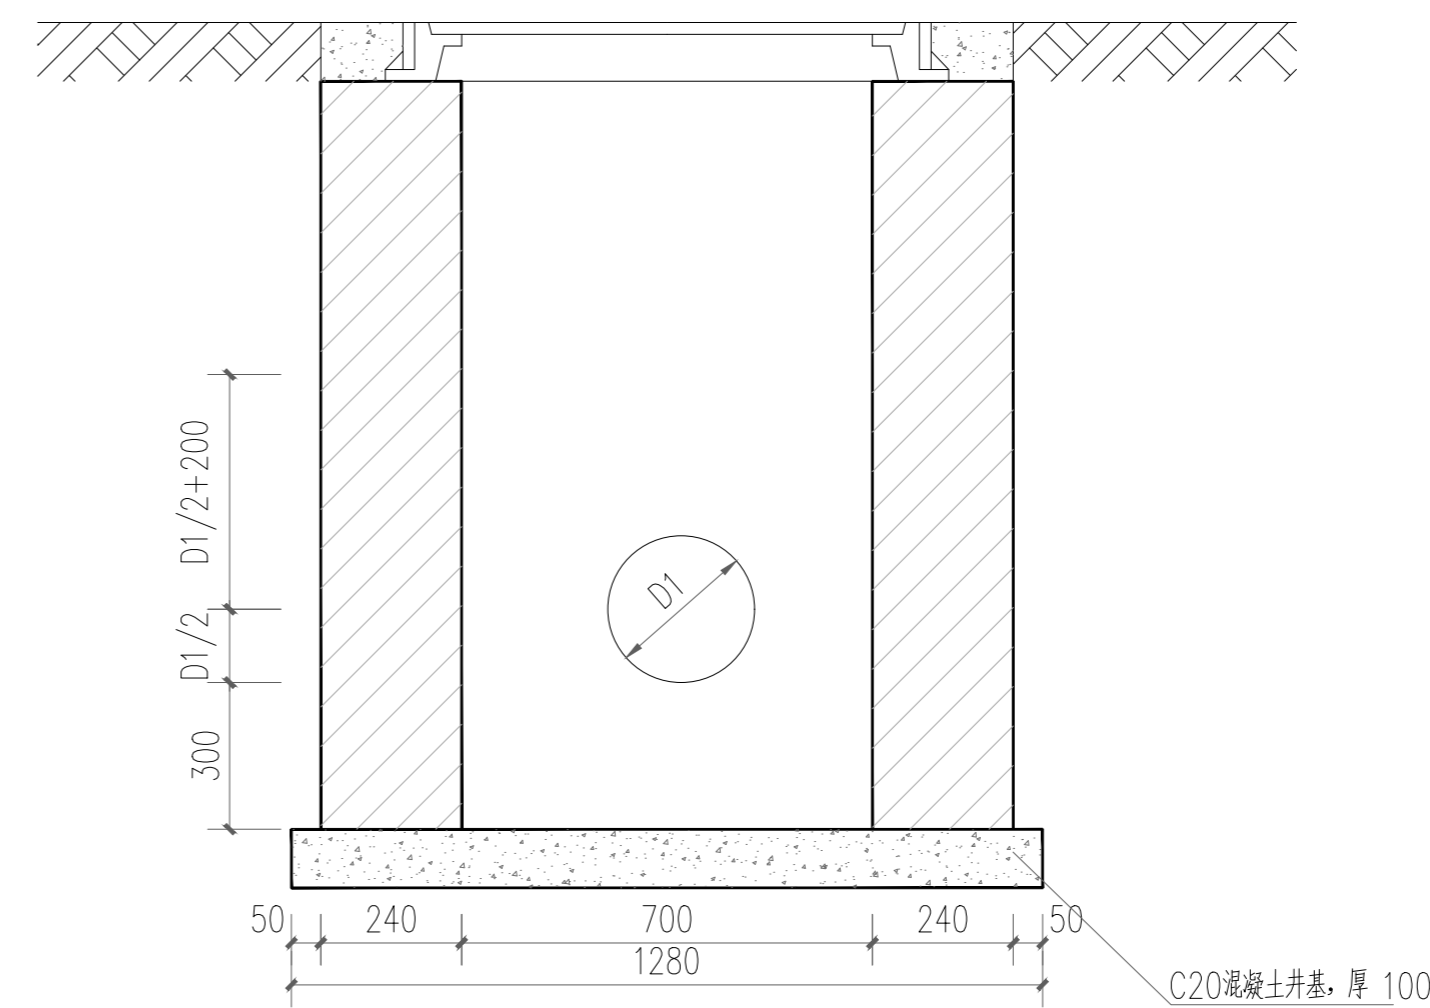

2-2 剖面






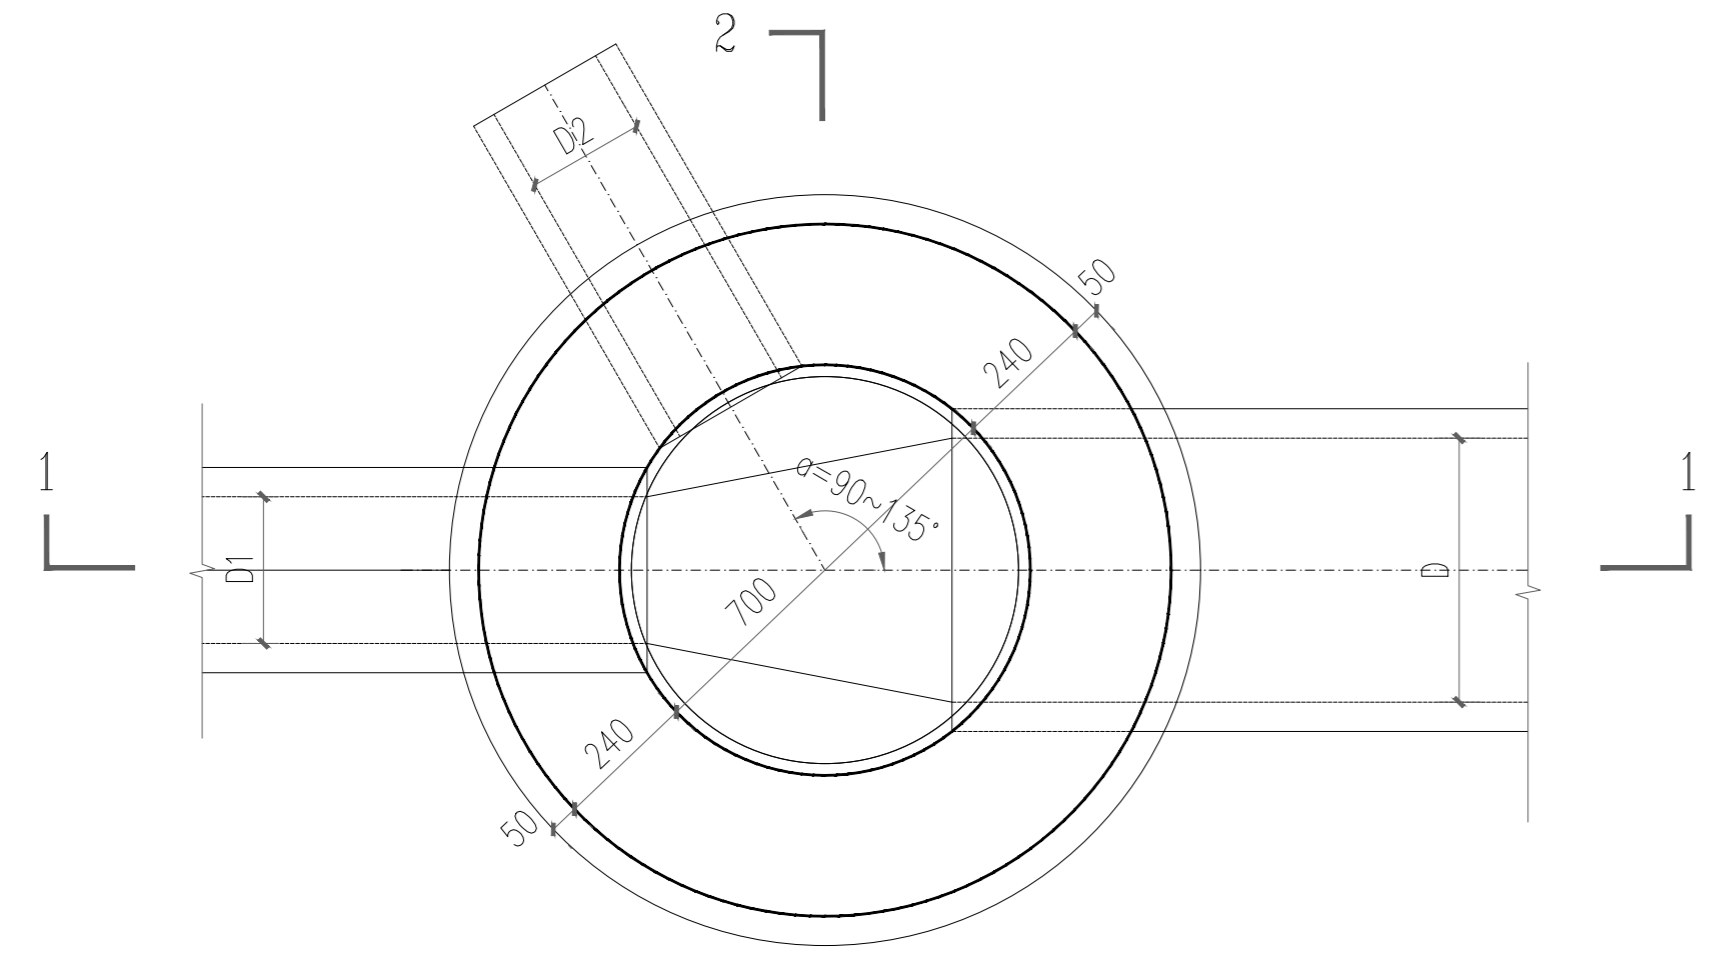



平面图

说明：  
 1、单位：mm。  
 2、井墙用 M7.5水泥砂浆砌 MU10砖。  
 3、抹面、勾缝、座浆均用 1:2水泥砂浆。  
 4、接入支管超挖部分用级配碎石、混凝土或砌砖填实。


工程数量表

管径	砖砌体 (m <sup>3</sup> )	C15混凝土 (m <sup>3</sup> )	砂浆抹面 (m <sup>2</sup> )
D	井筒/m		
200	0.71	0.13	1.40
300	0.71	0.13	1.47
400	0.71	0.13	1.58

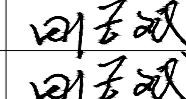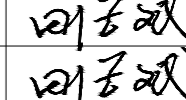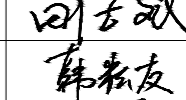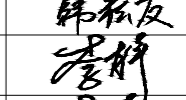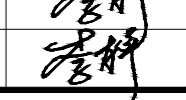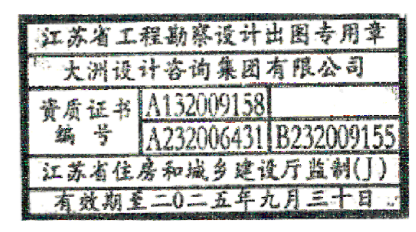项目二维码		
项目编号		
会 签 栏	专业	签名
	建筑	
	结构	
	给排水	
	电气	
	暖通	
设计单位		
 <b>大洲设计咨询集团有限公司</b> 证书编号：A132009158		
资质业务范围：建筑行业（建筑工程、人防工程）、风景园林工程设计专项、市政行业、水利工程、公路行业（公路）、电力行业（送电工程、变电工程）		
建设单位		
东海县教育局		
项目名称	东海县石榴高级中学路面提升等附属设计项目	
工程名称	东海县石榴高级中学路面提升等附属设计项目	
	姓名	签名
审核	田洪斌	
项目负责人	田洪斌	
专业负责人	田洪斌	
校对	韩松友	
设计	李静	
绘图	李静	
图纸名称	φ700检查井大样图	
专业	附属	
图号	LD-05	
日期	2026.04	
执业专用章		
 姓名：田洪斌 注册号：3200915-016 有效期至：2026年04月 （按规定加盖）		
出图专用章		
 江苏省工程勘察设计出图专用章 大洲设计咨询集团有限公司 资质证书 A132009158 编号 A232006431 B232009155 江苏省住房和城乡建设厅监制(J) 有效期至二〇二五年九月三十日 本图须加盖出图印章，否则一律无效		

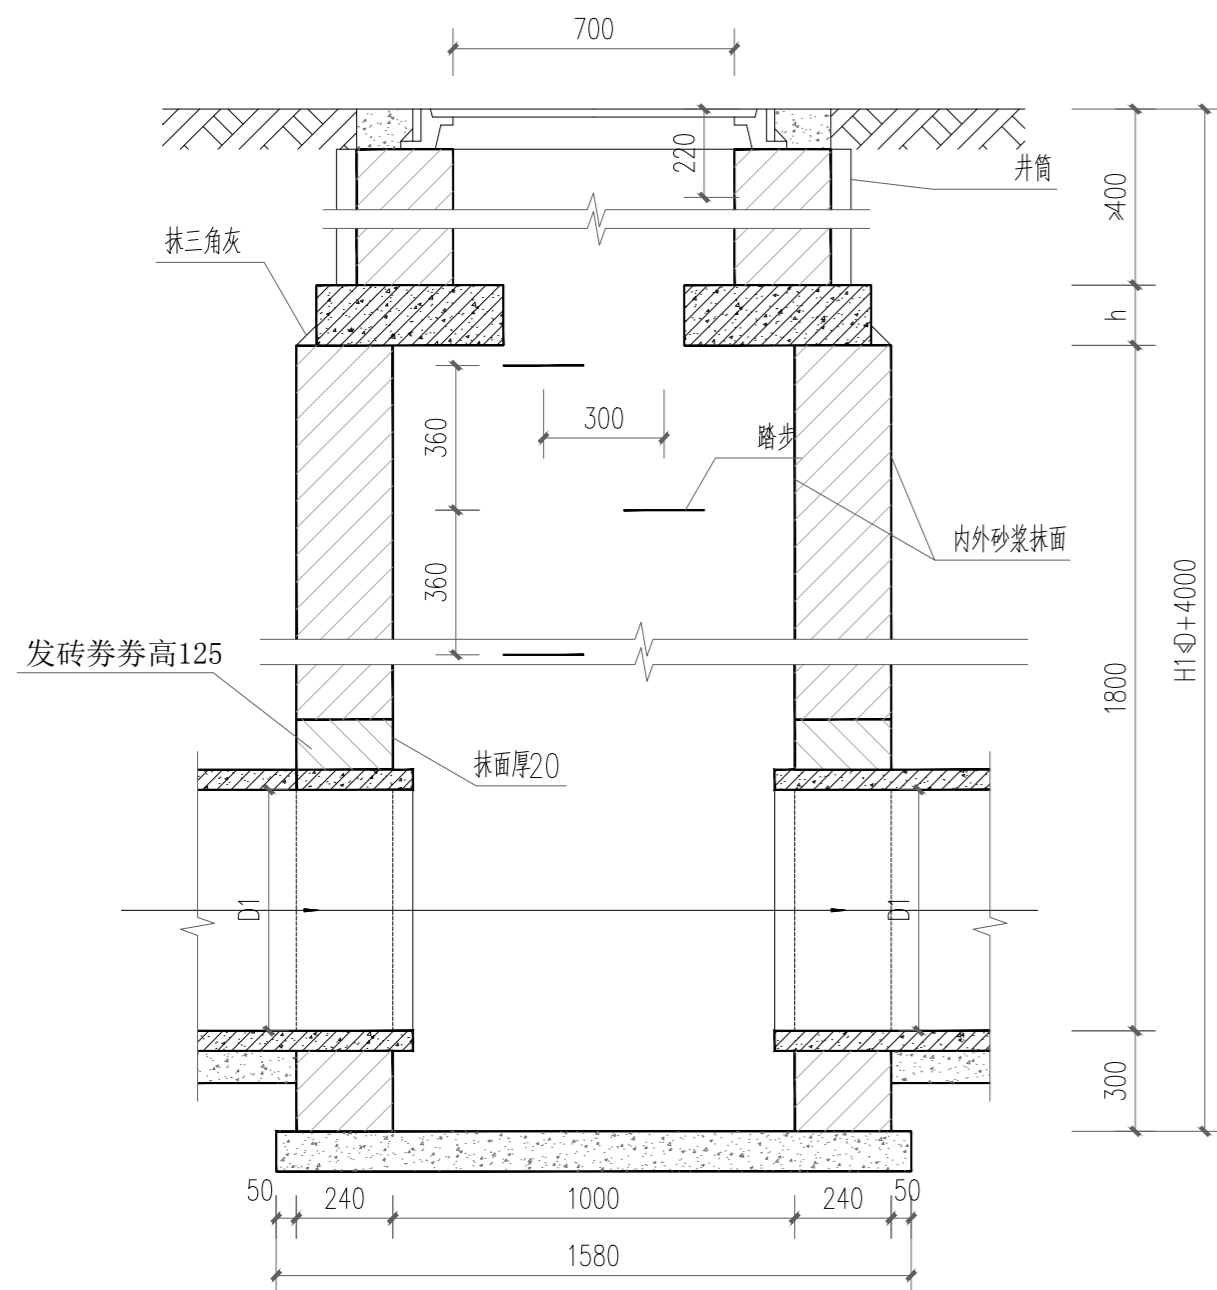

1-1 剖面

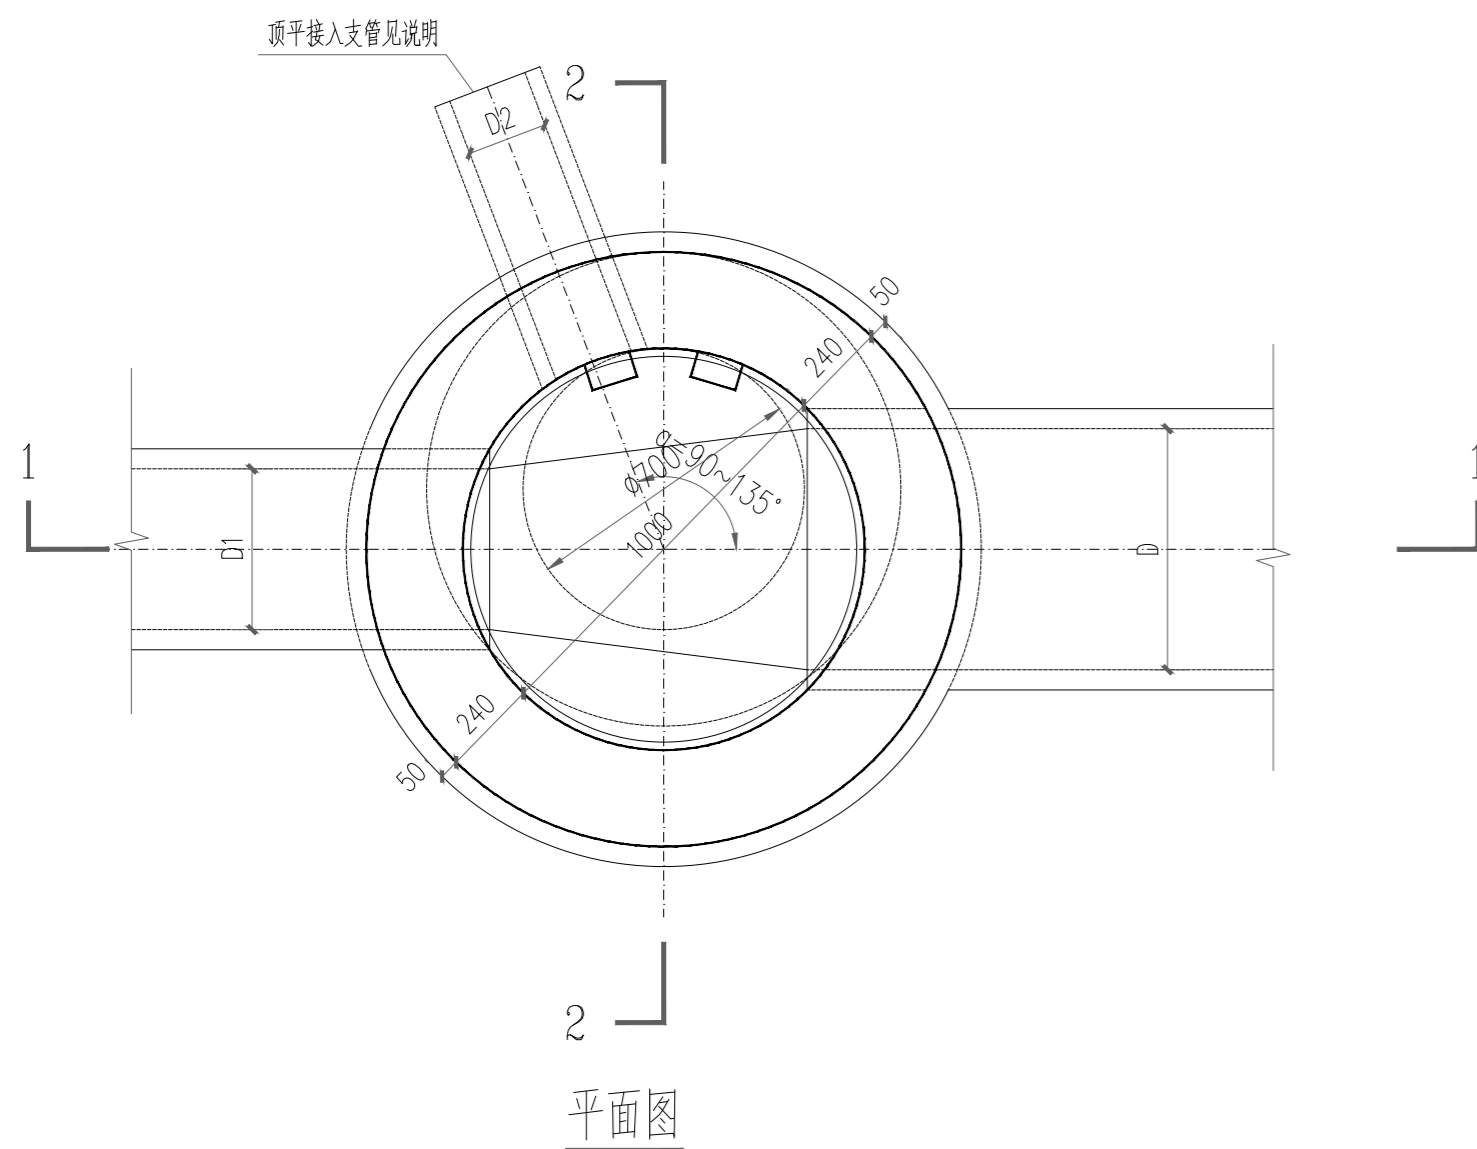

2-2 剖面

工程数量表

管径 D	砖砌体 (m <sup>3</sup> )		混凝土 (m <sup>3</sup> )		砂浆抹面 (m <sup>2</sup> )
	井室	井筒/m	C20	C30	
200	1.76	0.71	0.29	见盖板图	2.48
300	1.76	0.71	0.29	见盖板图	2.60
400	1.76	0.71	0.29	见盖板图	2.70
500	1.76	0.71	0.29	见盖板图	2.79
600	1.76	0.71	0.29	见盖板图	2.86

说明:

- 1、单位: mm。
- 2、井墙用 M7.5 水泥砂浆砌 MU10 砖。
- 3、抹面、勾缝、座浆均用 1:2 水泥砂浆。
- 4、井室高度自井底至盖板底净高一般为 1800, 埋深不足时酌情减少。
- 5、接入支管超挖部分用级配碎石、混凝土或砌砖填实。
- 6、顶平接入支管见圆形排水检查井尺寸表。

项目二维码

项目编号

专业	签名
建筑	
结构	
给排水	
电气	
暖通	

设计单位



大洲设计咨询集团有限公司

证书编号: A132009158

资质业务范围

建筑行业 (建筑工程、人防工程)  
风景园林工程设计专项  
市政行业、水利工程  
公路行业 (公路)  
电力行业 (送电工程、变电工程)

建设单位

东海县教育局

项目名称

东海县石榴高级中学  
路面提升等附属设计项目

工程名称

东海县石榴高级中学  
路面提升等附属设计项目

姓名

签名

审核

田洪斌

项目负责人

田洪斌

专业负责人

田洪斌

校对

韩松友

设计

李静

绘图

李静

图纸名称

φ1000 检查井大样图

专业

附属

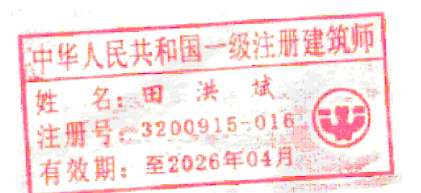
图号

LD-06


日期

2026.04


执业专用章












出图专用章

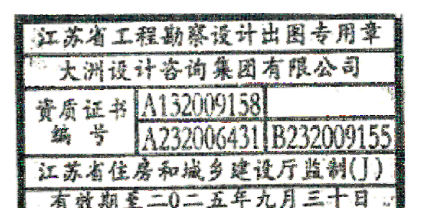

本图须加盖出图签章, 否则一律无效

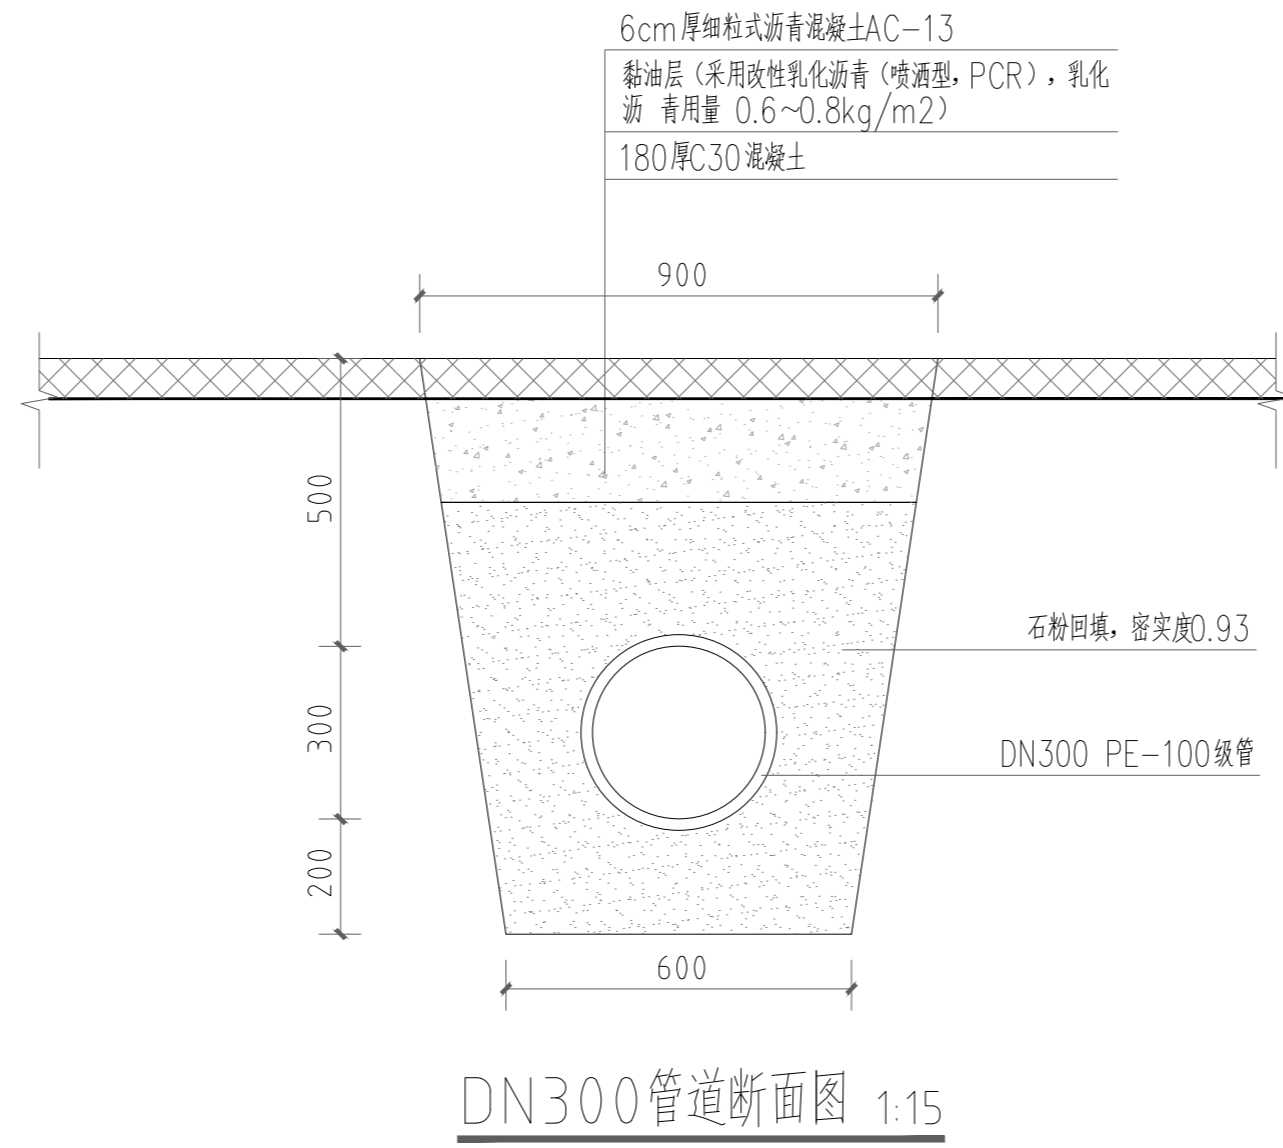

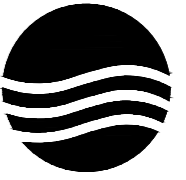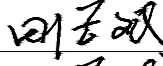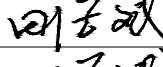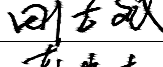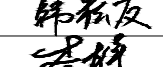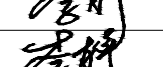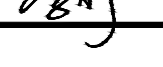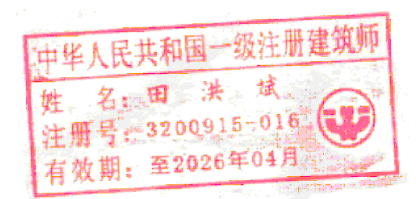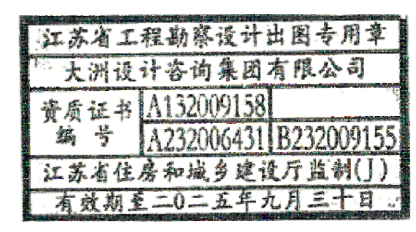项目二维码		
项目编号		
会 签 栏	专业	签名
	建筑	
	结构	
	给排水	
	电气	
	暖通	
设计单位		
 <b>大洲设计咨询集团有限公司</b> 证书编号: A132009158		
资质业务范围	建筑行业(建筑工程、人防工程) 风景园林工程设计专项 市政行业、水利工程 公路行业(公路) 电力行业(送电工程、变电工程)	
建设单位		
东海县教育局		
项目名称	东海县石榴高级中学路面提升等附属设计项目	
工程名称	东海县石榴高级中学路面提升等附属设计项目	
	姓名	签名
审核	田洪斌	
项目负责人	田洪斌	
专业负责人	田洪斌	
校对	韩松友	
设计	李静	
绘图	李静	
图纸名称	管道断面图	
专业	附属	
图号	LD-07	
日期	2026.04	
执业专用章		
 (按规定加盖)		
出图专用章		
 江苏省工程勘察设计出图专用章 大洲设计咨询集团有限公司 资质证书 A132009158 编号 A232006431 B232009155 江苏省住房和城乡建设厅监制(J) 有效期至二〇二五年九月三十日 本图须加盖出图签章, 否则一律无效		