
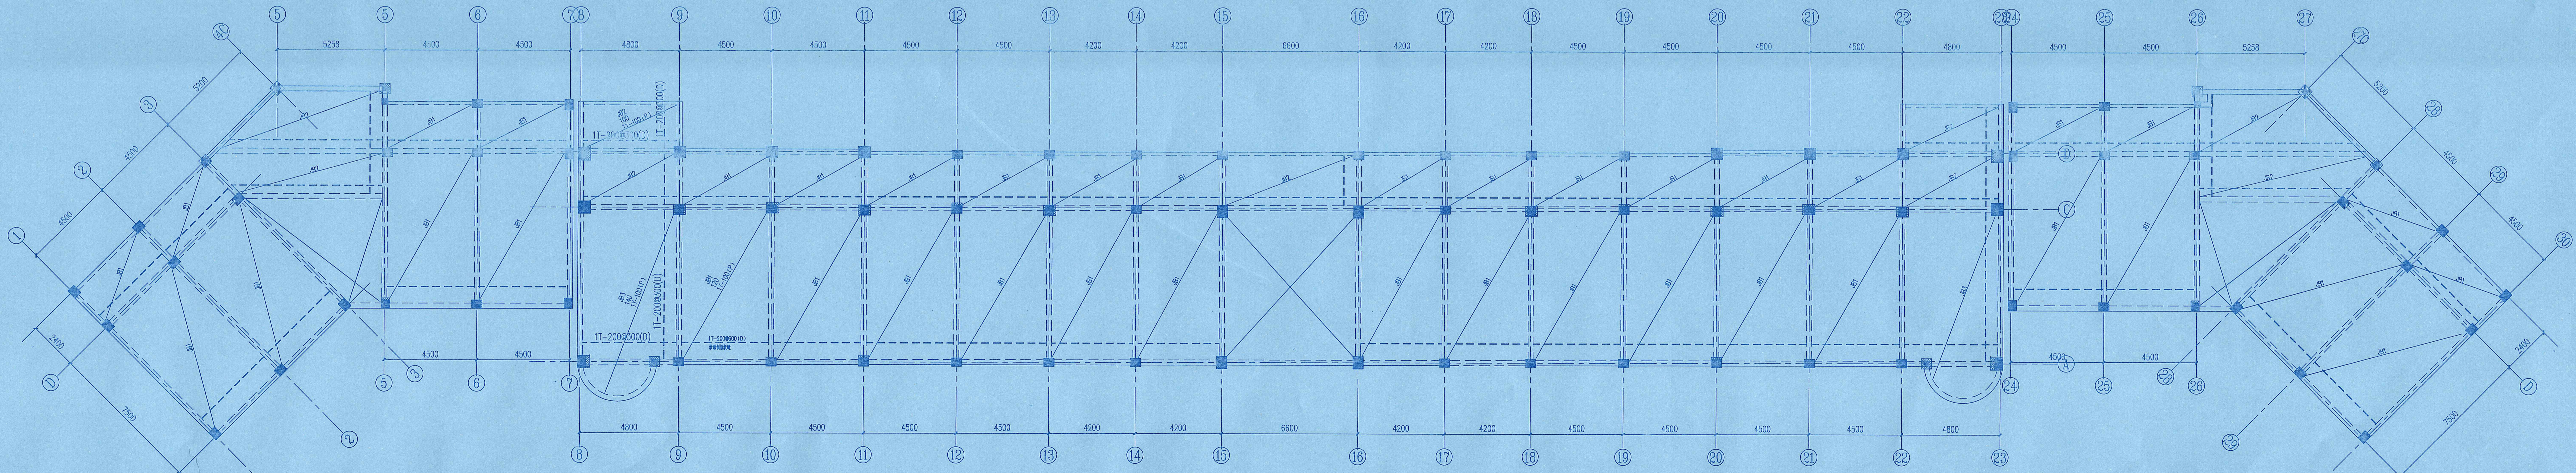


四层梁加固平面图

说明: 1. JCL1-JCL6 为新增梁加固详图, 加固大样见图集-04;  
2. 涉及梁加固工程, 需按原设计时要求, 并有原设计单位签字盖章后方可施工; 3. JCL7-JCL9 为原有梁加固详图, 加固大样见图集-04。

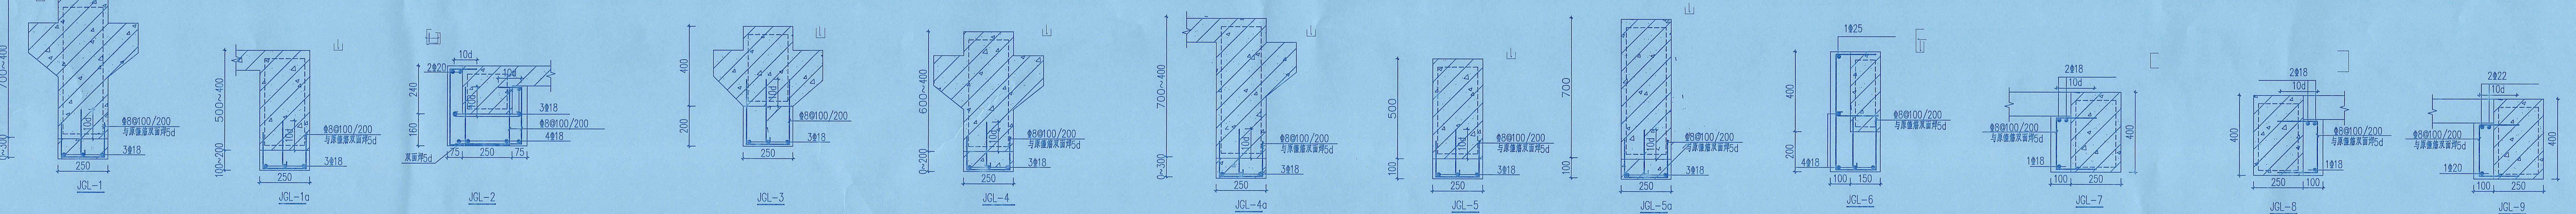

四层板加固平面图

说明: 1. JCL1-JCL9 为新增梁加固详图, 加固大样见图集-04。

THE DESIGNER AND MAY NOT BE USED WITHOUT HIS PERMISSION. REPORT ANY DISCREPANCIES TO THE DESIGNER PRIOR TO PROCEEDING WITH WORK.

江苏建研建设工程质量  
安全鉴定有限公司  
Company Add. 江苏省建筑科学研究院  
中国·江苏省南京市北京西路12号  
Office Tel 86 (25) 83278537

执业资格章  
PRACTICE QUALIFICATION SEAL  
中华人民共和国一级注册结构工程师  
姓名: 杨延玉  
注册号: 建检10-S733  
有效期至: 2028年04月

江苏省工程勘察设计出图专用章  
江苏建研建设工程质量安全鉴定有限公司  
资质等级范围: 建筑行业(建筑工程)乙级  
资质证书编号: A232625722 有效期至: 2029年03月11日

姓名	职务	签字
张海波	项目负责人	张海波
杨延玉	专业负责人	杨延玉
杨延玉	设计	杨延玉
杨延玉	审核	杨延玉
杨延玉	校对	杨延玉
杨延玉	绘图	杨延玉

建设单位: 连云港市灌云中等专业学校  
项目名称: 灌云中专融智楼加固改造项目  
图名: 四层新增梁(加固梁)平面图  
DWG TITLE: 四层新增梁(加固梁)平面图  
日期: 2026.03  
修改版本: A  
工程编号: JY26003  
图纸编号: 结构-19