

江苏文博建筑设计有限公司

JIANGSU WENBO
ARCHITETURAL DESIGN Co.,Ltd

证书等级: 甲级

证书号: A132012796

地址: 中国 江苏 丹阳市 西环路004号
Add: No. 004 XihuanRoad DanYang JiangSu China
邮政编码 Postal Code: 212300
电话 Tel: 0511-86526157
传真 Fax: 0511-86589844
网址 Internet Address: http://www.jswenbo.cn/

版权所有
我公司已投保设计责任保险
施工时须以标注尺寸为准
施工单位须现场校核尺寸
如有不符须立即通知设计单位
本图须加盖本院出图签章, 否则一律无效

(注册工程师盖章处)

(出图专用章盖章处)

(项目负责人盖章处) (设计监理专用章盖章处)

建设单位

宿州市宿豫区曹集中心小学

工程名称



曹集中心小学农村寄宿制学校改造工程
(运动场修缮提升项目)

批准 APPROVE	景云平
项目负责人 PROJECT ENGINEER	李冲霄
专业负责人 IN CHARGE OF SPECIALITY	李冲霄
审核 EXAMINED	李冲霄
校对 CHECKED	周晓跃
设计 DESIGNED	蒋雨婷
绘图 DRAWN	蒋雨婷


图名 TITLE

总平面图
大样图


专业 SPECIALITY	建筑
设计阶段 DESIGN STAGE	施工
比例 SCALE	图示
日期 DATE	2026.05
图号 DRAWING NO.	建施 01
设计编号	
合同编号	

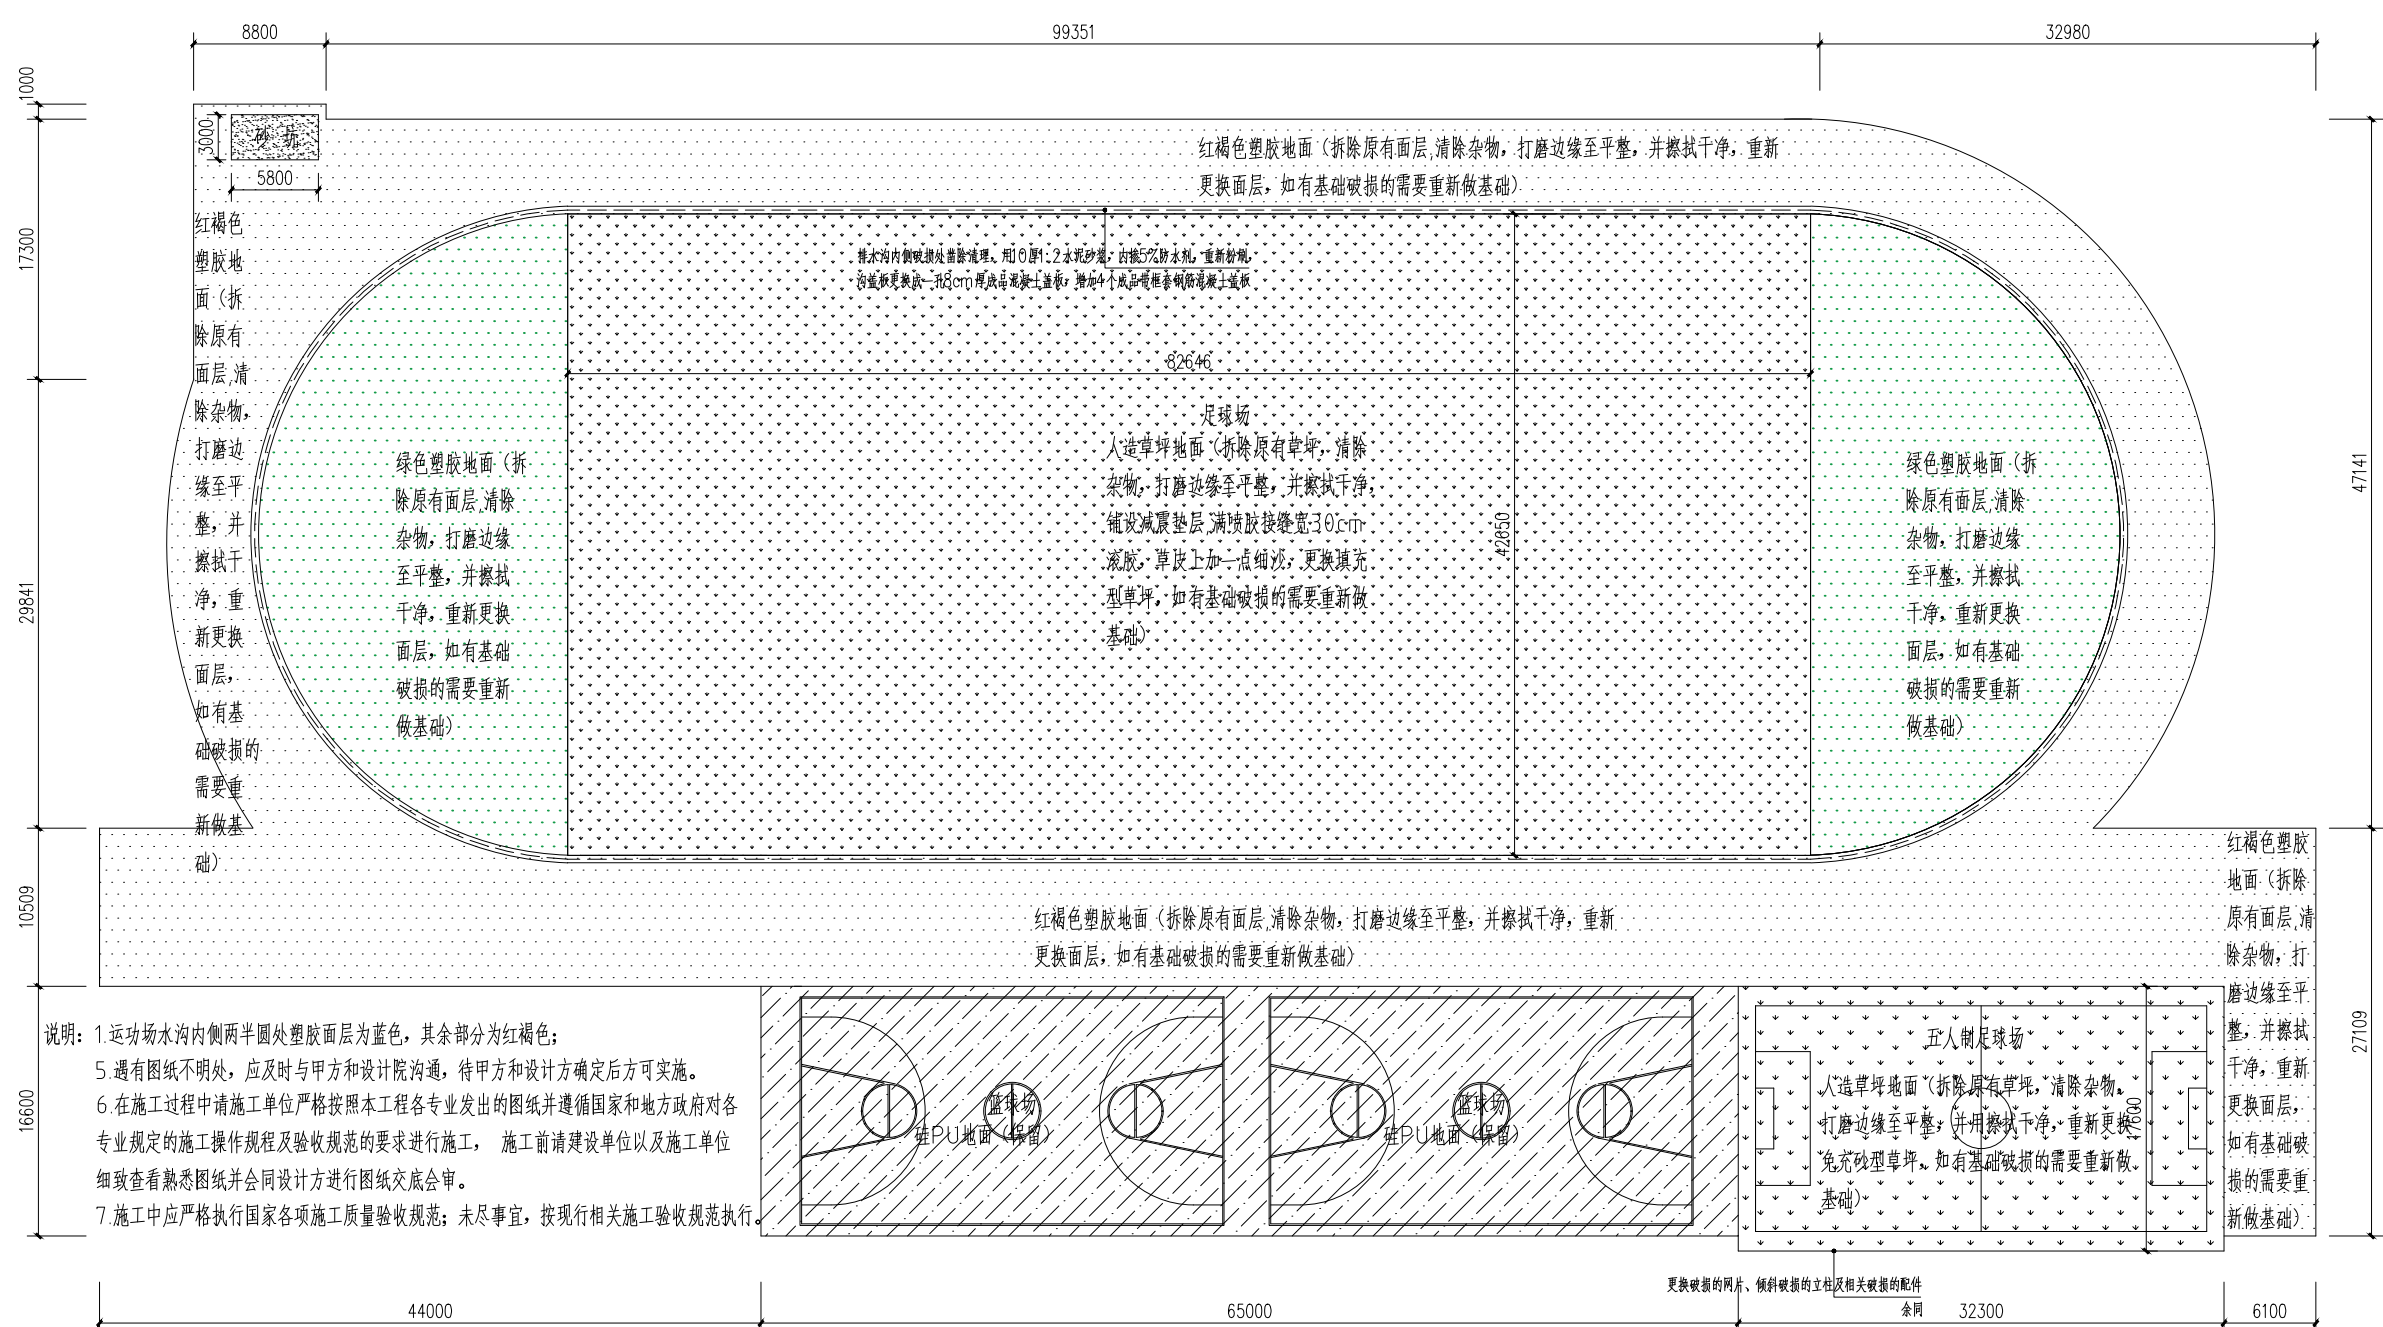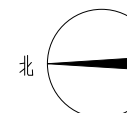

说明: 1.运动场水沟内侧两半圆处塑胶面层为蓝色, 其余部分为红褐色;
2.遇有图纸不明处, 应及时与甲方和设计院沟通, 待甲方和设计方确定后方可实施。
3.在施工过程中请施工单位严格按照本工程各专业发出的图纸并遵循国家和地方政府对相关专业规定的施工操作规程及验收规范的要求进行施工, 施工前请建设单位以及施工单位细致查看熟悉图纸并会同设计方进行图纸交底会审。
4.施工中应严格执行国家各项施工质量验收规范; 未尽事宜, 按现行相关施工验收规范执行。

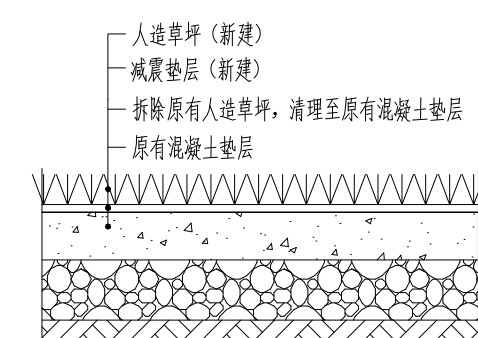

人造草坪做法 1:10

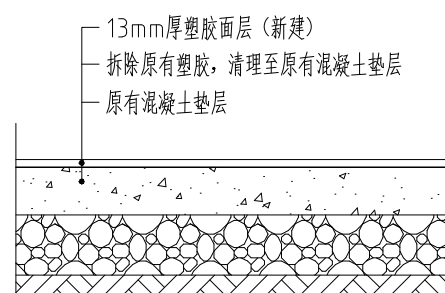

塑胶地面做法 1:10

总平面图 1:300