


PLAN一层原始平面拆除图
1-P SCALE 1:100

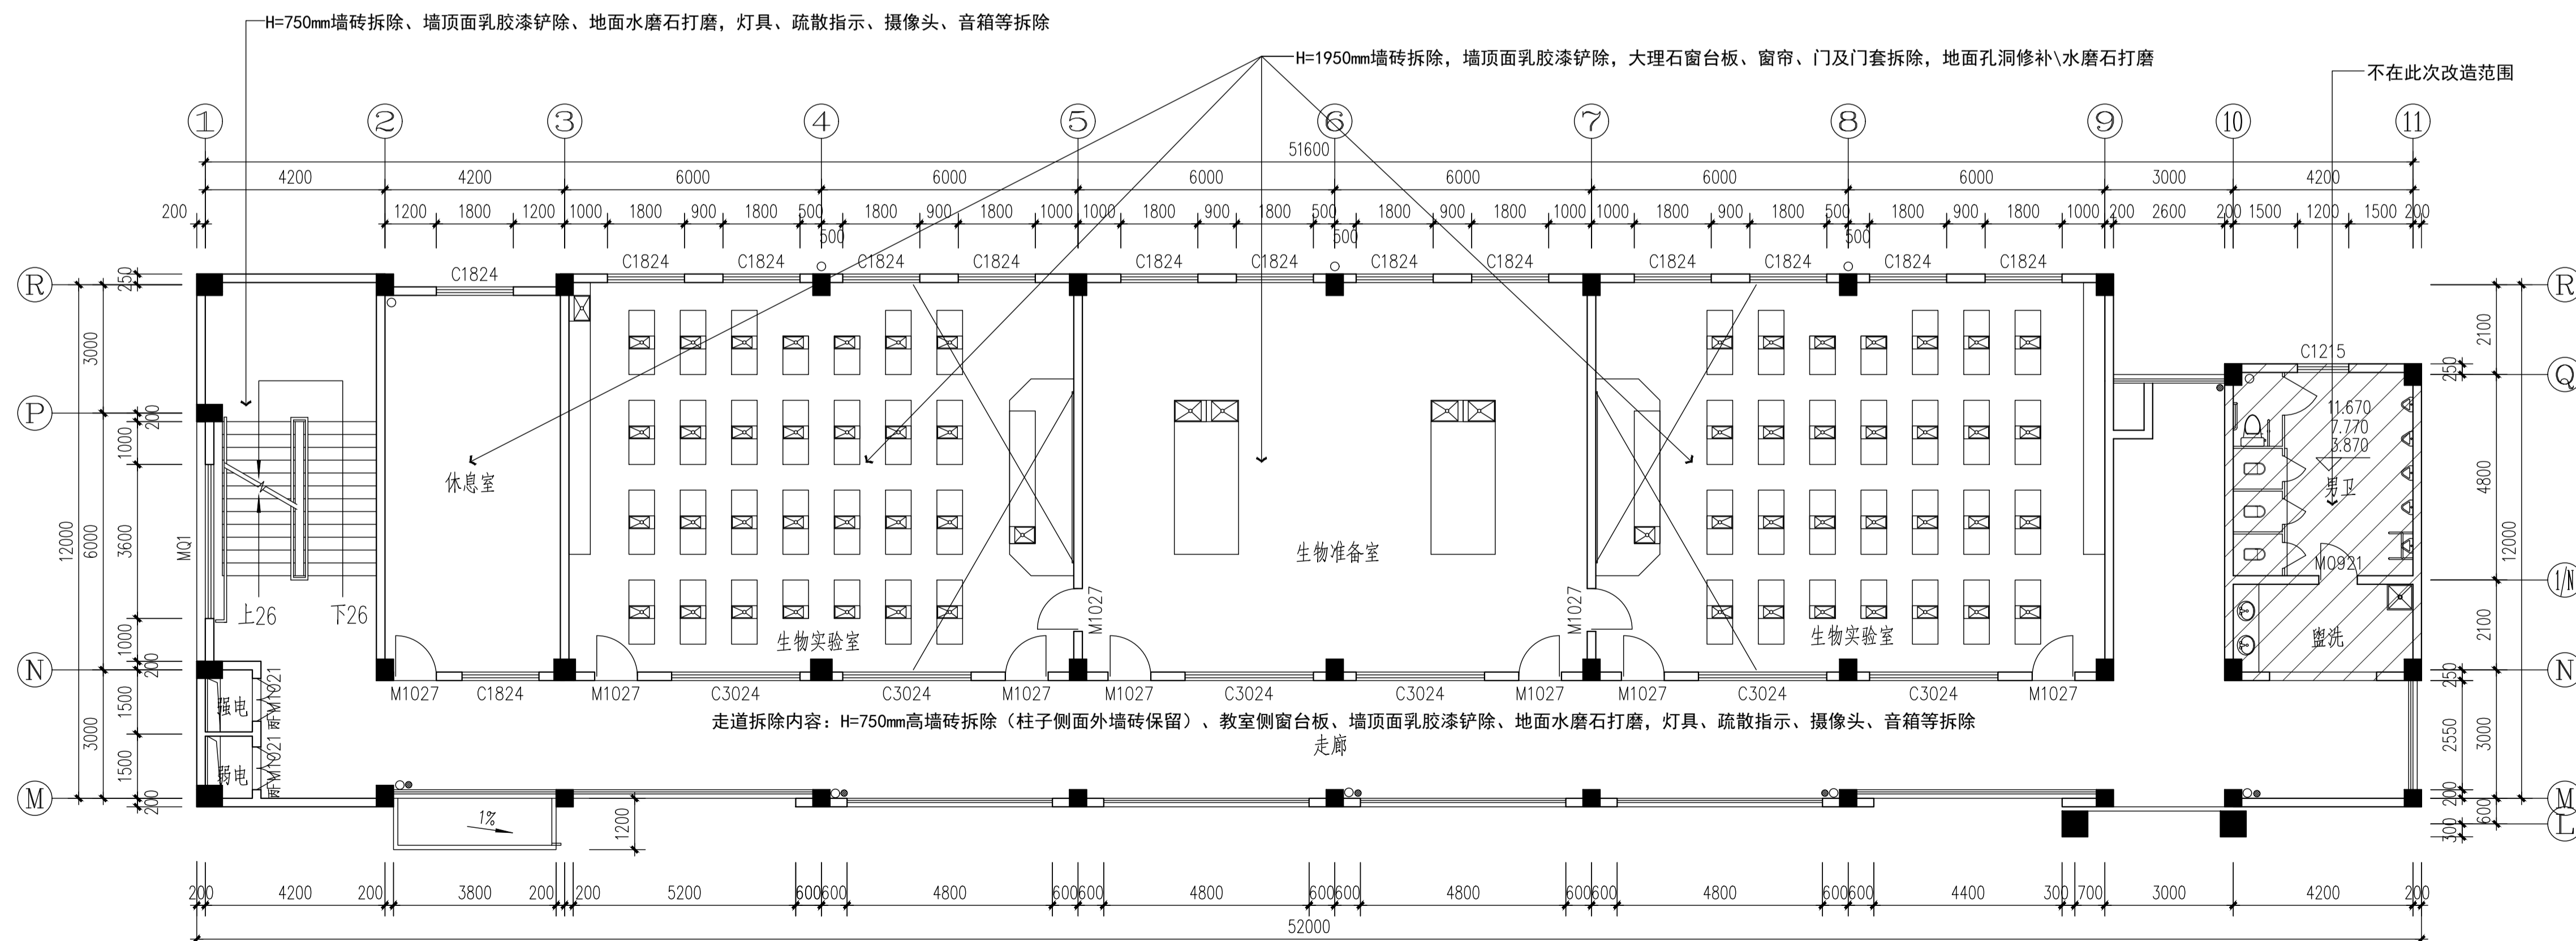

PLAN二层原始平面拆除图
2-P SCALE 1:100

本图纸版权归本公司所有，不得用于本工程以外范围
The copyright of this drawing belongs to the company and shall not be used outside the scope of this project.

江苏数智建筑设计研究院有限公司

注册建筑师 工程师章
REGISTERED ARCHITECT/ENGINEER SEAL

注册建筑师 工程师章
REGISTERED ARCHITECT/ENGINEER SEAL

江苏数智建筑设计研究院有限公司
Jiangsu Shuzhi Architectural Design Research Institute Co., Ltd.

建筑工程设计证书等级：乙级 编号：A22061045
市政公用设计证书等级：乙级 编号：A22061045
风景园林工程设计证书等级：乙级 编号：A22061045

会签

总图	许苗磊	张亮祥
建筑	许苗磊	张亮祥
给排水	张亮祥	张亮祥
暖通	张亮祥	张亮祥
电气	郑鑫	郑鑫

签署栏

设计	陈秀丽	陈秀丽
审核	许苗磊	许苗磊
项目负责人	许苗磊	许苗磊
专业负责人	许苗磊	许苗磊
校对	屈超	屈超
设计	曹艳峰	曹艳峰
校核	曹艳峰	曹艳峰
方案	曹艳峰	曹艳峰

建设单位	江苏省梅村高级中学
项目名称	江苏省梅村高级中学2026年校舍修缮项目
分项目名称	生物实验室装修
图纸名称	原始平面拆除

设计编号	设计阶段	施工图
图号	日期	版本号
图号	日期	版本号


建施-005

竣工前请核对图纸中的二维码和防伪水印，无水印即非原件。


本图纸版权归本公司所有，不得用于本工程以外范围
The copyright of this drawing belongs to the company and shall not be used outside the scope of this project.
本图纸版权归设计单位所有，不得用于本工程以外范围

出图章:
ALES PERMISSION STAMP

注册建筑师 工程师章:
REGISTERED ARCHITECT/ENGINEER SEAL

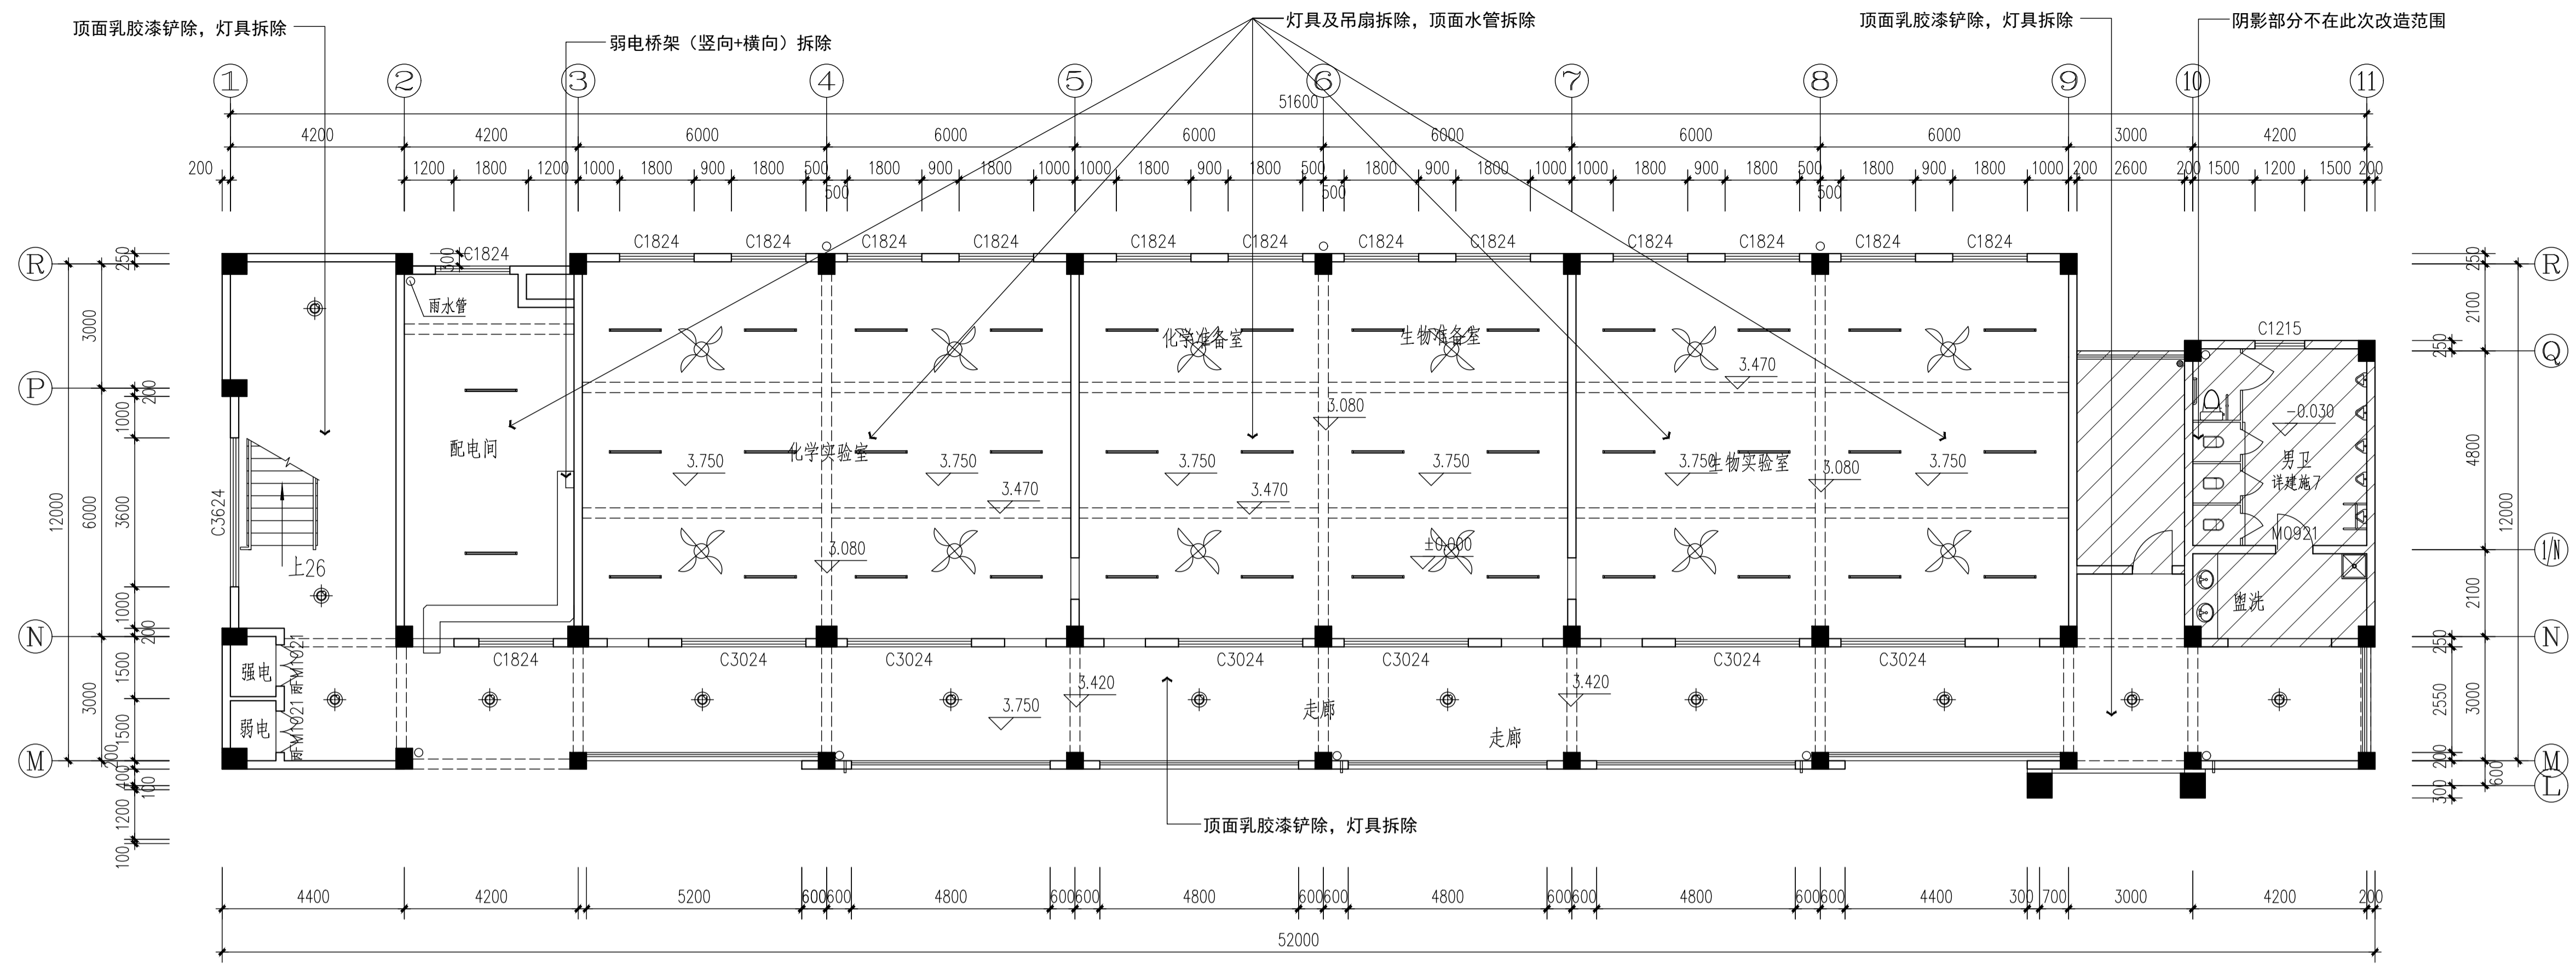

PLAN 一层原始顶面及拆除图
1-P SCALE 1:100

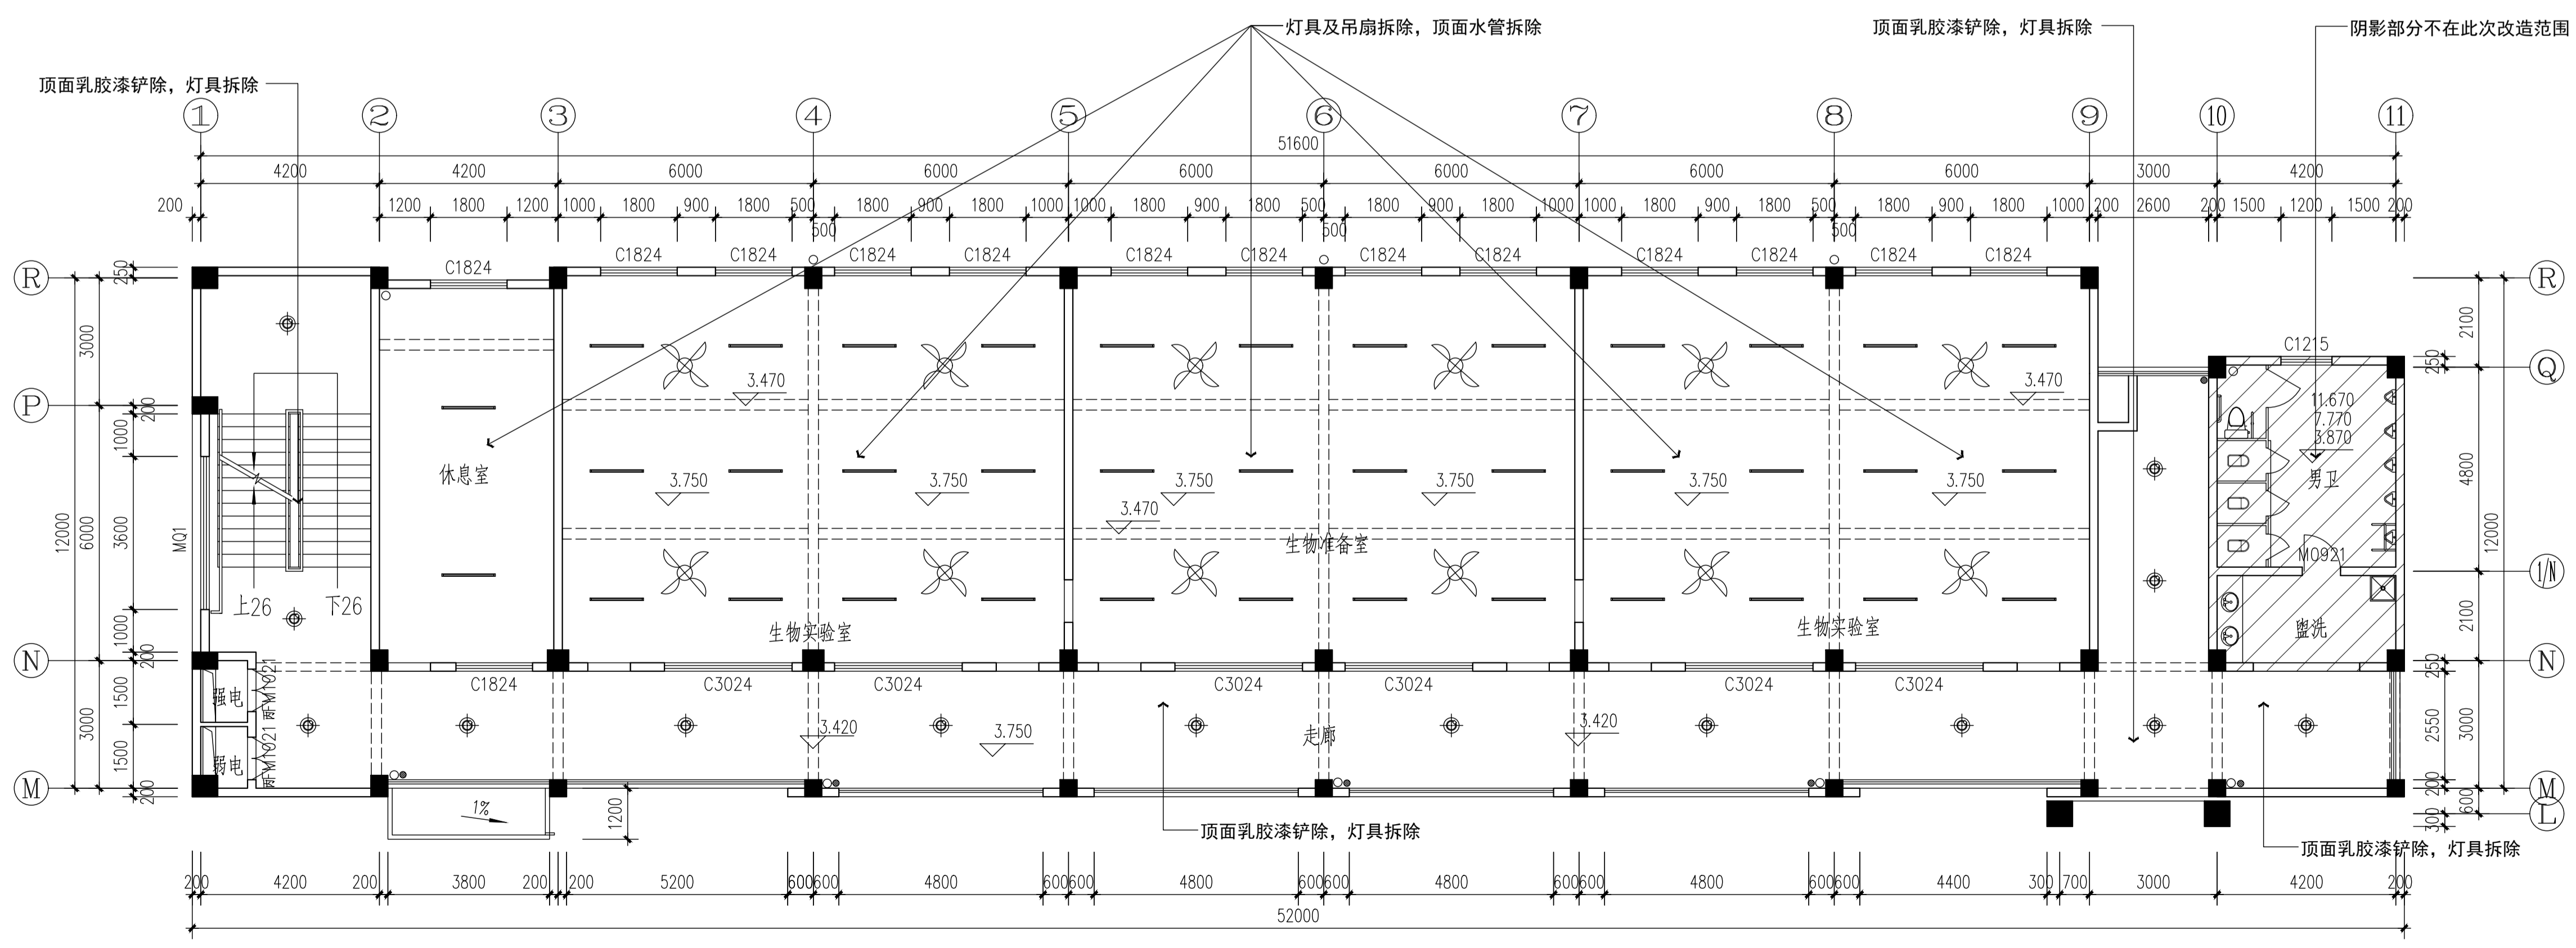

PLAN 二层原始顶面及拆除图
2-P SCALE 1:100

编号	图例	名称	功率/W	色温/K	颜色
LT-01		LED条形灯 1200*70	36	5000	白
LT-02		LED平板灯 300*1200	58	5000	白
LT-03		吸顶灯	32	5000	白
LT-04		感应吸顶灯	32	5000	白
LT-05		日光灯			

江苏数智建筑设计研究院有限公司
Jiangsu Shuzhi Construction Design Research Institute Co., Ltd.
建筑工程设计证书等级: 乙级 编号: A22061045
市政公用设计证书等级: 乙级 编号: A22061045
风景园林工程设计证书等级: 乙级 编号: A22061045

会签			
GENERAL	DESIGN	CONSTRUCTION	REVISION
总图	许苗磊	张亮祥	张亮祥
建筑	许苗磊	张亮祥	张亮祥
结构	张亮祥	张亮祥	张亮祥
给排水	张亮祥	张亮祥	张亮祥
暖通	张亮祥	张亮祥	张亮祥
电气	张亮祥	张亮祥	张亮祥
签署栏			
设计	陈秀丽	张亮祥	张亮祥
审核	许苗磊	张亮祥	张亮祥
项目负责人	许苗磊	张亮祥	张亮祥
专业负责人	许苗磊	张亮祥	张亮祥
校对	张亮祥	张亮祥	张亮祥
设计	张亮祥	张亮祥	张亮祥
审核	张亮祥	张亮祥	张亮祥
方案	张亮祥	张亮祥	张亮祥

建设单位: 江苏省梅村高级中学
项目名称: 江苏省梅村高级中学2026年校舍修缮项目
分项名称: 生物实验室装修

图名	图号	日期	版本号
原始顶面及拆除图			
设计阶段	设计阶段	施工图	
图号	图号	日期	版本号


建施-006

施工过程中请按照图样中的二维码和防伪水印, 无标记图样慎用。


本图纸版权归本公司所有，不得用于本工程以外范围
The copyright of this drawing belongs to the company and shall not be used outside the scope of this project.
本图纸为建筑设计院内部专用文件，未经许可不得外传

出图章:
ALYS PERMISSION STAMP

注册建筑师 工程师章:
REGISTERED ARCHITECT/ENGINEER SEAL

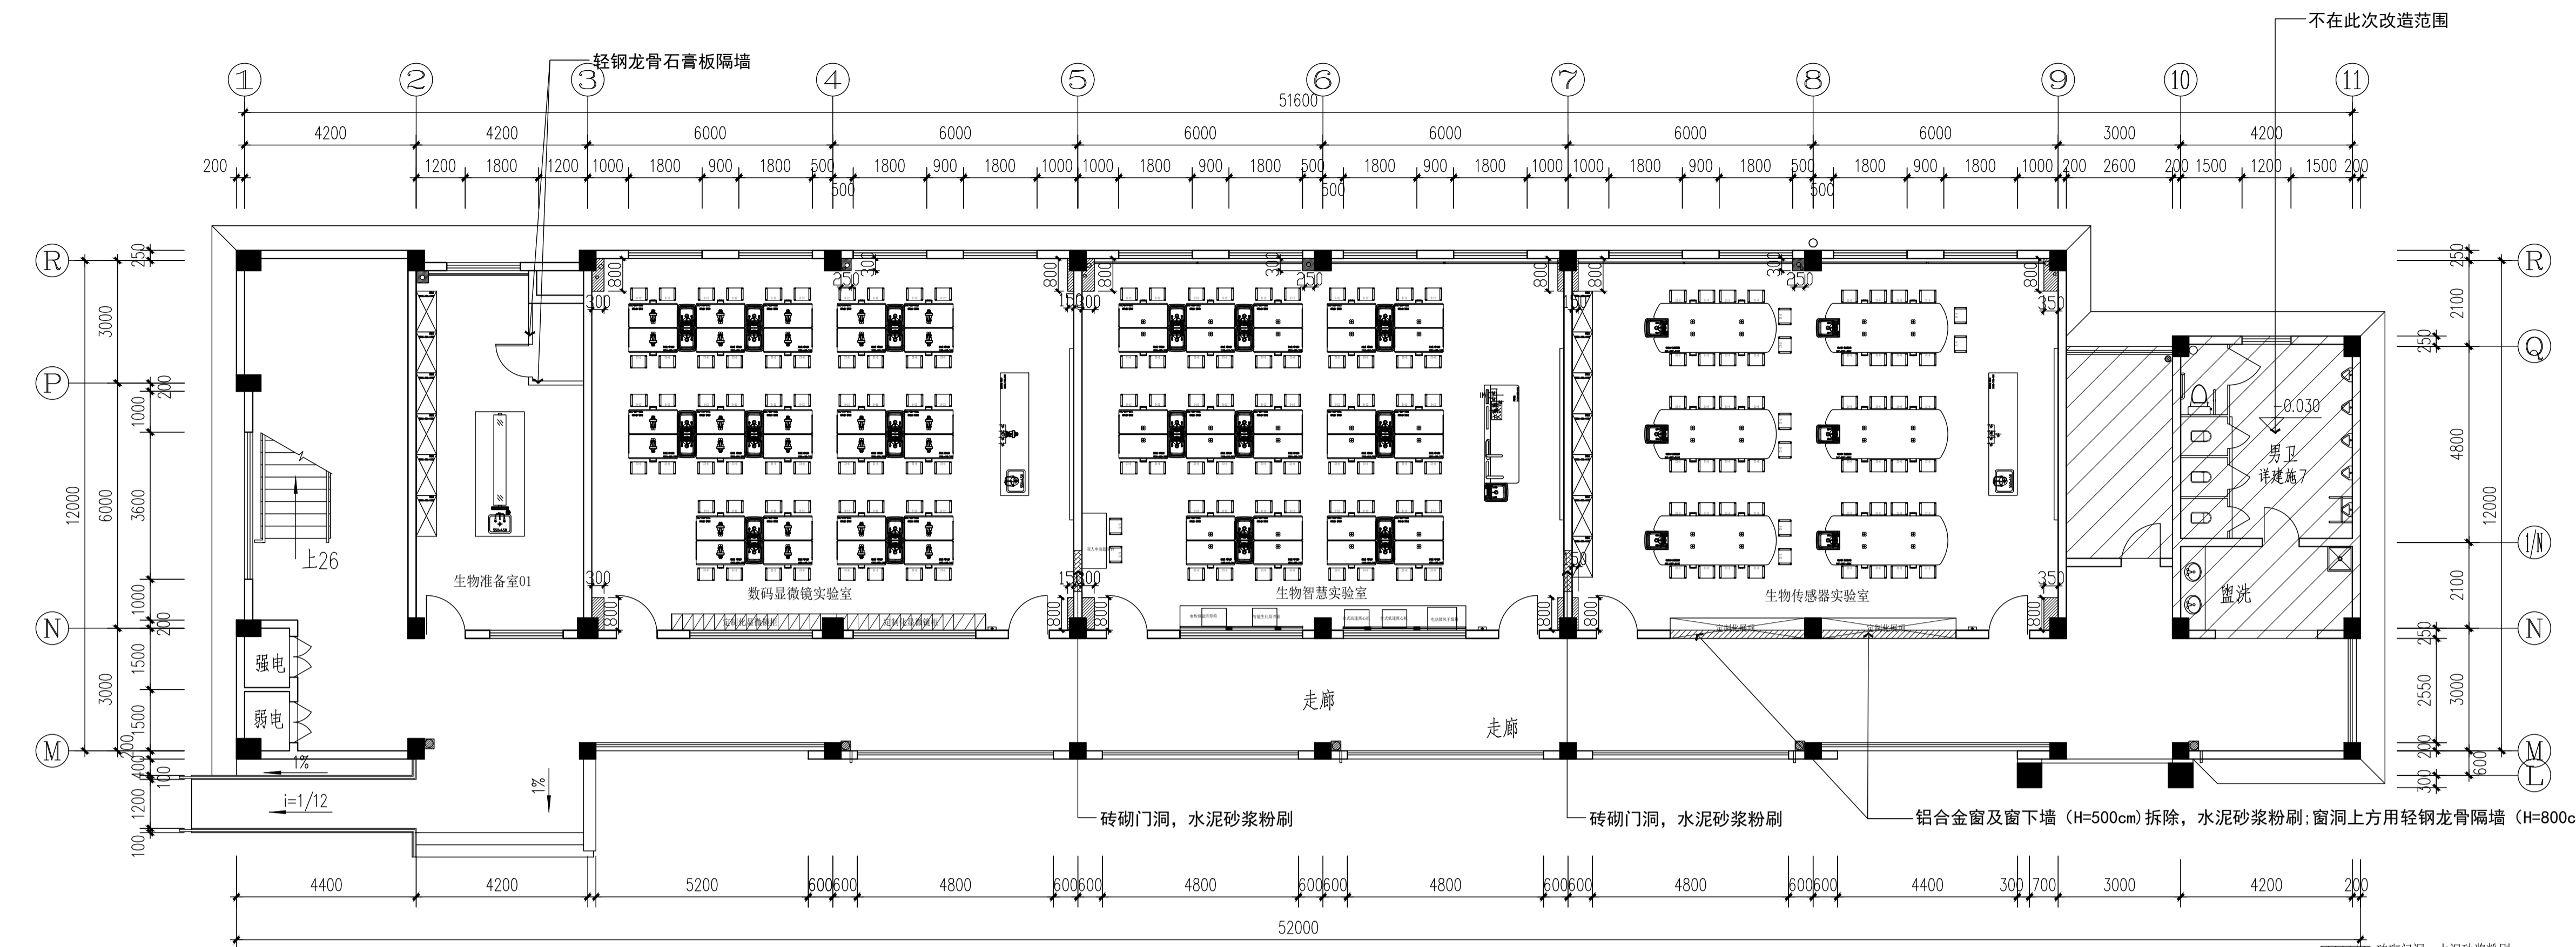

PLAN 一层隔墙平面图
1-P SCALE 1:100

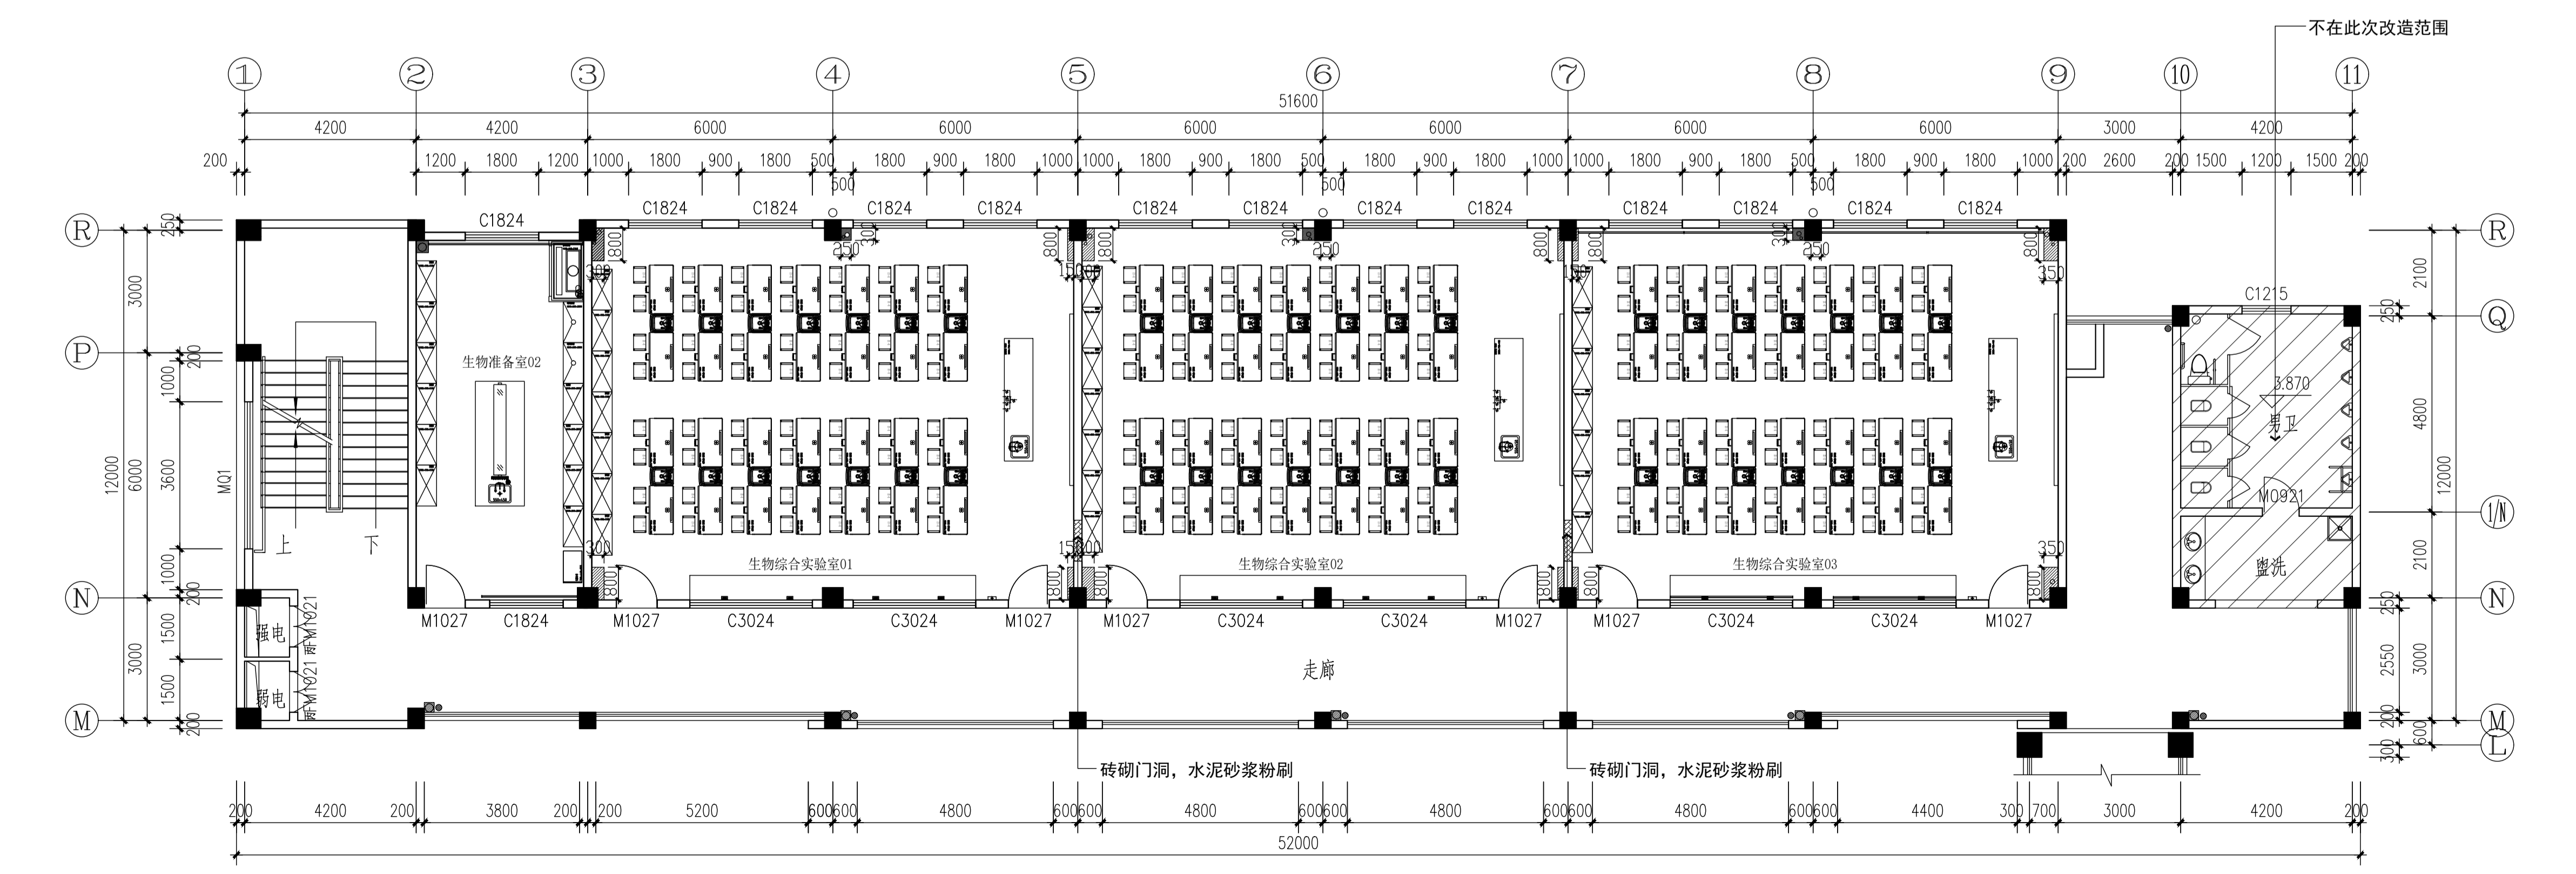

PLAN 二层隔墙平面图
2-P SCALE 1:100

江苏数智城建设研究院有限公司
Jiangsu Smart City Construction Design Research Institute Co., Ltd.
建筑工程设计证书等级: 乙级 编号: A22061045
市政公用设计证书等级: 乙级 编号: A22061045
风景园林工程设计证书等级: 乙级 编号: A22061045

会签			
GENERAL	DESIGN	DATE	REVISION
总图	许苗磊		
建筑	许苗磊		
结构			
给排水	张兆祥		张兆祥
暖通			
电气	郑鑫		郑鑫
签署栏			
设计	陈秀丽		陈秀丽
审核	许苗磊		许苗磊
项目负责人	许苗磊		许苗磊
专业负责人	许苗磊		许苗磊
校对	屈超		屈超
设计	曹艳峰		曹艳峰
校核			
方案			


建设单位	江苏省梅村高级中学
项目名称	江苏省梅村高级中学2026年校舍修缮项目
分项目名称	生物实验室装修
图名	隔墙平面图
设计编号	
图号	
日期	
版本	
设计阶段	施工图
图号	
日期	
版本	
图名	隔墙平面图
图号	建施-007

竣工后请按照图中二维码和防伪水印，无标图纸不得使用。


本图纸版权归本公司所有，不得用于本工程以外范围
The copyright of this drawing belongs to the company and shall not be used outside the scope of this project.
本图由江苏智城设计研究院有限公司提供

出图章:
ALYS PERMISSION STAMP

注册建筑师 工程师章:
REGISTERED ARCHITECT/ENGINEER SEAL

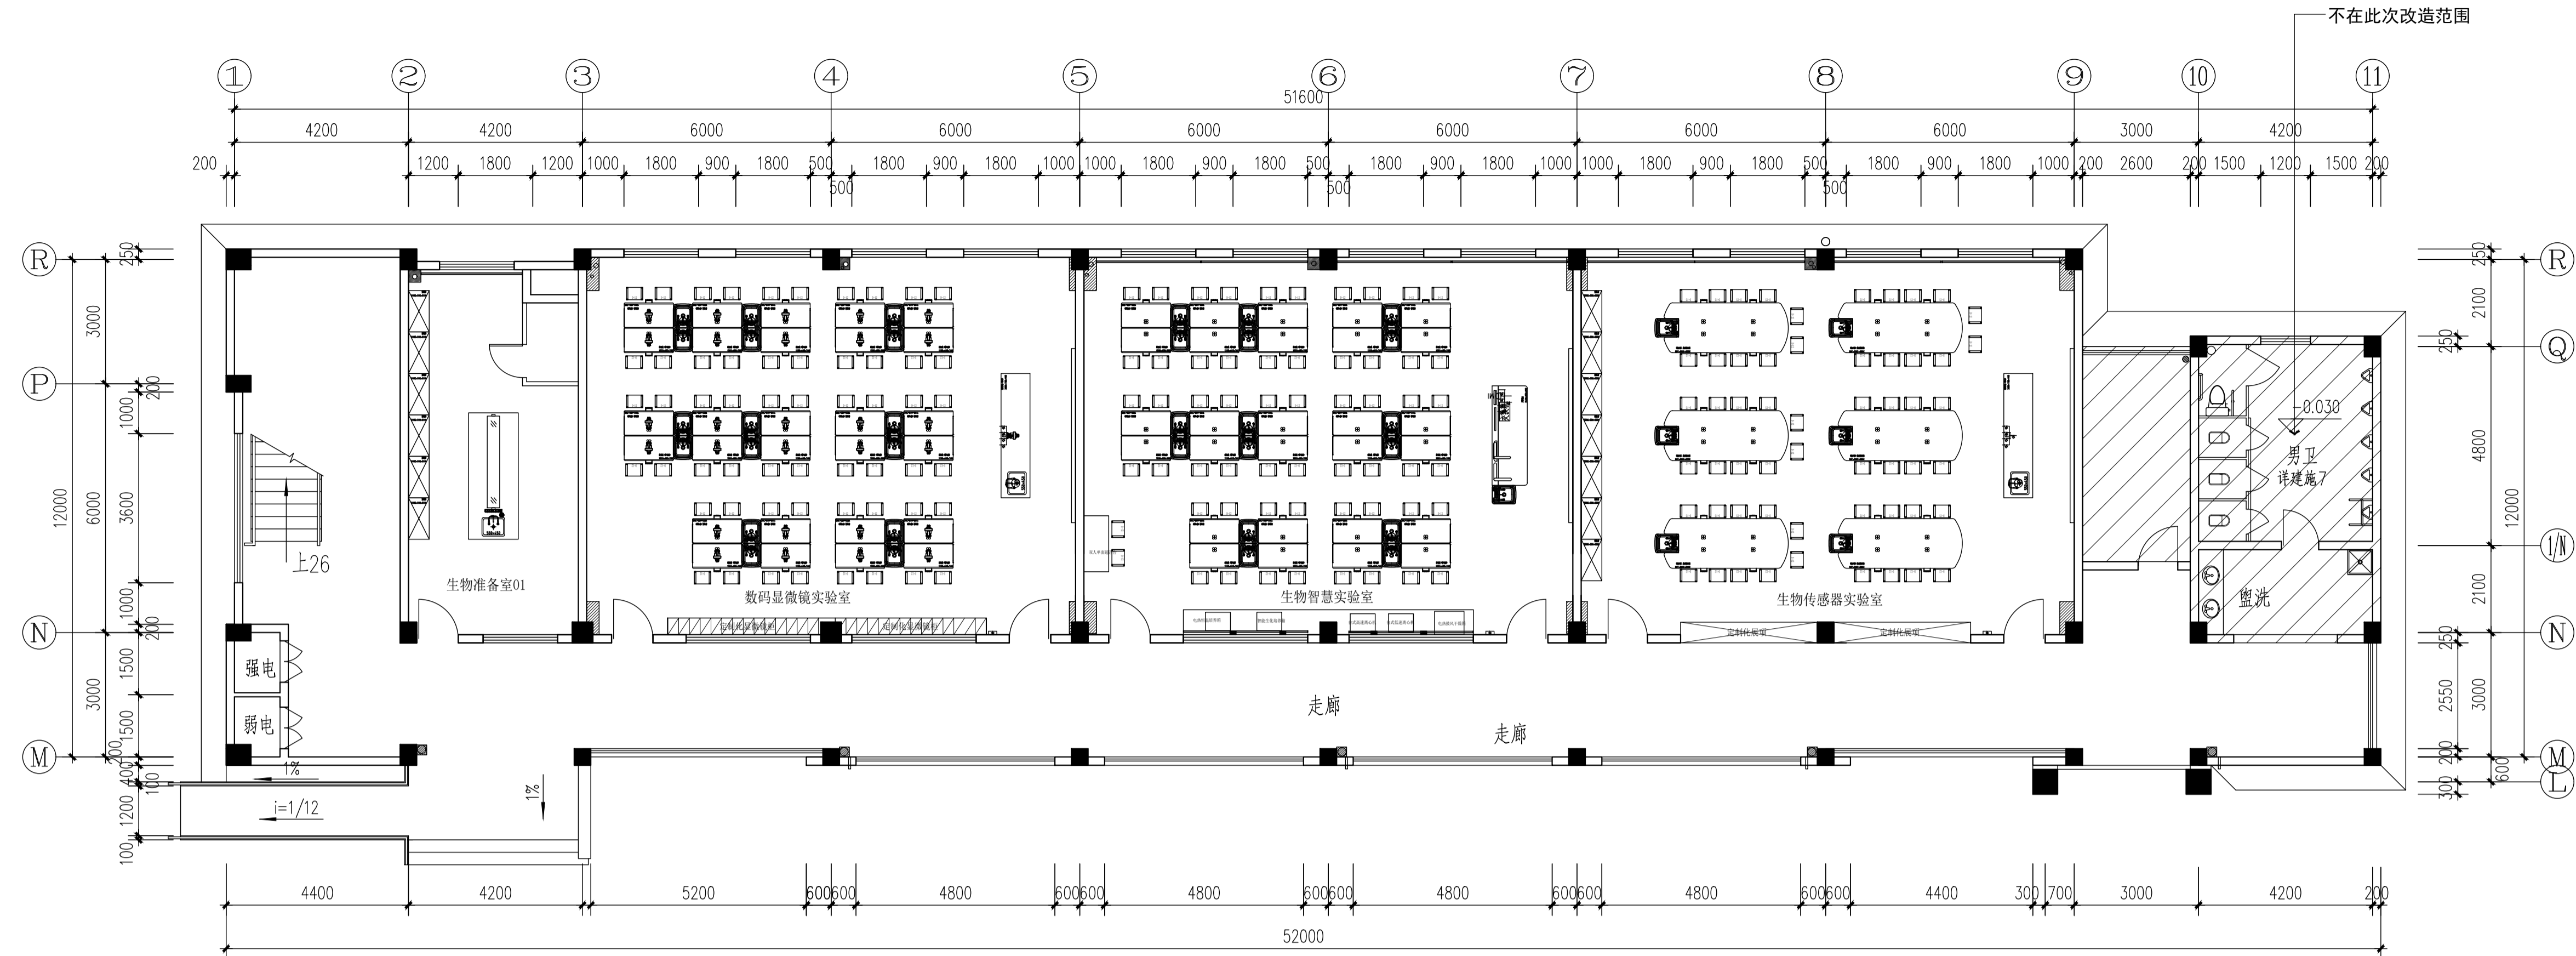

PLAN 一层平面布置图
1-P SCALE 1:100

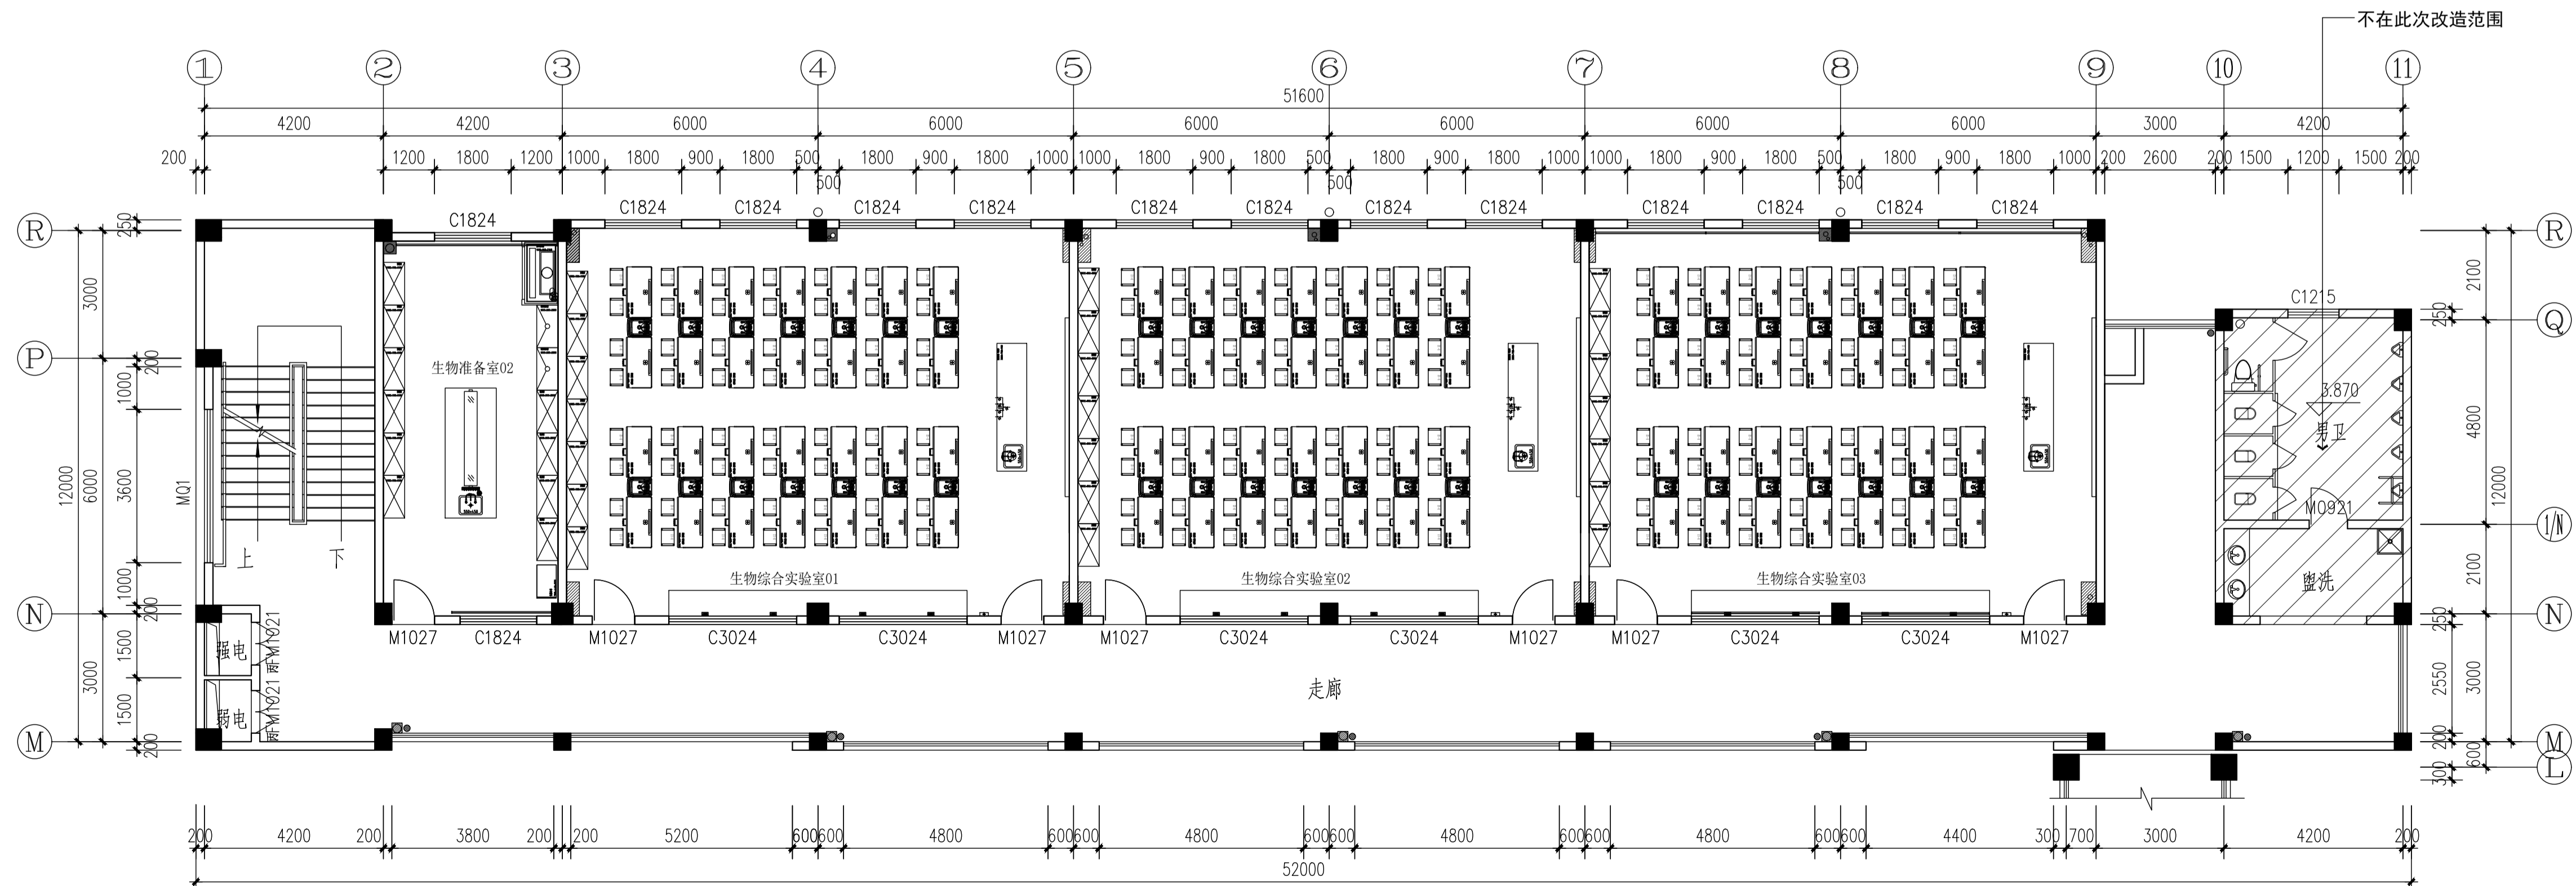

PLAN 二层平面布置图
2-P SCALE 1:100

竣工前请核对图集中的二维码和防伪水印，无标记图纸慎用。

江苏智城设计研究院有限公司
JIANGSU ZHICHENG DESIGN RESEARCH INSTITUTE CO., LTD.

建筑工程设计证书等级: 乙级 编号: A22061045
市政公用设计证书等级: 乙级 编号: A22061045
风景园林工程设计证书等级: 乙级 编号: A22061045

会签			
GENERAL	DESIGN	DATE	REVISION
总图	许苗磊		
建筑	许苗磊		
结构			
给排水	张兆祥		张兆祥
暖通			
电气	郑鑫		郑鑫
签署栏			
设计	陈秀丽		陈秀丽
审核	许苗磊		许苗磊
项目负责人	许苗磊		许苗磊
专业负责人	许苗磊		许苗磊
校对	屈超		屈超
设计	曹艳峰		曹艳峰
校核			
方案			

建设单位	江苏省梅村高级中学
项目名称	江苏省梅村高级中学2026年校舍修缮项目
分项目名称	生物实验室装修
图纸名称	
图号	


平面布置图			
设计编号	设计阶段	施工图	竣工图
图号	日期	版本	版本
图号	日期	版本	版本

建施-008

本图纸版权归本公司所有，不得用于本工程以外范围
The copyright of this drawing belongs to the company and shall not be used outside the scope of this project.
江苏数智建筑设计研究院有限公司
JIANGSU SHUZHIZHENG ARCHITECTURAL DESIGN INSTITUTE CO., LTD.


出图章:
ALIAS PERMISSION STAMP

注册建筑师 工程师章:
REGISTERED ARCHITECT/ENGINEER SEAL

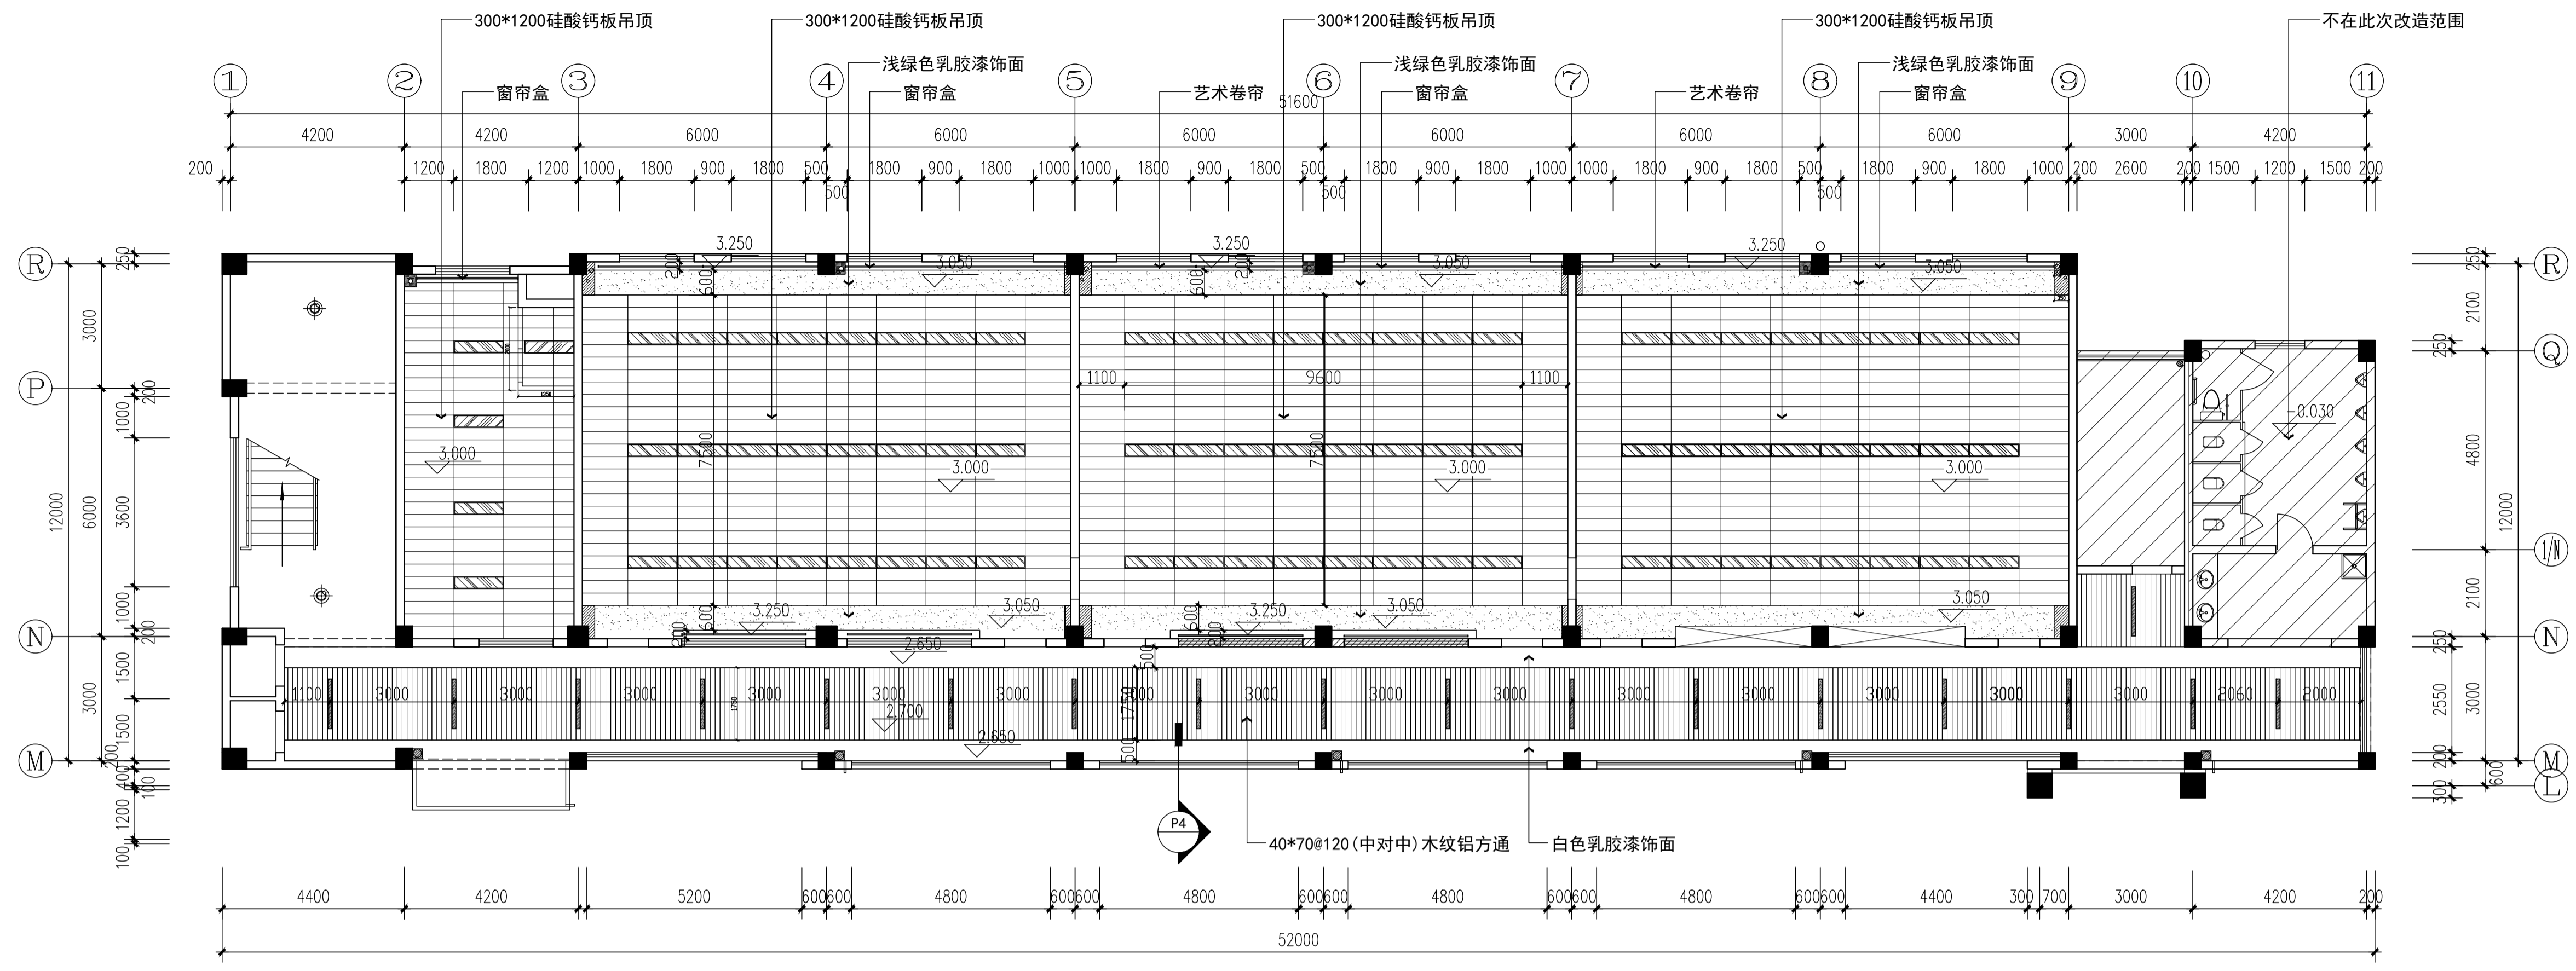

PLAN 一层顶面布置图
1-P SCALE 1:100

备注：过道铝方通吊顶标高2.7m以上的墙面和顶面铲除腻子、涂料，墙顶面及柱梁侧、桥架、各类管道等喷刷灰漆三遍。

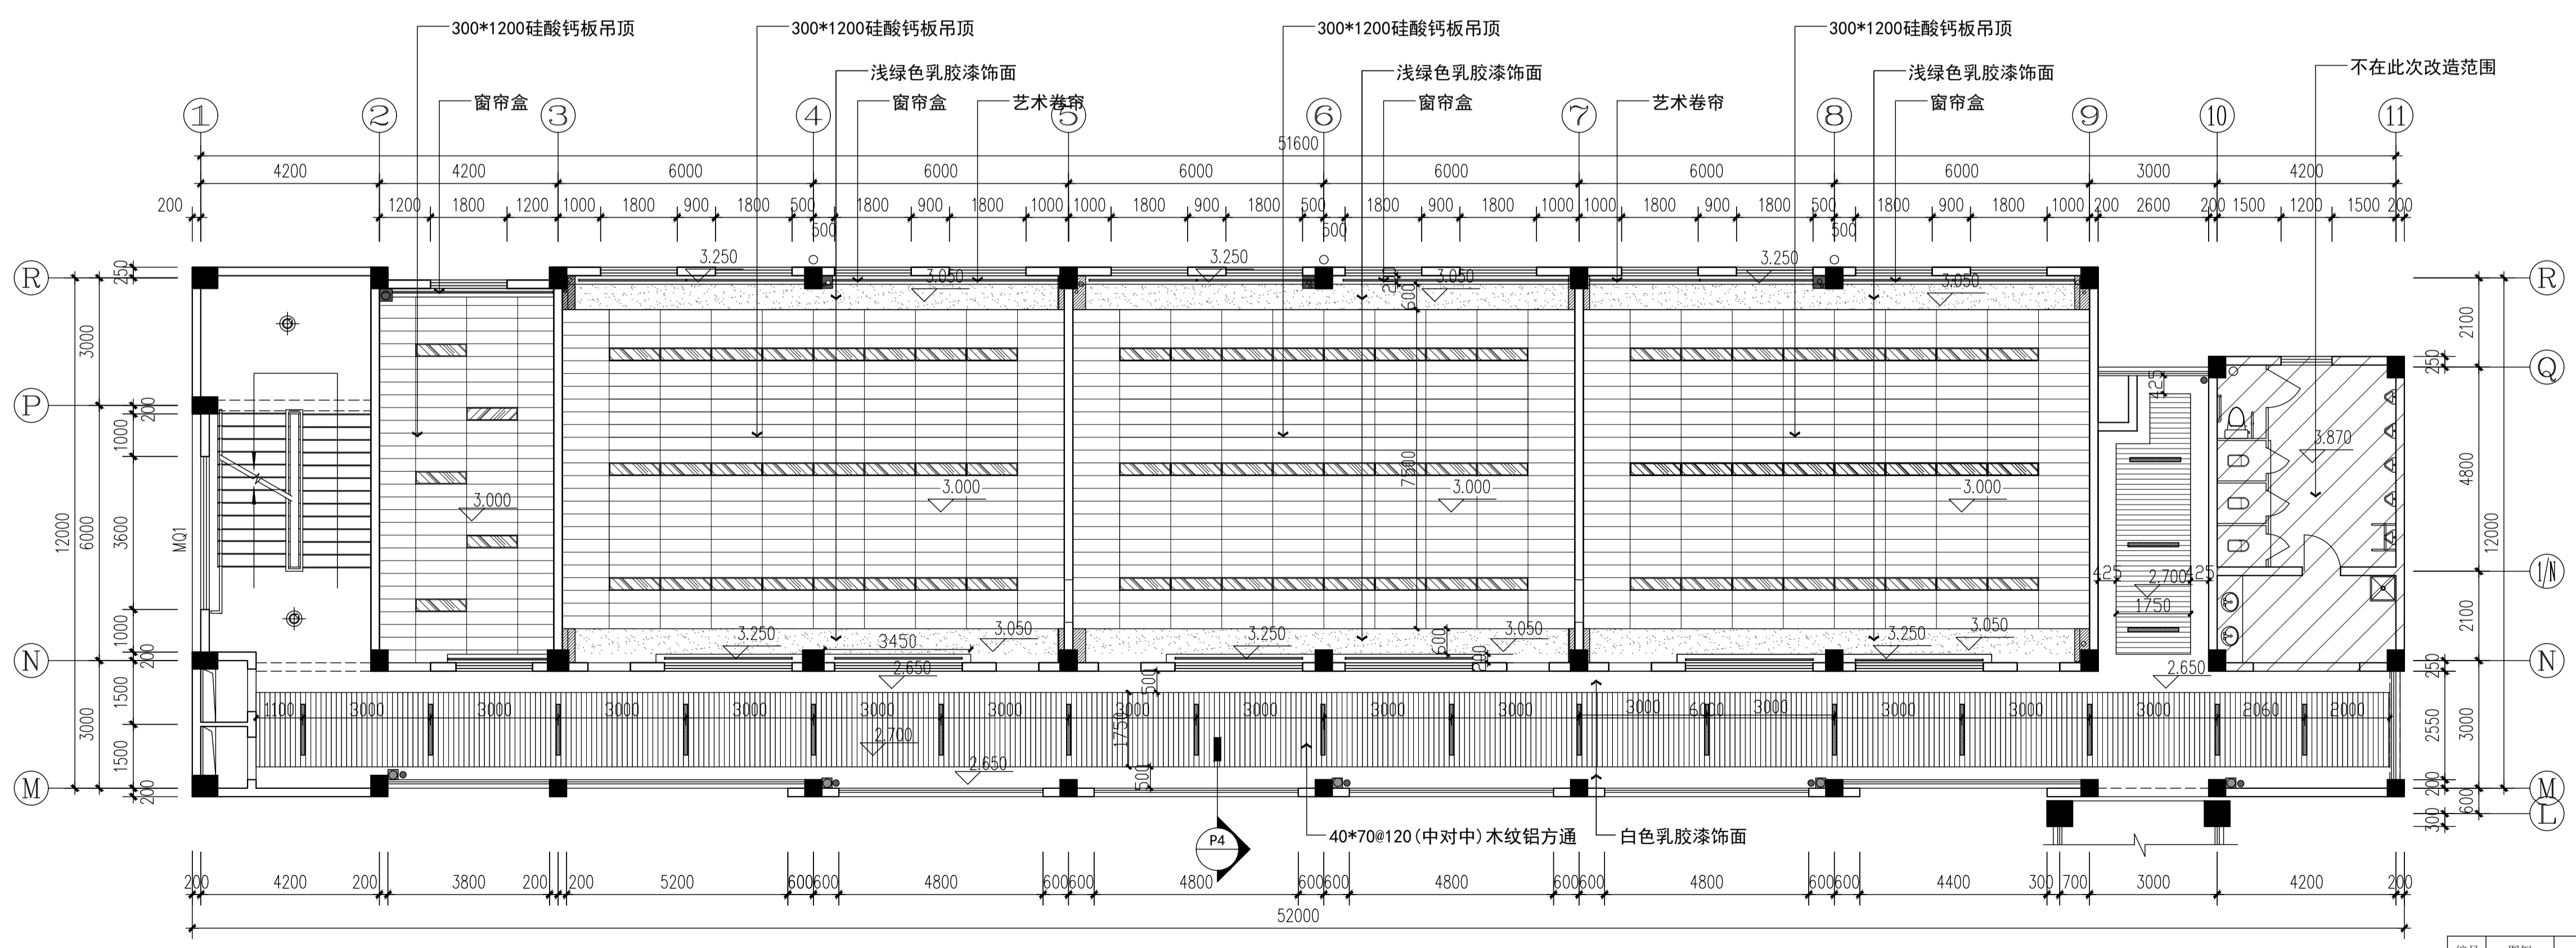

PLAN 二层顶面布置图
2-P SCALE 1:100

备注：过道铝方通吊顶标高2.7m以上的墙面和顶面铲除腻子、涂料，墙顶面及柱梁侧、桥架、各类管道等喷刷灰漆三遍。

竣工前请按照图集中的二维码和防伪水印，无标记图纸慎用。

编号	图例	名称	功率/W	色温/K	颜色
LT-01		LED条形灯 1200*70	36	5000	白
LT-02		LED平板灯 300*1200	58	5000	白
LT-03		吸顶灯	32	5000	白
LT-04		感应吸顶灯	32	5000	白
LT-05		日光灯			

江苏数智建筑设计研究院有限公司
JIANGSU SHUZHIZHENG ARCHITECTURAL DESIGN INSTITUTE CO., LTD.
建筑工程设计证书等级：乙级 编号：A22061045
市政公用设计证书等级：乙级 编号：A22061045
风景园林工程设计证书等级：乙级 编号：A22061045

会签
GENERAL SIGNATURE

总图	许苗磊	许苗磊
建筑	许苗磊	许苗磊
给排水	张兆祥	张兆祥
暖通	郑鑫	郑鑫
电气	郑鑫	郑鑫

签署栏
SIGNATURE

项目负责人	陈秀丽	陈秀丽
审核	许苗磊	许苗磊
项目负责	许苗磊	许苗磊
专业负责	许苗磊	许苗磊
校对	居超	居超
设计	曹艳峰	曹艳峰
绘图		
方案		

建设单位：江苏省梅村高级中学
PROJECT TITLE: 江苏省梅村高级中学2026年校舍修缮项目
SUBJECT TITLE: 生物实验室装修

图面名称
DRAWING TITLE: 顶面布置图
二 维 码
Q.R. CODE


设计编号	设计阶段	施工图
图 号	图 册	图 本 号
图 号	日 期	版 本 号

建施-009


本图纸版权归本公司所有，不得用于本工程以外范围
The copyright of this drawing belongs to the company and shall not be used outside the scope of this project.
本图由江苏智城设计研究院有限公司提供

出图章:
ALYS PERMISSION STAMP

注册建筑师 工程师章:
REGISTERED ARCHITECT/ENGINEER SEAL

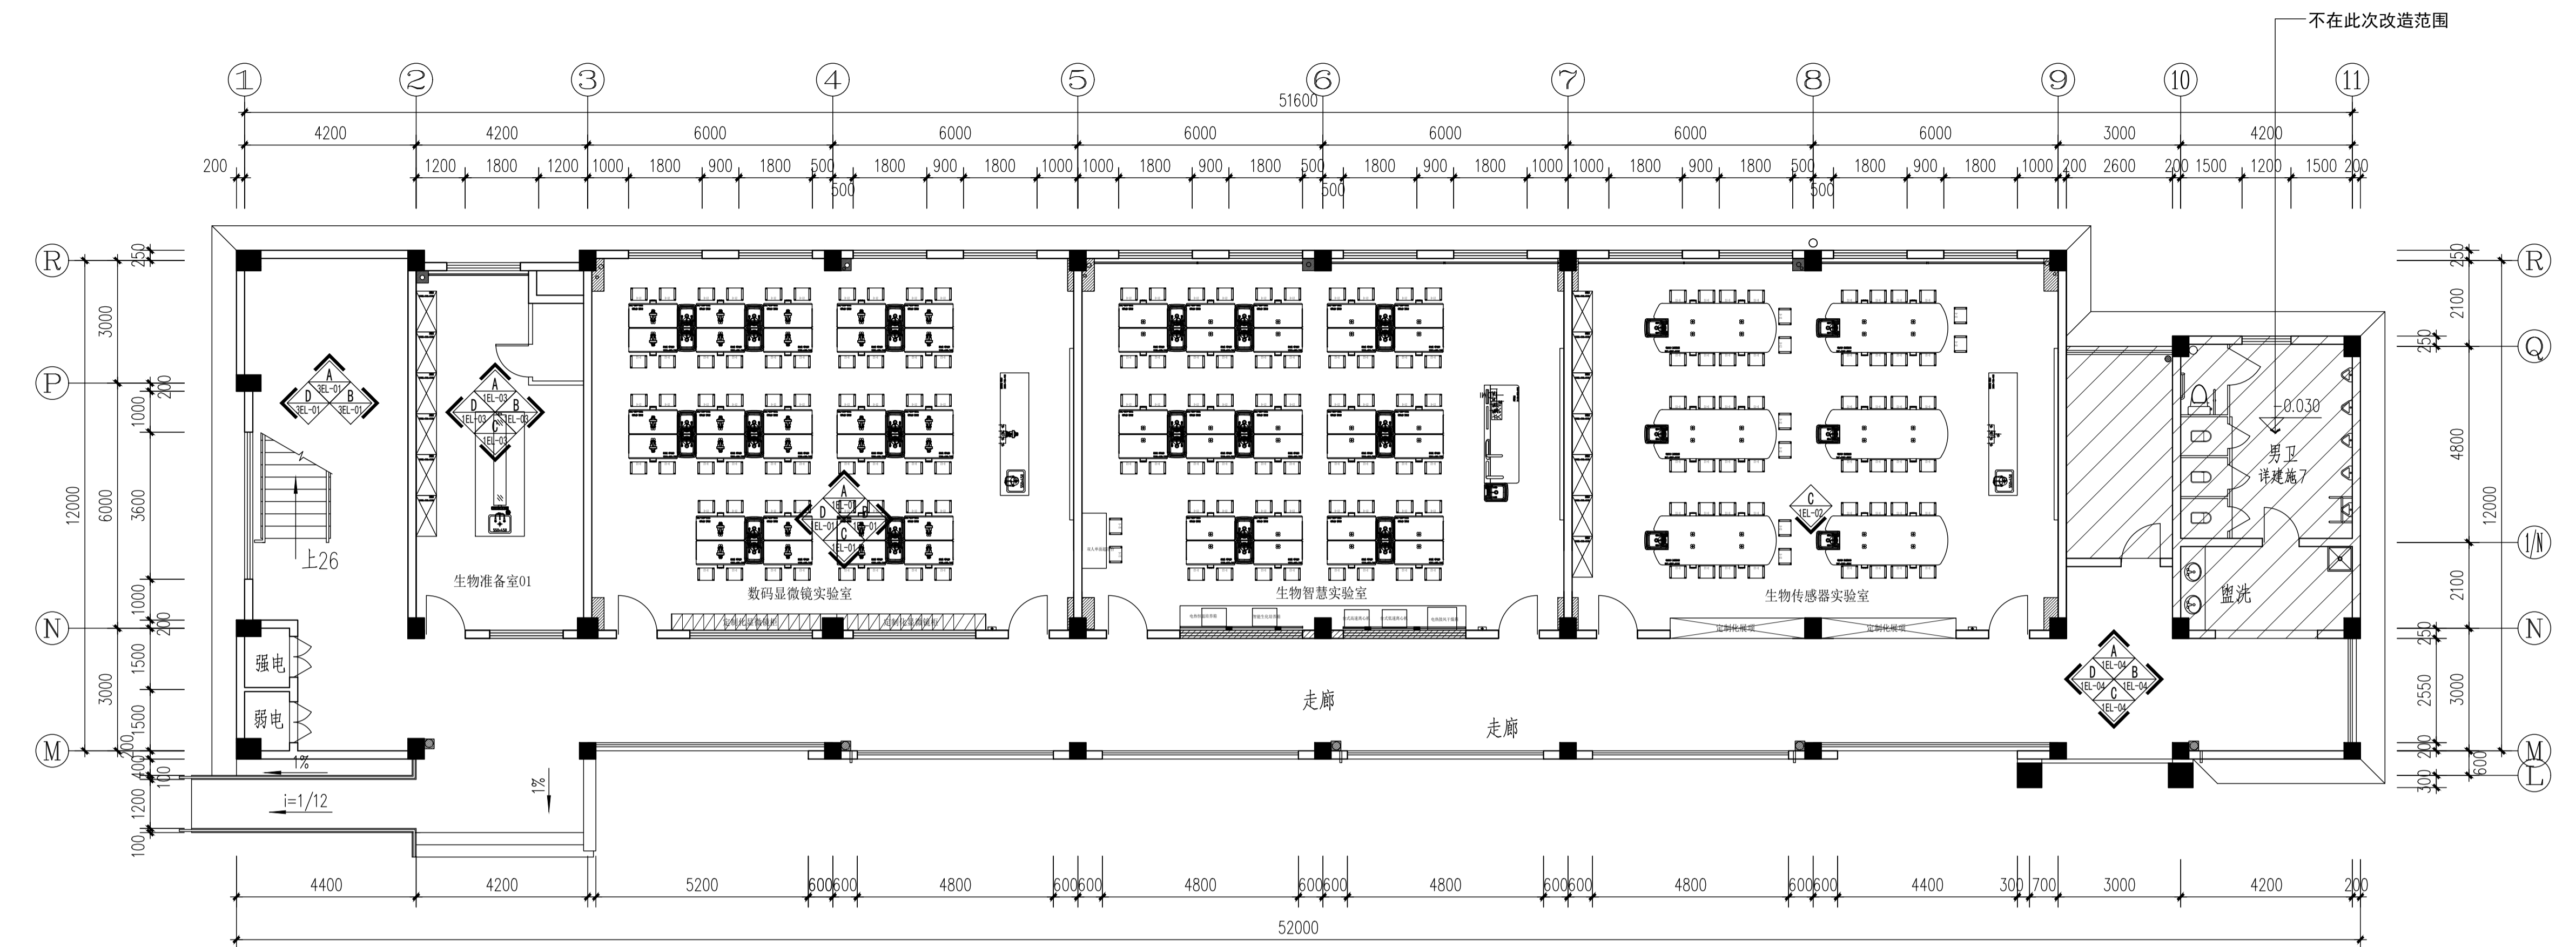

PLAN 一层立面索引图
1-P SCALE 1:100

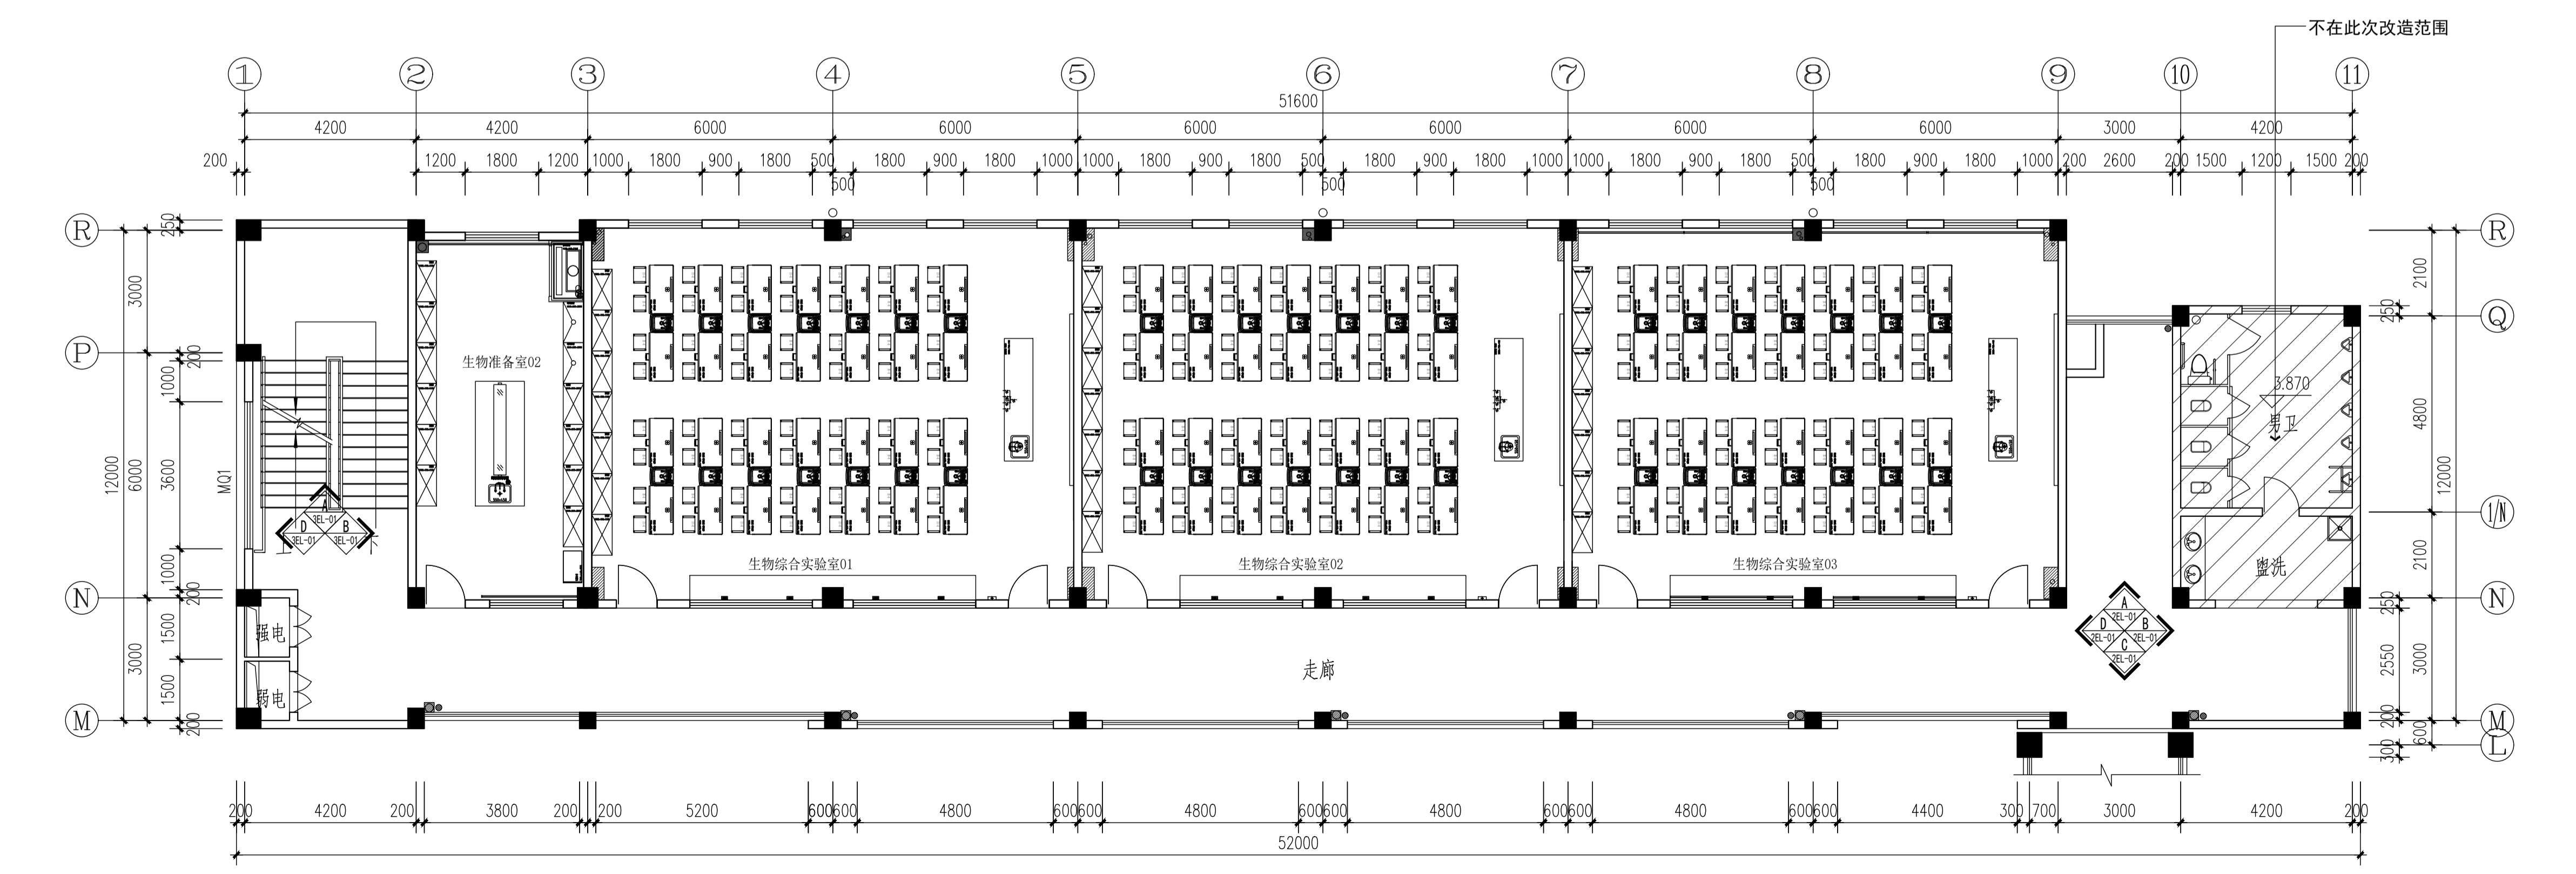

PLAN 二层立面索引图
2-P SCALE 1:100

江苏智城设计研究院有限公司
Jiangsu Zhicheng Design Research Institute Co., Ltd.
建筑工程设计证书等级: 乙级 编号: A22061045
市政公用设计证书等级: 乙级 编号: A22061045
风景园林工程设计证书等级: 乙级 编号: A22061045

会签			
总图	许苗磊	张兆祥	张兆祥
建筑	许苗磊	张兆祥	张兆祥
结构	张兆祥	张兆祥	张兆祥
给排水	张兆祥	张兆祥	张兆祥
暖通	张兆祥	张兆祥	张兆祥
电气	张兆祥	张兆祥	张兆祥
签署栏			
设计	陈秀丽	张兆祥	张兆祥
审核	许苗磊	张兆祥	张兆祥
项目负责人	许苗磊	张兆祥	张兆祥
专业负责人	许苗磊	张兆祥	张兆祥
校对	张兆祥	张兆祥	张兆祥
设计	张兆祥	张兆祥	张兆祥
校核	张兆祥	张兆祥	张兆祥
方案	张兆祥	张兆祥	张兆祥

建设单位	江苏省梅村高级中学
项目名称	江苏省梅村高级中学2026年校舍修缮项目
分项目名称	生物实验室装修
图纸名称	立面索引图
图号	立面索引图

设计编号	设计阶段	施工图
图号	日期	版本号
图号	日期	版本号
图号	日期	版本号


建施-011

竣工前请核对图集中的二维码和防伪水印，无标记图纸慎用。


本图纸版权归本公司所有，不得用于本工程以外范围
The copyright of this drawing belongs to the company and shall not be used outside the scope of this project.
本图未经盖章设计无效
This drawing is invalid without the seal.

出图章:
ALYS PERMISSION STAMP


注册建筑师 工程师章:
REGISTERED ARCHITECT/ENGINEER'S SEAL

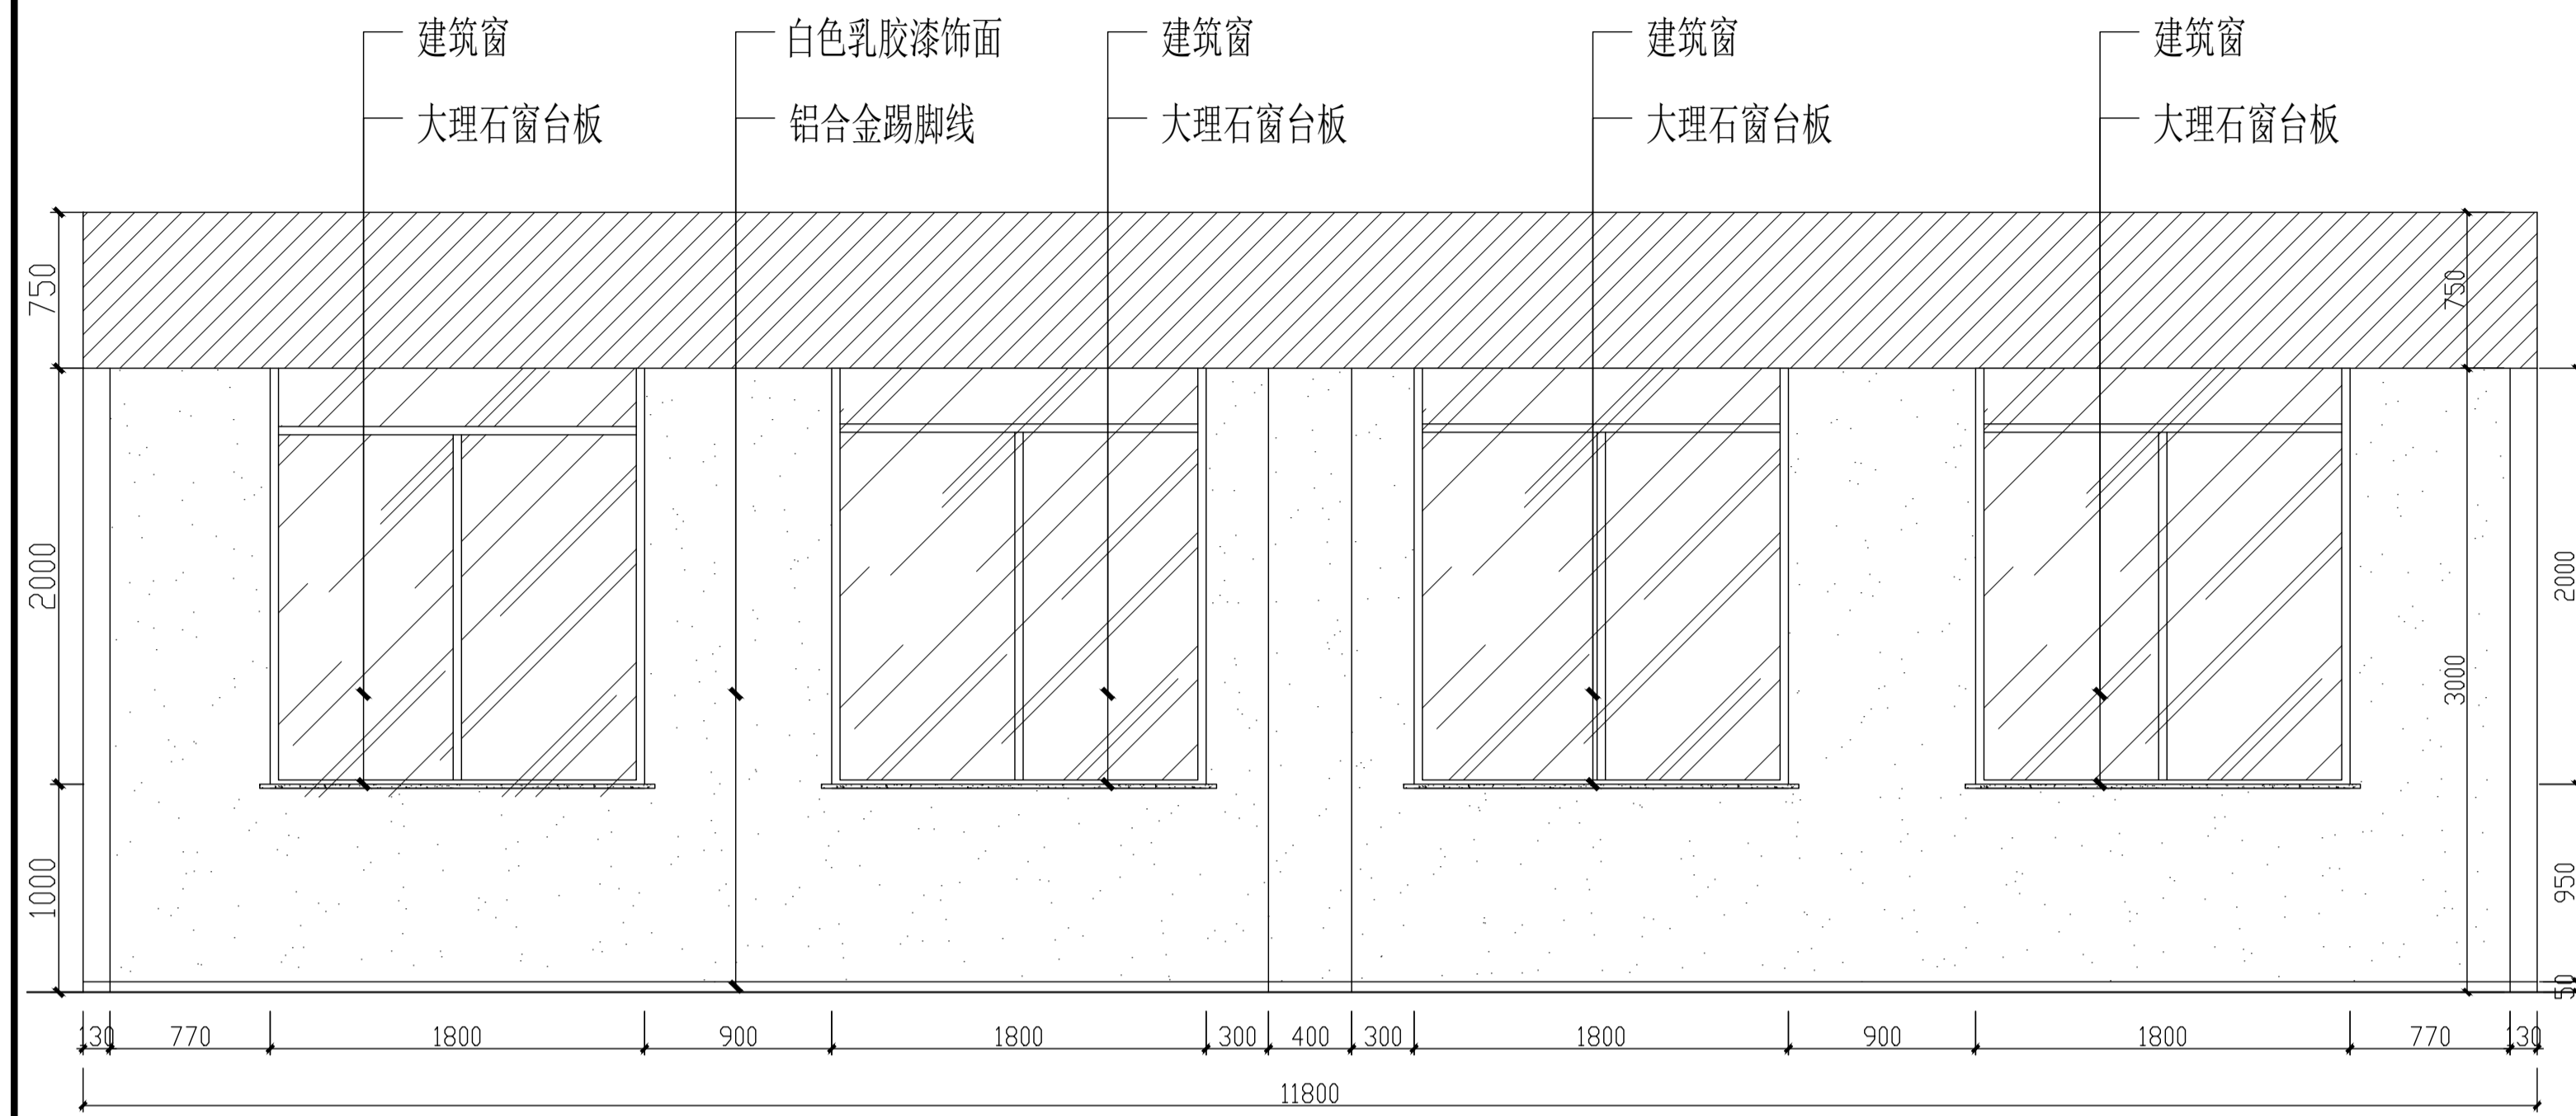


A 数码显微镜实验室-A立面图
SCALE 1:30

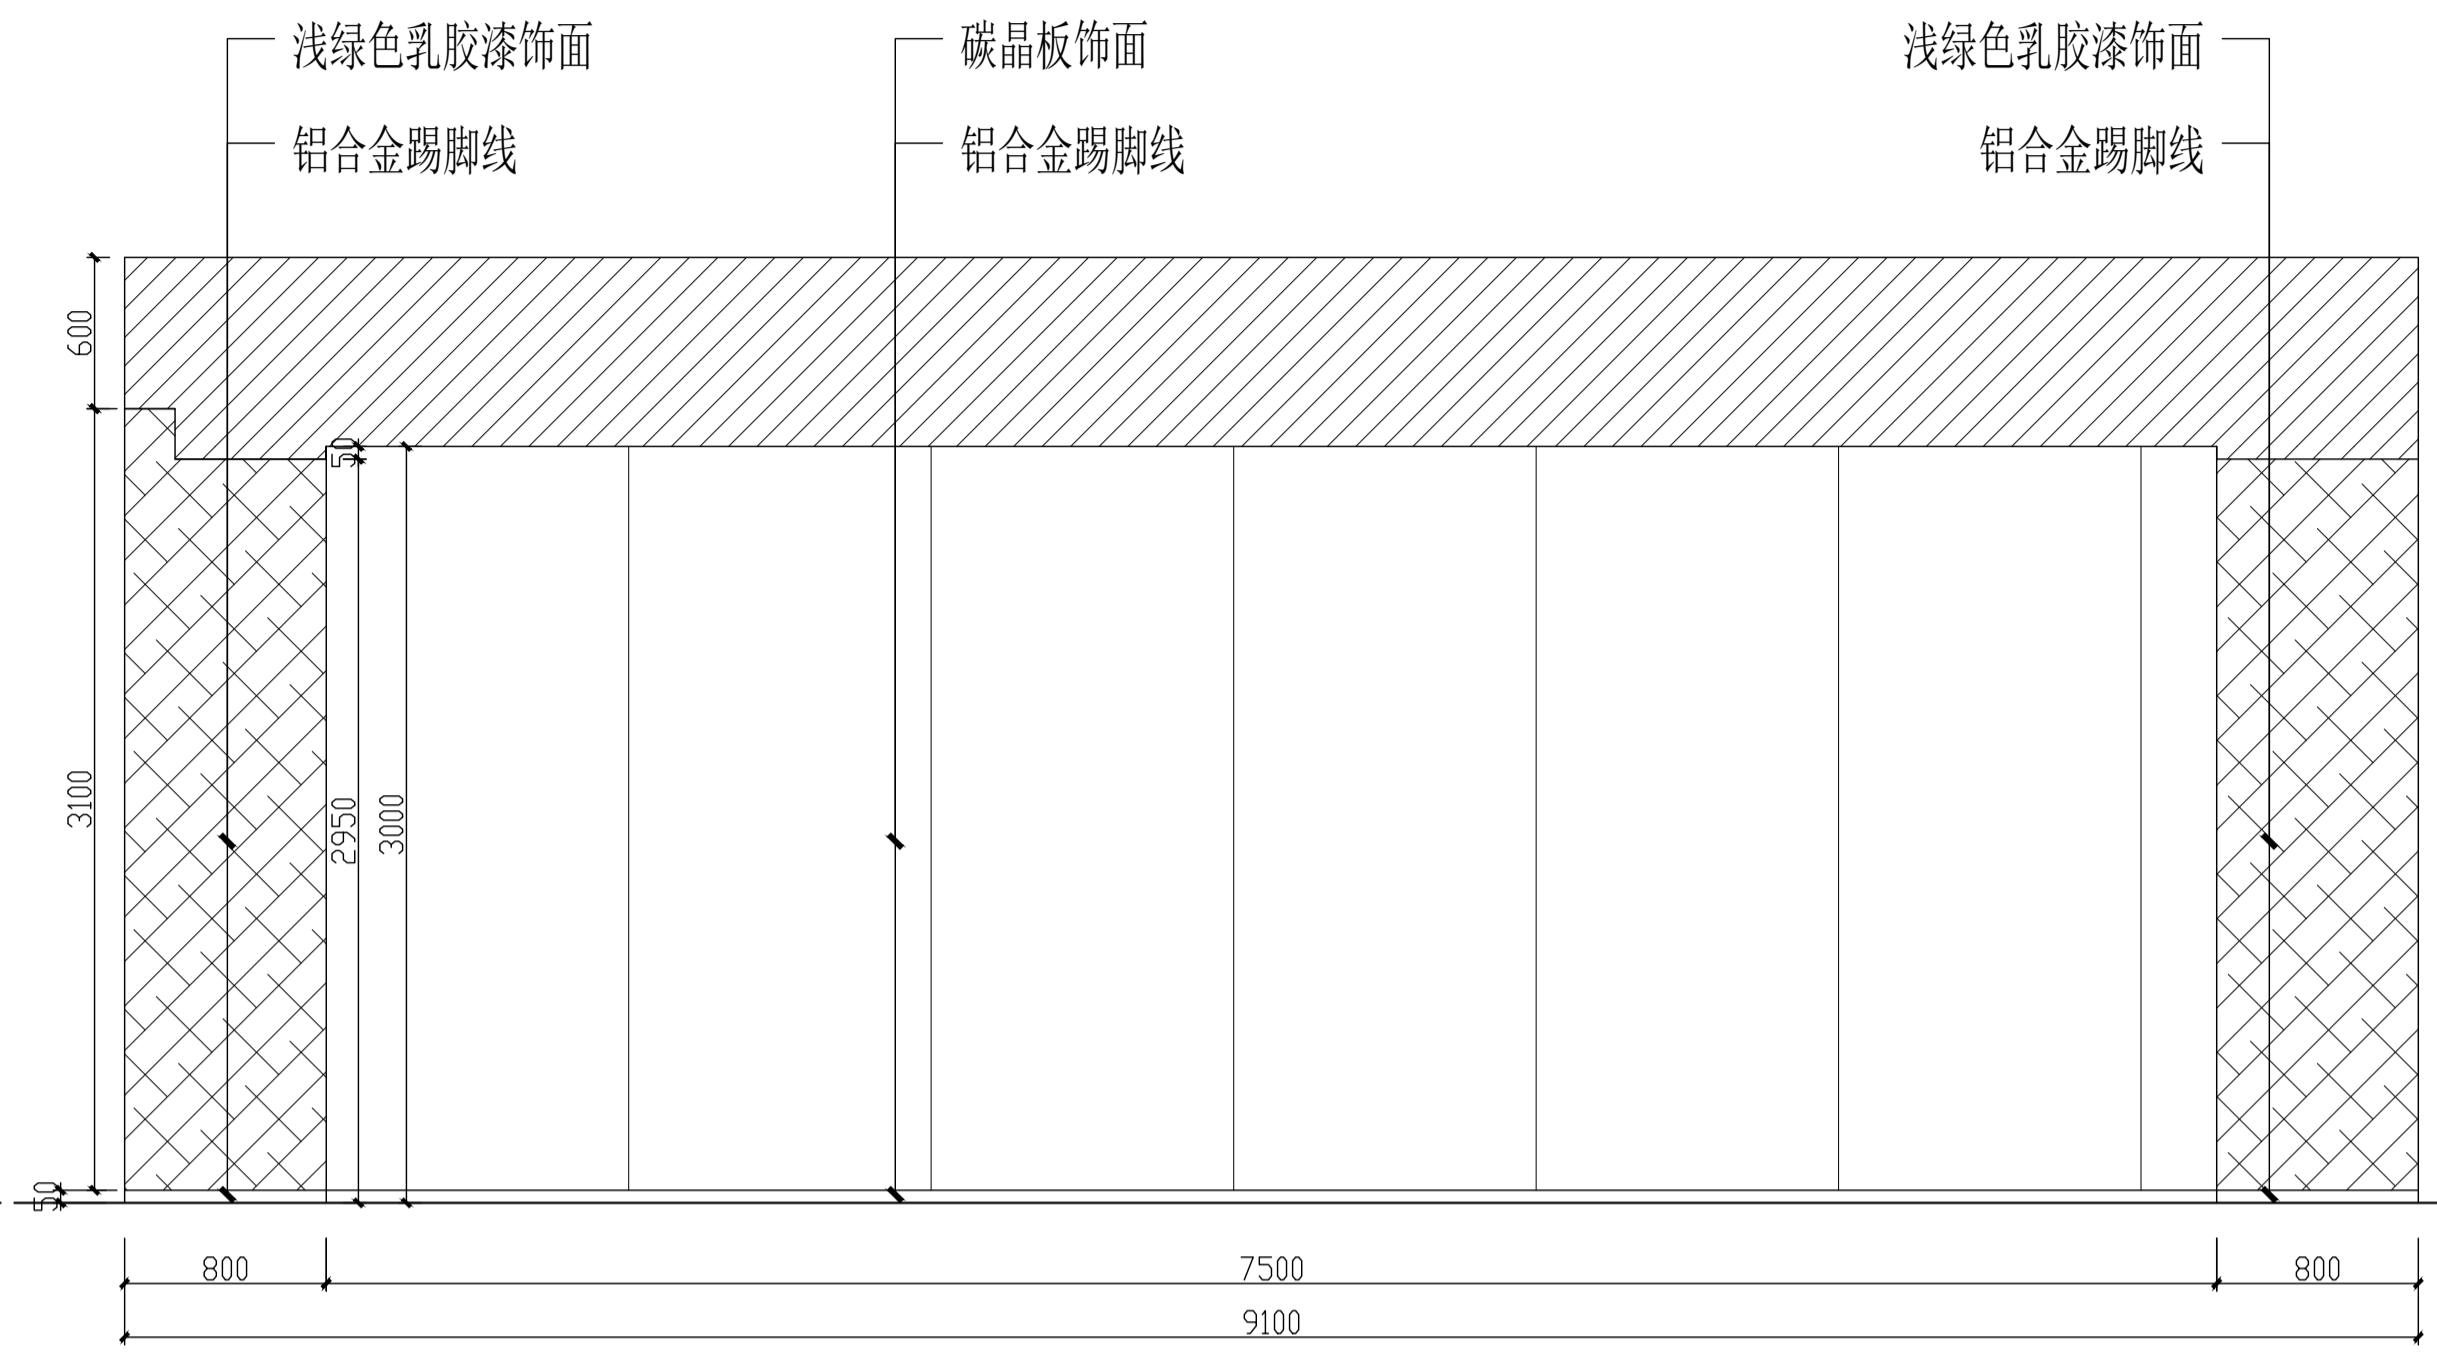

B 数码显微镜实验室-B立面图
SCALE 1:30

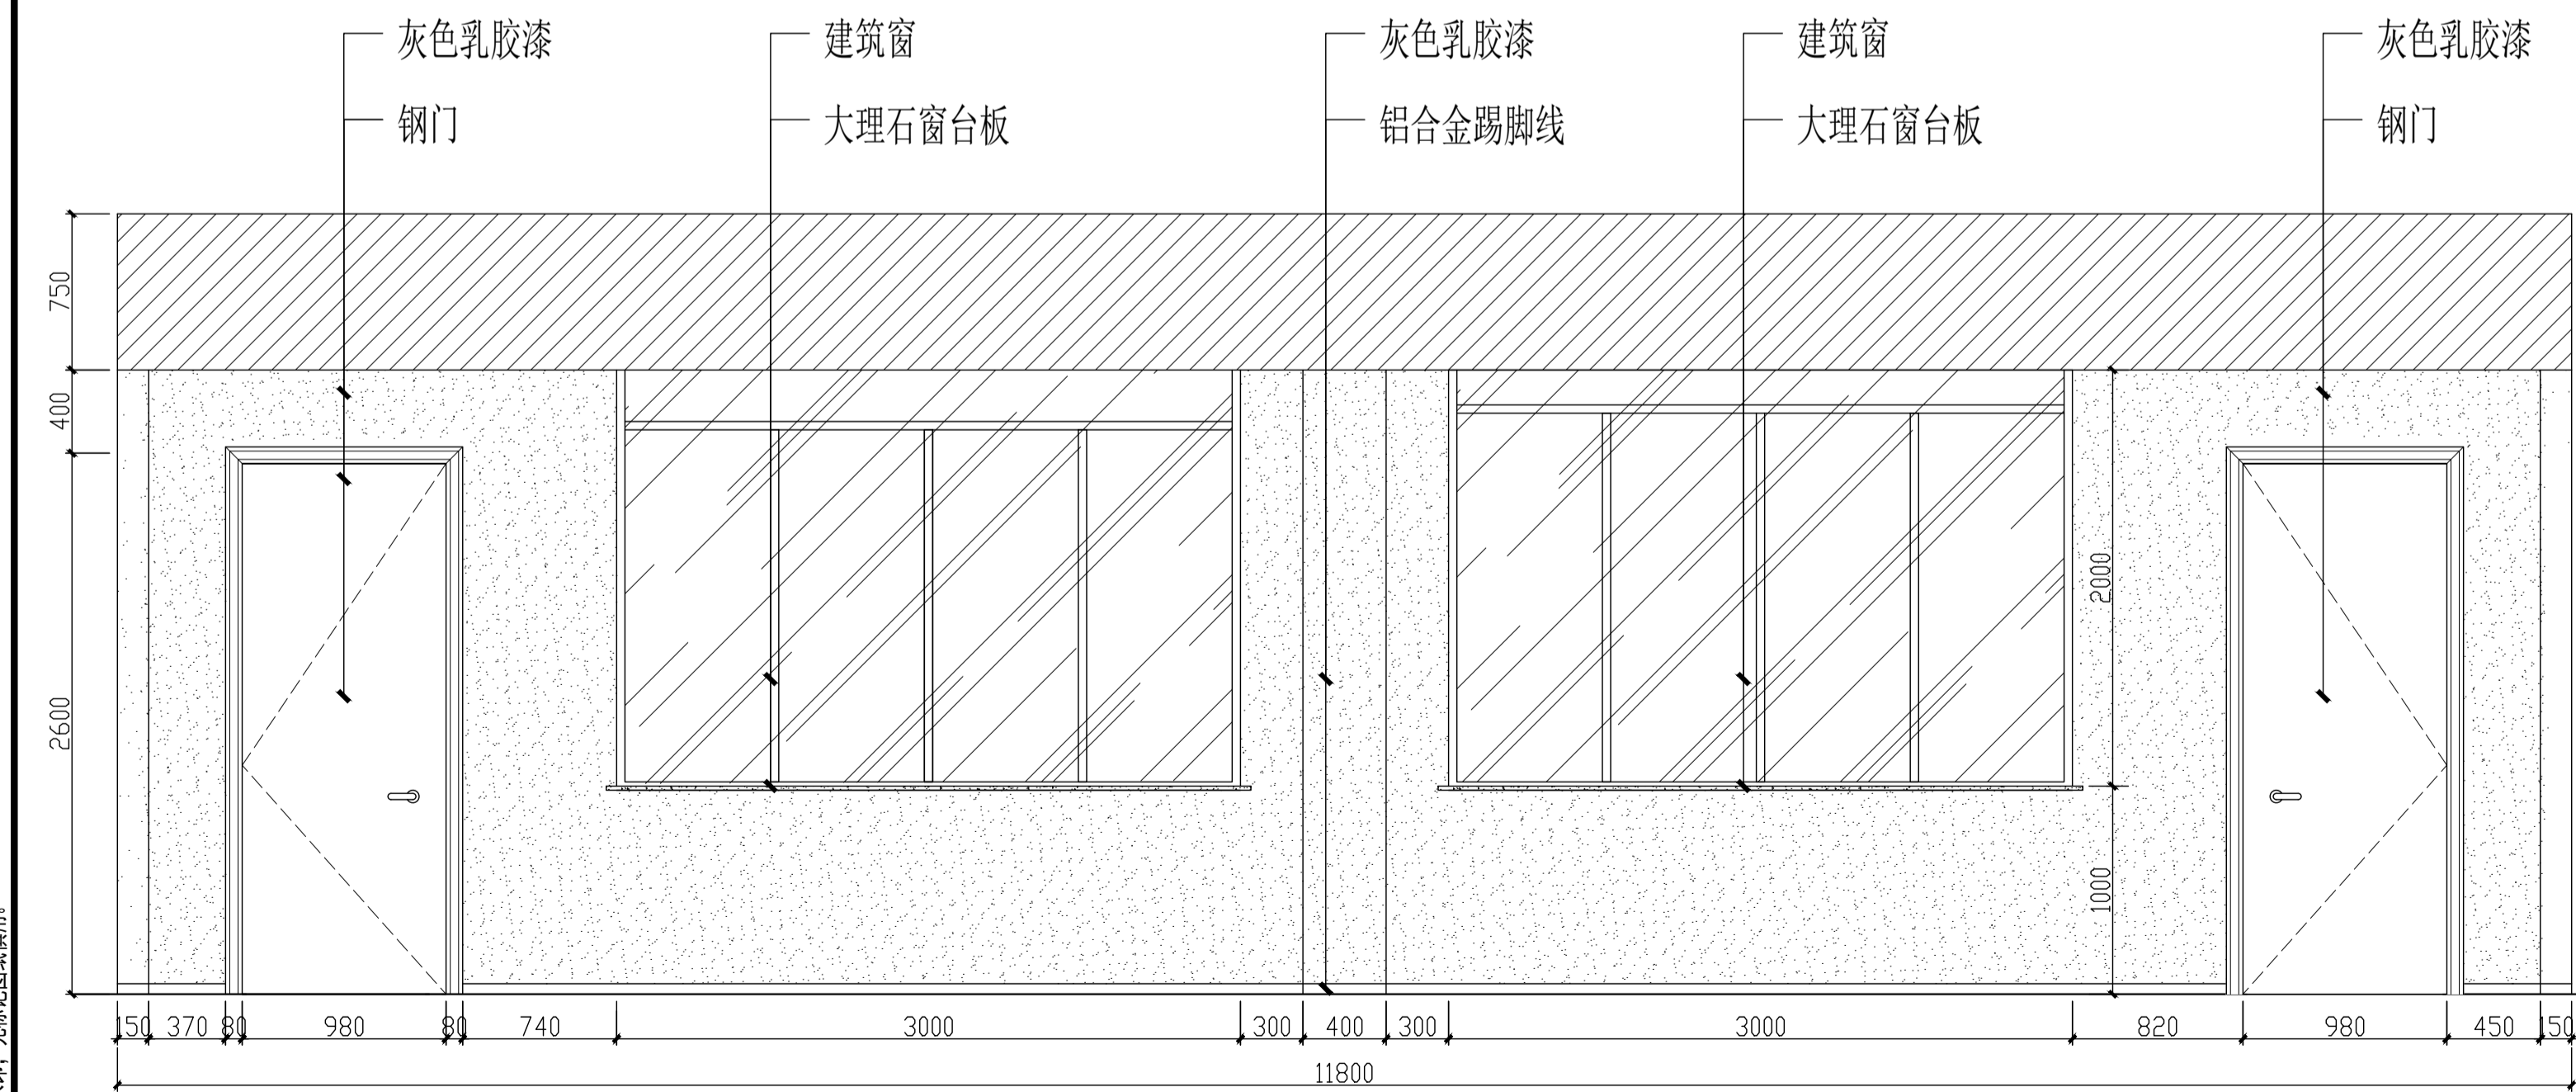

C 数码显微镜实验室-C立面图
SCALE 1:30

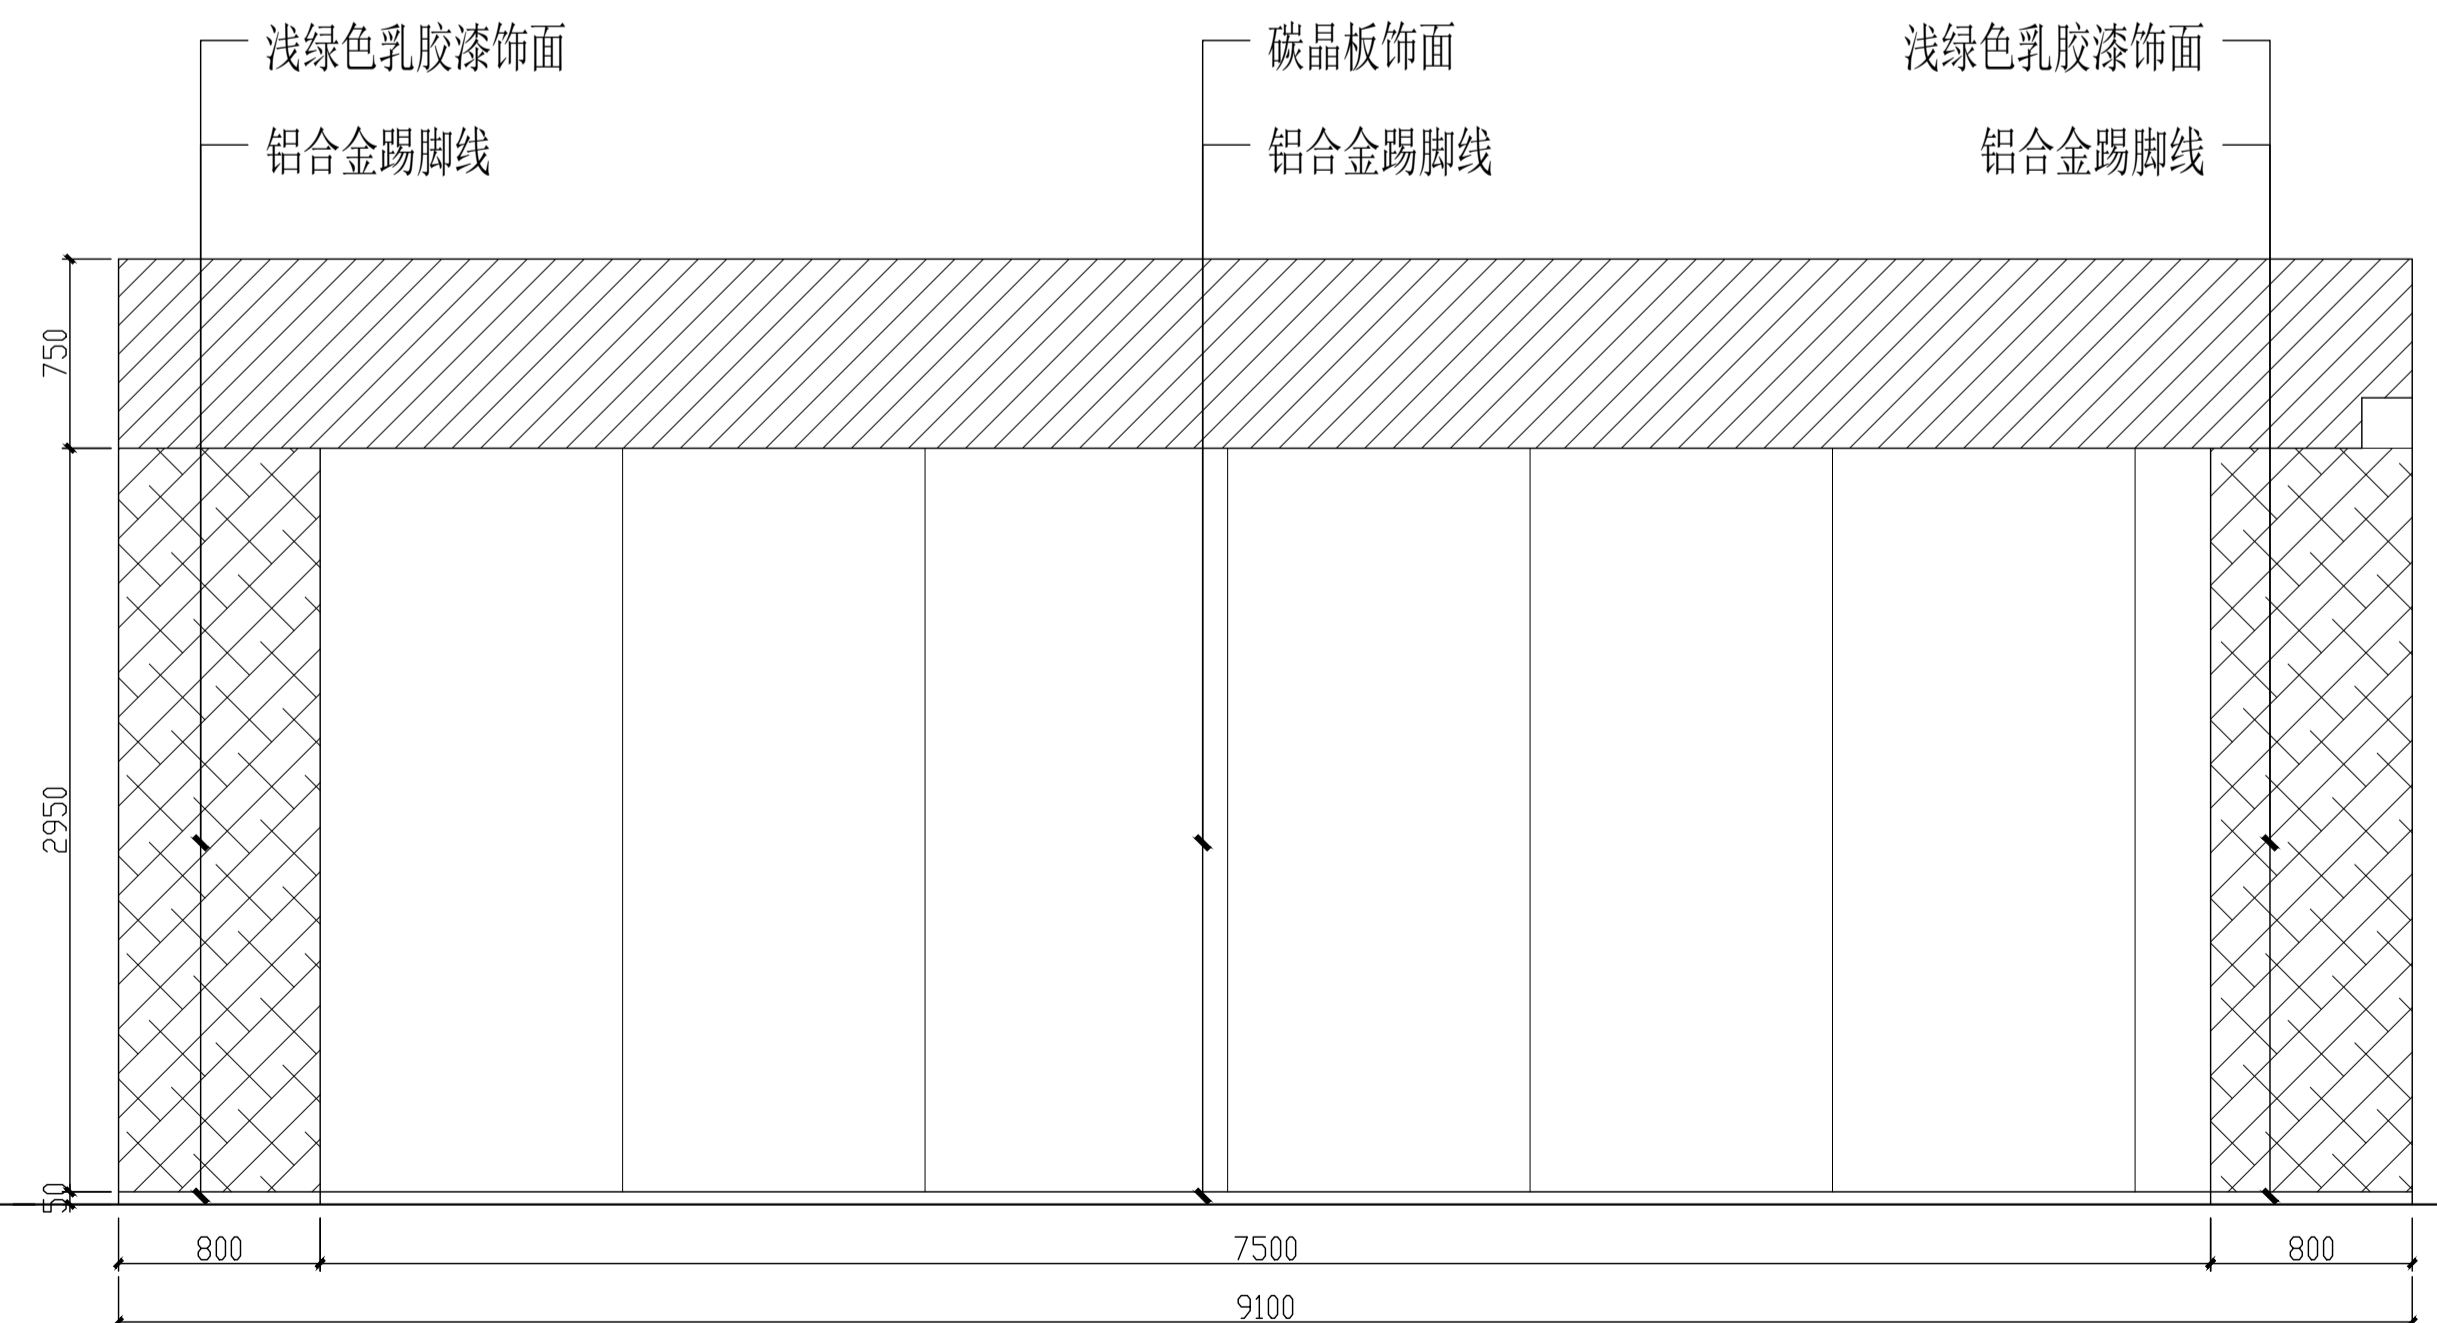

D 数码显微镜实验室-D立面图
SCALE 1:30

其余教室未出图立面均参照此教室

江苏智城建设研究院有限公司

建筑工程设计证书等级: 乙级 编号: A22061045
市政公用设计证书等级: 乙级 编号: A22061045
风景园林工程设计证书等级: 乙级 编号: A22061045

会签

总图	许苗磊	许苗磊
建筑	许苗磊	许苗磊
结构		
给排水	张兆祥	张兆祥
暖通		
电气	郑鑫	郑鑫

签署栏

设计	陈秀丽	陈秀丽
审核	许苗磊	许苗磊
项目负责人	许苗磊	许苗磊
专业负责人	许苗磊	许苗磊
校对	居超	居超
设计	曹艳峰	曹艳峰
校核		
方案		

建设单位	江苏省梅村高级中学
项目名称	江苏省梅村高级中学2026年校舍修缮项目
分项名称	生物实验室装修
图名	教室立面图1


设计编号	设计阶段	施工图
图号	日期	版本号
图号	日期	版本号
建施-012		

竣工前请核对图纸中的二维码和防伪水印, 无水印即非本图。


本图纸版权归本公司所有，不得用于本工程以外范围
The copyright of this drawing belongs to the company and shall not be used outside the scope of this project.
本版本加蓋校核设计出图专用章有效

出图章:
ALIAS PERMISSION STAMP


注册建筑师 工程师章:
REGISTERED ARCHITECT/ENGINEER SEAL

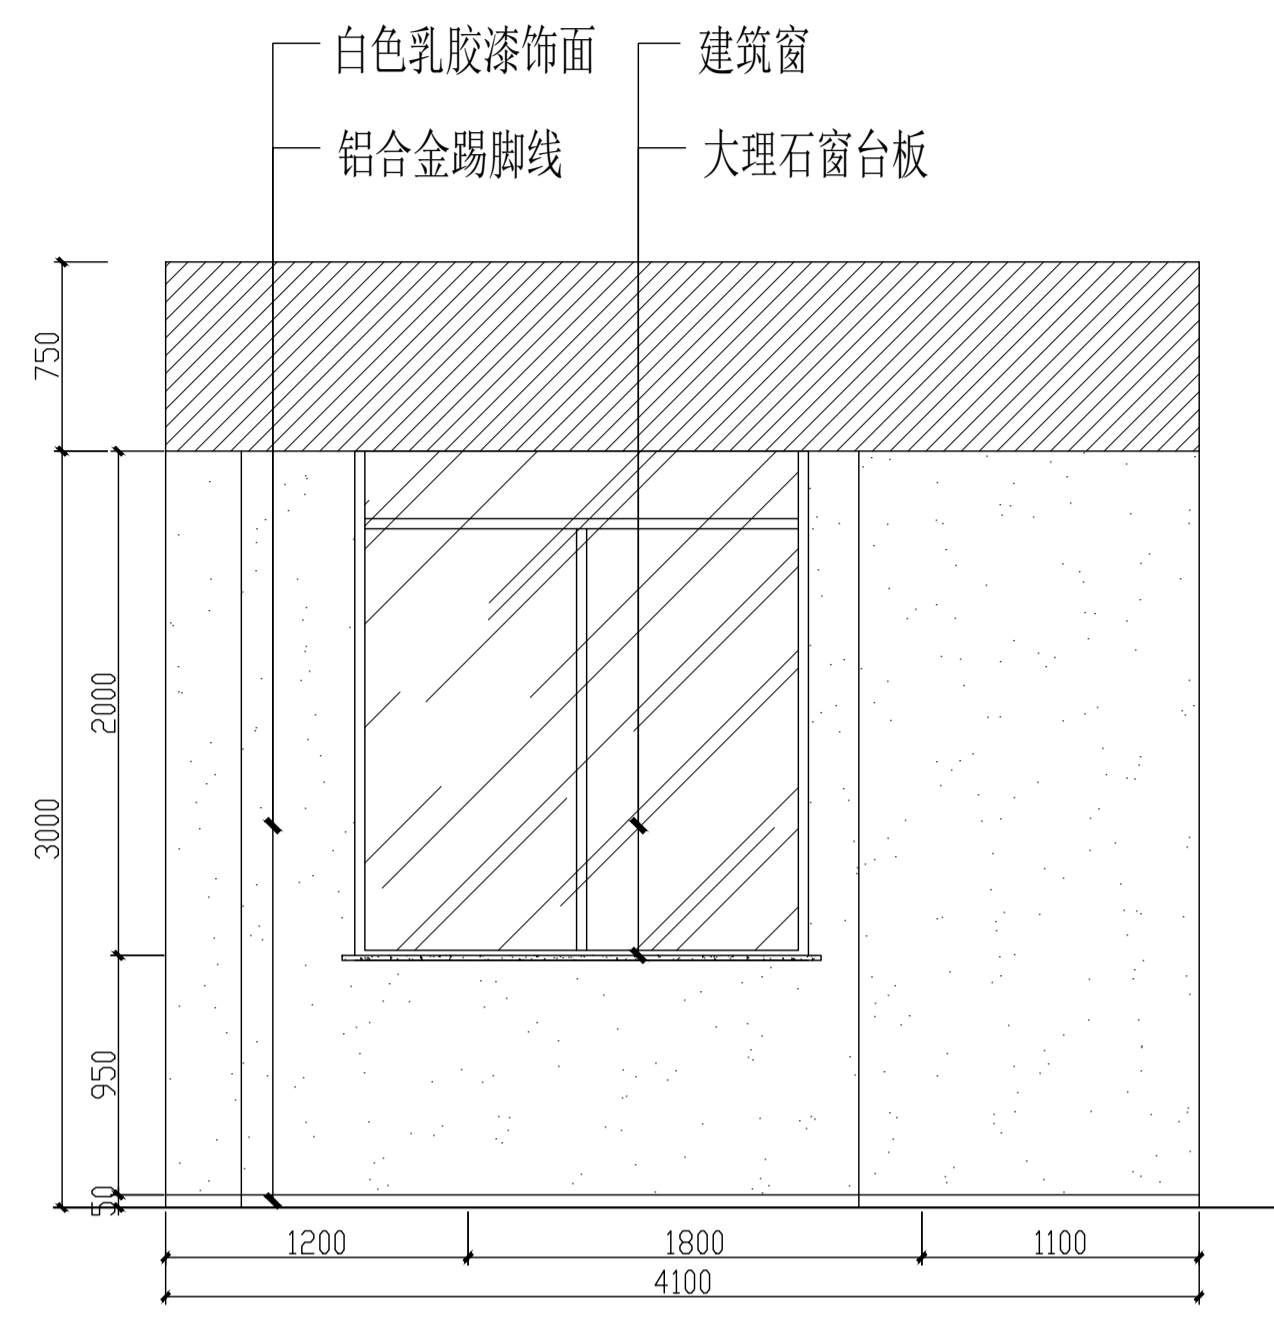

A 生物准备室01-A立面图
1:30 SCALE

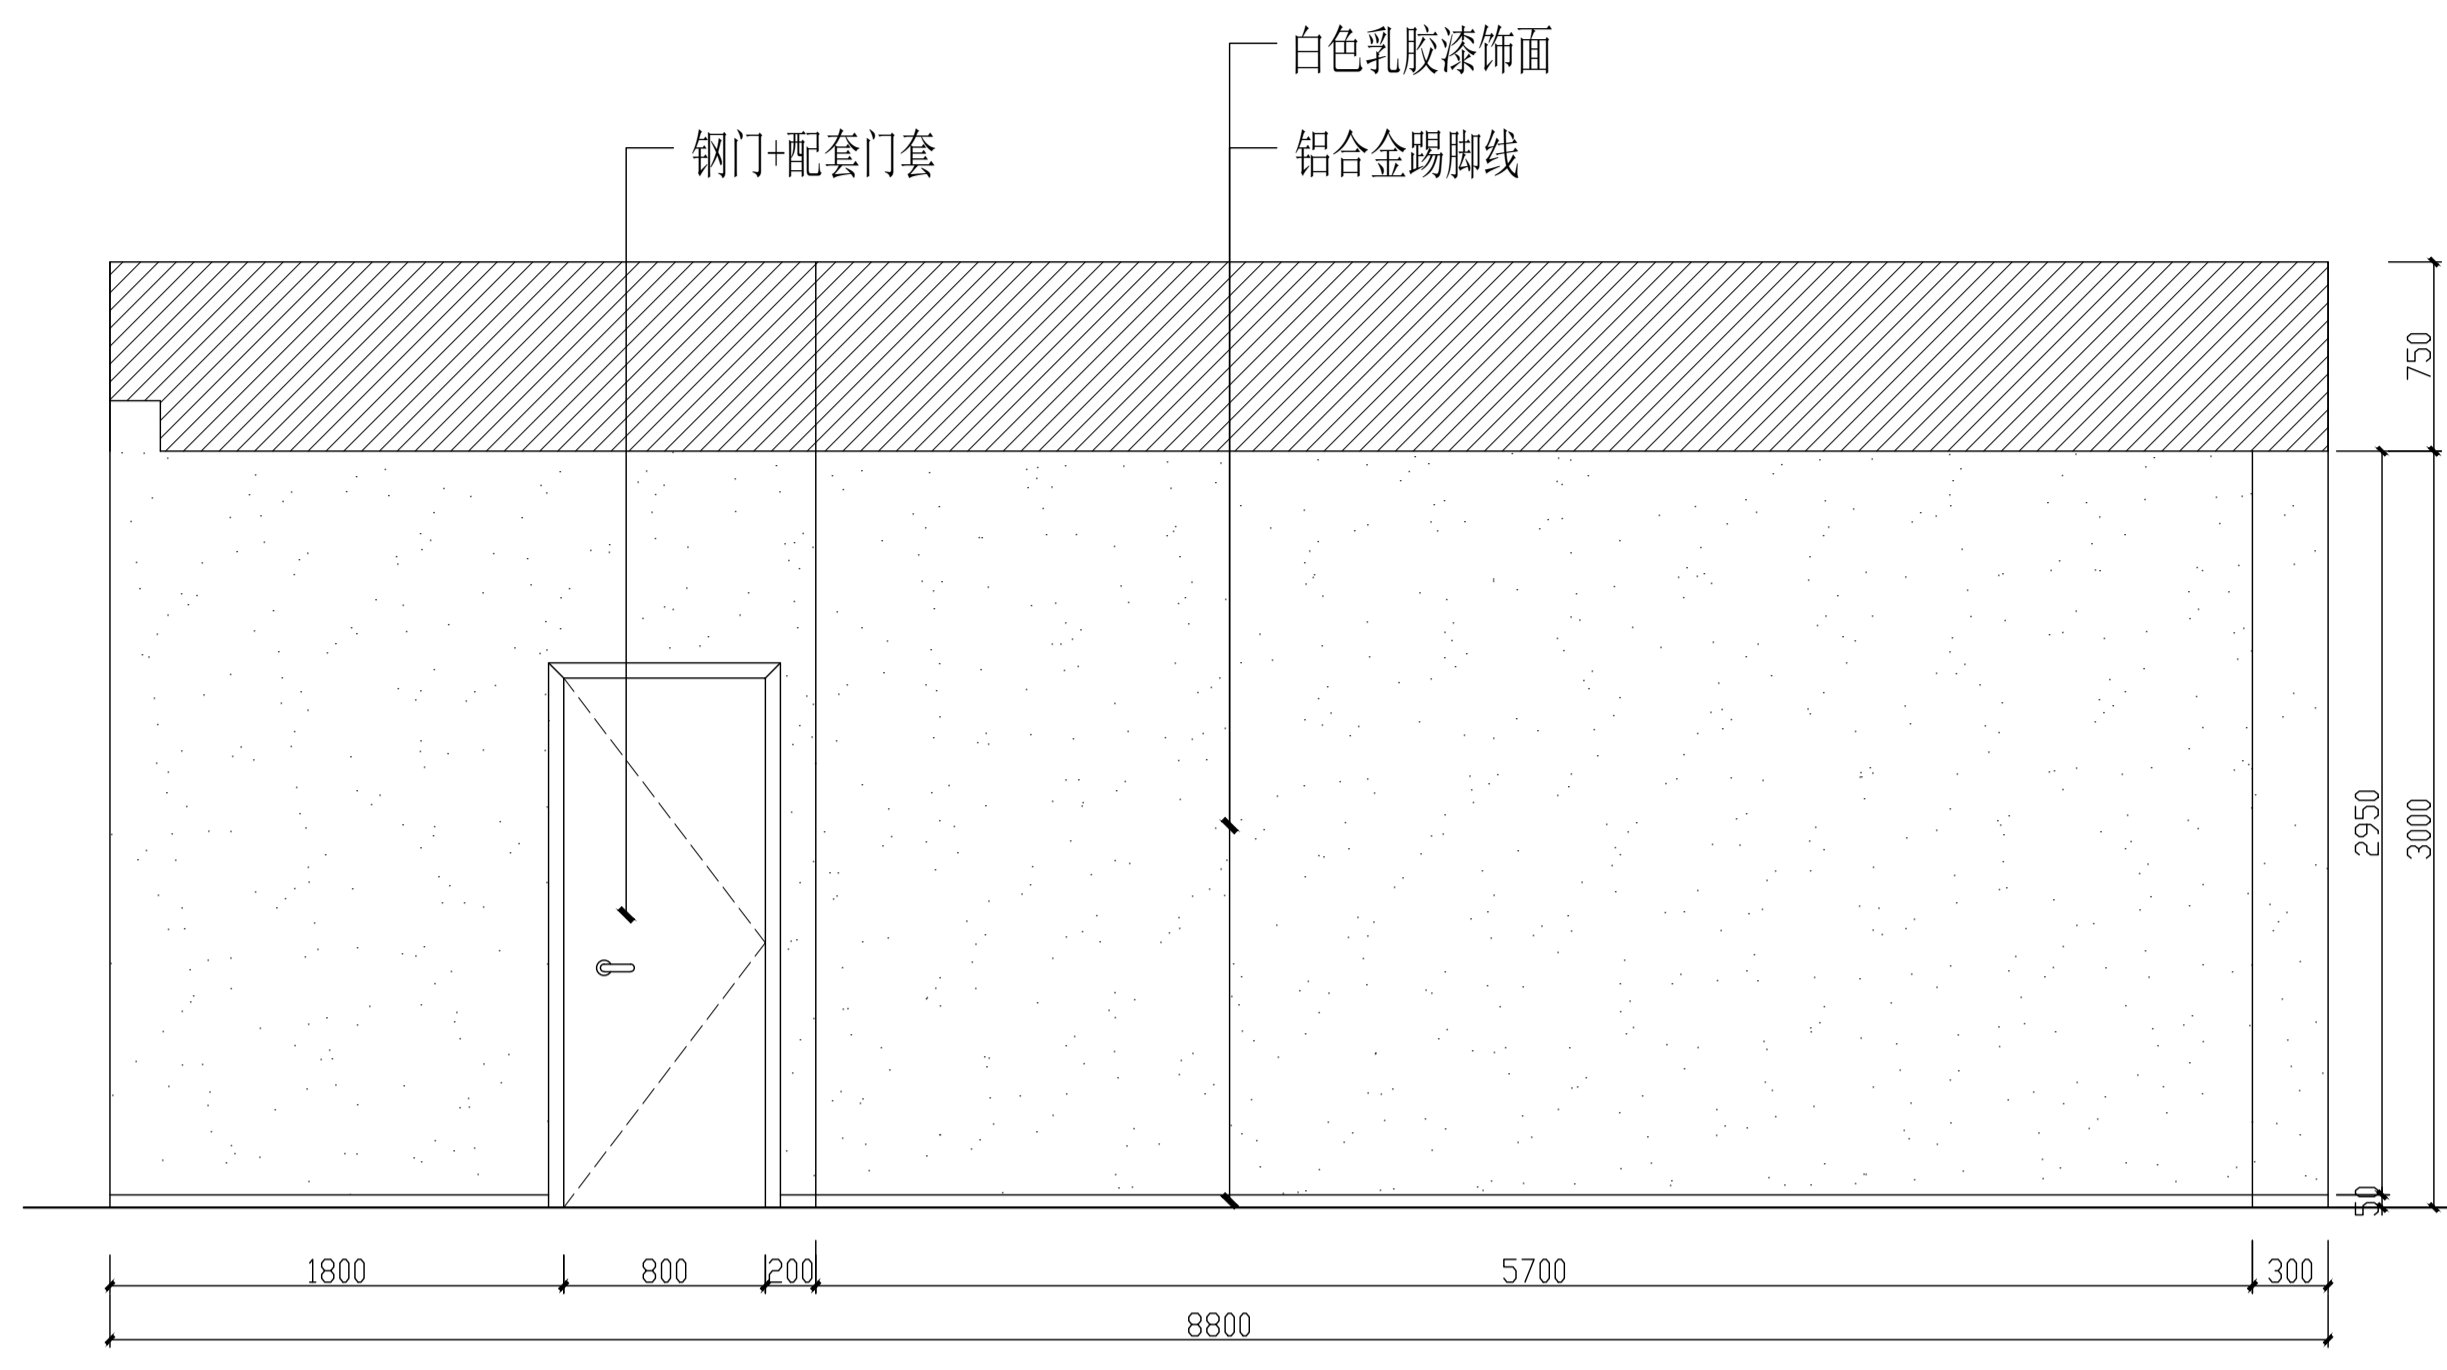


B 生物准备室01-B立面图
1:30 SCALE

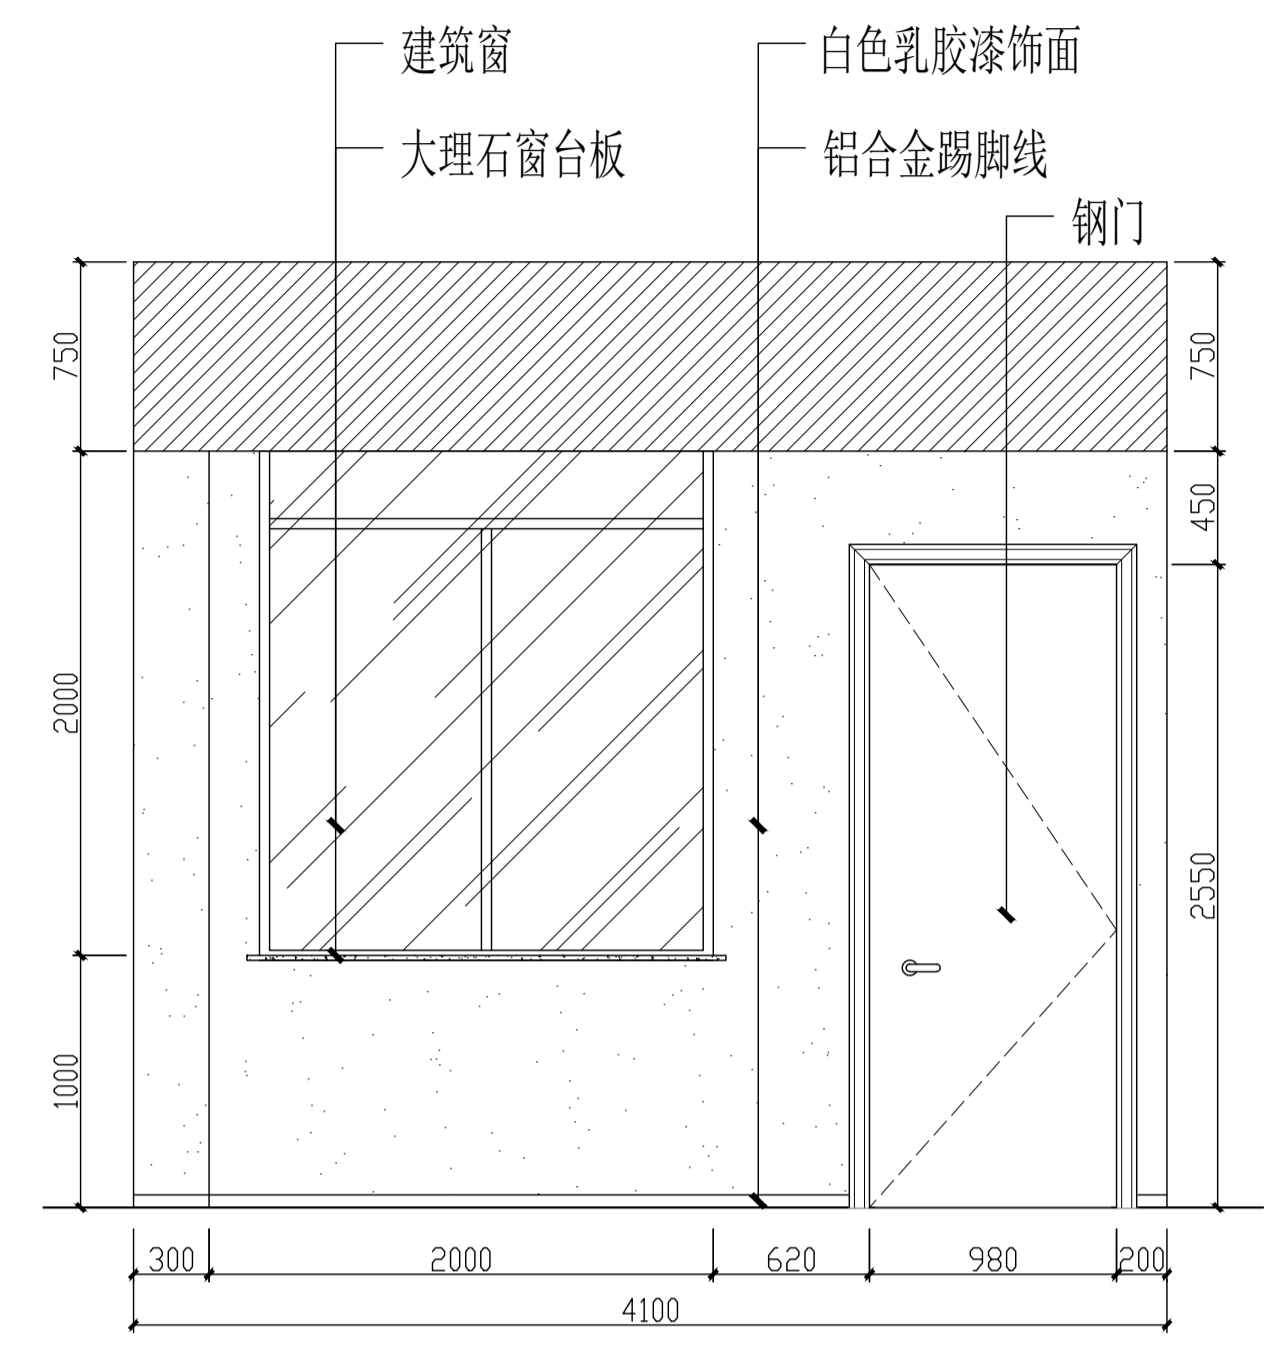


C 生物准备室01-C立面图
1:30 SCALE

生物准备室02参照此立面

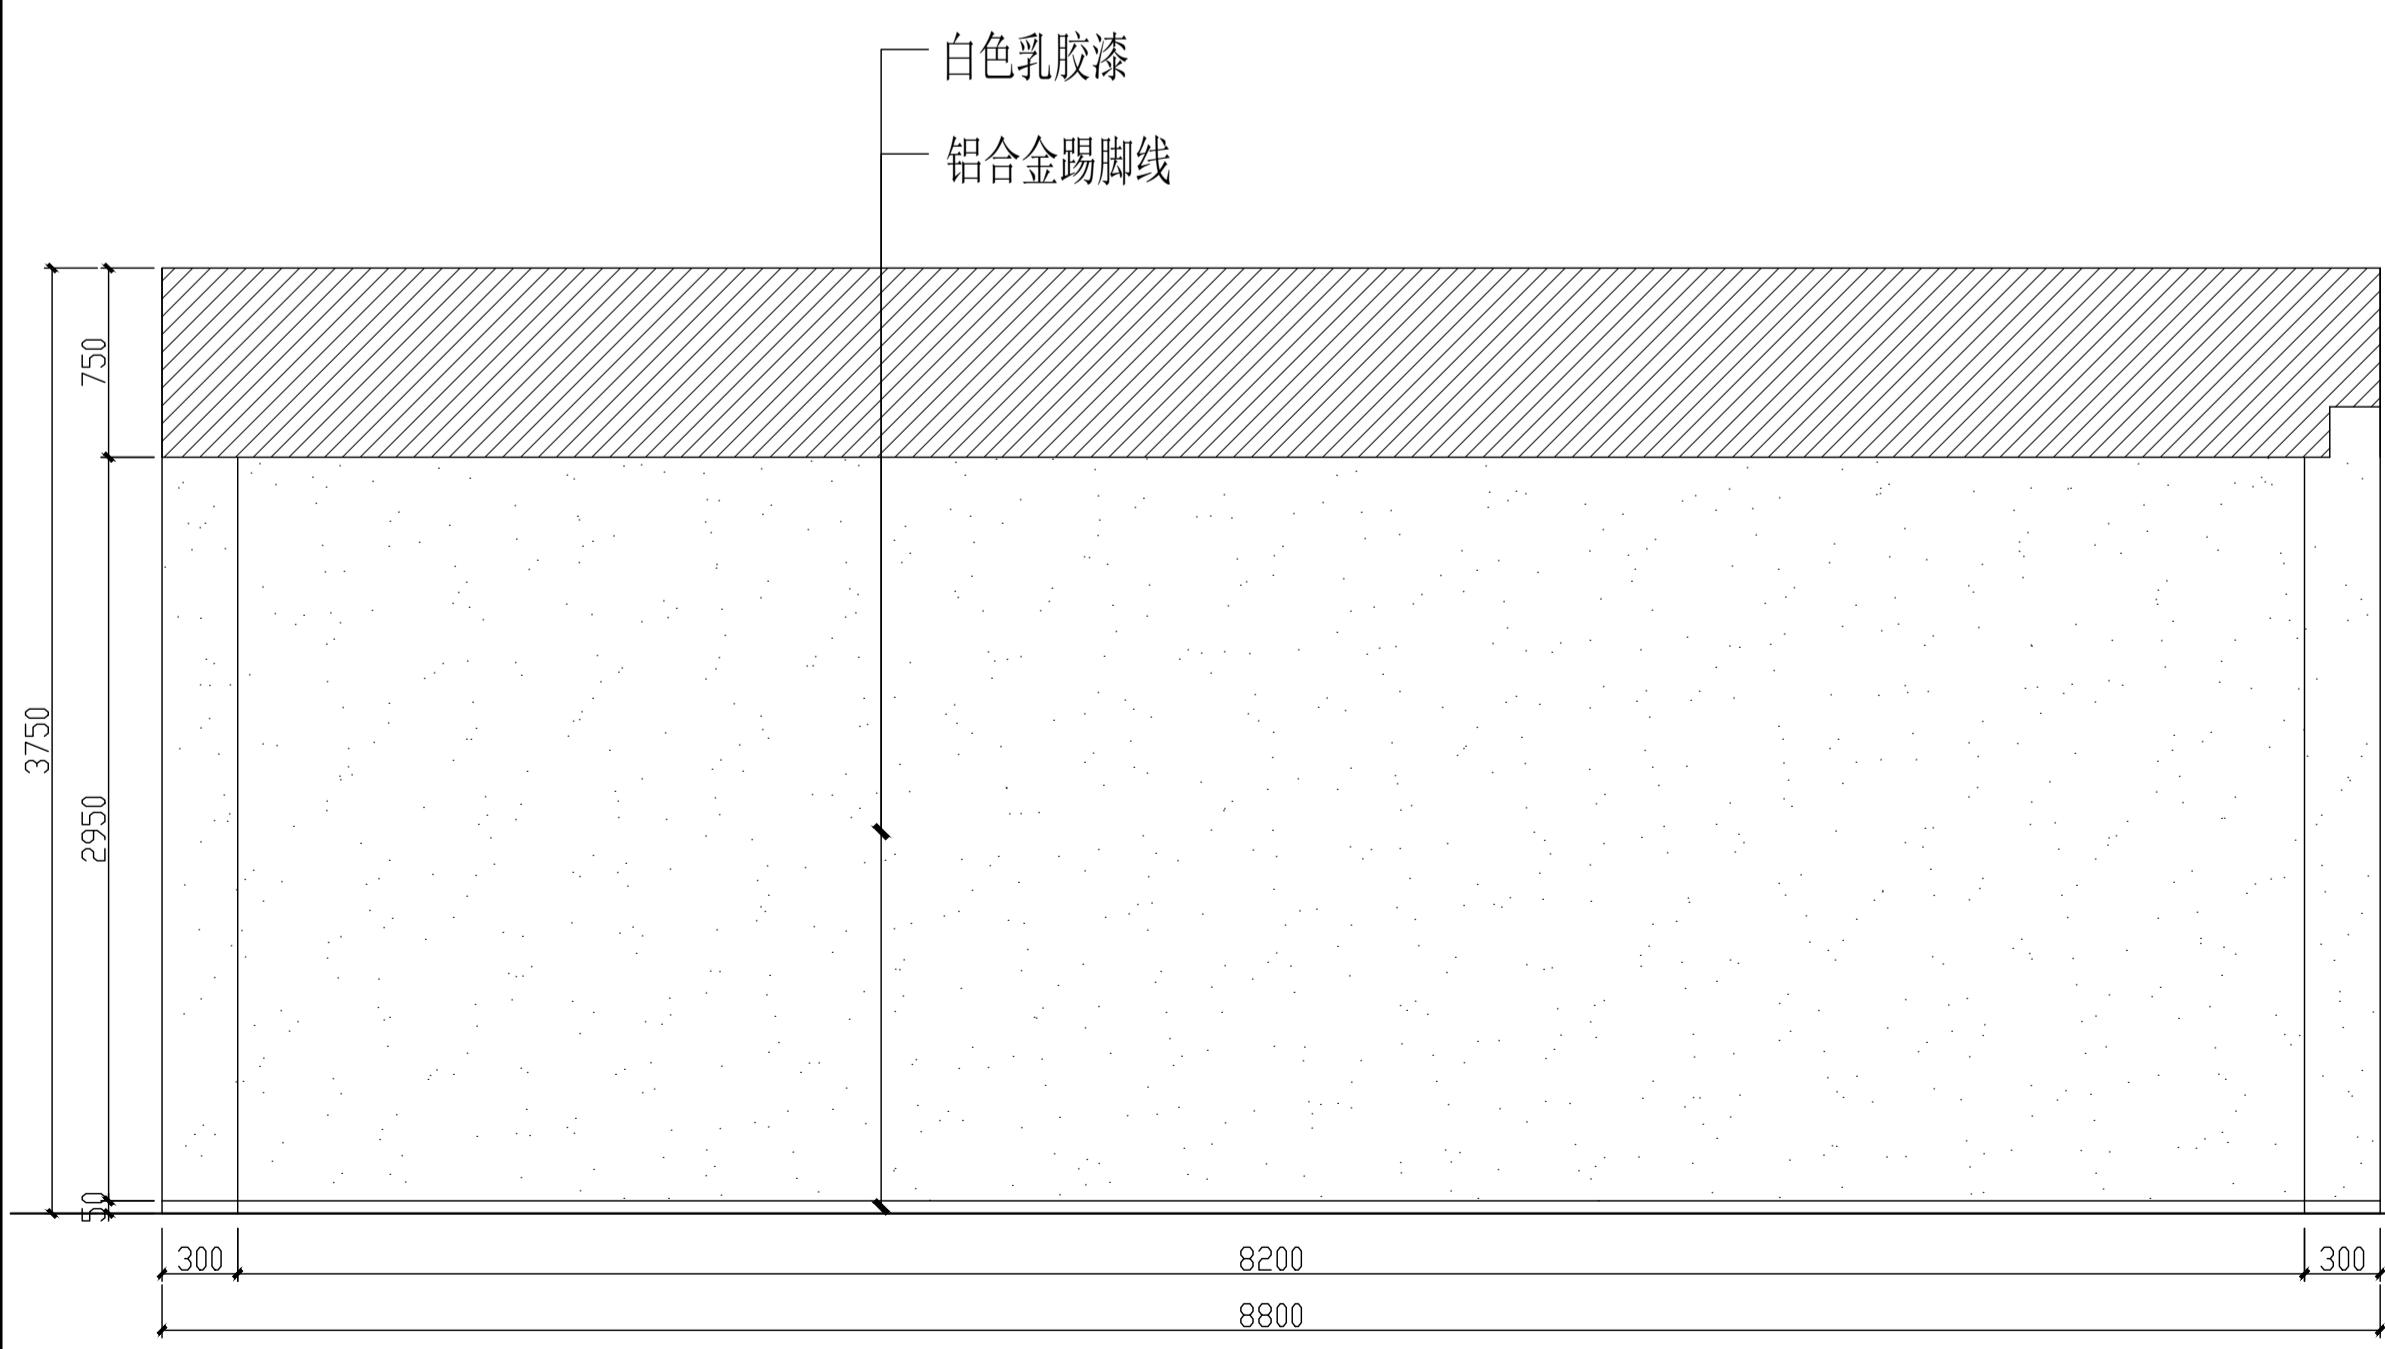

D 生物准备室01-D立面图
1:30 SCALE

生物准备室02参照此立面

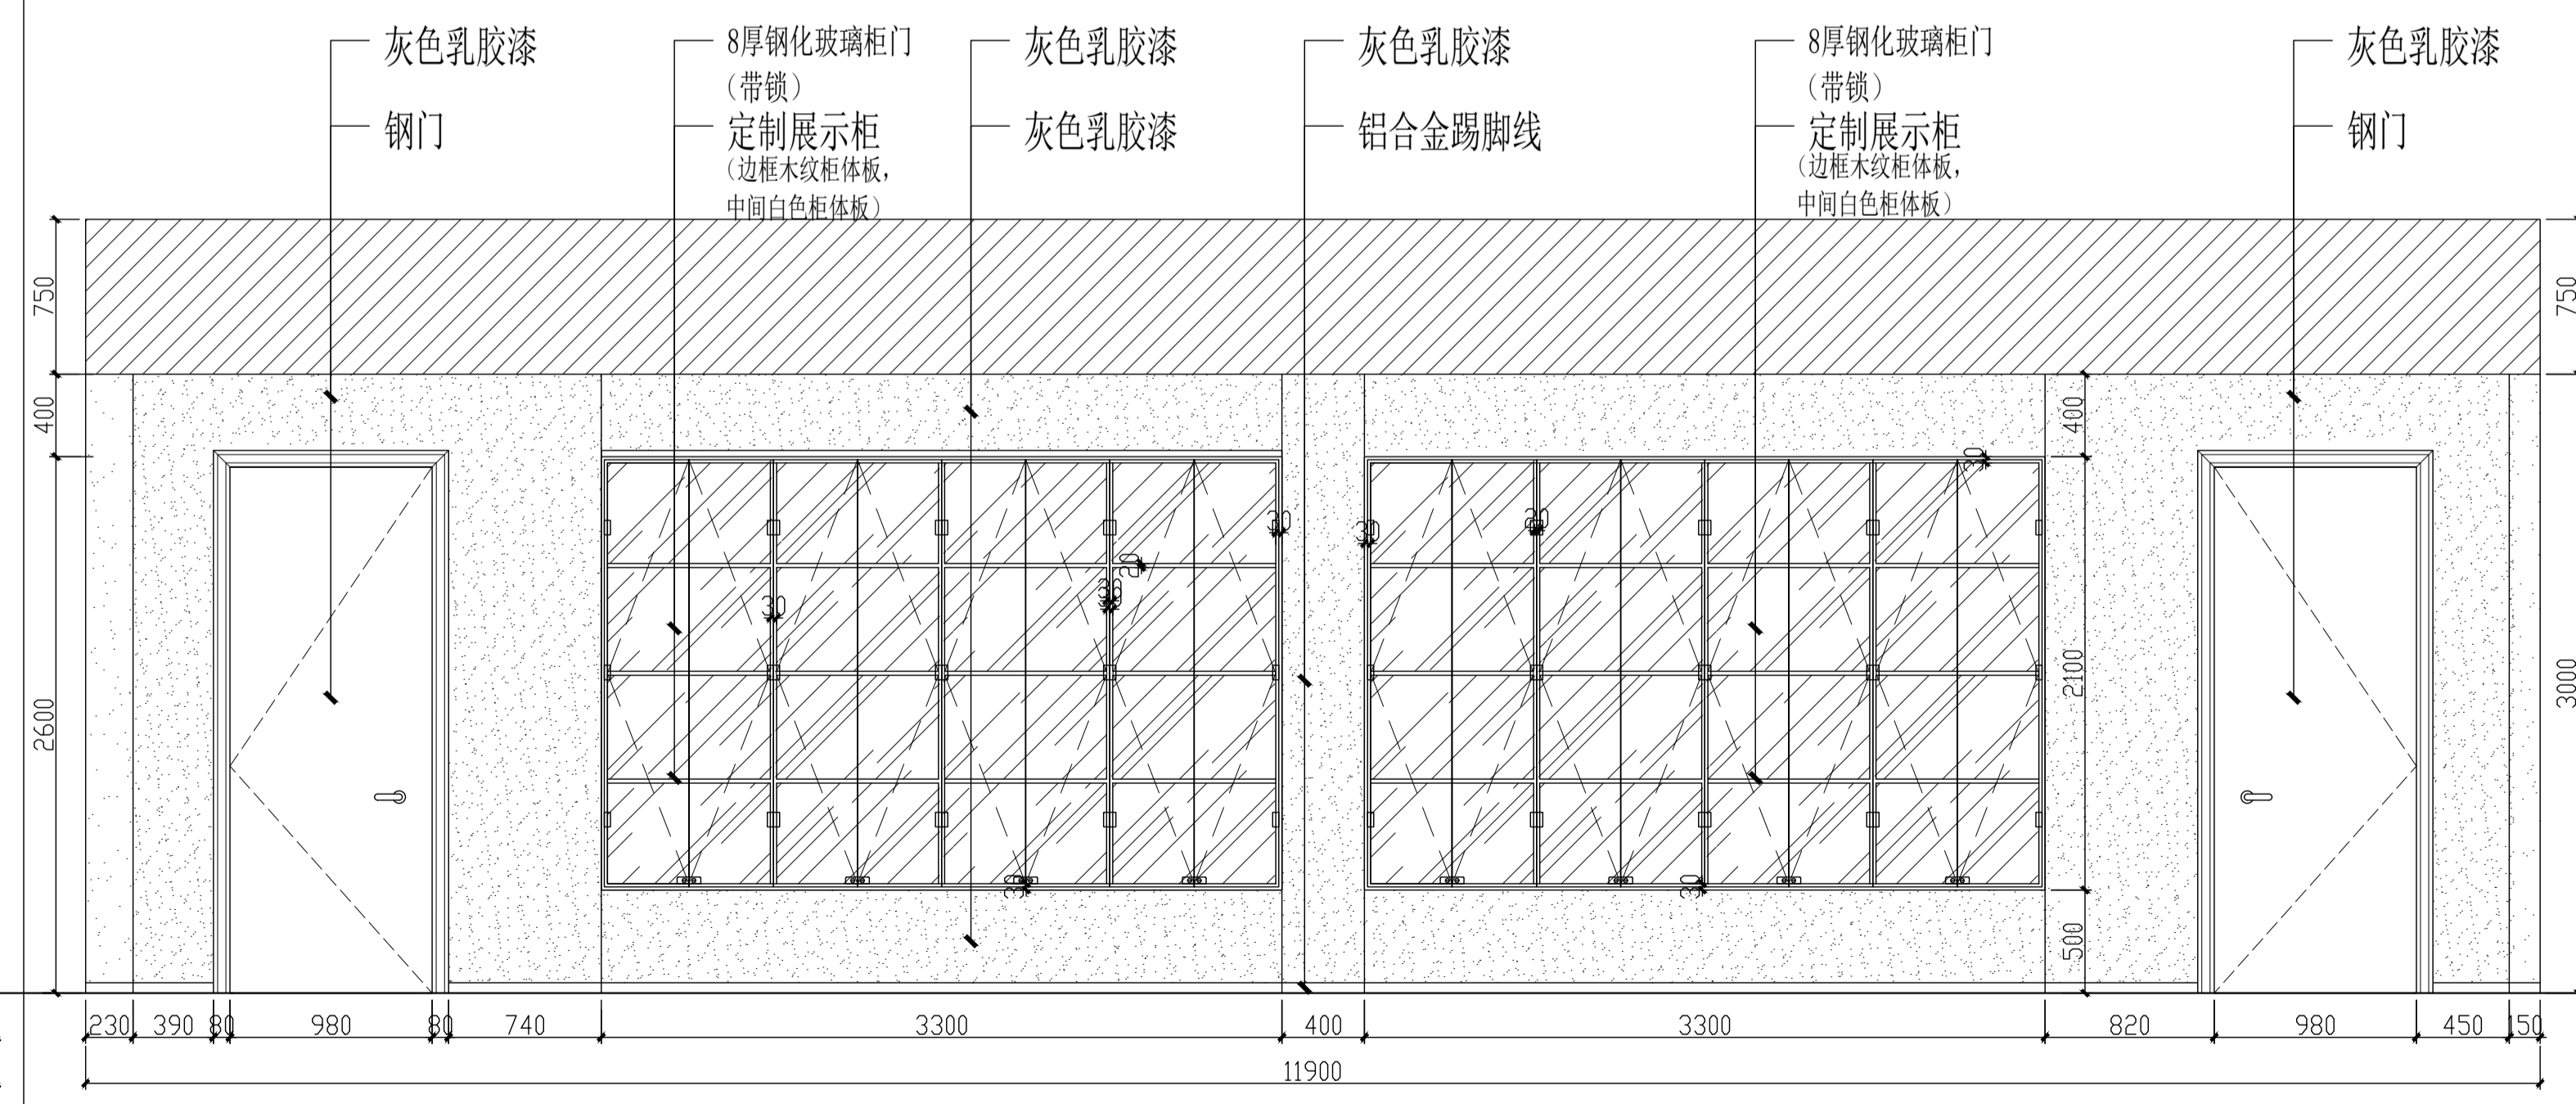

C 生物传感器实验室-C立面图
1:30 SCALE

江苏数智城建设研究院有限公司
江苏省建筑设计研究院有限公司
江苏省建筑设计研究院有限公司
江苏省建筑设计研究院有限公司

会签			
专业	姓名	日期	签字
总图	许苗磊		
建筑	许苗磊		
结构			
给排水	张兆祥		
暖通			
电气	郑鑫		
签署栏			
设计	陈秀丽		
审核	许苗磊		
项目负责人	许苗磊		
专业负责人	许苗磊		
校对	居超		
设计	曹艳峰		
校核			
方案			



建设单位	江苏省梅村高级中学	
项目名称	江苏省梅村高级中学2026年校舍修缮项目	
分项目名称	生物实验室装修	
图纸名称	教室立面图2	
设计编号	设计阶段	施工图
图号	日期	版本号
图号	日期	版本号
图号	日期	版本号

竣工前请核对图纸中的二维码和防伪水印，无水印即非本图。

本图纸版权归本公司所有，不得用于本工程以外范围
The copyright of this drawing belongs to the company and shall not be used outside the scope of this project.
本图纸版权归设计单位所有，不得用于本工程以外范围

出图章:
ALS PERMISSION STAMP

注册建筑师 工程师章:
REGISTERED ARCHITECT/ENGINEER SEAL

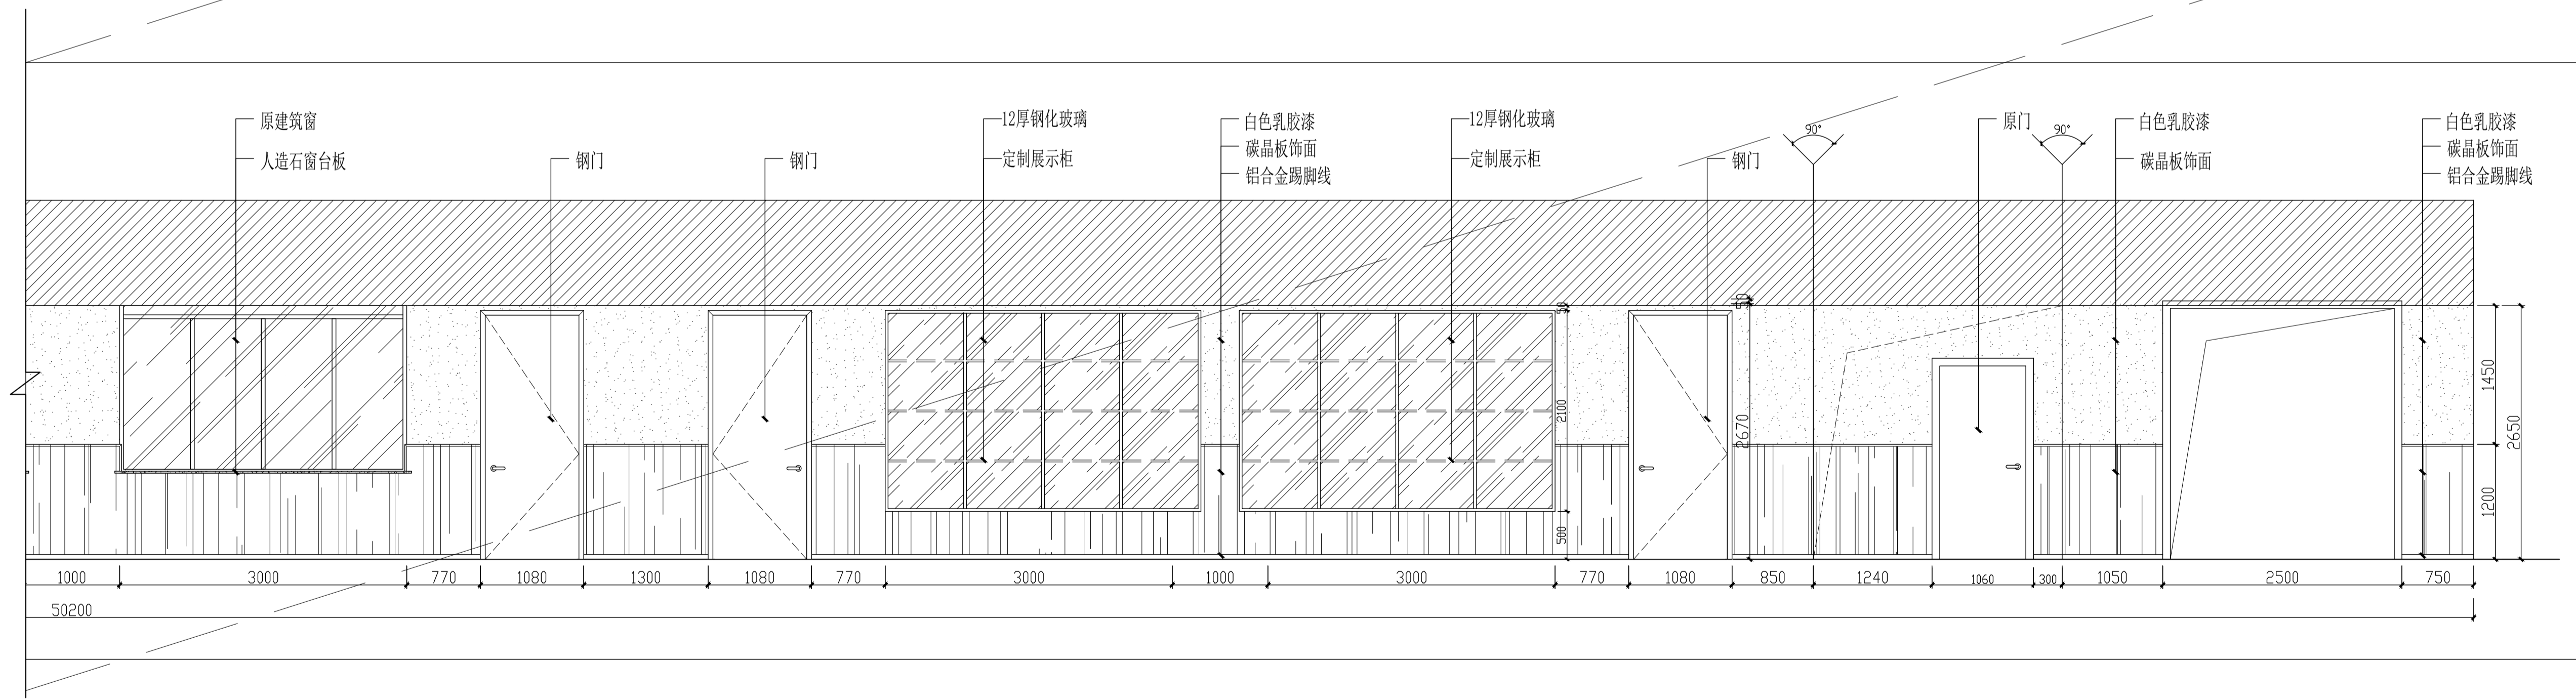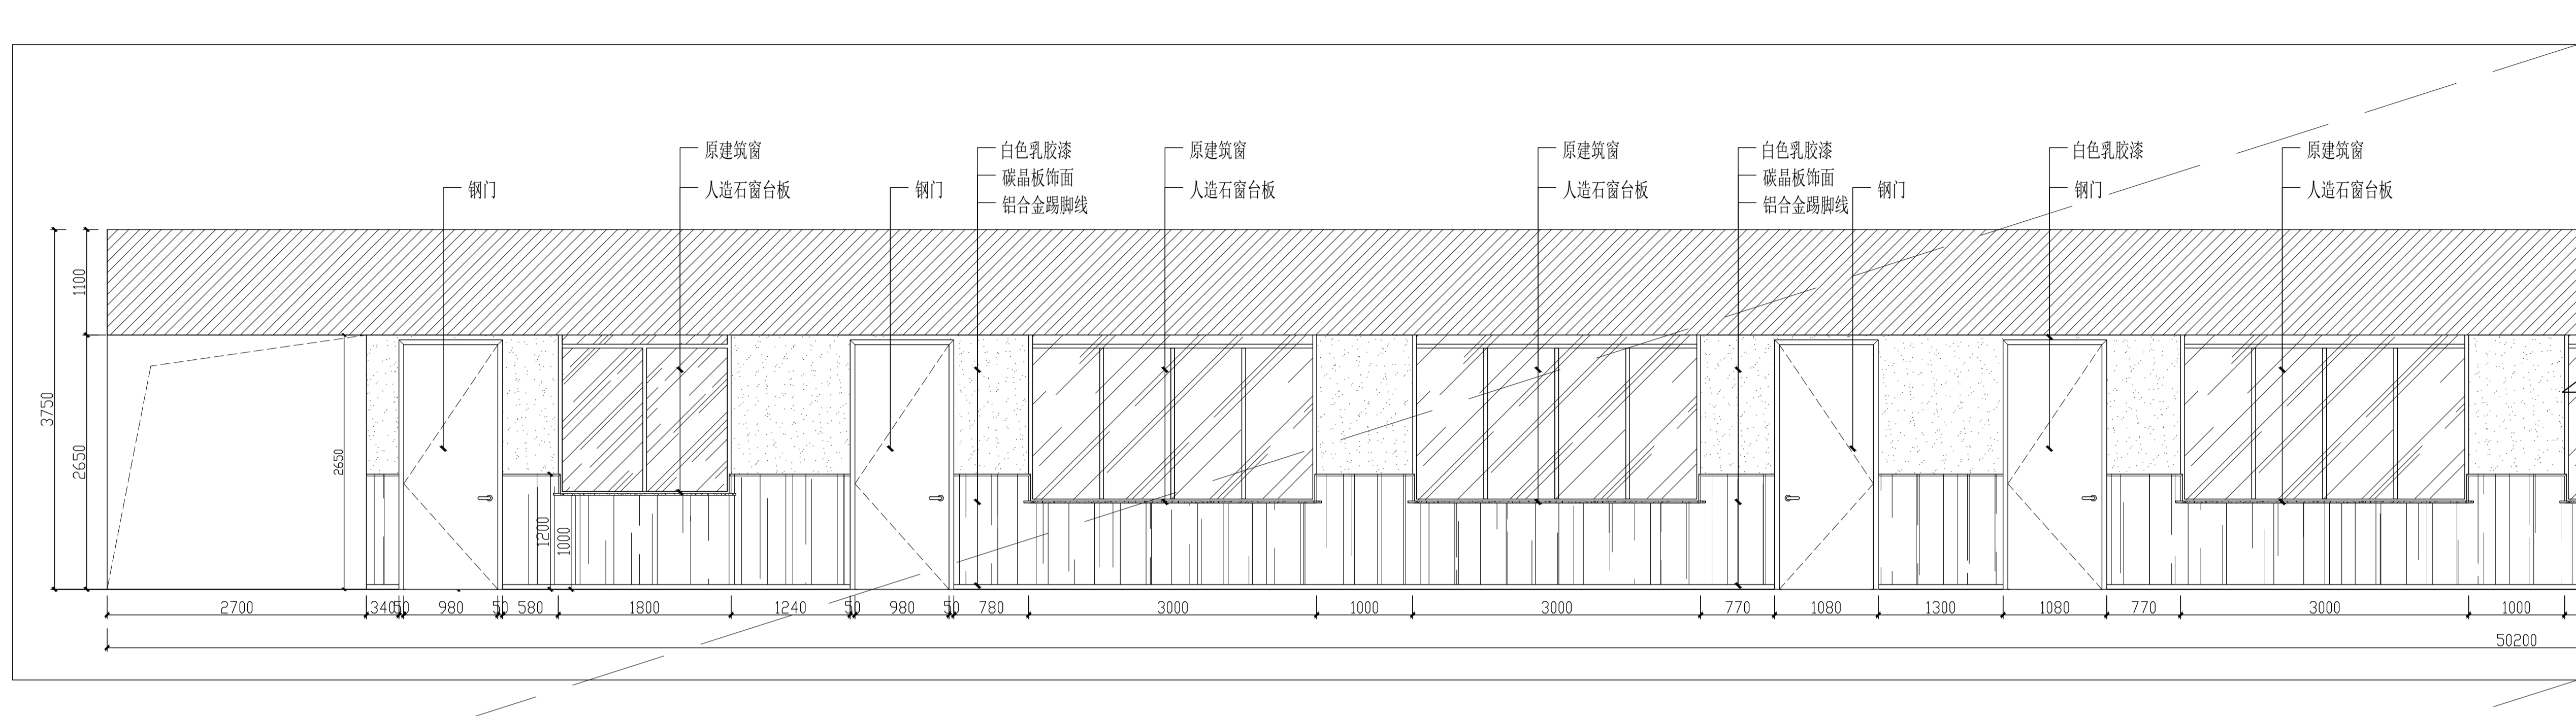

A 一楼走廊-A立面图
1:40 SCALE

江苏数智城建设研究院有限公司
Jiangsu Shuzhicheng Construction Research Institute Co., Ltd.

建筑工程设计证书等级: 乙级 编号: A220061045
市政公用设计证书等级: 乙级 编号: A220061045
风景园林工程设计证书等级: 乙级 编号: A220061045

会签			
专业	姓名	日期	签字
总图	许苗磊		
建筑	许苗磊		
结构			
给排水	张兆祥		张兆祥
暖通			
电气	郑鑫		郑鑫

签署栏			
姓名	职务	日期	签字
陈秀丽	项目负责人		
许苗磊	项目负责人		
许苗磊	项目负责人		
许苗磊	项目负责人		
许苗磊	项目负责人		
曹艳峰	设计		
曹艳峰	设计		
曹艳峰	设计		



建设单位	江苏省梅村高级中学		
项目名称	江苏省梅村高级中学2026年校舍修缮项目		
分项名称	生物实验室装修		
图名	走廊立面图1	图号	
设计编号		设计阶段	施工图
图号		日期	
版本号		版本号	
建施-014			

施工前请仔细阅读图中的二维码和防伪水印, 无水印图纸慎用。

本图纸版权归本公司所有，不得用于本工程以外范围
The copyright of this drawing belongs to the company and shall not be used outside the scope of this project.
本图纸如需修改设计变更须经原设计人同意

出图章:
ALYS PERMISSION STAMP

注册建筑师 工程师章:
REGISTERED ARCHITECT/ENGINEER SEAL

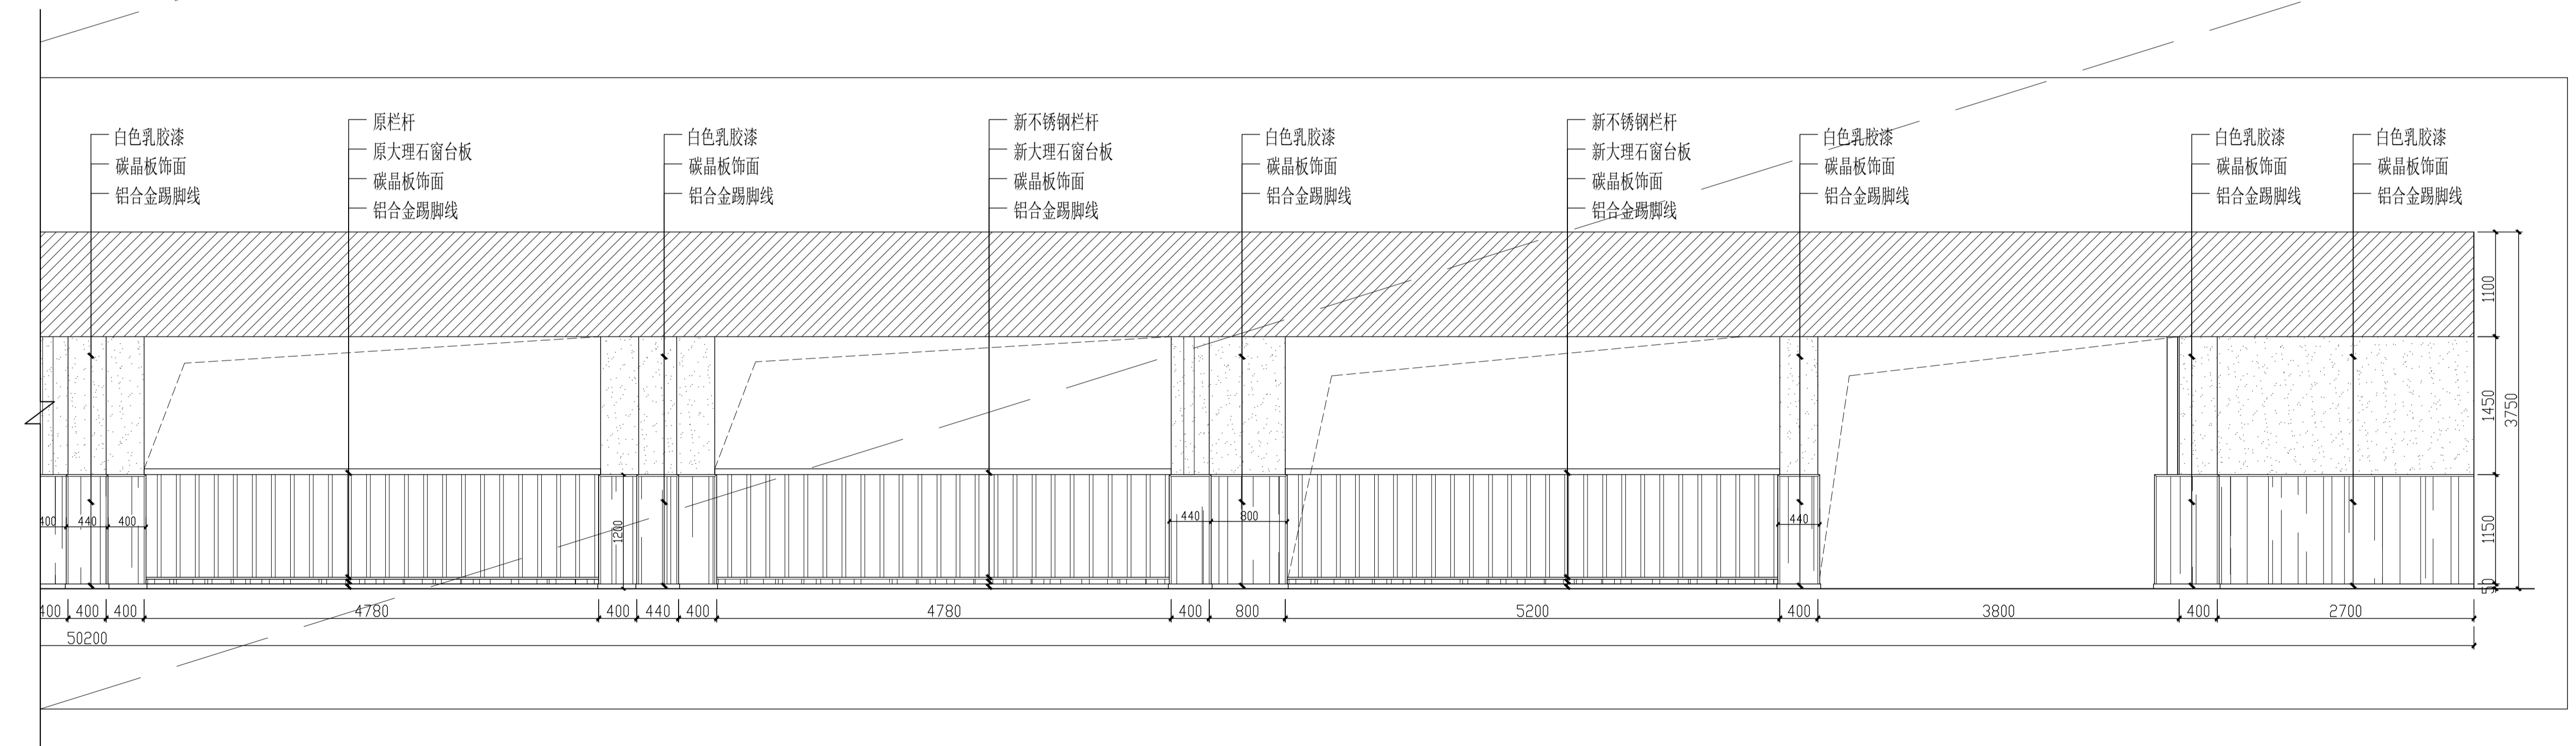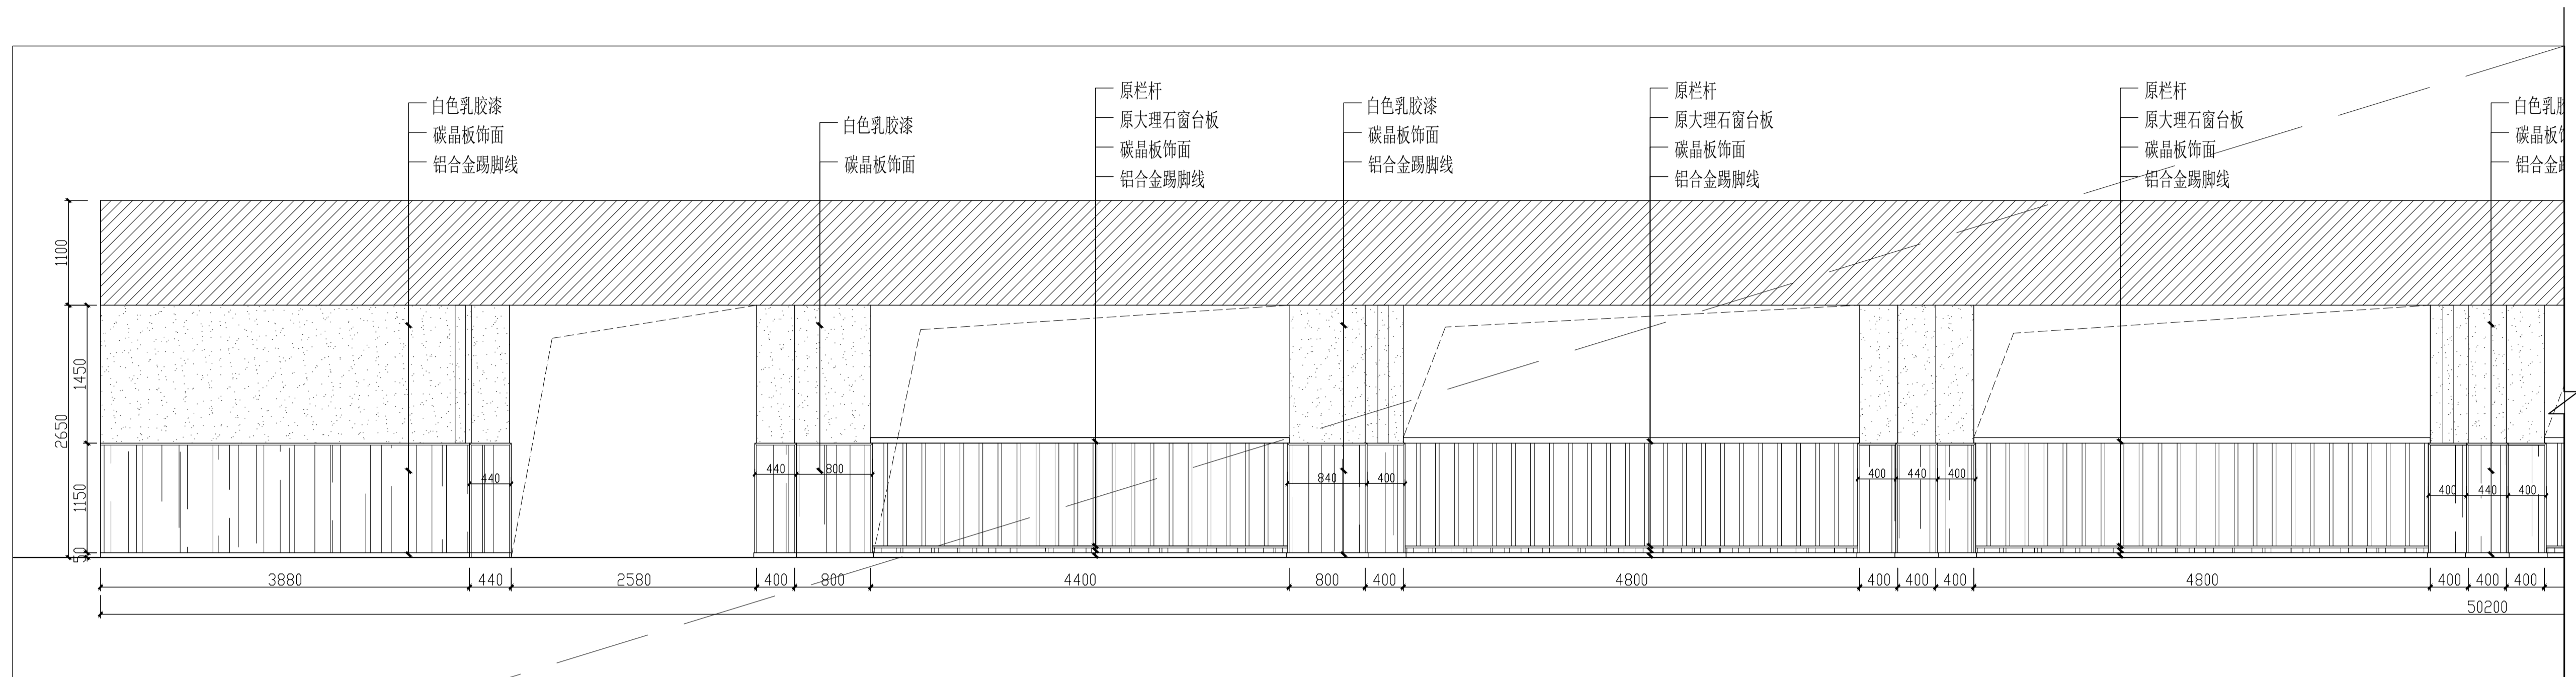

C 一楼走廊-C立面图
SCALE 1:40

江苏数智城建设研究院有限公司
JIANGSU SHUZHICHENG CONSTRUCTION RESEARCH INSTITUTE CO., LTD.

建筑工程设计证书等级: 乙级 编号: A22061045
市政公用设计证书等级: 乙级 编号: A22061045
风景园林工程设计证书等级: 乙级 编号: A22061045

会签			
总图	许苗磊	张兆祥	张兆祥
建筑	许苗磊	张兆祥	张兆祥
结构	张兆祥	张兆祥	张兆祥
给排水	张兆祥	张兆祥	张兆祥
暖通	张兆祥	张兆祥	张兆祥
电气	张兆祥	张兆祥	张兆祥
签章栏			
设计	陈秀丽	张兆祥	张兆祥
审核	许苗磊	张兆祥	张兆祥
项目负责人	许苗磊	张兆祥	张兆祥
专业负责人	许苗磊	张兆祥	张兆祥
校对	居超	张兆祥	张兆祥
设计	曹艳峰	张兆祥	张兆祥
绘图	方	张兆祥	张兆祥
方	张兆祥	张兆祥	张兆祥


建设单位	江苏省梅村高级中学		
项目名称	江苏省梅村高级中学2026年校舍修缮项目		
分项名称	生物实验室装修		
图名	走廊立面图2	图号	二
设计编号	设计阶段	施工图	
图号	日期	版本	
图号	日期	版本	
图号	日期	版本	

施工前请仔细阅读图中的二维码和防伪水印, 无水印即非原件。

本图纸版权归本公司所有，不得用于本工程以外范围
The copyright of this drawing belongs to the company and shall not be used outside the scope of this project.
本图纸仅供设计使用，不得复制或传播


出图章:
ALYS PERMISSION STAMP

注册建筑师 工程师章:
REGISTERED ARCHITECT/ENGINEER SEAL

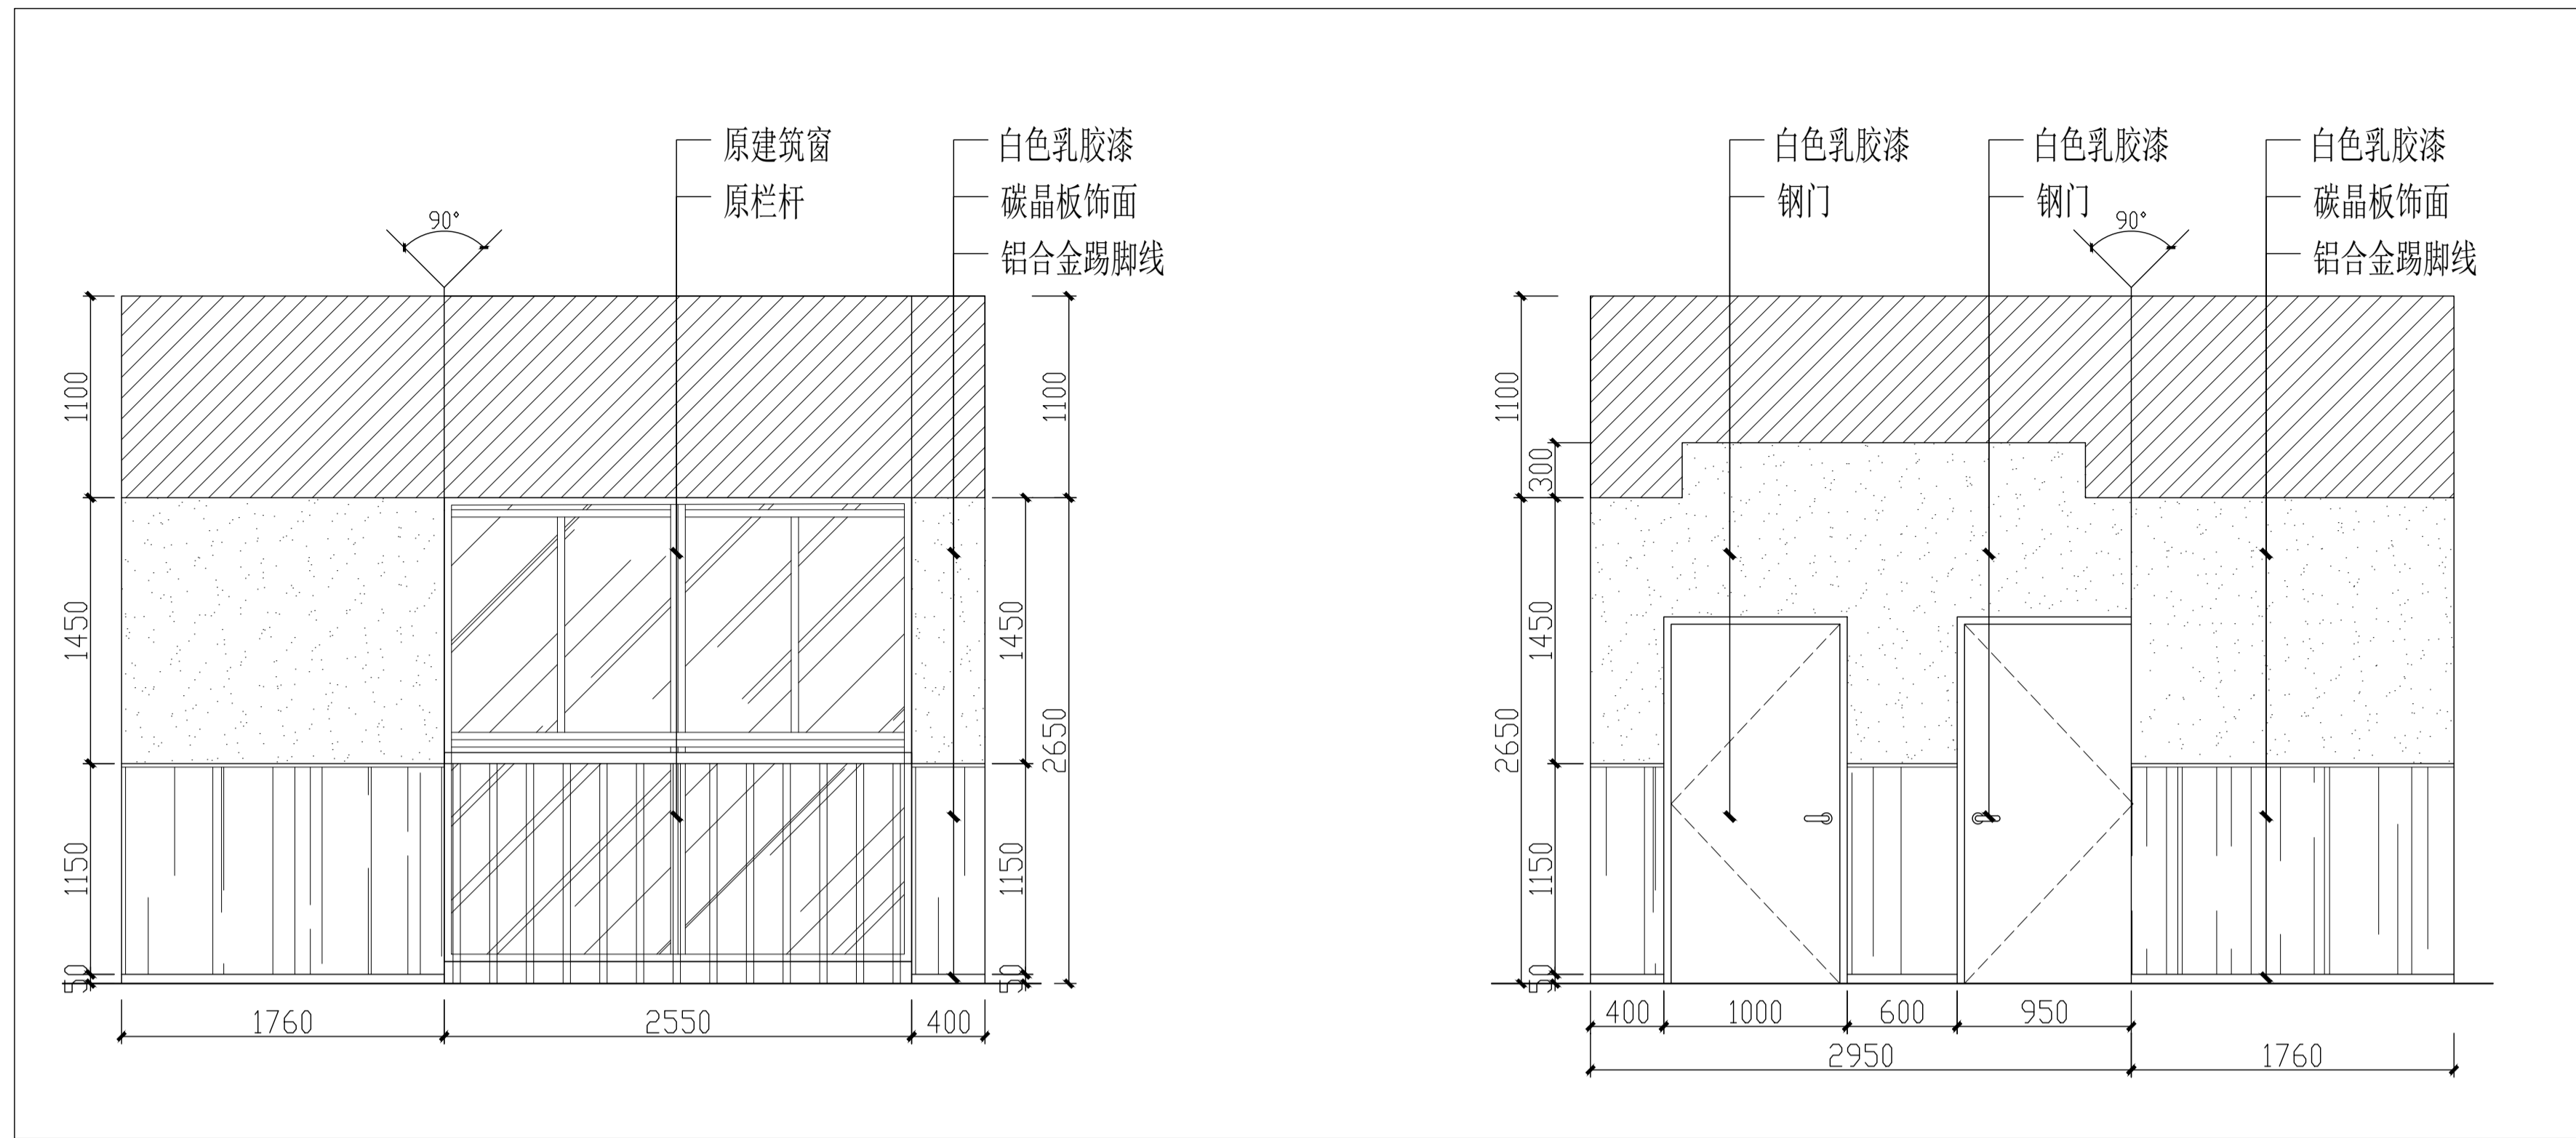

B 一楼走廊-B立面图
1EL-04 SCALE 1:30

D 一楼走廊-D立面图
1EL-04 SCALE 1:30

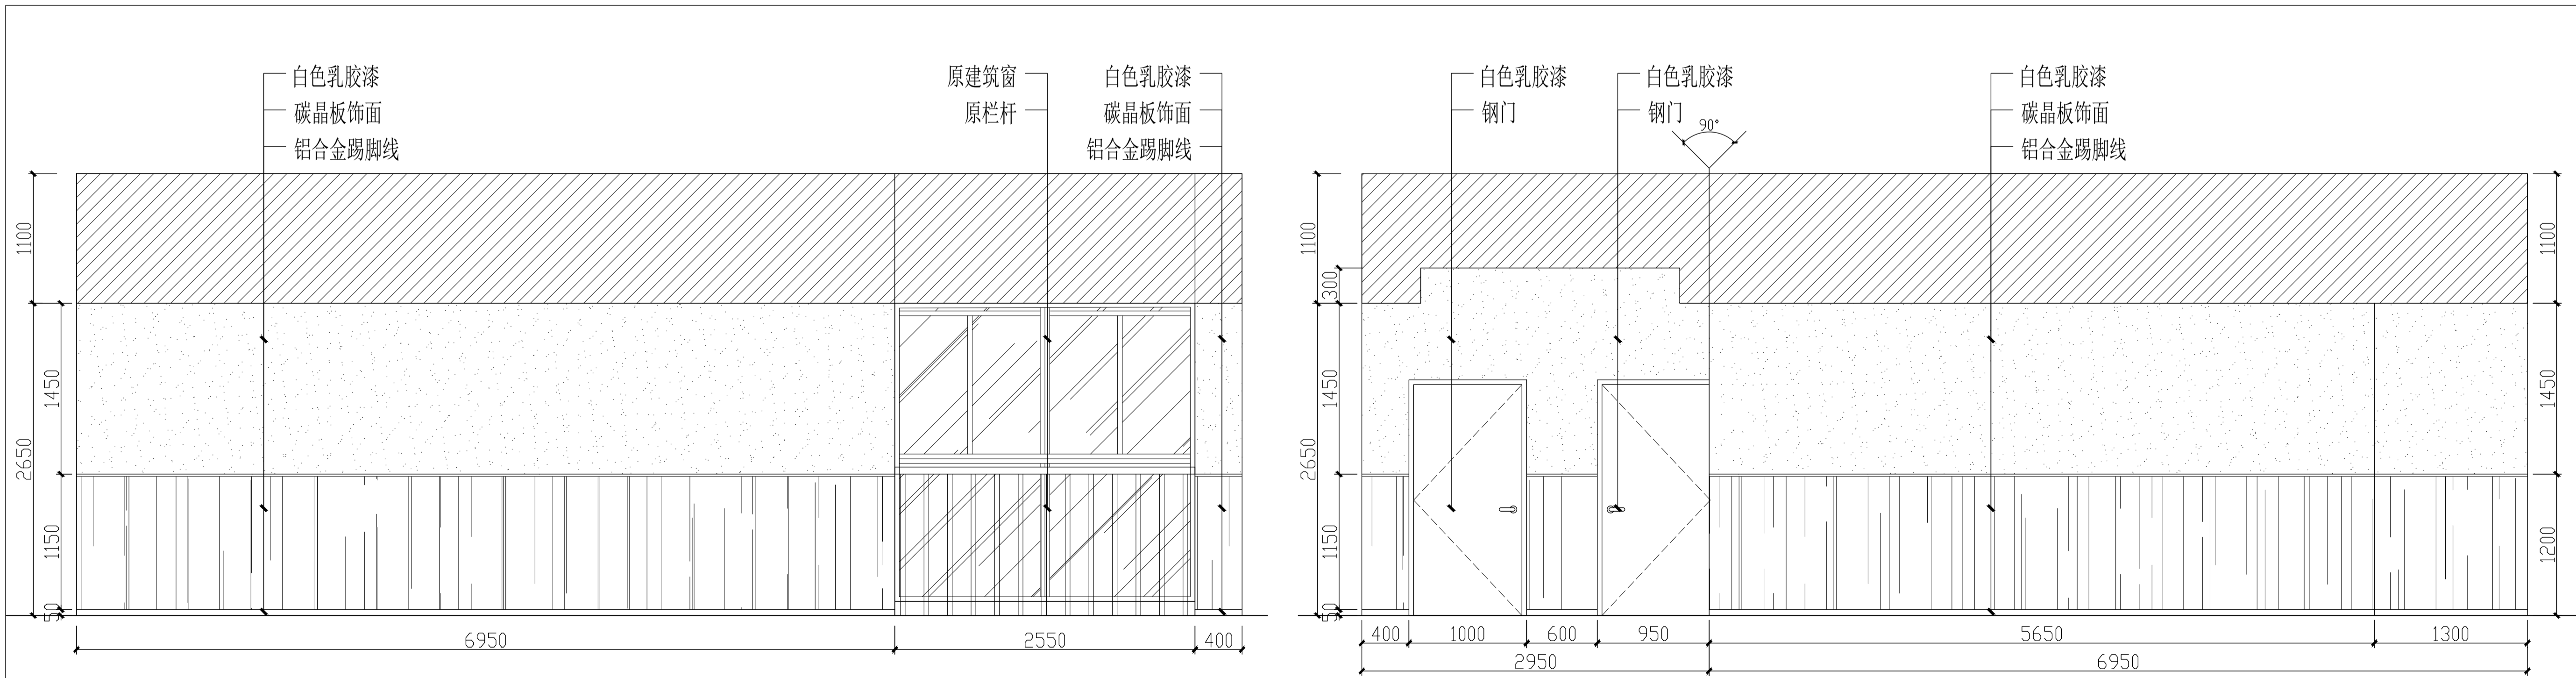

B 二楼走廊-B立面图
2EL-01 SCALE 1:30

D 二楼走廊-D立面图
2EL-01 SCALE 1:30

江苏数智城设计研究院有限公司
JIANGSU SHUZHICHENG DESIGN RESEARCH INSTITUTE CO., LTD.

建筑工程设计证书等级: 乙级 编号: A22061045
市政公用设计证书等级: 乙级 编号: A22061045
风景园林工程设计证书等级: 乙级 编号: A22061045

会签		
GENERAL	DESIGN	DATE
总图	许苗磊	2024.10.16
建筑	许苗磊	2024.10.16
结构		
给排水	张兆祥	2024.10.16
暖通		
电气	郑鑫	2024.10.16

签署栏		
职位	姓名	签字
项目负责人	陈秀丽	[Signature]
审核	许苗磊	[Signature]
项目负责	许苗磊	[Signature]
专业负责	许苗磊	[Signature]
校对	居超	[Signature]
设计	曹艳峰	[Signature]
绘图		
方案		

建设单位	江苏省梅村高级中学
项目名称	江苏省梅村高级中学2026年校舍修缮项目
分项目名称	生物实验室装修


图纸名称	走廊立面图3	二维码
设计编号	设计阶段	施工图
图号	日期	版本号
建施-016		

施工前请核对图纸中的二维码和防伪水印，无水印即非原件。


本图纸版权归本公司所有，不得用于本工程以外范围
The copyright of this drawing belongs to the company and shall not be used outside the scope of this project.
本图纸仅供设计使用，不得用于其他用途

出图章:
ALYS PERMISSION STAMP


注册建筑师 工程师章:
REGISTERED ARCHITECT/ENGINEER SEAL

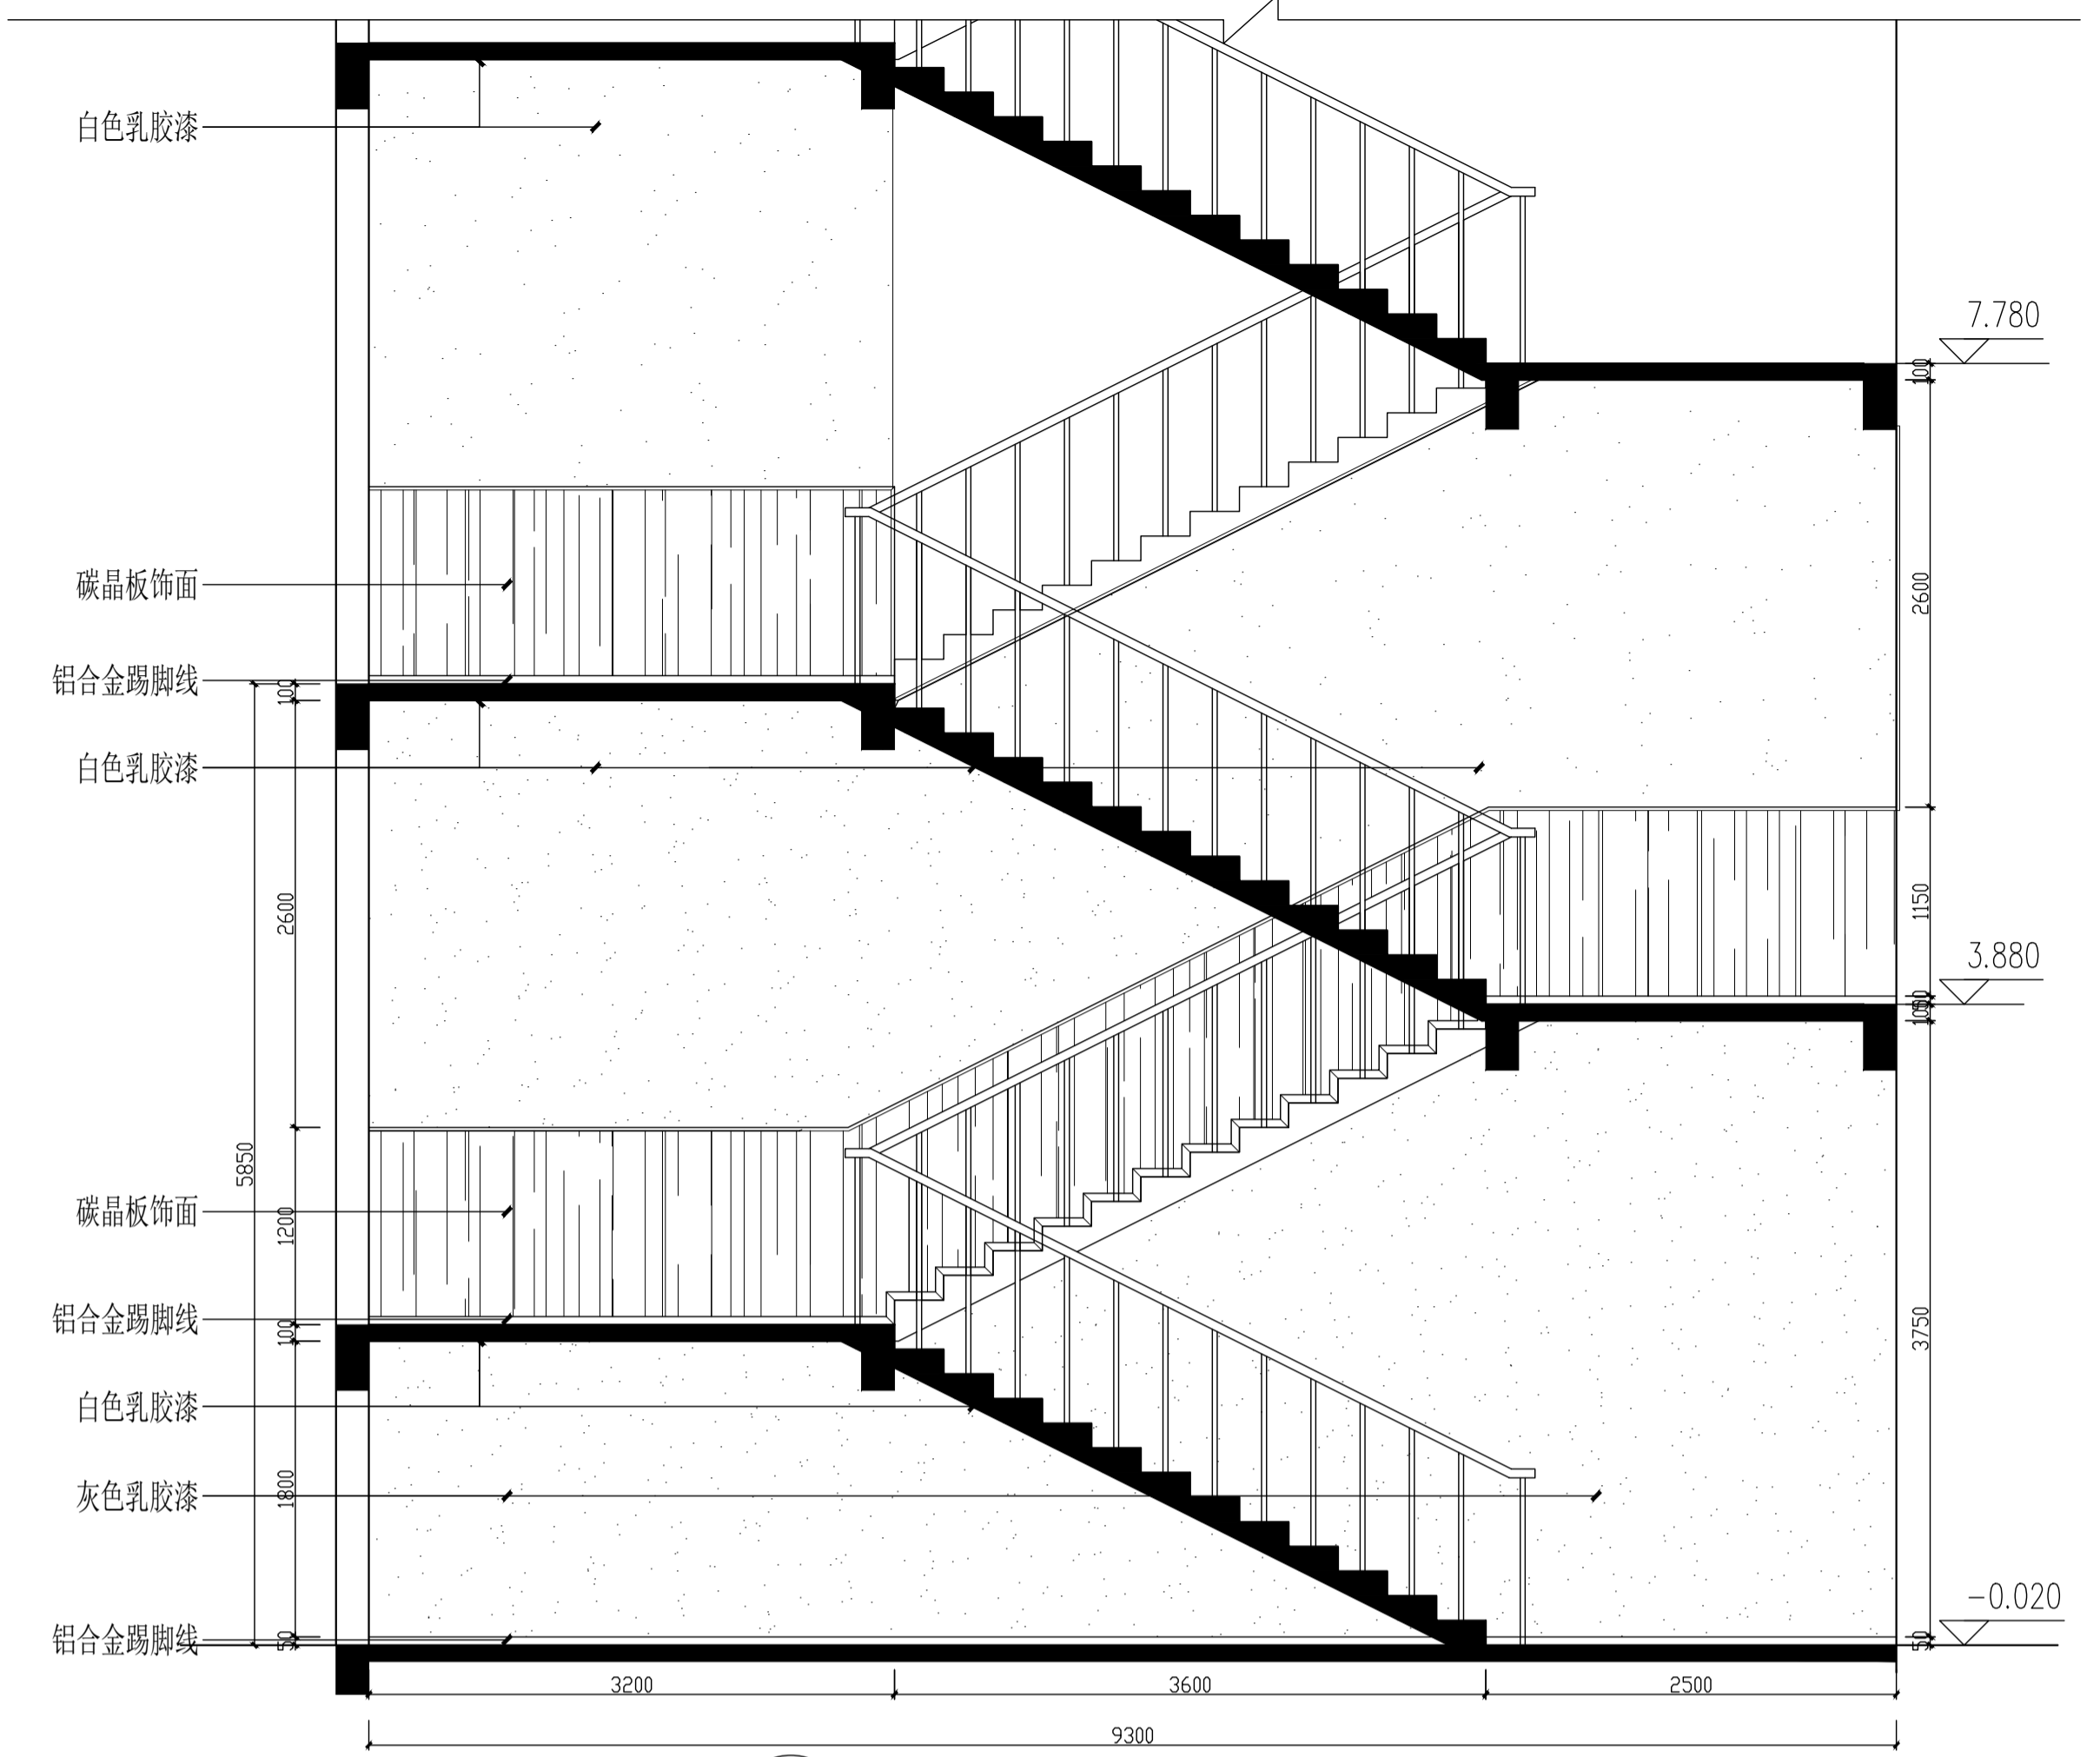

D
3EL-01 SCALE
楼梯间-D立面图
1:40

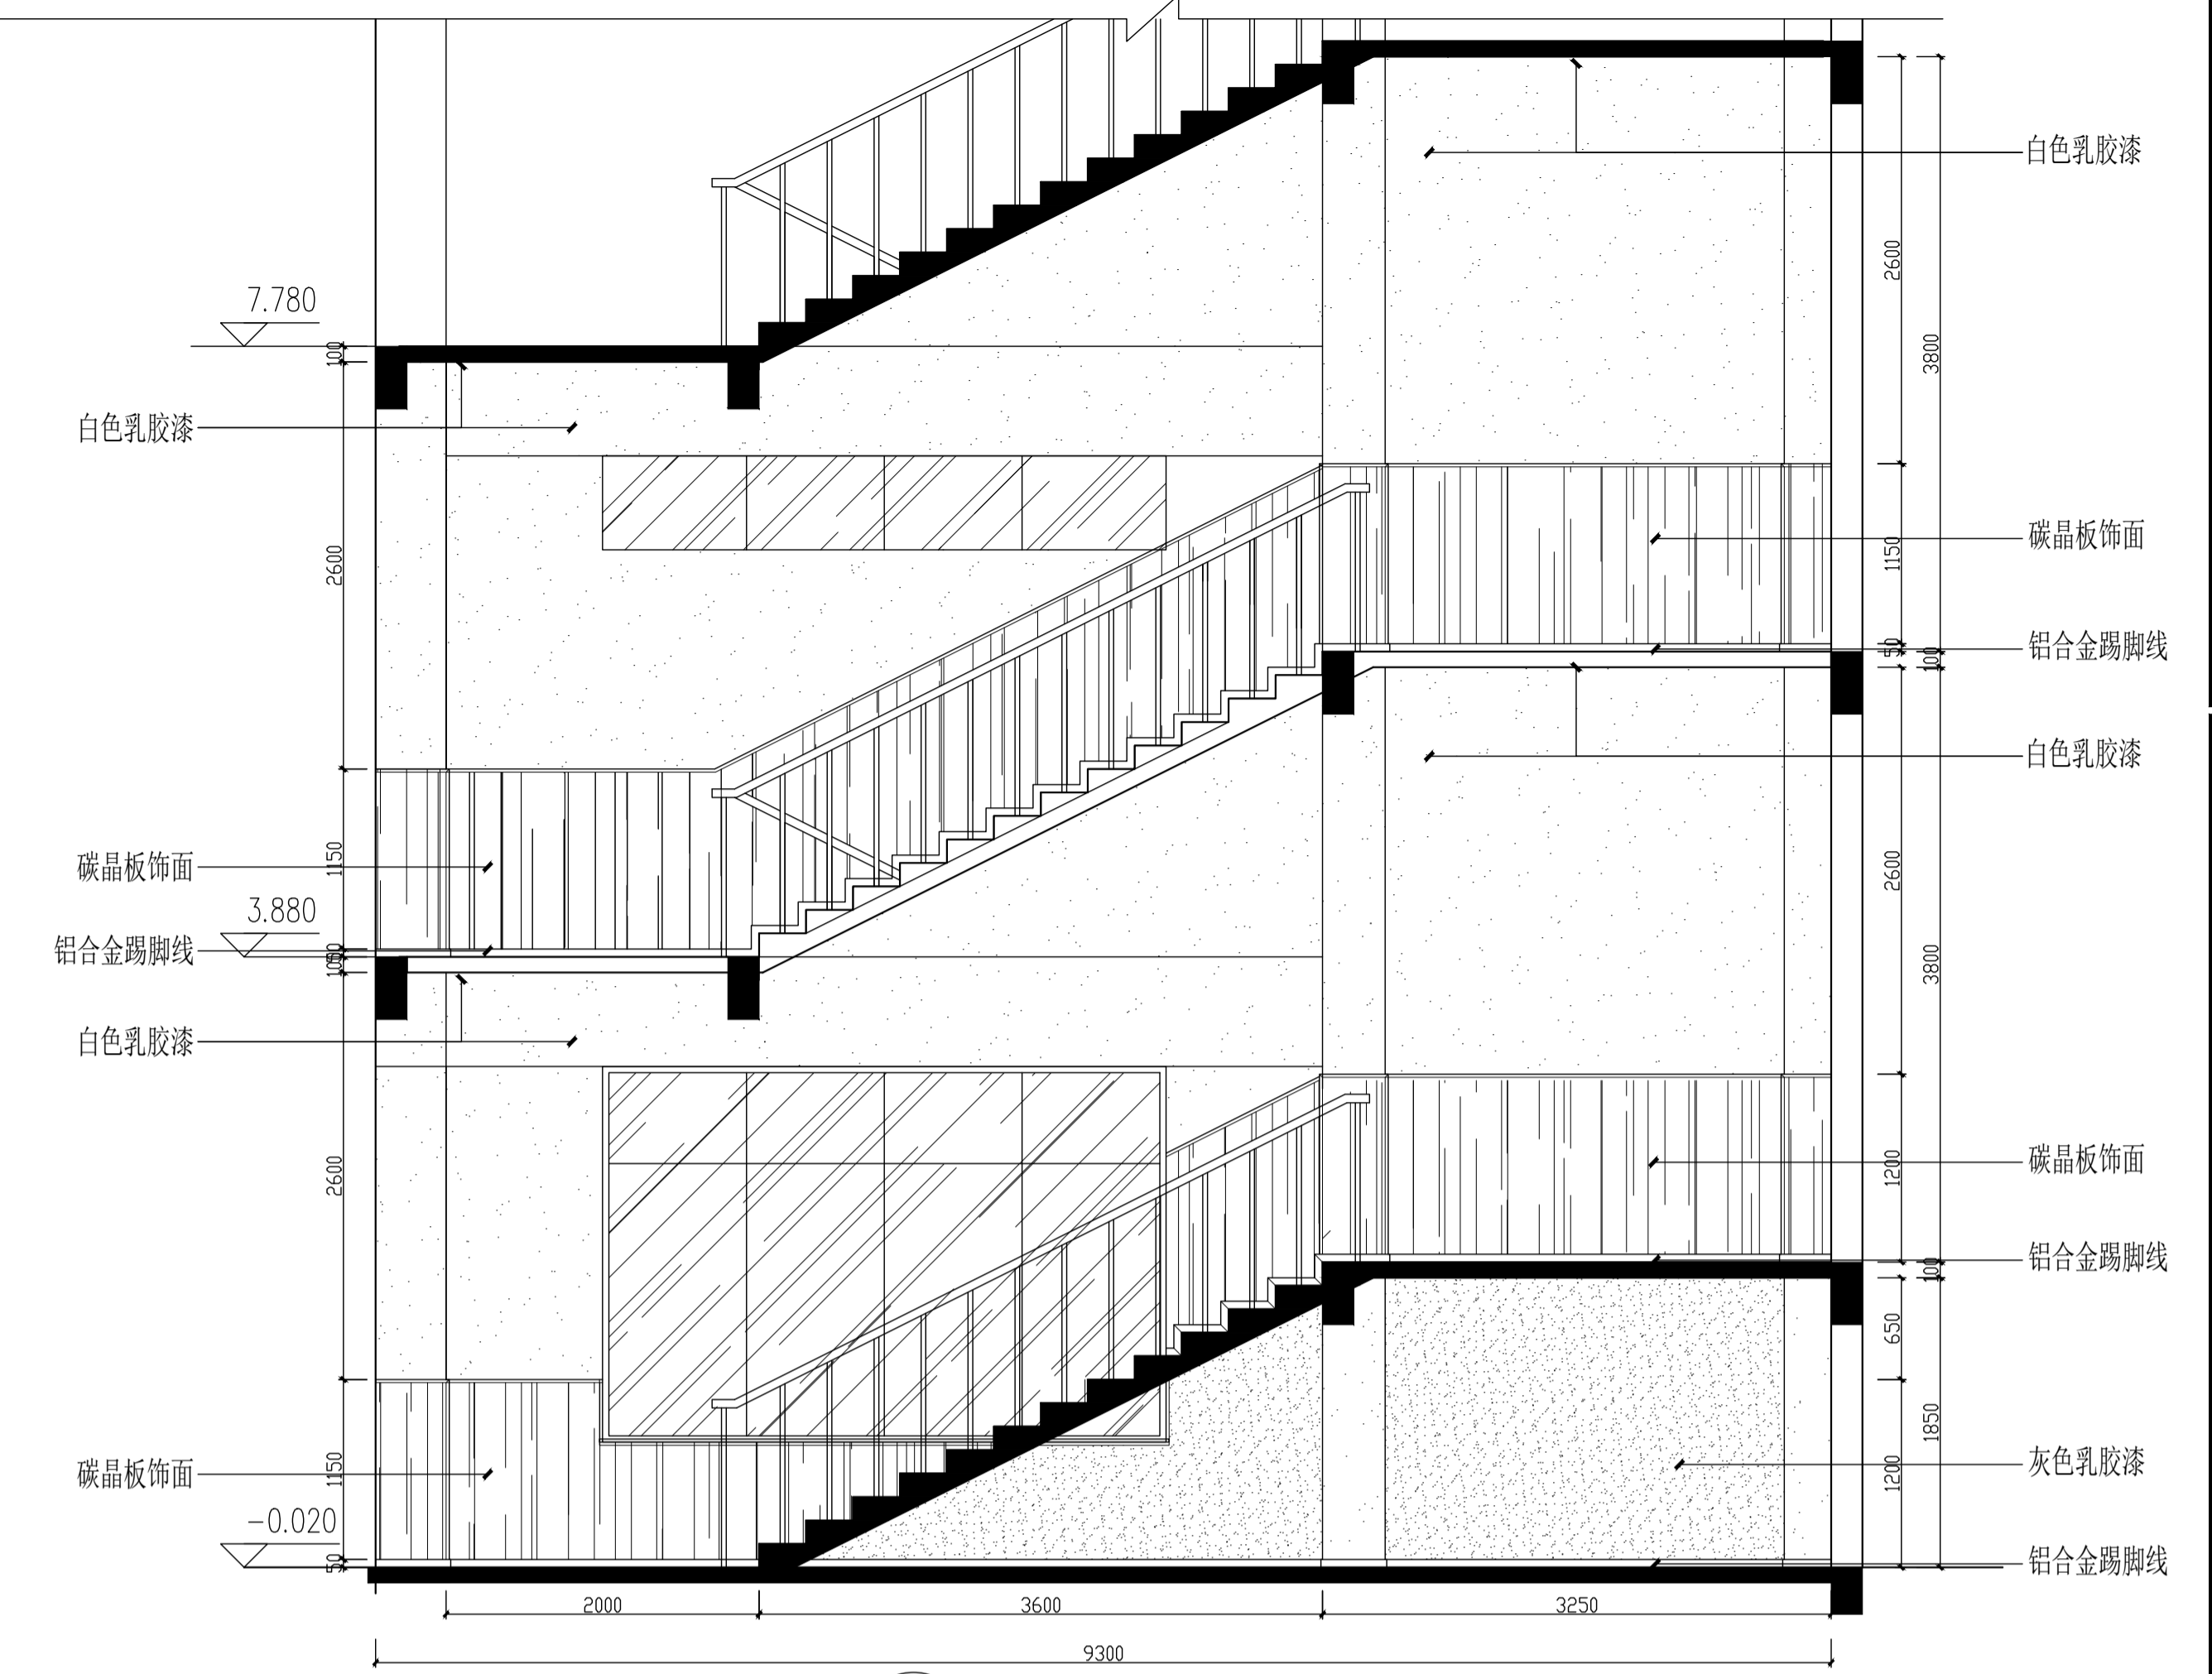

B
3EL-01 SCALE
楼梯间-B立面图
1:40

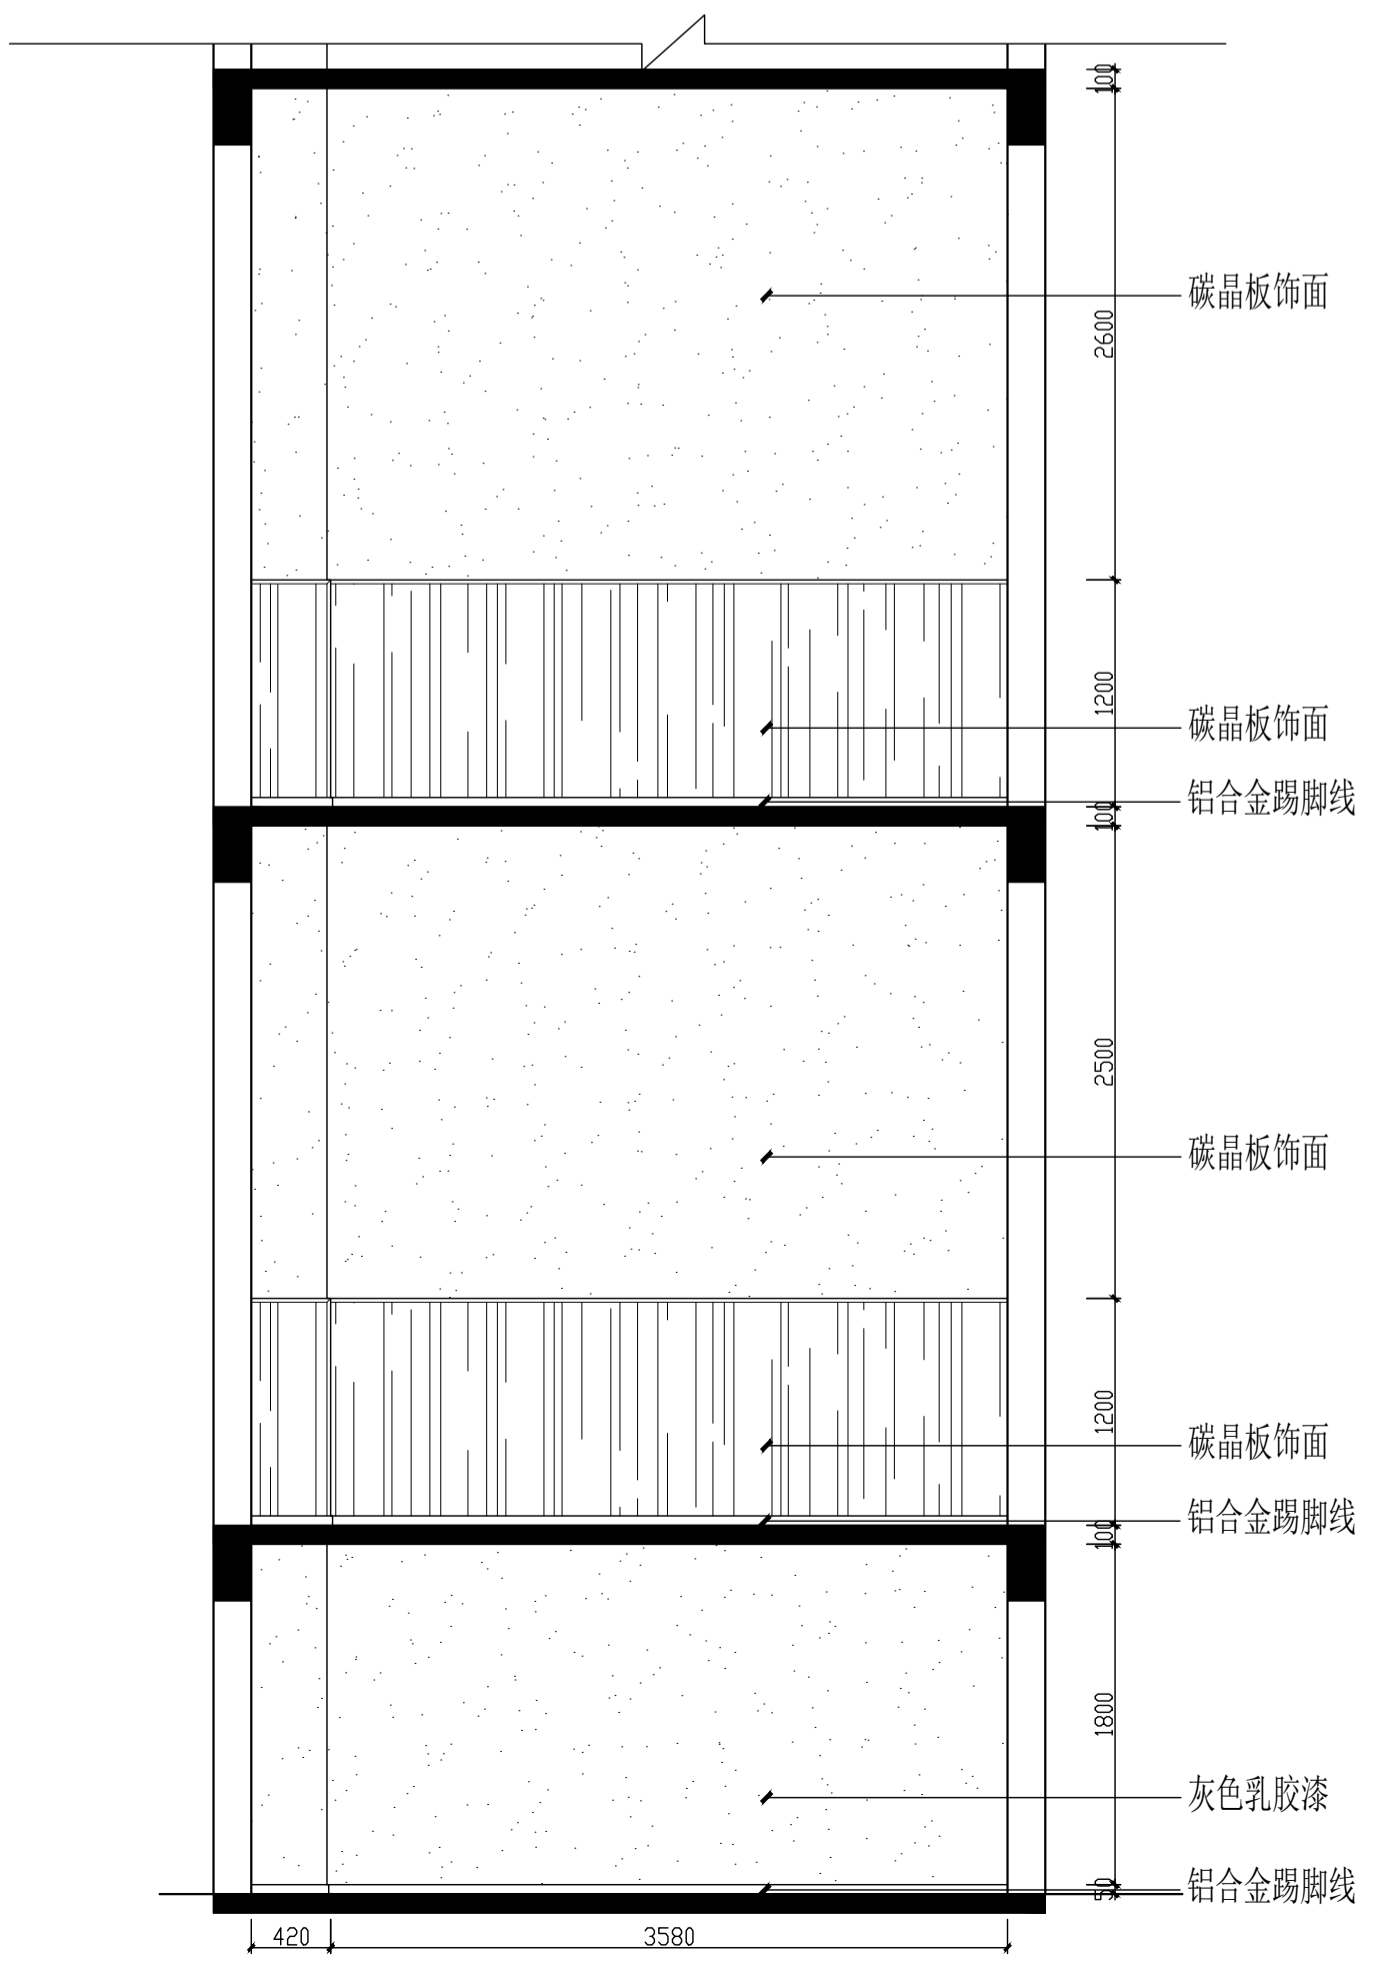

A
3EL-01 SCALE
楼梯间-A立面图
1:40

请扫描此二维码和防伪水印，无水印即非本图。

江苏数智城设计研究院有限公司
Jiangsu Shuzhicheng Design and Research Institute Co., Ltd.
建筑工程设计证书等级: 乙级 编号: A22061045
市政公用设计证书等级: 乙级 编号: A22061045
风景园林工程设计证书等级: 乙级 编号: A22061045


会签		
总图	许苗磊	许苗磊
建筑	许苗磊	许苗磊
给排水	张兆祥	张兆祥
暖通	郑鑫	郑鑫
电气	郑鑫	郑鑫
签署栏		
设计	陈秀丽	陈秀丽
审核	许苗磊	许苗磊
项目负责人	许苗磊	许苗磊
专业负责人	许苗磊	许苗磊
校对	居超	居超
设计	曹艳峰	曹艳峰
绘图		
方		

建设单位	江苏省梅村高级中学	
项目名称	江苏省梅村高级中学2026年校舍修缮项目	
分项名称	生物实验室装修	
图名	楼梯间立面图	
设计编号	设计阶段	施工图
图号	日期	版本
图号	日期	版本
图号	日期	版本

本图纸版权归本公司所有，不得用于本工程以外范围
The copyright of this drawing belongs to the company and shall not be used outside the scope of this project.
本图纸版权归设计单位所有，不得用于其他项目

出图章:
ALIS PERMISSION STAMP


注册建筑师 工程师章:
REGISTERED ARCHITECT/ENGINEER'S SEAL

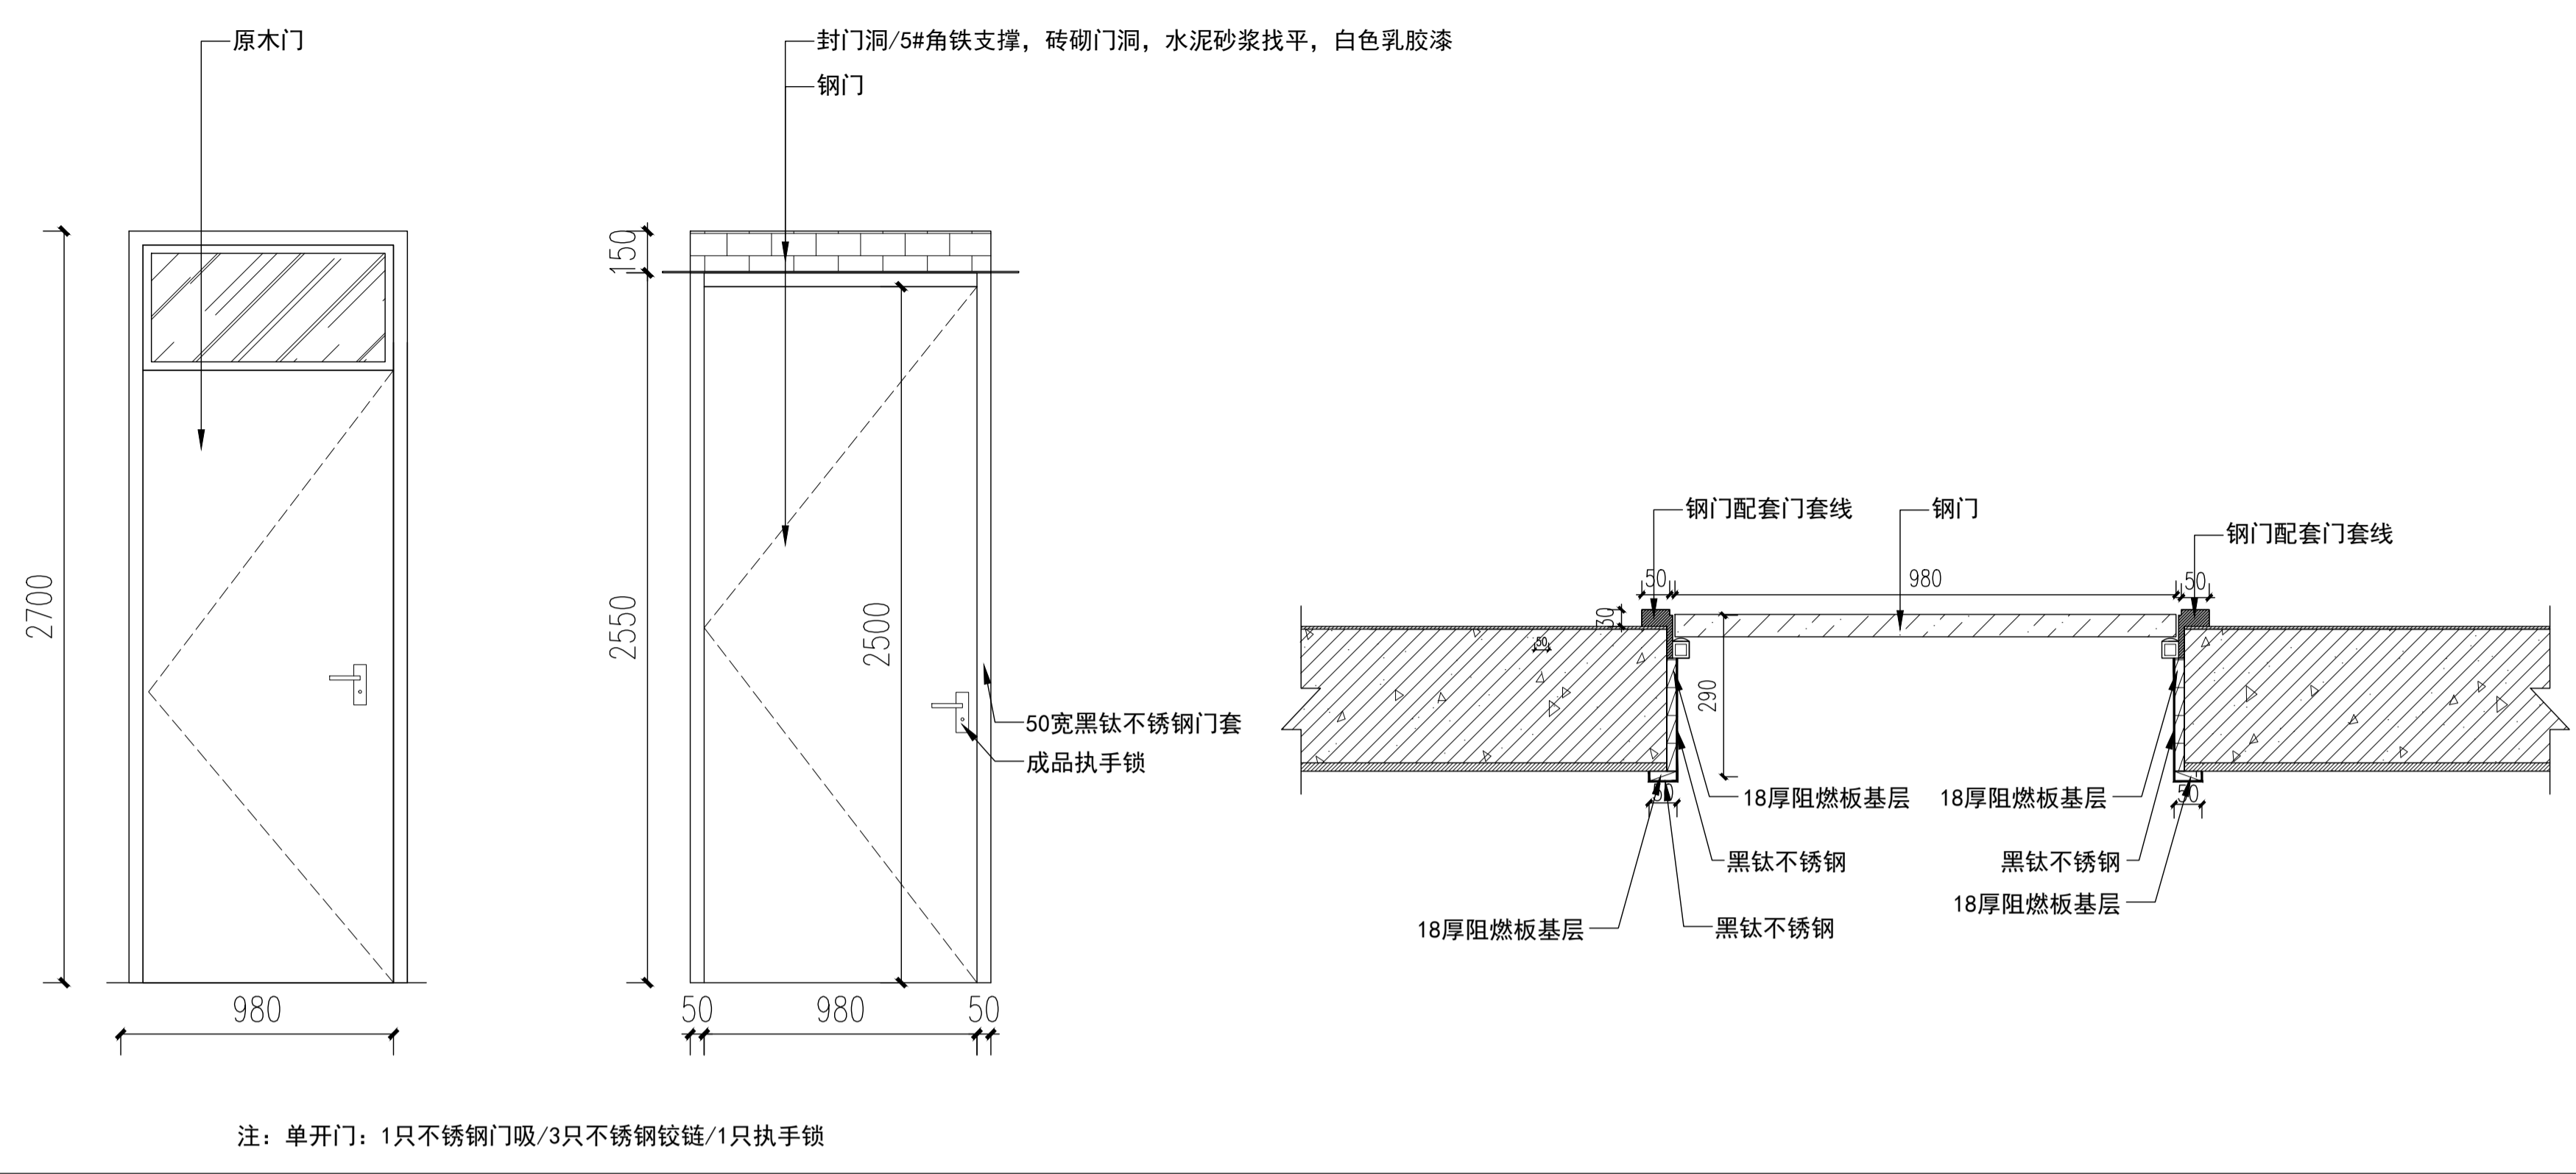


注：单开门：1只不锈钢门吸/3只不锈钢铰链/1只执手锁

M SCALE 钢门立面图 1:20


M SCALE 钢门及门套剖面图 1:10

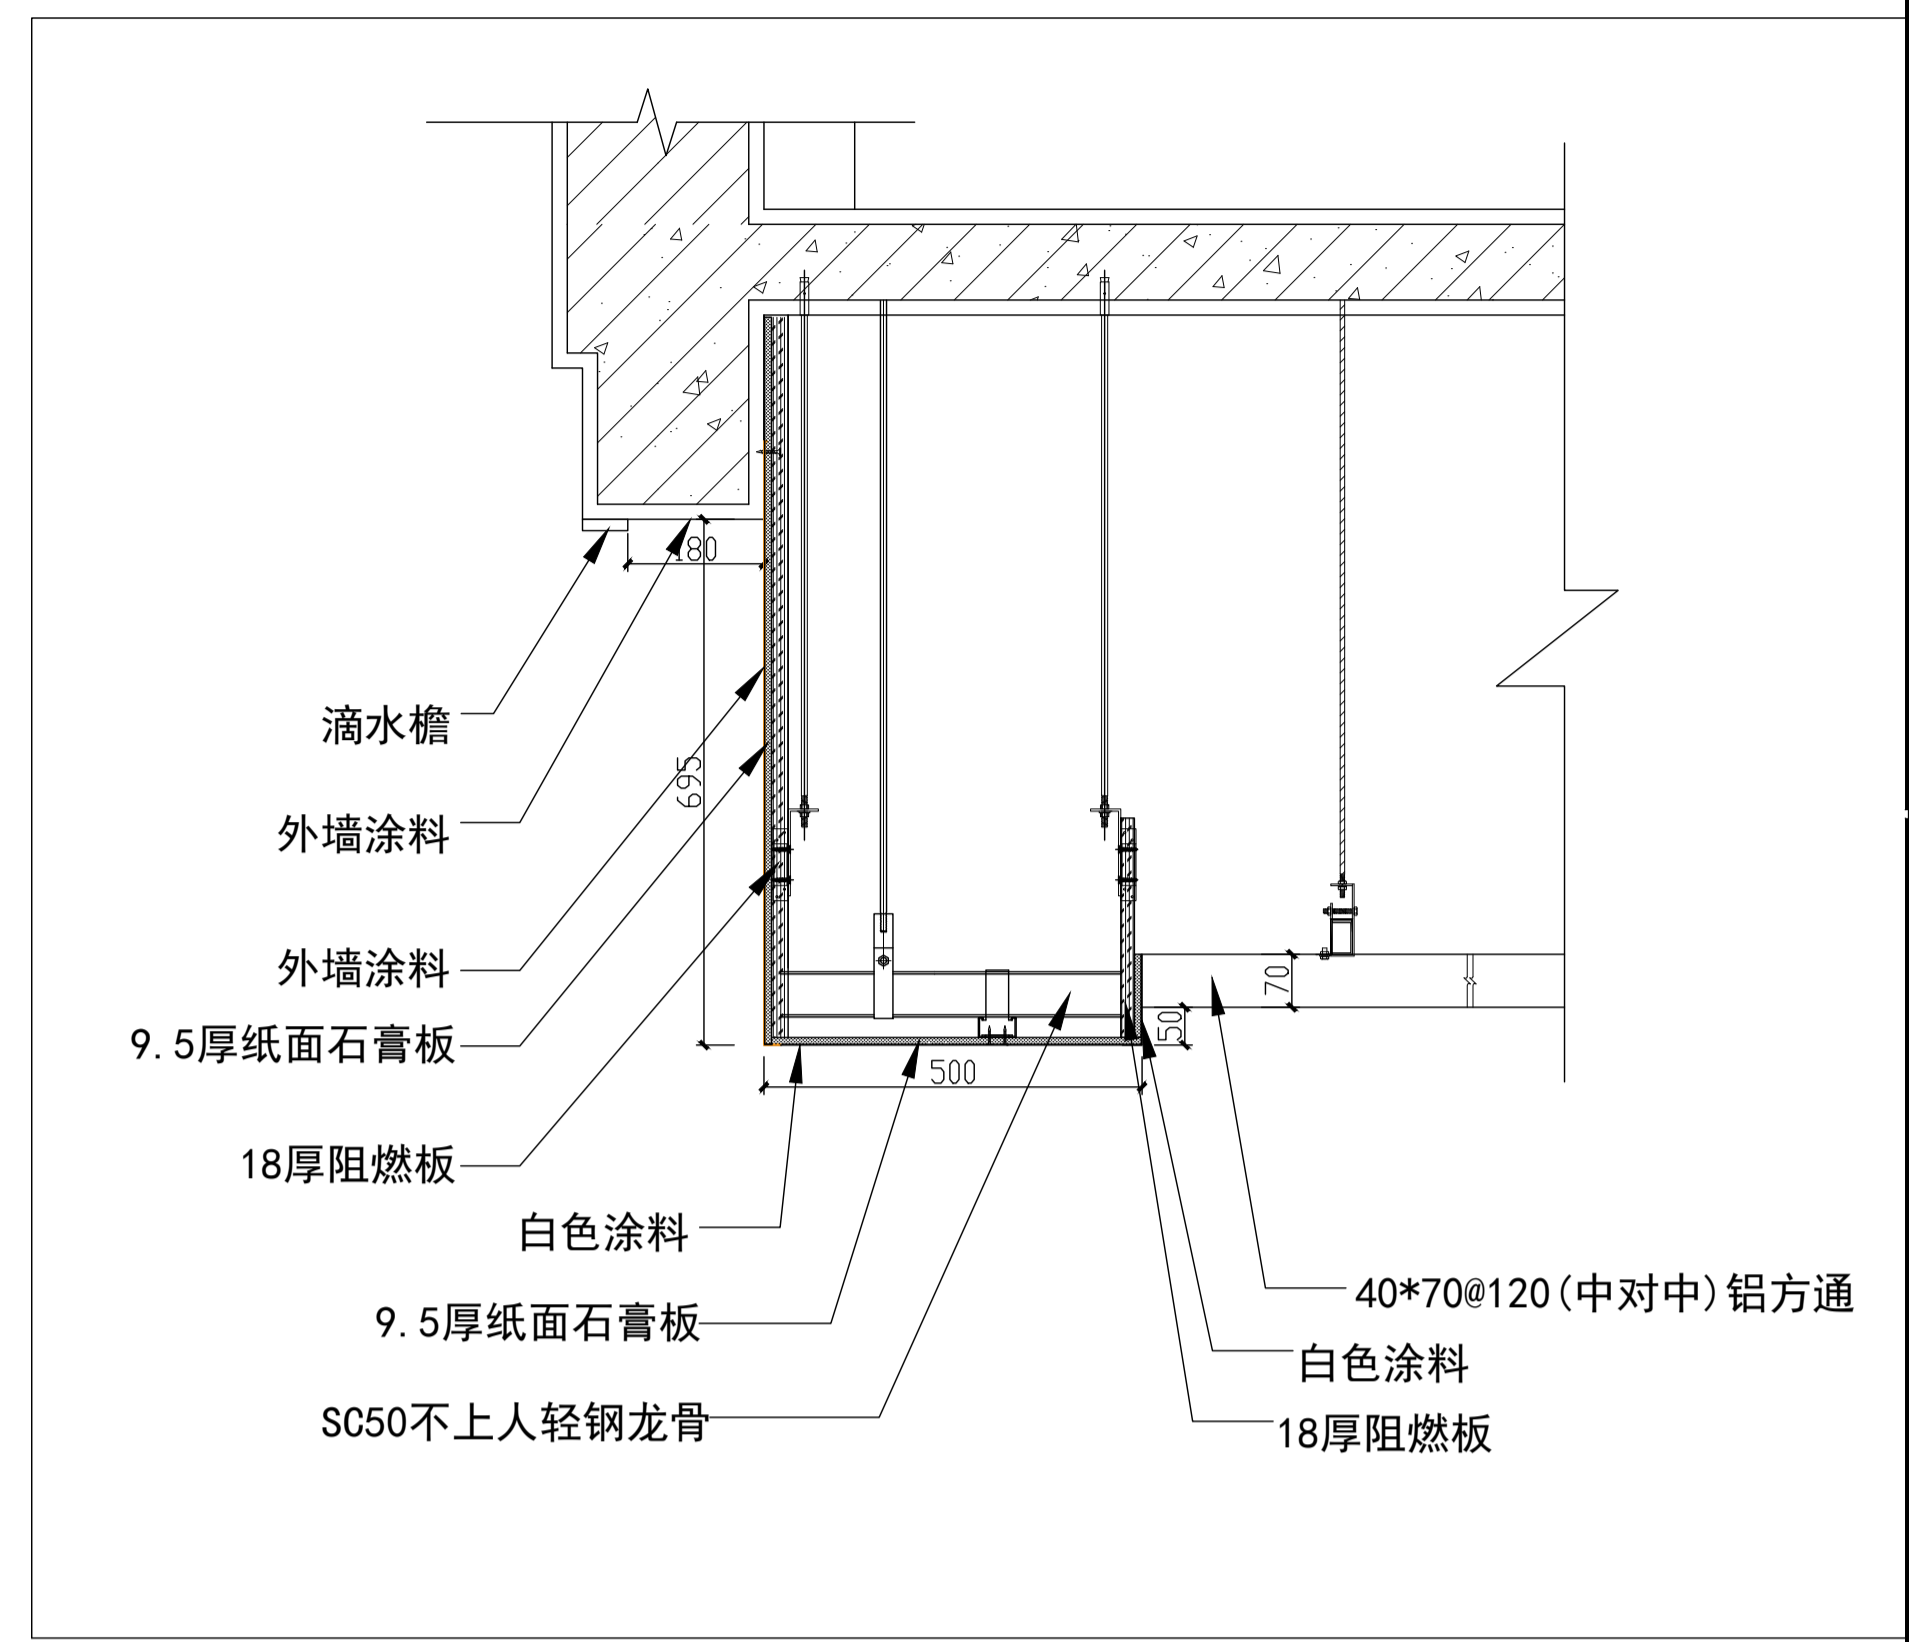


P4 SCALE 走廊吊顶剖面图 1:10

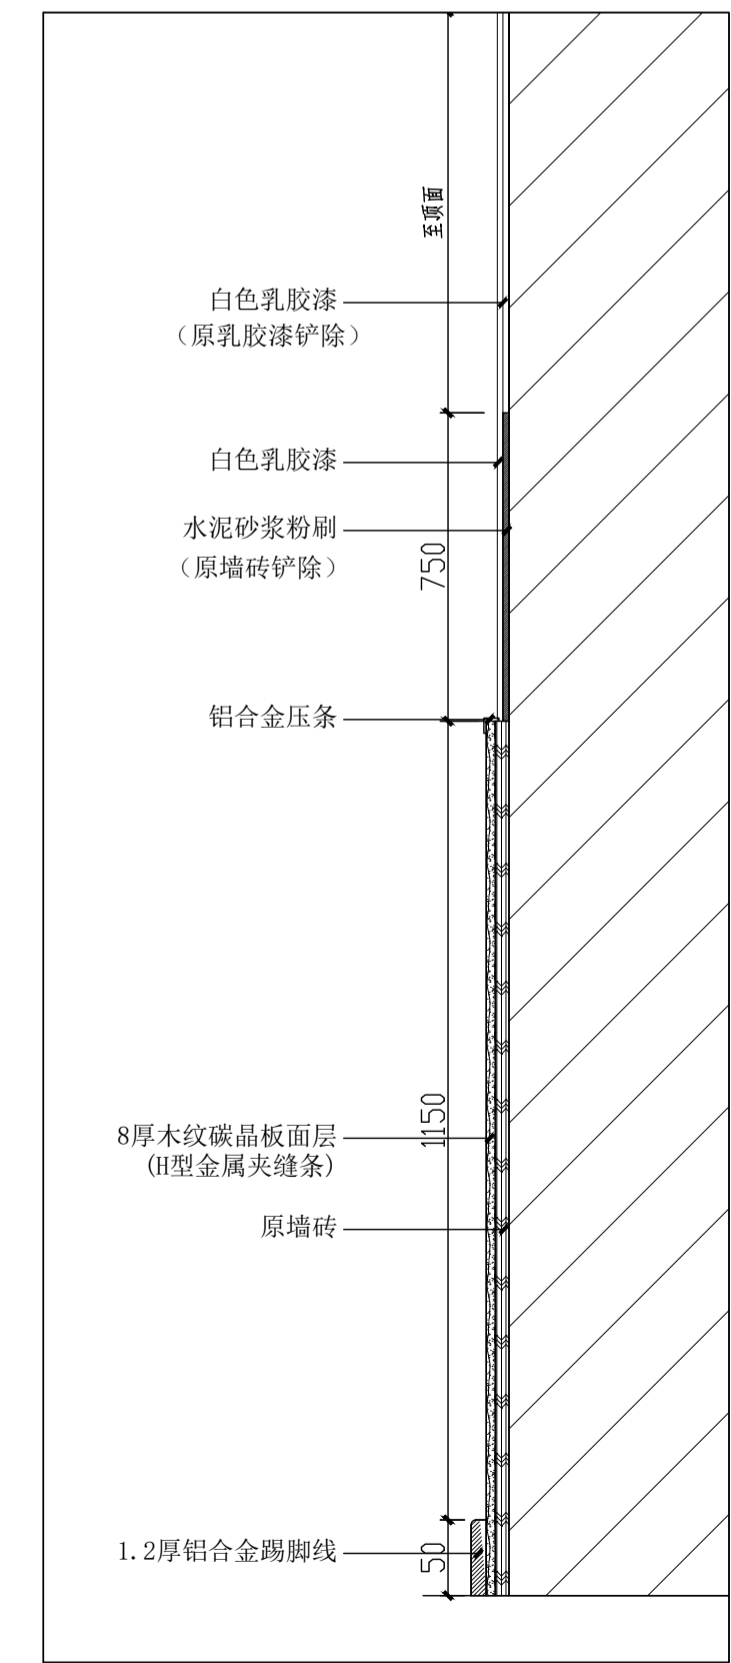


P1 SCALE 走廊墙面剖面图 1:5

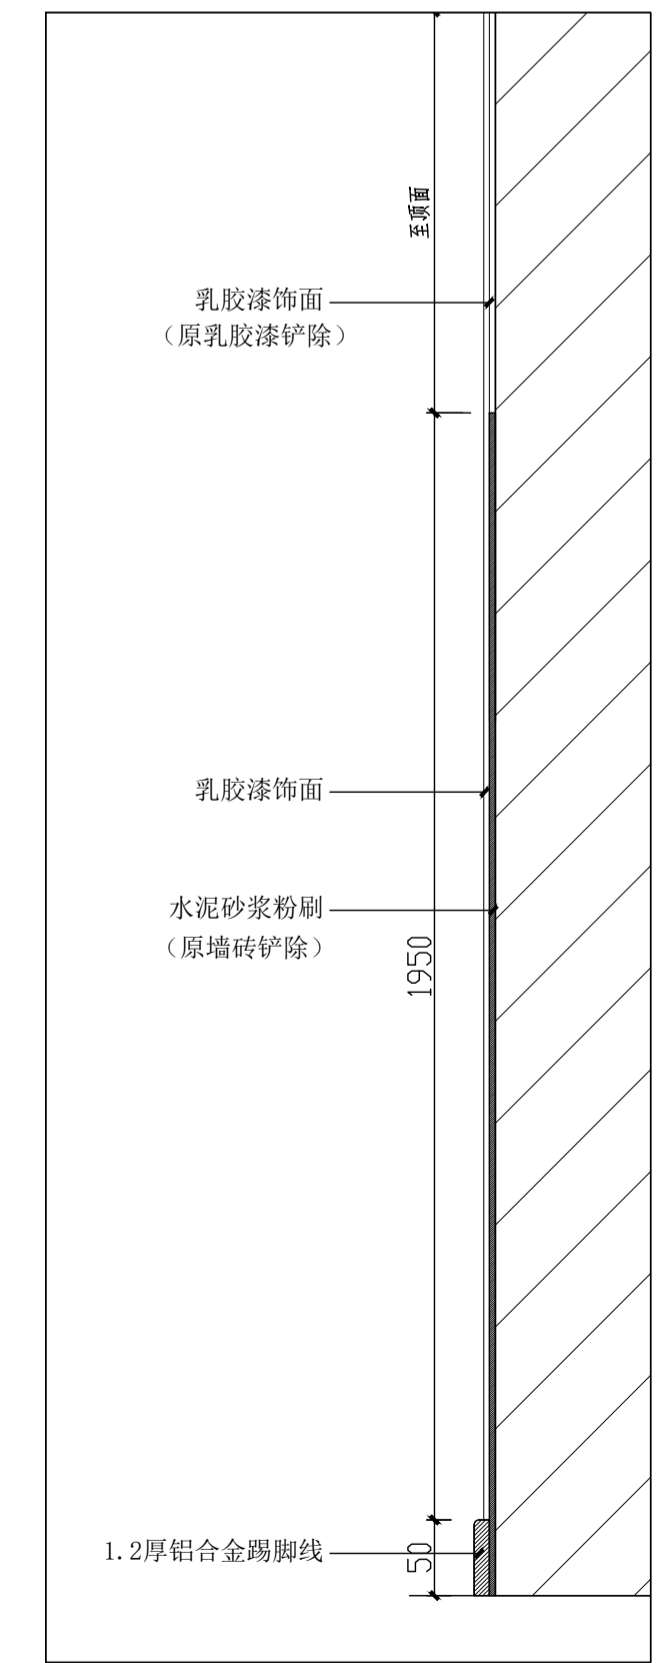

P1 SCALE 教室墙面剖面图 1:5

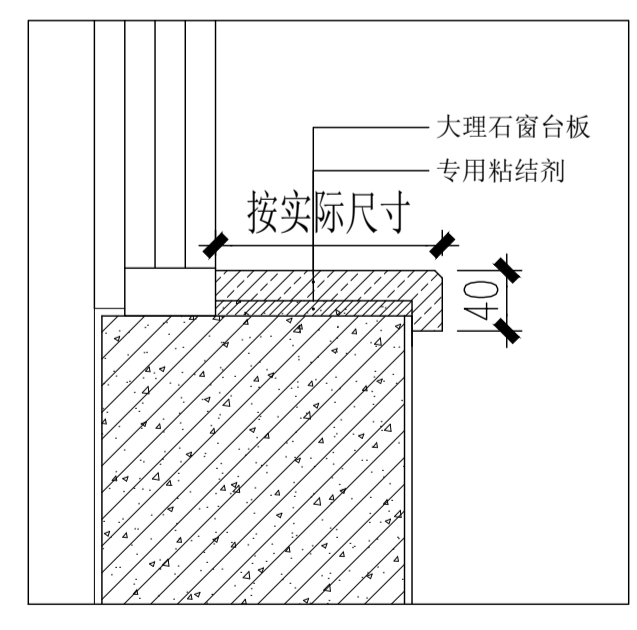

P2 SCALE 窗台板剖面图 1:5

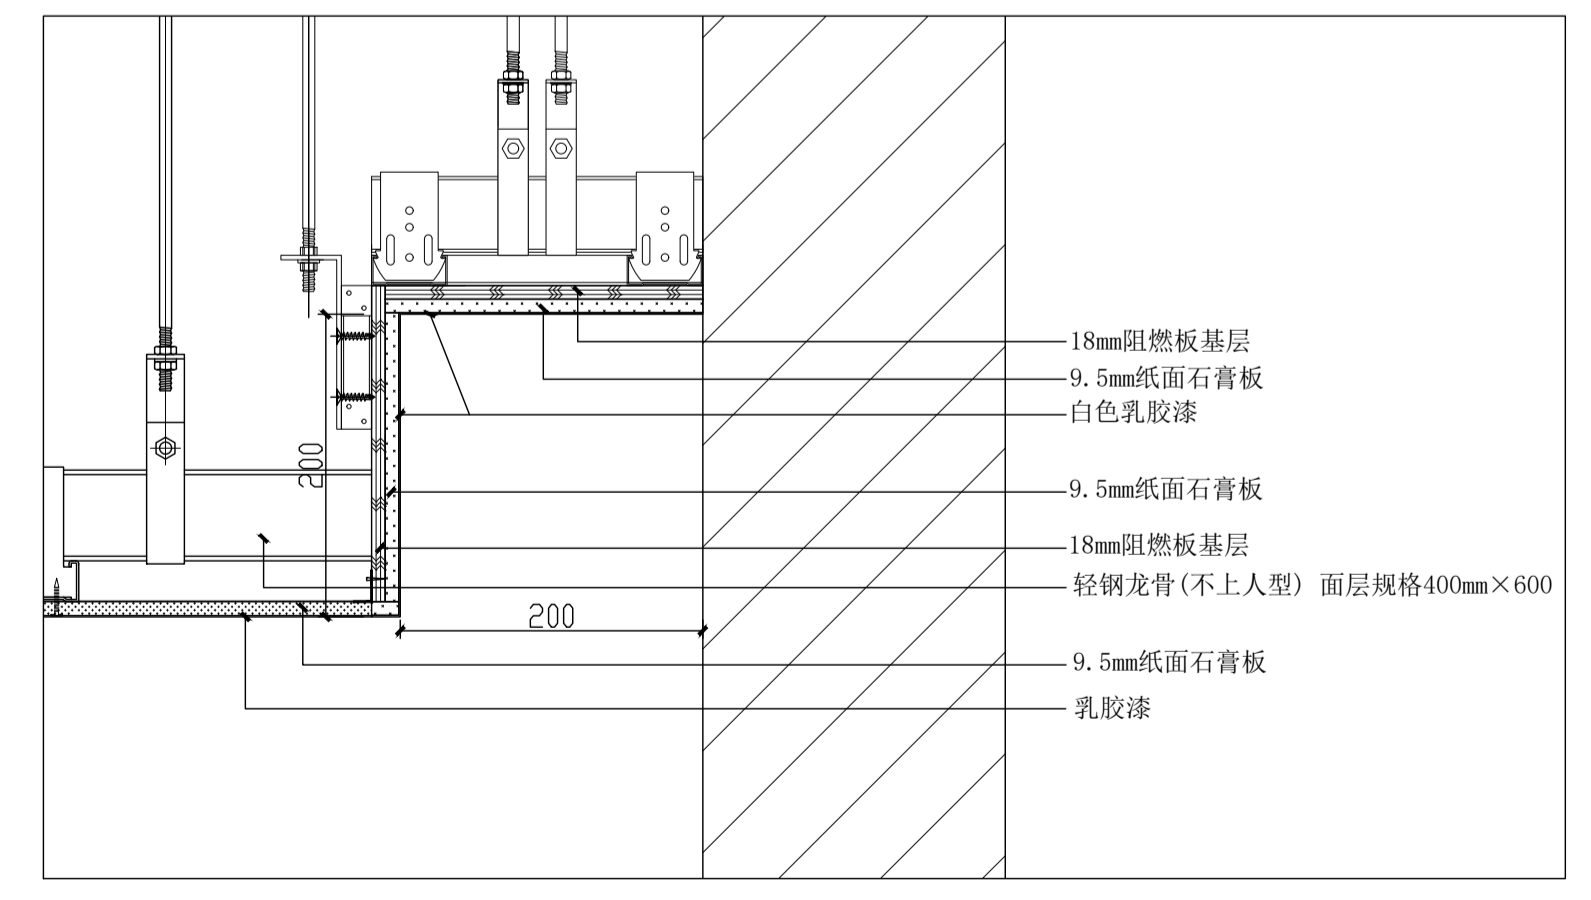

P3 SCALE 窗帘盒剖面图 1:5

江苏数智城建设研究院有限公司
Jiangsu Shuzhicheng Construction Research Institute Co., Ltd.
建筑工程设计证书等级：乙级 编号：A22061045
市政公用设计证书等级：乙级 编号：A22061045
风景园林工程设计证书等级：乙级 编号：A22061045

会签			
专业	姓名	日期	签字
总图	许苗磊		许苗磊
建筑	许苗磊		许苗磊
给排水	张兆祥		张兆祥
暖通	郑鑫		郑鑫
电气	郑鑫		郑鑫
签章栏			
批准	陈秀丽		陈秀丽
审核	许苗磊		许苗磊
项目负责人	许苗磊		许苗磊
专业负责人	许苗磊		许苗磊
校对	居超		居超
设计	曹艳峰		曹艳峰
绘图			
方案			

建设单位	江苏省梅村高级中学		
项目名称	江苏省梅村高级中学2026年校舍修缮项目		
分项目名称	生物实验室装修		
图名	节点图	图号	二
设计编号	设计阶段	施工图	
图号	日期	版本	
图号	日期	版本	
建施-020			

施工前请仔细阅读图中的二维码和防伪水印，无水印即非正版。