

设计单位
DESIGN UNIT



Q I A N X I A O

苏州小千文化发展有限公司

由于出图原因,实际尺寸可能与标注尺寸有所误差,施工时,应对所有标注尺寸和条件进行验证,当发现图纸中有错误、遗漏或不当之处时,必须经解决后方可施工。

承建单位必须实地复核所有尺寸

建设单位
DEVELOPMENT

江苏省梅村高级中学

项目名称
PROJECT NAME

江苏省梅村高级中学心理健康发展中心

图纸名称
DRAWING TITLE

一层空调平面图

项目经理
PROJECT MANAGER

左文晓

专业负责人
LEAD ENGINEER

左文晓

审定人
APPROVED

黄杨

审核人
VERIFIED

黄杨

核对人
CHECKED

左文晓

设计人
DESIGNER

左文晓

图纸阶段
DRAWING FORM

施工图

图框
FRAME

A3

比例
SCALE








1:200

日期
DATE

2026.3

图号
PAGE NO.

MG P07

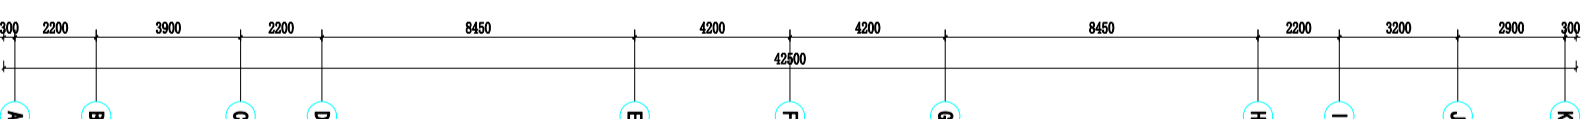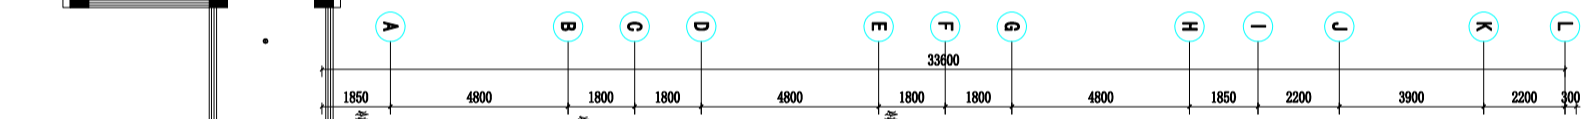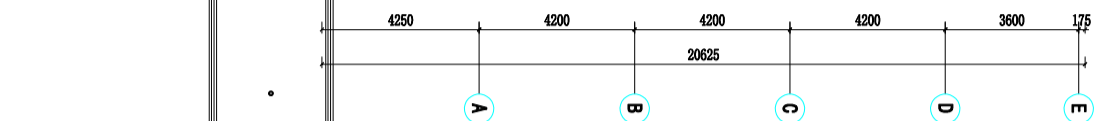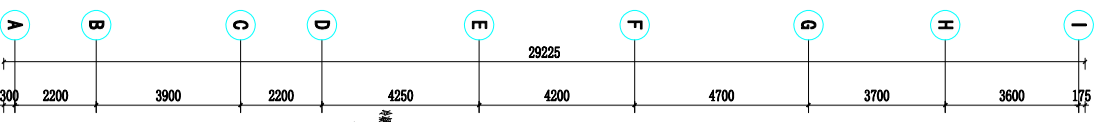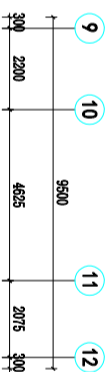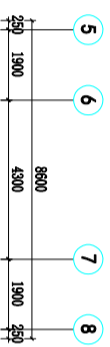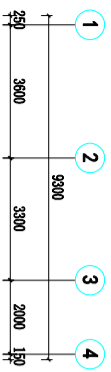

材料名称	
KR35	材料名称
KR35	700 CMH
数量	3.52
单位	KW
功率	5.02
规格	D.92(2.2)CMW
品牌	DB
备注	8.34X3.09X2.06
备注	7953553X305
备注	品牌名称

材料名称	
KR20	材料名称
KR20	2050 CMH
数量	12.3
单位	KW
功率	14.04(2.0)KW
规格	4.5(380)-KW
品牌	DB
备注	8.40X3.40X2.77
备注	9753553X380
备注	品牌名称

一层空调平面图 1:200