




图例
 1. 说明

注册建筑师
 注册结构师
 注册造价工程师
 注册监理工程师
 注册设备工程师
 注册电气工程师
 注册暖通工程师
 注册给排水工程师
 注册城乡规划师
 注册测绘师
 注册土地估价师
 注册资产评估师
 注册税务师
 注册税务师
 注册税务师

注册造价工程师
 注册监理工程师
 注册设备工程师
 注册电气工程师
 注册暖通工程师
 注册给排水工程师
 注册城乡规划师
 注册测绘师
 注册土地估价师
 注册资产评估师
 注册税务师
 注册税务师

注册造价工程师
 注册监理工程师
 注册设备工程师
 注册电气工程师
 注册暖通工程师
 注册给排水工程师
 注册城乡规划师
 注册测绘师
 注册土地估价师
 注册资产评估师
 注册税务师
 注册税务师

工程概况	
项目名称	无锡市新吴区... 项目
建设单位	无锡市新吴区... 中心
设计单位	无锡市建筑设计研究院
设计日期	2023.02.06
设计阶段	施工图设计
设计人	...
审核人	...
专业	建筑
图名	四层平面图
比例	1:100
日期	2023.02.06
版本	1.0
图号	...
页次	046
序号	001

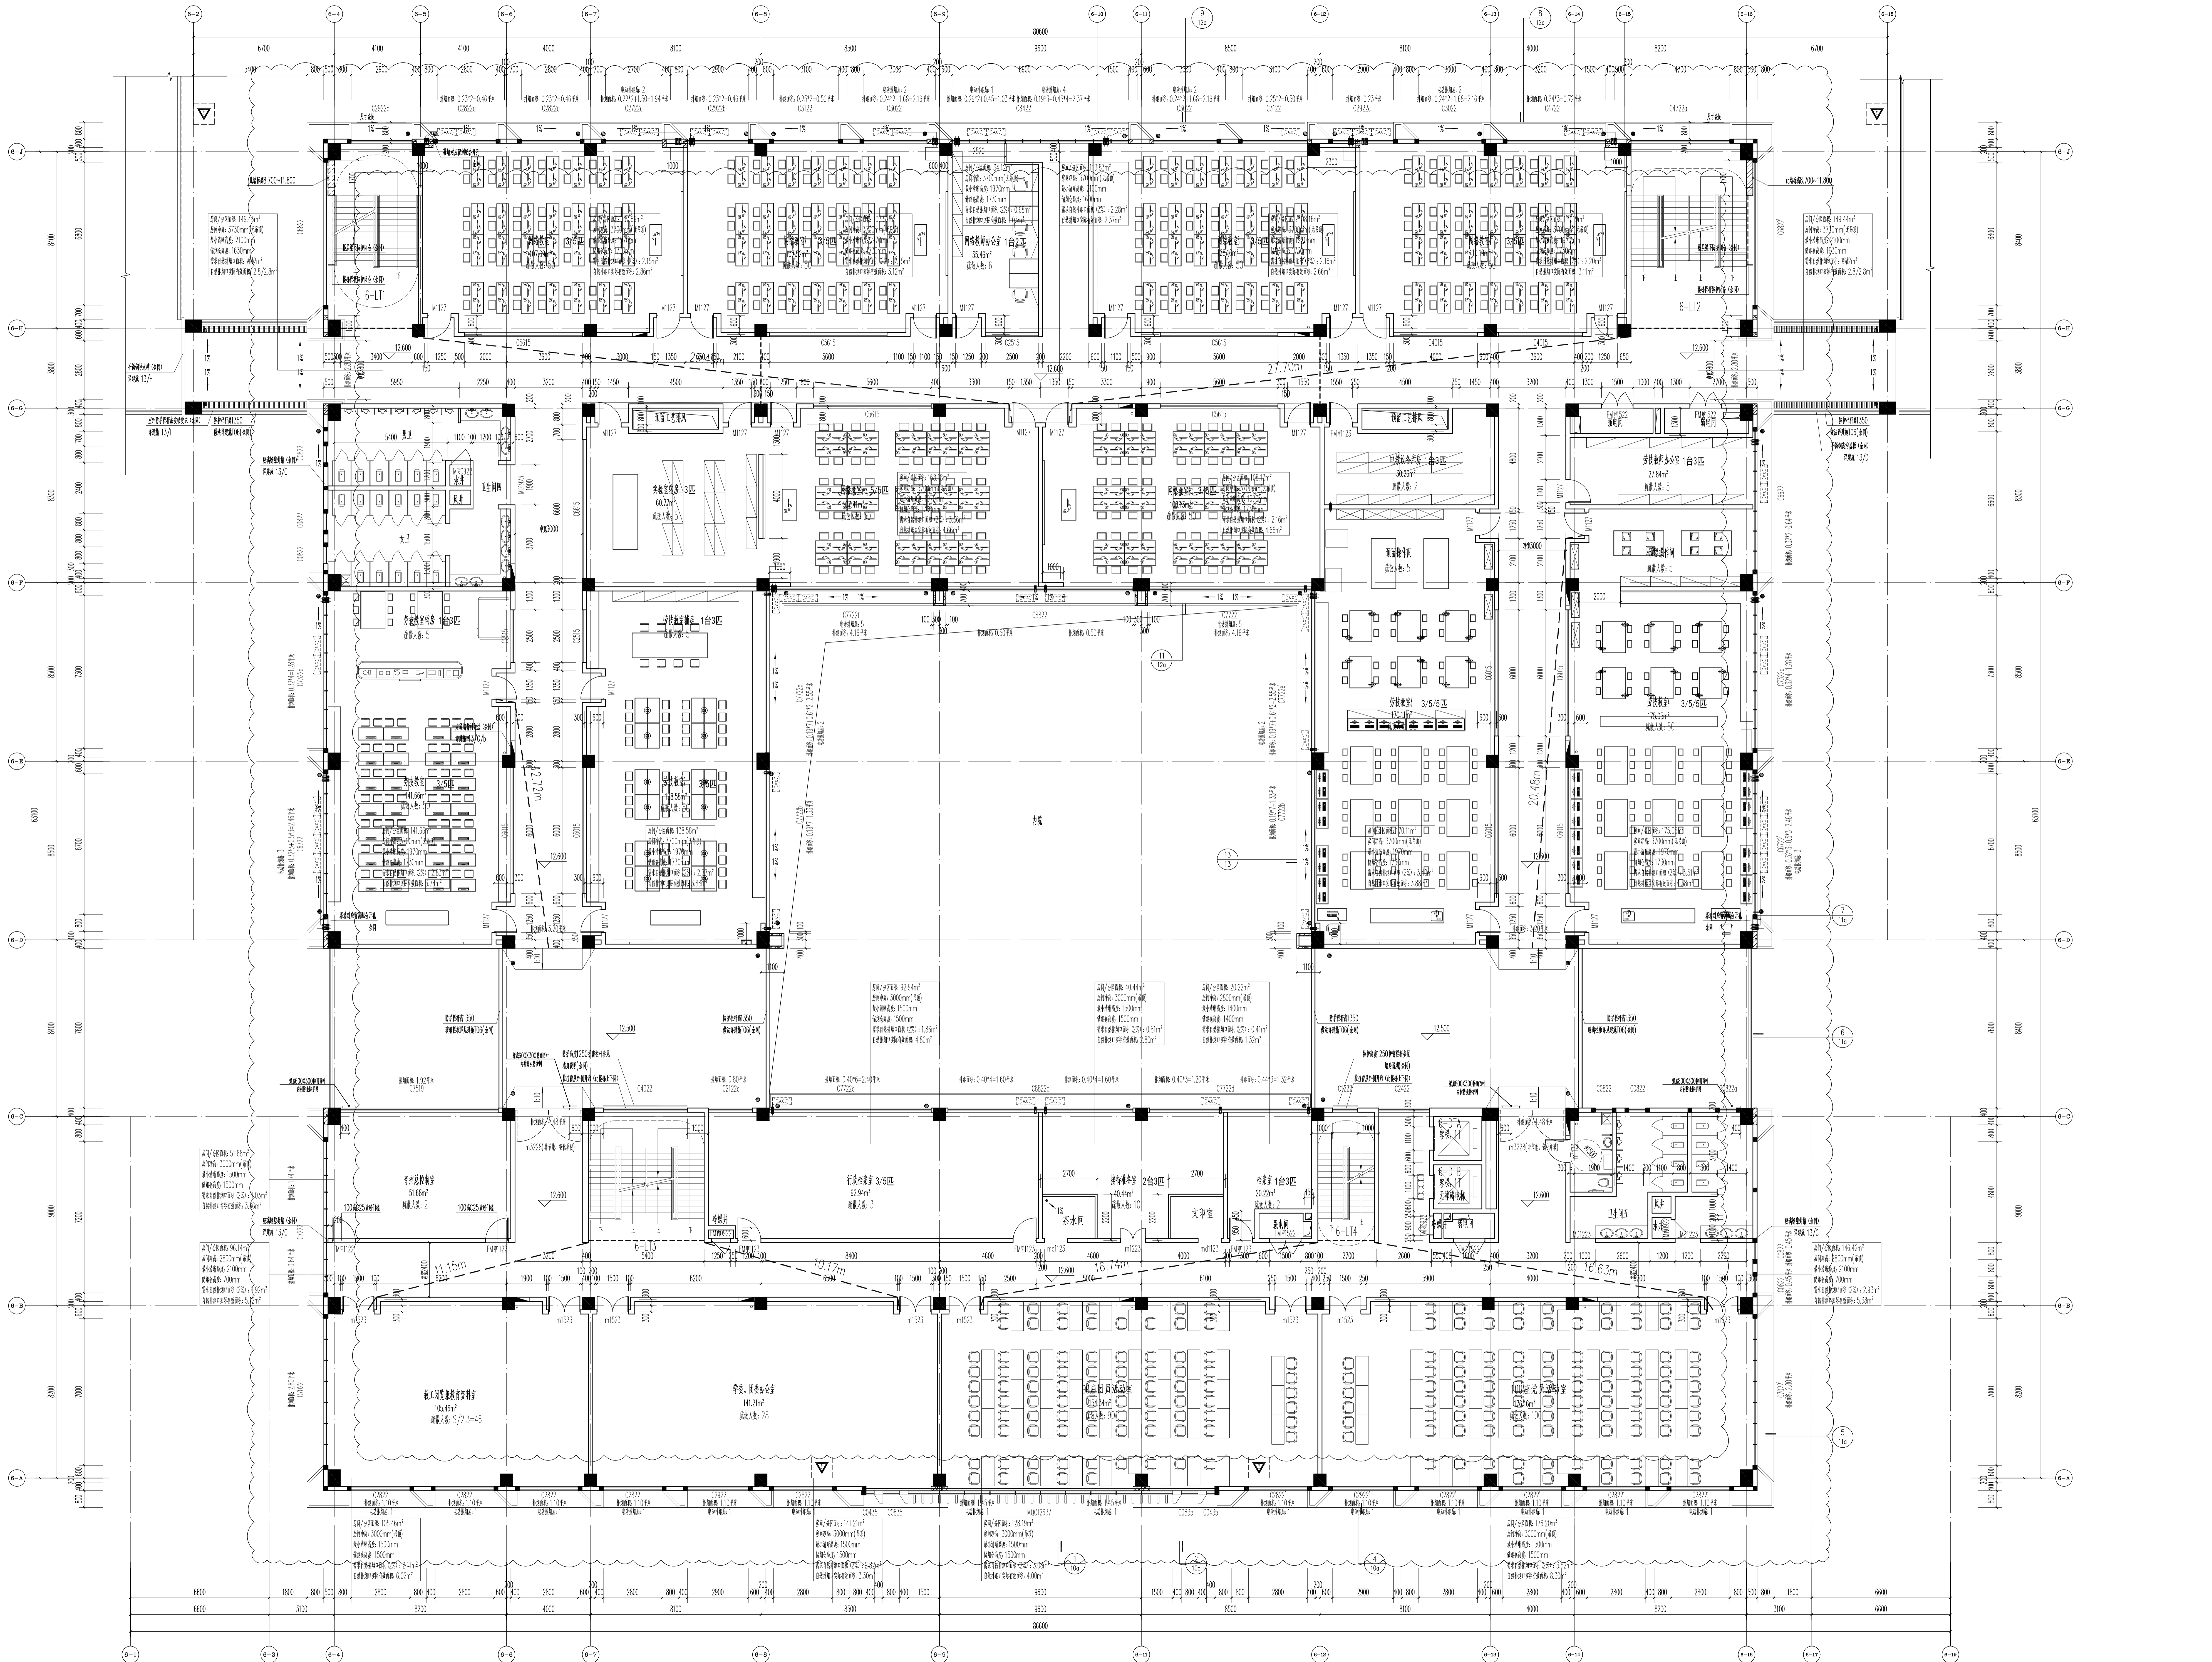

四层平面图 1:100
 计划面积: 3685.64m²