



THE DESIGNER AND MAY NOT BE USED WITHOUT HIS PERMISSION.  
REPORT ANY DISCREPANCIES TO THE DESIGNER PRIOR TO  
PROCEEDING WITH WORK.


智能 INTELLIGENCE	暖通 HVAC 景观 LANDSCAPE	给排水 WATER & WASTE WATER 电气 ELECTRIC	建筑 ARCHITECTURE 结构 STRUCTURE	图签会签 DISCIPLINE JOINTLY SIGNED BY
--------------------	-------------------------------	--	---------------------------------------	---

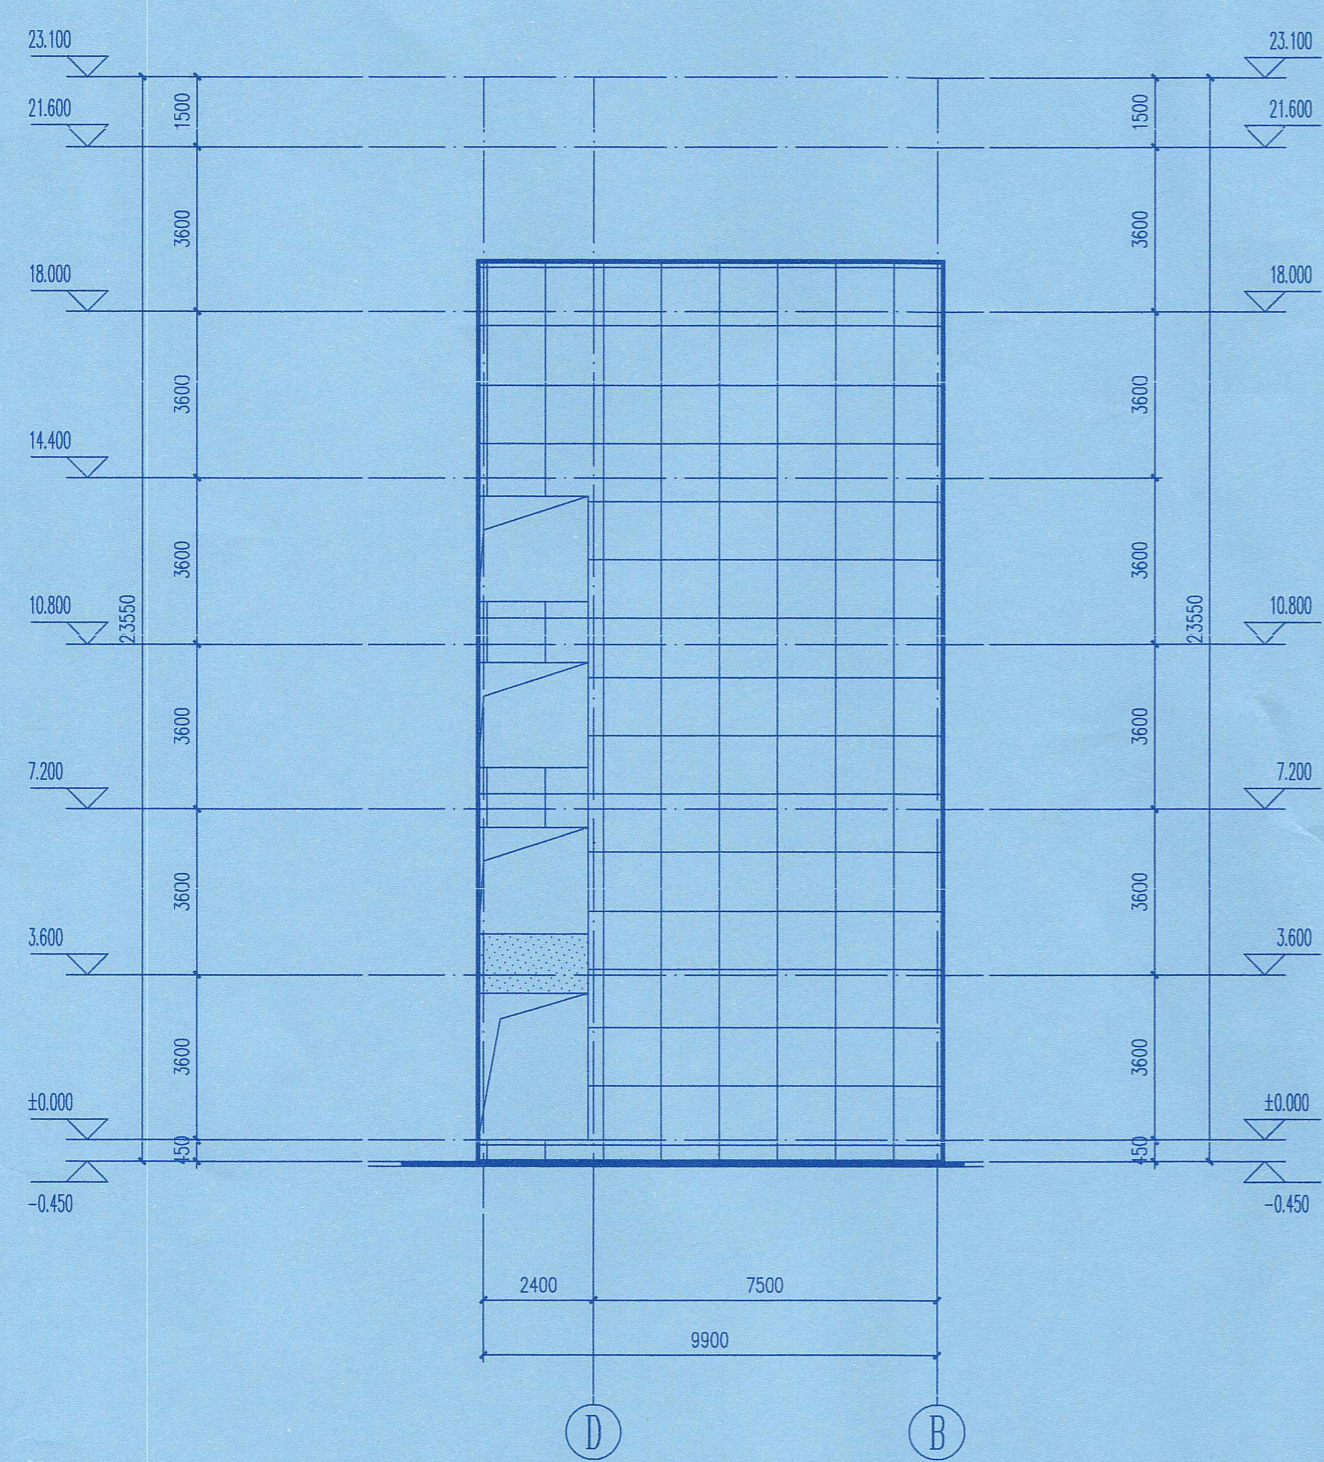

D-B轴展开面立面图 1:150

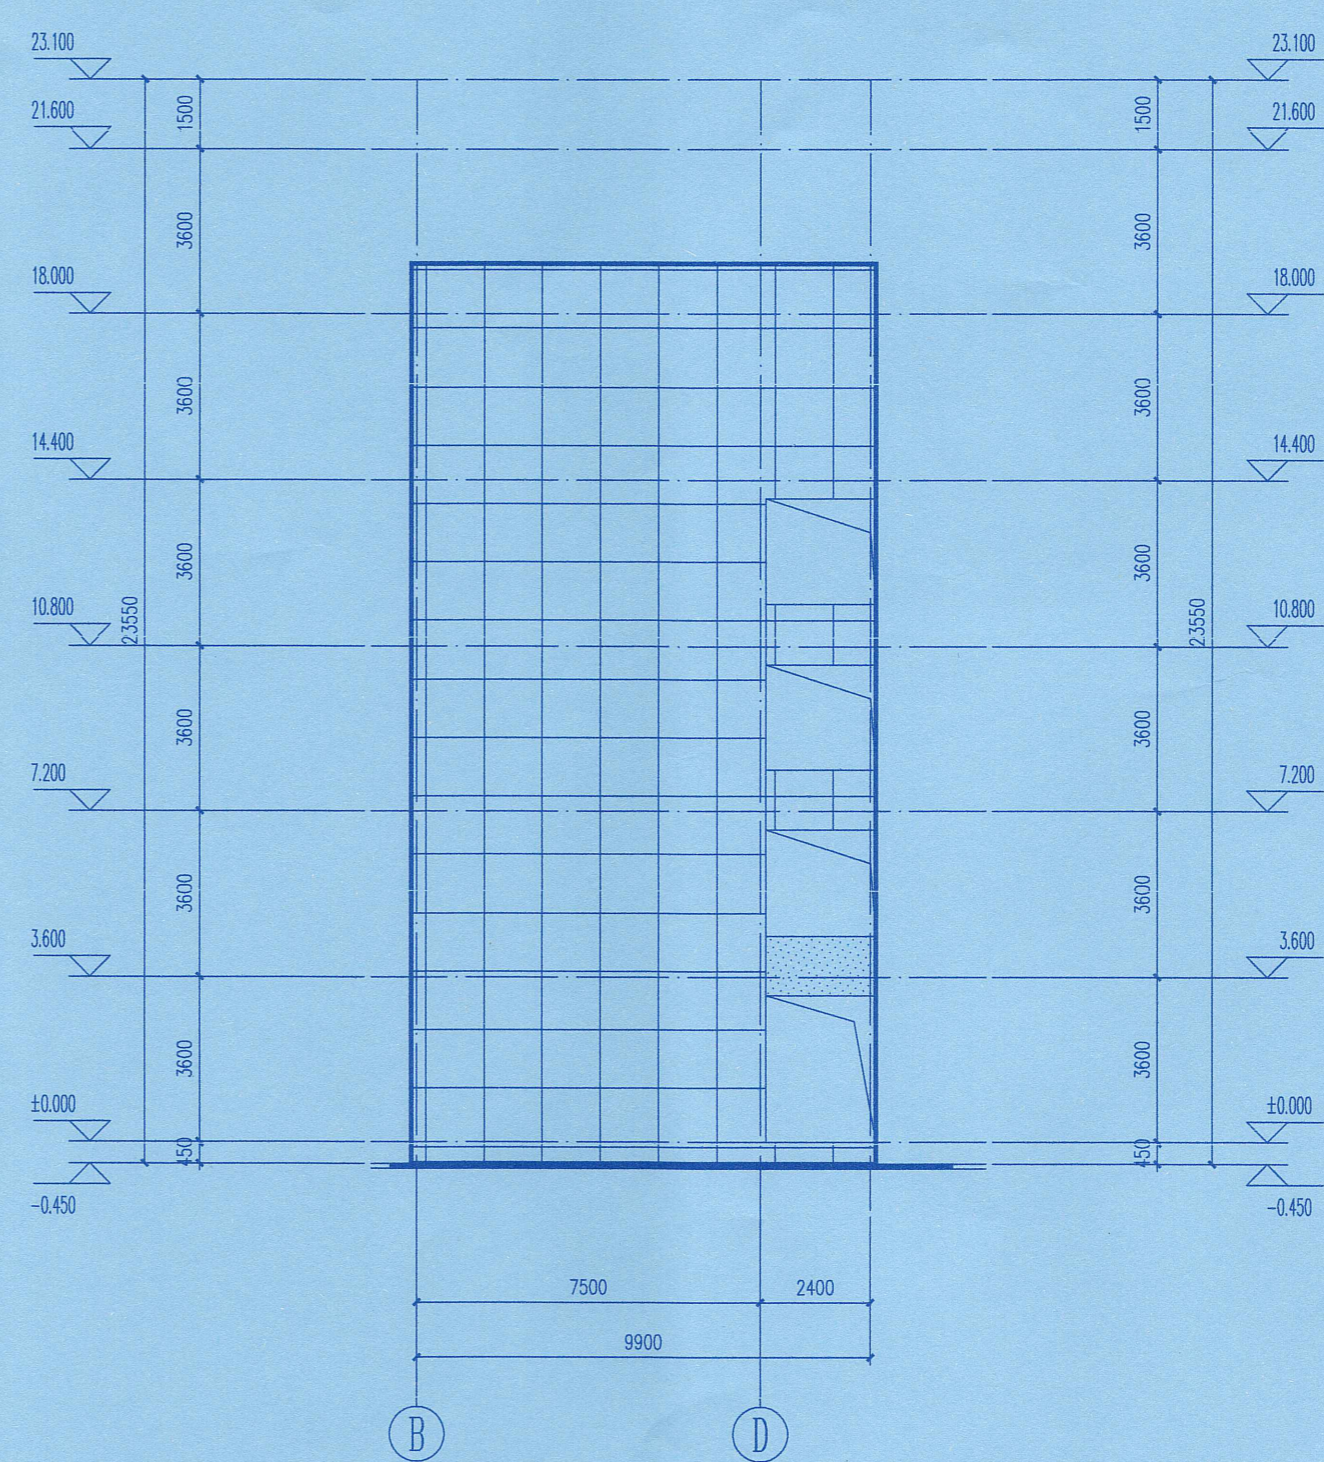

B-D轴展开面立面图 1:150

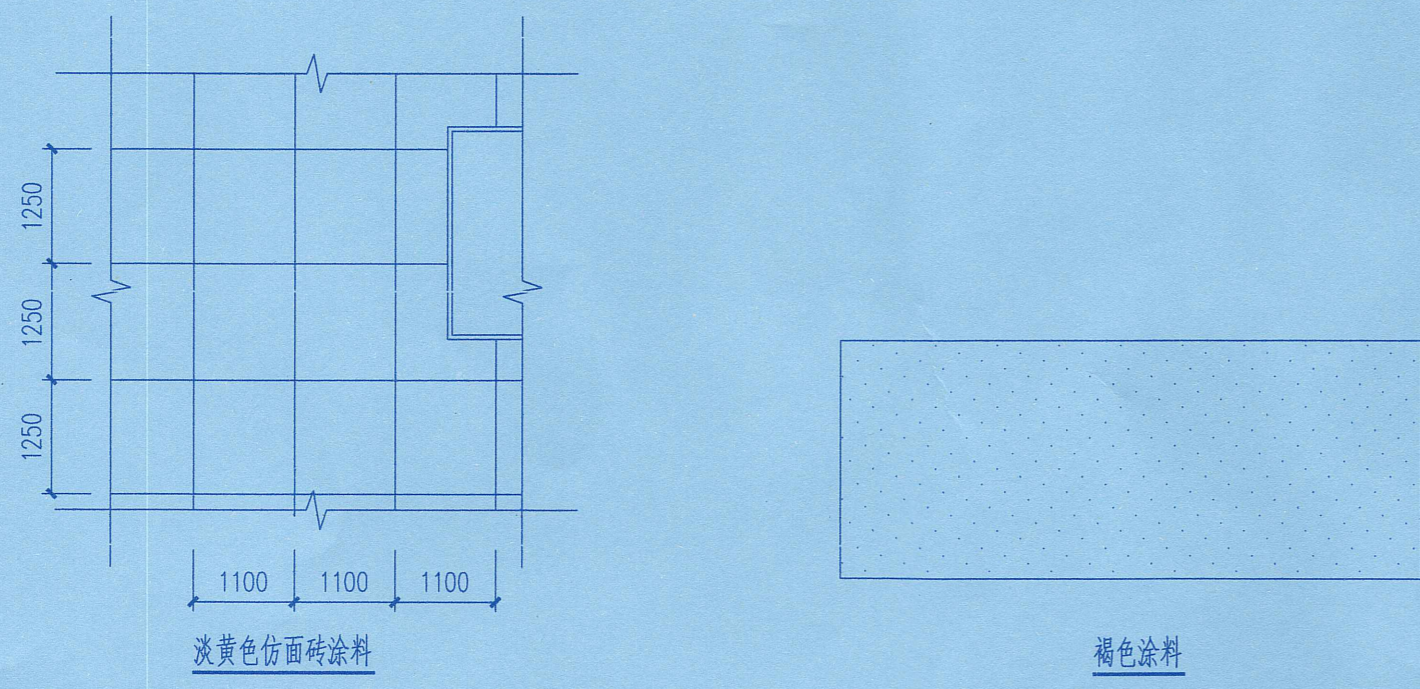

江苏建研建设工程质量  
安全鉴定有限公司

江苏省建筑科学研究院  
中国·江苏省南京市北京西路12号

办公室电话: 06(25)83278537  
Office Tel

江苏省工程勘察设计出图专用章  
江苏建研建设工程质量安全鉴定有限公司  
资质等级范围: 建筑行业(建筑工程)乙级  
资质证书编号: A232625722 有效期至: 2029年06月11日

执业资格章: PRACTICE QUALIFICATION AFFIX

有效期至: 至2027年09月  
注册号: 3262572-002  
姓名: 章勇  
中华人民共和国一级注册建筑师

职责 RESPONSIBILITY	实名 NAME TYPED	签名 SIGNATURE
制图 DRAWN	马韬	马韬
设计 DESIGNED	马韬	马韬
专业负责人 DISCIPLINE CHARGE	章勇	章勇
项目负责人 PROJECT MANAGER	杨延玉	杨延玉
复核 CHECKED	杨延玉	杨延玉
审核 APPROVED	蔡欣宇	蔡欣宇
批准 AUDITED	韩军	韩军

建设单位  
连云港市灌云中等专业学校

项目名称  
融智楼外立面出新设计

图名  
D-B轴立面图  
B-D轴立面图

出图日期 DATE	2026.03	修改版本 REV.	B
工程编号 PROJECT NO.	JY26003	图纸编号 DWG NO.	建施-03