


五层顶板加固布置图 1:100
17.950M

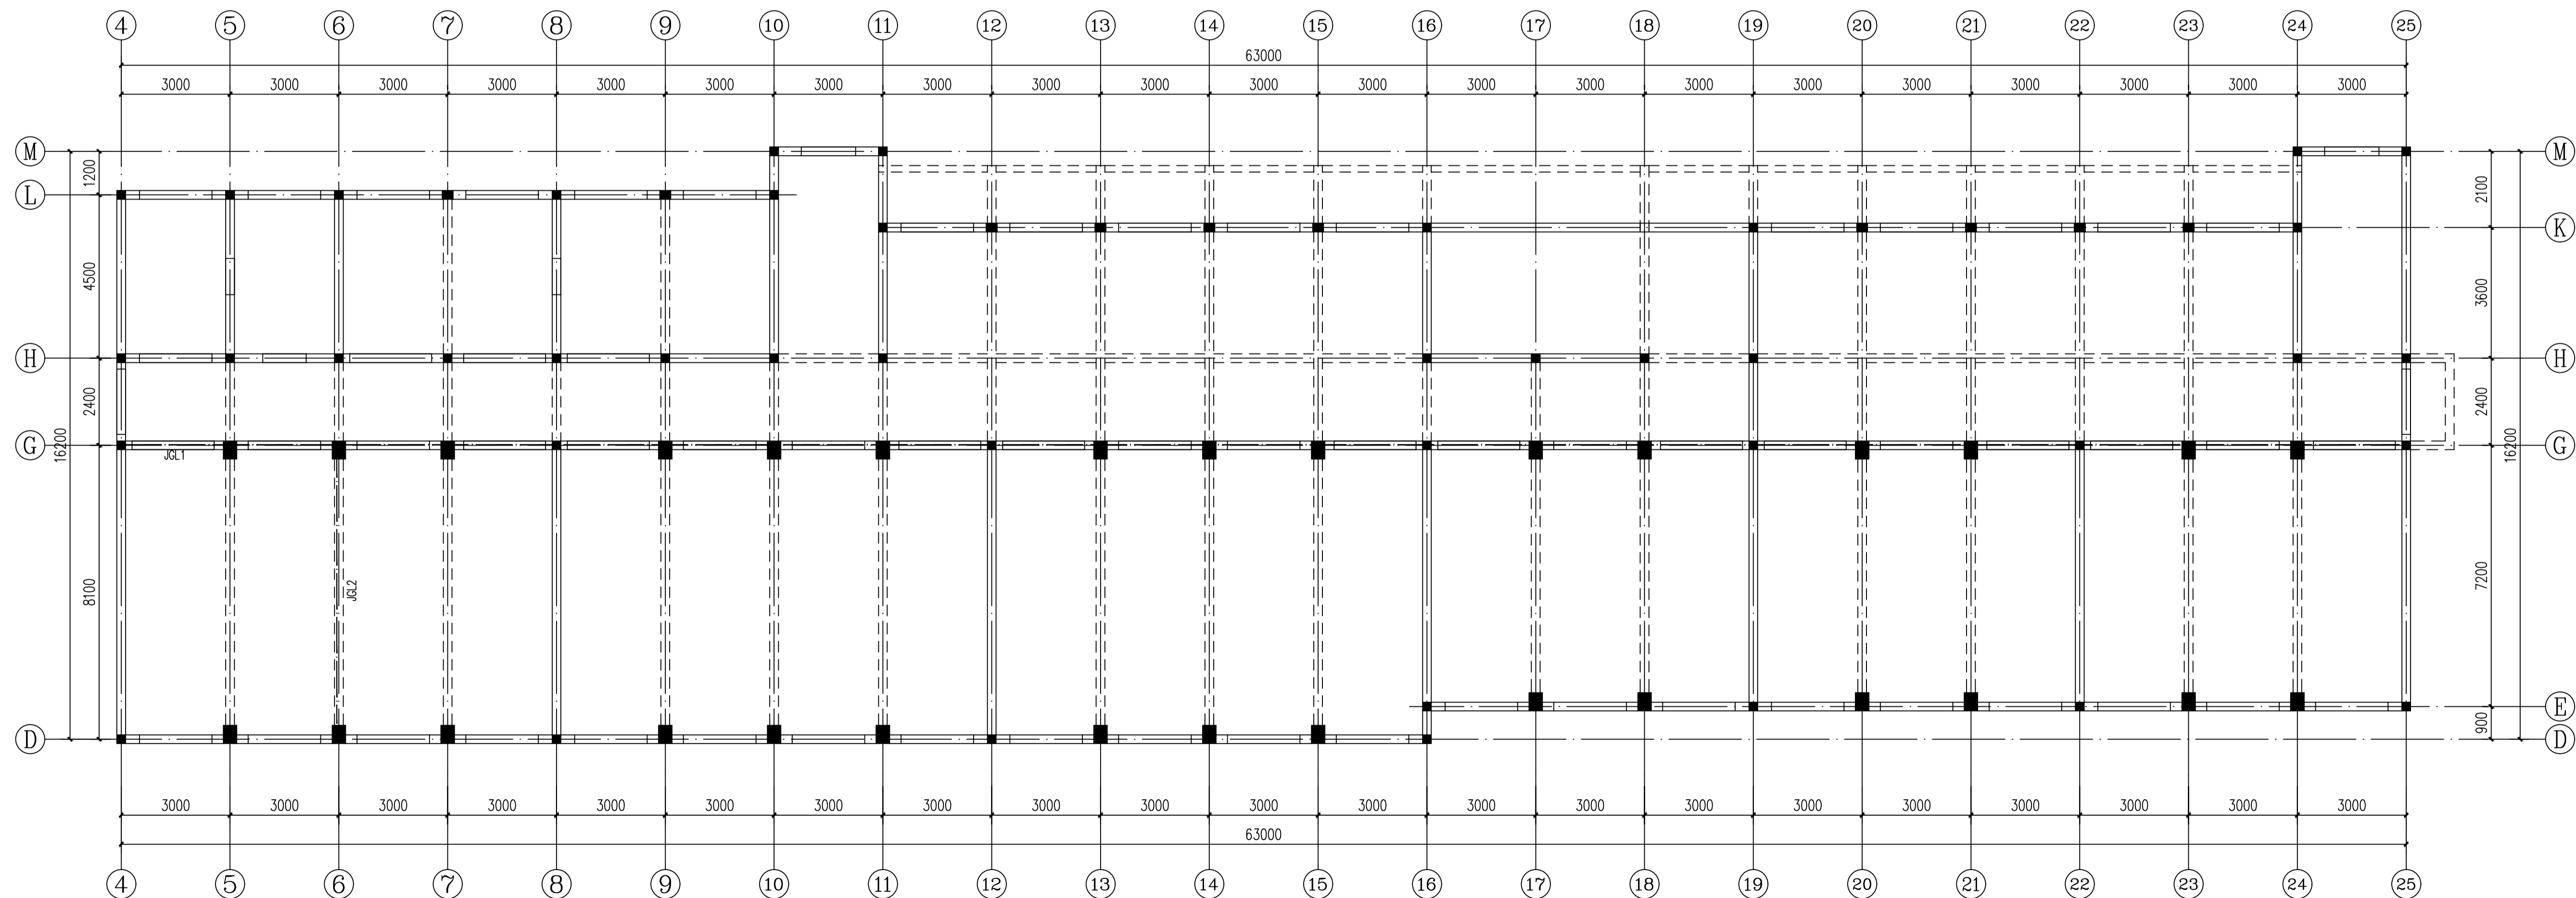

一层顶梁加固布置图 1:100
3.550M

中撰工程设计有限公司
Zhongzhuo Engineering Design Co., Ltd

工程设计证书编号: A352012538
电话: 13309012999

贵州省建设工程设计图专用章
中撰工程设计有限公司
资质等级: 建筑行业乙级; 市政行业乙级; 风景园林工程
设计专项乙级; 环境工程(给排水科学与工程)专项乙级;
资质证书编号: A352012538 有效期至: 2028年08月27日

中华人民共和国一级注册结构工程师
姓名: 周奕林
注册号: 5201253-S009
有效期至: 至2027年12月

建设单位: 连云港市教育局

工程名称: 海宁中学立德楼加固

子项名称: 抗震及安全加固

设计号: ZZSJ000260406

图名: 五层顶板加固布置图
一层顶梁加固布置图

总 经 理 CHIEF EXECUTIVE OFFICER	黄仔均	黄仔均
设计负责人 PROJECT LEADER	张世界	张世界
审 定 APPROVED BY	李智聪	李智聪
审 核 CHECKED BY	张志明	张志明
专业负责人 SPECIAL ENGINEER	周奕林	周奕林
校 对 CHECKED BY	周奕林	周奕林
设计制图 DESIGNED BY	杨冬	杨冬

日期: 2026.04.16 图别: 构造

比例: 1:100 图号: GS-8/9

版本号: 第一版

说明:

- 1、本图版权为本设计院所有, 任何人士如未获允许不得翻印任何部分。
- 2、所有尺寸均以标注为准, 图上自行量取无效。
- 3、本图需加盖本设计院工程设计出图专用章方有效。
- 4、本套图需经国家有关部门批准方可施工。