

天棚做法表			
使用区域	装修内容	做法表（自下而上，从内到外）mm	备注
会议室、教师会议室	白色无机涂料	· 顶板 · 轻钢龙骨，φ8吊杆 · 9.5厚纸面石膏板 · 满批成品耐水腻子2遍，打磨找平 · 白色无机涂料3遍	
办公室1、办公室2、办公室3、校长室、副校长室、工会、教务处、政教处、总务处、安全处、会计室、档案室	铝方板	· 顶板 · 0.8厚50主镀锌龙骨，100面0.6厚烤漆三角龙骨φ8吊筋 · 40*70*0.8@200（mm）铝方通	

墙面做法表			
使用区域	装修内容	做法表（自下而上，从内到外）	备注
办公室1、办公室2、办公室3、校长室、副校长室、工会、教务处、政教处、总务处、安全处、会计室、档案室	木纹冰火板一	· 原墙面 · 9mm阻燃基层板 · 粘贴6mm厚冰火板（高度1200mm） · 黑色铝合金收边	收边条包含：圆弧阳角、工字条、上口条、阳角圆弧三通。
会议室、教师会议室	木纹冰火板二	· 原墙面 · 9mm阻燃基层板 · 粘贴6mm厚冰火板（高度至吊顶） · 黑色铝合金收边	收边条包含：圆弧阳角、工字条、上口条、阳角圆弧三通。
教师会议室	布艺硬包	· 原墙面 · 9mm阻燃基层板 · 9mm厚布艺硬包（高度至吊顶） · 黑色铝合金收边	硬包耐火等级B1
原乳胶漆墙面	白色无机涂料	· 铲除原有面层至粉刷层 · 满批成品耐水腻子2遍，打磨找平 · 白色无机涂料2遍	墙裙上部
冰火板墙面	铝合金踢脚线	详见图纸	

地面做法表			
使用区域	装修内容	做法表（自下而上，从内到外）	备注
见图纸	复合地板	· 原有地面 · 8mm厚E0级强化复合地板	复合地板耐火等级B1

门窗			
窗	108系铝合金推拉窗，外窗型材壁厚1.8mm，5+12A+5钢化玻璃		
钢质门	钢质成品套装门，门套板材厚度1.2mm厚，门板板材厚度0.6mm，304不锈钢锁具		

注：具体做法参考图集：《22J603-1》第41页门窗




洗手池意向图 1:100

注：一体成型，高度800mm，大空间材料门套，全304不锈钢龙头

类别	代码	材料名称	型号规格
[涂料-PT]	PT-01	白色无机涂料	耐火等级A
	ND-01	浅色饰面板	6厚，无石棉硅酸钙板基材，木纹饰面，耐火等级A
[饰面板-W0]	ND-02	深色饰面板	6厚，无石棉硅酸钙板基材，木纹饰面，耐火等级A
	ND-03	绿色饰面板	6厚，无石棉硅酸钙板基材，木纹饰面，耐火等级A
[硬包-UP]	UP-01	布艺硬包	耐火等级B1
[地板-WF]	WF-01	复合地板	8mm厚，E0级，耐火等级B1
[石材-ST]	ST-04	石英石	30cm厚，莫氏 6-7 级，耐火等级A
[金属-WT]	WT-01	不锈钢	厚度0.8mm，耐火等级A
	WT-02	踢脚线	高度50mm，铝合金壁厚1.8mm，耐火等级A
[铝材-GA]	GA-01	铝方板	600*600*10，耐火等级A
	QT-01	石膏板	12厚防火石膏板，耐火等级A
	QT-02	防火阻燃板	耐火等级A
	QT-04	水泥纤维板	4mm厚水泥纤维复合硅酸钙板，耐火等级A
	QT-05	岩棉	容重120kg/m3，耐火等级A

注册章			
设计单位 DESIGN INSTITUTE			
注册章 JIANGSU ZHONGMEI ENGINEERING PLANNING AND DESIGN INSTITUTE CO., LTD			
证书 注册工程、风景园林、市政行业乙级 送电工程内级 证书编号：A232051797			
建设单位 Client	南京市六合区程桥初级中学		
工程名称 Project Name	程桥初级中学教室改造及校园消防等改造项目		
项目负责人 Sub-Project	项目经理 Project Mgr	子项目编号 Sub-Project No.	
审定 Approved by	审核 Verified by	专业负责人 Professional charge	校对 Checked by
制图 Drawing	审核 Checked	专业负责人 Professional charge	校对 Checked
图名 Drawing Title			
备注表			
专业 Discipline	建筑	阶段 Stage	施工图
版本 Version No.	A版	图号 Drawing No.	图号
比例 Scale	1:100	日期 Date	2026.06
本图除加盖出图章外，资料一律无效 Invalid Unless Stamped			
原设计图专用章 Stamp of design unit			
注册执业专用章 Stamp of Registration			

审核 Check	编制 Draw	审核 Check	编制 Draw
审核 Check	编制 Draw	审核 Check	编制 Draw
审核 Check	编制 Draw	审核 Check	编制 Draw
审核 Check	编制 Draw	审核 Check	编制 Draw

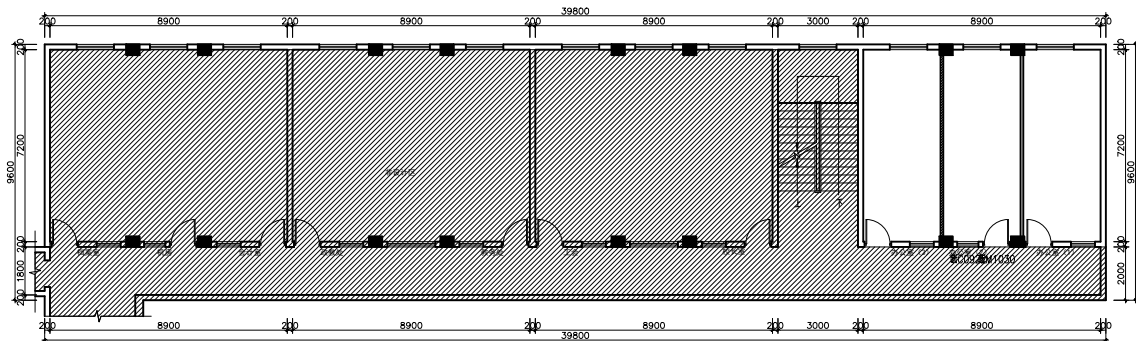


200mm厚砖墙
未标注均为112mm厚轻钢龙骨隔墙

和海楼二层新建墙体平面图 1:100

设计单位 DESIGN INSTITUTE			
 江苏中和工程规划设计研究院有限公司 JIANGSU ZHONGHE ENGINEERING PLANNING AND DESIGN INSTITUTE CO., LTD.			
证书 CERTIFICATE			
建筑工程、风景园林、市政行业乙级 送电工程丙级 证书编号: A232051797			
建设单位 Client	南京市六合区程桥初级中学		
项目名称 Project Name	程桥初级中学教室改造和校园网络等修缮项目		
子项名称 Sub-Project			
项目编号 Project No.	子项编号 Sub-Project No.		
审定 Approved by			
审核 Verified by			
项目负责人 Project Manager			
专业负责人 Professional charge			
校对 Checked by			
设计 Designer			
制图 Drawer			
图签名称 Drawing Title	和海楼二层新建墙体平面图		
专业 Discipline	建筑 Architecture	结构 Structure	施工 Construction
版次 Revision No.	A版 Issue	图号 Drawing No.	册号
比例 Scale	1:100	日期 Date	2020.06
本图除加盖出图章外,否则一律无效 Invalid Unless Stamped			
设计出图专用章 Stamp of design unit			
注册执业专用章 Stamp of Registration			


合同 Contract	合同号 Contract No.	合同日期 Contract Date	合同地点 Contract Location
设计 Design	设计号 Design No.	设计日期 Design Date	设计地点 Design Location
施工 Construction	施工号 Construction No.	施工日期 Construction Date	施工地点 Construction Location

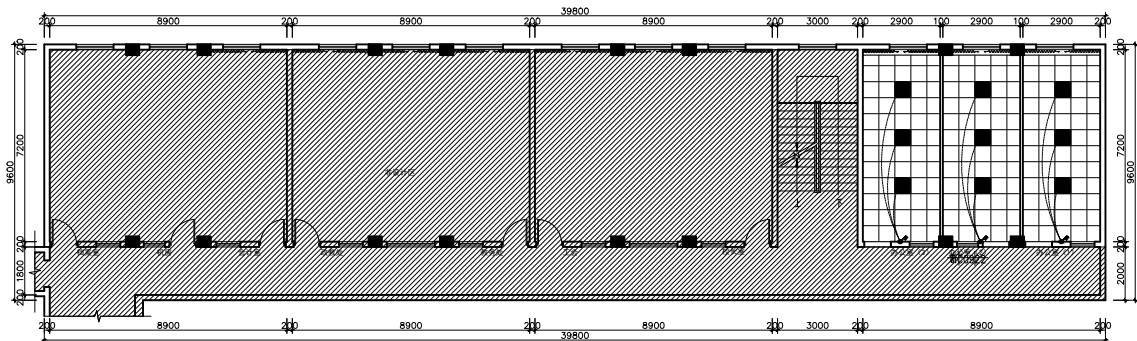

和润楼二层天花开关点位图 1:100

合同号 Contract No.	合同名称 Contract Name	合同内容 Contract Content	合同日期 Contract Date	合同地点 Contract Location
设计单位 Design Unit	设计名称 Design Name	设计内容 Design Content	设计日期 Design Date	设计地点 Design Location

设计单位 DESIGN INSTITUTE			
 江苏中梅工程规划设计院有限公司 JIANGSU ZHONGMEI ENGINEERING PLANNING AND DESIGN INSTITUTE CO., LTD.			
证书编号: A232051797 发证日期: 2020.06.06			
工程名称: 扬州市六台区程桥初级中学 工程内容: 程桥初级中学教室改造和校园网络等修缮项目			
项目负责人 Project Manager	审核人 Checked by	专业负责人 Professional Charge	校对 Checked by
项目负责人 Project Manager	审核人 Checked by	专业负责人 Professional Charge	校对 Checked by
和润楼二层天花开关点位图			
专业 Major	建筑 Architecture	阶段 Stage	施工图 Construction Drawing
图次 Drawing No.	A40	图号 Drawing No.	图号
比例 Scale	1:100	日期 Date	2020.06
本图除加盖出图章外, 否则一律无效 Invalid Unless Stamped			
设计单位专用章 Stamp of design unit 注册执业专用章 Stamp of Registration			

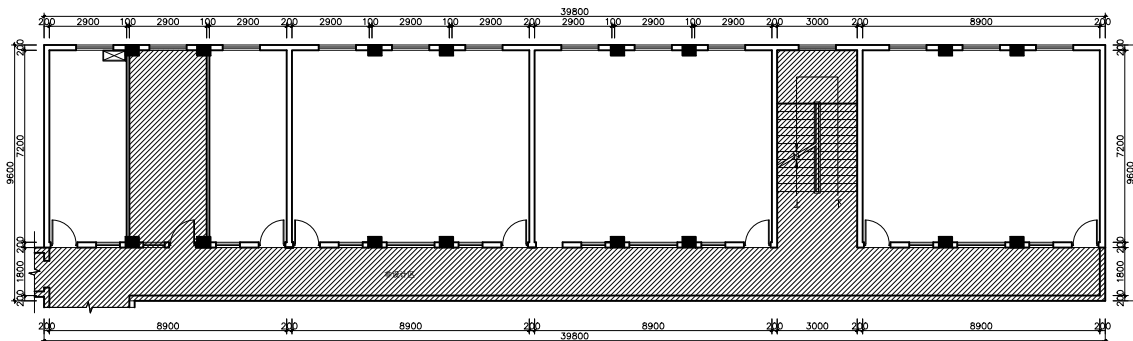

和润楼四层现状平面图 1:100

备注
COMMENTS

设计单位
DESIGN
INSTITUTE



江苏中煤工程规划勘察设计有限公司
JIANGSU ZHONGMEI ENGINEERING, PLANNING
AND DESIGN INSTITUTE CO., LTD

证书
CERTIFICATE

建筑工程、风景园林、市政行业乙级
送电工程丙级
证书编号: A232051797

建设单位
Client

南京市六合区程桥初级中学

工程名称
Project Name

程桥初级中学教室改造及校园消防等修缮项目

子项名称
Sub-Project

项目编号
Project No.

审定
Approved by

审核
Reviewed by

项目负责人
Project Manager

专业负责人
Professional Manager

校对
Checked by

设计
Designer

制图
Drawer

审核
Checked by

设计
Designer

制图
Drawer

审核
Checked by

设计
Designer

制图
Drawer

和润楼四层现状平面图

专业: 建筑 阶段: 施工图

版次: A版 图号: 图号

比例: 1:100 日期: 2020.06


本图除加盖出图章外, 否则一律无效

Invalid Unless Stamped

设计单位专用章 | Stamp of design unit

注册执业专用章 | Stamp of Registration


合同 Contract	完成 Achievement	现场 Site	数量 Quantity	单位 Unit
合同 Contract	完成 Achievement	现场 Site	数量 Quantity	单位 Unit
合同 Contract	完成 Achievement	现场 Site	数量 Quantity	单位 Unit
合同 Contract	完成 Achievement	现场 Site	数量 Quantity	单位 Unit

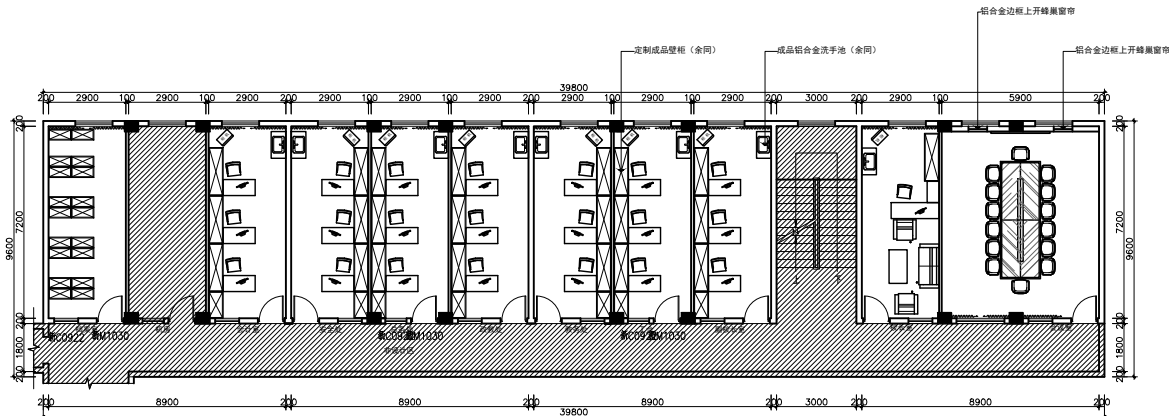

和润楼四层改造后平面图 1:100

设计单位 DESIGN INSTITUTE			
 江苏中梅工程规划和设计研究院有限公司 JIANGSU ZHONGMEI ENGINEERING PLANNING AND DESIGN INSTITUTE CO., LTD.			
证书 建筑、工程、风景园林、市政行业乙级 送电工程丙级 证书编号: A232051797			
建设单位 Client 南京市六合区程桥初级中学			
项目名称 Project Name 程桥初级中学教室改造和校园消防等修缮项目			
项目编号 Project No.		子项目编号 Sub-Project No.	
审定 Approved by			
审核 Checked by			
项目负责人 Project Manager			
专业负责人 Professional Engineer			
设计 Designer			
制图 Drafter			
图名 Drawing Title 和润楼四层改造后平面图			
专业 Discipline	建筑 Architecture	结构 Structure	施工 Construction
版次 Version No.	A版 Version	图号 Drawing No.	图号 Drawing No.
比例 Scale	1:100	日期 Date	2020.06
本图除加盖公章外, 否则一律无效 Invalid Unless Stamped			
单位出图专用章 Stamp of design unit			
注册执业专用章 Stamp of Registration			

合同 Contract	完成 Achievement	审核 Review	批准 Approval
签字 Signature	签字 Signature	签字 Signature	签字 Signature
日期 Date	日期 Date	日期 Date	日期 Date

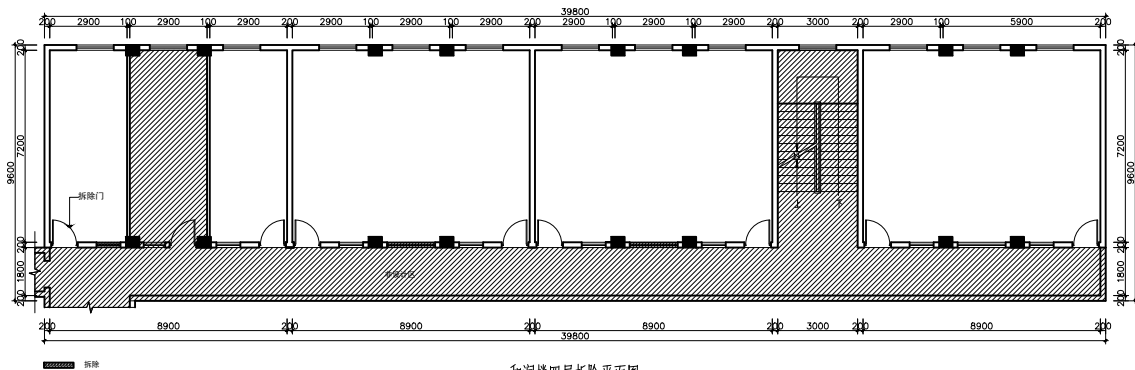

和润楼四层拆除平面图 1:100

备注
COMMENTS

设计单位
DESIGN
INSTITUTE



江苏中梅工程规划建筑设计有限公司
JIANGSU ZHONGMEI ENGINEERING, PLANNING
AND DESIGN INSTITUTE CO., LTD

证书
CERTIFICATE

建筑工程、风景园林、市政行业乙级
送电工程丙级
证书编号: A232051797

建设单位
Client

南京市六合区程桥初级中学

工程名称
Project Name

程桥初级中学教室改造和校园消防专项改造项目

子项名称
Sub-Project

项目编号
Project No.

子项编号
Sub-Project No.

审定
Approved by

审核
Notified by

项目负责人
Project Manager

专业负责人
Professional Manager

校对
Checked by

设计
Designer

制图
Drawer

图名
Drawing Title

和润楼四层拆除平面图

专业
Discipline

建筑
Architecture

施工图
Construction Drawing

图次
Drawing No.

A4

图号
Drawing No.

比例
Scale

1:100

日期
Date

2020.06


本图除盖章外无效
Invalid Unless Stamped

设计单位专用章 | Stamp of design unit

注册执业专用章 | Stamp of Registration

合同 Contract	完成 Achieved	审核 Checked	设计 Design
合同号 Contract No.	完成日期 Achieved Date	审核日期 Checked Date	设计日期 Design Date

合同 Contract	建筑 Architecture	暖通 Heating	给排水 Water Supply
设计 Design	设计 Design	设计 Design	设计 Design
审核 Check	审核 Check	审核 Check	审核 Check
编制 Draw	编制 Draw	编制 Draw	编制 Draw

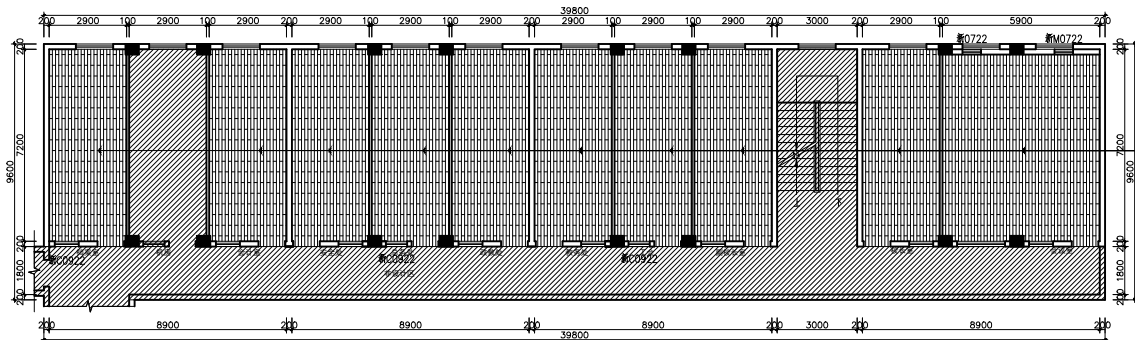


复合楼板

和润楼四层地面铺装平面图 1:100

设计单位 DESIGN INSTITUTE	 江苏中合工程规划和设计有限公司 JIANGSU ZHONGHE ENGINEERING PLANNING AND DESIGN INSTITUTE CO., LTD.		
注册执业证书 REGISTERED			
工程名称 Project Name	建筑、风景园林、市政行业乙级 送电工程丙级 证书编号: A232051797		
建设单位 Client	南京市六合区程桥初级中学		
子项名称 Sub-Project	程桥初级中学教室改造及校园绿化等修缮项目		
项目编号 Project No.		子项编号 Sub-Project No.	
审定 Approved by			
审核 Checked by			
项目负责人 Project Manager			
专业负责人 Professional Charge			
校对 Checked by			
设计 Designer			
制图 Drawer			
图名 Drawing Title	和润楼四层地面铺装平面图		
专业 Major	建筑 Architecture	阶段 Stage	施工图 Construction Drawing
图次 Drawing No.	A40	图号 Drawing No.	图号
比例 Scale	1:100	日期 Date	2020.06
本图除加盖出图章外,否则一律无效 Invalid Unless Stamped			
单位出图专用章 Stamp of design unit			
注册执业专用章 Stamp of Registration			

合同号	Contract No.	
合同名称	Contract Name	
合同内容	Contract Content	
合同日期	Contract Date	
合同地点	Contract Location	
合同金额	Contract Amount	
合同币种	Contract Currency	
合同单位	Contract Unit	
合同备注	Contract Remark	

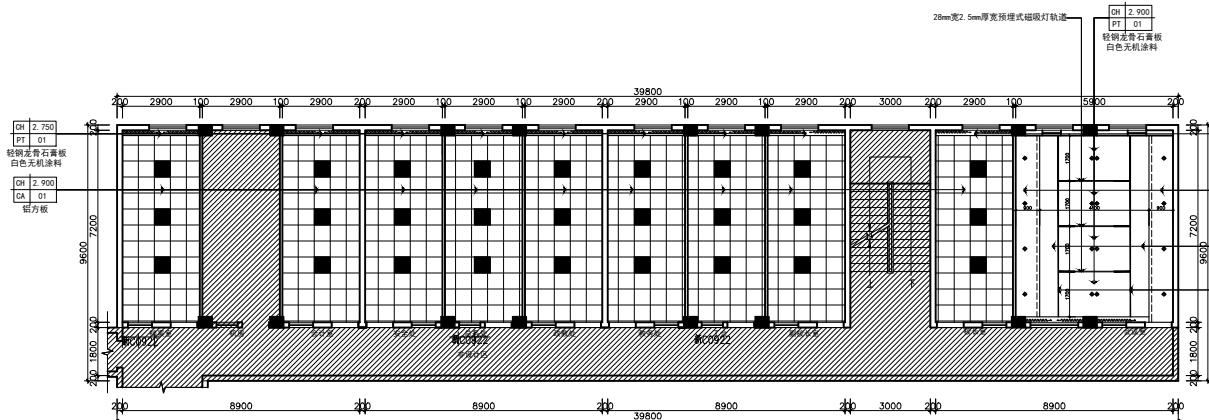

和润楼四层天棚设计图 1:100

图例	名称	规格
	LED平板灯	600*600/78W
	磁吸泛光灯	长度60cm
	防眩筒灯	2330lm/30W
	防眩筒灯	12mm宽LED铝槽灯带

设计单位
DESIGN UNIT
江苏中衡工程规划设计院有限公司
JIANGSU ZHONGHEI ENGINEERING PLANNING AND DESIGN INSTITUTE CO., LTD

工程名称
PROJECT NAME
和润楼中学教室改造及校园消防等改造项目
Hejun Building Middle School Classroom Renovation and Campus Fire Safety etc. Renovation Project

项目负责人
PROJECT MANAGER
张俊
Zhang Jun

专业负责人
PROFESSIONAL CHIEF
张俊
Zhang Jun

审核
CHECKED BY
张俊
Zhang Jun

审批
APPROVED BY
张俊
Zhang Jun

审核日期
CHECKED DATE
2020.06

审批日期
APPROVED DATE
2020.06

图名
DRAWING TITLE
和润楼四层天棚设计图
Hejun Building 4th Floor Ceiling Design Drawing

专业
SPECIALTY
建筑
Architecture


图号
DRAWING NO.
A400

日期
DATE
2020.06

比例
SCALE
1:100

备注
REMARKS
本图除加盖公章外,否则一律无效
Unless stamped with the official seal, it is invalid.

注册执业专用章
Stamp of Registration

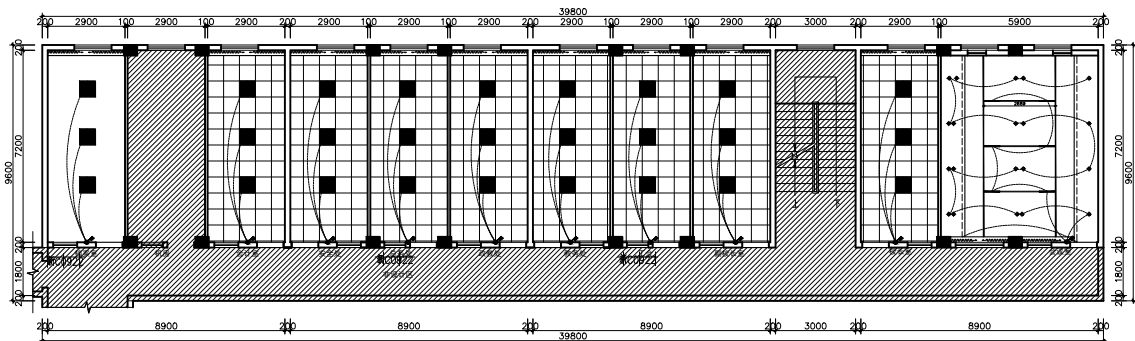

和润楼四层天开关点位图 1:100


设计单位 DESIGN INSTITUTE			
 江苏中梅工程规划建筑设计有限公司 JIANGSU ZHONGMEI ENGINEERING, PLANNING AND DESIGN INSTITUTE CO., LTD.			
证书 CERTIFICATE 建筑工程、风景园林、市政行业乙级 送电工程丙级 证书编号: A232051797			
建设单位 Client		南京市六合区程桥初级中学	
项目名称 Project Name		程桥初级中学教室改造和校园消防等修缮项目	
子项名称 Sub-Project			
项目编号 Project No.	子项编号 Sub-Project No.		
审定 Approved by	审核 Reviewed by		
项目负责人 Project Manager	专业负责人 Professional Charge		
校对 Checked by	设计 Designer		
制图 Drawer			
图名 Drawing Title		和润楼四层天开关点位图	
专业 Discipline	建筑 Architecture	阶段 Stage	施工图 Working Drawing
版次 Revision No.	A版 Drawing No.	图号 Sheet	图号
比例 Scale	1:100	日期 Date	2020.06
本图除加盖出图章外,否则一律无效 Invalid Unless Stamped			
单位出图专用章 Stamp of design unit			
注册执业专用章 Stamp of Registration			

合同 Contract	日期 Date	数量 Quantity	单位 Unit

合同号	Contract No.	
合同名称	Contract Name	
合同内容	Contract Content	
合同日期	Contract Date	
合同地点	Contract Location	
合同单位	Contract Unit	

块号	块名称
1	网络接口
2	五孔带开关插座
3	柜机漏保插座


说明: 1. 未涉及改造的开关、插座原位换新。
2. 网线均为六类线。

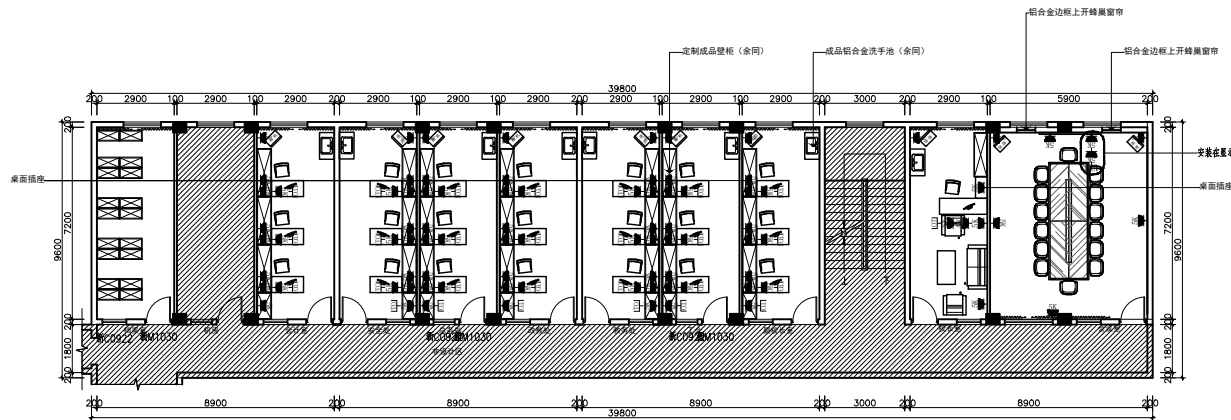

和润楼四层机电平面图 1:100


设计单位 DESIGN INSTITUTE	
江苏中梅工程规划建筑设计有限公司 JIANGSU ZHONGMEI ENGINEERING PLANNING AND DESIGN INSTITUTE CO., LTD	
设计内容 CERTIFICATE	建筑工程、风景园林、市政行业乙级 送电工程丙级 证书编号: A232051797
建设单位 Client	南京市六合区程桥初级中学
项目名称 Project Name	程桥初级中学教室改造及校园网络升级改造项目
项目负责人 Project Manager	
审核 Reviewed by	
编制人 Prepared by	
专业负责人 Professional charge	
校对 Checked by	
设计 Designer	
制图 Drawer	
审核日期 Drawing Title	和润楼四层机电平面图
专业 Discipline	建筑
阶段 Stage	施工图
图次 Drawing No.	A#
图号 Drawing No.	图号
比例 Scale	1:100
日期 Date	2020.06
本图除加盖出图章外, 均为一律无效 Invalid Unless Stamped	
单位出图专用章 Stamp of design unit	
注册执业专用章 Stamp of Registration	

合同号 Contract No.	合同名称 Contract Name	合同内容 Contract Content	合同日期 Contract Date	合同地点 Contract Location

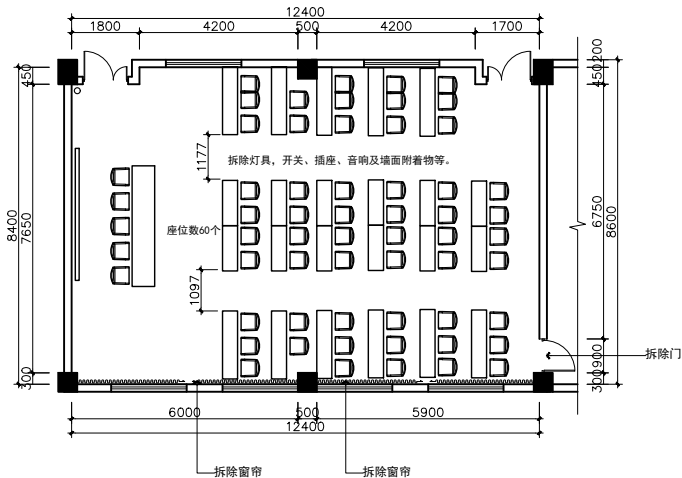

教师会议室现状平面图 1:100

备注 COMMENTS			
设计单位 DESIGN INSTITUTE			
 江苏中煤工程规划建筑设计有限公司 JIANGSU ZHONGMEI ENGINEERING PLANNING AND DESIGN INSTITUTE CO., LTD			
证书 CERTIFICATE			
建筑工程、风景园林、市政行业乙级 送电工程丙级 证书编号: A232051797			
建设单位 Client	南京市六合区程桥初级中学		
工程名称 Project Name	程桥初级中学教室改造及校园消防等修缮项目		
子项名称 Sub-Project			
项目编号 Project No.	子项编号 Sub-Project No.		
审定 Approved by			
审核 Reviewed by			
项目负责人 Project Manager			
专业负责人 Professional Charge			
校对 Checked by			
审核 Designer			
制图 Drawer			
图纸名称 Drawing Title	教师会议室现状平面图		
专业 Discipline	建筑 Architecture	阶段 Stage	施工图 Construction Drawing
版次 Revision No.	A版 Drawing No.	图号 Date	图号
比例 Scale	1:100	日期 Date	2020.06
本图除加盖出图章外,否则一律无效 Invalid Unless Stamped			
最佳出图专用章 Stamp of design unit			
注册执业专用章 Stamp of Registration			

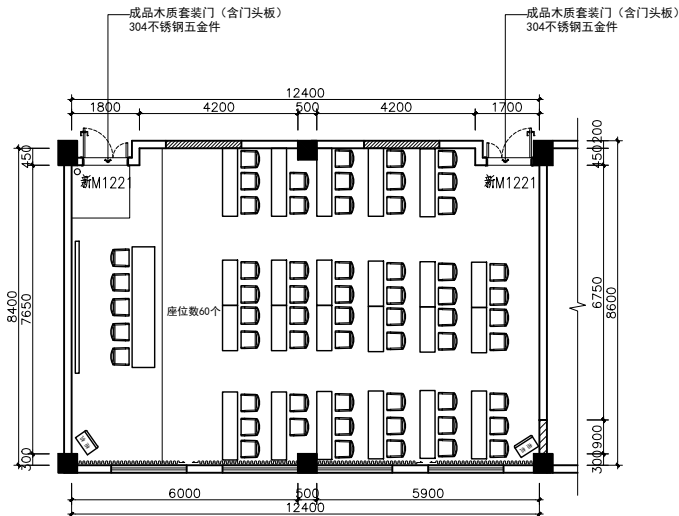

教师会议室平面图 1:100

注：图纸所标门窗尺寸均为净尺寸，裁缝门净高 $\geq 2.1m$ 。

备注
COMMENTS

设计单位
DESIGN
INSTITUTE



江苏中梅工程规划建筑设计有限公司
JIANGSU ZHONGMEI ENGINEERING PLANNING
AND DESIGN INSTITUTE CO., LTD

证书
CERTIFICATE

建筑工程、风景园林、市政行业乙级
送电工程丙级
证书编号: A232051797

建设单位
Client

南京市六合区程桥初级中学

工程名称
Project Name

程桥初级中学教室改造和校园消防等修缮项目

子项名称
Sub-Project

项目编号
Project No.

子项编号
Sub-Project No.

审定
Approved by

审核
Reviewed by

项目负责人
Project Manager

专业负责人
Professional Charge

审核
Checked by

审核
Checked by

制图
Drawing

制图
Drawing

图名
Drawing Title

教师会议室平面图

专业
Discipline

建筑
Architecture

阶段
Stage

施工图
Construction Drawing

版次
Version No.

A版
Version A

图号
Drawing No.

图号
Drawing No.

比例
Scale

1:100

日期
Date

2020.06


本图除加盖出图章外,否则一律无效
Invalid Unless Stamped

最佳出图专用章 | Stamp of design unit

注册执业专用章 | Stamp of Registration

合同 Contract	审核 Check	制图 Drawing	校对 Check	审核 Check	制图 Drawing
合同 Contract	审核 Check	制图 Drawing	校对 Check	审核 Check	制图 Drawing
合同 Contract	审核 Check	制图 Drawing	校对 Check	审核 Check	制图 Drawing
合同 Contract	审核 Check	制图 Drawing	校对 Check	审核 Check	制图 Drawing

合同 Contract	设计 Design	审核 Check	校核 Verify	制图 Draw
负责人 Responsible	项目负责人 Project Manager	专业负责人 Specialist	审核人 Reviewer	制图人 Drawer
签字 Signature	签字 Signature	签字 Signature	签字 Signature	签字 Signature
日期 Date	日期 Date	日期 Date	日期 Date	日期 Date

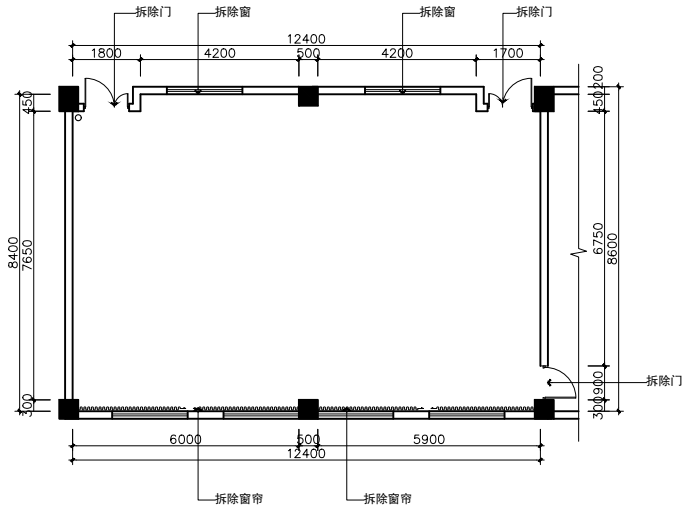

教师会议拆除平面图 1:100

备注
COMMENTS

设计单位
DESIGN
INSTITUTE



江苏中煤工程规划勘察设计有限公司
JIANGSU ZHONGMEI ENGINEERING PLANNING
AND DESIGN INSTITUTE CO., LTD

证书
CERTIFICATE

建筑工程、风景园林、市政行业乙级
送电工程丙级
证书编号: A232051797

建设单位
Client

南京市六合区程桥初级中学

工程名称
Project Name

程桥初级中学教室改造和校园消防等修缮项目

子项名称
Sub-Project

项目编号
Project No.

子项编号
Sub-Project No.

审定
Approved by

审核
Verified by

项目负责人
Project Manager

专业负责人
Specialist

校对
Checked by

审核
Checked by

制图
Drawn by

图名
Drawing Title

教师会议拆除平面图

专业
Discipline

建筑
Architecture

阶段
Stage

施工图
Construction Drawing

版次
Version No.

A版
Version A

图号
Drawing No.

册号
Volume No.

比例
Scale

1:100

日期
Date


2024.06

本图除加盖出图章外,否则一律无效
Invalid Unless Stamped

单位出图专用章 | Stamp of design unit

注册执业专用章 | Stamp of Registration

合同 Contract	完成 Achieved	设计 Design	预算 Budget	审批 Approval	日期 Date

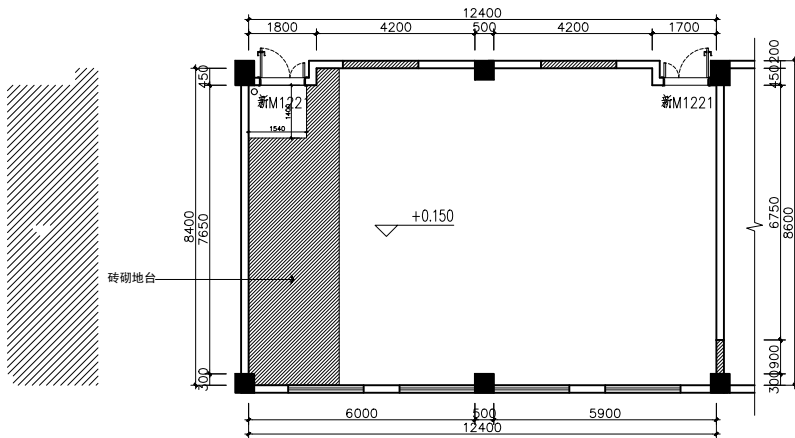

砖砌台

教师会议室新建墙体平面图 1:100

备注
COMMENTS

设计单位
DESIGN
INSTITUTE



江苏中梅工程规划建筑设计有限公司
JIANGSU ZHONGMEI ENGINEERING PLANNING
AND DESIGN INSTITUTE CO., LTD

证书
CERTIFICATE

建筑工程、风景园林、市政行业乙级
送电工程丙级
证书编号: A232051797

建设单位
Client

南京市六合区程桥初级中学

工程名称
Project Name

程桥初级中学教室改造和校园绿化等建设项目

子项名称
Sub-Project

项目编号
Project No.

审定
Approved by

审核
Reviewed by

项目负责人
Project Manager

专业负责人
Technical Charge

校核
Checked by

审核
Supervisor

制图
Drawing

图名
Drawing Title

教师会议室新建墙体平面图

专业
Discipline

建筑
Architectural

版本
Version No.

A版
Drawing No.

比例
Scale

1:100

日期
Date


2020.06

本图除加盖出图章外,否则一律无效
Invalid Unless Stamped

设计单位专用章 | Stamp of design unit

注册执业专用章 | Stamp of Registration

合同 Contract	完成 Achieved	设计 Design	材料 Material	施工 Construction
合同 Contract	完成 Achieved	设计 Design	材料 Material	施工 Construction
合同 Contract	完成 Achieved	设计 Design	材料 Material	施工 Construction
合同 Contract	完成 Achieved	设计 Design	材料 Material	施工 Construction

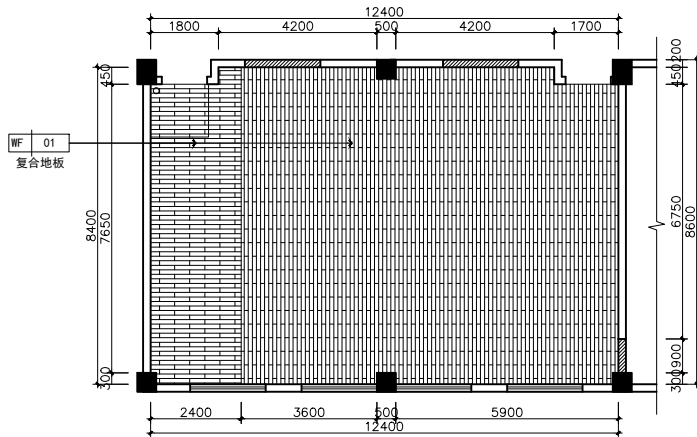

复合地板



PVC地板

教师会议室地面铺装平面图 1:100

备注

COMMENTS

设计单位
DESIGN
INSTITUTE



江苏中煤工程规划勘察设计有限公司
JIANGSU ZHONGMEI ENGINEERING PLANNING
AND DESIGN INSTITUTE CO., LTD

证书

CERTIFICATE

建筑工程、风景园林、市政行业乙级
送电工程丙级
证书编号: A232051797

建设单位

南京市六合区程桥初级中学

工程名称

程桥初级中学教室改造和校园消防等修缮项目

子项名称

Sub-Project

项目编号

Project No.

审批

Approved by

审核

Reviewed by

项目经理

Project Manager

专业负责人

Technical Charge

校对

Checked by

审核

Designer

制图

Drawer

图名

Teacher Meeting Room Floor Finishing Plan

图例

Legend

图号

Drawing No.

图名

Drawing Title

图号

Drawing No.

图名

Drawing Title

图号

合同 Contract	完成 Achieve	设计 Design	审核 Check	审批 Approval	日期 Date

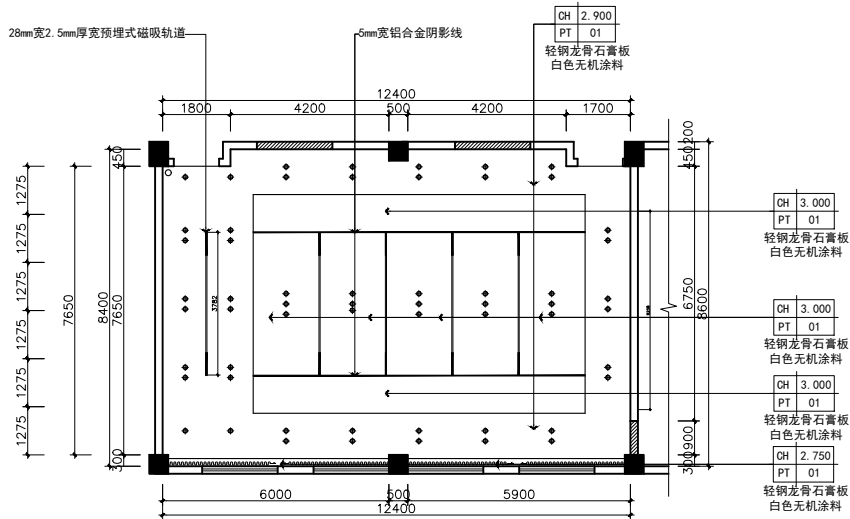

教师会议室天棚设计图 1:100

备注
COMMENTS

设计单位
DESIGN
INSTITUTE



江苏中煤工程规划勘察设计有限公司
JIANGSU ZHONGMEI ENGINEERING PLANNING
AND DESIGN INSTITUTE CO., LTD

证书
CERTIFICATE

建筑工程、风景园林、市政行业乙级
送电工程丙级
证书编号: A232051797

建设单位 Client	南京市六合区程桥初级中学		
工程名称 Project Name	程桥初级中学教室改造和校园消防改造项目		
子项名称 Sub-Project		子项编号 Sub-Project No.	
项目编号 Project No.		审批日期 Approved By	
审核 Reviewed By		审批 Approved By	
项目负责人 Project Manager		校对 Checked By	
专业负责人 Professional Engineer		审核 Checked By	
校对 Checked By		制图 Drawn By	

图名
Drawing Title

教师会议室天棚设计图


专业 Discipline	建筑 Architecture	阶段 Stage	施工图 Working Drawing
版次 Version No.	A版 Version A	图号 Drawing No.	图号
比例 Scale	1:100	日期 Date	2020.06

本图除加盖出图章外,否则一律无效
Invalid Unless Stamped

最佳出图专用章 Stamp of design unit

注册执业专用章 Stamp of Registration


合同 Contract	建筑 Architecture	结构 Structure	给排水 Plumbing	暖通 Heating	电气 Electrical

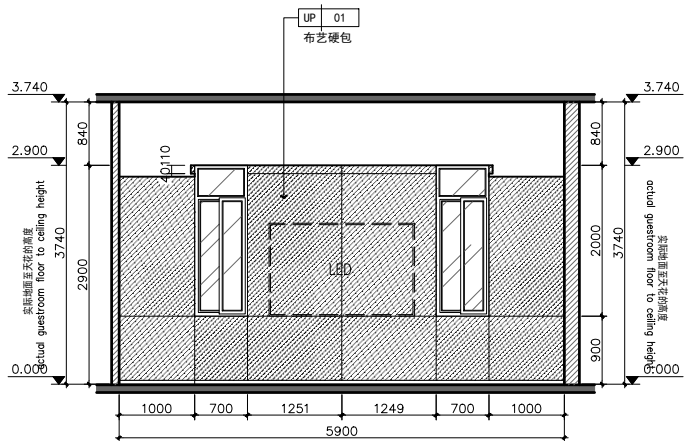

会议室A立面图 1:50

备注 COMMENTS			
设计单位 DESIGN INSTITUTE			
江苏中梅工程规划建筑设计有限公司 JIANGSU ZHONGMEI ENGINEERING, PLANNING AND DESIGN INSTITUTE CO., LTD			
证书 CERTIFICATE 建筑工程、风景园林、市政行业乙级 送电工程丙级 证书编号: A232051797			
建设单位 Client	南京市六合区程桥初级中学		
工程名称 Project Name	程桥初级中学教室改造和校园消防等修缮项目		
子项名称 Sub-Project			
项目编号 Project No.	子项编号 Sub-Project No.		
审定 Approved by			
审核 Reviewed by			
项目负责人 Project Manager			
专业负责人 Technical Manager			
校对 Checked by			
设计 Designer			
制图 Drawer			
图名 Drawing Title	会议室A立面图		
专业 Discipline	建筑 Structure	阶段 Stage	施工图 Working Drawing
版次 Revision No.	A版 Drawing No.	图号 Drawing No.	图号
比例 Scale	1:100	日期 Date	2020.06
本图除加盖出图章外,否则一律无效 Invalid Unless Stamped			
最佳出图专用章 Stamp of design unit			
注册执业专用章 Stamp of Registration			


合同 Contract	建筑 Architecture	暖通 Heating	电气 Electrical
设计 Design	结构 Structure	给排水 Water Supply	照明 Lighting

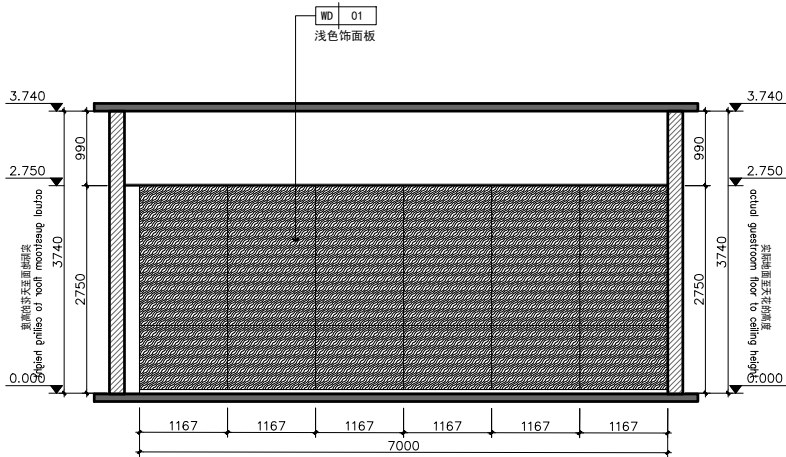

会议室B立面图 1:50

设计单位 DESIGN INSTITUTE  江苏中梅工程规划建筑设计有限公司 JIANGSU ZHONGMEI ENGINEERING, PLANNING AND DESIGN INSTITUTE CO., LTD.			
证书 CERTIFICATE 建筑工程、风景园林、市政行业乙级 送电工程丙级 证书编号: A232051797			
建设单位 Client	南京市六合区程桥初级中学		
工程名称 Project Name	程桥初级中学教学改造和校园消防等修缮项目		
子项名称 Sub-Project			
项目编号 Project No.	子项编号 Sub-Project No.		
审定 Approved by			
审核 Reviewed by			
项目负责人 Project Manager			
专业负责人 Technical Charge			
校对 Checked by			
设计 Designer			
制图 Drawer			
图名 Drawing Title	会议室B立面图		
专业 Discipline	建筑 Architecture	阶段 Stage	施工图 Working Drawing
图次 Version No.	A/0	图号 Drawing No.	图号
比例 Scale	1:100	日期 Date	2020.06
本图除加盖出图章外,否则一律无效 Invalid Unless Stamped			
单位出图专用章 Stamp of design unit			
注册执业专用章 Stamp of Registration			


合同号	Contract No.	
合同名称	Contract Name	
合同内容	Contract Content	
合同日期	Contract Date	
合同地点	Contract Location	
合同金额	Contract Amount	
合同币种	Contract Currency	
合同单位	Contract Unit	
合同负责人	Contract Person	
合同电话	Contract Phone	
合同传真	Contract Fax	
合同电子邮箱	Contract Email	

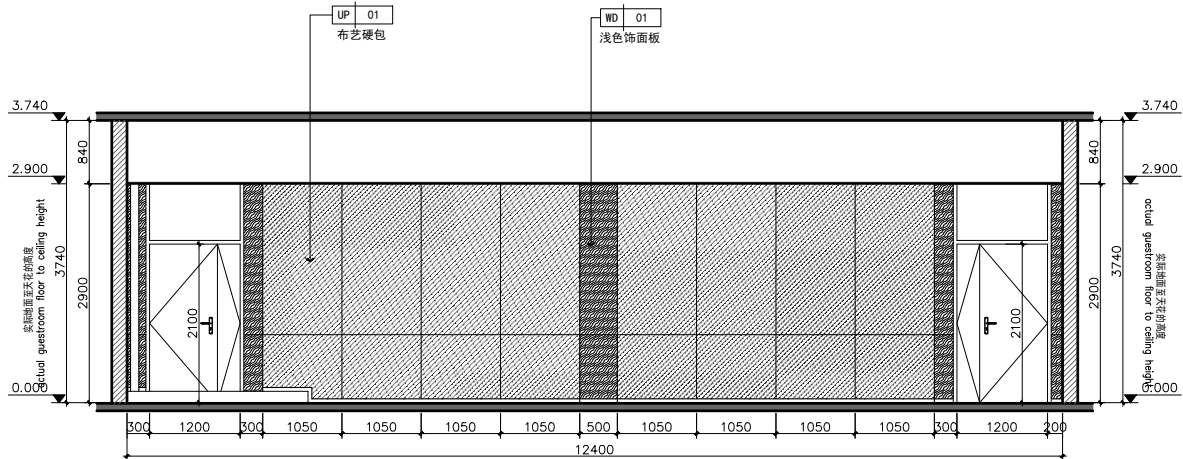

教师会议室A立面图 1:50

设计单位 DESIGN INSTITUTE	 江苏中梅工程规划勘察设计有限公司 JIANGSU ZHONGMEI ENGINEERING, PLANNING AND DESIGN INSTITUTE CO., LTD.		
证书 CERTIFICATE			
工程名称 Project Name	建筑工程、风景园林、市政行业乙级 送电工程丙级 证书编号: A232051797		
建设单位 Client	南京市六合区程桥初级中学		
项目名称 Project Name	程桥初级中学教学改建和校园消防等修缮项目		
子项名称 Sub-Project			
项目编号 Project No.	子项编号 Sub-Project No.		
审批 Approved by			
审核 Reviewed by			
项目负责人 Project Manager			
专业负责人 Professional Charge			
校对 Checked by			
设计 Designer			
制图 Drawer			
审核名称 Drawing Title	教师会议室A立面图		
专业 Discipline	建筑 Architecture	阶段 Stage	施工图 Construction Drawing
图次 Drawing No.	A/00	图号 Drawing No.	图号
比例 Scale	1:100	日期 Date	2026.06
本图除加盖出图章外,否则一律无效 Invalid Unless Stamped			
盖出图专用章 Stamp of design unit			
注册执业专用章 Stamp of Registration			


合同 Contract	设计 Design	审核 Check	校核 Verify	制图 Draw	日期 Date

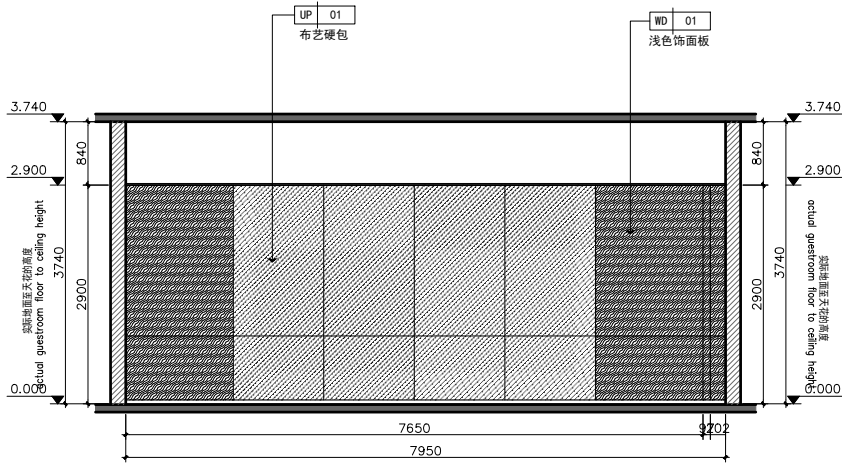

教师会议室B立面图 1:50

备注 COMMENTS	
设计单位 DESIGN INSTITUTE	 江苏中梅工程规划建筑设计有限公司 JIANGSU ZHONGMEI ENGINEERING, PLANNING AND DESIGN INSTITUTE CO., LTD.
江苏中梅工程规划建筑设计有限公司 JIANGSU ZHONGMEI ENGINEERING, PLANNING AND DESIGN INSTITUTE CO., LTD.	
证书 CERTIFICATE 建筑工程、风景园林、市政行业乙级 送电工程丙级 证书编号: A230201797	
建设单位 Client	南京市六合区程桥初级中学
工程名称 Project Name	程桥初级中学教室改造和校园操场等修缮项目
子项名称 Sub-Project	
项目编号 Project No.	子项编号 Sub-Project No.
审定 Approved by	
审核 Verified by	
项目负责人 Project Manager	
专业负责人 Technical Charge	
校对 Checked by	
设计 Designer	
制图 Drawer	
图签名称 Drawing Title	教师会议室B立面图
专业 Discipline	建筑 Architecture
阶段 Stage	阶段 Stage
图次 Drawing No.	A#01 图号 Drawing No. 图号
比例 Scale	1:100 日期 Date 2020.06
本图除加盖出图章外,否则一律无效 Invalid Unless Stamped	
单位出图专用章 Stamp of design unit	
注册执业专用章 Stamp of Registration	


合同 Contract	完成 Achieved	暖通 Heating	给排水 Water supply	电气 Electrical

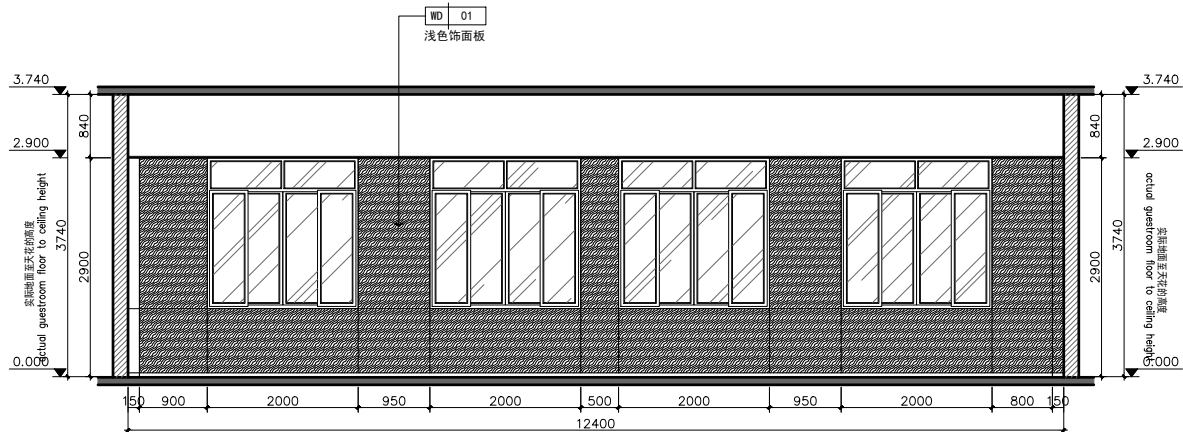


教师会议室C立面图 1:50

设计单位 DESIGN INSTITUTE			
 江苏中合工程规划科技有限公司 JIANGSU ZHONGHE ENGINEERING PLANNING AND DESIGN INSTITUTE CO., LTD.			
证书 CERTIFICATE			
建筑工程、风景园林、市政行业乙级 送电工程丙级 证书编号: A232051797			
建设单位 Client 南京市六合区程桥初级中学			
工程名称 Project Name 程桥初级中学教室改造和校园消防等改造项目			
项目负责人 Project Manager		子项目编号 Sub-Project No.	
审核 Approved by			
审核 Reviewed by			
项目负责人 Project Manager			
专业负责人 Professional Charge			
校对 Checked by			
设计 Designer			
制图 Drawer			
图名 Drawing Title 教师会议室C立面图			
专业 Discipline	建筑 Architecture	阶段 Stage	施工图 Working Drawing
版次 Version No.	A/00	图号 Drawing No.	图号
比例 Scale	1:100	日期 Date	2020.06
本图除盖章外无效,否则一律无效 Invalid Unless Stamped			
设计单位专用章 Stamp of design unit			
注册执业专用章 Stamp of Registration			

合同号	合同名称	合同内容	合同日期
合同号	合同名称	合同内容	合同日期
合同号	合同名称	合同内容	合同日期
合同号	合同名称	合同内容	合同日期


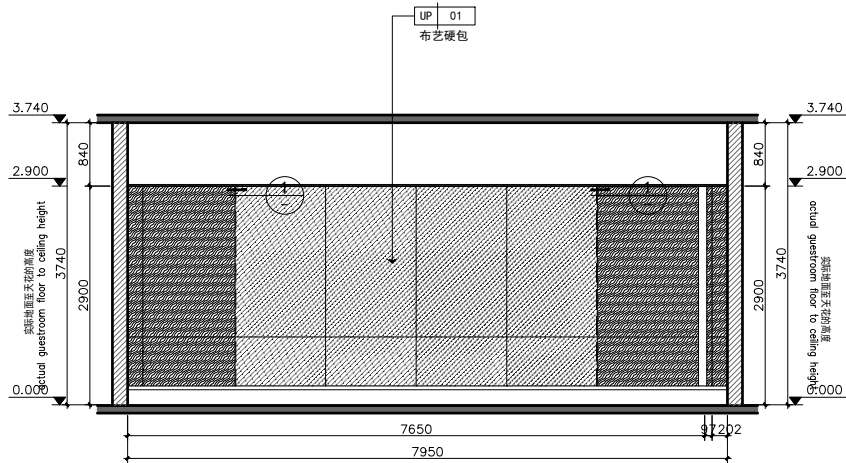


教师会议室D立面图 1:50

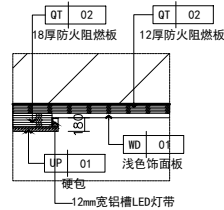


1:20

设计单位 DESIGN INSTITUTE			
 江苏中梅工程规划建筑设计有限公司 JIANGSU ZHONGMEI ENGINEERING, PLANNING AND DESIGN INSTITUTE CO., LTD.			
资质证书 建筑、风景园林、市政行业乙级 送电工程丙级 证书编号: A232051797			
建设单位 Client	南京市六合区程桥初级中学		
工程名称 Project Name	程桥初级中学教室改造及校园消防等改造项目		
子项名称 Sub-Project			
项目编号 Project No.	子项编号 Sub-Project No.		
审定 Approved by			
审核 Reviewed by			
编制负责人 Prepared by			
专业负责人 Technical charge			
校对 Checked by			
设计 Designer			
制图 Drafter			
审核 Checked			
图名 Drawing Title	教师会议室D立面图		
专业 Discipline	建筑 Architecture	阶段 Stage	施工图 Working Drawing
版次 Version No.	A版 A Version	图号 Drawing No.	图号 Drawing No.
比例 Scale	1:100	日期 Date	2020.06
本图除加盖出图章外, 否则一律无效 Invalid Unless Stamped			
单位出图专用章 Stamp of design unit			
注册执业专用章 Stamp of Registration			

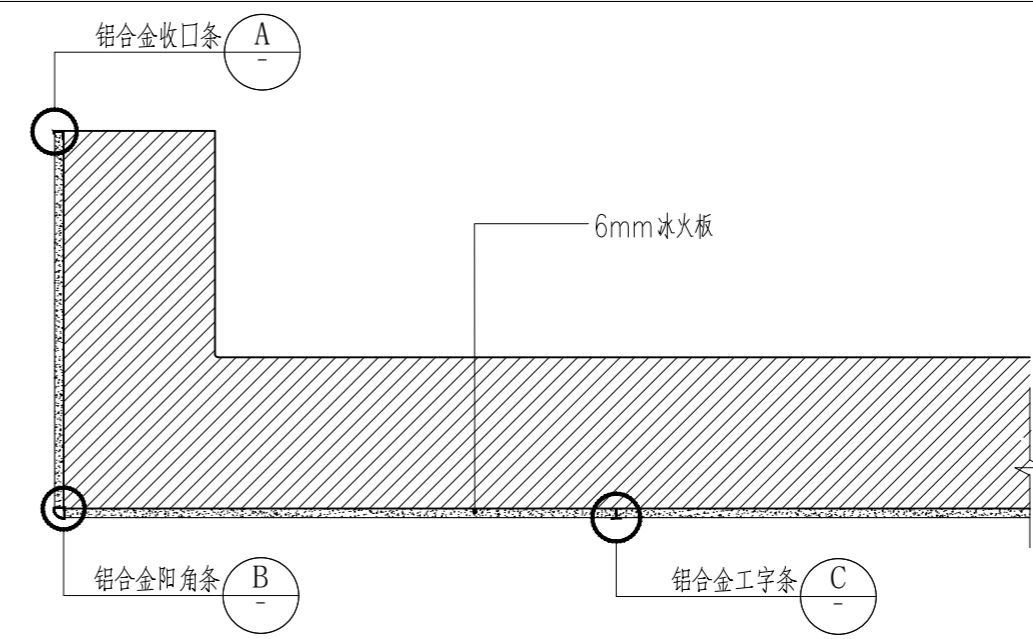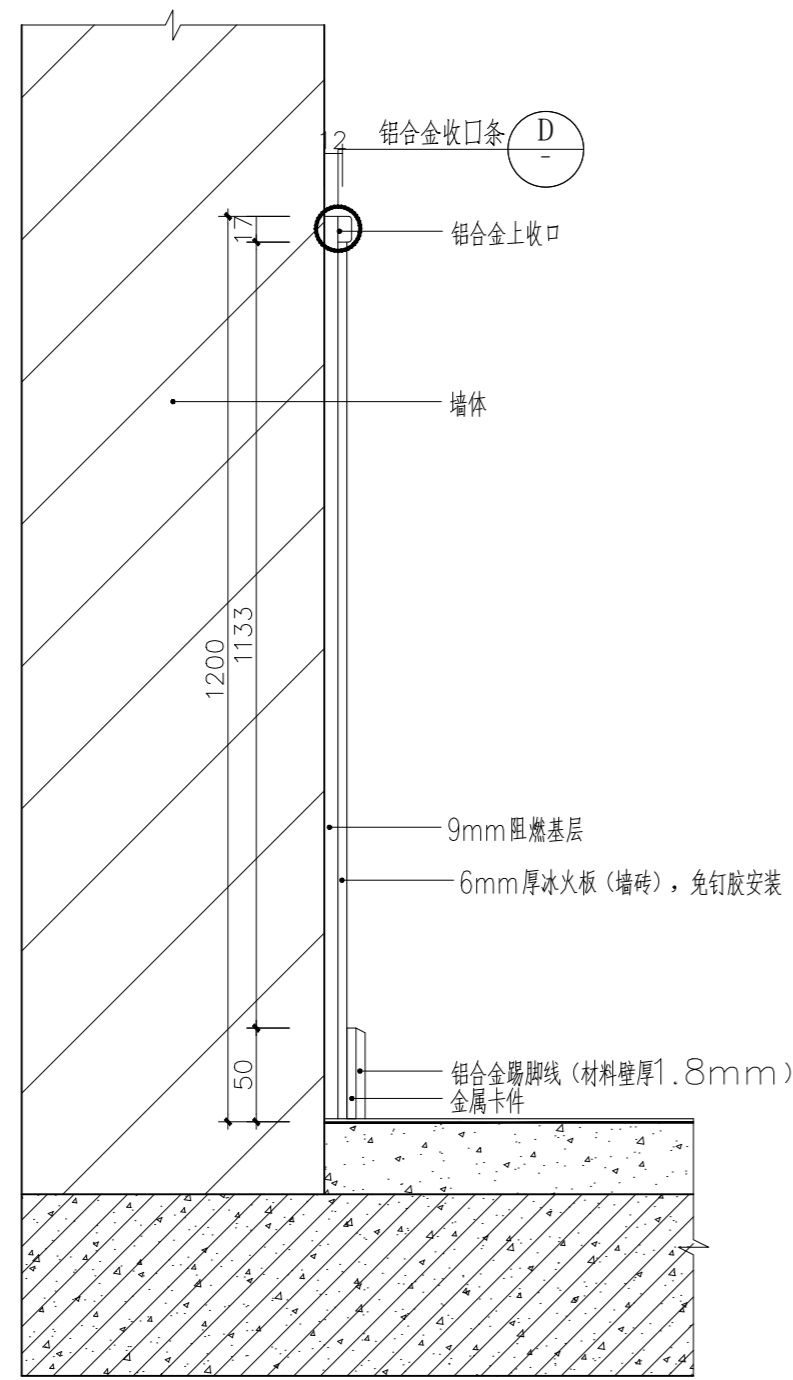

墙面冰火板收口剖面图 1:5

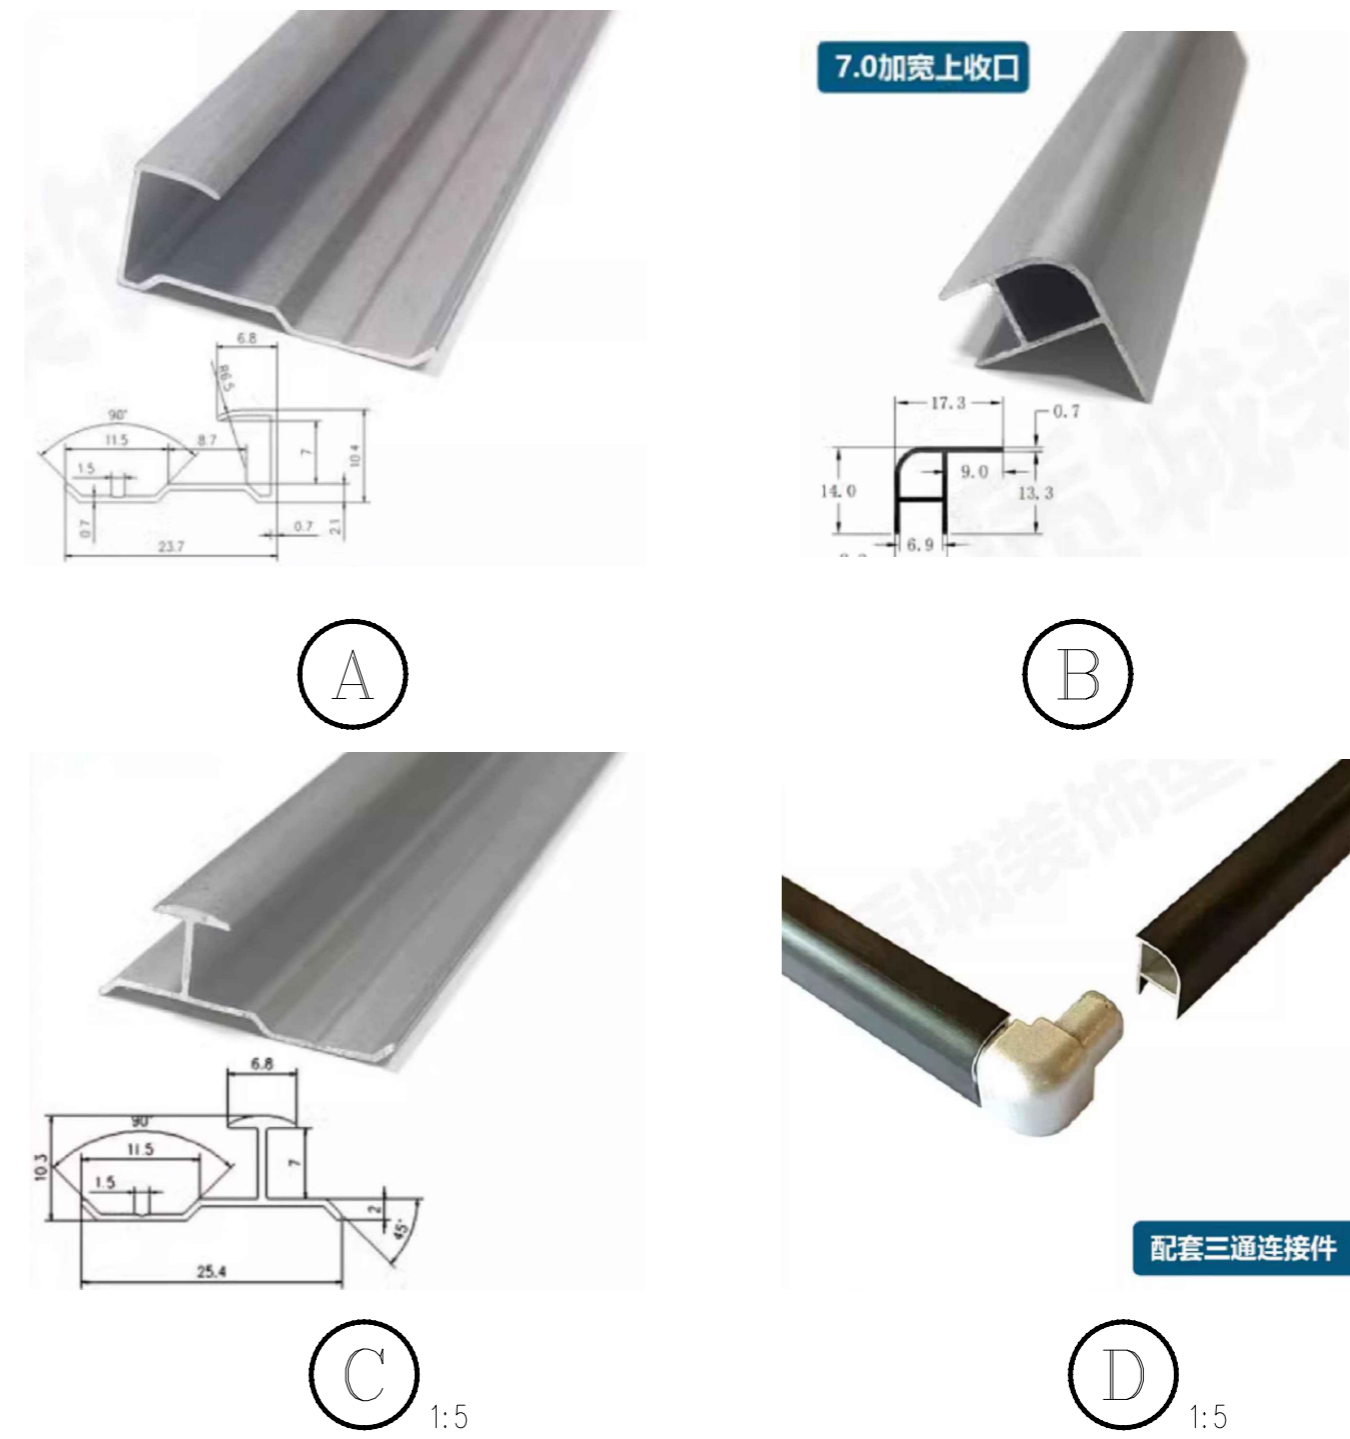

铝合金踢脚线大样图 1:5

备注
COMMENTS

设计单位
DESIGN
INSTITUTE



江苏中镁工程规划设计研究院有限公司
JIANGSU ZHONGMEI ENGINEERING PLANNING
AND DESIGN INSTITUTE CO., LTD

证书
CERTIFICATE

建筑工程、风景园林、市政行业乙级
送电工程丙级
证书编号: A232051797

建设单位 Client	南京市六合区程桥初级中学		
工程名称 Project Name	程桥初级中学教室改造和校园消防等维修项目		
子项名称 Sub-Project			
项目编号 Project No.		子项编号 Sub-Project No.	
审定 Approved by			
审核 Verified by	尹述盛	尹述盛	
项目负责人 Project manager	尹述盛	尹述盛	
专业负责人 Profession manager	尹述盛	尹述盛	
校对 Checked by	张雁	张雁	
设计 Designer	王锐	王锐	
制图 Drawn By	王锐	王锐	


图纸名称 Drawing Title	图纸名称		
专业 Discipline	建筑	阶段 Stage	施工图
版次 Version No.	A	图号 Drawing No.	图号
比例 Scale	1:100	日期 Date	2026.06

本图须加盖出图签章, 否则一律无效
Invalid Unless Stamped


单位出图专用章 | Stamp of design unit

注册执业专用章 | Stamp of Registration


暖通 HVAC	强电 Electricity	弱电 ELV
建筑 Architecture	结构 Structure	给排水 Plumbing
会签 Confirmed by		

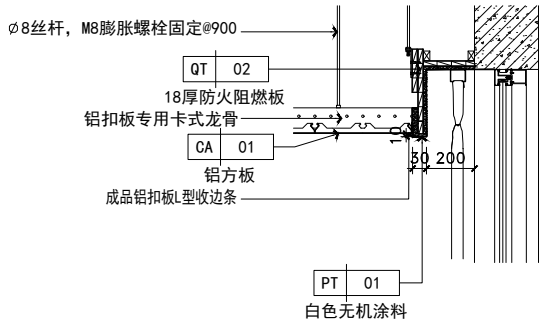

铝板吊顶大样图 1:5

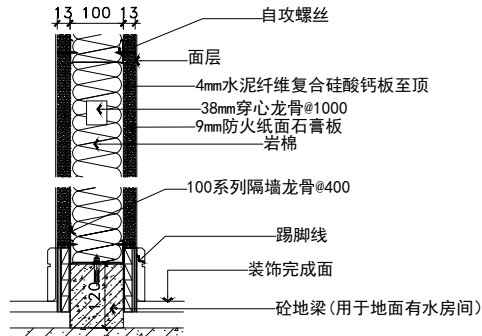

轻钢龙骨隔墙大样图 1:5

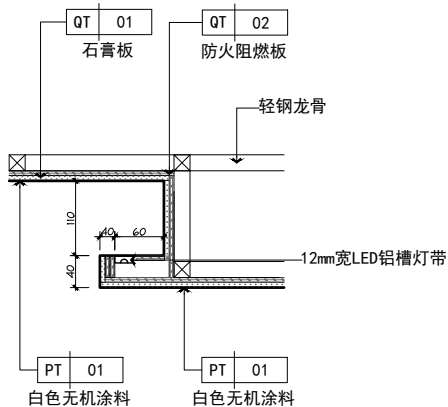

灯槽大样图 1:5

备注
COMMENTS

设计单位
DESIGN
INSTITUTE



江苏中合工程规划建筑设计有限公司
JIANGSU ZHONGHE ENGINEERING PLANNING
AND DESIGN INSTITUTE CO., LTD

证书
CERTIFICATE

建筑工程—风景园林、市政行业乙级
送电工程丙级
证书编号: A232051797

建设单位 Client	南京市六合区程桥初级中学		
工程名称 Project Name	程桥初级中学教室改造和校园消防改造项目		
子项名称 Sub-Project			
项目编号 Project No.		子项编号 Sub-Project No.	
审定 Approved by			
审核 Reviewed by			
项目负责人 Project Manager			
专业负责人 Professional Engineer			
校对 Checked by			
审核 Supervisor			
制图 Drawing by			


图框名称 Drawing Title	图框名称		
专业 Discipline	建筑 Architecture	阶段 Stage	施工图 Construction Drawing
版次 Revision No.	A版 Version A	图号 Drawing No.	图号
比例 Scale	1:100	日期 Date	2020.06

本图除加盖出图签章,否则一律无效
Invalid Unless Stamped

设计单位专用章 | Stamp of design unit

注册执业专用章 | Stamp of Registration

设计 Design	审核 Check	制图 Drawing	校对 Check	审核 Check	批准 Approve
姓名 Name	姓名 Name	姓名 Name	姓名 Name	姓名 Name	姓名 Name
日期 Date	日期 Date	日期 Date	日期 Date	日期 Date	日期 Date

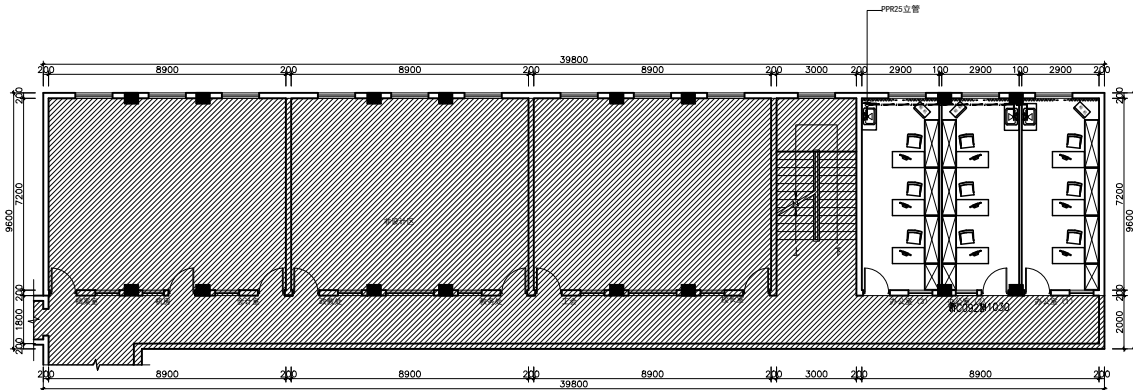


和润楼二层给水改造平面图 1:100

----- PPR25
 △ 三角阀

说明：给管均为PPR25，墙面水管暗敷，顶面水管藏入吊顶。

合同号 Contract No.	合同名称 Contract Name	合同内容 Contract Content	合同日期 Contract Date

设计单位 DESIGN INSTITUTE			
 江苏中和工程规划设计院有限公司 JIANGSU ZHONGHE ENGINEERING PLANNING AND DESIGN INSTITUTE CO., LTD.			
证书 CERTIFICATE			
建筑工程、风景园林、市政行业乙级 送电工程丙级 证书编号：A232051797			
建设单位 Client		南京市六合区程桥初级中学	
项目名称 Project Name		程桥初级中学教室改造和校园消防改造项目	
项目负责人 Project Manager	审核 Reviewed by	专业负责人 Professional charge	校对 Checked by
图名 Drawing Title		和润楼二层给水改造平面图	
专业 Discipline	建筑 Architecture	阶段 Stage	施工图 Construction Drawing
图次 Drawing No.	A00	图号 Drawing No.	图号
比例 Scale	1:100	日期 Date	2020.06
本图除加盖出图章外，否则一律无效 Invalid Unless Stamped			
设计单位专用章 Stamp of design unit			
注册执业专用章 Stamp of Registration			

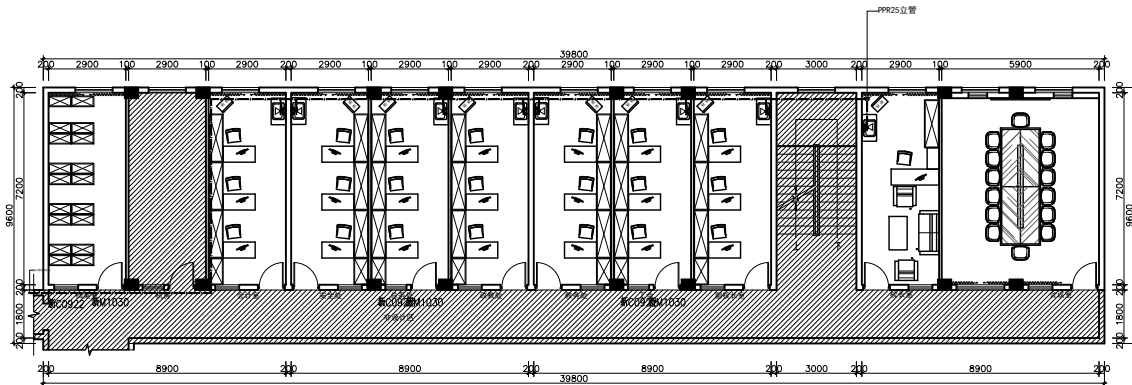


和润楼四层给水改造平面图 1:100

--- PPR25
 三角阀

说明：给管均为PPR25，端面水管堵截，顶面水管嵌入吊顶。

设计单位 DESIGN INSTITUTE		 江苏中梅工程规划和设计有限公司 JIANGSU ZHONGMEI ENGINEERING PLANNING AND DESIGN INSTITUTE CO., LTD	
证书 CERTIFICATE 建筑工程、风景园林、市政行业乙级 送电工程丙级 证书编号：A232051797			
建设单位 Client		南京市六合区程桥初级中学	
项目名称 Project Name		程桥初级中学教室改造和校园消防等修缮项目	
项目负责人 Project Manager		李海	
项目编号 Project No.		子项目编号 Sub-Project No.	
审定 Reviewed by		审核 Checked by	
项目批准人 Project Approver		专业负责人 Professional Charge	
校对 Checked by		设计 Designer	
制图 Drawer		审核 Checked by	
图签名称 Drawing Title		和润楼四层现状平面图	
专业 Discipline	建筑 Architecture	阶段 Stage	施工图 Working Drawing
版次 Version No.	A版 Version	图号 Drawing No.	册号 Book No.
比例 Scale	1:100	日期 Date	2020.06
本图除加盖出图章外，否则一律无效 Invalid Unless Stamped			
单位出图专用章 Stamp of design unit			
注册执业专用章 Stamp of Registration			

合同 Contract	审核 Reviewed	设计 Design	制图 Drawing
合同 Contract	审核 Reviewed	设计 Design	制图 Drawing
合同 Contract	审核 Reviewed	设计 Design	制图 Drawing
合同 Contract	审核 Reviewed	设计 Design	制图 Drawing

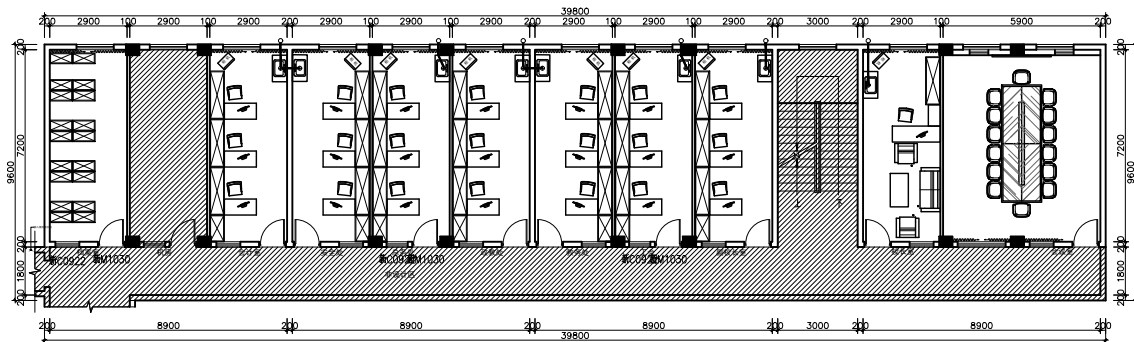

和润楼四层给水改造平面图 1:100

— 50mm*2mmU—PVC

⊕ 排水口

合同 Contract	设计 Design	审核 Check	校核 Verify	绘图 Draw
合同 Contract	设计 Design	审核 Check	校核 Verify	绘图 Draw
合同 Contract	设计 Design	审核 Check	校核 Verify	绘图 Draw
合同 Contract	设计 Design	审核 Check	校核 Verify	绘图 Draw

设计单位 DESIGN INSTITUTE	 江苏中煤工程规划和设计有限公司 JIANGSU ZHONGMEI ENGINEERING PLANNING AND DESIGN INSTITUTE CO., LTD.		
设计单位 DESIGN INSTITUTE			
证书 CERTIFICATE	建筑工程、风景园林、市政行业乙级 送电工程丙级 证书编号: A232051797		
建设单位 Client	南京市六合区程桥初级中学		
项目名称 Project Name	程桥初级中学教室改造和校园消防给排水项目		
子项名称 Sub-Project			
项目编号 Project No.			子项编号 Sub-Project No.
审定 Approved by			
审核 Verified by			
项目负责人 Project Manager			
专业负责人 Technical charge			
校对 Checked by			
设计 Designer			
制图 Drawer			
审核名称 Drawing Title	和润楼四层给水改造平面图		
专业 Discipline	建筑 Architecture	给排水 Plumbing	施工图 Drawing
图次 Revision No.	A版 Drawing No.	图号 No.	图号 No.
比例 Scale	1:100	日期 Date	2020.06
本图除盖章外, 否则一律无效 Invalid Unless Stamped			
设计单位专用章 Stamp of design unit			
注册执业专用章 Stamp of Registration			