


# 东海县石榴高级中学路面提升等附属设计项目


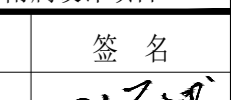

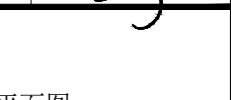
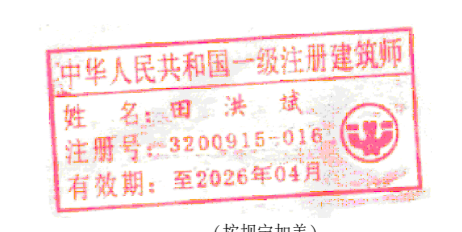
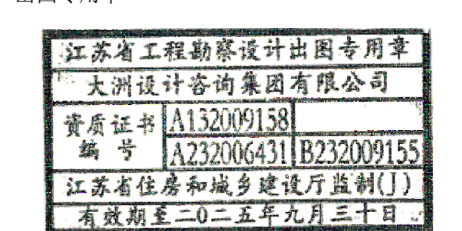
施工图部分  
(共 1 册)

大洲设计咨询集团有限公司

### 室外附属工程量

序号	名称	单位	工程量	备注
1	沥青地面黑化	平方米	6200	细粒式沥青6cm
2	增加塑胶面层	平方米	420	
3	排水沟清淤、修复并更换排水沟盖板	米	122	尺寸600*400
4		块	244	800*490*10
5	排水沟清淤、修复并更换排水沟盖板	米	40	尺寸400*400
6		块	80	600*490*10
7	雨水算铸铁盖板	块	12	750*450,参考06MS201-8第53页
8	标线	米	650	1.2mm厚15cm宽热熔漆
9	检查井盖起垫更换	座	30	铸铁,根据现状盖板尺寸
10	现状花坛拆除	座	1	直径13.5m
11	新建圆形花坛	座	1	直径14m
12	宿舍楼散水修复	项	1	
13	DN300 PE-100级管	米	72	72
14	18cmC30混凝土	平方米	65	
15	φ700 砖砌检查井	座	4	
16	φ1000 砖砌检查井	座	1	
17	DN110 PVC-U管	米	48	

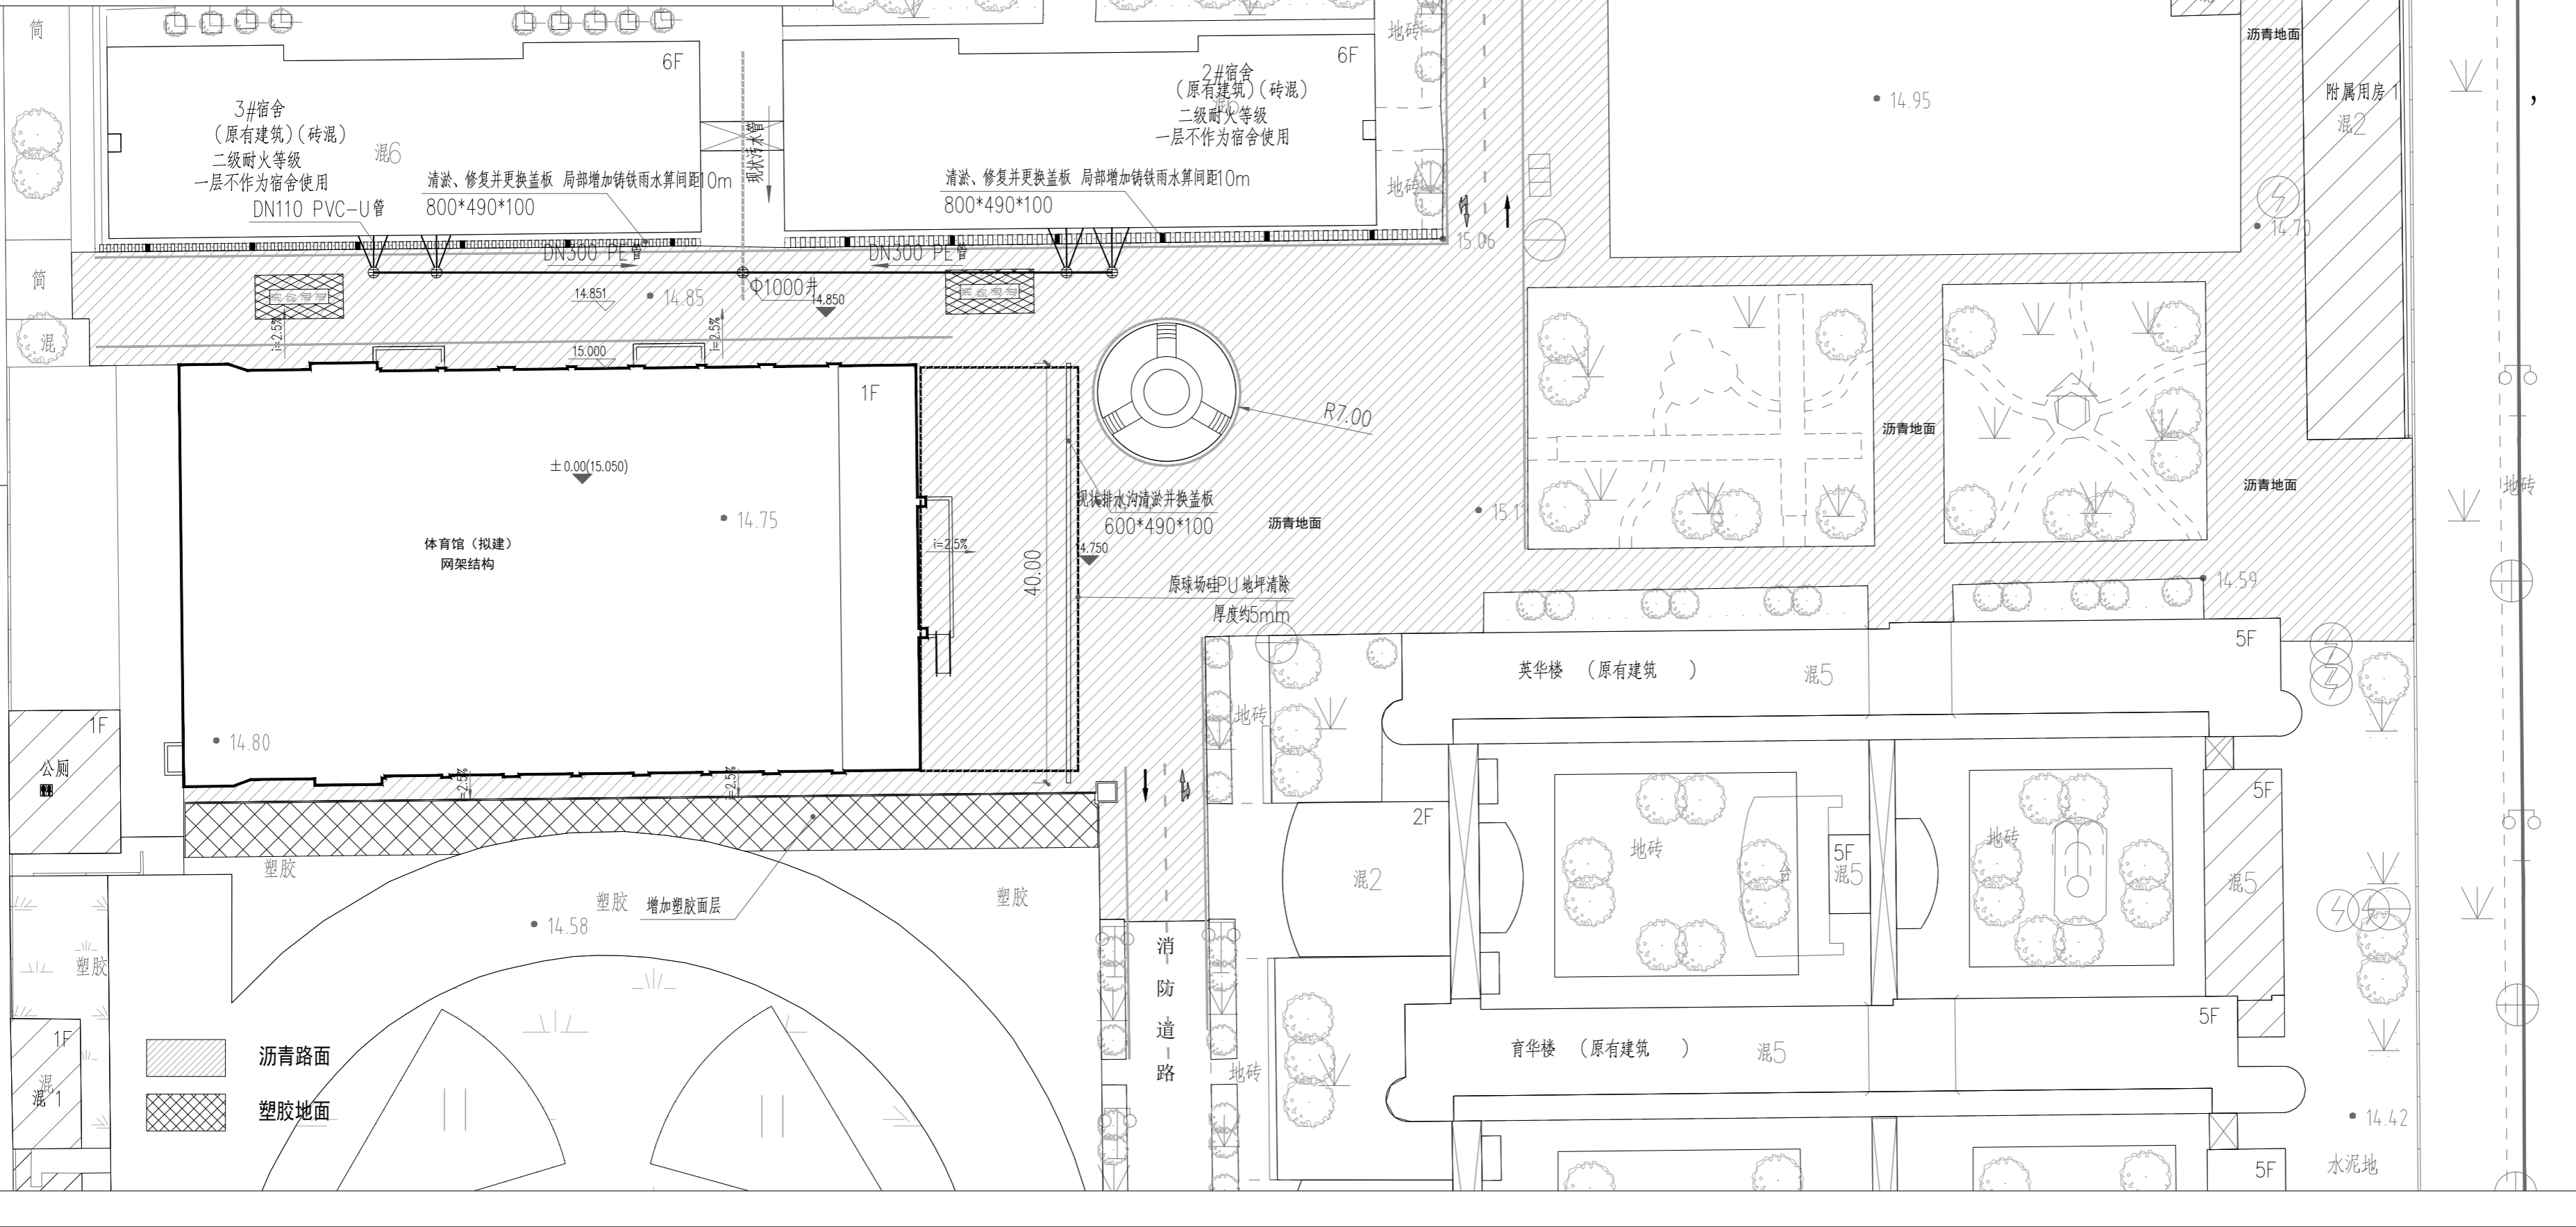

项目二维码		
项目编号		
会签栏	专业	签名
	建筑	
	结构	
	给排水	
	电气	
	暖通	
设计单位	 <b>大洲设计咨询集团有限公司</b> 证书编号: A132009158	
资质业务范围	建筑行业(建筑工程、人防工程) 风景园林工程设计专项 市政行业、水利工程 公路行业(公路) 电力行业(送电工程、变电工程)	
建设单位	东海县教育局	
项目名称	东海县石榴高级中学路面提升等附属设计项目	
工程名称	东海县石榴高级中学路面提升等附属设计项目	
审核	姓名	田洪斌
	签名	
	项目负责人	田洪斌
	专业负责人	田洪斌
	校对	韩松友
	设计	李静
绘图	李静	
	李静	
图纸名称	附属平面图	
专业	附属	
图号	JS-01	
日期	2026.04	
执业专用章	 (按规定加盖)	
出图专用章	 江苏省工程勘察设计出图专用章 大洲设计咨询集团有限公司 资质证书 A132009158 编号 A232006431 B232009155 江苏省住房和城乡建设厅监制(J) 有效期至二〇二五年九月三十日 本图须加盖出图印章,否则一律无效	