
 


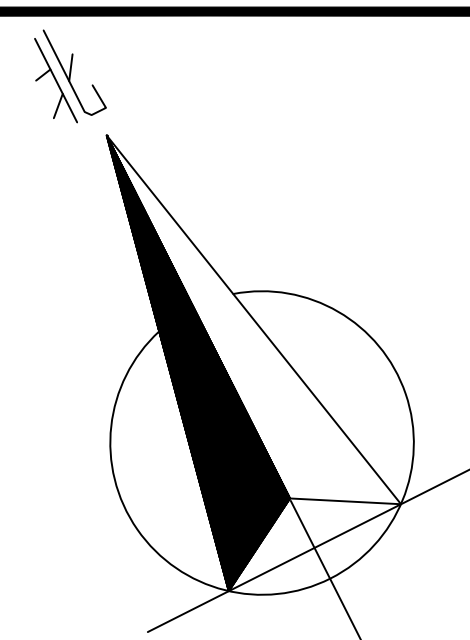

E区地下车库层通风及防排烟平面图 1:100

项目: 二期	
项目名称: 二期	
专业: 暖通	姓名: 罗志远
审核: 罗志远	审核: 罗志远
设计: 罗志远	设计: 罗志远
校对: 罗志远	校对: 罗志远
绘图: 罗志远	绘图: 罗志远
设计单位: 苏州太湖新城投资发展有限公司	
设计日期: 2023.11	
设计阶段: 施工图	
设计内容: E区地下车库层通风及防排烟平面图	
专业: 暖通	
图号: 暖通-07	
日期: 2023.11	
设计人: 罗志远	
审核人: 罗志远	
设计单位: 苏州太湖新城投资发展有限公司	