


■ 本设计图由设计单位出具，设计人签字、单位盖章、日期齐全，方能有效。
 ■ 本设计图由设计单位出具，设计人签字、单位盖章、日期齐全，方能有效。
■ 设计单位：江苏方洋建筑设计有限公司
 ■ 地址：江苏省南京市江宁区...
 ■ 电话：025-88888888

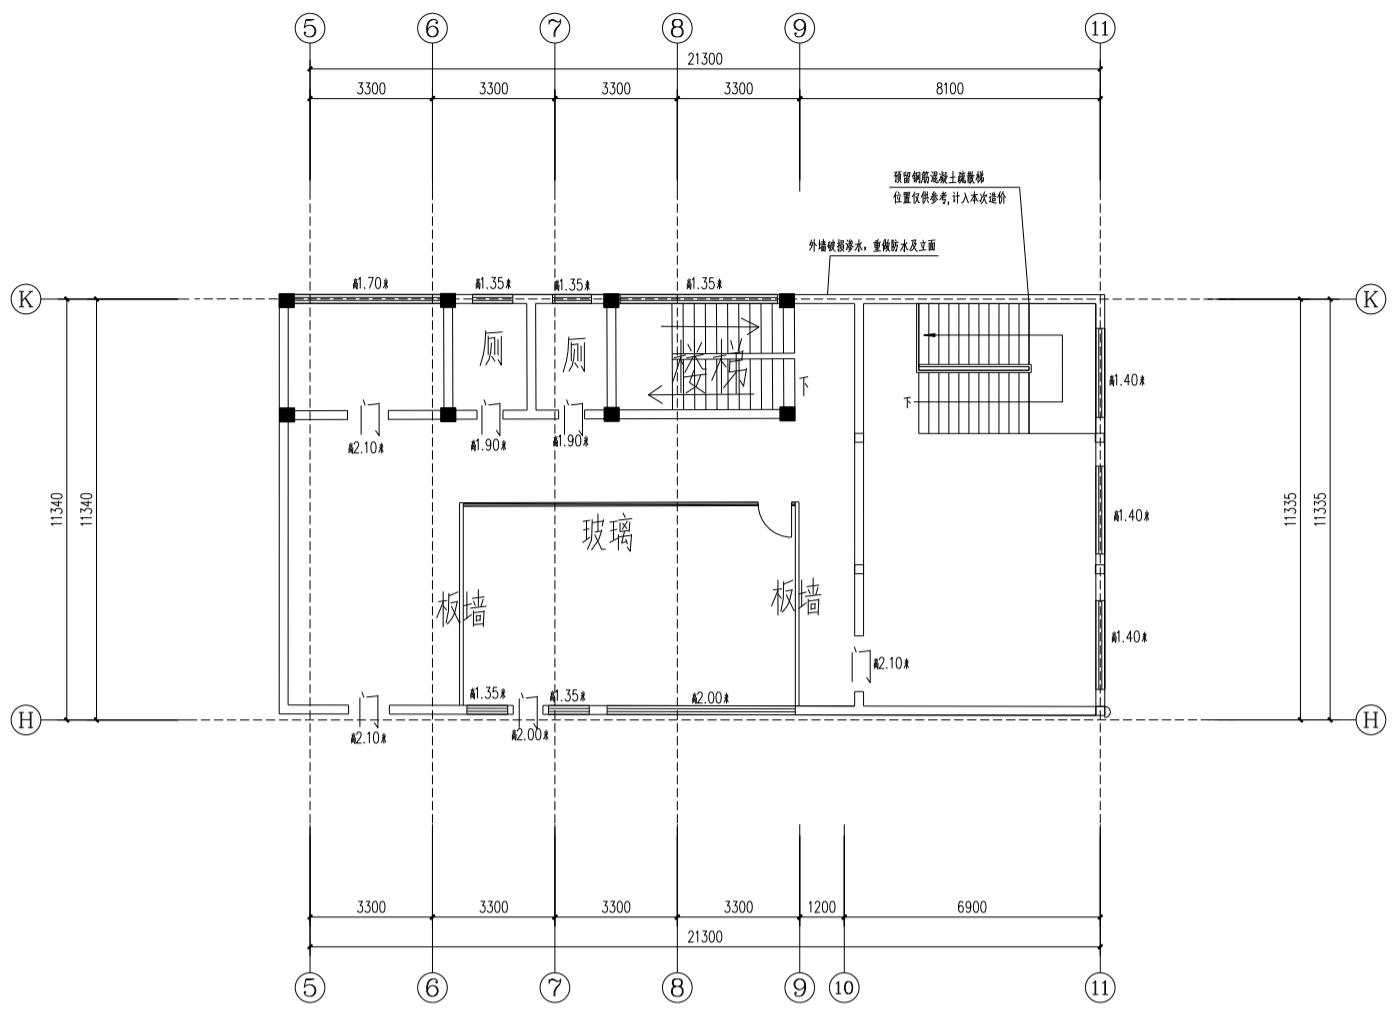


三层墙体拆除平面图 1:100

注：内部平面布局均为现状，不在本次设计范围

消防签章 FIRE SIGNATURE	出图签章 DRAWING SIGNATURE	执业签章 PROFESSIONAL SIGNATURE	建设单位 PROJECT UNIT	FYJSTZ 江苏方洋建筑设计有限公司 Jiangsu Fuyang Architectural Design Co., Ltd.				职务 JOB	姓名 NAME	职务 JOB	姓名 NAME
			工程名称 PROJECT NAME	海洲街道幸福南路31号房屋修缮 Haizhou Street Xingfumu Road 31 No. House Renovation				批准 APPROVE		专业负责人 SPECIALIST IN CHARGE	XXX
			图名 TITLE	三层现状平面图 3rd Floor Existing Plan				工程编号 PROJECT NO.	专业 SPECIALTY	审核 CHECK	XXX
			全套 全套 全套 全套	建筑 ARCHITECTURE	电气 ELECTRICITY	给排水 PLUMBING	暖通 HEATING	设计阶段 DESIGN PHASE	施工图 CONSTRUCTION DRAWING	日期 DATE	2026.04
				结构 STRUCTURE	暖通 HEATING	智能化 INTELLIGENTIZATION		层次 LEVEL	A01	图号 DRAWING NO.	00/100
								项目 PROJECT	项目负责人 PROJECT MANAGER	XXX	制图 DRAWING

■ 本设计图由设计单位出具，设计人签字、单位盖章、日期齐全，方能有效。
 ■ 本设计图由设计单位出具，设计人签字、单位盖章、日期齐全，方能有效。
■ 设计单位：江苏方洋建筑设计有限公司
 ■ 地址：江苏省南京市江宁区...
 ■ 电话：025-88888888

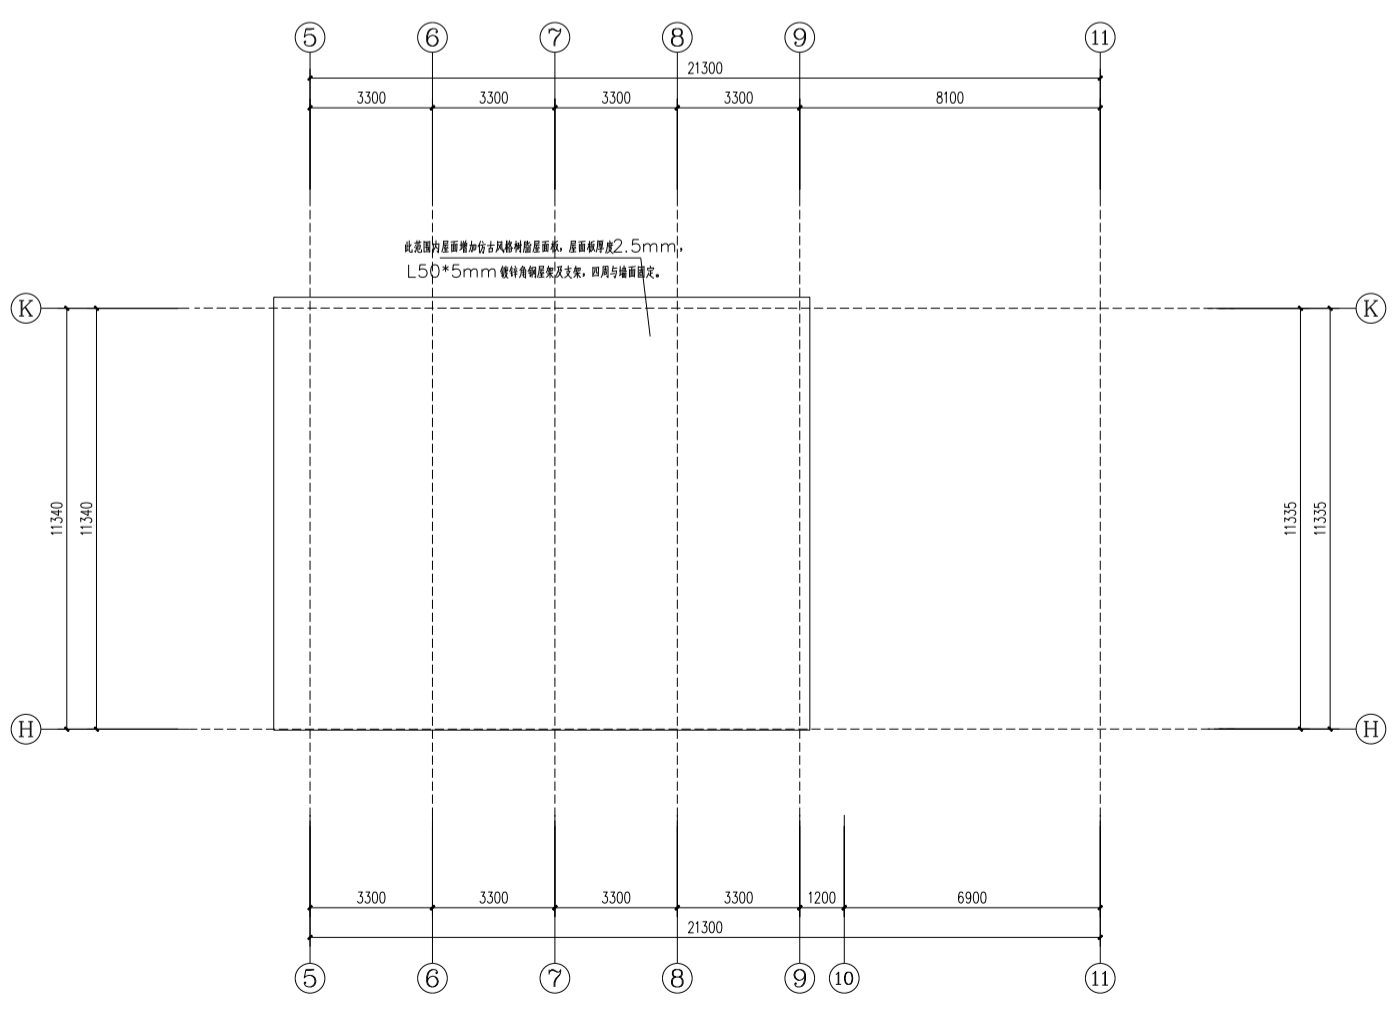

三层屋面更换屋面板平面布置图 1:100

消防签章 FIRE SIGNATURE	出图签章 DRAWING SIGNATURE	执业签章 PROFESSIONAL SIGNATURE	建设单位 PROJECT UNIT	FYJSTZ 江苏方洋建筑设计有限公司 Jiangsu Fuyang Architectural Design Co., Ltd.				职务 JOB	姓名 NAME	职务 JOB	姓名 NAME
			工程名称 PROJECT NAME	海洲街道幸福南路31号房屋修缮 Haizhou Street Xingfumu Road 31 No. House Renovation				批准 APPROVE		专业负责人 SPECIALIST IN CHARGE	XXX
			图名 TITLE	三层现状平面图 3rd Floor Existing Plan				工程编号 PROJECT NO.	专业 SPECIALTY	审核 CHECK	XXX
			全套 全套 全套 全套	建筑 ARCHITECTURE	电气 ELECTRICITY	给排水 PLUMBING	暖通 HEATING	设计阶段 DESIGN PHASE	施工图 CONSTRUCTION DRAWING	日期 DATE	2026.04
				结构 STRUCTURE	暖通 HEATING	智能化 INTELLIGENTIZATION		层次 LEVEL	A01	图号 DRAWING NO.	00/100
								项目 PROJECT	项目负责人 PROJECT MANAGER	XXX	制图 DRAWING