

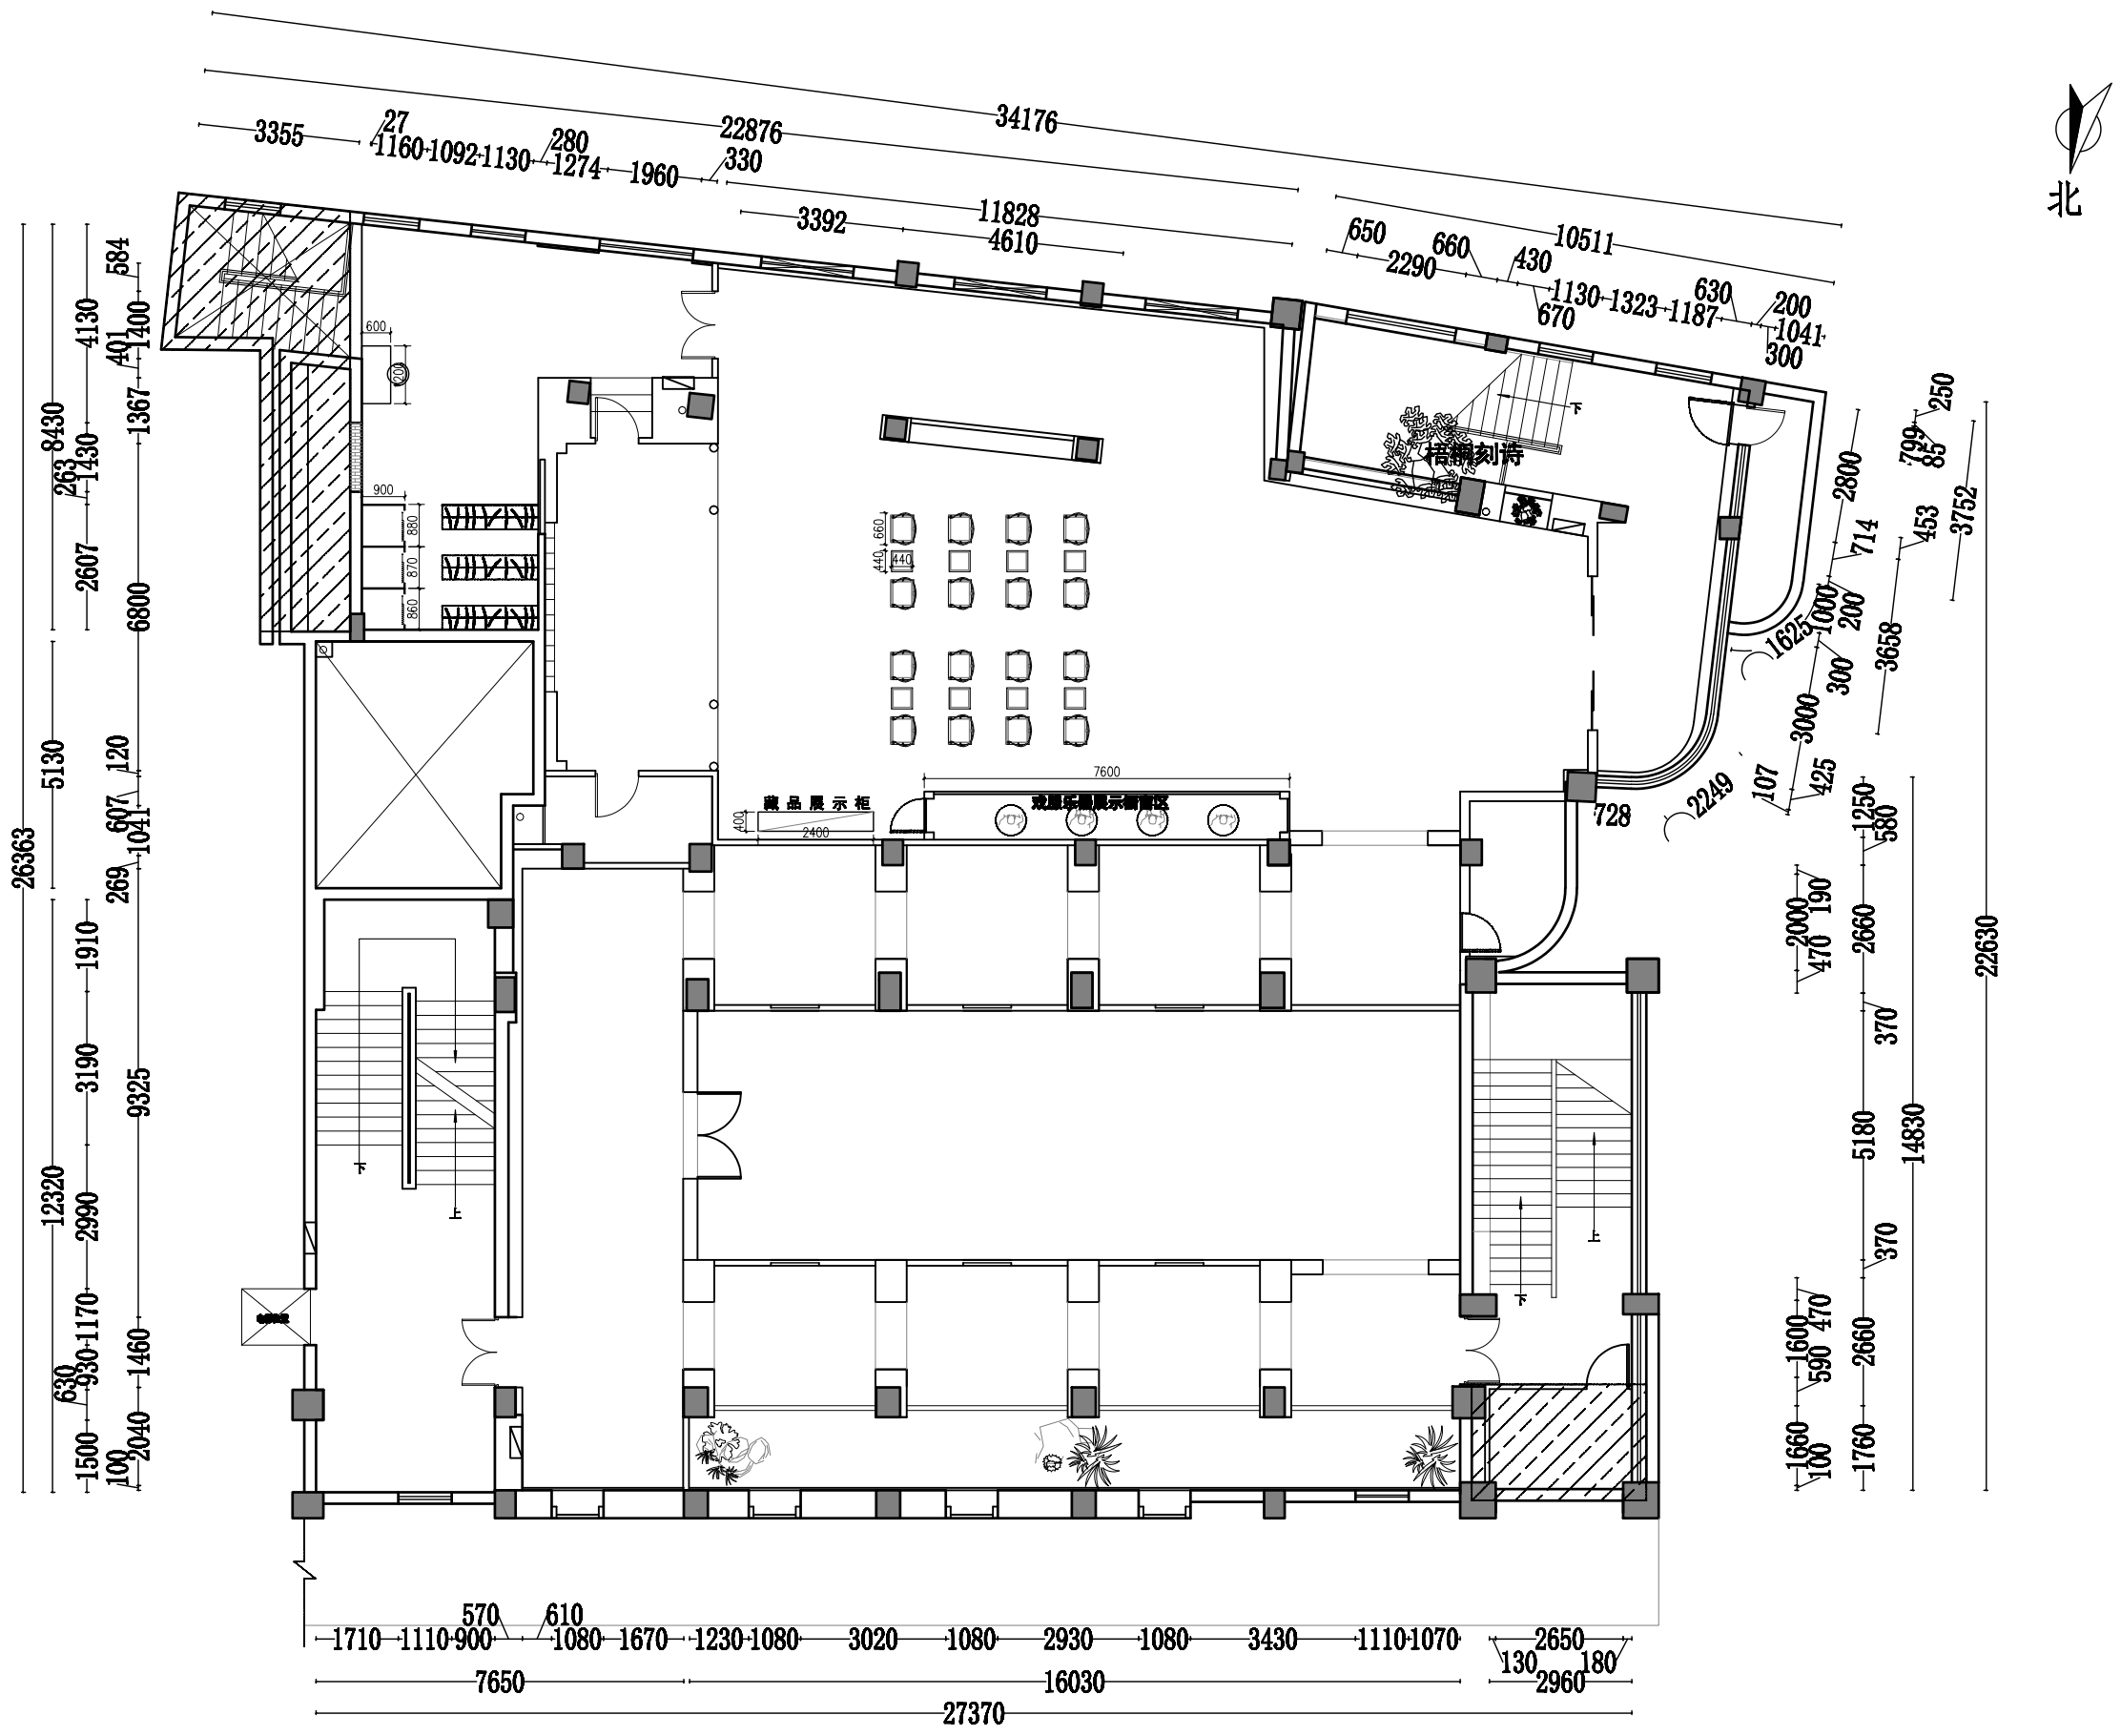


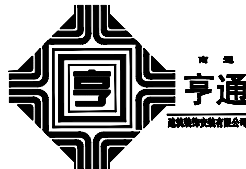

二层家具尺寸图 1:150

NOTE 1. ALL DESIGNS, DRAWING, & SPECIFICATIDNS ARE THE PROPERTY OF HENTONG 本图纸之所有权属亨通建筑装饰安装公司 2. ALL MEASUREMENTS MUST BECHENKED AT THE SLTE BY THE CONTRACTOR 承建商必须实地复核所有尺寸	PAPTICULARS 更改细节		南通亨通建筑装饰安装有限公司 Nantong Hengtong construction decoration and installation Co., Ltd 证书等级: 建筑装饰工程设计专项甲级 证书编号: A232060531	JOB TITLE 工程名称:		DRAWING TITLE 图纸名称	VERIFIED BY 批准		徐建华	PROJECT LEADER 项目负责人	尹山
				“李渔的书房（李渔文化馆）” 建设项目			PROFESSIONAL LEADER 专业负责人		SCALE 比例	1:150	
							CHECKED BY 校对	陈和	DATE 日期	2026. 5	
							DESIGNED BY 设计	汪新莉	JOB NO: 工程编号		
							CONSTRUCTION UNITS 建设单位:		DRAWN BY 制图		DRAWING NO: 图纸编号
		二层家具尺寸图									

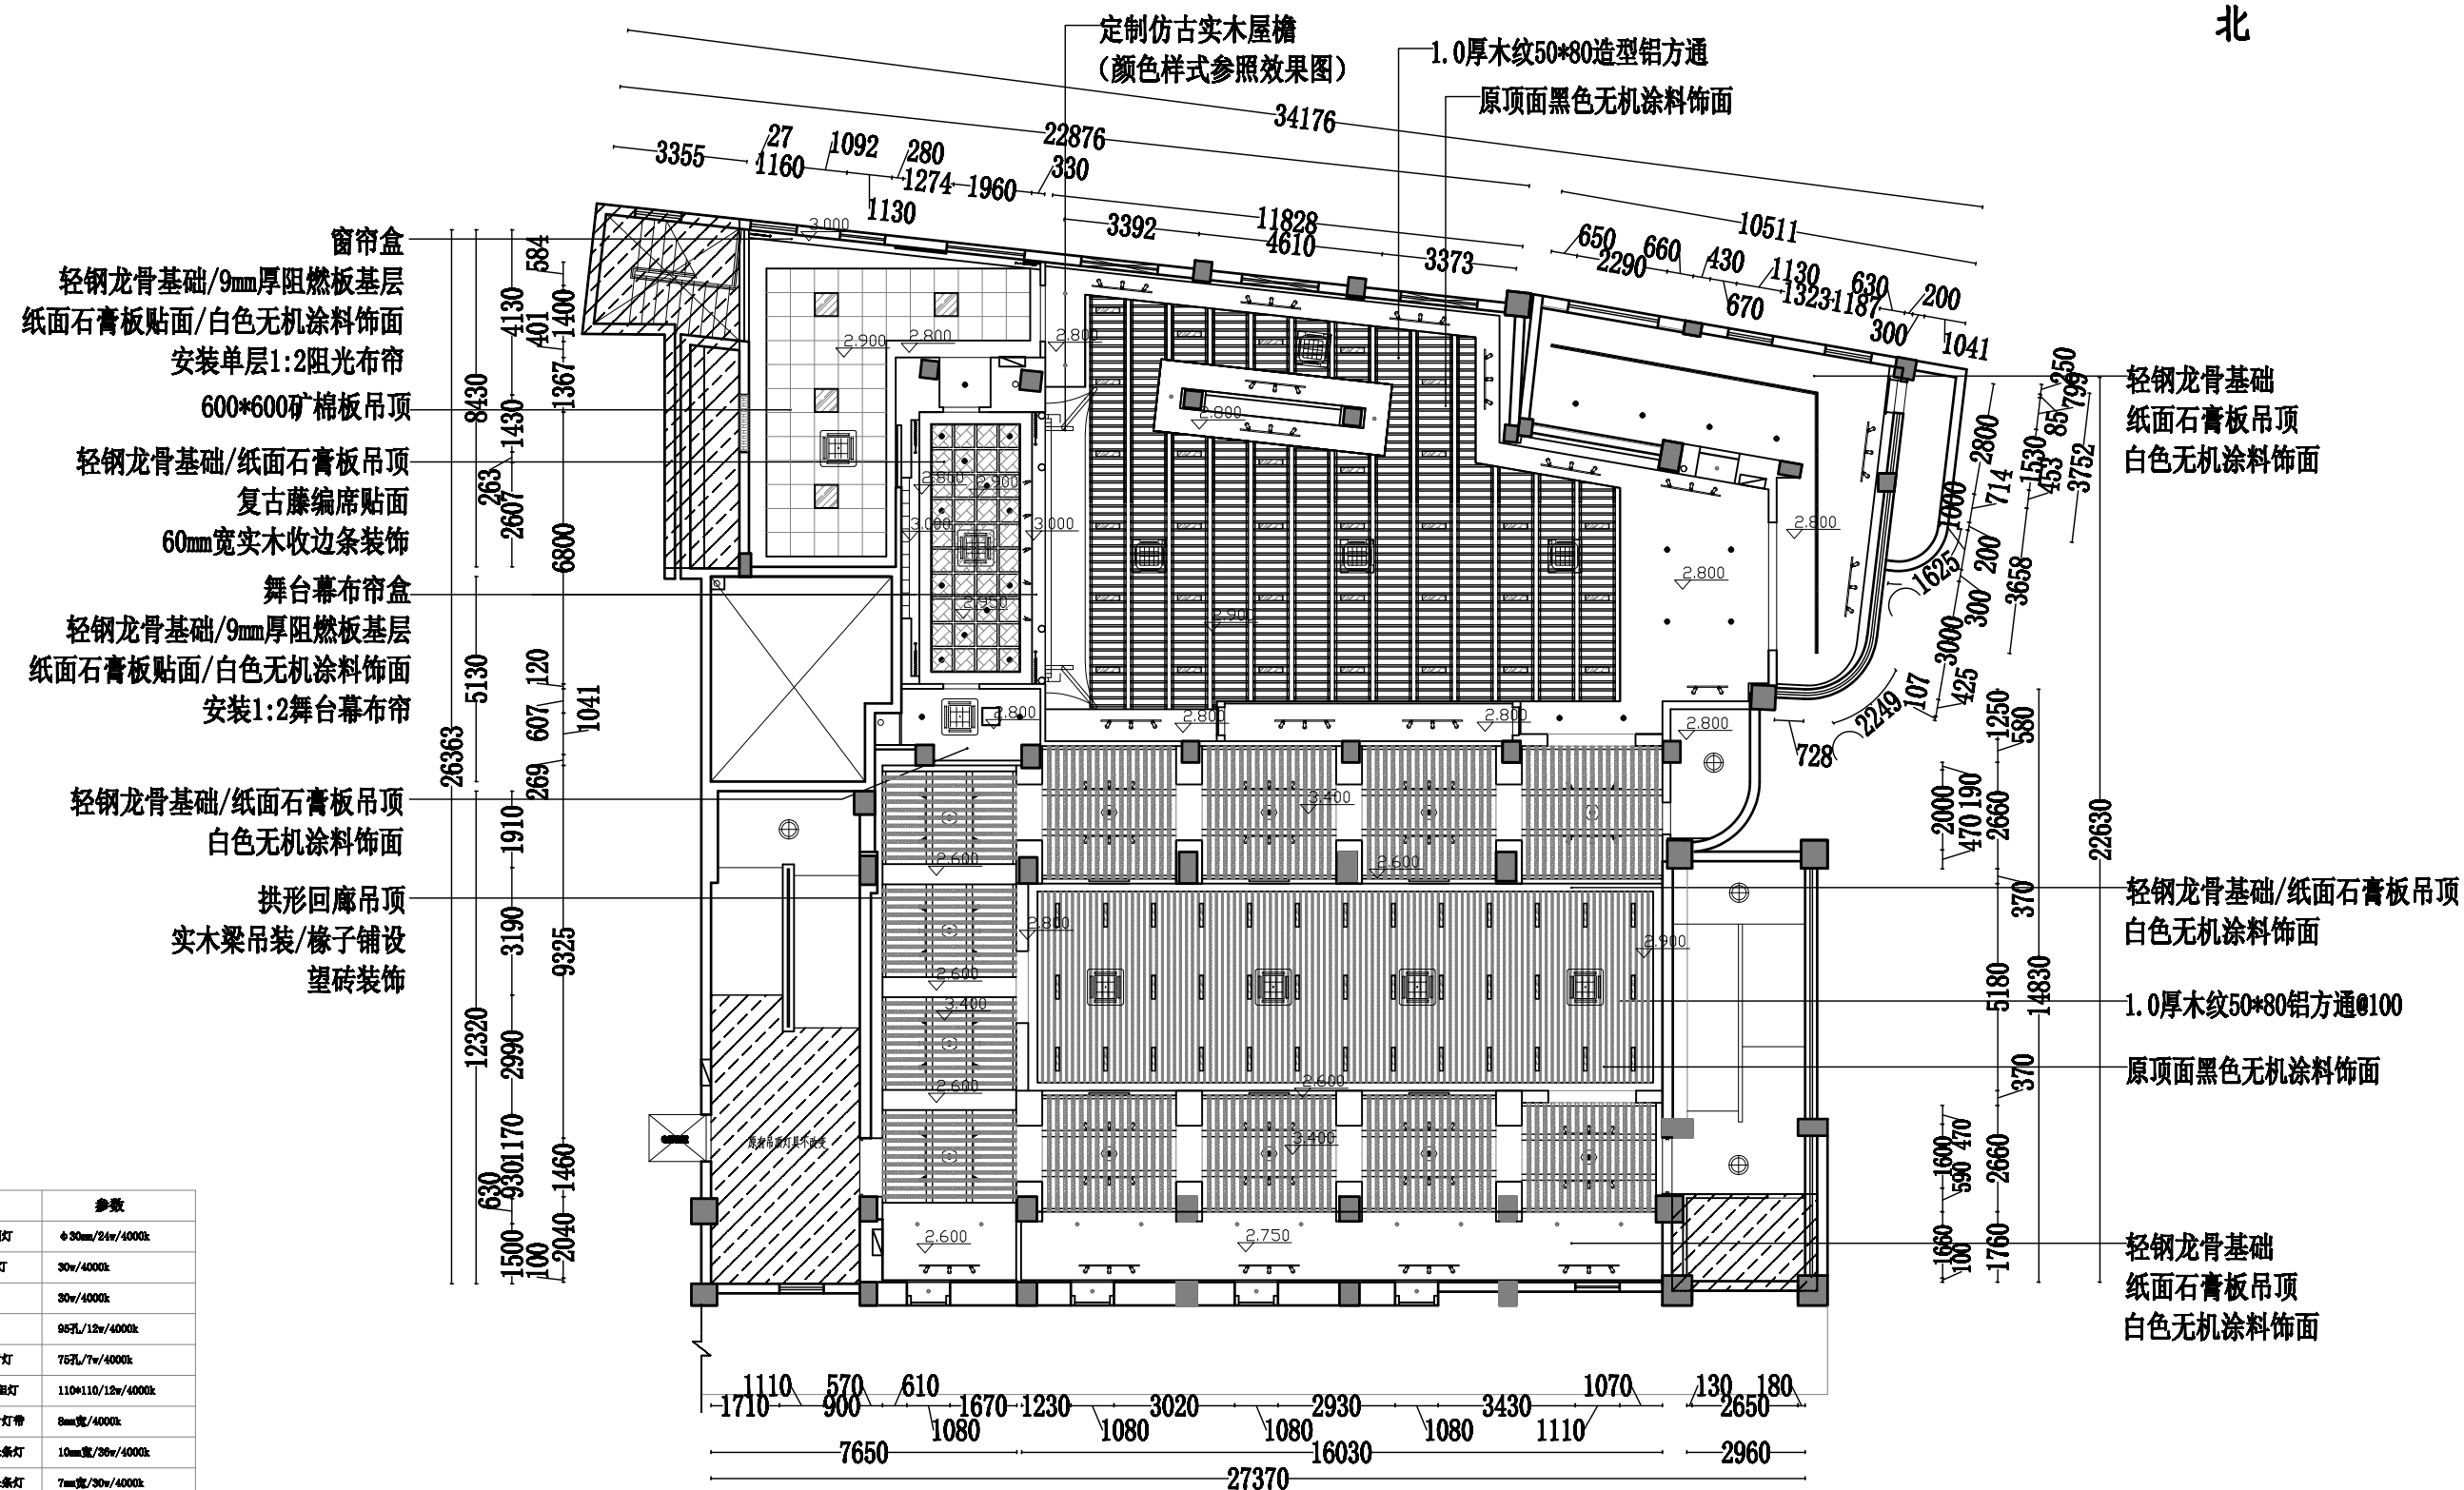

二层天棚布置图 1:180

注：本图中空调位置仅为示意，最终以暖通设计图纸为准。


图例	名称	参数
	LED平衡顶灯	Φ30mm/24w/4000k
	轨道氛围射灯	30w/4000k
	仿古宫灯	30w/4000k
	4寸筒灯	95孔/12w/4000k
	象鼻灯LED射灯	75孔/7w/4000k
	方通单头斗胆灯	110*110/12w/4000k
	LED灯珠贴片灯带	8mm宽/4000k
	嵌入式LED长条灯	10mm宽/36w/4000k
	嵌入式LED长条灯	7mm宽/30w/4000k
	发光艺术装置	600mm高/80w/4000k
	嵌入式LED平衡灯	600*600mm/38w/4000k
	嵌入式LED长条灯	600*100mm/18w/4000k
	导轨射灯	30w/4000k
	舞台灯	40w/4000k
	静音排风扇	300*300mm

NOTE

1. ALL DESIGNS, DRAWING, & SPECIFICATIDNS ARE THE PROPERTY OF HENTONG
本圖紙之所有權屬亨通建築裝飾安裝公司

2. ALL MEASUREMENTS MUST BE CHECKED AT THE SITE BY THE CONTRACTOR
承建商必須實地复核所有尺寸

PARTICULARS 更改细节

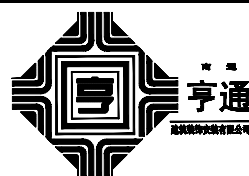


南通亨通建筑装饰安装有限公司
Nantong Hengtong construction decoration and
installation Co., Ltd
证书等级: 建筑装饰工程设计专项甲级
证书编号: A232060531

JOB TITLE 工程名称:	
“李渔的书房（李渔文化馆）” 建设项目	
CONSTRUCTION UNITS 建设单位:	

CONSTRUCTION UNITS 建设单位:


DRAWING	TITLE	圖紙名稱
目	二層天棚布置图	

VERIFIED BY	批准	梁建华	PROJECT LEADER	项目负责人	尹山
PROFESSIONAL LEADER	专业负责人		SCALE	比例	1:180
CHECKED BY	校对	陈和	DATE	日期	2026. 5
DESIGNED BY	设计		JOB NO:	工程编号	
DRAWN BY	制图	汪丽莉	DRAWING NO:	图纸编号	ST-006

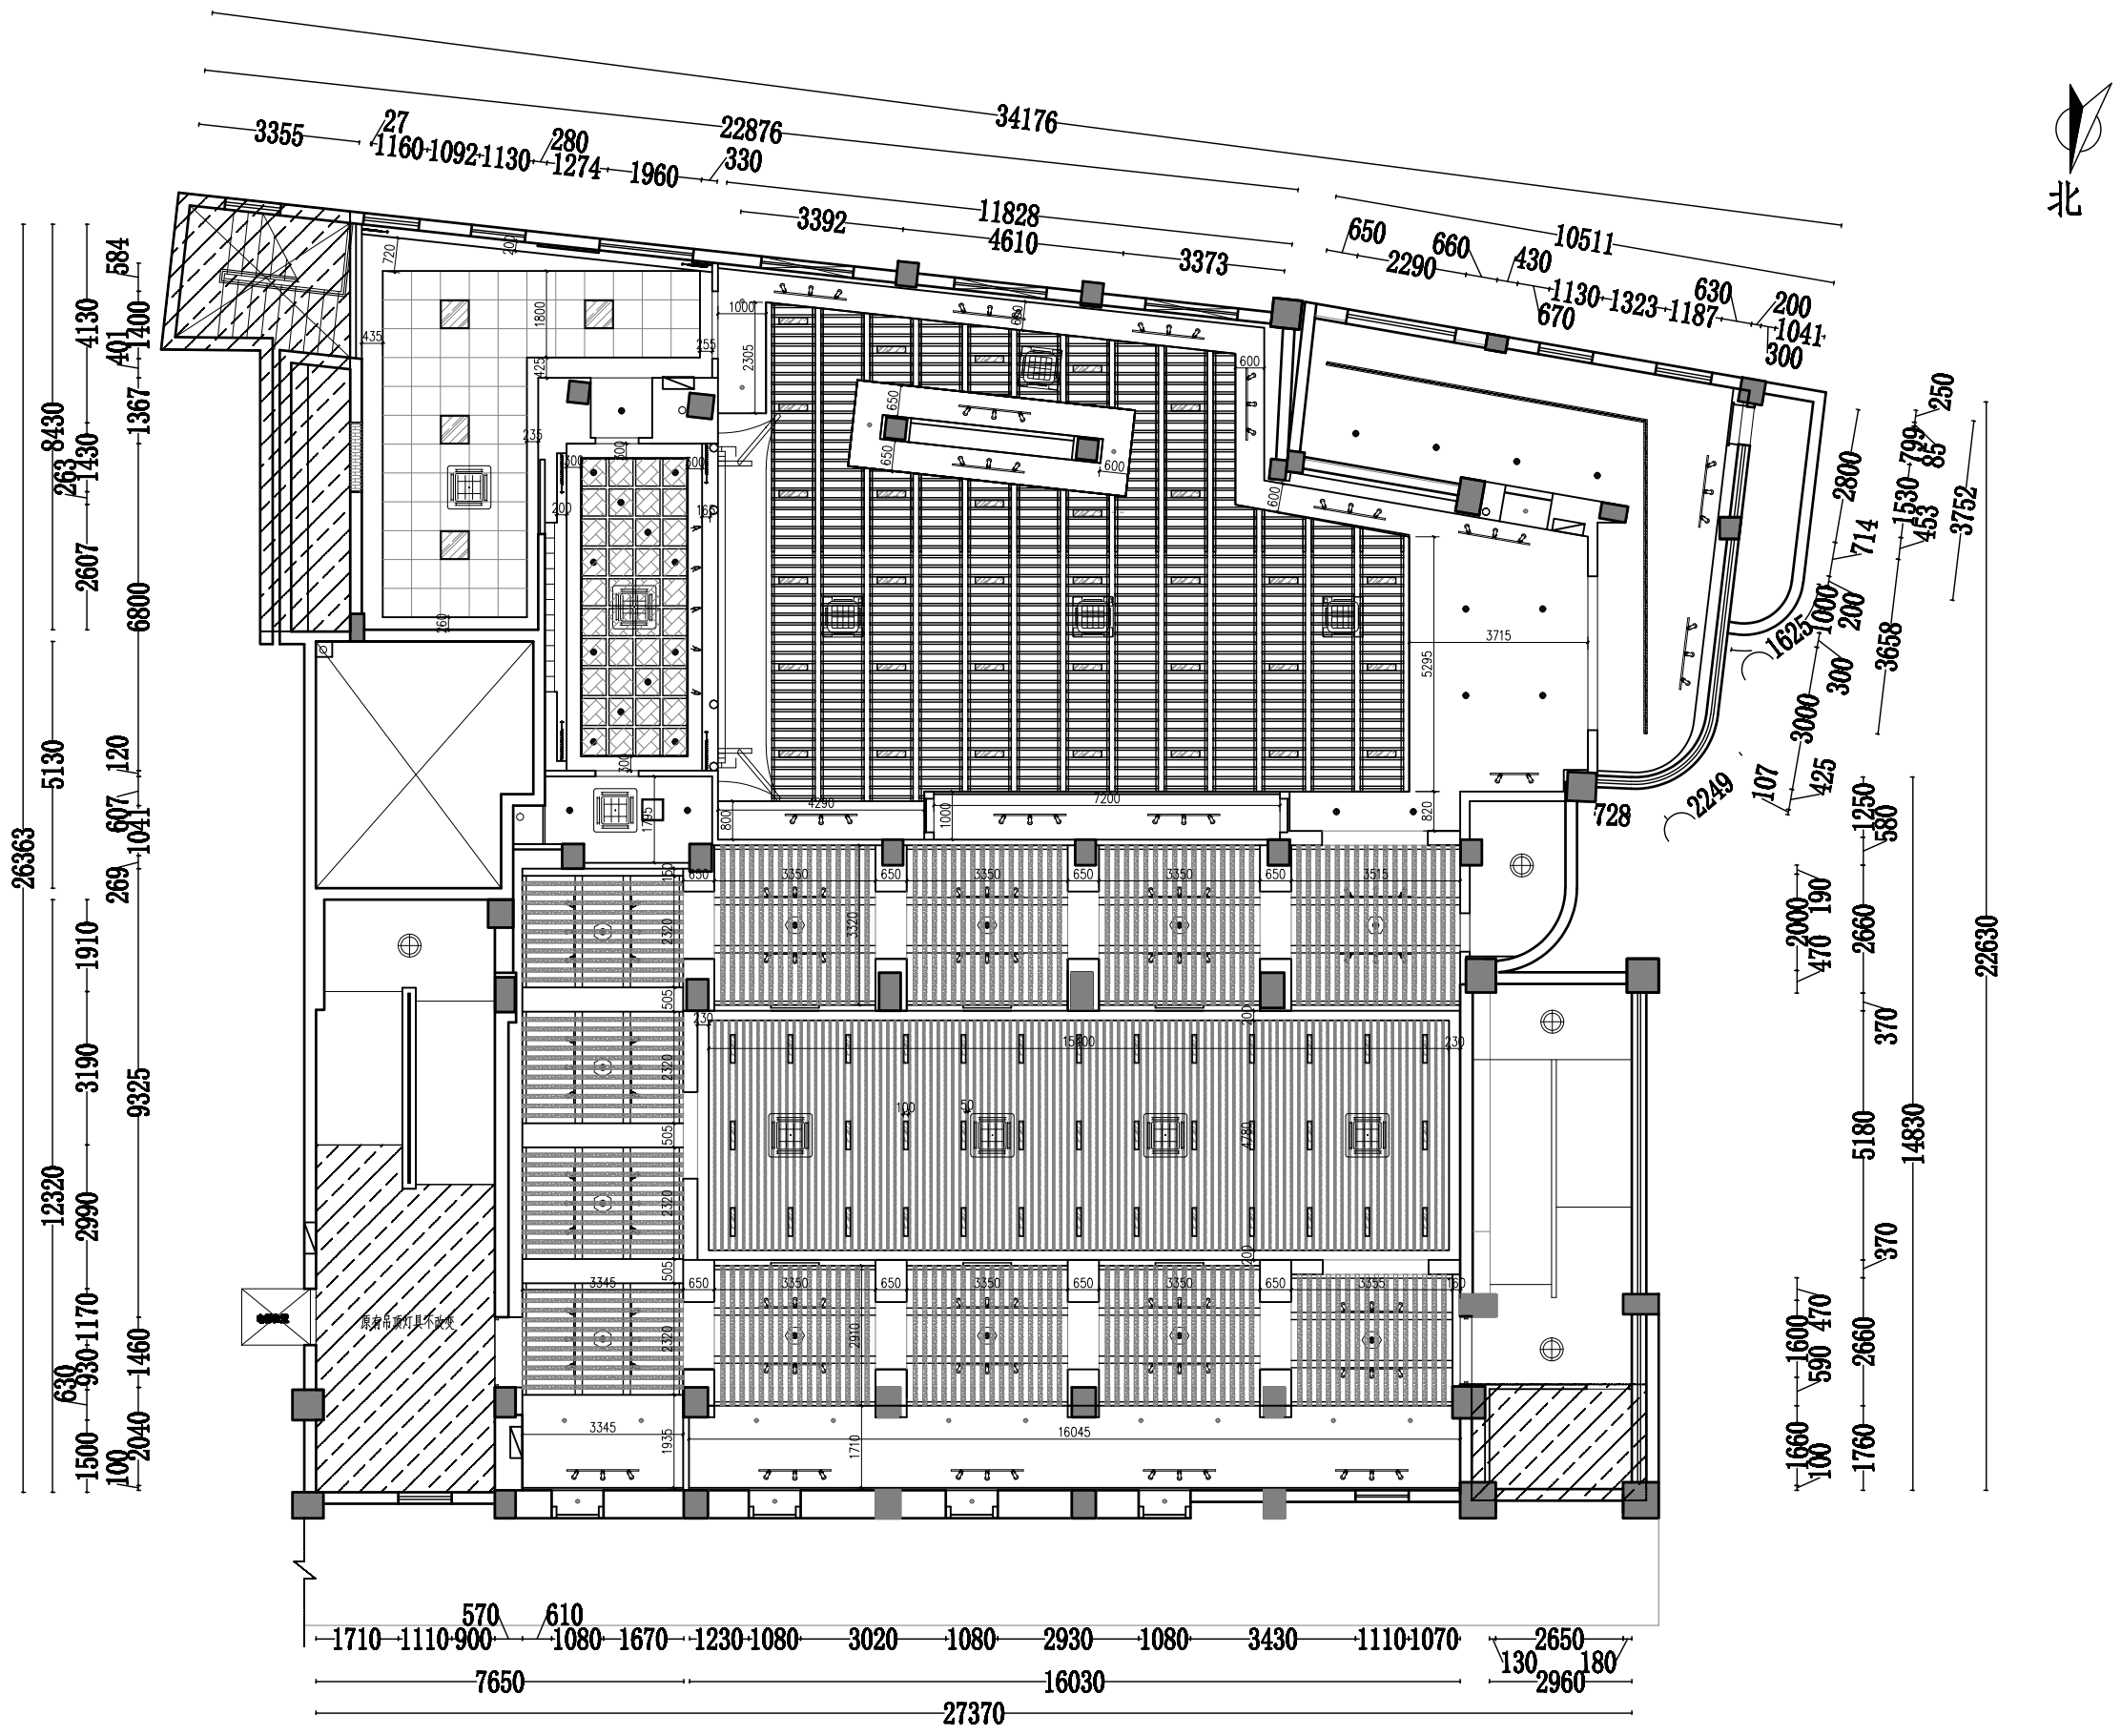


二层天棚尺寸图 1:150

NOTE 1. ALL DESIGNS, DRAWING, & SPECIFICATIONS ARE THE PROPERTY OF HENTONG 本图纸之所有权属亨通建筑装饰安装公司 2. ALL MEASUREMENTS MUST BE CHECKED AT THE SLTE BY THE CONTRACTOR 承建商必须实地复核所有尺寸	PARTICULARS 更改细节		南通亨通建筑装饰安装有限公司 Nantong Hengtong construction decoration and installation Co., Ltd 证书等级: 建筑装饰工程设计专项甲级 证书编号: A232060531	JOB TITLE 工程名称: “李渔的书房（李渔文化馆）” 建设项目	DRAWING TITLE 图纸名称 二层天棚尺寸图	VERIFIED BY 批准 徐建华	PROJECT LEADER 项目负责人 尹
				CONSTRUCTION UNITS 建设单位:		PROFESSIONAL LEADER 专业负责人 陈和	SCALE 比例 1:150
						CHECKED BY 校对 陈和	DATE 日期 2026.5
						DESIGNED BY 设计 汪新莉	JOB NO: 工程编号

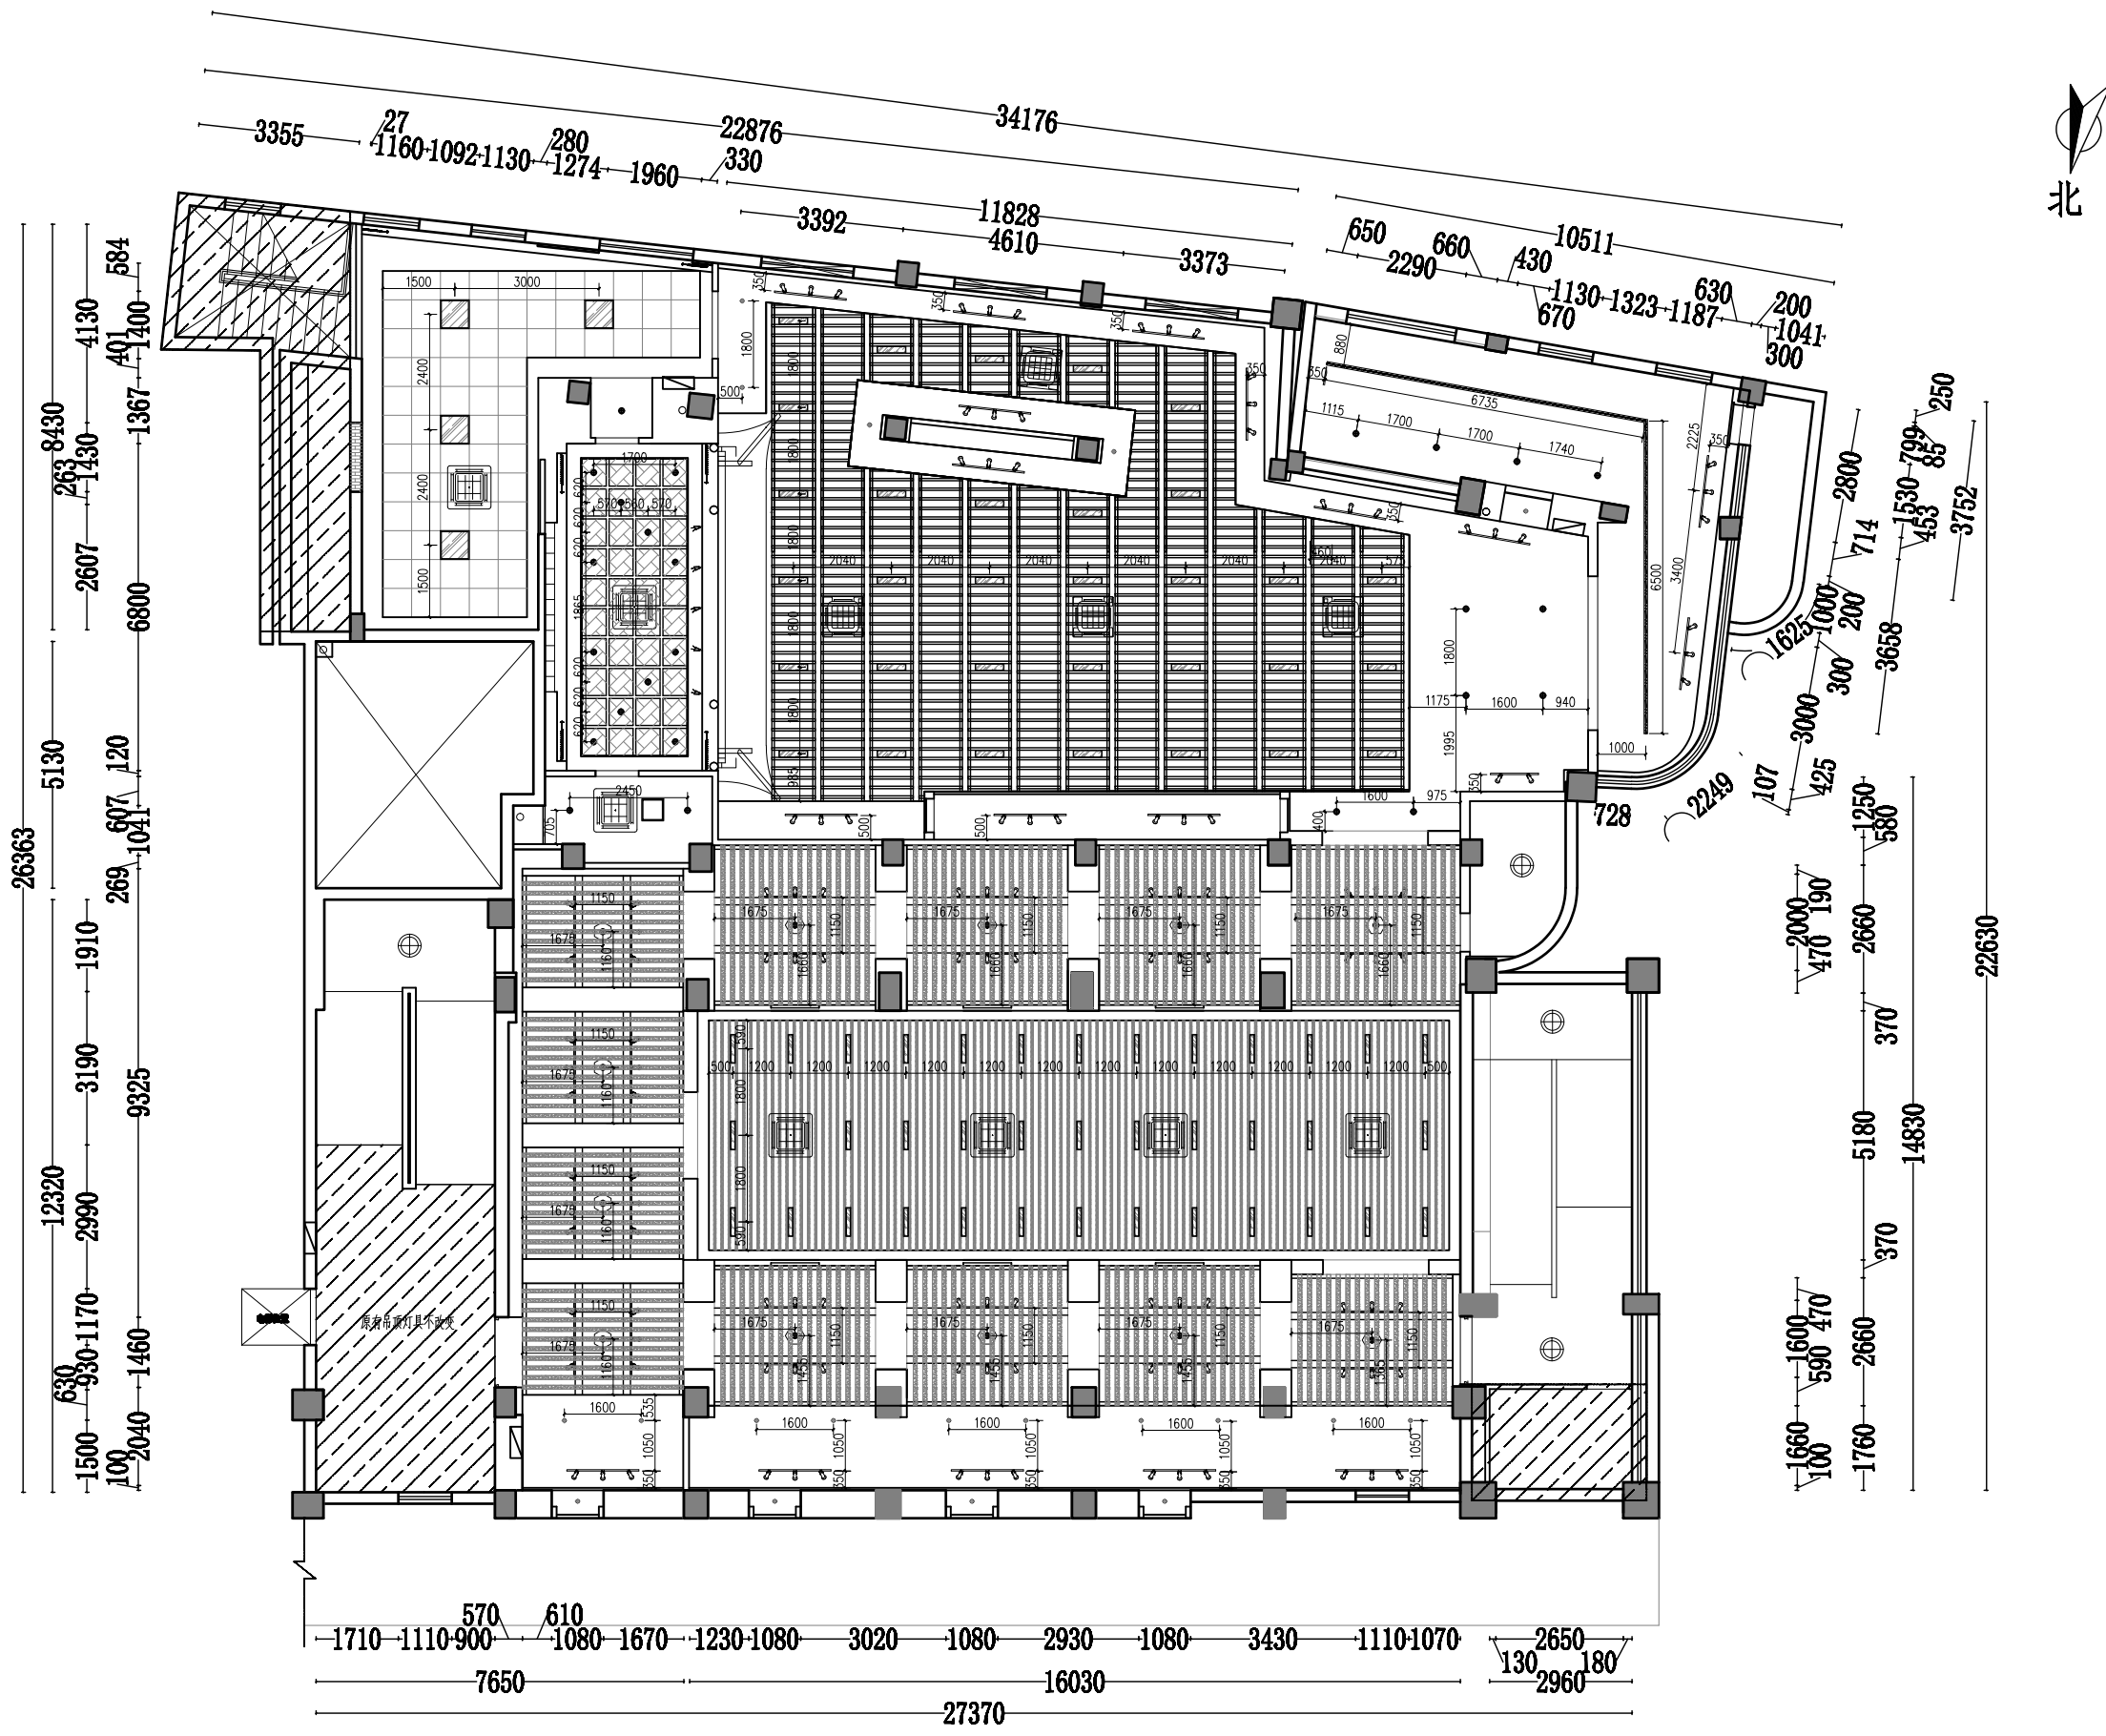

二层灯位尺寸图 1:150

NOTE 1. ALL DESIGNS, DRAWING, & SPECIFICATIONS ARE THE PROPERTY OF HENTONG 本图纸之所有权属亨通建筑装饰安装公司 2. ALL MEASUREMENTS MUST BE CHECKED AT THE SLTE BY THE CONTRACTOR 承建商必须实地复核所有尺寸	PARTICULARS 更改细节		南通亨通建筑装饰安装有限公司 Nantong Hengtong construction decoration and installation Co., Ltd 证书等级: 建筑装饰工程设计专项甲级 证书编号: A232060531	JOB TITLE 工程名称: “李渔的书房（李渔文化馆）”建设项目	DRAWING TITLE 图纸名称 二层灯位尺寸图	VERIFIED BY 批准 徐建华	PROJECT LEADER 项目负责人 尹山
				CONSTRUCTION UNITS 建设单位:		PROFESSIONAL LEADER 专业负责人	SCALE 比例 1:150
						DRAWN BY 制图 汪新莉	DRAWING NO: 图纸编号 ST-2-008

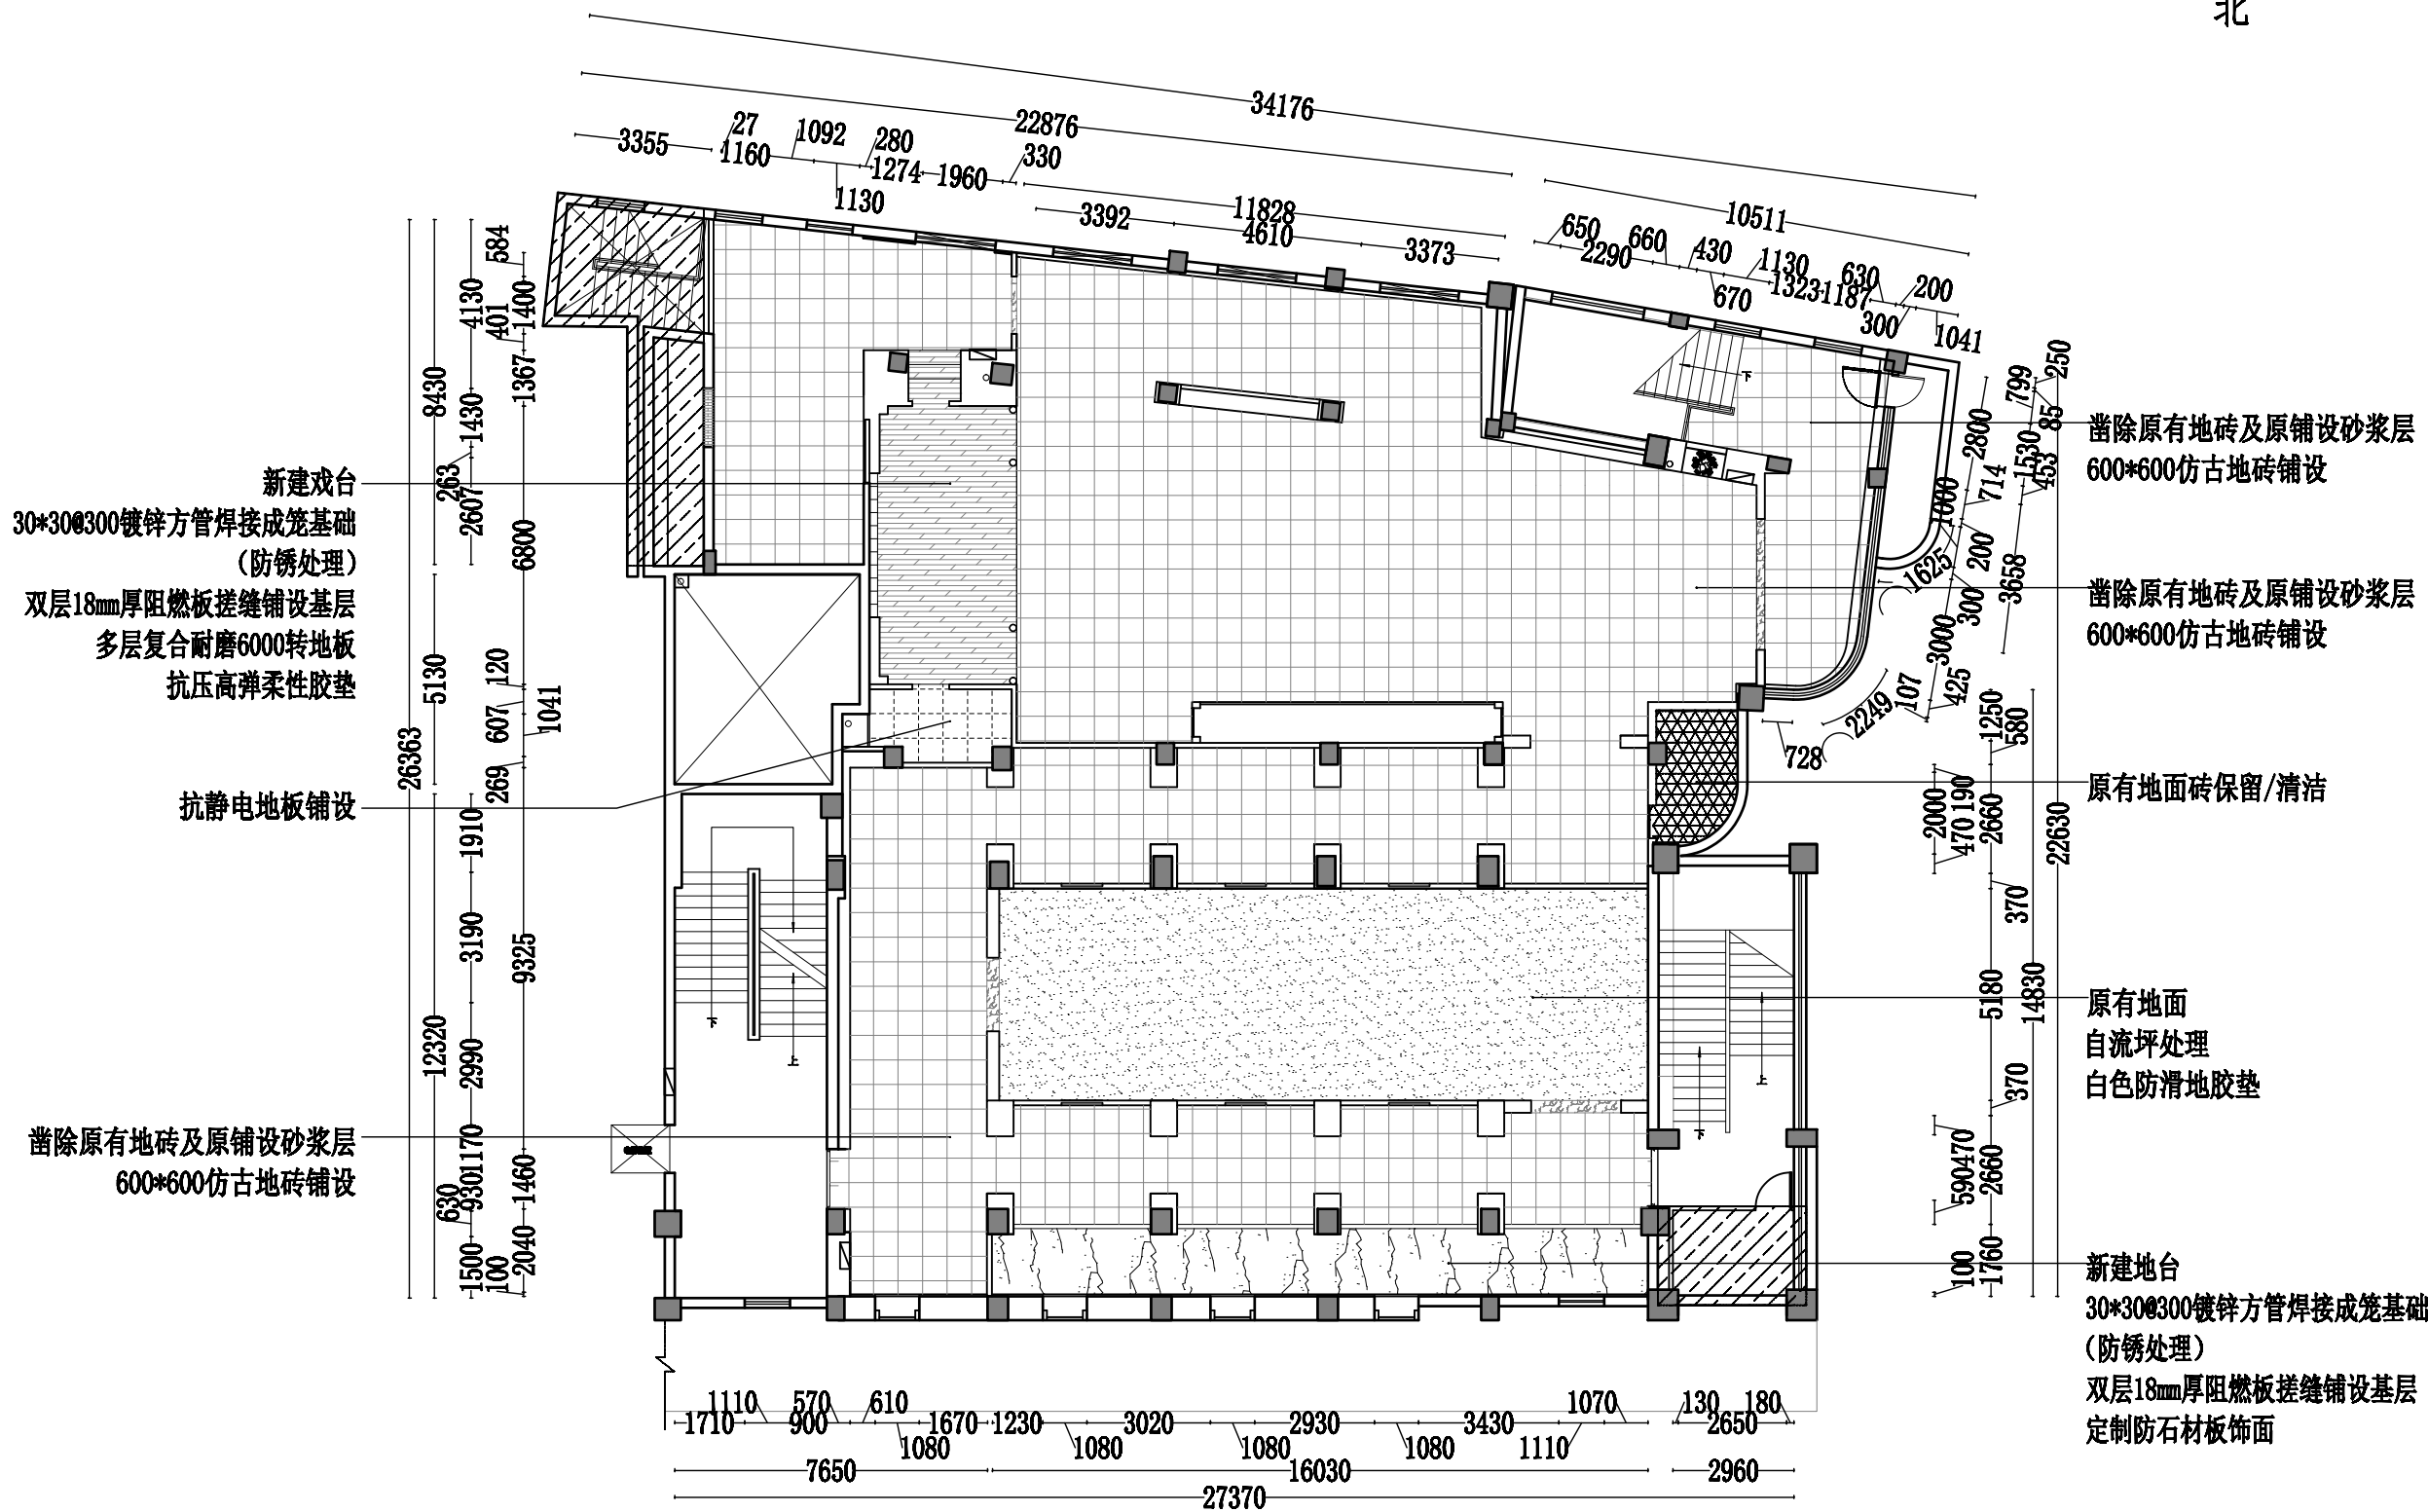


二层地面铺贴图 1:180

NOTE

- ALL DESIGNS, DRAWING, & SPECIFICATIONS ARE THE PROPERTY OF HENTONG
本图纸之所有权属亨通建筑装饰安装公司
- ALL MEASUREMENTS MUST BE CHECKED AT THE SITE BY THE CONTRACTOR
承建商必须实地复核所有尺寸

PARTICULARS 更改细节

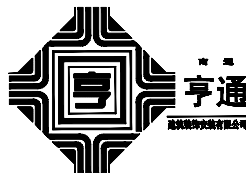

南通亨通建筑装饰安装有限公司
Nantong Hengtong construction decoration and installation Co., Ltd
证书等级: 建筑装饰工程设计专项甲级
证书编号: A232060531

JOB TITLE 工程名称:

“李渔的书房（李渔文化馆）”建设项目

CONSTRUCTION UNITS 建设单位:

DRAWING TITLE 图纸名称

二层地面铺贴图

VERIFIED BY 批准

PROFESSIONAL LEADER 专业负责人

CHECKED BY 校对

DESIGNED BY 设计

DRAWN BY 制图

PROJECT LEADER 项目负责人

SCALE 比例

DATE 日期

JOB NO: 工程编号

DRAWING NO: 图纸编号


2026.5

1:180

2026.5


2026.5

2026.5

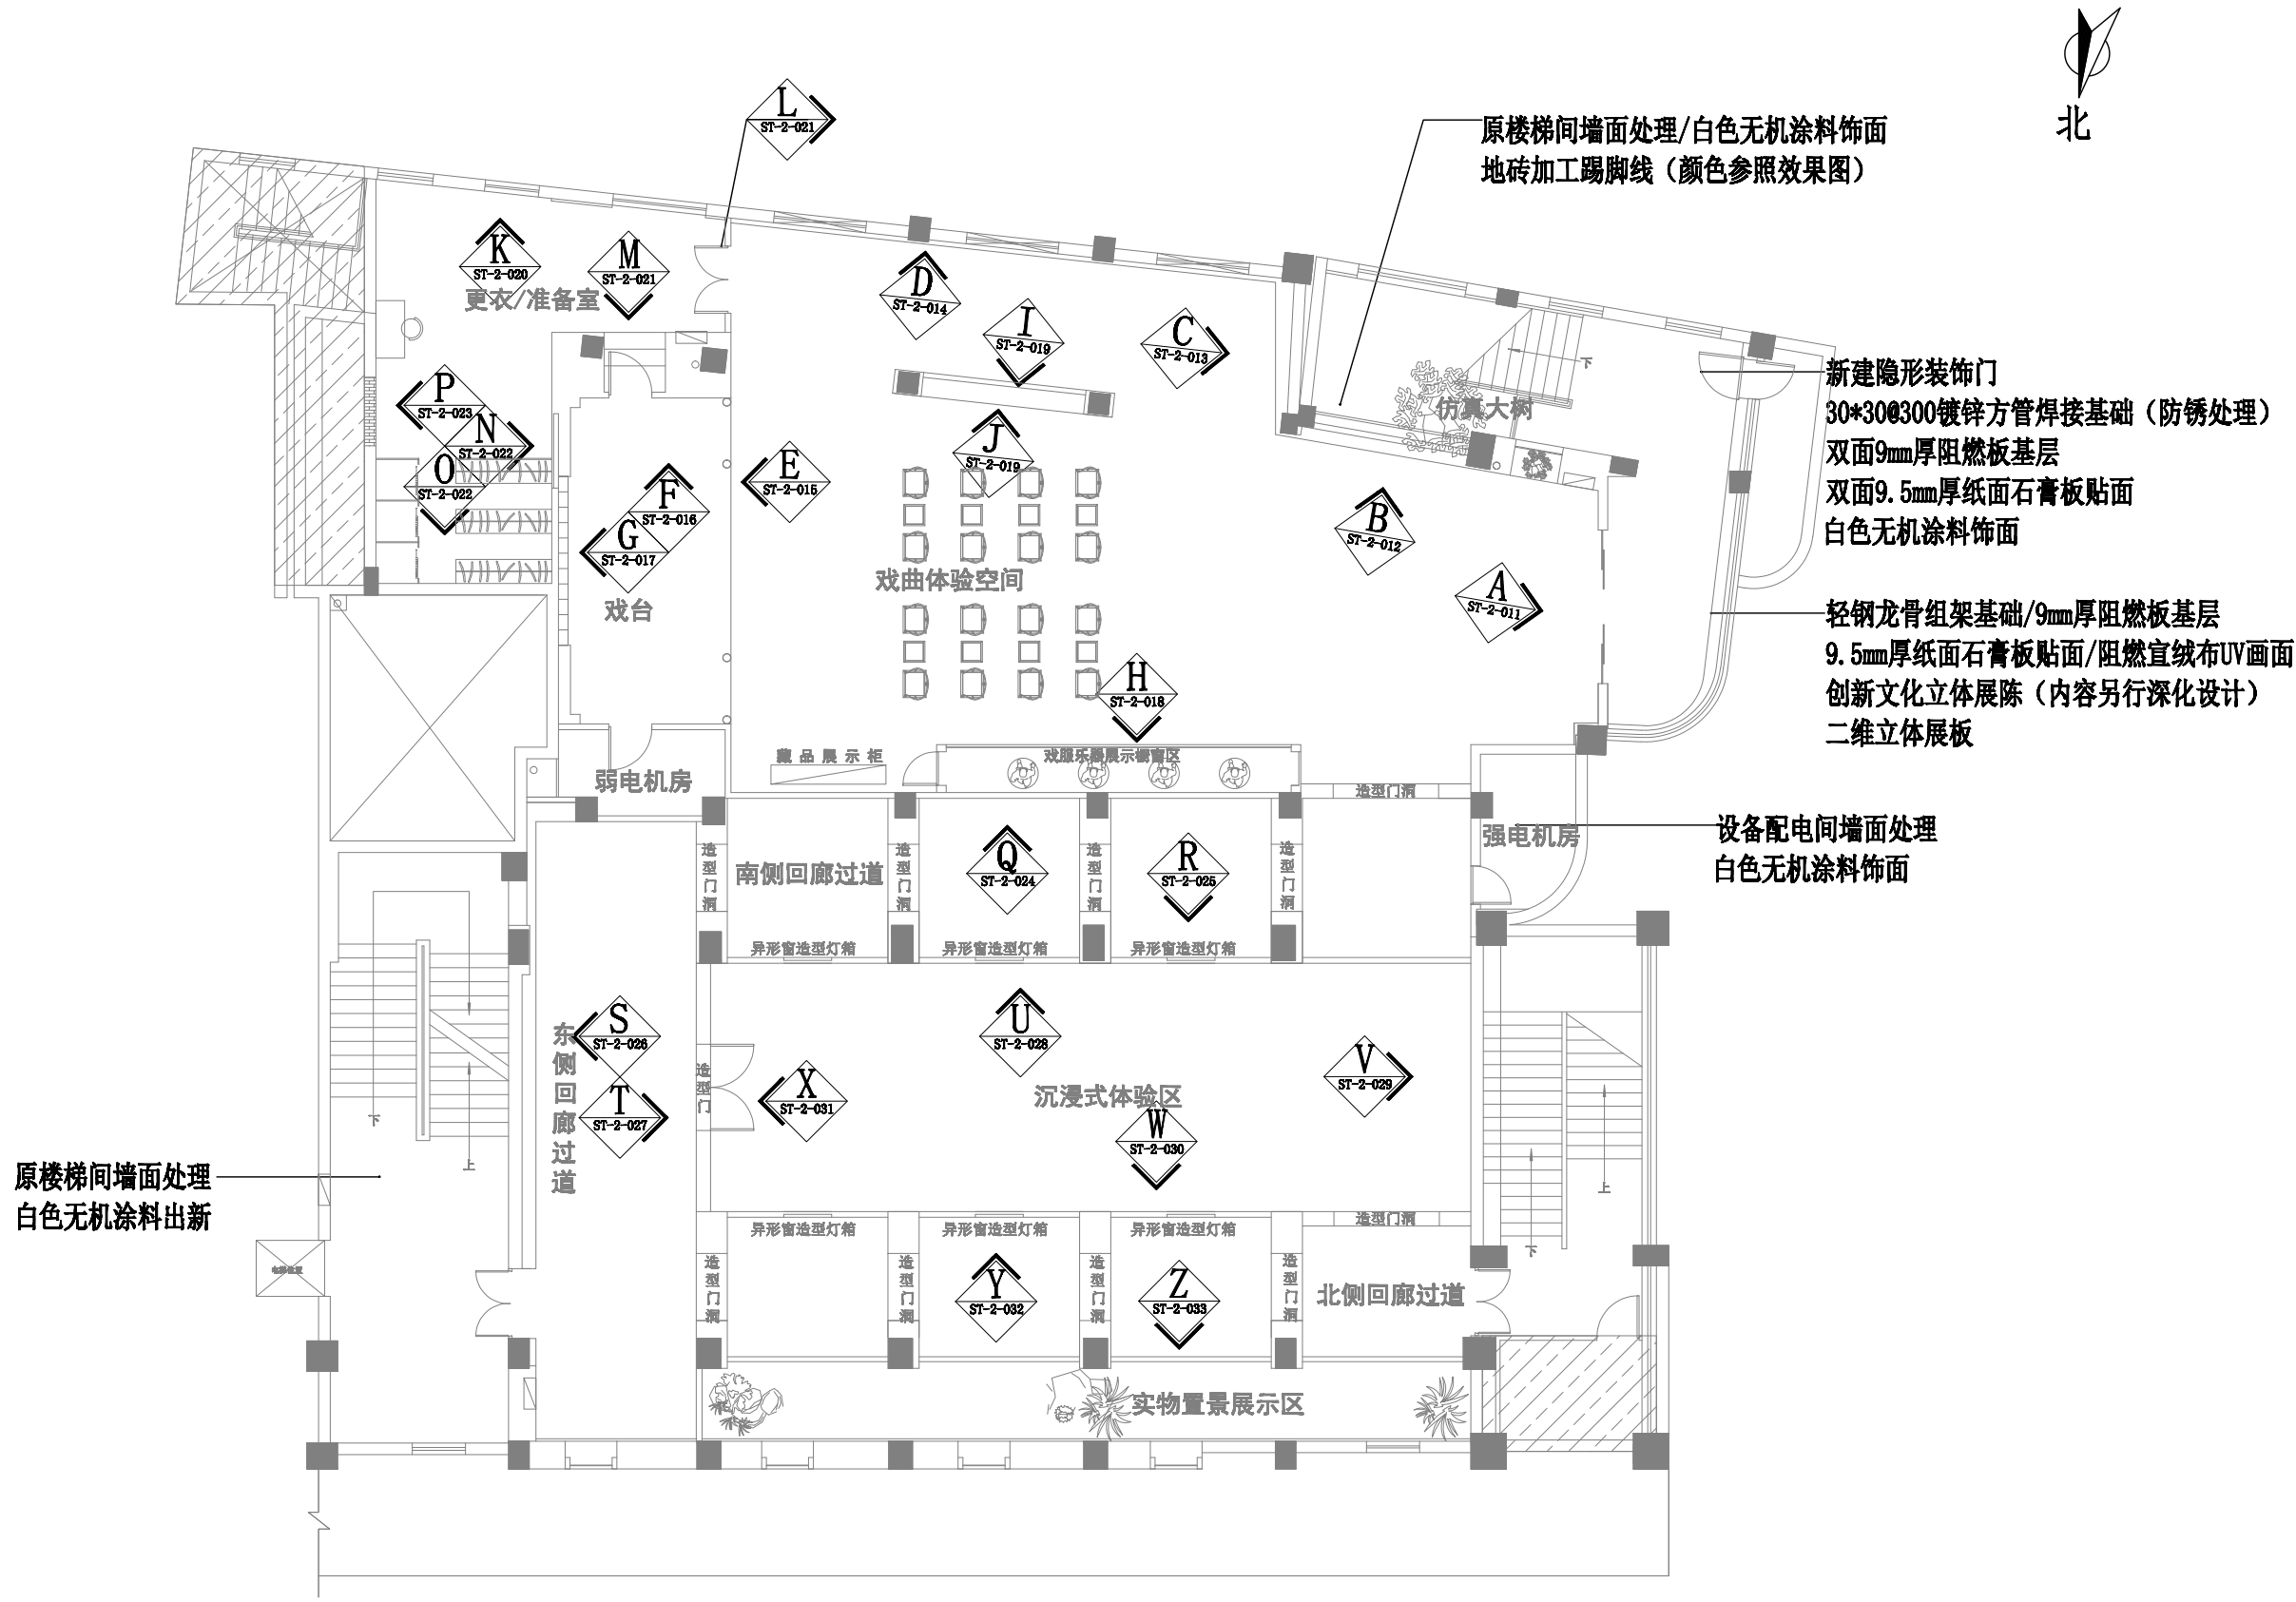


二层索引指示图 1:150

NOTE 1. ALL DESIGNS, DRAWING, & SPECIFICATIONDS ARE THE PROPERTY OF HENTONG 本图纸之所有权属亨通建筑装饰安装公司 2. ALL MEASUREMENTS MUST BECHECKED AT THE SLTE BY THE CONTRACTOR 承建商必须实地复核所有尺寸	PARTICULARS 更改细节		南通亨通建筑装饰安装有限公司 Nantong Hengtong construction decoration and installation Co., Ltd 证书等级: 建筑装饰工程设计专项甲级 证书编号: A232060531	JOB TITLE 工程名称: “李渔的书房（李渔文化馆）” 建设项目	DRAWING TITLE 图纸名称 二层索引指示图	VERIFIED BY 批准 徐建华	PROJECT LEADER 项目负责人 尹山
				PROFESSIONAL LEADER 专业负责人		SCALE 比例 1:150	
				CHECKED BY 校对 洪和		DATE 日期 2026. 5	
				DESIGNED BY 设计 汪新利		JOB NO: 工程编号	
				DRAWN BY 制图		DRAWING NO: 图纸编号 ST-2-010	


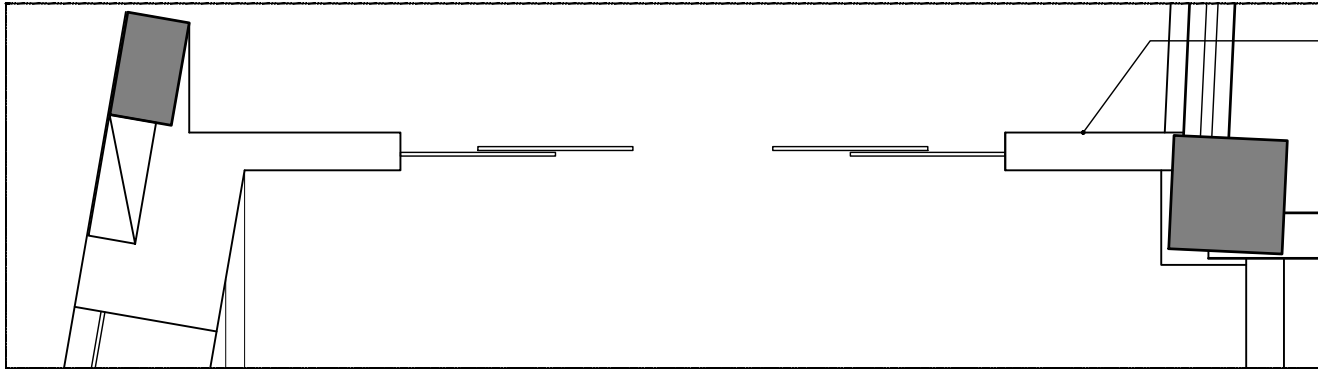


轻钢龙骨组架基础
9mm厚阻燃板基层
9.5mm厚纸面石膏板贴面（内填隔音棉）
白色无机涂料饰面

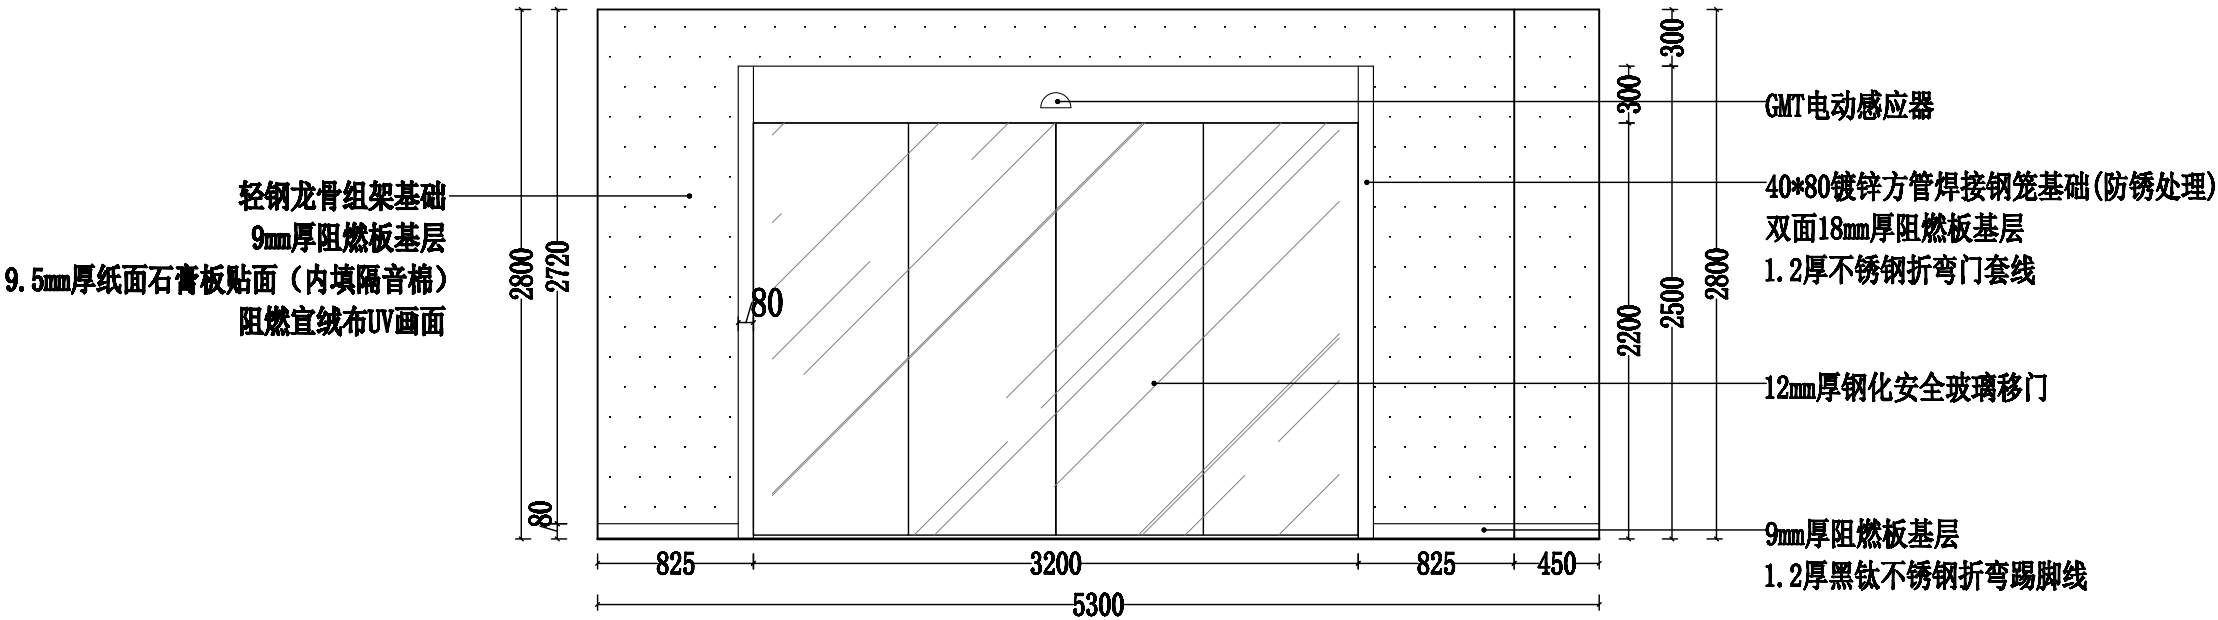



二层 A立面图 1:40

NOTE 1. ALL DESIGNS, DRAWING, & SPECIFICATIDNS ARE THE PROPERTY OF HENTONG 本图纸之所有权属亨通建筑装饰安装公司 2. ALL MEASUREMENTS MUST BECHENKED AT THE SLTE BY THE CONTRACTOR 承建商必须实地复核所有尺寸	PAPTICULARS 更改细节		南通亨通建筑装饰安装有限公司 Nantong Hengtong construction decoration and installation Co., Ltd 证书等级: 建筑装饰工程设计专项甲级 证书编号: A232060531	JOB TITLE 工程名称: “李渔的书房（李渔文化馆）” 建设项目	DRAWING TITLE 图纸名称 二层 A立面图	VERIFIED BY 批准 徐建华	PROJECT LEADER 项目负责人 尹
				CONSTRUCTION UNITS 建设单位:		PROFESSIONAL LEADER 专业负责人	SCALE 比例 1:40
						CHECKED BY 校对 陈和	DATE 日期 2026.5
						DESIGNED BY 设计 汪新莉	JOB NO: 工程编号
						DRAWN BY 制图	DRAWING NO: 图纸编号 HT-2-011

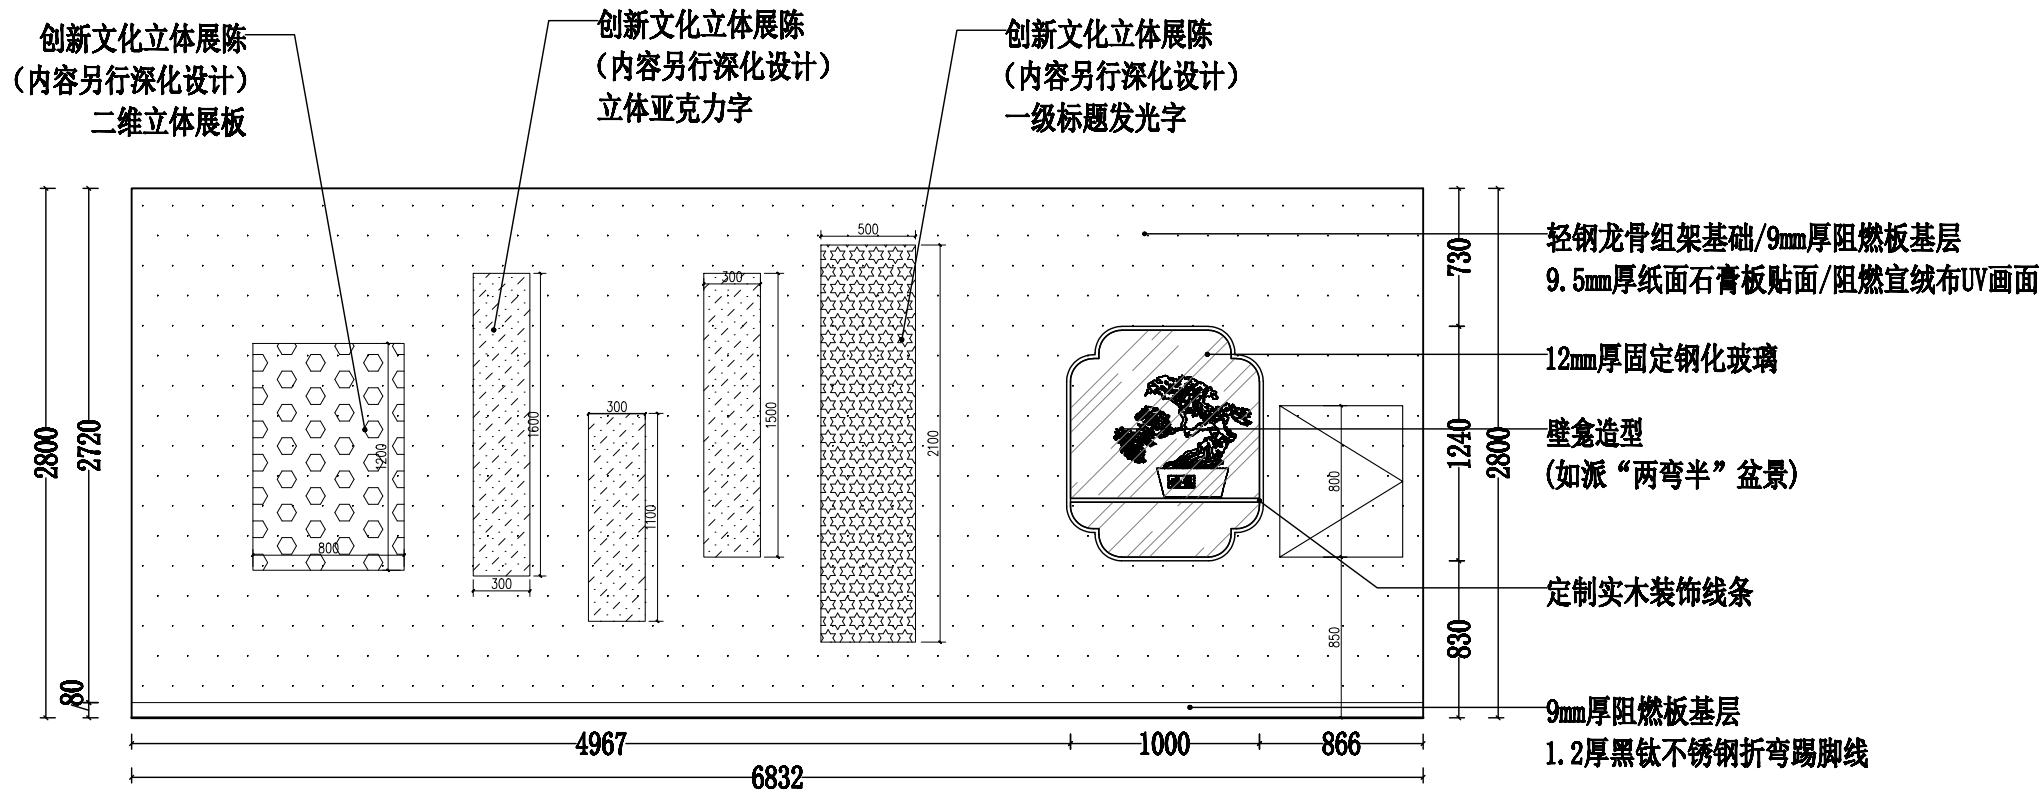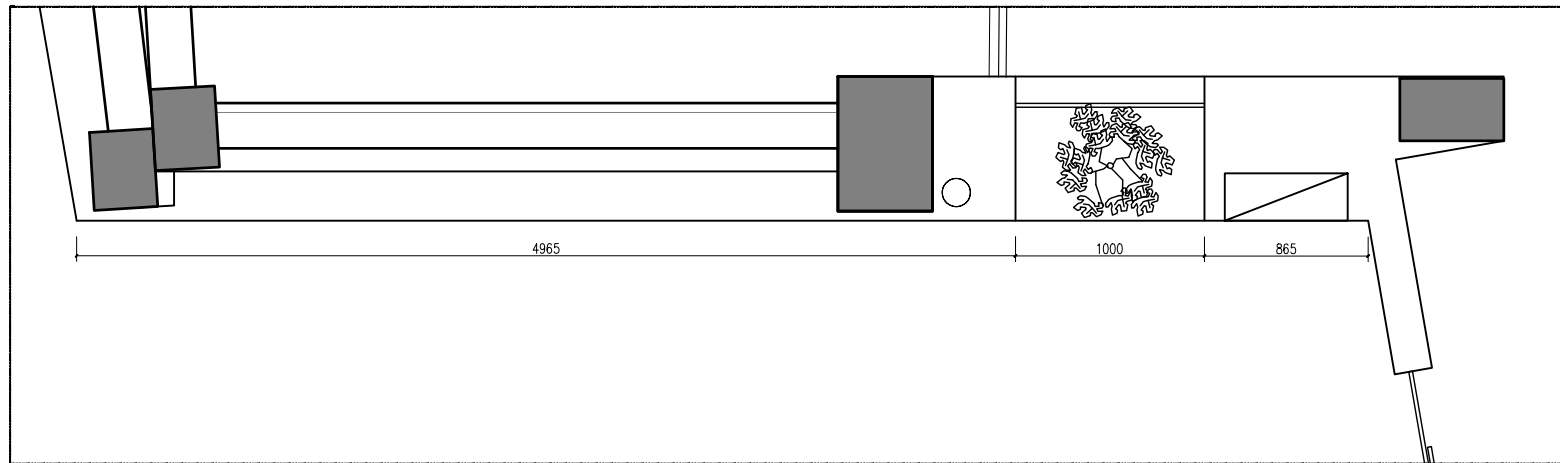



二层 B立面图 1:40

NOTE 1. ALL DESIGNS, DRAWING, & SPECIFICATIONDS ARE THE PROPERTY OF HENTONG 本图纸之所有权属亨通建筑装饰安装公司 2. ALL MEASUREMENTS MUST BECHENKED AT THE SLTE BY THE CONTRACTOR 承建商必须实地复核所有尺寸	PAPTICULARS 更改细节		南通亨通建筑装饰安装有限公司 Nantong Hengtong construction decoration and installation Co., Ltd 证书等级: 建筑装饰工程设计专项甲级 证书编号: A232060531	JOB TITLE 工程名称: “李渔的书房（李渔文化馆）”建设项目	DRAWING TITLE 图纸名称 二层 B立面图	VERIFIED BY 批准 徐建华	PROJECT LEADER 项目负责人 尹山	
				CONSTRUCTION UNITS 建设单位:		PROFESSIONAL 专业负责人 LEADER	SCALE 比例 1:40	
						CHECKED BY 校对 陈和	DATE 日期 2026. 5	
						DESIGNED BY 设计 汪新莉	JOB NO: 工程编号	
						DRAWN BY 制图	DRAWING NO: 图纸编号 HT-2-012	

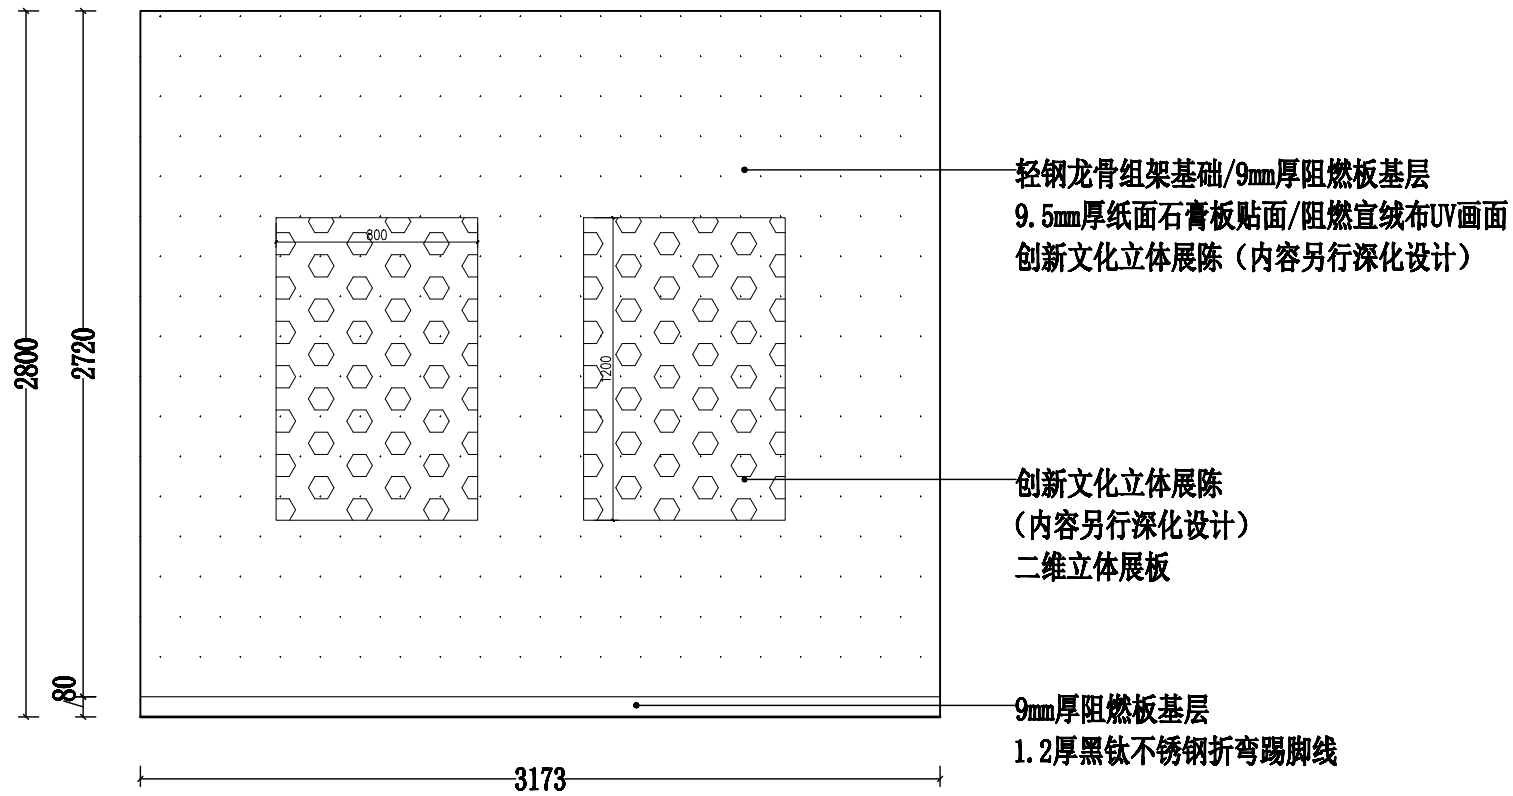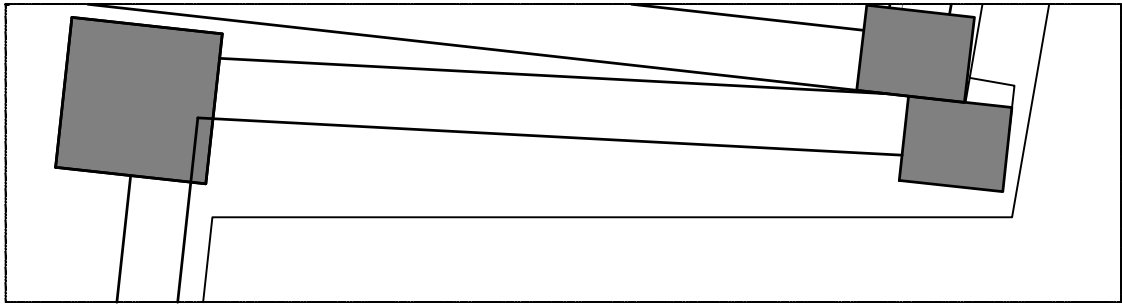



二层 C立面图 1:30

NOTE 1. ALL DESIGNS, DRAWING, & SPECIFICATIONS ARE THE PROPERTY OF HENTONG 本图纸之所有权属亨通建筑装饰安装公司 2. ALL MEASUREMENTS MUST BE CHECKED AT THE SITE BY THE CONTRACTOR 承建商必须实地复核所有尺寸	PARTICULARS 更改细节		南通亨通建筑装饰安装有限公司 Nantong Hengtong construction decoration and installation Co., Ltd 证书等级: 建筑装饰工程设计专项甲级 证书编号: A232060531	JOB TITLE 工程名称:	DRAWING TITLE 图纸名称	VERIFIED BY 批准	徐建华	PROJECT LEADER 项目负责人	尹山
				“李渔的书房（李渔文化馆）”建设项目		PROFESSIONAL LEADER 专业负责人		SCALE 比例	1:30
				CONSTRUCTION UNITS 建设单位:		CHECKED BY 校对	陈和	DATE 日期	2026. 5
						DESIGNED BY 设计	汪新莉	JOB NO: 工程编号	
						DRAWN BY 制图		DRAWING NO: 图纸编号	ST-2-013

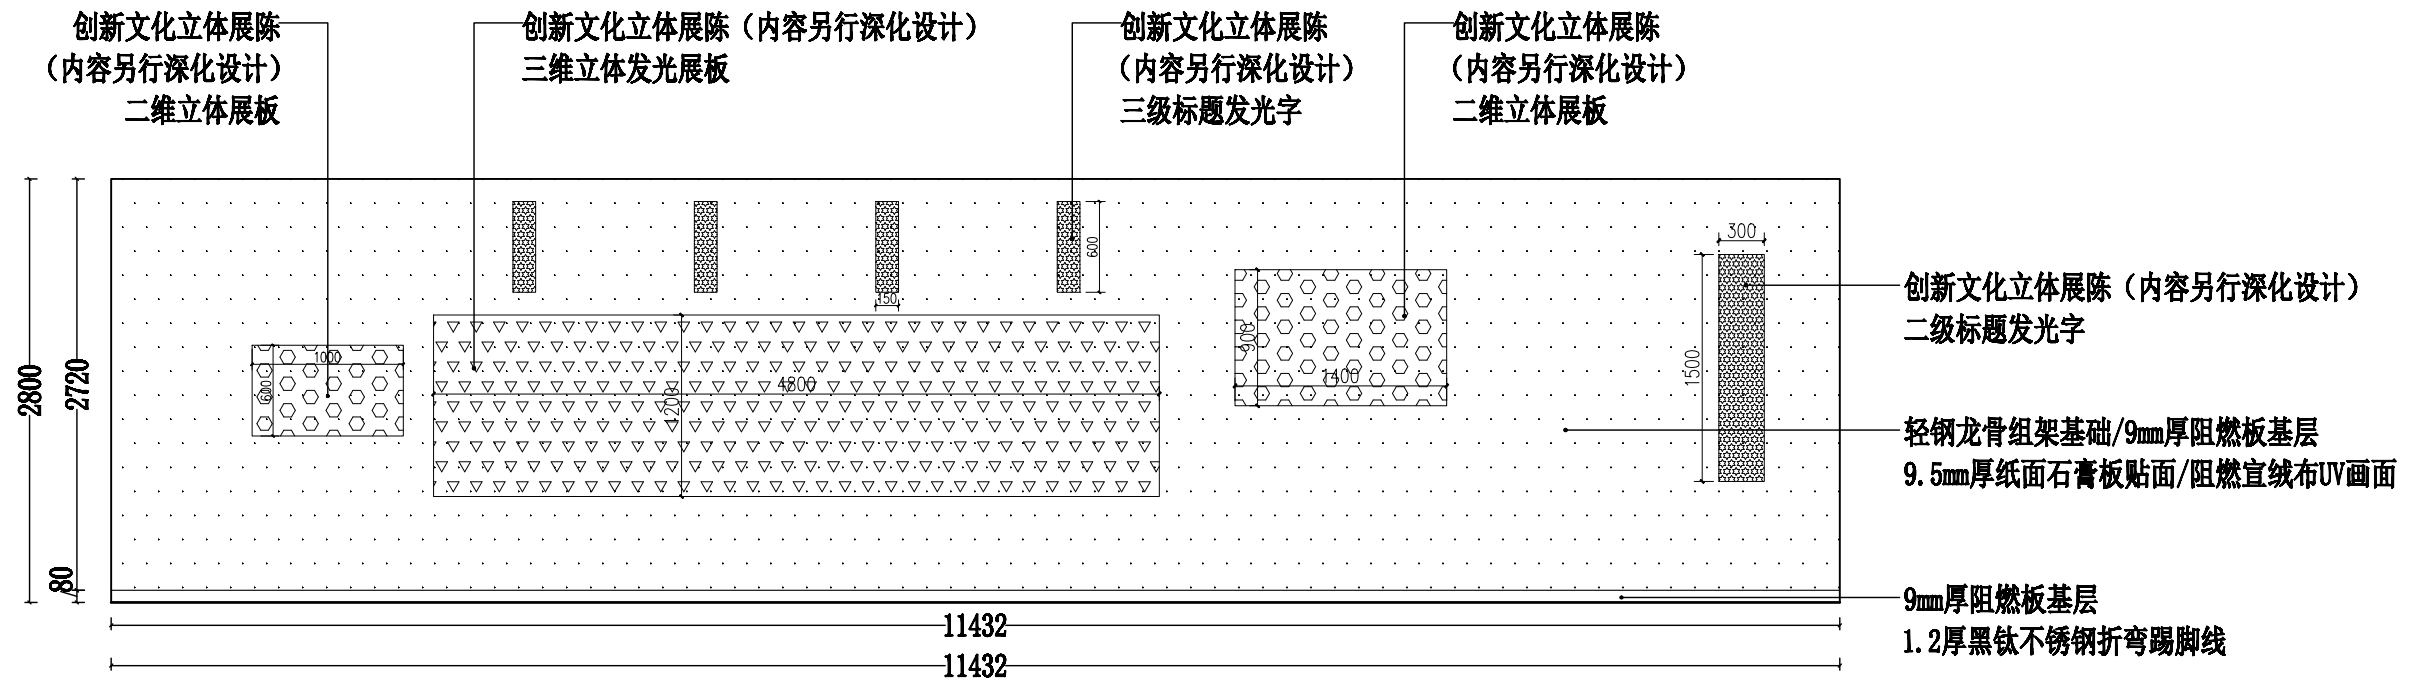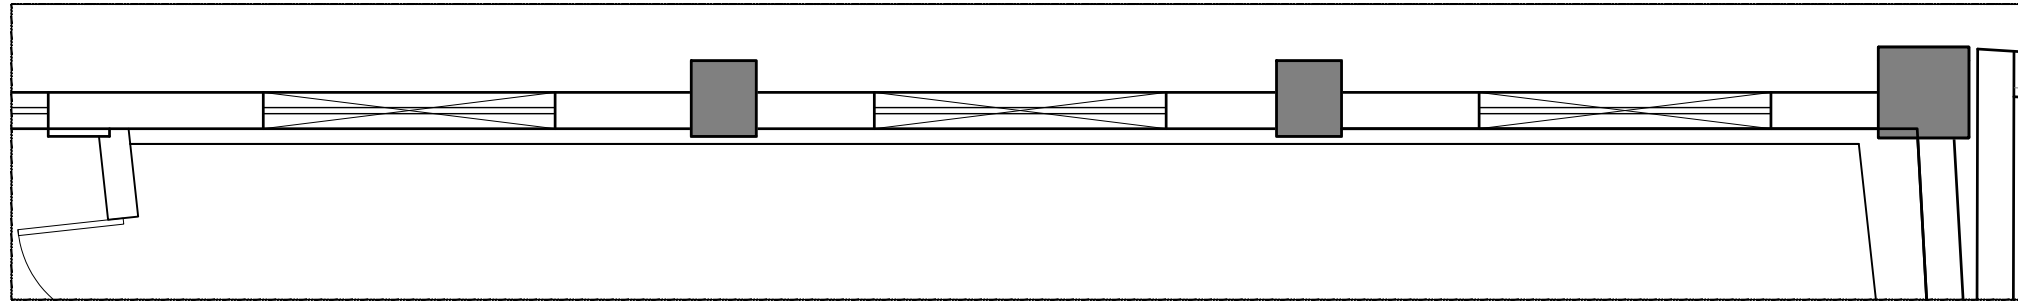



二层 D立面图 1:50

NOTE 1. ALL DESIGNS, DRAWING, & SPECIFICATIDNS ARE THE PROPERTY OF HENTONG 本图纸之所有权属亨通建筑装饰安装公司 2. ALL MEASUREMENTS MUST BECHENKED AT THE SLTE BY THE CONTRACTOR 承建商必须实地复核所有尺寸	PARTICULARS 更改细节		南通亨通建筑装饰安装有限公司 Nantong Hengtong construction decoration and installation Co., Ltd 证书等级: 建筑装饰工程设计专项甲级 证书编号: A232060531	JOB TITLE 工程名称: “李渔的书房（李渔文化馆）” 建设项目	DRAWING TITLE 图纸名称 二层 D立面图	VERIFIED BY 批准 徐建华	PROJECT LEADER 项目负责人 尹山
				PROFESSIONAL LEADER 专业负责人 LEADER		SCALE 比例 1:50	
				CHECKED BY 校对 陈和		DATE 日期 2026.5	
				DESIGNED BY 设计 汪新莉		JOB NO: 工程编号	
				DRAWN BY 制图		DRAWING NO: 图纸编号 HT-2-014	

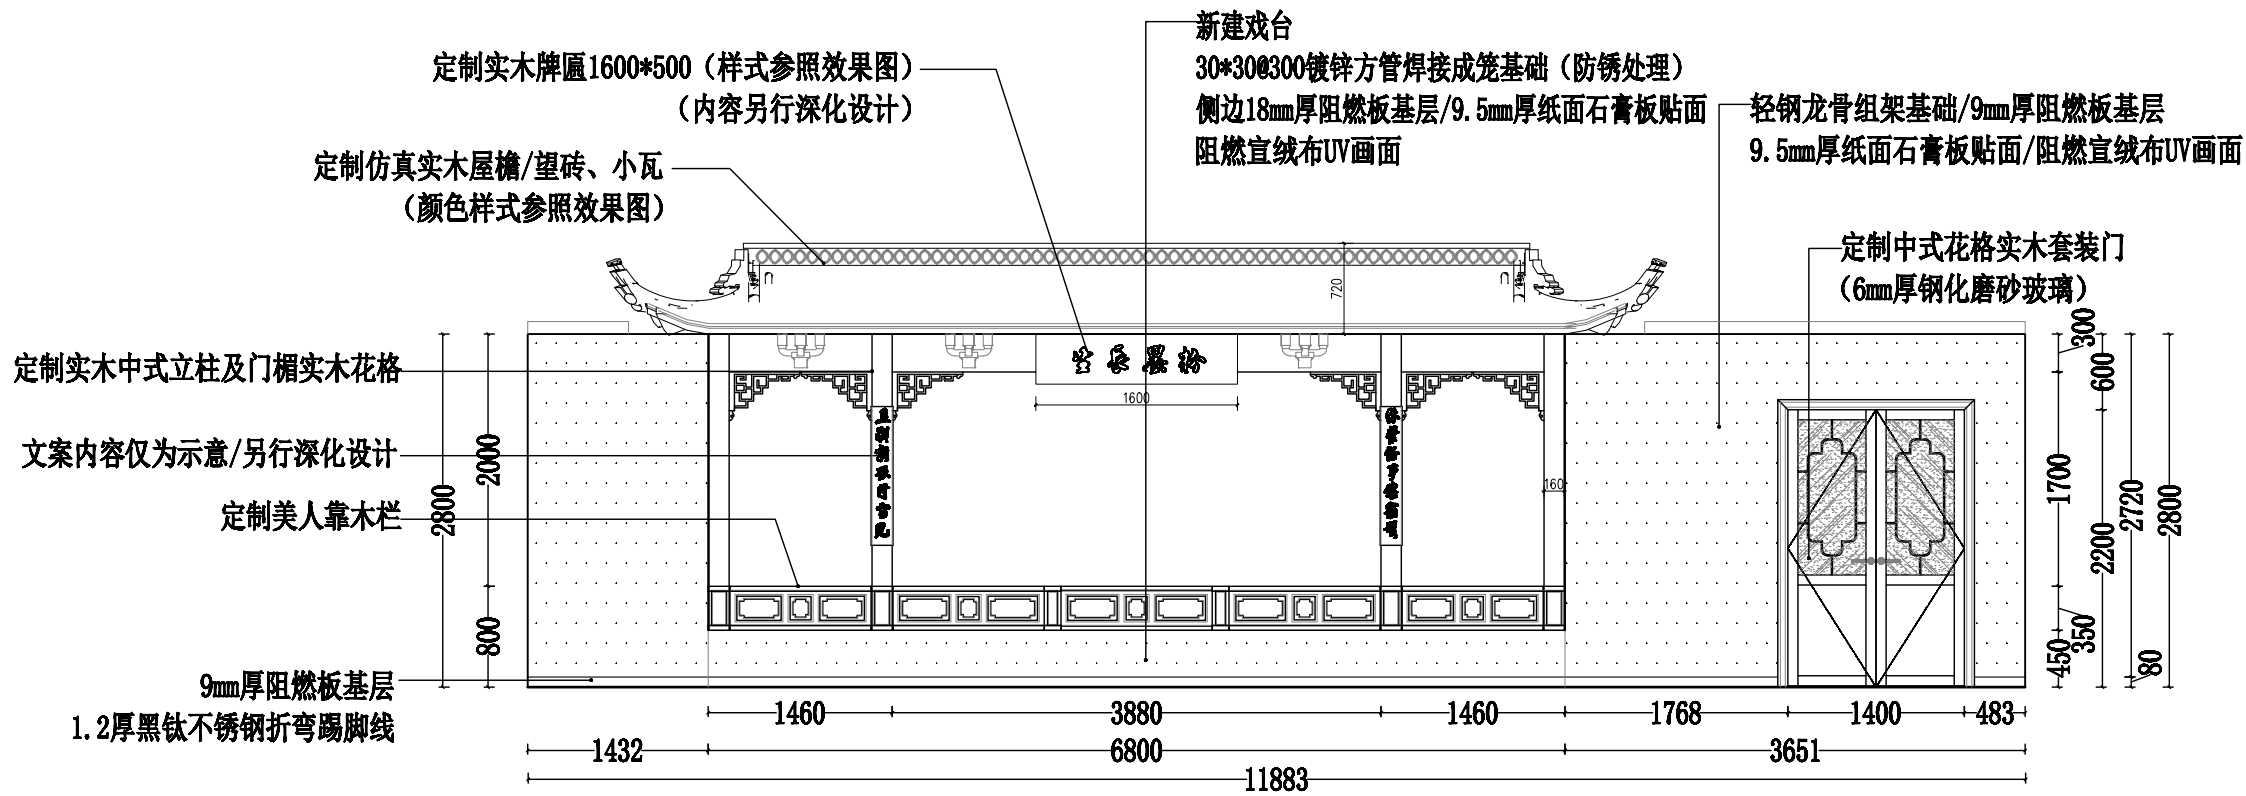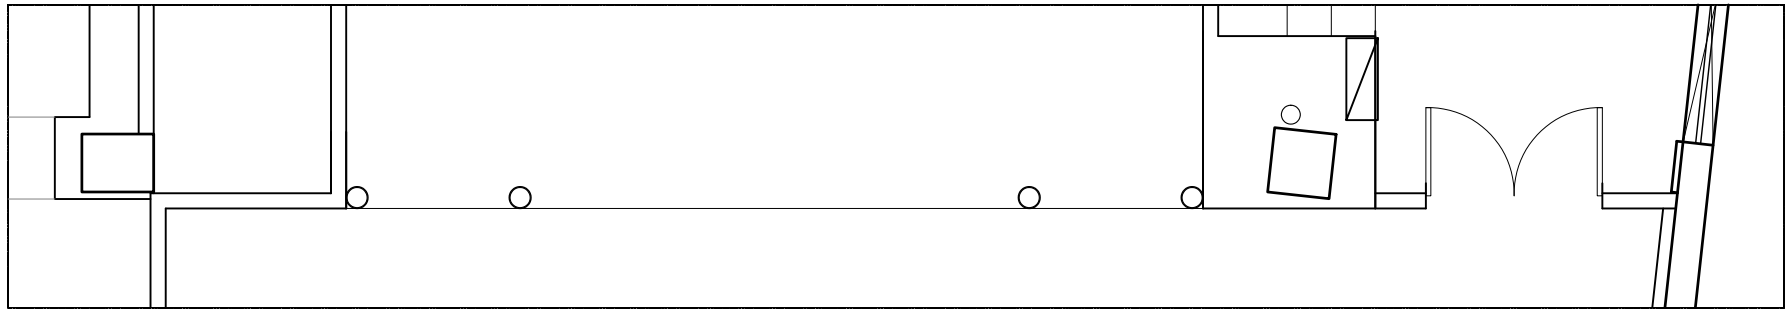




二层 E立面图 1:60

NOTE 1. ALL DESIGNS, DRAWING, & SPECIFICATIONS ARE THE PROPERTY OF HENTONG 本图纸之所有权属亨通建筑装饰安装公司 2. ALL MEASUREMENTS MUST BE CHECKED AT THE SITE BY THE CONTRACTOR 承建商必须实地复核所有尺寸	PARTICULARS 更改细节		南通亨通建筑装饰安装有限公司 Nantong Hengtong construction decoration and installation Co., Ltd 证书等级: 建筑装饰工程设计专项甲级 证书编号: A232060531	JOB TITLE 工程名称: “李渔的书房（李渔文化馆）” 建设项目	DRAWING TITLE 图纸名称 二层 E立面图	VERIFIED BY 批准 PROFESSIONAL LEADER 专业负责人 CHECKED BY 校对 DESIGNED BY 设计 DRAWN BY 制图	PROJECT LEADER 项目负责人 SCALE 比例 DATE 日期 JOB NO: 工程编号 DRAWING NO: 图纸编号	1:60 2026.5 BT-2-015
				CONSTRUCTION UNITS 建设单位:				

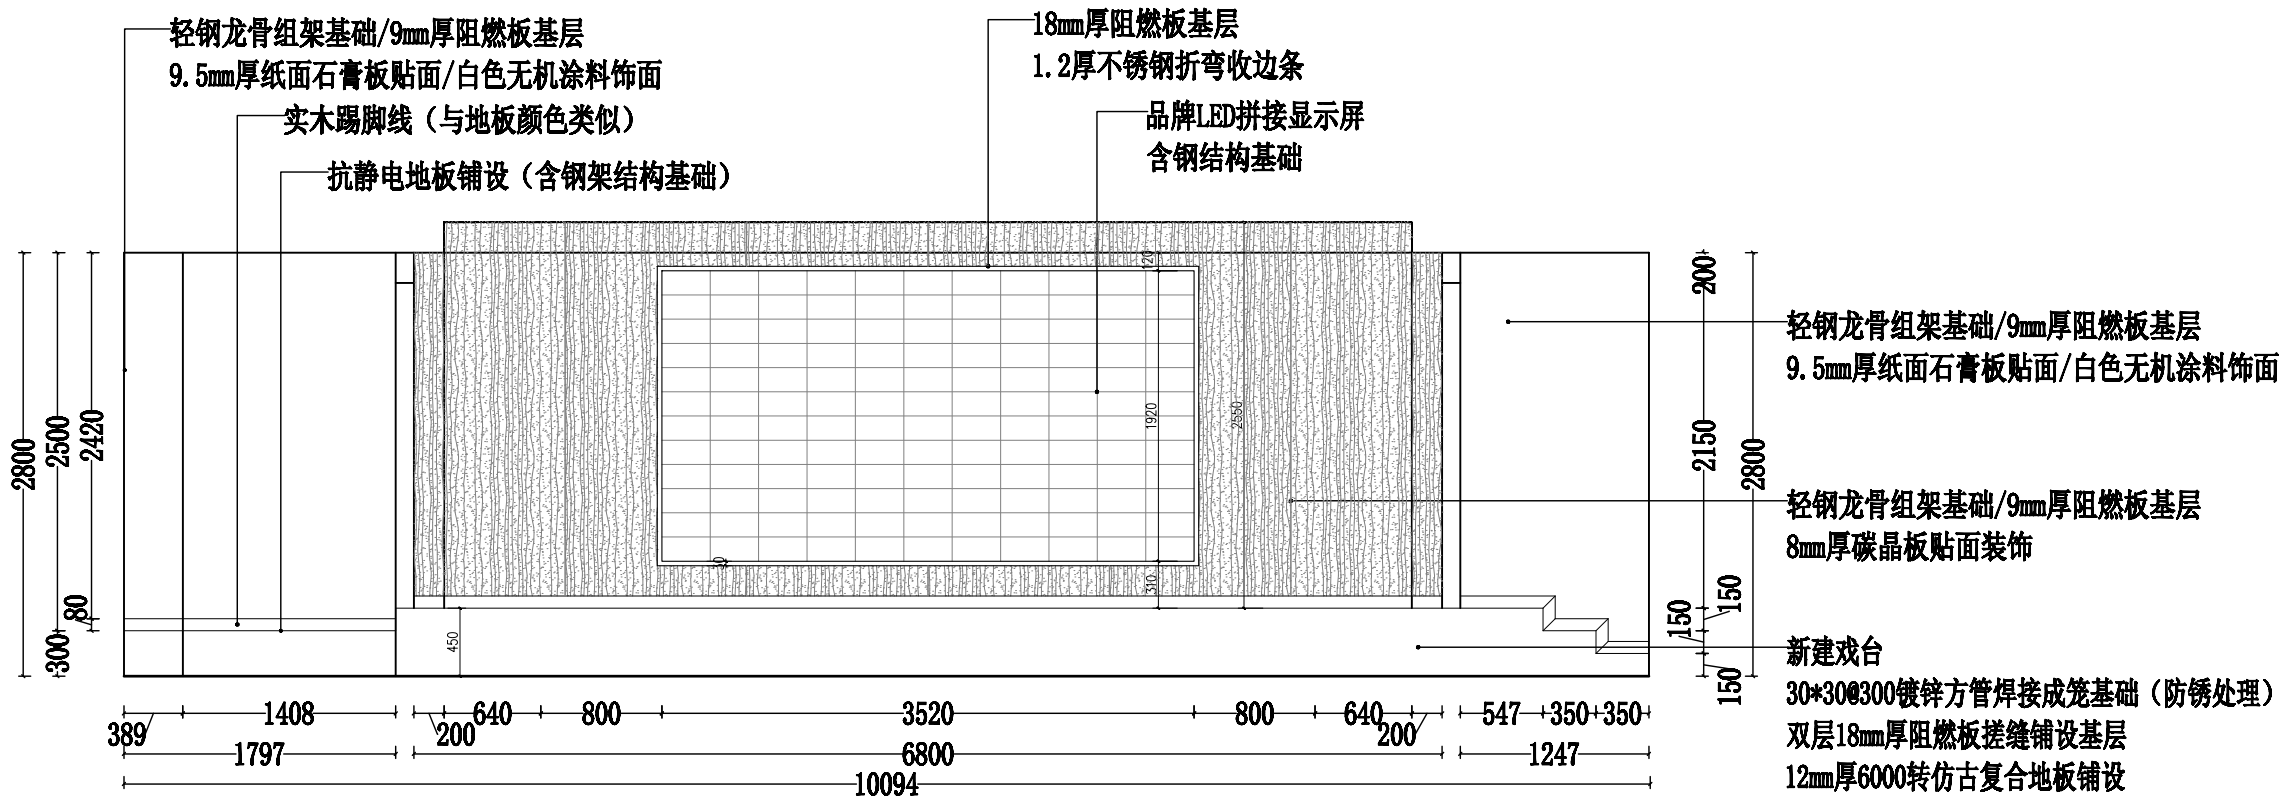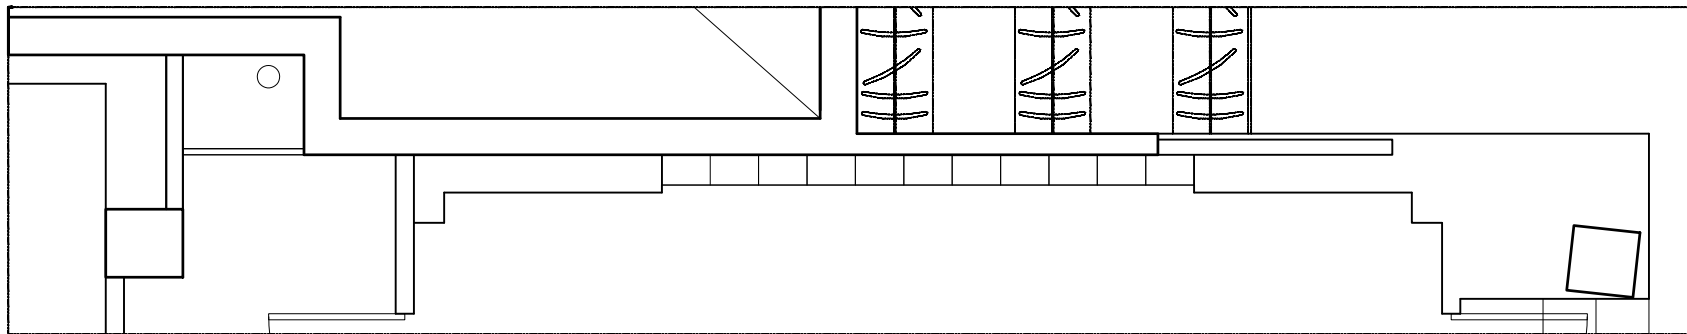


二层 G立面图 1:50

NOTE 1. ALL DESIGNS, DRAWING, & SPECIFICATIDNS ARE THE PROPERTY OF HENTONG 本图纸之所有权属亨通建筑装饰安装公司 2. ALL MEASUREMENTS MUST BECHENKED AT THE SLTE BY THE CONTRACTOR 承建商必须实地复核所有尺寸	PARTICULARS 更改细节		南通亨通建筑装饰安装有限公司 Nantong Hengtong construction decoration and installation Co., Ltd 证书等级：建筑装饰工程设计专项甲级 证书编号：A232060531	JOB TITLE 工程名称： “李渔的书房（李渔文化馆）” 建设项目	DRAWING TITLE 图纸名称 二层 G立面图	VERIFIED BY 批准 徐建华	PROJECT LEADER 项目负责人 尹
				PROFESSIONAL LEADER 专业负责人		SCALE 比例 1:50	
				CHECKED BY 校对 陈和		DATE 日期 2026. 5	
				DESIGNED BY 设计		JOB NO: 工程编号	
				DRAWN BY 制图 汪新莉		DRAWING NO: 图纸编号 ST-2-017	

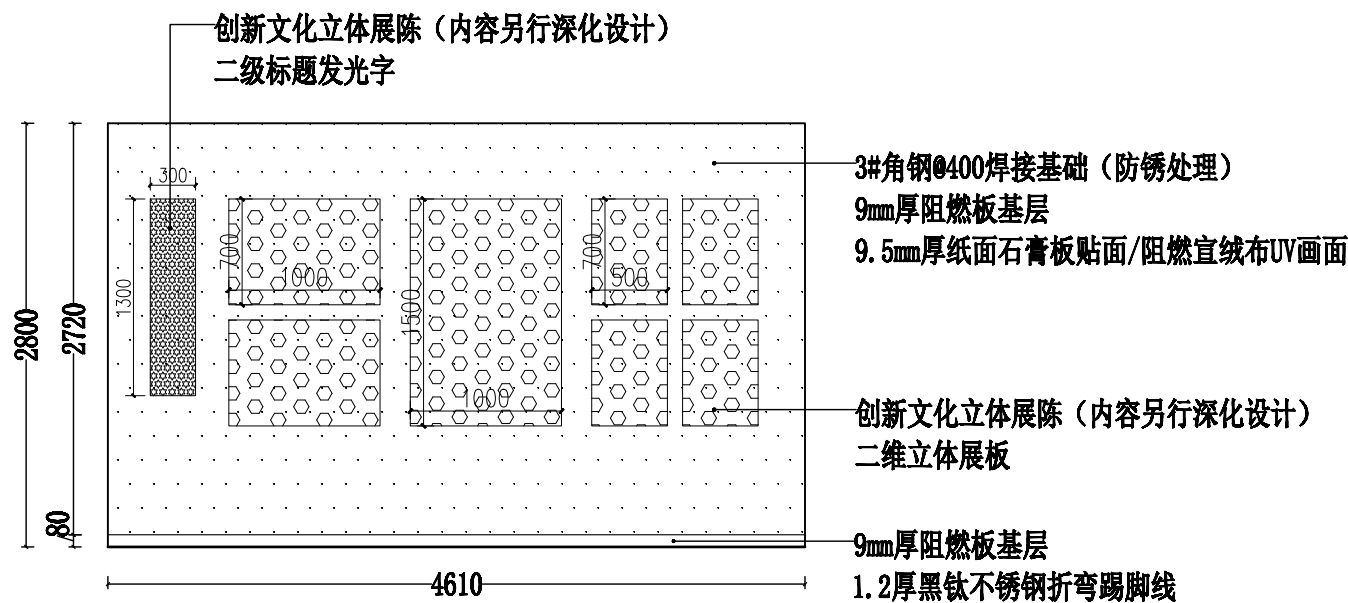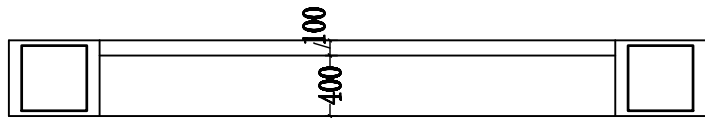
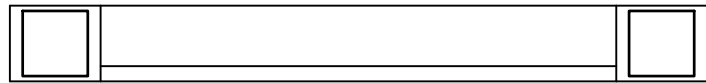


二层 I立面图 1:50

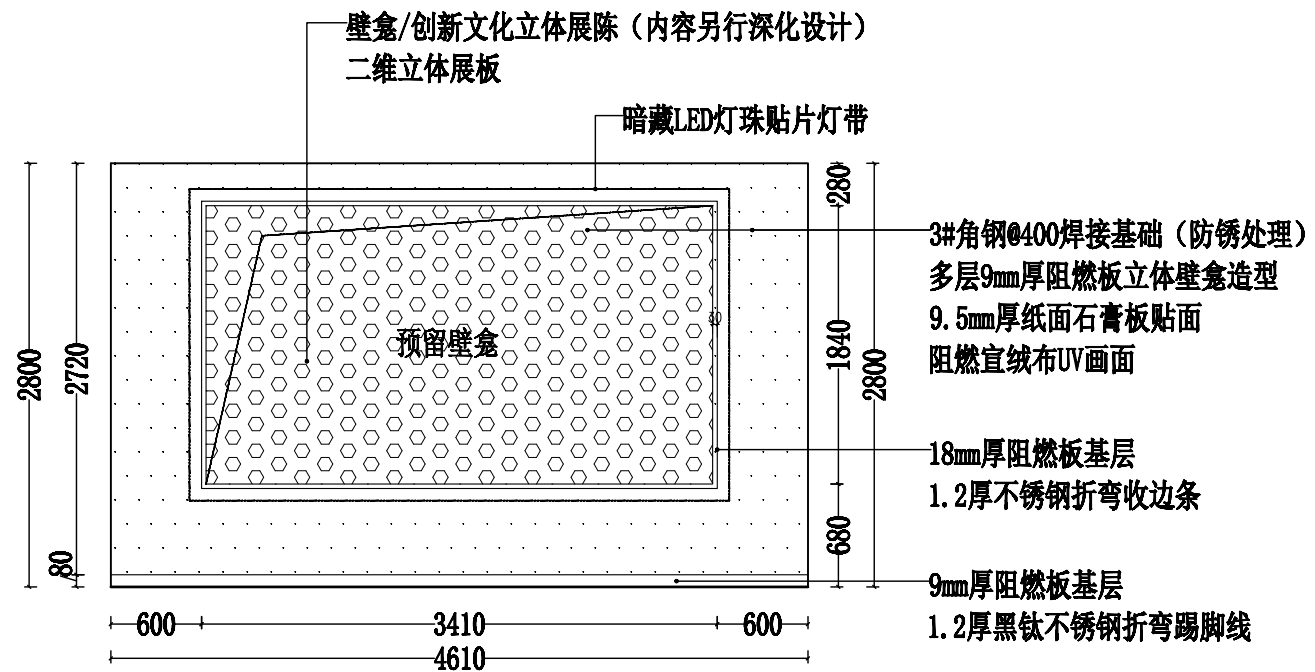





二层 J立面图 1:50

NOTE 1. ALL DESIGNS, DRAWING, & SPECIFICATIDNS ARE THE PROPERTY OF HENTONG 本图纸之所有权属亨通建筑装饰安装公司 2. ALL MEASUREMENTS MUST BECHENKED AT THE SLTE BY THE CONTRACTOR 承建商必须实地复核所有尺寸	PAPTICULARS 更改细节		南通亨通建筑装饰安装有限公司 Nantong Hengtong construction decoration and installation Co., Ltd 证书等级: 建筑装饰工程设计专项甲级 证书编号: A232060531	JOB TITLE 工程名称: “李渔的书房（李渔文化馆）” 建设项目	DRAWING TITLE 图纸名称 二层 I/J立面图	VERIFIED BY 批准 PROFESSIONAL LEADER 专业负责人 CHECKED BY 校对 DESIGNED BY 设计 DRAWN BY 制图	PROJECT LEADER 项目负责人 SCALE 比例 DATE 日期 JOB NO: 工程编号 DRAWING NO: 图纸编号	1:50 2026. 5 ST-2-019
				CONSTRUCTION UNITS 建设单位:				

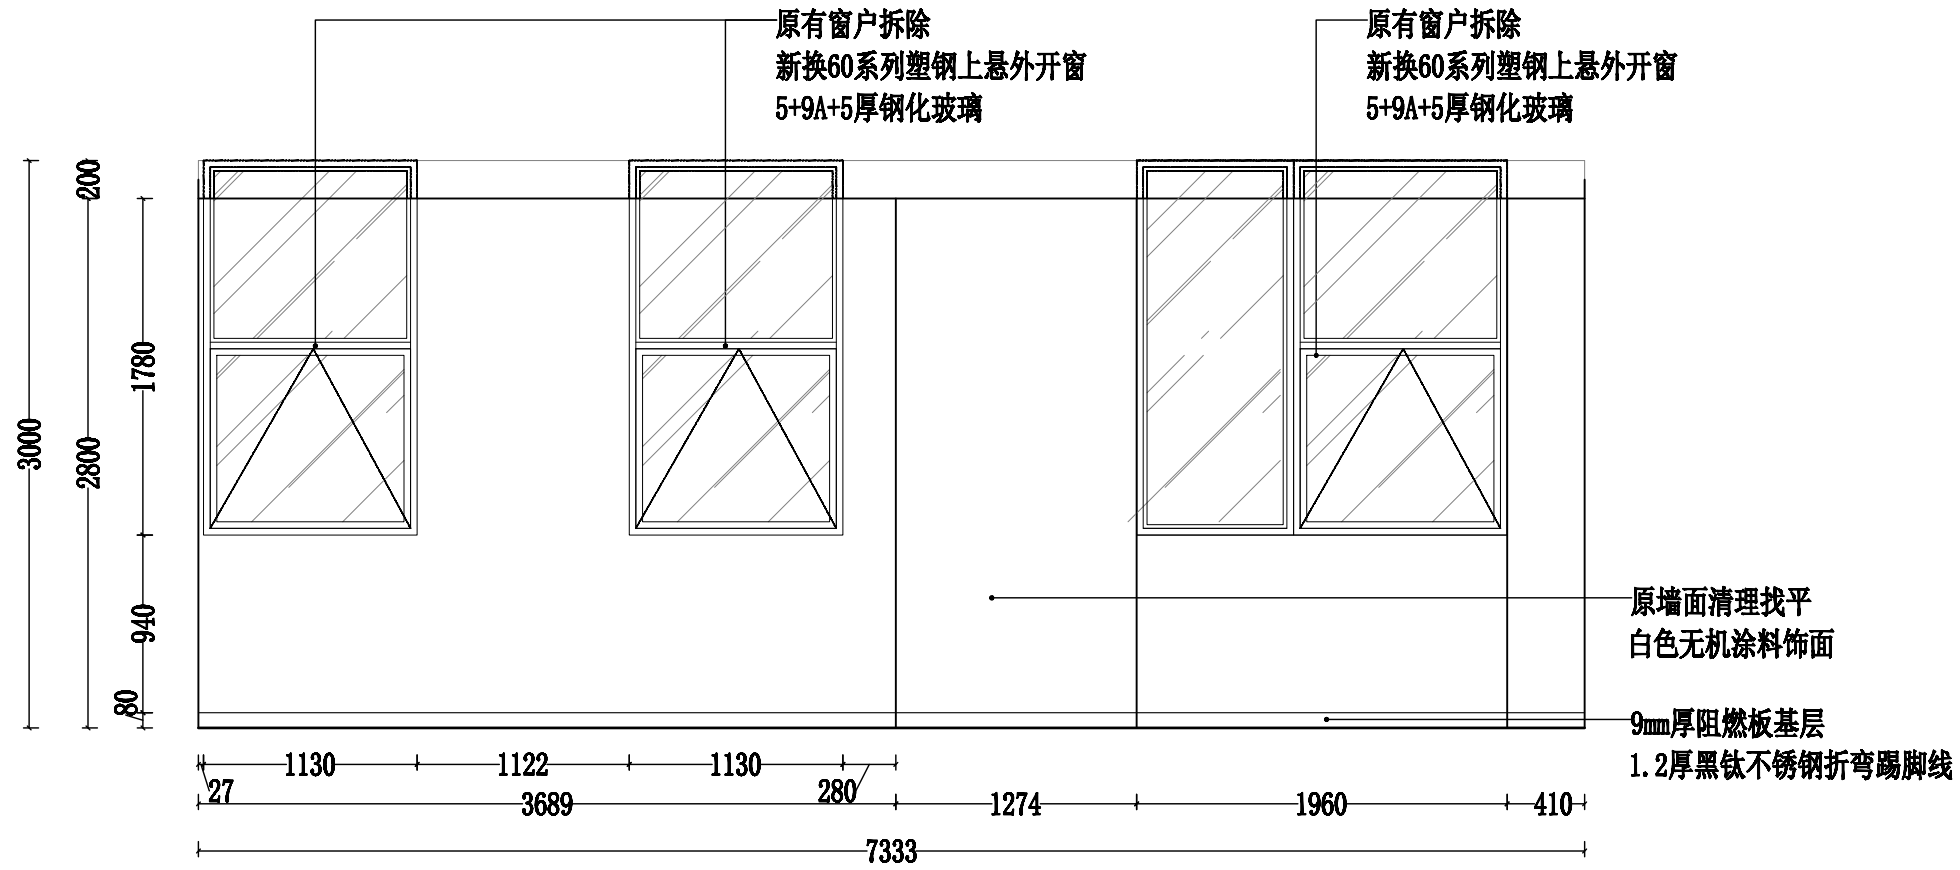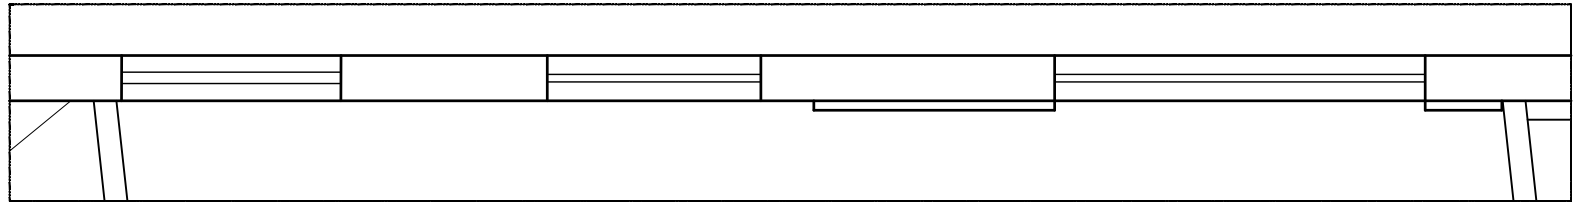

二层 K立面图 1:40

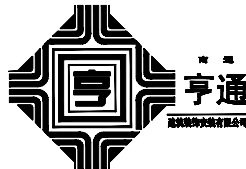NOTE 1. ALL DESIGNS, DRAWING, & SPECIFICATIDNS ARE THE PROPERTY OF HENTONG 本图纸之所有权属亨通建筑装饰安装公司 2. ALL MEASUREMENTS MUST BECHENKED AT THE SLTE BY THE CONTRACTOR 承建商必须实地复核所有尺寸	PAPTICULARS 更改细节		南通亨通建筑装饰安装有限公司 Nantong Hengtong construction decoration and installation Co., Ltd 证书等级: 建筑装饰工程设计专项甲级 证书编号: A232060531	JOB TITLE 工程名称:	DRAWING TITLE 图纸名称	VERIFIED BY 批准	徐建华	PROJECT LEADER 项目负责人	尹山
				“李渔的书房（李渔文化馆）” 建设项目		PROFESSIONAL LEADER 专业负责人		SCALE 比例	1:40
				CONSTRUCTION UNITS 建设单位:		CHECKED BY 校对	陈和	DATE 日期	2026. 5
						DESIGNED BY 设计	汪新莉	JOB NO: 工程编号	
								DRAWN BY 制图	

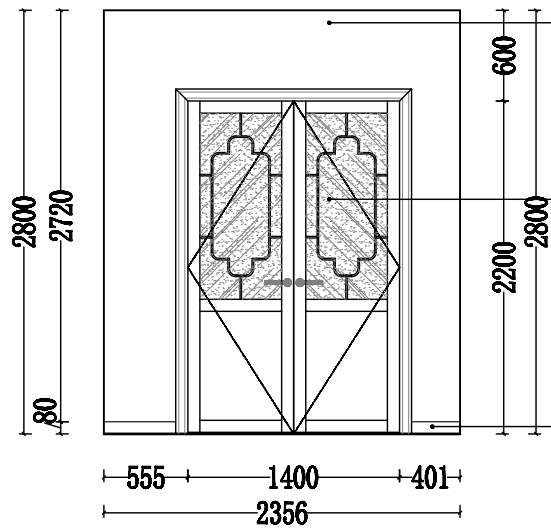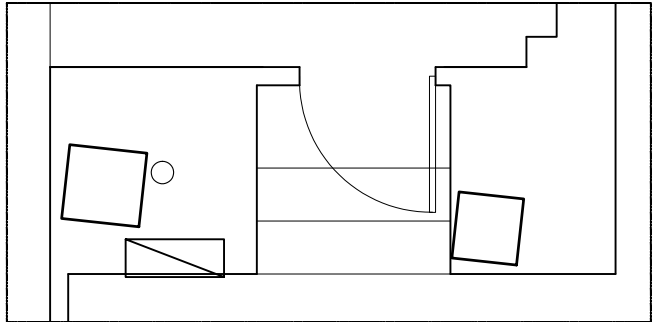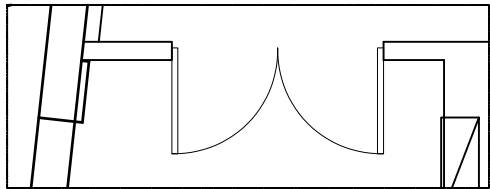

轻钢龙骨组架基础/9mm厚阻燃板基层
9.5mm厚纸面石膏板贴面
白色无机涂料饰面

定制中式花格实木套装门
(6mm厚钢化磨砂玻璃)


9mm厚阻燃板基层
1.2厚黑钛不锈钢折弯踢脚线

二层 L立面图 1:50

轻钢龙骨组架基础/9mm厚阻燃板基层
9.5mm厚纸面石膏板贴面
白色无机涂料饰面

实木复合套装门

新建踏步
30*30*300镀锌方管焊接成笼基础(防锈处理)
双层18mm厚阻燃板搓缝铺设基层
12mm厚6000转复合地板铺设

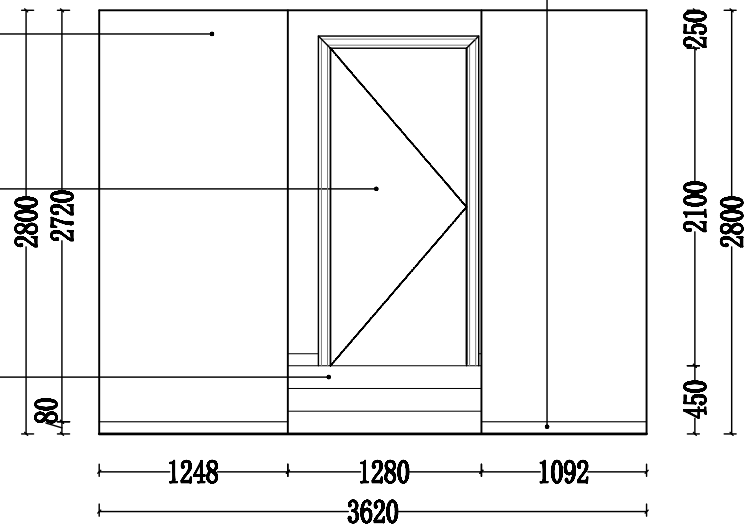


9mm厚阻燃板基层
1.2厚黑钛不锈钢折弯踢脚线

二层 M立面图 1:50

NOTE

- ALL DESIGNS, DRAWING, & SPECIFICATIONS ARE THE PROPERTY OF HENTONG
本图纸之所有权属亨通建筑装饰安装公司
- ALL MEASUREMENTS MUST BE CHECKED AT THE SITE BY THE CONTRACTOR
承建商必须实地复核所有尺寸

PARTICULARS 更改细节

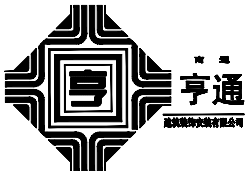

南通亨通建筑装饰安装有限公司
Nantong Hengtong construction decoration and installation Co., Ltd
证书等级: 建筑装饰工程设计专项甲级
证书编号: A232060531

JOB TITLE 工程名称:

“李渔的书房(李渔文化馆)”建设项目

CONSTRUCTION UNITS 建设单位:

DRAWING TITLE 图纸名称

二层 L/M立面图

VERIFIED BY 批准

PROFESSIONAL LEADER 专业负责人

CHECKED BY 校对

DESIGNED BY 设计

DRAWN BY 制图

张建华

张和

汪新莉

PROJECT LEADER 项目负责人

SCALE 比例

DATE 日期




JOB NO: 工程编号

DRAWING NO: 图纸编号


1:50

2026.5


ST-2-021

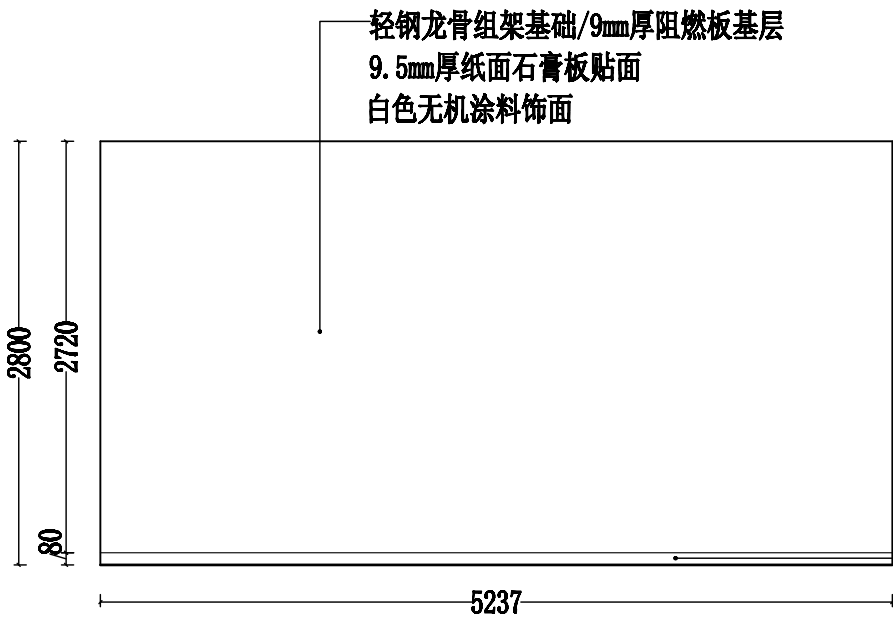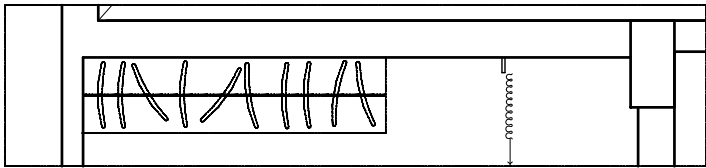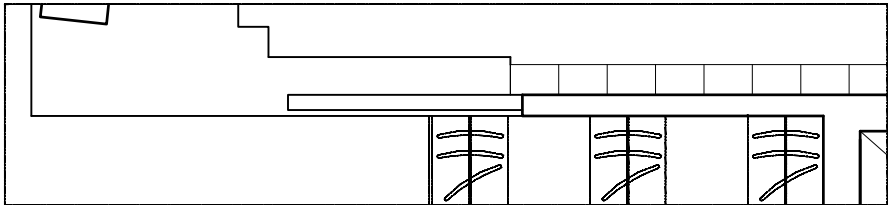


二层 N立面图 1:50

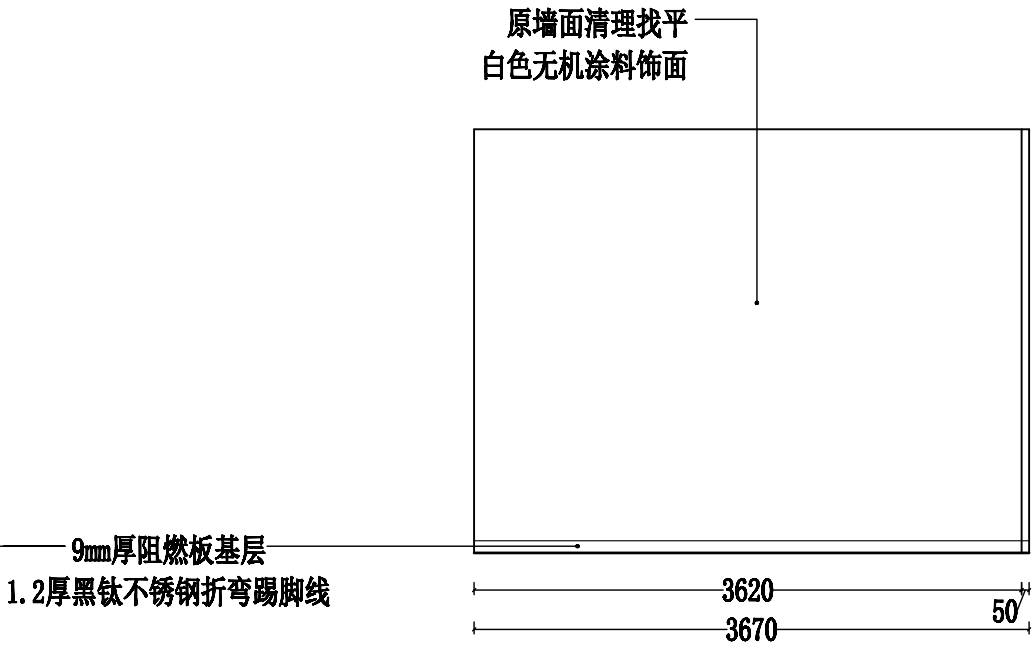



二层 O立面图 1:50

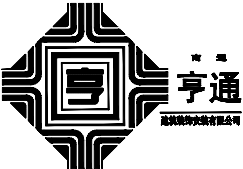NOTE 1. ALL DESIGNS, DRAWING, & SPECIFICATIDNS ARE THE PROPERTY OF HENTONG 本图纸之所有权属亨通建筑装饰安装公司 2. ALL MEASUREMENTS MUST BECHENKED AT THE SLTE BY THE CONTRACTOR 承建商必须实地复核所有尺寸	PAPTICULARS 更改细节		南通亨通建筑装饰安装有限公司 Nantong Hengtong construction decoration and installation Co., Ltd 证书等级: 建筑装饰工程设计专项甲级 证书编号: A232060531	JOB TITLE 工程名称:	DRAWING TITLE 图纸名称	VERIFIED BY 批准	徐建华	PROJECT LEADER 项目负责人	尹山
				“李渔的书房（李渔文化馆）”建设项目		PROFESSIONAL LEADER 专业负责人		SCALE 比例	1:50
				CONSTRUCTION UNITS 建设单位:		CHECKED BY 校对	陈和	DATE 日期	2026.5
						DESIGNED BY 设计	汪新莉	JOB NO: 工程编号	
						DRAWN BY 制图		DRAWING NO: 图纸编号	HT-2-022

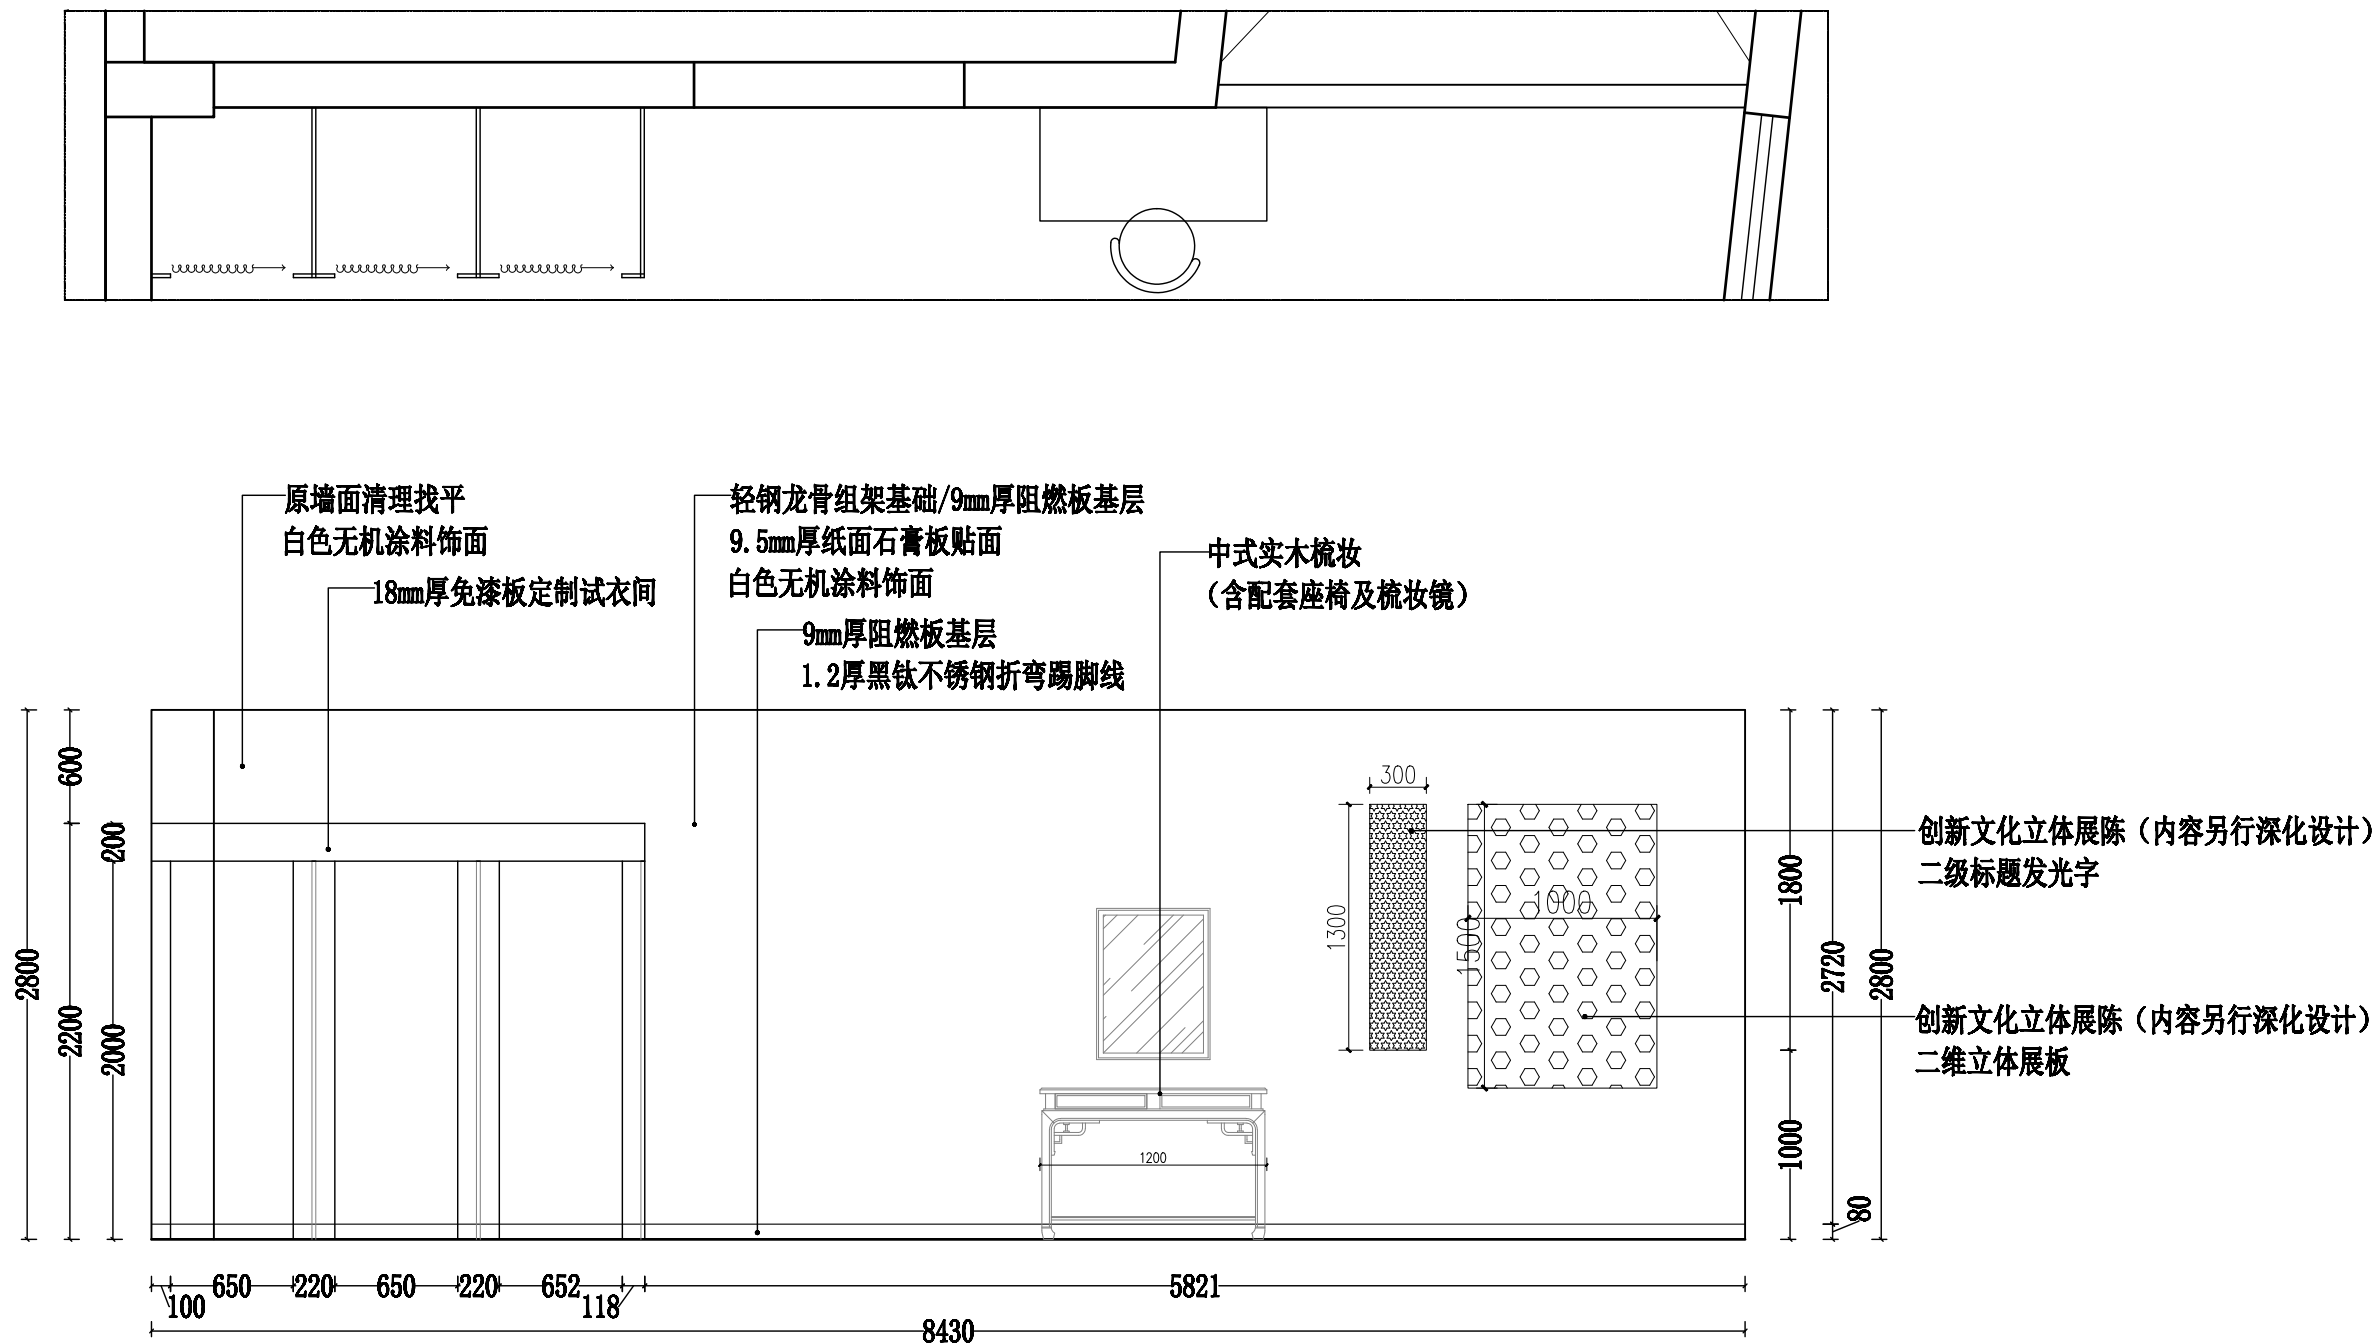




二层 P立面图 1:40

NOTE 1. ALL DESIGNS, DRAWING, & SPECIFICATIONDS ARE THE PROPERTY OF HENTONG 本图纸之所有权属亨通建筑装饰安装公司 2. ALL MEASUREMENTS MUST BECHECKED AT THE SLTE BY THE CONTRACTOR 承建商必须实地复核所有尺寸	PARTICULARS 更改细节		南通亨通建筑装饰安装有限公司 Nantong Hengtong construction decoration and installation Co., Ltd 证书等级: 建筑装饰工程设计专项甲级 证书编号: A232060531	JOB TITLE 工程名称: “李渔的书房（李渔文化馆）” 建设项目	DRAWING TITLE 图纸名称 二层 P立面图	VERIFIED BY 批准 徐建华	PROJECT LEADER 项目负责人 尹山
				PROFESSIONAL LEADER 专业负责人		SCALE 比例 1:40	
				CHECKED BY 校对 陈和		DATE 日期 2026. 5	
				DESIGNED BY 设计 汪新莉		JOB NO: 工程编号	
				DRAWN BY 制图		DRAWING NO: 图纸编号 ST-2-023	

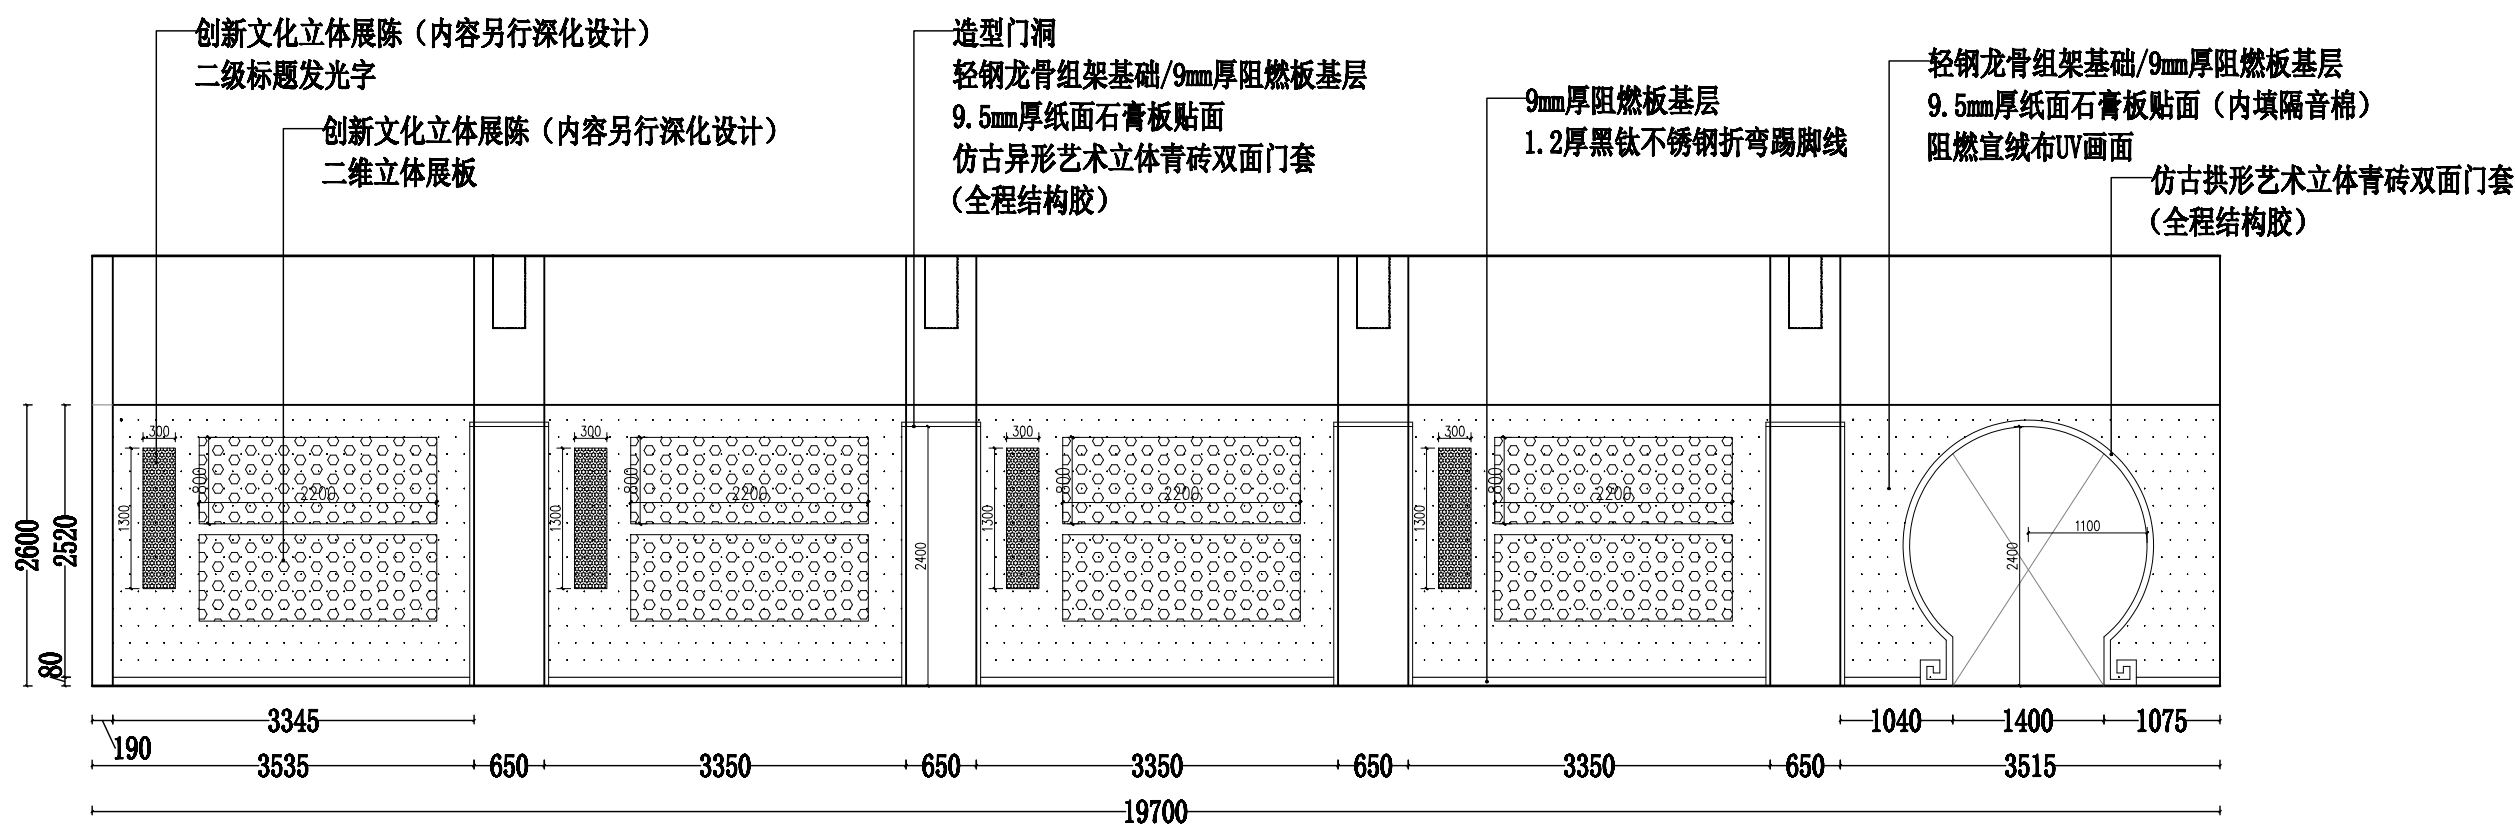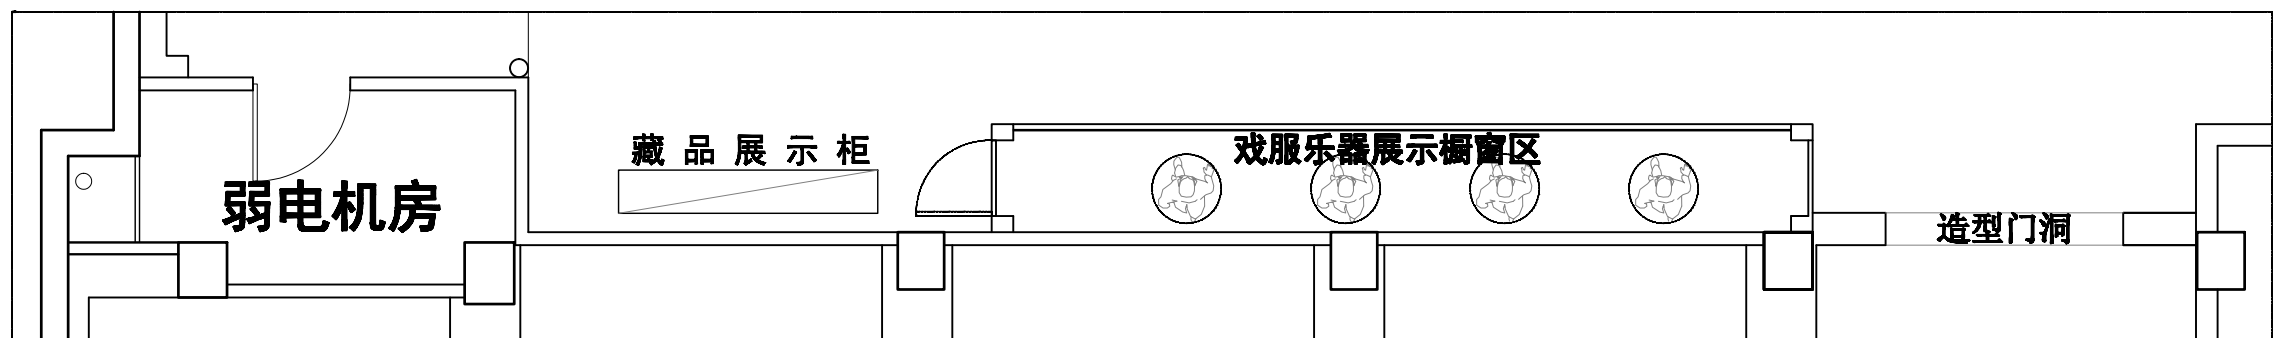


二层 Q立面图 1:70

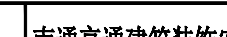NOTE 1. ALL DESIGNS, DRAWING, & SPECIFICATIONDS ARE THE PROPERTY OF HENTONG 本图纸之所有权属亨通建筑装饰安装公司 2. ALL MEASUREMENTS MUST BECHECKED AT THE SLTE BY THE CONTRACTOR 承建商必须实地复核所有尺寸	PAPTICULARS 更改细节		南通亨通建筑装饰安装有限公司 Nantong Hengtong construction decoration and installation Co., Ltd 证书等级：建筑装饰工程设计专项甲级 证书编号：A232060531	JOB TITLE 工程名称: “李渔的书房（李渔文化馆）” 建设项目	DRAWING TITLE 图纸名称 二层 Q立面图	VERIFIED BY 批准 徐建华	PROJECT LEADER 项目负责人 尹山
				PROFESSIONAL LEADER 专业负责人 LEADER		SCALE 比例 1:70	
				CHECKED BY 校对 洪和		DATE 日期 2026. 5	
				DESIGNED BY 设计 汪新利		JOB NO: 工程编号	
				DRAWN BY 制图		DRAWING NO: 图纸编号 BT-2-024	

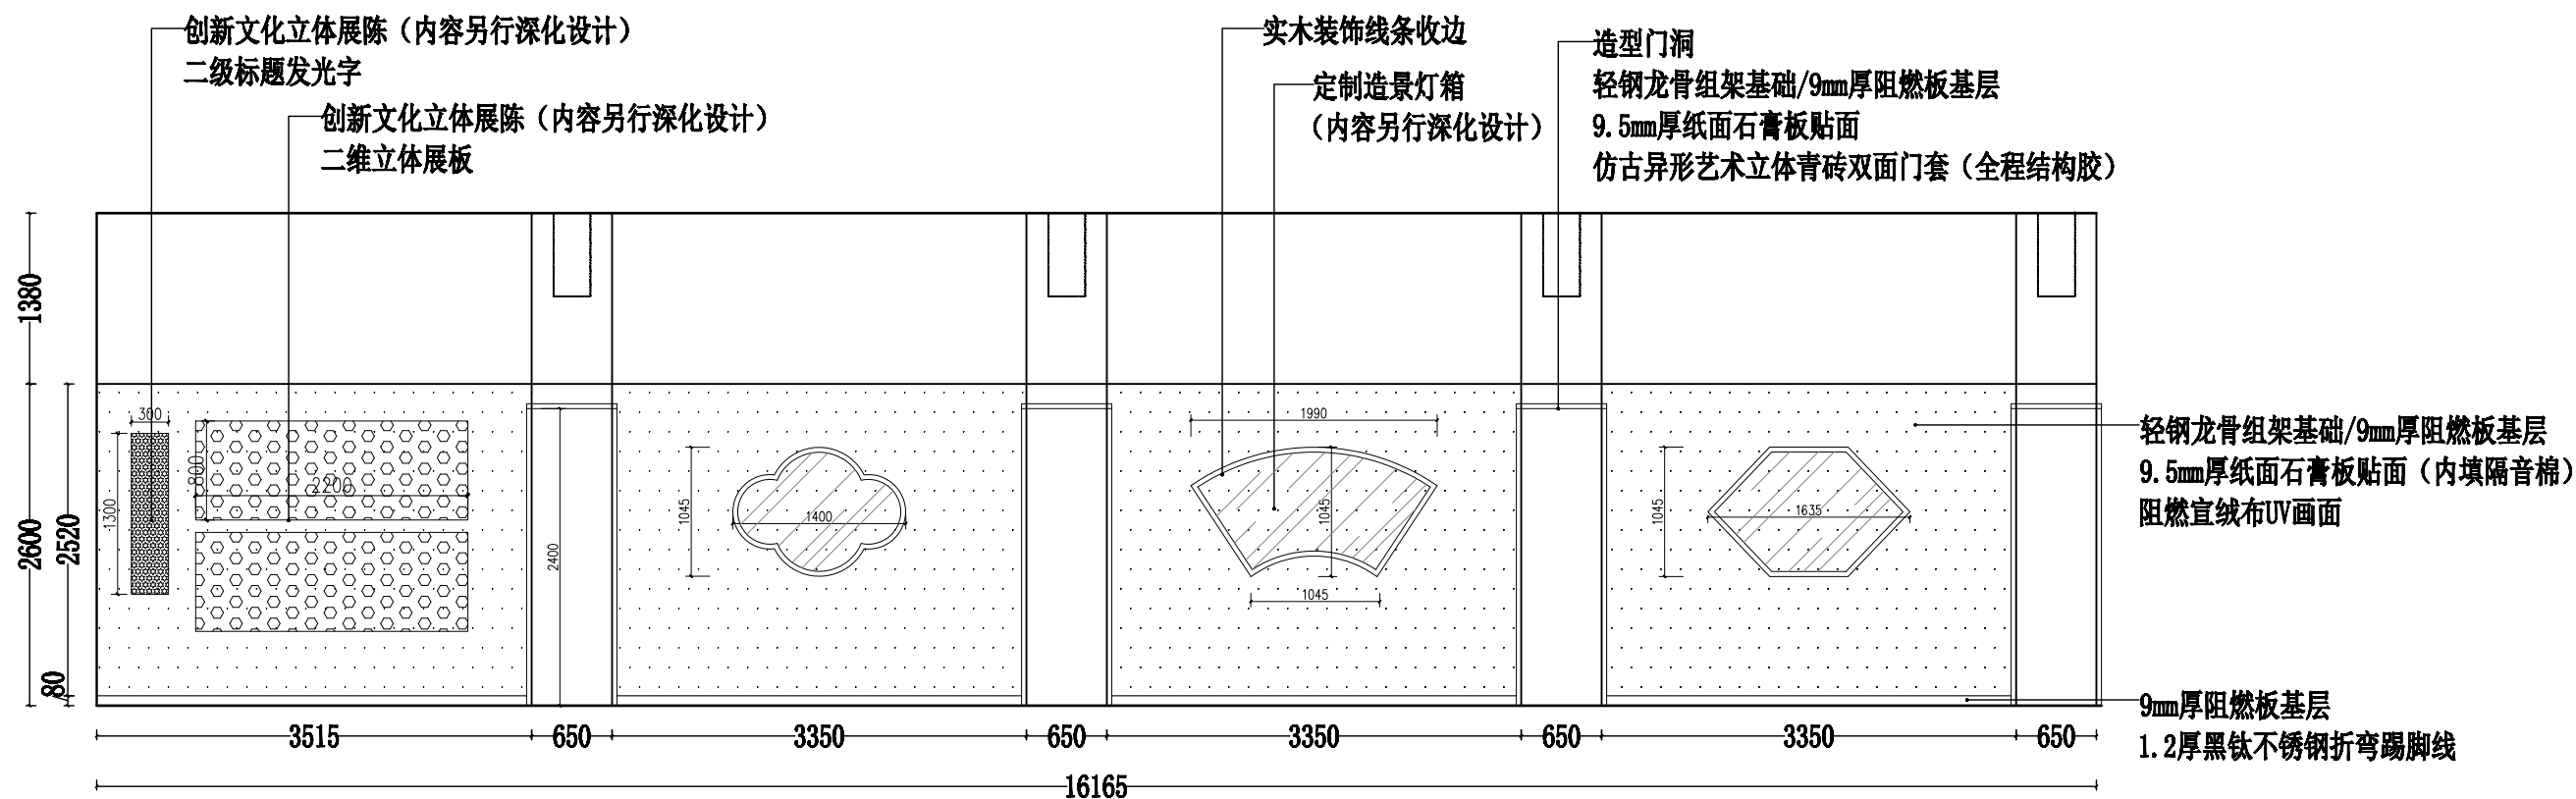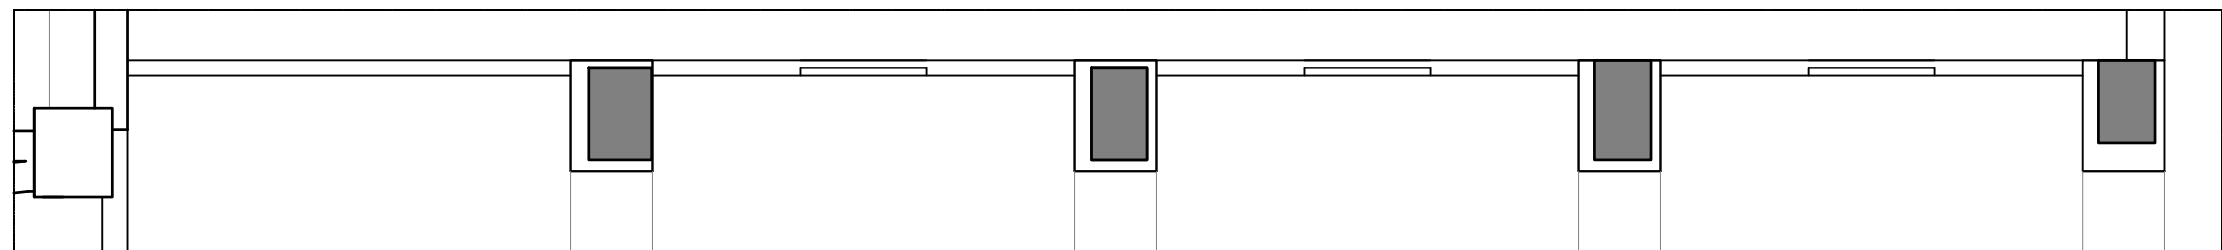

二层 R立面图 1:60

NOTE 1. ALL DESIGNS, DRAWING, & SPECIFICATIDNS ARE THE PROPERTY OF HENTONG 本图纸之所有权属亨通建筑装饰安装公司 2. ALL MEASUREMENTS MUST BECHENKED AT THE SLTE BY THE CONTRACTOR 承建商必须实地复核所有尺寸	PAPTICULARS 更改细节		南通亨通建筑装饰安装有限公司 Nantong Hengtong construction decoration and installation Co., Ltd 证书等级：建筑装饰工程设计专项甲级 证书编号：A232060531	JOB TITLE 工程名称： “李渔的书房（李渔文化馆）” 建设项目	DRAWING TITLE 图纸名称 二层 R立面图	VERIFIED BY 批准 PROFESSIONAL LEADER 专业负责人 CHECKED BY 校对 DESIGNED BY 设计 DRAWN BY 制图	PROJECT LEADER 项目负责人 SCALE 比例 DATE 日期 JOB NO: 工程编号 DRAWING NO: 图纸编号	2026. 5 1:60
				CONSTRUCTION UNITS 建设单位：				

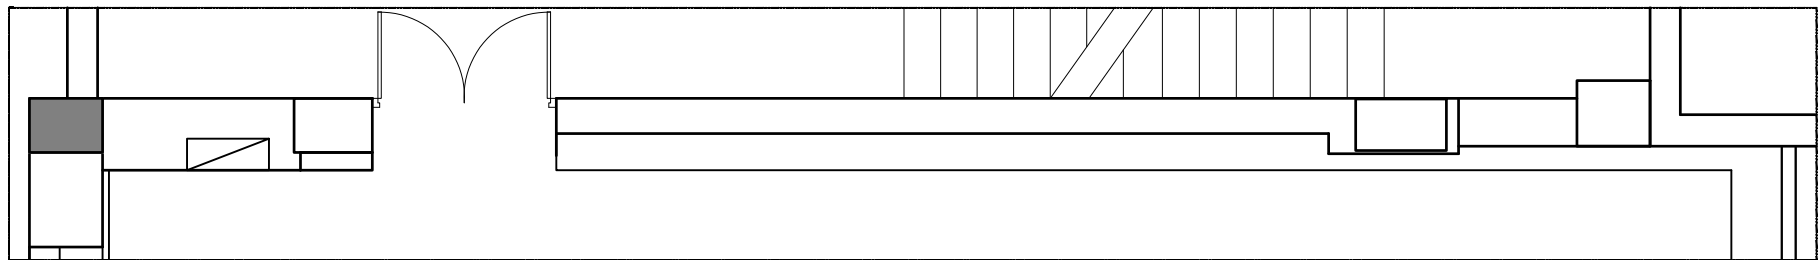


创新文化立体展陈（内容另行深化设计）
立体亚克力字

原有消防箱
（消防箱暗门工艺）

原有消防门
立体实木中式装饰花格

9mm厚阻燃板基层
1.2厚黑钛不锈钢折弯踢脚线

轻钢龙骨组架基础/9mm厚阻燃板基层
9.5mm厚纸面石膏板贴面（内填隔音棉）
阻燃宣绒布UV画面

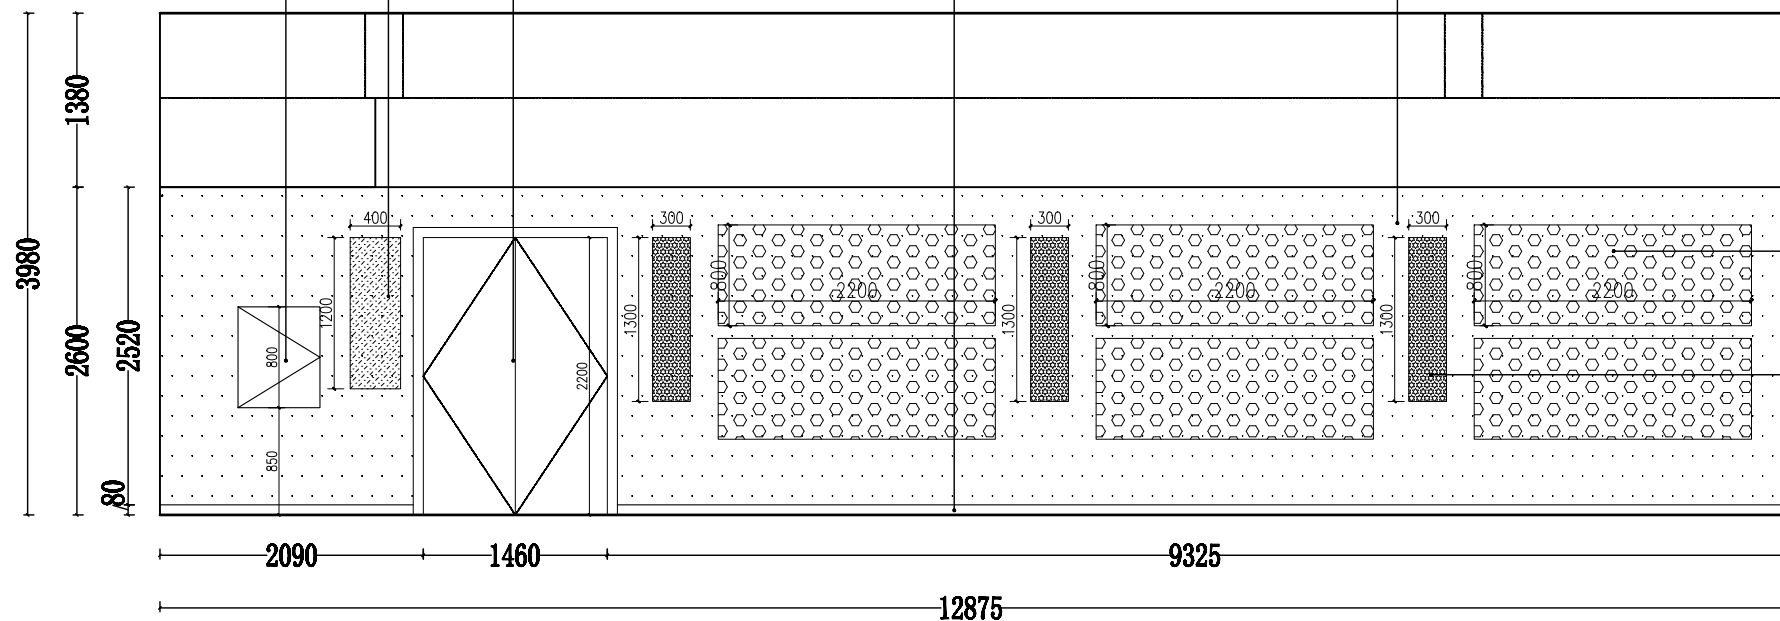

创新文化立体展陈（内容另行深化设计）
二维立体展板


创新文化立体展陈（内容另行深化设计）
二级标题发光字

二层 S立面图 1:60

NOTE

- ALL DESIGNS, DRAWING, & SPECIFICATIONS ARE THE PROPERTY OF HENTONG
本图纸之所有权属亨通建筑装饰安装公司
- ALL MEASUREMENTS MUST BE CHECKED AT THE SITE BY THE CONTRACTOR
承建商必须实地复核所有尺寸

PARTICULARS 更改细节

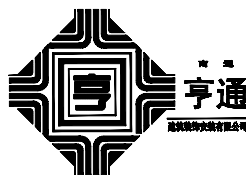

南通亨通建筑装饰安装有限公司
Nantong Hengtong construction decoration and installation Co., Ltd
证书等级：建筑装饰工程设计专项甲级
证书编号：A232060531

JOB TITLE 工程名称：



“李渔的书房（李渔文化馆）”建设项目

CONSTRUCTION UNITS 建设单位：

DRAWING TITLE 图纸名称



二层 S立面图

VERIFIED BY 批准	徐建华	PROJECT LEADER 项目负责人	尹山
PROFESSIONAL LEADER 专业负责人		SCALE 比例	1:60
CHECKED BY 校对	陈和	DATE 日期	2026.5
DESIGNED BY 设计	汪新莉	JOB NO: 工程编号	
DRAWN BY 制图		DRAWING NO: 图纸编号	HT-2-026

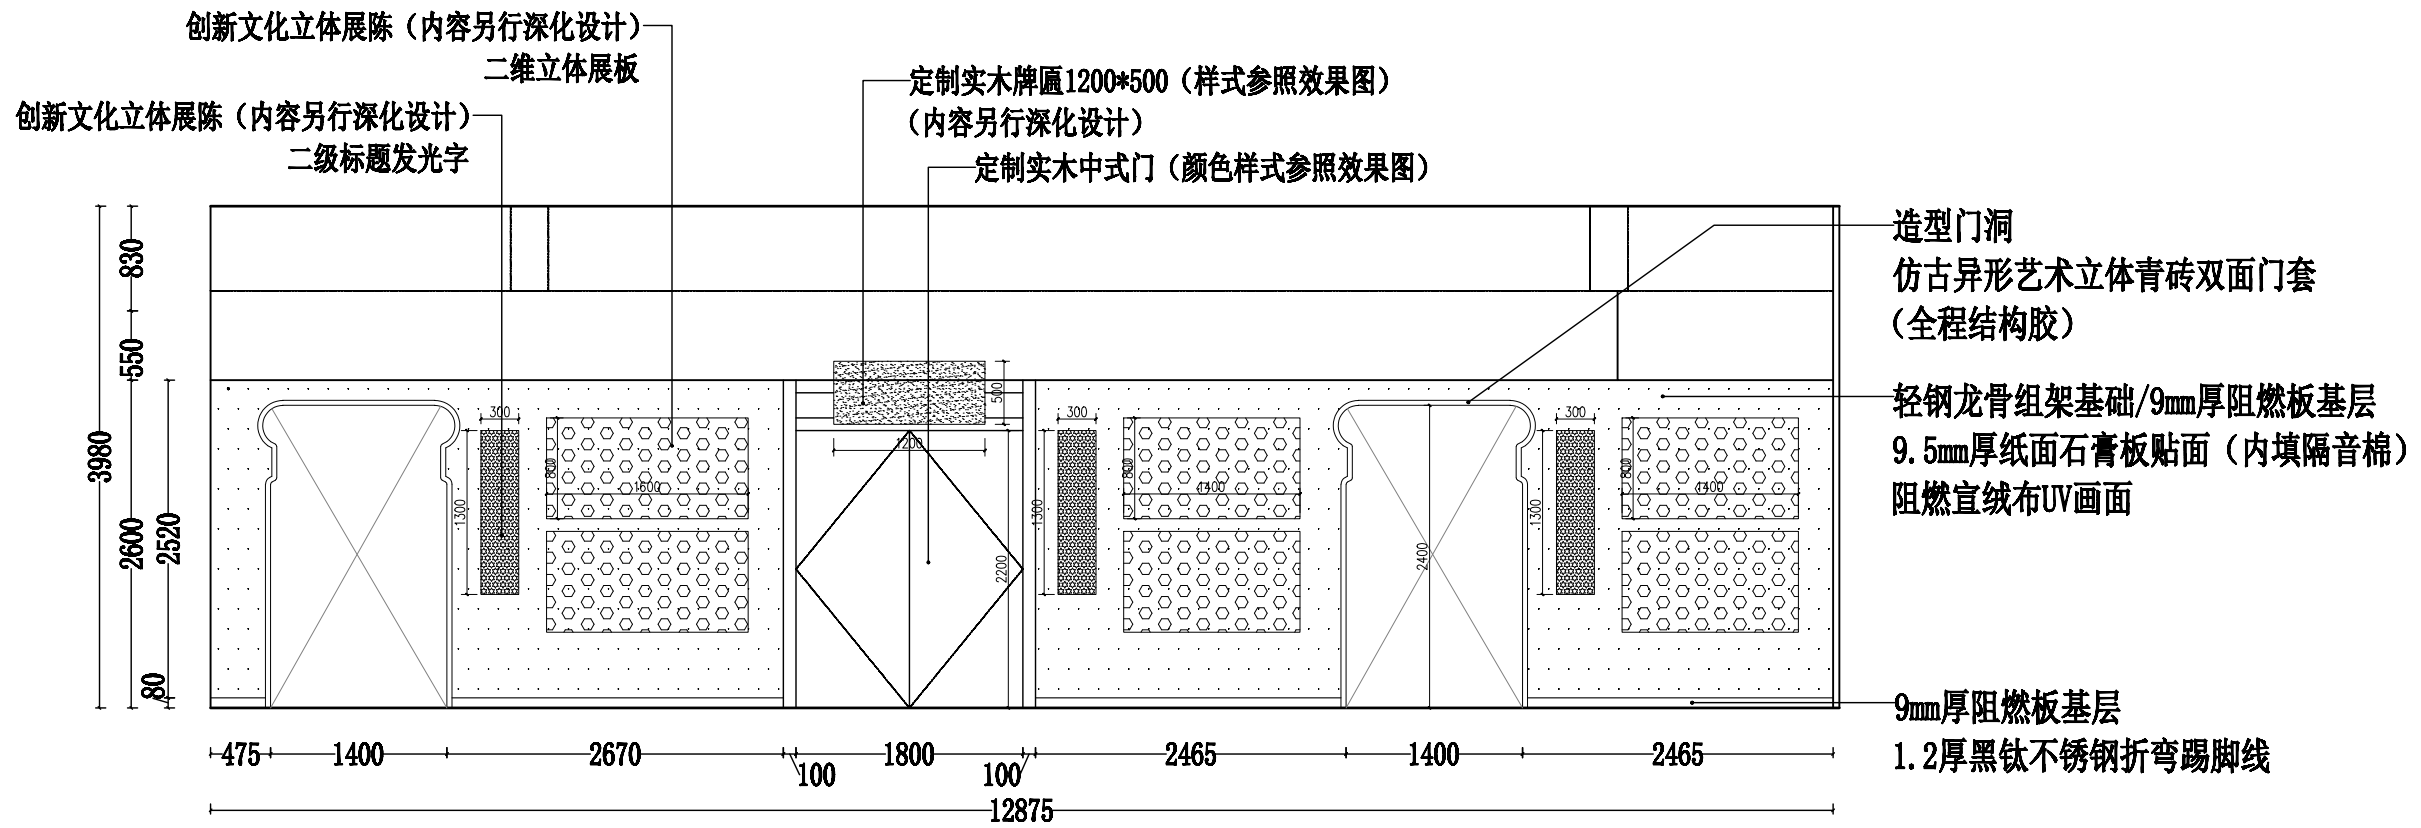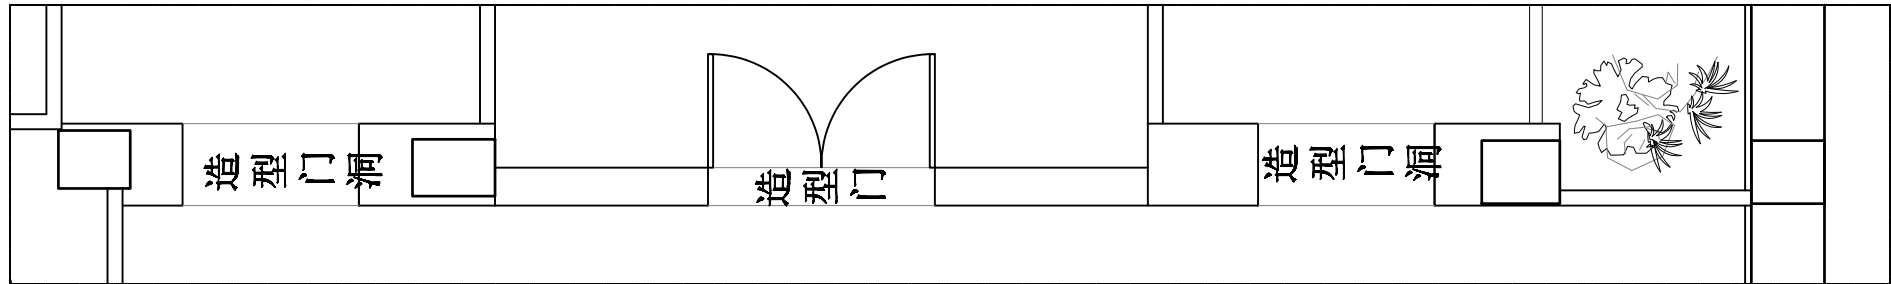



二层 T立面图 1:60

NOTE 1. ALL DESIGNS, DRAWING, & SPECIFICATIONS ARE THE PROPERTY OF HENTONG 本图纸之所有权属亨通建筑装饰安装公司 2. ALL MEASUREMENTS MUST BE CHECKED AT THE SITE BY THE CONTRACTOR 承建商必须实地复核所有尺寸	PARTICULARS 更改细节		南通亨通建筑装饰安装有限公司 Nantong Hengtong construction decoration and installation Co., Ltd 证书等级: 建筑装饰工程设计专项甲级 证书编号: A232060531	JOB TITLE 工程名称: “李渔的书房（李渔文化馆）” 建设项目	DRAWING TITLE 图纸名称 二层 T立面图	VERIFIED BY 批准 PROFESSIONAL LEADER 专业负责人 CHECKED BY 校对 DESIGNED BY 设计 DRAWN BY 制图	PROJECT LEADER 项目负责人 SCALE 比例 DATE 日期 JOB NO: 工程编号 DRAWING NO: 图纸编号	2026.5 1:60
				CONSTRUCTION UNITS 建设单位:				

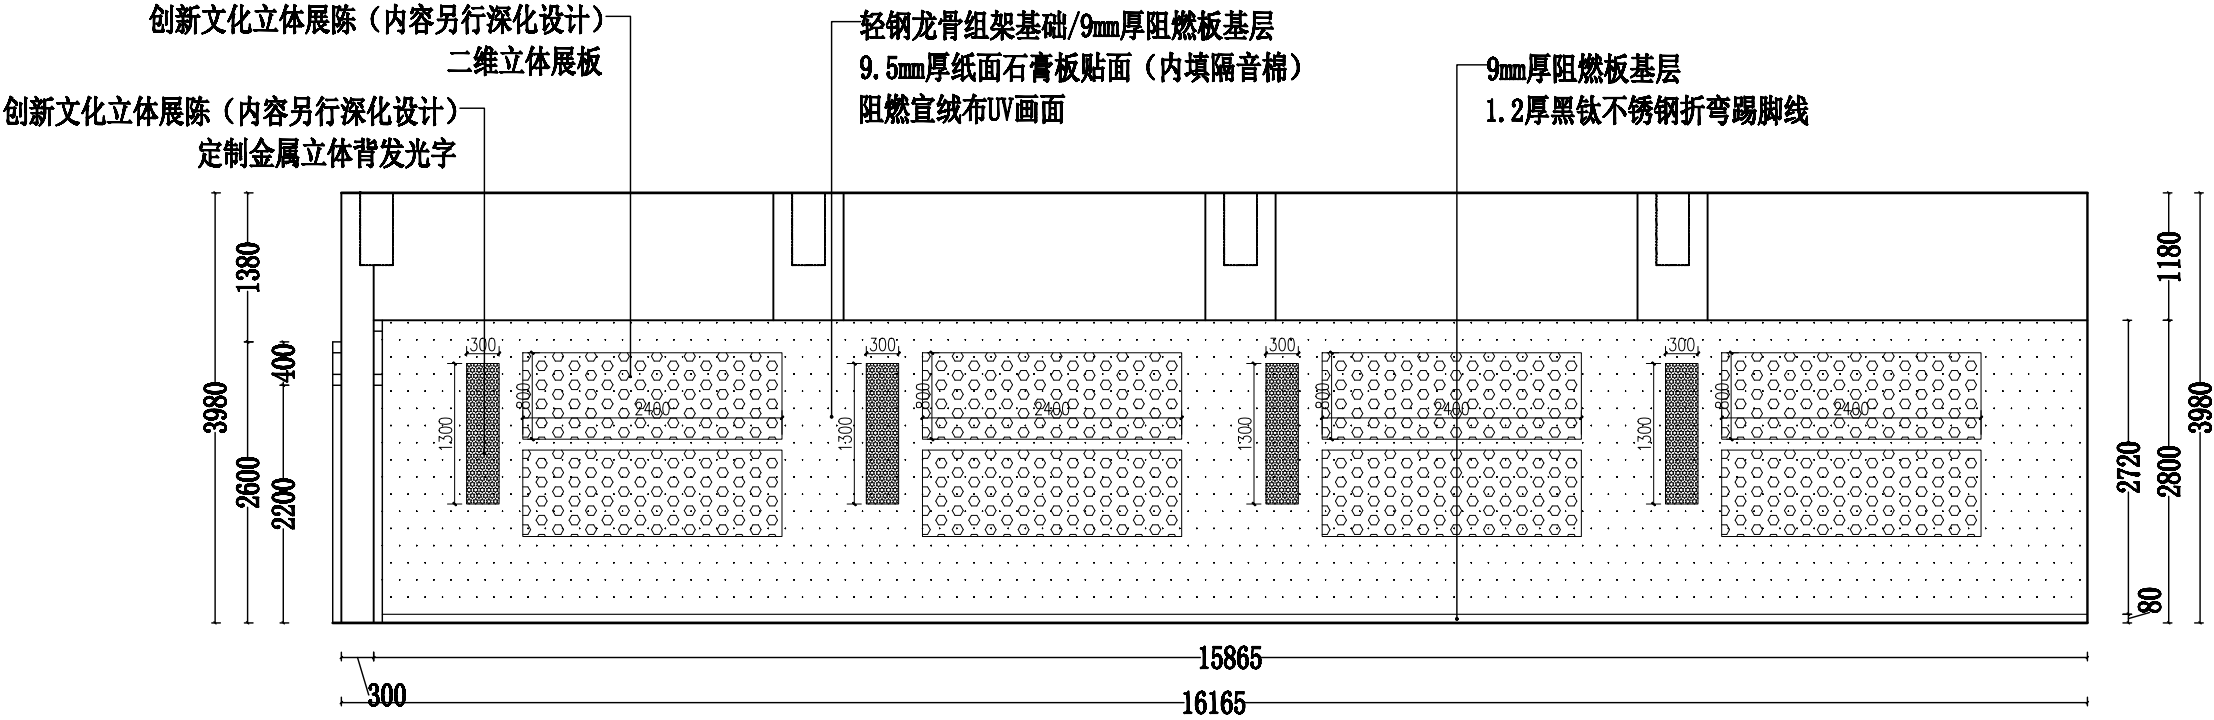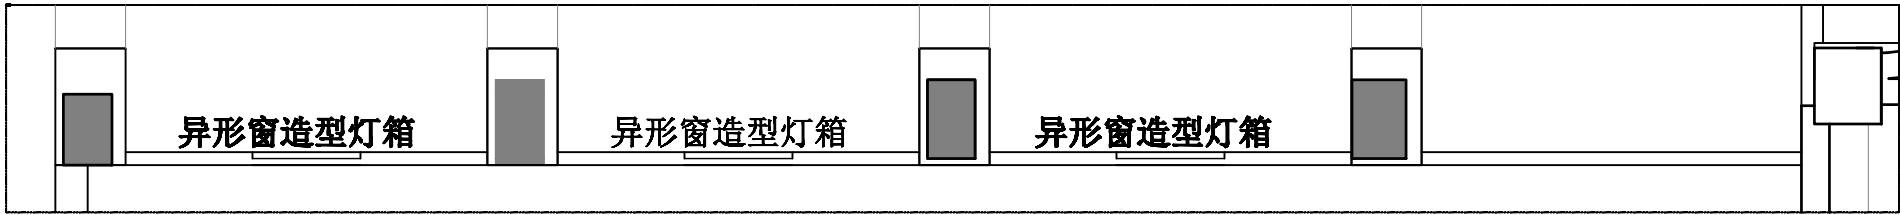



二层 U立面图 1:70

NOTE 1. ALL DESIGNS, DRAWING, & SPECIFICATIDNS ARE THE PROPERTY OF HENTONG 本图纸之所有权属亨通建筑装饰安装公司 2. ALL MEASUREMENTS MUST BECHENKED AT THE SLTE BY THE CONTRACTOR 承建商必须实地复核所有尺寸	PAPTICULARS 更改细节		南通亨通建筑装饰安装有限公司 Nantong Hengtong construction decoration and installation Co., Ltd 证书等级: 建筑装饰工程设计专项甲级 证书编号: A232060531	JOB TITLE 工程名称: “李渔的书房（李渔文化馆）” 建设项目	DRAWING TITLE 图纸名称 二层 U立面图	VERIFIED BY 批准 徐建华	PROJECT LEADER 项目负责人 尹山	
				CONSTRUCTION UNITS 建设单位:		PROFESSIONAL LEADER 专业负责人	SCALE 比例 1:70	
						CHECKED BY 校对 陈和	DATE 日期 2026.5	
						DESIGNED BY 设计 汪新莉	JOB NO: 工程编号	
						DRAWN BY 制图	DRAWING NO: 图纸编号 ST-2-020	

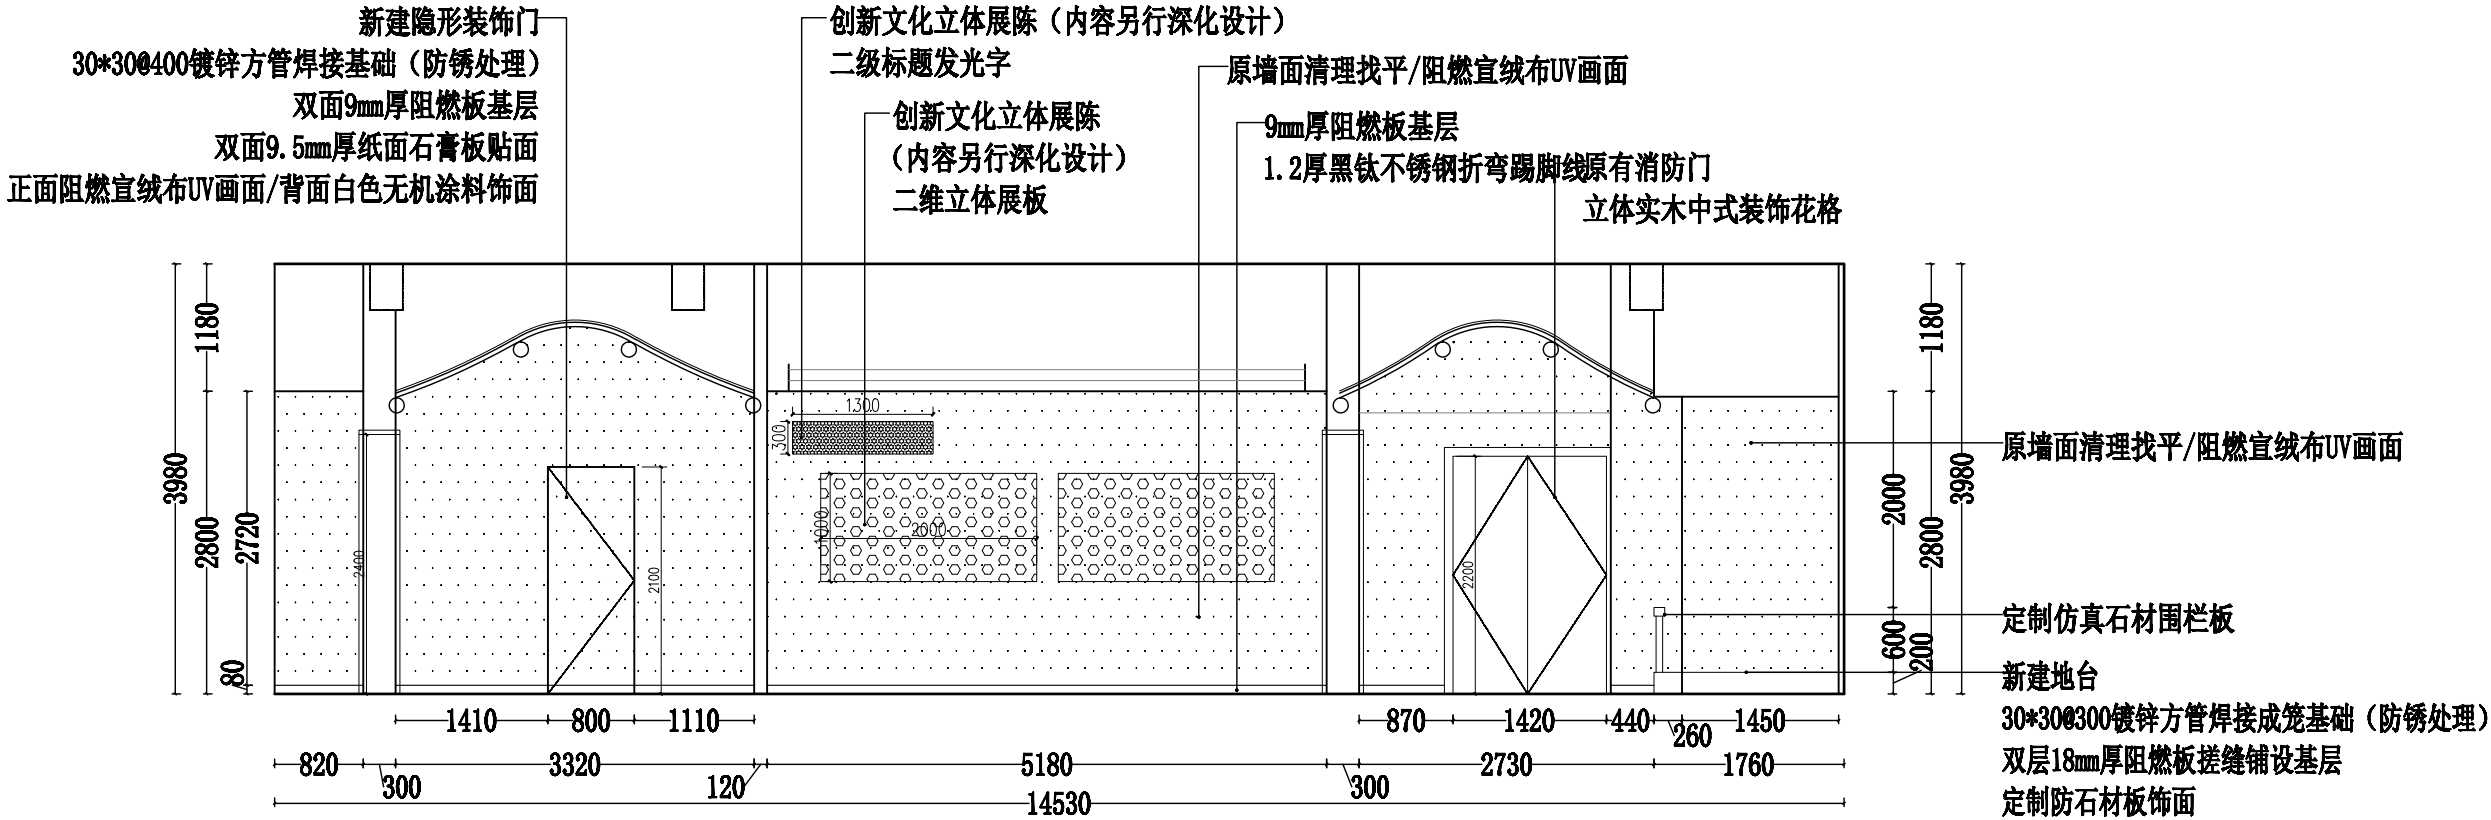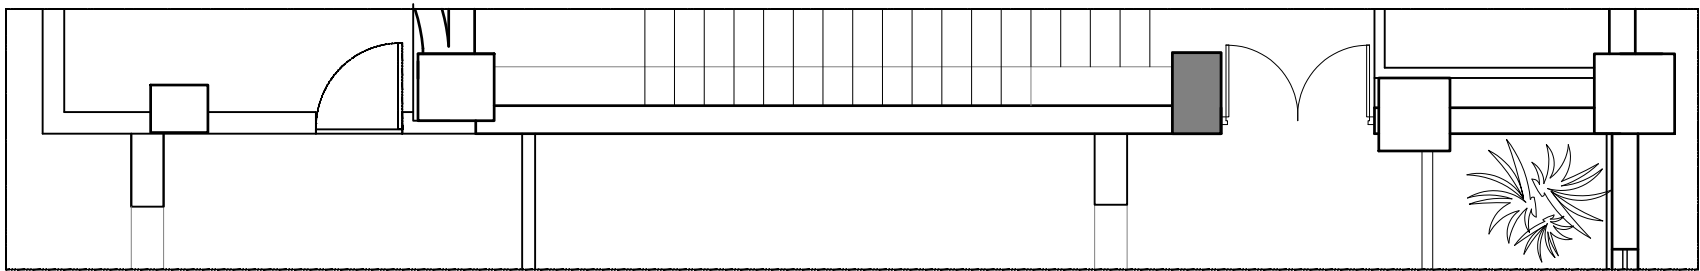



二层 V立面图 1:70

NOTE 1. ALL DESIGNS, DRAWING, & SPECIFICATIDNS ARE THE PROPERTY OF HENTONG 本图纸之所有权属亨通建筑装饰安装公司 2. ALL MEASUREMENTS MUST BECHENKED AT THE SLTE BY THE CONTRACTOR 承建商必须实地复核所有尺寸	PAPTICULARS 更改细节		南通亨通建筑装饰安装有限公司 Nantong Hengtong construction decoration and installation Co., Ltd 证书等级：建筑装饰工程设计专项甲级 证书编号：A232060531	JOB TITLE 工程名称：	DRAWING TITLE 图纸名称	VERIFIED BY 批准	徐建华	PROJECT LEADER 项目负责人	尹山
				“李渔的书房（李渔文化馆）”建设项目		PROFESSIONAL LEADER 专业负责人		SCALE 比例	1:70
				CONSTRUCTION UNITS 建设单位：		CHECKED BY 校对	陈和	DATE 日期	2026.5
						DESIGNED BY 设计	汪新莉	JOB NO: 工程编号	
						DRAWN BY 制图		DRAWING NO: 图纸编号	HT-2-029

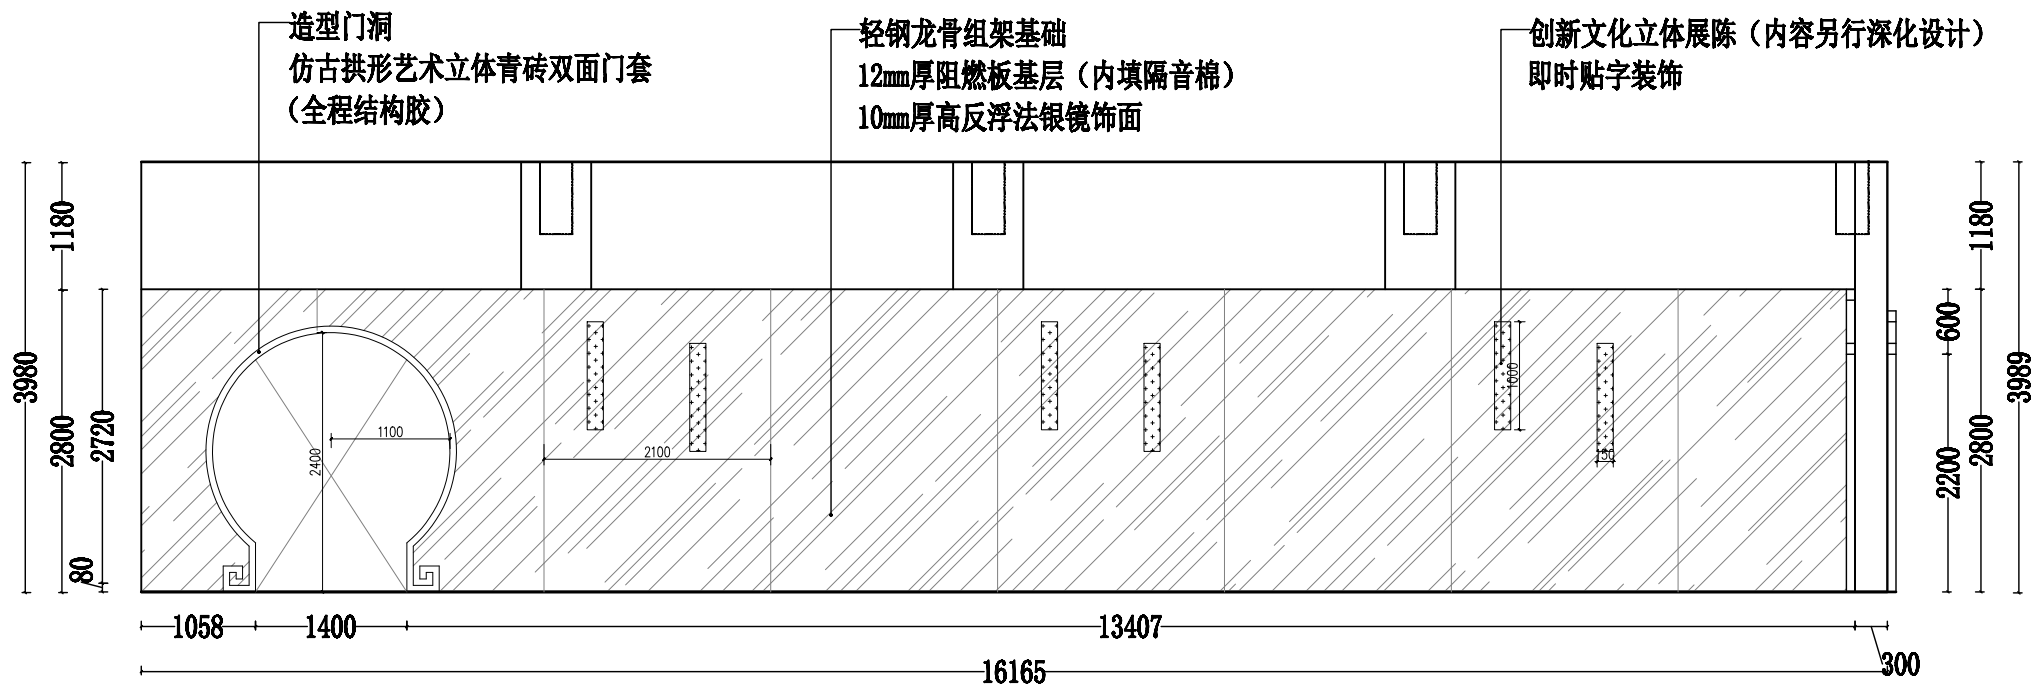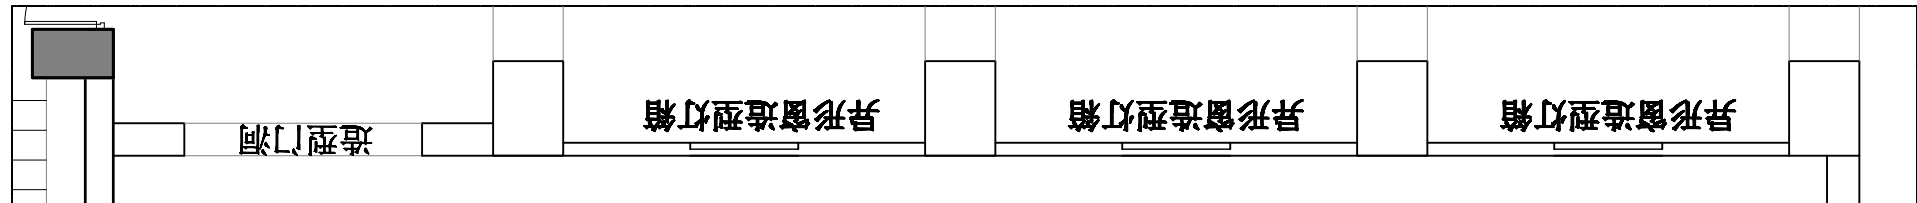



二层 W立面图 1:70

NOTE 1. ALL DESIGNS, DRAWING, & SPECIFICATIDNS ARE THE PROPERTY OF HENTONG 本图纸之所有权属亨通建筑装饰安装公司 2. ALL MEASUREMENTS MUST BECHENKED AT THE SLTE BY THE CONTRACTOR 承建商必须实地复核所有尺寸	PARTICULARS 更改细节		南通亨通建筑装饰安装有限公司 Nantong Hengtong construction decoration and installation Co., Ltd 证书等级: 建筑装饰工程设计专项甲级 证书编号: A232060531	JOB TITLE 工程名称:	DRAWING TITLE 图纸名称 二层 W立面图	VERIFIED BY 批准	徐建华	PROJECT LEADER 项目负责人	尹山
				“李渔的书房 (李渔文化馆)” 建设项目		PROFESSIONAL LEADER 专业负责人		SCALE 比例	1:70
				CONSTRUCTION UNITS 建设单位:		CHECKED BY 校对	陈和	DATE 日期	2026.5
						DESIGNED BY 设计	汪新莉	JOB NO: 工程编号	
						DRAWN BY 制图		DRAWING NO: 图纸编号	ST-2-030

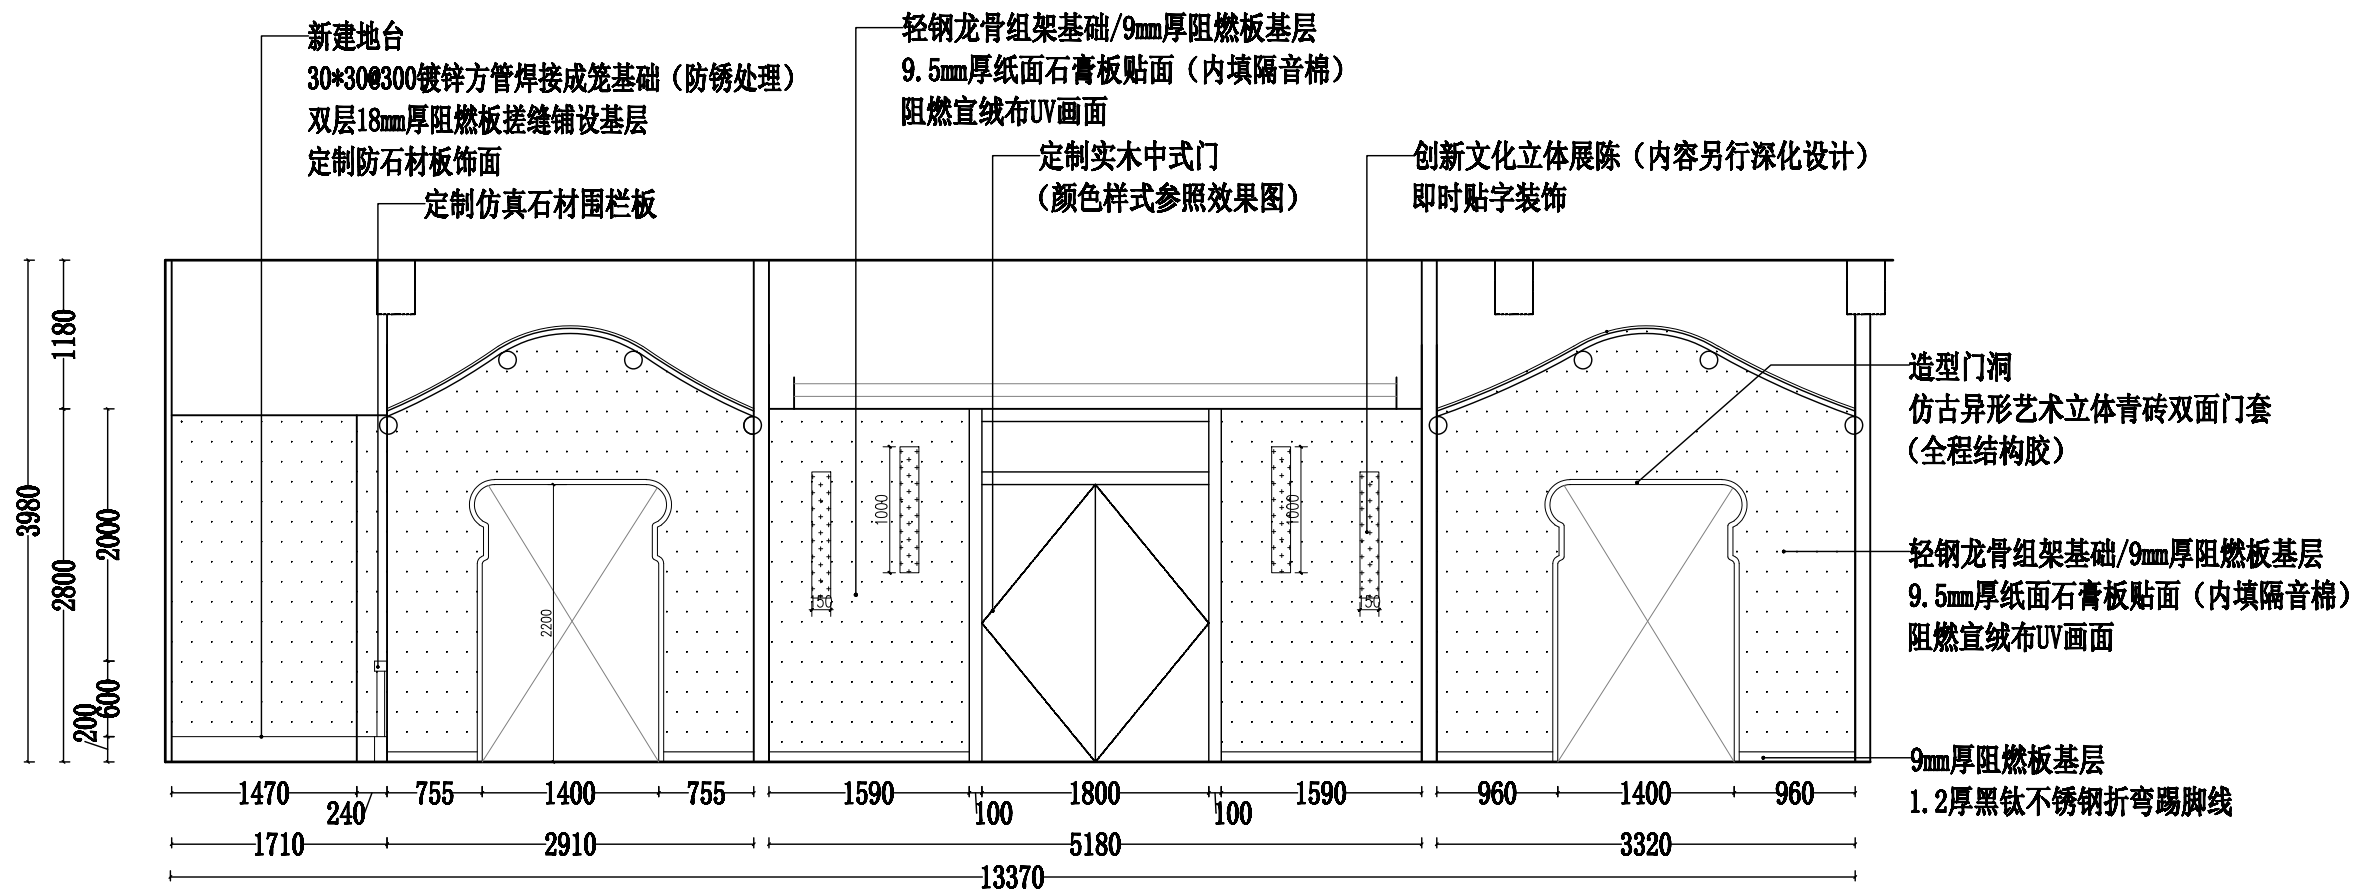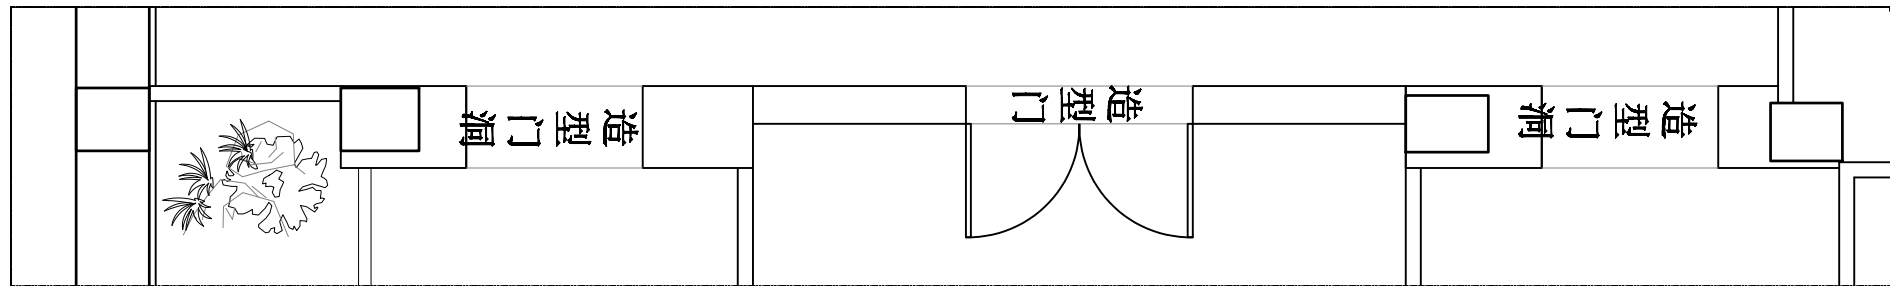



二层 X立面图 1:60

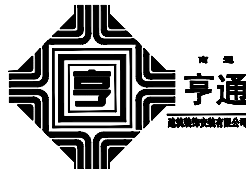NOTE 1. ALL DESIGNS, DRAWING, & SPECIFICATIDNS ARE THE PROPERTY OF HENTONG 本图纸之所有权属亨通建筑装饰安装公司 2. ALL MEASUREMENTS MUST BECHENKED AT THE SLTE BY THE CONTRACTOR 承建商必须实地复核所有尺寸	PAPTICULARS 更改细节		南通亨通建筑装饰安装有限公司 Nantong Hengtong construction decoration and installation Co., Ltd 证书等级: 建筑装饰工程设计专项甲级 证书编号: A232060531	JOB TITLE 工程名称: “李渔的书房（李渔文化馆）” 建设项目	DRAWING TITLE 图纸名称 二层 X立面图	VERIFIED BY 批准 徐建华	PROJECT LEADER 项目负责人 尹山
				CONSTRUCTION UNITS 建设单位:		PROFESSIONAL LEADER 专业负责人	SCALE 比例 1:60
						CHECKED BY 校对 陈和	DATE 日期 2026. 5
						DESIGNED BY 设计 汪新莉	JOB NO: 工程编号

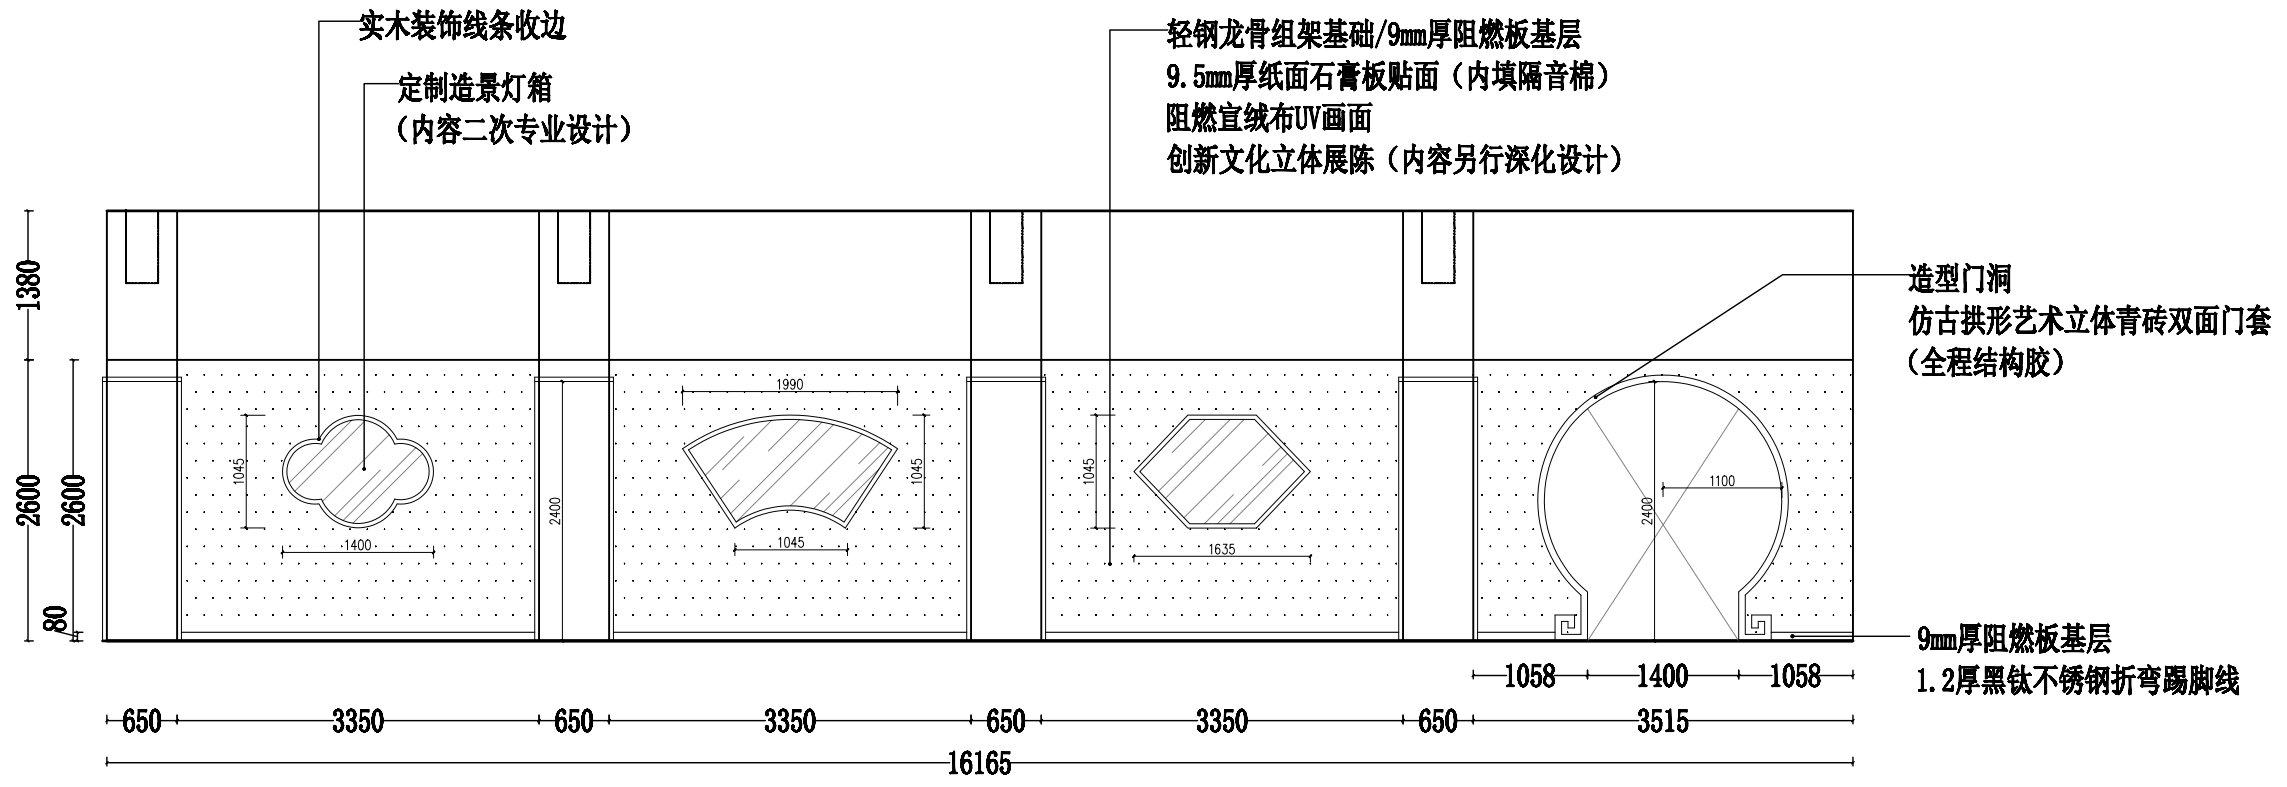

二层 Y立面图 1:70

NOTE 1. ALL DESIGNS, DRAWING, & SPECIFICATIDNS ARE THE PROPERTY OF HENTONG 本图纸之所有权属亨通建筑装饰安装公司 2. ALL MEASUREMENTS MUST BECHENKED AT THE SLTE BY THE CONTRACTOR 承建商必须实地复核所有尺寸	PAPTICULARS 更改细节		南通亨通建筑装饰安装有限公司 Nantong Hengtong construction decoration and installation Co., Ltd 证书等级: 建筑装饰工程设计专项甲级 证书编号: A232060531	JOB TITLE 工程名称: “李渔的书房（李渔文化馆）” 建设项目	DRAWING TITLE 图纸名称 二层 Y立面图	VERIFIED BY 批准 徐建华	PROJECT LEADER 项目负责人 尹山	
				CONSTRUCTION UNITS 建设单位:		PROFESSIONAL LEADER 专业负责人	SCALE 比例 1:70	
						CHECKED BY 校对 陈和	DATE 日期 2026.5	
						DESIGNED BY 设计 汪新莉	JOB NO: 工程编号	
						DRAWN BY 制图	DRAWING NO: 图纸编号 ST-2-032	

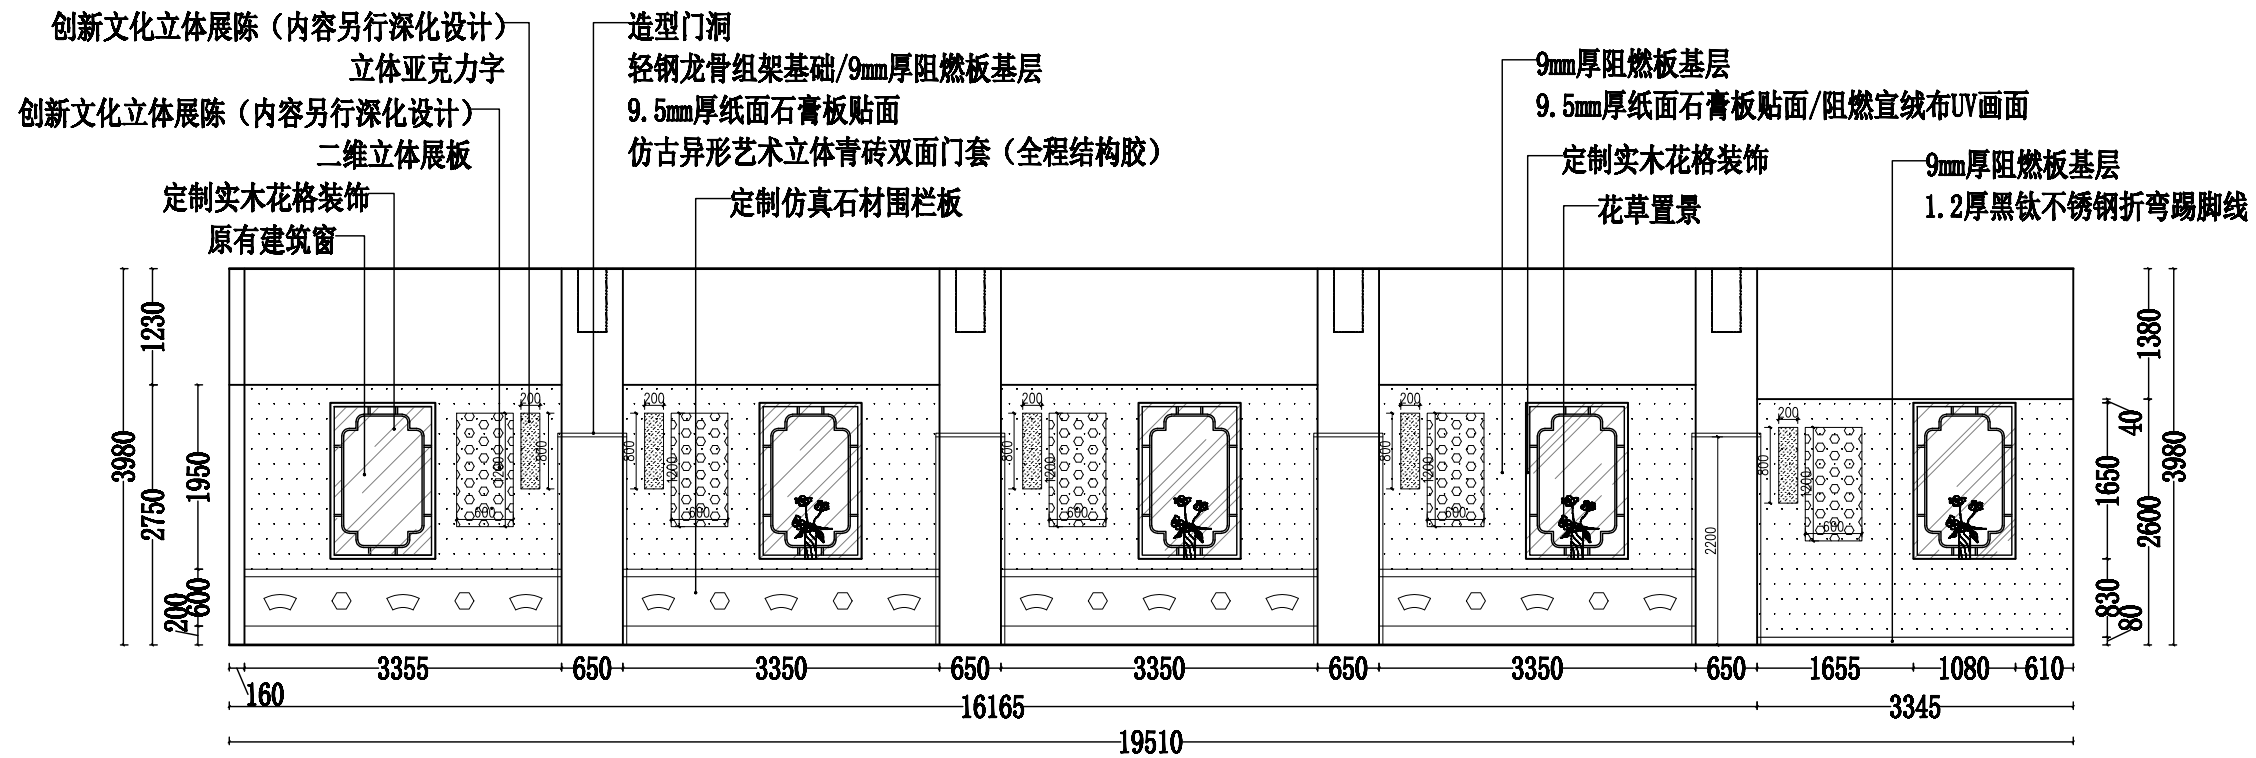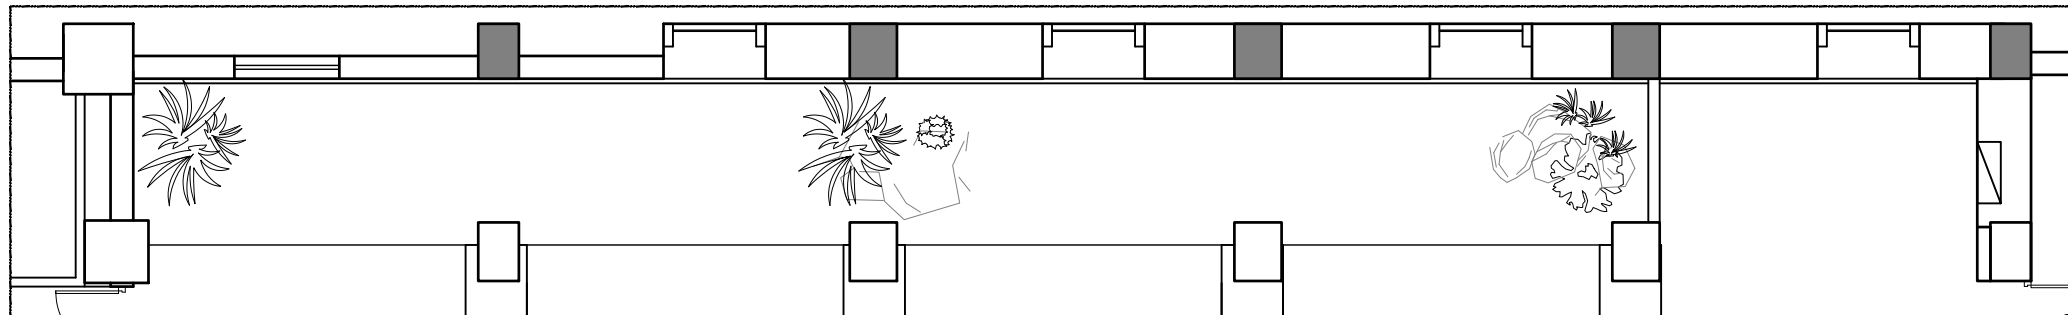

二层 Z立面图 1:80

NOTE 1. ALL DESIGNS, DRAWING, & SPECIFICATIDNS ARE THE PROPERTY OF HENTONG 本图纸之所有权属亨通建筑装饰安装公司 2. ALL MEASUREMENTS MUST BECHENKED AT THE SLTE BY THE CONTRACTOR 承建商必须实地复核所有尺寸	PAPTICULARS 更改细节	 亨通 南通亨通建筑装饰有限公司	南通亨通建筑装饰安装有限公司 Nantong Hengtong construction decoration and installation Co., Ltd 证书等级: 建筑装饰工程设计专项甲级 证书编号: A232060531	JOB TITLE 工程名称: “李渔的书房（李渔文化馆）”建设项目	DRAWING TITLE 图纸名称 二层 Z立面图	VERIFIED BY 批准 徐建华	PROJECT LEADER 项目负责人 尹山
			PROFESSIONAL LEADER 专业负责人	SCALE 比例 1:80			
			CHECKED BY 校对 洪和	DATE 日期 2026.5			
			DESIGNED BY 设计 汪新莉	JOB NO: 工程编号			
			DRAWN BY 制图	DRAWING NO: 图纸编号 ST-2-033			