




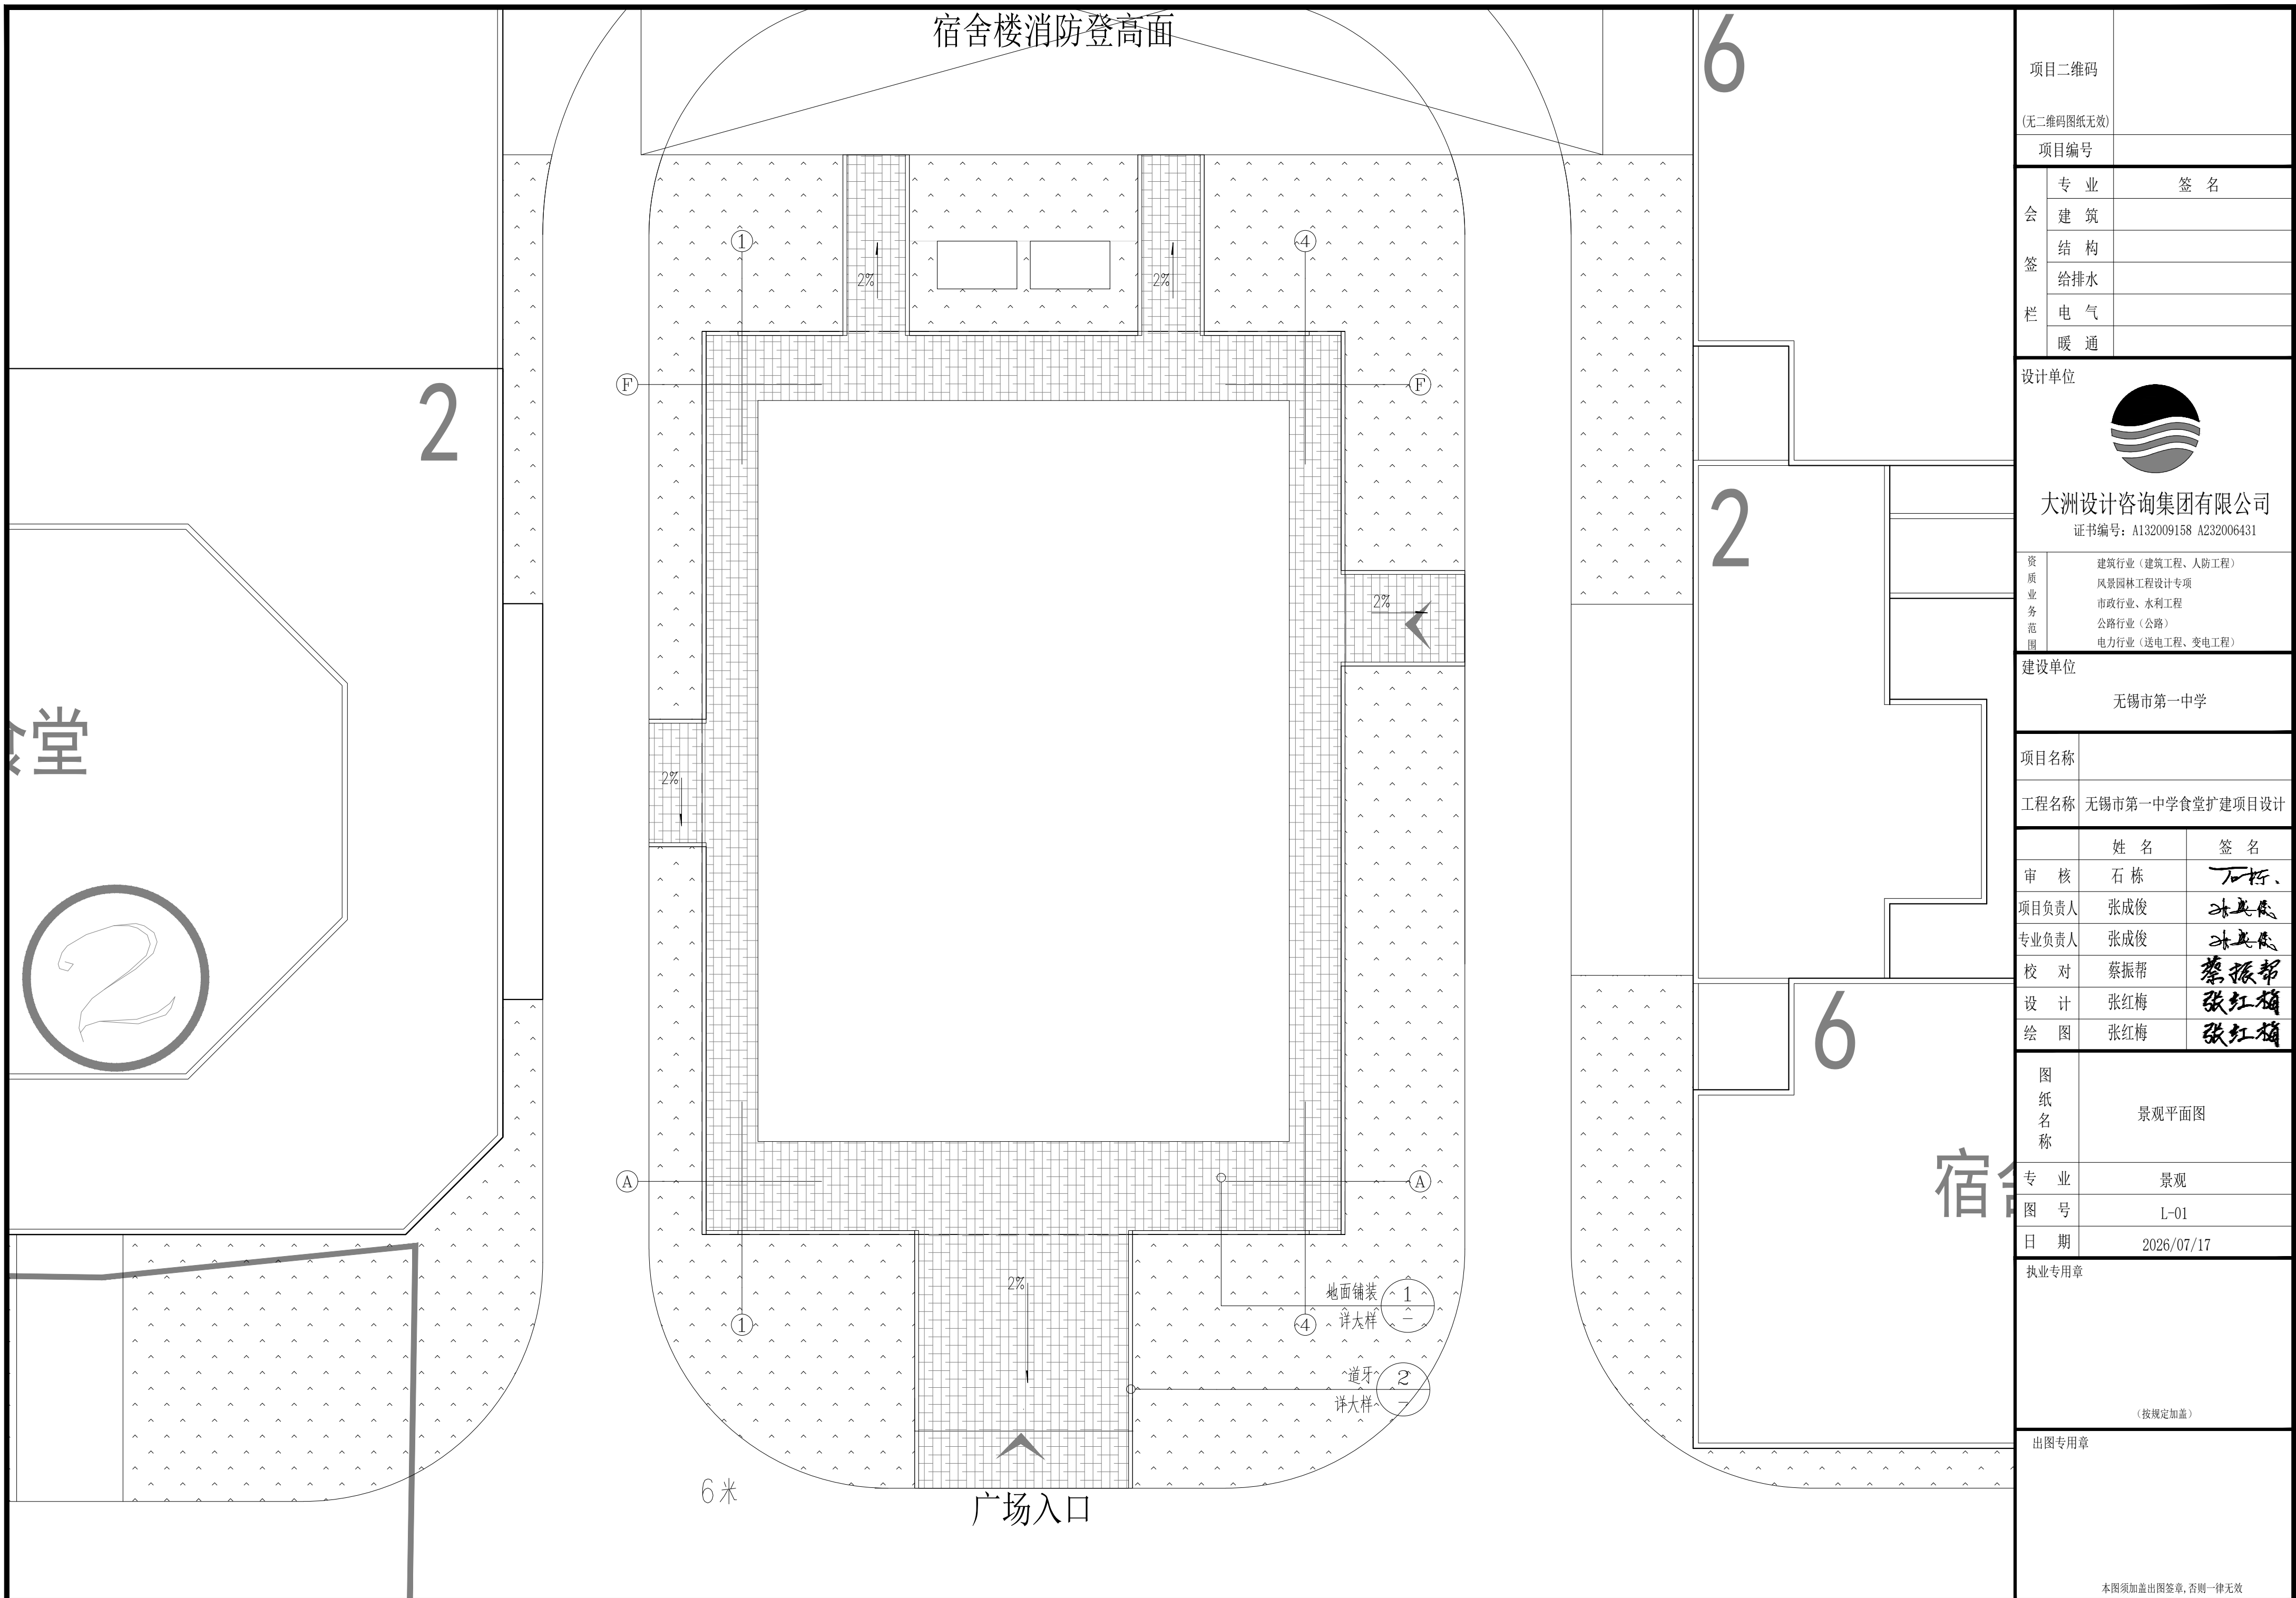

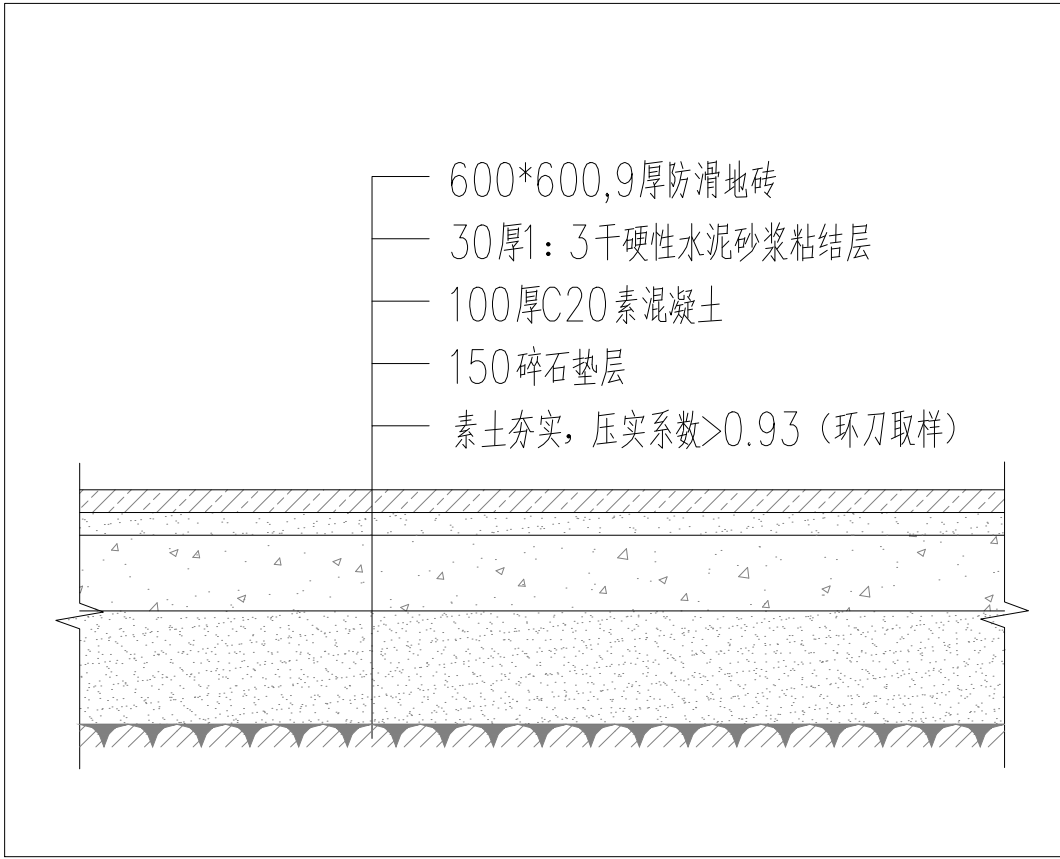

01 DETAIL@ 地面铺装做法详图
SCALE 1:10@A3

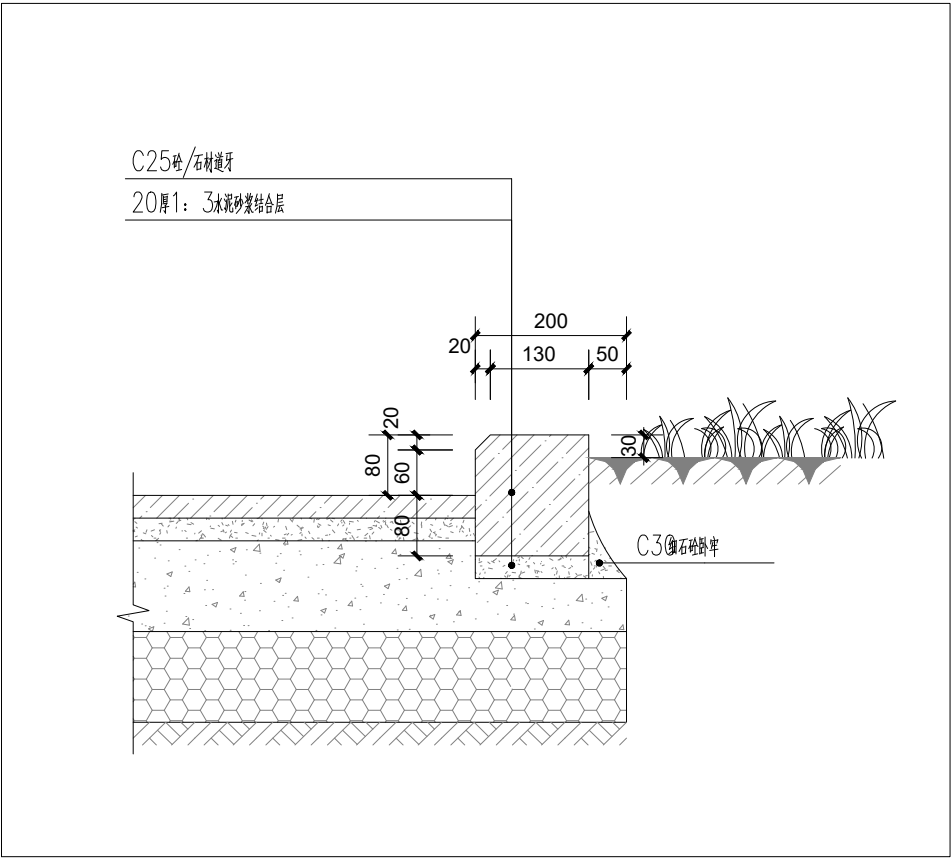

02 DETAIL@ 道牙做法详图
SCALE 1:10@A3

项目二维码		
(无二维码图纸无效)		
项目编号		
会 签 栏	专 业	签 名
	建 筑	
	结 构	
	给排水	
	电 气	
	暖 通	
设计单位		
		
大洲设计咨询集团有限公司		
证书编号: A132009158 A232006431		
资 质 业 务 范 围	建筑行业（建筑工程、人防工程） 风景园林工程设计专项 市政行业、水利工程 公路行业（公路） 电力行业（送电工程、变电工程）	
建设单位		
无锡市第一中学		
项目名称		
工程名称		无锡市第一中学食堂扩建项目设计
	姓 名	签 名
审 核	石 栋	石 栋
项目负责人	张成俊	张成俊
专业负责人	张成俊	张成俊
校 对	蔡振帮	蔡振帮
设 计	张红梅	张红梅
绘 图	张红梅	张红梅
图 纸 名 称	节点做法详图	
专 业	景观	
图 号	L-02	
日 期	2026/07/17	
执业专用章		
(按规定加盖)		
出图专用章		
本图须加盖出图签章, 否则一律无效		