



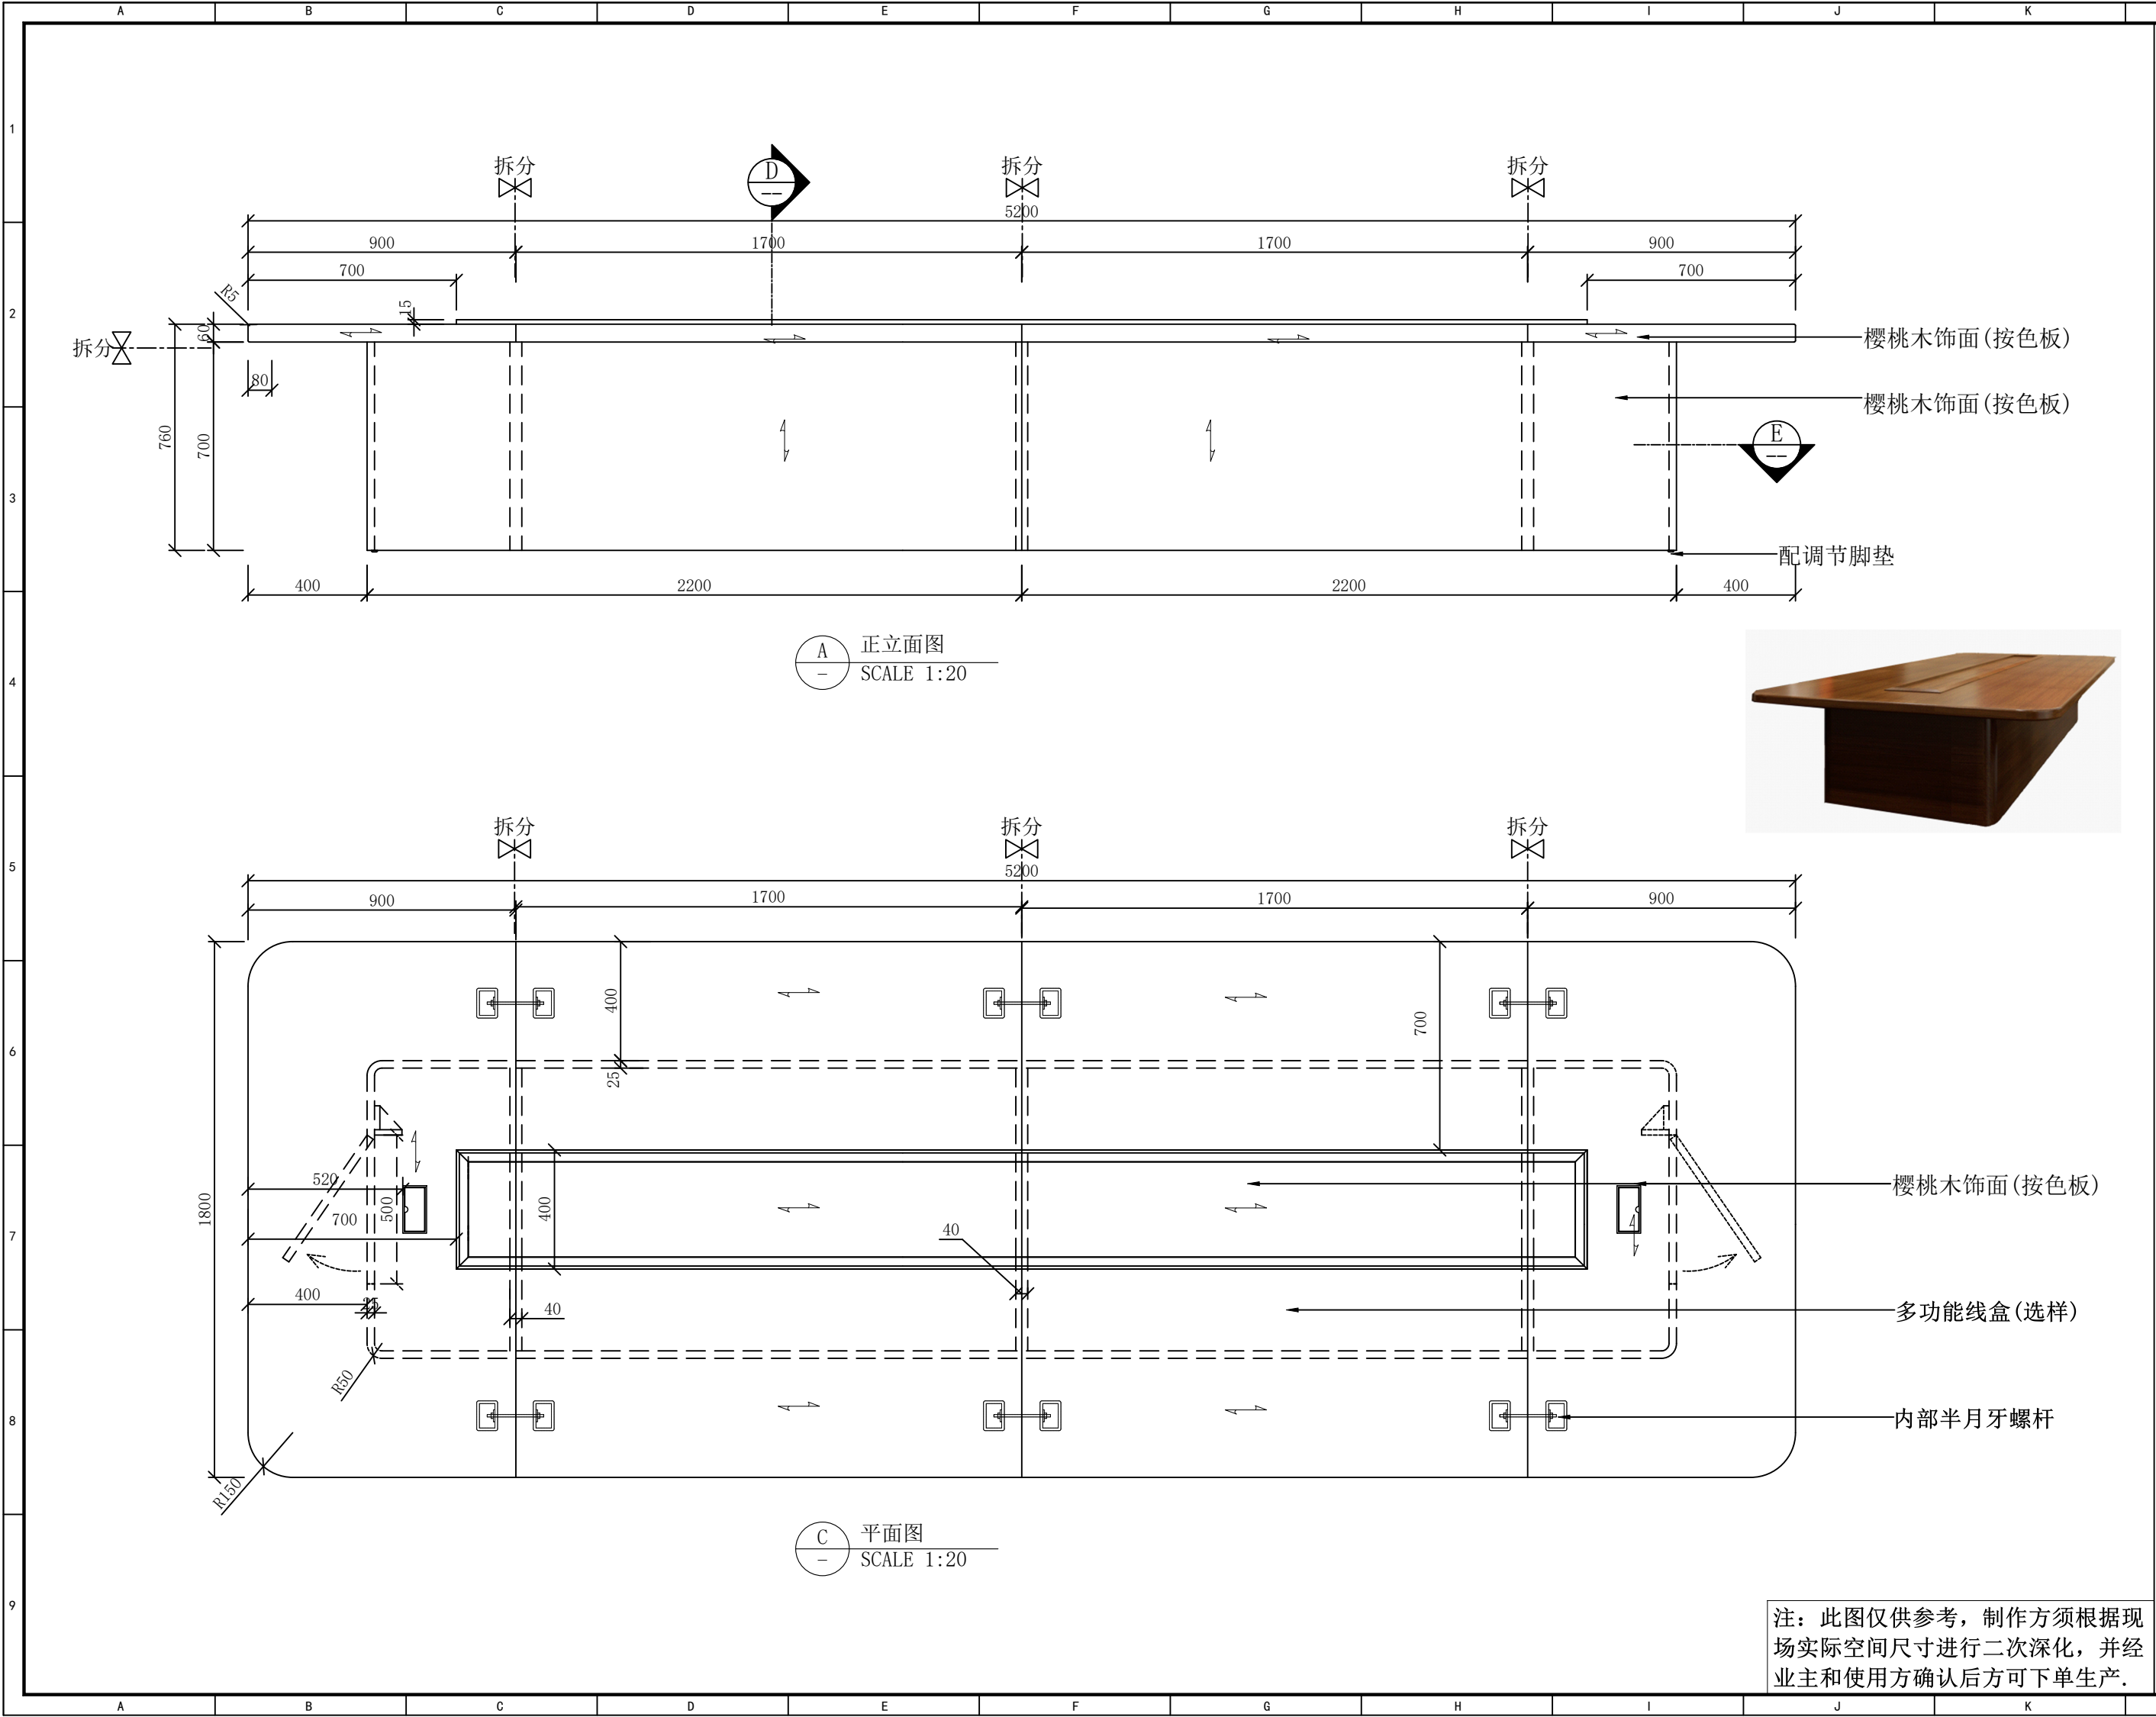

注: 此图仅供参考, 制作方须根据现场实际空间尺寸进行二次深化, 并经业主和使用方确认后方可下单生产。

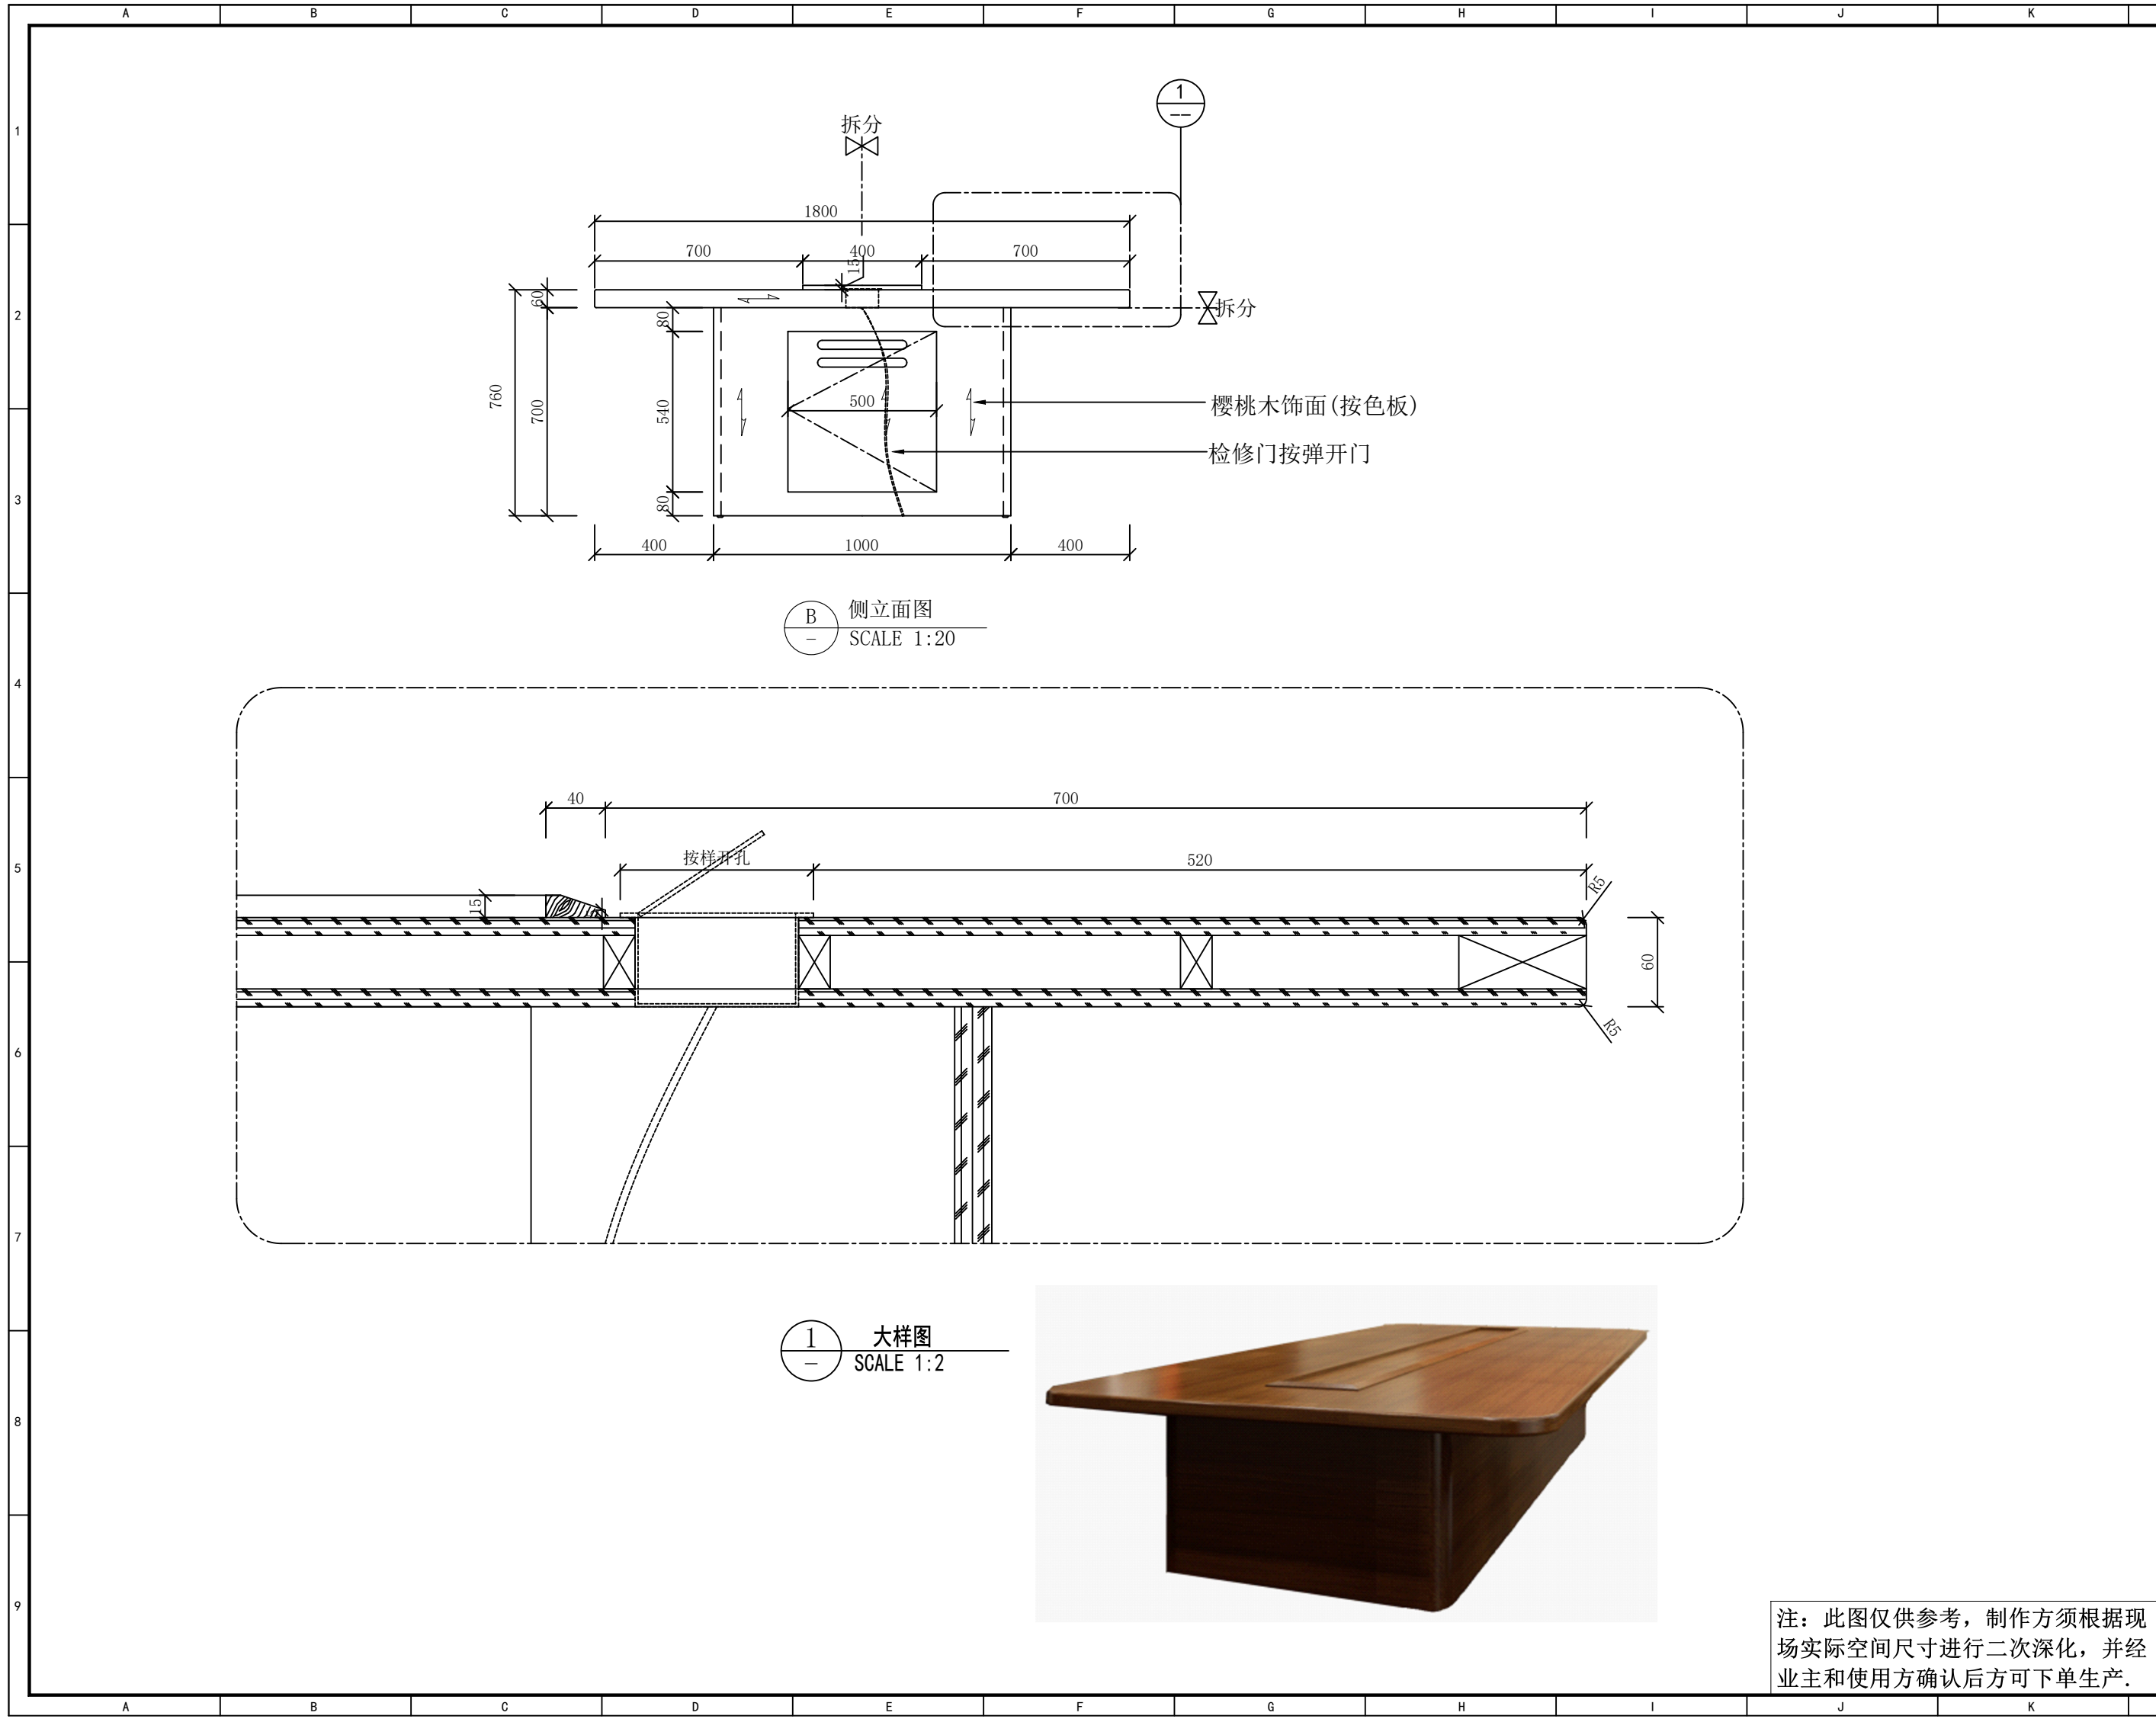

设计单位Design Institute



地址: 苏州工业园区金尚路99号
网址: www.goldmantis.com
Tel: 0512-68500410

工程名称 Project Name

盐城公安大数据交通指挥中心

所有尺寸以所注数字为准, 使用本图时应参阅其他有关图纸, 如有任何不符之处, 即通知相关设计人员。此图纸的版权属金螳螂所有, 未经批准不准盗用。

产品编号 Product No

FU-01

产品名称 Product Name

会议桌


产品位置
Product Location

主楼9楼南侧
会议室


设计方签字
Confirmed By

日期Date

注: 此图仅供参考, 制作方须根据现场实际空间尺寸进行二次深化, 并经业主和使用方确认后方可下单生产。

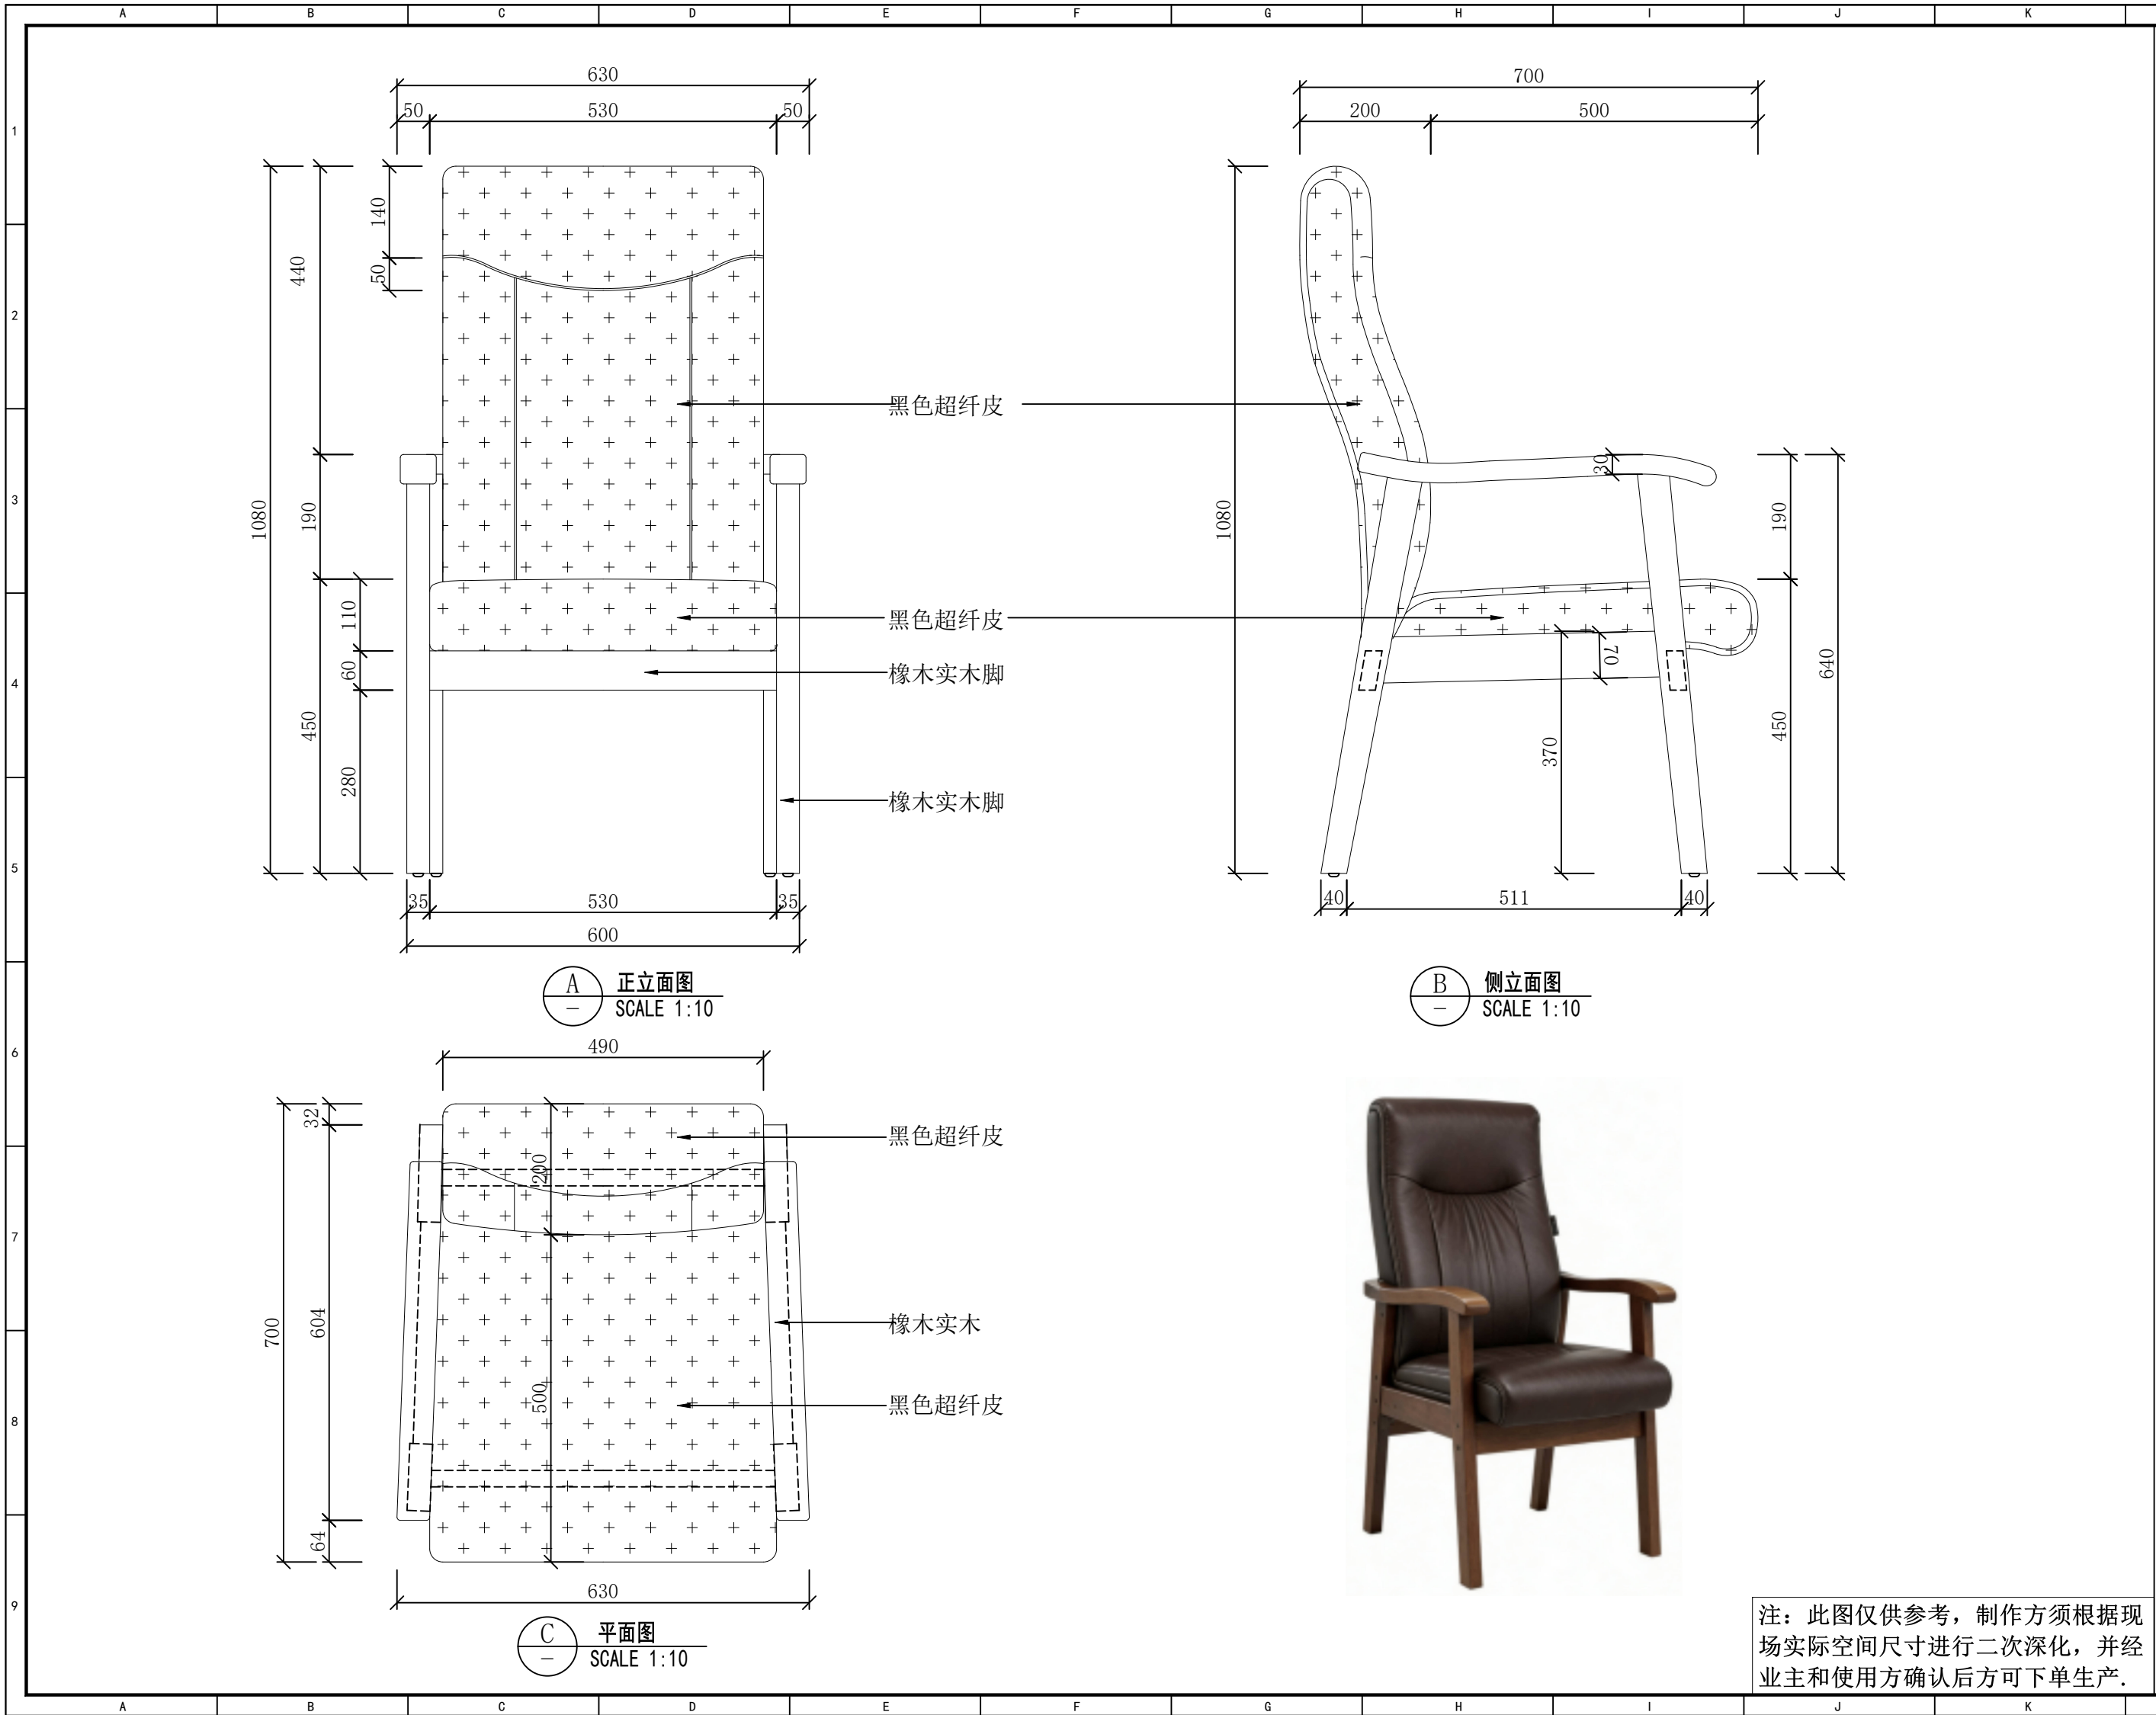

注：此图仅供参考，制作方须根据现场实际空间尺寸进行二次深化，并经业主和使用方确认后方可下单生产。

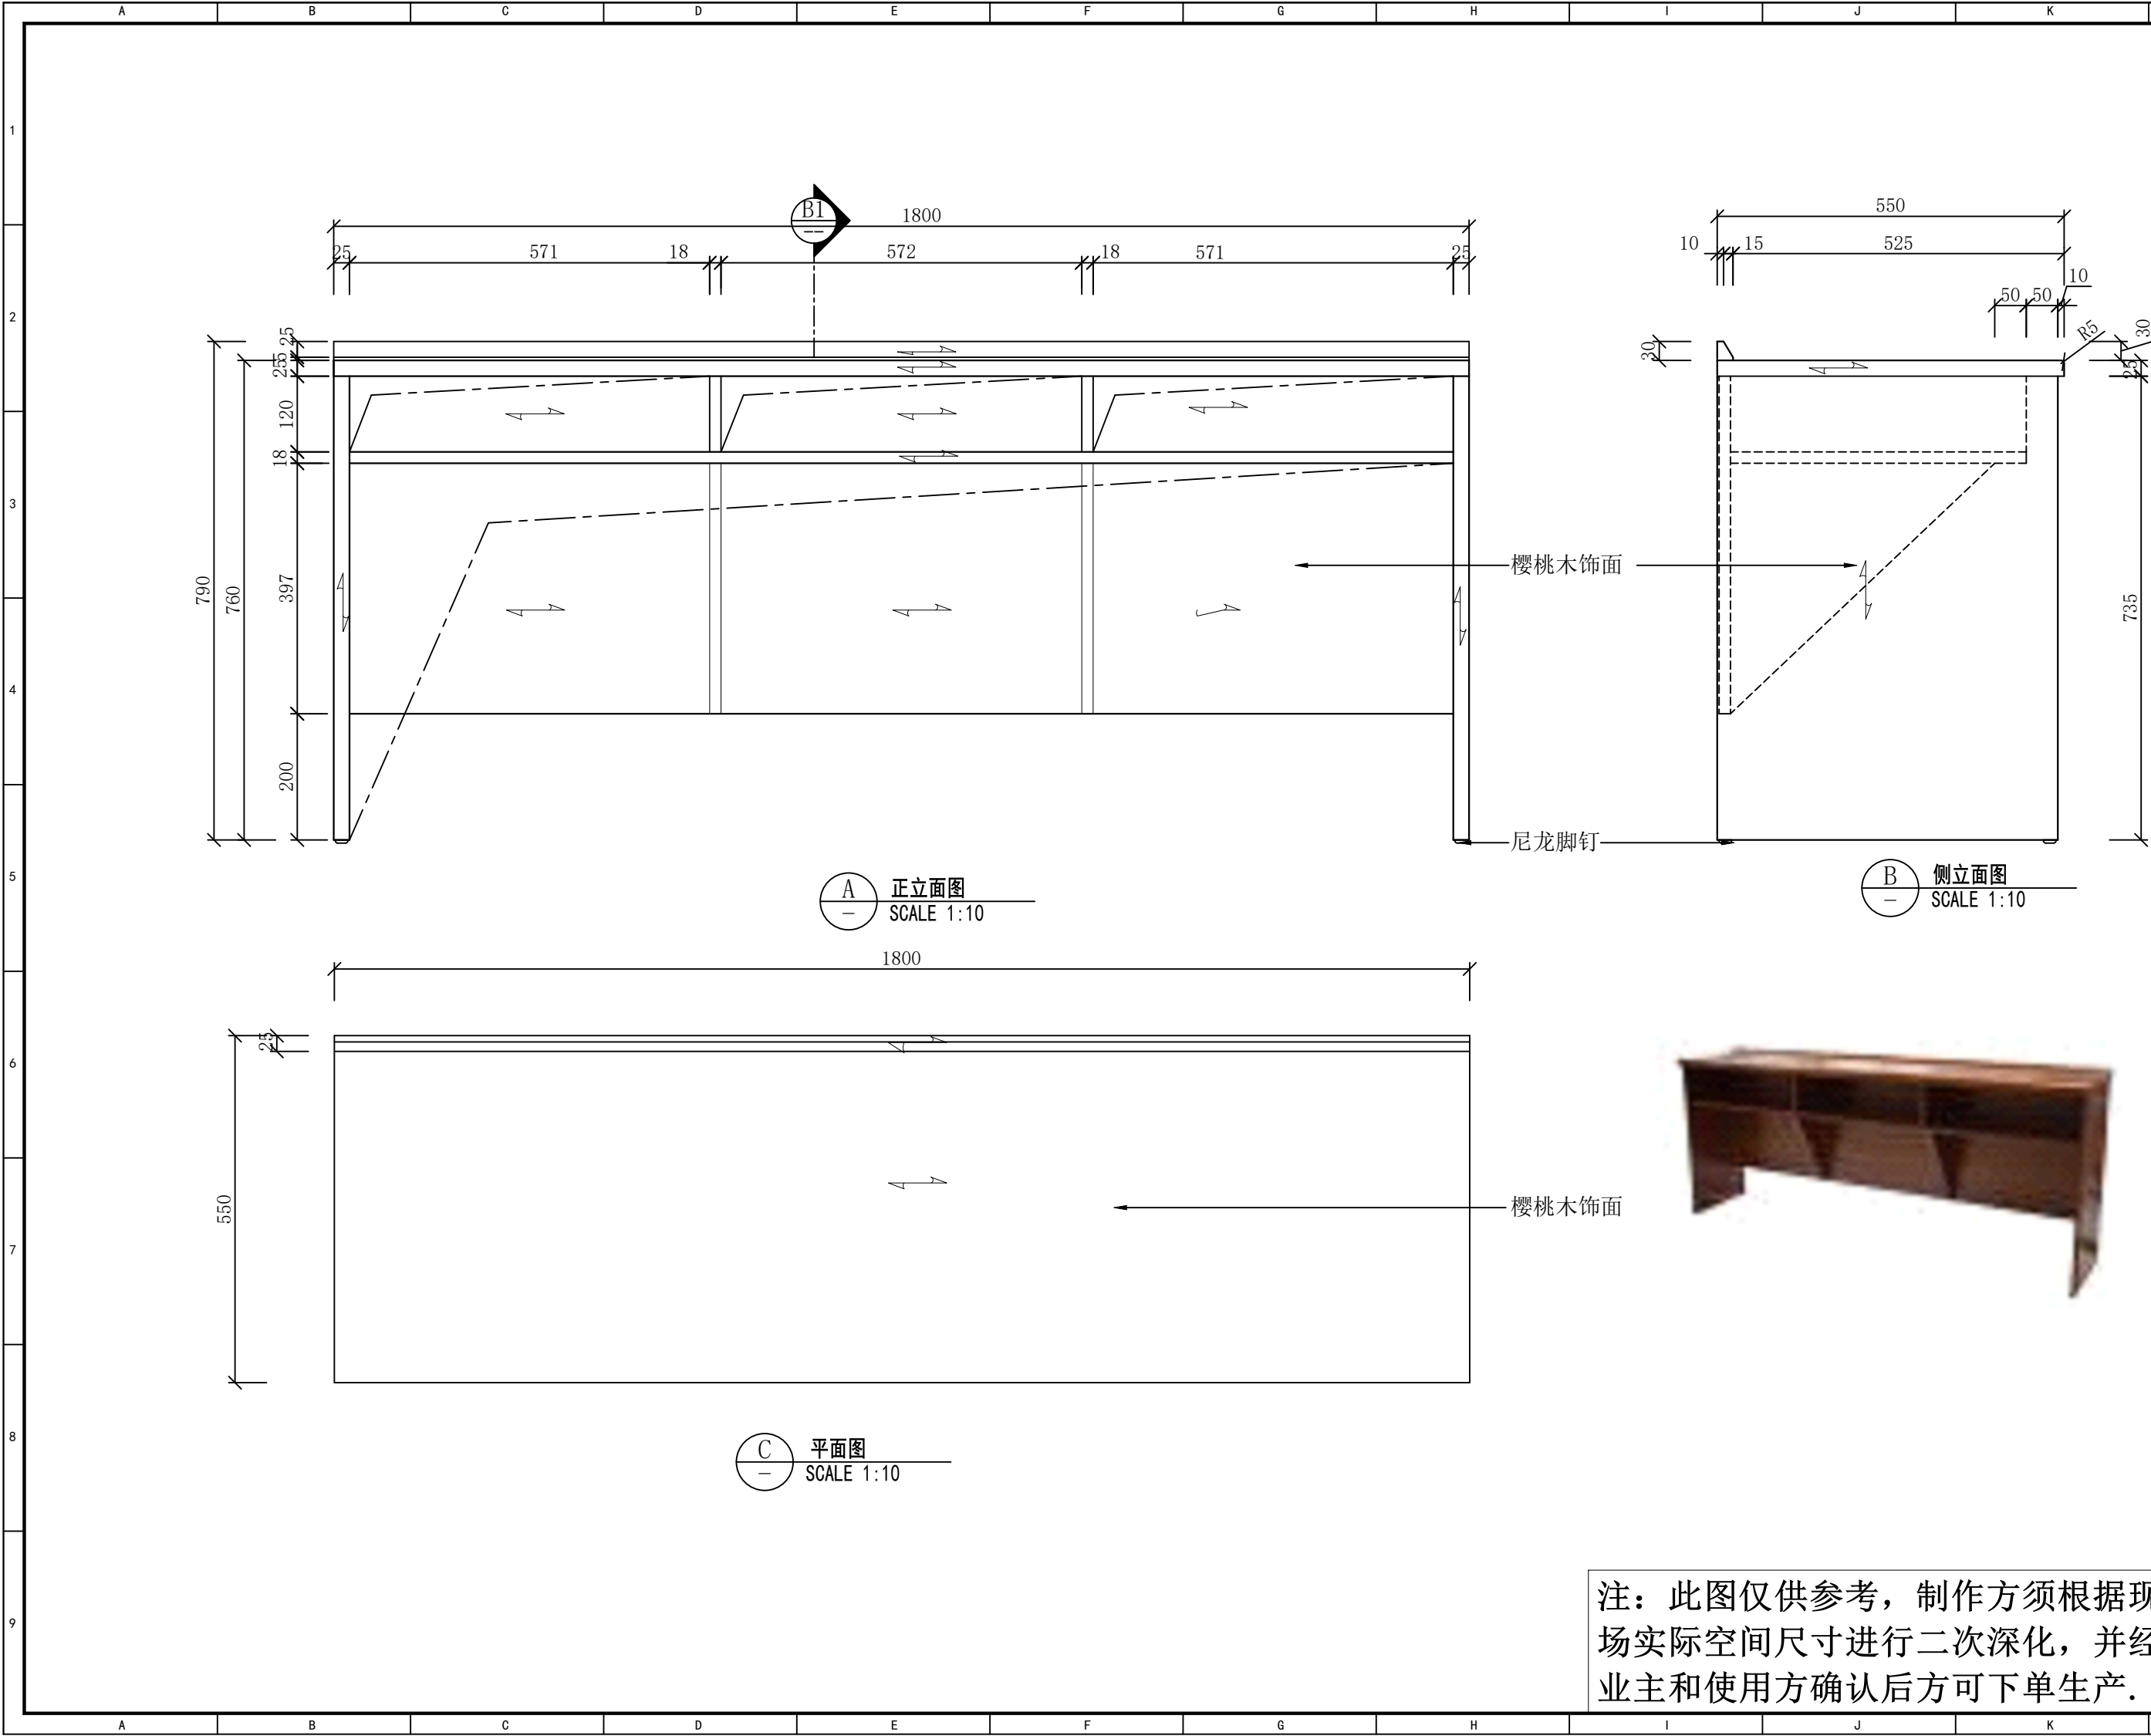

设计单位Design Institute
GOLD Mantis
金螳螂
地址：苏州工业园区金尚路99号
网址：www.goldmantis.com
Tel:0512-68500410

工程名称 Project Name

盐城公安大数据交通指挥中心

所有尺寸以所注数字为准，使用本图时应参阅其他有关图纸，如有任何不符之处，即通知相关设计人员。此图纸的版权属金螳螂所有，未经批准不准盗用。

产品编号 Product No

FU-03

产品名称 Product Name

记录桌


产品位置
Product Location

主楼9楼南侧
会议室


设计方签字
Confirmed By

日期Date


注：此图仅供参考，制作方须根据现场实际空间尺寸进行二次深化，并经业主和使用方确认后方可下单生产。

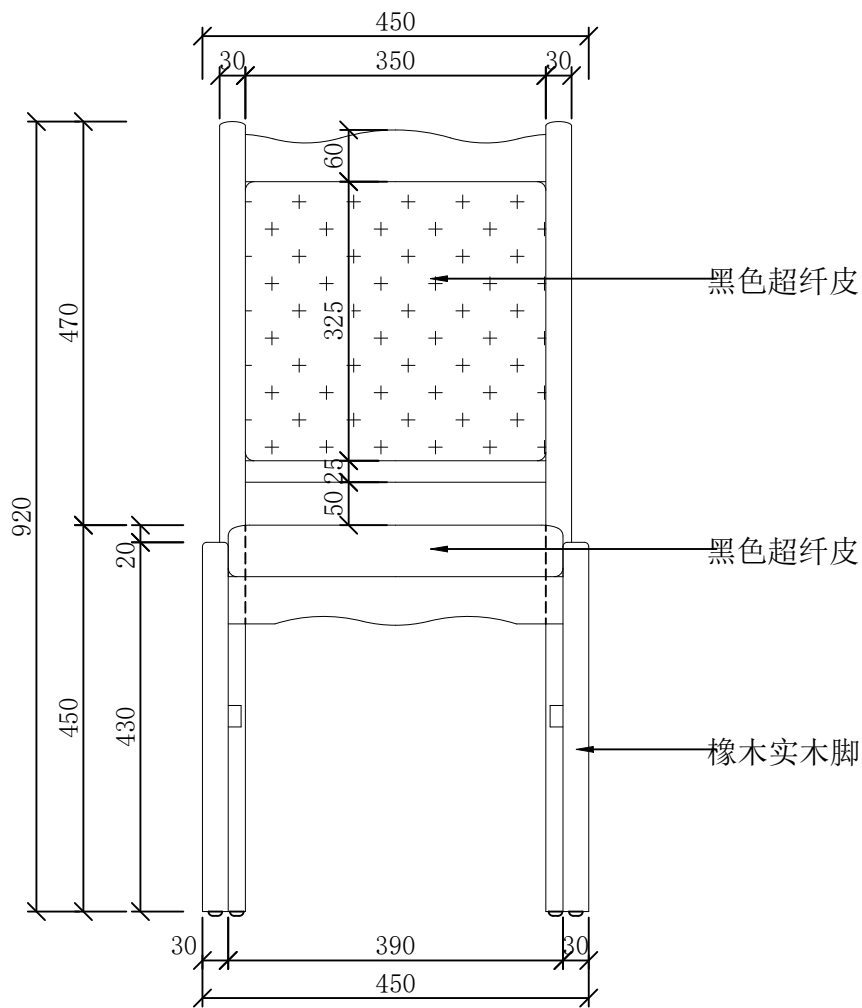

A 正立面图
SCALE 1:10

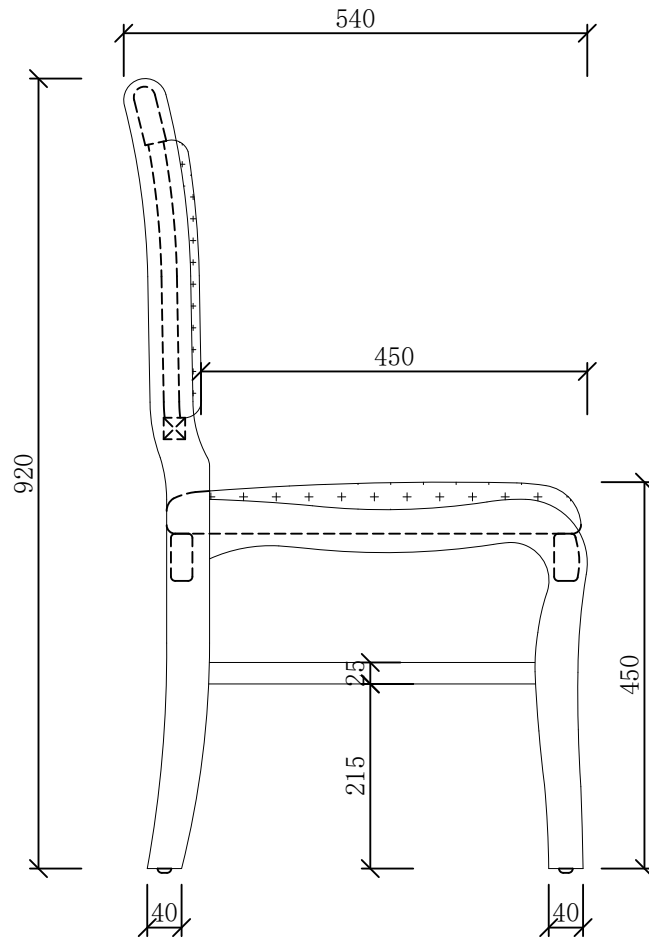


B 侧立面图
SCALE 1:10

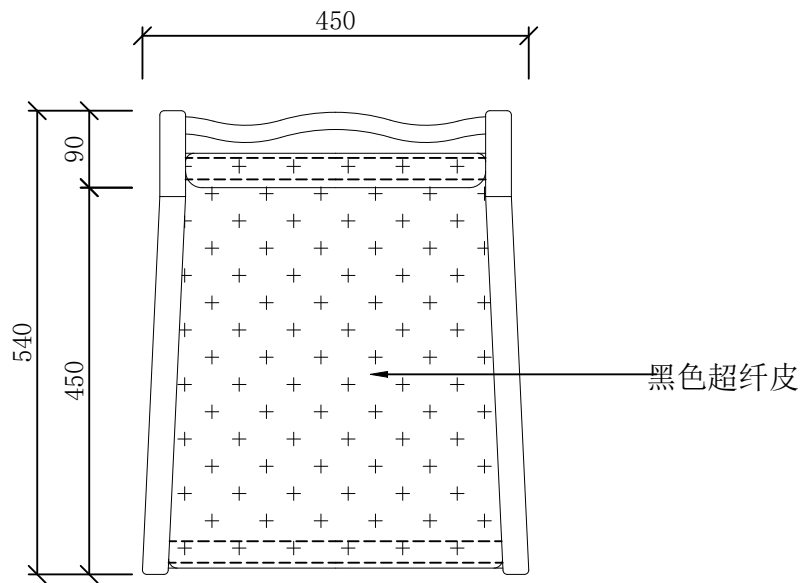

C 平面图
SCALE 1:10




注：此图仅供参考，制作方须根据现场实际空间尺寸进行二次深化，并经业主和使用方确认后方可下单生产。

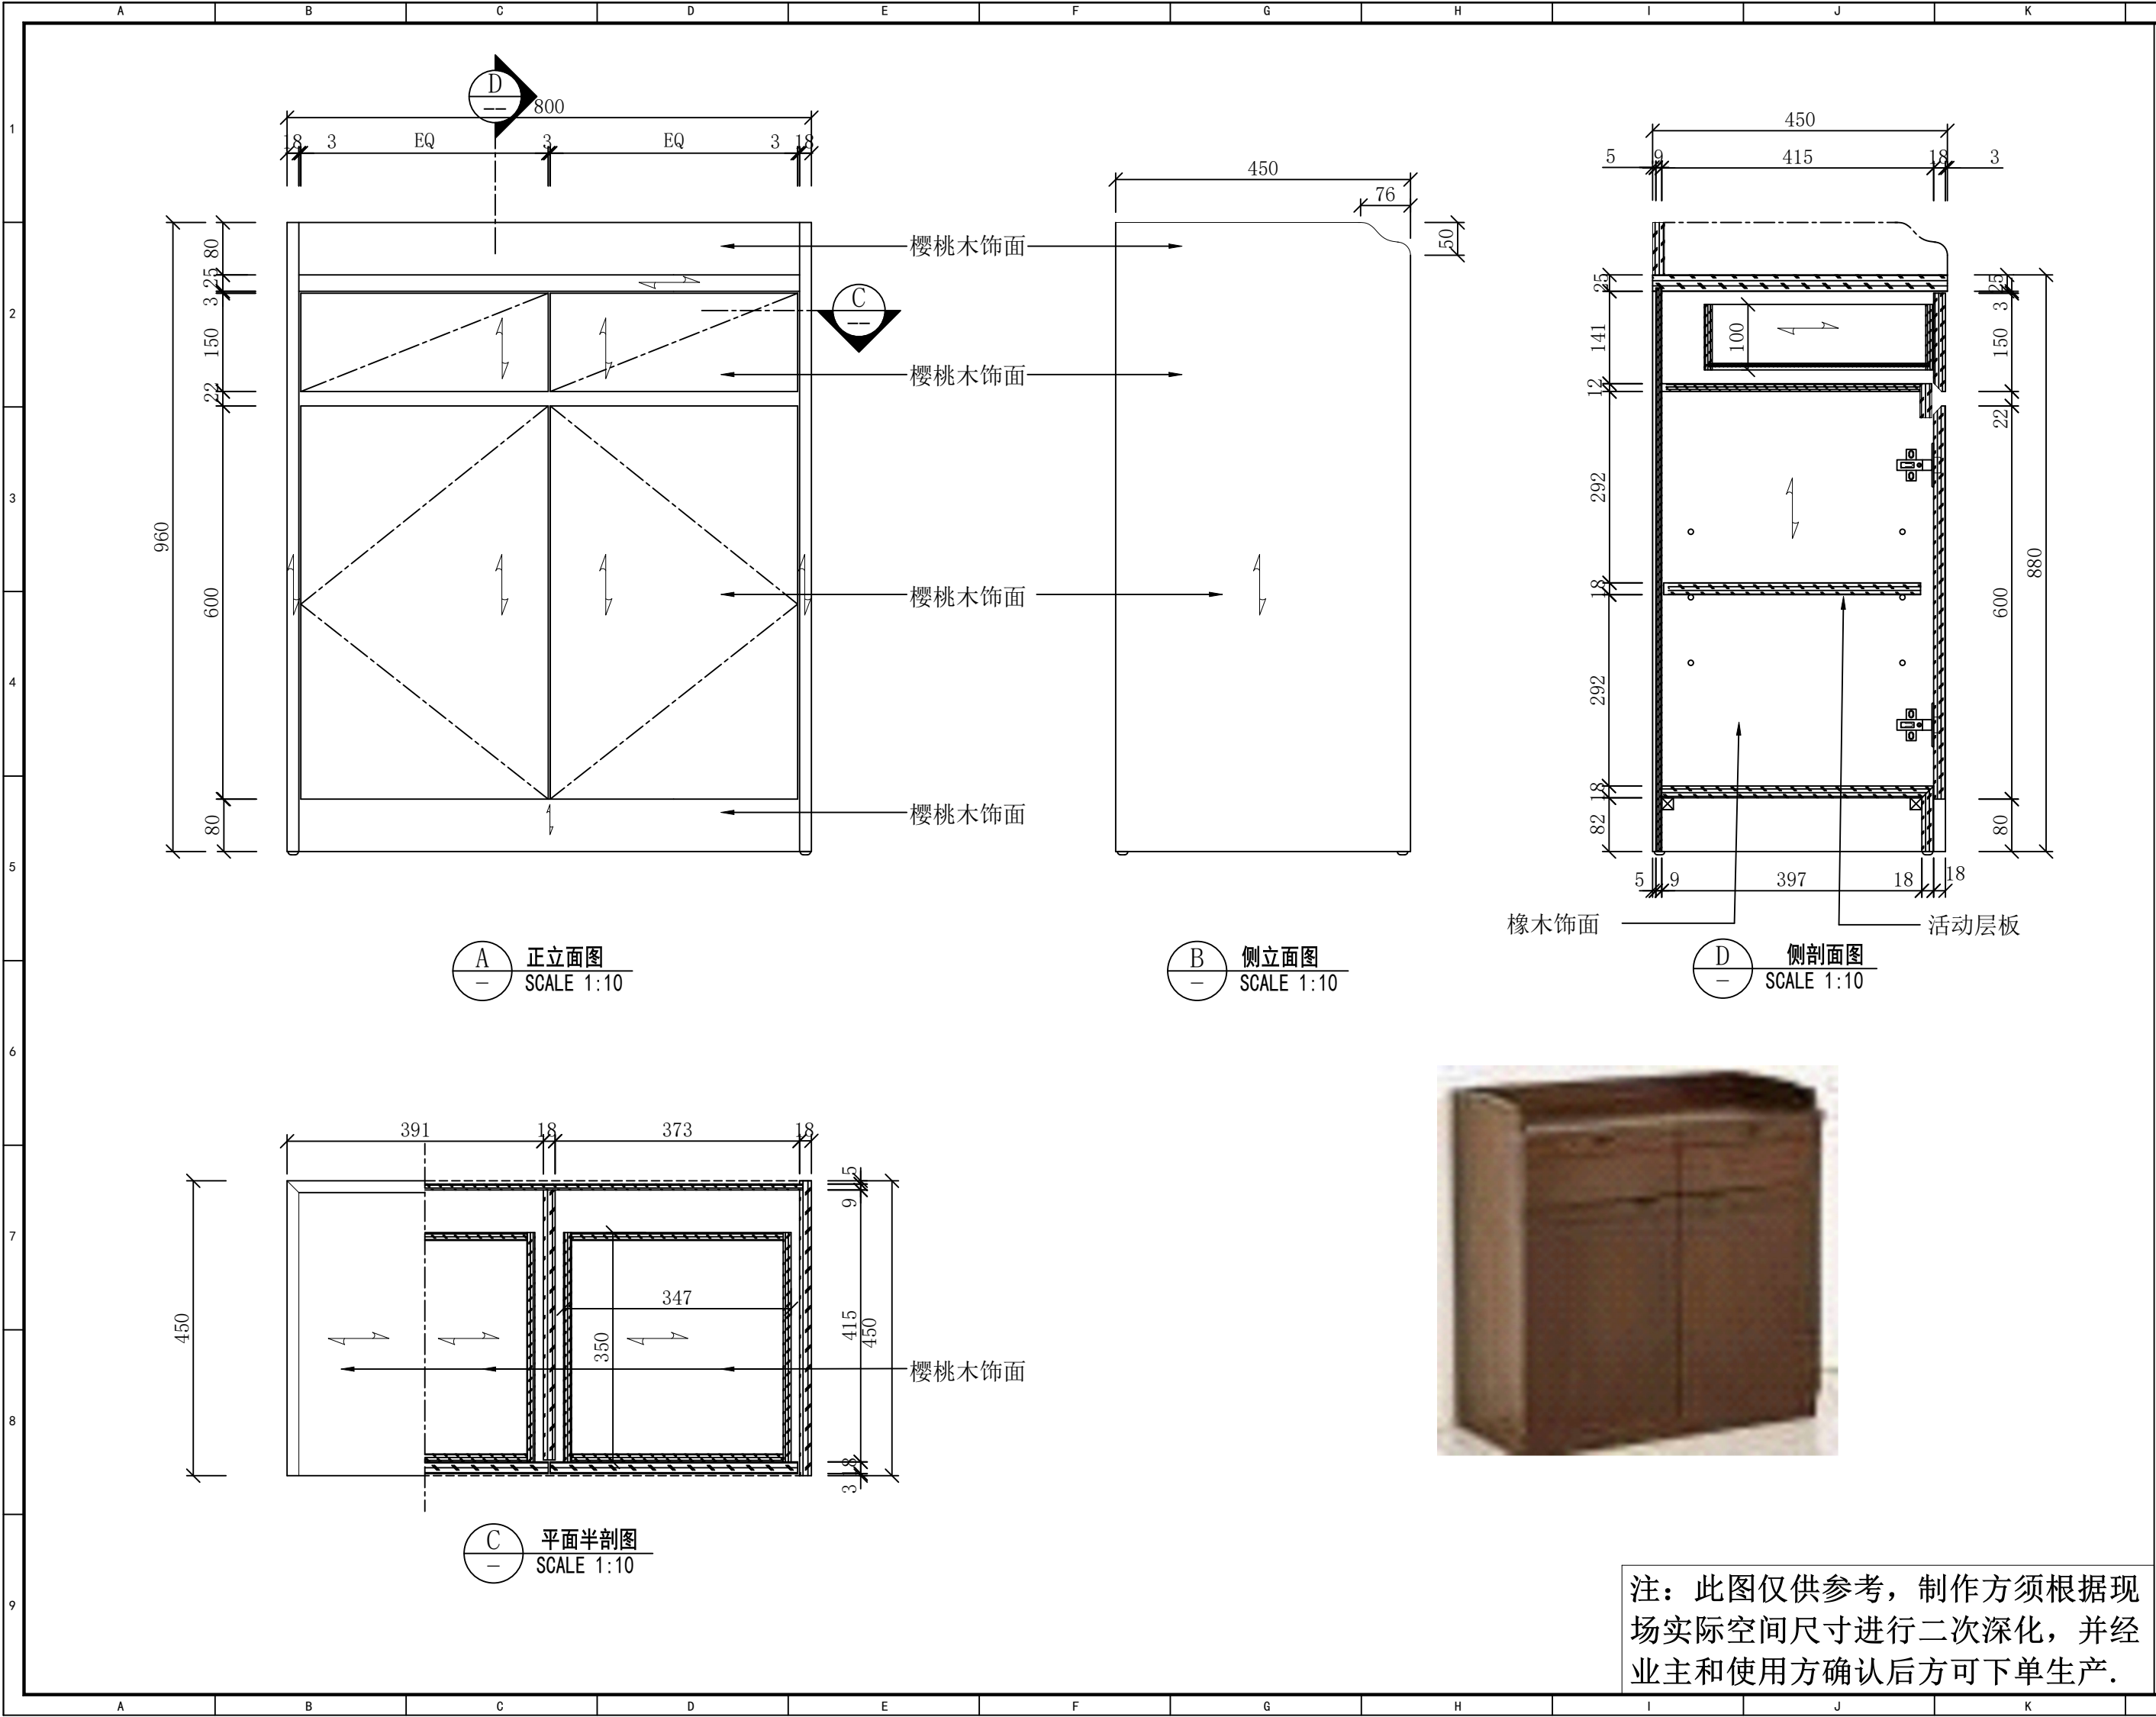

设计单位Design Institute	
GOLD Mantis 金螳螂	
地址：苏州工业园区金尚路99号 网址：www.goldmantis.com Tel:0512-68500410	
工程名称 Project Name	
盐城公安大数据交通指挥中心	
所有尺寸以所注数字为准，使用本图时应参阅其他有关图纸，如有任何不符之处，即通知相关设计人员。此图纸的版权属金螳螂所有，未经批准不准盗用。	
产品编号 Product No	
FU-05	
产品名称 Product Name	
茶水柜	
产品位置 Product Location	
主楼9楼南侧会议室	
设计方签字 Confirmed By	
日期Date	
2026.04.10	

注：此图仅供参考，制作方须根据现场实际空间尺寸进行二次深化，并经业主和使用方确认后方可下单生产。

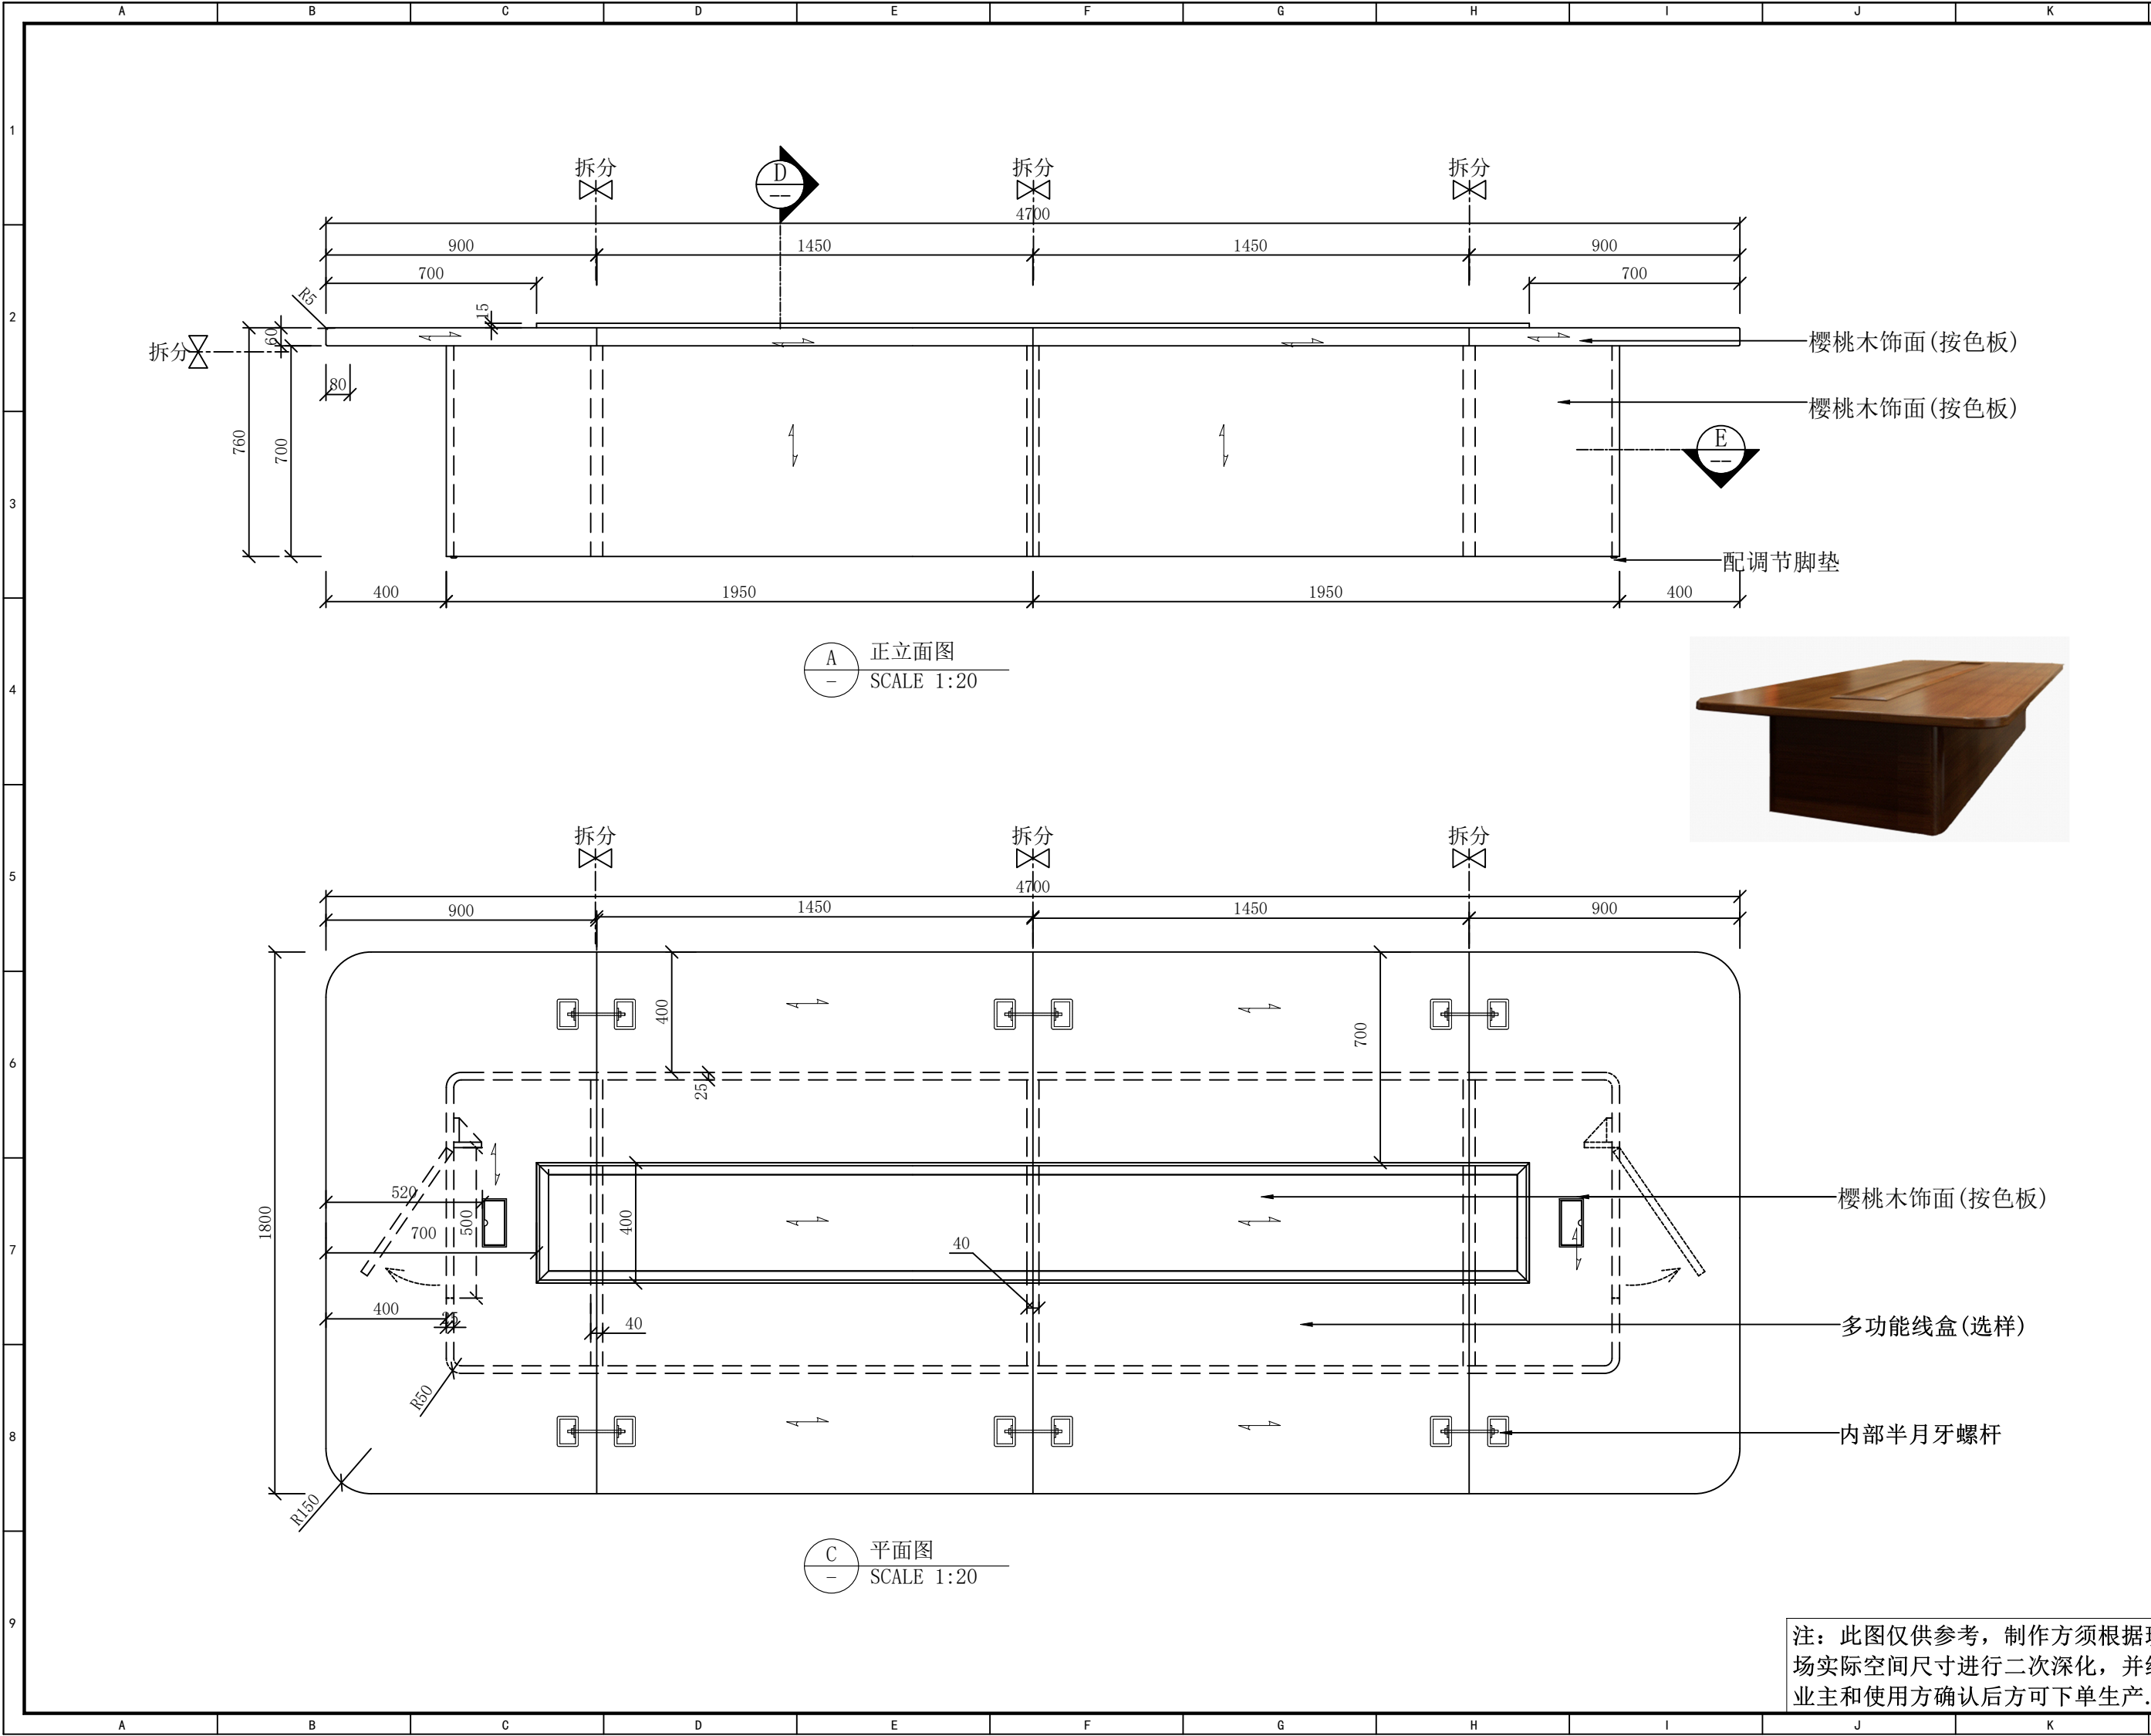

工程名称 Project Name

盐城公安大数据交通指挥中心

所有尺寸以所注数字为准, 使用本图时应参阅其他有关图纸, 如有任何不符之处, 即通知相关设计人员。此图纸的版权属金螳螂所有, 未经批准不准盗用。

产品编号 Product No

FU-06

产品名称 Product Name

会议桌


产品位置
Product Location

主楼9楼北侧
会议室

设计方签字
Confirmed By

日期Date

注: 此图仅供参考, 制作方须根据现场实际空间尺寸进行二次深化, 并经业主和使用方确认后方可下单生产。

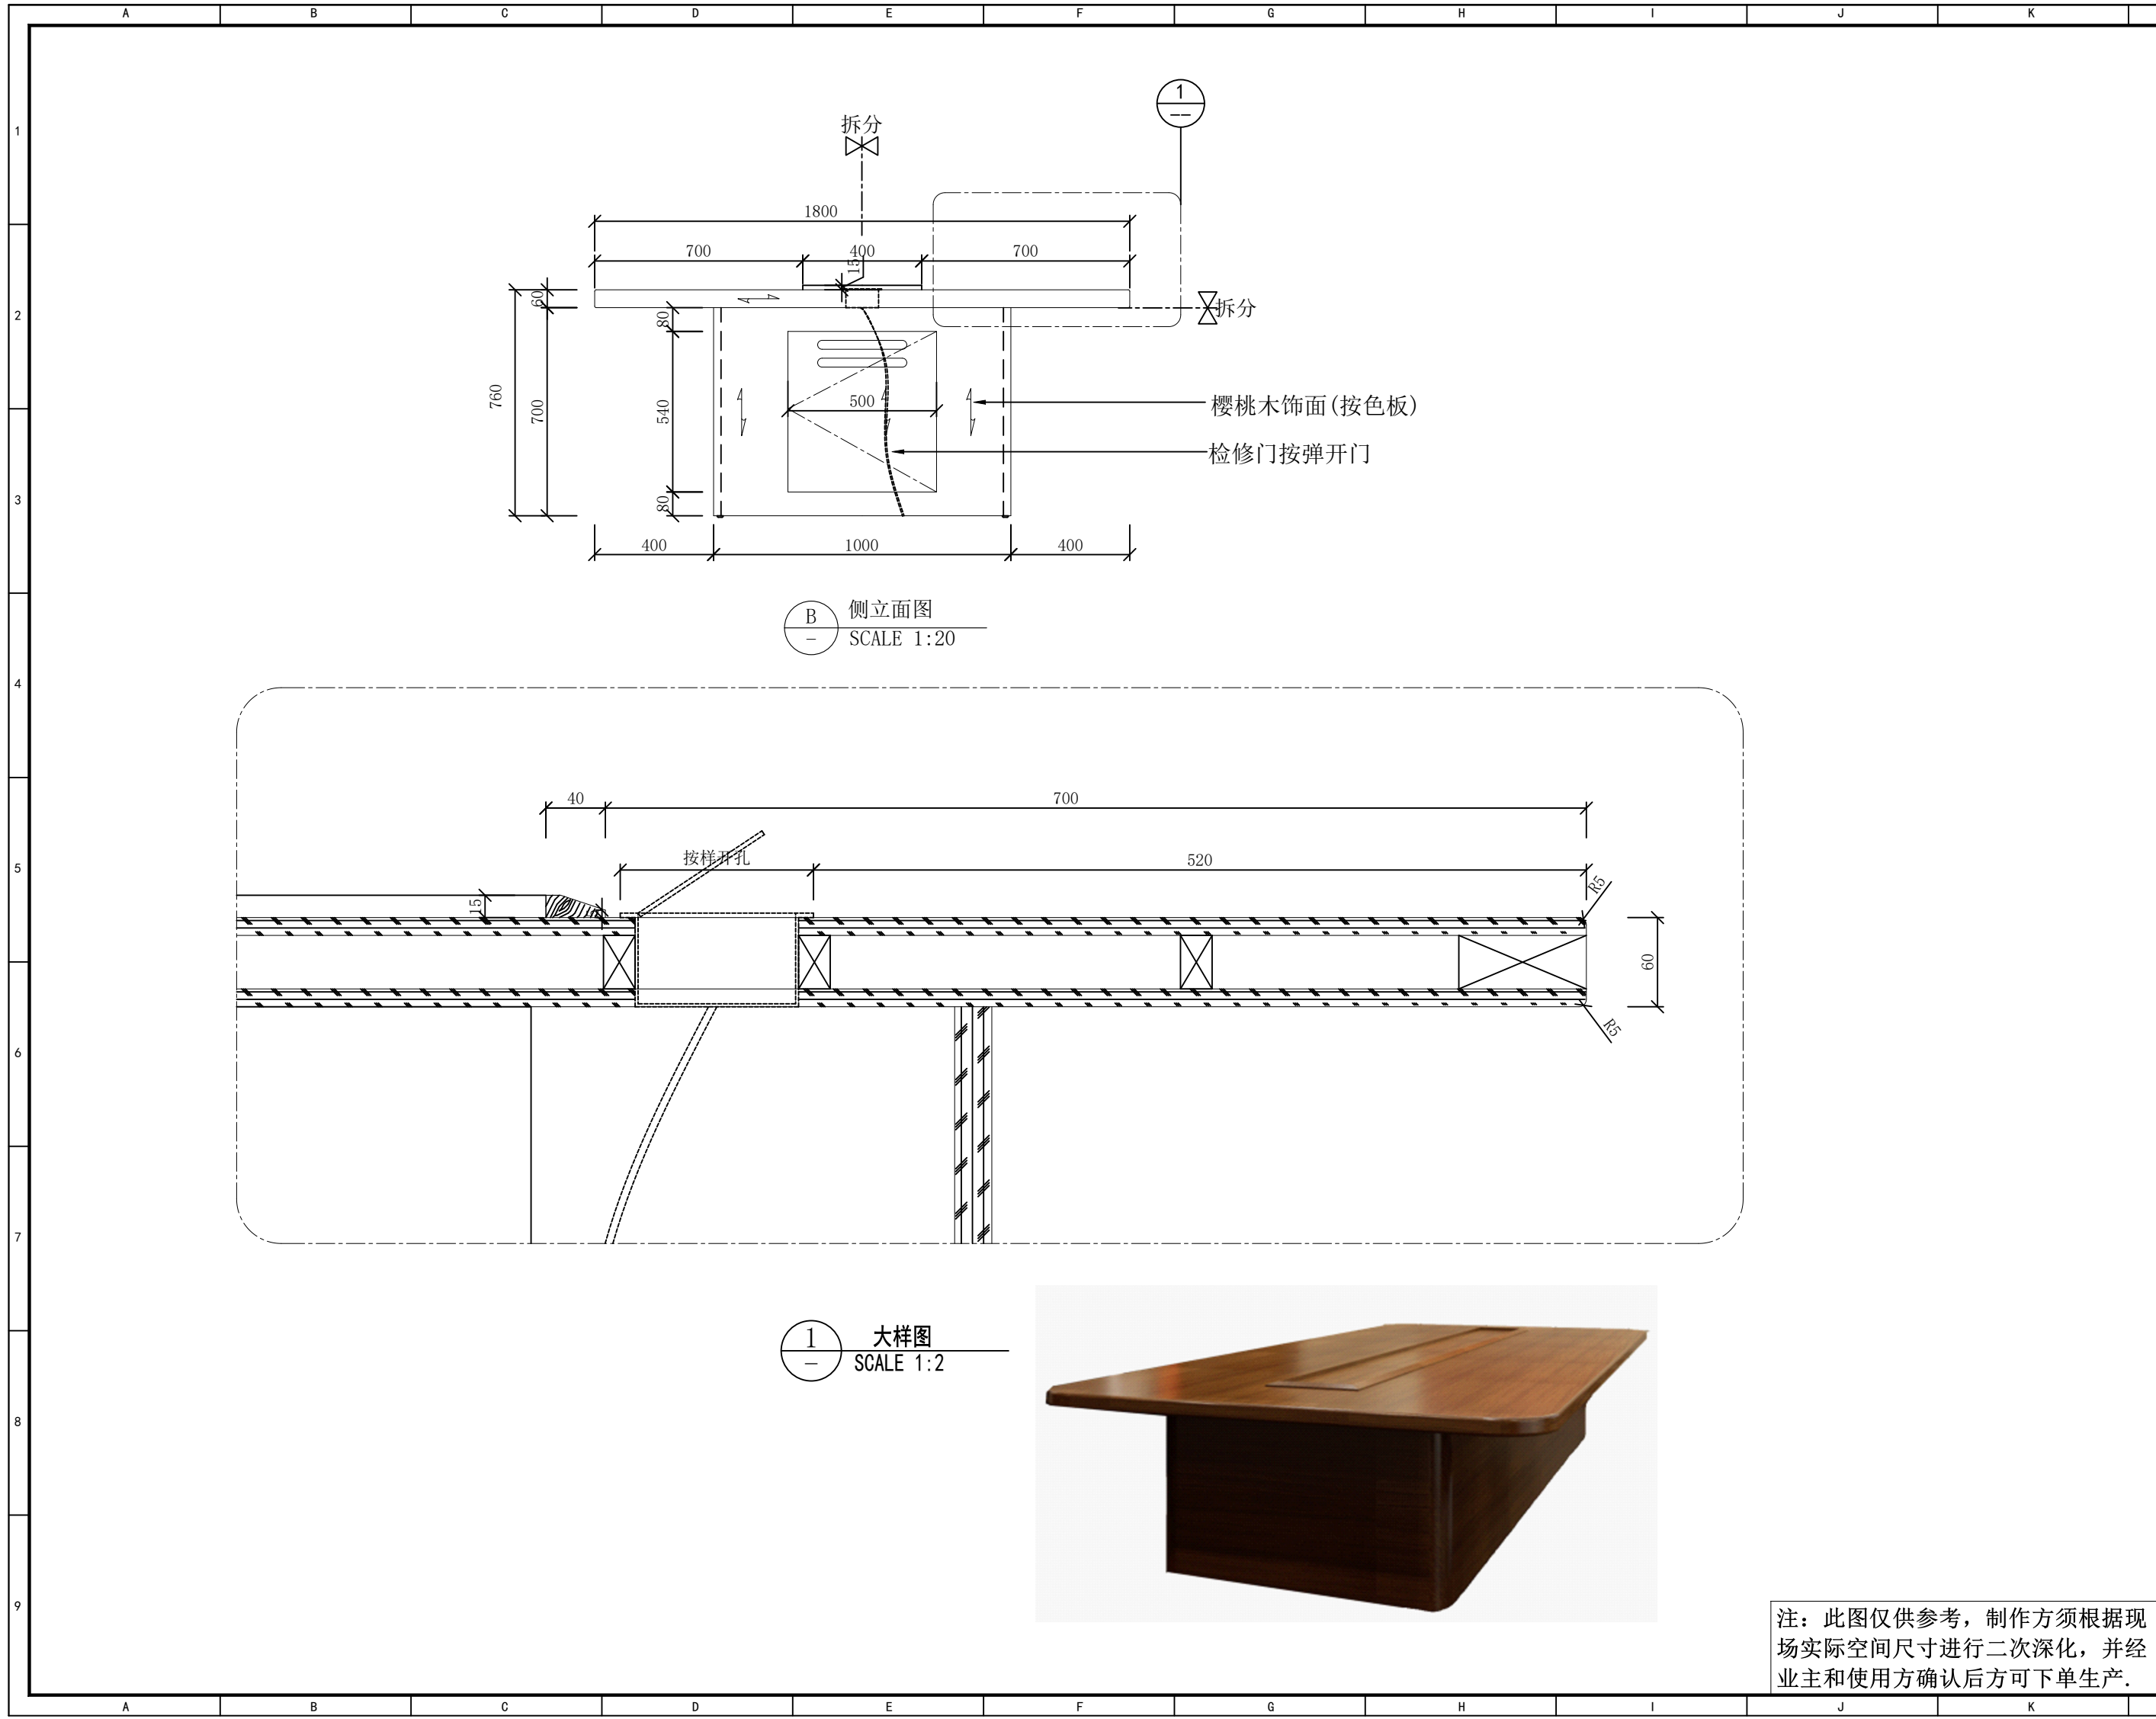

设计单位Design Institute



地址：苏州工业园区金尚路99号
网址：www.goldmantis.com
Tel:0512-68500410

工程名称 Project Name

盐城公安大数据交通指挥中心

所有尺寸以所注数字为准，使用本图时应参阅其他有关图纸，如有任何不符之处，即通知相关设计人员。此图纸的版权属金螳螂所有，未经批准不准盗用。

产品编号 Product No

FU-06

产品名称 Product Name

会议桌


产品位置
Product Location

主楼9楼北侧
会议室


设计方签字
Confirmed By

日期Date

注：此图仅供参考，制作方须根据现场实际空间尺寸进行二次深化，并经业主和使用方确认后方可下单生产。

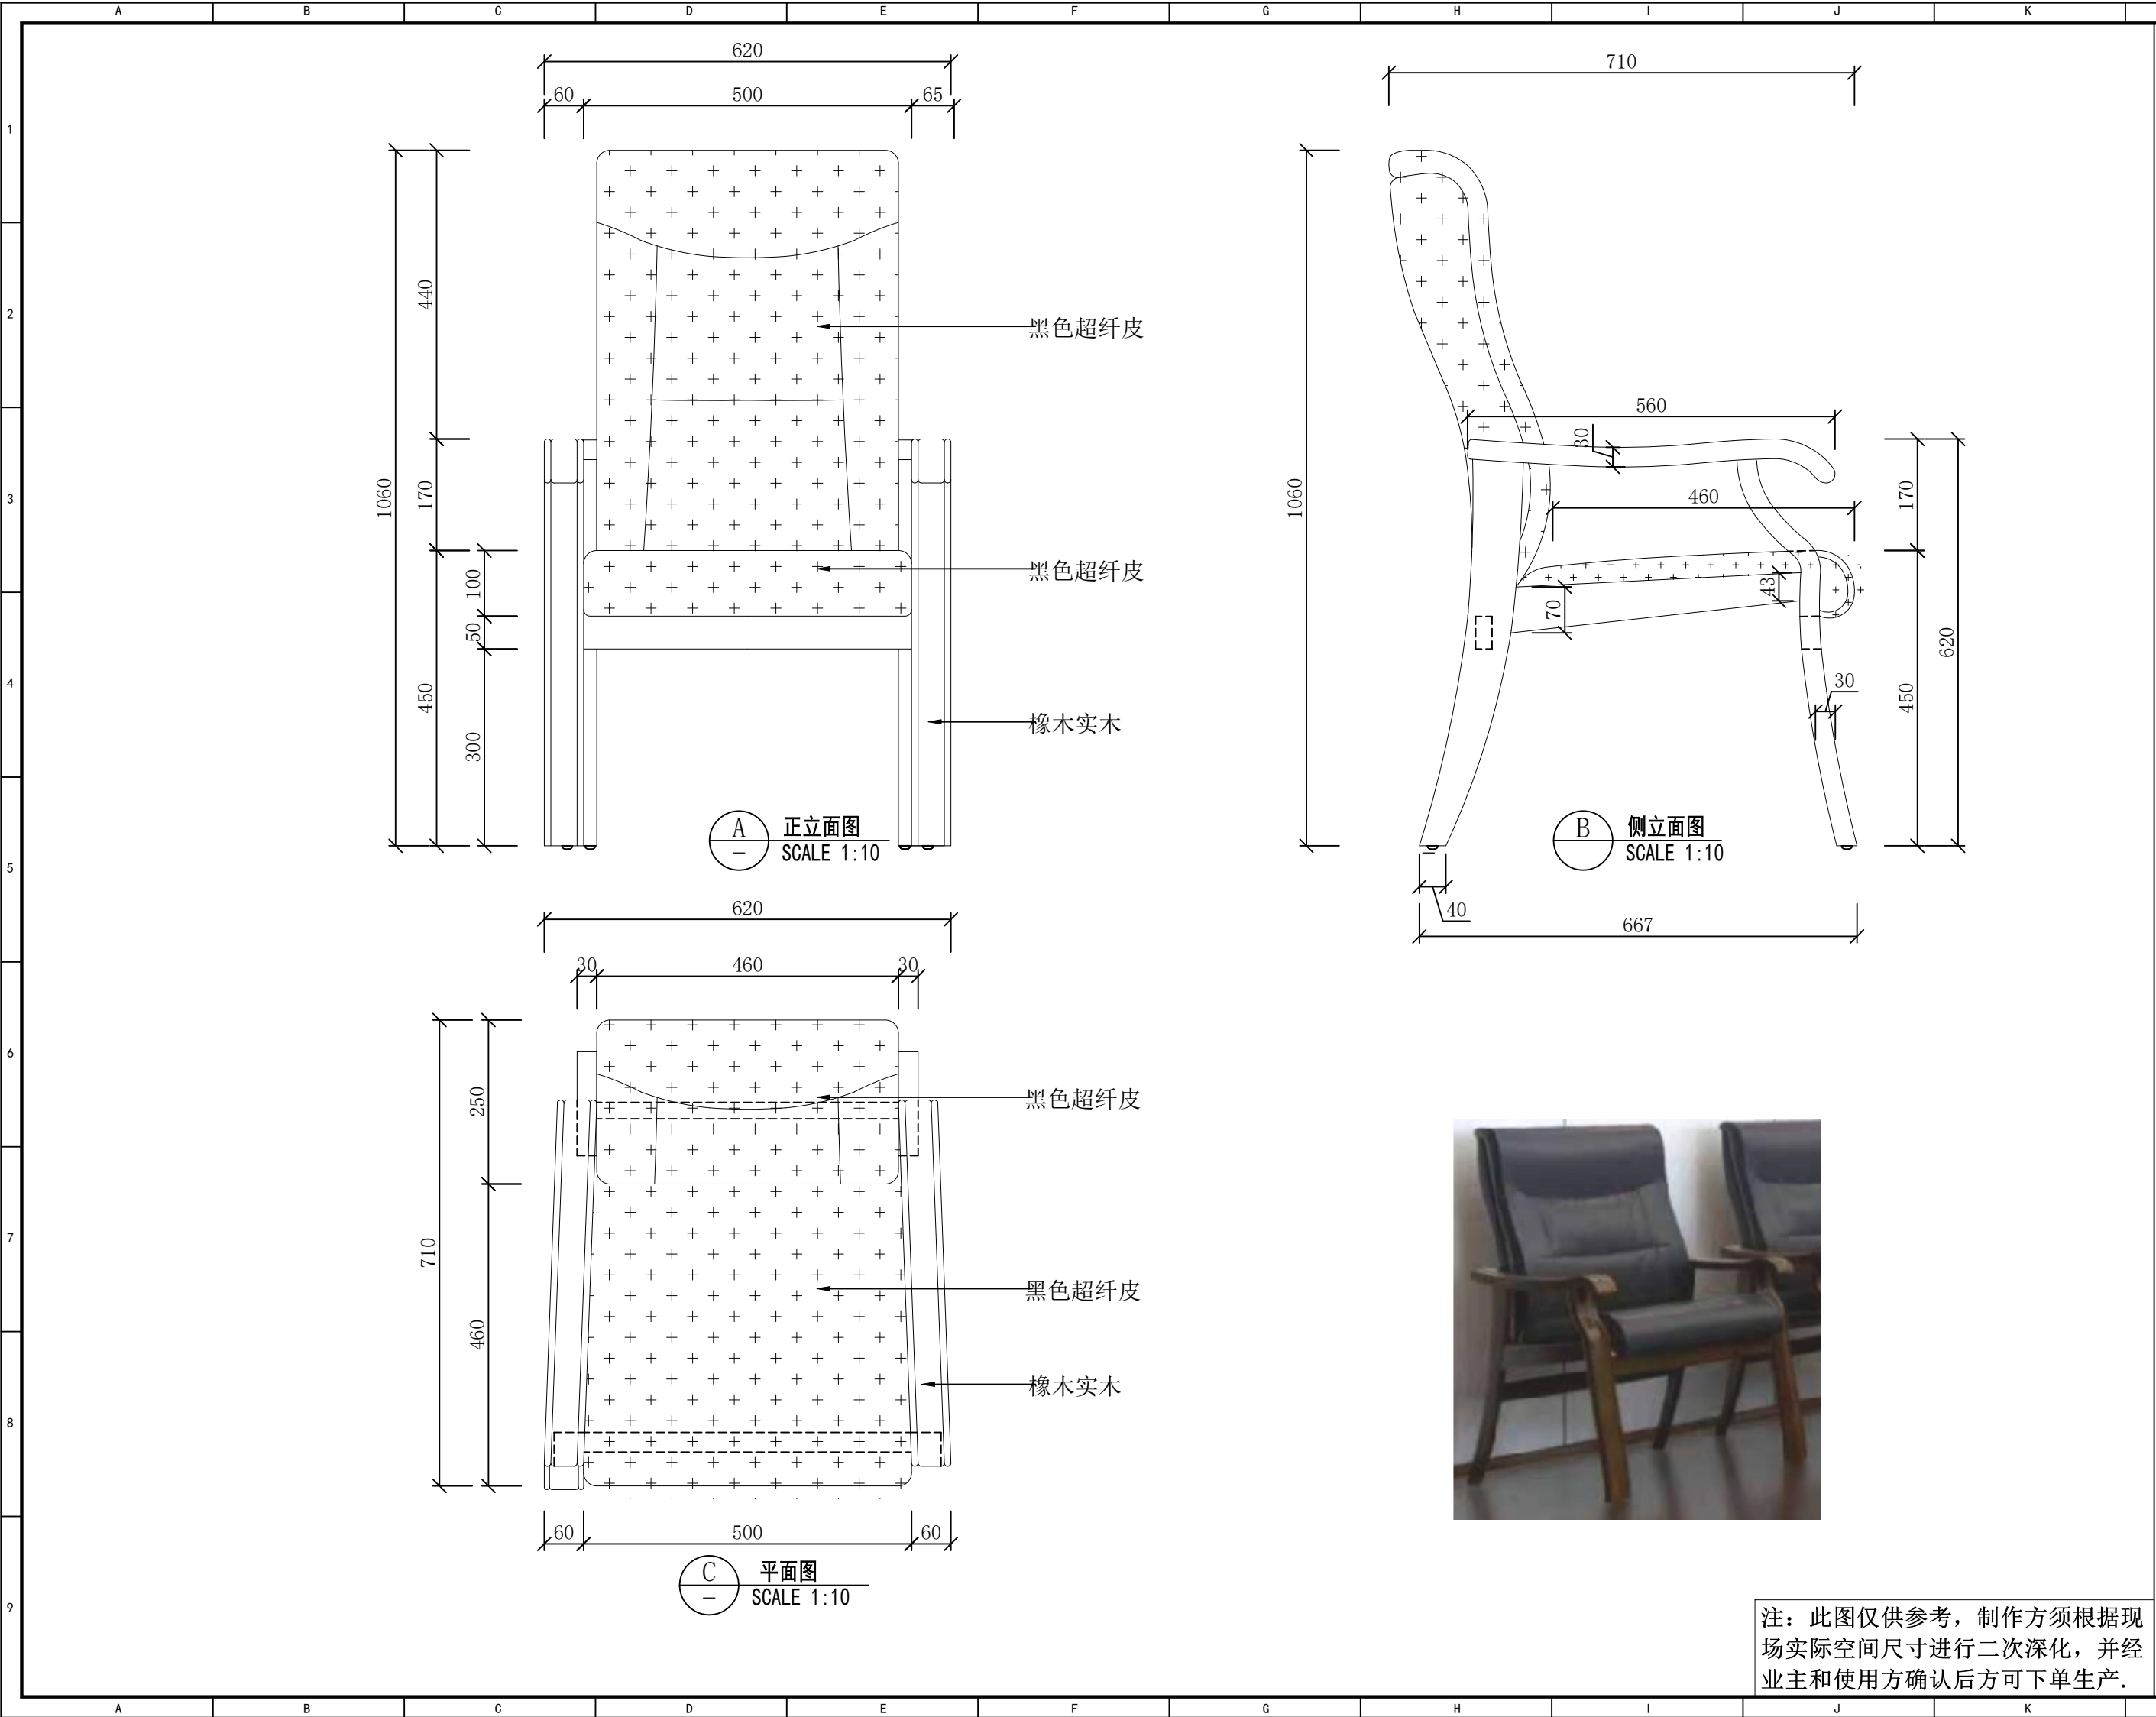

注: 此图仅供参考, 制作方须根据现场实际空间尺寸进行二次深化, 并经业主和使用方确认后方可下单生产。

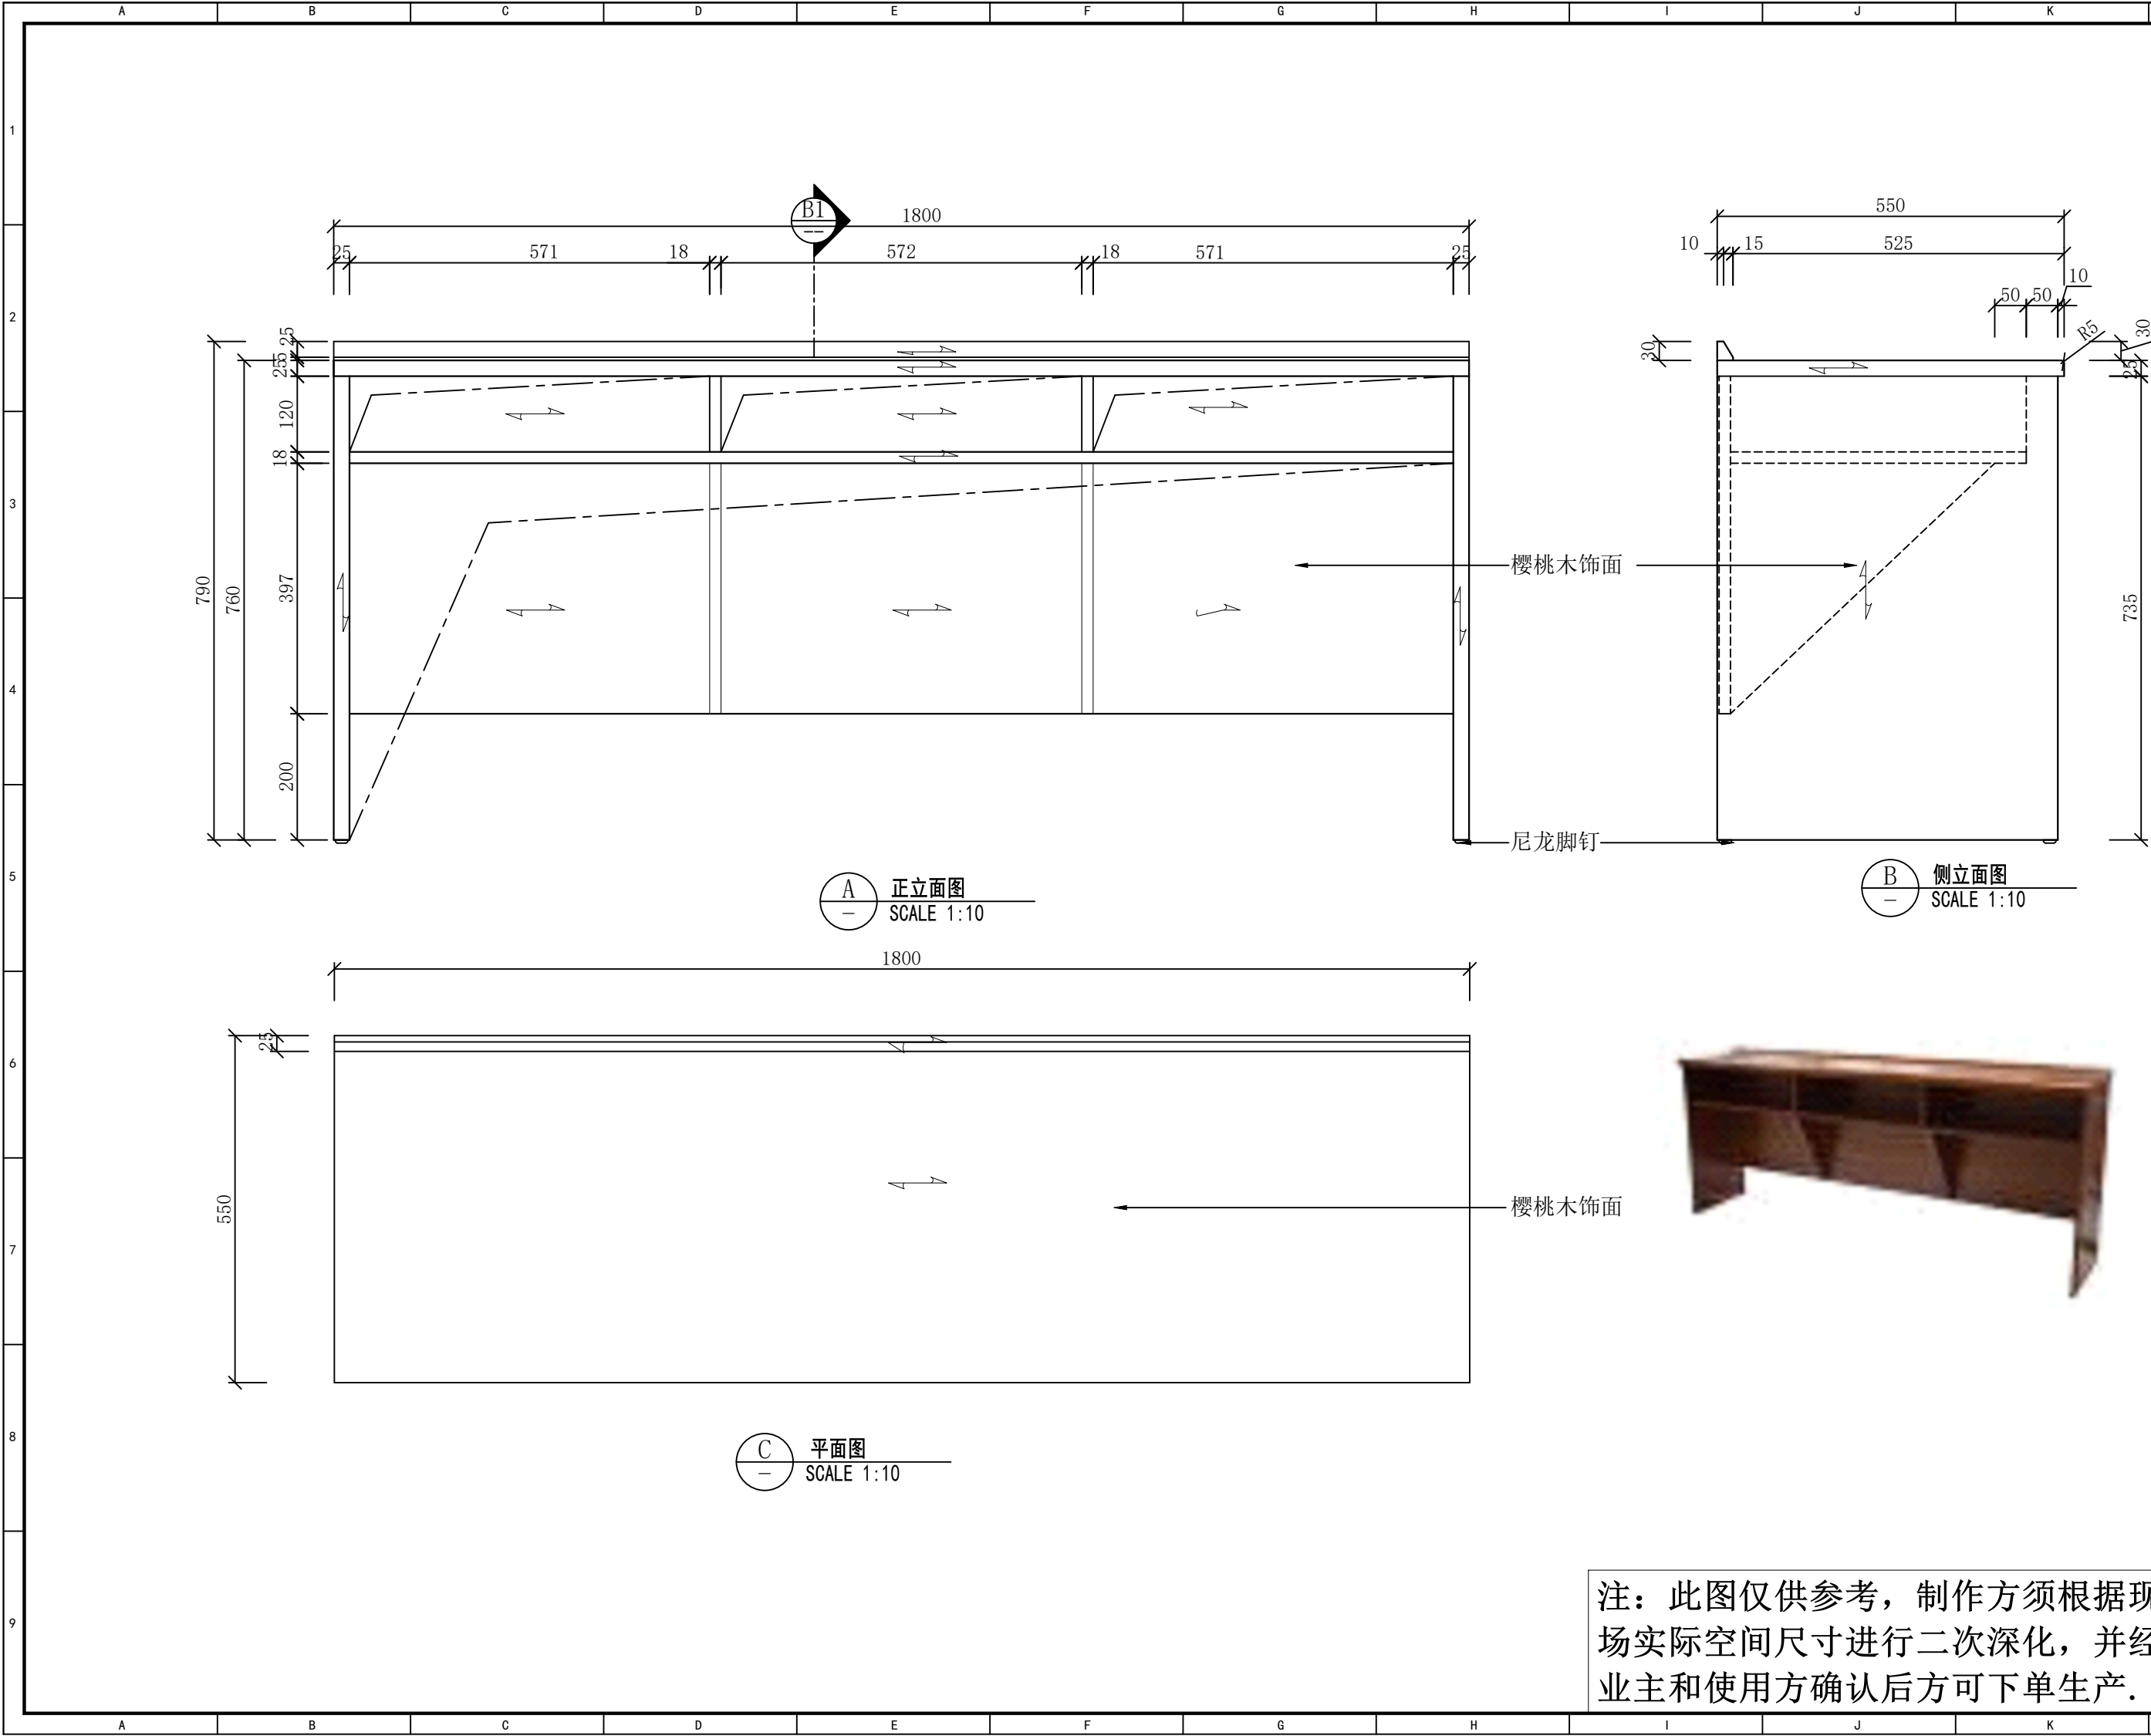

设计单位Design Institute
GOLD Mantis
金螳螂
地址：苏州工业园区金尚路99号
网址：www.goldmantis.com
Tel:0512-68500410

工程名称 Project Name

盐城公安大数据交通指挥中心

所有尺寸以所注数字为准，使用本图时应参阅其他有关图纸，如有任何不符之处，即通知相关设计人员。此图纸的版权属金螳螂所有，未经批准不准盗用。

产品编号 Product No

FU-08

产品名称 Product Name

记录桌


产品位置
Product Location

主楼9楼北侧
会议室


设计方签字
Confirmed By

日期Date


注：此图仅供参考，制作方须根据现场实际空间尺寸进行二次深化，并经业主和使用方确认后方可下单生产。

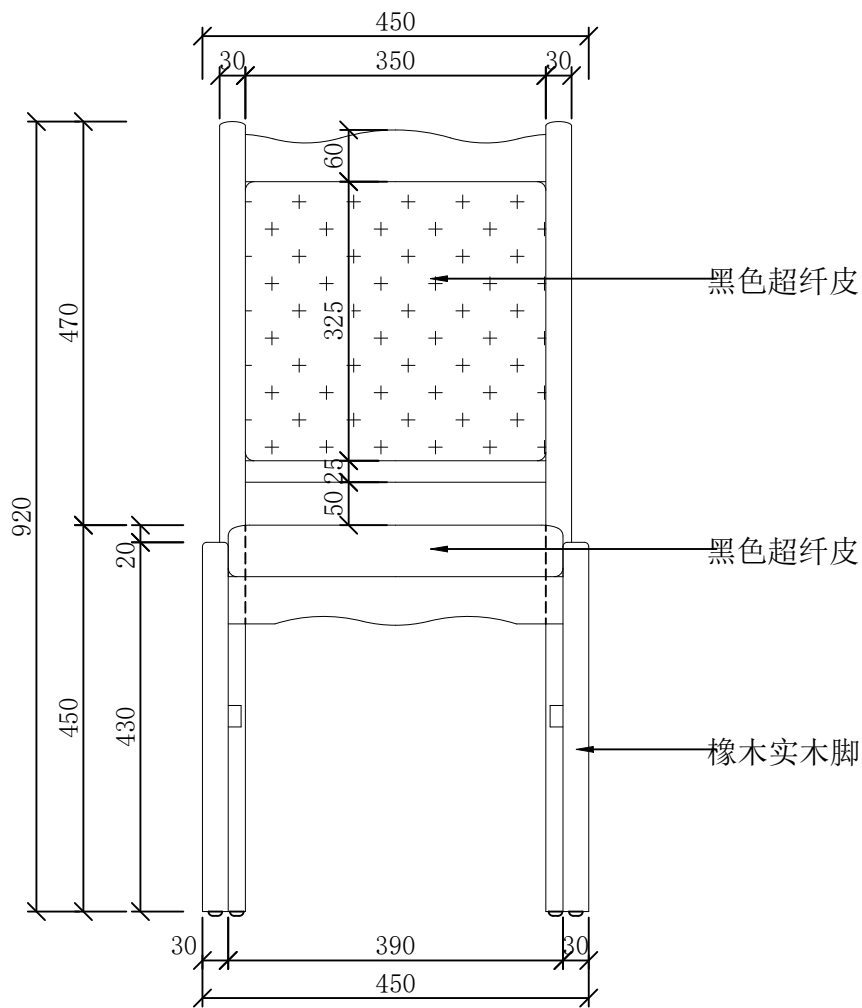

A 正立面图
SCALE 1:10

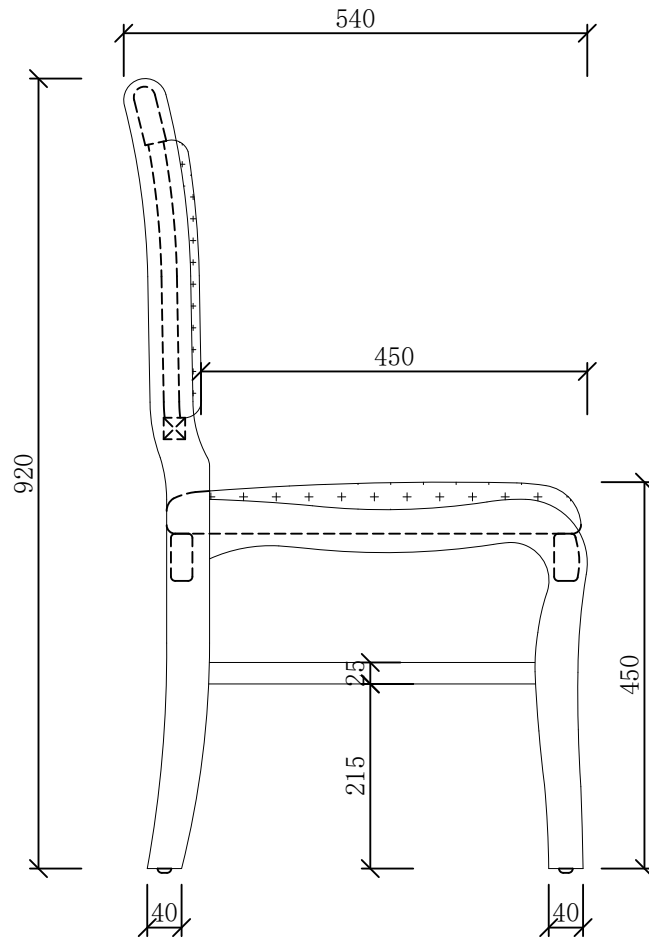


B 侧立面图
SCALE 1:10

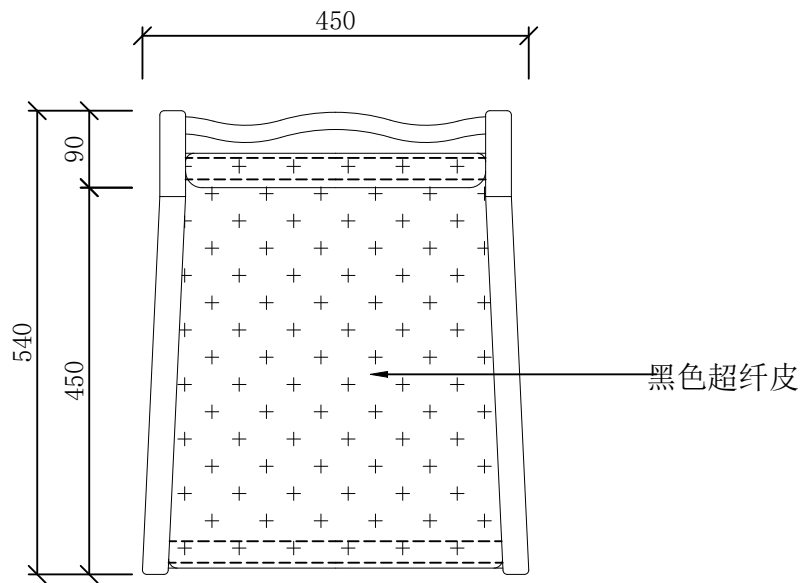


C 平面图
SCALE 1:10



注：此图仅供参考，制作方须根据现场实际空间尺寸进行二次深化，并经业主和使用方确认后方可下单生产。

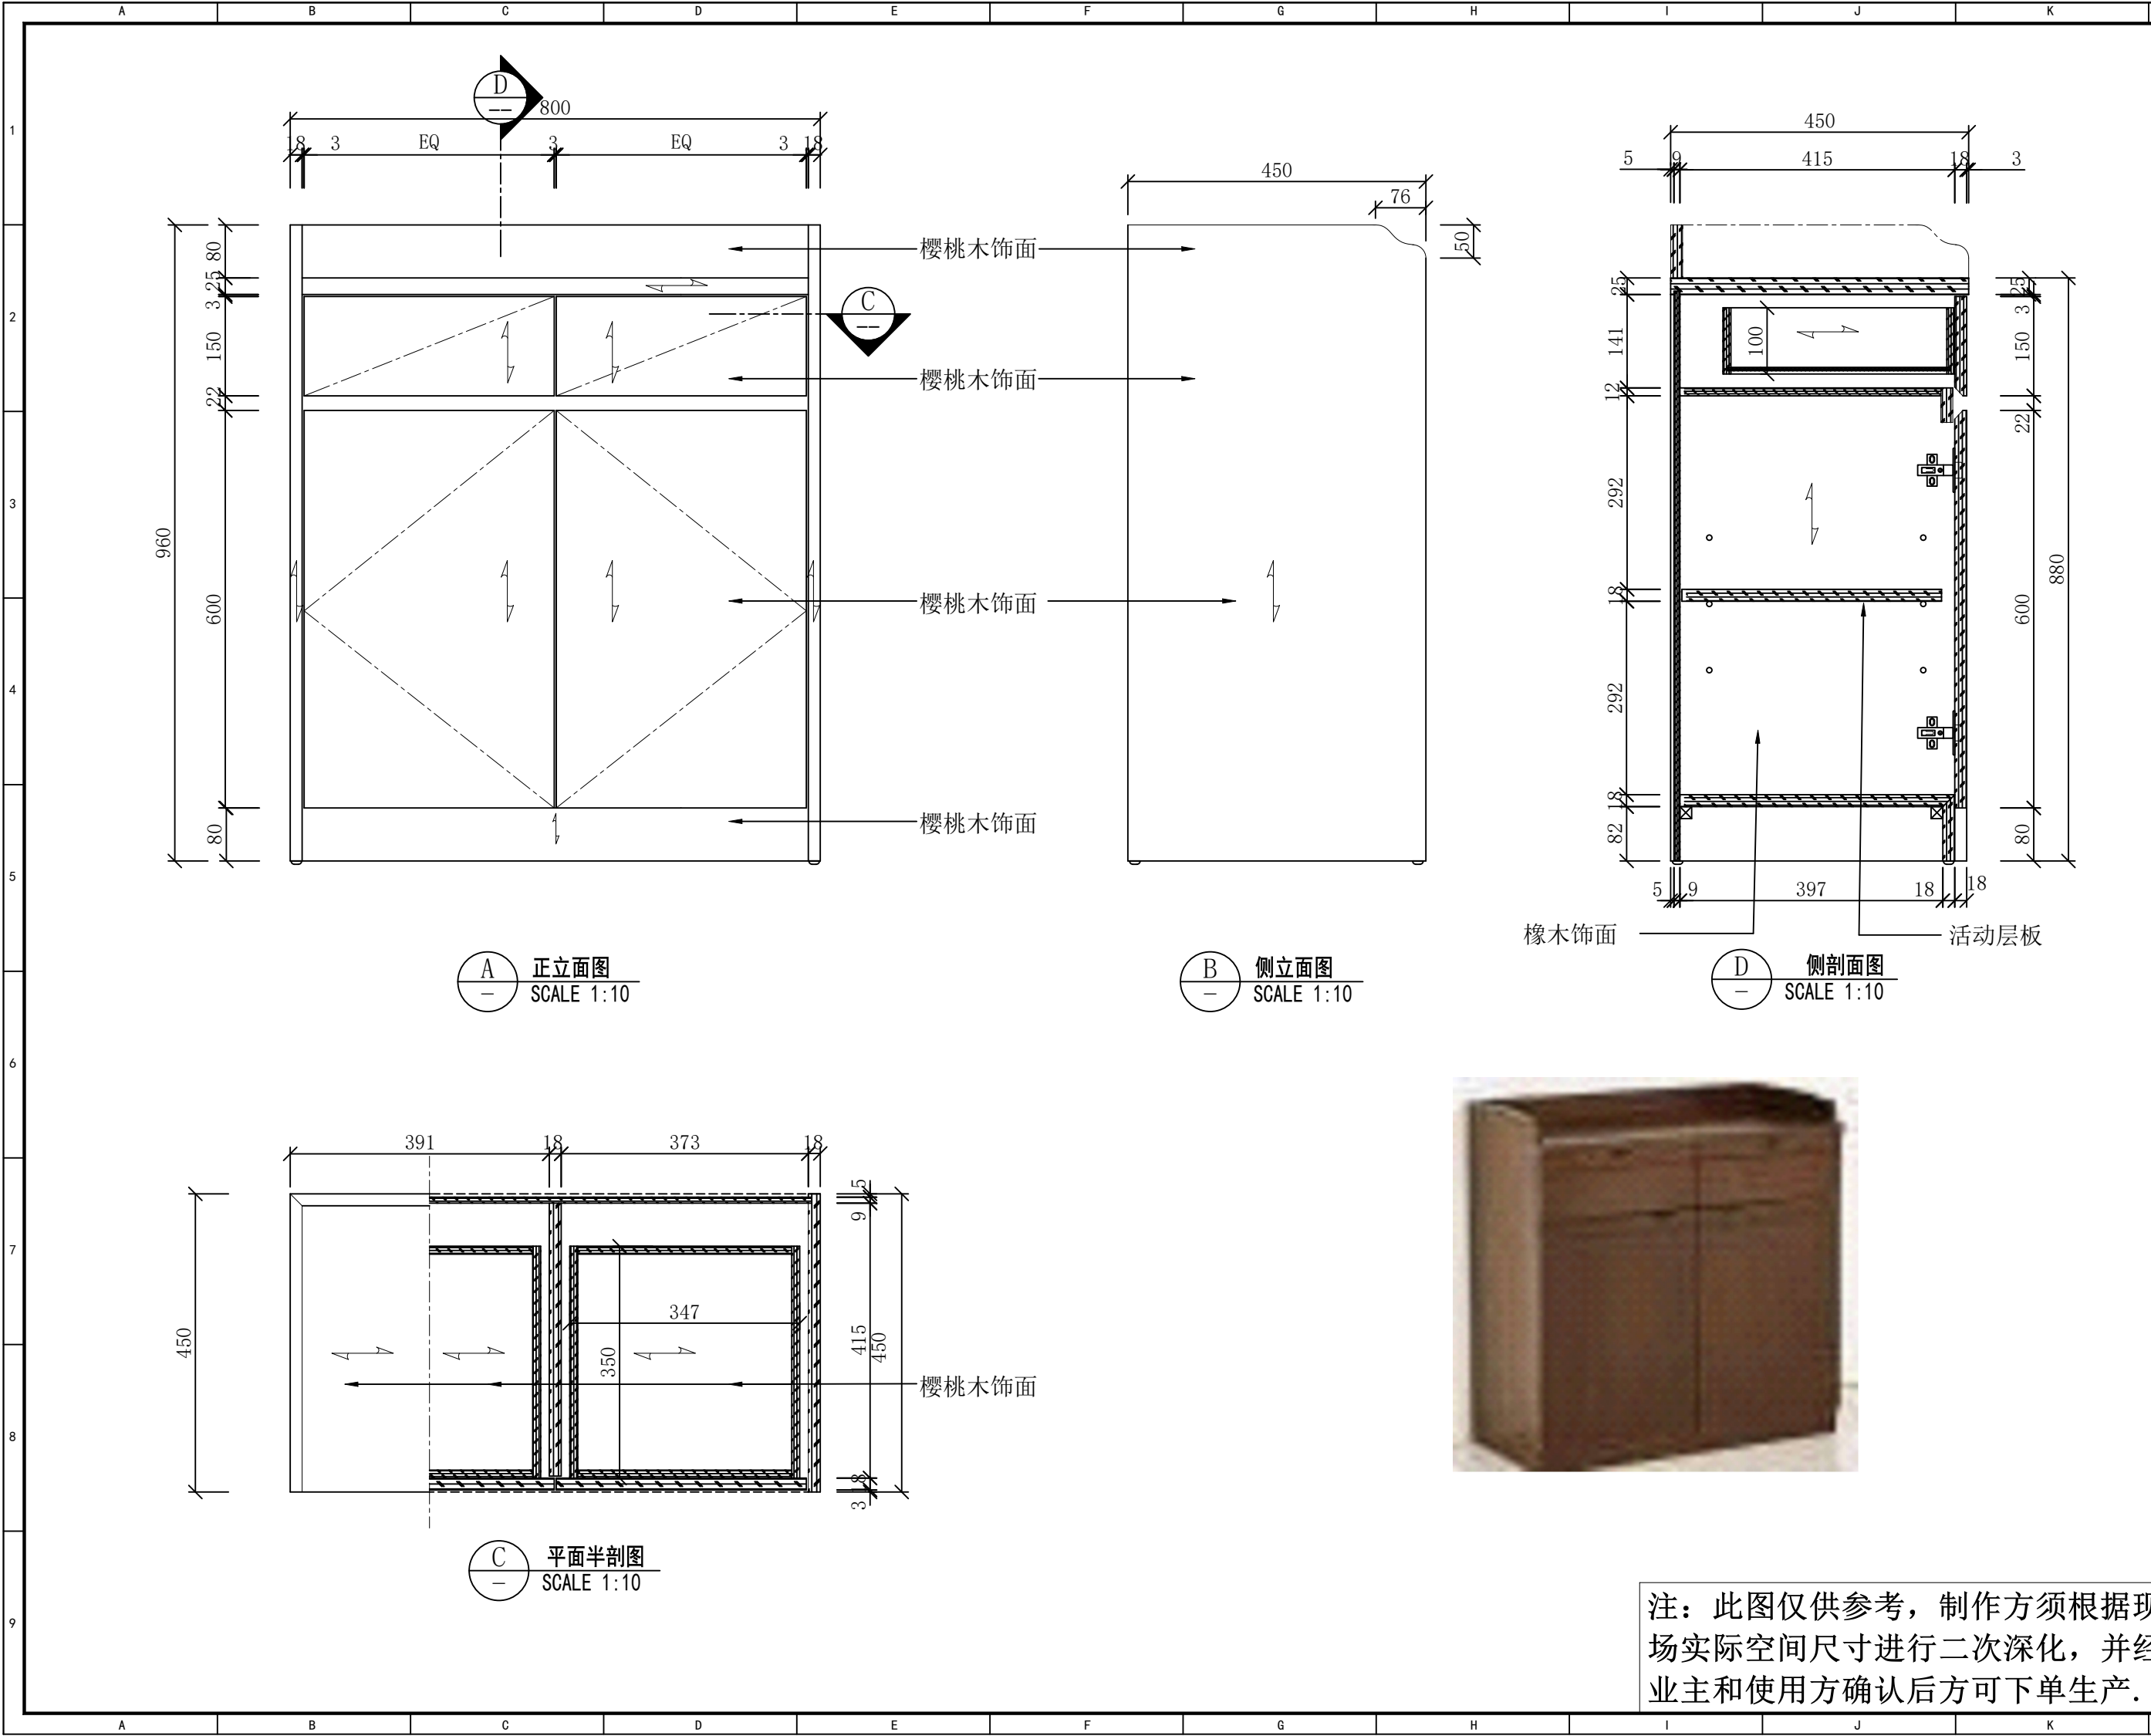

注：此图仅供参考，制作方须根据现场实际空间尺寸进行二次深化，并经业主和使用方确认后方可下单生产。

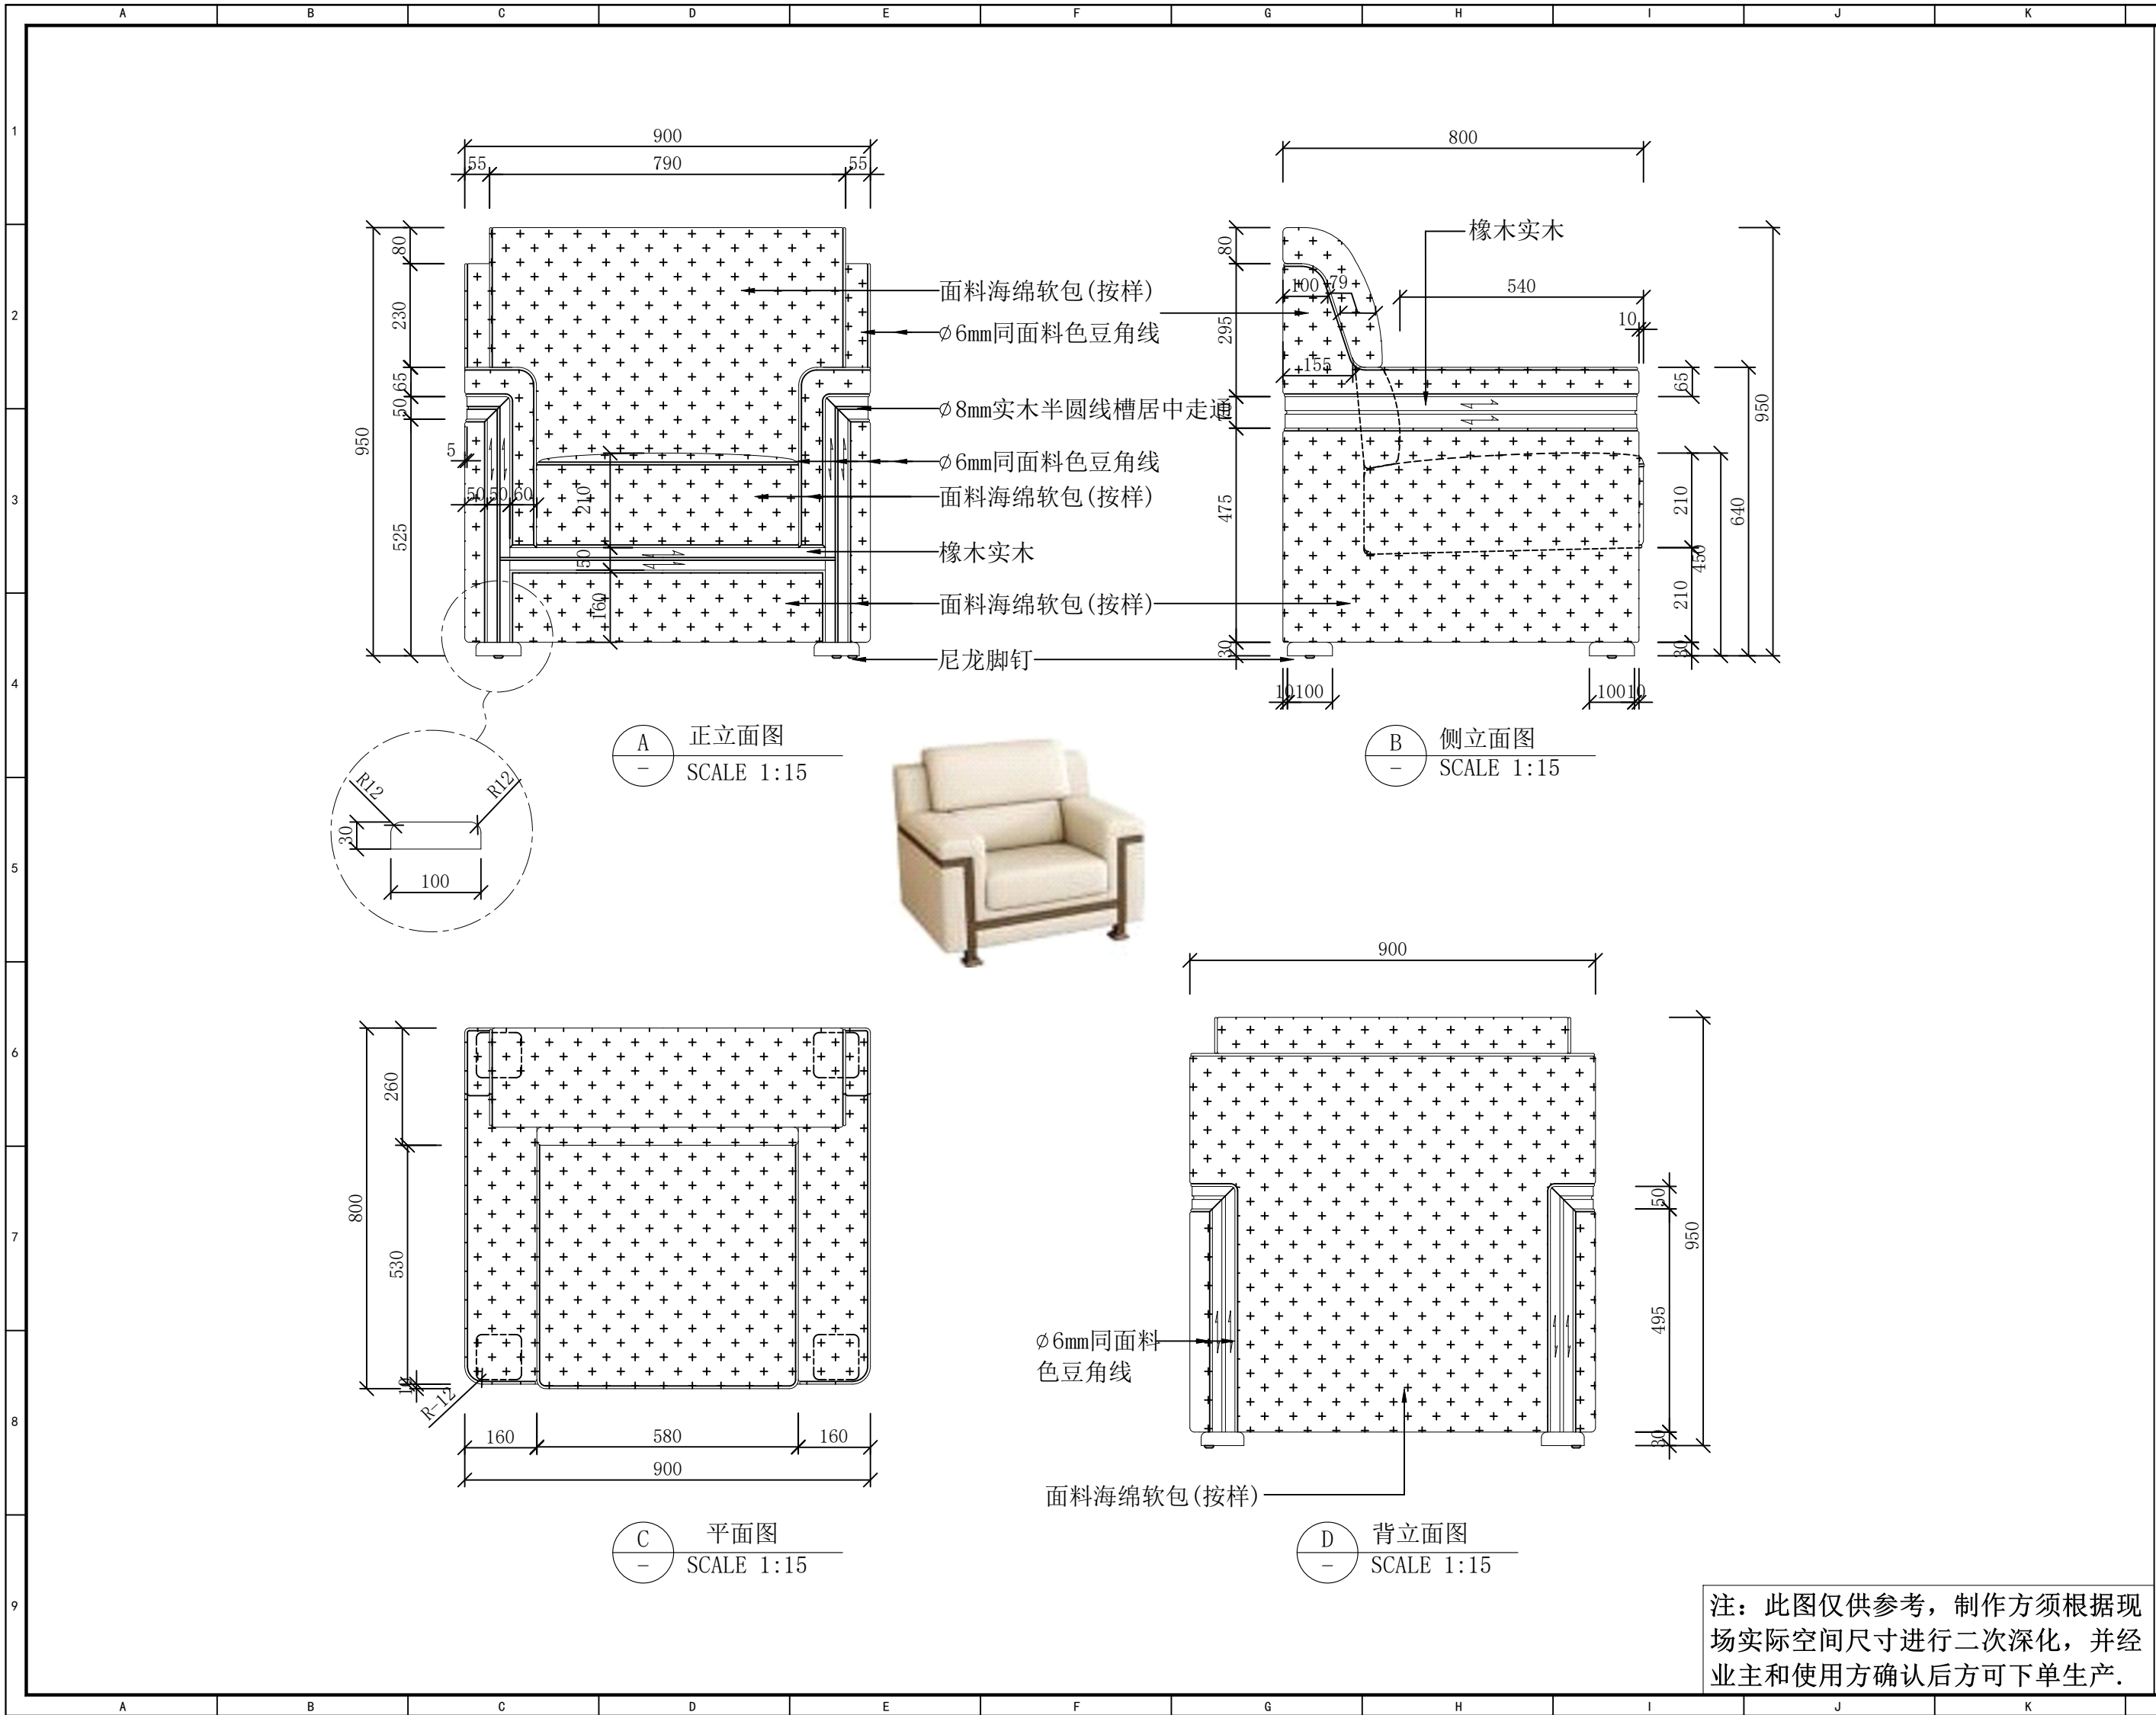

工程名称 Project Name

盐城公安大数据交通指挥中心

所有尺寸以所注数字为准，使用本图时应参阅其他有关图纸，如有任何不符之处，即通知相关设计人员。此图纸的版权属金螳螂所有，未经批准不准盗用。

产品编号 Product No

FU-11

产品名称 Product Name

接待沙发

产品位置
Product Location


主楼9楼接待室

设计方签字
Confirmed By

日期Date

2026. 04. 10

注：此图仅供参考，制作方须根据现场实际空间尺寸进行二次深化，并经业主和使用方确认后方可下单生产。

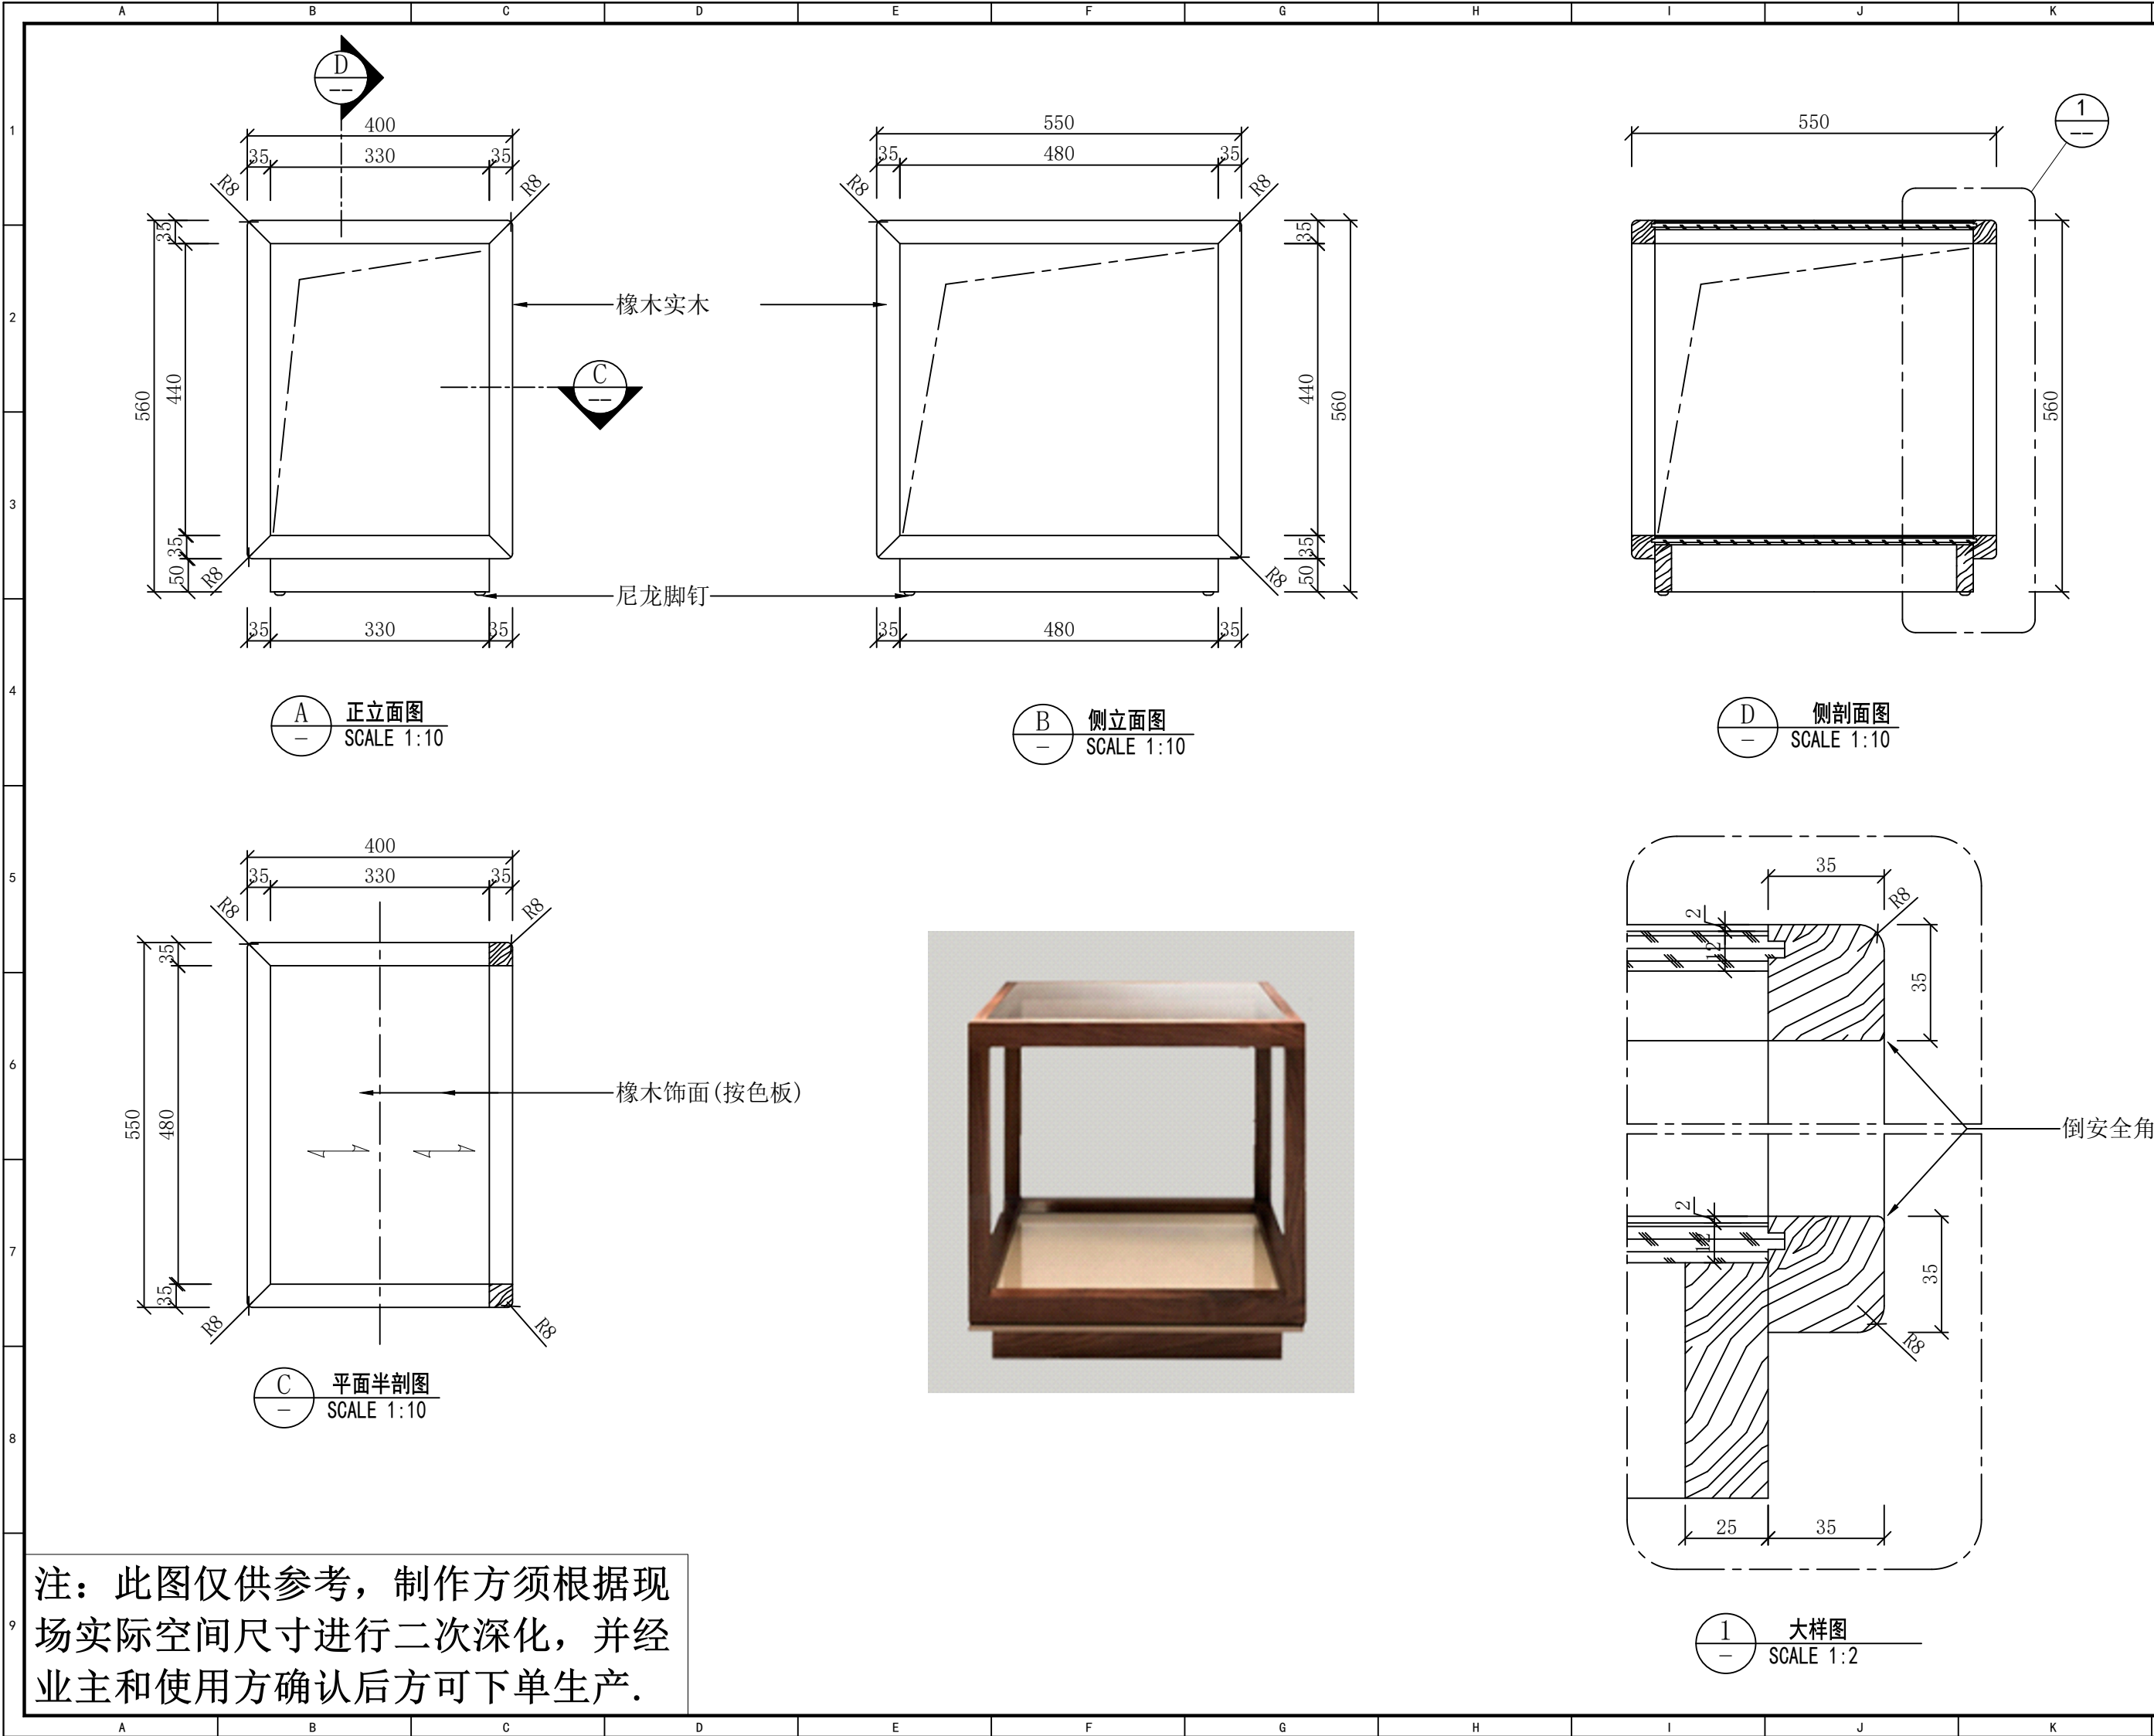

注：此图仅供参考，制作方须根据现场实际空间尺寸进行二次深化，并经业主和使用方确认后方可下单生产。

工程名称 Project Name

盐城公安大数据交通指挥中心

所有尺寸以所注数字为准，使用本图时应参阅其他有关图纸，如有任何不符之处，即通知相关设计人员。此图纸的版权属金螳螂所有，未经批准不准盗用。

产品编号 Product No

FU-12

产品名称 Product Name

接待茶几


产品位置
Product Location

主楼9楼接待室

设计方签字
Confirmed By

日期 Date

2026. 04. 10

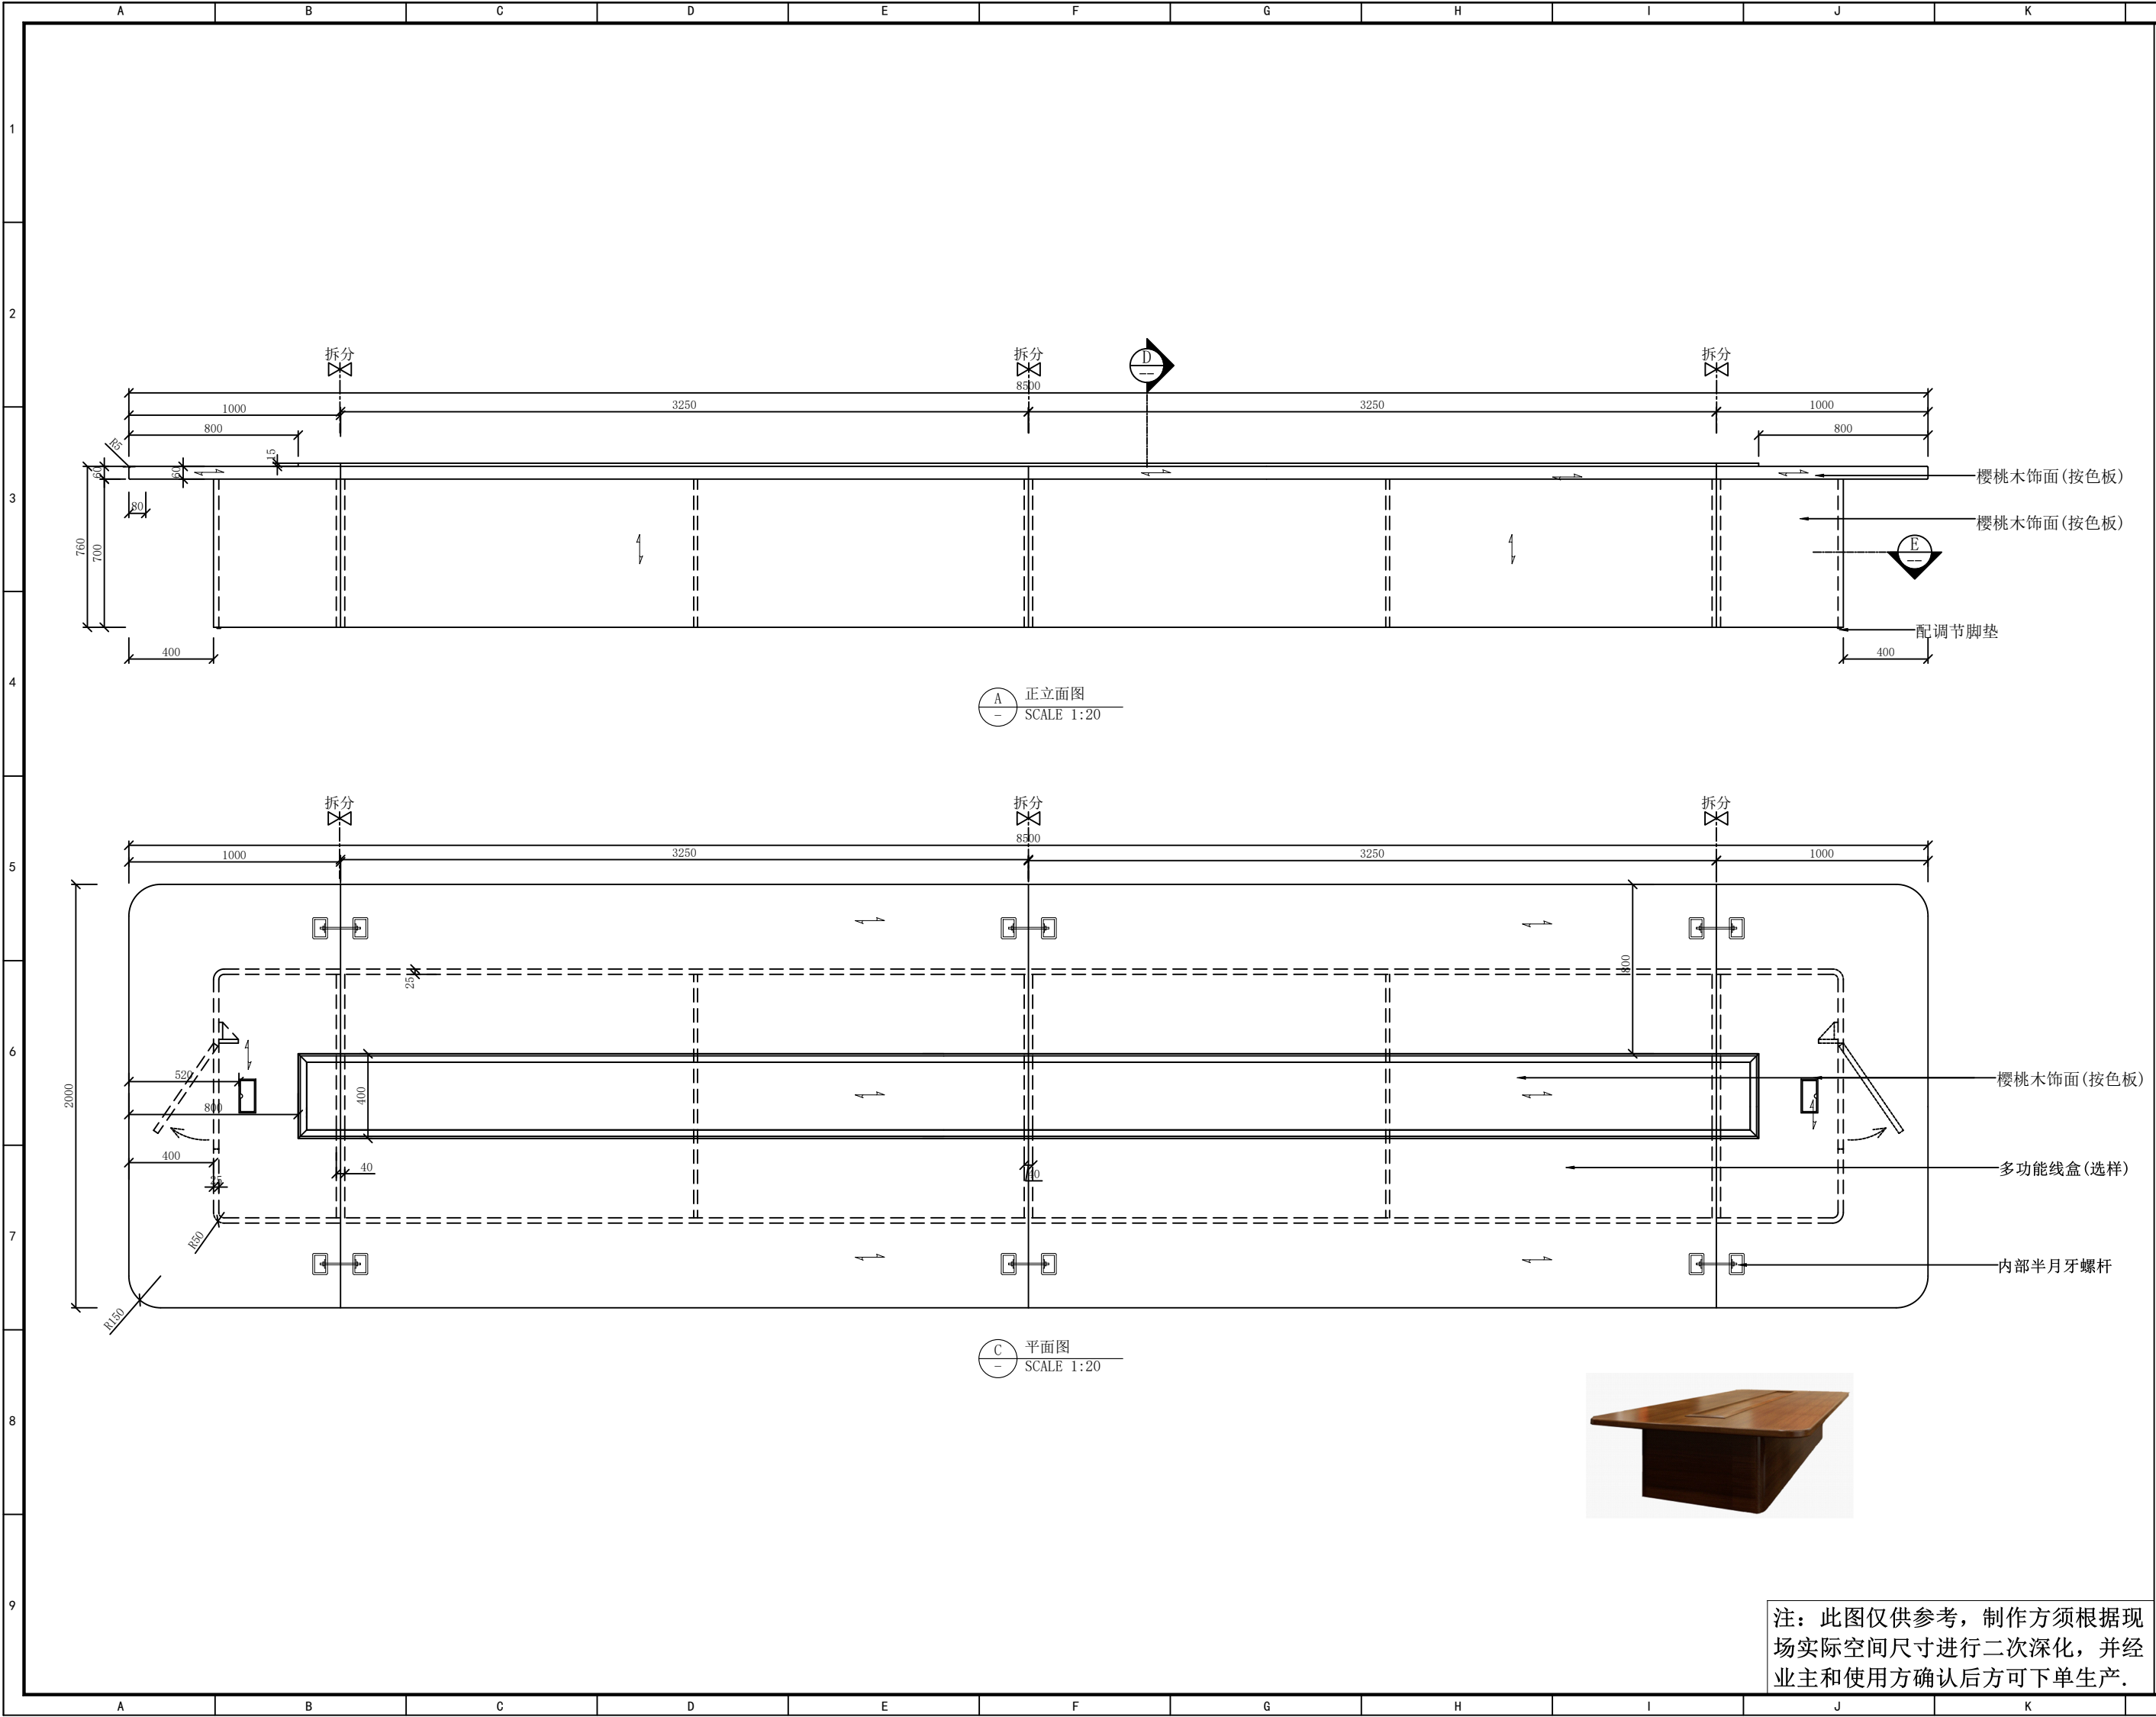

设计单位 Design Institute
GOLD Mantis
金螳螂
地址：苏州工业园区金尚路99号
网址：www.goldmantis.com
Tel: 0512-68500410

工程名称 Project Name

盐城公安大数据交通指挥中心

所有尺寸以所注数字为准，使用本图时应参阅其他有关图纸，如有任何不符之处，即通知相关设计人员。此图纸的版权属金螳螂所有，未经批准不准盗用。

产品编号 Product No

FU-13

产品名称 Product Name


会议桌

产品位置
Product Location

主楼10楼会议室

设计方签字
Confirmed By

日期 Date

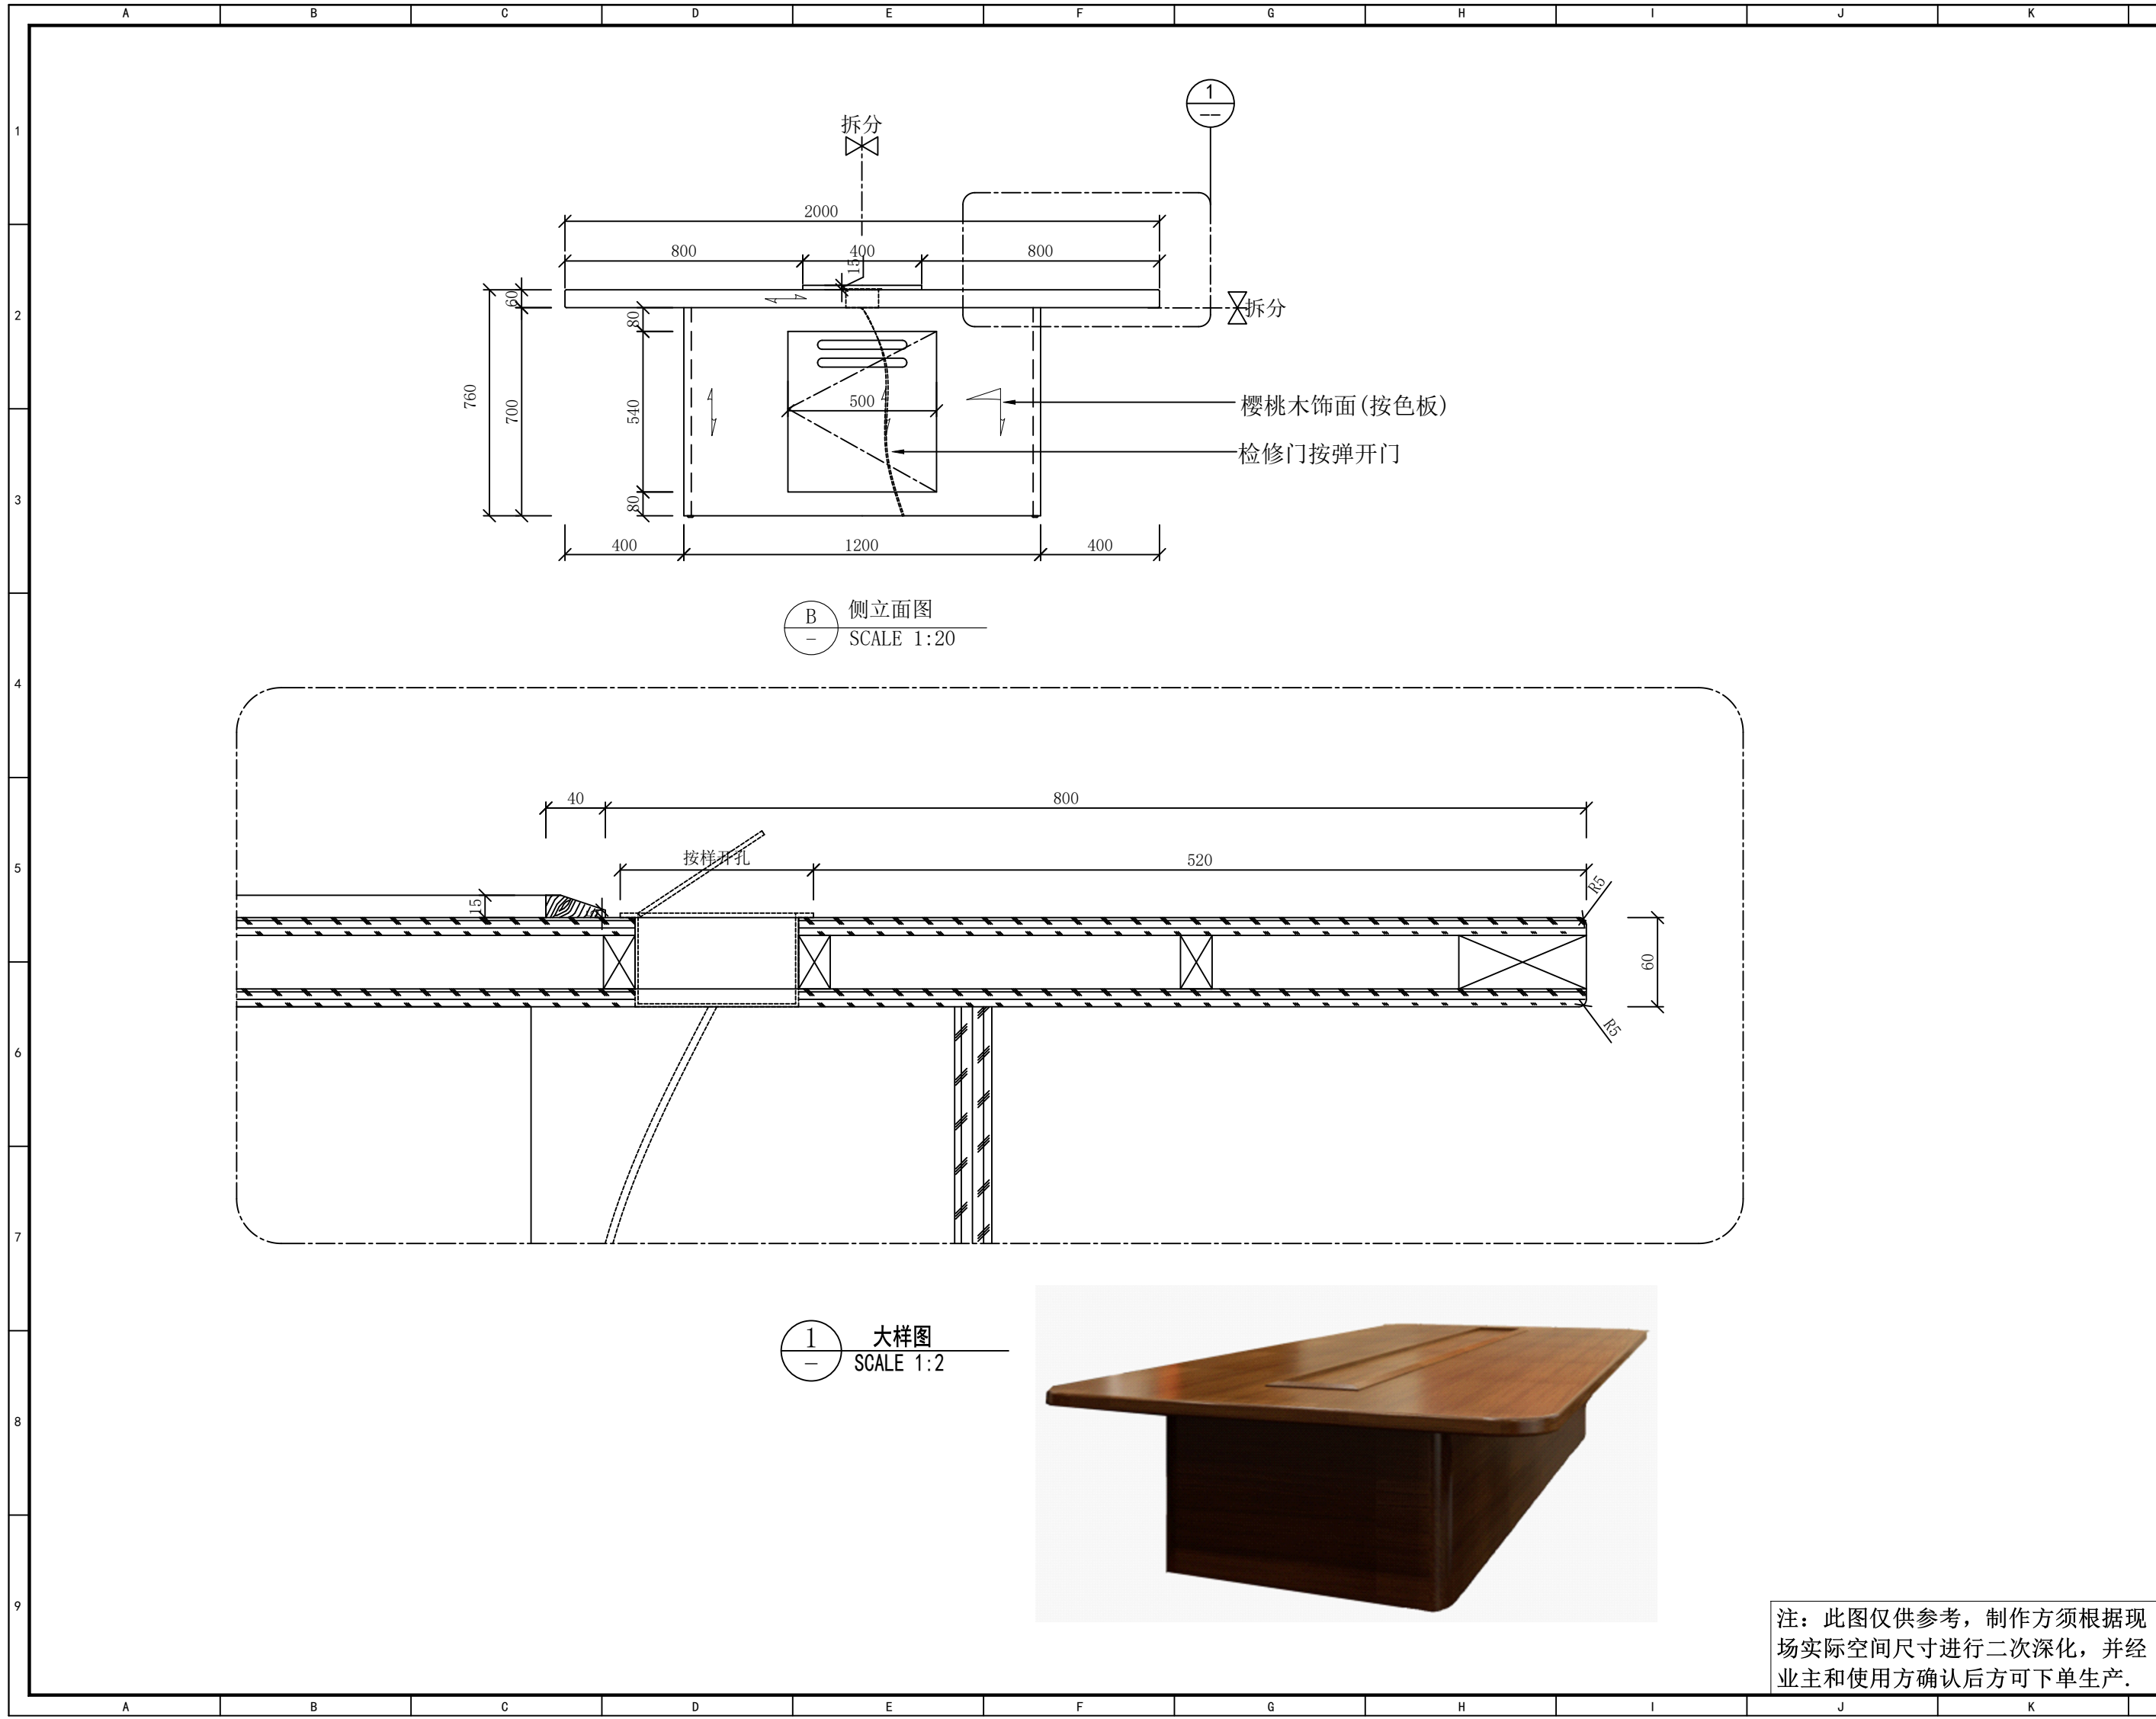

设计单位Design Institute



地址：苏州工业园区金尚路99号
网址：www.goldmantis.com
Tel: 0512-68500410

工程名称 Project Name

盐城公安大数据交通指挥中心

所有尺寸以所注数字为准，使用本图时应参阅其他有关图纸，如有任何不符之处，即通知相关设计人员。此图纸的版权属金螳螂所有，未经批准不准盗用。

产品编号 Product No

FU-13

产品名称 Product Name

会议桌


产品位置
Product Location

主楼10楼会议室

设计方签字
Confirmed By

日期Date

注：此图仅供参考，制作方须根据现场实际空间尺寸进行二次深化，并经业主和使用方确认后方可下单生产。

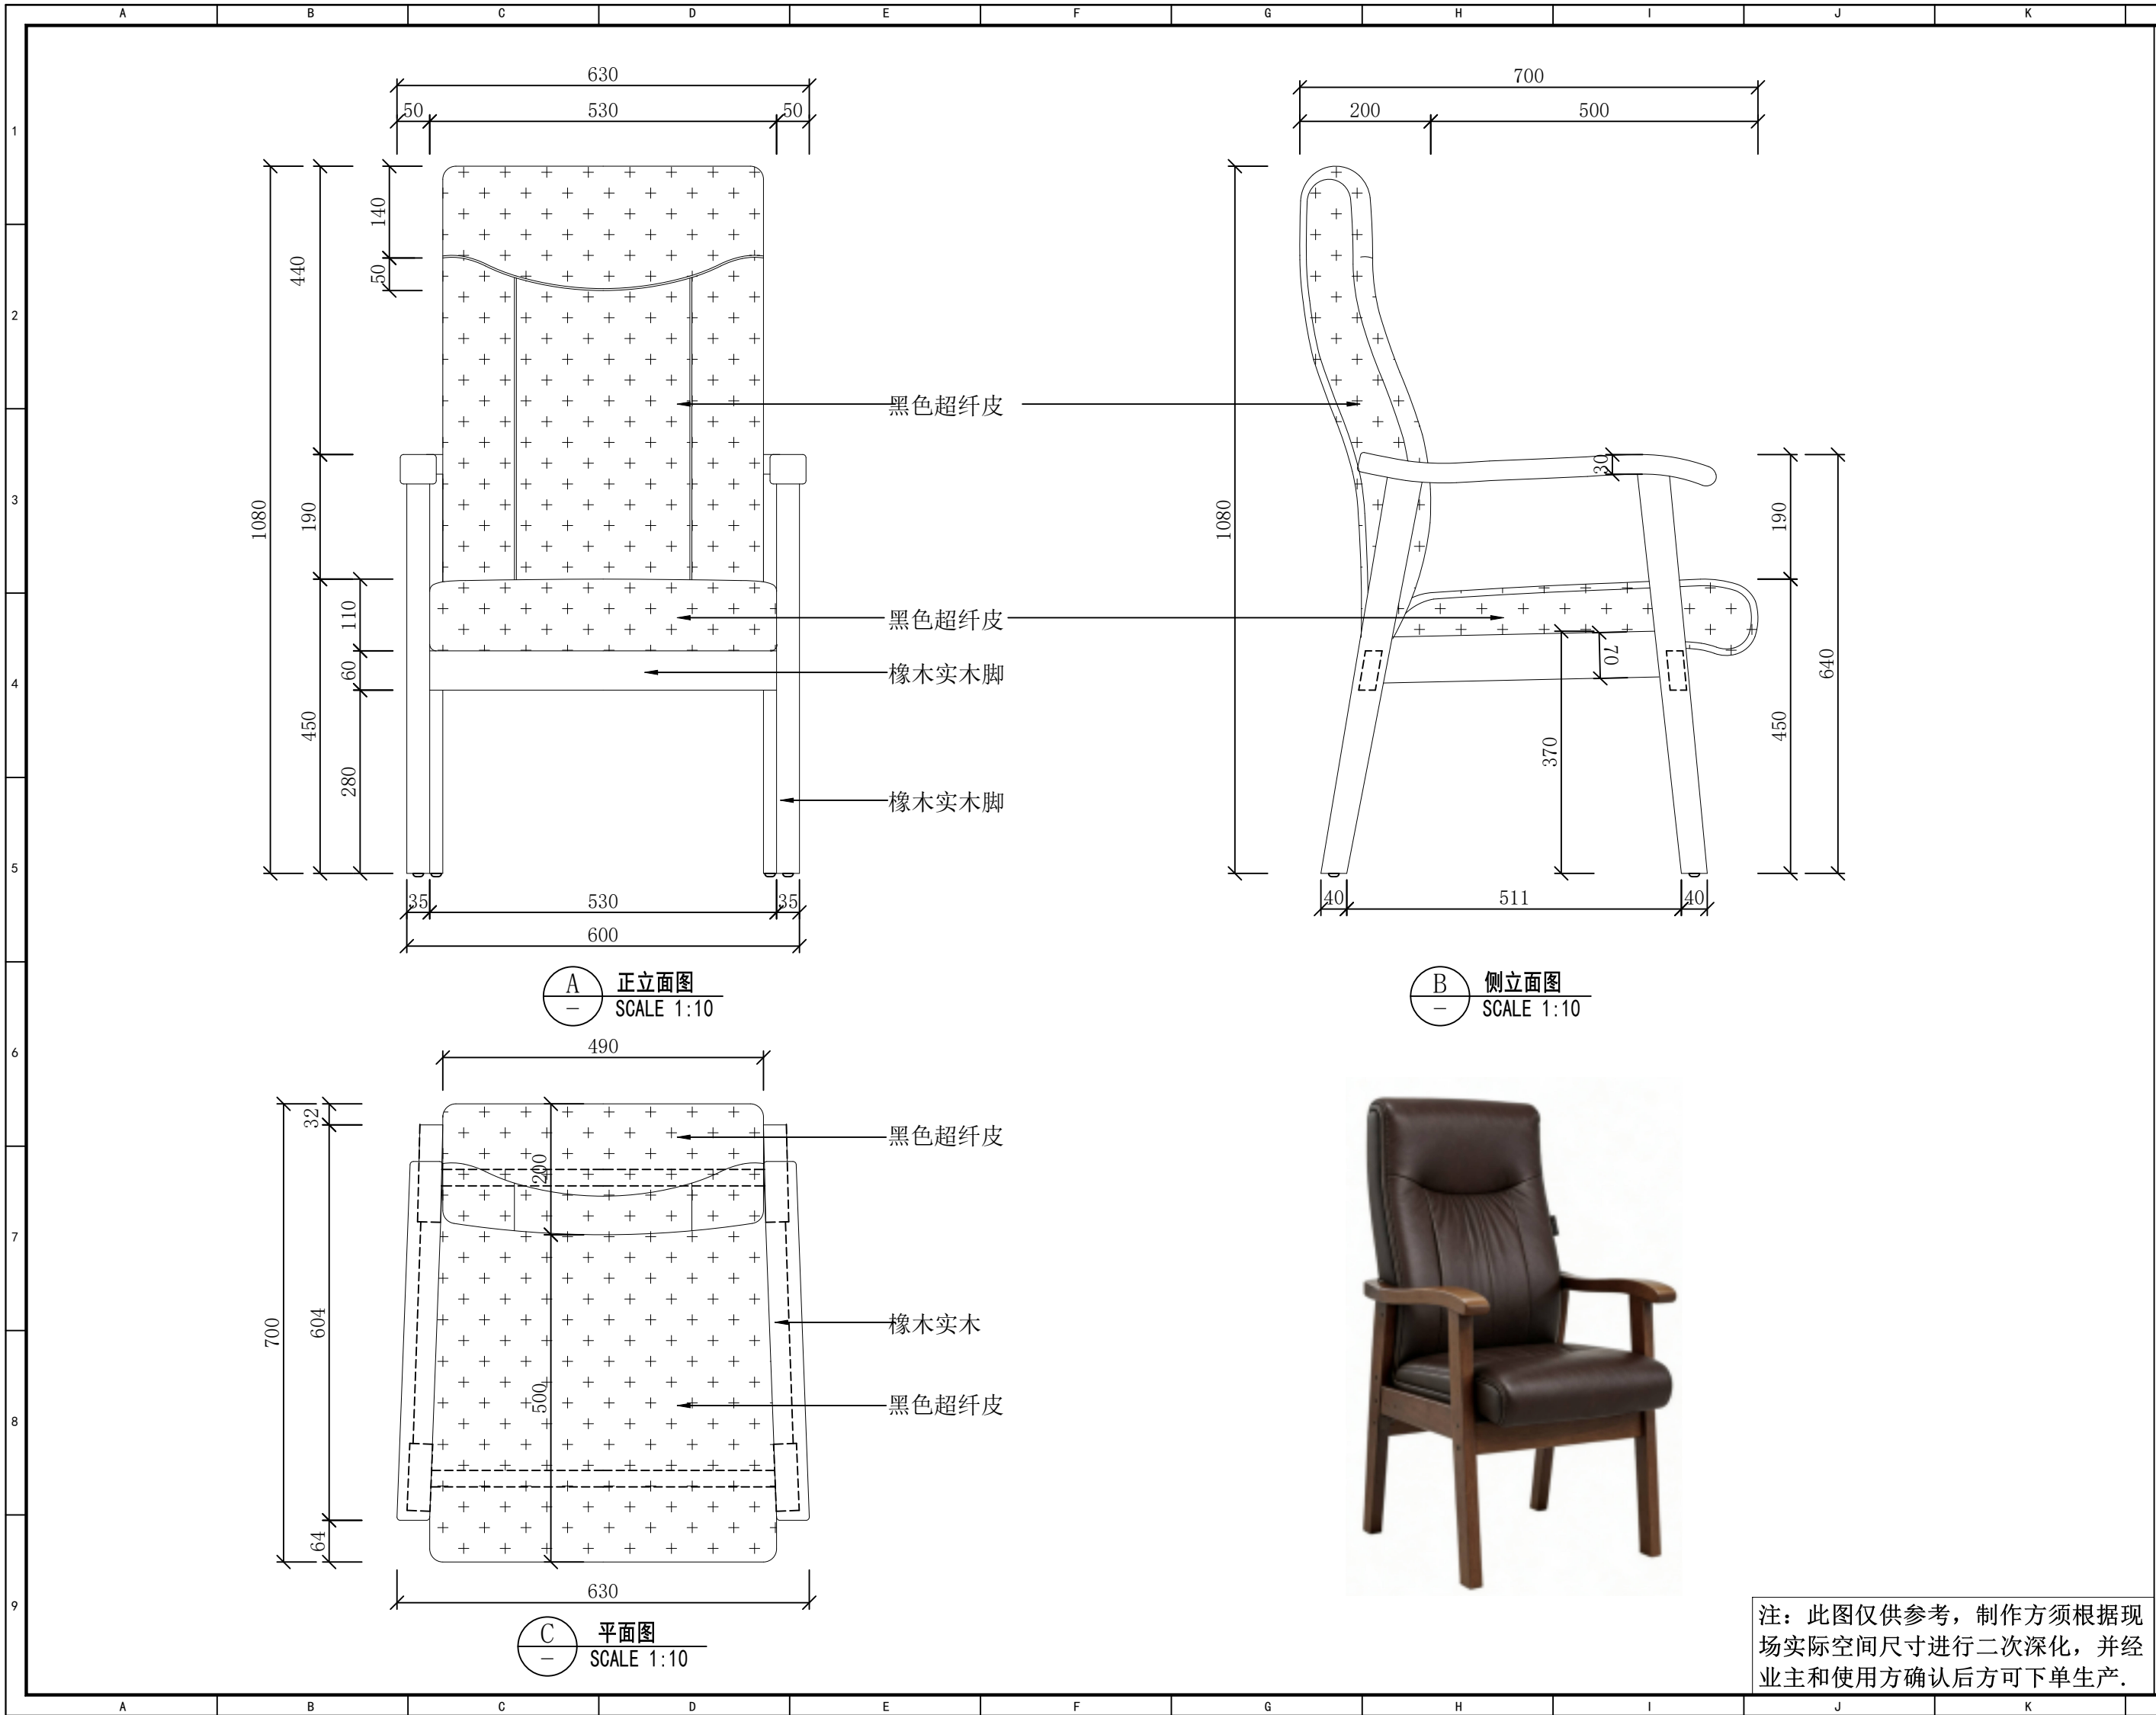

设计单位 Design Institute
金螳螂
地址: 苏州工业园区金尚路99号
网址: www.goldmantis.com
Tel: 0512-68500410

工程名称 Project Name

盐城公安大数据交通指挥中心

所有尺寸以所注数字为准, 使用本图时应参阅其他有关图纸, 如有任何不符之处, 即通知相关设计人员。此图纸的版权属金螳螂所有, 未经批准不准盗用。

产品编号 Product No

FU-14

产品名称 Product Name

会议椅


产品位置
Product Location

主楼10楼会议室

设计方签字
Confirmed By

日期 Date

注: 此图仅供参考, 制作方须根据现场实际空间尺寸进行二次深化, 并经业主和使用方确认后方可下单生产。

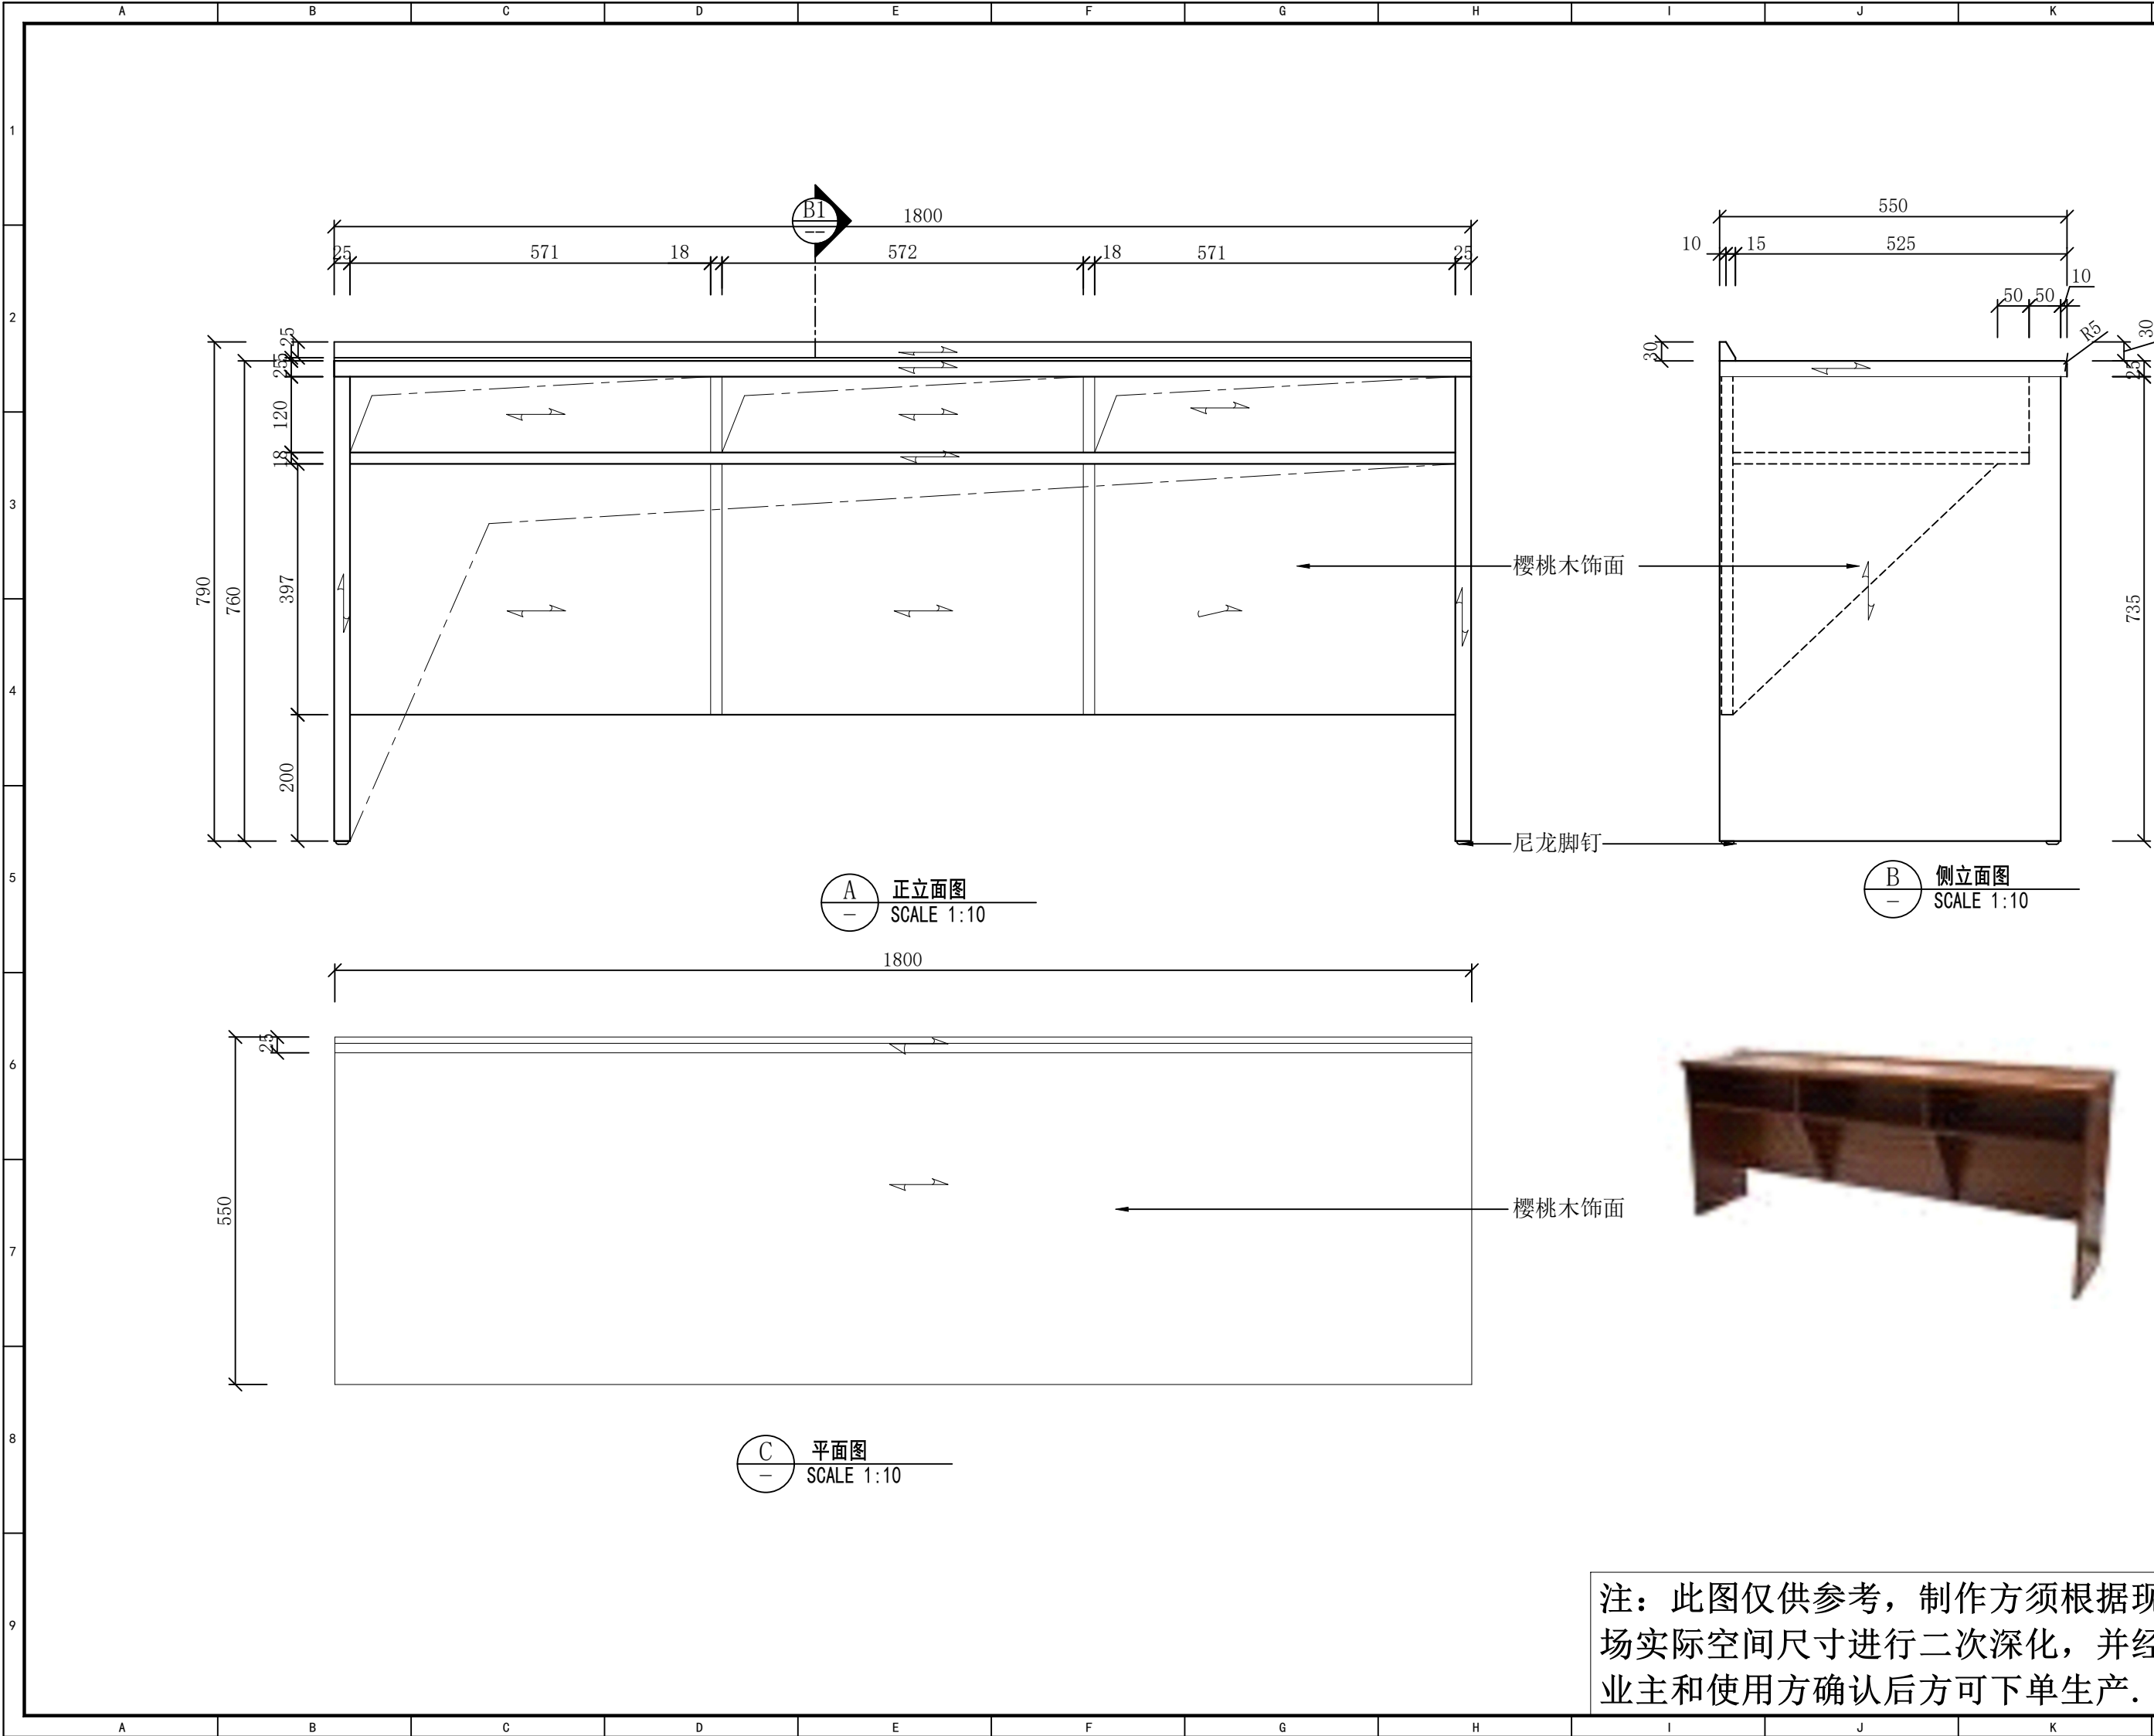

工程名称 Project Name

盐城公安大数据交通指挥中心

所有尺寸以所注数字为准，使用本图时应参阅其他有关图纸，如有任何不符之处，即通知相关设计人员。此图纸的版权属金螳螂所有，未经批准不准盗用。

产品编号 Product No

FU-15

产品名称 Product Name

记录桌


产品位置
Product Location

主楼10楼会议室


设计方签字
Confirmed By

日期Date


注：此图仅供参考，制作方须根据现场实际空间尺寸进行二次深化，并经业主和使用方确认后方可下单生产。

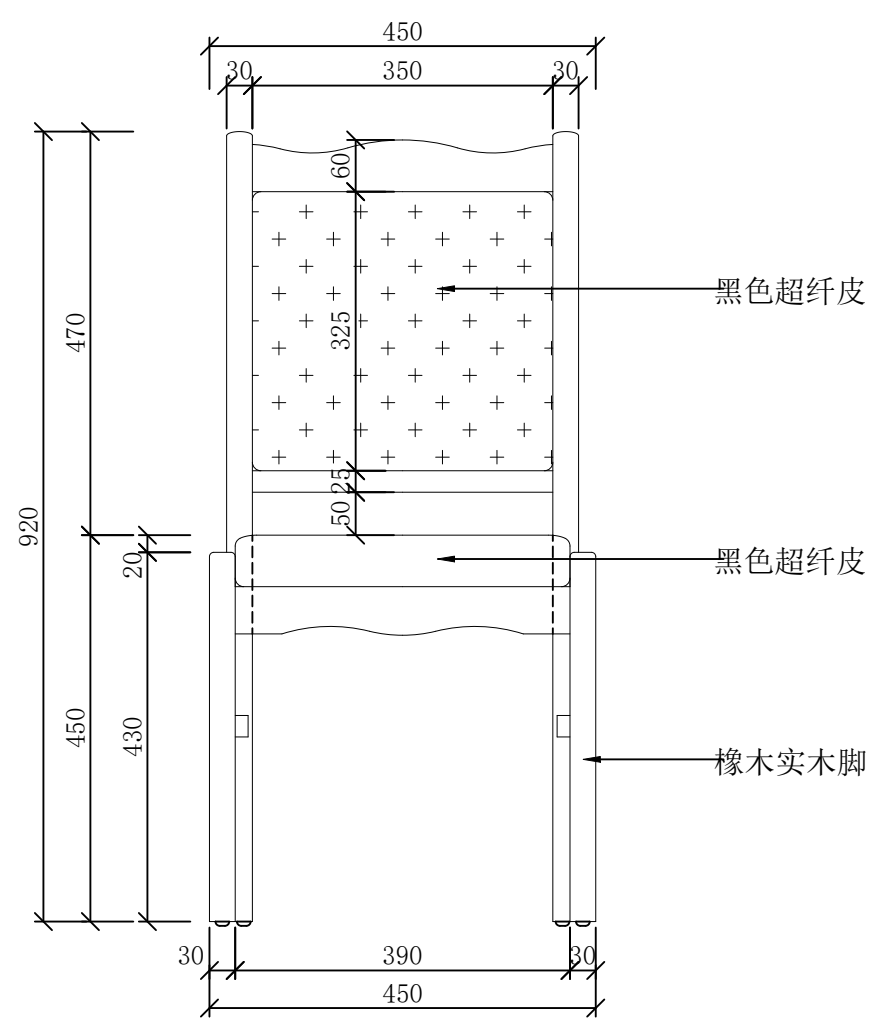

A 正立面图
SCALE 1:10

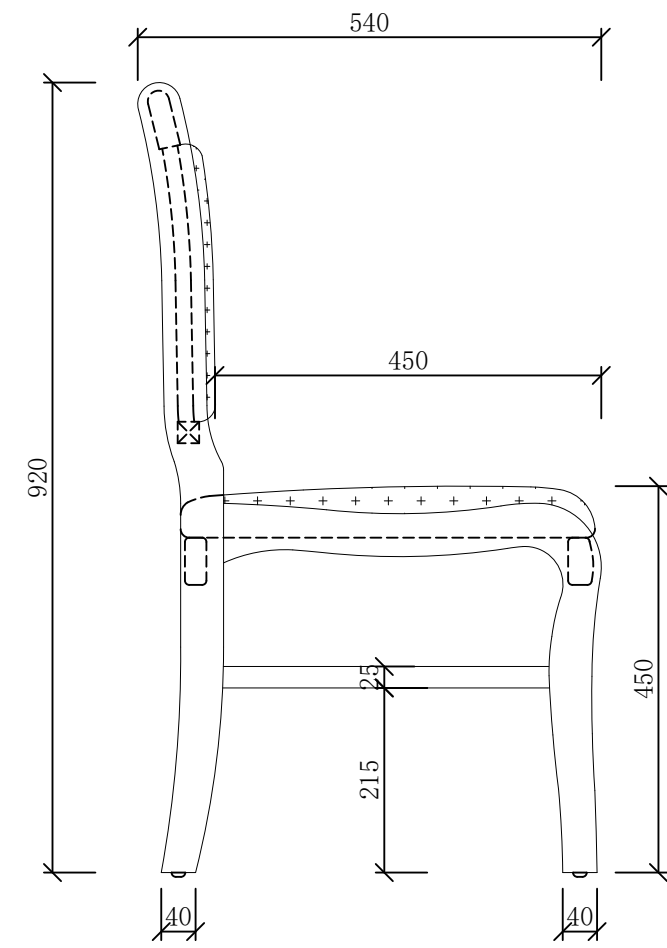

B 侧立面图
SCALE 1:10

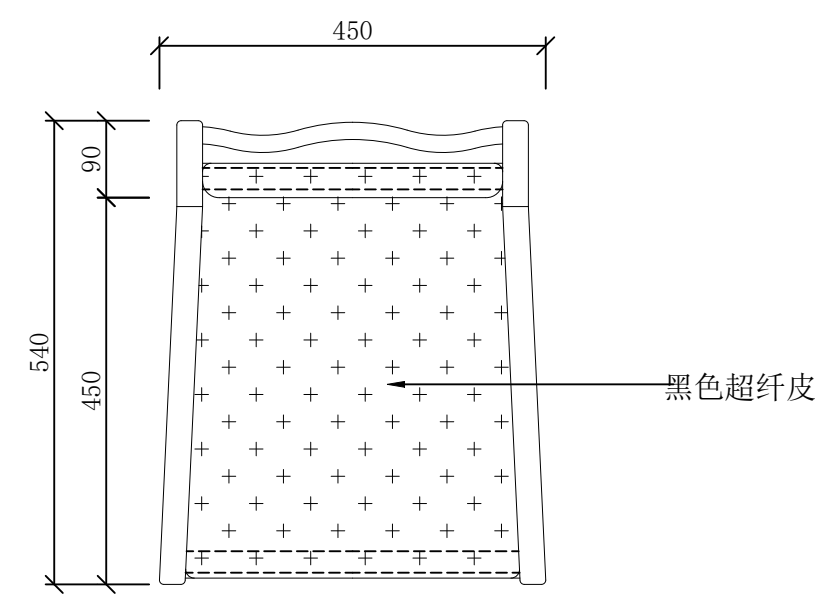

C 平面图
SCALE 1:10



注：此图仅供参考，制作方须根据现场实际空间尺寸进行二次深化，并经业主和使用方确认后方可下单生产。

设计单位Design Institute



地址：苏州工业园区金尚路99号
网址：www.goldmantis.com
Tel:0512-68500410

工程名称 Project Name

盐城公安大数据交通指挥中心

所有尺寸以所注数字为准，使用本图时应参阅其他有关图纸，如有任何不符之处，即通知相关设计人员。此图纸的版权属金螳螂所有，未经批准不准盗用。

产品编号 Product No

FU-16

产品名称 Product Name


记录椅

产品位置 Product Location

主楼10楼会议室


设计方签字 Confirmed By

日期Date

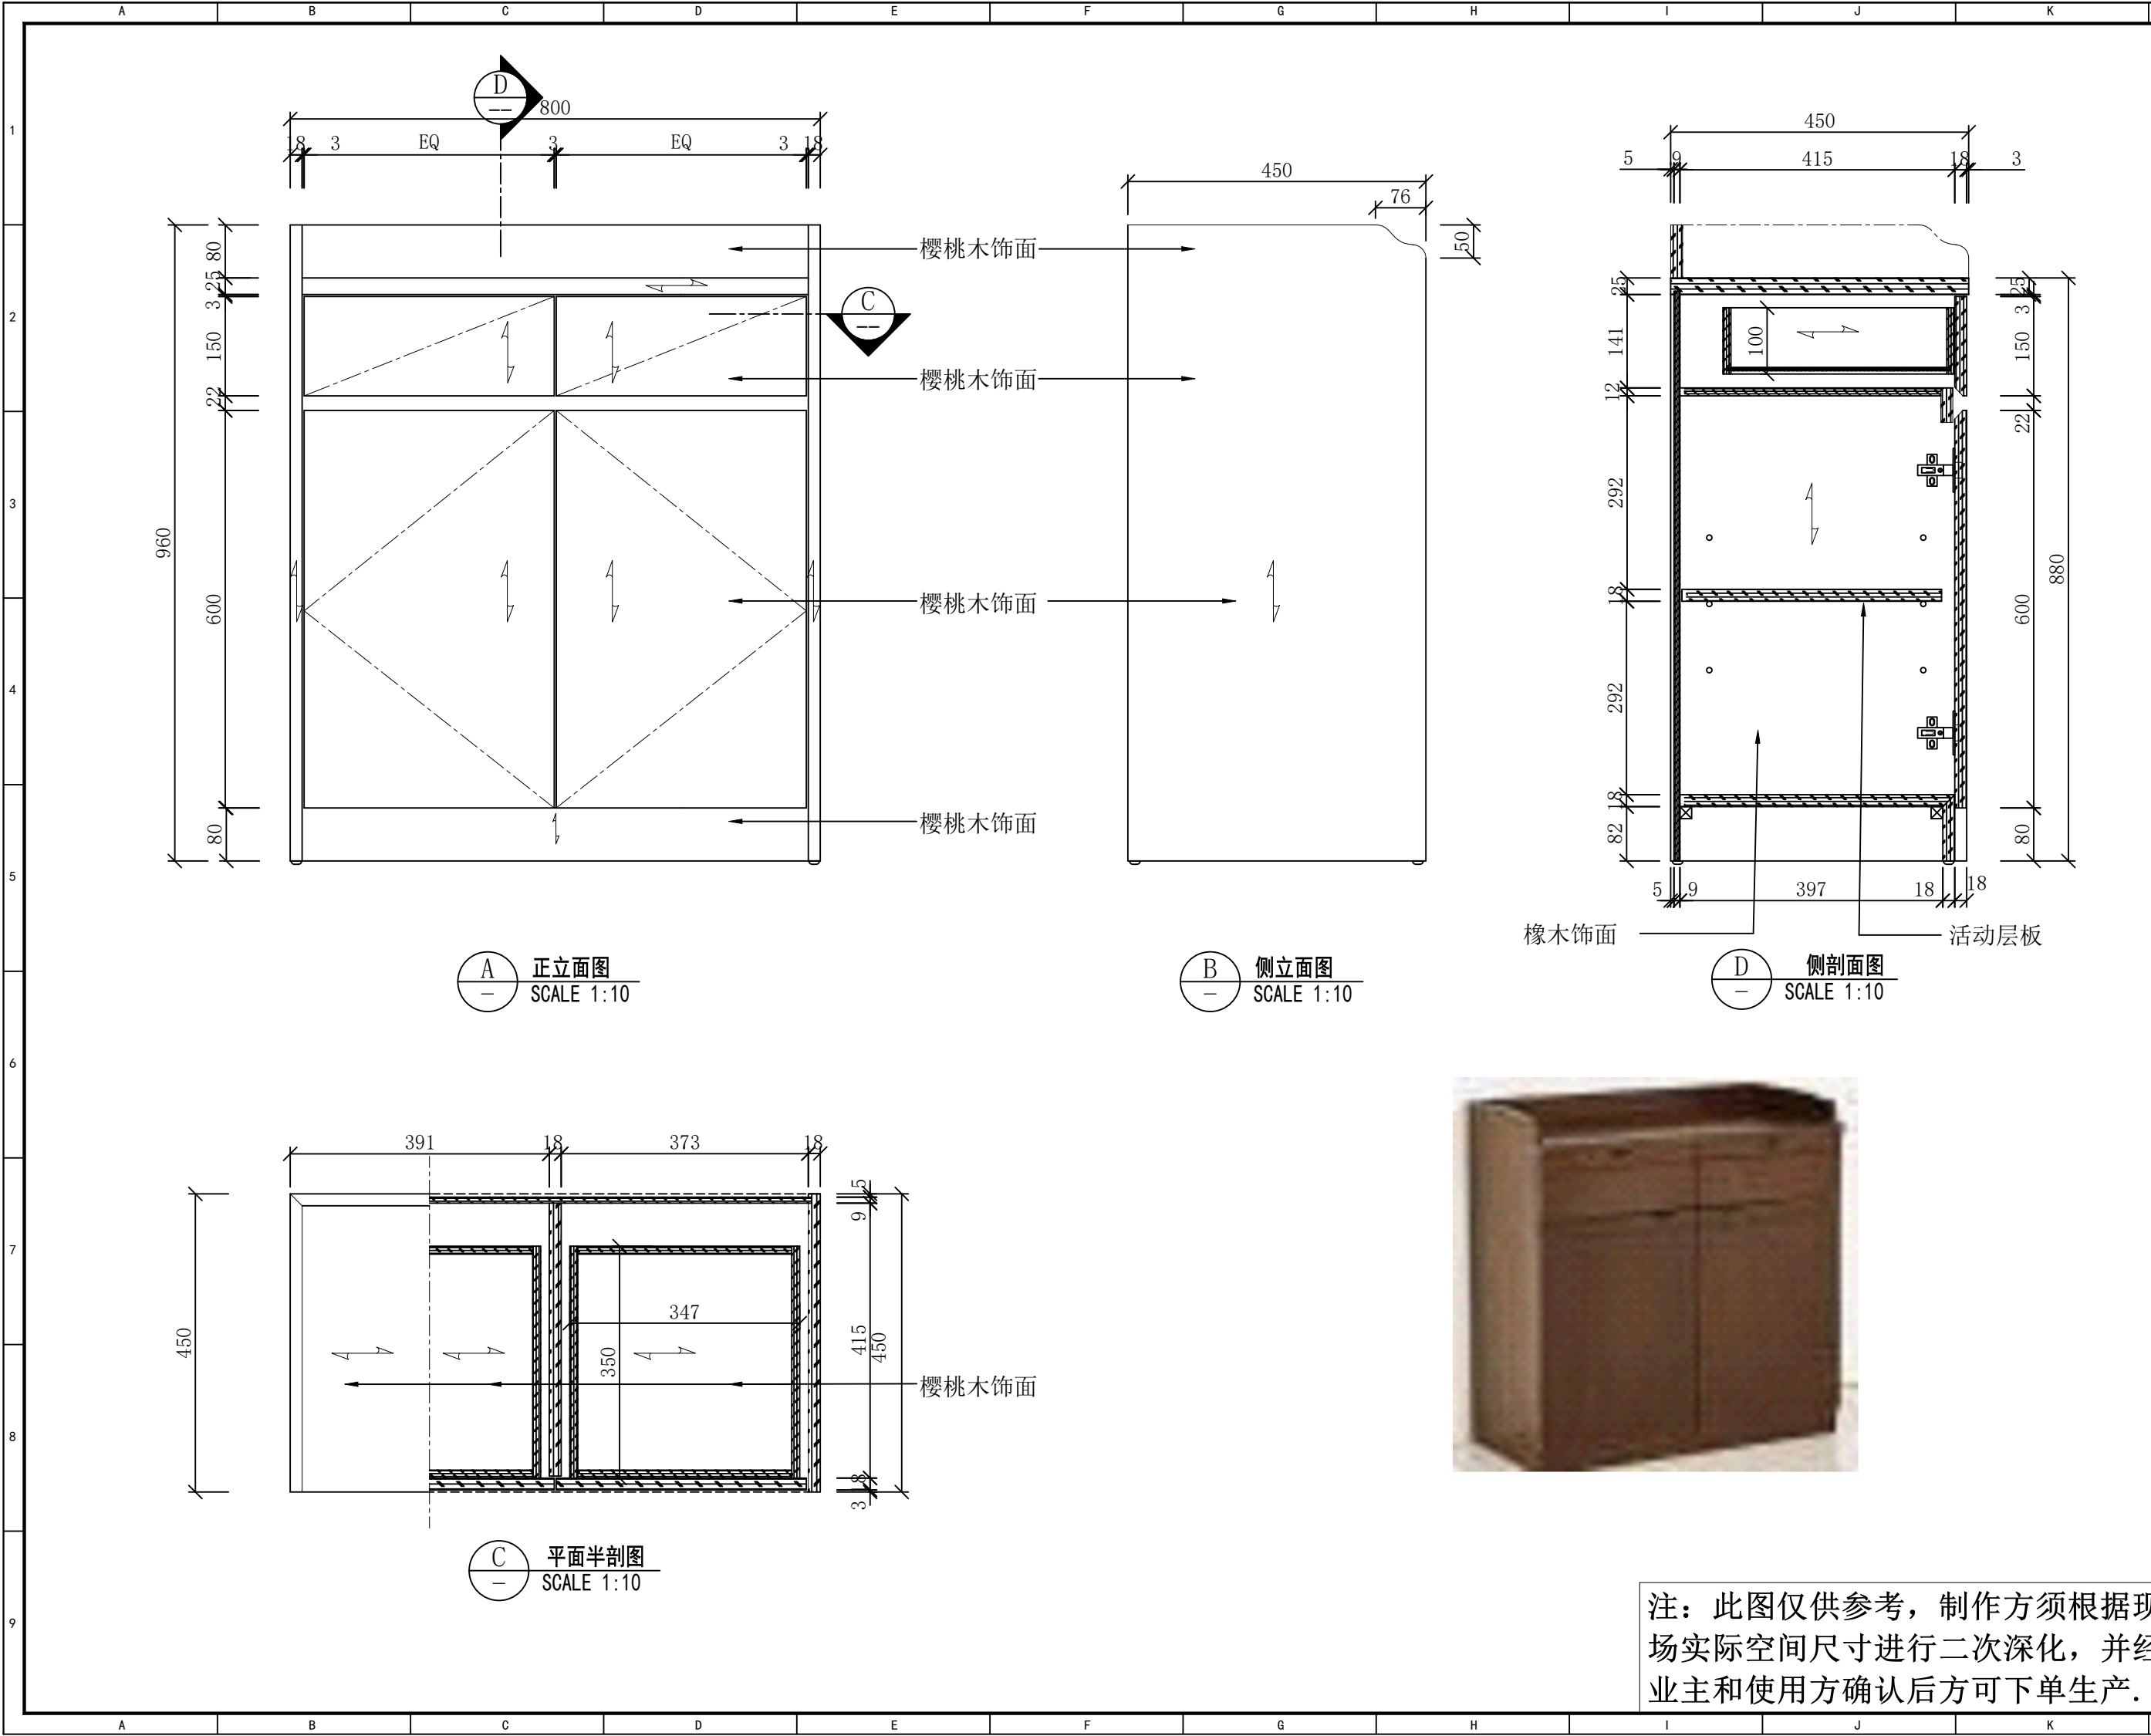


设计单位Design Institute	
GOLD Mantis 金螳螂	
地址：苏州工业园区金尚路99号 网址：www.goldmantis.com Tel:0512-68500410	
工程名称 Project Name	
盐城公安大数据交通指挥中心	
所有尺寸以所注数字为准，使用本图时应参阅其他有关图纸，如有任何不符之处，即通知相关设计人员。此图纸的版权属金螳螂所有，未经批准不准盗用。	
产品编号 Product No	
FU-17	
产品名称 Product Name	
茶水柜	
产品位置 Product Location	
主楼10楼会议室	
设计方签字 Confirmed By	
日期Date	
2026.04.10	


注：此图仅供参考，制作方须根据现场实际空间尺寸进行二次深化，并经业主和使用方确认后方可下单生产。

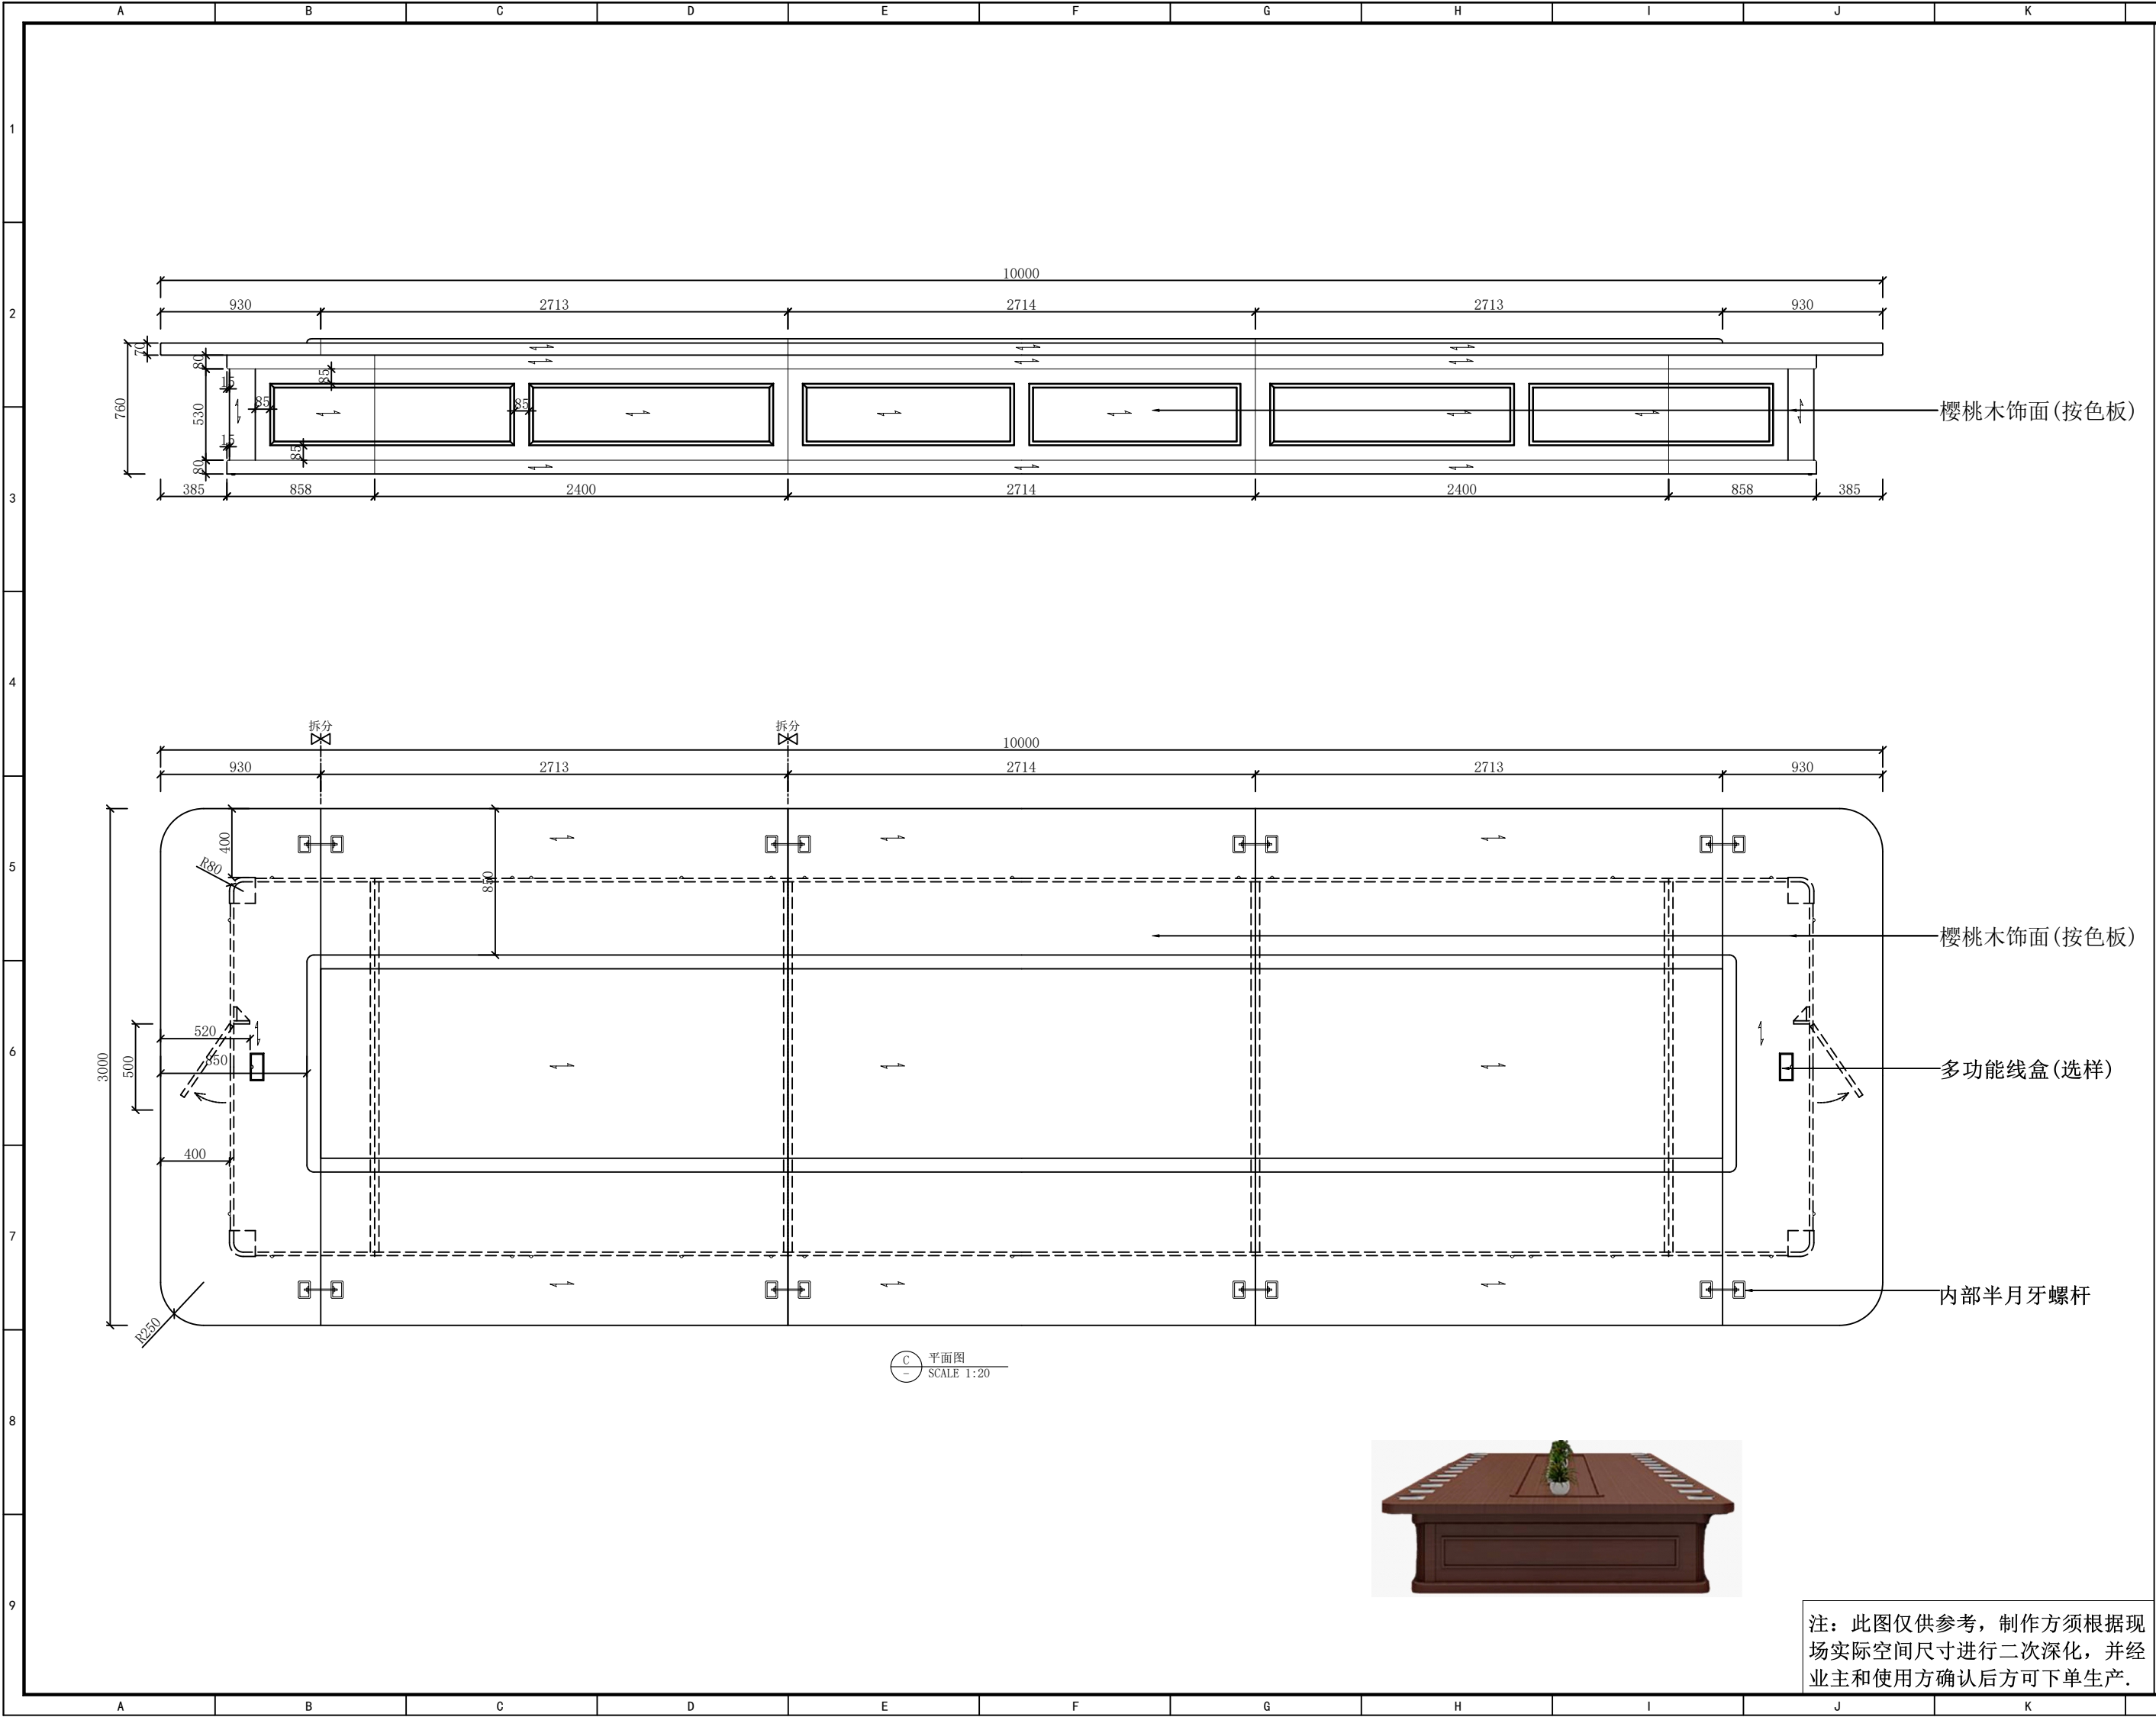

注: 此图仅供参考, 制作方须根据现场实际空间尺寸进行二次深化, 并经业主和使用方确认后方可下单生产。

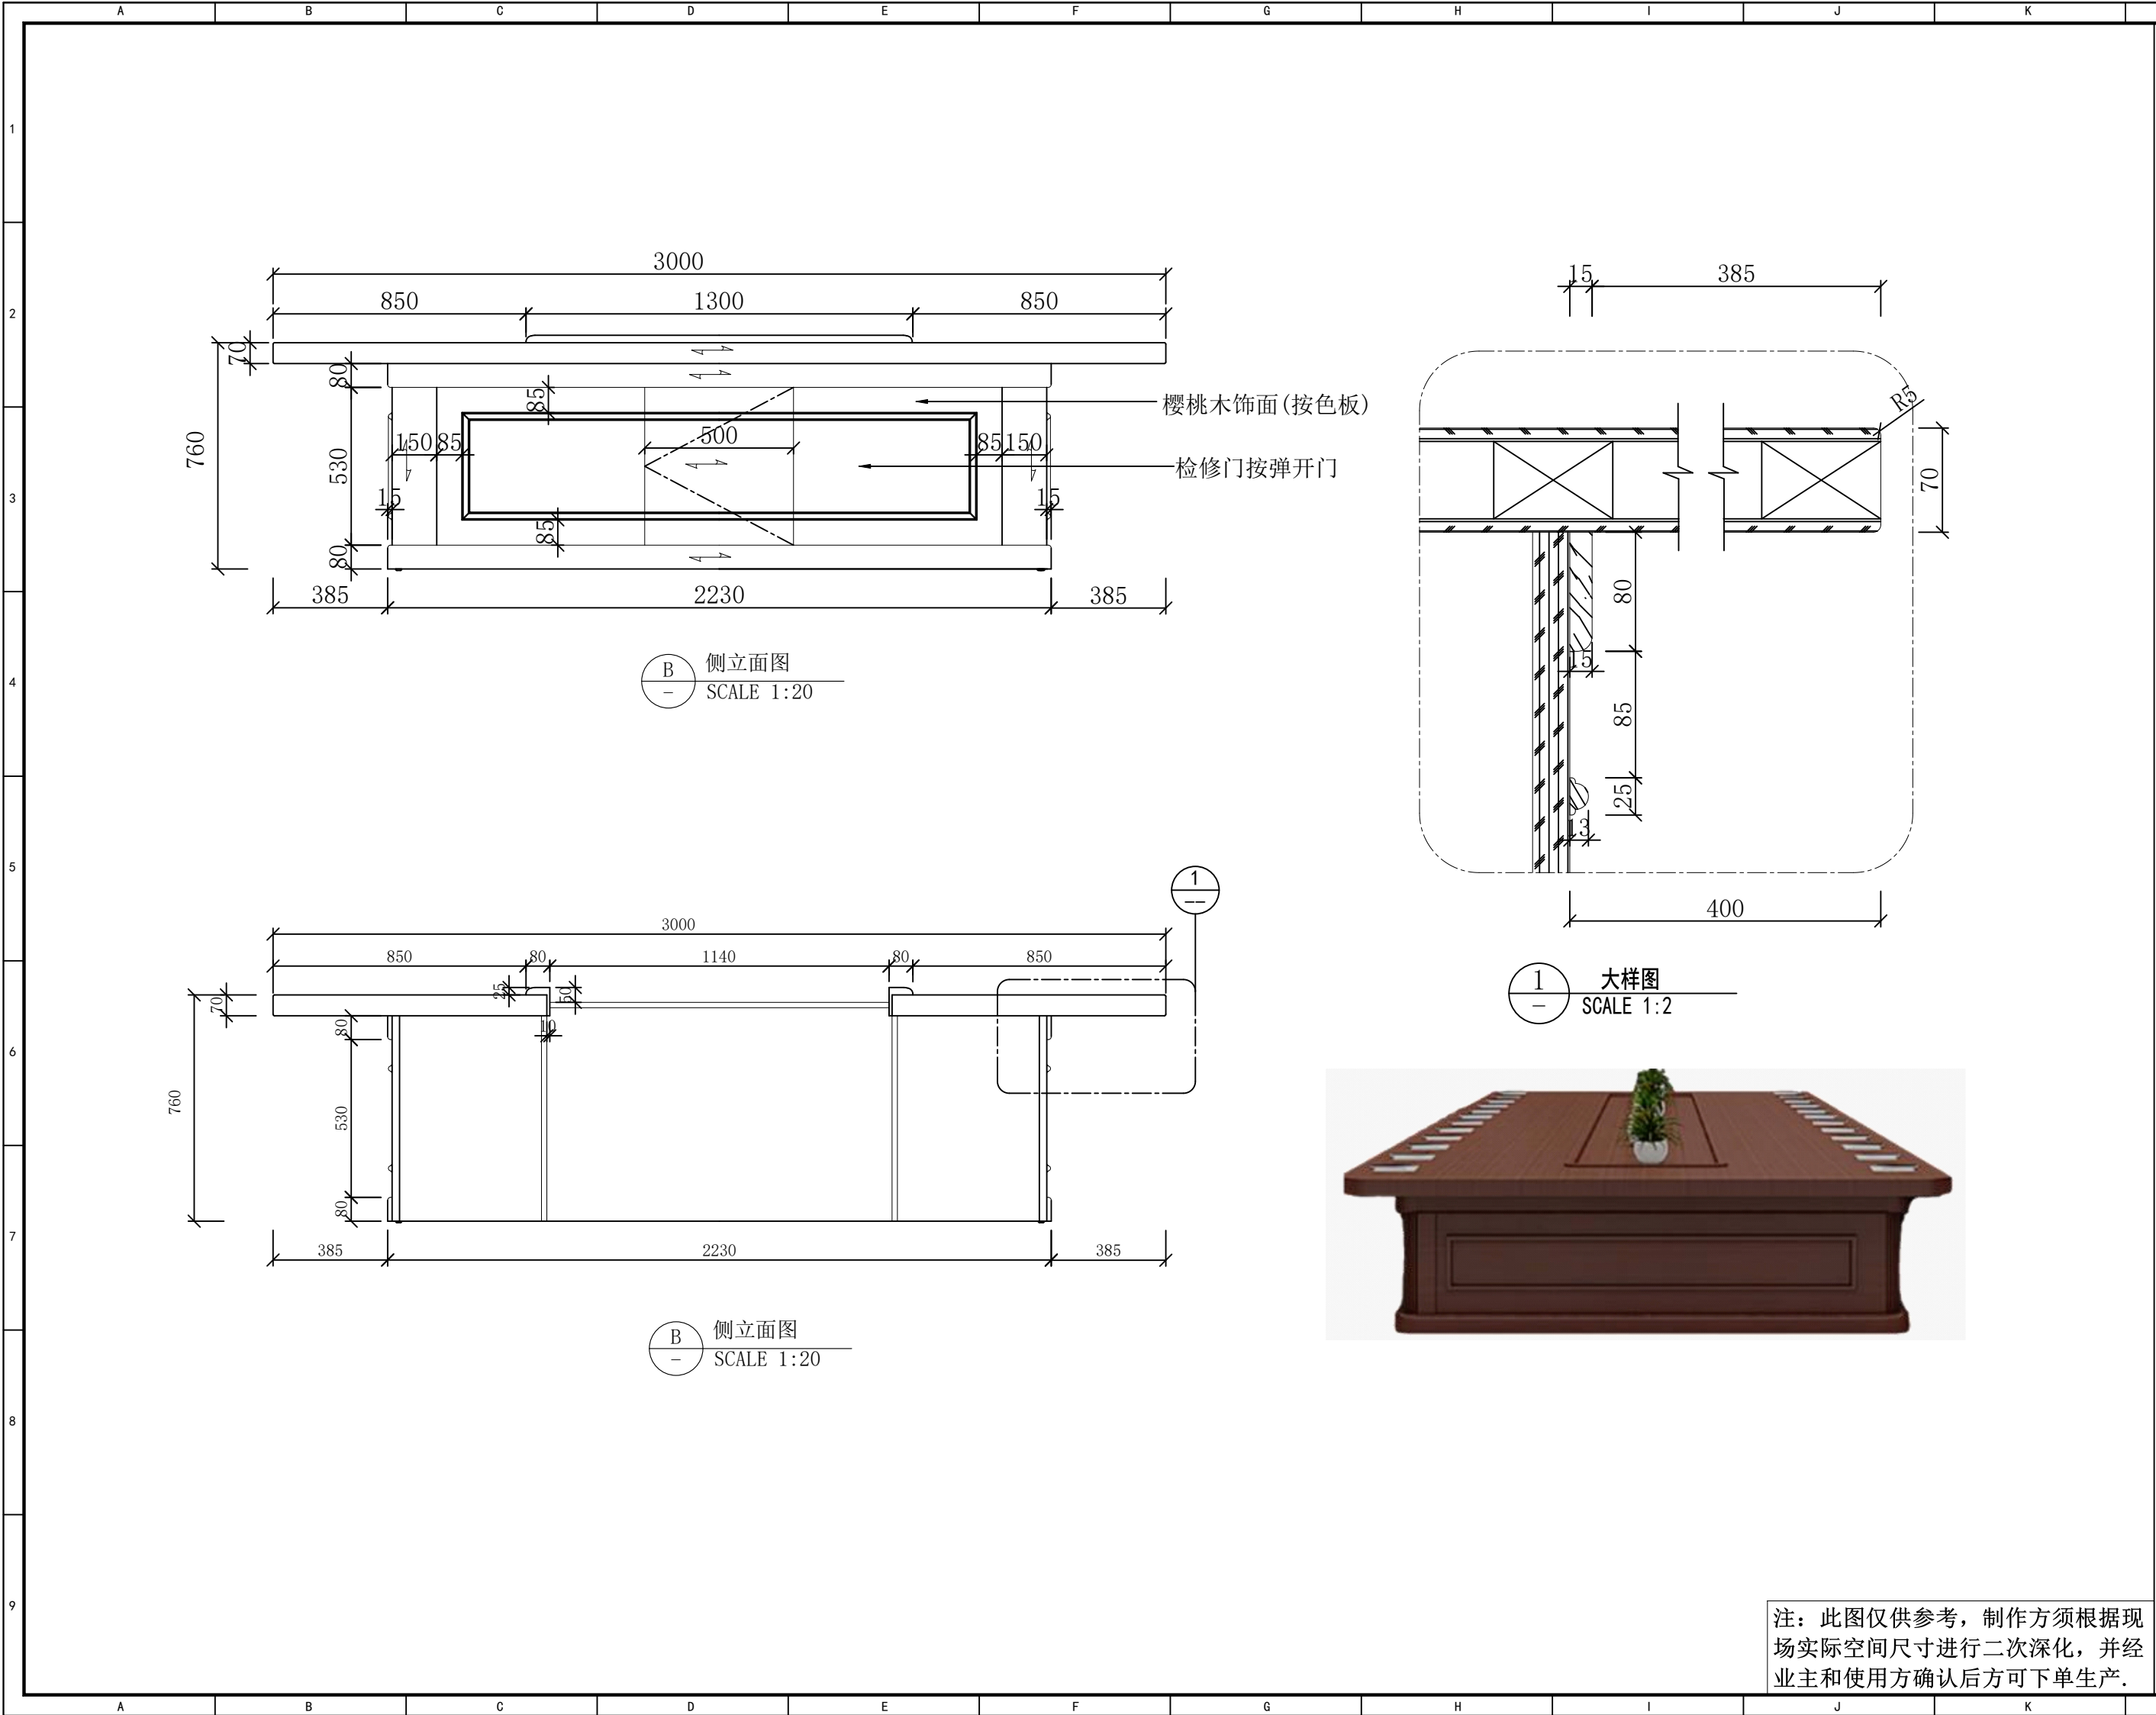

注：此图仅供参考，制作方须根据现场实际空间尺寸进行二次深化，并经业主和使用方确认后方可下单生产。

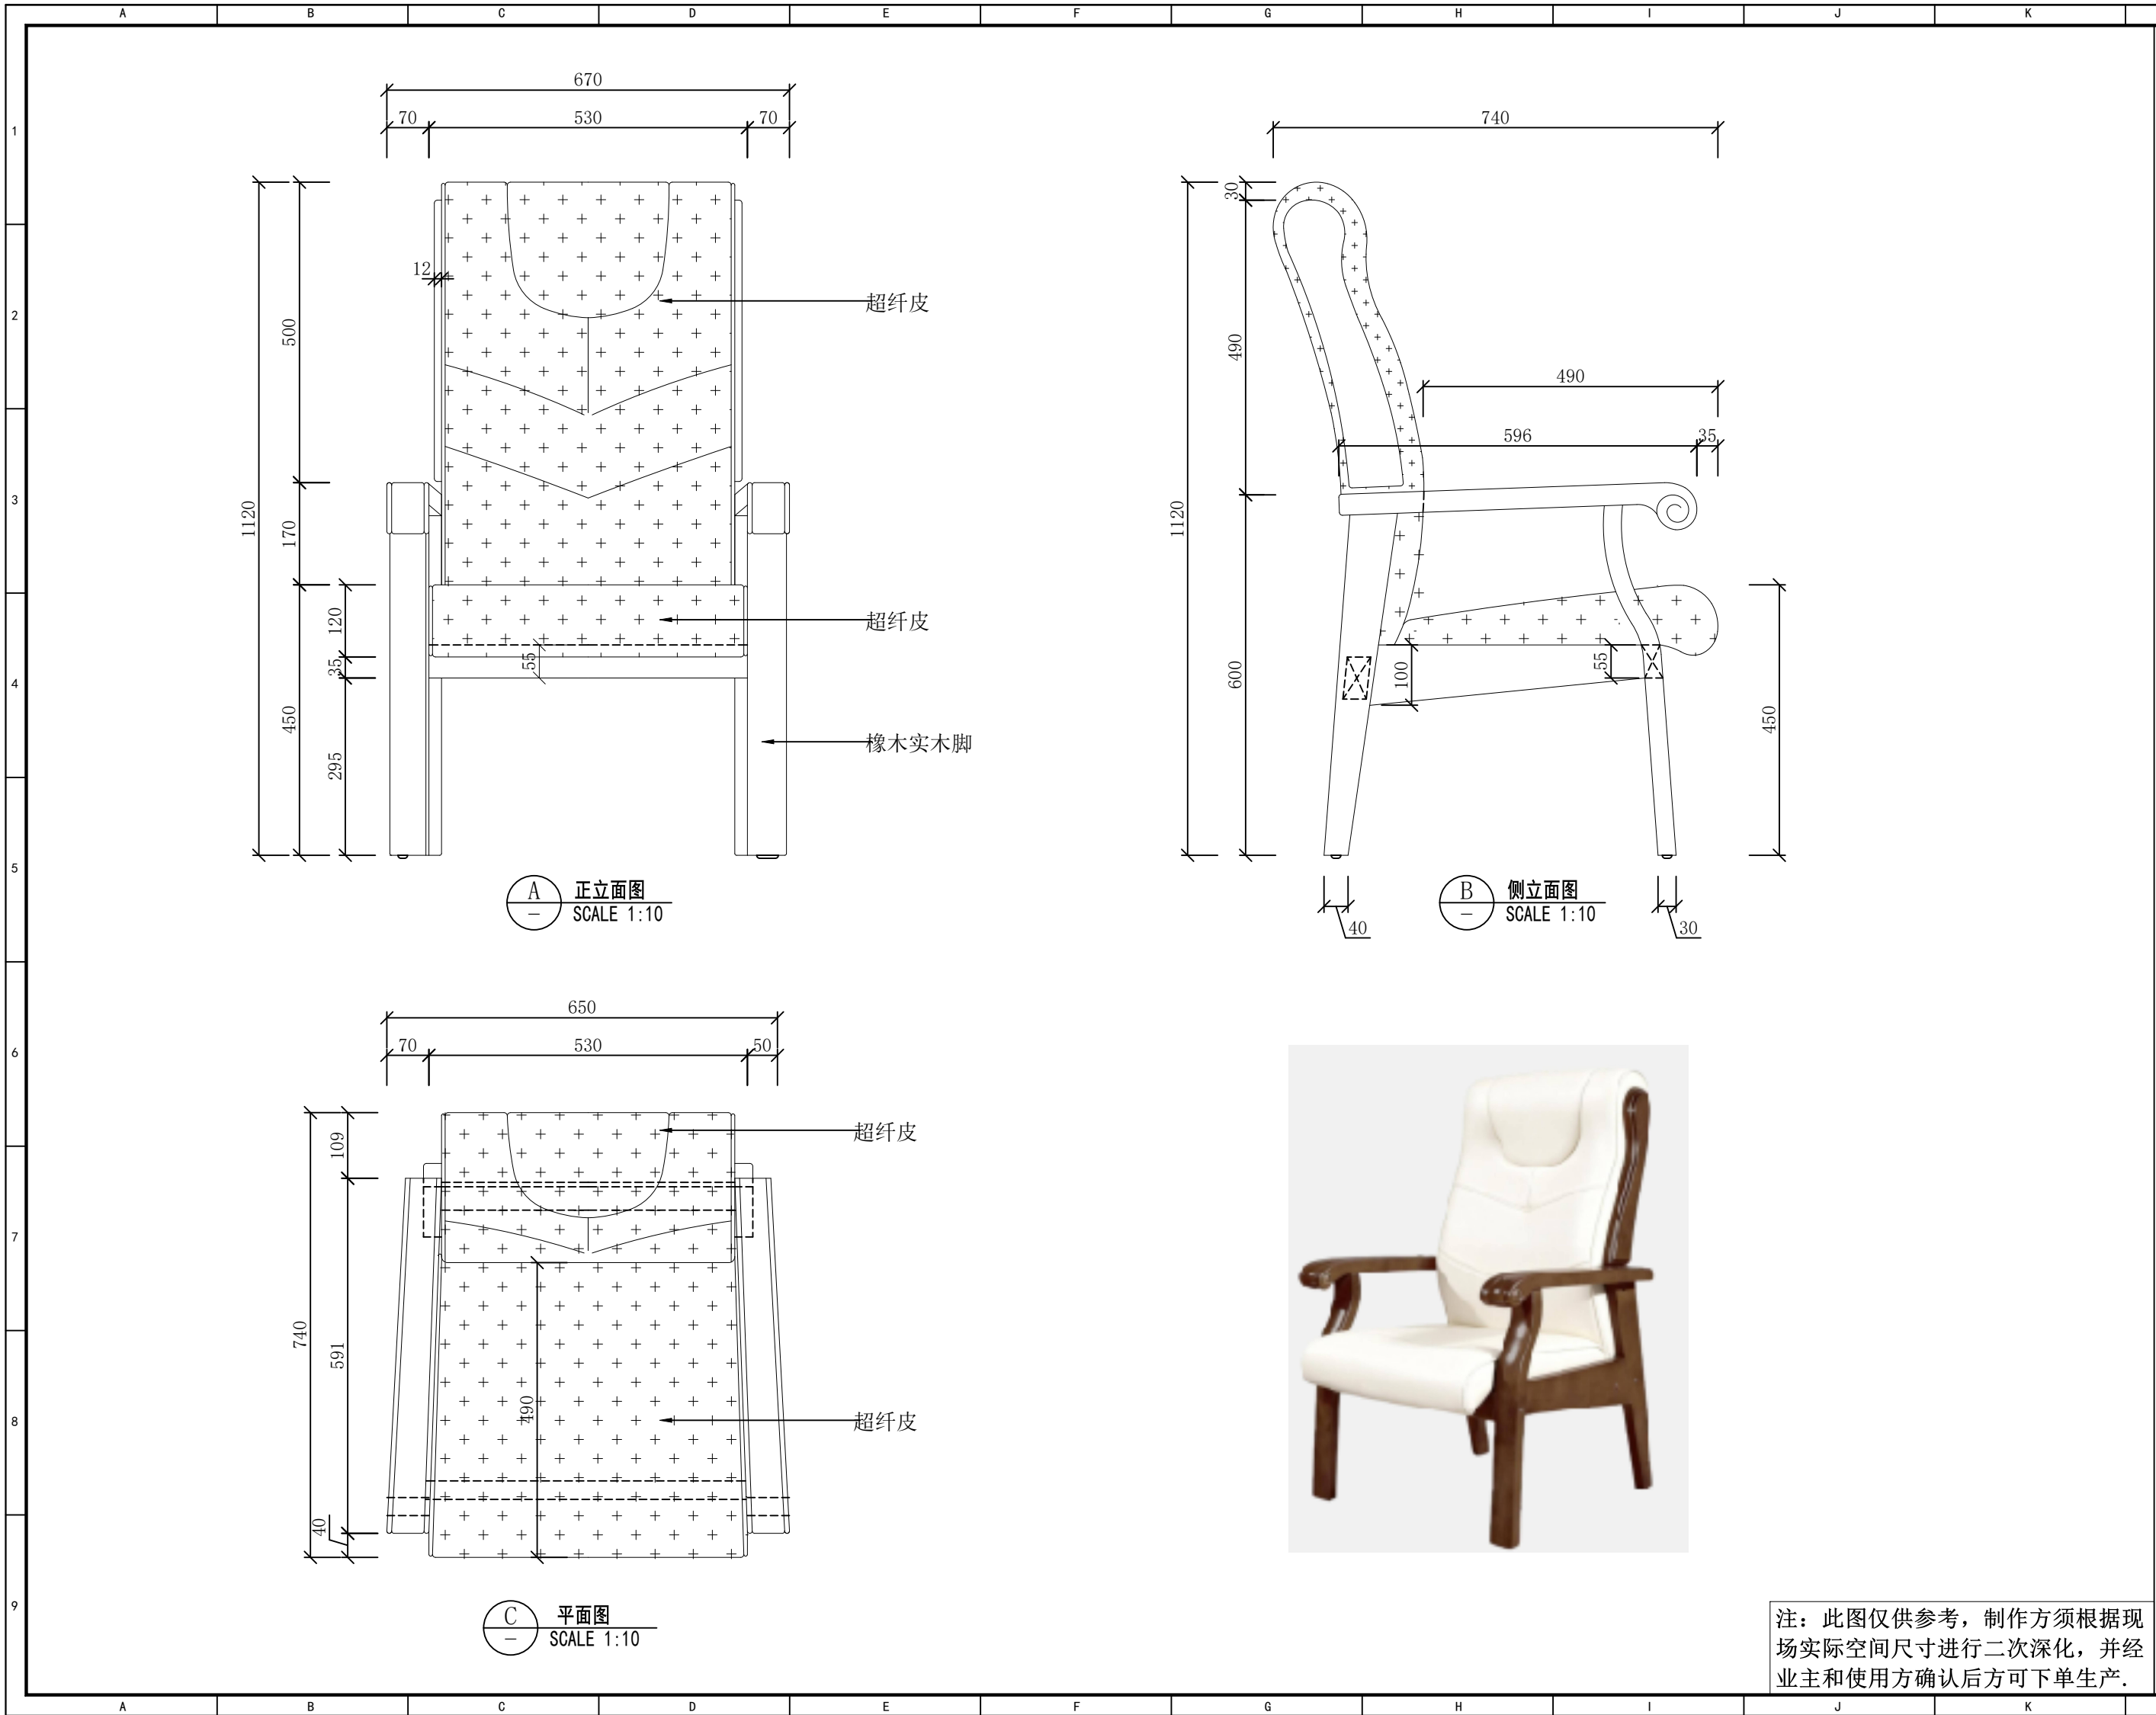

设计单位Design Institute



地址: 苏州工业园区金尚路99号
网址: www.goldmantis.com
Tel: 0512-68500410

工程名称 Project Name

盐城公安大数据交通指挥中心

所有尺寸以所注数字为准, 使用本图时应参阅其他有关图纸, 如有任何不符之处, 即通知相关设计人员。此图纸的版权属金螳螂所有, 未经批准不准盗用。

产品编号 Product No

FU-19

产品名称 Product Name

会议主椅


产品位置
Product Location

主楼12楼扩
大会议室


设计方签字
Confirmed By

日期Date


注: 此图仅供参考, 制作方须根据现场实际空间尺寸进行二次深化, 并经业主和使用方确认后方可下单生产。

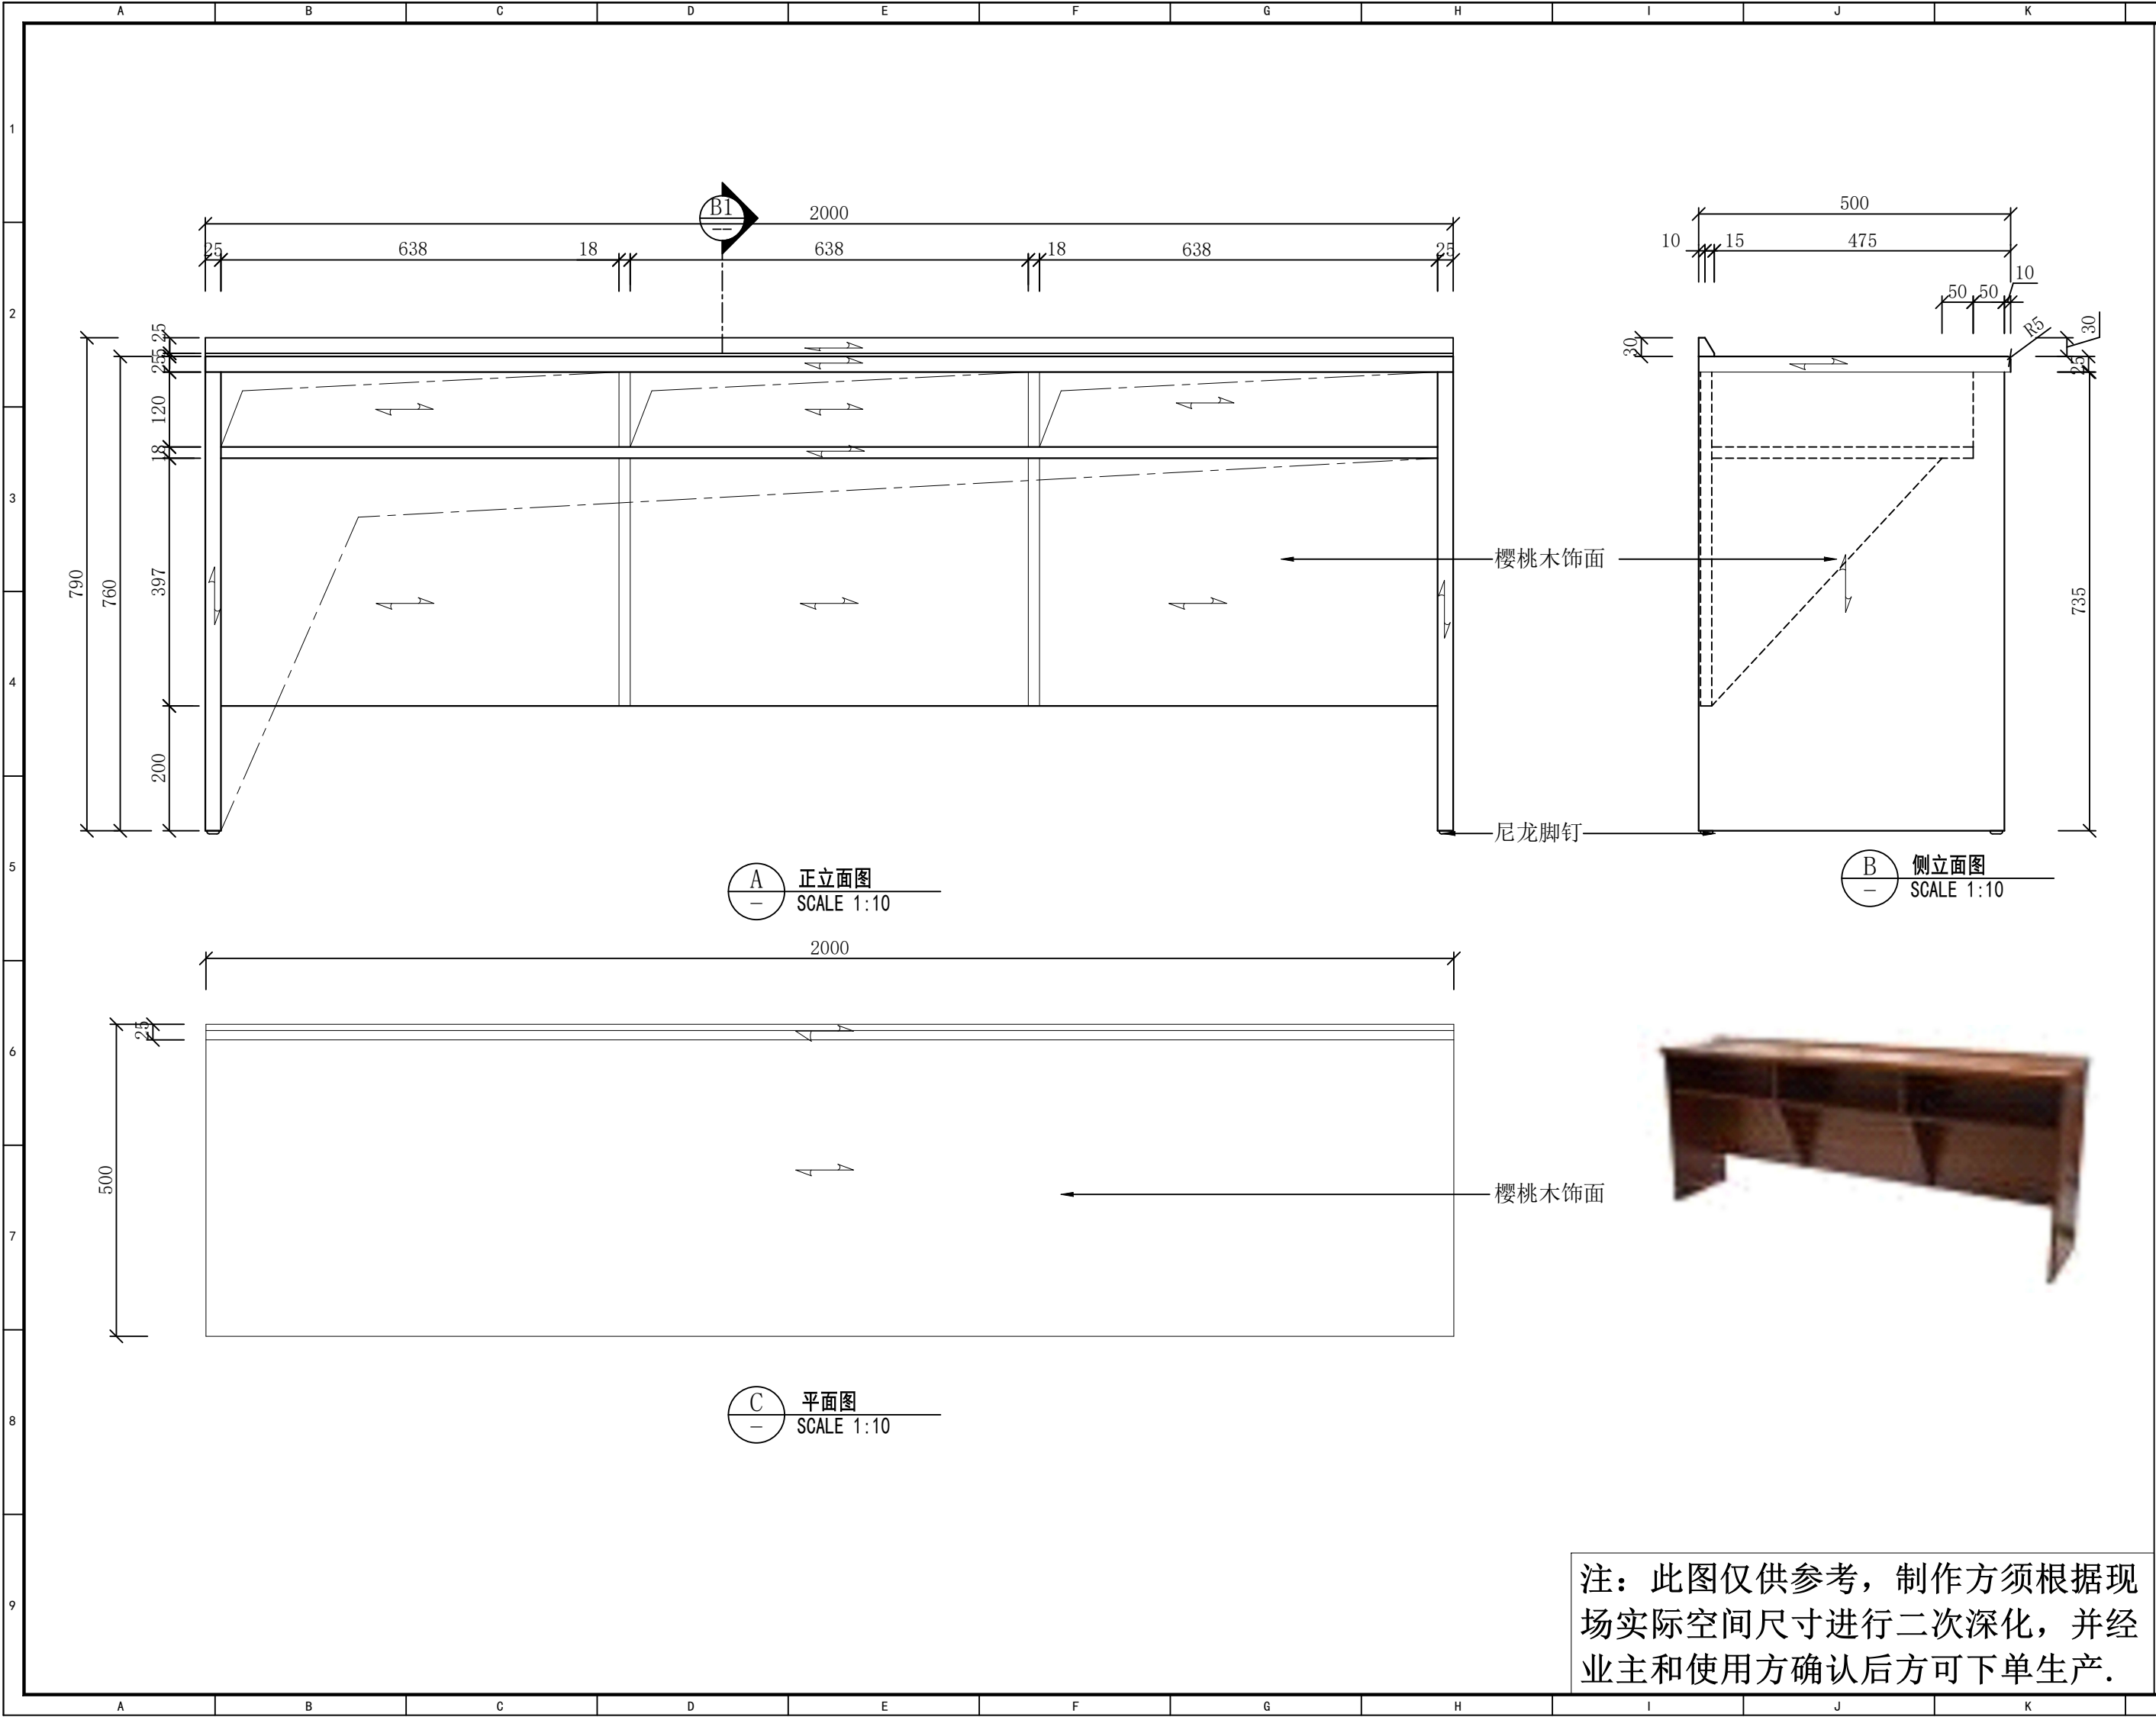


设计单位Design Institute	
 金螳螂	
地址：苏州工业园区金尚路99号 网址：www.goldmantis.com Tel: 0512-68500410	
工程名称 Project Name	
盐城公安大数据交通指挥中心	
所有尺寸以所注数字为准，使用本图时应参阅其他有关图纸，如有任何不符之处，即通知相关设计人员。此图纸的版权属金螳螂所有，未经批准不准盗用。	
产品编号 Product No	
FU-20	
产品名称 Product Name	
3人位列席桌	
产品位置 Product Location	
主楼12楼扩大会议室	
设计方签字 Confirmed By	
日期Date	

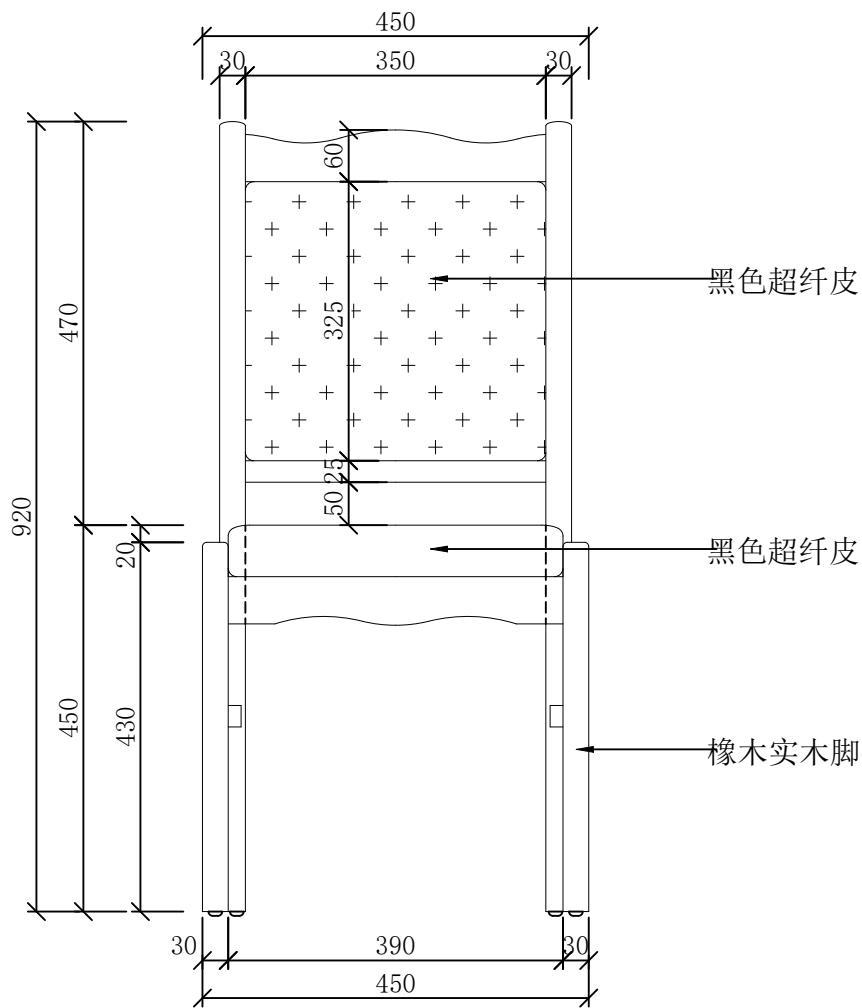

A 正立面图
SCALE 1:10

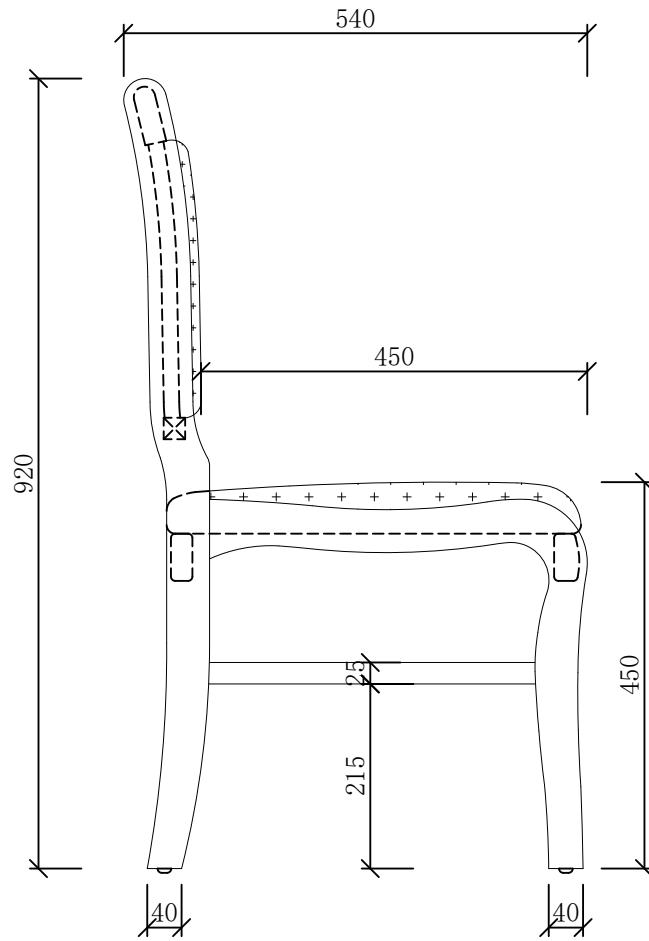

B 侧立面图
SCALE 1:10

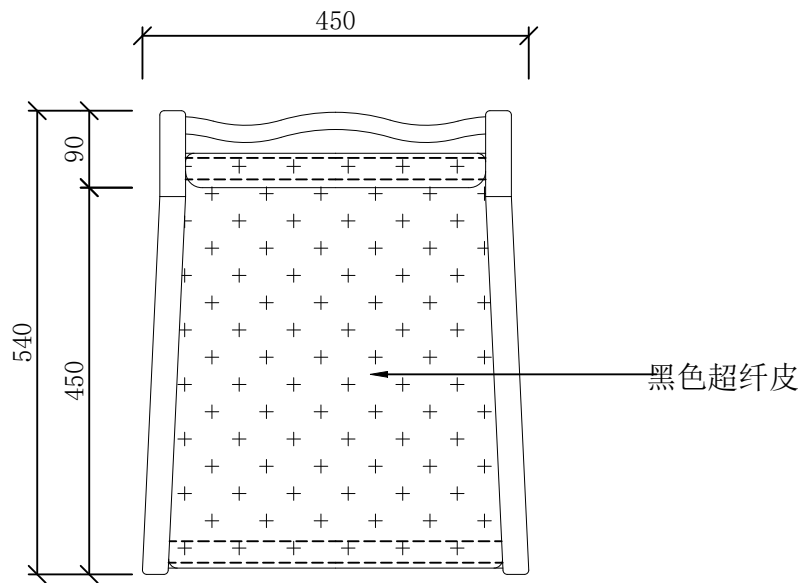

C 平面图
SCALE 1:10



注：此图仅供参考，制作方须根据现场实际空间尺寸进行二次深化，并经业主和使用方确认后方可下单生产。

工程名称 Project Name

盐城公安大数据交通指挥中心

所有尺寸以所注数字为准，使用本图时应参阅其他有关图纸，如有任何不符之处，即通知相关设计人员。此图纸的版权属金螳螂所有，未经批准不准盗用。

产品编号 Product No

FU-21

产品名称 Product Name


列席椅

产品位置
Product Location

主楼12楼扩
大会议室

设计方签字
Confirmed By

日期Date

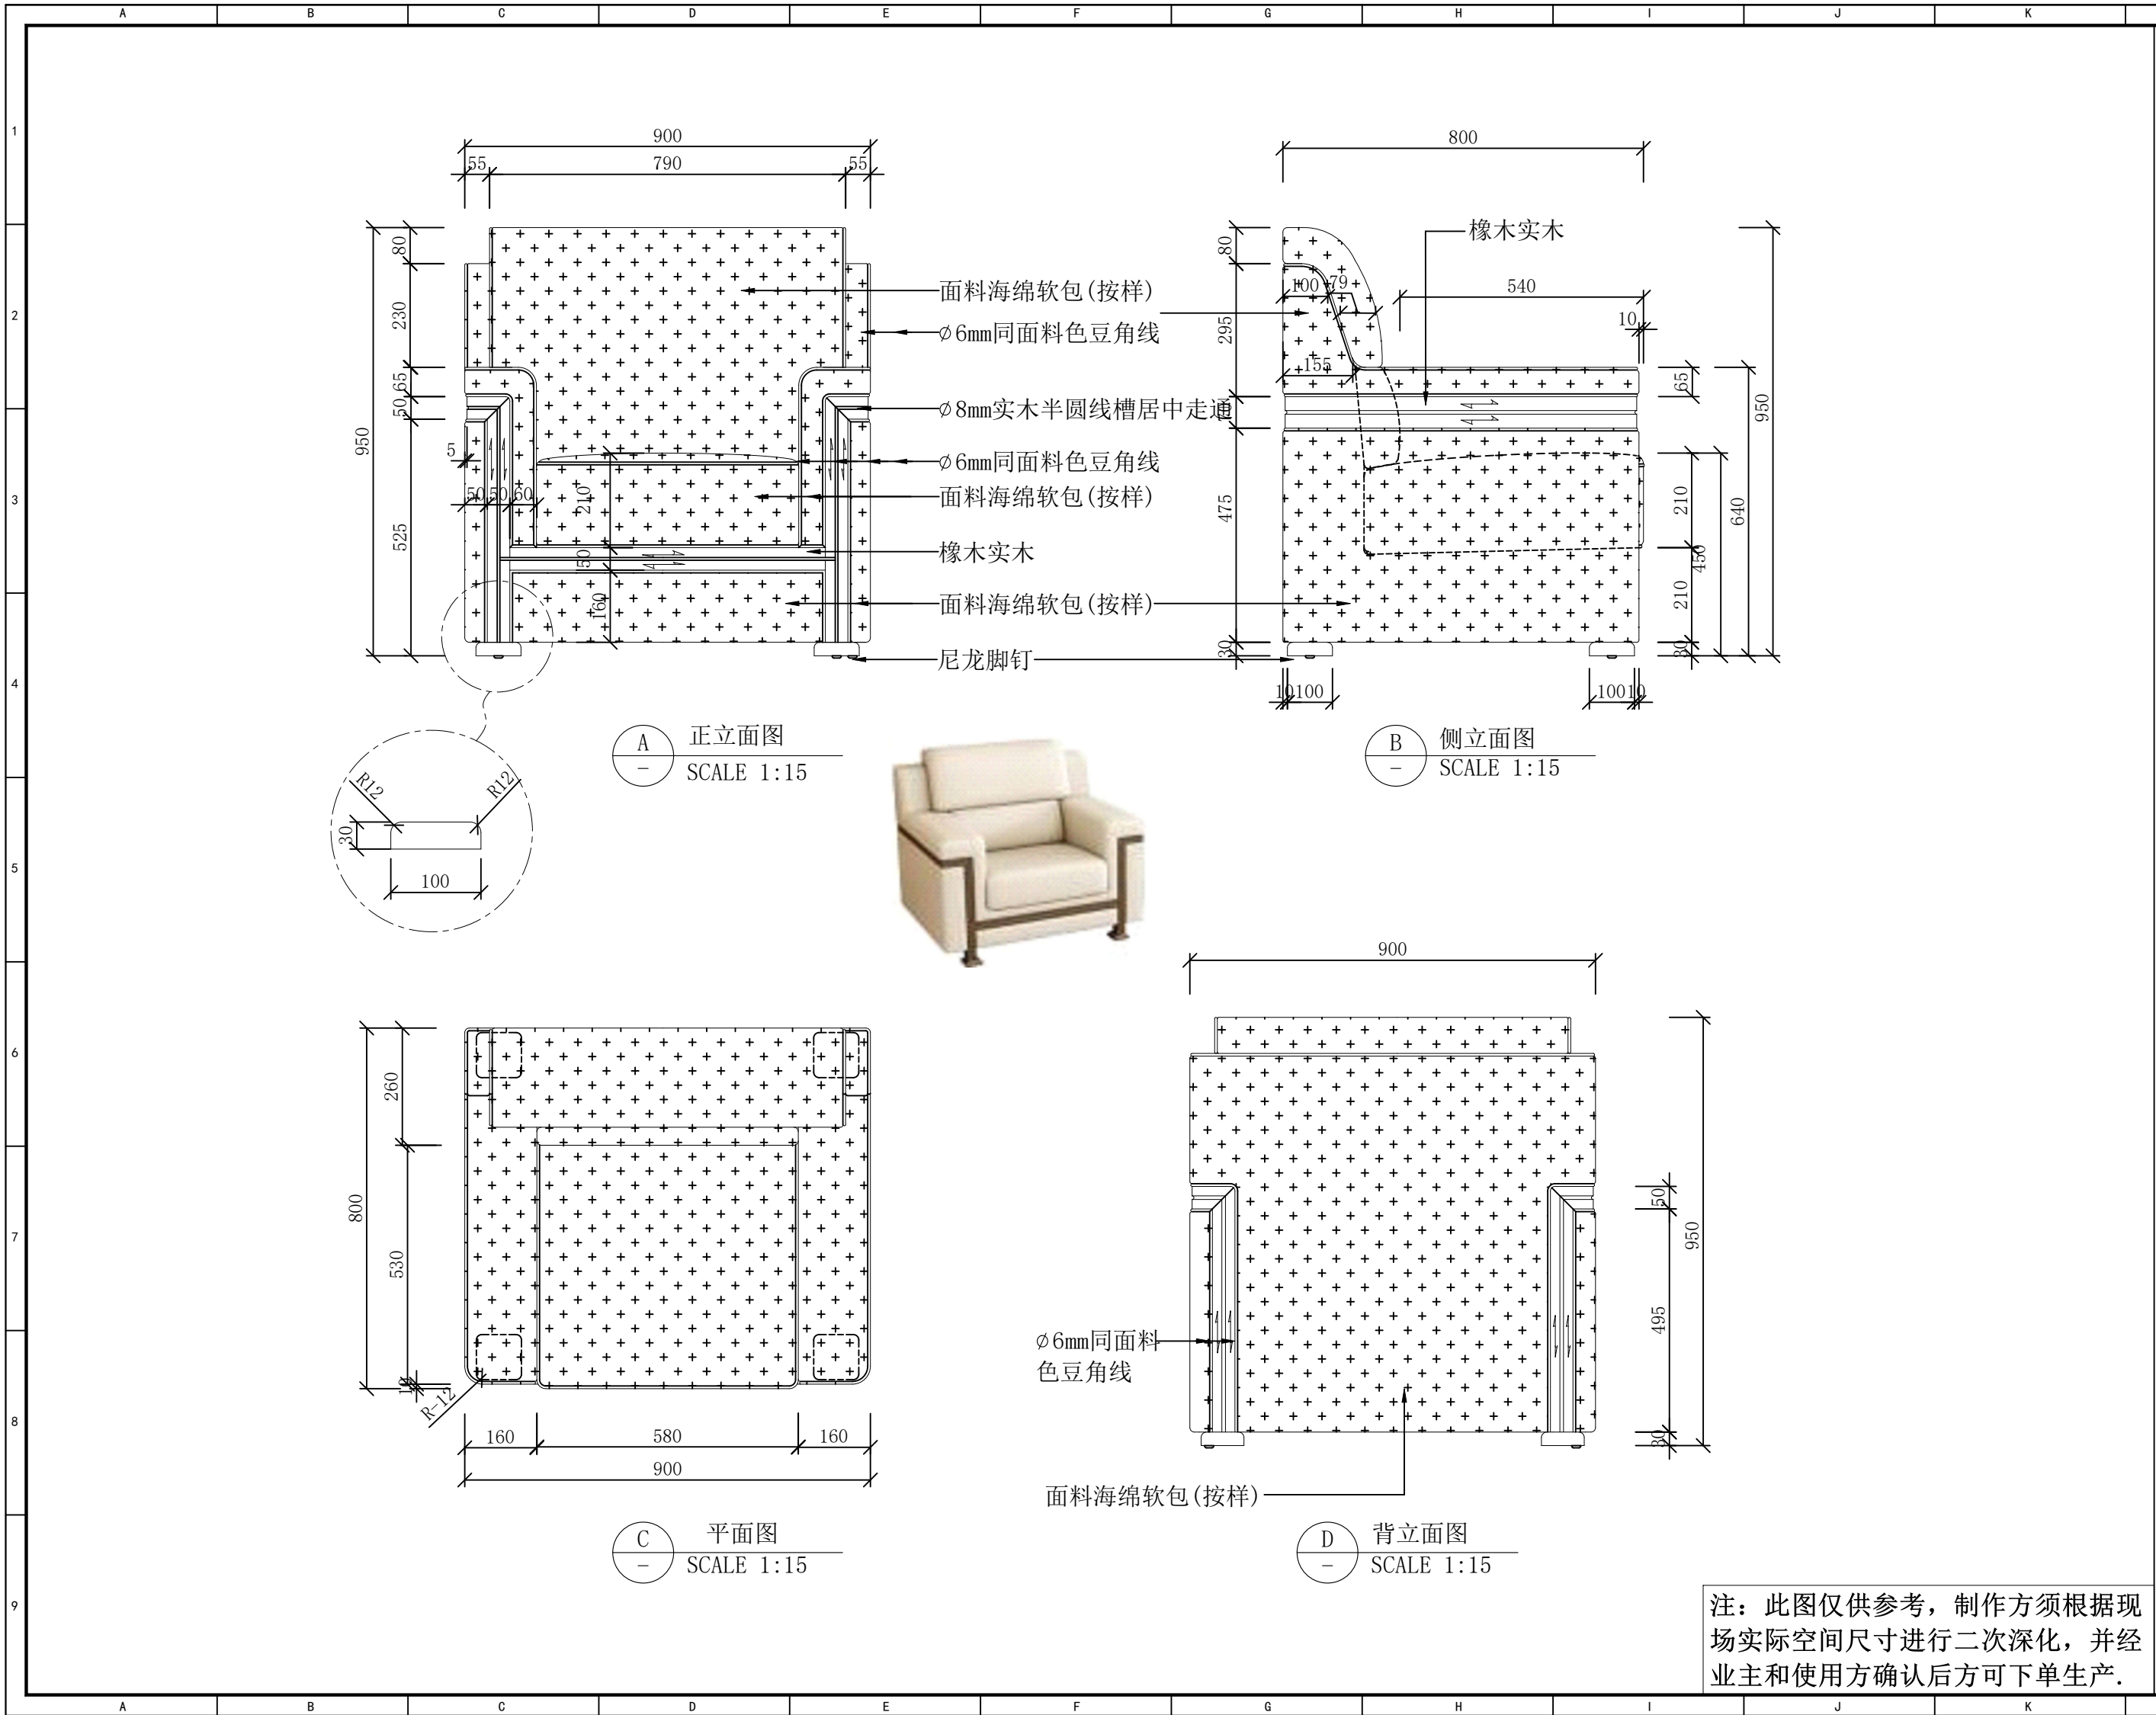

工程名称 Project Name

盐城公安大数据交通指挥中心

所有尺寸以所注数字为准，使用本图时应参阅其他有关图纸，如有任何不符之处，即通知相关设计人员。此图纸的版权属金螳螂所有，未经批准不准盗用。

产品编号 Product No

FU-22

产品名称 Product Name

接待沙发


产品位置
Product Location

主楼12楼接待室

设计方签字
Confirmed By

日期 Date

2026. 04. 10

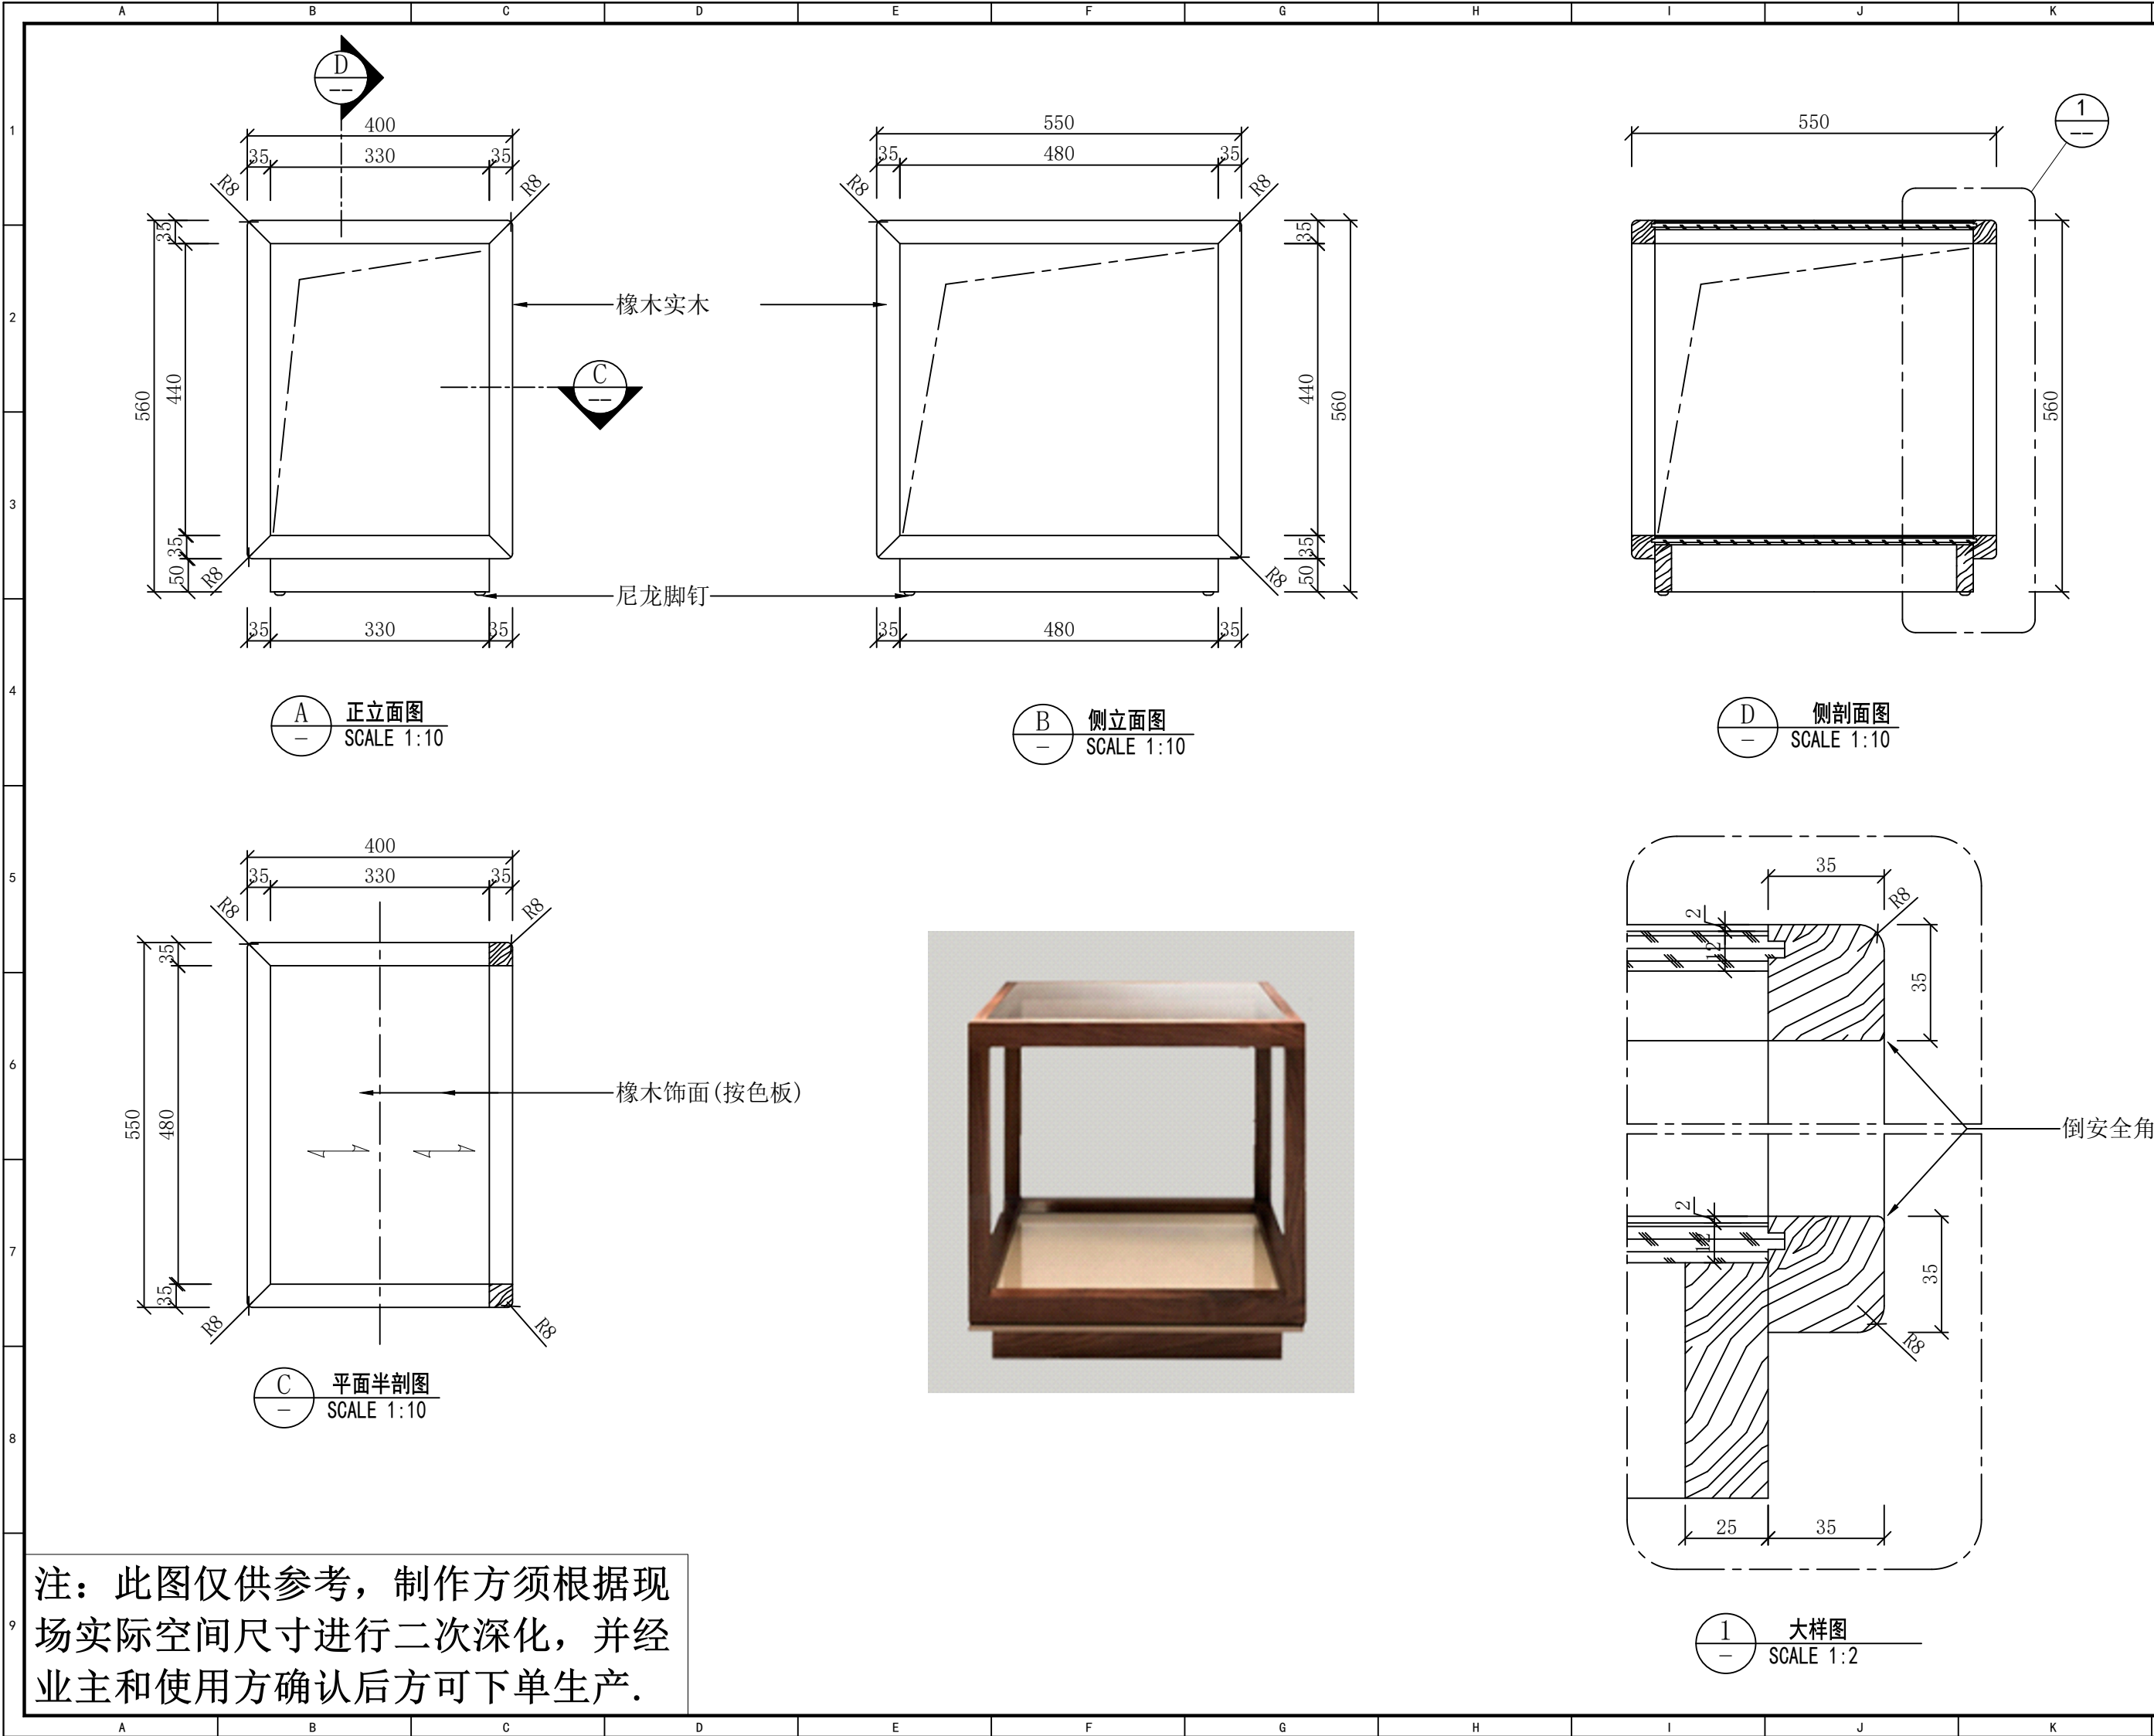

注：此图仅供参考，制作方须根据现场实际空间尺寸进行二次深化，并经业主和使用方确认后方可下单生产。

工程名称 Project Name

盐城公安大数据交通指挥中心

所有尺寸以所注数字为准，使用本图时应参阅其他有关图纸，如有任何不符之处，即通知相关设计人员。此图纸的版权属金螳螂所有，未经批准不准盗用。

产品编号 Product No

FU-23

产品名称 Product Name

接待茶几


产品位置
Product Location

主楼12楼接待室


设计方签字
Confirmed By

日期 Date

2026. 04. 10

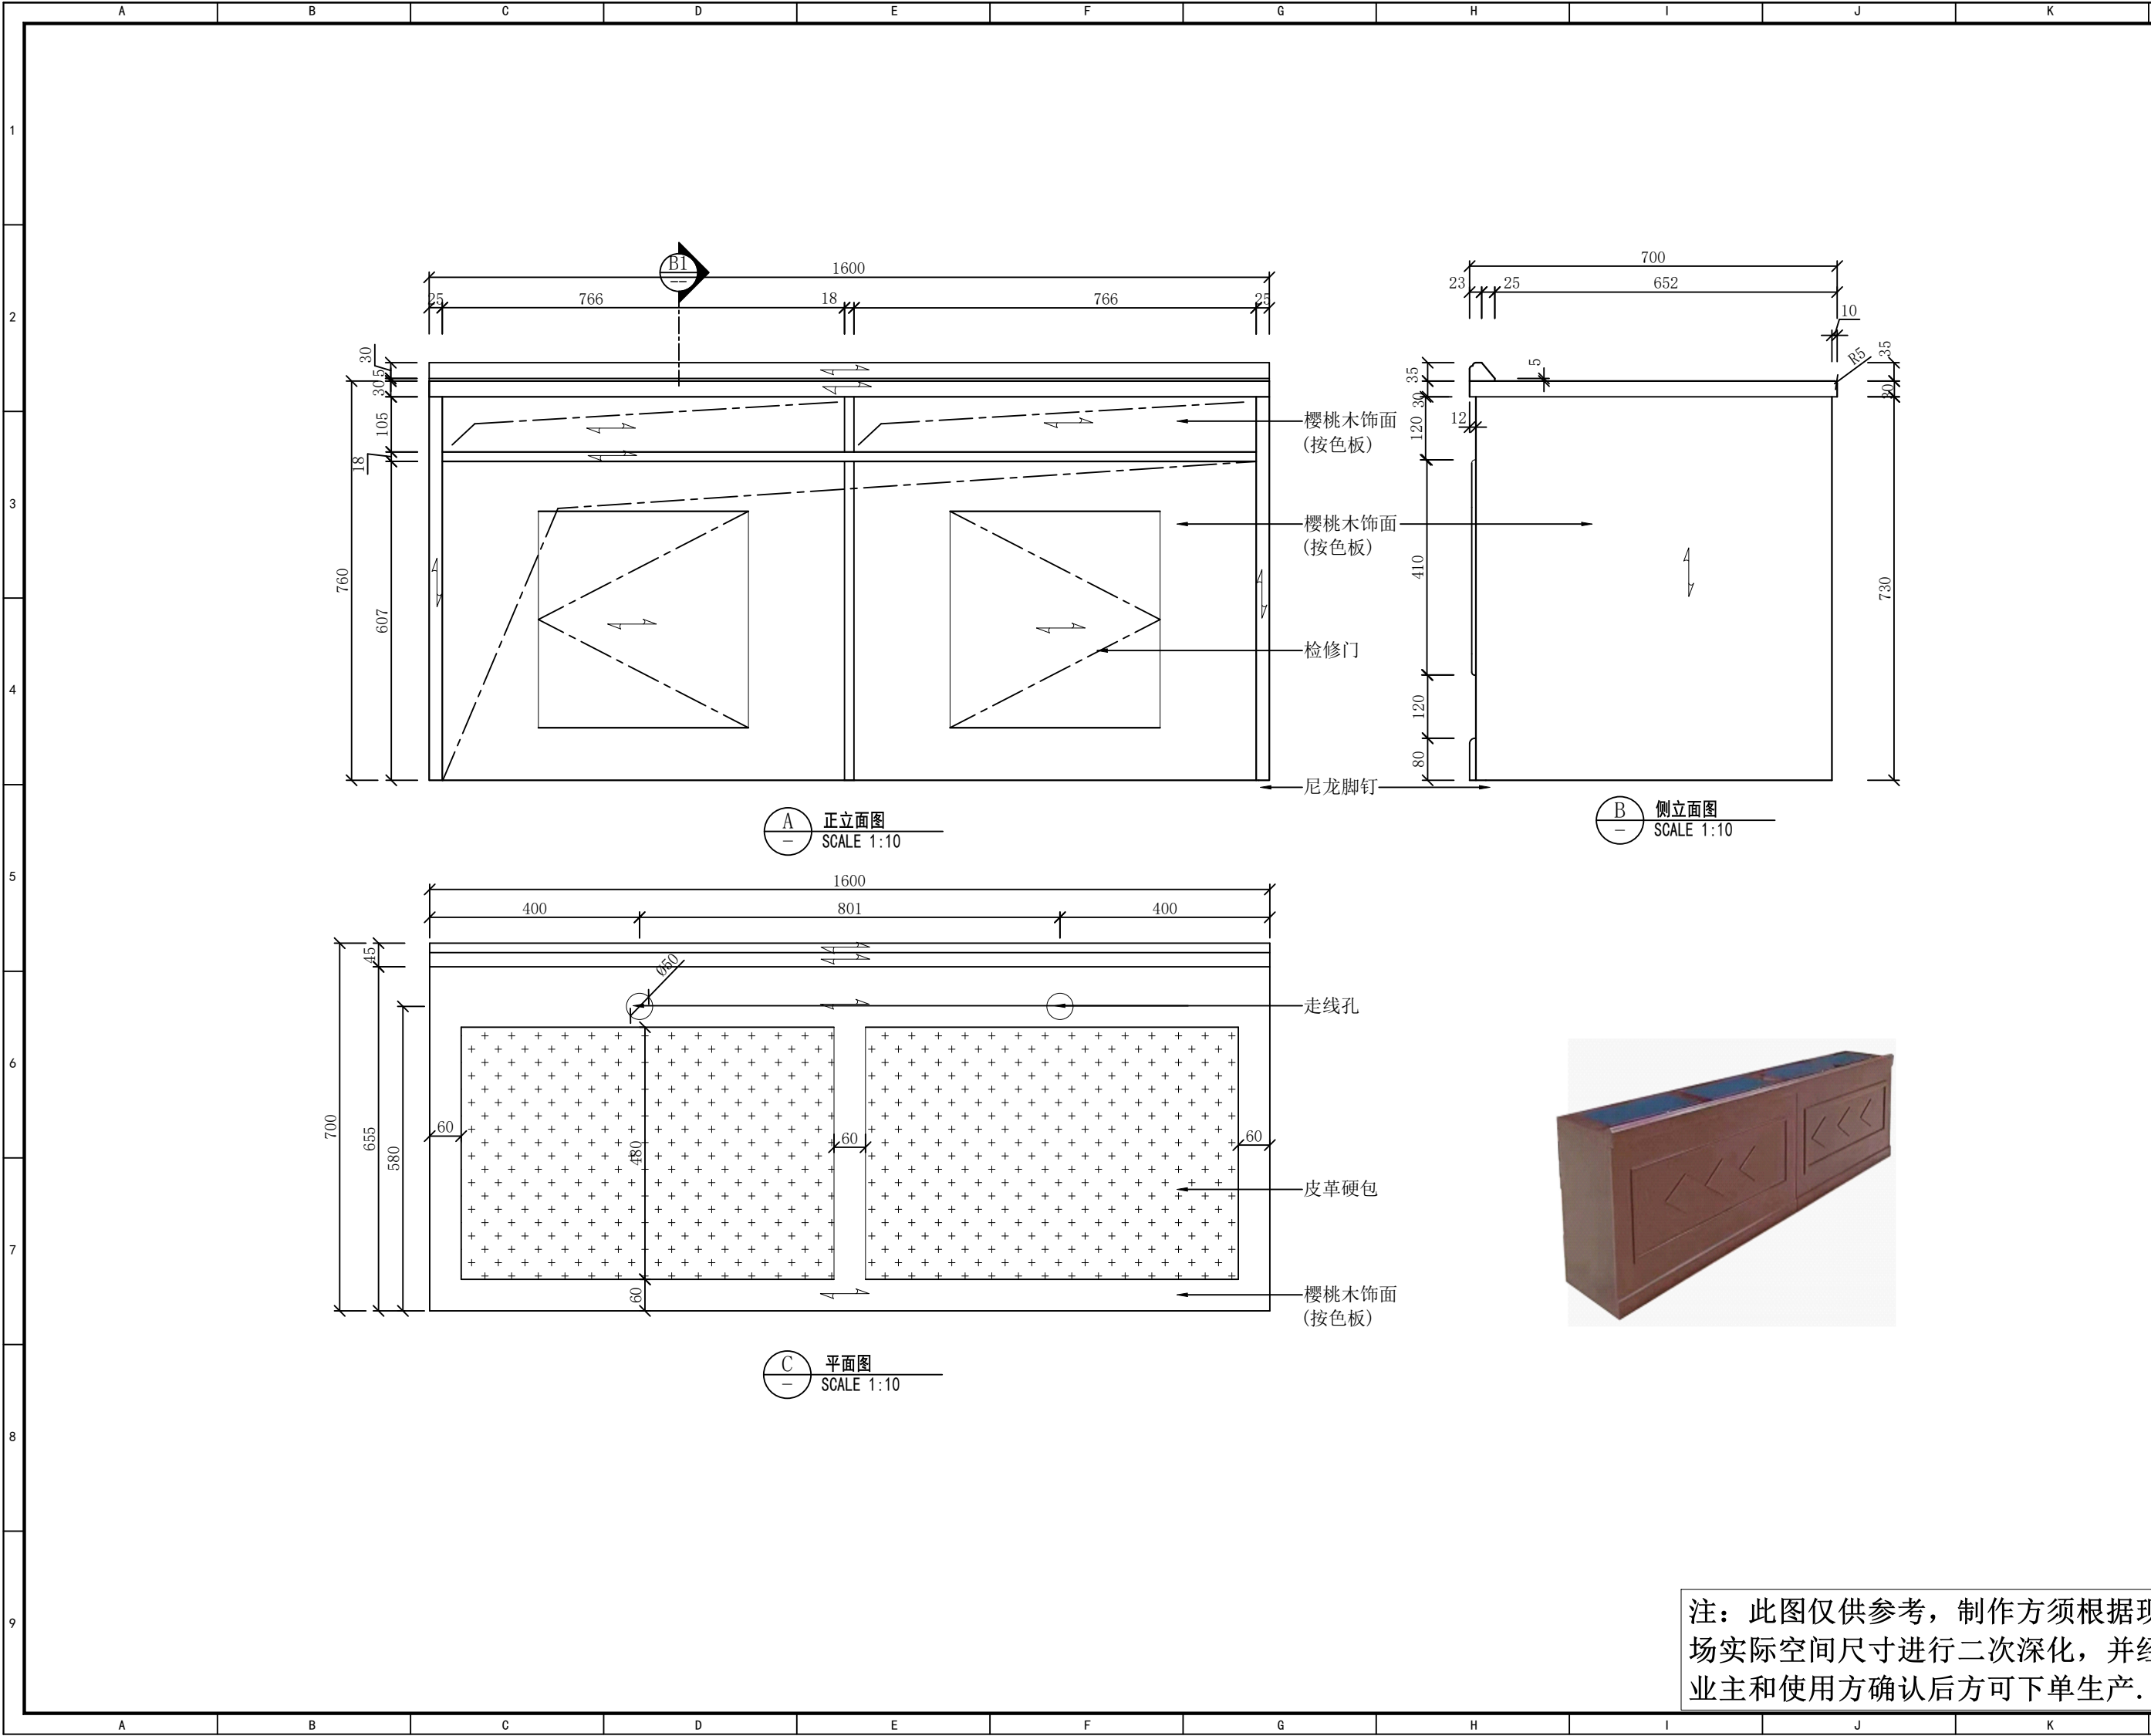

设计单位Design Institute	
 地址：苏州工业园区金尚路99号 网址：www.goldmantis.com Tel:0512-68500410	
工程名称 Project Name	
盐城公安大数据交通指挥中心	
所有尺寸以所注数字为准，使用本图时应参阅其他有关图纸，如有任何不符之处，即通知相关设计人员。此图纸的版权属金螳螂所有，未经批准不准盗用。	
产品编号 Product No	
FU-24	
产品名称 Product Name	
主席台	
产品位置 Product Location	
辅二 2楼 报告厅	
设计方签字 Confirmed By	
日期Date	

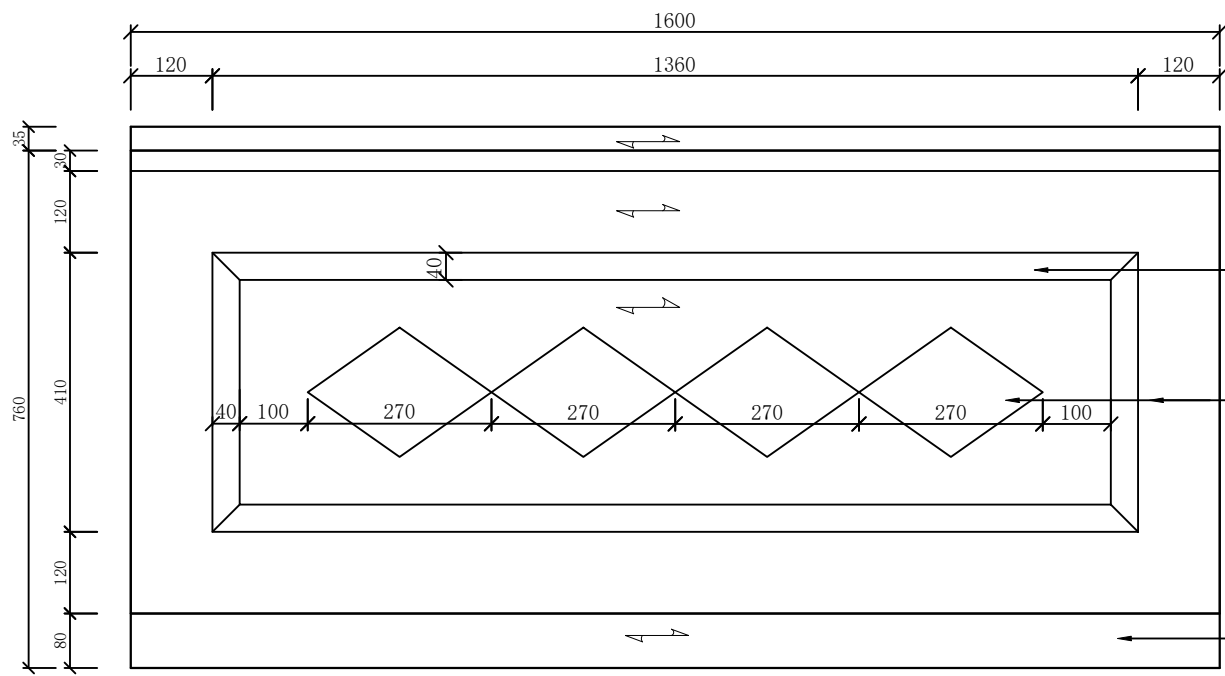


D 背立面图
SCALE 1:10

实木线条a,
详看大样


樱桃木饰面

内部留走线孔

实木线条b,
详看大样

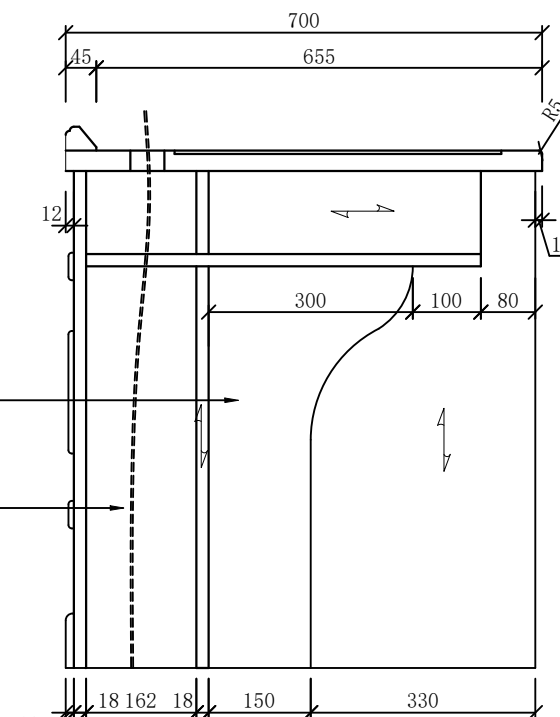


B1 侧剖图
SCALE 1:10

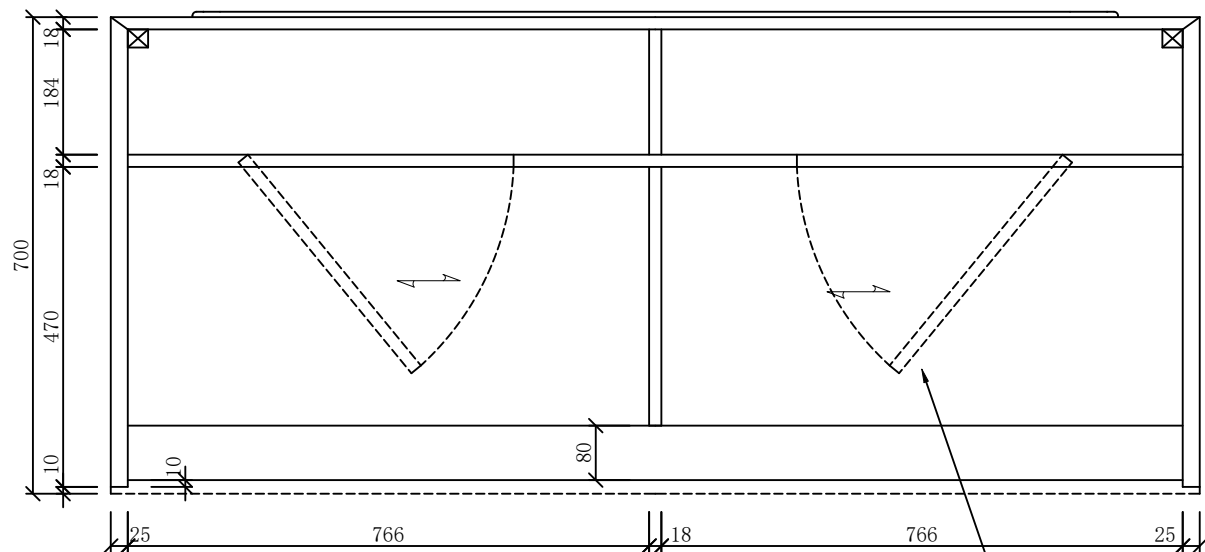

C1 平面半剖图
SCALE 1:10

樱桃木饰面
(按色板)

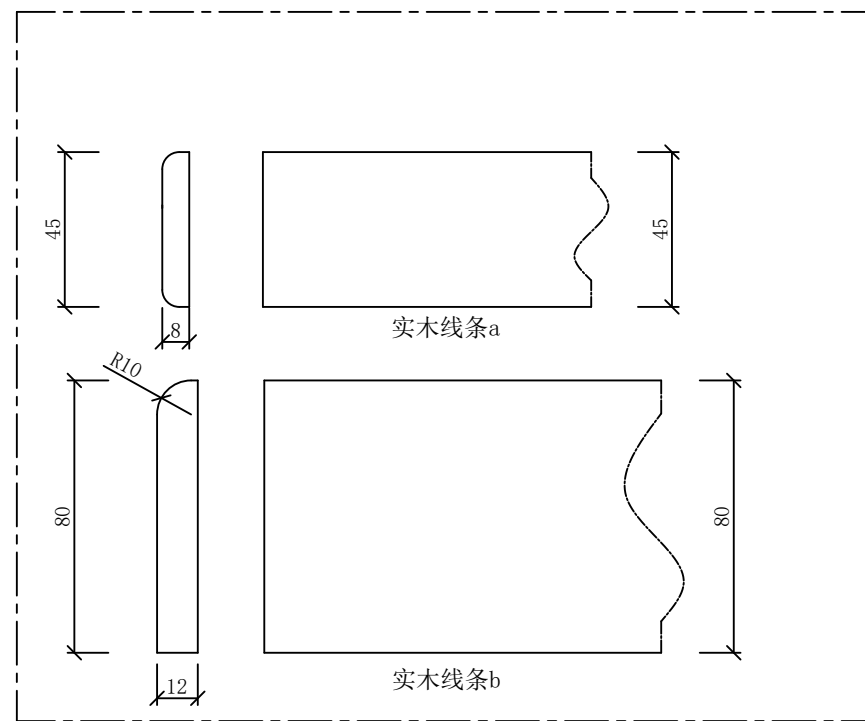

注：此图仅供参考，制作方须根据现场实际空间尺寸进行二次深化，并经业主和使用方确认后方可下单生产。

设计单位 Design Institute



地址：苏州工业园区金尚路99号
网址：www.goldmantis.com
Tel: 0512-68500410

工程名称 Project Name

盐城公安大数据交通指挥中心

所有尺寸以所注数字为准，使用本图时应参阅其他有关图纸，如有任何不符之处，即通知相关设计人员。此图纸的版权属金螳螂所有，未经批准不准盗用。

产品编号 Product No

FU-24

产品名称 Product Name


主席台

产品位置
Product Location


辅二 2楼
报告厅

设计方签字
Confirmed By


日期 Date

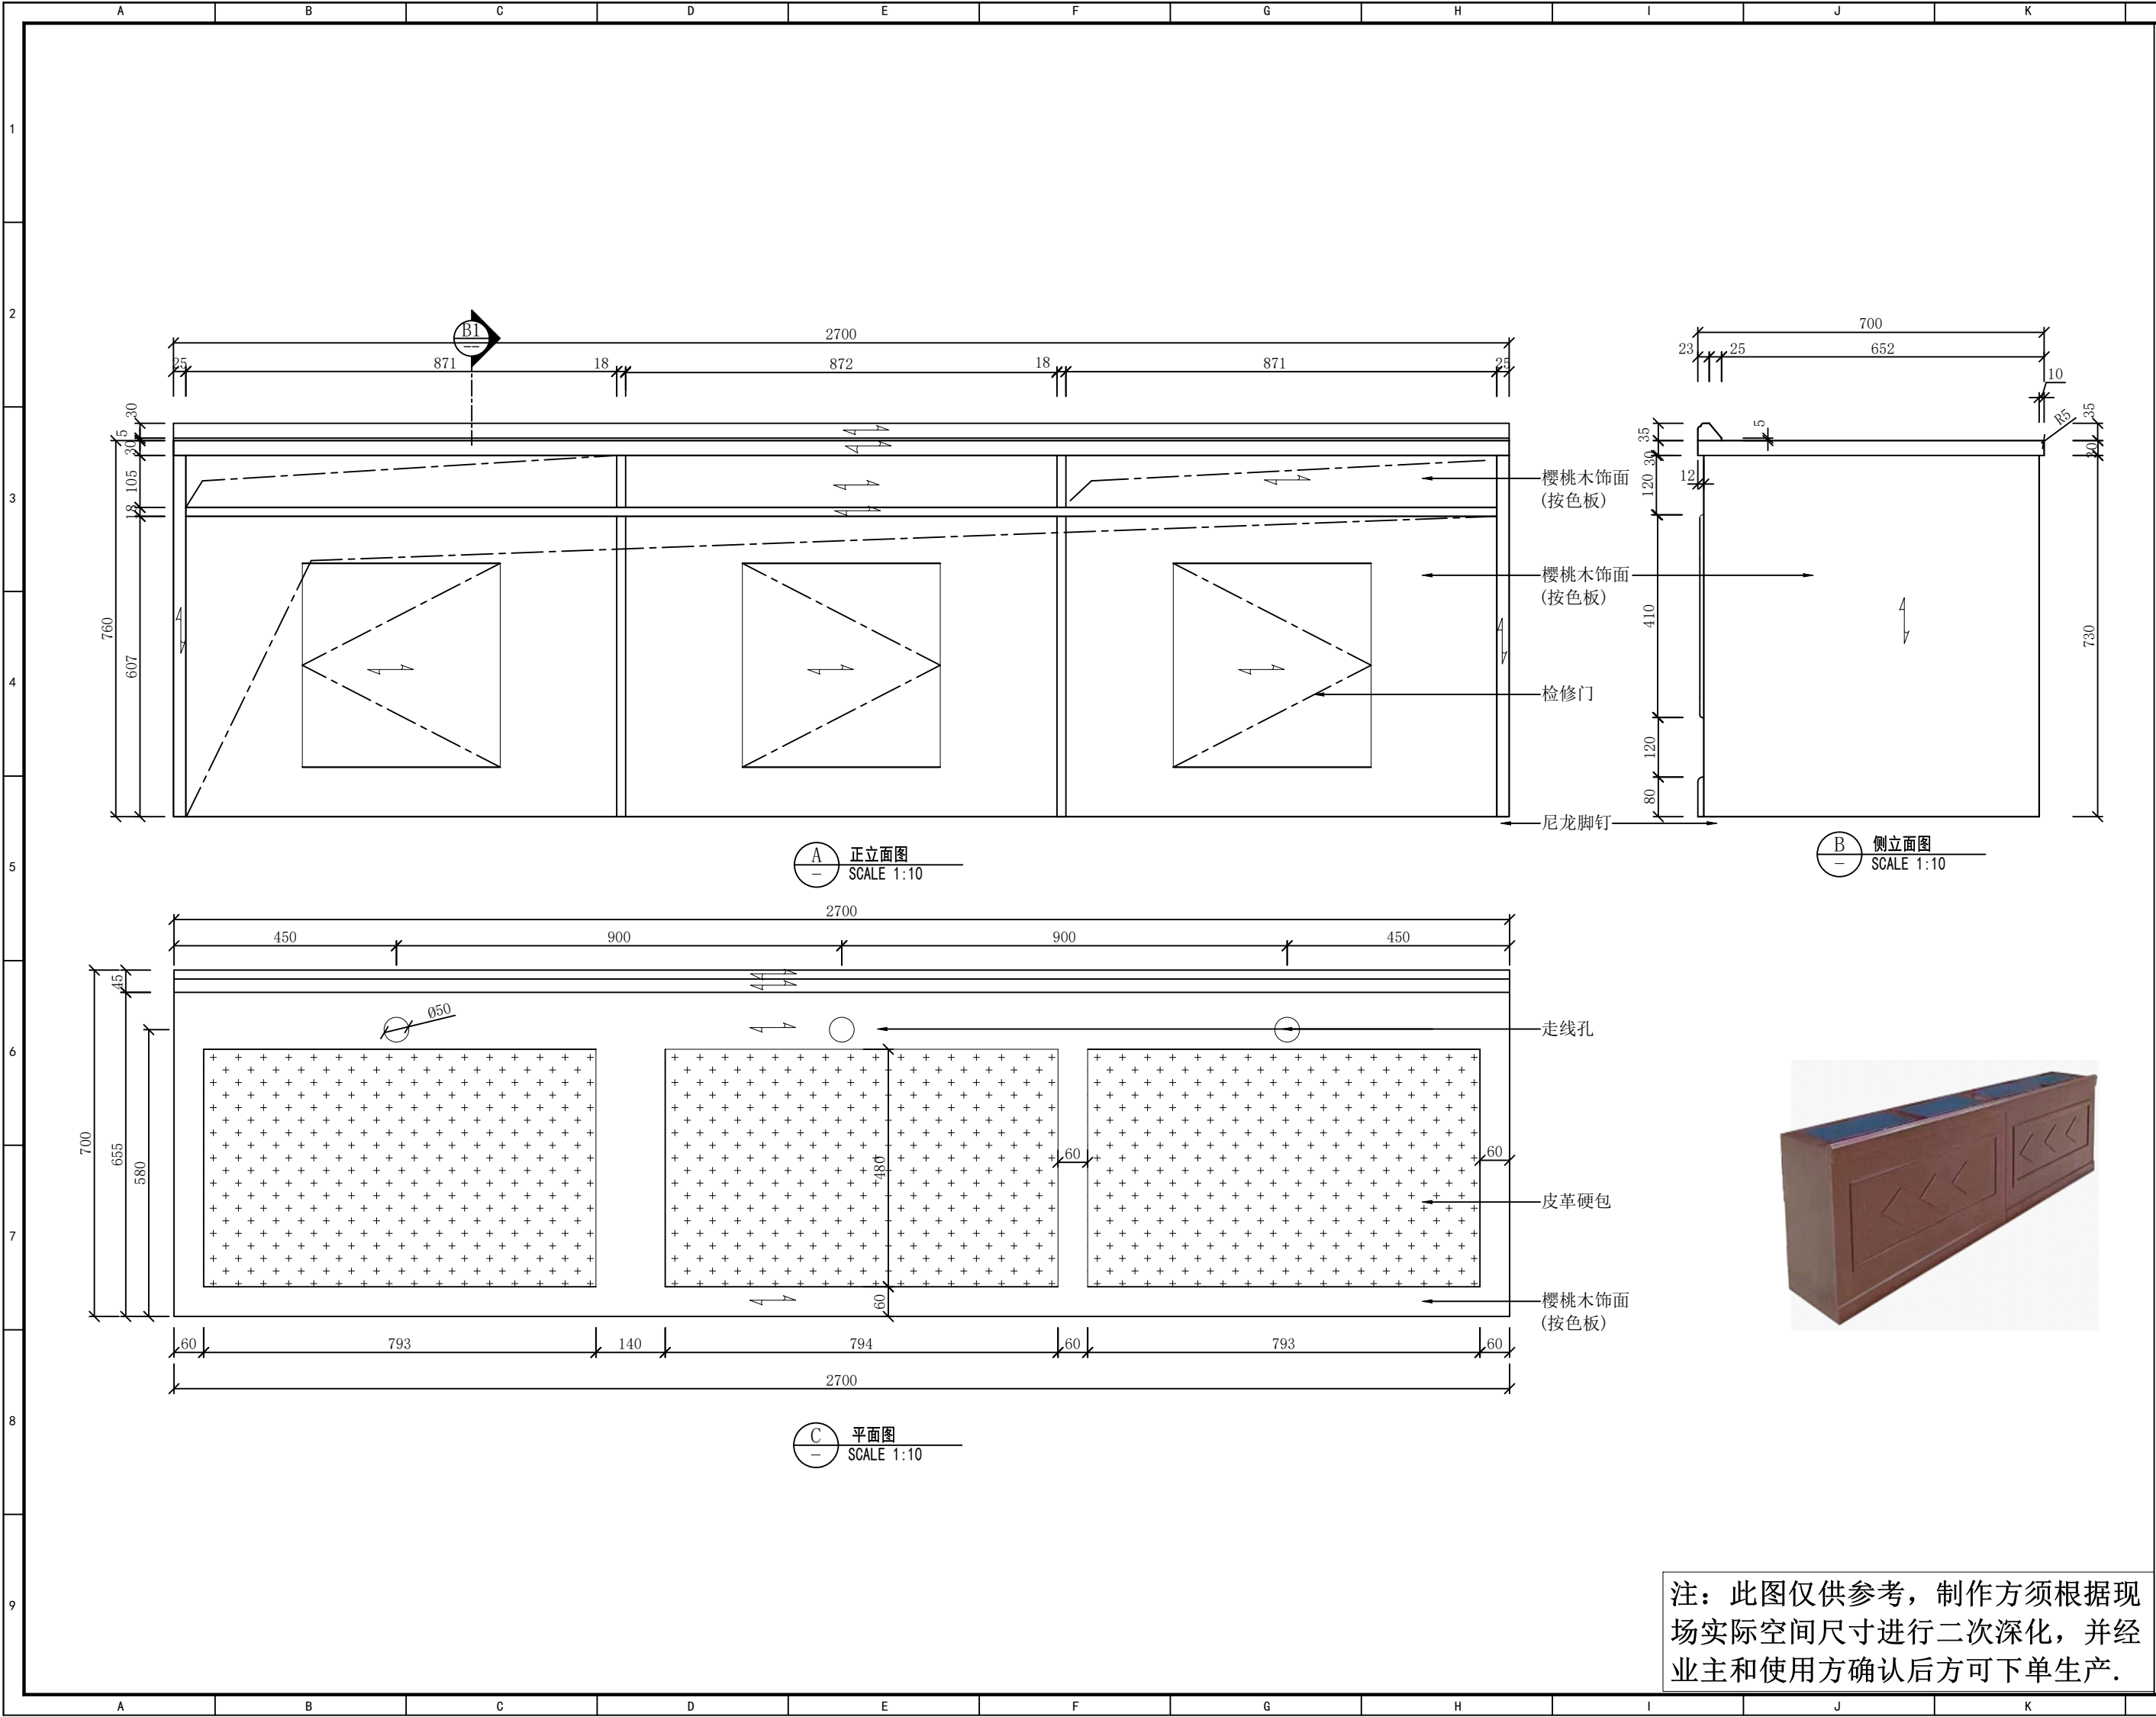


注: 此图仅供参考, 制作方须根据现场实际空间尺寸进行二次深化, 并经业主和使用方确认后方可下单生产。

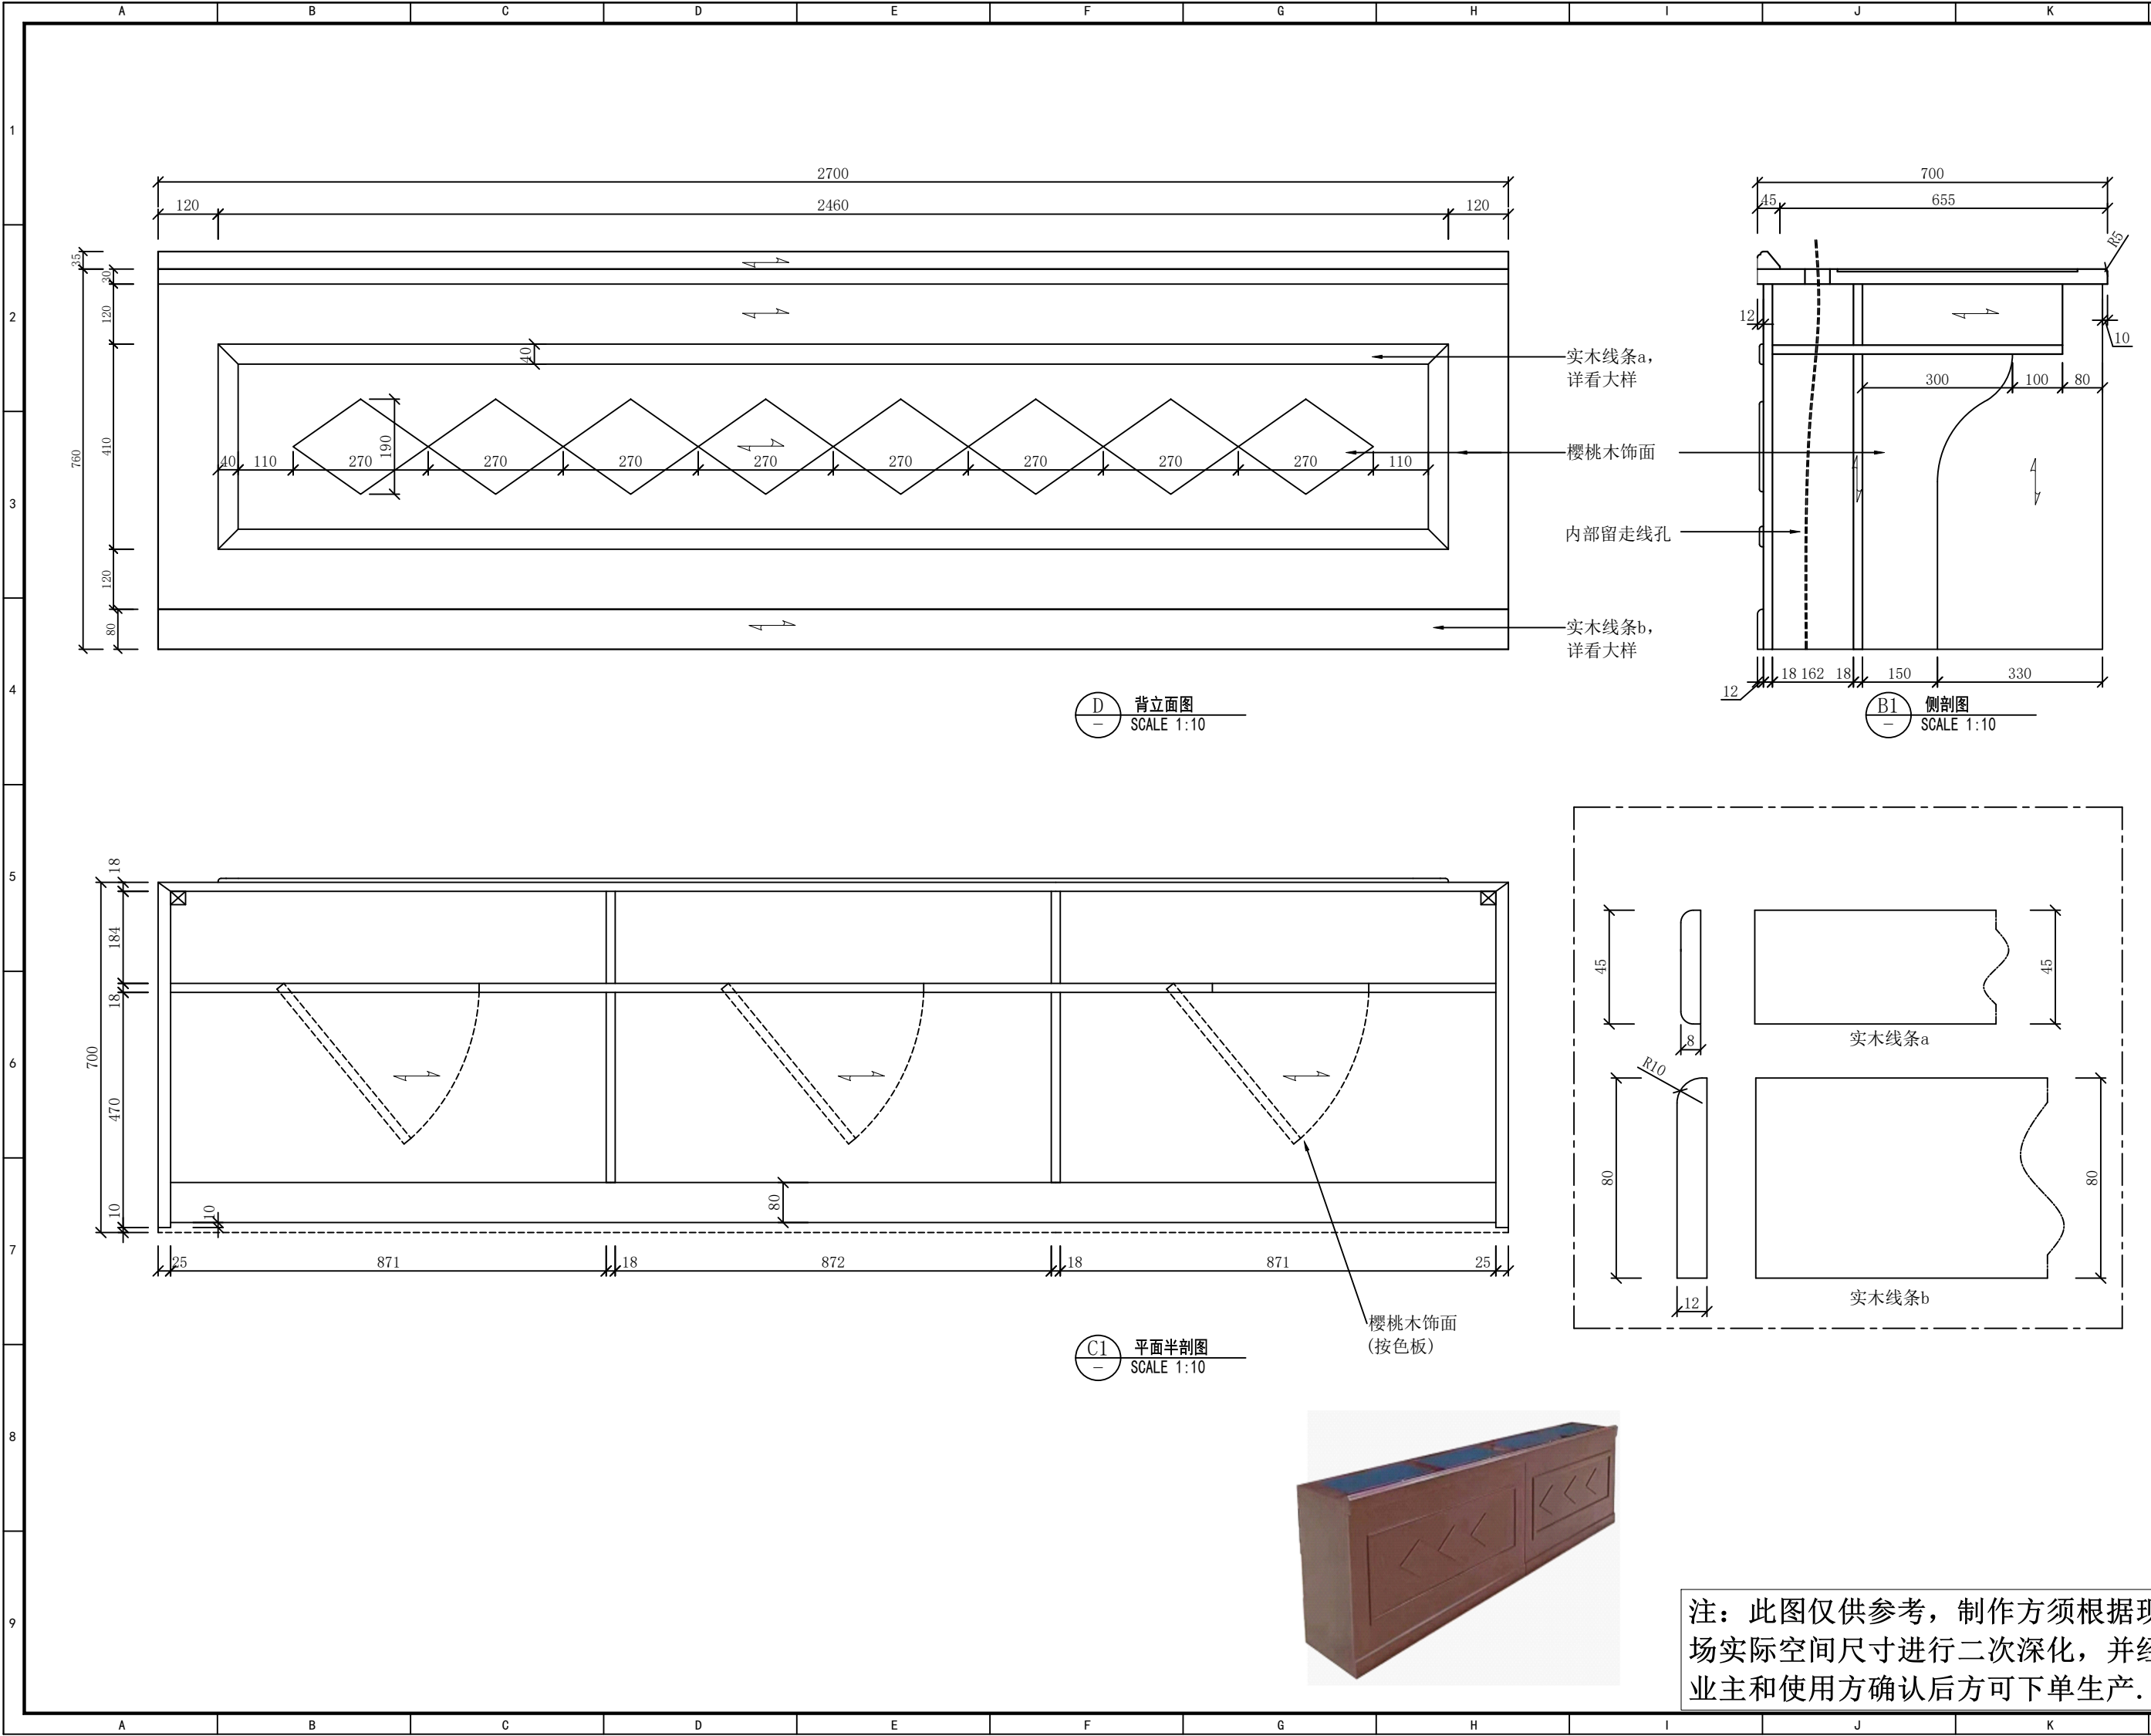


注: 此图仅供参考, 制作方须根据现场实际空间尺寸进行二次深化, 并经业主和使用方确认后方可下单生产。

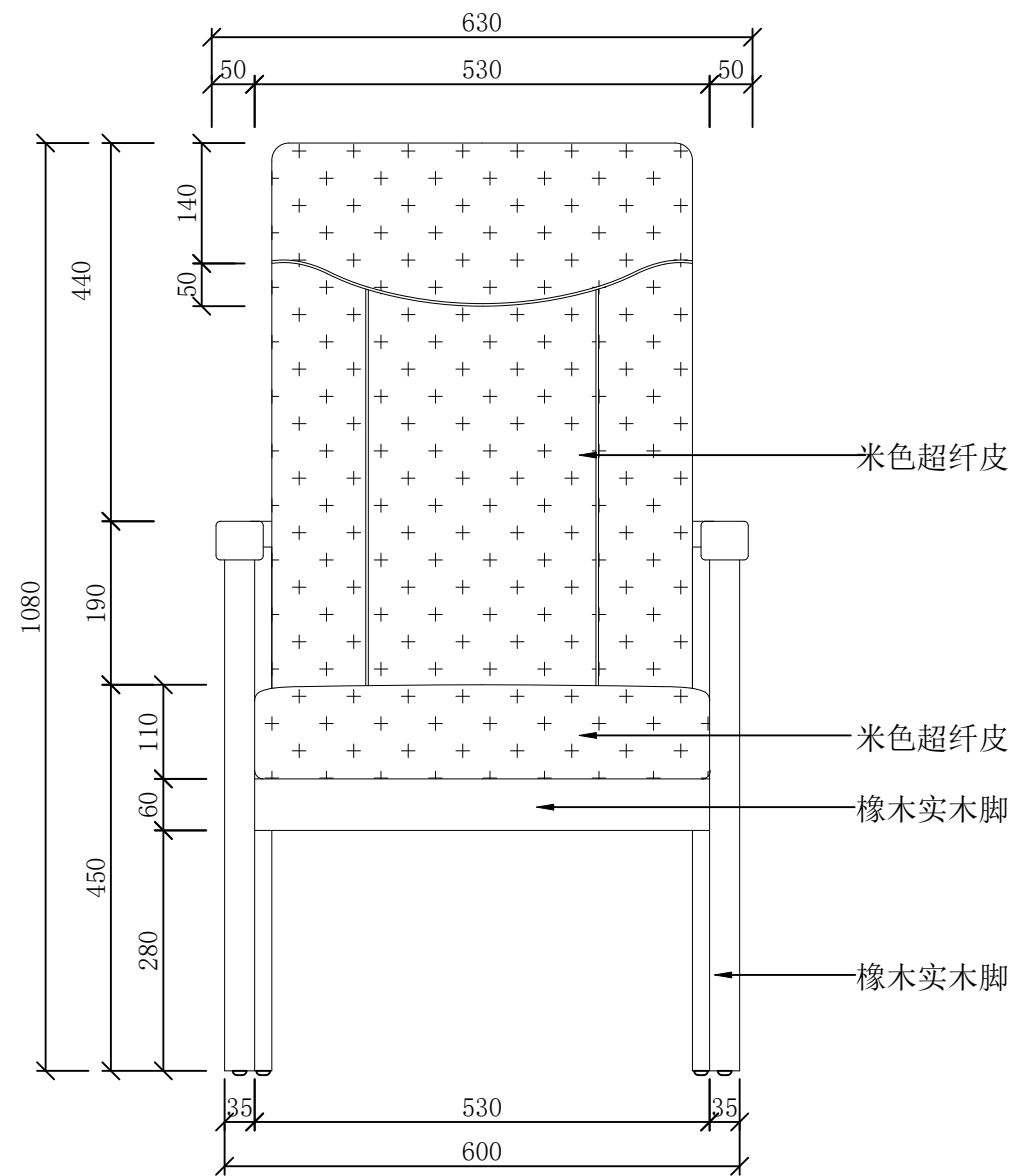

A 正立面图
SCALE 1:10

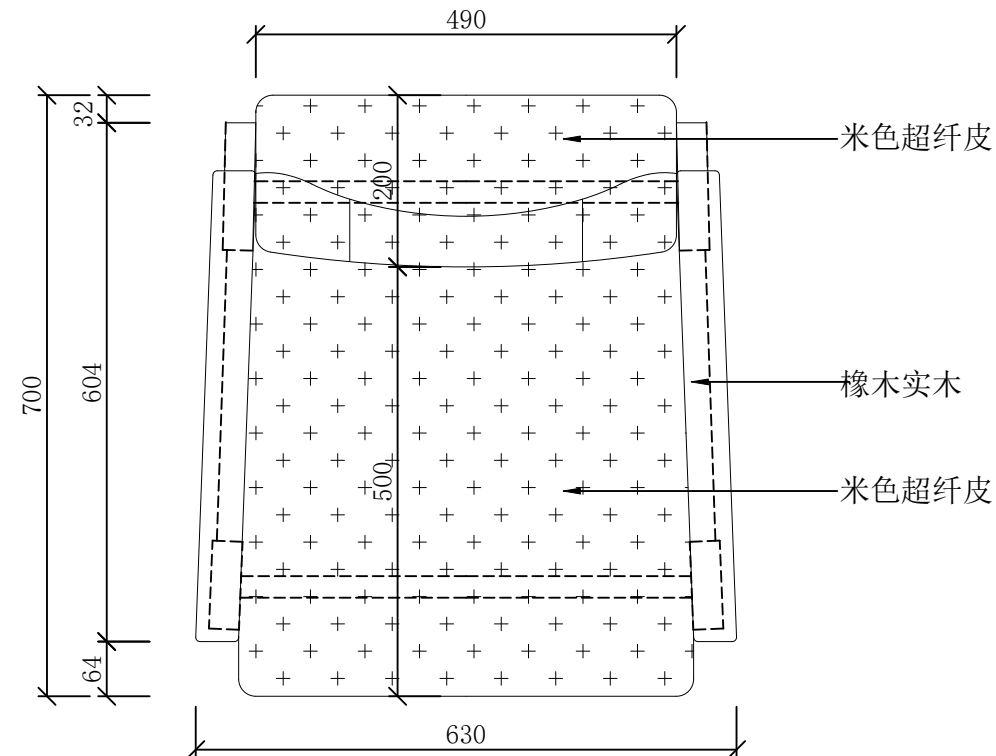

C 平面图
SCALE 1:10

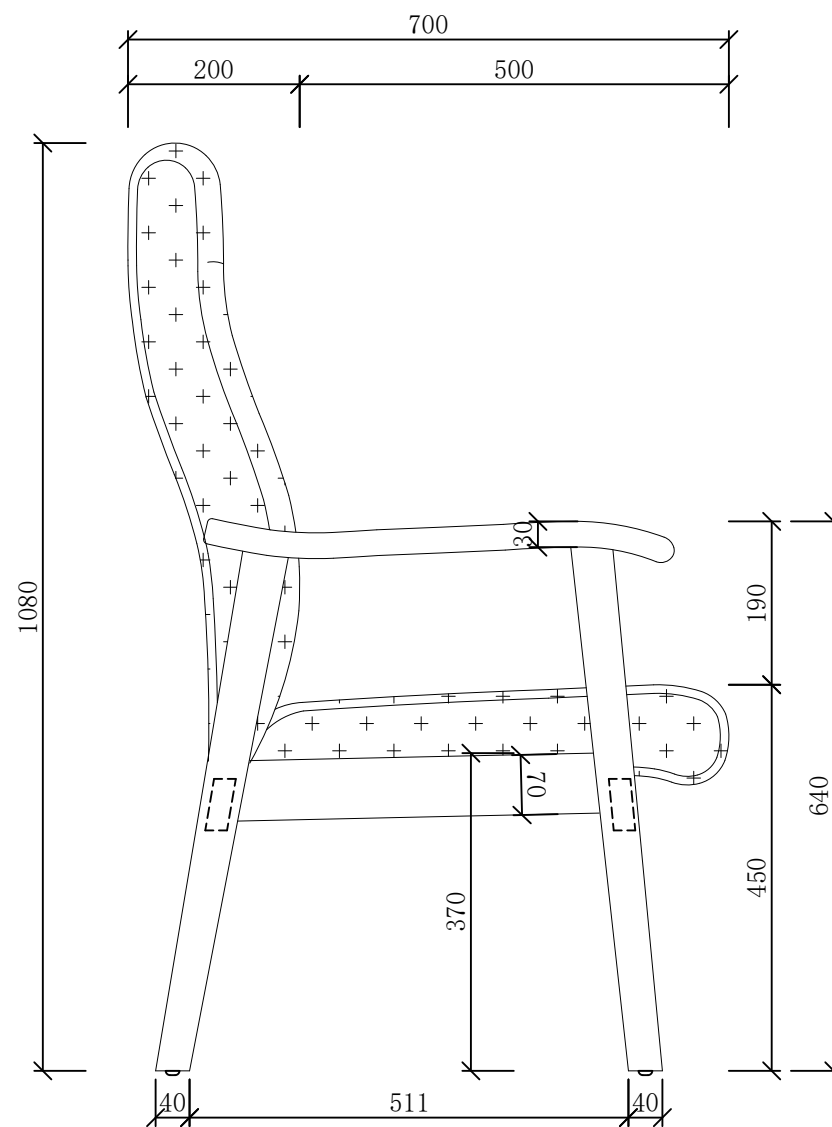

B 侧立面图
SCALE 1:10



注：此图仅供参考，制作方须根据现场实际空间尺寸进行二次深化，并经业主和使用方确认后方可下单生产。

工程名称 Project Name

盐城公安大数据交通指挥中心

所有尺寸以所注数字为准，使用本图时应参阅其他有关图纸，如有任何不符之处，即通知相关设计人员。此图纸的版权属金螳螂所有，未经批准不准盗用。

产品编号 Product No

FU-26

产品名称 Product Name


主席椅

产品位置
Product Location

辅二 2楼
报告厅

设计方签字
Confirmed By

日期 Date

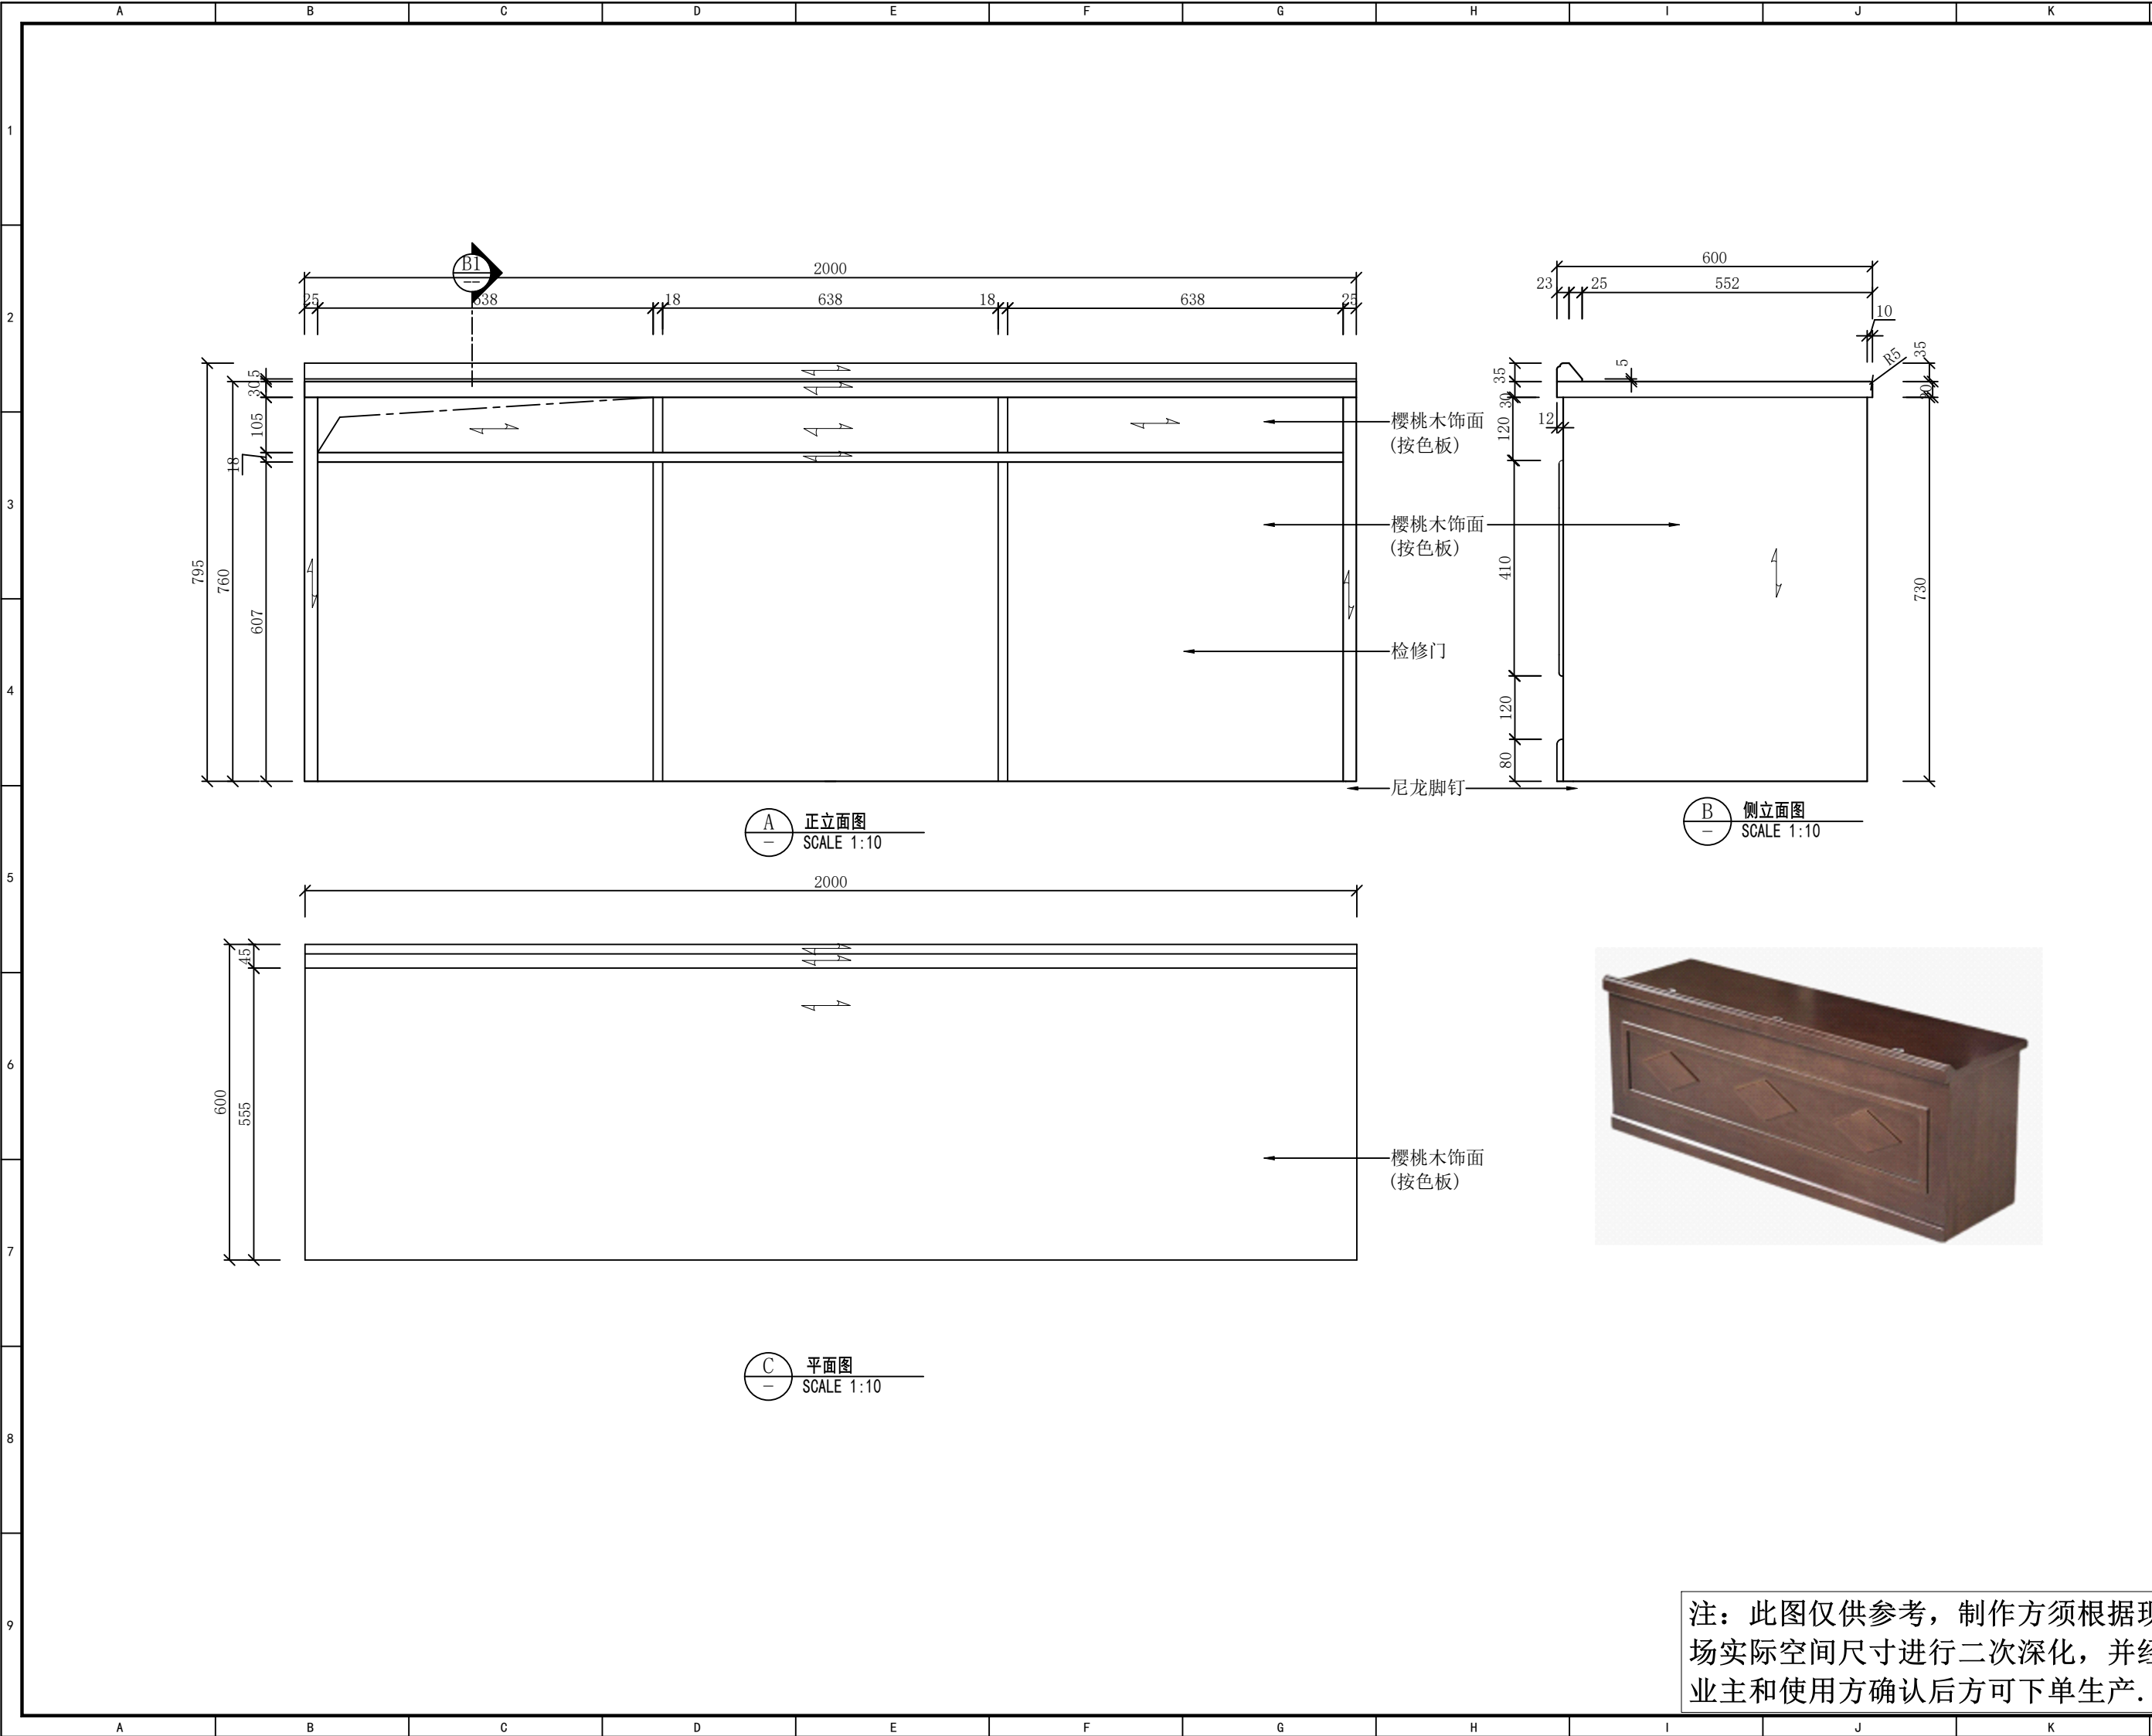

设计单位Design Institute



地址：苏州工业园区金尚路99号
网址：www.goldmantis.com
Tel:0512-68500410

工程名称 Project Name

盐城公安大数据交通指挥中心

所有尺寸以所注数字为准，使用本图时应参阅其他有关图纸，如有任何不符之处，即通知相关设计人员。此图纸的版权属金螳螂所有，未经批准不准盗用。

产品编号 Product No

FU-27

产品名称 Product Name

第一排条桌

产品位置

Product Location


辅二 2楼
报告厅

设计方签字


Confirmed By

日期Date


注：此图仅供参考，制作方须根据现场实际空间尺寸进行二次深化，并经业主和使用方确认后方可下单生产。

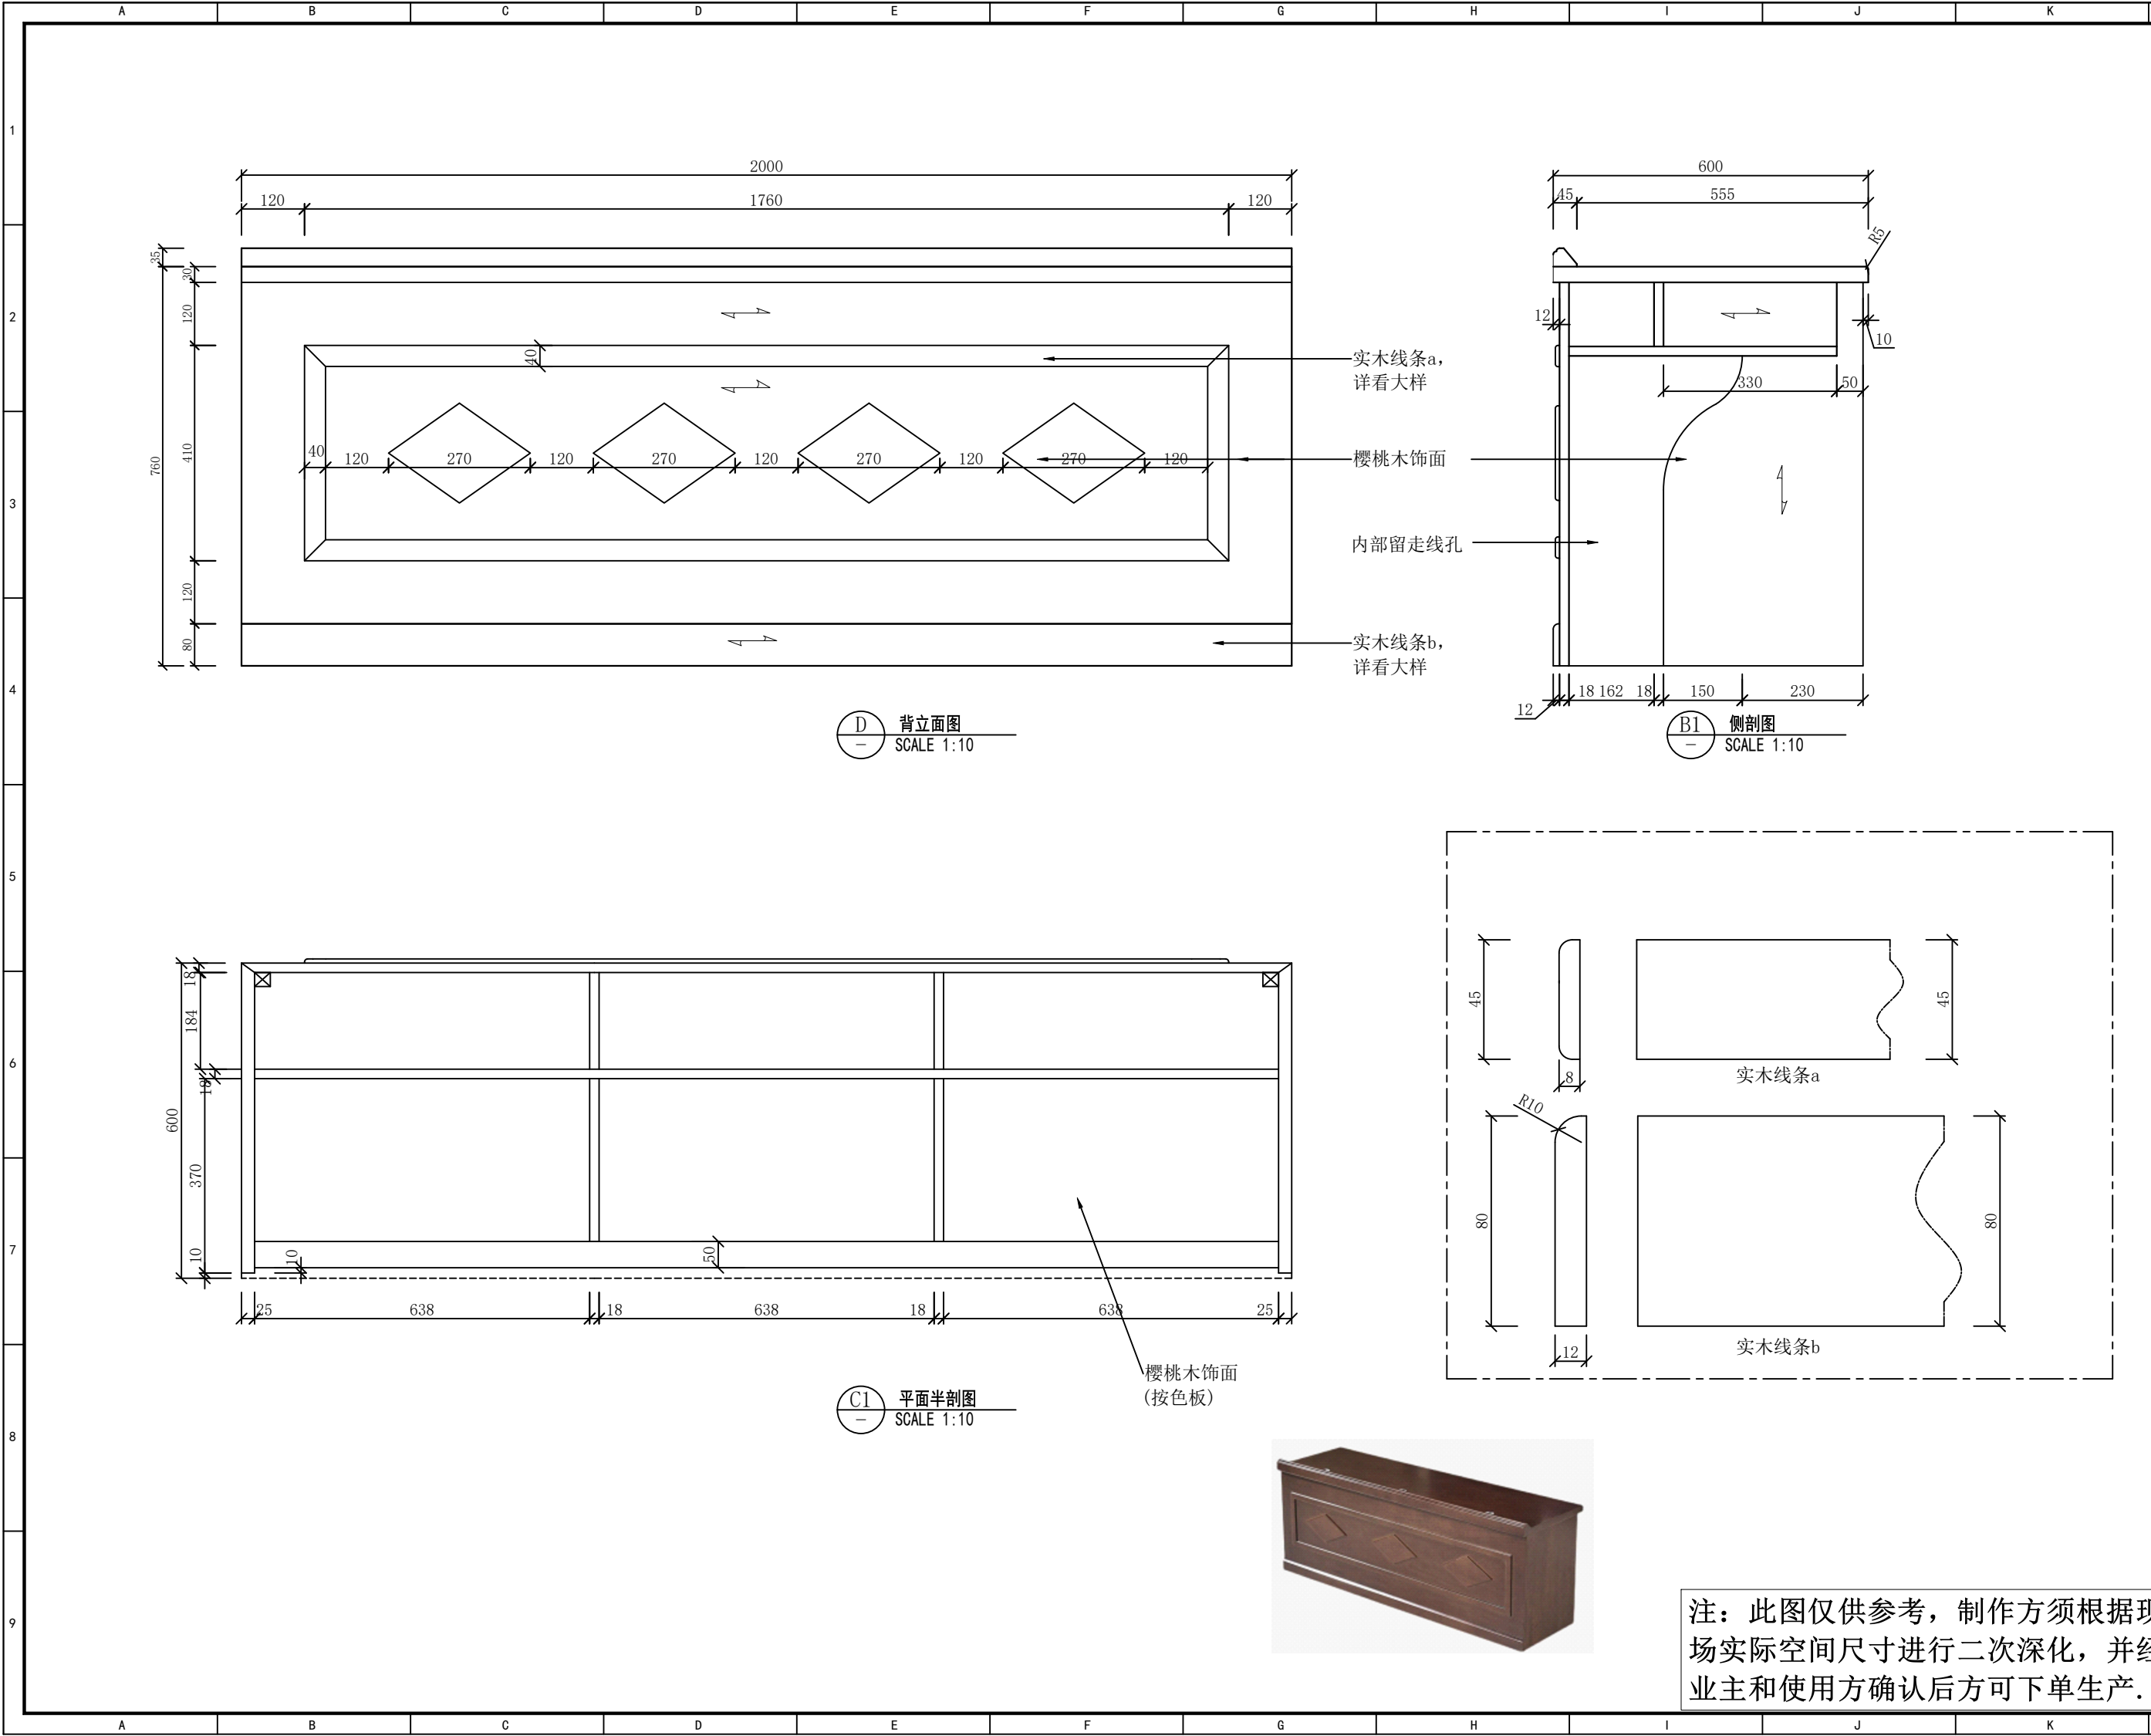


注：此图仅供参考，制作方须根据现场实际空间尺寸进行二次深化，并经业主和使用方确认后方可下单生产。

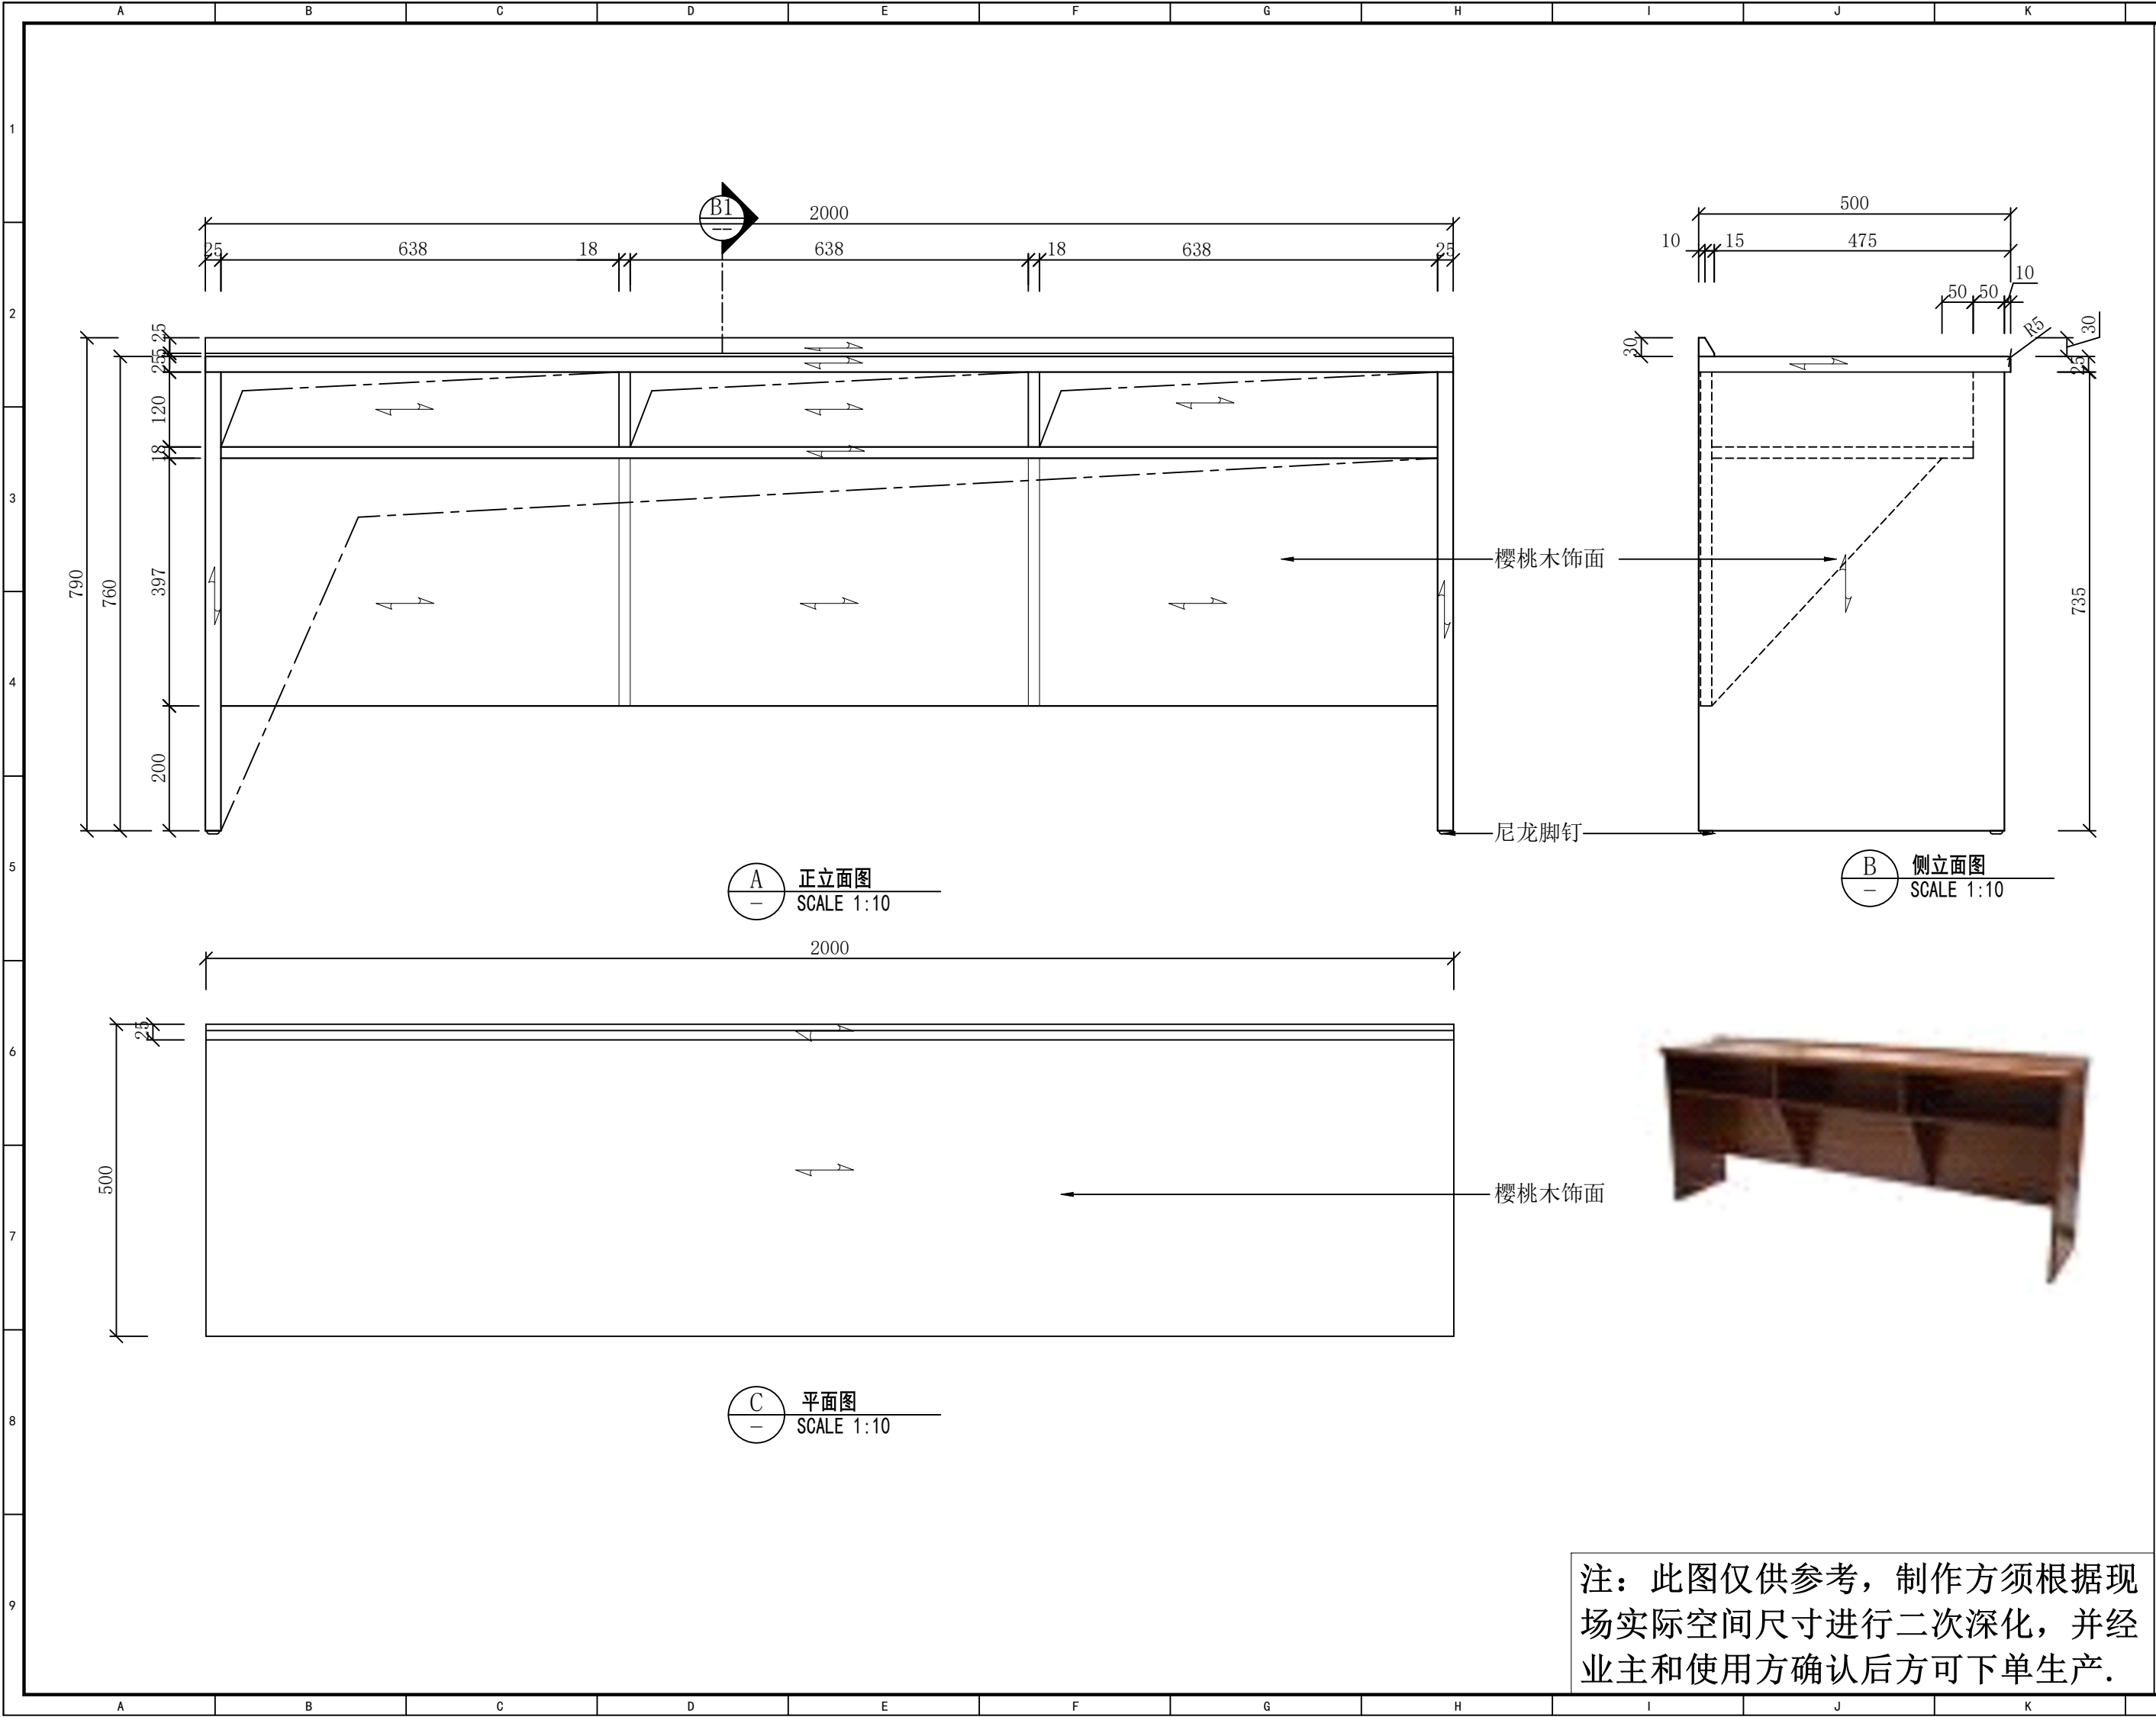


注: 此图仅供参考, 制作方须根据现场实际空间尺寸进行二次深化, 并经业主和使用方确认后方可下单生产。

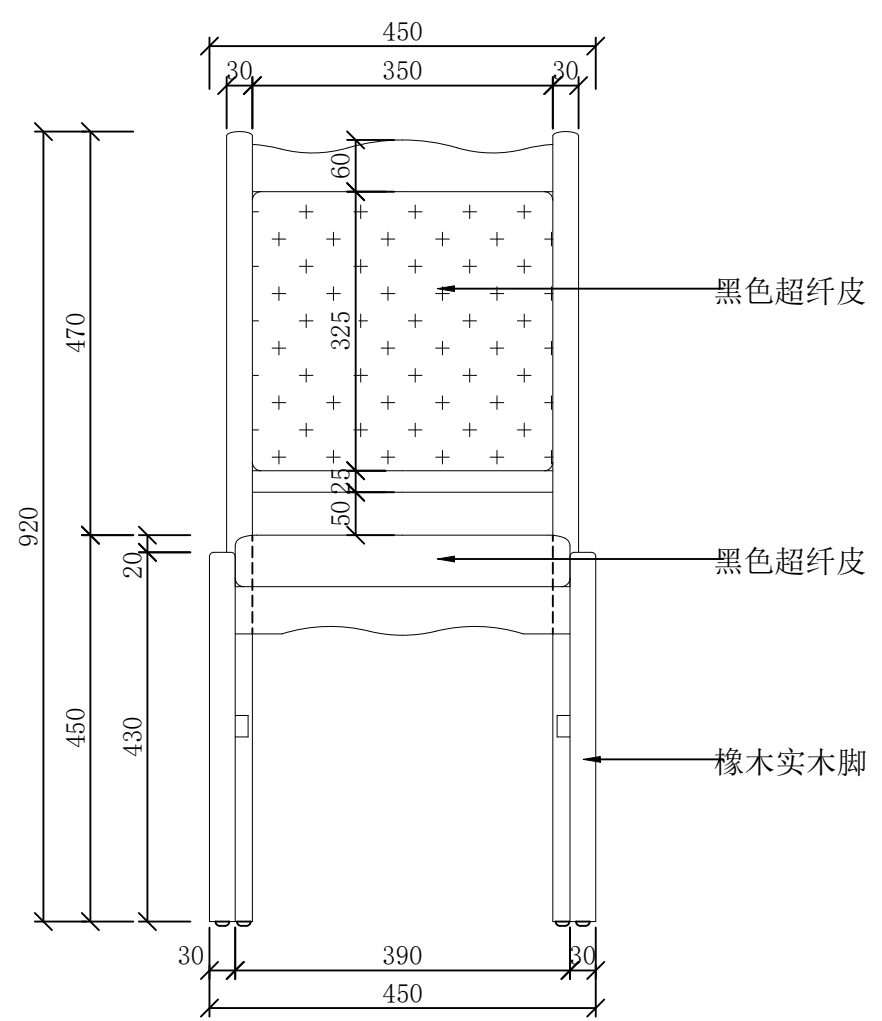

A 正立面图
SCALE 1:10

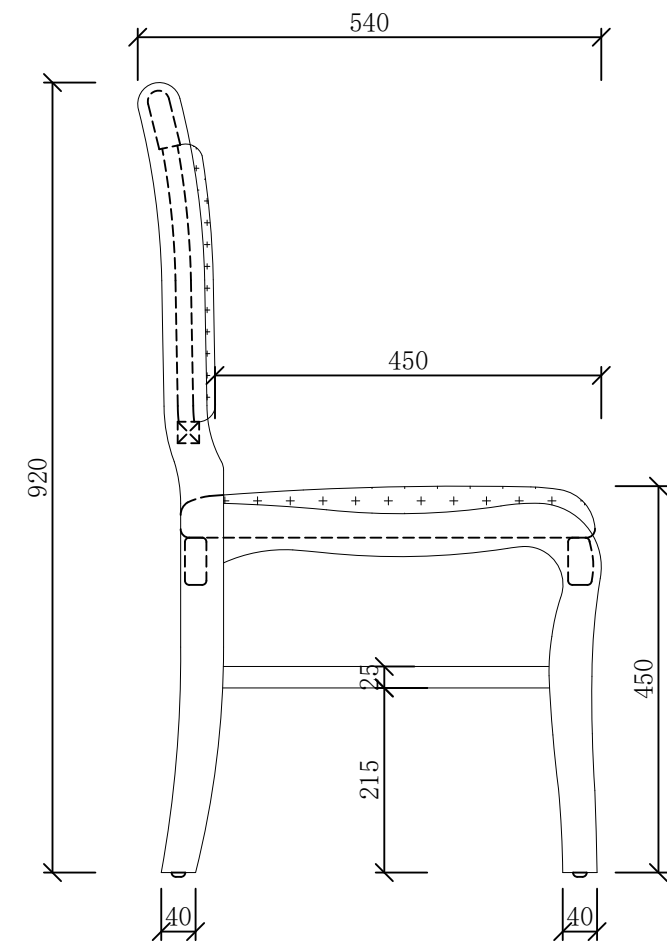

B 侧立面图
SCALE 1:10

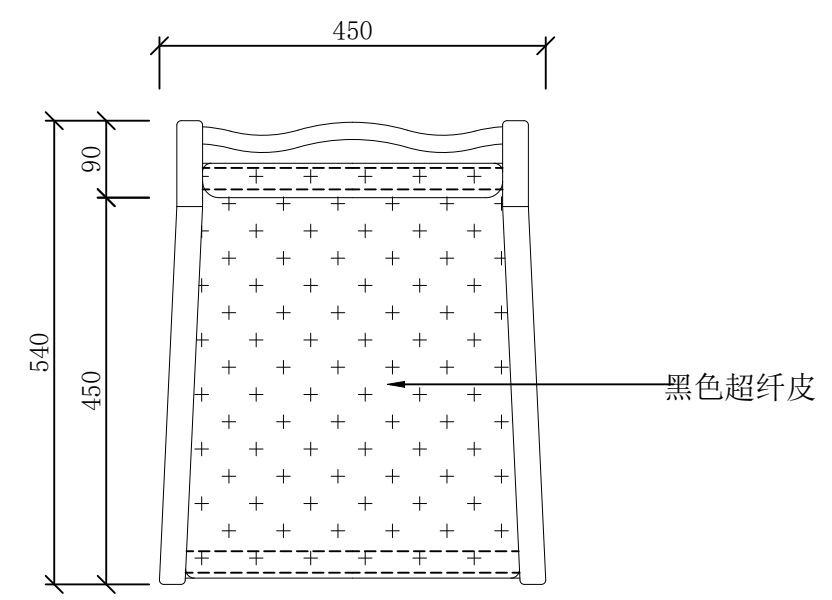

C 平面图
SCALE 1:10



注：此图仅供参考，制作方须根据现场实际空间尺寸进行二次深化，并经业主和使用方确认后方可下单生产。

设计单位 Design Institute
GOLD Mantis
金螳螂
地址：苏州工业园区金尚路99号
网址：www.goldmantis.com
Tel: 0512-68500410

工程名称 Project Name

盐城公安大数据交通指挥中心

所有尺寸以所注数字为准，使用本图时应参阅其他有关图纸，如有任何不符之处，即通知相关设计人员。此图纸的版权属金螳螂所有，未经批准不准盗用。

产品编号 Product No

FU-29

产品名称 Product Name


列席椅

产品位置
Product Location


辅二 2楼
报告厅

设计方签字
Confirmed By

日期 Date

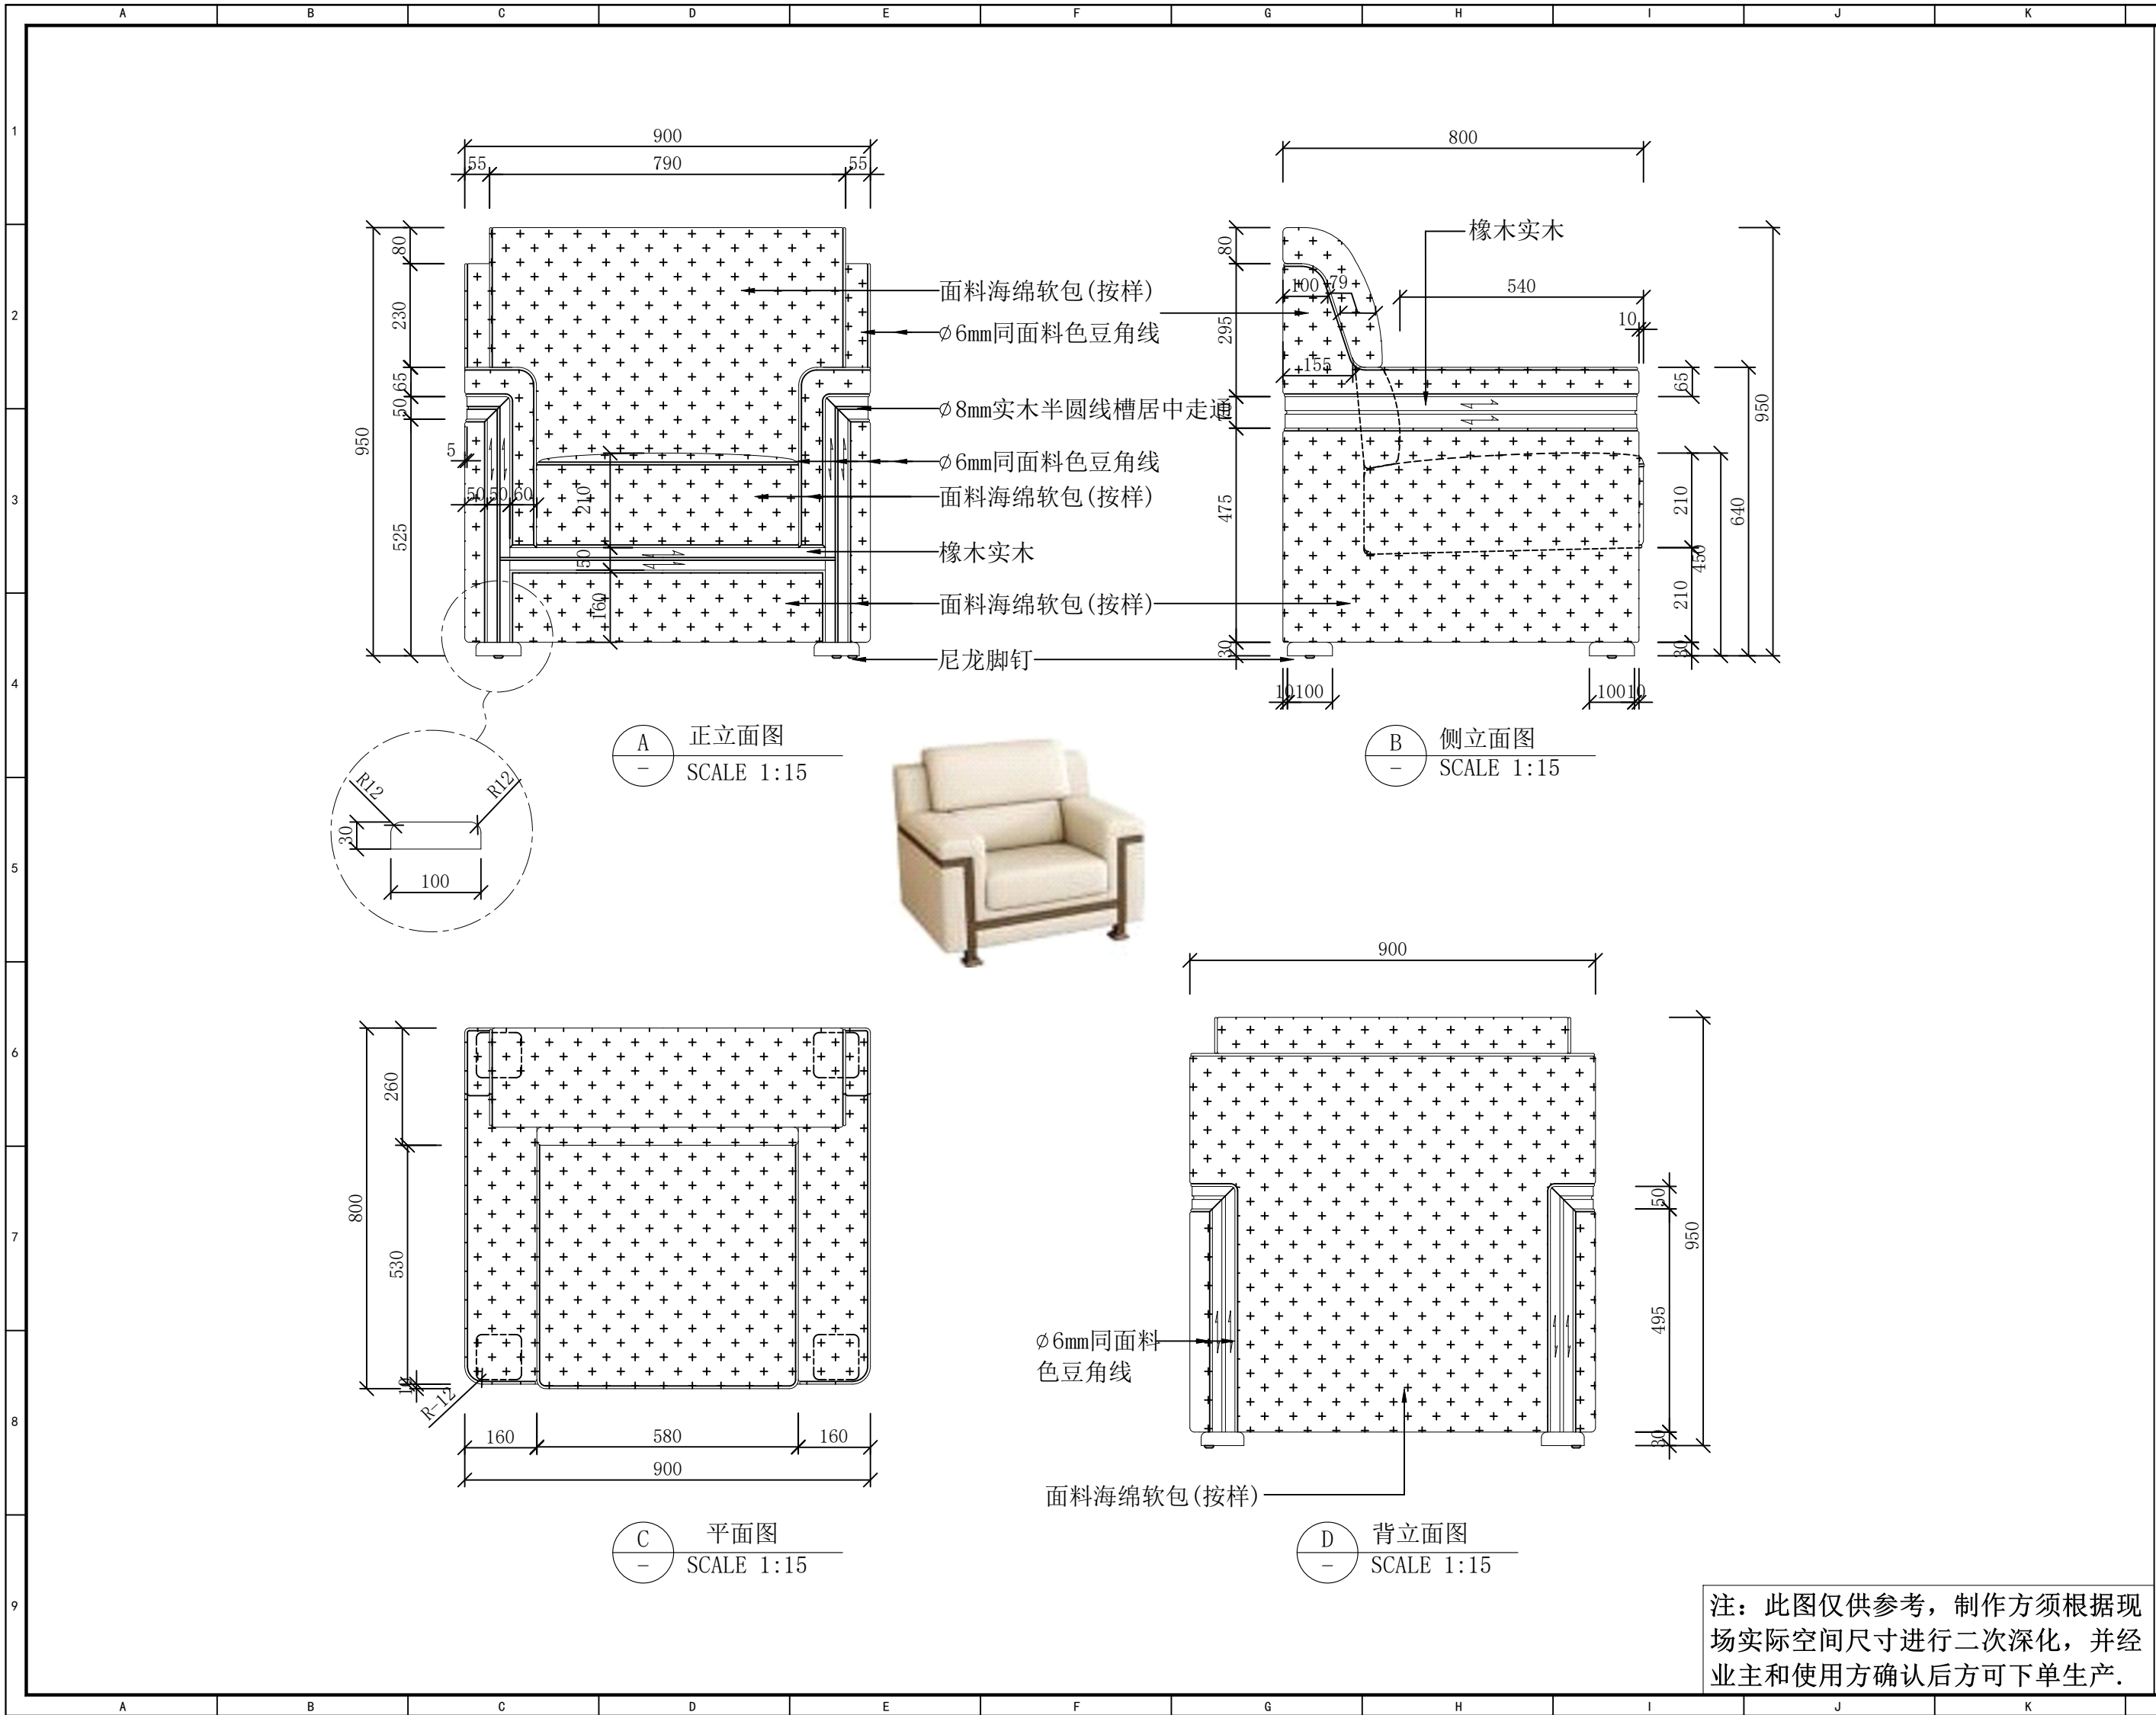


注: 此图仅供参考, 制作方须根据现场实际空间尺寸进行二次深化, 并经业主和使用方确认后方可下单生产。

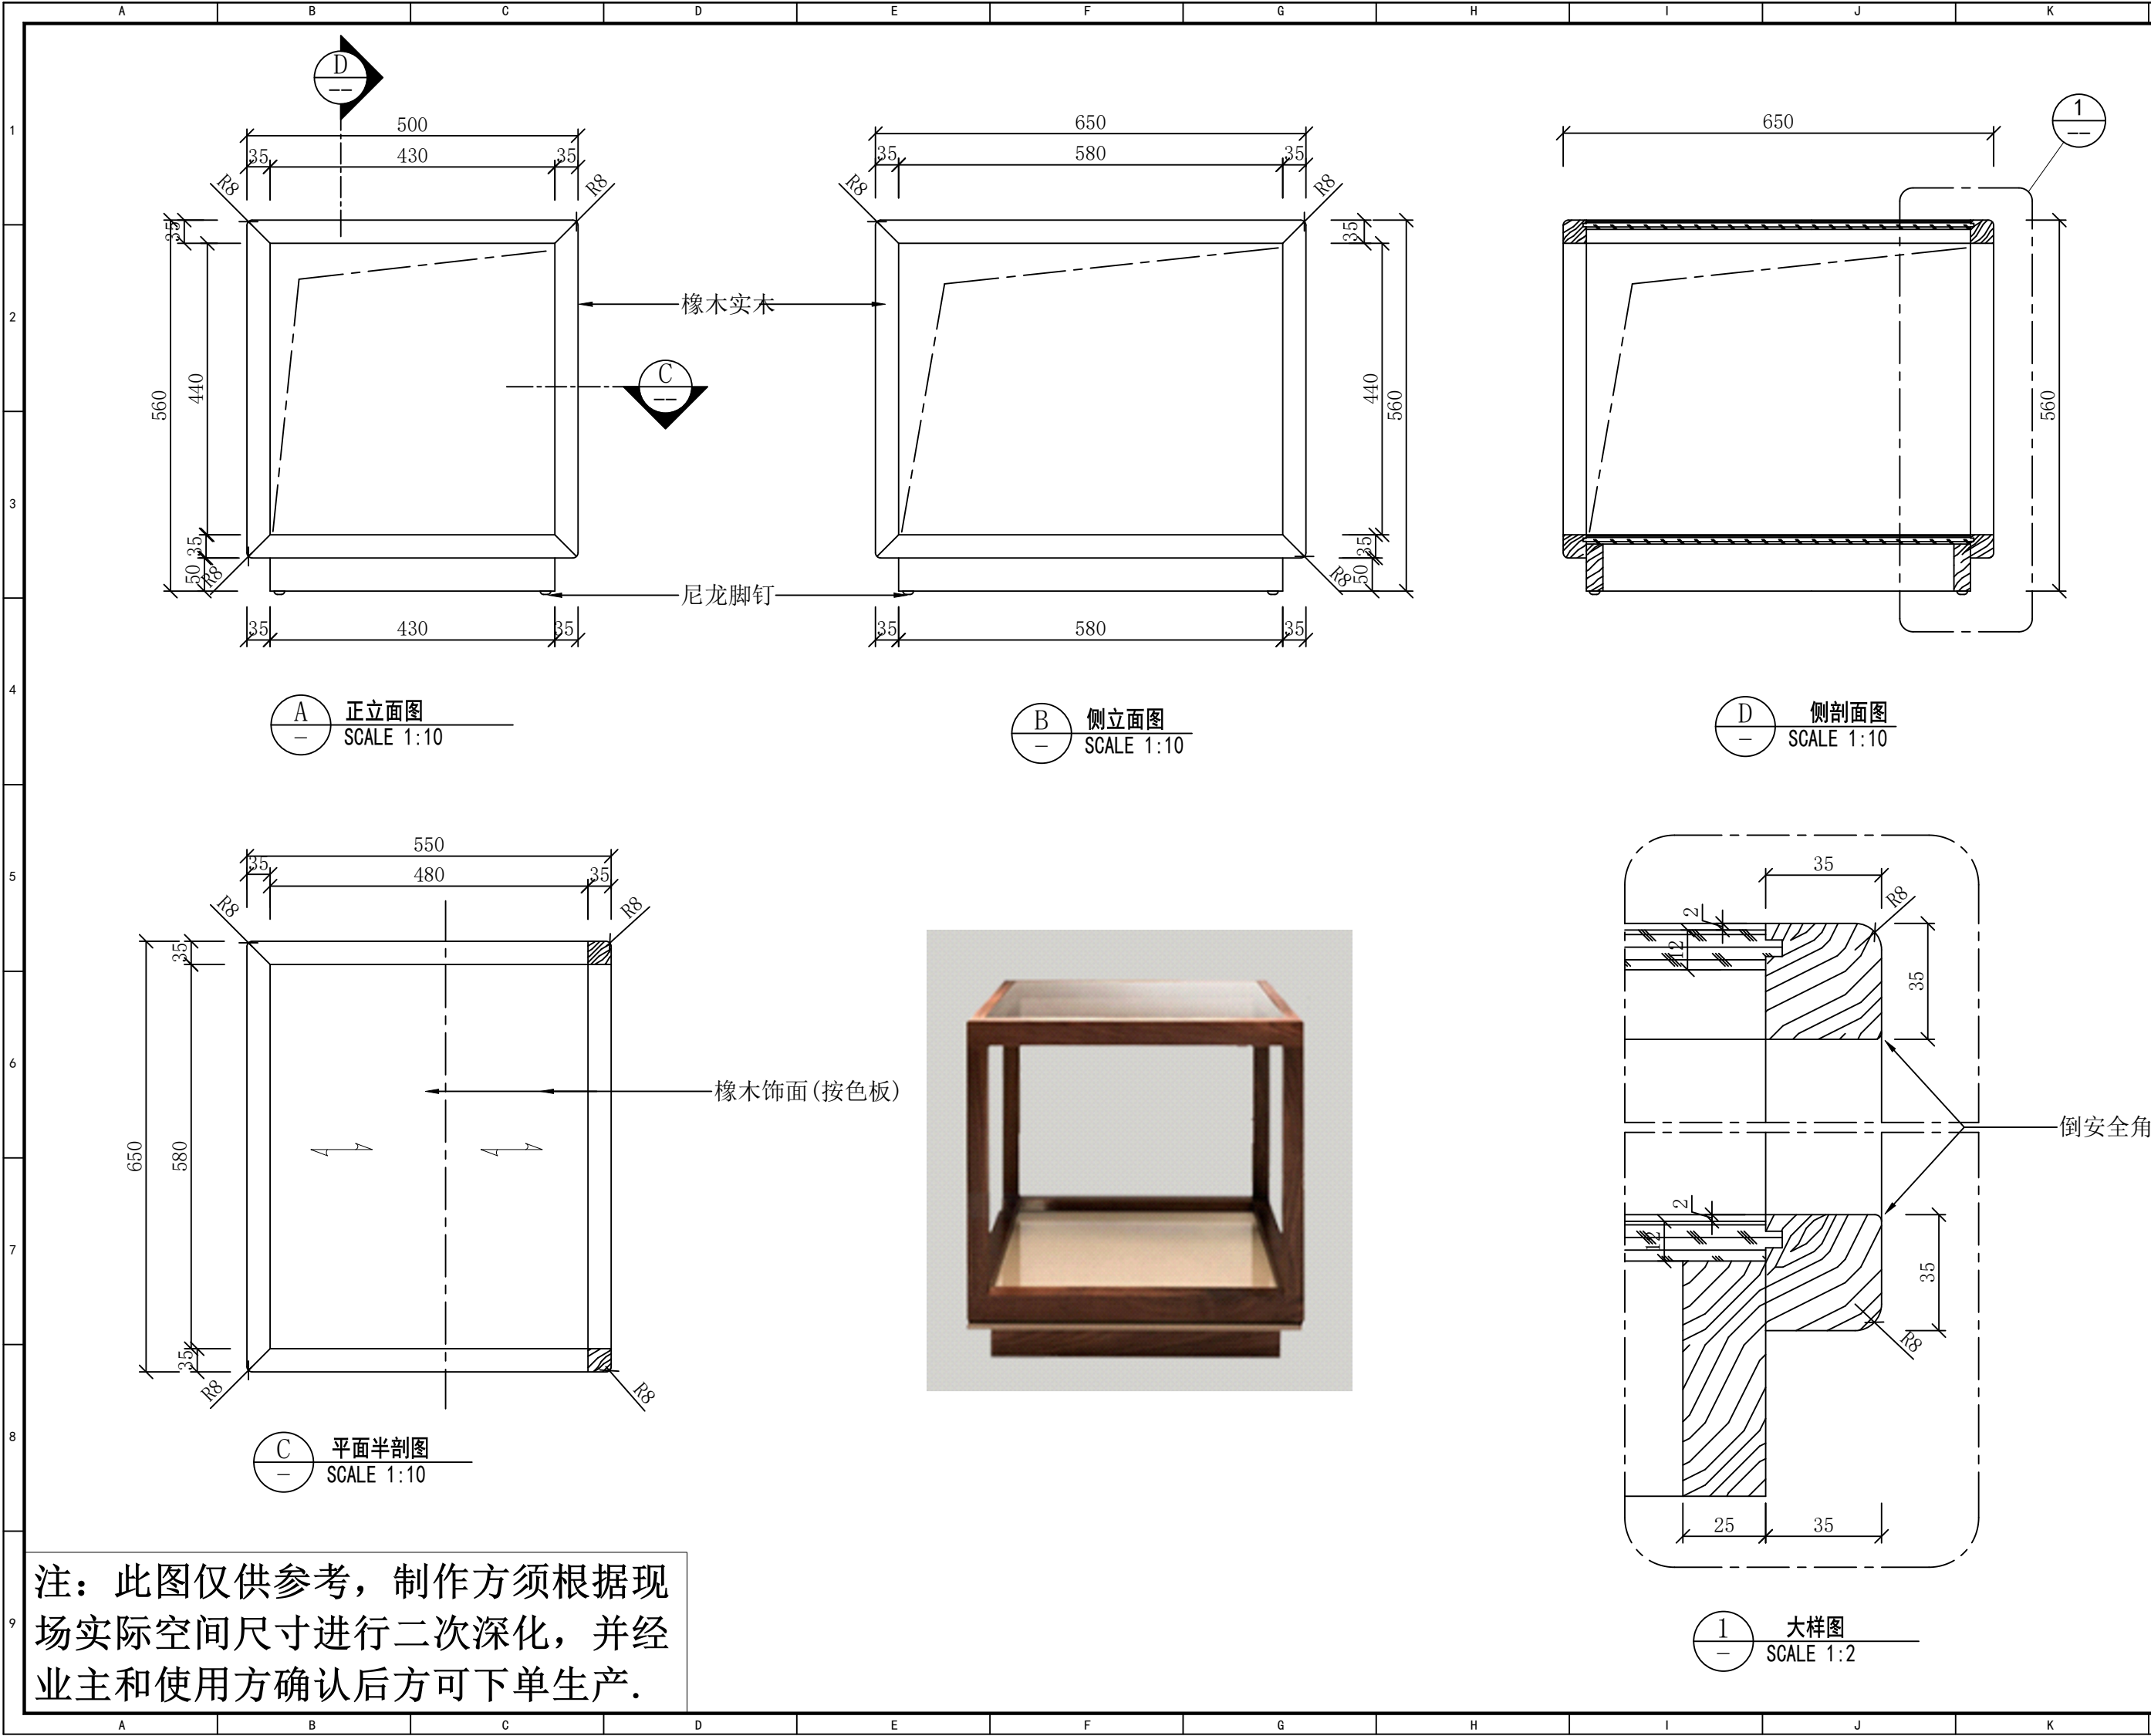


注：此图仅供参考，制作方须根据现场实际空间尺寸进行二次深化，并经业主和使用方确认后方可下单生产。

设计单位Design Institute
 金螳螂
地址：苏州工业园区金尚路99号 网址：www.goldantis.com Tel: 0512-68500410
工程名称 Project Name
盐城公安大数据交通指挥中心
所有尺寸以所注数字为准，使用本图时应参阅其他有关图纸，如有任何不符之处，即通知相关设计人员。此图纸的版权属金螳螂所有，未经批准不准盗用。
产品编号 Product No
FU-31
产品名称 Product Name
接待茶几
产品位置 Product Location
辅二 2楼接待室
设计方签字 Confirmed By
日期Date
2026. 04. 10

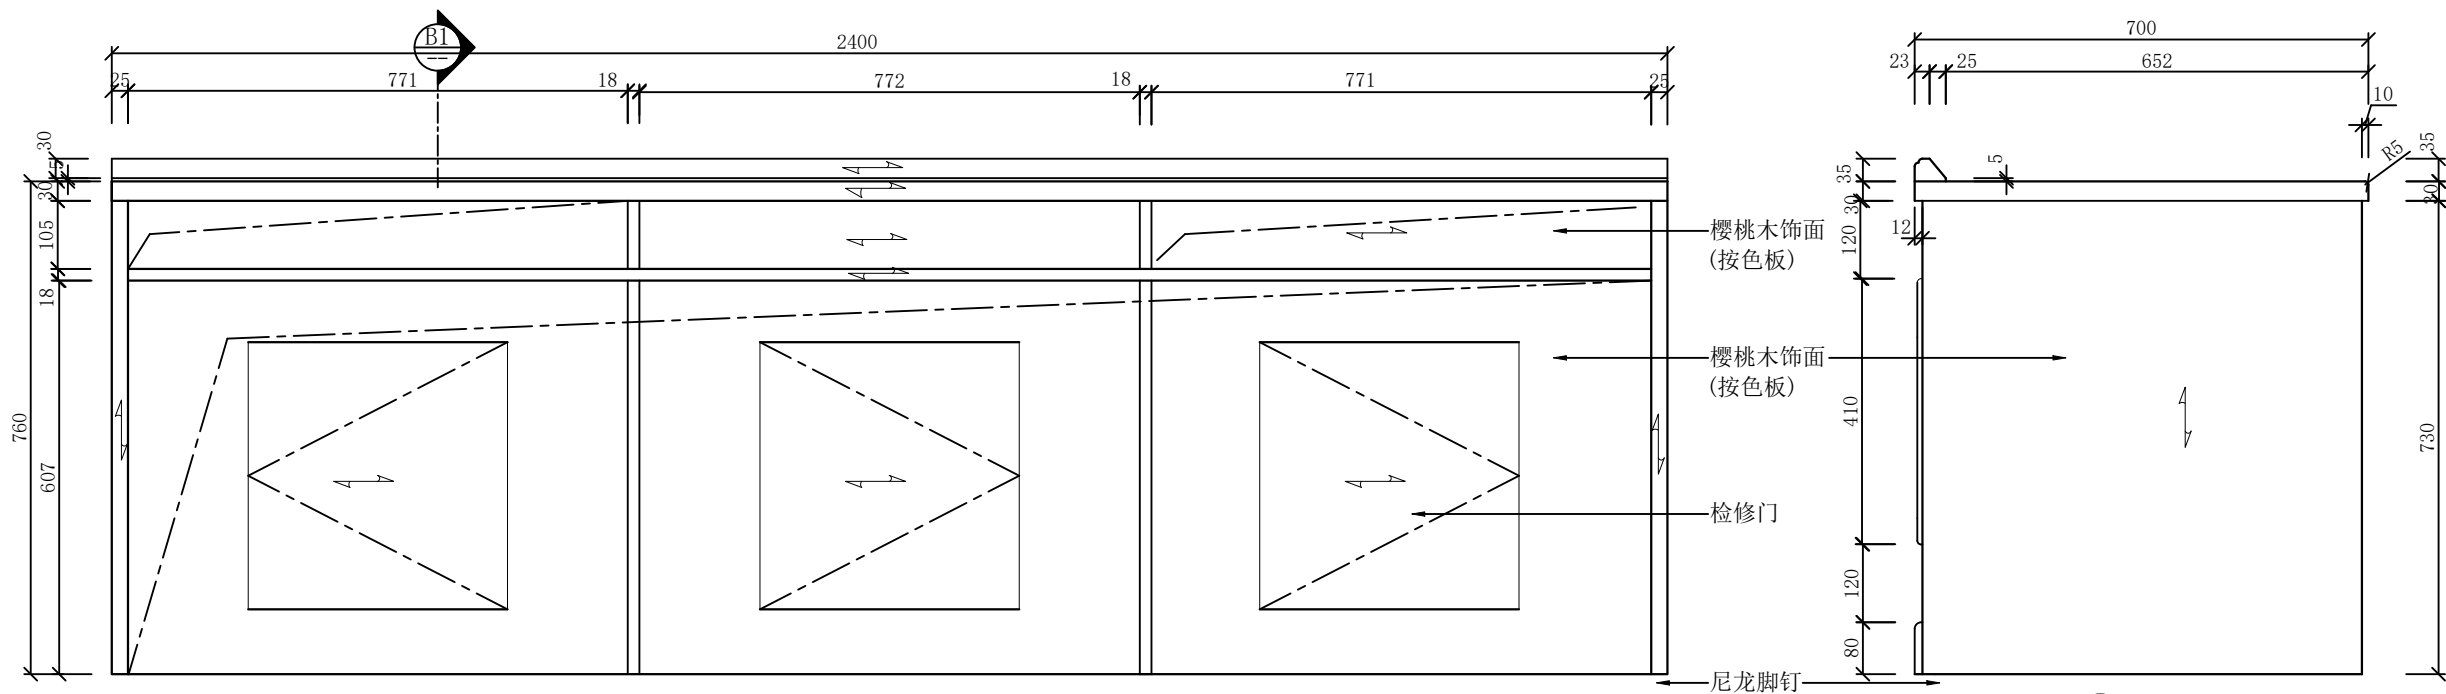

A 正立面图
SCALE 1:10


B 侧立面图
SCALE 1:10

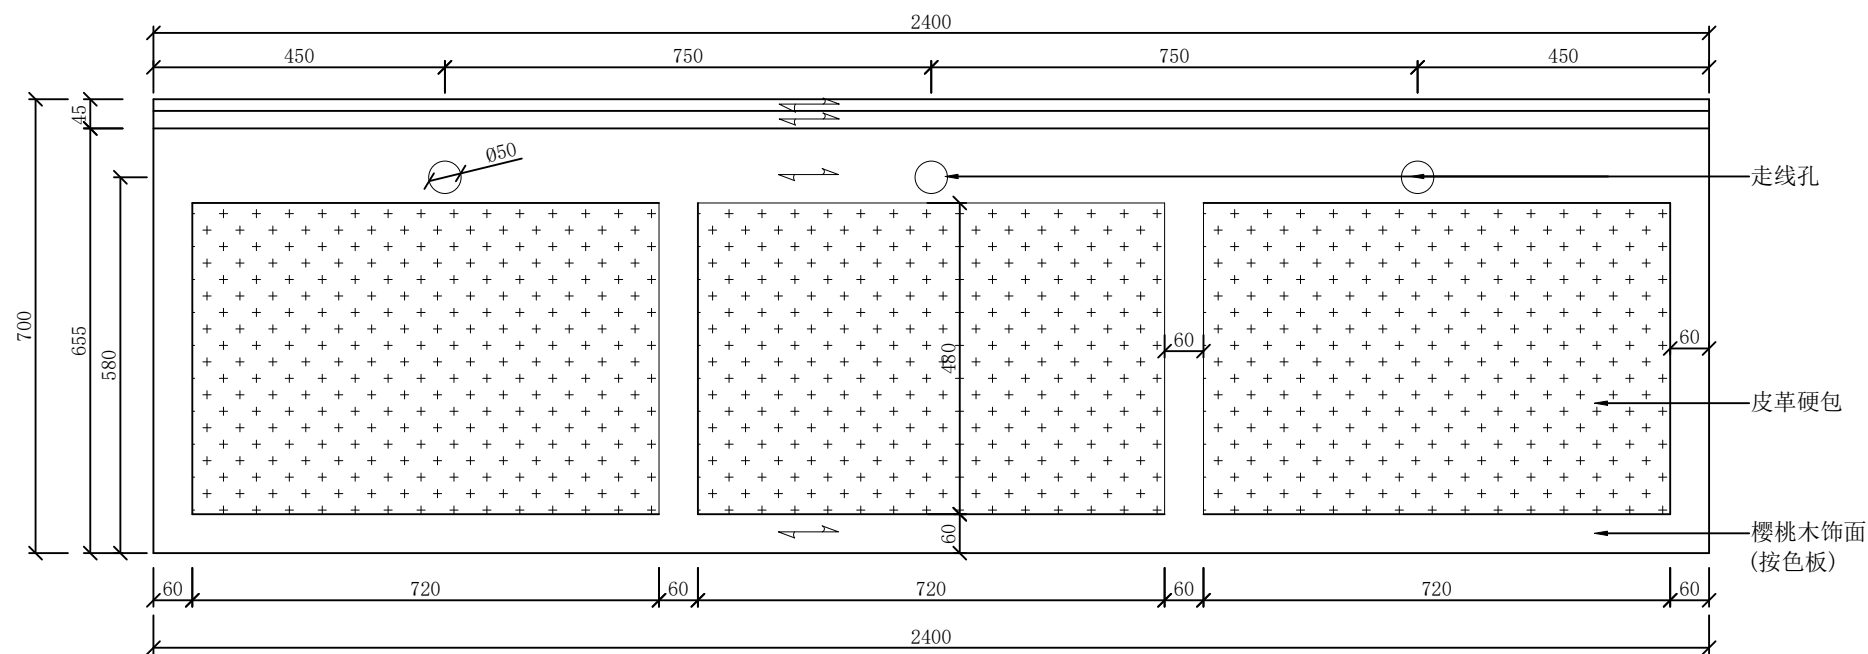


C 平面图
SCALE 1:10




注：此图仅供参考，制作方须根据现场实际空间尺寸进行二次深化，并经业主和使用方确认后方可下单生产。

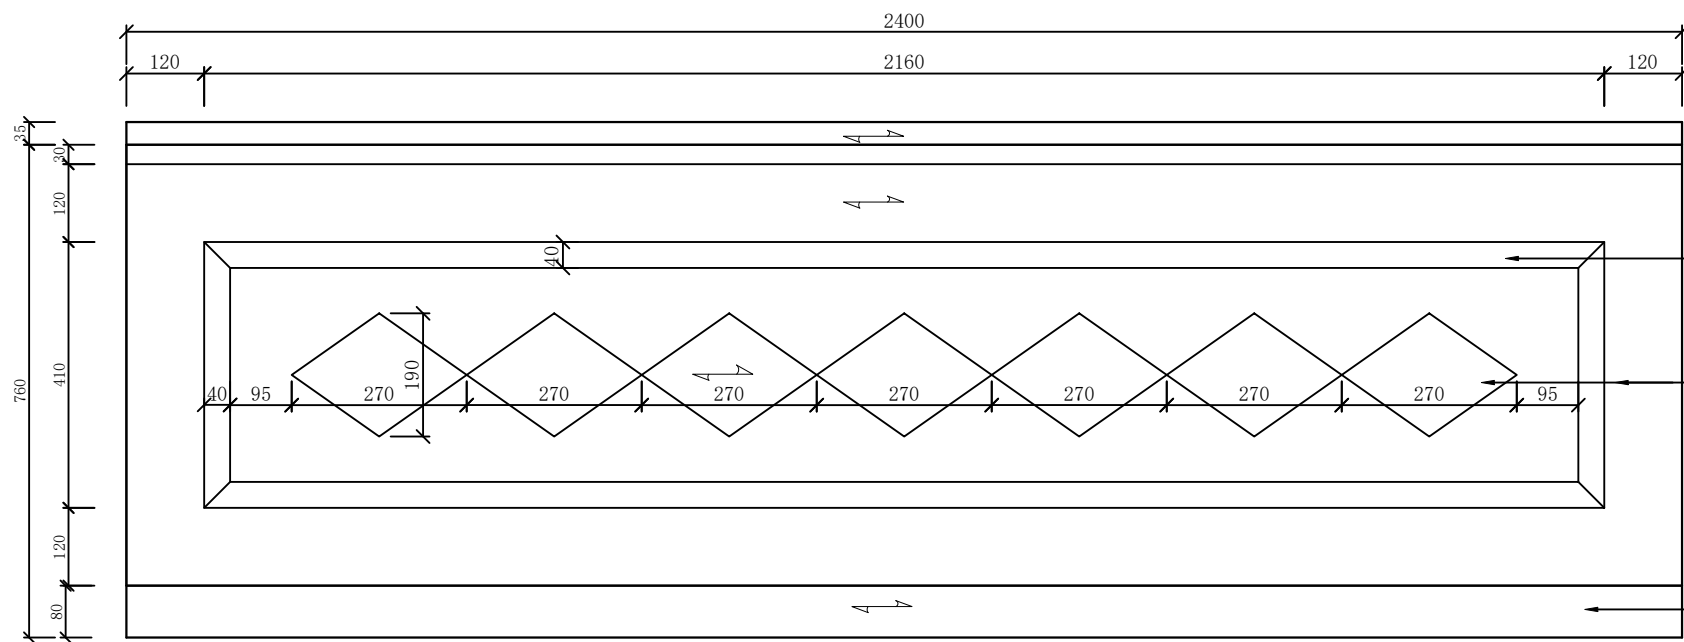


D 背立面图
SCALE 1:10

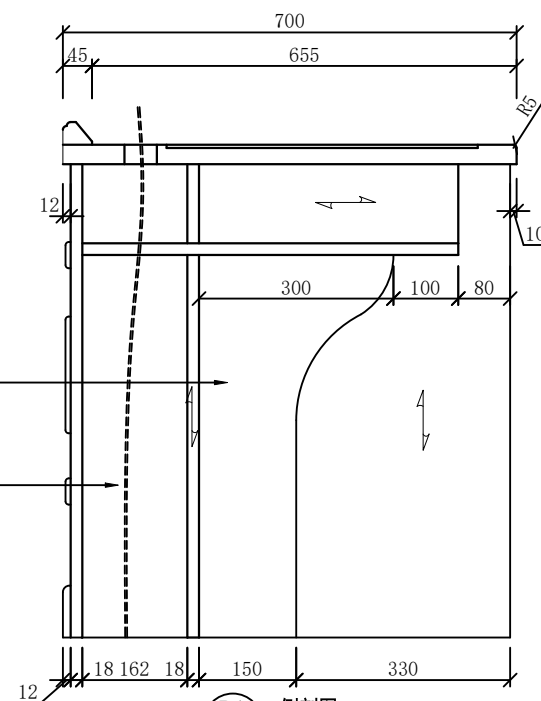


B1 侧剖图
SCALE 1:10

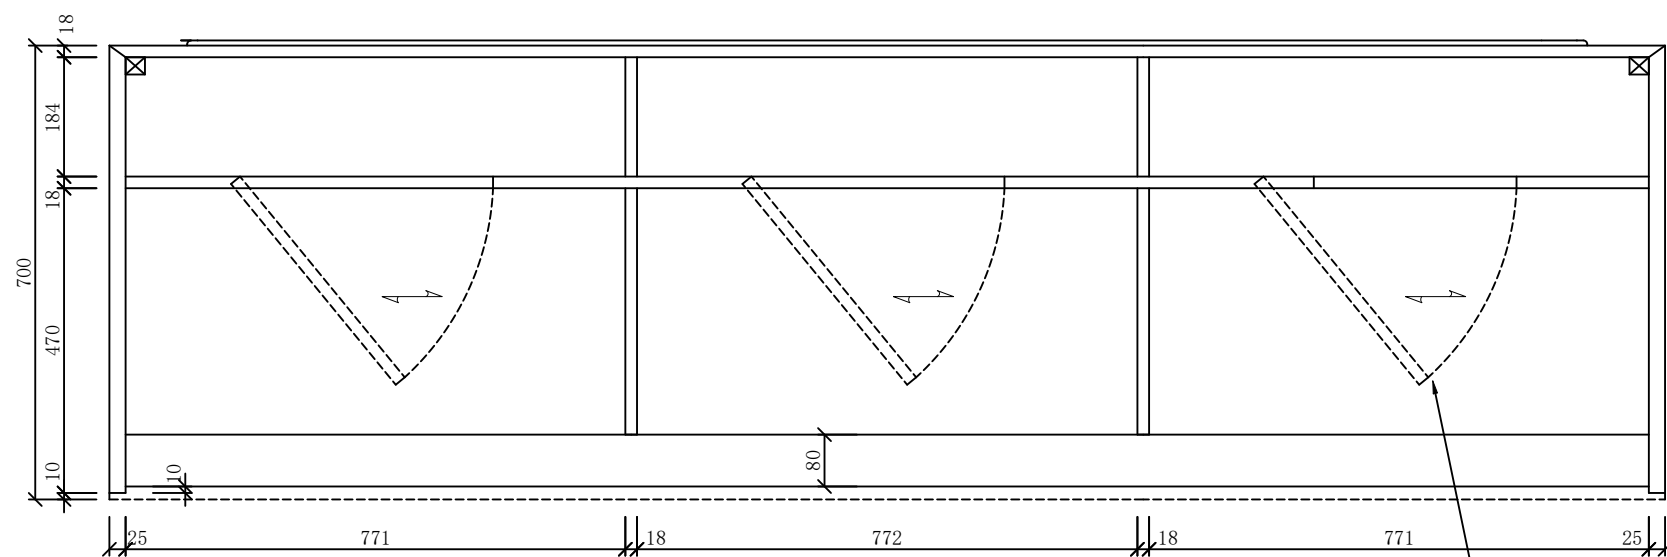


C1 平面半剖图
SCALE 1:10

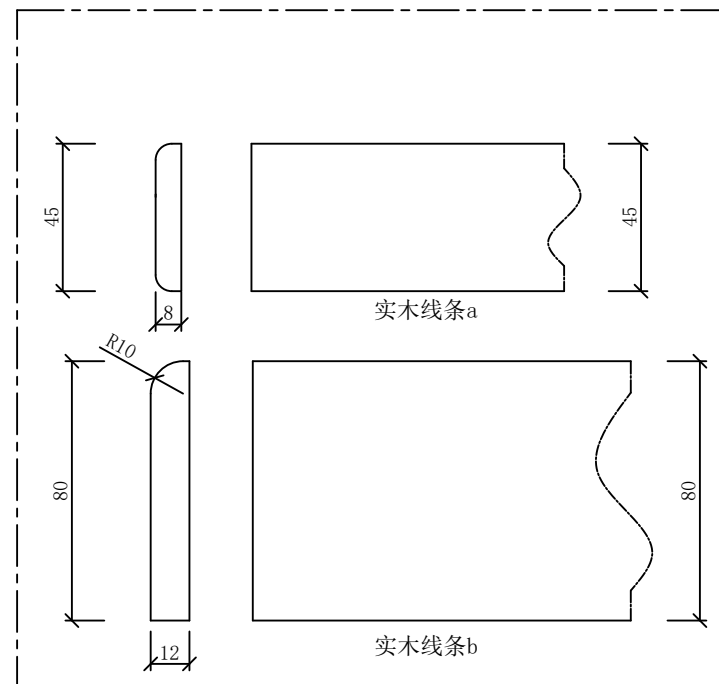


注：此图仅供参考，制作方须根据现场实际空间尺寸进行二次深化，并经业主和使用方确认后方可下单生产。

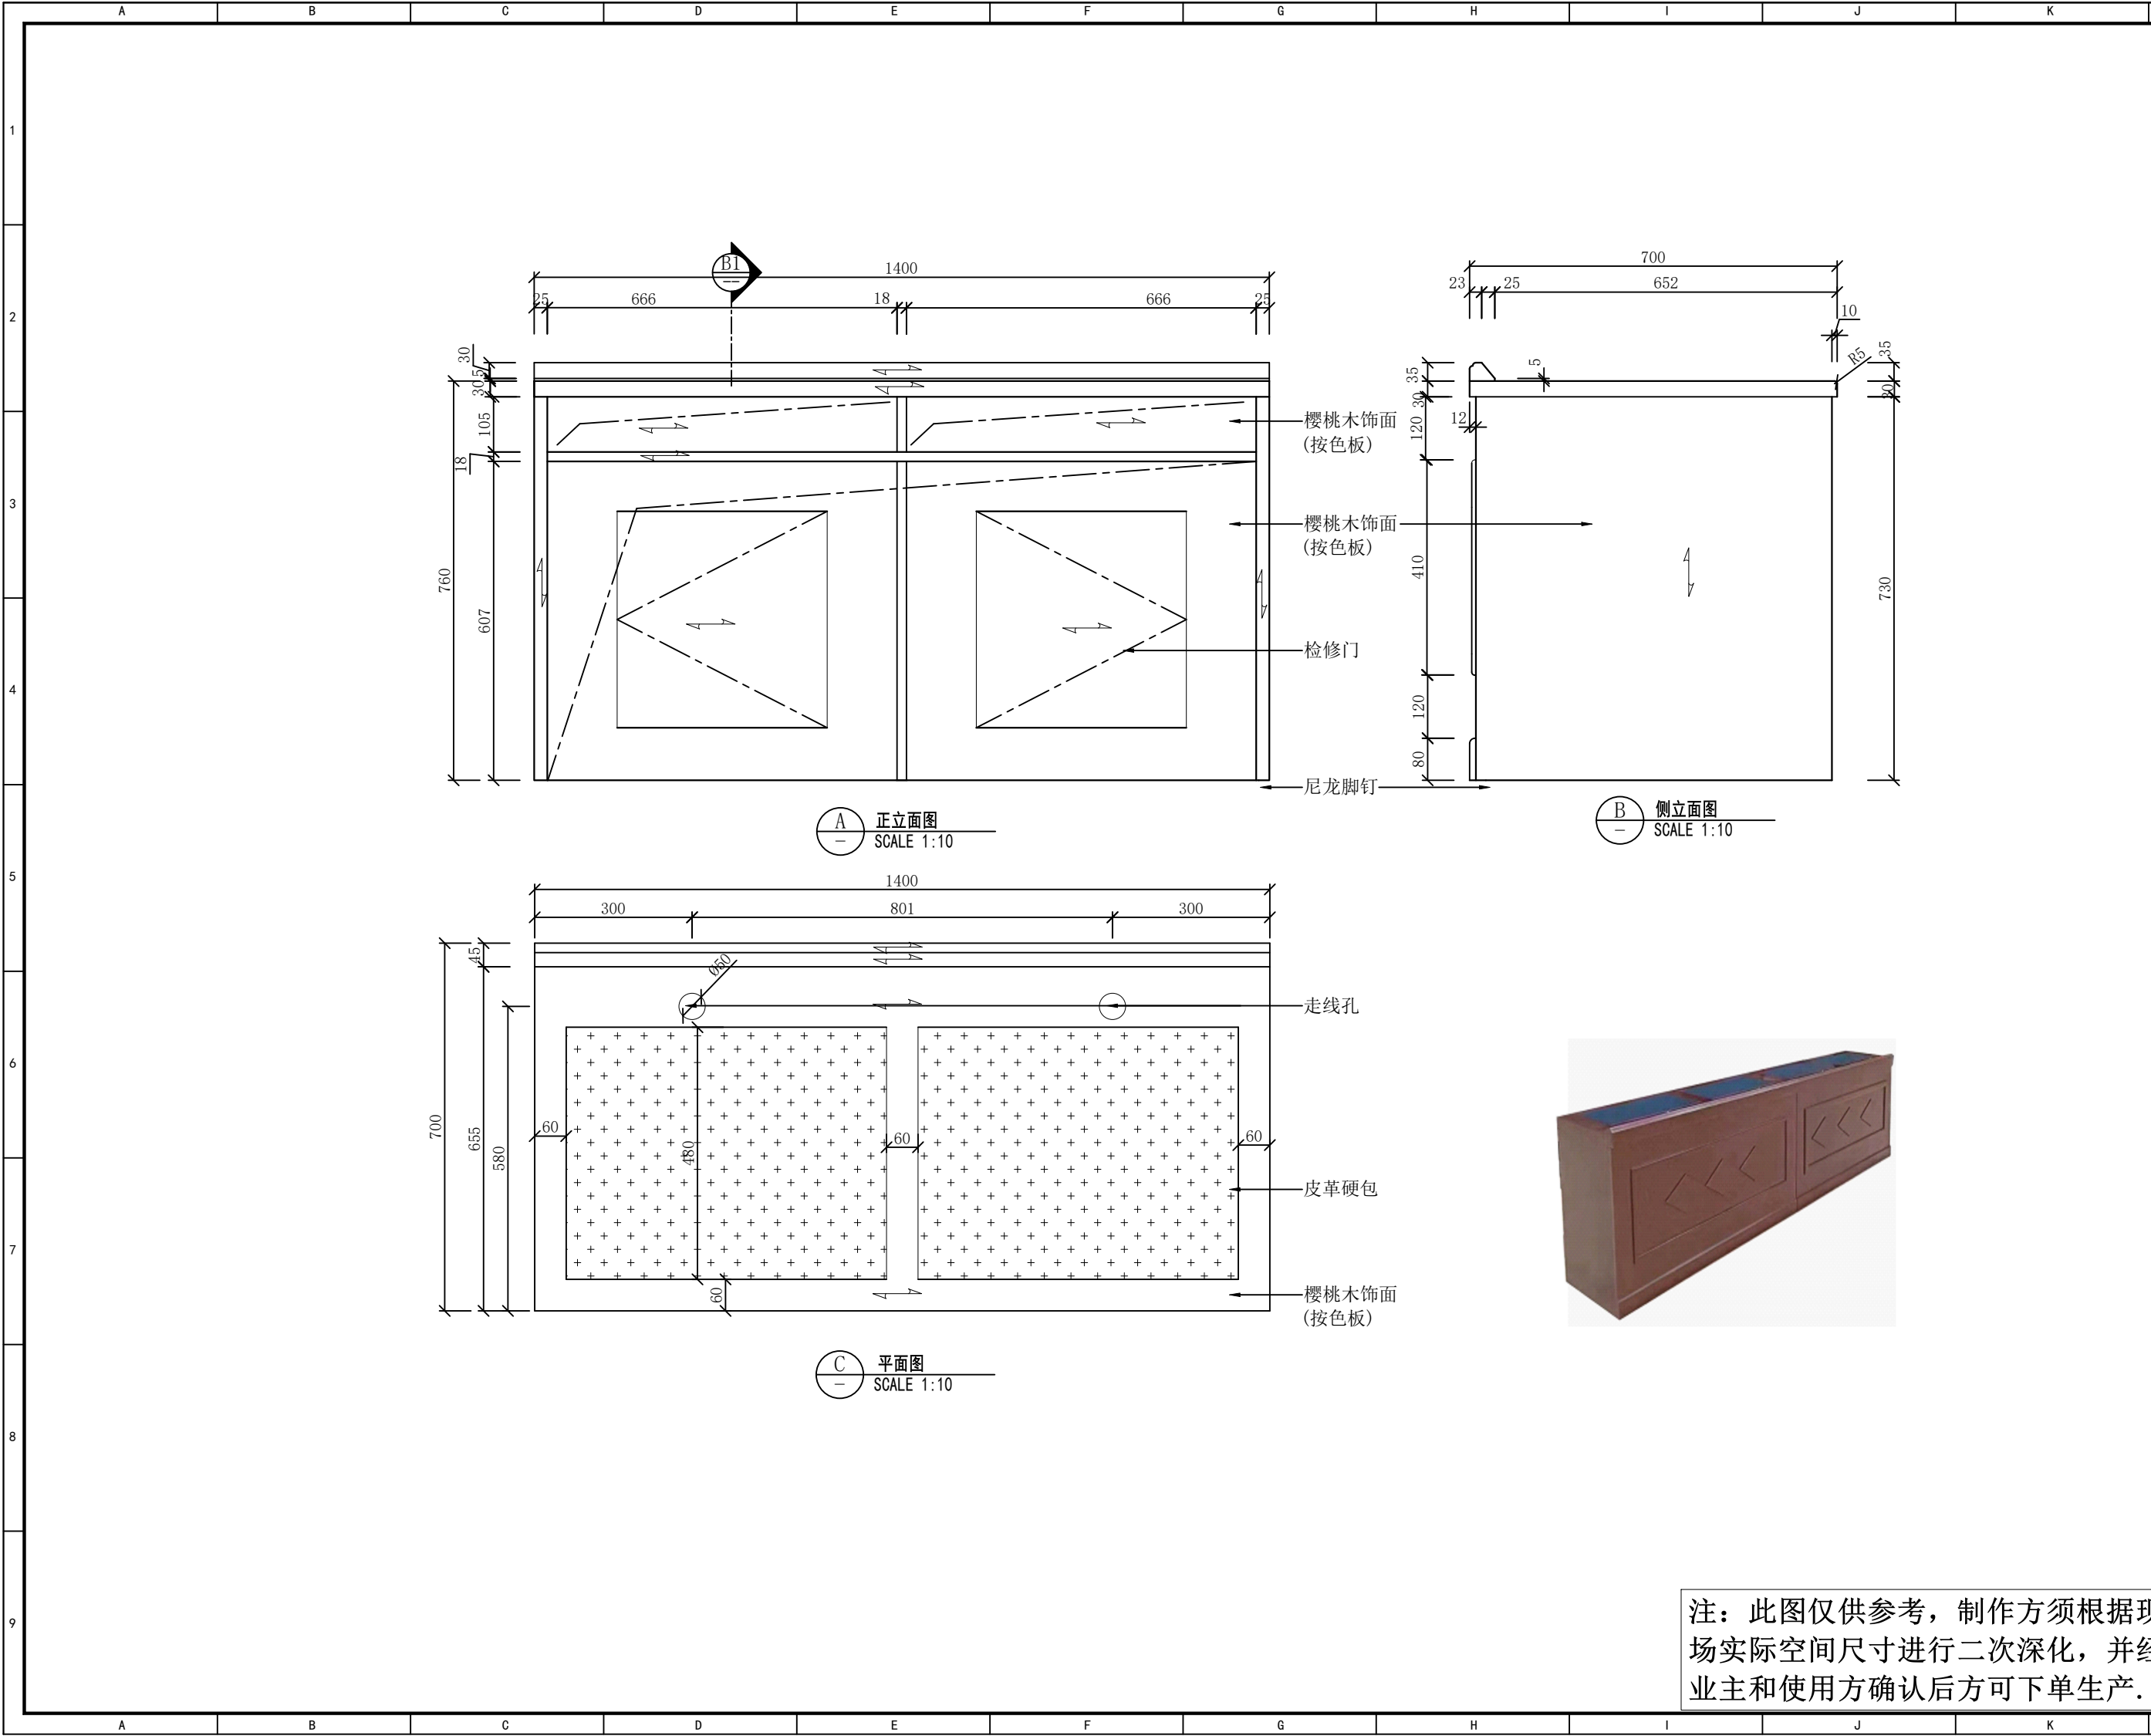


注：此图仅供参考，制作方须根据现场实际空间尺寸进行二次深化，并经业主和使用方确认后方可下单生产。

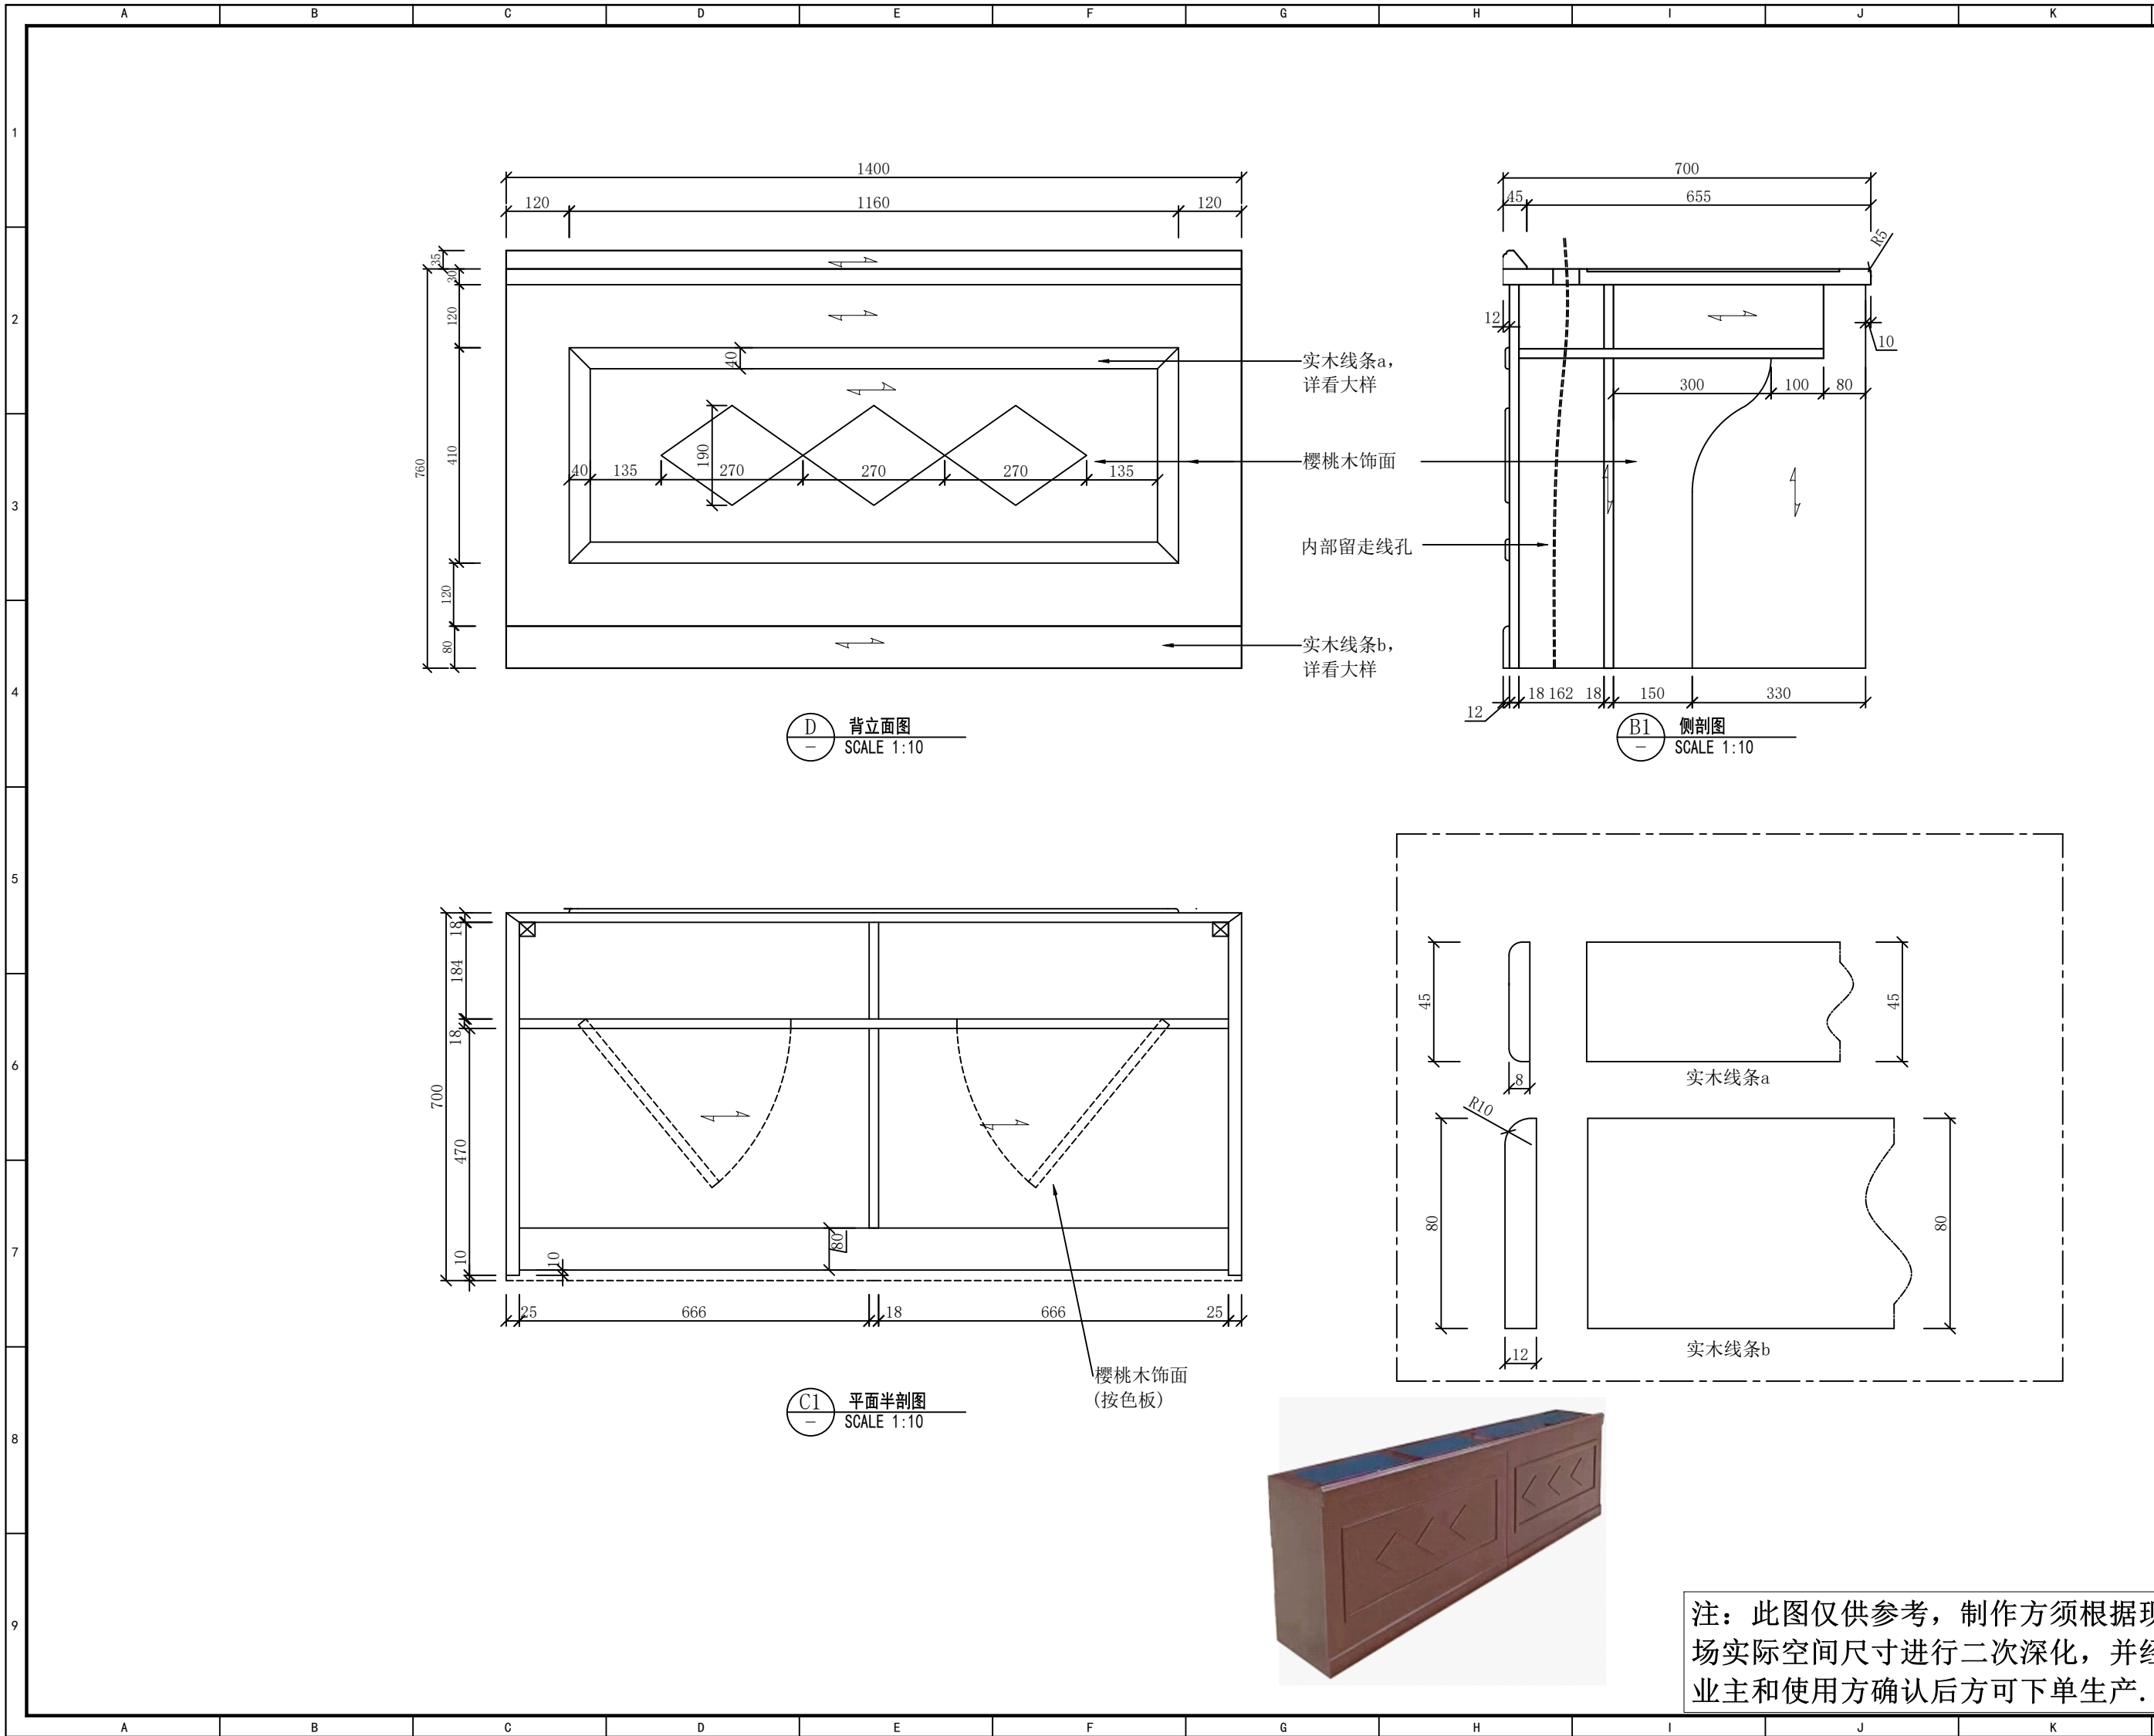


注: 此图仅供参考, 制作方须根据现场实际空间尺寸进行二次深化, 并经业主和使用方确认后方可下单生产。

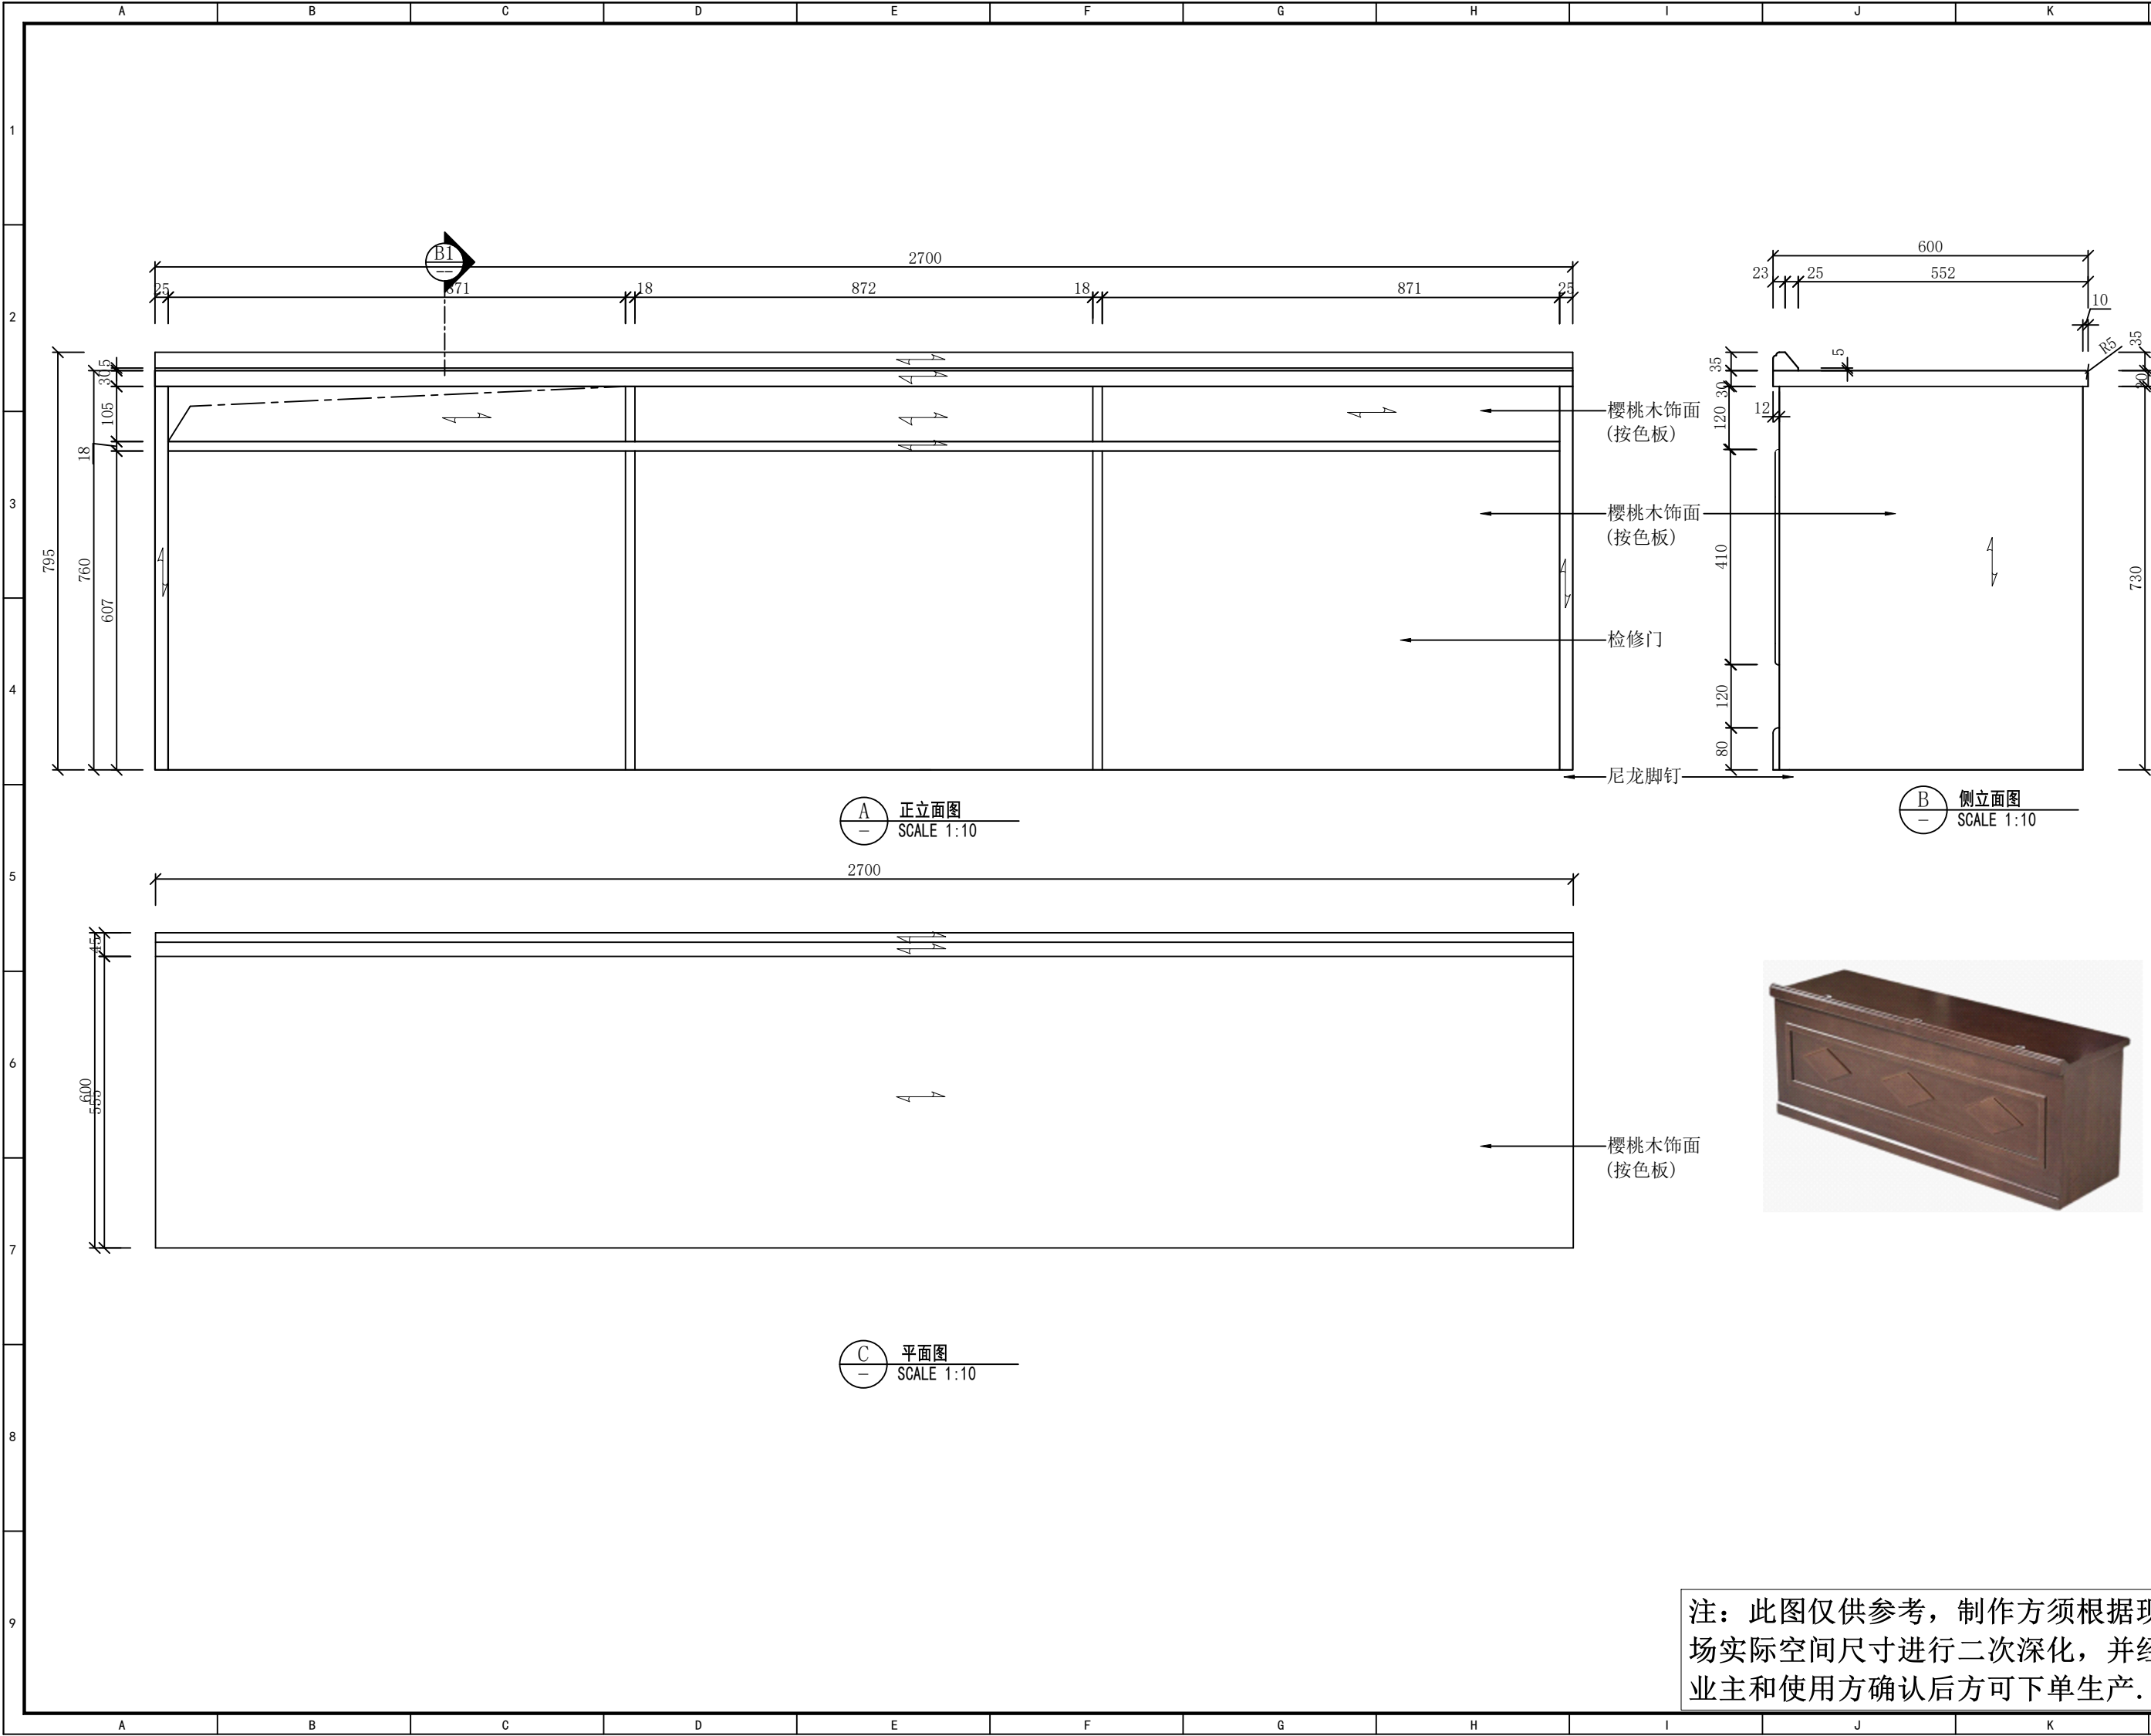

注：此图仅供参考，制作方须根据现场实际空间尺寸进行二次深化，并经业主和使用方确认后方可下单生产。

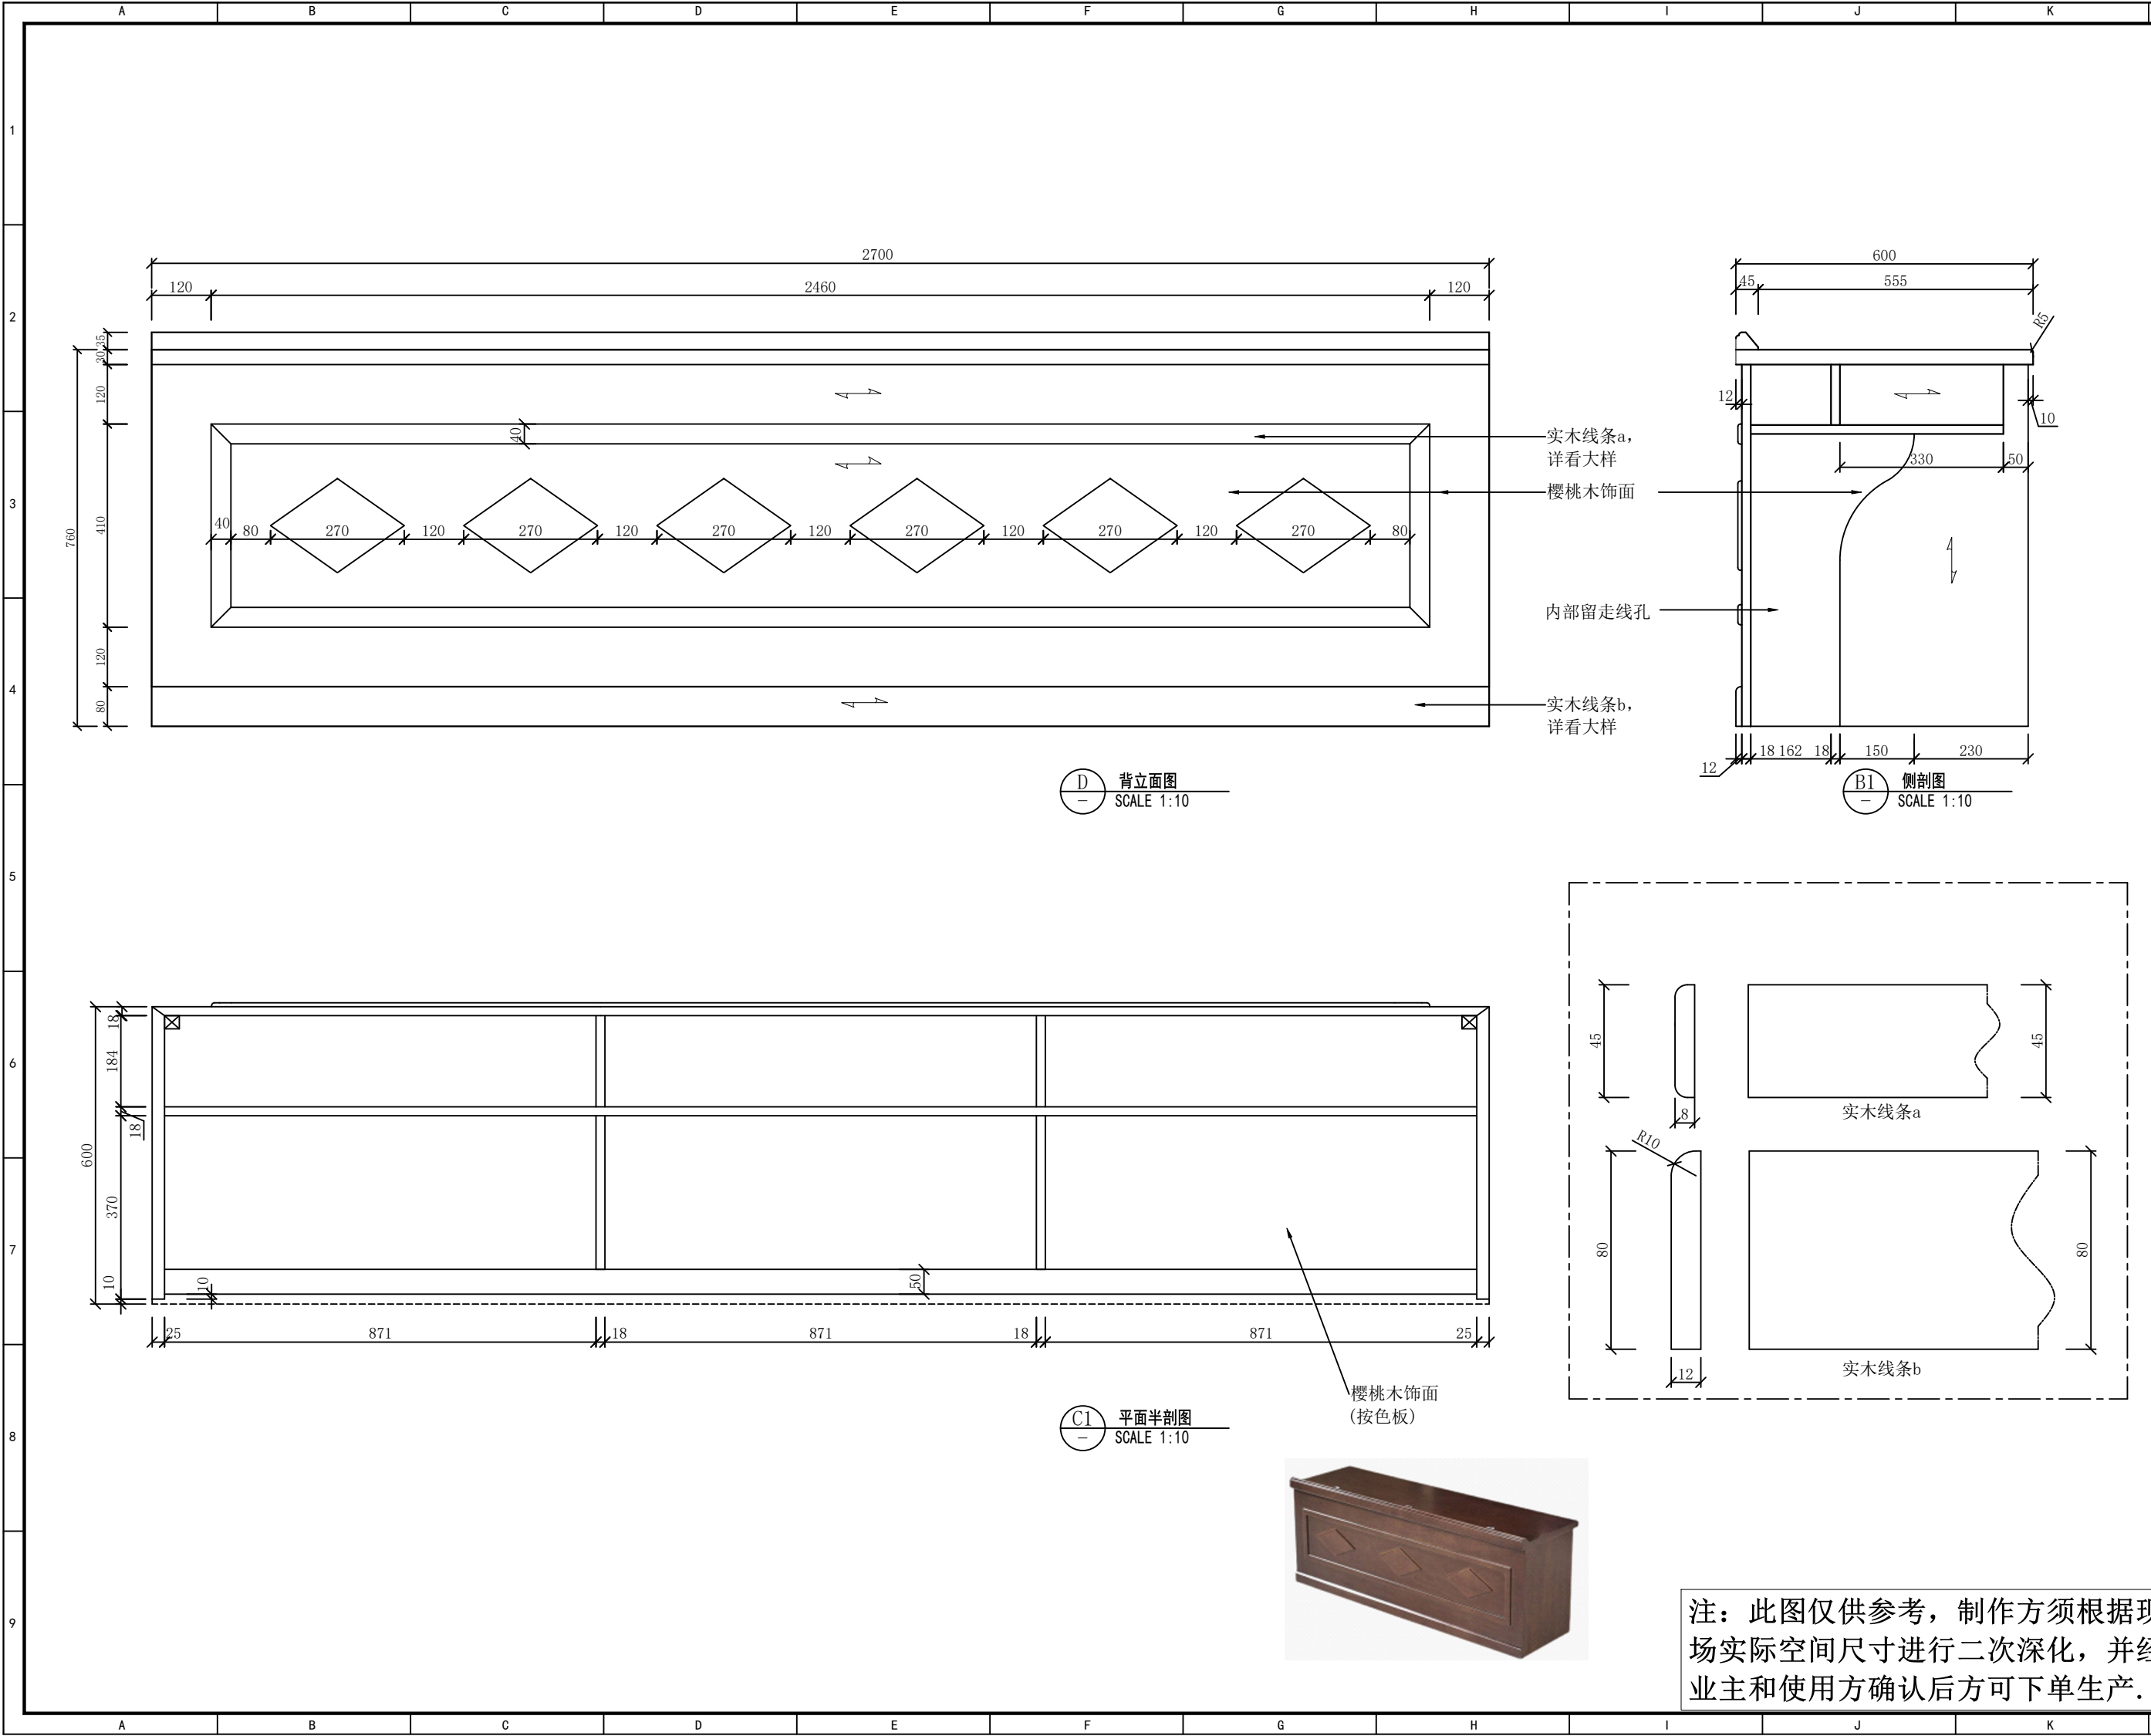

注：此图仅供参考，制作方须根据现场实际空间尺寸进行二次深化，并经业主和使用方确认后方可下单生产。

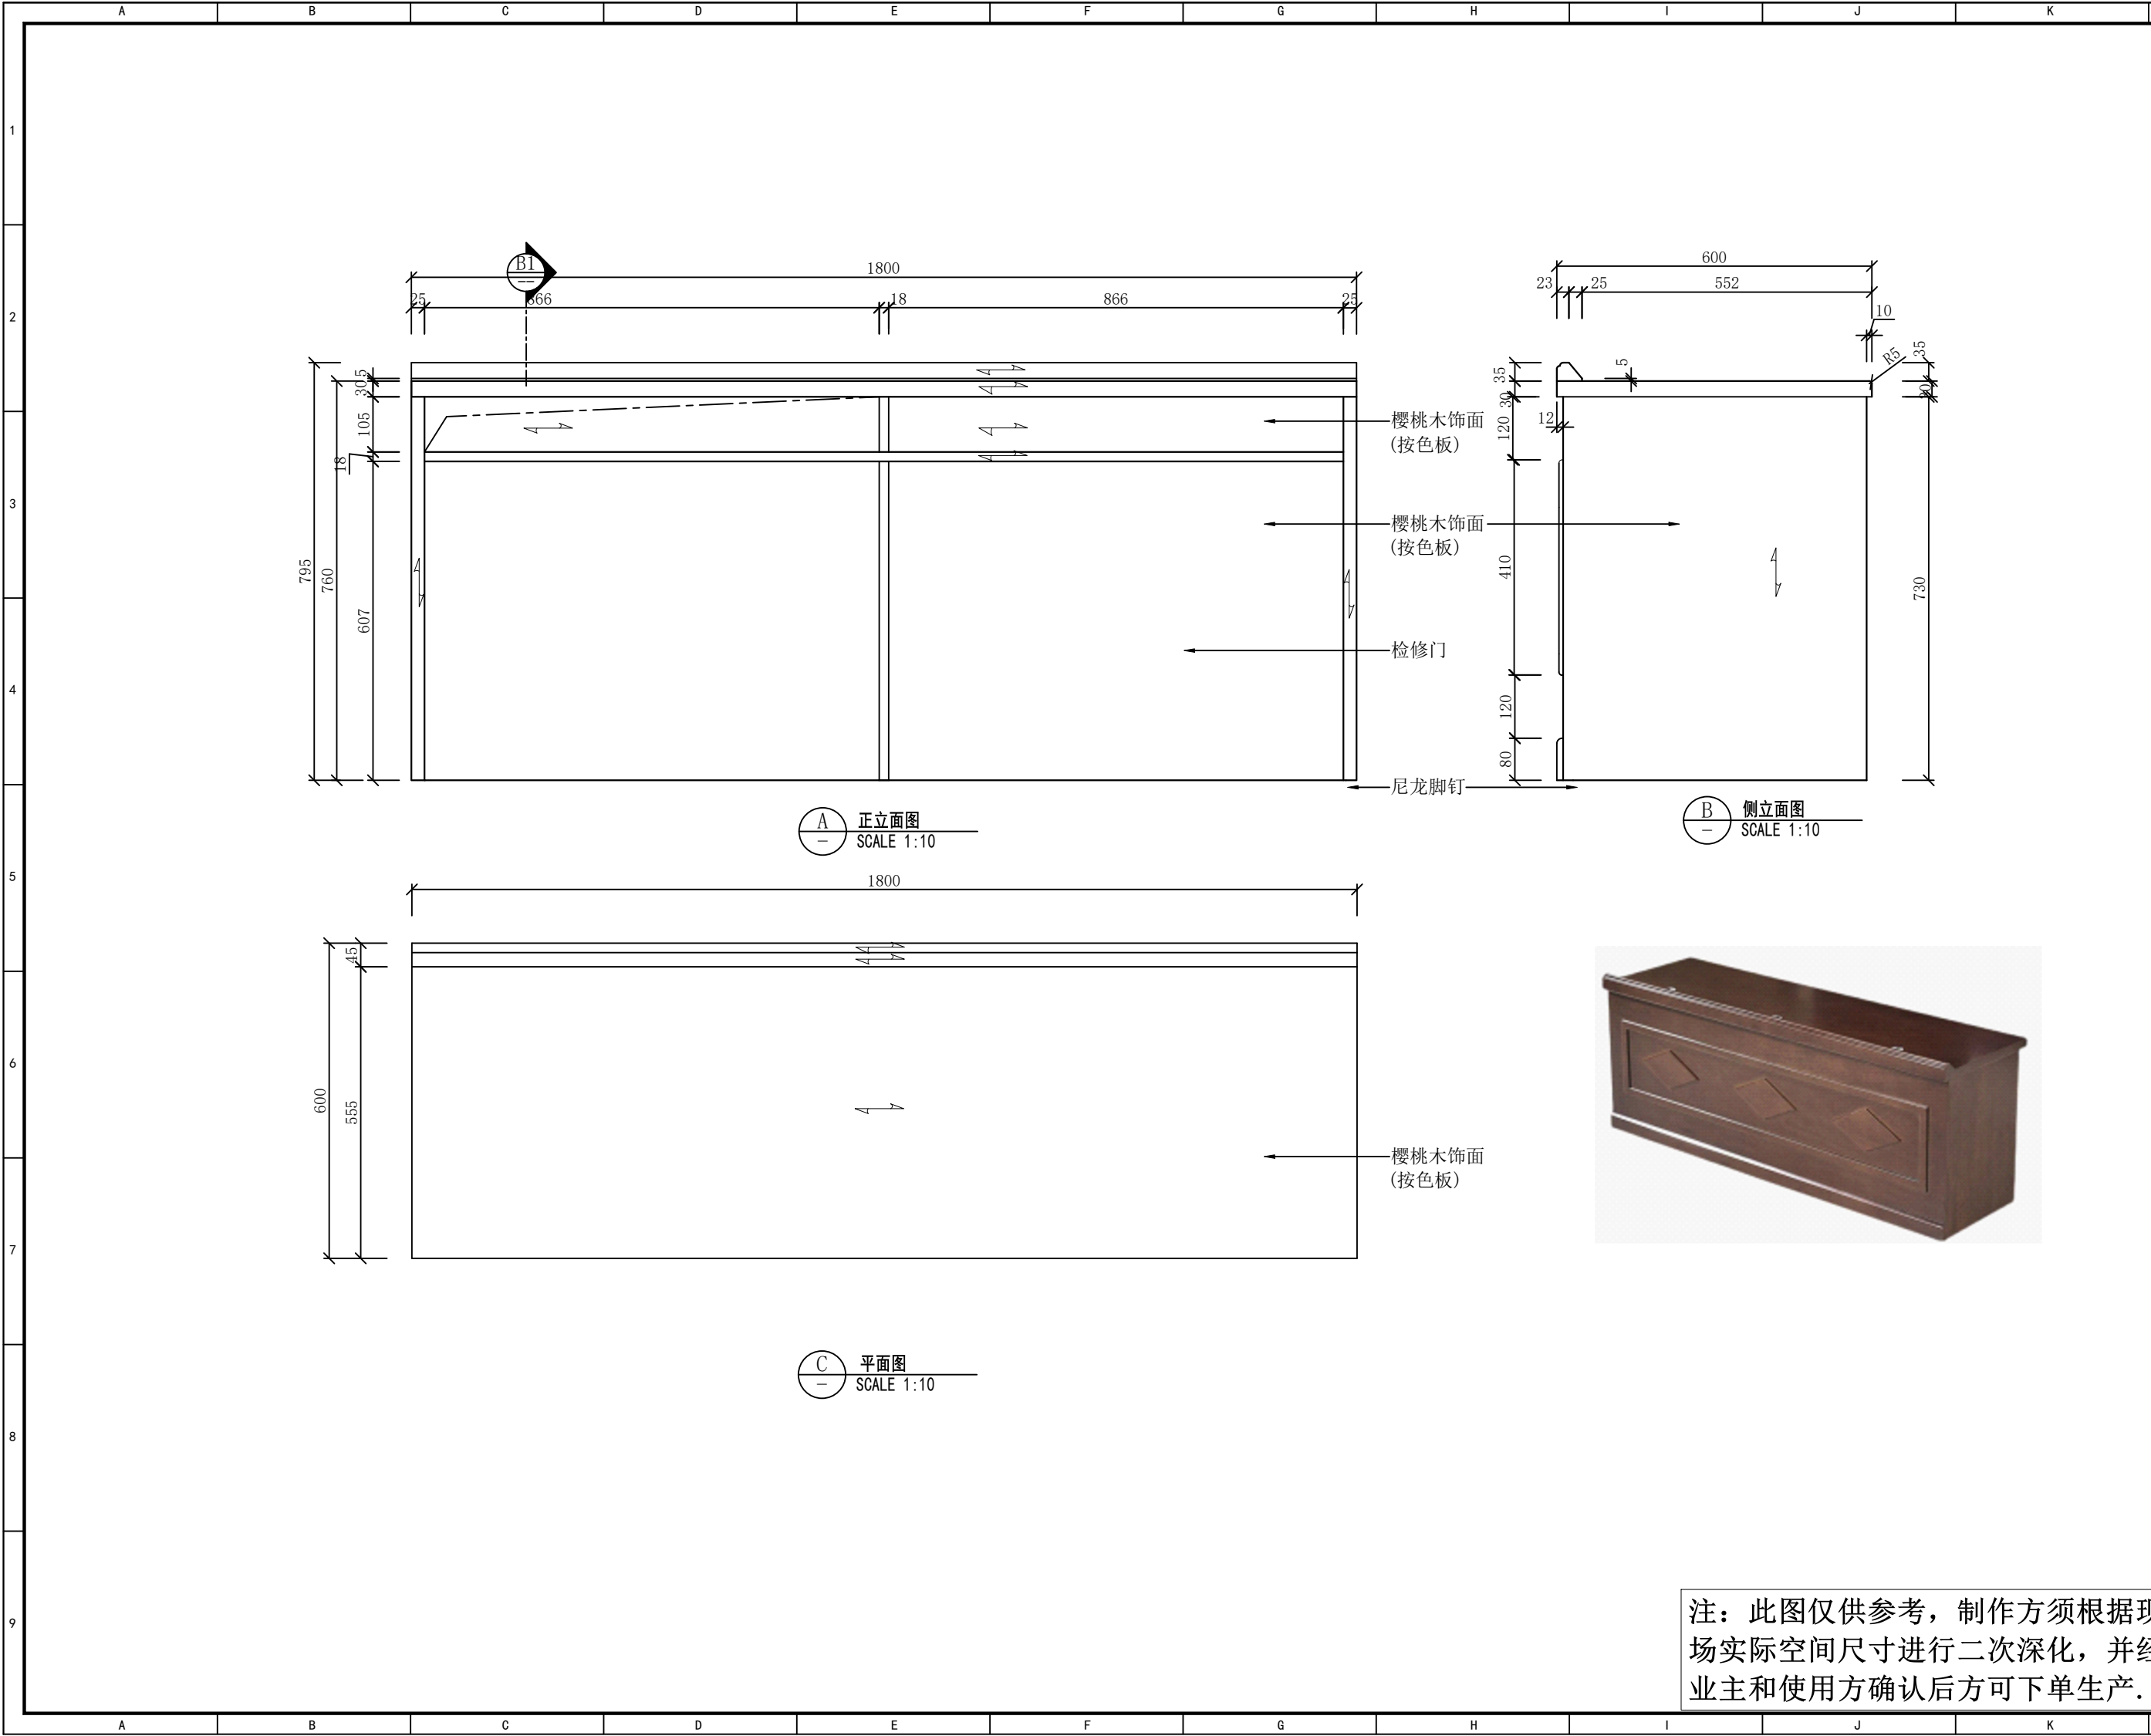

设计单位Design Institute
GOLD Mantis
金螳螂
地址：苏州工业园区金尚路99号
网址：www.goldmantis.com
Tel:0512-68500410

工程名称 Project Name

盐城公安大数据交通指挥中心

所有尺寸以所注数字为准，使用本图时应参阅其他有关图纸，如有任何不符之处，即通知相关设计人员。此图纸的版权属金螳螂所有，未经批准不准盗用。

产品编号 Product No

FU-35

产品名称 Product Name

第一排
条桌


产品位置
Product Location

辅二 2楼视
频点调室


设计方签字
Confirmed By

日期Date


注：此图仅供参考，制作方须根据现场实际空间尺寸进行二次深化，并经业主和使用方确认后方可下单生产。

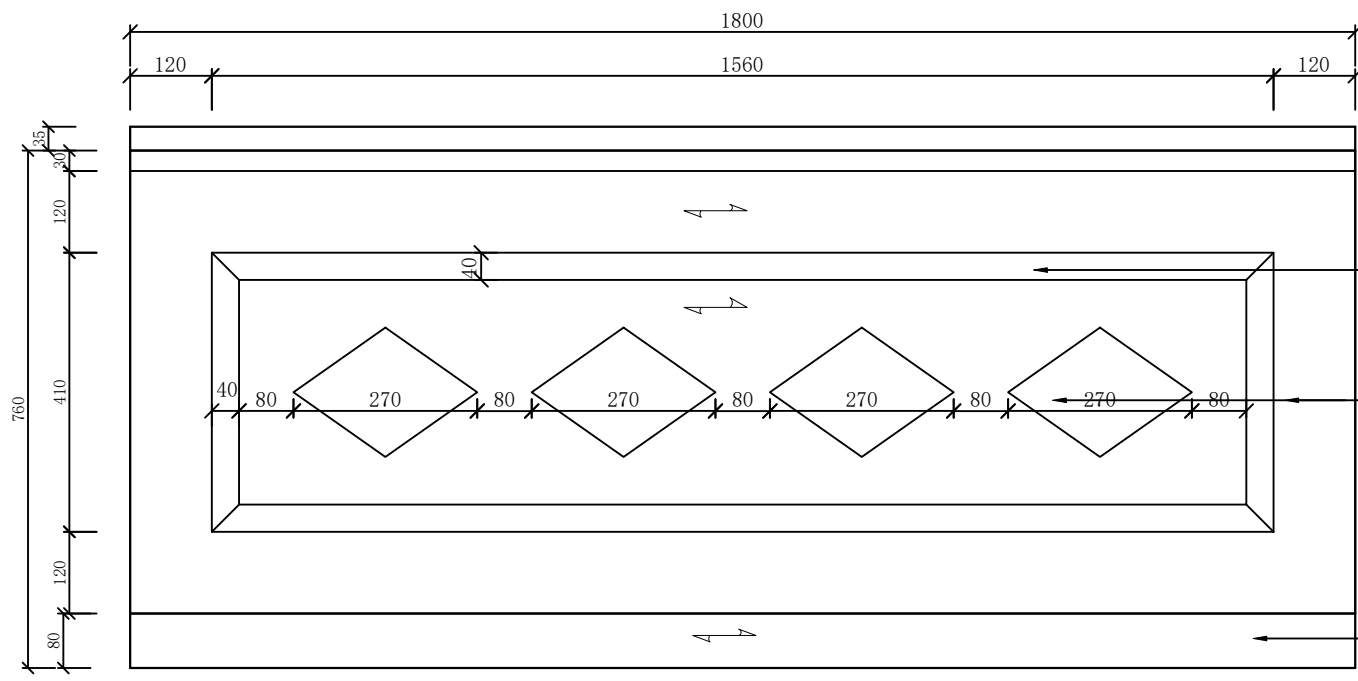

D 背立面图
SCALE 1:10

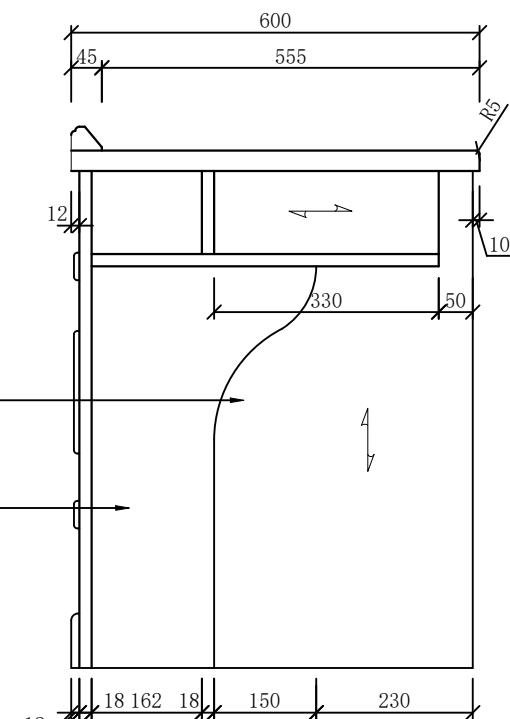


B1 侧剖图
SCALE 1:10

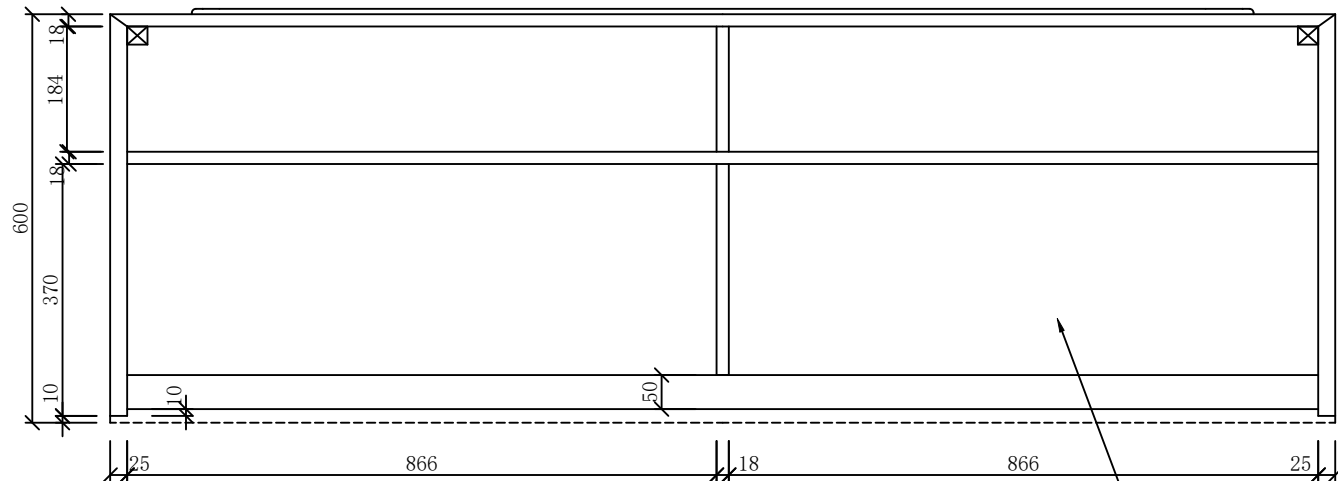

C1 平面半剖图
SCALE 1:10

樱桃木饰面
(按色板)

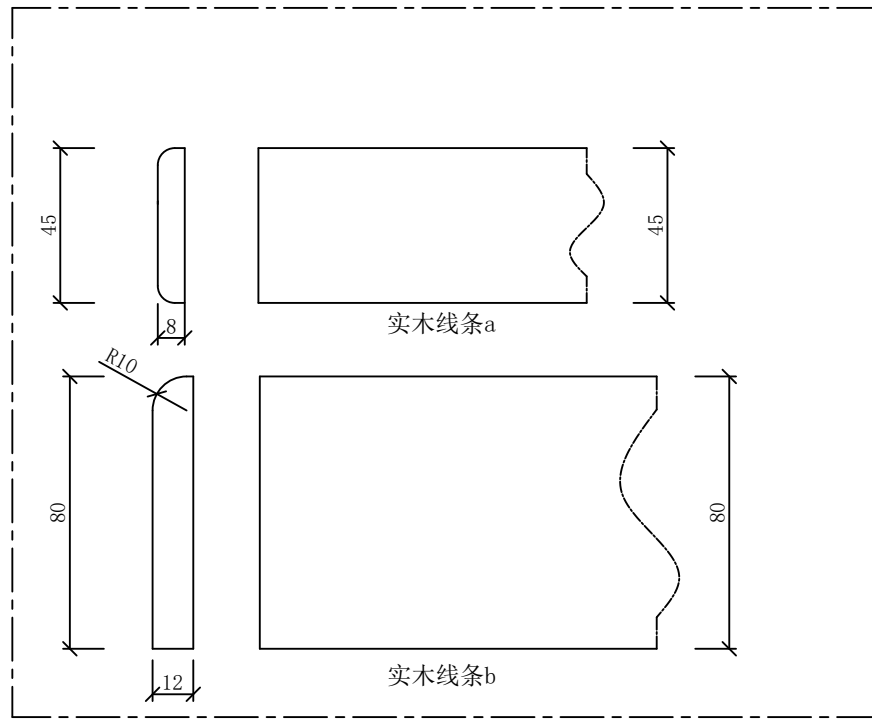

注：此图仅供参考，制作方须根据现场实际空间尺寸进行二次深化，并经业主和使用方确认后方可下单生产。

工程名称 Project Name

盐城公安大数据交通指挥中心

所有尺寸以所注数字为准，使用本图时应参阅其他有关图纸，如有任何不符之处，即通知相关设计人员。此图纸的版权属金螳螂所有，未经批准不准盗用。

产品编号 Product No

FU-35

产品名称 Product Name




第一排
条桌

产品位置
Product Location

辅二 2楼视
频点调室

设计方签字
Confirmed By

日期 Date

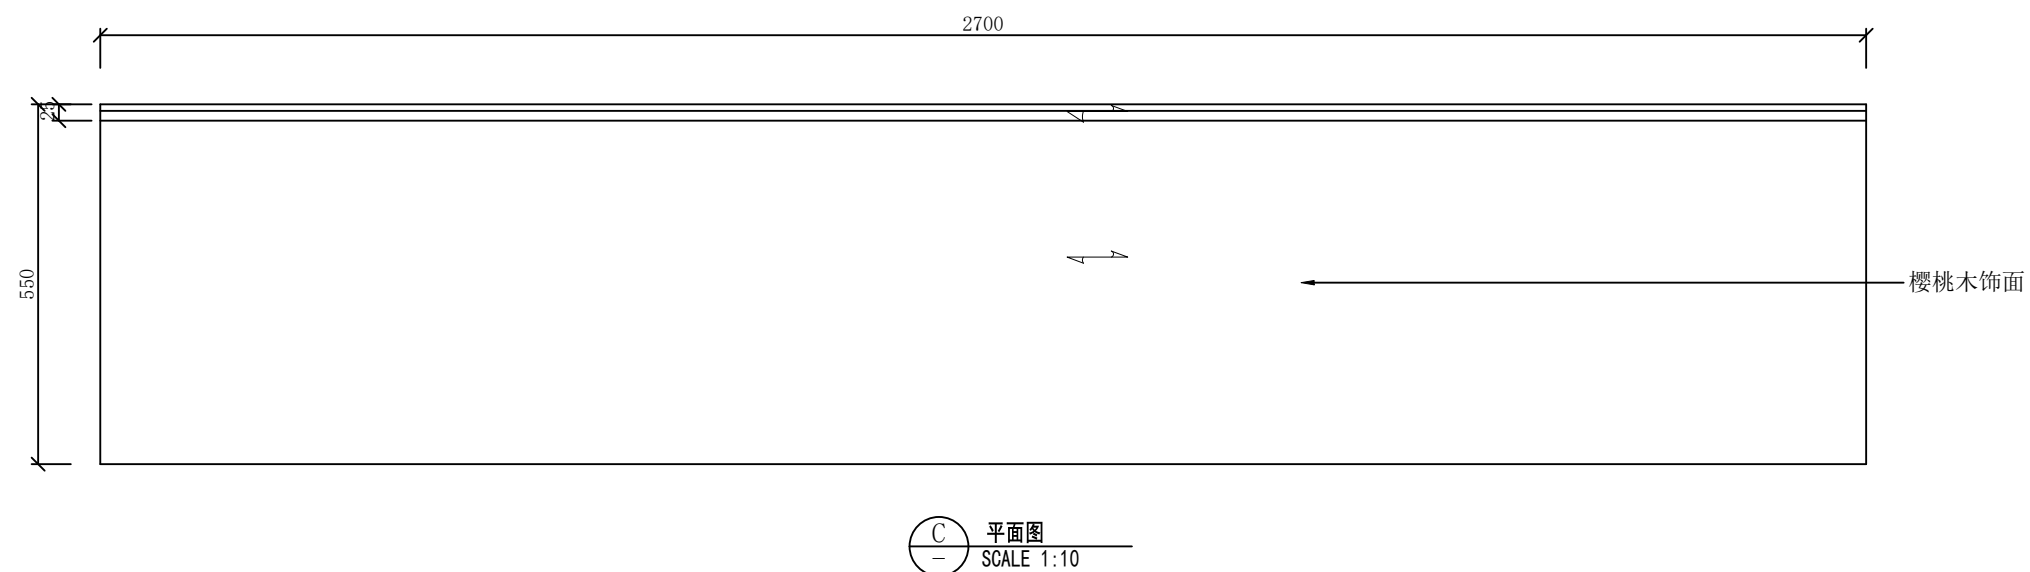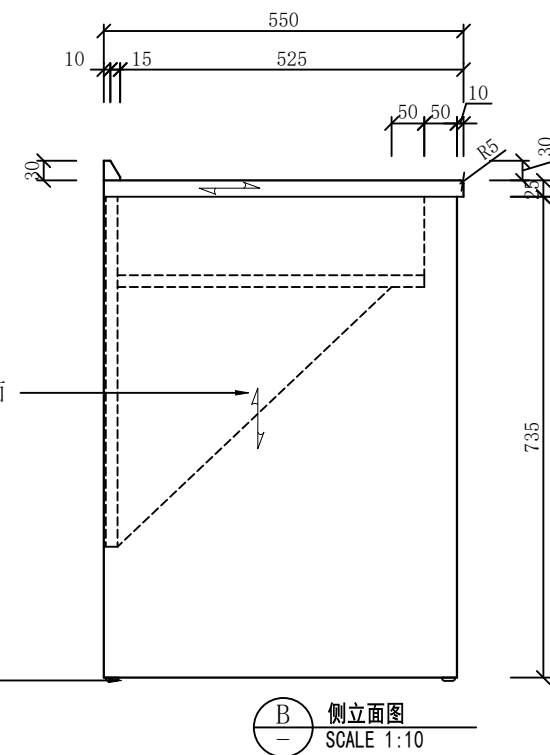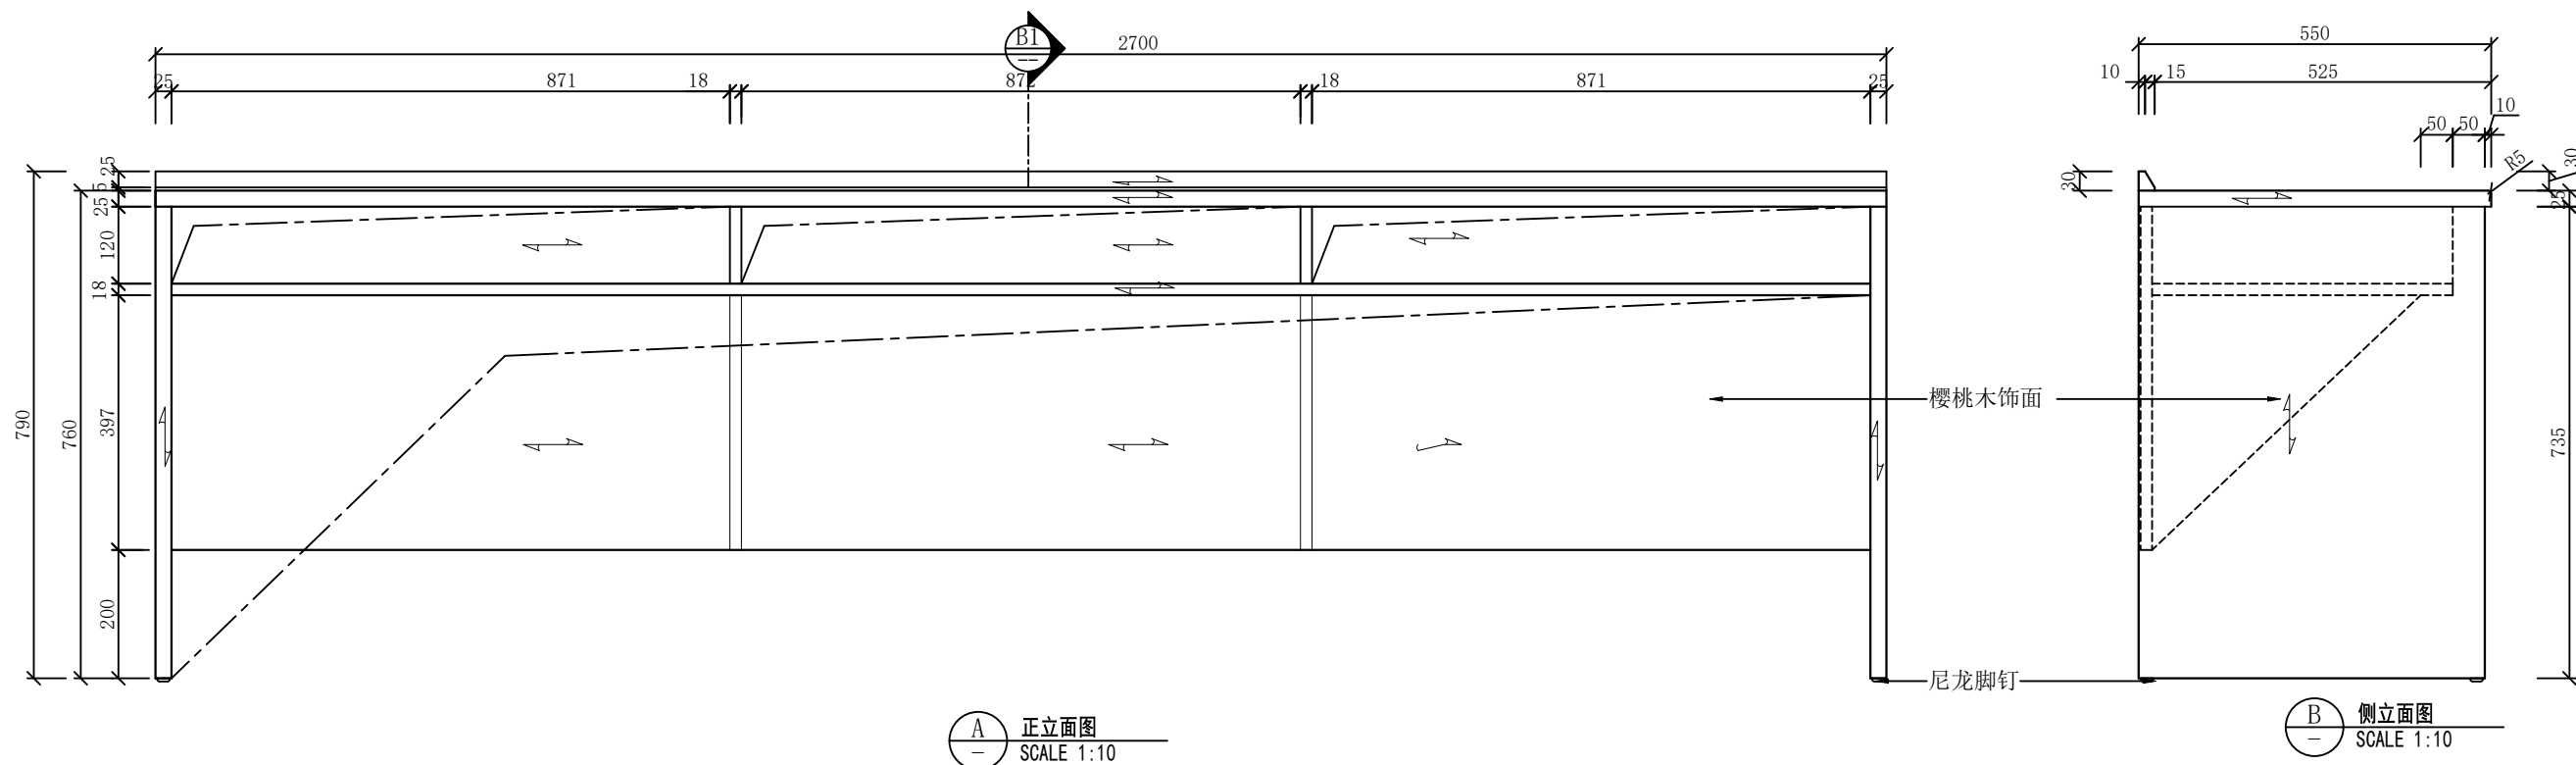

注：此图仅供参考，制作方须根据现场实际空间尺寸进行二次深化，并经业主和使用方确认后方可下单生产。

设计单位 Design Institute



金螳螂

地址：苏州工业园区金尚路99号
网址：www.goldnantis.com
Tel:0512-68500410

工程名称 Project Name

盐城公安大数据交通指挥中心

所有尺寸以所注数字为准, 使用本图时应参阅其他有关图纸, 如有任何不符之处, 即通知相关设计人员。此图纸的版权属金螳螂所有, 未经批准不准盗用。

产品编号 Product No

FU-36

产品名称 Product Name


2-5排列席
桌

产品位置
Product Location

辅二 2楼视
频点调室

设计方签字
Confirmed By

日期Date

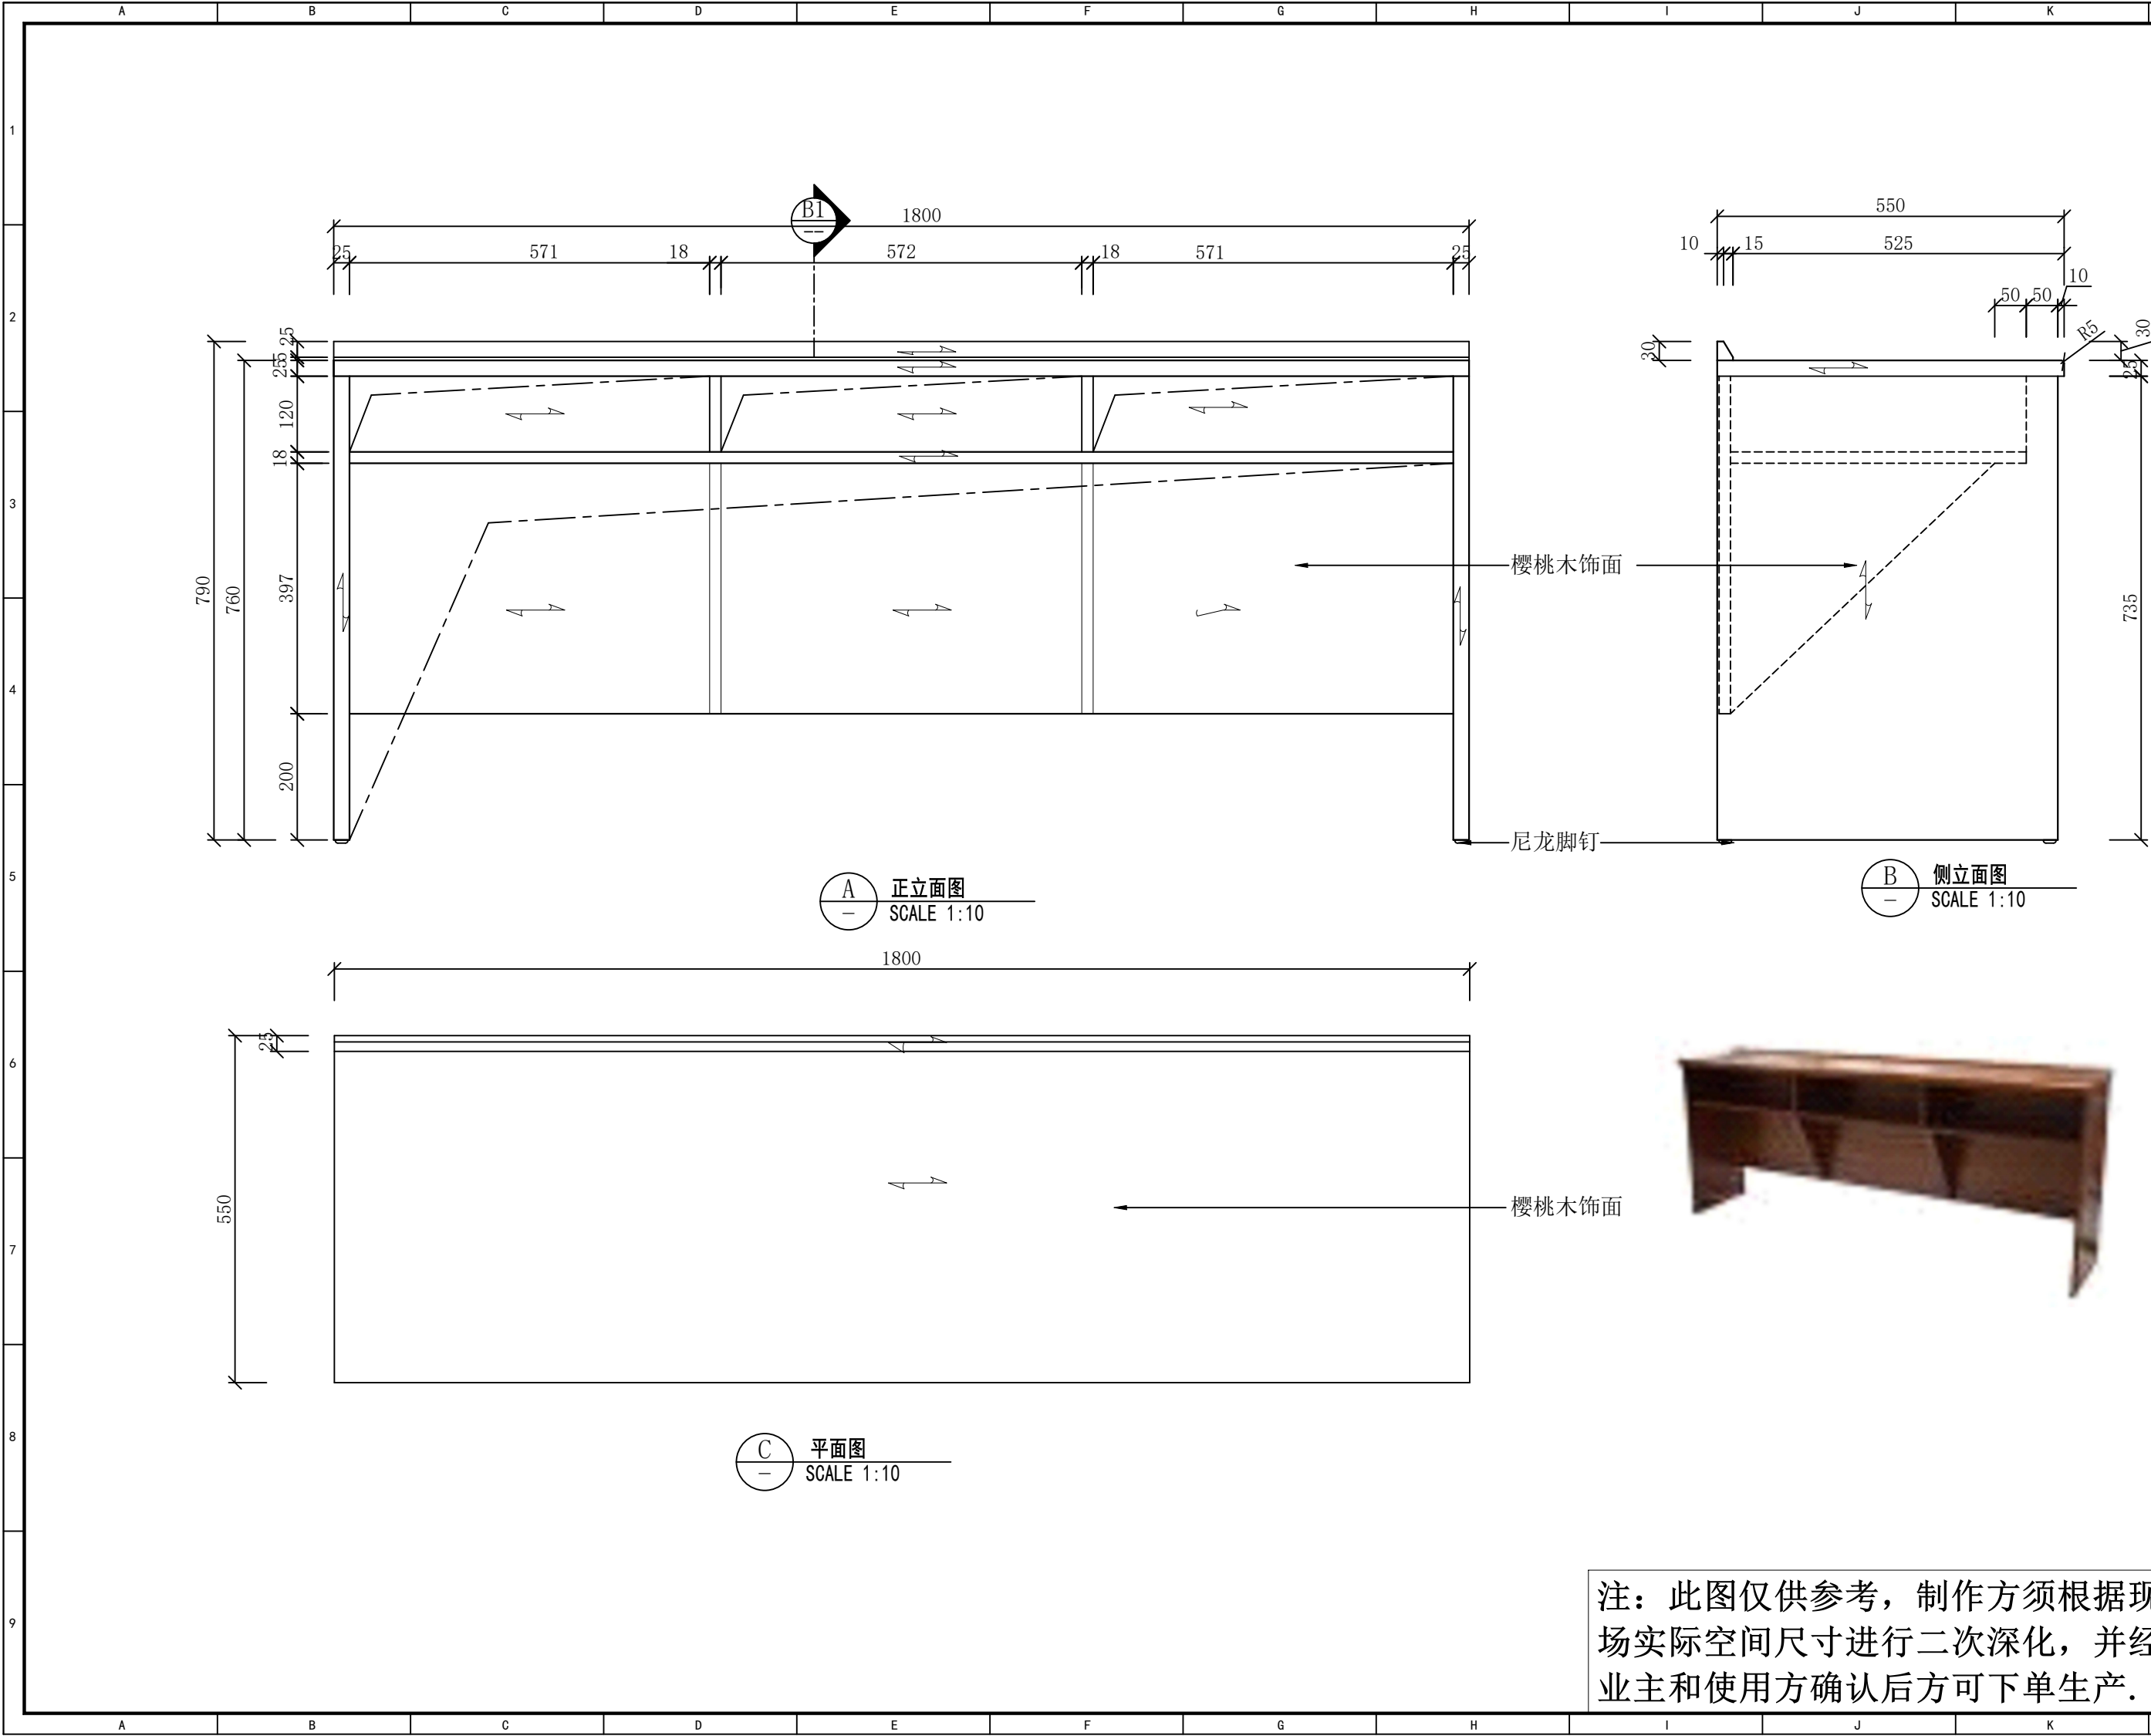

所有尺寸以所注数字为准，使用本图时应参阅其他有关图纸，如有任何不符之处，即通知相关设计人员。此图纸的版权属金螳螂所有，未经批准不准盗用。

产品编号 Product No
FU-37


产品名称 Product Name
2-5排列席桌

产品位置 Product Location
辅二 2楼视频点调室


设计方签字 Confirmed By

日期Date


注：此图仅供参考，制作方须根据现场实际空间尺寸进行二次深化，并经业主和使用方确认后方可下单生产。

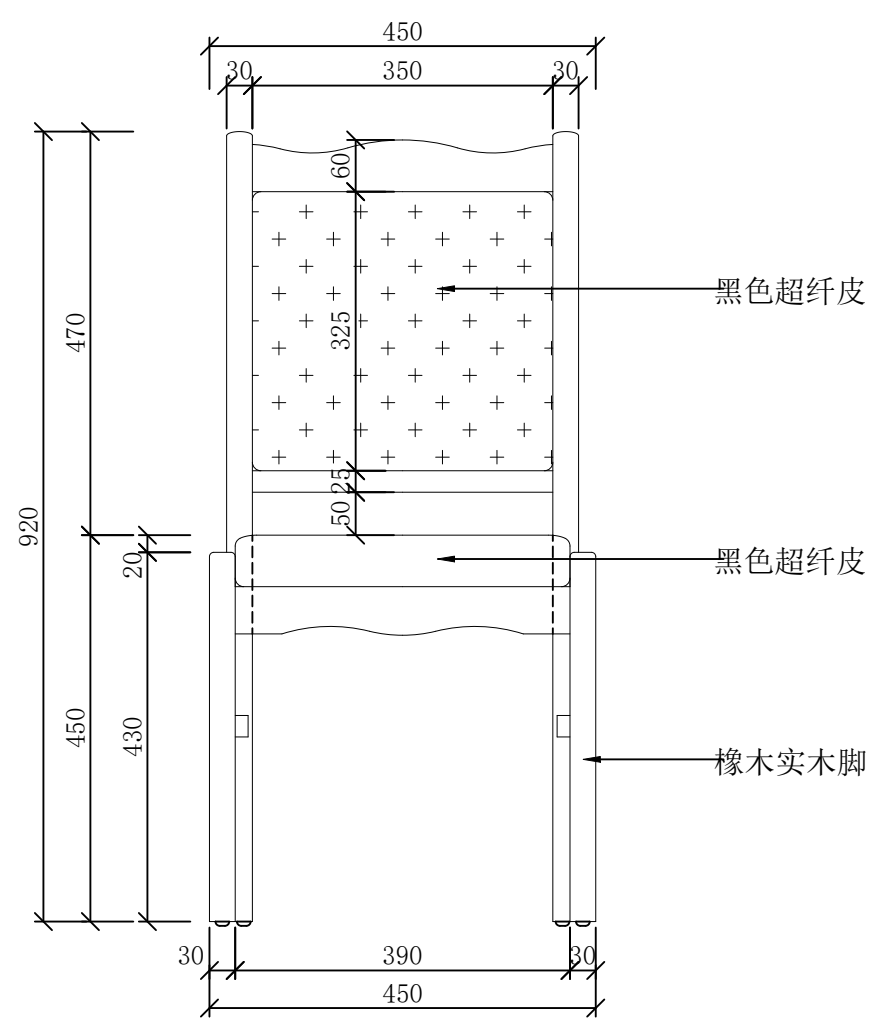

A 正立面图
SCALE 1:10

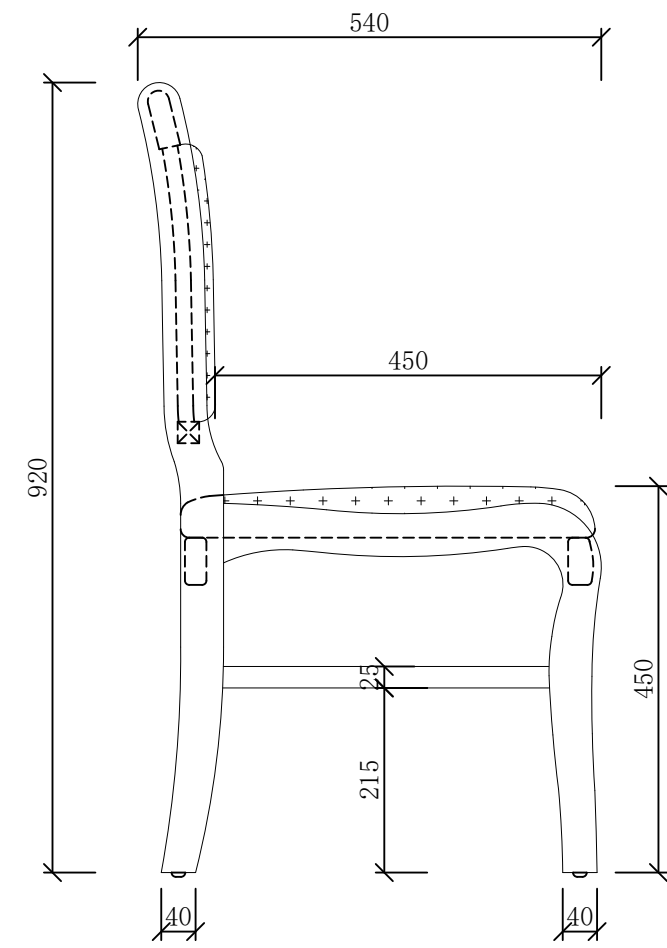

B 侧立面图
SCALE 1:10

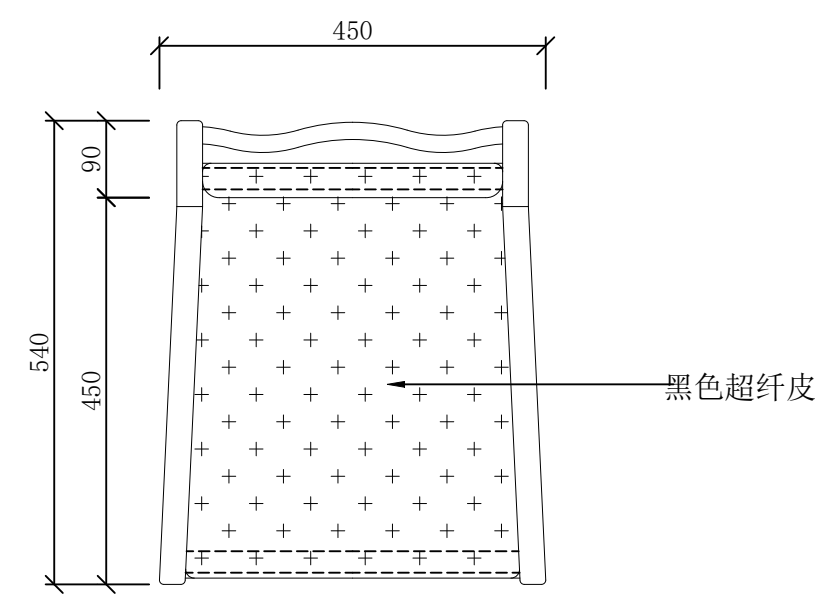

C 平面图
SCALE 1:10



注：此图仅供参考，制作方须根据现场实际空间尺寸进行二次深化，并经业主和使用方确认后方可下单生产。

设计单位Design Institute



地址：苏州工业园区金尚路99号
网址：www.goldmantis.com
Tel:0512-68500410

工程名称 Project Name

盐城公安大数据交通指挥中心

所有尺寸以所注数字为准，使用本图时应参阅其他有关图纸，如有任何不符之处，即通知相关设计人员。此图纸的版权属金螳螂所有，未经批准不准盗用。

产品编号 Product No

FU-38

产品名称 Product Name


主席椅
+列席椅

产品位置
Product Location

辅二 2楼视
频点调室

设计方签字
Confirmed By


日期Date

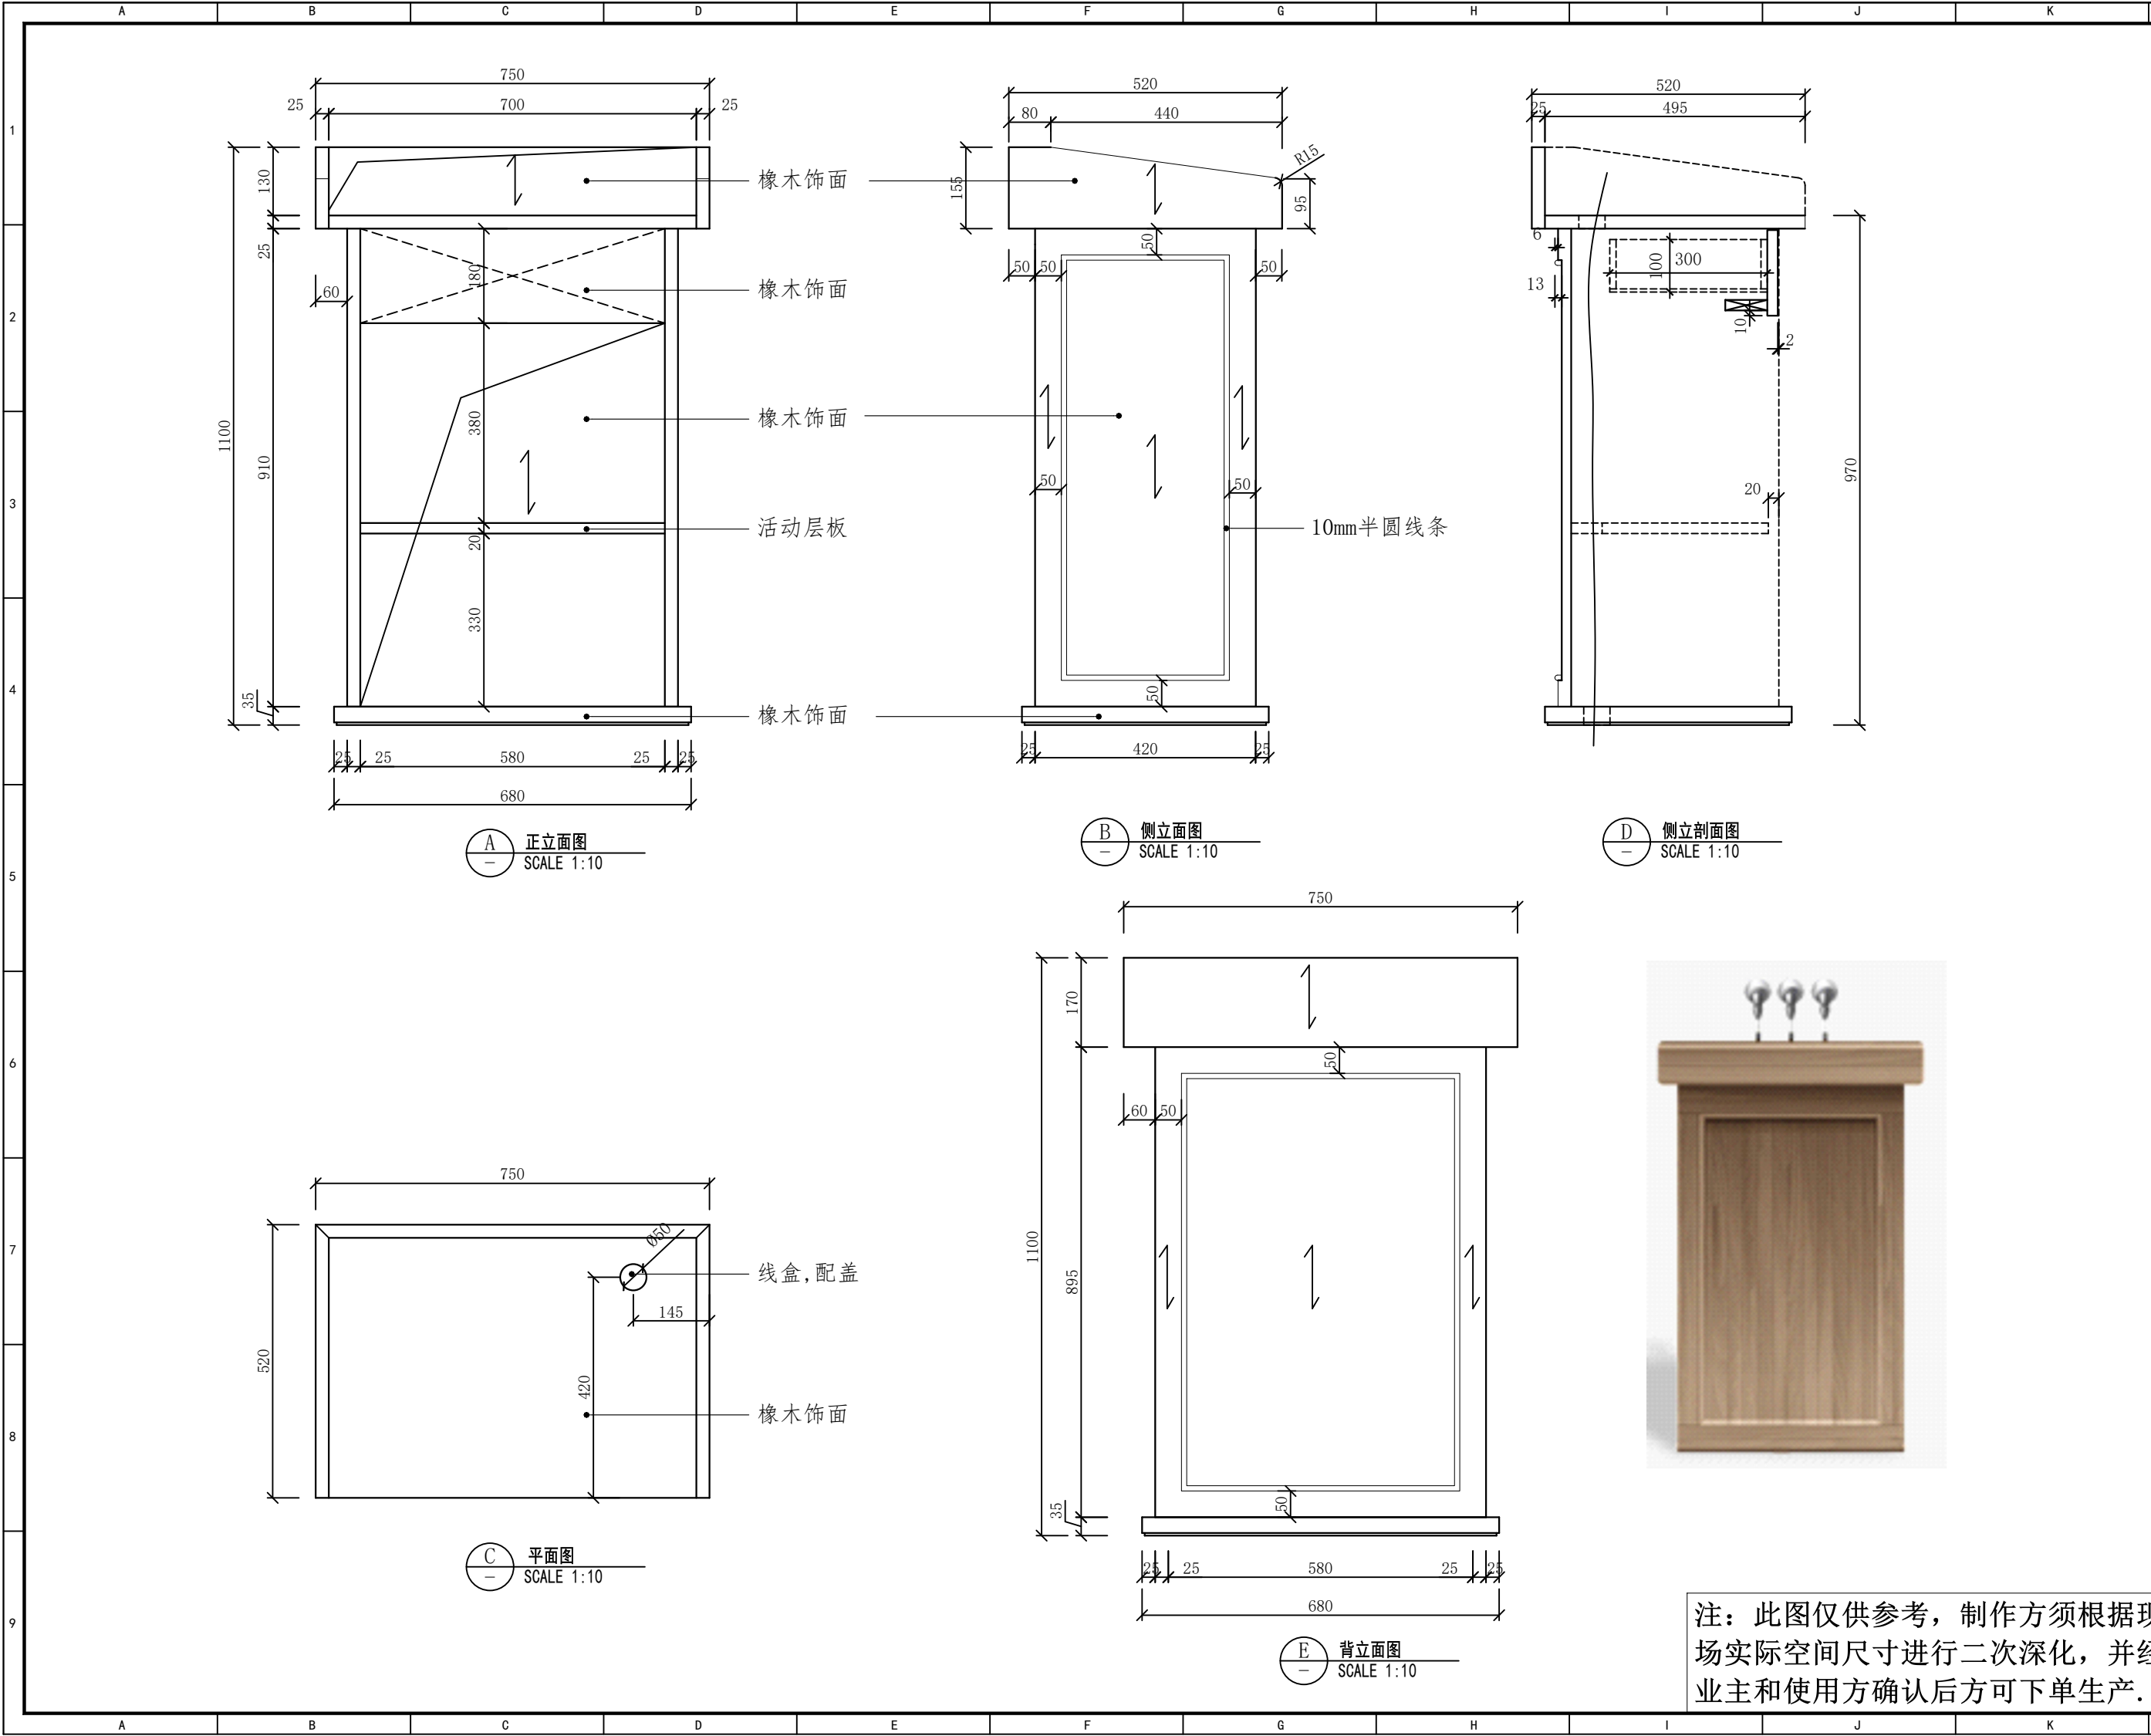


设计单位Design Institute	
 金螳螂	
地址: 苏州工业园区金尚路99号 网址: www.goldmantis.com Tel: 0512-68500410	
工程名称 Project Name	
盐城公安大数据交通指挥中心	
所有尺寸以所注数字为准, 使用本图时应参阅其他有关图纸, 如有任何不符之处, 即通知相关设计人员。此图纸的版权属金螳螂所有, 未经批准不准盗用。	
产品编号 Product No	
FU-39	
产品名称 Product Name	
演讲台	
产品位置 Product Location	
辅二 2楼新闻发布厅	
设计方签字 Confirmed By	
日期Date	




注: 此图仅供参考, 制作方须根据现场实际空间尺寸进行二次深化, 并经业主和使用方确认后方可下单生产。

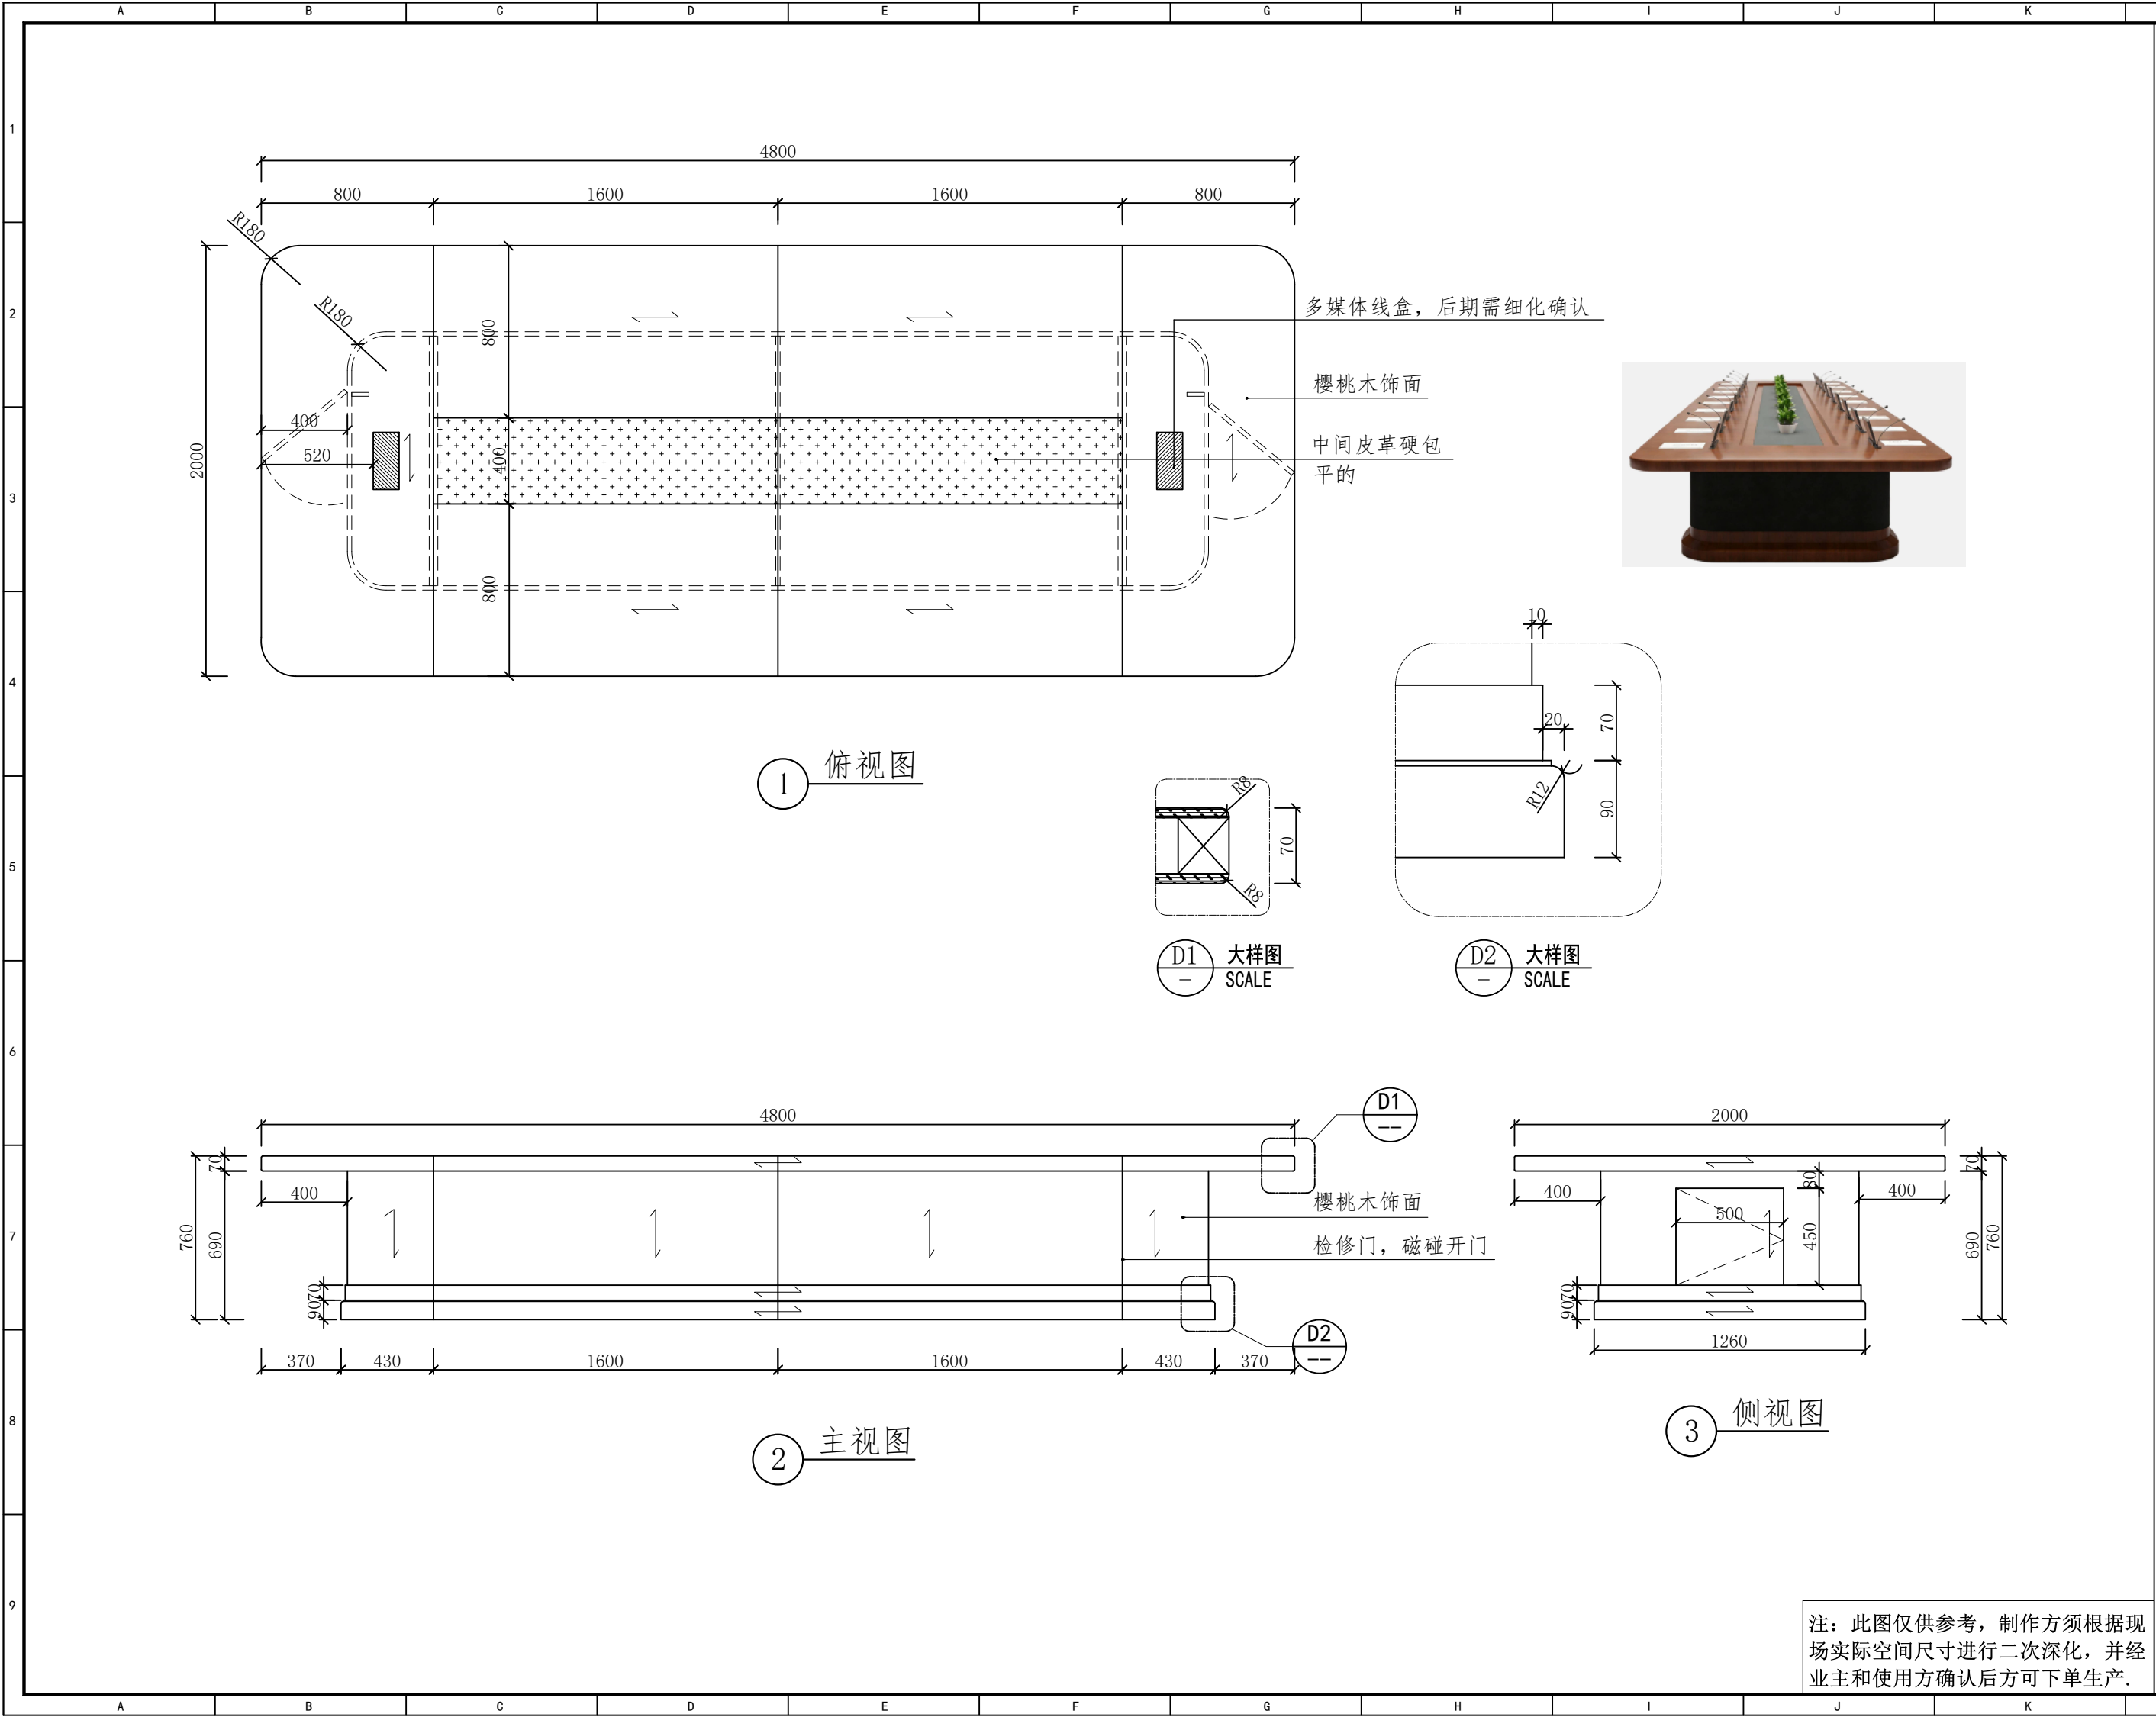

注：此图仅供参考，制作方须根据现场实际空间尺寸进行二次深化，并经业主和使用方确认后下方可下单生产。

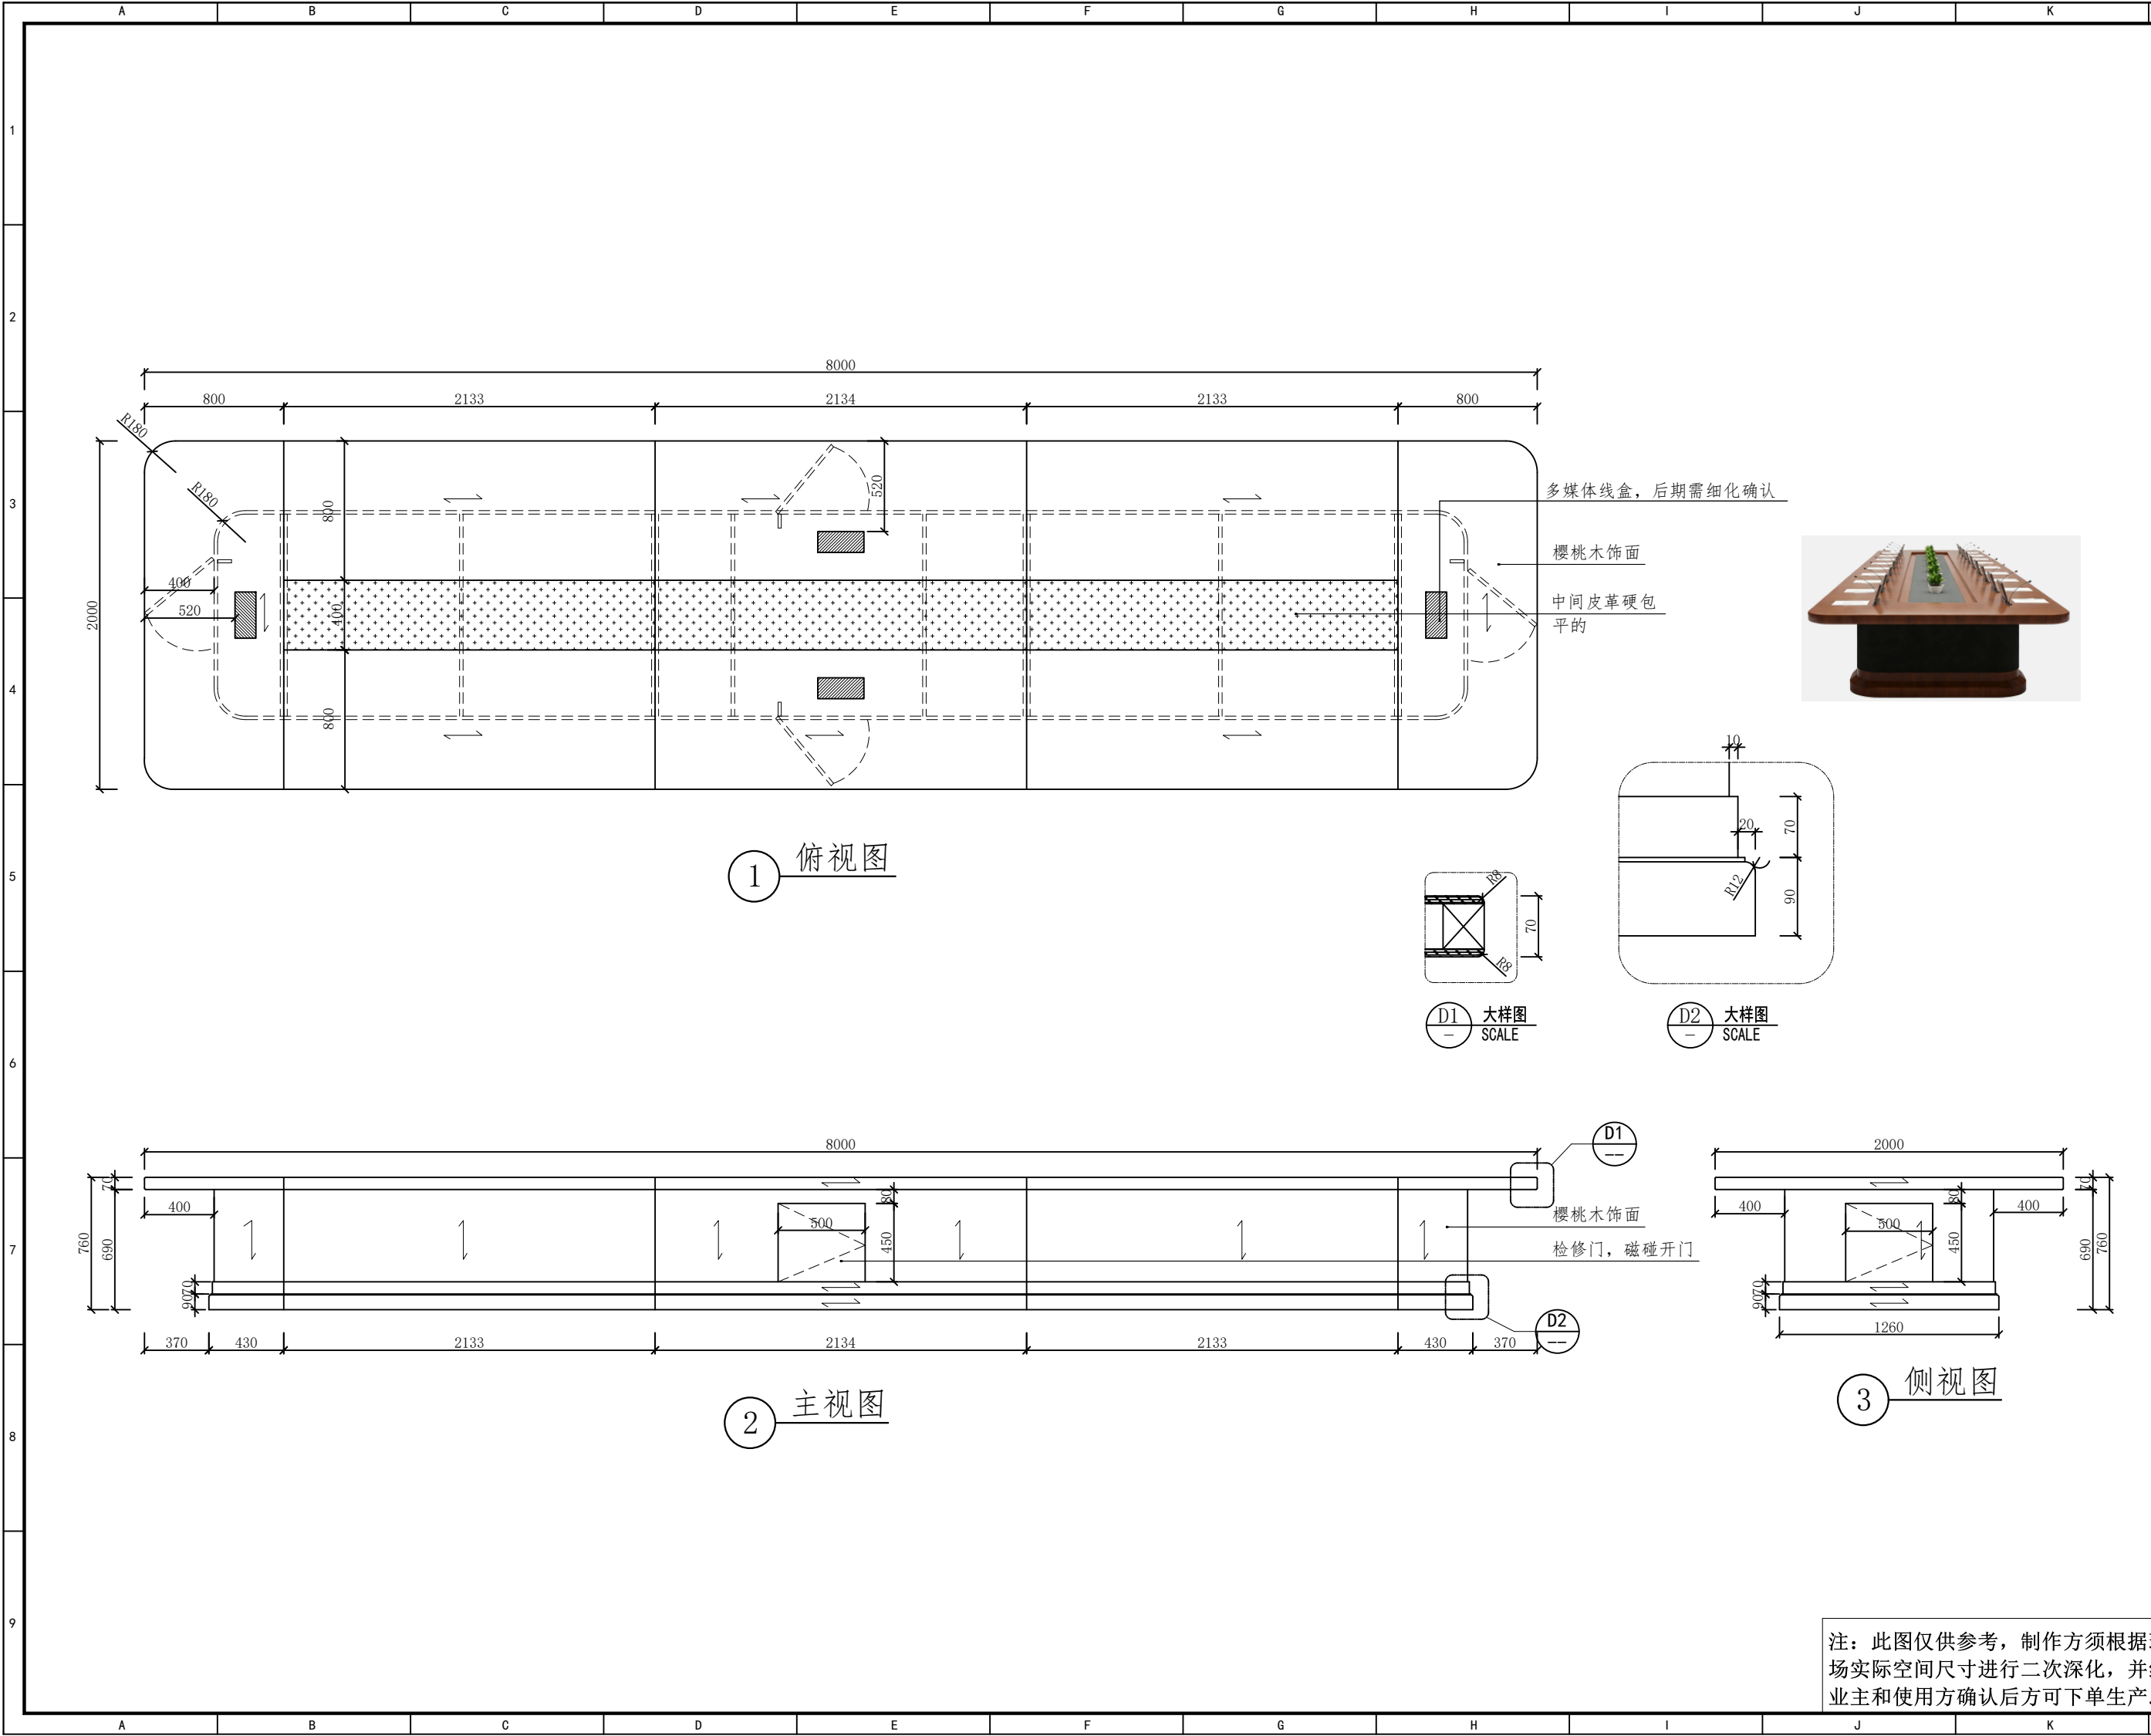

注: 此图仅供参考, 制作方须根据现场实际空间尺寸进行二次深化, 并经业主和使用方确认后下方可下单生产。

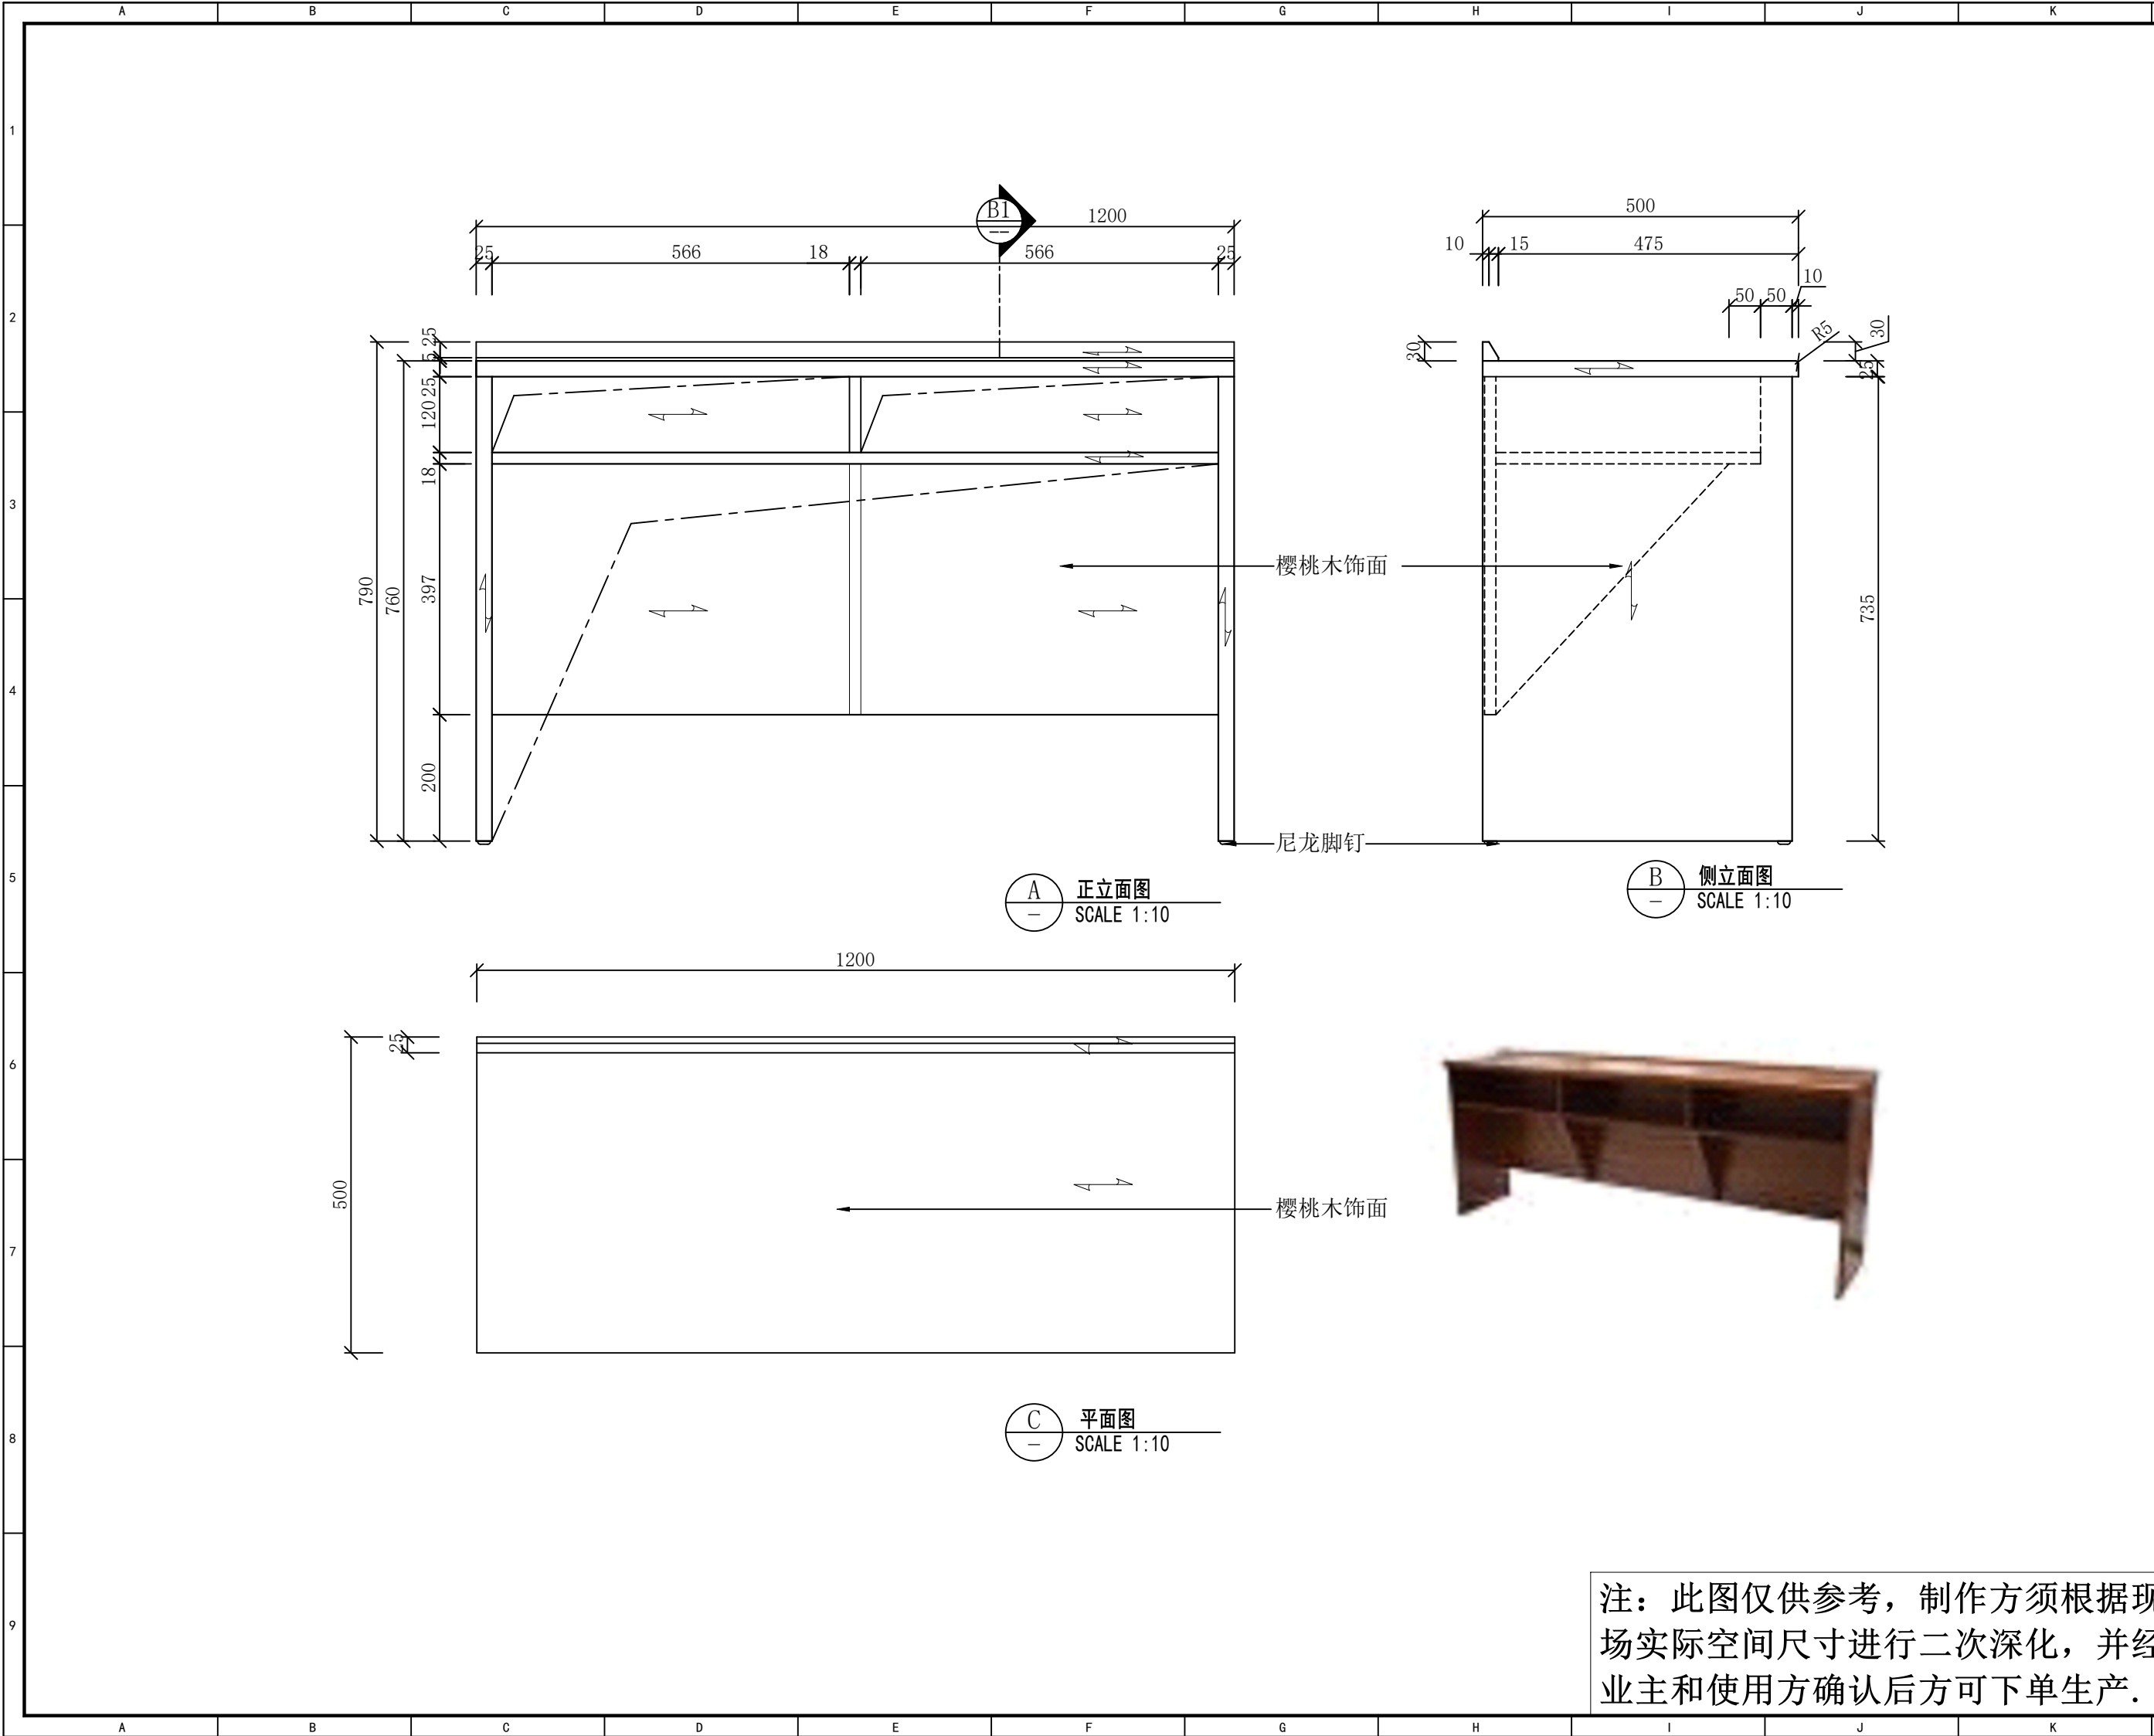

注：此图仅供参考，制作方须根据现场实际空间尺寸进行二次深化，并经业主和使用方确认后方可下单生产。

工程名称 Project Name

盐城公安大数据交通指挥中心

所有尺寸以所注数字为准，使用本图时应参阅其他有关图纸，如有任何不符之处，即通知相关设计人员。此图纸的版权属金螳螂所有，未经批准不准盗用。

产品编号 Product No

FU-44

产品名称 Product Name


列席桌

产品位置
Product Location


辅二 3楼会议
室

设计方签字
Confirmed By


日期Date

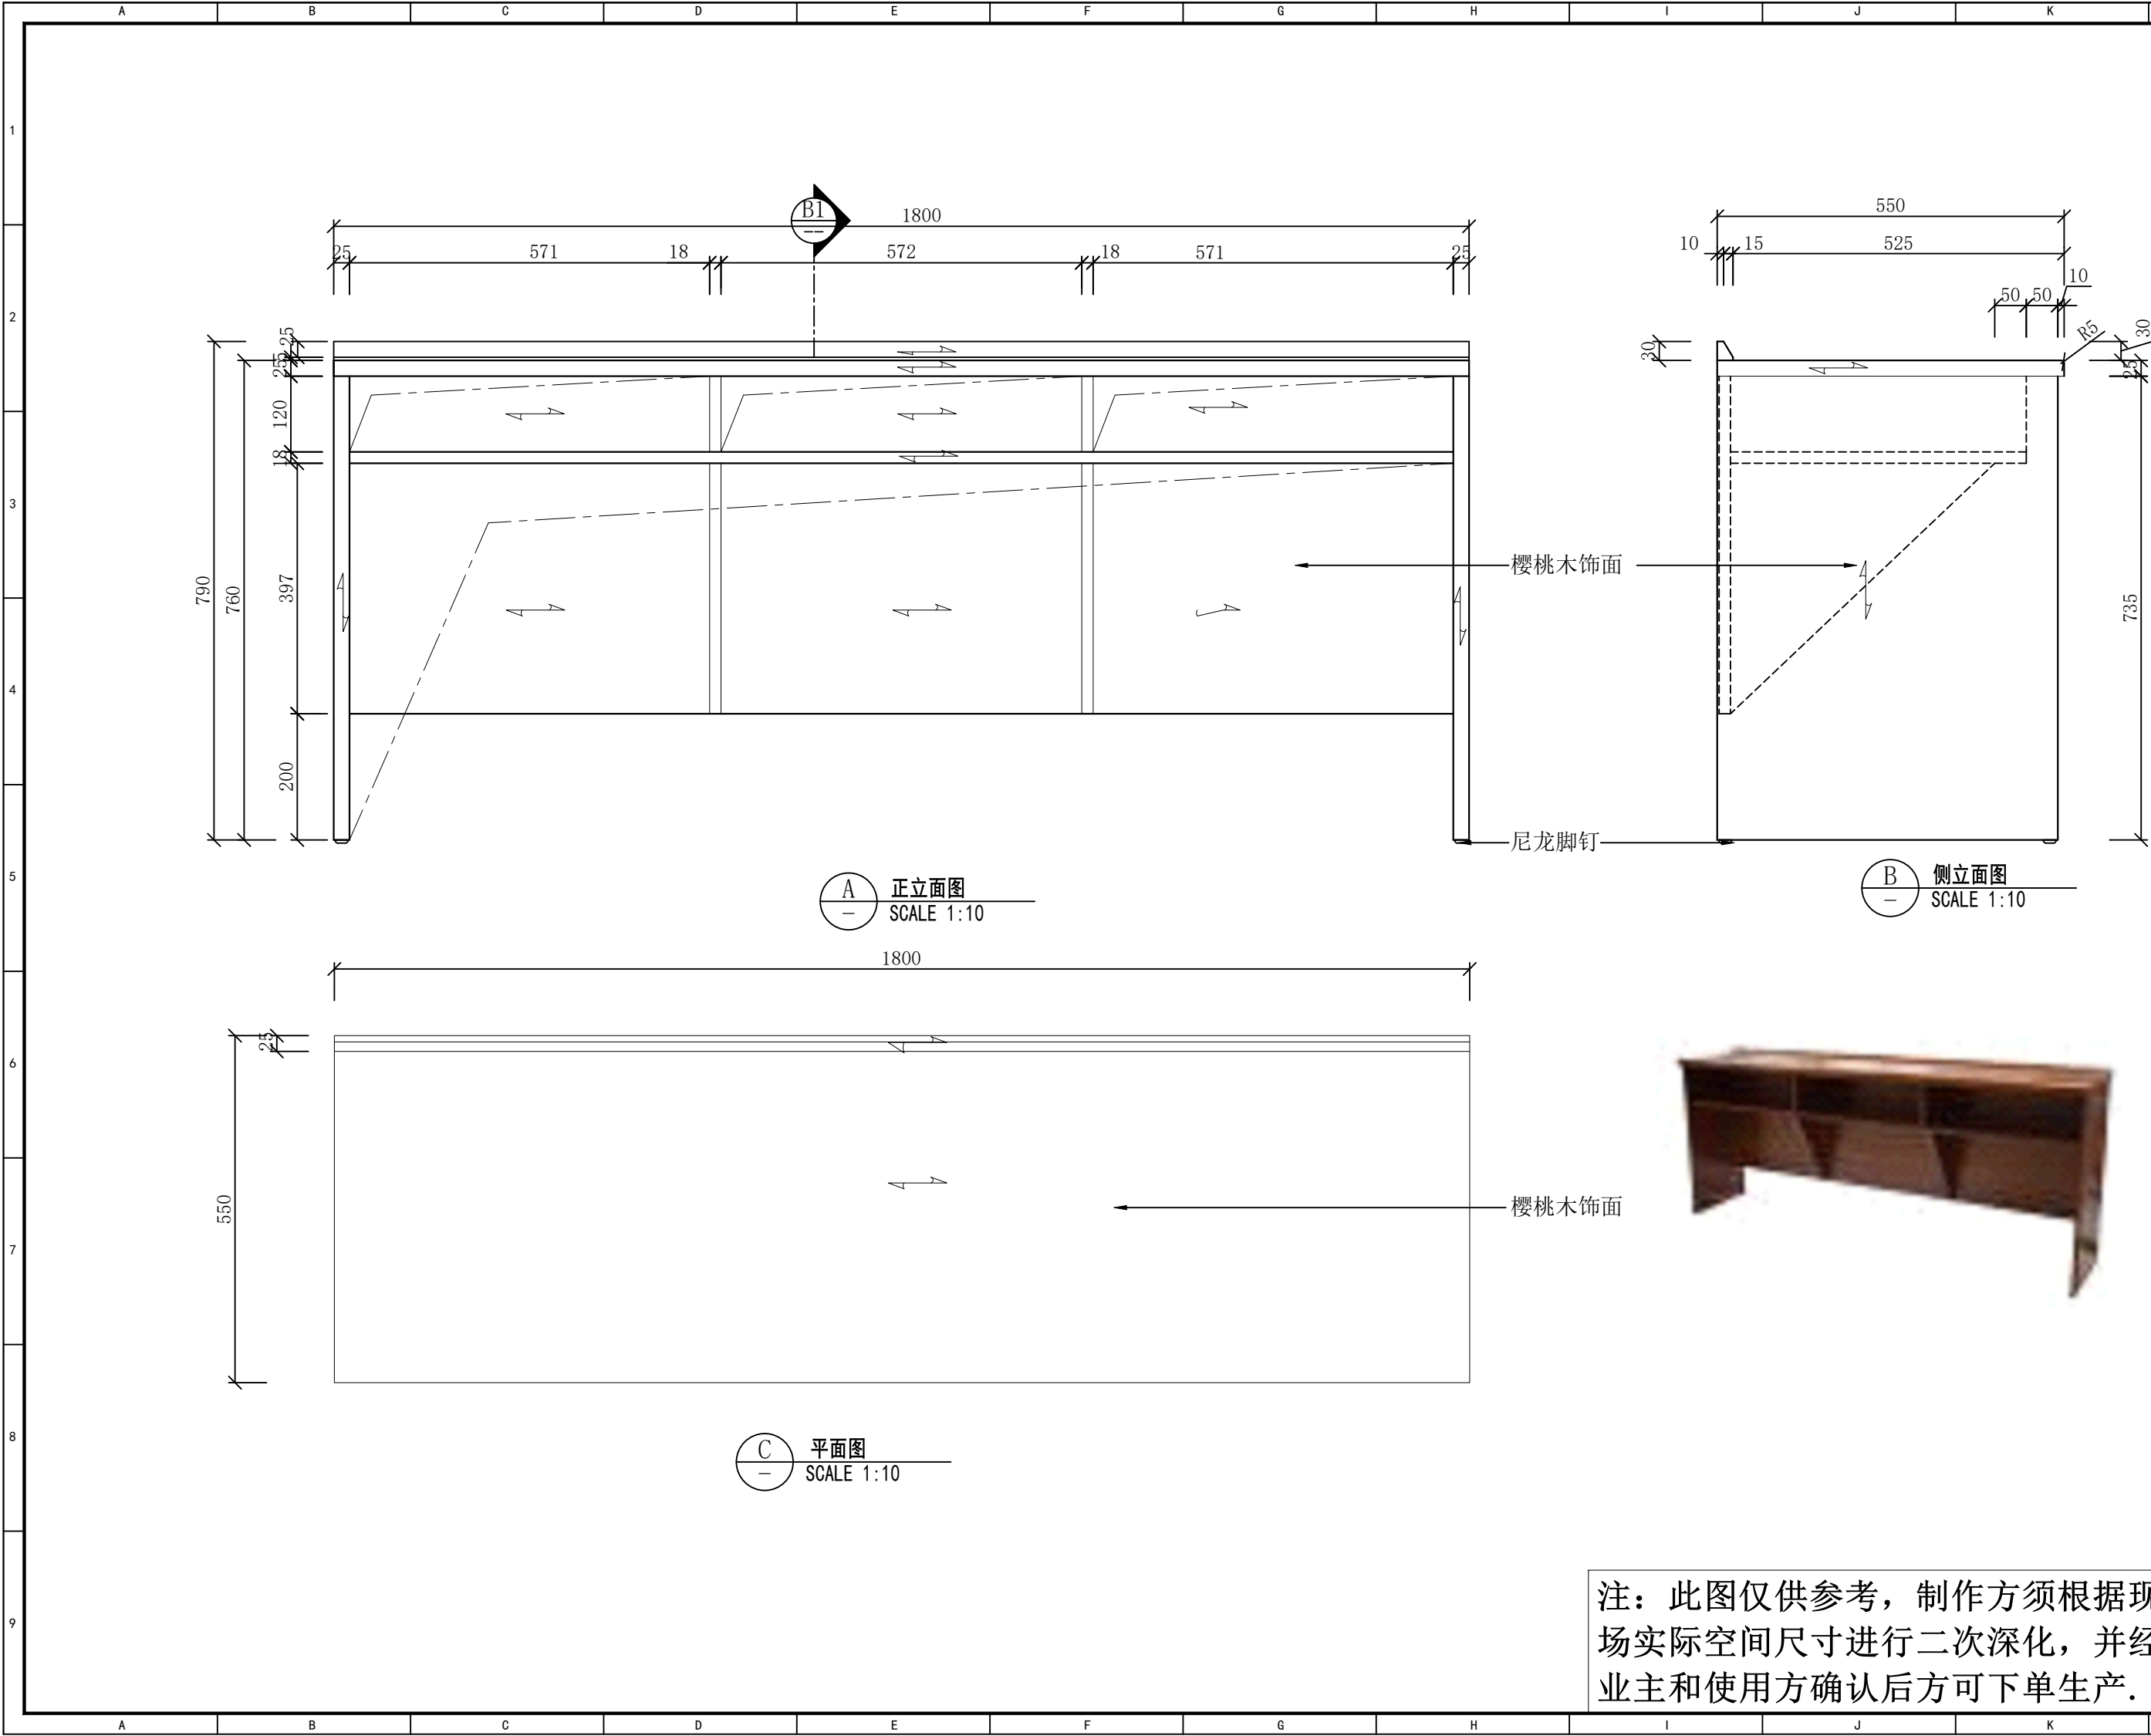


注：此图仅供参考，制作方须根据现场实际空间尺寸进行二次深化，并经业主和使用方确认后方可下单生产。

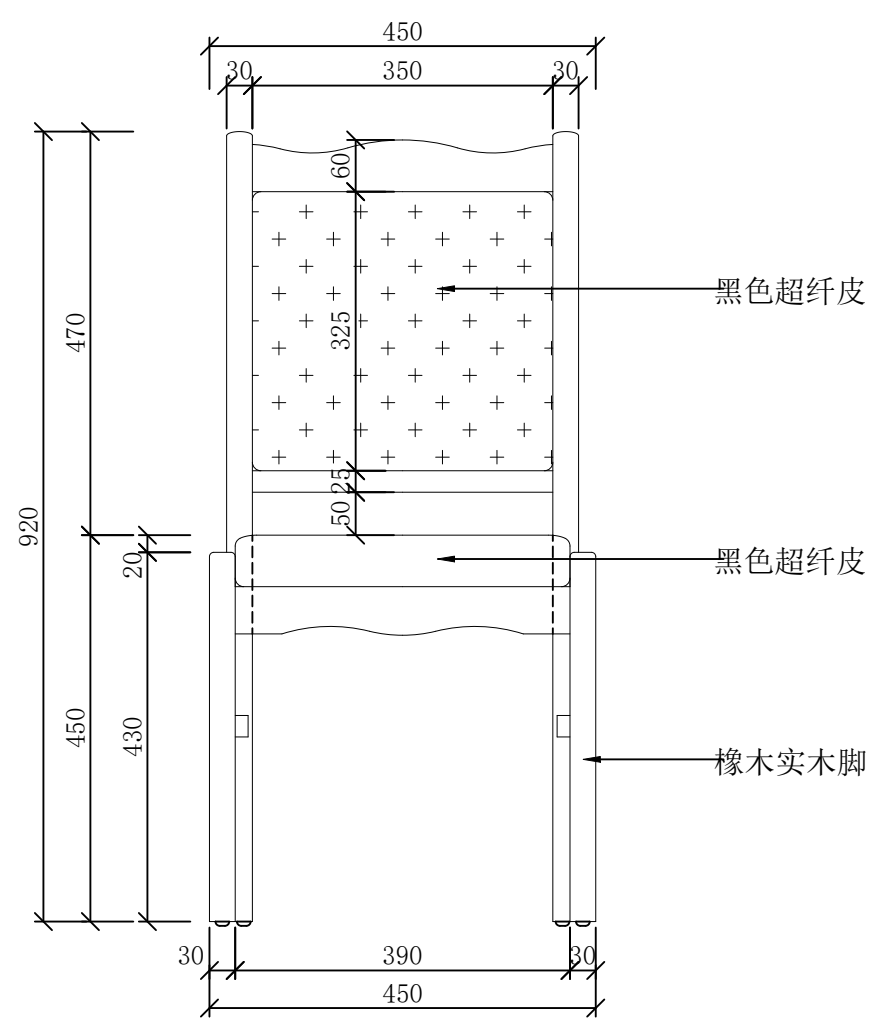

A 正立面图
SCALE 1:10

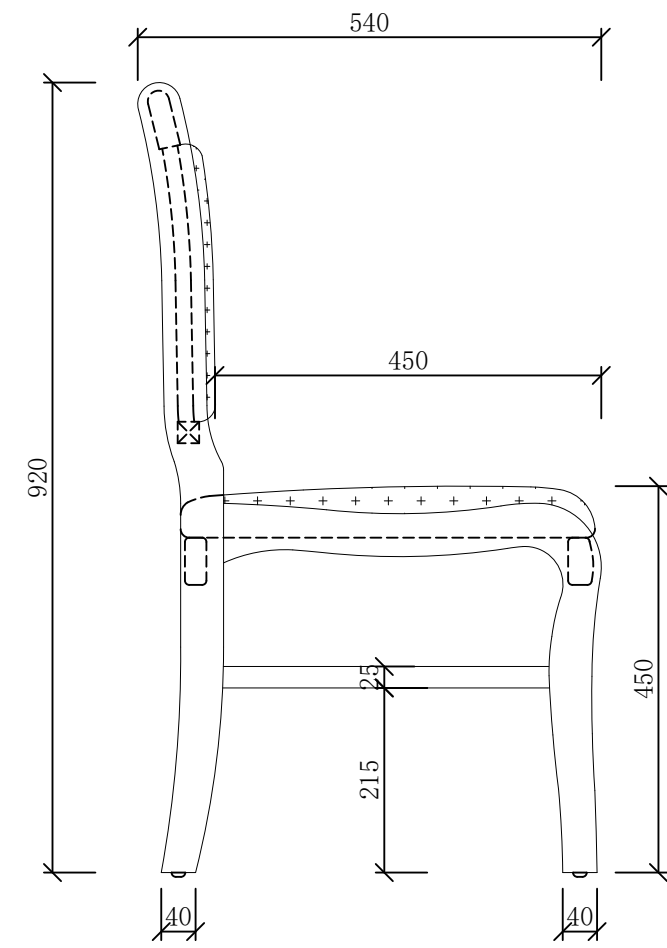

B 侧立面图
SCALE 1:10

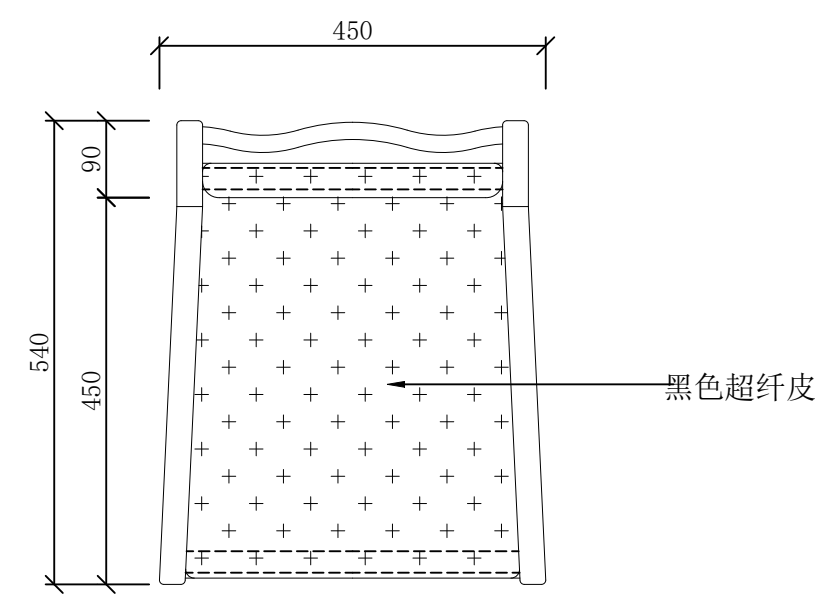

C 平面图
SCALE 1:10



注：此图仅供参考，制作方须根据现场实际空间尺寸进行二次深化，并经业主和使用方确认后方可下单生产。

设计单位 Design Institute
GOLD Mantis 金螳螂
地址：苏州工业园区金尚路99号
网址：www.goldmantis.com
Tel: 0512-68500410

工程名称 Project Name

盐城公安大数据交通指挥中心

所有尺寸以所注数字为准，使用本图时应参阅其他有关图纸，如有任何不符之处，即通知相关设计人员。此图纸的版权属金螳螂所有，未经批准不准盗用。

产品编号 Product No

FU-46

产品名称 Product Name


会议椅

产品位置
Product Location


辅二 3楼会议室

设计方签字
Confirmed By


日期 Date

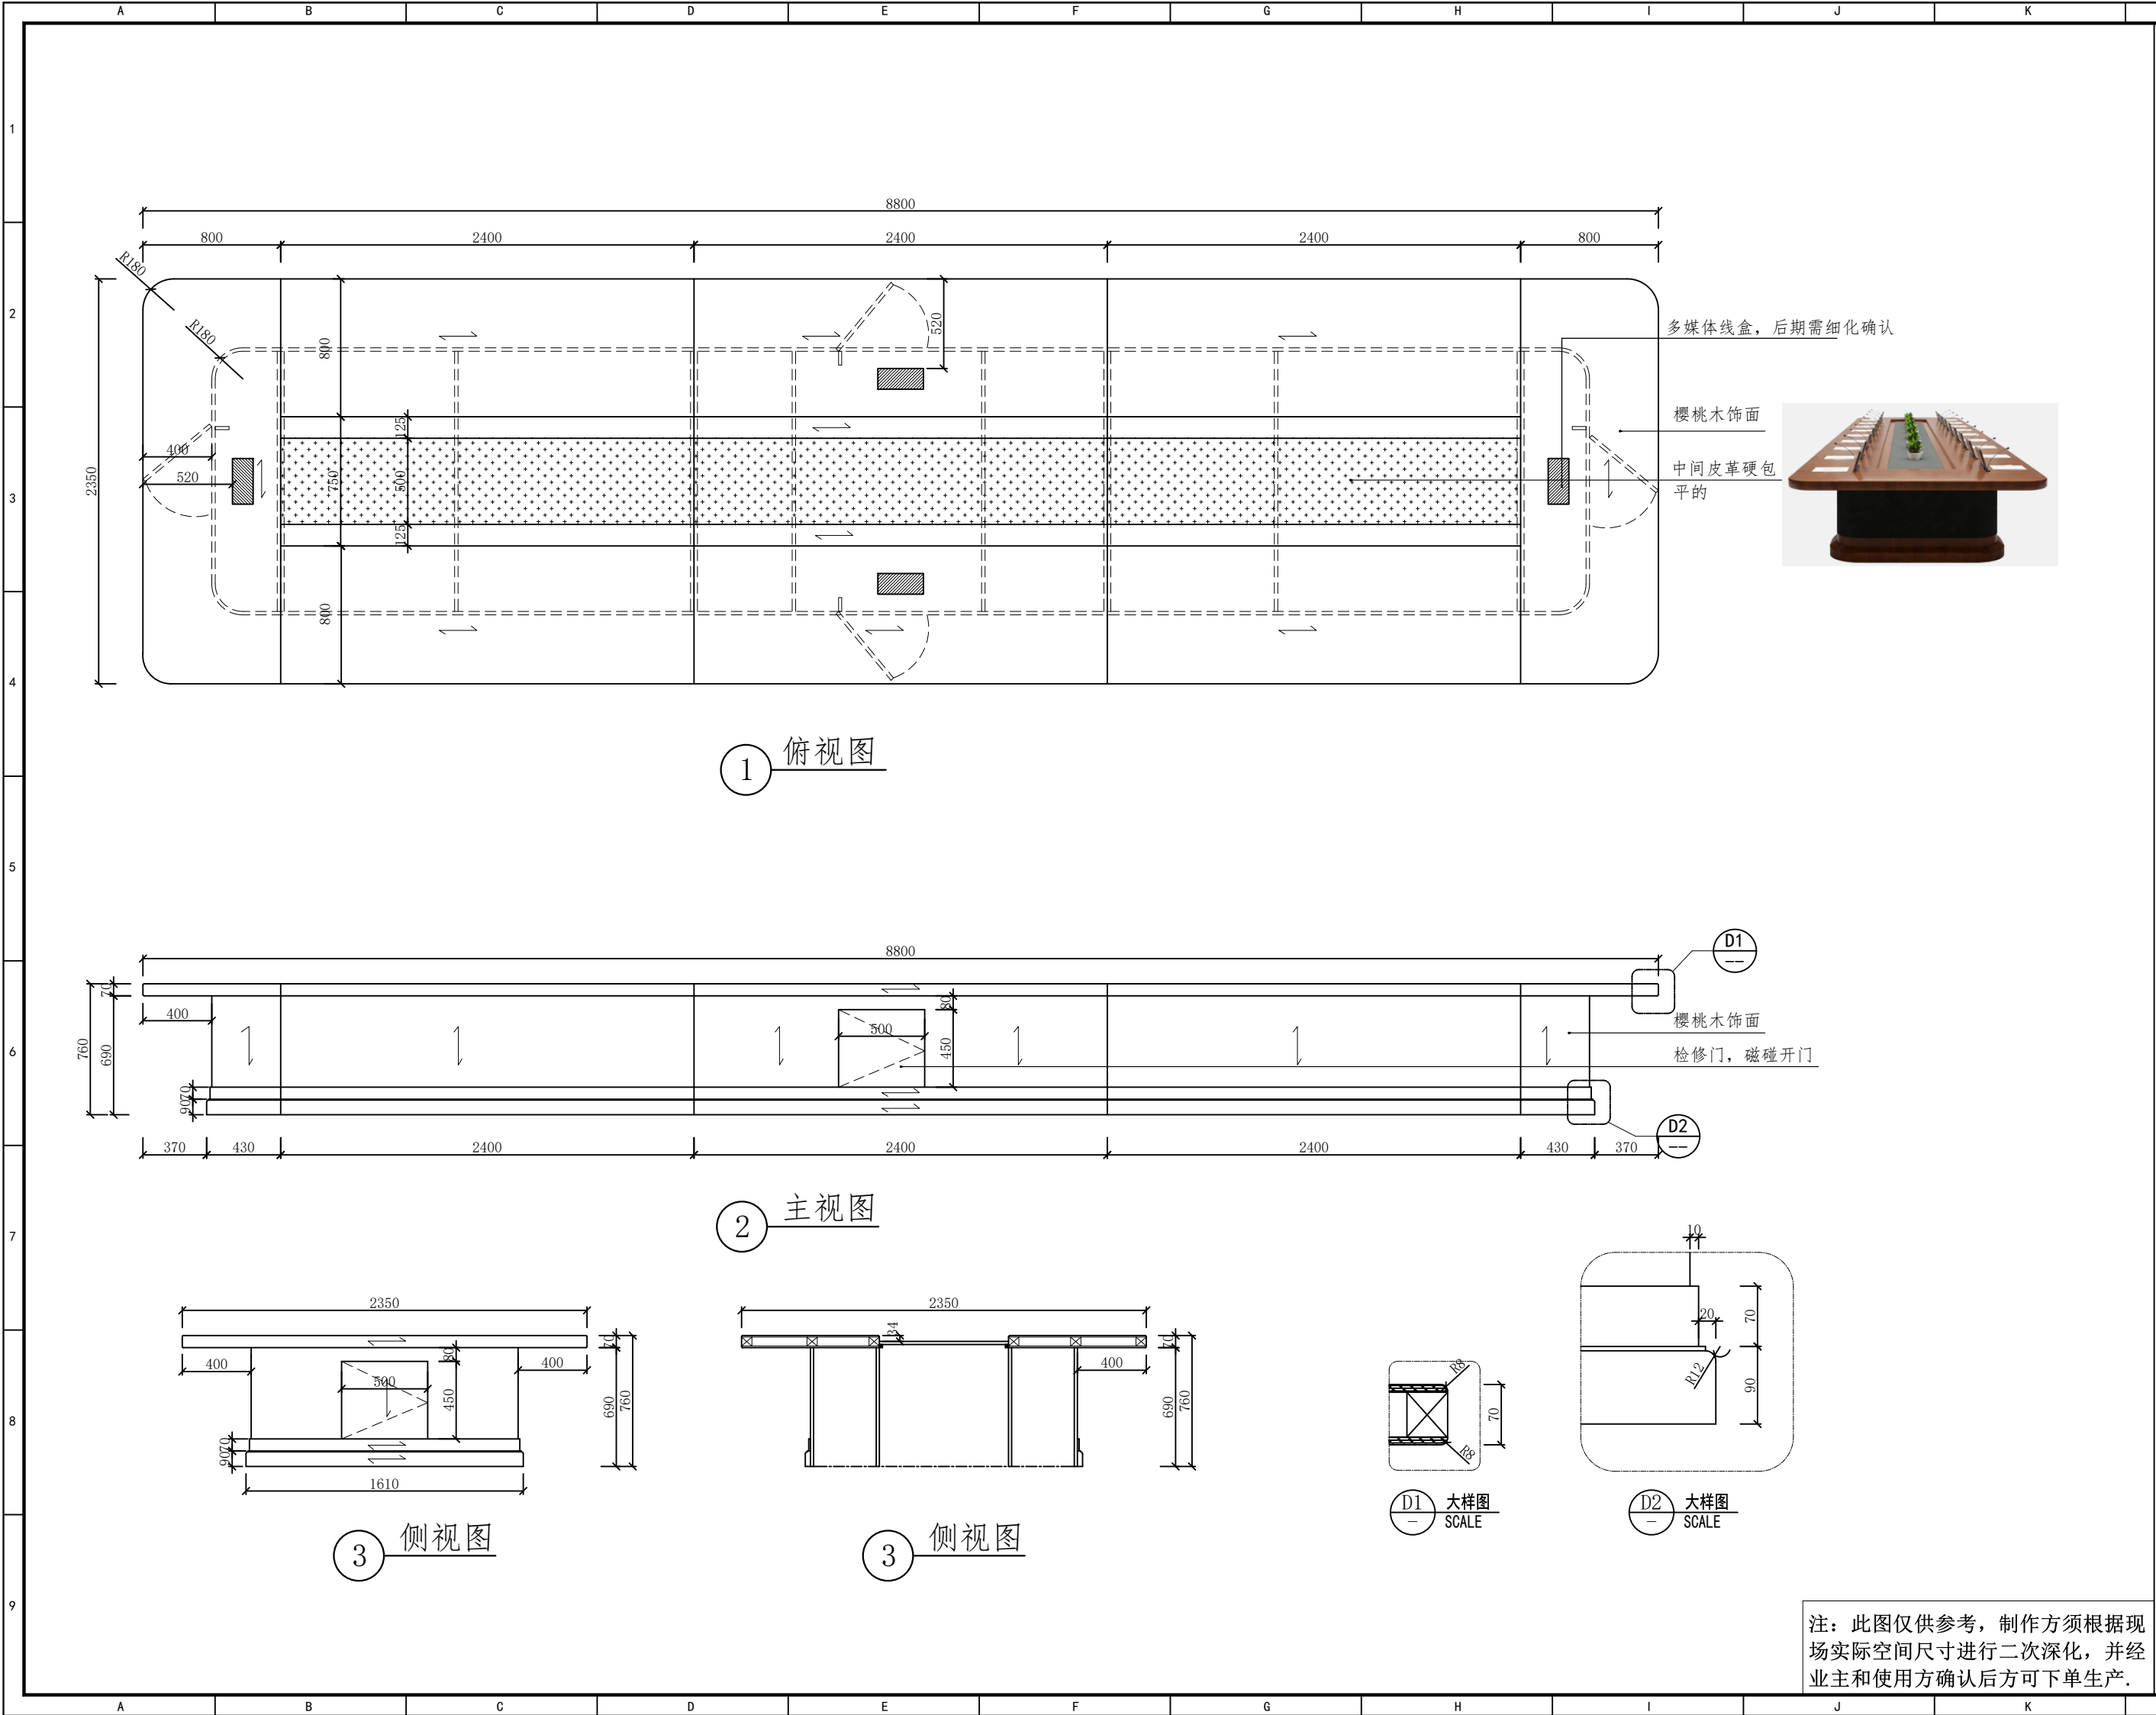

设计单位Design Institute	
 地址：苏州工业园区金尚路99号 网址：www.goldmantis.com Tel: 0512-68500410	
工程名称 Project Name	
盐城公安大数据交通指挥中心	
所有尺寸以所注数字为准，使用本图时应参阅其他有关图纸，如有任何不符之处，即通知相关设计人员。此图纸的版权属金螳螂所有，未经批准不准盗用。	
产品编号 Product No	
FU-47	
产品名称 Product Name	
会议桌	
产品位置 Product Location	
辅二 4楼指挥中心会议室	
设计方签字 Confirmed By	
日期Date	



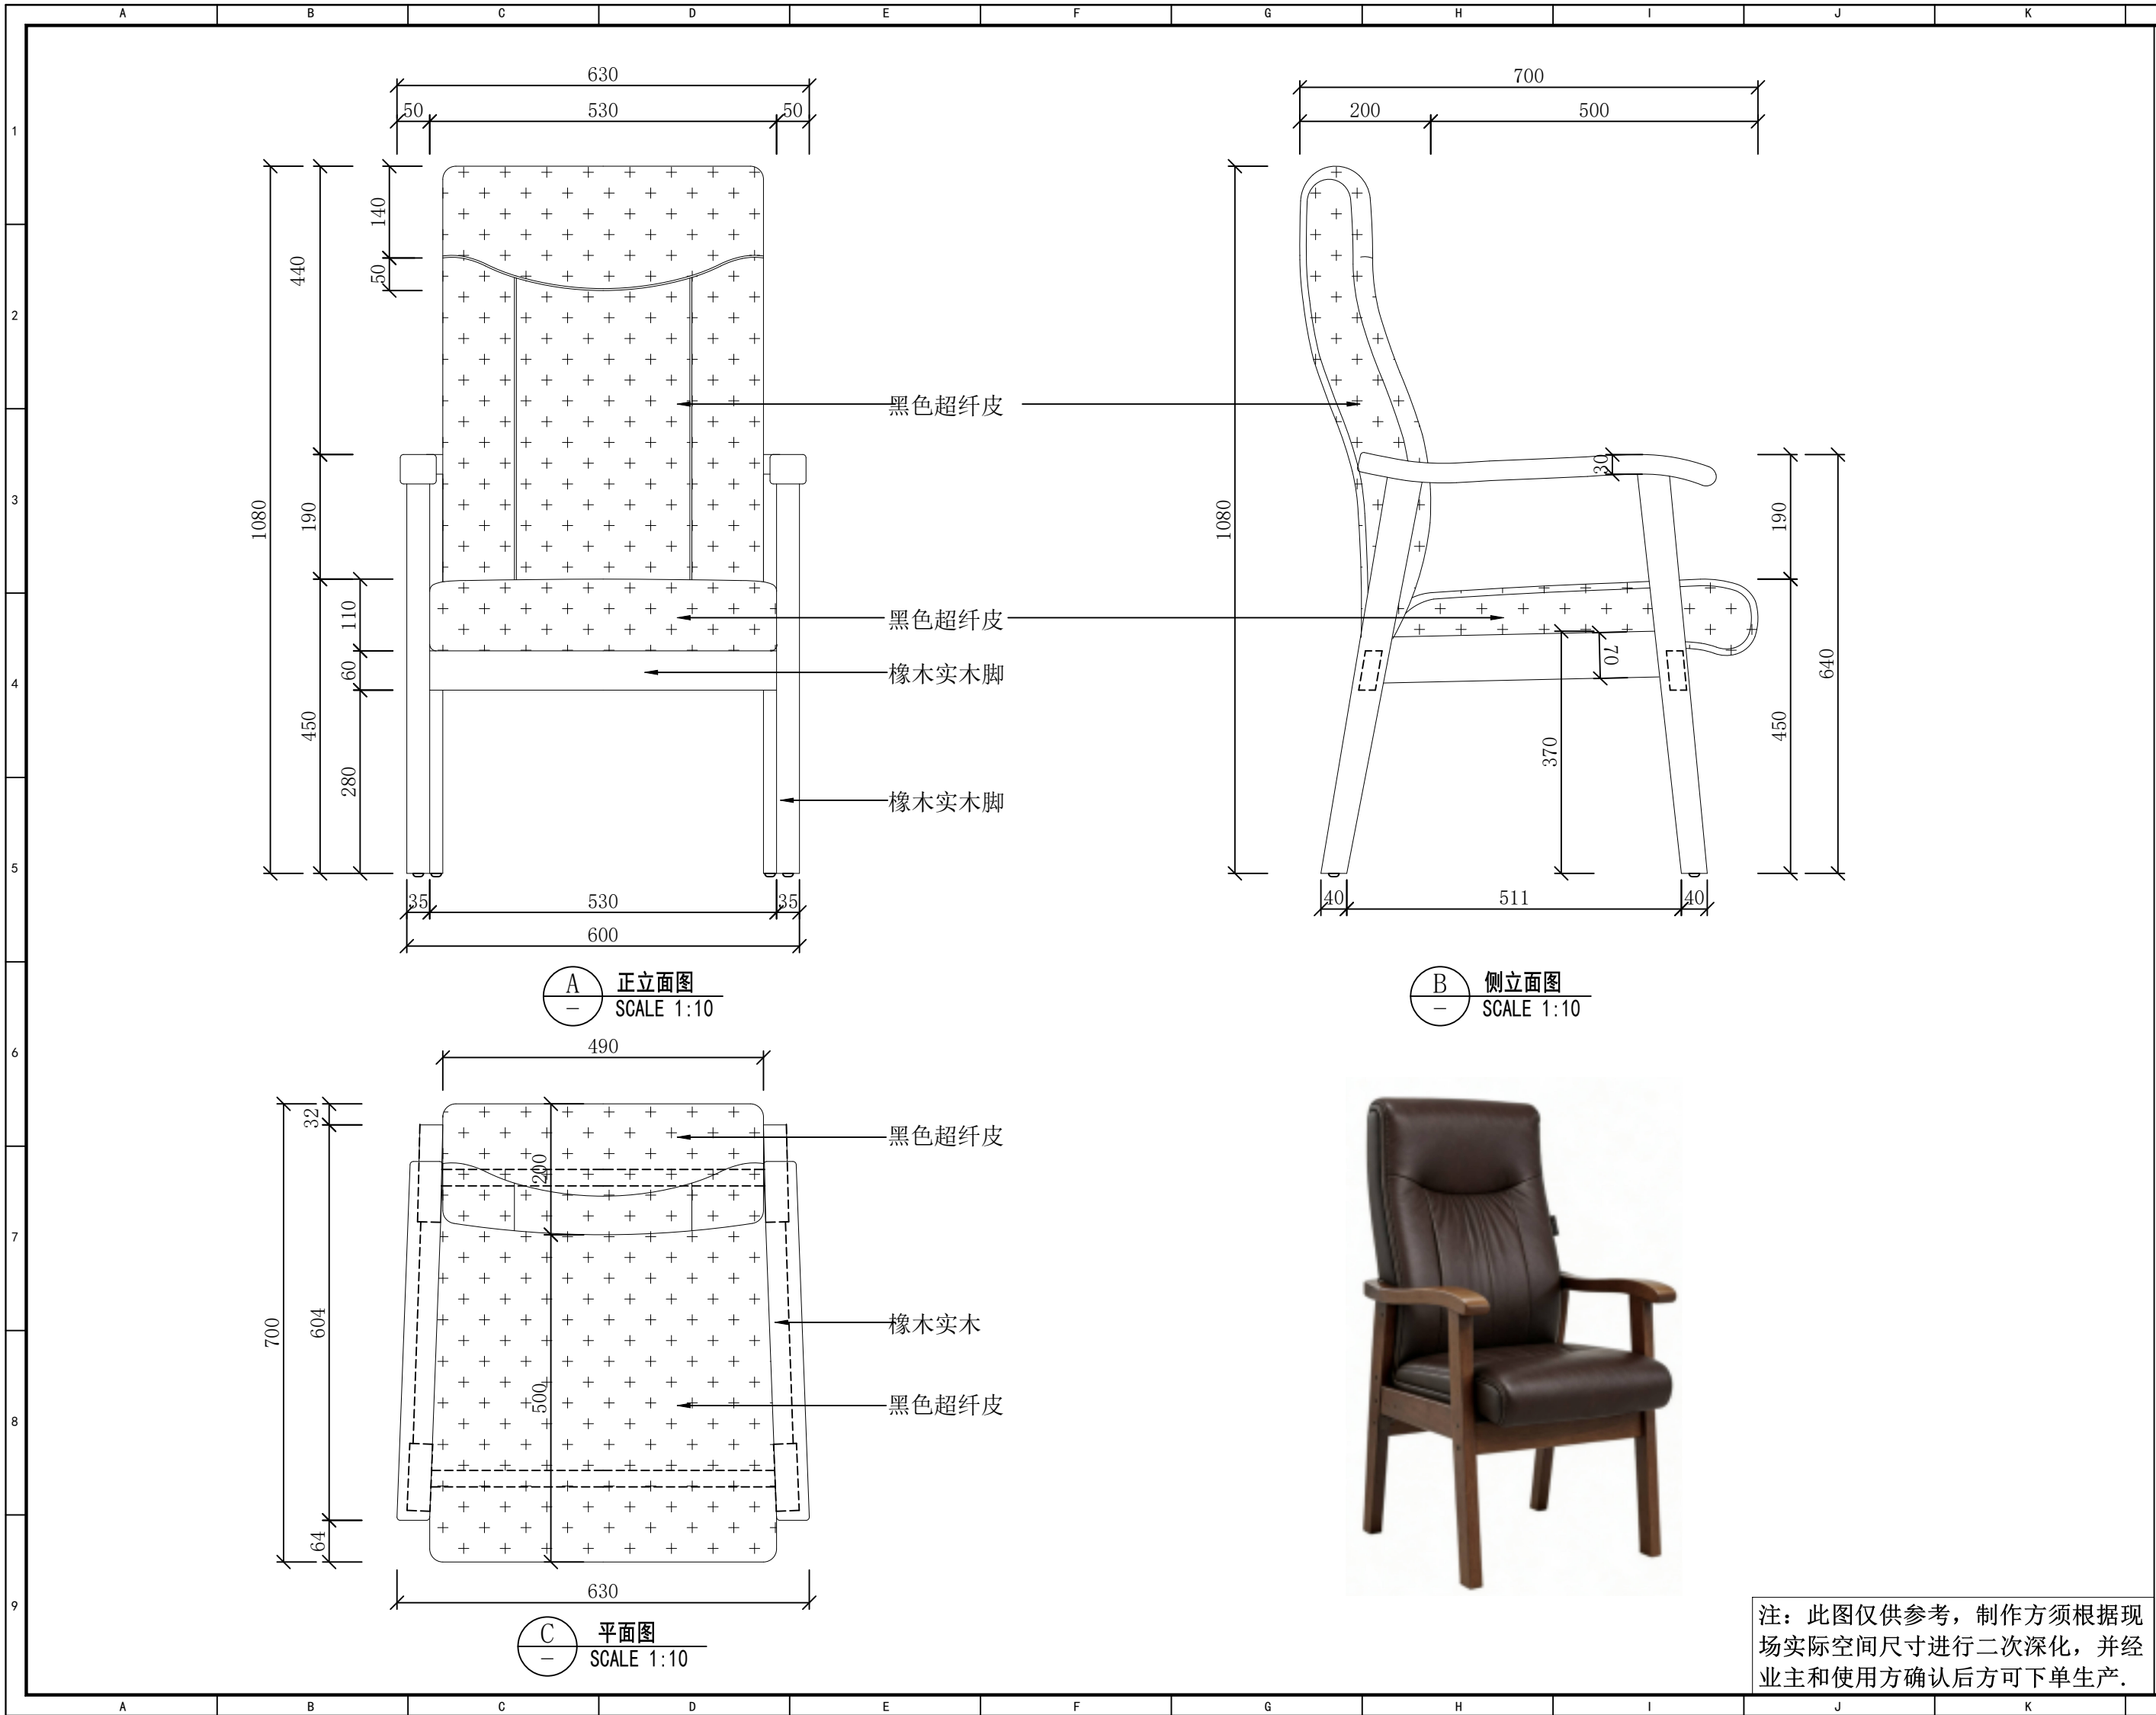


注: 此图仅供参考, 制作方须根据现场实际空间尺寸进行二次深化, 并经业主和使用方确认后方可下单生产。

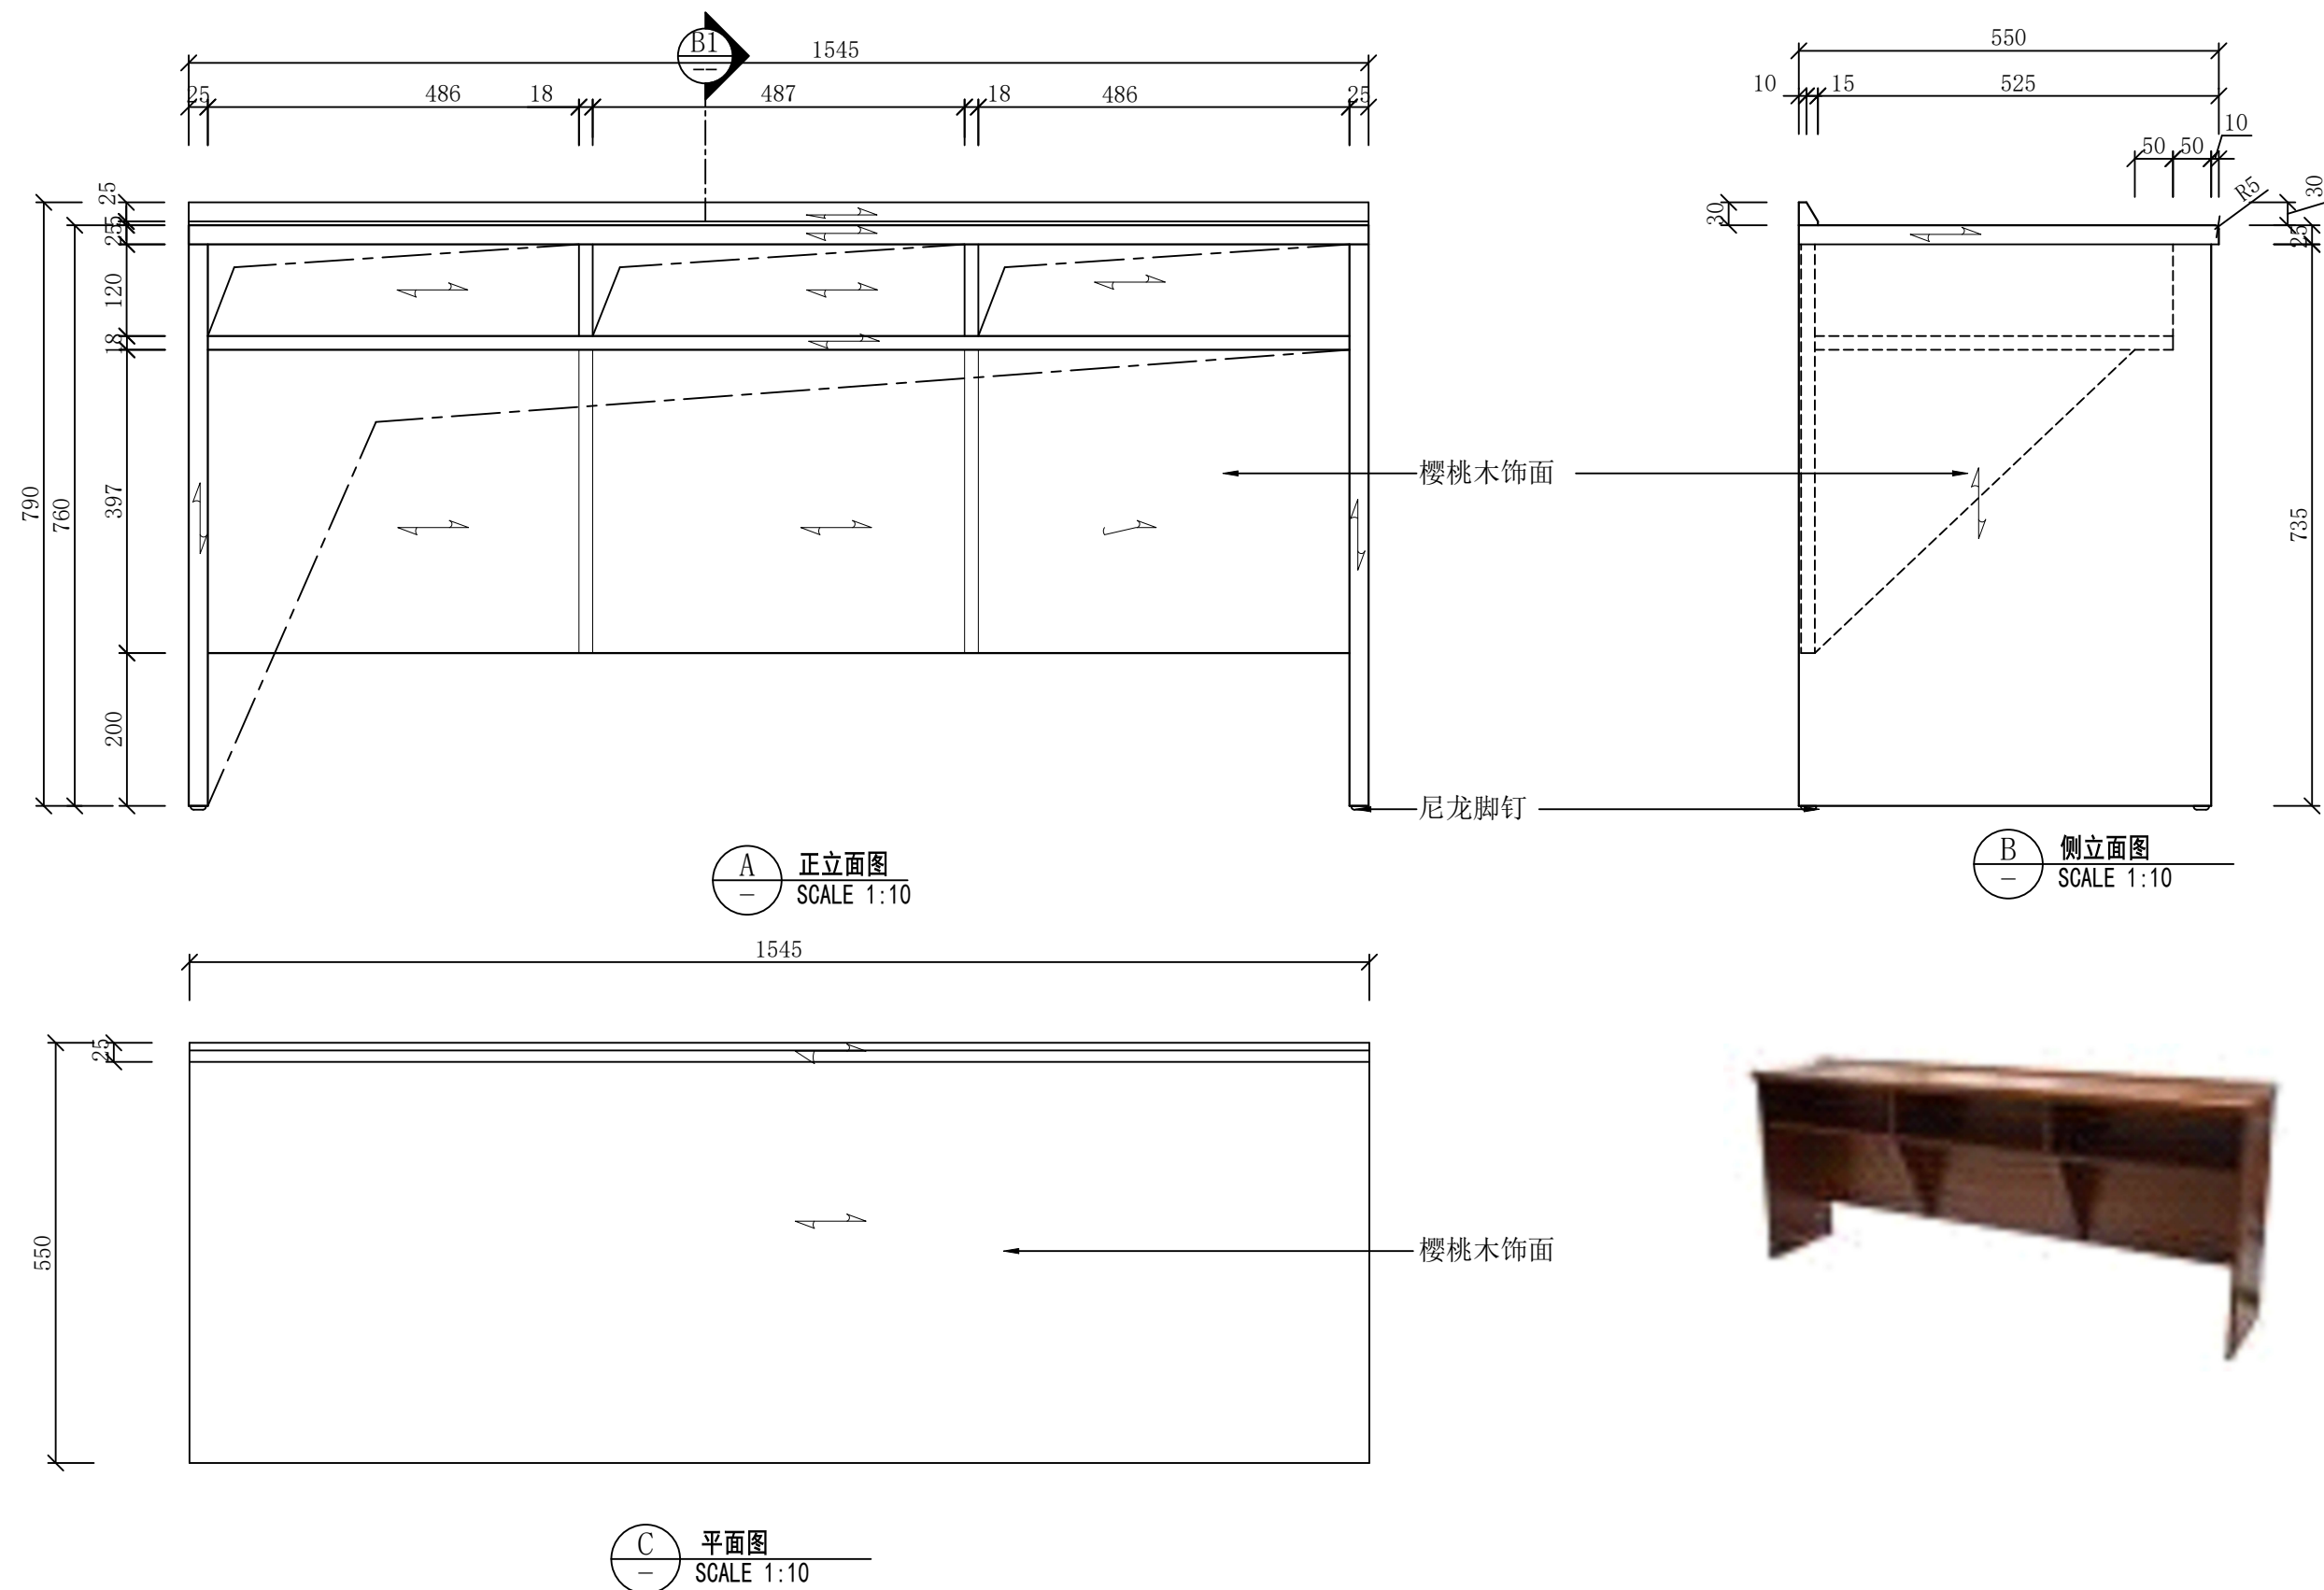

注：此图仅供参考，制作方须根据现场实际空间尺寸进行二次深化，并经业主和使用方确认后方可下单生产。



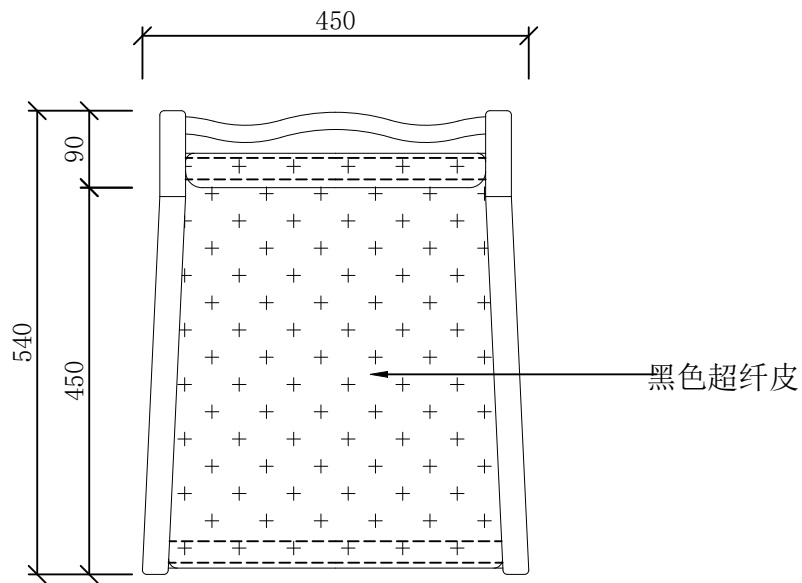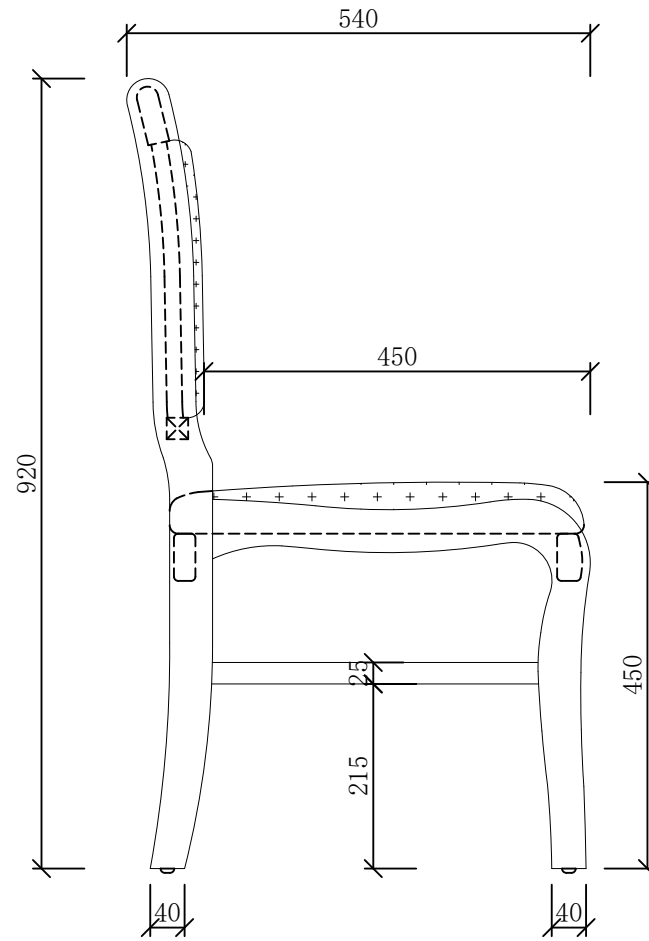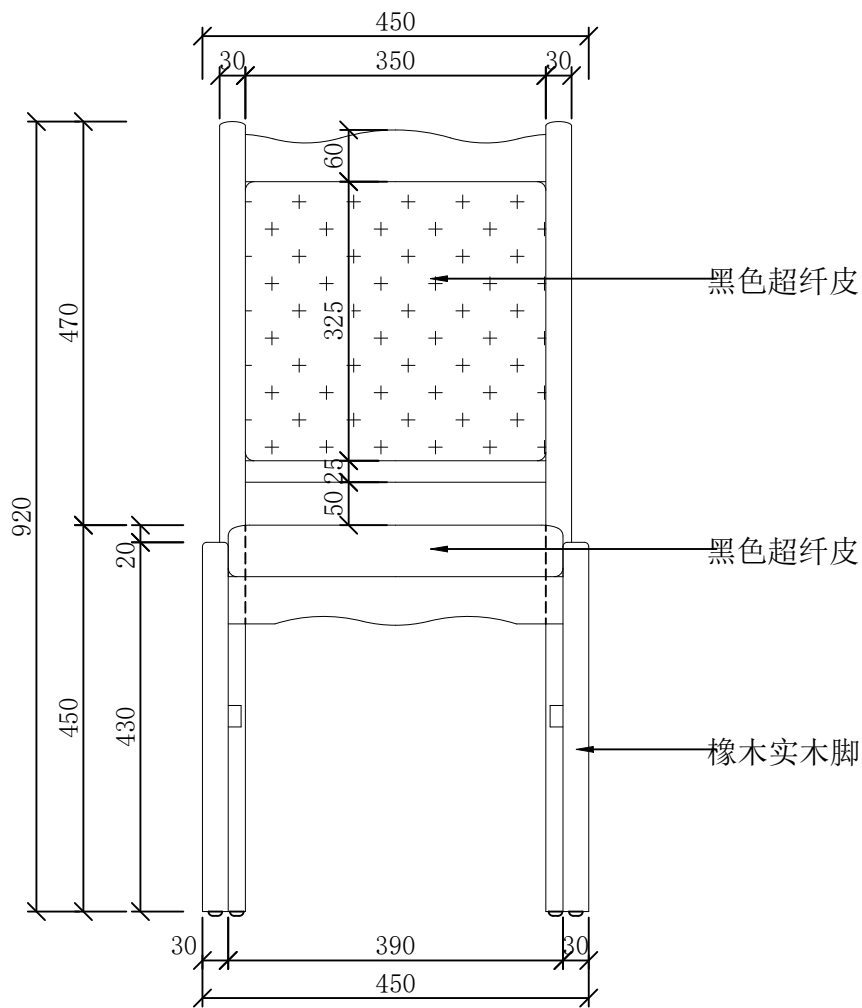

注：此图仅供参考，制作方须根据现场实际空间尺寸进行二次深化，并经业主和使用方确认后方可下单生产。

设计单位Design Institute



地址：苏州工业园区金尚路99号
网址：www.goldmantis.com
Tel:0512-68500410

工程名称 Project Name

盐城公安大数据交通指挥中心

所有尺寸以所注数字为准，使用本图时应参阅其他有关图纸，如有任何不符之处，即通知相关设计人员。此图纸的版权属金螳螂所有，未经批准不准盗用。

产品编号 Product No

FU-50

产品名称 Product Name


列席椅

产品位置
Product Location

辅二 4楼指挥
中心会议室

设计方签字
Confirmed By

日期Date

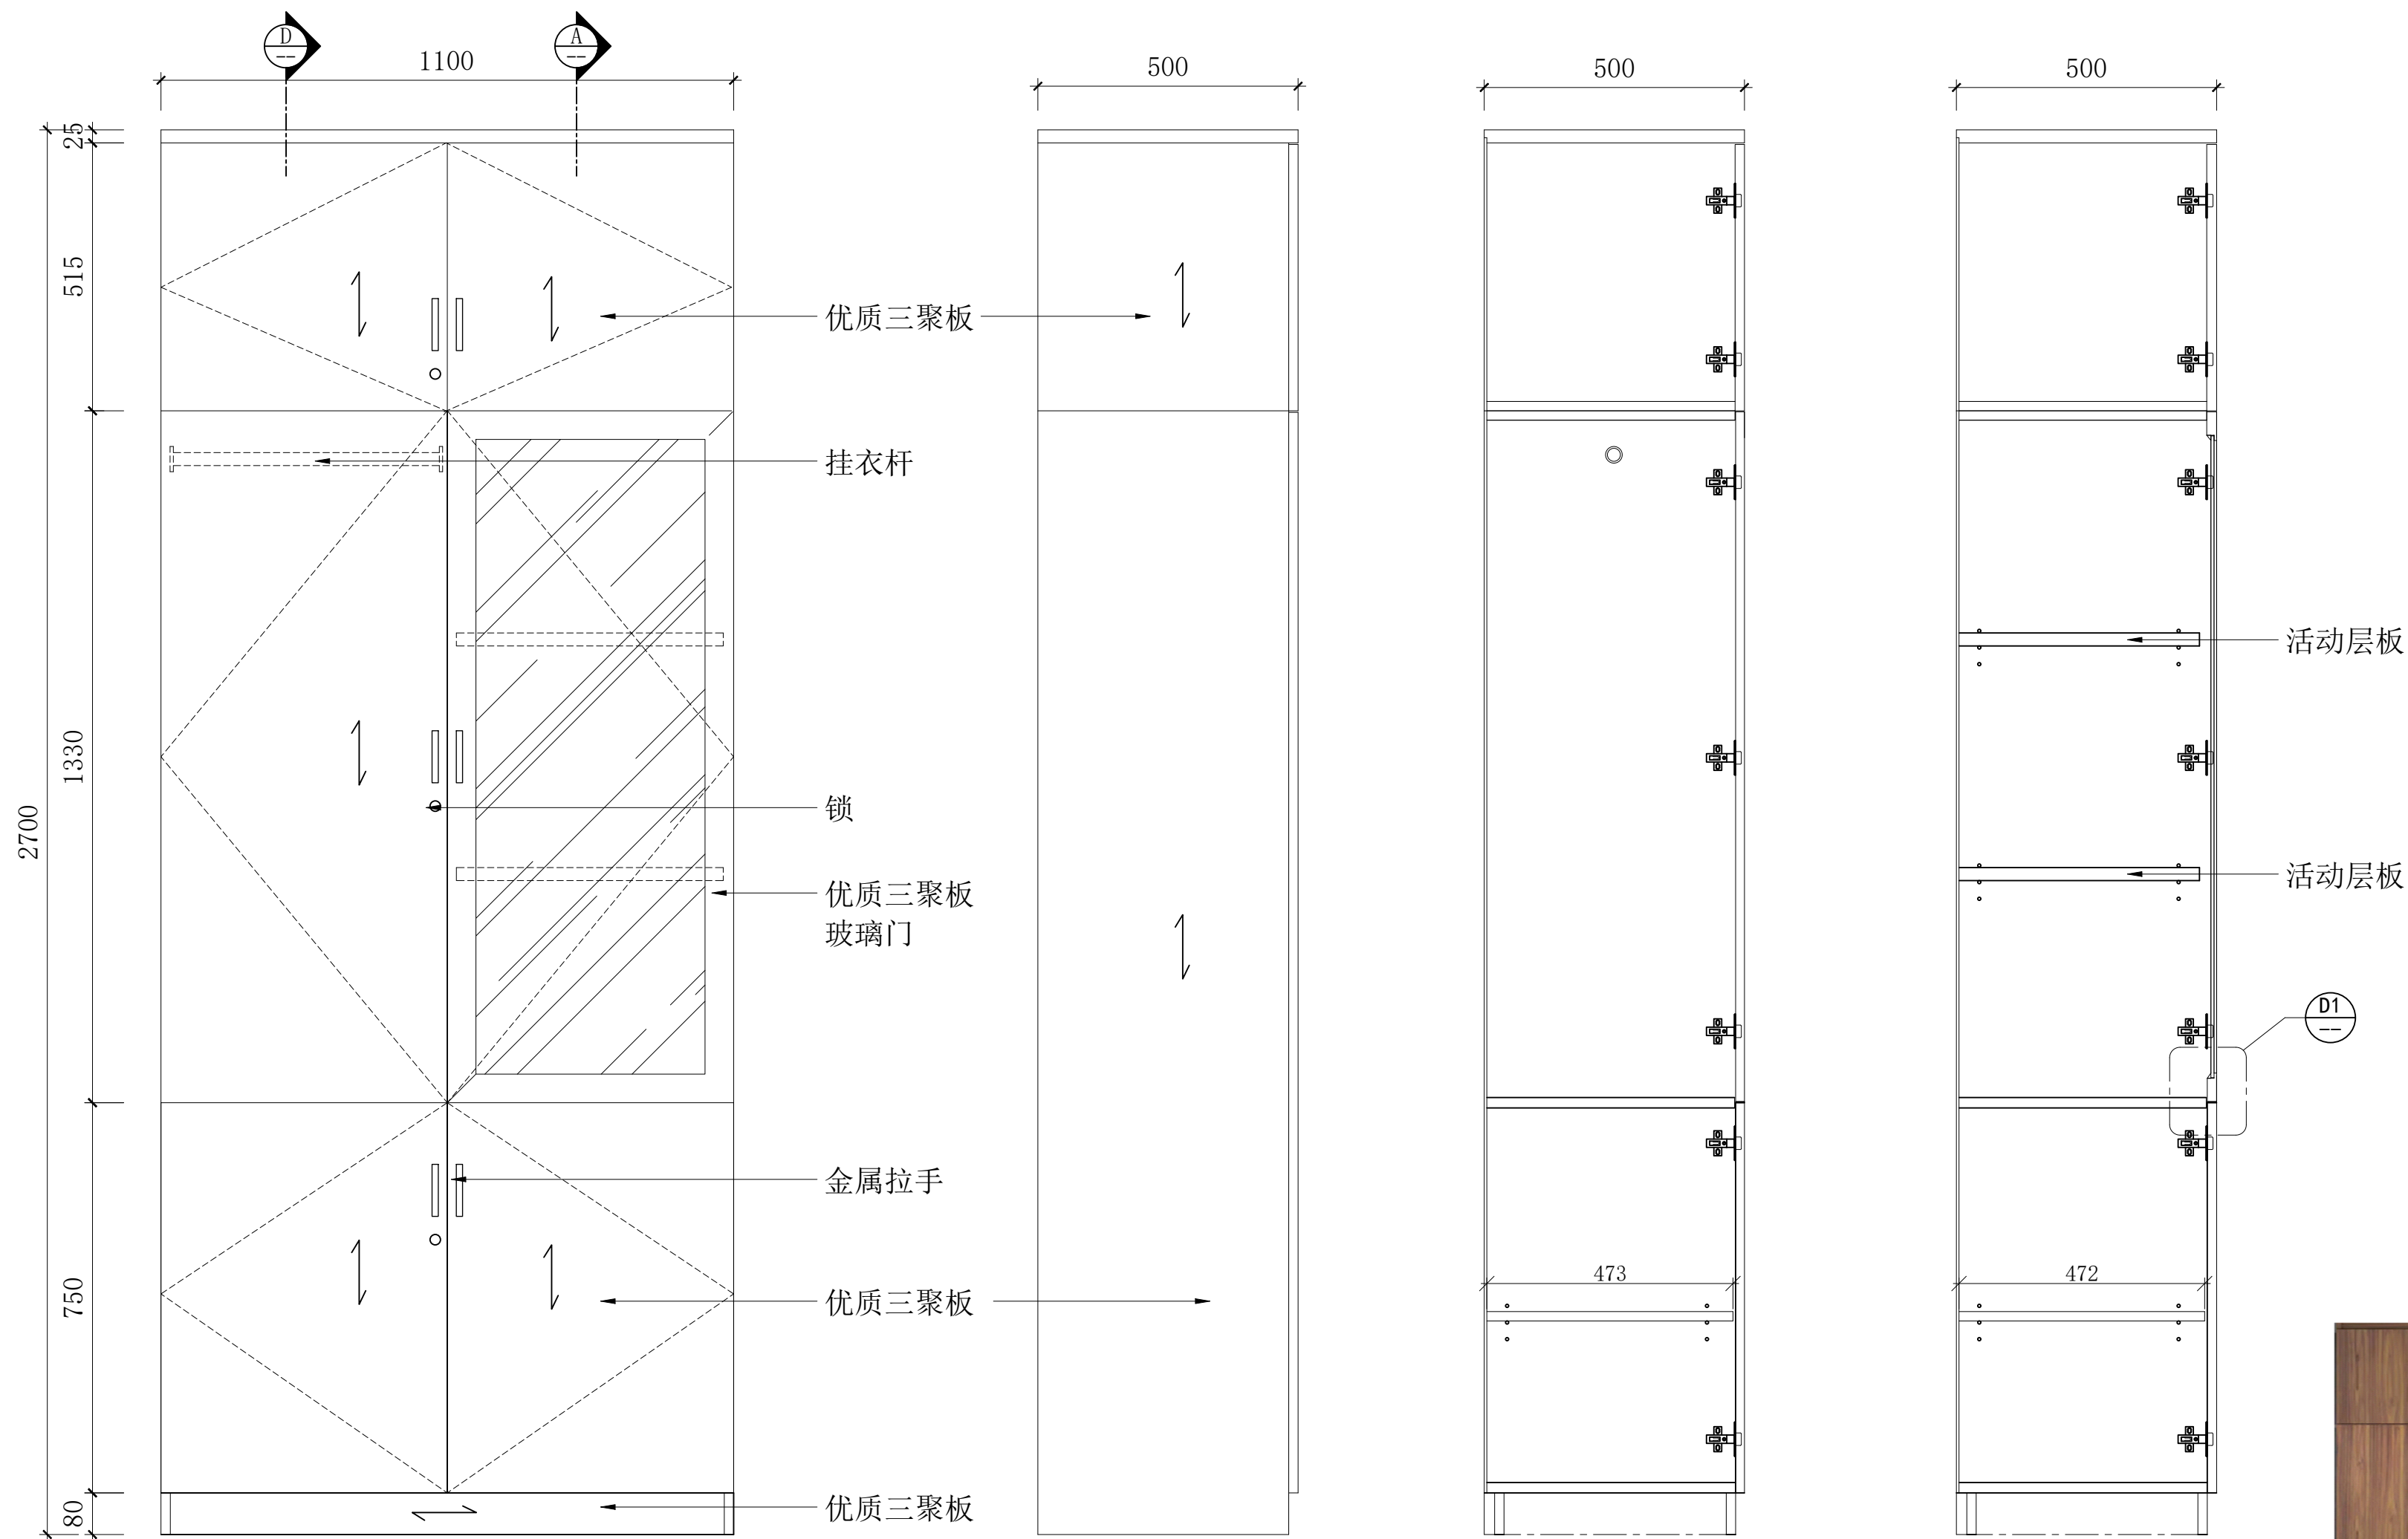

A 正立面图
SCALE 1:10

B 侧立面图
SCALE 1:10

D 侧立面图
SCALE 1:10

E 侧立面图
SCALE 1:10

C 平面半剖图
SCALE 1:10

D1 大样图
SCALE



注：此图仅供参考，制作方须根据现场实际空间尺寸进行二次深化，并经业主和使用方确认后方可下单生产。

设计单位Design Institute



金螳螂

地址：苏州工业园区金尚路99号
网址：www.goldmantis.com
Tel: 0512-68500410

工程名称 Project Name

盐城公安大数据交通指挥中心

所有尺寸以所注数字为准，使用本图时应参阅其他有关图纸，如有任何不符之处，即通知相关设计人员。此图纸的版权属金螳螂所有，未经批准不准盗用。

产品编号 Product No

FU-51

产品名称 Product Name

文件柜

产品位置


Product Location

普通办公室

设计方签字

Confirmed By

日期Date

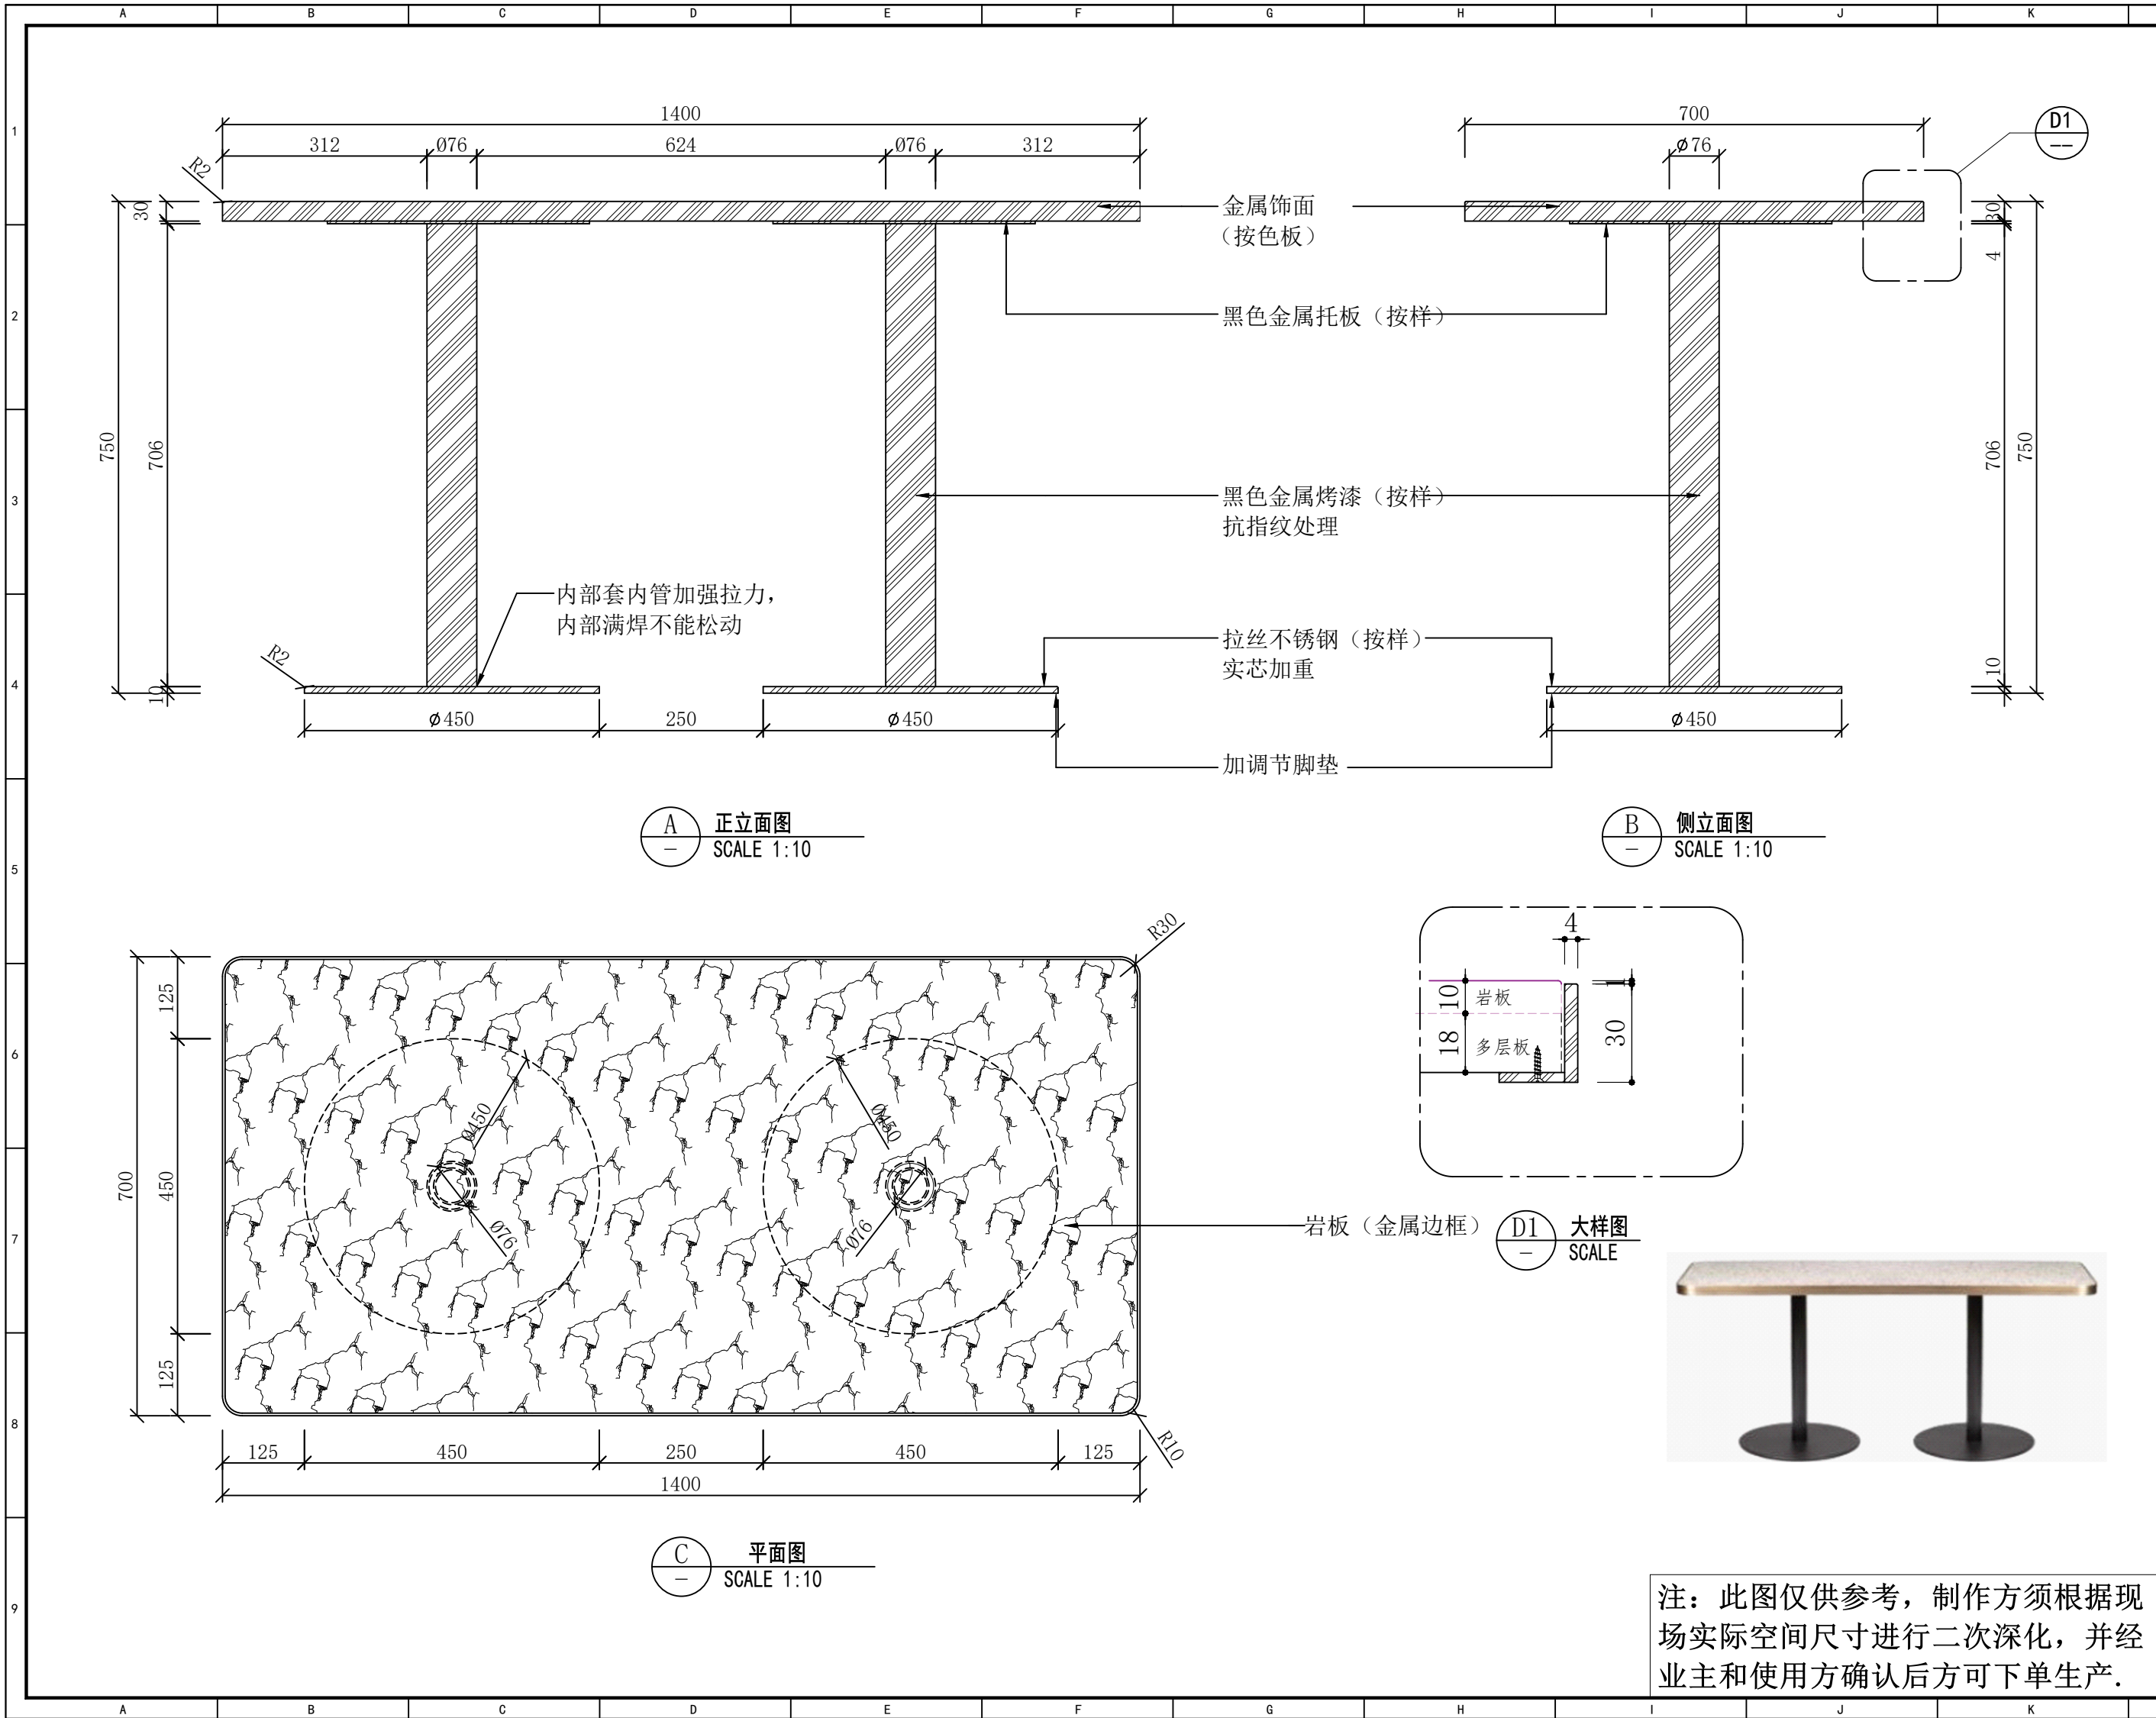

设计单位 Design Institute



地址: 苏州工业园区金尚路99号
网址: www.goldmantis.com
Tel: 0512-68500410

工程名称 Project Name

盐城公安大数据交通指挥中心

所有尺寸以所注数字为准, 使用本图时应参阅其他有关图纸, 如有任何不符之处, 即通知相关设计人员。此图纸的版权属金螳螂所有, 未经批准不准盗用。

产品编号 Product No

FU-52

产品名称 Product Name

餐桌

产品位置

Product Location

辅三 1楼大餐厅


设计方签字

Confirmed By


日期 Date

2026.04.10


注: 此图仅供参考, 制作方须根据现场实际空间尺寸进行二次深化, 并经业主和使用方确认后方可下单生产。

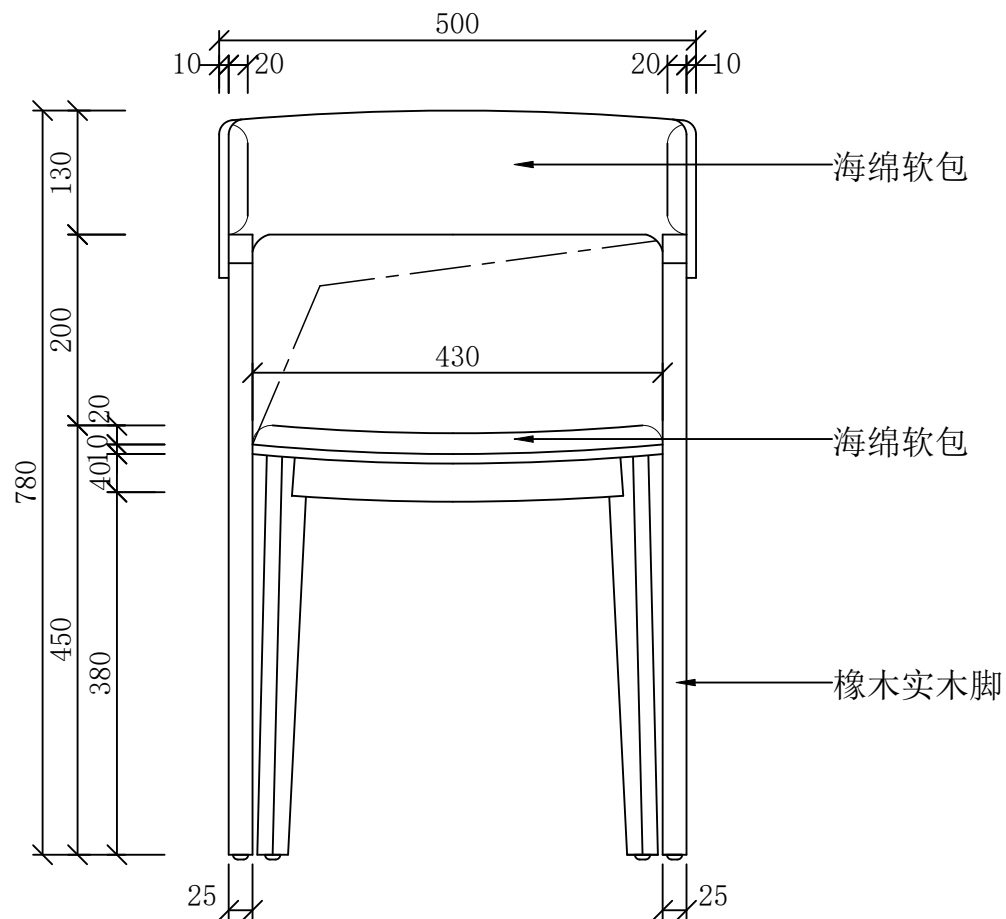

A 正立面图
SCALE 1:10

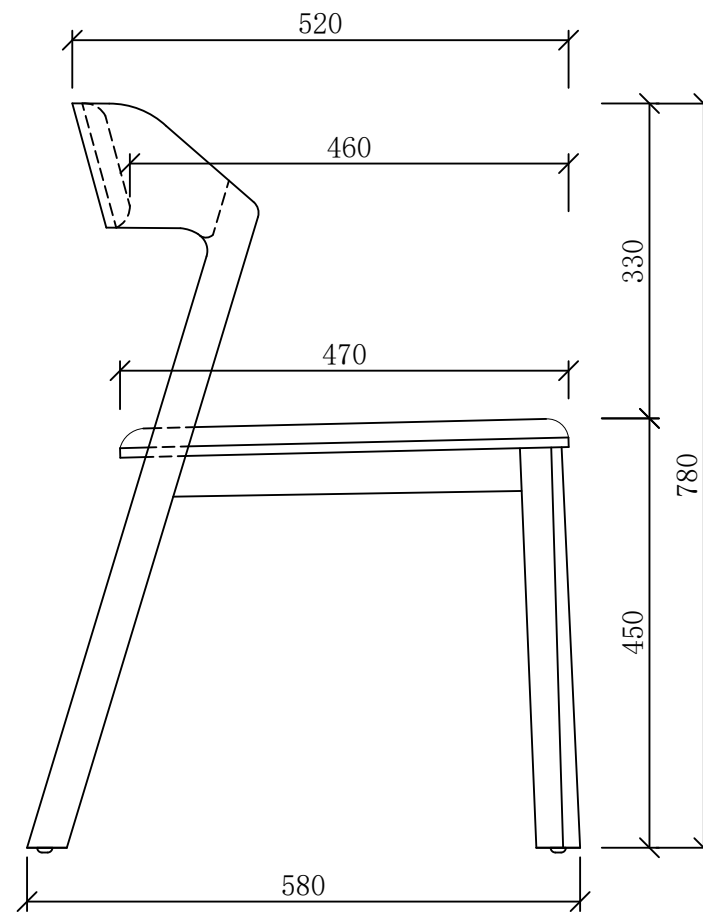

B 侧立面图
SCALE 1:10

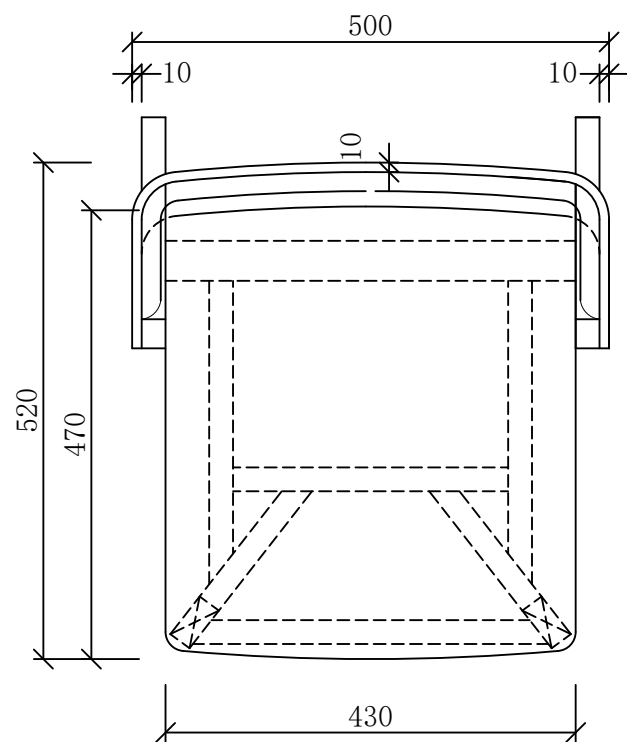

C 平面图
SCALE 1:10



注：此图仅供参考，制作方须根据现场实际空间尺寸进行二次深化，并经业主和使用方确认后方可下单生产。

设计单位Design Institute



地址：苏州工业园区金尚路99号
网址：www.goldmantis.com
Tel:0512-68500410

工程名称 Project Name

盐城公安大数据交通指挥中心

所有尺寸以所注数字为准，使用本图时应参阅其他有关图纸，如有任何不符之处，即通知相关设计人员。此图纸的版权属金螳螂所有，未经批准不准盗用。

产品编号 Product No

FU-53

产品名称 Product Name


餐椅

产品位置
Product Location


辅三 1楼大
餐厅

设计方签字
Confirmed By

日期Date

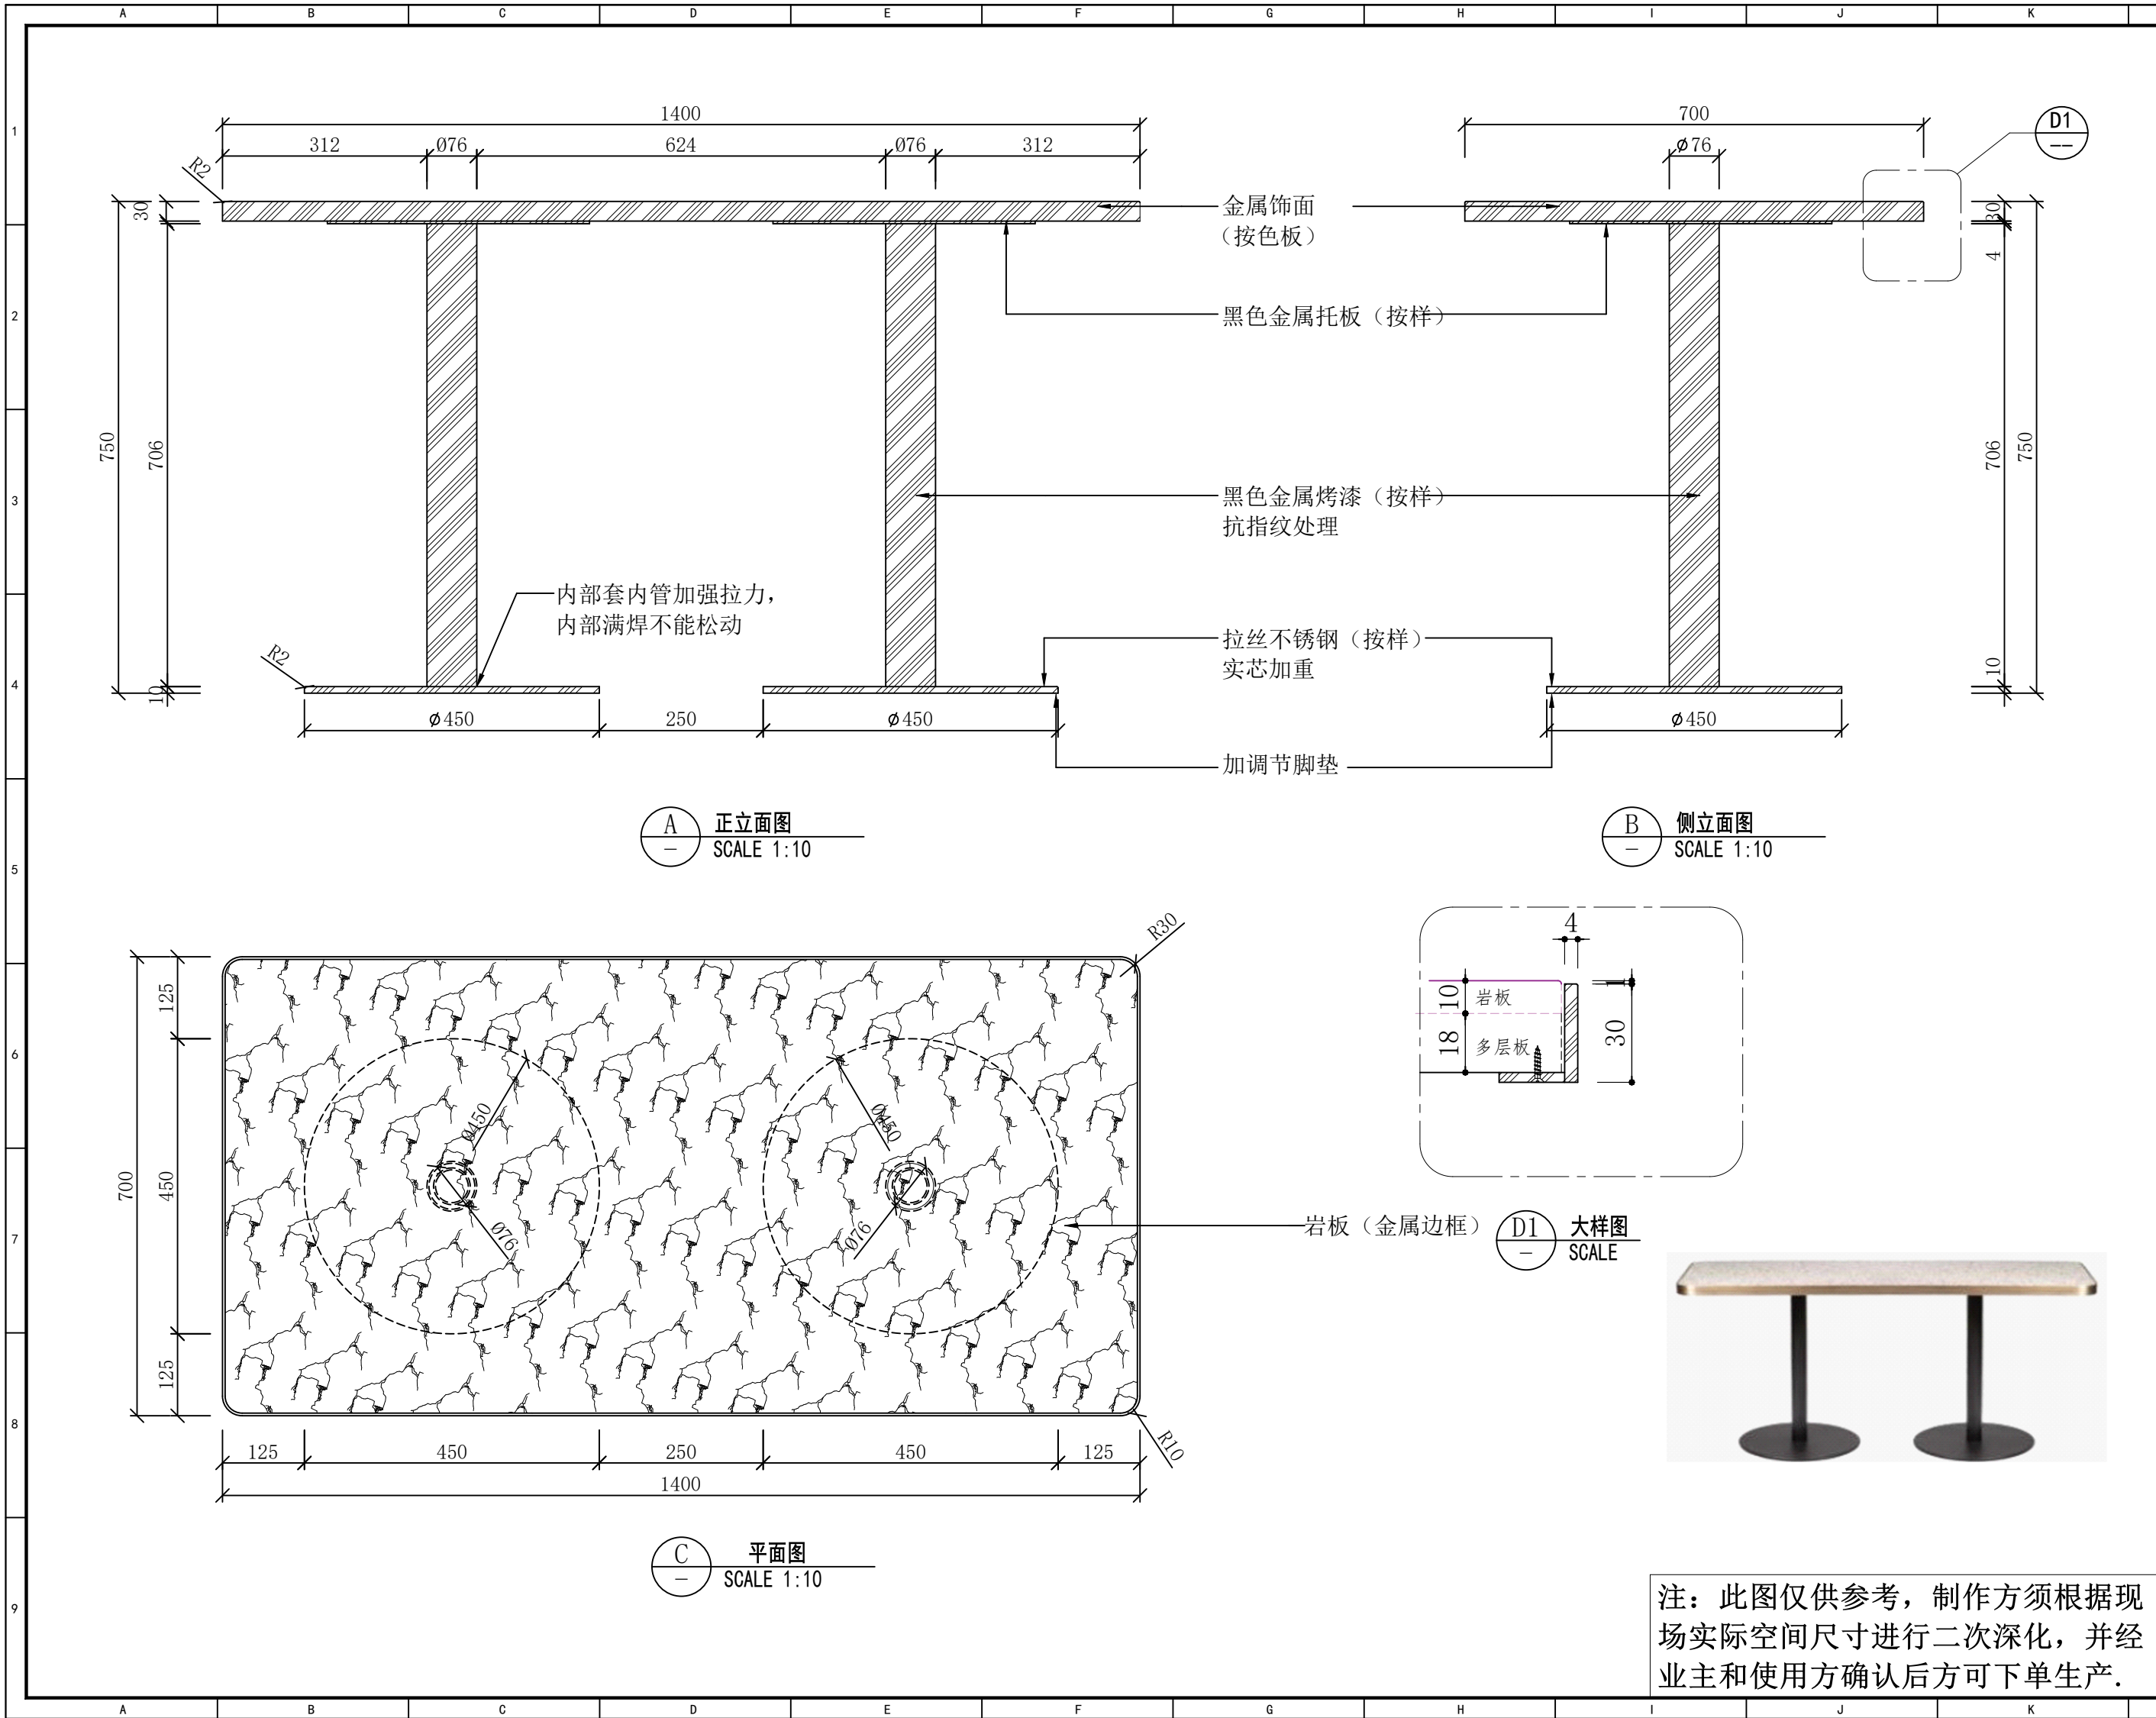


注: 此图仅供参考, 制作方须根据现场实际空间尺寸进行二次深化, 并经业主和使用方确认后方可下单生产。

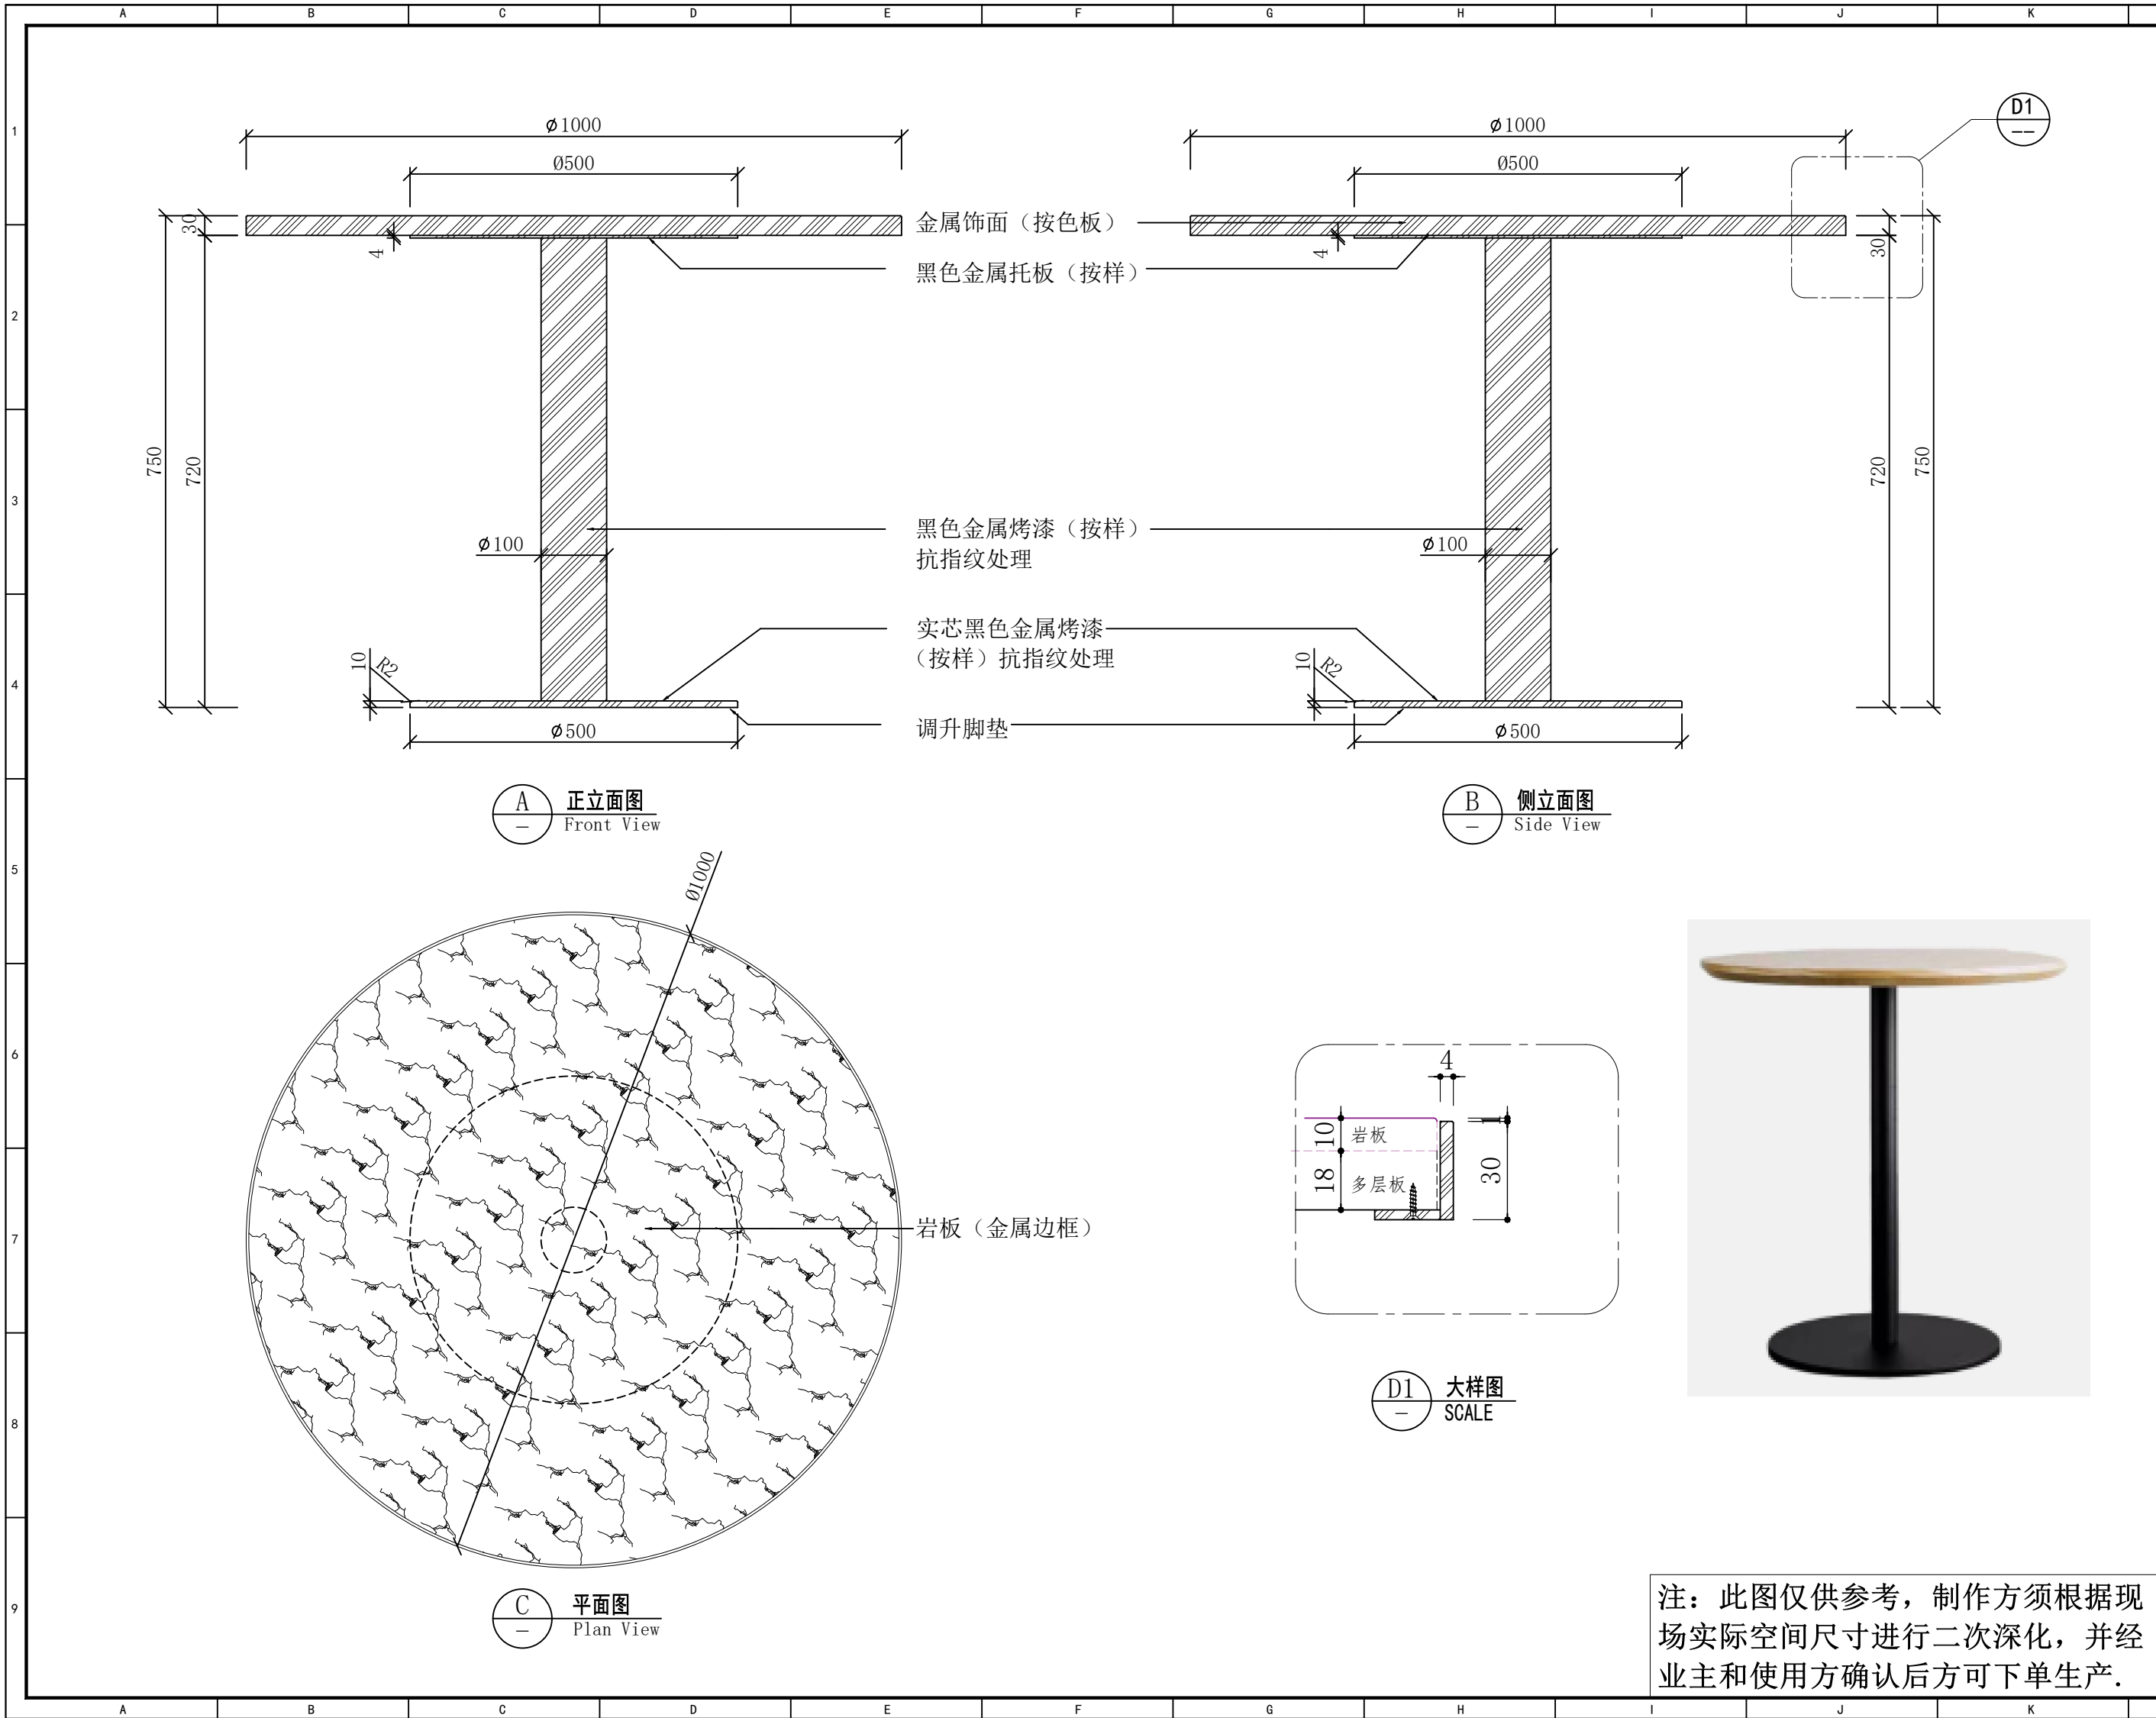


所有尺寸以所注数字为准, 使用本图时应参阅其他有关图纸, 如有任何不符之处, 即通知相关设计人员。此图纸的版权属金螳螂所有, 未经批准不准盗用。


注: 此图仅供参考, 制作方须根据现场实际空间尺寸进行二次深化, 并经业主和使用方确认后方可下单生产。

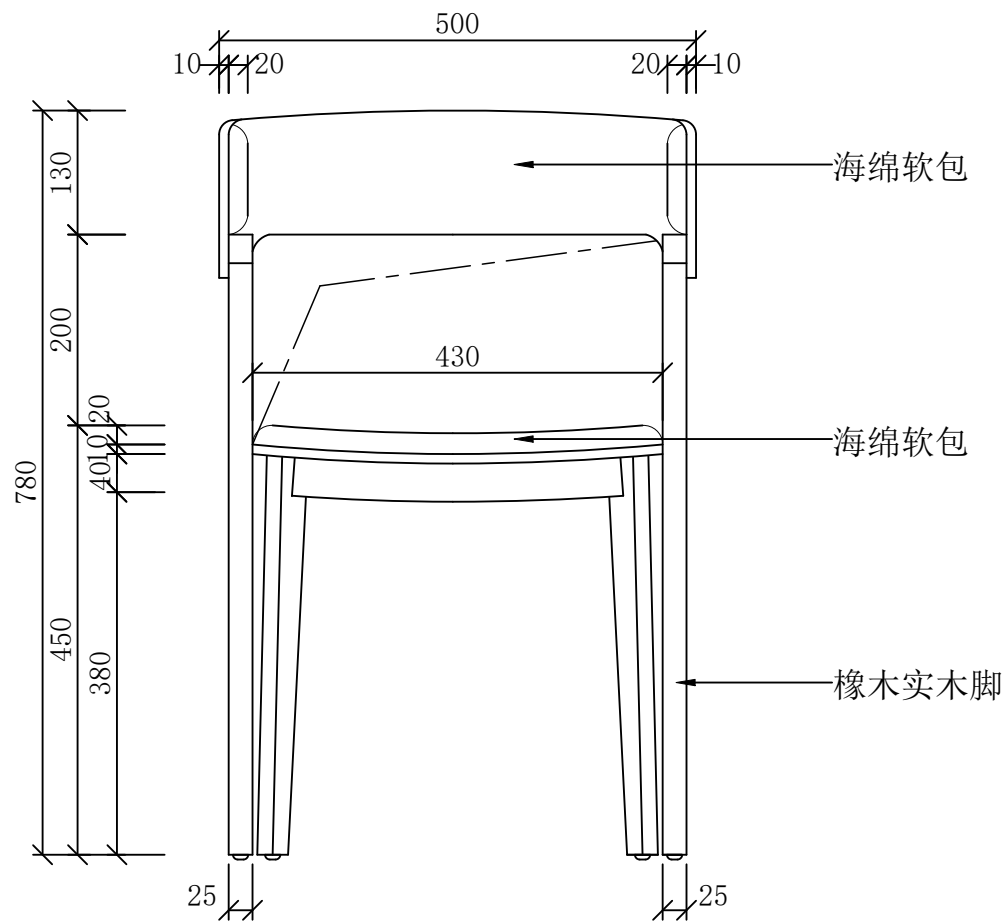

A 正立面图
SCALE 1:10

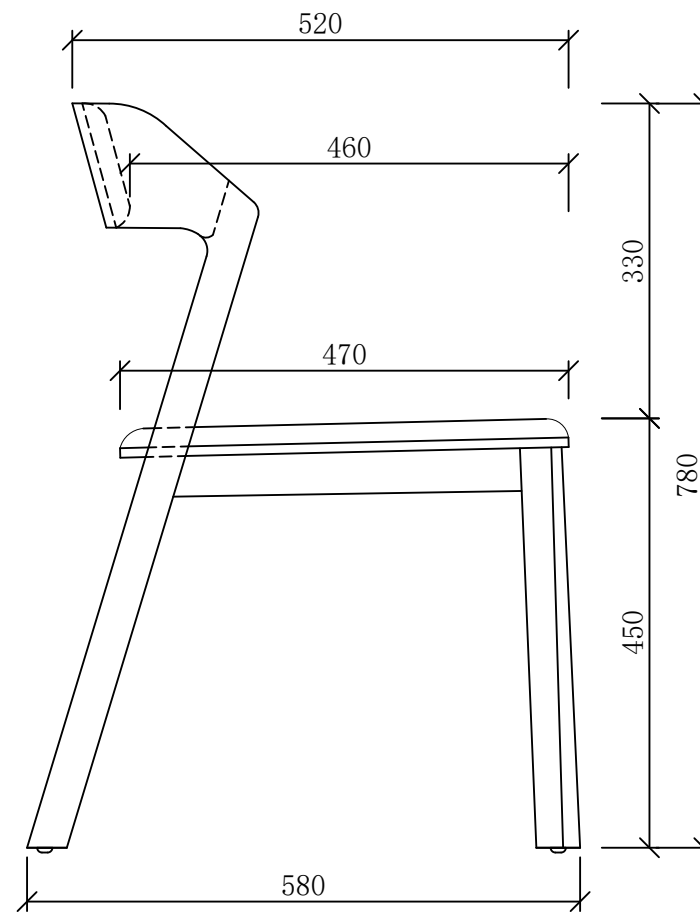

B 侧立面图
SCALE 1:10

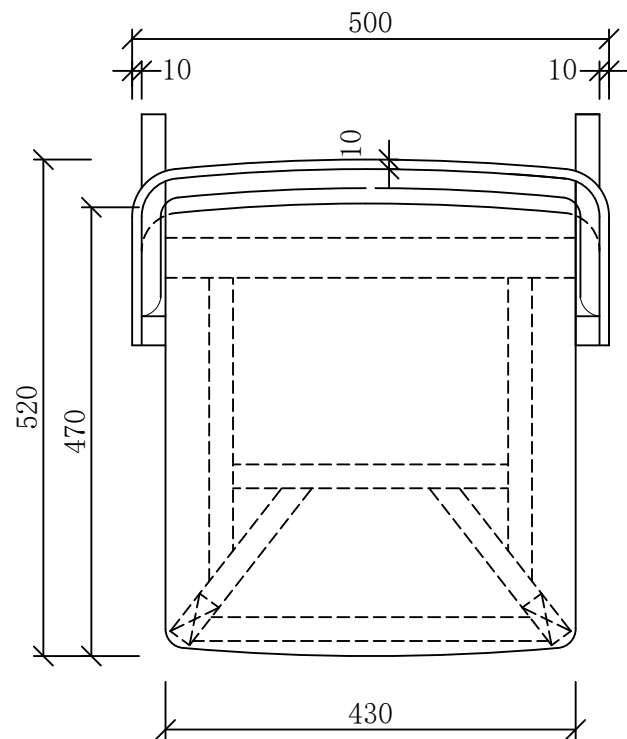

C 平面图
SCALE 1:10



注：此图仅供参考，制作方须根据现场实际空间尺寸进行二次深化，并经业主和使用方确认后方可下单生产。

设计单位 Design Institute



地址：苏州工业园区金尚路99号
网址：www.goldmantis.com
Tel: 0512-68500410

工程名称 Project Name

盐城公安大数据交通指挥中心

所有尺寸以所注数字为准，使用本图时应参阅其他有关图纸，如有任何不符之处，即通知相关设计人员。此图纸的版权属金螳螂所有，未经批准不准盗用。

产品编号 Product No

FU-56

产品名称 Product Name


餐椅

产品位置
Product Location

辅三 2楼
民警自助餐厅

设计方签字
Confirmed By

日期 Date

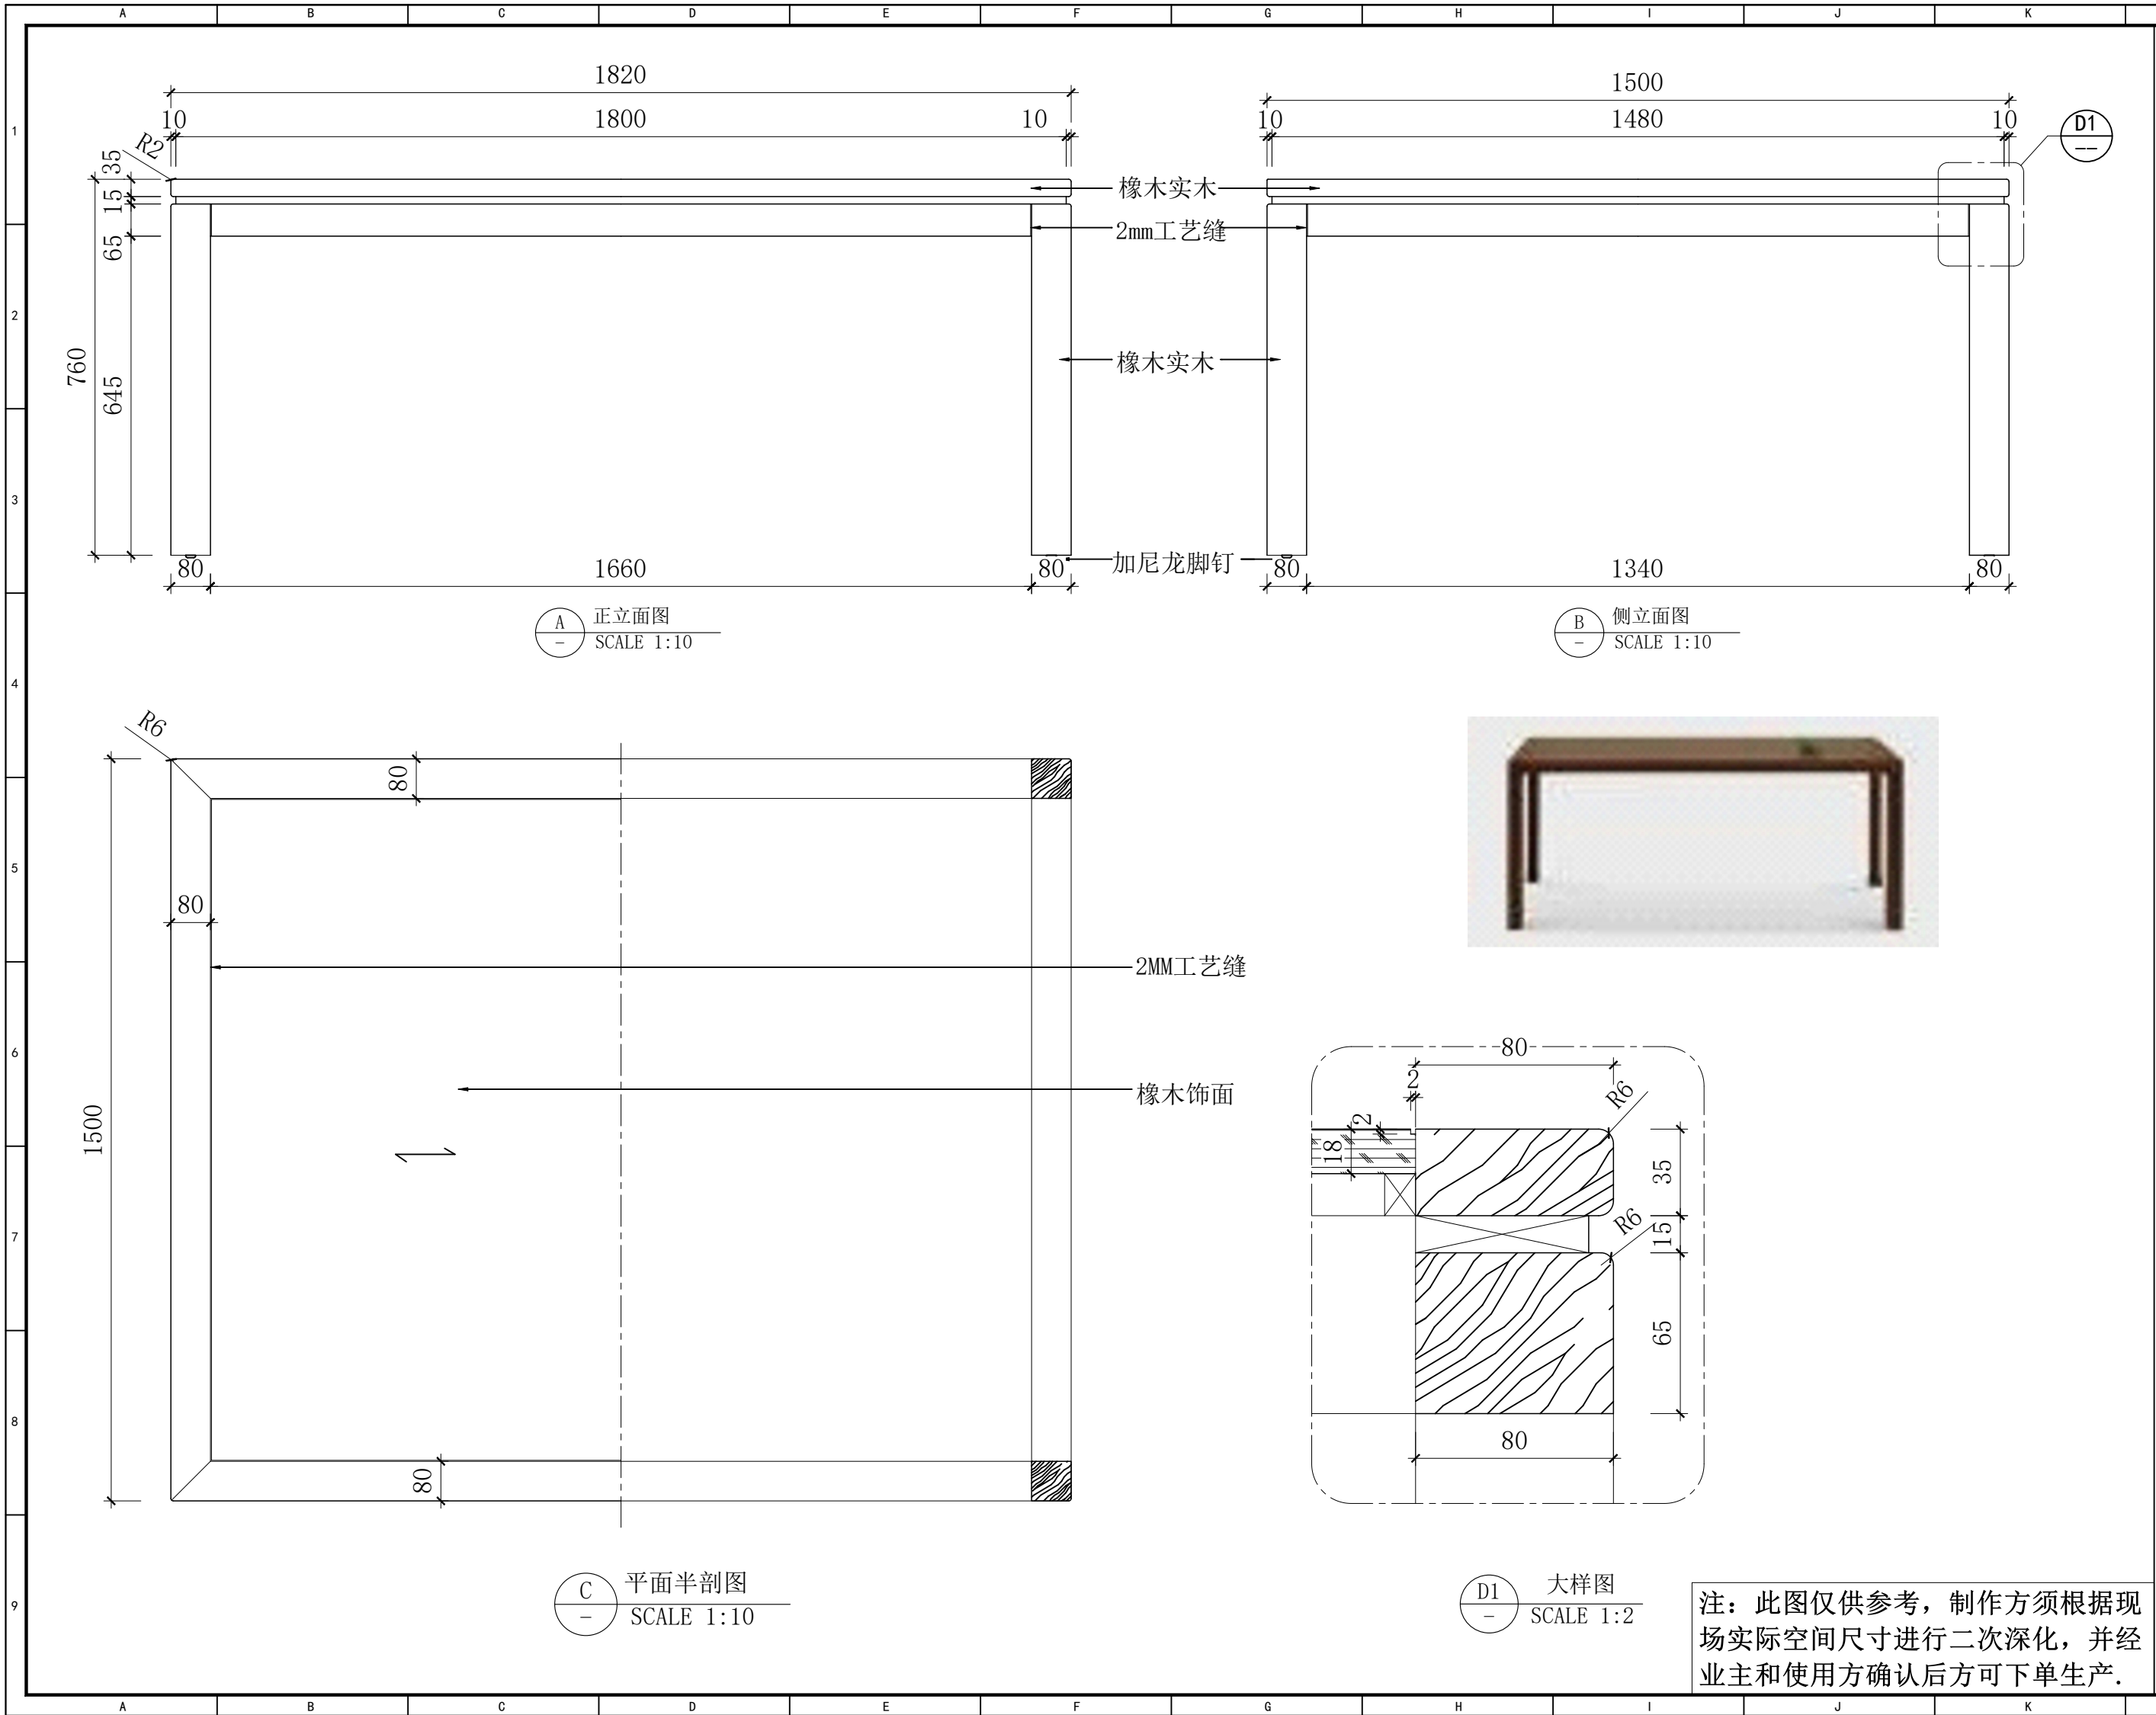

设计单位Design Institute



地址: 苏州工业园区金尚路99号
网址: www.goldmantis.com
Tel: 0512-68500410

工程名称 Project Name

盐城公安大数据交通指挥中心

所有尺寸以所注数字为准, 使用本图时应参阅其他有关图纸, 如有任何不符之处, 即通知相关设计人员。此图纸的版权属金螳螂所有, 未经批准不准盗用。

产品编号 Product No

FU-57

产品名称 Product Name

长桌


产品位置
Product Location

辅三 2楼长
桌包厢


设计方签字
Confirmed By

日期Date


注: 此图仅供参考, 制作方须根据现场实际空间尺寸进行二次深化, 并经业主和使用方确认后方可下单生产。

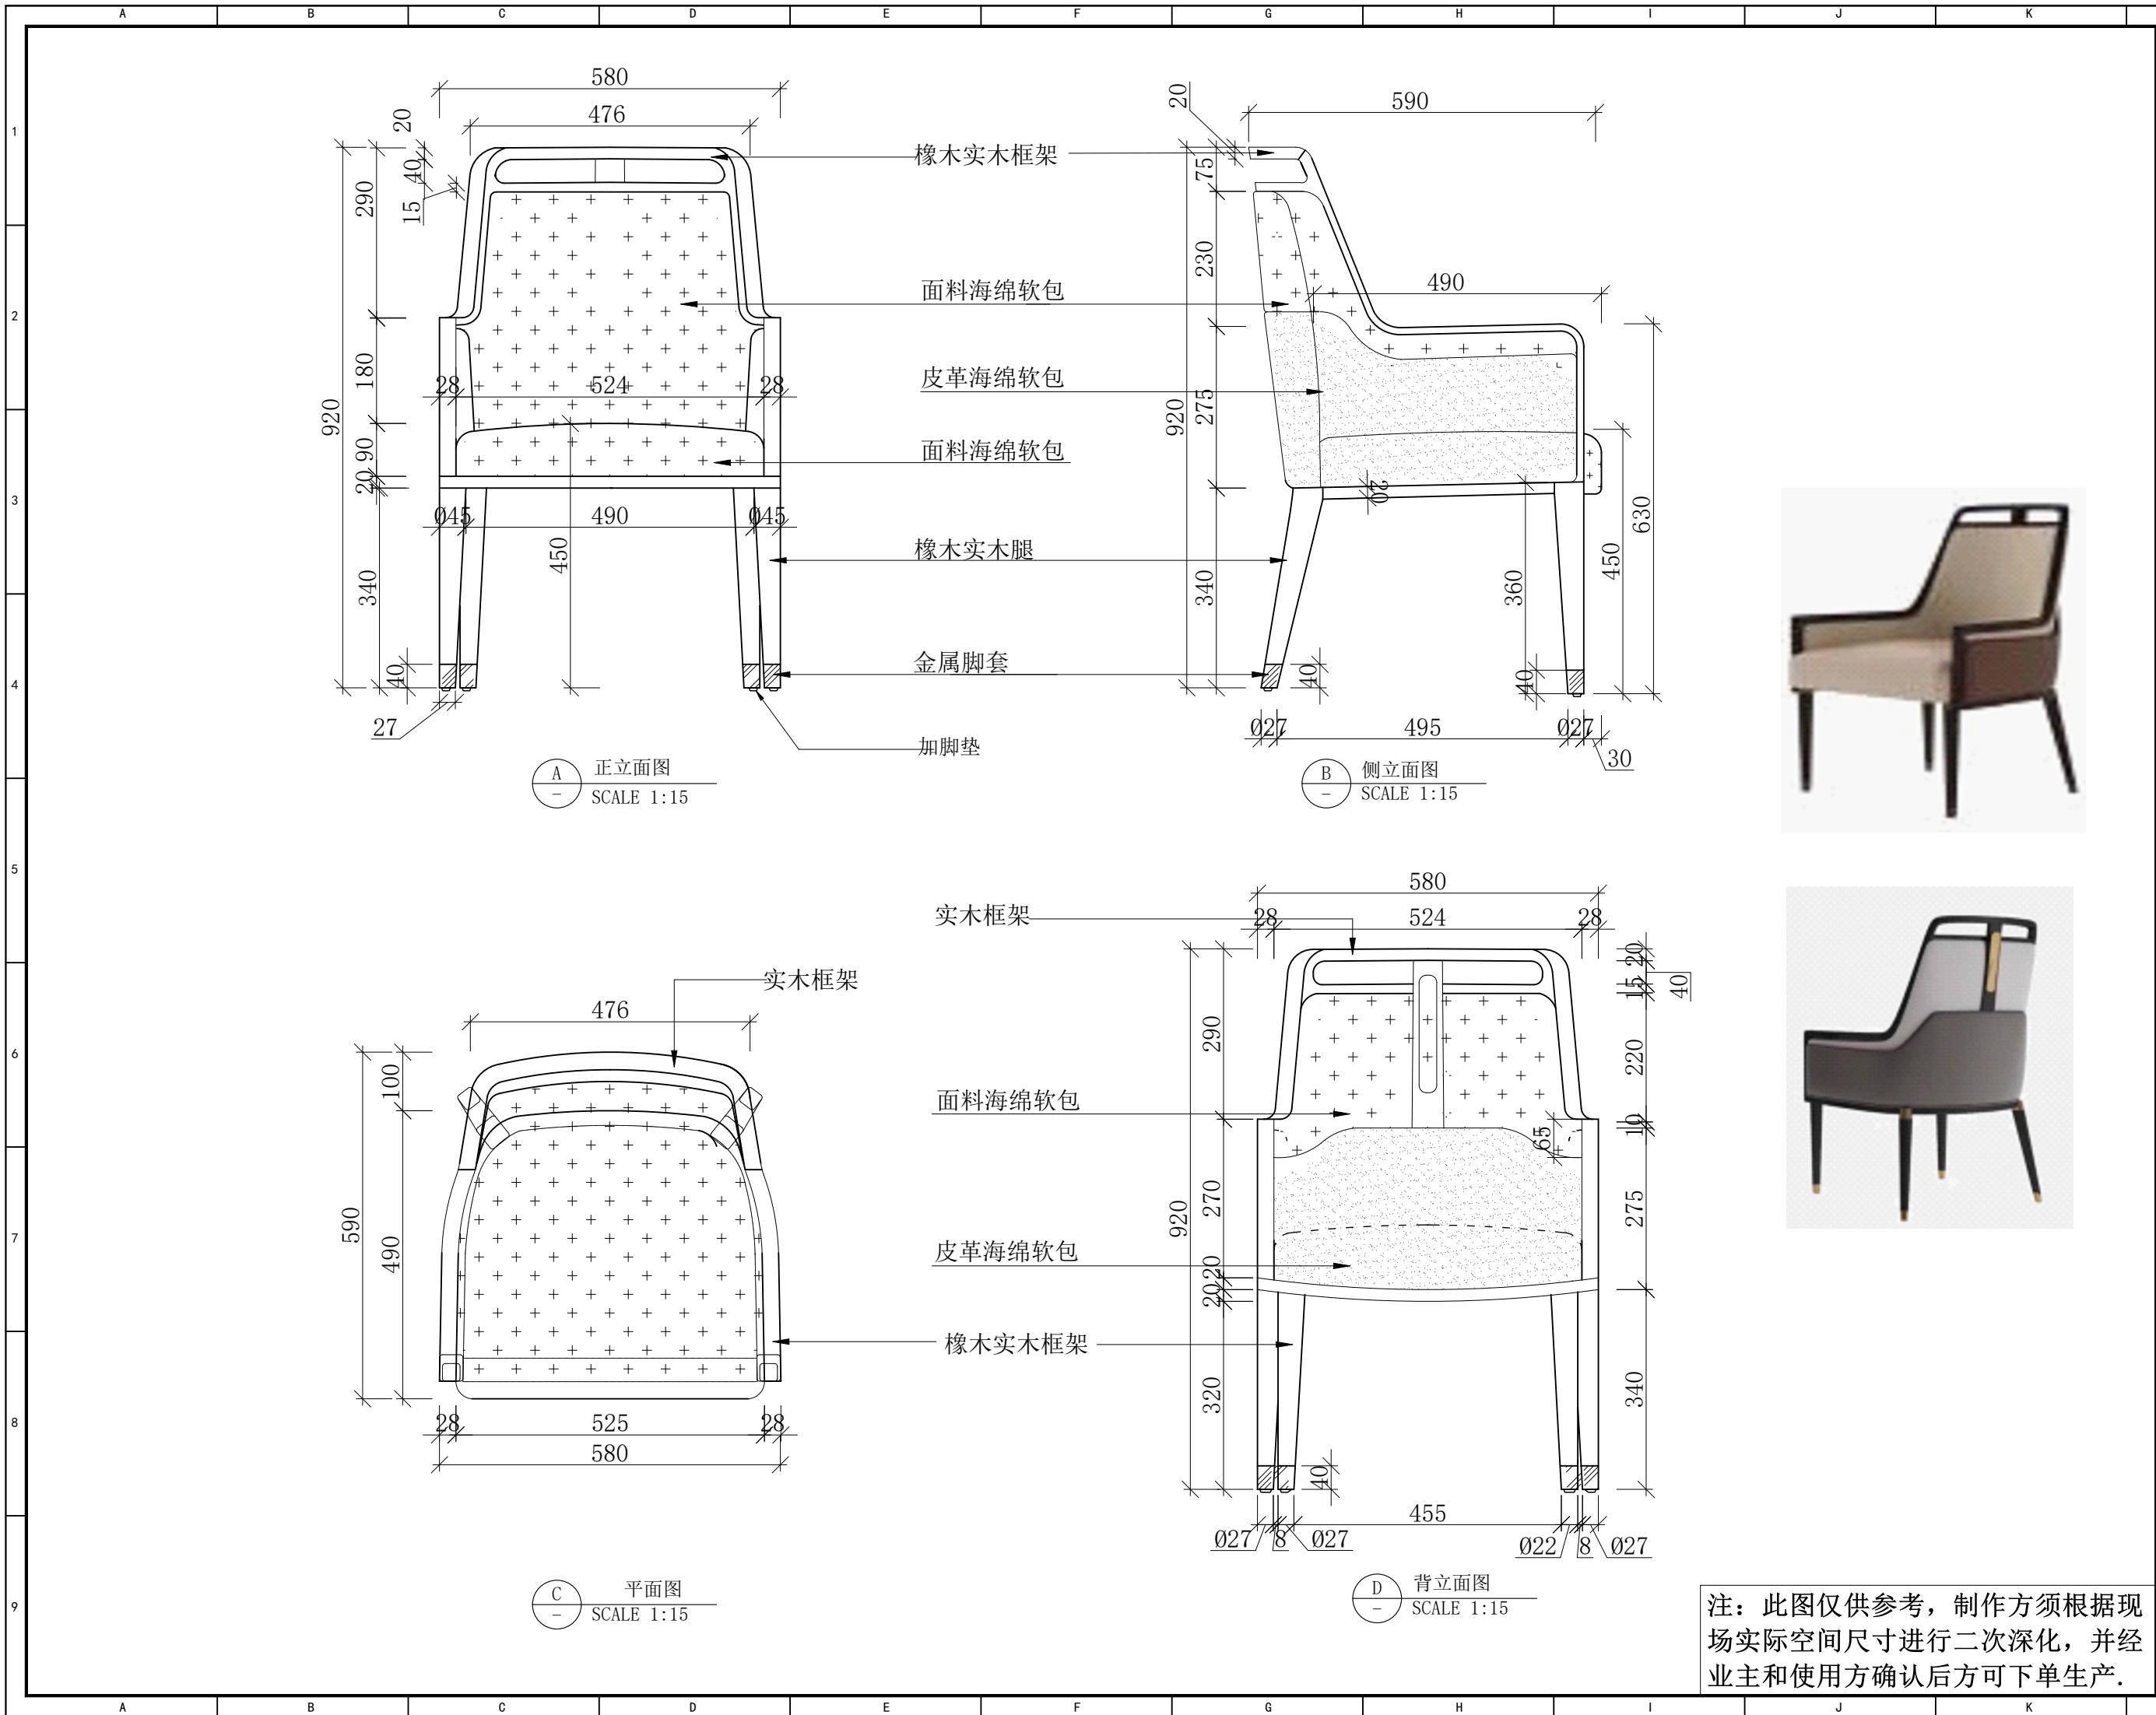

设计单位 Design Institute	
 金螳螂	
地址：苏州工业园区金南路99号 网址：www.goldmantis.com Tel: 0512-68500410	
工程名称 Project Name	
盐城公安大数据交通指挥中心	
所有尺寸以所注数字为准。使用本图时应参阅其他有关图纸，如有任何不符之处，即通知相关设计人员。此图纸的版权属金螳螂所有，未经批准不准盗用。	
产品编号 Product No	FU-58
产品名称 Product Name	餐椅
产品位置 Product Location	辅三 2楼长桌包厢
设计方签字 Confirmed By	
日期 Date	2026. 04. 10

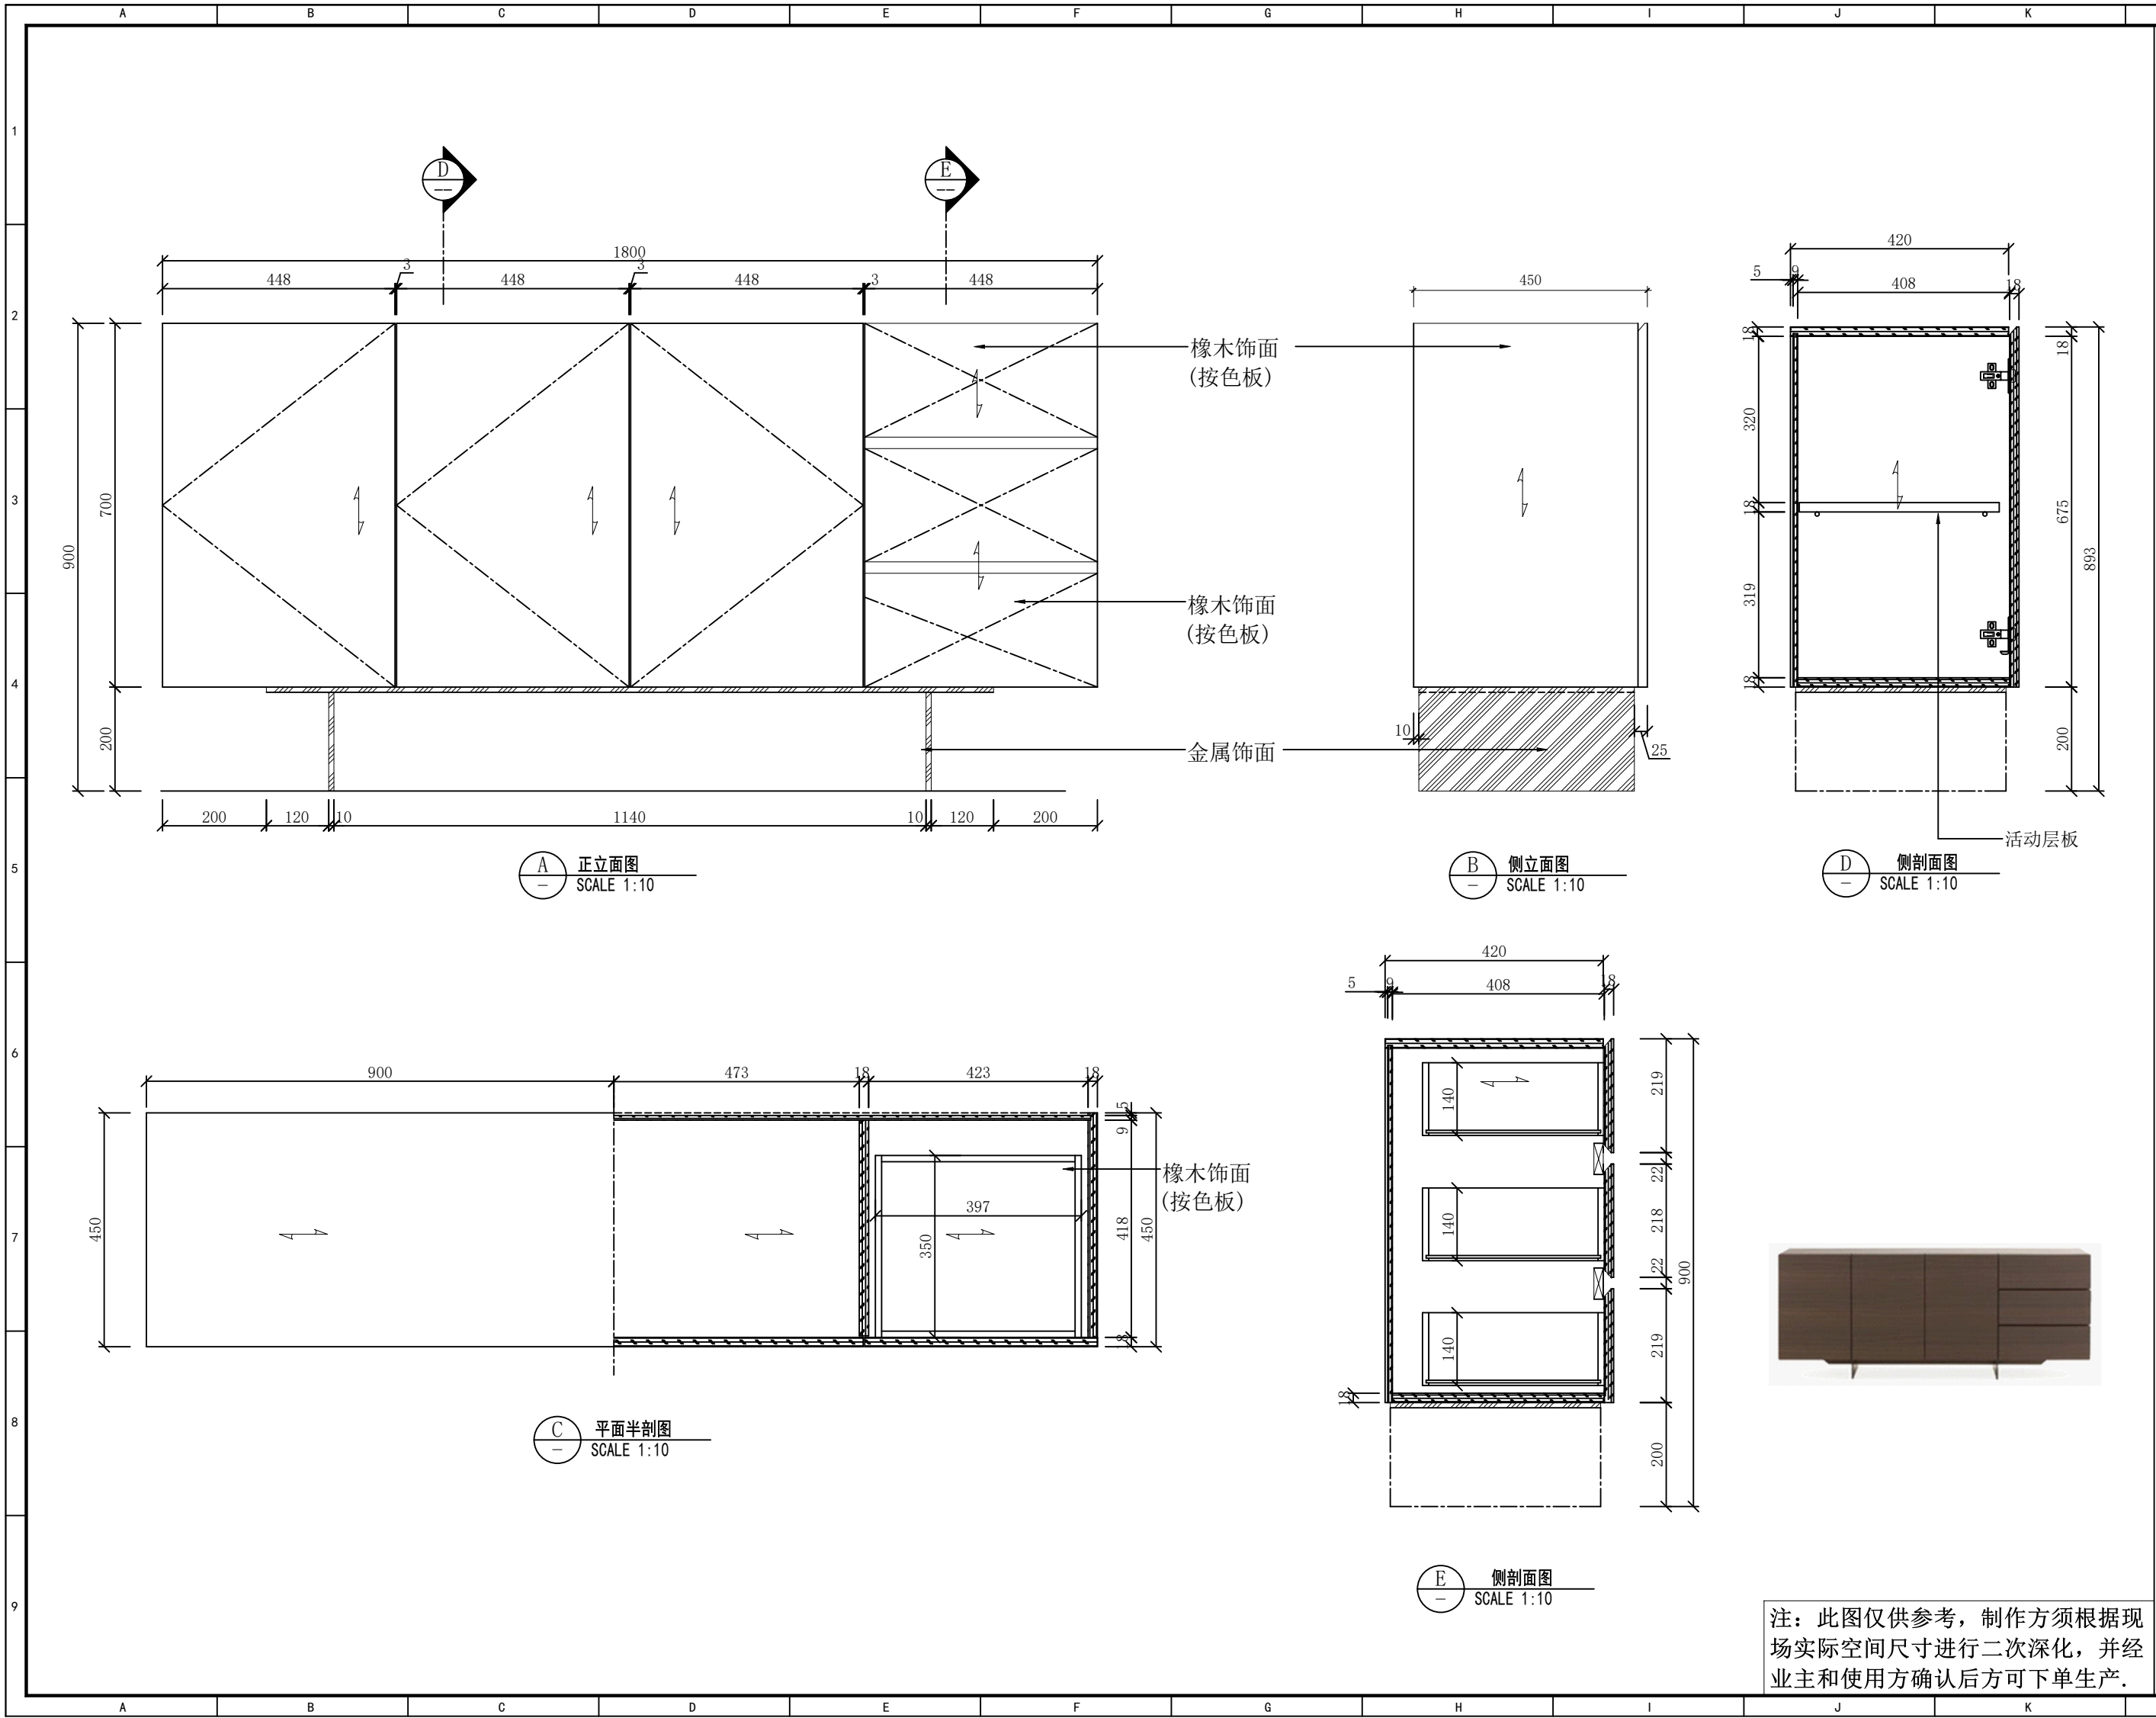


注: 此图仅供参考, 制作方须根据现场实际空间尺寸进行二次深化, 并经业主和使用方确认后方可下单生产。

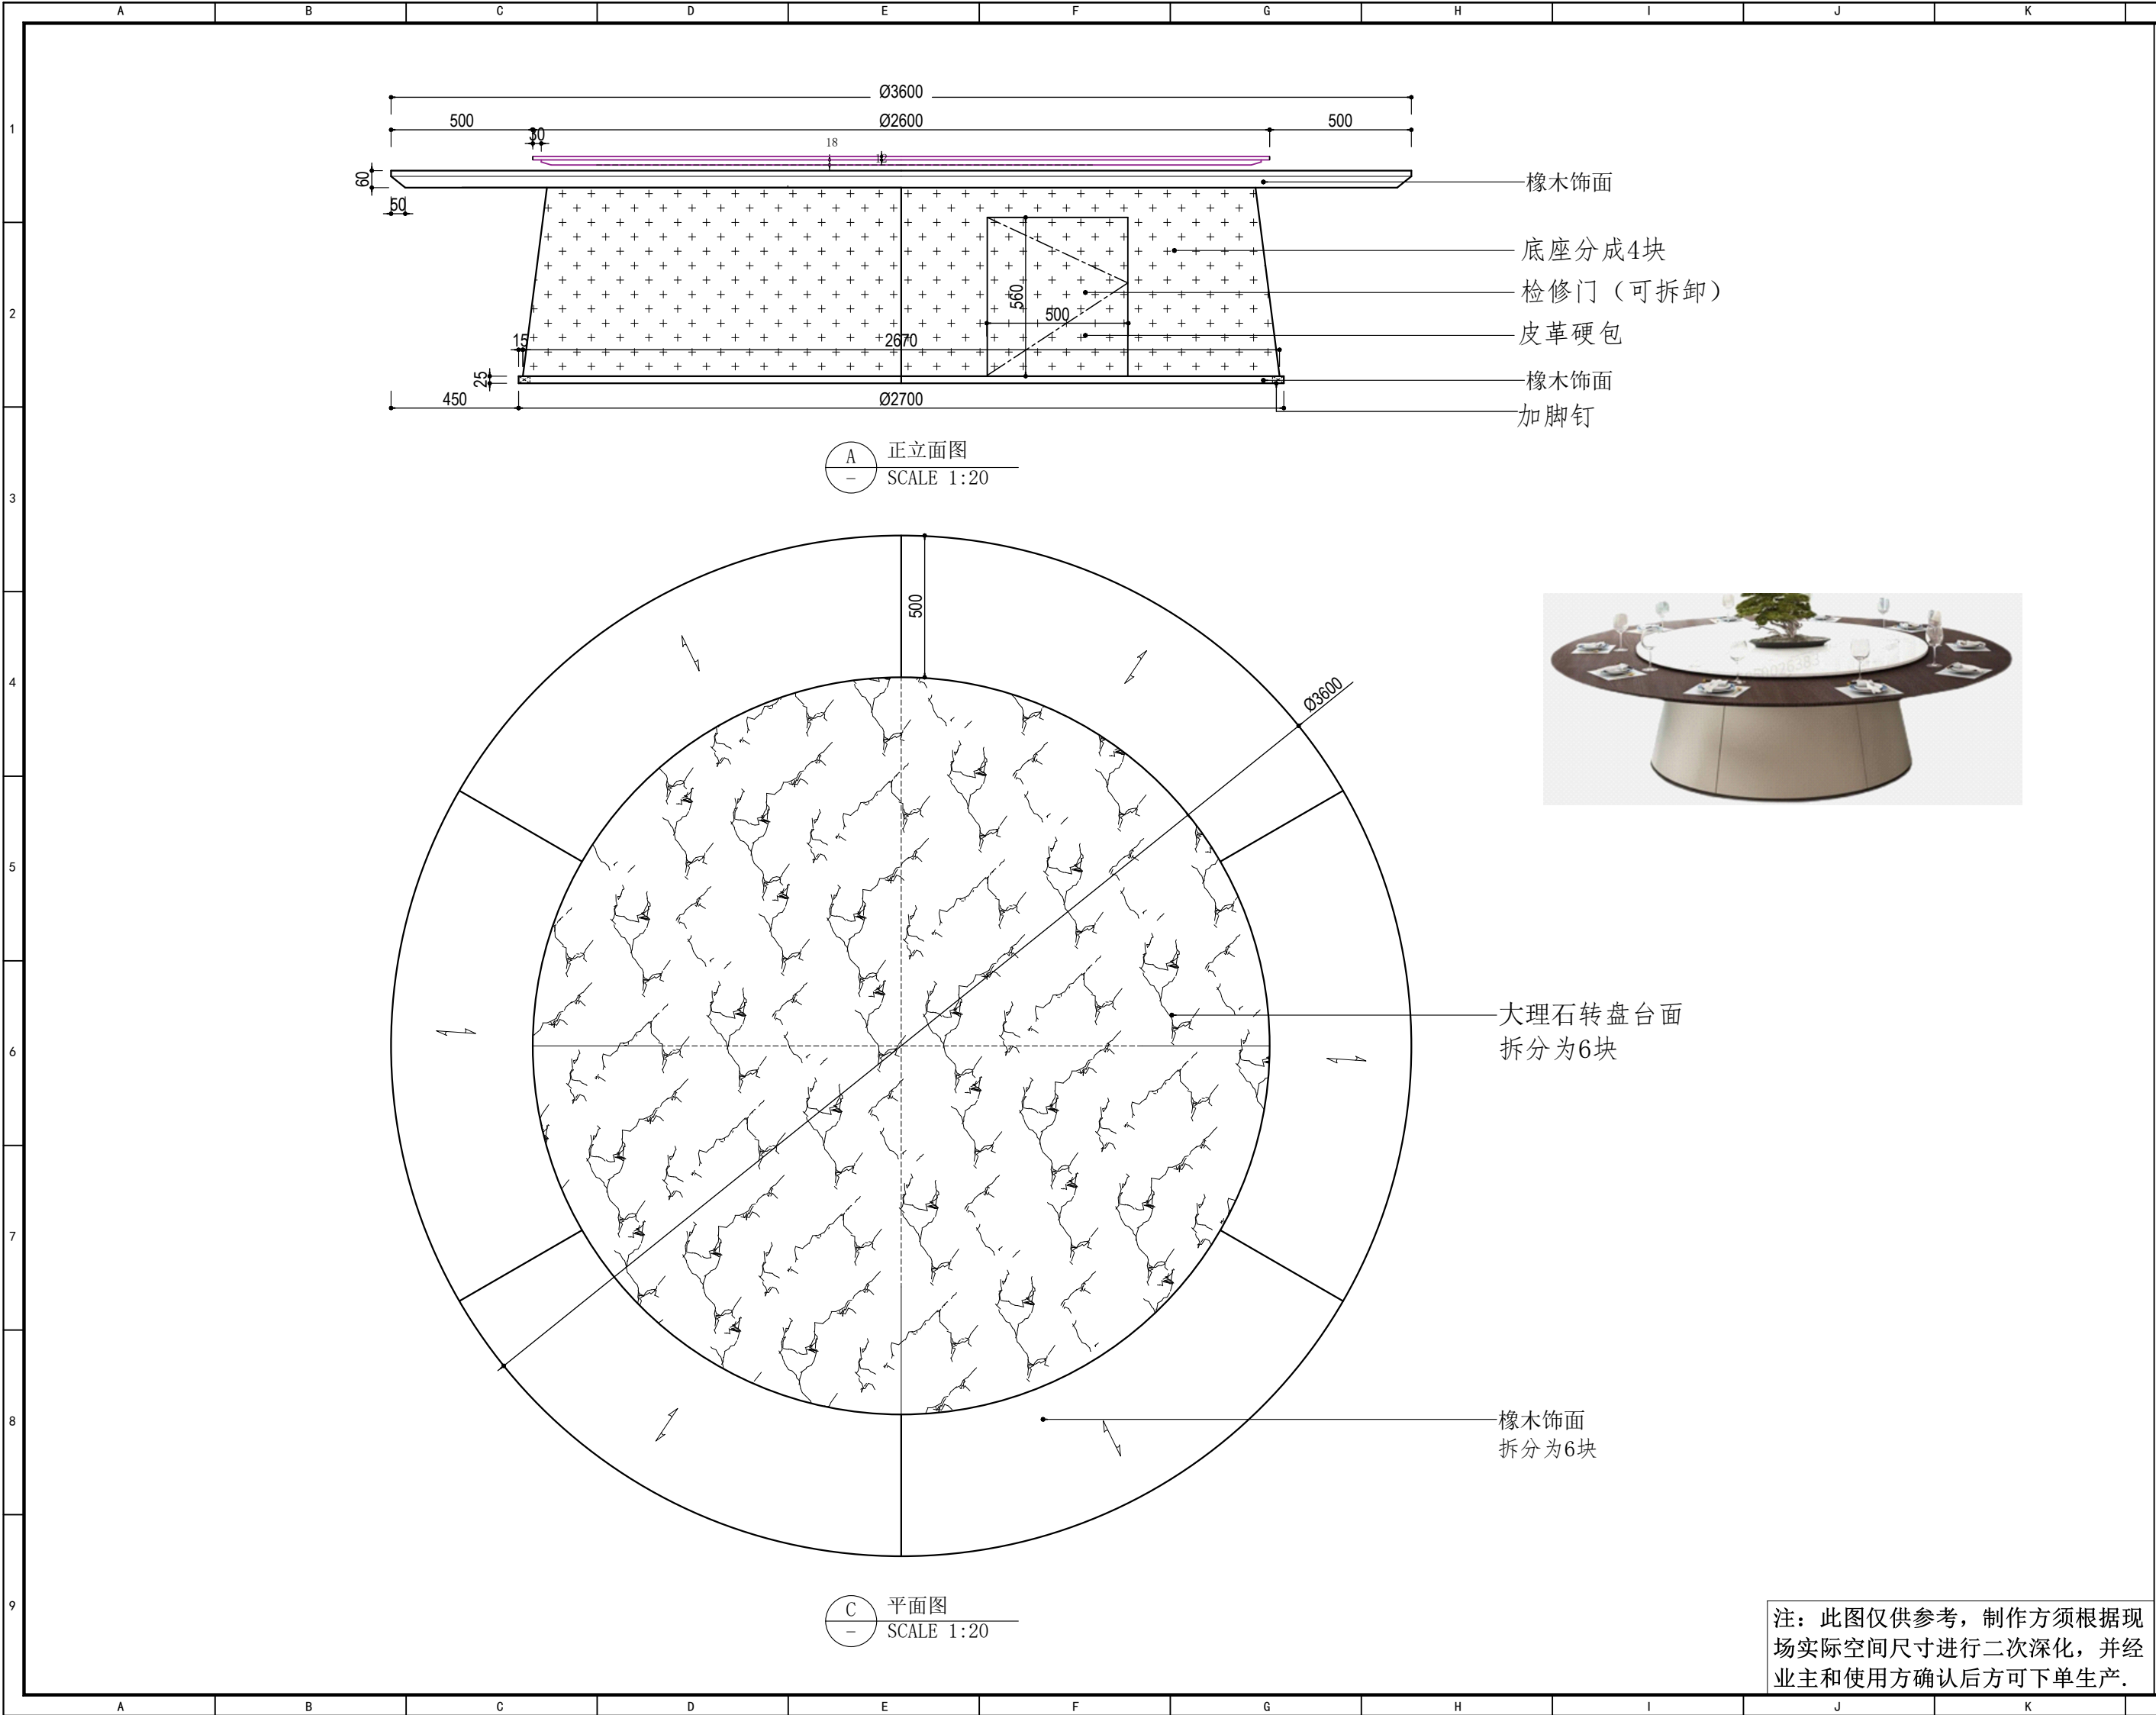

设计单位Design Institute	
 地址：苏州工业园区金尚路99号 网址：www.goldmantis.com Tel:0512-68500410	
工程名称 Project Name	
盐城公安大数据交通指挥中心	
所有尺寸以所注数字为准，使用本图时应参阅其他有关图纸，如有任何不符之处，即通知相关设计人员。此图纸的版权属金螳螂所有，未经批准不准盗用。	
产品编号 Product No	FU-60
产品名称 Product Name	电动餐桌
产品位置 Product Location	辅三 2楼16人包间
设计方签字 Confirmed By	
日期Date	

注：此图仅供参考，制作方须根据现场实际空间尺寸进行二次深化，并经业主和使用方确认后方可下单生产。

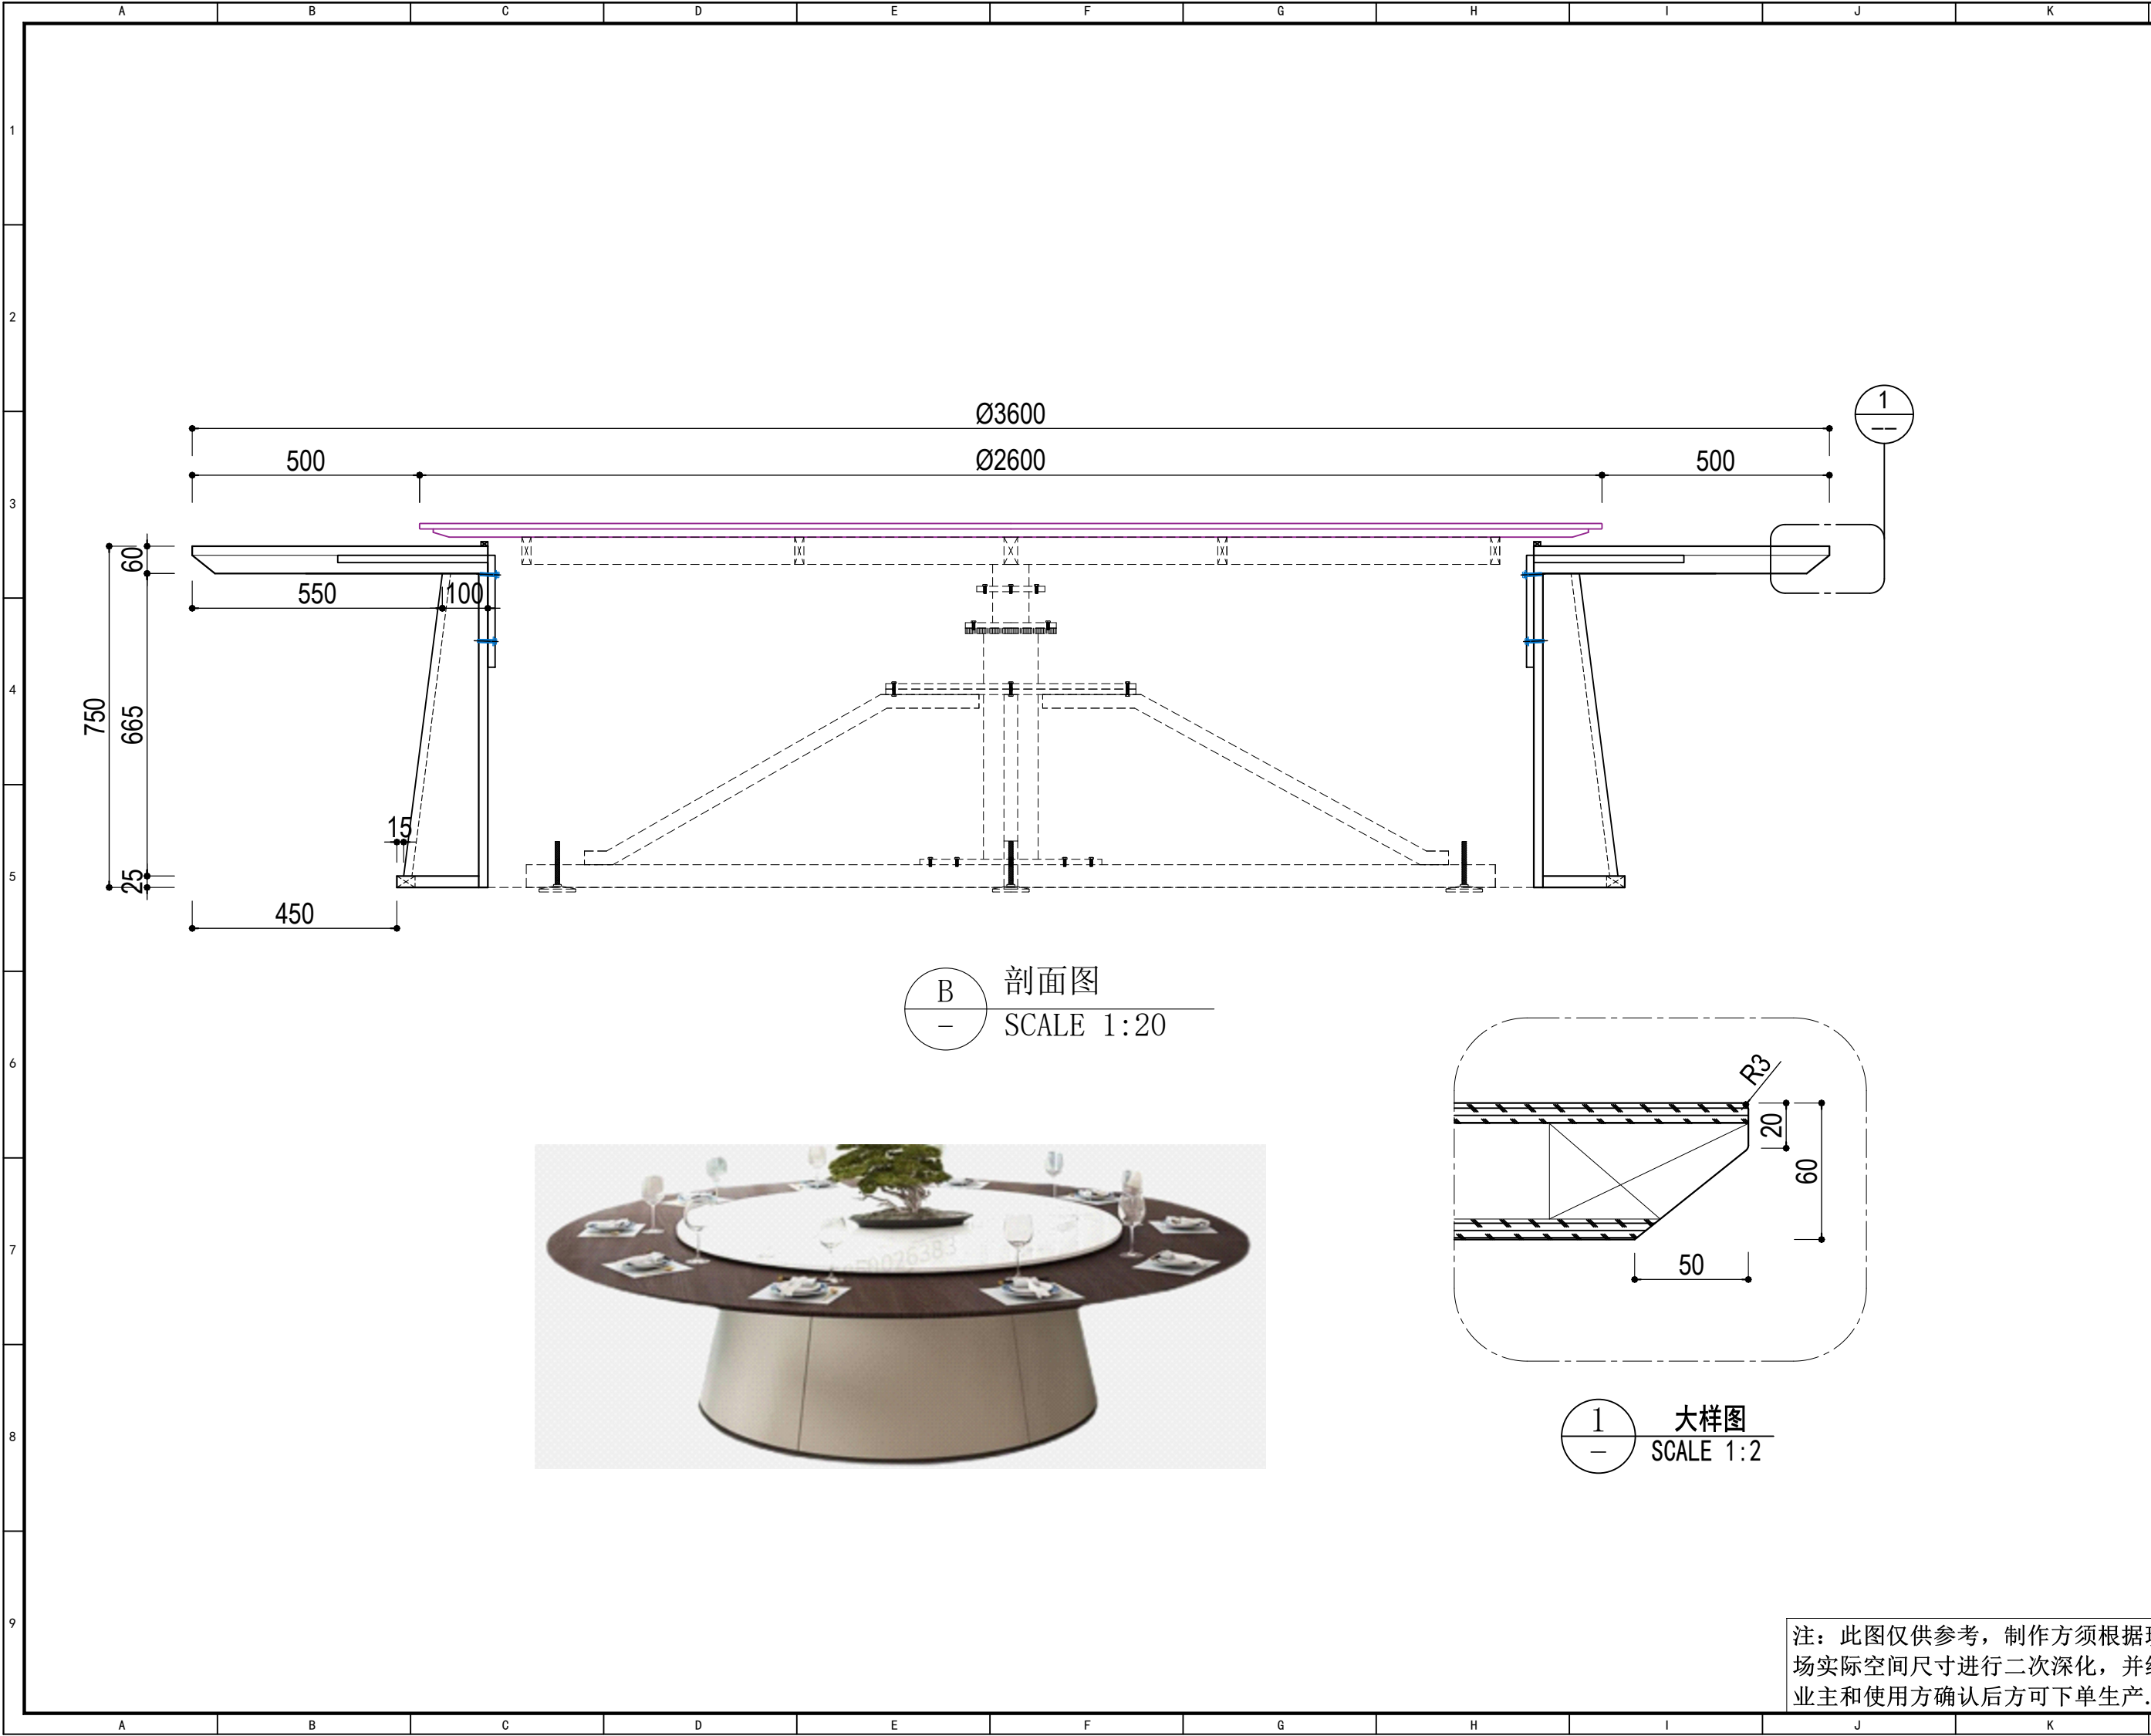

设计单位Design Institute



地址：苏州工业园区金尚路99号
网址：www.goldmantis.com
Tel:0512-68500410

工程名称 Project Name

盐城公安大数据交通指挥中心

所有尺寸以所注数字为准，使用本图时应参阅其他有关图纸，如有任何不符之处，即通知相关设计人员。此图纸的版权属金螳螂所有，未经批准不准盗用。

产品编号 Product No

FU-60

产品名称 Product Name

电动餐桌


产品位置
Product Location

辅三 2楼16
人包间


设计方签字
Confirmed By

日期Date

注：此图仅供参考，制作方须根据现场实际空间尺寸进行二次深化，并经业主和使用方确认后方可下单生产。

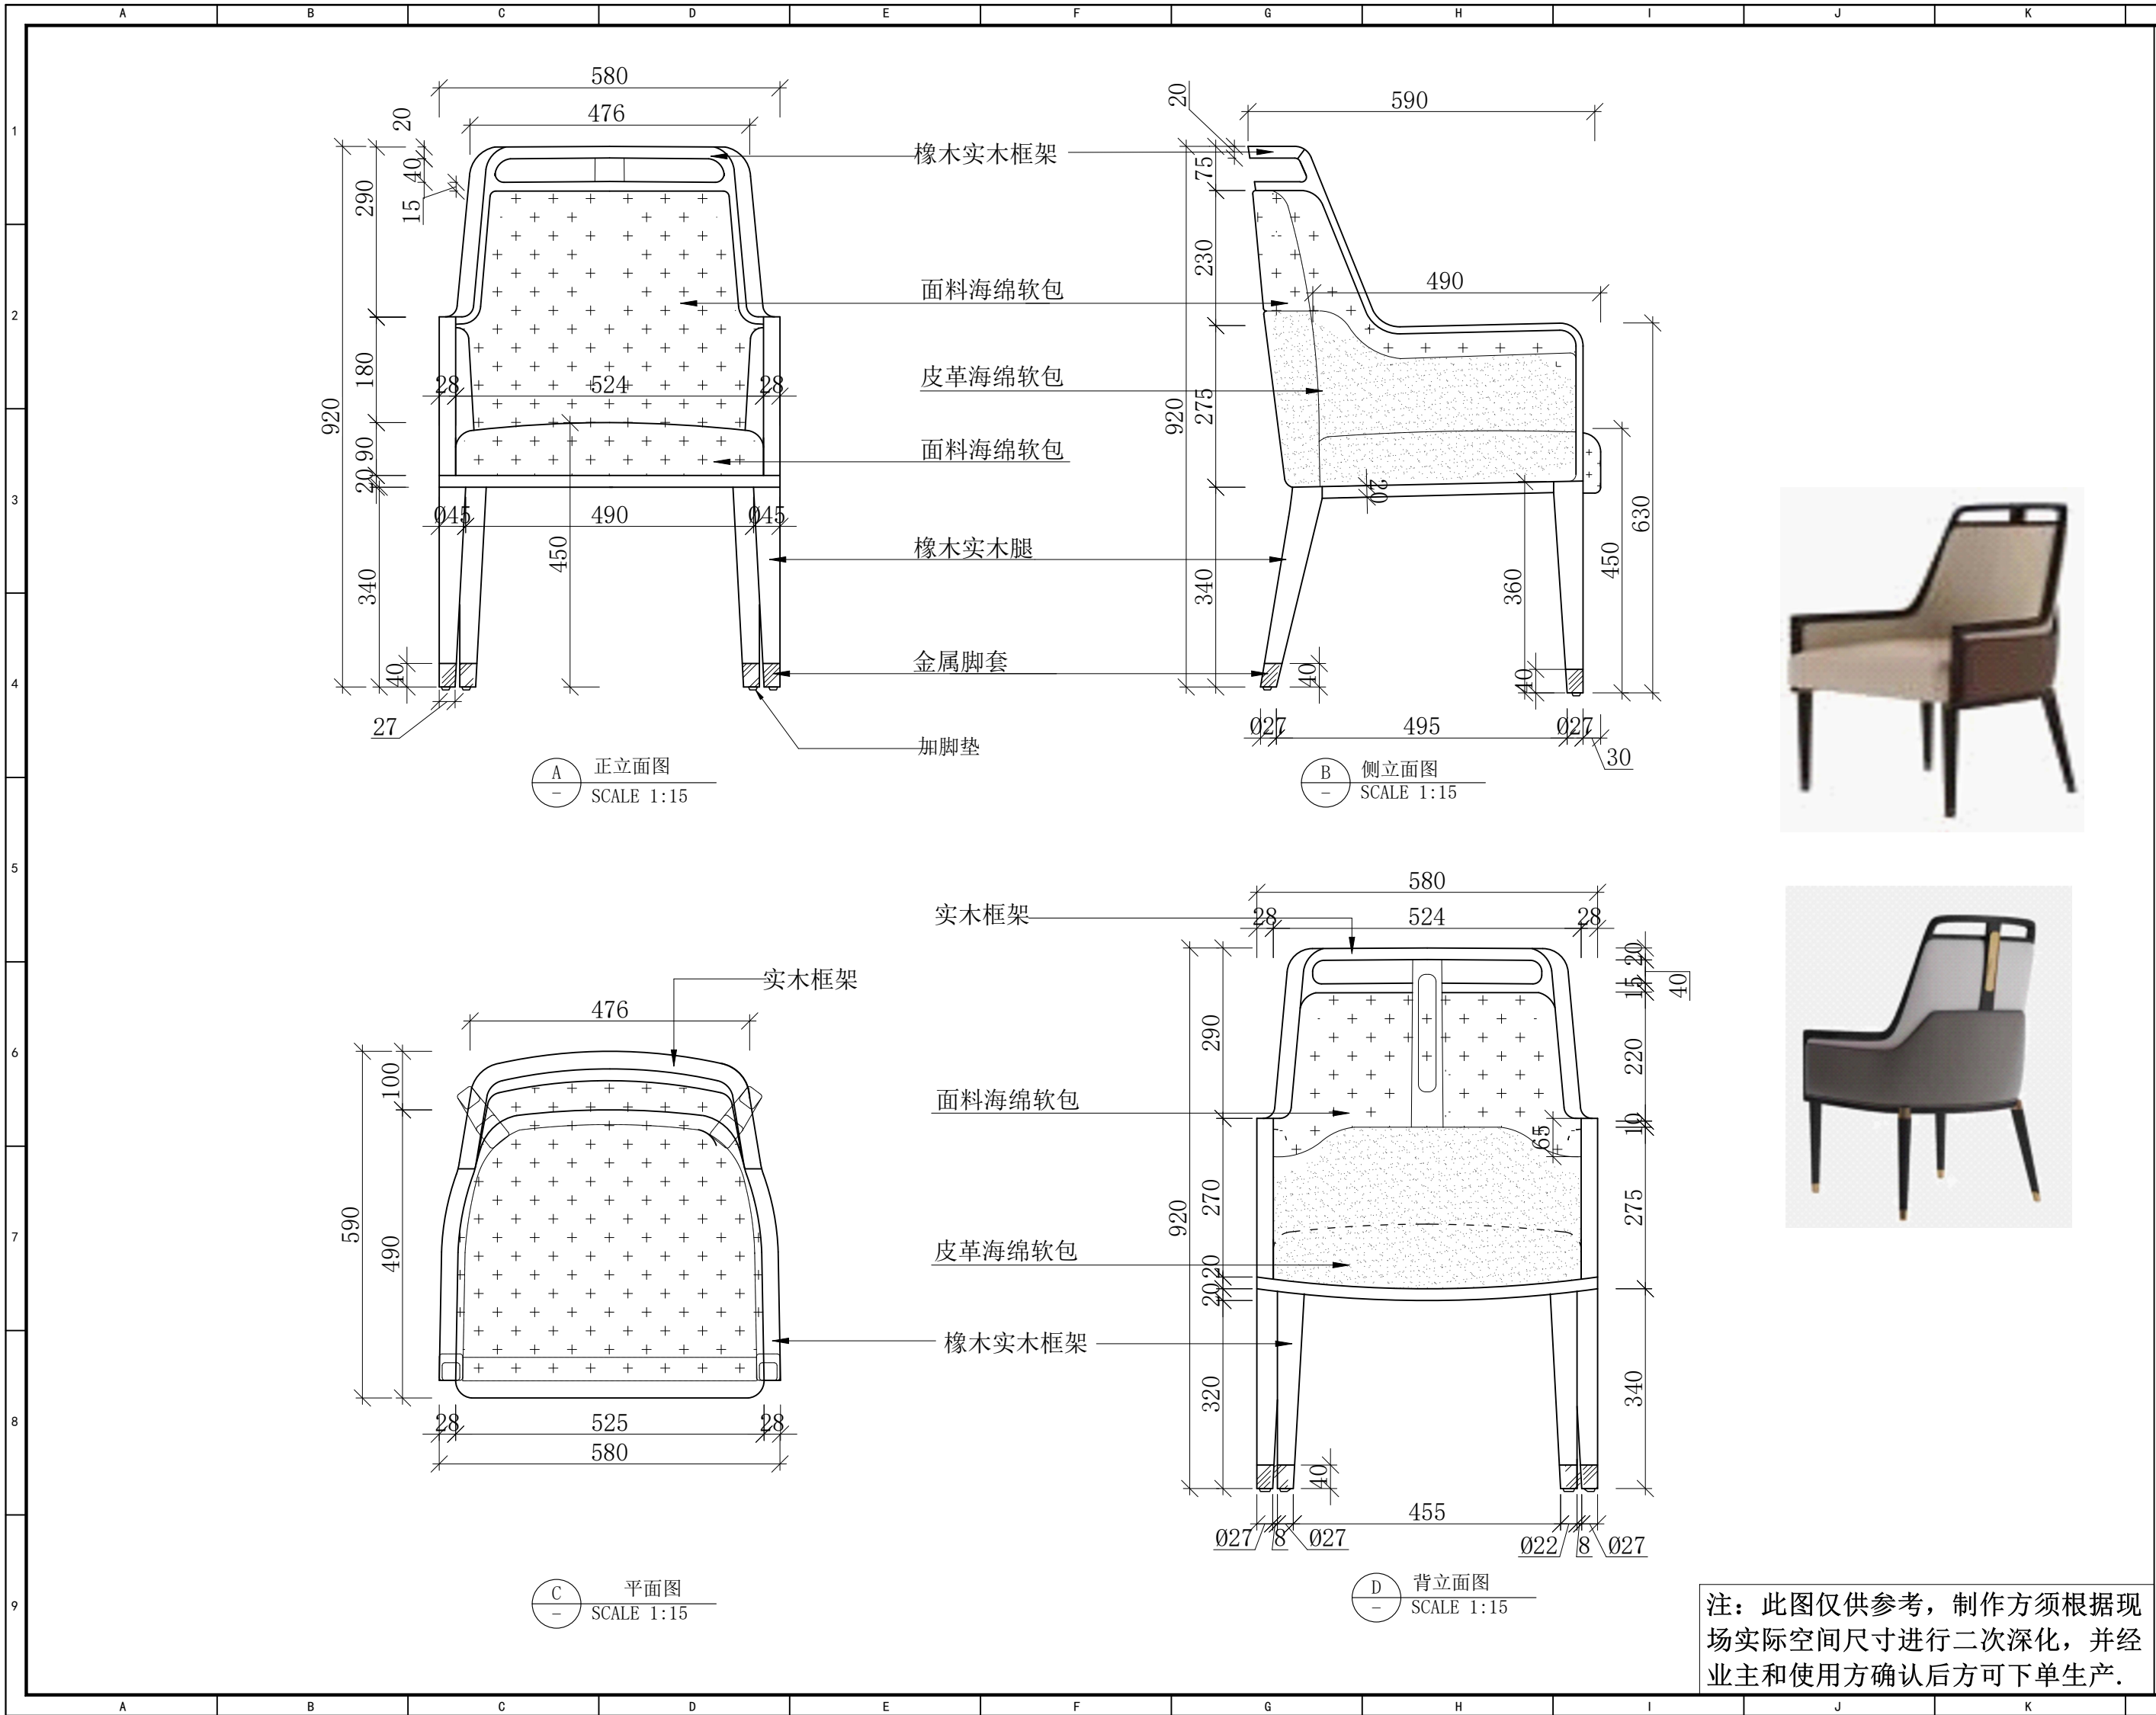


注: 此图仅供参考, 制作方须根据现场实际空间尺寸进行二次深化, 并经业主和使用方确认后方可下单生产。

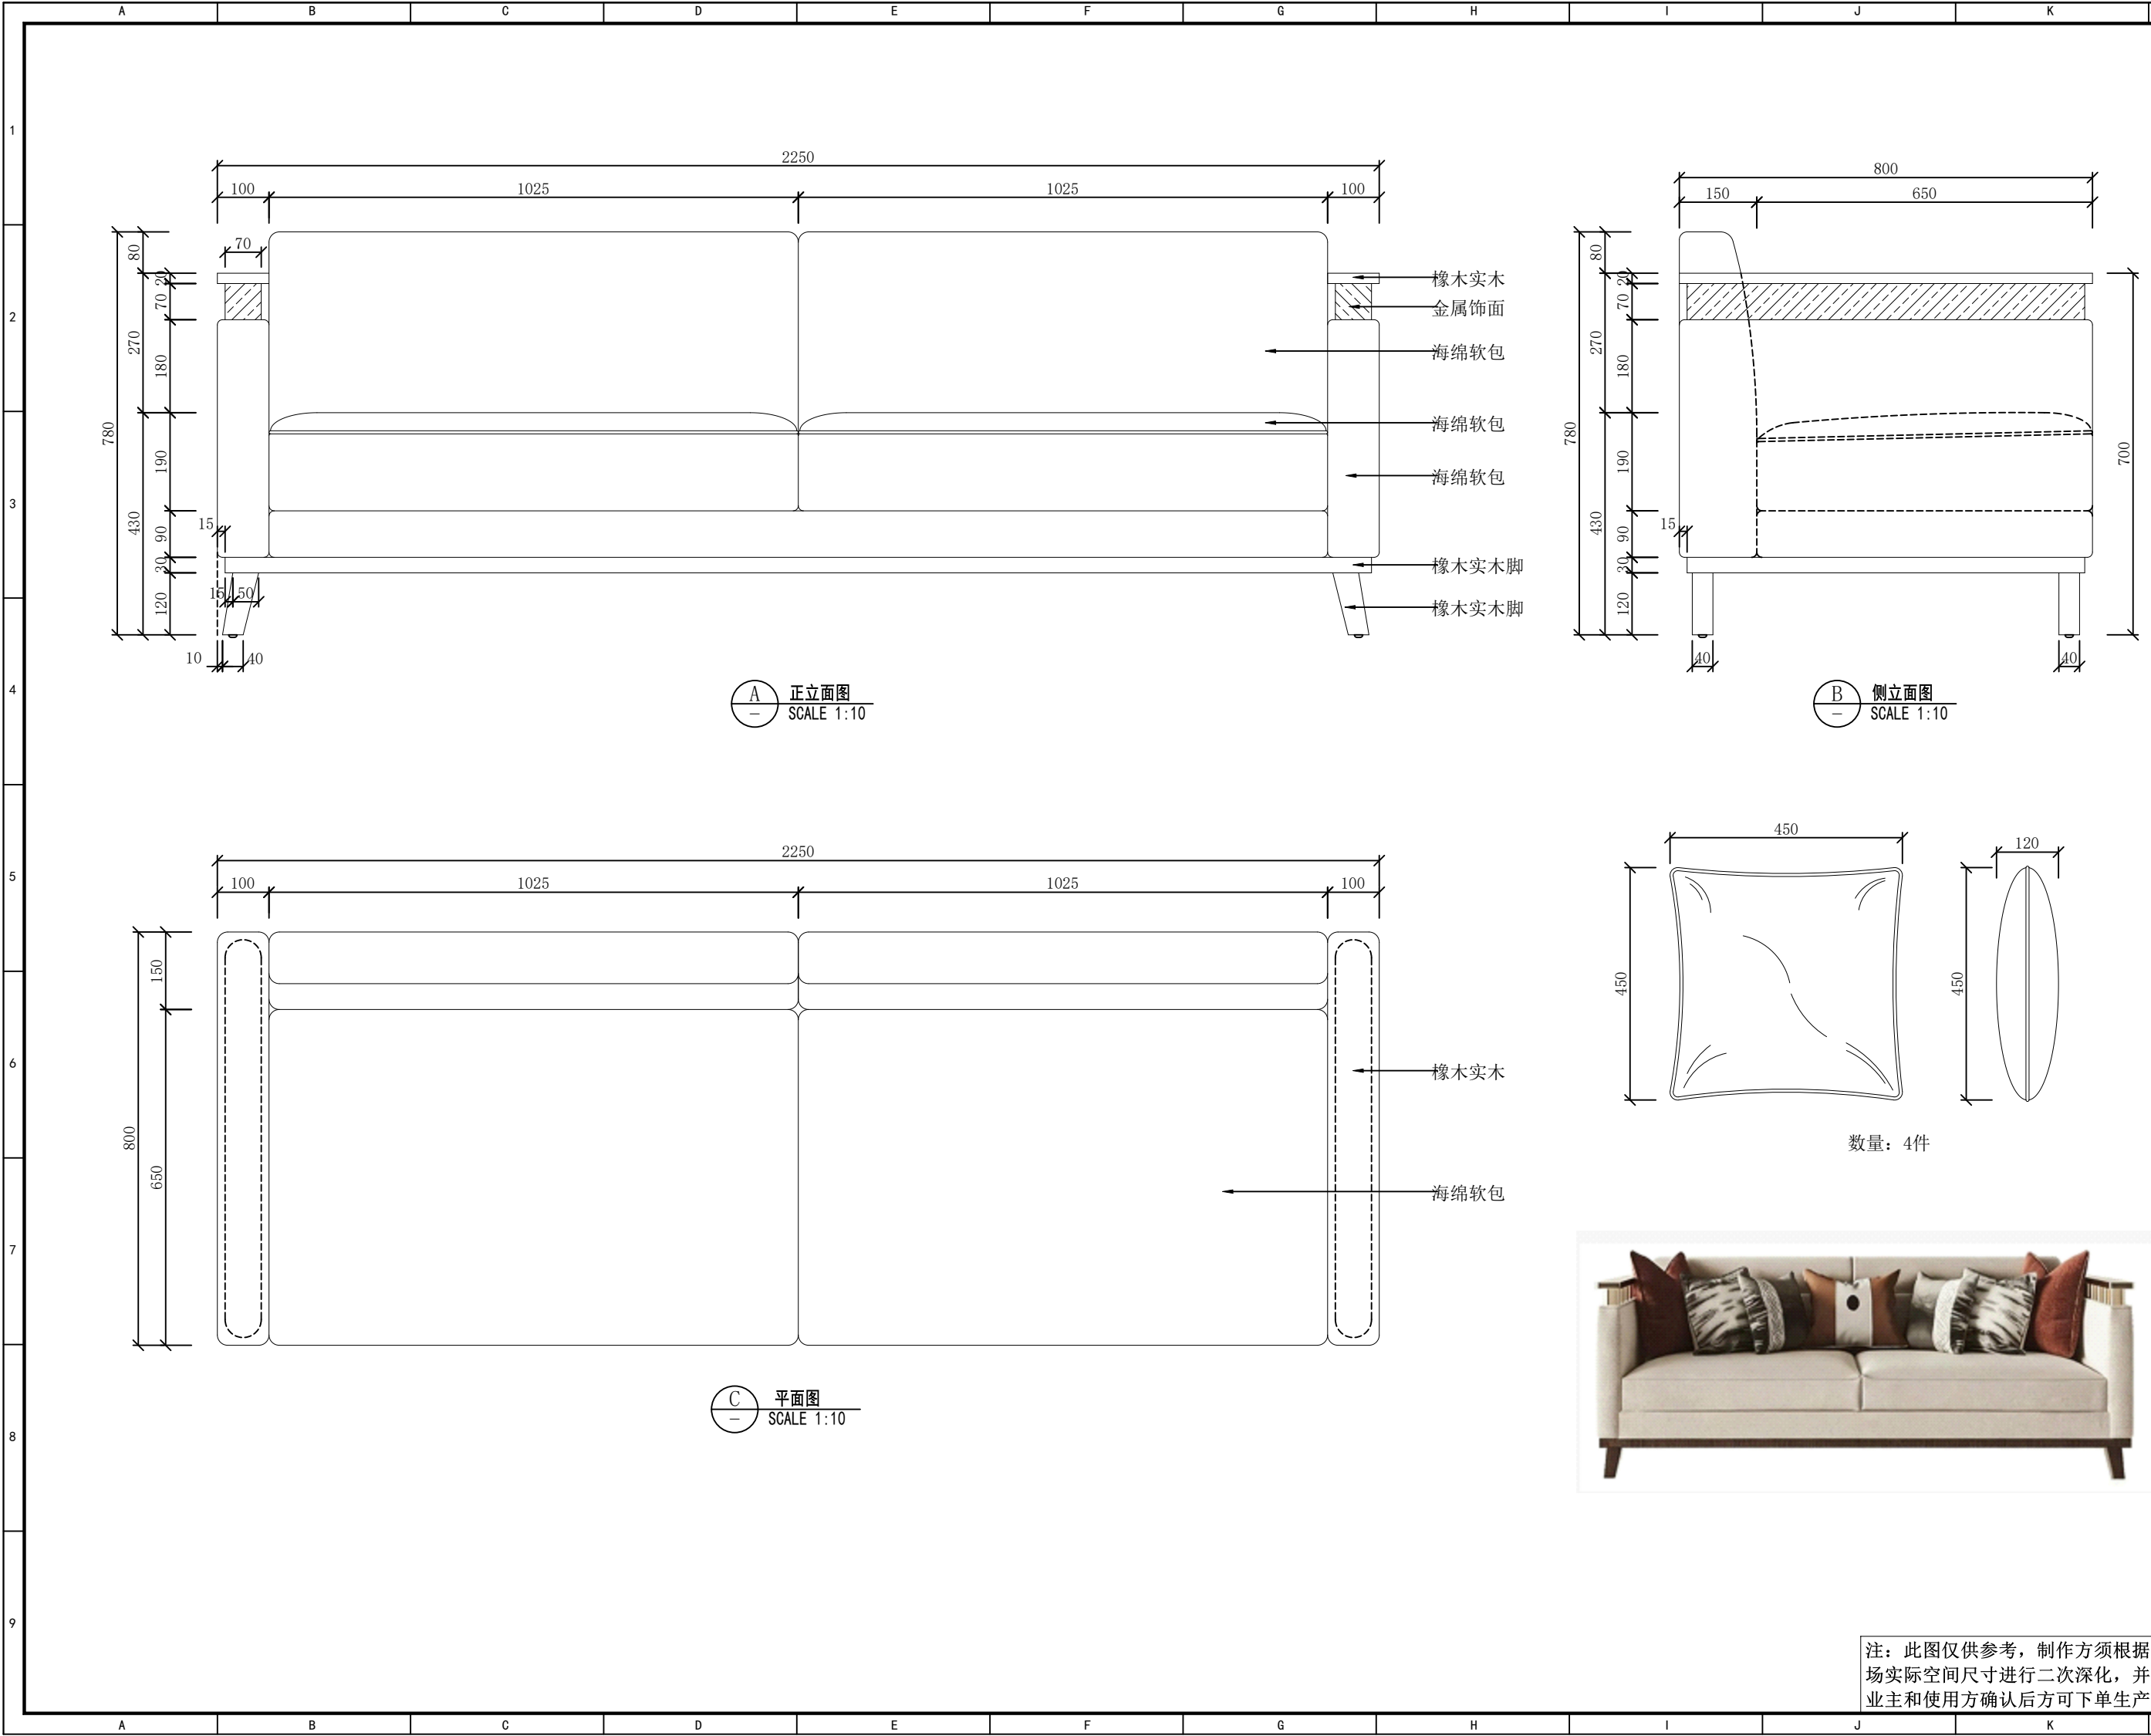


设计单位Design Institute	
 地址：苏州工业园区金尚路99号 网址：www.goldmantis.com Tel: 0512-68500410	
工程名称 Project Name	
盐城公安大数据交通指挥中心	
所有尺寸以所注数字为准，使用本图时应参阅其他有关图纸，如有任何不符之处，即通知相关设计人员。此图纸的版权属金螳螂所有，未经批准不准盗用。	
产品编号 Product No	
FU-62	
产品名称 Product Name	
沙发	
产品位置 Product Location	
辅三 2楼16人包间	
设计方签字 Confirmed By	
日期Date	


注：此图仅供参考，制作方须根据现场实际空间尺寸进行二次深化，并经业主和使用方确认后下方可下单生产。

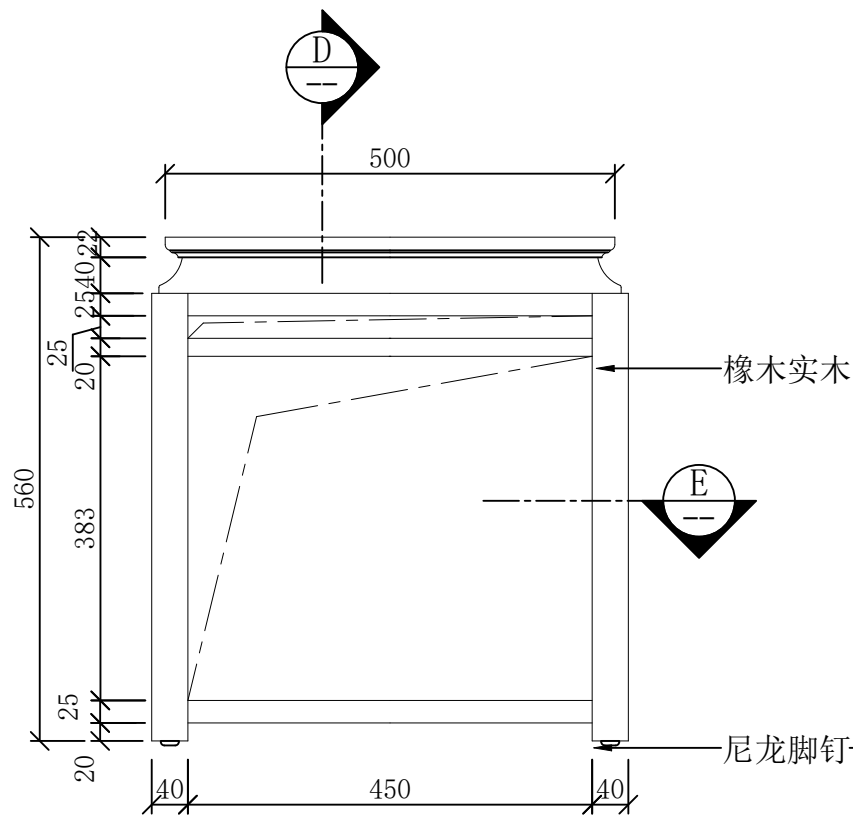


A 正立面图
SCALE 1:10

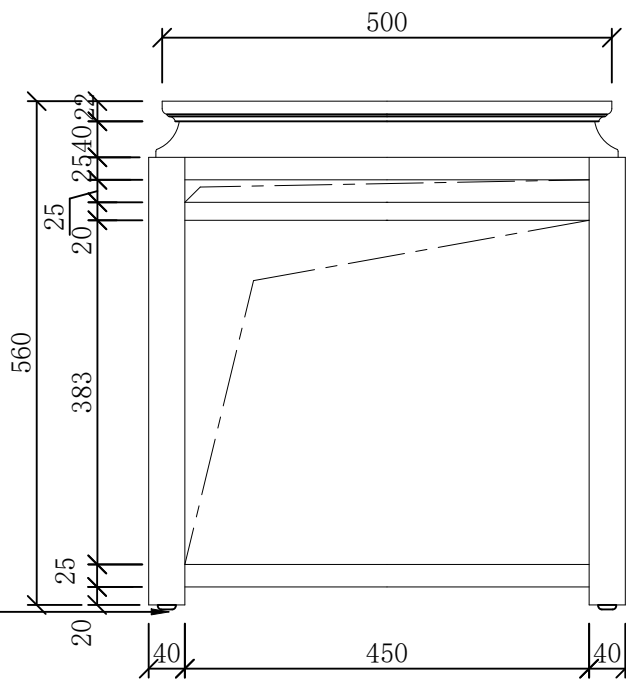

B 侧立面图
SCALE 1:10

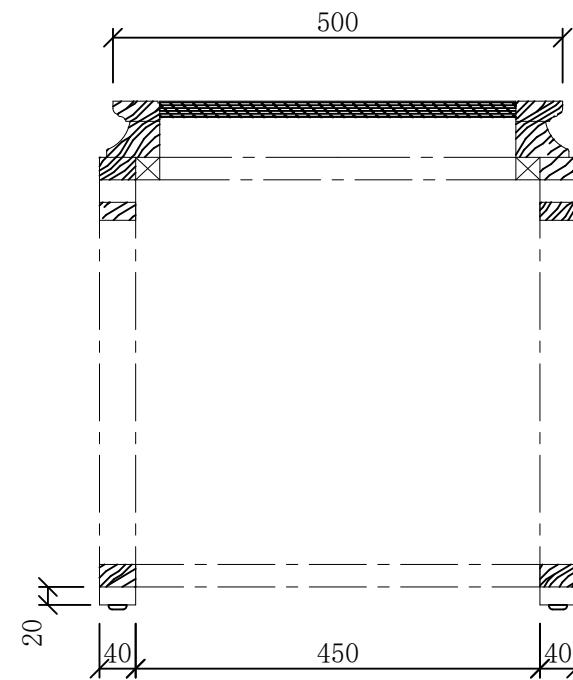

D 侧剖面图
SCALE 1:10

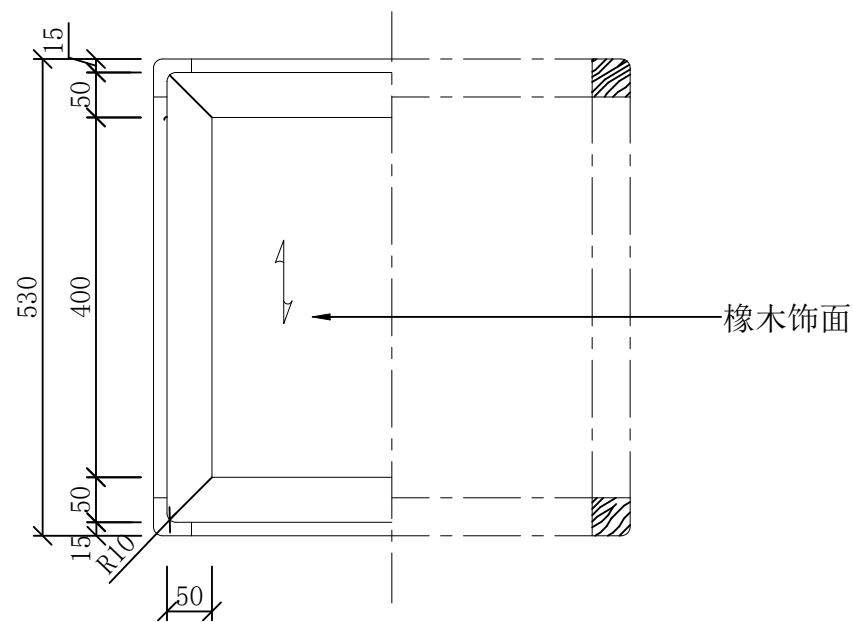

C 平面图
SCALE 1:10



注：此图仅供参考，制作方须根据现场实际空间尺寸进行二次深化，并经业主和使用方确认后方可下单生产。

设计单位 Design Institute



地址：苏州工业园区金尚路99号
网址：www.goldmantis.com
Tel: 0512-68500410

工程名称 Project Name

盐城公安大数据交通指挥中心

所有尺寸以所注数字为准，使用本图时应参阅其他有关图纸，如有任何不符之处，即通知相关设计人员。此图纸的版权属金螳螂所有，未经批准不准盗用。

产品编号 Product No

FU-63

产品名称 Product Name

边几


产品位置
Product Location

辅三 2楼16
人包间


设计方签字
Confirmed By

日期 Date


2026.04.10

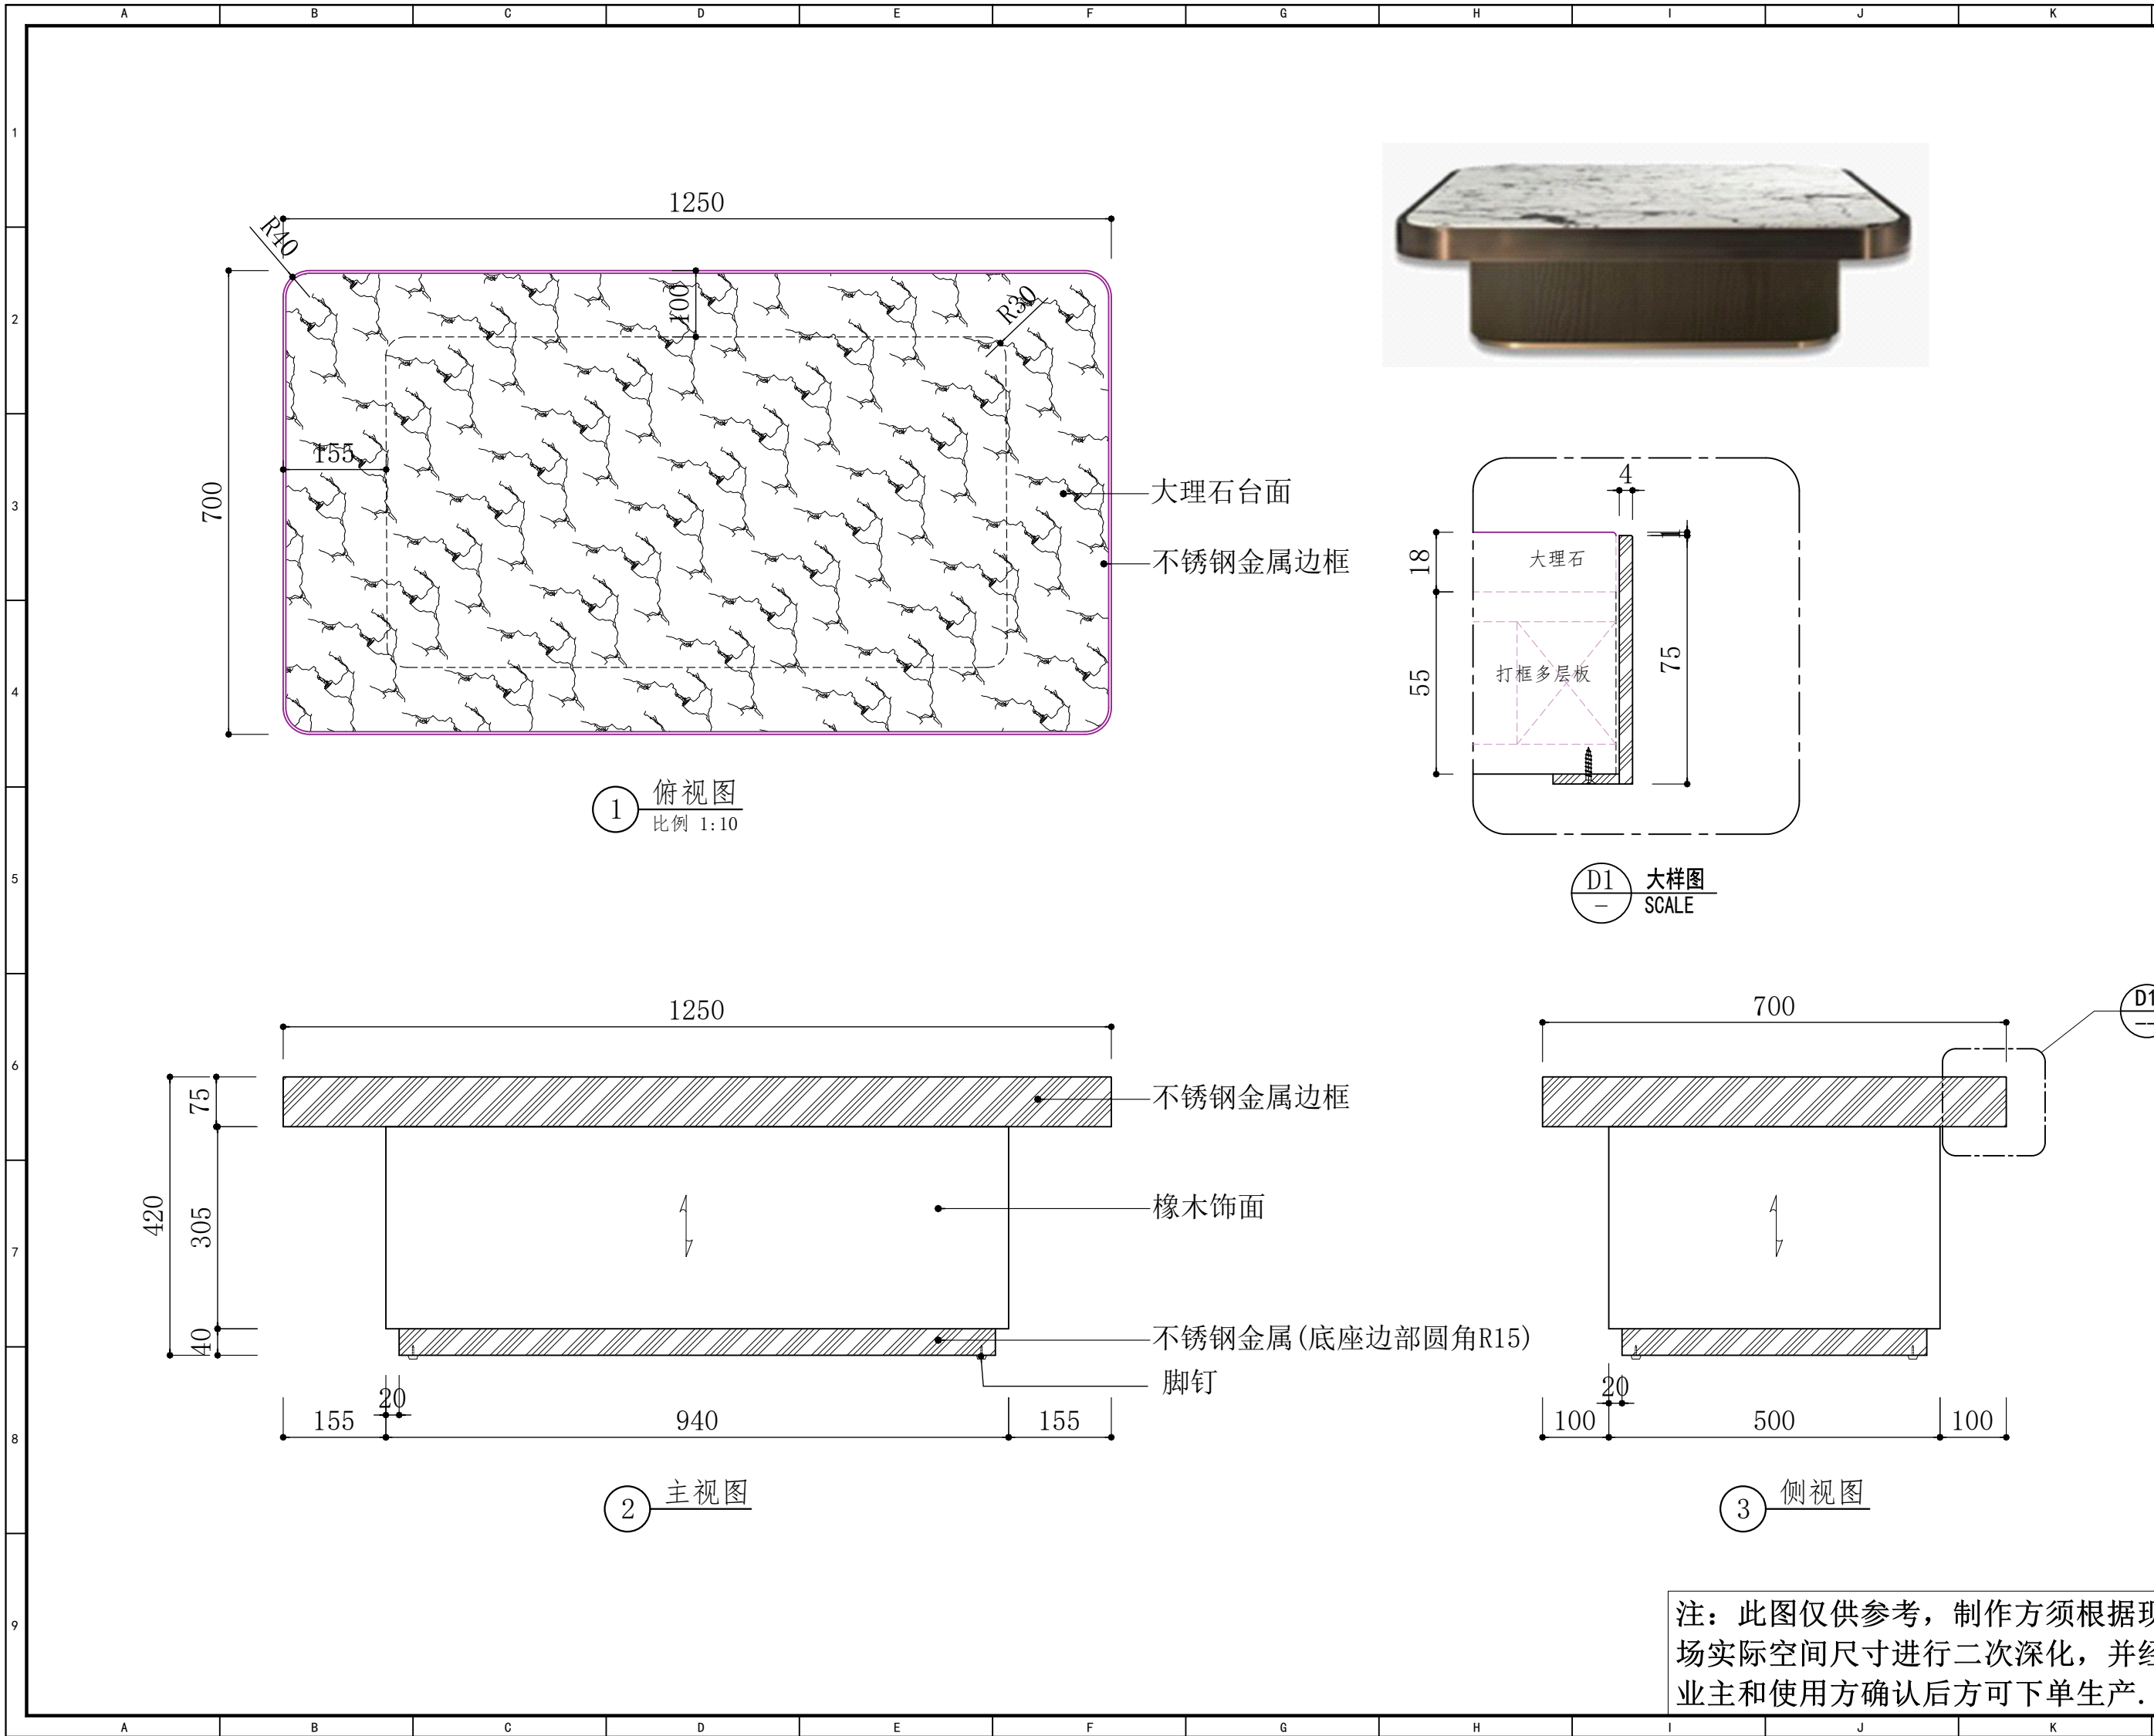


设计单位Design Institute	
 金螳螂	
地址：苏州工业园区金尚路99号 网址：www.goldmantis.com Tel: 0512-68500410	
工程名称 Project Name	
盐城公安大数据交通指挥中心	
所有尺寸以所注数字为准，使用本图时应参阅其他有关图纸，如有任何不符之处，即通知相关设计人员。此图纸的版权属金螳螂所有，未经批准不准盗用。	
产品编号 Product No	
FU-64	
产品名称 Product Name	
茶几	
产品位置 Product Location	
辅三 2楼16人包间	
设计方签字 Confirmed By	
日期Date	
2026.04.10	

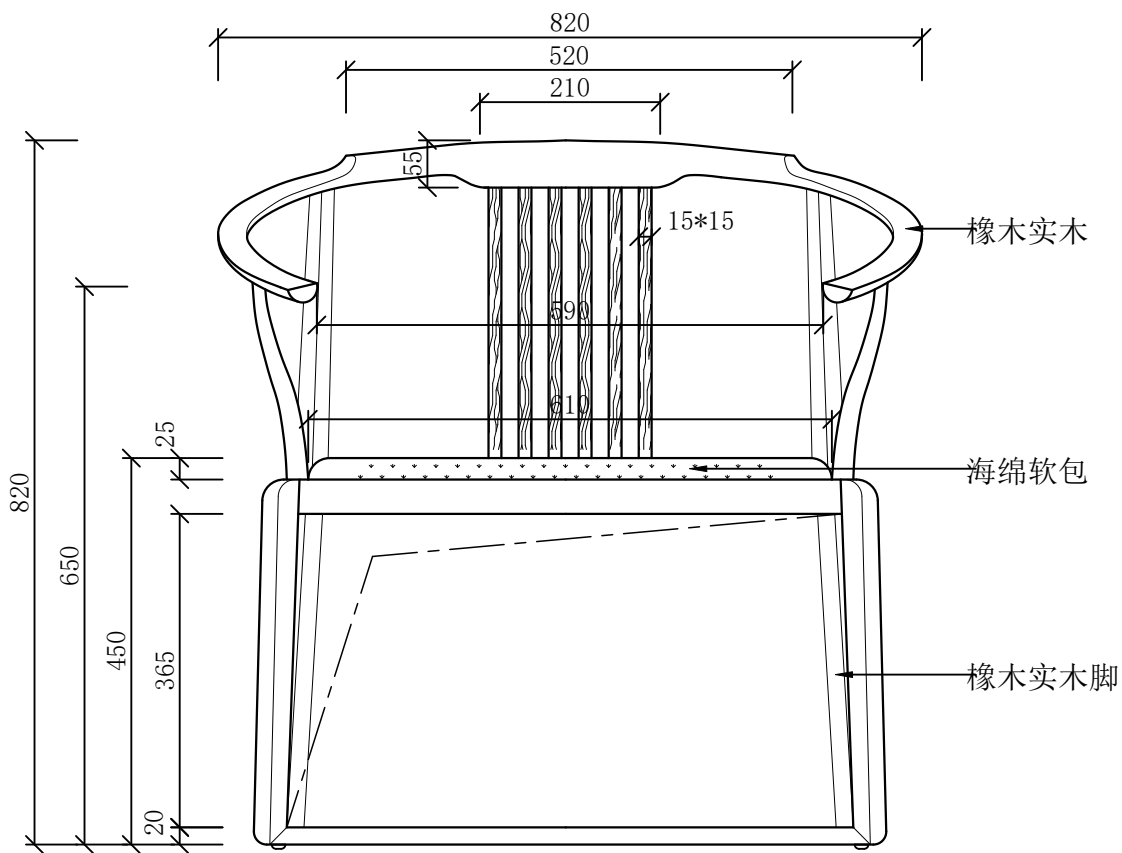


A 正立面图
SCALE 1:10

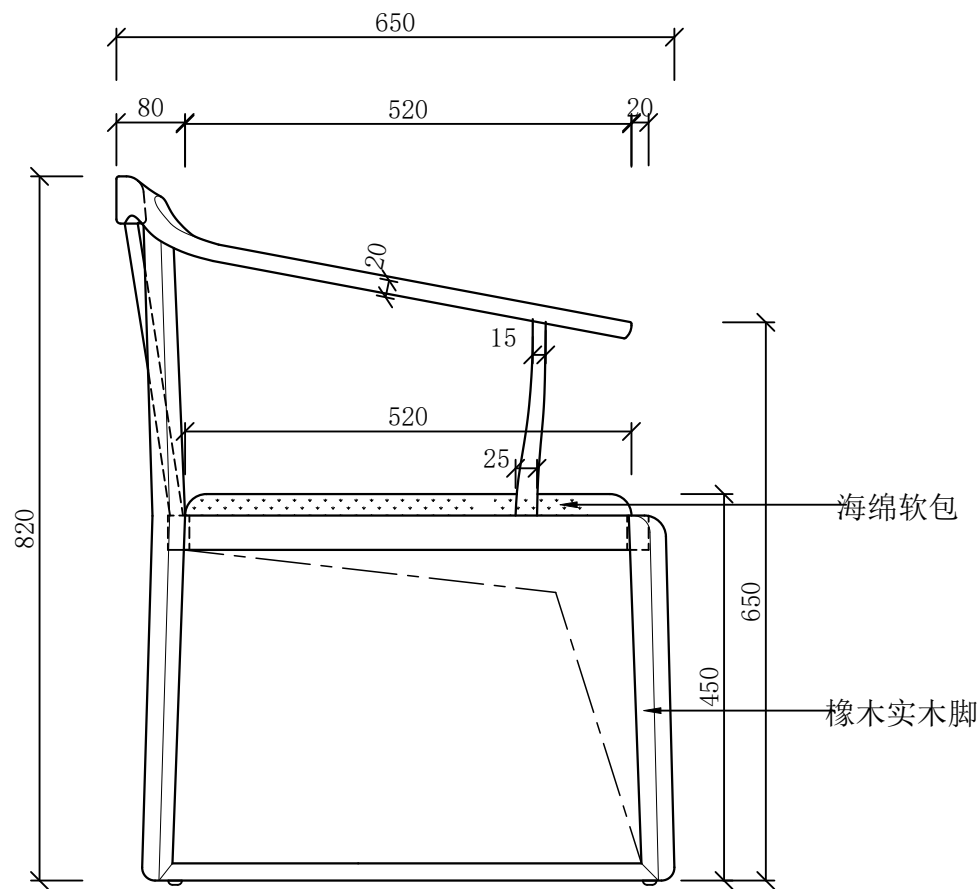


B 侧立面图
SCALE 1:10

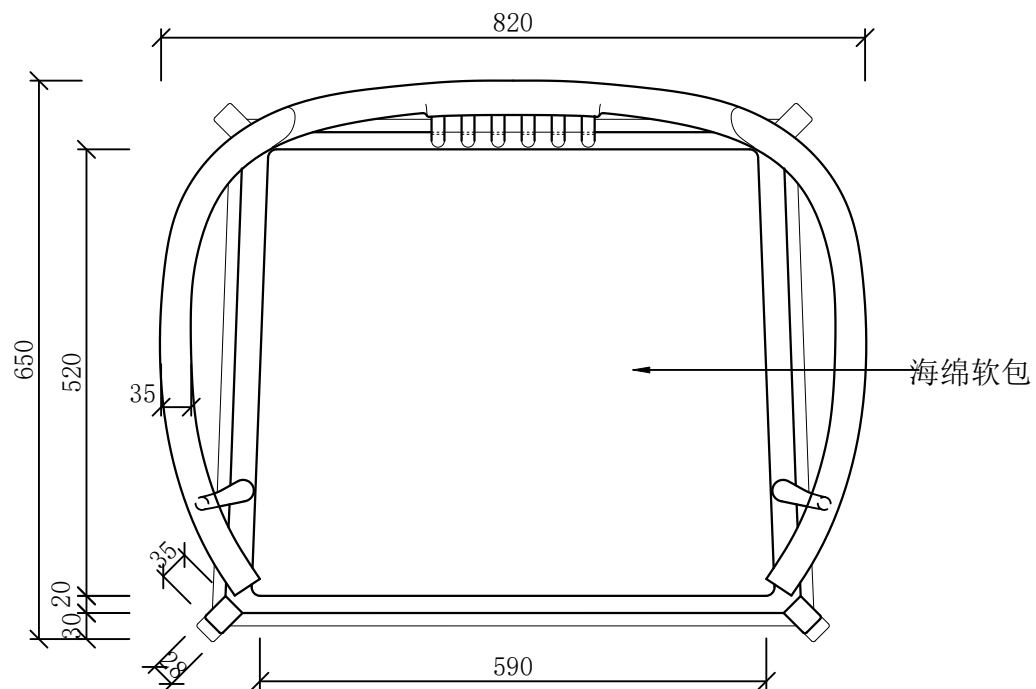

C 平面图
SCALE 1:10

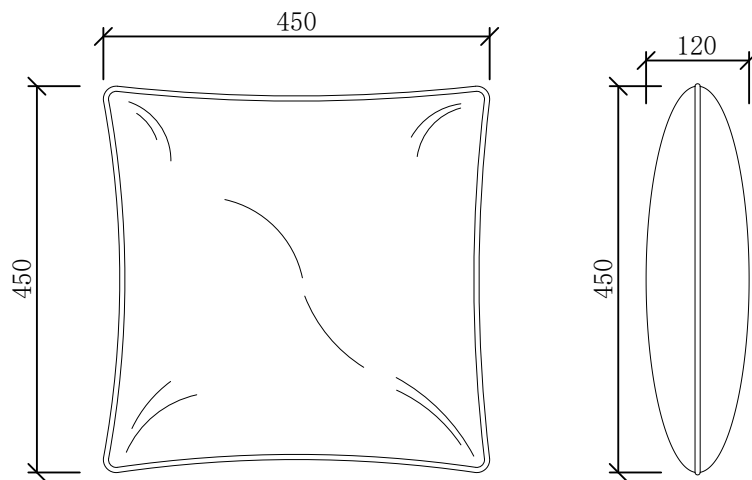


注：此图仅供参考，制作方须根据现场实际空间尺寸进行二次深化，并经业主和使用方确认后方可下单生产。

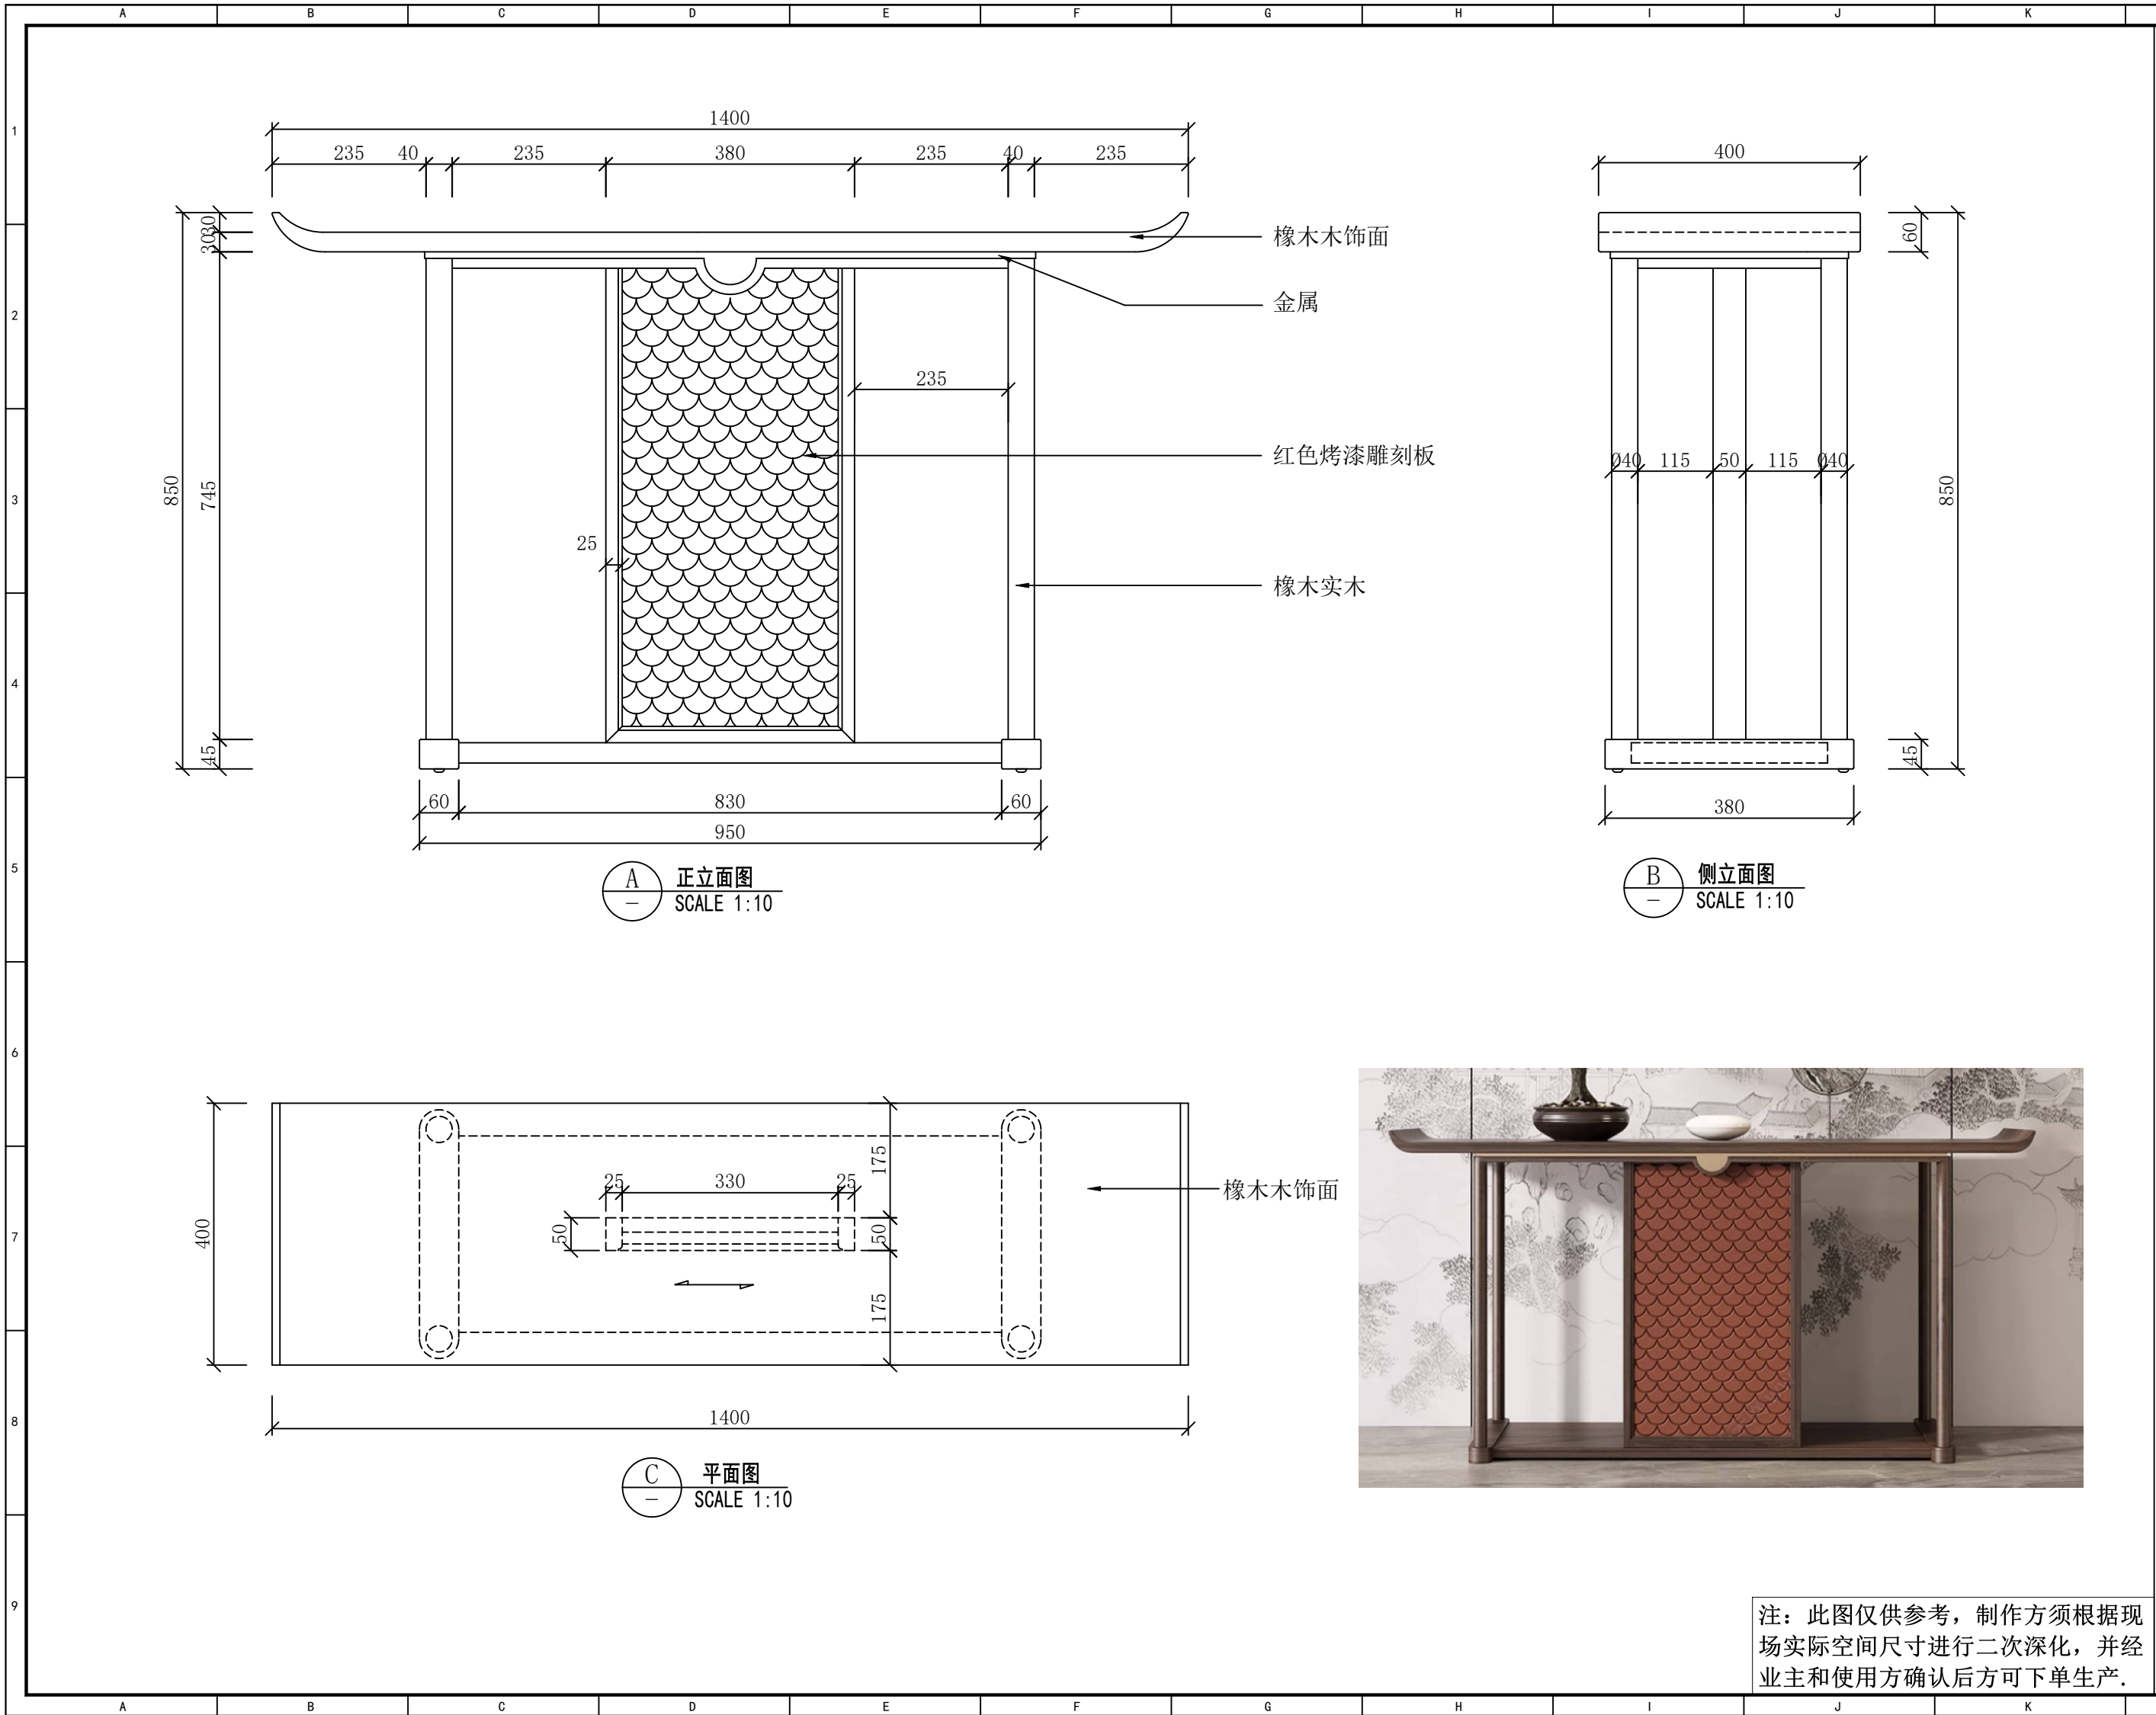


设计单位Design Institute	
 地址：苏州工业园区金尚路99号 网址：www.goldmantis.com Tel:0512-68500410	
工程名称 Project Name	
盐城公安大数据交通指挥中心	
所有尺寸以所注数字为准，使用本图时应参阅其他有关图纸，如有任何不符之处，即通知相关设计人员。此图纸的版权属金螳螂所有，未经批准不准盗用。	
产品编号 Product No	
FU-66	
产品名称 Product Name	
端景桌	
产品位置 Product Location	
辅三 2楼16人包间	
设计方签字 Confirmed By	
日期Date	
2026. 04. 10	


注：此图仅供参考，制作方须根据现场实际空间尺寸进行二次深化，并经业主和使用方确认后方可下单生产。

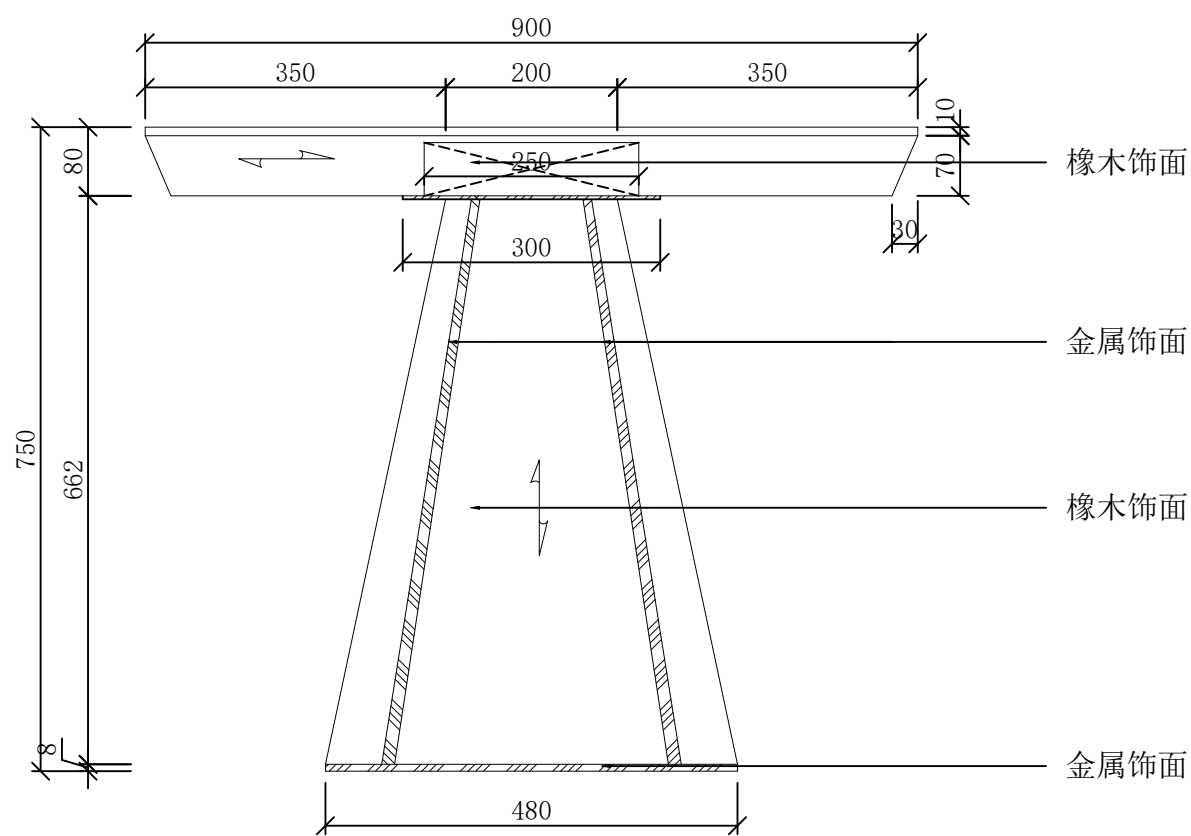

A 正立面图
— Front View

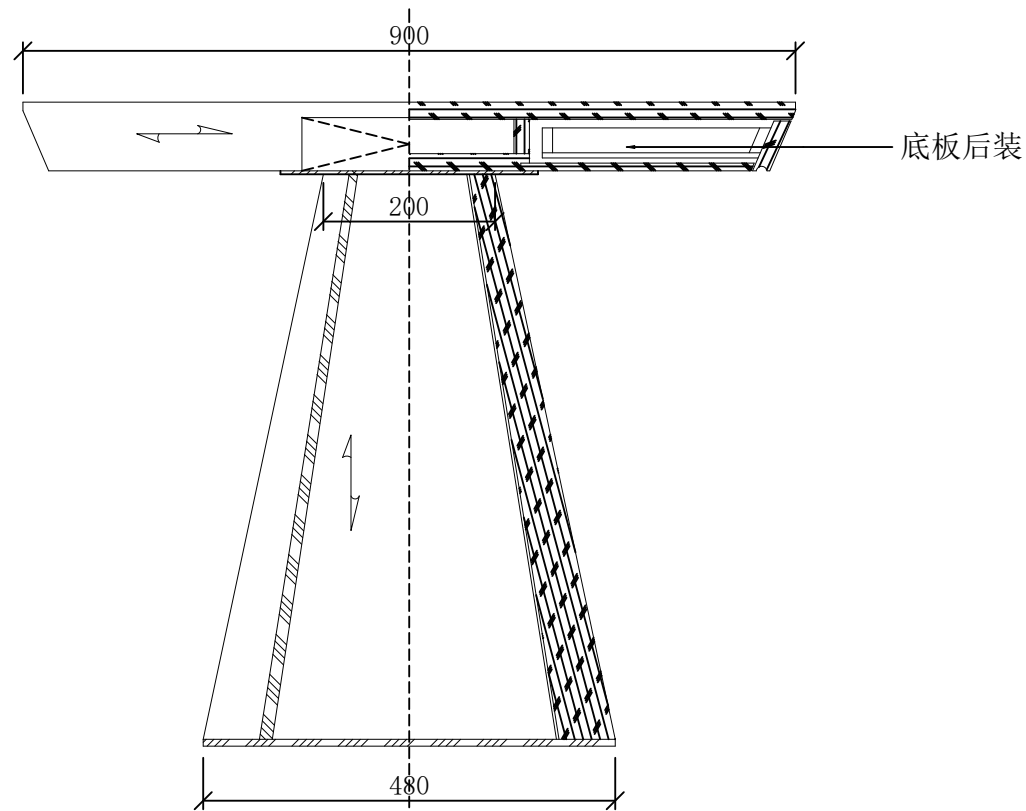


B 侧立面半剖图
— Side View

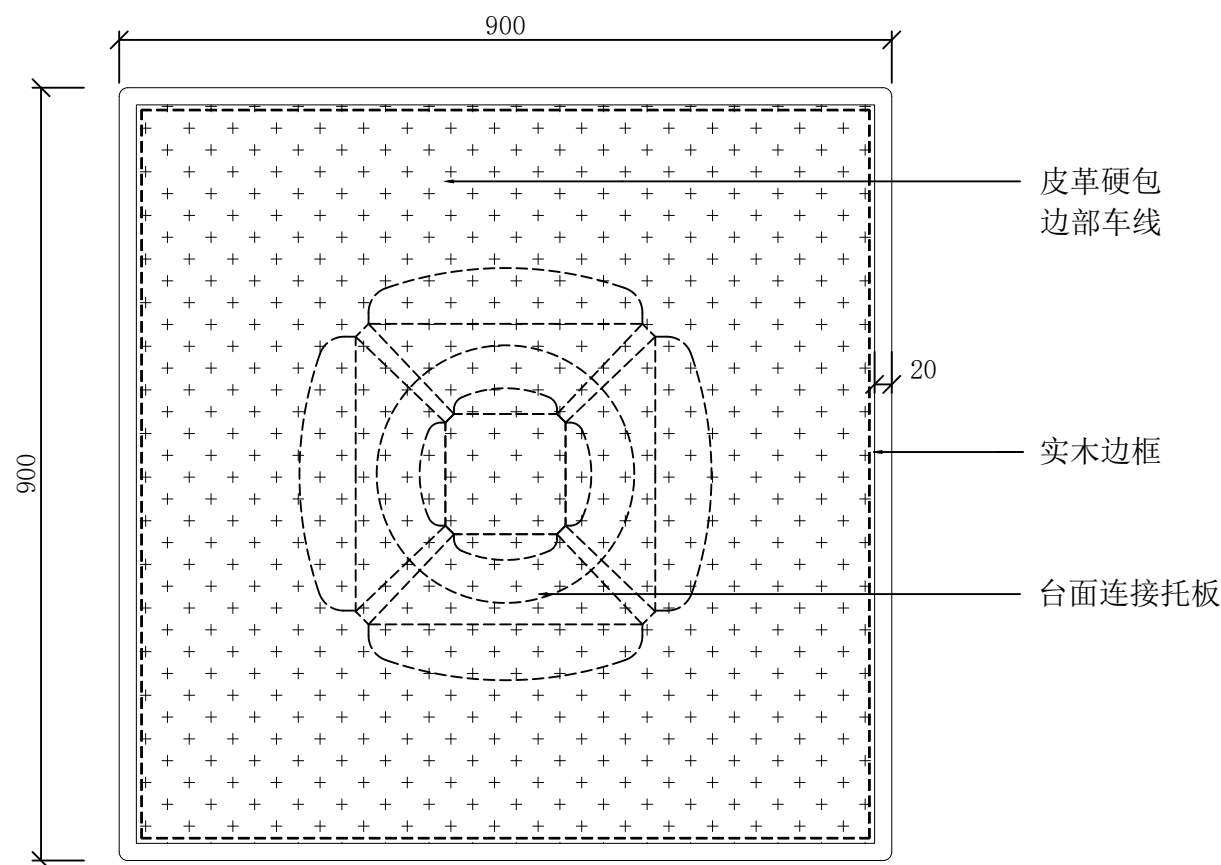


C 平面图
— Plan View




注：此图仅供参考，制作方须根据现场实际空间尺寸进行二次深化，并经业主和使用方确认后方可下单生产。

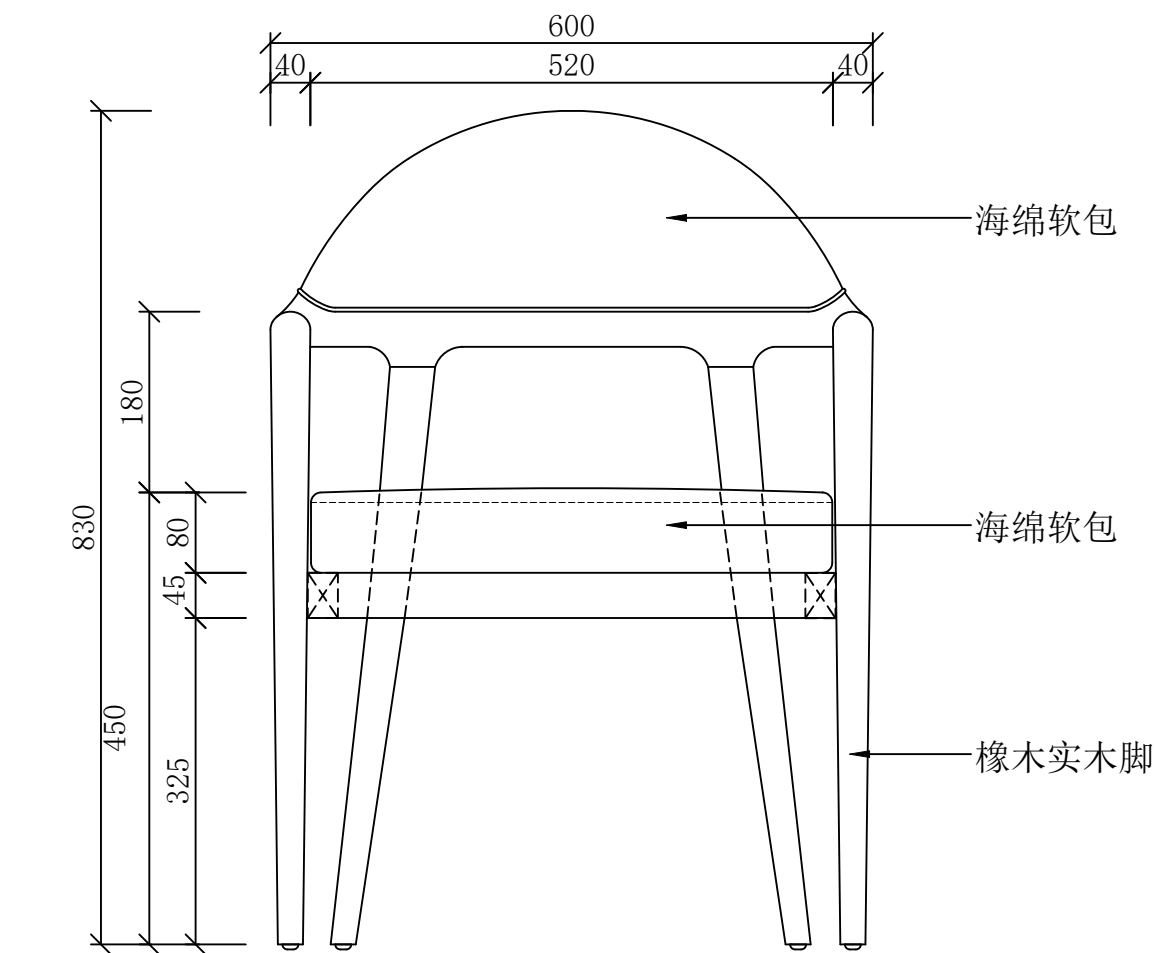

A 正立面图
SCALE 1:10

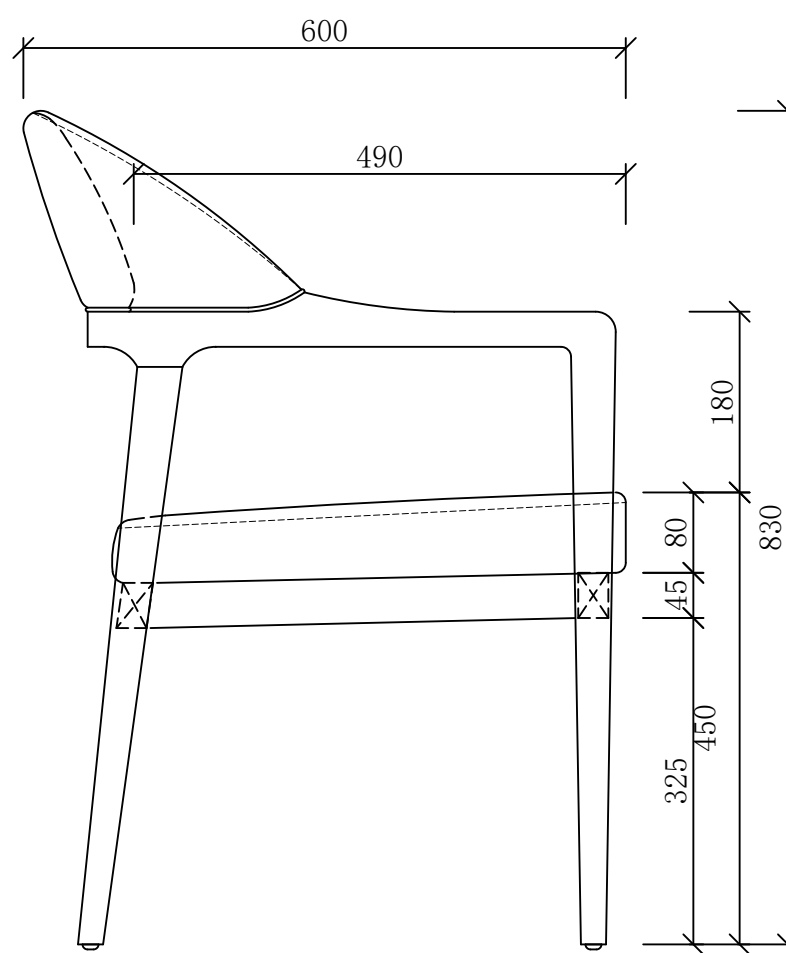

B 侧立面图
SCALE 1:10

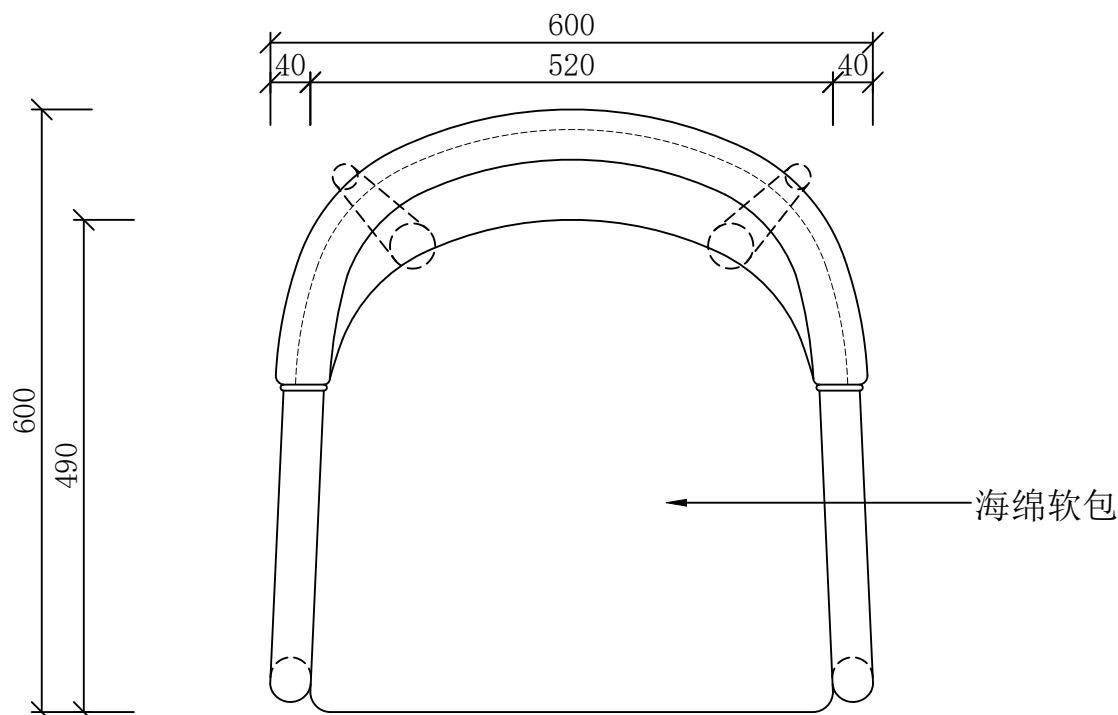

C 平面图
SCALE 1:10



注：此图仅供参考，制作方须根据现场实际空间尺寸进行二次深化，并经业主和使用方确认后方可下单生产。

设计单位 Design Institute



地址：苏州工业园区金尚路99号
网址：www.goldmantis.com
Tel: 0512-68500410

工程名称 Project Name

盐城公安大数据交通指挥中心

所有尺寸以所注数字为准，使用本图时应参阅其他有关图纸，如有任何不符之处，即通知相关设计人员。此图纸的版权属金螳螂所有，未经批准不准盗用。

产品编号 Product No

FU-68

产品名称 Product Name


椅子

产品位置
Product Location

辅三 2楼16
人包间


设计方签字
Confirmed By

日期 Date

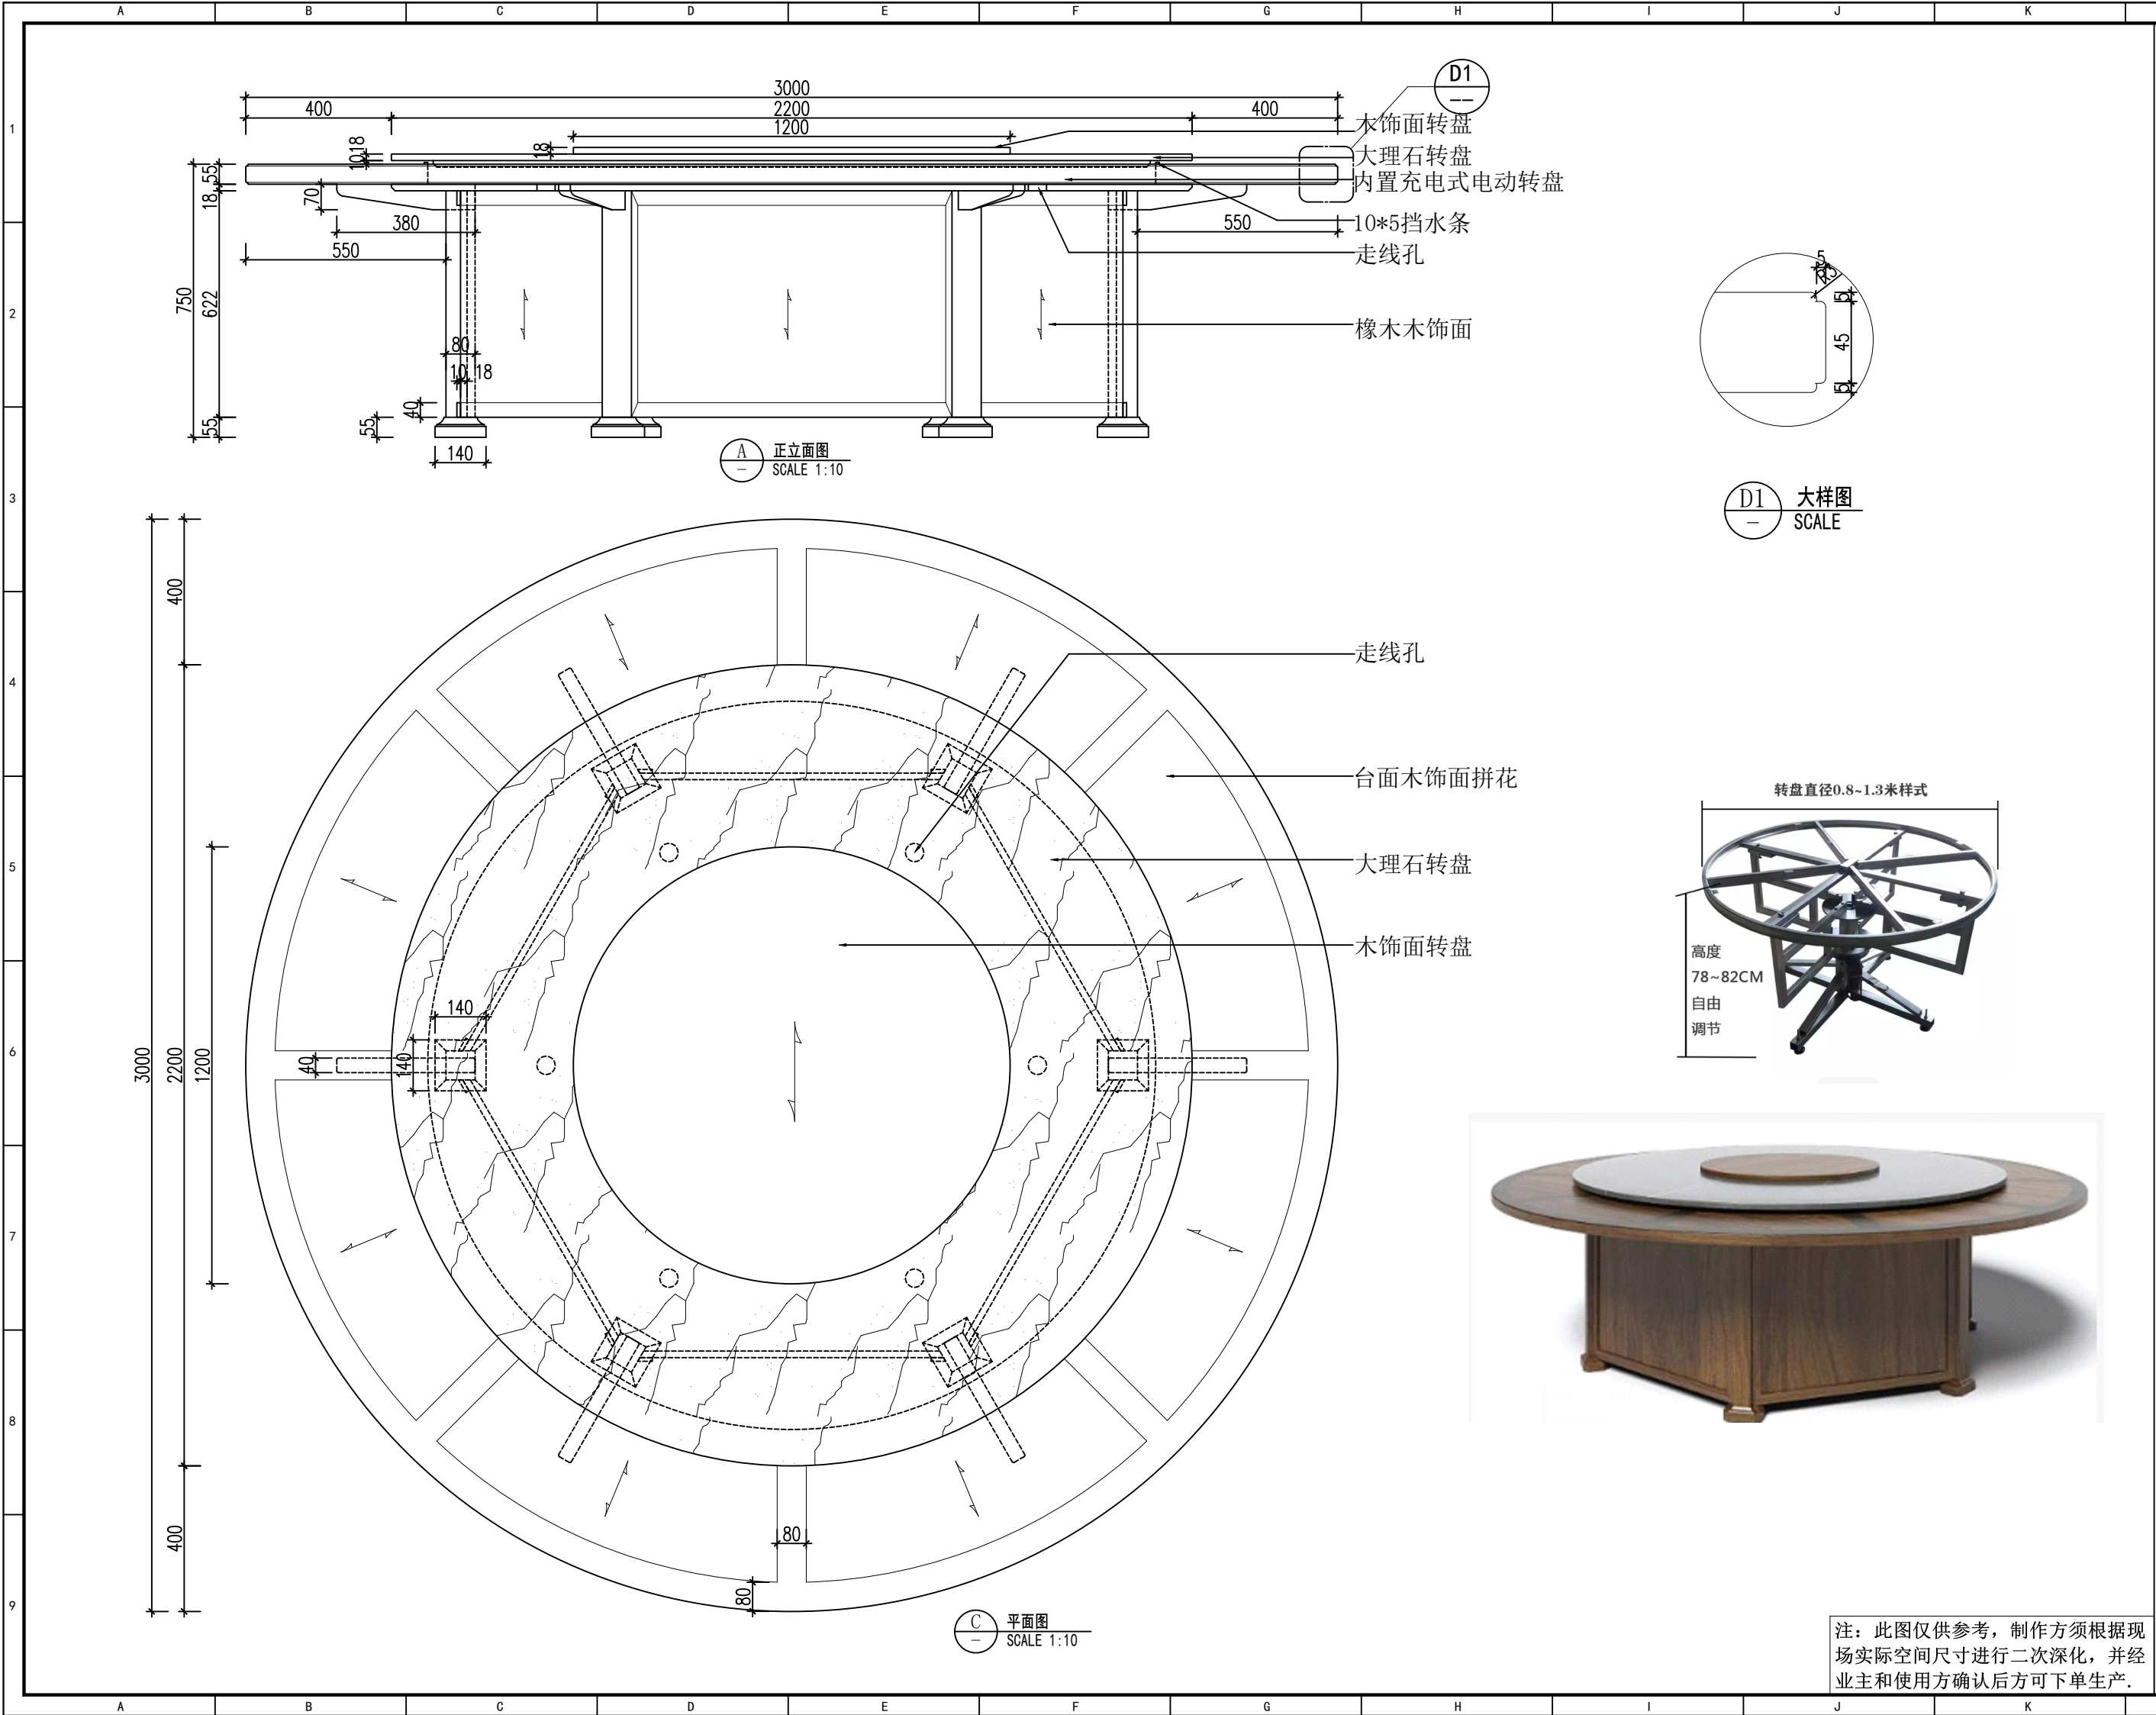

设计单位Design Institute	
 金螳螂	
地址：苏州工业园区金尚路99号 网址：www.goldmantis.com Tel: 0512-68500410	
工程名称 Project Name	
盐城公安大数据交通指挥中心	
所有尺寸以所注数字为准，使用本图时应参阅其他有关图纸，如有任何不符之处，即通知相关设计人员。此图纸的版权属金螳螂所有，未经批准不准盗用。	
产品编号 Product No	
FU-69	
产品名称 Product Name	
电动圆餐桌	
产品位置 Product Location	
辅三 2楼 14&10人包间	
设计方签字 Confirmed By	
日期Date	

注：此图仅供参考，制作方须根据现场实际空间尺寸进行二次深化，并经业主和使用方确认后方可下单生产。

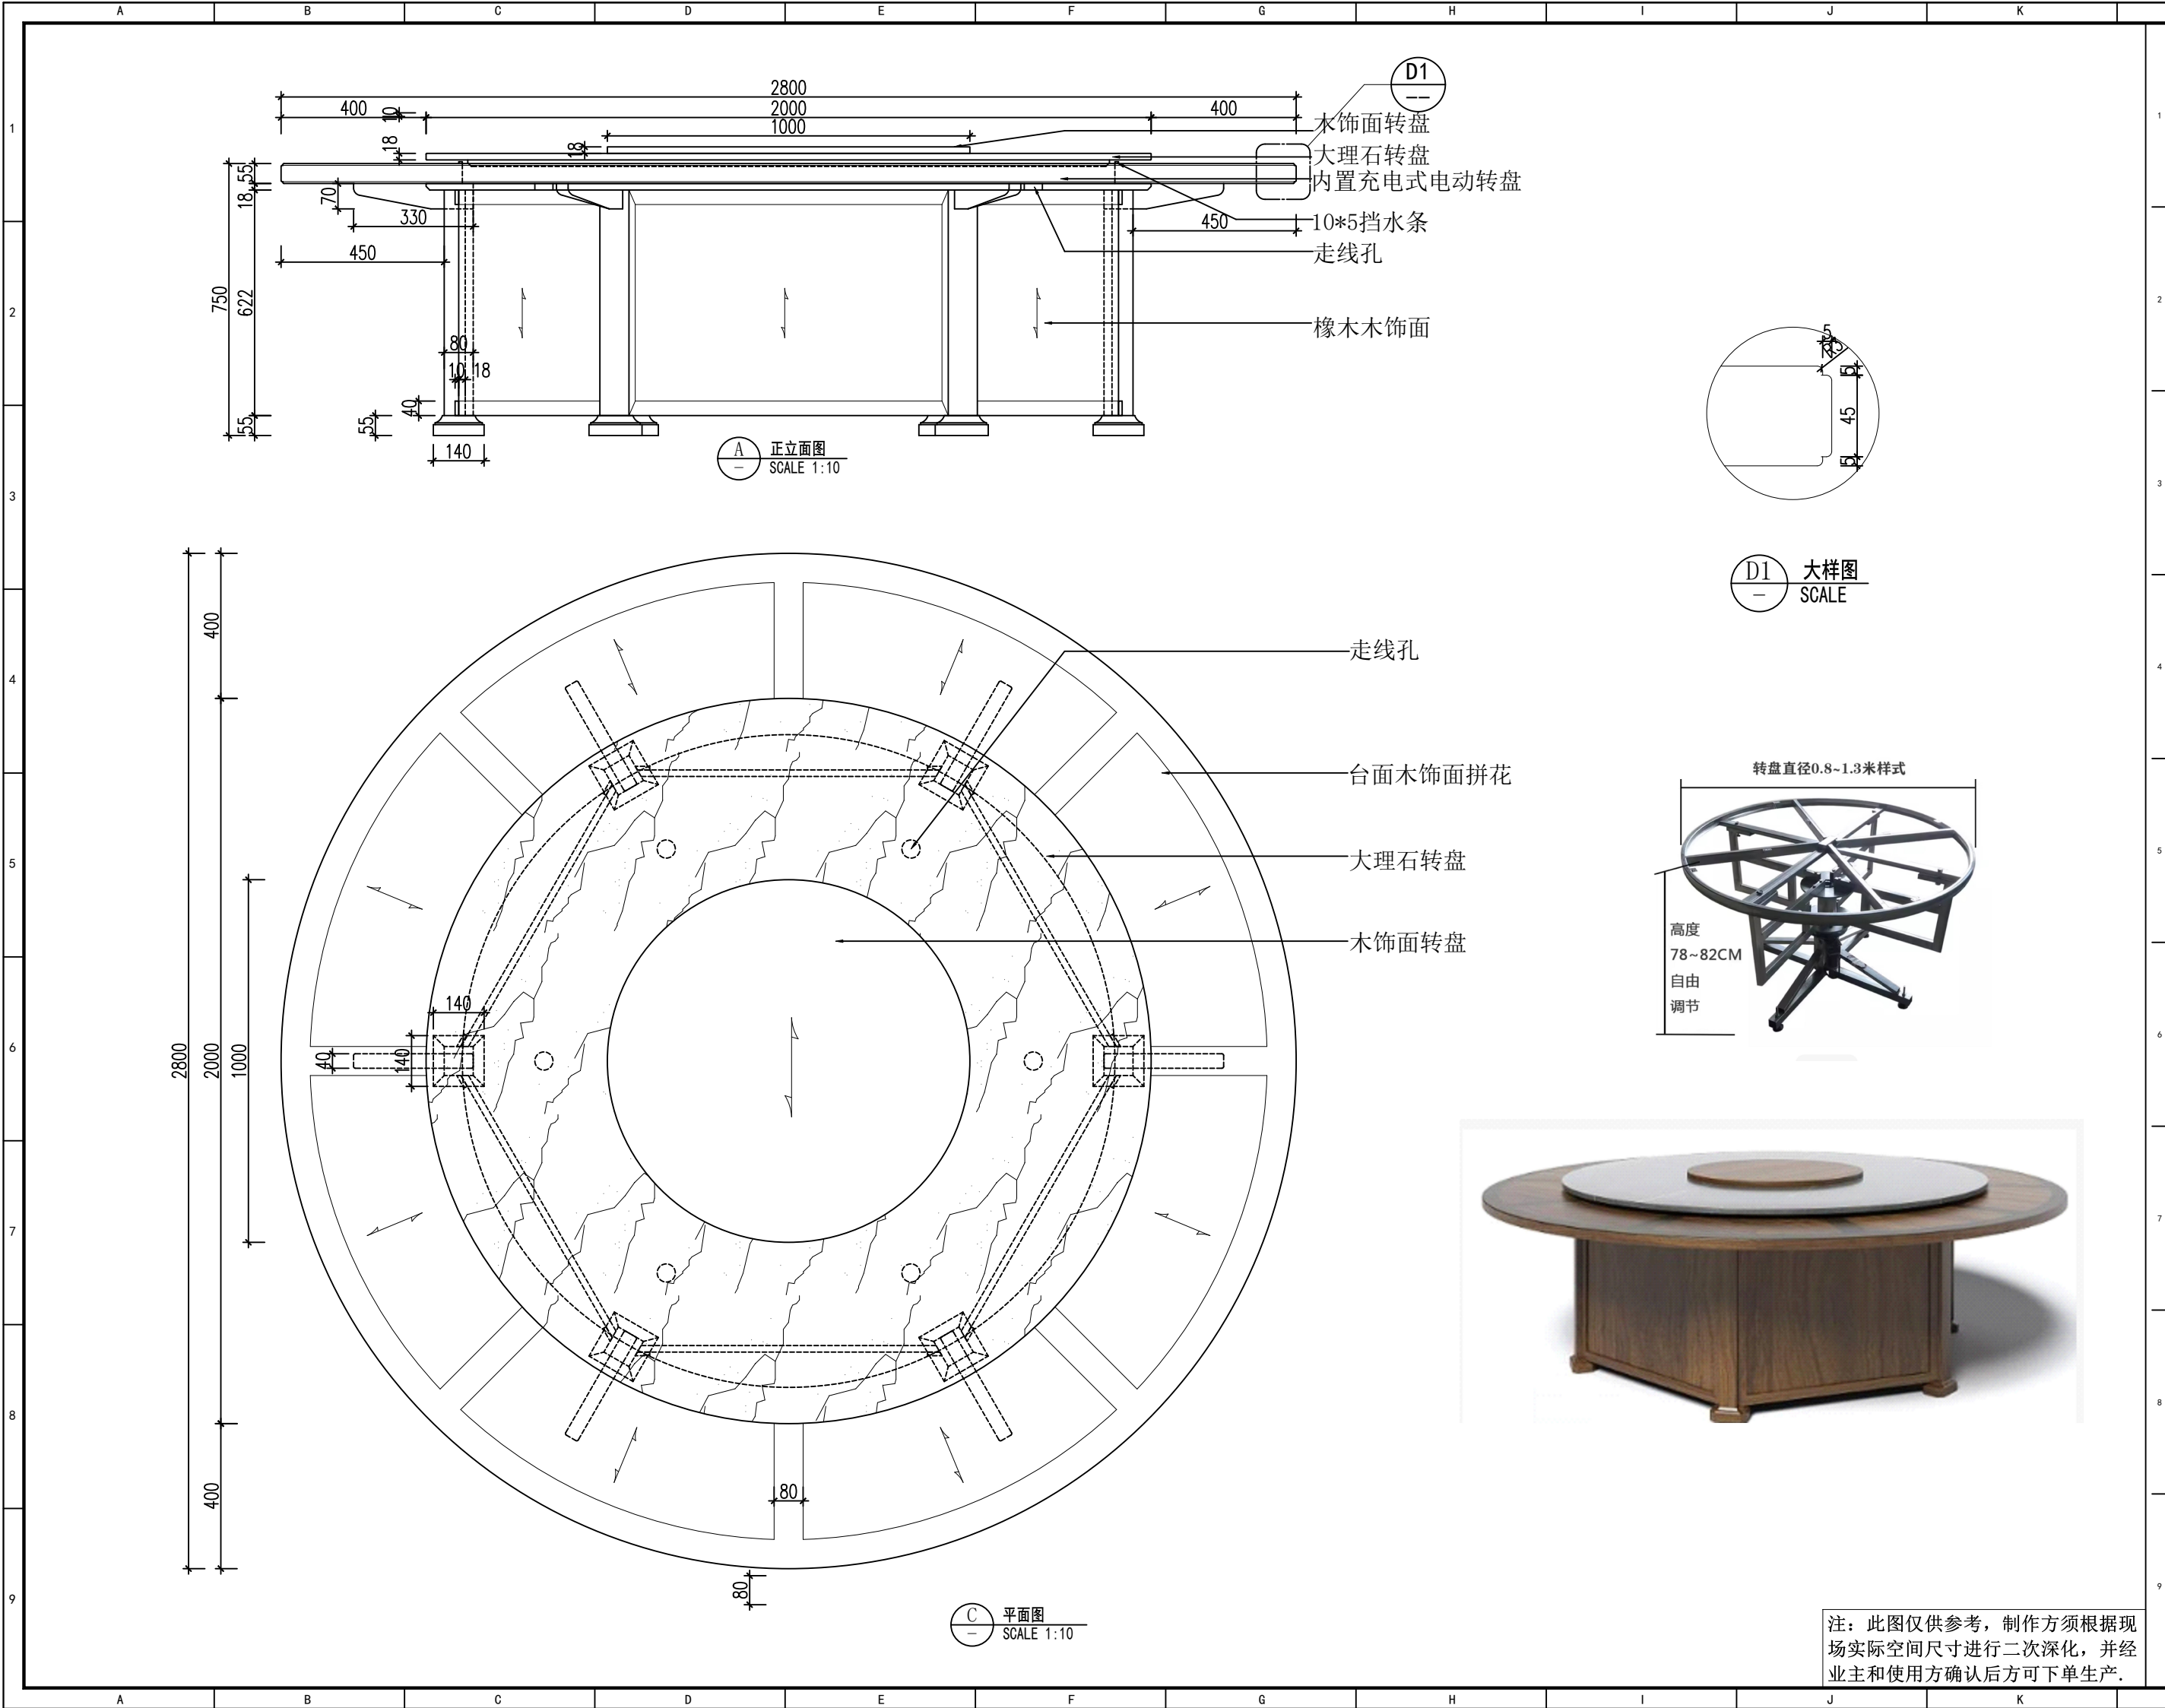

所有尺寸以所注数字为准, 使用本图时应参阅其他有关图纸, 如有任何不符之处, 即通知相关设计人员。此图纸的版权属金螳螂所有, 未经批准不准盗用。

产品编号 Product No
FU-70


产品名称 Product Name
电动圆餐桌

产品位置 Product Location
辅三 2楼
14&10人包间

设计方签字 Confirmed By

日期 Date

注: 此图仅供参考, 制作方须根据现场实际空间尺寸进行二次深化, 并经业主和使用方确认后方可下单生产。

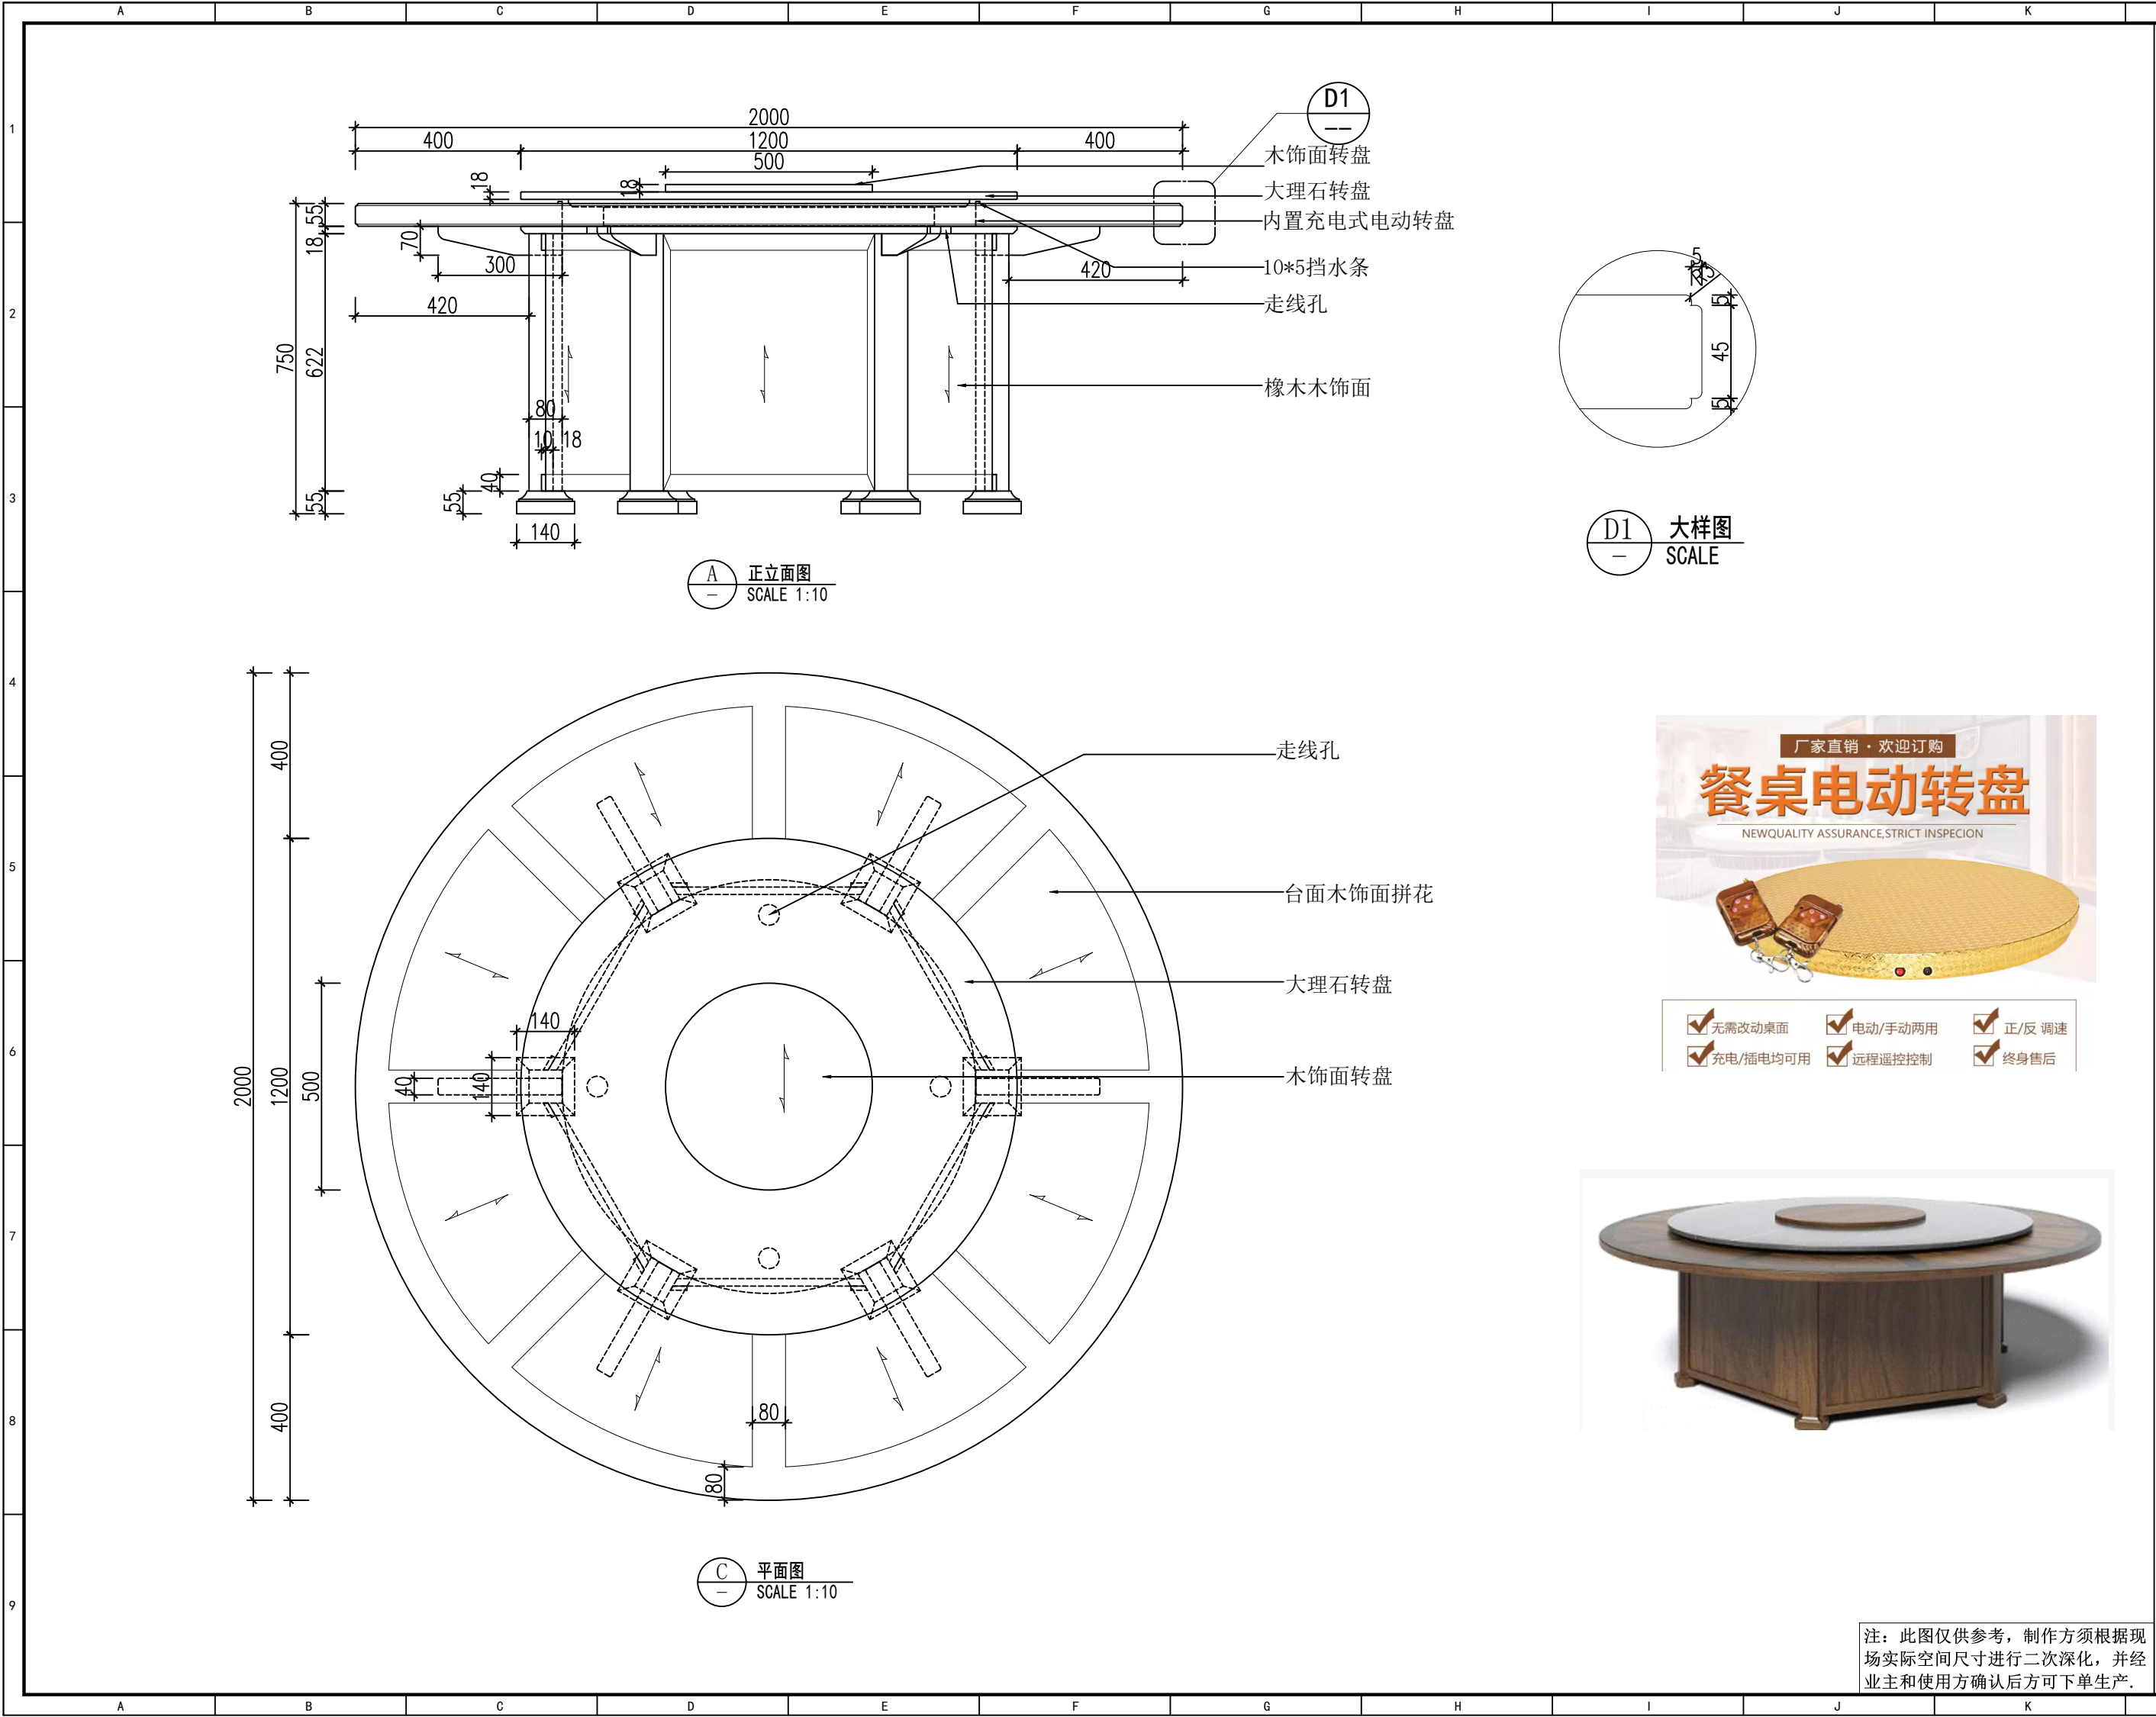

设计单位Design Institute



地址：苏州工业园区金尚路99号
网址：www.goldmantis.com
Tel: 0512-68500410

工程名称 Project Name

盐城公安大数据交通指挥中心

所有尺寸以所注数字为准，使用本图时应参阅其他有关图纸，如有任何不符之处，即通知相关设计人员。此图纸的版权属金螳螂所有，未经批准不准盗用。

产品编号 Product No

FU-71

产品名称 Product Name

电动圆餐桌

产品位置

Product Location


辅三 2楼
14&10人包间

设计方签字

Confirmed By


日期Date

注：此图仅供参考，制作方须根据现场实际空间尺寸进行二次深化，并经业主和使用方确认后下方可下单生产。

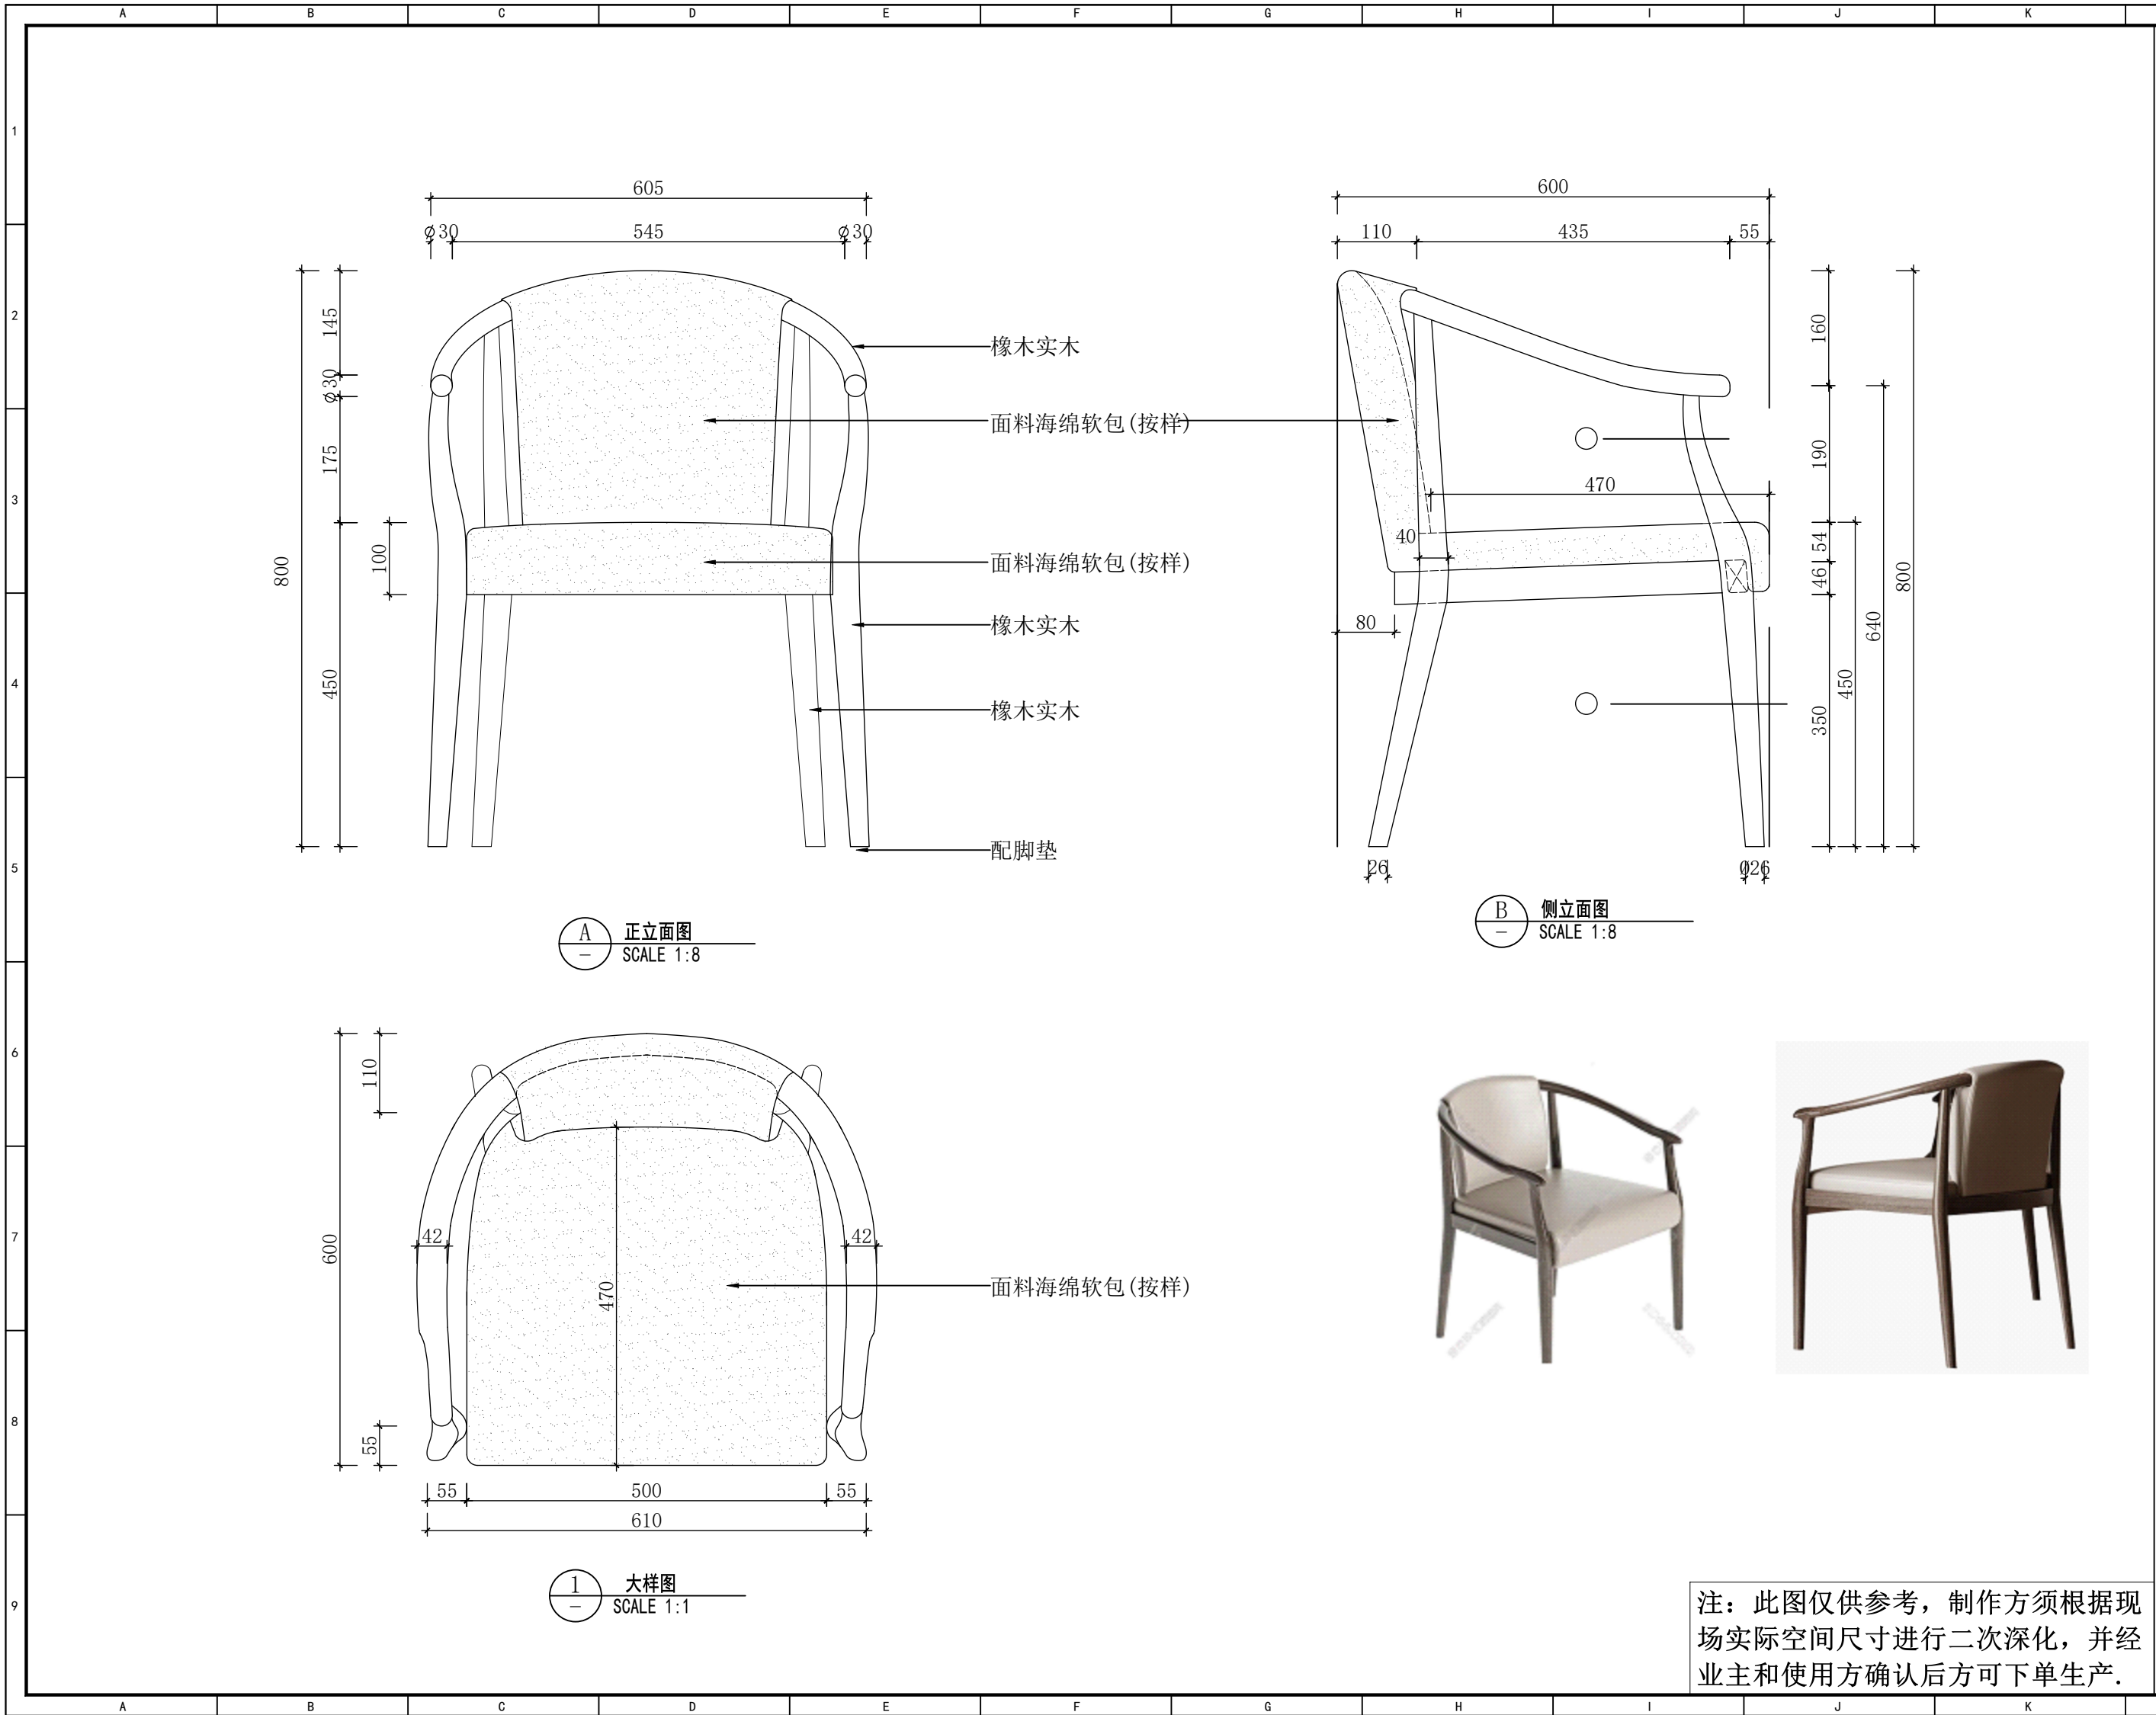


所有尺寸以所注数字为准, 使用本图时应参阅其他有关图纸, 如有任何不符之处, 即通知相关设计人员。此图纸的版权属金螳螂所有, 未经批准不准盗用。


注: 此图仅供参考, 制作方须根据现场实际空间尺寸进行二次深化, 并经业主和使用方确认后方可下单生产。

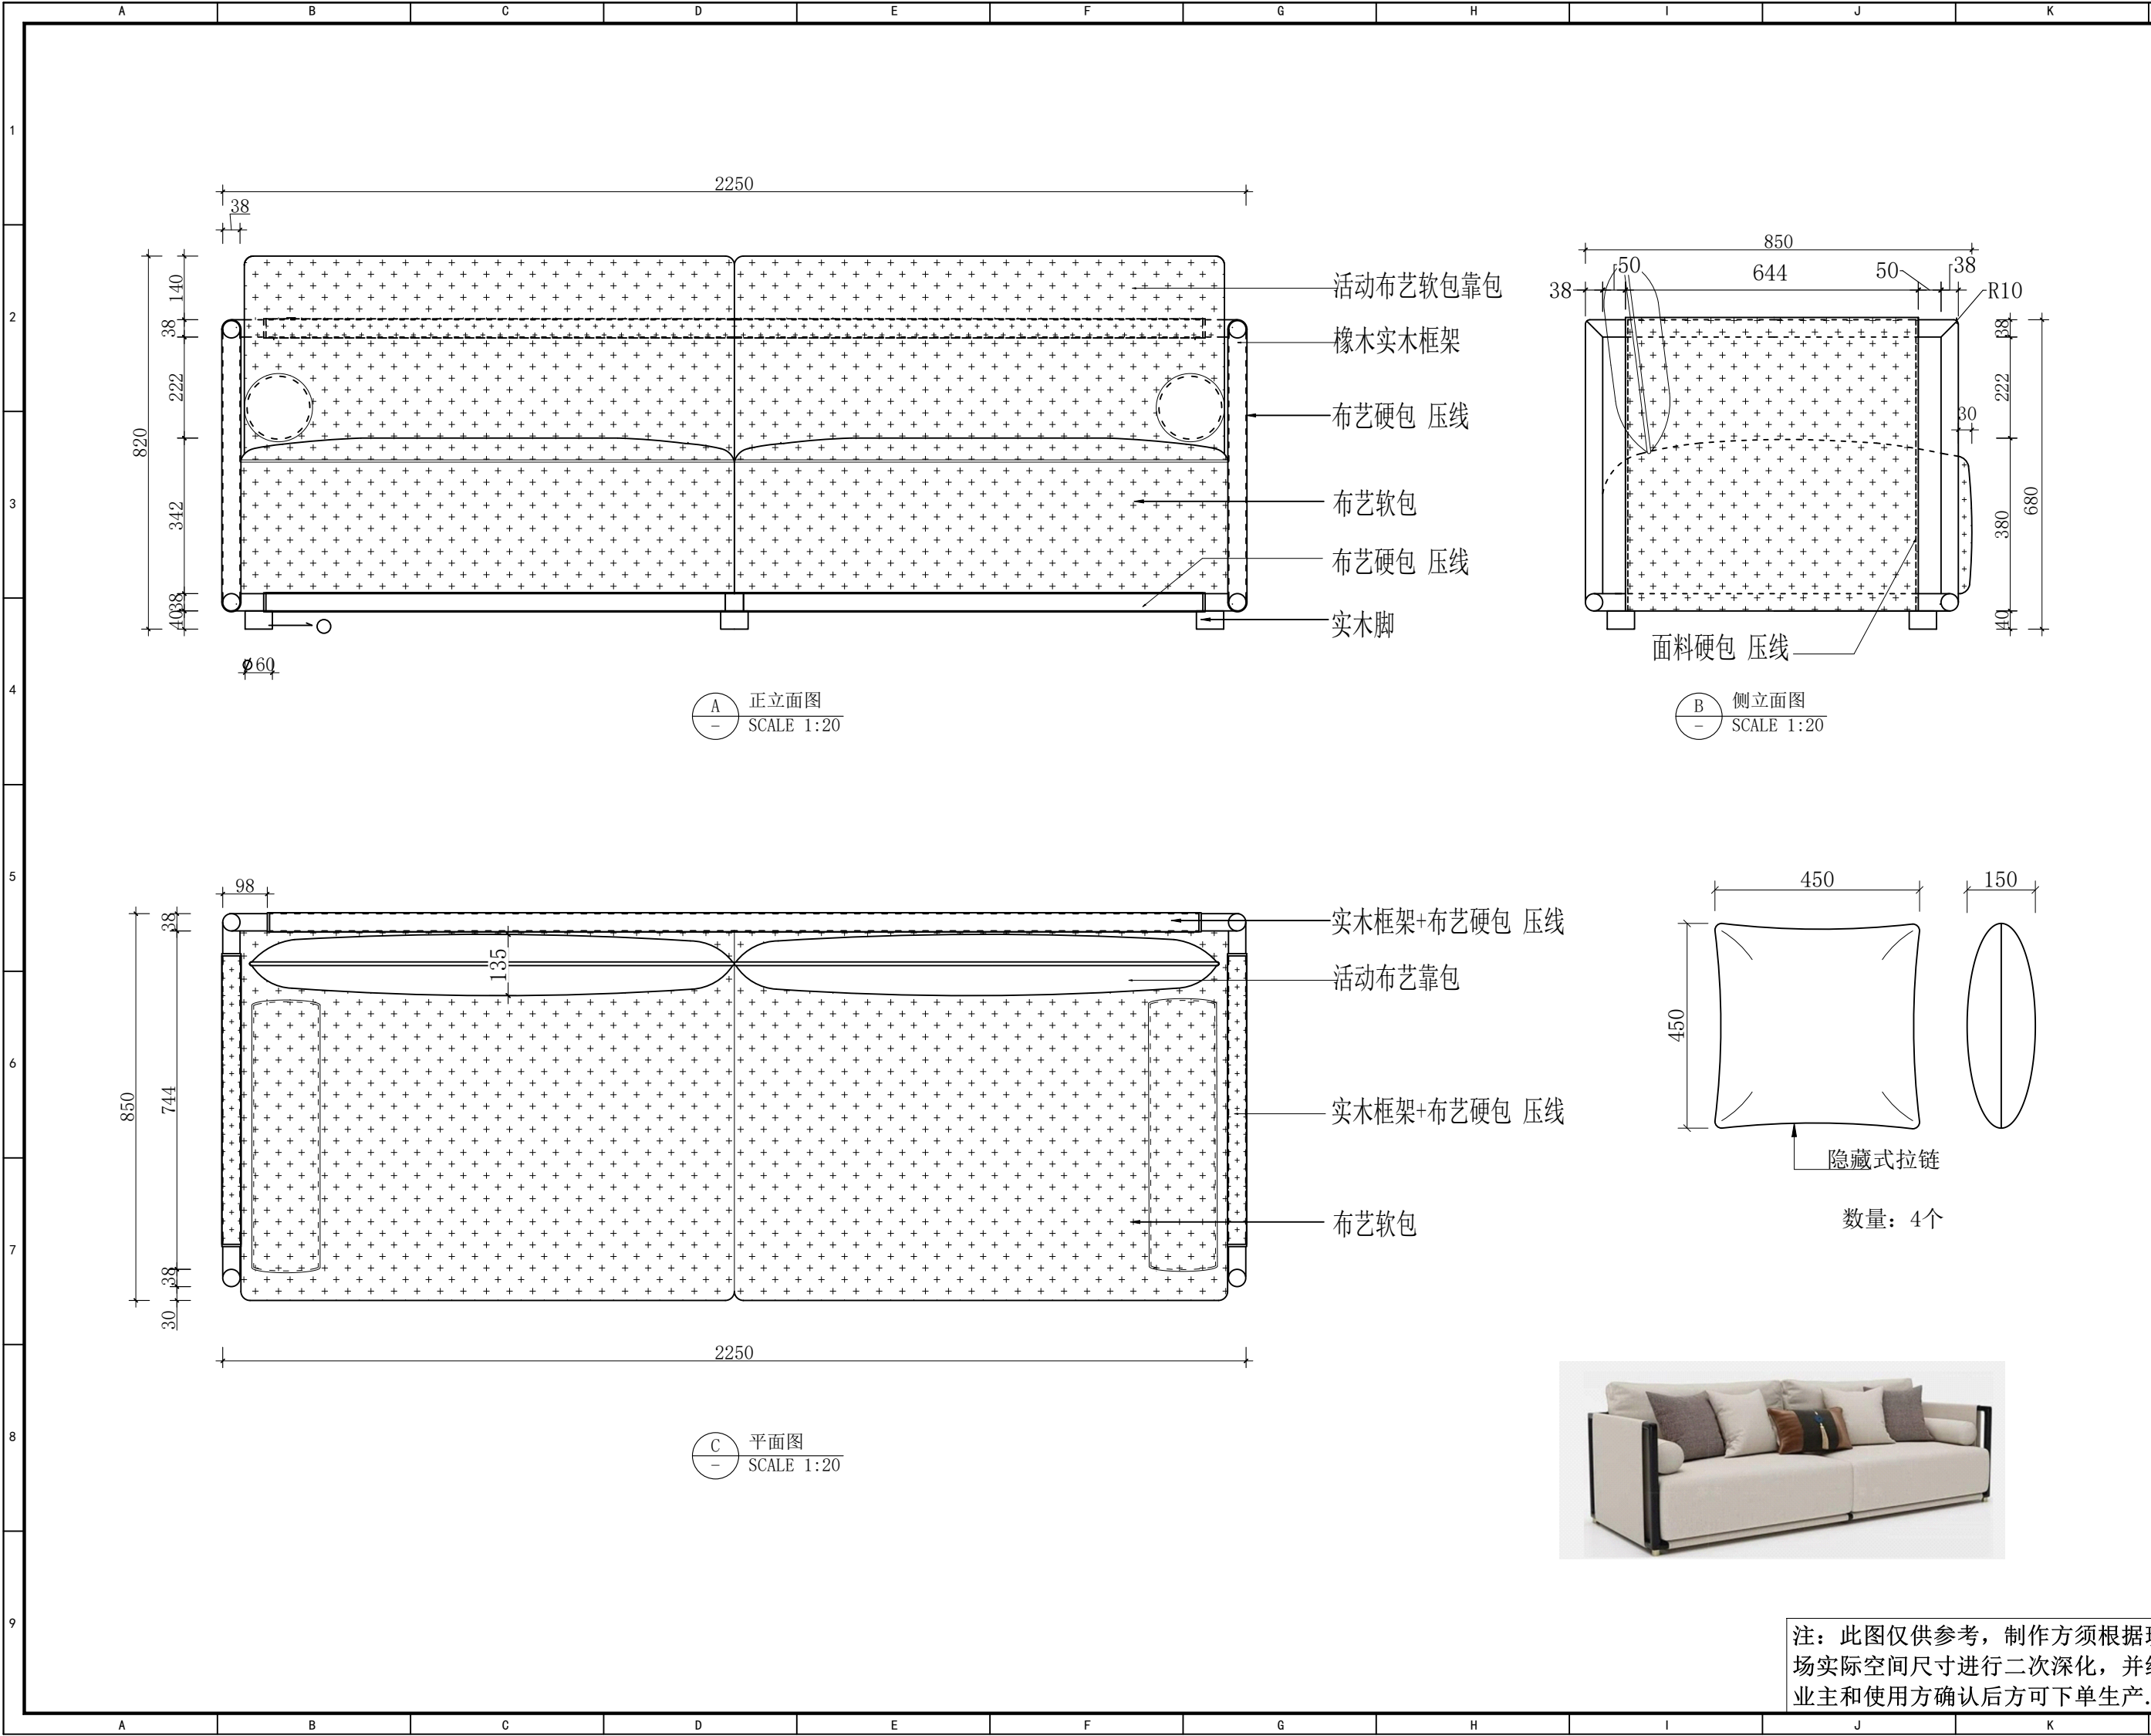


注: 此图仅供参考, 制作方须根据现场实际空间尺寸进行二次深化, 并经业主和使用方确认后方可下单生产。

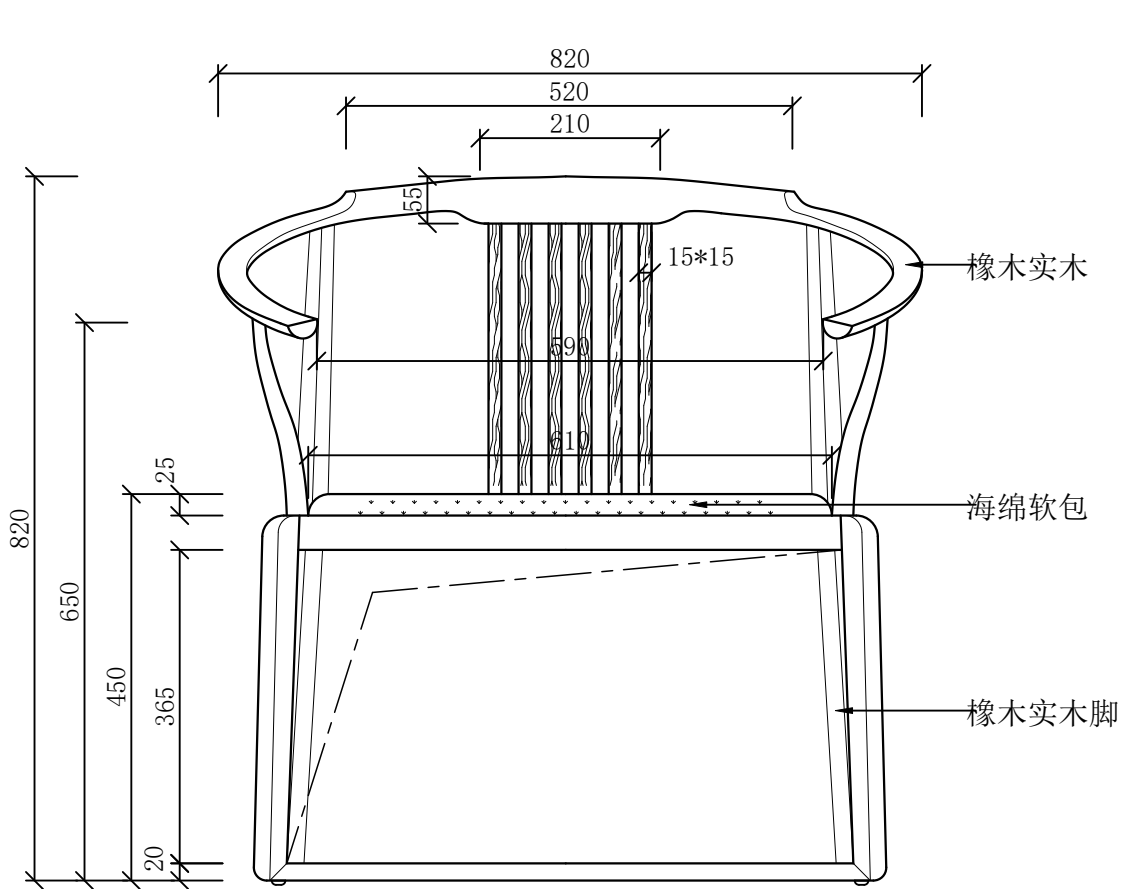


A 正立面图
SCALE 1:10

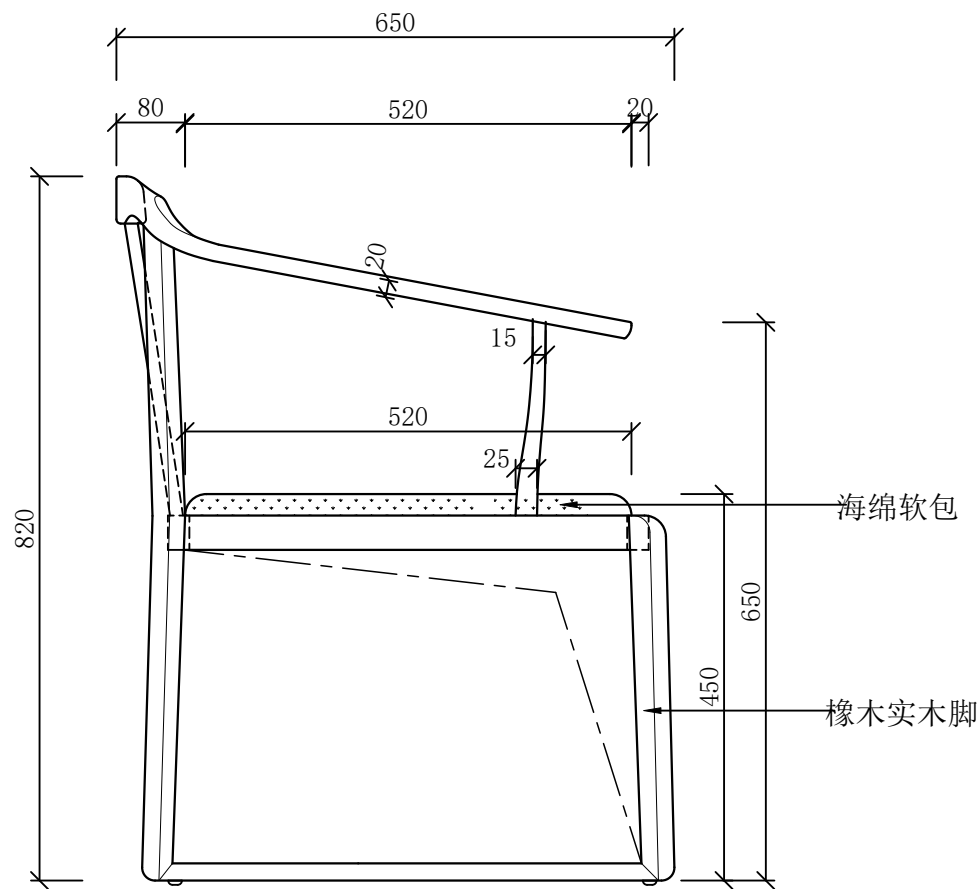

B 侧立面图
SCALE 1:10

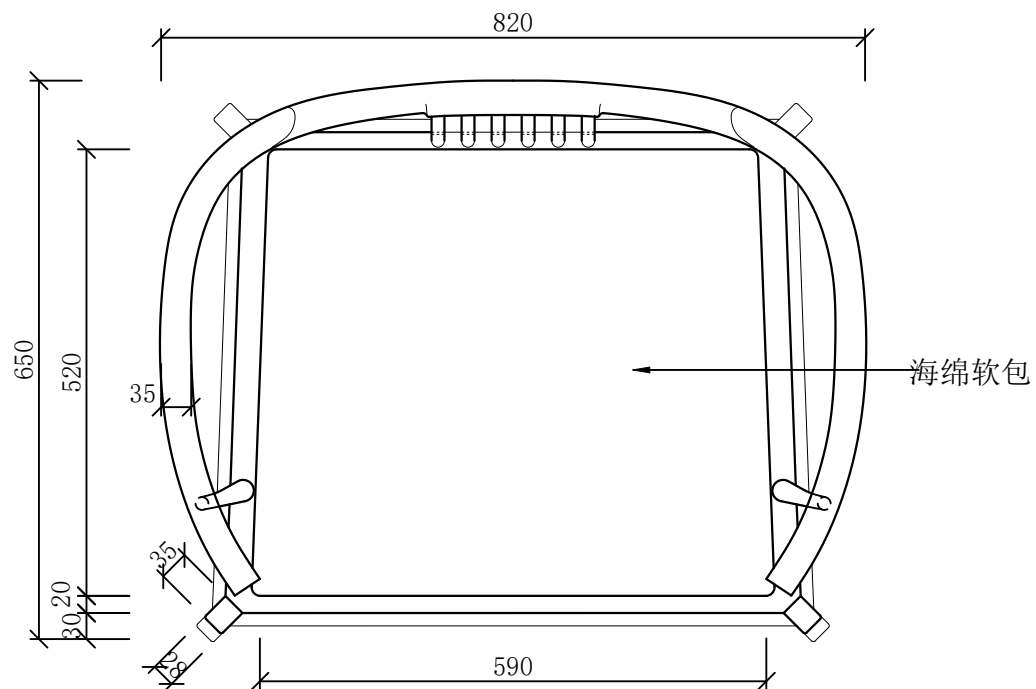

C 平面图
SCALE 1:10

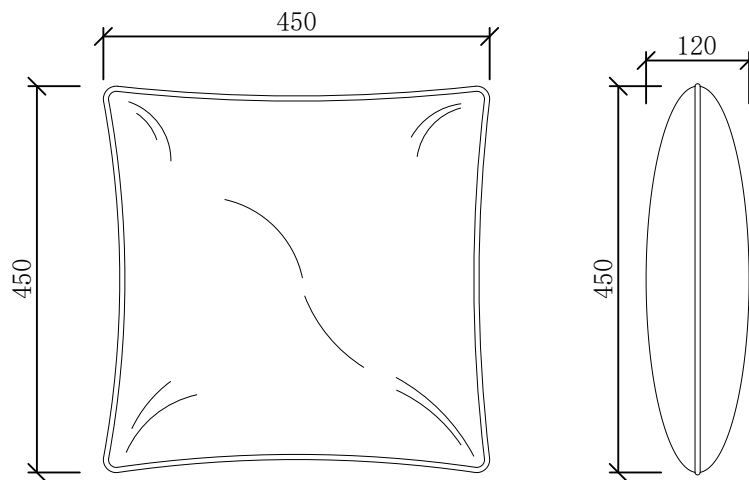

注：此图仅供参考，制作方须根据现场实际空间尺寸进行二次深化，并经业主和使用方确认后方可下单生产。

设计单位 Design Institute



地址：苏州工业园区金尚路99号
网址：www.goldmantis.com
Tel: 0512-68500410

工程名称 Project Name

盐城公安大数据交通指挥中心

所有尺寸以所注数字为准，使用本图时应参阅其他有关图纸，如有任何不符之处，即通知相关设计人员。此图纸的版权属金螳螂所有，未经批准不准盗用。

产品编号 Product No

FU-74

产品名称 Product Name

单人沙发


产品位置
Product Location

辅三 2楼
14&10人包间


设计方签字
Confirmed By

日期 Date

2026. 04. 10

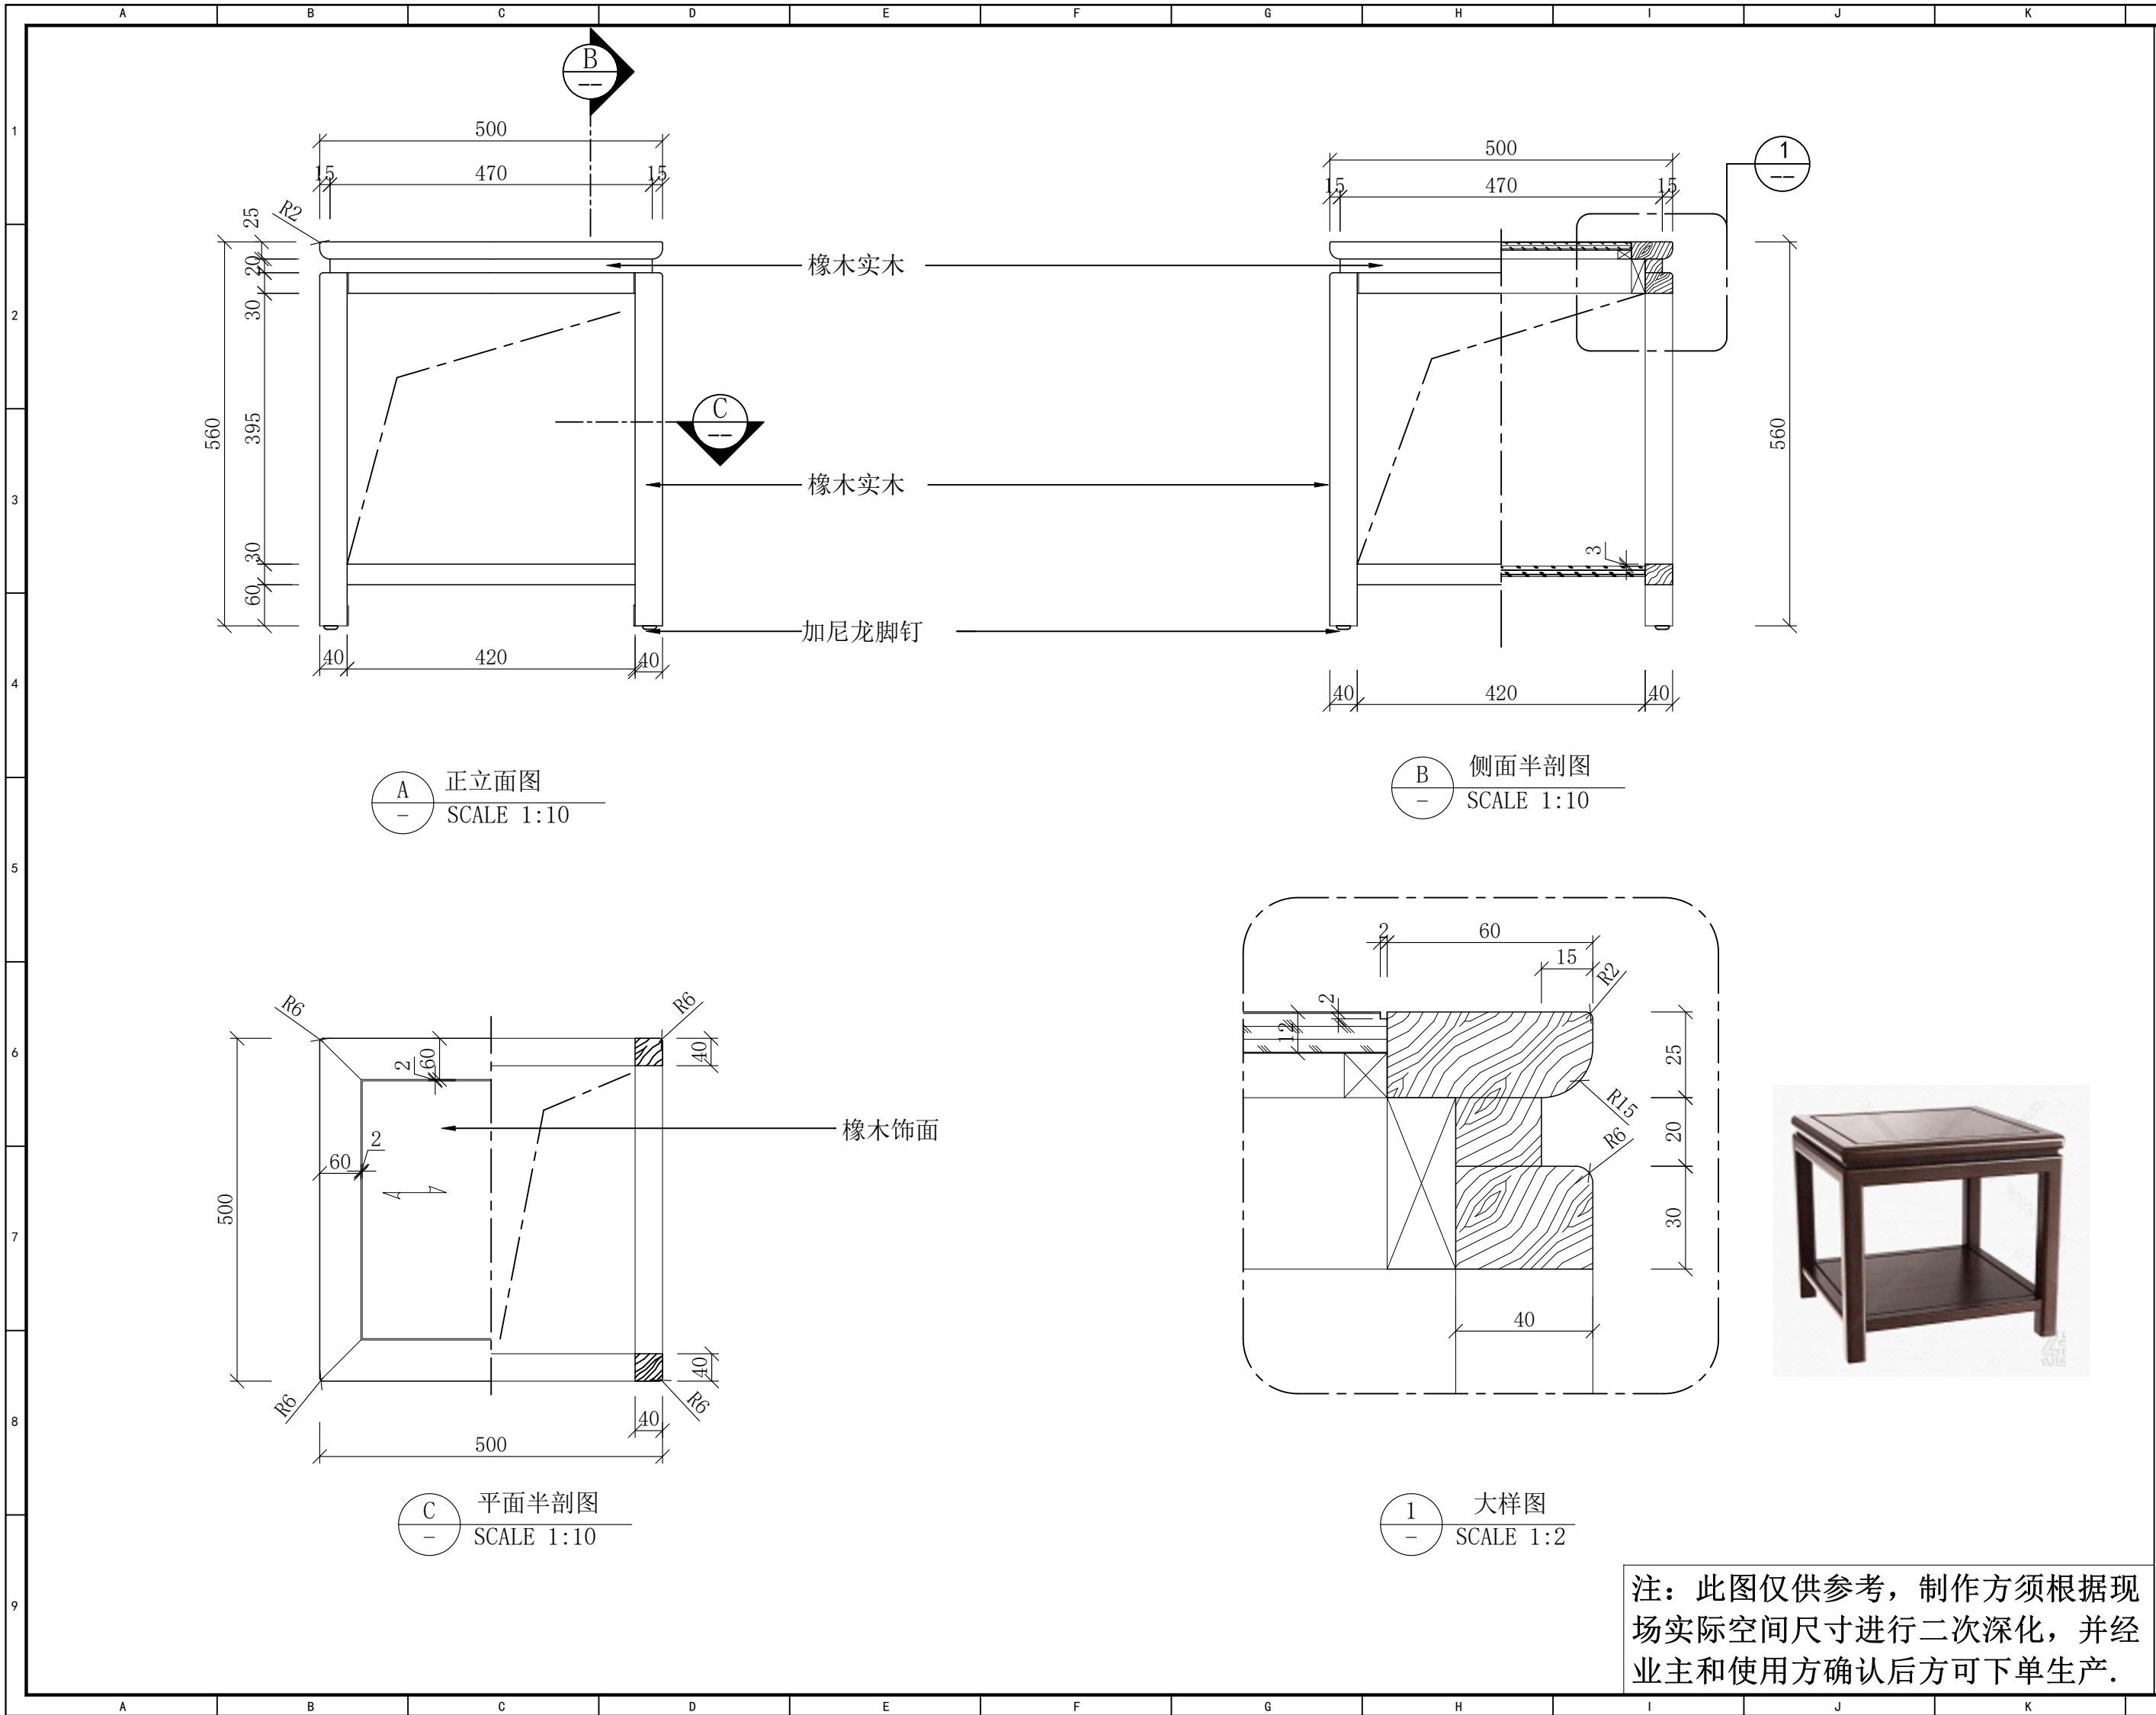


注: 此图仅供参考, 制作方须根据现场实际空间尺寸进行二次深化, 并经业主和使用方确认后方可下单生产。

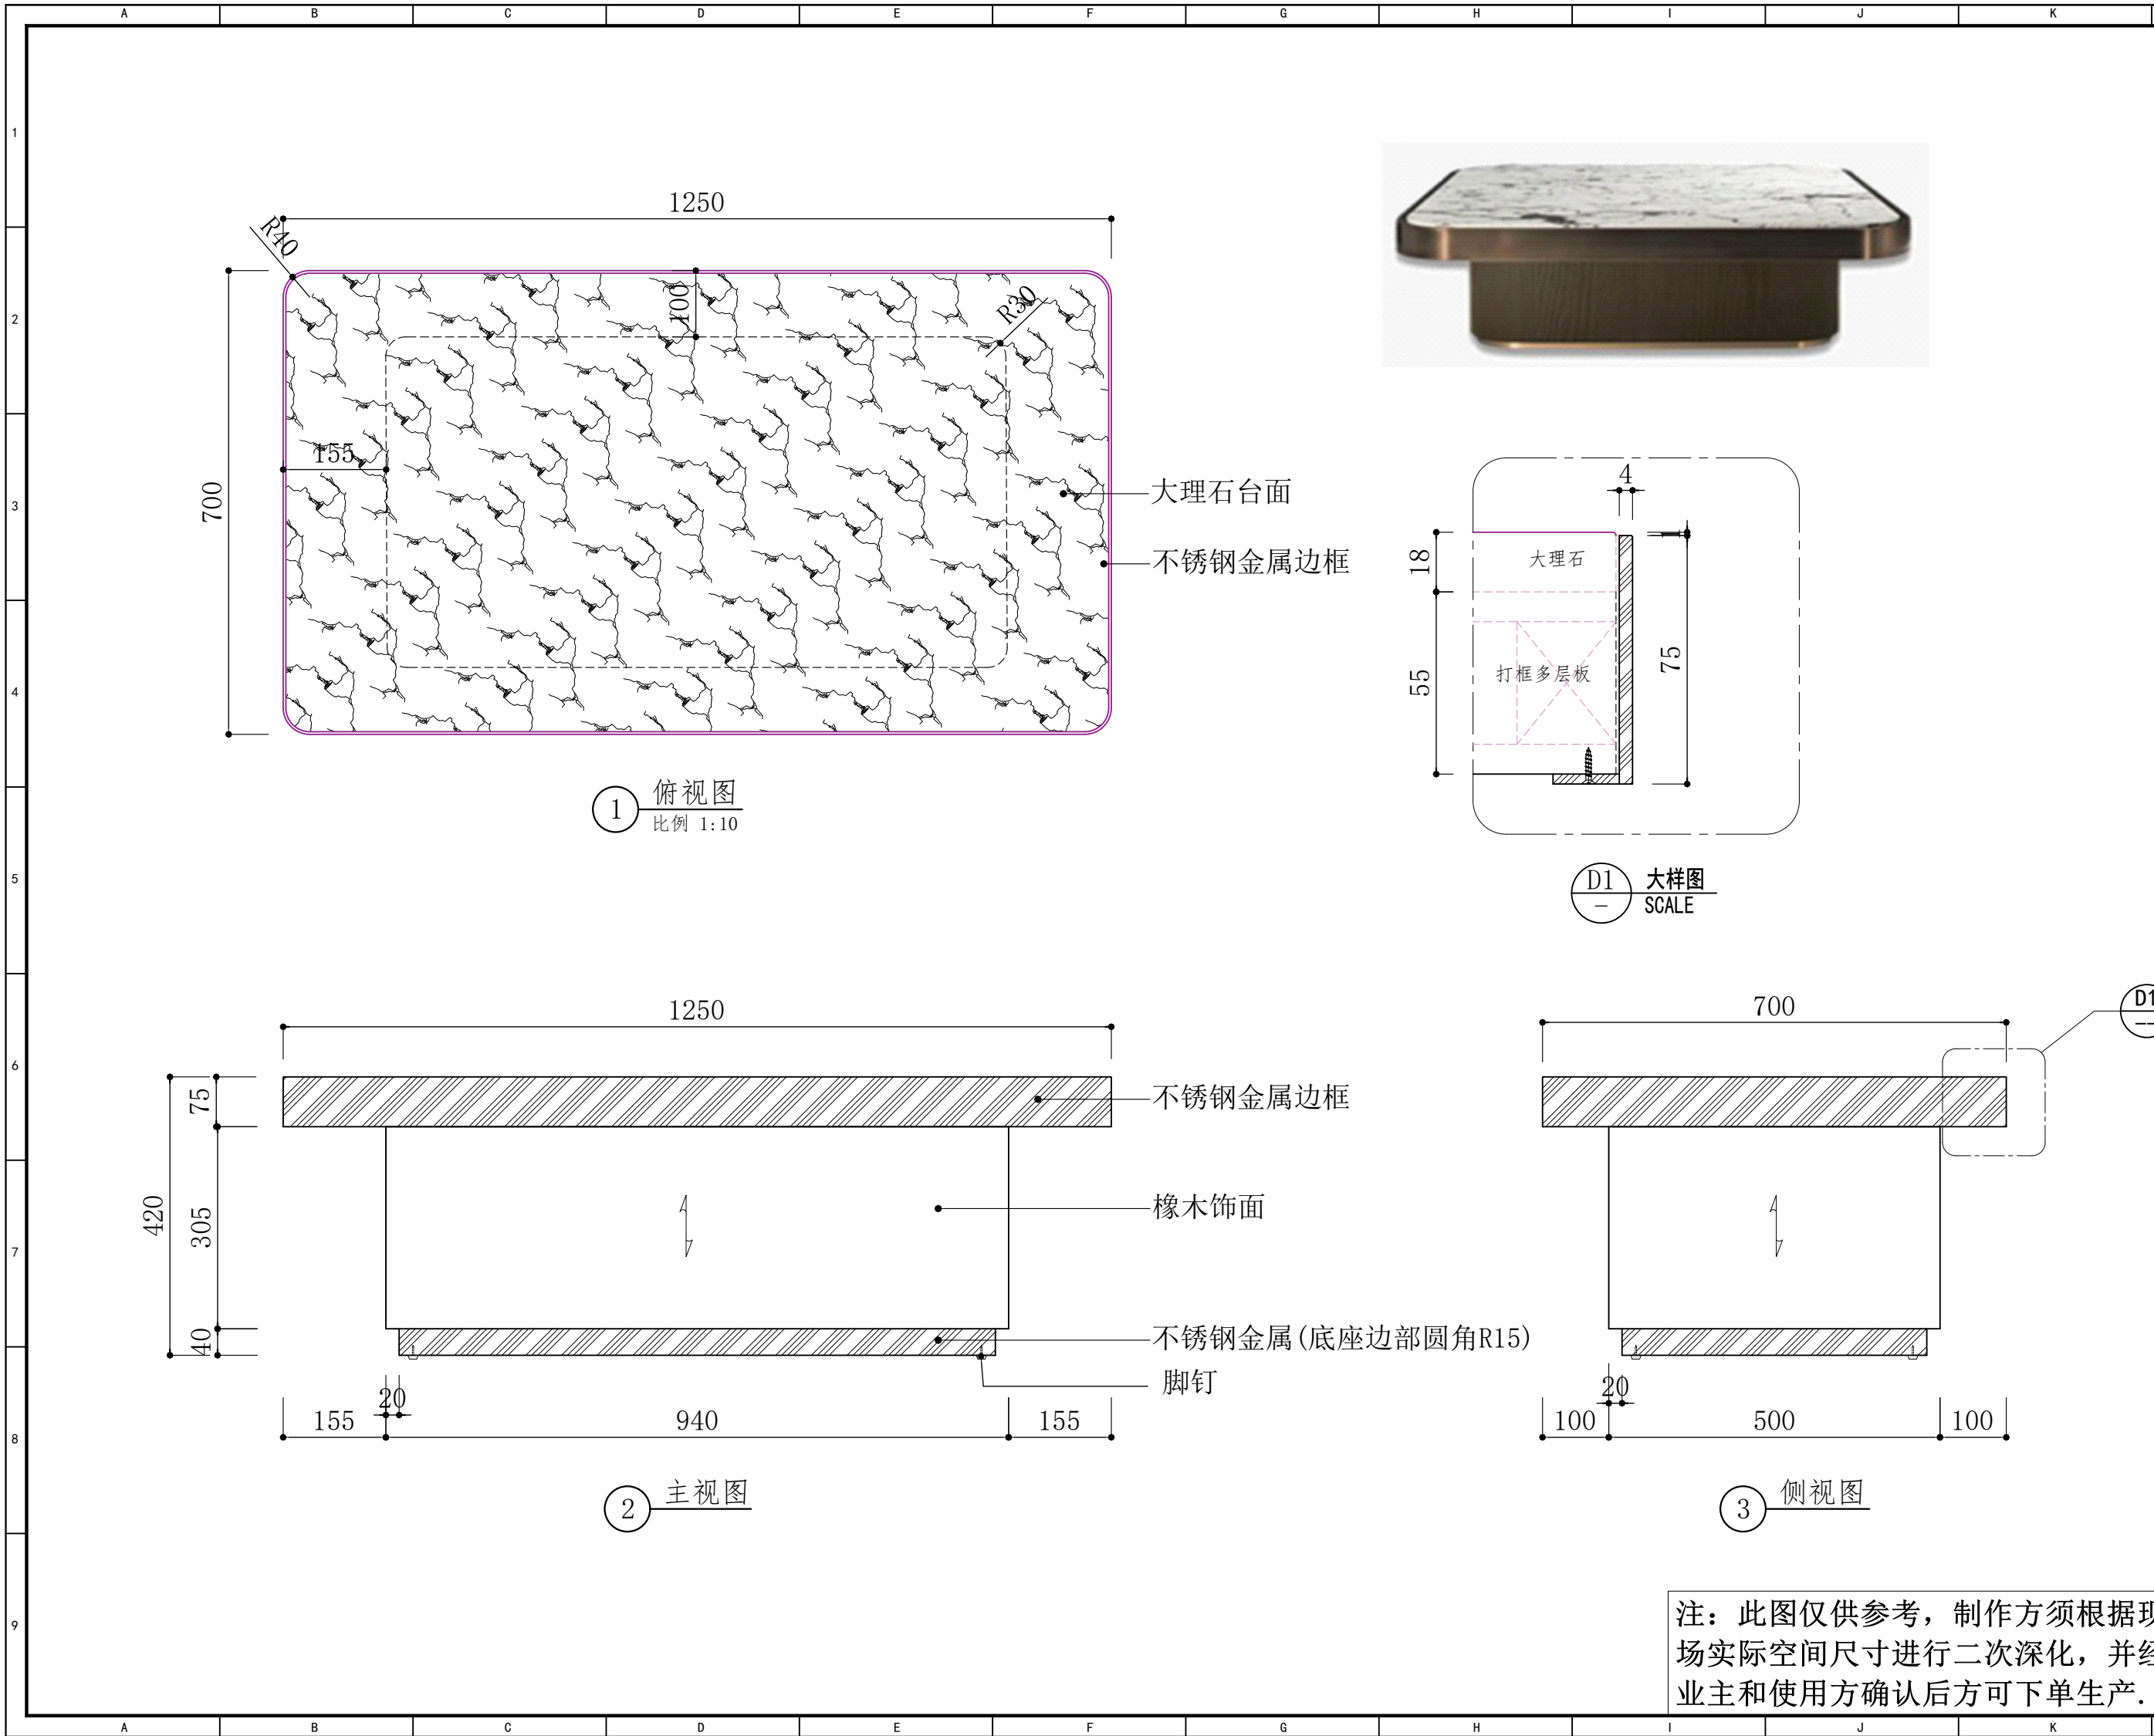


设计单位Design Institute	
 金螳螂	
地址: 苏州工业园区金尚路99号 网址: www.goldmantis.com Tel: 0512-68500410	
工程名称 Project Name	
盐城公安大数据交通指挥中心	
所有尺寸以所注数字为准, 使用本图时应参阅其他有关图纸, 如有任何不符之处, 即通知相关设计人员。此图纸的版权属金螳螂所有, 未经批准不准盗用。	
产品编号 Product No	
FU-76	
产品名称 Product Name	
茶几	
产品位置 Product Location	
辅三 2楼 14&10人包间	
设计方签字 Confirmed By	
日期Date	
2026. 04. 10	


注: 此图仅供参考, 制作方须根据现场实际空间尺寸进行二次深化, 并经业主和使用方确认后方可下单生产。

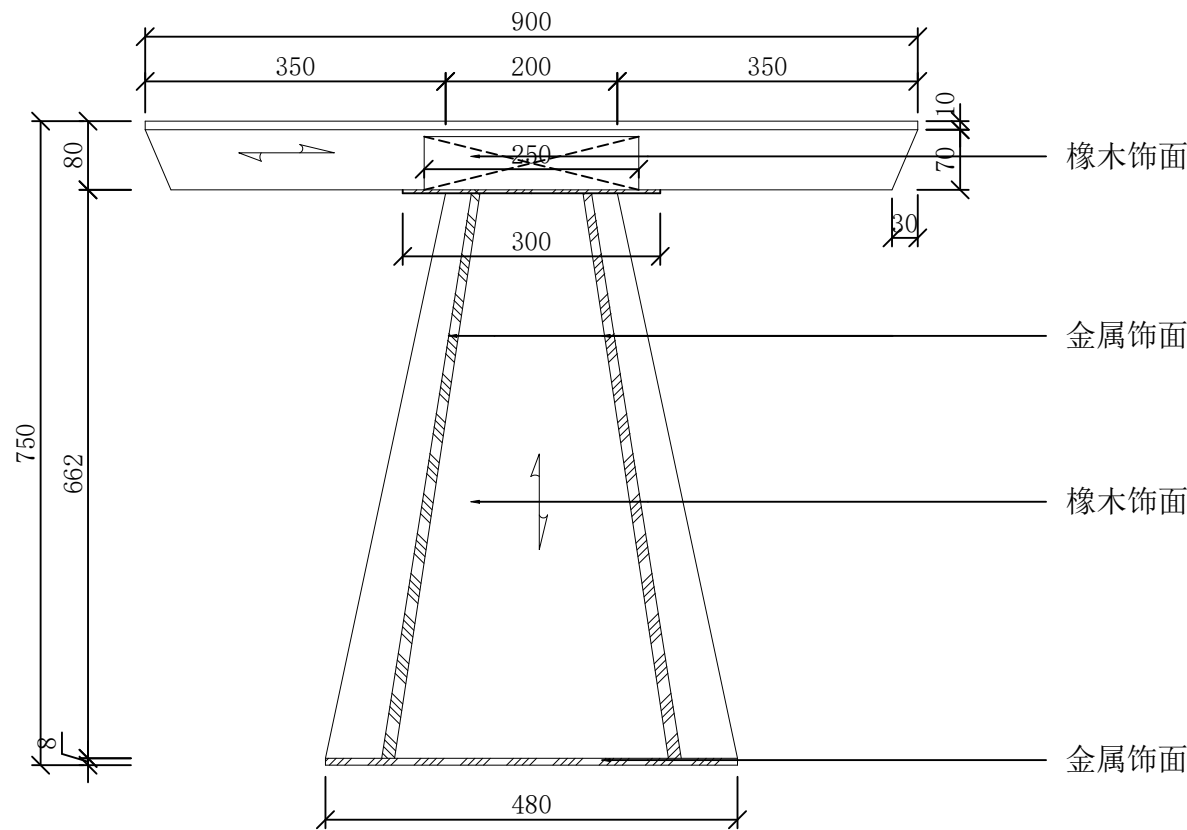

A 正立面图
— Front View

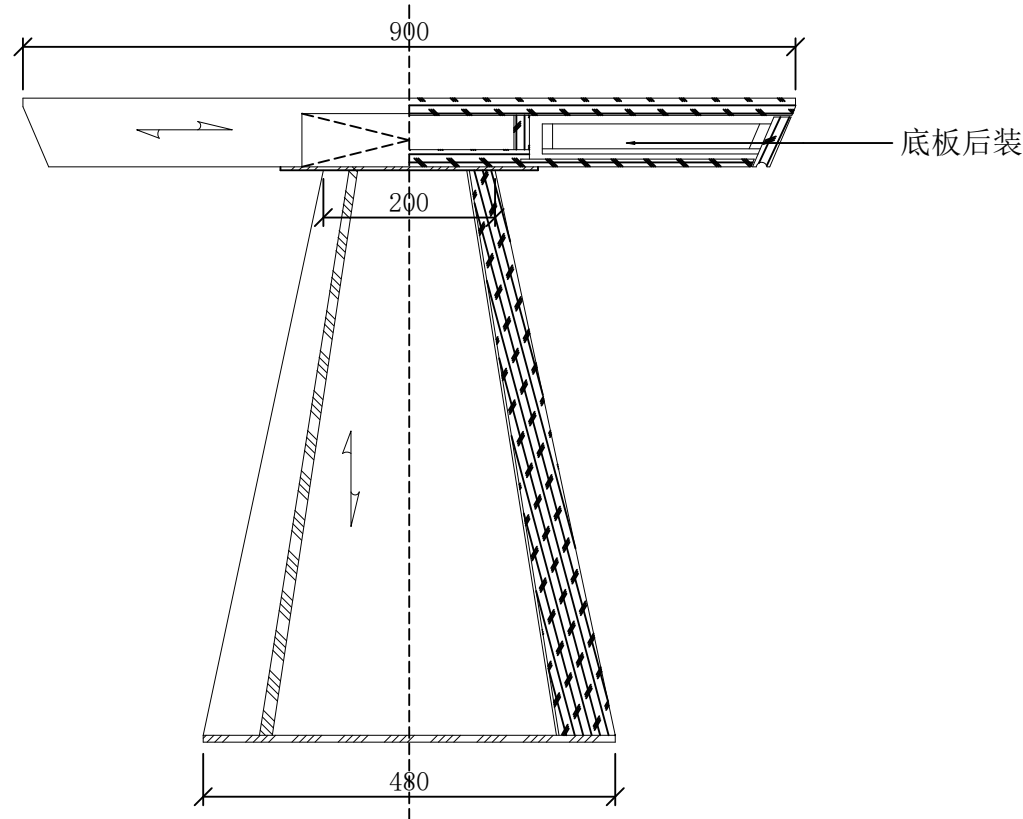

B 侧立面半剖图
— Side View

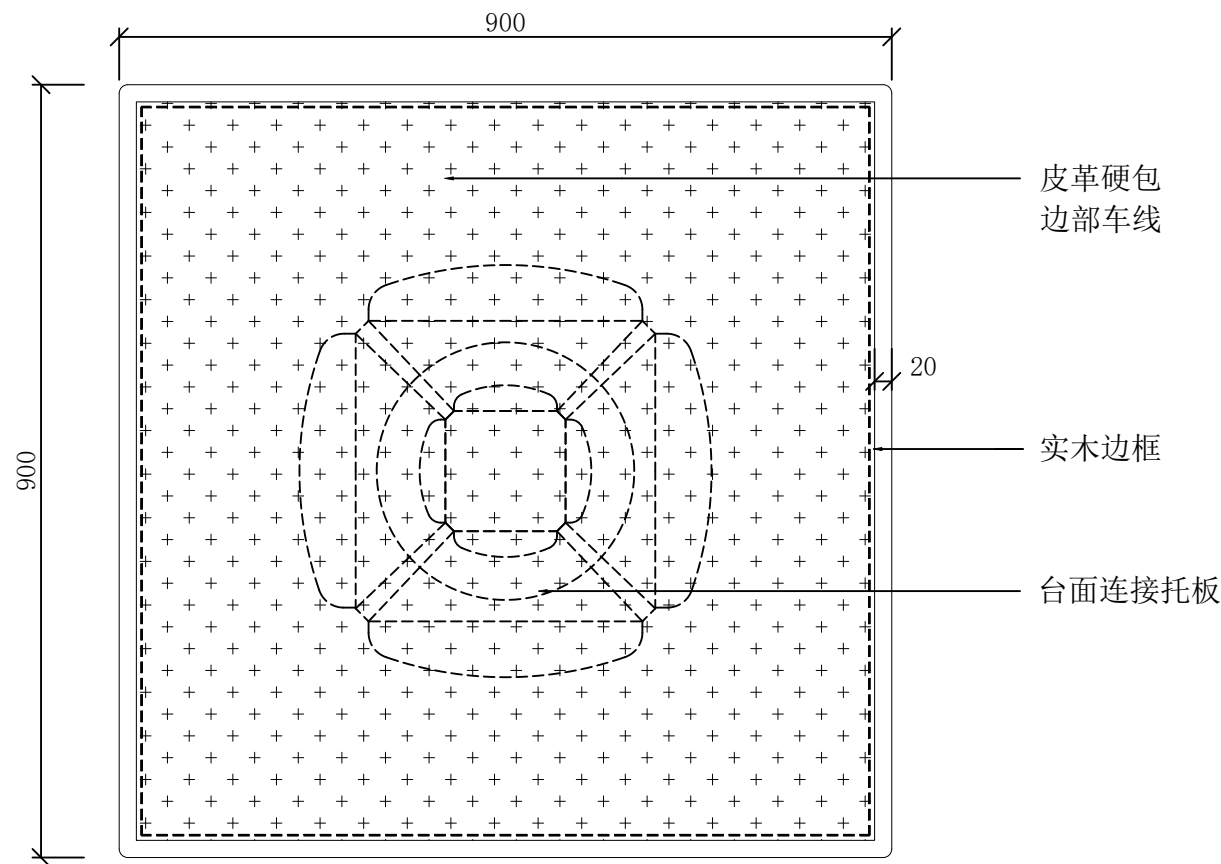

C 平面图
— Plan View



注：此图仅供参考，制作方须根据现场实际空间尺寸进行二次深化，并经业主和使用方确认后方可下单生产。

设计单位 Design Institute



地址：苏州工业园区金尚路99号
网址：www.goldmantis.com
Tel: 0512-68500410

工程名称 Project Name

盐城公安大数据交通指挥中心

所有尺寸以所注数字为准，使用本图时应参阅其他有关图纸，如有任何不符之处，即通知相关设计人员。此图纸的版权属金螳螂所有，未经批准不准盗用。

产品编号 Product No

FU-77

产品名称 Product Name

方桌


产品位置
Product Location

辅三 2楼
14&10人包间


设计方签字
Confirmed By

日期 Date


2026. 04. 10

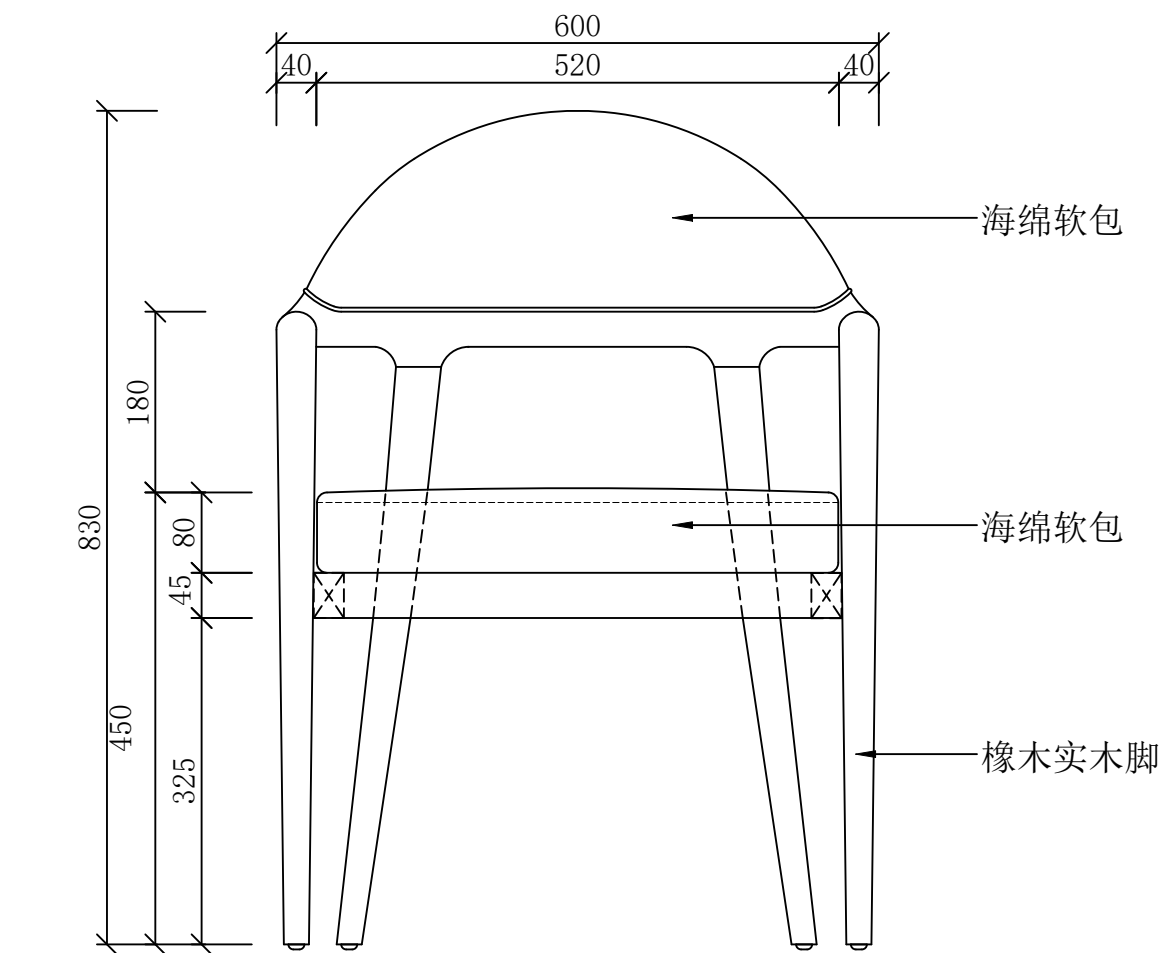

A 正立面图
SCALE 1:10

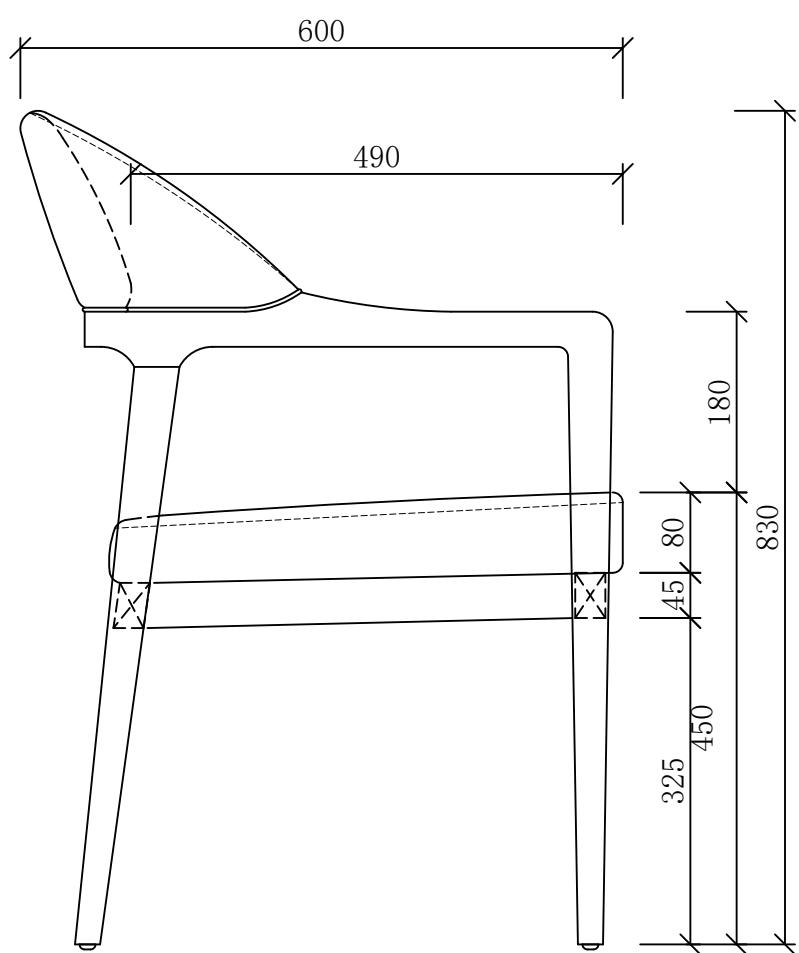

B 侧立面图
SCALE 1:10

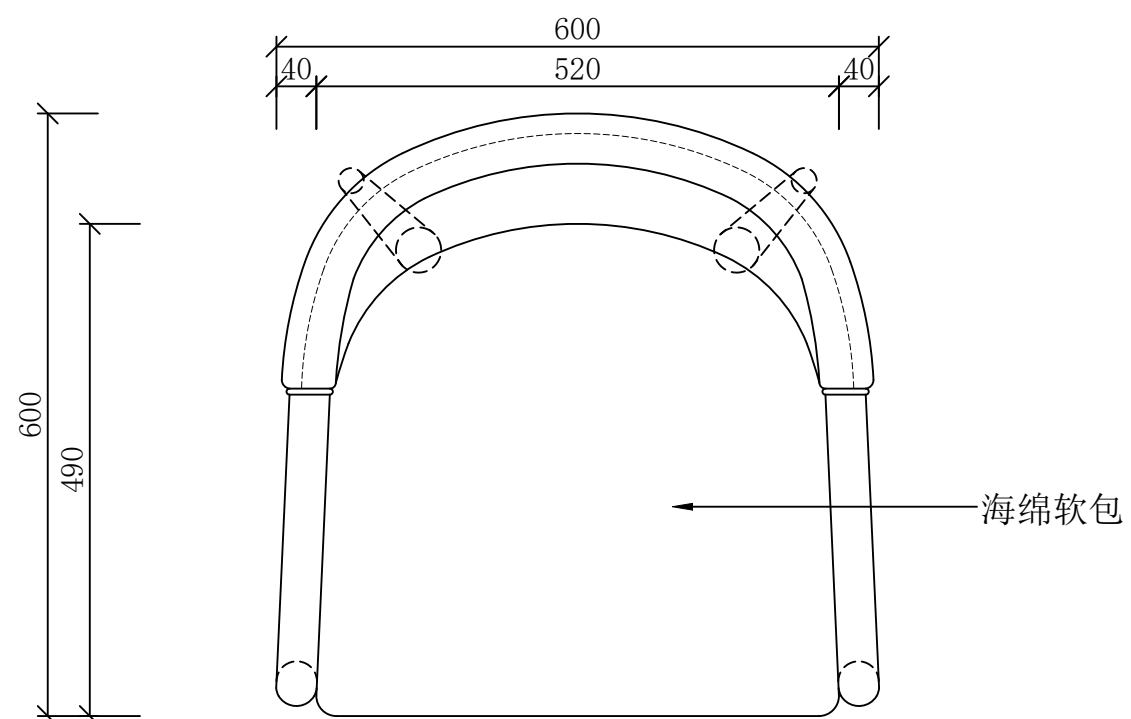

C 平面图
SCALE 1:10



注：此图仅供参考，制作方须根据现场实际空间尺寸进行二次深化，并经业主和使用方确认后方可下单生产。

设计单位 Design Institute
GOLD MANTIS 金螳螂
地址：苏州工业园区金尚路99号
网址：www.goldmantis.com
Tel: 0512-68500410

工程名称 Project Name

盐城公安大数据交通指挥中心

所有尺寸以所注数字为准，使用本图时应参阅其他有关图纸，如有任何不符之处，即通知相关设计人员。此图纸的版权属金螳螂所有，未经批准不准盗用。

产品编号 Product No

FU-78

产品名称 Product Name


椅子

产品位置
Product Location


辅三 2楼
14&10人包间

设计方签字
Confirmed By

日期 Date

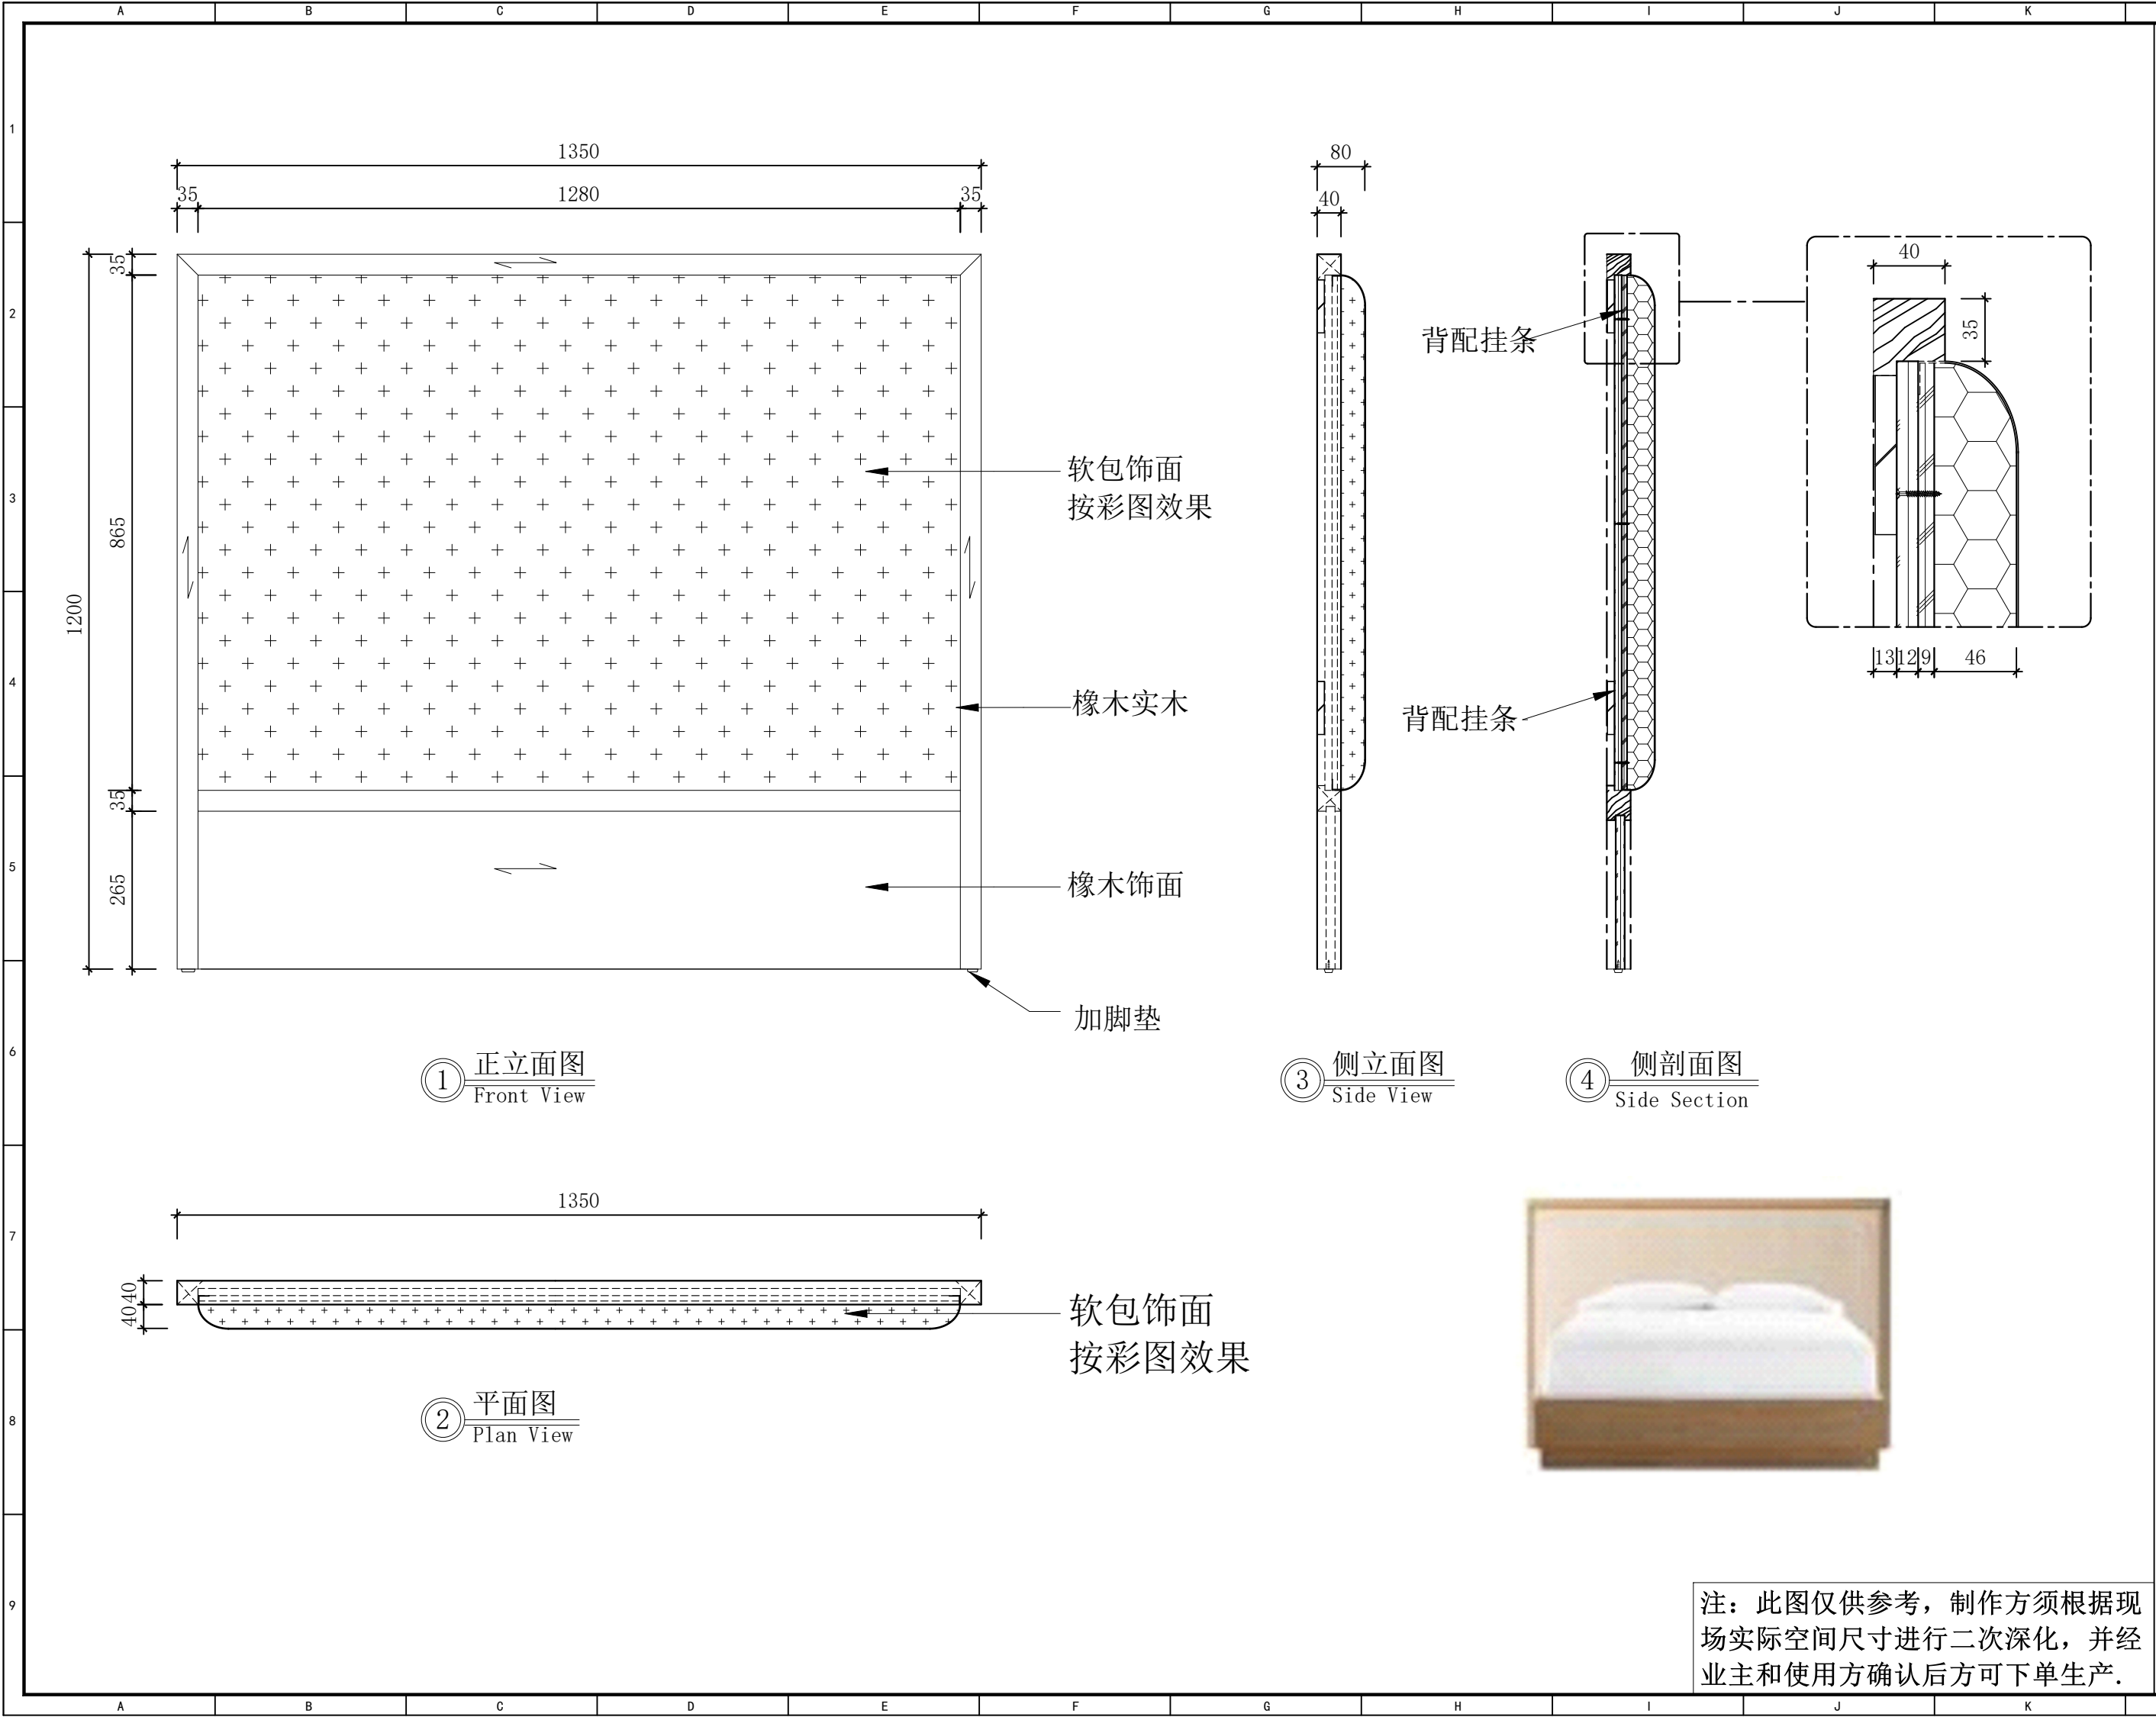

设计单位Design Institute	
 地址: 苏州工业园区金尚路99号 网址: www.goldmantis.com Tel: 0512-68500410	
工程名称 Project Name	
盐城公安大数据交通指挥中心	
所有尺寸以所注数字为准, 使用本图时应参阅其他有关图纸, 如有任何不符之处, 即通知相关设计人员。此图纸的版权属金螳螂所有, 未经批准不准盗用。	
产品编号 Product No	
FU-79	
产品名称 Product Name	
单人床 (含床垫)	
产品位置 Product Location	
辅三 4&5楼 备勤中心	
设计方签字 Confirmed By	
日期Date	
注: 此图仅供参考, 制作方须根据现场实际空间尺寸进行二次深化, 并经业主和使用方确认后方可下单生产。	

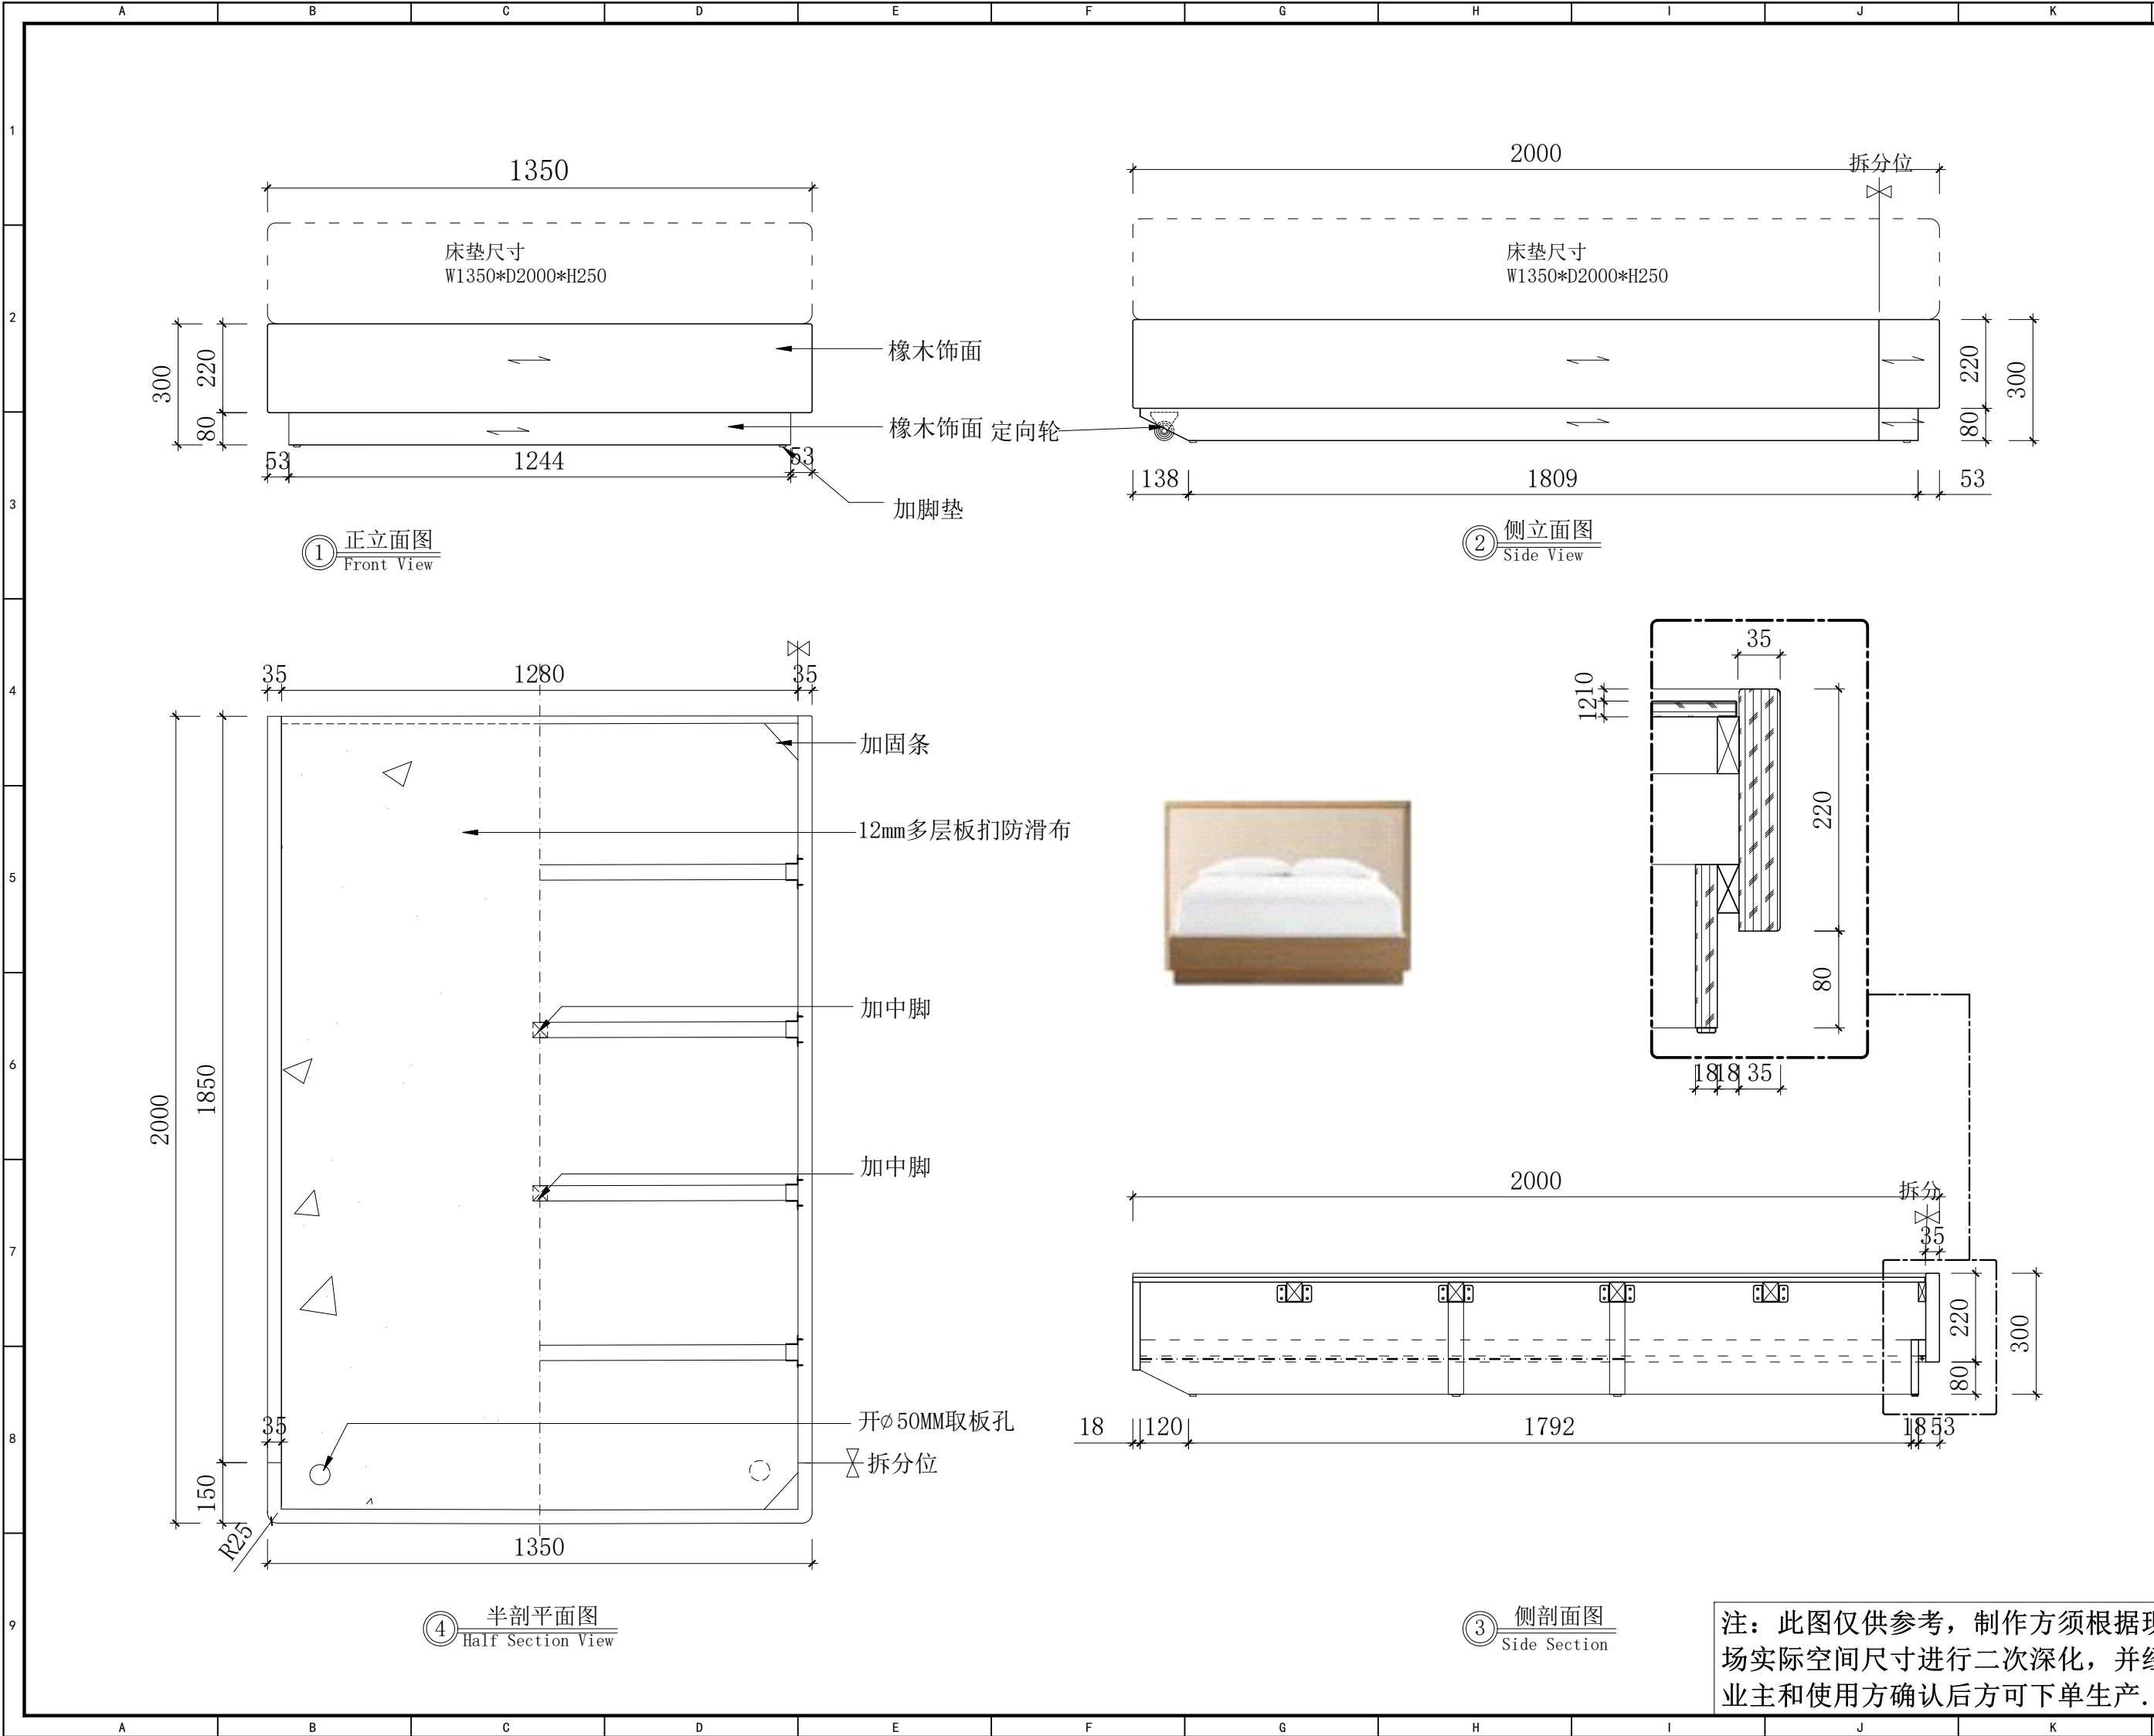

工程名称 Project Name

盐城公安大数据交通指挥中心

所有尺寸以所注数字为准, 使用本图时应参阅其他有关图纸, 如有任何不符之处, 即通知相关设计人员。此图纸的版权属金螳螂所有, 未经批准不准盗用。

产品编号 Product No

FU-79

产品名称 Product Name

单人床
(含床垫)


产品位置
Product Location

辅三 4&5楼
备勤中心

设计方签字
Confirmed By

日期 Date

注: 此图仅供参考, 制作方须根据现场实际空间尺寸进行二次深化, 并经业主和使用方确认后方可下单生产。

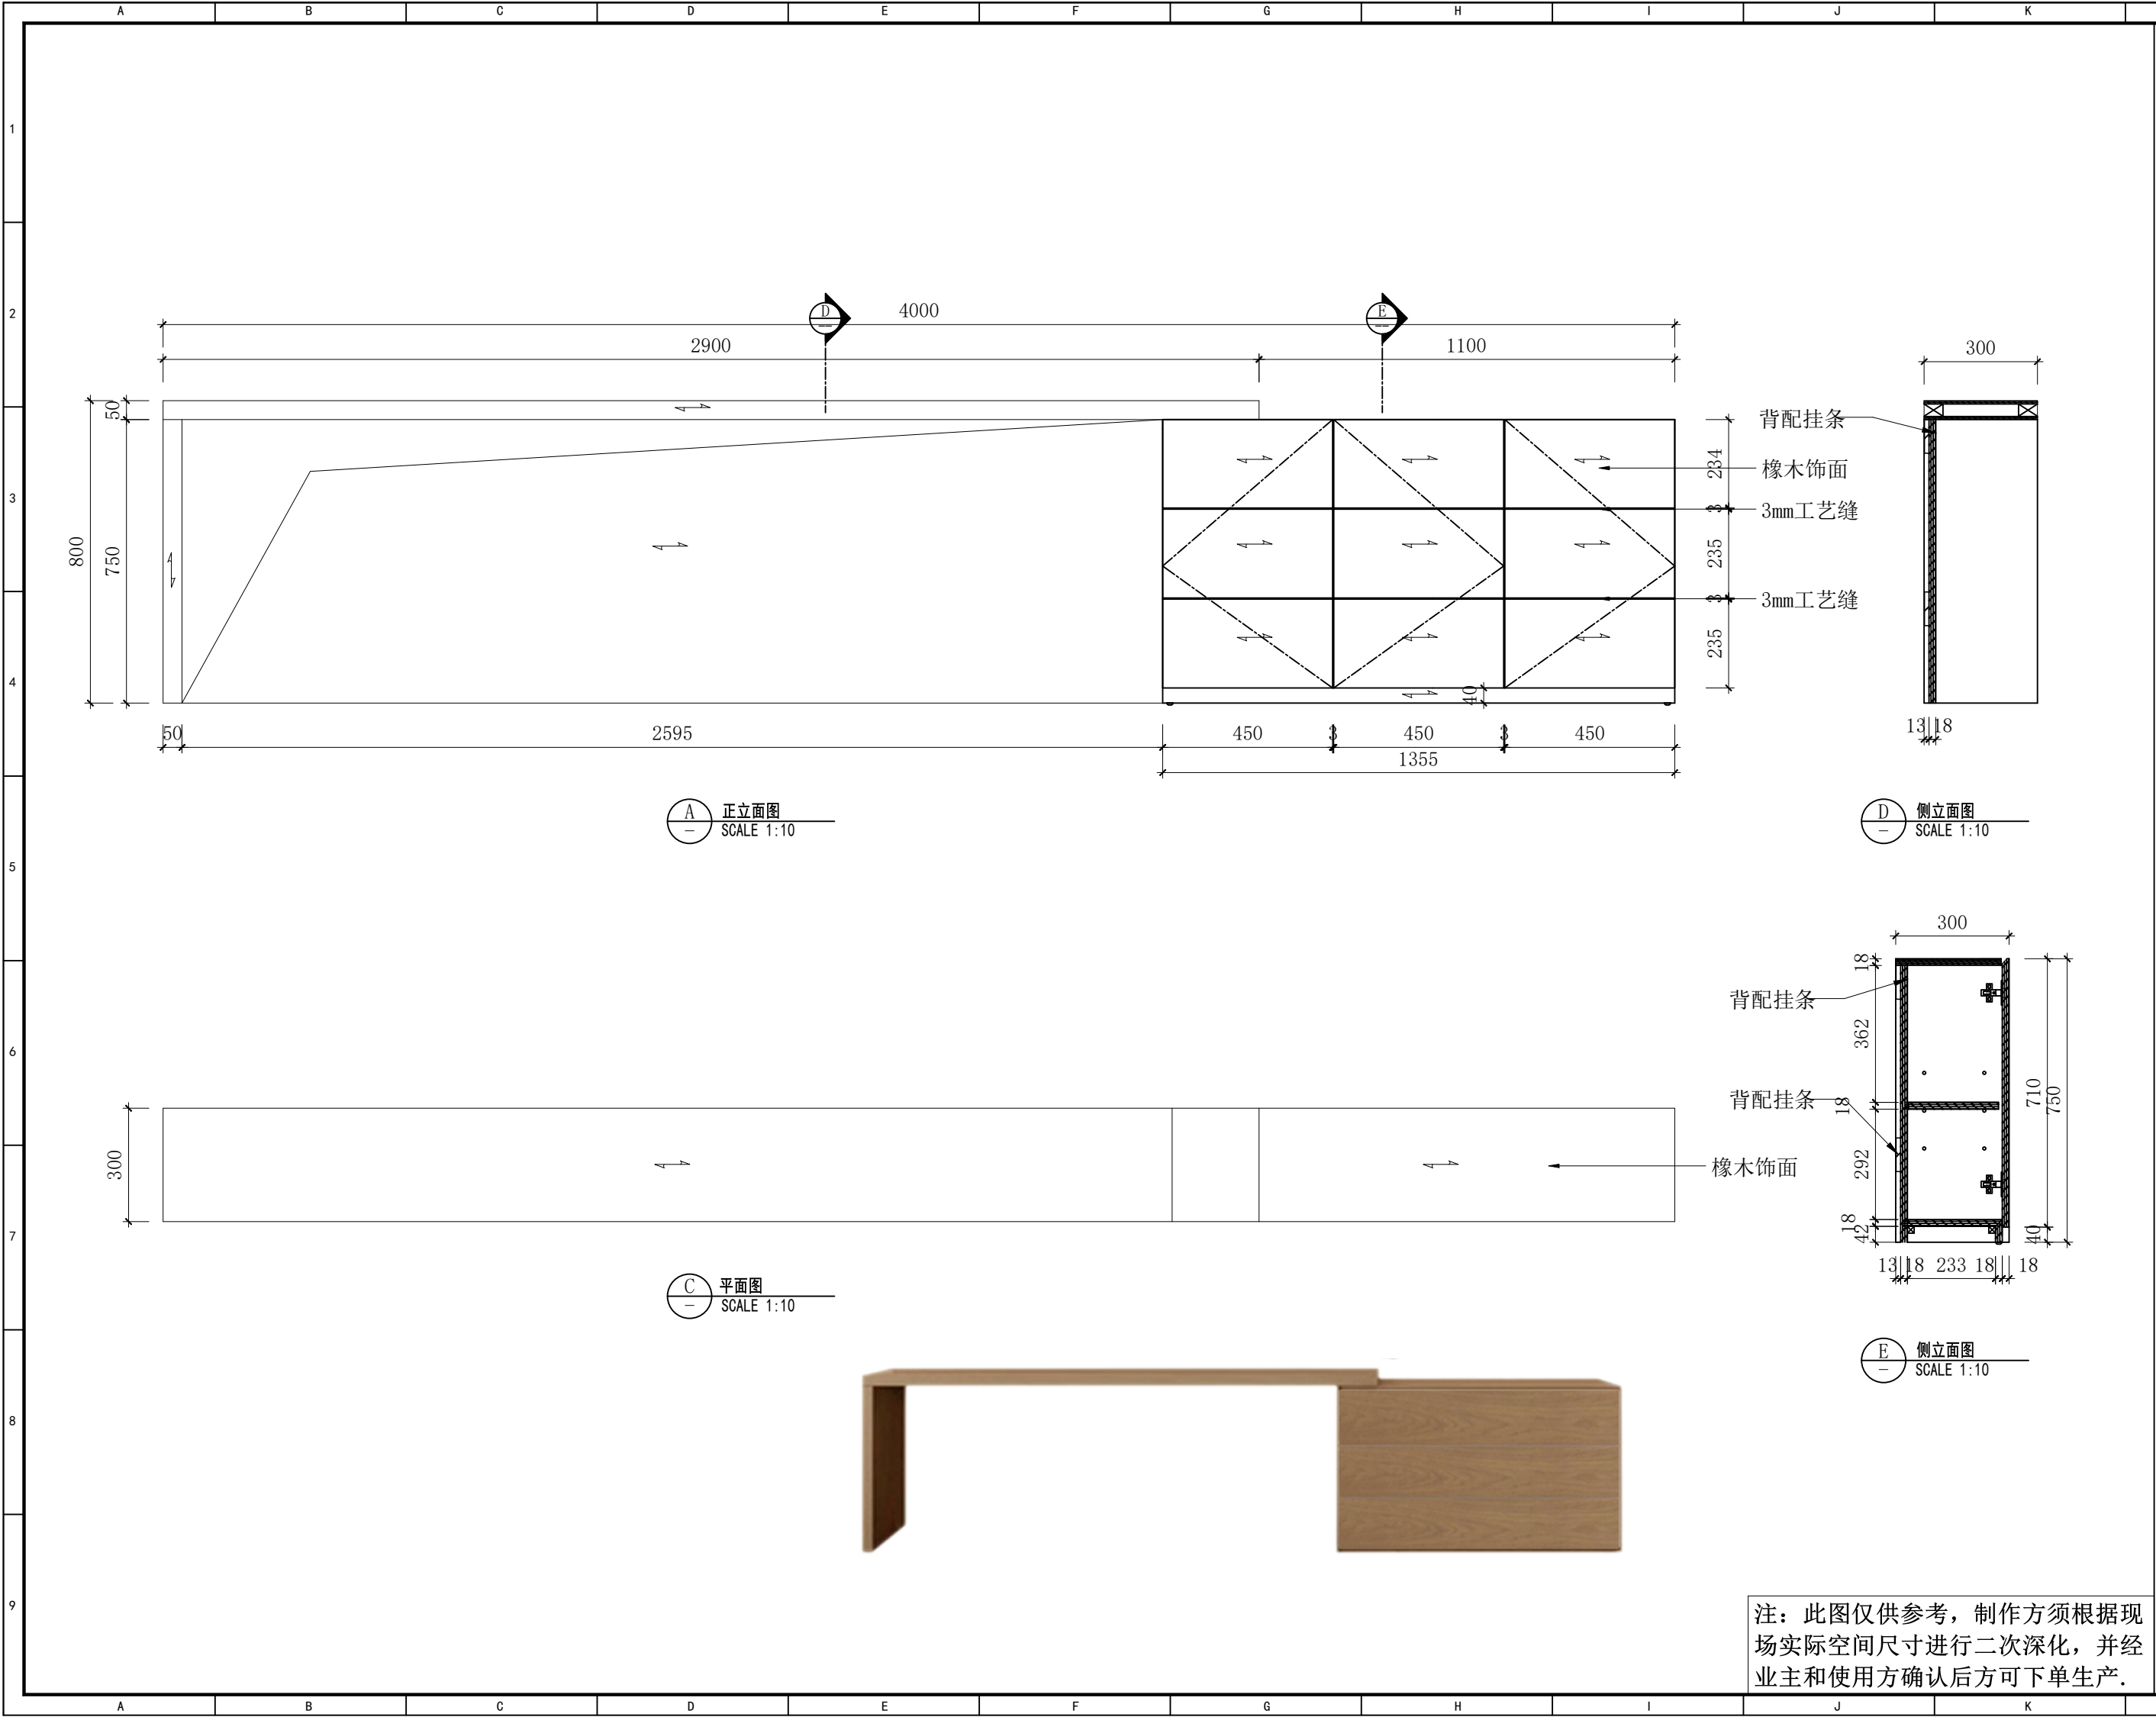

工程名称 Project Name

盐城公安大数据交通指挥中心

所有尺寸以所注数字为准，使用本图时应参阅其他有关图纸，如有任何不符之处，即通知相关设计人员。此图纸的版权属金螳螂所有，未经批准不准盗用。

产品编号 Product No

FU-81

产品名称 Product Name

电视柜

产品位置
Product Location

辅三 4&5楼
备勤中心


设计方签字
Confirmed By

日期Date

注：此图仅供参考，制作方须根据现场实际空间尺寸进行二次深化，并经业主和使用方确认后方可下单生产。



设计单位Design Institute	
 地址：苏州工业园区金尚路99号 网址：www.goldmantis.com Tel:0512-68500410	
工程名称 Project Name	
盐城公安大数据交通指挥中心	
所有尺寸以所注数字为准，使用本图时应参阅其他有关图纸，如有任何不符之处，即通知相关设计人员。此图纸的版权属金螳螂所有，未经批准不准盗用。	
产品编号 Product No	
FU-82	
产品名称 Product Name	
单椅	
产品位置 Product Location	
辅三 4&5楼备勤中心	
设计方签字 Confirmed By	
日期Date	

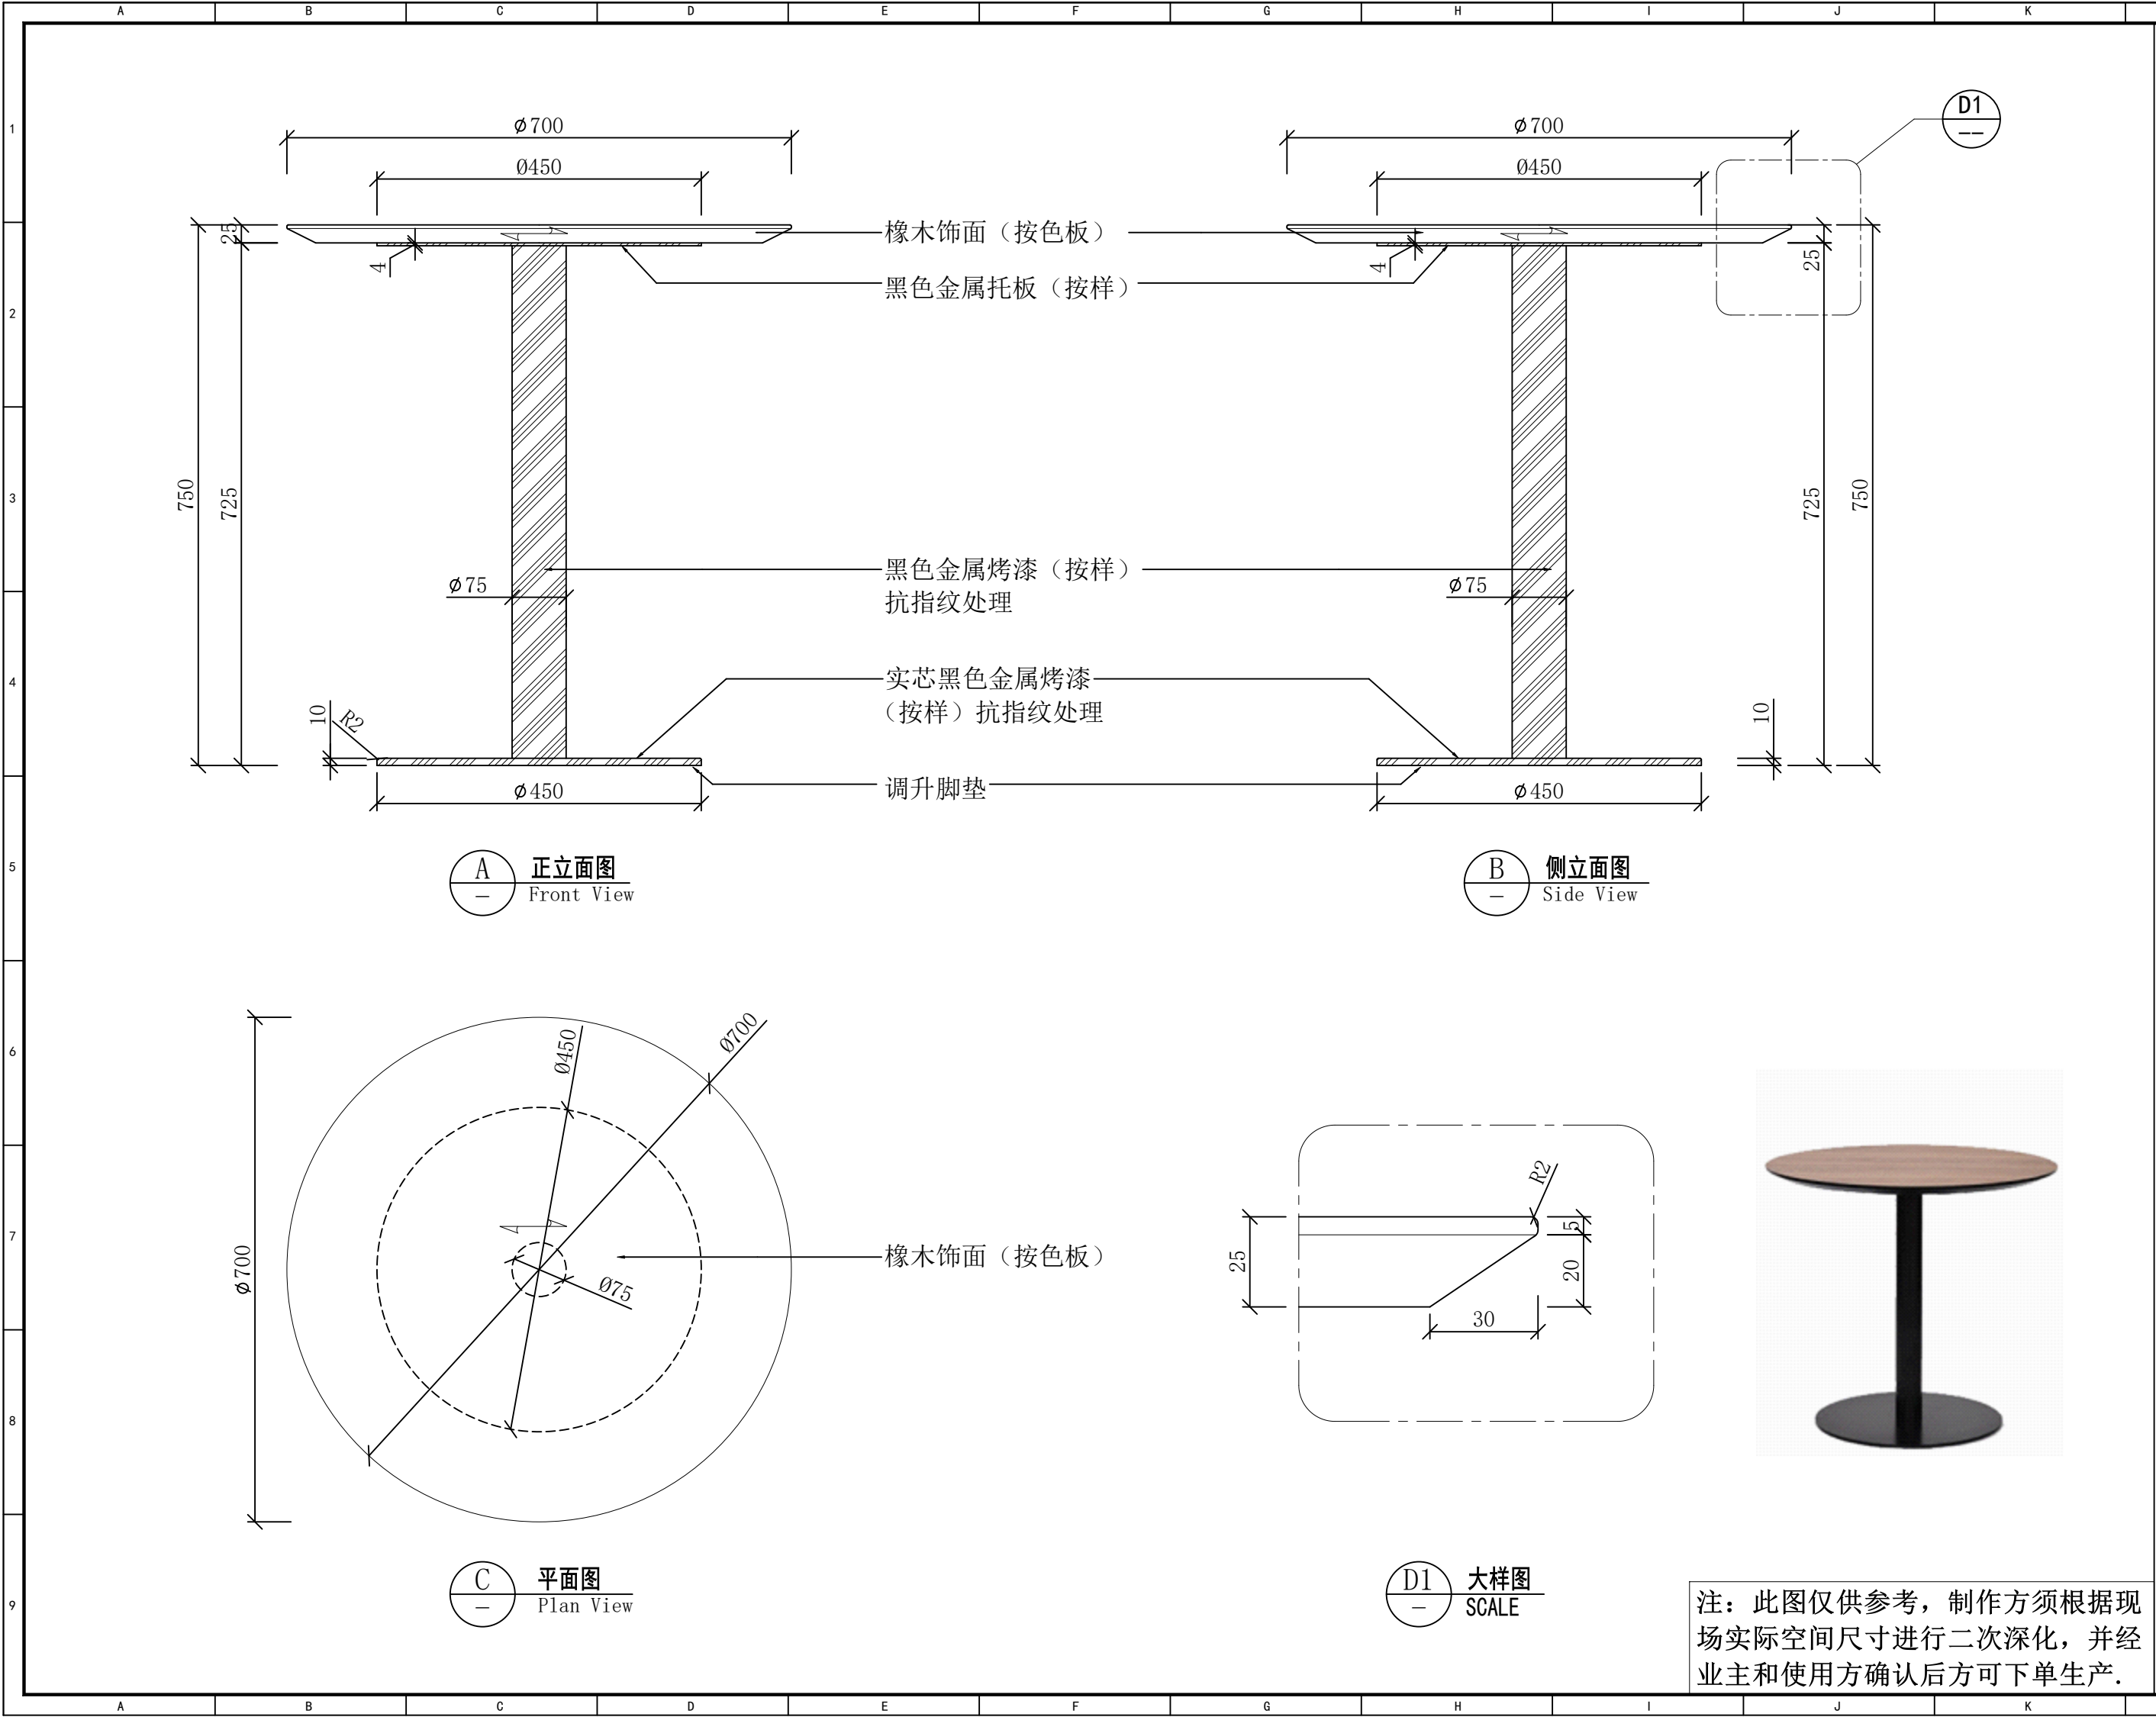

注: 此图仅供参考, 制作方须根据现场实际空间尺寸进行二次深化, 并经业主和使用方确认后方可下单生产。