


1. 本图所有尺寸均以毫米为单位。
2. 本图所有尺寸均以轴线为准。
3. 本图所有尺寸均以实际为准。

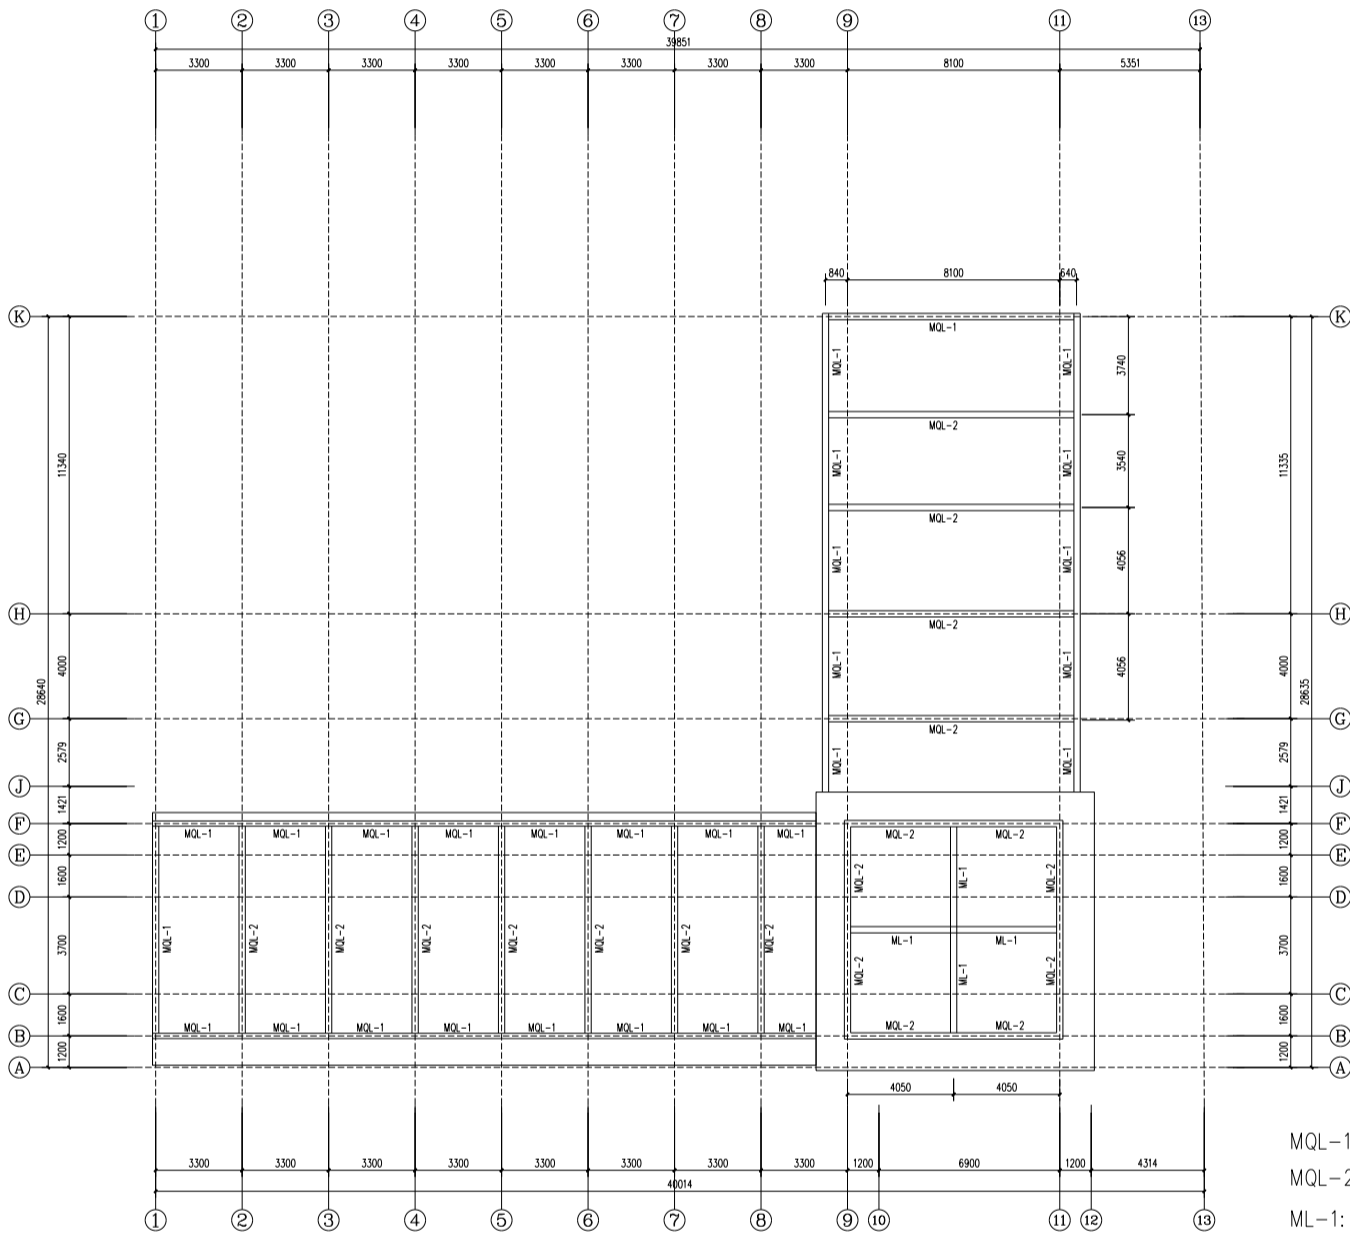

MQL-1: 木榫梁, 90x185, 采用强度等级TC13的松木或杉木。
MQL-2: 木榫梁, 90x185, 采用强度等级TC13的松木或杉木。
ML-1: 木框梁, 150x200, 采用强度等级TC13的松木或杉木。

屋架及墙头上木梁布置平面图 1:100

设计单位	设计人	审核人	批准人	日期	比例	图名	图号	备注
XX	XX	XX	XX	2024.04	1:100	屋架及墙头上木梁布置平面图	XX	XX