


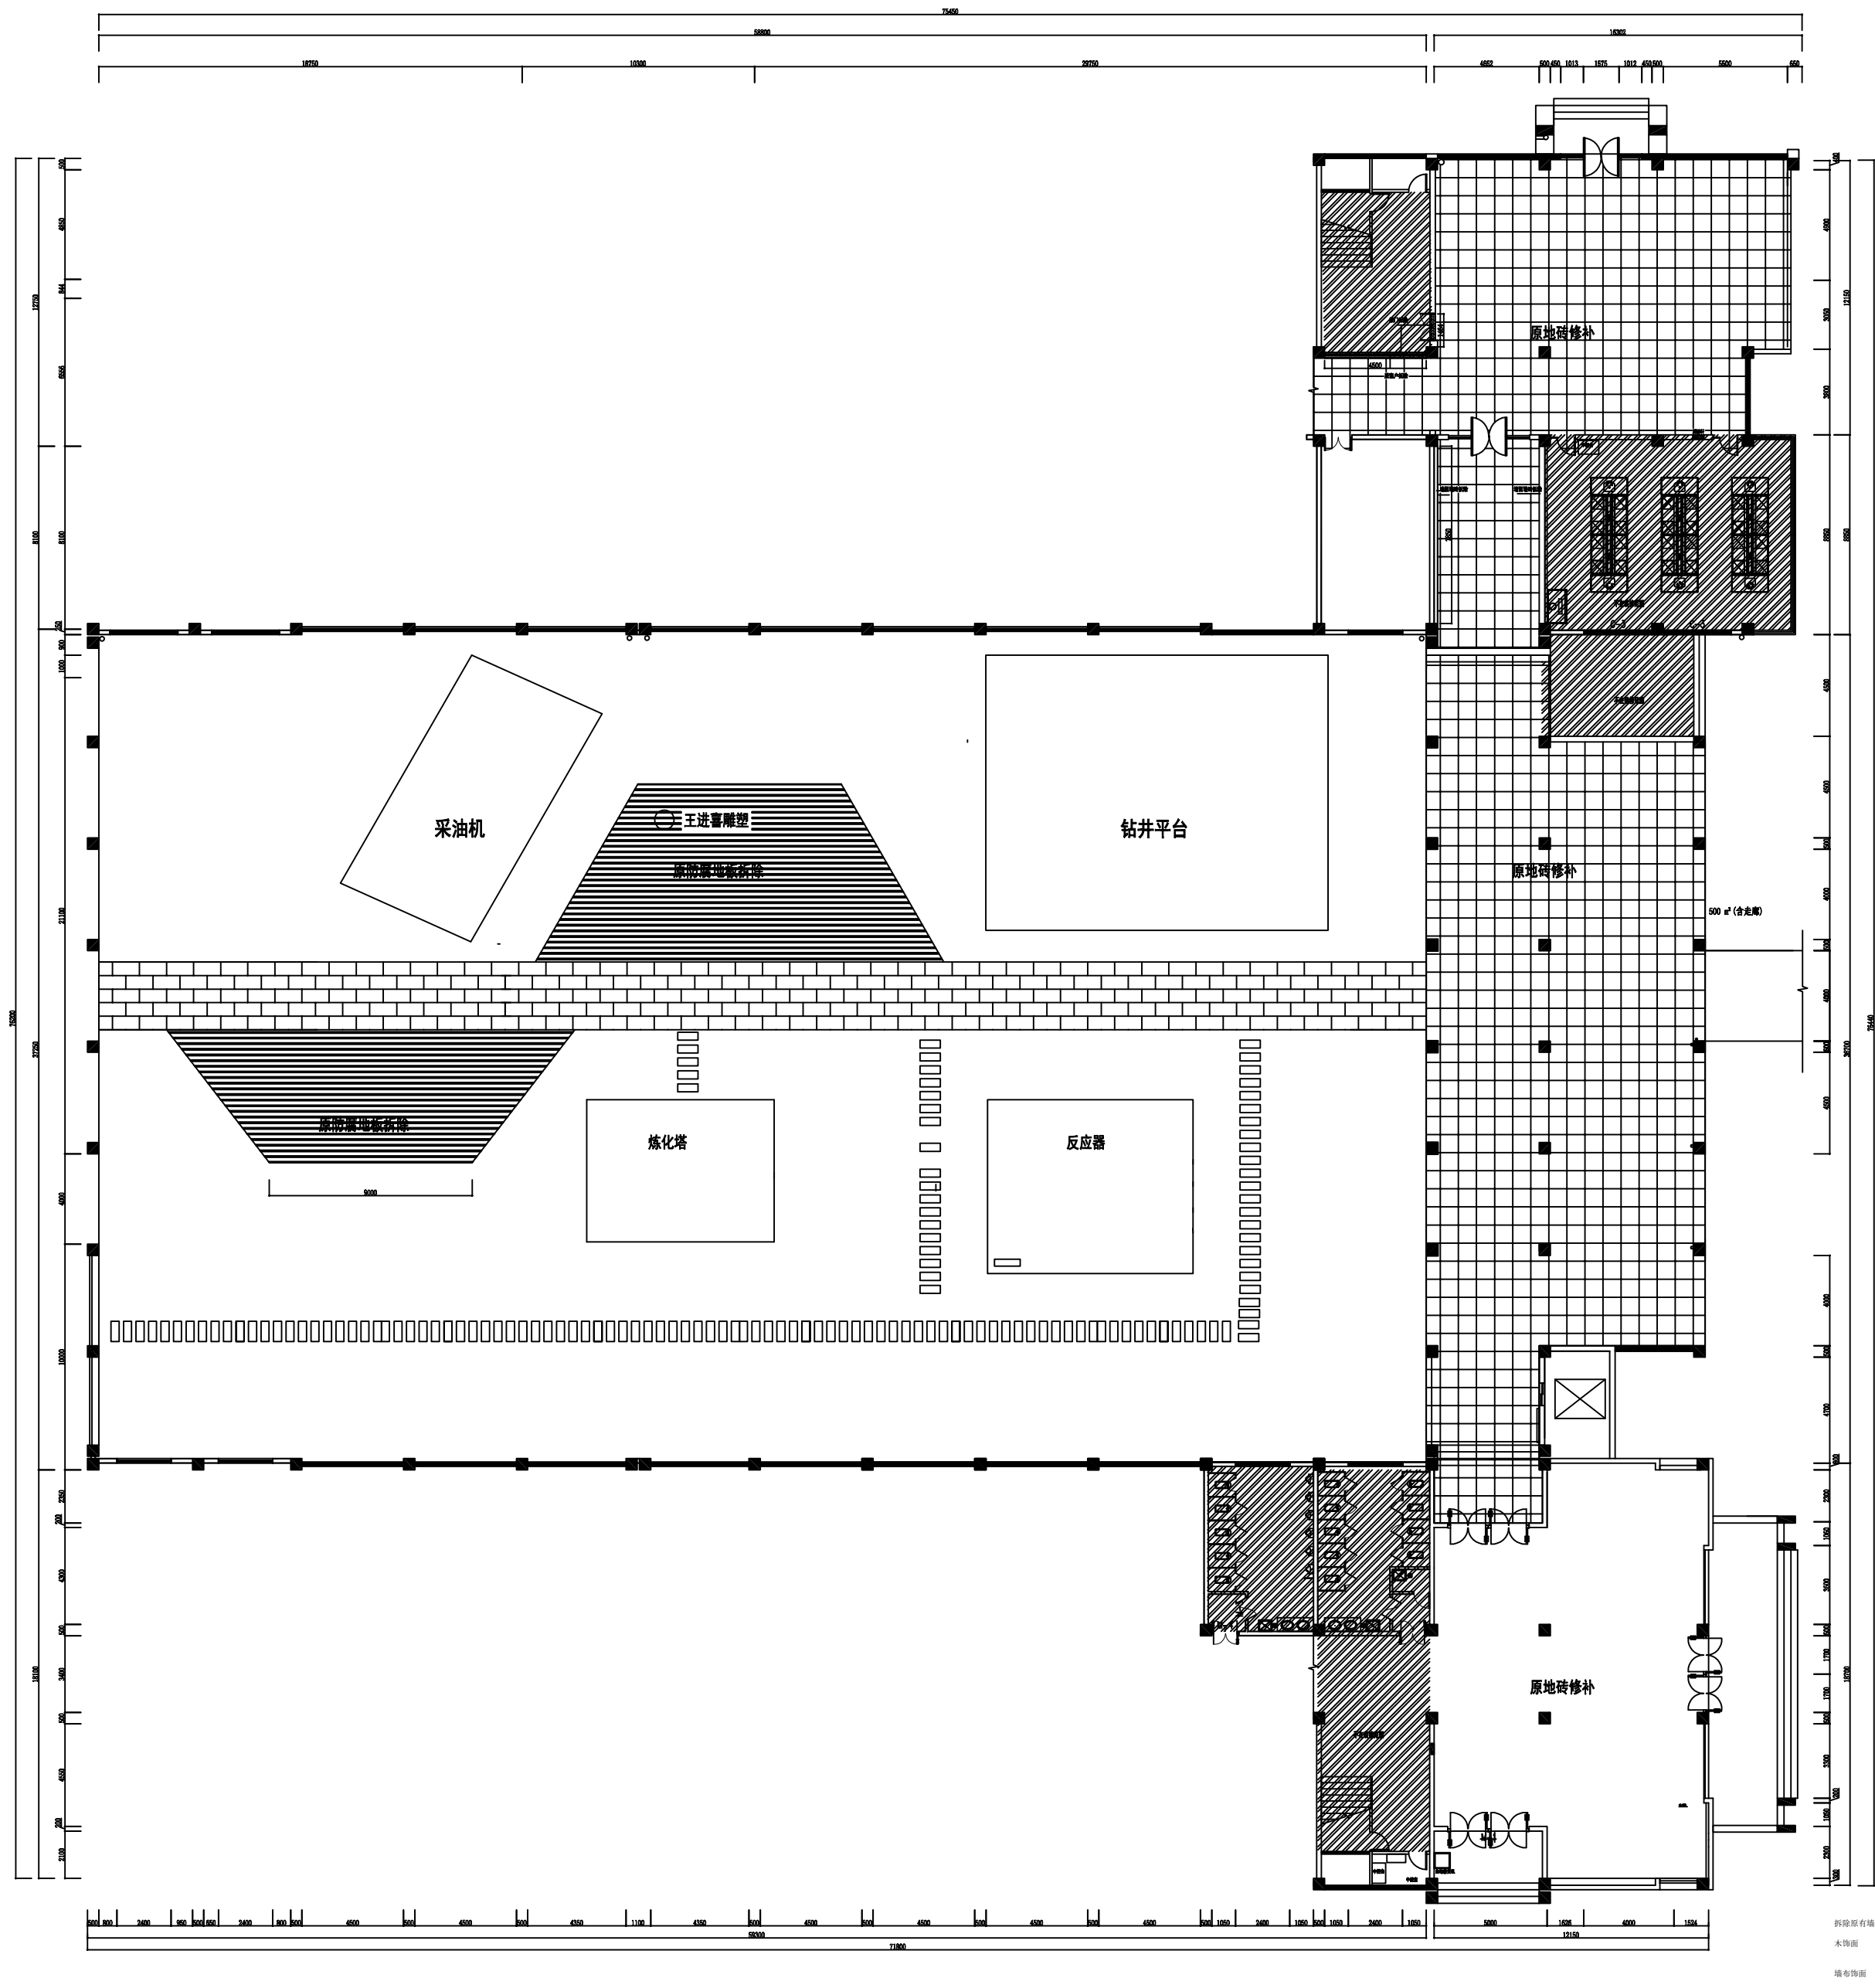

墙体拆除图 1:180

新道科技股份有限公司

新道科技股份有限公司

NOTES:

1. The copyright of all designs, illustrations and illustrations belongs to xindao Decoration Engineering Co., Ltd. No plagiarism or duplication is allowed unless the written consent of the company is obtained. All dimensions need to be inspected on the spot, not the size of the drawings. All illustrations are subject to the final amendment.

注:

1. 所有设计, 图例及说明之版权全属新道科技股份有限公司。除非得到本公司书面同意, 否则不得抄袭或复制。所有尺寸需作实地检查复核, 不可以图纸尺寸量为准。所有图例以最后之修改为准。

CO-OPERATED WITH:

合作设计单位:

CO-OPERATED WITH:

设计单位:

新道科技股份有限公司

PRDJECT DIRECTOR/DATE:

设计总负责人/日期:

李佳铭

2026年5月19日

TEAM LEADER/DATE:

设计组组长/日期:

邹卓

2026年5月19日

TEAM MEMBER/DATE:

设计组成员/日期:

李佳铭

2026年5月19日

CHECKED BY/DATE:

核对/日期:

李佳铭

2026年5月19日

PROJECT:

工程名称:

石油化工文化园

公共实践中心项目设计

DRAWING TITLE:

图纸名称:

墙体拆除图

DISCIPLINE/STAGE:

专业/阶段:


PRPJECT/DRAWING NUMBER:

工程编号/图号:

PM02

SCALE:

比例: 1/180

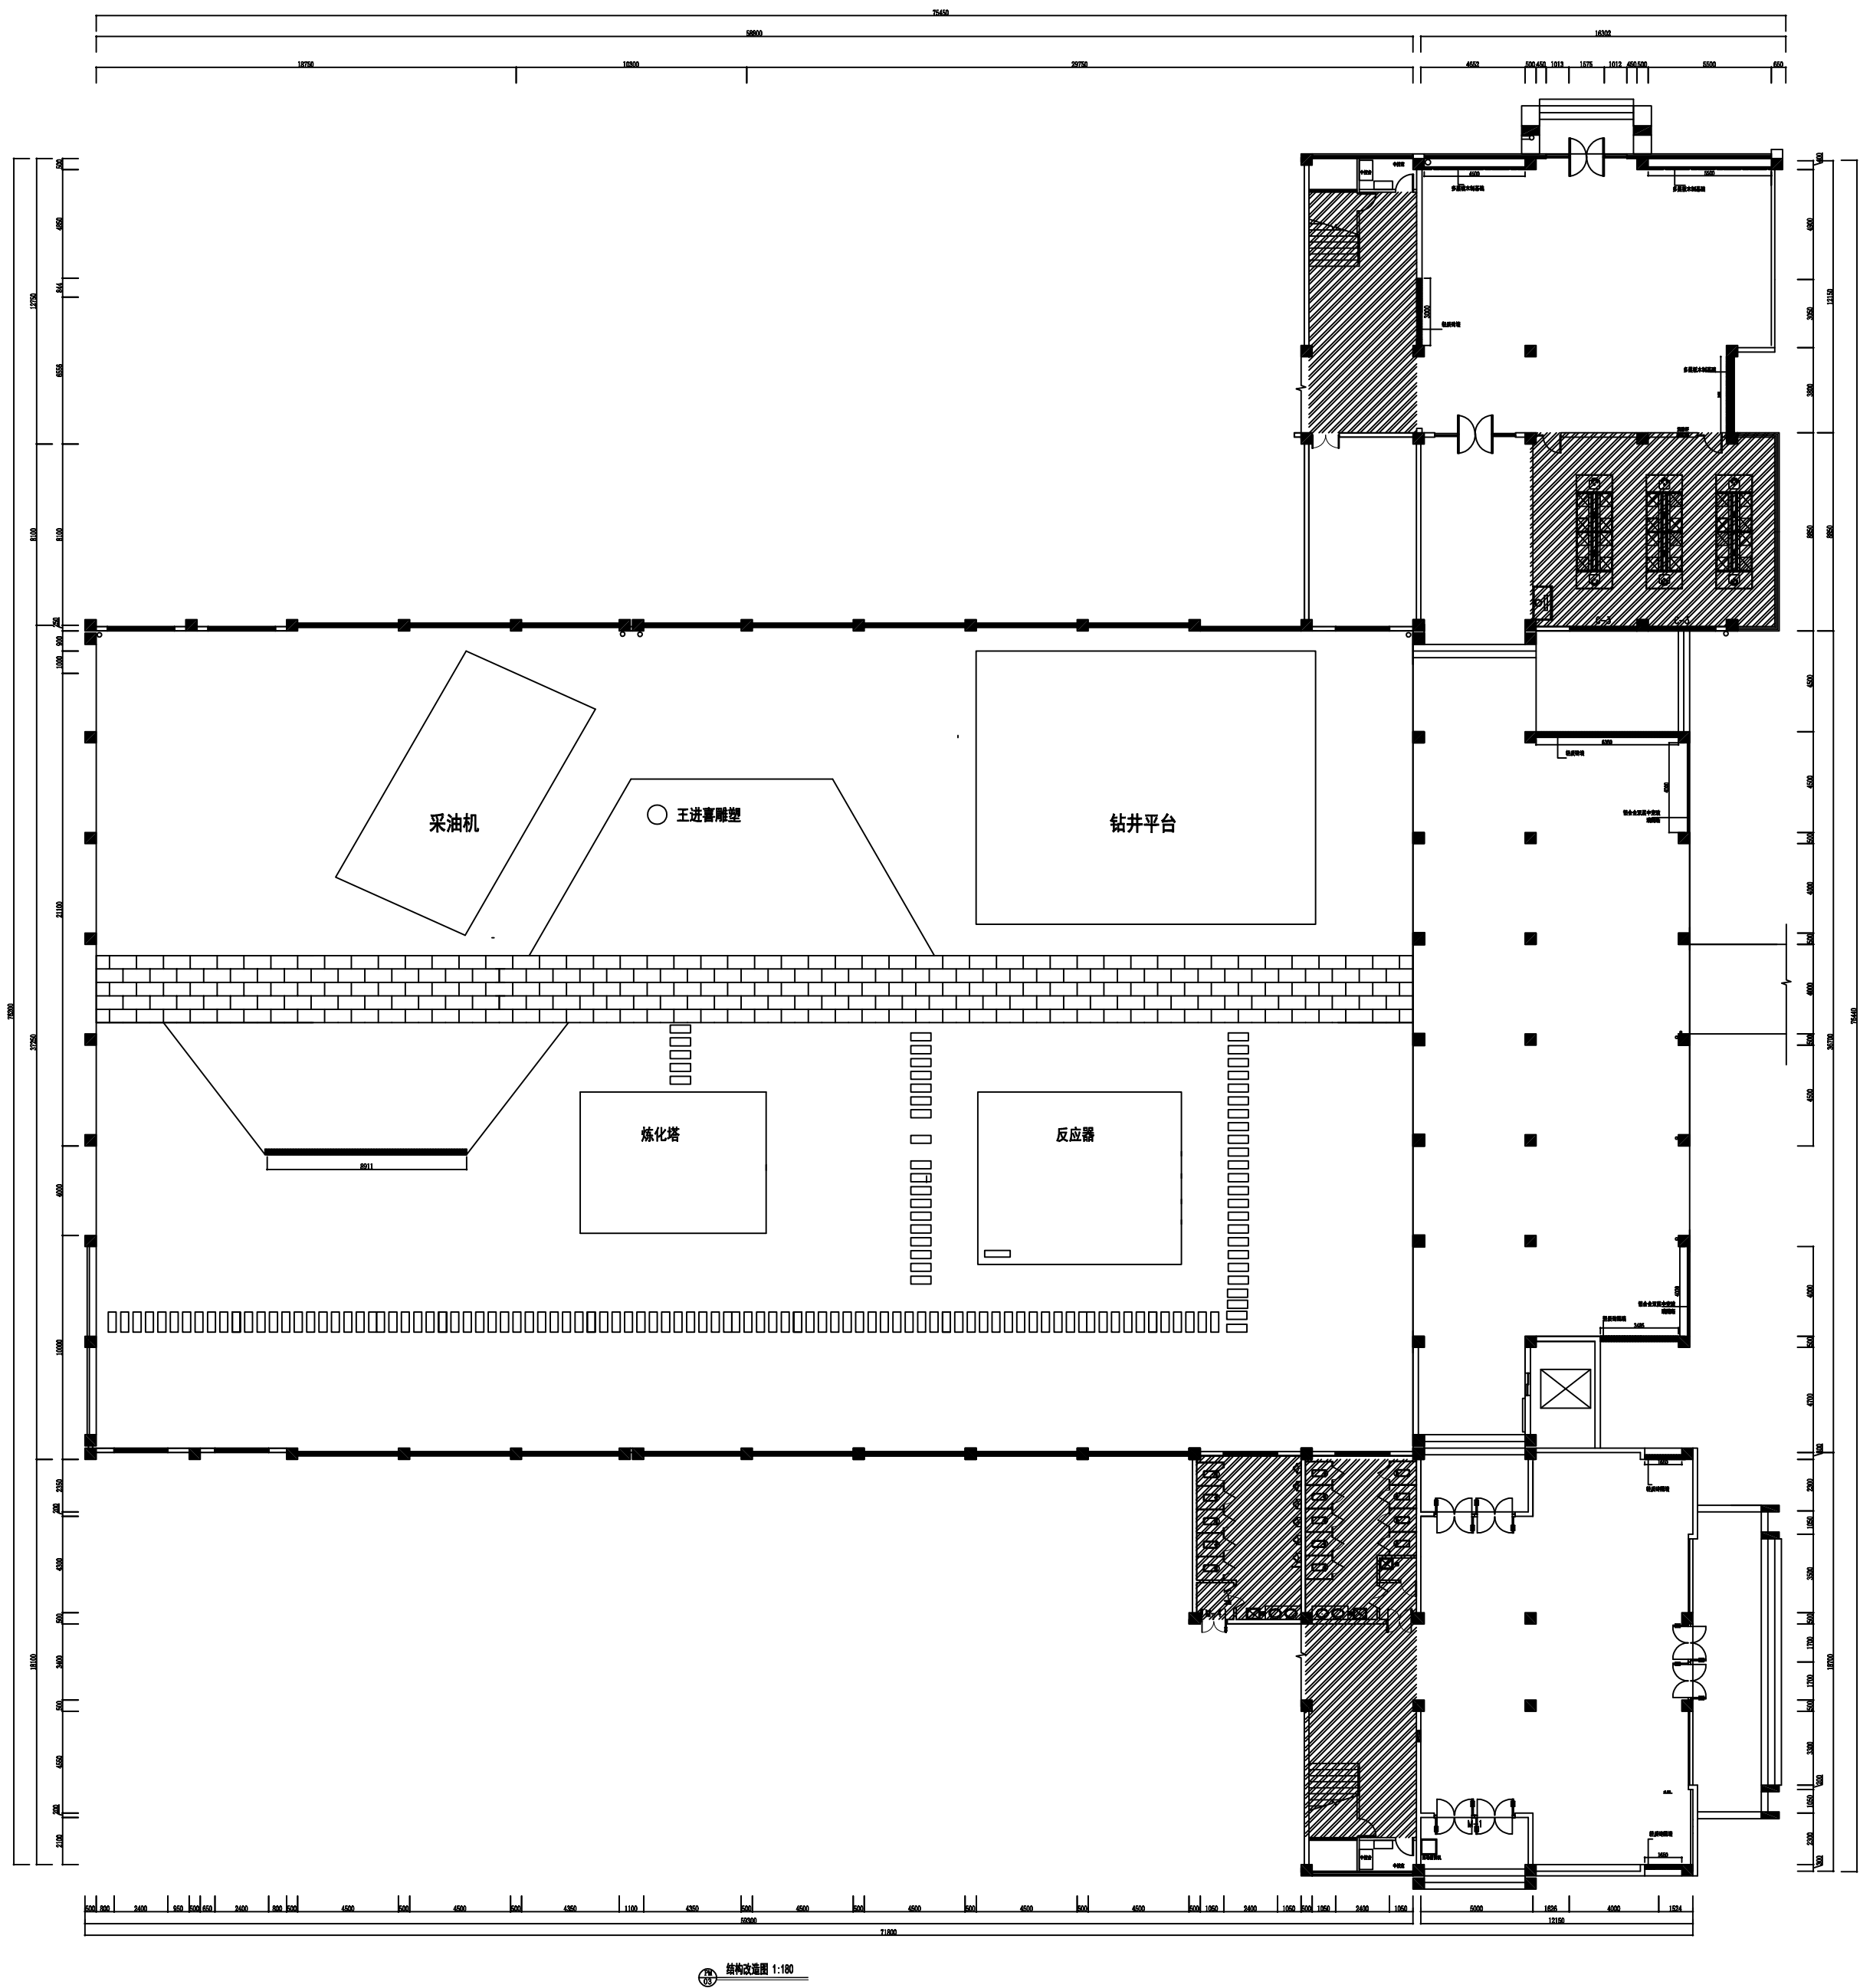

新道科技股份有限公司

新道科技股份有限公司

NOTES:

1. The copyright of all designs, illustrations and illustrations belongs to xindao Decoration Engineering Co., Ltd. No plagiarism or duplication is allowed unless the written consent of the company is obtained. All dimensions need to be inspected on the spot, not the size of the drawings. All illustrations are subject to the final amendment.

注:

1. 所有设计, 图例及说明之版权全属新道科技股份有限公司, 除非得到本公司书面同意, 否则不得抄袭或复制。所有尺寸需作实地检查复核, 不可以图纸尺寸量为准。所有图例以最后之修改为准。

CO-OPERATED WITH:
合作设计单位:

CO-OPERATED WITH:
设计单位:

新道科技股份有限公司

PRDJECT DIRECTOR/DATE:
设计总负责人/日期:
李桂楠
2026年5月19日

TEAM LEADER/DATE:
设计组组长/日期:
邹卓
2026年5月19日

TEAM MEMBER/DATE:
设计组成员/日期:
李佳铭
2026年5月19日

CHECKED BY/DATE:
核对/日期:
李佳铭
2026年5月19日

PROJECT:
工程名称:
石油化工文化园
公共实践中心项目设计

DRAWING TITLE:
图纸名称:
结构改造图


DISCIPLINE/STAGE:
专业/阶段:

PRPJECT/DRAWING NUMBER:
工程编号/图号:
PM03

SCALE:
比例: 1/180



SCALE:
比例: 1/180

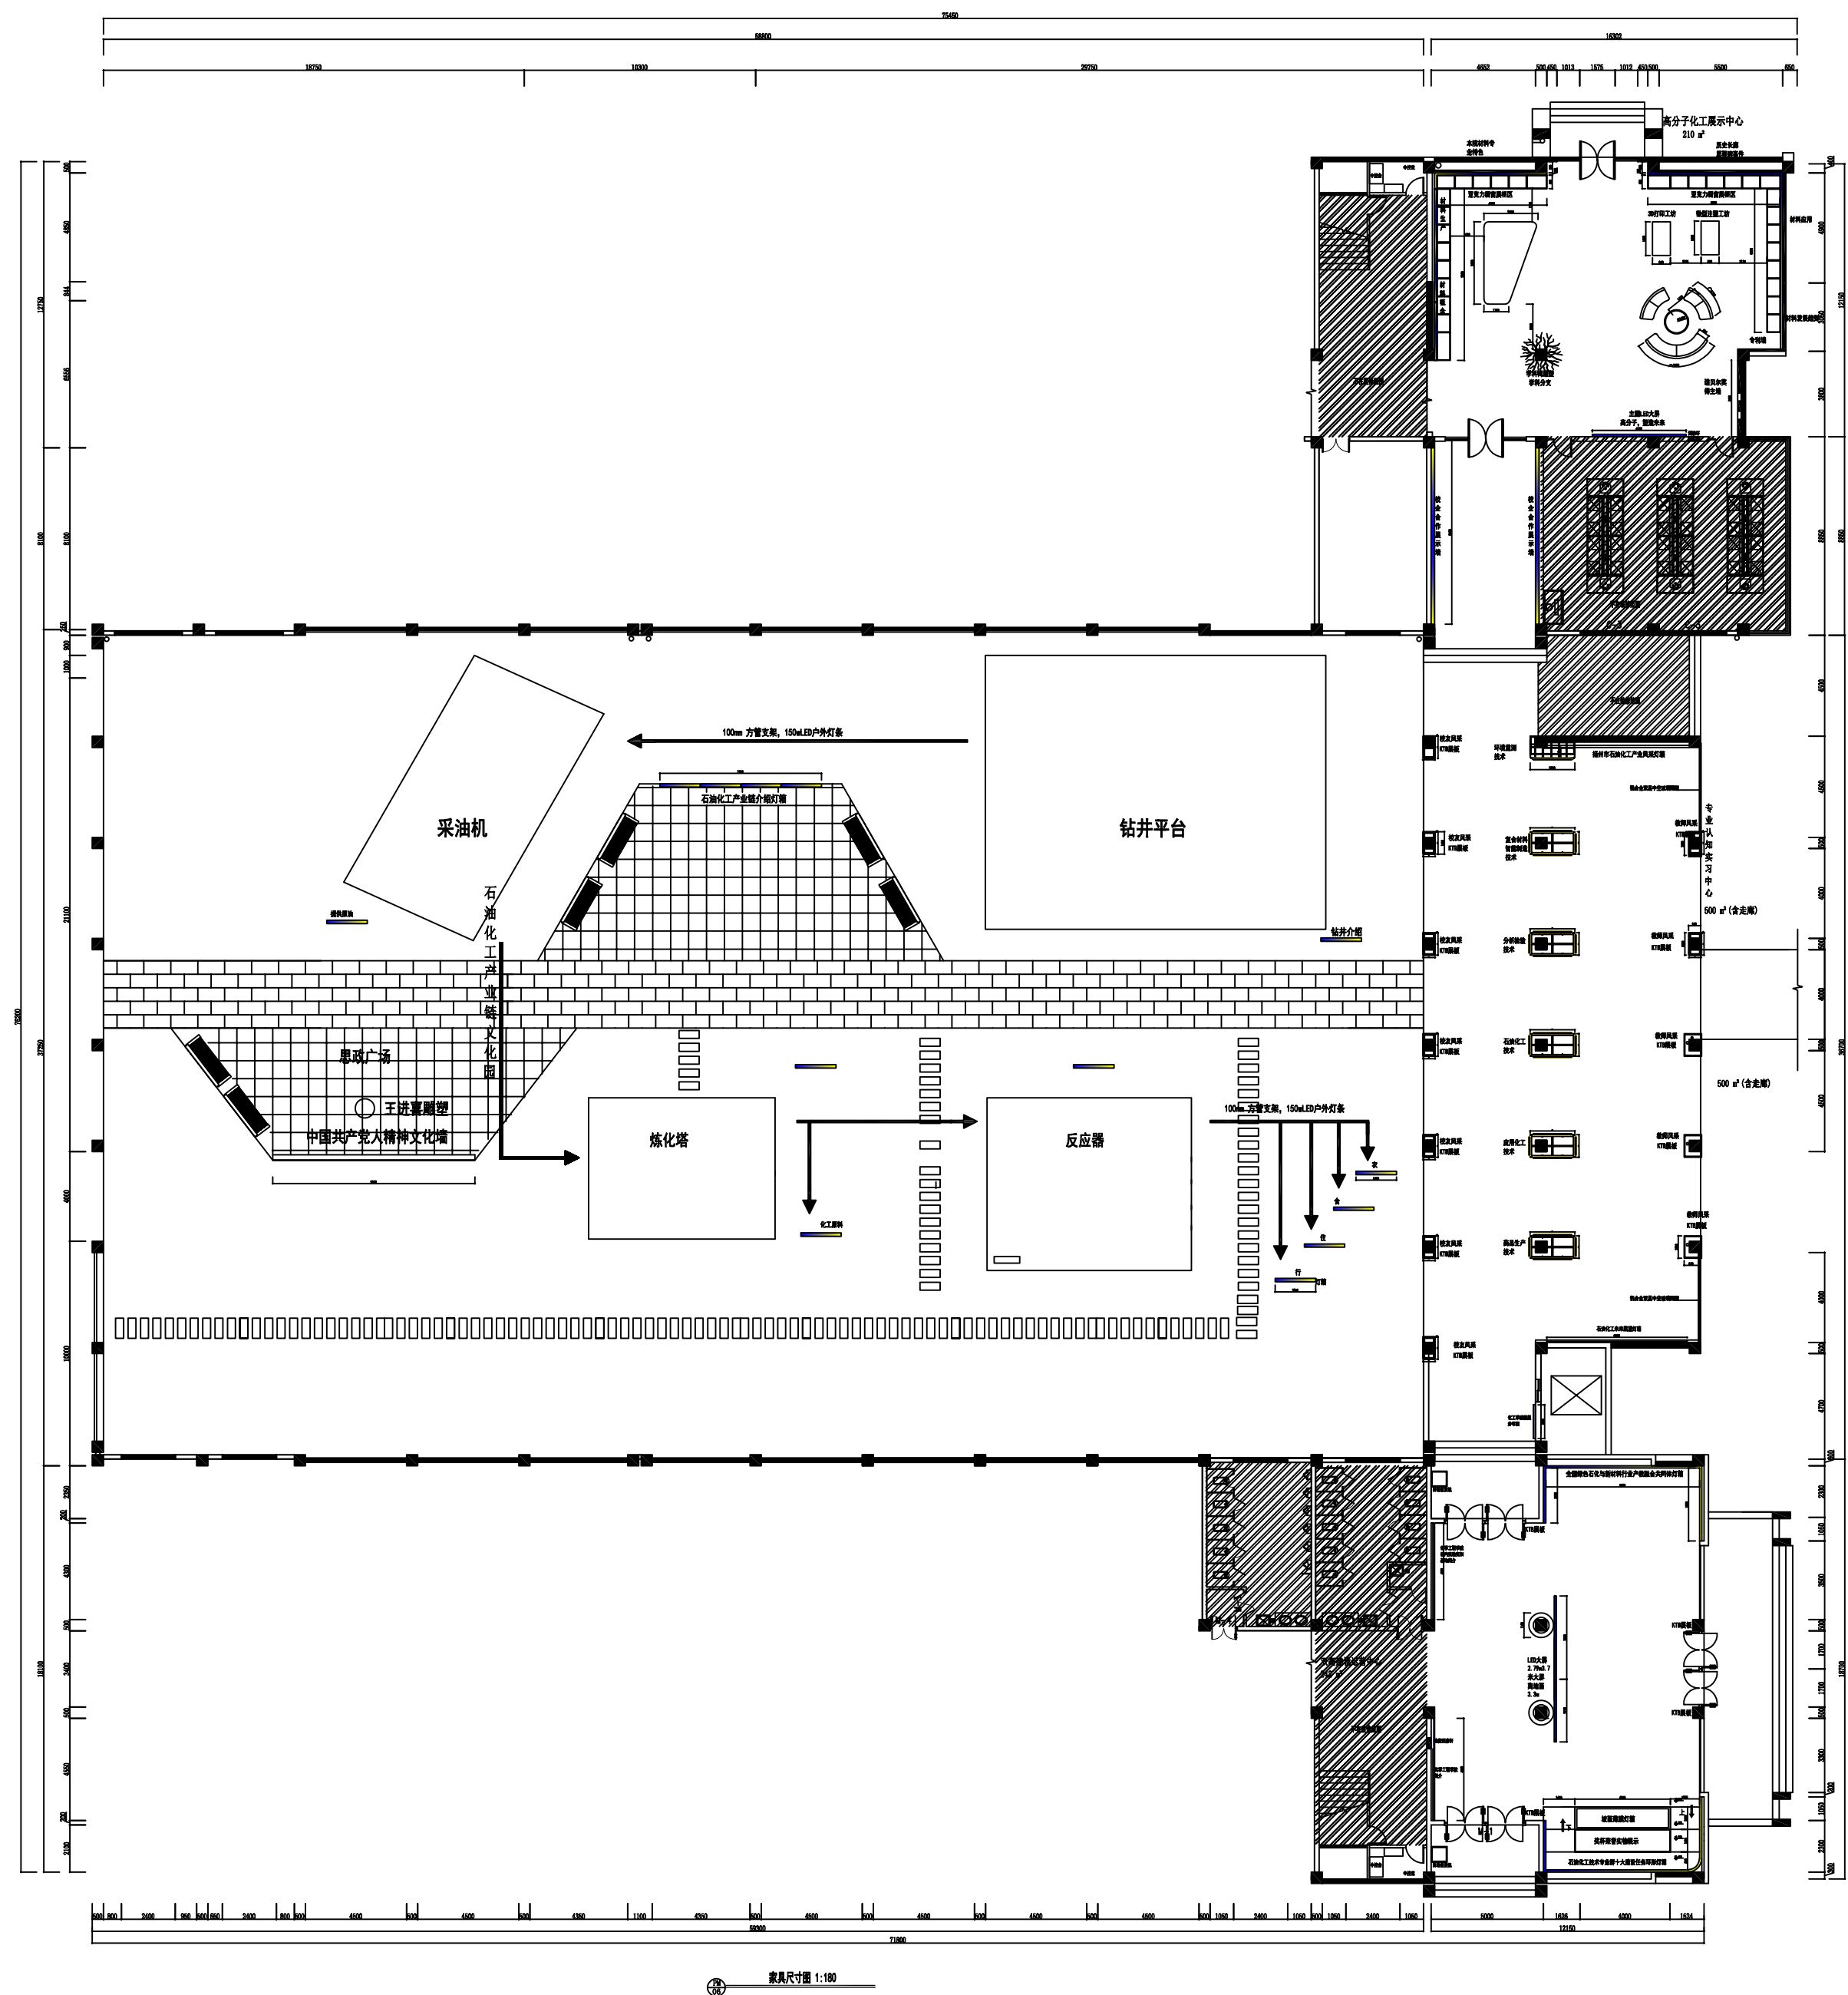

新道科技股份有限公司

新道科技股份有限公司

■ NOTES:

1. The copyright of all designs, illustrations and illustrations belongs to Xindao Decoration Engineering Co., Ltd. No plagiarism or duplication is allowed unless the written consent of the company is obtained. All dimensions need to be inspected on the spot, not the size of the drawings. All illustrations are subject to the final amendment.

■ 注:

1. 所有设计、图例及说明之版权全属新道科技股份有限公司。除非得到本公司书面同意，否则不得抄袭或复制。所有尺寸需作实地检查复核，不可以图纸尺寸量为准。所有图例以最后之修改为准。

■ CO-OPERATED WITH:
合作设计单位:

■ CO-OPERATED WITH:
设计单位:

新道科技股份有限公司

■ PROJECT DIRECTOR/DATE:
设计总负责人/日期:
李佳铭
2026年5月19日

■ TEAM LEADER/DATE:
设计组组长/日期:
邹卓
2026年5月19日

■ TEAM MEMBER/DATE:
设计组成员/日期:
李佳铭
2026年5月19日

■ CHECKED BY/DATE:
核对/日期:
李佳铭
2026年5月19日


■ PROJECT:
工程名称:
石油化工文化园
公共实践中心项目设计

■ DRAWING TITLE:
图纸名称:
家具尺寸图

■ DISCIPLINE/STAGE:
专业/阶段:

■ PROJECT/DRAWING NUMBER:
工程编号/图号:
PM06

■ SCALE:
比例: 1/180

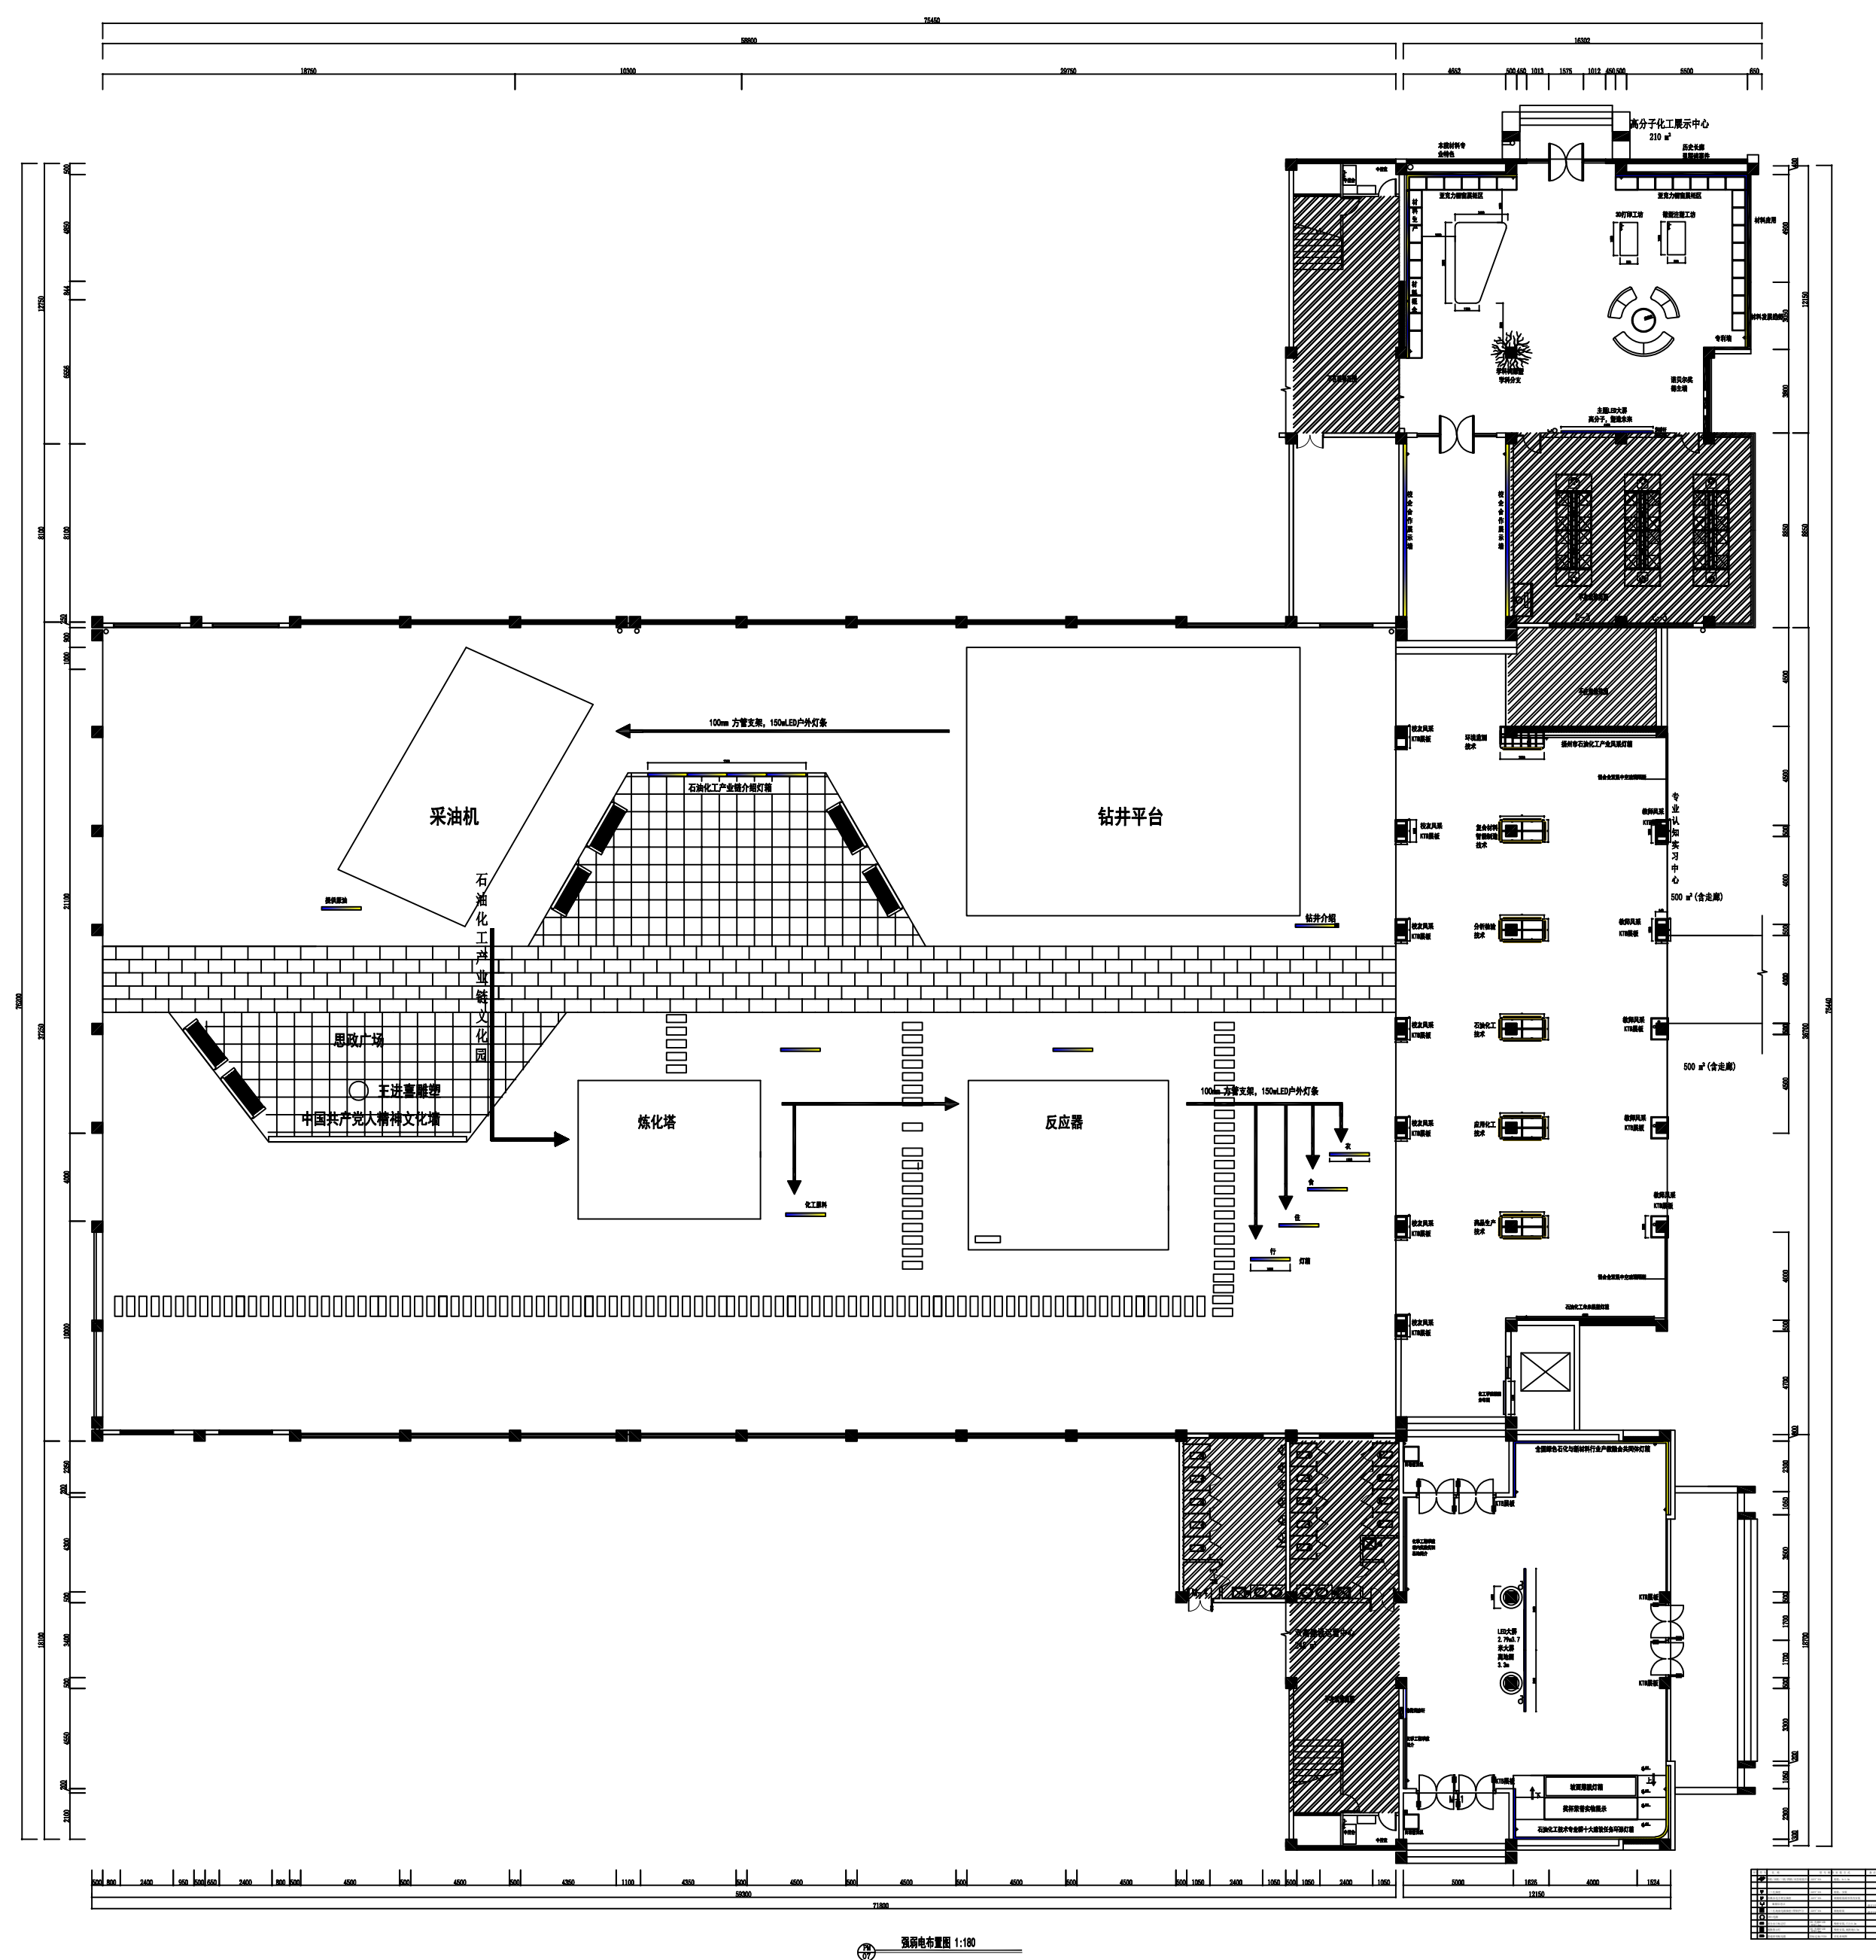

新道科技股份有限公司

新道科技股份有限公司

■ NOTES:

1. The copyright of all designs, illustrations and illustrations belongs to xindao Decoration Engineering Co., Ltd. No plagiarism or duplication is allowed unless the written consent of the company is obtained. All dimensions need to be inspected on the spot, not the size of the drawings. All illustrations are subject to the final amendment.

■ 注:

1. 所有设计, 图例及说明之版权全属新道科技股份有限公司, 除非得到本公司书面同意, 否则不得抄袭或复制。所有尺寸需作实地检查复核, 不可以图纸尺寸量为准。所有图例以最后之修改为准。

■ CO-OPERATED WITH:
合作设计单位:

■ CO-OPERATED WITH:
设计单位:

新道科技股份有限公司

■ PRDJECT DIRECTOR/DATE:
设计总负责人/日期:
李佳铭
2026年5月19日

■ TEAM LEADER/DATE:
设计组组长/日期:
邹卓
2026年5月19日

■ TEAM MEMBER/DATE:
设计组成员/日期:
李佳铭
2026年5月19日

■ CHECKED BY/DATE:
核对/日期:
李佳铭
2026年5月19日

■ PROJECT:
工程名称:
石油化工文化园
公共实践中心项目设计

■ DRAWING TITLE:
图纸名称:
强弱电布置图

■ DISCIPLINE/STAGE:
专业/阶段:

■ PRPJECT/DRAWING NUMBER:
工程编号/图号:
PM07

■ SCALE:
比例: 1/180

新道科技股份有限公司

新道科技股份有限公司

■ NOTES:

1. The copyright of all designs, illustrations and illustrations belongs to Xindao Decoration Engineering Co., Ltd. No plagiarism or duplication is allowed unless the written consent of the company is obtained. All dimensions need to be inspected on the spot, not the size of the drawings. All illustrations are subject to the final amendment.

■ 注:

1. 所有设计, 图例及说明之版权全属新道科技股份有限公司, 除非得到本公司书面同意, 否则不得抄袭或复制。所有尺寸需作实地检查复核, 不可以图纸尺寸量为准。所有图例以最后之修改为准。

■ CO-OPERATED WITH:
合作设计单位:

■ CO-OPERATED WITH:
设计单位:

新道科技股份有限公司

■ PROJECT DIRECTOR/DATE:
设计总负责人/日期:
李佳铭
2026年5月19日

■ TEAM LEADER/DATE:
设计组组长/日期:
邹卓
2026年5月19日

■ TEAM MEMBER/DATE:
设计组成员/日期:
李佳铭
2026年5月19日

■ CHECKED BY/DATE:
核对/日期:
李佳铭
2026年5月19日


■ PROJECT:
工程名称:
石油化工文化园
公共实践中心项目设计

■ DRAWING TITLE:
图纸名称:
一层原始顶面图

■ DISCIPLINE/STAGE:
专业/阶段:

■ PROJECT/DRAWING NUMBER:
工程编号/图号:
PM08

■ SCALE:
比例: 1/120

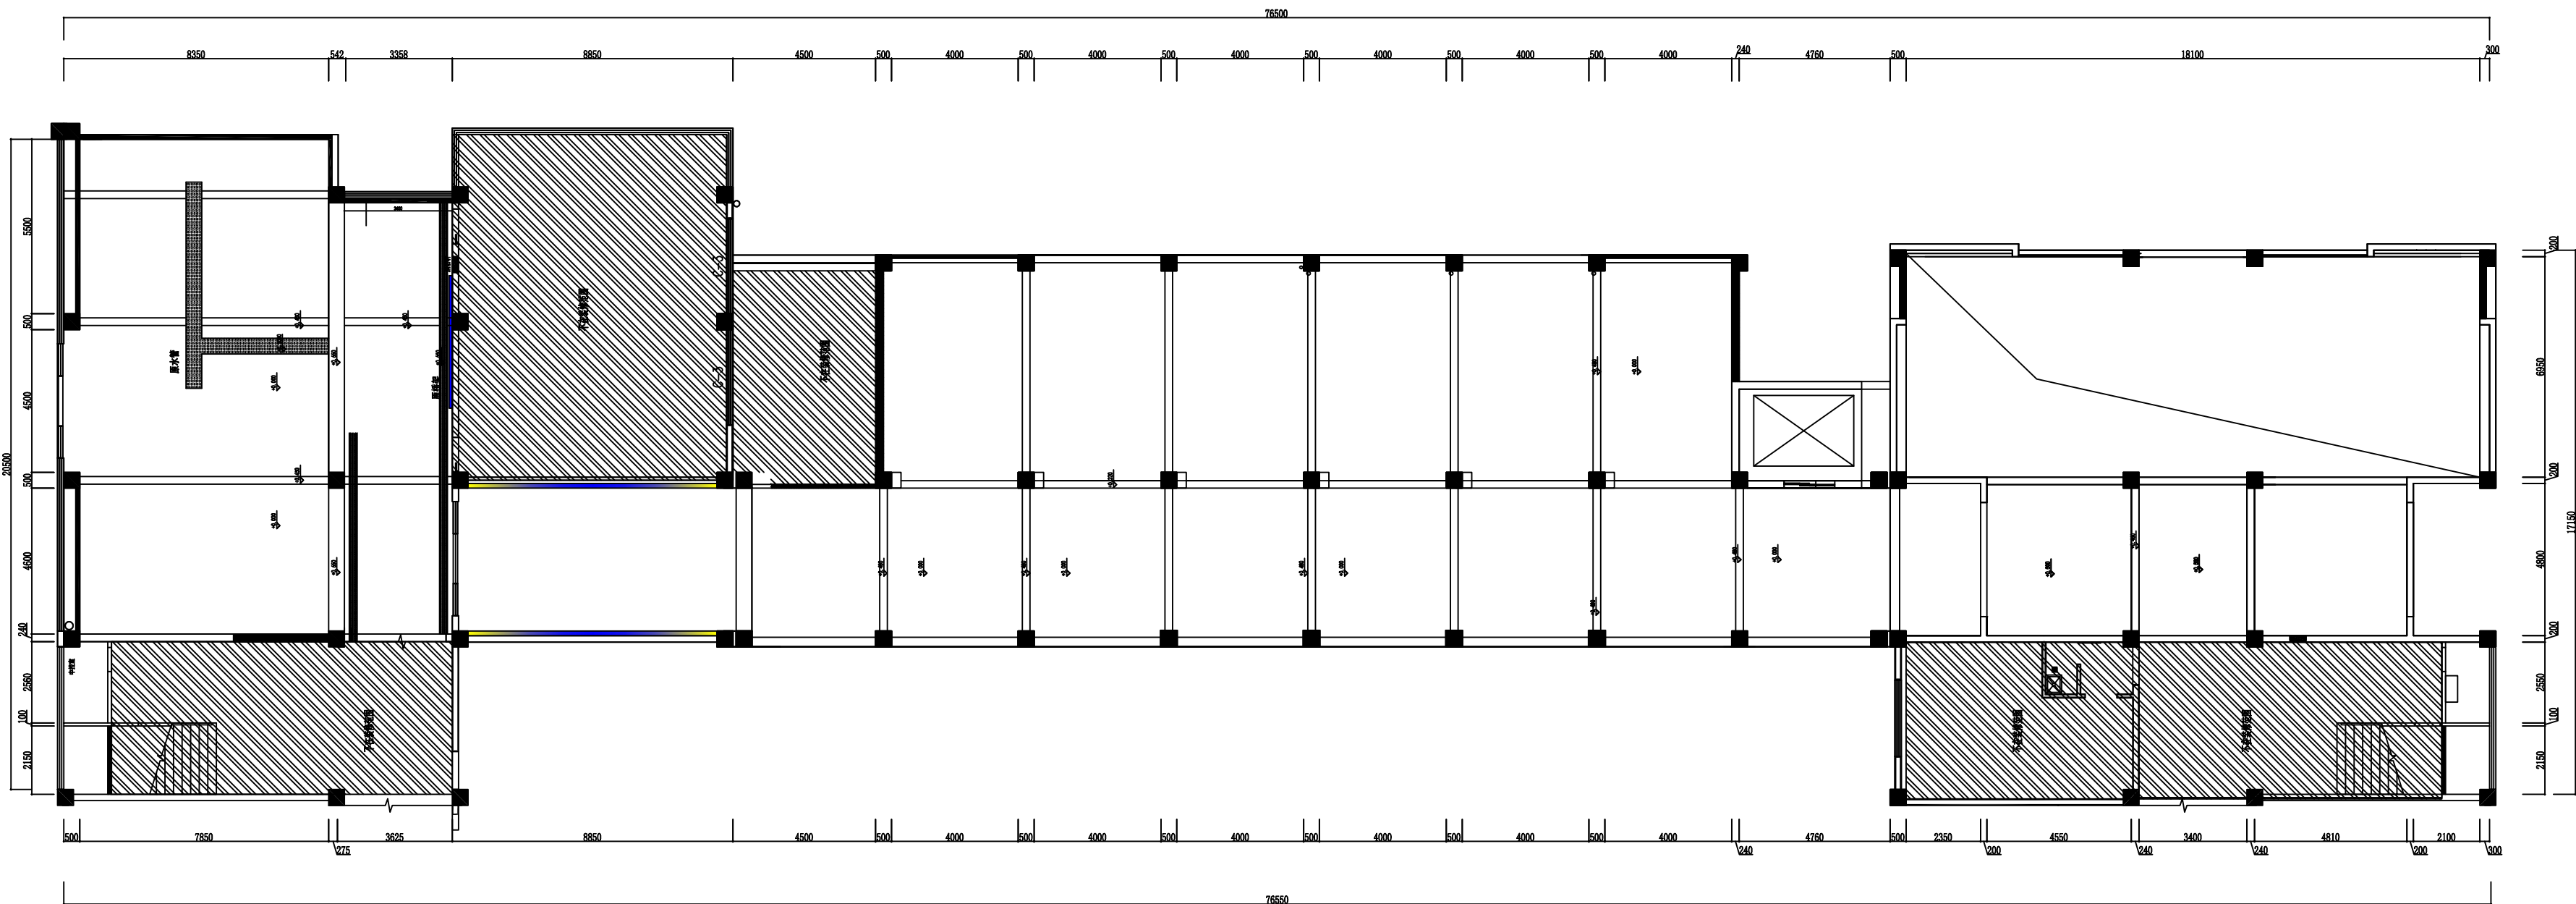

PM08 一层原始顶面图 1:120

新道科技股份有限公司

新道科技股份有限公司

■ **NOTES:**

1. The copyright of all designs, illustrations and illustrations belongs xindao Decoration Engineering Co., Ltd. No plagiarism or duplication is allowed unless the written consent of the company is obtained. All dimensions need to be inspected on the spot, not the size of the drawings. All illustrations are subject to the final amendment.

■ 注:

1. 所有设计, 图例及说明之版权全属新道科技股份有限公司。除非得到本公司书面同意, 否则不得抄袭或复制。所有尺寸需作实地检查复核, 不可以图纸尺寸量为准。所有图例以最后之修改为准。

■ **CO-OPERATED WITH:**
合作设计单位:

合作设计单位:

■ CO-OPERATED WITH:
 協力会社

设计单位:

新道科技股份有限公司

PRDJECT DIRECTOR/DATE:

设计总负责人/日期:

李光輝
李佳銘
2026年5月19日

■ TEAM LEADER/DATE:
设计组组长/日期

设计组组长/日期:

邹卓
2026年5月19日

TEAM MEMBER/DATE:

设计组成员/日期:

李佳铭

■ CHECKED BY/DATE:

核对/日期:

李佳铭
2026年5月19日

PROJECT:

工程名称:

石油化工文化园
公共实践中心项目设计

DRAWING TITLE:
图名

图纸名称:

一层顶面设计图

■ **DISCIPLE/STAGE:**

专业/阶段:


PROJECT/DRAWING NUMBER:

工程编号/图号:

PM09

SCALE :

比例: 1/120

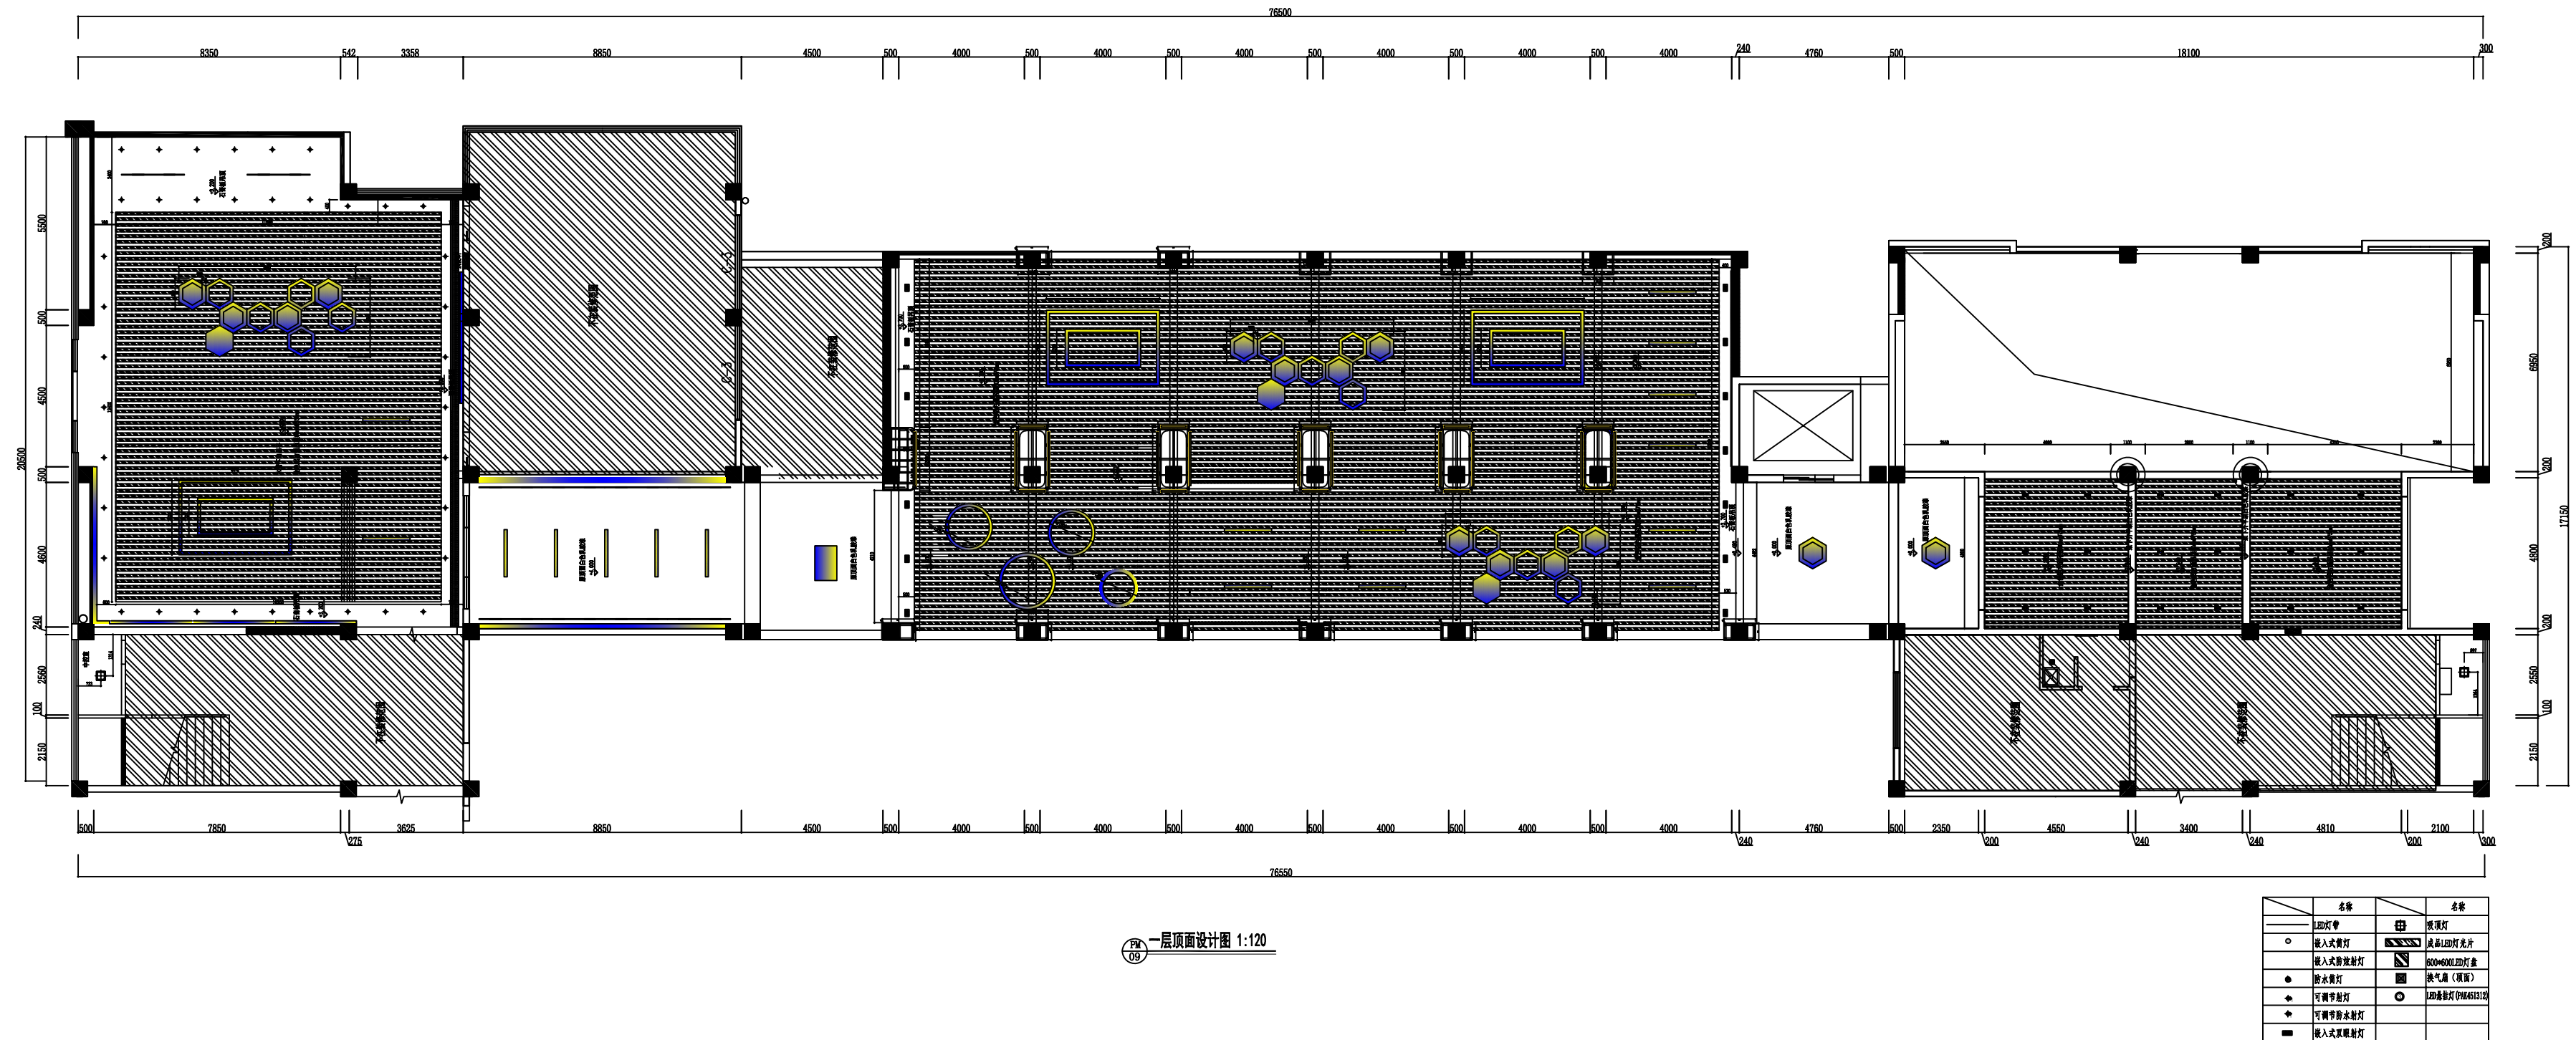

新道科技股份有限公司

1. The copyright of all designs, illustrations and illustrations belongs xindao Decoration Engineering Co., Ltd. No plagiarism or duplication is allowed unless the written consent of the company is obtained. All dimensions need to be inspected on the spot, not the size of the drawings. All illustrations are subject to the final amendment.

1. 所有设计, 图例及说明之版权全属新道科技股份有限公司。除非得到本公司书面同意, 否则不得抄袭或复制。所有尺寸需作实地检查复核, 不可以图纸尺寸量为准。所有图例以最后之修改为准。

新道科技股份有限公司

TEAM LEADER/DATE:
设计组组长/日期:
邹卓
2026年5月19日

TEAM MEMBER/DATE:
设计组成员/日期:
李佳铭
2026年5月19日

CHECKED BY/DATE:
核对/日期:
李佳铭
2026年5月19日

PROJECT:
工程名称:

石油化工文化园
公共实践中心项目设计

DRAWING TITLE:
图纸名称:
一层灯具定位图


DISCIPLE/STAGE:
专业/阶段:

PROJECT/DRAWING NUMBER:
工程编号/图号:
PM10

SCALE:
比例: 1/120



	名称		名称
	LED灯带		吸顶灯
	嵌入式筒灯		集成LED灯片
	嵌入式筒洗射灯		600×600LED灯盘
	防水筒灯		换气扇(顶面)
	可调节射灯		LED洗墙灯(PMA65132)
	可调节防水射灯		
	嵌入式双照射灯		

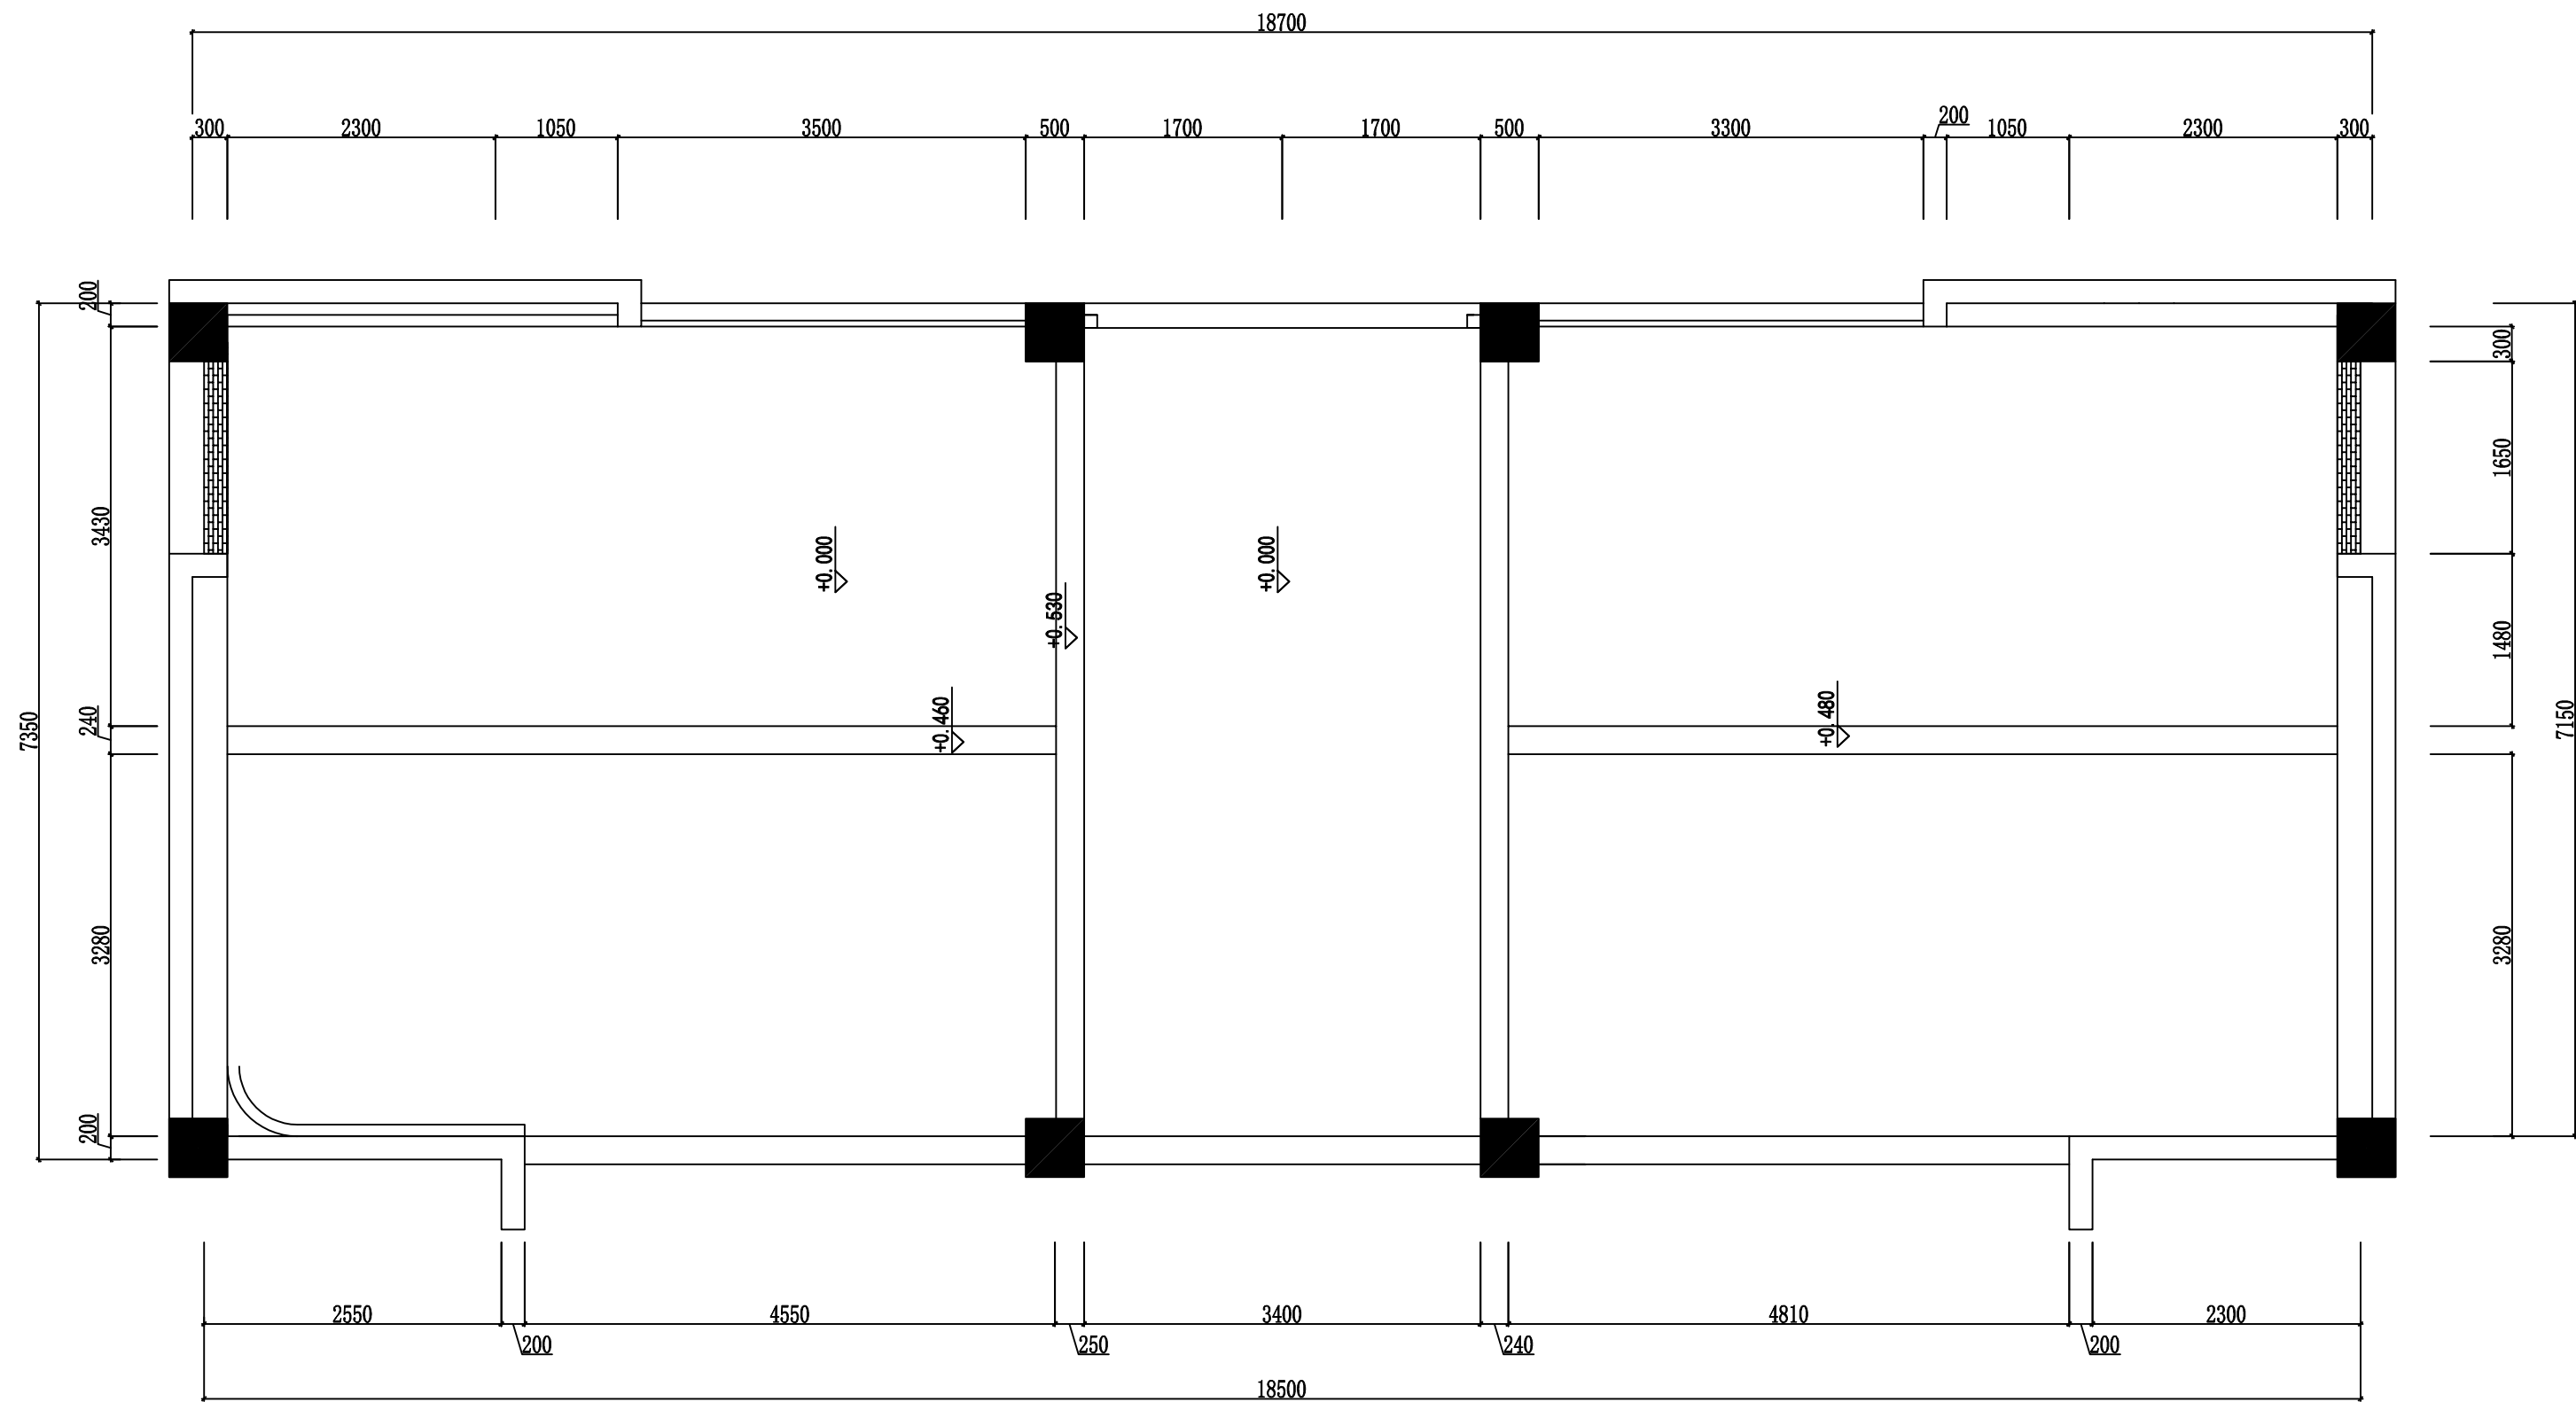

新道科技股份有限公司

新道科技股份有限公司

■ NOTES :

1. The copyright of all designs, illustrations and illustrations belongs to xindao Decoration Engineering Co., Ltd. No plagiarism or duplication is allowed unless the written consent of the company is obtained. All dimensions need to be inspected on the spot, not the size of the drawings. All illustrations are subject to the final amendment.

■ 注:

1. 所有设计, 图例及说明之版权全属新道科技股份有限公司。除非得到本公司书面同意, 否则不得抄袭或复制。所有尺寸需作实地检查复核。不可以图纸尺寸量为准。所有图例以最后之修改为准。

■ CO-OPERATED WITH:

合作设计单位:

■ CO-OPERATED WITH:

设计单位:

新道科技股份有限公司

■ PRDJECT DIRECTOR/DATE:

设计总负责人/日期:

李佳铭

2026年5月19日

■ TEAM LEADER/DATE:

设计组组长/日期:

邹卓

2026年5月19日

■ TEAM MEMBER/DATE:

设计组成员/日期:

李佳铭

2026年5月19日

■ CHECKED BY/DATE:

核对/日期:

李佳铭

2026年5月19日

■ PROJECT:

工程名称:

石油化工文化园

公共实践中心项目设计

■ DRAWING TITLE:

图纸名称:

二层原始平面图

■ DISCIPLINE/STAGE:

专业/阶段:

■ PRPJECT/DRAWING NUMBER:

工程编号/图号:

PM11

■ SCALE:

比例: 1/40