




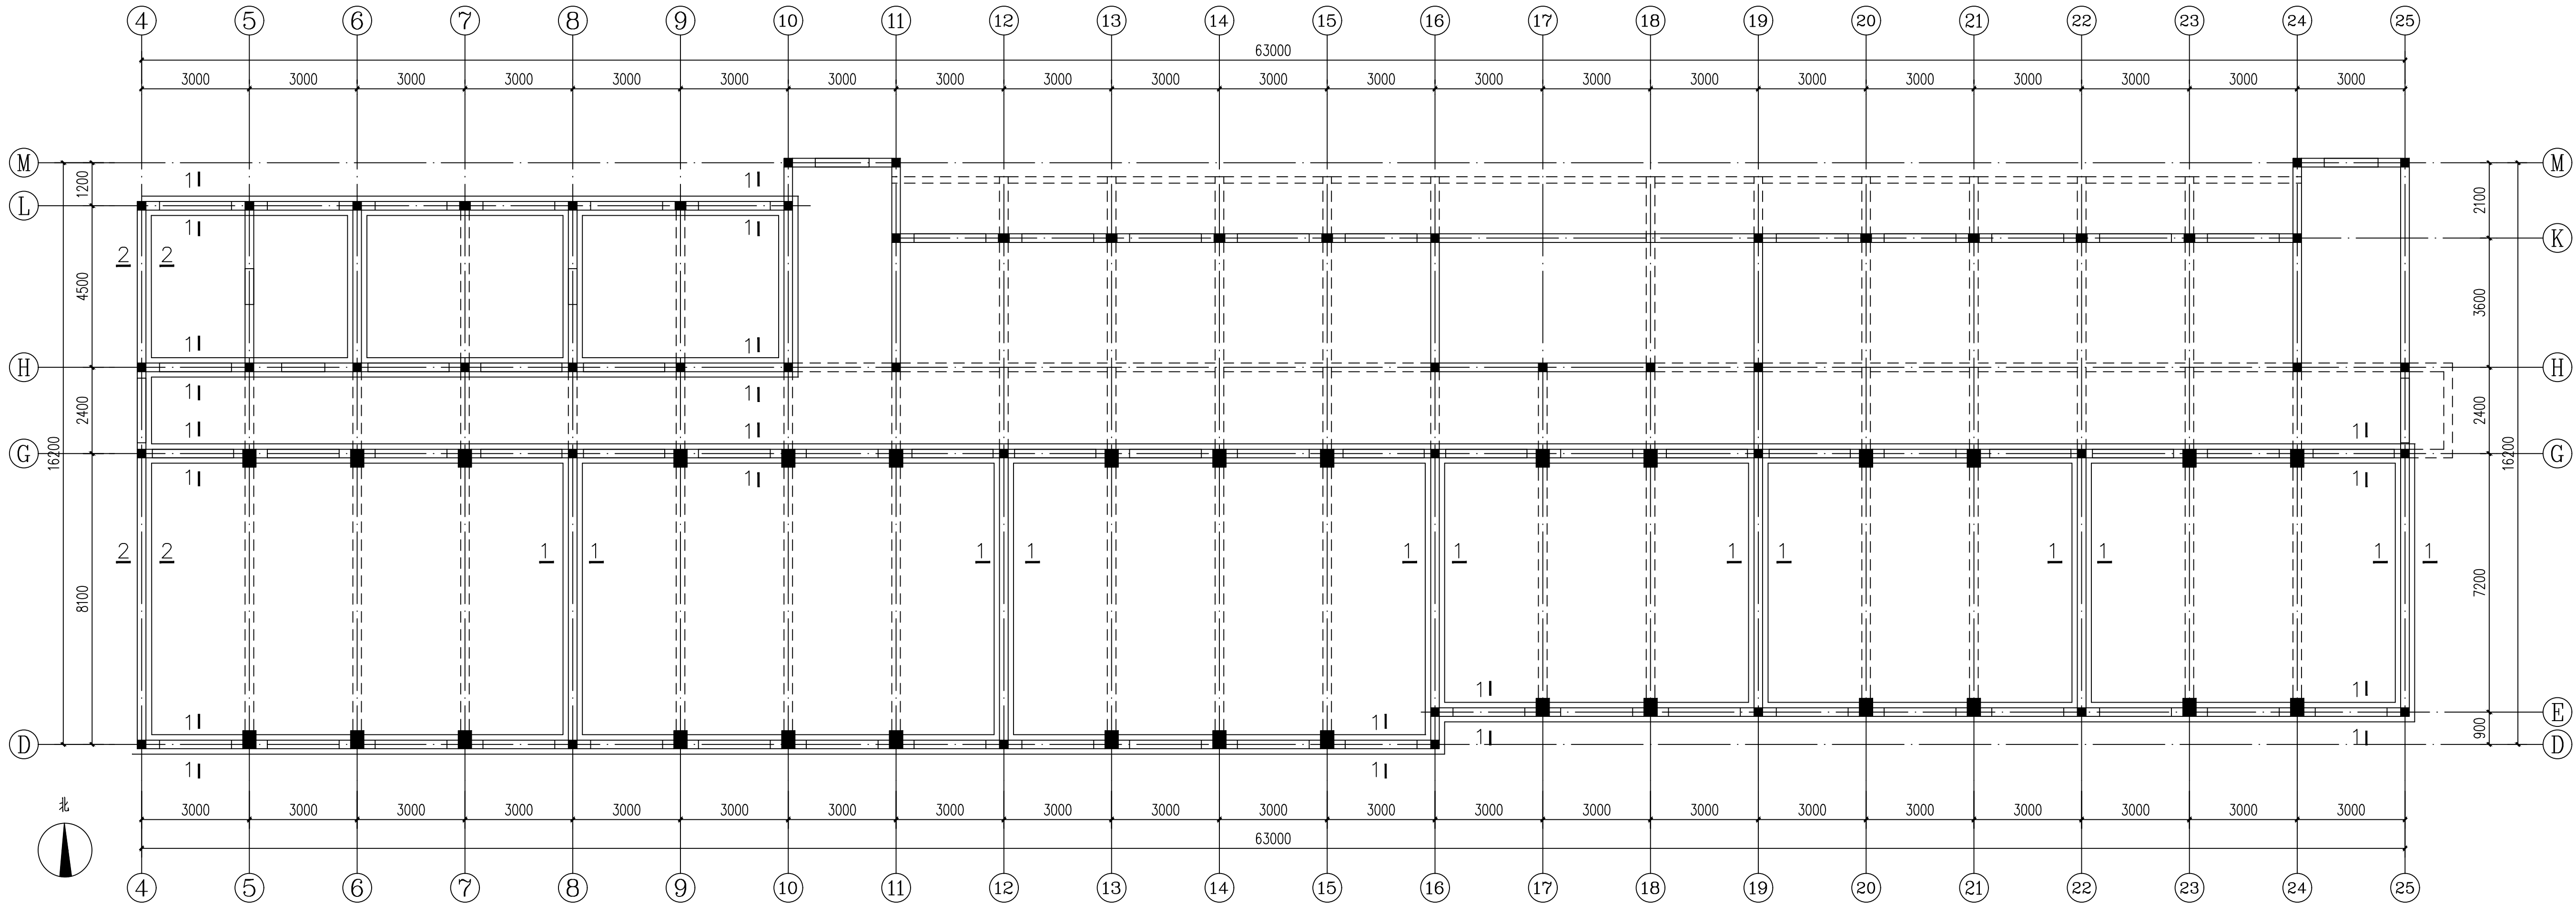

基础加固布置图 1: 100

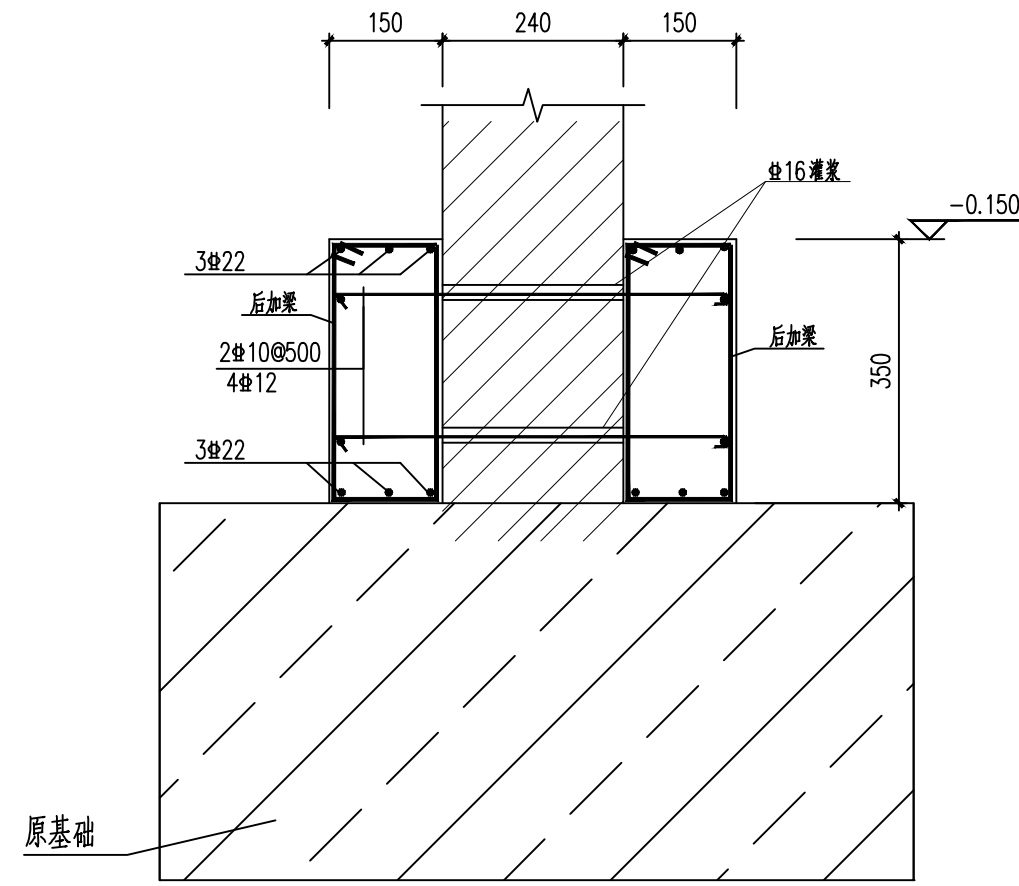


基础加固剖面图 1: 10
1 - 1 剖面图

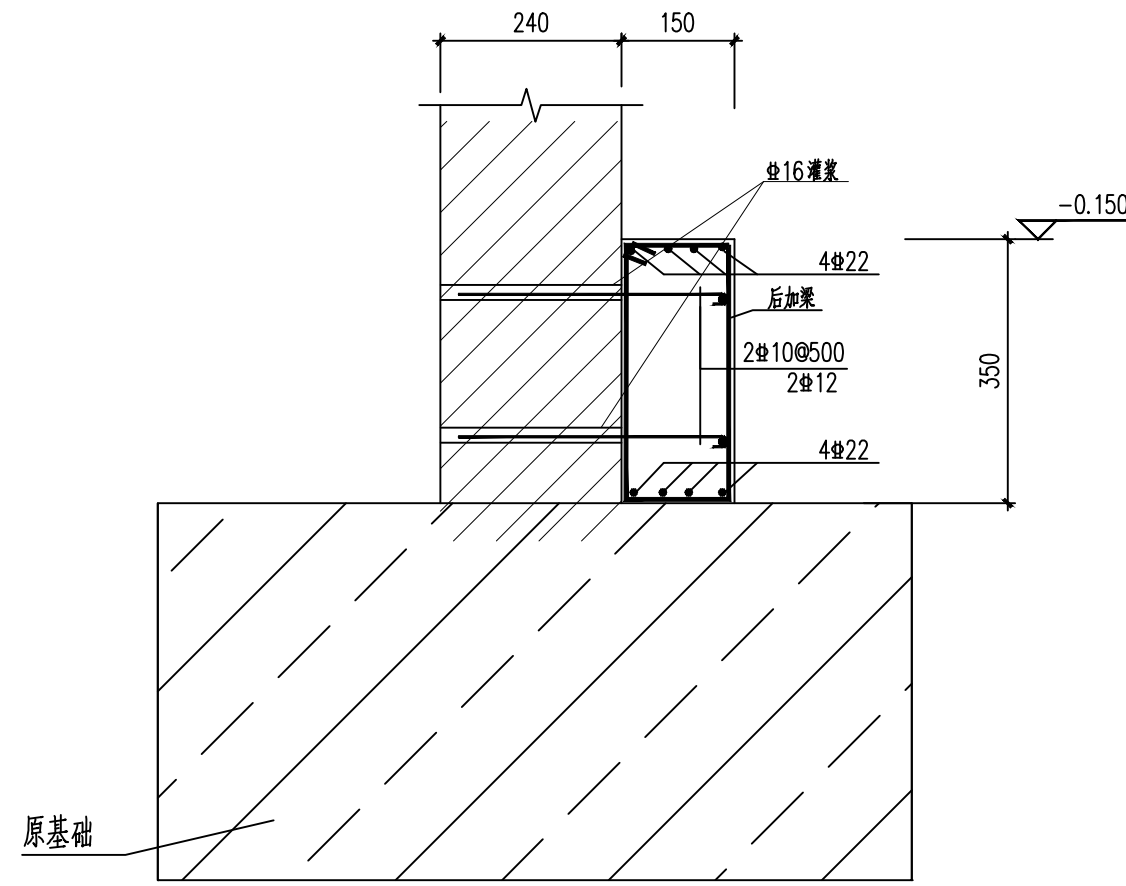

基础加固剖面图 1: 10
2 - 2 剖面图

由于本工程原设计资料不全及施工与设计不尽相同，在施工时，当构件实际尺寸与图中所示尺寸不符时，应以实际尺寸为准，当相差较大时应及时与设计人员协商。

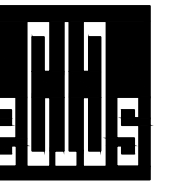

中撰工程设计有限公司
Zhonghuan Engineering Design Co., Ltd.

工程设计证书编号: A352012538
电话: 13309012999

贵州省建设工程设计图专用章
中撰工程设计有限公司
资质等级范围: 建筑行业乙级; 市政行业乙级; 风景园林工程
设计专项乙级; 环境工程 (给排水、暖通工程) 专项乙级;
资质证书编号: A352012538 有效期至: 2028年08月27日

中华人民共和国一级注册结构工程师
姓名: 周奕林
注册号: 5201253-S009
有效期: 至2027年12月

建设单位: 连云港市教育局

工程名称: 海宁中学立德楼加固

子项名称: 抗震及安全加固

设计号: ZZSJ000260406
图名: 基础加固布置图 详图

基础加固布置图 详图

总 经 理	黄 伟 均	黄伟均
设计负责人	张 世 界	张世界
审 定	李 智 聪	李智聪
审 核	张 志 明	张志明
专业负责人	周 奕 林	周奕林
校 对	周 奕 林	周奕林
设计制图	杨 冬	杨冬

日期: 2026.04.16 图别: 构 施

比 例: 1:100 图号: GS-3/9

版本号: 第一版

说明:
1、本图版权为本设计院拥有，任何人士如未获允许不得翻印任何部分。
2、所有尺寸均以标注为准，图上自行量取无效。
3、本图需加盖本设计院工程设计出图专用章方有效。
4、本套图纸需经国家有关部门批准方可施工。