




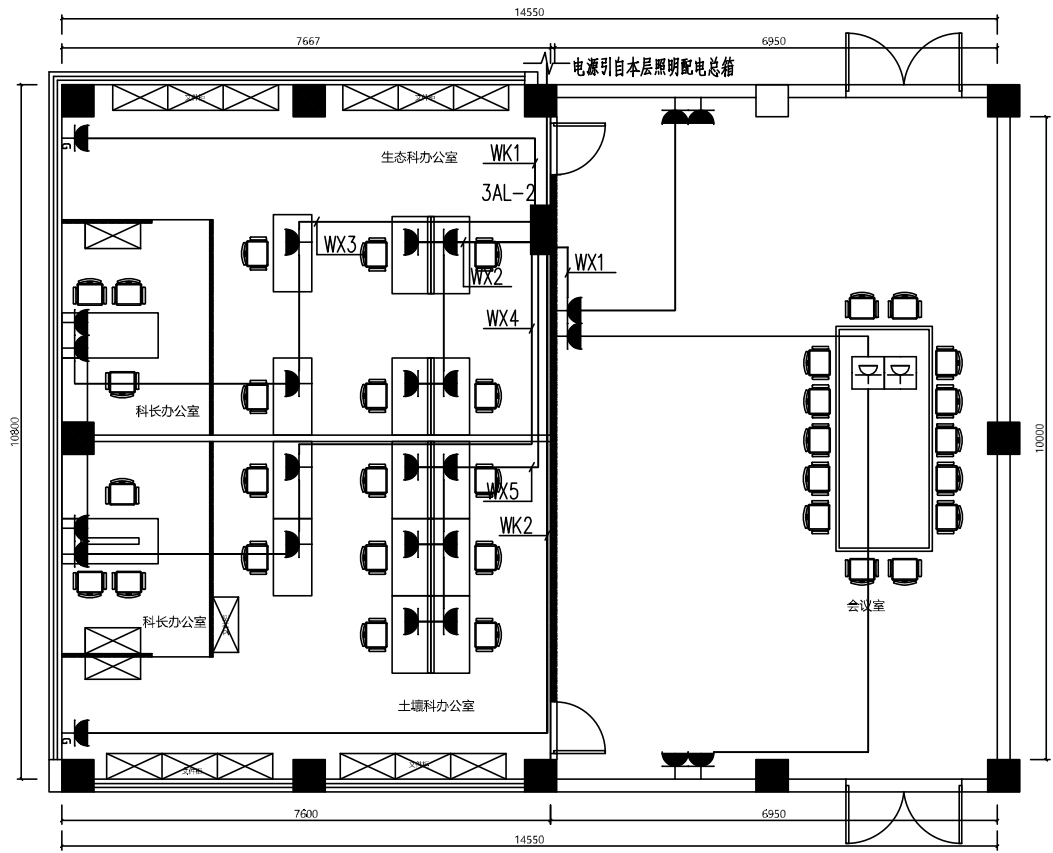

三楼土壤/生态科办公室配电平面图 1:100

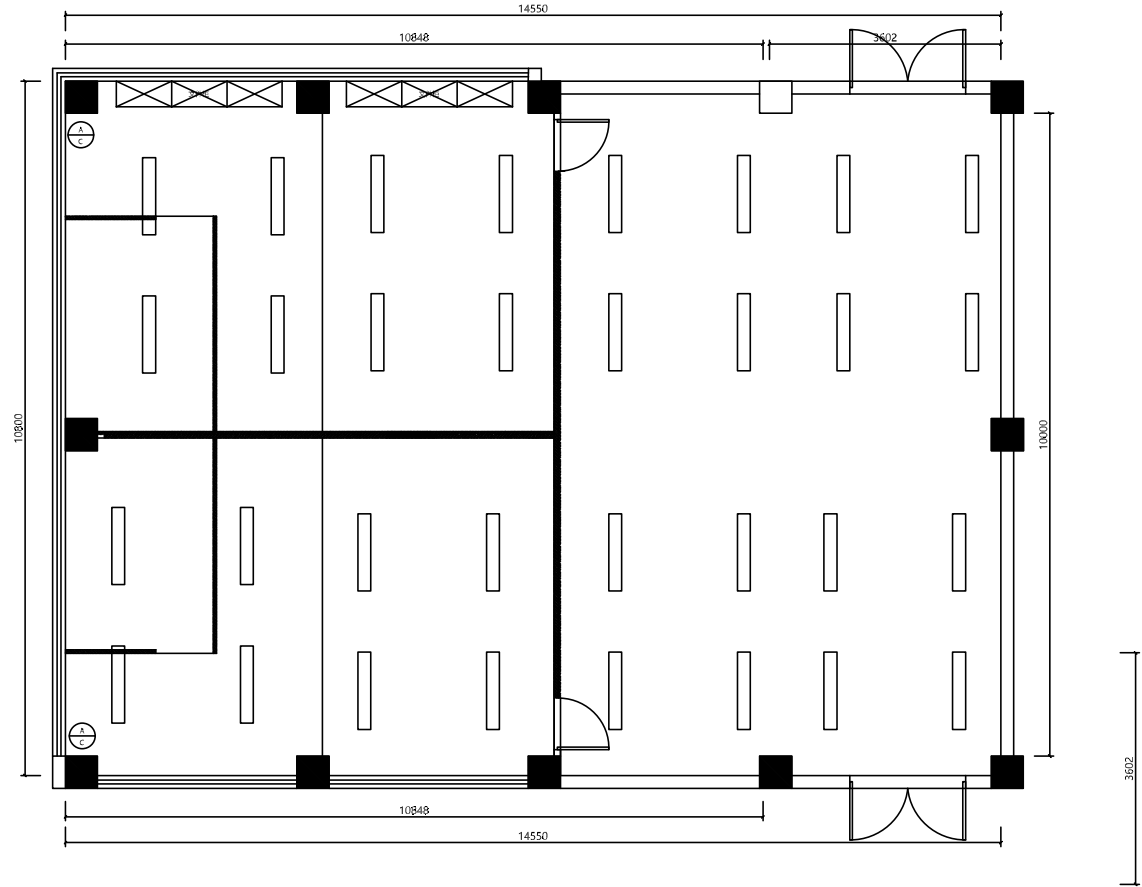


三楼土壤/生态科办公室照明平面图 1:100

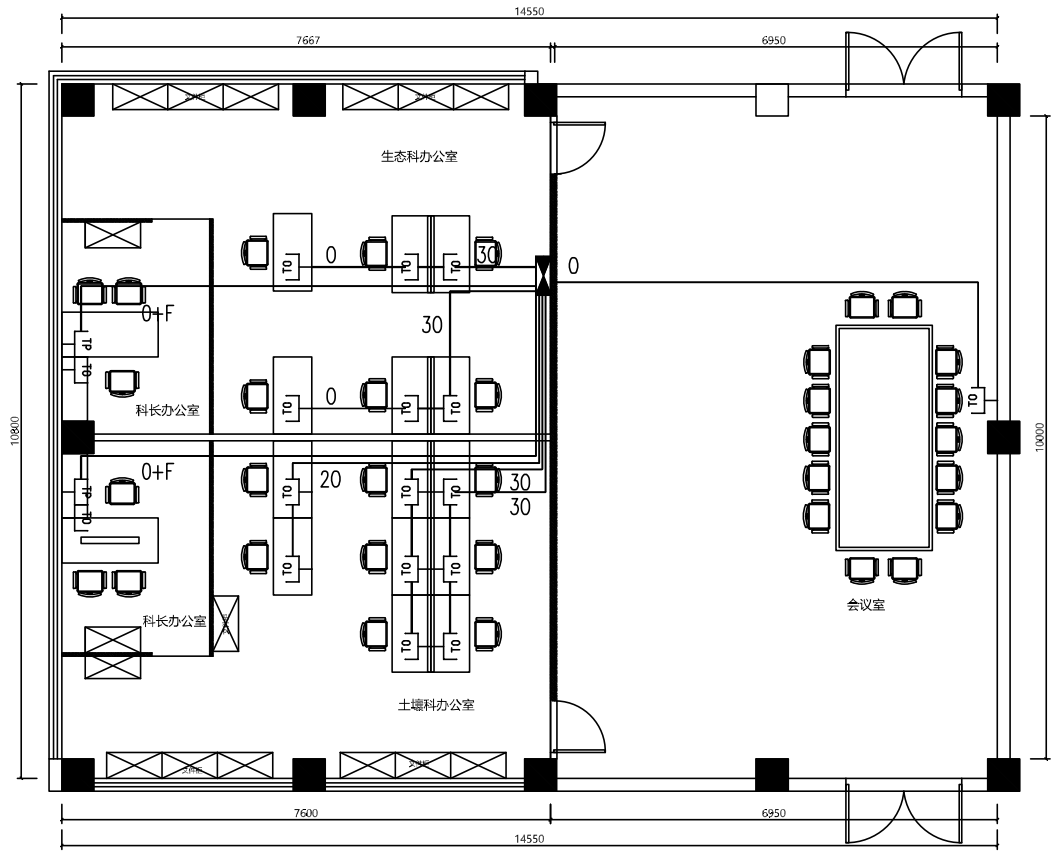

三楼土壤/生态科办公室弱电平面图 1:100

—n0,— nx(UTP-CAT.6)-PC32-FC/WC  
—nF,— RVS-2x0.5-PC20-FC/WC

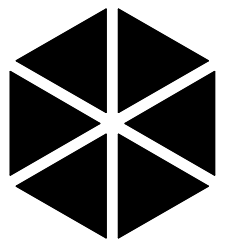

一切以客户为中心

LIENT 设计单位

三只牛装饰  
THREE COWS DECORATION

PROJECT LITLE 项目名称

江苏省扬州环境  
监测中心职大实验室装修改造项目

TITLE 图纸名称

三层土壤科平面布置图

ATTENTION ITEM 注意事项

1. 本图纸版权为三只牛装饰有限公司独有，未经本公司签证批准不得擅用。
2. 施工单位必须于施工前仔细检查复核，图纸与施工现场如有任何差异，必须于施工前尽快通知本公司有关部门。
3. 任何工程上之增减变更项目必须由甲乙双方书面认可后方可进行修改。
4. 施工时需以标注尺寸为准。

REVISIONS 版本

DATE 日期

审 定

APPROVED

审 核

VERIFEID

校 对

CHECKED

设 计

DESIGNER

制 图

DRAWING

项目编号

JOB NO

日 期


DATE

比 例

SCALE

图 号

DRAWING NO

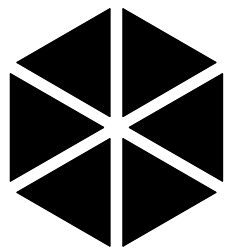

一切以客户为中心

LIENT 设计单位

三只牛装饰  
THREE COWS DECORATION

PROJECT LITLE 项目名称

江苏省扬州环境  
监测中心职大实验室装修改造项目

TITLE 图纸名称

三层土壤线路布置图

ATTENTION ITEM 注意事项

1. 本图纸版权为三只牛装饰有限公司独有，未经本公司签证批准不得擅用。
2. 施工单位必须于施工前仔细检查复核，图纸与施工现场如有任何差异，必须于施工前尽快通知本公司有关部门。
3. 任何工程上之增减变更项目必须由甲乙双方书面认可后方可进行修改。
4. 施工时需以标注尺寸为准。

| REVISIONS 版本 | DATE 日期 |
|--------------|---------|
|              |         |
|              |         |
|              |         |
|              |         |

审 定  
APPROVED

审 核  
VERIFEID

校 对  
CHECKED

设 计  
DESIGNER


制 图  
DRAWING

项目编号  
JOB NO


日 期  
DATE

比 例  
SCALE

图 号  
DRAWING NO

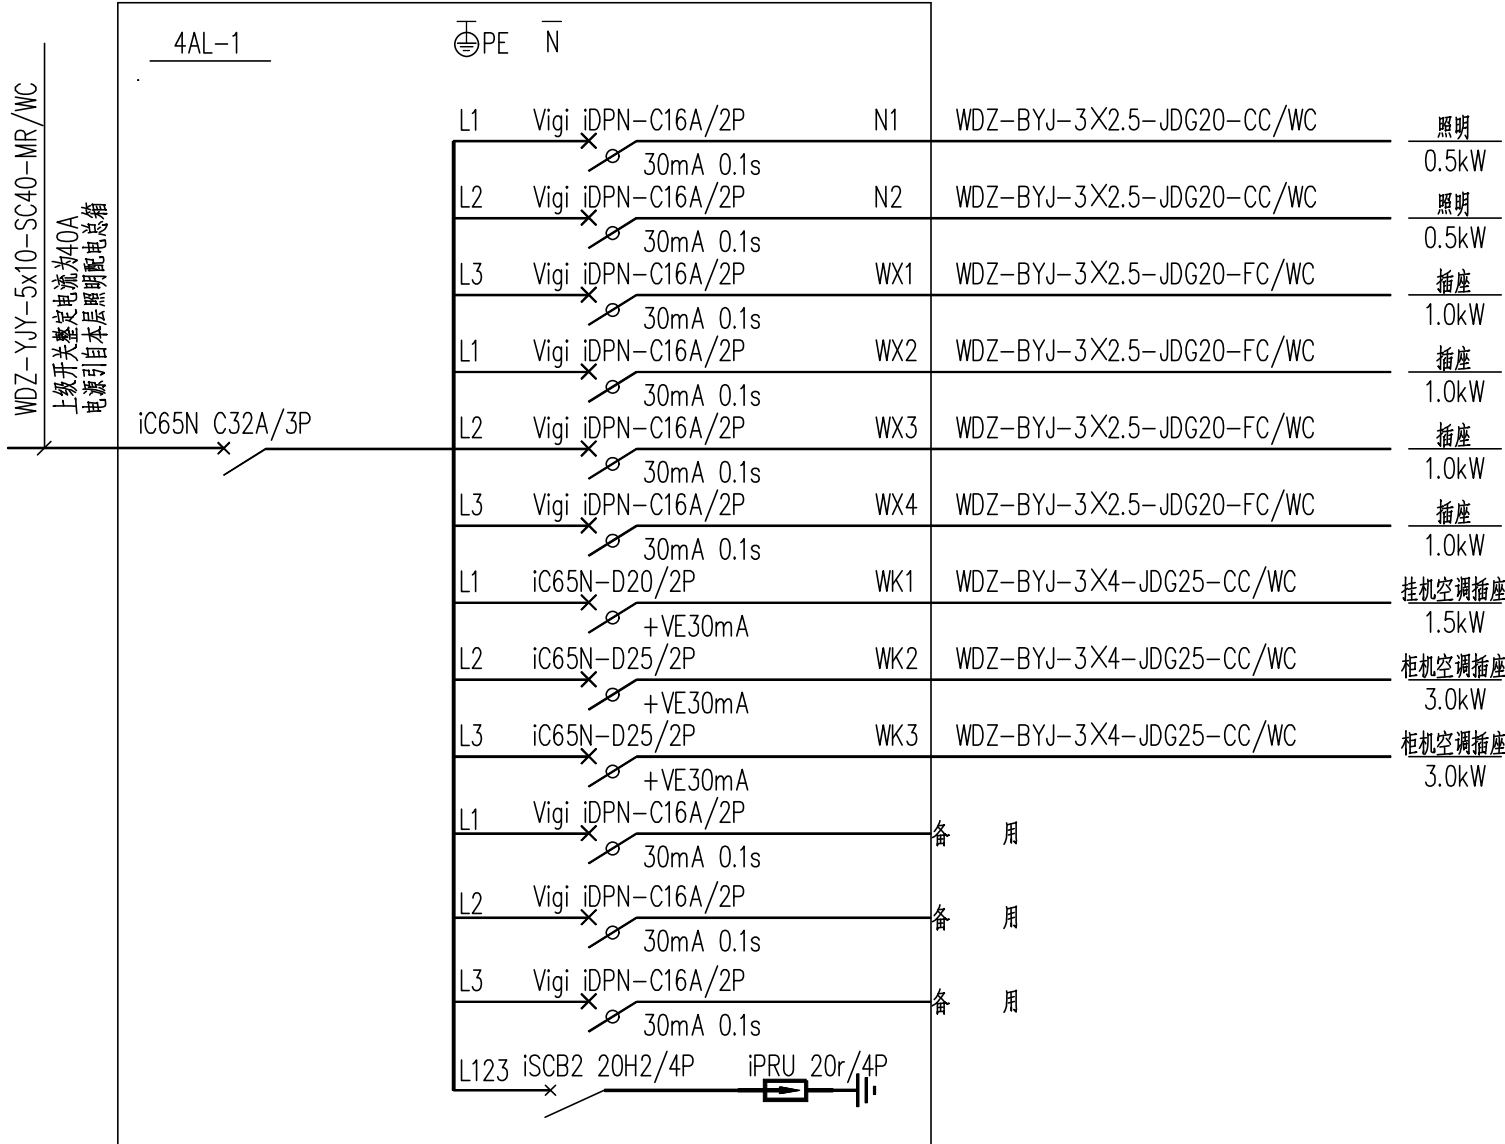

注：SPD参数：Uc=420V Up≤1.5kV In=20kA (8/20μs)。

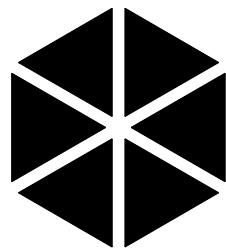

一切以客户为中心

LIENT 设计单位

三只牛装饰  
THREE COWS DECORATION

PROJECT LITLE 项目名称

江苏省扬州环境  
监测中心职大实验室装修改造项目

TITLE 图纸名称

三楼综合科平面布置图

ATTENTION ITEM 注意事项

1. 本图纸版权为三只牛装饰有限公司独有，未经本公司签证批准不得擅用。
2. 施工单位必须于施工前仔细检查复核，图纸与施工现场如有任何差异，必须于施工前尽快通知本公司有关部门。
3. 任何工程上之增减更改项目必须由甲乙双方书面认可后方可进行修改。
4. 施工时需以标注尺寸为准。

REVISIONS 版本 DATE 日期

审 定

APPROVED

审 核

VERIFEID

校 对

CHECKED

设 计

DESIGNER

制 图

DRAWING

项目编号

JOB NO

日 期


DATE

比 例


SCALE

图 号

DRAWING NO

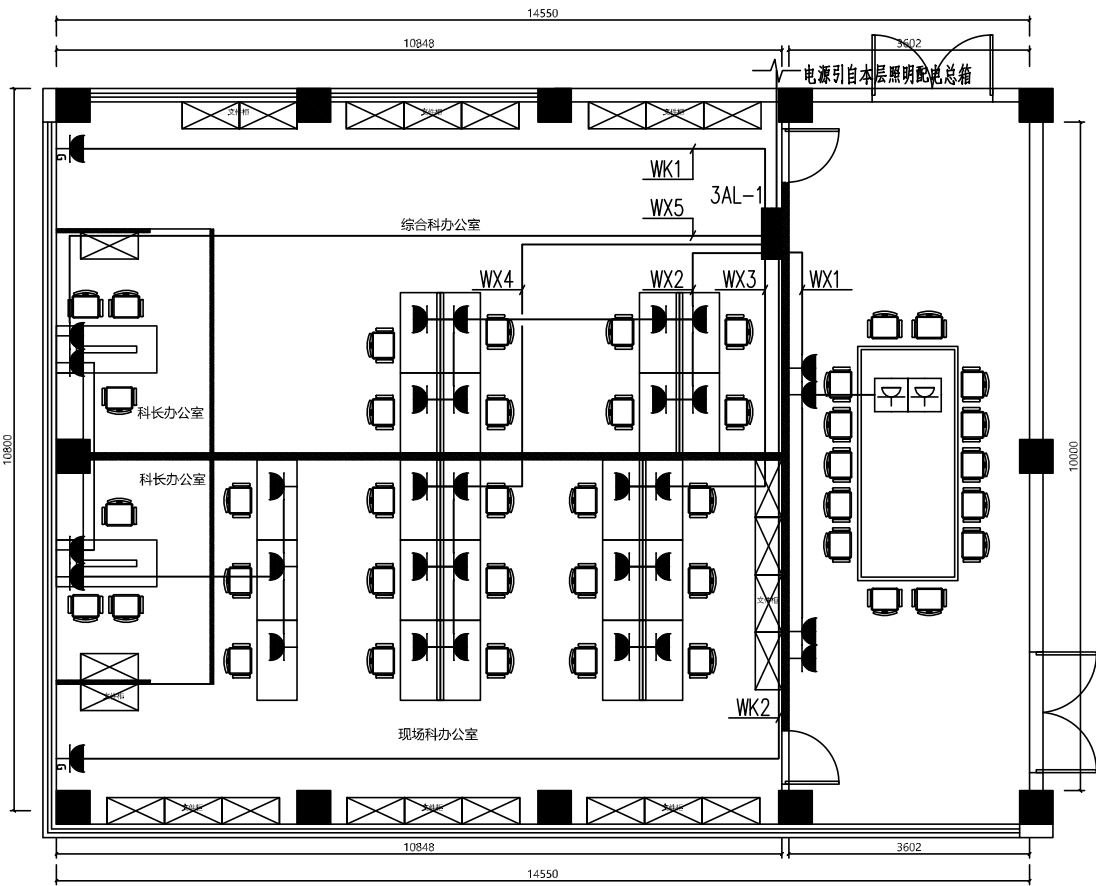


三楼综合/现场科办公室配电平面图 1:100

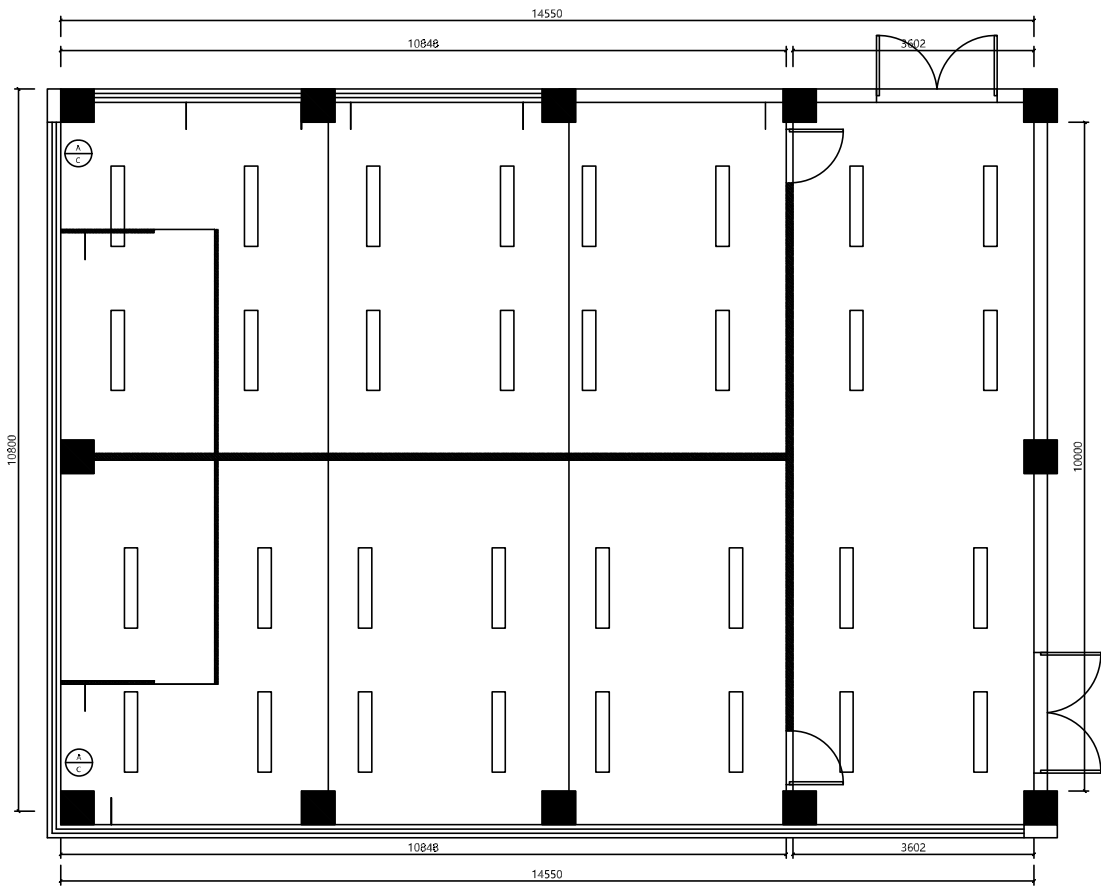


三楼综合/现场科办公室照明平面图

三楼综合/现场科办公室照明平面图 1:100

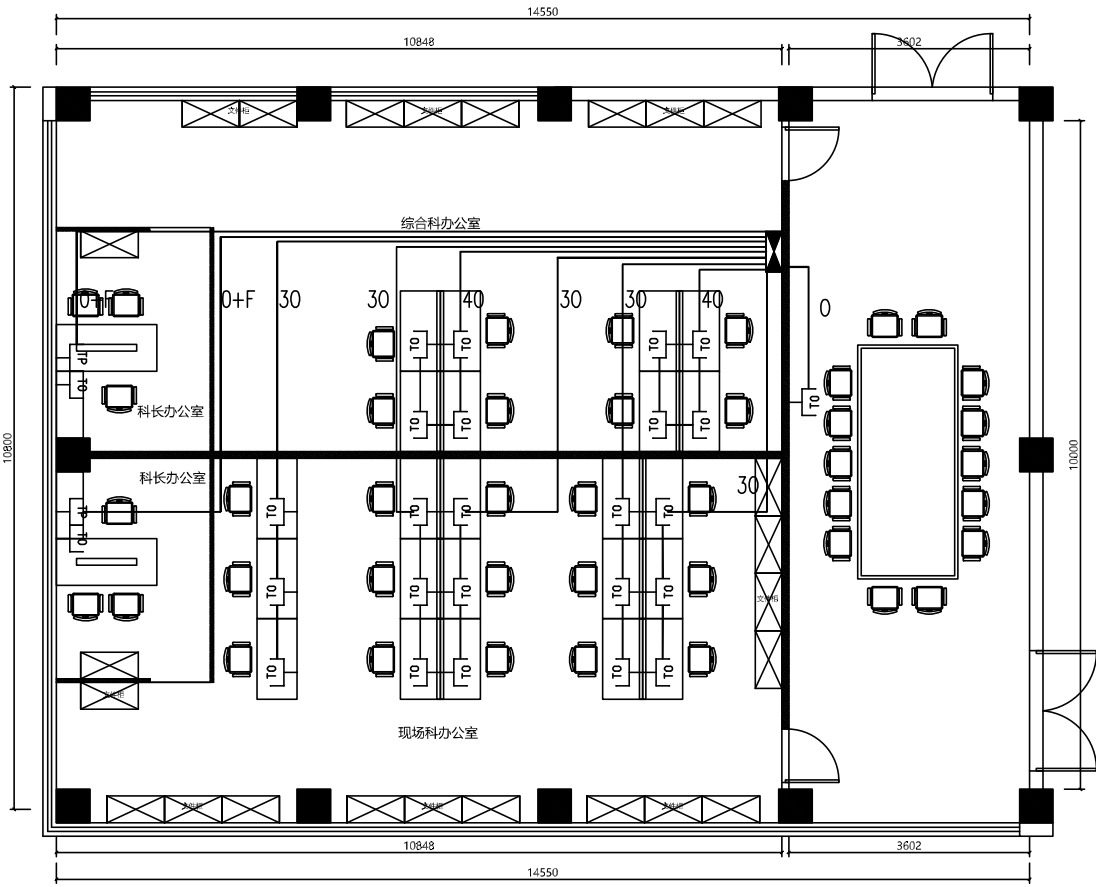

三楼综合/现场科办公室弱电平面图 1:100

n0, nx(UTP-CAT.6)-PC32-FC/WC  
nF, RVS-2x0.5-PC20-FC/WC

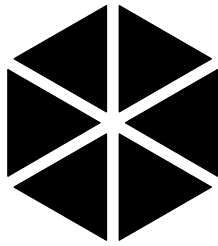

一切以客户为中心

LIENT 设计单位

三只牛装饰  
THREE COWS DECORATION

PROJECT LITLE 项目名称

江苏省扬州环境  
监测中心职大实验室装修改造项目

TITLE 图纸名称

三层综合科线路布置图

ATTENTION ITEM 注意事项

1. 本图纸版权为三只牛装饰有限公司独有，未经本公司签证批准不得擅用。
2. 施工单位必须于施工前仔细检查复核，图纸与施工现场如有任何差异，必须于施工前尽快通知本公司有关部门。
3. 任何工程上之增减变更项目必须由甲乙双方书面认可后方可进行修改。
4. 施工时需以标注尺寸为准。

| REVISIONS | 版本 | DATE | 日期 |
|-----------|----|------|----|
|           |    |      |    |
|           |    |      |    |
|           |    |      |    |
|           |    |      |    |

审 定  
APPROVED

审 核  
VERIFEID

校 对  
CHECKED

设 计  
DESIGNER


制 图  
DRAWING

项目编号  
JOB NO


日 期  
DATE

比 例  
SCALE

图 号  
DRAWING NO

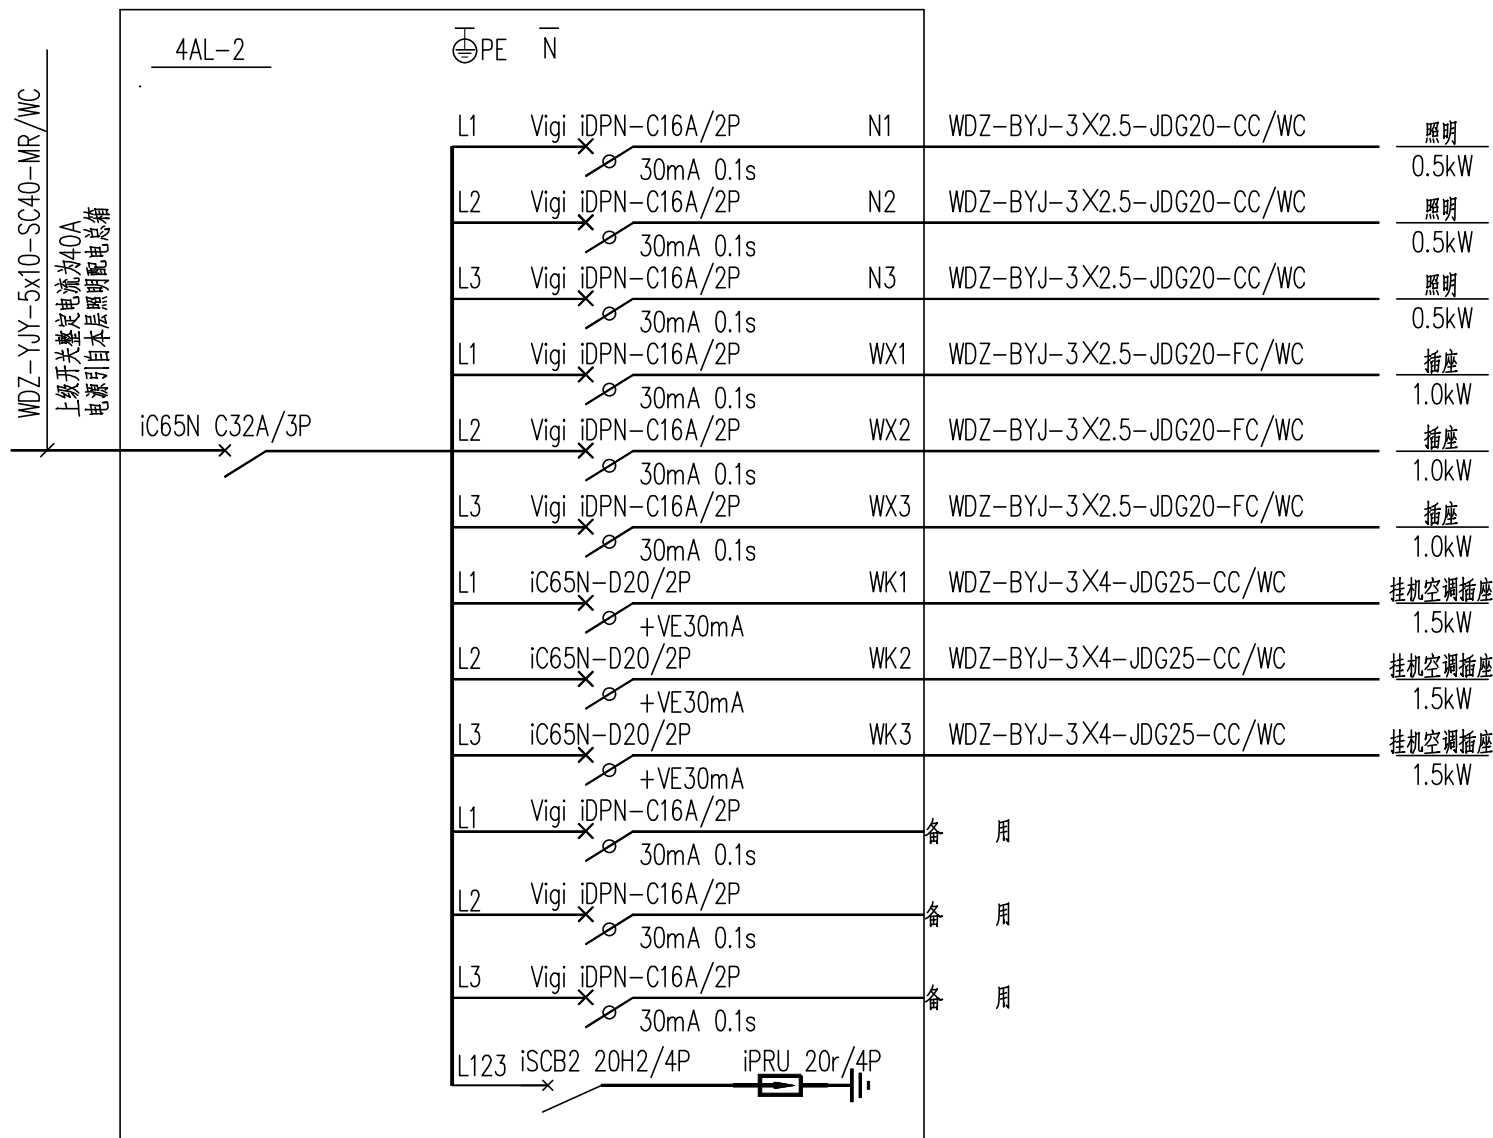

注：SPD参数：Uc=420V Up≤1.5kV In=20kA(8/20μs)。

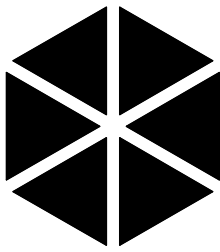

一切以客户为中心

LIENT 设计单位

三只牛装饰  
THREE COWS DECORATION

PROJECT TITLE 项目名称

江苏省扬州环境  
监测中心职大实验室装修改造项目

TITLE 图纸名称


四层大气科水科驾驶办公室平面布置图

ATTENTION ITEM 注意事项


1. 本图纸版权为三只牛装饰有限公司独有，未经本公司签证批准不得挪用。
2. 施工单位必须于施工前仔细检查复核，图纸与施工现场如有任何差异，必须于施工前尽快通知本公司有关部门。
3. 任何工程上之增减变更项目必须由甲乙双方书面认可后方可进行修改。
4. 施工时需以标注尺寸为准。

| REVISIONS | 版本 | DATE | 日期 |
|-----------|----|------|----|
|           |    |      |    |
|           |    |      |    |
|           |    |      |    |
|           |    |      |    |


|                   |
|-------------------|
| 审 定<br>APPROVED   |
| 审 核<br>VERIFEID   |
| 校 对<br>CHECKED    |
| 设 计<br>DESIGNER   |
| 制 图<br>DRAWING    |
| 项目编号<br>JOB NO    |
| 日 期<br>DATE       |
| 比 例<br>SCALE      |
| 图 号<br>DRAWING NO |

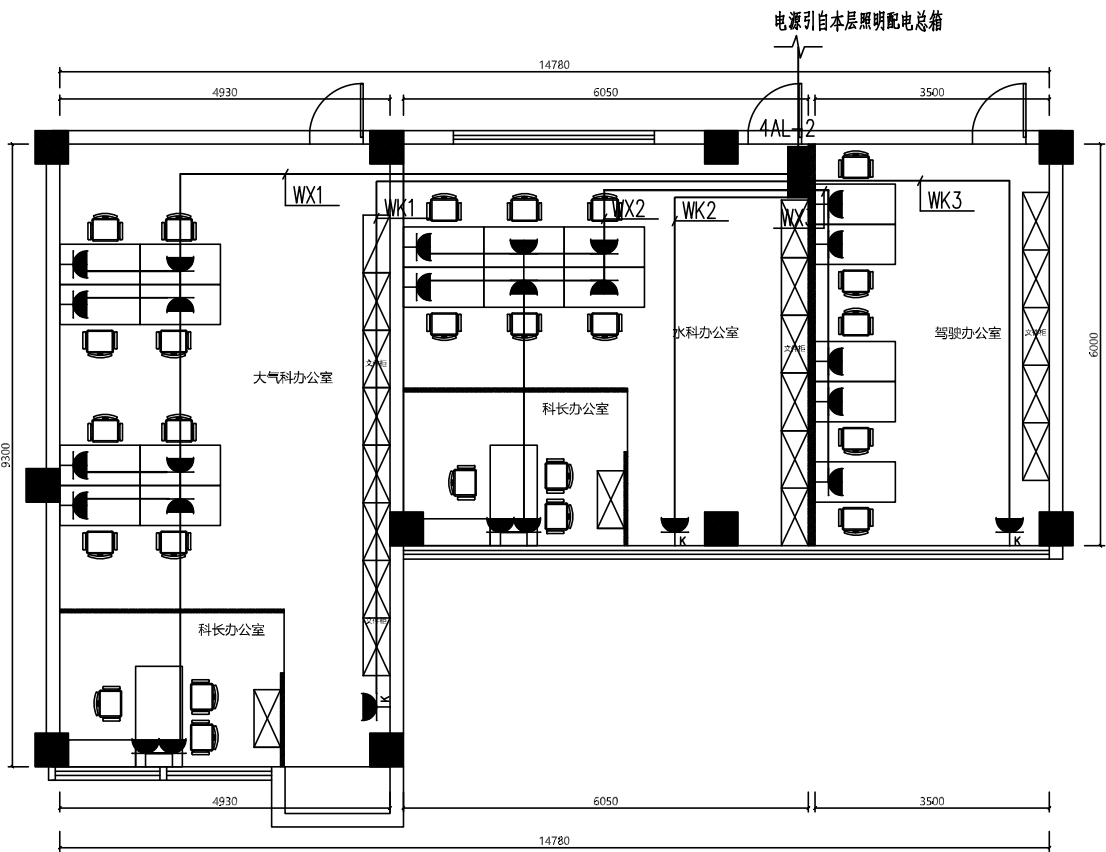

四楼大气/水科/驾驶办公室配电平面图 1:100

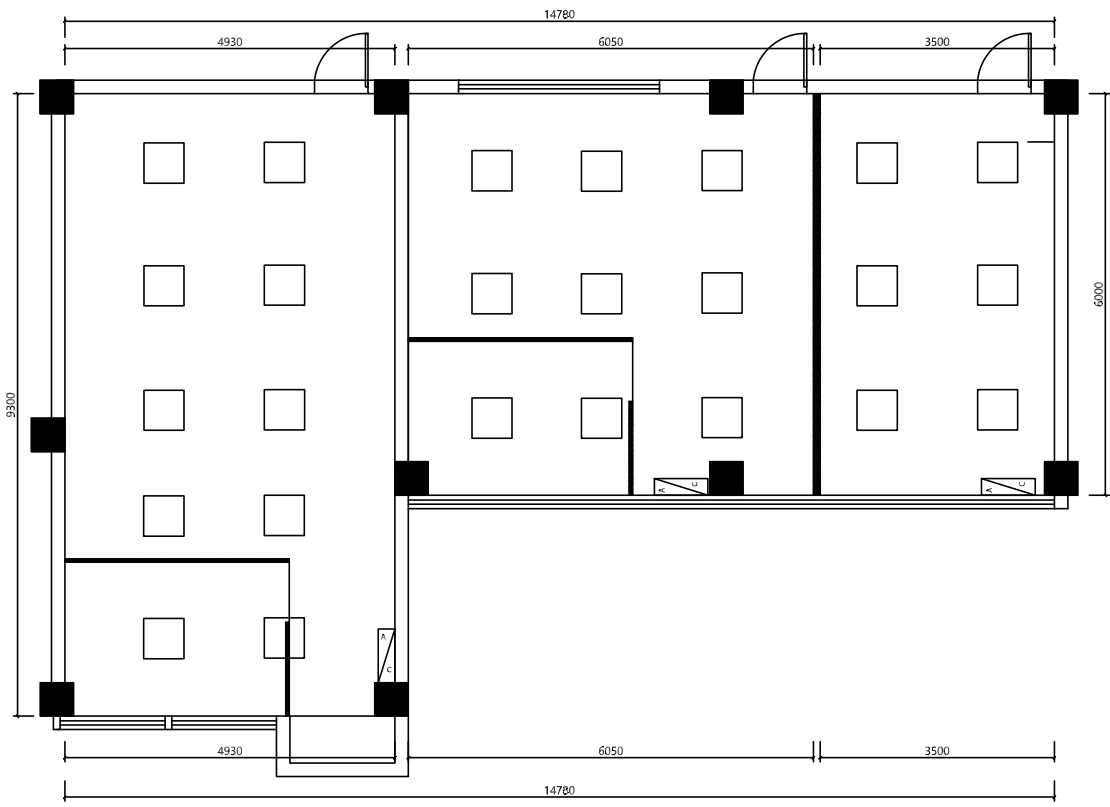


四楼大气/水科/驾驶办公室照明平面图 1:100

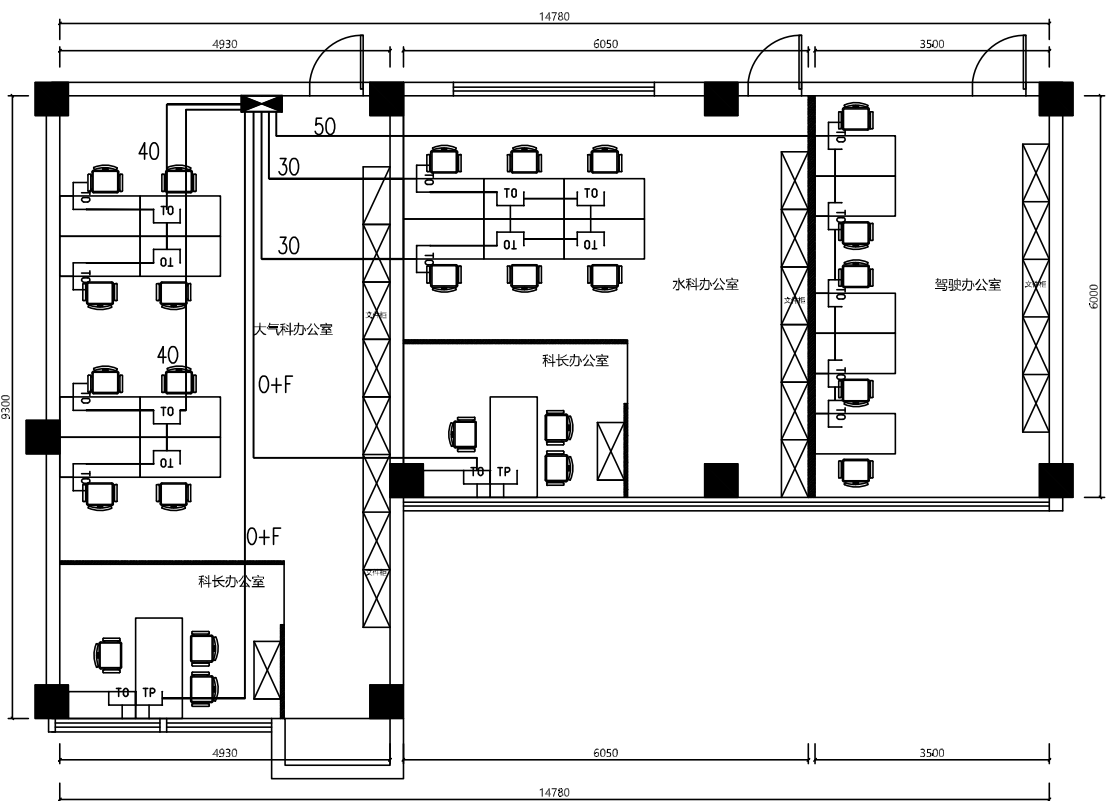

四楼大气/水科/驾驶办公室弱电平面图 1:100

$\text{—}nO\text{—}$   $nx(\text{UTP-CAT.6})\text{--PC32-FC/WC}$   
 $\text{—}nF\text{—}$   $\text{RVS-2x0.5-PC20-FC/WC}$

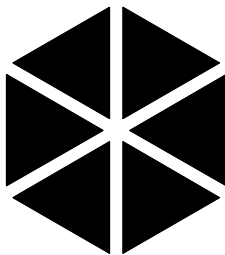

一切以客户为中心

LIENT 设计单位

三只牛装饰  
THREE COWS DECORATION

PROJECT LITLE 项目名称

江苏省扬州环境  
监测中心职大实验室装修改造项目

TITLE 图纸名称

四层大气线路布置图

ATTENTION ITEM 注意事项

1. 本图纸版权为三只牛装饰有限公司独有，未经本公司签证批准不得擅用。
2. 施工单位必须于施工前仔细检查复核，图纸与施工现场如有任何差异，必须于施工前尽快通知本公司有关部门。
3. 任何工程上之增减变更项目必须由甲乙双方书面认可后方可进行修改。
4. 施工时需以标注尺寸为准。

| REVISIONS | 版本 | DATE | 日期 |
|-----------|----|------|----|
|           |    |      |    |
|           |    |      |    |
|           |    |      |    |
|           |    |      |    |

审 定  
APPROVED

审 核  
VERIFEID

校 对  
CHECKED

设 计  
DESIGNER


制 图  
DRAWING

项目编号  
JOB NO


日 期  
DATE

比 例  
SCALE


图 号  
DRAWING NO

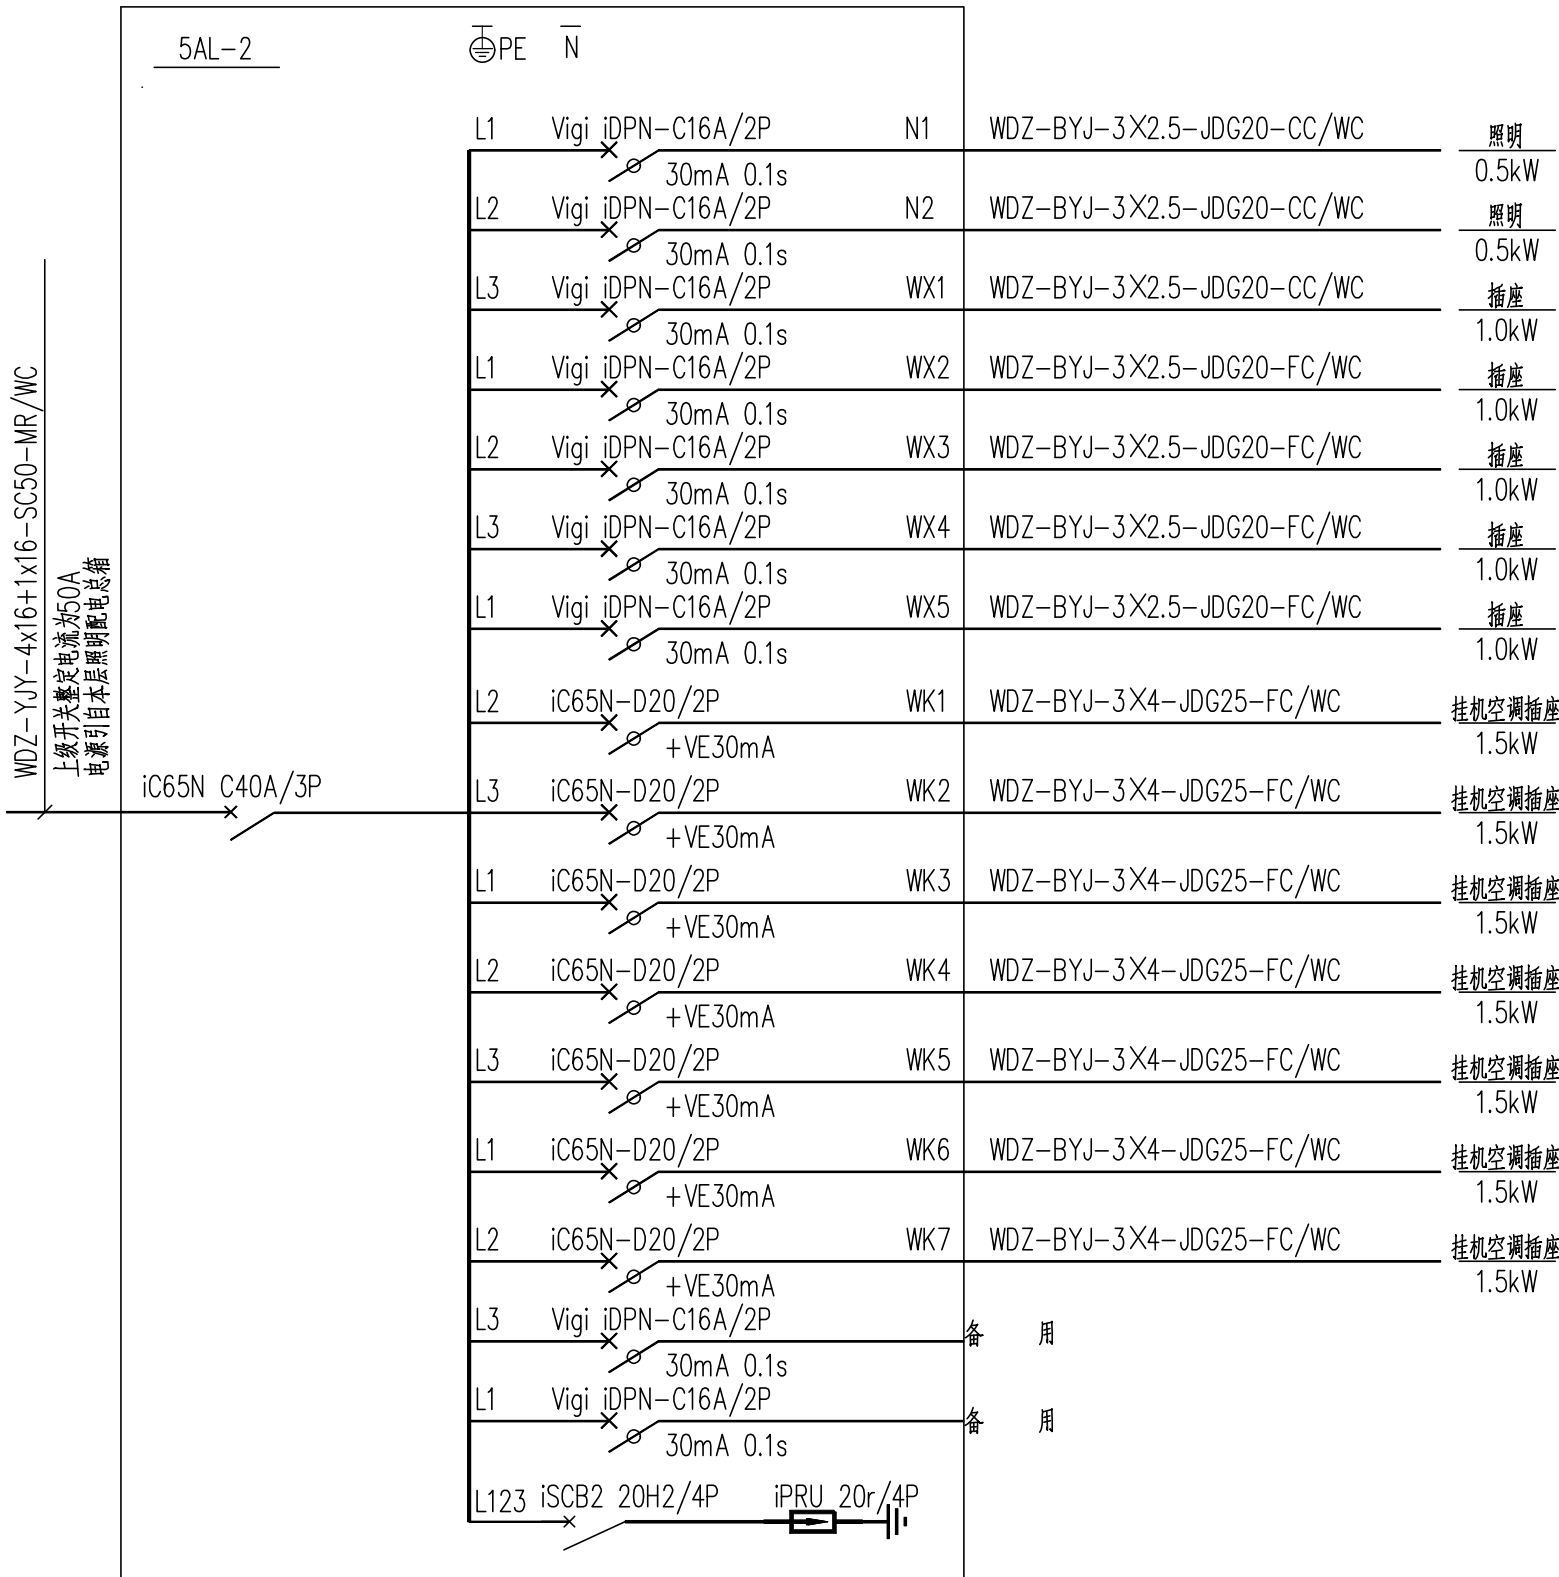


注：SPD参数：Uc=420V Up≤1.5kV In=20kA(8/20μs)。

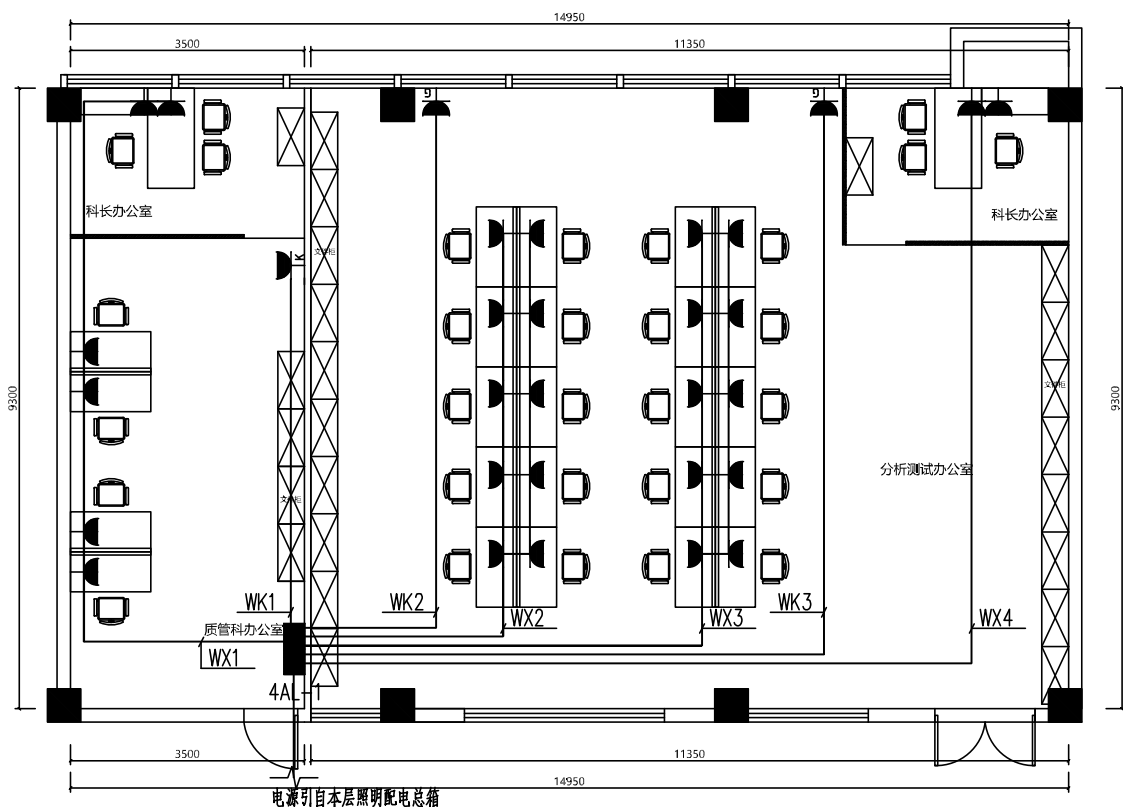

四楼分析测试科/质管科配电平面图 1:100

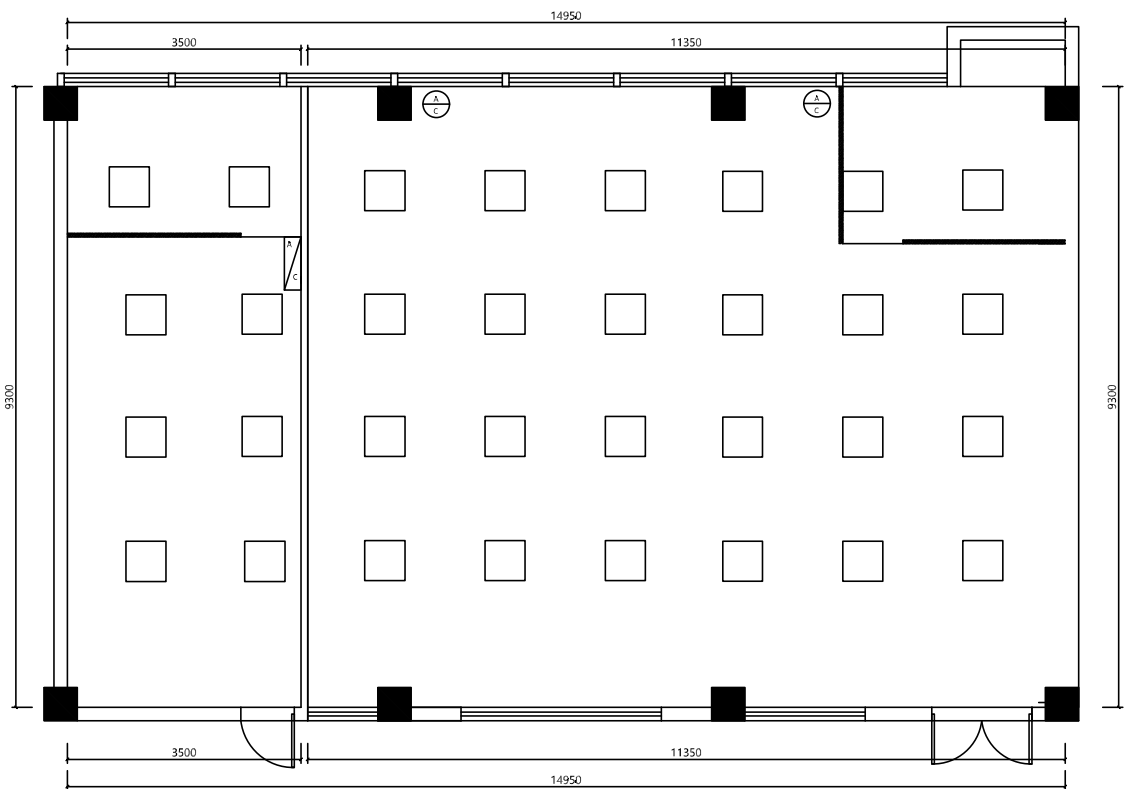


四楼分析测试科/质管科照明平面图 1:100

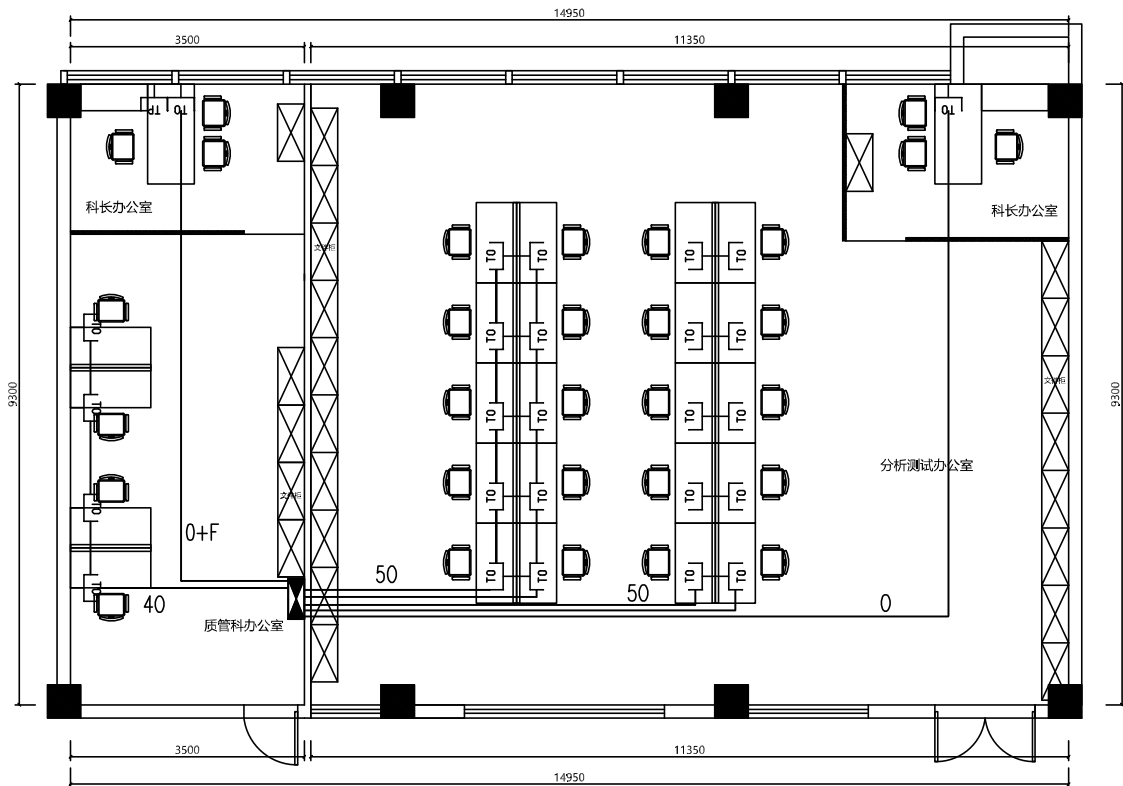

四楼分析测试科/质管科弱电平面图 1:100

n0, — nx(UTP-CAT.6)-PC32-FC/WC  
nF, — RVS-2x0.5-PC20-FC/WC

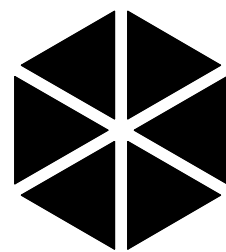

一切以客户为中心

LIENT 设计单位

三只牛装饰  
THREE COWS DECORATION

PROJECT TITLE 项目名称

江苏省扬州环境  
监测中心职大实验室装修改造项目

TITLE 图纸名称

四品分析测试科平面布置图

ATTENTION ITEM 注意事项

1. 本图纸版权为三只牛装饰有限公司独有，未经本公司签证批准不得擅用。
2. 施工单位必须于施工前仔细检查复核，图纸与施工现场如有任何差异，必须于施工前尽快通知本公司有关部门。
3. 任何工程上之增减更改项目必须由甲乙双方书面认可后方可进行修改。
4. 施工时需以标注尺寸为准。

| REVISIONS 版本 | DATE 日期 |
|--------------|---------|
|              |         |
|              |         |
|              |         |
|              |         |

审 定  
APPROVED

审 核  
VERIFEID

校 对  
CHECKED

设 计  
DESIGNER


制 图  
DRAWING

项目编号  
JOB NO

日 期  
DATE

比 例  
SCALE

图 号  
DRAWING NO

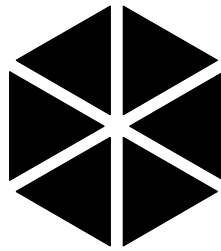

一切以客户为中心

LIENT 设计单位

三只牛装饰  
THREE COWS DECORATION

PROJECT LITLE 项目名称

江苏省扬州环境  
监测中心职大实验室装修改造项目

TITLE 图纸名称

四层测试线路平面布置图

ATTENTION ITEM 注意事项

1. 本图纸版权为三只牛装饰有限公司独有，未经本公司签证批准不得擅用。
2. 施工单位必须于施工前仔细检查复核，图纸与施工现场如有任何差异，必须于施工前尽快通知本公司有关部门。
3. 任何工程上之增减变更项目必须由甲乙双方书面认可后方可进行修改。
4. 施工时需以标注尺寸为准。

REVISIONS 版本

DATE 日期

审 定

APPROVED

审 核

VERIFEID

校 对

CHECKED

设 计

DESIGNER

制 图

DRAWING

项目编号

JOB NO

日 期


DATE

比 例


SCALE

图 号


DRAWING NO

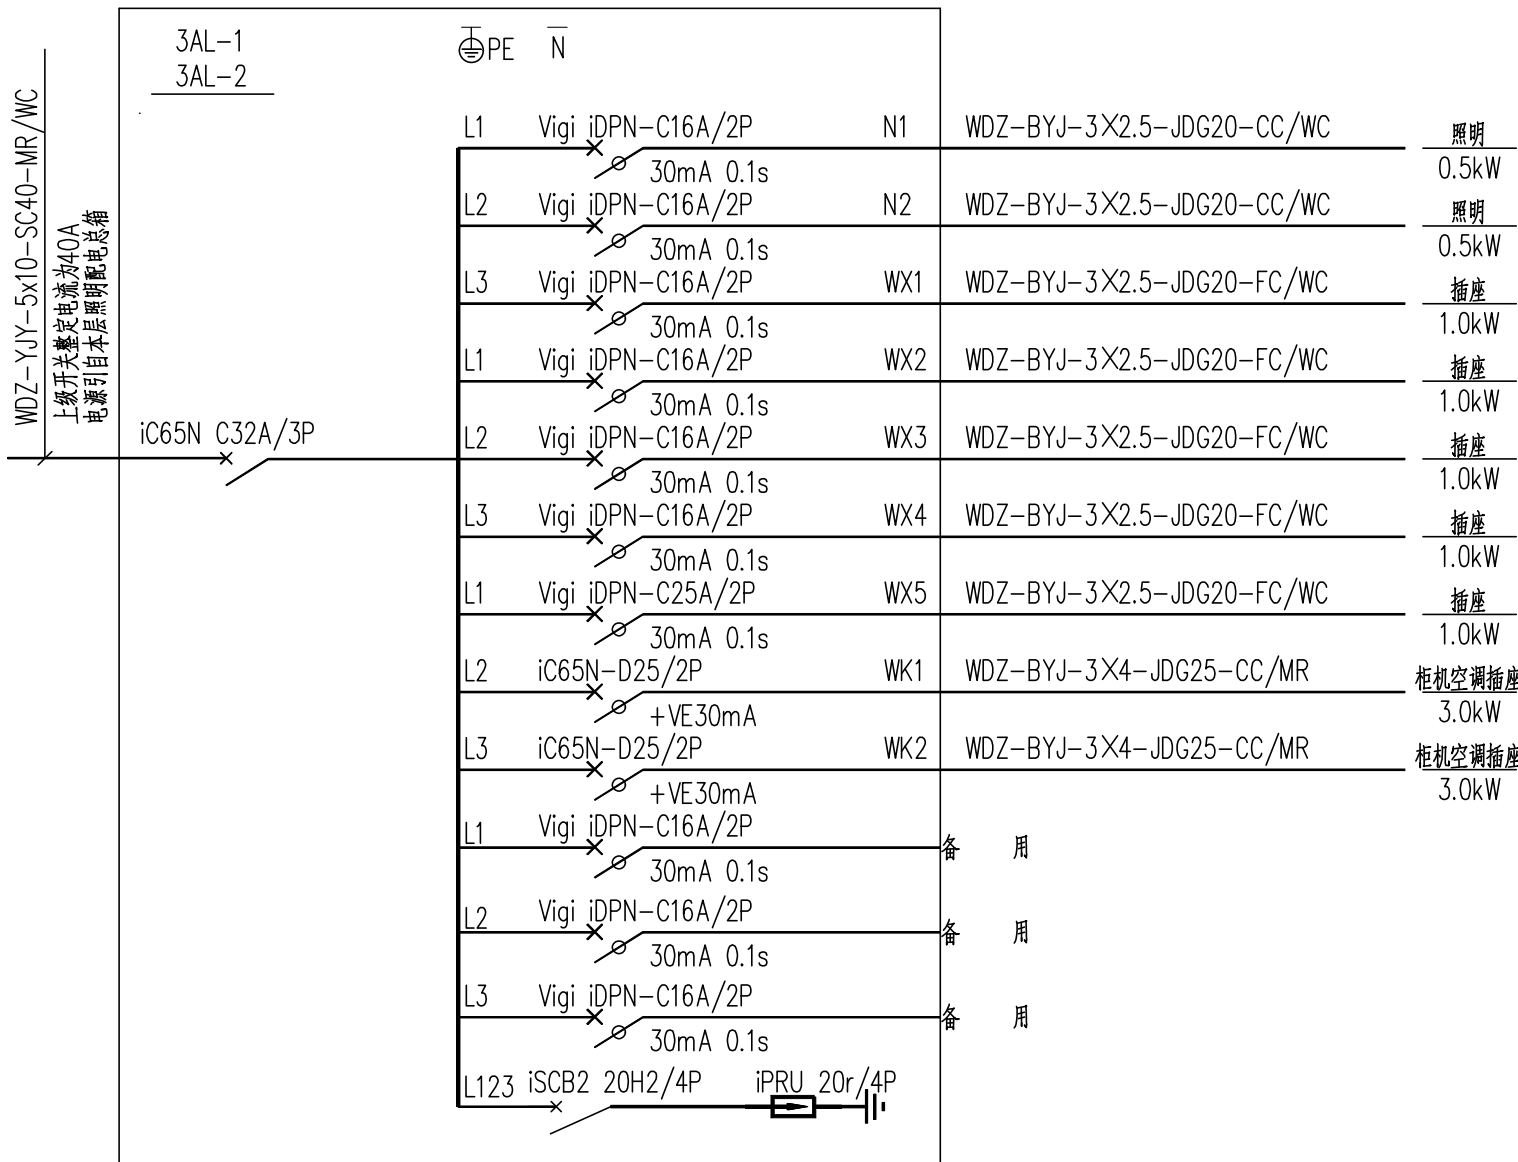


注：SPD参数：Uc=420V Up≤1.5kV In=20kA（8/20μs）。

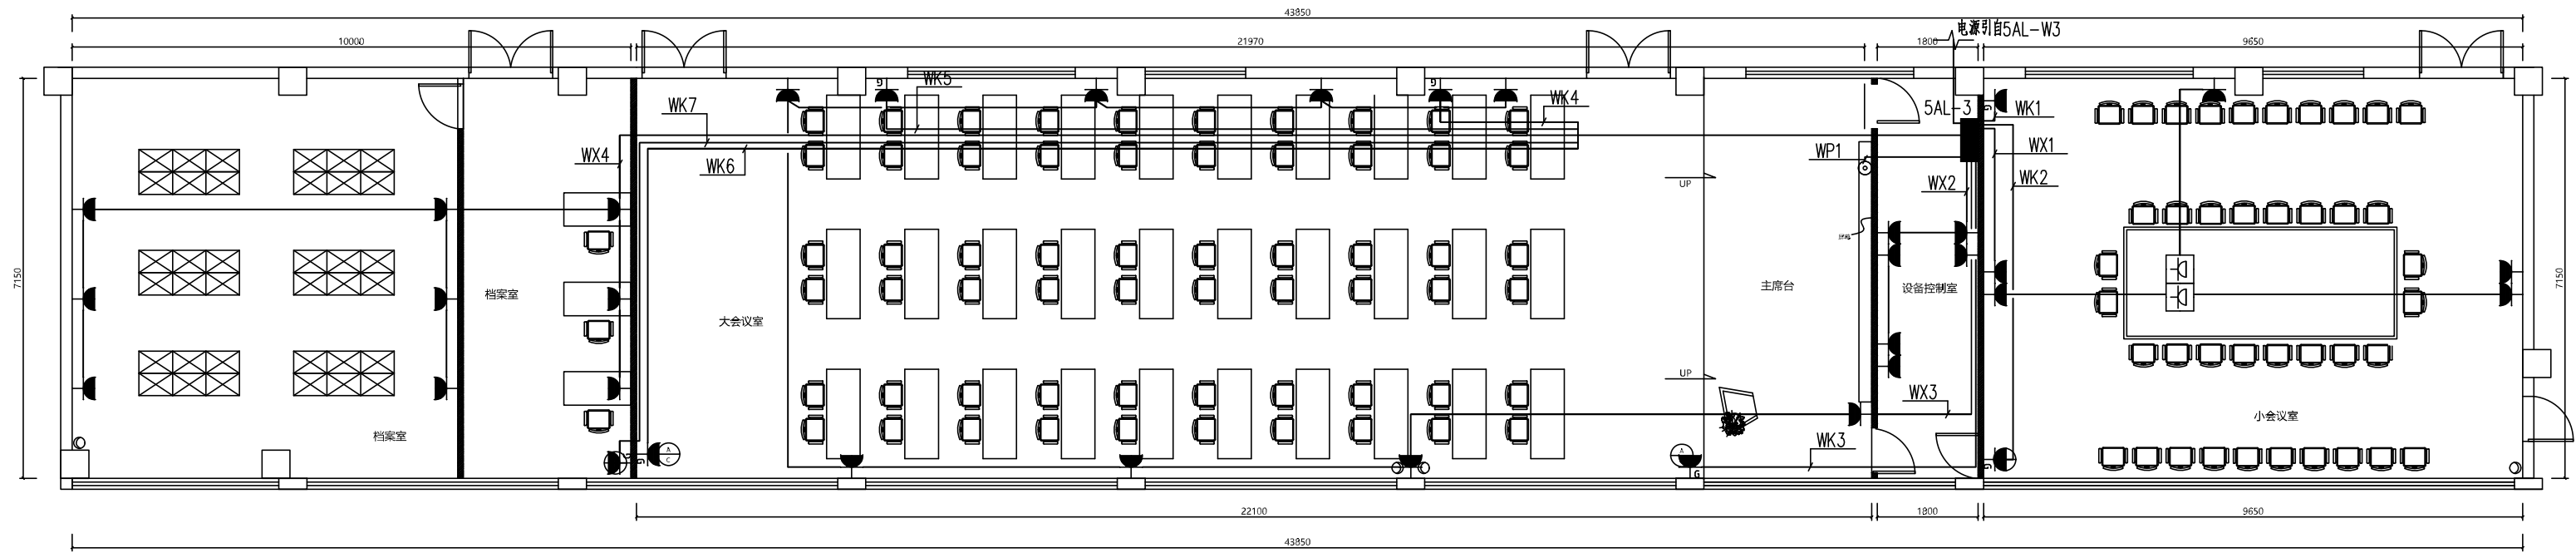

五楼档案/大小会议办公室配电平面图 1:100

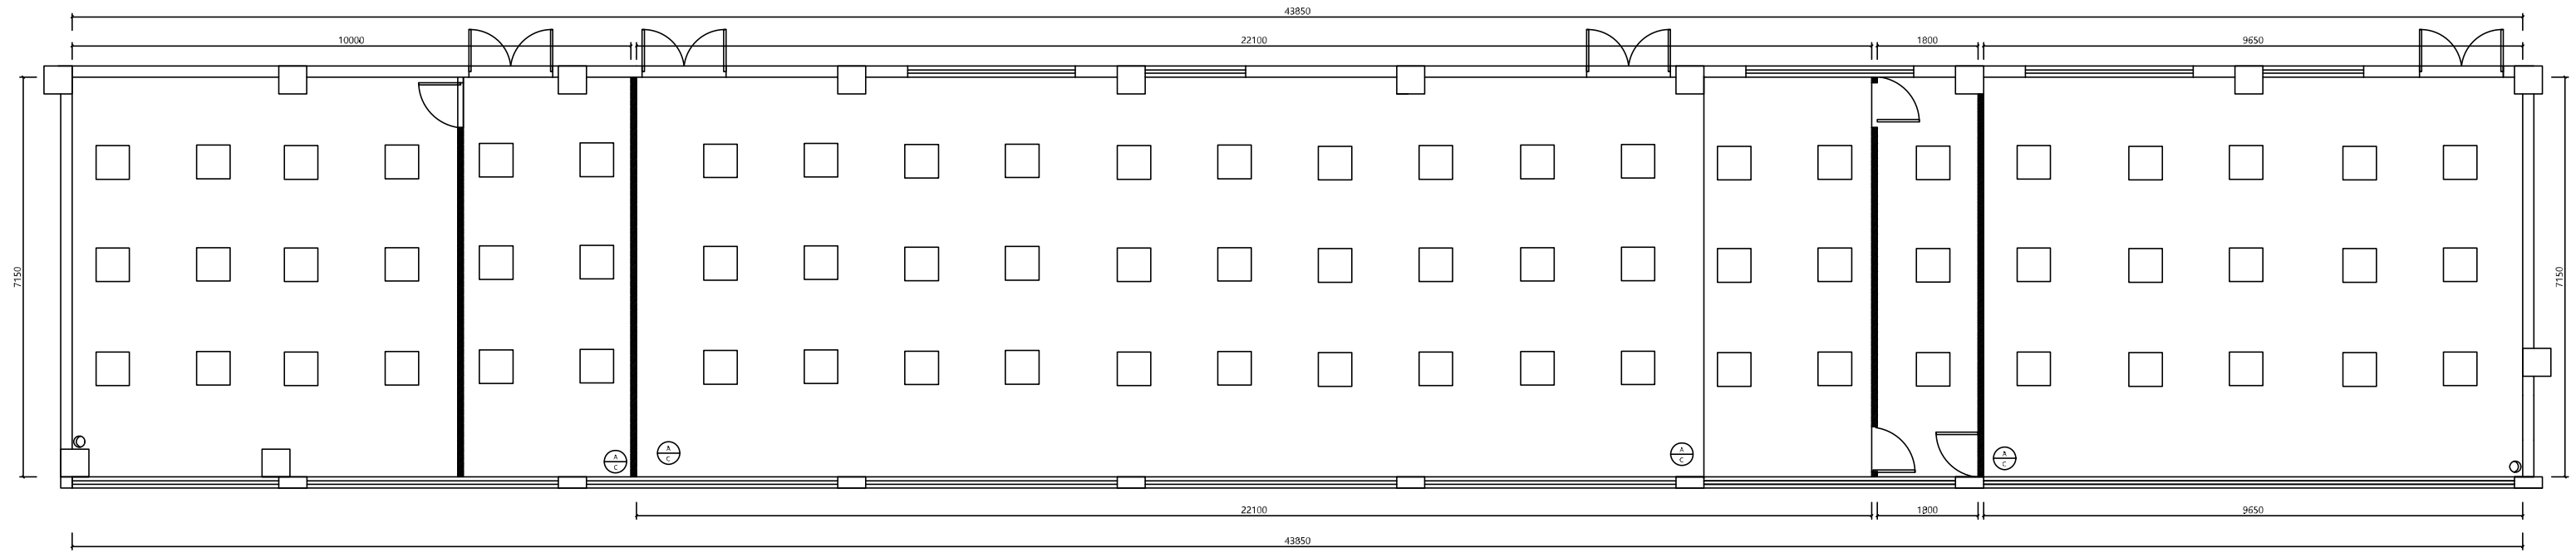


五楼档案/大小会议办公室照明平面图 1:100

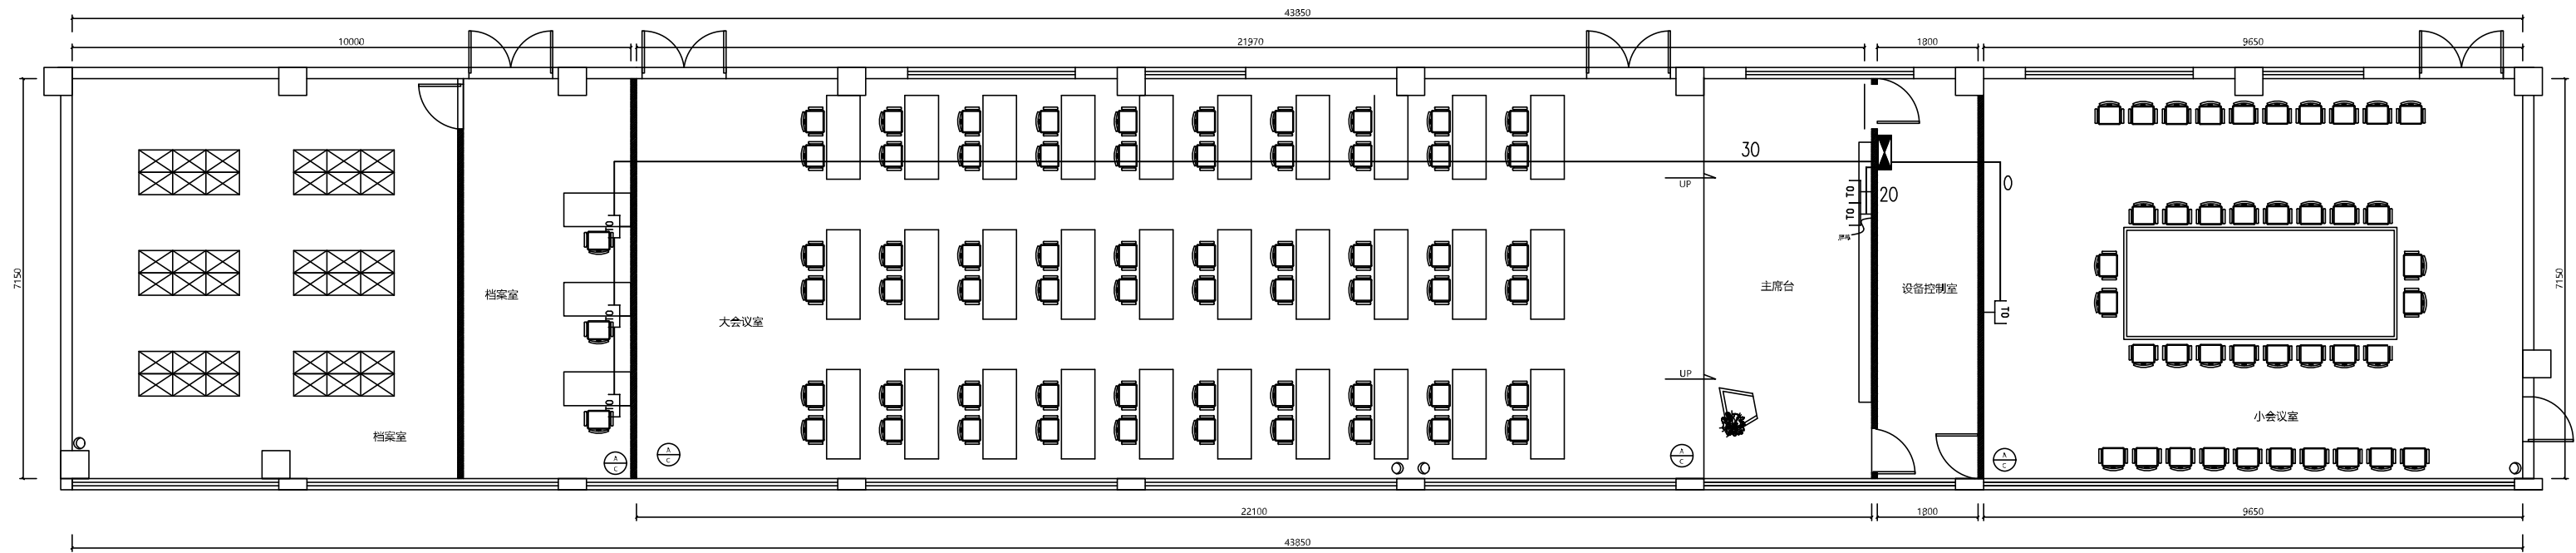

五楼档案/大小会议办公室弱电平面图 1:100

—n0,— nx(UTP-CAT.6)-PC32-FC/WC  
—nF,— RVS-2x0.5-PC20-FC/WC

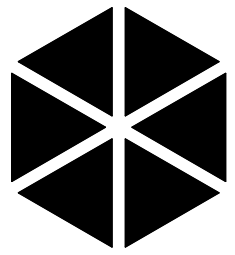

一切以客户为中心

LIENT 设计单位

三只牛装饰  
THREE COWS DECORATION

PROJECT TITLE 项目名称

江苏省扬州环境  
监测中心职大实验室装修改造项目

TITLE 图纸名称

五层大小会议室平面布置图

ATTENTION ITEM 注意事项

1. 本图纸版权为三只牛装饰有限公司独有，未经本公司签证批准不得擅用。
2. 施工单位必须于施工前仔细检查复核，图纸与施工现场如有任何差异，必须于施工前尽快通知本公司有关部门。
3. 任何工程上之增减变更项目必须由甲乙双方书面认可后方可进行修改。
4. 施工时需以标注尺寸为准。

REVISIONS 版本 DATE 日期

审 定

APPROVED

审 核

VERIFEID

校 对

CHECKED

设 计

DESIGNER

制 图

DRAWING

项目编号

JOB NO

日 期


DATE

比 例

SCALE

图 号

DRAWING NO

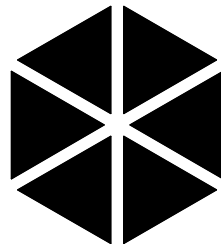

一切以客户为中心

LIENT 设计单位

三只牛装饰  
THREE COWS DECORATION

PROJECT LITLE 项目名称

江苏省扬州环境  
监测中心职大实验室装修改造项目

TITLE 图纸名称

五层大小会议室线路布置图

ATTENTION ITEM 注意事项

1. 本图纸版权为三只牛装饰有限公司独有，未经本公司签证批准不得擅用。
2. 施工单位必须于施工前仔细检查复核，图纸与施工现场如有任何差异，必须于施工前尽快通知本公司有关部门。
3. 任何工程上之增减变更项目必须由甲乙双方书面认可后方可进行修改。
4. 施工时需以标注尺寸为准。

| REVISIONS 版本 | DATE 日期 |
|--------------|---------|
|              |         |
|              |         |
|              |         |
|              |         |

审 定  
APPROVED

审 核  
VERIFEID

校 对  
CHECKED

设 计  
DESIGNER


制 图  
DRAWING


项目编号  
JOB NO

日 期  
DATE


比 例  
SCALE

图 号  
DRAWING NO

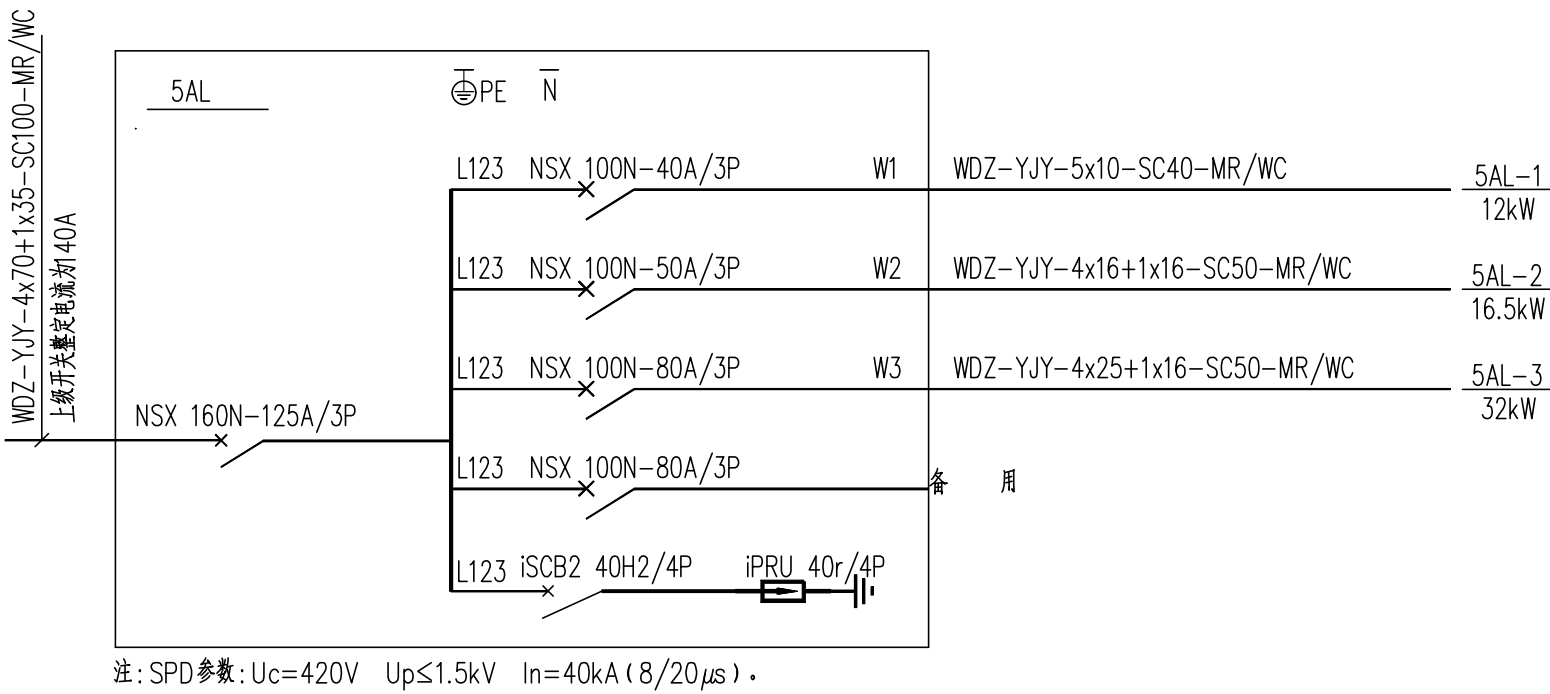


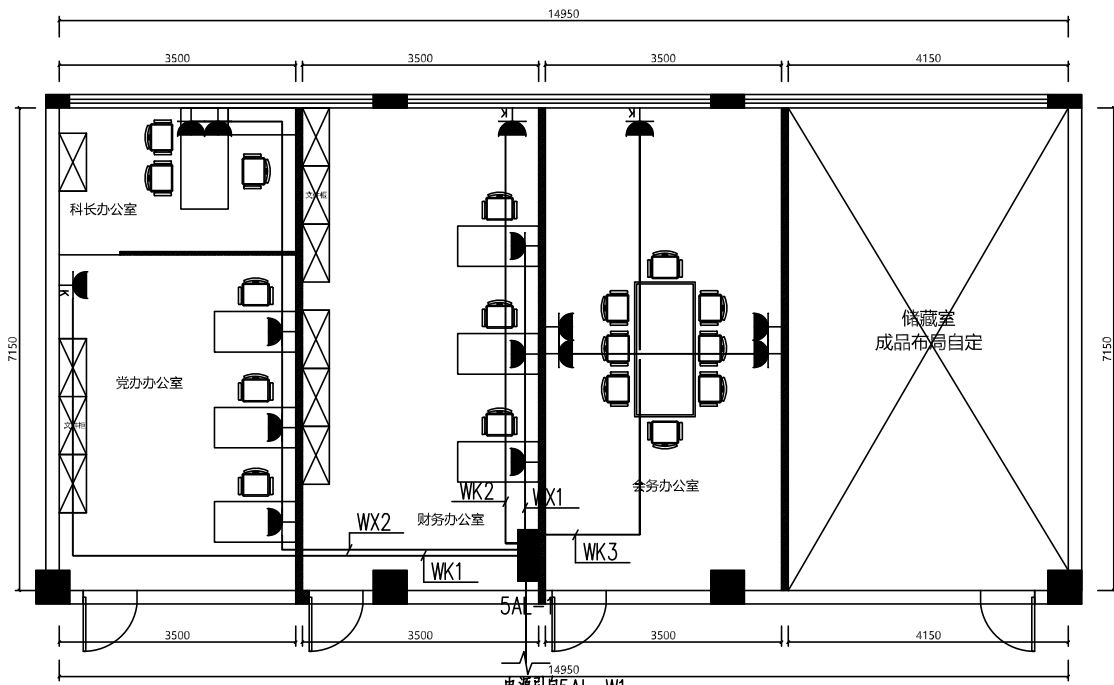

五楼党办/财务/会务/储藏办公配电平面图 1:100

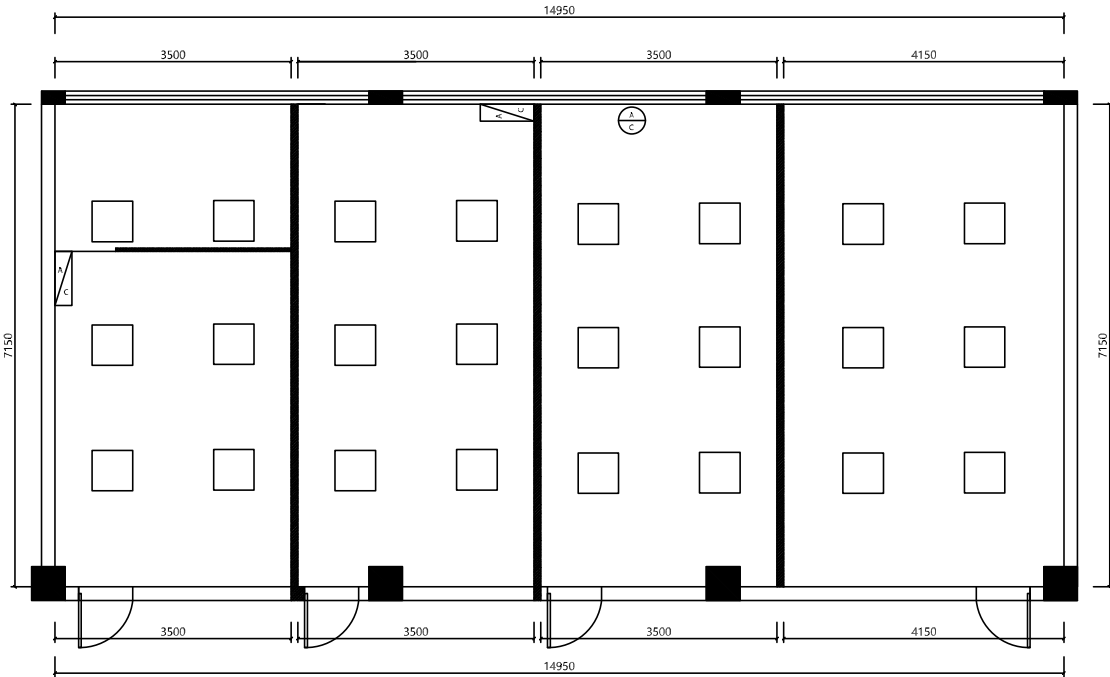


五楼党办/财务/会务/储藏办公照明平面图 1:100

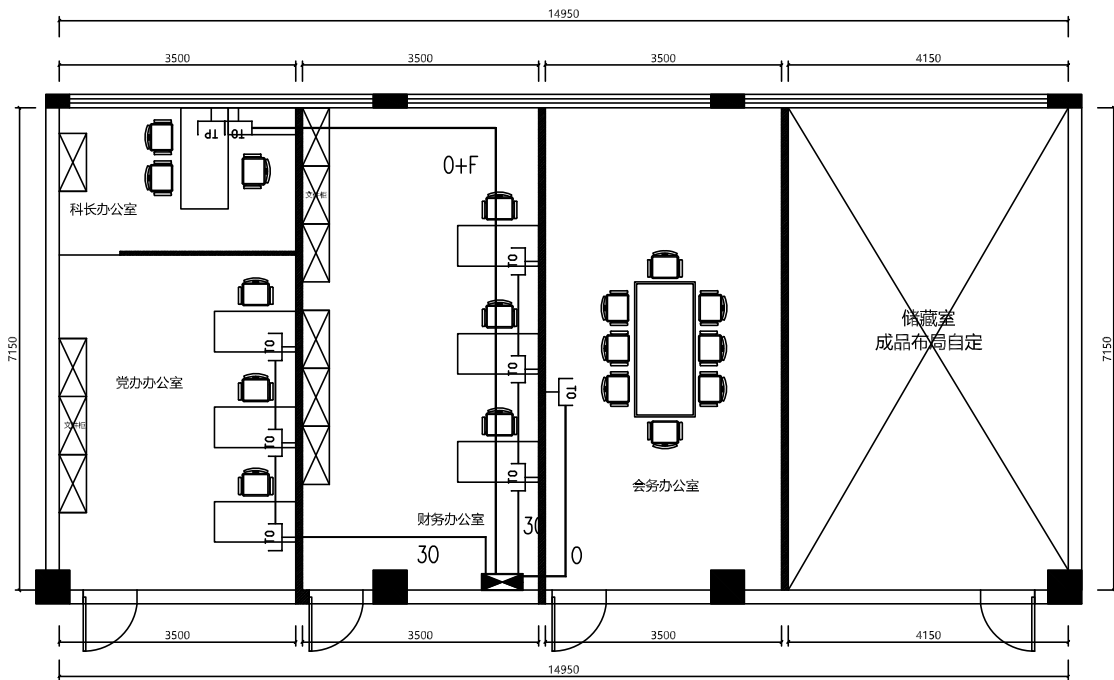

五楼党办/财务/会务/储藏办公弱电平面图 1:100

$\overline{n0}$  nx(UTP-CAT.6)-PC32-FC/WC  
 $\overline{nF}$  RVS-2x0.5-PC20-FC/WC

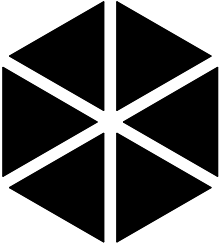

一切以客户为中心

LIENT 设计单位

三只牛装饰  
THREE COWS DECORATION

PROJECT LITLE 项目名称

江苏省扬州环境  
监测中心职大实验室装修改造项目

TITLE 图纸名称

五层党办平面布置图

ATTENTION ITEM 注意事项

1. 本图纸版权为三只牛装饰有限公司独有，未经本公司签证批准不得擅用。  
2. 施工单位必须于施工前仔细检查复核，图纸与施工现场如有任何差异，必须于施工前尽快通知本公司有关部门。  
3. 任何工程上之增减更改项目必须由甲乙双方书面认可后方可进行修改。  
4. 施工时需以标注尺寸为准。

| REVISIONS | 版本 | DATE | 日期 |
|-----------|----|------|----|
|           |    |      |    |
|           |    |      |    |
|           |    |      |    |
|           |    |      |    |

审 定  
APPROVED

审 核  
VERIFEID

校 对  
CHECKED

设 计  
DESIGNER


制 图  
DRAWING

项目编号  
JOB NO

日 期  
DATE


比 例  
SCALE


图 号  
DRAWING NO

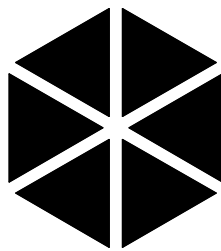

一切以客户为中心

|   |         |
|---|---------|
| LIENT 设计单位   |         |
| 三只牛装饰<br>THREE COWS DECORATION   |         |
| PROJECT LITLE   | 项目名称    |
| 江苏省扬州环境<br>监测中心职大实验室装修改造项目   |         |
| TITLE   | 图纸名称    |
| 五层党办线路布置图   |         |
| ATTENTION ITEM 注意事项   |         |
| 1. 本图纸版权为三只牛装饰有限公司独有，未经本公司签证批准不得擅用。<br>2. 施工单位必须于施工前仔细检查复核，图纸与施工现场如有任何差异，必须于施工前尽快通知本公司有关部门。<br>3. 任何工程上之增减更改项目必须由甲乙双方书面认可后方可进行修改。<br>4. 施工时需以标注尺寸为准。 |         |
| REVISIONS 版本   | DATE 日期 |
|   |         |
|   |         |
|   |         |
|   |         |
| 审 定<br>APPROVED   |         |
| 审 核<br>VERIFEID   |         |
| 校 对<br>CHECKED   |         |
| 设 计<br>DESIGNER   |         |
| 制 图<br>DRAWING   |         |
| 项目编号<br>JOB NO   |         |
| 日 期<br>DATE   |         |
| 比 例<br>SCALE   |         |
| 图 号<br>DRAWING NO   |         |

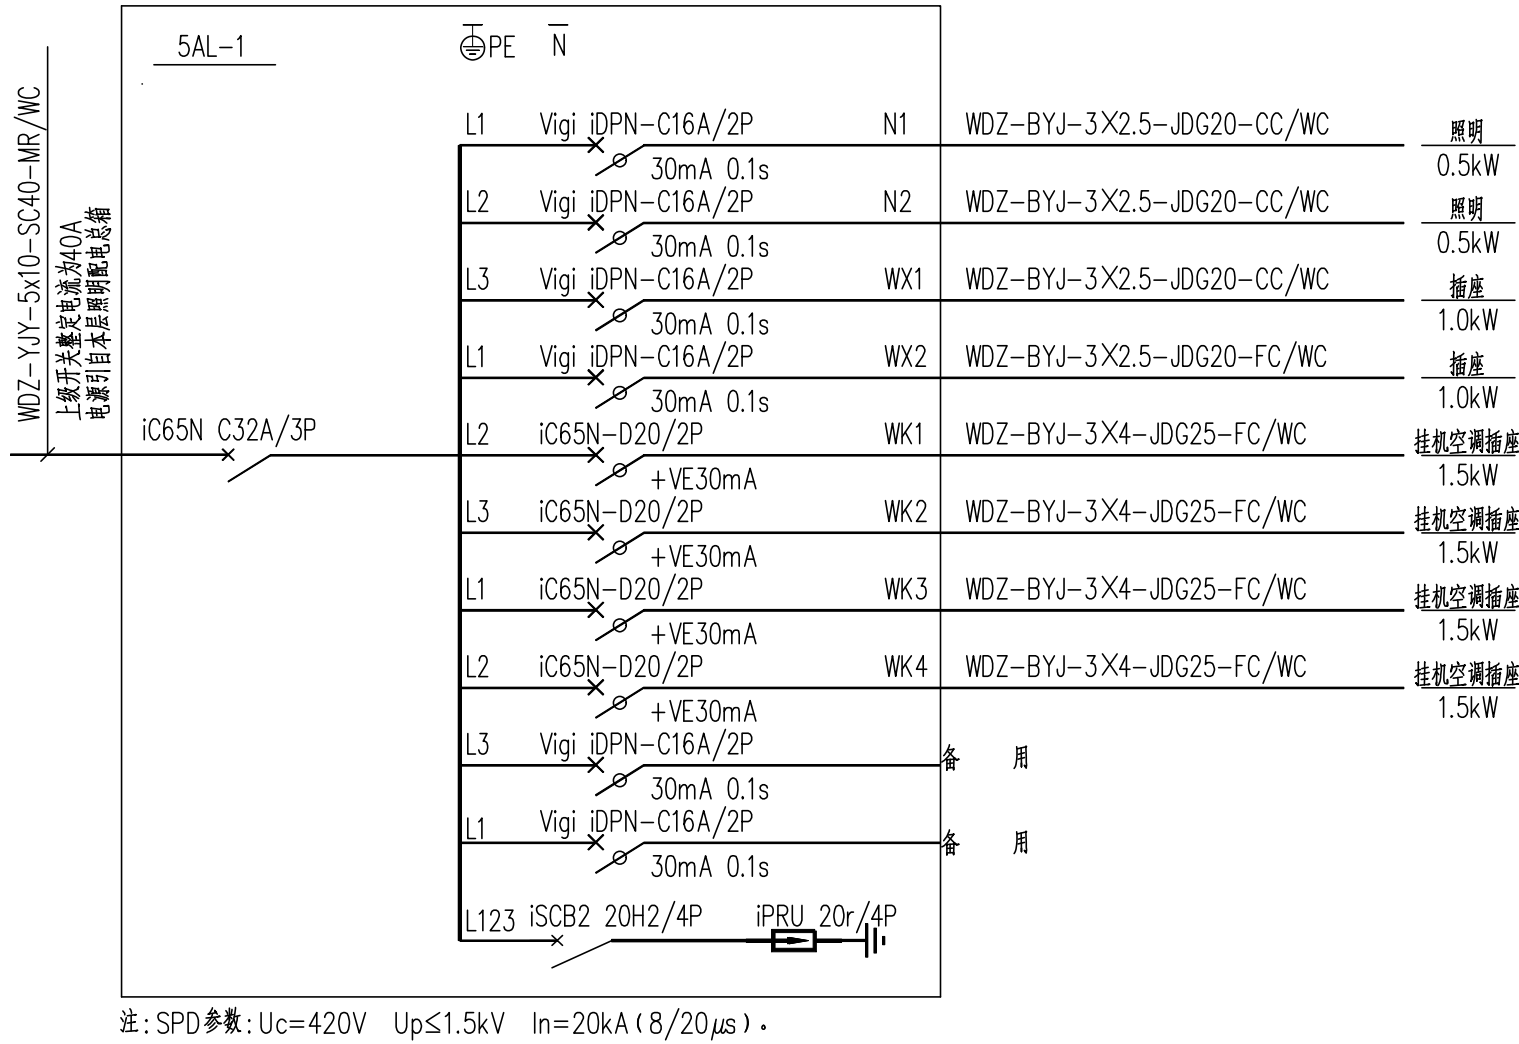

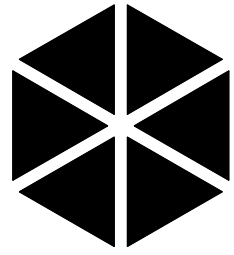

一切以客户为中心

CLIENT 设计单位

三只牛装饰  
THREE COWS DECORATION

PROJECT TITLE 项目名称

江苏省扬州环境  
监测中心职大实验室装修改造项目

TITLE 图纸名称


五楼主任办公室平面布置图

ATTENTION ITEM 注意事项


1. 本图纸版权为三只牛装饰有限公司独有，未经本公司签证批准不得擅用。
2. 施工单位必须于施工前仔细检查复核，图纸与施工现场如有任何差异，必须于施工前尽快通知本公司有关部门。
3. 任何工程上之增减变更项目必须由甲乙双方书面认可后方可进行修改。
4. 施工时需以标注尺寸为准。

| REVISIONS | 版本 | DATE | 日期 |
|-----------|----|------|----|
|           |    |      |    |
|           |    |      |    |
|           |    |      |    |
|           |    |      |    |


|                   |
|-------------------|
| 审 定<br>APPROVED   |
| 审 核<br>VERIFEID   |
| 校 对<br>CHECKED    |
| 设 计<br>DESIGNER   |
| 制 图<br>DRAWING    |
| 项目编号<br>JOB NO    |
| 日 期<br>DATE       |
| 比 例<br>SCALE      |
| 图 号<br>DRAWING NO |

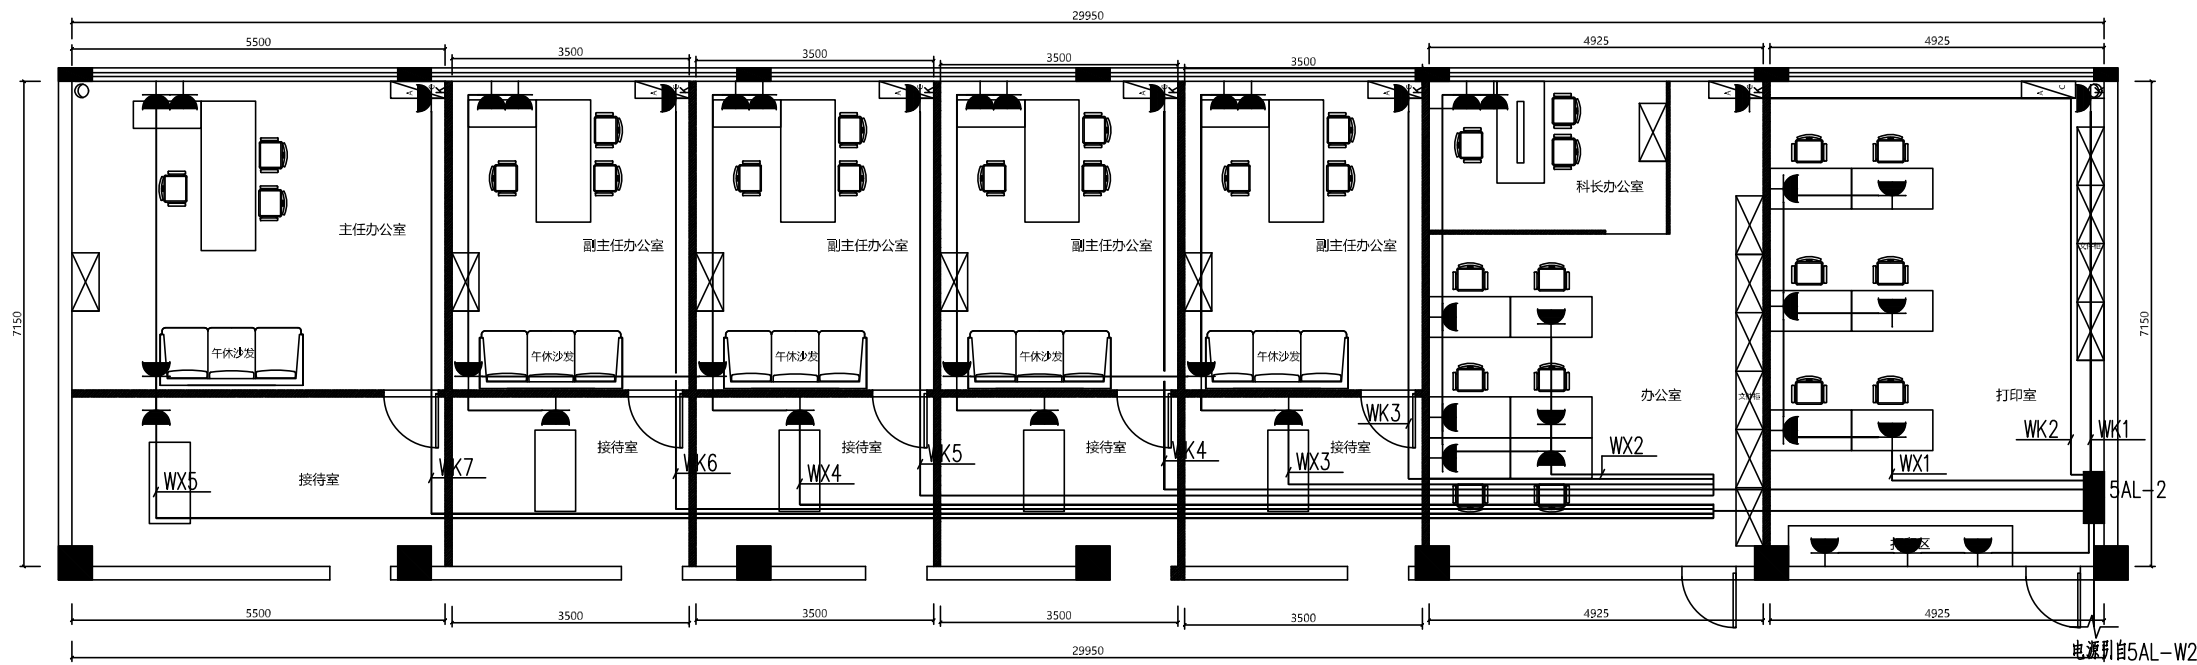

五楼主任/副主任/办公室/打印配电平面图 1:100

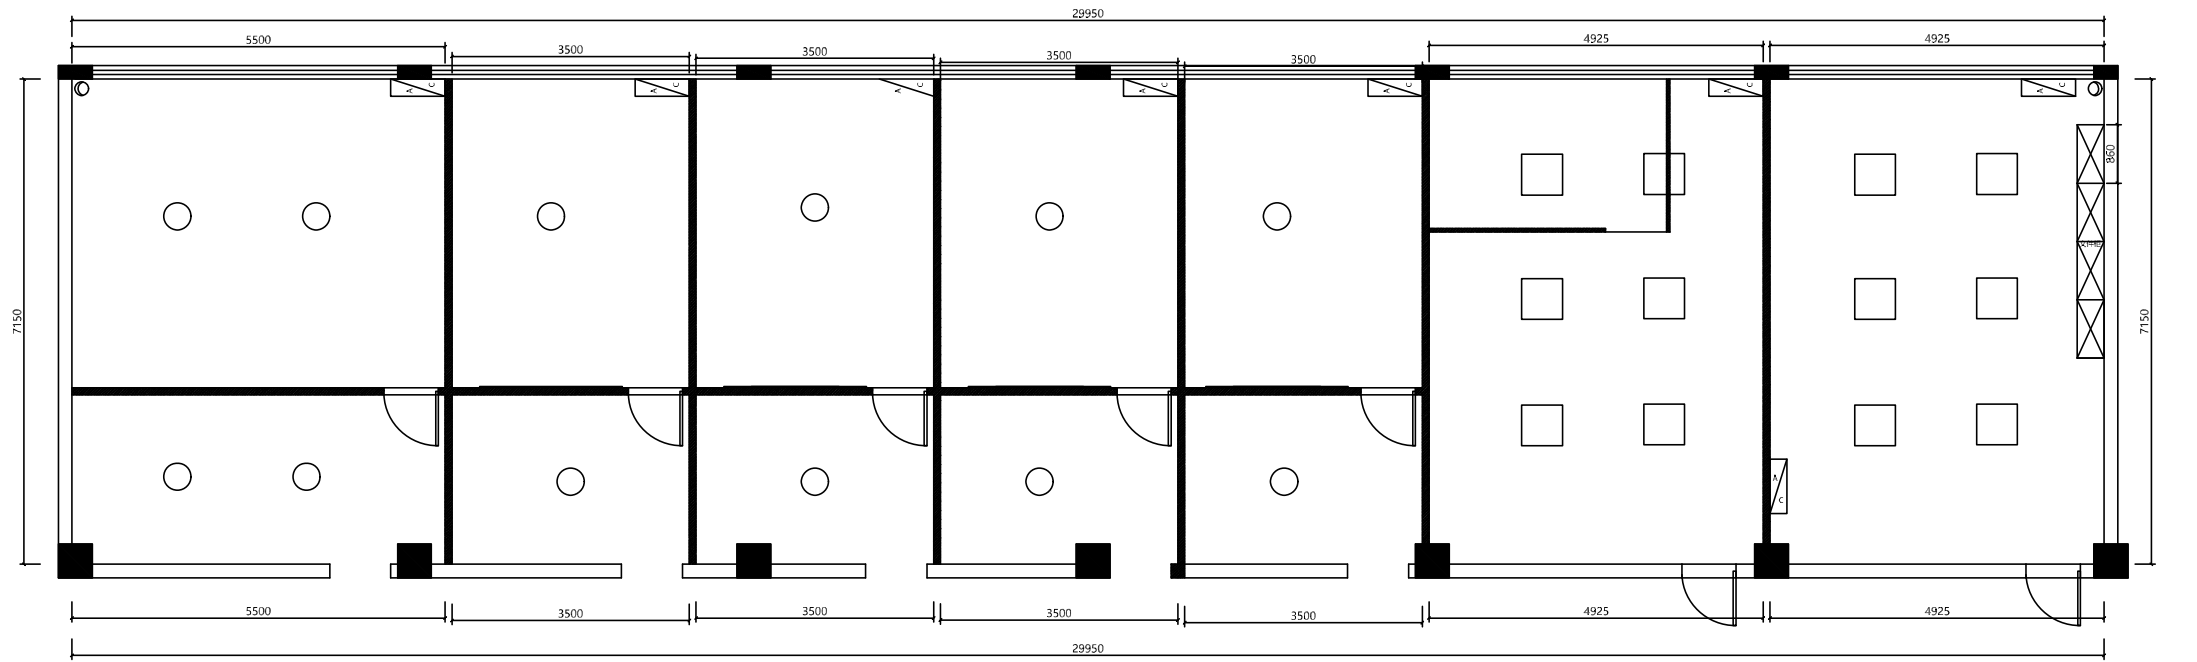


五楼主任/副主任/办公室/打印照明平面图 1:100

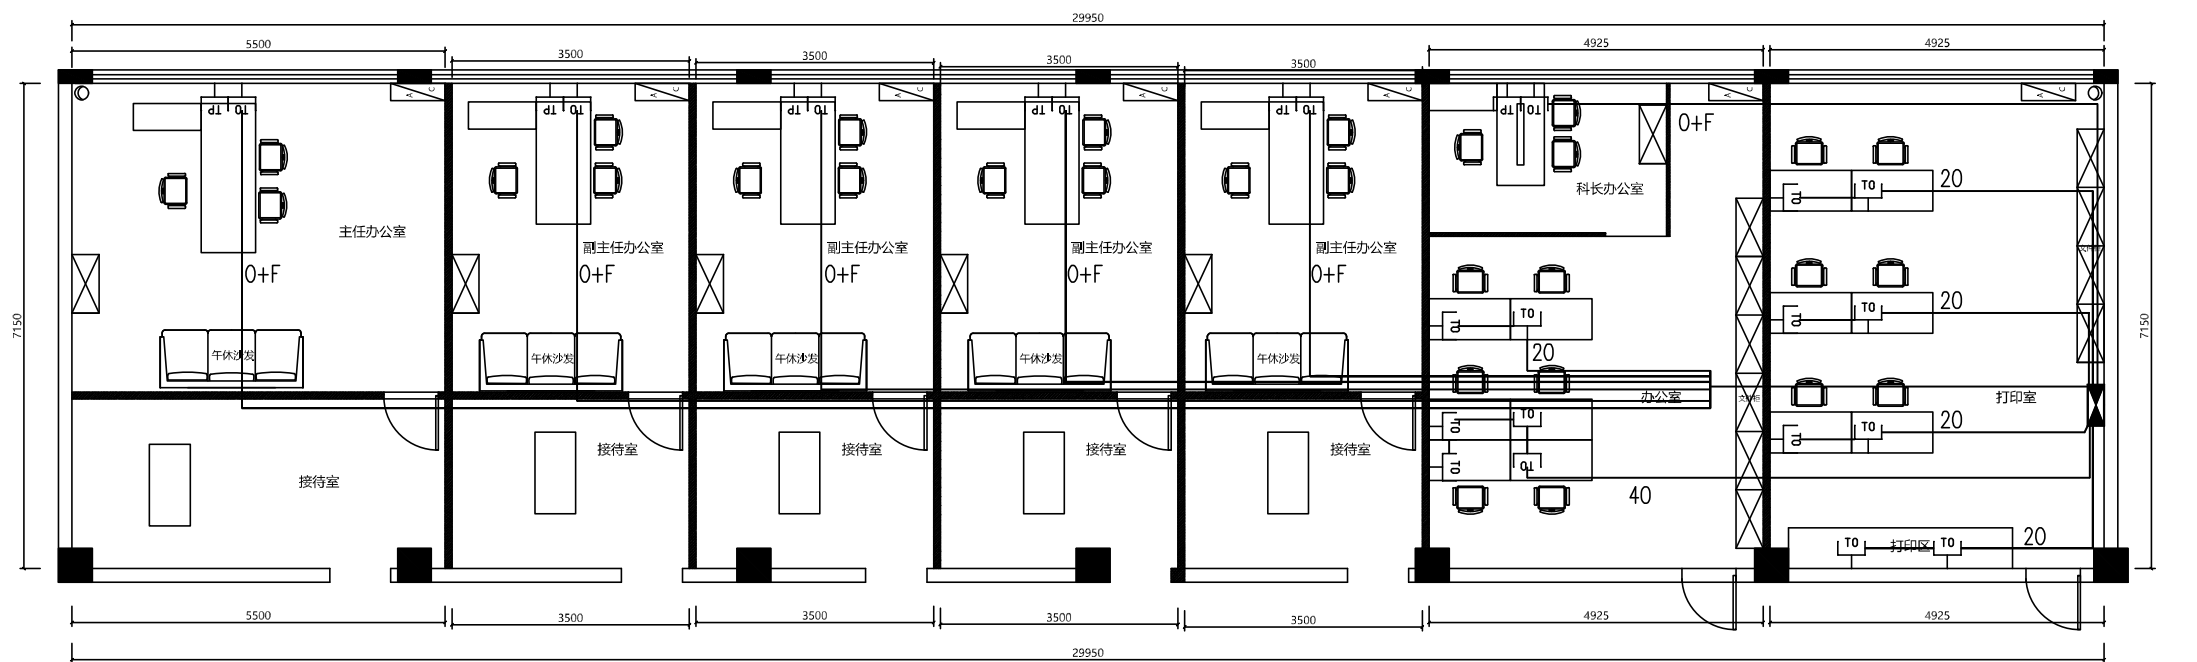

五楼主任/副主任/办公室/打印弱电平面图 1:100

n0, nx(UTP-CAT.6)-PC32-FC/WC  
nF, RVS-2x0.5-PC20-FC/WC

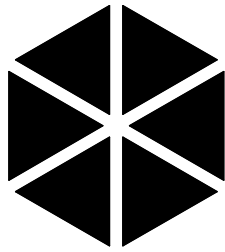

一切以客户为中心

LIENT 设计单位

三只牛装饰  
THREE COWS DECORATION

PROJECT LITLE 项目名称

江苏省扬州环境  
监测中心职大实验室装修改造项目

TITLE 图纸名称


五层主任办公室线路布置图

ATTENTION ITEM 注意事项

1. 本图纸版权为三只牛装饰有限公司独有，未经本公司签证批准不得擅用。
2. 施工单位必须于施工前仔细检查复核，图纸与施工现场如有任何差异，必须于施工前尽快通知本公司有关部门。
3. 任何工程上之增减变更项目必须由甲乙双方书面认可后方可进行修改。
4. 施工时需以标注尺寸为准。

| REVISIONS | 版本 | DATE | 日期 |
|-----------|----|------|----|
|           |    |      |    |
|           |    |      |    |
|           |    |      |    |
|           |    |      |    |

|                   |
|-------------------|
| 审 定<br>APPROVED   |
| 审 核<br>VERIFEID   |
| 校 对<br>CHECKED    |
| 设 计<br>DESIGNER   |
| 制 图<br>DRAWING    |
| 项目编号<br>JOB NO    |
| 日 期<br>DATE       |
| 比 例<br>SCALE      |
| 图 号<br>DRAWING NO |

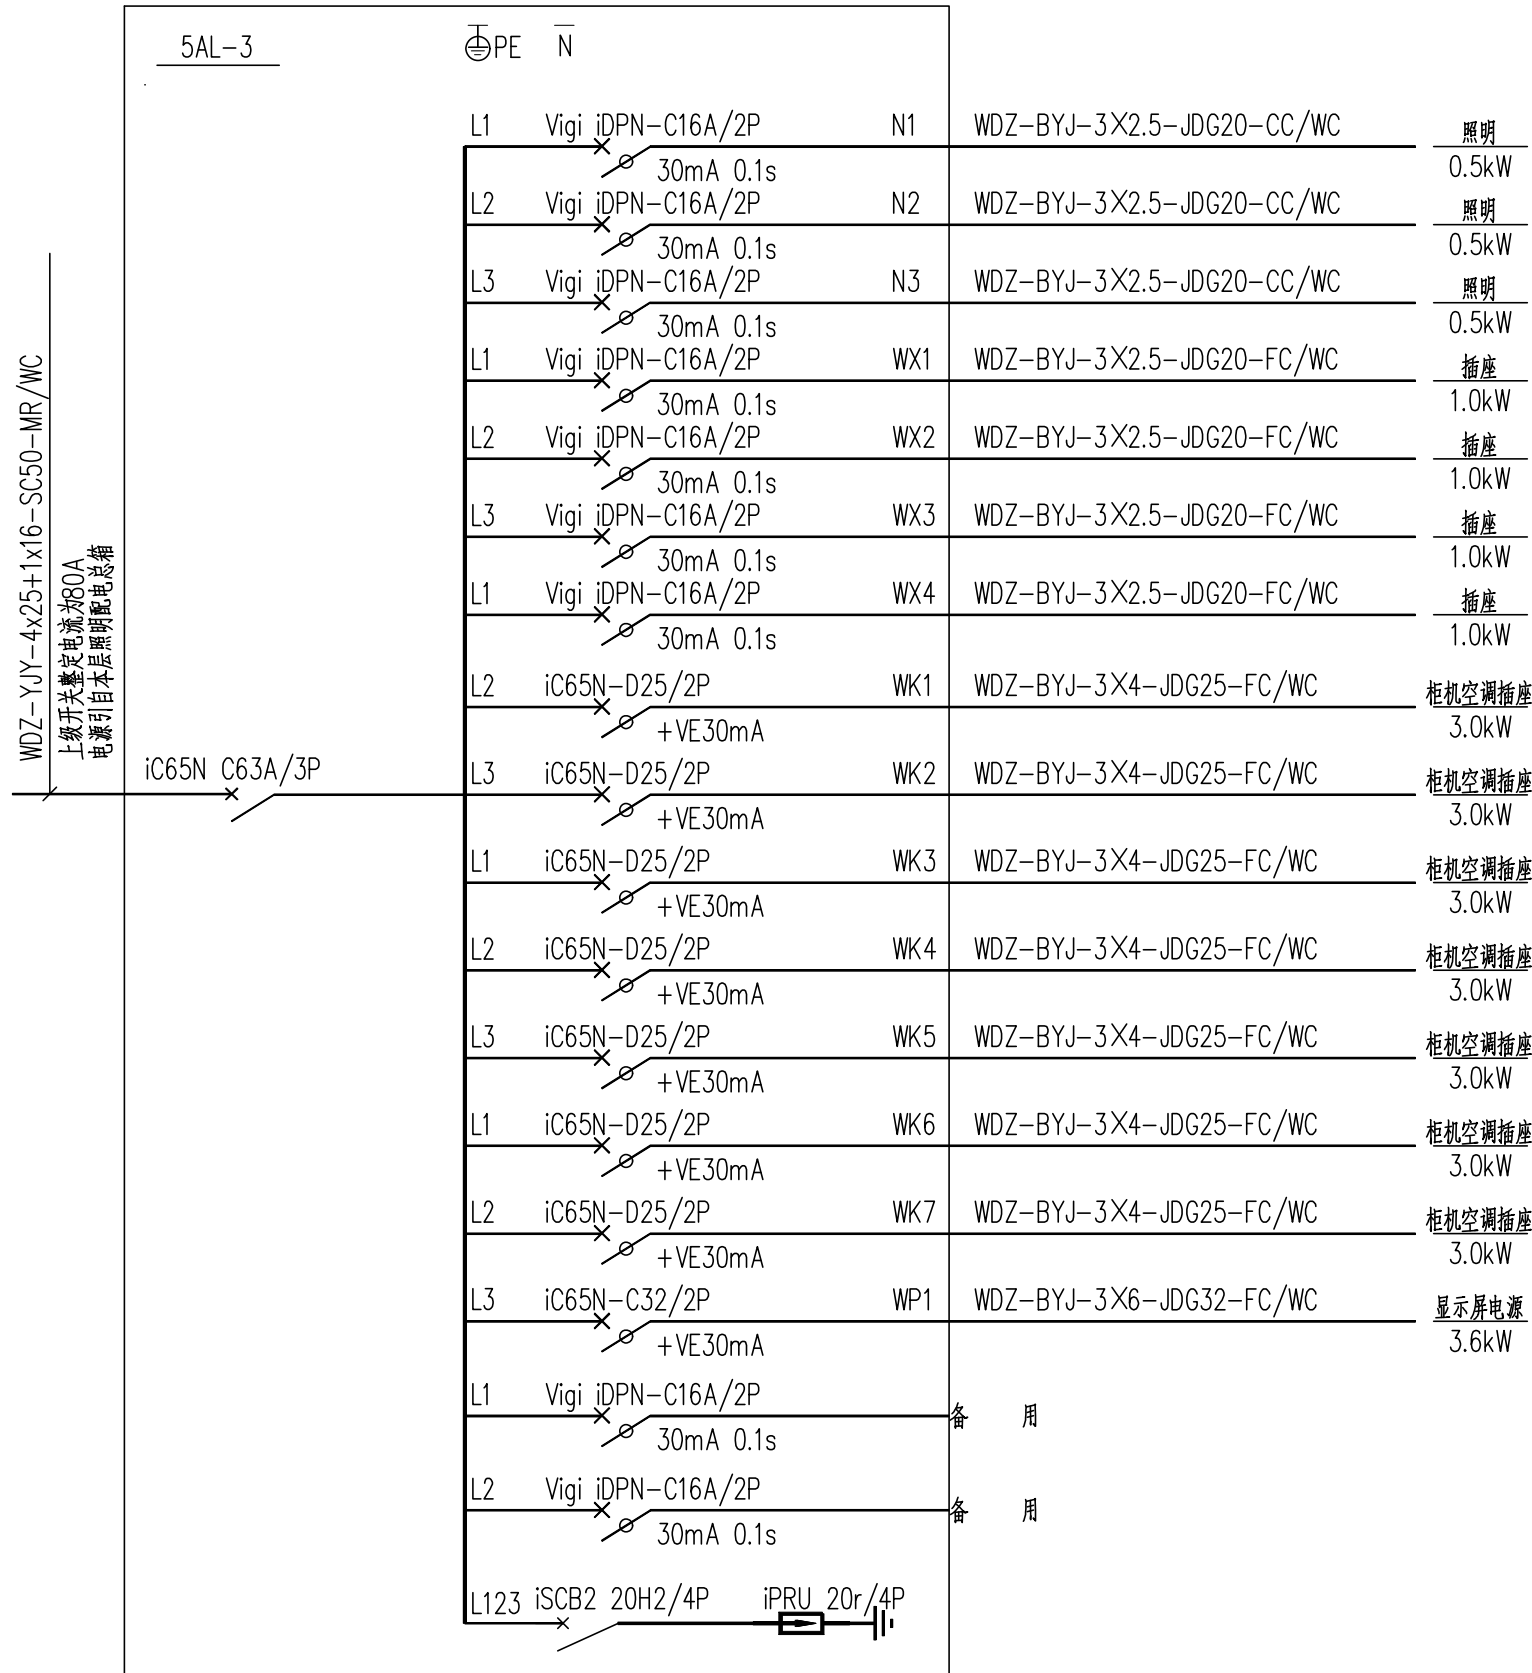

注：SPD参数：Uc=420V Up≤1.5kV In=20kA（8/20μs）。