




东港池区水循环管道图

本图纸用于表达项目总体布局及功能关系，供投标人理解项目背景。具体实施以采购文件中的《技术标准和要求》《主要材料清单》及国家现行施工规范为准。图纸与上述文件不一致的，以技术标准和要求为准。

设计数据表


符 号	规格型号	数量	备注
p1	160m ³ /h, 70m	1台	位于北主干河东侧，靠近东港大道约20米
p2	200m ³ /h, 60m	1台	位于北主干河东侧，靠近东港大道约20米
p3	200m ³ /h, 60m	1台	位于南二主干河与南一支河交汇处东侧约20米
p4	70m ³ /h, 25m	1台	位于南一支河南侧，靠近交叉处约20米
p5	70m ³ /h, 25m	1台	位于南二支河南侧，靠近交叉处约20米
L1	DN250,PN10	3200m	沿河道敷设
L2	DN315,PN10	2200m	沿河道敷设
L3	DN355,PN10	2700m	沿河道敷设
L4	DN160,PN10	850m	沿河道敷设
L5	DN160,PN10	1000m	沿河道敷设
F1	宽1.0m, 高1.0m	4道	滤网内衬填充火山岩、碎石，粒径20-30mm
F2	宽1.0m, 高1.0m	4道	滤网内衬填充火山岩、碎石，粒径20-30mm
F3	宽1.0m, 高1.0m	4道	滤网内衬填充火山岩、碎石，粒径20-30mm
F4	宽1.0m, 高1.0m	4道	滤网内衬填充火山岩、碎石，粒径20-30mm

工程名称	启东吕四港经济开发区地表水环境质量提升方案编制项目	设 计		审 核		图 名	启东吕四港东港池区水循环管道图	版 号	
制图单位	南京时代清和科技发展有限公司	校 核		专业负责		图 号	GY002	专 业	
						比 例		日 期	

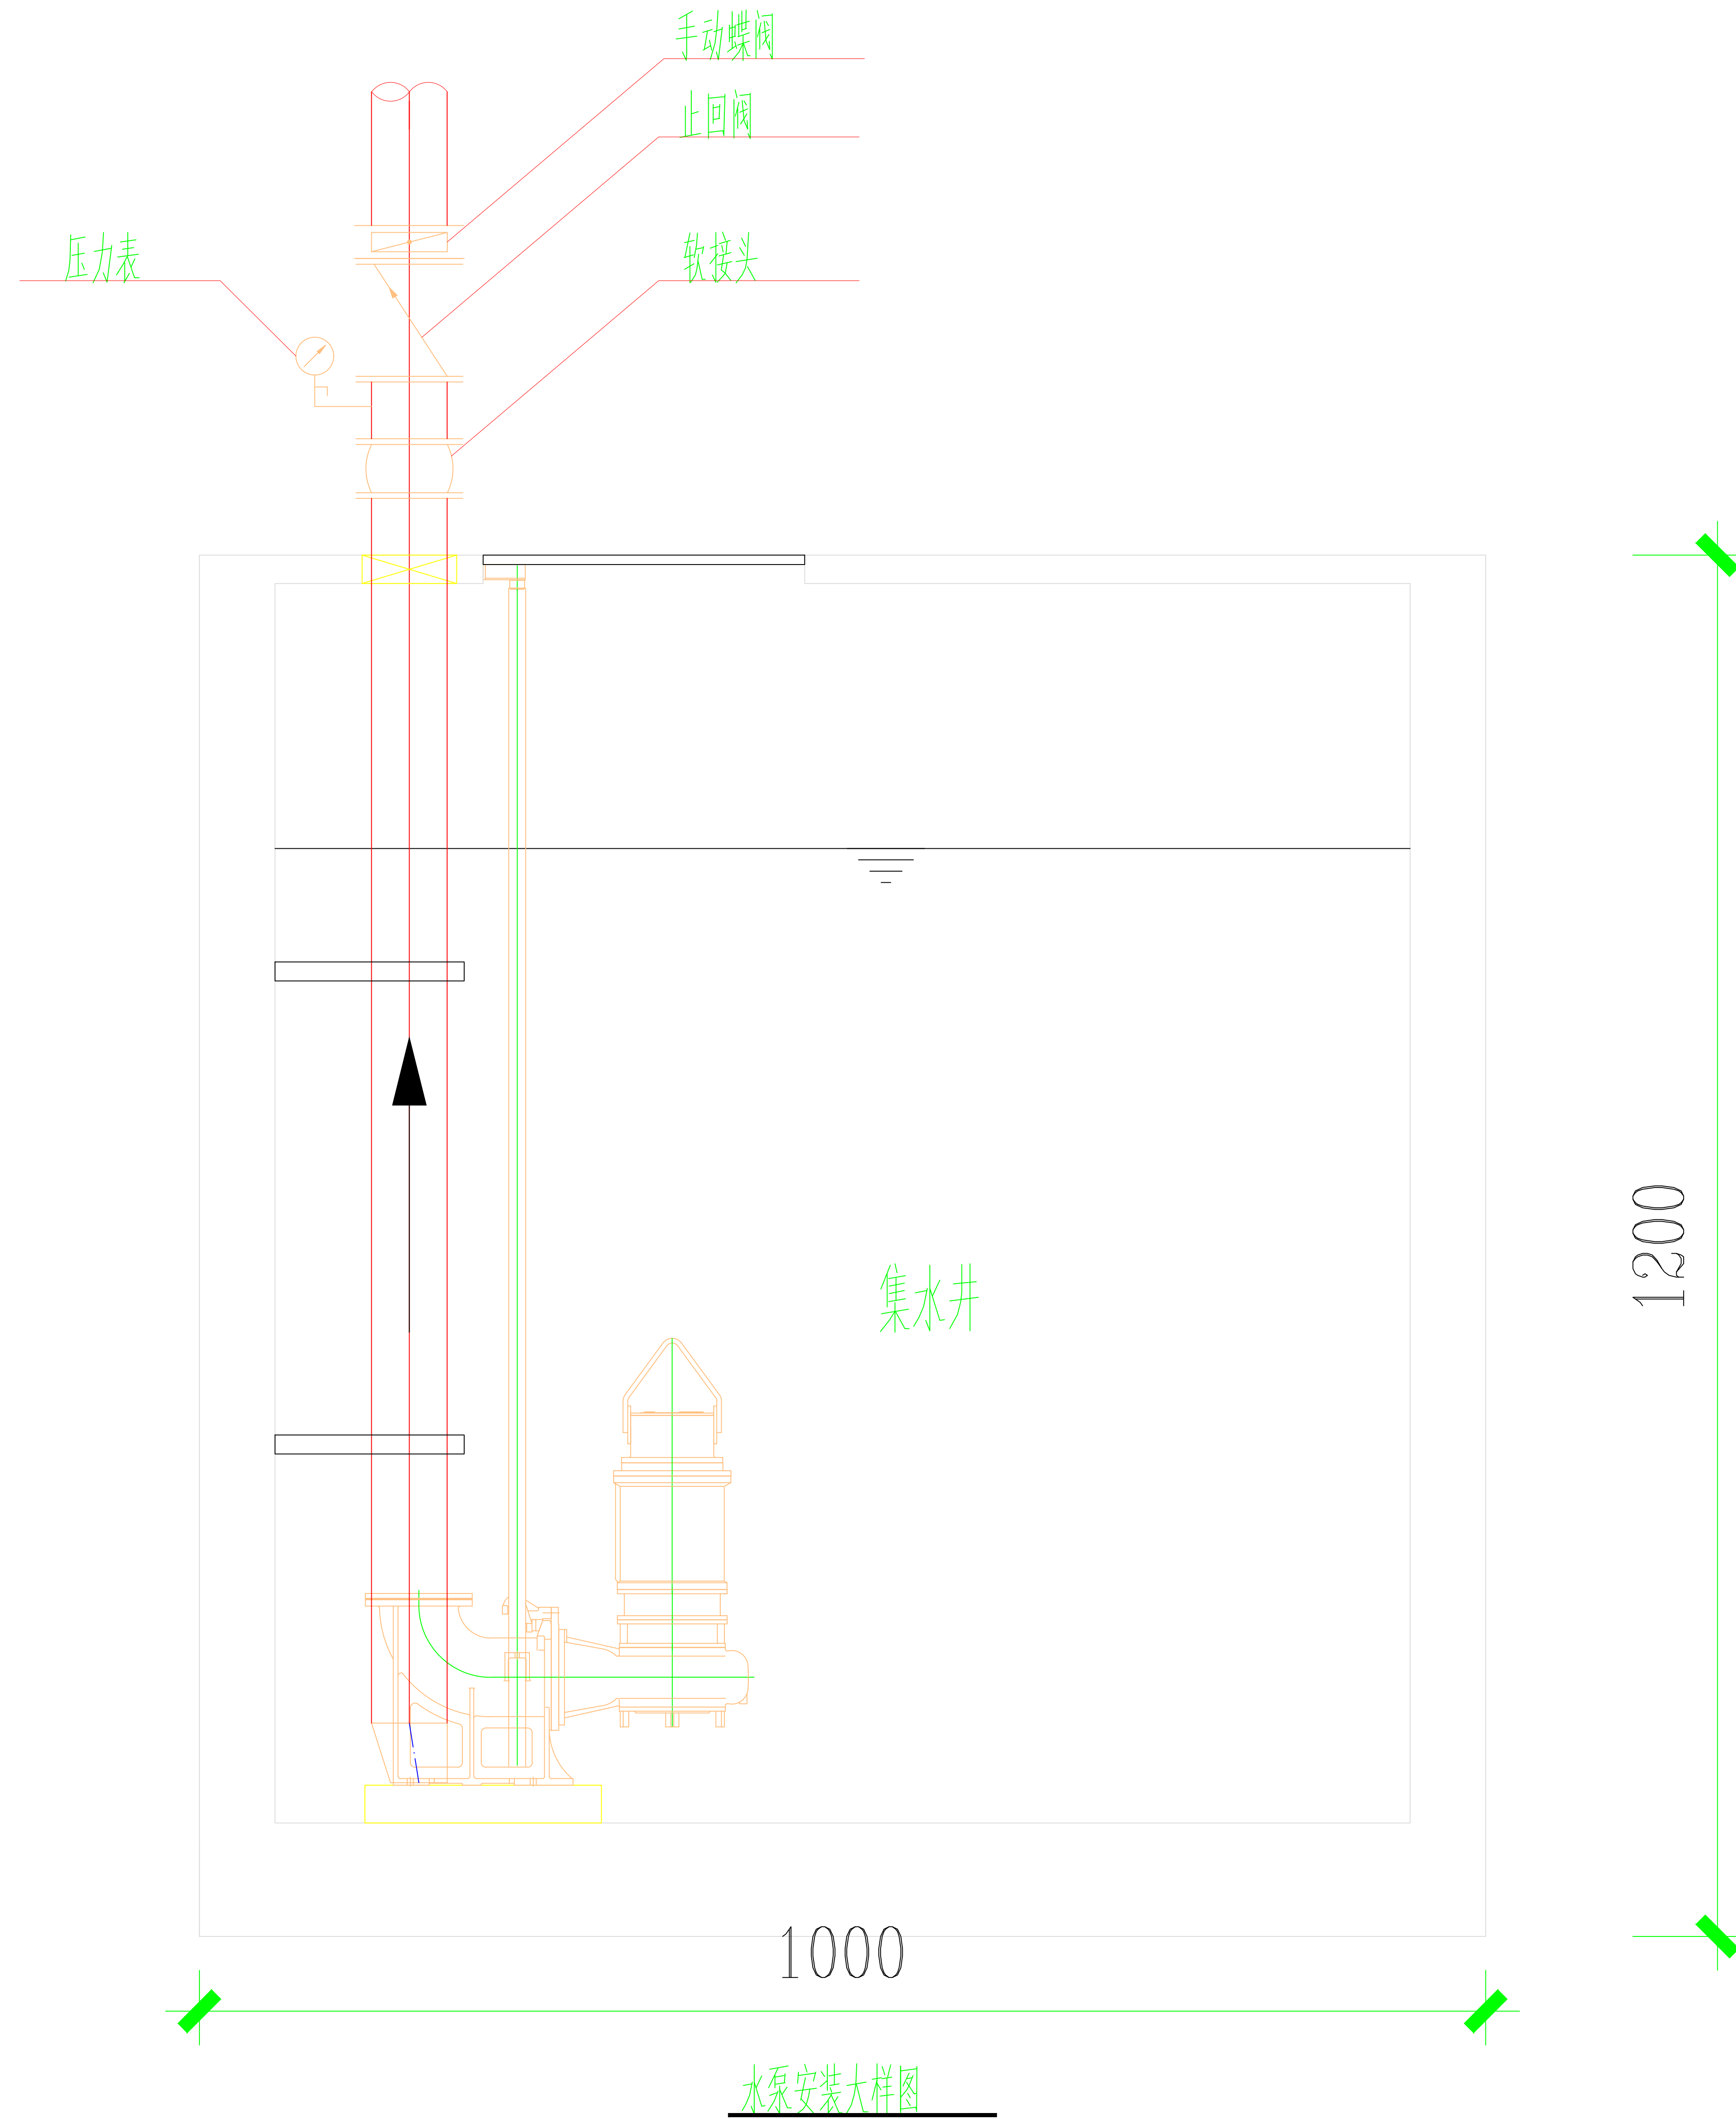


本图纸用于表达项目总体布局及功能关系，供投标人理解项目背景。具体实施以采购文件中的《技术标准和要求》《主要材料清单》及国家现行施工规范为准。图纸与上述文件不一致的，以技术标准和要求为准。

工程名称	启东吕四港经济开发区地表水环境质量提升方案编制项目	设 计	XX		审 核	XX		图 名	水泵安装大样图				版 号	
制图单位	南京时代清和科技发展有限公司	校 核	XX		专业负责	XX		图 号	GY004	专 业		比 例		日 期

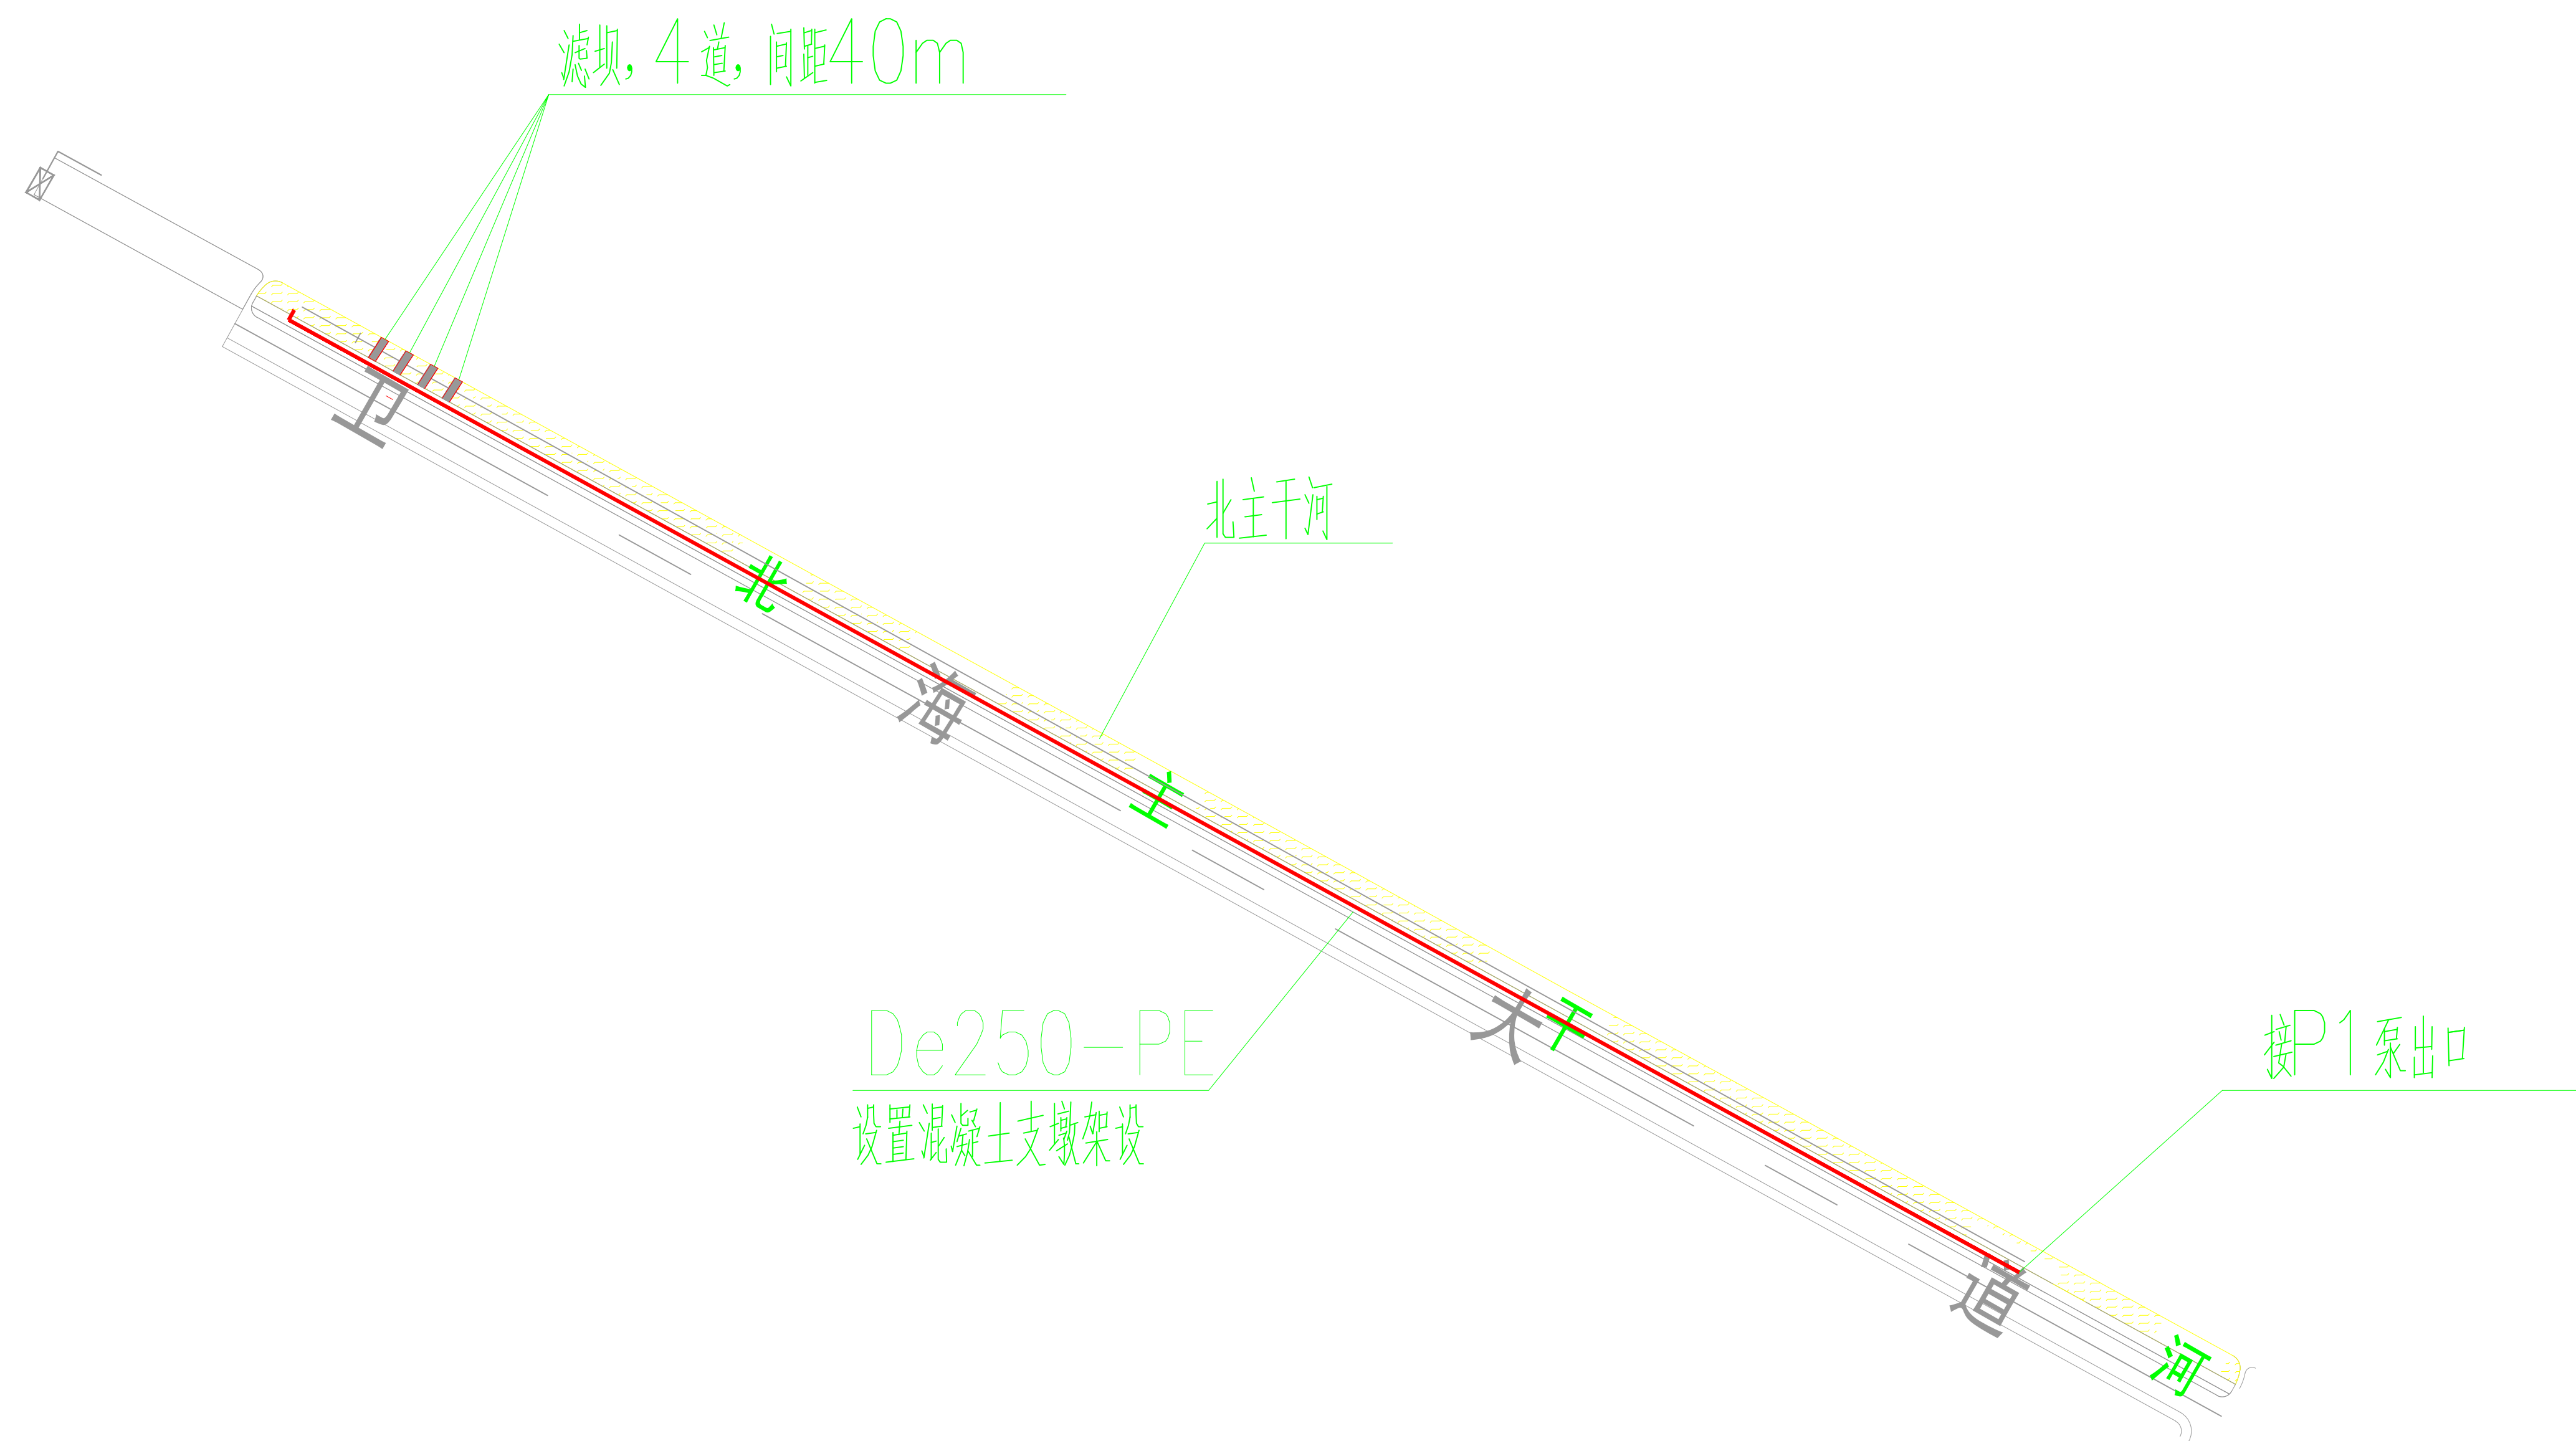


本图纸用于表达项目总体布局及功能关系，供投标人理解项目背景。具体实施以采购文件中的《技术标准和要求》《主要材料清单》及国家现行施工规范为准。图纸与上述文件不一致的，以技术标准和要求为准。

工程名称	启东吕四港经济开发区地表水环境质量提升方案编制项目	设 计	XX		审 核	XX		图 名	启东吕四港东港池X1区域管道图			版 号	
制图单位	南京时代清和科技发展有限公司	校 核	XX		专业负责	XX		图 号	GY006	专 业		比 例	

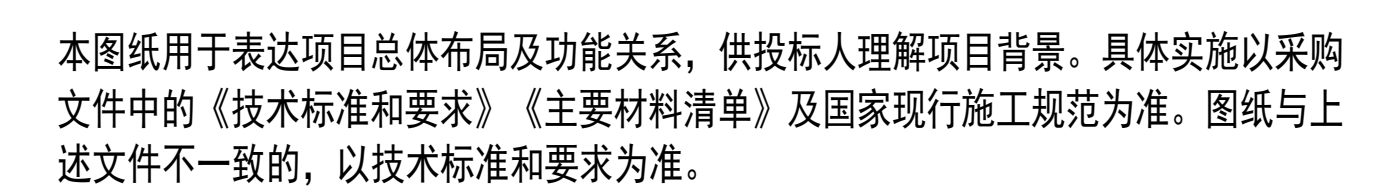


工程名称	启东吕四港经济开发区地表水环境质量提升方案编制项目	设计	XX		审核	XX		图名	启东吕四港东港池X2区域管道图				版本号	
制图单位	南京时代清和科技发展有限公司	校核	XX		专业负责	XX		图号	GY007	专业		比例	日期	

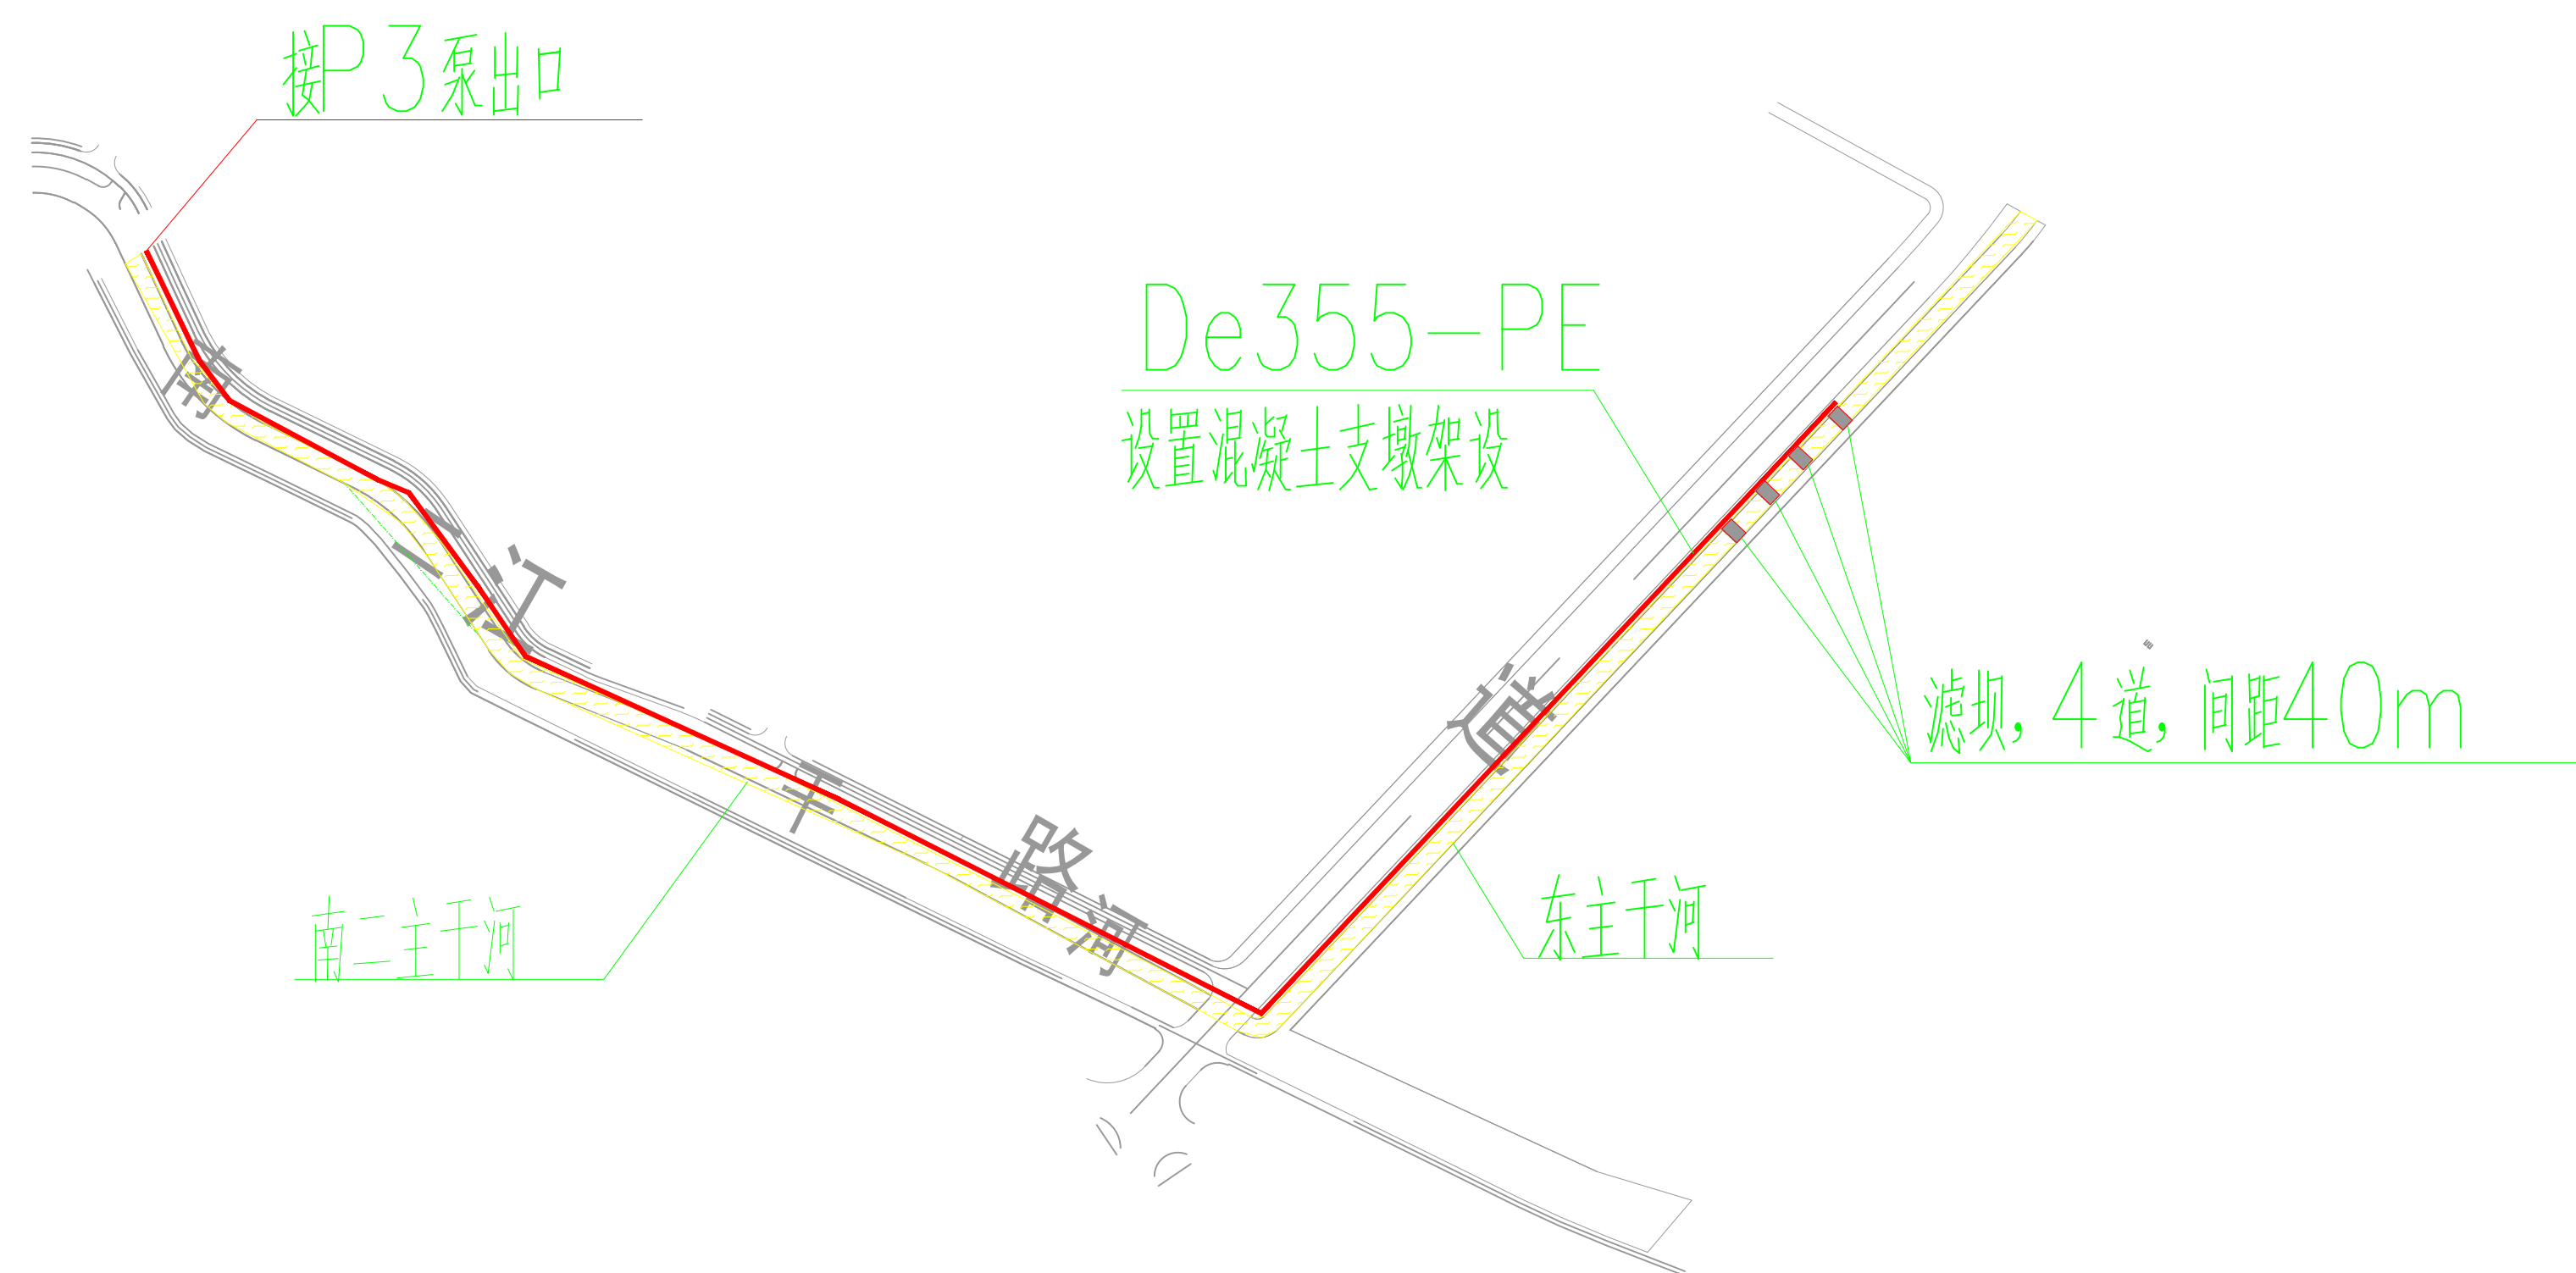


本图纸用于表达项目总体布局及功能关系，供投标人理解项目背景。具体实施以采购文件中的《技术标准和要求》《主要材料清单》及国家现行施工规范为准。图纸与上述文件不一致的，以技术标准和要求为准。

工程名称	启东吕四港经济开发区地表水环境质量提升方案编制项目	设 计	XX		审 核	XX		图 名	启东吕四港东港池X3区域管道图			版 号	
制图单位	南京时代清和科技发展有限公司	校 核	XX		专业负责	XX		图 号	GY008	专 业		比 例	日 期

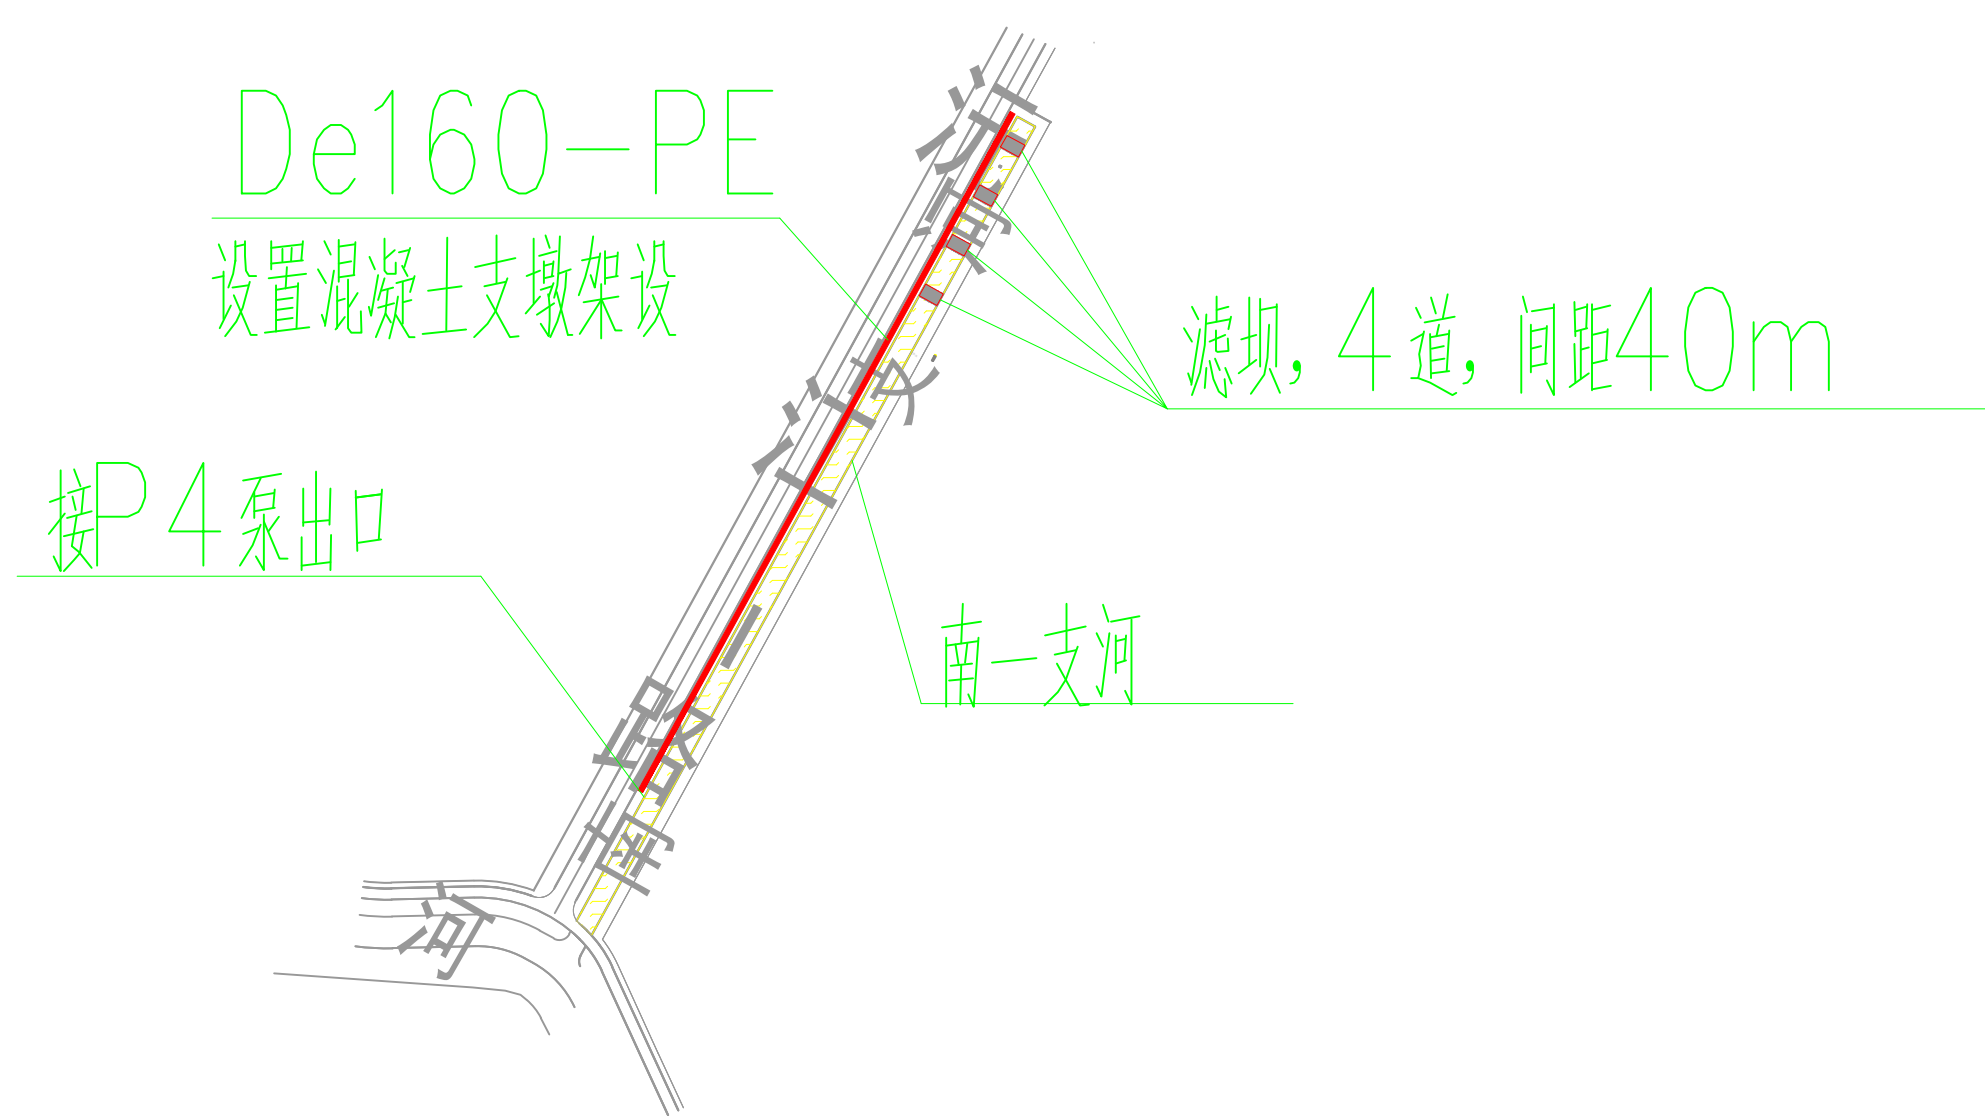


本图纸用于表达项目总体布局及功能关系，供投标人理解项目背景。具体实施以采购文件中的《技术标准和要求》《主要材料清单》及国家现行施工规范为准。图纸与上述文件不一致的，以技术标准和要求为准。

工程名称	启东吕四港经济开发区地表水环境质量提升方案编制项目	设 计	XX		审 核	XX		图 名	启东吕四港东港池X4区域管道图				版 号		
制图单位	南京时代清和科技发展有限公司	校 核	XX		专业负责	XX		图 号	GY009	专 业		比 例		日 期	

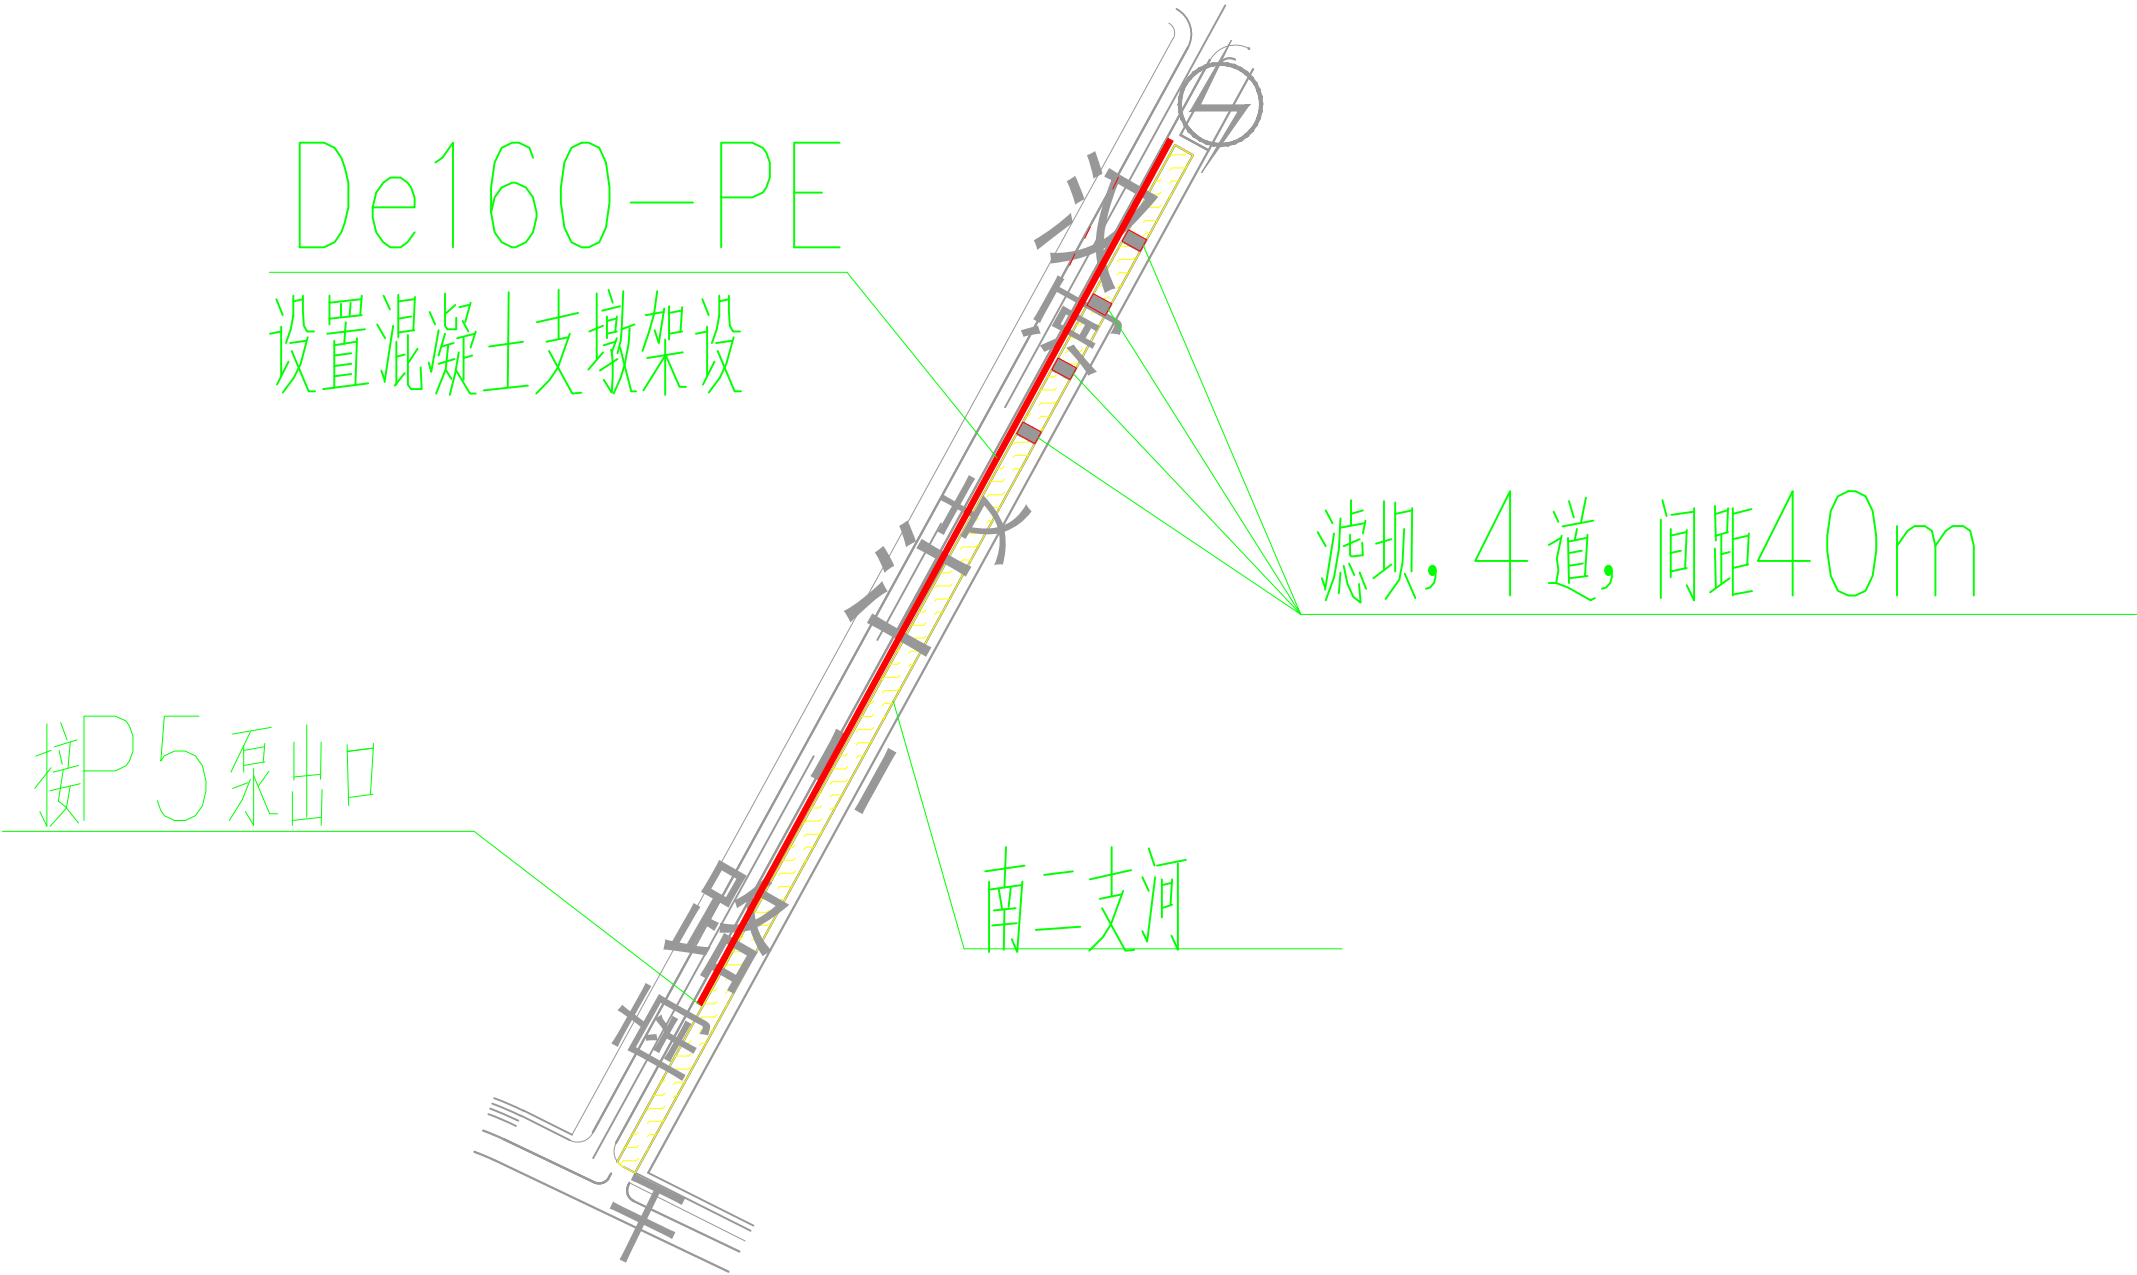


本图纸用于表达项目总体布局及功能关系，供投标人理解项目背景。具体实施以采购文件中的《技术标准和要求》《主要材料清单》及国家现行施工规范为准。图纸与上述文件不一致的，以技术标准和要求为准。

工程名称	启东吕四港经济开发区地表水环境质量提升方案编制项目	设 计	XX		审 核	XX		图 名	启东吕四港东港池X5区域管道图				版 号	
制图单位	南京时代清和科技发展有限公司	校 核	XX		专业负责	XX		图 号	GY010	专 业		比 例		日 期

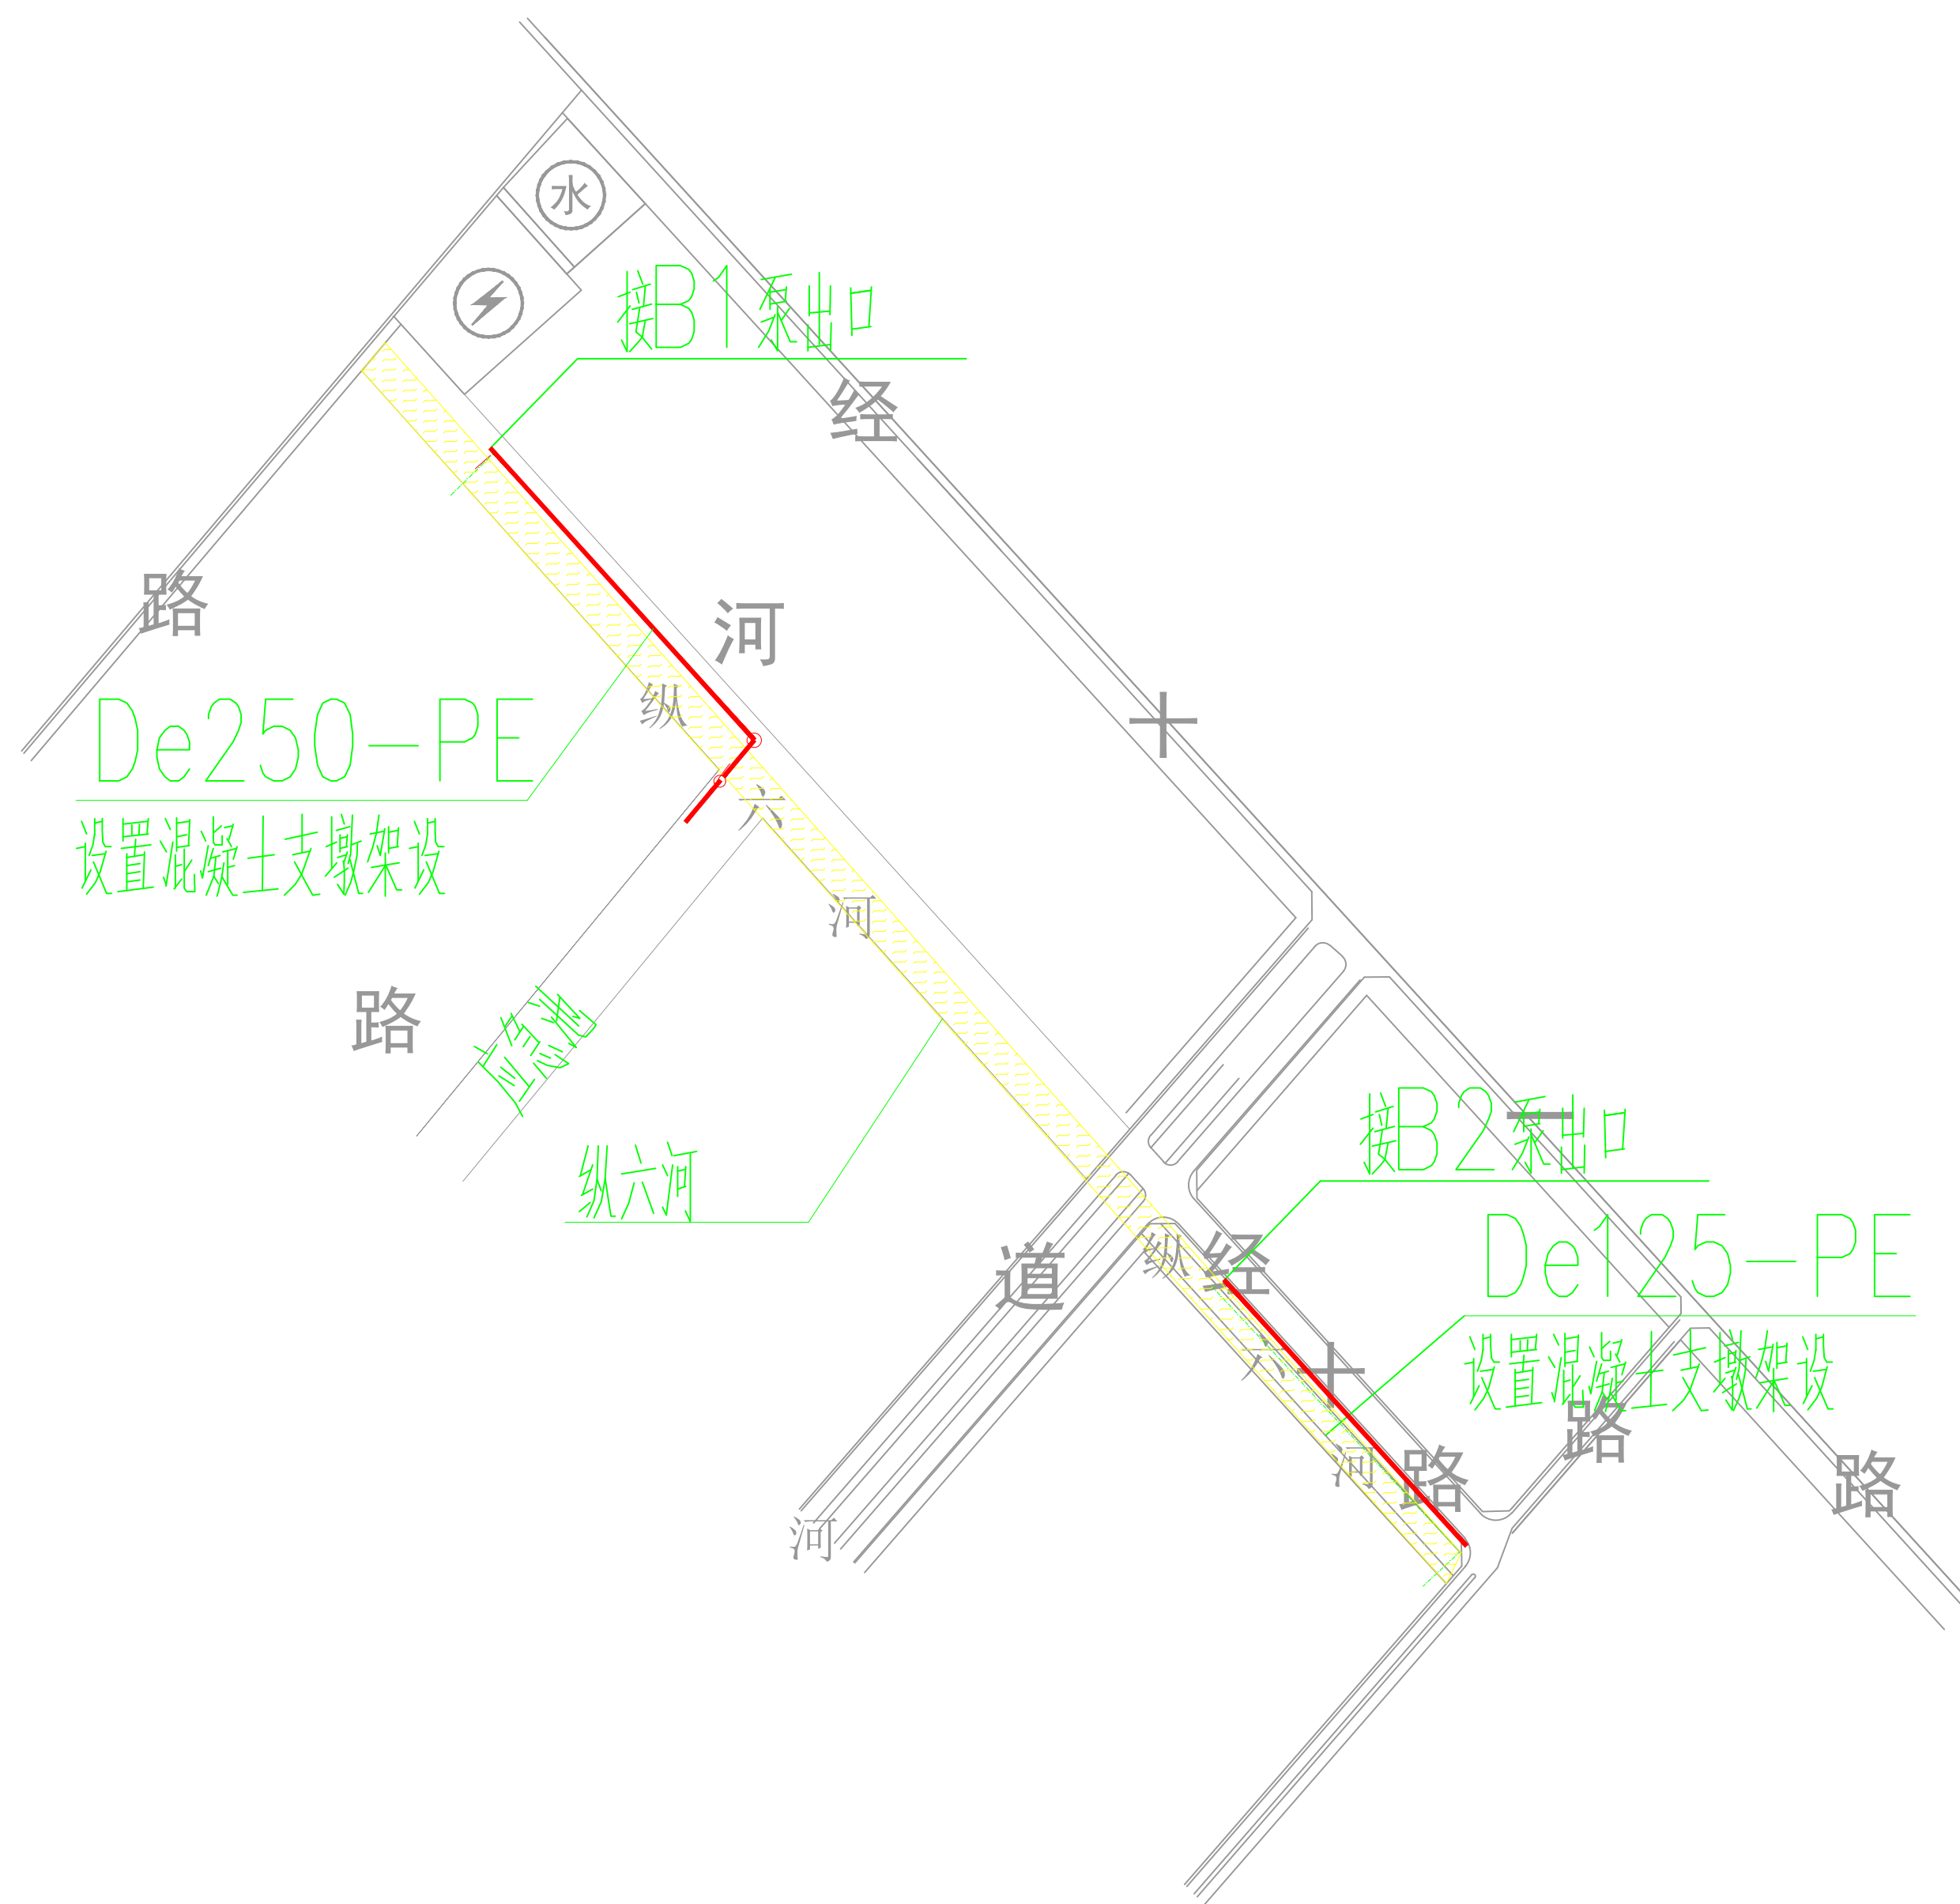


本图纸用于表达项目总体布局及功能关系，供投标人理解项目背景。具体实施以采购文件中的《技术标准和要求》《主要材料清单》及国家现行施工规范为准。图纸与上述文件不一致的，以技术标准和要求为准。

工程名称	启东吕四港经济开发区地表水环境质量提升方案编制项目	设 计	XX		审 核	XX		图 名	启东吕四港新材料产业园M1/M2区域管道图				版 号		
制图单位	南京时代清和科技发展有限公司	校 核	XX		专业负责	XX		图 号	GY011	专 业		比 例		日 期	

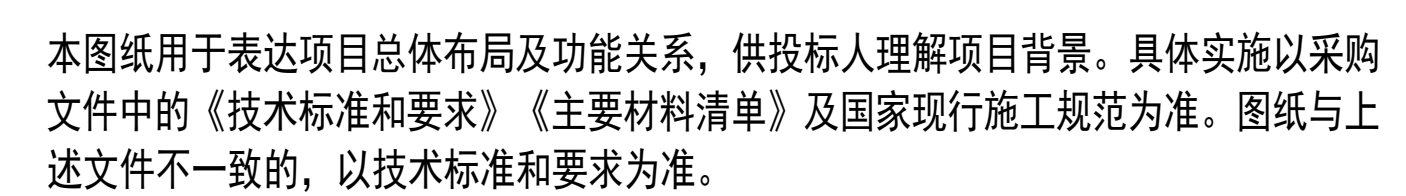


工程名称	启东吕四港经济开发区地表水环境质量提升方案编制项目	设计	XX	审核	XX	图名	启东吕四港新材料产业园M3/M4区域管道图				版本号	
制图单位	南京时代清和科技发展有限公司	校核	XX	专业负责	XX	图号	GY012	专业		比例	日期	

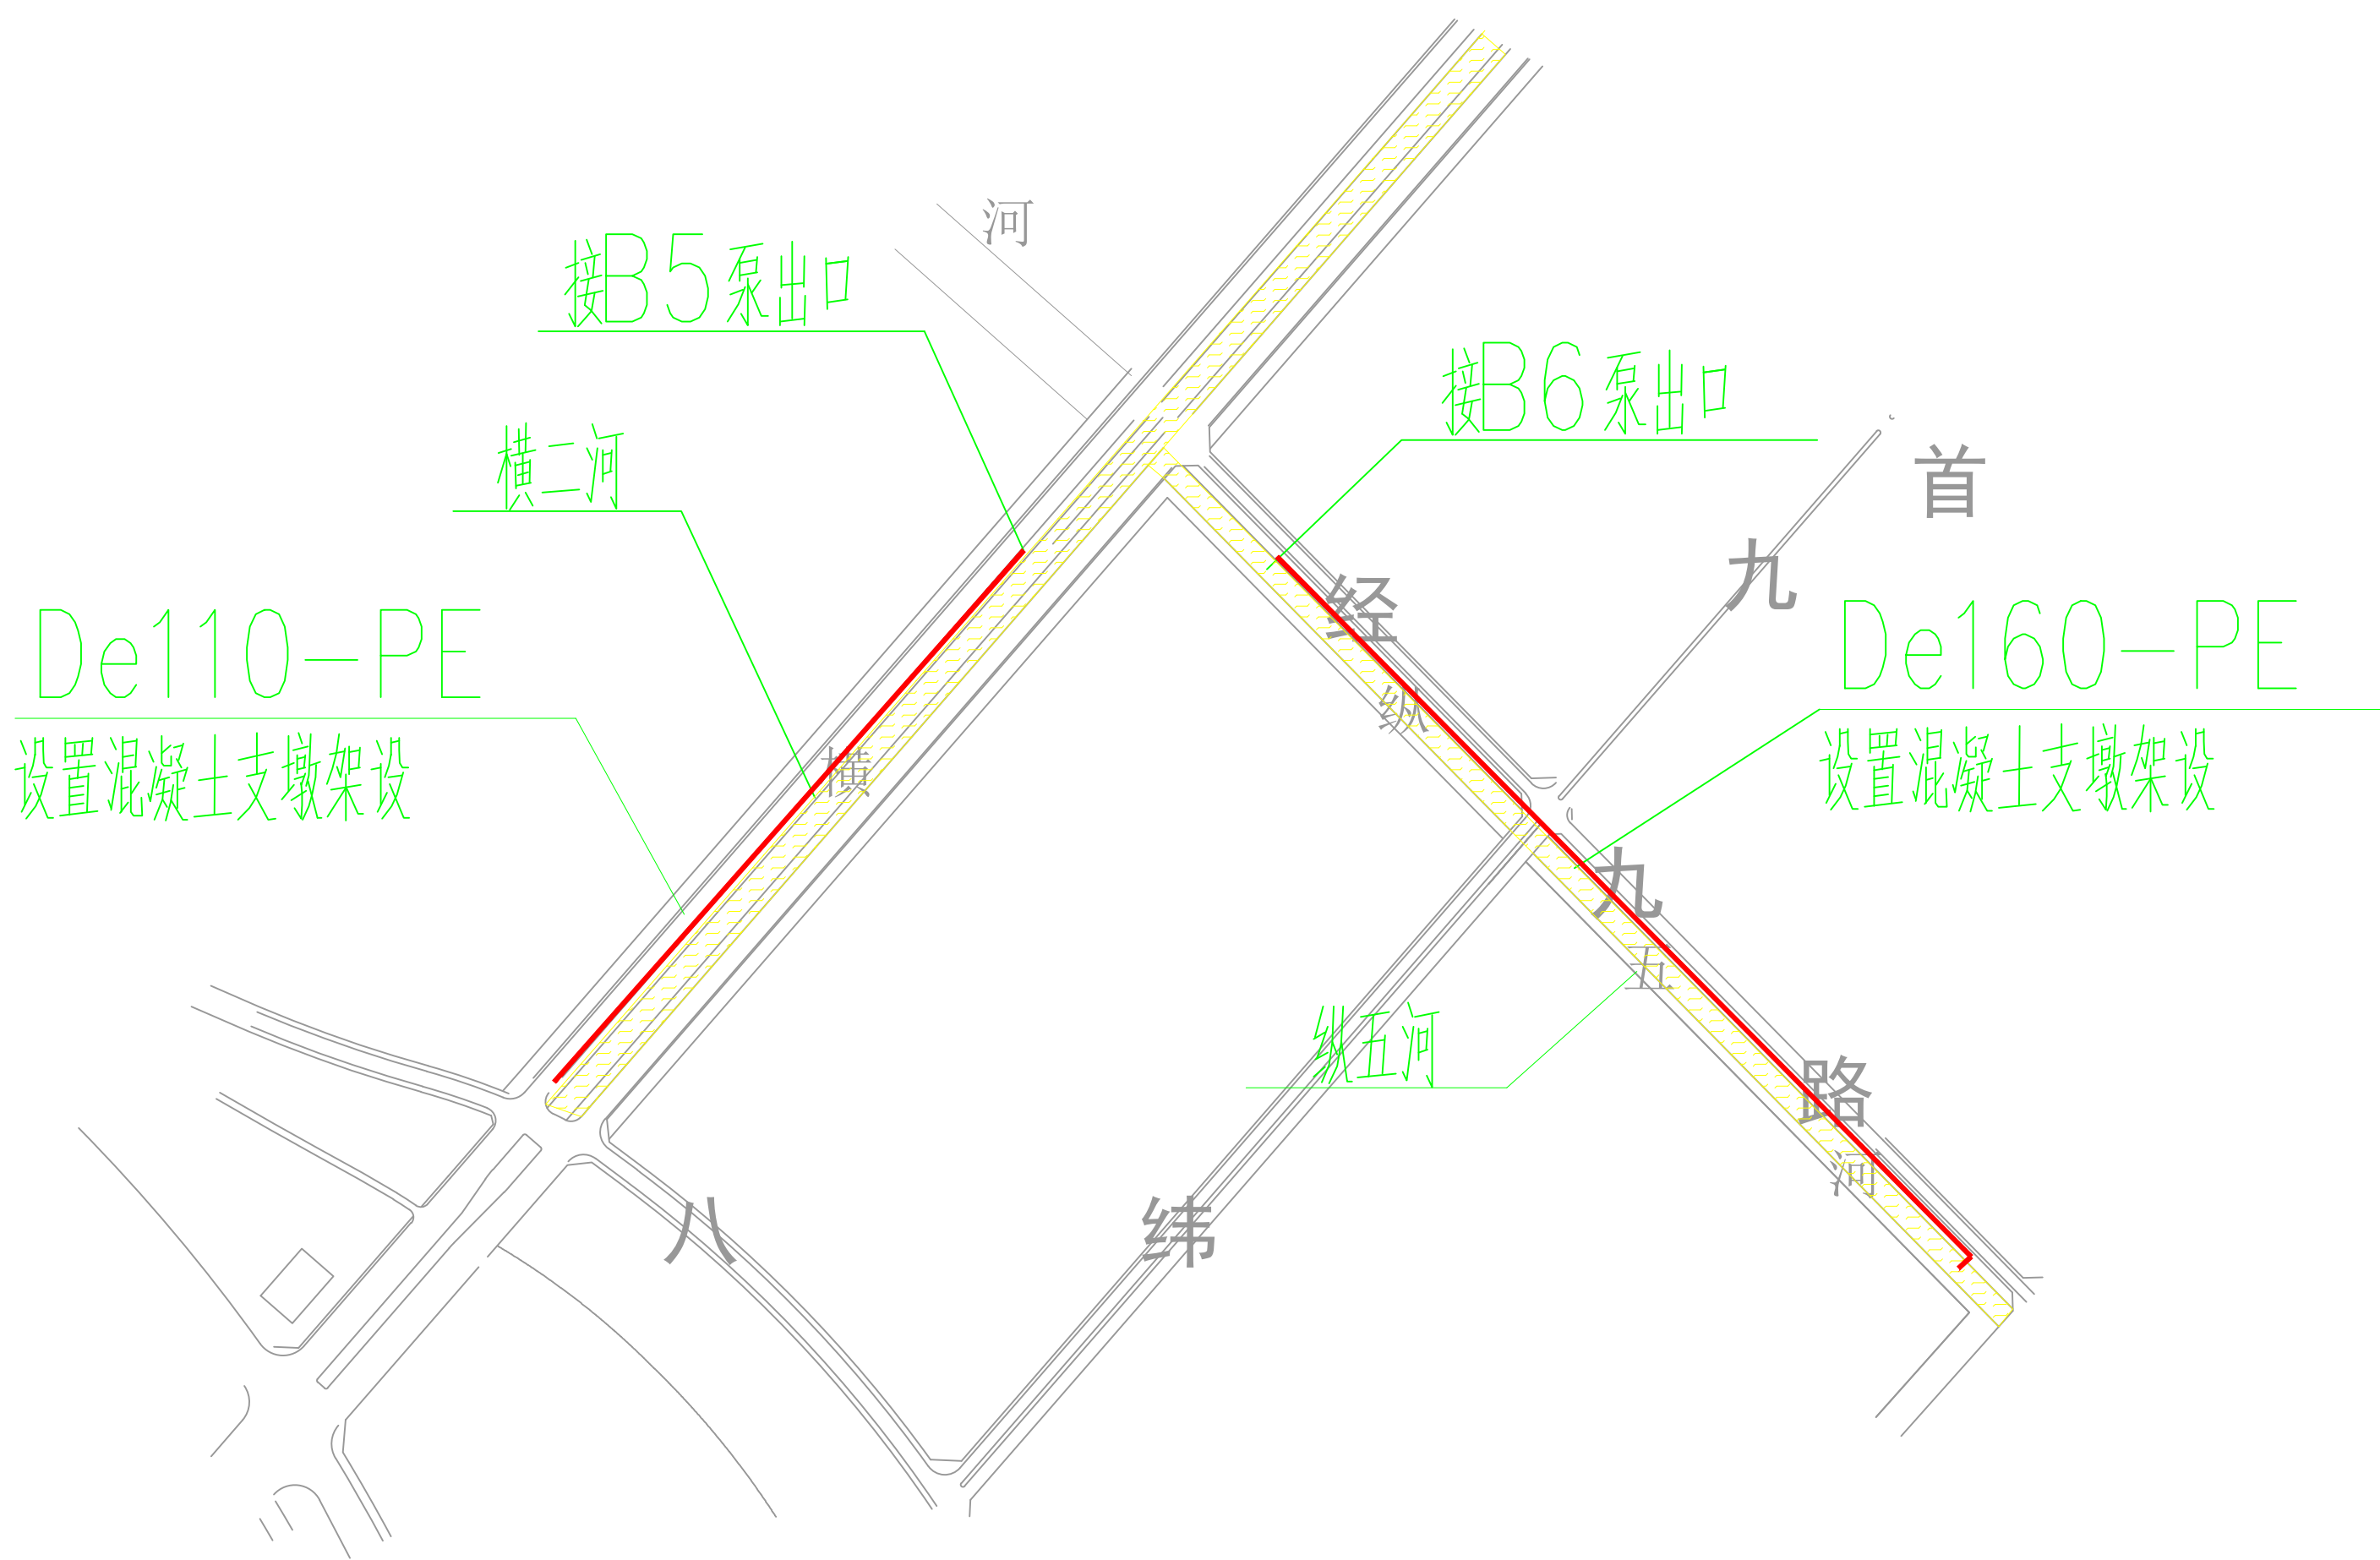


本图纸用于表达项目总体布局及功能关系，供投标人理解项目背景。具体实施以采购文件中的《技术标准和要求》《主要材料清单》及国家现行施工规范为准。图纸与上述文件不一致的，以技术标准和要求为准。

工程名称	启东吕四港经济开发区地表水环境质量提升方案编制项目	设 计	XX		审 核	XX		图 名	启东吕四港新材料产业园M5/M6区域管道图				版 号		
制图单位	南京时代清和科技发展有限公司	校 核	XX		专业负责	XX		图 号	GY013	专 业		比 例		日 期	

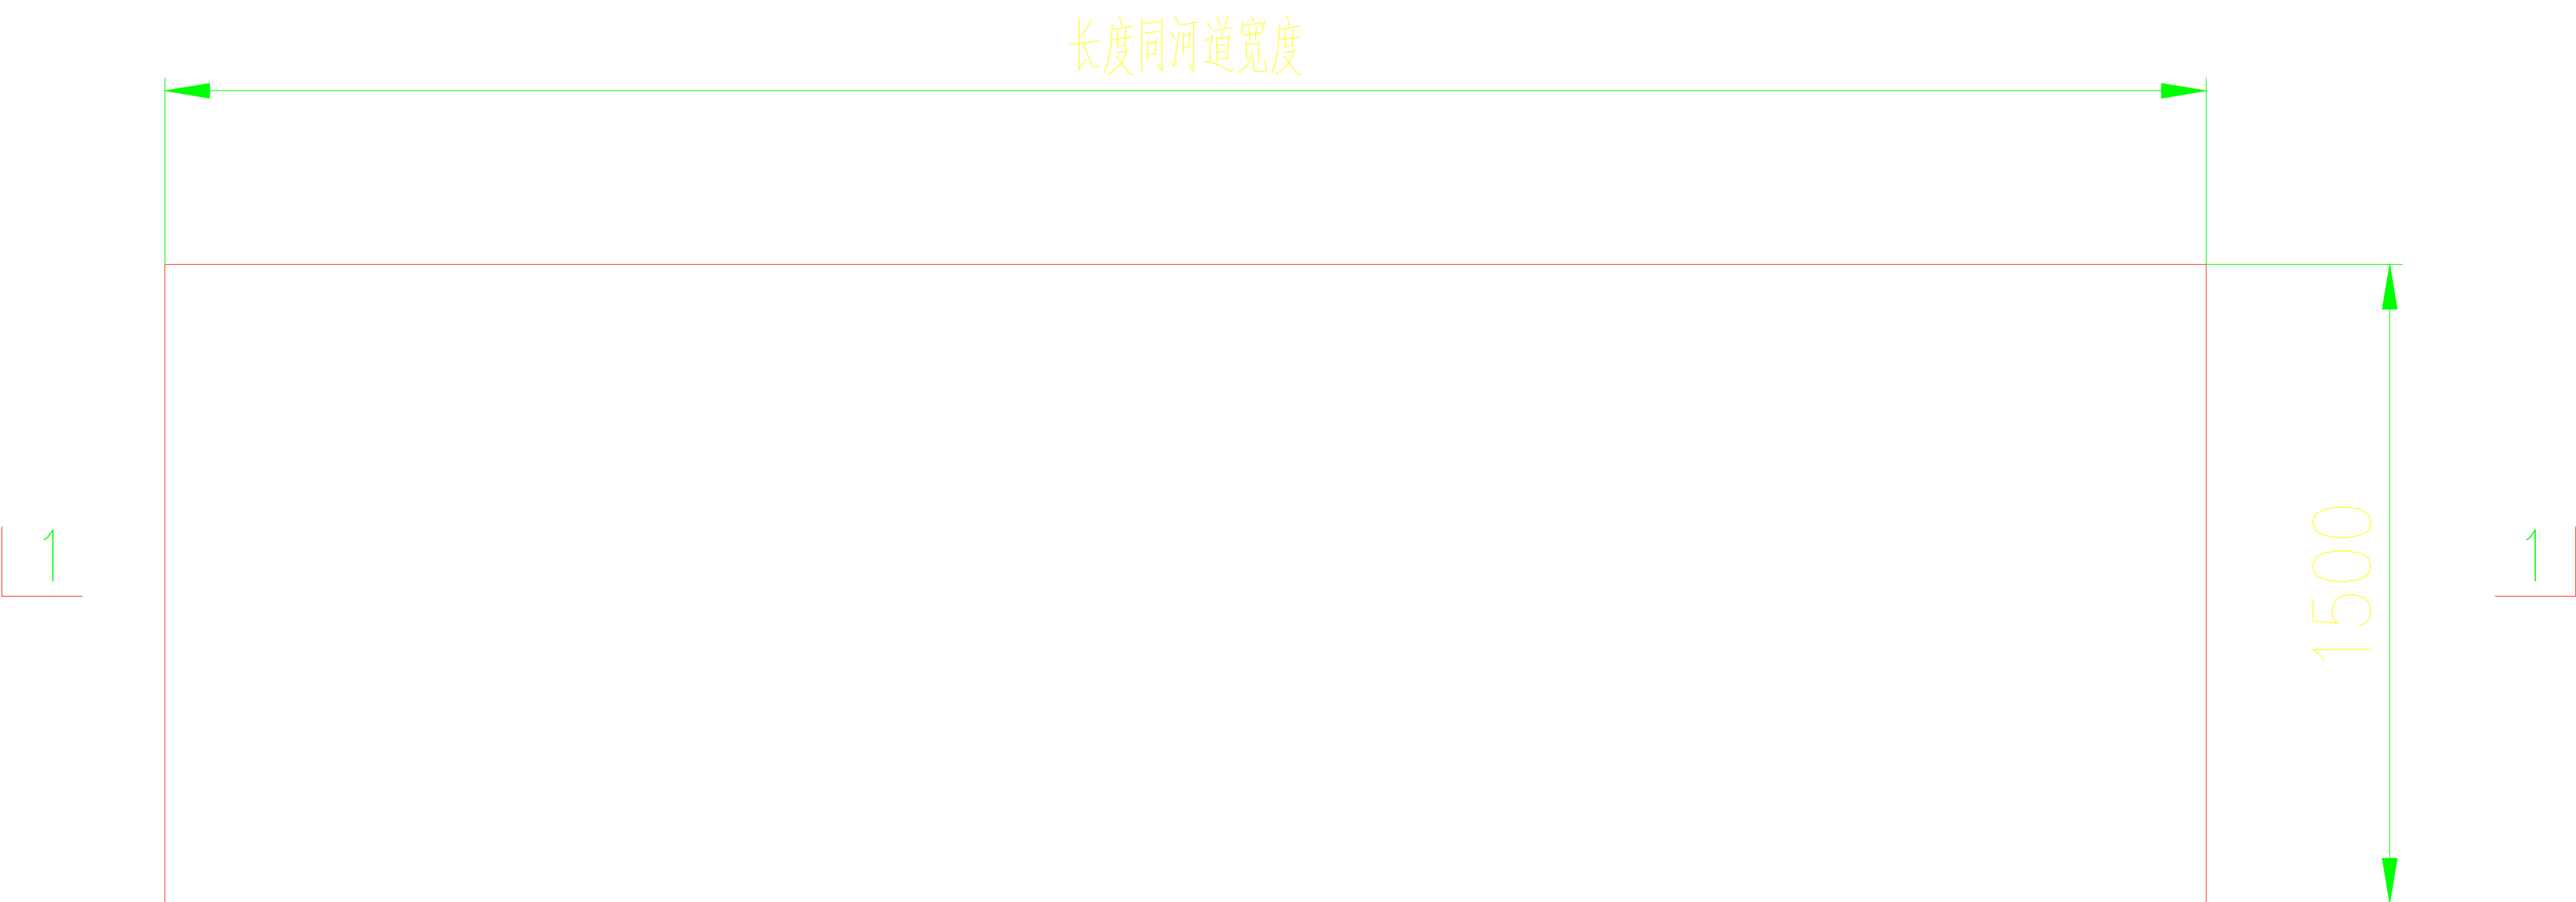

滤坝平面图

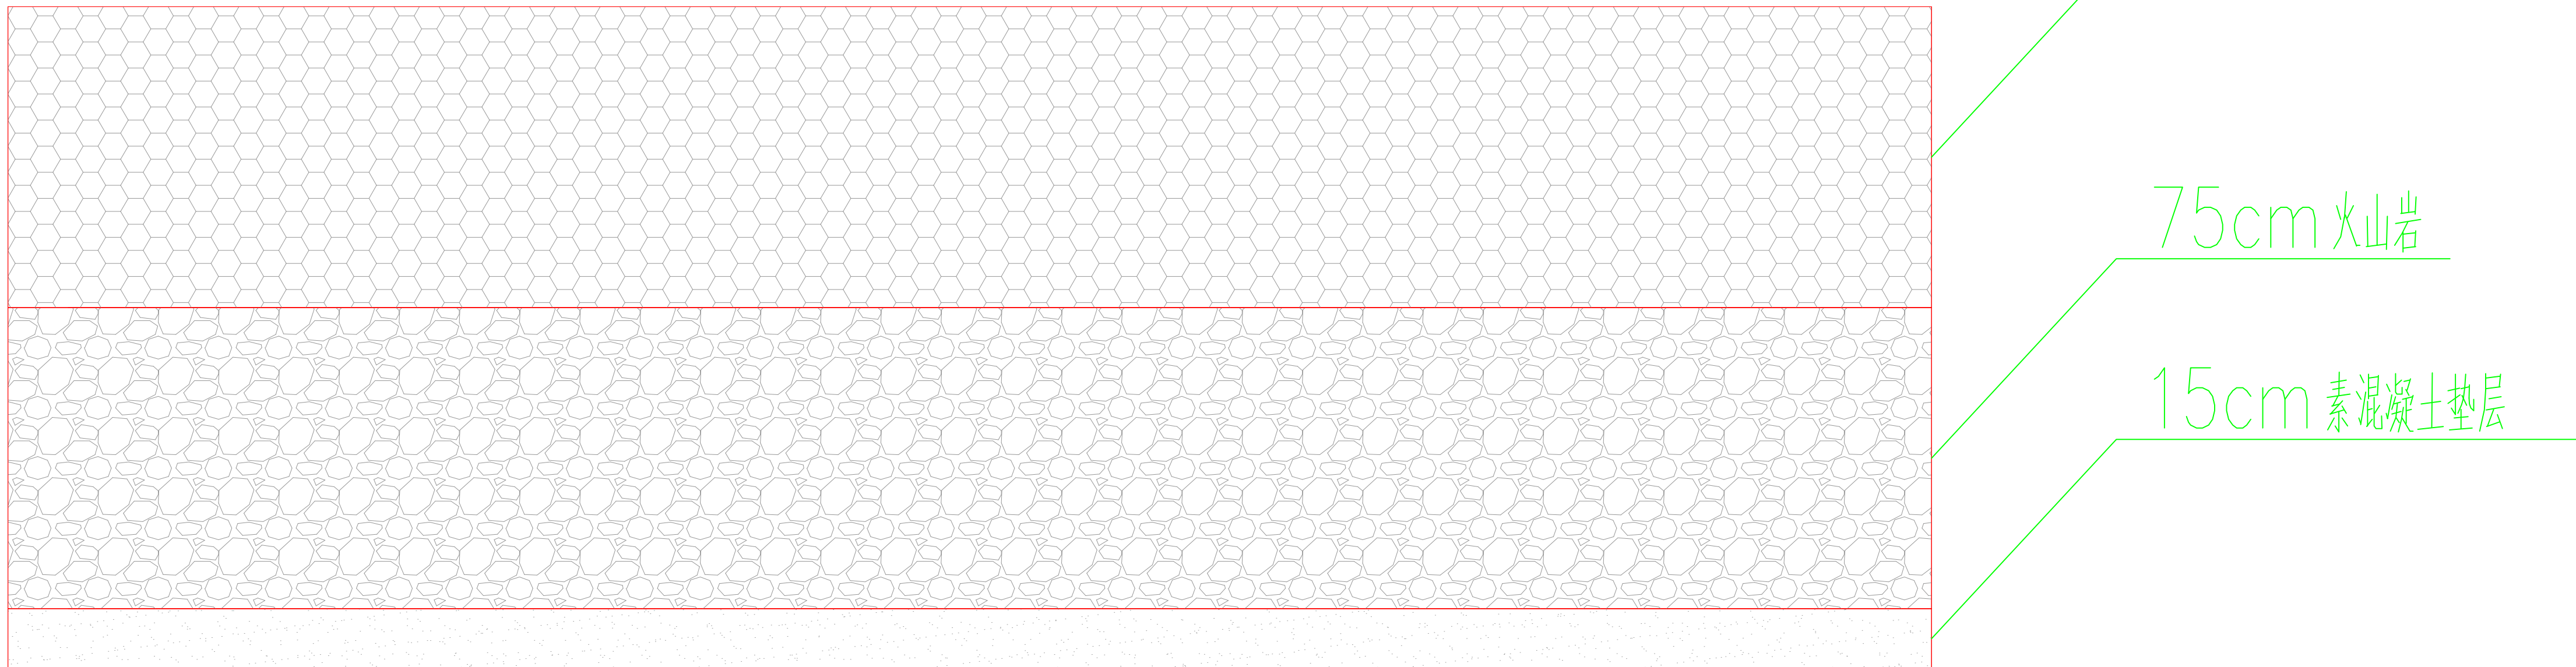

1—1 剖面图

本图纸用于表达项目总体布局及功能关系，供投标人理解项目背景。具体实施以采购文件中的《技术标准和要求》《主要材料清单》及国家现行施工规范为准。图纸与上述文件不一致的，以技术标准和要求为准。

工程名称	启东吕四港经济开发区地表水环境质量提升方案编制项目	设 计	XX		审 核	XX		图 名	滤坝大样图					版 号	
制图单位	南京时代清和科技发展有限公司	校 核	XX		专业负责	XX		图 号	GY014	专 业		比 例		日 期	