

人大室内装饰项目
室内装饰工程

(施工图)

目录

序号	图纸编号	图 纸 名 称	备 注	序号	图纸编号	图 纸 名 称	备 注	序号	图纸编号	图 纸 名 称	备 注
01		封面		27	2F.E.01	二层男卫立面图					
				28	2F.E.02	二层盥洗区立面图					
02	ML-01	目录		29	2F.E.03	二层会议室立面图					
				30	2F.E.04	二层1人办公室立面图					
03	SJ-001	设计说明		31	2F.E.05	二层卫生间/淋浴间立面图					
04	SJ-002	设计说明		32	2F.E.06	二层连廊立面图					
05	SJ-003	设计说明									
06	SJ-004	设计说明		33	3F.P.02	三层平面布置图					
07	SJ-005	设计说明		34	3F.P.03	三层墙体定位图					
08	SJ-006	设计说明		35	3F.P.04	三层地面布置图					
09	SJ-007	设计说明		36	3F.P.05	三层天花布置图					
				37	3F.P.06	三层天花造型尺寸图					
10	CL-01	材料表		38	3F.P.07	三层天花灯具定位图					
				39	3F.E.01	三层休息室立面图					
11	M-01	门表									
12	M-02	门表		40	3F.E.02	三层内卫立面图					
				41	3F.E.03	三层电梯厅立面图					
13	1F.P.01	一层原始平面图		42	JD-01	节点					
14	1F.P.02	一层平面布置图									
15	1F.P.03	一层墙体定位图		43	TYJD-01	通用节点					
16	1F.P.04	一层地面布置图		44	TYJD-02	通用节点					
17	1F.P.05	一层天花布置图		45	TYJD-03	通用节点					
18	1F.P.06	一层天花造型尺寸图		46	TYJD-04	通用节点					
19	1F.P.07	一层天花灯具定位图		47	TYJD-05	通用节点					
				48	TYJD-06	辅房二层连廊护窗栏杆详图					
20	2F.P.01	二层原始平面图		49	TYJD-07	LHJM1024 铝合金玻璃门详图					
21	2F.P.02	二层平面布置图		50	TYJD-08	雨棚做法详图					
22	2F.P.03	二层墙体定位图		51	TYJD-09	雨棚做法详图					
23	2F.P.04	二层地面布置图		52	TYJD-10	雨棚做法详图					
24	2F.P.05	二层天花布置图		53	TYJD-11	雨棚做法详图					
25	2F.P.06	二层天花造型尺寸图		54	TYJD-12	铝合金推拉窗做法详图					
26	2F.P.07	二层天花灯具定位图		55	TYJD-13	辅楼新增钢结构图					
				56	TYJD-14	辅楼新增钢结构节点大样					

图 注
DESCRIPTIONS



中远设计
中远雅泰设计有限公司
Zhongyuan Yatai Architectural Design Co., Ltd.

工程设计证书
房屋设计类(建筑工程)甲级 A2100034-16
幕墙设计类(乙级)(幕墙) A2100034-16
房屋设计类(人防工程)乙级 A2100034-16

合 署 COORDINATION			
建 筑		结构	
装 修		电 气	
给 排		暖通	

冲墨图章处
STAMP AREA

审 定 APPROVED BY	张山峰	张山峰
项目负责 CAPTAIN	李 萍	李萍
专业负责 CHIEF ENCL.	李 萍	李萍
审 核 EXAMINED BY	张美丽	张美丽
检 查 CHECKED BY	张亚中	张亚中
设 计 DESIGNED BY	李 萍	李萍

建设单位
CONSTRUCTION

工程名称
PROJECT 人人爱购商城项目

图 名
TITLE 目录

图 号 DRAWING NO.	ML-01
版本号 EDITION NO.	A
工 程 号 PROJECT NO.	2025.12
比例 SCALE	

设计说明及室内工程一般施工细则

序言

材料:-- 所有材料必须是品质优良,全新之一级正品,因质量差导致保修

期甲方非人为破坏而损坏的,承包公司需负责免费翻修。

-- 所有材料长宽应尽大,以减少接口,若无可避免时,接缝要全部对位。

-- 如遇货源缺少之材料,代用品必须经设计师同意方可使用。

工艺:-- 所有钉头要隐闭

-- 不同材料交接处要处理得干净利落,不得用灰或玻璃胶灌缝(防水或防腐除外)。

-- 部分装修尤其地面墙脚等装完后需加强保护,交付前之任何损坏承包公司需负责及时翻修。

环保:-- 装饰材料有害物质释放量的参照标准

-- 为了预防和控制建筑装饰材料产生的室内环境污染,使本设计的建筑装饰工程符合新颁布的国家标准《民用建筑工程室内环境污染控制规范》(GB50325--2010)的要求,下列物资必须符合相应的国家强制性标准

(1) .建筑主体结构、装饰材料:

花岗石、大理石、建筑(卫生)陶瓷、石膏制品、水泥与水泥制品、砖、瓦、混凝土、混凝土预制构件、砌块、墙体保温材料、工业管道及各种新型墙体材料等必须符合《建筑材料放射性核素限量》GB6566-2010

(2) .人造板(胶合板、纤维板、刨花板)及其制品

必须符合《人造板及其制品中甲醛释放限量》GB18580-2001

(3) .室内装修用水性墙面涂料

必须符合《内墙涂料中有害物质限量》18582-2008

(4) .室内装修用溶剂型木器(以有机溶剂为溶剂)的涂料

必须符合《溶剂型木器涂料中有有害物质限量》18581-2001

(5) .室内装修的胶粘剂产品

必须符合《胶粘剂中有有害物质限量》18583-2001

(6) .纸为基材的壁纸

必须符合《壁纸中有有害物质限量》GB18585-2001

(7) .聚氯乙烯卷材地板

必须符合《聚氯乙烯卷材地板中有害物的限量》GB18586-2001

(8) .地毯、地毯衬垫及地毯胶粘剂

必须符合《地毯、地毯衬垫及地毯胶粘剂有害物质释放量》GB18587-2001

(9) .室内用水性乳胶漆、防水剂、防腐剂等水性处理剂

必须符合《水性处理剂有害物质的限量》GB50325-2001

(10) .各类木家具产品

必须符合《木家具中有害物的限量》GB18584-2001

4、设计依据主要引用规范应最新版本,如《建筑装饰工程施工质量验收规范》、《建筑工程施工质量验收统一标准》、《建筑内部装修设计防火规范》、《建筑设计防火规范》

一.工程设计依据:

1.甲方提供的原建筑工程施工图、确认的平面布置及相关的方案、效果图等资料。

2.《中华人民共和国建筑法》

3.《实施工程建设强制性标准监督规定》条文释义

4.《建筑装饰装修管理规定》(中华人民共和国建设部令第46号)

5.《建筑装饰工程施工质量验收规范》

6.《建筑工程施工质量验收统一标准》

7.《高级建筑装饰工程质量检验评定标准》

8.《建筑装饰装修工程质量规范》 GB50210-2018

9.《建筑内部装修设计防火规范》 GB50222-2017

10.《房屋渗漏修缮技术规范》 JGJ/T 53-2011

11.《建筑防火通用规范》 GB55037-2022

12.《建筑内部装修防火施工及验收规范》 GB50222-2017.施工及验收应严格遵守执行以确保质量和安全

13.《民用建筑工程室内环境污染控制规范》(GB 50325-2020)

14.《江苏省工程建设标准-公共建筑节能设计标准》GB 50189-2015

15.《建筑与市政工程无障碍通用规范》 GB 55019-2021

16.《民用建筑设计统一标准》 GB 50352-2019

17.《公共建筑室内空气质量控制设计标准》 JGJ/T 461-2019

18.《建筑地面工程施工验收技术规范》 JGJ/T 331-2014

19.《建筑地面设计规范》 GB 50037-2013

21.《公共建筑室内空气质量控制设计标准》 JGJ/T 461-2019

22.《江苏省绿色建筑技术标准》 DB/32 3962-2020

23.《建筑防排烟系统技术标准》 GB51251-2017

24.《全国民用建筑工程设计技术措施节能专篇》2007年版

25.《江苏省工程设计文件编制深度规定》(2016年)

26.《自动喷水灭火系统设计规范》 50084-2017

27.《消防给水及消火栓系统技术规范》GB50974-2014

28.《建筑灭火器配置设计规范》GB50140-2005

29.《火灾自动报警系统设计规范》GB50116-2013

30.《建筑防排烟系统技术标准》GB51251-2017

31.《消防应急照明和疏散指示系统技术标准》GB51309-2018

32. 建筑环境通用规范 GB 55016-2021

33.《建筑与市政工程防水通用规范》GB 55030-2022

34. GB55031-2022《民用建筑通用规范》

35. GB50016-2014 (2018年版)《建筑设计防火规范》

36. GB55030《建筑与市政工程防水通用规范》

37. GB18582-2020《建筑用墙面涂料中有有害物质限量》

38. GB38468-2019《室内地坪涂料中有有害物质限量》

39. GB33372-2020《胶粘剂挥发性有机化合物限量》

40. GB55025-2022《宿舍、旅馆建筑项目规范》

41. JGJ 62-2014《旅馆建筑设计规范》

42.装饰工程施工的标准做法及惯例方式,施工图中未详尽之做法请参照相关标准及工具书,如:中国建筑工业出版社<<装饰工程施工手册>>等。
注:无障碍产品选型及安装、无障碍标识、警示标识及安全防护措施灯影严格执行GB55019-2021《建筑与市政工程无障碍通用规范》。

并在建筑投入使用前需安装到位。

如:中国建筑工业出版社<<装饰工程施工手册>>等。

4.3.《民用建筑通用规范》 GB55031-2022

4.4.装修设计所采用的装修材料应符合GB 50325-2020 有关规定,本项目所涉及采用的建筑涂料应严格执行《低挥发性有机化合物含量涂料产品技术要求》(GB T38597-2020)、《建筑用墙面涂料中有有害物质限量》(GB18582-2020)等标准。
工程竣工验收时,必须进行室内 环境污染物质检测,其限量应符合GB 50325-2020 表6.0.4. 的规定。

附 注
DESCRIPTIONS



中远设计

中远华泰设计有限公司
Zhongyuan Yatai Architectural Design Co., Ltd.

工程设计证书

建筑装饰(建筑工程)专业 A21300334-16
注册设计编号 (乙级)(第)级编号 (乙6204-8) 号
注册有效期(人建工程)乙级 A21300334-16

合 署

建 筑		结 构	
建 筑		电 气	
建 筑		暖 通	

加 盖 图 章

STAMP AREA

审 定 APPROVED BY	张山峰	张山峰
项目负责 CAPTAIN	李 萍	李萍
专业负责 CHIEF ENCL	李 萍	李萍
审 核 EXAMINED BY	张美丽	张美丽
核 对 CHECKED BY	张亚中	张亚中
设 计 DESIGNED BY	李 萍	李萍

建 筑 结 构 CONSTRUCTION	
工 程 名 称 PROJECT	人人室内装饰项目

图 名 TITLE	设计说明
--------------	------

图 号 DRAWING NO.	装 饰	图 号 DRAWING NO.	SJ-001
版 本 号 EDITION NO.	A	日 期 DATE	2025.12
工 程 号 PROJECT NO.		比 例 SCALE	

设计说明及室内工程一般施工细则

并包括供应和安装。

(a) 五金

(b) 底漆,防腐剂,抛光

2.2 材料

木材必须经过烘干或自然干燥后才能使用,自然生长的木材,没有虫蛀,松散或腐朽或其它缺点,锯成方条形,并且不含杂质,爆裂及其它因为处理不当而引起的缺点。

要求湿度最高限度为15 %。

胶合板用边分为以下等级:

1.一等--用于扫油漆地方

2.二等--用于扫油漆地方

3.三等--用于在贴面的地方

注:所用的材料全部都是新的(除了特别说明之外)

2.3 保存处理

所有木材都要防止潮湿,虫蛀和昆虫之破坏。

2.4 防火处理

所有木材用于有可能接触火灾或还可能发生火灾危险的地方。

均要涂上三层当地政府批准的防火漆。

2.5 工艺和制造

2.5.1 尺寸

所有装饰的木材都要经过锯放,估试其他

里规定之恰当尺寸 和形状。至于装饰木材之微小尺寸的地方,每个装饰表面需允许3毫米作加工用,所有 实际尺寸的详细图则标明,然而承包公司必须牢记,所有尺寸必须在工地上核实,如图样或规格里与实际工地有任何偏差,应立 即通知室内设计师。

2.5.2 表面

所有完工时表面都应该在适当面上装饰。

(除了特别说明之外)

2.5.3 终饰

当采用自然饰或者为指定为染色打白漆

喷油漆或油漆被指定为终饰时,相连木板在

机加工工序 做成规格

型式颜色或纹路上要相配合,表面终饰按

照样板说明书所指定完成。

2.6 收细度

所有木工制品的安装,接合和安装时做在任何部分

和任何方面的收细度不合损害其强度和装饰物品之

外观,不会引起相碍材料和结构的破坏。

2.7 容限(容许度)

要保持所有木工制品和安在房之骨架(无论是砌石 结构还是框架结构)之间的连接处有一定的容限,以便任何不规则沉降或其他移动将能得到适当的调整。

2.8 装配

承包公司将完成所有必要的开标准 接标 开槽。

配合做舌标嵌入,槽舌接合和其他的正确接合之必 要工作。

承包公司将供应所有金属板螺丝铁钉和其他

室内设计要求的或者顺利进行规定的木工工作所需的零配件。

承包公司将完成框架,外壳等建造工作和他们的支架及固定于建筑物上等工作。

2.9 接合

木工制品须严格按照图样的说明建造,在没有特别指示的地方

接合,应是按国家标准施工。 胶木接合法适用于不必预防收缩和其他连接地方的移位及需要紧密接合的地方,所有胶木接合将要用交叉舌标或其他加固之法,所有铁钉等打进去并加上油灰,胶合表面接触地方所有铁钉等打进去并加上油灰,

胶合表面接触地方用胶木接合,接触表面必须用铝或铝进行终饰,所有工具的刀刀必须锋利,应避免磨擦,避免夹板的表面需要用水胶合的地方,必须用砂或玻璃砂纸轻轻磨光,

绝不允许用砂或玻璃纸粘住而引起磨擦工程中有许多需要用水胶木接合的地方都使用同样之程序,有待接合之表面必须保持清洁,不油腻,没有灰尘,没有霉灰,没有油漆和其他污染。

胶合地方必须给予足够压力以保持粘牢,并且在胶木凝固条件均按照胶水制造商之说明而进行,非承重的内部工程接合用的胶粘剂是低于16 %。

可于室内设计师事先同意下使用有机(生物)胶或干酞胺作为粘剂,湿度一般在20 %或20 %以上或可能受到真菌侵蚀的 地方可使用树脂类型之粘剂。

2.10 划线

所有墙脚板 柜箱 平板和其他木工制品必须准确划线以配合现存有之不规则表面之轮廓以达成应有建上的紧密配合

2.11 镶嵌细木工工作

在细木工制品规定要镶嵌的地 它们将随其他四周的工作完成之后嵌入

承包公司要保证必要的装备包括在屋架子之中或在建造同样的地面支架者以便提供适当基础并把木工制品嵌接上面

2.12 安装在建筑物上的木工制品

当细木工制品特别指定安装在建筑物上而且支架和装配应力均落在建筑骨架上的,承包公司要保证必要的装备,包括在建筑物骨架上的,或者承包公司将建造地面基础以提供适当的基础来安装木工制品。

注 承包公司应注意要求高标准的终饰 特别是合同中之细木工制品方面。

承包公司将负责提供和增修任何壳箱和其他临时复盖物以保障整个工程进行中,若不予保护可能破坏已经修整或终饰完工之制作品在复盖制品前,承包公司有责任清除的有刨削线头,切边和其他废物。

2.13 材料样板

承包公司要负责实际工程开工前根据样品清单提供材料和饰饰样板给室内设计师批核,费用由承建公司负担。

2.14 擦洗

除特别指出的终饰之外 承包公司要将有关木工制品清洗净使其保持完好状态并使业主及室内设计师满意,所有框之内部装饰 包括活动层板将涂上清漆使其光滑。

2.15 骨架

一般用木料架框安装于天花板上并确保所有连接装置同样所表明之使其牢固及拉紧

附 注
DESCRIPTIONS



中远设计
中远恒泰设计有限公司
Zhongyuan Yatai Architectural Design Co., Ltd.

工程设计证书
房屋设计类(建筑工程)甲级 AS1300334-16
幕墙设计类(乙级)(幕墙)甲级 AS1300334-16
幕墙设计类(幕墙工程)乙级 AS1300334-16

合 署 COORDINATION			
设 计		审 核	
复 核		电 气	
挂 钩		管 道	

加贴图块
STAMP AREA

审 定 APPROVED BY	张山峰	张山峰
项目经理 CAPTAIN	李 萍	李萍
专业负责 CHIEF ENGR.	李 萍	李萍
审 核 EXAMINED BY	张美丽	张美丽
检 查 CHECKED BY	张亚中	张亚中
设 计 DESIGNED BY	李 萍	李萍

建造阶段 CONSTRUCTION	
工程名称 PROJECT	人人堂内装饰项目
图 名 TITLE	设计说明

图 号 DRAWING NO.	张 峰	图 号 DRAWING NO.	SJ-003
版本号 EDITION NO.	A	日 期 DATE	2025.12
工 程 号 PROJECT NO.		比 例 SCALE	

设计说明及室内工程一般施工细则

要容许其他服务设施通过,如风管、喷淋等。

万一框架有任何震动摆动或移动,承建公司负责修整或重新安装,直至不符合要求之部分修整或重新安装的费用完全由承包公司负责。

2.15.1 天花吊顶工程及铝板天花

吊顶施工中采取整体施工,局部避让的方法,层层施工,待其它工种结束一部分,补其一部分,做到灵活穿插。

施工准备--放线--吊筋--龙骨安装--面板安装--(涂料)

根据施工图先在墙、柱上弹出顶棚标高水平墨线,在顶棚上划吊杆位置,钻眼安装膨胀螺栓或射钉,悬挂吊杆或吊杆焊接,安装主龙骨,划出次龙骨位置,将次龙骨用卡连于主龙骨,安装撑,水平调正固定,中间质量验收检查,设备及电气配管的安装,全部设做的隐蔽工程完成后并由甲方验收后方可封板。轻钢龙骨顶棚管架施工,先高后低,主龙骨间距和吊杆间距一般在1000mm-1100mm控制,特殊情况不得大于1200mm,吊龙骨间距为300mm,吊杆直径为8mm吊杆应垂直吊挂。

拧紧双面丝扣,外露铁件必须刷二度防锈漆,再涂过杆第一根主龙骨离不超过200mm,排列好后距离超过200mm应增加一根,主龙骨和次龙骨要求达到平直,为了消除顶棚由于自重下沉产生挠度和目视的误差,吊顶龙骨必须起拱,由中间部分起拱,高度应不大于空间净跨度的1/500-1/900,5-20mm不一。吊杆与结构连接应牢固,凡

在灯具、风口等处附加龙骨加宽。龙骨吊杆不得与水管、灯具、通风等设备吊杆共用。重型灯具、电扇及其他重型设备严禁安装在吊顶工程的龙骨上。

石膏板封板:封板前应对龙骨等隐蔽部分进行验收通风、管线等工程基本结束,并经验收。石膏板与龙骨用镀锌自攻螺丝固定,纸面石膏板的长边沿向次龙骨铺设,即先将板材就位,用电钻将板与龙骨钻透,再用自攻螺丝拧紧,自攻螺丝中距不得大于200mm,螺钉应与板面垂直,并不使纸面破裂,钉眼应作防锈处理并用防锈铝腻子抹缝为原则,如顶棚需要开孔,先在开孔的部分划出开孔的位置,将龙骨加固时,再用钢锯切断龙骨和石膏板,保持稳固牢靠。硅酸钙板一般用螺钉固定在龙骨上,

施工石膏板应注意以下事项:

(1)石膏板应在无应力状态下进行固定,防止出现弯矩,凸鼓现象。

(2)石膏板和长边(即包封边)应留缝向次龙骨铺设。

(3)自攻螺钉与石膏板边距离:面板包边的板边以10-15mm为宜;切角的板边为15-20mm。

(4)固定石膏板的次龙骨间距不大于600mm。

(5)钉距150mm-170mm,螺钉应与板面垂直。弯曲、变形的螺钉应除去,并在相隔50mm的部位另打螺钉。

(6)安装双层石膏板时,面层板与基层板的接缝应错开,不允许在同一根龙骨上接缝。

(7)石膏板的接缝,应按产品要求说明进行板缝处理。

(8)石膏板与龙骨固定,应从一块板的中部向板的四边固定,不允许多点同时作业,以免产生内应力,铺设不平。

(9)钉子的埋置深度以螺钉头的表面略埋入板面,并不使板面破坏为宜,钉眼应垫补,并用石膏腻子抹平。

(10)控制石膏腻子必须用清洁水和清洁容器。

(11)在安装铺设纸面石膏板过程中,应使用专用的材料与机具,以免

影响工程质量。

在吊顶施工中各工种之间配合十分重要,避免返工拆装损坏龙骨及板材。

吊顶上的风口、灯具、空调器头、喷淋滴头的吊顶板就位后安装,也可以留出周围吊顶板,待上述设备安装后再行安装。

注:所有吊顶龙骨采用 $\phi 10$ 轻钢龙骨

石膏板吊顶材料荷载为 7.8kg/m^2 ,本项目石膏板吊顶MB膨胀螺栓拉拔值1kN

微孔铝天花

1 吊杆直径在6毫米以上 吊点距离不大于1000MM

2 同一空间水平偏差不得 $\leq 5\text{MM}$

3 必须按甲方与设计商指定的产品

4 各区域吊顶应满足防火、防水、抗震等安全要求,并应采取保障其安全使用的可靠技术措施。当吊杆长度大于1500mm时,应设置反支撑。反支撑间距不宜大于3600mm,距墙不应大于1800mm。反支撑应相对设置。当吊杆长度大于2500mm时,应设置钢结构转换层。吊杆、反支撑及钢结构转换层与主体结构的连接应安全可靠,且不应降低主体结构的安全性。

不固定家俱 (不在此次设计范围内)

一般而言要按照图样所示制作家俱,所有木工制品都要做好。

开槽、割样、打舌槽粘拼合并且装钉成高质量的家俱。

所有家俱上油漆都要磨光滑。

2.15.3 柜和固定家俱

一般而言,做好框架并且所嵌入的柜可调整的层板和固定家俱为图样所说明一样,所有木工制品都要做好,打单,上舌单,粘胶,拼合用螺丝安装好,并使室内设计师满意,装饰符和图样板清单所指出一样。

注 所有柜 层板等都应用砂纸磨好,油漆按照图样的规定为终饰。

2.15.4 门框

合约工程内所有木门框由承包工程公司负责供应及安装。

2.15.5 门

新门由承包公司供应及安装包括一切需要的五金,图示安装到工程各部分。

3. 防火门

承包公司需按图表购置各牌子不同型号之板材,并考虑要求当地经销商提早一次性从南方进料,以避免货源不足或色差,任何代售品必先经业主及设计师同意高规格将依照大样图所示部分需界45度角,如有不明确之处需要求设计师说明,防火门不允许用于速度超过15%和温度少于华氏50度之木材上粘着剂的使用应遵从制造商的指示说明使用完工时,胶清应用刀片小心清除厨房洗漆槽四周或其他经常接触水的地方要用玻璃胶缝材料要尽量避免连接胶之花纹要设置性边缘经做滑防止割手防火门留填必须以待钉位拼接,不得在贴完后用砂机打坑。

4. 五金器具

4.1 工作范围

提供和安装所有五金器具到所有固定和不固定的家俱陈设品门等零照图样所示

4.2 材料

主要的五金器具为不锈钢或多层镀锌必须防止生锈和防锈应该是使用最好质量的材料,并严格遵守说明书上所要求之规格,任何偏差都必须

附注
DESCRIPTIONS



中远设计

中远恒泰设计有限公司

Zhongyuan Yatai Architectural Design Co., Ltd.

工程设计师号

注册建筑师(建筑工程)注册号 A21300334-16

注册结构工程师(乙级)(粤)注册编号 0162004-8 号

注册造价师(建筑工程)乙级 A21300334-16

合 署

COORDINATION

总 图

给排水

暖通

电气

结构

暖通

加建面积

STAMP AREA

审 定

张山峰

张山峰

项目负责

李 萍

李萍

专业负责

李 萍

李萍

审 核

张美丽

张美丽

核 对

张正中

张正中

设 计

李 萍

李萍

建设单位

CONSTRUCTION

工程名称

人人堂内街项目

图 名

设计说明

图 号

SJ-004

版本号

A

日 期

2025.12

工 程 号

比 例

SCALE

设计说明及室内工程一般施工细则

取得业主及室内设计师方面同意,承包公司在实际装配之前必须向室内设计师提供 所有五金器具样板以得其同意

4.2 完成

在完成工作时所有五金器都被磨油 清洗 磨光 和可以操作 所有钢匙必须清楚地贴上标签

注 承包公司应负责安装所有毛织帘架钢钩卫生纸长架等等

4.3 工艺

所有安装要用适当的材料 按照制造商之说明而引用 所有沉头螺丝都要用油漆塞并染色 上油漆 使其周围物料相同 倘有外露之螺丝帽和五金

5、金属工程

5.1 不锈钢

不锈钢应为铬和镍含量高的钢,一般应符合S97 EN<S8 B>的要求并且应为焊接稳定之垫料。

5.2 材料和工艺

所有材料均应是可获得材料中最优质的 并且在安装前清洗,挺直,无扭曲,如果需要进行拉直,或者平展处理 那么该处应不得损伤材料 所有而不锈钢钻眼处 并且应平整地圭角 所有的焊接 标和小木块应做成圆形 并且所有多余的金属后磨去

5.3 铁钢轧制作

结构轧制钢楼梯和其他部位均应是标准尺寸按照国家规定制造 以获得结构钢头等质量

6、装配玻璃

6.1 工作范围

提供劳力 材料 工具和所有供应并且实施所有图及规格所规定之

设计完成玻璃之工作

6.2 材料

镜子要用质量好不变形的上海或蛇口镜也可采用其它供应商的优秀产品。所有镜子的样板安装切割之前送交室内设计师同 意 固定镜只用大量双面贴棉 不用玻璃胶 玻璃透光位要磨滑 玻璃嘴必须完全清晰畅通 接口位置需经设计师同意

6.3 工艺

安装玻璃一般按国家施工守则准确地把玻璃切割成为适当的尺寸 这尺寸容许边与框之间有正确容限划线和小白黄线必须在水平线位 注意在装过程中不要把框架弄潮湿安装前要清洁 没有任何灰尘和其他有害物质 所有螺丝或其他固定设备都不能在槽中突出来所有框架的调整将在安装玻璃之前进行所精密割在完工时要清洁,平整,边角尖锐。

6.4 清洗和修整

交付使用前,玻璃上之污漬用刀片轻轻刮去,用玻璃清洁剂水抹净,如有任何损坏者,须在交付使用前修补完成。

6.5 强化玻璃和不锈钢扶手承包商须严格按照制造商的说明安装强化玻璃和

不锈钢扶手,并且在开始工作以前与结构工程师充分协商。

7、地毡和底胶垫

7.1 工作范围

承包公司要为图所规定提供和安装地毡和底胶垫。

7.2 材料

底胶垫要用澳洲优等品或相同质量的地毡要100 %人造纤维质,其颜色要和室内设计师所提供之样板匹配。

7.3 工艺

除非其他情况特别说明之外,地毡将是由一边墙铺至另一边墙,准确切割和抵平底垫上和地毡上翘起之部分,确保底垫的连接处紧密而没有重叠。地毡铺设和准备工作要由经过训练有经验的技术人员进行,并且按照地毡供应商所提供的方法施工,所有地毡的缝合要求用有充分实践属于第一流的技术师用手或机器缝合,材料要尽大,避免张口,地毡与砖衬裂口处需保证完成面高度一致。

7.4 地毡的保护和清洗

地毡铺好后马上用有保护不受污染,践踏,亦要防止重物压在上面留下压印,交付使用前,全面吸尘及用3 M保护剂喷罩一次。

8、油漆工作

8.1 工作范围

提供劳力材料和其他供应,进行图样和规格中所规定的全部工作。

8.2 材料和工作品质

- 各种不同油漆施工不一, 需按国家规定施工, 并在没有完全干透及空中有尘埃时,不能在平面里进行工作。
- 要保証所有表面上之洞,裂缝和其他不足之处已预先修理好,才 进行油漆。
- 每一道漆都要涂好 使每一部分(包括连接处,接合点和角等)都适合地涂上漆,但避免过多,油漆厚度不均匀,特别是边缝,角上和接合处。
- 每一道漆之间要完全干透及用细砂纸打磨后才涂下一道。
- 用大小适当的毛刷涂油漆,用胶质颜料打底色,并其上油漆固定其表面。
- 所有油漆应按生产商指示用不同之稀剂及底漆面漆。
- 油漆范围旁边之装修应用皱纹纸完成封好才施工,五金部分则要先拆下,油好吹干后再装上。
- 承包公司按材料表,于施工前提供色板给业主及设计师批准方可施工。
- 在整个涂油漆和待干过程中要保持其表面干净和没有尘埃,保护刚油漆好的表面涂层不受损坏。
- 材料要新的,并且用制造商之密封容器盛住工地。

附 注
DESCRIPTIONS



中远设计
中远雅泰设计有限公司
Zhongyuan Yatai Architectural Design Co., Ltd.

工程登记证
营业执照(建筑工程)证号: A21300334-16
资质证书编号: (乙级) (第) 级资质: (乙级) (第) 级资质
资质证书(人防工程)乙级: A21300334-16

合 署
COORDINATION

设 计		审 核	
复 查		校 对	
签 名		签 名	

stamp area

审 定 APPROVED BY	张山峰	张山峰
项目经理 CAPTAIN	李 萍	李萍
专业负责人 CHIEF ENG.	李 萍	李萍
审 核 EXAMINED BY	张美丽	张美丽
检 查 CHECKED BY	张亚中	张亚中
设 计 DESIGNED BY	李 萍	李萍

项目建设 CONSTRUCTION	
工程名称 PROJECT	人人堂购物中心项目

图 名 TITLE	设计说明
--------------	------

图 号 DRAWING NO.	张 号	SJ-005
版 本 号 EDITION NO.	A	2025.12
工 程 号 PROJECT NO.	比 例	SCALE

设计说明及室内工程一般施工细则

8.3 准备打底色和嵌填上油漆

1) 准备

清除所有灰尘杂物污渍油脂。

2) 打底

木骨架要在转板涂上防水涂料,关板要先涂刷油漆,涂刷上天花板——刮腻子

净腻子,用新材料抹过,显出之斑点,然后上底涂层。金属制品-- 洗净磷

化并且用金属丝剔除主所有锈垢和锈,再用金属底漆。

注:墙面涂料附图纸标明,一律内衬白色编织物

9. 地砖

9.1 原基层地面或楼面要符合设计要求。基层地面应平整。无明显凹凸不平

9.2 依设计放线。按板块尺寸打出墨线,形成网格网

9.3 在方格网十字点处固定支座

9.4 调整支座靠托座面高度至全室水平

9.5 将线条放在支架上。用水平尺较正水平。然后放上面板块。

9.6 拼装地板块。调整板块水平度及缝隙。活动地板安装水平度在2m内

不平度 3mm 纵横直线度0.3 ±

9.7 安装设备时必须注意保护面板。一般铺设5层地板应采取临时性保护措施

9.8 块料行列(缝隙)对直线的偏差值在10mm长度内不得 超过 3mm

9.9 地面各层表面对水平面或对设计坡度偏差值不板采取临时性保护措施

但最大偏差不应大于 30mm

10.木地板

10.1 一定按设计要求施工。选择材料应符合质量标准。

10.2 粘贴式木地板严禁采用沥青、煤焦油类防腐防潮处理。采用环氧树脂胶粘贴

10.3 所有木垫块木搁栅均要防腐防潮处理。条形木地板要全做防腐处理。

10.4 木地板靠墙处要留出15mm的空隙。以利通风。在地板和踢脚板相交处,

如安装封闭木压条,则应在木踢脚板上留通风孔。

10.5 实铺式木地板所铺设的油毡防潮层必须与墙身防潮层连接。

10.6 在常温条件下。细石混凝土垫层浇筑后至少7 d。方可铺装木搁栅或铺贴

拼花木板

10.7 踢脚板及踢脚条等应在拼花木板面层侧磨光后再行装置。

11.1 地板材料的确认与参照用中心线的办法

1)所施工的地砖须全部为同一批号,因为不同批号的产品其色调可能稍有差异。

2)设置中心线,目的在于最大限度减少所使用的地砖量,并确保铺在

最外圈的地砖在1/2砖宽以上

3)划中心线时,两条线要垂直相交,以确保精确施工

4.)中心线的计算方法:

L/(待施工地边长)/砖宽=整数 由中心线开始施工(L/2)

L/砖宽=偶数 距中心线1/2砖宽处开始施工

注:600*600 地砖的铺设基准点与顶面600*600矿棉板对应

11.4 粘合剂的涂布

1)从中心线划分的四个等面积当中选一个作为施工方向,将粘合剂均匀的涂

布上,粘合剂的涂布不宜过多(以理用板材为例,每公斤粘合剂的

涂布面积为2.2平方米左右)

2)两遍涂布分在收工阶段消耗较长时间,故粘合剂不宜过早涂布。

11.5 施工操作

1)地砖铺设时间在粘合剂涂布后15-20分钟后(用手触摸粘合剂

的粘度,以粘手但不把粘合剂等粘起来为标准--- 常温使用专用地板

胶为准)

2)为使粘合剂发挥最佳效果须在挥发时间(约15-20分钟)后施工

并在可施工时间内(约60分钟)完成施工,施工结束后还需至少

12小时的养护时间。

3)由中心线开始按其线路走向或交错施工,块材之间要保留一定的间隔

(0.1mm),使力要自然而均匀

4)理想块材施工用连接条在砖之间成“T”字型排放,连接条零较的一面要朝地面。

5)施工当中及施工充完后用手压或脚压方式与板材与地面粘牢,两块

板材的连接部位用铁锤之类的重物反复施压效果更佳

11.6 靠墙部分的剪切

1)靠近墙面的地砖在安装时要与墙壁留有1mm的间隙,切忌强行压入

2)上述方法同样适用于墙角处的施工

3)靠墙处的板材在施工时特别要注意与地面完全粘合

一.施工注意事项

1)粘合剂要用本公司指定品种,并确认生产日期,生产日期超过6个月的

建议不要使用

2)粘合剂涂布后须等溶剂挥发以后(挥发时间20分钟)再铺砖,并

注意室内通风和防水。

3)靠施工时沾在地板表面的粘合剂要及时用适当的工具刮掉并用醇溶液

擦洗干净(一旦硬化将难以去除)

注:挥发时间:粘合剂发挥初期粘合力需要的时间约(20分钟)

可施工时间:粘合剂发挥粘合力的时间,即可施工时间(挥发时间后

约60分钟)

二.施工后注意事项

1)施工完毕24小时内因粘合剂还未完全硬化,地板不得受热,也不得

通行和清洗。

2)在厨房和洗手间去除瓷砖表面附着的水垢土时使用的盐酸注意不要滴

在地板表面(以免引起变色)

3)溶剂成分、油漆、黑橡胶等物质要避免与地板表面相接触以免污染。

4)移动家具、钢琴等重物时要小心,以免造成地板被划破

5)清除地板表面污物时不得使用丙酮、涂料稀释剂等强性溶剂

6)经UV处理过的地砖一般不必使用石蜡类保护剂

11. 隔墙及成品隔断

1)本工程装饰隔墙除注明外均采用75系列轻钢龙骨,8mm厚单层

双面硅酸钙板“轻质隔墙

2)轴线与隔墙位置位置的确定:当图纸无专门标明时,一般轴线位于各

墙厚的中心

3)当成品隔断未做到顶面建筑结构的,一律用钢架板至建筑顶面结构再

双面转板处理

附 注
DESCRIPTIONS



中远设计

中远华泰设计有限公司

Zhongyuan Yatai Architectural Design Co., Ltd.

工程设计证书

房屋设计(建筑工程)甲级 A2100034-16

装饰设计(建筑工程)(乙级)(限) A2100034-9

装饰设计(建筑工程)(乙级) A2100034-16

合 署

COORDINATION

总 图

给排水

建 筑

电 气

结 构

暖通

加盖图章处

STAMP AREA

审 定

张山峰

张山峰

项目负责

李 萍

李萍

专业负责

李 萍

李萍

审 核

张美丽

张美丽

核 对

张亚中

张亚中

设 计

李 萍

李萍

项目负责人

张山峰

张山峰

工 程 名 称

人人堂内装饰工程

人人堂内装饰工程

图 名

设计说明

设计说明

图 号

SJ-006

SJ-006

图 例

比例

比例

图 号

A

A

工 程 号

比例

比例

设计说明及室内工程一般施工细则

12. 防水设计专篇

- 1) 本工程室内工程防水设计工作年限为25年
- 2) 本工程室内工程防水类别为甲类,防水使用环境类别为Ⅰ类,室内工程防水等级为一级。
- 3) 湿区楼地面防水层采用_____两遍1.5厚JS聚合物水泥防水涂料_____
- 4) 湿区室内墙面防水层采用_____两遍1.5厚JS聚合物水泥防水涂料_____
- 5) 卫生间楼面需找坡1%,坡向地漏或排水口,凡管道穿越楼板处,需预埋套管,高出地面30,预留洞处做混凝土翻边,高100
- 6) 湿区门坎设置_____两遍1.5厚JS聚合物水泥防水涂料_____作为防潮层。
- 7)厨房、卫生间和有防水要求的楼板的四周砌块隔墙根部(离门洞外)加200高(饰面层以上)的混凝土翻边,与楼板浇筑,宽度不小于100mm
- 8) 地漏的管道根部应采取密封防水措施,穿过楼板的管壁与管道间采用防水密封材料嵌填压实,穿过楼板的防水套管应高出装饰完成面,且不小于20mm
- 9) 用水空间与非用水空间楼地面交接处应有防止水流入非用水房间的措施
- 10) 两遍1.5厚JS聚合物水泥防水涂料,四周卷起至少比楼面结构面高300mm(淋浴间位置四周卷起2100)

13. 室内空气质量专篇

九、建筑涂料、胶粘剂VOCs含量要求

9.1 建筑涂料及胶粘剂VOCs含量应满足《建筑用墙面涂料中有害物质限量》(GB 18582-2020)、《室内地坪涂料中有害物质限量》(GB 384

68-2019)、《胶粘剂挥发性有机化合物限量》(GB33372-2020)限值要求,且满足苏州市建筑工地扬尘管控工作领导小组办公室“扬尘管

控办(2023)2号”文件及规范要求

建筑涂料VOCs含量限值要求

一、水性涂料				二、溶剂型涂料				
产品类别	主要产品类别			限量值/ g/ L	产品类别	主要产品类别		限量值/ g/ L
建筑用墙面涂料	墙面涂料	内墙涂料		≤80	建筑用墙面	装饰板涂料	含无机颜料类	≤760
		外墙涂料	含无机颜料类	≤120			其他类	≤580
			其他类					≤100
		腻子		≤10 (g/ Kg)	室内地坪涂料	色漆		≤500
				清漆		≤550		
	装饰板涂料	合成树脂乳液涂料		≤120				
其他类		≤250						
室内地坪涂料	水性			≤120				
	无溶剂型			≤60				

建筑胶粘剂VOCs含量要求

一、溶剂型胶粘剂								
应用领域	限量值/ g/L							
	氯丁橡胶类	苯乙烯-丁二烯-苯乙烯嵌段共聚物橡胶类	聚氨酯类	丙烯酸酯类	其他	—		
建筑	≤650	≤550	≤500	≤510	≤500			
室内装饰装修	≤600	≤500	≤400	≤510	≤450			
二、水基型胶粘剂								
应用领域	限量值/ g/L							
	聚乙酸乙烯酯类	聚乙烯醇类	橡胶类	聚氨酯类	醋酸乙烯-乙烯共聚乳液类	丙烯酸酯类	其他	
建筑	≤100	≤100	≤150	≤100	≤50	≤100	≤50	
室内装饰装修	≤50	≤50	≤100	≤50	≤50	≤50	≤50	
三、本体型胶粘剂								
	限量值/ g/L							
	有机硅类	MS类	聚氨酯类	聚硫类	环氧树脂类	α-氰基丙烯酸酯类	热塑类	其他
建筑	≤100	≤100	≤50	≤50	≤100	≤20	≤50	≤50
室内装饰装修	≤100	≤50	≤50	≤50	≤50	≤20	≤50	≤50

附注
DESCRIPTIONS



中远设计

中远恒泰设计有限公司

Zhongyuan Yatai Architectural Design Co., Ltd.

工程设计证书

房屋建筑(建筑工程)甲级 A2100334-16

风景园林设计(乙级)(第)项 A2100334-16

房屋建筑(建筑工程)乙级 A2100334-16

合 署

COORDINATION

专 业

建 筑

电 气

给 水

暖 通

加 盖 图 章

STAMP AREA

审 定

张山峰

张山峰

李 萍

李 萍

李 萍

张美如

张美如

张亚中

李 萍

李 萍

李 萍

李 萍

李 萍

李 萍

李 萍

李 萍

李 萍

李 萍

李 萍

李 萍

李 萍

李 萍

李 萍

李 萍

李 萍

李 萍

李 萍

TYPES OF FINISH LEGEND--装饰材料装饰几例表

CODE - 代码	DESCRIPTION-- 说明
AL	ALUMINIUM 铝材
AC	ACONSTIC CEILING TILE 矿棉板
CA	CARPET 地毯
CT	CERAMIC TILE 陶瓷、压克力类
CU	CURTAIN/SHEER 窗帘/窗纱
GB	GLASS BLOCK 玻璃砖
QL	GLASS 玻璃
GR	GRANITE 花岗岩
LP	LAMINATED PLASTIC 防火板
MA	MARBLE 大理石
MR	MIRROR 镜子
MT	METAL 金属
PT	PAINT 油漆/涂料
SS	STAINLESS STEEL 不锈钢
ST	STONE 石材
WC	WALL COVERING 墙饰材料(多指墙纸)
WD	WOOD/TIMBER 实木/木饰面
LEGEND - 几例	TYPES OF FINISH -- 材料种类
B	WITH BEVELLED EDGES- 磨斜边(车边)
E	ETCHING GROSSED FINISH- 蚀刻饰面(磨砂)
E-B	ETCHING FINISH WITH BEVELLED EDGES- 磨斜边蚀刻面
F	FROSTED FINISH- 磨砂饰面
F-B	FROSTED FINISH WITH BEVELLED EDGES- 磨斜边有磨砂饰面
H	HAIRLINE FINISH- 自然饰面
ND	NON-DIRECTIONAL FINISH- 无纹饰面
OX	OXIDIZED FINISH- 氧化饰面
S	SATIN FINISH- 哑光饰面
P	POLISHED FINISH- 抛光饰面
HA	HAMMERED FINISH- 锤纹饰面
FL	FLAMED FINISH- 火焰饰面
MA	MATTED FINISH- 毛光饰面
CL	CLEAR LACQUER FINISH- 亮漆饰面
OSCL	OIL STAIN CLEAR LACQUER FINISH- 油性着色亮漆饰面
FC	FLUORINE COAT FINISH- 含氟层饰面
ZC	ZINC COAT FINISH- 镀锌饰面
WX	WAXED FINISH- 上蜡饰面
G	GLOSS FINISH- 亮泽饰面(镜面)
30G	30 %GLOSS FINISH- 30 %有光泽的饰面
50G	50 %GLOSS FINISH- 50 %有光泽的饰面
70G	70 %GLOSS FINISH- 70 %有光泽的饰面

TYPES OF FINISH LEGEND--装饰材料装饰几例表

LEGEND - 几例	DESCRIPTION 材料说明	BRAND 防火等级	REMARK 备注	使用部位
CT	墙地砖			
CT 1	800*800 墙砖	A级	防滑等级D 防滑系数COF<0.50	墙面
CT 2	600*600 防滑墙砖	A级	防滑等级B 防滑系数COF<0.70	卫生间等墙面
CT 3	300*600 墙砖	A级		卫生间、厨房等墙面
MA	石材			
MA 1	黑金花岗岩	A级	18mm厚	门套石
MA 2	白色人造石	A级	15mm厚	洗手台面
MA 3	灰色人造石	A级	15mm厚	窗台板
WDV	木饰面			
WDV 1	贴木木饰面(免漆)	BI	15mm厚(实木多层板基层)E1级	茶水间茶水柜、休息室储藏柜等
WDV 2	装饰饰板或饰面板	BI	12mm厚	卫生间
PL	地板			
PL 1	实木复合地板	BI	18mm厚	办公室地面
AC	矿棉板			
AC 1	硅钙板	BI级	600*600 6mm厚	厨房安装与轻钢龙骨上
AC 2	纸面石膏板	BI级	9.5mm厚	厨房安装与轻钢龙骨上
AC 3	增大纸面石膏板	BI级	12mm厚	轻钢龙骨隔墙
MI	镜子			
MI 1	镜框	A级	6mm厚	卫生间墙面
PTE	乳胶漆			
PTE 1	白色乳胶漆	A级		墙面
LF	铝薄片			
LF 1	铝方通	A级	20*80 白色铝方通1.2mm厚	厨房吊顶
LF 2	铝扣板	A级	600*600mm 0.8mm厚	厨房吊顶
LF 3	铝扣板	A级	300*300mm 0.8mm厚	卫生间吊顶
CA	CARPET 地毯			
CA 1	化纤地毯	BI级	6.0mm厚	健身房、活动室地面
MT	METAL 金属			
MT 1	黑色不锈钢	A级	1.2mm厚304#	楼梯扶手、电梯门扶手

附注
DESCRIPTIONS

中远设计
中远雅泰设计有限公司
Zhongyuan Yatai Architectural Design Co., Ltd.
工程设计证书
房屋设计(建筑工程)甲级 A1130034-16
装饰设计(室内)乙级 (B) 16204-8 号
装饰设计(人防工程)乙级 A2130034-16

合 署 COORDINATION			
设 计		审 核	
建 筑		电 气	
结 构		暖 通	


加盖图章处
STAMP AREA

审 定 APPROVED BY	张山峰	张山峰
项目主任 CAPTAIN	李 萍	李萍
专业负责人 CHIEF ENCL	李 萍	李萍
审 核 EXAMINED BY	张美丽	张美丽
检 查 CHECKED BY	张正中	张正中
设 计 DESIGNED BY	李 萍	李萍

建设单位
CONSTRUCTION
工程名称
PROJECT
大堂内部装饰工程

图 名
TITLE
材料表

图 号 DRAWING NO.	装 饰	图 号 DRAWING NO.	CL-01
版本号 EDITION NO.	A	日 期 DATE	2025.12
工 程 号 PROJECT NO.		比 例 SCALE	

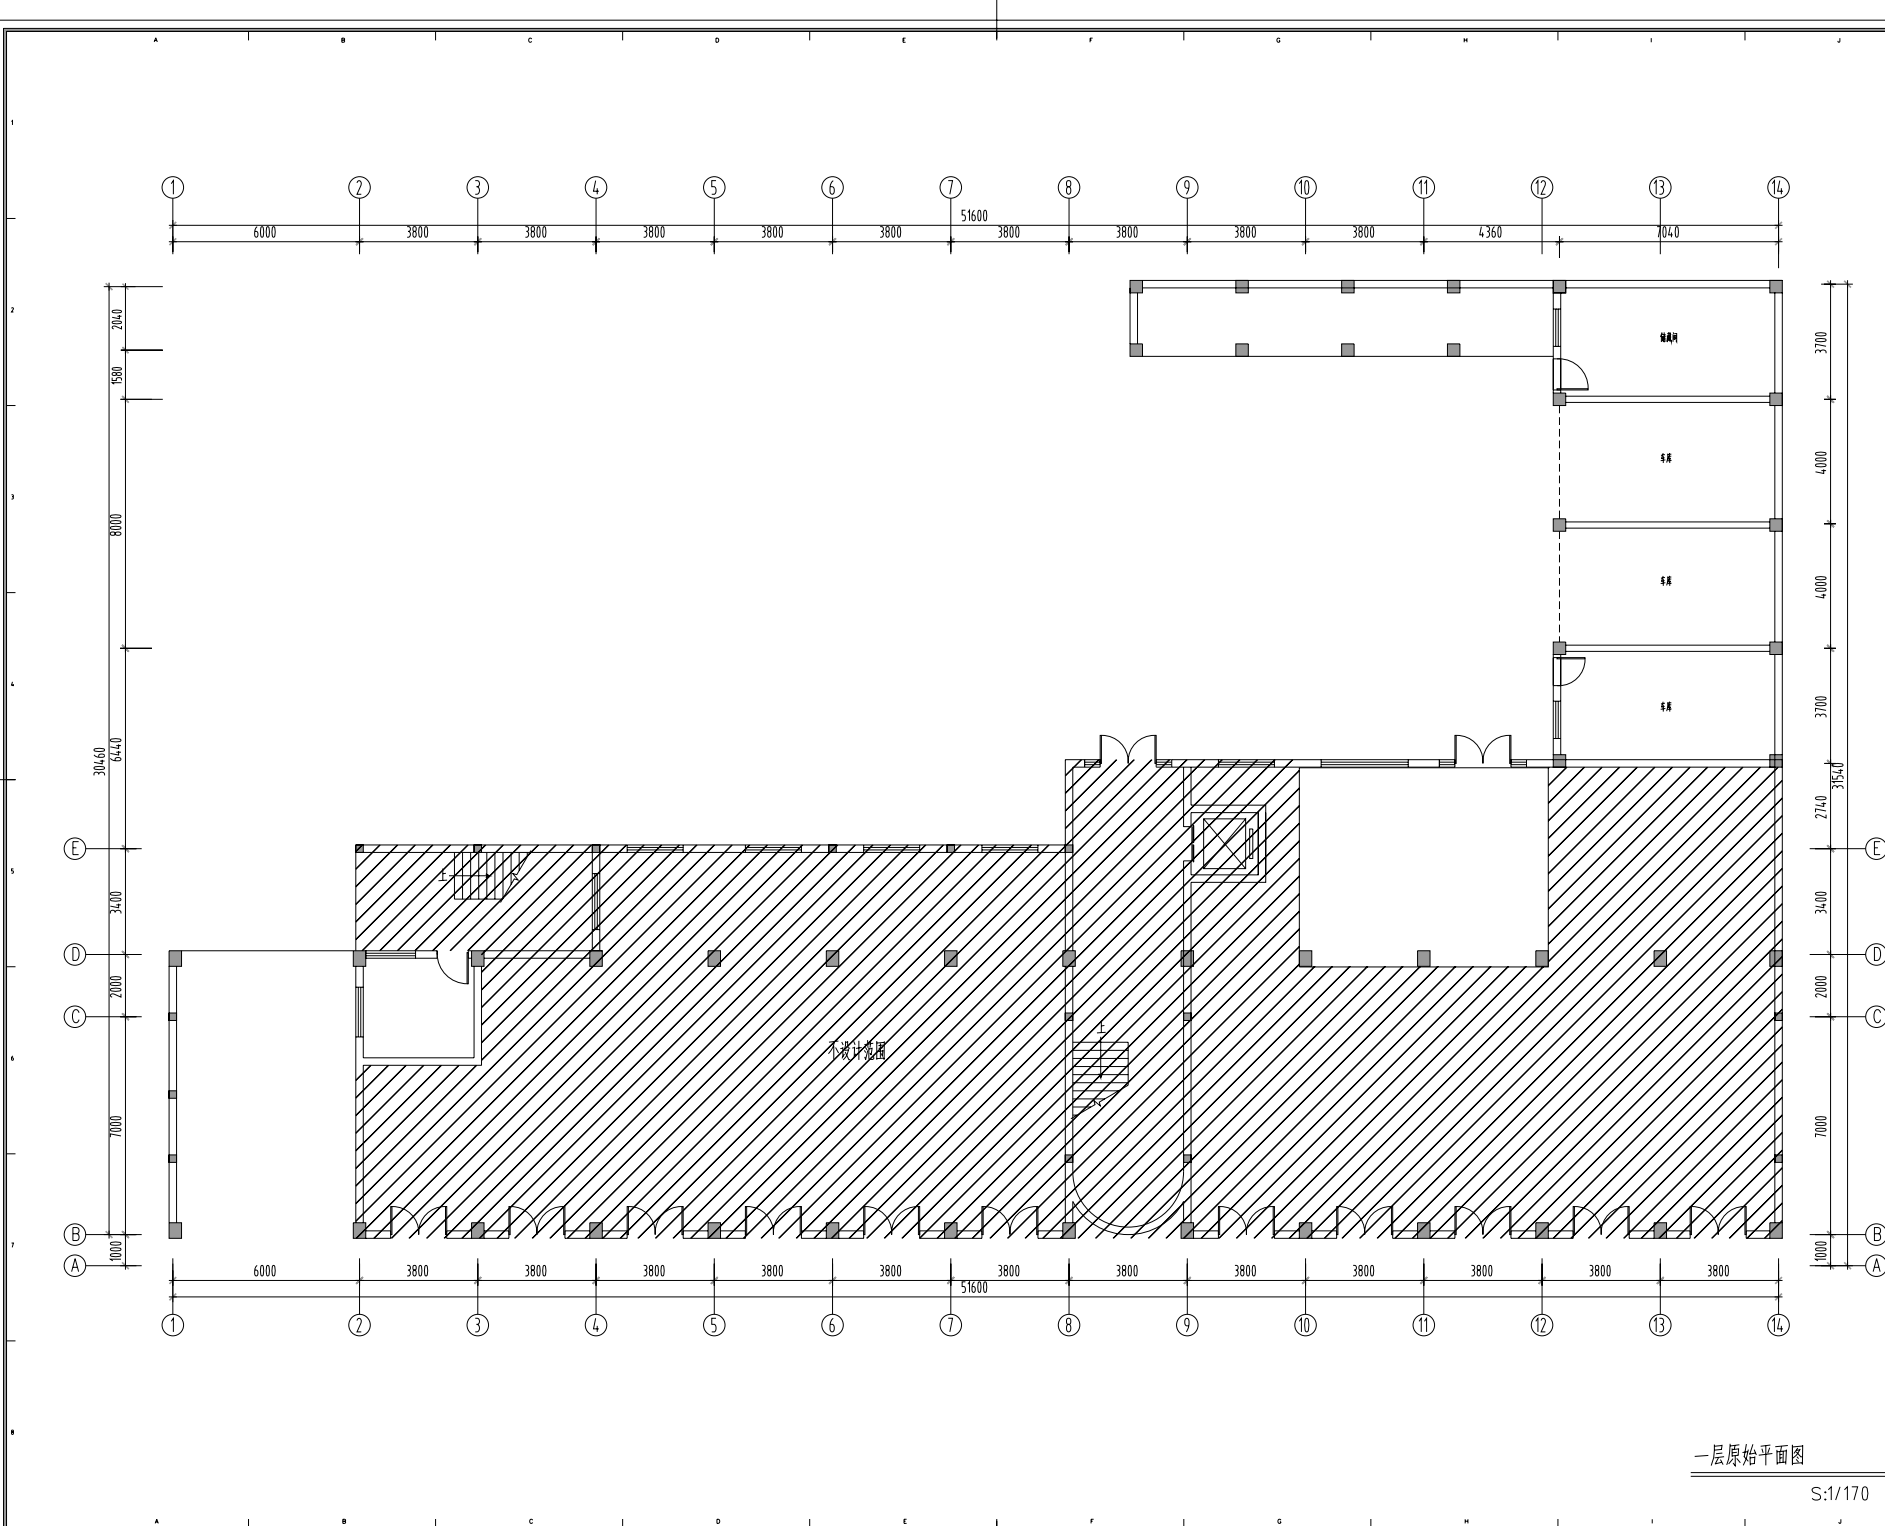

附注
DESCRIPTIONS



中远设计

中远设计有限公司

Zhongyuan Yatai Architectural Design Co., Ltd.

工程登记证号

建筑执业(建筑设计)资质 A21300334.16

装饰设计资质 (乙级) (第) 证编第 (16204-B) 号

建筑执业(人防工程)乙级 A21300334.16

会签

COORDINATION

设计		审核	
建筑		电气	
结构		暖通	

加盖图章处

STAMP AREA

审定	张山峰	张山峰
项目负责	李洋	李洋
CAPTURE		
专业负责	李洋	李洋
CHIEF ENCL.		
审核	张美丽	张美丽
EXAMINED BY		
检查	张正中	张正中
CHECKED BY		
设计	李洋	李洋
DESIGNED BY		

建设单位
CONSTRUCTION

工程名称
PROJECT

人防室内疏散楼梯


图名
TITLE

一层原始平面图

图例	图号	1F.P.01
DRAWING TYPE	图号	DRAWING NO.
版本号	A	DATE
EDITION NO.		2025.12
工程号	比例	SCALE
PROJECT NO.		

一层原始平面图

S:1/170

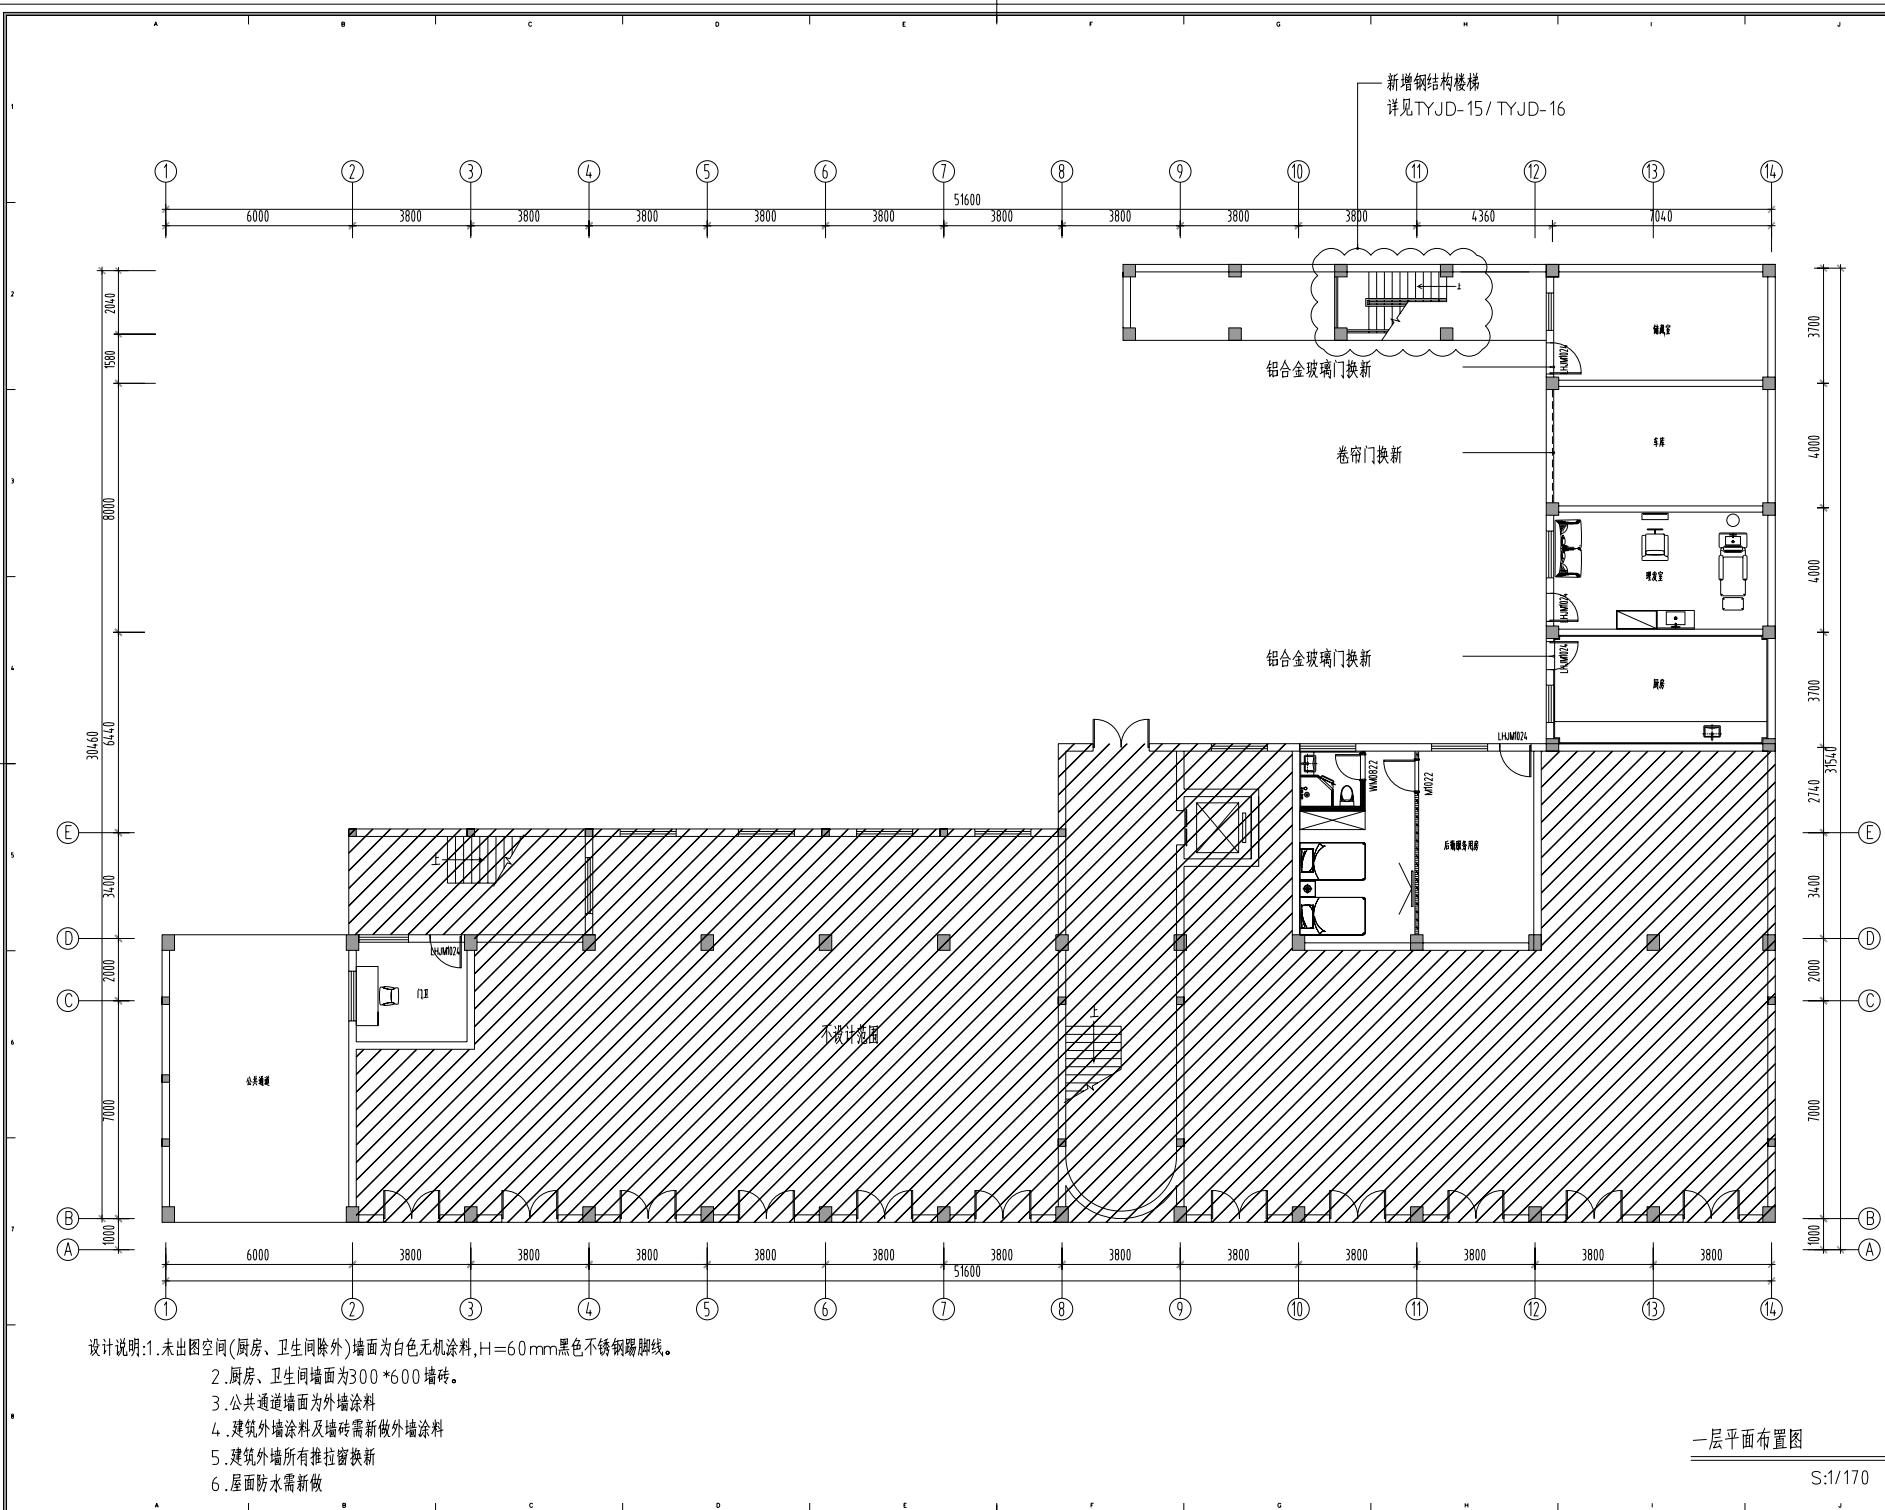

- 设计说明:1.未出图空间(厨房、卫生间除外)墙面为白色无机涂料,H=60mm黑色不锈钢踢脚线。
2.厨房、卫生间墙面为300*600墙砖。
3.公共通道墙面为外墙涂料
4.建筑外墙涂料及墙砖需新做外墙涂料
5.建筑外墙所有推拉窗换新
6.屋面防水需新做

一层平面布置图

S:1/170

附注
DESCRIPTIONS

中远设计
中远德泰设计有限公司
Zhongyuan Yatai Architectural Design Co., Ltd.


工程设计证书
房屋设计类(建筑工程)甲级 A51300334.16
建筑装饰设计类(乙级)(含)幕墙 A2130048.9
房屋设计类(建筑工程)乙级 A21300334.16

合 署 COORDINATION	
设 计	审 核
建 筑	电 气
结 构	暖 通

加章图章处
STAMP AREA

审 定 APPROVED BY	张山峰	张山峰
项目负责 CAPTAIN	李 萍	李 萍
专业负责 CHIEF ENCL.	李 萍	李 萍
审 核 EXAMINED BY	张美丽	张美丽
核 对 CHECKED BY	张正中	张正中
设 计 DESIGNED BY	李 萍	李 萍

图 名 TITLE	一层平面布置图		
图 例 DRAWING TYPE	装 饰	图 号 DRAWING NO.	1F.P.02
版本号 EDITION NO.	A	日 期 DATE	2025.12
工 程 号 PROJECT NO.	比 例 SCALE		

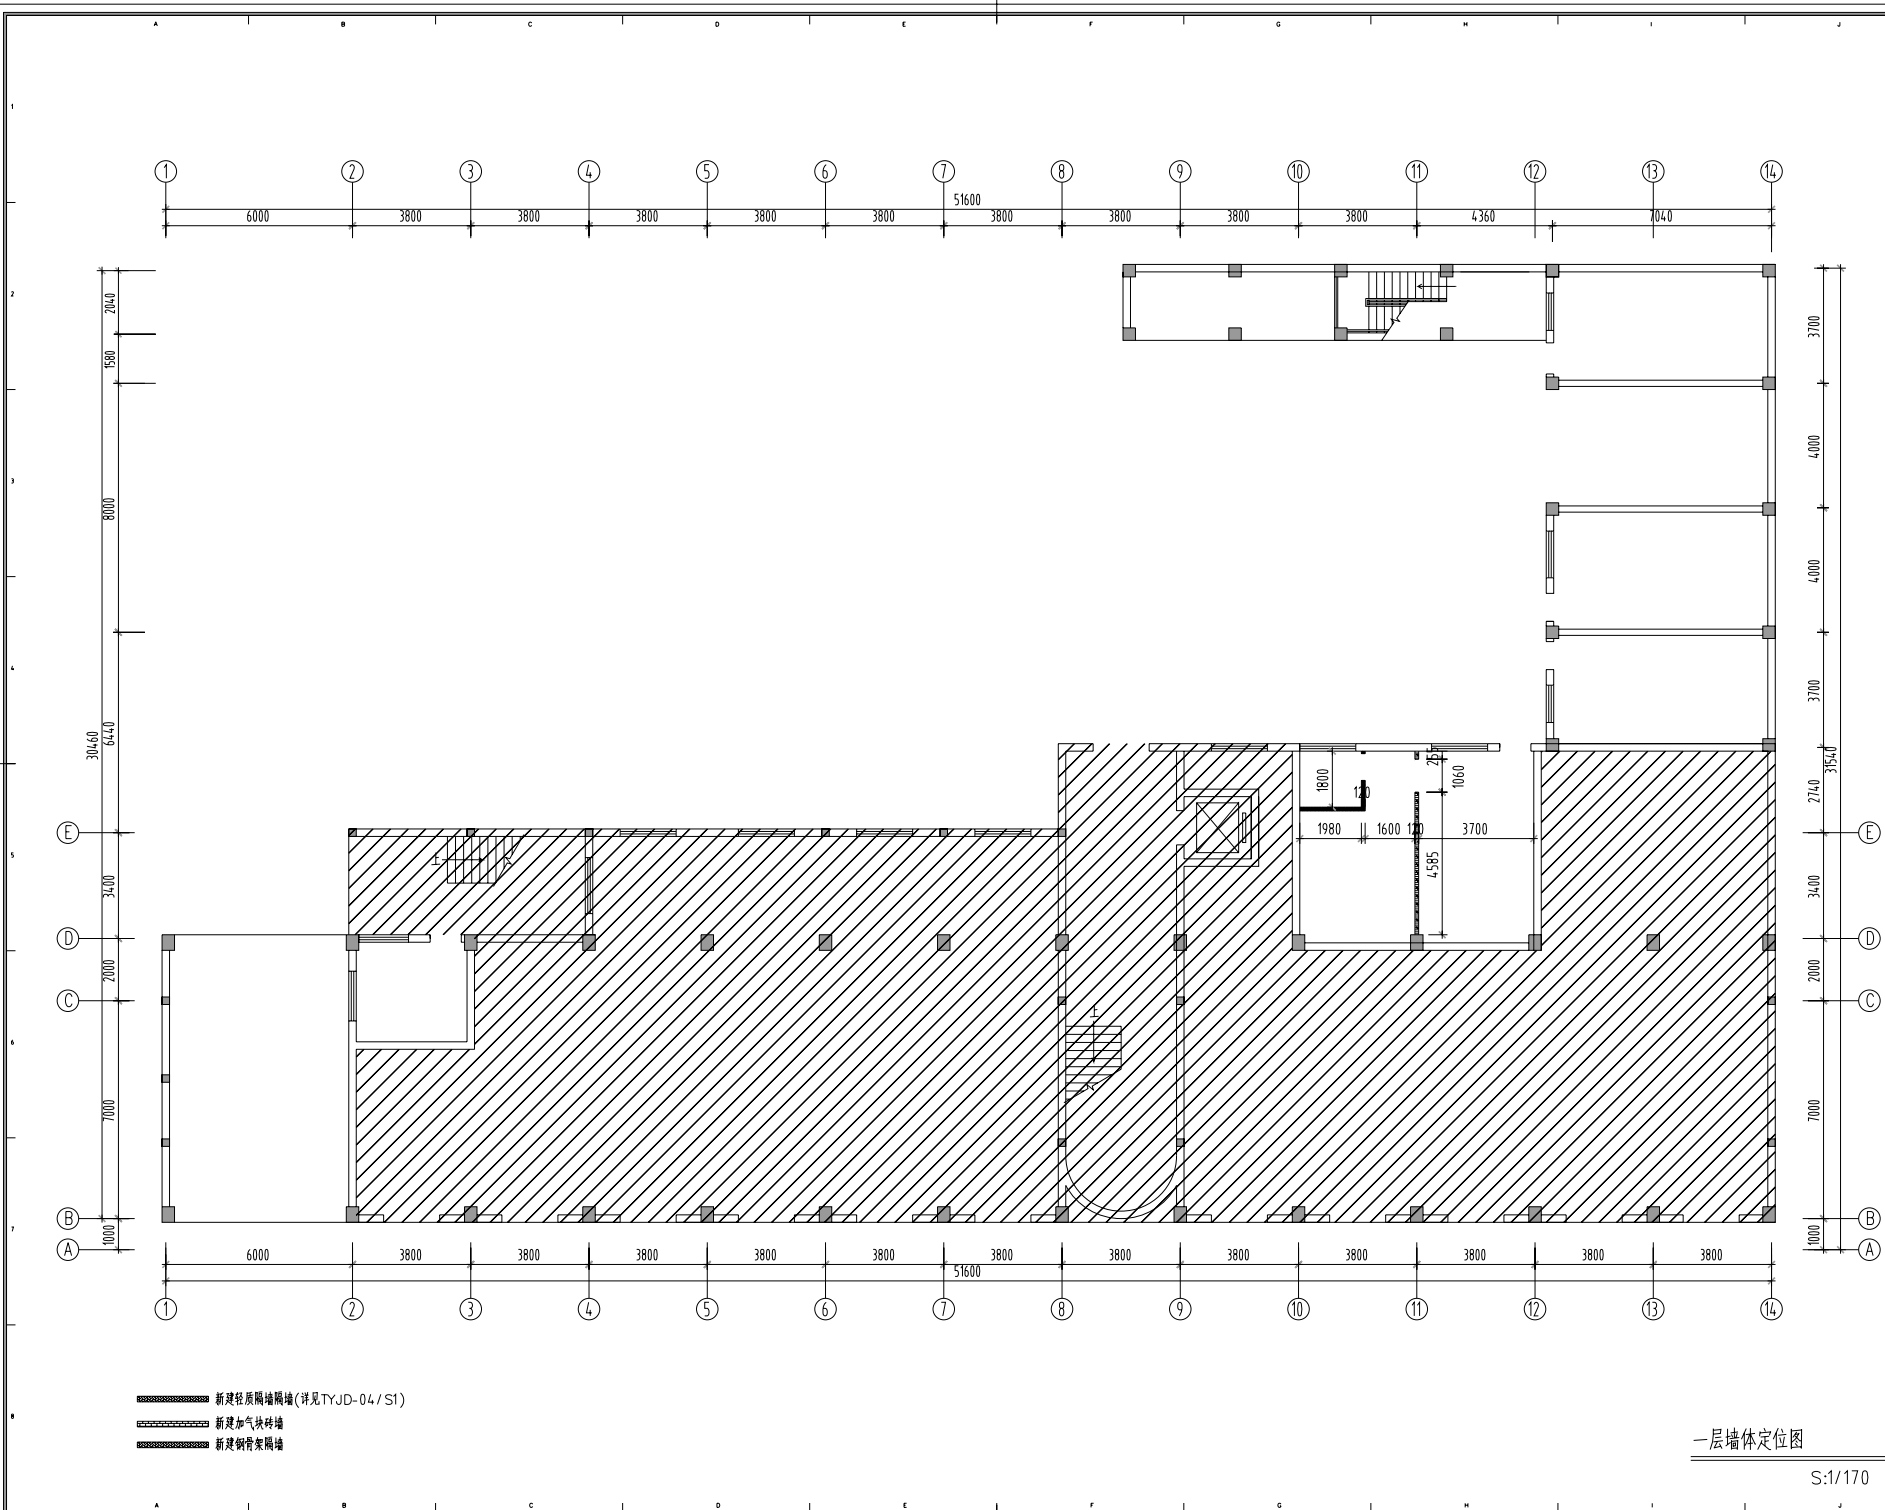

附注
DESCRIPTIONS

中远设计
中远建筑设计有限公司
Zhongyuan Yatai Architectural Design Co., Ltd.

工程设计证书
A51300334.16

资质证书(建筑工程)等级
(乙级) (第 16204-B) 号
AQ1300334.16

会签 COORDINATION			
设计		审核	
建筑		电气	
结构		暖通	

加建墙体
STAMP AREA


审定 APPROVED BY	张山峰	张山峰
项目负责人 CAPTAIN	李洋	李洋
专业负责人 CHIEF ENCL.	李洋	李洋
审核 EXAMINED BY	张美丽	张美丽
检查 CHECKED BY	张正中	张正中
设计 DESIGNED BY	李洋	李洋

建设单位 CONSTRUCTION	人人堂内装装饰		
工程名称 PROJECT	一层墙体定位图		
图名 TITLE	一层墙体定位图		

图例 DRAWING TYPE	比例 SCALE	图号 DRAWING NO.	1F.P.03
版本号 EDITION NO.	A	日期 DATE	2025.12
工程号 PROJECT NO.		比例 SCALE	

一层墙体定位图

S:1/170

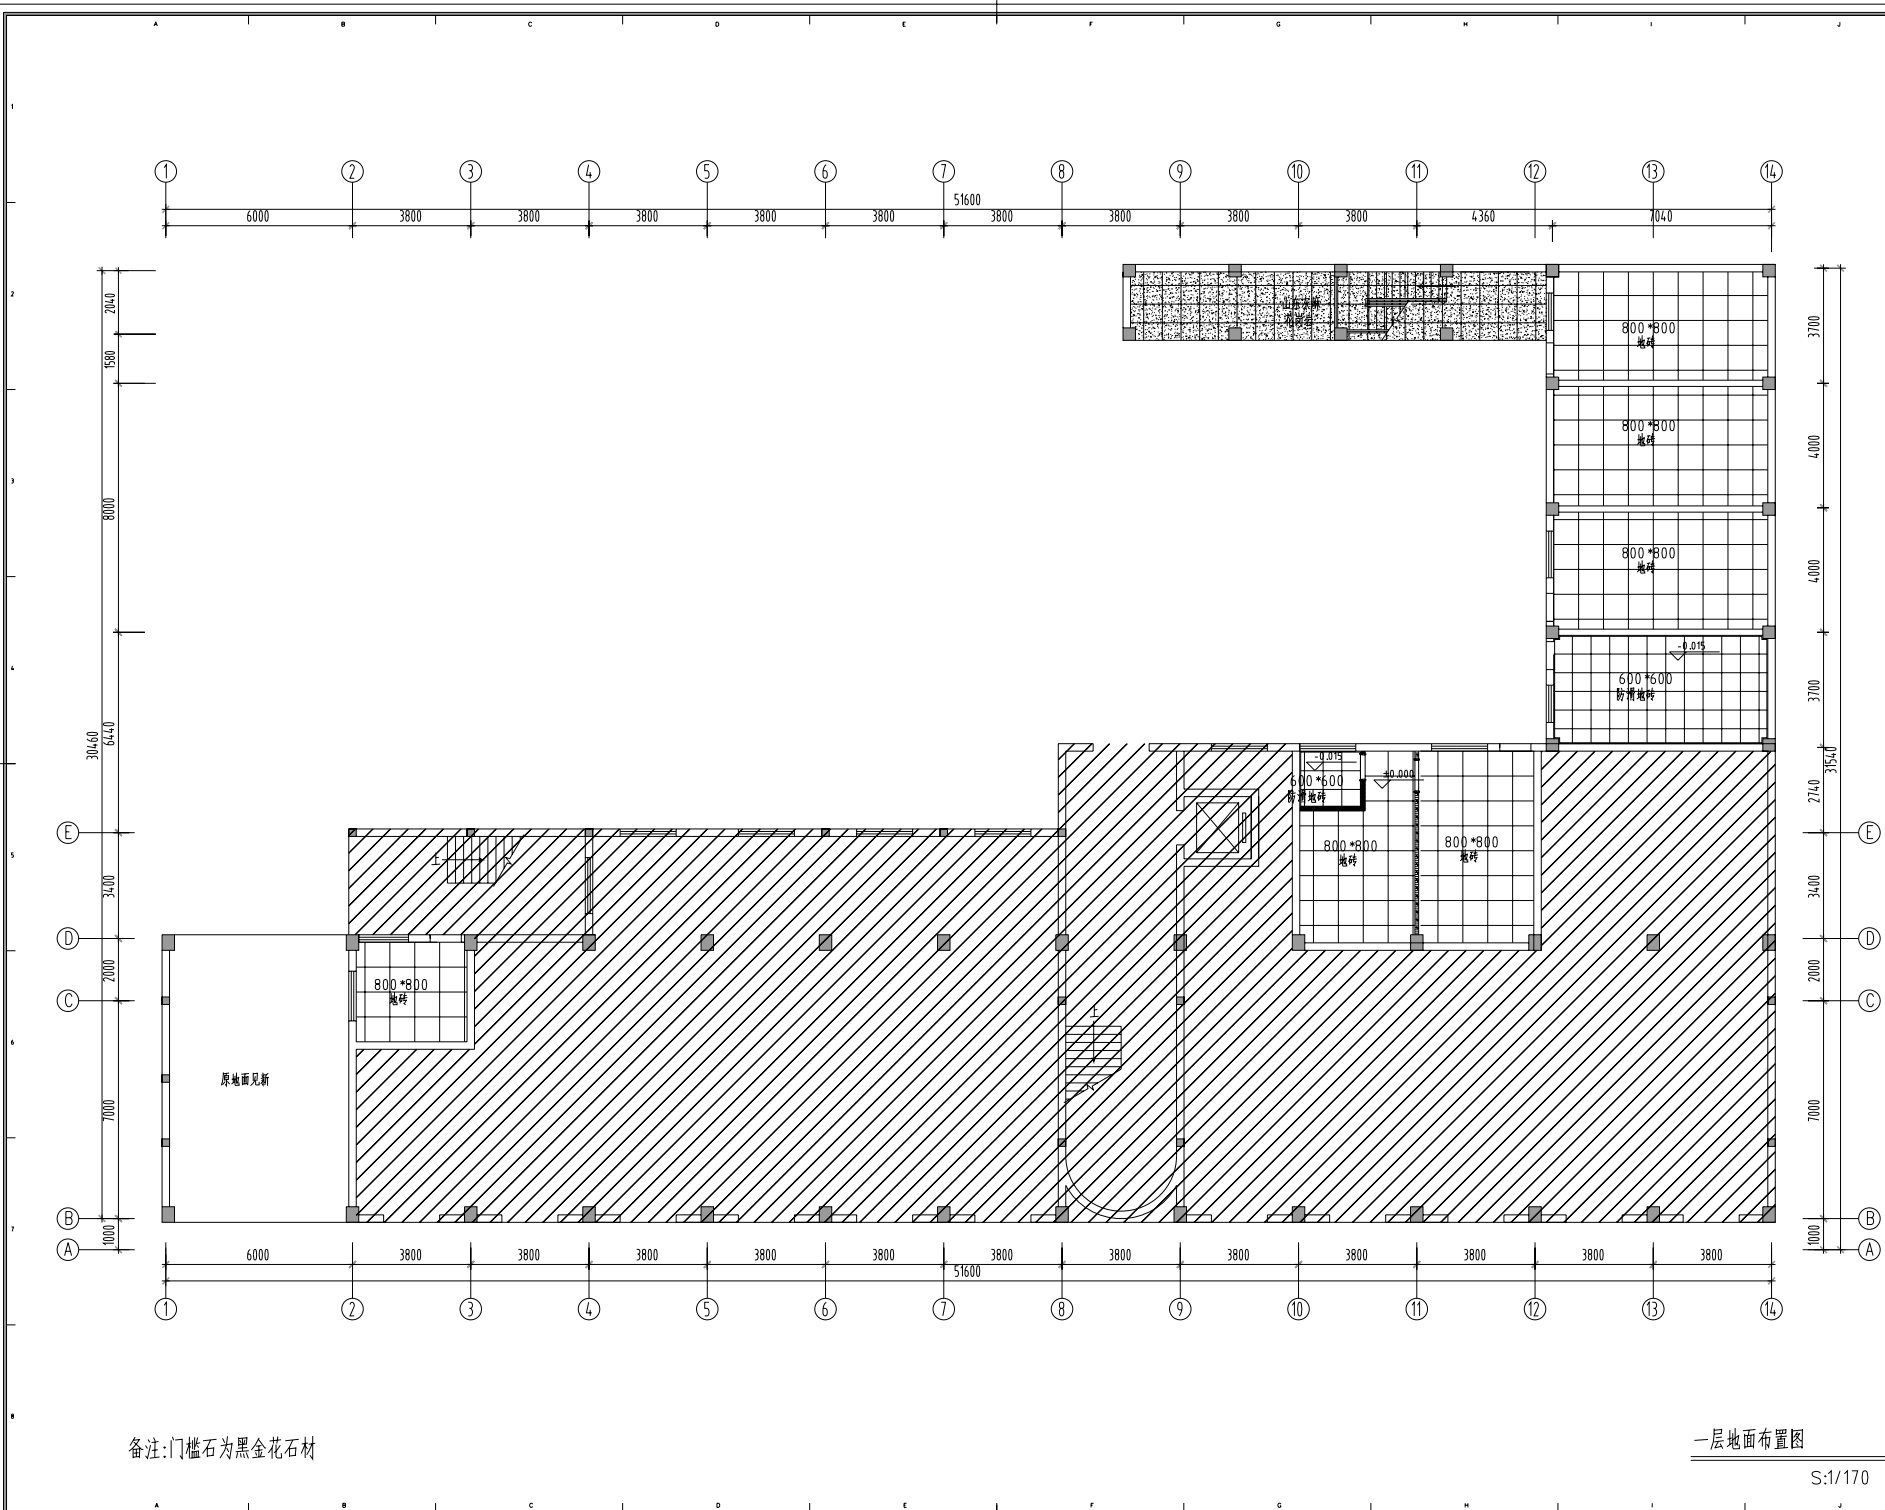

备注:门槛石为黑金花石材

一层地面布置图

S:1/170

附注
DESCRIPTIONS

中远设计
中远建筑设计有限公司
Zhongyuan Yatai Architectural Design Co., Ltd.

工程设计证书
A51300334.16
A21300334.16


资质等级(建筑工程)甲级
资质等级(人防工程)乙级

合 署 COORDINATION	
设 计	审 核
建 筑	电 气
结 构	暖 通

加建面积
STAMP AREA

审 定 APPROVED BY	张山峰	张山峰
项目负责 CAPTAIN	李 萍	李 萍
专业负责 CHIEF ENCL.	李 萍	李 萍
审 核 EXAMINED BY	张美娟	张美娟
检 查 CHECKED BY	张正中	张正中
设 计 DESIGNED BY	李 萍	李 萍

图 名 TITLE	一层地面布置图		
图 号 DRAWING NO.	装 饰	图 号 DRAWING NO.	1F.P.04
版 本 号 EDITION NO.	A	日 期 DATE	2025.12
工 程 号 PROJECT NO.	人民大会堂内部装修		

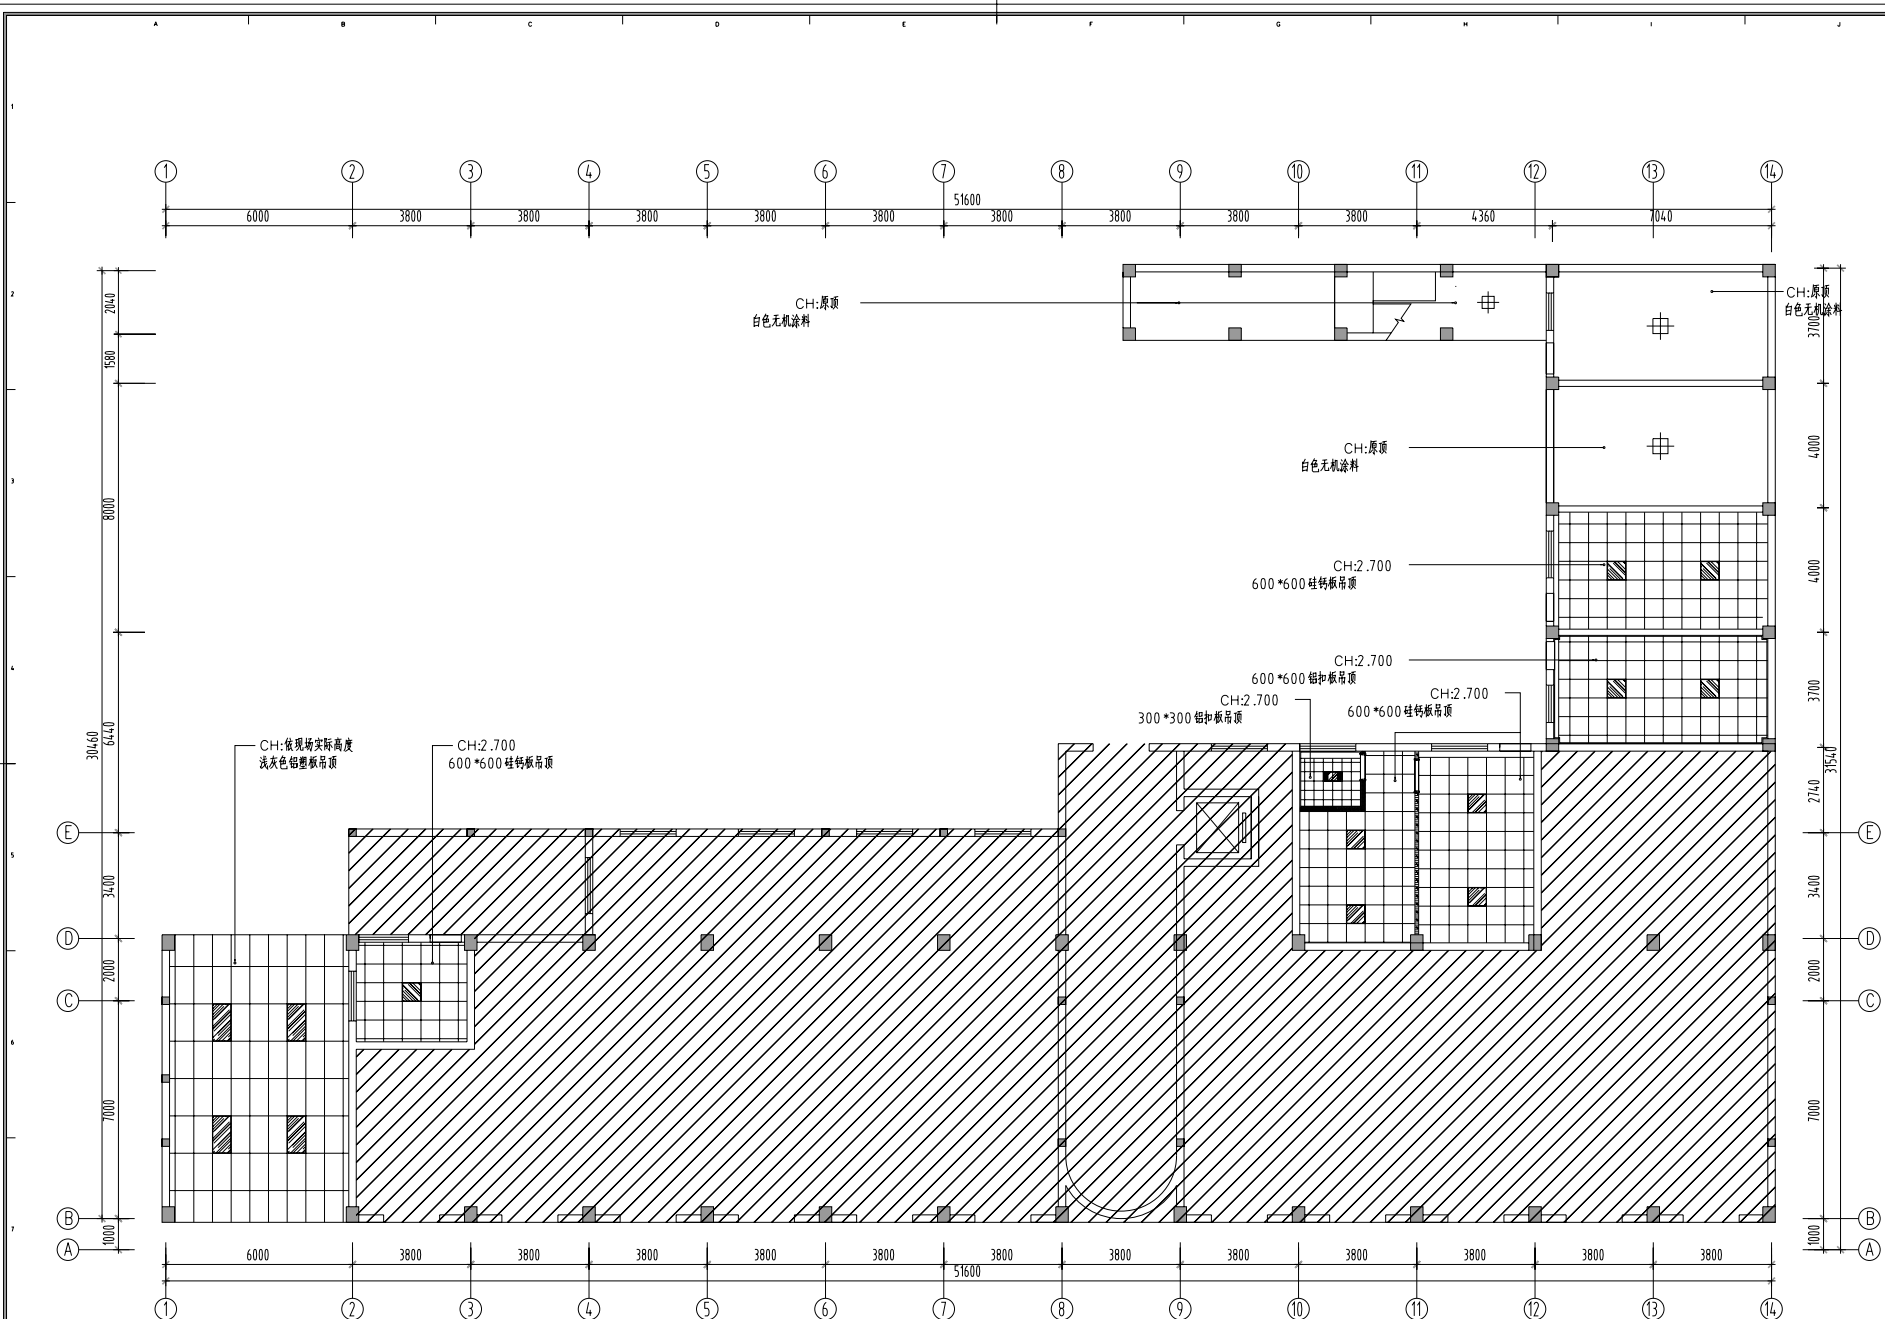

图例	说明	参数	图例	说明	参数	图例	说明	参数
	嵌入式筒灯	9W		150*1800 铝塑板专用灯	4.8W		三合一浴霸	2400W
	吸顶灯	20W		600*1200 led平板灯	5.8W			
	LED灯带	10W/米		600*600 led平板灯	4.8W			
	换气扇	4.0W		壁灯	2.8W			

一层天花布置图

S:1/170

附注
DESCRIPTIONS

中远设计
中远建筑设计有限公司
Zhongyuan Yatai Architectural Design Co., Ltd.

工程设计证书
A51300334.16
A21300334.16

资质等级(建筑工程)甲级
(A)级
资质等级(人防工程)乙级
(B)级

会签
COORDINATION

设计	审核	校对
制图	电气	
材料	暖通	


加章图块
STAMP AREA

审定 APPROVED BY	张山峰	张山峰
项目负责人 CAPTAIN	李洋	李洋
专业负责人 CHIEF ENCL.	李洋	李洋
审核 EXAMINED BY	张美丽	张美丽
检查 CHECKED BY	张正中	张正中
设计 DESIGNED BY	李洋	李洋

项目名称
PROJECT

一层天花布置图

图例 DRAWING TYPE	审核 REVIEW	图号 DRAWING NO.	1F.P.05
版本号 EDITION NO.	A	日期 DATE	2025.12
工程号 PROJECT NO.		比例 SCALE	

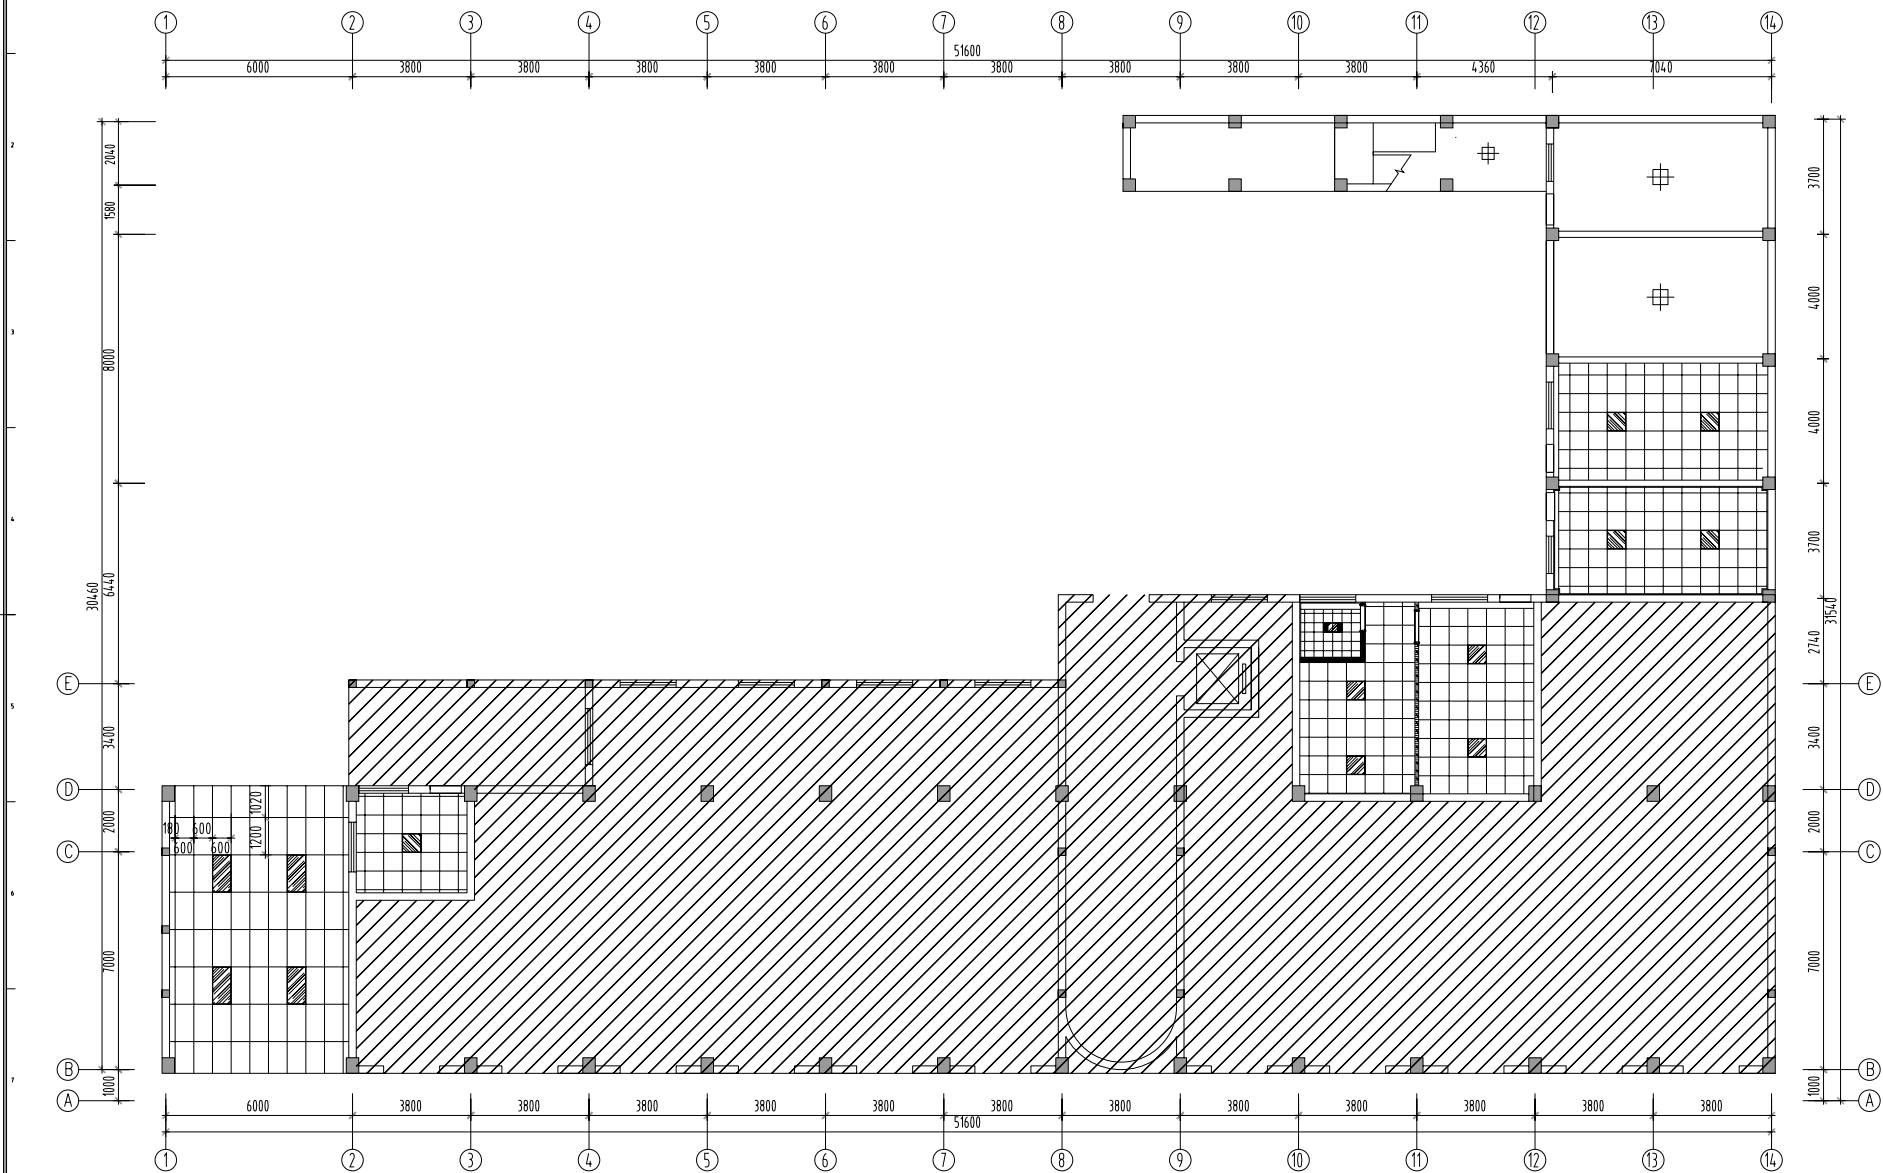

图例	说明	参数	图例	说明	参数	图例	说明	参数
	嵌入式筒灯	9W		150*1800 铝型材轨道灯	4.8W		三合一防水	24.00W
	轨道灯	20W		600*1200 led平板灯	5.8W			
	LED灯带	10W/米		600*600 led平板灯	4.8W			
	换气扇	4.0W		壁灯	28W			

一层天花造型尺寸图

S:1/170

附注
DESCRIPTIONS

中远设计
中远雅泰设计有限公司
Zhongyuan Yatai Architectural Design Co., Ltd.
工程设计证书
建筑设计师(建筑工程)资格证 A21300334.16
注册建筑师(乙级) A21300334.16
注册结构师(乙级) A21300334.16

会签 COORDINATION			
设计		审核	
制图		电气	
材料		暖通	


加图图例
STAMP AREA

审定 APPROVED BY	张山峰	张山峰
项目负责 CAPTAIN	李萍	李萍
专业负责 CHIEF ENCL.	李萍	李萍
审核 EXAMINED BY	张美娟	张美娟
检查 CHECKED BY	张正中	张正中
设计 DESIGNED BY	李萍	李萍

建设单位
CONSTRUCTION
工程名称
PROJECT
人人堂内装修工程

图名
TITLE
一层天花造型尺寸图

图例 DRAWING TYPE	装修	图号 DRAWING NO.	1F.P.06
版本号 EDITION NO.	A	日期 DATE	2025.12
工程号 PROJECT NO.		比例 SCALE	

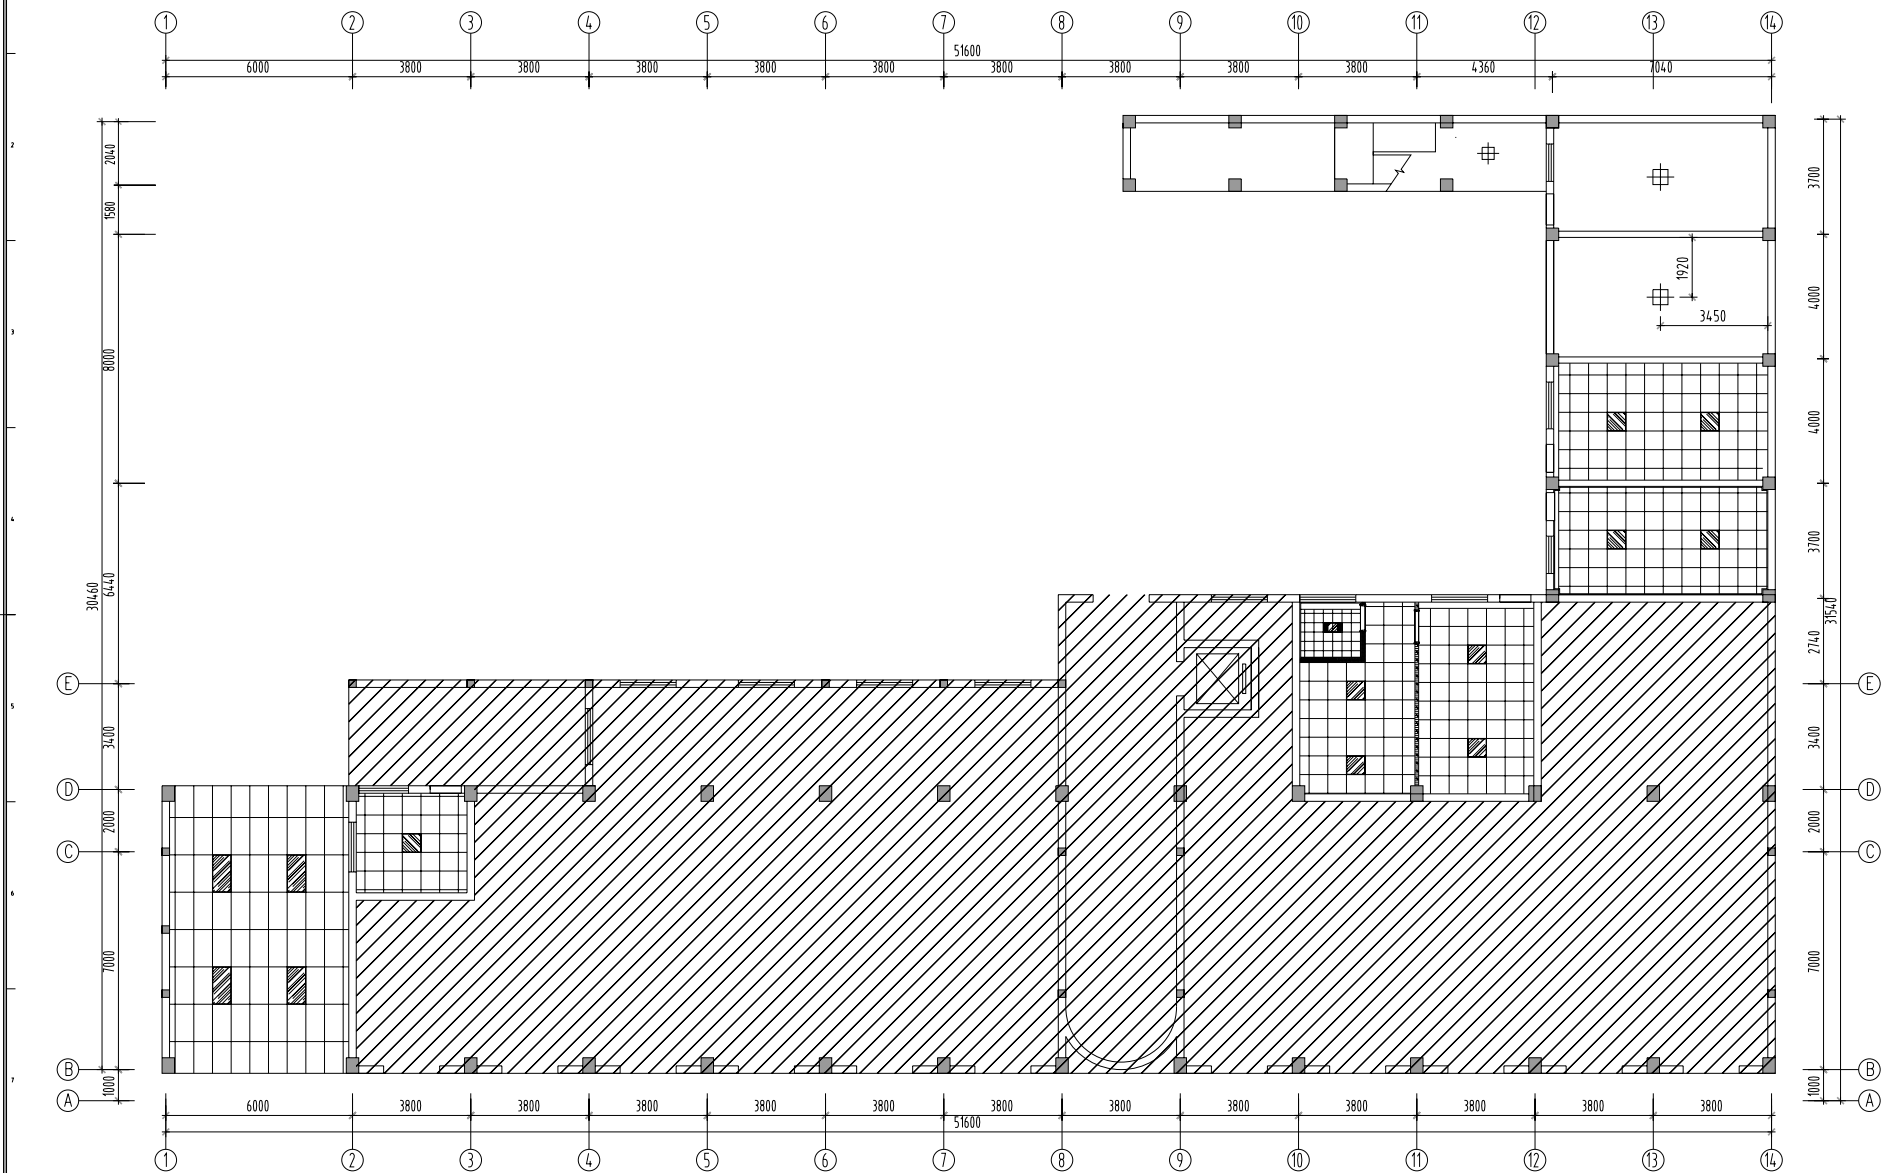

图例	说明	参数	图例	说明	参数	图例	说明	参数
	嵌入式筒灯	9W		150*1800 磁轨通灯带	4.8W		三合一浴霸	2400W
	轨道灯	20W		600*1200 led平板灯	58W			
	LED灯带	10W/米		600*600 led平板灯	4.8W			
	换气扇	4.0W		壁灯	28W			

一层天花灯具定位图

S:1/170

附注
DESCRIPTIONS

中远设计
中远耀泰设计有限公司
Zhongyuan Yatai Architectural Design Co., Ltd.
工程设计证书
建筑资质证书(建筑工程)甲级 A21300334.16
装饰设计证书(乙级) A21300334.16
建筑资质证书(人防工程)乙级 A21300334.16

会签 COORDINATION			
设计		审核	
建筑		电气	
结构		暖通	


加图图例
STAMP AREA

审定 APPROVED BY	张山峰	张山峰
项目组长 CAPTAIN	李萍	李萍
专业负责人 CHIEF ENCL.	李萍	李萍
审核 EXAMINED BY	张美娟	张美娟
检查 CHECKED BY	张正中	张正中
设计 DESIGNED BY	李萍	李萍

建设单位
CONSTRUCTION
工程名称
PROJECT
人人堂内窥镜项目

图名
TITLE
一层天花灯具定位图

图例 DRAWING TYPE	装修	图号 DRAWING NO.	1F.P.07
版本号 EDITION NO.	A	日期 DATE	2025.12
工程号 PROJECT NO.		比例 SCALE	

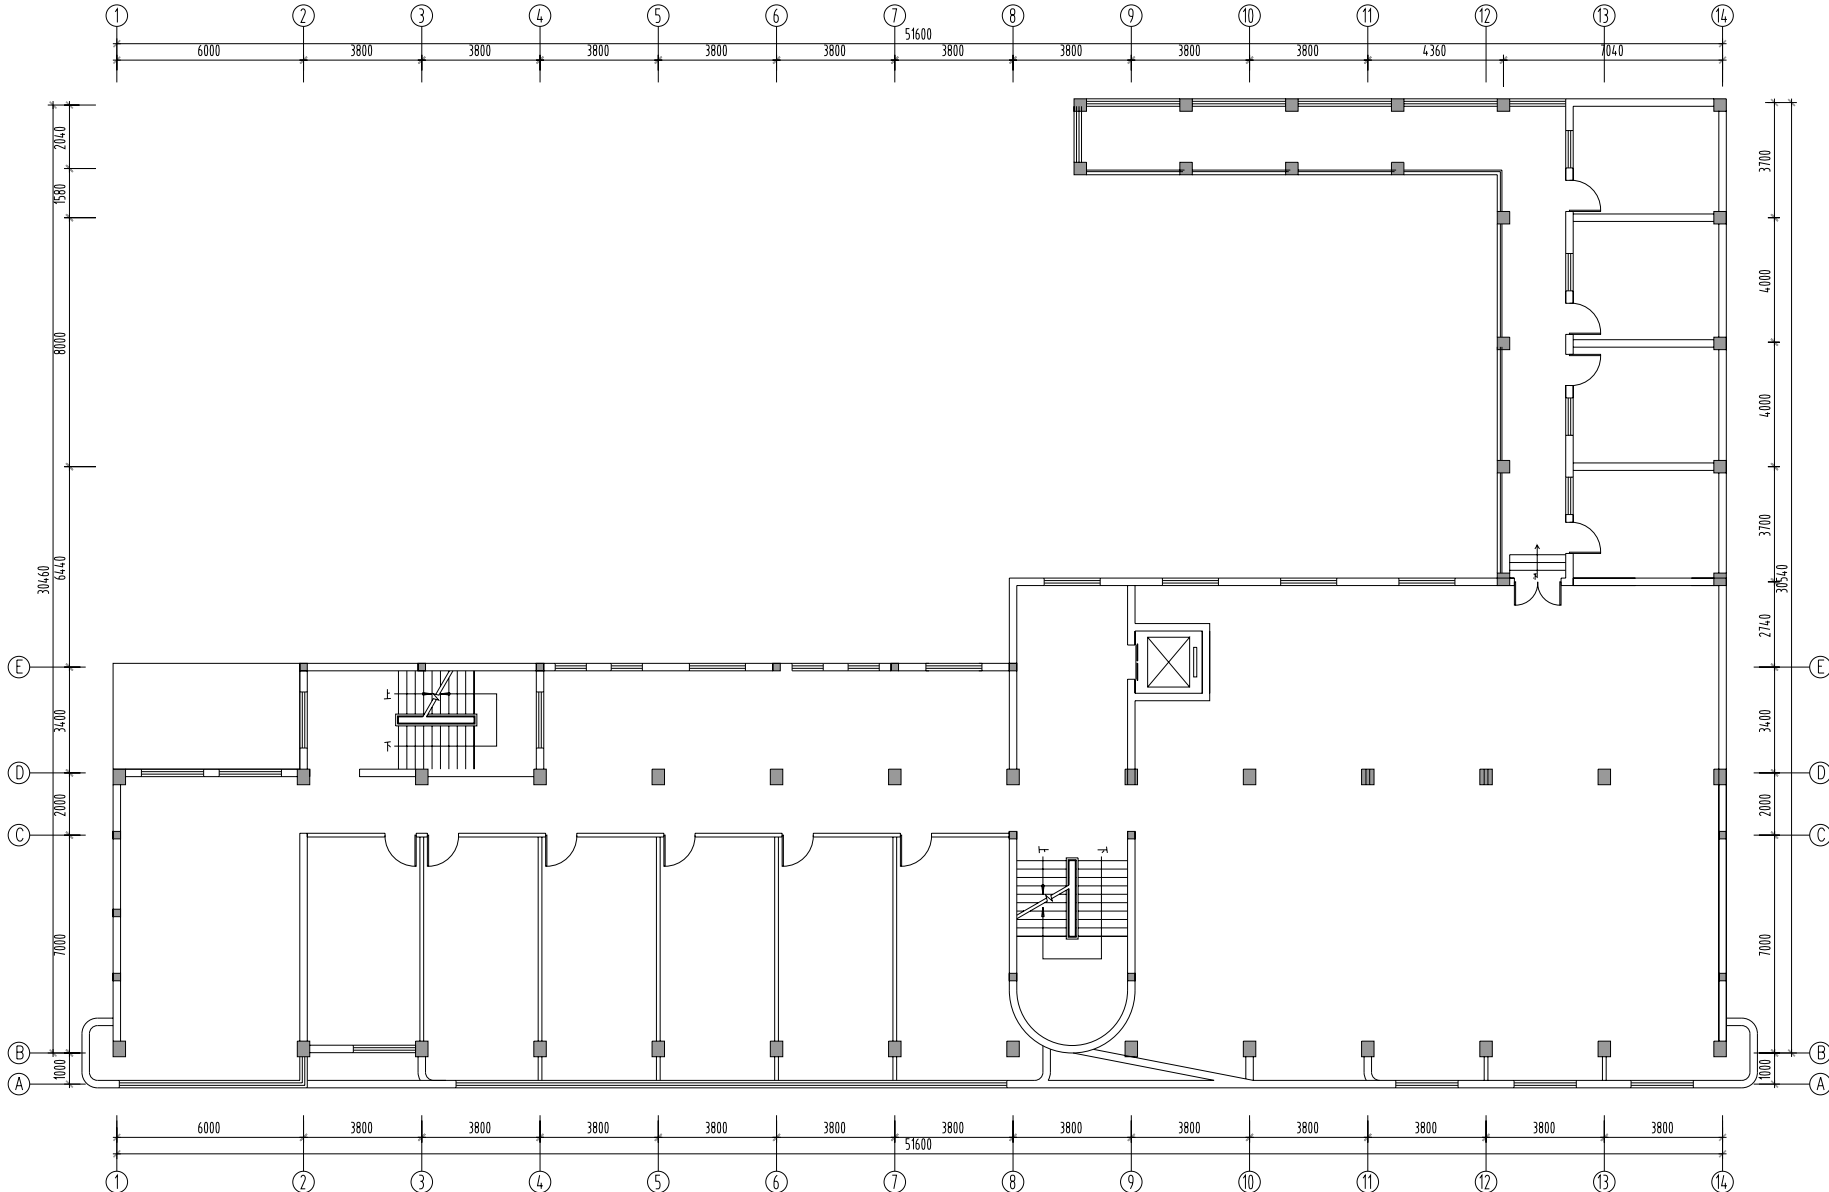

二层现场现状图

S:1/170

附注
DESCRIPTIONS

中远设计
中远建筑设计有限公司
Zhongyuan Yatai Architectural Design Co., Ltd.

工程设计证书
A51300334.16
A21300334.16

资质等级(建筑工程)甲级
资质等级(人防工程)乙级

会签 COORDINATION			
设计	审核	校对	
建筑	电气		
结构	暖通		

加建面积
STAMP AREA

审定 APPROVED BY	张山峰	张山峰
项目负责人 CAPTAIN	李洋	李洋
专业负责人 CHIEF ENCL.	李洋	李洋
审核 EXAMINED BY	张美丽	张美丽
检查 CHECKED BY	张正中	张正中
设计 DESIGNED BY	李洋	李洋

建设单位
CONSTRUCTION


工程名称
PROJECT

人防室内装修项目

图名
TITLE

二层现场现状图


图例 DRAWING TYPE	装饰	图号 DRAWING NO.	2F.P.01
版本号 EDITION NO.	A	日期 DATE	2025.12
工程号 PROJECT NO.		比例 SCALE	

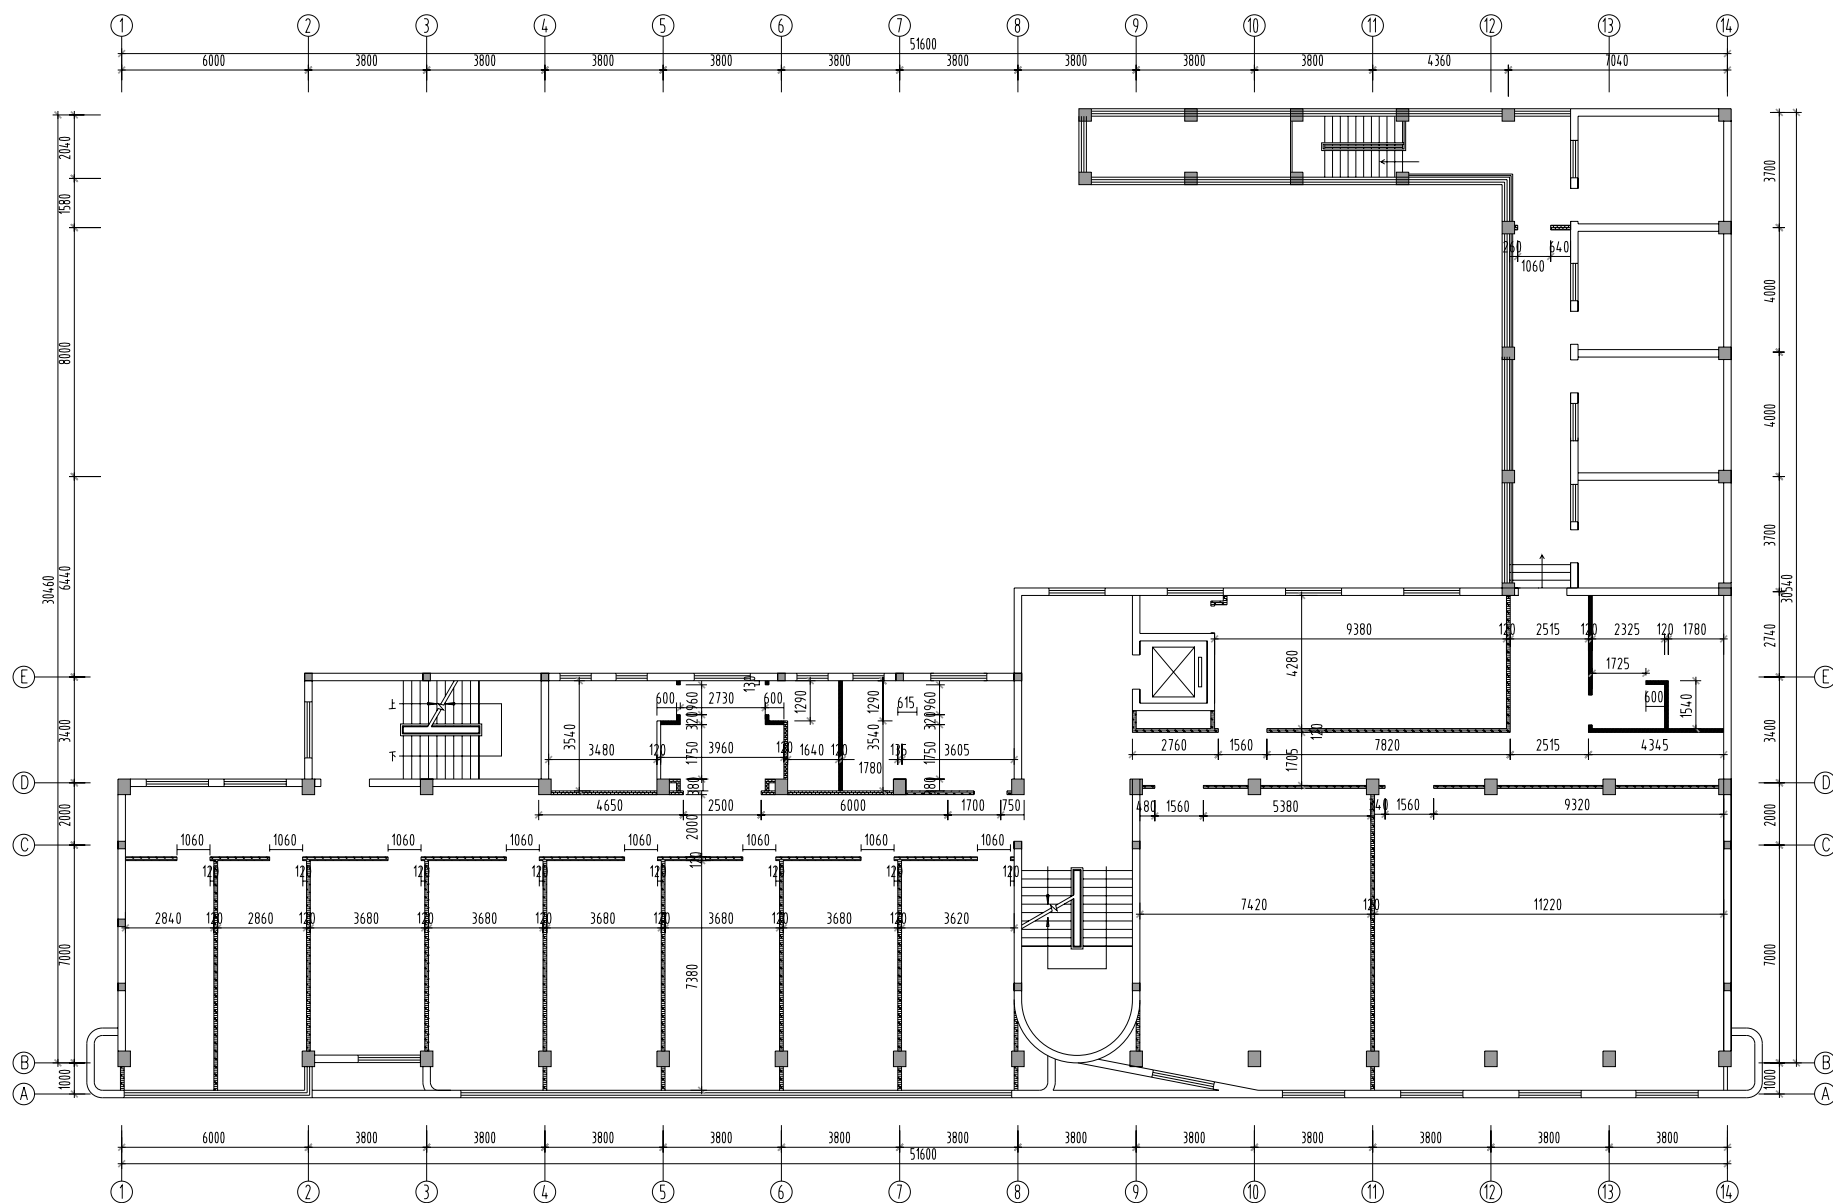

新建轻质隔墙隔墙(详见TYJD-04/S1)

75 龙骨填充50mm厚100 kg/m 岩棉,12*2+12*2 耐火纸面石膏板.

附注	DESCRIPTIONS
----	--------------

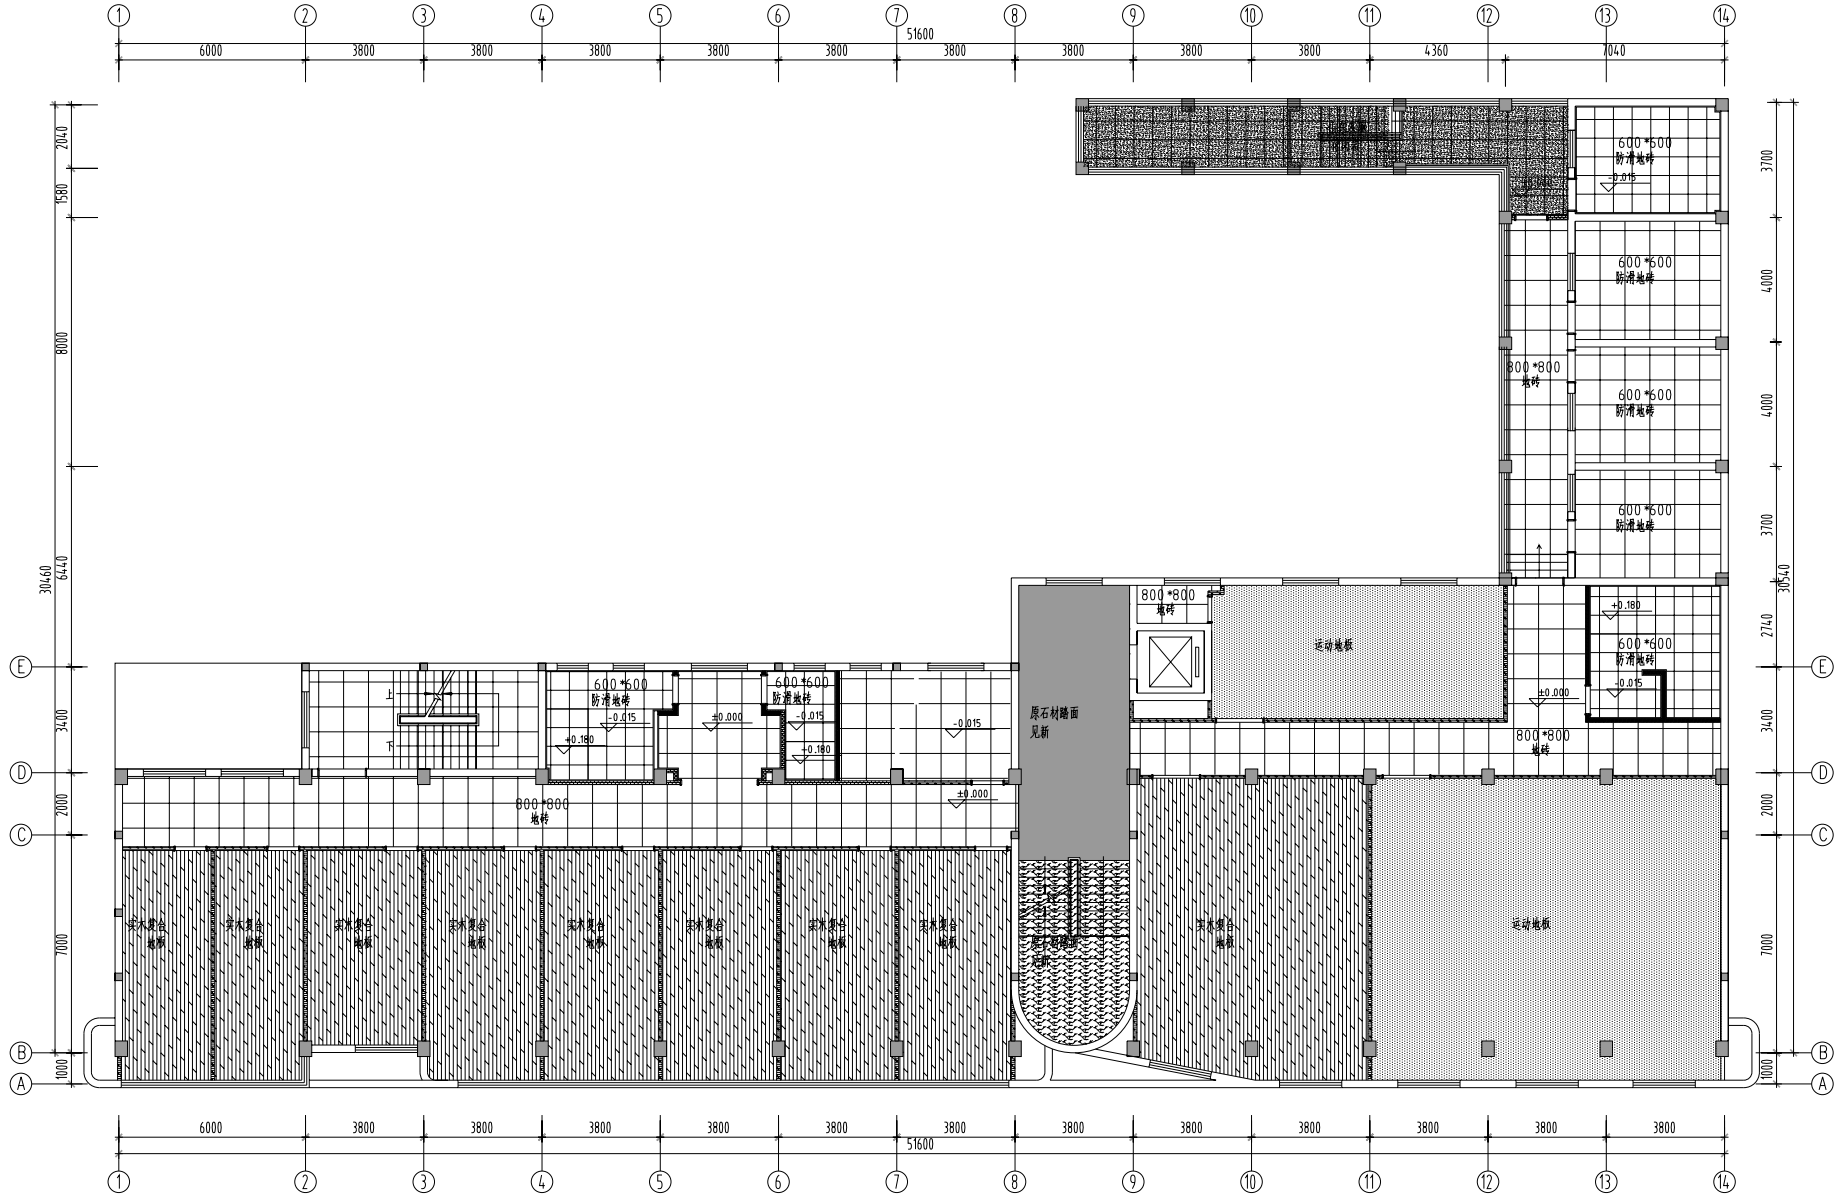

备注:门槛石为黑金花石材

二层地面布置图

S:1/170

附注
DESCRIPTIONS



中远设计
中远建筑设计有限公司
Zhongyuan Yatai Architectural Design Co., Ltd.

工程资质证书
房屋设计(建筑工程)甲级 A2130034.16
装饰设计(乙级) (乙级) A2130034.16
房屋设计(建筑工程)乙级 A2130034.16

会签 COORDINATION			
设计		审核	
建筑		电气	
结构		暖通	

加建面积
STAMP AREA

审定 APPROVED BY	张山峰	张山峰
项目负责人 CAPTAIN	李洋	李洋
专业负责人 CHIEF ENCL.	李洋	李洋
审核 EXAMINED BY	张美丽	张美丽
检查 CHECKED BY	张正中	张正中
设计 DESIGNED BY	李洋	李洋

建设单位
CONSTRUCTION

工程名称
PROJECT

工程名称
PROJECT


工程名称
PROJECT

工程名称
PROJECT

工程名称
PROJECT

工程名称
PROJECT

工程名称
PROJECT

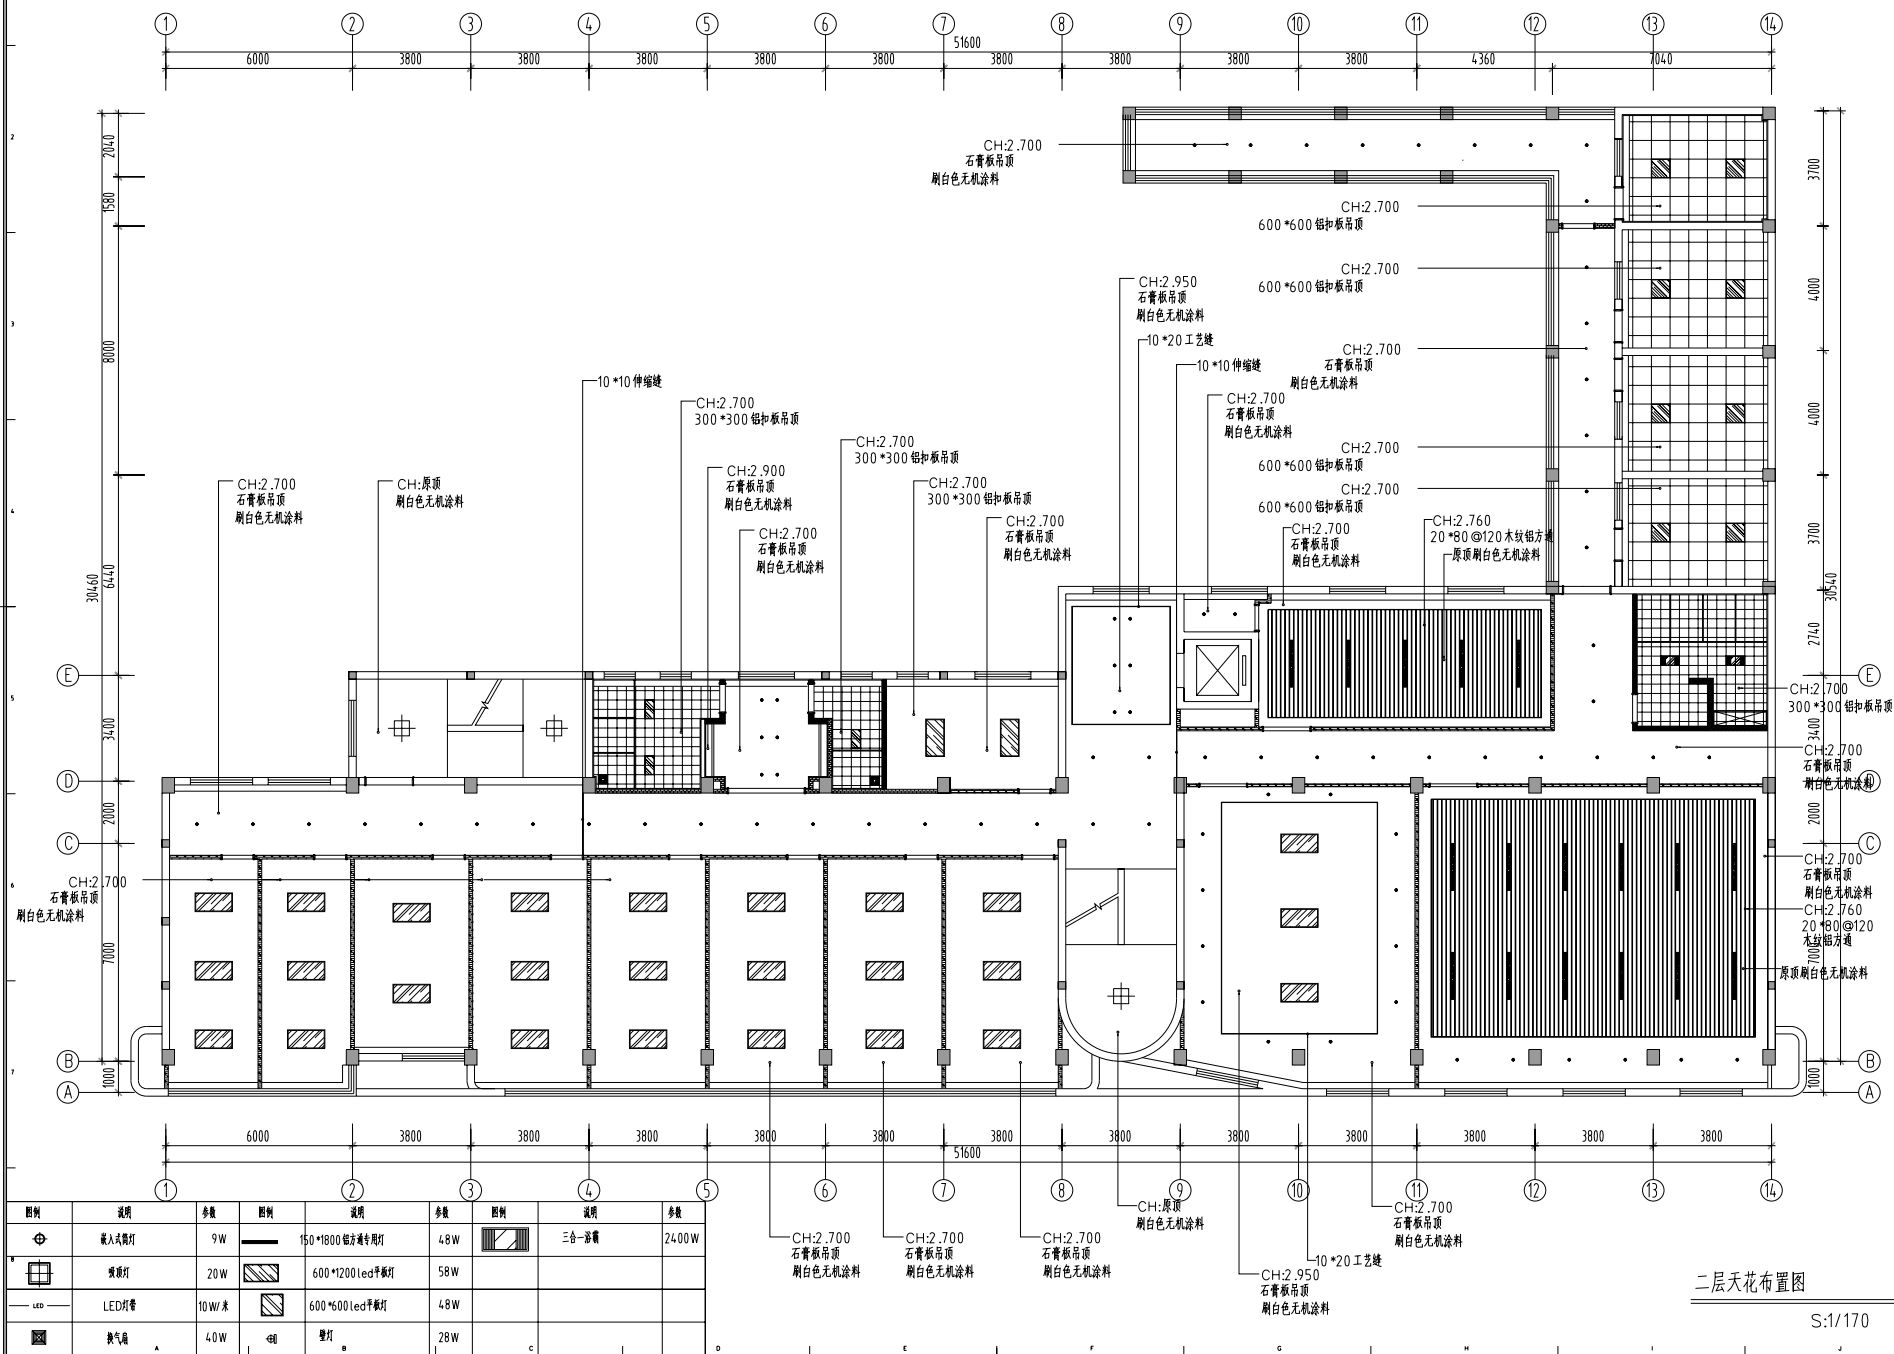

PROJ. NO.		SCALE	
-----------	--	-------	--

附注
DESCRIPTIONS



中远设计
Zhongyuan Yatai Architectural Design Co., Ltd.

工程设计证书
A51300334.16
A21300334.16

合 署 COORDINATION			
设 计		审 核	
建 筑		电 气	
结 构		暖 通	


加章图例
STAMP AREA

审 定 APPROVED BY	张山峰	张山峰
项目组长 CAPTAIN	李 萍	李 萍
专业审核 CHIEF ENCL.	李 萍	李 萍
审 核 CHECKED BY	张美丽	张美丽
设 计 DESIGNED BY	张正中	张正中
审 定 DESIGNED BY	李 萍	李 萍

图 名
TITLE

二层层天花造型尺寸图

图 例 DRAWING TYPE	装 饰	图 号 DRAWING NO.	2F.P.06
版 本 号 EDITION NO.	A	日 期 DATE	2025.12
工 程 号 PROJECT NO.		比 例 SCALE	

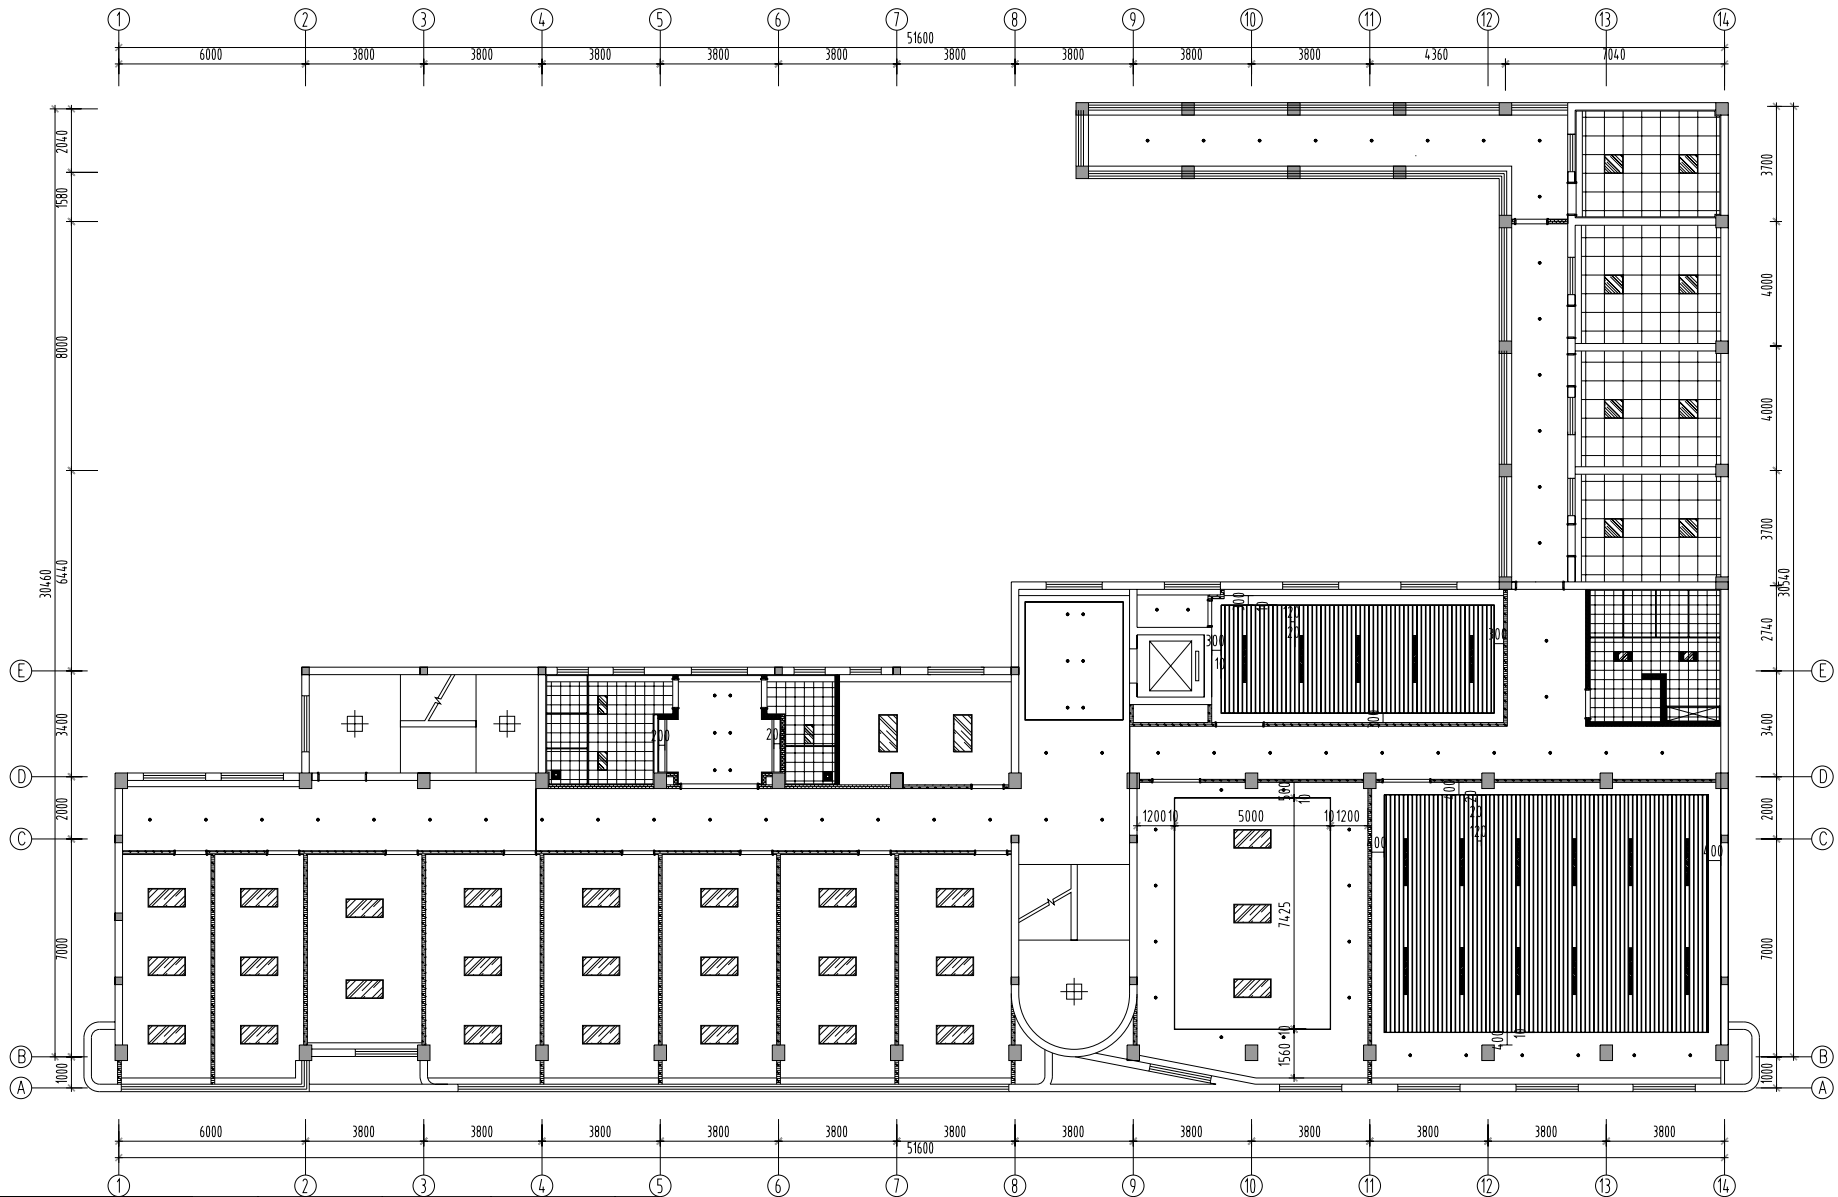

二层层天花造型尺寸图

S:1/170

图例	说明	参数	图例	说明	参数	图例	说明	参数
	嵌入式筒灯	9W		150*1800 铝芯通灯带	4.8W		三合一浴霸	2400W
	吸顶灯	20W		600*1200 led平板灯	58W			
	LED灯带	10W/米		600*600 led平板灯	4.8W			
	换气扇	4.0W		壁灯	28W			

附注
DESCRIPTIONS



中远设计
中远耀泰设计有限公司
Zhongyuan Yatai Architectural Design Co., Ltd.

工程设计证书
建筑行业(建筑工程)甲级 A51300334.16
建筑装饰设计甲级(乙级)(第)项 A2130048.16
建筑行业(建筑工程)乙级 A21300334.16

合署
COORDINATION

设计	审核
建筑	电气
结构	暖通

加建面积
STAMP AREA

审定 APPROVED BY	张山峰	张山峰
项目负责人 CAPTAIN	李萍	李萍
专业负责人 CHIEF ENCL.	李萍	李萍
审核 EXAMINED BY	张美丽	张美丽
检查 CHECKED BY	张正中	张正中
设计 DESIGNED BY	李萍	李萍


建设单位
CONSTRUCTION

工程名称
PROJECT

图名
TITLE

二层天花灯具定位图


图例 DRAWING TYPE	装修 DECORATION	图号 DRAWING NO.	2F.P.07
版本号 EDITION NO.	A	日期 DATE	2025.12
工程号 PROJECT NO.		比例 SCALE	

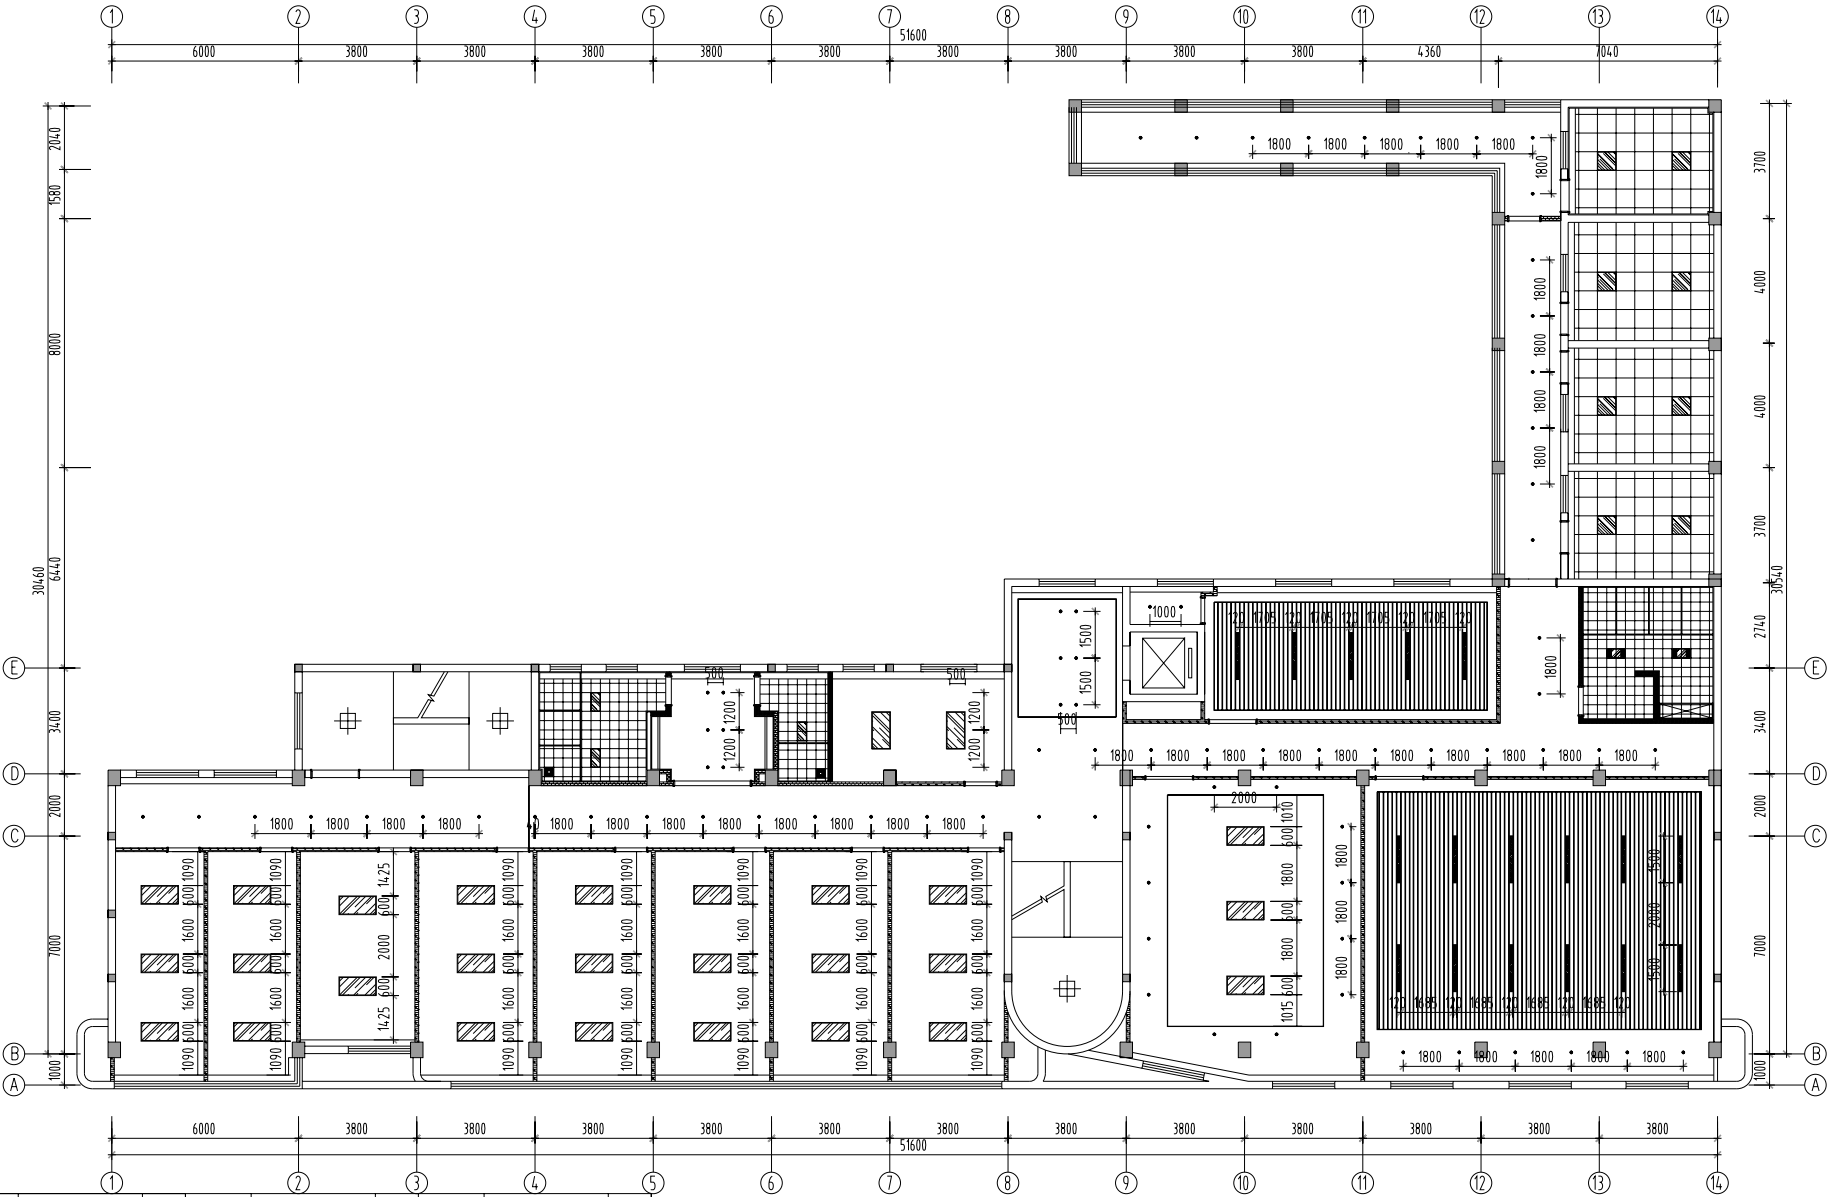

图例	说明	参数	图例	说明	参数	图例	说明	参数
	嵌入式筒灯	9W		150*1800 铝芯通灯带	4.8W		三合一浴霸	2400W
	线性灯	20W		600*1200 led平板灯	58W			
	LED灯带	10W/米		600*600 led平板灯	4.8W			
	换气扇	4.0W		壁灯	28W			

二层天花灯具定位图

S:1/170

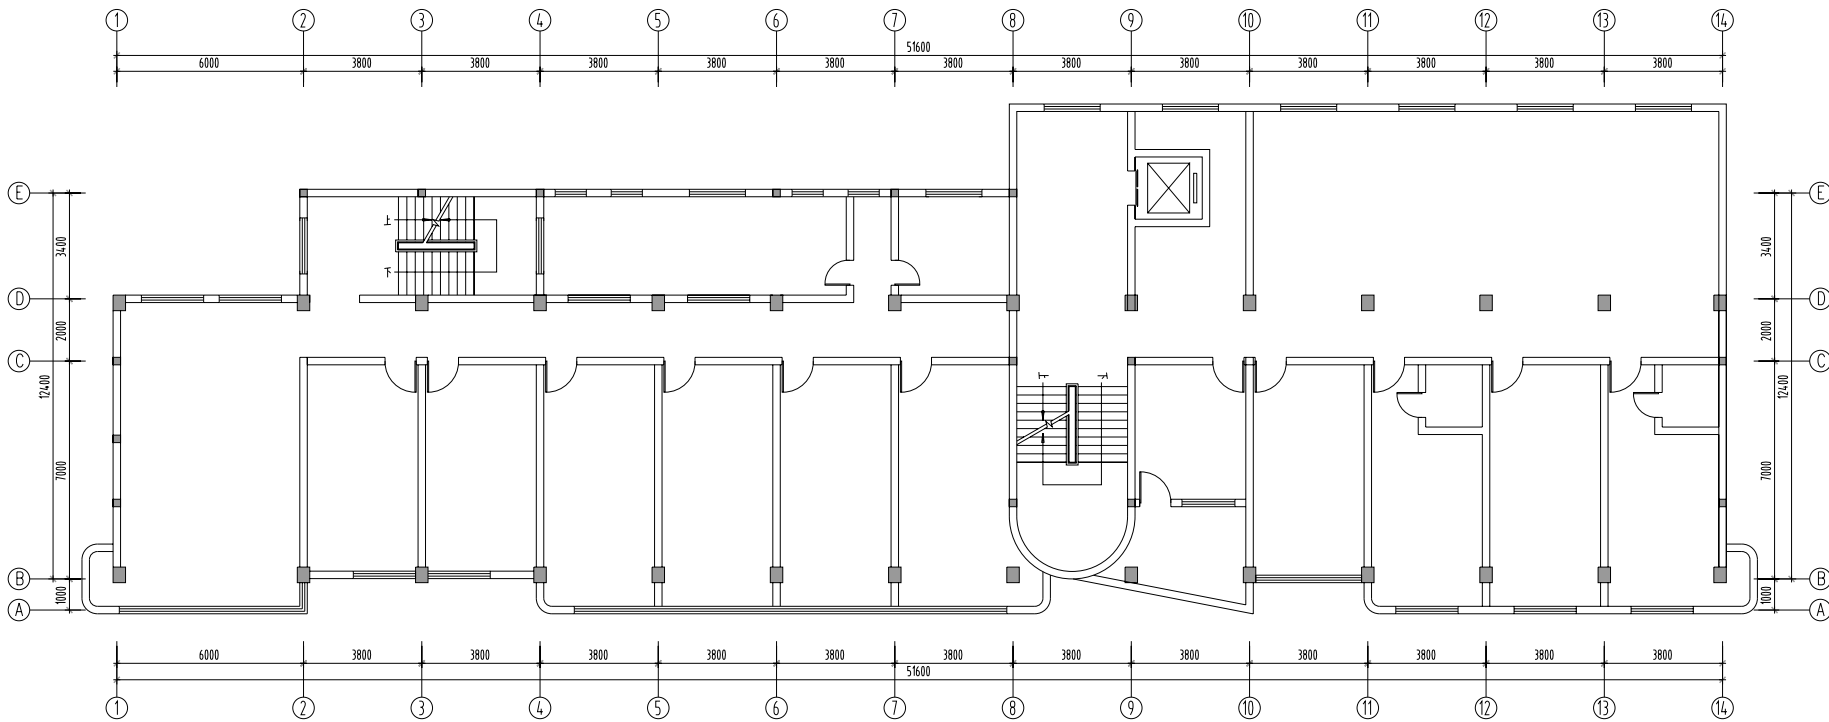

三层现场现状图

S:1/170

附注
DESCRIPTIONS



中远设计
中远雅泰设计有限公司
Zhongyuan Yatai Architectural Design Co., Ltd.

工程设计证书
建筑专业(建筑工程)甲级 A11300334.16
装饰设计甲级(乙级)(甲)级 A21300334.16
建筑专业(建筑工程)乙级 A21300334.16

会签 COORDINATION			
专业	姓名	日期	备注
建筑	张山峰		
结构	李萍		

加建面积
STAMP AREA

审定 APPROVED BY	张山峰	张山峰
项目负责人 CAPTAIN	李萍	李萍
专业负责人 CHIEF ENCL.	李萍	李萍
审核 EXAMINED BY	张美丽	张美丽
检查 CHECKED BY	张正中	张正中
设计 DESIGNED BY	李萍	李萍

建设单位
CONSTRUCTION

工程名称
PROJECT

工程名称
PROJECT

工程名称
PROJECT


工程名称
PROJECT

工程名称
PROJECT

工程名称
PROJECT

工程名称
PROJECT

工程名称
PROJECT

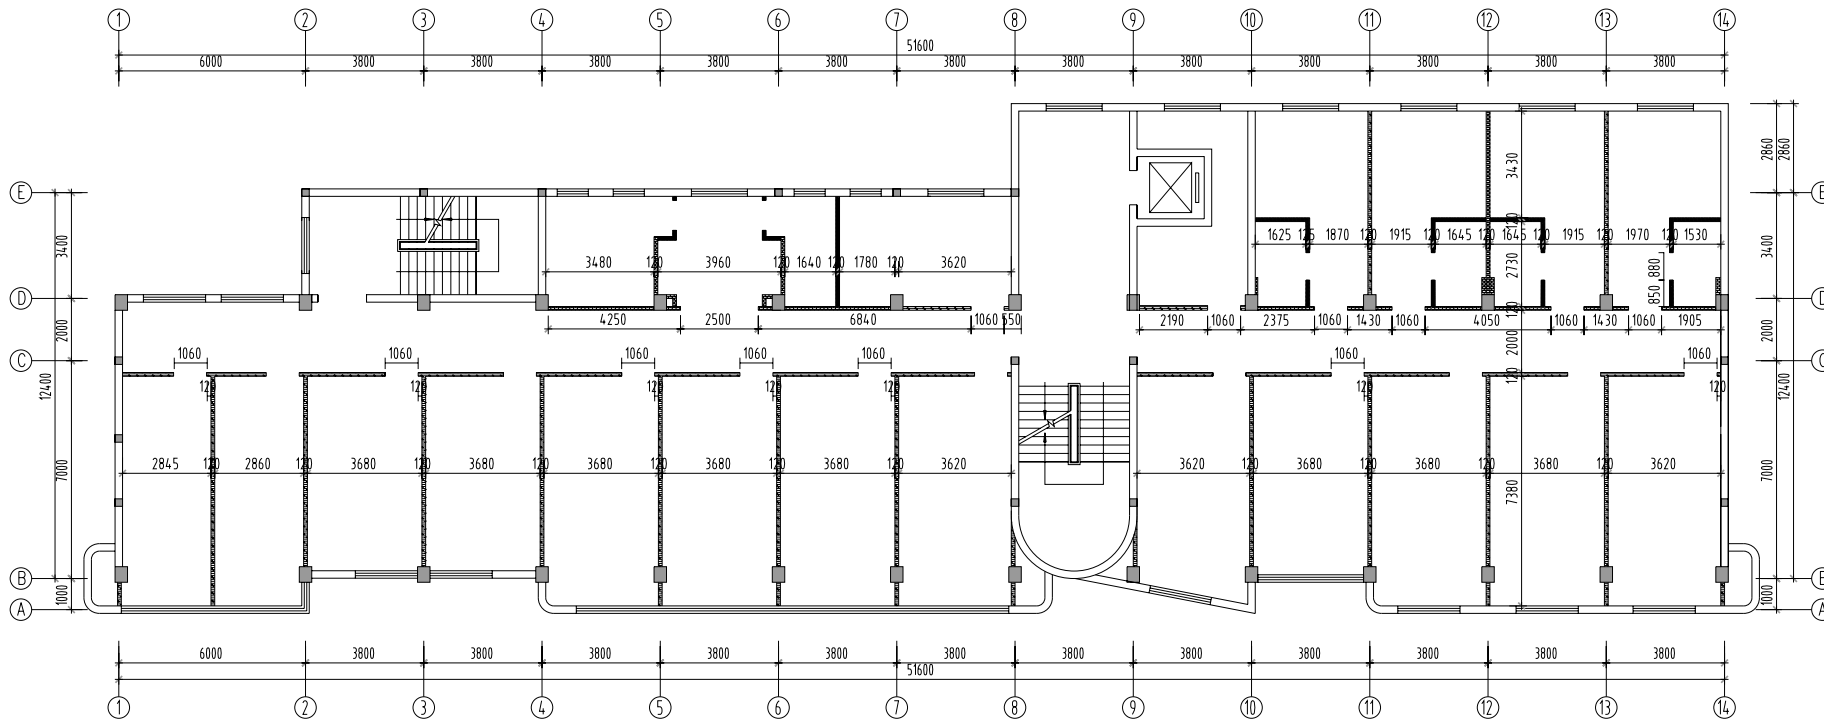

新建轻质隔墙(详见TYJD-04/S1)

新建加气块墙

轻钢龙骨纸面石膏板隔墙耐火极限满足1.0h:

75龙骨填充50mm厚100kg/m³岩棉,12*2+12*2耐火纸面石膏板.

三层墙体定位图

S:1/170

附注
DESCRIPTIONS



中远设计
中远建筑设计有限公司
Zhongyuan Yatai Architectural Design Co., Ltd.

工程设计证书
建筑(工程)设计(乙级) A13003416
注册建筑师(乙级) A213003416
注册结构工程师(乙级) A213003416

会签 COORDINATION			
专业	姓名	专业	姓名
建筑	李洋	电气	张亚中
结构	李洋	暖通	张亚中

加建墙体
STAMP AREA

审定 APPROVED BY	张山峰	张山峰
项目负责人 CAPTAIN	李洋	李洋
专业负责人 CHIEF ENCL.	李洋	李洋
审核 EXAMINED BY	张亚中	张亚中
检查 CHECKED BY	李洋	李洋
设计 DESIGNED BY	李洋	李洋

建设单位
CONSTRUCTION

工程名称
PROJECT
人人堂内墙加固工程

图名
TITLE
三层墙体定位图

图例 DRAWING TYPE	图号 DRAWING NO.	3F.P.03
版本号 EDITION NO.	日期 DATE	2025.12
工程号 PROJECT NO.	比例 SCALE	



备注:门槛石为黑金石材

三层地面布置图

S:1/170

附注
DESCRIPTIONS



中远设计

中远建筑设计有限公司
Zhongyuan Yatai Architectural Design Co., Ltd.

工程设计师

注册建筑师(建筑工程)(乙级) A1300334-16
注册结构工程师(乙级) A2100334-16
注册造价工程师(乙级) A2100334-16

会签

设计

审核

校对

加图图块

STAMP AREA

审定 APPROVED BY	张山峰	张山峰
项目负责 CAPTAIN	李萍	李萍
专业负责 CHIEF ENCL.	李萍	李萍
审核 EXAMINED BY	张美丽	张美丽
校对 CHECKED BY	张正中	张正中
设计 DESIGNED BY	李萍	李萍

建设单位
CONSTRUCTION

工程名称
PROJECT

图名
TITLE

图号
DRAWING NO.

版本号
EDITION NO.

日期
DATE


比例
SCALE

3F.P.04

A

2025.12

比例

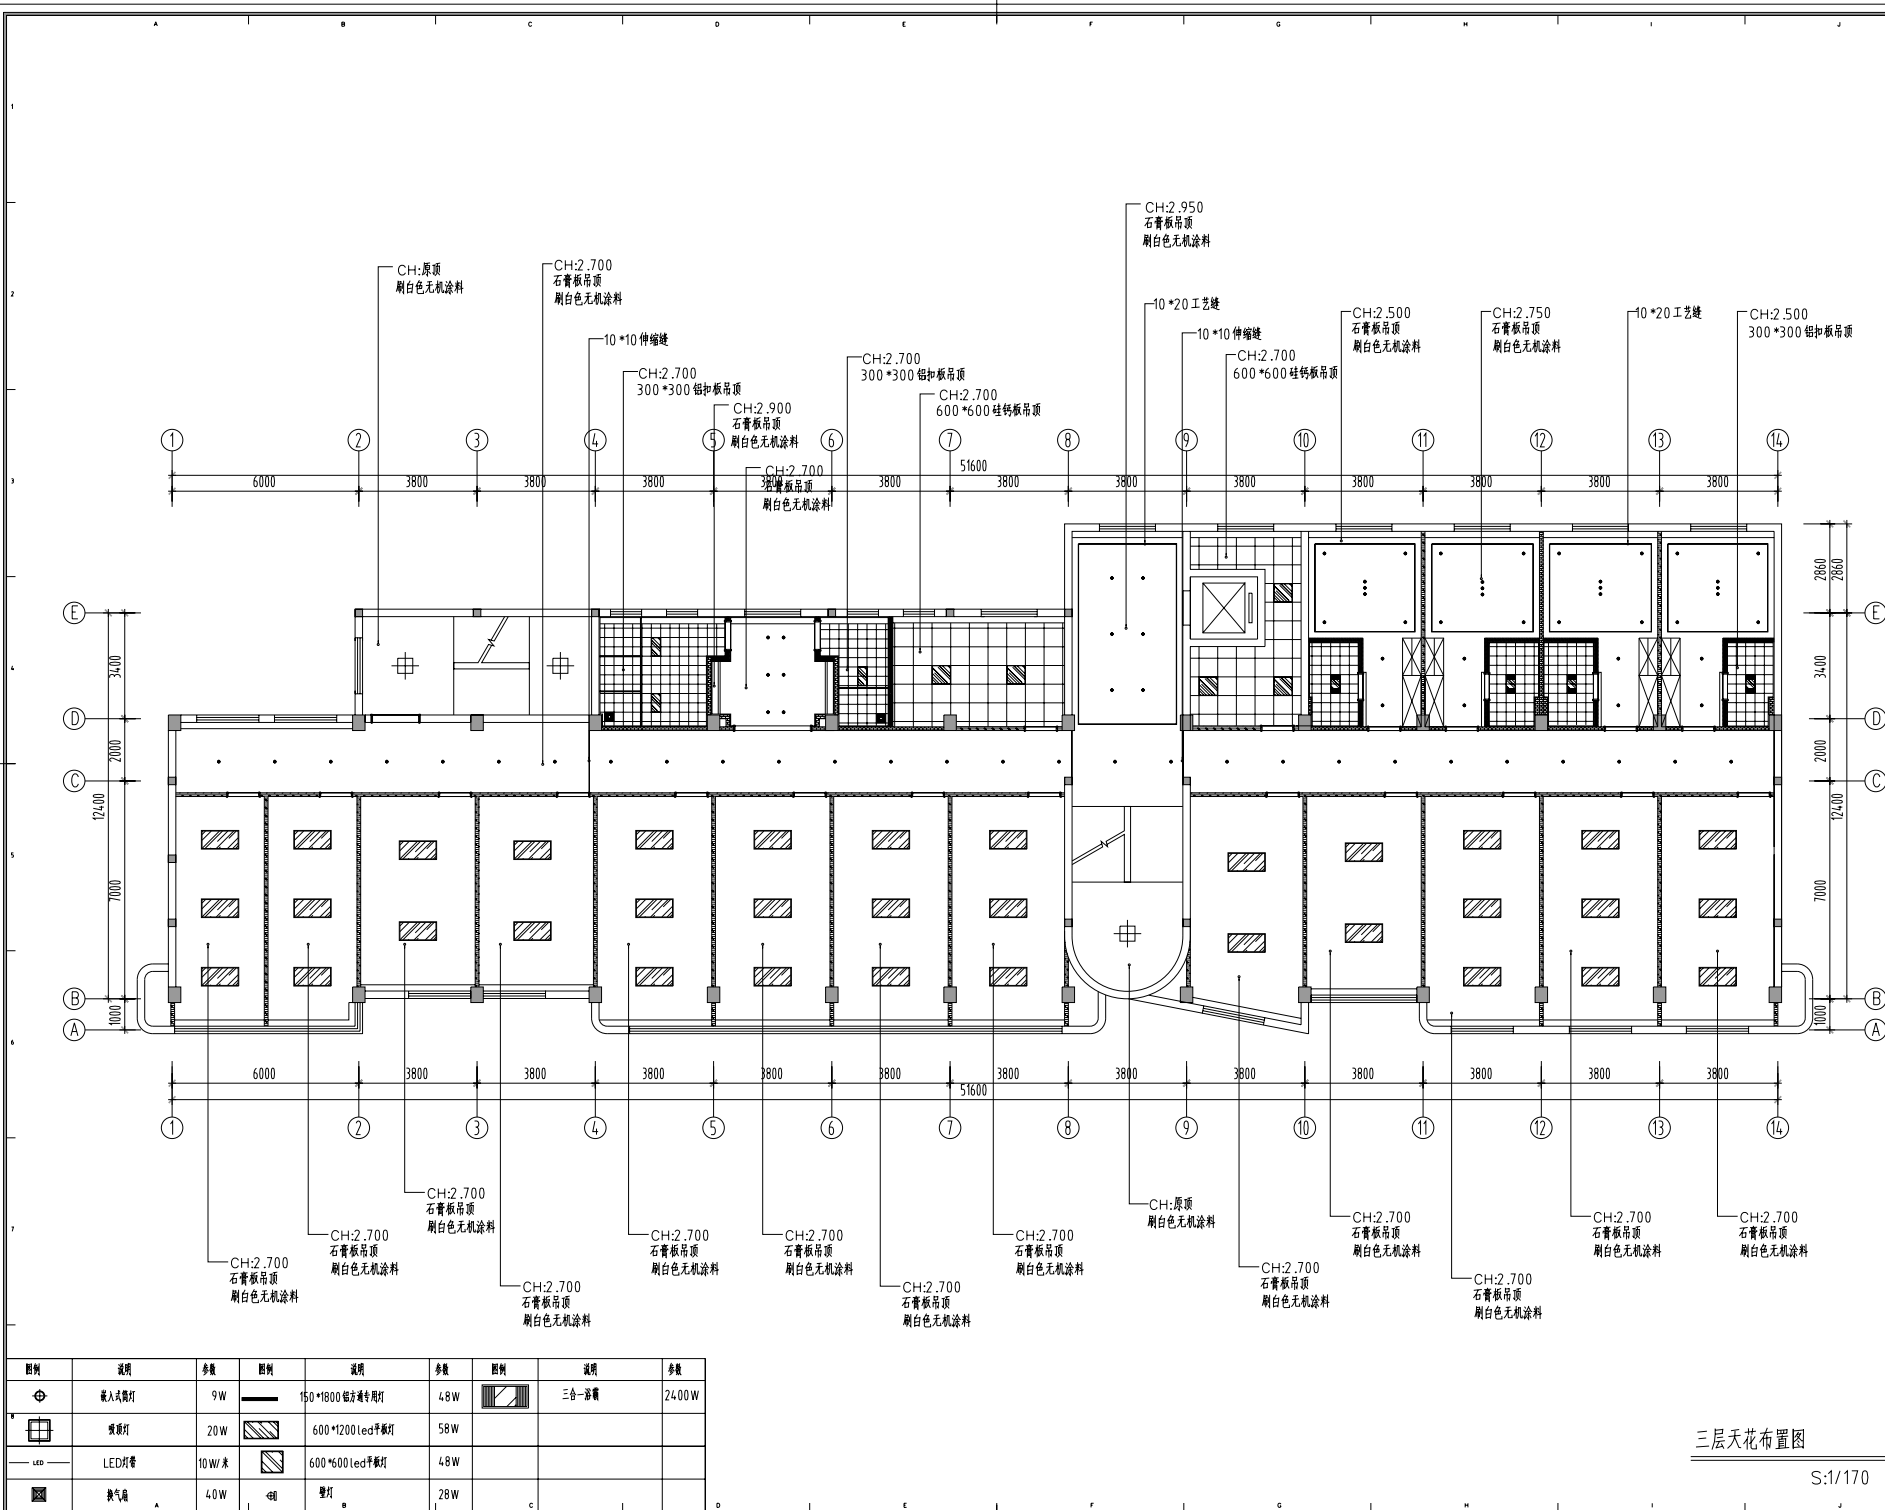

附注
DESCRIPTIONS

中远设计
中远设计有限公司
Zhongyuan Yatai Architectural Design Co., Ltd.

工程设计师
项目负责人(建筑设计)/中远 A1300334-16
建筑设计师(乙级)(中远) 施建 (16204-B) 号
项目负责人(室内设计)/中远 A21300334-16


合 署
COORDINATION

设 计	修 改
建 筑	电 气
结 构	暖 通

加 盖 图 章
STAMP AREA

审 定 APPROVED BY	张山峰	张山峰
项目负责 CAPTAIN	李 洋	李 洋
专业负责 CHIEF ENCL.	李 洋	李 洋
审 核 EXAMINED BY	张美丽	张美丽
检 查 CHECKED BY	张正中	张正中
设 计 DESIGNED BY	李 洋	李 洋
建 筑 师 CONSTRUCTION		
工 程 师 PROJECT	人人堂内建修项目	
图 名 TITLE	三层天花布置图	
图 例 DRAWING TYPE	装 饰	图 号 3F.P.05
版 本 号 EDITION NO.	A	日 期 2025.12
工 程 号 PROJING NO.		比 例

三层天花布置图
S:1/170

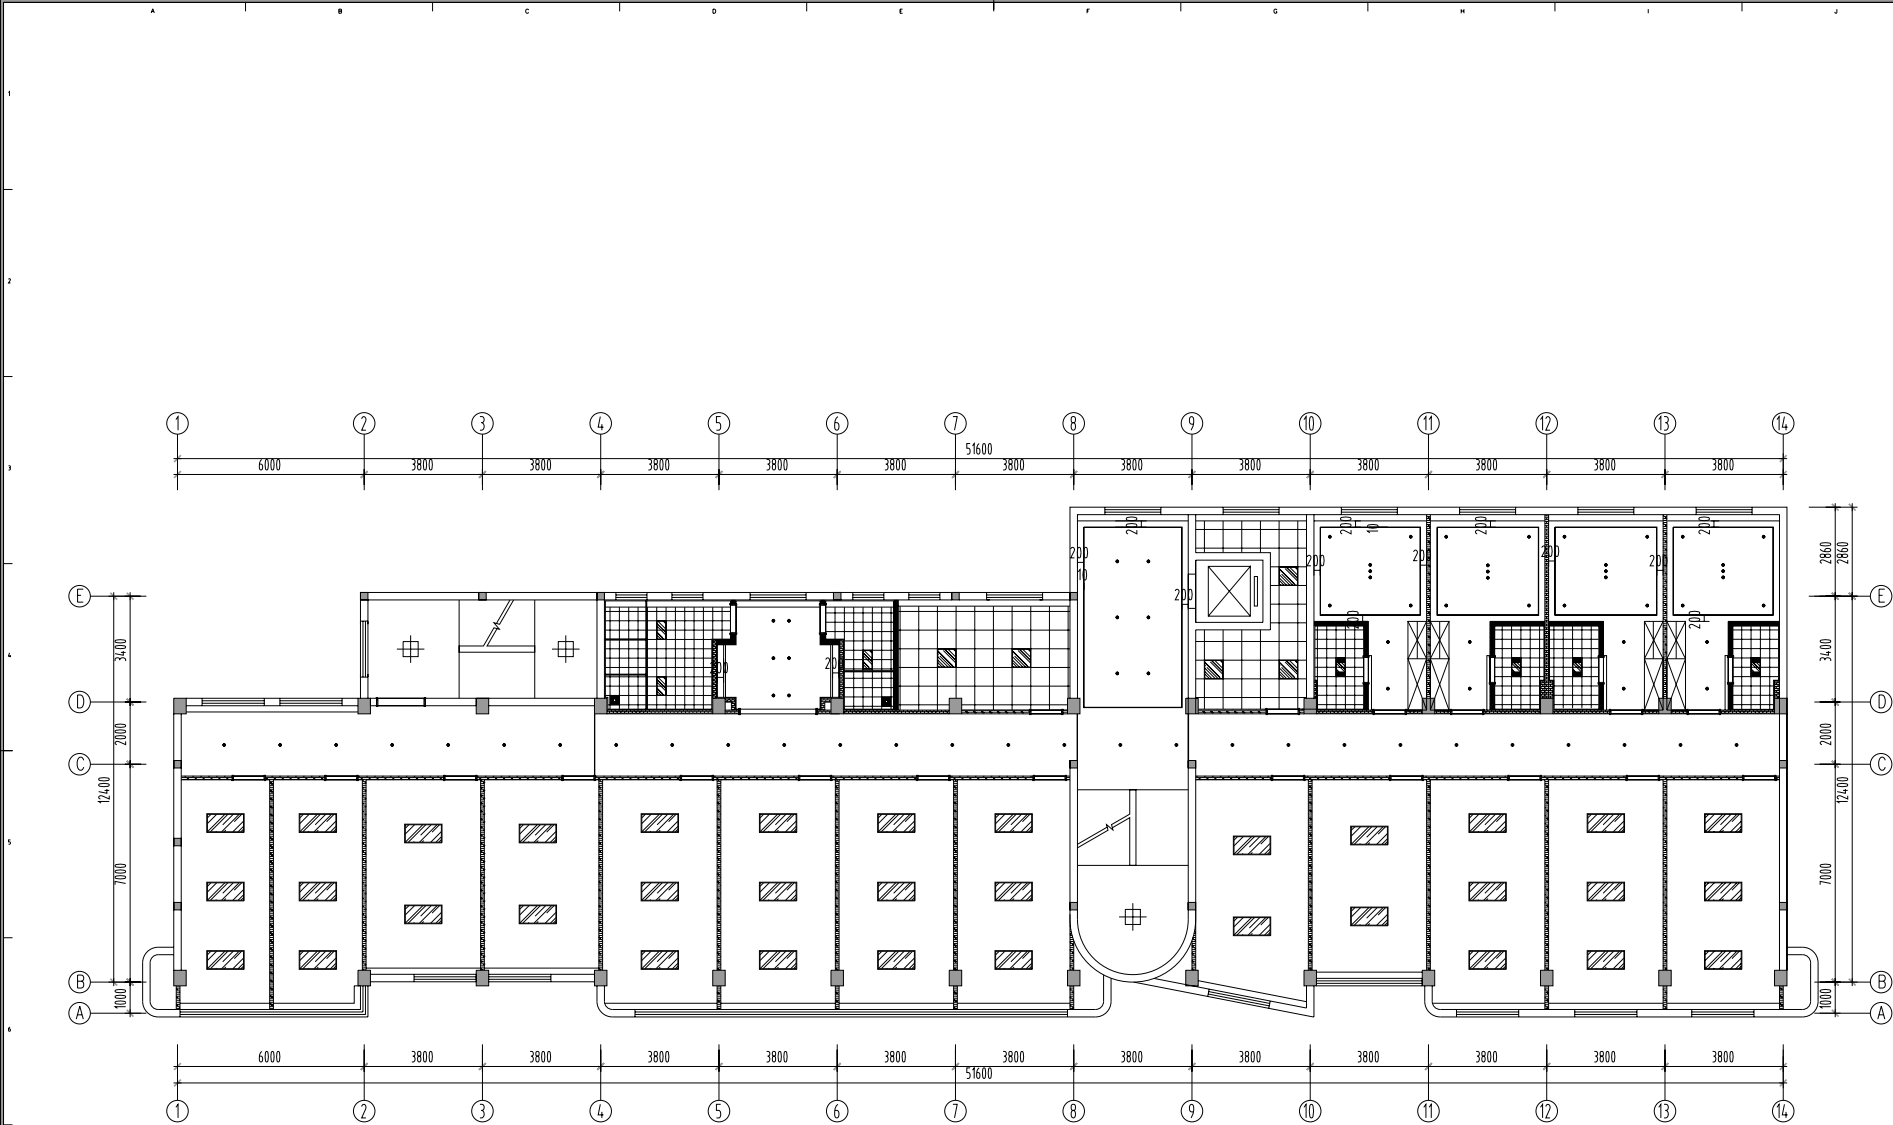

图例	说明	参数	图例	说明	参数	图例	说明	参数
	嵌入式筒灯	9W		150*1800 铝芯通专用灯	4.8W		三合一浴霸	2400W
	吸顶灯	20W		600*1200 led平板灯	58W			
	LED灯带	10W/米		600*600 led平板灯	4.8W			
	换气扇	4.0W		壁灯	28W			

三层天花造型尺寸图

S:1/170

附注
DESCRIPTIONS

中远设计
中远雅泰设计有限公司
Zhongyuan Yatai Architectural Design Co., Ltd.
工程设计师
注册建筑师(建筑工程)甲级 A51300334.16
注册结构工程师(乙级) A213004.8
注册土木(岩土工程)乙级 A2130034.16

会签 COORDINATION			
设计	审核	校对	制图
李洋	李洋	李洋	李洋
张亚中	张亚中	张亚中	张亚中

加建面积
STAMP AREA


审定 APPROVED BY	张山峰	张山峰
项目经理 CAPTAIN	李洋	李洋
专业负责人 CHIEF ENCL.	李洋	李洋
审核 EXAMINED BY	张亚中	张亚中
检查 CHECKED BY	李洋	李洋
设计 DESIGNED BY	李洋	李洋

建设单位
CONSTRUCTION


工程名称
PROJECT

图名
TITLE


图例 DRAWING TYPE	装修	图号 DRAWING NO.	3F.P.06
版本号 EDITION NO.	A	日期 DATE	2025.12
工程号 PROJECT NO.		比例 SCALE	

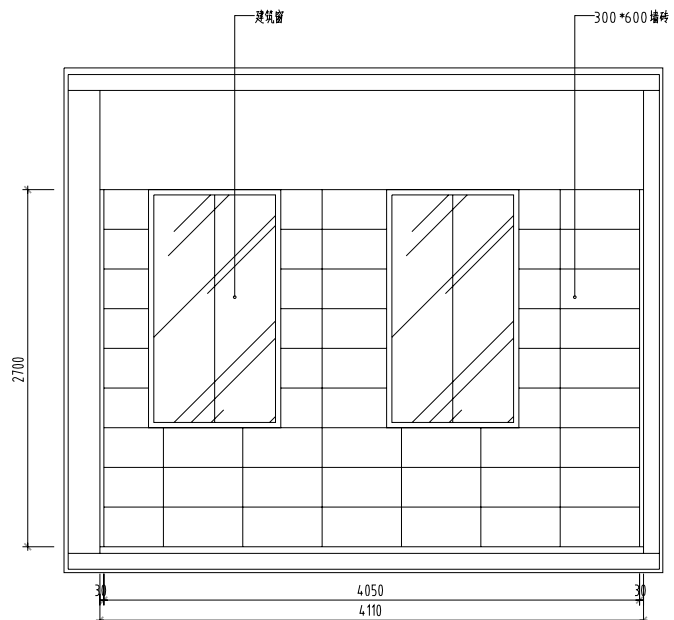


二层男卫立面图
SCALE 1:40

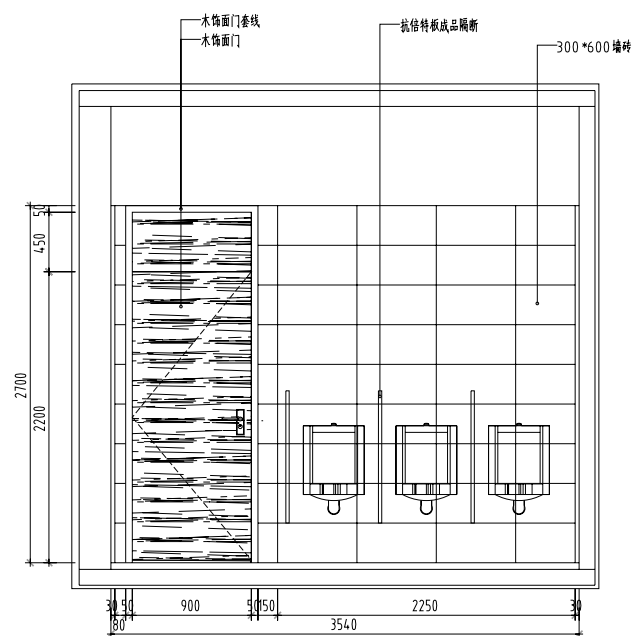

二层男卫立面图
SCALE 1:40

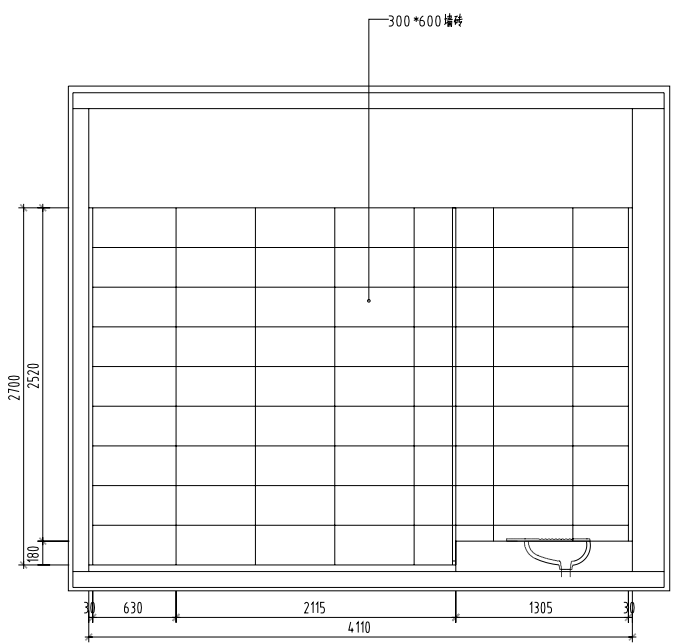

二层男卫立面图
SCALE 1:40

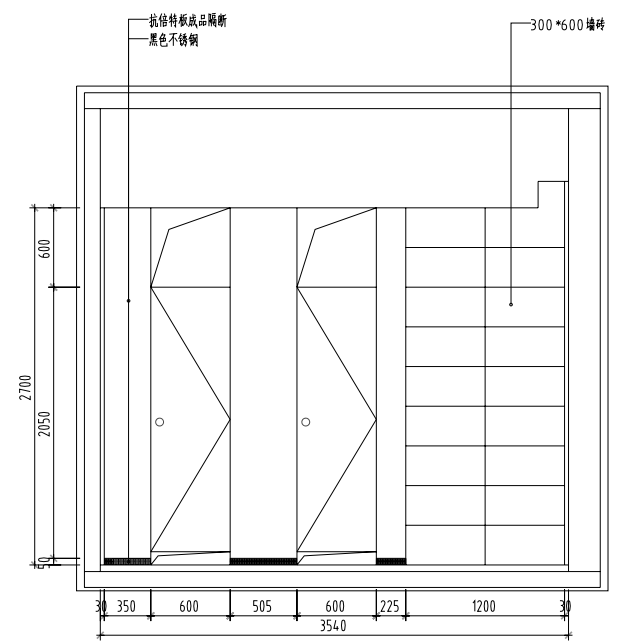

二层男卫立面图
SCALE 1:40

附注
DESCRIPTIONS

中远设计
中远建筑设计有限公司
Zhongyuan Yatai Architectural Design Co., Ltd.


工程设计证书
A5130034-16
A2130034-16

注册建筑师(建筑工程)甲级
(乙级) (丙级) (丁级)
(16-204-B) 号
A2130034-16


会签 COORDINATION			
设计		审核	
建筑		电气	
结构		暖通	

加盖图章处
STAMP AREA


审定 APPROVED BY	张山峰	张山峰
项目负责 CAPTAIN	李洋	李洋
专业负责 CHIEF ENCL.	李洋	李洋
审核 EXAMINED BY	张美丽	张美丽
检查 CHECKED BY	张正中	张正中
设计 DESIGNED BY	李洋	李洋
建设单位 CONSTRUCTION		
工程名称 PROJECT	人人堂内装改造项目	
图名 TITLE	二层男卫立面图	
图例 DRAWING TYPE	装饰	图号 DRAWING NO.
版本号 EDITION NO.	A	日期 DATE
工程号 PROJECT NO.		比例 SCALE
		2 F.E.01
		2025.12

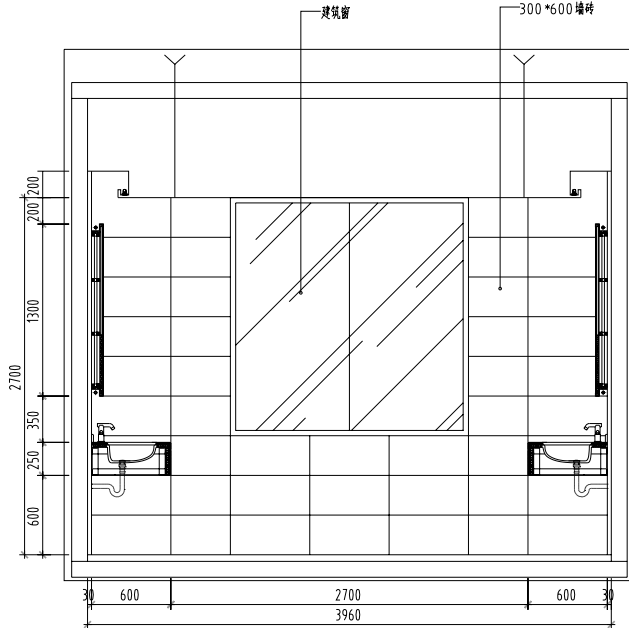


二层盥洗区立面图
SCALE 1:40

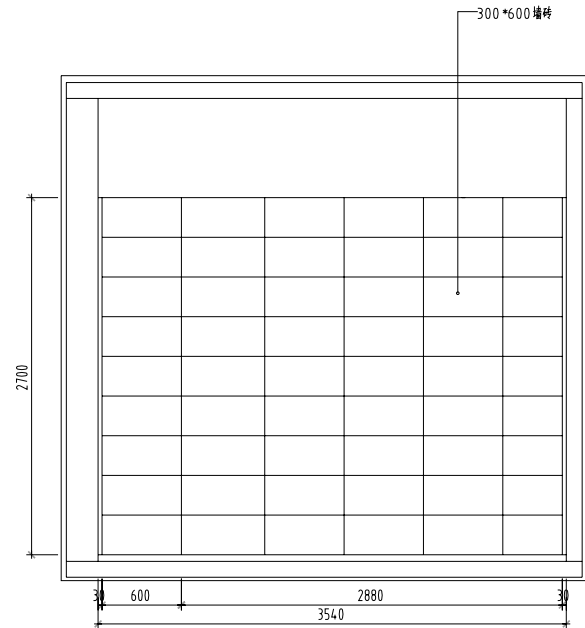

二层盥洗区立面图
SCALE 1:40

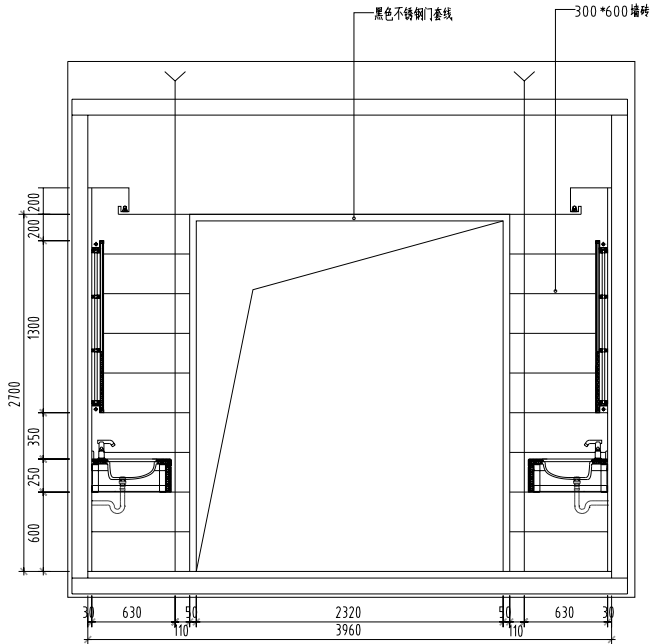

二层盥洗区立面图
SCALE 1:40

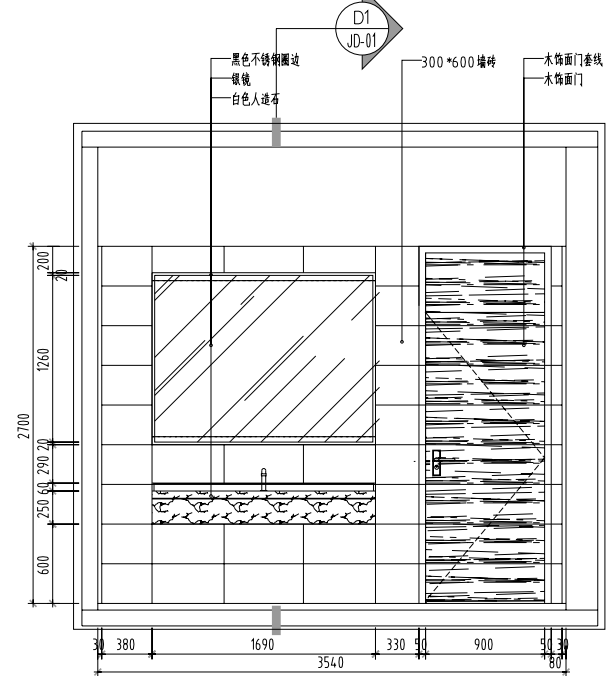

二层盥洗区立面图
SCALE 1:40


附注
DESCRIPTIONS

中远设计
Zhongyuan Yatai Architectural Design Co., Ltd.
工程设计师
项目设计(建筑设计)师
注册建筑师(乙级)
注册结构工程师(乙级)
注册电气工程师(乙级)
注册给排水工程师(乙级)
A1300334.16
(16-204-B) 号
A21300334.16


会签 COORDINATION			
设计		审核	
建筑		电气	
结构		暖通	

加盖图章
STAMP AREA


审定 APPROVED BY	张山峰	张山峰
项目负责 CAPTAIN	李洋	李洋
专业负责 CHIEF ENCL.	李洋	李洋
审核 EXAMINED BY	张美丽	张美丽
检查 CHECKED BY	张正中	张正中
设计 DESIGNED BY	李洋	李洋
建设单位 CONSTRUCTION	人人室内装饰设计	
工程名称 PROJECT	二层盥洗区主立面	
图名 TITLE	二层盥洗区主立面	
制图 DRAWING TYPE	装饰	图号 DRAWING NO.
版本 EDITION NO.	A	日期 DATE
工程 PROJECT NO.		比例 SCALE
		2 F.E.02
		2025.12

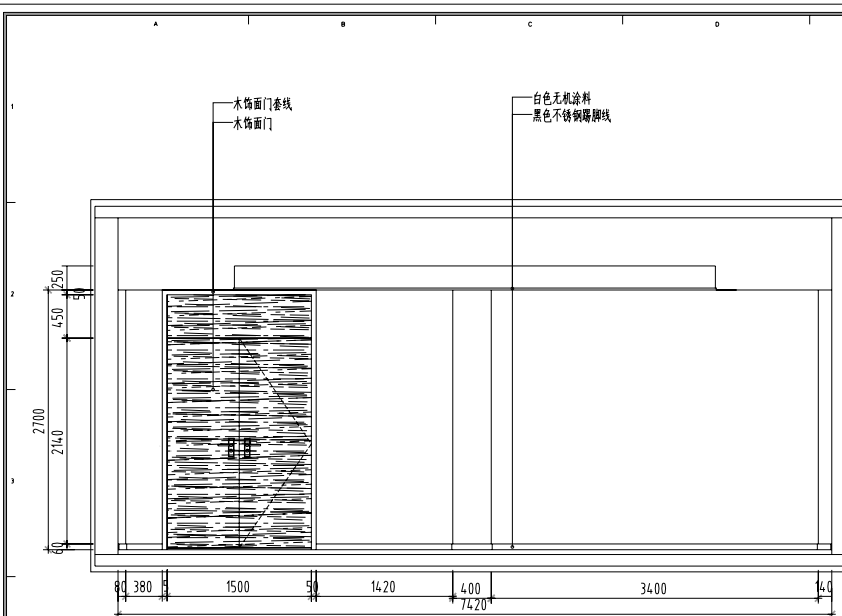



 二层会议室立面图
 SCALE 1:55

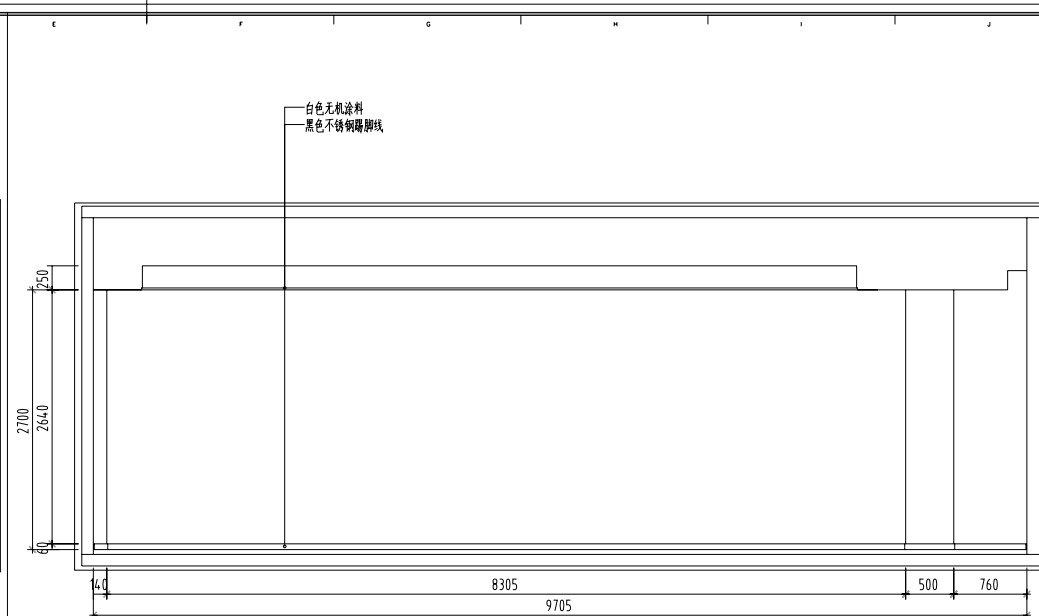


 二层会议室立面图
 SCALE 1:55

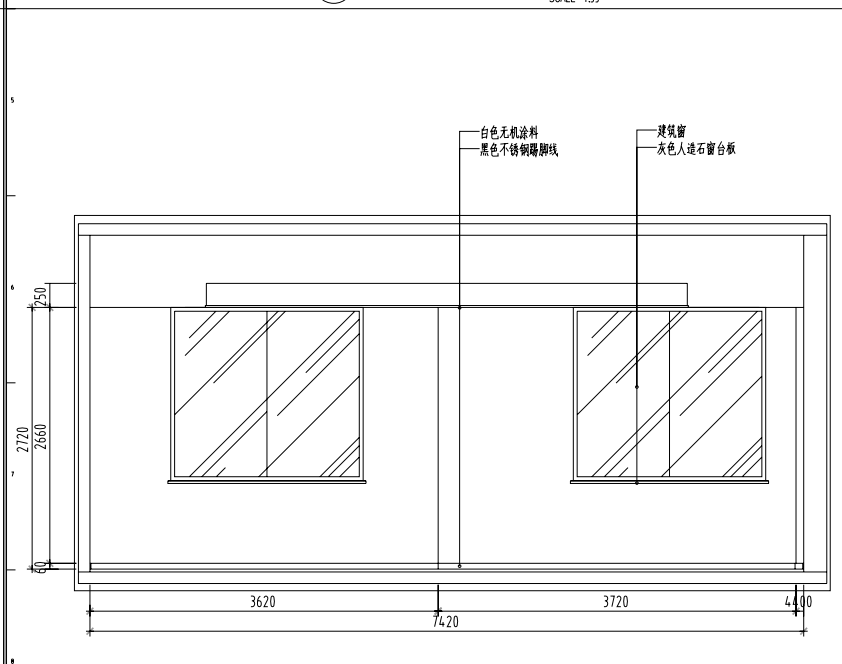


 二层会议室立面图
 SCALE 1:55

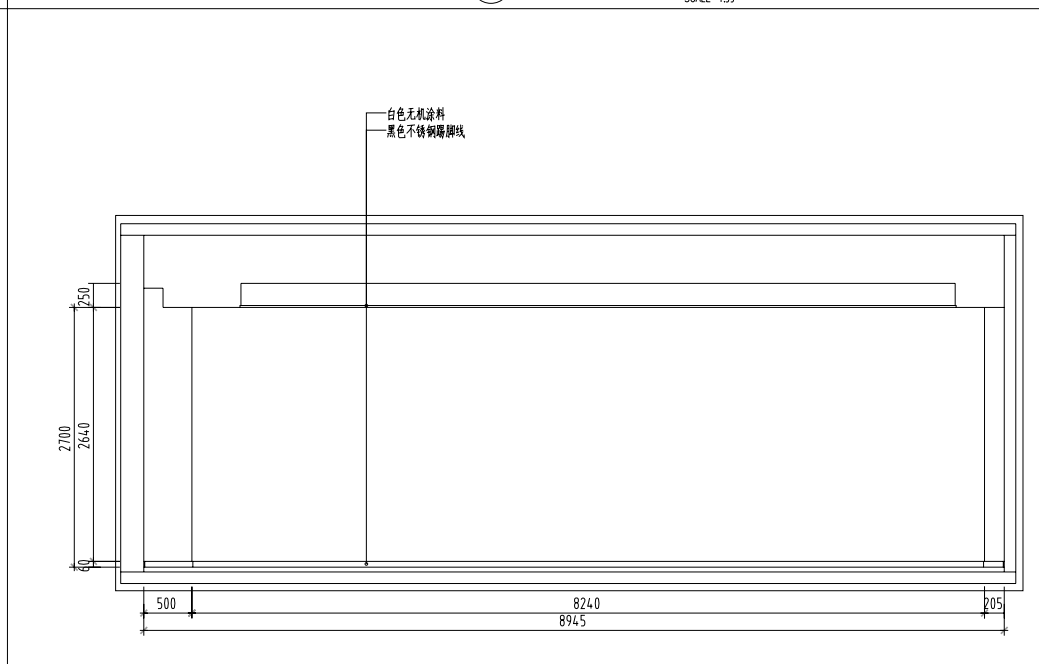


 二层会议室立面图
 SCALE 1:50

附注	DESCRIPTORS
----	-------------



中远设计
中远雅泰设计有限公司
Zhongyuan Yatai Architectural Design Co., Ltd.

工程设计证书	
建筑行业(建筑工程)甲级	A113003416
规划设计编号 (乙级)(靠)施展编	(162048)
建筑行业(人防工程)乙级	A213003416

COORDINATOR

总 图		总 图
建 筑		电 气
结 构		暖 气

加蓋圖章處
STAMP AREA

审 定 APPROVED BY	张山峰	张山峰
捕房值勤 CAPTAIN	李 洋	李洋
中队长 CHIEF ENCL	李 洋	李洋
审 核 EXAMINED BY	张美丽	张美丽
核 对 CHECKED BY	张正中	张正
设计 DESIGNED BY	李 洋	李洋

建设单位	
------	--


工程名称	大宁山森林公园
------	---------

PROJECT	
图 名 TITLE	二层会议室主视图

图 号	装 饰	图 号	21
-----	-----	-----	----


版本号 VERSION NO.	A	日期 DATE	201
--------------------	---	------------	-----

工程号 PROJECT NO.		比例 SCALE	
--------------------	--	-------------	--

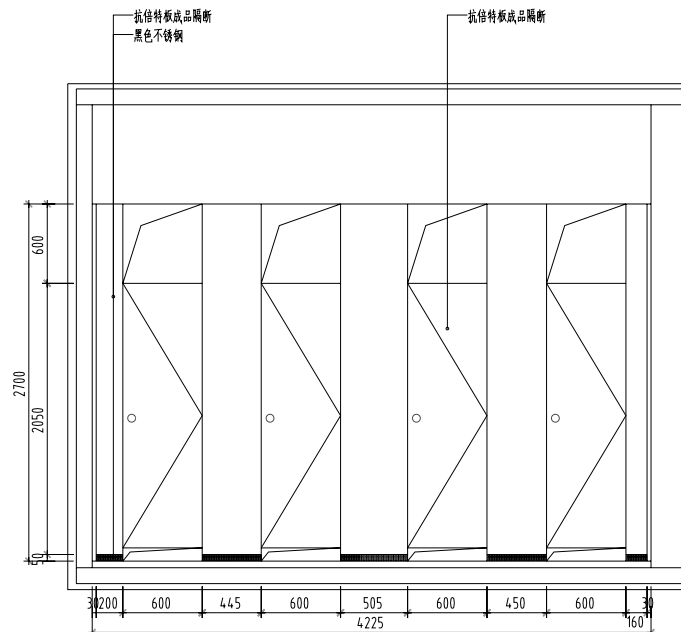



 二层卫生间/淋浴间立面图

SCALE 1:40

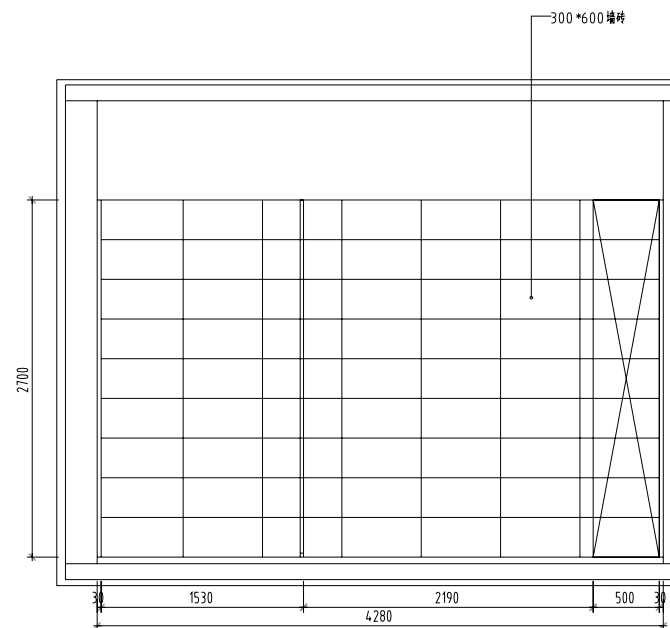



 二层卫生间/淋浴间立面图

SCALE 1:40

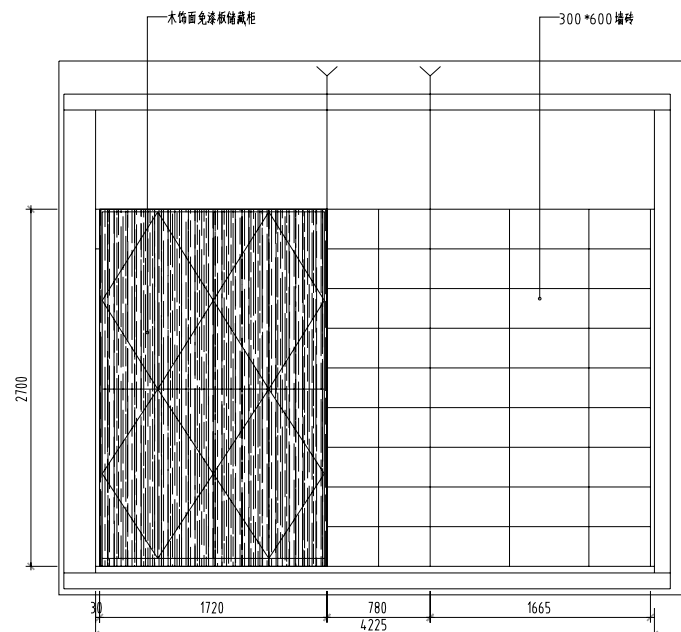


 二层卫生间/淋浴间立面图

SCALE 1:40

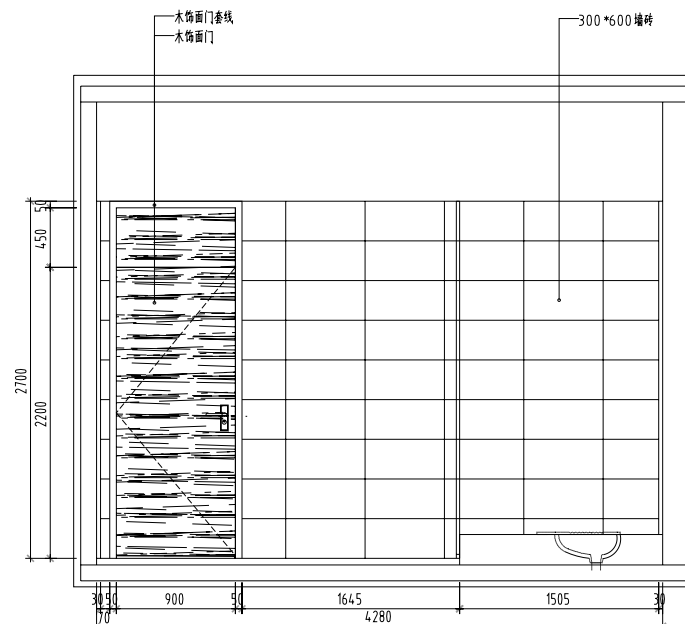


 二层卫生间/淋浴间立面图

SCALE 1:40

附注	DESCRIPTORS
----	-------------




中远设计
中远雅泰设计有限公司
Zhongyuan Yatai Architectural Design Co., Ltd.

工程登记证	
建筑行业(建筑工程)甲级	A1130034.16
规划设计编号 (乙级)(章) 施规模	(162048)
建筑行业(人防工程)乙级	A2130034.16

COORDINATION			
总图		给排水	
建筑		电气	
结构		暖通	

加蓋圖章處

審 定 APPROVED BY	張山峰	張山峰
項目經理 CAPTAIN	李 萍	李萍
專業經理 CHIEF ENGR.	李 萍	李萍
審 核 EXAMINED BY	張美麗	張美麗
核 對 CHECKED BY	張益中	張益中
設 計 DESIGNED BY	李 萍	李萍
校對 CONSTRUCTION		
工程名稱 PROJECT	人大賓館裝修項目	
圖 名 TITLE	二區衛生間/淋浴間立面圖	
圖 號 DRAWING NO.	裝飾	2.F.E.05
卷 名 SECTION NO.	A	日 期 2025.12
工 號 SCALE		施 例 SCALE

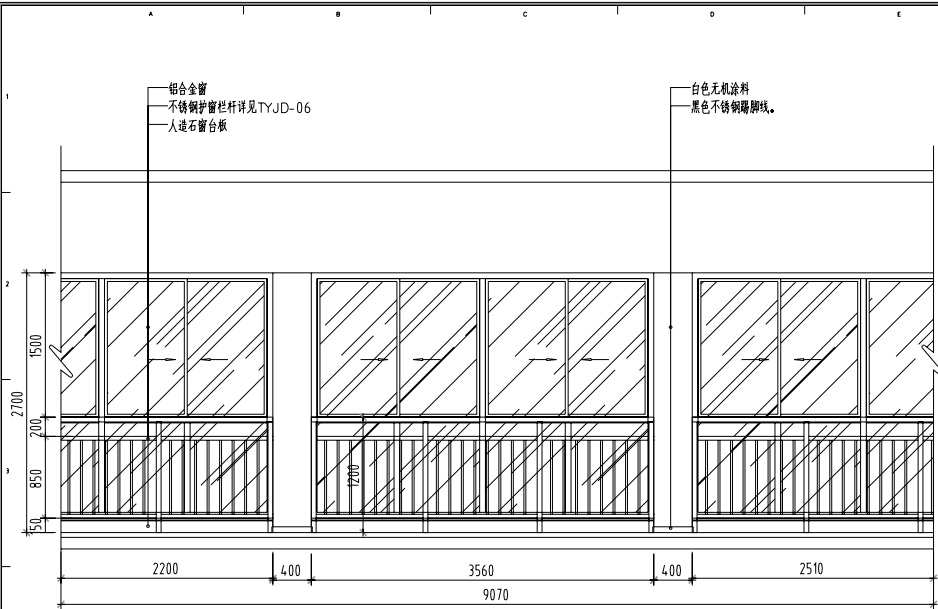

二层连廊立面图
SCALE 1:55

附注
DESCRIPTIONS



中远设计
中远雅泰设计有限公司
Zhongyuan Yatai Architectural Design Co., Ltd.


工程登记证号
A51300334-16

建筑执业(建筑设计)等级
(乙级) (第 16-204-B) 号

建筑执业(建筑施工)乙级
A21300334-16


会签 COORDINATION			
设计		结构	
建筑		电气	
给排水		暖通	

加签图章处 STAMP AREA			
审 定 APPROVED BY	张山峰	张山峰	
项目负责 CAPTAIN	李 萍	李 萍	
专业负责 CHIEF ENCL.	李 萍	李 萍	
审 核 EXAMINED BY	张美丽	张美丽	
核 对 CHECKED BY	张正中	张正中	
设 计 DESIGNED BY	李 萍	李 萍	
建设单位 CONSTRUCTION			
工程名称 PROJECT	人人堂内庭景观项目		
图 名 TITLE	二层连廊立面图		
图 例 DRAWING TYPE	装饰	图 号 DRAWING NO.	2 F.E.06
版本号 EDITION NO.	A	日 期 DATE	2025.12
工 程 号 PROJECT NO.		比 例 SCALE	

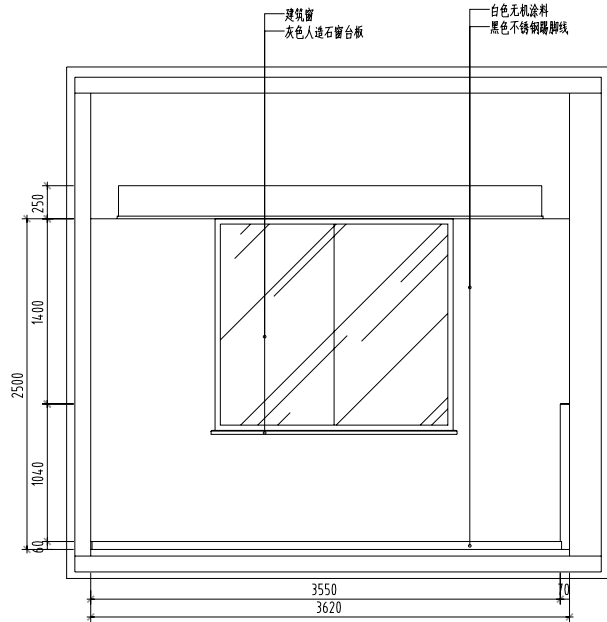


三层休息室立面图

SCALE 1:40

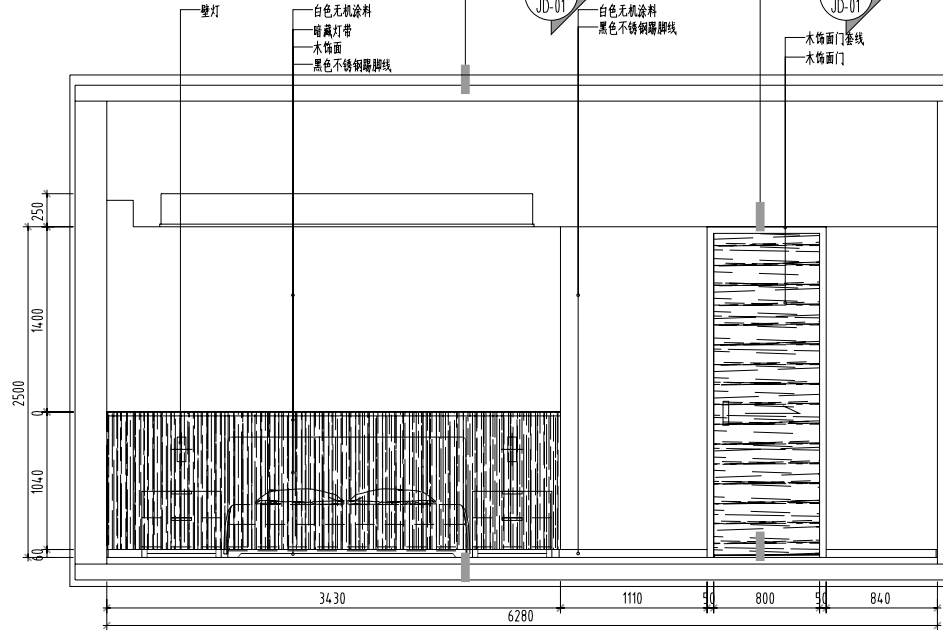


三层休息室立面图

SCALE 1:40

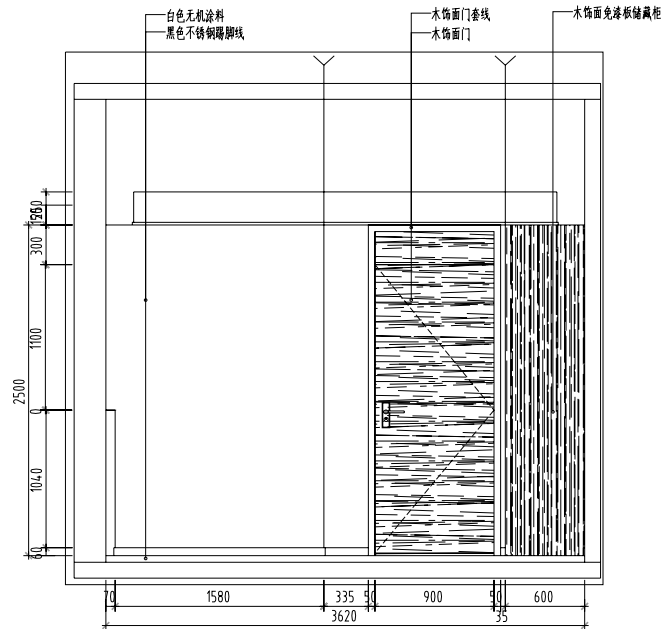

三层休息室立面图

SCALE 1:40

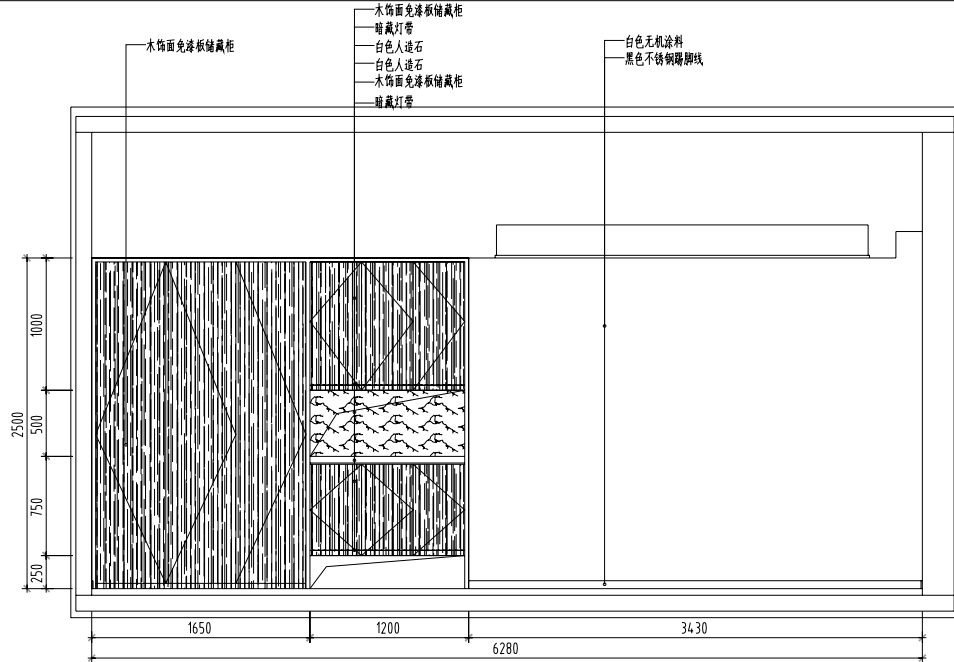

三层休息室立面图

SCALE 1:40

附注
DESCRIPTIONS


中远设计
中远建筑设计有限公司
Zhongyuan Yatai Architectural Design Co., Ltd.

工程设计师
张山峰 (高级工程师) (乙级) A13003416
张亚中 (高级工程师) (乙级) A213003416

会签 COORDINATION			
设计		审核	
制图		电气	
材料		暖通	


加图面积
STAMP AREA

审定 APPROVED BY	张山峰	张亚中
项目负责人 CAPTAIN	李洋	李洋
专业负责人 CHIEF ENCL.	李洋	李洋
审核 EXAMINED BY	张亚中	张亚中
检查 CHECKED BY	李洋	李洋
设计 DESIGNED BY	李洋	李洋
建设单位 CONSTRUCTION	人人堂内装装修设计	
工程名称 PROJECT	三层休息室立面图	
图名 TITLE	三层休息室立面图	
图例 DRAWING TYPE	装饰	图号 DRAWING NO.
版本 EDITION NO.	A	日期 DATE
工程号 PROJECT NO.		比例 SCALE

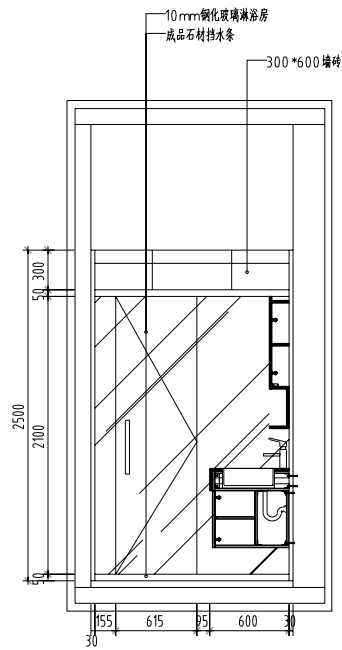


A 三层内卫立面图

SCALE 1:40

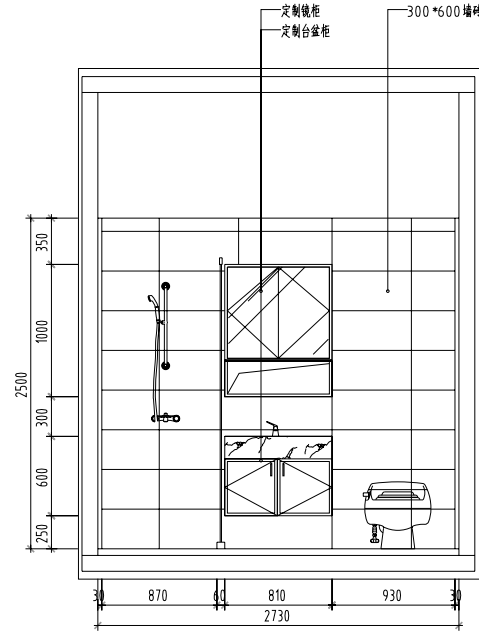


B 三层内卫立面图

SCALE 1:40

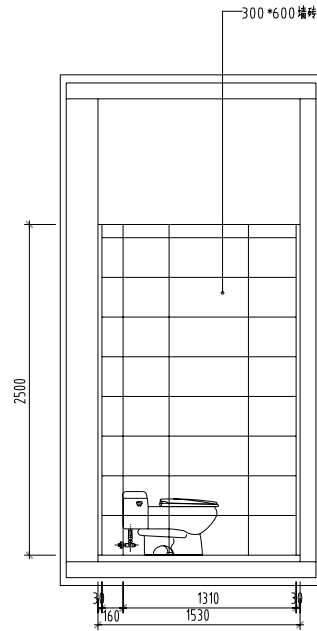

C 三层内卫立面图

SCALE 1:40

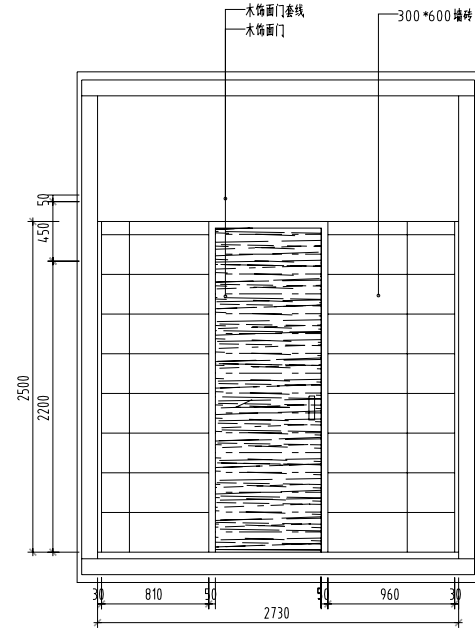

D 三层内卫立面图

SCALE 1:40

附注
DESCRIPTIONS




中远设计
中远建筑设计有限公司
Zhongyuan Yatai Architectural Design Co., Ltd.

工程设计证书
资质等级(建筑工程)甲级 A1300334.16
资质证书编号(乙级)(第)级 A21300334.16
资质证书(建筑工程)乙级 A21300334.16


会签 COORDINATION			
设计		审核	
建筑		电气	
结构		暖通	

加章图章
STAMP AREA


审定 APPROVED BY	张山峰	张山峰
项目负责 CAPTAIN	李萍	李萍
专业负责 CHIEF ENCL.	李萍	李萍
审核 EXAMINED BY	张美丽	张美丽
检查 CHECKED BY	张正中	张正中
设计 DESIGNED BY	李萍	李萍
建设单位 CONSTRUCTION		
工程名称 PROJECT	人人堂内装修项目	
图名 TITLE	三层内卫立面图	
图例 DRAWING TYPE	装修	图号 3F.E.02
版本号 EDITION NO.	A	日期 2025.12
工程号 PROJECT NO.		比例

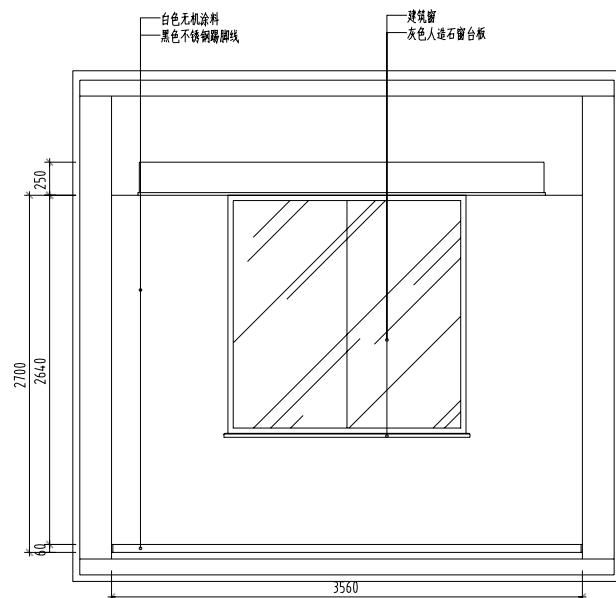



 三层电梯厅立面图
 SCALE 1:10

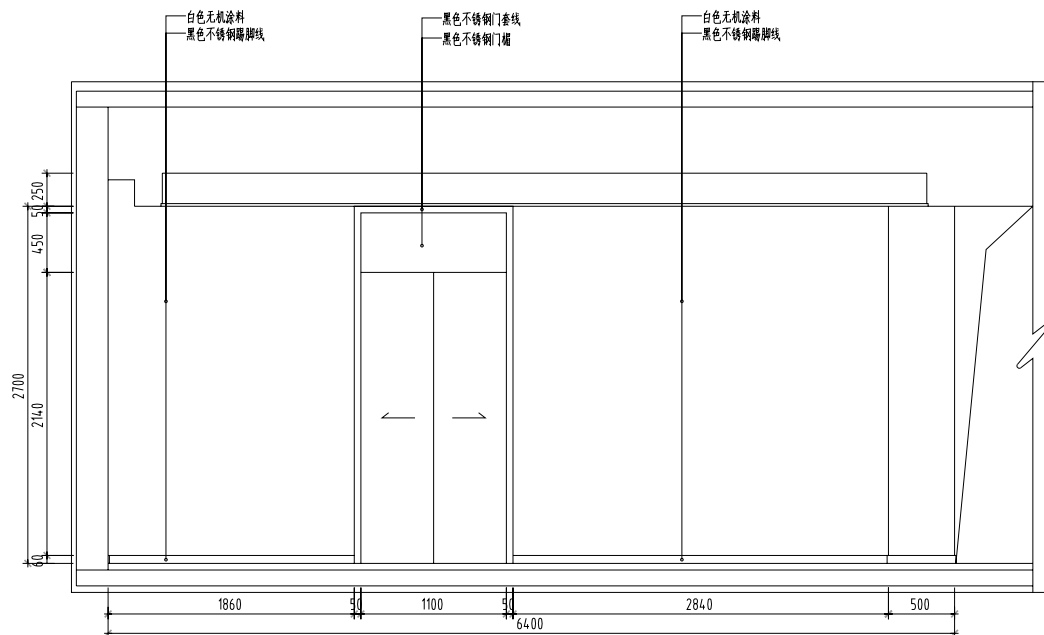


 三层电梯厅立面图
 SCALE 1:40

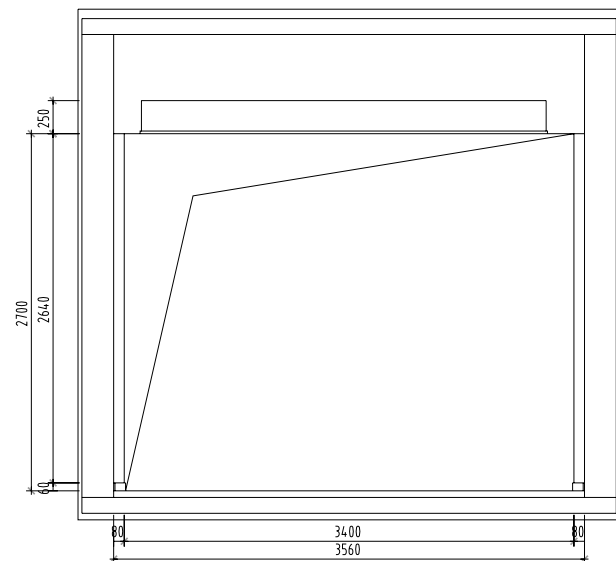


 三层电梯厅立面图
 SCALE 1:40

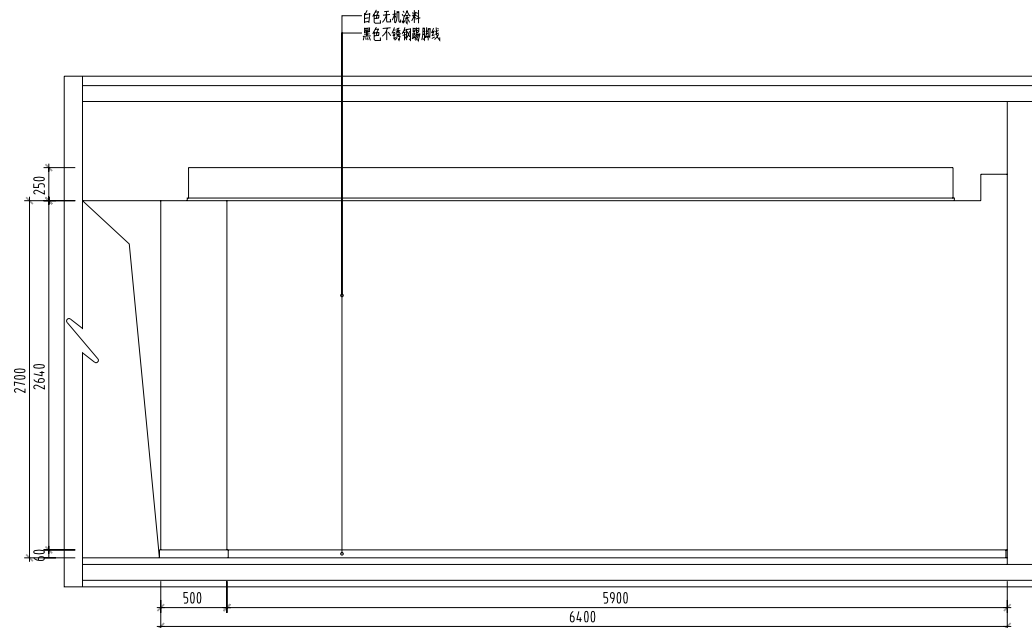

三层电梯厅立面图

SCALE 1:40

附注	DESCRIPTORS
----	-------------



中远设计

中远雅泰设计有限公司

Zhongyuan Yotai Architectural Design Co., Ltd.

工程设计证书

建筑行业(建筑工程)甲级 A113003416
 规划设计编号 (乙级)(冀)城规编 (162048) 号
 建筑行业(人防工程)乙级 A213003416

展覽行業(人跡工程)乙級 A213003416

CORONA

总 图		给排水	
建筑		电气	
结构		暖通	

加蓋圖章處
STAMP AREA

--	--

张山峰	张山峰
-----	-----

APPROVED BY	日期	7月12号
项目负责 CAPTAIN	李 萍	李萍

CAPTAIN		
专业负责 CHIEF ENGL	李 萍	李萍

审 核 EXAMINED BY	张美丽	张美丽
--------------------	-----	-----

张显中	张显中	张显中
-----	-----	-----

设计 DESIGNED BY	李萍	李萍
-------------------	----	----

建設単位	
CONSTRUCTION	

工程名称 PROJECT	人大室内装饰项目
-----------------	----------

NO. 1	
TITLE	


三层电梯厅立面图

[illegible]

圖 別 DRAWING TYPE	裝飾	圖 號 DRAWING NO.	3F.E.03
圖 名 DRAWING NAME		備 註 REMARKS	

版本号 EDITION NO.	A	日期 DATE	2025.12
页码 PAGE NO.		比例 SCALE	


I P Q		R M	
PROJNO.		SCALE	

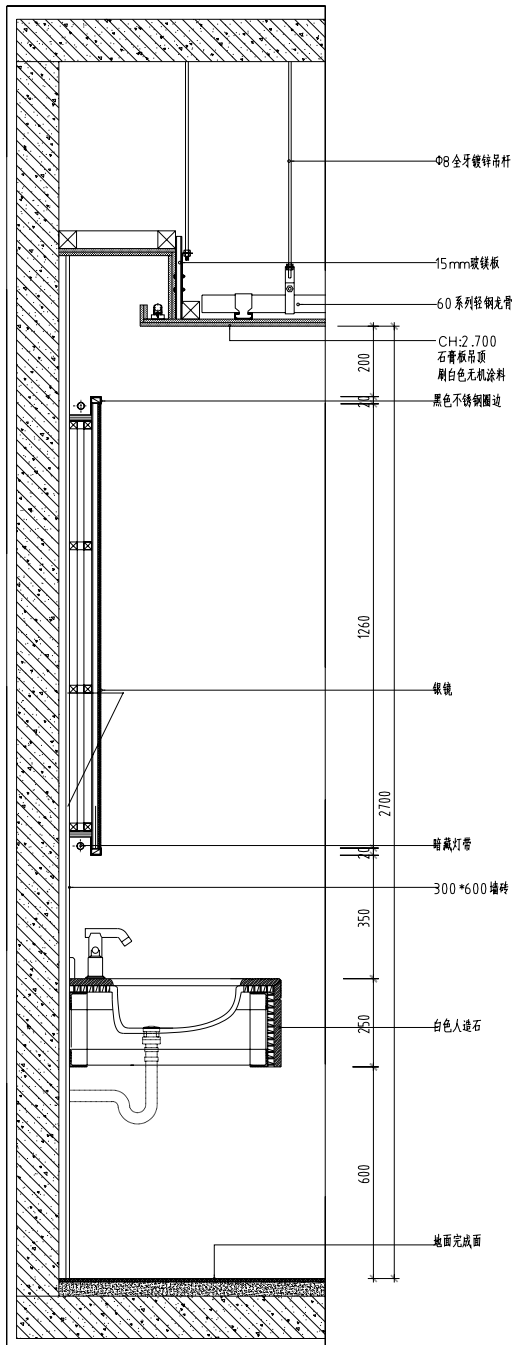

盥洗区洗手台详图

D1
X.F.E.02


SCALE 1:15

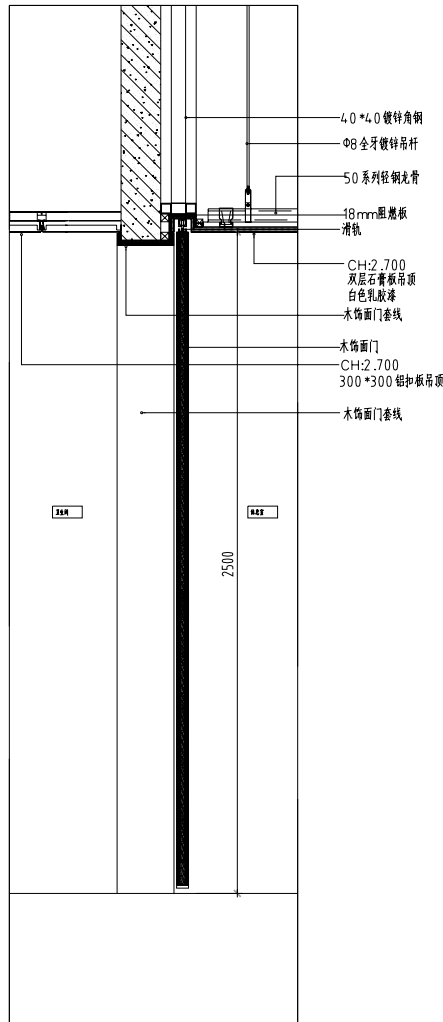

三层休息室卫生间移门做法

D2
X.F.E.01

SCALE 1:20

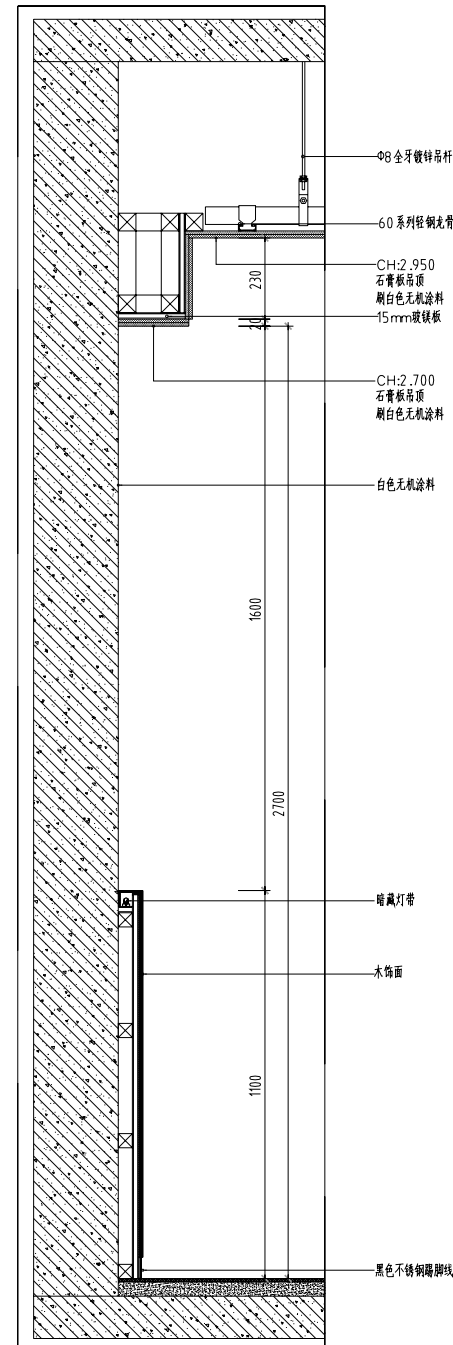

休息室床头背景做法详图

D3
X.F.E.01

SCALE 1:15

附注
DESCRIPTIONS




中远设计
Zhongyuan Yatai Architectural Design Co., Ltd.

工程设计证书
A1300334-16
A1300334-16
A1300334-16

合 署 COORDINATION			
设 计		审 核	
建 筑		电 气	
结 构		暖 通	


加盖图章处
STAMP AREA

审 定 APPROVED BY	张山峰	张山峰
项目负责 CAPTAIN	李 洋	李 洋
专业负责 CHIEF ENCL.	李 洋	李 洋
审 核 EXAMINED BY	张美丽	张美丽
检 查 CHECKED BY	张正中	张正中
设 计 DESIGNED BY	李 洋	李 洋
建设单位 CONSTRUCTION	人人堂内装修项目	
图 名 TITLE	节点	
图 例 DRAWING TYPE	装饰	图 号 DRAWING NO.
版本号 EDITION NO.	A	日 期 DATE
工程号 PROJECT NO.		比 例 SCALE

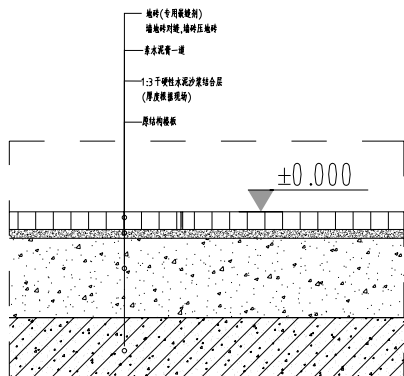


地砖地面节点大样图

SCALE 1:5

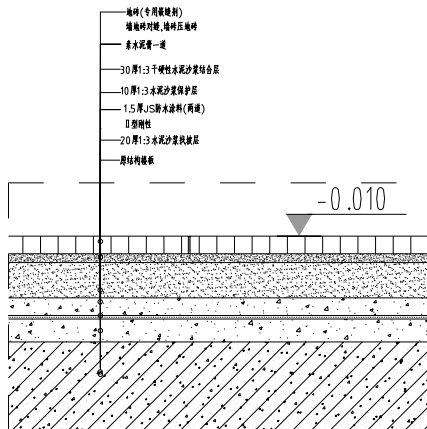


地砖湿区地面节点大样图

SCALE 1:5

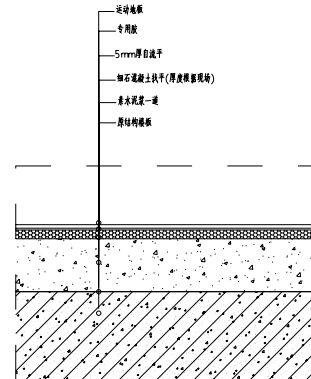


运动地板地面节点大样图

SCALE 1:5

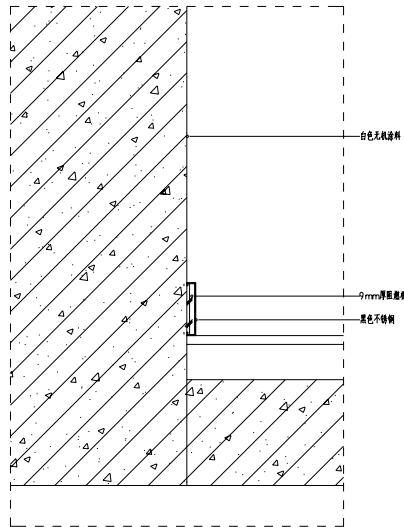


不锈钢踢脚线节点大样图

SCALE 1:5

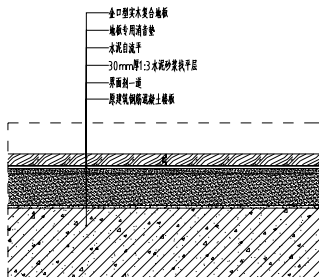

实木复合地板节点大样图

SCALE 1:5

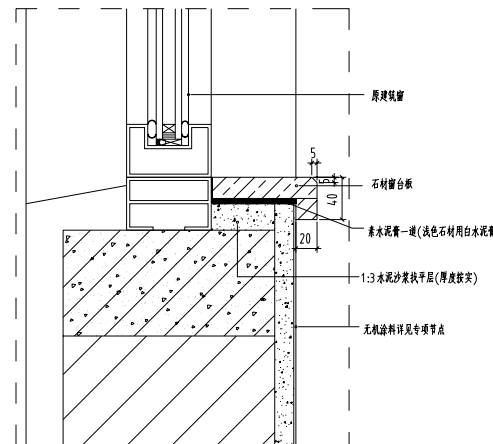

窗台板节点大样图

SCALE 1:5

备注
DESCRIPTIONS



中远设计

中远设计有限公司
Zhongyuan Yatai Architectural Design Co., Ltd.

工程设计证书
房屋设计(建筑工程)甲级 A51300334.16
装饰设计(乙级) (乙级) A2130048.9
房屋设计(建筑工程)乙级 A21300334.16

会签

设计	审核	编制
建筑	电气	
结构	暖通	

加贴图例

STAMP AREA

审批	张山峰	张山峰
审核	李洋	李洋
编制	李洋	李洋
审核	张美丽	张美丽
审核	张正中	张正中
设计	李洋	李洋

建设单位
CONSTRUCTION

工程名称
PROJECT

项目名称
TITLE


项目名称
TITLE

项目名称
TITLE


项目名称
TITLE

项目名称
TITLE


项目名称
TITLE

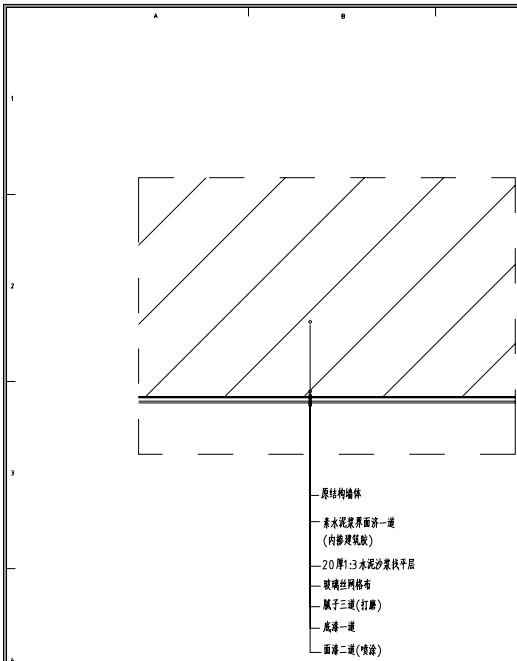


S1 无机涂料横剖节点大样图
SCALE 1:5

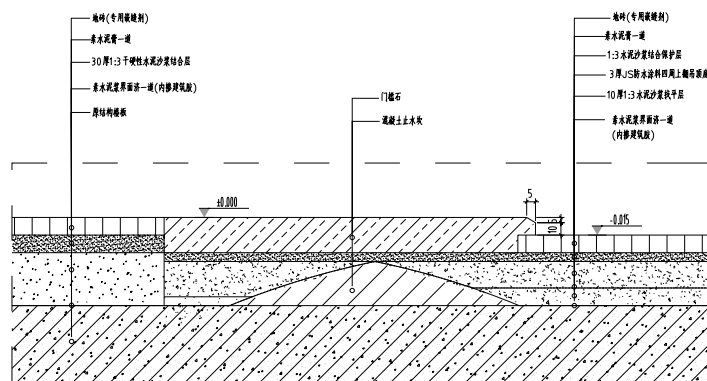


S2 卫生间门槛节点大样图
SCALE 1:5

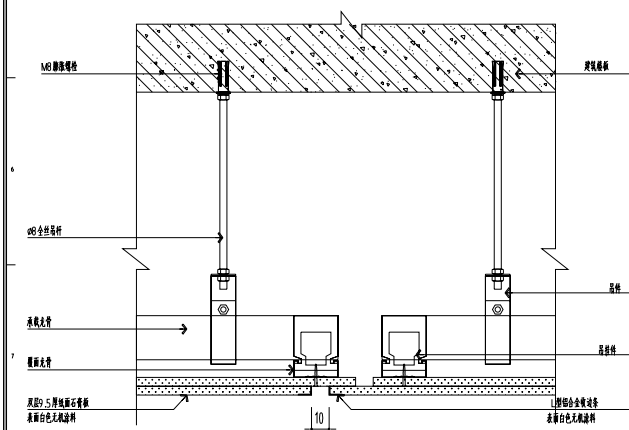

S3 石膏板伸缩缝剖面图
SCALE 1:5

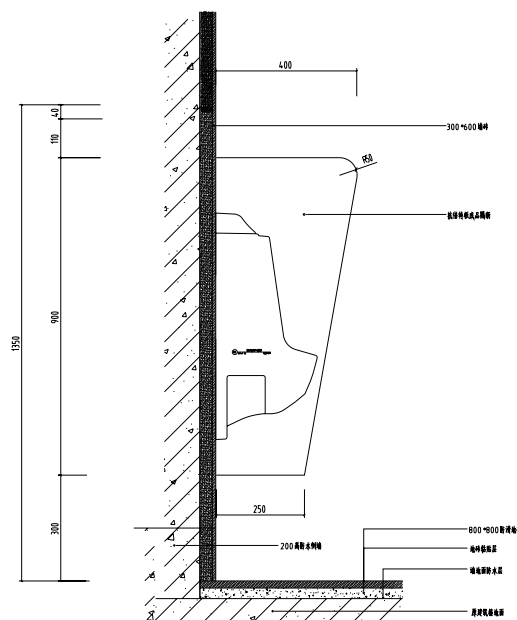

S4 卫生间小便斗剖面图
SCALE 1:5

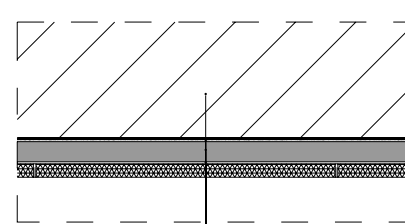

S5 300*600湿区墙砖湿贴横剖节点大样图
SCALE 1:5

附注
DESCRIPTIONS

中远设计
Zhongyuan Yatai Architectural Design Co., Ltd.

工程名称: 项目工程(工程名称) 工程地址: A11300334-16
工程规模: 工程规模(工程规模) 工程规模: (16-204-8) 号
工程规模: 工程规模(工程规模) 工程规模: A21300334-16

合 署
COORDINATION

设 计	审 核	校 对
建 筑	电 气	
结 构	暖 通	

加图图例
STAMP AREA

审 定 APPROVED BY	张山峰	张山峰
项目负责 CAPTAIN	李 萍	李 萍
专业负责 CHIEF ENCL.	李 萍	李 萍
审 核 EXAMINED BY	张美丽	张美丽
校 对 CHECKED BY	张正中	张正中
设 计 DESIGNED BY	李 萍	李 萍


工程名称
CONSTRUCTION PROJECT

工程名称
PROJECT

图 名
TITLE


通 道 节点

图 号 DRAWING NO.	装 饰 A	图 号 DRAWING NO.	TYJD-02
版 本 号 EDITION NO.		日 期 DATE	2025.12
工 程 号 PROJECT NO.		比 例 SCALE	

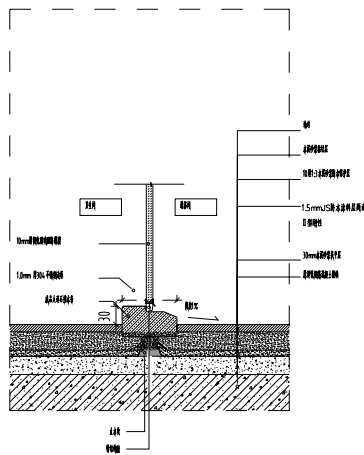


S1 淋浴间挡水条做法示意图

SCALE 1:5

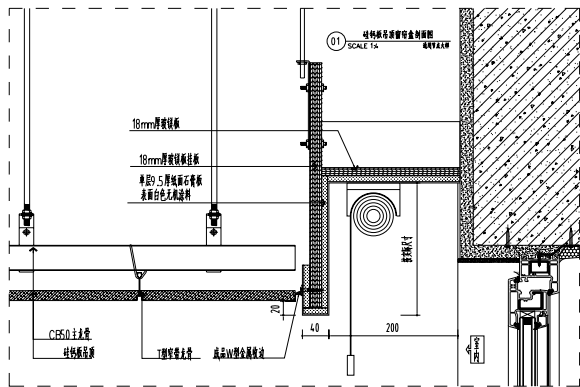

S2 硅钙板吊顶窗帘盒剖面图

SCALE 1:5

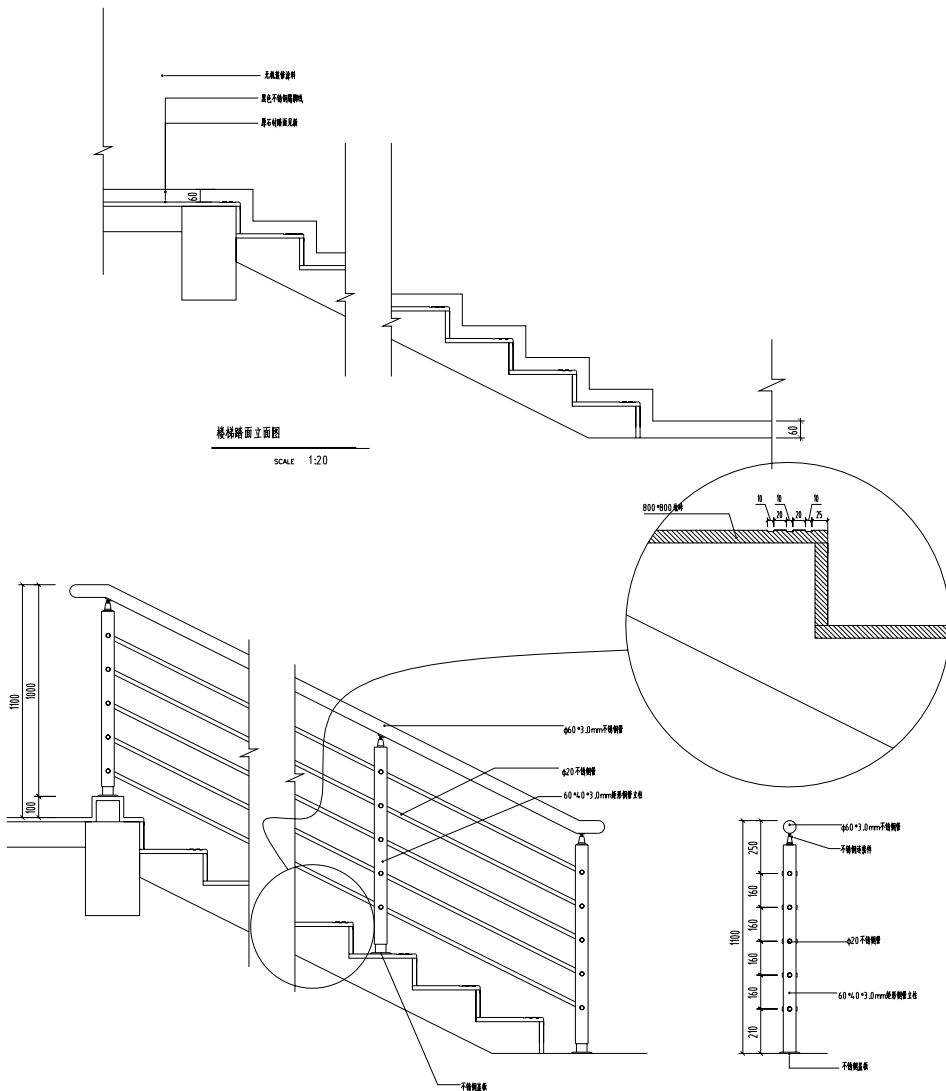

S3 消防楼梯扶手详图

SCALE 1:5

附注
DESCRIPTIONS

中远设计
Zhongyuan Yatai Architectural Design Co., Ltd.

工程设计证书
A1300334-16
A21300334-16
A21300334-16

会签 COORDINATION			
设计	审核	校对	制图
张山	李	李	李
张山	李	李	李
张山	李	李	李

加建面积
STAMP AREA

审 定 APPROVED BY	张山	张山
项目负责 CAPTAIN	李	李
专业负责 CHIEF ENCL.	李	李
审 核 EXAMINED BY	张山	张山
校 对 CHECKED BY	李	李
设 计 DESIGNED BY	李	李

建设单位
CONSTRUCTION

工程名称
PROJECT

图 名
TITLE



图 号
DRAWING NO.

版 本 号
EDITION NO.


工 程 号
PROJECT NO.

日 期
DATE

比 例
SCALE

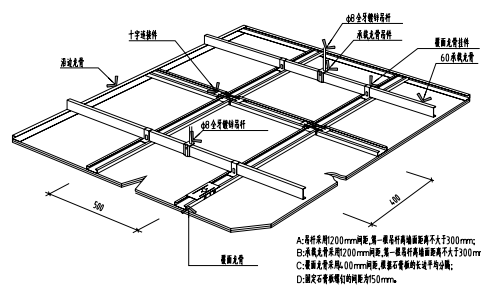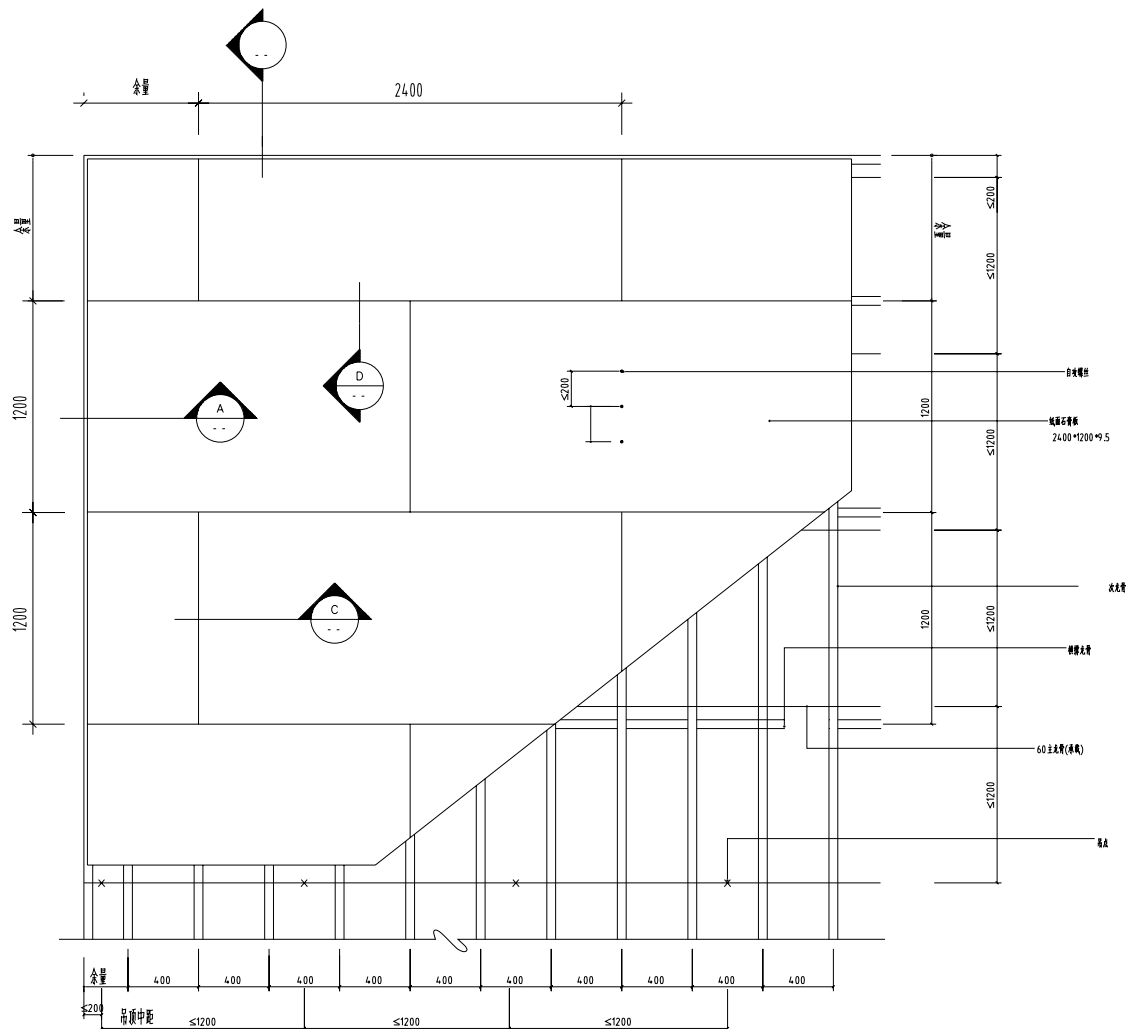

03 石膏板吊顶节点大样图
SCALE 1:20 通用节点大样

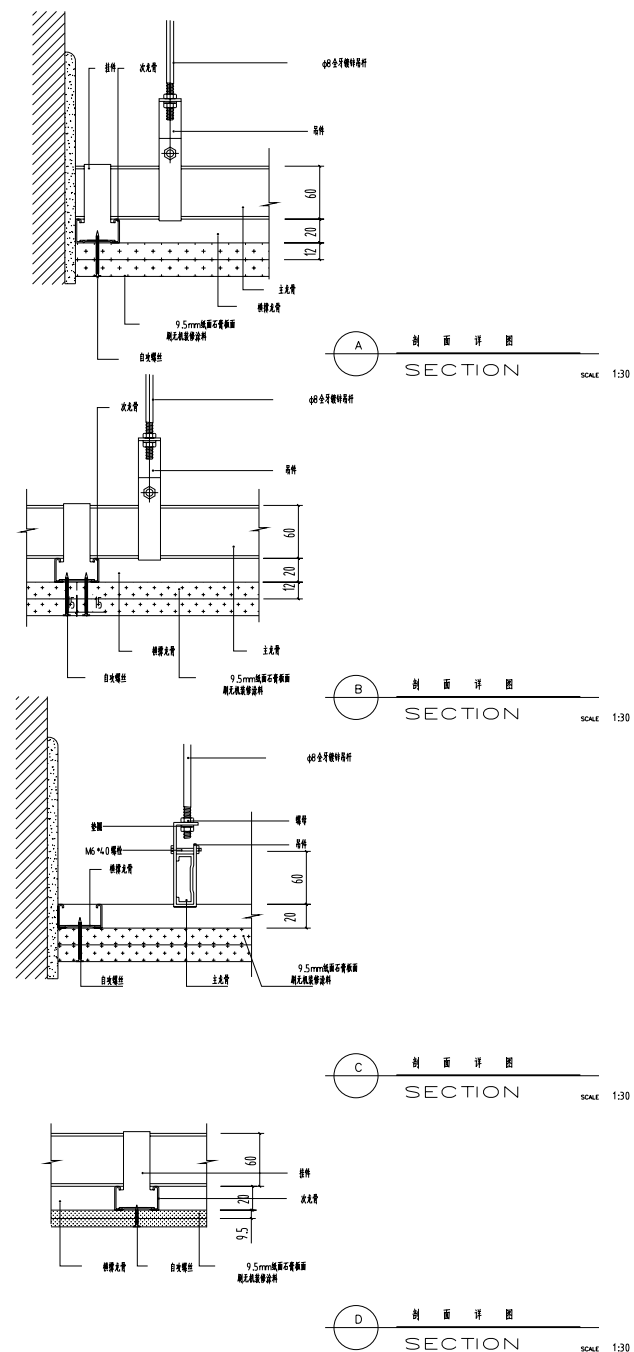

石膏板吊顶节点大样图

附注	DESCRIPTIONS
----	--------------



中远设计
中远雅泰设计有限公司
Zhongyuan Yatai Architectural Design Co., Ltd.

工程登记证	
建筑行业(建筑工程)甲级	A113003416
规划设计编号 (乙级) (章) 城规编	(162048)
建筑行业(人防工程)乙级	A213003416

A B

[illegible]

主 體		主 體	

1	2	3	4
5	6	7	8

第 1 行	第 2 行	第 3 行	第 4 行
-------	-------	-------	-------

STAMP AREA




1000



APPROVED BY	张山峰	张山峰
-------------	-----	-----

项目负责 CAPTAIN	李 萍	李萍
-----------------	-----	----

专业负责	李 萍	李萍
------	-----	----

审 查	张美丽	张美丽
-----	-----	-----

EXAMINED BY		
DATE		2013/05/01

CHECKED BY	張金中	張金中

DESIGNED BY	李萍	李萍
-------------	----	----

建设单位	
CONSTRUCTION	

工段名称	二、三、四、五、六、七、八、九、十、十一、十二、十三、十四、十五、十六、十七、十八、十九、二十、二十一、二十二、二十三、二十四、二十五、二十六、二十七、二十八、二十九、三十、三十一、三十二、三十三、三十四、三十五、三十六、三十七、三十八、三十九、四十、四十一、四十二、四十三、四十四、四十五、四十六、四十七、四十八、四十九、五十、五十一、五十二、五十三、五十四、五十五、五十六、五十七、五十八、五十九、六十、六十一、六十二、六十三、六十四、六十五、六十六、六十七、六十八、六十九、七十、七十一、七十二、七十三、七十四、七十五、七十六、七十七、七十八、七十九、八十、八十一、八十二、八十三、八十四、八十五、八十六、八十七、八十八、八十九、九十、九十一、九十二、九十三、九十四、九十五、九十六、九十七、九十八、九十九、一百
------	---

PROJECT	

FILE	
------	--

	通用节点
--	------


1	2	
---	---	---	---	---	---	---	---	---	----	----	-----	-----	

姓名	性别	年龄	职业	住址	电话	单位	备注
----	----	----	----	----	----	----	----

DRAWING TYPE		DRAWING NO.	
基本图		日 期	

EDITION NO.	A	DATE	2023.12
DATE		15.11	

1 1 7		2 7 4	
PROUND.		SCALE	

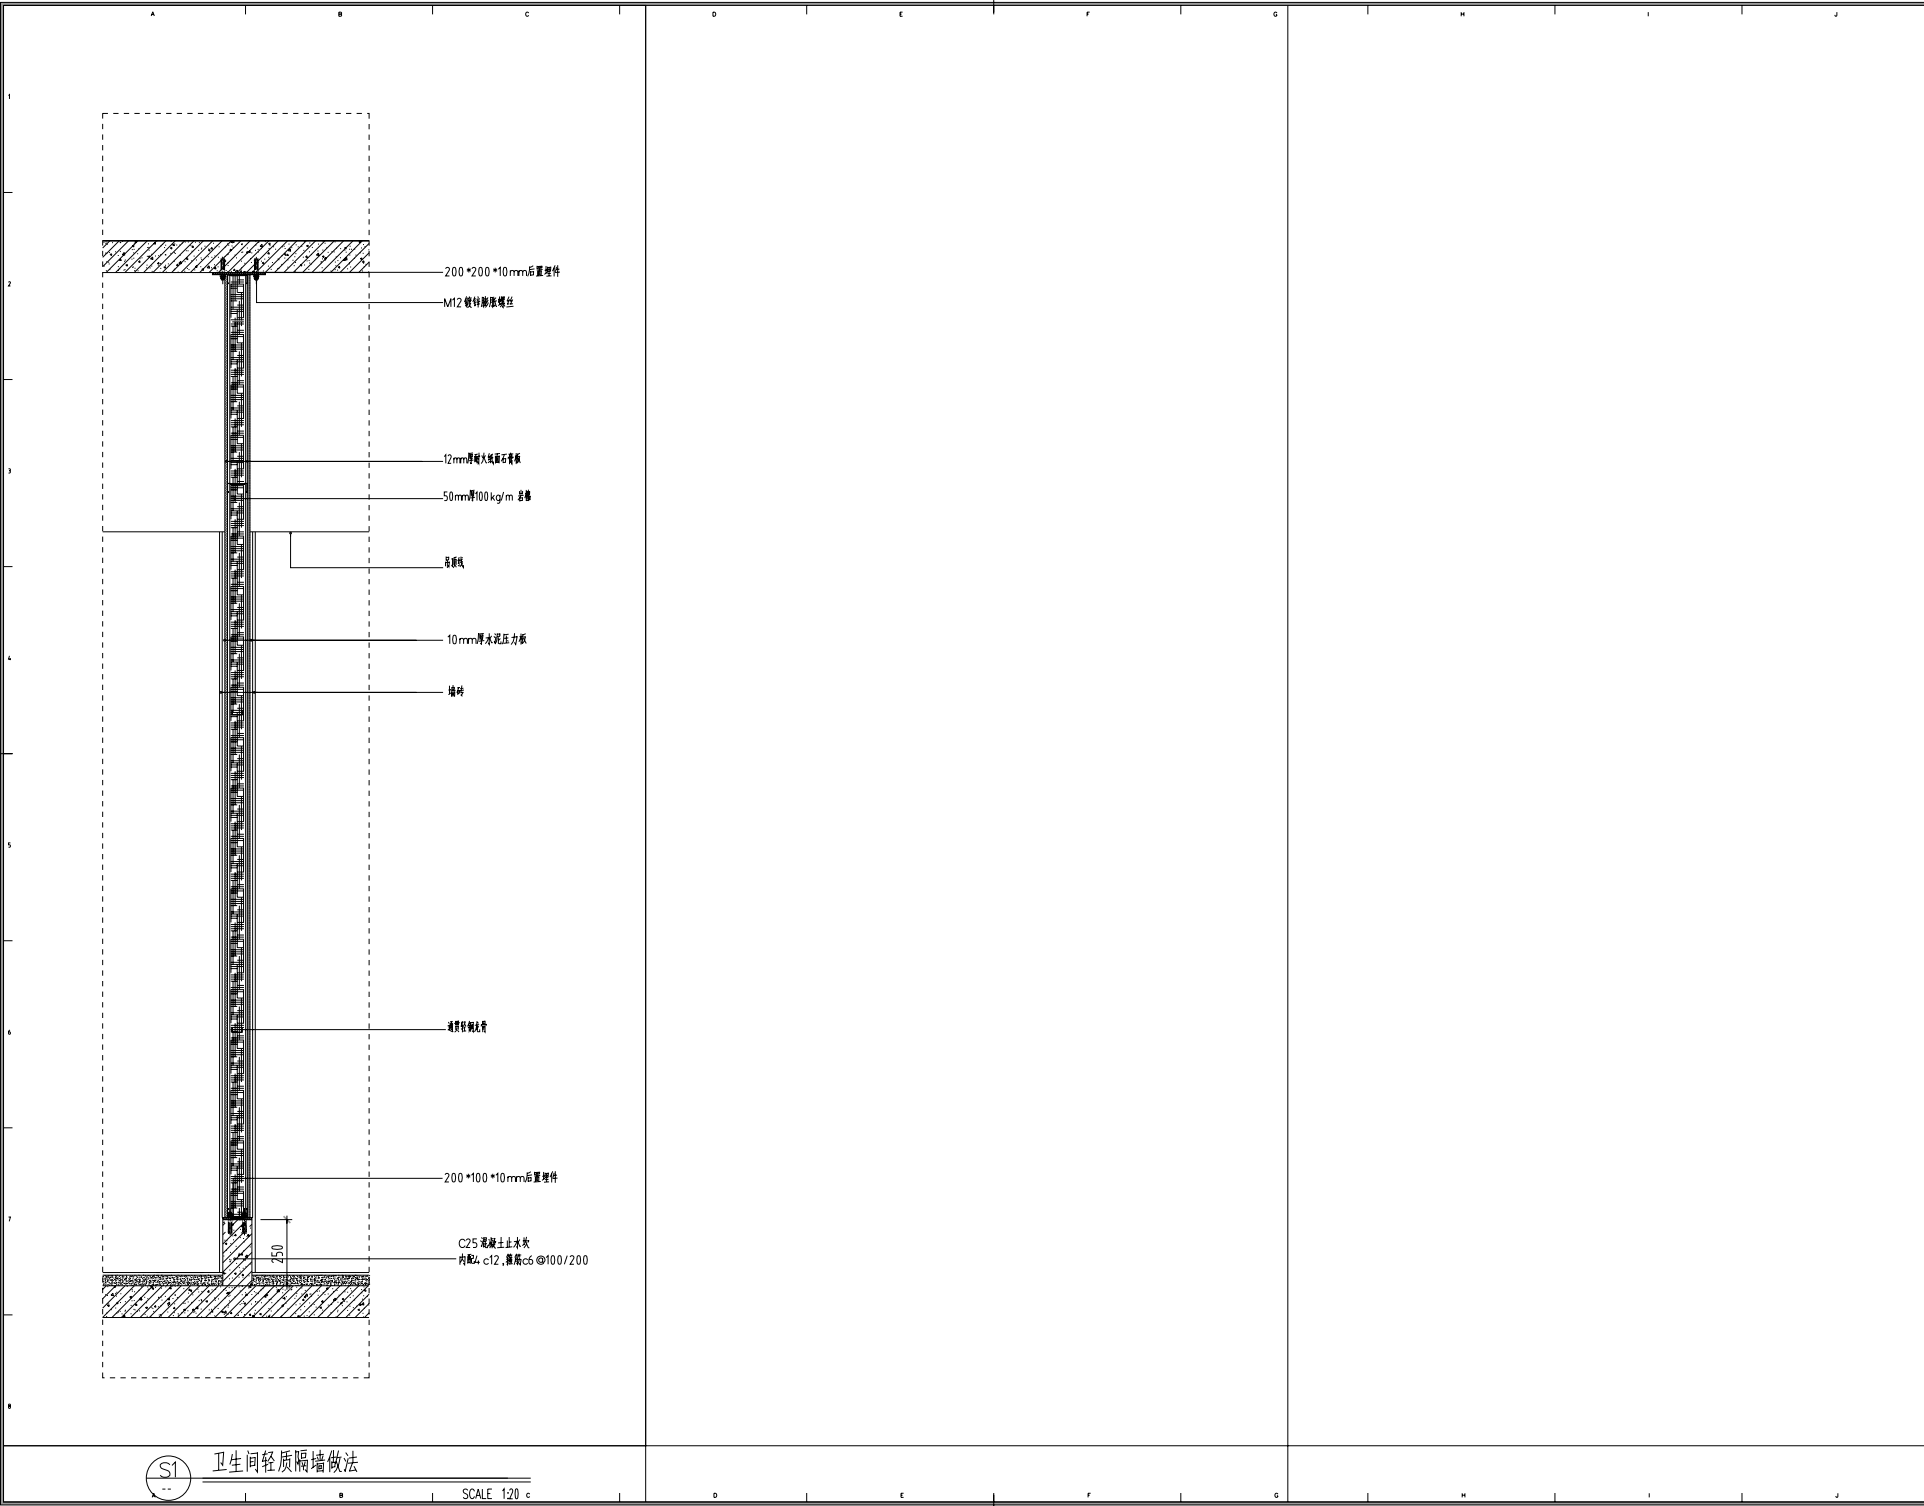

附 注
DESCRIPTIONS

中远设计
中远建筑设计有限公司
Zhongyuan Yatai Architectural Design Co., Ltd.

工程设计证书
A5130034-16
A2130034-16

资质证书(建筑工程)甲级
资质证书(建筑)乙级
资质证书(人防工程)乙级

(16-204-B) 号
A2130034-16

合 署 COORDINATION			
设 计		审 核	
建 筑		电 气	
结 构		装 修	



加章图章处
STAMP AREA

审 定 APPROVED BY	张山峰	张山峰
项目负责 CAPTAIN	李 萍	李萍
专业负责 CHIEF ENCL.	李 萍	李萍
审 核 EXAMINED BY	张美丽	张美丽
检 查 CHECKED BY	张正中	张正中
设 计 DESIGNED BY	李 萍	李萍
建设单位 CONSTRUCTION		
工程名称 PROJECT	人人堂内墙隔断项目	
图 名 TITLE	通用节点	
图 例 DRAWING TYPE	装 饰	图 号 DRAWING NO.
版 本 号 EDITION NO.	A	日 期 DATE
工 程 号 PROJECT NO.		比 例 SCALE






卫生间轻质隔墙做法

SCALE 1:20

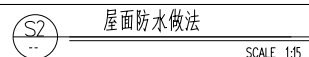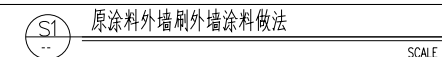


合 署 COORDINATION			
总 署		总 署	
建 筑		电 气	
结 构		装 饰	

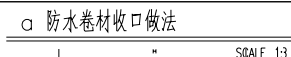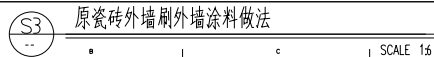

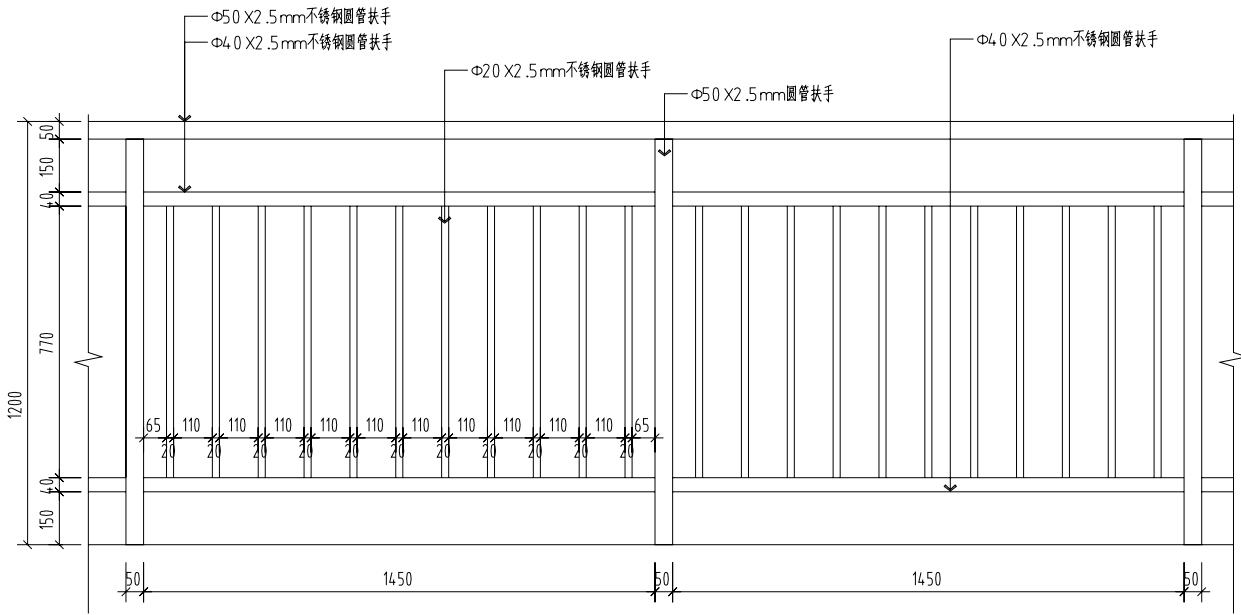

立面图

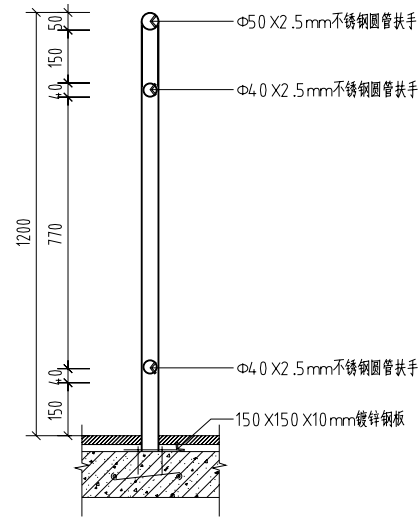

剖面图

附注
DESCRIPTIONS



中远设计
中远雅泰设计有限公司
Zhongyuan Yatai Architectural Design Co., Ltd.

工程资质证书
房屋设计类(建筑工程)甲级 A21300334-16
幕墙设计类(乙级) A21300334-16
房屋设计类(人防工程)乙级 A21300334-16

会签 COORDINATION			
设计		审核	
建筑		电气	
结构		暖通	

加章图章处
STAMP AREA

审定 APPROVED BY	张山峰	张山峰
项目负责 CAPTAIN	李洋	李洋
专业负责 CHIEF ENCL.	李洋	李洋
审核 EXAMINED BY	张美丽	张美丽
检查 CHECKED BY	张正中	张正中
设计 DESIGNED BY	李洋	李洋

建设单位
CONSTRUCTION

工程名称
PROJECT

工程名称
PROJECT

辅房二层连廊护栏栏杆详图

SCALE 1:15

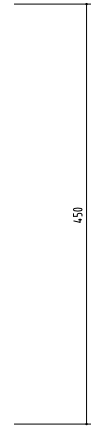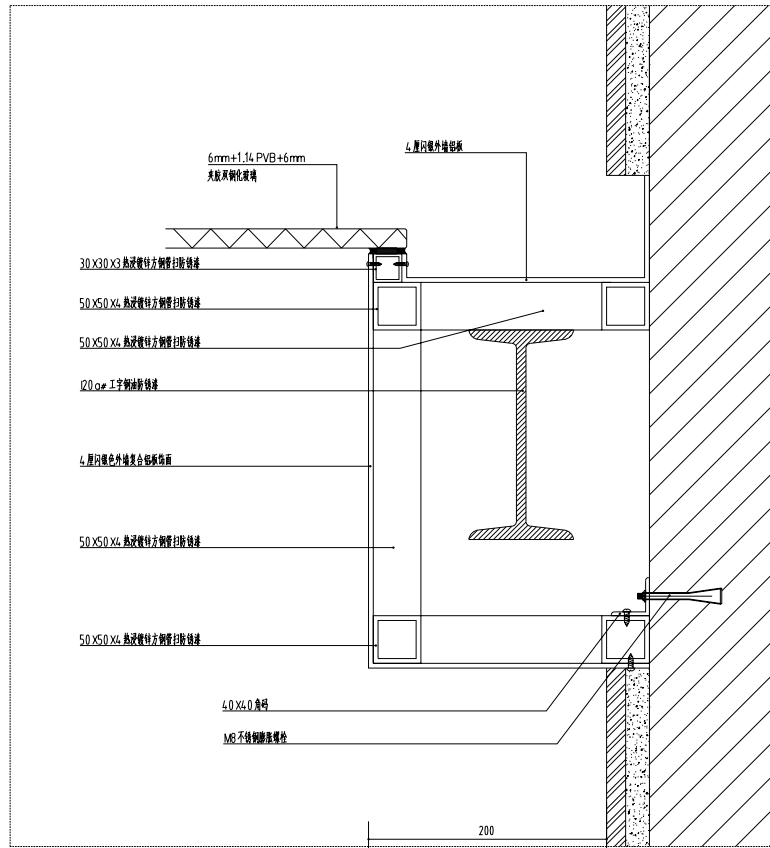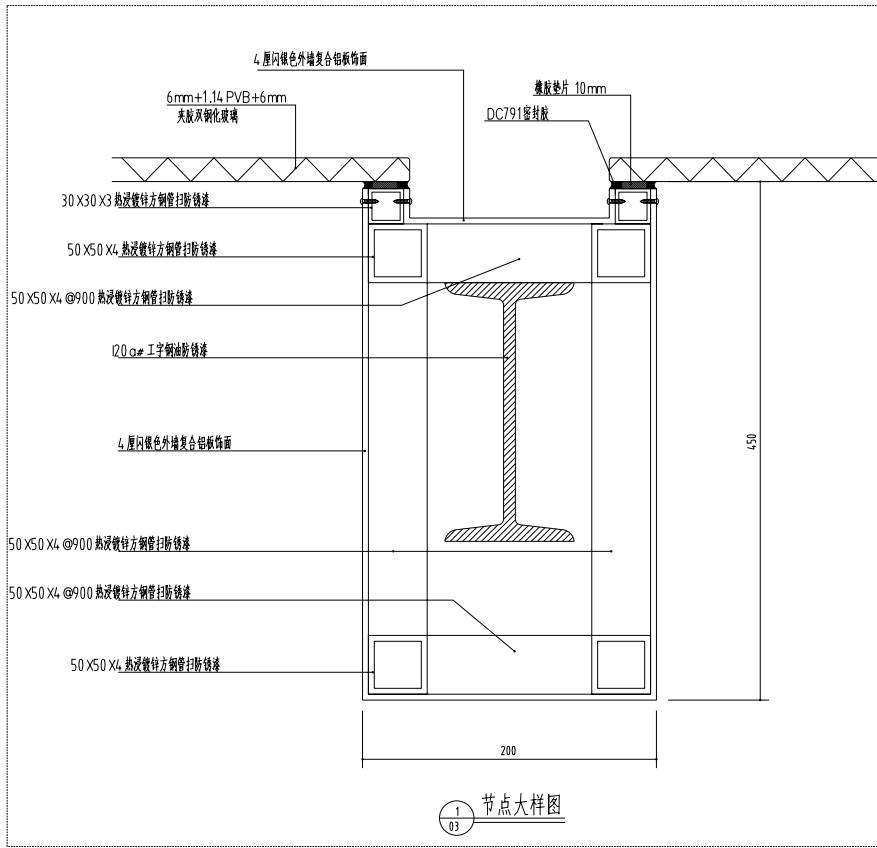

节点大样图

附注
DESCRIPTIONS

中远设计
中远建筑设计有限公司
Zhongyuan Yatai Architectural Design Co., Ltd.

工程编号: 15130034.16
设计人: 张山峰 (162048) 号
审核人: 李洋 (162048) 号

合 署 COORDINATION			
设 计		审 核	
建 筑		电 气	
结 构		暖 通	


加盖图章处
STAMP AREA

审 定 APPROVED BY	张山峰	张山峰
项目负责 CAPTAIN	李 洋	李 洋
专业负责 CHIEF ENCL.	李 洋	李 洋
审 核 EXAMINED BY	张山峰	张山峰
校 对 CHECKED BY	张山峰	张山峰
设 计 DESIGNED BY	李 洋	李 洋
建设单位 CONSTRUCTION		
工程名称 PROJECT	人人室内装饰工程	
图 名 TITLE	雨棚做法详图	
图 号 DRAWING NO.	装 饰	TYJD-09
版 本 号 EDITION NO.	A	日 期 DATE
工 程 号 PROJECT NO.		比 例 SCALE

S1

雨棚做法详图

SCALE 1:35

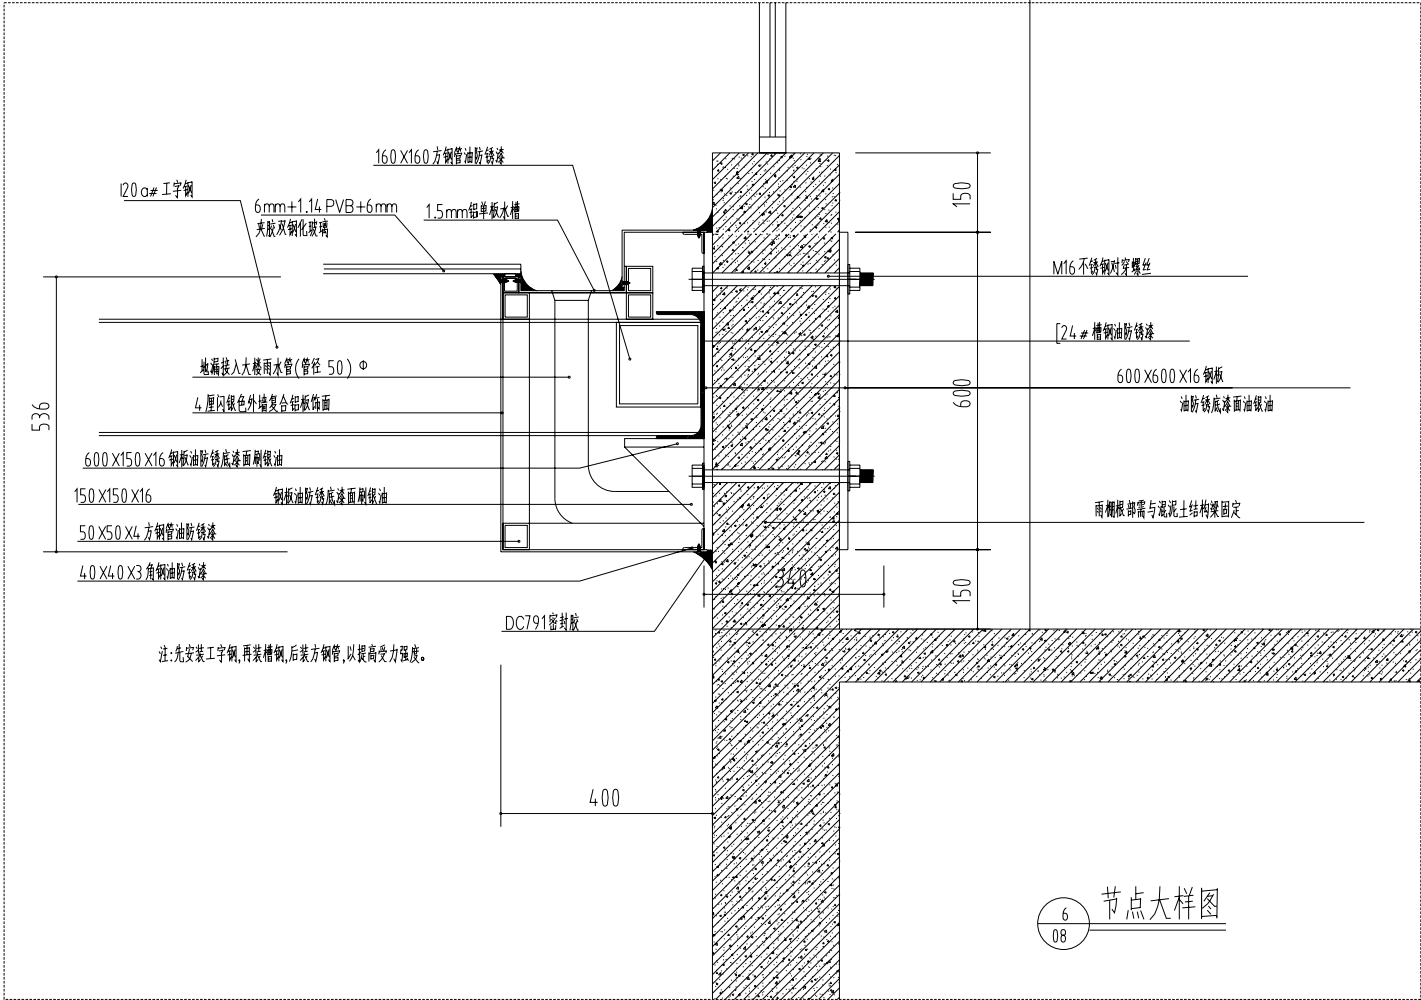

附注
DESCRIPTIONS



中远设计

中远设计有限公司
Zhongyuan Yatai Architectural Design Co., Ltd.

工程设计师

注册建筑师(建筑工程)甲级 A1300334.16
注册结构工程师(乙级) (第 16204-B) 号
注册土木(岩土工程)乙级 A21300334.16

会签

专业	结构	电气
专业	电气	暖通
专业	暖通	给排水

加签面积

STAMP AREA

审定	张山峰	张山峰
项目负责	李 萍	李 萍
专业负责	李 萍	李 萍
审核	张美丽	张美丽
检查	张正中	张正中
设计	李 萍	李 萍

建设单位
CONSTRUCTION

工程名称
PROJECT 人人堂内墙维修工程

图名
TITLE 雨棚做法详图

图例	装编	图号	TYJD-11
版本号	A	日期	2025.12
工程号		比例	



S1

雨棚做法详图

SCALE 1:10





圖 別 DRAWING TYPE	裝 飾	圖 號 DRAWING NO.	T
版本號 EDITION NO.	A	日 期 DATE	20
工 程 號 PROJECT NO.		比 例 SCALE	

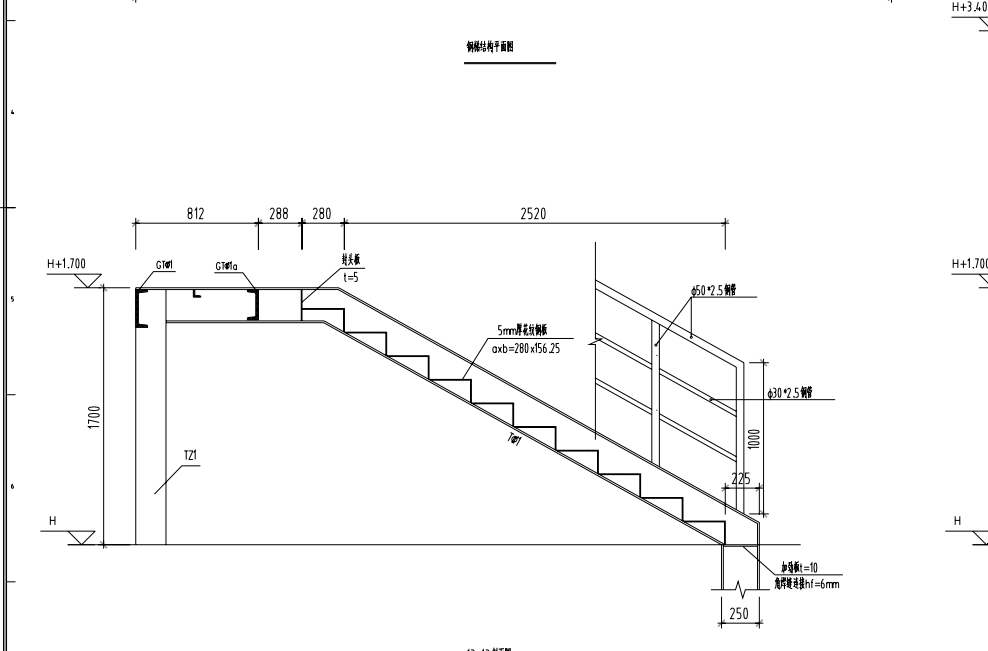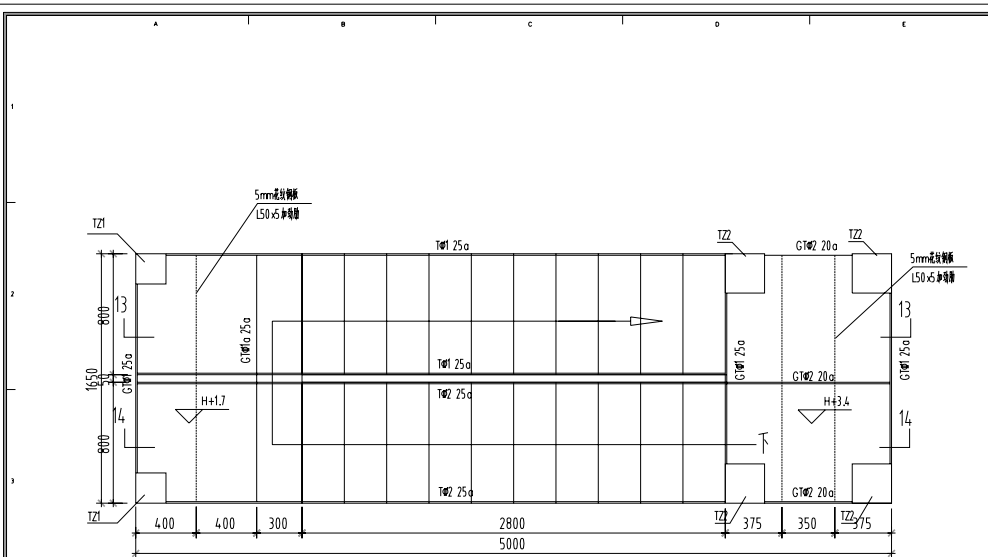

钢材材料规格表					
GT1a	GT2	TL1	普通槽钢	20a	200x73x7.0x11
TL1	TL2	GT1	普通槽钢	25a	250x78x7.0x12
TZ1			方柱		200x200x8.0
TZ2			方柱		300x300x8.0

说明:

- 未特别说明钢材均采用Q235B, 焊接、防火、防腐及安装等要求详结构说明。
- 楼梯侧板强度按10.9级, 楼梯侧板面进行处理, 保证侧板面与踏步面贴合紧密, 不小于0.45。
- 构件尺寸按放样后加工。
- 所有洞口或对接焊缝质量等级为一级, 角焊缝质量等级为三级。
- 为说明连接方式为角焊缝连接, 焊缝高度hf=5mm。
- 未注明钢板厚度为8mm或10mm。
- 最大柱注脚外, 槽钢槽口均朝向楼梯平面内。

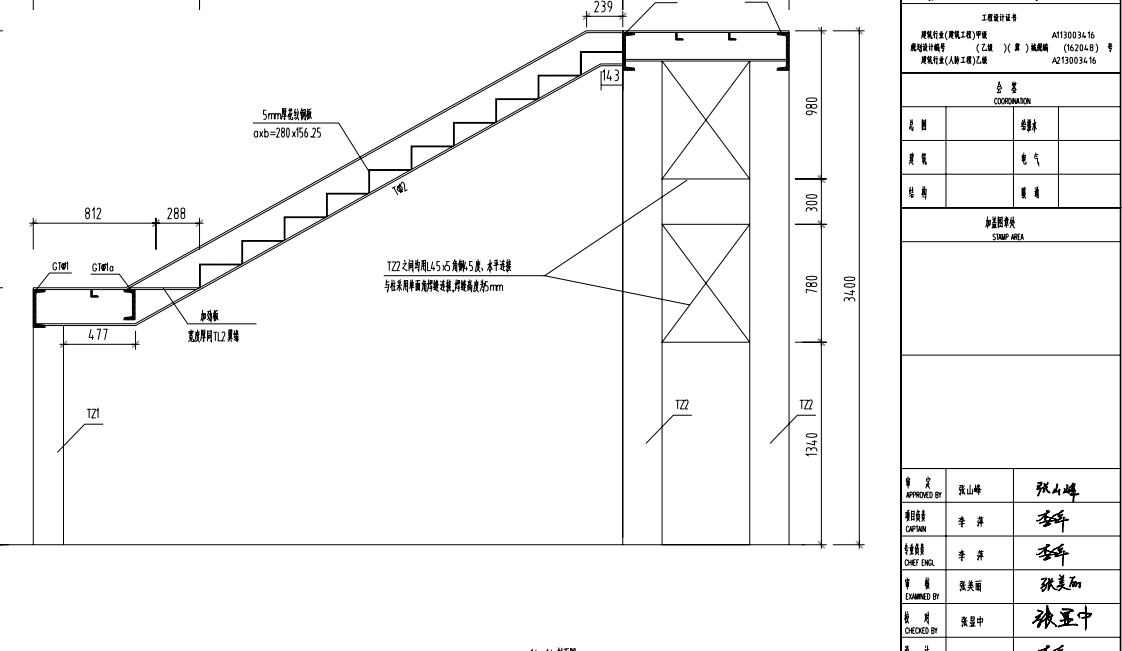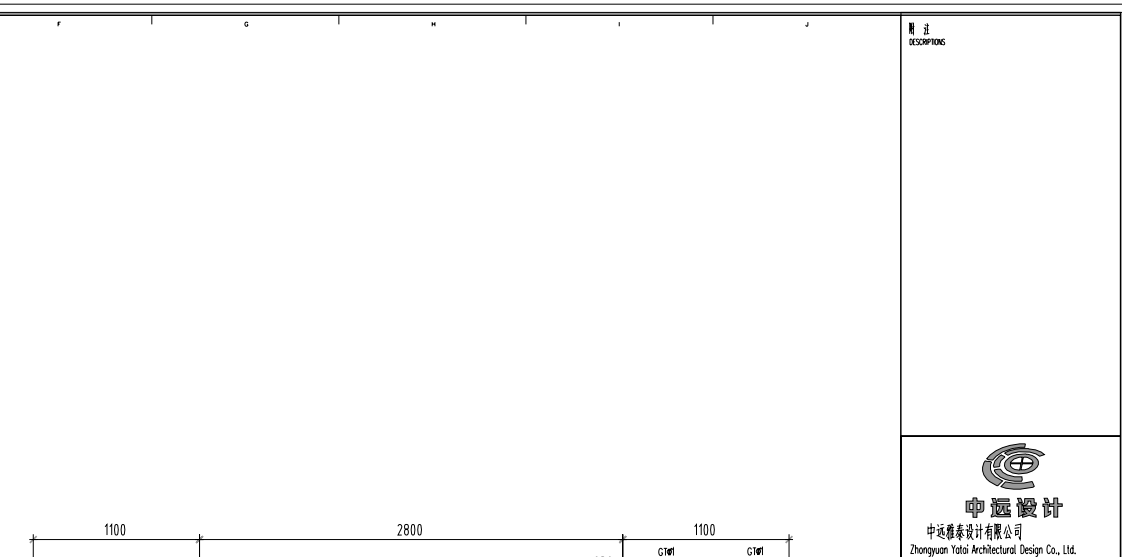

钢材材料规格表					
GT1a	GT2	TL1	普通槽钢	20a	200x73x7.0x11
TL1	TL2	GT1	普通槽钢	25a	250x78x7.0x12
TZ1			方柱		200x200x8.0
TZ2			方柱		300x300x8.0

说明:

- 未特别说明钢材均采用Q235B, 焊接、防火、防腐及安装等要求详结构说明。
- 楼梯侧板强度按10.9级, 楼梯侧板面进行处理, 保证侧板面与踏步面贴合紧密, 不小于0.45。
- 构件尺寸按放样后加工。
- 所有洞口或对接焊缝质量等级为一级, 角焊缝质量等级为三级。
- 为说明连接方式为角焊缝连接, 焊缝高度hf=5mm。
- 未注明钢板厚度为8mm或10mm。
- 最大柱注脚外, 槽钢槽口均朝向楼梯平面内。

中远设计

中远建筑设计有限公司

Zhongyuan Yatai Architectural Design Co., Ltd.

工程地址: 中远大厦(二期)工程

设计日期: 2025.12

设计人: 张山峰

审核人: 张山峰

校对: 李洋

制图: 李洋

专业审核: 李洋

审核: 张山峰

检查: 张山峰

设计: 李洋

建设单位: 中远大厦(二期)工程

项目名称: 中远大厦(二期)工程

图名: 楼梯新增钢结构图

图例: 楼梯新增钢结构图


图号: TYJD-13

版本: A


日期: 2025.12

工程: 中远大厦(二期)工程



比例: 1:35

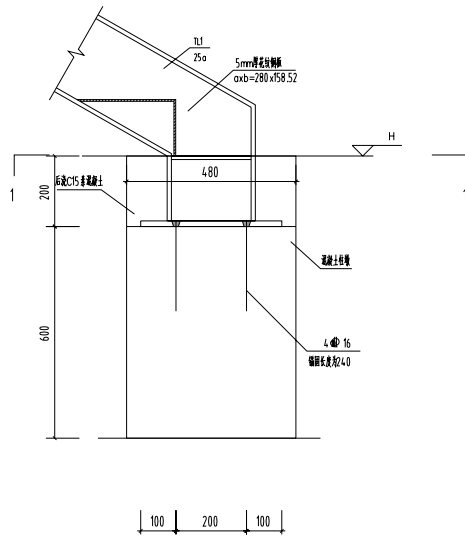



钢楼梯基础连接大样

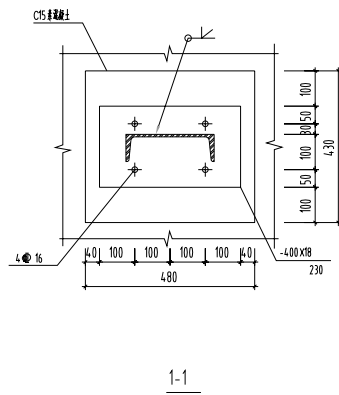

混凝土柱墩大样
混凝土等级为C25

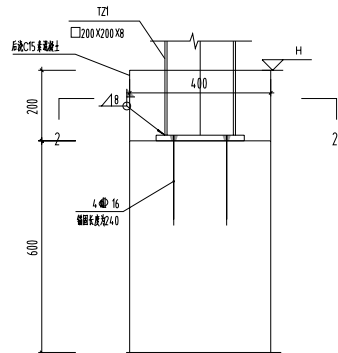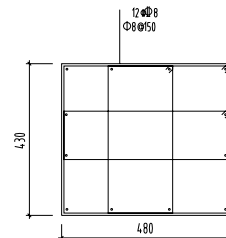


TZ1柱脚大样

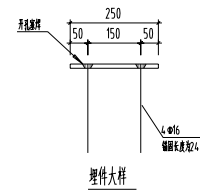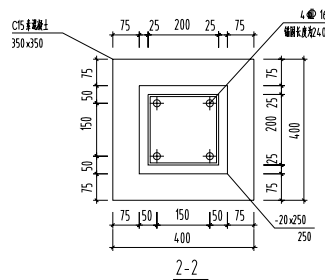


埋件大样


20a与TZ连接节点大样

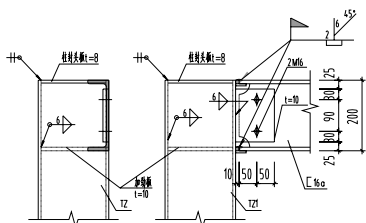


25a与TZ1连接节点大样

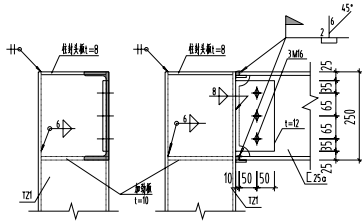

25a与25a连接节点大样

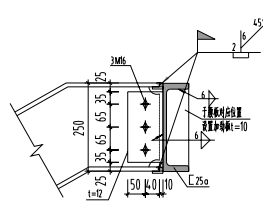

25a与20a连接节点大样

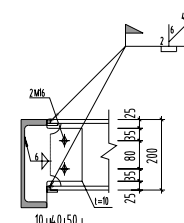

辅楼新增钢梯钢梯节点大样

SCALE 1:35

附注
DESCRIPTIONS



中远设计

中远设计有限公司
Zhongyuan Yatai Architectural Design Co., Ltd.

工程资质证书

房屋建筑工程(建筑工程)甲级 A51300334.16
建筑装饰工程(乙级) A21300334.16
房屋建筑(人防工程)乙级 A21300334.16

会签

专业	姓名	日期
结构	张山峰	
电气	张美如	
暖通	张正中	

加签图块

STAMP AREA

审核	张山峰	张美如
审批	李洋	张正中
设计	李洋	张正中
检查	张正中	张正中
设计	李洋	张正中

项目名称	辅楼新增钢梯钢梯节点大样
工程名称	辅楼新增钢梯钢梯节点大样
图名	辅楼新增钢梯钢梯节点大样

图号	TYJD-14
日期	2025.12
比例	1:35