

无锡市第一中学扩容配套改造项目设计 灯光篮球场建设施工图册

编制时间：2026.06



无锡市建筑设计研究院有限责任公司
WUXI ARCHITECTURAL DESIGN AND RESEARCH INSTITUTE LIABILITY Co., Ltd



1000000



注册师用章
REGISTERED SEAL

出图专用章
BXL


审 定 AUTHORIZED FOR ISSUE BY		
审 核 REVIEWED BY	糜海	
专业负责 DISCIPLINE RESPONSIBLE BY	李 欠	
校 对 CHECKED BY	王芝兰	
设 计 DESIGNED BY	吴 华	
制 图 DRAWN BY	吴 华	

建设单位 CLIENT	无锡市第一中学		
工程名称 PROJECT	无锡市第一中学扩容配套改造项目设计		
图 名 DRAWING TITLE	灯光篮球场建设1		
设计编号 DESIGN NO.	H26009		
子项号 SUBITEM NO.	2.学生生活馆广南建设		
图 则 CATEGORY	章 法	版 本 VERSION NO.	1.0
日 期 DATE	2026.6	图 号 DRAWING NO.	
序 号 SERIAL NO.			

电缆井剖面大样

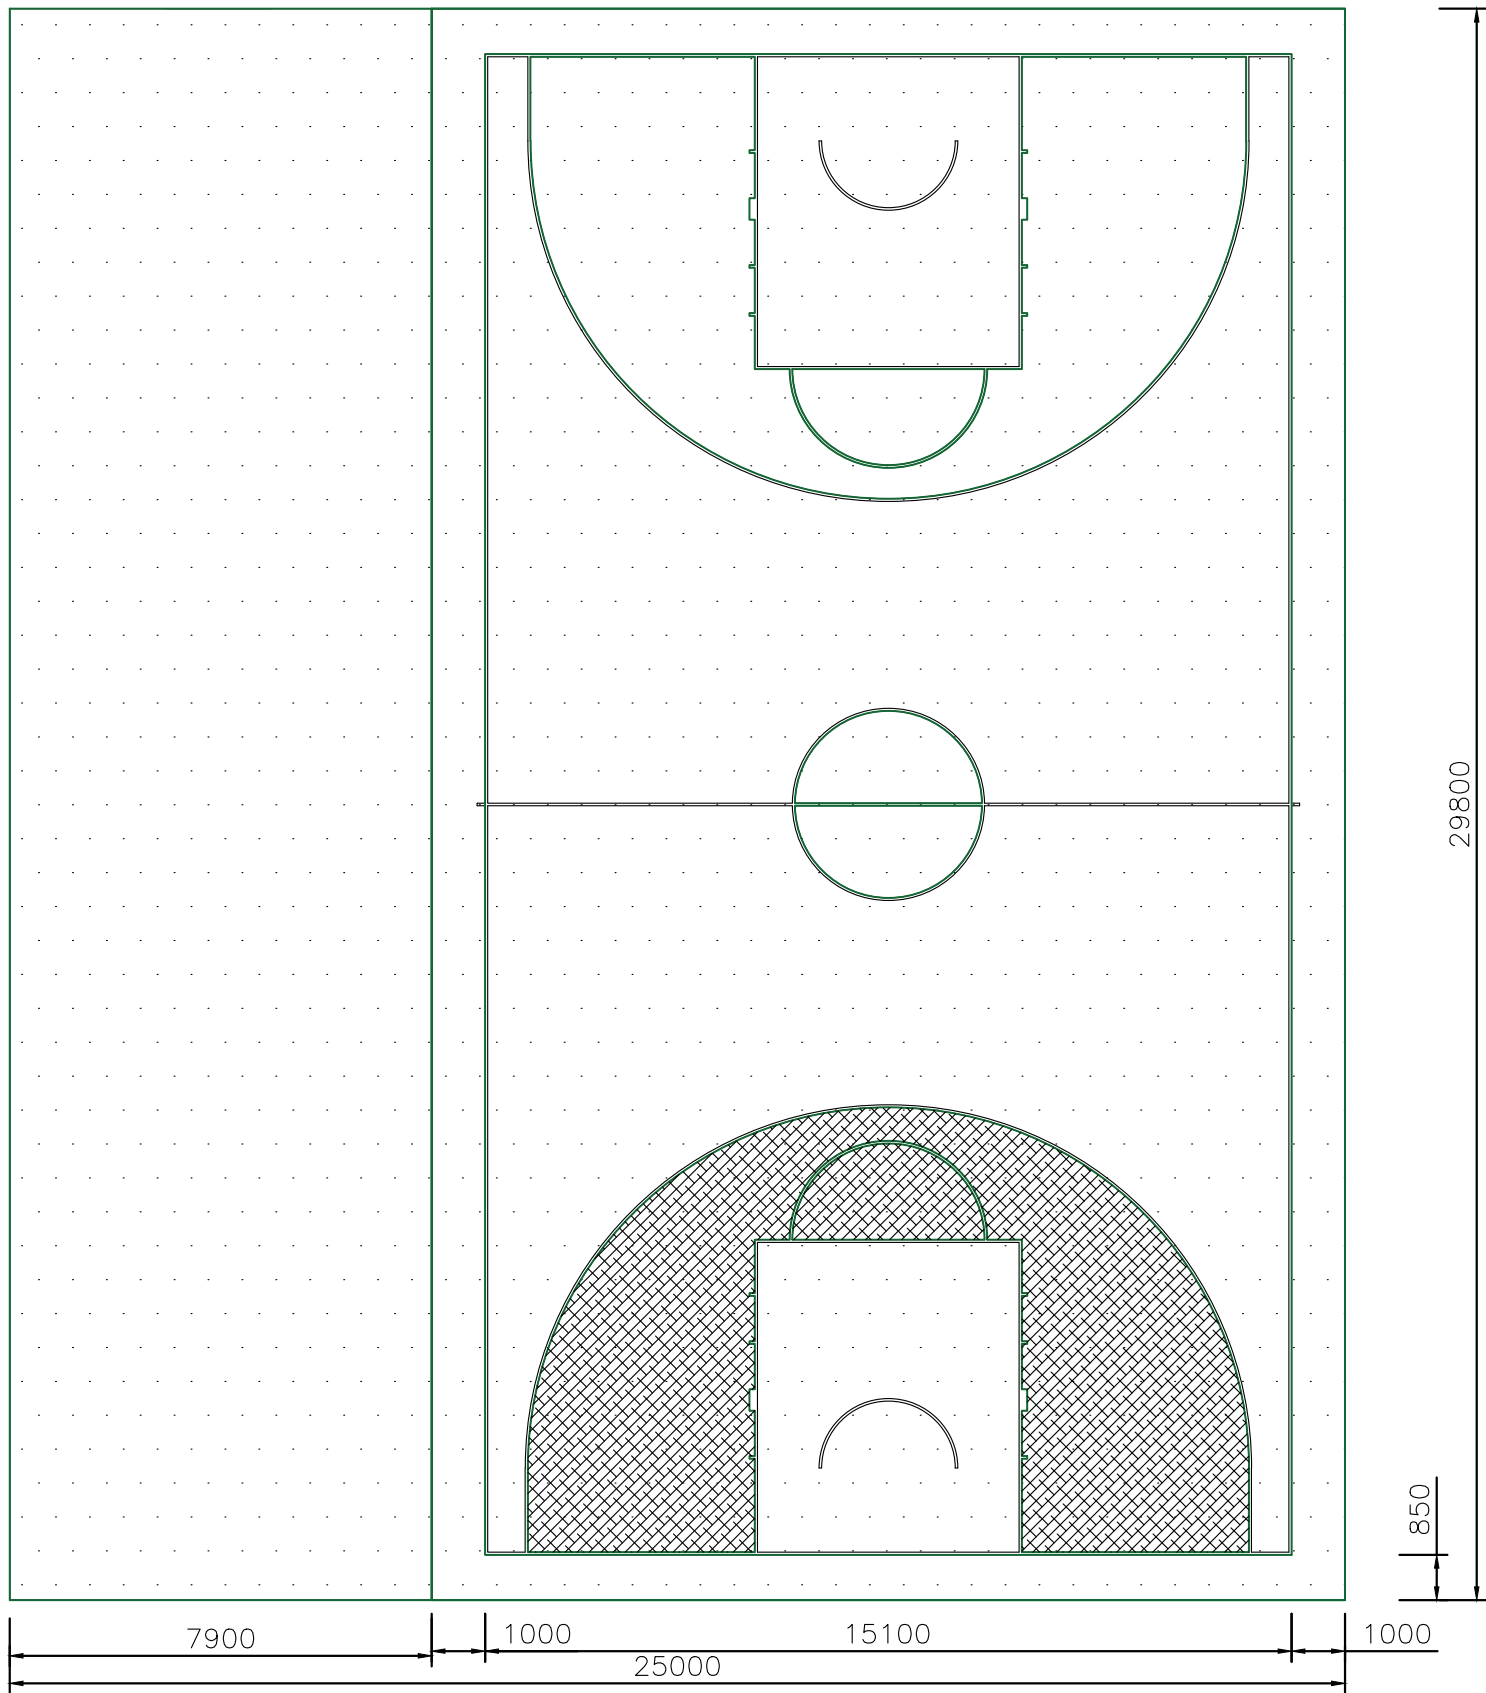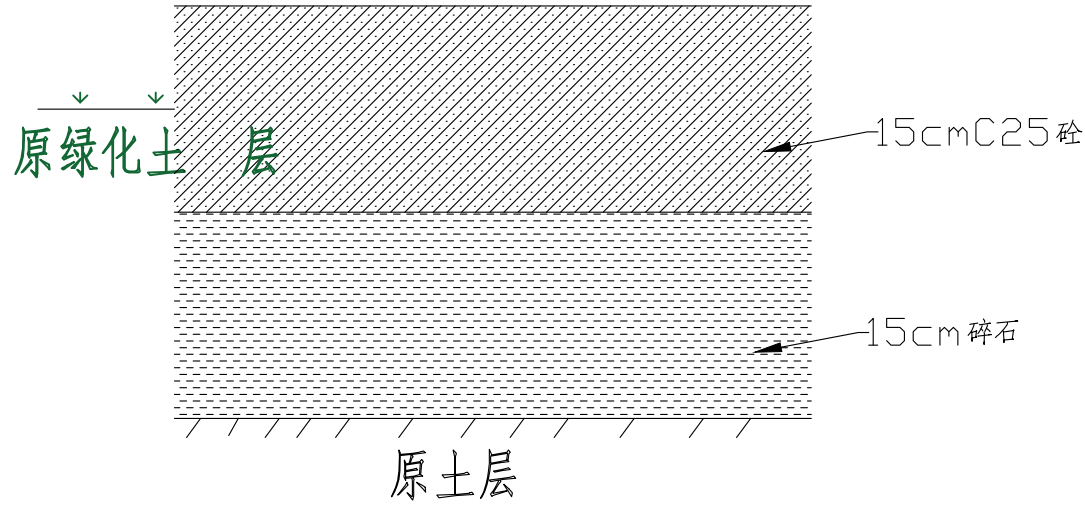

总平面图

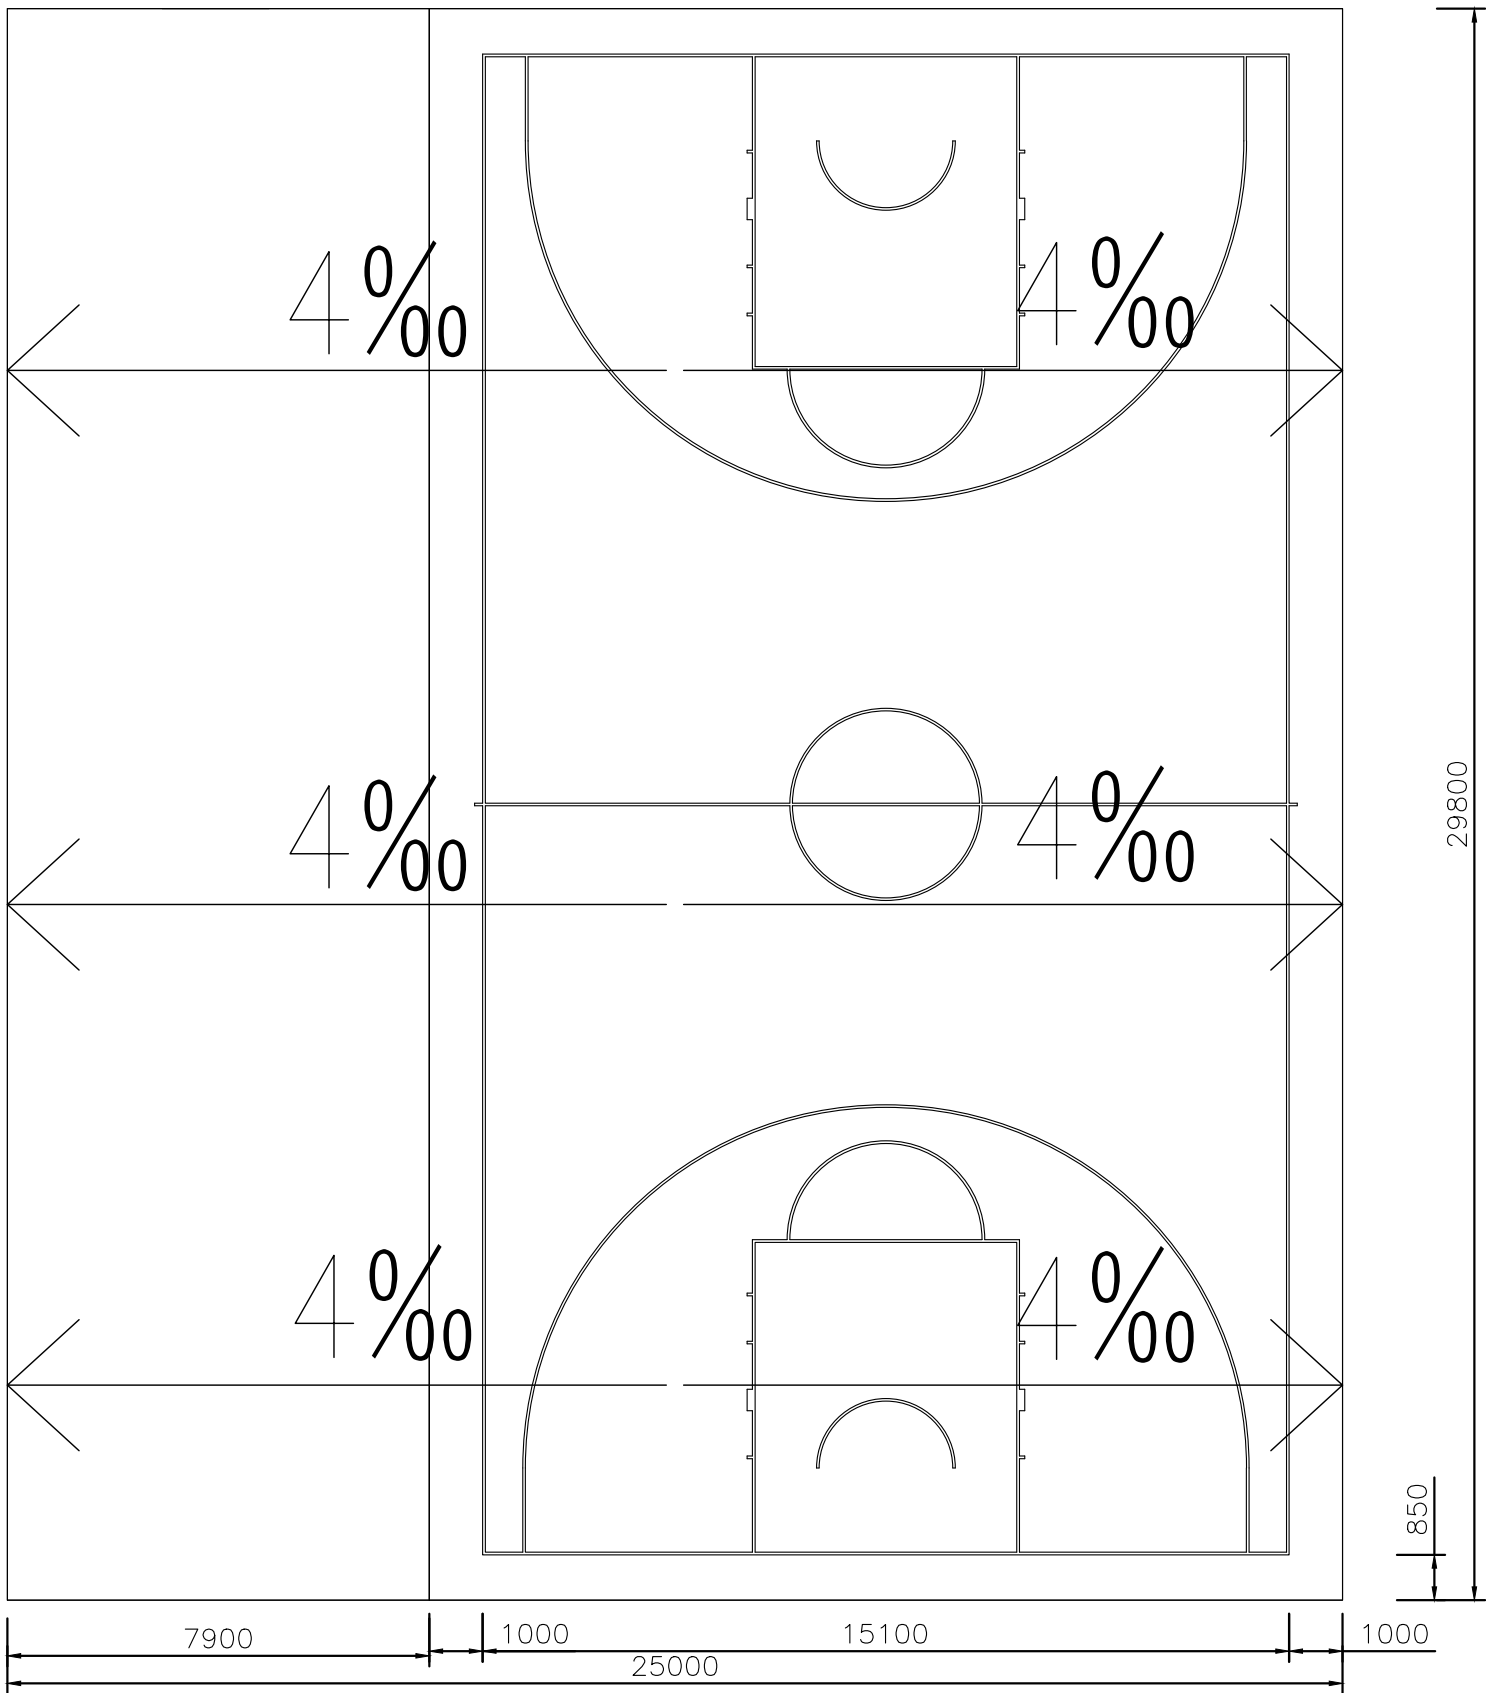

排水走向图



NOTE



RED STEEPED SEA

SEN

会 签 COUNTERSIGN			
项目负责 PROJECT DIRECTOR	邵博敏	电 气 ELEC.	
建 筑 ARCH.		暖 通 HVC	
结 构 STRUCT.		方 案 SD-ENG	
给排水 PLUMBING			

审 定 AUTHORIZED FOR ISSUE BY		
审 核 REVIEWED BY	糜海	
专业负责 DISCIPLINE RESPONSIBLE BY	李 欠	
校 对 CHECKED BY	王芝兰	
设 计 DESIGNED BY	吴 华	
制 图 DRAWN BY	吴 华	

建设单位 CLIENT	无锡市第一中学		
工程名称 PROJECT	无锡市第一中学扩容配套改造项目		
图 名 DRAWING TITLE	灯光篮球场建设3		
设计编号 DESIGN NO.	H26009		
子项号 SUBITEM NO.	2. 学生篮球场扩建建设		
图 则 DRAWING	幕墙	版本 VERSION	1.0
日 期 DATE	2026.6	图 号 DRAWING NO.	
序 号 SERIAL NO.			

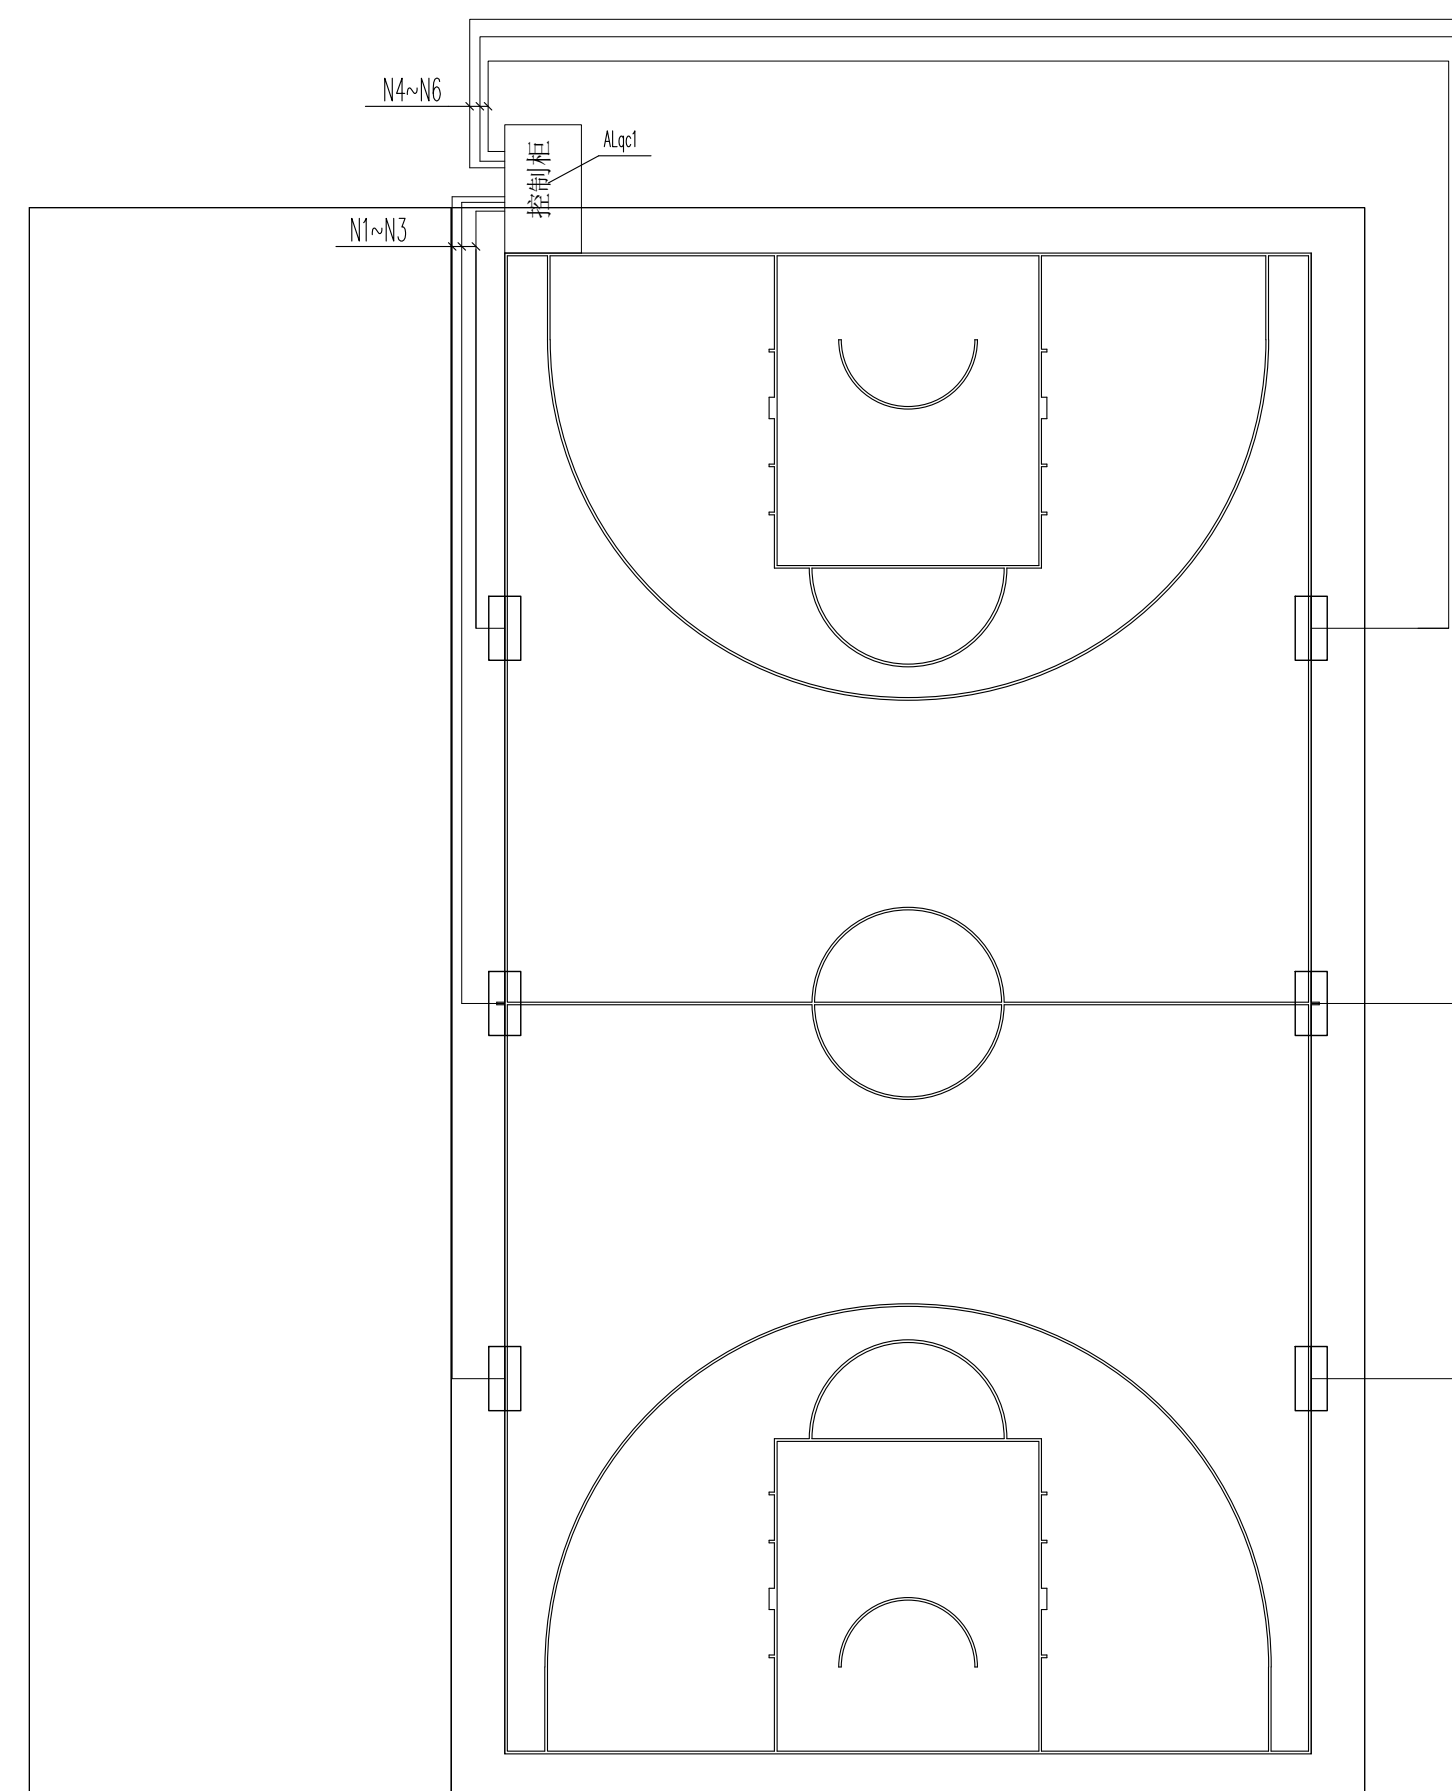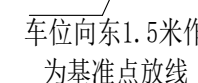

灯光走线布置图

LED灯：双头，每个头不小于220w，不小于100lm/w，功率因素不小于0.9，铝合金材质，带浪涌保护，防风等级14级以上，防护等级IP65