



图 纸 目 录

页码: 01 / 23

建设单位		如皋市第四人民医院		工程名称		五层血透中心改造项目			
子项名称				工程号		2026GZ06	专业	建施	
序 号	图 号	图 名			图 幅	备 注			
01	建施-01	A	目录一				A4		
02	建施-02	A	目录二				A4		
03	建施-03	A	装饰设计说明一				A2		
04	建施-04	A	装饰设计说明二				A2		
05	建施-05	A	装饰设计说明三				A2		
06	建施-06	A	工程做法图				A2		
07	建施-07	A	五层原有平面布置图				A1+1/4A1		
08	建施-08	A	五层改造后血透科平面布置图				A1+1/4A1		
09	建施-09	A	五层血透科墙体拆除尺寸图				A1+1/4A1		
10	建施-10	A	五层血透科新建墙体尺寸图				A1+1/4A1		
11	建施-11	A	五层血透科顶面材料布置图				A1+1/4A1		
12	建施-12	A	五层血透科墙面材料布置图				A1+1/4A1		
13	建施-13	A	五层血透科地面材料布置图				A1+1/4A1		
14	建施-14	A	五层血透科综合天花布置图				A1+1/4A1		
15	建施-15	A	五层血透科湿区地面做法图				A1+1/4A1		
16	建施-16	A	四层吊顶拆除和修复平面图				A1+1/4A1		
17	建施-17	A	节点图1				A0		
18	建施-18	A	节点图2				A0		
19	建施-19	A	节点图3				A0		
20	建施-20	A	节点图4				A0		
说明：1. 本目录(大工程)由各工种或(小工程)以单位工程在设计结束时填写,以图号为次序,每格填写一张; 2. 如利用标准图集,可在备注栏内注明; 3. 末端之“项目负责”等姓名不必着本人签字,可由填写目录者直接填写或打印.									
项目负责		项目负责			专业负责	专业负责		日 期	2026.06



上海传承博华工程设计集团有限公司
ShanghaiheritageBohuaarchitecturalplanningandDesignCo.,Ltd
中国·上海 SHAGNHAI, CHINA

工程设计证书等级：
建筑行业（建筑工程专业）甲级
证书编号：A165002938
市政行业乙级
风景园林工程设计专项乙级
证书编号：A231032392
TEL: 021-36556686 FAX: 021-36556686

图 纸 目 录

页码: 02 / 23

图 纸 目 录							页码: 02 / 23						
建设单位		如皋市第四人民医院		工程名称		五层血透中心改造项目							
子项名称				工程号		2026GZ06	专业	建施					
序 号	图 号	图 名			图 幅	备 注							
01	建施-21	A	节点图5				A2						
02	建施-22	A	节点图6				A2						
03	建施-23	A	节点图7				A2						
04													
05													
说明：1. 本目录(大工程)由各工种或(小工程)以单位工程在设计结束时填写,以图号为次序,每格填写一张; 2. 如利用标准图集,可在备注栏内注明; 3. 末端之"项目负责"等姓名不必着本人签字,可由填写目录者直接填写或打印.													
项目负责		项目负责			专业负责		专业负责			日 期		2026.06	

装饰设计说明一

一、工程概况

- 1、工程名称：如皋第四人民医院住院大楼五层血透科提升改造项目(设计)
- 2、项目地点：南通市如皋市
- 3、建设单位：如皋市第四人民医院
- 4、设计范围：住院大楼五楼原病房楼改造成血透科，改造范围为图纸所示区域。
- 5、设计面积：约1026m2;
- 6、使用性质：医疗建筑
- 7、建筑结构信息:原建筑楼板底净标高3.8米。

二、设计依据

- 1、《建筑装饰装修工程质量验收标准》GB 50210-2018
- 2、《建筑设计防火规范》GB 55037-2022
- 3、《建筑内部装修设计防火规范》GB 50222-2017
- 4、《民用建筑设计统一标准》GB 50352-2019
- 5、《建筑地面设计规范》GB 50037-2013
- 6、《房屋建筑室内装饰装修制图标准》JGJ/T 244-2011
- 7、《民用建筑工程室内环境污染控制标准》GB 50325-2020
- 8、《洁净厂房设计规范》GB50073-2013
- 9、《建筑环境通用规范》GB55016-2021
- 10、《建筑节能与可再生能源利用通用规范》GB55015-2021
- 11、《建筑抗震设计规范》GB/T 50011-2010
- 12、《综合医院建筑设计规范》GB51039-2014
- 13、《民用建筑通用规范》GB55031-2022
- 14、《建筑与市政工程无障碍通用规范》GB55019-2021
- 15、《建筑防火通用规范》GB55037-2022
- 16、《建筑抗震通用规范》GB55021-2021

17、国家或地方、行业颁布的有关现行有效的规范、标准及规定

注：若图纸中出现跟上述技术标准与规范不同之处，须以国家颁布最新规范为准。 本设计以建设单位提供的相关设计基础文件及经审定的施工图为基础和依据,未改变原建筑设计的防火设计内容。

三、设计标高和定位

- 1、本装饰工程设计相对标高为建筑装饰完成面标高，标高符号的横线上面的数字表示相对本层地面±0.000标高算起的相对高度，以米为单位；±0.000标高以上为“+”，以下为“-”。定位详见各部分施工图。
- 2、图中尺寸标注及单位：图中所注尺寸单位为毫米，标高单位为米。

四、 室内环境污染控制

- 1、民用建筑工程所使用的砂、石、砖、水泥、混凝土、混凝土预制构件等无机非金属材料，其放射性指标限量应符合现行国家标准《建筑材料放射性核素限量》GB6566-2010的规定。
- 2、民用建筑工程所使用的花岗石、大理石、陶瓷、石膏制品、无机粉黏结材料等无机非金属材料，其放射性限量应分类符合现行国家标准《建筑材料放射性核素限量》GB6566-2010的规定。

3、当民用建筑工程使用加气混凝土制品和空心率大于25％ 的空心砖、空心砌块等建筑主体材料时，其放射性限量应

符合：表面氡析出率

$$[Bq/(m^2\cdot s)]\leq 0.015 \quad , \quad \text{内照射指数 (IRa)} \leq 1.0 \quad , \quad \text{外照射指数 (Ir)} \leq 1.3 \quad .$$

4、主体材料和装饰装修材料放射性核素的测定方法应符合现行国家标准《建筑材料放射性核素限量》GB 6566-2010的有关规定，表面氡析出率的测定方法应符合GB50325-2020中附录A的规定。

5、本装饰工程所用材料产生的室内环境污染应满足《建筑环境通用规范》GB50016-2021中I类民用建筑标准：

$$\text{氡}\leq 150\text{ (Bq/m}^3\text{)} \quad \text{甲醛}\leq 0.07\text{ (mg/m}^3\text{)} \quad \text{氨}\leq 0.15\text{ (mg/m}^3\text{)} \quad \text{苯}\leq 0.06\text{ (mg/m}^3\text{)} \quad \text{甲苯}\leq 0.15\text{ (mg/m}^3\text{)} \quad \text{二甲苯}\leq 0.20\text{ (mg/m}^3\text{)} \quad \text{TVOC}\leq 0.45\text{ (mg/m}^3\text{)} .$$

6、 民用建筑工程室内用水性装饰板涂料、水性墙面涂料水性墙面腻子的游离甲醛限量，应符合现行国家标准 《建筑用墙面涂料中有害物质限量》GB 18582的规定。

7、 民用建筑工程室内用其他水性涂料和水性腻子，应测定游离甲醛的含量，其限量应≤100mg/kg，其测定方法应符合现行国家标准《水性涂料中甲醛含量的测定乙酰丙酮分光光度法》GB/T 23993的规定。

五、主要施工技术说明

A>、一般说明：

- 1、本工程设计图纸标高以米为单位，其余尺寸以毫米计。
- 2、所有装饰材料均须符合消防及相应规范要求。
- 3、凡图纸及本说明未尽事宜均按现行规范执行。

B>材料说明：

1、PVC卷材参数要求：

(1)、耐磨等级T≤2.0mm³级，测试依据GB/T 11982.2-2015；

(2)、每平米重量≤2800g，同时根据成分含量测定，PVC含量≥50％，粘合物含量≥80％

(3)、防火性能：防火等级≥B1级，测试依据：GB8624-2012；

(4)、根据室内装修材料GB18586-2001中检测规定不含可溶性铅、可溶性镉、氯乙烯单体，可溶性挥发物≤2g/m²

(5)、满足欧洲REACH法规不含212项高危物质

(6)、产品满足无机预涂室测试ISO Class 3级，测试依据ISO14644-1:2015；

2、无机预涂板参数要求：

(1)、达到不燃 A （A2）级。

(2)、产烟毒性达到准安全一级ZA1。

(3)、物理性能：无机预涂板的密度>1.50g/cm3、吸水率<21%、抗折强度（自然状态）>19MPa ，（饱水状态）≥18MPa、湿胀率≤0.08%、干收缩率≤0.02%、抗冲击强度≥1.5kg/M、含水率<5.5%、可见光放射比>70 、抗压强度(面外)>40MPa、抗冻性（25次），无起层和龟裂等破坏现象 ，防静电性能（点对点电阻Ω1.8X1010 对地电阻Ω1.0X1010符合SJ/T11294-2018标准）

(4)、环保抗菌性能：











甲醛释放量： 按JG/T528-2017《建筑装饰装修材料挥发性有机物释放率测试方法-测试舱法》，72小时后,甲醛释放量<0.006mg/m³。

放射性核素：根据 GB6566-2010《建筑材料放射性核素限量》标准，材料属于A类装饰装修材料，且其内照射指数和外照射指数均≤0.1

抗菌性能：抗白色念珠菌、 大肠杆菌、肺炎克雷伯氏菌、金黄色葡萄球菌、 铜绿假单胞菌等在板材表面的存活，抗菌率均不低于 99%。

重金属含量：根据GB/T23991-2009检测方法，铅、硒、镉、铬、汞、镱、砷、钡这8种元素未检出（未检出出说明：可溶性铅<4mg/kg、可溶性硒<0.5mg/kg、可溶性镉<1mg/kg、可溶性铬<3mg/kg、可溶性汞<0.5mg/kg、可溶性镱<3mg/kg、可溶性砷<0.5mg/kg、可溶性钡<10mg/kg）防霉等级0级。（不长霉）

协作设计单位		建设单位	如皋市第四人民医院	工程名称	住院大楼五楼血透科改造工程	子 项		图纸名称	设计说明一	阶 段	施工图	工 程 号	2026GZ06	修改版次	A	图 别	建筑	图 号	JS-03	比 例	1:100	日 期	2026.06
--------	--	------	-----------	------	---------------	-----	--	------	-------	-----	-----	-------	----------	------	---	-----	----	-----	-------	-----	-------	-----	---------

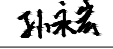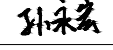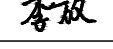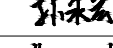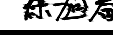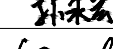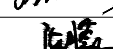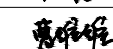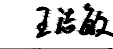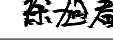	实 名	签 名
项目负责人	孙永宏	
专业负责人	孙永宏	
设 计 人	李 放	
注册（执业）章		
预留章		
出图章		
审图章		
竣工章		
类 别	实 名	签 名
审 定	秦亚飞	
审 核	孙永宏	
校 对	徐旭春	
会 签 栏		
建 筑	孙永宏	
结 构	沈刚明	
给 排 水	陈 朦	
电 气	曹维维	
暖 通	王洁敏	
方 案	徐旭春	
 上海传承博华工程设计集团有限公司 Shanghai Heritage Bohua Architectural Planning and Design Co., Ltd 中国 · 上海SHAGNHAI, CHINA 工程设计证书等级： 建筑行业（建筑工程专业）甲级 证书编号：A165002938 市政行业乙级 风景园林工程设计专项乙级 证书编号：A231032392 地址：上海市宝山区梅林路358号11幢B2019室 电话：021-36556686 传真：021-36556686		
本图版权属我公司所有，除该工程外对本图的任何用途和复制，须获得我公司的书面许可。		

装饰设计说明二															实 名			签 名		
项目负责人															孙永宏			孙永宏		
专业负责人															孙永宏			孙永宏		
设 计 人															李 放			李放		
注册（执业）章																				
预留章																				
出图章																				
审图章																				
竣工章																				
类 别			实 名			签 名														
审 定			秦亚飞			秦亚飞														
审 核			孙永宏			孙永宏														
校 对			徐旭春			徐旭春														
会 签 栏																				
建 筑			孙永宏			孙永宏														
结 构			沈刚明			沈刚明														
给 排 水			陈 朦			陈朦														
电 气			曹维维			曹维维														
暖 通			王洁敏			王洁敏														
方 案			徐旭春			徐旭春														
 上海传承博华工程设计集团有限公司 Shanghai Erhuo Cultural Heritage Design Co., Ltd. 中国 · 上海SHANGHAI, CHINA 工程设计证书等级： 建筑行业（建筑工程专业）甲级 证书编号：A165002938 市政行业乙级 风景园林工程设计专项乙级 证书编号：A231032392 地址：上海市宝山区梅林路358号11幢B2019室 电话：021-36556686 传真：021-36556686																				
本图版权属我公司所有，除该工程外对本图的任何用途和复制，须获得我公司的书面许可。																				

协作设计单位		建设单位	如皋市第四人民医院	工程名称	住院大楼五楼血透科改造工程	子 项		图纸名称	设计说明二	阶 段	施工图	工 程 号	2026GZ06	修改版次	A	图 别	建筑	图 号	JS-04	比 例	1:100	日 期	2026.06
--------	--	------	-----------	------	---------------	-----	--	------	-------	-----	-----	-------	----------	------	---	-----	----	-----	-------	-----	-------	-----	---------

(5)、表面涂层性能:

1) 铅笔硬度达到5H;耐磨性达到22L/um。

2) 耐盐酸性,经测试无变化;

3) 抗冲击性,经落球法试验,正反面无裂纹;

4) 涂层耐沾污性≥4%;

5) 涂层附着力达到 0 级;

6) 涂层经碱性、硝酸性测试,无鼓泡、凸起、粉化等异常;

耐洗涤剂性(3%),按GB/T5237.4-2017检测方法,表面无起泡、脱落和

其他明显变化;耐洗刷性,按GB/T9266-2009建筑涂料图层耐洗刷性的测定进行检测,洗刷10000次通过。

8) 耐温变性5次,按GB/T25-2017建筑涂料图层耐冻融循环性测定法进行检

测,未出现粉化、开裂、剥落、起泡、变色、失光现象;

9) 耐湿热性(168h),按GB/T1740-2007漆膜耐湿热测定法进行检测,

涂层无起泡、变色、开裂等破坏现象;

10)耐水性试验,按GB/T1733-1993漆膜耐水性测定法进行检测,浸泡720h,无异常、无失光、变色、起泡、起皱、脱落等现象。

4、铝扣板参数要求:

(1)、通过GB/T 23444-2024金属及金属复合材料吊顶板质量型式检验;

(2)、通过GB 8624-2012《建筑材料及制品燃烧性能分级》的A级防火性能检验;

(3)、通过GB/T20247-2006/ISO354:2003《声学混响室吸声测量》,吸声性能Ⅰ级

C>踢脚线、防撞带及防撞护角做法:

1、同质地材上卷100mm高,与地面相交处采用圆角处理。

2、防撞带200mm宽,材质为1.0mm厚镜面+局部拉丝不锈钢,中心线距地1400mm。

3、由踢脚线上端至吊下端全不锈钢 90度、135度防撞护角,两侧各50mm,具体安装位置见图。

4、阳角均采用不锈钢阳角条。

D>门窗做法:

1、门洞口位置、尺寸详见设计图纸,门板采用钢质门。

2、气密感应平移电动门,要求操作平稳、宁静、气密封效果好运行速度可多段式调校,控制模式采用微电脑

控制,具有多种安全模式,门身结构能抵挡日常碰撞而不变形,外开门为脚控和把手开门二种。

3、走廊及辅房设一档气密平开手动门,设有防撞带和观察窗(更衣间及卫生间的门不设观察窗)。

帘、施工红线处外饰面。

4、范围内所有外窗均安装木制窗帘盒涂饰乳胶漆,其内侧窗台板采用石材窗台板。

5、轻钢龙骨轻质墙体安装钢质门时需采用门框加固措施。

6、本工程范围内所有无窗房间且地面为非A级材料的空间,入口门均设置可视窗,详见图纸。

E>其他说明:

1、本图纸内所有尺寸,在施工现场必须由施工管理人员现场复核,凡遇现场与本设计不符之处,务必与设计人员沟通,协商解决。

2、本图纸内所有湿区需拆除至原混凝土楼板层再做找平找坡、刚性防水、柔性防水和水泥砂浆粘结层和面层

3、本次设计中所提到的操作台均有专业家具生产厂家设计。

4、本项目内原有活动家具、安装保留设备拆除、设备预留孔开孔及防水加固土建相关由建设单位在本项目施工前完成。

5、本项目原地砖地面砖拆除至原混凝土楼板

六、消防设计

1、本建筑耐火等级一级。

2、防火分区和安全疏散:

2.1 本次设计范围内的室内装饰设计对原有建筑及原有消防系统及分区未做任何变动。

2.2 设计内的净化区和非净化区的平面布置不应改变原有的防火疏散要求。

2.3 疏散距离及疏散门的开启方向符合建筑防火规范的要求。

3、本次改造的涉及到的隔墙、吊顶均采用非燃烧体,并达到规范要求的相应的耐火极限;

3.1 本次专项设计新建的机房、设备间隔墙采用200mmB05级蒸压加气混凝土砌块墙。无特殊说明均应砌砖到楼板顶。

3.2 内隔墙,疏散走道两侧轻质隔墙及玻璃隔断应满足耐火极限1小时,见《建筑设计防火规范》GB50016-2014(2018年版)。

4、消火栓的安装:

4.1 消火栓安装一般采用明装,有美观要求且无特殊情况区域内采用专用管井暗装方式(箱体及立管均应在管井内)。消火栓的制作应满足国家有关规范要求,箱门上应有“消火栓”及“火警119”标志。带灭火器组合式消防柜内按设计要求配置灭火器。详见给排水专业图纸。如采用暗装,消火栓箱门四周的装修材料颜色应与消火栓箱门的颜色有明显区别或在表面设置发光标志。

4.2 消火栓位置见建筑平面图及给排水专业图纸,轻质隔墙安装消火栓与砌体墙暗装消防栓安装方法详见图集《15S202》。轻质隔墙明装消火栓,待消火栓安装完后再安装墙板,然后用密封条及密封胶压缝,洞口尺寸为根据实际消防箱尺寸确定,洞底标高为不小于0.1m(相对于室内地面标高)。

装饰设计说明三

建筑内部各部位装修材料的燃烧性能等级规定如下：

建 筑 物	建筑物及场所	顶棚	墙面	地面	隔断	装饰织物			其他装修装饰材料
						固定家具	窗帘	帷幕	
高层 民用建筑	医院的病房区 诊疗区	A	A	B1	B1	B2	B1	B1	B1

无窗房间内部装修材料的燃烧性能等级除A级外，应在《建筑内部装修设计防火规范》GB 50222-2017中

表5. 1. 1、表5. 2. 1、表5. 3. 1、表6. 0. 1、表6. 0. 5规定的基础上提高一级，

建筑内部各部位装修材料的燃烧性能等级如下：

编号	材料	材料燃烧性能等级	适用区域（详见材料表）
1	无机预涂板	A	其他墙面、顶面
2	铝扣板	A	湿区顶面、病区顶面
3	瓷砖	A	湿区地面、墙面
4	PVC地板	B1	除湿区外区域地面
5	抗菌涂料	A	土建墙墙面、办公区墙面

七.地面防滑设计要求

A.建筑地面防滑安全等级应分为四级。室外地面、室内潮湿地面、坡道及踏步防滑值应符合下表一的规定；

室内干态地面静摩擦系数应符合表二的规定。

表一 室外及室内潮湿地面湿态防滑值

防滑等级	防滑安全程度	防滑值BPN
Aw	高	BPN≥80
Bw	中高	60≤BPN<80
Cw	中	45≤BPN<60
Dw	低	BPN<45

表二 室内干态地面静摩擦系数

防滑等级	防滑安全程度	静摩擦系数COF
Ad	高	COF≥0.70
Bd	中高	0.60≤COF<0.70
Cd	中	0.50≤COF<0.60
Dd	低	COF<0.50

B.地面施工条件需满足《建筑地面工程防滑技术规程》JGJ/T331-2014要求。进场材料应提供

产品合格证和检验报告，根据工程要求应进行材料进行复检，抽查时应以同一厂家、同一品种、同一规格、

同一编号，按产品标准规定的检验批，每批随机抽样,抽样数量和制样方式按JGJ/T331-2014第


9.2.1条规定对材料防滑性能进行复检，每批随机抽样,抽样数量和制样方式按JGJ/T331-2014


第9.2.1条规定对材料防滑性能进行复检，检测方法应符合JGT/T331-2014附录A的规定，







并应出具复检报告。

C.室内干态地面工程防滑性能应符合表四的规定。

其他设备表

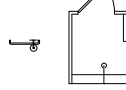图 例	名 称	规格(宽X高X深度)	总数	备注
	拖把池			
	不锈钢洗手盆			
	陶瓷洗手盆			
	蹲便器			
	机组控制面板（包括新风机组、循环机组）			KT代表具体的机组编号
	淋浴头			

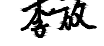	实 名	签 名
项目负责人	孙永宏	
专业负责人	孙永宏	
设 计 人	李 放	
注册（执业）章		
预留章		
出图章		
审图章		
竣工章		

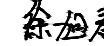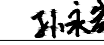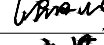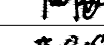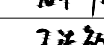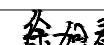类 别	实 名	签 名
审 定	秦亚飞	
审 核	孙永宏	
校 对	徐旭春	
会 签 栏		
建 筑	孙永宏	
结 构	沈刚明	
给 排 水	陈 朦	
电 气	曹维维	
暖 通	王洁敏	
方 案	徐旭春	



上海传承博华工程设计集团有限公司
Shanghai Heritage Bohua Architectural Planning and Design Co., Ltd
中国·上海SHANGHAI, CHINA

工程设计证书等级：
建筑行业（建筑工程专业）甲级
证书编号：A165002938
市政行业乙级
风景园林工程设计专项乙级
证书编号：A231032392











地址：上海市宝山区梅林路358号11幢B2019室
电话：021-36556686 传真：021-36556686


本图版权属我公司所有，除该工程外对本图的任何用途和复制，须获得我公司的书面许可。

工程做法一览表

部 位		分 类	做 法 及 用 料
地 面	FL-1	地面（一） （PVC地面） （燃烧性能等级：B1级）	1、2mm厚PVC卷材(上翻墙面100mm)
			2、3厚水泥砂浆自流平；
			3.吸收性界面处理剂
			4.45mm厚C20细石混凝土找平层
			5.原钢筋混凝土楼板
	FL-2	地面（四） （防滑地砖） （燃烧性能等级：A级）	1、10mm厚防滑地砖面层，干水泥浆擦缝
			2、瓷砖粘结层；
			3、20mm 厚 1:3 水泥砂浆防水保护层
			4、聚氨酯防水层(地面满铺 + 墙面向上翻边300mm,淋浴区2000mm)
			5、30mm厚C20细石混凝土找平层(向地漏找 1.5%~2% 坡度)
	FL-3	地面（五） （普通地砖） （燃烧性能等级：A级）	6、原建筑钢筋混凝土楼板
			1、10mm厚防滑地砖面层，干水泥浆擦缝
			2、瓷砖粘结层；
			4、30厚（最薄处）C20细石混凝土向地漏找坡1%；
内 墙	PL-1	墙面（一） （砌体墙） （抗菌涂料） （燃烧性能等级：A级）	5.原建筑钢筋混凝土楼板
			1、白色抗菌防霉无机涂料饰面（一底两面）
			2、腻子三遍；
			4、15mm厚DPM15水泥砂浆分层6+9找平,压入耐碱玻纤网格布（网眼4×4不小于150g/m ）(此层仅新建墙体设置）
	PL-2	墙面（二） （轻钢龙骨隔墙） （抗菌涂料） （燃烧性能等级：A级）	5、砌体墙，界面剂一道；清补基层；
			1、白色抗菌防霉无机涂料饰面（一底两面）
			2、腻子三遍；
			3、12厚纸面石膏板；
	PL-3	墙面（三） （轻钢龙骨隔墙） （无机预涂板） （燃烧性能等级：A级）	4、75轻钢龙骨，竖向龙骨间隔400，墙面横向龙骨间隔900；
			1、6厚无机预涂板；
			2、12厚纸面石膏板；
			3、填入岩棉
	PL-4	墙面（四） （砌体墙） （无机预涂板） （燃烧性能等级：A级）	4、75轻钢龙骨，竖向龙骨间隔400，水平龙骨间隔900；
			1、6厚无机预涂板；
			2、砌体墙；
	PL-5	墙面（八） （面砖） （燃烧性能等级：A级）	
			1、墙面砖,白水泥浆擦缝；
			2、1粘贴层（陶瓷粘结剂）；
			3、5mm厚1:3水泥砂浆保护层；
			4、1.5mm厚JS-Ⅱ聚合物水泥基防水涂料两道（洗手台墙面上翻1200mm）；
			(淋浴区墙面防水层翻起高度不应小于2000mm，且不低于淋浴喷淋口高度)(墙面其他部位泛水翻起高度不应小于300mm)
			5、15mm厚DPM15水泥砂浆分层6+9找平,压入耐碱玻纤网格布（网眼4×4不小于150g/m ）(此层仅新建墙体设置）
			6、砌体墙，界面剂一道；清补基层；

部 位		分 类	做 法 及 用 料
顶 棚	AL-1	顶棚（一） （铝扣板吊顶） （燃烧性能等级：A级）	1、1mm厚600×600铝扣板；
			2、上人龙骨轻钢龙骨DU60×12×1.0 吊杆M8以上
			3.龙骨吸顶吊件，双向中距≤900,用膨胀螺栓与钢筋混凝土板固定
			4.原建筑钢筋混凝土顶板
	AL-2	顶棚（二） （无机涂料） （燃烧性能等级：A级）	1、白色抗菌防霉无机涂料饰面（一底两面）
			2、腻子三遍；
			3.原建筑钢筋混凝土顶板打磨平整
部 位		分 类	做 法 及 用 料
过门石		（燃烧性能等级：A级）	20mm 厚深色地砖过门石
			30厚DSM15预拌水泥砂浆结合层，表面撒水泥粉；
			2mm 厚聚氨酯防水涂料两道
			30mm厚C20细石混凝土找平层(向地漏找 1.5%~2% 坡度)
			原建筑钢筋混凝土楼板刷水泥浆一道
PVC踢脚		（燃烧性能等级：B1级）	
			1、医用PVC地板胶踢脚上卷墙面100mm胶剂剂粘铺（胶粘剂与踢脚配套生产）
			2.基层面涂医用地板胶剂
			3.吸收性界面处理剂
			4.铝合金衬板
瓷砖踢脚		（燃烧性能等级：A级）	5.隔墙基面
			1.600规格防滑地砖一开六，白水泥擦缝
			2.5厚瓷砖专用胶粘贴层
			3.20mm厚1: 2.5水泥砂浆保护层拉毛
			4.基层处理
			5.轻质砌块隔墙/ 原有砌块墙

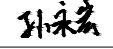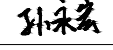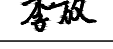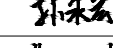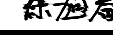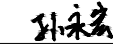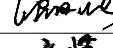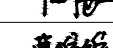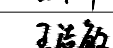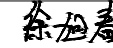	实 名	签 名
项目负责人	孙永宏	
专业负责人	孙永宏	
设 计 人	李 放	
注册（执业）章		
预留章		
出图章		
审图章		
竣工章		
类 别	实 名	签 名
审 定	秦亚飞	
审 核	孙永宏	
校 对	徐旭春	
会 签 栏		
建 筑	孙永宏	
结 构	沈刚明	
给 排 水	陈 朦	
电 气	曹维维	
暖 通	王洁敏	
方 案	徐旭春	
 上海传承博华工程设计集团有限公司 Shanghai Heritage Bohua Architectural Planning and Design Co., Ltd 中国·上海SHANGHAI, CHINA 工程设计证书等级： 建筑行业（建筑工程专业）甲级 证书编号：A165002938 市政行业乙级 风景园林工程设计专项乙级 证书编号：A231032392 地址：上海市宝山区梅林路358号11幢B2019室 电话：021-36556686 传真：021-36556686		
本图版权属我公司所有，除该工程外对本图的任何用途和复制，须获得我公司的书面许可。		

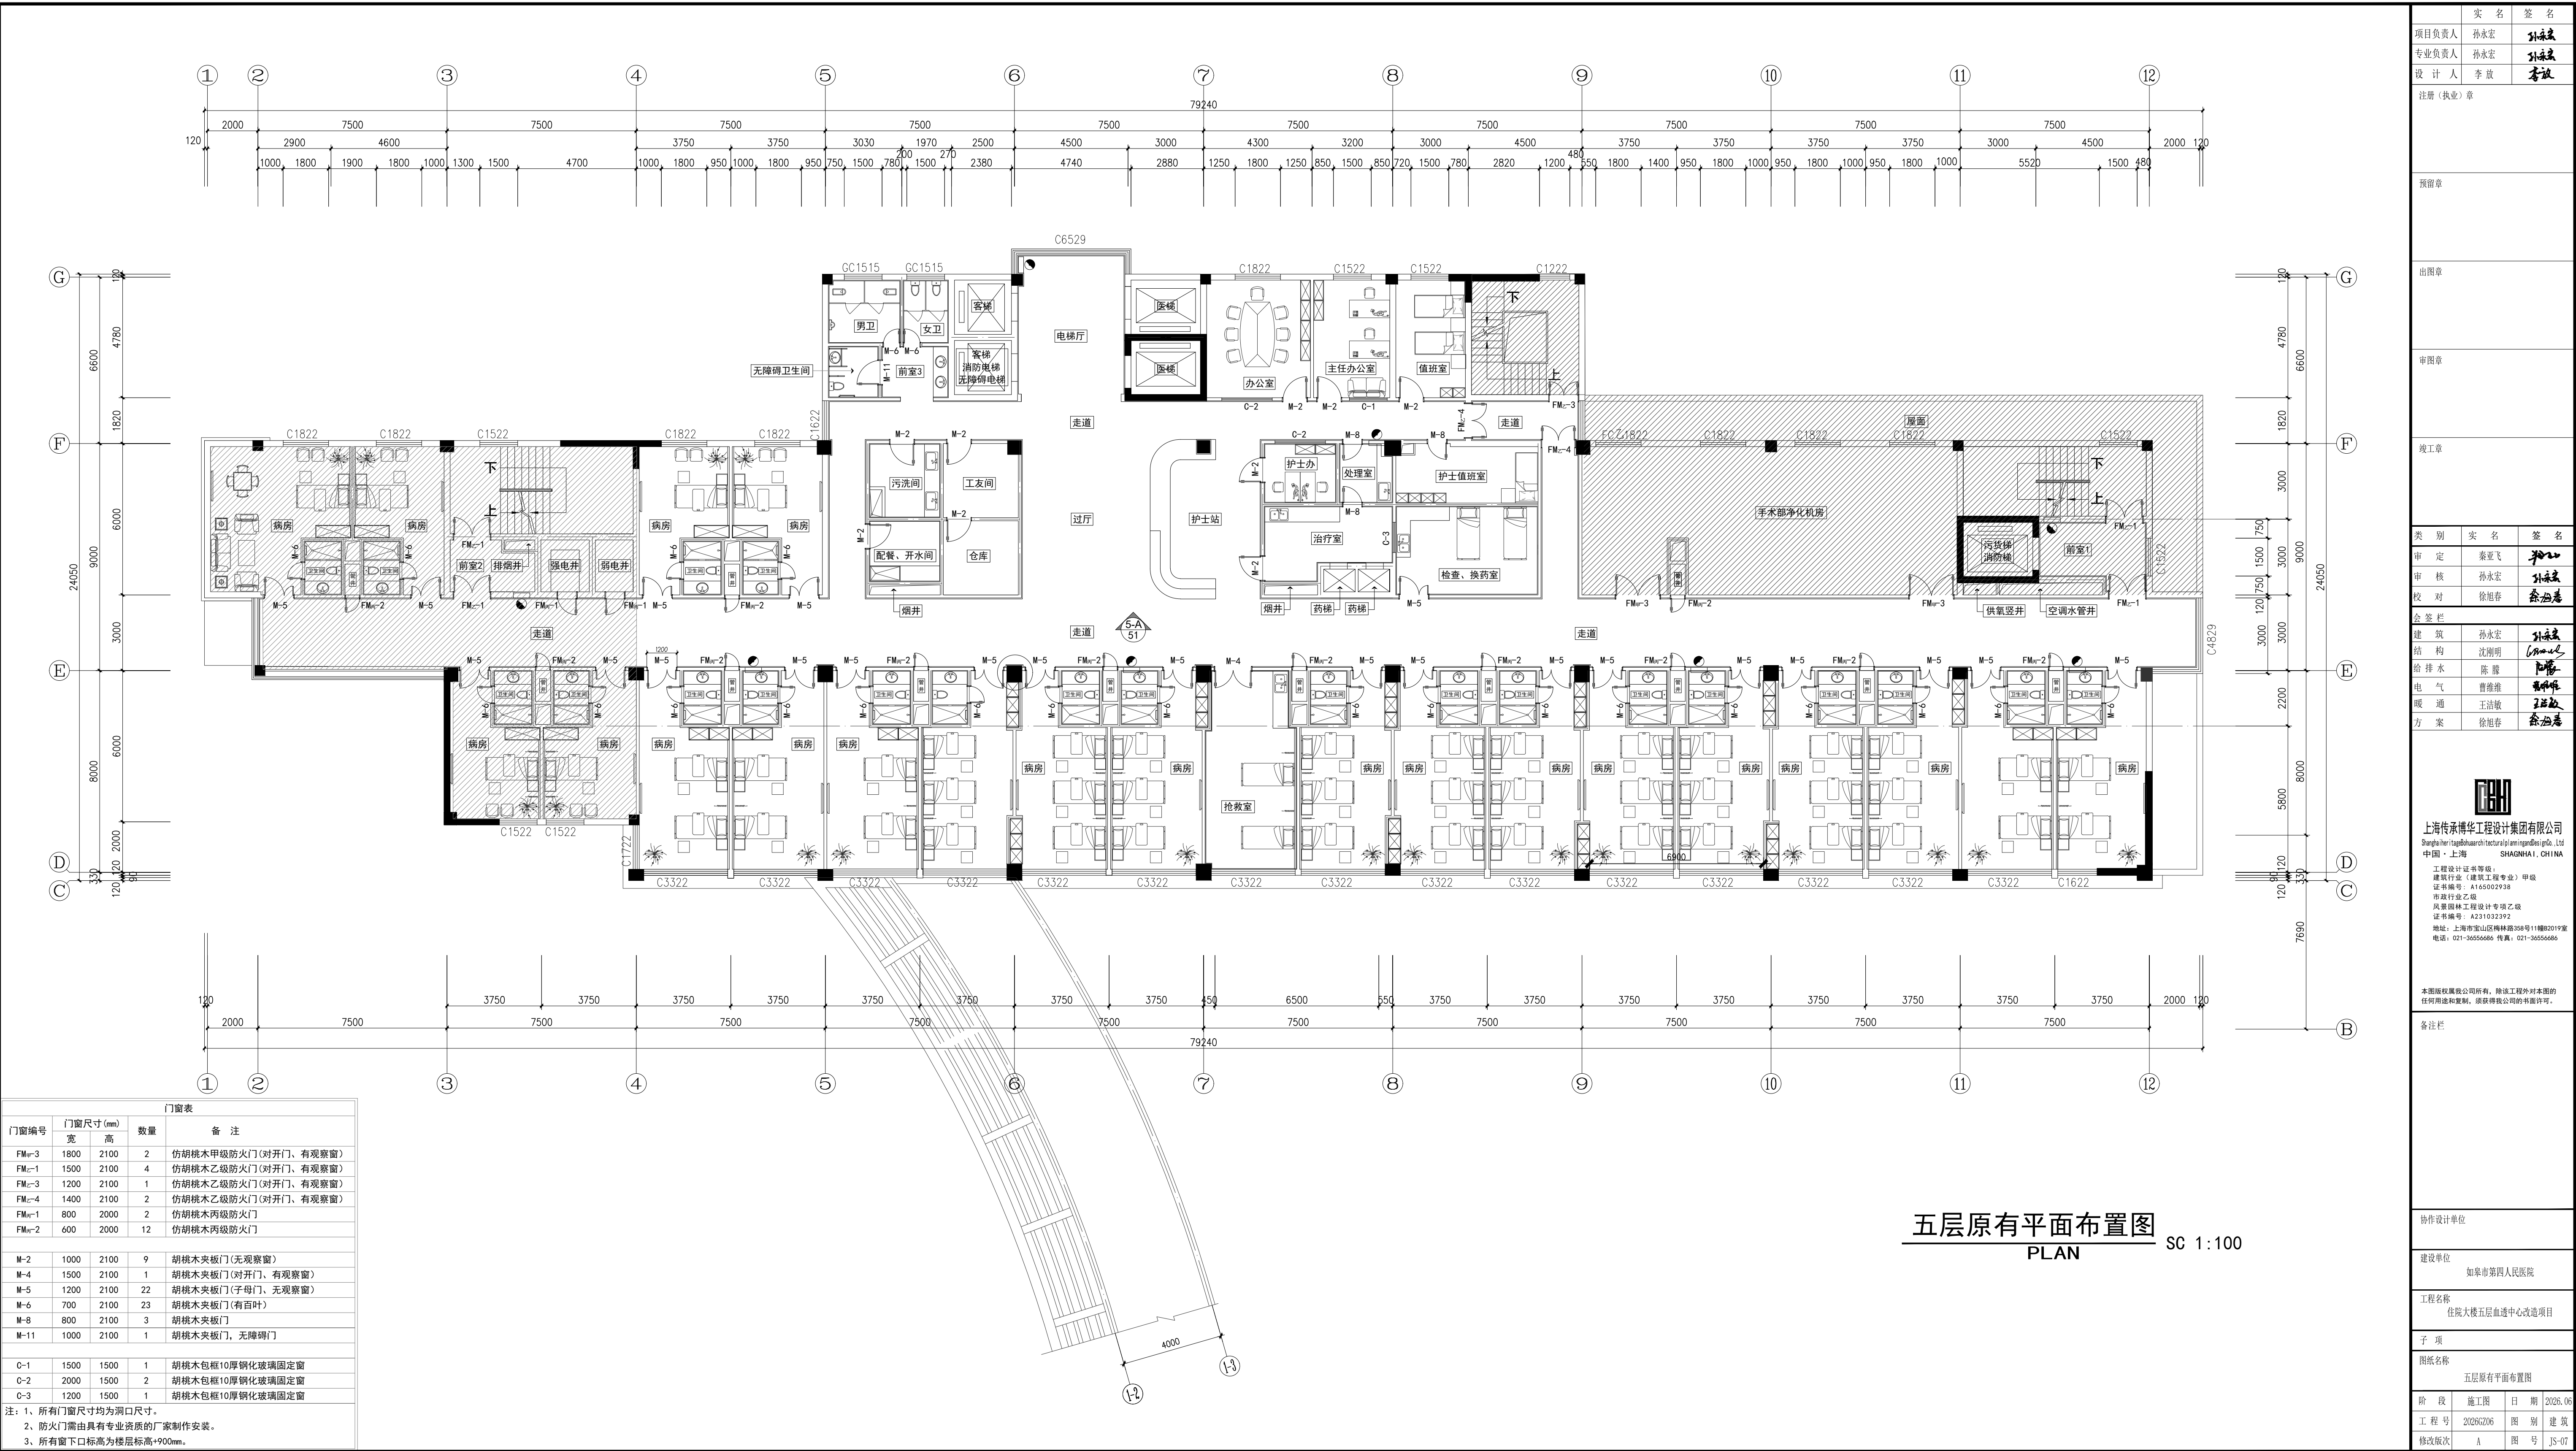

实 名		签 名	
项目负责人		孙永宏	
专业负责人		孙永宏	
设 计 人		李 敬	
注册《执业》章			
预留章			
出图章			
审图章			
竣工章			
类 别	实 名	签 名	
审 定	秦亚飞	孙永宏	
审 核	孙永宏	孙永宏	
校 对	徐旭群	秦海君	
合 签 栏			
建 筑	孙永宏	孙永宏	
结 构	沈刚明	陈露	
给 排 水	陈露	曹佳维	
电 气	曹佳维	王洁敏	
暖 通	王洁敏	徐旭群	
方 案	徐旭群	秦海君	
 上海传承博华工程设计集团有限公司 Shanghai Chengbo Huangyu Engineering Design Group Co., Ltd. 中国 · 上海 SHANGHAI, CHINA 工程设计证书等级: 建筑行业《建筑工程专业》甲级 证书编号: A165002938 房屋建筑工程 风景园林工程设计专项乙级 证书编号: A231032392 地址: 上海市金山区枫林路369号11幢82019室 电话: 021-36556686 传真: 021-36556686			
本图版权归属我公司所有, 除该工程外对本图的任何用途和复制, 须经得我公司的书面许可。			
备注栏			
协作设计单位			
建设单位 如皋市第四人民医院			
工程名称 住院大楼五层血透中心改造项目			
子 项			
图纸名称 五层原有平面布置图			
阶 段	施 工 图	日 期	2025.06
工 程 号	20250206	图 别	建 筑
修改版次	A	图 号	JS-07

类型	设计编号	洞口尺寸(mm)	装置名称
门	AD1421	1500X2200	医用辐射屏蔽门
	FM21421	1400X2100	甲级防火防辐射门
	FM21522	1500X2100	甲级防火防辐射门
	FM21421	1400X2100	甲级防火防辐射门
	FM21421	1400X2100	甲级防火防辐射门
窗	FM21421	1400X2100	甲级防火防辐射窗
	FM21421	1400X2100	甲级防火防辐射窗
	FM21421	1400X2100	甲级防火防辐射窗
门	FM21421	1400X2100	甲级防火防辐射门
	FM21421	1400X2100	甲级防火防辐射门
	FM21421	1400X2100	甲级防火防辐射门
注：电动移门作为疏散门时，应与火灾自动报警系统联动并采取相应措施，使疏散门能在火灾时从内部方便打开，且在打开后能自行关闭

	实 名	签 名
项目负责人	孙永宏	孙永宏
专业负责人	孙永宏	孙永宏
设 计 人	李 敬	李敬
注册（执业）章		
预留章		
出图章		
审图章		
竣工章		
类 别	实 名	签 名
审 定	秦重飞	秦重飞
审 核	孙永宏	孙永宏
校 对	徐旭群	徐旭群
会 签 栏		
建 筑	孙永宏	孙永宏
结 构	沈刚明	沈刚明
给 排 水	陈 露	陈 露
电 气	曹佳伟	曹佳伟
暖 通	王洁敏	王洁敏
方 案	徐旭群	徐旭群
 上海传承博华工程设计集团有限公司 Shanghai Chengbohua Engineering Design Group Co., Ltd. 中国·上海 SHANGHAI, CHINA 工程设计证书等级： 建筑行业（建筑工程专业）甲级 证书编号：A165002938 房屋建筑工程 风景园林工程设计专项乙级 证书编号：A231032392 地址：上海市金山区枫林路369号11幢2019室 电话：021-36556686 传真：021-36556686 本图版权归属我公司所有，除该工程外对本图的任何用途和复制，须经得公司的书面许可。		
备注栏		
协作设计单位		
建设单位 如皋市第四人民医院		
工程名称 住院大楼五层血透中心改造项目		
子 项		
图纸名称 五层改造后血透科平面布置图		
阶 段	施 工 图	日 期 2025.06
工 程 号	20260206	图 别 建 筑
修改版次	A	图 号 JS-08
未加盖本公司出图章无效 A1		

五层改造后血透科平面布置图

PLAN





SC 1:100

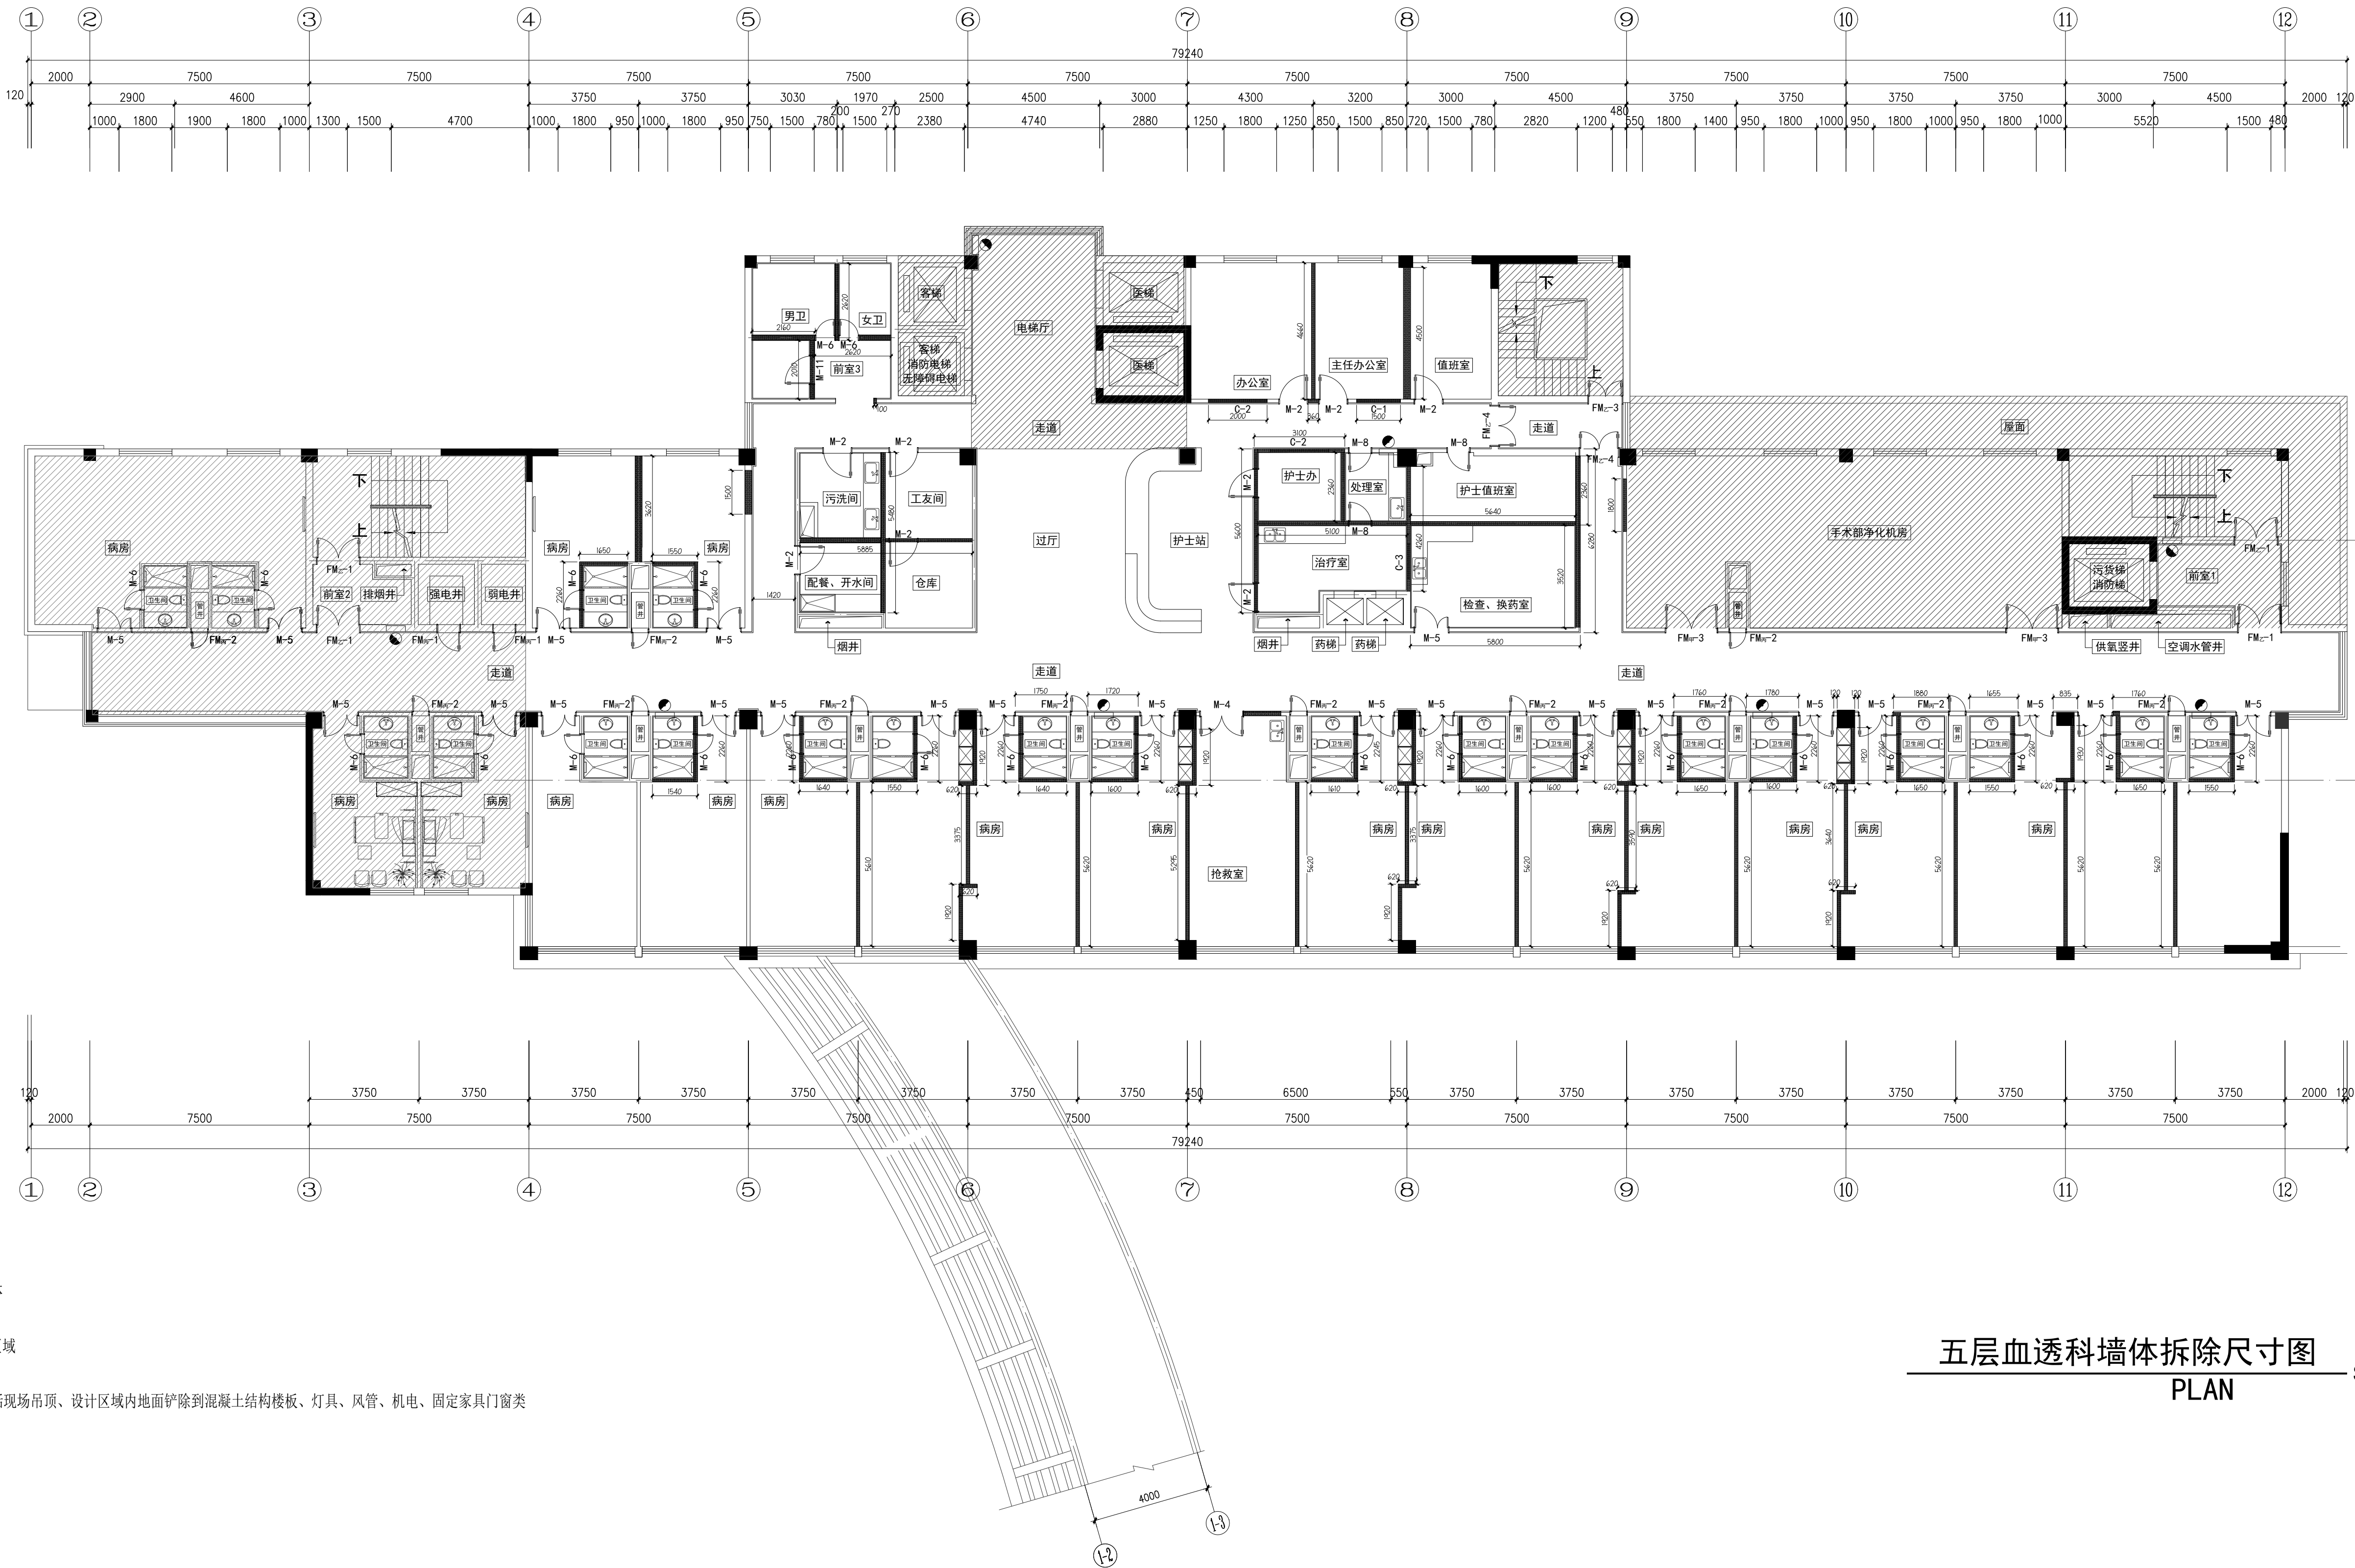

五层血透科墙体拆除尺寸图
PLAN

SC 1:100

实 名		签 名	
项目负责人 孙永宏		孙永宏	
专业负责人 孙永宏		孙永宏	
设 计 人 李 敬		李敬	
注册（执业）章			
预留章			
出图章			
审图章			
竣工章			
类 别	实 名	签 名	
审 定	秦亚飞	秦亚飞	
审 核	孙永宏	孙永宏	
校 对	徐旭群	徐旭群	
会 签 栏			
建 筑	孙永宏	孙永宏	
结 构	沈刚明	沈刚明	
电 气	陈露	陈露	
给 排 水	曹佳楠	曹佳楠	
暖 通	王洁敏	王洁敏	
方 案	徐旭群	徐旭群	
 上海传承博华工程设计集团有限公司 Shanghai Chengcheng Bohua Engineering Design Group Co., Ltd 中国 · 上海 SHANGHAI, CHINA 工程设计证书等级： 建筑行业（建筑工程）专业 甲级 证书编号：A165002938 房屋建筑工程 风景园林工程设计专项乙级 证书编号：A231032392 地址：上海市金山区枫林新村569号11幢82019室 电话：021-36556686 传真：021-36556686			
本图版权归属我公司所有，除该工程外对本图的任何用途和复制，须经得我公司的书面许可。			
备注栏			
协作设计单位			
建设单位 如皋市第四人民医院			
工程名称 住院大楼五层血透中心改造项目			
子 项			
图纸名称 五层血透科墙体拆除尺寸图			
阶 段	施 工 图	日 期	2025.06
工 程 号	20260206	图 别	建 筑
修改版次	A	图 号	JS-09

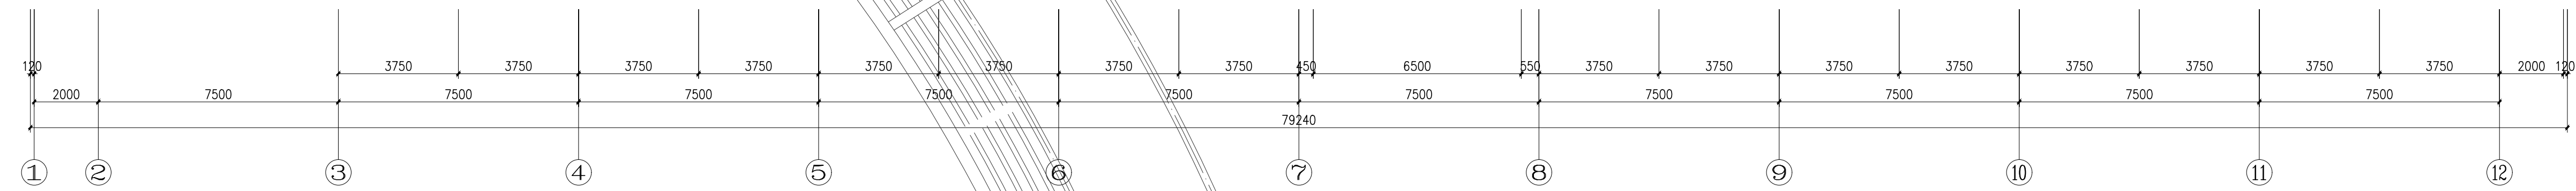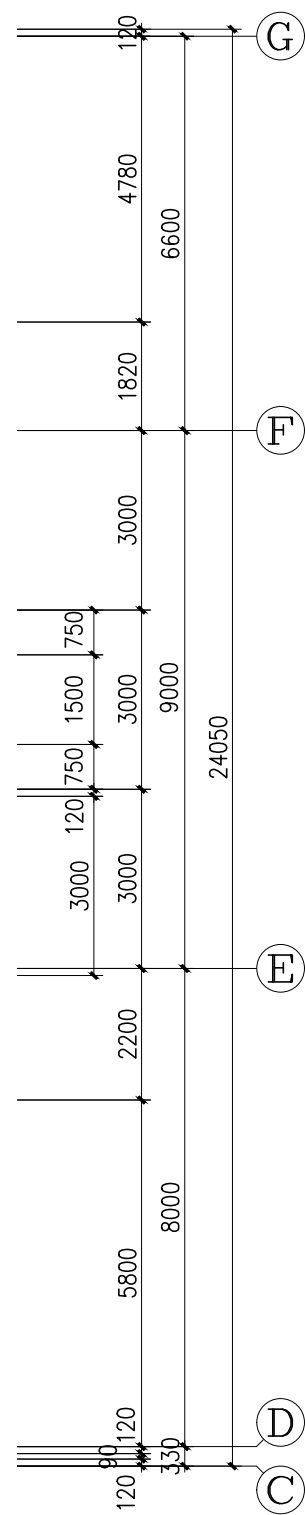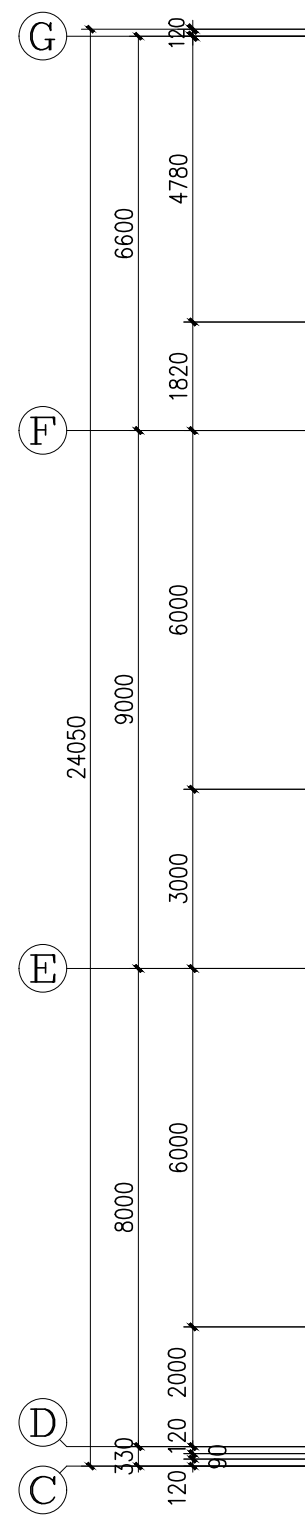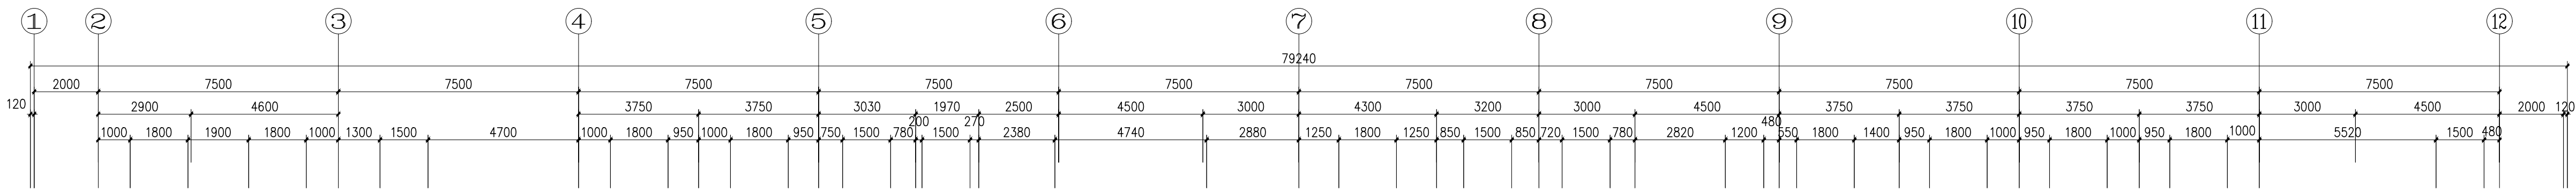

顶面材质图例及说明	
图例	说明
	无机硅酸盐涂料
	600×600铝扣板吊顶

非设计区域

说明：铝扣板吊顶的房间根据房间面积大小适当设置1~2个开孔铝扣板

五层血透科顶面材料布置图
PLAN SC 1:100

实 名	签 名
项目负责人 孙永宏	孙永宏
专业负责人 孙永宏	孙永宏
设 计 人 李敬	李敬

注册（执业）章

预留章

出图章

审图章

竣工章

类 别	实 名	签 名
审 定	秦亚飞	秦亚飞
审 核	孙永宏	孙永宏
校 对	徐旭群	徐旭群

合 签 栏	实 名	签 名
建 筑	孙永宏	孙永宏
结 构	沈刚明	沈刚明
给 排 水	陈 露	陈 露
电 气	曹佳维	曹佳维
暖 通	王洁敏	王洁敏
方 案	徐旭群	徐旭群

上海传承博华工程设计集团有限公司
Shanghai Chengbohua Engineering Design Group Co., Ltd.
中国·上海 SHANGHAI, CHINA
工程设计证书等级：
建筑行业（建筑工程专业）甲级
证书编号：A165002938
房屋行业乙级
风景园林工程设计专项乙级
证书编号：A231032392
地址：上海市金山区枫林路55号11幢2019室
电话：021-36556686 传真：021-36556686

本图版权归属我公司所有，除该工程外对本图的任何用途和复制，须经得我公司的书面许可。

备注栏

协作设计单位

建设单位
如皋市第四人民医院





工程名称
住院大楼五层血透中心改造项目

子 项

图纸名称
五层血透科顶面材料布置图

阶 段	施 工 图	日 期	2025.06
工 程 号	2026G206	图 别	建 筑
修改版次	A	图 号	JS-11

未加盖本公司出图章无效 A1

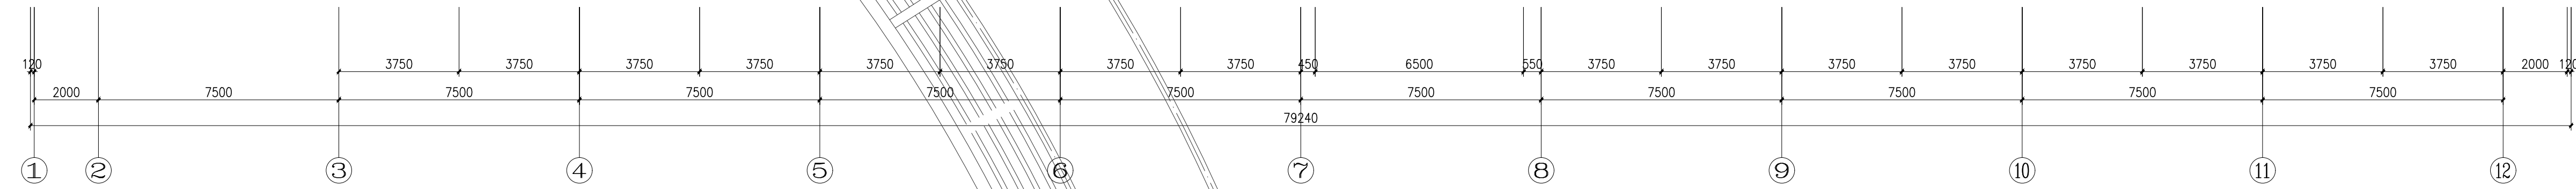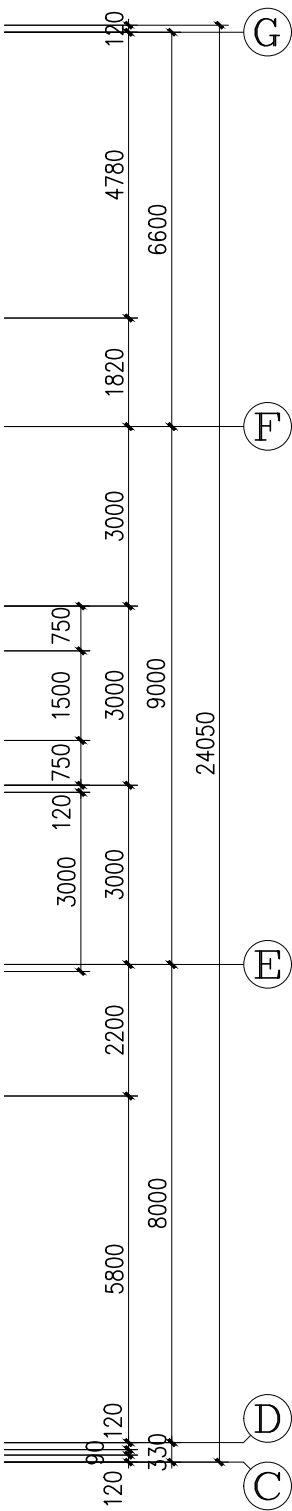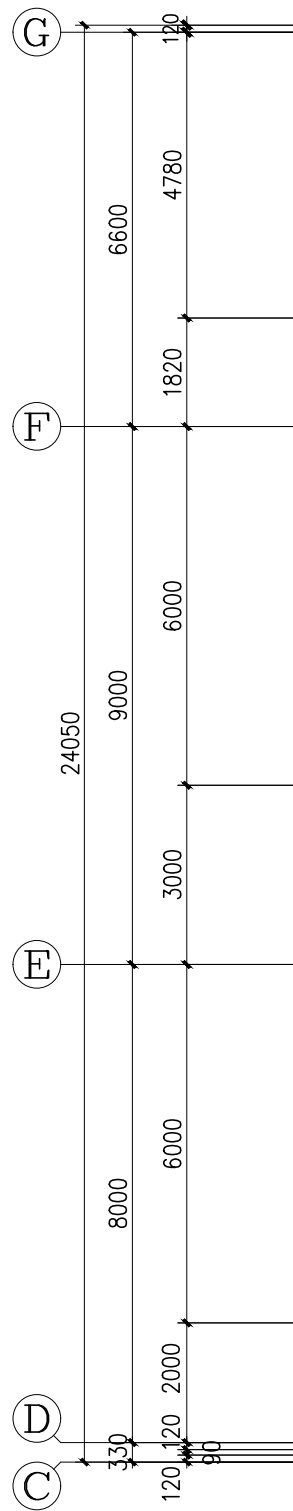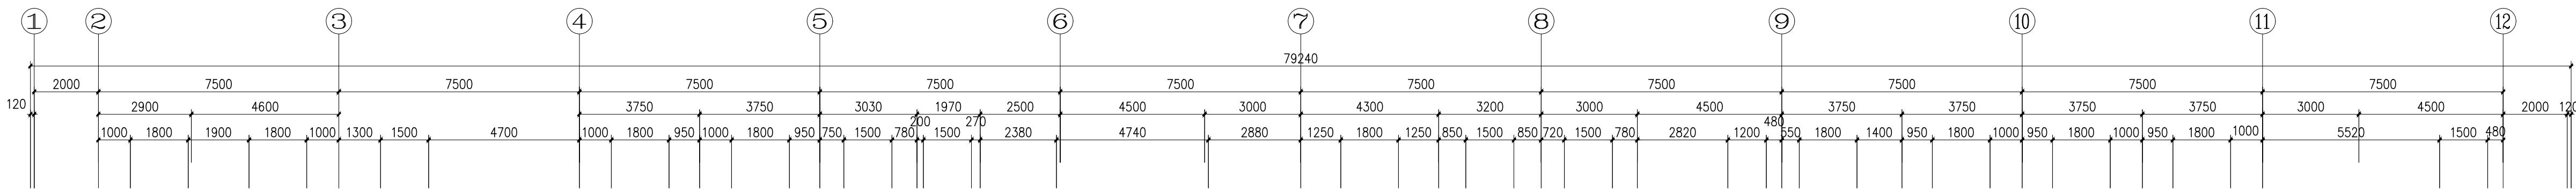


墙面材质图例及说明	
图例	说明
	6mm厚无机预涂板墙面
	砖墙300mm×600mm
	无机抗菌涂料墙面

非设计区域


五层血透科墙面材料布置图

PLAN SC 1:100

	实 名	签 名
项目负责人	孙永宏	孙永宏
专业负责人	孙永宏	孙永宏
设 计 人	李 敬	李 敬
注册(执业)章		
预留章		
出图章		
审图章		
竣工章		
类 别	实 名	签 名
审 定	秦重飞	秦重飞
审 核	孙永宏	孙永宏
校 对	徐旭春	徐旭春
合 签 栏		
建 筑	孙永宏	孙永宏
结 构	沈刚明	沈刚明
给 排 水	陈 露	陈 露
电 气	曹佳维	曹佳维
暖 通	王洁敏	王洁敏
方 案	徐旭春	徐旭春
 上海传承博华工程设计集团有限公司 Shanghai Chengshenghua Engineering Design Group Co., Ltd. 中国·上海 SHANGHAI, CHINA 工程设计证书等级: 建筑行业(建筑工程专业) 甲级 证书编号: A165002938 房屋行业乙级 风景园林工程设计专项乙级 证书编号: A231032392 地址: 上海市金山区枫林路58号11幢2019室 电话: 021-36556686 传真: 021-36556686		
本图版权归属我公司所有, 除该工程外对本图的任何用途和复制, 须经得我公司的书面许可。		
备注栏		
协作设计单位		
建设单位 如皋市第四人民医院		
工程名称 住院大楼五层血透中心改造项目		
子 项		
图纸名称 五层墙面材料布置图		
阶 段	施 工 图	日 期 2025.06
工 程 号	20260206	图 别 建 筑
修改版次	A	图 号 JS-12



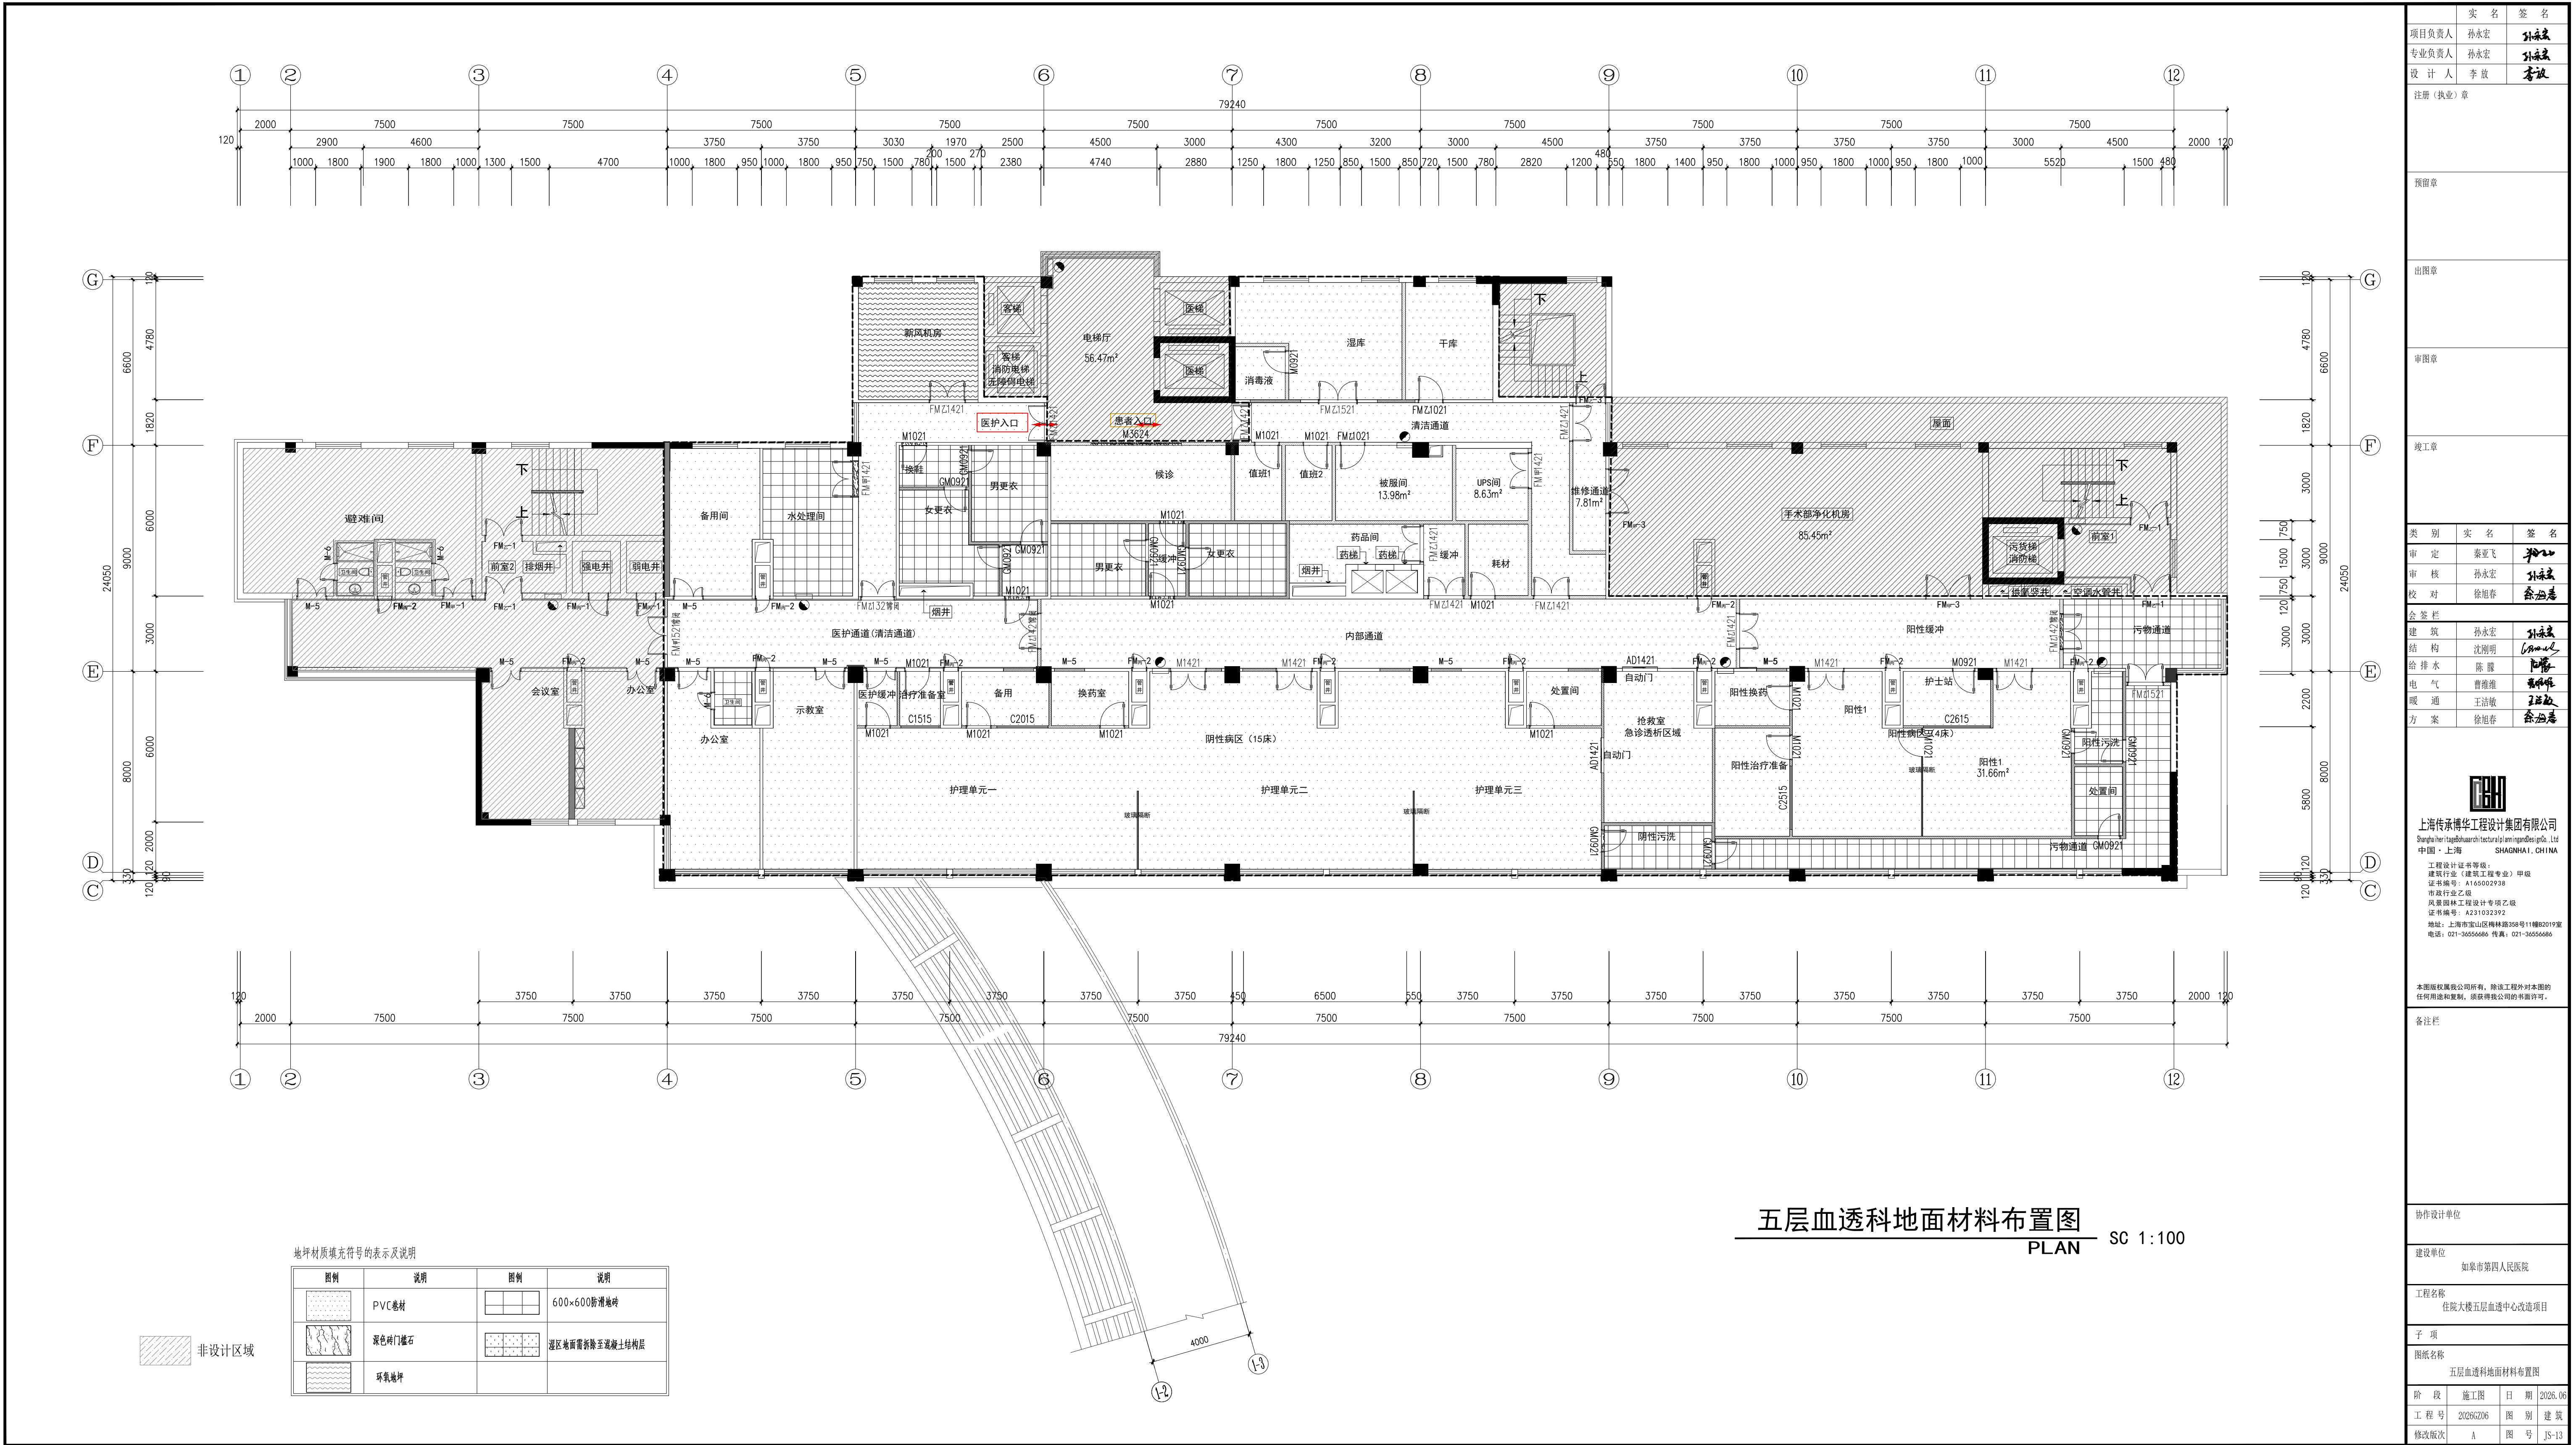





实 名	签 名	
项目负责人 孙永宏	孙永宏	
专业负责人 孙永宏	孙永宏	
设 计 人 李敬	李敬	
注册（执业）章		
预留章		
出图章		
审图章		
竣工章		
类 别	实 名	签 名
审 定	秦亚飞	秦亚飞
审 核	孙永宏	孙永宏
校 对	徐旭春	徐旭春
合 签 栏		
建 筑	孙永宏	孙永宏
结 构	沈刚明	沈刚明
给 排 水	陈 露	陈 露
电 气	曹佳维	曹佳维
暖 通	王洁敏	王洁敏
方 案	徐旭春	徐旭春
 上海传承博华工程设计集团有限公司 Shanghai Chengsheng Design Group Co., Ltd. 中国·上海 SHANGHAI, CHINA 工程设计证书等级： 建筑行业（建筑工程专业）甲级 证书编号：A165002938 房屋建筑行业乙级 风景园林工程设计专项乙级 证书编号：A231032392 地址：上海市金山区枫林路58号11幢2019室 电话：021-36556686 传真：021-36556686		
本图版权归属我公司所有，除该工程外对本图的任何用途和复制，须获得我公司的书面许可。		
备注栏		
协作设计单位		
建设单位 如皋市第四人民医院		
工程名称 住院大楼五层血透中心改造项目		
子 项		
图纸名称 五层血透科地面材料布置图		
阶 段	施 工 图	日 期 2025.06
工 程 号	20250206	图 别 建 筑
修改版次	A	图 号 JS-13

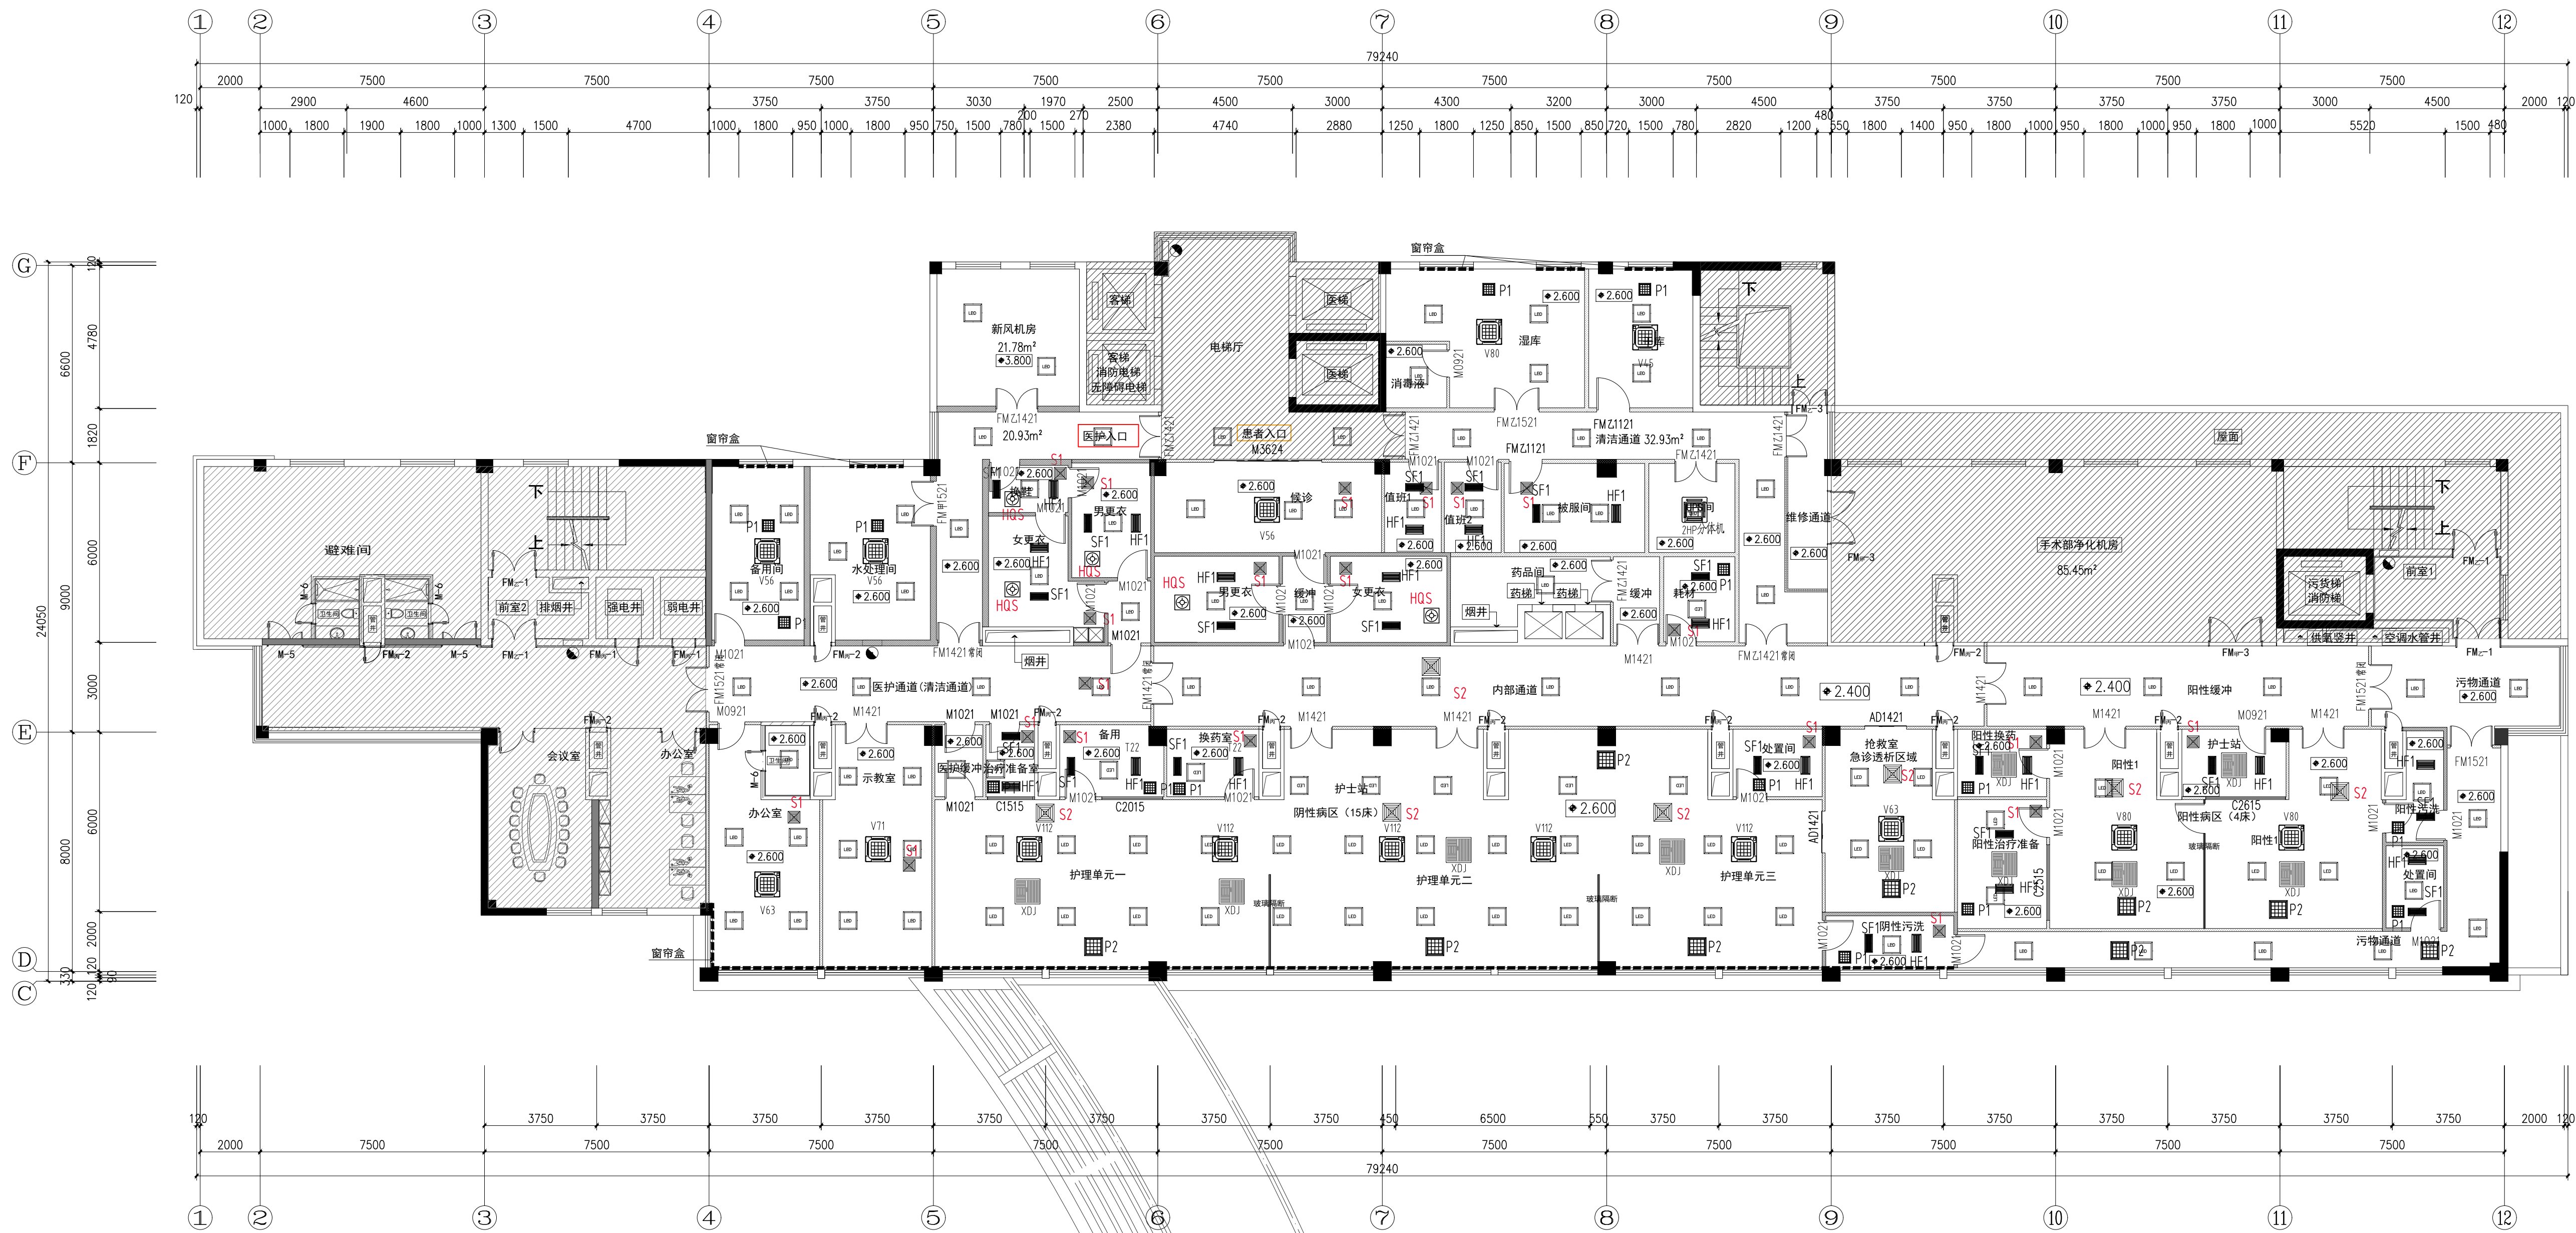

顶面灯具及设备图例及说明		注：1: 此图例仅供参考，机电点位图例以电气图/暖通图图例为准。	
	600x600上排风口外框尺寸带中效		600x250(外框尺寸)条形送风口
	400x400上排风口外框尺寸带中效		600x300(外框尺寸)条形回风口附滤网
	方型散流器600x400(外框尺寸)		气密医用照明灯1200x300
	方型散流器600x400(外框尺寸)		气密医用照明灯 600x600
	换气扇 400x400(外框尺寸)		空气消毒机 600x600
	空调 600x600		空调 600x600
	筒灯(12W)		筒灯(12W)
	筒灯(12W)		筒灯(12W)

五层血透科综合天花布置图
PLAN SC 1:100

  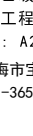		实 名	签 名
项目负责人	孙永宏		
专业负责人	孙永宏		
设 计 人	李 敬		
注册(执业)章			
预留章			
出图章			
审图章			
竣工章			
类 别	实 名	签 名	
审 定	秦亚飞		
审 核	孙永宏		
校 对	徐旭群		
会 签 栏			
建 筑	孙永宏		
结 构	沈刚明		
电 气	陈露		
给 排 水	曹佳维		
暖 通	王洁敏		
方 案	徐旭群		
 上海传承博华工程设计集团有限公司 Shanghai Inheritor Bo Hua Engineering Design Group Co., Ltd. 中国·上海 SHANGHAI, CHINA			
工程设计证书等级: 建筑行业(建筑工程专业) 甲级 证书编号: A165002938 市政行业工程 风景园林工程设计专项乙级 证书编号: A231032392 地址: 上海市金山区枫林路369号11幢2019室 电话: 021-36556686 传真: 021-36556686			
本图版权归属我公司所有, 除该工程外对本图的任何再造和复制, 须获得我公司的书面许可。			
备注栏			
协作设计单位			
建设单位 如皋市第四人民医院			
工程名称 住院大楼五层血透中心改造项目			
子 项			
图纸名称 五层血透科综合天花布置图			
阶 段	施 工 图	日 期	2025.06
工 程 号	20250206	图 别	建 筑
修改版次	A	图 号	JS-14

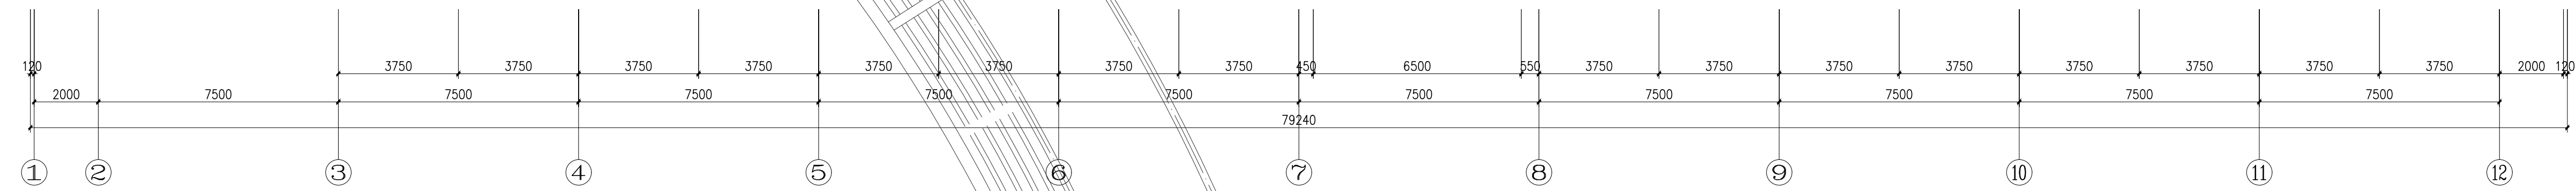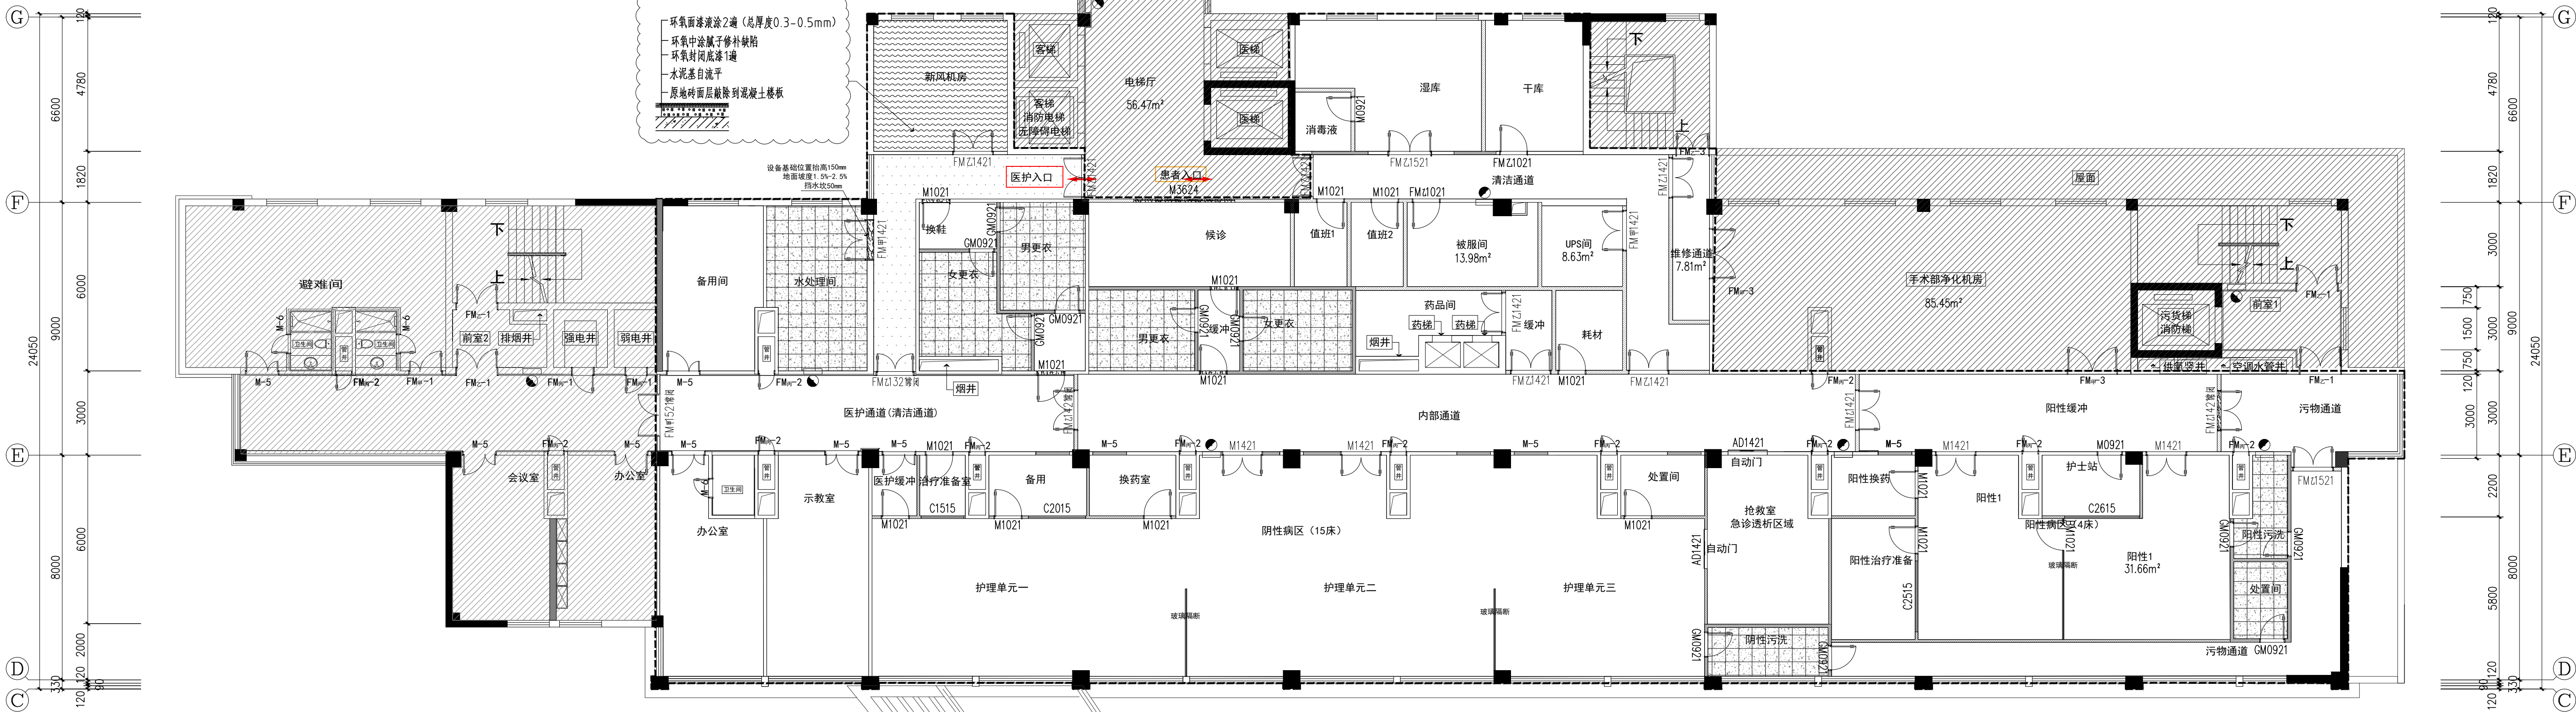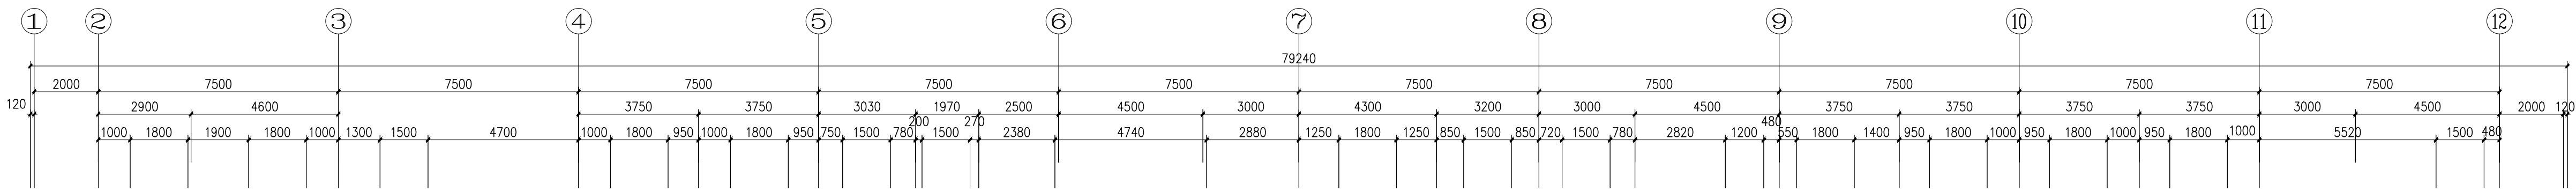

湿区地面需要铲除至混凝土结构层后的施工做法说明

图例	说明
	(所有湿区原地坪面层必须翻新)混凝土结构层找平找坡+刚性防水+柔性防水+水泥砂浆粘结层+600×600防滑地砖

- 防滑地砖
- 瓷砖粘合剂
- 20mm 厚 1:3 水泥砂浆防水保护层
- 聚氨酯防水层(地面满铺 + 墙面向上翻边300mm,淋浴区2000mm)
- 30mm厚C20细石混凝土找平层(向地漏找 1.5%~2% 坡度)
- 原土建楼板

五层血透科湿区地面做法图

PLAN SC 1:100

实 名	签 名
项目负责人 孙永宏	孙永宏
专业负责人 孙永宏	孙永宏
设 计 人 李敬	李敬

注册(执业)章

预留章

出图章

审图章

竣工章

类 别	实 名	签 名
审 定	秦亚飞	秦亚飞
审 核	孙永宏	孙永宏
校 对	徐旭群	徐旭群

会 签 栏	实 名	签 名
建 筑	孙永宏	孙永宏
结 构	沈刚明	沈刚明
电 气	曹佳维	曹佳维
暖 通	王洁敏	王洁敏
方 案	徐旭群	徐旭群

上海传承博华工程设计集团有限公司
Shanghai heritagesearch architectural engineering group co., Ltd.
中国·上海 SHANGHAI, CHINA
工程设计证书等级:
建筑行业(建筑工程专业) 甲级
证书编号: A165002938
房屋行业乙级
风景园林工程设计专项乙级
证书编号: A231032392
地址: 上海市金山区枫林路369号11幢2019室
电话: 021-36556686 传真: 021-36556686

本图版权归属我公司所有, 除该工程外对本图的任何用途和复制, 须获得我公司的书面许可。

备注栏

协作设计单位

建设单位
如皋市第四人民医院

工程名称
住院大楼五层血透中心改造项目

子 项

图纸名称
五层血透科湿区地面做法图

阶 段	施 工 图	日 期	2025.06
工 程 号	2026Z06	图 别	建 筑
修改版次	A	图 号	JS-15

未加盖本公司出图章无效 A1



四层吊顶拆除和修复平面图

PLAN

SC 1:100

实 名	签 名
项目负责人 孙永宏	孙永宏
专业负责人 孙永宏	孙永宏
设 计 人 李 敬	李 敬

注册（执业）章

预留章

出图章

审图章

竣工章

类 别	实 名	签 名
审 定	秦亚飞	秦亚飞
审 核	孙永宏	孙永宏
校 对	徐旭群	徐旭群

会 签 栏		
建 筑	孙永宏	孙永宏
结 构	沈刚明	沈刚明
给 排 水	陈 露	陈露
电 气	曹维维	曹维维
暖 通	王洁敏	王洁敏
方 案	徐旭春	徐旭春

上海传承博华工程设计集团有限公司
Shanghai Cheng Sheng Bo Hua Engineering Design Group Co., Ltd.
中国·上海 SHANGHAI, CHINA
工程设计证书等级：
建筑行业（建筑工程专业）甲级
证书编号：A165002938
房屋建筑工程
风景园林工程设计专项乙级
证书编号：A231032392
地址：上海市金山区枫林路369号11幢82019室
电话：021-36556886 传真：021-36556886

本图版权归属我公司所有，除该工程外对本图的任何用途和复制，须获得我公司的书面许可。

备注栏

协作设计单位

建设单位 如皋市第四人民医院

工程名称 住院大楼五层血透中心改造项目

子 项


图纸名称 四层吊顶拆除和修复平面图











阶 段 施工图 日 期 2025.06
















工 程 号 202506206 图 别 建筑

修改版次 A 图 号 JS-16

未加盖本公司出图章无效 A1

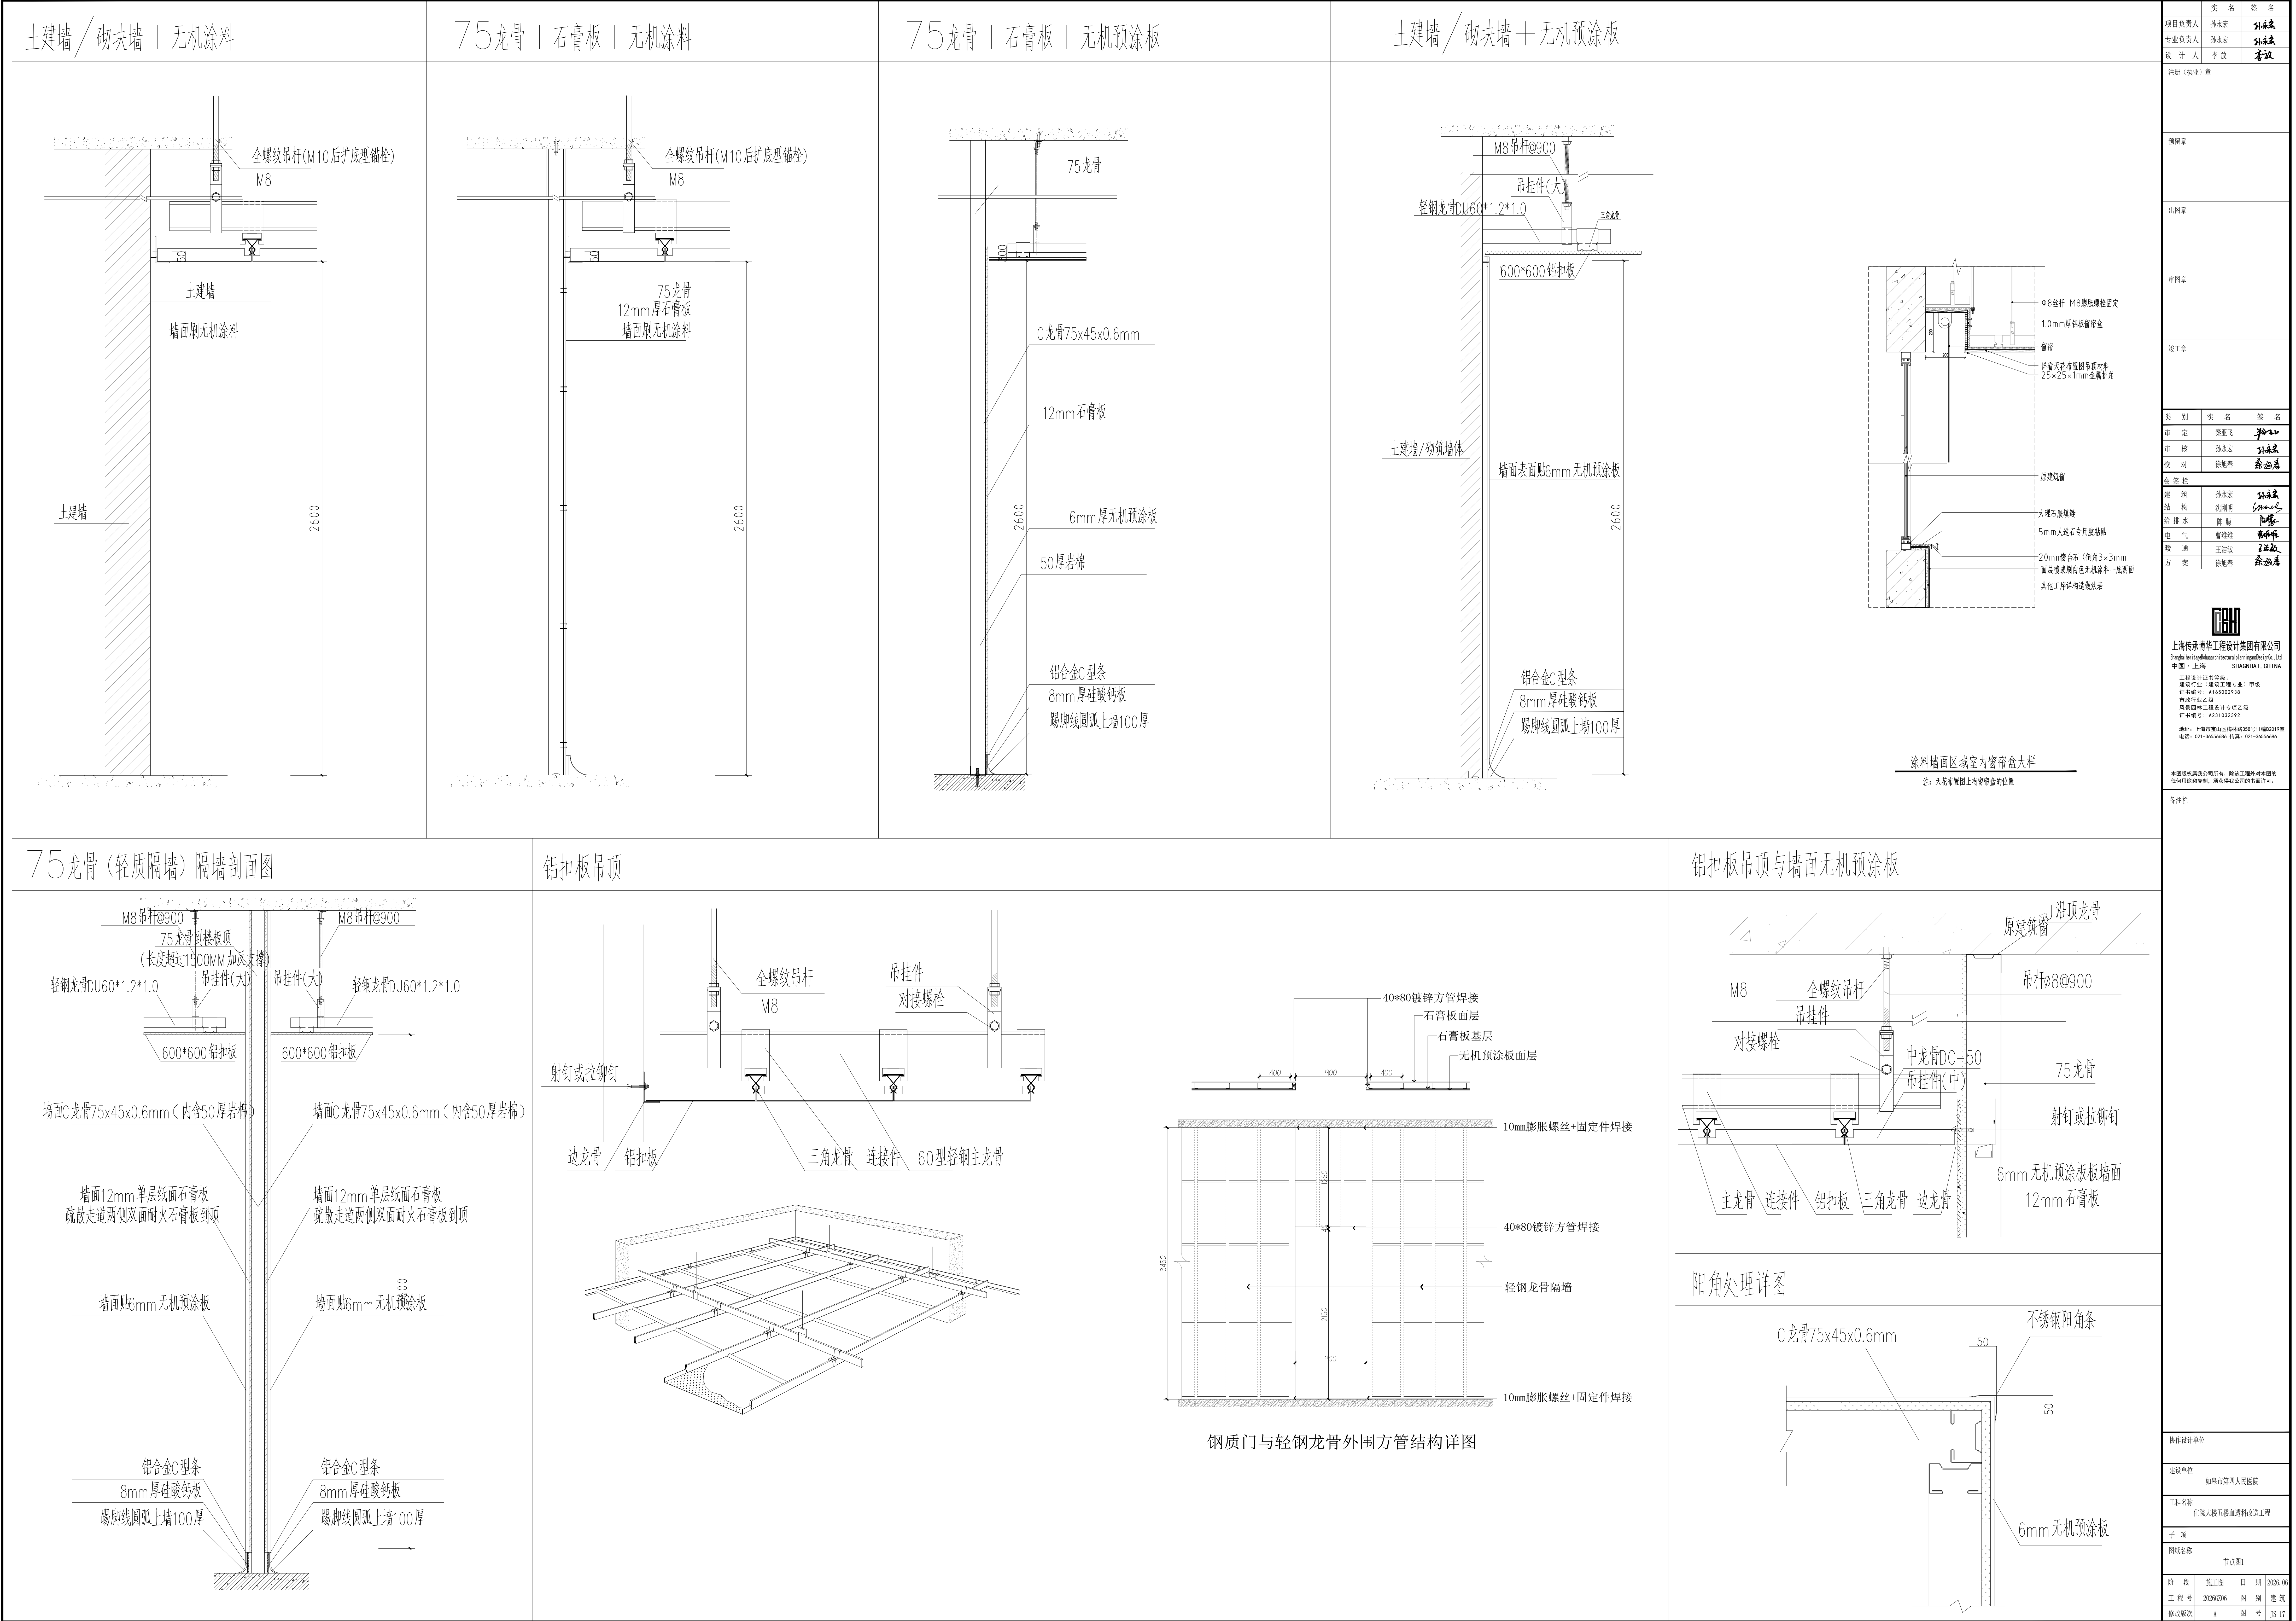


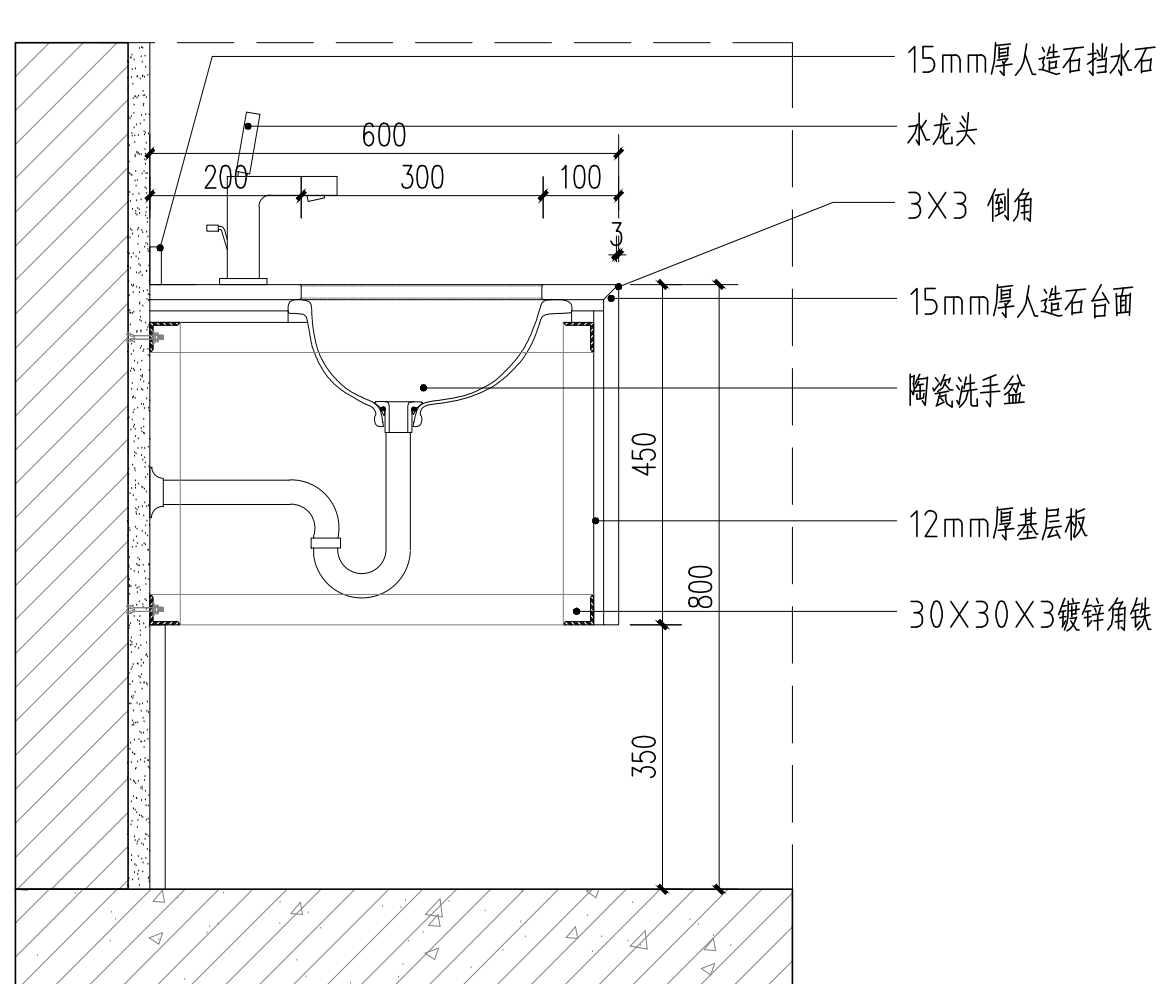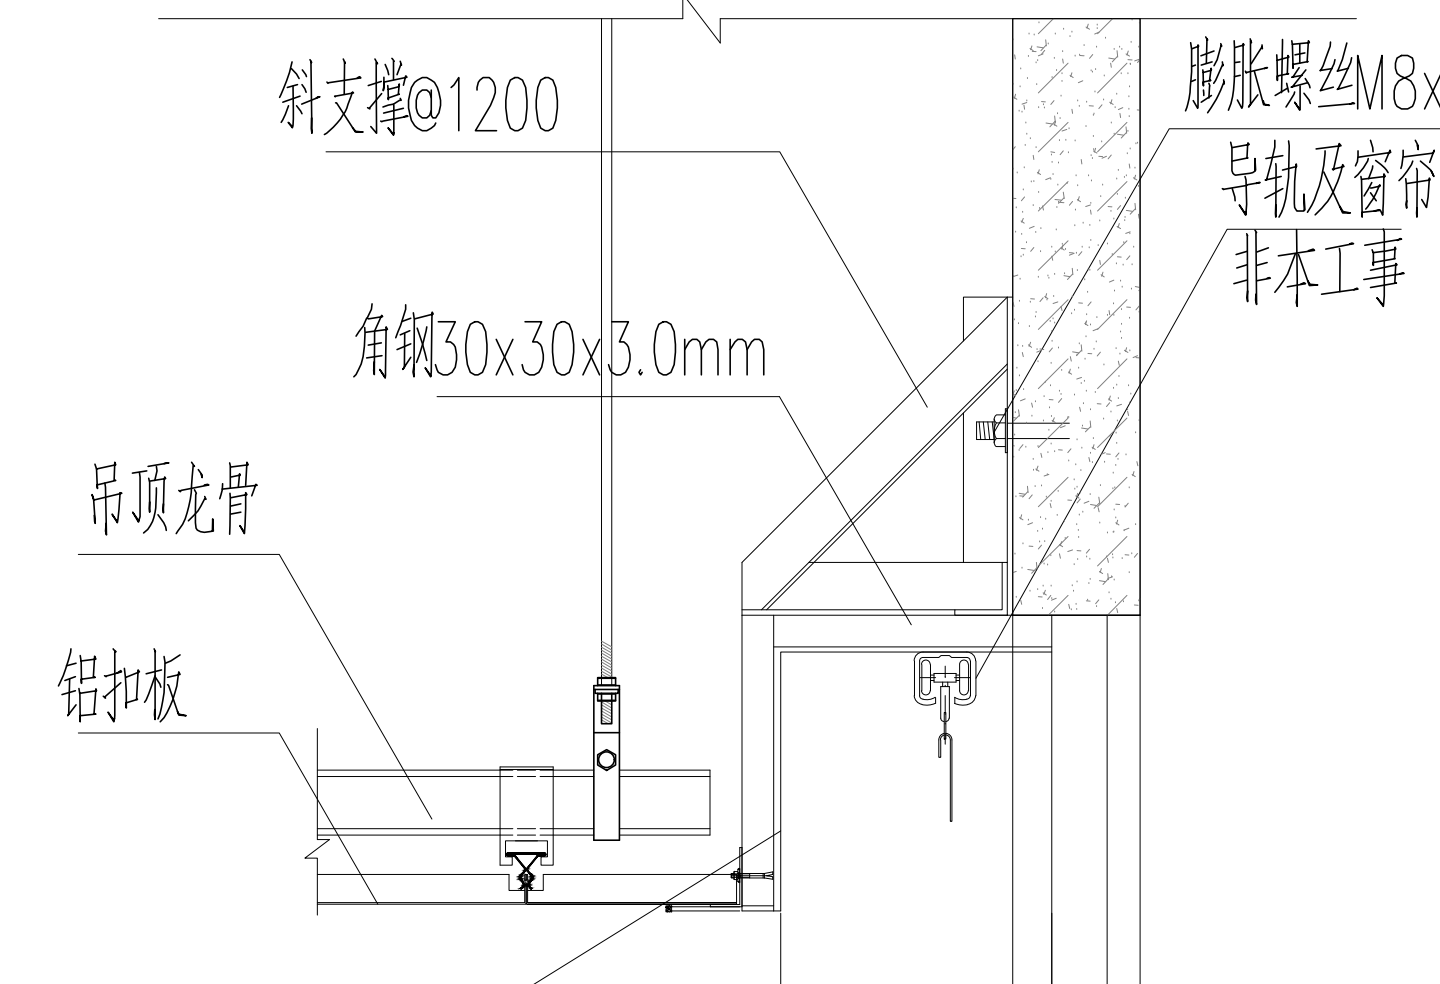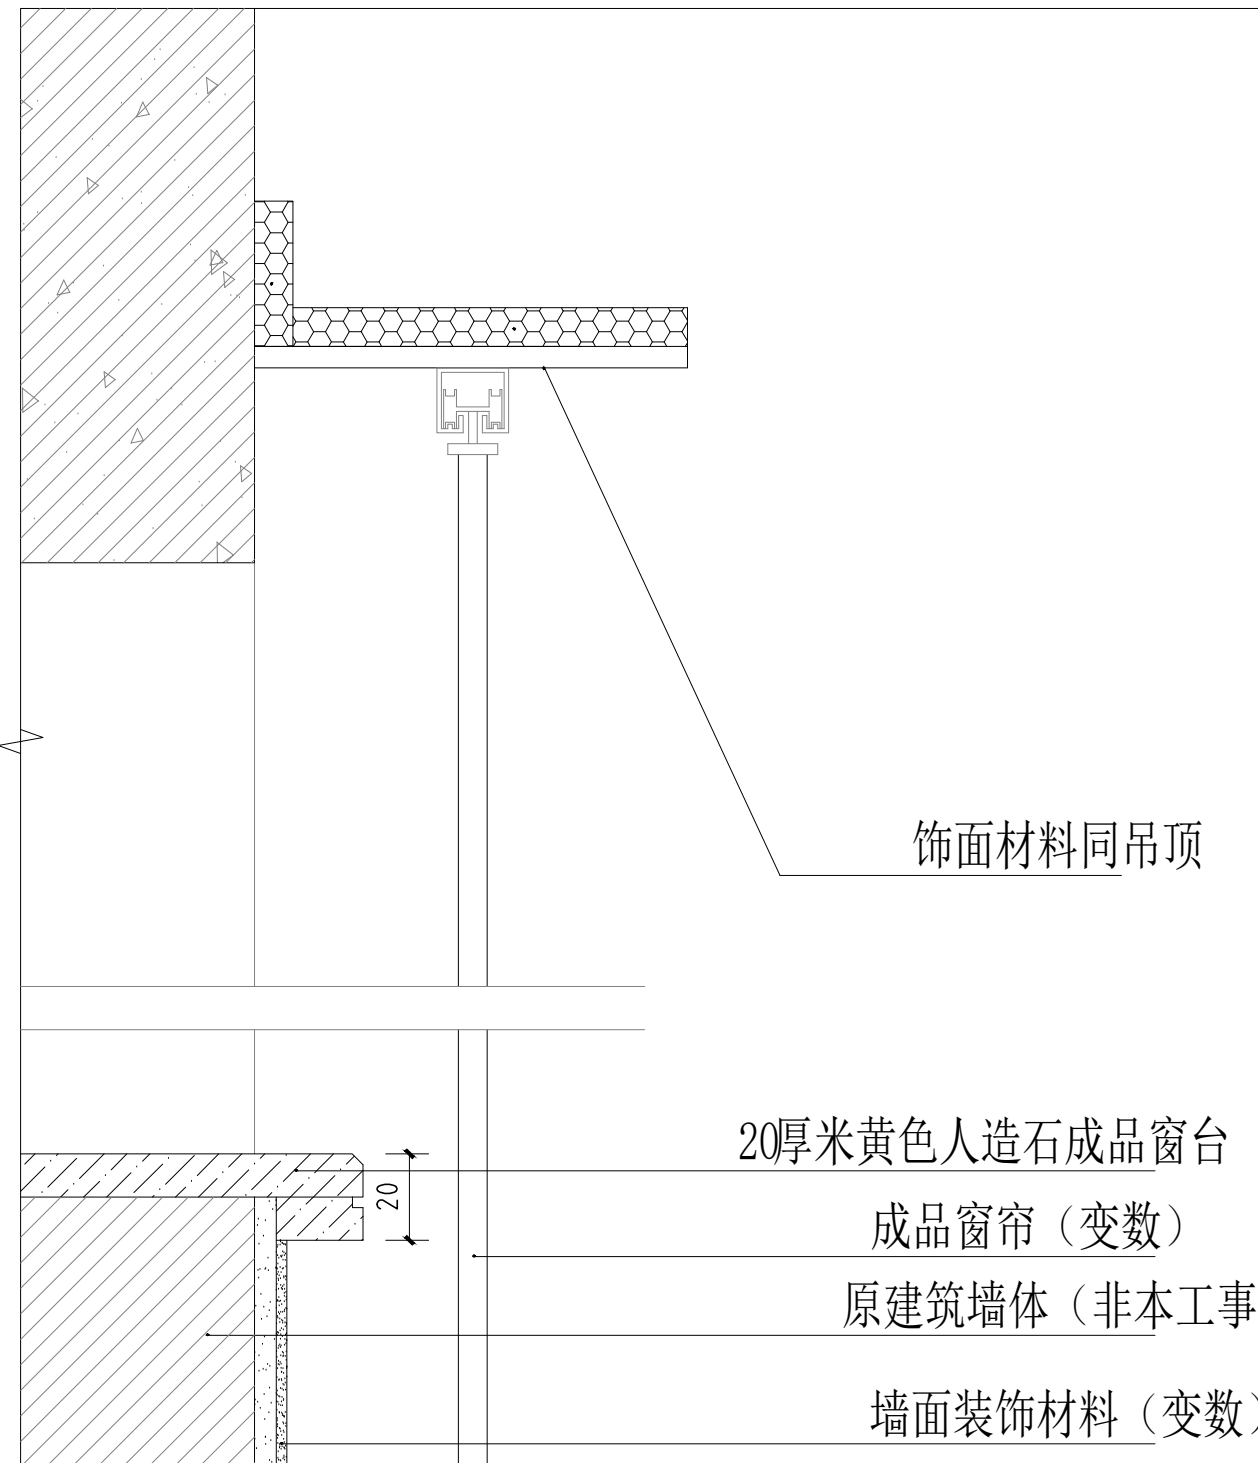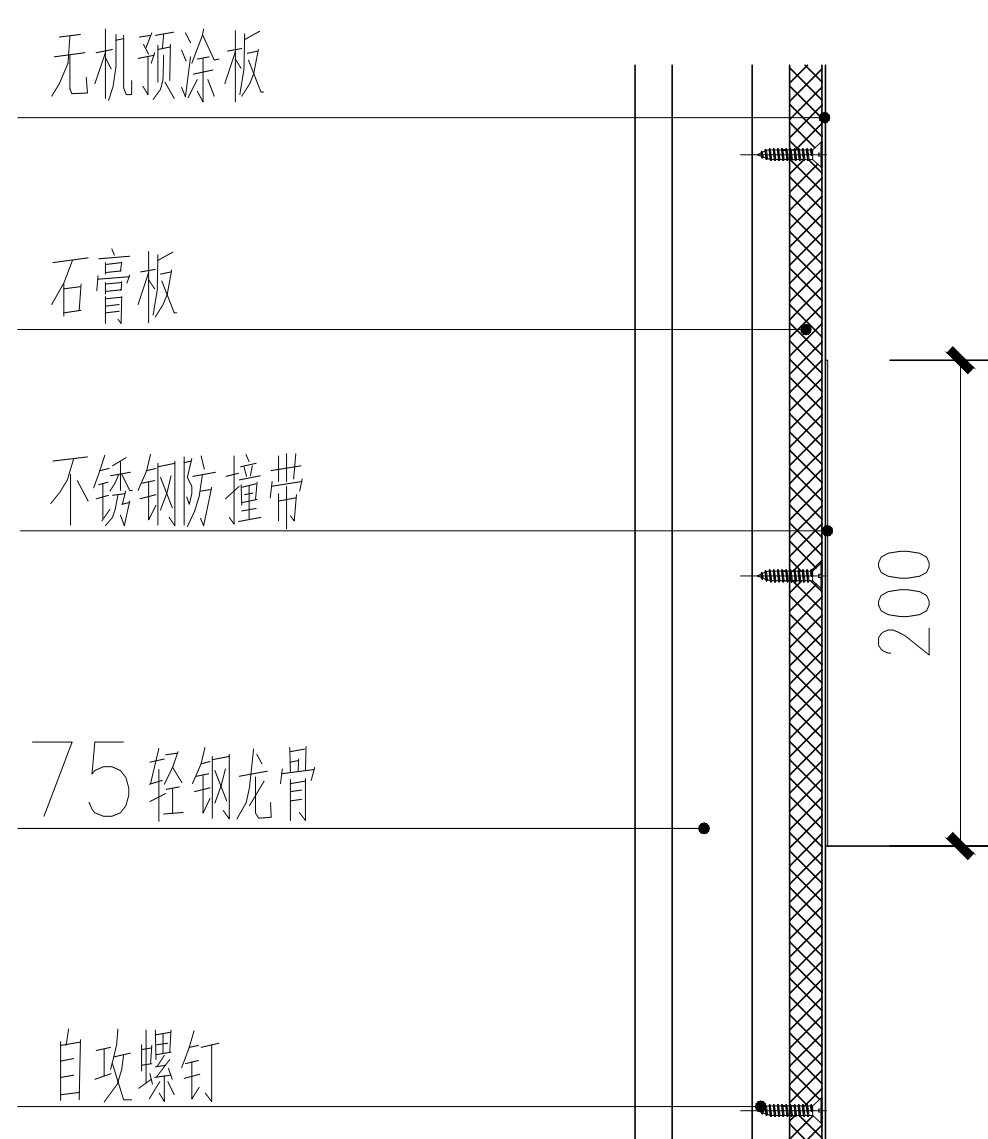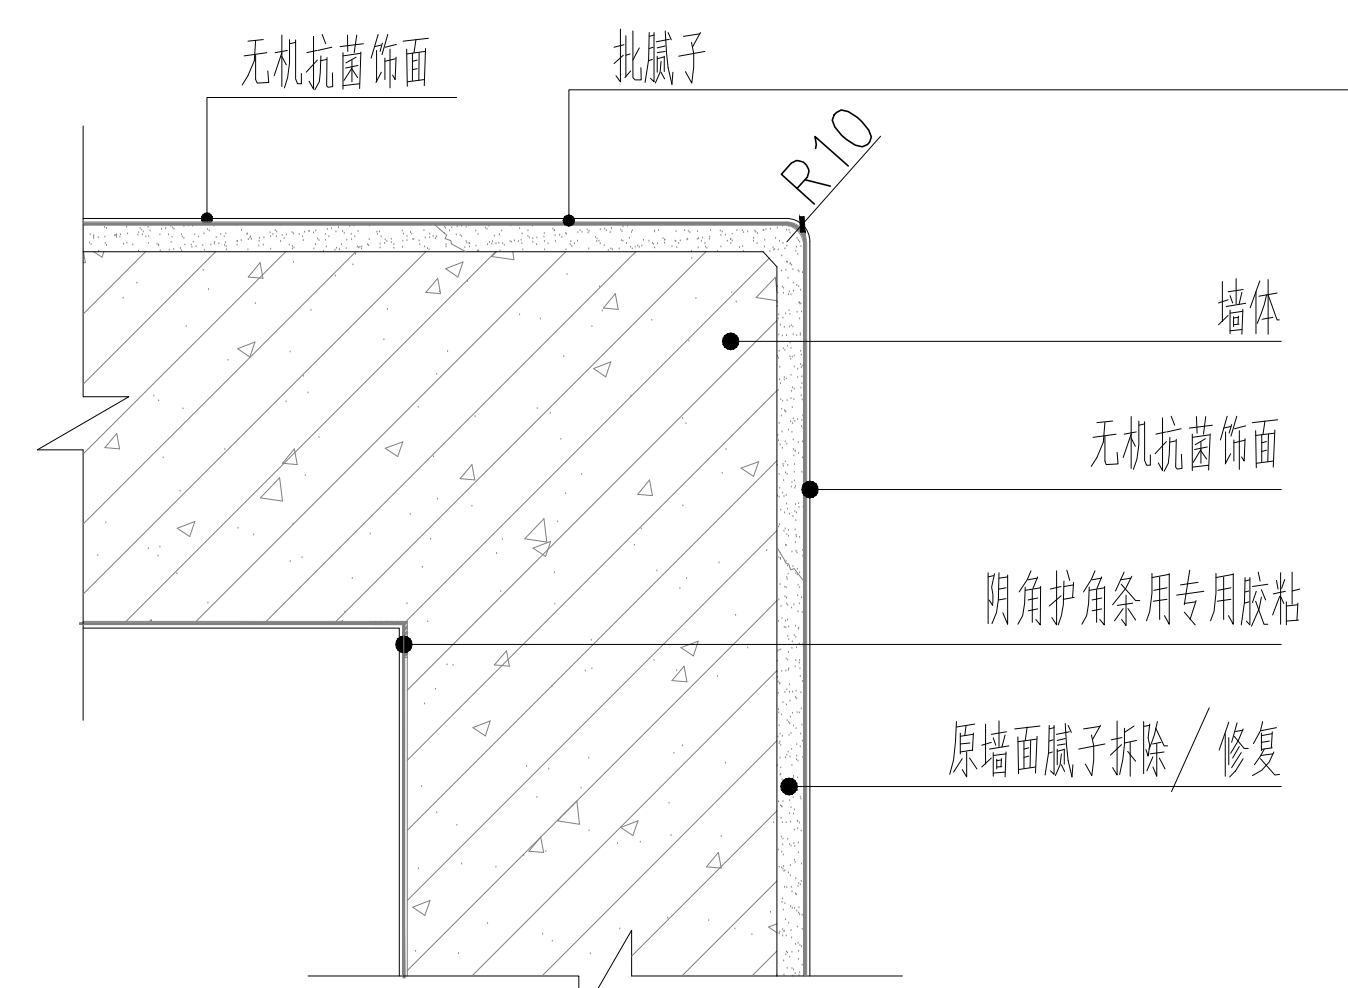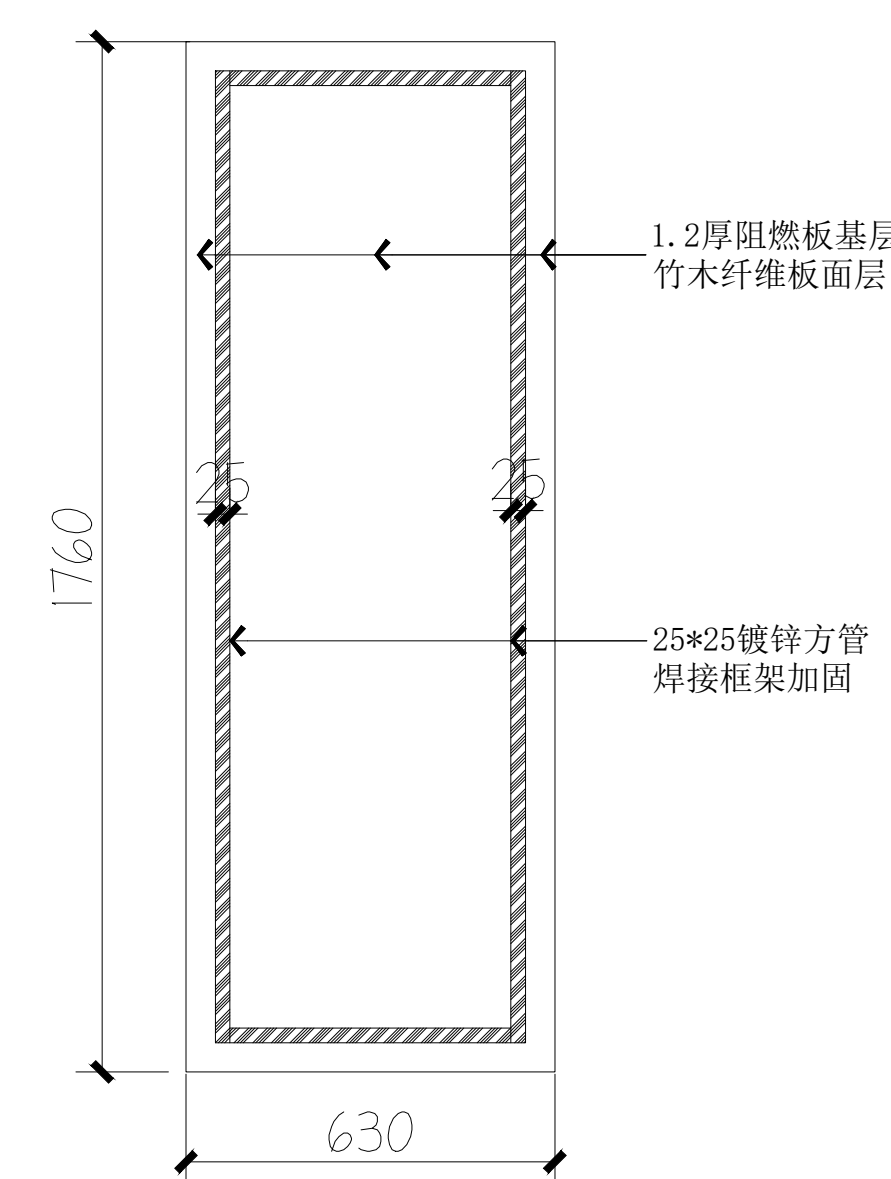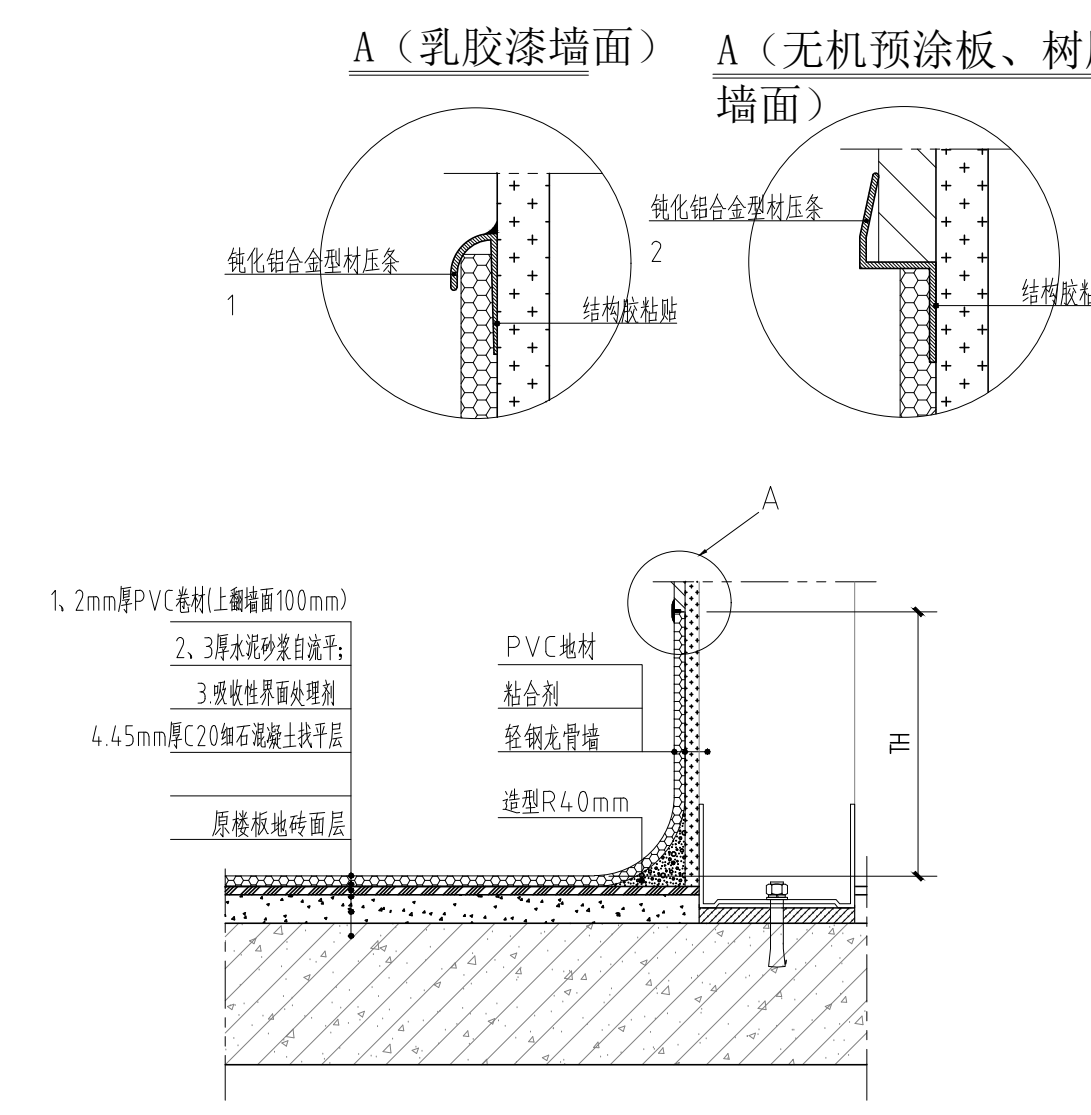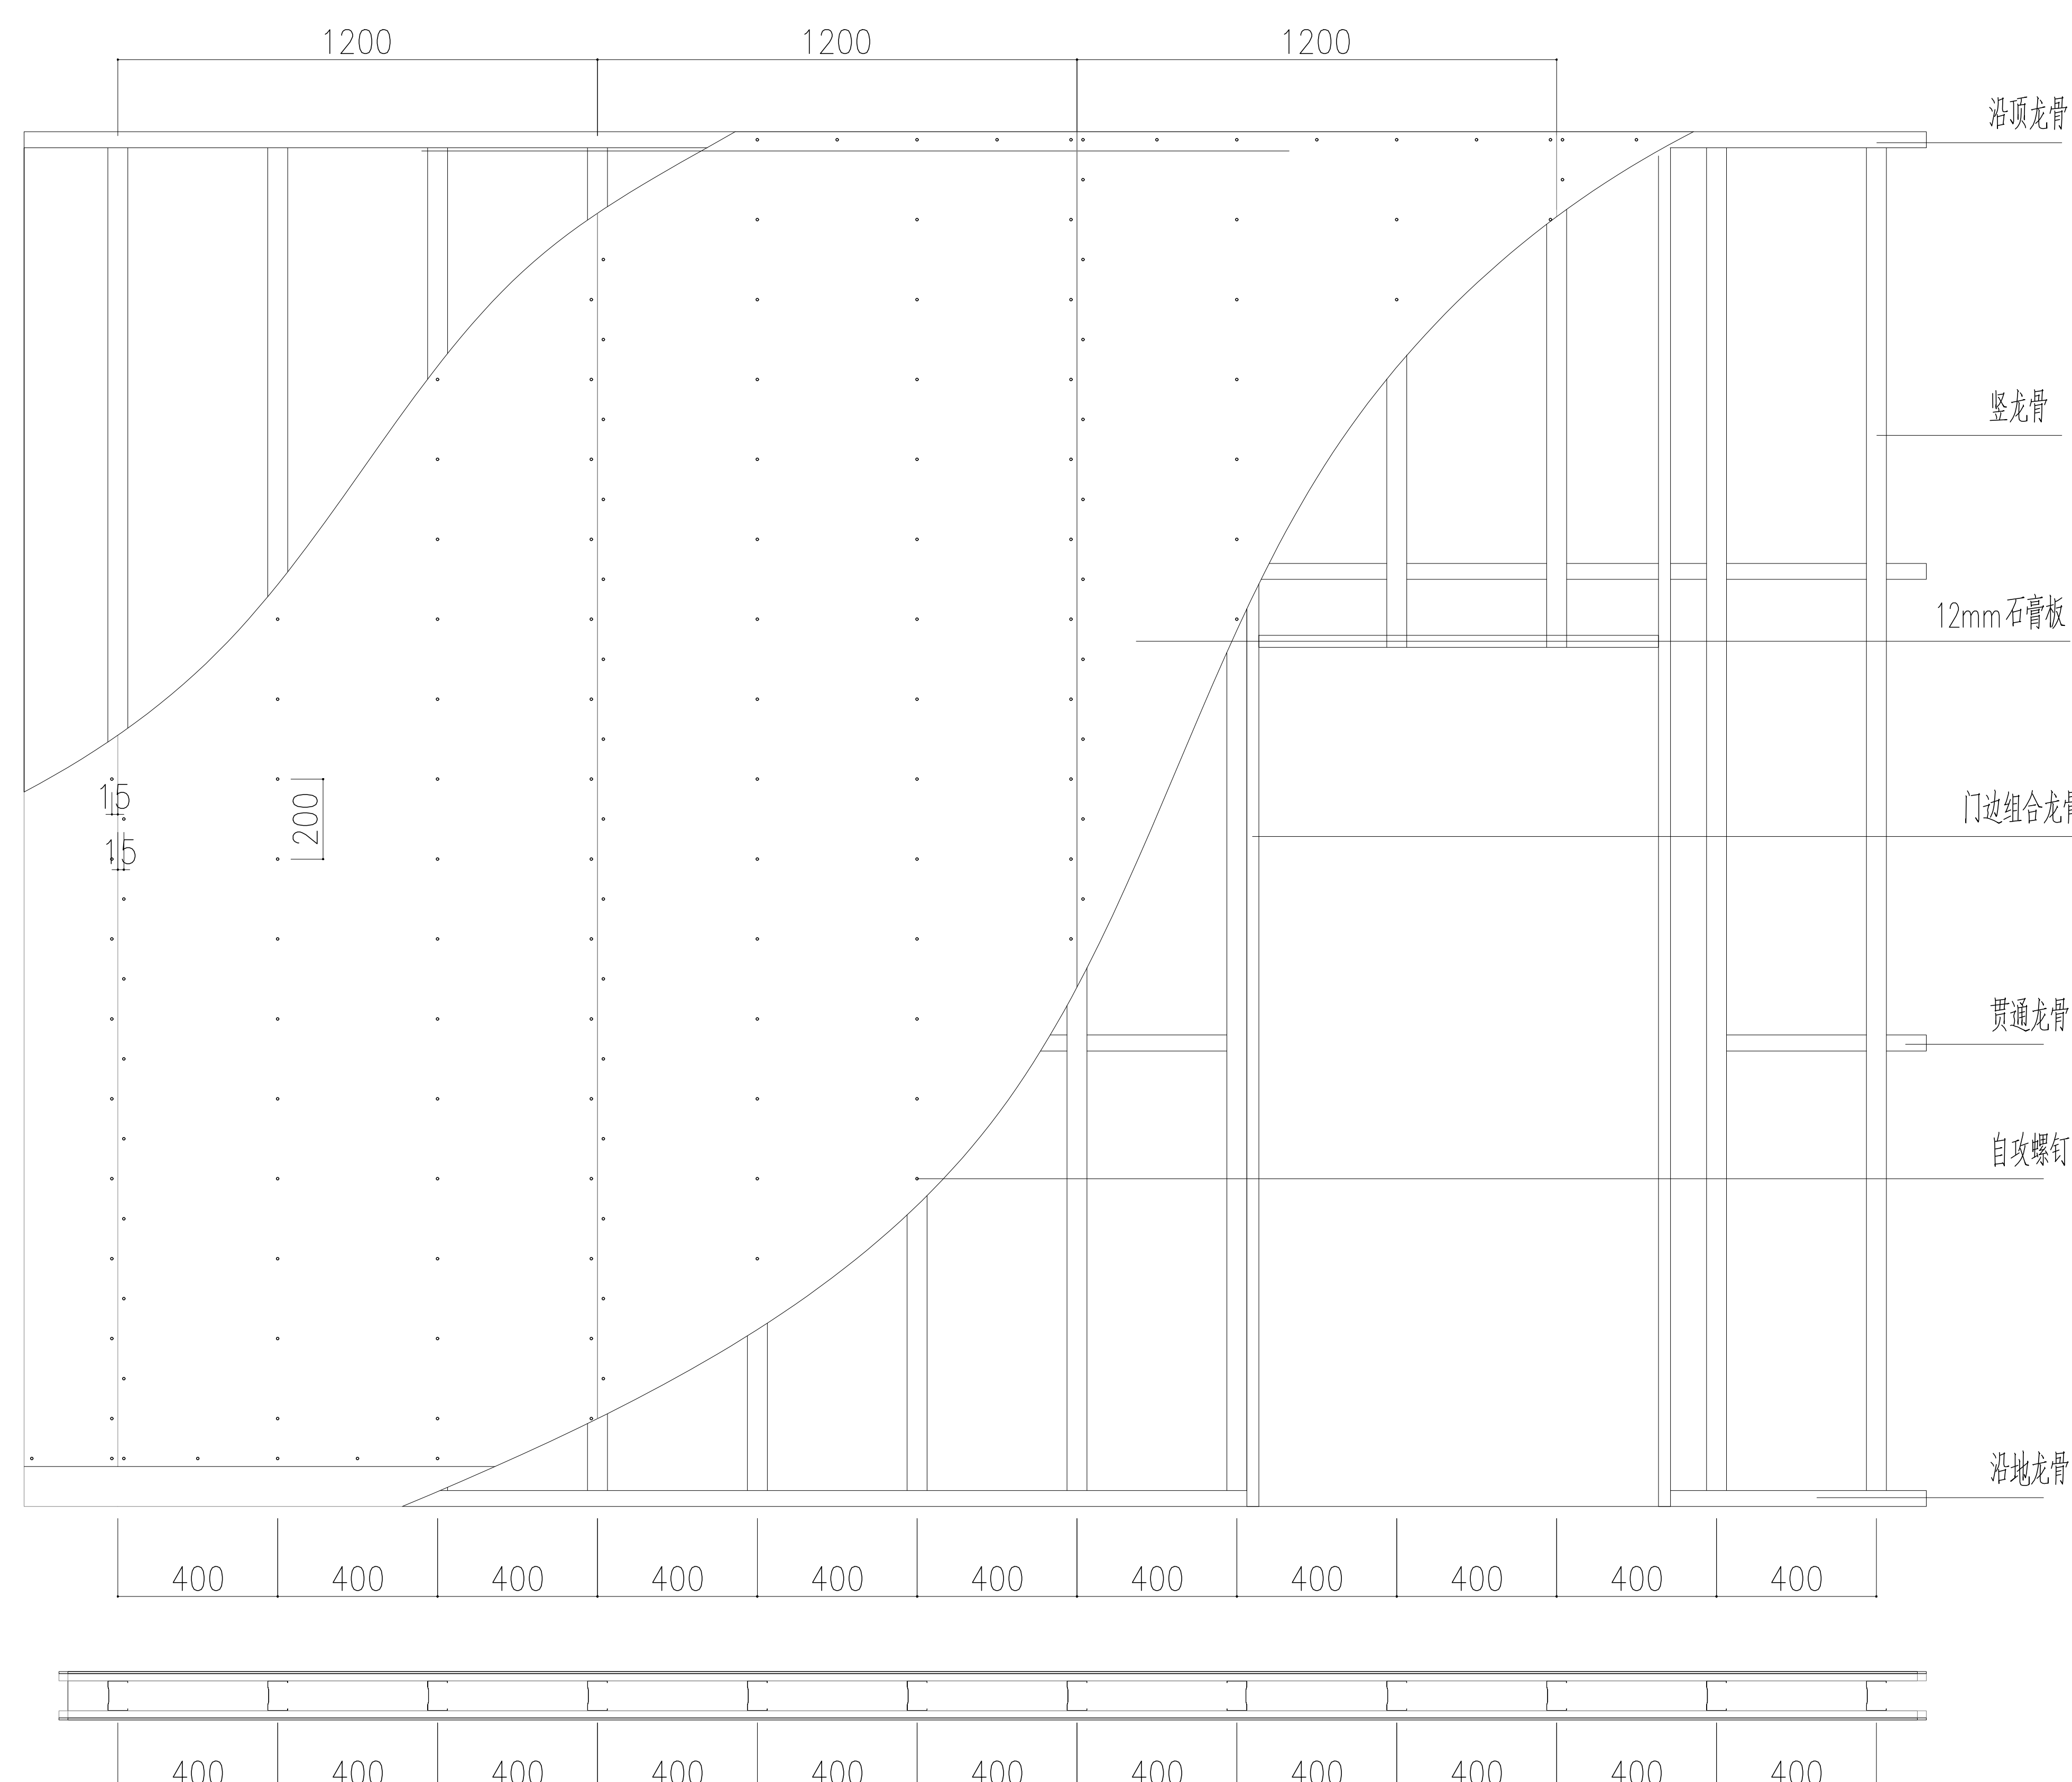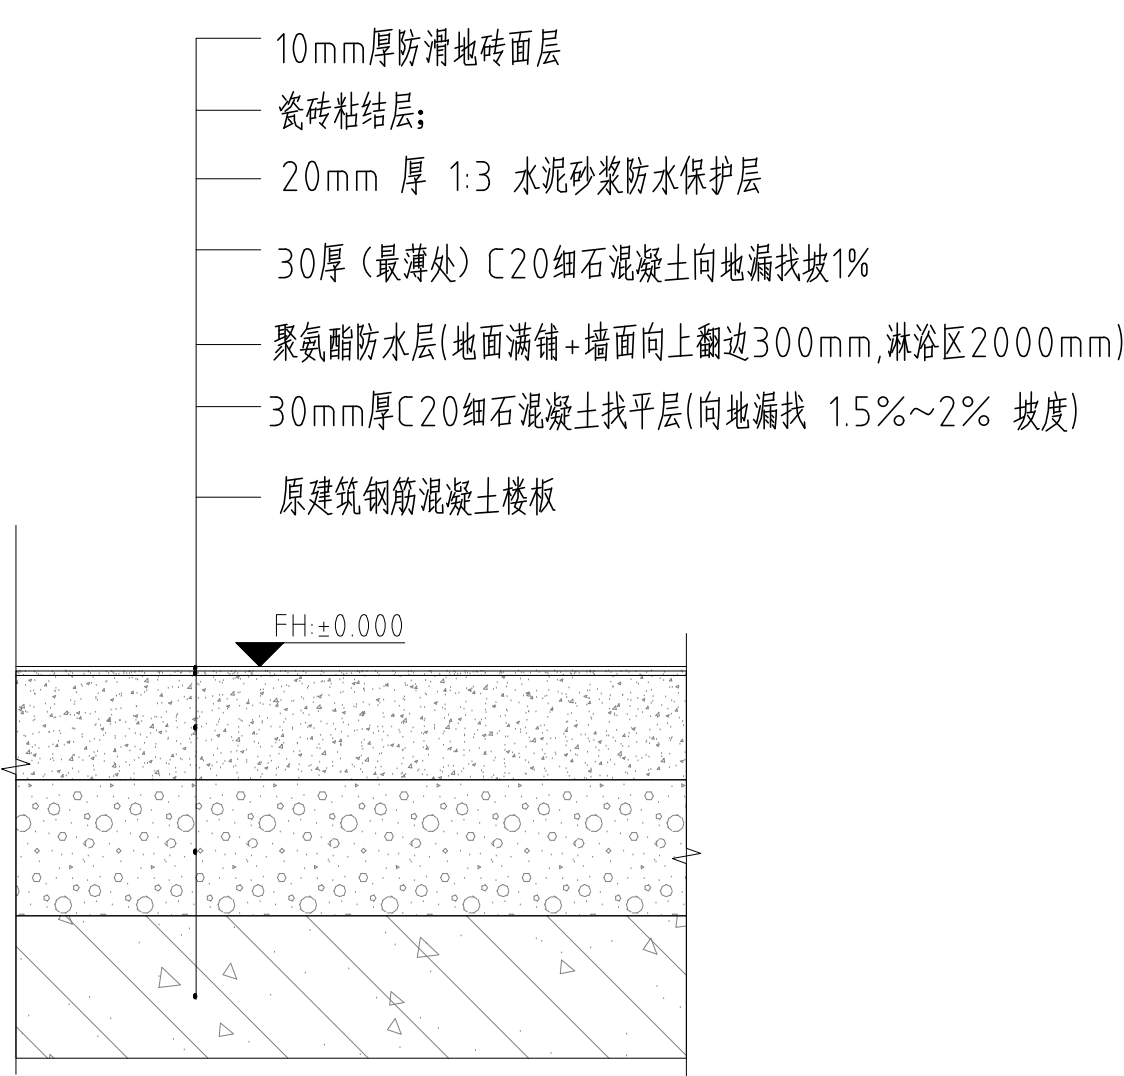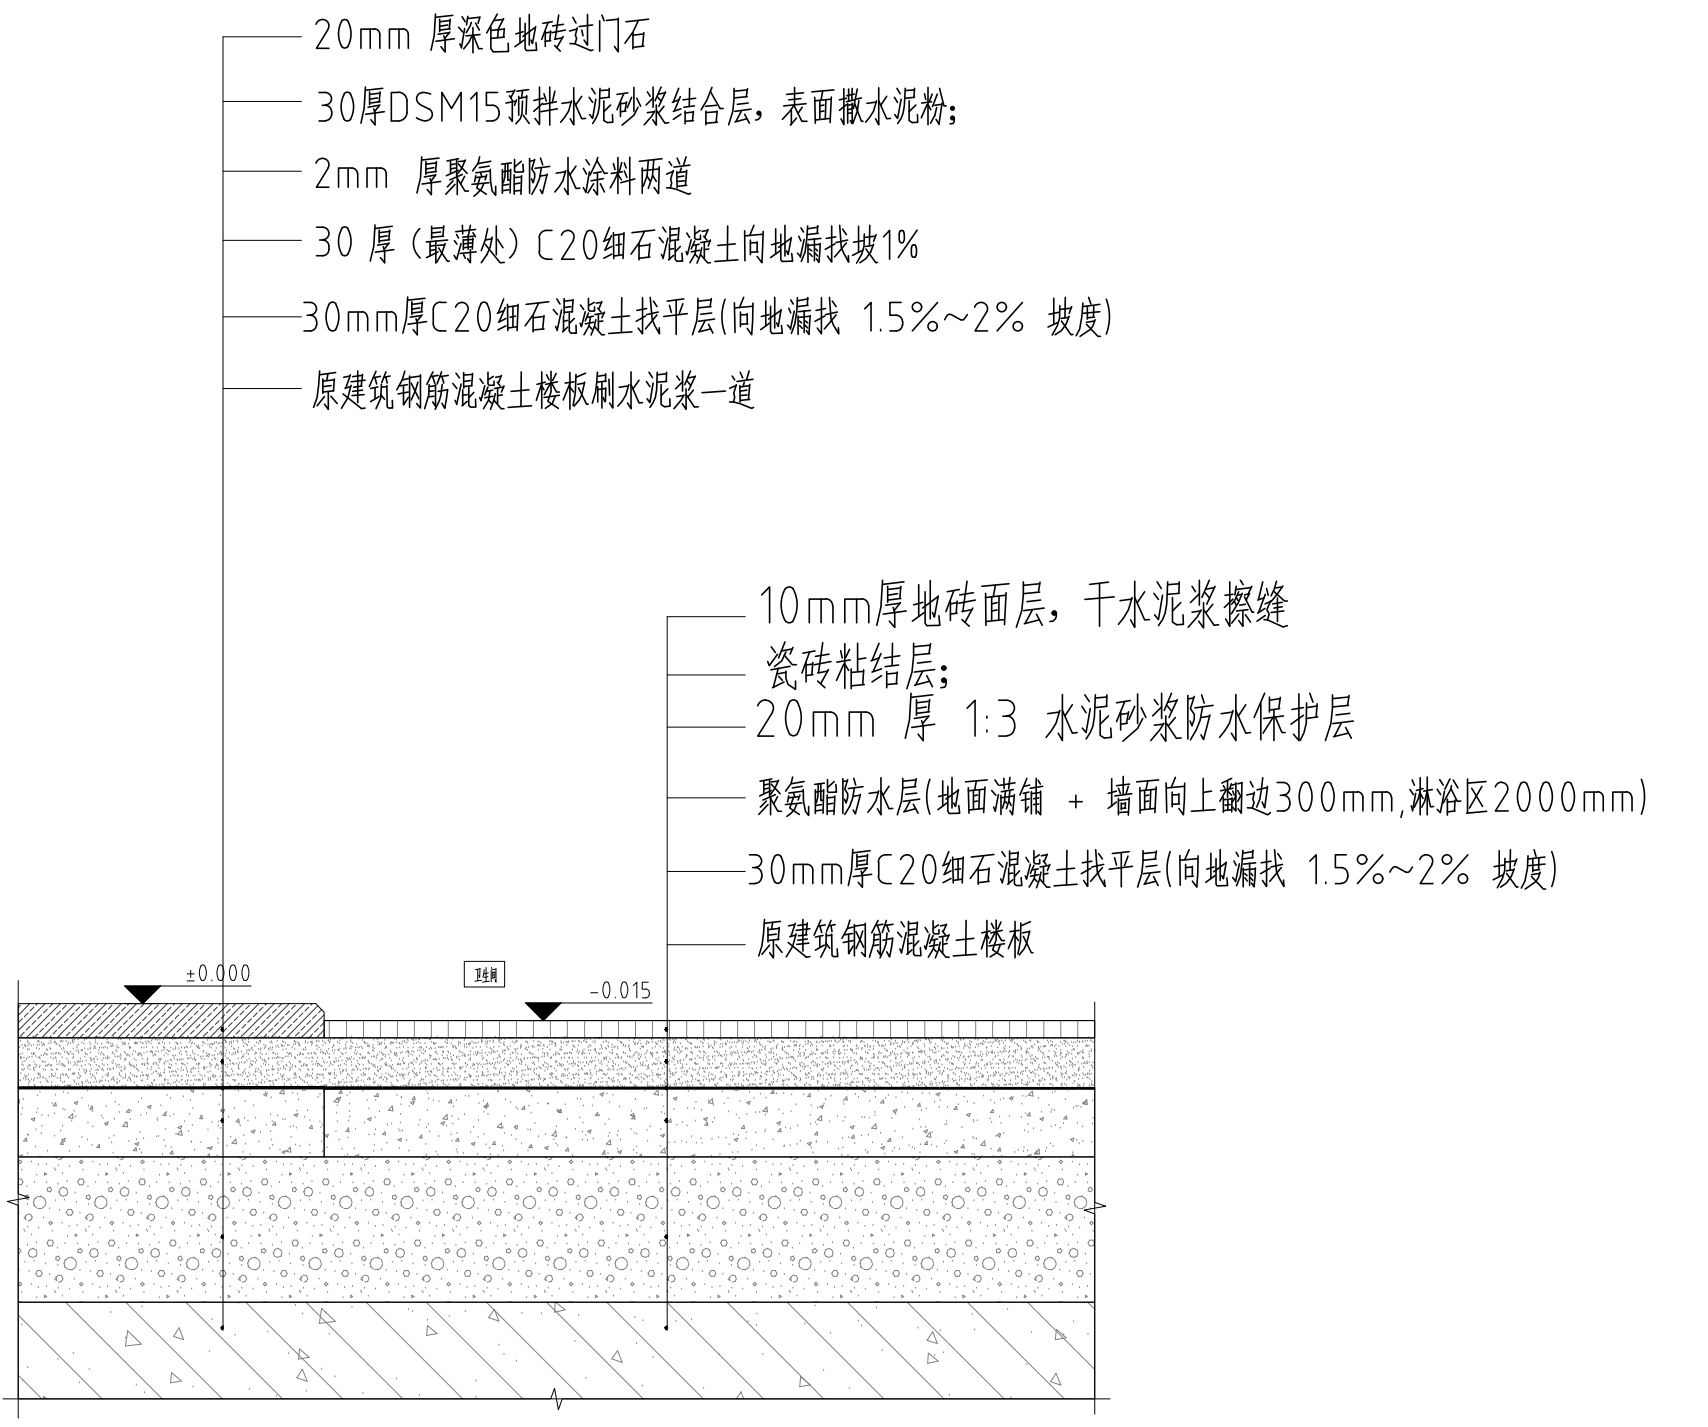卫生间洗手台法详图		窗帘盒做法详图		窗台做法详图		不锈钢防撞带节点		墙体乳胶漆阳角处阳角做法大样图	
 15mm厚人造石挂水石 水龙头 3×3 侧角 15mm厚人造石台面 陶瓷洗手盆 12mm厚基层板 30×30×3镀锌角铁 卫生间洗手台节点图 洗手盆排水只足示意，具体墙排/墙排需要结合给排水图纸。		 斜支撑@1200 角钢30×30×3.0mm 膨胀螺丝M8×70 导轨及窗帘 非本工程 吊顶龙骨 铝扣板 12mm厚石膏基高性能纤维板+12厚耐火石膏板+无机抗菌涂料		 饰面材料同吊顶 20厚米黄色人造石成品窗台 成品窗帘（变数） 原建筑墙体（非本工程） 墙面装饰材料（变数）		 无机预涂板 石膏板 不锈钢防撞带 75轻钢龙骨 自攻螺钉		 无机抗菌饰面 批腻子 R10 墙体 无机抗菌饰面 阴角护角条用专用胶粘 原墙面腻子拆除/修复	
消防箱门背面加固节点图		PVC卷材铺贴节点		龙骨布置详图					
 1、2厚阻燃板基层 竹木纤维板面层 25#25镀锌方管 焊接框架加固 消防箱门背面加固节点图		 A（乳胶漆墙面） A（无机预涂板、树脂板墙面） 说明： 1、卷材施工按图示。 2、R40圆角造型采用黑水泥加107胶水制成。 3、踢脚端头处用水胶密封。 4、TH高度根据设计要求。 5、地材铺设完毕后应按要求进行清洁、保养。 6、墙面与地材上卷面材偏差≥5mm时，采用压条2。		 沿顶龙骨 竖龙骨 12mm石膏板 门边组合龙骨 贯通龙骨 自攻螺钉 沿地龙骨 1200 1200 1200 400 备注：1.轻钢龙骨骨架竖向龙骨间隔400，贯通龙骨为标配。					
防滑地砖铺贴节点		过门石铺贴节点							
 10mm厚防滑地砖面层 瓷砖粘结层 20mm 厚 1:3 水泥砂浆防水保护层 30厚（最薄处）C20细石混凝土向地漏找坡1% 聚氨酯防水层（地面满铺+墙面向上翻边300mm，淋浴区2000mm） 30mm厚C20细石混凝土找平层（向地漏找 1.5%~2% 坡度） 原建筑钢筋混凝土楼板 防滑地砖		 20mm 厚灰色地砖过门石 30厚DSM15预拌水泥砂浆结合层，表面撒水泥粉； 2mm 厚聚氨酯防水涂料两道 30 厚（最薄处）C20细石混凝土向地漏找坡1% 30mm厚C20细石混凝土找平层（向地漏找 1.5%~2% 坡度） 原建筑钢筋混凝土楼板刷水泥浆一道 10mm厚地砖面层，干水泥浆嵌缝 瓷砖粘结层 20mm 厚 1:3 水泥砂浆防水保护层 聚氨酯防水层（地面满铺+墙面向上翻边300mm，淋浴区2000mm） 30mm厚C20细石混凝土找平层（向地漏找 1.5%~2% 坡度） 原建筑钢筋混凝土楼板 过门石/瓷砖节点 1:3							

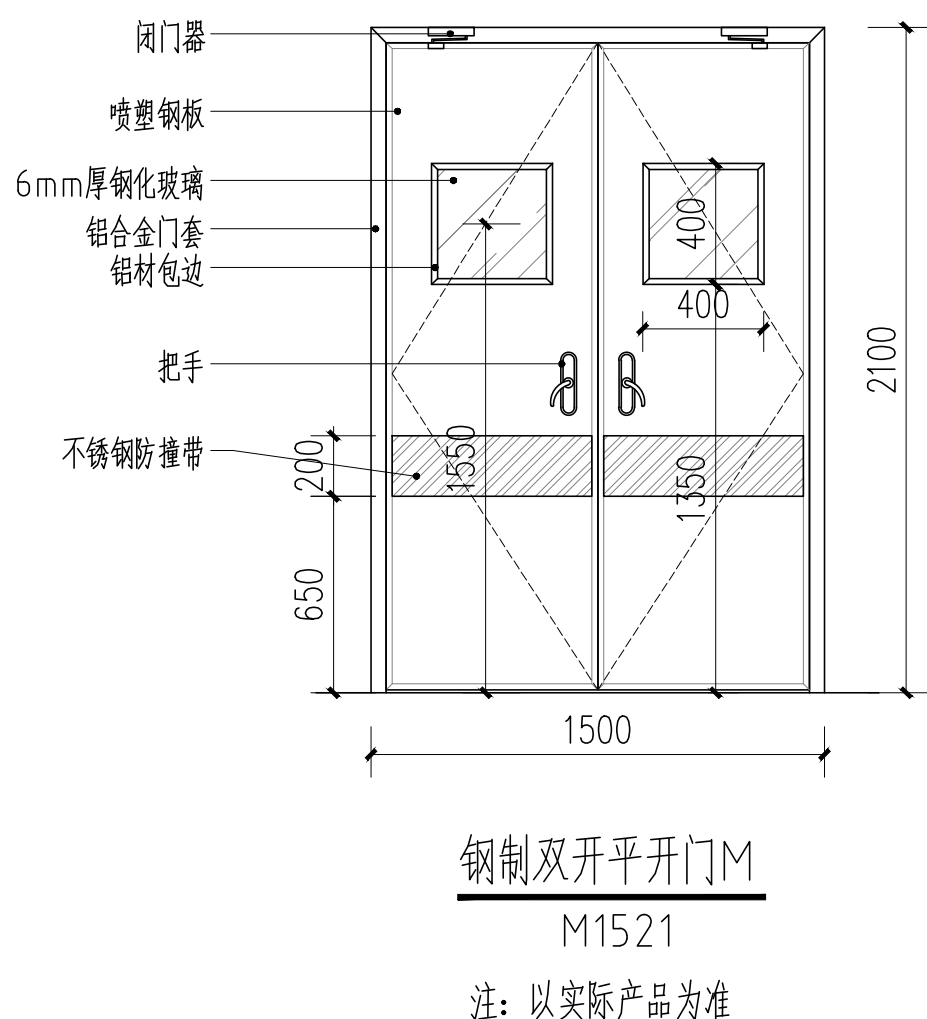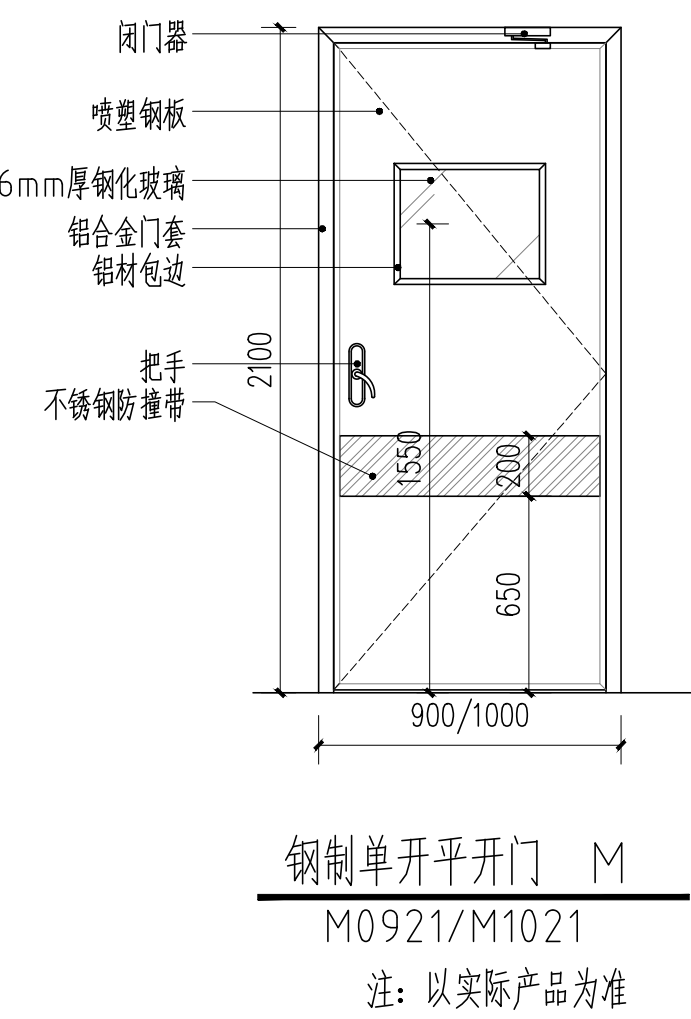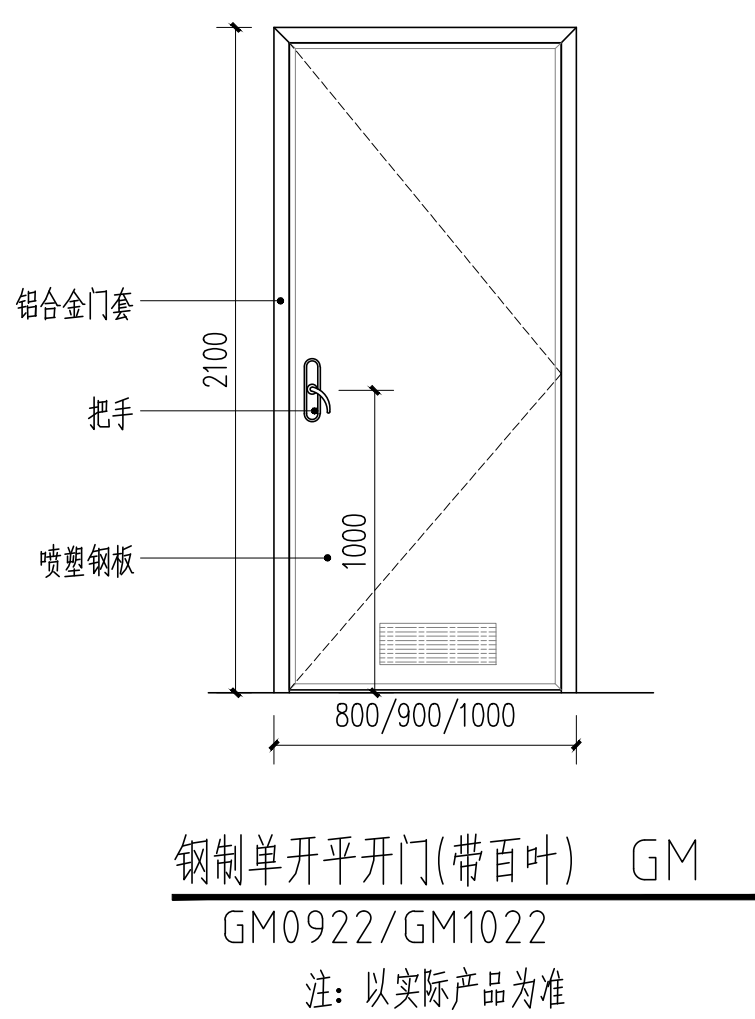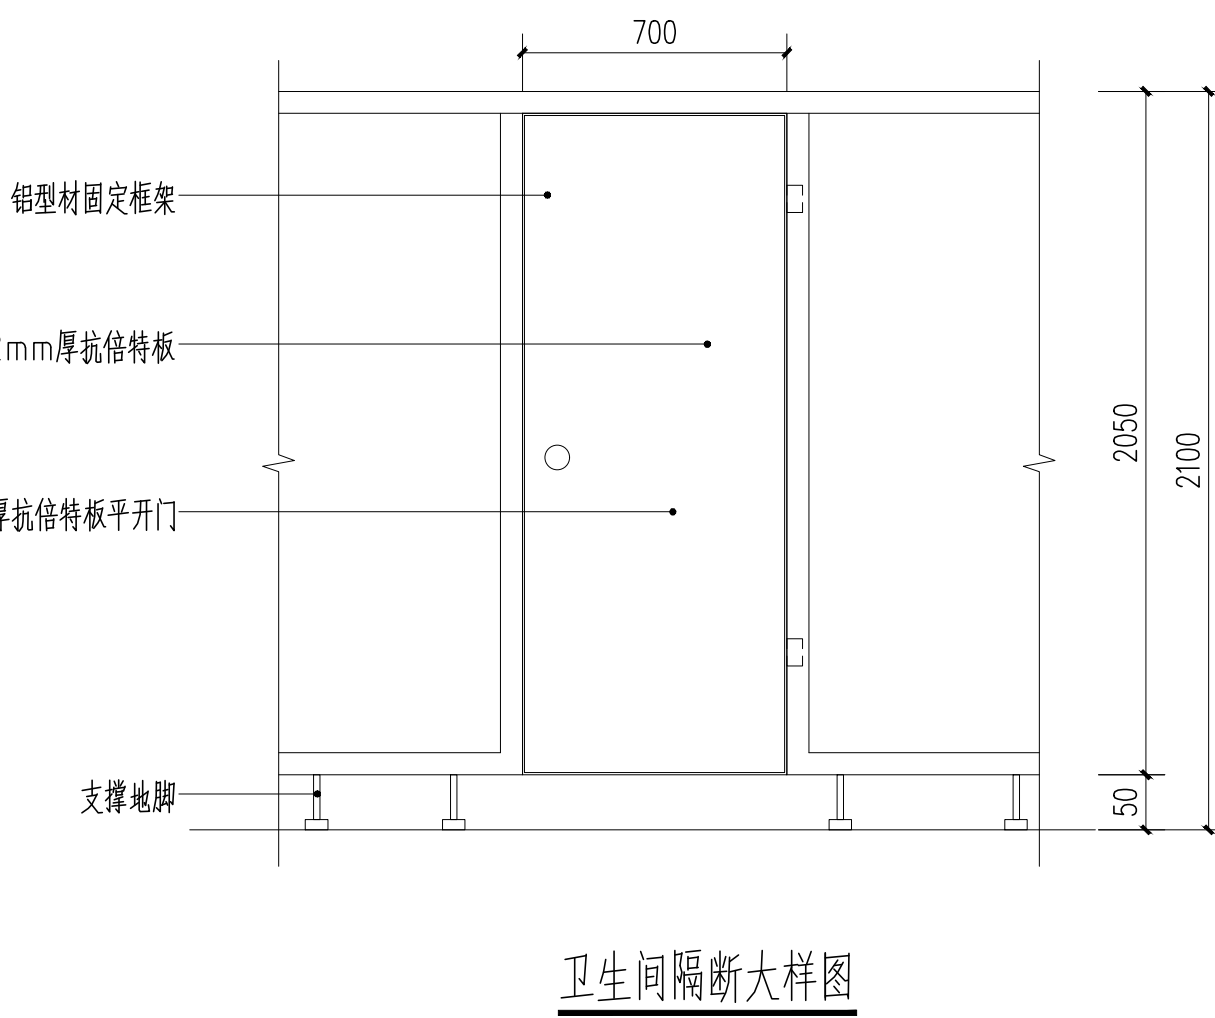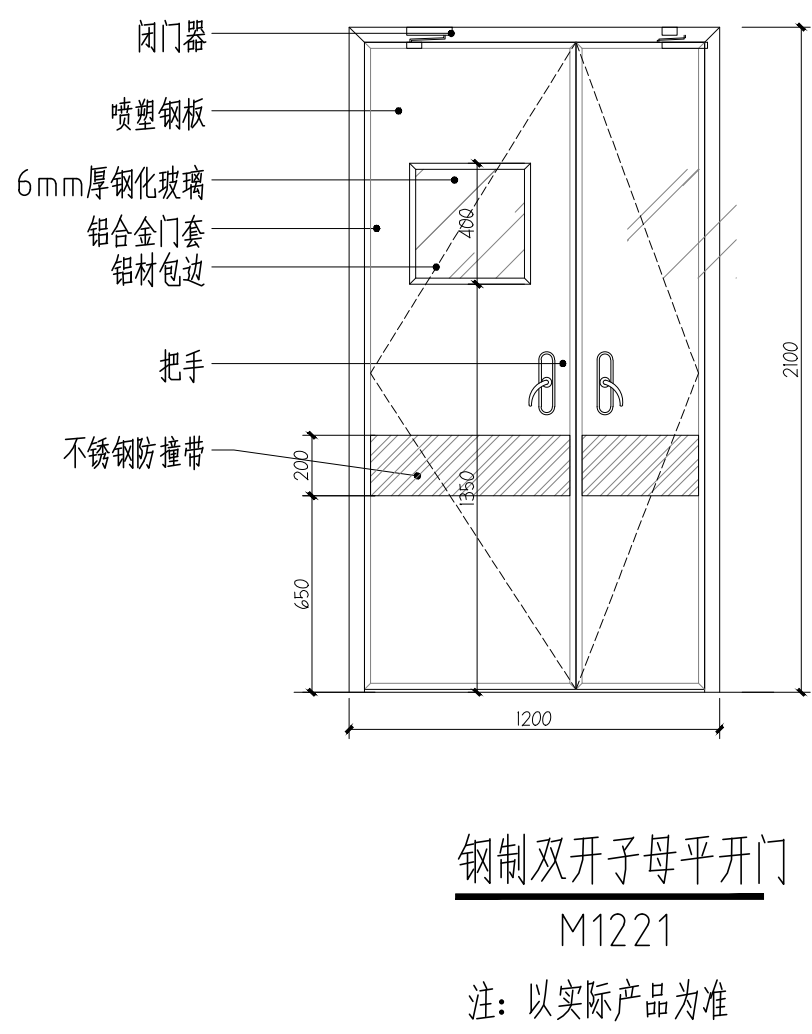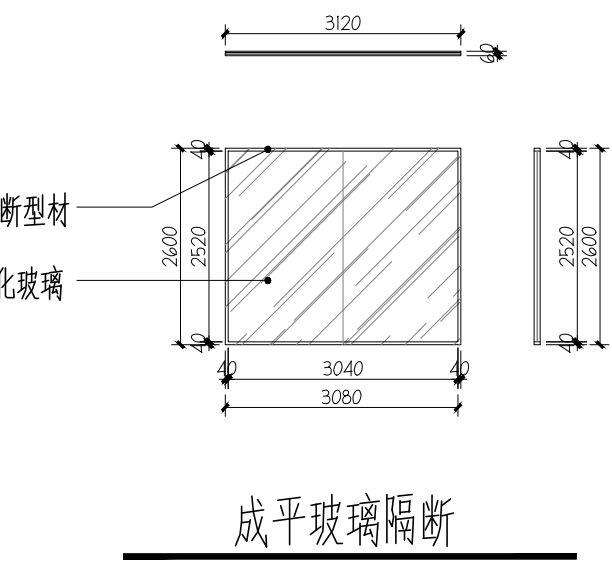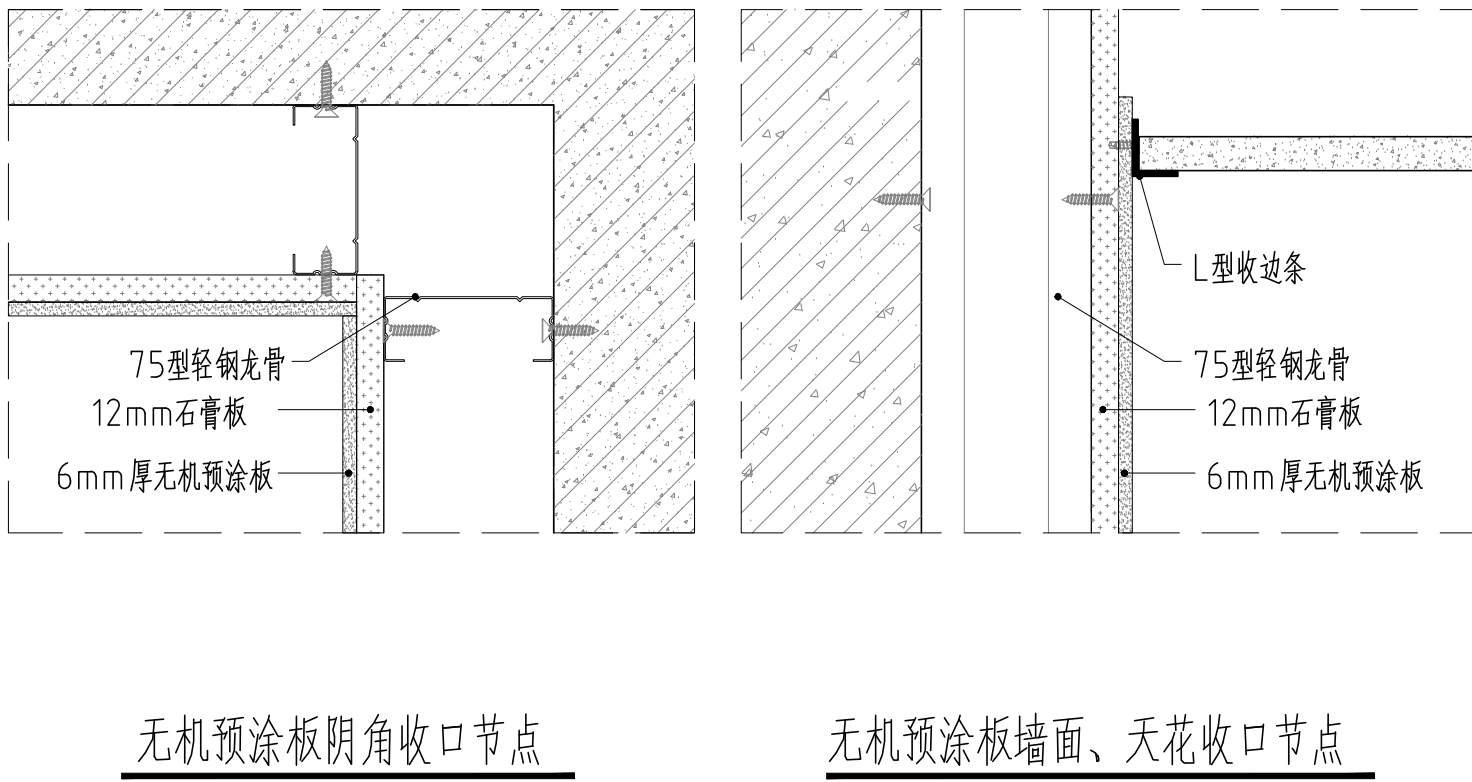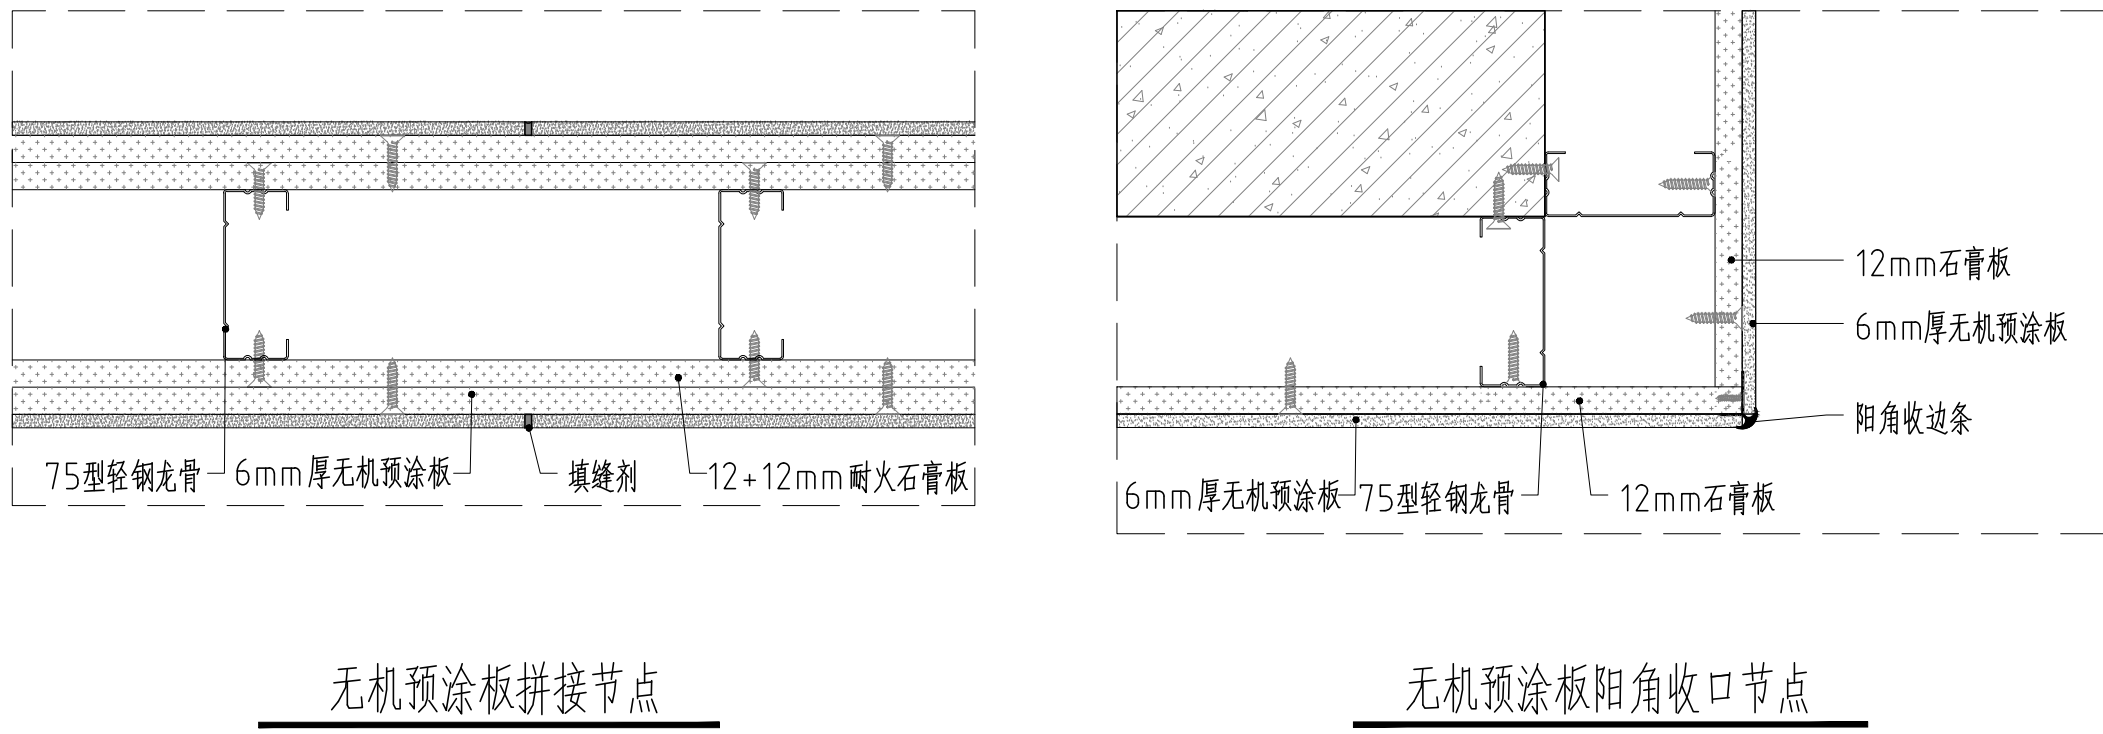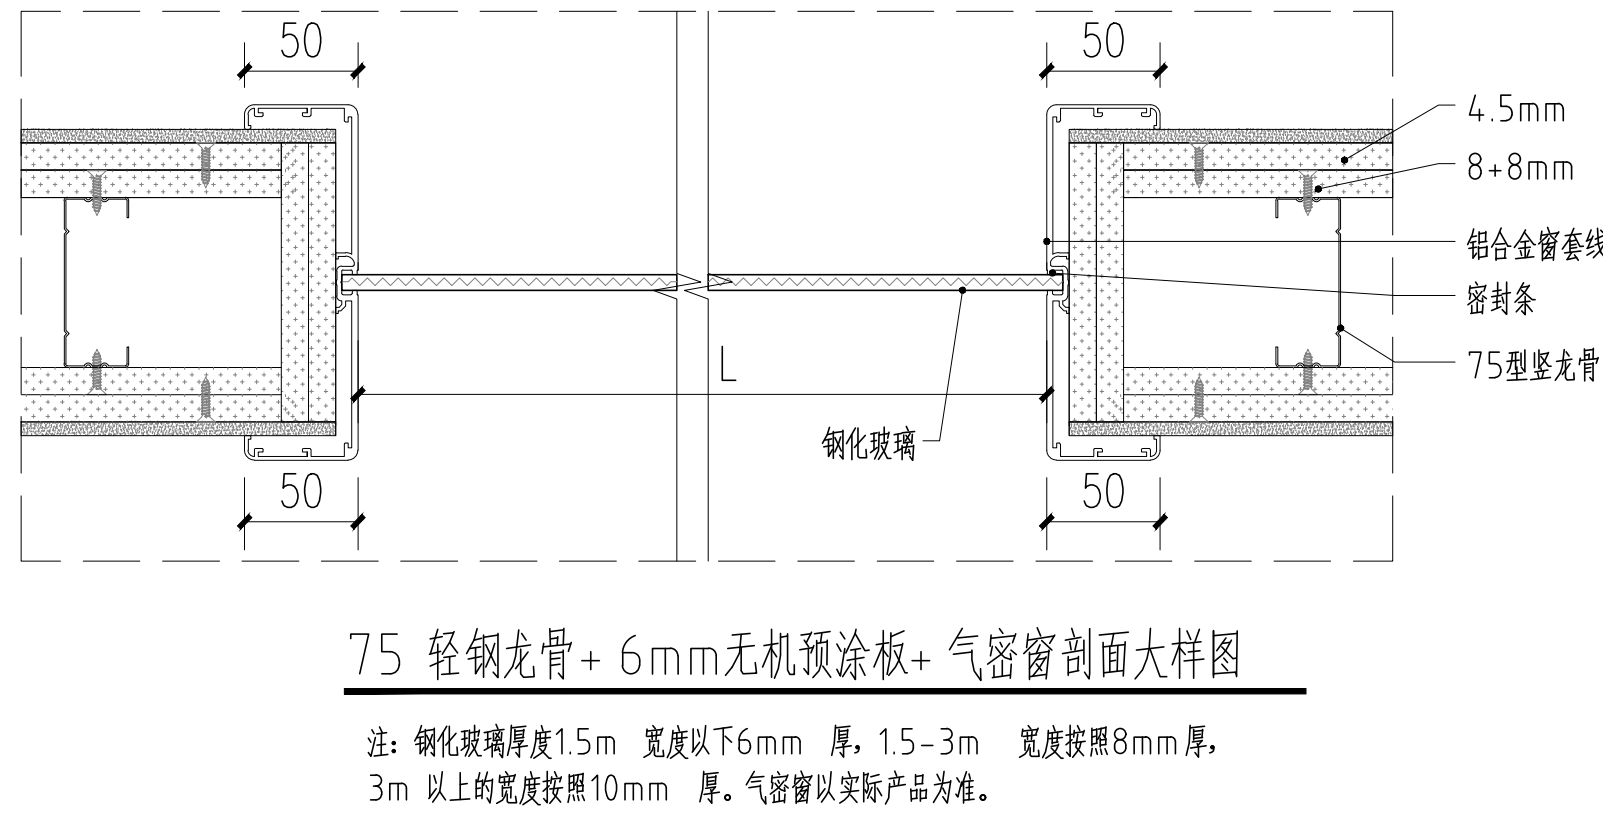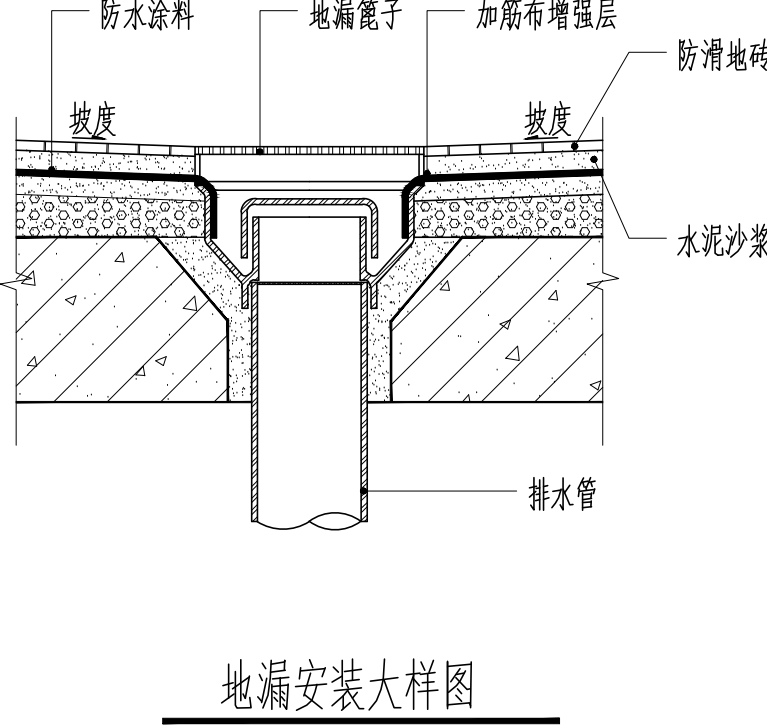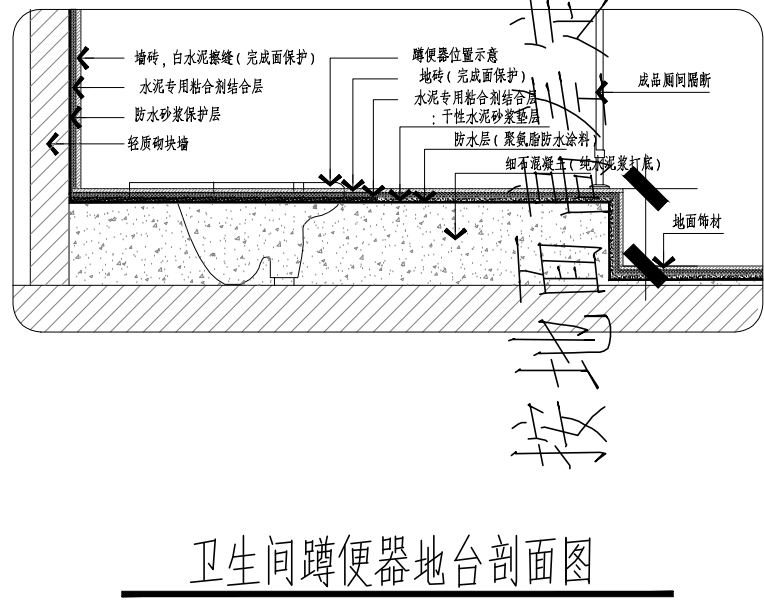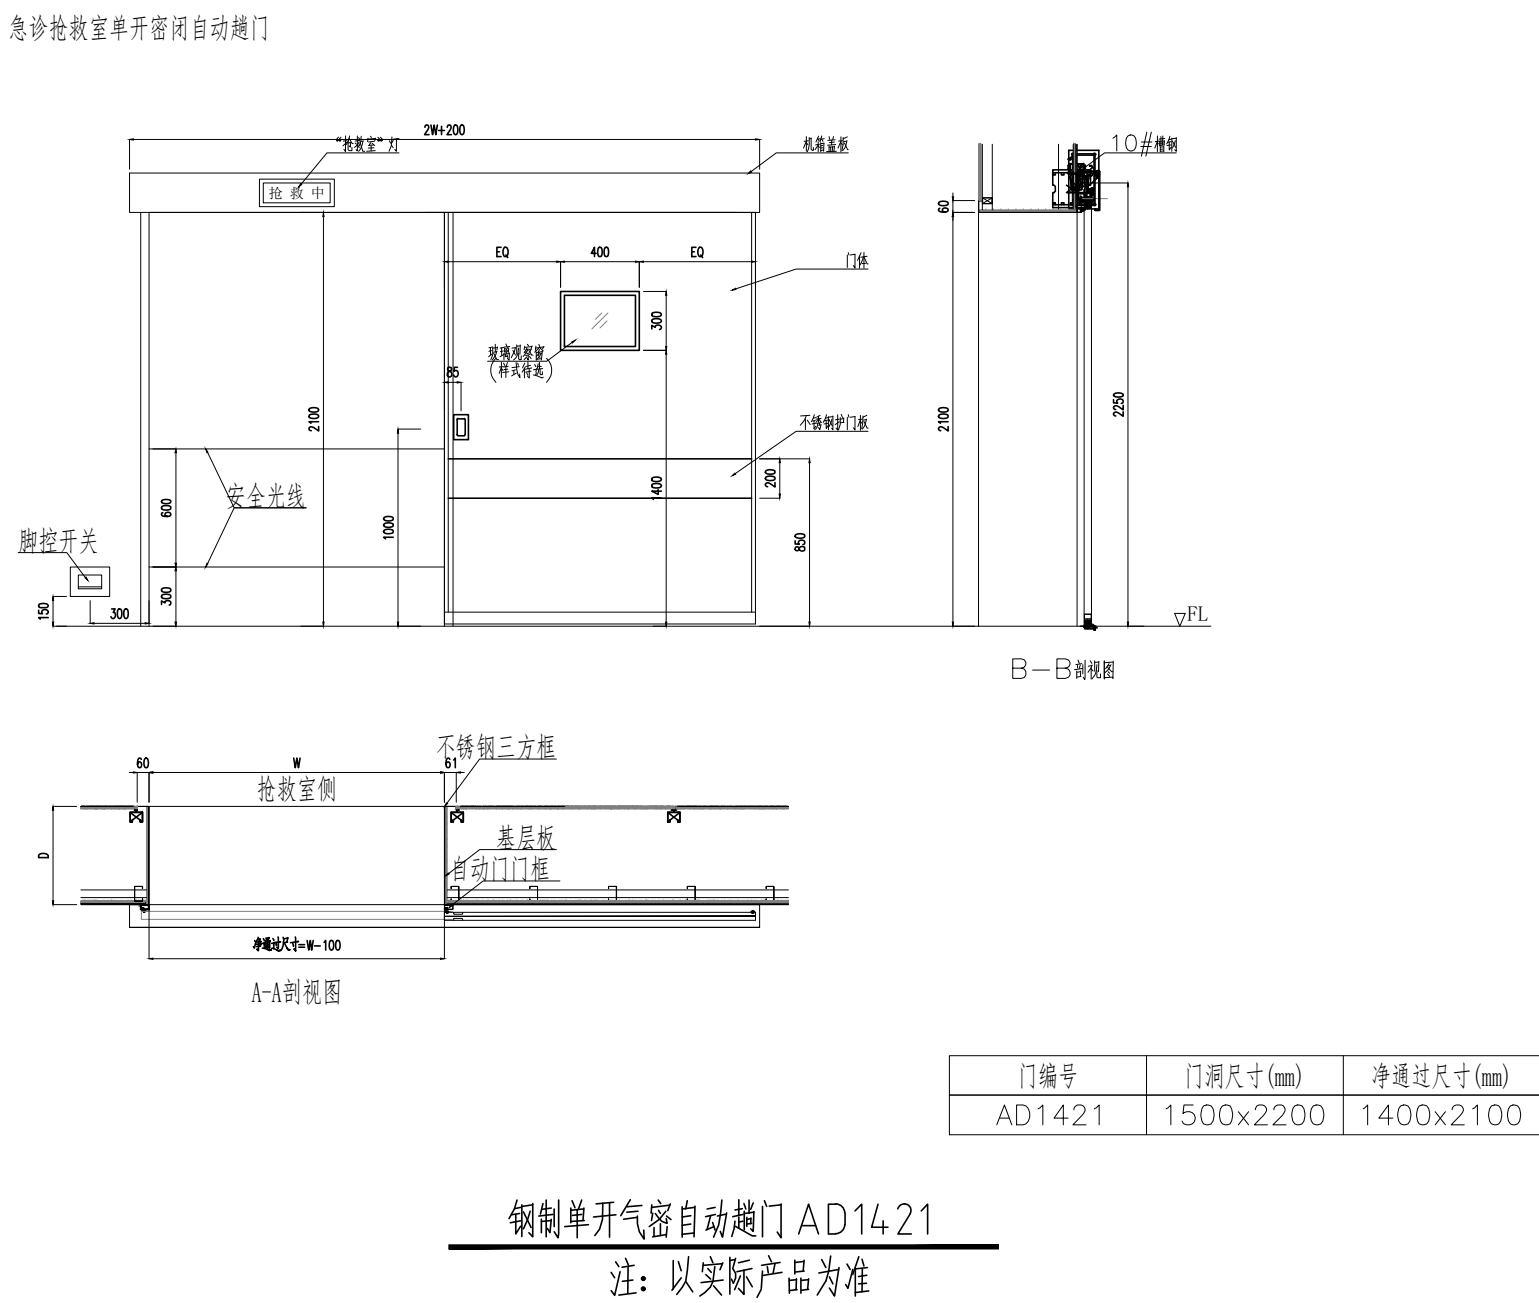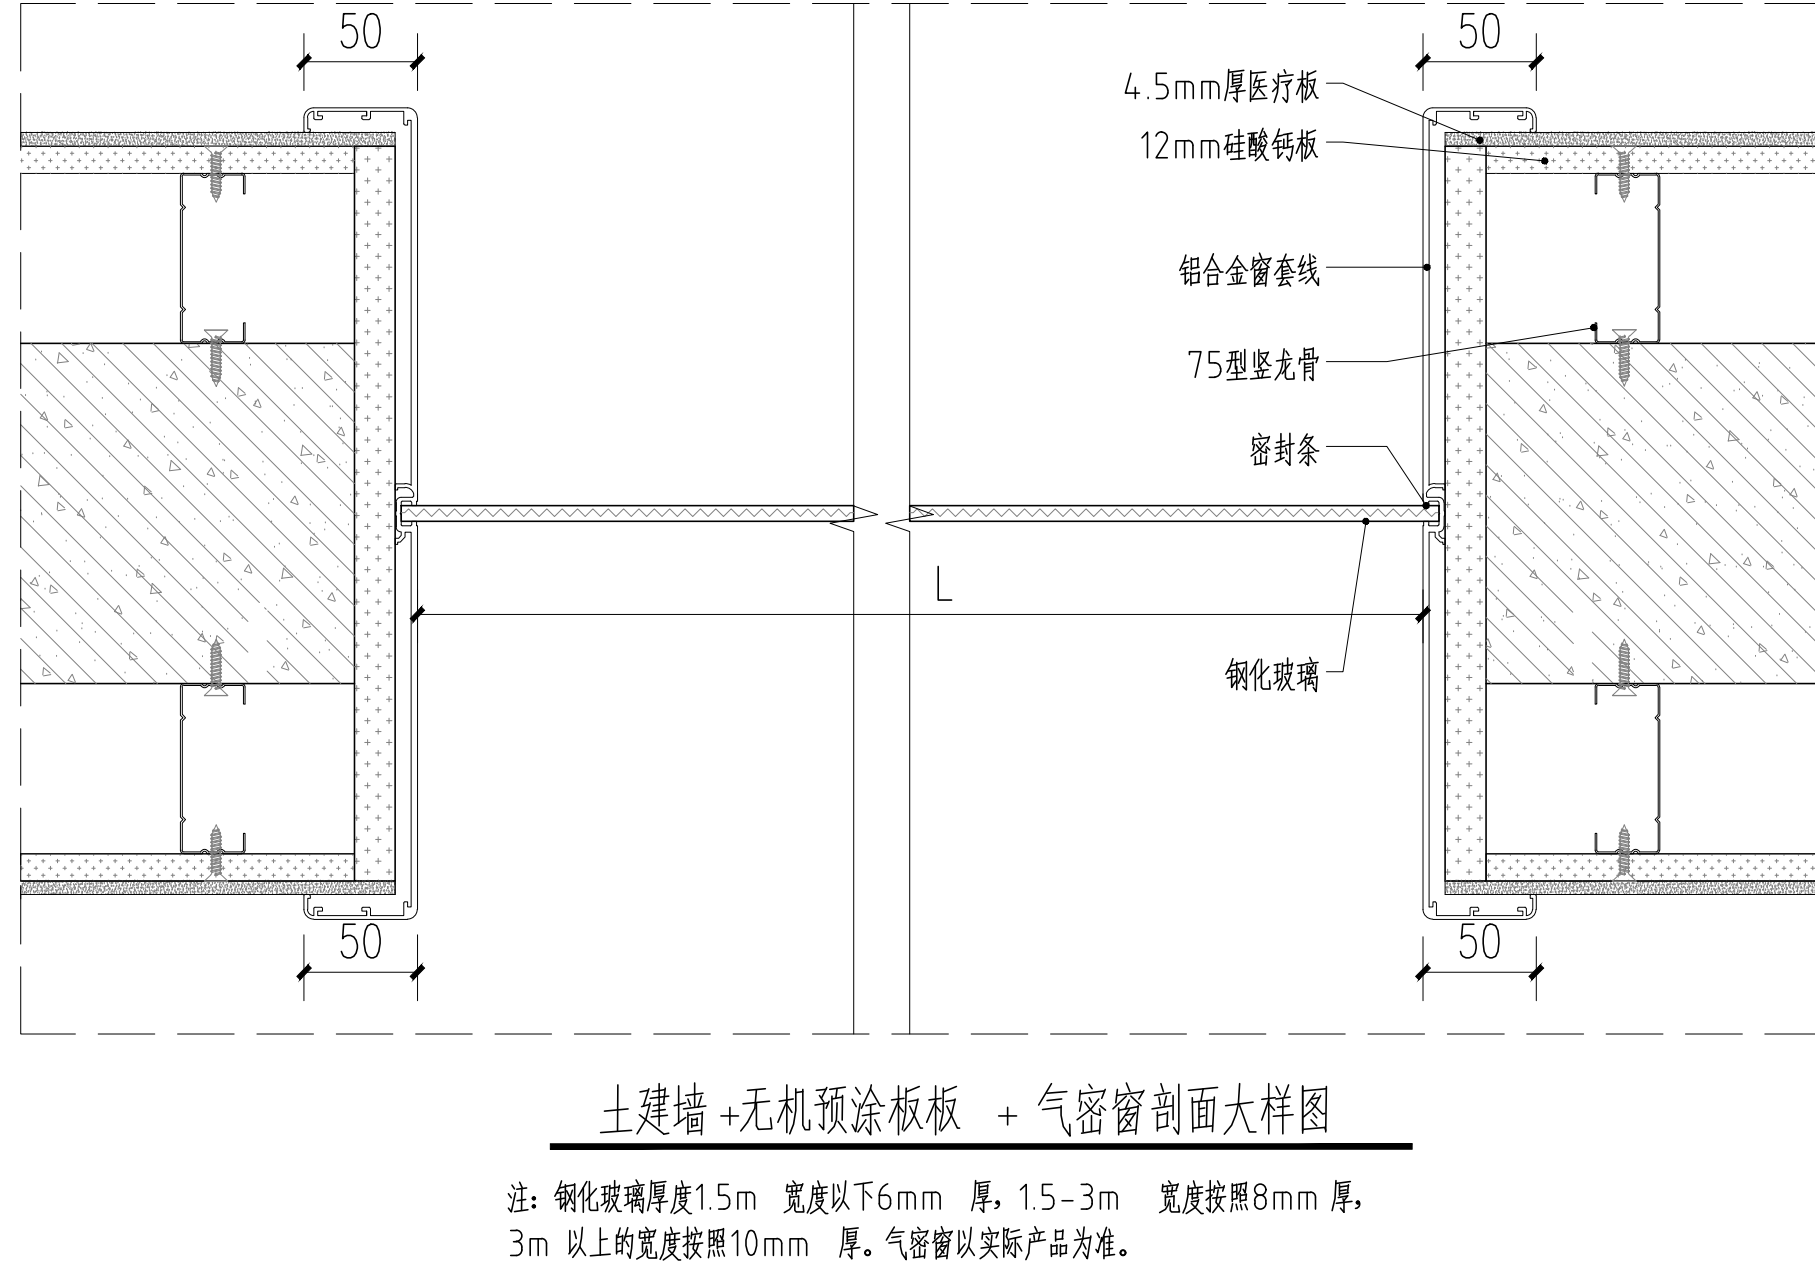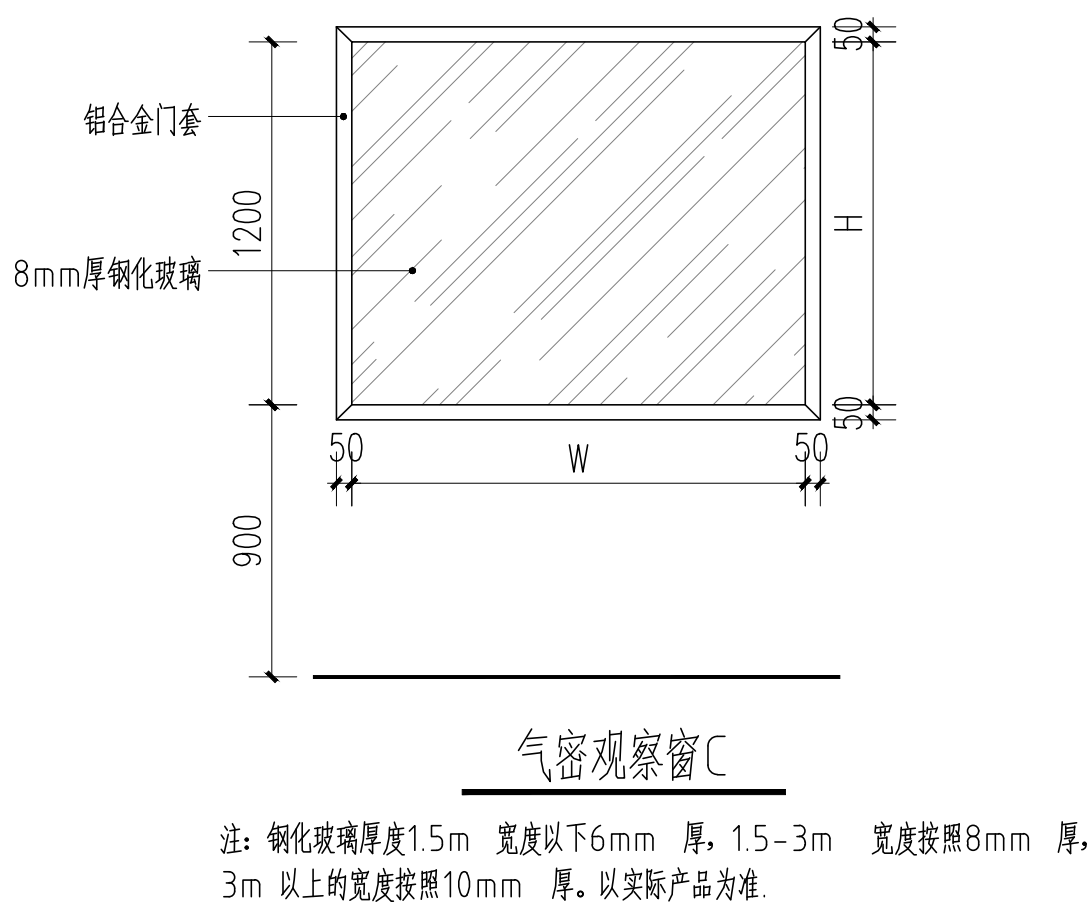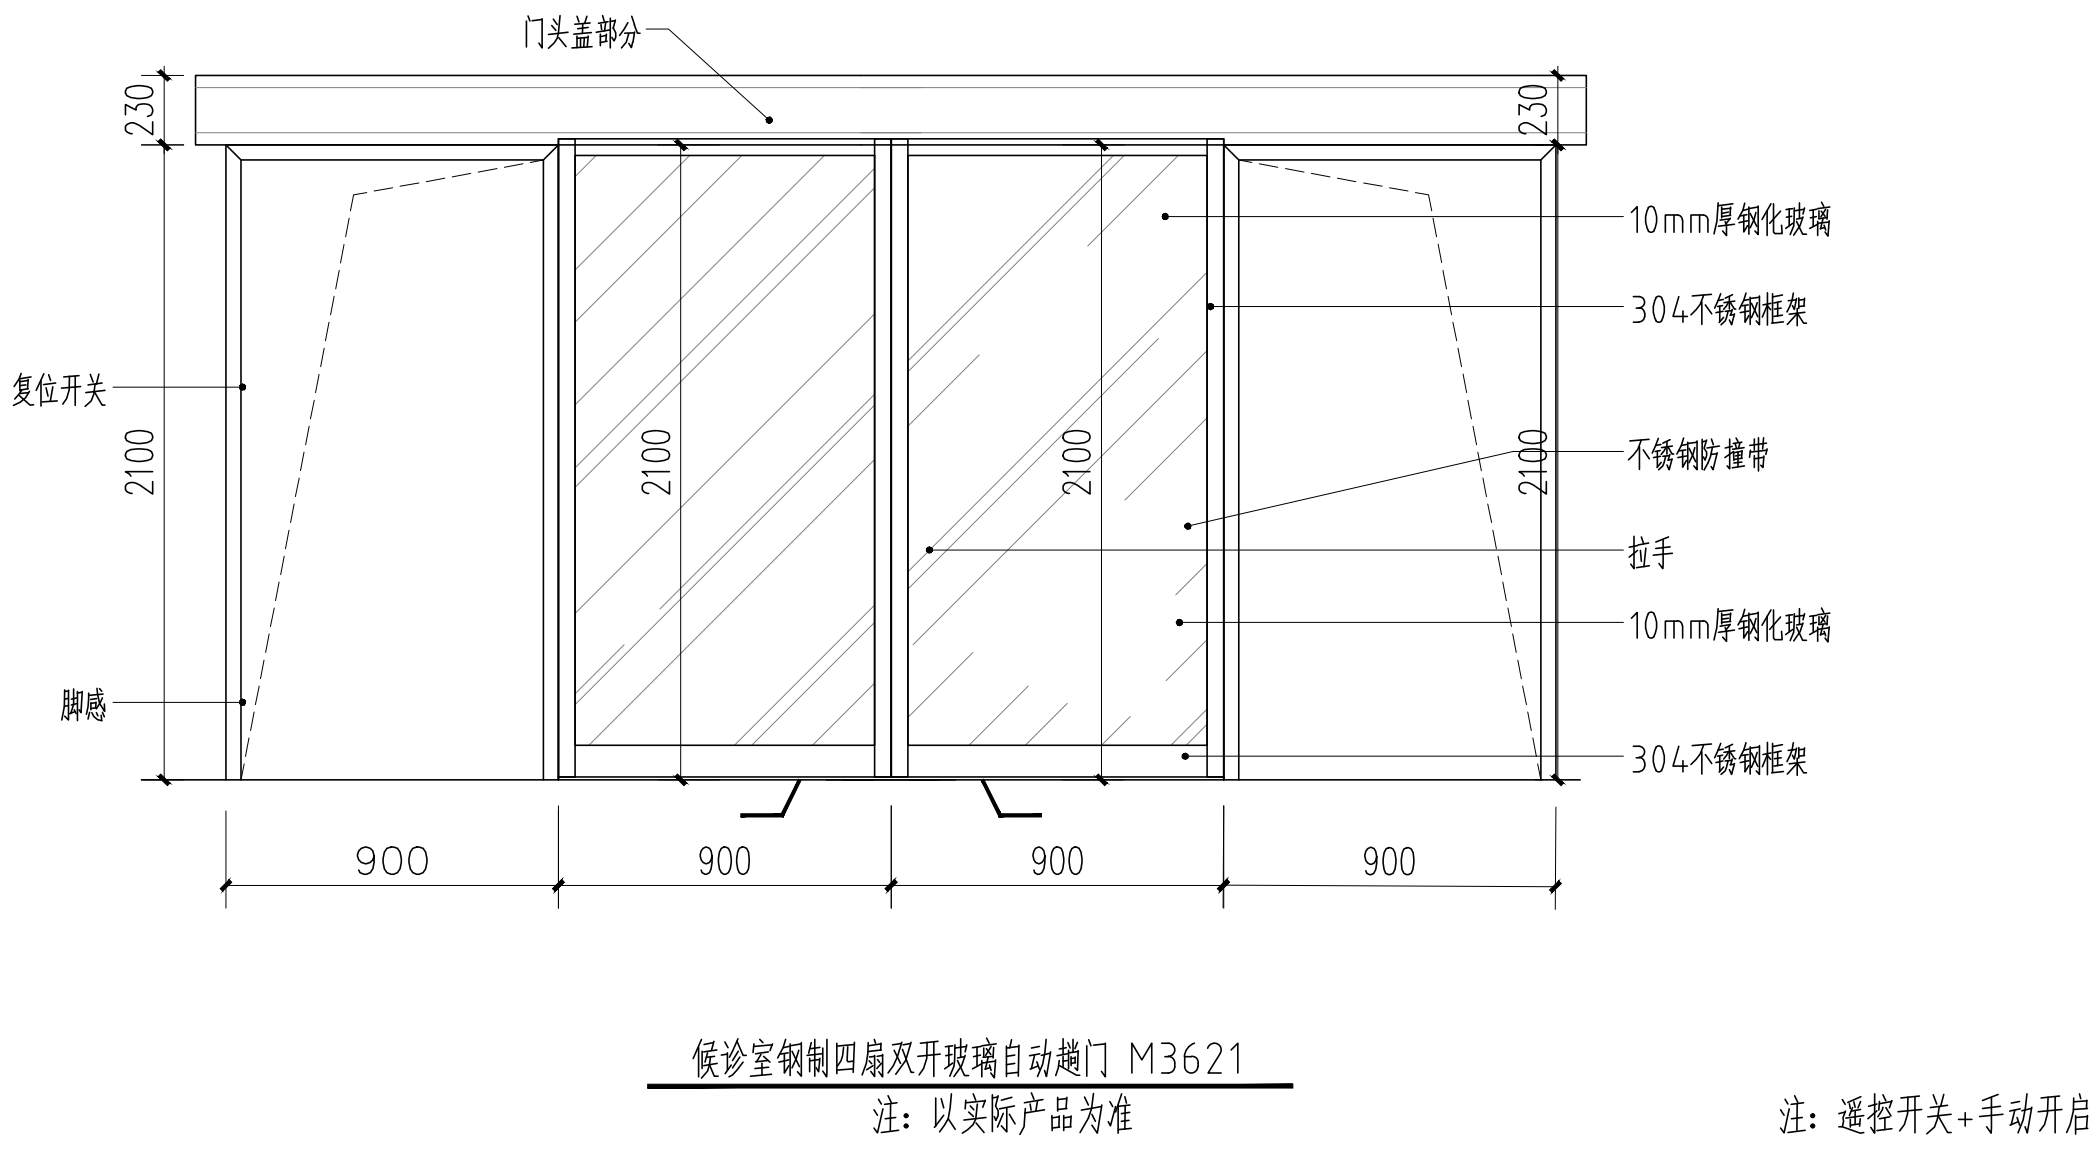


实 名	签 名
项目负责人 孙永宏	孙永宏
专业负责人 孙永宏	孙永宏
设 计 人 李放	李放
注册（执业）章	
预留章	
出图章	
审图章	
竣工章	
类 别	实 名 签 名
审 定	孙永宏
审 核	孙永宏
校 对	徐旭东
会 签 栏	
建 筑	孙永宏
结 构	沈翔明
给 排 水	陈 露
电 气	曹维雄
暖 通	王治敏
方 案	徐旭东
上海传承博化工程设计集团有限公司 Shanghai Chengchenbohua Engineering Design Group Co., Ltd. 中国·上海 SHANGHAI, CHINA 工程设计证书等级：甲级 资质证书编号：A165020238 资质证书有效期：2023.12.31 资质证书编号：A231022292 地址：上海市浦东新区锦绣路358号11楼2019室 电话：021-36556666 传真：021-36556666 本图版权归属我公司所有，除本工程外不得用于其他任何用途和复制，须获得我公司的书面许可。	
备注栏	


制作设计单位	
建设单位	如皋市第四人民医院
工程名称	住院大楼五楼血液科改造工程
子 项	
图纸名称	节点图3
段 施 工 图	日 期 2025.06
工程 号 20250205	图 别 建 筑
修改版次 A	图 号 JS-15

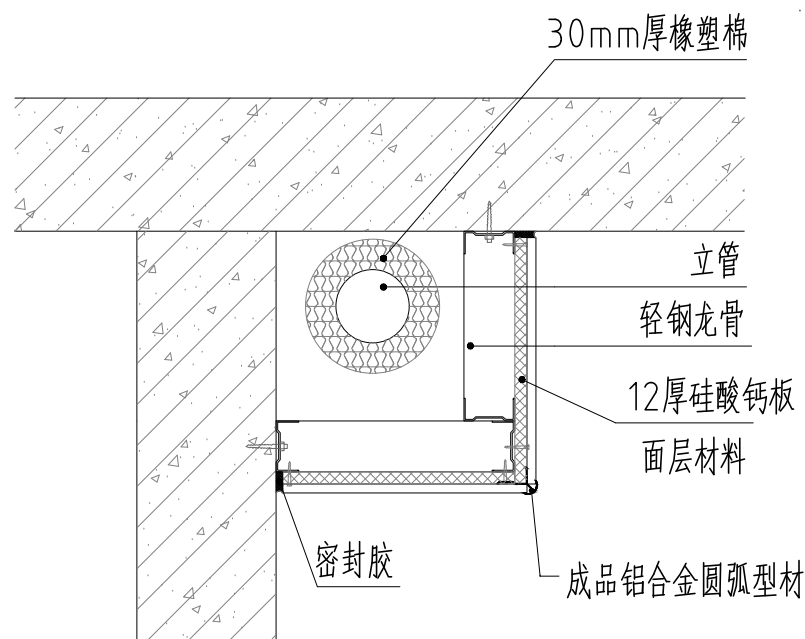


水管包封做法 1:5
用于干区轻钢龙骨

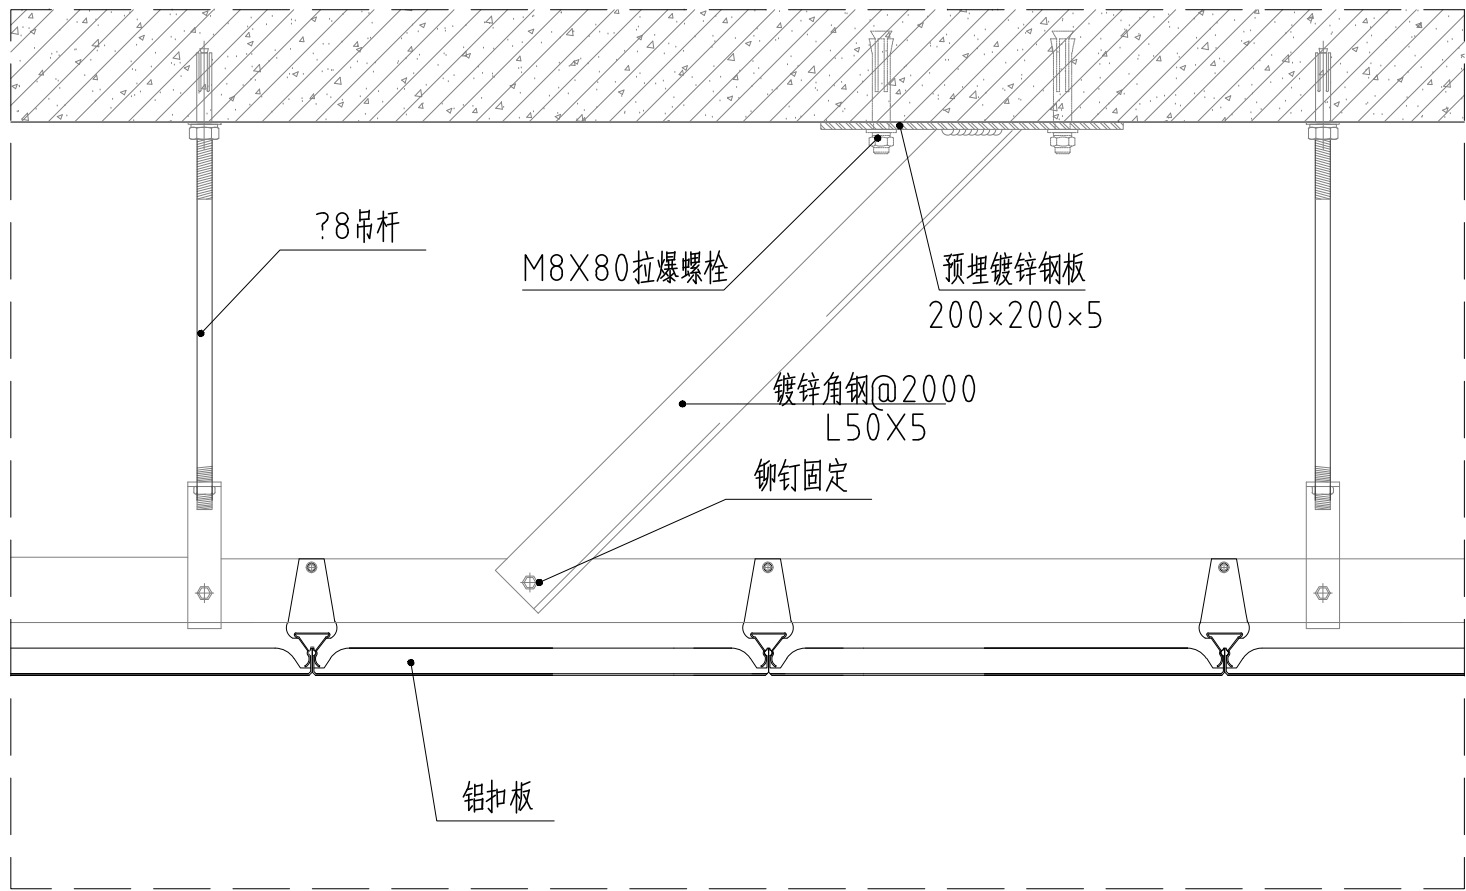

铝扣板反支撑吊顶大样图

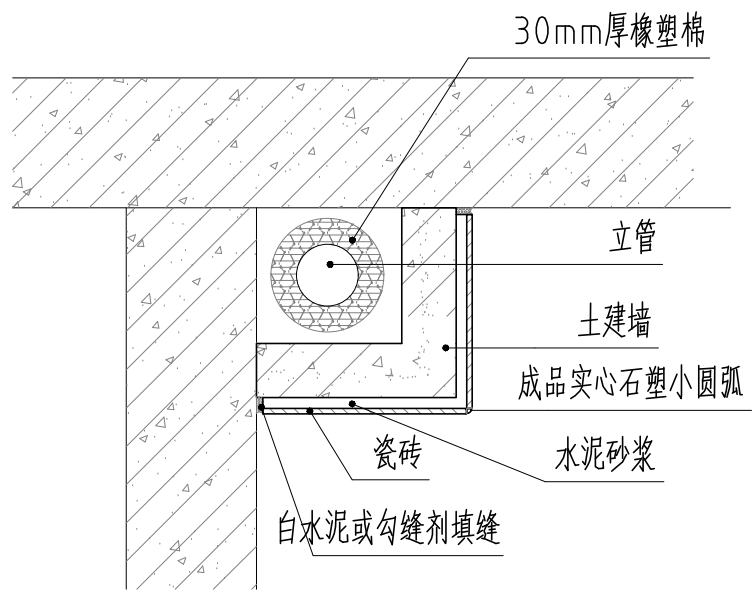


水管包封做法 1:5
用于湿区土建墙

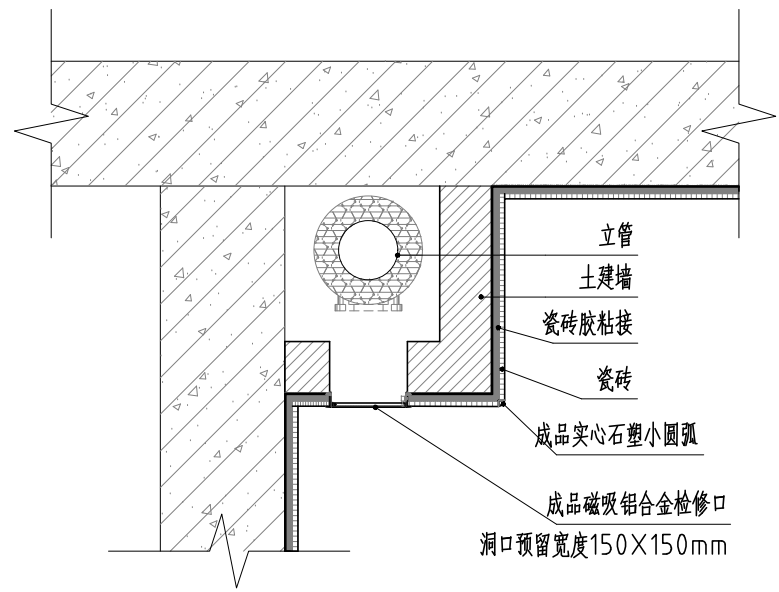


① 排水管成品检修口做法 1:10
用于湿区土建墙

说明:
1、瓷砖面层表面平整度允许偏差应为1mm。
2、瓷砖面层接缝高低的允许偏差应为0.5mm, 接缝宽度的允许偏差应为1mm, 接缝直线度的允许偏差应为2mm。



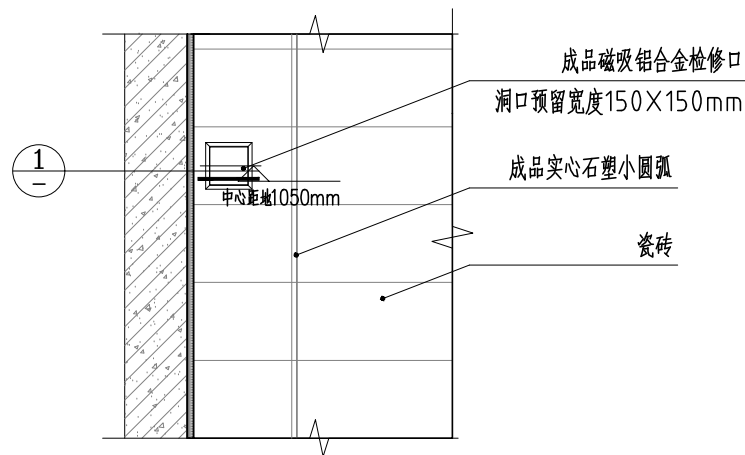


排水管成品检修口立面图 1:10
用于湿区土建墙


	实 名	签 名
项目负责人	孙永宏	孙永宏
专业负责人	孙永宏	孙永宏
设 计 人	李 放	李放
注册（执业）章		
预留章		
出图章		
审图章		
竣工章		
类 别	实 名	签 名
审 定	秦亚飞	秦亚飞
审 核	孙永宏	孙永宏
校 对	徐旭春	徐旭春
会 签 栏		
建 筑	孙永宏	孙永宏
结 构	沈刚明	沈刚明
给 排 水	陈 朦	陈朦
电 气	曹维维	曹维维
暖 通	王洁敏	王洁敏
方 案	徐旭春	徐旭春
上海传承博华工程设计集团有限公司 Shanghai Heritage Bohua Architectural Planning and Design Co., Ltd 中国·上海SHANGHAI, CHINA 工程设计证书等级: 建筑行业（建筑工程专业）甲级 证书编号: A165002938 市政行业乙级 风景园林工程设计专项乙级 证书编号: A231032392 地址: 上海市宝山区梅林路358号11幢B2019室 电话: 021-36556686 传真: 021-36556686		
本图版权属我公司所有，除该工程外对本图的任何用途和复制，须获得我公司的书面许可。		

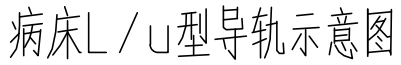


序号	类型	规格	备注
1	U 型输液导轨	1800×800mm	铝合金 M 型轨道, 不锈钢吊杆及挂钩
2	隔帘 L 型导轨	2000×2300mm	铝合金 M 型轨道, 不锈钢挂挂钩
3	医用隔帘	与导轨配套, 距地 400mm 定制	医用隔帘布, 具有防尘及抗菌功能, 具体颜色及花纹由甲方选定

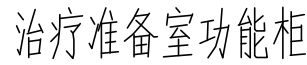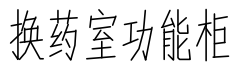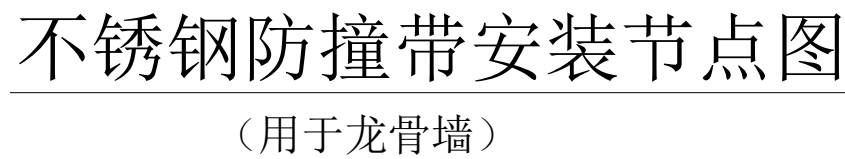


类 别	实 名	签 名
审 定	秦亚飞	秦亚飞
审 核	孙永宏	孙永宏
校 对	徐旭春	徐旭春
会 签 栏		
建 筑	孙永宏	孙永宏
结 构	沈刚明	沈刚明
给 排 水	陈 朦	陈朦
电 气	曹维维	曹维维
暖 通	王洁敏	王洁敏
方 案	徐旭春	徐旭春

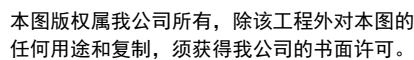

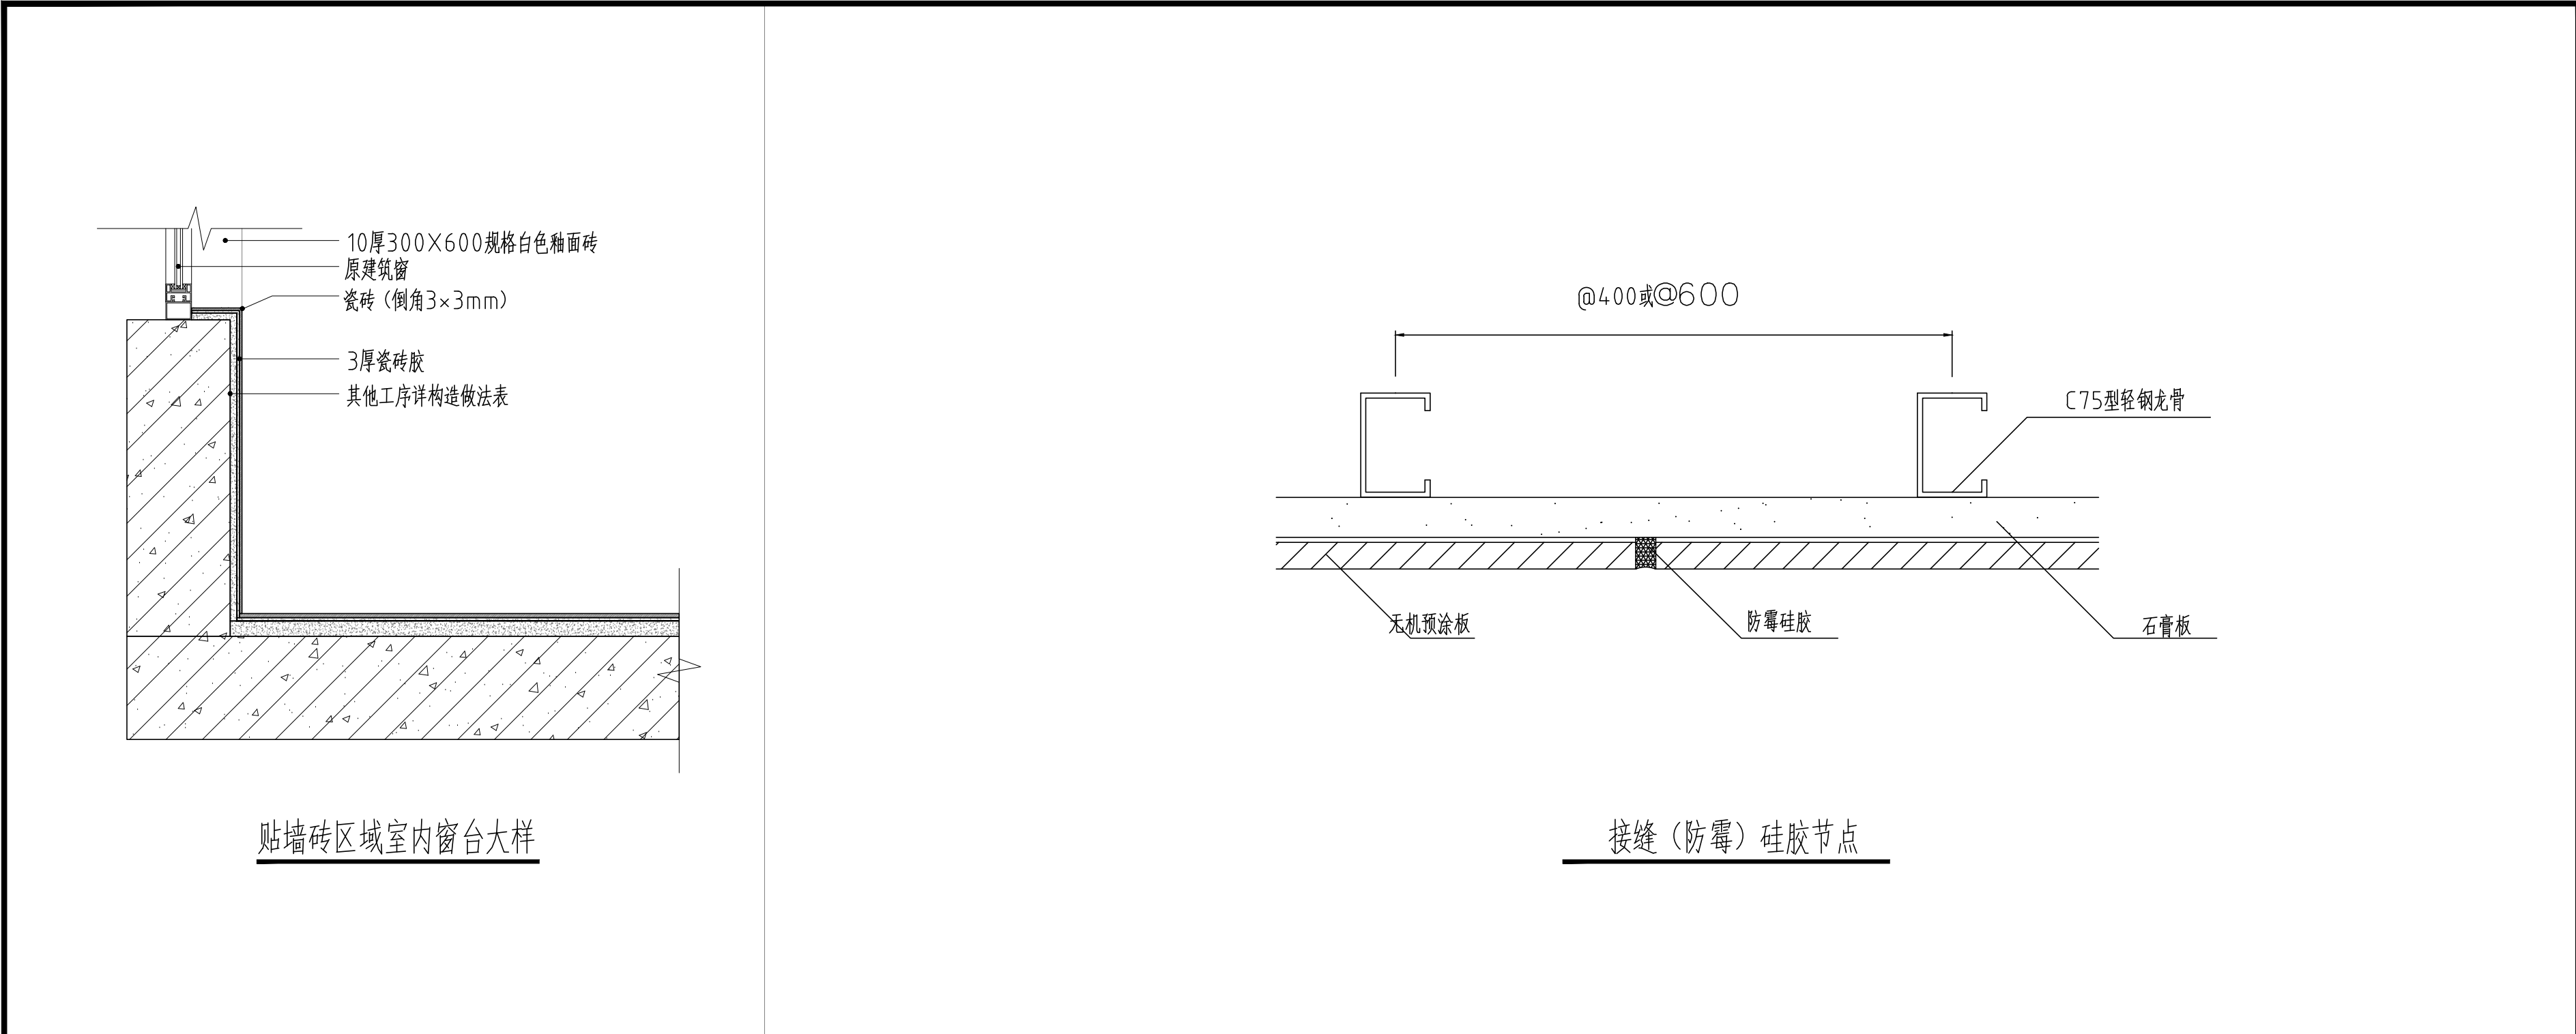

	实 名	签 名
项目负责人	孙永宏	孙永宏
专业负责人	孙永宏	孙永宏
设 计 人	李 放	李放
注册（执业）章		
预留章		
出图章		
审图章		
竣工章		

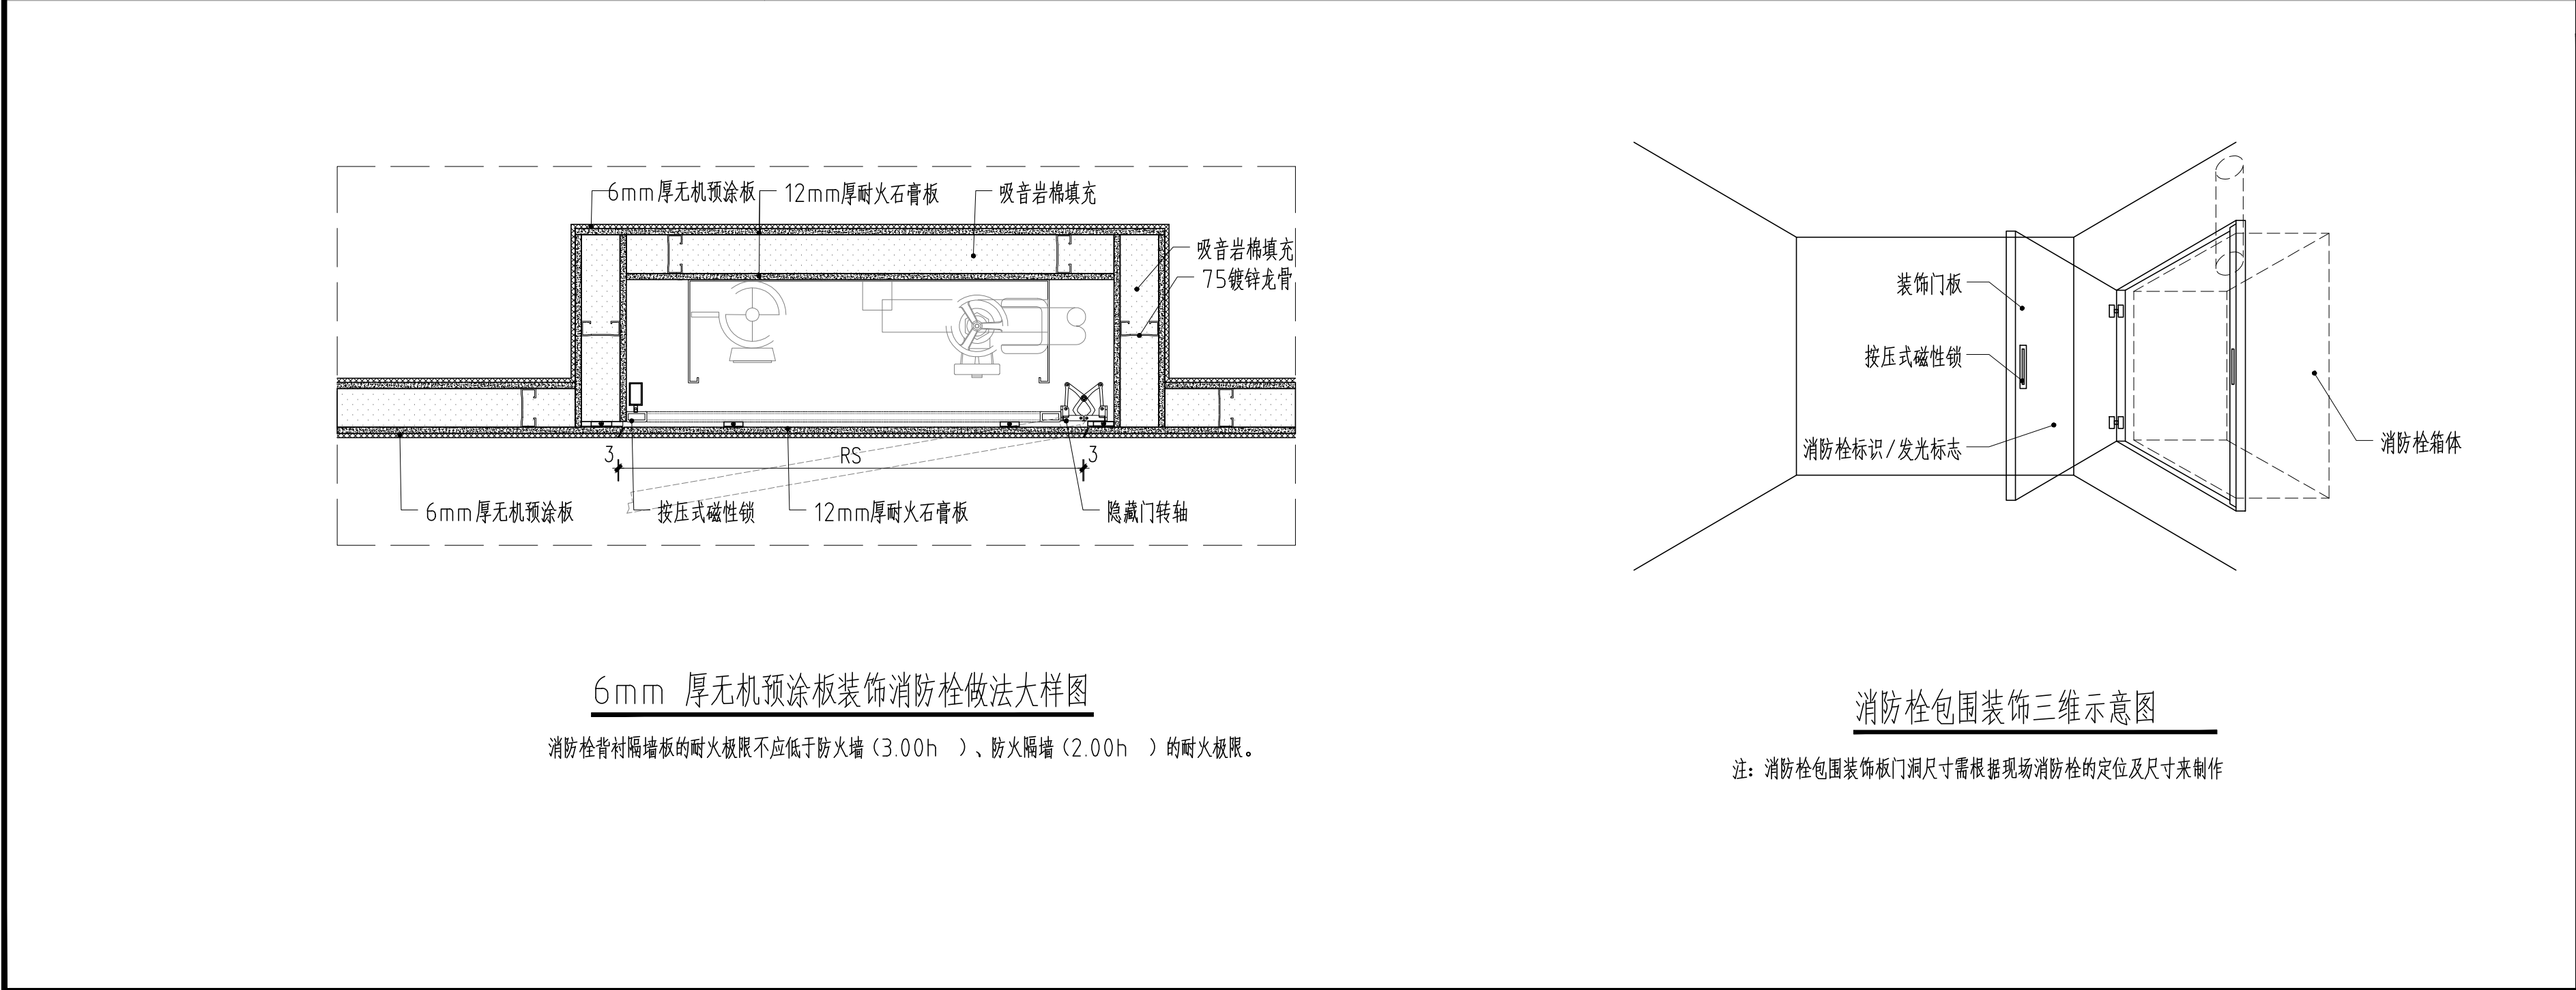

类 别	实 名	签 名
审 定	秦亚飞	秦亚飞
审 核	孙永宏	孙永宏
校 对	徐旭春	徐旭春
会 签 栏		
建 筑	孙永宏	孙永宏
结 构	沈刚明	沈刚明
给 排 水	陈 朦	陈朦
电 气	曹维维	曹维维
暖 通	王洁敏	王洁敏
方 案	徐旭春	徐旭春






上海传承博华工程设计集团有限公司
Shanghai Inheritance Bohua Architectural Planning and Design Co., Ltd.
中国·上海 SHANGHAI, CHINA

工程设计证书等级：
建筑行业（建筑工程专业）甲级
证书编号：A165002938
市政行业乙级
风景园林工程设计专项乙级
证书编号：A231032392


地址：上海市宝山区梅林路358号11幢B2019室
电话：021-36556686 传真：021-36556686

本图版权属我公司所有，除该工程外对本图的任何用途和复制，须获得我公司的书面许可。

协作设计单位		建设单位	如皋市第四人民医院	工程名称	住院大楼五楼血透科改造工程	子 项		图纸名称	节点图6	阶 段	施工图	工 程 号	2026GZ06	修改版次	A	图 别	建筑	图 号	JS-22	比 例	1:100	日 期	2026.06
--------	--	------	-----------	------	---------------	-----	--	------	------	-----	-----	-------	----------	------	---	-----	----	-----	-------	-----	-------	-----	---------

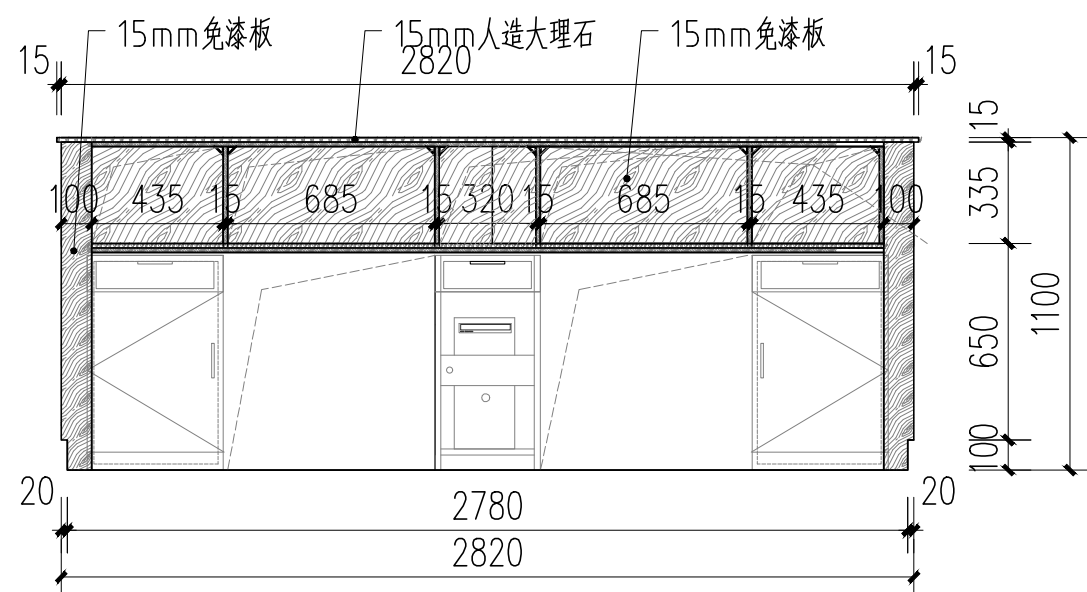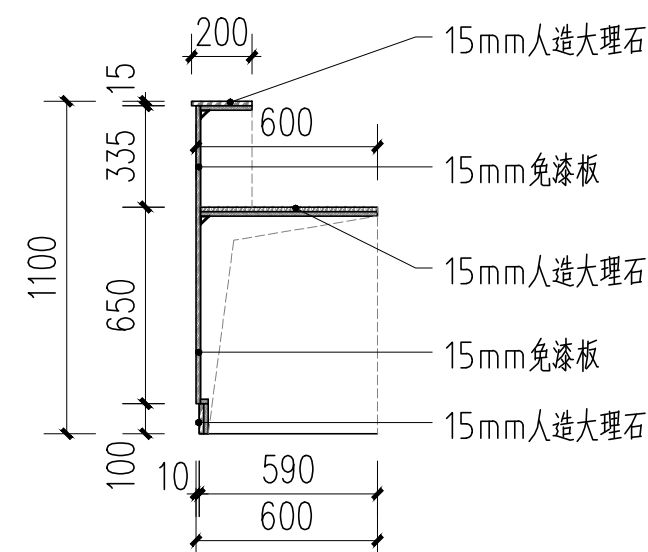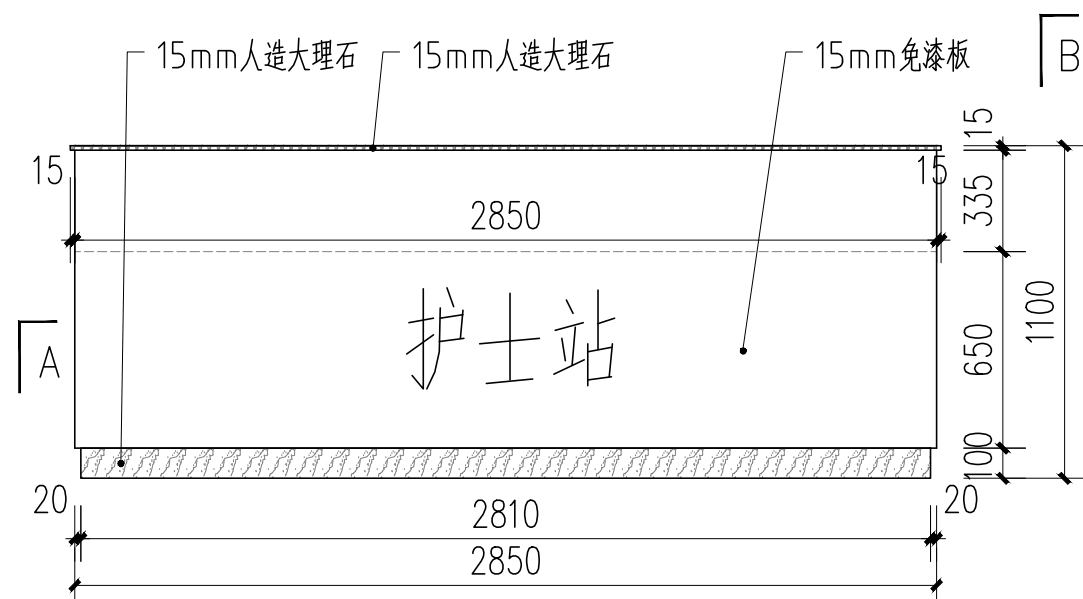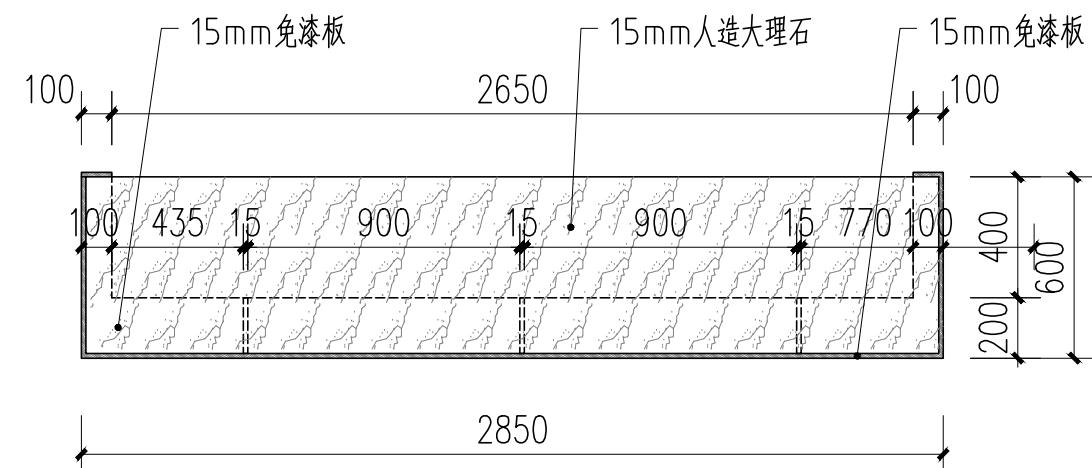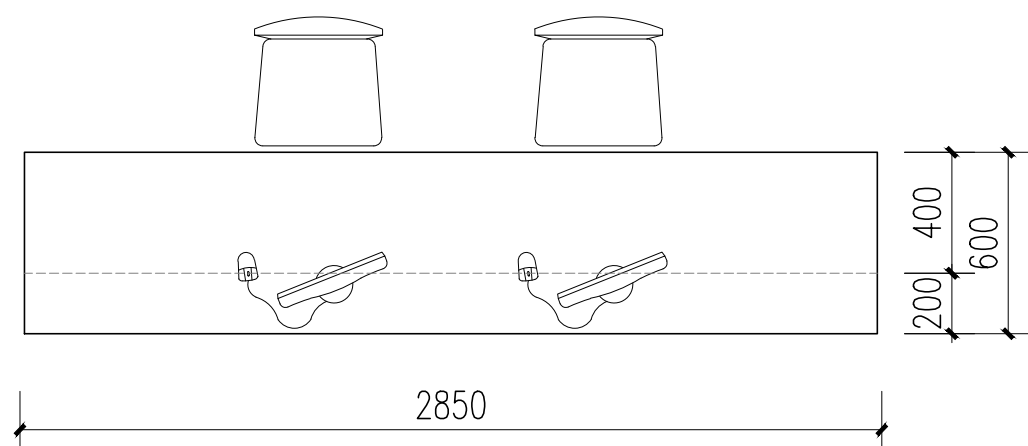

其余病床后柜子同

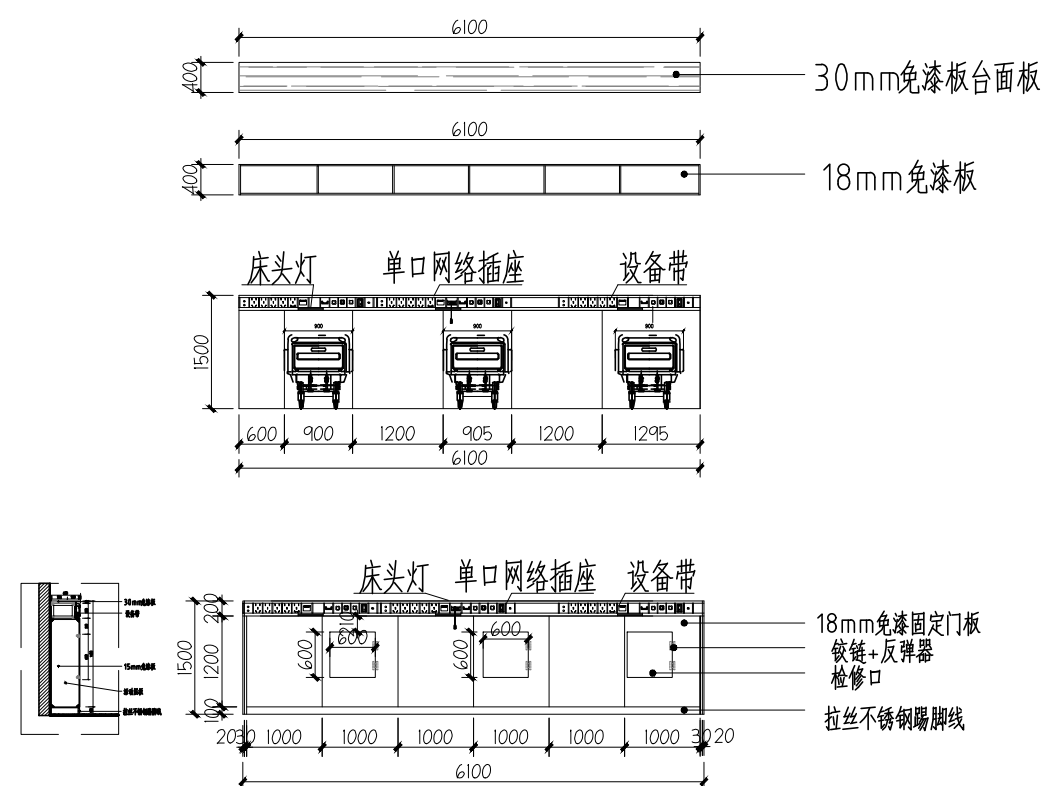

	实 名	签 名
项目负责人	孙永宏	孙永宏
专业负责人	孙永宏	孙永宏
设 计 人	李 放	李放
注册（执业）章		
预留章		
出图章		
审图章		
竣工章		
类 别	实 名	签 名
审 定	秦亚飞	秦亚飞
审 核	孙永宏	孙永宏
校 对	徐旭春	徐旭春
会 签 栏		
建 筑	孙永宏	孙永宏
结 构	沈刚明	沈刚明
给 排 水	陈 朦	陈朦
电 气	曹维维	曹维维
暖 通	王洁敏	王洁敏
方 案	徐旭春	徐旭春
 上海传承博华工程设计集团有限公司 Shanghai Heritage Bohua Architectural Planning and Design Co., Ltd 中国 · 上海 SHAGNHAI, CHINA 工程设计证书等级： 建筑行业（建筑工程专业）甲级 证书编号：A165002938 市政行业乙级 风景园林工程设计专项乙级 证书编号：A231032392 地址：上海市宝山区梅林路358号11幢B2017室 电话：021-36556686 传真：021-36556686 本图版权属我公司所有，除该工程外对本图的任何用途和复制，须获得我公司的书面许可。		