

连云港市特教中心孤独症教室改造工程

施 工 图

设计单位：连云港市国人设计工程有限公司

编 制 日 期： 2026 年 7 月

项目负责人： _____

市特教中心孤独症教室改造工程
施工图纸目录

版本编号： 第一版			编制日期： 2026 年 07月			项目编号：		共1页		第1页	
序号	图纸编号	图纸内容	序号	图纸编号	图纸内容	序号	图纸编号	图纸内容	序号	图纸编号	图纸内容
01	IN-01	图纸封面	33			65					
02	ML-01	图纸目录	34			66					
03	SM-01	设计说明一	35			67					
04	SM-02	设计说明二	36			68					
05	SM-03	设计说明三	37			69					
06	PL-01	建筑平面图	38			70					
07	PL-02	平面布置图	39			71					
08	PL-03	地坪布置图	40			72					
09	PL-04	天花布置图	41			73					
10	PL-05	灯具尺寸图	42			74					
11	PL-06	立面索引图	43			75					
12	I.1-E01	E01、E02立面图	44			76					
13	I.1-E02	E03、E04立面图	45			77					
14			46			78					
15			47			79					
16			48			80					
17			49			81					
18			50			82					
19			51			83					
20			52			84					
21			53			85					
22			54			86					
23			55			87					
24			56			88					
25			57			89					
26			58			90					
27			59			91					
28			60			92					
29			61			93					
30			62			94					
31			63			95					
32			64			96					



连云港市国人设计工程有限公司

出图专用章：

注册师签章：

会 签			
总 图		电 气	
建 筑		给排水	
结 构		暖 通	
工程负责			
职 责	姓 名	签 署	日 期
项目负责	王立忠		
审 定	周长堤		
审 核	周长堤		
校 对	冯大明		
设 计	王立忠		
制 图	徐利利		

建设单位	
工程名称	市特教中心孤独症教室改造工程
图纸名称	目录
设计阶段	施工图
设计编号	
图纸类别	装饰
图纸编号	ML-01
出图日期	2026. 07
备 注	非得本公司设计师之书面批准，不得随意将任何部分翻印。切勿以比例量度此图，一切以图内数字所示为准。施工单位必须在工地核对图内数字之准确，如发现任何矛盾，应通知设计师，方可施工。否则施工单位须承担所有责任。

连云港市特教中心孤独症教室改造工程设计及施工说明

一、工程概况

本工程为连云港市特教中心两间孤独症原有教室室内改造项目，原有教室现状：地面水磨石地面、原有普通吊顶、墙面原有白色乳胶漆，室内双侧设置黑板，为常规教学空间。本次改造涵盖吊顶、墙面、地面、定制家具、教学软装、电路灯具改造六大分部，改造以安全防撞、吸音降噪、适配孤独症儿童教学使用需求为核心，严格遵循校园、特殊教育场所装修相关规范施工。

二、改造范围及工程量

1. 吊顶工程：石膏板造型吊顶 54.94 、50×50 木纹铝方通吊顶 43 、定制圆形吸顶灯具 7 套；
2. 墙面工程：墙面乳胶漆翻新 55 、教学主题背景墙 16.2 、装饰毛毡造型板 6 块 落地式防撞软包墙裙总长 23m；
3. 地面工程：地面自流平找平 54.94 、4mm 厚环保 PVC 塑胶地板铺设 54.94 ；
4. 家具工程：600×400 可升降学生桌椅 12 套、教师办公桌椅 2 套、多规格储物柜体（1.2m×0.9m 储物柜 2 个；1.4m×0.8m×0.3m 储物柜 3 组；1.6m×0.8m×0.35m 储物柜 3 组）；
5. 软装工程：教学配套零星软装 1 项；
6. 其他工程：室内电路、灯具零星改造 1 项。

三、总体规范依据

《建筑内部装修设计防火规范》GB 50222

《中小学校设计规范》GB 50099

《特殊教育学校建筑设计标准》JGJ76

《建筑装饰装修工程质量验收标准》GB 50210

《民用建筑电气设计标准》GB 51348

室内装饰装修材料 有害物质限量》GB 18580~18588

所有材料均需达到 E1 级环保标准，阻燃 B1 级，无异味、防撞、防滑，适配特殊儿童使用。

四、各分项设计要求、施工工艺及规范要求

（一）吊顶工程

包含双层轻钢龙骨石膏板造型顶、50×50 木纹铝方通格栅、定制圆形灯具安装三部分。

1. 轻钢龙骨石膏板造型顶（54.94 ）

（1）材料规格

主龙骨 50# 轻钢龙骨，壁厚 1.2mm，间距 900mm；副龙骨 50#，壁厚 0.7mm，间距 400mm；Φ8 镀锌吊筋；L 型 50 边角龙骨；9.5mm 双层防火石膏板。

（2）施工工艺

1. 弹线：弹出吊顶标高线、吊筋点位、灯具开孔定位线；
2. 吊筋安装：楼板膨胀螺栓固定吊筋，全丝镀锌丝杆，做好防锈处理；
3. 龙骨组装：吊件固定主龙骨，卡扣连接副龙骨，造型转角、灯具四周增设加固横撑龙骨，墙面固定 L 型边龙骨；
4. 隐蔽验收：强弱电管线预埋到位，龙骨平整度、牢固度验收合格后方可封板；
5. 双层封板：底层石膏板错缝铺设，面层板与底层板接缝错开，禁止通缝；自攻螺丝间距板中≤200mm，板边≤150mm，螺丝沉入板面 0.5mm；
6. 板面处理：螺丝点涂刷防锈腻子，板缝粘贴玻纤防裂网格带，整体批刮耐水腻子 2 遍，打磨平整。

（3）规范要求

1. 吊顶平整度误差≤2mm，接缝高低差≤1mm；
2. 灯具开孔处必须增设闭环加固龙骨，灯具底座固定于龙骨，严禁仅固定石膏板；
3. 所有龙骨、吊筋防锈处理，潮湿区域增设防腐措施；
4. 石膏板耐火性能达标，教室隔音、防开裂满足特教空间使用要求。


2.50×50 木纹铝方通吊顶（43 ）

（1）材料规格

50mm×50mm 铝合金方通，壁厚 0.8mm，表面木纹转印；配套 独立镀锌卡扣。

（2）施工工艺

1. 基层预处理：待双层石膏板造型吊顶完全施工完成、腻子打磨平整并验收合格后，方可进行铝方通施工，保证安装基层坚实平整；
2. 弹线定位：在成型石膏板顶面精准弹线，确定50×50木纹铝方通排布间距、安装点位及灯具预留位置，保证排布规整对称；

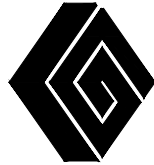

连云港市国人设计工程有限公司

出图专用章：

注册师签章：

会 签			
总 图		电 气	
建 筑		给排水	
结 构		暖 通	
工程负责			
职 责	姓 名	签 署	日 期
项目负责	王立忠	王立忠	
审 定	周长堤	周长堤	
审 核	周长堤	周长堤	
校 对	冯大明	冯大明	
设 计	王立忠	王立忠	
制 图	徐利利	徐利利	

建设单位	
工程名称	市特教中心孤独症教室改造工程
图纸名称	设计说明一
设计阶段	施工图
设计编号	
图纸类别	装饰
图纸编号	SM-01
出图日期	2026. 07
备 注	
非得本公司设计师之书面批准，不得随意将任何部分翻印。切勿以比例量度此图，一切以图内数字所示为准。施工单位必须在工地核对图内数字之准确，如发现任何矛盾，应通知设计师，方可施工。否则施工单位须承担所有责任。	

- 3.卡件固定：采用专用独立卡扣件，通过自攻螺丝直接固定于石膏板板面及内部轻钢龙骨基层，单点独立固定，卡件间距均匀、安装牢固，无松动偏移；
- 4.方通安装：将50×50木纹铝方通逐根卡入专用固定卡件内，单根独立安装固定，排布顺直、缝隙均匀、高低一致；
- 5.灯具适配预留：圆形灯具位置提前精准定位、预留洞口，灯具不依托铝方通承重，铝方通仅做饰面收口，灯具荷载单独由吊项内部轻钢龙骨及加固基层承担，全程不破坏成型石膏板基层。

（3）规范要求

- 1.方通采用独立卡件单点固定工艺，单根独立安装，拼接缝隙均匀、横向顺直，整体高低差≤1mm，无歪斜、松动、翘边现象；
- 2.所有固定卡件、螺丝为镀锌防锈材质，无毛刺尖角，安装隐蔽，避免划伤、锈蚀，保障吊项整体安全耐久；
- 3.灯具仅做饰面贴合铝方通下方，不依靠铝方通受力，灯具荷载全部由顶部轻钢龙骨及专项加固基层承载，安装稳固无下坠风险，灯具与方通收口严实、缝隙统一，整体美观协调。

3.定制圆形灯具 7 套安装工艺

- 1.灯具承重结构：灯具固定依托**吊项内置轻钢龙骨体系+灯具开孔区域专项加固木工板**作为主要承重视体，独立受力、荷载安全，不借助木纹铝方通受力，杜绝灯具变形、脱落隐患；
- 2.电路管线提前在石膏板吊项内预埋到位，穿结构间隙预留出线口，电线采用阻燃铜线，接线使用绝缘快接端子，线路规整无裸露；
- 3.灯具外圈与铝方通吊项收口严密，缝隙均匀无明显偏差，安装完成后通电调试，保证发光均匀、无眩光、无频闪，适配教学照明需求；
- 4.灯具全部选用护眼全光谱光源，参数符合中小学、特教教室照明设计规范，满足特殊儿童教学使用标准。

（二）墙面工程

1. 墙面乳胶漆翻新（55 ）

施工工艺

- 1.基层清理：铲除原有起皮、空鼓旧乳胶漆，修补墙面坑洞、裂缝；
- 2.批刮 2 遍耐水腻子，整体打磨平整；
- 3.涂刷抗碱底漆 1 遍，哑光环保内墙乳胶漆 2 遍。

规范要求

涂料环保达标，VOC 含量符合国标，墙面无色差、流挂、刷痕，阴阳角顺直。

2. 教学背景墙（16.2 ）

根据教学方案定制造型基层，木工板打底加固，面层采用环保饰面材料，基层满刷防火涂料，面层平整无尖锐棱角，边角做圆角防撞处理，安装牢固无松动。

3. 毛毡造型板 6 块

基层木工板固定于墙体，背板刷防火漆，面层高密度吸音毛毡，整块粘贴牢固，板面平整，裁切边缘光滑无毛刺，兼具吸音、展示功能，适配孤独症教学教具悬挂使用。

4. 墙面防撞软包墙裙（总长 23m）

设计工艺

- 1.墙裙高度统一，底部落地式施工，不设置硬质踢脚线，底部加厚防潮软包底座，与塑胶地板无缝衔接；
- 2.墙体木工板基层加固，满涂防火涂料；
- 3.面层采用阻燃防撞 PU 软包，内部高密度海绵填充，边角全部圆弧处理，无硬质突出棱角；

规范要求

- 1.整体防撞、吸音，杜绝学生磕碰受伤风险；
- 2.软包底部防水防潮，拖地不渗水发霉；
- 3.拼接缝隙均匀，粘贴牢固无起鼓、脱落。



连云港市国人设计工程有限公司

出图专用章：

注册师签章：

会 签			
总 图		电 气	
建 筑		给排水	
结 构		暖 通	
工程负责			
职 责	姓 名	签 署	日 期
项目负责	王立忠	王立忠	
审 定	周长堤	周长堤	
审 核	周长堤	周长堤	
校 对	冯大明	冯大明	
设 计	王立忠	王立忠	
制 图	徐利利	徐利利	

建设单位	
工程名称	市特教中心孤独症教室改造工程
图纸名称	设计说明二
设计阶段	施工图
设计编号	
图纸类别	装饰
图纸编号	SM-02
出图日期	2026. 07
备 注	
非得本公司设计师之书面批准，不得随意将任何部分翻印。切勿以比例量度此图，一切以图内数字所示为准。施工单位必须在工地核对图内数字之准确，如发现任何矛盾，应通知设计师，方可施工。否则施工单位须承担所有责任。	

（三）地面工程

原有水磨石地面基础较差，整体做自流平+4mm 塑胶地板改造。

1. 水泥自流平找平（54.94 ）

- 1.基层处理：打磨水磨石地面，清理油污、浮灰，涂刷界面剂；
- 2.搅拌自流平浆料，均匀倾倒，专用刮板、消泡滚筒施工；
- 3.自然养护 24h 以上，完全干燥后再铺设塑胶地板。

规范：地面平整度 2m 靠尺误差≤2mm，无起砂、空鼓。

2. 4mm 厚环保 PVC 塑胶地板（54.94 ）

- 1.自流平地面完全干燥后涂刷环保专用胶水；
- 2.塑胶地板整幅铺设，缝隙采用热焊工艺，无缝处理；
- 3.墙边收头贴合软包底部，无空隙；

规范：地板防滑等级满足校园标准，环保 E1 级，耐磨、吸音、减震，适配儿童跑动摔倒防护。

（四）定制家具工程

1.材料标准：柜体板材 E0 级实木多层板 / 生态板，表面防火耐污饰面，所有外露边角全部倒圆角，无尖锐棱角；五金件选用静音缓冲铰链、滑轨，承重达标。

2.桌椅：600×400 可升降学生桌椅 12 套，高度可调节适配不同身高特殊儿童，桌面防滑耐磨；教师办公桌椅 2 套，稳固静音。

3.储物柜

- 1.2m（长）×0.9m（高）储物柜：2 个；
- 1.4m（长）×0.8m（高）×0.3m（深）储物柜：3 组；
- 1.6m（长）×0.8m（高）×0.35m（深）储物柜：3 组；

柜体落地平稳，设置缓冲柜门，无外露尖锐五金，内部分层收纳，满足教学教具存放。

4.施工安装要求：柜体靠墙固定防倾倒，安装水平垂直，缝隙均匀，开合无异响。

（五）软装工程（教学零星软装 1 项）

包含教学展示挂画、趣味教具装饰、隔音布艺等配套软装，全部选用环保无异味、柔软防撞材质，固定牢固，无小型易脱落零件，避免儿童误食风险。

（六）电路灯具零星改造（1 项）

- 1.原有线路梳理更换不合格老化电线，全部采用阻燃铜芯线，穿 PVC 阻燃线管保护；
- 2.新增灯具回路单独布线，设置分路空开，接地保护到位；
- 3.开关、插座高度适配教室使用，插座加装安全防护盖板；
- 4.完工后绝缘电阻测试、通电全功能调试，符合电气验收规范。

五、通用安全及环保强制要求

- 1.全空间所有硬质构件边角均做圆弧倒角处理，杜绝尖锐棱角，符合特教场所防撞安全标准；
- 2.全部装修材料提供环保检测报告，甲醛、TVOC 等有害物质达标，进场验收合格后方可施工；
- 3.吊顶、墙面木基层、木工板均涂刷防火涂料，达到 B1 级阻燃；
- 4.施工全程做好原有教室黑板、门窗成品保护，完工清理垃圾，保洁交付；
- 5.隐蔽工程（龙骨、水电、基层）必须分阶段验收，留存影像资料，验收合格方可封盖；
- 6.完工后室内通风除味，检测室内空气质量达标后方可投入教学使用。

六、验收标准

整体按照《建筑装饰装修工程质量验收标准》GB50210、《特殊教育学校建筑设计标准》JGJ76 执行，分隐蔽验收、分项验收、整体竣工验收三步，尺寸、平整度、牢固度、环保、照明、安全防撞全部达标方可交付。



连云港市国人设计工程有限公司

出图专用章：

注册师签章：

会 签			
总 图		电 气	
建 筑		给排水	
结 构		暖 通	
工程负责			
职 责	姓 名	签 署	日 期
项目负责	王立忠	王立忠	
审 定	周长堤	周长堤	
审 核	周长堤	周长堤	
校 对	冯大明	冯大明	
设 计	王立忠	王立忠	
制 图	徐利利	徐利利	

建设单位	
工程名称	市特教中心孤独症教室改造工程
图纸名称	设计说明三
设计阶段	施工图
设计编号	
图纸类别	装饰
图纸编号	SM-03
出图日期	2026. 07
备 注	
非得本公司设计师之书面批准，不得随意将任何部分翻印。切勿以比例量度此图，一切以图内数字所示为准。施工单位必须在工地核对图内数字之准确，如发现任何矛盾，应通知设计师，方可施工。否则施工单位须承担所有责任。	



连云港市国人设计工程有限公司

出图专用章:

注册师签章:

会 签


总 图		电 气	
建 筑		给排水	
结 构		暖 通	
工程负责			

职 责	姓 名	签 署	日 期
项目负责	王立忠	王立忠	
审 定	周长堤	周长堤	
审 核	周长堤	周长堤	
校 对	冯大明	冯大明	
设 计	王立忠	王立忠	
制 图	徐利利	徐利利	


建设单位	
工程名称	市特教中心孤独症教室改造工程
图纸名称	建筑平面图
设计阶段	施工图
设计编号	
图纸类别	装饰
图纸编号	PL-01
出图日期	2026. 07

备 注

非得本公司设计师之书面批准, 不得随意将任何部分翻印。切勿以比例量度此图, 一切以图内数字所示为准。施工单位必须在工地核对图内数字之准确, 如发现任何矛盾, 应通知设计师, 方可施工。否则施工单位须承担所有责任。

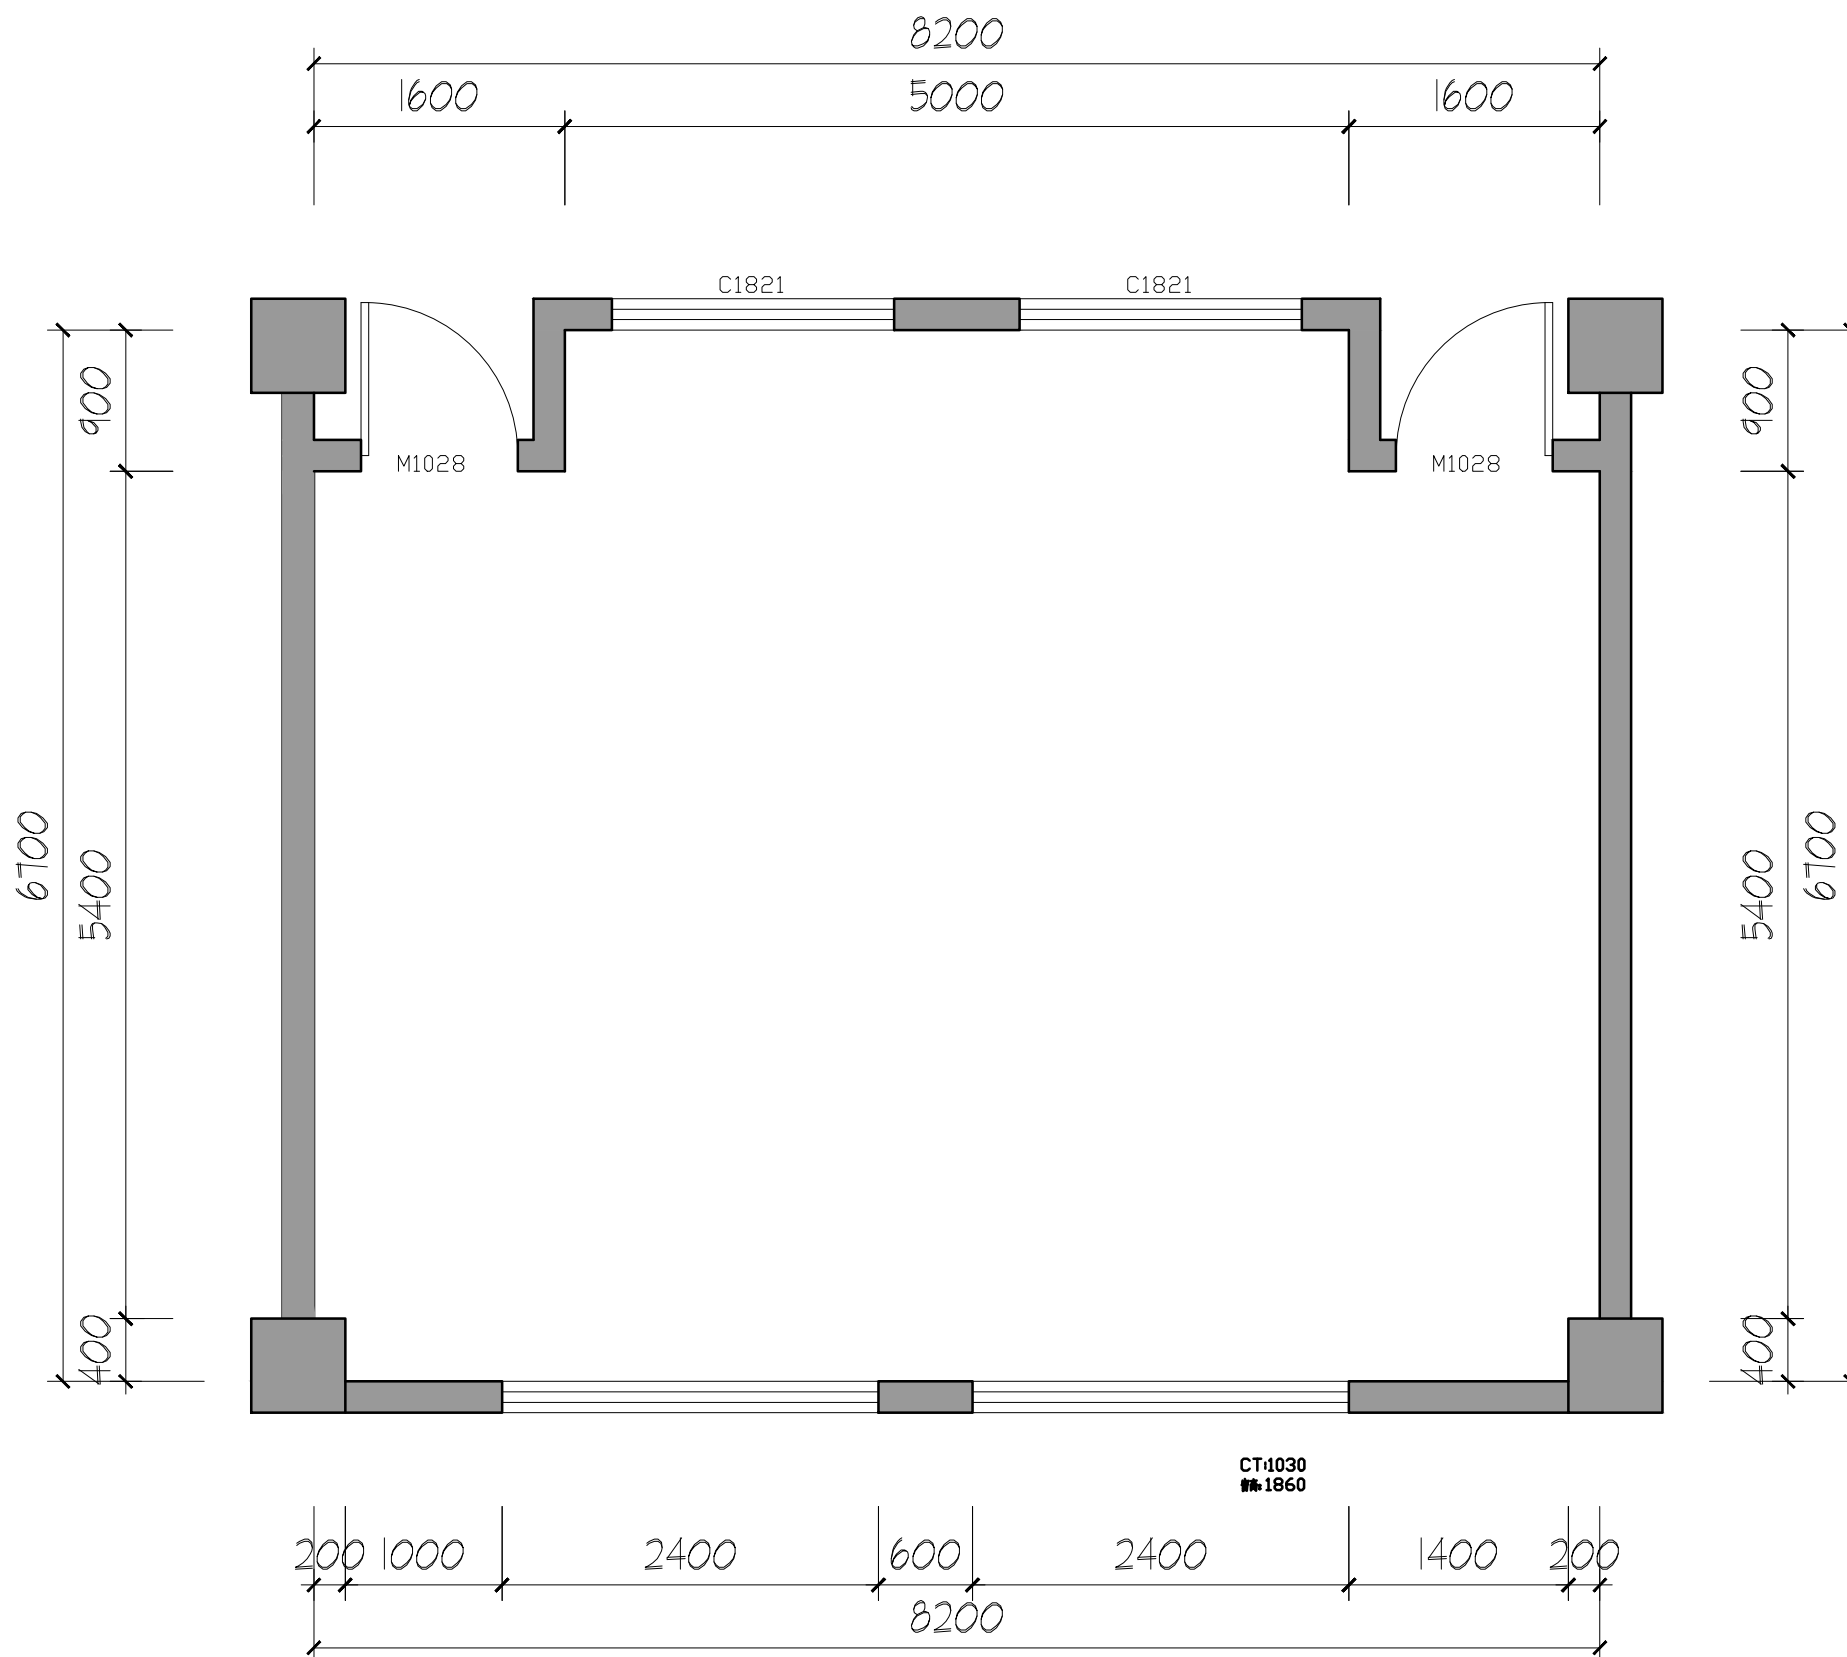

建筑平面图
PL-01
SCALE: 1:90
PLAN

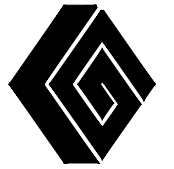

连云港市国人设计工程有限公司

出图专用章:

注册签章:


会 签

总图		电气	
建筑		给排水	
结构		暖通	
工程负责			
职责	姓名	签署	日期
项目负责人	王立忠	王立忠	
审 定	周长堤	周长堤	
审 核	周长堤	周长堤	
校 对	冯大明	冯大明	
设 计	王立忠	王立忠	
制 图	徐利利	徐利利	

建设单位	
工程名称	市特教中心孤独症教室改造工程
图纸名称	平面布置图
设计阶段	施工图
设计编号	
图纸类别	装饰
图纸编号	PL-02
出图日期	2026. 07

备 注

非得本公司设计师之书面批准, 不得随意将任何部分翻印。切勿以比例量度此图, 一切以图内数字所示为准。施工单位必须在工地核对图内数字之准确, 如发现任何矛盾, 应通知设计师, 方可施工。否则施工单位须承担所有责任。

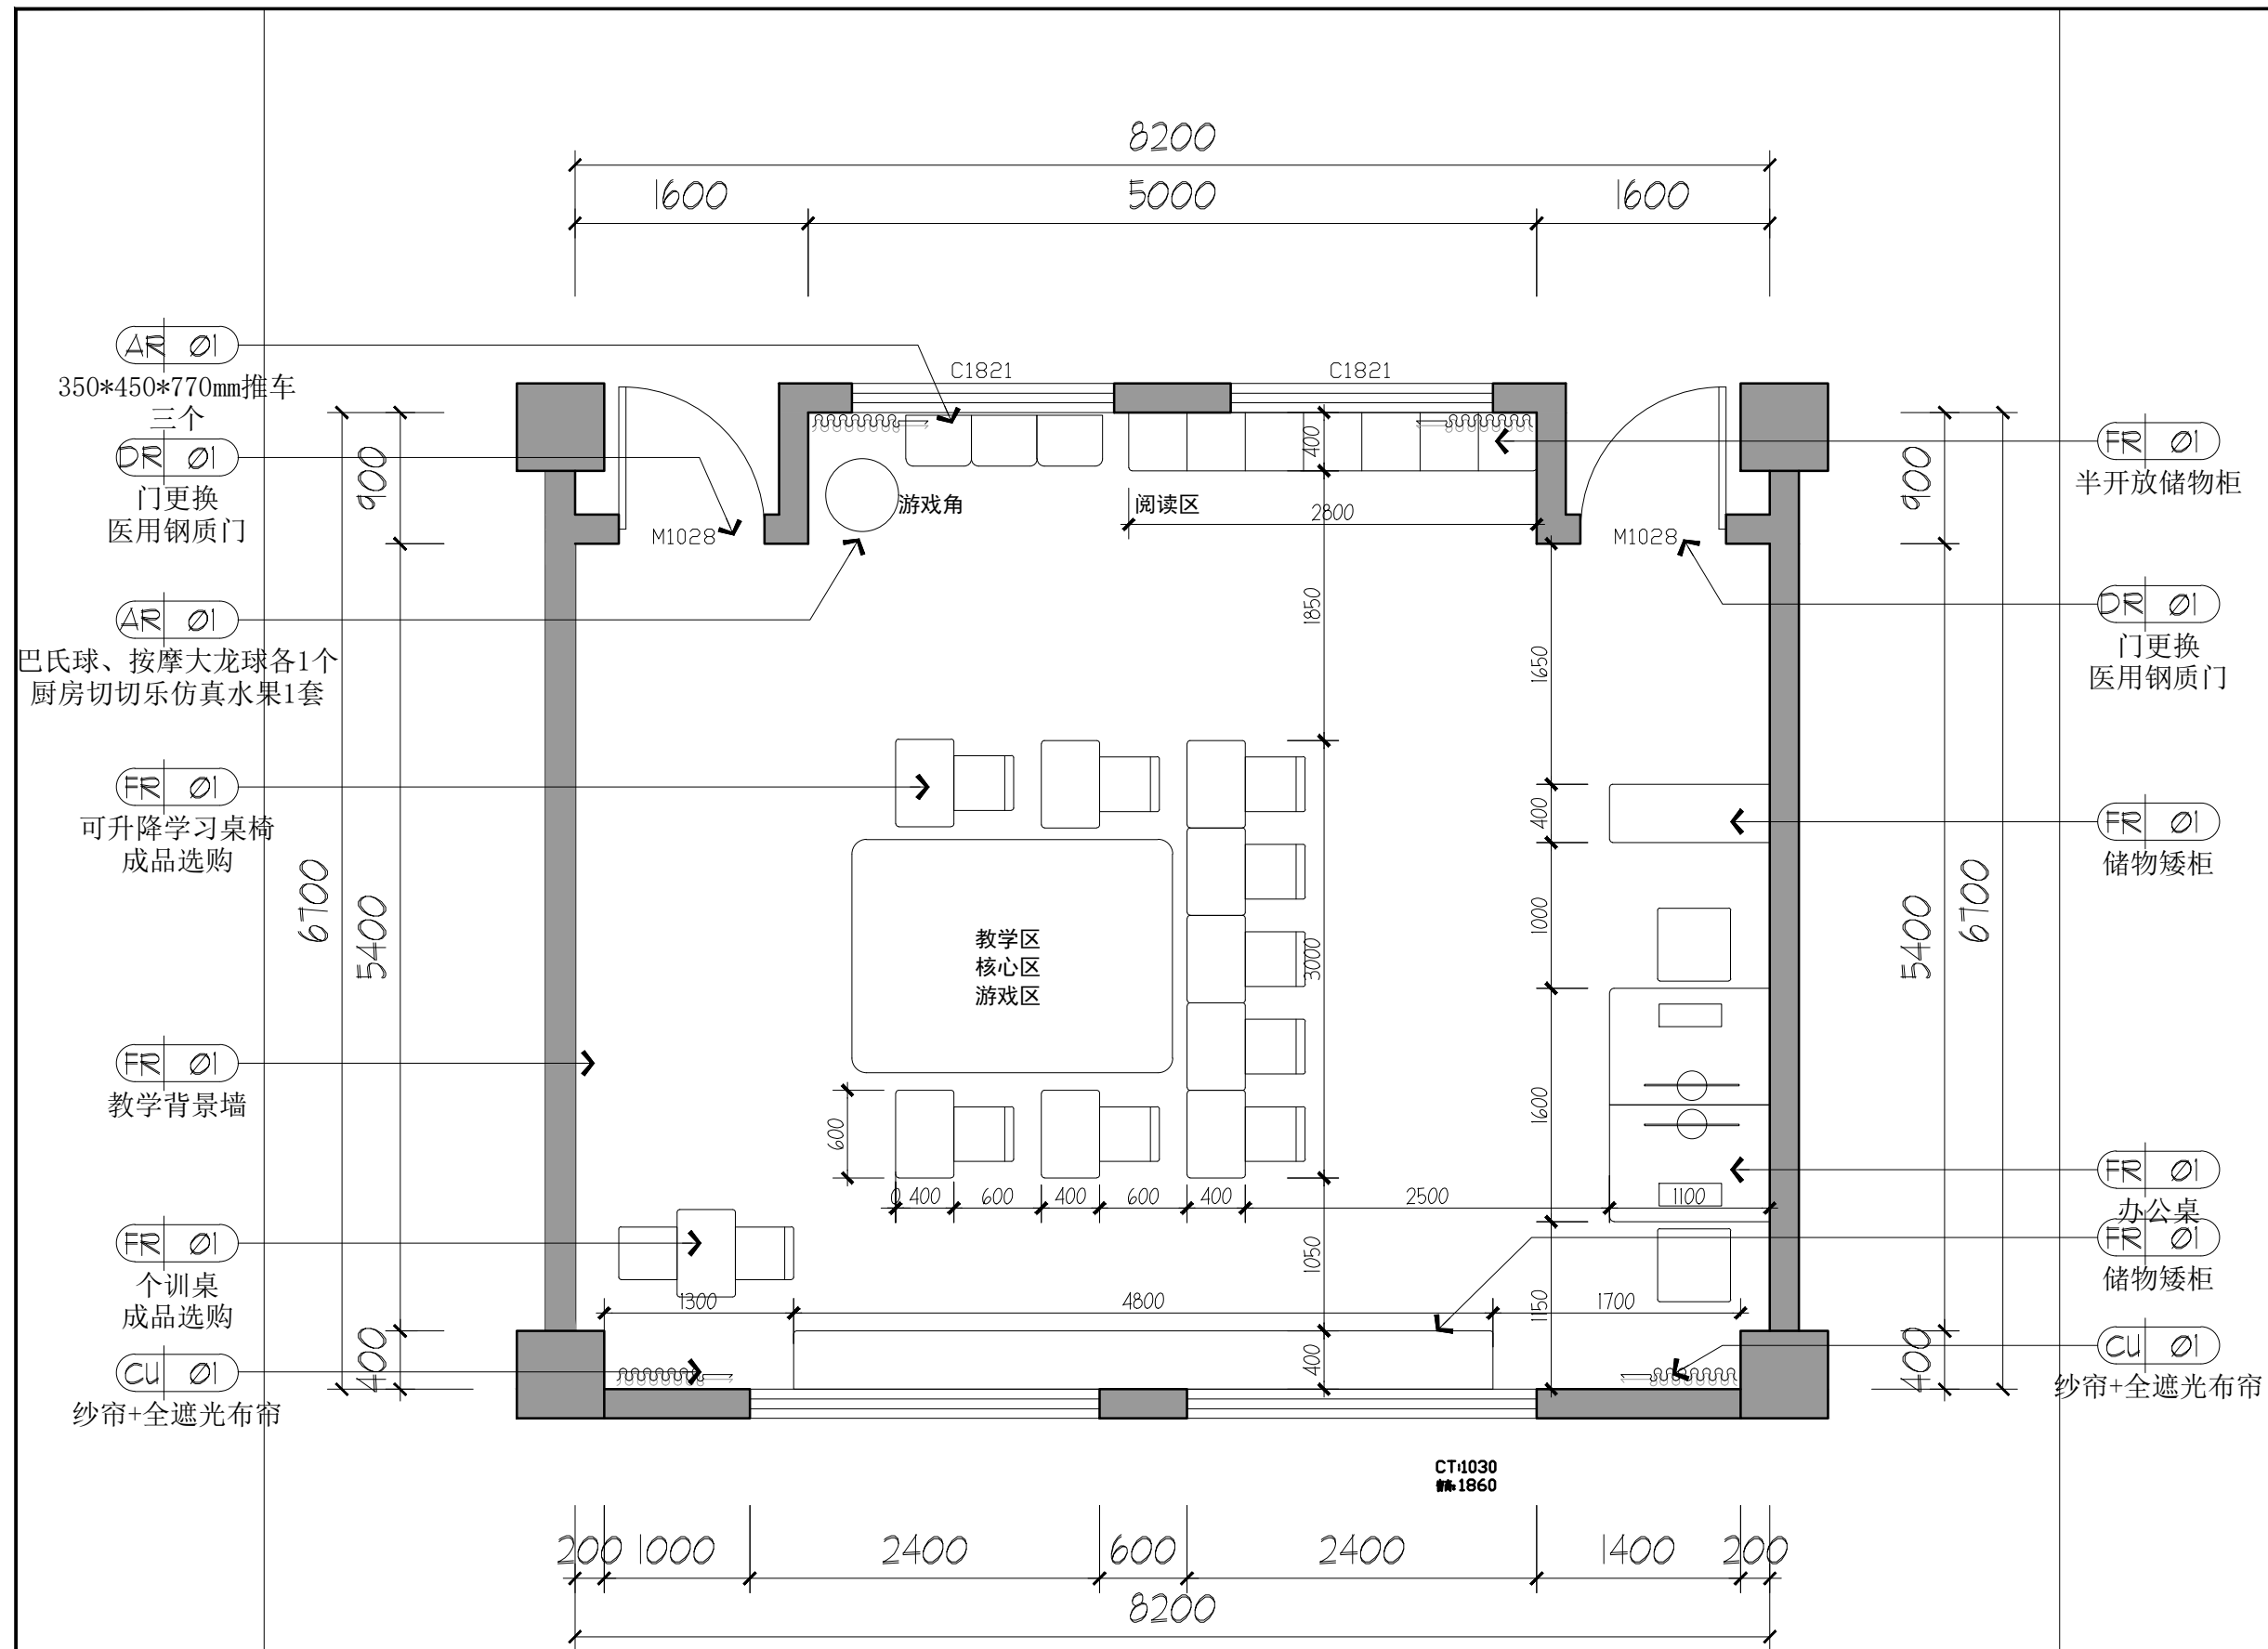

PL-02 平面布置图
SCALE: 1:90
PLAN



连云港市国人设计工程有限公司

出图专用章:

注册师签章:

会 签


总 图		电 气	
建 筑		给排水	
结 构		暖 通	
工程负责			

职 责	姓 名	签 署	日 期
项目负责	王立忠	王立忠	
审 定	周长堤	周长堤	
审 核	周长堤	周长堤	
校 对	冯大明	冯大明	
设 计	王立忠	王立忠	
制 图	徐利利	徐利利	

建设单位	
工程名称	市特教中心孤独症教室改造工程
图纸名称	地坪布置图
设计阶段	施工图
设计编号	
图纸类别	装饰
图纸编号	PL-03
出图日期	2026. 07

备 注

非得本公司设计师之书面批准, 不得随意将任何部分翻印。切勿以比例量度此图, 一切以图内数字所示为准。施工单位必须在工地核对图内数字之准确, 如发现任何矛盾, 应通知设计师, 方可施工。否则施工单位须承担所有责任。

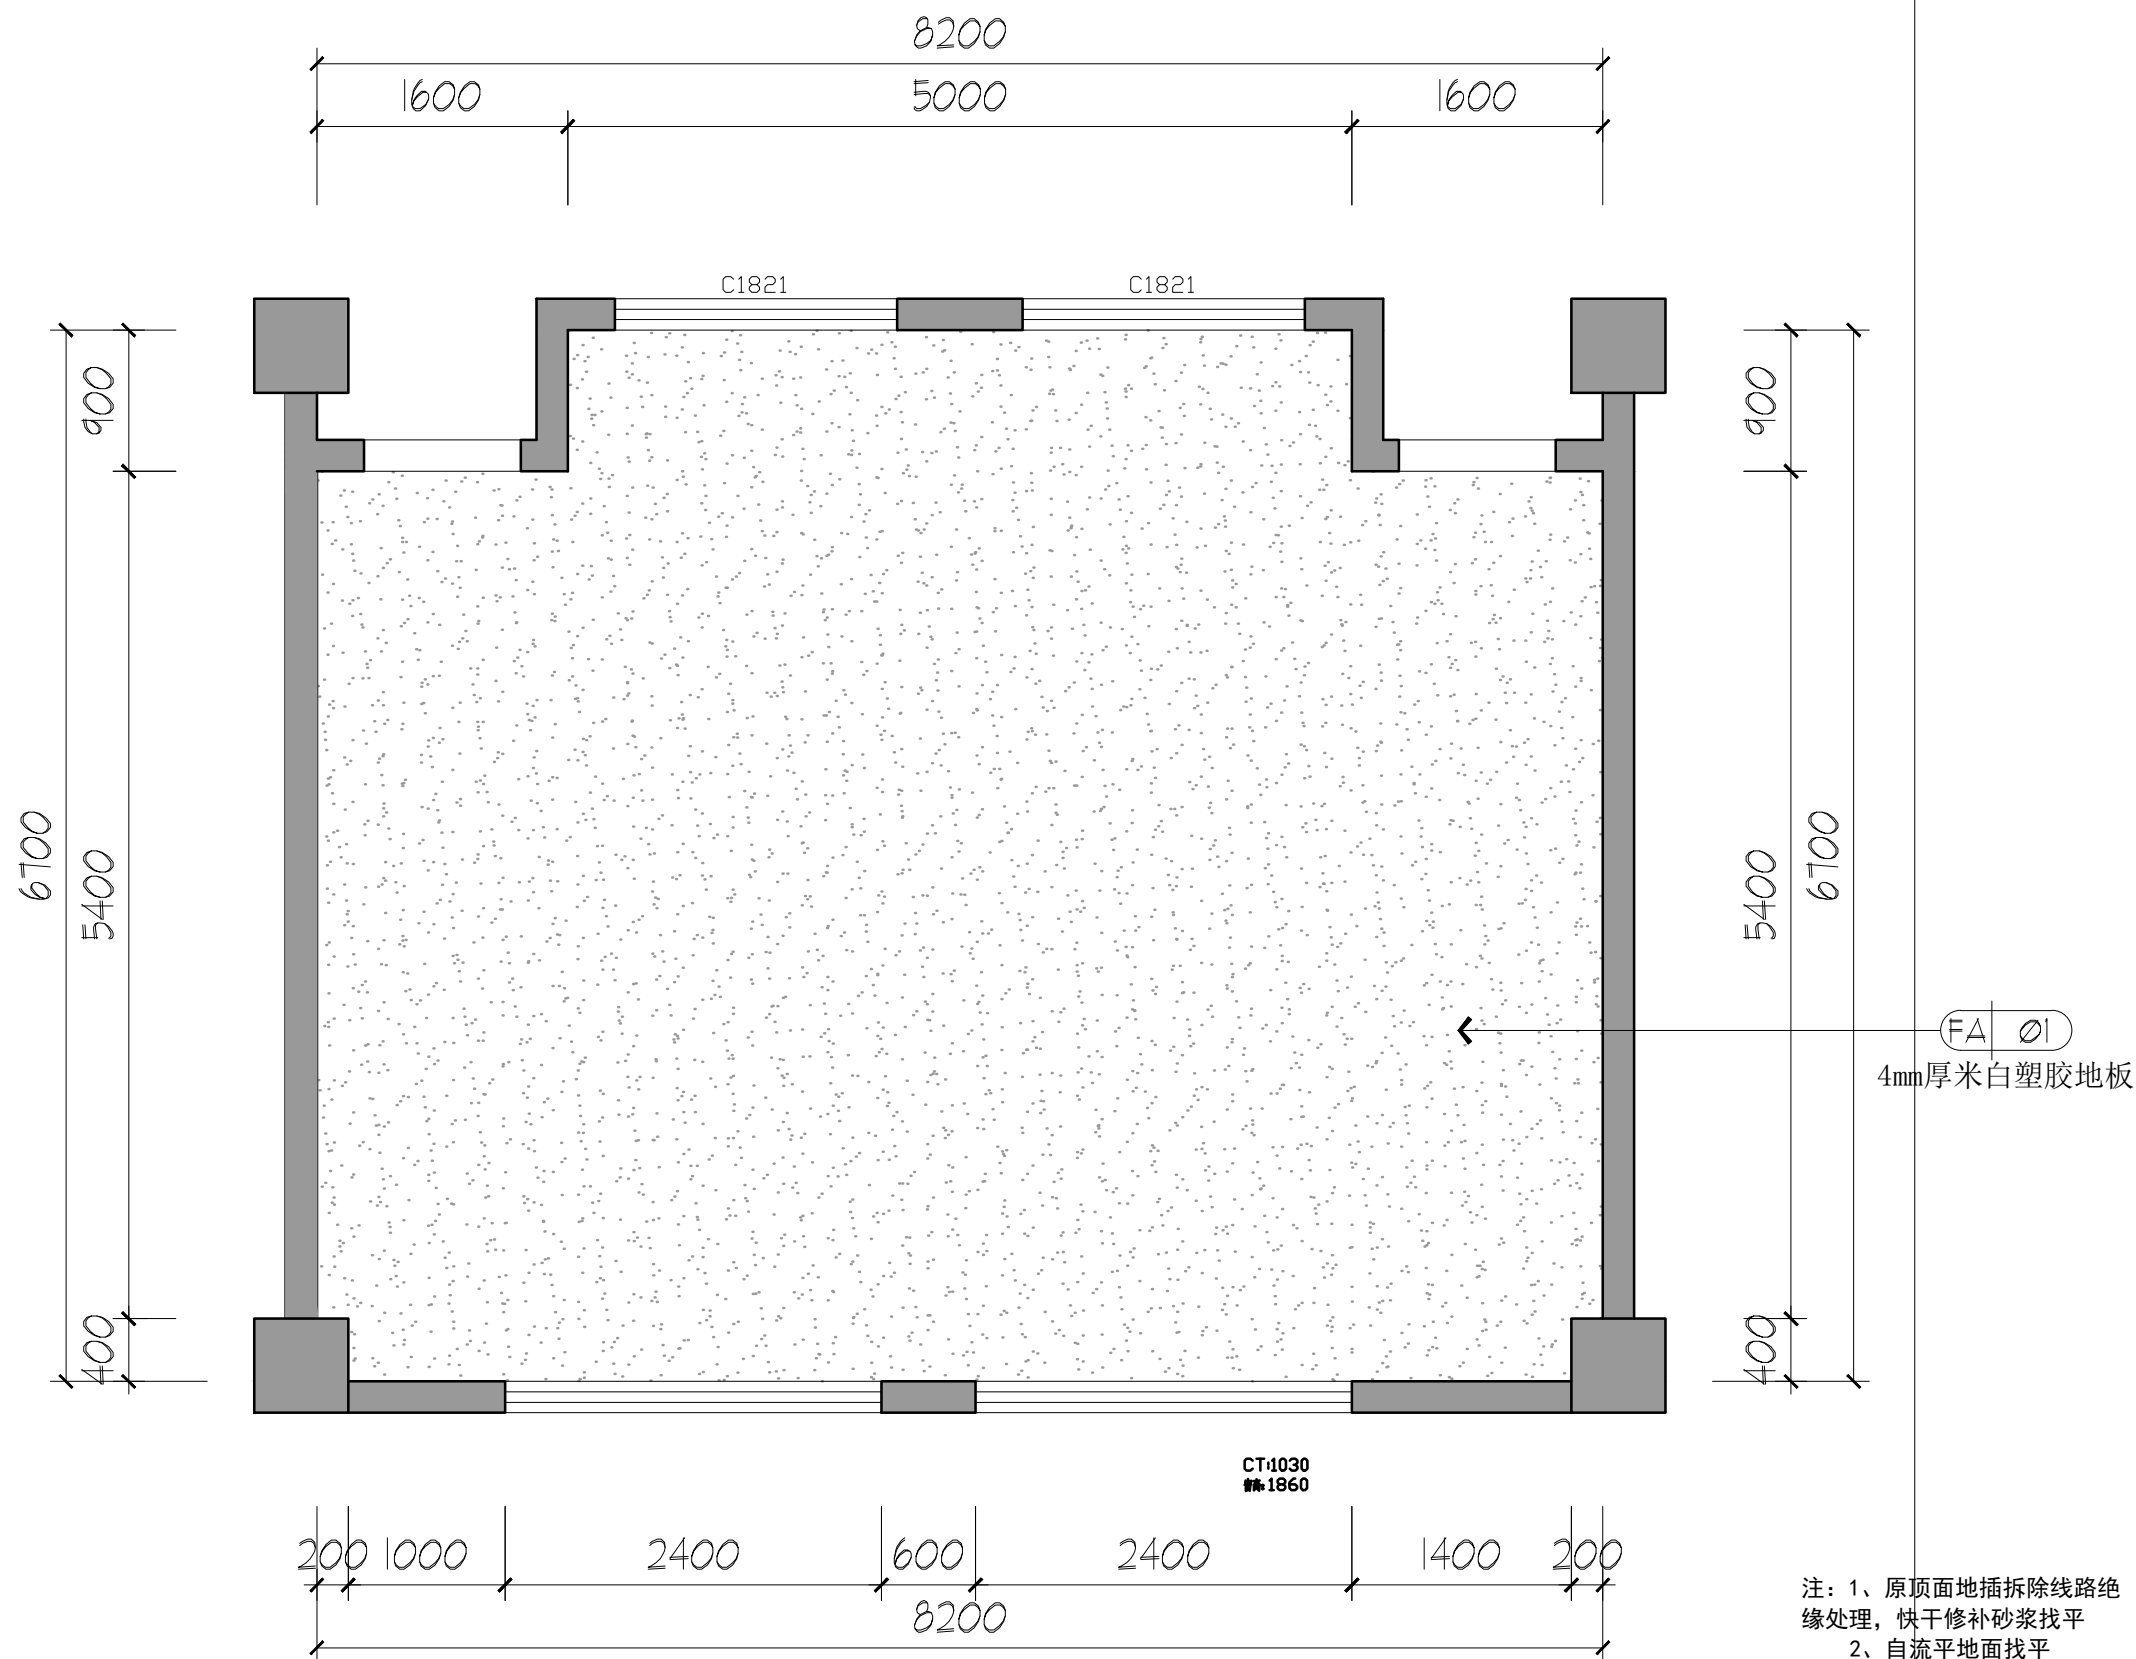

PL-03 地坪布置图
SCALE: 1:90 PLAN



连云港市国人设计工程有限公司

出图专用章:

注册师签章:


会 签

总 图		电 气	
建 筑		给排水	
结 构		暖 通	
工程负责			
职 责	姓 名	签 署	日 期
项目负责	王立忠	王立忠	
审 定	周长堤	周长堤	
审 核	周长堤	周长堤	
校 对	冯大明	冯大明	
设 计	王立忠	王立忠	
制 图	徐利利	徐利利	

建设单位	
工程名称	市特教中心孤独症教室改造工程
图纸名称	天花布置图
设计阶段	施工图
设计编号	
图纸类别	装饰
图纸编号	PL-04
出图日期	2026. 07

备 注

非得本公司设计师之书面批准, 不得随意将任何部分翻印。切勿以比例量度此图, 一切以图内数字所示为准。施工单位必须在工地核对图内数字之准确, 如发现任何矛盾, 应通知设计师, 方可施工。否则施工单位须承担所有责任。

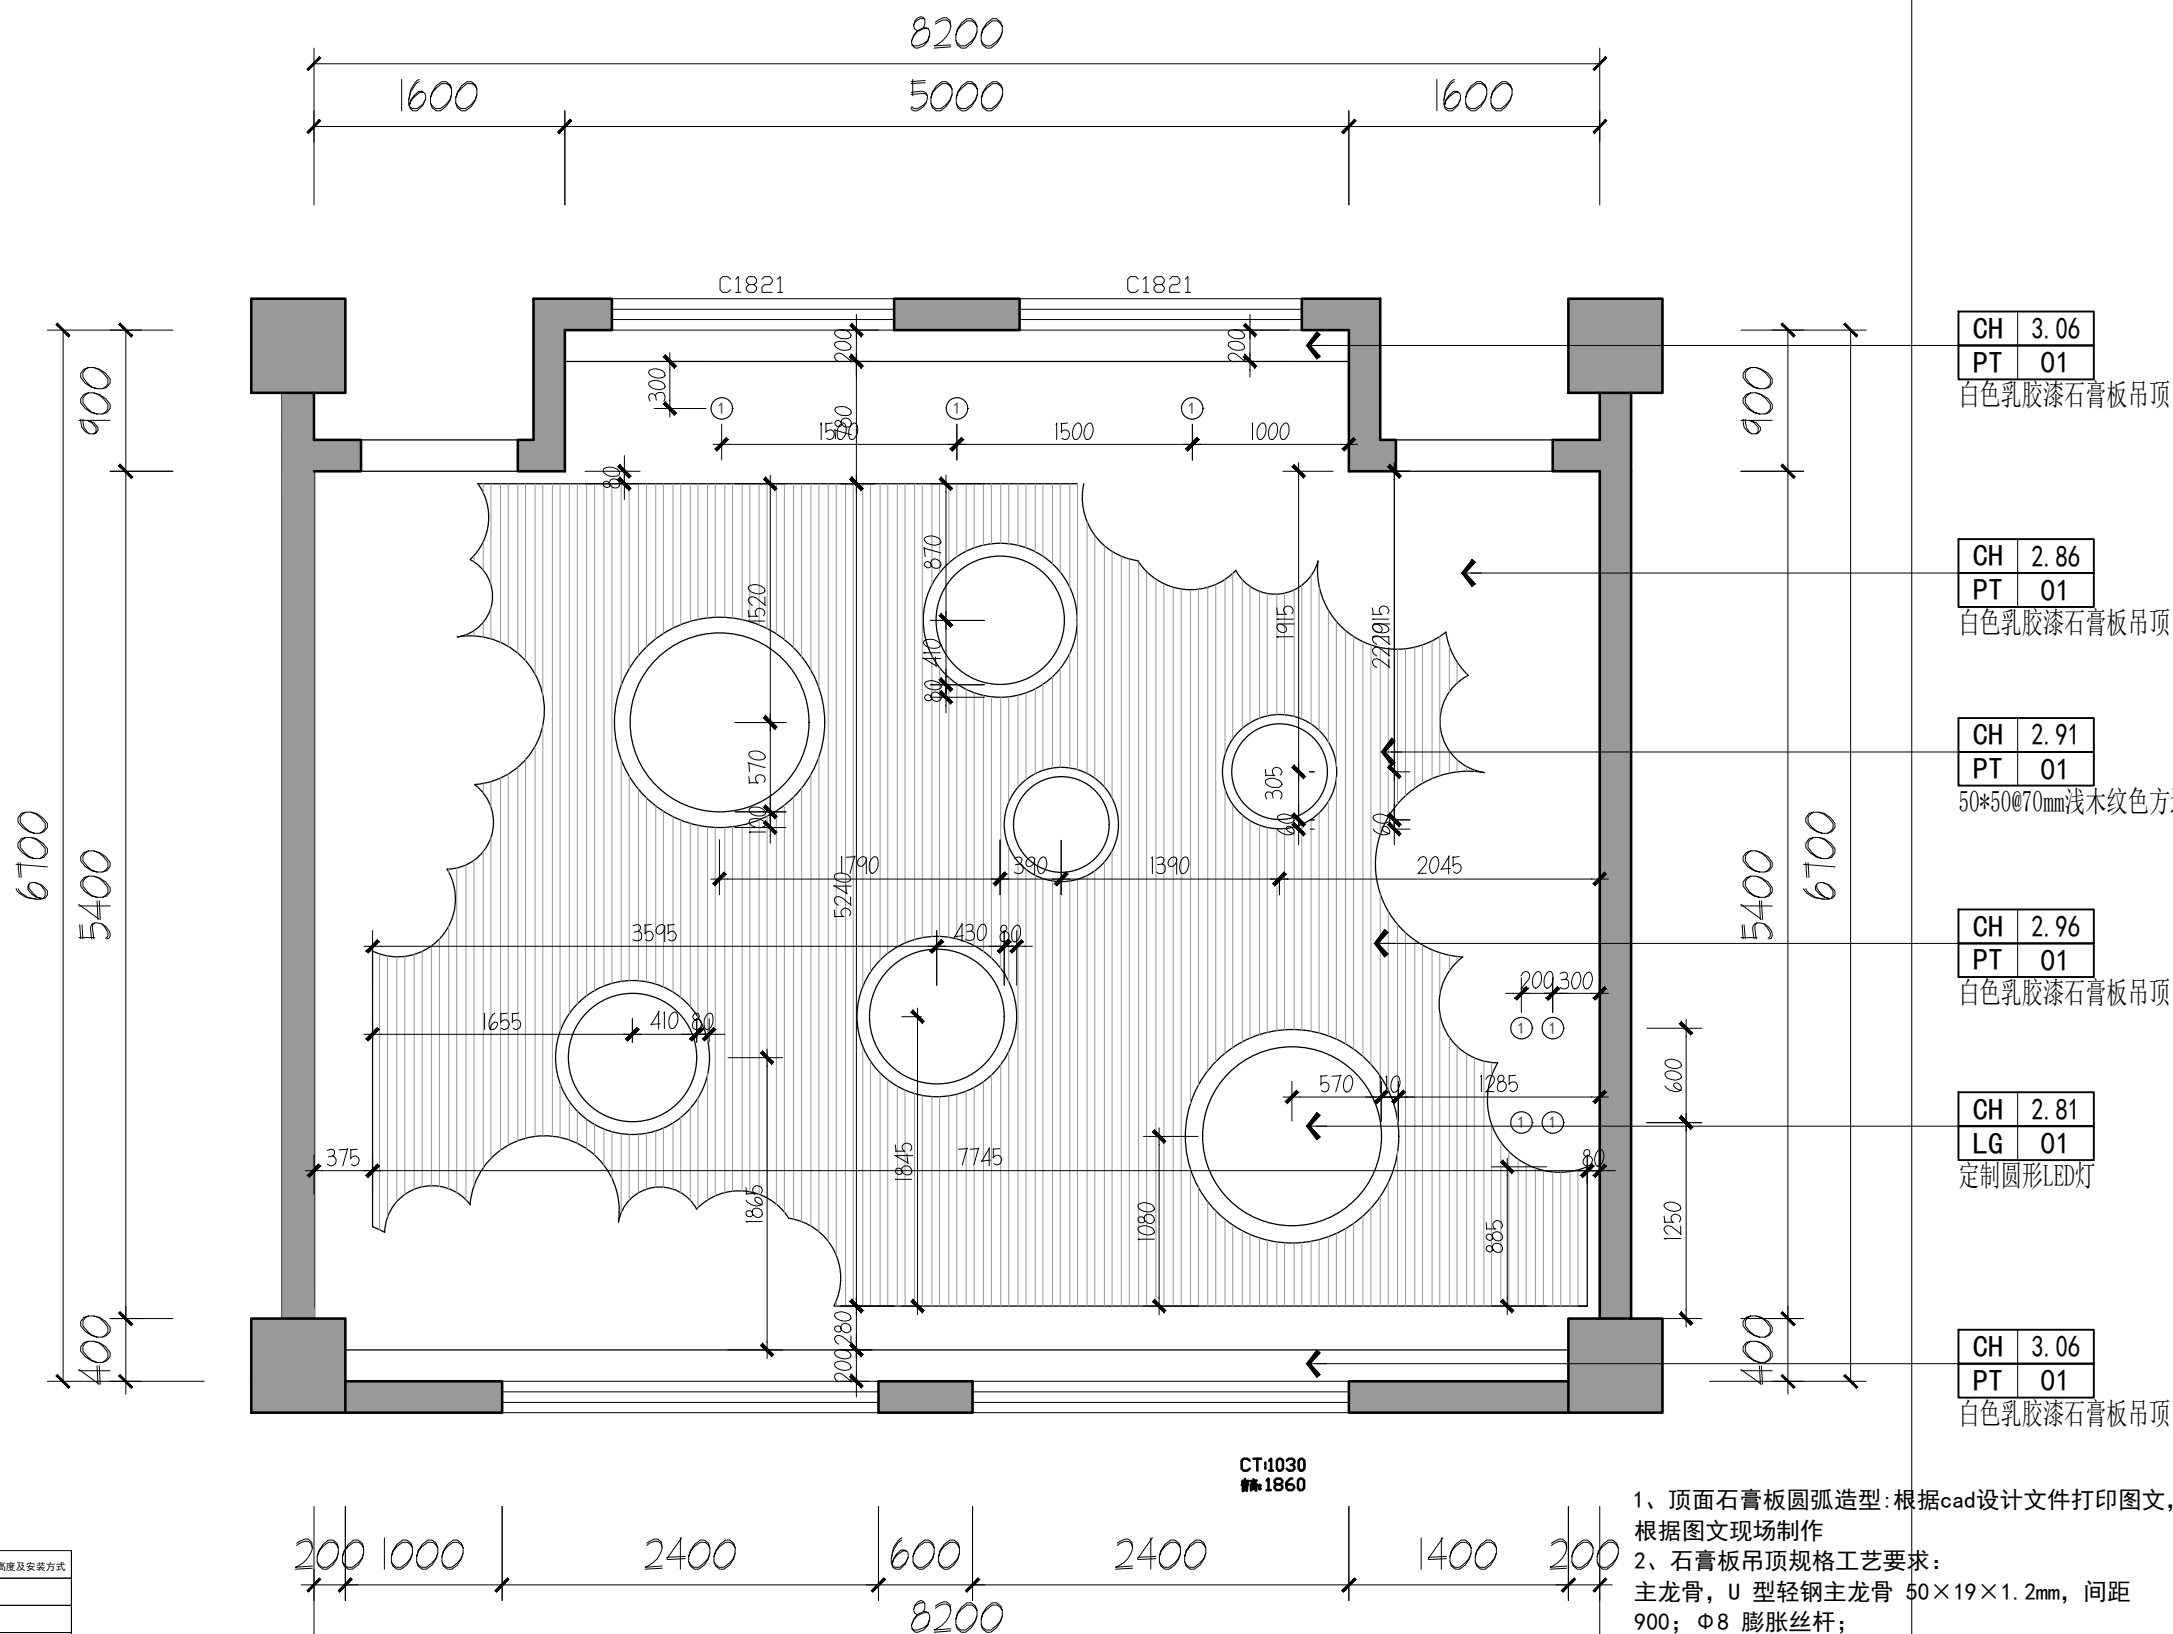


图例及材料表

图 例	设 备 名 称	型 号 及 规 格	安 装 高 度 及 安 装 方 式
○	筒灯	3000K 12W	暗装
○	定制圆形灯	3500K φ600, 40W	暗装
○	定制圆形灯	3500K φ900, 54W	暗装
○	定制圆形灯	3500K φ1100, 80W	暗装
■	配电箱	屏配电箱	暗装, 1.6M

PL-04 天花布置图
SCALE: 1:90 PLAN

- 1、顶面石膏板圆弧造型: 根据cad设计文件打印图文, 根据图文现场制作
- 2、石膏板吊顶规格工艺要求:
主龙骨, U 型轻钢主龙骨 50×19×1.2mm, 间距 900; Φ8 膨胀丝杆;
副龙骨, U 型副龙骨 50×19×0.7mm, 垂直主龙骨排布, 间距 400mm;
石膏板为双层 9.5mm厚;

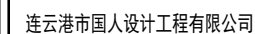

出图专用章:

注册师签章:

会 签

总图		电气	
建筑		给排水	
结构		暖通	
工程负责			

职 责	姓 名	签 署	日 期
项目负责	王立忠	王立忠	
审 定	周长堤	周长堤	
审 核	周长堤	周长堤	
校 对	冯大明	冯大明	
设 计	王立忠	王立忠	
制 图	徐利利	徐利利	

建设单位

工程名称

市特教中心孤独症教室改造工程

图纸名称

灯具尺寸图

设计阶段

施工图

设计编号

装饰

图纸编号


PL-05

出图日期

2026. 07

备 注

非得本公司设计师之书面批准,不得随意将任何部分翻印。切勿以比例量度此图,一切以图内数字所示为准。施工单位必须在工地核对图内数字之准确,如发现任何矛盾,应通知设计师,方可施工,否则施工单位须承担所有责任。

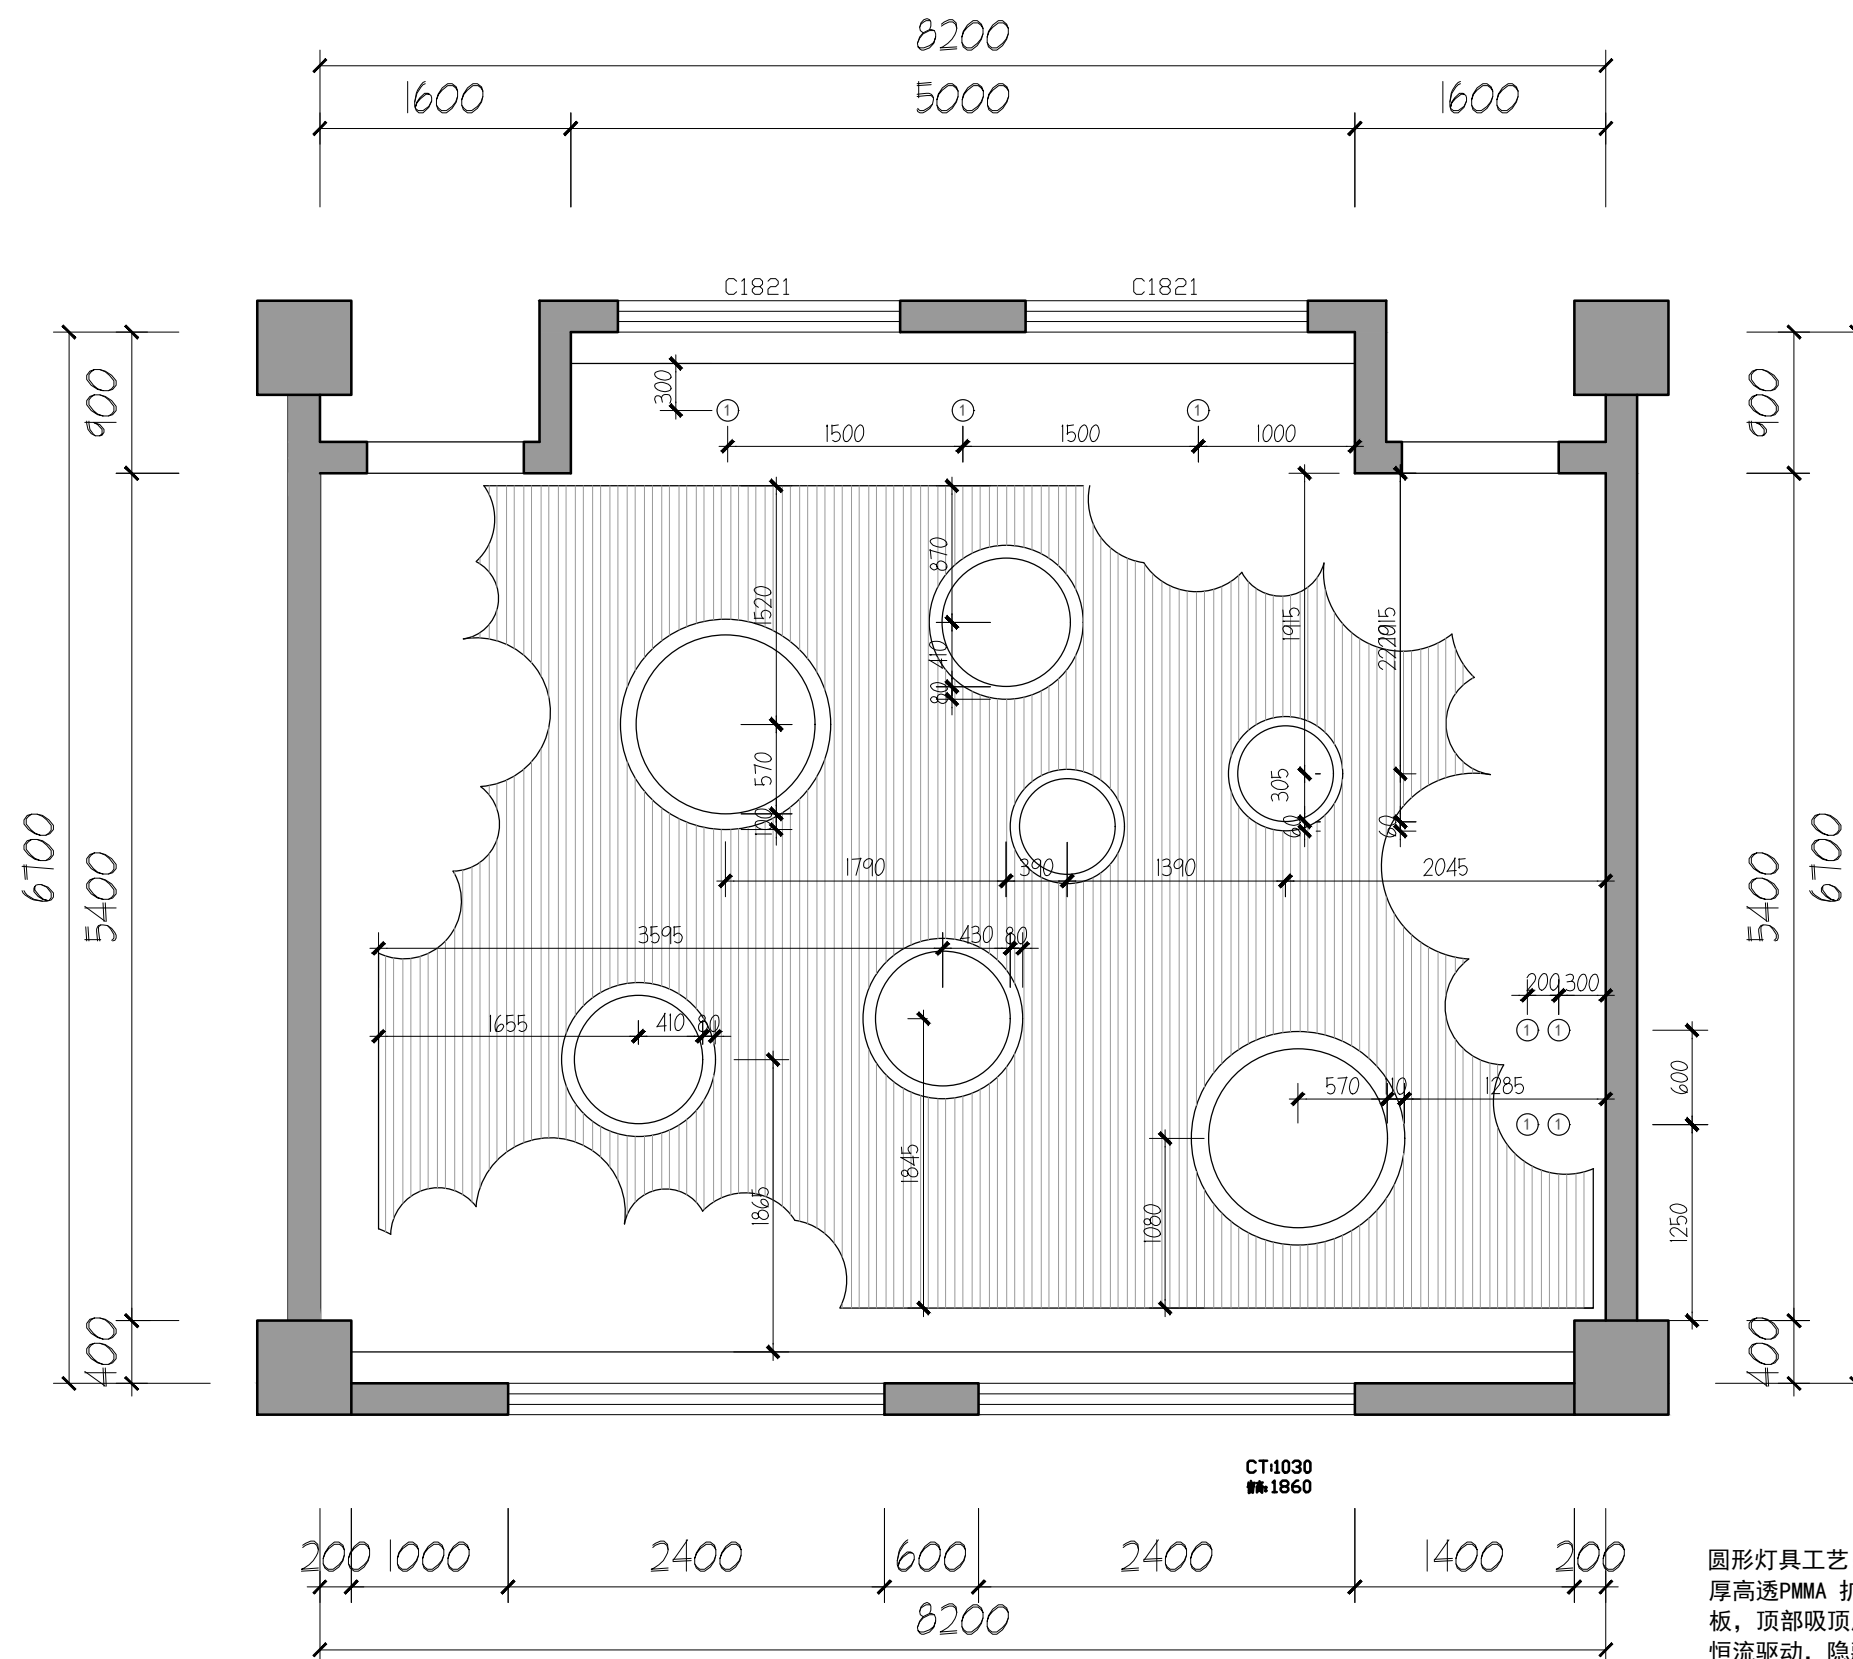

圆形灯具工艺：定制铝合金型材外框，2mm厚高透PMMA 扩散板，圆形全光谱 LED 灯板，顶部吸顶底盘（固定底座），内置隔离恒流驱动，隐藏在底盘背部

PL-05 灯具尺寸图
SCALE: 1:90 PLAN



连云港市国人设计工程有限公司

出图专用章:

注册师签章:

会 签

总 图		电 气	
建 筑		给排水	
结 构		暖 通	
工程负责			

职 责	姓 名	签 署	日 期
项目负责	王立忠	王立忠	
审 定	周长堤	周长堤	
审 核	周长堤	周长堤	
校 对	冯大明	冯大明	
设 计	王立忠	王立忠	
制 图	徐利利	徐利利	

建设单位

工程名称 市特教中心孤独症教室改造工程

图纸名称 立面索引图

设计阶段 施工图

设计编号


图纸类别 装饰

图纸编号 PL-06

出图日期 2026. 07

备 注

非得本公司设计师之书面批准, 不得随意将任何部分翻印。切勿以比例量度此图, 一切以图内数字所示为准。施工单位必须在工地核对图内数字之准确, 如发现任何矛盾, 应通知设计师, 方可施工。否则施工单位须承担所有责任。

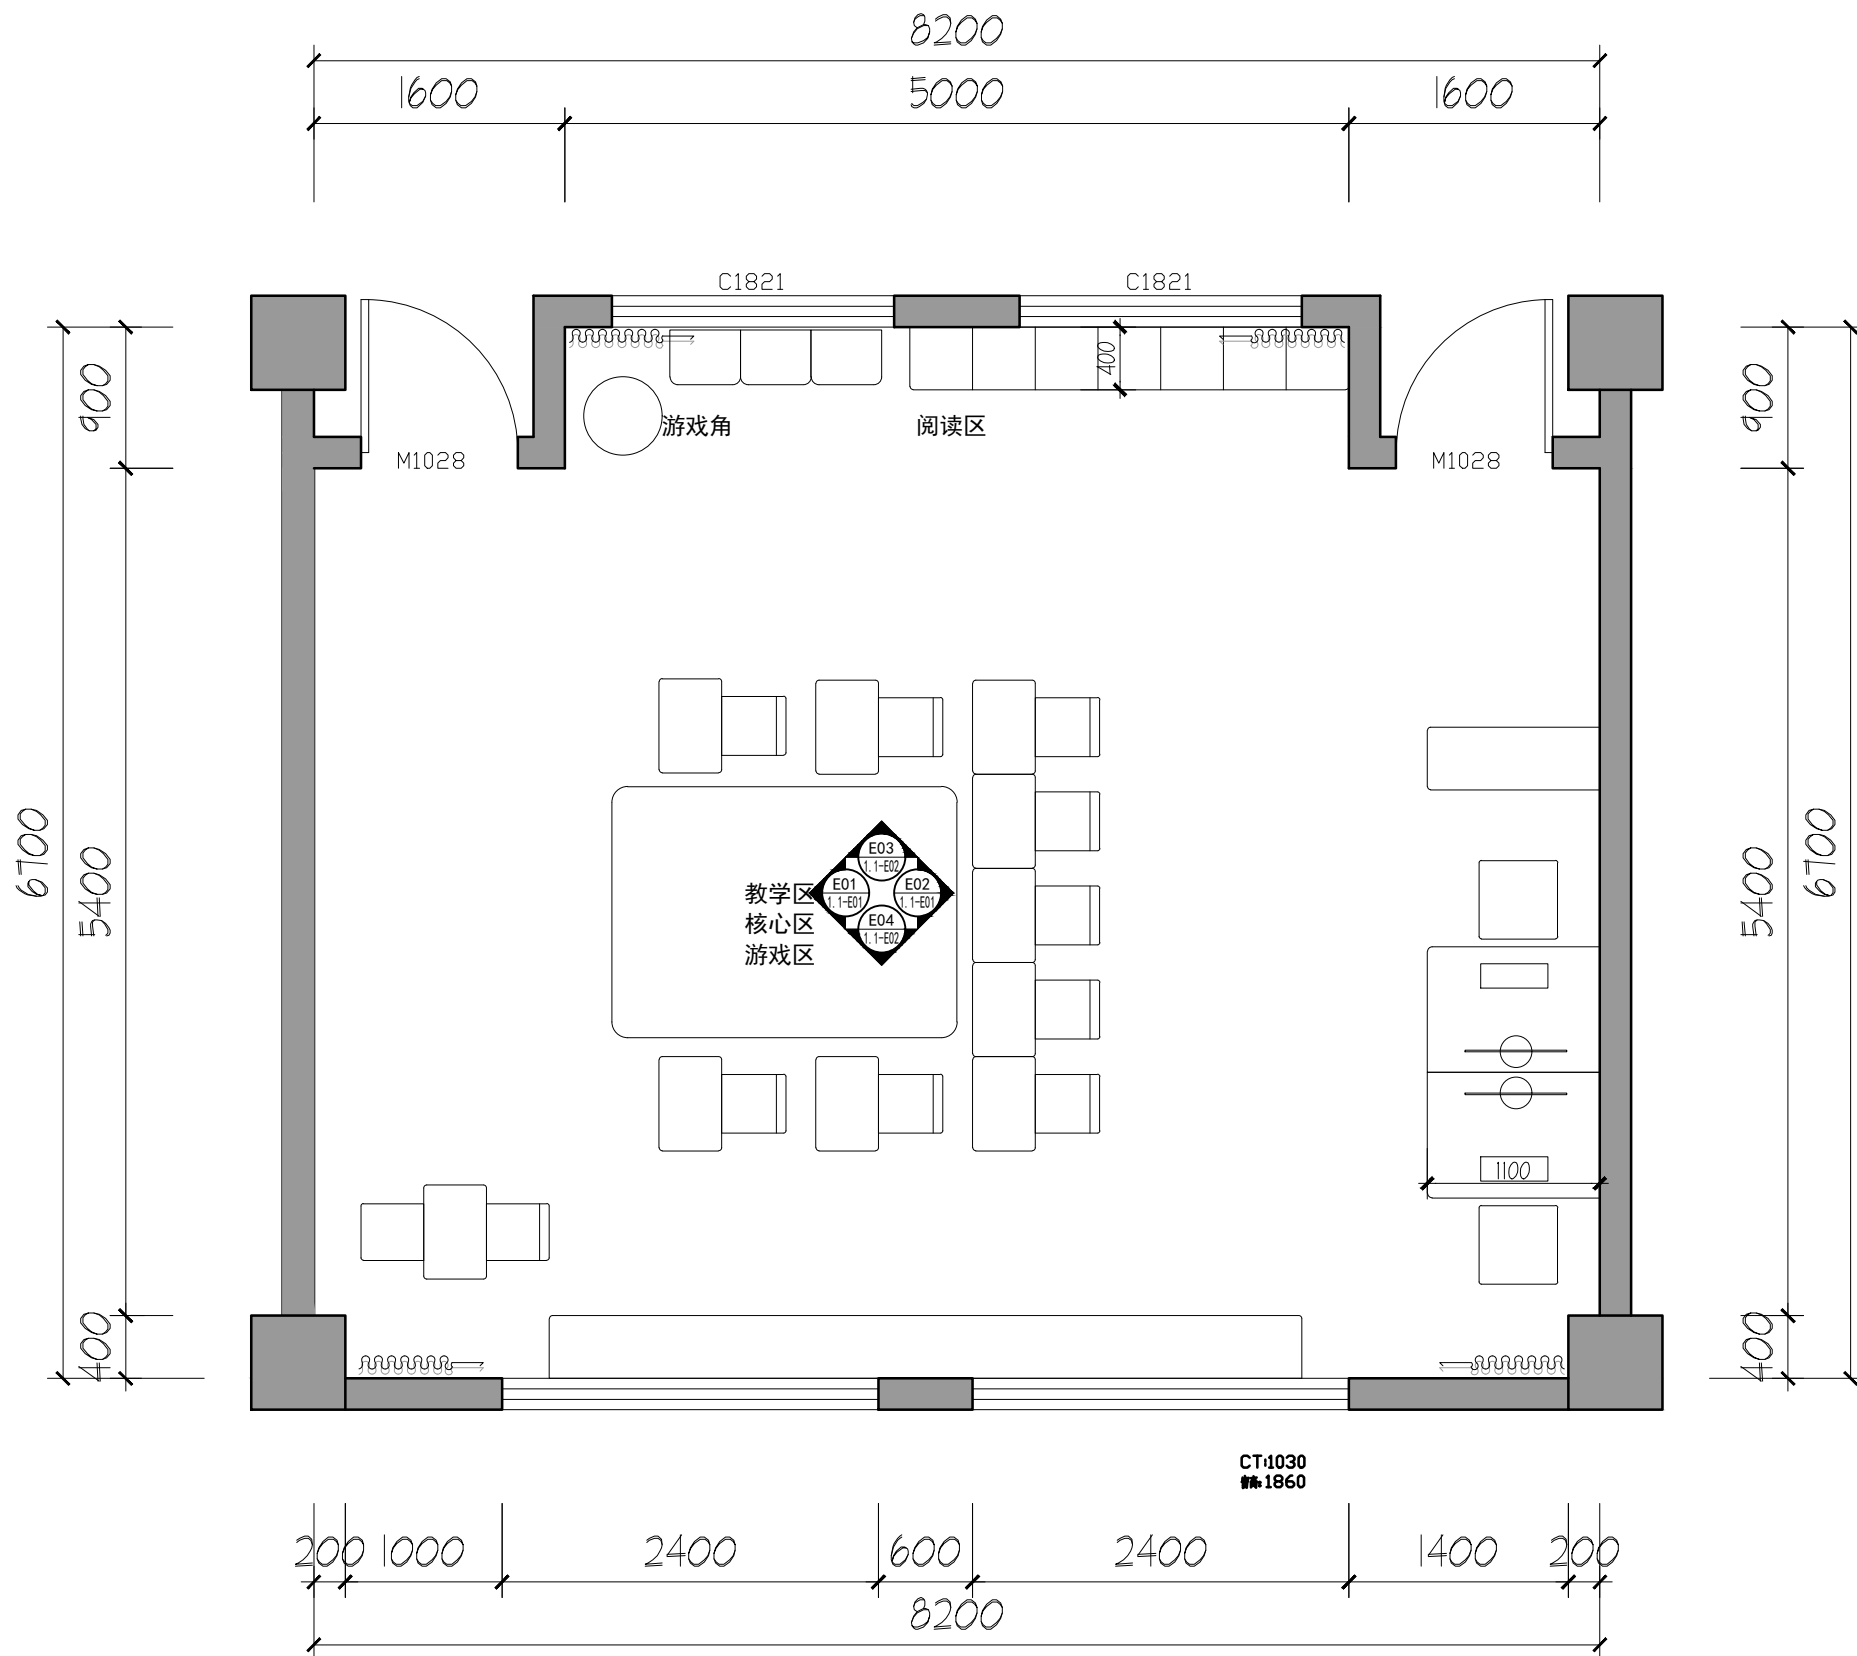

立面索引图
PL-06
SCALE: 1:90
PLAN



连云港市国人设计工程有限公司

出图专用章:

注册师签章:


会 签

总 图		电 气	
建 筑		给 排 水	
结 构		暖 通	
工程负责			

职 责	姓 名	签 署	日 期
项目负责人	王立忠	王立忠	
审 定	周长堤	周长堤	
审 核	周长堤	周长堤	
校 对	冯大明	冯大明	
设 计	王立忠	王立忠	
制 图	徐利利	徐利利	


建设单位	
工程名称	市特教中心孤独症教室改造工程
图纸名称	E01、E02立面图
设计阶段	施工图
设计编号	
图纸类别	装饰
图纸编号	1.1-E01
出图日期	2026. 07

备 注
非得本公司设计师之书面批准, 不得随意将任何部分翻印。切勿以比例量度此图, 一切以图内数字所示为准。施工单位必须在工地核对图内数字之准确, 如发现任何矛盾, 应通知设计师, 方可施工。否则施工单位须承担所有责任。

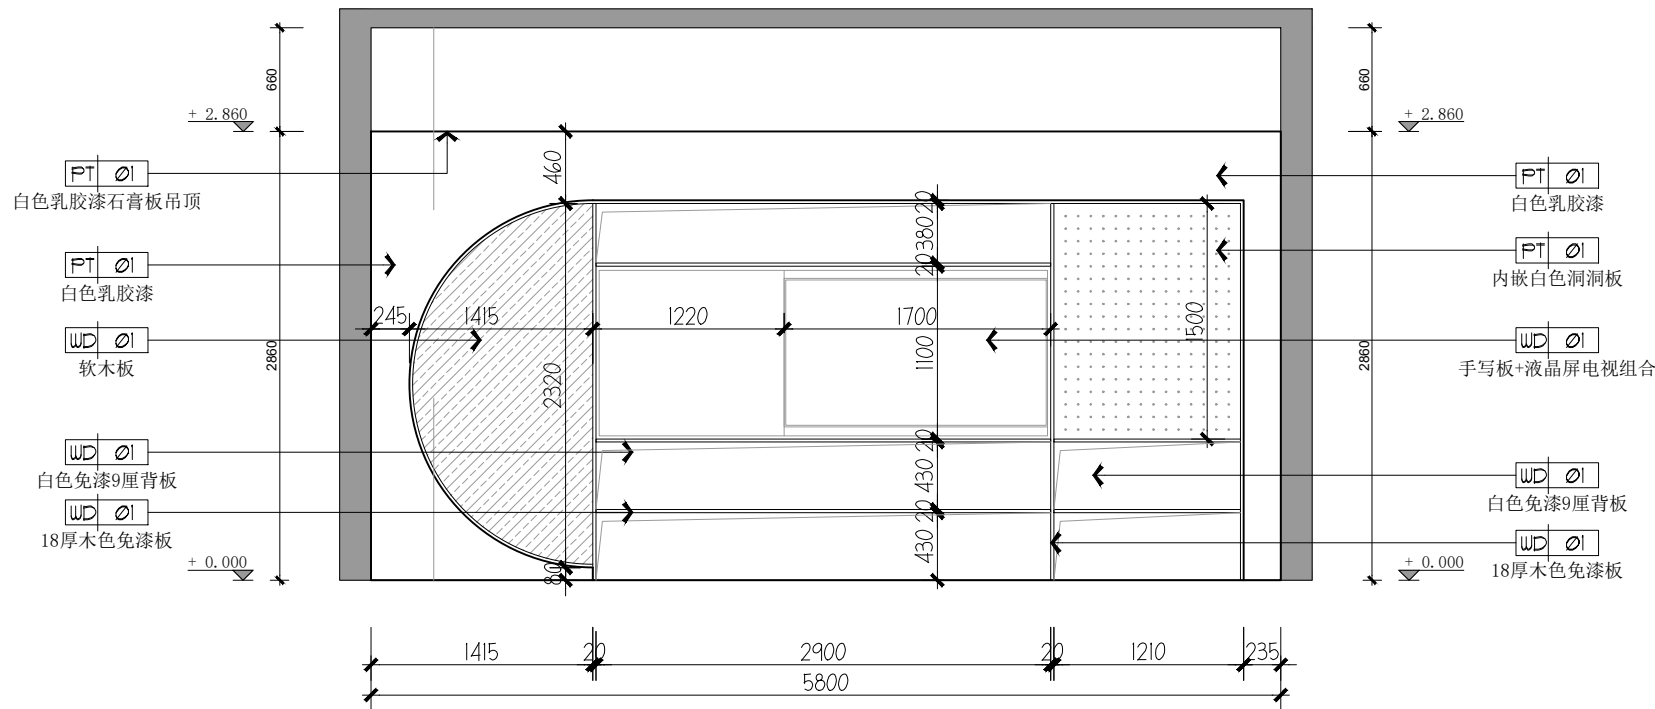

E01 ELEVATION 立面图

SCALE: 1/30

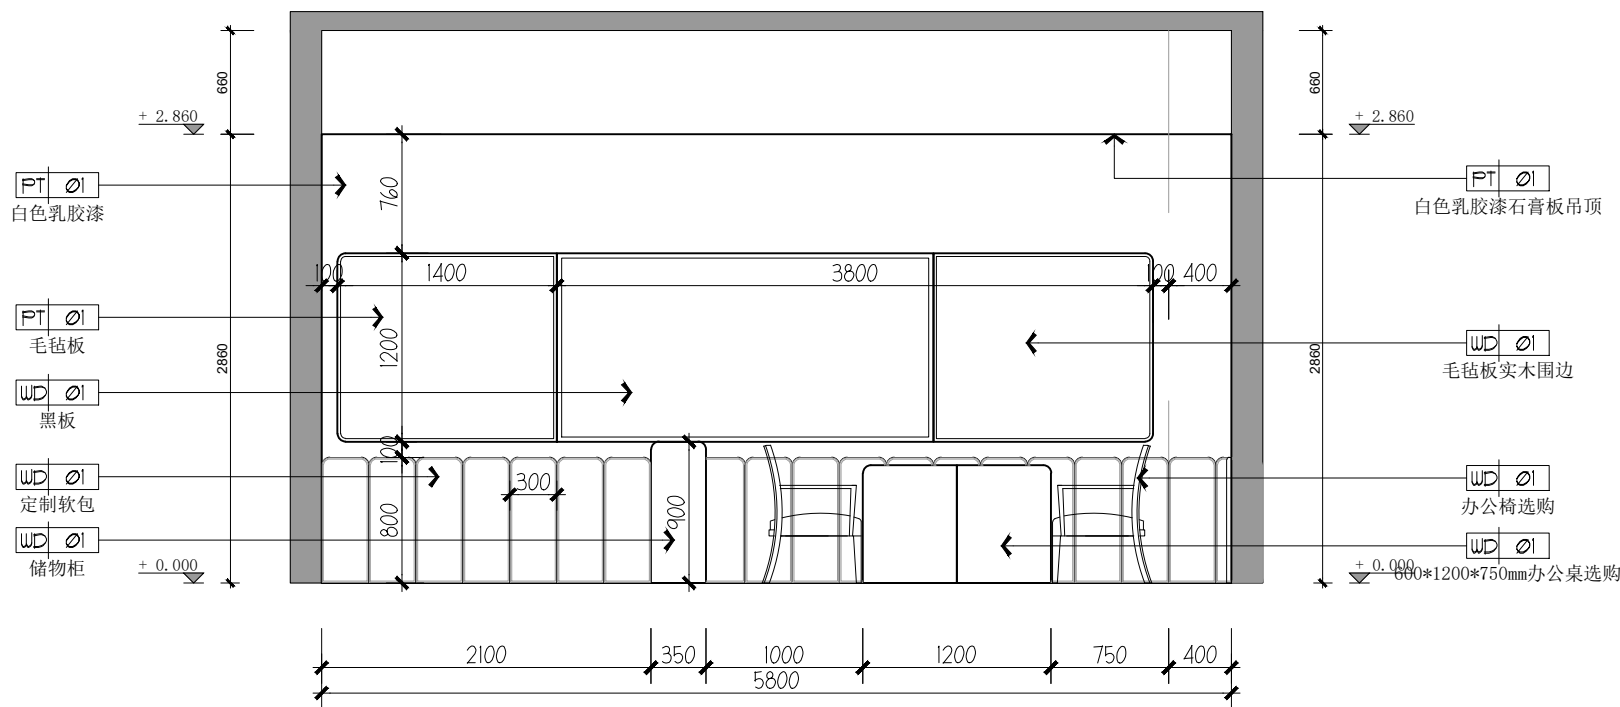

E02 ELEVATION 立面图

SCALE: 1/30



连云港市国人设计工程有限公司

出图专用章:

注册师签章:

会 签


总 图		电 气	
建 筑		给排水	
结 构		暖 通	
工程负责			

职 责	姓 名	签 署	日 期
项目负责人	王立忠	王立忠	
审 定	周长堤	周长堤	
审 核	周长堤	周长堤	
校 对	冯大明	冯大明	
设 计	王立忠	王立忠	
制 图	徐利利	徐利利	

建设单位	
工程名称	市特教中心孤独症教室改造工程
图纸名称	E03、E04立面图
设计阶段	施工图
设计编号	
图纸类别	装饰
图纸编号	1.1-E02
出图日期	2026. 07


备 注

非得本公司设计师之书面批准, 不得随意将任何部分翻印。切勿以比例量度此图, 一切以图内数字所示为准。施工单位必须在工地核对图内数字之准确, 如发现任何矛盾, 应通知设计师, 方可施工。否则施工单位须承担所有责任。

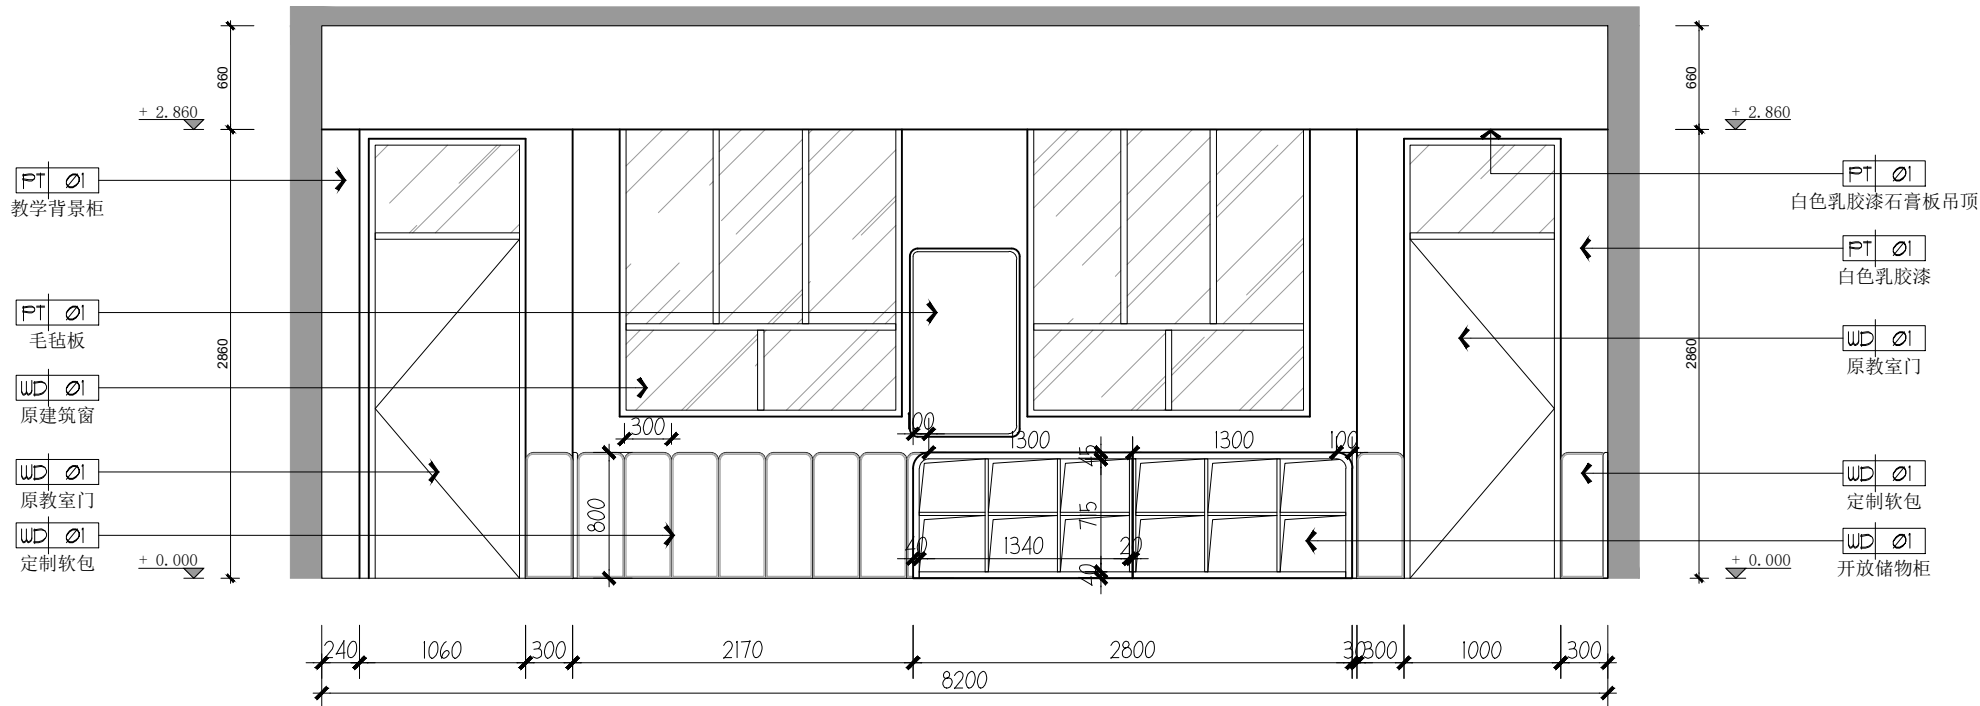

E03 ELEVATION 立面图

SCALE: 1/30

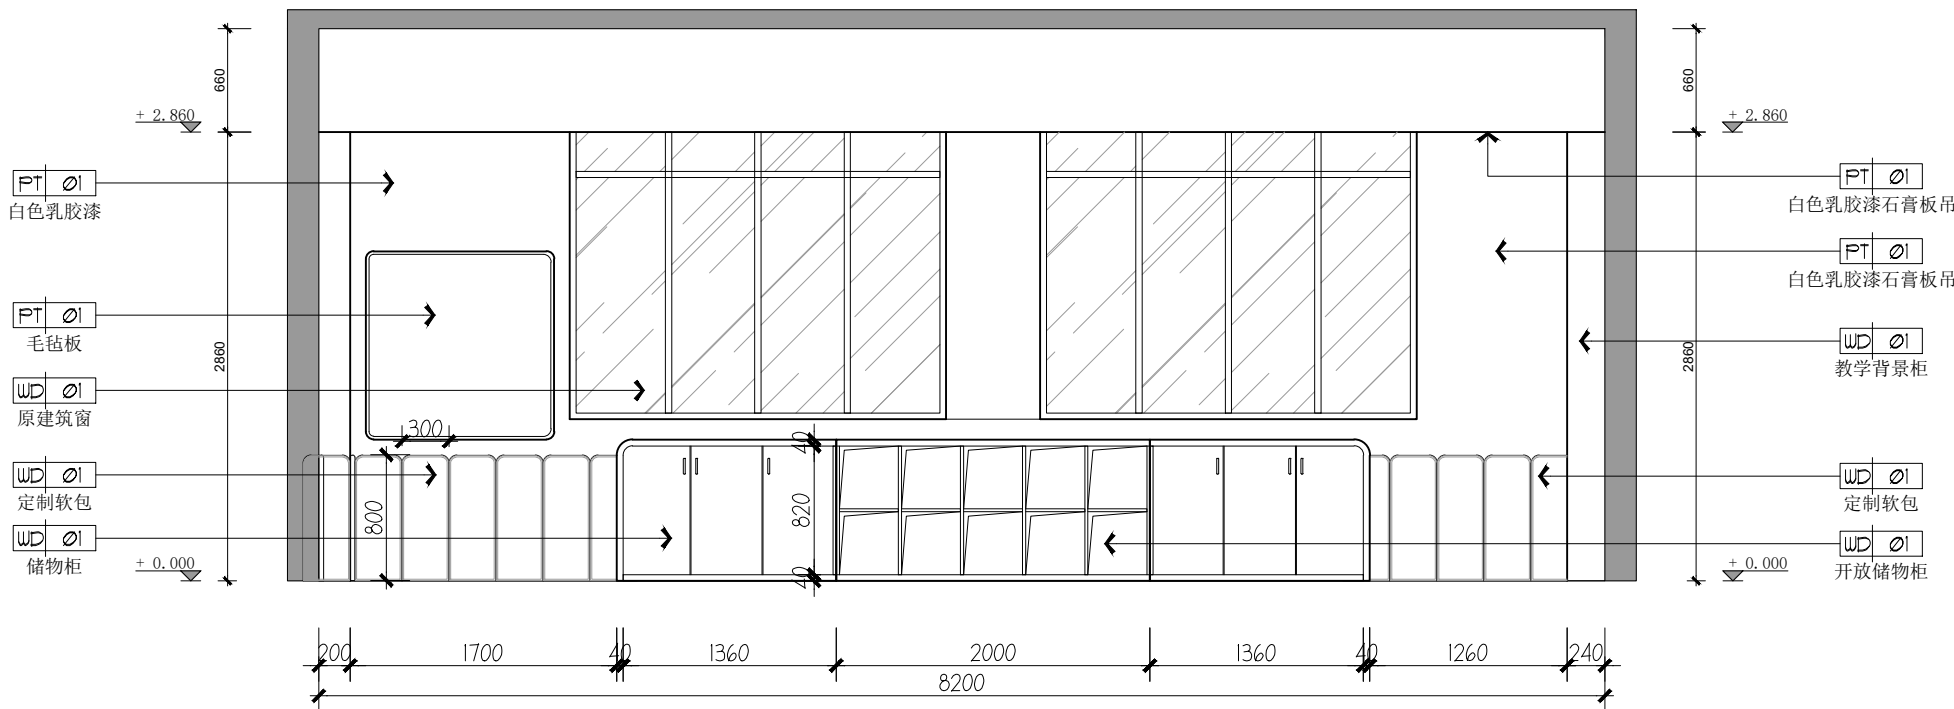

E04 ELEVATION 立面图

SCALE: 1/30