

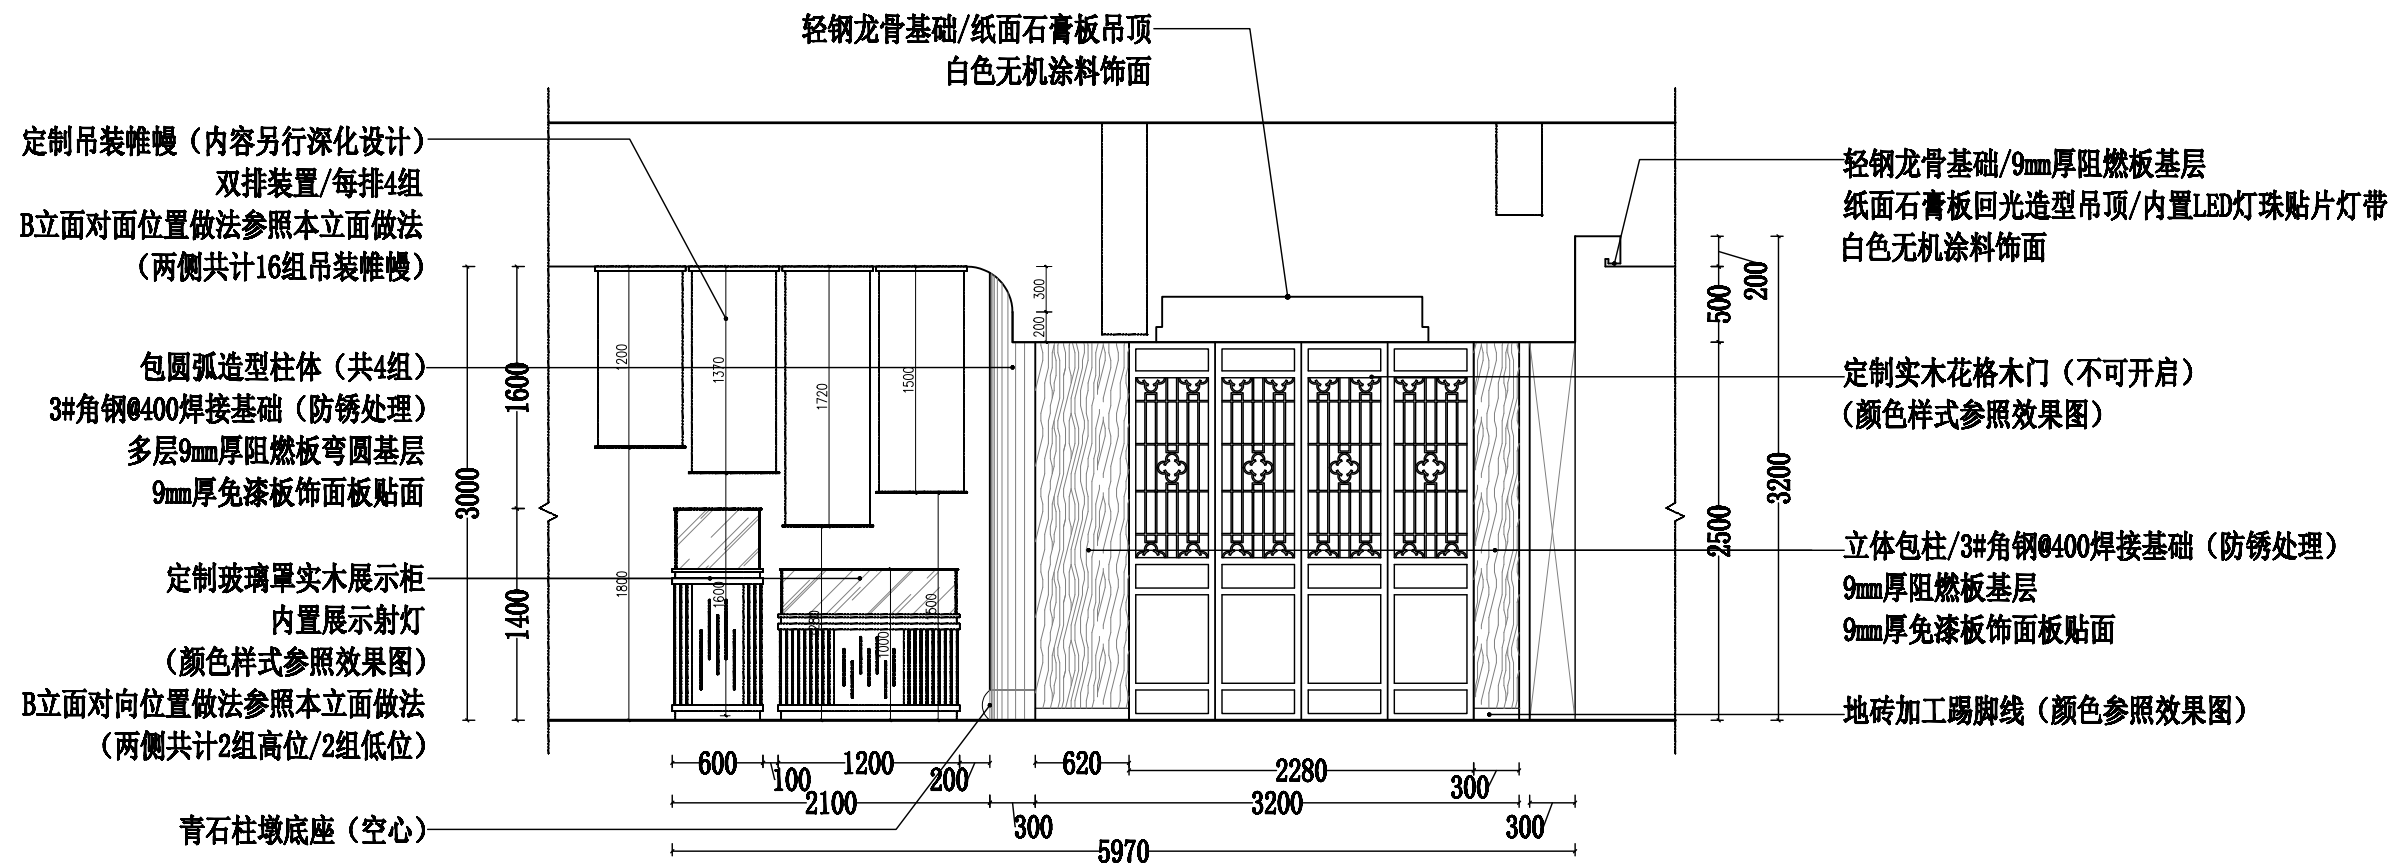
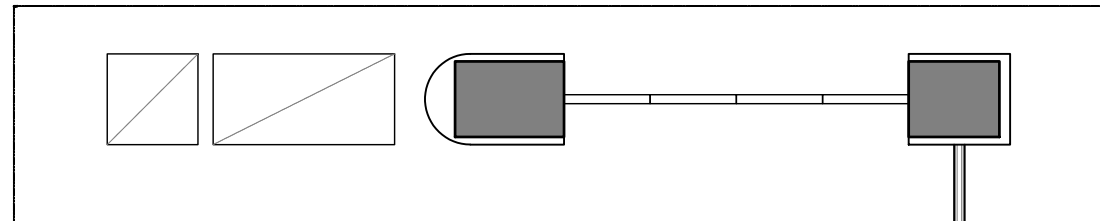


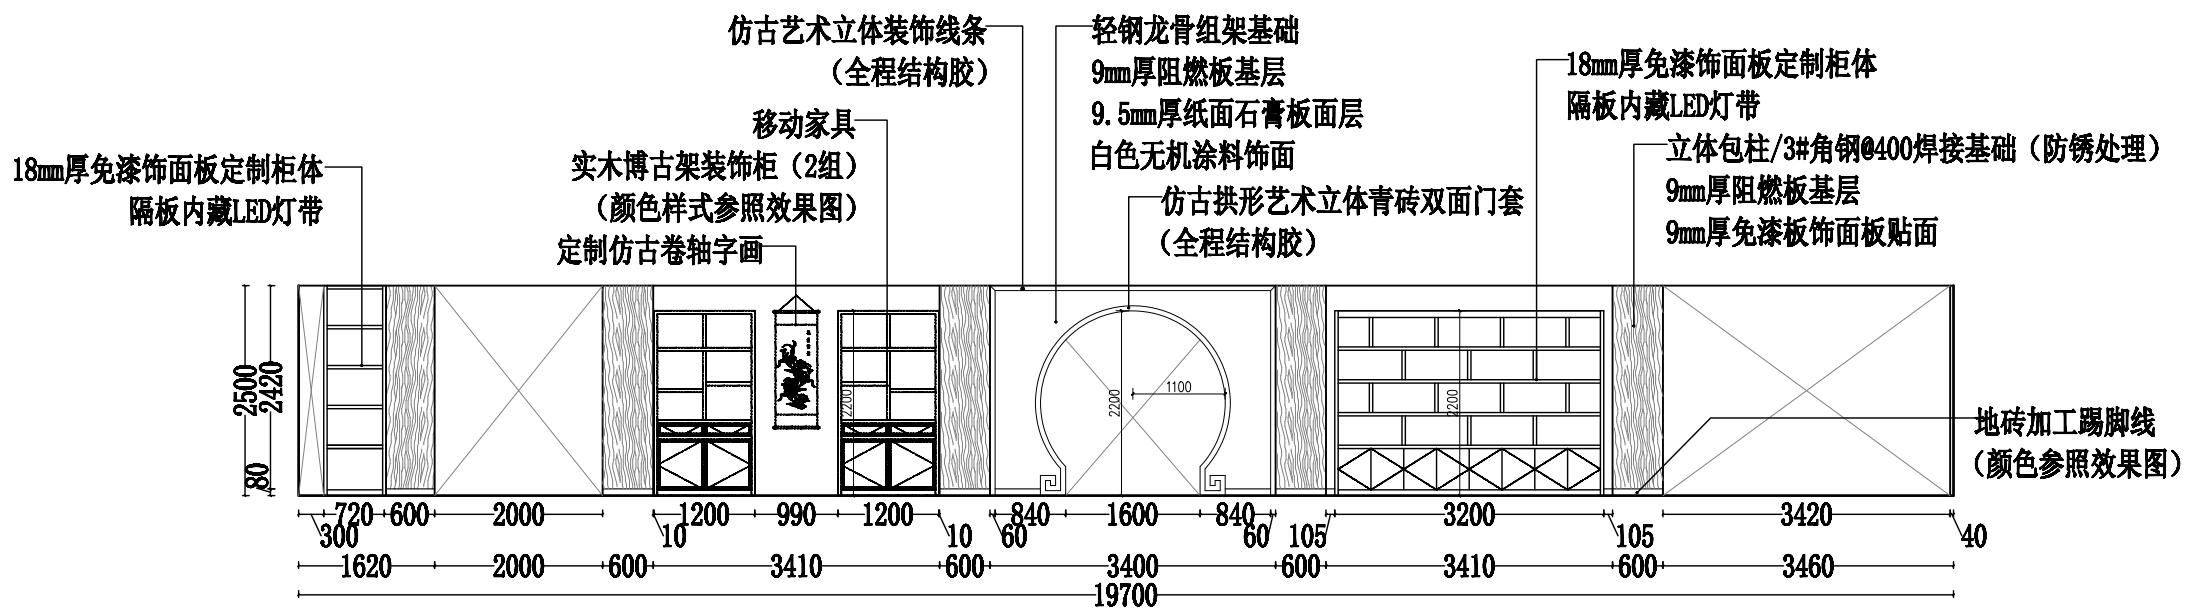



一层 B立面图 1:50

NOTE 1. ALL DESIGNS, DRAWING, & SPECIFICATIONS ARE THE PROPERTY OF HENTONG 本图纸之所有权属亨通建筑装饰安装公司 2. ALL MEASUREMENTS MUST BE CHECKED AT THE SITE BY THE CONTRACTOR 承建商必须实地复核所有尺寸	PARTICULARS 更改细节		南通亨通建筑装饰安装有限公司 Nantong Hengtong construction decoration and installation Co., Ltd 证书等级: 建筑装饰工程设计专项甲级 证书编号: A232060531	JOB TITLE 工程名称: “李渔的书房（李渔文化馆）”建设项目	DRAWING TITLE 图纸名称 一层 B立面图	VERIFIED BY 批准 PROFESSIONAL LEADER 专业负责人 CHECKED BY 校对 DESIGNED BY 设计 DRAWN BY 制图	PROJECT LEADER 项目负责人 SCALE 比例 DATE 日期 JOB NO: 工程编号 DRAWING NO: 图纸编号	2026.5 1:50 2026.5 8T-1-012
				CONSTRUCTION UNITS 建设单位:				

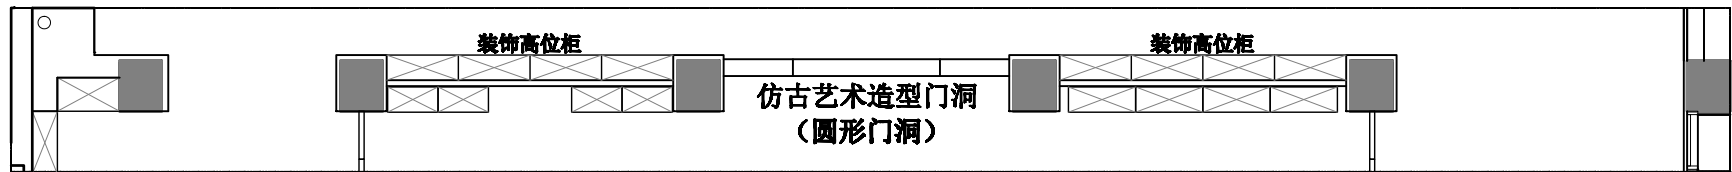


一层 C立面图 1:90

NOTE 1. ALL DESIGNS, DRAWING, & SPECIFICATIONS ARE THE PROPERTY OF HENTONG 本图纸之所有权属亨通建筑装饰安装公司 2. ALL MEASUREMENTS MUST BE CHECKENKD AT THE SLTE BY THE CONTRACTOR 承建商必须实地复核所有尺寸	PARTICULARS 更改细节		南通亨通建筑装饰安装有限公司 Nantong Hengtong construction decoration and installation Co., Ltd 证书等级: 建筑装饰工程设计专项甲级 证书编号: A232060531	JOB TITLE 工程名称:		DRAWING TITLE 图纸名称	VERIFIED BY 批准				徐建华	PROJECT LEADER 项目负责人	尹山
				“李渔的书房（李渔文化馆）”建设项目			PROFESSIONAL LEADER 专业负责人					SCALE 比例	1:90
							CHECKED BY 校对				陈和	DATE 日期	2026.5
							DESIGNED BY 设计				汪新莉	JOB NO: 工程编号	
							DRAWN BY 制图					DRAWING NO: 图纸编号	ST-1-013
											一层 C立面图		

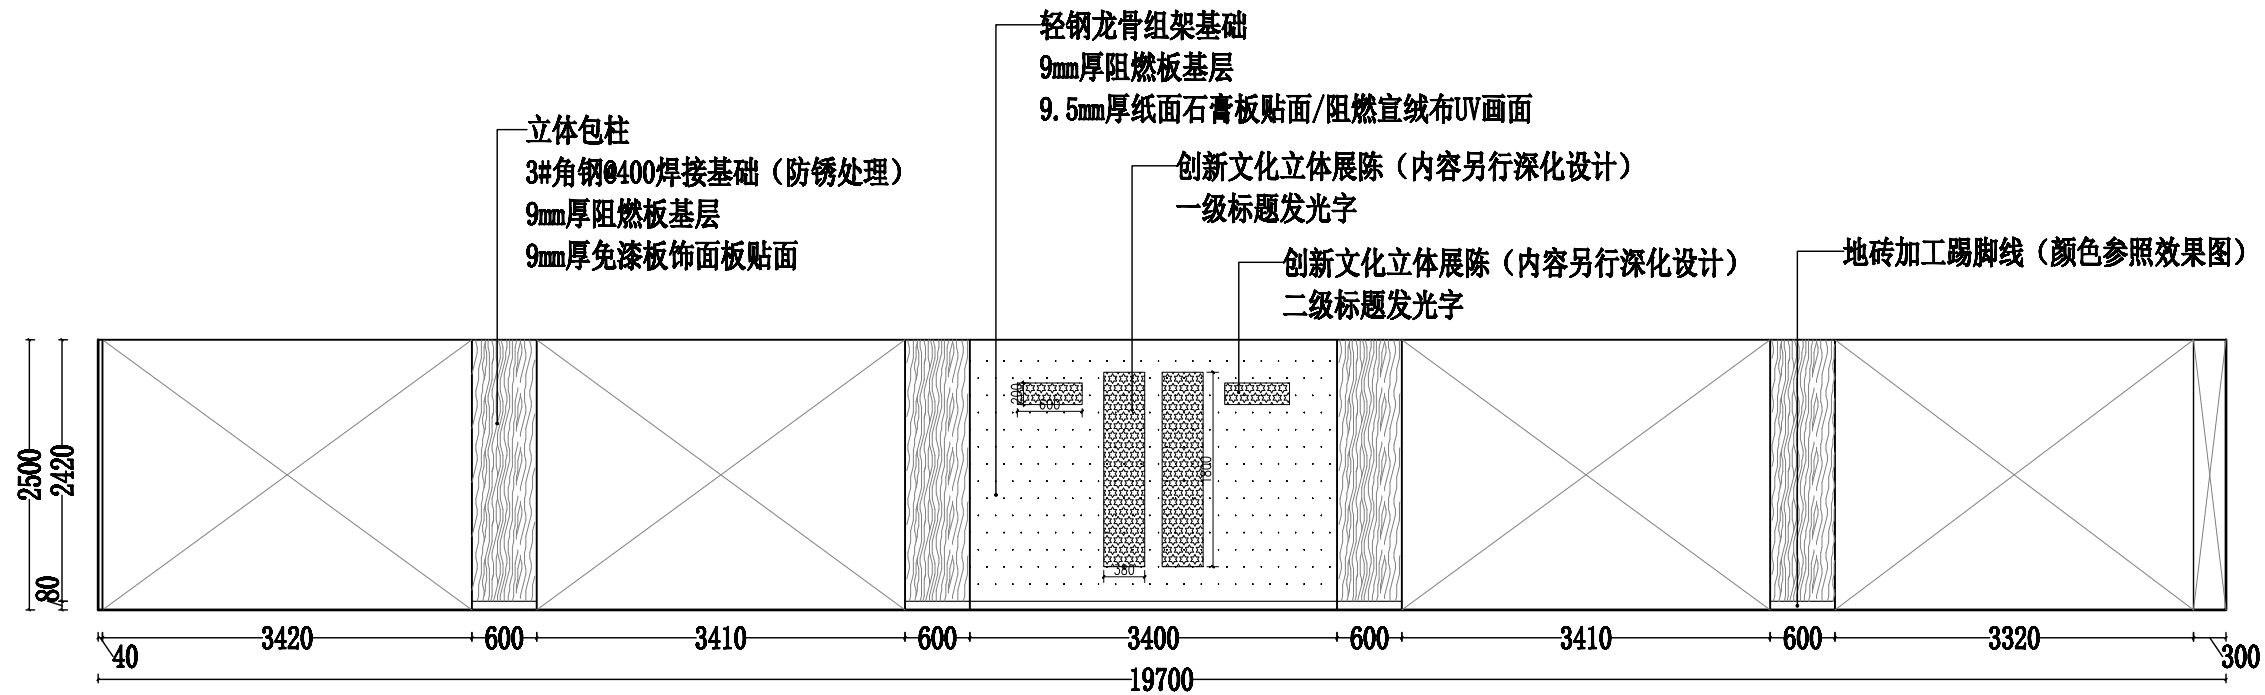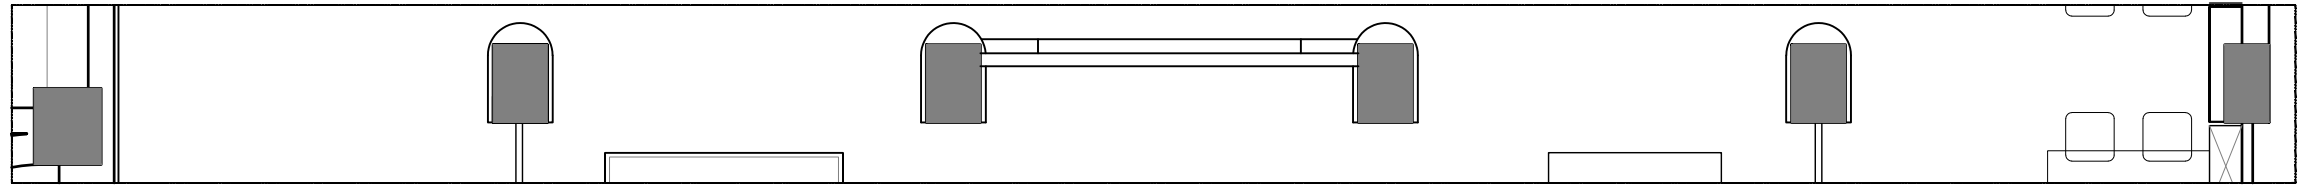


一层 D立面图 1:70

NOTE 1. ALL DESIGNS, DRAWING, & SPECIFICATIDNS ARE THE PROPERTY OF HENTONG 本图纸之所有权属亨通建筑装饰安装公司 2. ALL MEASUREMENTS MUST BECHENKED AT THE SLTE BY THE CONTRACTOR 承建商必须实地复核所有尺寸	PAPTICULARS 更改细节		南通亨通建筑装饰安装有限公司 Nantong Hengtong construction decoration and installation Co., Ltd 证书等级：建筑装饰工程设计专项甲级 证书编号：A232060531	JOB TITLE 工程名称： “李渔的书房（李渔文化馆）” 建设项目	DRAWING TITLE 图纸名称 一层 D立面图	VERIFIED BY 批准 徐建华	PROJECT LEADER 项目负责人 尹山	
				CONSTRUCTION UNITS 建设单位：		PROFESSIONAL LEADER 专业负责人 LEADER	SCALE 比例 1:70	
						CHECKED BY 校对 陈和	DATE 日期 2026. 5	
						DESIGNED BY 设计 汪新莉	JOB NO: 工程编号	
						DRAWN BY 制图	DRAWING NO: 图纸编号 ST-1-014	

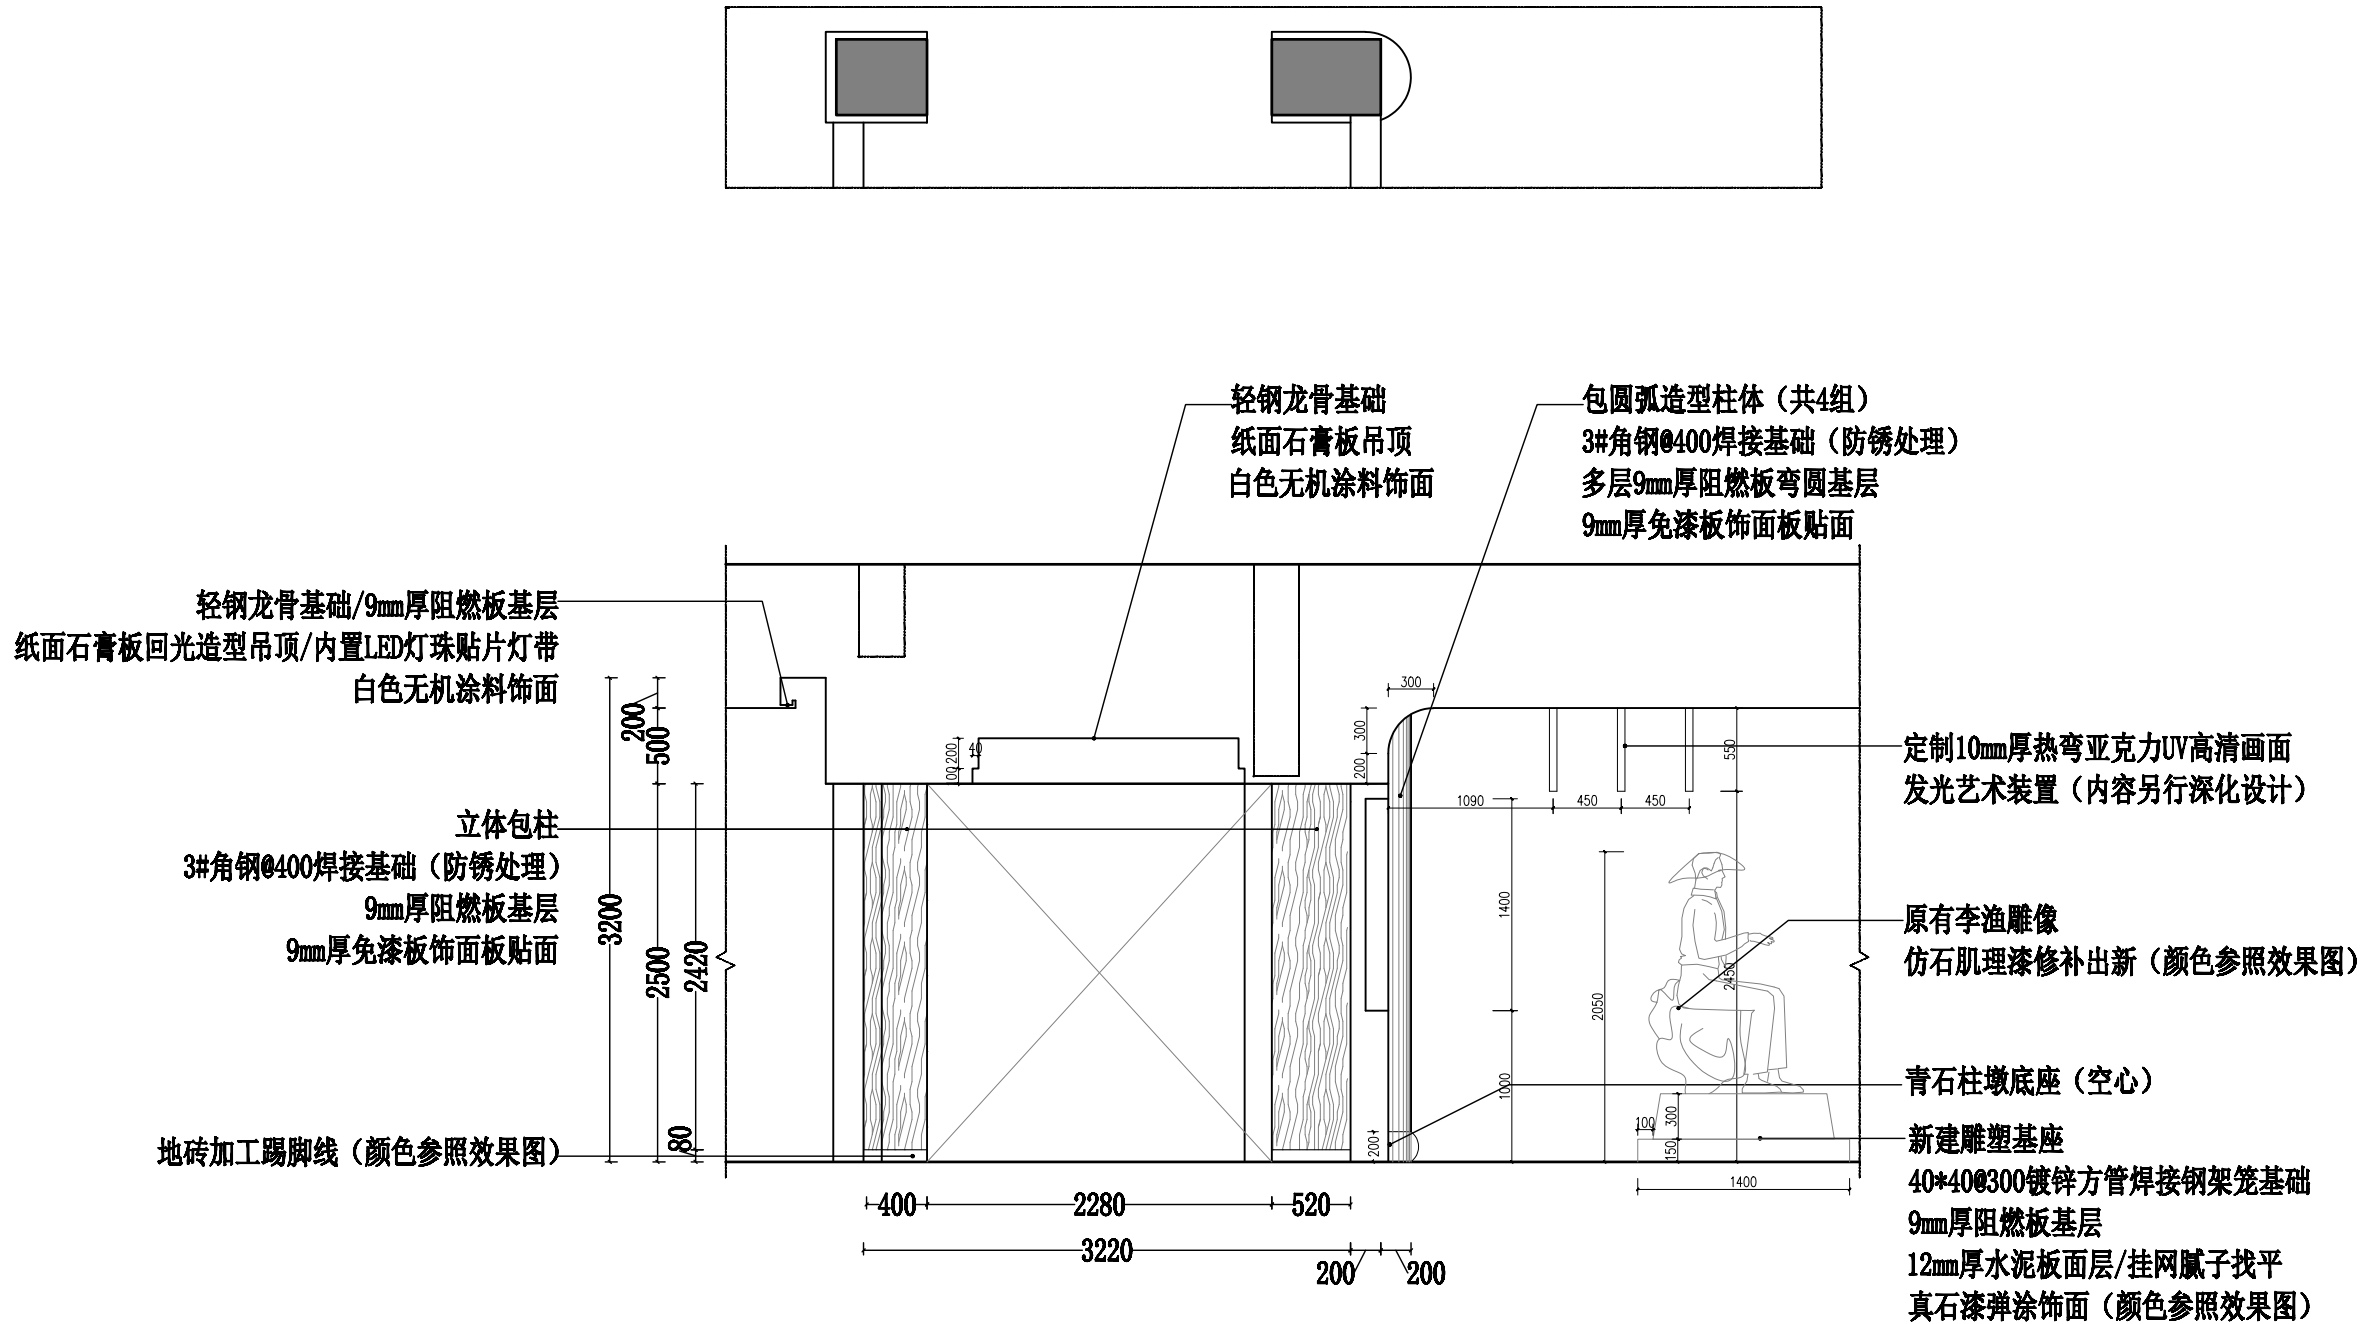



一层 E立面图 1:50

NOTE 1. ALL DESIGNS, DRAWING, & SPECIFICATIDNS ARE THE PROPERTY OF HENTONG 本图纸之所有权属亨通建筑装饰安装公司 2. ALL MEASUREMENTS MUST BECHENKED AT THE SLTE BY THE CONTRACTOR 承建商必须实地复核所有尺寸	PAPTICULARS 更改细节		南通亨通建筑装饰安装有限公司 Nantong Hengtong construction decoration and installation Co., Ltd 证书等级: 建筑装饰工程设计专项甲级 证书编号: A232060531	JOB TITLE 工程名称: “李渔的书房（李渔文化馆）” 建设项目	DRAWING TITLE 图纸名称 一层 E立面图	VERIFIED BY 批准 PROFESSIONAL LEADER 专业负责人 CHECKED BY 校对 DESIGNED BY 设计 DRAWN BY 制图	PROJECT LEADER 项目负责人 SCALE 比例 DATE 日期 JOB NO: 工程编号 DRAWING NO: 图纸编号	1:50 2026. 5 ST-1-015
				CONSTRUCTION UNITS 建设单位:				

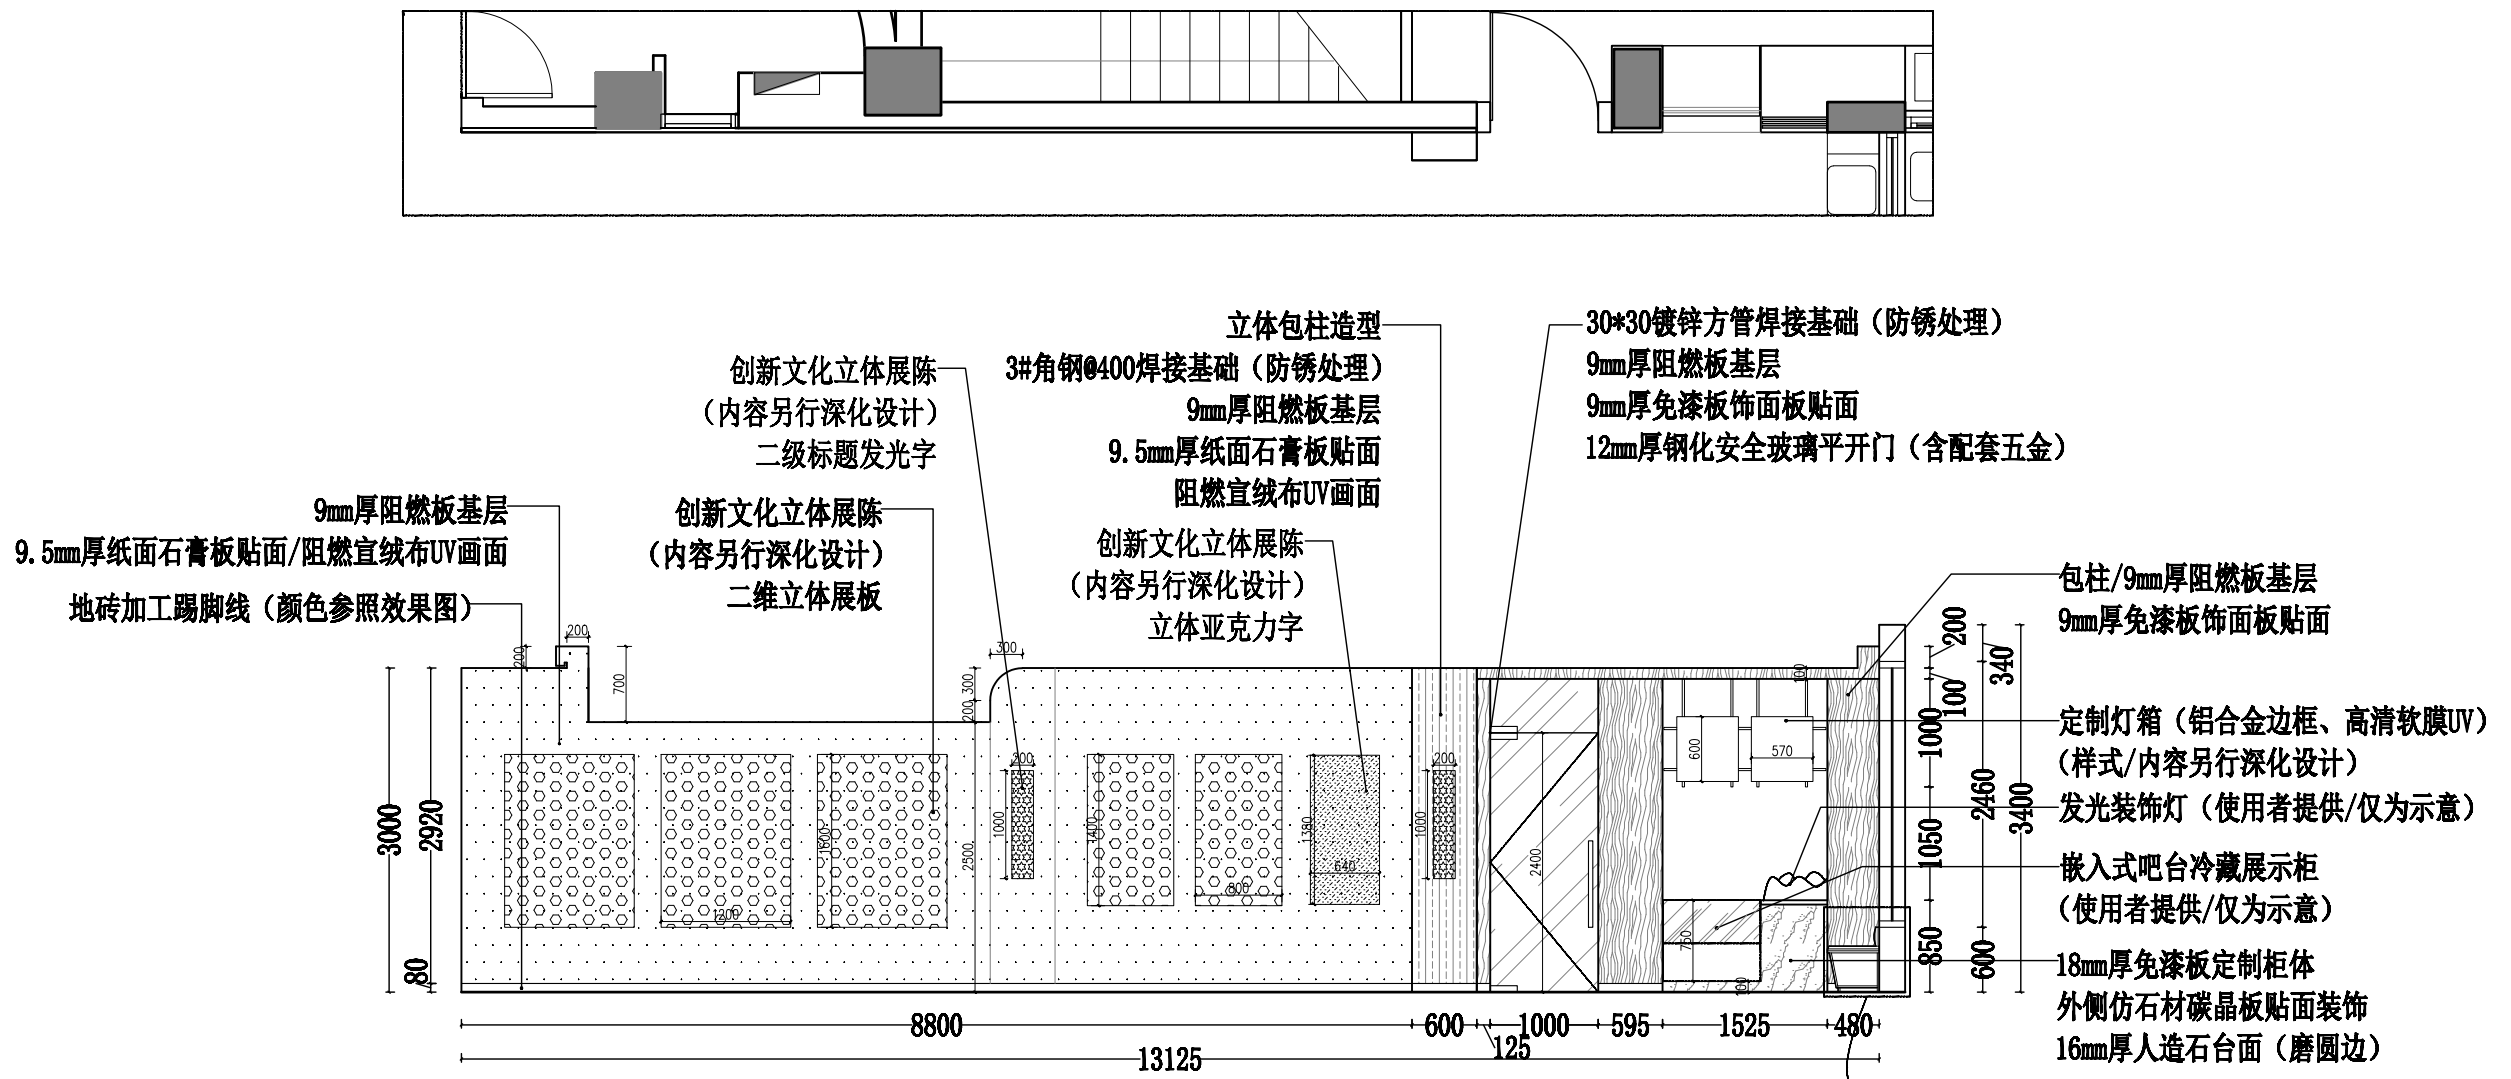


一层 F立面图 1:70

NOTE 1. ALL DESIGNS, DRAWING, & SPECIFICATIDNS ARE THE PROPERTY OF HENTONG 本图纸之所有权属亨通建筑装饰安装公司 2. ALL MEASUREMENTS MUST BECHENKED AT THE SLTE BY THE CONTRACTOR 承建商必须实地复核所有尺寸	PAPTICULARS 更改细节		南通亨通建筑装饰安装有限公司 Nantong Hengtong construction decoration and installation Co., Ltd 证书等级: 建筑装饰工程设计专项甲级 证书编号: A232060531	JOB TITLE 工程名称:		DRAWING TITLE 图纸名称	VERIFIED BY 批准		徐建华	PROJECT LEADER 项目负责人	尹山
				“李渔的书房（李渔文化馆）” 建设项目			PROFESSIONAL LEADER 专业负责人		SCALE 比例	1:70	
							CHECKED BY 校对	陈和	DATE 日期	2026.5	
							DESIGNED BY 设计	汪新莉	JOB NO: 工程编号		
							DRAWN BY 制图		DRAWING NO: 图纸编号	ST-1-016	
		CONSTRUCTION UNITS 建设单位:		一层 F立面图							

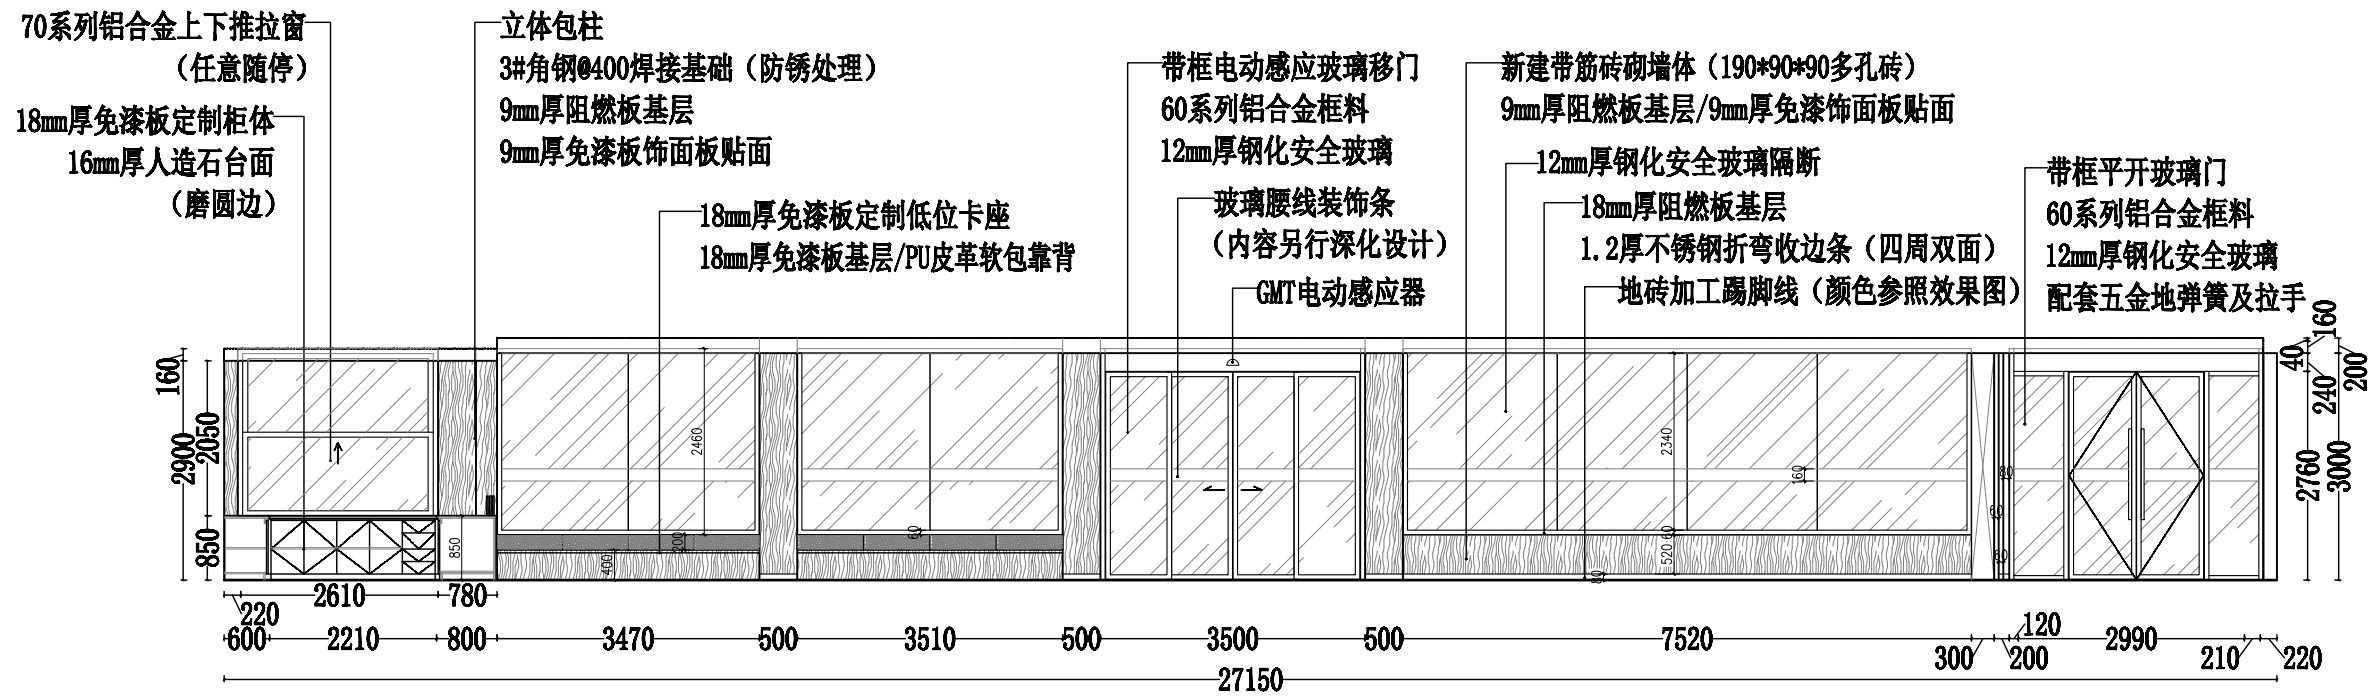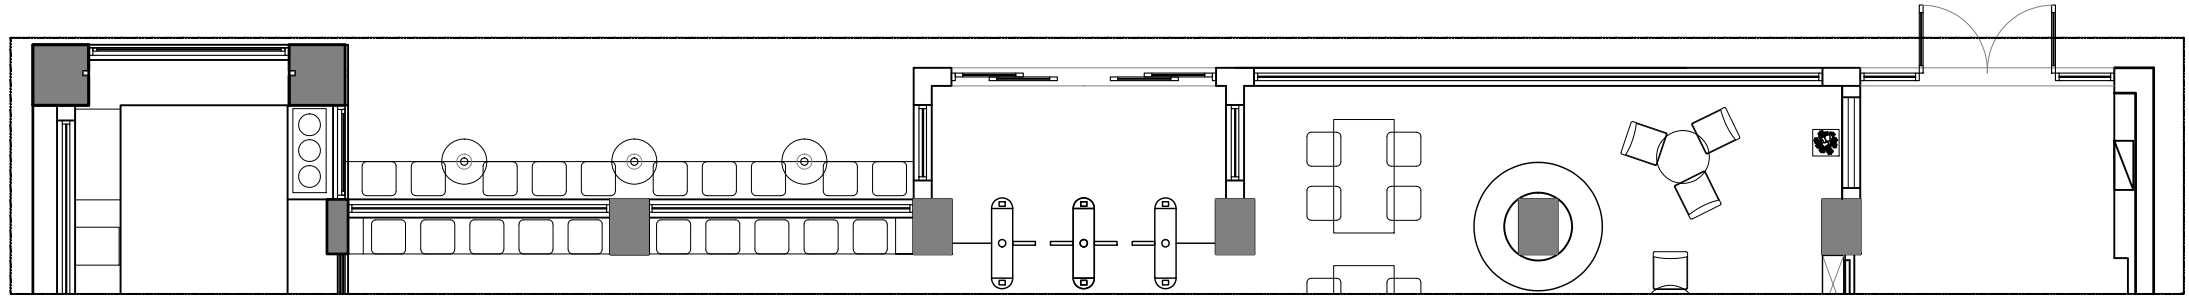


一层 G立面图 1:100

NOTE 1. ALL DESIGNS, DRAWING, & SPECIFICATIONS ARE THE PROPERTY OF HENTONG 本图纸之所有权属亨通建筑装饰安装公司 2. ALL MEASUREMENTS MUST BE CHECKED AT THE SITE BY THE CONTRACTOR 承建商必须实地复核所有尺寸	PARTICULARS 更改细节		南通亨通建筑装饰安装有限公司 Nantong Hengtong construction decoration and installation Co., Ltd 证书等级: 建筑装饰工程设计专项甲级 证书编号: A232060531	JOB TITLE 工程名称: “李渔的书房 (李渔文化馆)” 建设项目	DRAWING TITLE 图纸名称 一层 G立面图	VERIFIED BY 批准 PROFESSIONAL LEADER 专业负责人 CHECKED BY 校对 DESIGNED BY 设计 DRAWN BY 制图	PROJECT LEADER 项目负责人 SCALE 比例 DATE 日期 JOB NO: 工程编号 DRAWING NO: 图纸编号	2026.5 1:100 2026.5 ST-1-017
				CONSTRUCTION UNITS 建设单位:				

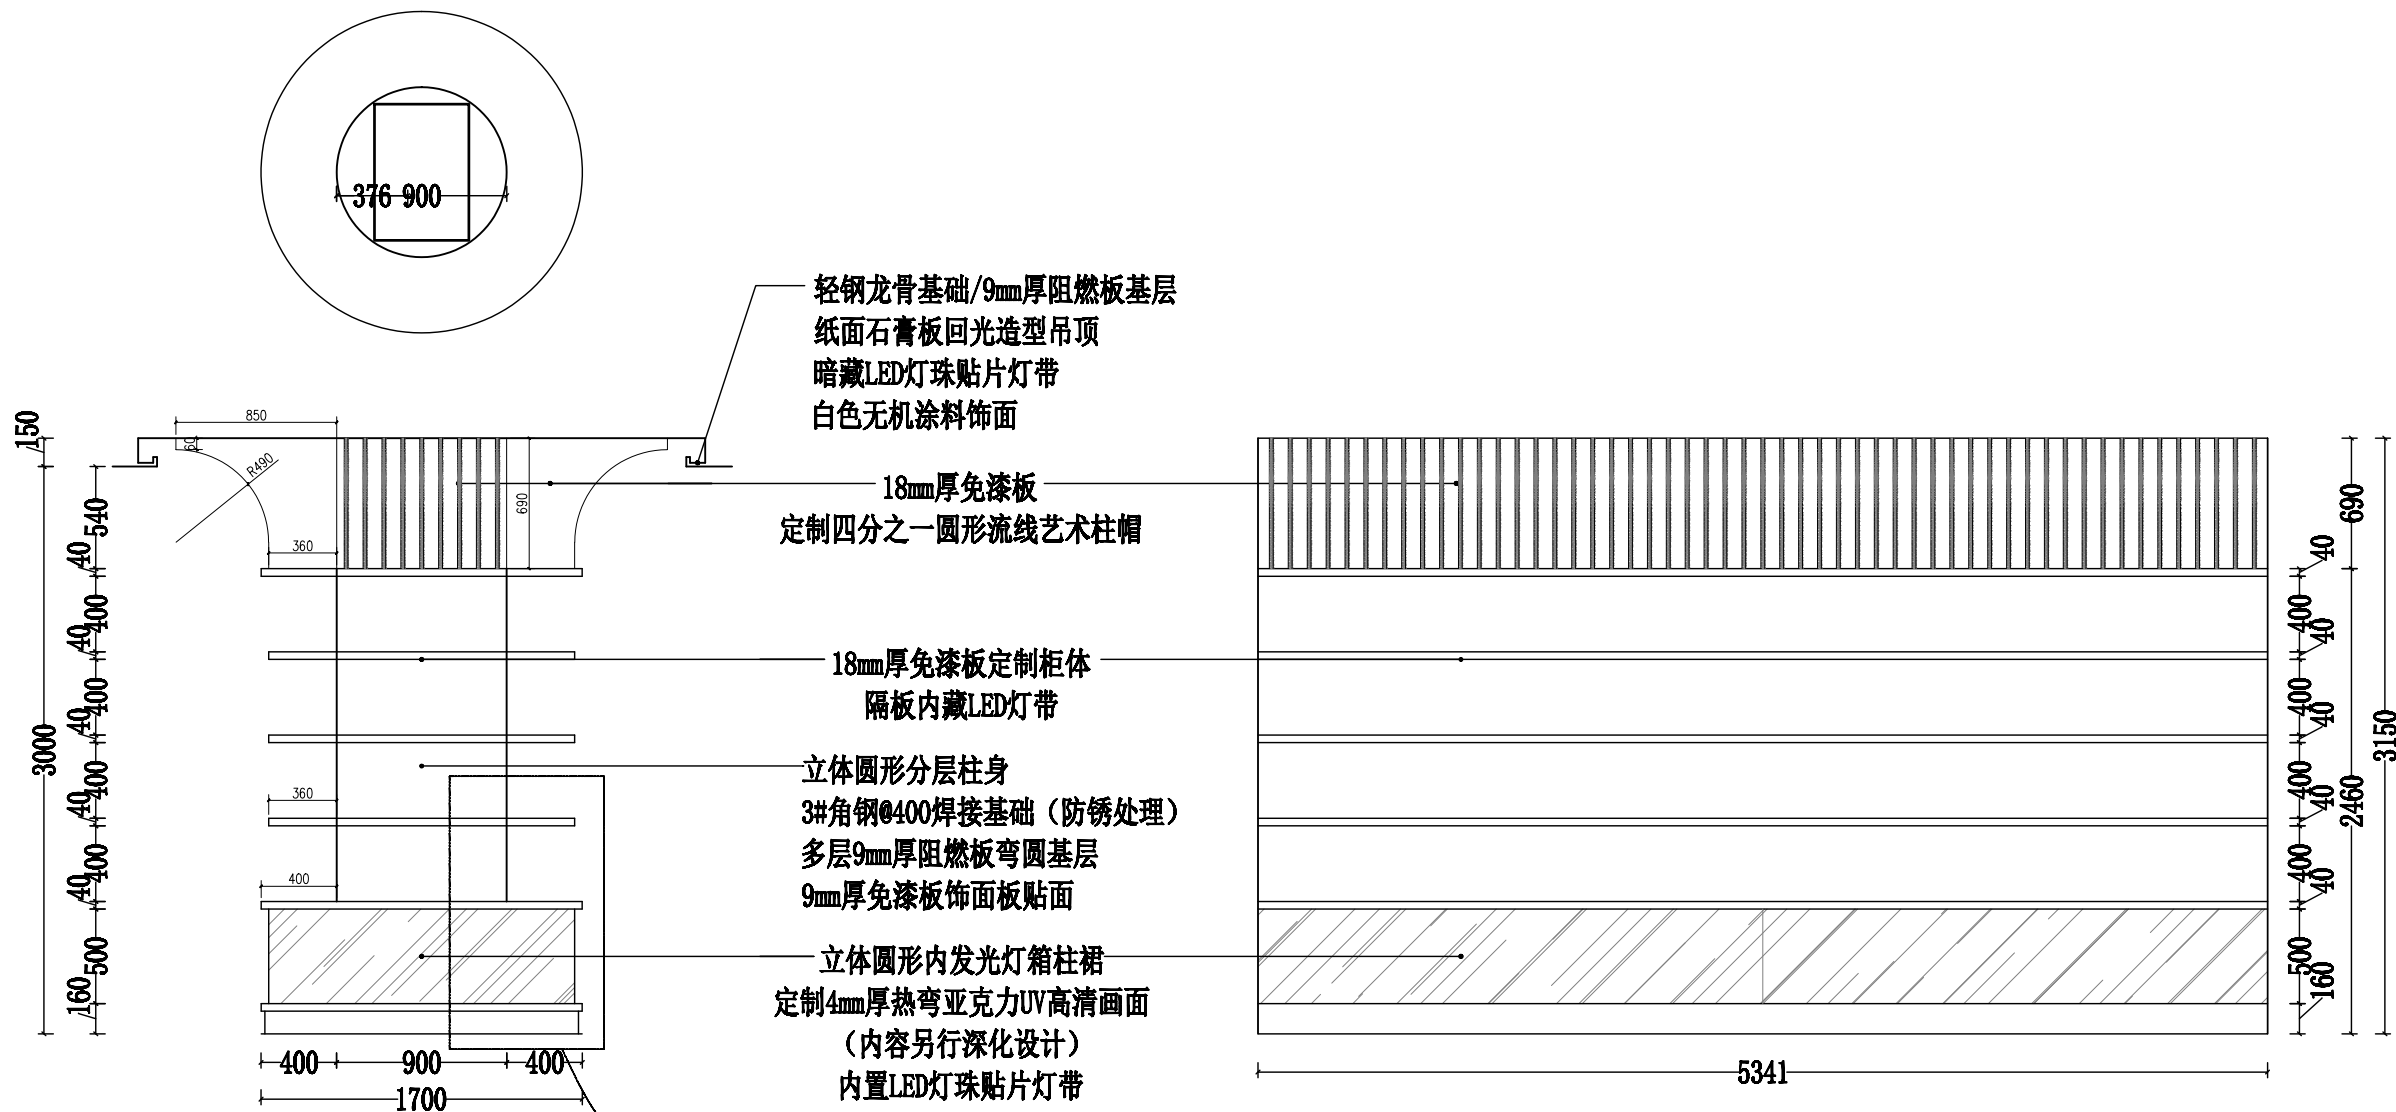


一层 休闲阅读区圆柱柜立面图 1:40

一层 休闲阅读区圆柱柜立面展开图 1:40

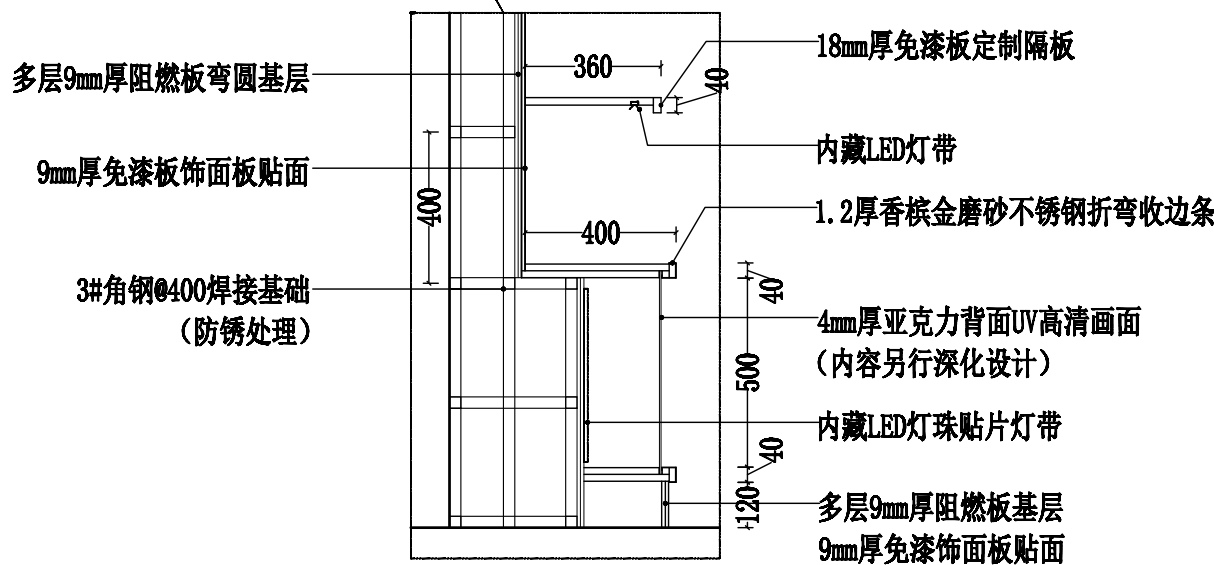

NOTE
1. ALL DESIGNS, DRAWING, & SPECIFICATIONS ARE THE PROPERTY OF HENTONG
本图纸之所有权属亨通建筑装饰安装公司
2. ALL MEASUREMENTS MUST BE CHECKED AT THE SITE BY THE CONTRACTOR
承建商必须实地复核所有尺寸

PARTICULARS 更改细节

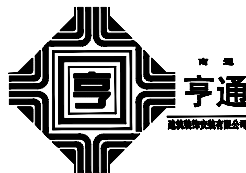


南通亨通建筑装饰安装有限公司
Nantong Hengtong construction decoration and installation Co., Ltd
证书等级: 建筑装饰工程设计专项甲级
证书编号: A232060531


JOB TITLE 工程名称:
“李渔的书房（李渔文化馆）”建设项目
CONSTRUCTION UNITS 建设单位:

DRAWING TITLE 图纸名称
一层 休闲阅读区圆柱柜详图

VERIFIED BY 批准	徐建华	PROJECT LEADER 项目负责人	尹
PROFESSIONAL LEADER 专业负责人		SCALE 比例	1:40
CHECKED BY 校对	陈和	DATE 日期	2026.5
DESIGNED BY 设计	汪新莉	JOB NO: 工程编号	
DRAWN BY 制图		DRAWING NO: 图纸编号	ST-1-018

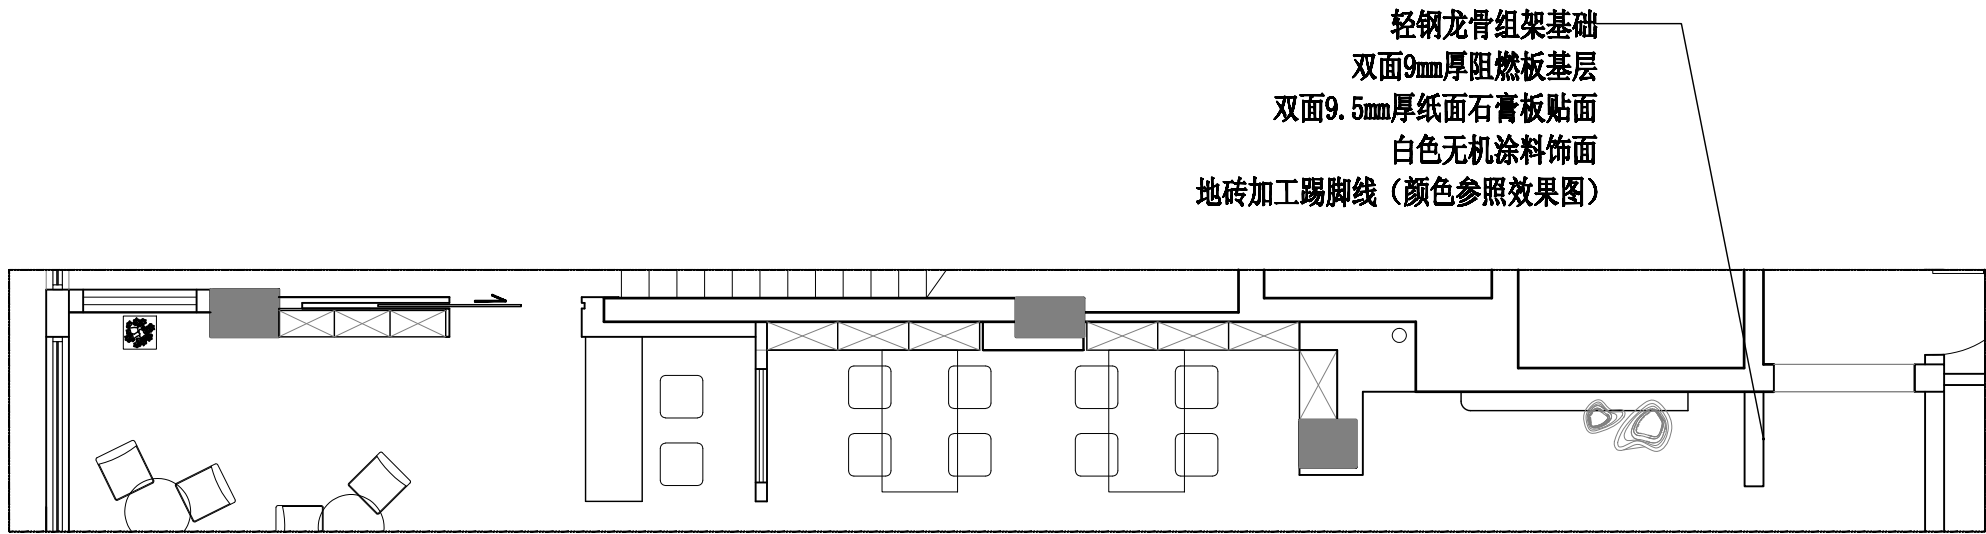


轻钢龙骨组架基础
双面9mm厚阻燃板基层
双面9.5mm厚纸面石膏板贴面
白色无机涂料饰面
地砖加工踢脚线（颜色参照效果图）

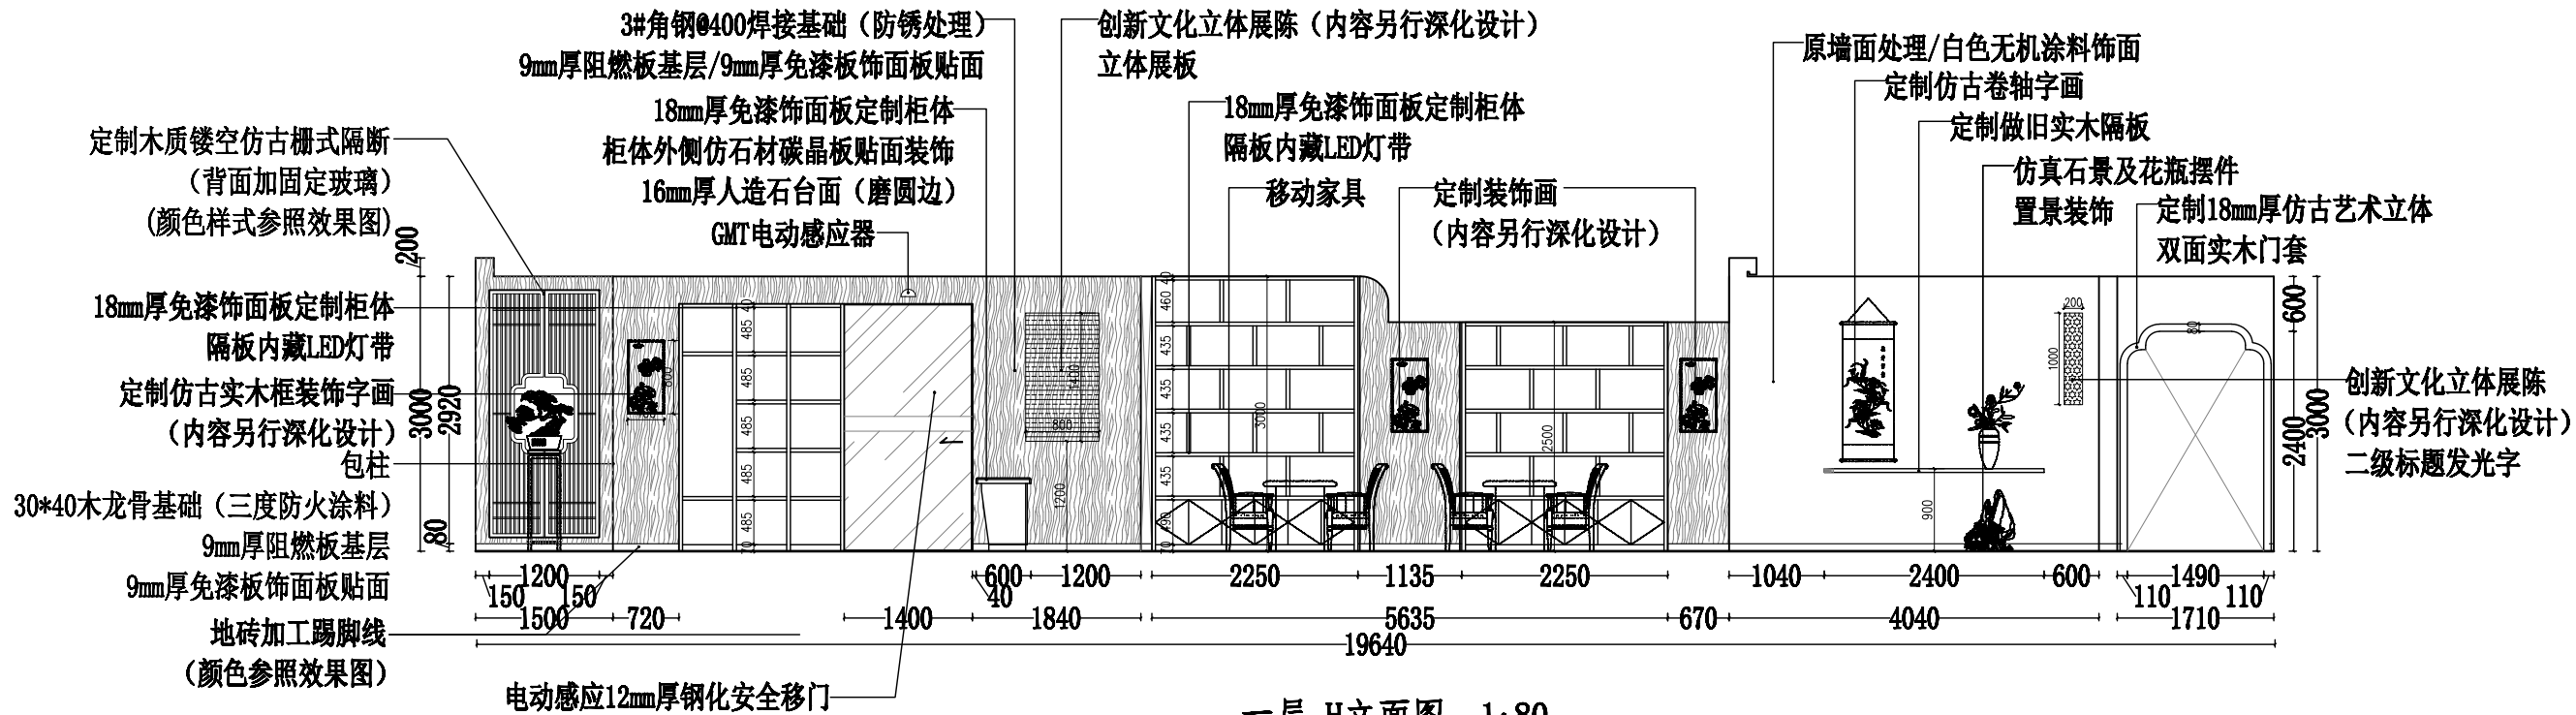

NOTE

- ALL DESIGNS, DRAWING, & SPECIFICATIONS ARE THE PROPERTY OF HENTONG
本图纸之所有权属亨通建筑装饰安装公司
- ALL MEASUREMENTS MUST BE CHECKED AT THE SITE BY THE CONTRACTOR
承建商必须实地复核所有尺寸

PARTICULARS 更改细节

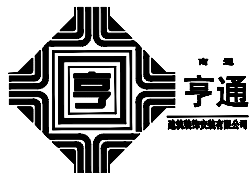

南通亨通建筑装饰安装有限公司
Nantong Hengtong construction decoration and installation Co., Ltd
证书等级: 建筑装饰工程设计专项甲级
证书编号: A232060531

JOB TITLE 工程名称:

“李渔的书房（李渔文化馆）”建设项目

CONSTRUCTION UNITS 建设单位:

DRAWING TITLE 图纸名称

一层 H立面图

VERIFIED BY 批准

PROFESSIONAL LEADER 专业负责人

CHECKED BY 校对

DESIGNED BY 设计

DRAWN BY 制图

PROJECT LEADER 项目负责人

SCALE 比例

DATE 日期

JOB NO: 工程编号

DRAWING NO: 图纸编号

2026.5


1:80

2026.5


2026.5

2026.5

2026.5


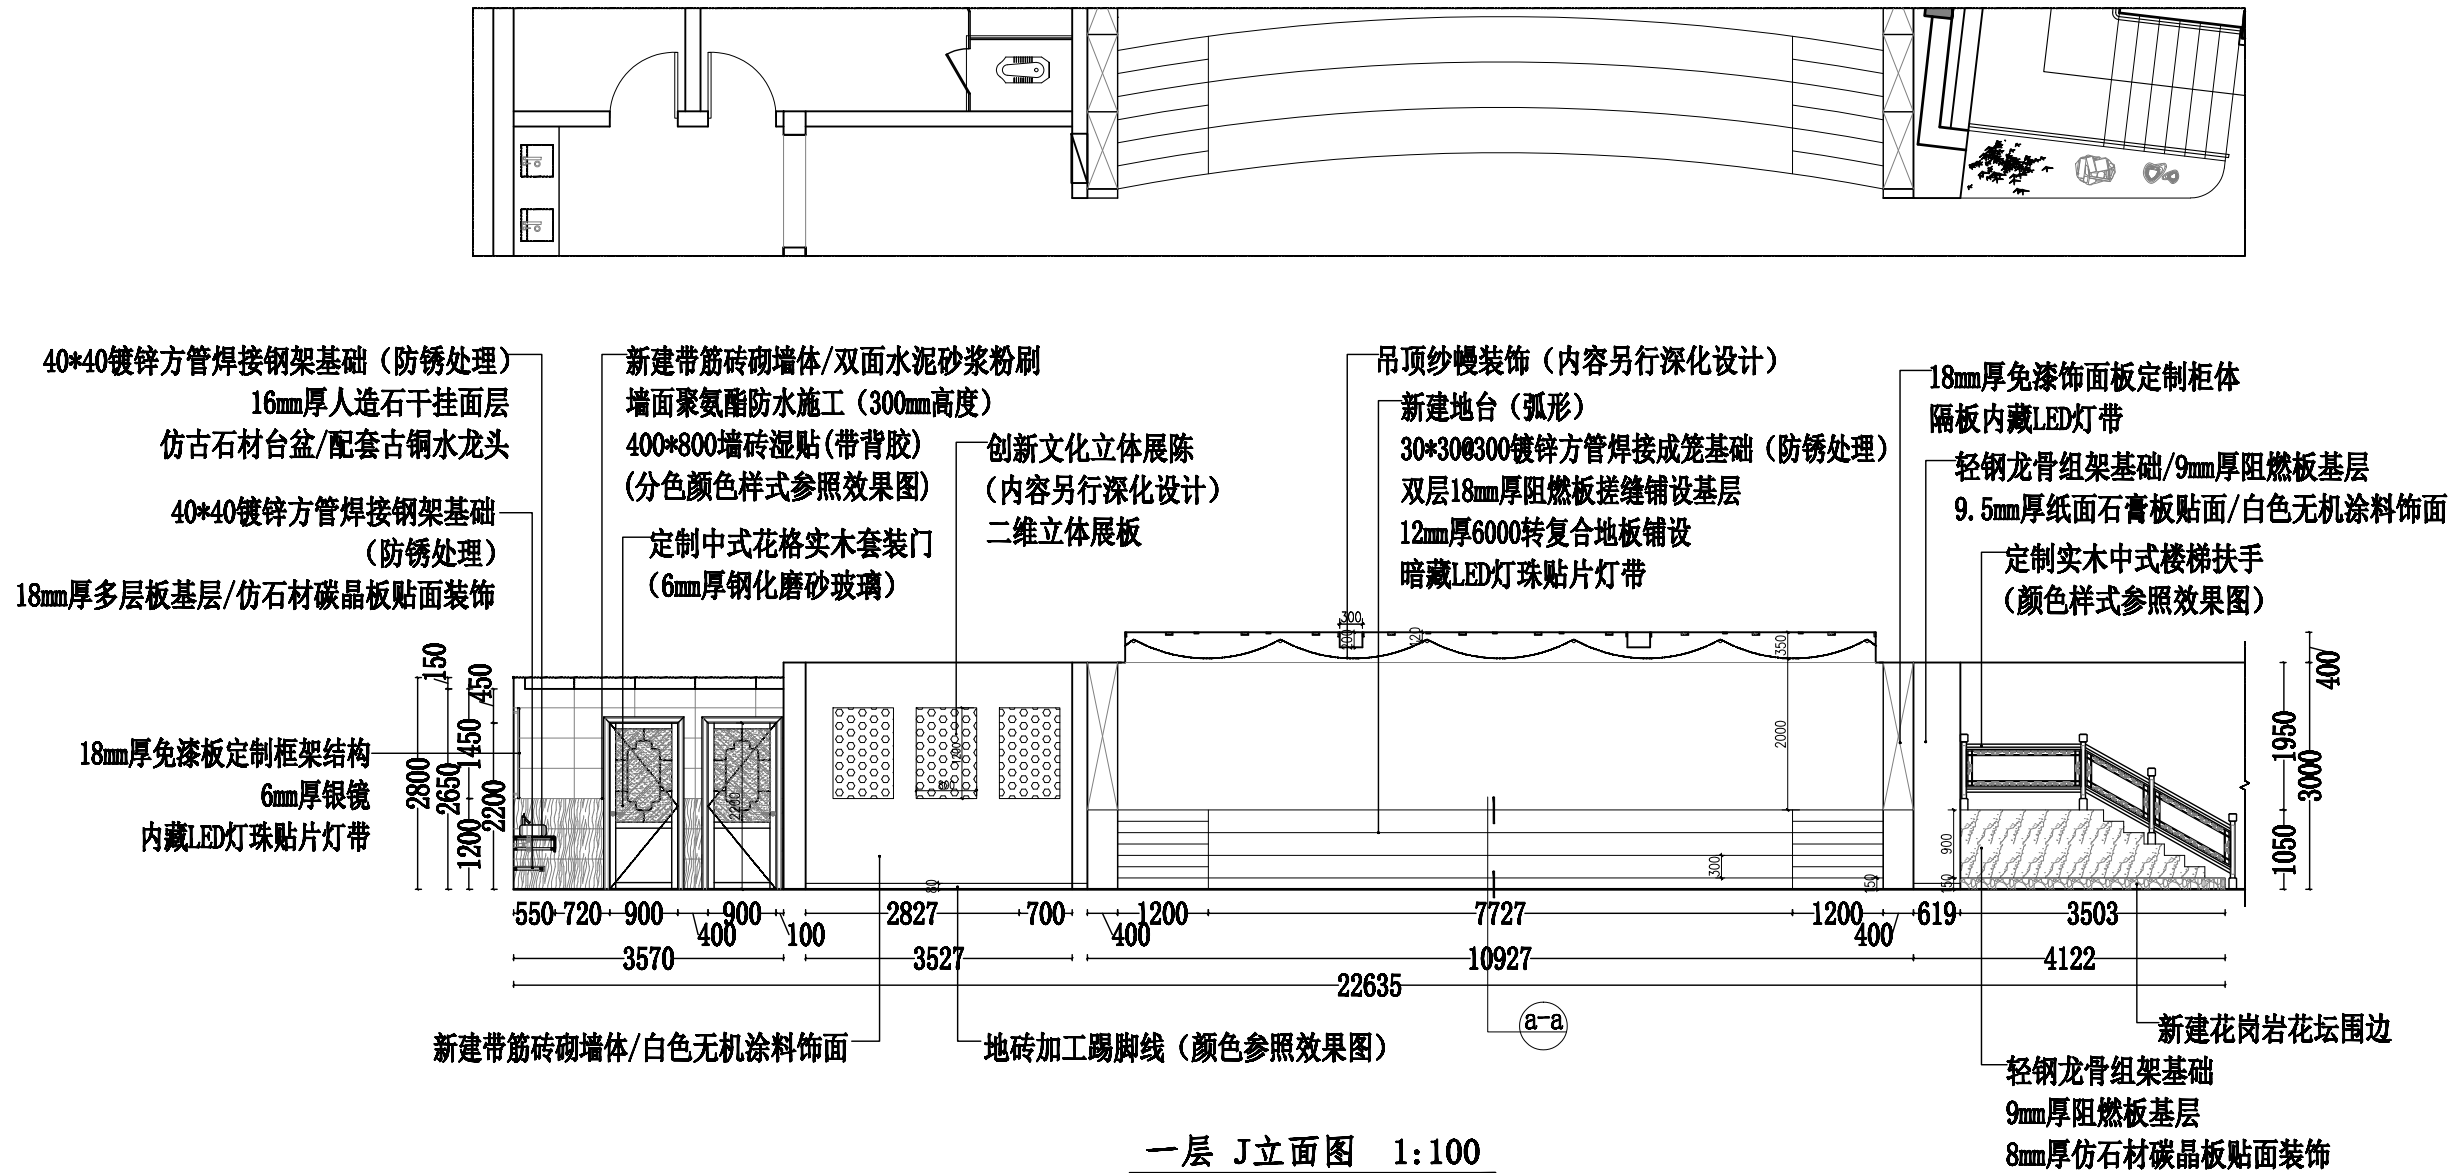


一层 J立面图 1:100

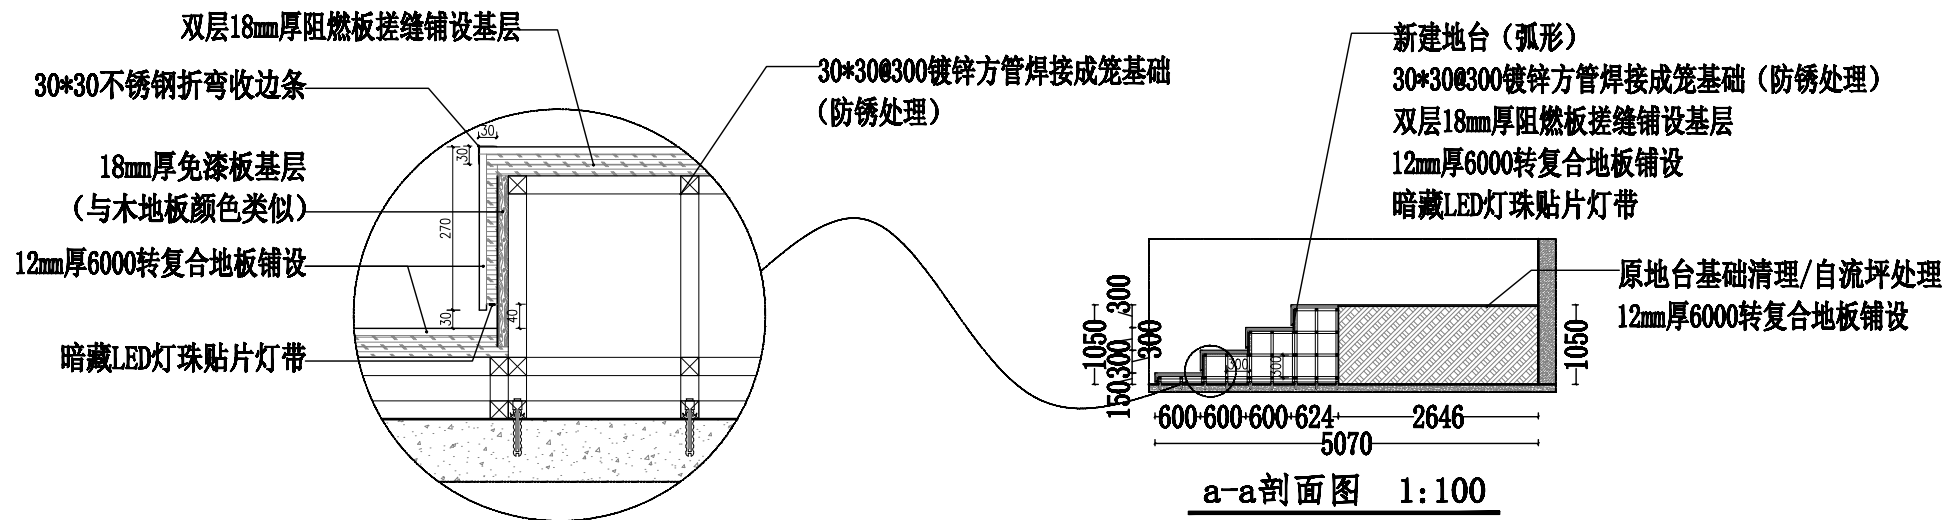



a-a剖面图 1:100

NOTE 1. ALL DESIGNS, DRAWING, & SPECIFICATIONDS ARE THE PROPERTY OF HENTONG 本图纸之所有权属亨通建筑装饰安装公司 2. ALL MEASUREMENTS MUST BECHECKED AT THE SLTE BY THE CONTRACTOR 承建商必须实地复核所有尺寸	PAPTICULARS 更改细节		南通亨通建筑装饰安装有限公司 Nantong Hengtong construction decoration and installation Co., Ltd 证书等级: 建筑装饰工程设计专项甲级 证书编号: A232060531	JOB TITLE 工程名称: “李渔的书房（李渔文化馆）” 建设项目	DRAWING TITLE 图纸名称 一层 J立面图	VERIFIED BY 批准 徐建华	PROJECT LEADER 项目负责人 尹
			CONSTRUCTION UNITS 建设单位:	PROFESSIONAL LEADER 专业负责人 LEADER		SCALE 比例 1:100	
						CHECKED BY 校对 洪和	DATE 日期 2026. 5
						DESIGNED BY 设计 汪新莉	JOB NO: 工程编号
						DRAWN BY 制图	DRAWING NO: 图纸编号 ST-1-021

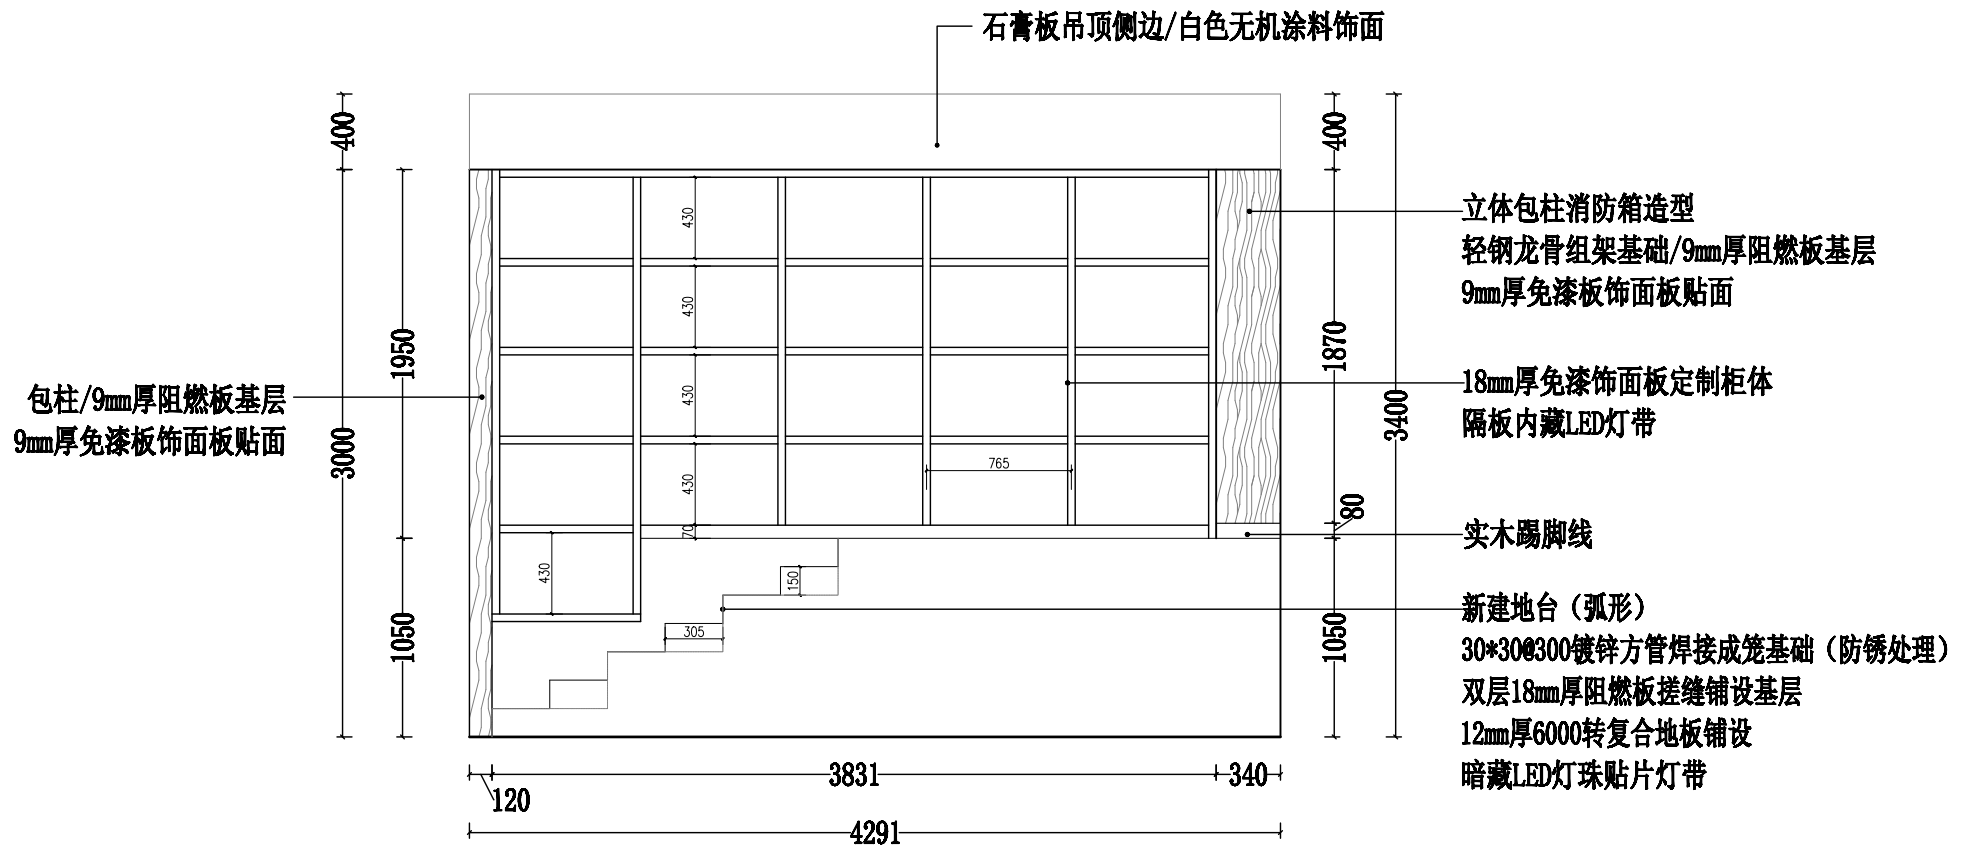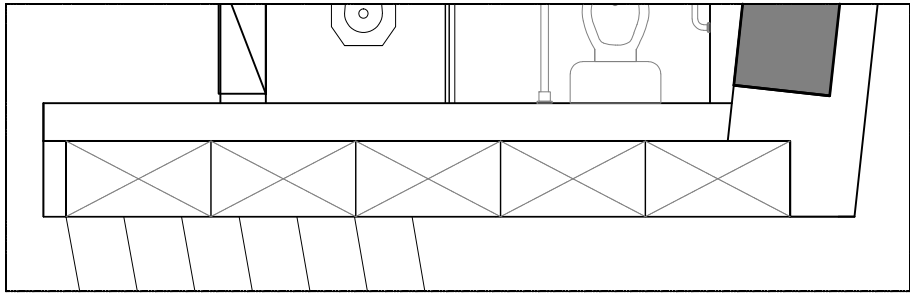



一层 K立面图 1:40

NOTE 1. ALL DESIGNS, DRAWING. & SPECIFICATIDNS ARE THE PROPERTY OF HENTONG 本图纸之所有权属亨通建筑装饰安装公司 2. ALL MEASUREMENTS MUST BECHENKED AT THE SLTE BY THE CONTRACTOR 承建商必须实地复核所有尺寸	PARTICULARS 更改细节		南通亨通建筑装饰安装有限公司 Nantong Hengtong construction decoration and installation Co., Ltd 证书等级: 建筑装饰工程设计专项甲级 证书编号: A232060531	JOB TITLE 工程名称:	DRAWING TITLE 图纸名称	VERIFIED BY 批准	徐建华	PROJECT LEADER 项目负责人	尹山
				“李渔的书房（李渔文化馆）”建设项目		PROFESSIONAL LEADER 专业负责人		SCALE 比例	1:40
				CONSTRUCTION UNITS 建设单位:		CHECKED BY 校对	陈和	DATE 日期	2026.5
						DESIGNED BY 设计	汪新莉	JOB NO: 工程编号	
						DRAWN BY 制图		DRAWING NO: 图纸编号	ST-1-022

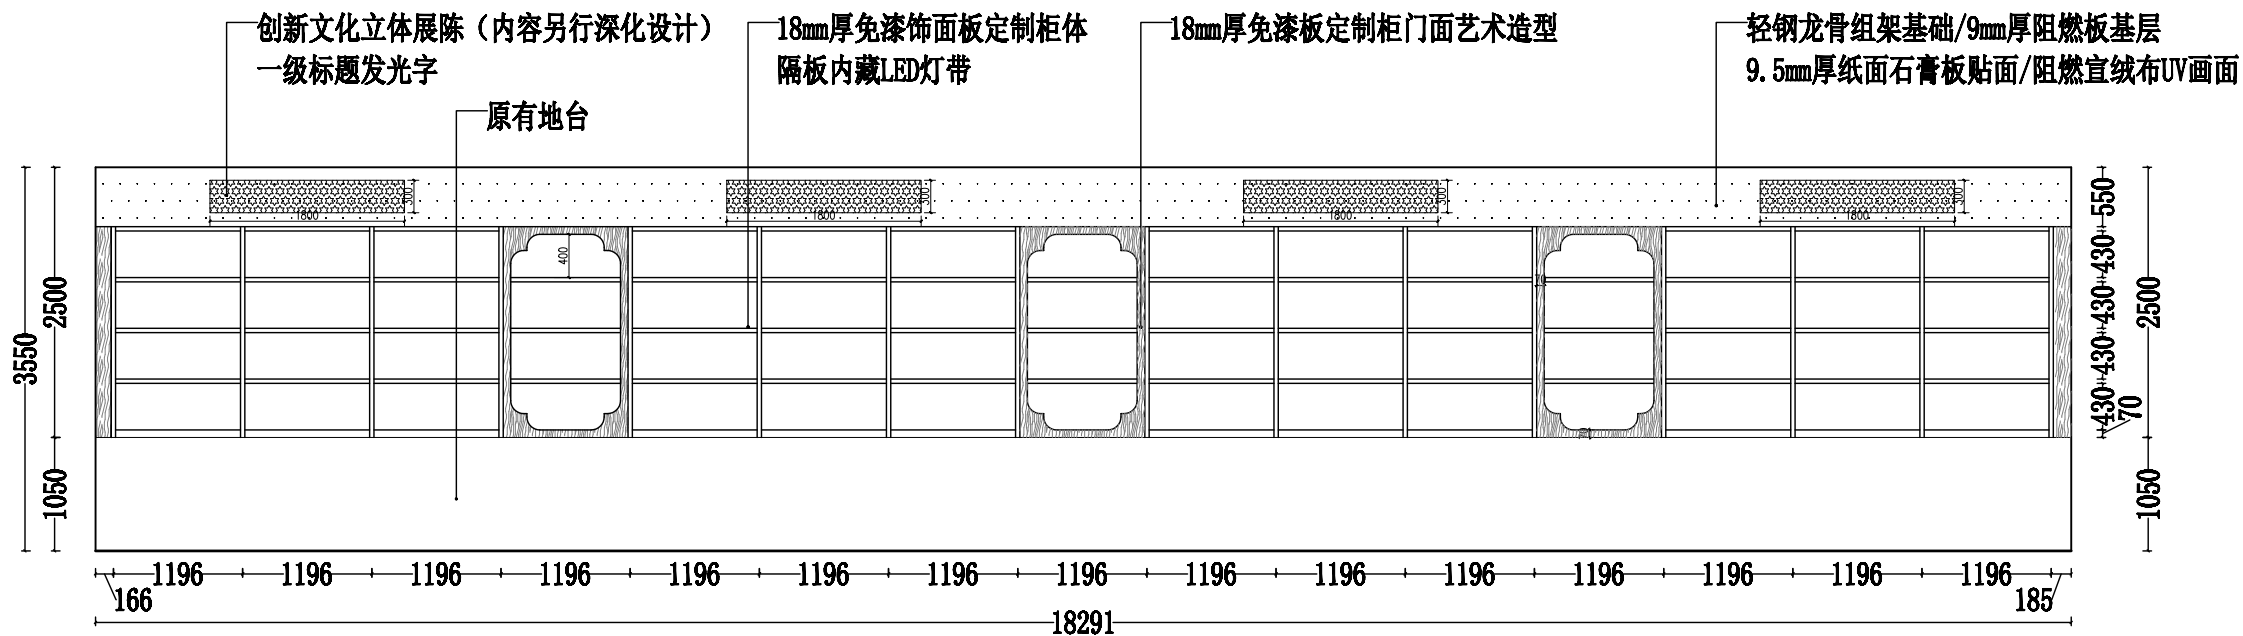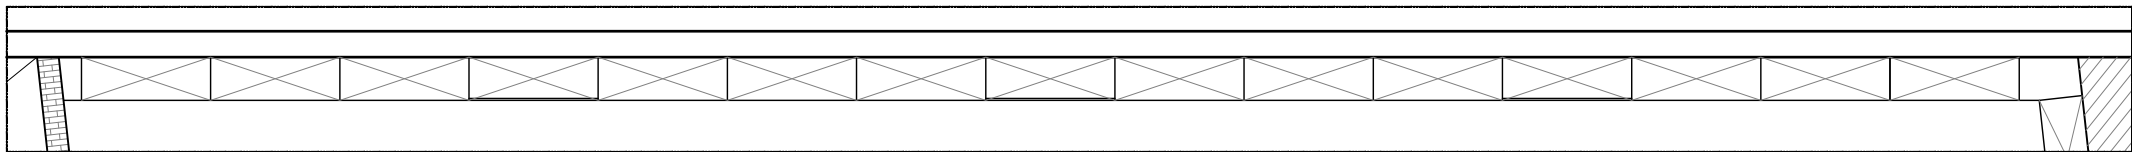




一层 L立面图 1:70

NOTE 1. ALL DESIGNS, DRAWING, & SPECIFICATIDNS ARE THE PROPERTY OF HERTUNG 本图纸之所有权属亨通建筑装饰安装公司 2. ALL MEASUREMENTS MUST BECHENKED AT THE SLTE BY THE CONTRACTOR 承建商必须实地复核所有尺寸	PARTICULARS 更改细节		南通亨通建筑装饰安装有限公司 Nantong Hengtong construction decoration and installation Co., Ltd 证书等级: 建筑装饰工程设计专项甲级 证书编号: A232060531	JOB TITLE 工程名称:	DRAWING TITLE 图纸名称	VERIFIED BY 批准	徐建华	PROJECT LEADER 项目负责人	尹山
				“李渔的书房（李渔文化馆）”建设项目		PROFESSIONAL LEADER 专业负责人		SCALE 比例	1:70
				CONSTRUCTION UNITS 建设单位:		CHECKED BY 校对	陈和	DATE 日期	2026.5
						DESIGNED BY 设计	汪新莉	JOB NO: 工程编号	
				一层 L立面图					

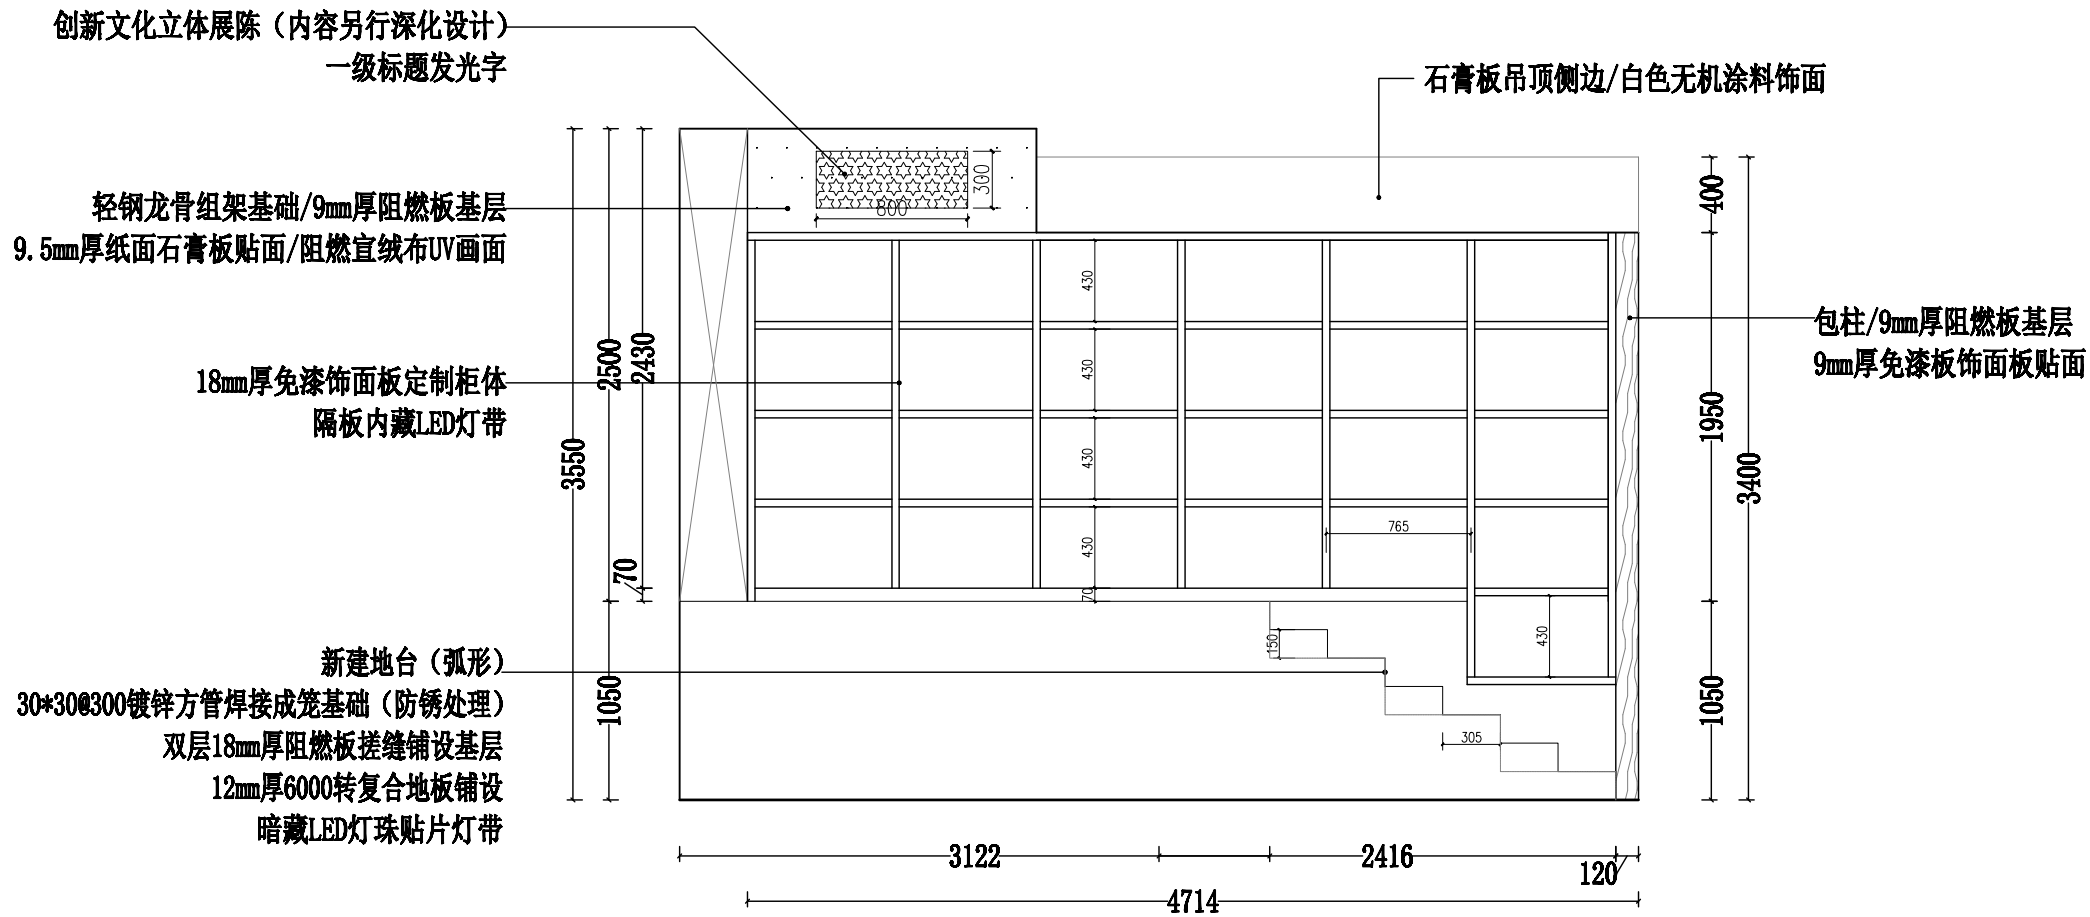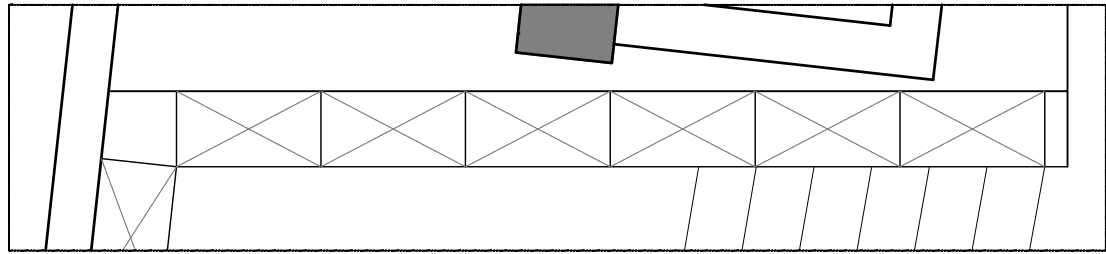



一层 M立面图 1:40

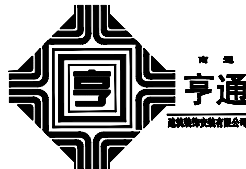NOTE 1. ALL DESIGNS, DRAWING, & SPECIFICATIDNS ARE THE PROPERTY OF HERTUNG 本图纸之所有权属亨通建筑装饰安装公司 2. ALL MEASUREMENTS MUST BECHENKED AT THE SLTE BY THE CONTRACTOR 承建商必须实地复核所有尺寸	PAPTICULARS 更改细节		南通亨通建筑装饰安装有限公司 Nantong Hengtong construction decoration and installation Co., Ltd 证书等级：建筑装饰工程设计专项甲级 证书编号：A232060531	JOB TITLE 工程名称： “李渔的书房（李渔文化馆）” 建设项目	DRAWING TITLE 图纸名称 一层 M立面图	VERIFIED BY 批准 徐建华	PROJECT LEADER 项目负责人 尹	
				CONSTRUCTION UNITS 建设单位：		PROFESSIONAL LEADER 专业负责人	SCALE 比例 1:40	
						CHECKED BY 校对 陈和	DATE 日期 2026.5	
						DESIGNED BY 设计 汪新莉	JOB NO: 工程编号	
						DRAWN BY 制图	DRAWING NO: 图纸编号 ST-1-024	

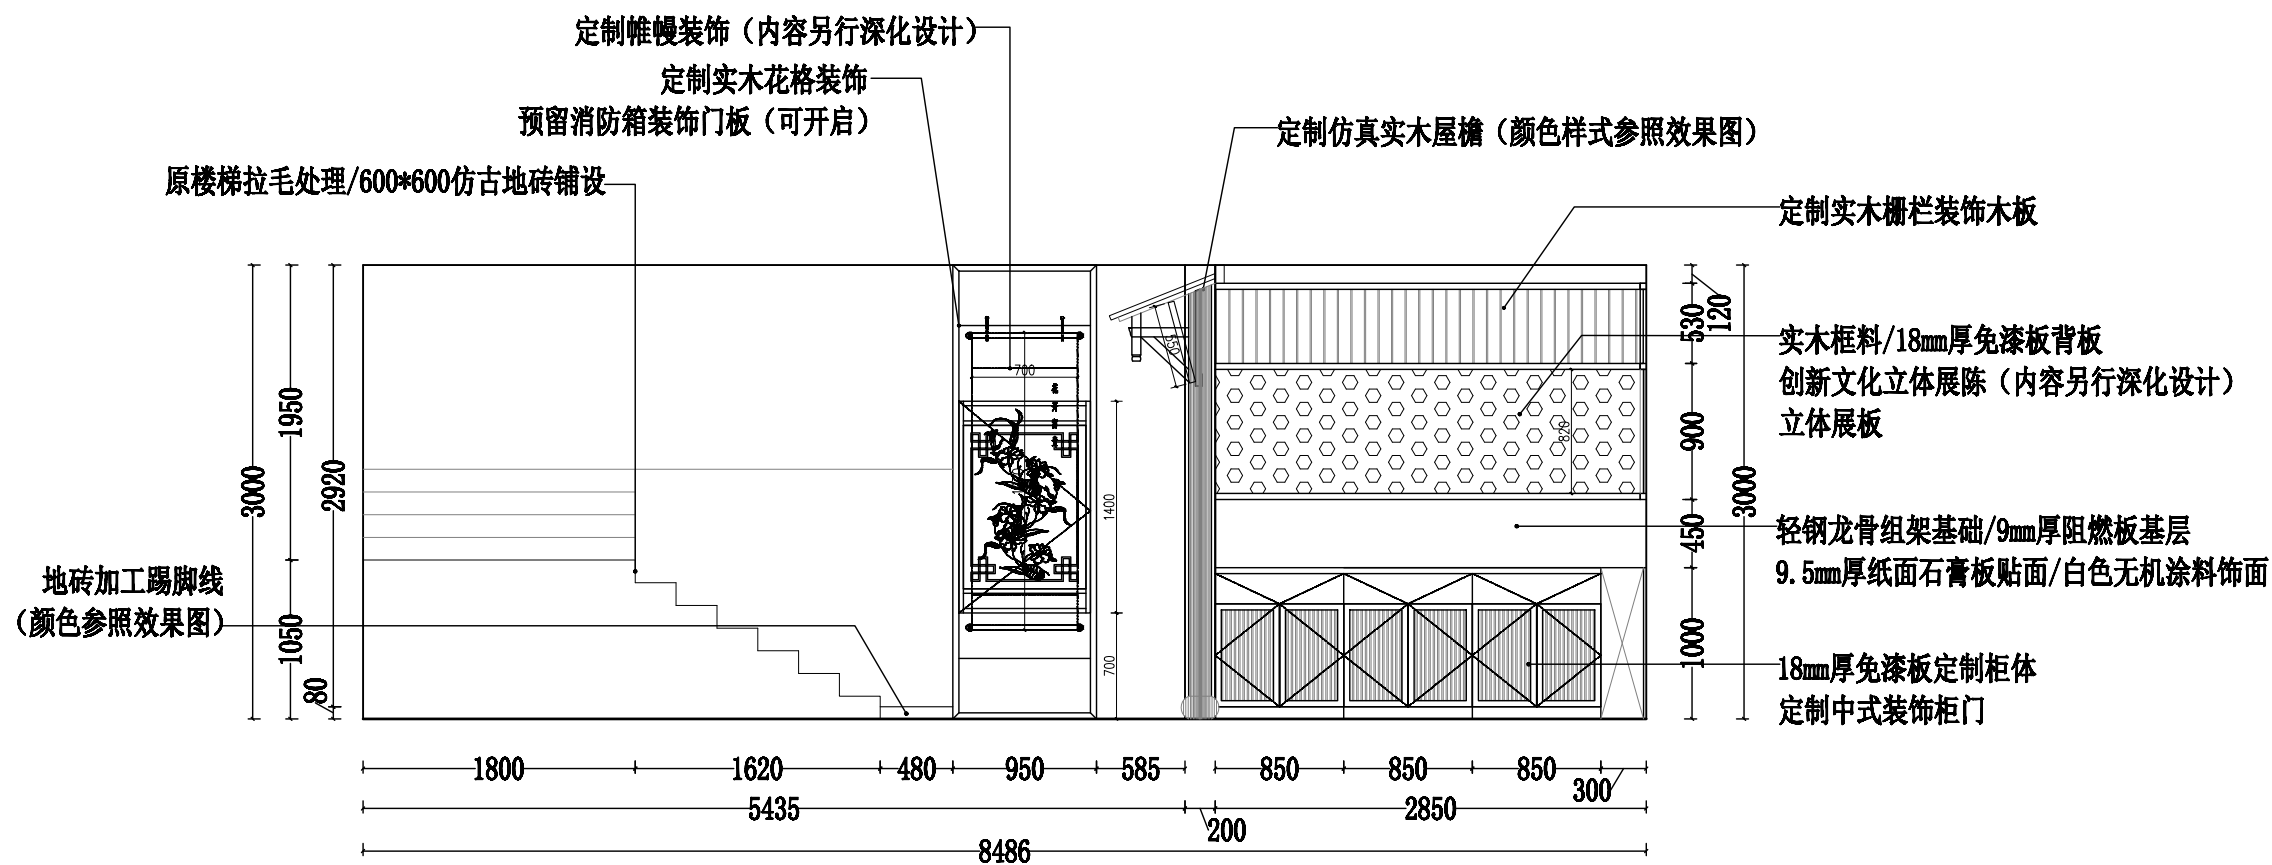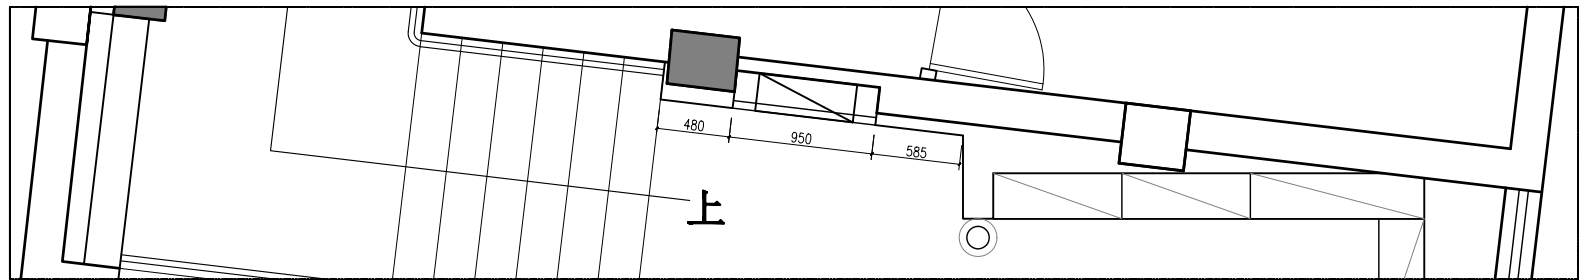




一层 N立面图 1:50

NOTE 1. ALL DESIGNS, DRAWING, & SPECIFICATIONS ARE THE PROPERTY OF HENTONG 本图纸之所有权属亨通建筑装饰安装公司 2. ALL MEASUREMENTS MUST BE CHECKED AT THE SITE BY THE CONTRACTOR 承建商必须实地复核所有尺寸	PARTICULARS 更改细节	 亨通 南通亨通建筑装饰安装有限公司	南通亨通建筑装饰安装有限公司 Nantong Hengtong construction decoration and installation Co., Ltd 证书等级: 建筑装饰工程设计专项甲级 证书编号: A232060531	JOB TITLE 工程名称: “李渔的书房（李渔文化馆）” 建设项目	DRAWING TITLE 图纸名称 一层 N立面图	VERIFIED BY 批准 徐建华	PROJECT LEADER 项目负责人 尹山	
				CONSTRUCTION UNITS 建设单位:		PROFESSIONAL LEADER 专业负责人	SCALE 比例 1:50	
						CHECKED BY 校对 陈和	DATE 日期 2026. 5	
						DESIGNED BY 设计 汪新莉	JOB NO: 工程编号	
						DRAWN BY 制图	DRAWING NO: 图纸编号 ST-1-025	

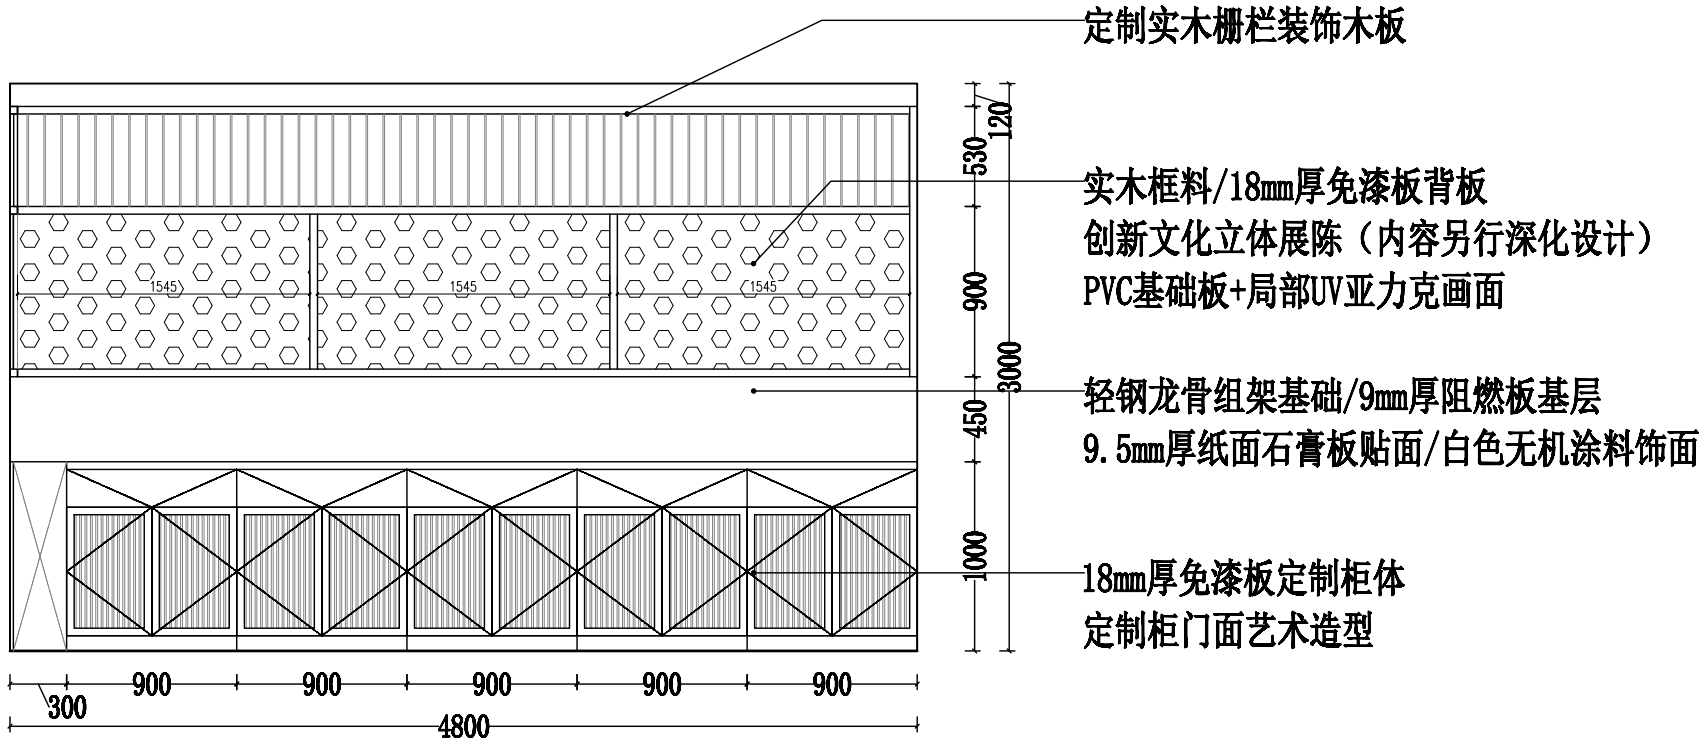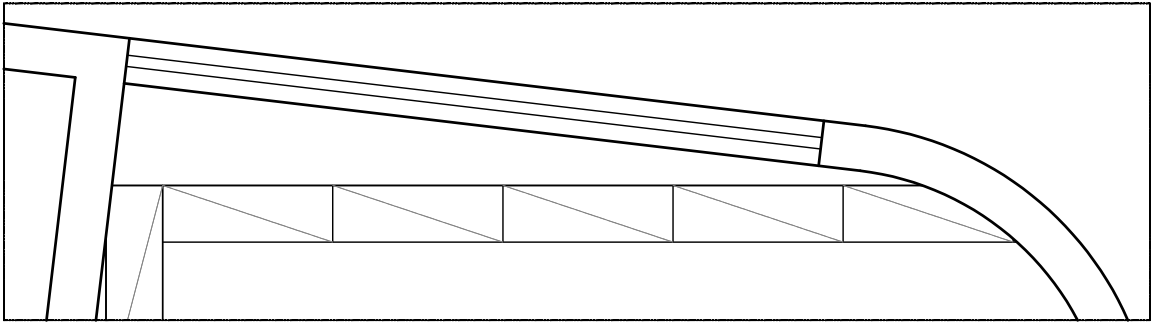



一层 0立面图（内） 1:40

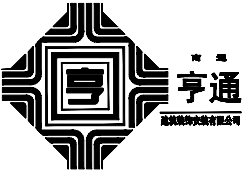NOTE 1. ALL DESIGNS, DRAWING, & SPECIFICATIDNS ARE THE PROPERTY OF HENTONG 本图纸之所有权属亨通建筑装饰安装公司 2. ALL MEASUREMENTS MUST BECHENKED AT THE SLTE BY THE CONTRACTOR 承建商必须实地复核所有尺寸	PAPTICULARS 更改细节		南通亨通建筑装饰安装有限公司 Nantong Hengtong construction decoration and installation Co., Ltd 证书等级: 建筑装饰工程设计专项甲级 证书编号: A232060531	JOB TITLE 工程名称: “李渔的书房（李渔文化馆）” 建设项目	DRAWING TITLE 图纸名称 一层 0立面图（内）	VERIFIED BY 批准 徐建华	PROJECT LEADER 项目负责人 尹山
				CONSTRUCTION UNITS 建设单位:		PROFESSIONAL LEADER 专业负责人	SCALE 比例 1:40
						CHECKED BY 校对 陈和	DATE 日期 2026. 5
						DESIGNED BY 设计 汪新莉	JOB NO: 工程编号
						DRAWN BY 制图	DRAWING NO: 图纸编号 ST-1-026

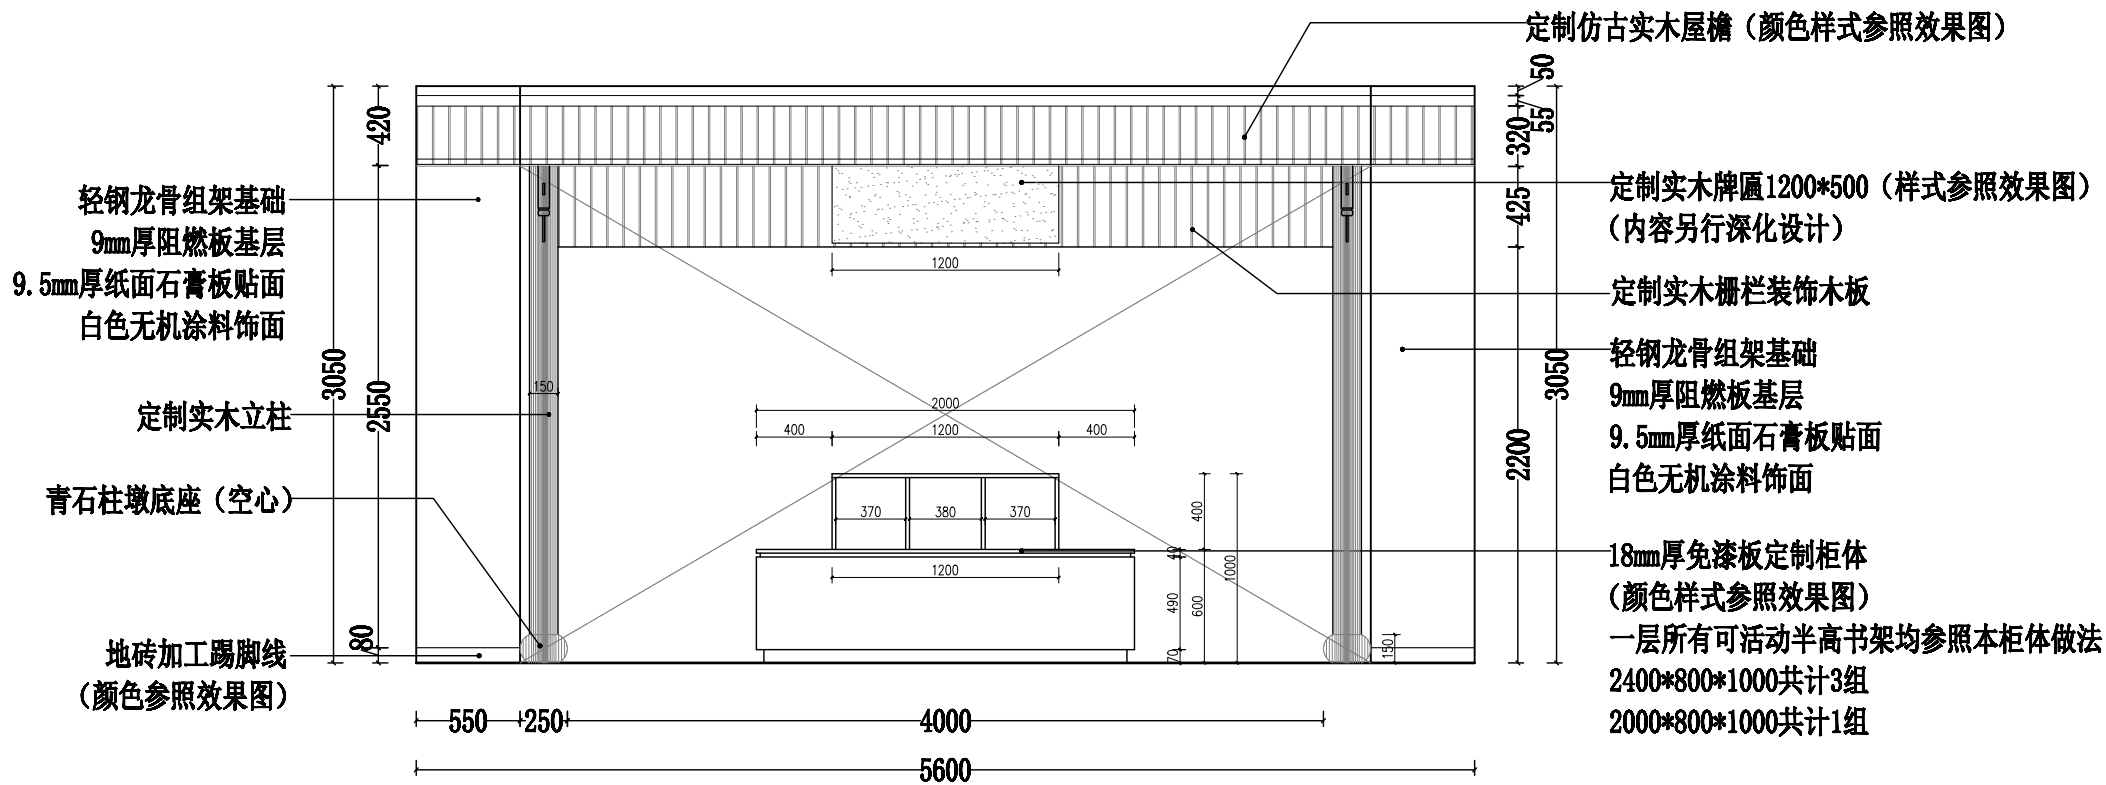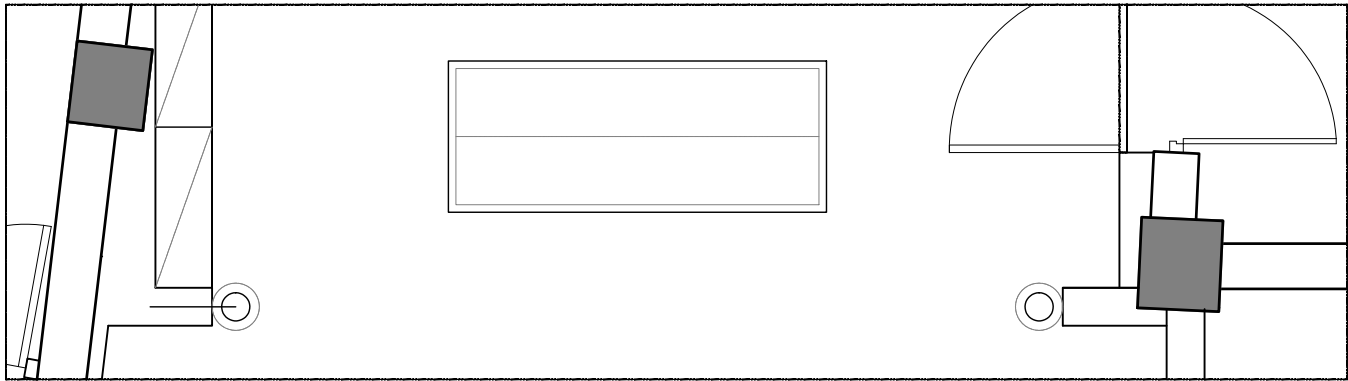



一层 0立面图（外） 1:40

NOTE 1. ALL DESIGNS, DRAWING, & SPECIFICATIDNS ARE THE PROPERTY OF HERTUNG 本图纸之所有权属亨通建筑装饰安装公司 2. ALL MEASUREMENTS MUST BECHENKED AT THE SLTE BY THE CONTRACTOR 承建商必须实地复核所有尺寸	PAPTICULARS 更改细节	 亨通 建筑装饰安装有限公司	南通亨通建筑装饰安装有限公司 Nantong Hengtong construction decoration and installation Co., Ltd 证书等级：建筑装饰工程设计专项甲级 证书编号：A232060531	JOB TITLE 工程名称：	DRAWING TITLE 图纸名称	VERIFIED BY 批准	徐建华	PROJECT LEADER 项目负责人	尹山	
				“李渔的书房（李渔文化馆）”建设项目		PROFESSIONAL LEADER 专业负责人		SCALE 比例	1:40	
						CONSTRUCTION UNITS 建设单位：	CHECKED BY 校对	陈和	DATE 日期	2026.5
							DESIGNED BY 设计	汪新莉	JOB NO: 工程编号	
							DRAWN BY 制图		DRAWING NO: 图纸编号	ST-1-027
一层 0立面图（外）										

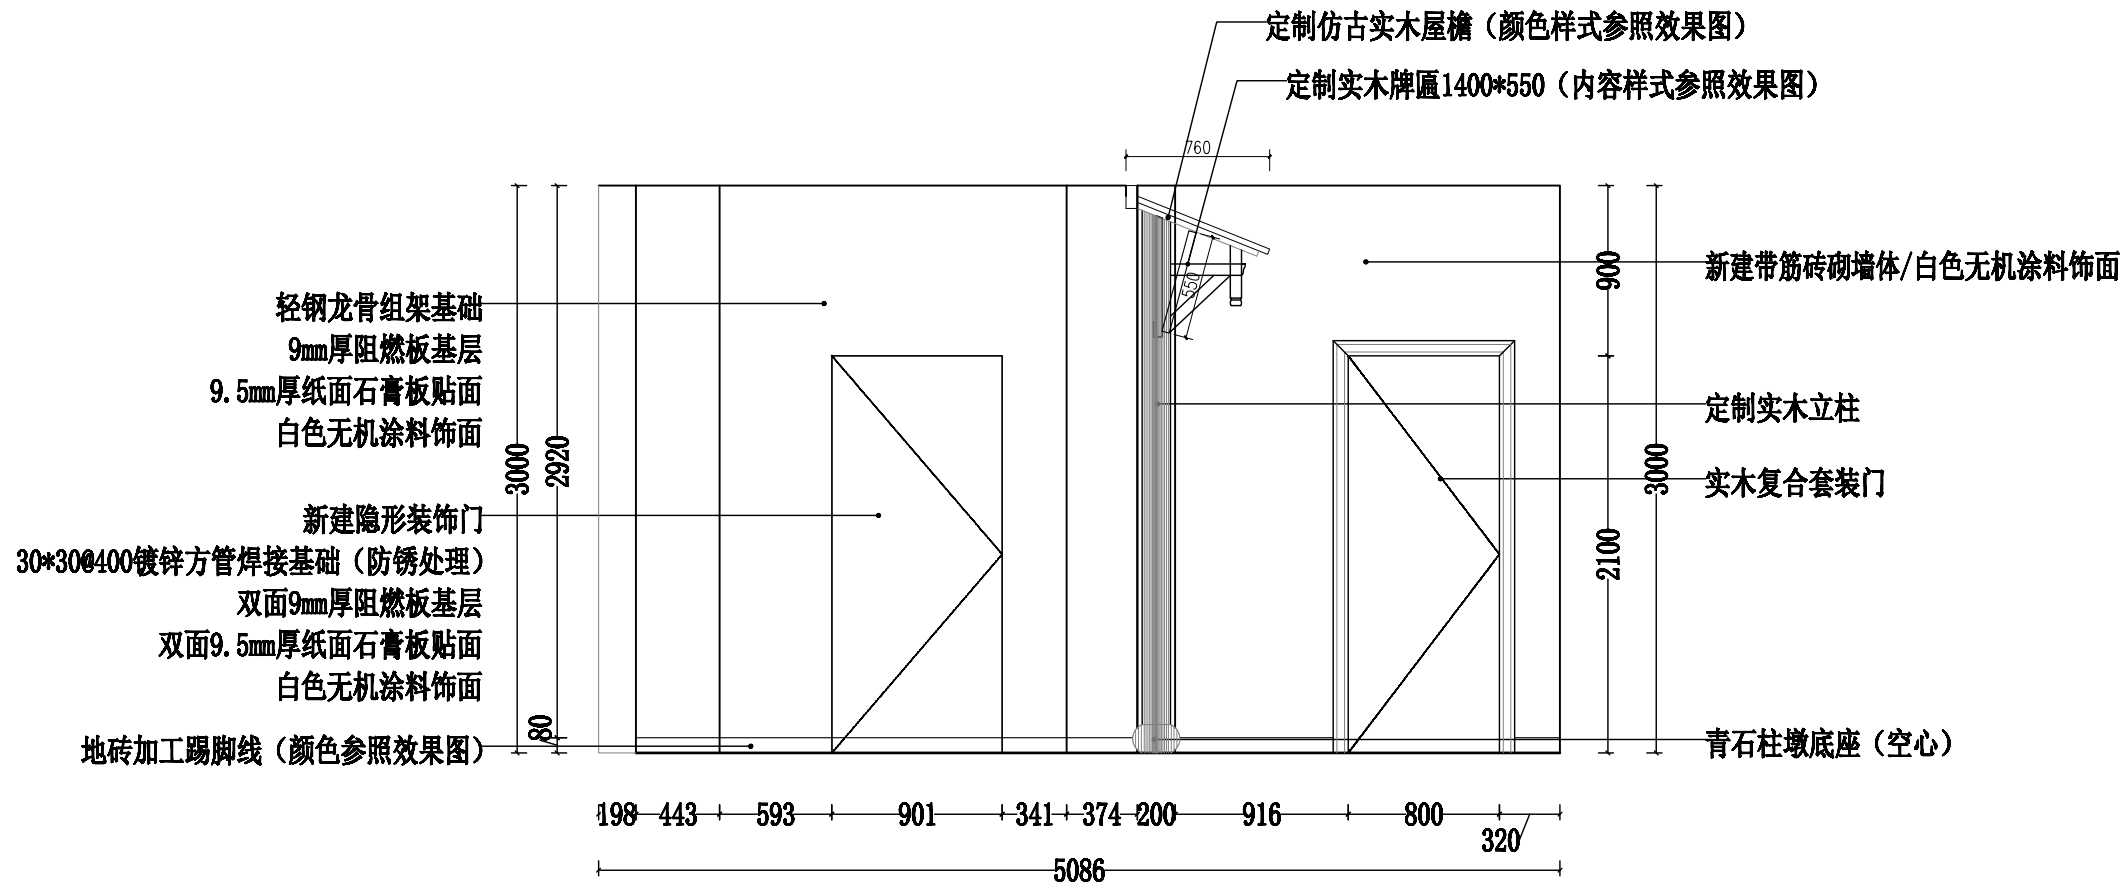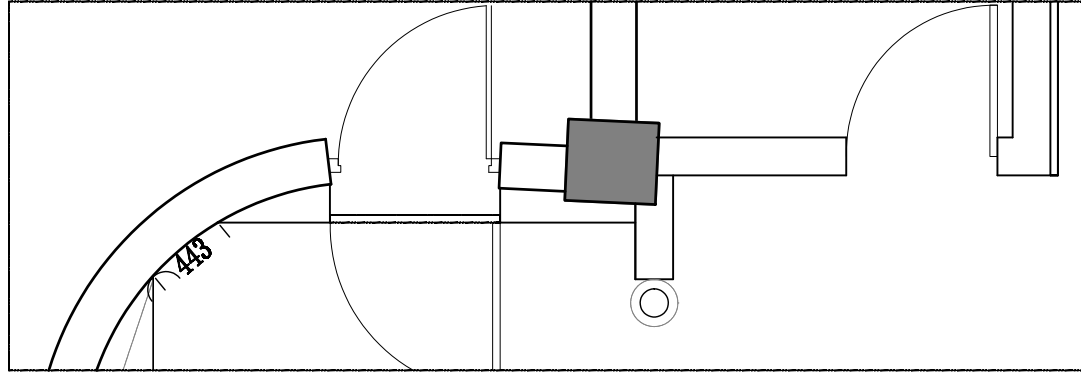



一层 P立面图 1:40

NOTE 1. ALL DESIGNS, DRAWING, & SPECIFICATIDNS ARE THE PROPERTY OF HERTUNG 本图纸之所有权属亨通建筑装饰安装公司 2. ALL MEASUREMENTS MUST BECHENKED AT THE SLTE BY THE CONTRACTOR 承建商必须实地复核所有尺寸	PARTICULARS 更改细节		南通亨通建筑装饰安装有限公司 Nantong Hengtong construction decoration and installation Co., Ltd 证书等级：建筑装饰工程设计专项甲级 证书编号：A232060531	JOB TITLE 工程名称： “李渔的书房（李渔文化馆）” 建设项目	DRAWING TITLE 图纸名称 一层 P立面图	VERIFIED BY 批准 陈建华	PROJECT LEADER 项目负责人 陈建华
				PROFESSIONAL LEADER 专业负责人		SCALE 比例 1:40	
				CHECKED BY 校对 陈建华		DATE 日期 2026.5	
				DESIGNED BY 设计 汪利强		JOB NO: 工程编号	
				DRAWN BY 制图		DRAWING NO: 图纸编号 ST-1-028	

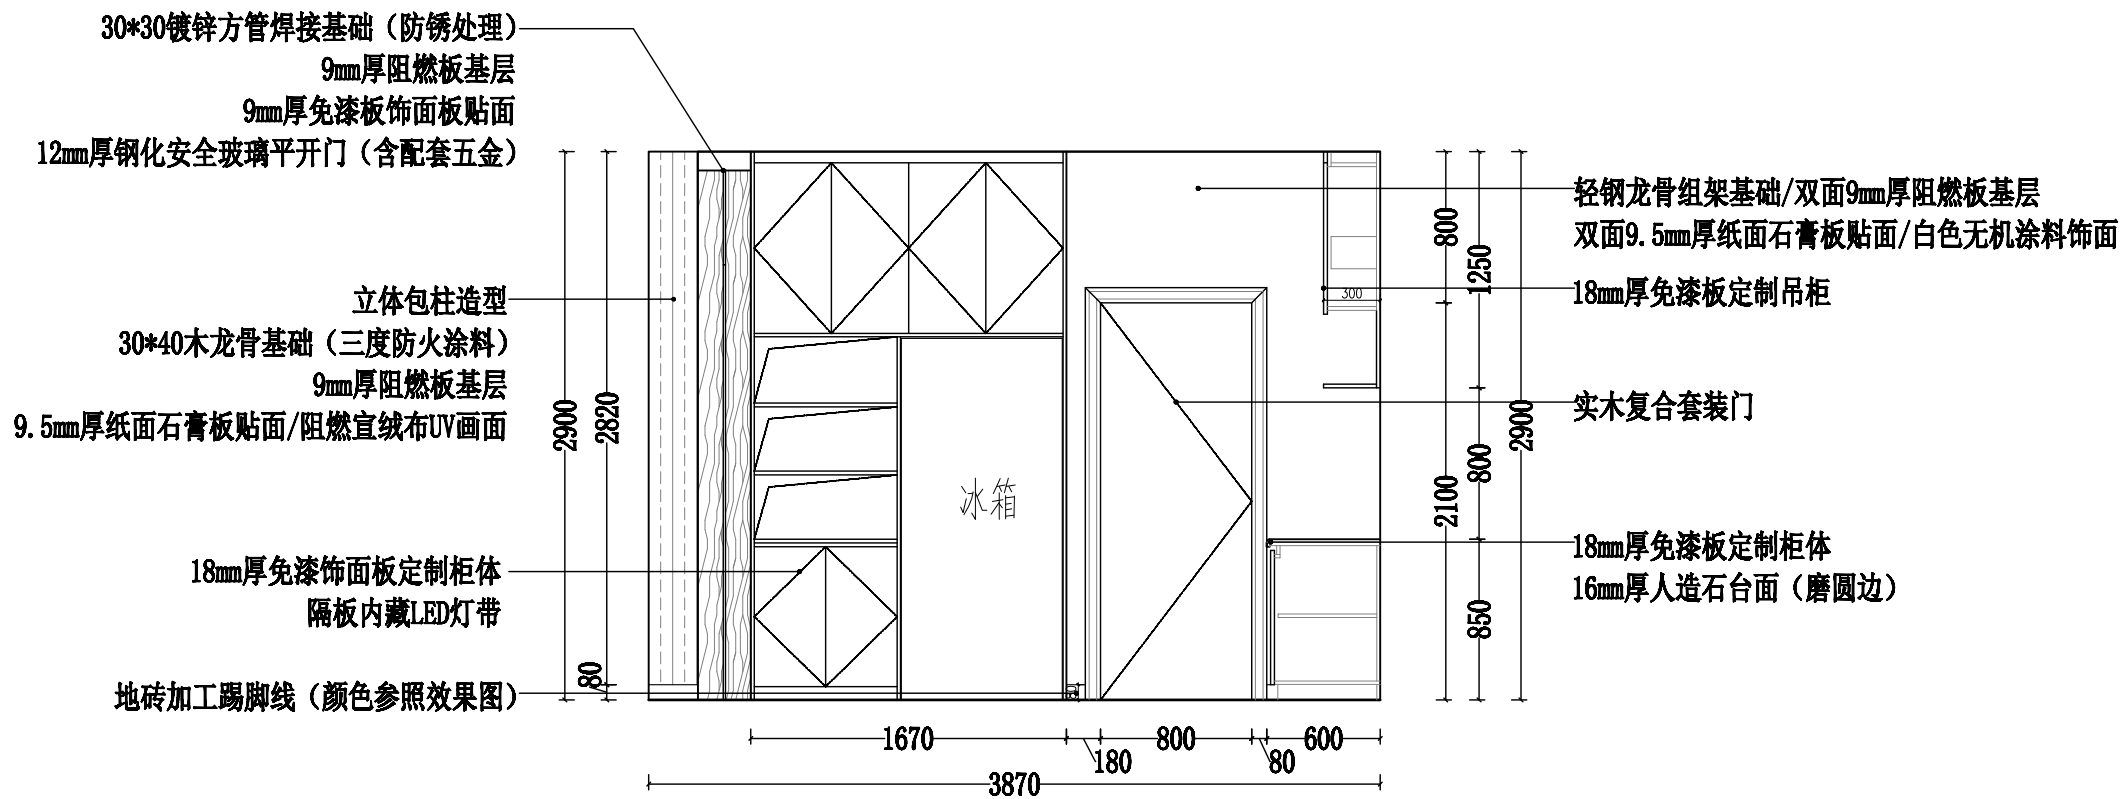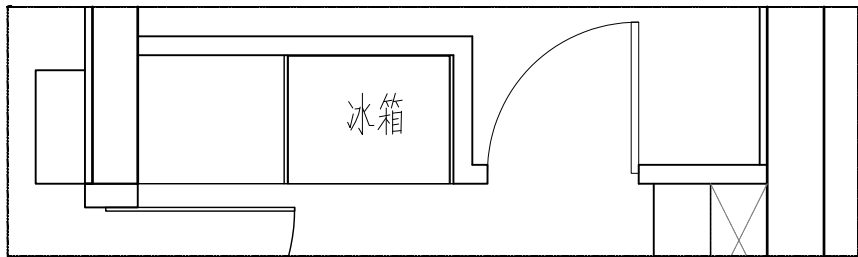



一层 Q立面图 1:40

NOTE 1. ALL DESIGNS, DRAWING, & SPECIFICATIDNS ARE THE PROPERTY OF HENTONG 本图纸之所有权属亨通建筑装饰安装公司 2. ALL MEASUREMENTS MUST BECHENKED AT THE SLTE BY THE CONTRACTOR 承建商必须实地复核所有尺寸	PARTICULARS 更改细节		南通亨通建筑装饰安装有限公司 Nantong Hengtong construction decoration and installation Co., Ltd 证书等级: 建筑装饰工程设计专项甲级 证书编号: A232060531	JOB TITLE 工程名称:	DRAWING TITLE 图纸名称	VERIFIED BY 批准	徐建华	PROJECT LEADER 项目负责人	尹山
				“李渔的书房（李渔文化馆）” 建设项目		PROFESSIONAL LEADER 专业负责人		SCALE 比例	1:40
				CONSTRUCTION UNITS 建设单位:		CHECKED BY 校对	陈和	DATE 日期	2026.5
						DESIGNED BY 设计	汪新莉	JOB NO: 工程编号	
						DRAWN BY 制图		DRAWING NO: 图纸编号	ST-1-029

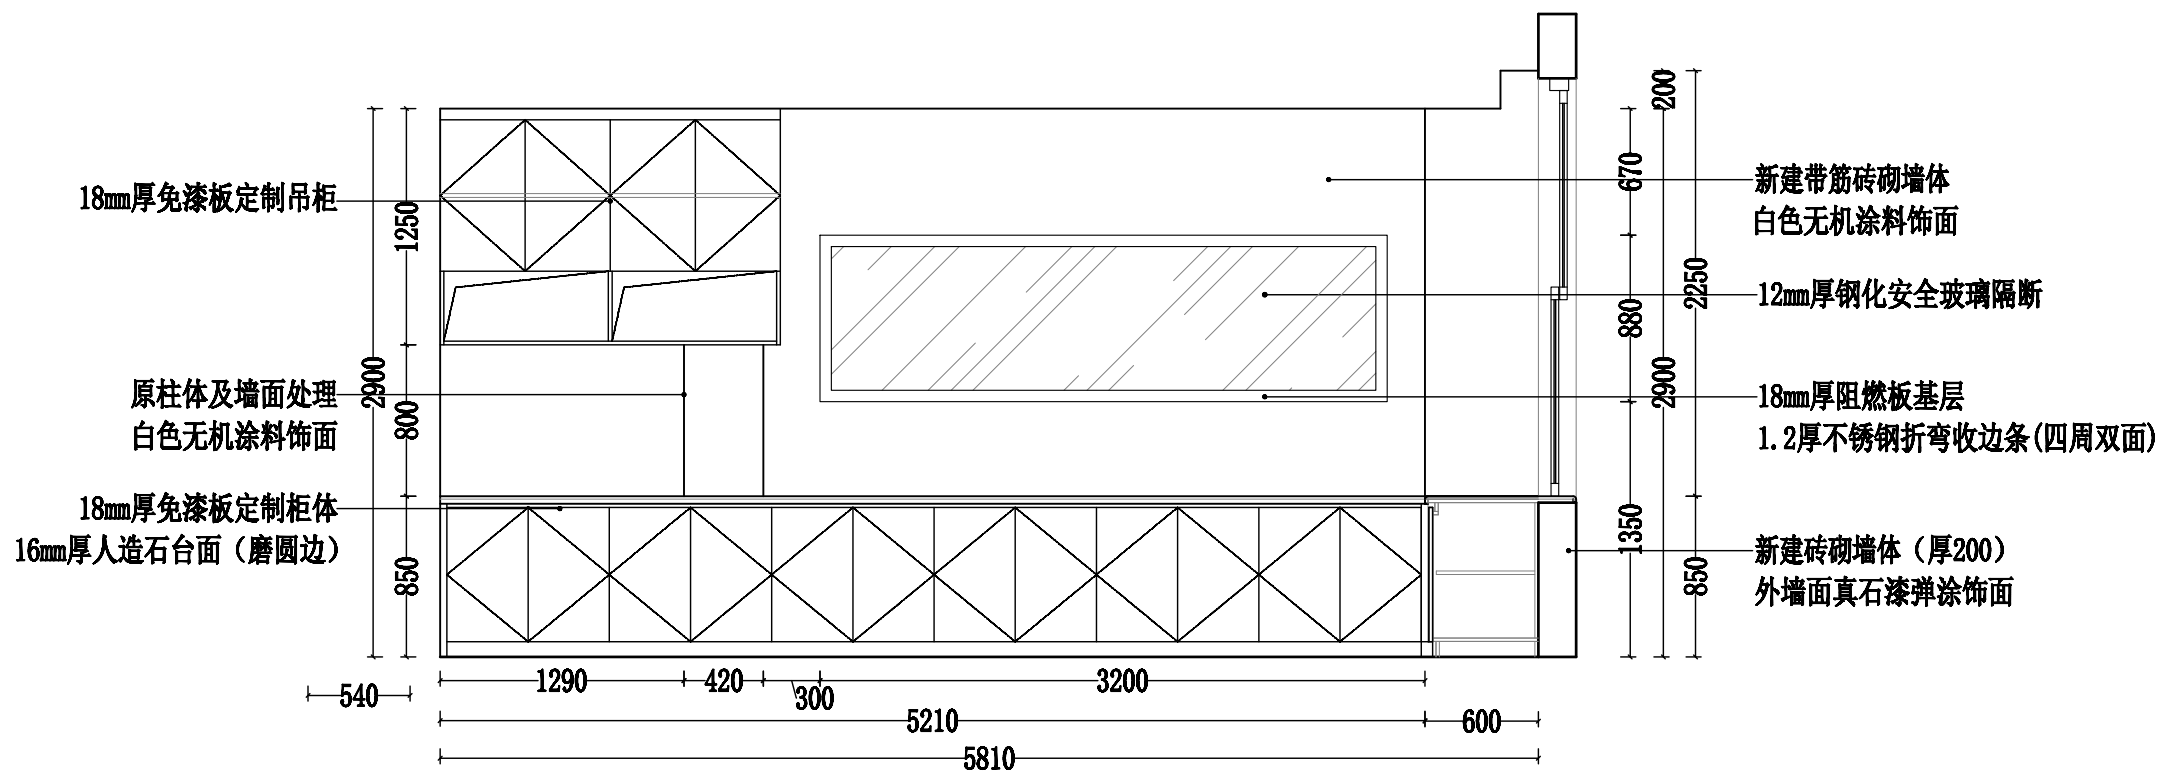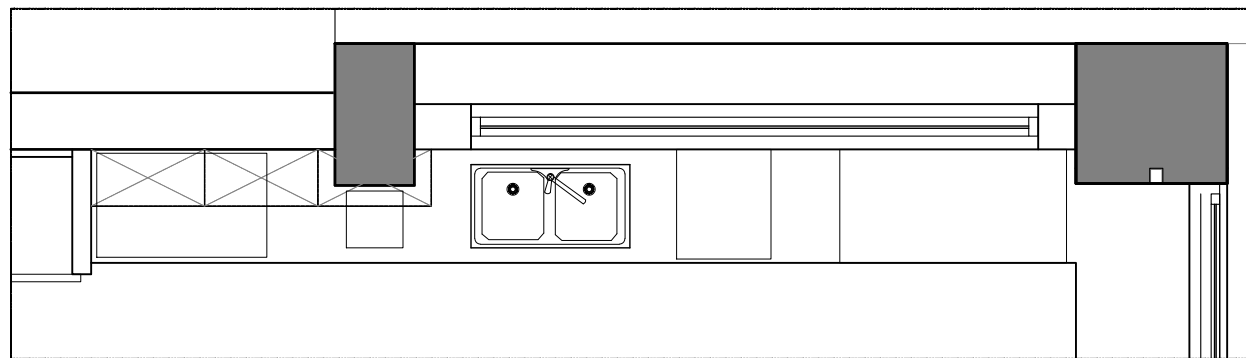



一层 R立面图 1:40

NOTE 1. ALL DESIGNS, DRAWING, & SPECIFICATIDNS ARE THE PROPERTY OF HENTONG 本图纸之所有权属亨通建筑装饰安装公司 2. ALL MEASUREMENTS MUST BECHENKED AT THE SLTE BY THE CONTRACTOR 承建商必须实地复核所有尺寸	PARTICULARS 更改细节		南通亨通建筑装饰安装有限公司 Nantong Hengtong construction decoration and installation Co., Ltd 证书等级：建筑装饰工程设计专项甲级 证书编号：A232060531	JOB TITLE 工程名称：	DRAWING TITLE 图纸名称	VERIFIED BY 批准	徐建华	PROJECT LEADER 项目负责人	尹山
				“李渔的书房（李渔文化馆）”建设项目		PROFESSIONAL LEADER 专业负责人		SCALE 比例	1:40
				CONSTRUCTION UNITS 建设单位：		CHECKED BY 校对	陈和	DATE 日期	2026.5
						DESIGNED BY 设计	汪新莉	JOB NO: 工程编号	
						DRAWN BY 制图		DRAWING NO: 图纸编号	ST-1-030

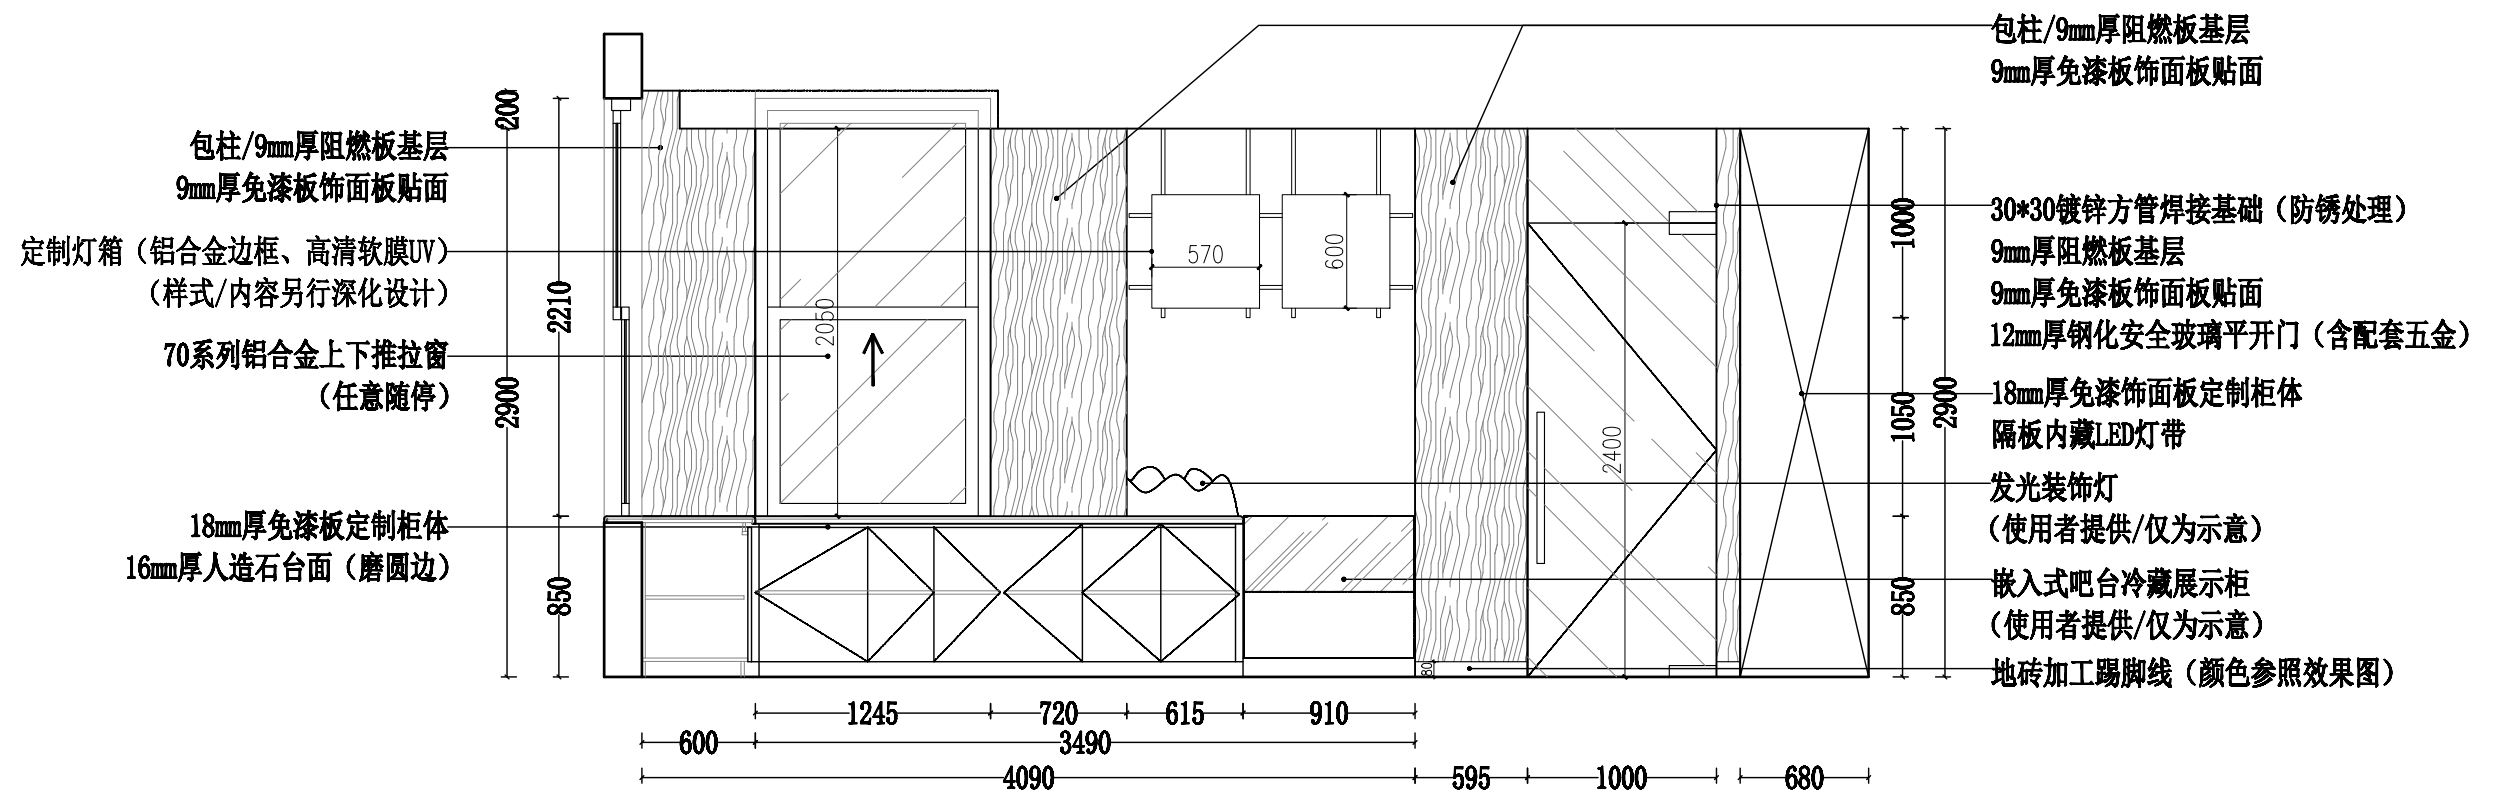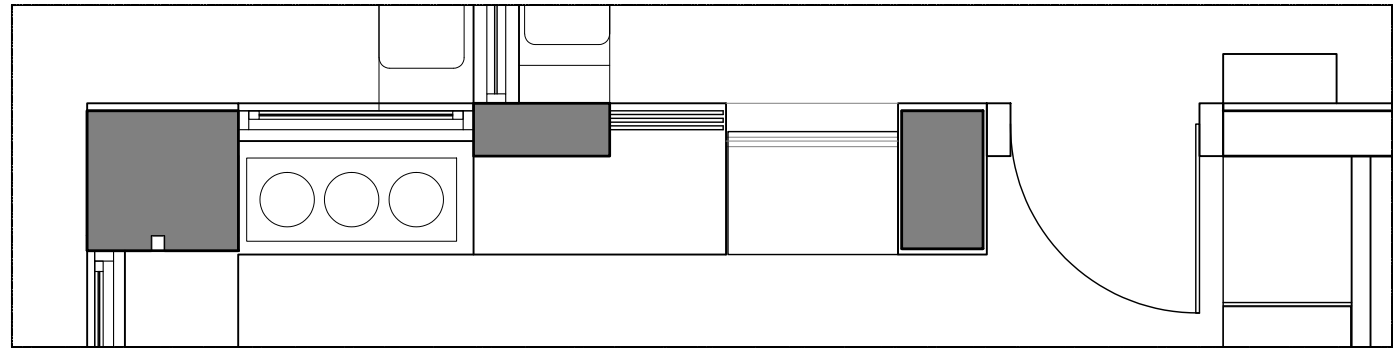





一层 S立面图 1:40

NOTE 1. ALL DESIGNS, DRAWING, & SPECIFICATIONS ARE THE PROPERTY OF HENTONG 本图纸之所有权属亨通建筑装饰安装公司 2. ALL MEASUREMENTS MUST BE CHECKED AT THE SITE BY THE CONTRACTOR 承建商必须实地复核所有尺寸	PARTICULARS 更改细节	 亨通 南通亨通建筑装饰安装有限公司	南通亨通建筑装饰安装有限公司 Nantong Hengtong construction decoration and installation Co., Ltd 证书等级：建筑装饰工程设计专项甲级 证书编号：A232060531	JOB TITLE 工程名称： “李渔的书房（李渔文化馆）” 建设项目	DRAWING TITLE 图纸名称 一层 S立面图	VERIFIED BY 批准 徐建华	PROJECT LEADER 项目负责人 尹
				PROFESSIONAL LEADER 专业负责人		SCALE 比例 1:40	
				CHECKED BY 校对 陈和		DATE 日期 2026.5	
				DESIGNED BY 设计 汪新莉		JOB NO: 工程编号	
				DRAWN BY 制图		DRAWING NO: 图纸编号 ST-1-001	

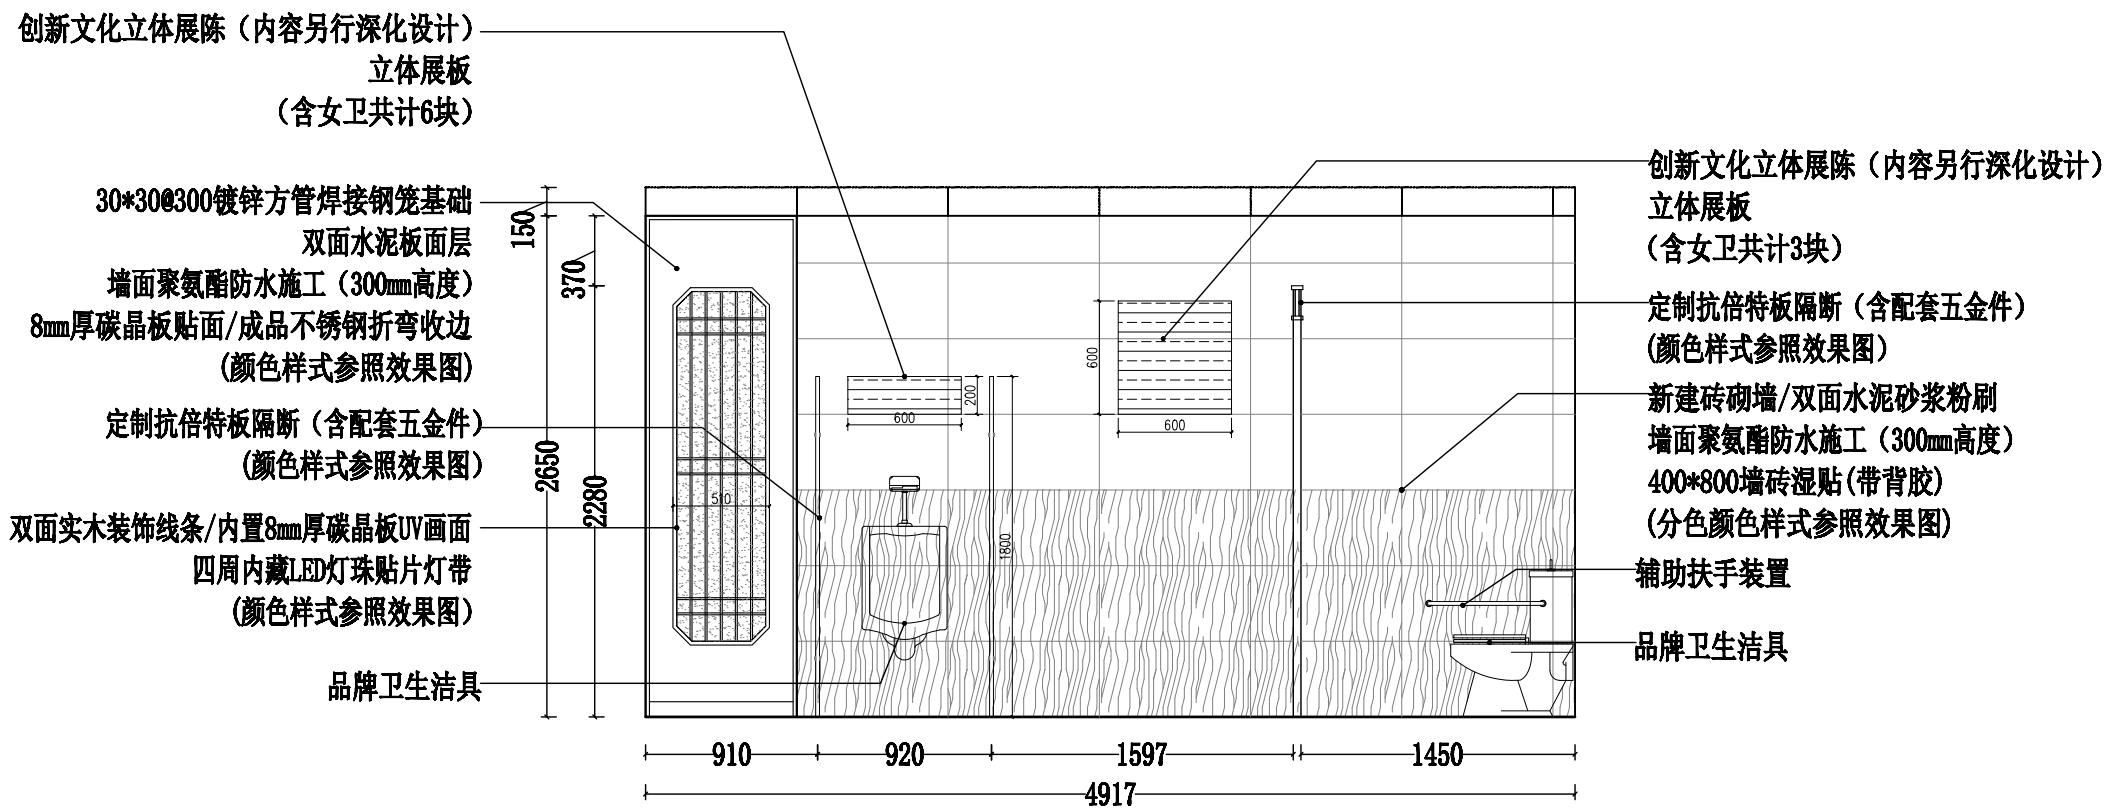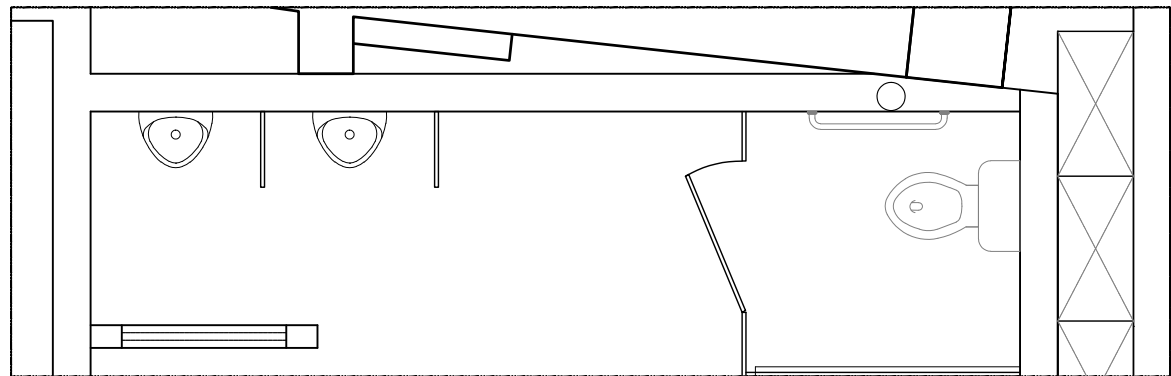

一层 T立面图 1:40

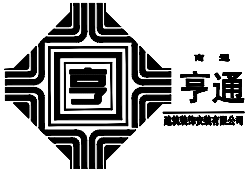NOTE 1. ALL DESIGNS, DRAWING, & SPECIFICATIDNS ARE THE PROPERTY OF HENTONG 本图纸之所有权属亨通建筑装饰安装公司 2. ALL MEASUREMENTS MUST BECHENKED AT THE SLTE BY THE CONTRACTOR 承建商必须实地复核所有尺寸	PAPTICULARS 更改细节		南通亨通建筑装饰安装有限公司 Nantong Hengtong construction decoration and installation Co., Ltd 证书等级: 建筑装饰工程设计专项甲级 证书编号: A232060531	JOB TITLE 工程名称: “李渔的书房（李渔文化馆）” 建设项目	DRAWING TITLE 图纸名称 一层 T立面图	VERIFIED BY 批准 徐建华	PROJECT LEADER 项目负责人 尹山
				CONSTRUCTION UNITS 建设单位:		PROFESSIONAL LEADER 专业负责人	SCALE 比例 1:40
						CHECKED BY 校对 陈和	DATE 日期 2026.5
						DESIGNED BY 设计 汪新莉	JOB NO: 工程编号
						DRAWN BY 制图	DRAWING NO: 图纸编号 ST-1-002

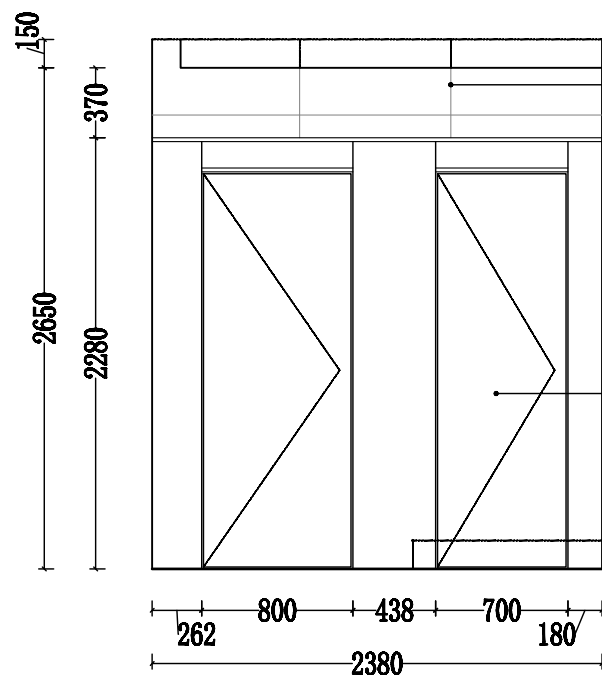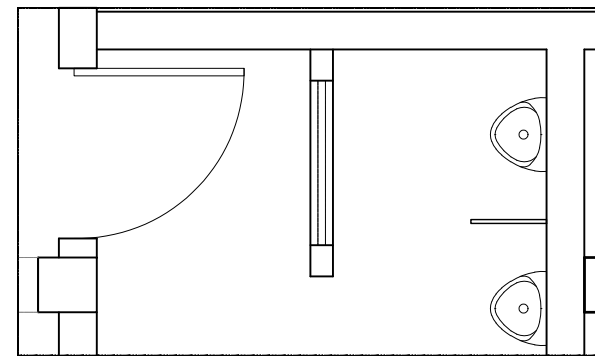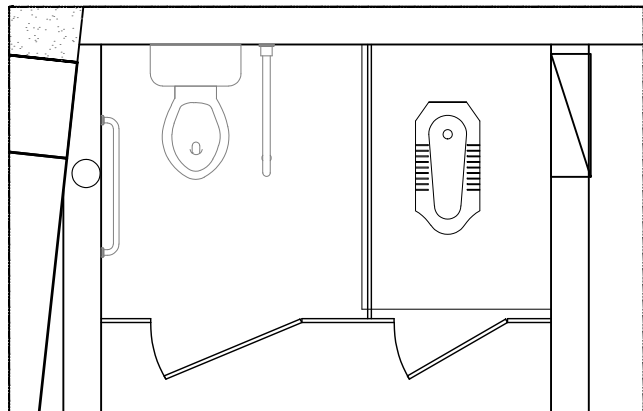


一层 U立面图 1:40

新建砖砌墙/双面水泥砂浆粉刷
墙面聚氨酯防水施工(300mm高度)
400*800墙砖湿贴(带背胶)
(分色颜色样式参照效果图)

定制抗倍特板隔断(含配套五金件)
(颜色样式参照效果图)



新建砖砌墙/双面水泥砂浆粉刷
墙面聚氨酯防水施工(300mm高度)
400*800墙砖湿贴(带背胶)
(分色颜色样式参照效果图)

30*300*300镀锌方管焊接钢笼基础
双面水泥板面层
墙面聚氨酯防水施工(300mm高度)
8mm厚碳晶板贴面/成品不锈钢折弯收边
(颜色样式参照效果图)
双面实木装饰线条/内置8mm厚碳晶板UV画面
四周内藏LED灯珠贴片灯带
(颜色样式参照效果图)

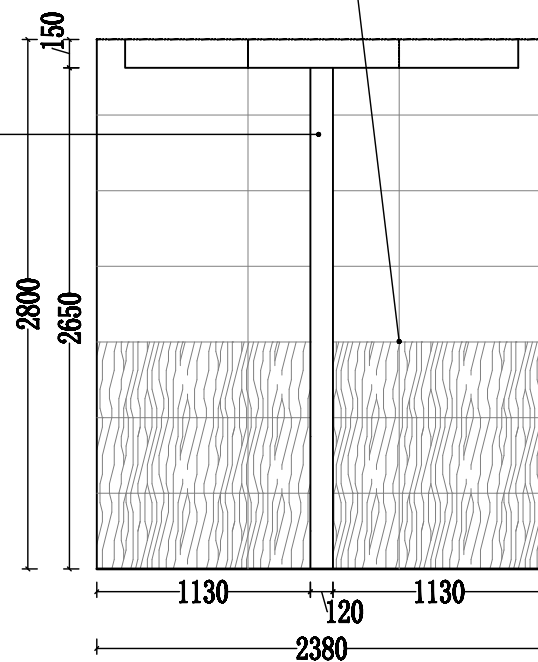

一层 W立面图 1:40


NOTE 1. ALL DESIGNS, DRAWING, & SPECIFICATIDNS ARE THE PROPERTY OF HENTONG 本图纸之所有权属亨通建筑装饰安装公司 2. ALL MEASUREMENTS MUST BECHENKED AT THE SLTE BY THE CONTRACTOR 承建商必须实地复核所有尺寸	PAPTICULARS 更改细节		南通亨通建筑装饰安装有限公司 Nantong Hengtong construction decoration and installation Co., Ltd 证书等级: 建筑装饰工程设计专项甲级 证书编号: A232060531	JOB TITLE 工程名称: “李渔的书房（李渔文化馆）”建设项目	DRAWING TITLE 图纸名称 一层 U/W立面图	VERIFIED BY 批准 徐建华	PROJECT LEADER 项目负责人 尹山
				PROFESSIONAL LEADER 专业负责人		SCALE 比例 1:40	
				CHECKED BY 校对 陈和		DATE 日期 2026. 5	
				DESIGNED BY 设计 汪新莉		JOB NO: 工程编号	
				CONSTRUCTION UNITS 建设单位:		DRAWN BY 制图	DRAWING NO: 图纸编号 ST-1-033

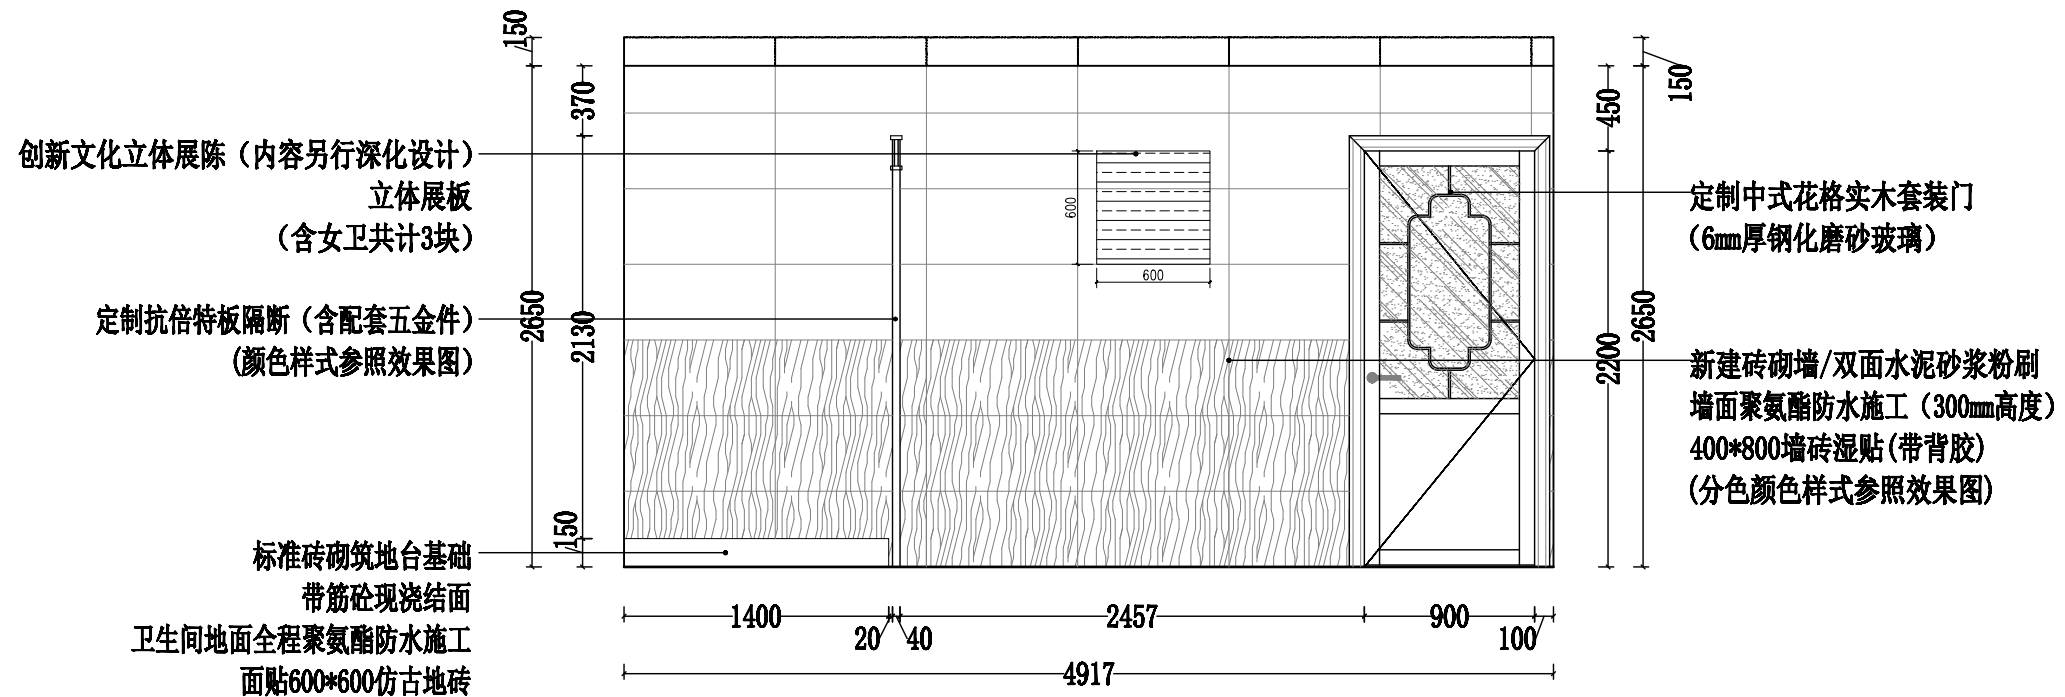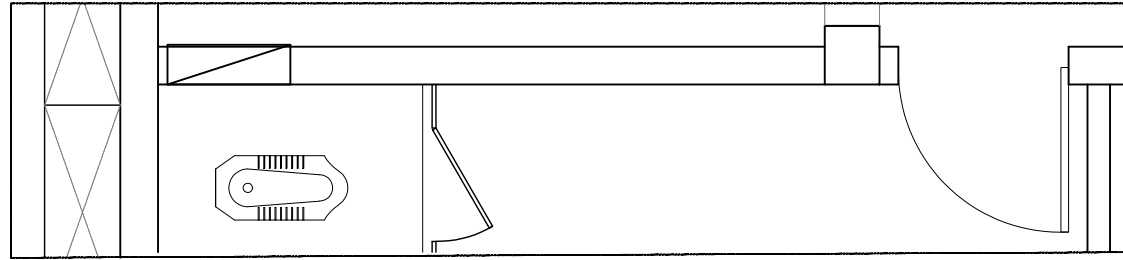

一层 V立面图 1:40


注：女卫施工工艺参照男卫。


NOTE 1. ALL DESIGNS, DRAWING, & SPECIFICATIDNS ARE THE PROPERTY OF HENTONG 本图纸之所有权属亨通建筑装饰安装公司 2. ALL MEASUREMENTS MUST BECHENKED AT THE SLTE BY THE CONTRACTOR 承建商必须实地复核所有尺寸	PAPTICULARS 更改细节		南通亨通建筑装饰安装有限公司 Nantong Hengtong construction decoration and installation Co., Ltd 证书等级：建筑装饰工程设计专项甲级 证书编号：A232060531	JOB TITLE 工程名称： “李渔的书房（李渔文化馆）” 建设项目	DRAWING TITLE 图纸名称 一层 V立面图	VERIFIED BY 批准 徐建华	PROJECT LEADER 项目负责人 尹山
				CONSTRUCTION UNITS 建设单位：		PROFESSIONAL LEADER 专业负责人	SCALE 比例 1:40
						CHECKED BY 校对 陈和	DATE 日期 2026. 5
						DESIGNED BY 设计 汪新莉	JOB NO: 工程编号

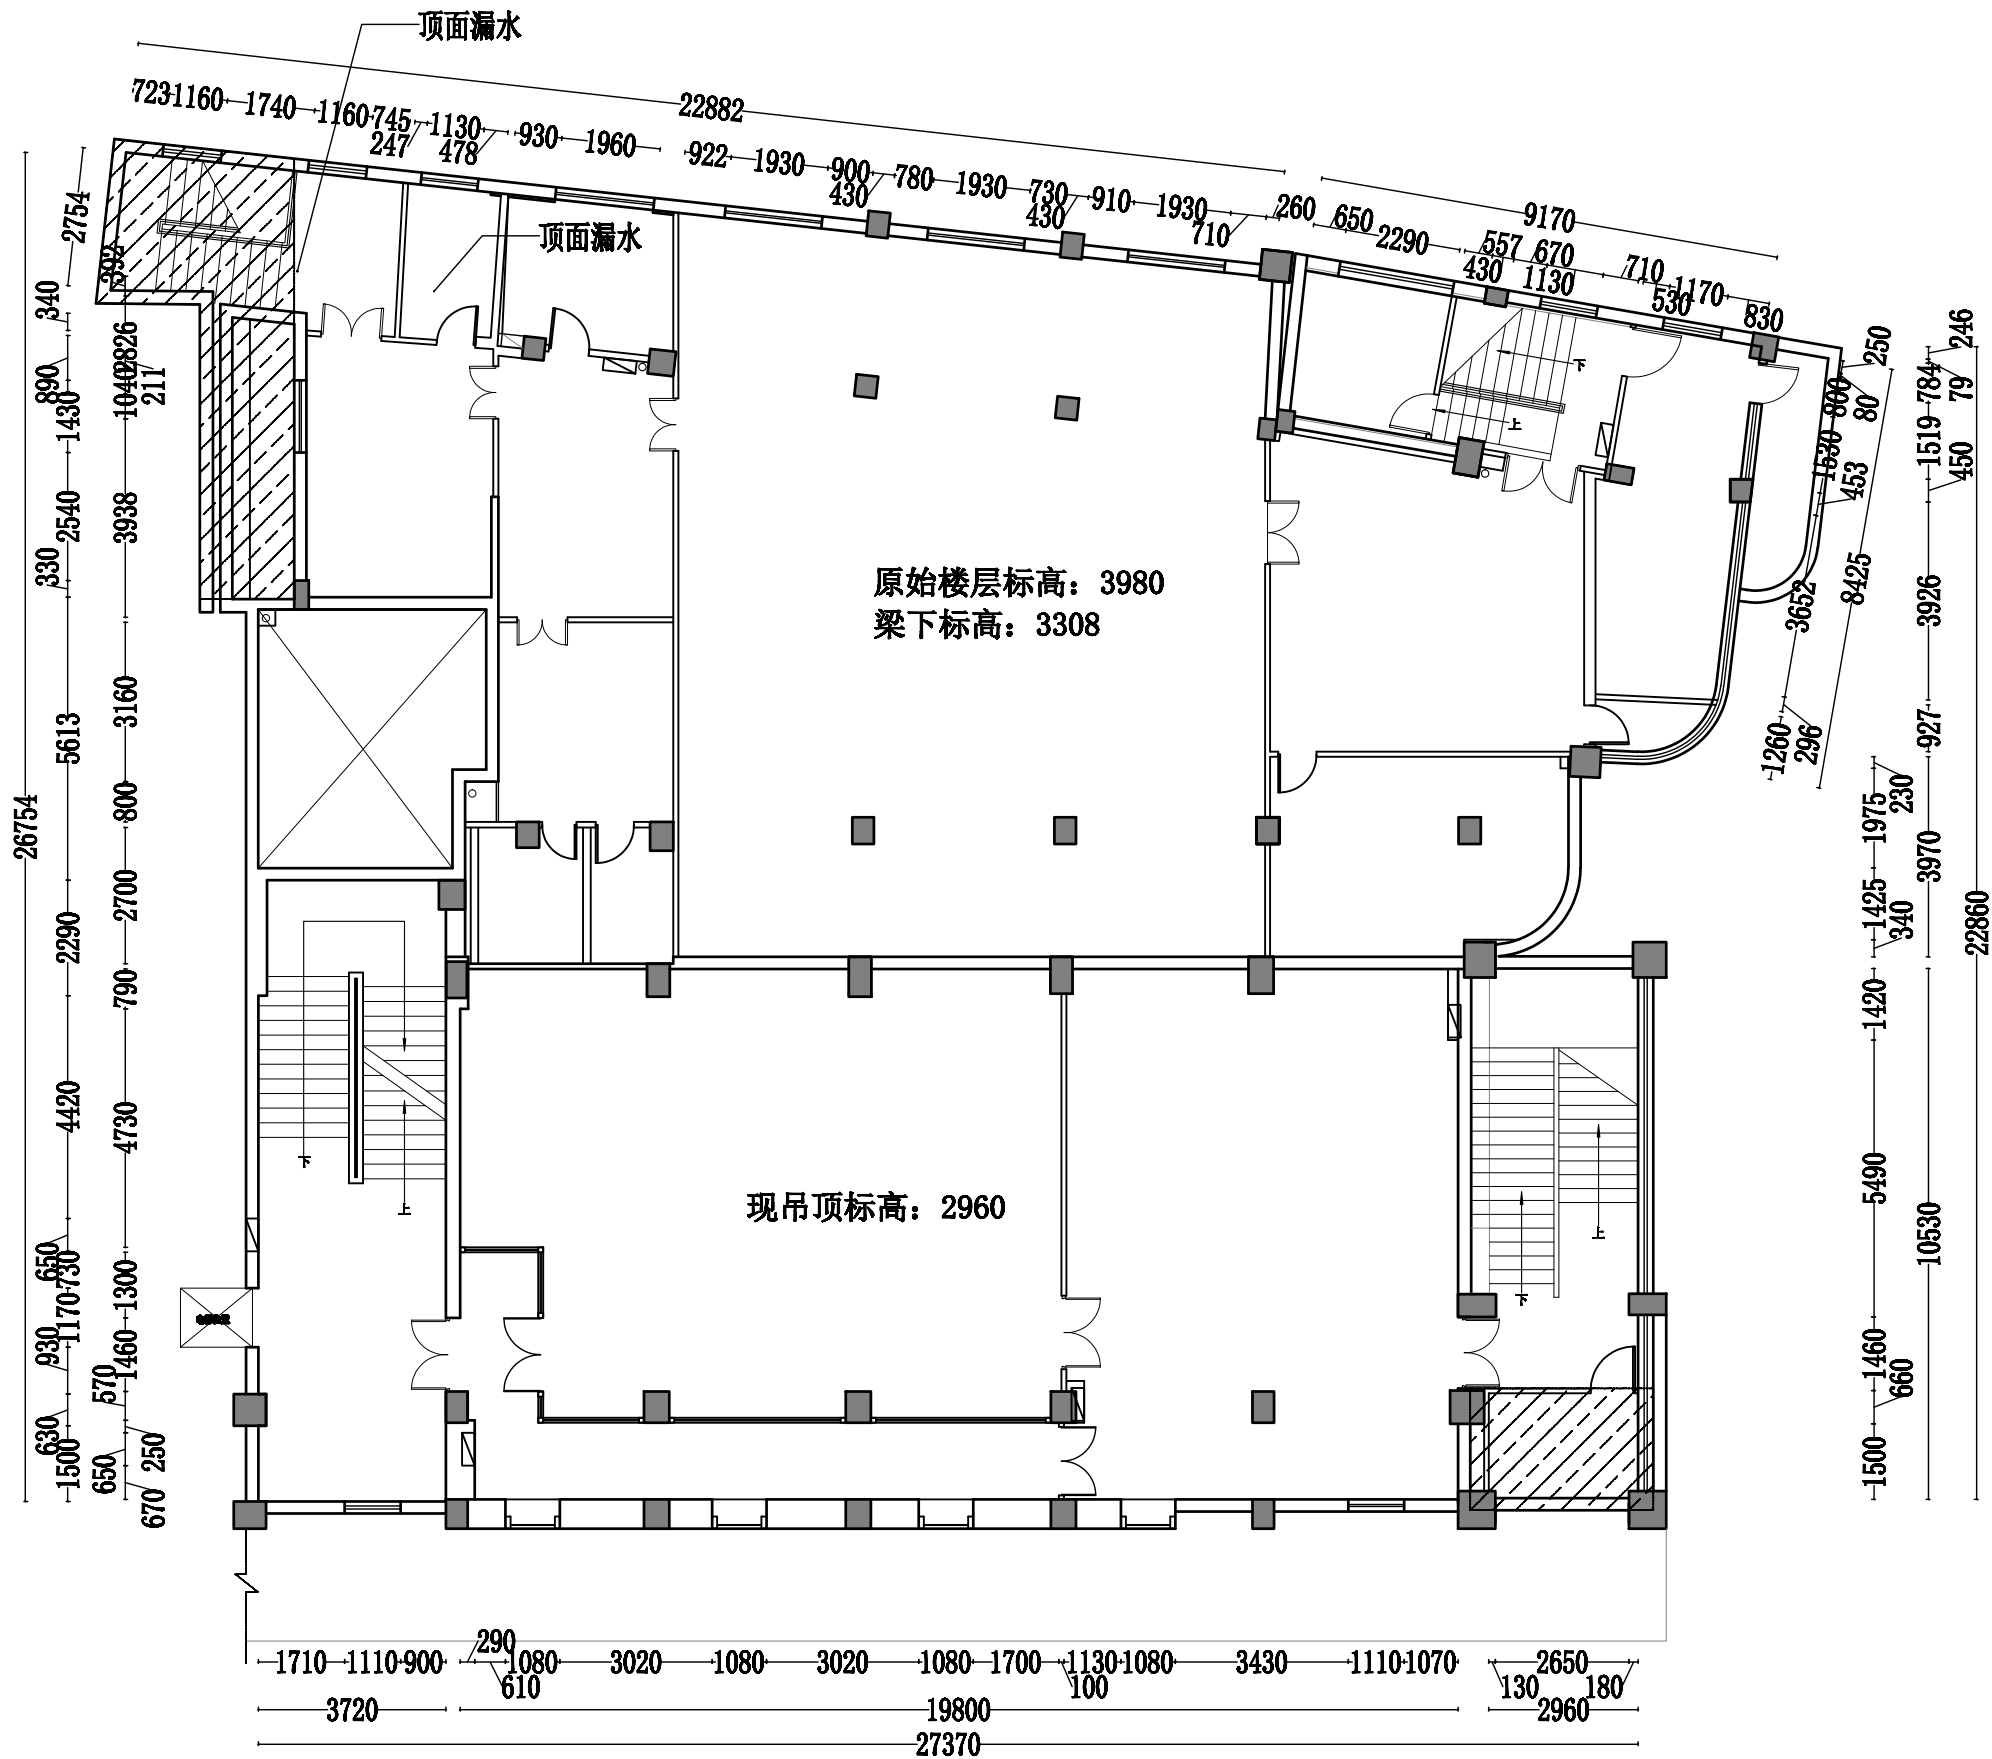

二层原始平面图 1:150

注: 1.  不在本次设计施工范围内；

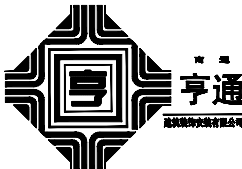
NOTE 1. ALL DESIGNS, DRAWING, & SPECIFICATIDNS ARE THE PROPERTY OF HENTONG 本图纸之所有权属亨通建筑装饰安装公司 2. ALL MEASUREMENTS MUST BECHENKED AT THE SLTE BY THE CONTRACTOR 承建商必须实地复核所有尺寸	PAPTICULARS 更改细节		南通亨通建筑装饰安装有限公司 Nantong Hengtong construction decoration and installation Co., Ltd 证书等级: 建筑装饰工程设计专项甲级 证书编号: A232060531	JOB TITLE 工程名称:		DRAWING TITLE 图纸名称	VERIFIED BY 批准	徐建华	PROJECT LEADER 项目负责人	尹山
				“李渔的书房（李渔文化馆）” 建设项目			PROFESSIONAL LEADER 专业负责人		SCALE 比例	1:150
							CHECKED BY 校对	陈和	DATE 日期	2026. 5
							DESIGNED BY 设计	汪新莉	JOB NO: 工程编号	
							DRAWN BY 制图		DRAWING NO: 图纸编号	ST-2-001
		CONSTRUCTION UNITS 建设单位:		二层原始平面图						

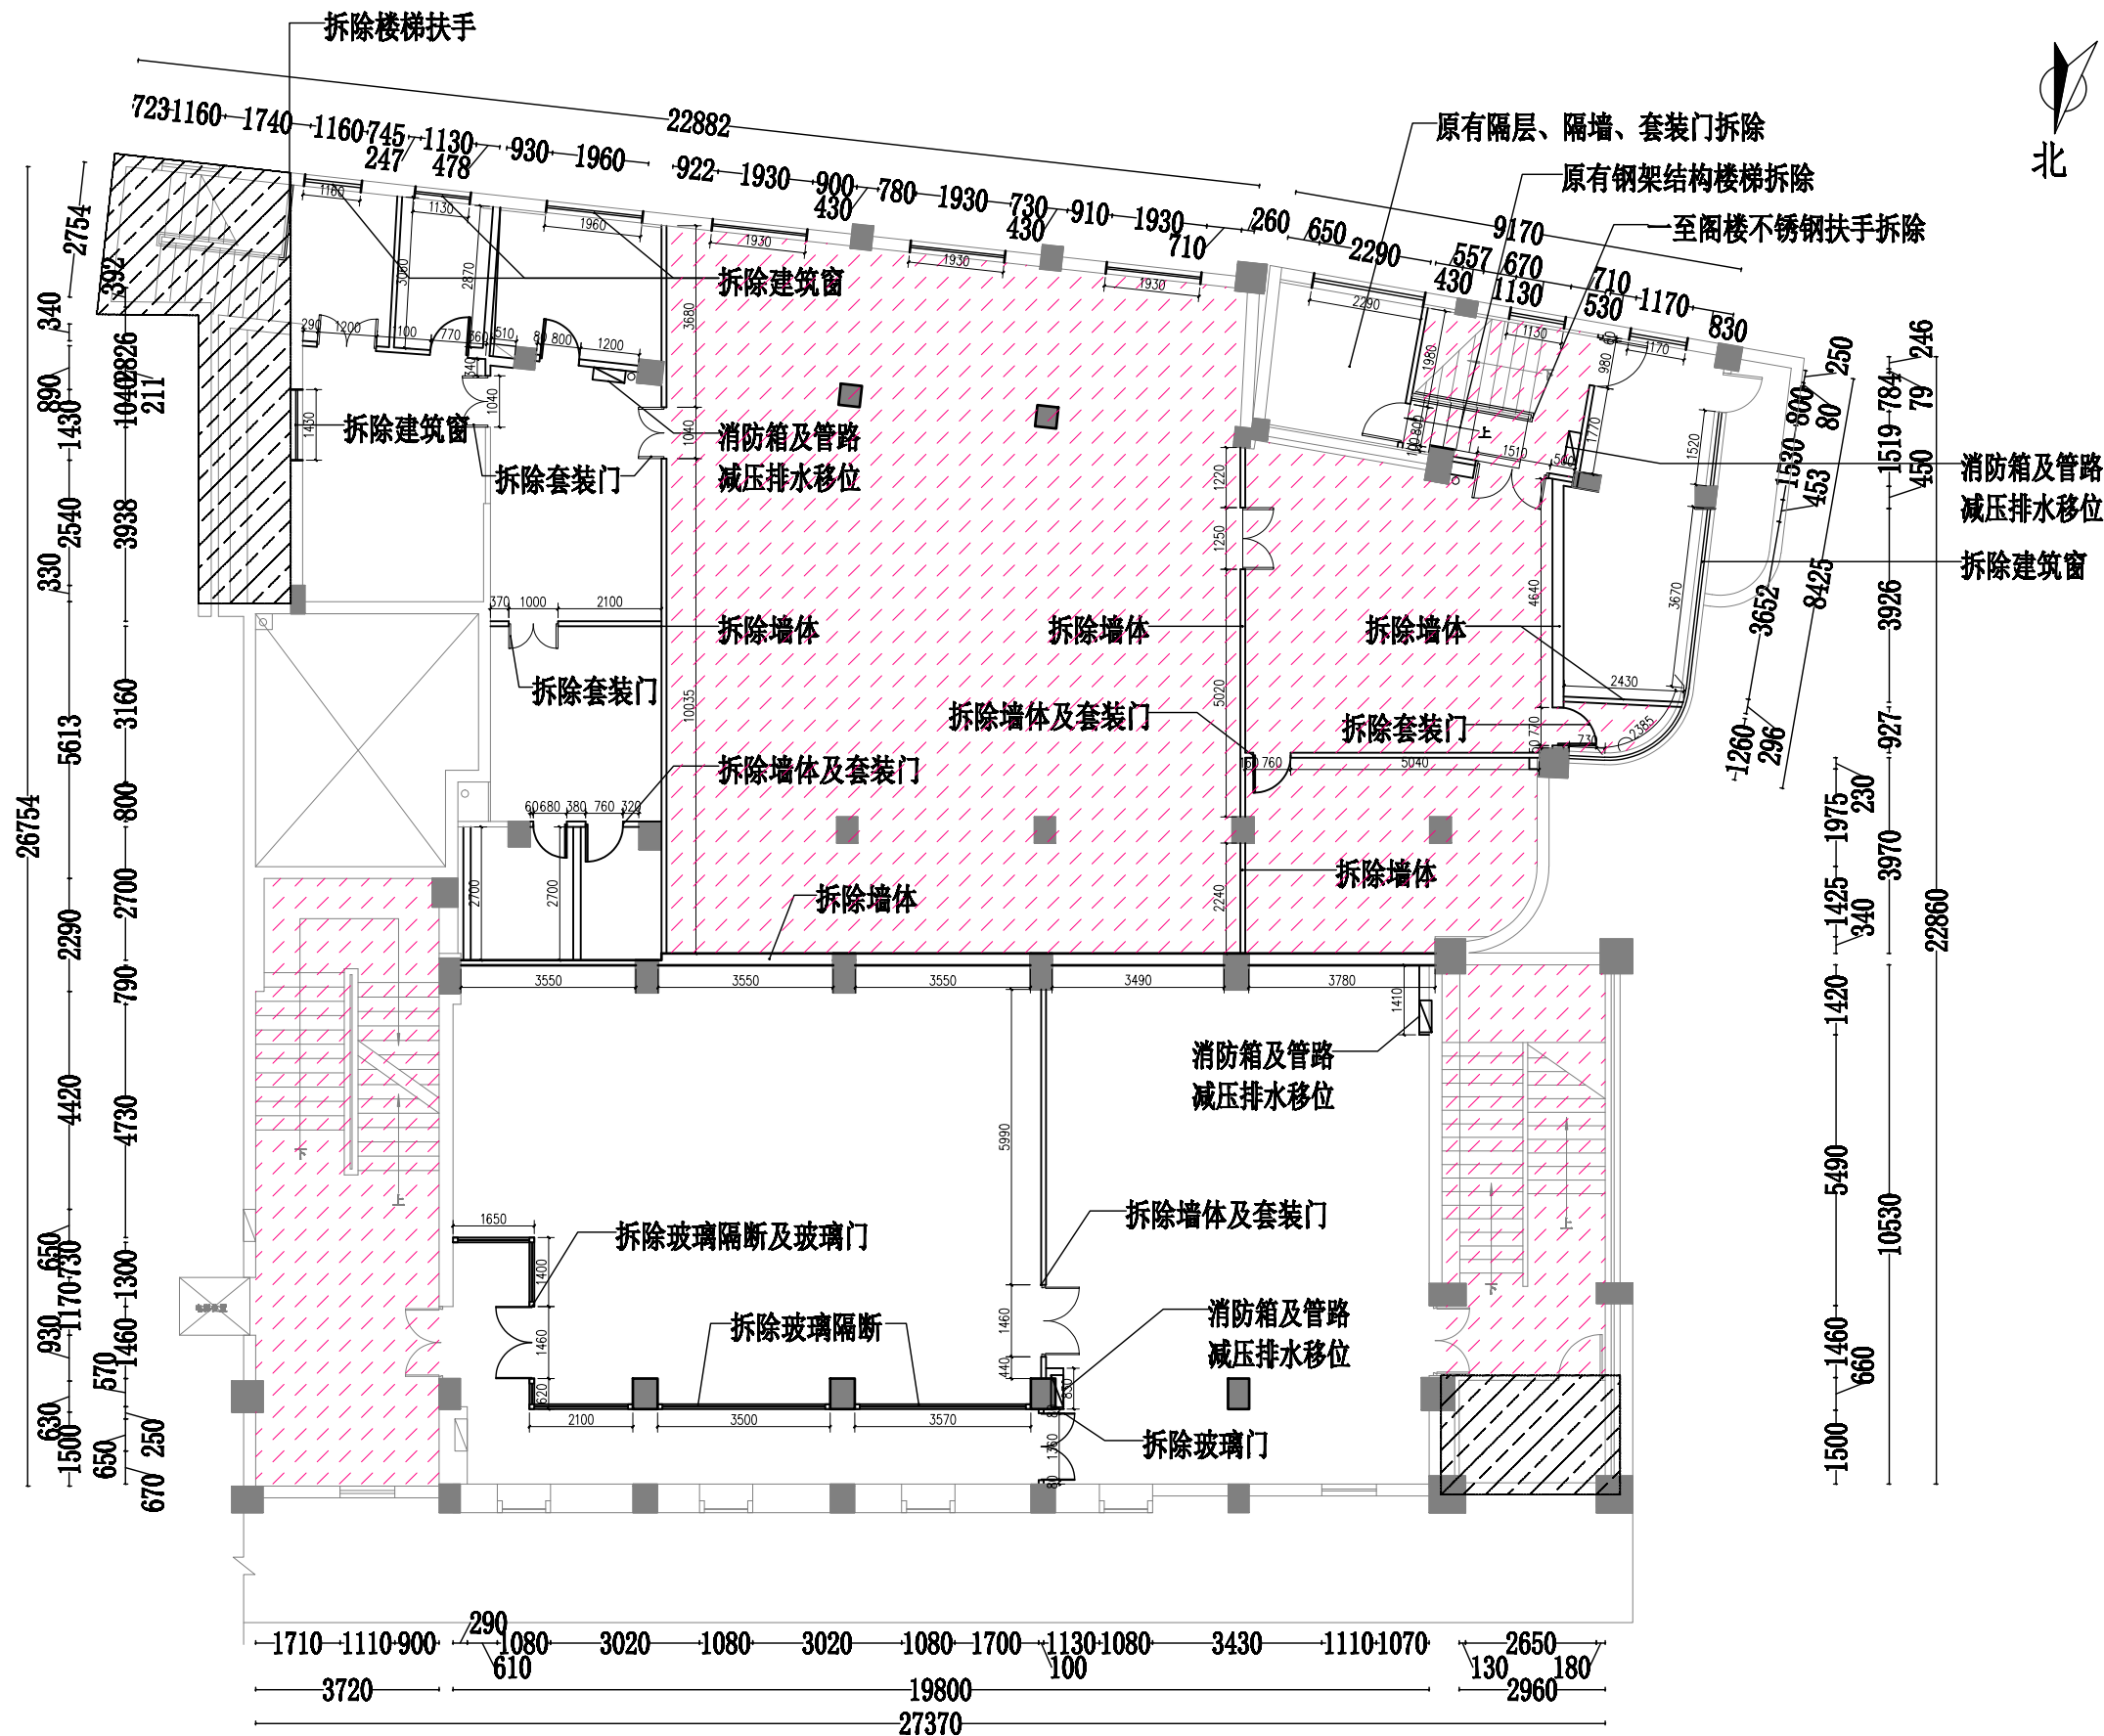

二层拆除墙体图 1:150


注：除 外的其余空间的原有顶面石膏板造型吊顶拆除；

NOTE 1. ALL DESIGNS, DRAWING, & SPECIFICATIONDS ARE THE PROPERTY OF HENTONG 本图纸之所有权属亨通建筑装饰安装公司 2. ALL MEASUREMENTS MUST BECHECKED AT THE SLTE BY THE CONTRACTOR 承建商必须实地复核所有尺寸	PAPTICULARS 更改细节	 亨通 南通亨通建筑装饰有限公司	南通亨通建筑装饰安装有限公司 Nantong Hengtong construction decoration and installation Co., Ltd 证书等级：建筑装饰工程设计专项甲级 证书编号：A232060531	JOB TITLE 工程名称： “李渔的书房（李渔文化馆）” 建设项目	DRAWING TITLE 图纸名称 二层拆除墙体图	VERIFIED BY 批准 徐建华	PROJECT LEADER 项目负责人 尹山
				PROFESSIONAL LEADER 专业负责人 LEADER		SCALE 比例 1:150	
				CHECKED BY 校对 洪和		DATE 日期 2026. 5	
				DESIGNED BY 设计 汪新莉		JOB NO: 工程编号	
				DRAWN BY 制图		DRAWING NO: 图纸编号 87-2-002	

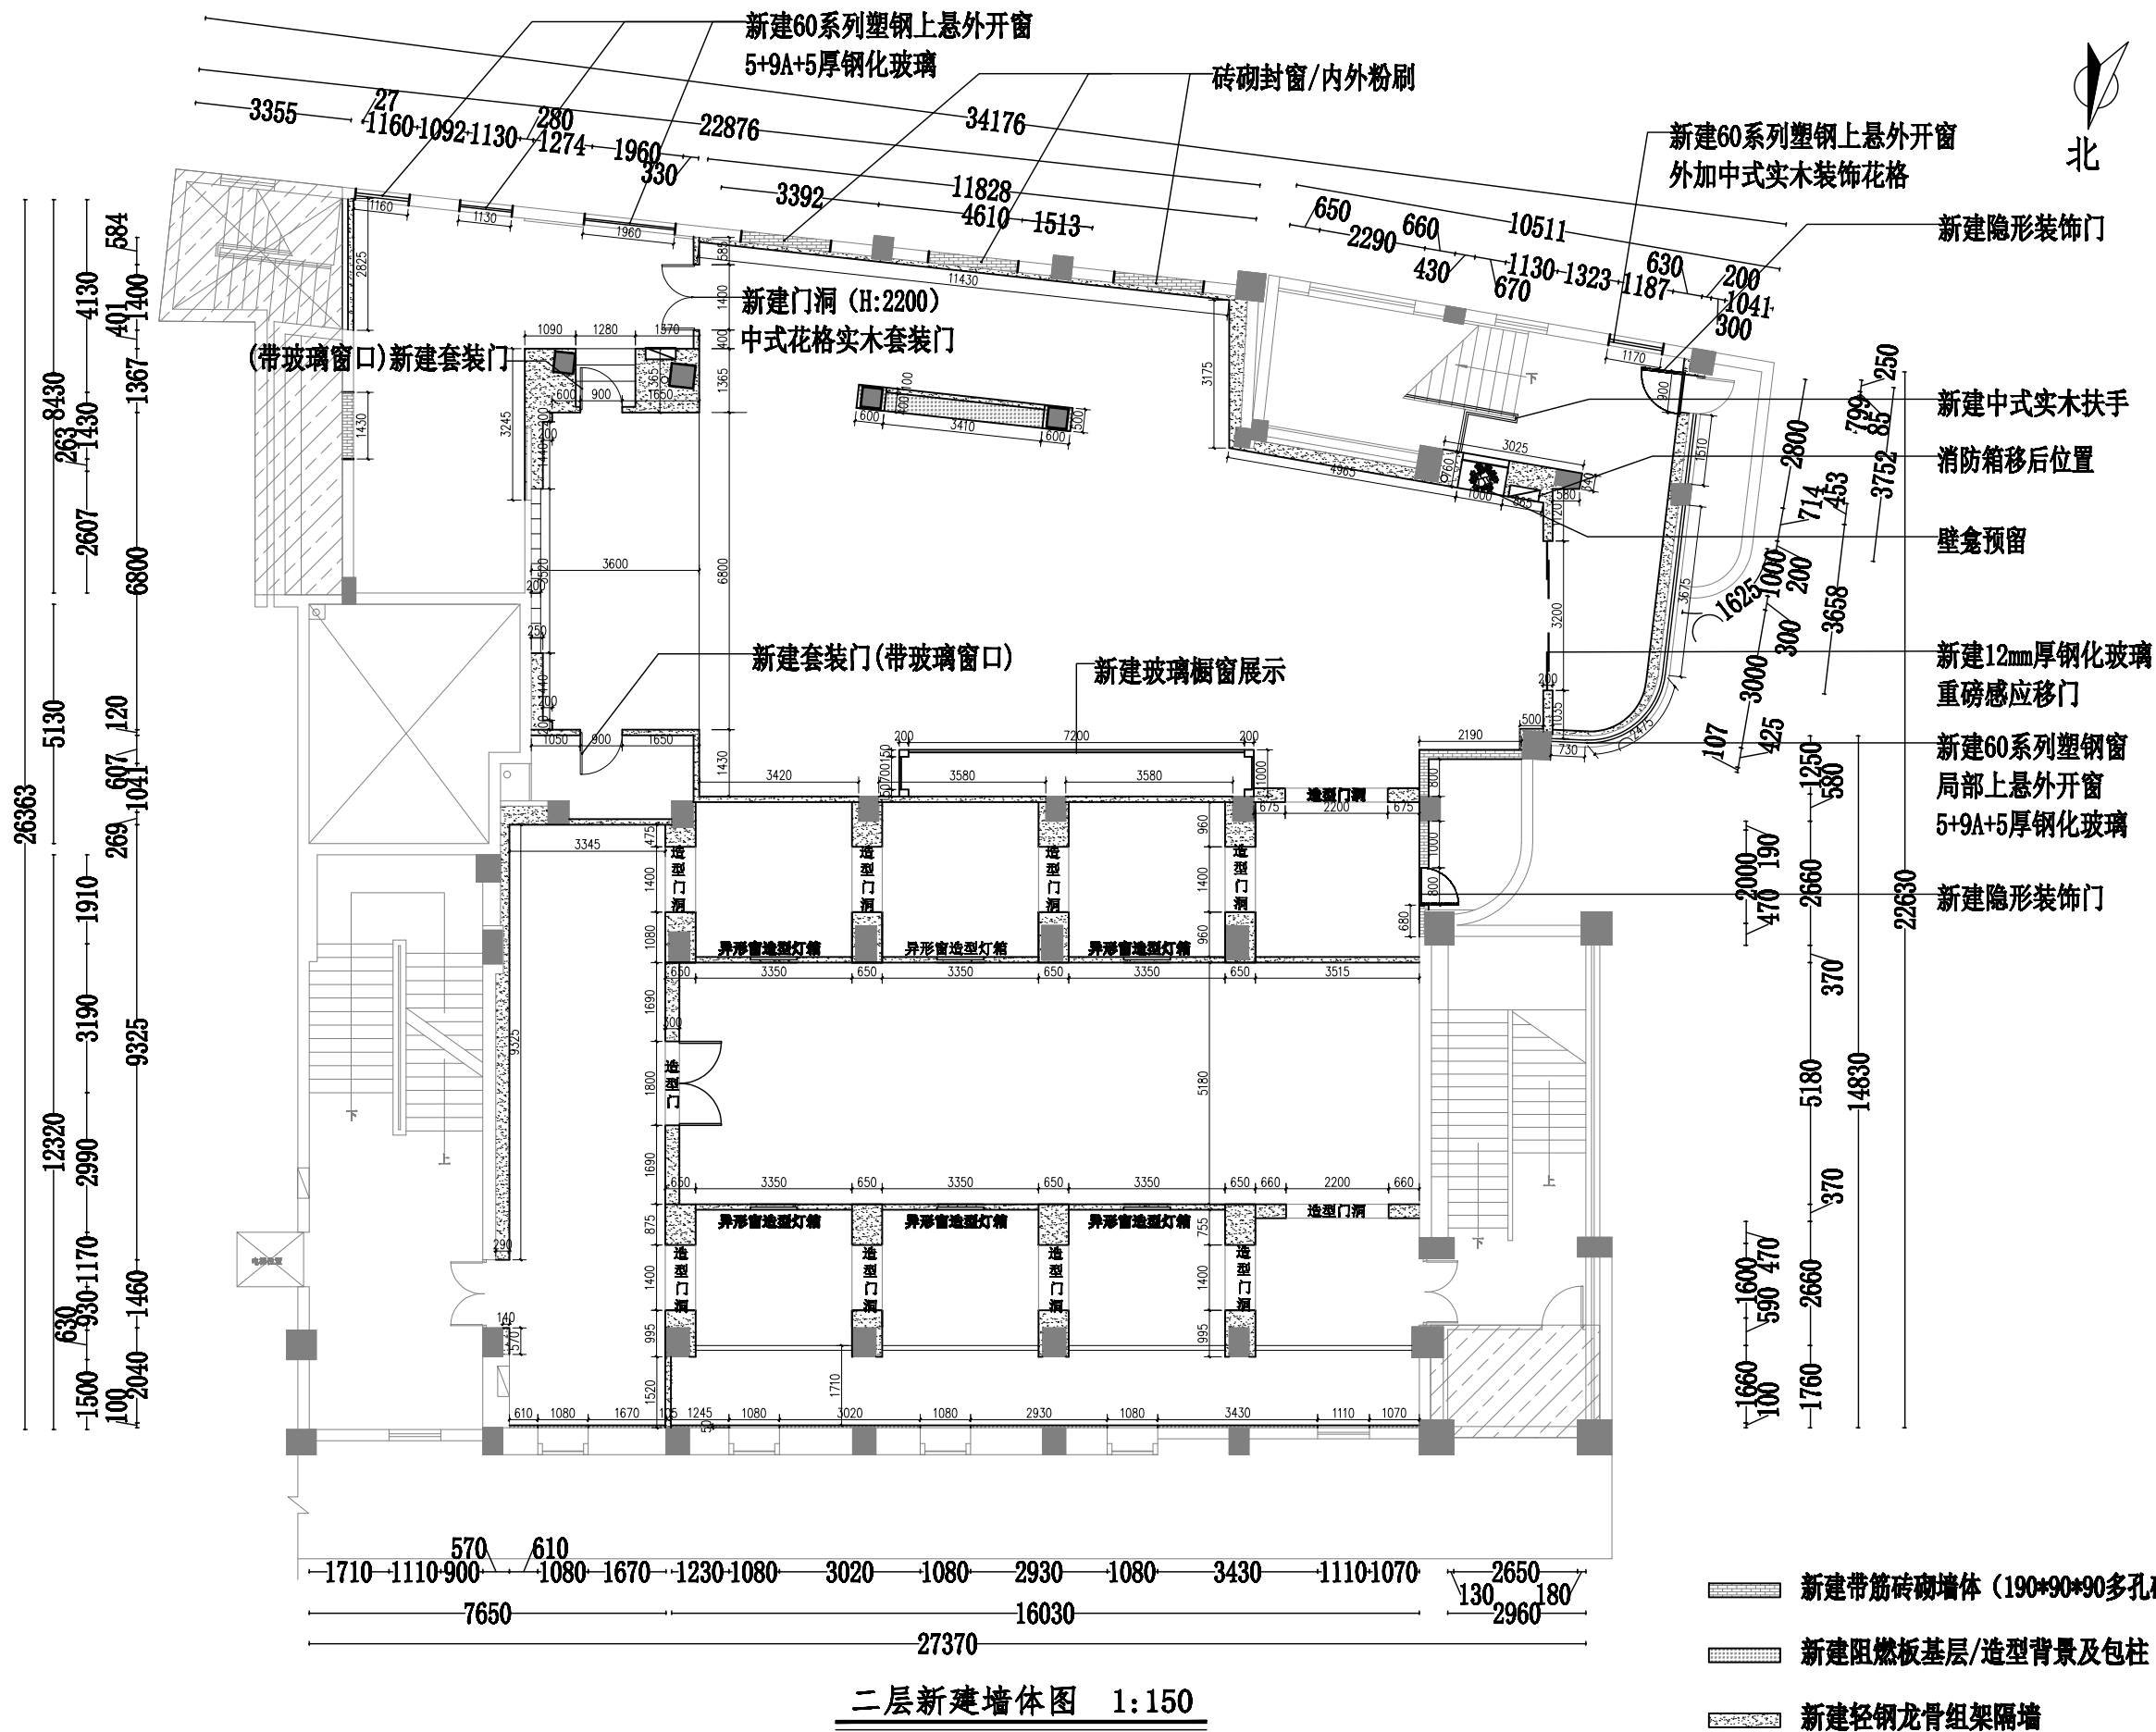

二层新建墙体图 1:150

NOTE 1. ALL DESIGNS, DRAWING, & SPECIFICATIONS ARE THE PROPERTY OF HENTONG 本图纸之所有权属亨通建筑装饰安装公司 2. ALL MEASUREMENTS MUST BE CHECKED AT THE SITE BY THE CONTRACTOR 承建商必须实地复核所有尺寸	PARTICULARS 更改细节		南通亨通建筑装饰安装有限公司 Nantong Hengtong construction decoration and installation Co., Ltd 证书等级: 建筑装饰工程设计专项甲级 证书编号: A232060531	JOB TITLE 工程名称: “李渔的书房(李渔文化馆)”建设项目	DRAWING TITLE 图纸名称 二层新建墙体图	VERIFIED BY 批准 PROFESSIONAL LEADER 专业负责人	PROJECT LEADER 项目负责人 SCALE 比例	DATE 日期 JOB NO: 工程编号	DRAWING NO: 图纸编号
				CONSTRUCTION UNITS 建设单位:		CHECKED BY 校核 DESIGNED BY 设计 DRAWN BY 制图	DATE 日期 JOB NO: 工程编号	DRAWING NO: 图纸编号	

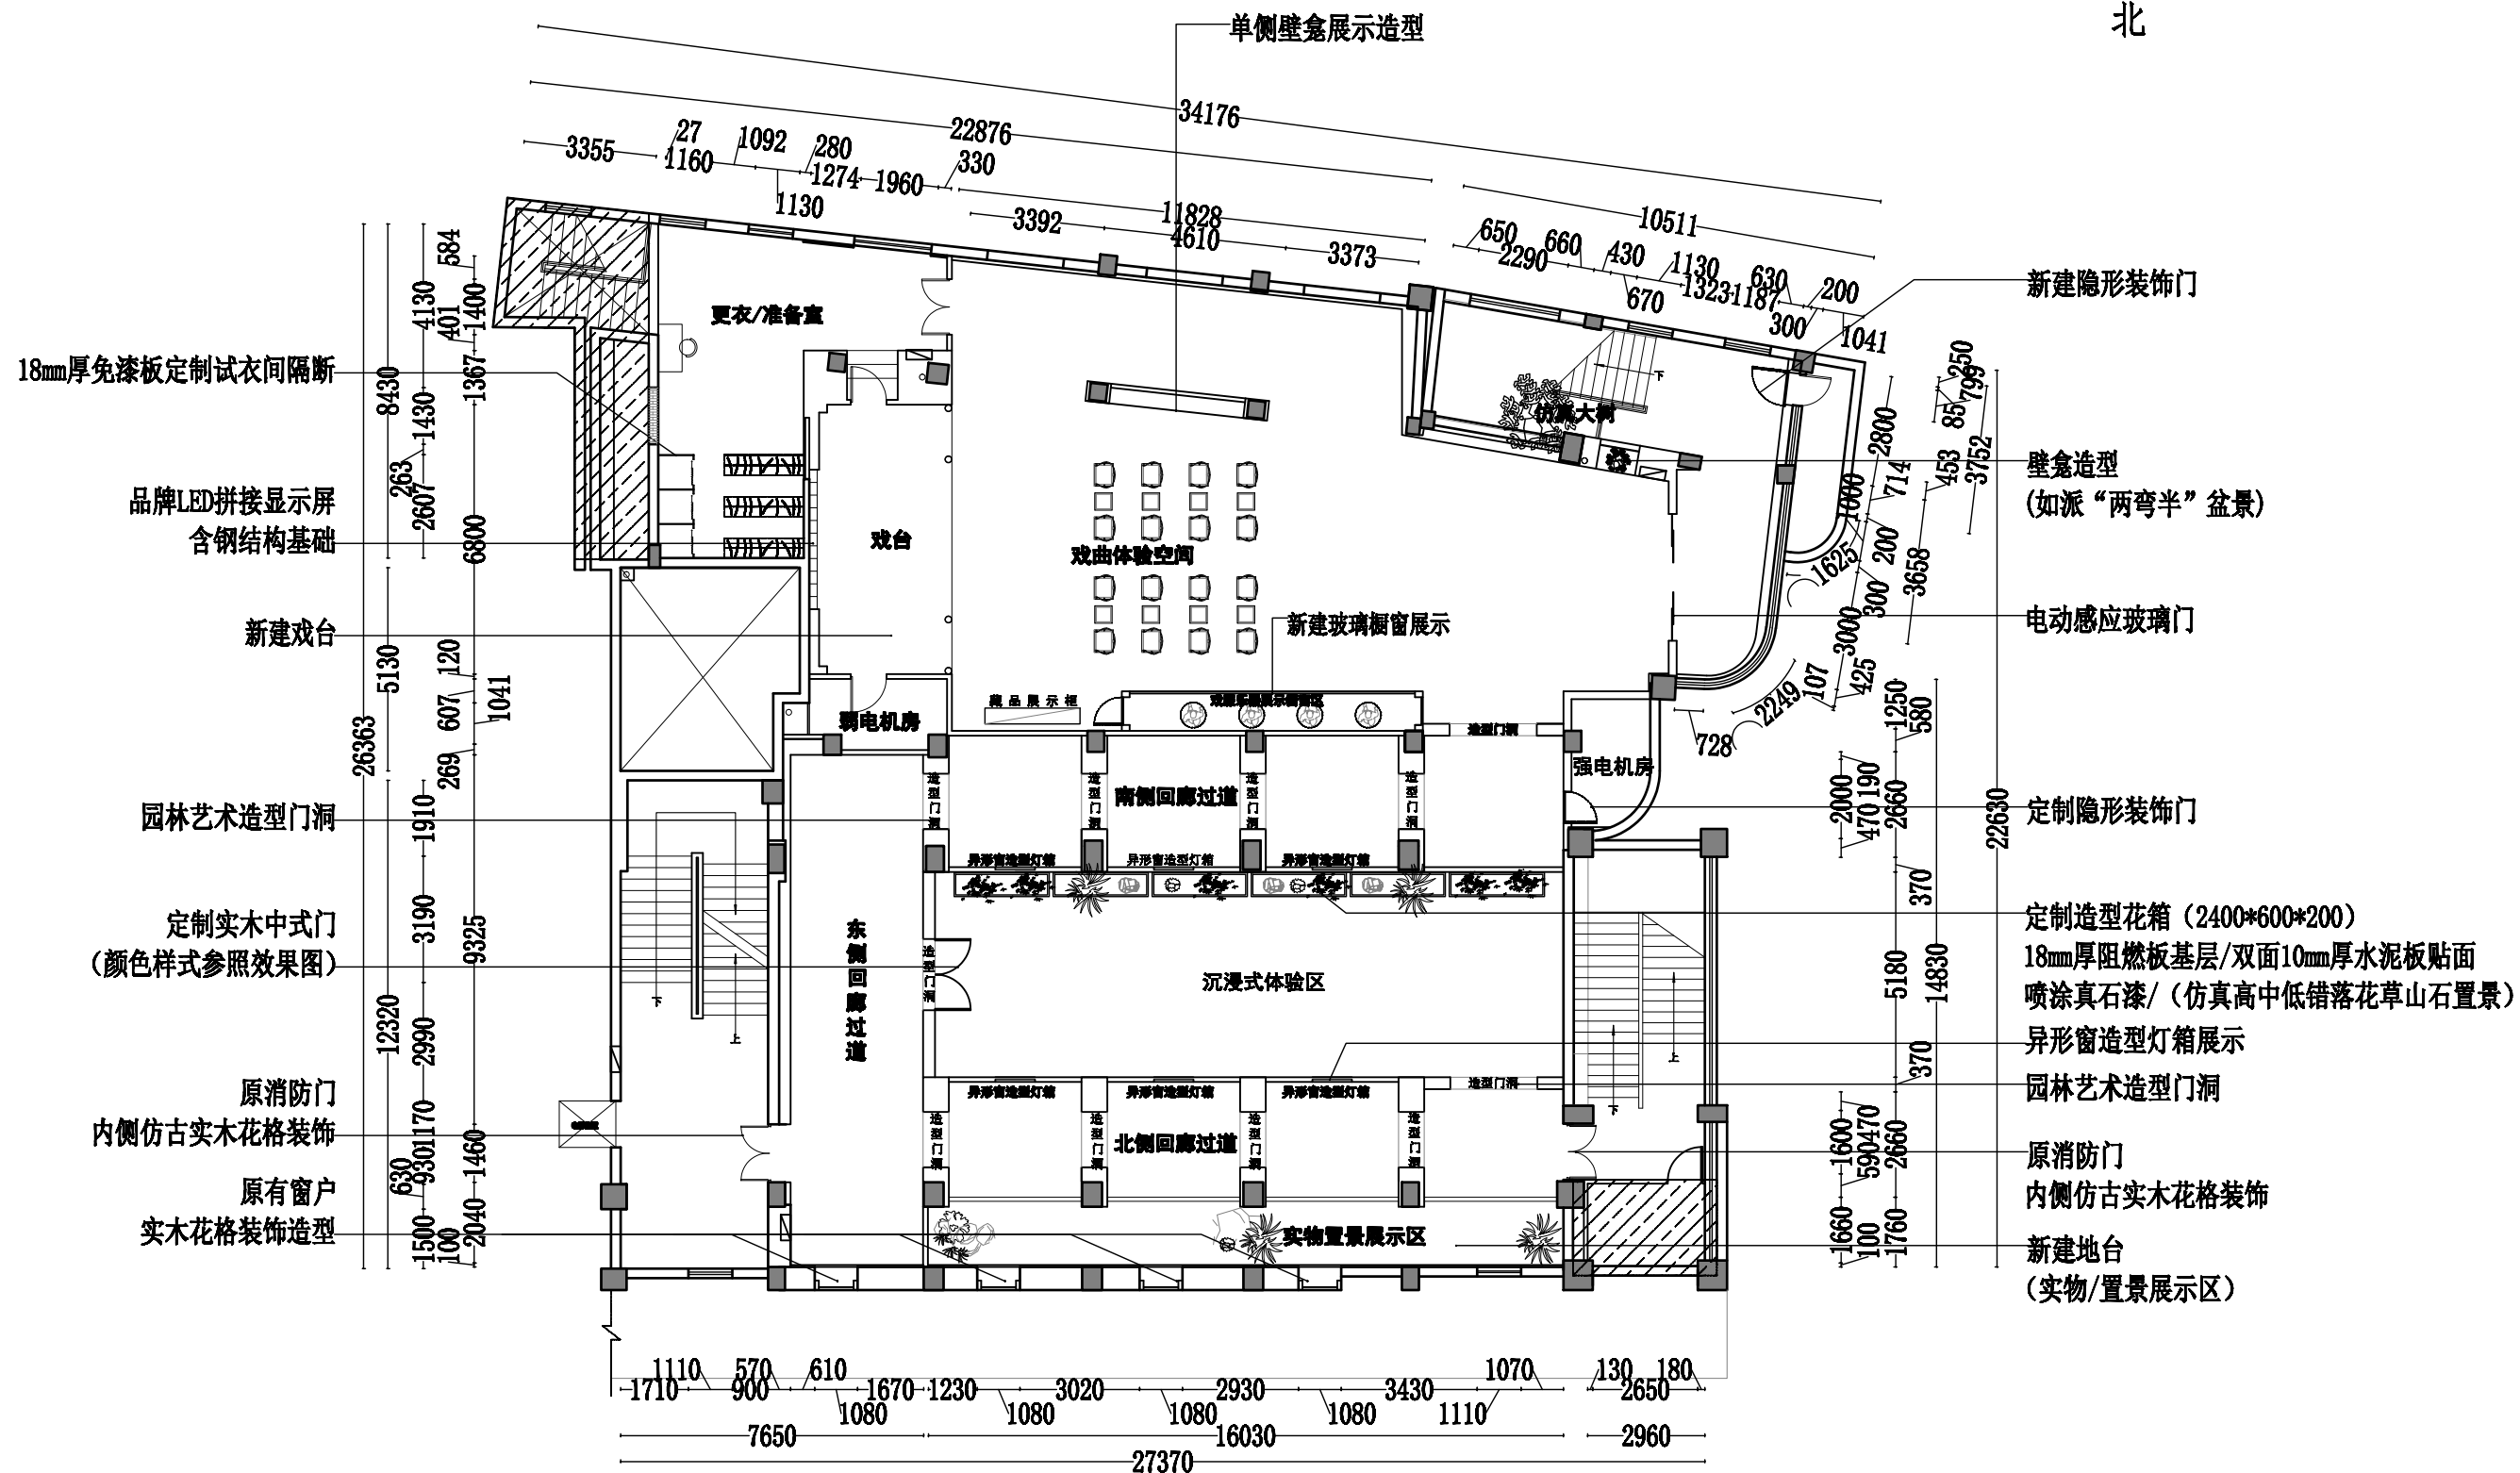

二层平面布置图 1:180

NOTE 1. ALL DESIGNS, DRAWING, & SPECIFICATIONS ARE THE PROPERTY OF HENTONG 本图纸之所有权属亨通建筑装饰安装公司 2. ALL MEASUREMENTS MUST BE CHECKED AT THE SITE BY THE CONTRACTOR 承建商必须实地复核所有尺寸	PARTICULARS 更改细节		南通亨通建筑装饰安装有限公司 Nantong Hengtong construction decoration and installation Co., Ltd 证书等级: 建筑装饰工程设计专项甲级 证书编号: A232060531	JOB TITLE 工程名称: “李渔的书房(李渔文化馆)”建设项目	DRAWING TITLE 图纸名称 二层平面布置图	VERIFIED BY 批准 PROFESSIONAL LEADER 专业负责人	PROJECT LEADER 项目负责人 SCALE 比例	DATE 日期 JOB NO: 工程编号	DRAWING NO: 图纸编号
				CONSTRUCTION UNITS 建设单位:		CHECKED BY 校对	DATE 日期	JOB NO: 工程编号	DRAWING NO: 图纸编号
						DESIGNED BY 设计	DATE 日期	JOB NO: 工程编号	DRAWING NO: 图纸编号
						DRAWN BY 制图	DATE 日期	JOB NO: 工程编号	DRAWING NO: 图纸编号