

# 泉山区纪委监委谈话室装修工程

## 施工图设计

版次：第一册

工程编号：24-XZXZH-01



浙江新中环建筑设计有限公司


2026. 04

## DRAWING CONTENTS

REVISION DATES  
修正日期

## DRAWING CONTENTS

REVISION DATES  
修正日期

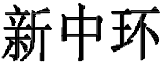

合作设计单位:  
Jointly designed with

工程名称: Project 泉山区纪委监委谈话室装修工程

子项名称:  
Item

图 名:  
Drawing title

# 目录

Countersign

章：未盖出图专用章无效

|                      |          |                     |             |
|----------------------|----------|---------------------|-------------|
| 设计阶段<br>Design phase | 施工图设计    | 工程编号<br>Project no. | 24-XZXZH-01 |
| 专业类型<br>Pro. type    | 装饰       | 图 号<br>Drawing no.  | 1N-1-01     |
| 出图日期<br>Date         | 2026. 04 | 版 次<br>Rev.no       | A           |

施 工 图 设 计 总 说 明

(本设计说明为施工图补充说明资料，是通用版设计说明，我司不针对具体项目再做详细说明)

一、项目概况：

- 1、本装饰工程为泉山区纪委监委谈话室装修工程；本次工程为（☐新建、☒改造、☐扩建）工程,本工程改造后使用功能：纪委监委谈话室。
- 2、建设单位：中国共产党徐州市泉山区纪律检查委员会
- 3、设计单位：浙江新中环建筑设计有限公司
- 4、项目地址：徐州市泉山区迎宾大道西侧，京沪铁路北侧。
- 5、工程建筑面积：11252.07M<sup>2</sup>，地上      /M<sup>2</sup>，地下      /      M<sup>2</sup>；装修面积：347.72<sup>2</sup>，装修范围：廉政楼1 层局部装修。
- 6、本工程建筑分类：公共建筑；耐火等级：地上      级，地下      级；
- 7、建筑物室内环境污染控制类别为：      类民用建筑工程；
- 8、本次装饰工程设计包括：

- a、室内部分：☒平面、☒顶面、☒地面、☒立面、☒大样、☒节点；
- b、室外部分：☐室外场地、☐外立面门斗改造；
- c、对于专业设备设计部分，由业主另行委托专业公司进行二次设计，在二次设计中，遵循原建筑结构、建筑室内设计、建筑消防规范、人防规范等，构思方案并经原设计人员同意后方可工。

二、设计依据：

- 1、甲方提供的原建筑工程施工图设计文件（☒建筑、☒结构、☒电气、☒给排水、☒暖通等）；
- 2、参照相关行业规范；
- 3、本套图纸严格执行国家强制性规范及建筑设计防火规范等有关规定：
- ☒《建筑装饰装修工程质量验收标准》GB 50210-2018
- ☒《住宅室内装饰装修工程质量验收规范》JGJ/T 304-2013
- ☒《建筑设计防火规范》GB 50016-2014(2018版)
- ☒《建筑内部装修设计防火规范》GB 50222-2017
- ☒《建筑照明设计标准》GB 50034-2018
- ☒《民用建筑工程室内环境污染控制规范》GB50325-2020
- ☒《无障碍设计规范》GB 50763-2012
- ☒《建筑地面设计规范》GB 50037-2013
- ☒《民用建筑隔声设计规范》GB 50118-2010
- ☒《公共建筑节能设计标准》GB 50189-2015
- ☐《旅馆建筑设计规范》JGJ 62-2014
- ☐《托儿所、幼儿园建筑设计规范旅馆建筑设计规范》JGJ 39-2016
- ☐《综合医院建筑设计标准》GB 51039-2014
- ☒《办公建筑设计规范》JGJ67-2016
- ☐《疗养院建筑设计规范》JGJ 40-1987
- ☐《养老设施建筑设计规范》GB 50867-2013
- ☐《老年人居住建筑设计规范》GB 50340-2016
- ☐《急救中心建筑设计规范》GB/T 50939-2013
- ☒《展览建筑设计规范》JGJ 218-2010
- ☒《建筑与市政工程无障碍通用规范》GB55019-2021
- ☒《建筑防火通用规范》GB 55037-2022
- ☒《消防设施通用规范》GB 55036-2022
- ☒《建筑环境通用规范》GB55016-2021
- ☒《建筑地面工程防滑技术规程》JGJ/T331-2014
- ☒《建筑防烟排烟系统技术标准》GB51251-2017

注：若图纸中出现跟上述规范相违背的地方，须以上述国家规范为准；若国家颁布最新相关技术规范须以最新规范为准；

4、除本设计特殊要求规定以外，其他各种工艺、材料均应满足国家最新规定的最高标准；国家或行业相关的设计规范、标准及工程建设标准强制性条文未提及的，参照国家或行业的相关设计规范、标准及工程建设标准强制性条文执行；地方规范、标准参照本工程所在地的地区颁布的地方性规范、标准。

三、内部装修防火设计：

- 1、本工程建筑分类为      类建筑。
- 2、本工程设计遵循原建筑设计的防火分区、防烟分区、人员疏散等各项防火措施：

- a、消火栓、喷淋、烟感、防火门等位置，除注明外以建筑蓝图或消防设计蓝图为准。
- b、室内装饰应不得改变原消防设计（包括疏散走道、防火分区、水电暖通专业消防部分）如有改动，需经原建筑设计单位审核；消火栓不应被装饰物遮蔽。
- c、消火栓门上的标志图形应规范，颜色鲜明、醒目。
- d、有关防火分区，本图纸原则上遵守原有建筑设计院报审后的消防分区。
- e、原建筑消防设计原则上装修不做调整，由于现场实际情况、空间重新分隔等因素，部分消防点位根据原消防设计做微调或增加，已满足消防要求，改动部分需提交原建筑消防设计单位审核确认后方可施工。
- 3、本工程执行现行国家标准《建筑内部装修设计防火规范》GB 50222-2017中对装修材料的燃烧性能等级要求的相关规定：
- a、建筑内部各部位装修材料的燃烧等级见“材料说明表”。
- b、本工程在每一防火分区均应布有消防喷淋、温感、烟感、安全疏散标志等消防设施（建筑类别为高层的建筑），所有基层木材均应满足防火要求，表面三遍防火涂料，防火涂料产品符合消防部门验收要求。

- c、玻璃幕墙与每层楼板、隔墙处的缝隙采用< A 级>不燃材料严密填充（声学要求除外）。
- d、所有的建筑变形缝内均采用< A 级>不燃材料严密填充。
- e、所有建筑墙面上开洞、开孔后均采用< A 级>不燃材料严密填充。
- f、当照明灯具开关插座等电气设施高温部位靠近木制品或其他非 A 级燃烧性能材料时，应采取隔热、散热等防火保护措施；灯饰使用材料的防火等级 A 级。
- g、地面如采用地毯、木地板，必须经防火处理，达 B1 级，墙面木饰面基层应选用防火等级为 B1 级或以上的阻燃板材，墙面织物硬包采用不低于 B1 级装饰材料，顶面应选用 A 级装饰材料。
- 4、防火处理：

- a、所有基层木材均应满足防火要求，涂上规范要求涂刷的遍数、相关单位认可使用的防火涂料。
- b、承建商要在实际施工前呈送防火涂料检测报告给相关单位批准后方可开始涂刷。





注：若图纸中出现与相应规范相违背的地方，须以国家或行业有关的设计规范、标准及工程建设标准强制性条文为准。


四、无障碍设计：

- 1、本工程的无障碍设计执行《无障碍设计规范》GB50763-2012，《建筑与市政工程无障碍通用规范》GB 55019-2021 无障碍设计范围包括建筑物主要出入口、公共走道、电梯，无障碍停车场。出入口、轮椅坡道的地面或坡面应平整、防滑、无反光、不积水；无障碍通道应连续，其地面应平整、防滑、反光小或无反光，并不宜设置厚地毯。
- 2、一层主入口设置坡道横向坡度不应大于1：50，纵向坡度不应大于1：12，当条件受限且坡段起止点的高差不大于150mm 时，纵向坡度不应大于1：10。室内无障碍通道宽度不小于1.2m。室内无障碍通道宽度不小于1.2m。无障碍门开启后的通行净宽度不应小于900mm，平开门的门扇应设距地900mm 的横扶把手，并在距地350mm 范围内安装350 高护门板；
- 3、轮椅坡道、无障碍厕所、厕位人口应设置无障碍标志；当采用玻璃门时应有醒目的提示标志。室外地面、井盖、算子时，井盖、算子孔洞的宽度或直径不应大于13mm，条状孔洞应垂直于通行方向。
- 4、无障碍电梯厅、残疾人使用的电梯轿厢、无障碍厕位、专用厕所的无障碍设施应符合《无障碍设计规范》规定。
- 5、室外坡道采用无障碍不锈钢栏杆、扶手，做法参考图集22J403-1-2-11-A9 型；靠墙扶手做法参考22J403-1-5-4 型；高度900、650mm。



新中环
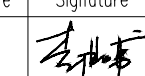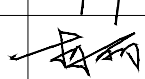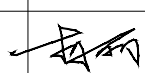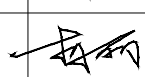
|                                                    |           |                                                                                       |          |  |
|----------------------------------------------------|-----------|---------------------------------------------------------------------------------------|----------|--|
| 浙江新中环建筑设计有限公司                                      |           |                                                                                       |          |  |
| Zhejiang new central Architectural Design Co.,Ltd. |           |                                                                                       |          |  |
| 证书等级                                               |           | 证书编号                                                                                  |          |  |
| 建筑甲级 风景园林甲级                                        |           | A133000701                                                                            |          |  |
| 城乡规划甲级                                             |           | 自资规甲字23330783                                                                         |          |  |
| 市政乙级                                               |           | A233000708                                                                            |          |  |
| 合作设计单位:<br>Jointly designd with                    |           |                                                                                       |          |  |
| 建设单位:<br>Client<br>中国共产党徐州市泉山区纪律检查委员会              |           |                                                                                       |          |  |
| 工程名称:<br>Project<br>泉山区纪委监委谈话室装修工程                 |           |                                                                                       |          |  |
| 子项名称:<br>Item                                      |           |                                                                                       |          |  |
| 图 名:<br>Drawing title<br>施工图设计说明一                  |           |                                                                                       |          |  |
|                                                    | 实 名       | 签 名                                                                                   | 日 期      |  |
|                                                    | Real name | Signature                                                                             | Date     |  |
| 审 定<br>Authorized by                               | 李洪博       |  | 2026. 04 |  |
| 审 核<br>Reviewed                                    | 柏丽        |  | 2026. 04 |  |
| 工程负责<br>Project director                           | 柏丽        |  | 2026. 04 |  |
| 专业负责<br>Discipline Responsible by                  | 柏丽        |  | 2026. 04 |  |
| 设 计<br>Designed by                                 | 梁丽玲       | 梁丽玲                                                                                   | 2026. 04 |  |
| 制 图<br>Drawn by                                    | 梁丽玲       | 梁丽玲                                                                                   | 2026. 04 |  |
| 校 对<br>Chcked by                                   | 沈勤伟       | 沈勤伟                                                                                   | 2026. 04 |  |
| 会 签<br>Countersign                                 |           |                                                                                       |          |  |
| 建 筑<br>Arch                                        |           | 电 气<br>Elec                                                                           |          |  |
| 结 构<br>Stur                                        |           | 暖 通<br>Hvac                                                                           |          |  |
| 给 排 水<br>Plum                                      |           | 工 艺<br>Technology                                                                     |          |  |
| 盖 章： 未盖出图专用章无效<br>Seal                             |           |                                                                                       |          |  |
|                                                    |           |                                                                                       |          |  |
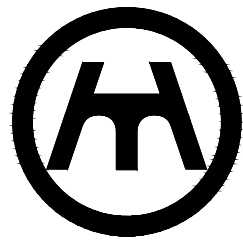

新中环

浙江新中环建筑设计有限公司  
Zhejiang new central Architectural Design Co.,Ltd.  
证书等级 证书编号  
建筑甲级 风景园林甲级 A133000701  
城乡规划甲级 自资质甲字23330783  
市政乙级 A233000708

合作设计单位:  
Jointly designd with

建设单位:  
Client  
中国共产党徐州市泉山区纪律检查委员会

工程名称:  
Project  
泉山区纪委监委谈话室装修工程

子项名称:  
Item

图 名:  
Drawing title  
施工图设计说明二

|                                   | 实 名       | 签 名               | 日 期      |
|-----------------------------------|-----------|-------------------|----------|
|                                   | Real name | Signature         | Date     |
| 审 定<br>Authorized by              | 李洪博       |                   | 2026. 04 |
| 审 核<br>Reviewed                   | 柏丽        |                   | 2026. 04 |
| 工程负责<br>Project director          | 柏丽        |                   | 2026. 04 |
| 专业负责<br>Discipline Responsible by | 柏丽        |                   | 2026. 04 |
| 设 计<br>Designed by                | 梁丽玲       | 梁丽玲               | 2026. 04 |
| 制 图<br>Drawn by                   | 梁丽玲       | 梁丽玲               | 2026. 04 |
| 校 对<br>Chked by                   | 沈勤伟       | 沈勤伟               | 2026. 04 |
| 会 签<br>Countersign                |           |                   |          |
| 建 筑<br>Arch                       |           | 电 气<br>Elec       |          |
| 结 构<br>Stur                       |           | 暖 通<br>Hvac       |          |
| 给 排 水<br>Plum                     |           | 工 艺<br>Technology |          |

盖 章： 未盖出图专用章无效  
Seal

|                      |          |                     |            |
|----------------------|----------|---------------------|------------|
| 设计阶段<br>Design phase | 施工图设计    | 工程编号<br>Project no. | 24-XZXH-01 |
| 专业类型<br>Pro. type    | 装饰       | 图 号<br>Drawing no.  | IN-2-02    |
| 出图日期<br>Date         | 2026. 04 | 版 次<br>Rev.no       | A          |

五、内部装修防水设计：

1、所有需要设置防水处理的房间应按规范要求做防水层。

2、地面防水：厨房操作间或卫生间等有水房间的地面应设防水层，防水层的做法为涂1.5mm厚聚氨酯防水涂料膜和聚合物水泥砂浆两道防水层，并沿四周卷起≥450mm，排水沟应在内壁设防水层，防水层为20mm厚聚合物水泥砂浆。

3、墙面防水：对于墙面上有防水要求的墙面应设防水层，防水层的做法为涂1.5mm厚聚氨酯防水涂料膜，墙面防水高度满墙。

4、卫生间隔墙底端需设置≥200mm高混凝土止水台，混凝土标号不低于C30混凝土。

5、卫生间地面除特别注明外，饰面层做1％泛水坡向地漏。

6、水景的防水处理和水循环系统由专业公司处理。

7、防水涂料和防水层施工工艺，如承建商有更优方案，可报请业主或监理调整确认。

六、设计标高：

1、本装饰工程建筑装饰完成面设计相对标高为0.00。相对与原建筑标高根据同地面装饰材料相应提高。

2、本设计所注尺寸以毫米为单位，标高以米为单位。

3、各楼层的标高为地面装修完成面的高度。

七、分项工程内容：

1、墙面工程：

a、本工程装饰隔墙除注明外均采用“75（100）系列热镀锌轻钢龙骨，12+9（12）厚纸面石膏板”轻质隔墙，石膏板不应低于 B1 级，填充层燃烧性能不低于 B1 级隔音，并应满足隔墙耐火极限 0.75h 要求；有防水要求的房间（如卫生间）均采用120mm厚新型发泡水泥隔墙板，挂网抹灰找平（挂网要求见第q小条）。

b、当新建隔墙为砌块或者空心砖隔墙时，砌筑要求应满足《砌体结构设计规范》GB50003－2011、《砌体结构与构造》12SG620、《蒸压加气混凝土砌块、板材构造》13J104、《苏G02－2011》和《12G614－1》等国家及地方规范。外墙建议采用煤矸石多孔砖，内墙建议采用煤矸石空心砖。

c、除楼梯、电梯间砌体填充墙外，余处填充墙应沿柱或混凝土墙每隔600mm高配置2Ø6墙体拉筋。

d、墙长超过 5m或墙长大于2倍层高时，墙顶与梁（板）应有拉结措施，墙体中部及拐角处应加设构造柱（配筋详见GZ1）；

e、内外墙门窗洞口两侧为填充墙且洞口宽度≤2.0米时，均增设 GZg；凡门窗洞口两侧未设GZg、GZ1时，应砌实心混凝土砌块固定门窗。

f、窗宽度大于3m时，应在窗台下设置GZ1，GZ1间距不大于3m，与窗台压顶相连；悬挑梁端部，砌体无约束的端部、外墙阳角、电梯间〈无砼墙〉角部、加气混凝土砌块和烧结空心砖两种墙体材料交接处，均应设置钢筋混凝土构造柱GZ1〈100墙设GZg〉；

g、墙长超过5m时，均应设置钢筋混凝土构造柱〈200墙设GZ1，100墙设GZg〉；构柱间距≤3m，墙高超过4m时，墙体半高应设置与柱连接且沿墙全长贯通的钢筋混凝土水平系梁，其截面高度为120mm，纵向钢筋为4Ø10，箍筋6@200；突出主体的砖砌造型柱均应在半层处设置圈梁，圈梁截面100×200，配筋2Ø10，6@200。

h、门洞、窗洞均应设置成品预制过梁（或现场浇筑），宽度同墙体厚度；凡构造柱边尺寸小于100的门垛用素混凝土与

柱整体浇注，构造配筋详见〈墙、柱边小墙垛改现浇〉；所有的窗下墙挂有配电箱、电表箱，消火栓等较重设备的洞口下，均需加100厚C20细石混凝土压顶，内配2Ø6纵筋，Ø6@200拉筋，纵筋两端入墙200。

i、防火墙及隔墙的墙身砌体到顶，防火墙及隔墙材料采用不燃性材料，必须符合防火等级要求，墙身砌体施工要求参照原有建筑设计施工图纸。

j、采用轻钢龙骨石膏板间隔的隔墙部分，必须做隔音棉，采用C100系列轻钢龙骨配套体系，竖龙骨间距400mm，内填充隔音棉，面封双层12mm纸面石膏板，石膏板不应低于 B1 级，填充层燃烧性能不低于 B1 级隔音，并应满足隔墙耐火极限 0.75h 要求,安装方法及接缝处理严格按照图纸及参照相关规范施工。

k、轴线与隔墙厚位置的确定：当图纸无专门标明时，一般轴线位于各墙厚的中心。

l、隔墙放线后应通知设计师现场确认，如出现现场尺寸与图纸矛盾或节点漏缺及时向由设计师进行调整处理。


m、当图纸无专门标明时，所有墙角均为90°或45°。

n、所有设备、给排水立管等均需包裹装饰，不得裸露，包裹做法详见通用节点，有特别需求需要设立检修口的需根据立面形式设置相应的检修口，不影响整体美观。

o、凡不同墙体交接处，应采用钢丝网抹灰或耐碱玻璃网布聚合物砂浆加强带进行处理，加强带与各基体的搭接宽度不应小于150mm；；顶层粉刷砂浆中掺入抗裂纤维（0.9kg/M<sup>2</sup>）。

p、防治砌体填充开裂的施工措施：砌体填充填在施工过程中水平灰缝的砂浆饱满度不少于90％，厚度控制在15mm左右，竖直灰缝的砂浆饱满度不少于80％，厚度控制在20mm左右。

q、填充墙采用混凝土空心砌块或蒸压加气混凝土砌块等材料时，墙面粉刷应采取满铺镀锌钢丝网等措施。钢丝网的网孔不应大于6×6，网筋直径不小于0.5。

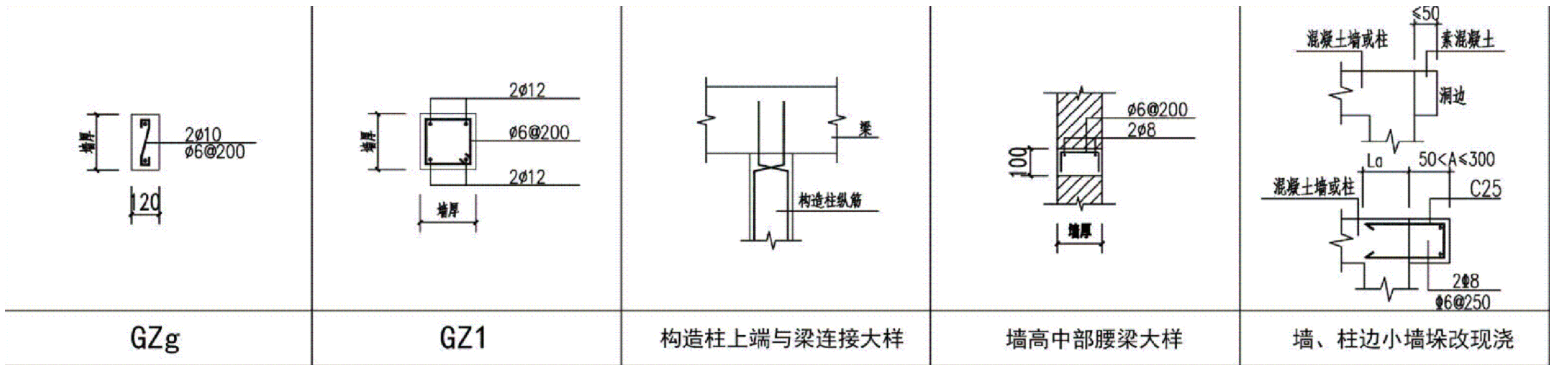

r、墙体砌筑砂浆的强度等级不低于M7.5，地下室部位砌筑宜采用M10；地梁、圈梁、构造柱采用C25砼浇筑。

2、门窗工程：

a、设计选用的门窗材料、规格及配件等要求详见“门窗表”。

b、设计图所示门窗尺寸为门窗实际加工尺寸。

c、除在图中有特别标明“按装饰设计施工”的外，建筑防火门、疏散门保持原建筑设计不变，饰面详见“门窗表”；

3、地面工程：

a、地面工程质量应符合《建筑地面工程施工质量验收规范》GB50209－2010的要求。

b、卫生间楼地面应做基层防水处理〈按国家规定的验收标准〉。

c、对于老年人居住建筑、托儿所、幼儿园及活动场所、建筑出入口及平台、公共走廊、电梯厅门、厨房、浴室、卫生间等易滑地面，防滑等级应选择不低于中高级防滑等级〈建筑地面工程防滑技术规程JGJ/T331－2014 基本规定3.03〉<表3.0.3－1 室外及室内潮湿地面湿态防滑值／表3.0.3－2 室内干态地面静摩擦系数>

4、顶面工程：

a、本工程吊顶材料无专门标明时，均采用“60系列热镀锌轻钢龙骨，双层9.5厚纸面石膏板”；吊筋规格未做特殊说明的则一律采用Ø10热镀锌全丝吊筋，吊筋间距≤1200mm。

b、当吊筋长度≥1500mm时，需要设置反支撑。

c、卫生间顶面材料如采用纸面石膏板，特指“耐水纸面石膏板”。



新中环

**浙江新中环建筑设计有限公司**  
Zhejiang new central Architectural Design Co.,Ltd.  
证书等级 证书编号  
建筑甲级 风景园林甲级 A133000701  
城乡规划甲级 自资规甲字23330783  
市政乙级 A233000708

合作设计单位:  
Jointly designa with

建设单位:  
Client  
中国共产党徐州市泉山区纪律检查委员会

工程名称:  
Project  
泉山区纪委监委谈话室装修工程

子项名称:  
Item

图 名:  
Drawing title  
施工图设计说明三

|                                   | 实 名       | 签 名       | 日 期      |
|-----------------------------------|-----------|-----------|----------|
|                                   | Real name | Signature | Date     |
| 审 定<br>Authorized by              | 李洪博       |           | 2026. 04 |
| 审 核<br>Reviewed                   | 柏丽        |           | 2026. 04 |
| 工程负责<br>Project director          | 柏丽        |           | 2026. 04 |
| 专业负责<br>Discipline Responsible by | 柏丽        |           | 2026. 04 |
| 设 计<br>Designed by                | 梁丽玲       | 梁丽玲       | 2026. 04 |
| 制 图<br>Drawn by                   | 梁丽玲       | 梁丽玲       | 2026. 04 |
| 校 对<br>Chcked by                  | 沈勤伟       | 沈勤伟       | 2026. 04 |

|                    |  |                   |  |
|--------------------|--|-------------------|--|
| 会 签<br>Countersign |  |                   |  |
| 建 筑<br>Arch        |  | 电 气<br>Elec       |  |
| 结 构<br>Stur        |  | 暖 通<br>Hvac       |  |
| 给 排 水<br>Plum      |  | 工 艺<br>Technology |  |

盖 章： 未盖出图专用章无效  
Seal

|                      |          |                     |            |
|----------------------|----------|---------------------|------------|
| 设计阶段<br>Design phase | 施工图设计    | 工程编号<br>Project no. | 24-XZXH-01 |
| 专业类型<br>Pro. type    | 装饰       | 图 号<br>Drawing no.  | IN-2-03    |
| 出图日期<br>Date         | 2026. 04 | 版 次<br>Rev.no       | A          |

安装后,应进行校正位置,校正设计推荐选择,中间部分应起拱,金属龙骨起拱高度应不小于房间短向跨度的1/200,龙骨安装龙骨安装。当用自攻螺钉安装板材时,板材的接缝处必须安装在宽度不小于40mm 的次龙骨上。

㉔、全面校正主、次龙骨的位置及水平度。连接件应错位安装,明龙骨应目测无明显弯曲,通常次龙骨连接处的对接错位偏差不得超过2mm。

3、板材安装:

A: 纸面石膏板的安装,应符合下列规定:

㉑、纸面石膏板的的长边应沿纵向次龙骨铺设。

㉒、自攻螺钉与纸面石膏板的距离,面纸包封的板边以10~15mm 为宜,切割的板边以15~20mm 为宜。

㉓、钉距以150~170mm 为宜,螺钉应与板面垂直且略埋入板面,并不使纸面破损。钉眼应作防锈处理并用石膏腻子磨平。

㉔、拌制石膏腻子应用不含有害物质的洁净水。

B: 矿棉板的安装,应符合下列规定:

㉑、施工现场湿度过大时不宜安装。

㉒、安装时,板上下得安置其它材料,防止板材受压变形。

4、水管及有震动的电器、风道等,须另行吊挂在顶板上,不得与吊顶龙骨相连。

5、装饰工程施工中作好与设备等相关工种协调配合工作,在保证装饰效果前提下,空调风口、消防喷淋等位置做到均衡布置。个别设备在影响整体效果时作适当调整。

十、石料工程:

1、材料:

㉑、石料本身不得有隐伤、风化等缺陷,清洗石料不得使用钢丝刷或其他工具,而破坏其外露表面或在上面留下痕迹。

2、安装:

㉑、检查底层或垫层安装妥当,并修饰好。

㉒、确定线条、水平图案,并加以保护,防止石料混乱存放。

㉓、在底、垫层达到其初凝状态前释放石料。

㉔、用浮飘法安放石料并将之压入均匀平面固定。

㉑、令灰浆至少养护24 小时可施加填缝料。

㉒、用勾缝灰浆填缝,填孔隙,用工具将表面加工成平头接合。

3、清洁:

㉑、在完成勾缝和填缝以后及在选择材料施放和硬化之后,应清洁有尘土的表面,所用的溶液不得有损于石料、接缝材料或相邻表面。

㉒、在清洁过程中应使用非金属工具。

4、石料加工:

㉑、石料加工成所需要的样板尺寸、厚度和形状,准确切割,保证尺寸符合胶接法适用于需要紧密接合的地方,所有胶接处应用交叉舌榫或其他加固法。

㉒、所有的铁钉头打进去并加上油灰,胶合表面接触地方用胶水接合,接触表面要用錾和刨进行终饰,石板表面需要胶水接合的地方必须用砂纸轻打磨光。

㉓、提供的砂应是干净、坚硬的硅质材料。

㉔、所用胶结材料的品种,掺和比例应符合设计要求,并有产品合格证及复检报告。

㉔、每个独立的吊顶空间均需预留检修口,检修口尺寸500—600mm 见方,检修口四周采用副龙骨加固。

5、其它部分:

㉑、装饰工程所涉及到的钢结构及承重部分,由专业承包商考虑结构及安全,应出具施工图,经相关部门审核后,方可施工;涉及承载及结构性的组件安装,施工单位应在不违背装饰效果的前提下进行合理的结构深化后方可实施;遇到可能产生质量及结构性隐患的安装节点大样,需施工方及时提出,在保证完成面效果的前提下合理深化后予以实施。

㉒、本装饰设计如需建审,则按规定报项目当地施工图审查中心建审,审查通过后方可施工。

㉓、凡本工程所用装饰材料的规格、型号、性能、色彩应符合装饰工程规范的质量要求,饰面材料应以设计单位提供样板为准,如由于造价和供货等原因需代替品,施工订货前需会同建设、设计等有关各方共同商定。

㉔、若图中有关材料名称与材料样板不符的,材料代码与中文说明不符的,以设计单位解释为准。

㉑、后勤区域和厨房非本公司设计范围,因业主要求套入我方图纸,不对其准确性负责。

㉒、本套图纸的标注尺寸为设计控制尺寸,施工时应根据现场情况核定,不得度量图纸。

㉓、原建筑结构原则上装修不做调整,如确需更改,改动部分(改动涉及建筑结构),需原建筑设计单位设计变更后,装饰方可施工。

㉔、本工程如有特殊声学、光学要求,需按声学、光学专业设计公司设计要求做法施工。

㉑、所有属于独立招标的装修配套项目应以生产厂家提供的详细安装图为准。

㉒、本说明和设计图纸具有同样效力,两者均应遵守,若两者相矛盾,甲方及施工单位应及时提出,并以设计单位解释为准。

6、当本工程为改造工程时,需注意以下事项:

㉑、在拆除原墙面、地面砖或石材时候需铲除至原结构层,方可进行二次施工。

㉒、原有顶面、地面、墙面及家具在二次改造中因甲方要求不做变动的部分需做好成品保护,谨防损坏。

㉓、新刷涂料之前需将原有墙面、顶面涂料全部铲除干净,方可进行二次施工。

㉔、原有地面为瓷砖不动时,需新铺PVC 塑胶地面的,需在原有瓷砖面层铺设一层自流层地面之后,方可进行PVC 塑胶地面的铺设。

㉑、原建筑墙面新开门洞、窗洞时需设置成品水泥预制过梁,宽度同原建筑墙体宽度相同。

八、防潮、防锈、隔声处理:

1、为防止潮气侵入引起木结构变形、腐蚀,建筑内墙、地面层可做防潮层。

2、钢结构表面须作除锈处理并刷红丹防锈漆两遍,螺栓、螺母、垫圈等选用不锈钢件,预埋铁件表面须作热浸镀锌防腐处理。

3、隔墙龙骨空腔处填塞吸音岩棉,岩棉厚度与隔墙龙骨同厚度,以保证吸音、保温效果。

九、设备安装:

1、准备:面板安装前的准备工作应符合下列规定:

㉑、在楼板中按设计要求设置预埋件或吊杆。

㉒、吊顶内的通风和水电管道等隐蔽工程应安装完毕,消防系统安装并试压完毕。

㉓、吊顶内的灯槽、斜撑、剪刀撑,应根据工程情况适当布置。

㉔、轻型灯具应吊在主龙骨或附加龙骨上,重型灯具和其他装饰件不得与吊顶龙骨联结,应另设吊钩。

2、龙骨安装:

㉑、安装龙骨的基体质量,应符合国家标准GB T11981—2008 之规定。



新中环

浙江新中环建筑设计有限公司  
Zhejiang new central Architectural Design Co.,Ltd.  
证书等级 证书编号  
建筑甲级 风景园林甲级 A133000701  
城乡规划甲级 自资规甲字23330783  
市政乙级 A233000708

合作设计单位:  
Jointly designd with

建设单位:  
Client  
中国共产党徐州市泉山区纪律检查委员会

工程名称:  
Project  
泉山区纪委监委谈话室装修工程

子项名称:  
Item

图 名:  
Drawing title  
施工图设计说明四

|                                   | 实 名       | 签 名               | 日 期      |
|-----------------------------------|-----------|-------------------|----------|
|                                   | Real name | Signature         | Date     |
| 审 定<br>Authorized by              | 李洪博       |                   | 2026. 04 |
| 审 核<br>Reviewed                   | 柏丽        |                   | 2026. 04 |
| 工程负责<br>Project director          | 柏丽        |                   | 2026. 04 |
| 专业负责<br>Discipline Responsible by | 柏丽        |                   | 2026. 04 |
| 设 计<br>Designed by                | 梁丽玲       | 梁丽玲               | 2026. 04 |
| 制 图<br>Drawn by                   | 梁丽玲       | 梁丽玲               | 2026. 04 |
| 校 对<br>Chcked by                  | 沈勤伟       | 沈勤伟               | 2026. 04 |
| 会 签<br>Countersign                |           |                   |          |
| 建 筑<br>Arch                       |           | 电 气<br>Elec       |          |
| 结 构<br>Stur                       |           | 暖 通<br>Hvac       |          |
| 给 排 水<br>Plum                     |           | 工 艺<br>Technology |          |

盖 章： 未盖出图专用章无效  
Seal

|                      |          |                     |            |
|----------------------|----------|---------------------|------------|
| 设计阶段<br>Design phase | 施工图设计    | 工程编号<br>Project no. | 24-XZXH-01 |
| 专业类型<br>Pro. type    | 装饰       | 图 号<br>Drawing no.  | IN-2-04    |
| 出图日期<br>Date         | 2026. 04 | 版 次<br>Rev.no       | A          |

- α、金属饰面板饰面时，应进行防腐处理，并应符合国家现行标准的要求。
- 2、安装金属饰面板时，应符合下列要求：
- α、金属饰面板安装，当设计无要求时，应采用抽芯铝铆钉，中间必须垫橡胶垫圈，抽芯铝铆钉间距以控制在100~150mm为宜。
- ε、安装突出墙面的窗台、窗套凸线等部位的金属饰面时，载板尺寸应标准，边角整齐而光滑，搭接尺寸和方向应正确。
- f、板材安装时严禁采用对接，搭接长度应符合设计要求不得有透缝现象。
- g、外饰面板安装时应采用挂线施工，做到表面平整、垂直，线条通顺清晰。
- h、阴阳角宜采用预制角装饰板安装，角板与大面积搭接方向要与主导风向一致，严禁逆向安装。
- i、保温材料的品种、堆积密度应符合设计要求，并应填塞饱满，不留空隙。

#### 十三、玻璃工程：

- 1、材料：
- 玻璃和镜子均要选择质量好的，玻璃厚度满足国家JGJ 113-2015 规范要求，提供样板并在安装切割之前送交筹建处和设计师同意，所有镜子边作倒角处理，要用砂纸擦过。室内安装要用毡制条子，颜色要与周围材质相配，厚度按图纸所示。
- 2、制作工艺及安装：
- 准确把玻璃切割成适当的尺寸，安装槽要清洁没有灰尘，所有螺丝及其他部件都不能从安装槽突出来，所有框架的调整将在安装玻璃之前进行。所有密封剂再完工前要清洁、平滑。玻璃工程应在框、扇校正和五金安装完毕后，以及框、扇最后一遍涂料前进行。中庭的围护结构安装钢化玻璃时，应用卡紧螺丝或压条镶嵌固定。玻璃与围护结构的金属框格相接处，应衬橡胶垫塑料垫，安装玻璃隔断时，磨砂玻璃的磨砂面应向室内。
- 3、玻璃的基本要求：
- α、落地屏风玻璃的厚度最小为12mm 钢化玻璃，它们必须能够抵受预定2.5 kpa 风压力或吸力。
- β、玻璃必须顾及温差应力和视觉歪曲的效果。
- γ、用作玻璃门和栏杆之透明强化玻璃必须符合JGJ113-2015 的规格产品质量。
- α、玻璃必须结构完整，无破坏性的伤痕，针孔、尖角或不平直边缘。

#### 十四、油漆工程：

- 1、材料和品质：
- 本施工图所有未标明油漆的饰面均用硝基加亚光硝基之施工做法，按施工工艺要求进行施工。本施工图所有未标明之墙面涂料均采用材料表之白色涂料进行施工。油漆工程的等级和品质要符合设计要求和现行有关国家标准的规定。
- α、没有完全干透，或环境有尘埃时不能进行操作。
- β、对所有表面之洞，裂缝和其他不足之处应预先修理好才进行油漆。
- γ、要保证每道油漆的工序质量，要求图刷均匀，防止漏刷、过厚、流消等毛病。
- α、在原先之油漆涂层结硬并打磨后，才可进行下一道工序。
- ε、再油漆之前应拆开所有五金器具，并在油漆后按回原处，保持一切清洁和没有油漆斑点等等。
- 2、上油漆：
- α、应先进行油漆小色板的封样，在征得筹建处和设计师同意后方可大面积施工。
- 3、涂料工程：
- β、所有涂料工程均应满批腻子三遍，清油封底，石膏板交接部分加贴自粘绷带，涂料三遍。

#### 十一、木工材料：

材料应用最好之类型，必须经过烘干或自然干燥后才能使用，自然生长的木料，没有虫蛀、松散或腐节或其他缺点，锯成方条形，并且不会翘曲，爆裂及其他因处理不当而引起的缺点。胶合板按不同等级选用进口或国产，但必须达到AAA 要求，承建商应在开工前提供材料和终饰样板经筹建处和设计师认可批准。

##### 1、尺寸：

- α、所有装饰用的木材均严格按图纸施工，凡原设计节点不明之处需补充设计图，经设计师同意实施。
- β、所有尺寸必须在工地核实，若图样和规格与设计工地有任何偏差，应立即通知设计师。

##### 2、装饰：

- α、所有完工时在外露木制工艺表面，除特例注明处，都应按设计要求饰面做开口漆。

##### 3、终饰：

- β、当采用自然终饰或采用指定为染色、打白漆，或油漆被指定为终饰时，相连木板在形式、颜色或纹理上要相互协调。

##### 4、收缩度：

- α、所有木工制品所用之木材，均应经过干燥并保证制品的收缩度不会损害其强度及装饰品之外观，也不应引起相邻材料和结构的破坏。

##### 5、装配：

- α、承建商应完成开榫眼、接榫、开槽、配合做舌榫嵌入，榫舌接合和其他的正确接合之必要工作；提供所有金属板及螺丝、铁钉和其他室内要求的或者顺利进行规定的木工工作所需要的装配件。

##### 6、接合：

- α、木工制品须严格按照图样的说明制作，在没有特别标明的地方接合，应按该处接合之公认的形式完成。
- β、有待接合之表面必须保持清洁，不肮脏，无灰尘、锯灰、油渍和其他污染。
- γ、胶合地方必须给予足够压力以保持粘牢，并且胶水凝固条件均按照胶水制造商产品之说明进行。

##### 7、划线：

- α、所有踢脚板、框缘、平板和其他木工制品必须准确划线以配合实际现场以达成应有的紧密配合。

##### 8、清洁：

- α、除特别指出的终饰之外，承建商应将木制品清洁保持完好状态，所有柜体内部装饰包括活动层板应涂上二度清漆使其光滑。

##### 9、木材、夹板成型架框：

- α、一般用木材成架安装于天花板上时，应确保所有部件牢固及拉紧，且不得影响其他管线（风管、喷淋管）走向，依照设计图纸固定与天花；全部木制天花均要涂上三遍本地消防大队批准使用的防火漆。

##### 10、镶嵌细木工工作：

- α、在细木工制品规定要镶嵌的地方，应跟随其周边的工作完成之后嵌入加工。

##### 11、装饰防火胶板：

- α、防火胶板的粘着剂应使用防火胶板配套使用的品牌，并遵守使用说明。

##### 12、装饰五金：

- α、所有五金器具必须防止生锈和沾染，使用前应提供样品征得筹建商和设计师同意。所有五金器具都要擦油、清洗、磨光直到可以操作，所有钥匙必须清楚的贴上标签。

#### 十二、五金覆盖板工程：

##### 1、材料：

十五、材料使用规范：

1、建筑主体材料、装饰材料：

块、墙体保温材料、工业废渣、掺工业废渣的建筑材料及各种新型墙体材料等必须符合《建筑材料放射性核素限量》

GB 6566-2010 标准。

2、人造板（胶合板、纤维板、刨花板）及其制品

必须符合《人造板及其制品中甲醛释放限量》GB 18580-2017 标准的要求

3、室内装修用水性墙面涂料

必须符合《内墙涂料中有害物质限量》GB 18582-2008 标准的要求

4、室内装修用溶剂型木器（以有机物作为溶剂的）涂料

必须符合《溶剂型木器涂料中有害物质限量》GB 18581-2009 标准的要求

5、室内装修胶粘剂产品

必须符合《胶粘剂中有害物质限量》GB 18583-2008 标准的要求

6、纸为基材的壁纸

必须符合《室内装饰装修材料—壁纸中有害物质限量》GB18585-2016

7、聚氯乙烯卷材地板，以及聚氯乙烯复合铺炕革和车用地板

必须符合《聚氯乙烯卷材地板中有害物的限量》GB18586-2001 标准的要求

8、地毯、地毯衬垫及地毯胶粘剂

必须符合：《室内装饰装修材—地毯、地毯衬垫及地毯胶粘剂有害物释放限量》GB18587-2016

9、各类木家具产品

必须符合《木家具中有害物的限量》GB18584-2001 标准的要求

十六、施工注意事项：

1、施工中应严格执行国家现行的有关施工及验收规范。

2、不得任意变更设计图纸及选材和用料。必须更改时，可根据甲方要求及时与设计人员联系协调解决。

3、为确保设计效果，涉及饰面材料、收口材料等重要部位材料选择，需根据设计要求并经甲方及设计方认可后方可采购施工。

4、本设计主要装饰材料选用已考虑有关防火要求，施工中须严格遵守国家有关防火规范的要求。隐蔽工程须经有关部门验收合格后方可封闭。

5、为便于施工，在保证装饰设计效果不变的前提下，内部构造可根据施工方常用做法作适当调整，必须确保安全、可靠。

6、本施工图中的标注尺寸与现场有出入时，应以现场尺寸为准，局部误差在施工时会同设计人员调整解决。

7、本工程除设计有特殊要求外，其它各种工艺、材料均按国家规定的标准。

8、装修施工时，不得损伤结构构件，不得破坏砼结构构件的保护层，不得损伤砼构件的受力钢筋。

9、用作龙骨或预埋隐藏钢结构表面不低于SS Ⅱ级，涂刷防锈漆三度（不锈钢除外）；如遇要求高，可改为镀锌或热镀锌。

10、所用涂料全部采用无机涂料；家具、隔断、窗帘等需做防火处理。

11、凡本工程所用装饰材料的规格、型号、性能、色彩应符合装饰工程规范的质量要求，施工订货前会同建设、设计等有关各方共同商定。

12、本工程装饰如原建筑结构、荷载变动，需由原结构设计单位结构设计人员复核、调整、确认满足原结构设计荷载后方可施工。

13、本套图纸包括室内装饰施工的所有图纸中标注为木皮饰面装饰板均应专业工厂加工的饰面板且为现场安装。

14、本套图纸包括室内装饰施工的所有图纸中无专门注明时，家具、软饰、灯具照明、弱电由专业公司深化设计。

15、装饰工程施工中做好与设备工种协调配合工作，在保证装饰效果的前提下空调风口、消防喷淋等位置做到均衡布置，个别设备在影响整体效果时做适当调整。

16、本套施工图包括室内装饰施工的所有图纸中无专门注明时，对涉及到的声学、光学、防尘、防辐射等特殊工艺的设计由专业公司深化设计。

17、承担本装饰工程的施工企业应具备相应的资质，有相应有效的质量管理体系。施工单位应按审批的施工组织设计及专项施工方案施工，并对施工全过程实行质量控制。

18、施工单位现场深化设计时，对原设计的变更或补充，均需得到设计师签字认可，必要时需要建设方和监理方的书面认可。

十七、补充说明：

1、电梯层门的耐火完整性不应小于2.00h，隔热完整性不小于1.0h，并符合现行国家标准《电梯层门耐火试验完整性、隔热性和热通量测定法》GB/T27903-2011 规定的完整性和隔热性要求。

2、建筑涂料须符合徐政办发〔2018〕第125号文。建筑及市政工程中使用低（无）挥发性有机物含量涂料应符合《建筑用墙面涂料中有害物质限量》（GB18582-2020）等国家、省强制性标准要求。限值满足下表：

| 使用位置            | 限量值    |         |               |
|-----------------|--------|---------|---------------|
| 使用性质分类          | 内墙涂料   | 腻子      | 外墙涂料          |
|                 |        |         | 含液应颜料类 其他类    |
| 挥发性有机化合物含量(VOC) | ≤80g/L | ≤10g/kg | 120g/L 100g/L |

十八、施工放线及设备安装注意事项：

1、施工之前需要对现场进行放线，包括装饰基准线、水平线、装饰完成面线、施工定位线。

2、设备安装时考虑美观，保持设备之间的横平竖直，保持对称性。

3、饰面材料在接近墙角位置尽可能避免出现狭长边角料。

4、施工过程中发现设备或工艺交叉打架的地方需通知设计单位作变更设计，切记盲目施工。

5、设备安装之前充分考虑各工种之间的衔接工作，避免设备打架或出现因为设备施工顺序颠倒导致层高下降的情况。

6、施工设备安装注意事项参见附图一。

特别提醒：

1、本套施工图纸当施工图标注与设计说明相冲突时以施工图标注为准。

2、当施工方在施工实施过程中，有更好的工艺标准，需要改变施工工艺时，需得到甲方及设计单位认可方可施工。

3、建设单位在招投标之前务必组织投标单位进行图纸答疑工作，任何投标单位在投标之前一定要结合现场实际情况深入解读图纸，对现场或图纸可能出现的问题，投标之前我司会一并解释，同时建设单位在施工之前务必安排设计、施工、监理等单位进行施工交底工作。未安排图纸答疑或施工之前未安排施工交底工作导致的施工问题，我司不承担任何责任（本条款适用于本项目各个专业）。

4、白蚁防治相关要求：应执行江苏省标 《房屋白蚁预防工程技术规程》DB32/T3694-2019 及《徐州市房屋建筑白蚁防治管理办法》相关要求。



新中环

浙江新中环建筑设计有限公司

Zhejiang new central Architectural Design Co.,Ltd.

证书等级 证书编号

建筑甲级 风景园林甲级 A133000701

城乡规划甲级 自资规甲字23330783

市政乙级 A233000708

合作设计单位:

Jointly designd with

建设单位:

Client

中国共产党徐州市泉山区纪律检查委员会

工程名称:

Project

泉山区纪委监委谈话室装修工程

子项名称:

Item

图 名:

Drawing title

施工图设计说明五

|  | 实 名       | 签 名       | 日 期  |
|--|-----------|-----------|------|
|  | Real name | Signature | Date |

|     |     |  |          |
|-----|-----|--|----------|
| 审 定 | 李洪博 |  | 2026. 04 |
|-----|-----|--|----------|

Authorized by

|     |    |  |          |
|-----|----|--|----------|
| 审 核 | 柏丽 |  | 2026. 04 |
|-----|----|--|----------|

Reviewed

|      |    |  |          |
|------|----|--|----------|
| 工程负责 | 柏丽 |  | 2026. 04 |
|------|----|--|----------|

Project director

|      |    |  |          |
|------|----|--|----------|
| 专业负责 | 柏丽 |  | 2026. 04 |
|------|----|--|----------|

Discipline Responsible by

|     |     |     |          |
|-----|-----|-----|----------|
| 设 计 | 梁丽玲 | 梁丽玲 | 2026. 04 |
|-----|-----|-----|----------|

Designed by

|     |     |     |          |
|-----|-----|-----|----------|
| 制 图 | 梁丽玲 | 梁丽玲 | 2026. 04 |
|-----|-----|-----|----------|

Drawn by

|     |     |     |          |
|-----|-----|-----|----------|
| 校 对 | 沈勤伟 | 沈勤伟 | 2026. 04 |
|-----|-----|-----|----------|

Checked by

会 签

Countersign

|     |  |     |  |
|-----|--|-----|--|
| 建 筑 |  | 电 气 |  |
|-----|--|-----|--|

Arch Elec

|     |  |     |  |
|-----|--|-----|--|
| 结 构 |  | 暖 通 |  |
|-----|--|-----|--|

Stur Hvac

|       |  |     |  |
|-------|--|-----|--|
| 给 排 水 |  | 工 艺 |  |
|-------|--|-----|--|

PLum Technology

盖 章： 未盖出图专用章无效

Seal

|      |       |      |            |
|------|-------|------|------------|
| 设计阶段 | 施工图设计 | 工程编号 | 24-XZXH-01 |
|------|-------|------|------------|


Design phase Project no.

|      |    |     |         |
|------|----|-----|---------|
| 专业类型 | 装饰 | 图 号 | IN-2-05 |
|------|----|-----|---------|

Pro. type Drawing no.

|      |          |     |   |
|------|----------|-----|---|
| 出图日期 | 2026. 04 | 版 次 | A |
|------|----------|-----|---|

Date Rev.no

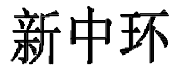

|             |               |
|-------------|---------------|
| 证书等级        | 证书编号          |
| 建筑甲级 风景园林甲级 | A133000701    |
| 城乡规划甲级      | 自资规甲字23330783 |
| 市政乙级        | A233000708    |

建设单位：  
Client  
中国共产党徐州市泉山区纪律检查委员会

工程名称：  
Project 泉山区纪委监委谈话室装修工程

子项名称:  
Item

图 名: 材料表

|                                   | 实 名       | 签 名                                                                                   | 日 期      |
|-----------------------------------|-----------|---------------------------------------------------------------------------------------|----------|
|                                   | Real name | Signature                                                                             | Date     |
| 审 定<br>Authorized by              | 李洪博       |  | 2026. 04 |
| 审 核<br>Reviewed                   | 柏丽        |  | 2026. 04 |
| 工程负责<br>Project director          | 柏丽        |  | 2026. 04 |
| 专业负责<br>Discipline responsible by | 柏丽        |  | 2026. 04 |
| 设 计<br>Designed by                | 梁丽玲       |  | 2026. 04 |
| 制 图<br>Drawn by                   | 梁丽玲       |  | 2026. 04 |
| 校 对<br>Checked by                 | 沈勤伟       |  | 2026. 04 |
| 会 签<br>Countersign                |           |                                                                                       |          |
| 建 筑<br>Arch                       |           | 电 气<br>Elec                                                                           |          |
| 结 构<br>Struc                      |           | 暖 通<br>Hvac                                                                           |          |
| 给 排水<br>Plum                      |           | 工 艺<br>Technology                                                                     |          |

章：未盖出图专用章无效  
Seal

|                      |          |                     |            |
|----------------------|----------|---------------------|------------|
| 设计阶段<br>Design phase | 施工图设计    | 工程编号<br>Project no. | 24-XZXZH-0 |
| 专业类型<br>Pro. type    | 装饰       | 图 号<br>Drawing no.  | IN-3-01    |
| 出图日期<br>Date         | 2026. 04 | 版 次<br>Rev.no       | A          |

TYPES OF FINISH LEGEND--装饰材料终饰范例表

| CODE<br>代码   | DESCRIPTION--说明                             | LEGEND<br>范例                | DESCRIPTION<br>材料说明 | POSITION<br>位置               | REMARK<br>备注   | FIRE RATING<br>防火等级 |
|--------------|---------------------------------------------|-----------------------------|---------------------|------------------------------|----------------|---------------------|
| AC           | ACONSTIC CEILING TILE 矿棉板                   | <div>CT</div>               | 瓷砖、压铸石类             |                              |                |                     |
| AL           | ALUMINIUM 铝材                                | <div>CT</div> <div>01</div> | 瓷砖饰面                | 监控室、值班室卫生间地面<br>详见图纸         | 600*600mm 米黄色  | A级                  |
| CA           | CARPET 地毯                                   | <div>CT</div> <div>02</div> | 瓷砖饰面                | 监控室、值班室卫生间墙面<br>详见图纸         | 300*600mm 米黄色  | A级                  |
| CT           | CERAMIC TILE 瓷砖、压铸石类                        |                             |                     |                              |                |                     |
| CU           | CURTAIN 窗帘、窗纱                               |                             |                     |                              |                |                     |
| FA           | FABRIC 布饰面、皮革                               | <div>PT</div>               | 油漆(油漆、涂料等)          |                              |                |                     |
| GL           | GLASS 玻璃                                    | <div>PT</div> <div>01</div> | 白色无机涂料              | 监控室、值班室墙面 走廊墙面；<br>部分顶面；详见图纸 | 无机涂料施于A级基层     | A级                  |
| MC           | METAL COMPOSITE 金属复合板                       | <div>PT</div> <div>02</div> | 防潮白色无机涂料            | 卫生间顶面；详见图纸                   | 无机涂料施于A级基层     | A级                  |
| MR           | MIRROR 镜子                                   |                             |                     |                              |                |                     |
| MT           | METAL 金属                                    |                             |                     |                              |                |                     |
| LP           | LAMINATED PLASTIC 防火板                       | <div>FA</div>               | 墙布                  |                              |                |                     |
| PB           | PLASTER BOARD 石膏板(水泥、石膏类制品等)                | <div>FA</div> <div>01</div> | 皮革软包                | 谈话室墙面<br>详见图纸                | 荔枝面，颜色根据效果图    | B1级                 |
| PLC          | PLASTIC 塑料(塑料板、灯片、装饰片等)                     |                             |                     |                              |                |                     |
| PT           | PAINT 油漆(油漆、涂料、氟碳喷涂等)                       |                             |                     |                              |                |                     |
| SST          | STAINLESS STEEL 不锈钢                         | <div>AL</div>               | 铝板                  |                              |                |                     |
| ST           | STONE 石材(花岗岩、大理石、玉石等)                       | <div>AL</div> <div>01</div> | 铝板 (取消)             | 房间顶面；<br>详见图纸                | 厚度2.0mm        | A级                  |
| WC           | WALL COVERING 墙面饰材 (多指墙纸)                   | <div>AL</div> <div>02</div> | 铝扣板                 | 走廊顶面；<br>详见图纸                | 600*1200*1.2mm | A级                  |
| WD           | WOOD 实木、木饰面、木地板                             |                             |                     |                              |                |                     |
|              |                                             | <div>WP</div>               | 自流平                 |                              |                |                     |
| LEGEND<br>范例 | TYPES OF FINISH --终饰种类                      | <div>WP</div> <div>01</div> | PVC地胶               | 谈话室地面；详见图纸                   | 浅色 仿水磨石 2mm厚   | B1级                 |
|              |                                             |                             |                     |                              |                |                     |
|              |                                             |                             |                     |                              |                |                     |
| B            | WITH BEVELLED EDGES-带斜边 (车边)                | <div>FL</div>               |                     |                              |                |                     |
| E            | ETCHING GROSSED FINISH-蚀刻饰面 (磨砂)            | <div>FL</div> <div>01</div> | 防静电地板               | 监控室                          | PVC材质 600X600  | A级                  |
| E-B          | ETCHING FINISH WITH BEVELLED EDGES-带斜边蚀刻面   |                             |                     |                              |                |                     |
| F            | FROSTED FINISH-浸蚀饰面                         | <div>MT</div>               | 金属                  |                              |                |                     |
| F-B          | FROSTED FINISH WITH BEVELLED EDGES-带斜边的浸蚀饰面 | <div>MT</div> <div>01</div> | 黑色不锈钢               | 监控室、值班室踢脚线；详见图纸              | 黑钛哑光抗指纹 1.2MM厚 | A级                  |
| H            | HAIRLINE FINISH-拉丝饰面                        |                             |                     |                              |                |                     |
| ND           | NON-DIRECTIONAL FINISH-乱纹饰面                 | <div>WD</div>               | 木饰面                 |                              |                |                     |
| OX           | OXIDIZED FINISH-氧化饰面                        | <div>WD</div> <div>01</div> | 木质吸音板               | 谈话室墙面                        | 15MM厚          | B1级                 |
| S.           | SATIN FINISH-缎光饰面                           |                             |                     |                              |                |                     |
| P.           | POLISHED FINISH-抛光饰面                        | <div>ST</div>               | 石材                  |                              |                |                     |
| HA           | HAMMERED FINISH-凿毛饰面                        | <div>ST</div> <div>01</div> | 大理石                 | 门槛石                          | 18MM厚          | A级                  |
| FL           | FLAMED FINISH-火烧饰面                          |                             |                     |                              |                |                     |
| MA           | MATTED FINISH-毛光饰面                          |                             |                     |                              |                |                     |
| CL           | CLEAR LACQUER FINISH-亮漆饰面                   |                             |                     |                              |                |                     |
| OSCL         | OIL STAIN CLEAR LACQUER FINISH-油性着色剂清漆饰面    |                             |                     |                              |                |                     |
| FC           | FLUORINE COAT FINISH-涂氟层饰面                  |                             |                     |                              |                |                     |
| ZC           | ZINC COAT FINISH镀锌饰面                        |                             |                     |                              |                |                     |
| WX           | WAXED FINISH-上蜡饰面                           |                             |                     |                              |                |                     |
| G            | GLOSS FINISH-光泽罩面 (饰面)                      |                             |                     |                              |                |                     |
| 30G          | 30%GLOSS FINISH-30%有光泽的饰面                   |                             |                     |                              |                |                     |
| 50G          | 50%GLOSS FINISH-50%有光泽的饰面                   |                             |                     |                              |                |                     |
| 70G          | 70%GLOSS FINISH-70%有光泽的饰面                   |                             |                     |                              |                |                     |

[illegible]





新中环

浙江新中环建筑设计有限公司  
Zhejiang new central Architectural Design Co.,Ltd.  
证书等级 证书编号  
建筑甲级 风景园林甲级 A133000701  
城乡规划甲级 自资规甲字23330783  
市政乙级 A233000708

合作设计单位:  
Jointly designed with

建设单位:  
Client  
中国共产党徐州市泉山区纪律检查委员会

工程名称:  
Project  
泉山区纪委监委谈话室装修工程

子项名称:  
Item


图 名:  
Drawing title  
原始建筑图

|                           | 实 名       | 签 名       | 日 期      |
|---------------------------|-----------|-----------|----------|
|                           | Real name | Signature | Date     |
| 审 定                       | 李洪博       | 李洪博       | 2026. 04 |
| Authorized by             |           |           |          |
| 审 核                       | 柏丽        | 柏丽        | 2026. 04 |
| Reviewed                  |           |           |          |
| 工程负责                      | 柏丽        | 柏丽        | 2026. 04 |
| Project director          |           |           |          |
| 专业负责                      | 柏丽        | 柏丽        | 2026. 04 |
| Discipline Responsible by |           |           |          |
| 设 计                       | 梁丽玲       | 梁丽玲       | 2026. 04 |
| Designed by               |           |           |          |
| 制 图                       | 梁丽玲       | 梁丽玲       | 2026. 04 |
| Drawn by                  |           |           |          |
| 校 对                       | 沈勤伟       | 沈勤伟       | 2026. 04 |
| Checked by                |           |           |          |

|             |            |  |
|-------------|------------|--|
| 会 签         |            |  |
| Countersign |            |  |
| 建 筑         | 电 气        |  |
| Arch        | Elec       |  |
| 结 构         | 暖 通        |  |
| Stur        | Hvac       |  |
| 给 排 水       | 工 艺        |  |
| PLum        | Technology |  |

盖 章 : 未盖出图专用章无效  
Seal

|              |          |             |             |
|--------------|----------|-------------|-------------|
| 设计阶段         | 施工图设计    | 工程编号        | 24-XZXZH-01 |
| Design phase |          | Project no. |             |
| 专业类型         | 装饰       | 图 号         | FF-01       |
| Pro. type    |          | Drawing no. |             |
| 出图日期         | 2026. 04 | 版 次         | A           |
| Date         |          | Rev.no      |             |

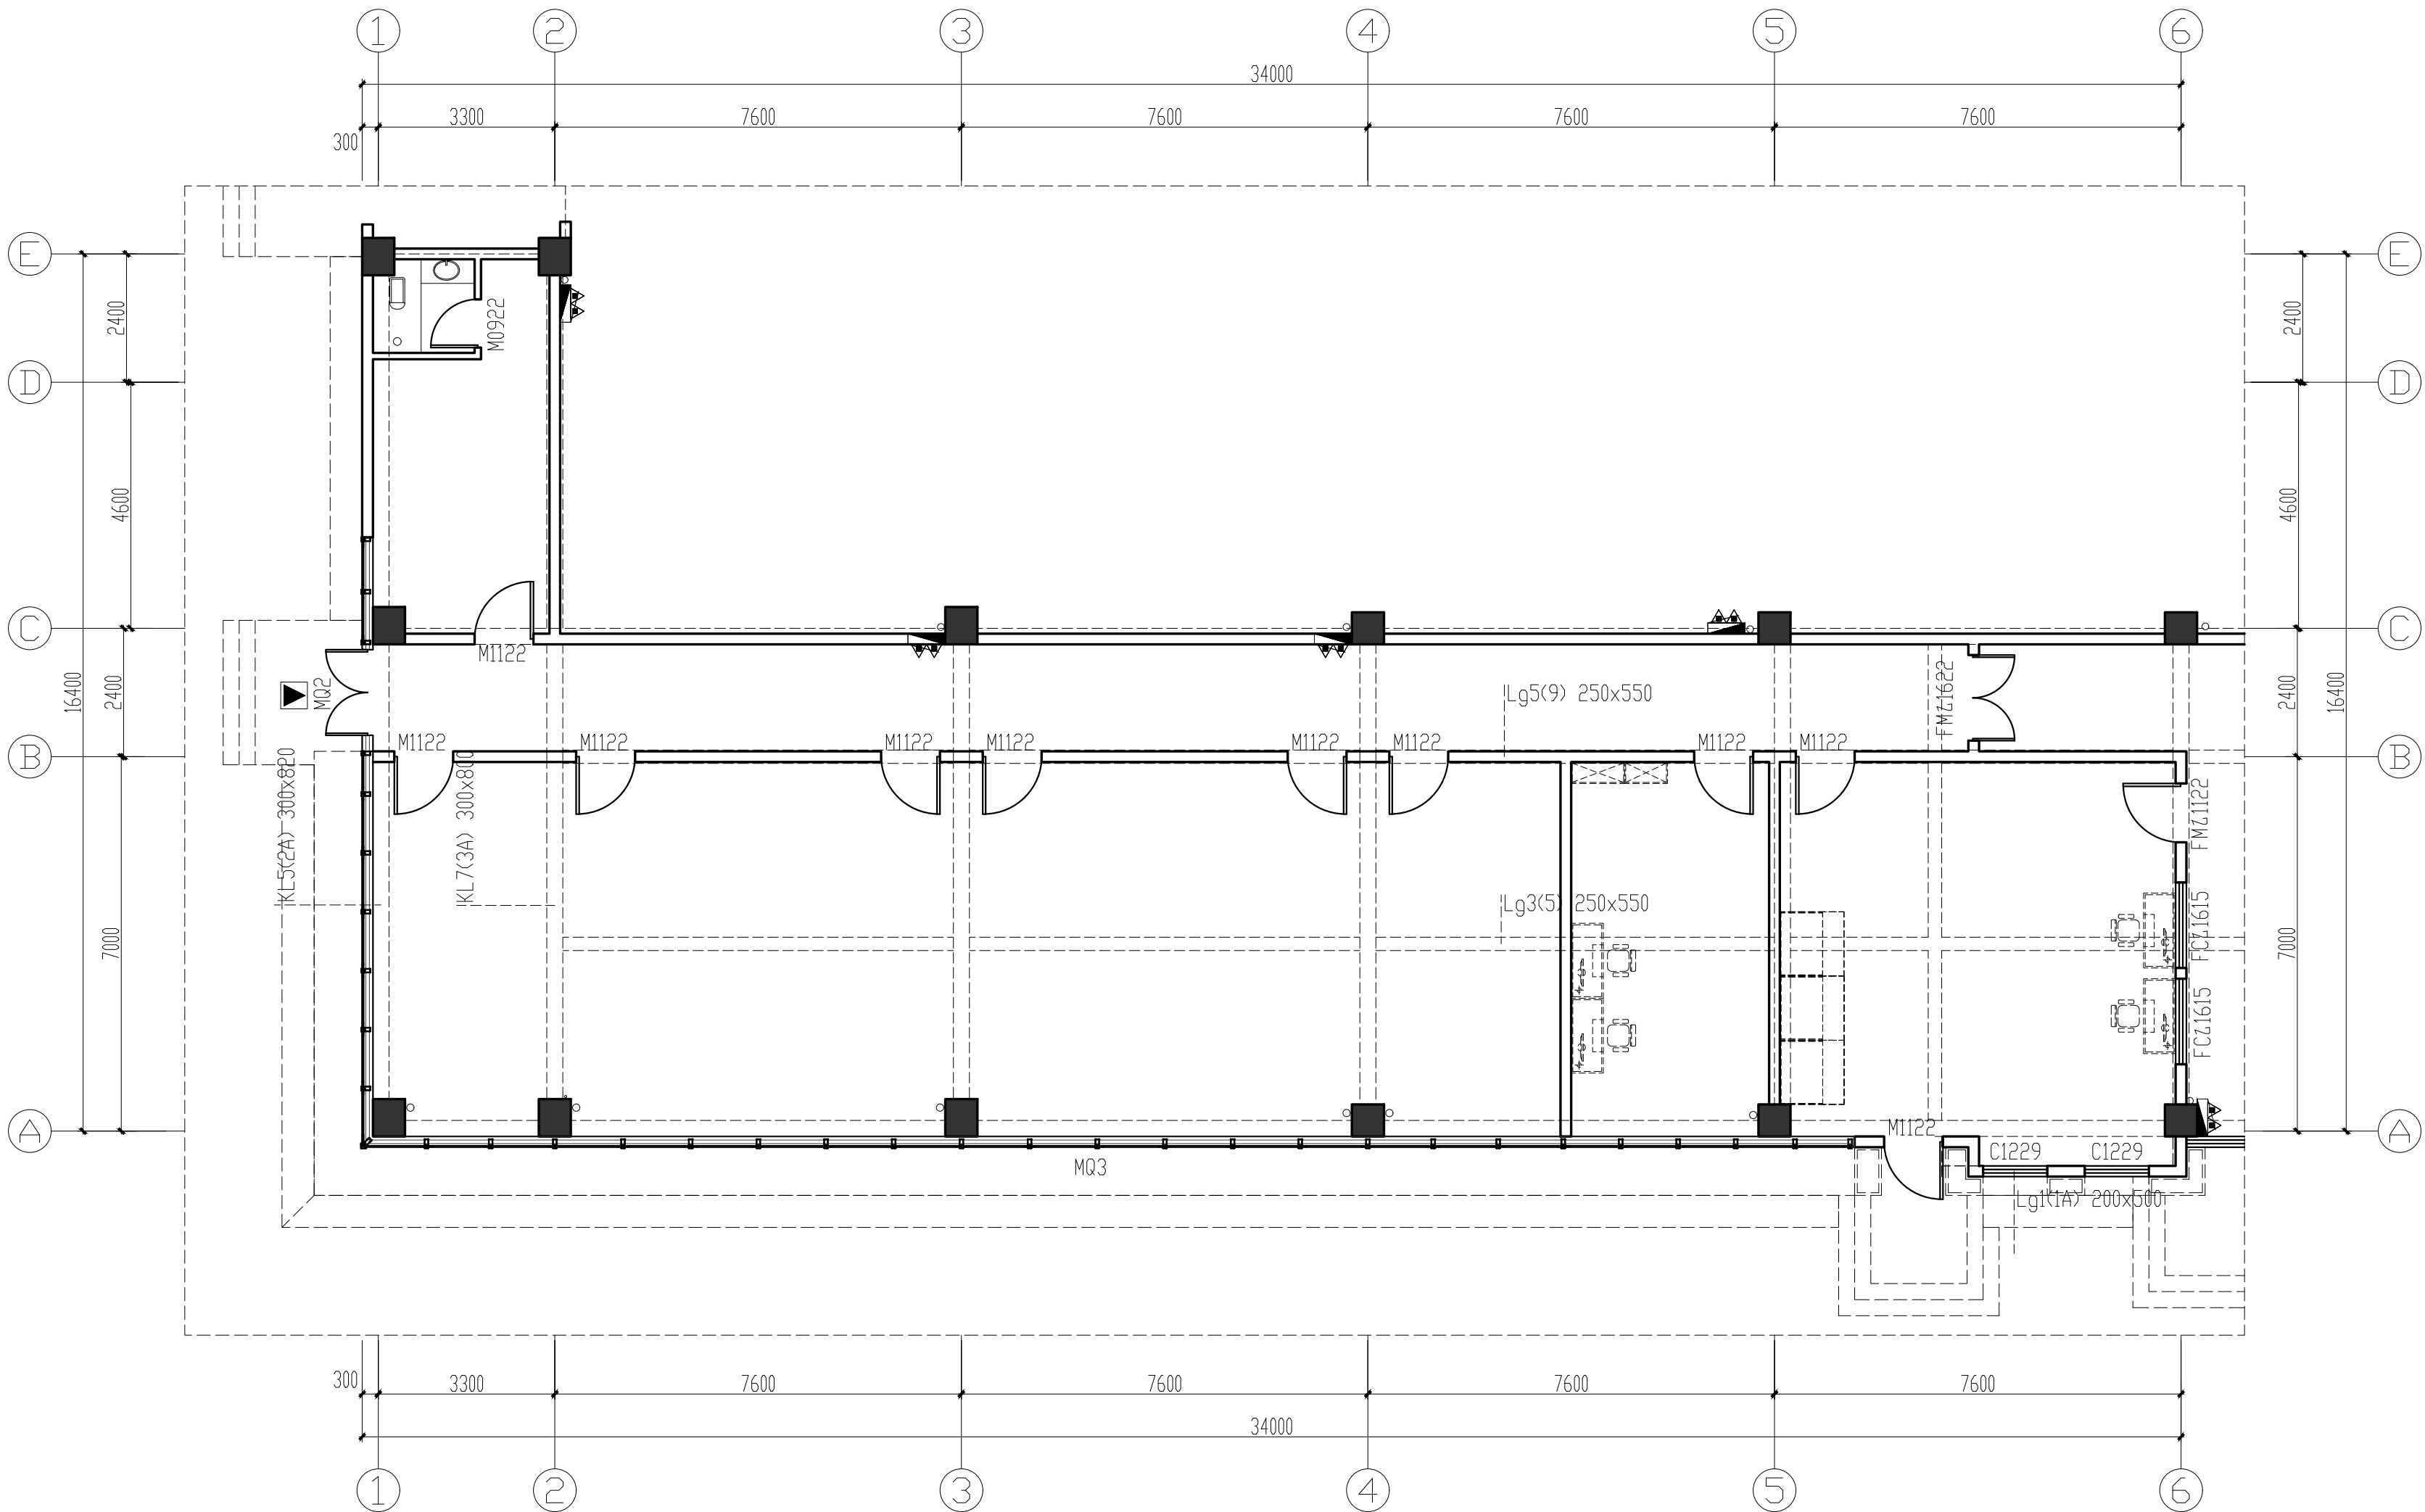

| 序号 | 图 例 | 说 明          |
|----|-----|--------------|
| 1  |     | 给排水 (定位详见水施) |

FF

FIXTURE/FURNISHING PLAN

原始建筑图

SCALE:1/100



新中环

浙江新中环建筑设计有限公司  
Zhejiang new central Architectural Design Co.,Ltd.

证书等级 证书编号  
建筑甲级 风景园林甲级 A133000701  
城乡规划甲级 自资规甲字23330783  
市政乙级 A233000708

合作设计单位:  
Jointly designed with

建设单位:  
Client  
中国共产党徐州市泉山区纪律检查委员会

工程名称:  
Project  
泉山区纪委监委谈话室装修工程

子项名称:  
Item


图 名:  
Drawing title  
平面布置图

|                           | 实 名       | 签 名       | 日 期      |
|---------------------------|-----------|-----------|----------|
|                           | Real name | Signature | Date     |
| 审 定                       | 李洪博       | 李洪博       | 2026. 04 |
| Authorized by             |           |           |          |
| 审 核                       | 柏丽        | 柏丽        | 2026. 04 |
| Reviewed by               |           |           |          |
| 工程负责                      | 柏丽        | 柏丽        | 2026. 04 |
| Project director          |           |           |          |
| 专业负责                      | 柏丽        | 柏丽        | 2026. 04 |
| Discipline Responsible by |           |           |          |
| 设 计                       | 梁丽玲       | 梁丽玲       | 2026. 04 |
| Designed by               |           |           |          |
| 制 图                       | 梁丽玲       | 梁丽玲       | 2026. 04 |
| Drawn by                  |           |           |          |
| 校 对                       | 沈勤伟       | 沈勤伟       | 2026. 04 |
| Checked by                |           |           |          |

|       |             |  |
|-------|-------------|--|
| 会 签   | Countersign |  |
| 建 筑   | 电 气         |  |
| Arch  | Elec        |  |
| 结 构   | 暖 通         |  |
| Stur  | Hvac        |  |
| 给 排 水 | 工 艺         |  |
| PLum  | Technology  |  |

盖 章 : 未盖出图专用章无效  
Seal

|              |             |             |            |
|--------------|-------------|-------------|------------|
| 设计阶段         | 施工图设计       | 工程编号        | 24-XZXH-01 |
| Design phase | Project no. | Project no. |            |
| 专业类型         | 装饰          | 图 号         | FF-02      |
| Pro. type    | Drawing no. | Drawing no. |            |
| 出图日期         | 2026. 04    | 版 次         | A          |
| Date         | Rev.no      | Rev.no      |            |

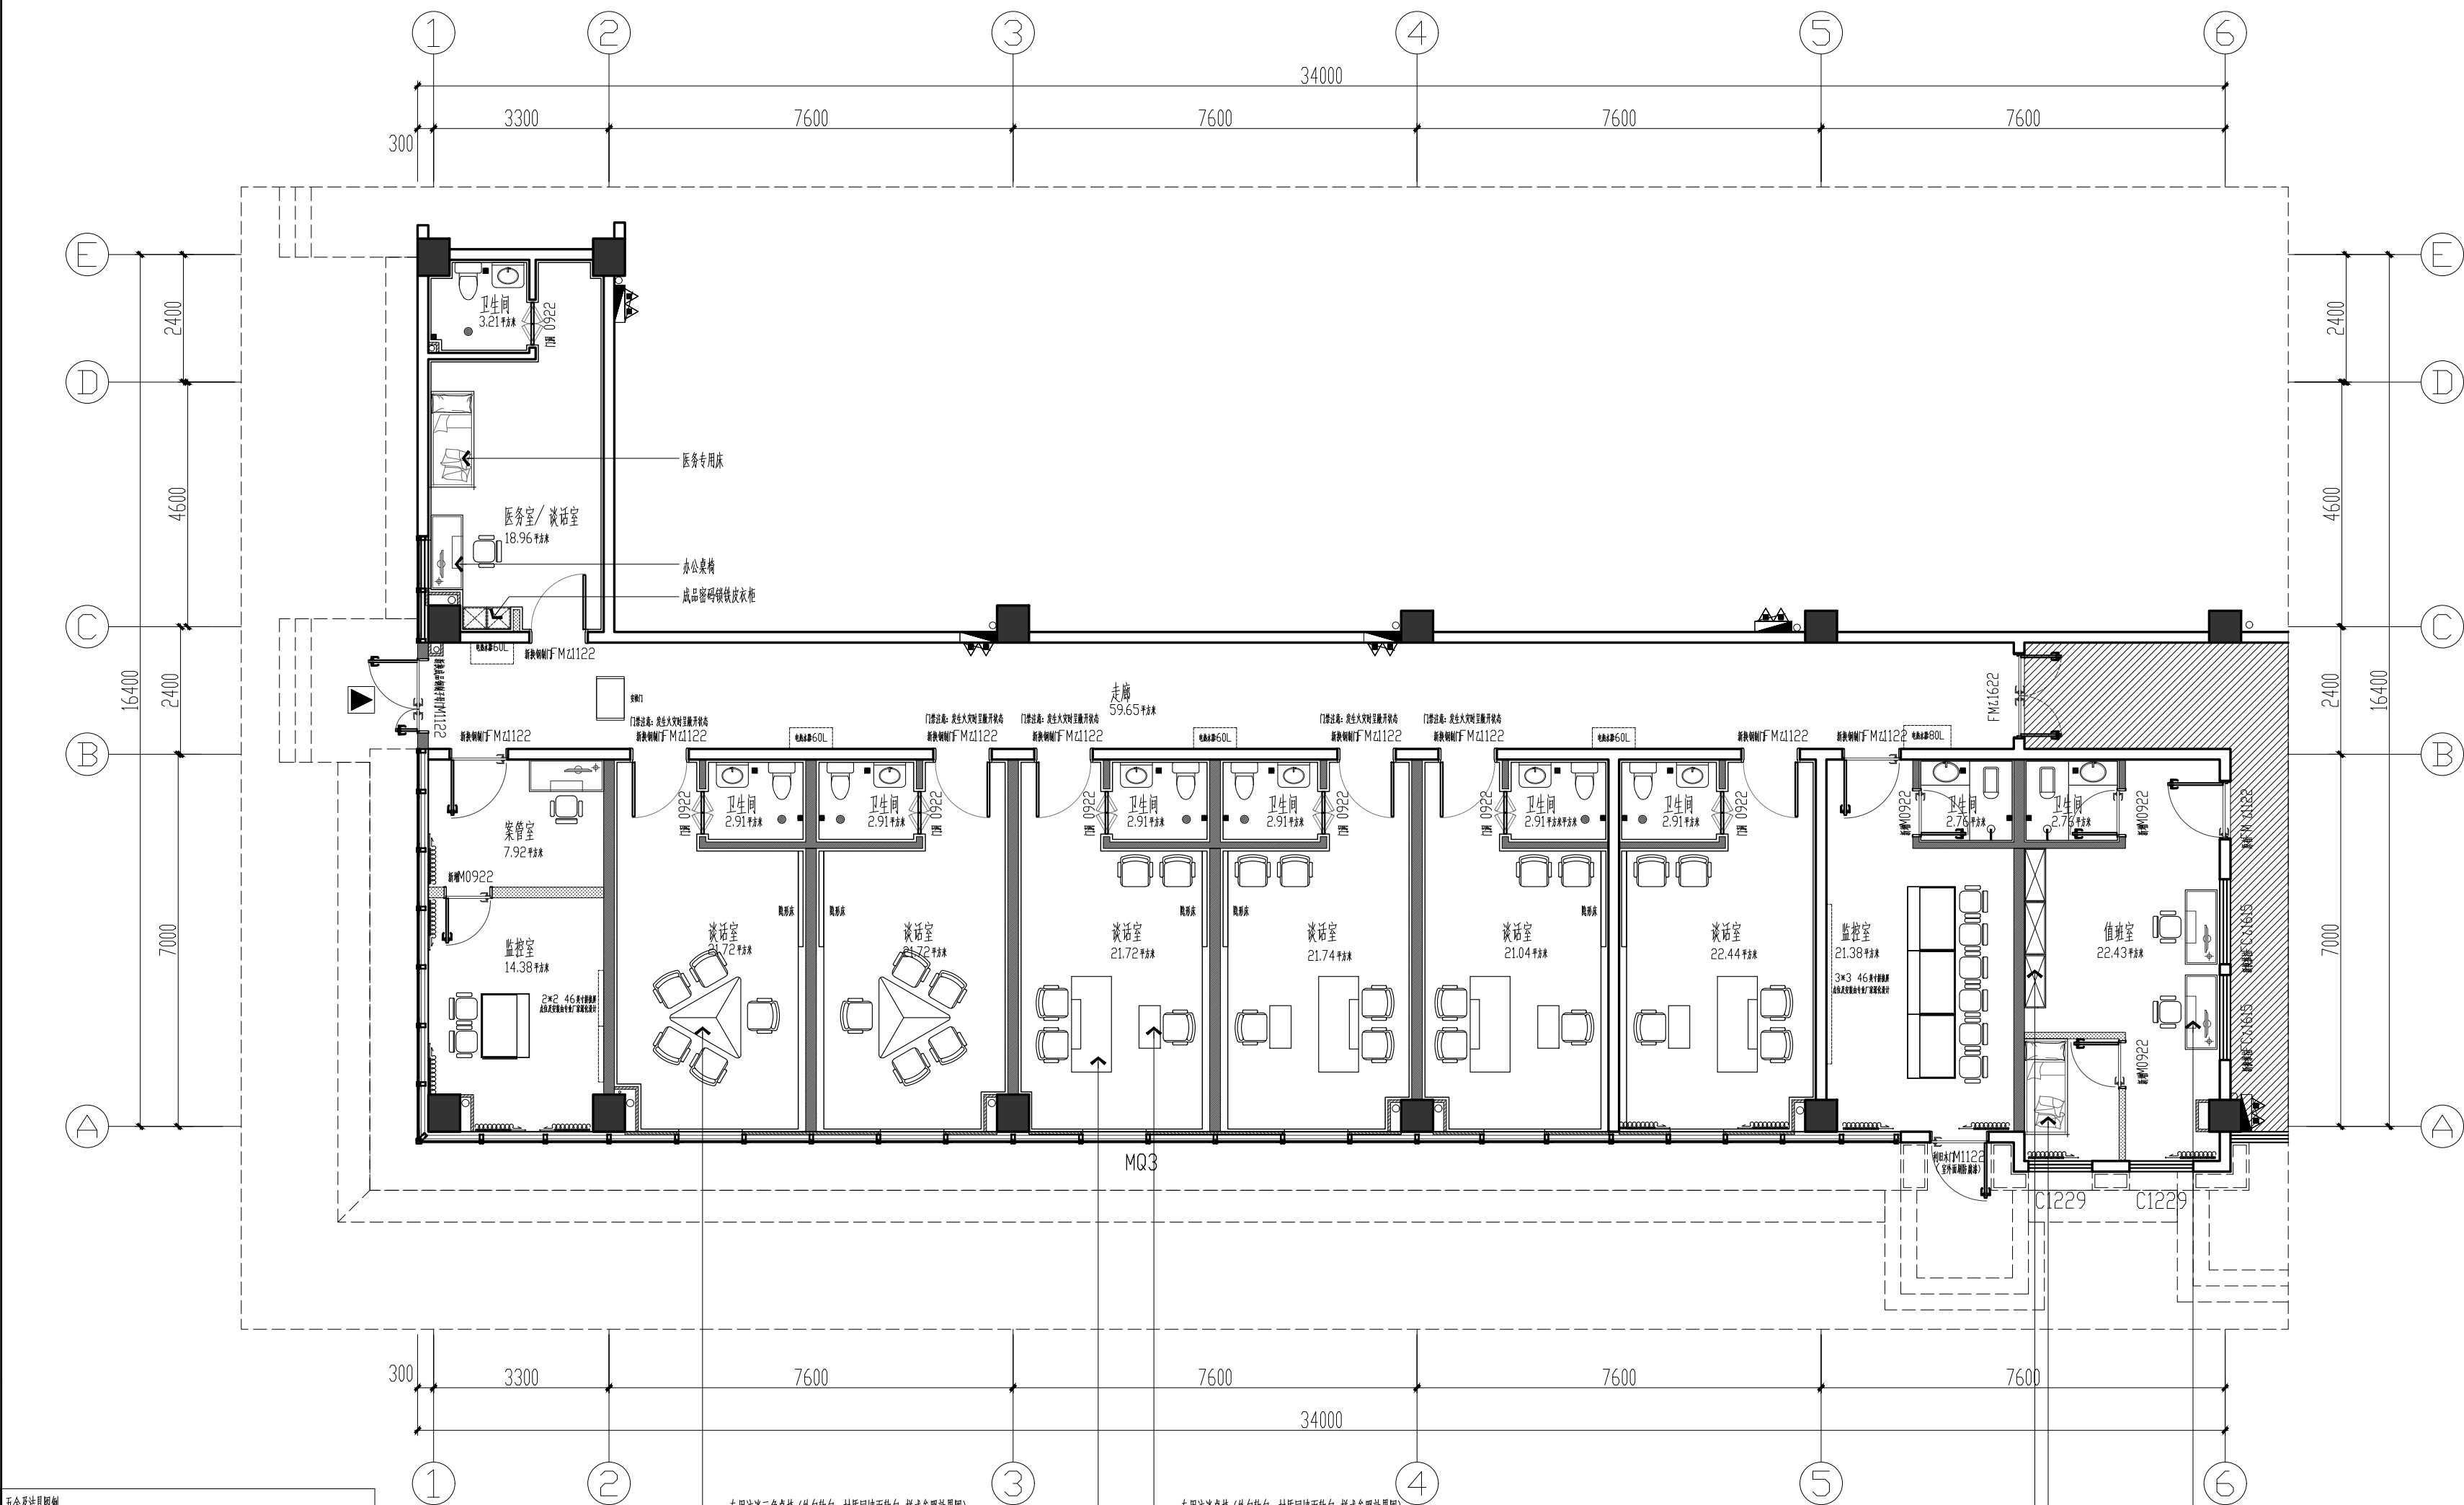


| 五金及洁具图例 | 图 例 | 说 明                              |
|---------|-----|----------------------------------|
| 1       |     | 专用成品洗手台 (外包铁包, 材质同墙面散包, 样式参照效果图) |
| 2       |     | 成品吧台凳                            |
| 3       |     | 成品台下盆                            |
| 4       |     | 专用成品坐便器 (外包铁包, 材质同'A-01')        |
| 5       |     | 成品门把手                            |
| 6       |     | 成品门锁 (含锁芯及锁体)                    |
| 7       |     | 成品门把手                            |

备注:  
1. 所有洁具均由施工方提供;

FF FIXTURE/FURNISHING PLAN

平面布置图

SCALE:1/100

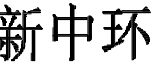

浙江新中环建筑设计有限公司  
Zhejiang new central Architectural Design Co.,Ltd.

| 证书等级        | 证书编号          |
|-------------|---------------|
| 建筑甲级 风景园林甲级 | A133000701    |
| 城乡规划甲级      | 自资规甲字23330783 |
| 市政乙级        | A233000708    |

合作设计单位:  
ointly designed with

建设单位:  
Client  
中国共产党徐州市泉山区纪律检查委员会

工程名称:  
Project

泉山区纪委监委谈话室装修工程

子项名称:  
Item

图 名: 拆墙图


|                                      | 实 名       | 签 名                                                                                   | 日 期     |
|--------------------------------------|-----------|---------------------------------------------------------------------------------------|---------|
|                                      | Real name | Signature                                                                             | Date    |
| 审 定<br>Authorized by                 | 李洪博       |  | 2026.04 |
| 审 核<br>Reviewed                      | 柏丽        |  | 2026.04 |
| 工程负责<br>Project director             | 柏丽        |  | 2026.04 |
| 专业负责<br>Discipline<br>Responsible by | 柏丽        |  | 2026.04 |
| 设 计<br>Designed by                   | 梁丽玲       |  | 2026.04 |
| 制 图<br>Drawn by                      | 梁丽玲       |  | 2026.04 |
| 校 对<br>Checked by                    | 沈勤伟       |  | 2026.04 |

会 签  
Countersign

|               |  |                   |  |
|---------------|--|-------------------|--|
| 建 筑<br>Arch   |  | 电 气<br>Elec       |  |
| 结 构<br>Stur   |  | 暖 通<br>Hvac       |  |
| 给 排 水<br>PLum |  | 工 艺<br>Technology |  |

Seal

|                      |         |                     |             |
|----------------------|---------|---------------------|-------------|
| 设计阶段<br>Design phase | 施工图设计   | 工程编号<br>Project no. | 24-XZXZH-01 |
| 专业类型<br>Pro. type    | 装饰      | 图 号<br>Drawing no.  | FF-03       |
| 出图日期<br>Date         | 2026.04 | 版 次<br>Rev.no       | A           |

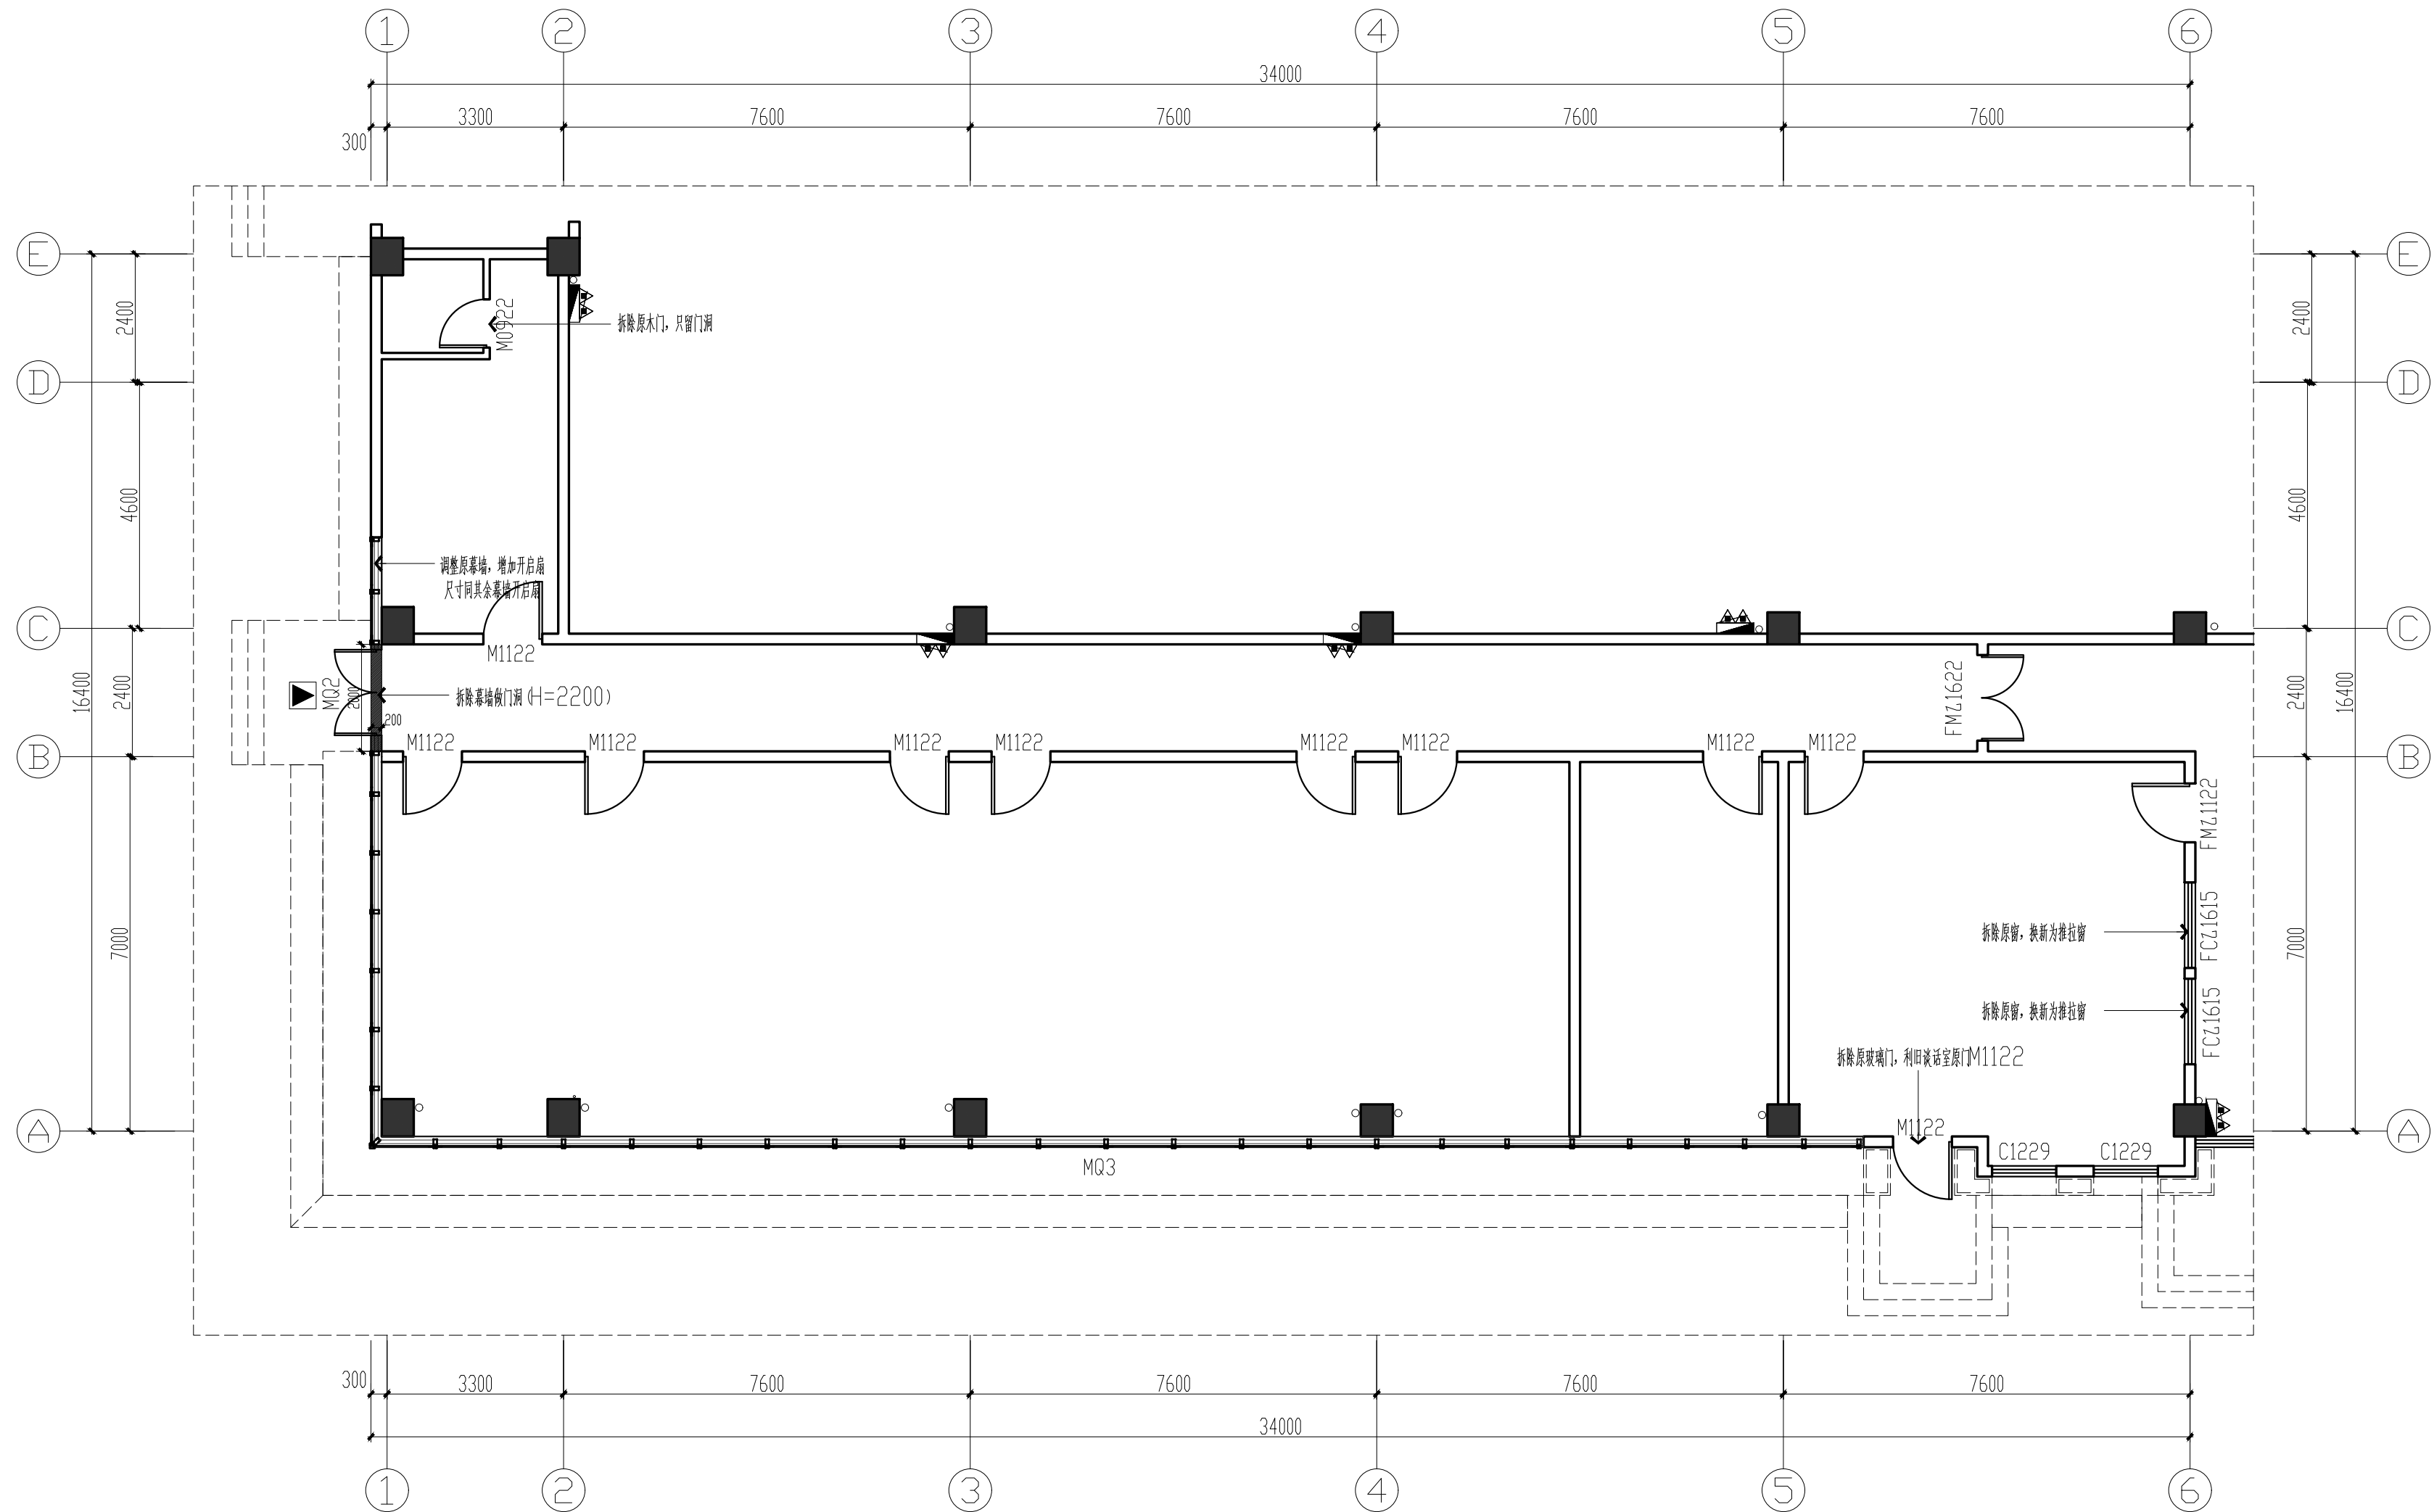

拆除图例:

| 图例                                                                                  | 说明    | 拍摄内容: |
|-------------------------------------------------------------------------------------|-------|-------|
|  | 原建筑墙体 |       |
|  | 拆除部分  |       |

FF

## FIXTURE/FURNISHING PLAN

拆墙图

SCALE:1/100



新中环

浙江新中环建筑设计有限公司  
Zhejiang new central Architectural Design Co.,Ltd.  
证书等级 证书编号  
建筑甲级 风景园林甲级 A133000701  
城乡规划甲级 自资质甲字23330783  
市政乙级 A233000708

合作设计单位:  
Jointly designed with

建设单位:  
Client  
中国共产党徐州市泉山区纪律检查委员会

工程名称:  
Project  
泉山区纪委监委谈话室装修工程

子项名称:  
Item


图 名:  
Drawing title  
新建墙体图

|                           | 实 名       | 签 名       | 日 期      |
|---------------------------|-----------|-----------|----------|
|                           | Real name | Signature | Date     |
| 审 定                       | 李洪博       | 李洪博       | 2026. 04 |
| Authorized by             |           |           |          |
| 审 核                       | 柏丽        | 柏丽        | 2026. 04 |
| Reviewed                  |           |           |          |
| 工程负责                      | 柏丽        | 柏丽        | 2026. 04 |
| Project director          |           |           |          |
| 专业负责                      | 柏丽        | 柏丽        | 2026. 04 |
| Discipline Responsible by |           |           |          |
| 设 计                       | 梁丽玲       | 梁丽玲       | 2026. 04 |
| Designed by               |           |           |          |
| 制 图                       | 梁丽玲       | 梁丽玲       | 2026. 04 |
| Drawn by                  |           |           |          |
| 校 对                       | 沈勤伟       | 沈勤伟       | 2026. 04 |
| Checked by                |           |           |          |

|       |             |
|-------|-------------|
| 会 签   | Countersign |
| 建 筑   | 电 气         |
| Arch  | Elec        |
| 结 构   | 暖 通         |
| Stur  | Hvac        |
| 给 排 水 | 工 艺         |
| PLum  | Technology  |

盖 章: 未盖出图专用章无效  
Seal

|              |          |             |             |
|--------------|----------|-------------|-------------|
| 设计阶段         | 施工图设计    | 工程编号        | 24-XZXZH-01 |
| Design phase |          | Project no. |             |
| 专业类型         | 装饰       | 图 号         | WD-01       |
| Pro. type    |          | Drawing no. |             |
| 出图日期         | 2026. 04 | 版 次         | A           |
| Date         |          | Rev.no      |             |

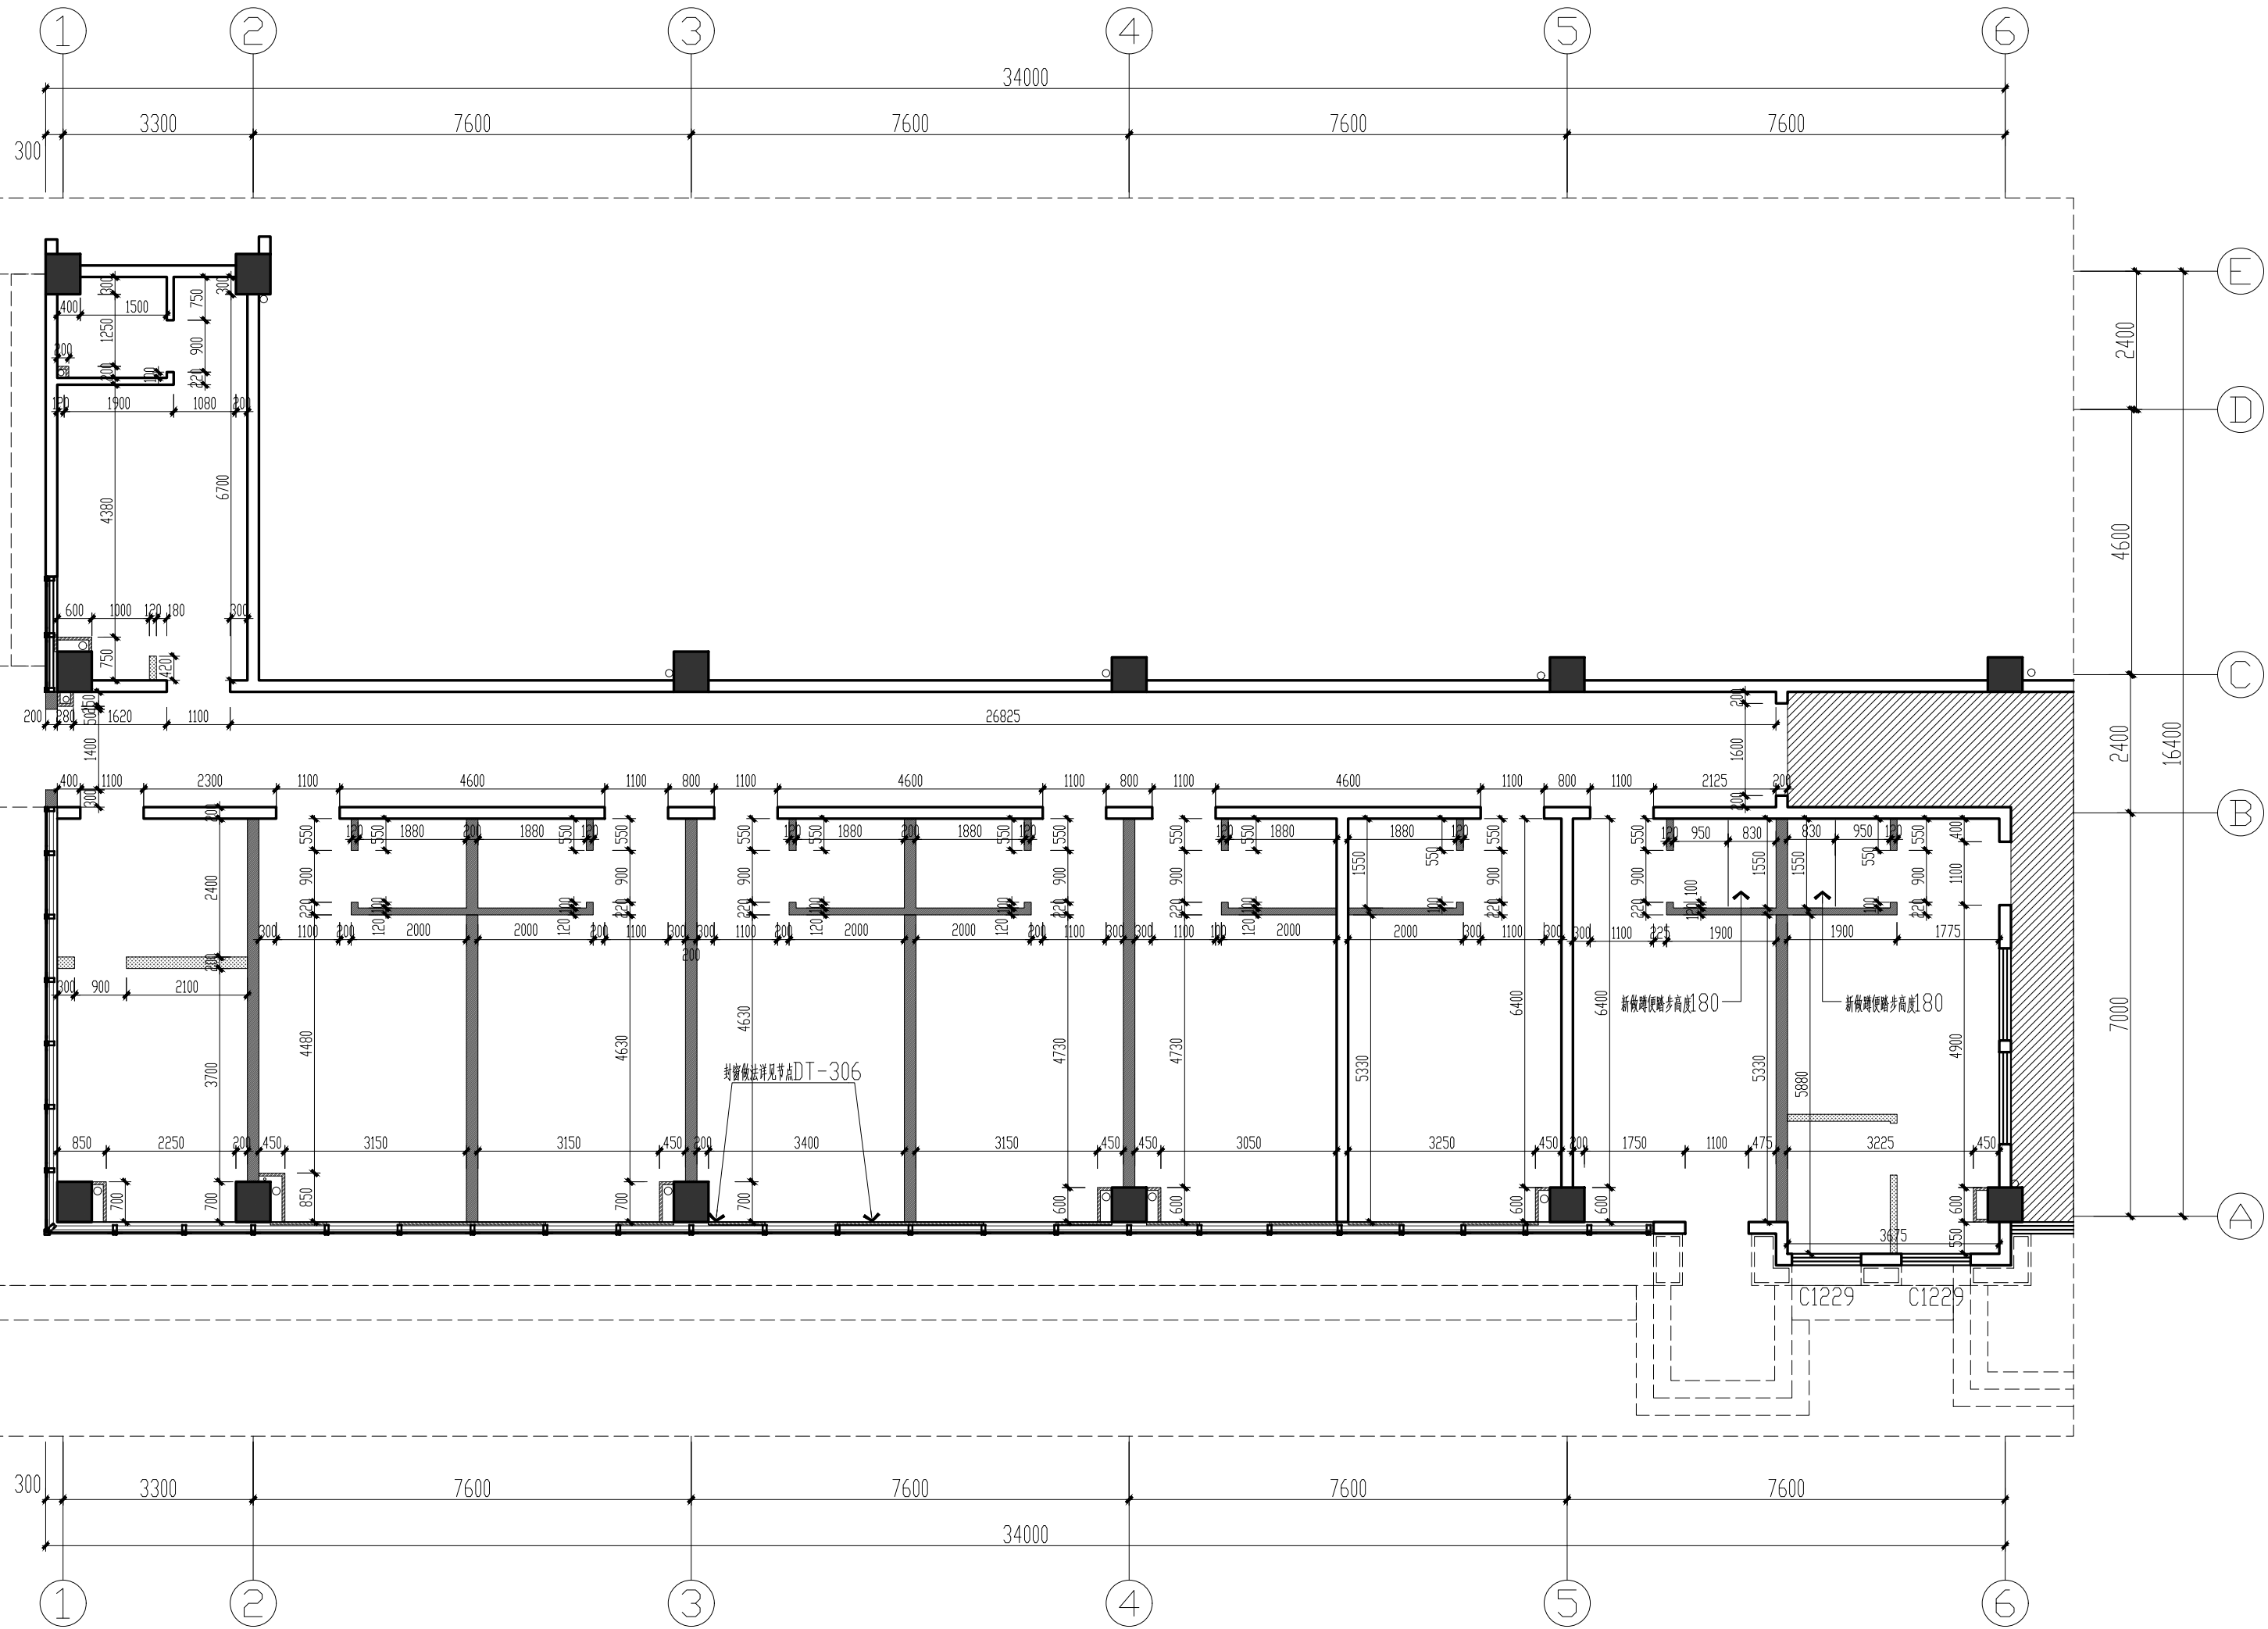

图例

| 图例 | 说明                            |
|----|-------------------------------|
|    | 原建筑墙体                         |
|    | 钢架隔墙(包管做法参考墙身节点DT-301-03)     |
|    | 轻质砌块墙体(砂加气, 详见墙身节点DT-302)     |
|    | 轻质砌块墙体(砂加气, 详见墙身节点DT-307-D01) |

注: (1) 此层以  $\pm 0.000$  为装饰完成面标高, 其余标高均以  $\pm 0.000$  装饰完成面标高为准。  
(2) 填充区域为非本次设计范围。

WD

WALL DIMENSION PLAN

新建墙体图

SCALE:1/100



新中环

浙江新中环建筑设计有限公司  
Zhejiang new central Architectural Design Co.,Ltd.

证书等级 证书编号  
建筑甲级 风景园林甲级 A133000701  
城乡规划甲级 自资规甲字23330783  
市政乙级 A233000708

合作设计单位:  
Jointly designed with

建设单位:  
Client  
中国共产党徐州市泉山区纪律检查委员会

工程名称:  
Project  
泉山区纪委监委谈话室装修工程

子项名称:  
Item

图 名:  
Drawing title  
完成面尺寸图

|                           | 实 名       | 签 名       | 日 期      |
|---------------------------|-----------|-----------|----------|
|                           | Real name | Signature | Date     |
| 审 定                       | 李洪博       | 李洪博       | 2026. 04 |
| Authorized by             |           |           |          |
| 审 核                       | 柏丽        | 柏丽        | 2026. 04 |
| Reviewed                  |           |           |          |
| 工程负责                      | 柏丽        | 柏丽        | 2026. 04 |
| Project director          |           |           |          |
| 专业负责                      | 柏丽        | 柏丽        | 2026. 04 |
| Discipline Responsible by |           |           |          |
| 设 计                       | 梁丽玲       | 梁丽玲       | 2026. 04 |
| Designed by               |           |           |          |
| 制 图                       | 梁丽玲       | 梁丽玲       | 2026. 04 |
| Drawn by                  |           |           |          |
| 校 对                       | 沈勤伟       | 沈勤伟       | 2026. 04 |
| Checked by                |           |           |          |


会 签

Countersign

|       |            |
|-------|------------|
| 建 筑   | 电 气        |
| Arch  | Elec       |
| 结 构   | 暖 通        |
| Stur  | Hvac       |
| 给 排 水 | 工 艺        |
| PLum  | Technology |

盖 章 : 未盖出图专用章无效  
Seal

|              |          |             |            |
|--------------|----------|-------------|------------|
| 设计阶段         | 施工图设计    | 工程编号        | 24-XZXH-01 |
| Design phase |          | Project no. |            |
| 专业类型         | 装饰       | 图 号         | FD-01      |
| Pro. type    |          | Drawing no. |            |
| 出图日期         | 2026. 04 | 版 次         | A          |
| Date         |          | Rev.no      |            |

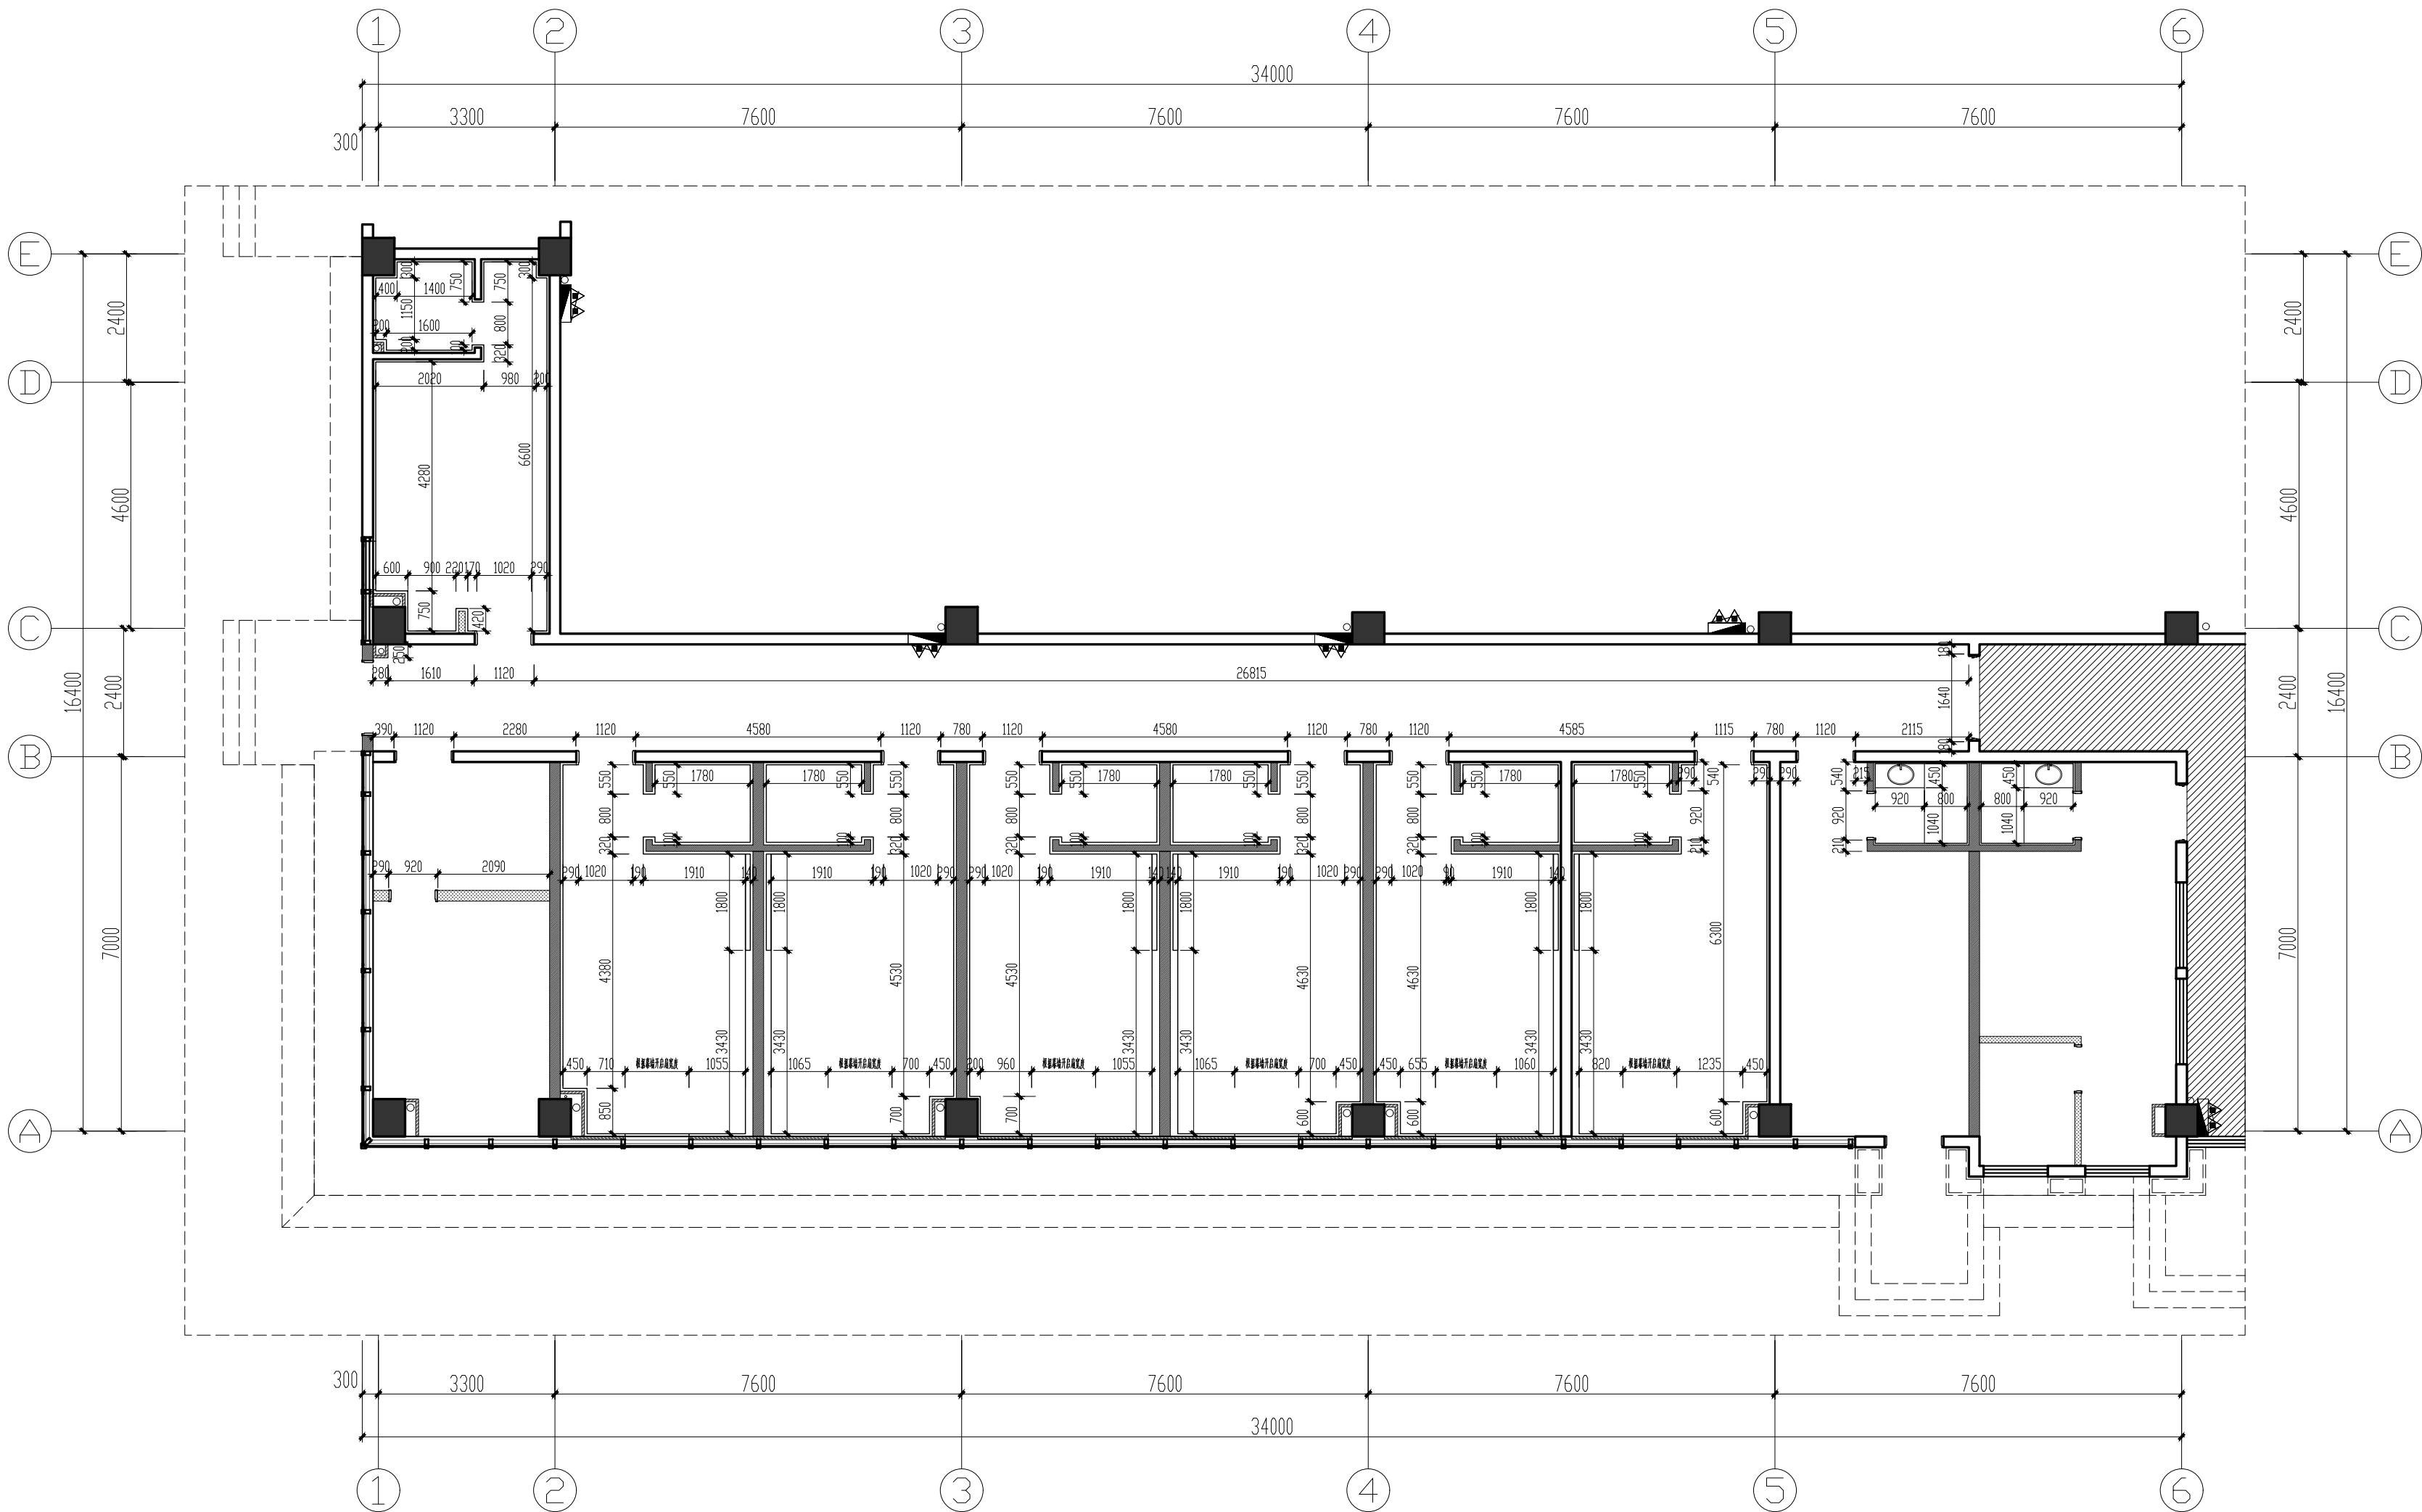

FD FINISH DIMENSION PLAN

完成面尺寸图

SCALE:1/100



新中环

浙江新中环建筑设计有限公司  
Zhejiang new central Architectural Design Co.,Ltd.  
证书等级 证书编号  
建筑甲级 风景园林甲级 A133000701  
城乡规划甲级 自资规甲字23330783  
市政乙级 A233000708

合作设计单位:  
Jointly designed with

建设单位:  
Client  
中国共产党徐州市泉山区纪律检查委员会

工程名称:  
Project  
泉山区纪委监委谈话室装修工程

子项名称:  
Item


图名:  
Drawing title  
地坪图

|                           | 实 名       | 签 名       | 日 期     |
|---------------------------|-----------|-----------|---------|
|                           | Real name | Signature | Date    |
| 审 定                       | 李洪博       | 李洪博       | 2026.04 |
| Authorized by             |           |           |         |
| 审 核                       | 柏丽        | 柏丽        | 2026.04 |
| Reviewed                  |           |           |         |
| 工程负责                      | 柏丽        | 柏丽        | 2026.04 |
| Project director          |           |           |         |
| 专业负责                      | 柏丽        | 柏丽        | 2026.04 |
| Discipline Responsible by |           |           |         |
| 设 计                       | 梁丽玲       | 梁丽玲       | 2026.04 |
| Designed by               |           |           |         |
| 制 图                       | 梁丽玲       | 梁丽玲       | 2026.04 |
| Drawn by                  |           |           |         |
| 校 对                       | 沈勤伟       | 沈勤伟       | 2026.04 |
| Checked by                |           |           |         |

|       |         |            |
|-------|---------|------------|
| 会 签   | Counter | Sign       |
| 建 筑   | Arch    | 电 气        |
| 结 构   | Stur    | 暖 通        |
| 给 排 水 | PLum    | 工 艺        |
|       |         | Technology |

盖 章 : 未盖出图专用章无效  
Seal

|              |         |             |            |
|--------------|---------|-------------|------------|
| 设计阶段         | 施工图设计   | 工程编号        | 24-XZXH-01 |
| Design phase |         | Project no. |            |
| 专业类型         | 装饰      | 图 号         | FC-01      |
| Pro. type    |         | Drawing no. |            |
| 出图日期         | 2026.04 | 版 次         | A          |
| Date         |         | Rev.no      |            |

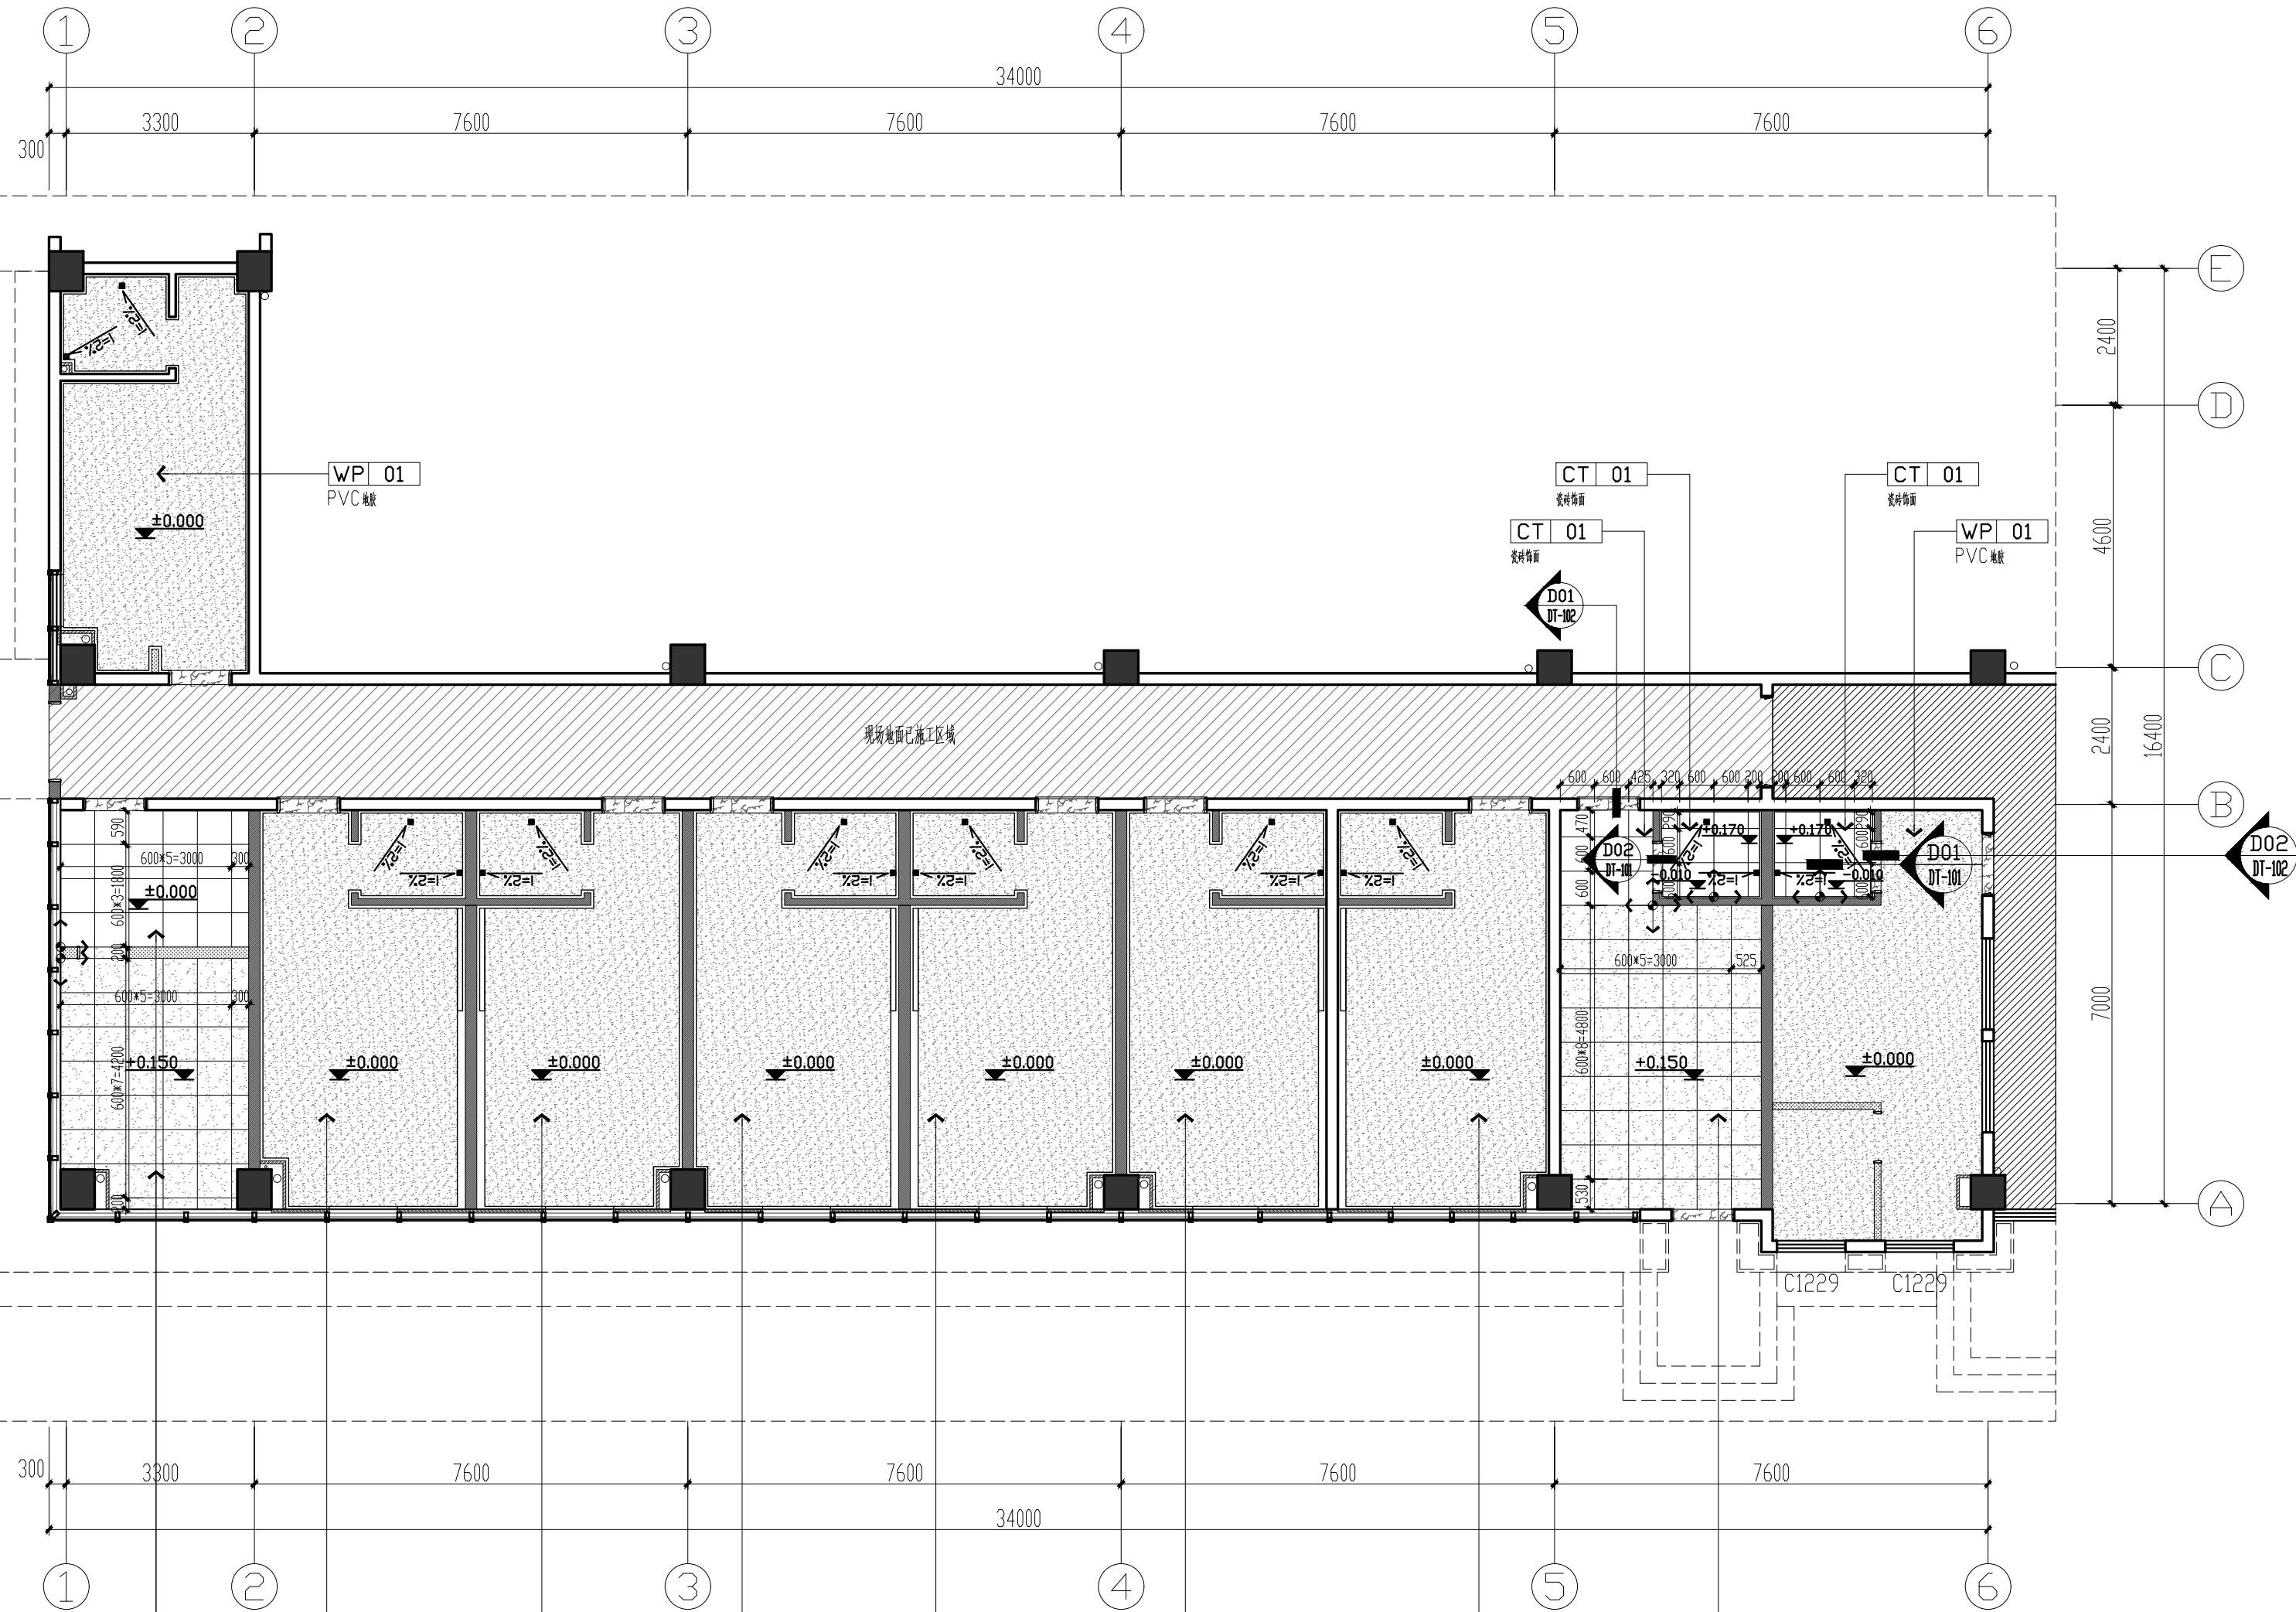

| 序号 | 图 例 | 说 明            |
|----|-----|----------------|
| 1  |     | 大规格(600x600mm) |
| 2  |     | 坡度             |
| 3  |     | 地面铺装           |

备注: 1. 卫生间等有水空间需做防水, 均做同色美缝。  
2. 填充区域为非本次设计范围。

注: (1) 此图以  $\pm 0.000$  为基准面标高, 其余标高均以  $\pm 0.000$  为基准面标高。  
(2) 填充区域为非本次设计范围。

FC FLOOR COVERING PLAN

地坪图

SCALE:1/100



新中环

浙江新中环建筑设计有限公司  
Zhejiang new central Architectural Design Co.,Ltd.

证书等级 证书编号  
建筑甲级 风景园林甲级 A133000701  
城乡规划甲级 自资规甲字23330783  
市政乙级 A233000708

合作设计单位:  
Jointly designed with

建设单位:  
Client  
中国共产党徐州市泉山区纪律检查委员会

工程名称:  
Project  
泉山区纪委监委谈话室装修工程


子项名称:  
Item

图 名:  
Drawing title  
天花布置图

|                           | 实 名        | 签 名       | 日 期      |
|---------------------------|------------|-----------|----------|
|                           | Real name  | Signature | Date     |
| 审 定                       | 李洪博        | 李洪博       | 2026. 04 |
| Authorized by             |            |           |          |
| 审 核                       | 柏丽         | 柏丽        | 2026. 04 |
| Reviewed                  |            |           |          |
| 工程负责                      | 柏丽         | 柏丽        | 2026. 04 |
| Project director          |            |           |          |
| 专业负责                      | 柏丽         | 柏丽        | 2026. 04 |
| Discipline Responsible by |            |           |          |
| 设 计                       | 梁丽玲        | 梁丽玲       | 2026. 04 |
| Designed by               |            |           |          |
| 制 图                       | 梁丽玲        | 梁丽玲       | 2026. 04 |
| Drawn by                  |            |           |          |
| 校 对                       | 沈勤伟        | 沈勤伟       | 2026. 04 |
| Checked by                |            |           |          |
| 会 签                       |            |           |          |
| Countersign               |            |           |          |
| 建 筑                       | 电 气        |           |          |
| Arch                      | Elec       |           |          |
| 结 构                       | 暖 通        |           |          |
| Stur                      | Hvac       |           |          |
| 给 排 水                     | 工 艺        |           |          |
| Plum                      | Technology |           |          |

盖 章: 未盖出图专用章无效  
Seal

|              |          |             |            |
|--------------|----------|-------------|------------|
| 设计阶段         | 施工图设计    | 工程编号        | 24-XZXH-01 |
| Design phase |          | Project no. |            |
| 专业类型         | 装饰       | 图 号         | RC-01      |
| Pro. type    |          | Drawing no. |            |
| 出图日期         | 2026. 04 | 版 次         | A          |
| Date         |          | Rev.no      |            |

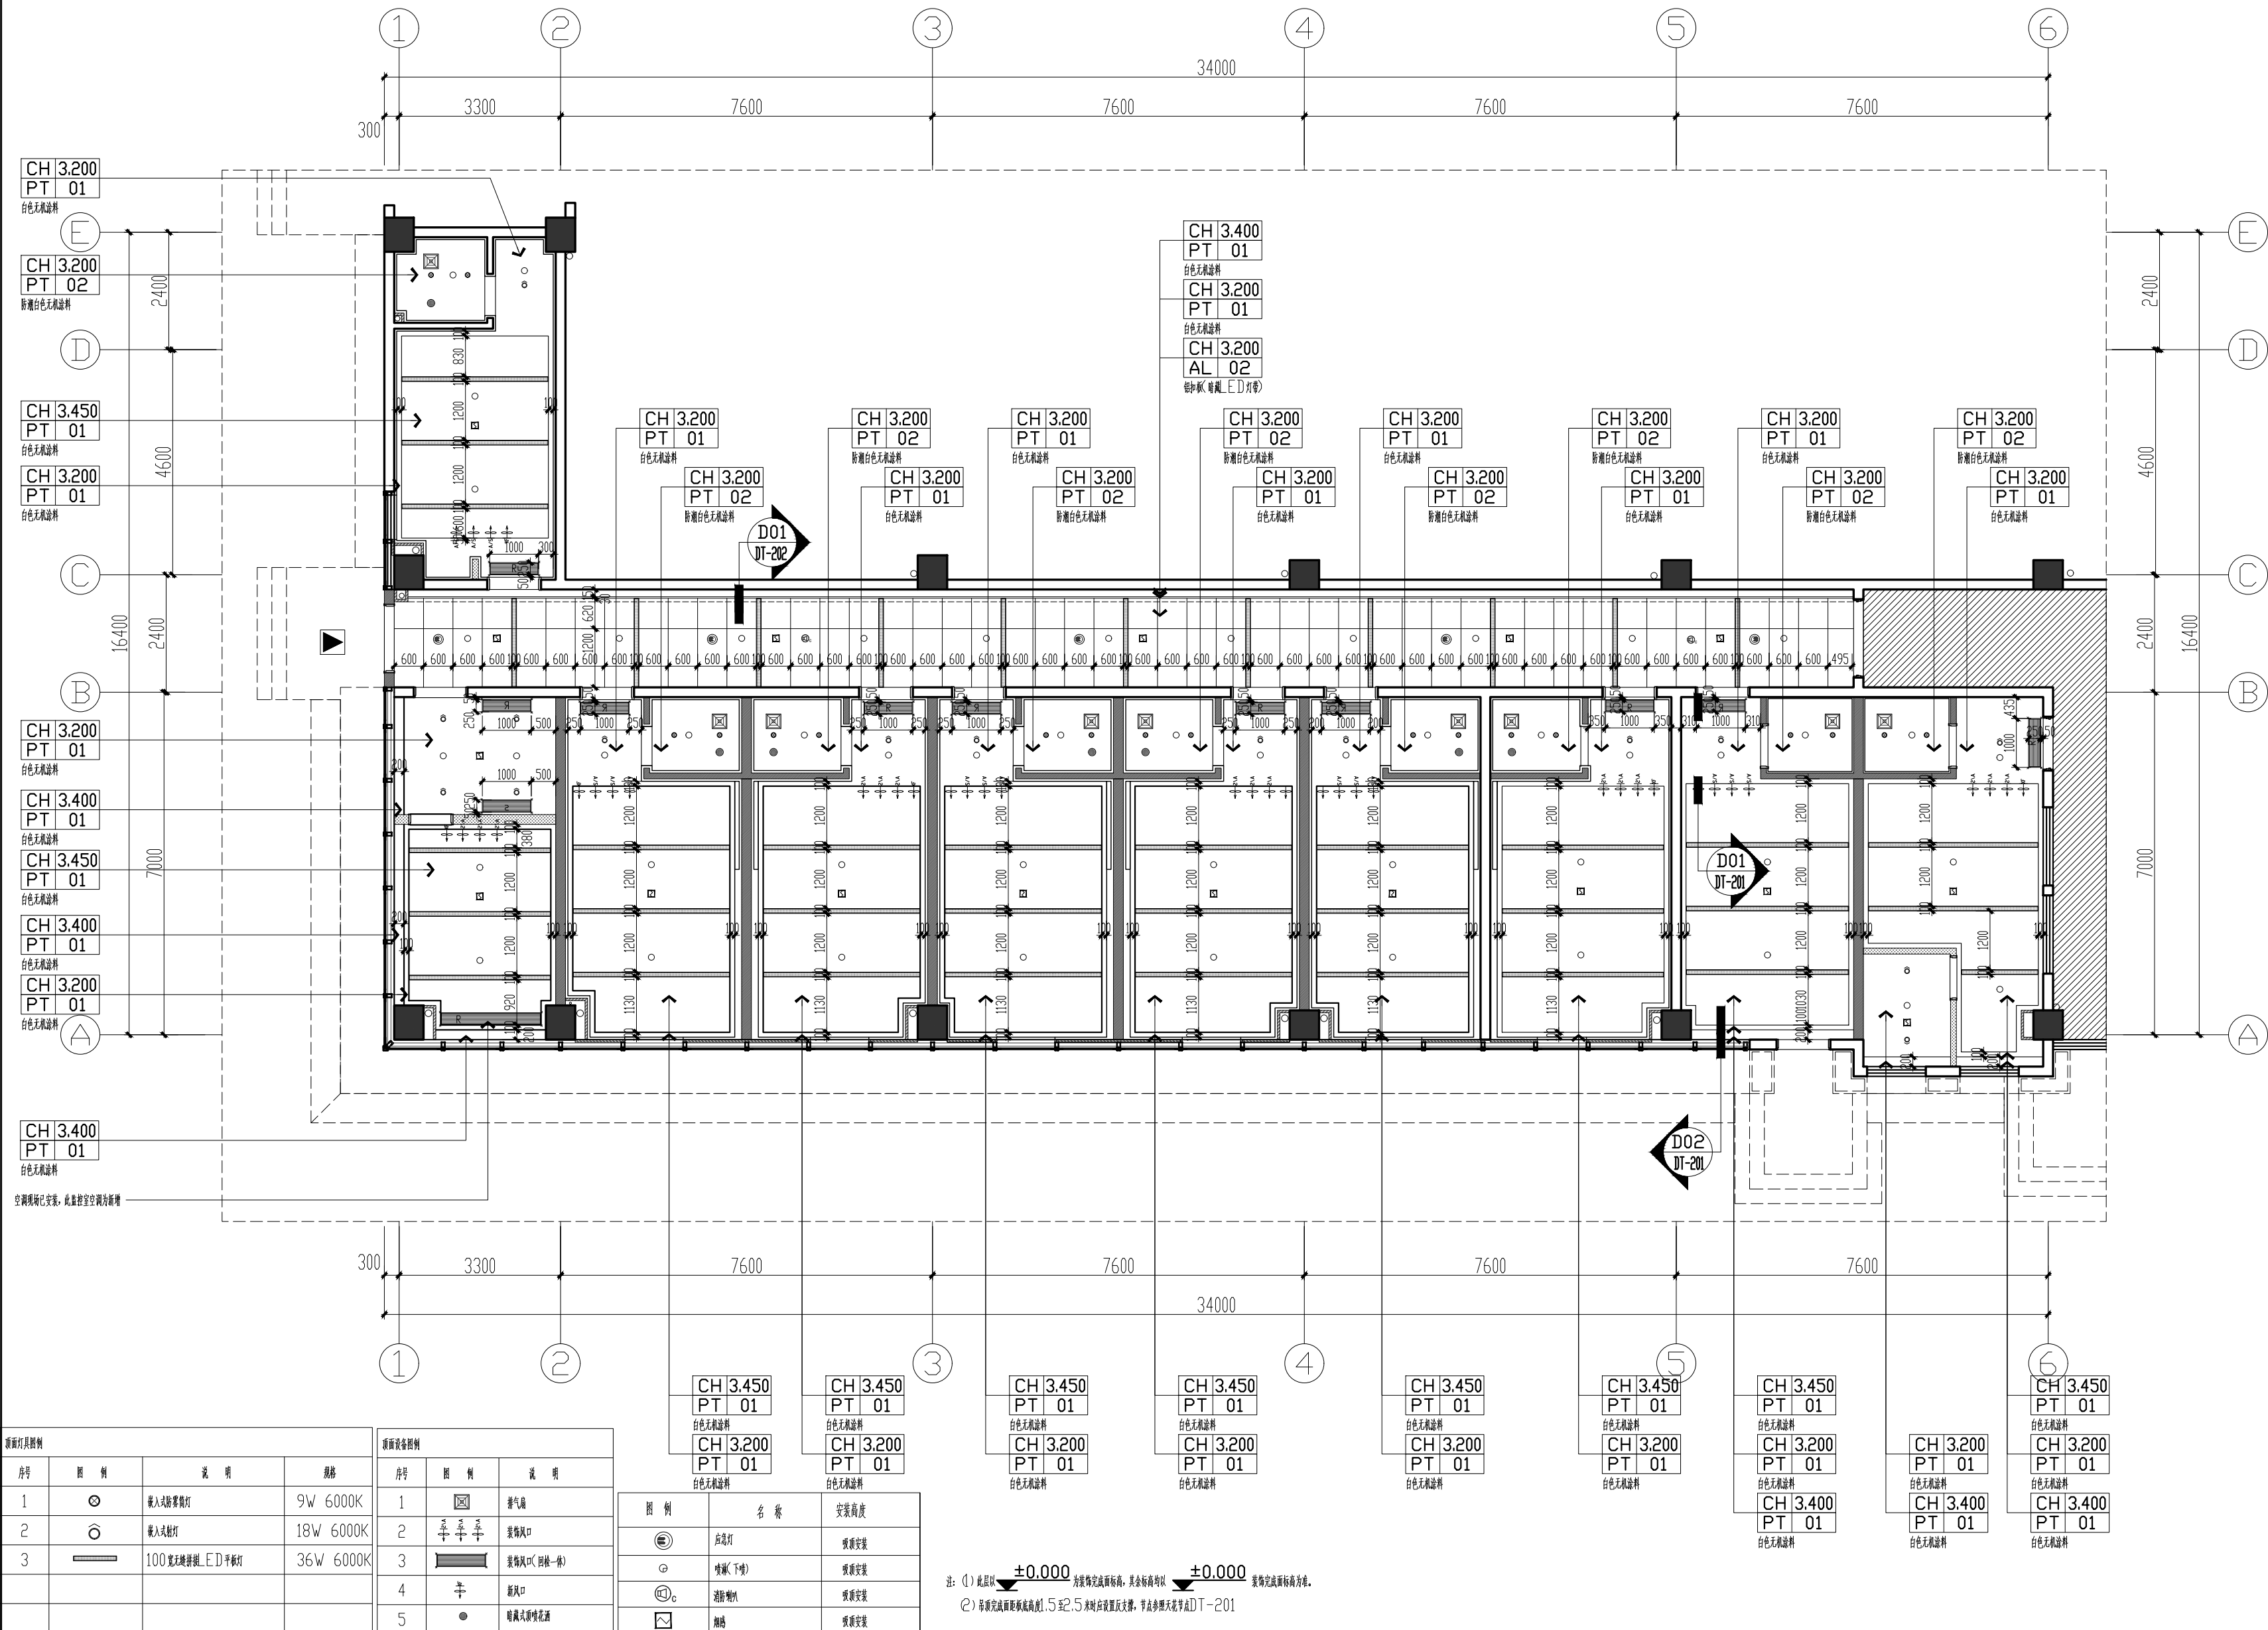

REFLECTED CEILING PLAN

天花布置图

SCALE:1/100



新中环

浙江新中环建筑设计有限公司  
Zhejiang new central Architectural Design Co.,Ltd.

证书等级 证书编号  
建筑甲级 风景园林甲级 A133000701  
城乡规划甲级 自资规甲字23330783  
市政乙级 A233000708

合作设计单位:  
Jointly designed with

建设单位:  
Client  
中国共产党徐州市泉山区纪律检查委员会

工程名称:  
Project  
泉山区纪委监委谈话室装修工程

子项名称:  
Item

图 名:  
Drawing title  
灯具定位图


|                           | 实 名       | 签 名       | 日 期      |
|---------------------------|-----------|-----------|----------|
|                           | Real name | Signature | Date     |
| 审 定                       | 李洪博       | 李洪博       | 2026. 04 |
| Authorized by             |           |           |          |
| 审 核                       | 柏丽        | 柏丽        | 2026. 04 |
| Reviewed by               |           |           |          |
| 工程负责                      | 柏丽        | 柏丽        | 2026. 04 |
| Project director          |           |           |          |
| 专业负责                      | 柏丽        | 柏丽        | 2026. 04 |
| Discipline Responsible by |           |           |          |
| 设 计                       | 梁丽玲       | 梁丽玲       | 2026. 04 |
| Designed by               |           |           |          |
| 制 图                       | 梁丽玲       | 梁丽玲       | 2026. 04 |
| Drawn by                  |           |           |          |
| 校 对                       | 沈勤伟       | 沈勤伟       | 2026. 04 |
| Checked by                |           |           |          |

会 签  
Countersign

|       |            |
|-------|------------|
| 建 筑   | 电 气        |
| Arch  | Elec       |
| 结 构   | 暖 通        |
| Stur  | Hvac       |
| 给 排 水 | 工 艺        |
| PLum  | Technology |

盖 章： 未盖出图专用章无效  
Seal

|              |          |             |            |
|--------------|----------|-------------|------------|
| 设计阶段         | 施工图设计    | 工程编号        | 24-XZXH-01 |
| Design phase |          | Project no. |            |
| 专业类型         | 装饰       | 图 号         | RC-02      |
| Pro. type    |          | Drawing no. |            |
| 出图日期         | 2026. 04 | 版 次         | A          |
| Date         |          | Rev.no      |            |

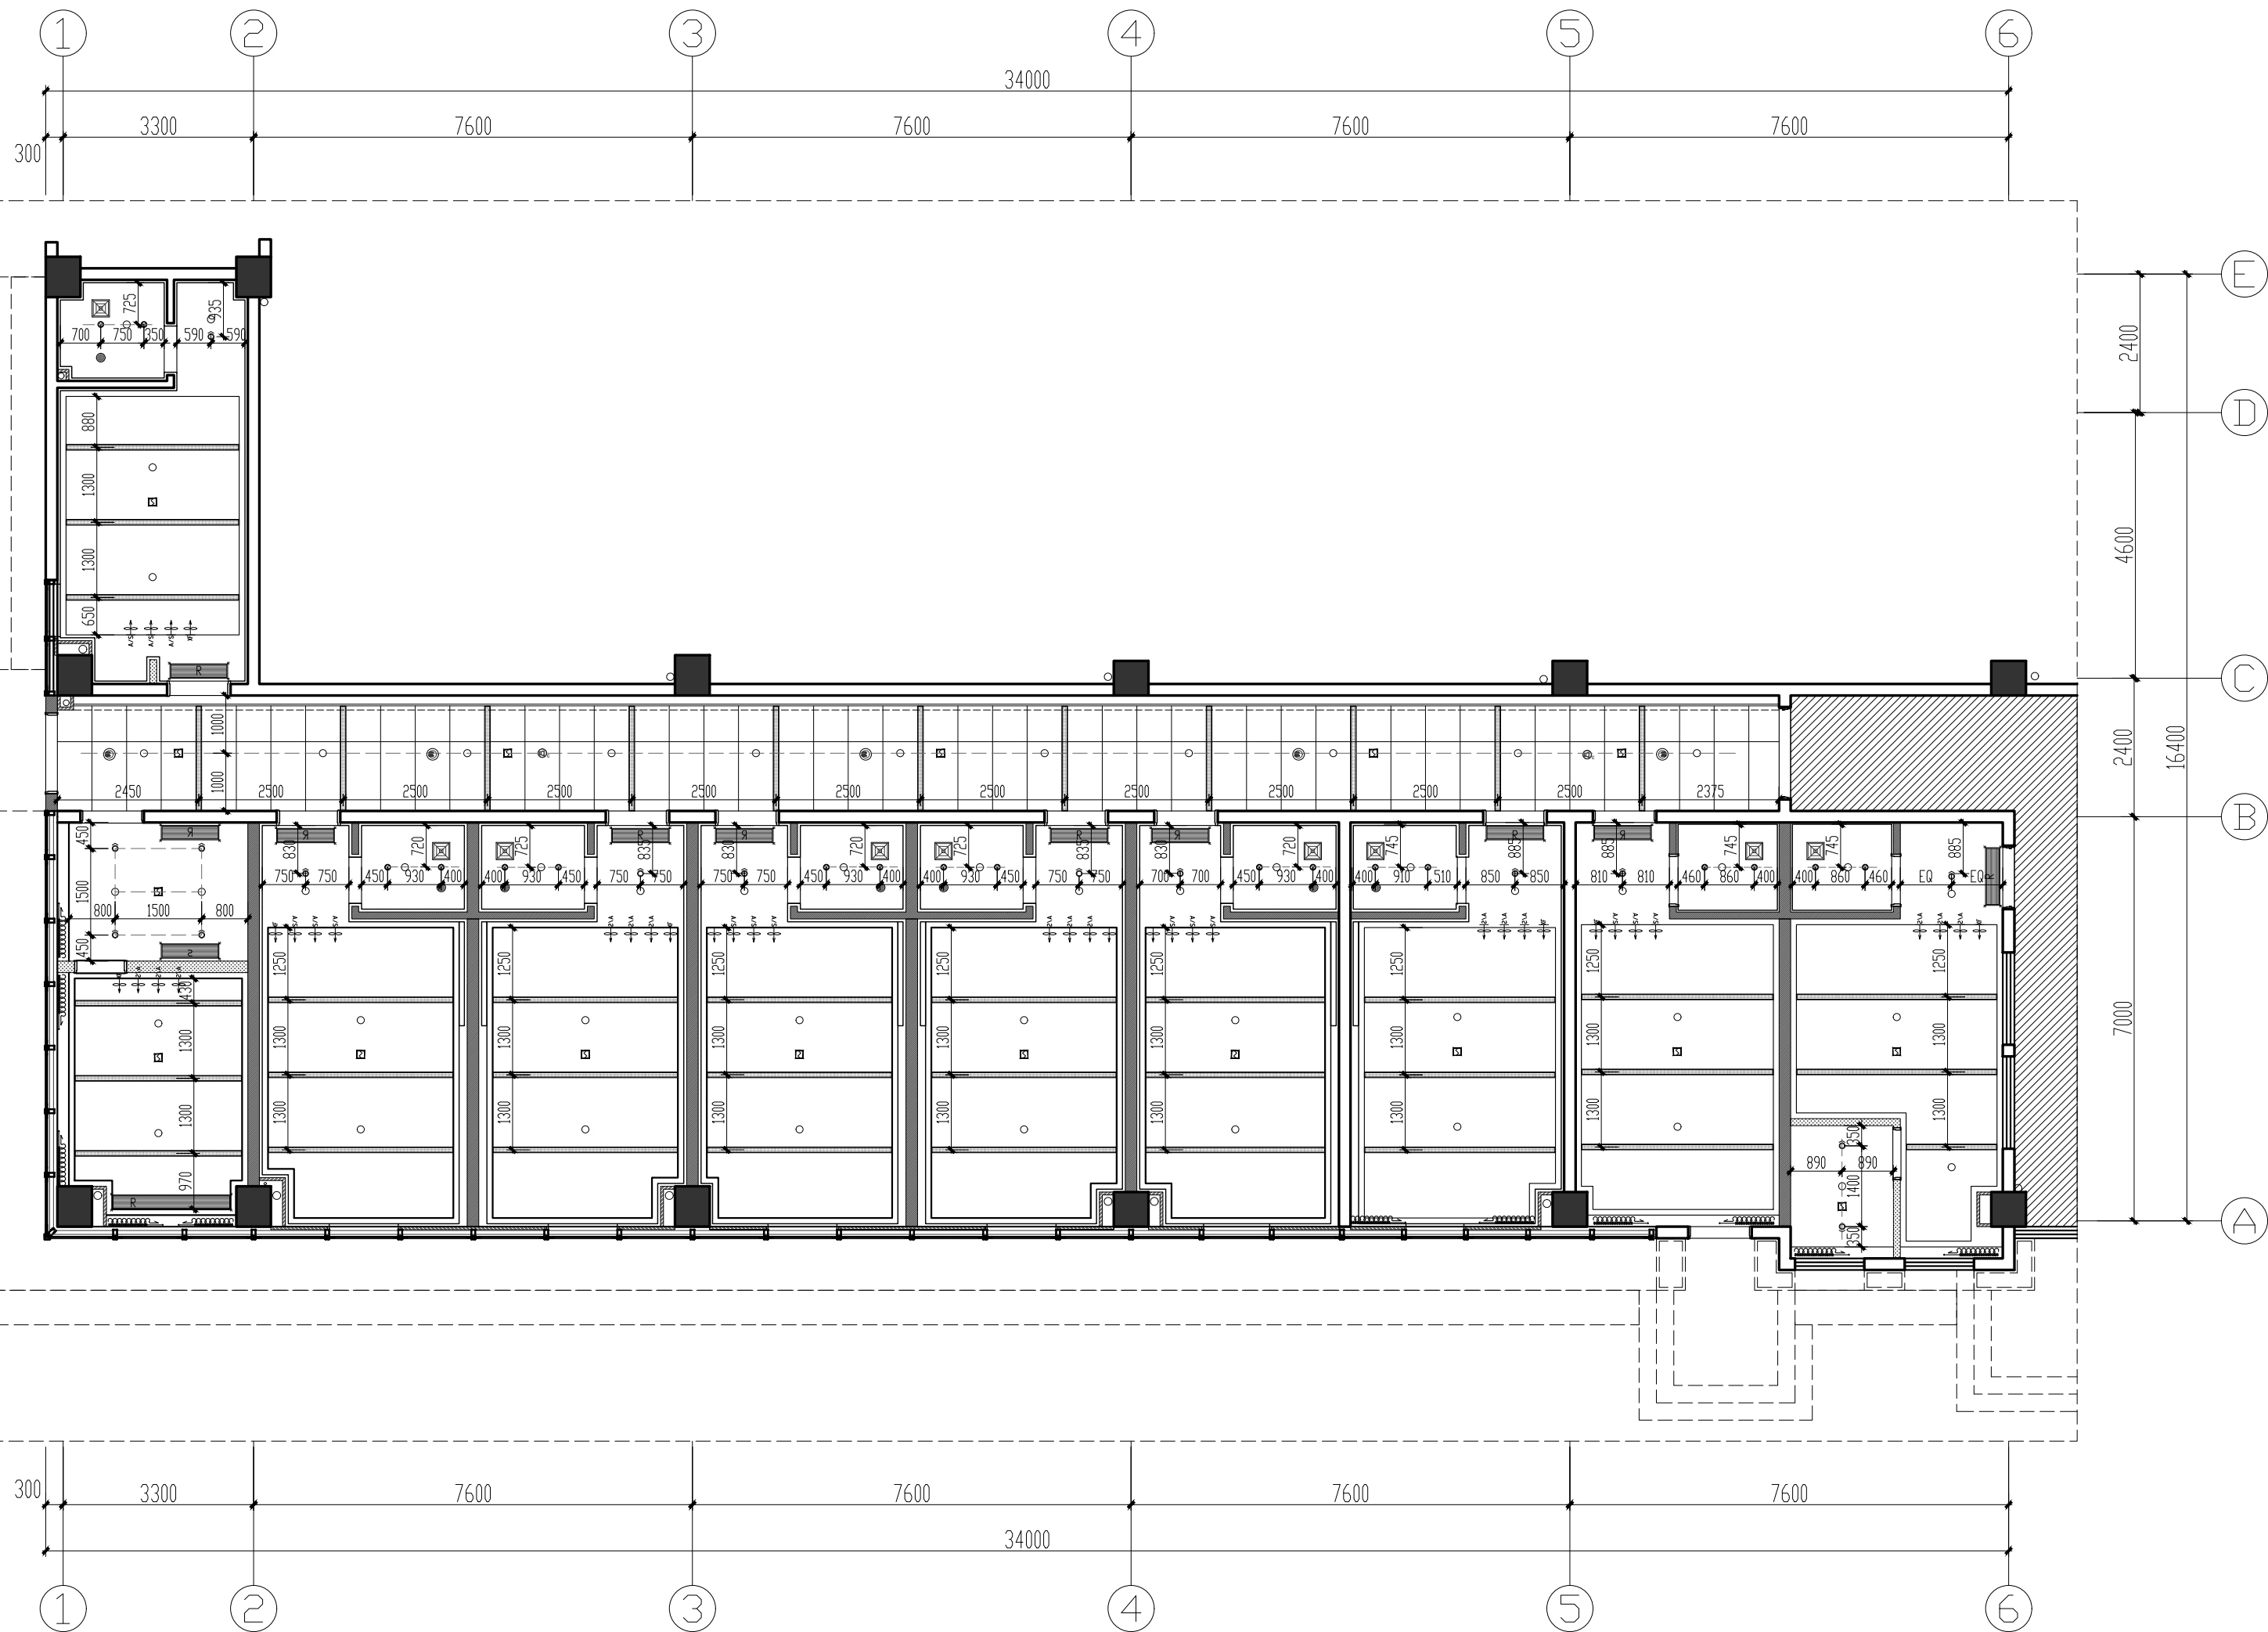

| 序号 | 图 例 | 说 明          | 规格        |
|----|-----|--------------|-----------|
| 1  | ⊙   | 嵌入式筒灯        | 9W 6000K  |
| 2  | ⊙   | 嵌入式射灯        | 18W 6000K |
| 3  | —   | 100mm宽LED平板灯 | 36W 6000K |

| 序号 | 图 例 | 说 明         |
|----|-----|-------------|
| 1  | ⊙   | 排气扇         |
| 2  | ⊙   | 装饰风口        |
| 3  | ⊙   | 装饰风口(回风-静压) |
| 4  | ⊙   | 新风口         |
| 5  | ⊙   | 暗藏式吸顶灯      |

| 图 例 | 名 称    | 安 装 高 度 |
|-----|--------|---------|
| ⊙   | 筒灯     | 顶面安装    |
| ⊙   | 射灯(下射) | 顶面安装    |
| ⊙   | 格栅灯    | 顶面安装    |
| ⊙   | 暗藏     | 顶面安装    |

注：① 此图以  $\pm 0.000$  为基准面标高，其余标高均以  $\pm 0.000$  为基准面标高。

RC REFLECTED CEILING PLAN

灯具定位图

SCALE:1/100



新中环

浙江新中环建筑设计有限公司  
Zhejiang new central Architectural Design Co.,Ltd.  
证书等级 证书编号  
建筑甲级 风景园林甲级 A133000701  
城乡规划甲级 自资规甲字23330783  
市政乙级 A233000708

合作设计单位:  
Jointly designed with

建设单位:  
Client  
中国共产党徐州市泉山区纪律检查委员会

工程名称:  
Project  
泉山区纪委监委谈话室装修工程


子项名称:  
Item

图 名:  
Drawing title  
综合天花图

|                                   | 实 名       | 签 名               | 日 期      |
|-----------------------------------|-----------|-------------------|----------|
|                                   | Real name | Signature         | Date     |
| 审 定<br>Authorized by              | 李洪博       |                   | 2026. 04 |
| 审 核<br>Reviewed                   | 柏丽        |                   | 2026. 04 |
| 工程负责<br>Project director          | 柏丽        |                   | 2026. 04 |
| 专业负责<br>Discipline Responsible by | 柏丽        |                   | 2026. 04 |
| 设 计<br>Designed by                | 梁丽玲       |                   | 2026. 04 |
| 制 图<br>Drawn by                   | 梁丽玲       |                   | 2026. 04 |
| 校 对<br>Checked by                 | 沈勤伟       |                   | 2026. 04 |
| 会 签<br>Countersign                |           |                   |          |
| 建 筑<br>Arch                       |           | 电 气<br>Elec       |          |
| 结 构<br>Stur                       |           | 暖 通<br>Hvac       |          |
| 给 排 水<br>PLum                     |           | 工 艺<br>Technology |          |

盖 章 : 未盖出图专用章无效  
Seal

|                      |          |                     |            |
|----------------------|----------|---------------------|------------|
| 设计阶段<br>Design phase | 施工图设计    | 工程编号<br>Project no. | 24-XZXH-01 |
| 专业类型<br>Pro. type    | 装饰       | 图 号<br>Drawing no.  | RC-03      |
| 出图日期<br>Date         | 2026. 04 | 版 次<br>Rev.no       | A          |

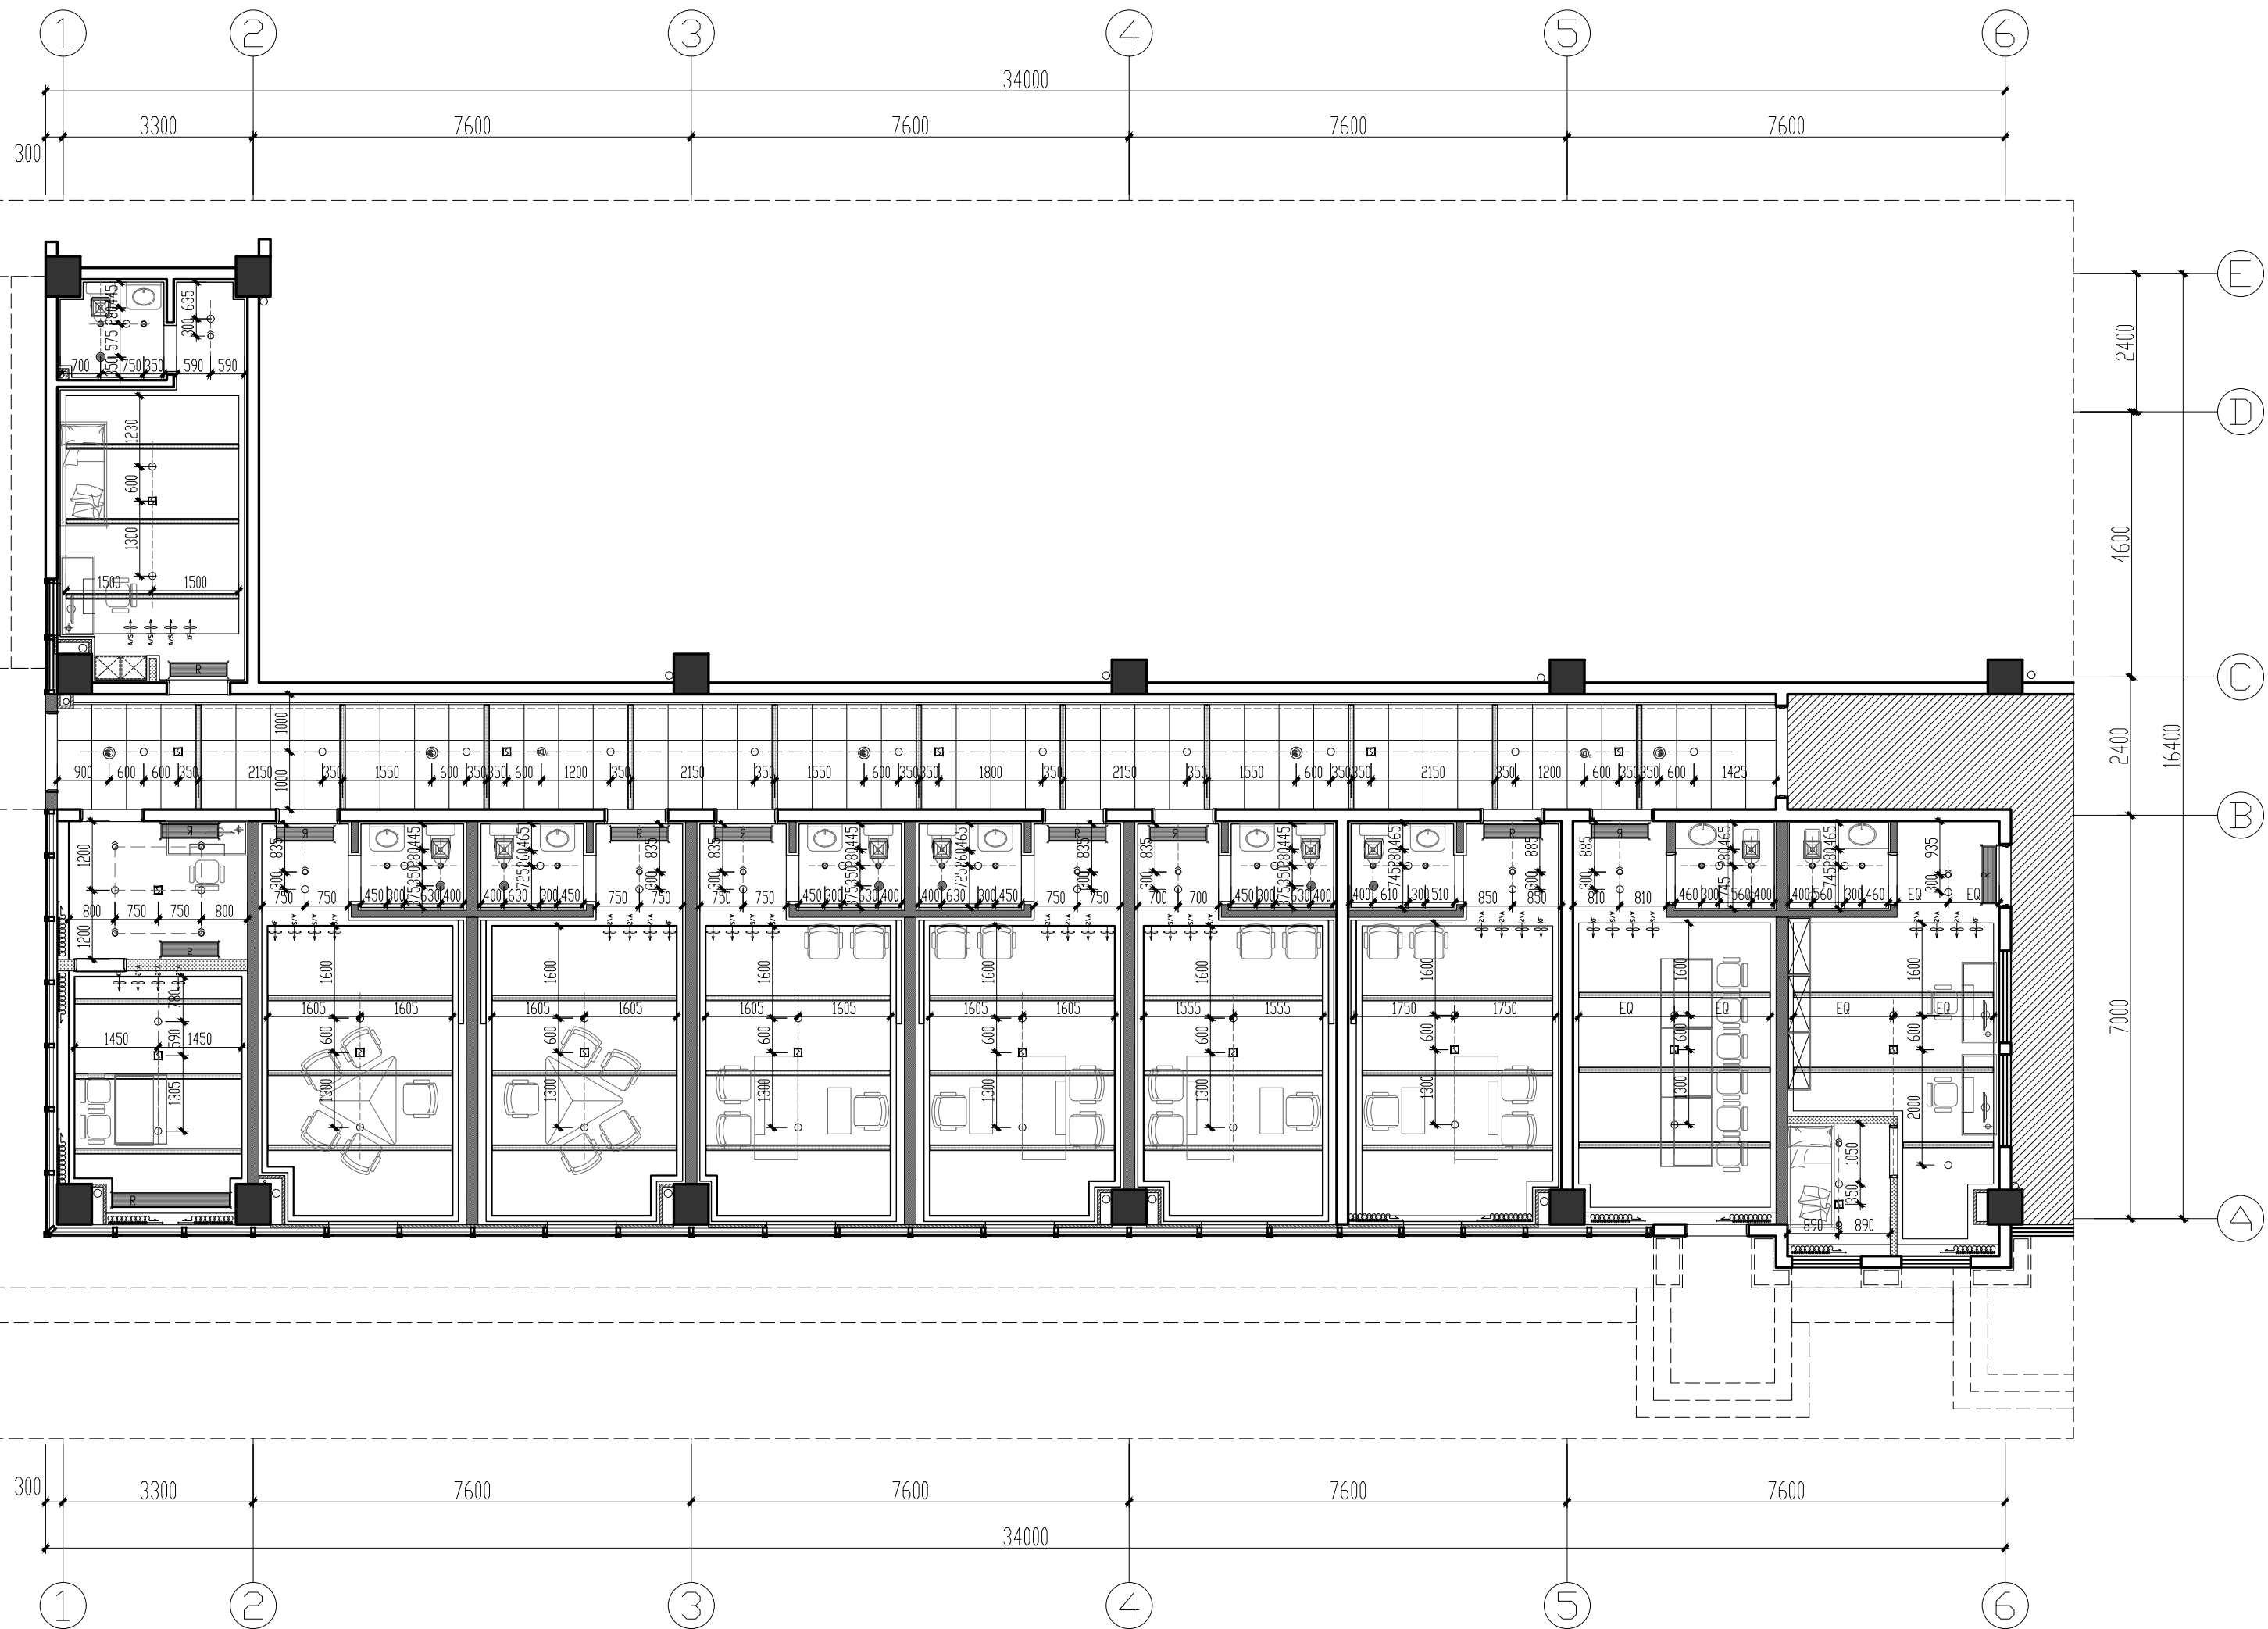

| 序号 | 图 例 | 说 明           | 规格        |
|----|-----|---------------|-----------|
| 1  |     | 嵌入式筒灯         | 9W 6000K  |
| 2  |     | 嵌入式筒灯         | 18W 6000K |
| 3  |     | 100mm直径LED平板灯 | 36W 6000K |

| 序号 | 图 例 | 说 明        |
|----|-----|------------|
| 1  |     | 排气扇        |
| 2  |     | 装饰风口       |
| 3  |     | 装饰风口(圆格一副) |
| 4  |     | 通风口        |
| 5  |     | 通风口(带灯)    |

| 图 例 | 名 称    | 安 装 高 度 |
|-----|--------|---------|
|     | 筒灯     | 顶面安装    |
|     | 筒灯(下射) | 顶面安装    |
|     | 筒灯(上射) | 顶面安装    |
|     | 筒灯     | 顶面安装    |

注: (1) 此图以  $\pm 0.000$  为基准标高, 其余标高均以  $\pm 0.000$  为基准标高。

RC REFLECTED CEILING PLAN

综合天花图

SCALE:1/100



新中环

浙江新中环建筑设计有限公司  
Zhejiang new central Architectural Design Co.,Ltd.

证书等级 证书编号  
建筑甲级 风景园林甲级 A133000701  
城乡规划甲级 自资规甲字23330783  
市政乙级 A233000708

合作设计单位:  
Jointly designed with

建设单位:  
Client  
中国共产党徐州市泉山区纪律检查委员会

工程名称:  
Project  
泉山区纪委监委谈话室装修工程

子项名称:  
Item


图 名:  
Drawing title  
机电点位图

|                           | 实 名       | 签 名       | 日 期      |
|---------------------------|-----------|-----------|----------|
|                           | Real name | Signature | Date     |
| 审 定                       | 李洪博       | 李洪博       | 2026. 04 |
| Authorized by             |           |           |          |
| 审 核                       | 柏丽        | 柏丽        | 2026. 04 |
| Reviewed                  |           |           |          |
| 工程负责                      | 柏丽        | 柏丽        | 2026. 04 |
| Project director          |           |           |          |
| 专业负责                      | 柏丽        | 柏丽        | 2026. 04 |
| Discipline Responsible by |           |           |          |
| 设 计                       | 梁丽玲       | 梁丽玲       | 2026. 04 |
| Designed by               |           |           |          |
| 制 图                       | 梁丽玲       | 梁丽玲       | 2026. 04 |
| Drawn by                  |           |           |          |
| 校 对                       | 沈勤伟       | 沈勤伟       | 2026. 04 |
| Checked by                |           |           |          |


|             |       |            |
|-------------|-------|------------|
| 会 签         | 建 筑   | 电 气        |
| Countersign | Arch  | Elec       |
|             | 结 构   | 暖 通        |
|             | Stur  | Hvac       |
|             | 给 排 水 | 工 艺        |
|             | PLum  | Technology |

盖 章 : 未盖出图专用章无效  
Seal

|              |          |             |            |
|--------------|----------|-------------|------------|
| 设计阶段         | 施工图设计    | 工程编号        | 24-XZXH-01 |
| Design phase |          | Project no. |            |
| 专业类型         | 装饰       | 图 号         | EM-01      |
| Pro. type    |          | Drawing no. |            |
| 出图日期         | 2026. 04 | 版 次         | A          |
| Date         |          | Rev.no      |            |

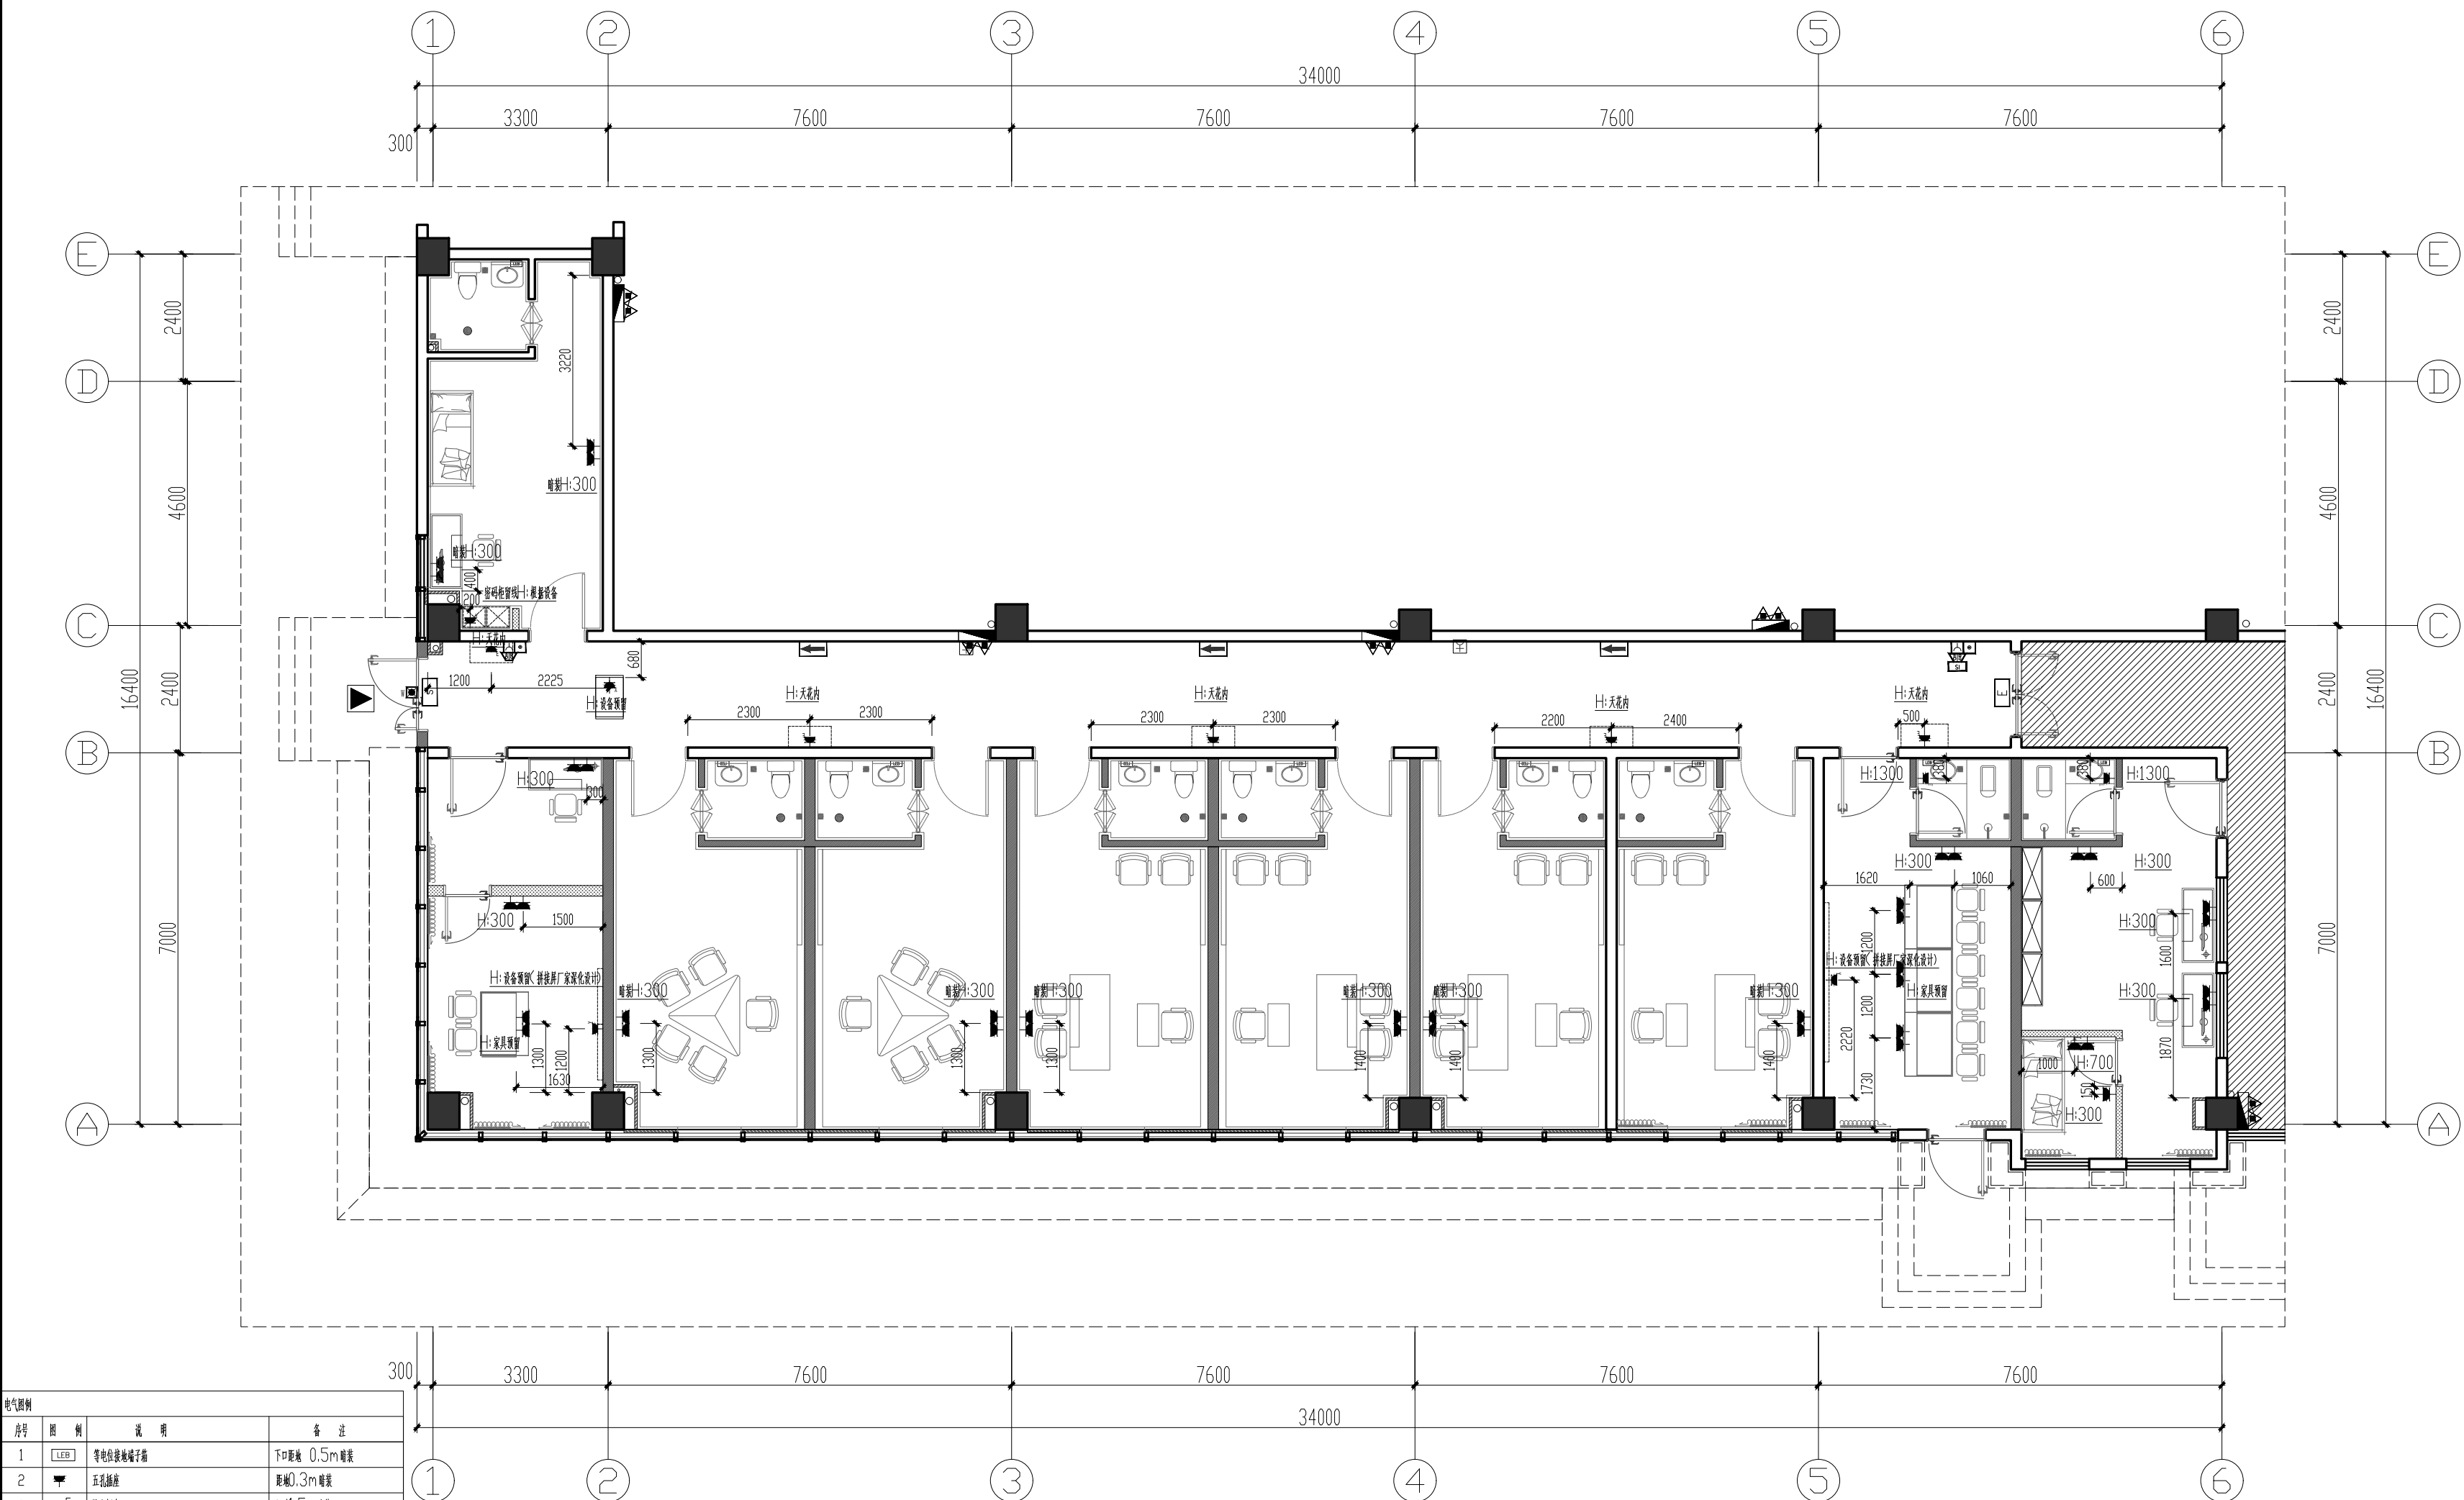

| 序号 | 图 例        | 说 明        | 备 注          |
|----|------------|------------|--------------|
| 1  | LED        | 等电位接地端子箱   | 下口距地 0.5m 暗装 |
| 2  | 五孔插座       | 五孔插座       | 距地0.3m 暗装    |
| 3  | 新插座        | 新插座        | 距地0.5m 暗装    |
| 4  | 强电插座       | 强电插座       | 距地实际高度安装     |
| 5  | 弱电插座       | 弱电插座       | 距地实际高度安装     |
| 6  | 大管电话插座     | 大管电话插座     | 距地1.5米安装     |
| 7  | 手动报警按钮     | 手动报警按钮     | 距地1.5米安装     |
| 8  | 声光报警器      | 声光报警器      | 距地2.25米安装    |
| 9  | 声光报警器      | 声光报警器      | 距地2.25米安装    |
| 10 | 安全出口灯 (A型) | 安全出口灯 (A型) | 距地0.1m 暗装    |
| 11 | 疏散指示灯 (A型) | 疏散指示灯 (A型) | 距地0.1m 暗装    |
| 12 | 应急照明灯 (A型) | 应急照明灯 (A型) | 距地, 底边距地2.5m |
| 13 | 潜水排污泵      | 潜水排污泵      | 潜水排污泵内安装     |

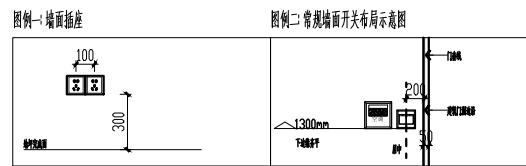

注: 面板之开孔留槽安装;  
备注: 所有器具插座均留槽安装, 需符合器具安装。

ELECTRICAL MECHANICAL PLAN 机电点位图

SCALE:1/100



新中环

浙江新中环建筑设计有限公司  
Zhejiang new central Architectural Design Co., Ltd.

证书等级 证书编号  
建筑甲级 风景园林甲级 A133000701  
城乡规划甲级 自资规甲字23330783  
市政乙级 A233000708

合作设计单位:  
Jointly designed with

建设单位:  
Client  
中国共产党徐州市泉山区纪律检查委员会

工程名称:  
Project  
泉山区纪委监委谈话室装修工程

子项名称:  
Item


图名:  
Drawing title  
立面索引图

|                           | 实 名       | 签 名       | 日 期     |
|---------------------------|-----------|-----------|---------|
|                           | Real name | Signature | Date    |
| 审 定                       | 李洪博       | 李洪博       | 2026.04 |
| Authorized by             |           |           |         |
| 审 核                       | 柏丽        | 柏丽        | 2026.04 |
| Reviewed                  |           |           |         |
| 工程负责                      | 柏丽        | 柏丽        | 2026.04 |
| Project director          |           |           |         |
| 专业负责                      | 柏丽        | 柏丽        | 2026.04 |
| Discipline Responsible by |           |           |         |
| 设 计                       | 梁丽玲       | 梁丽玲       | 2026.04 |
| Designed by               |           |           |         |
| 制 图                       | 梁丽玲       | 梁丽玲       | 2026.04 |
| Drawn by                  |           |           |         |
| 校 对                       | 沈勤伟       | 沈勤伟       | 2026.04 |
| Checked by                |           |           |         |

|             |            |
|-------------|------------|
| 会 签         | 电 气        |
| Countersign | Elec       |
| 建 筑         | 暖 通        |
| Arch        | Hvac       |
| 结 构         | 工 艺        |
| Stur        | Technology |
| 给 排 水       |            |
| Plum        |            |

盖 章 : 未盖出图专用章无效  
Seal

|              |         |             |            |
|--------------|---------|-------------|------------|
| 设计阶段         | 施工图设计   | 工程编号        | 24-XZXH-01 |
| Design phase |         | Project no. |            |
| 专业类型         | 装饰      | 图 号         | KP-01      |
| Pro. type    |         | Drawing no. |            |
| 出图日期         | 2026.04 | 版 次         | A          |
| Date         |         | Rev.no      |            |

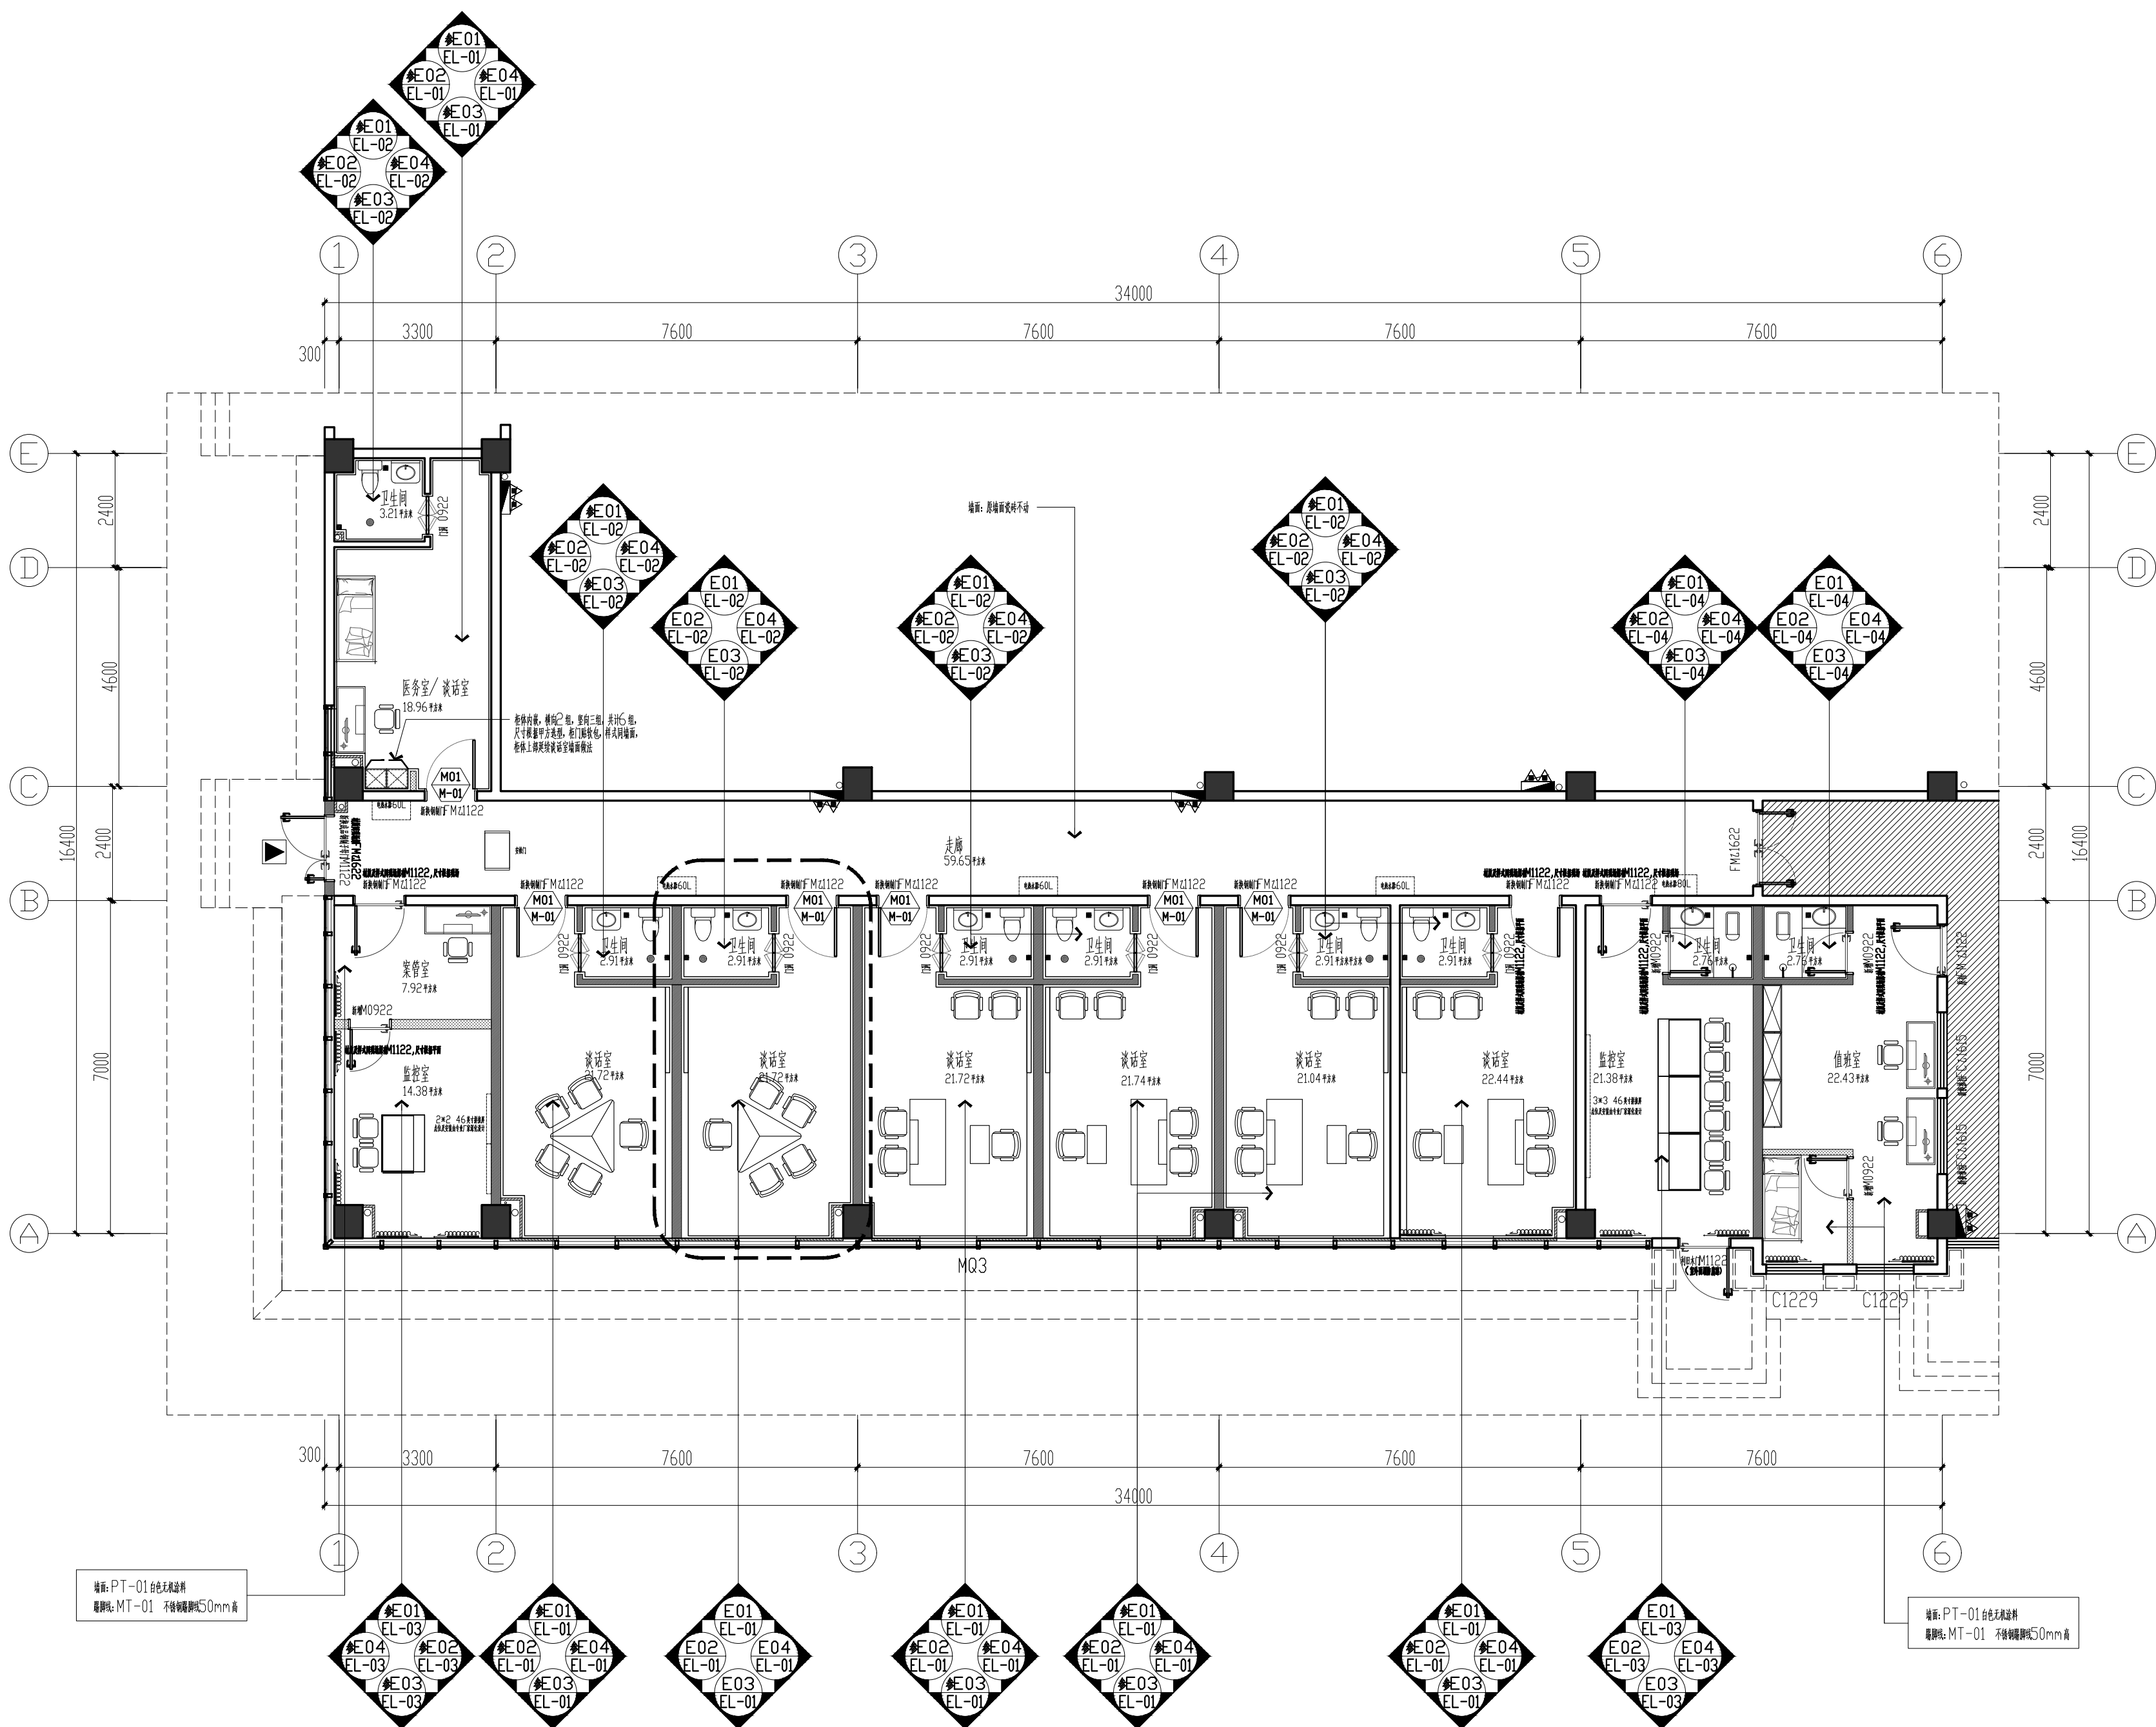

KEY PLAN

立面索引图

SCALE:1/100



新中环

浙江新中环建筑设计有限公司  
Zhejiang new central Architectural Design Co.,Ltd.

证书等级 证书编号  
建筑甲级 风景园林甲级 A133000701  
城乡规划甲级 自资规甲字23330783  
市政乙级 A233000708

合作设计单位:  
Jointly designed with

建设单位:  
Client  
中国共产党徐州市泉山区纪律检查委员会

工程名称:  
Project  
泉山区纪委监委谈话室装修工程


子项名称:  
Item

图 名:  
Drawing title  
谈话室立面图


|                           | 实 名       | 签 名        | 日 期      |
|---------------------------|-----------|------------|----------|
|                           | Real name | Signature  | Date     |
| 审 定                       | 李洪博       | 李洪博        | 2026. 04 |
| Authorized by             |           |            |          |
| 审 核                       | 柏丽        | 柏丽         | 2026. 04 |
| Reviewed                  |           |            |          |
| 工程负责                      | 柏丽        | 柏丽         | 2026. 04 |
| Project director          |           |            |          |
| 专业负责                      | 柏丽        | 柏丽         | 2026. 04 |
| Discipline Responsible by |           |            |          |
| 设 计                       | 梁丽玲       | 梁丽玲        | 2026. 04 |
| Designed by               |           |            |          |
| 制 图                       | 梁丽玲       | 梁丽玲        | 2026. 04 |
| Drawn by                  |           |            |          |
| 校 对                       | 沈勤伟       | 沈勤伟        | 2026. 04 |
| Chcked by                 |           |            |          |
| 会 签                       |           |            |          |
| Countersign               |           |            |          |
| 建 筑                       |           | 电 气        |          |
| Arch                      |           | Elec       |          |
| 结 构                       |           | 暖 通        |          |
| Stur                      |           | Hvac       |          |
| 给 排 水                     |           | 工 艺        |          |
| Plum                      |           | Technology |          |

盖 章 : 未盖出图专用章无效  
Seal


|              |          |             |            |
|--------------|----------|-------------|------------|
| 设计阶段         | 施工图设计    | 工程编号        | 24-XZXH-01 |
| Design phase |          | Project no. |            |
| 专业类型         | 装饰       | 图 号         | EL-01      |
| Pro. type    |          | Drawing no. |            |
| 出图日期         | 2026. 04 | 版 次         | A          |
| Date         |          | Rev.no      |            |

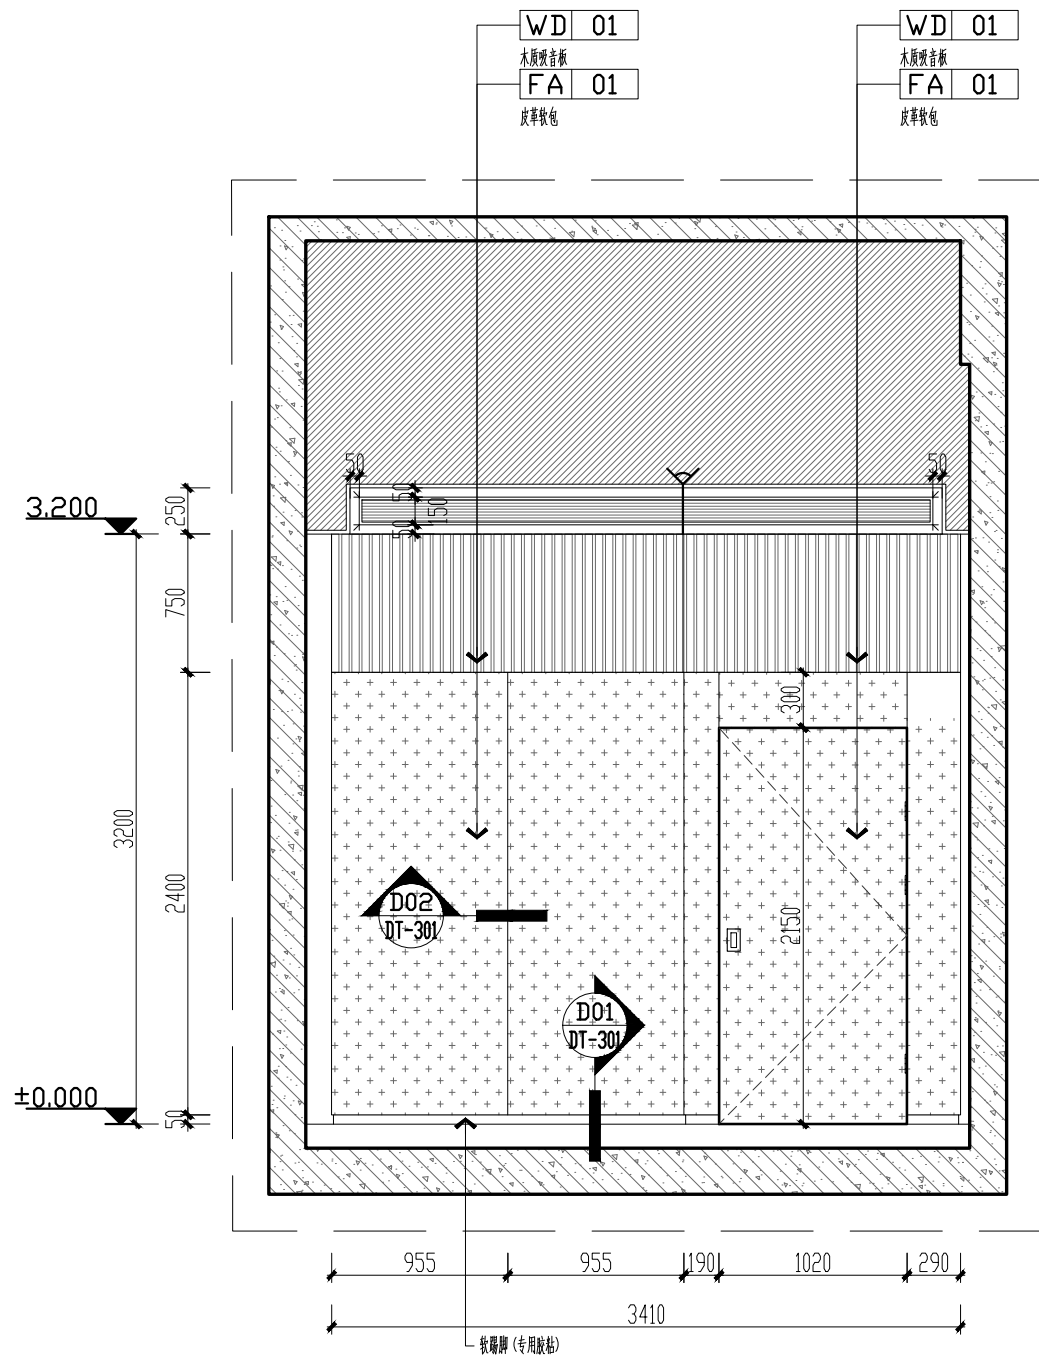


E01 ELEVATION 谈话室立面图 SCALE:1/40

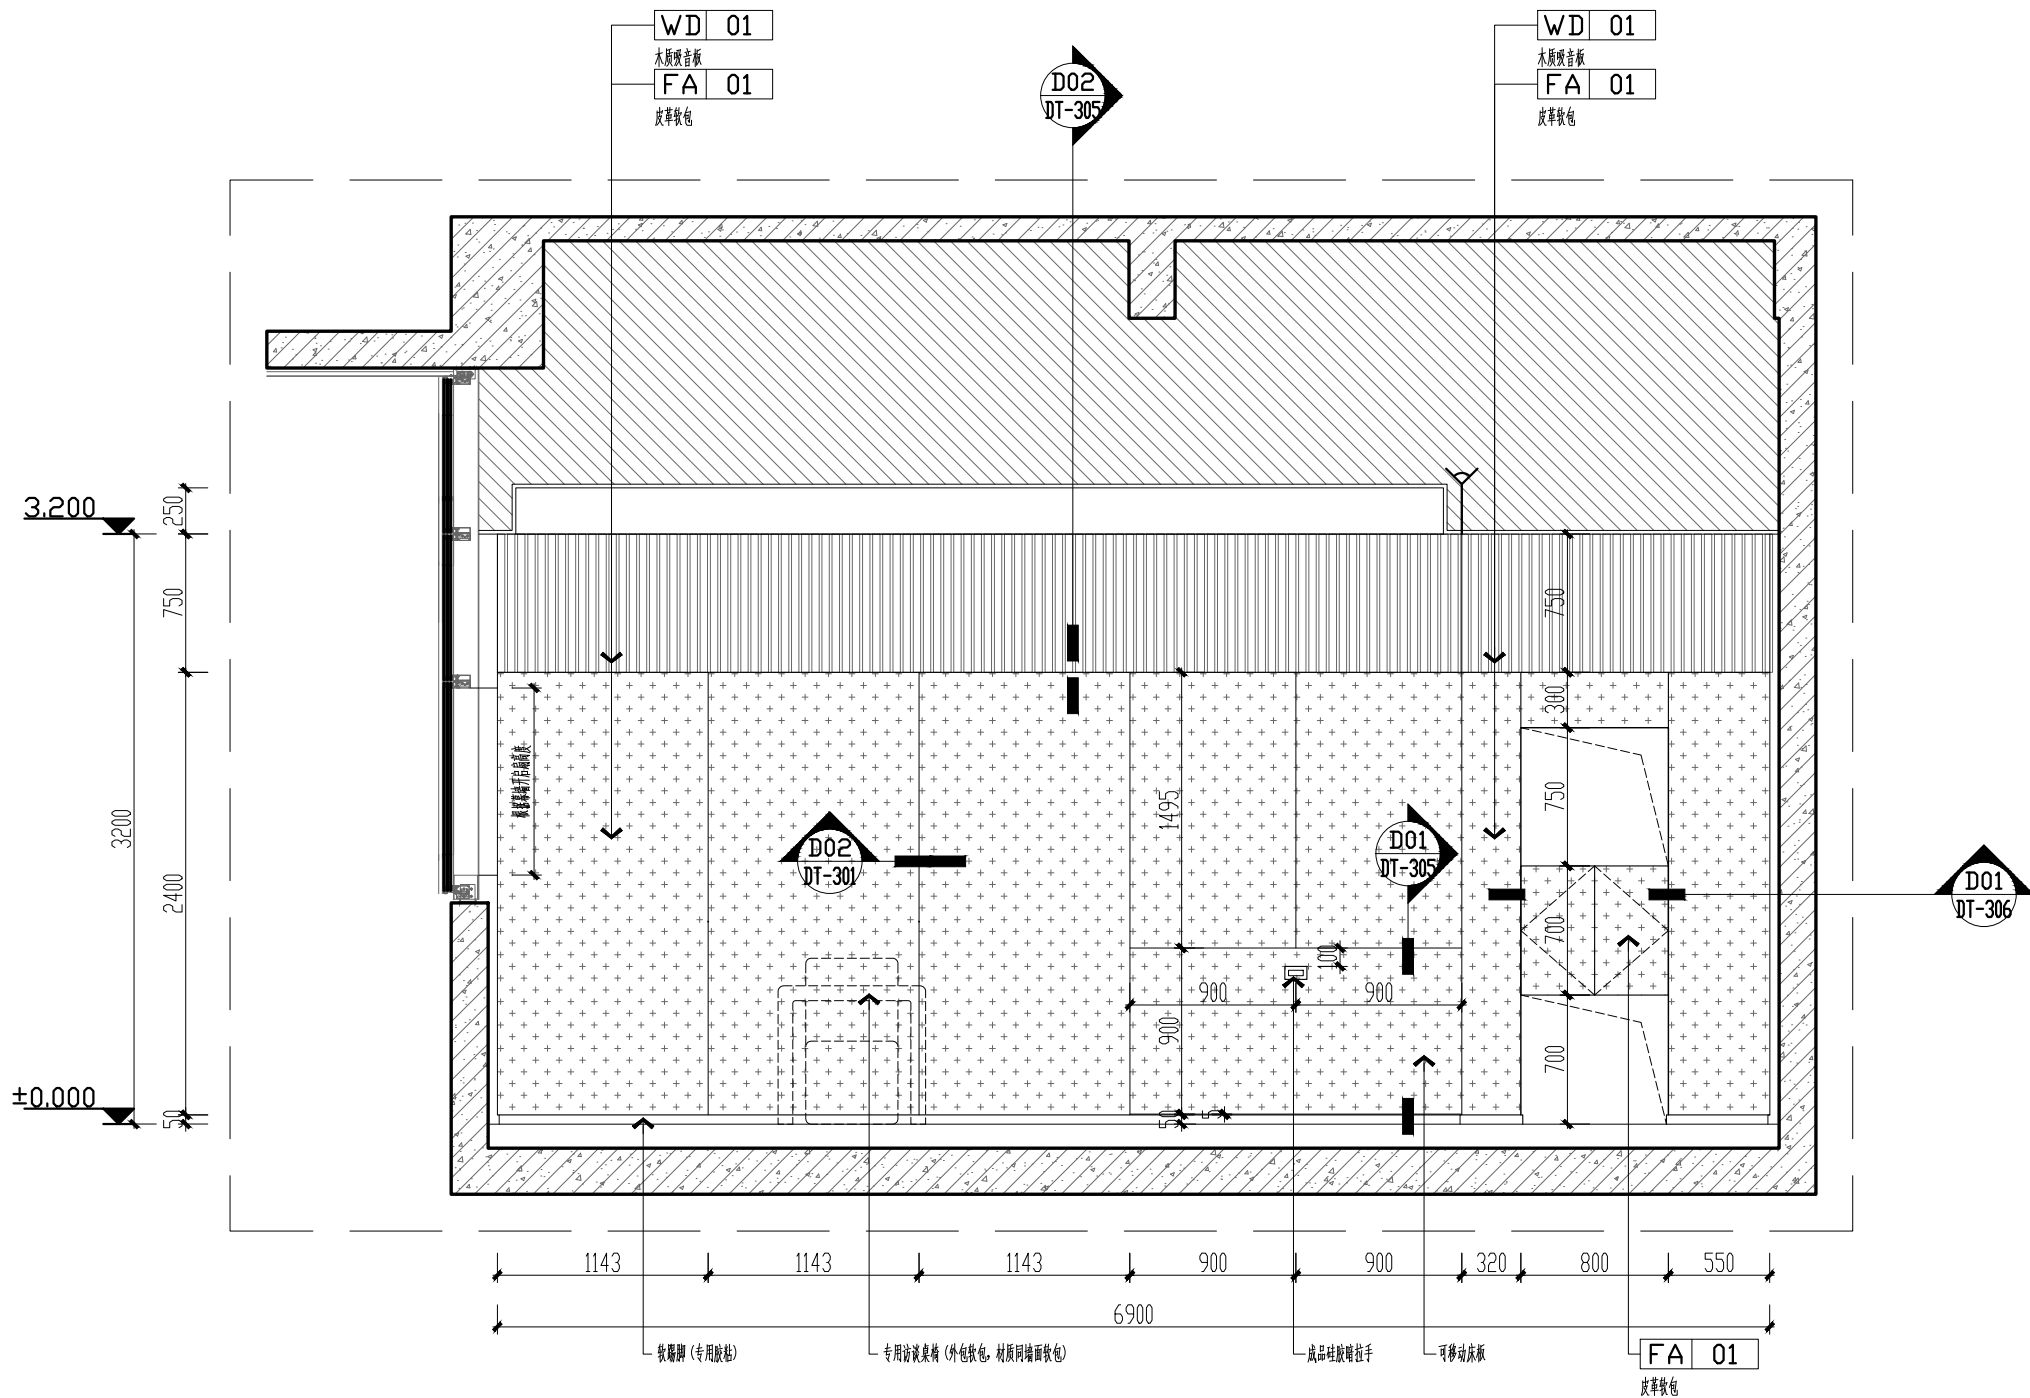

E02 ELEVATION 谈话室立面图 SCALE:1/40

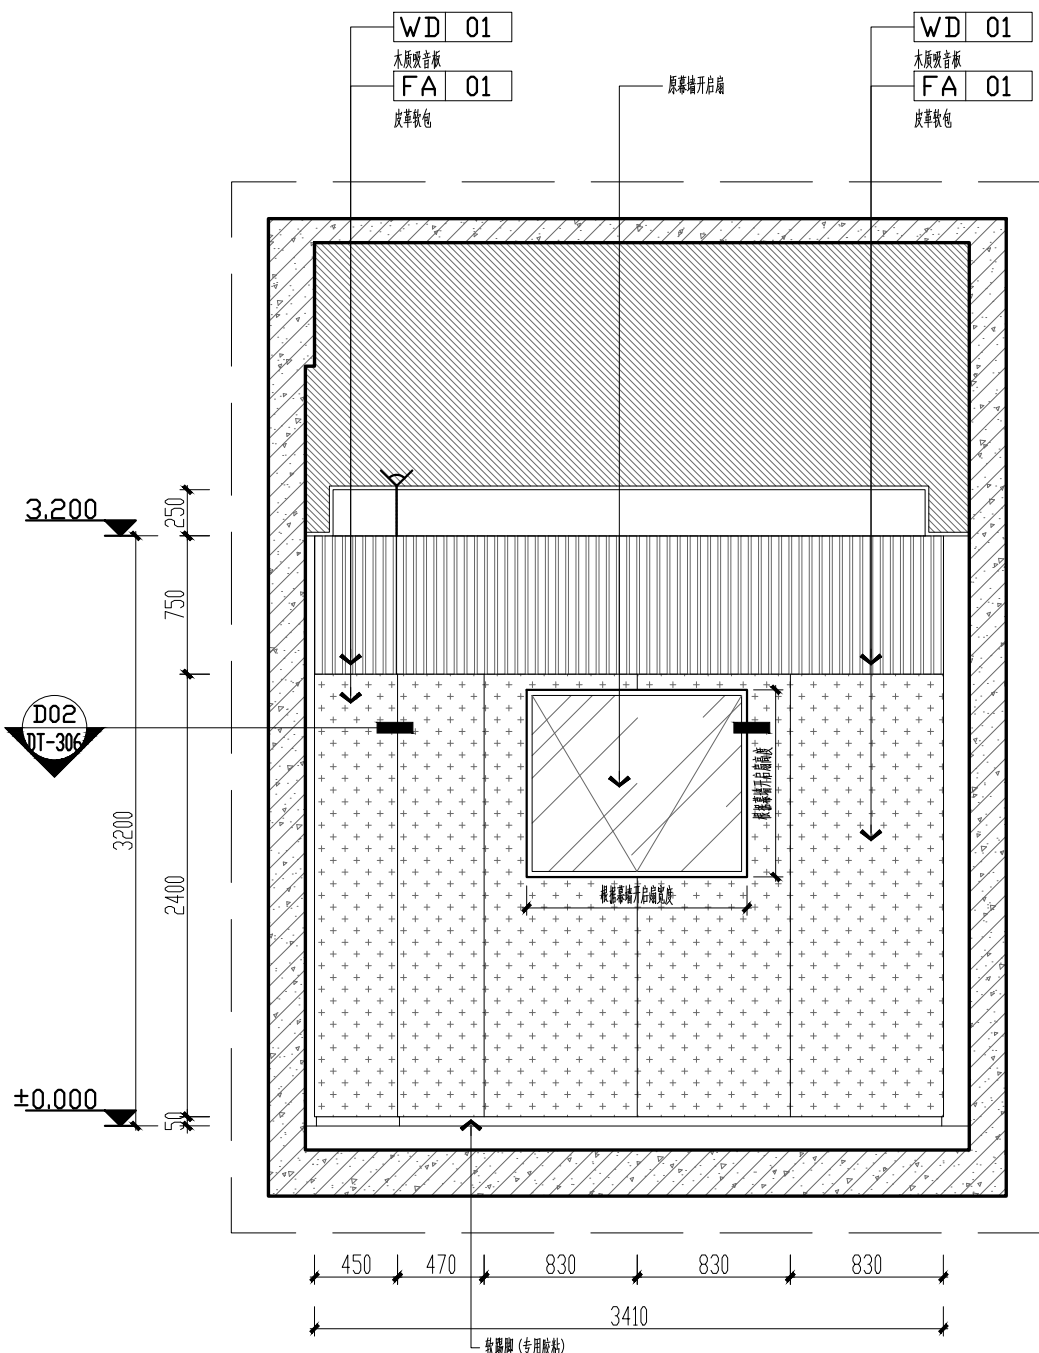

E03 ELEVATION 谈话室立面图 SCALE:1/40

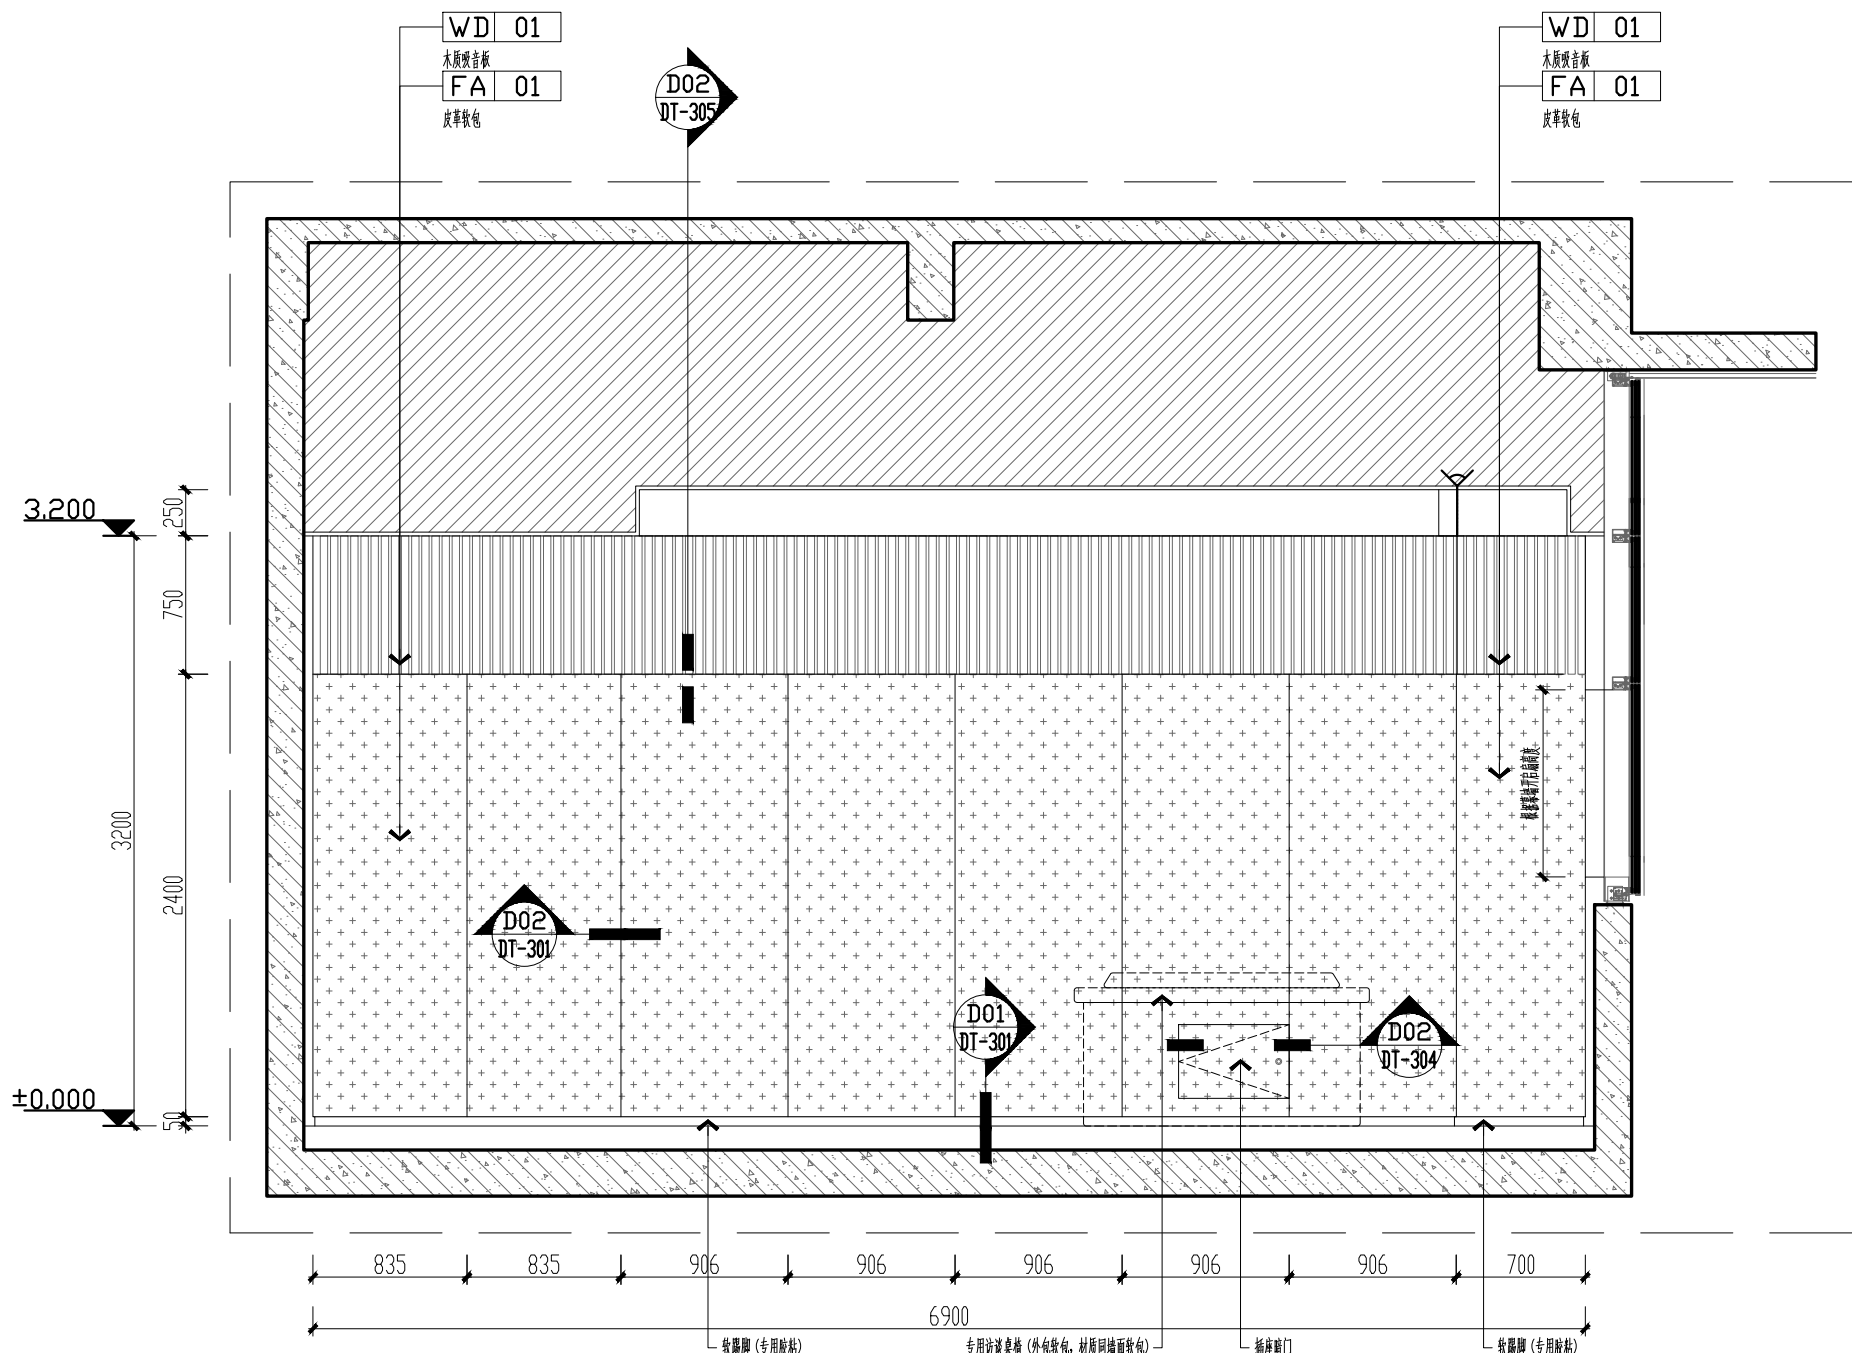

E04 ELEVATION 谈话室立面图 SCALE:1/40



新中环

浙江新中环建筑设计有限公司

Zhejiang new central Architectural Design Co.,Ltd.

证书等级

证书编号

建筑甲级 风景园林甲级

A133000701

城乡规划甲级

自资规甲字23330783

市政乙级

A233000708

合作设计单位:

Jointly designed with

建设单位:

Client

中国共产党徐州市泉山区纪律检查委员会

工程名称:

Project

泉山区纪委监委谈话室装修工程

子项名称:

Item

图 名:

Drawing title

谈话室卫生间立面图

|  | 实 名       | 签 名       | 日 期  |
|--|-----------|-----------|------|
|  | Real name | Signature | Date |

|               |     |     |          |
|---------------|-----|-----|----------|
| 审 定           | 李洪博 | 李洪博 | 2026. 04 |
| Authorized by |     |     |          |

|          |    |    |          |
|----------|----|----|----------|
| 审 核      | 柏丽 | 柏丽 | 2026. 04 |
| Reviewed |    |    |          |

|                  |    |    |          |
|------------------|----|----|----------|
| 工程负责             | 柏丽 | 柏丽 | 2026. 04 |
| Project director |    |    |          |

|                           |    |    |          |
|---------------------------|----|----|----------|
| 专业负责                      | 柏丽 | 柏丽 | 2026. 04 |
| Discipline Responsible by |    |    |          |

|             |     |     |          |
|-------------|-----|-----|----------|
| 设 计         | 梁丽玲 | 梁丽玲 | 2026. 04 |
| Designed by |     |     |          |

|          |     |     |          |
|----------|-----|-----|----------|
| 制 图      | 梁丽玲 | 梁丽玲 | 2026. 04 |
| Drawn by |     |     |          |

|            |     |     |          |
|------------|-----|-----|----------|
| 校 对        | 沈勤伟 | 沈勤伟 | 2026. 04 |
| Checked by |     |     |          |

|             |  |  |  |
|-------------|--|--|--|
| 会 签         |  |  |  |
| Countersign |  |  |  |

|      |  |      |  |
|------|--|------|--|
| 建 筑  |  | 电 气  |  |
| Arch |  | Elec |  |

|      |  |      |  |
|------|--|------|--|
| 结 构  |  | 暖 通  |  |
| Stur |  | Hvac |  |


|       |  |            |  |
|-------|--|------------|--|
| 给 排 水 |  | 工 艺        |  |
| Plum  |  | Technology |  |

|       |           |  |  |
|-------|-----------|--|--|
| 盖 章 : | 未盖出图专用章无效 |  |  |
| Seal  |           |  |  |

|              |       |             |            |
|--------------|-------|-------------|------------|
| 设计阶段         | 施工图设计 | 工程编号        | 24-XZXH-01 |
| Design phase |       | Project no. |            |


|           |    |             |       |
|-----------|----|-------------|-------|
| 专业类型      | 装饰 | 图 号         | EL-02 |
| Pro. type |    | Drawing no. |       |

|      |          |        |   |
|------|----------|--------|---|
| 出图日期 | 2026. 04 | 版 次    | A |
| Date |          | Rev.no |   |

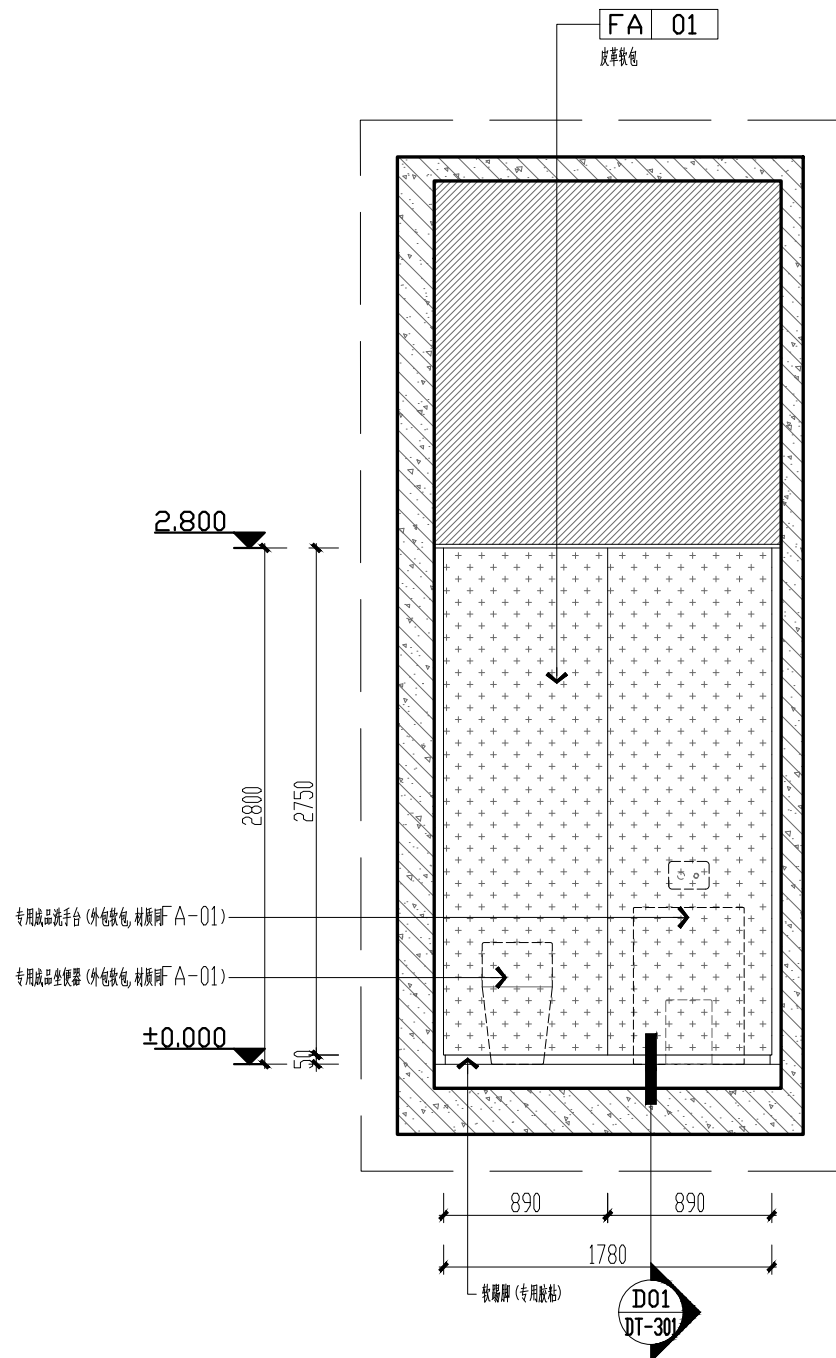


E01 ELEVATION 谈话室卫生间立面图

SCALE:1/40

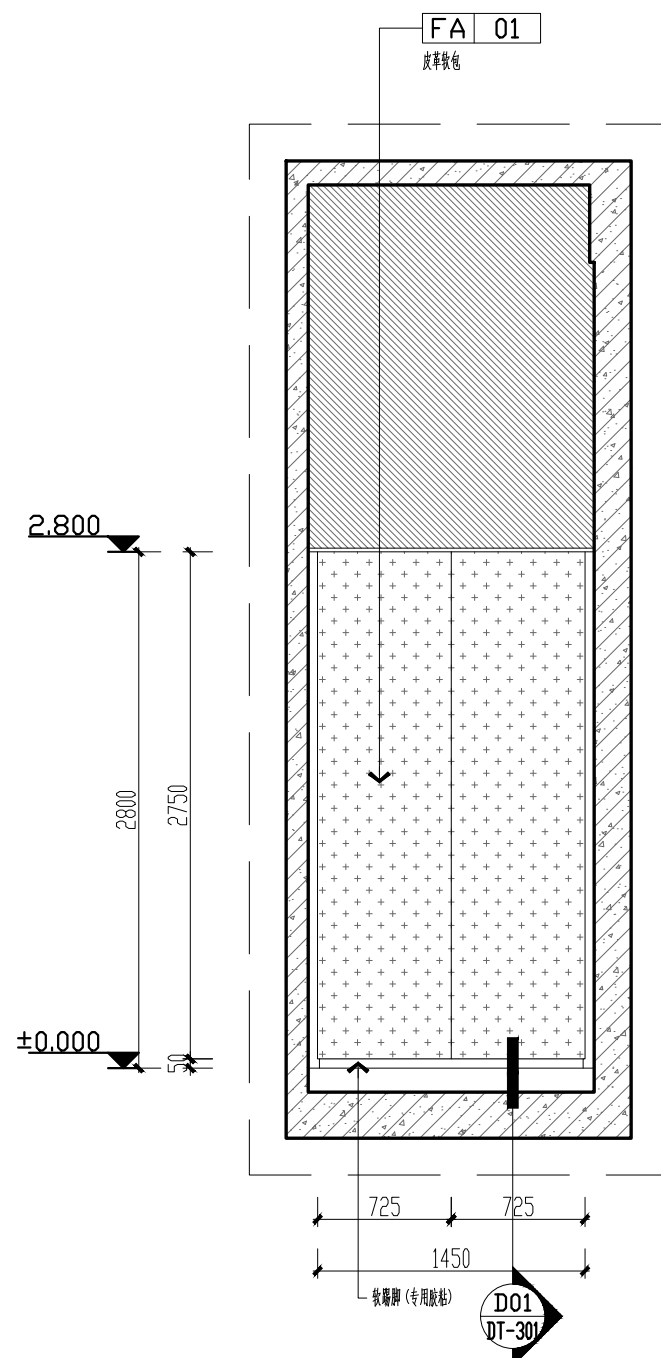


E02 ELEVATION 谈话室卫生间立面图

SCALE:1/40

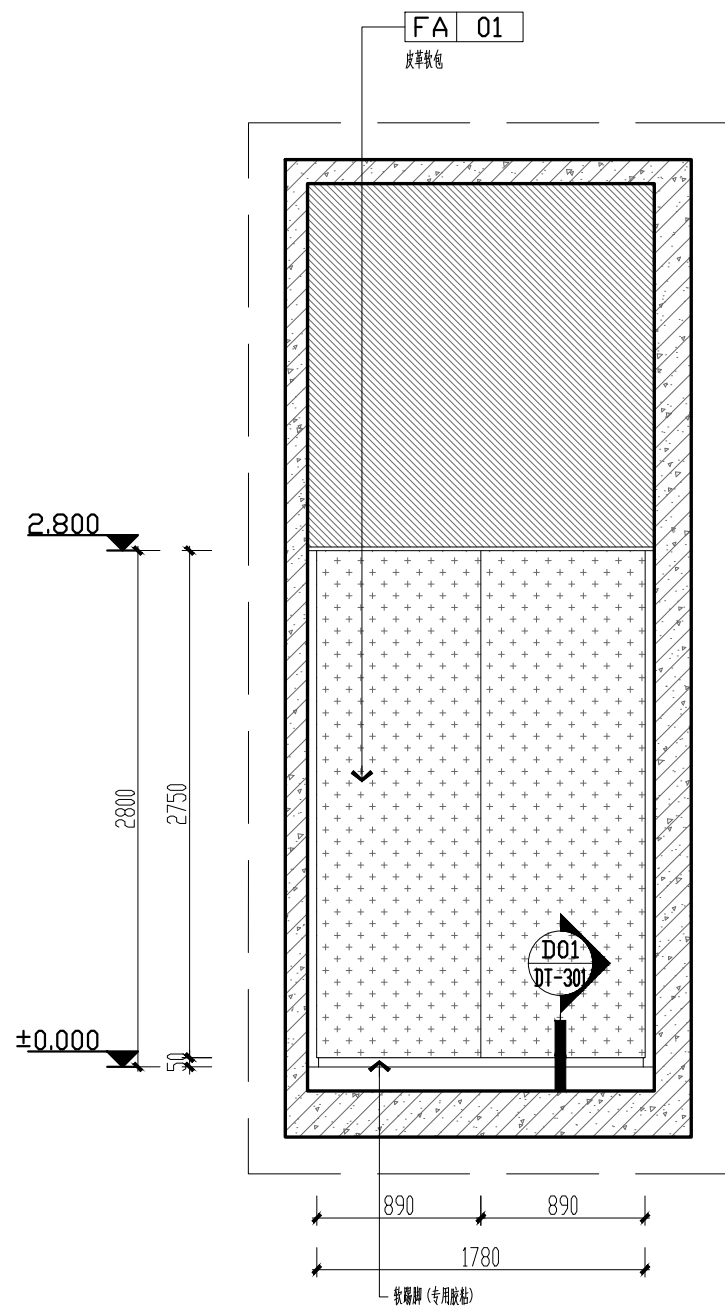

E03 ELEVATION 谈话室卫生间立面图

SCALE:1/40

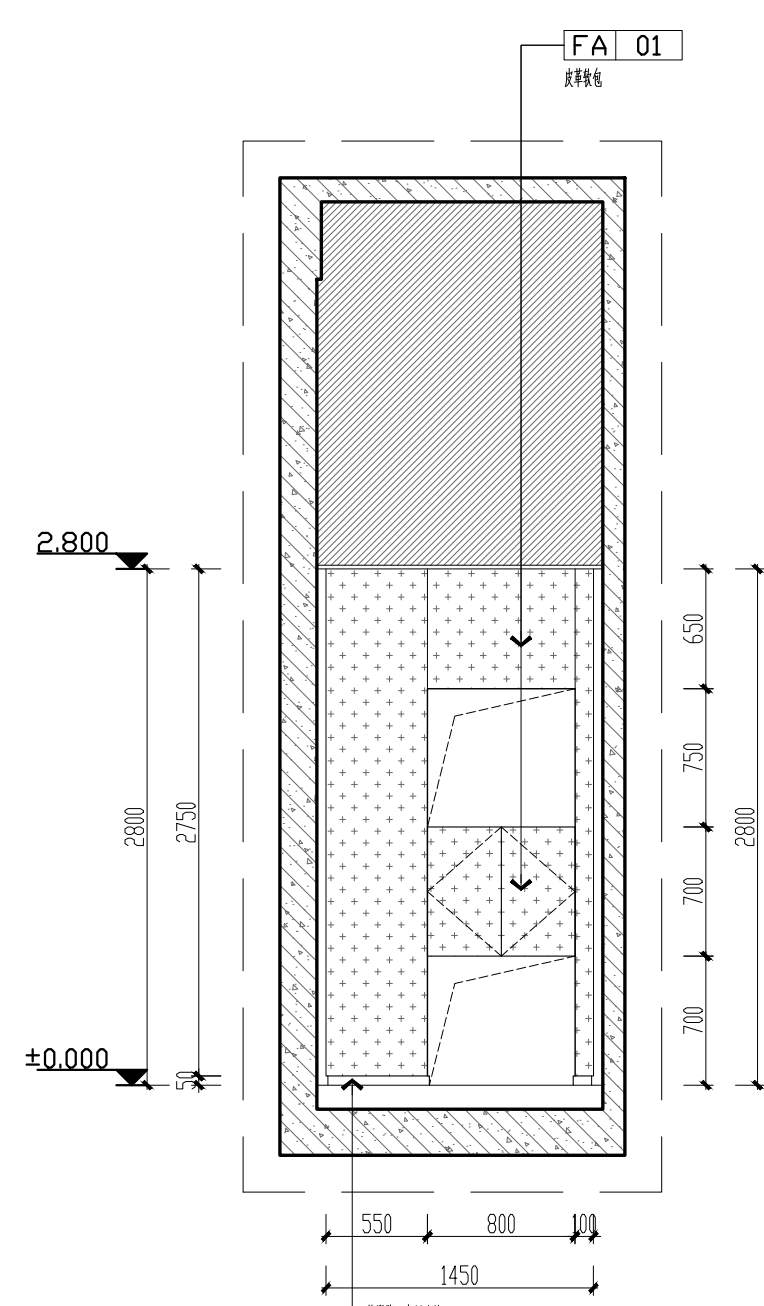

E04 ELEVATION 谈话室卫生间立面图

SCALE:1/40



**浙江新中环建筑设计有限公司**  
Zhejiang new central Architectural Design Co., Ltd.  
证书等级 证书编号  
建筑甲级 风景园林甲级 A133000701  
城乡规划甲级 自资规甲字23330783  
市政乙级 A233000708

合作设计单位:  
Jointly designed with

**建设单位:**  
Client  
中国共产党徐州市泉山区纪律检查委员会

工程名称:   
Project  
泉山区纪委监委谈话室装修工程


子项名称:  
Item

图 名: 监控室立面图


|                                      | 实 名<br>Real name | 签 名<br>Signature                                                                      | 日 期<br>Date |
|--------------------------------------|------------------|---------------------------------------------------------------------------------------|-------------|
| 审 定<br>Authorized by                 | 李洪博              |  | 2026.04     |
| 审 核<br>Reviewed                      | 柏丽               |  | 2026.04     |
| 工程负责<br>Project director             | 柏丽               |  | 2026.04     |
| 专业负责<br>Discipline<br>Responsible by | 柏丽               |  | 2026.04     |
| 设 计<br>Designed by                   | 梁丽玲              | 梁丽玲                                                                                   | 2026.04     |
| 制 图<br>Drawn by                      | 梁丽玲              | 梁丽玲                                                                                   | 2026.04     |
| 校 对<br>Checked by                    | 沈勤伟              | 沈勤伟                                                                                   | 2026.04     |
| 会 签<br>Countersign                   |                  |                                                                                       |             |
| 建 筑<br>Arch                          |                  | 电 气<br>Elec                                                                           |             |
| 结 构<br>Stur                          |                  | 暖 通<br>Hvac                                                                           |             |
| 给 排 水<br>Plum                        |                  | 工 艺<br>Technology                                                                     |             |

盖 章： 未盖出图专用章无效  
Seal


|                      |          |                     |             |
|----------------------|----------|---------------------|-------------|
| 设计阶段<br>Design phase | 施工图设计    | 工程编号<br>Project no. | 24-XZXZH-01 |
| 专业类型<br>Pro. type    | 装饰       | 图 号<br>Drawing no.  | EL-03       |
| 出图日期<br>Date         | 2026. 04 | 版 次<br>Rev.no       | A           |

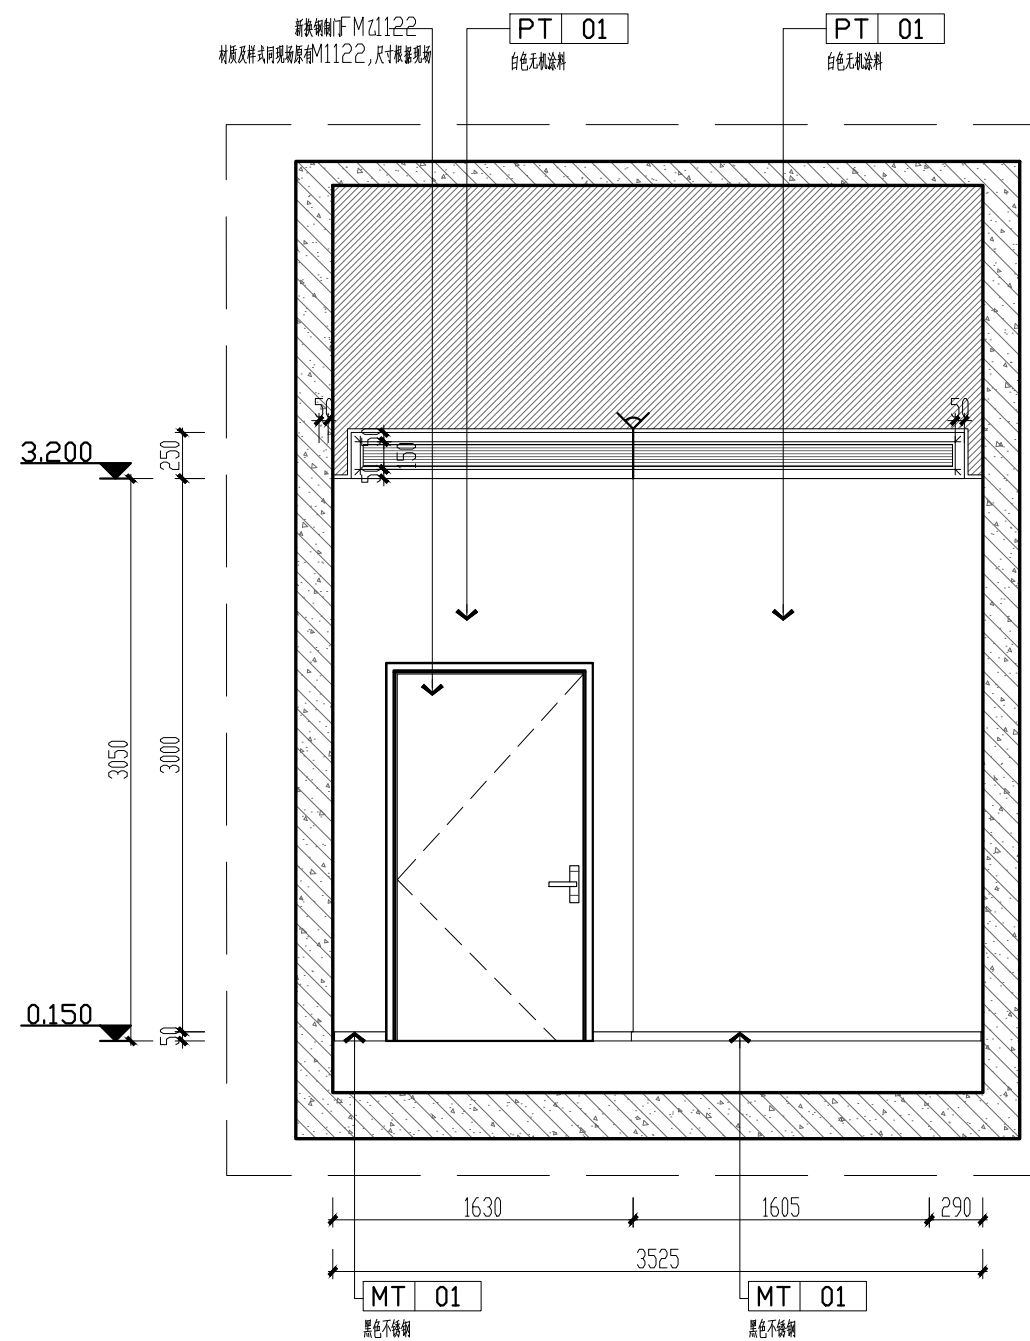


E01 ELEVATION 监控室立面图 SCALE:1/40

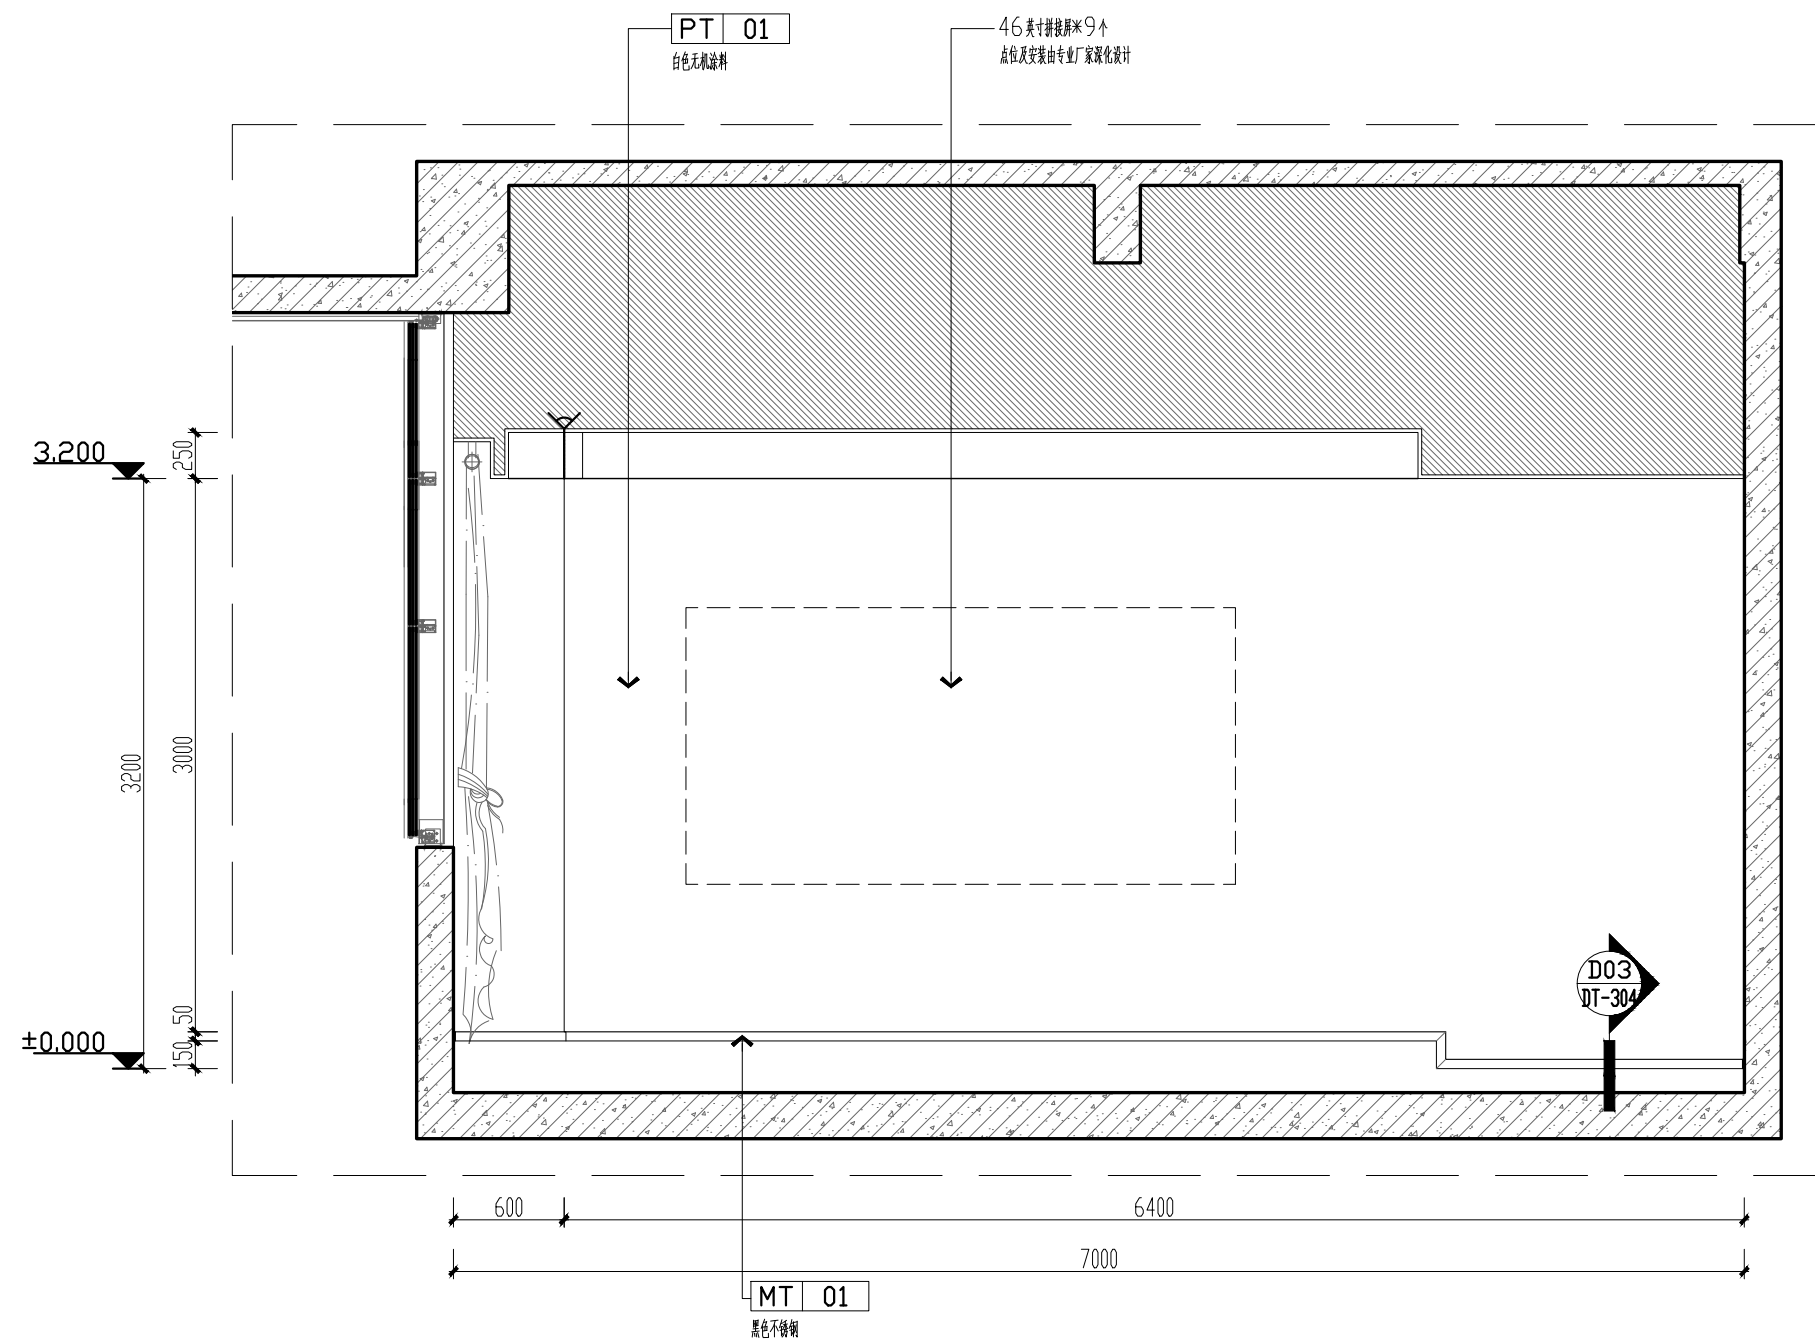

E02 ELEVATION 监控室立面图 SCALE:1/40

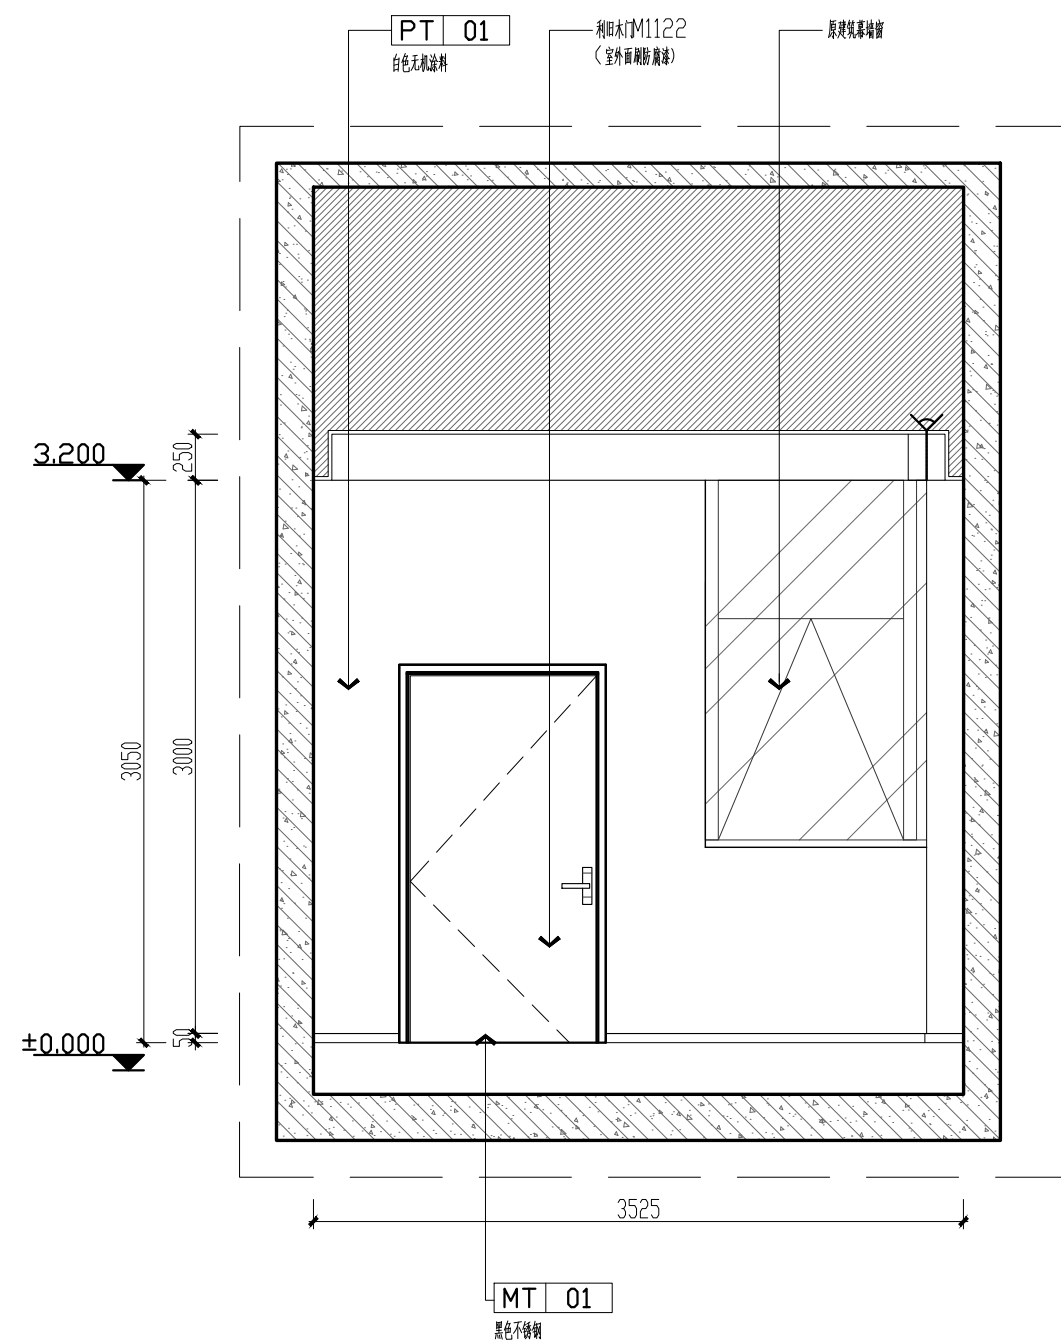

E03 ELEVATION 监控室立面图 SCALE:1/40

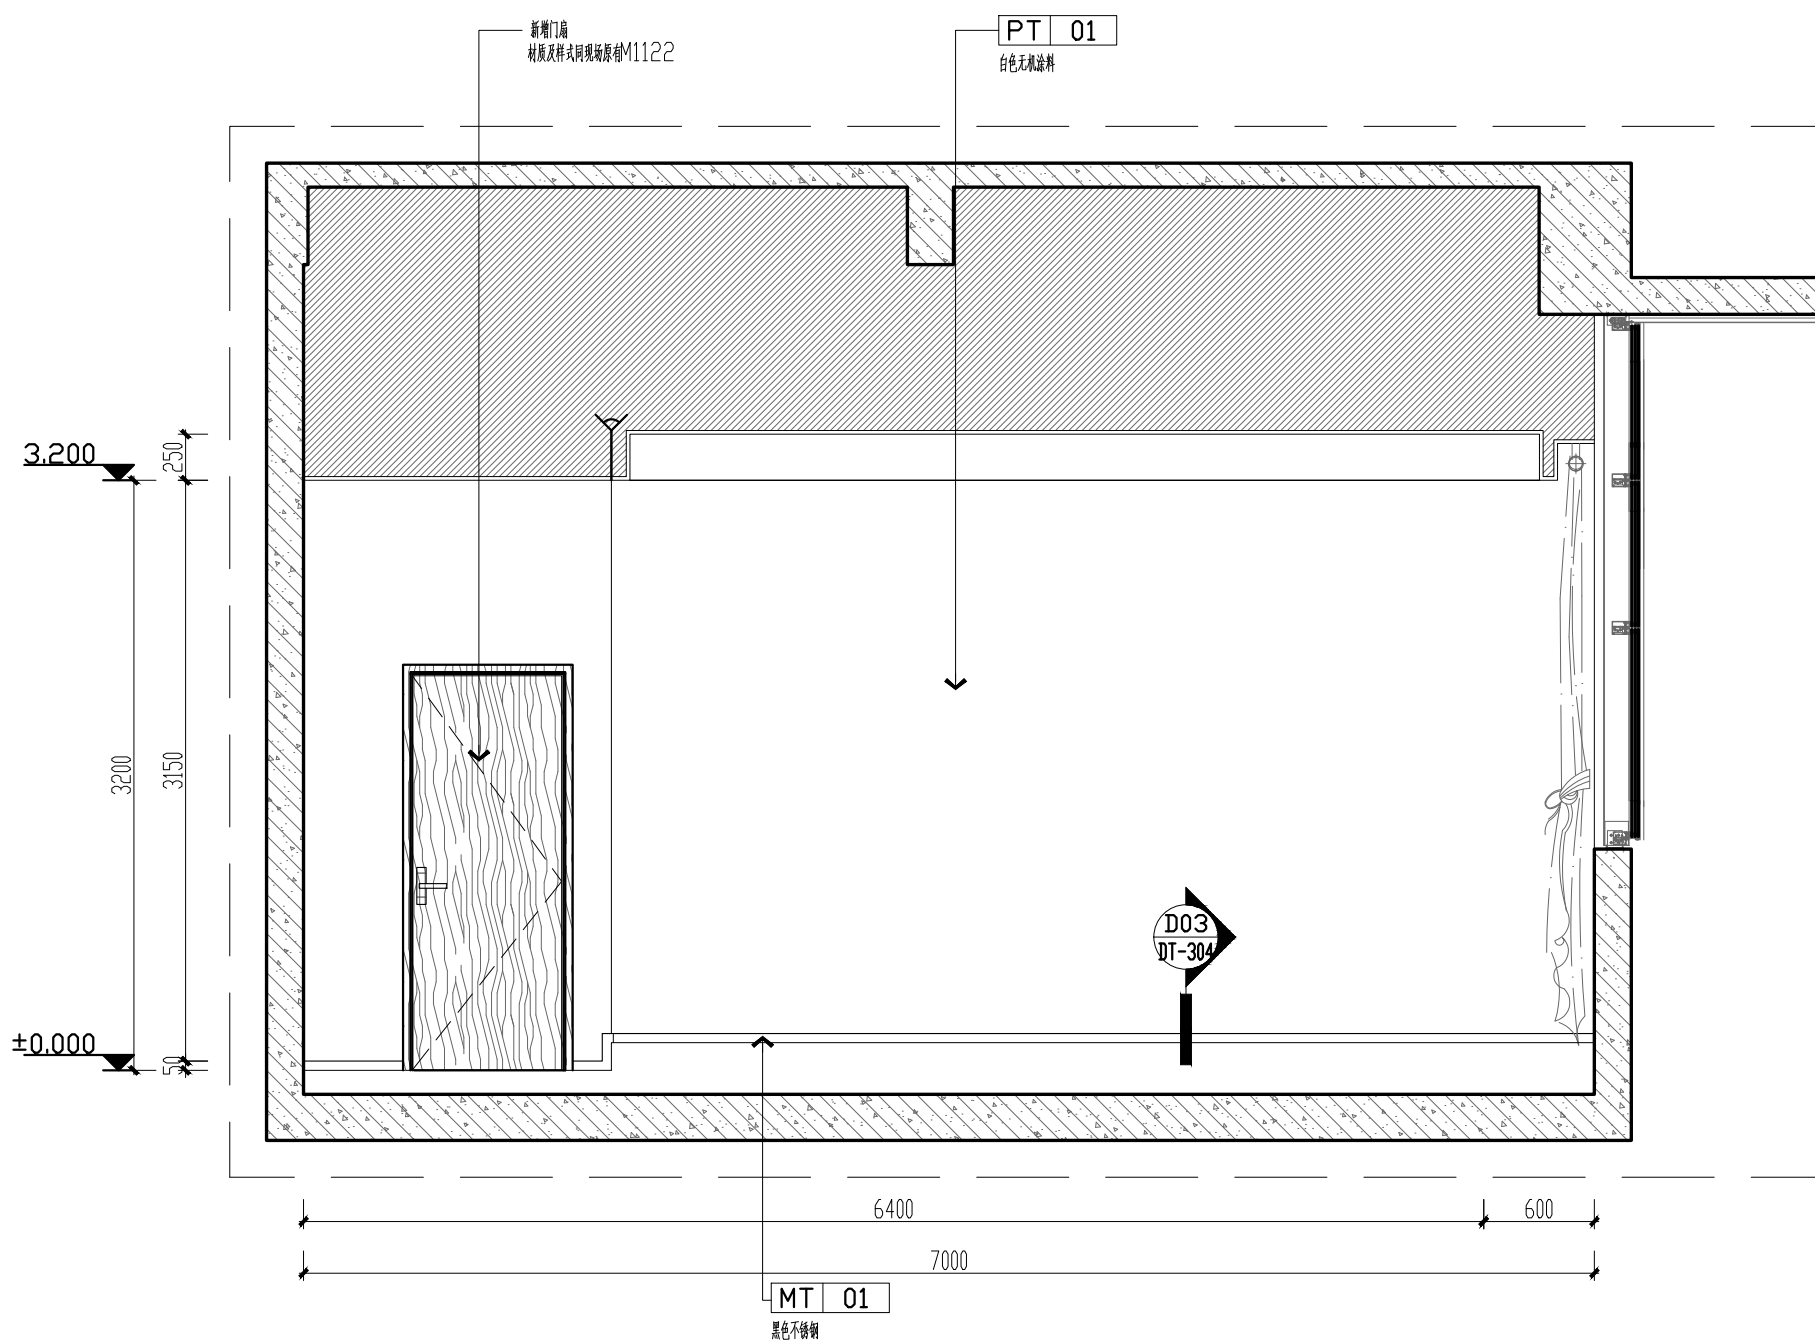

E04 ELEVATION 监控室立面图 SCALE:1/40



新中环

浙江新中环建筑设计有限公司  
Zhejiang new central Architectural Design Co.,Ltd.

证书等级 证书编号  
建筑甲级 风景园林甲级 A133000701  
城乡规划甲级 自资规甲字23330783  
市政乙级 A233000708

合作设计单位:  
Jointly designd with

建设单位:  
Client  
中国共产党徐州市泉山区纪律检查委员会

工程名称:  
Project  
泉山区纪委监委谈话室装修工程


子项名称:  
Item

图 名:  
Drawing title  
监控室卫生间立面图

|                           | 实 名       | 签 名        | 日 期      |
|---------------------------|-----------|------------|----------|
|                           | Real name | Signature  | Date     |
| 审 定                       | 李洪博       | 李洪博        | 2026. 04 |
| Authorized by             |           |            |          |
| 审 核                       | 柏丽        | 柏丽         | 2026. 04 |
| Reviewed                  |           |            |          |
| 工程负责                      | 柏丽        | 柏丽         | 2026. 04 |
| Project director          |           |            |          |
| 专业负责                      | 柏丽        | 柏丽         | 2026. 04 |
| Discipline Responsible by |           |            |          |
| 设 计                       | 梁丽玲       | 梁丽玲        | 2026. 04 |
| Designed by               |           |            |          |
| 制 图                       | 梁丽玲       | 梁丽玲        | 2026. 04 |
| Drawn by                  |           |            |          |
| 校 对                       | 沈勤伟       | 沈勤伟        | 2026. 04 |
| Chcked by                 |           |            |          |
| 会 签                       |           |            |          |
| Countersign               |           |            |          |
| 建 筑                       |           | 电 气        |          |
| Arch                      |           | Elec       |          |
| 结 构                       |           | 暖 通        |          |
| Stur                      |           | Hvac       |          |
| 给 排 水                     |           | 工 艺        |          |
| PLum                      |           | Technology |          |


盖 章 : 未盖出图专用章无效  
Seal

|              |          |             |            |
|--------------|----------|-------------|------------|
| 设计阶段         | 施工图设计    | 工程编号        | 24-XZXH-01 |
| Design phase |          | Project no. |            |
| 专业类型         | 装饰       | 图 号         | EL-02      |
| Pro. type    |          | Drawing no. |            |
| 出图日期         | 2026. 04 | 版 次         | A          |
| Date         |          | Rev.no      |            |

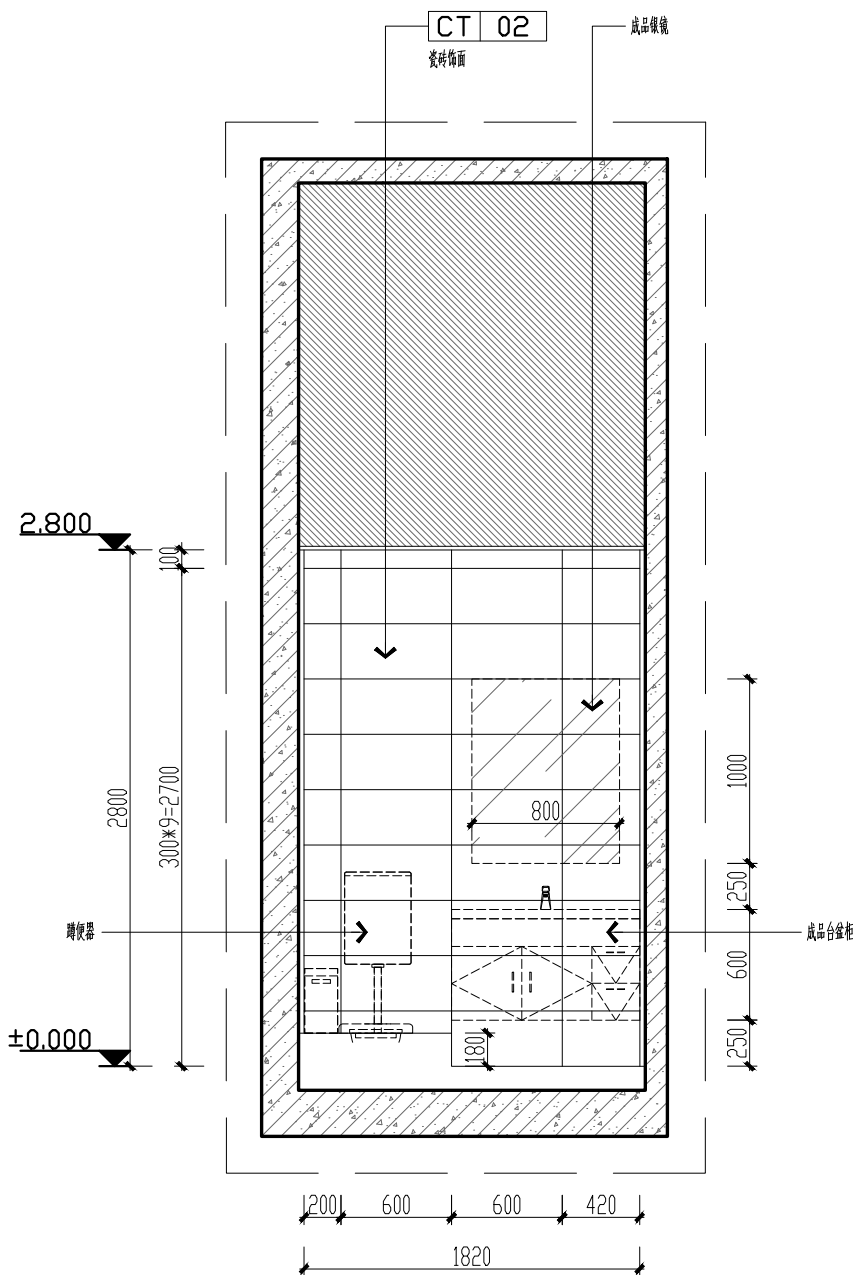


E01 ELEVATION 监控室卫生间立面图

SCALE:1/40

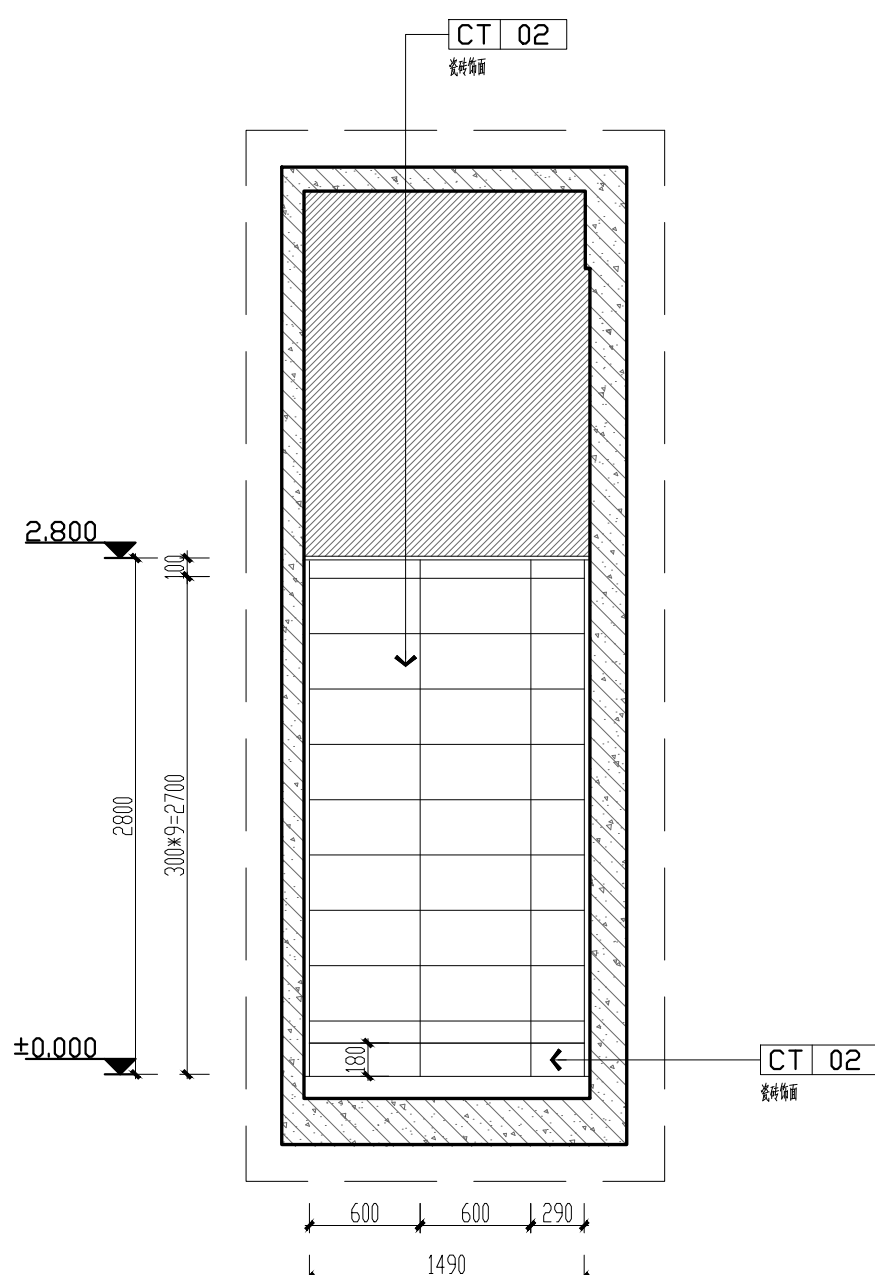


E02 ELEVATION 监控室卫生间立面图

SCALE:1/40

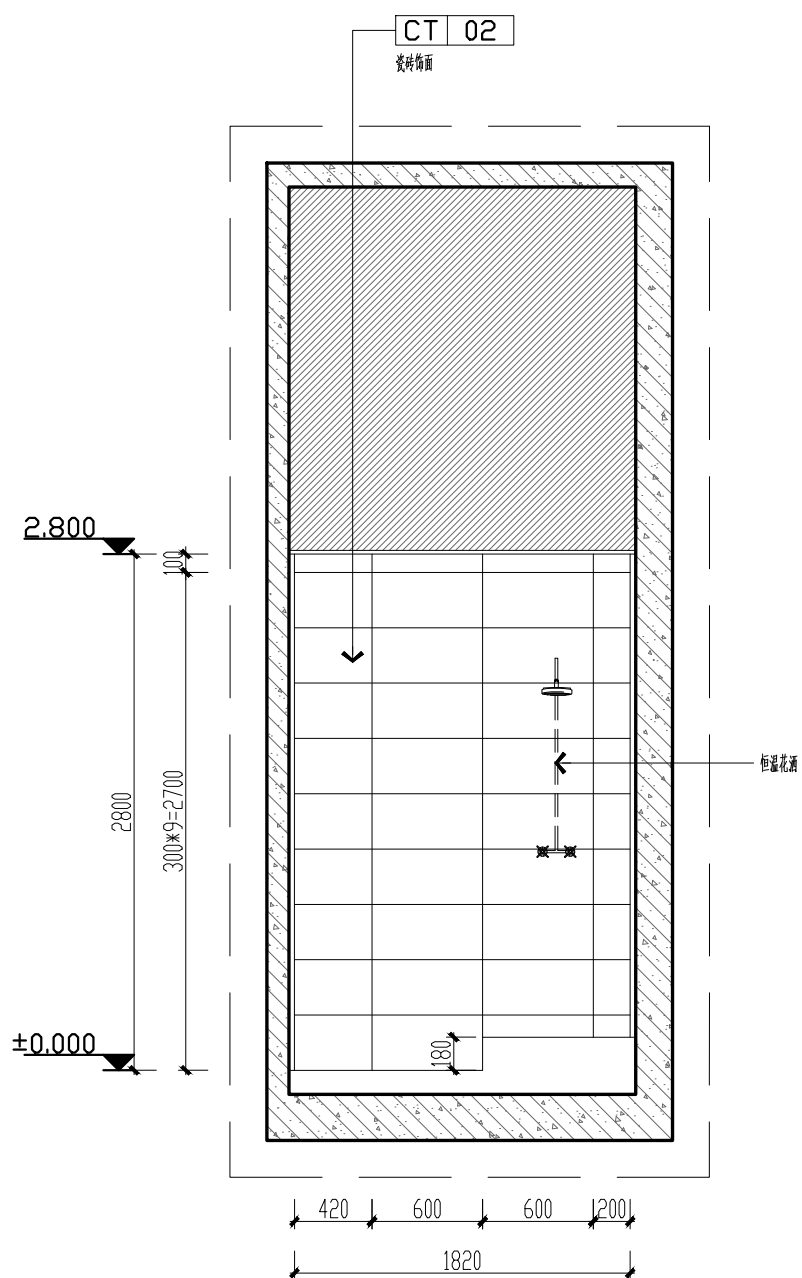

E03 ELEVATION 监控室卫生间立面图

SCALE:1/40

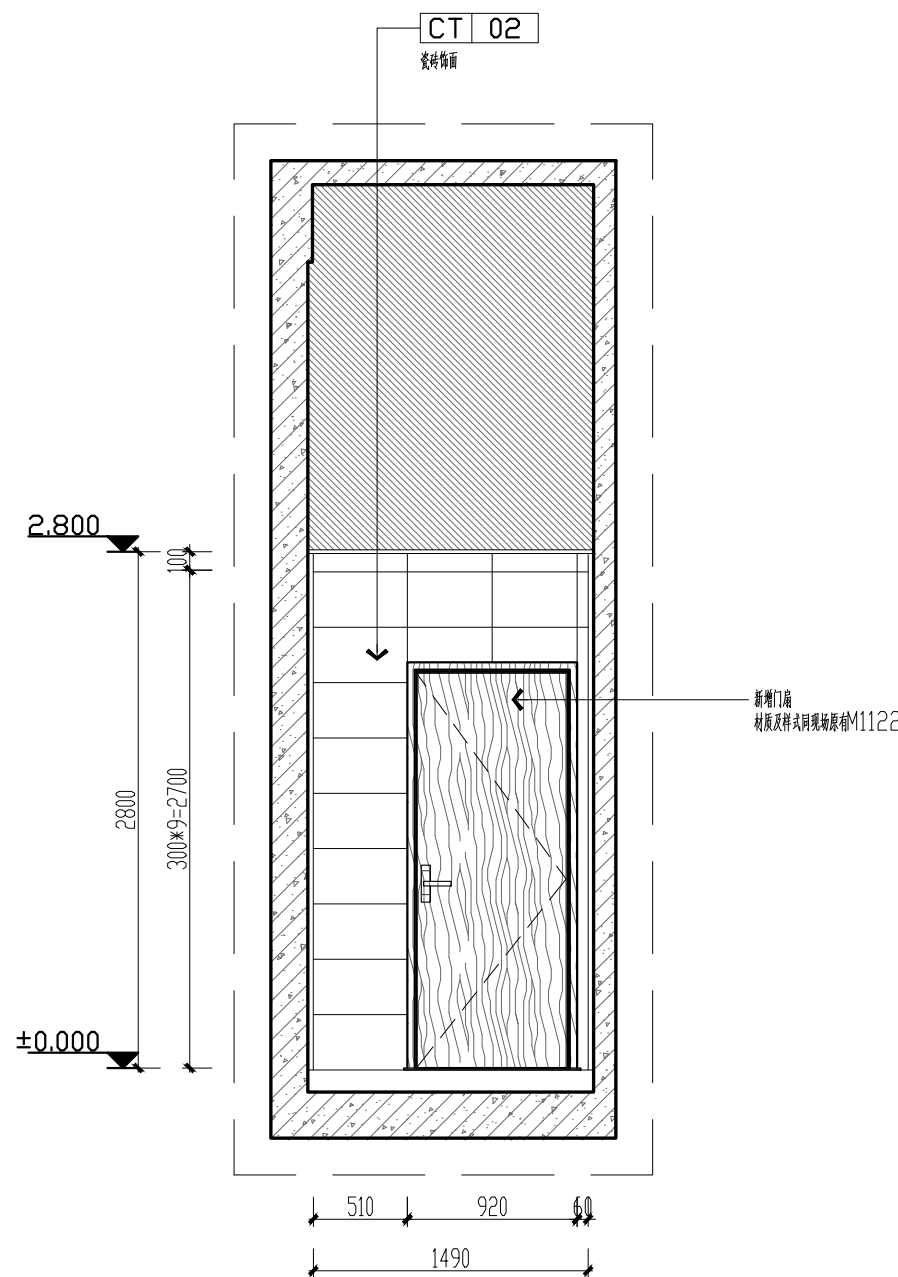

E04 ELEVATION 监控室卫生间立面图

SCALE:1/40



新中环

浙江新中环建筑设计有限公司

Zhejiang new central Architectural Design Co.,Ltd.

证书等级 证书编号

建筑甲级 风景园林甲级 A133000701

城乡规划甲级 自资规甲字23330783

市政乙级 A233000708

合作设计单位:  
Jointly designed with

建设单位:

Client

中国共产党徐州市泉山区纪律检查委员会

工程名称:

Project

泉山区纪委监委谈话室装修工程

子项名称:

Item

图 名:

Drawing title

地面节点大样图01

|  | 实 名       | 签 名       | 日 期  |
|--|-----------|-----------|------|
|  | Real name | Signature | Date |

|               |     |     |          |
|---------------|-----|-----|----------|
| 审 定           | 李洪博 | 李洪博 | 2026. 04 |
| Authorized by |     |     |          |

|          |    |    |          |
|----------|----|----|----------|
| 审 核      | 柏丽 | 柏丽 | 2026. 04 |
| Reviewed |    |    |          |

|                  |    |    |          |
|------------------|----|----|----------|
| 工程负责             | 柏丽 | 柏丽 | 2026. 04 |
| Project director |    |    |          |

|                           |    |    |          |
|---------------------------|----|----|----------|
| 专业负责                      | 柏丽 | 柏丽 | 2026. 04 |
| Discipline Responsible by |    |    |          |

|             |     |     |          |
|-------------|-----|-----|----------|
| 设 计         | 梁丽玲 | 梁丽玲 | 2026. 04 |
| Designed by |     |     |          |

|          |     |     |          |
|----------|-----|-----|----------|
| 制 图      | 梁丽玲 | 梁丽玲 | 2026. 04 |
| Drawn by |     |     |          |

|            |     |     |          |
|------------|-----|-----|----------|
| 校 对        | 沈勤伟 | 沈勤伟 | 2026. 04 |
| Checked by |     |     |          |

|             |  |  |  |
|-------------|--|--|--|
| 会 签         |  |  |  |
| Countersign |  |  |  |

|      |  |      |  |
|------|--|------|--|
| 建 筑  |  | 电 气  |  |
| Arch |  | Elec |  |

|      |  |      |  |
|------|--|------|--|
| 结 构  |  | 暖 通  |  |
| Stur |  | Hvac |  |

|       |  |            |  |
|-------|--|------------|--|
| 给 排 水 |  | 工 艺        |  |
| Plum  |  | Technology |  |


盖 章： 未盖出图专用章无效

Seal

|              |       |             |             |
|--------------|-------|-------------|-------------|
| 设计阶段         | 施工图设计 | 工程编号        | 24-XZXZH-01 |
| Design phase |       | Project no. |             |

|           |    |             |        |
|-----------|----|-------------|--------|
| 专业类型      | 装饰 | 图 号         | DT-101 |
| Pro. type |    | Drawing no. |        |

|      |          |        |   |
|------|----------|--------|---|
| 出图日期 | 2026. 04 | 版 次    | A |
| Date |          | Rev.no |   |

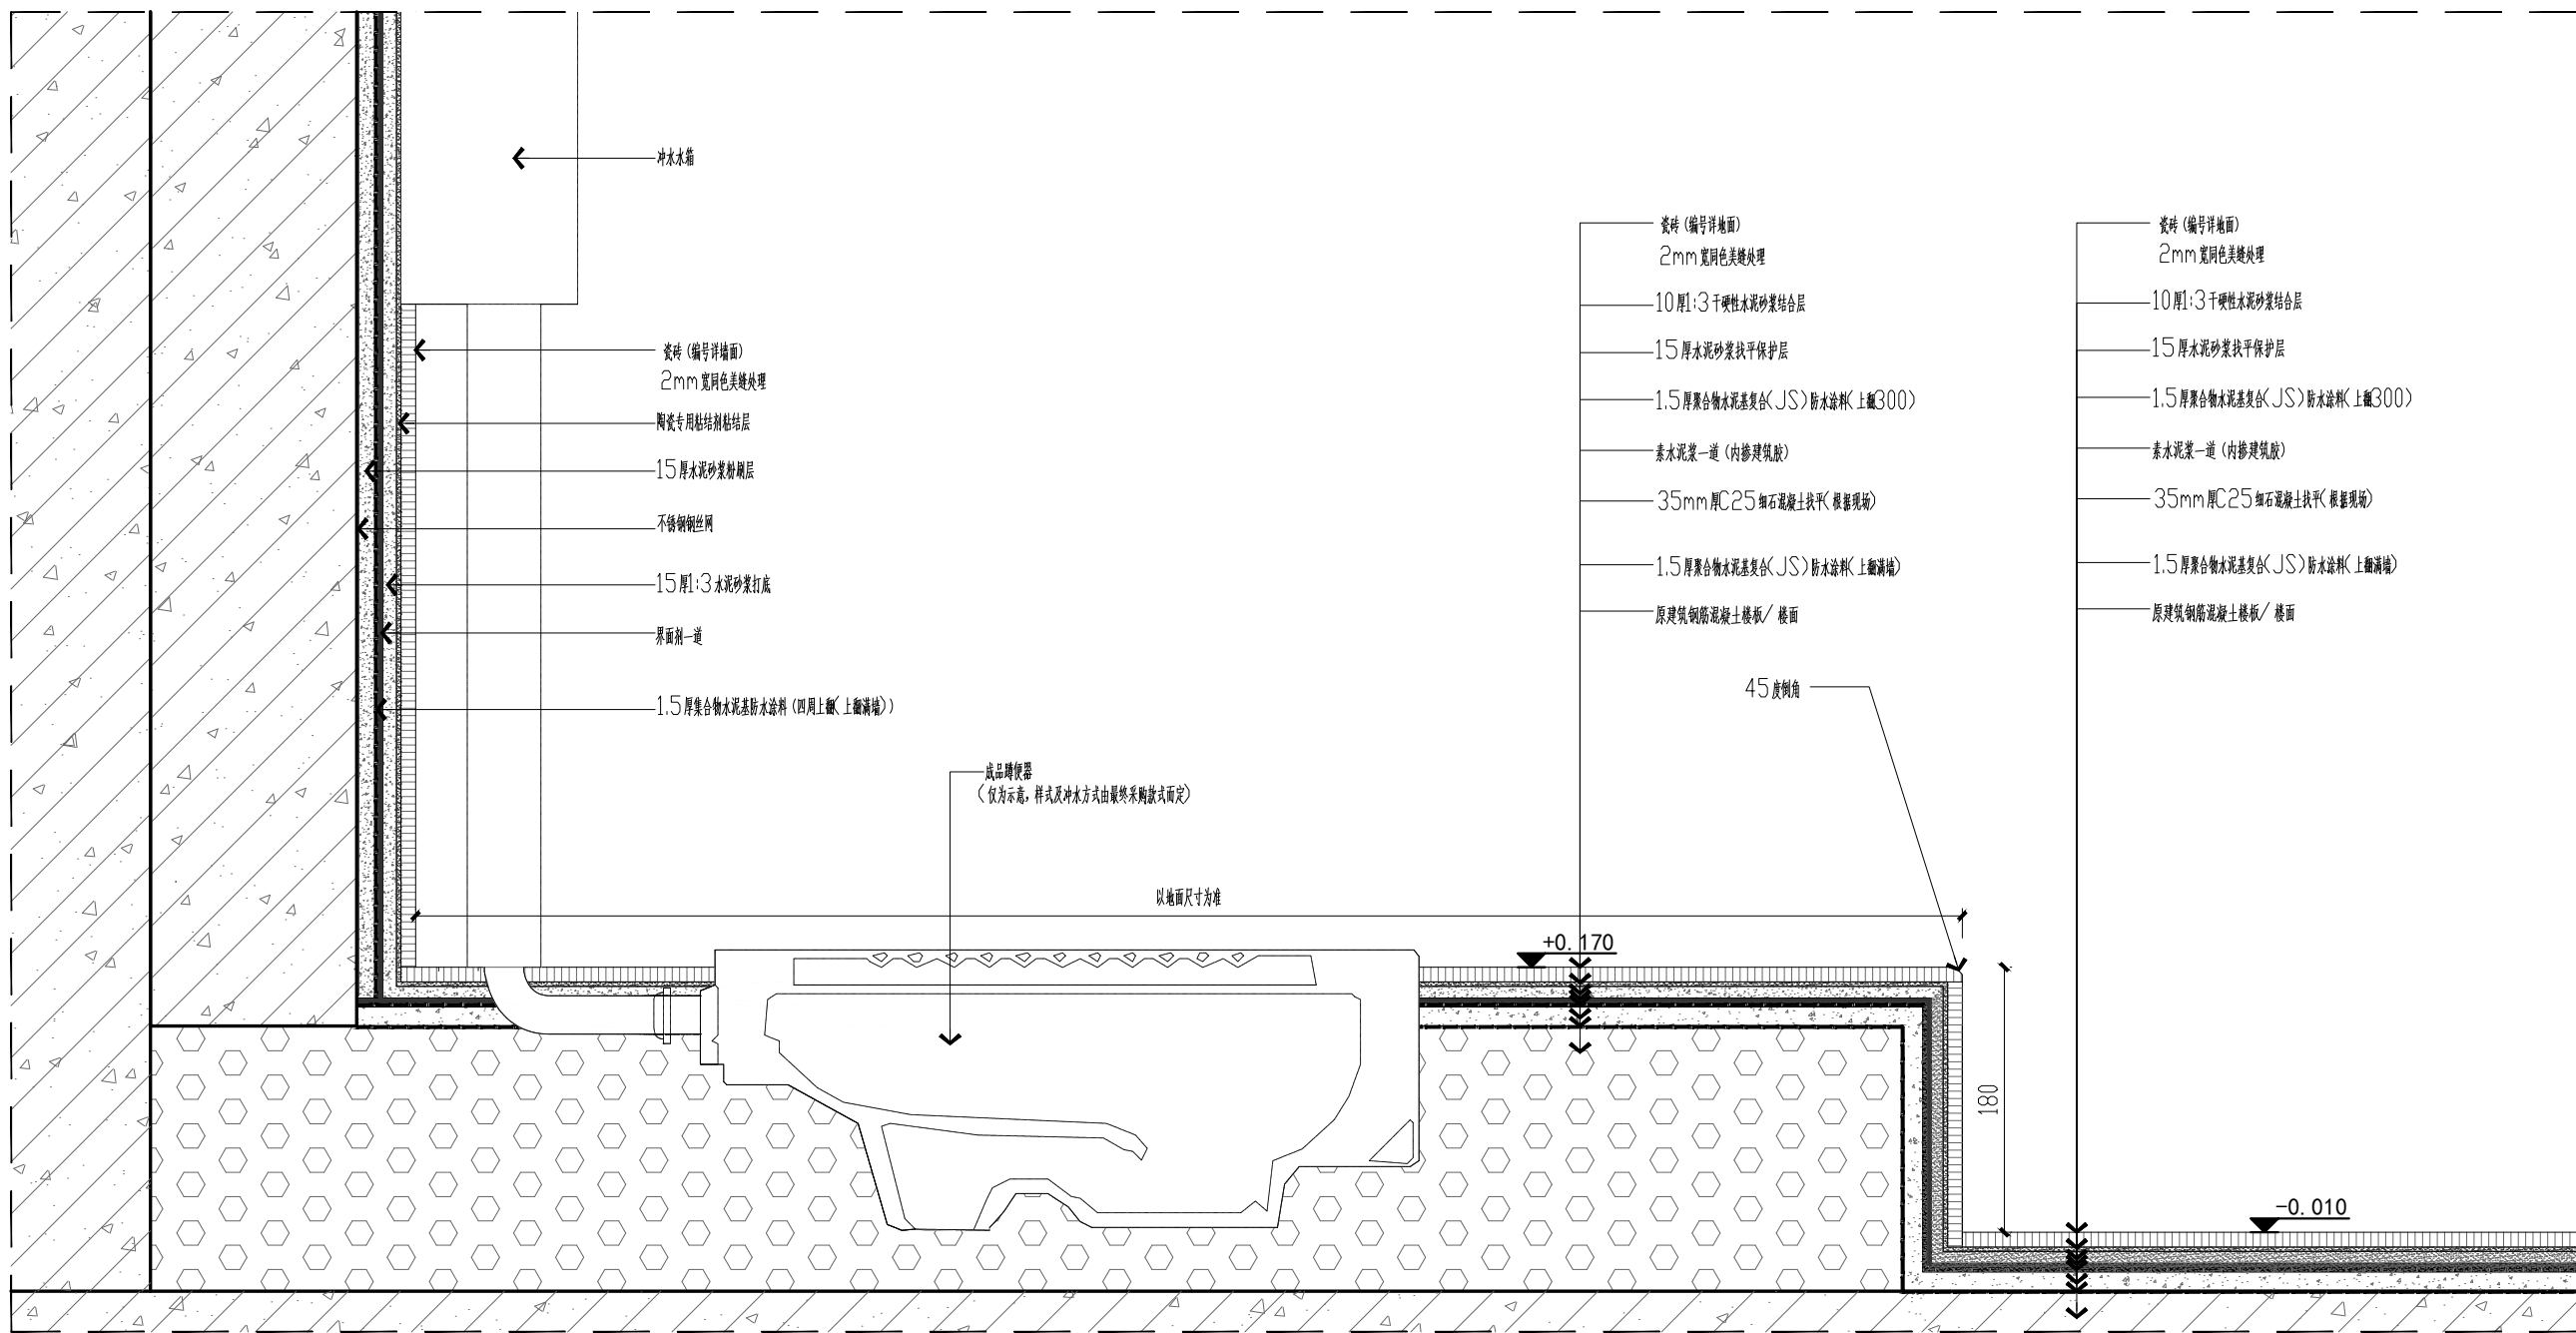


D01

DETAIL

卫生间蹲便器地台节点大样图

SCALE: 1/5

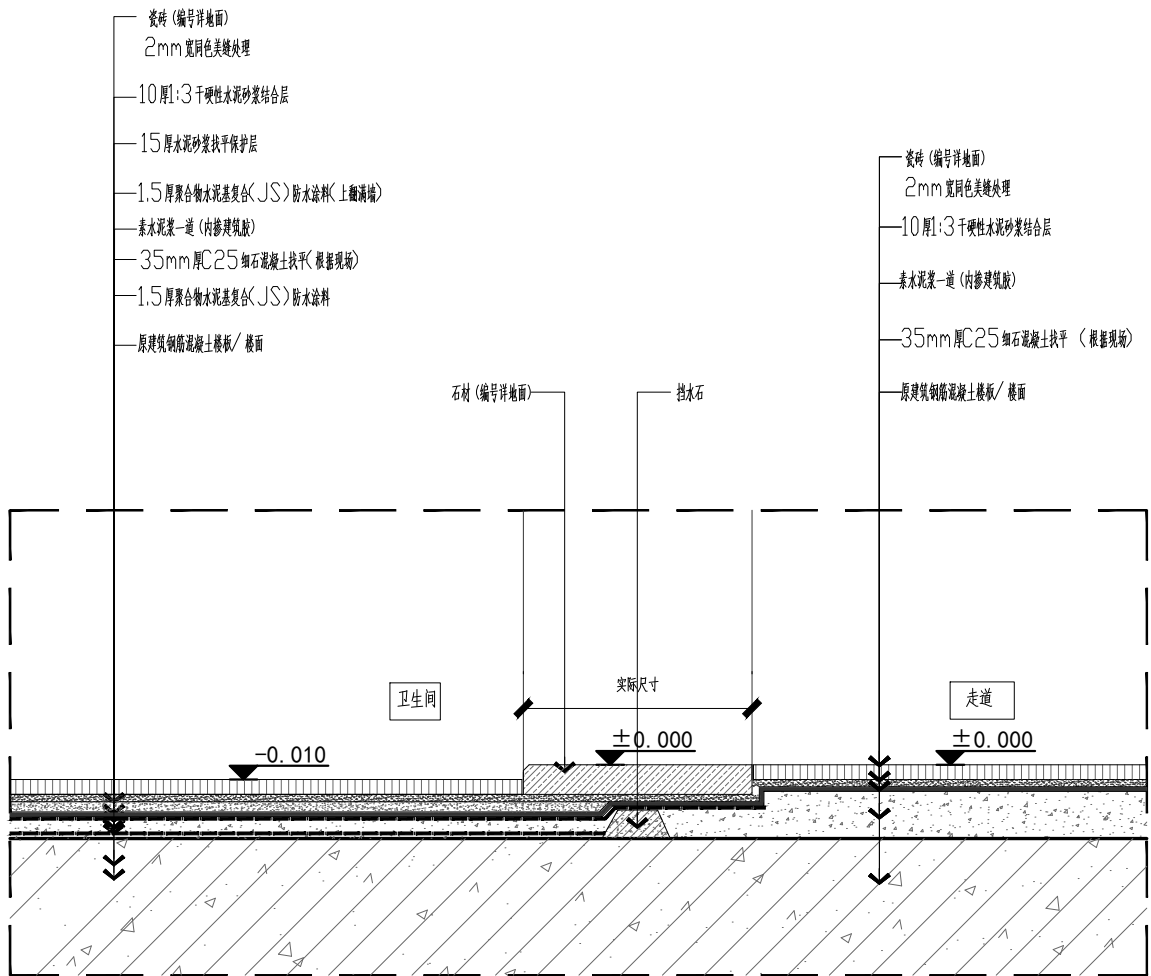

注明：防水层在门口处向外延展的长度不应小于500mm，向两侧延展的宽度不应小于200mm。

D02

DETAIL

地砖+过门石+防滑地砖节点大样图


SCALE: 1/5



D03

DETAIL

地漏节点大样图

SCALE: 1/5

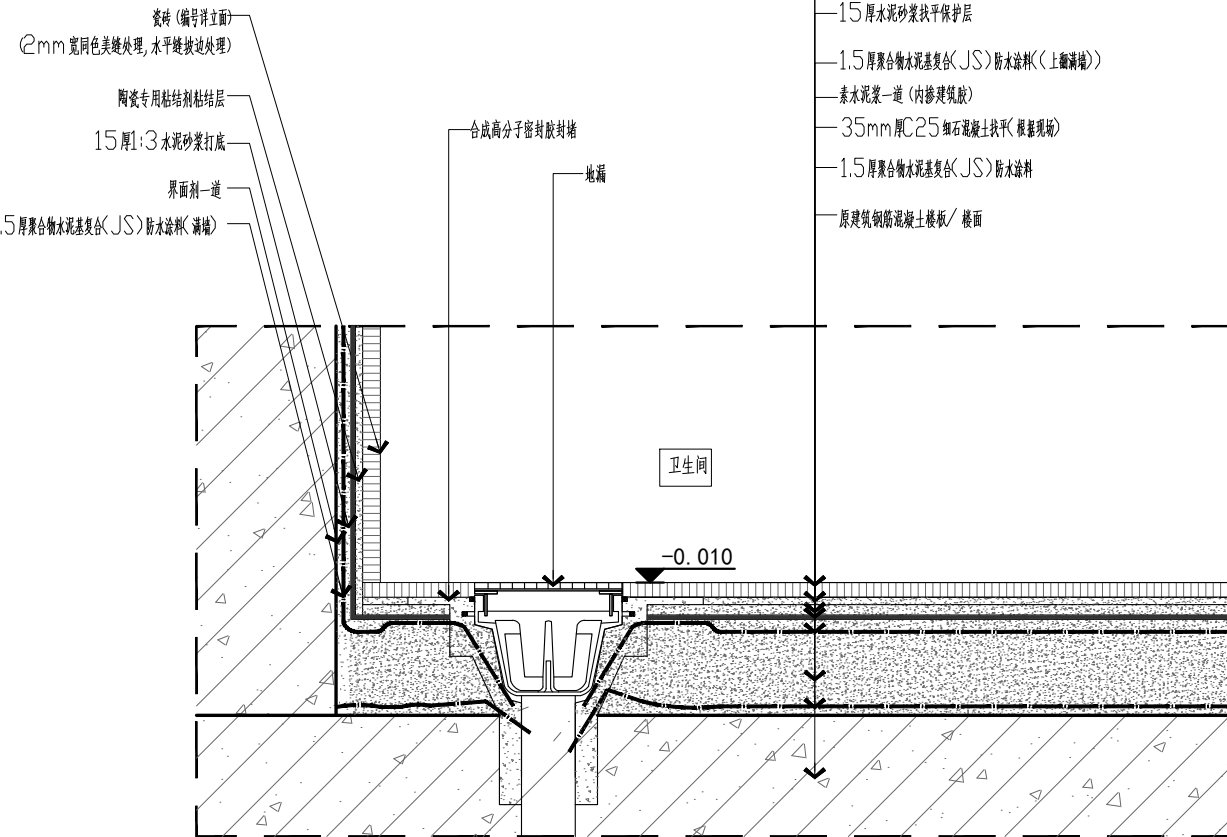

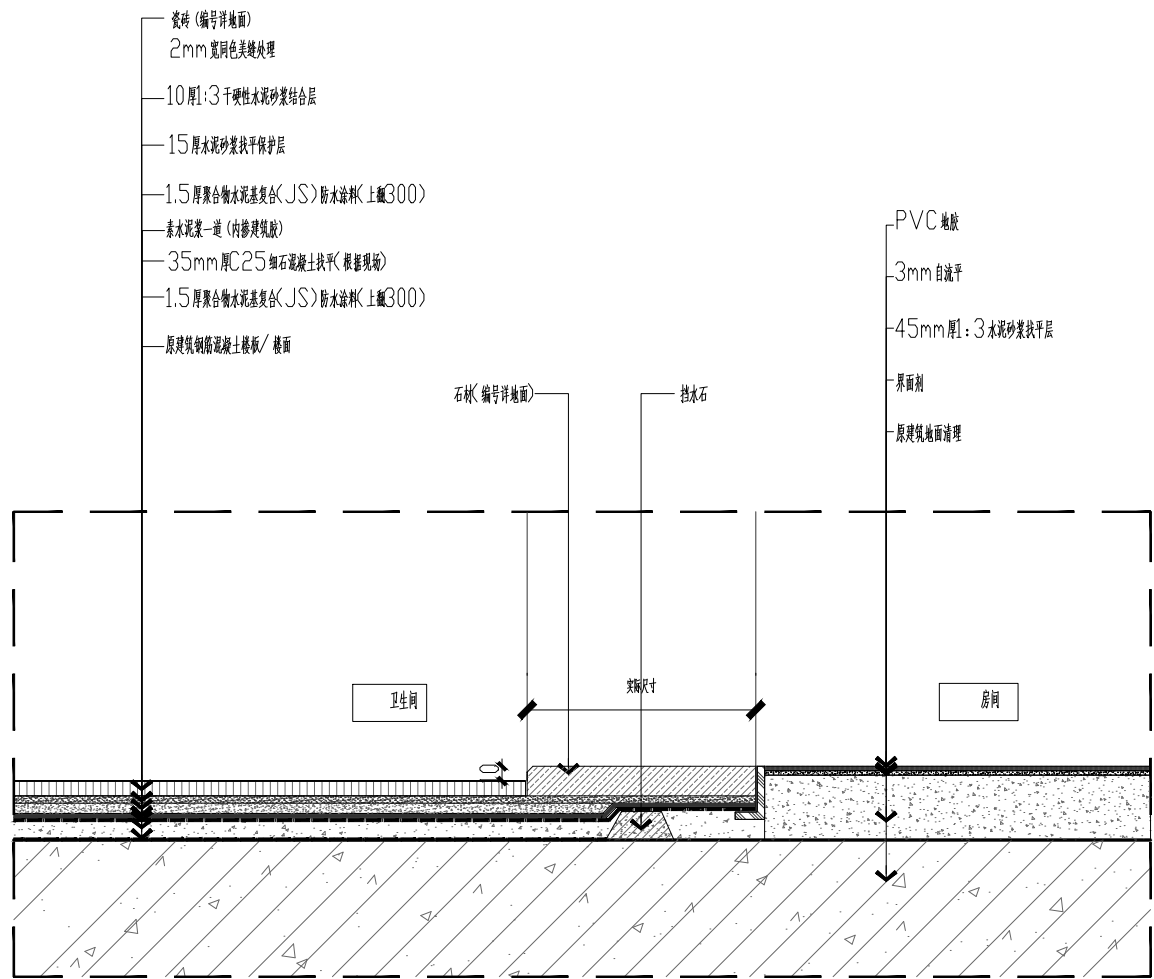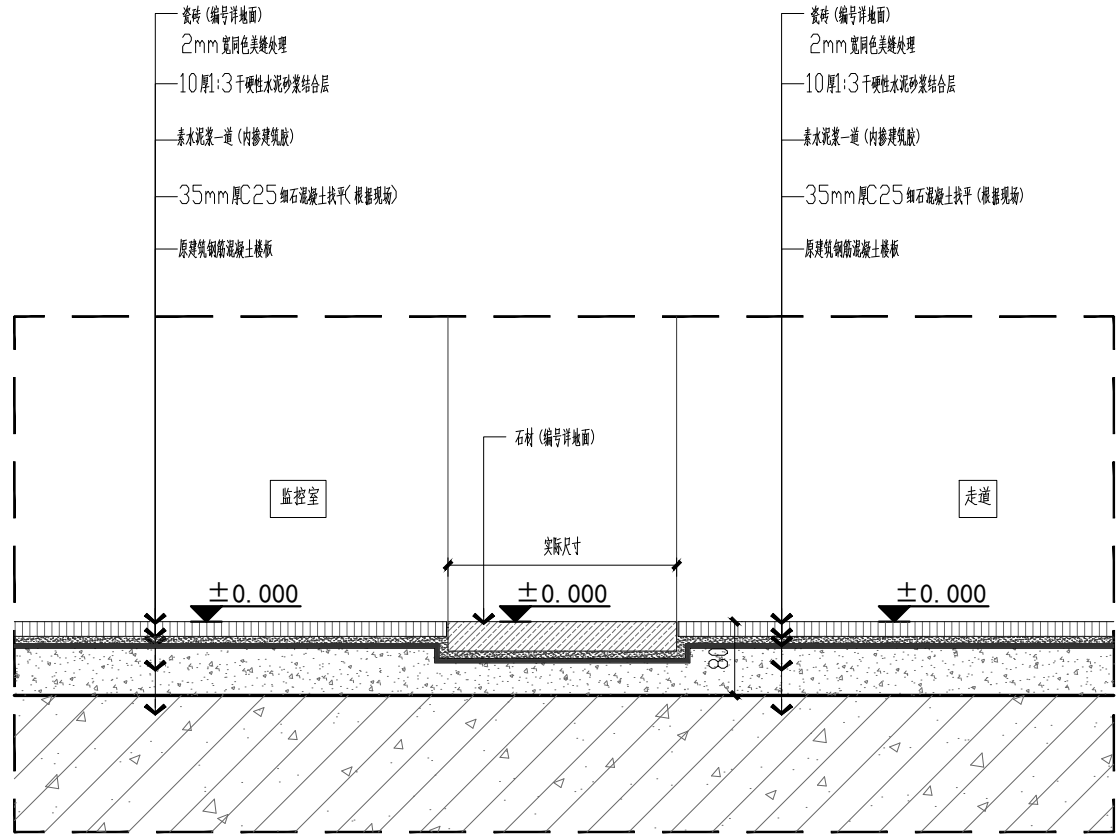


D01 DETAIL 地砖+过门石+地砖节点大样图


SCALE: 1/5

D02 DETAIL 地砖+过门石+PVC地胶节点大样图

SCALE: 1/5

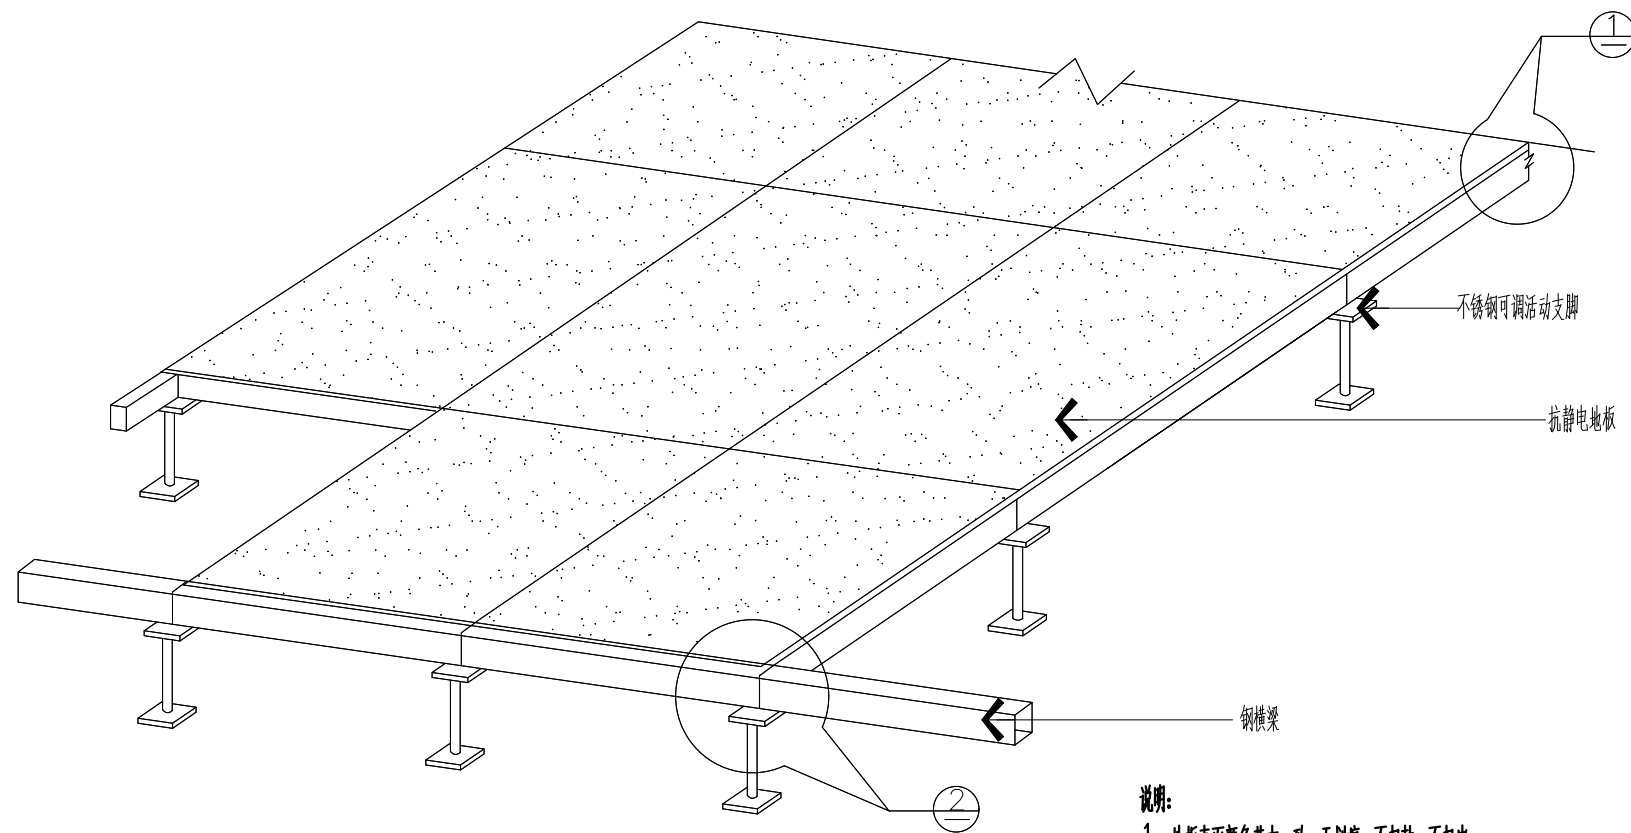

- 说明:
- 地板表面颜色基本一致, 无划痕, 不起鼓, 不起皮。
  - 地板表面保持水平, 横竖成线。
  - 铺设时每块板都应水平找平, 相邻两板间不能有缝隙, 2.0m 长靠尺靠板面高低差不应超过2mm。
  - 周边框架要牢固, 不得松动变形, 走动时地板不发出响声。

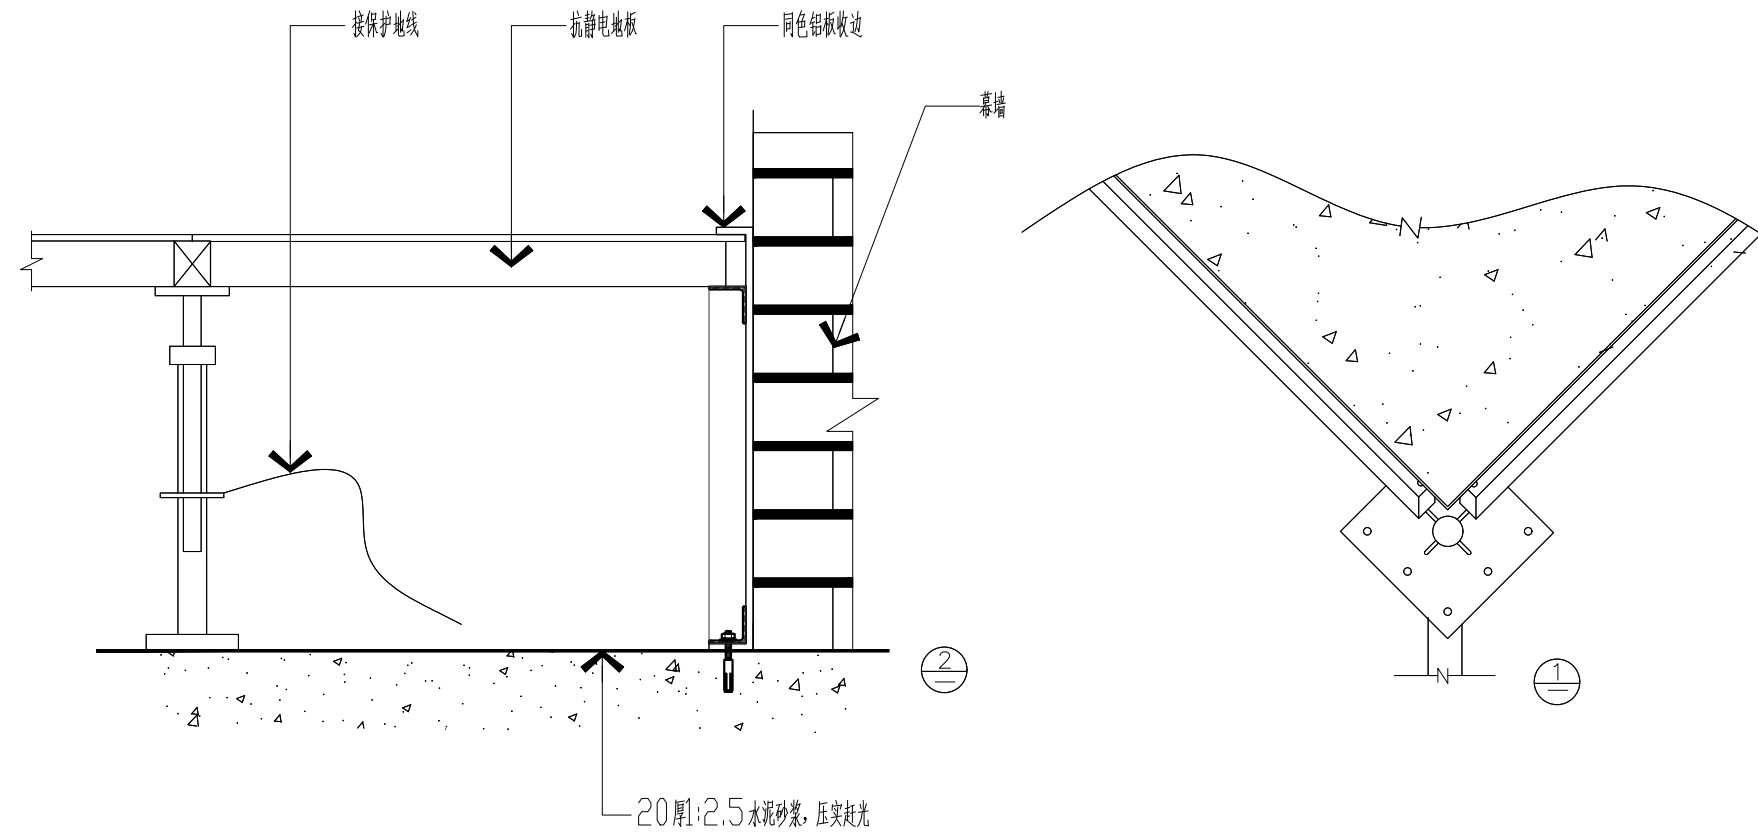

D06 DETAIL 防静电地板做法节点

SCALE: 1/5



新中环

浙江新中环建筑设计有限公司  
Zhejiang new central Architectural Design Co., Ltd.

证书等级 证书编号  
建筑甲级 风景园林甲级 A133000701  
城乡规划甲级 自资规甲字23330783  
市政乙级 A233000708

合作设计单位:  
Jointly designed with

建设单位:  
Client  
中国共产党徐州市泉山区纪律检查委员会

工程名称:  
Project  
泉山区纪委监委谈话室装修工程

子项名称:  
Item

图 名:  
Drawing title

地面节点大样图02


|                           | 实 名       | 签 名       | 日 期      |
|---------------------------|-----------|-----------|----------|
|                           | Real name | Signature | Date     |
| 审 定                       | 李洪博       | 李洪博       | 2026. 04 |
| Authorized by             |           |           |          |
| 审 核                       | 柏丽        | 柏丽        | 2026. 04 |
| Reviewed                  |           |           |          |
| 工程负责                      | 柏丽        | 柏丽        | 2026. 04 |
| Project director          |           |           |          |
| 专业负责                      | 柏丽        | 柏丽        | 2026. 04 |
| Discipline Responsible by |           |           |          |
| 设 计                       | 梁丽玲       | 梁丽玲       | 2026. 04 |
| Designed by               |           |           |          |
| 制 图                       | 梁丽玲       | 梁丽玲       | 2026. 04 |
| Drawn by                  |           |           |          |
| 校 对                       | 沈勤伟       | 沈勤伟       | 2026. 04 |
| Checked by                |           |           |          |

会 签  
Countersign

|       |  |            |  |
|-------|--|------------|--|
| 建 筑   |  | 电 气        |  |
| Arch  |  | Elec       |  |
| 结 构   |  | 暖 通        |  |
| Stur  |  | Hvac       |  |
| 给 排 水 |  | 工 艺        |  |
| Plum  |  | Technology |  |

盖 章 : 未盖出图专用章无效  
Seal

|              |          |             |            |
|--------------|----------|-------------|------------|
| 设计阶段         | 施工图设计    | 工程编号        | 24-XZXH-01 |
| Design phase |          | Project no. |            |
| 专业类型         | 装饰       | 图 号         | DT-102     |
| Pro. type    |          | Drawing no. |            |
| 出图日期         | 2026. 04 | 版 次         | A          |
| Date         |          | Rev.no      |            |

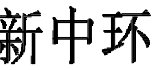

|             |               |
|-------------|---------------|
| 证书等级        | 证书编号          |
| 建筑甲级 风景园林甲级 | A133000701    |
| 城乡规划甲级      | 自资规甲字23330783 |
| 市政乙级        | A233000708    |

合作设计单位:  
Jointly designed with

**建设单位:**  
Client  
中国共产党徐州市泉山区纪律检查委员会

工程名称: Project 泉山区纪委监委谈话室装修工程

子项名称:  
Item

图 名:  
Drawing title


|                                   | 实 名       | 签 名                                                                                   | 日 期      |
|-----------------------------------|-----------|---------------------------------------------------------------------------------------|----------|
|                                   | Real name | Signature                                                                             | Date     |
| 审 定<br>Authorized by              | 李洪博       |  | 2026. 04 |
| 审 核<br>Reviewed                   | 柏丽        |  | 2026. 04 |
| 工程负责<br>Project director          | 柏丽        |  | 2026. 04 |
| 专业负责<br>Discipline responsible by | 柏丽        |  | 2026. 04 |
| 设 计<br>Designed by                | 梁丽玲       | 梁丽玲                                                                                   | 2026. 04 |
| 制 图<br>Drawn by                   | 梁丽玲       | 梁丽玲                                                                                   | 2026. 04 |
| 交 叉<br>Checked by                 | 沈勤伟       | 沈勤伟                                                                                   | 2026. 04 |

会 签  
Countersign


|               |                   |
|---------------|-------------------|
| 建 筑<br>Arch   | 电 气<br>Elec       |
| 结 构<br>Stur   | 暖 通<br>Hvac       |
| 给 排 水<br>Plum | 工 艺<br>Technology |

Seal 盖章：未盖出图专用章无效

|                      |          |                     |             |
|----------------------|----------|---------------------|-------------|
| 设计阶段<br>Design phase | 施工图设计    | 工程编号<br>Project no. | 24-XZXZH-01 |
| 专业类型<br>Pro. type    | 装饰       | 图 号<br>Drawing no.  | DT-201      |
| 出图日期<br>Date         | 2026. 04 | 版 次<br>Rev.no       | A           |

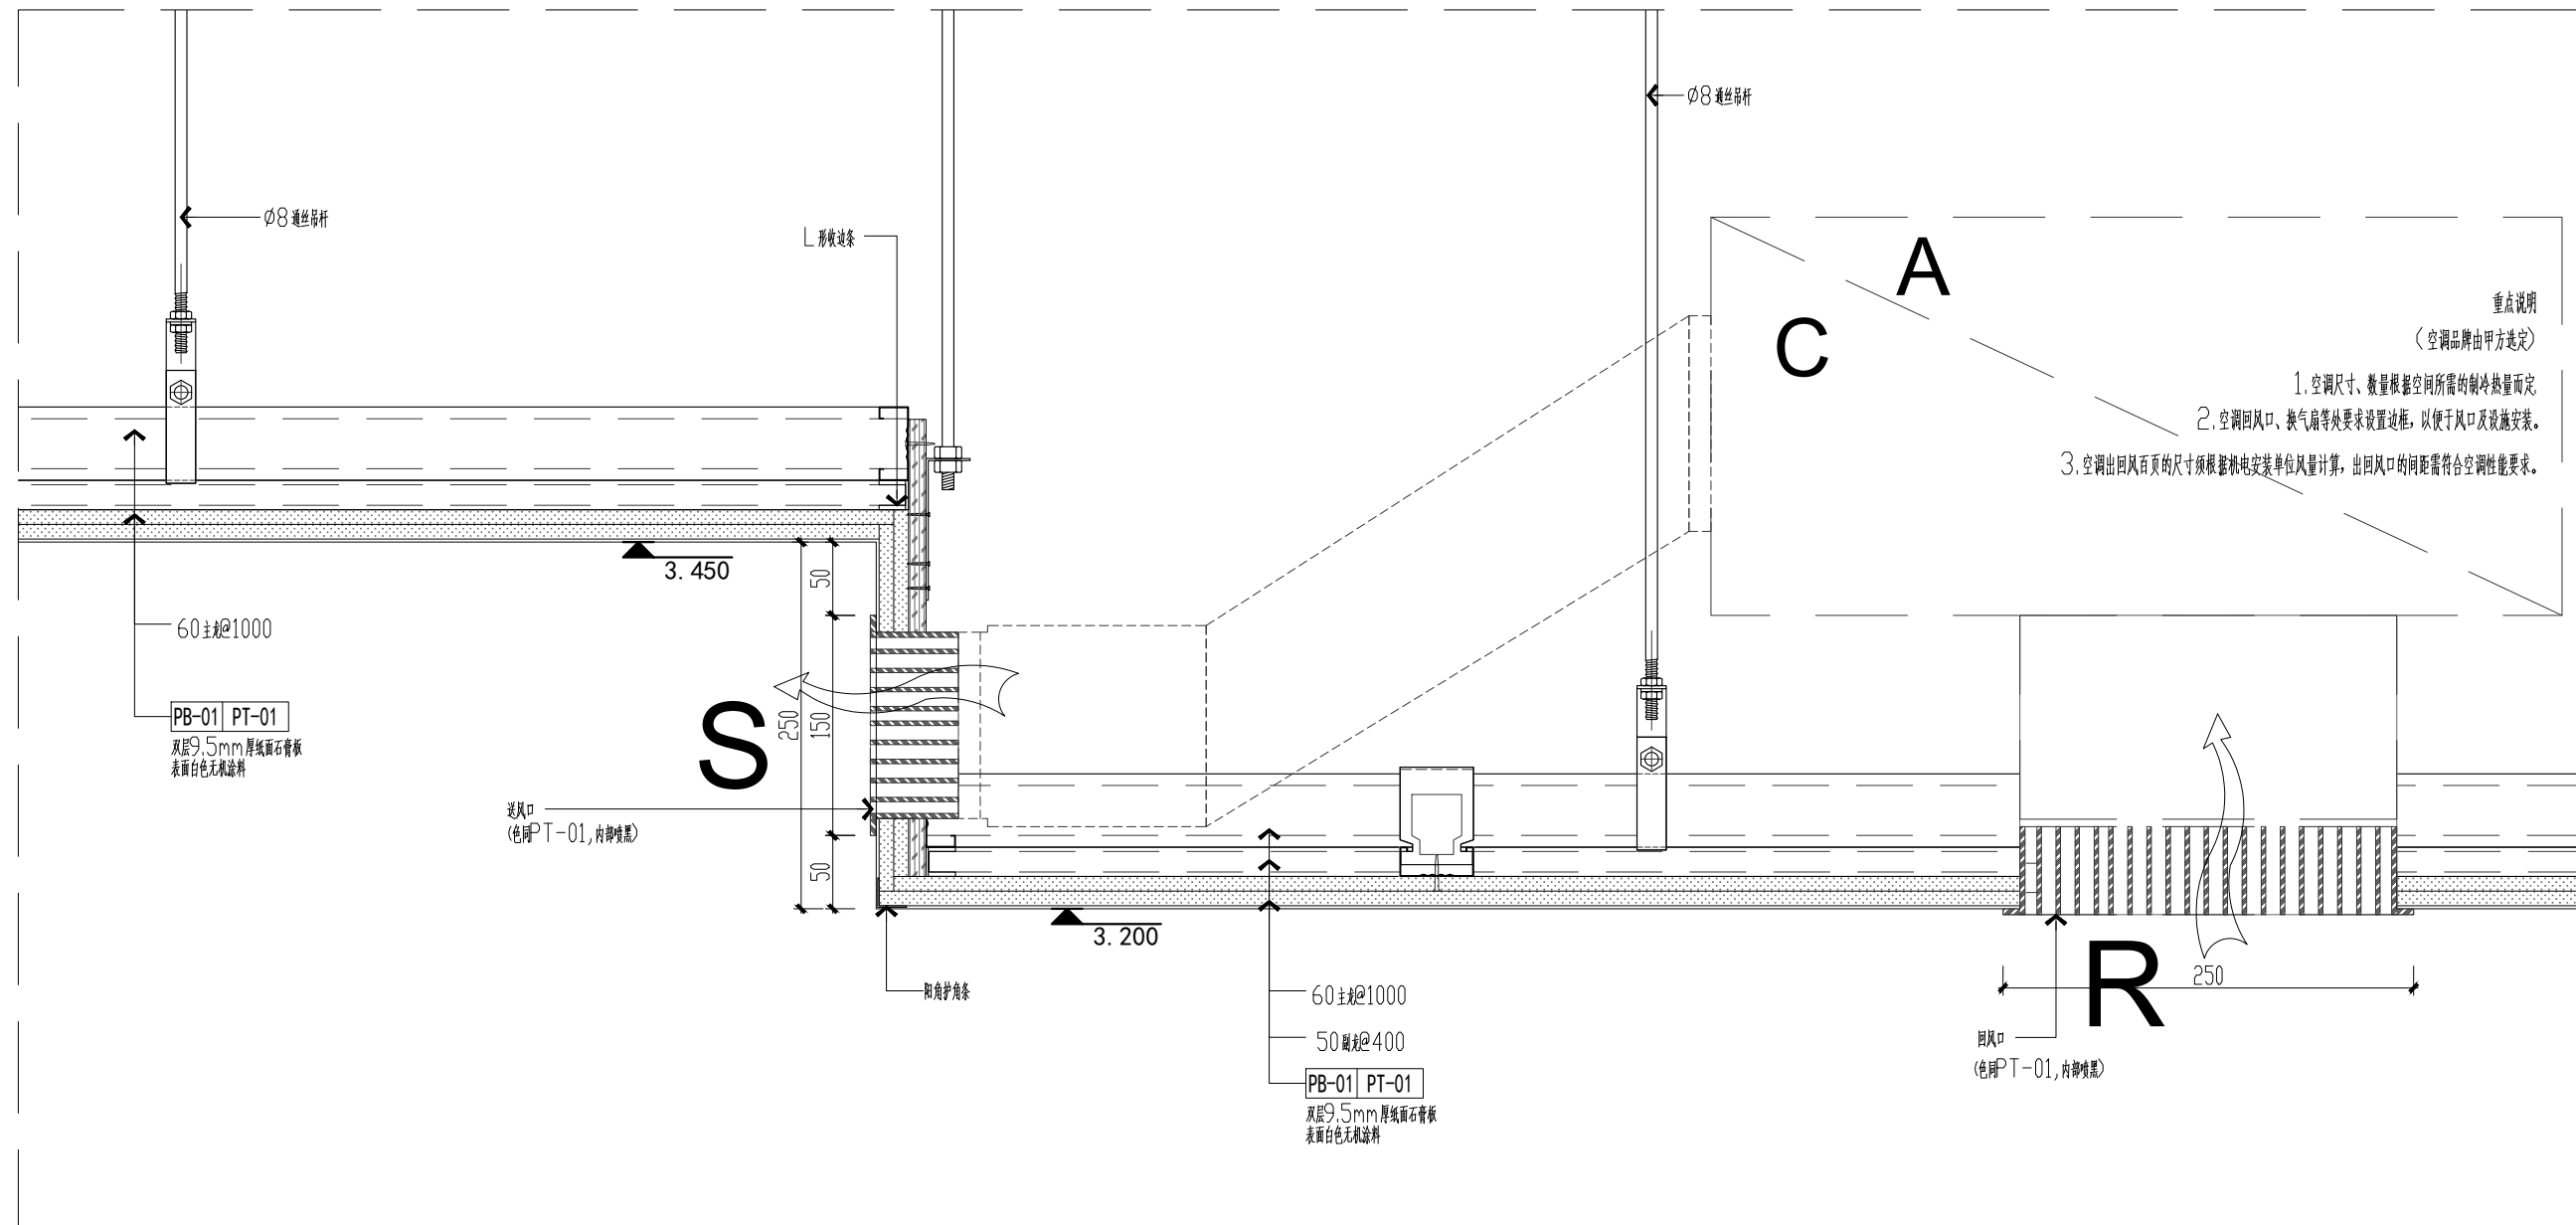


|          |        |       |
|----------|--------|-------|
| D01<br>— | DETAIL | 天花节点图 |
|----------|--------|-------|

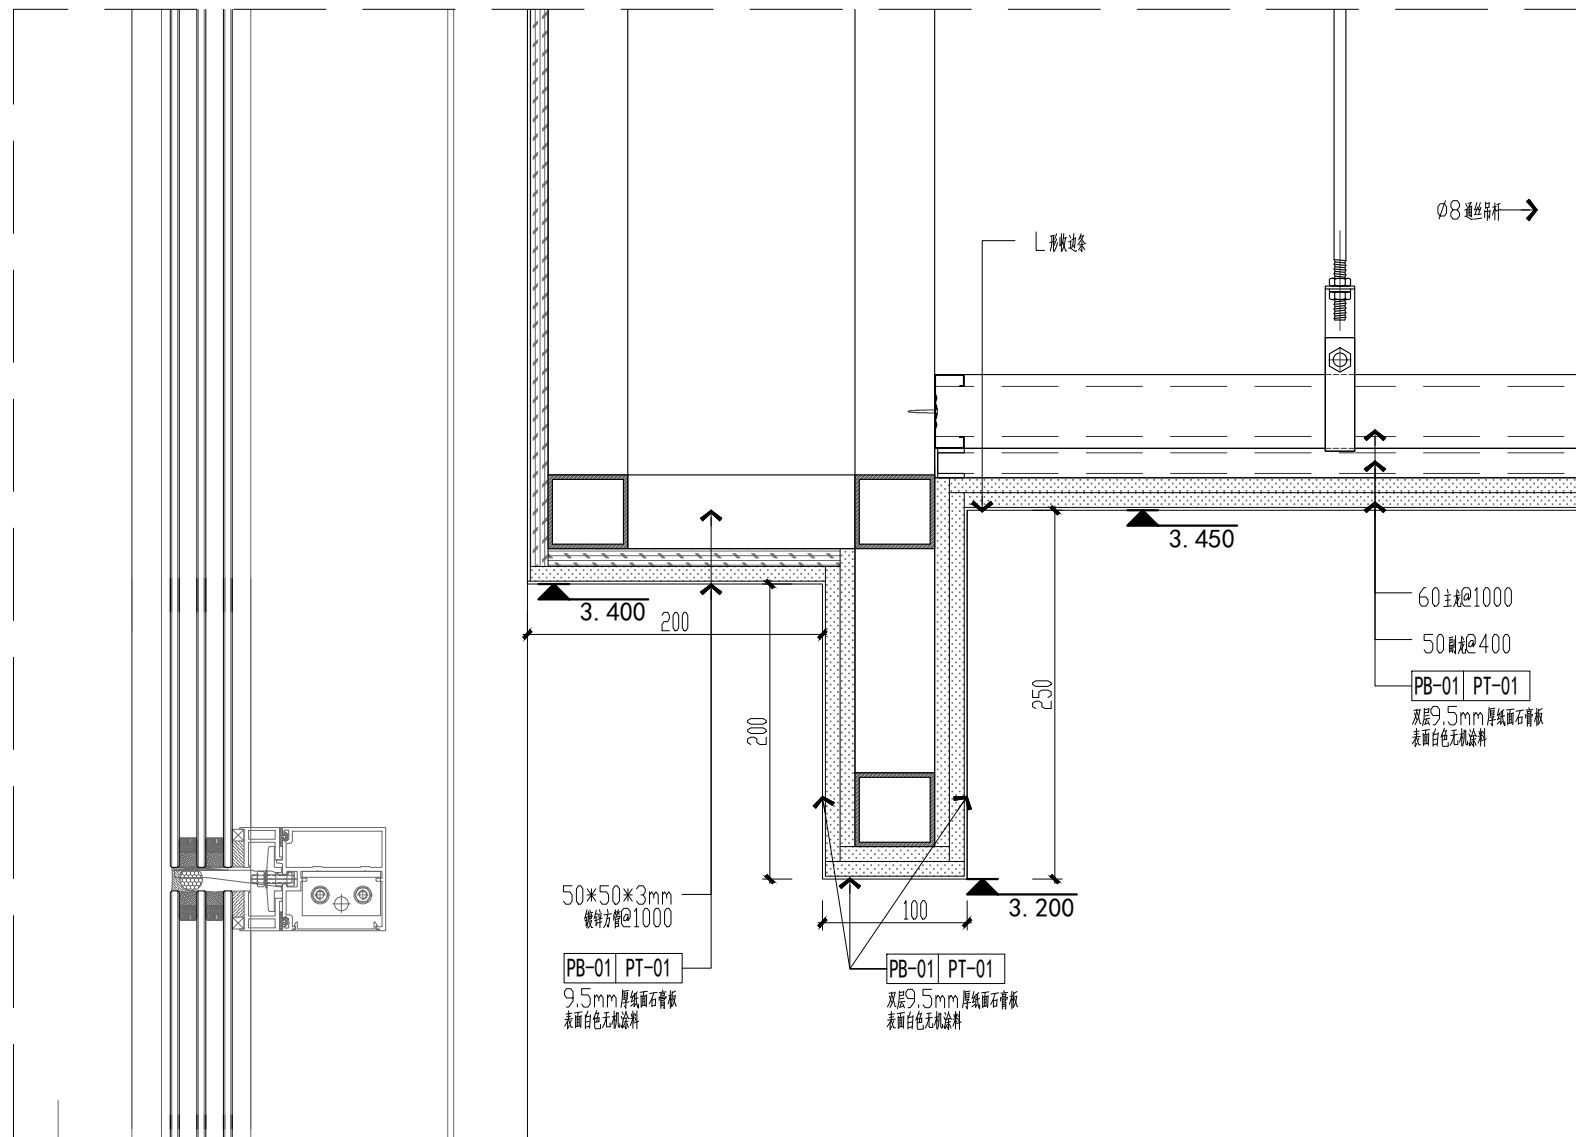

D02 DETAIL 天花节点图

SCALE: 1/5

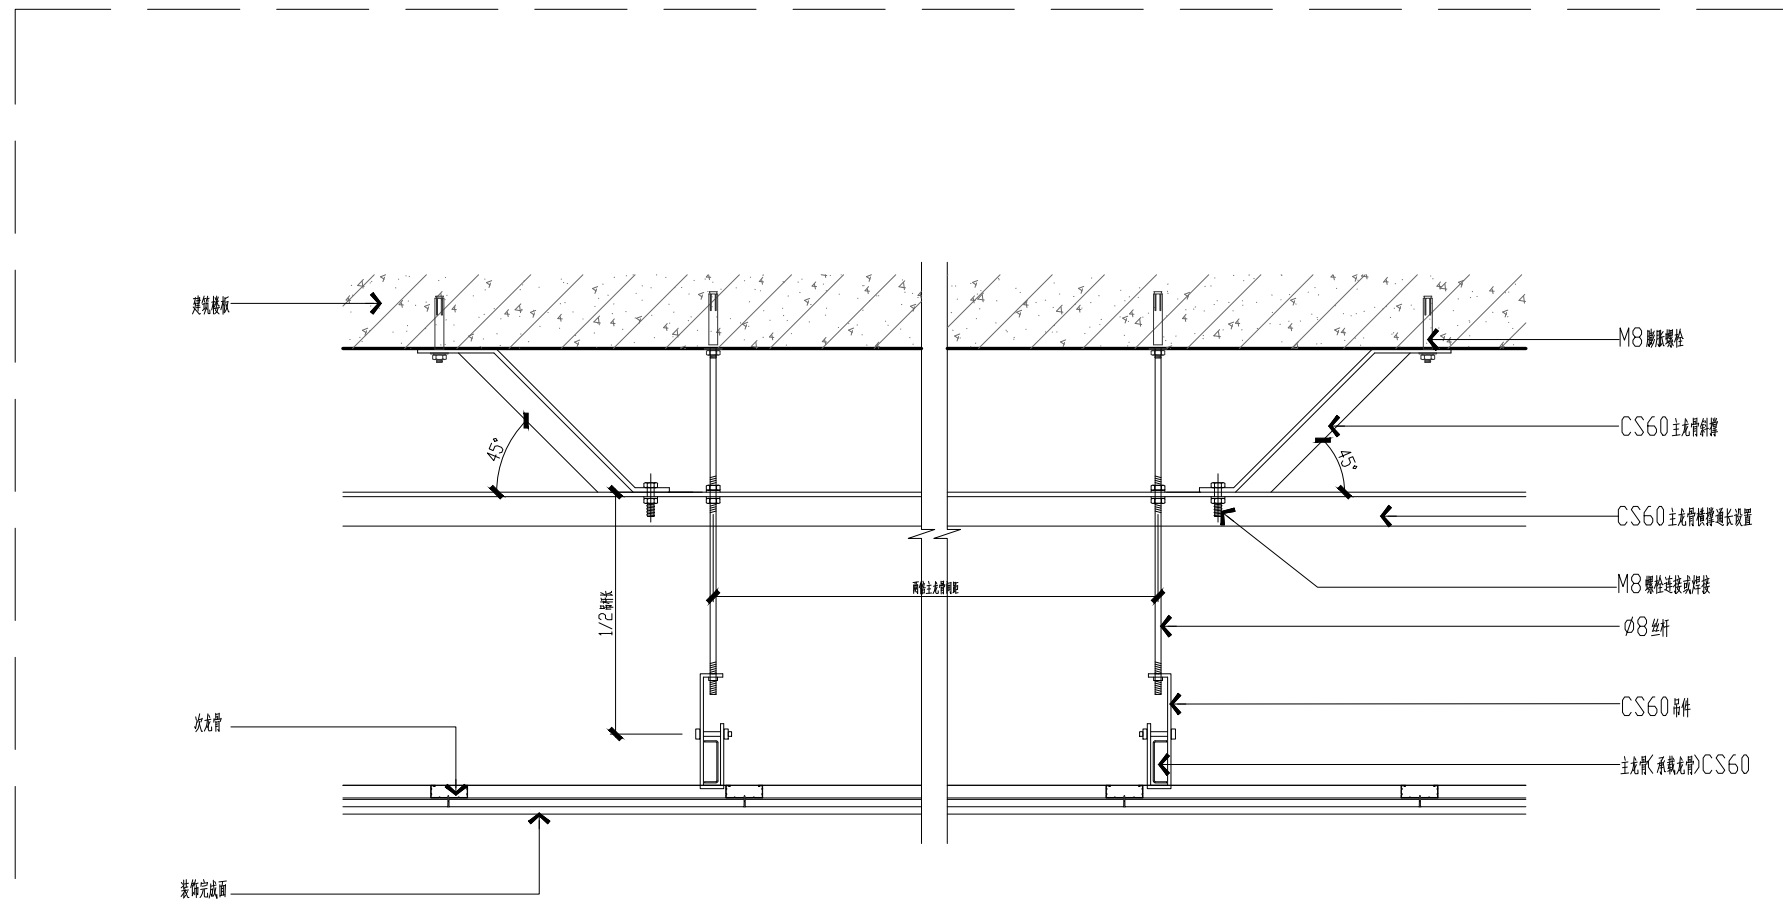

备注:此节点适合吊顶完成面距板底高度在1.5米至2.5米的节点

|           |        |            |
|-----------|--------|------------|
| D03<br>-- | DETAIL | 反支撑工艺天花节点图 |
|-----------|--------|------------|

SCALE: 1/10



新中环

浙江新中环建筑设计有限公司

Zhejiang new central Architectural Design Co.,Ltd.

证书等级

证书编号

建筑甲级 风景园林甲级

A133000701

城乡规划甲级

自资规甲字23330783

市政乙级

A233000708

合作设计单位:

Jointly designed with

建设单位:

Client

中国共产党徐州市泉山区纪律检查委员会

工程名称:

Project

泉山区纪委监委谈话室装修工程

子项名称:

Item

图 名:

Drawing title

墙身详图01

|                           | 实 名       | 签 名       | 日 期      |
|---------------------------|-----------|-----------|----------|
|                           | Real name | Signature | Date     |
| 审 定                       | 李洪博       | 李洪博       | 2026. 04 |
| Authorized by             |           |           |          |
| 审 核                       | 柏丽        | 柏丽        | 2026. 04 |
| Reviewed                  |           |           |          |
| 工程负责                      | 柏丽        | 柏丽        | 2026. 04 |
| Project director          |           |           |          |
| 专业负责                      | 柏丽        | 柏丽        | 2026. 04 |
| Discipline Responsible by |           |           |          |
| 设 计                       | 梁丽玲       | 梁丽玲       | 2026. 04 |
| Designed by               |           |           |          |
| 制 图                       | 梁丽玲       | 梁丽玲       | 2026. 04 |
| Drawn by                  |           |           |          |
| 校 对                       | 沈勤伟       | 沈勤伟       | 2026. 04 |
| Chcked by                 |           |           |          |

会 签


Countersign

|       |  |            |  |
|-------|--|------------|--|
| 建 筑   |  | 电 气        |  |
| Arch  |  | Elec       |  |
| 结 构   |  | 暖 通        |  |
| Stur  |  | Hvac       |  |
| 给 排 水 |  | 工 艺        |  |
| Plum  |  | Technology |  |

盖 章：未盖出图专用章无效

Seal


|              |          |             |            |
|--------------|----------|-------------|------------|
| 设计阶段         | 施工图设计    | 工程编号        | 24-XZXH-01 |
| Design phase |          | Project no. |            |
| 专业类型         | 装饰       | 图 号         | DT-301     |
| Pro. type    |          | Drawing no. |            |
| 出图日期         | 2026. 04 | 版 次         | A          |
| Date         |          | Rev.no      |            |

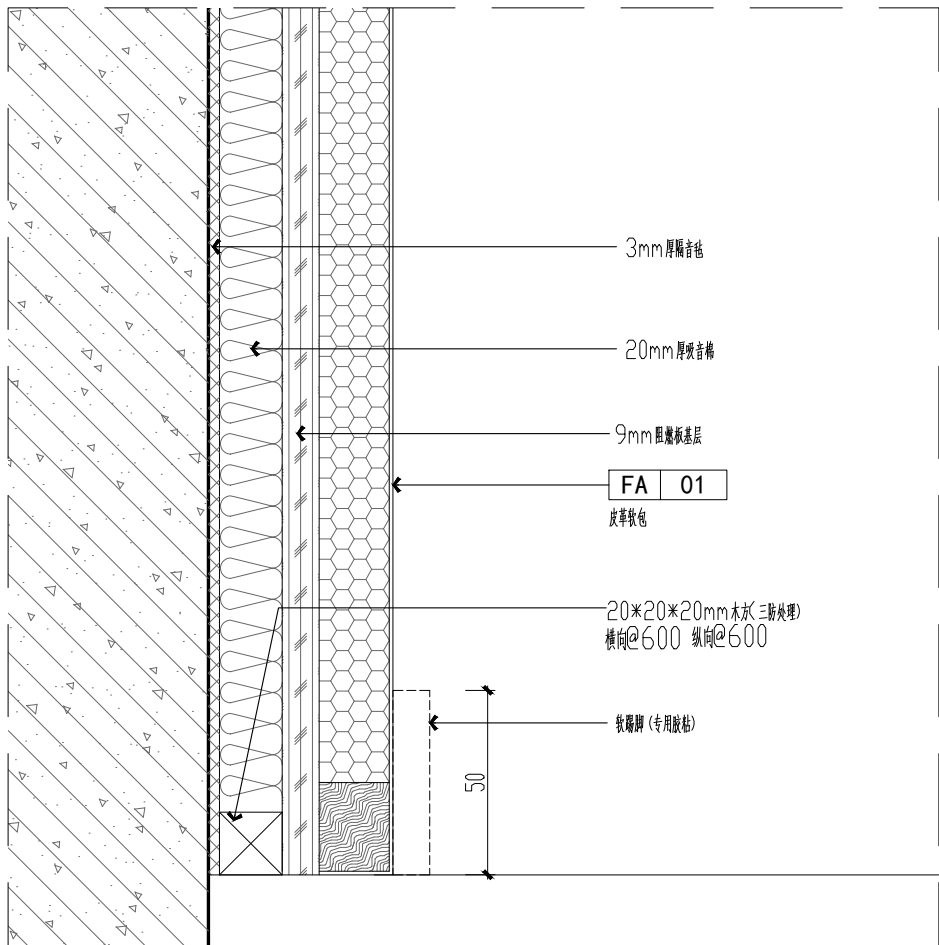

注：卫生间墙面需满墙刷1.5厚聚合物水泥基复合（JS）防水涂料。

DETAIL 软包踢脚竖剖面图


SCALE: 1/2

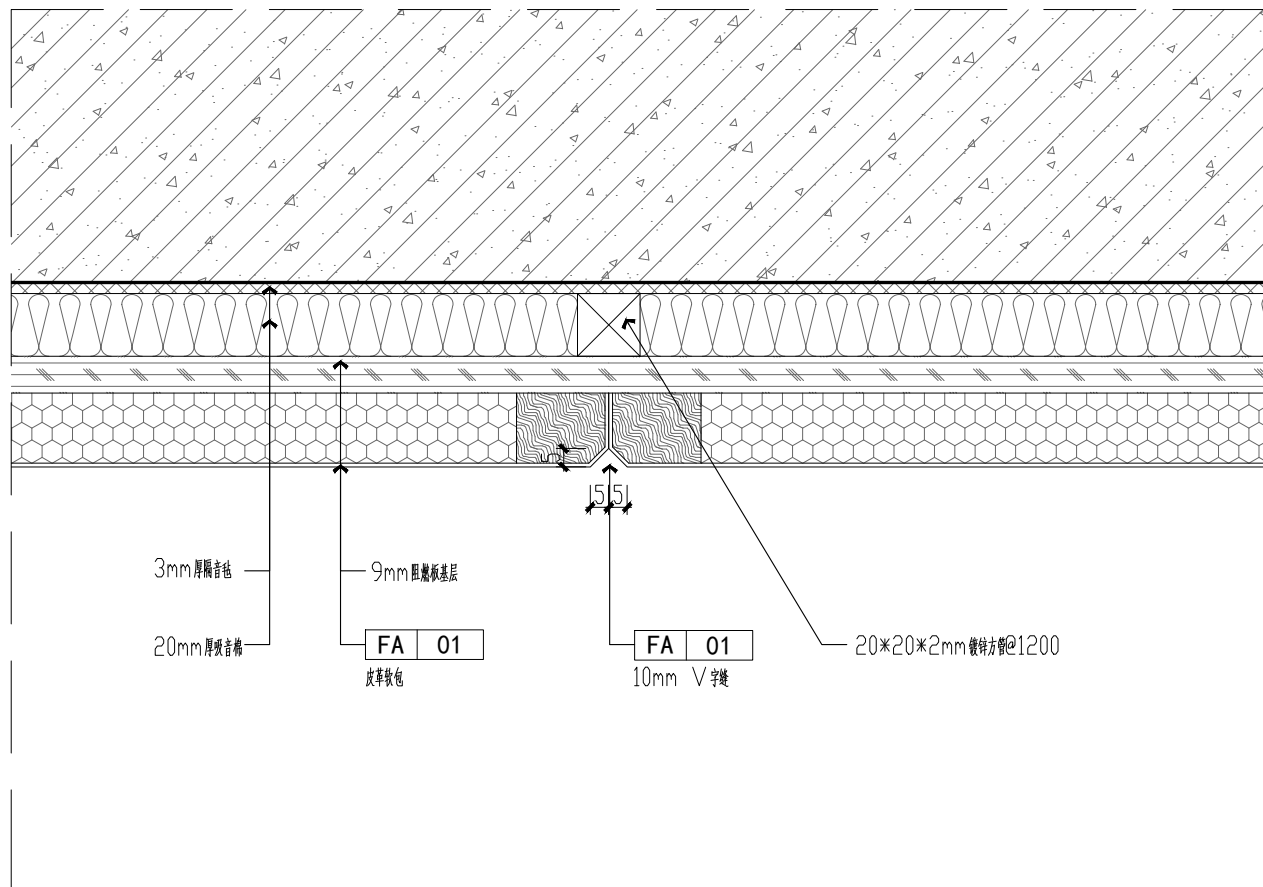

注：卫生间墙面需满墙刷1.5厚聚合物水泥基复合（JS）防水涂料。


DETAIL 软包分缝横剖面图

SCALE: 1/2

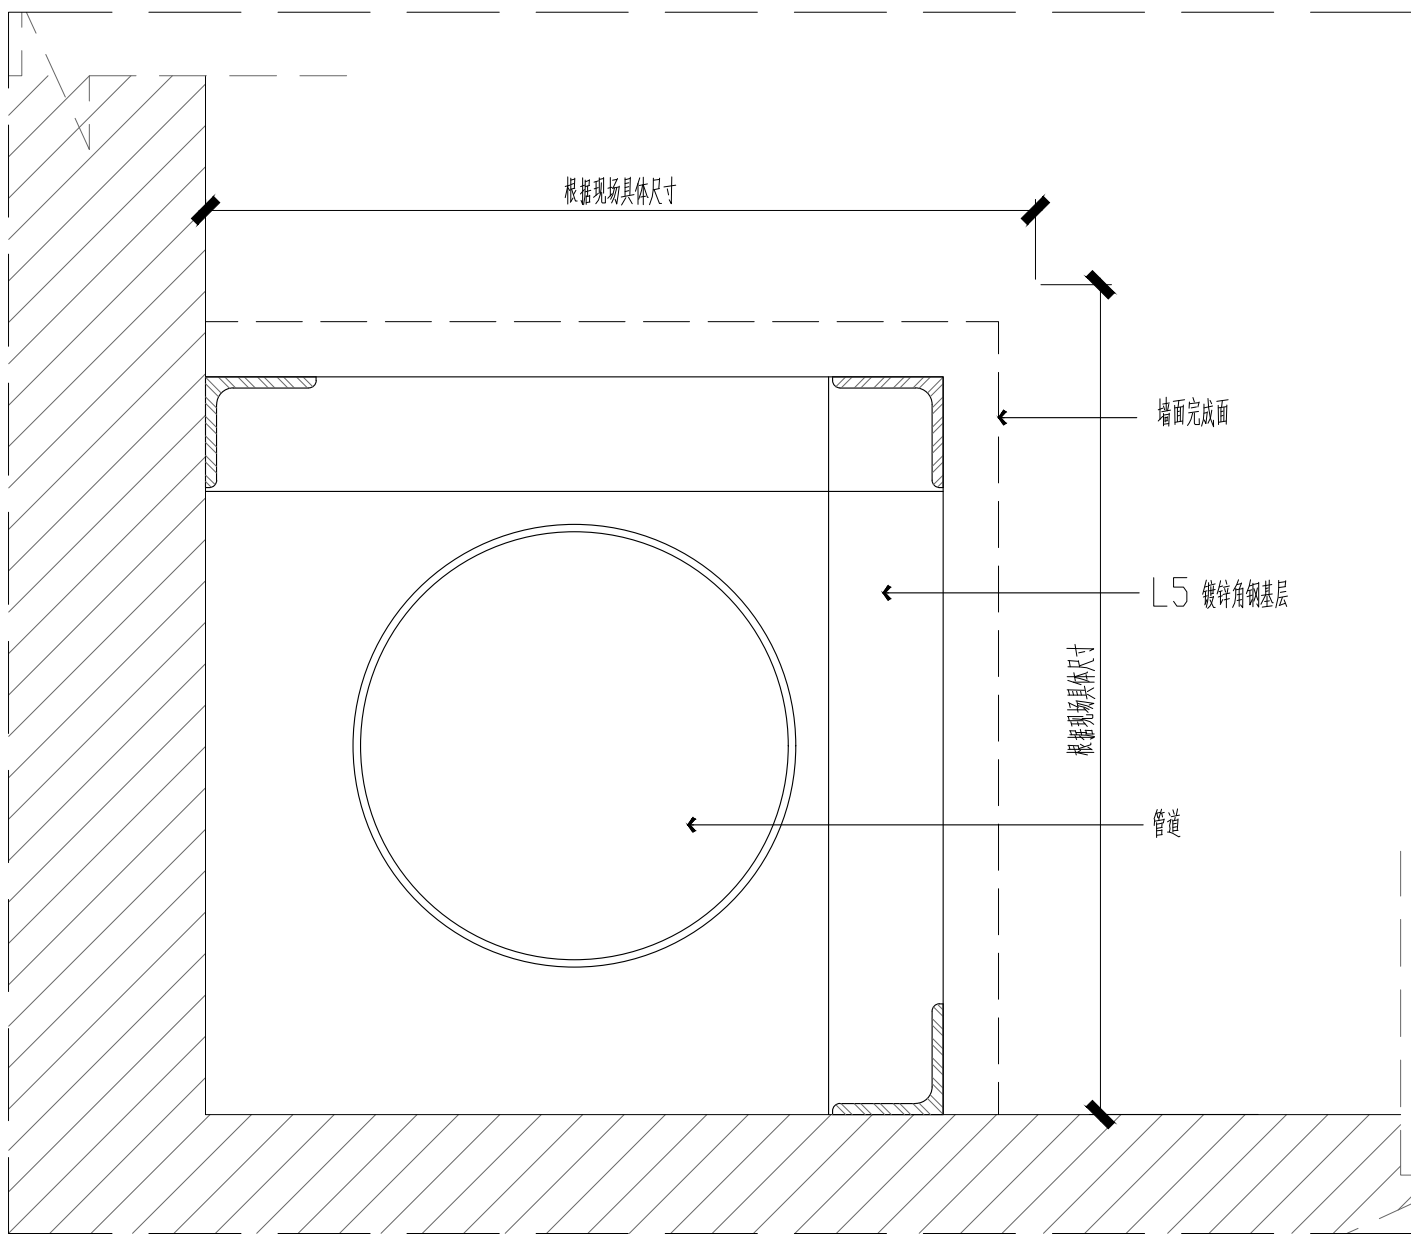

DETAIL 墙面包管大样图

SCALE: 1/2

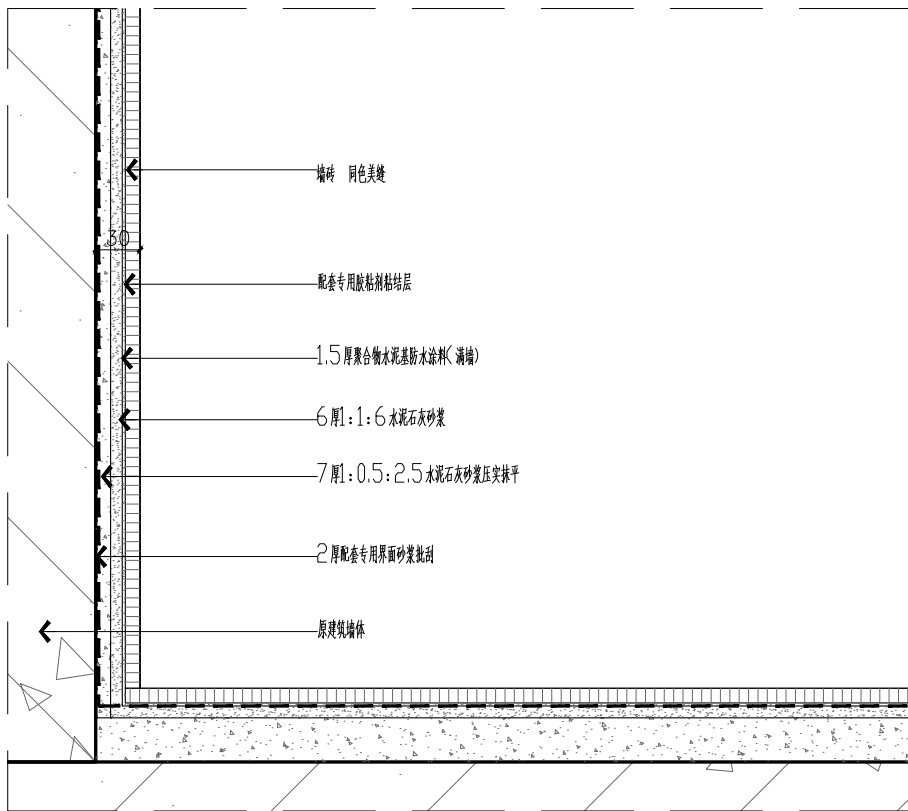

DETAIL 墙砖（湿区）湿贴节点图

SCALE: 1/2



新中环

浙江新中环建筑设计有限公司  
Zhejiang new central Architectural Design Co.,Ltd.

证书等级 证书编号  
建筑甲级 风景园林甲级 A133000701  
城乡规划甲级 自资规甲字23330783  
市政乙级 A233000708

合作设计单位:  
Jointly designed with

建设单位:  
Client  
中国共产党徐州市泉山区纪律检查委员会

工程名称:  
Project  
泉山区纪委监委谈话室装修工程

子项名称:  
Item


图 名:  
Drawing title  
墙身详图02

|                           | 实 名       | 签 名       | 日 期      |
|---------------------------|-----------|-----------|----------|
|                           | Real name | Signature | Date     |
| 审 定                       | 李洪博       | 李洪博       | 2026. 04 |
| Authorized by             |           |           |          |
| 审 核                       | 柏丽        | 柏丽        | 2026. 04 |
| Reviewed                  |           |           |          |
| 工程负责                      | 柏丽        | 柏丽        | 2026. 04 |
| Project director          |           |           |          |
| 专业负责                      | 柏丽        | 柏丽        | 2026. 04 |
| Discipline Responsible by |           |           |          |
| 设 计                       | 梁丽玲       | 梁丽玲       | 2026. 04 |
| Designed by               |           |           |          |
| 制 图                       | 梁丽玲       | 梁丽玲       | 2026. 04 |
| Drawn by                  |           |           |          |
| 校 对                       | 沈勤伟       | 沈勤伟       | 2026. 04 |
| Chcked by                 |           |           |          |

| 会 签         |            |  |
|-------------|------------|--|
| Countersign |            |  |
| 建 筑         | 电 气        |  |
| Arch        | Elec       |  |
| 结 构         | 暖 通        |  |
| Stur        | Hvac       |  |
| 给 排 水       | 工 艺        |  |
| Plum        | Technology |  |

盖 章： 未盖出图专用章无效  
Seal

|              |          |             |            |
|--------------|----------|-------------|------------|
| 设计阶段         | 施工图设计    | 工程编号        | 24-XZXH-01 |
| Design phase |          | Project no. |            |
| 专业类型         | 装饰       | 图 号         | DT-302     |
| Pro. type    |          | Drawing no. |            |
| 出图日期         | 2026. 04 | 版 次         | A          |
| Date         |          | Rev.no      |            |

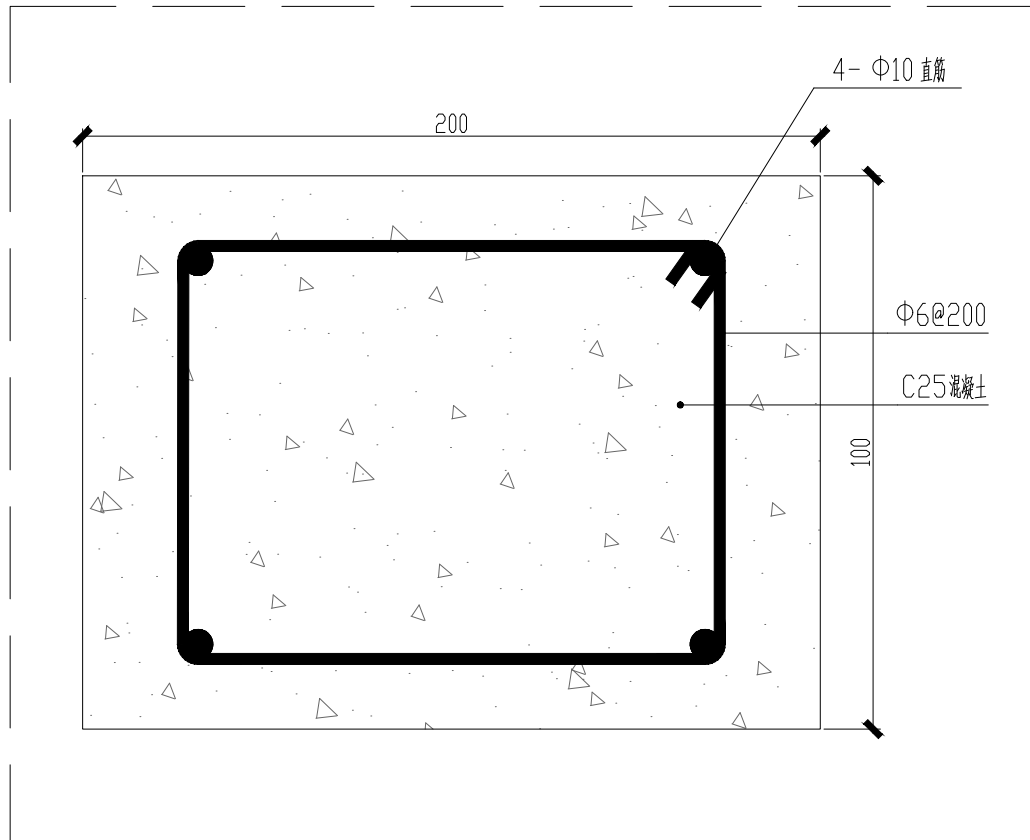


D02

DETAIL

墙体构造柱配筋图

SCALE: 1/2

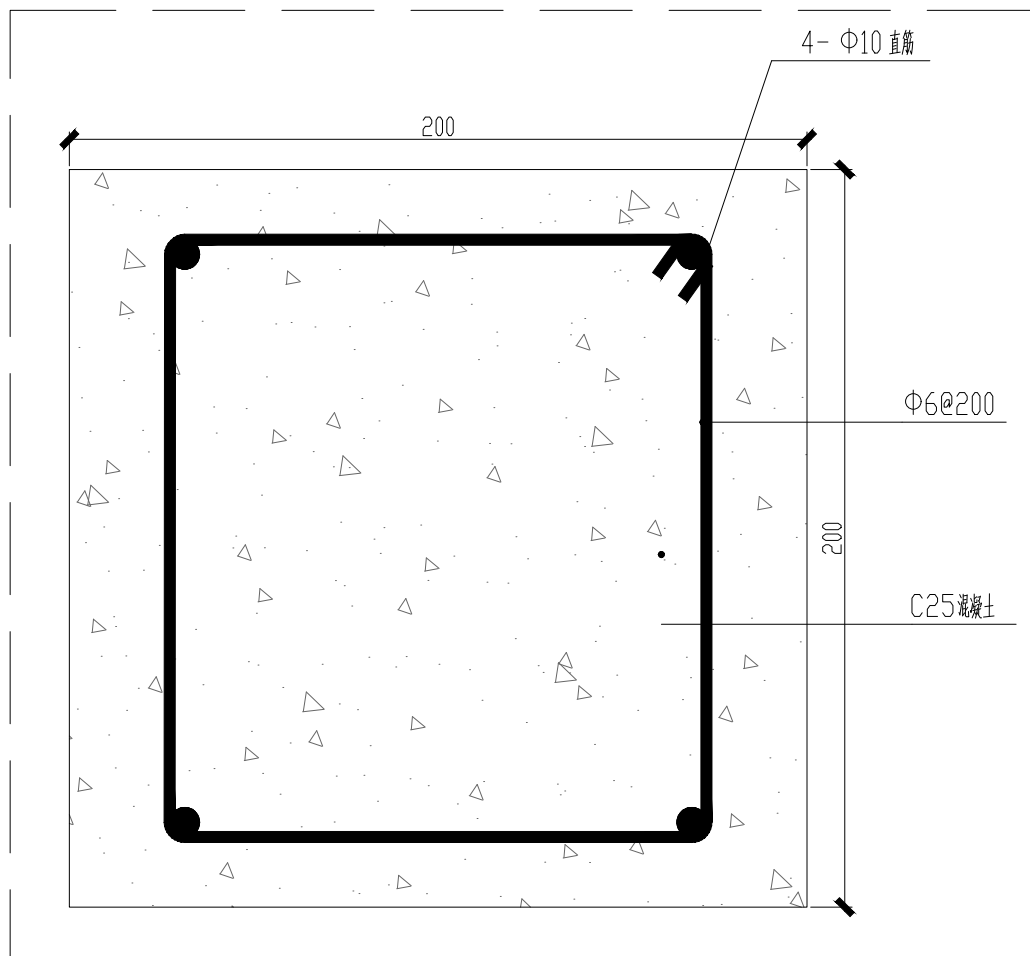

D03

DETAIL

预制圈梁配筋图

SCALE: 1/2

C25钢筋混凝土现浇圈梁

C25钢筋混凝土现浇构造柱

C25钢筋混凝土现浇基础梁

D01

DETAIL

轻质砖墙节点图

SCALE: 1/12



新中环

浙江新中环建筑设计有限公司  
Zhejiang new central Architectural Design Co.,Ltd.  
证书等级 证书编号  
建筑甲级 风景园林甲级 A133000701  
城乡规划甲级 自资规甲字23330783  
市政乙级 A233000708

合作设计单位:  
Jointly designed with

建设单位:  
Client  
中国共产党徐州市泉山区纪律检查委员会

工程名称:  
Project  
泉山区纪委监委谈话室装修工程

子项名称:  
Item


图 名:  
Drawing title  
墙身详图03

|                           | 实 名       | 签 名       | 日 期      |
|---------------------------|-----------|-----------|----------|
|                           | Real name | Signature | Date     |
| 审 定                       | 李洪博       | 李洪博       | 2026. 04 |
| Authorized by             |           |           |          |
| 审 核                       | 柏丽        | 柏丽        | 2026. 04 |
| Reviewed                  |           |           |          |
| 工程负责                      | 柏丽        | 柏丽        | 2026. 04 |
| Project director          |           |           |          |
| 专业负责                      | 柏丽        | 柏丽        | 2026. 04 |
| Discipline Responsible by |           |           |          |
| 设 计                       | 梁丽玲       | 梁丽玲       | 2026. 04 |
| Designed by               |           |           |          |
| 制 图                       | 梁丽玲       | 梁丽玲       | 2026. 04 |
| Drawn by                  |           |           |          |
| 校 对                       | 沈勤伟       | 沈勤伟       | 2026. 04 |
| Checked by                |           |           |          |

| 会 签         |            |  |
|-------------|------------|--|
| Countersign |            |  |
| 建 筑         | 电 气        |  |
| Arch        | Elec       |  |
| 结 构         | 暖 通        |  |
| Stur        | Hvac       |  |
| 给 排 水       | 工 艺        |  |
| Plum        | Technology |  |


盖 章 : 未盖出图专用章无效  
Seal

|              |          |             |            |
|--------------|----------|-------------|------------|
| 设计阶段         | 施工图设计    | 工程编号        | 24-XZXH-01 |
| Design phase |          | Project no. |            |
| 专业类型         | 装饰       | 图 号         | DT-303     |
| Pro. type    |          | Drawing no. |            |
| 出图日期         | 2026. 04 | 版 次         | A          |
| Date         |          | Rev.no      |            |

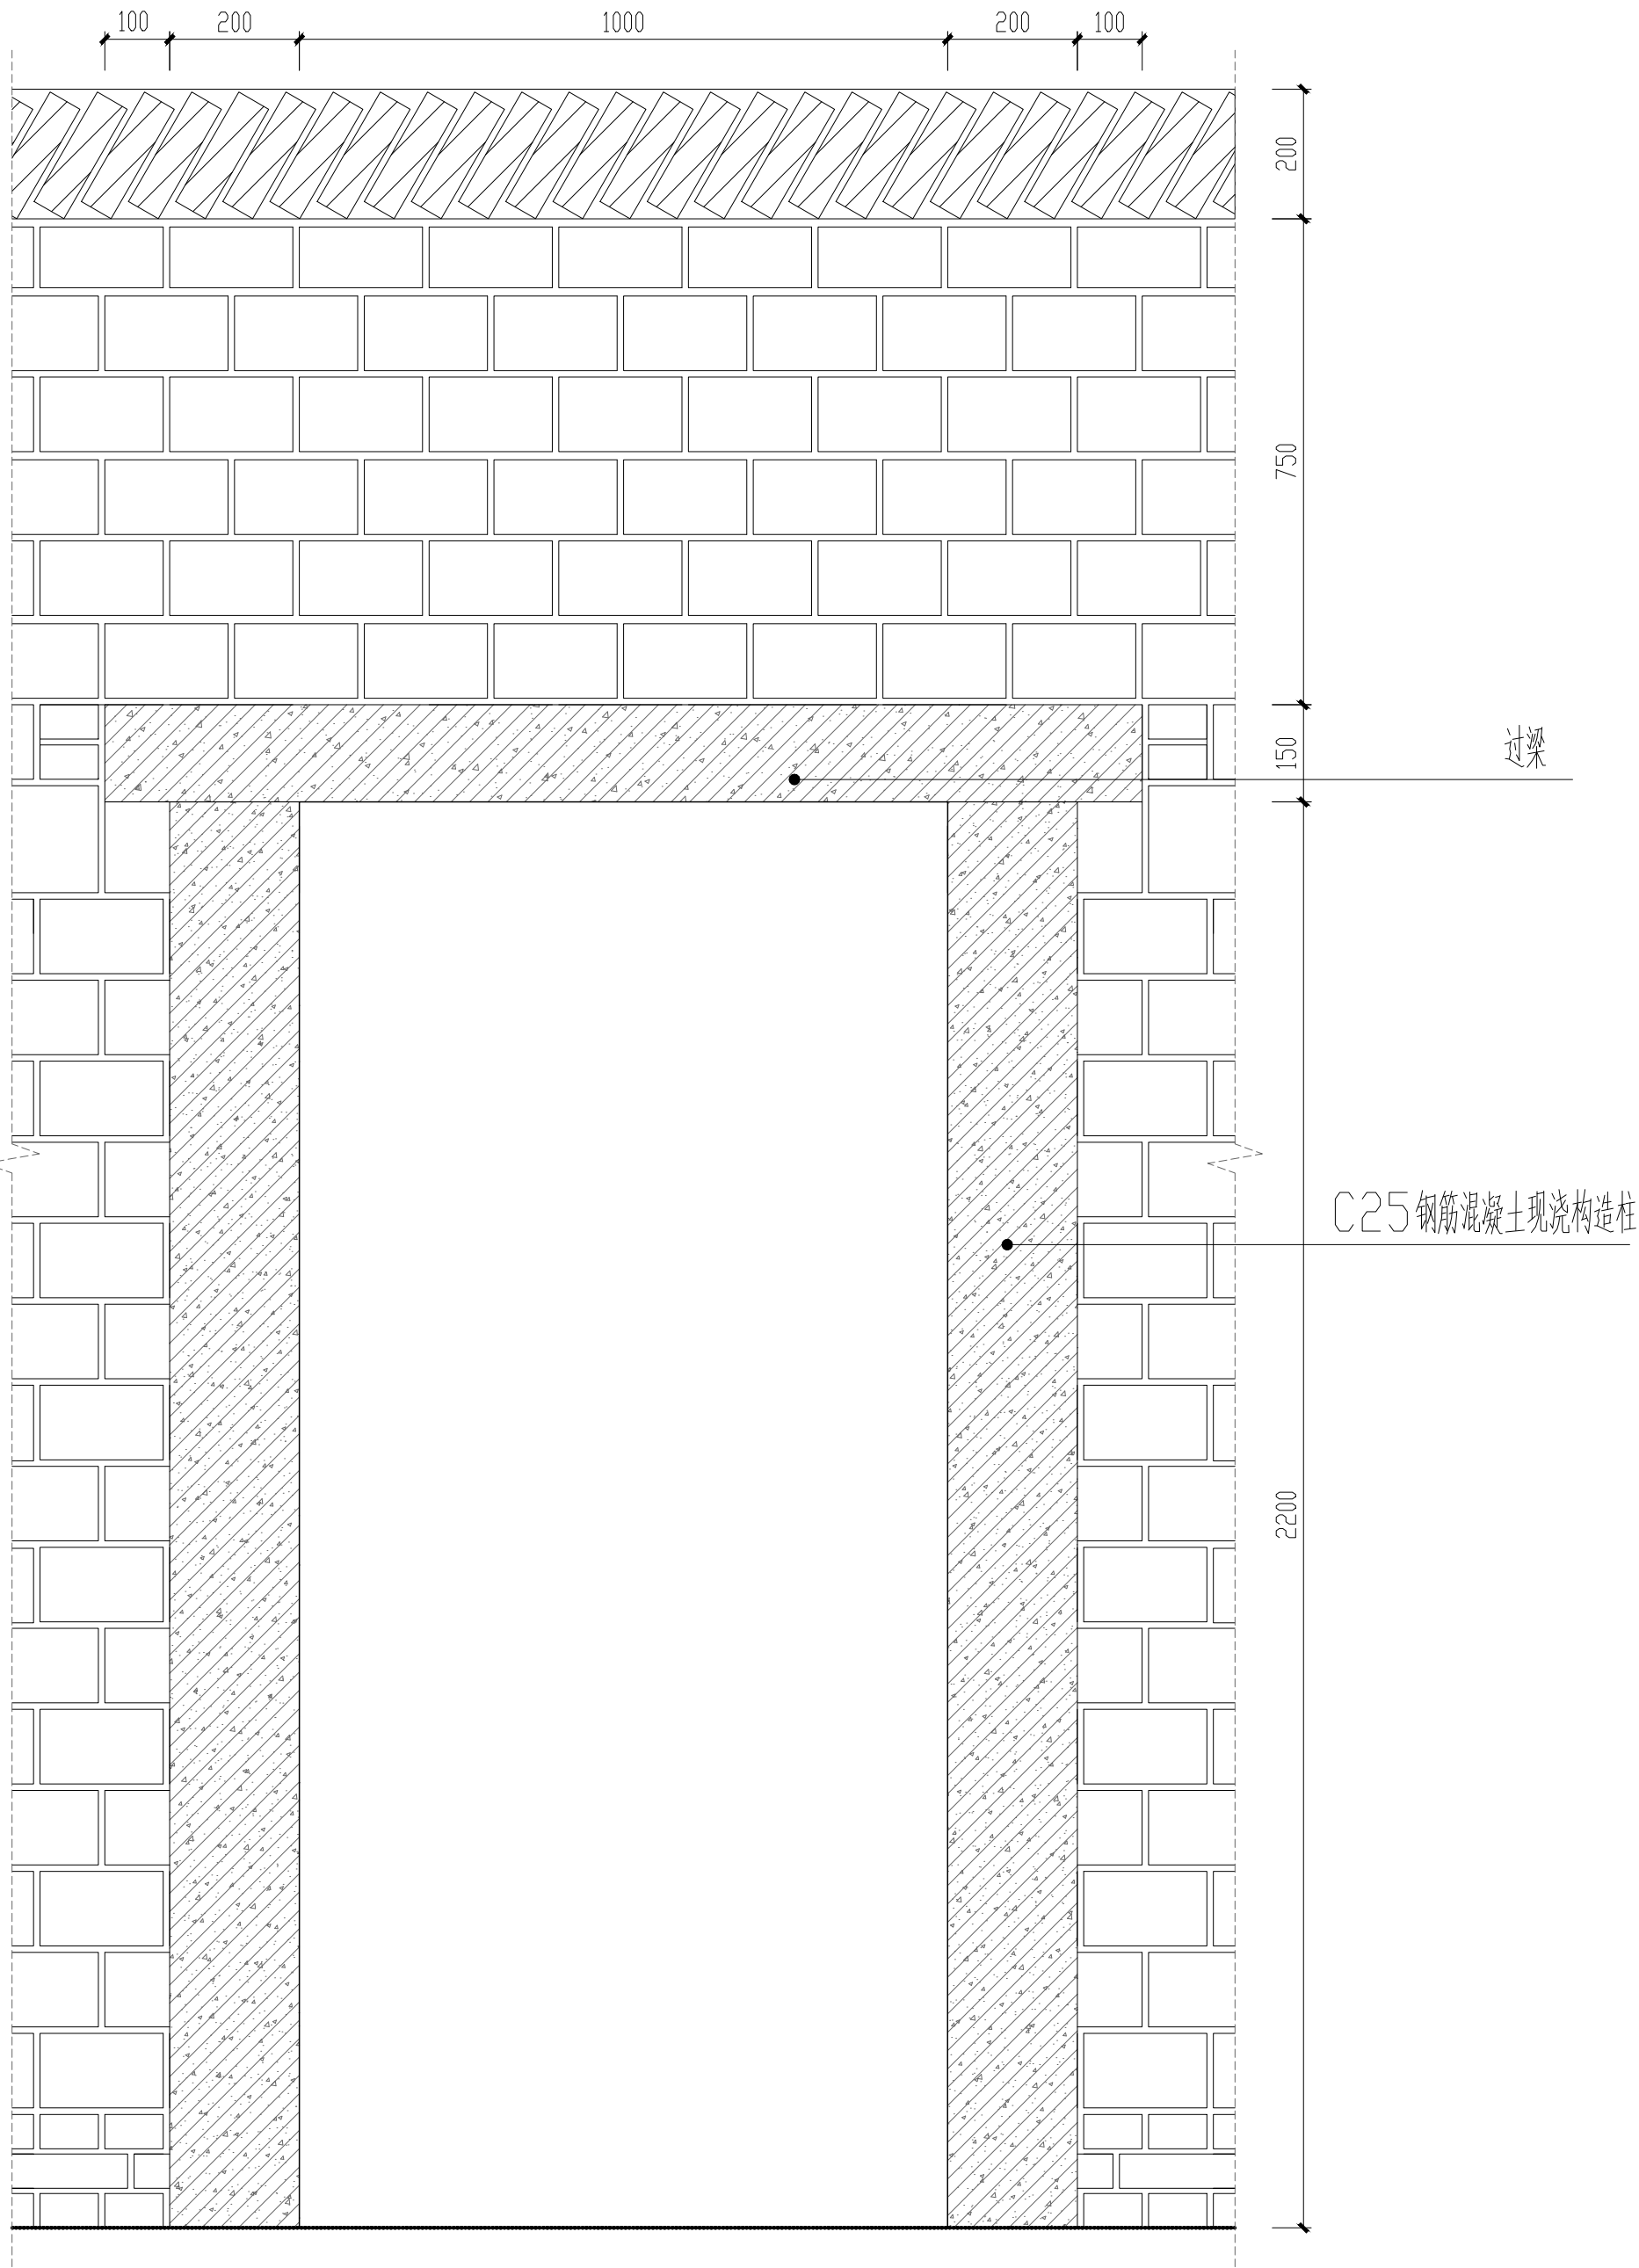

过梁

C25钢筋混凝土现浇构造柱

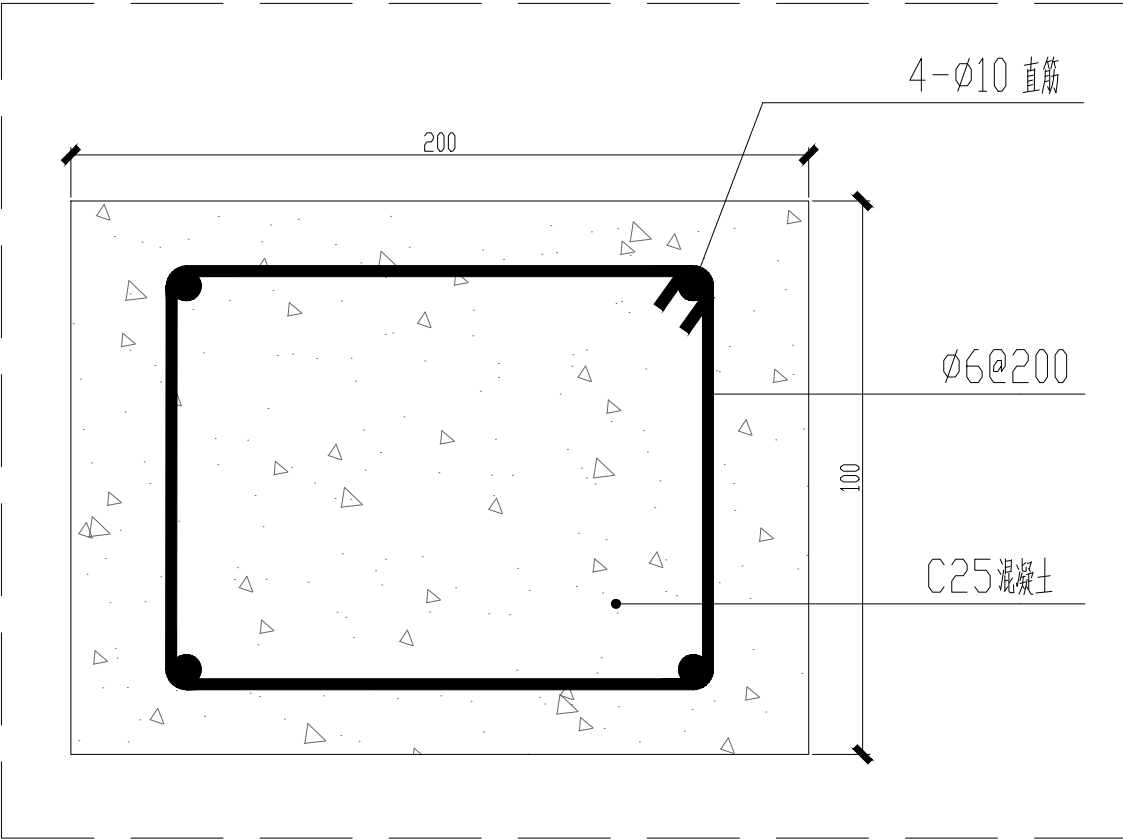

4-φ10 直筋

φ6@200


C25混凝土

D02

DETAIL

预制过梁配筋图

SCALE: 1/2

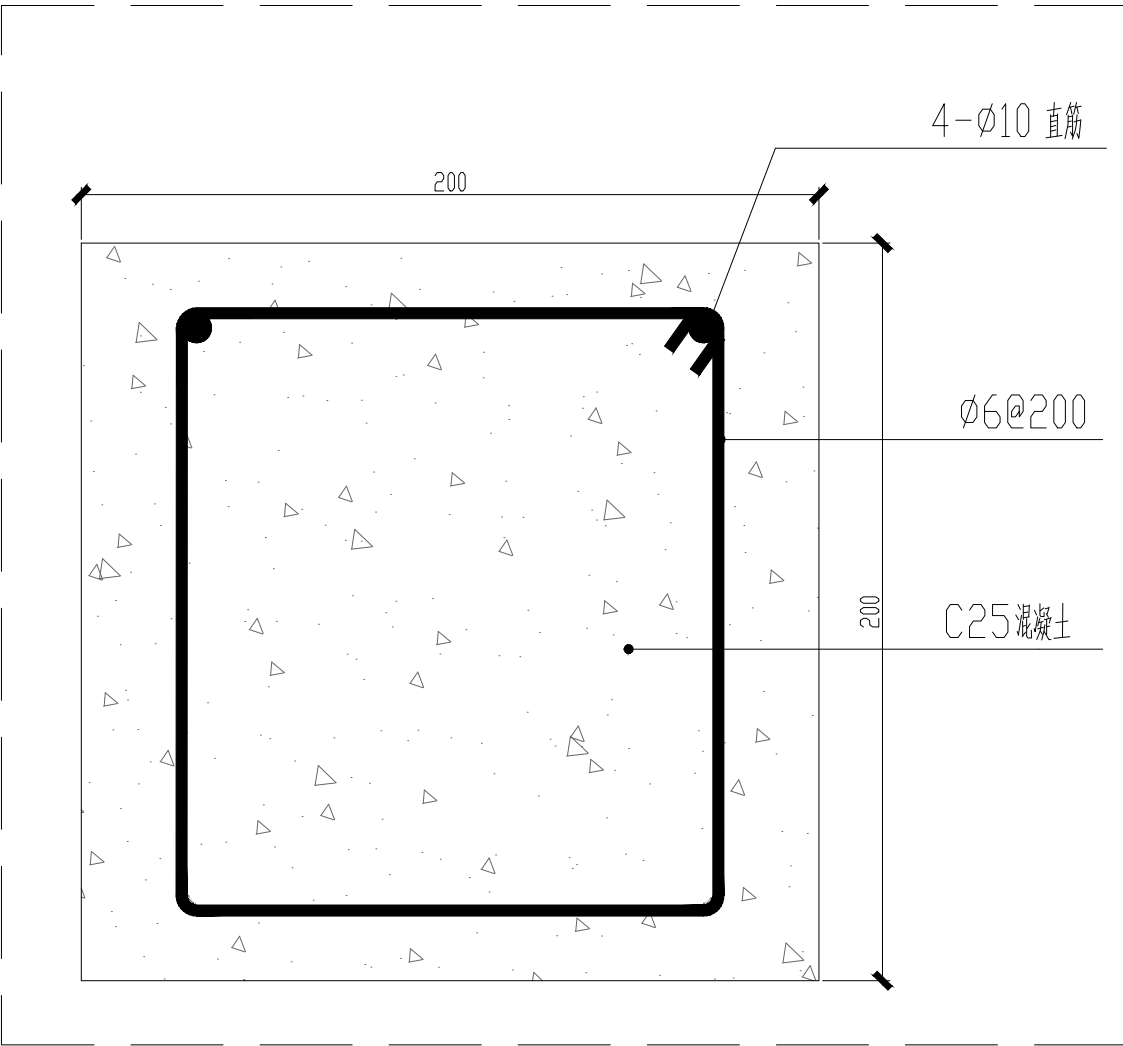

4-φ10 直筋

φ6@200

C25混凝土

D03

DETAIL

现浇构造柱配筋图


SCALE: 1/2

D01

DETAIL

门洞组砌方式示意图

SCALE: 1/10

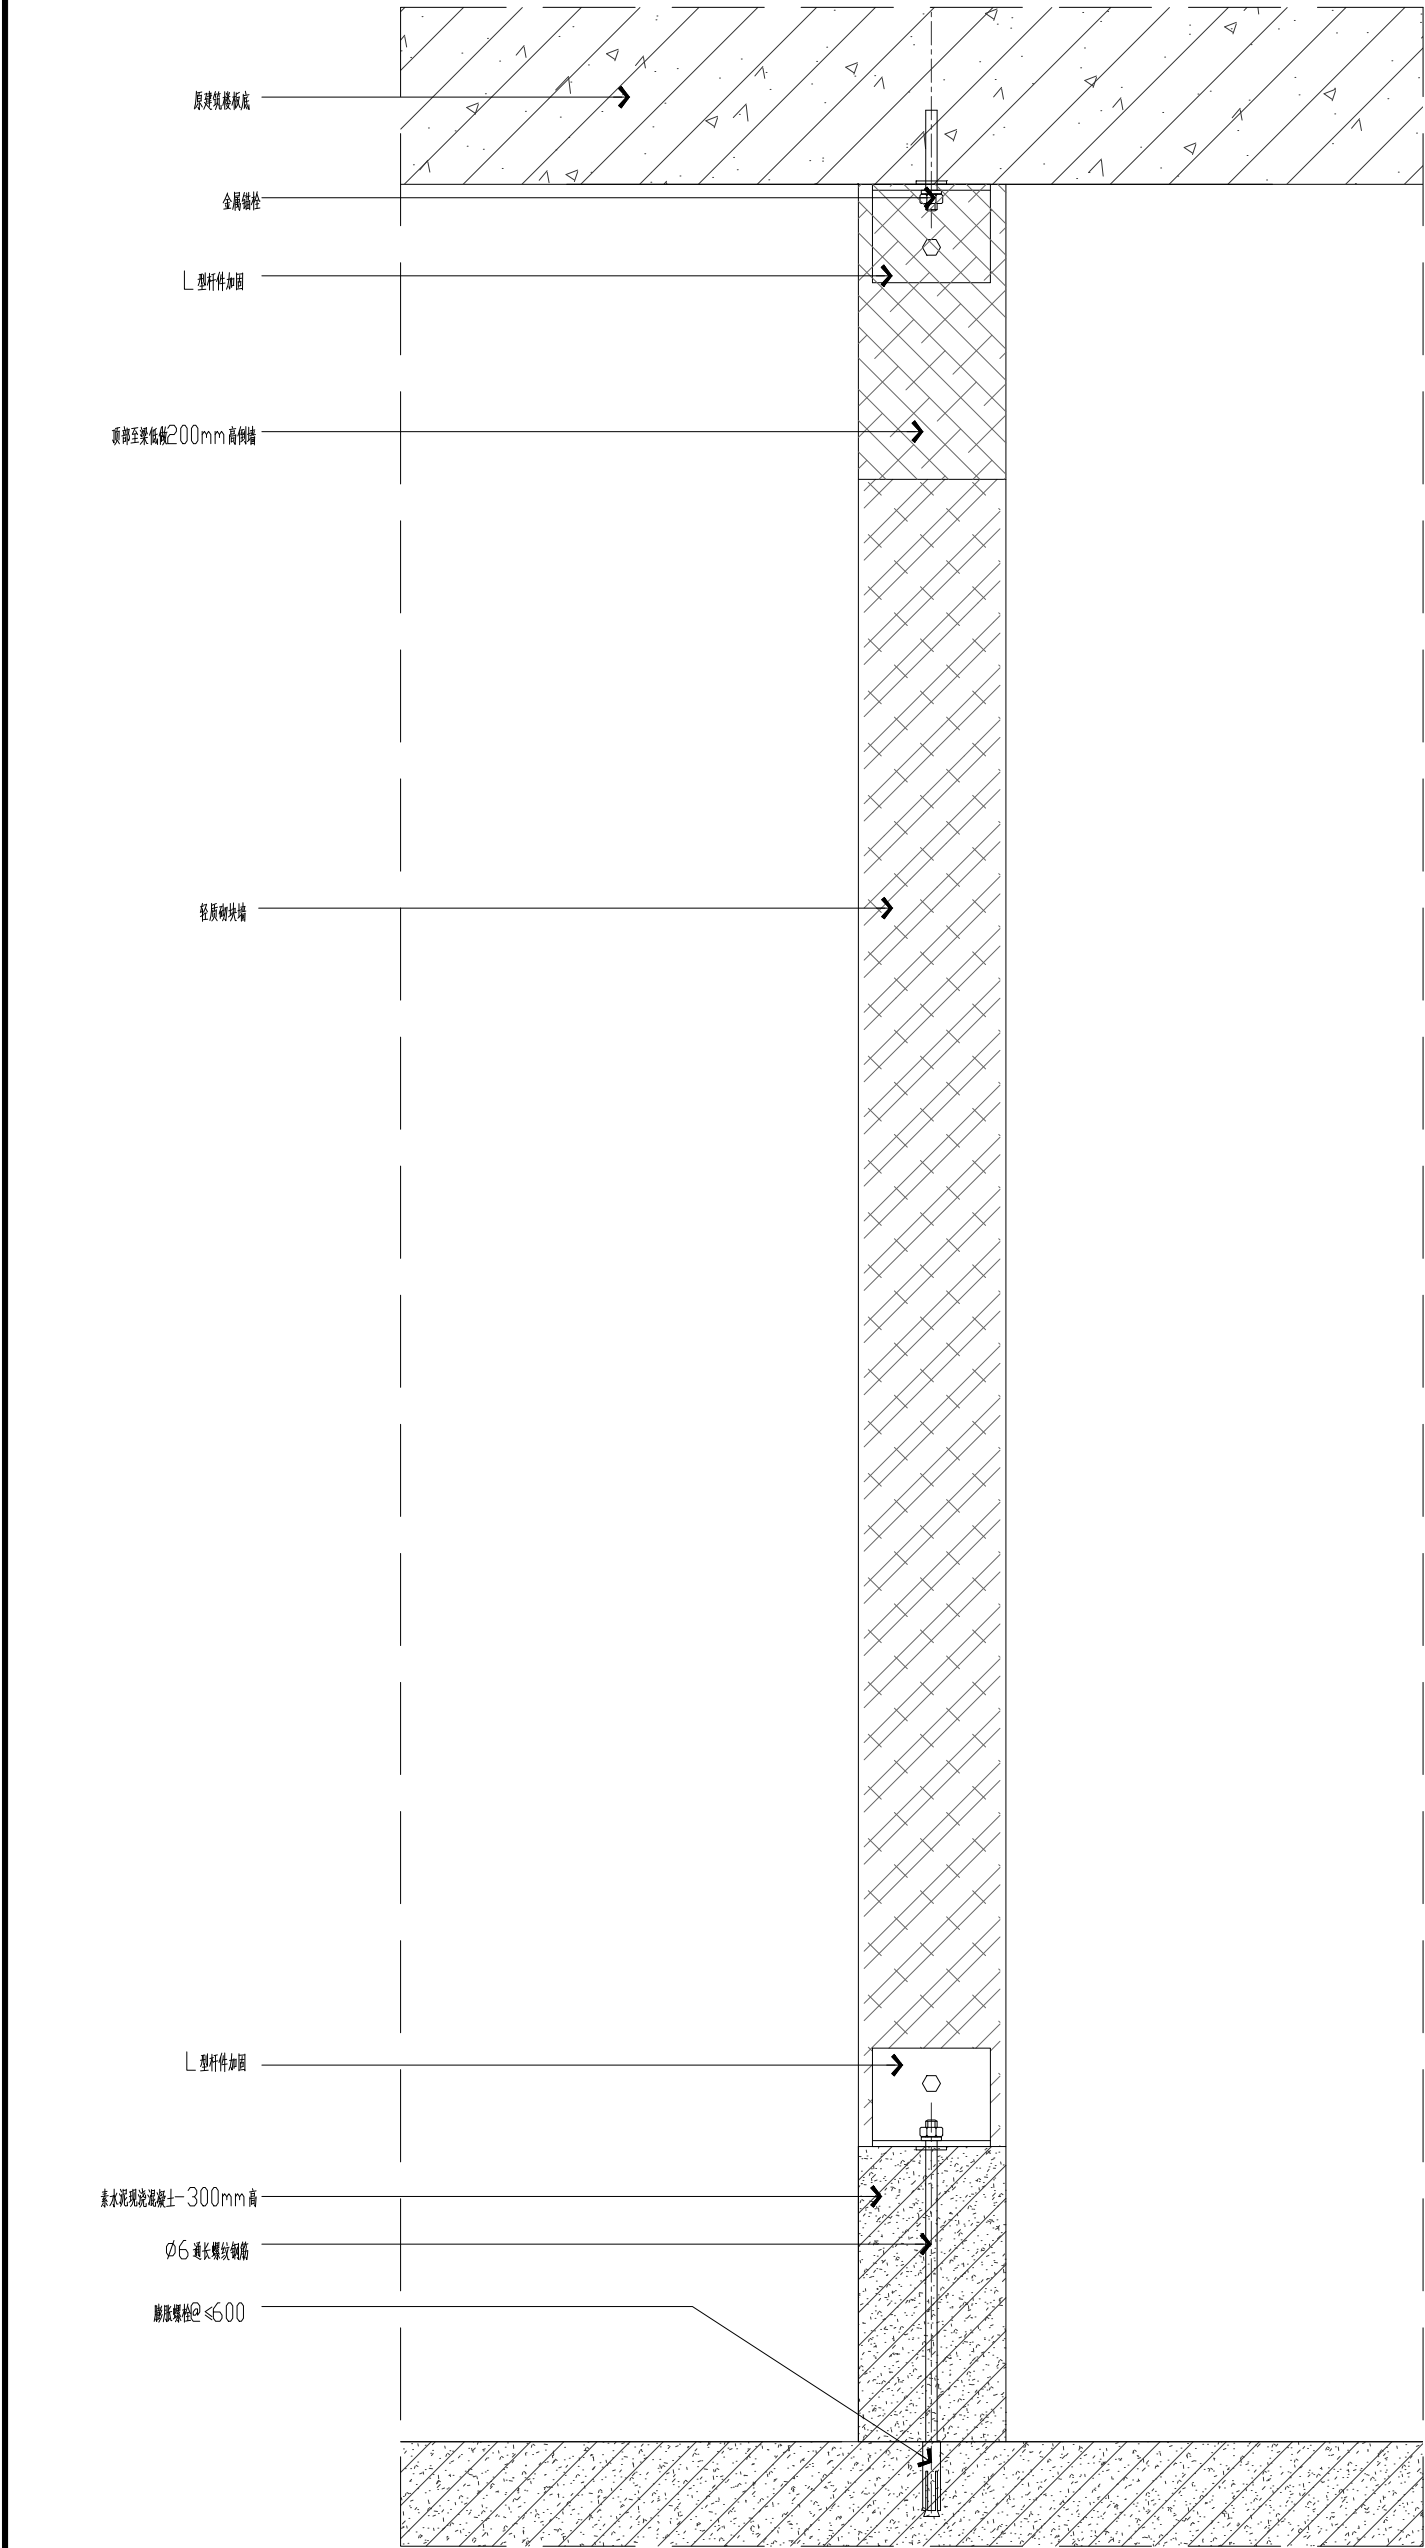

D01

DETAIL

新砌墙体(卫生间)顶面、地面连接节点


SCALE: 1/5

D03

DETAIL

涂料墙面+踢脚线节点图

SCALE: 1/2

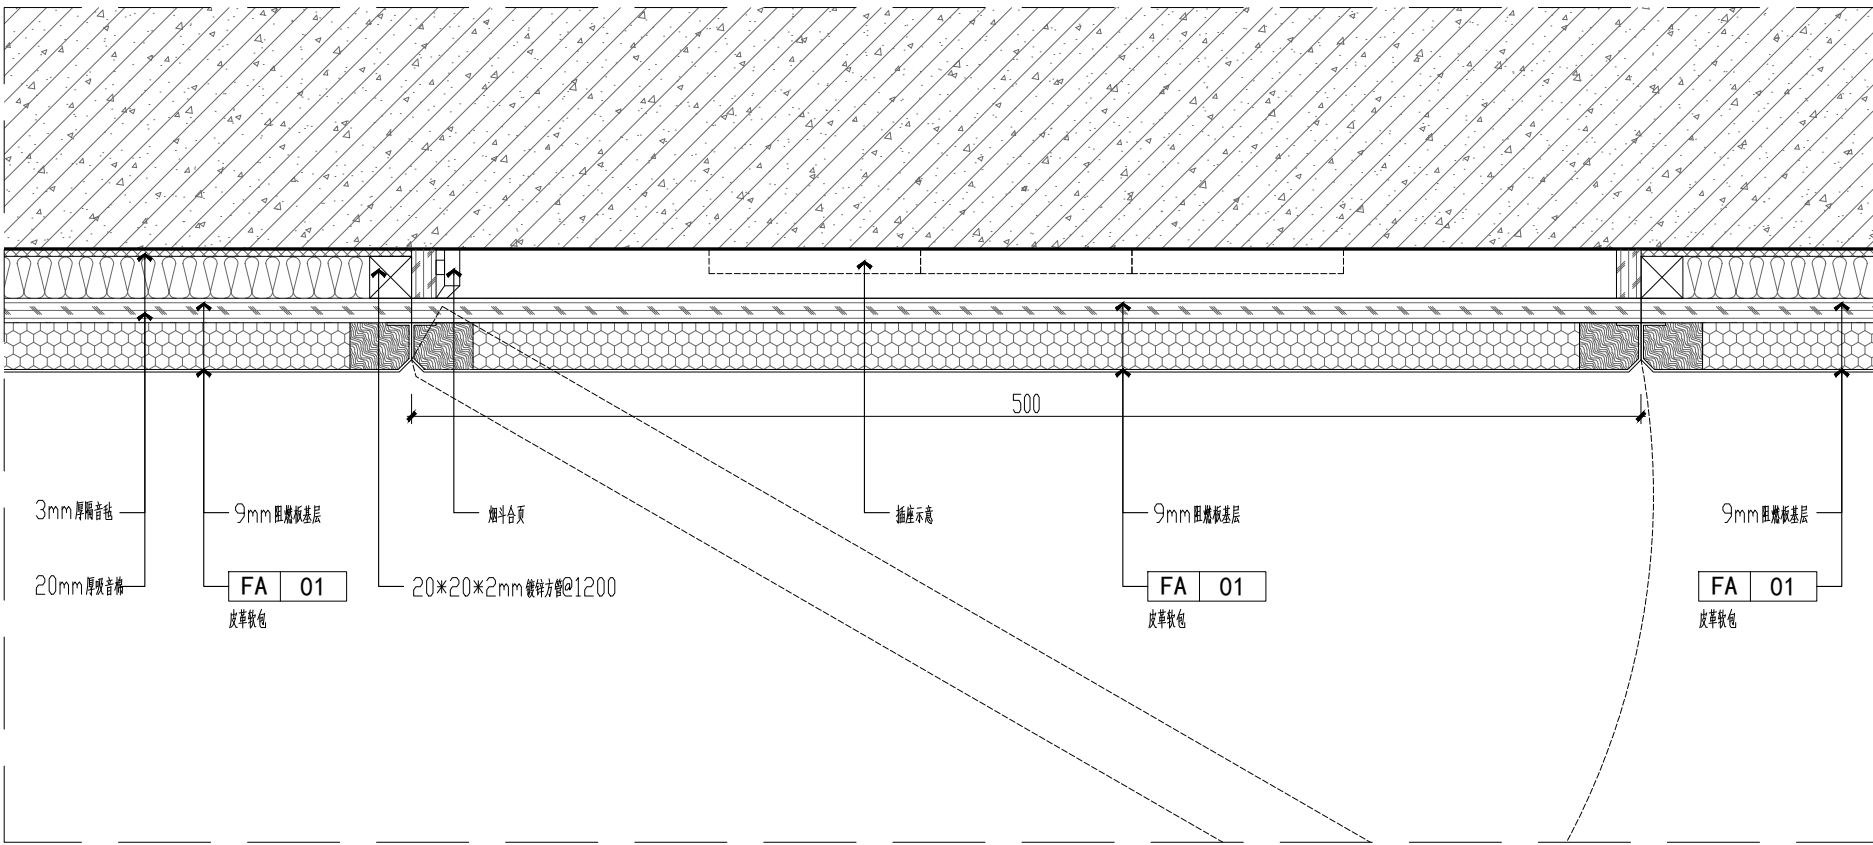


D02

DETAIL

软包墙面暗藏插座横剖图

SCALE: 1/3

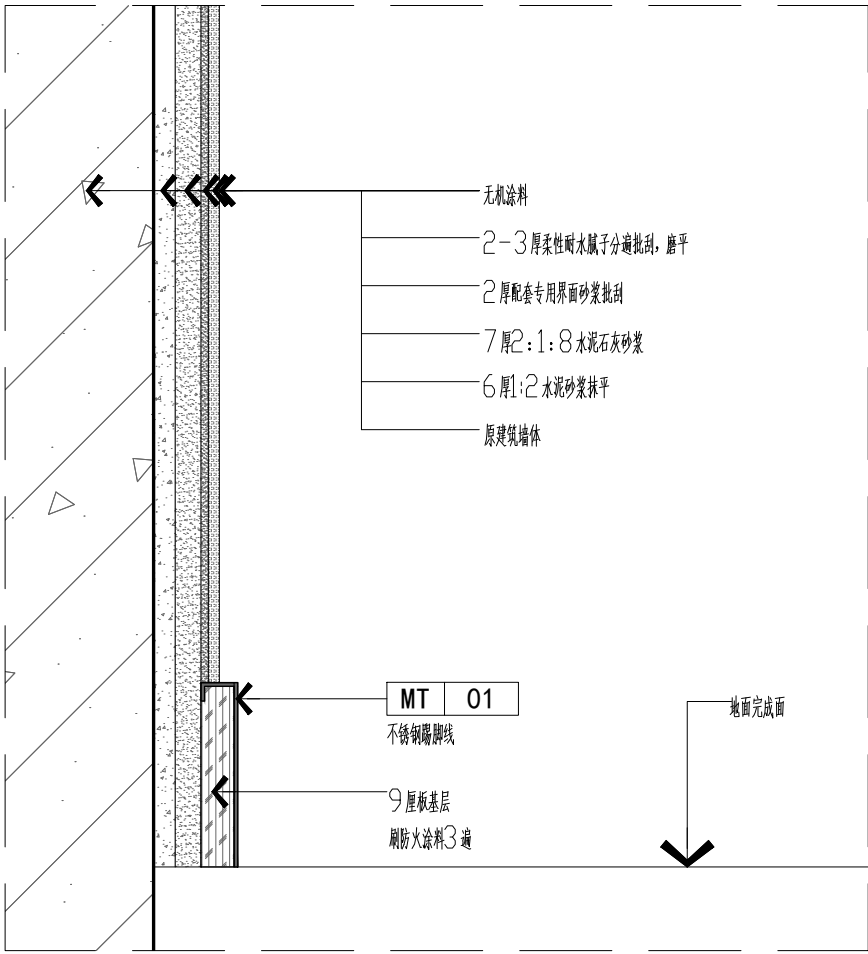

新中环

浙江新中环建筑设计有限公司

Zhejiang new central Architectural Design Co.,Ltd.

证书等级 证书编号

建筑甲级 风景园林甲级 A133000701

城乡规划甲级 自资规甲字23330783

市政乙级 A233000708

合作设计单位:

Jointly designed with

建设单位:

Client

中国共产党徐州市泉山区纪律检查委员会

工程名称:

Project

泉山区纪委监委谈话室装修工程

子项名称:

Item

图 名:

Drawing title

墙身详图04

实 名 签 名 日 期

Authorized by 李洪博 2026. 04

Reviewed 柏丽 2026. 04

Project director 柏丽 2026. 04

Discipline Responsible by 柏丽 2026. 04

Designed by 梁丽玲 梁丽玲 2026. 04

Drawn by 梁丽玲 梁丽玲 2026. 04

Checked by 沈勤伟 沈勤伟 2026. 04

Countersign

Arch Elec

Stur Hvac

PLum Technology

盖 章: 未盖出图专用章无效

Seal

Design phase 施工图设计 Project no. 24-XZXH-01

Pro. type 装饰 Drawing no. DT-304

Date 2026. 04 Rev.no A





Zhejiang new central Architectural Design Co.,Ltd.

|             |               |
|-------------|---------------|
| 证书等级        | 证书编号          |
| 建筑甲级 风景园林甲级 | A133000701    |
| 城乡规划甲级      | 自资规甲字23330783 |
| 市政乙级        | A233000708    |

合作设计单位:  
Jointly designed with

建设单位:  
Client  
中国共产党徐州市泉山区纪律检查委员会

工程名称: 晋江市纪委监委谈话室装修工程


子项名称: Item

图 名:  
Drawing title

|                                   | 实 名<br>Real name | 签 名<br>Signature                                                                      | 日 期<br>Date |
|-----------------------------------|------------------|---------------------------------------------------------------------------------------|-------------|
| 审 定<br>Authorized by              | 李洪博              |  | 2026.04     |
| 审 核<br>Reviewed                   | 柏丽               |  | 2026.04     |
| 工程负责<br>Project director          | 柏丽               |  | 2026.04     |
| 专业负责<br>Discipline responsible by | 柏丽               |  | 2026.04     |
| 设 计<br>Designed by                | 梁丽玲              | 梁丽玲                                                                                   | 2026.04     |
| 制 图<br>Drawn by                   | 梁丽玲              | 梁丽玲                                                                                   | 2026.04     |
| 交 对<br>Checked by                 | 沈勤伟              | 沈勤伟                                                                                   | 2026.04     |
| 会 签<br>Countersign                |                  |                                                                                       |             |
| 建 筑<br>Arch                       |                  | 电 气<br>Elec                                                                           |             |
| 结 构<br>Stur                       |                  | 暖 通<br>Hvac                                                                           |             |
| 给 排 水<br>Plum                     |                  | 工 艺<br>Technology                                                                     |             |

Seal


|                      |          |                     |             |
|----------------------|----------|---------------------|-------------|
| 设计阶段<br>Design phase | 施工图设计    | 工程编号<br>Project no. | 24-XZXZH-01 |
| 专业类型<br>Pro. type    | 装饰       | 图 号<br>Drawing no.  | DT-306      |
| 出图日期<br>Date         | 2026. 04 | 版 次<br>Rev.no       | A           |

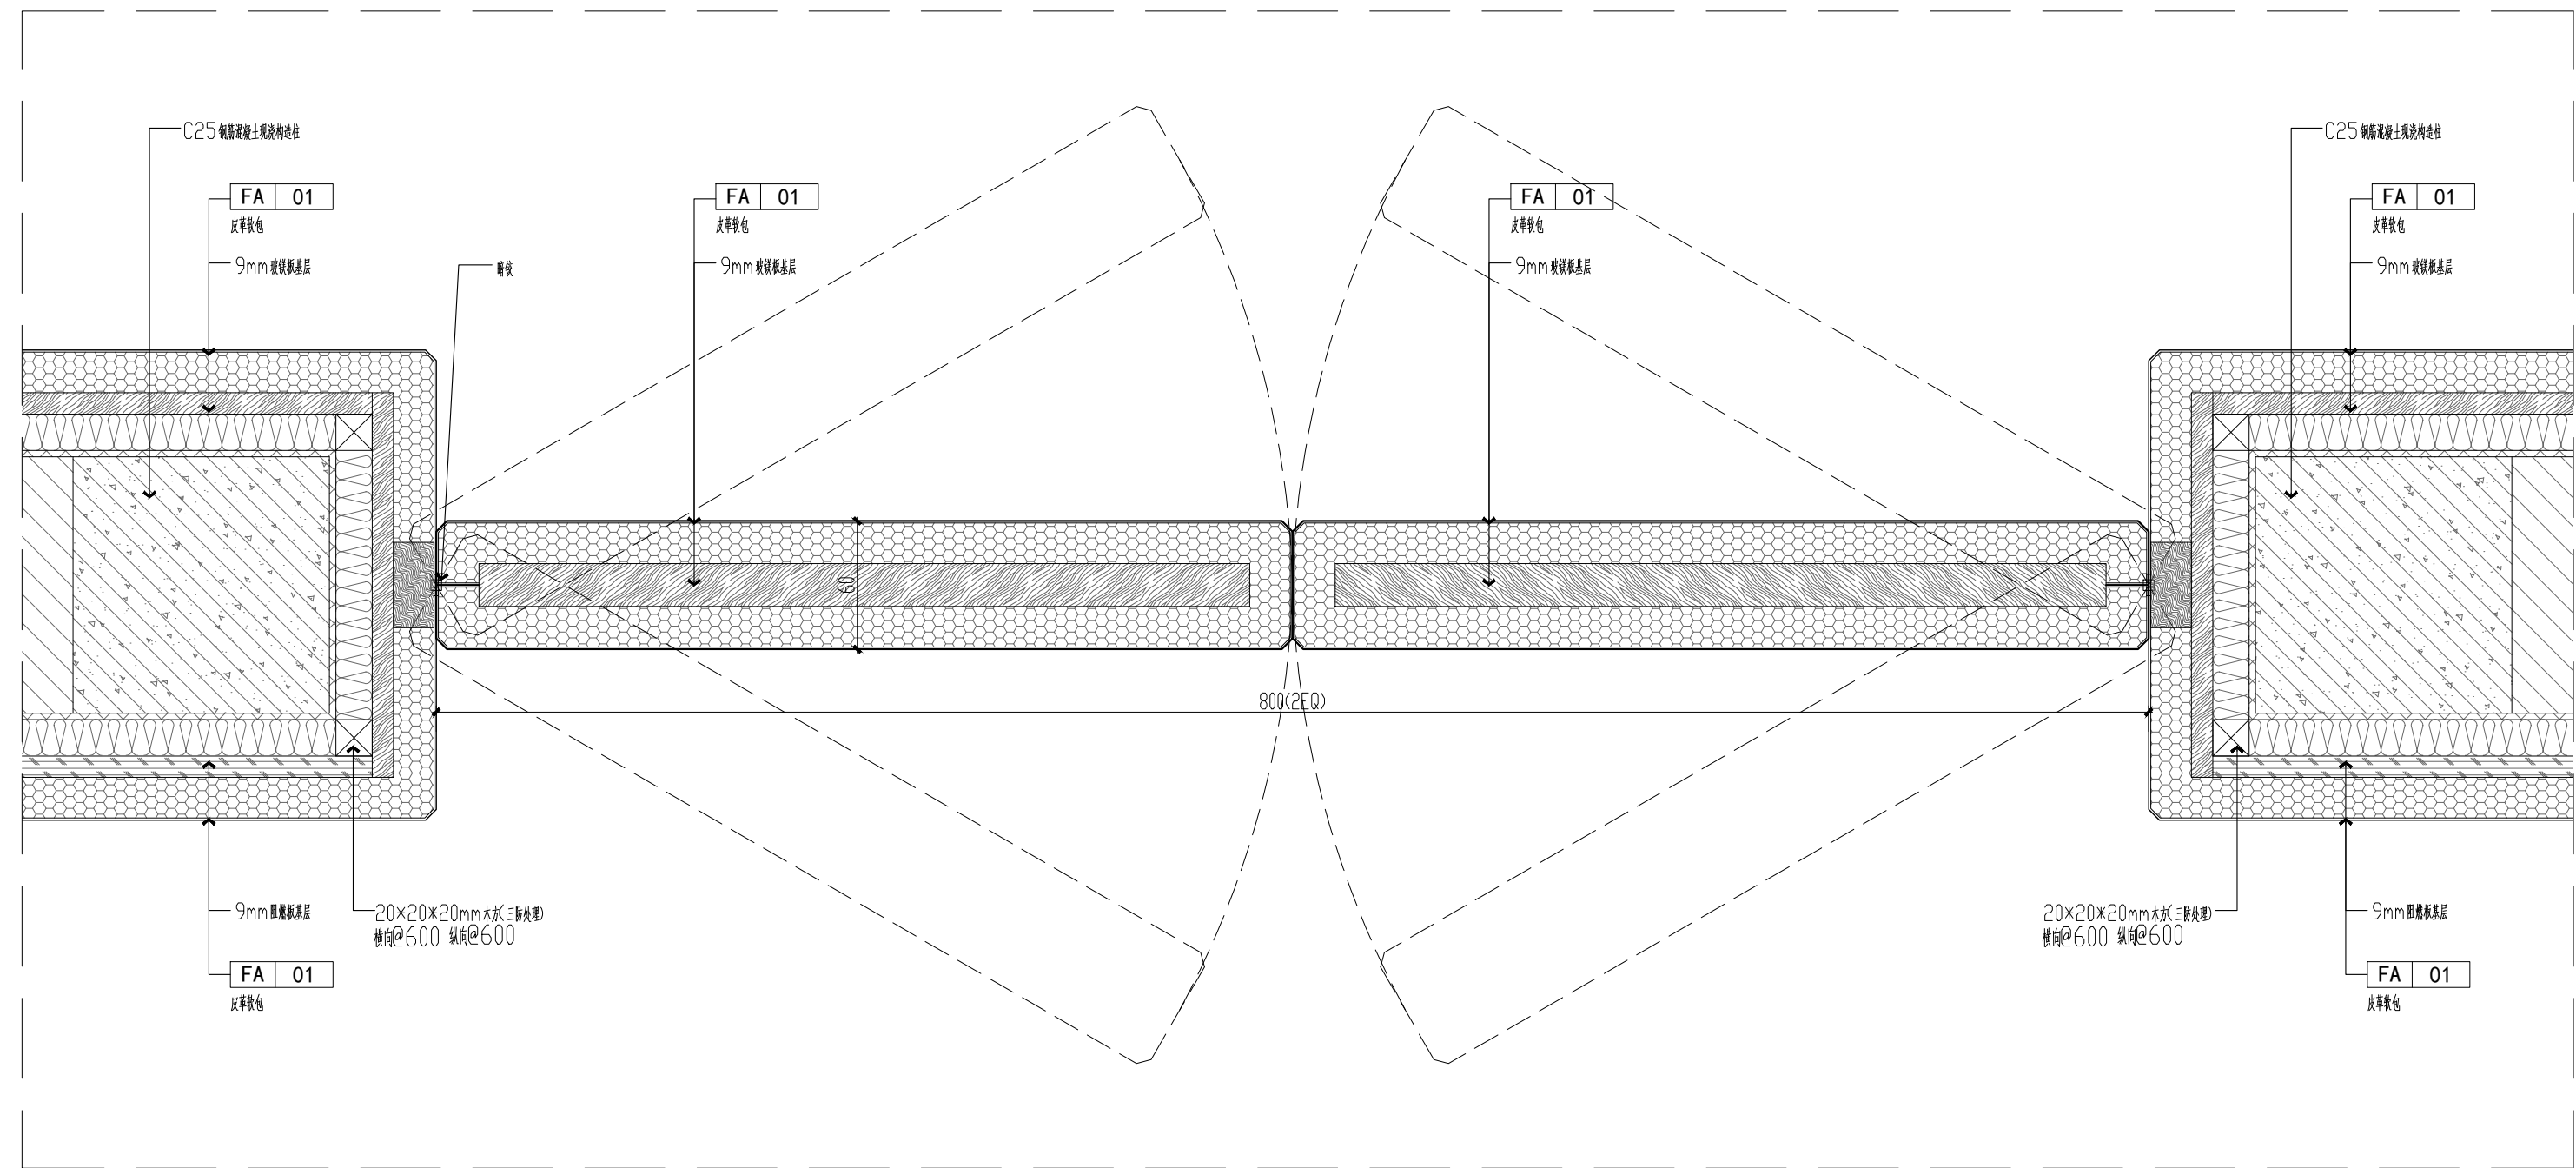

## DETAIL

谈话室/卫生间软包门

SCALE: 1/3

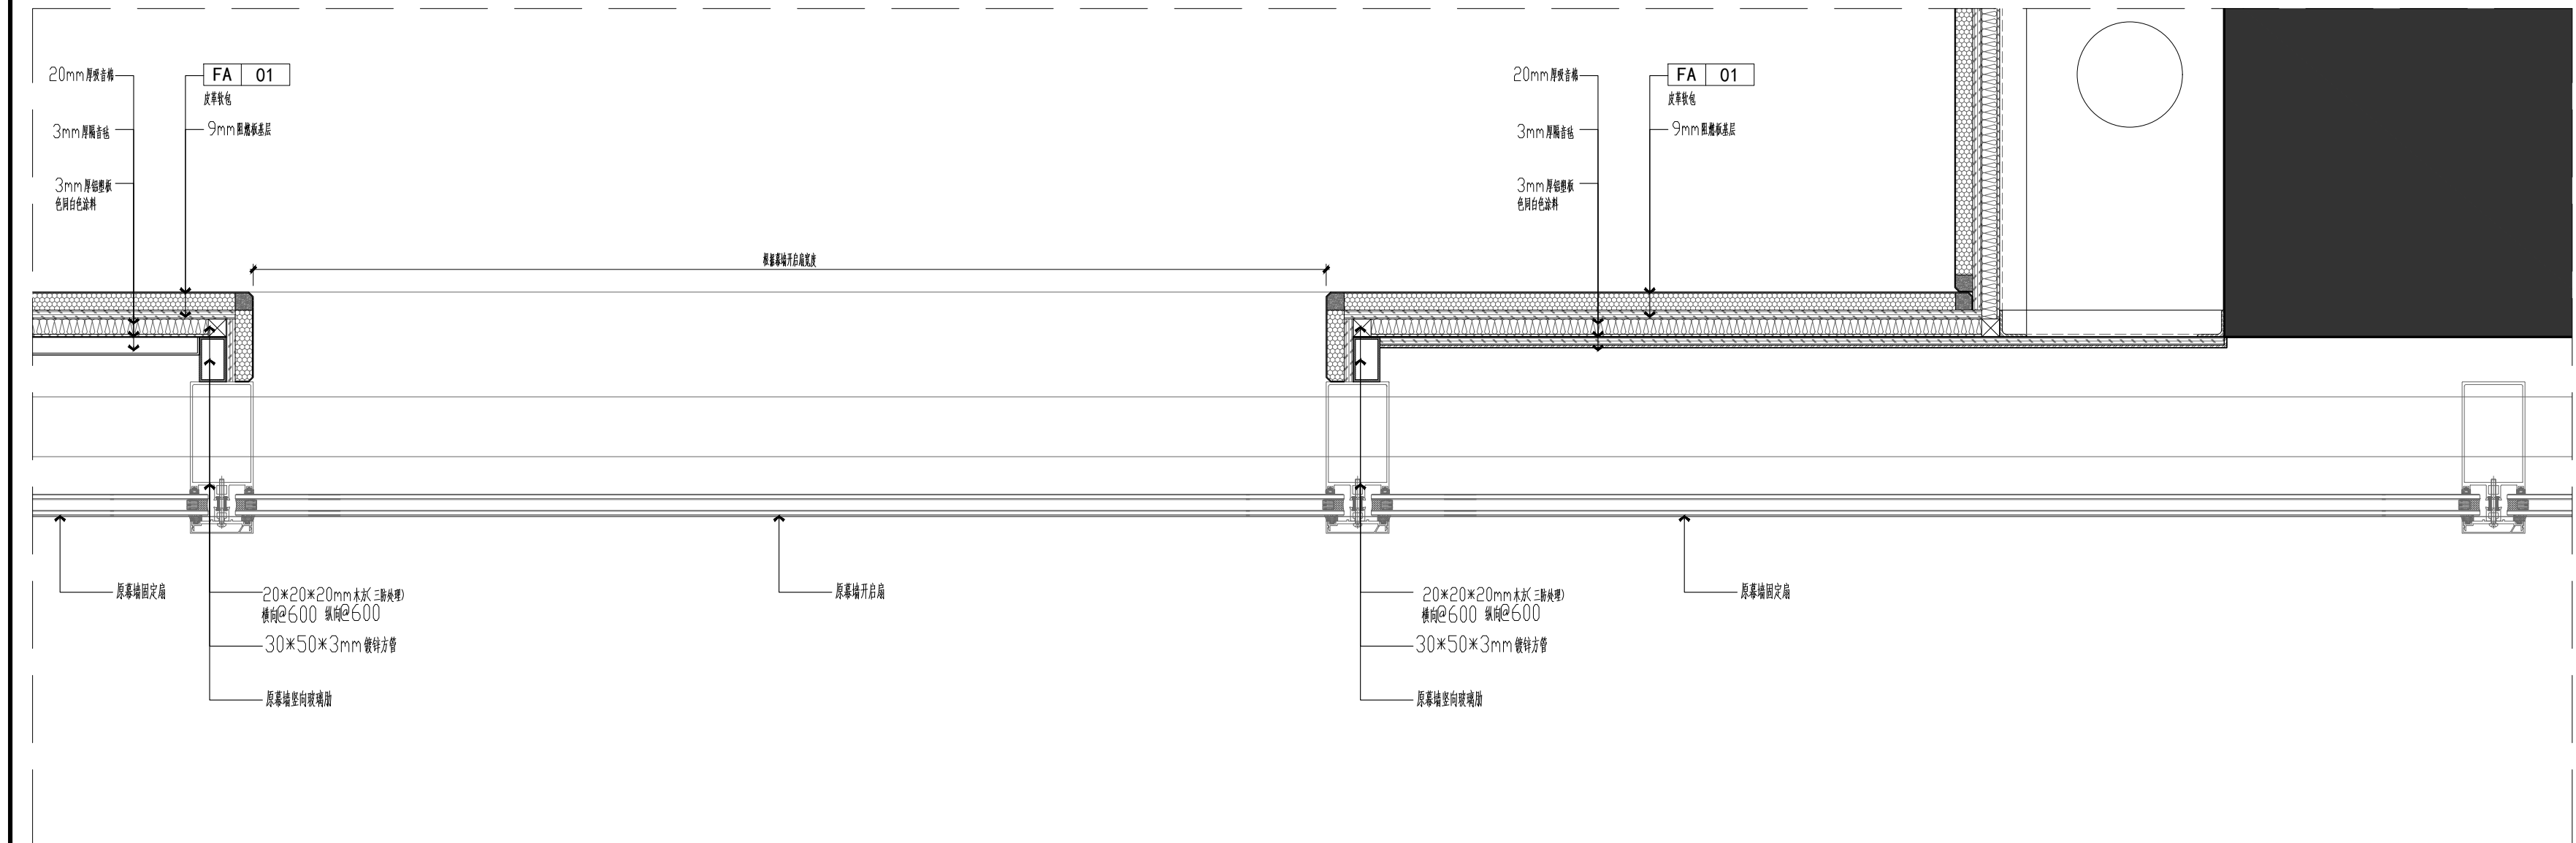


D02

## DETAIL

### 软包+铝板封窗横剖图

SCALE: 1/6

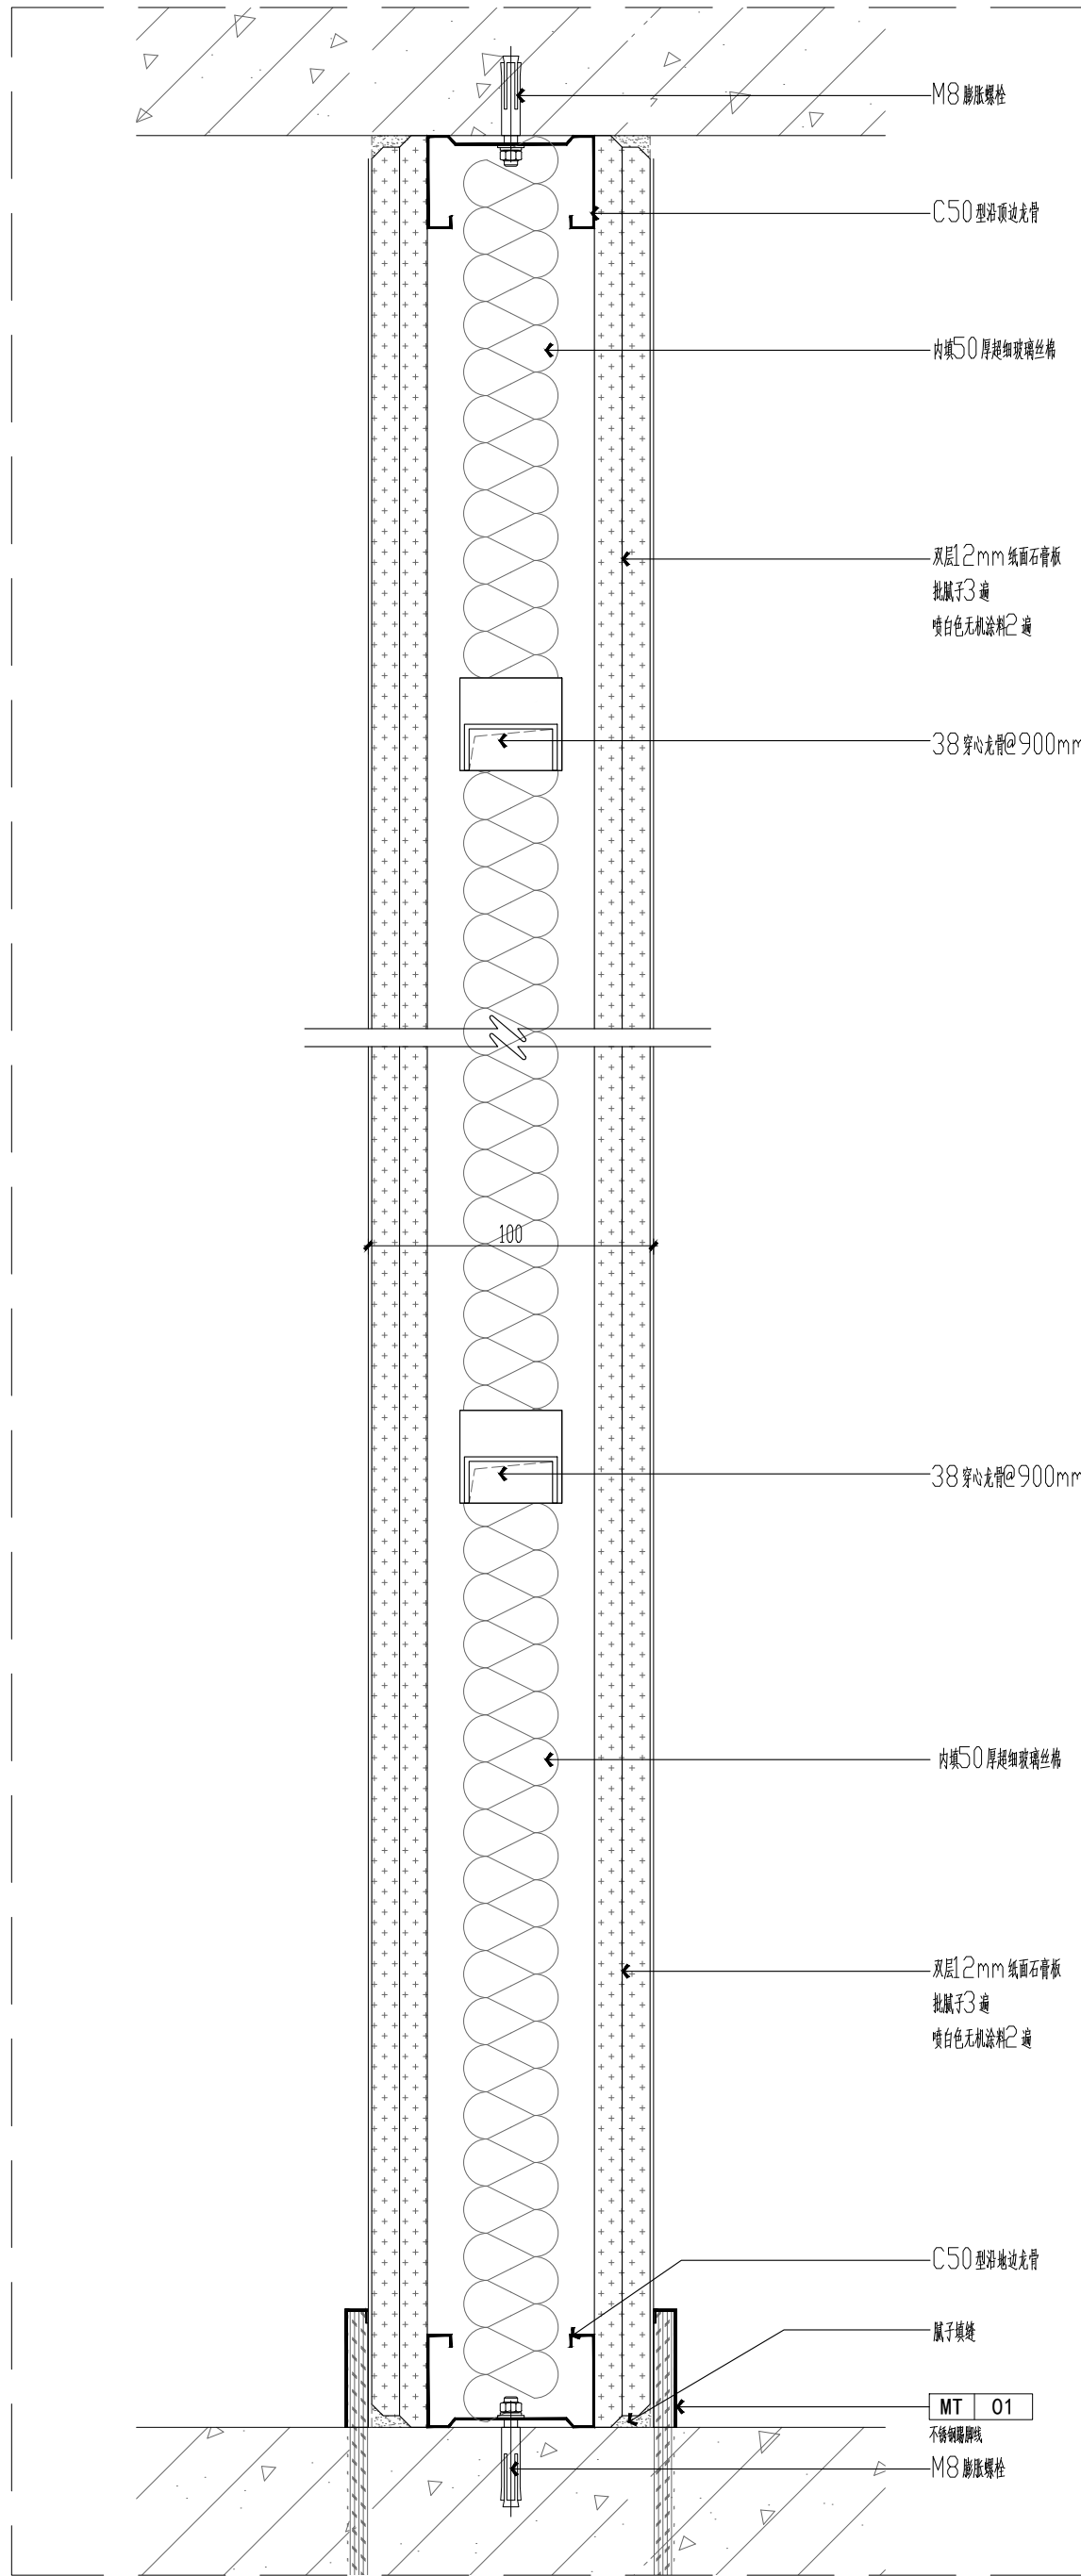


D01

DETAIL

轻钢龙骨隔墙竖剖节点图

SCALE: 1/3

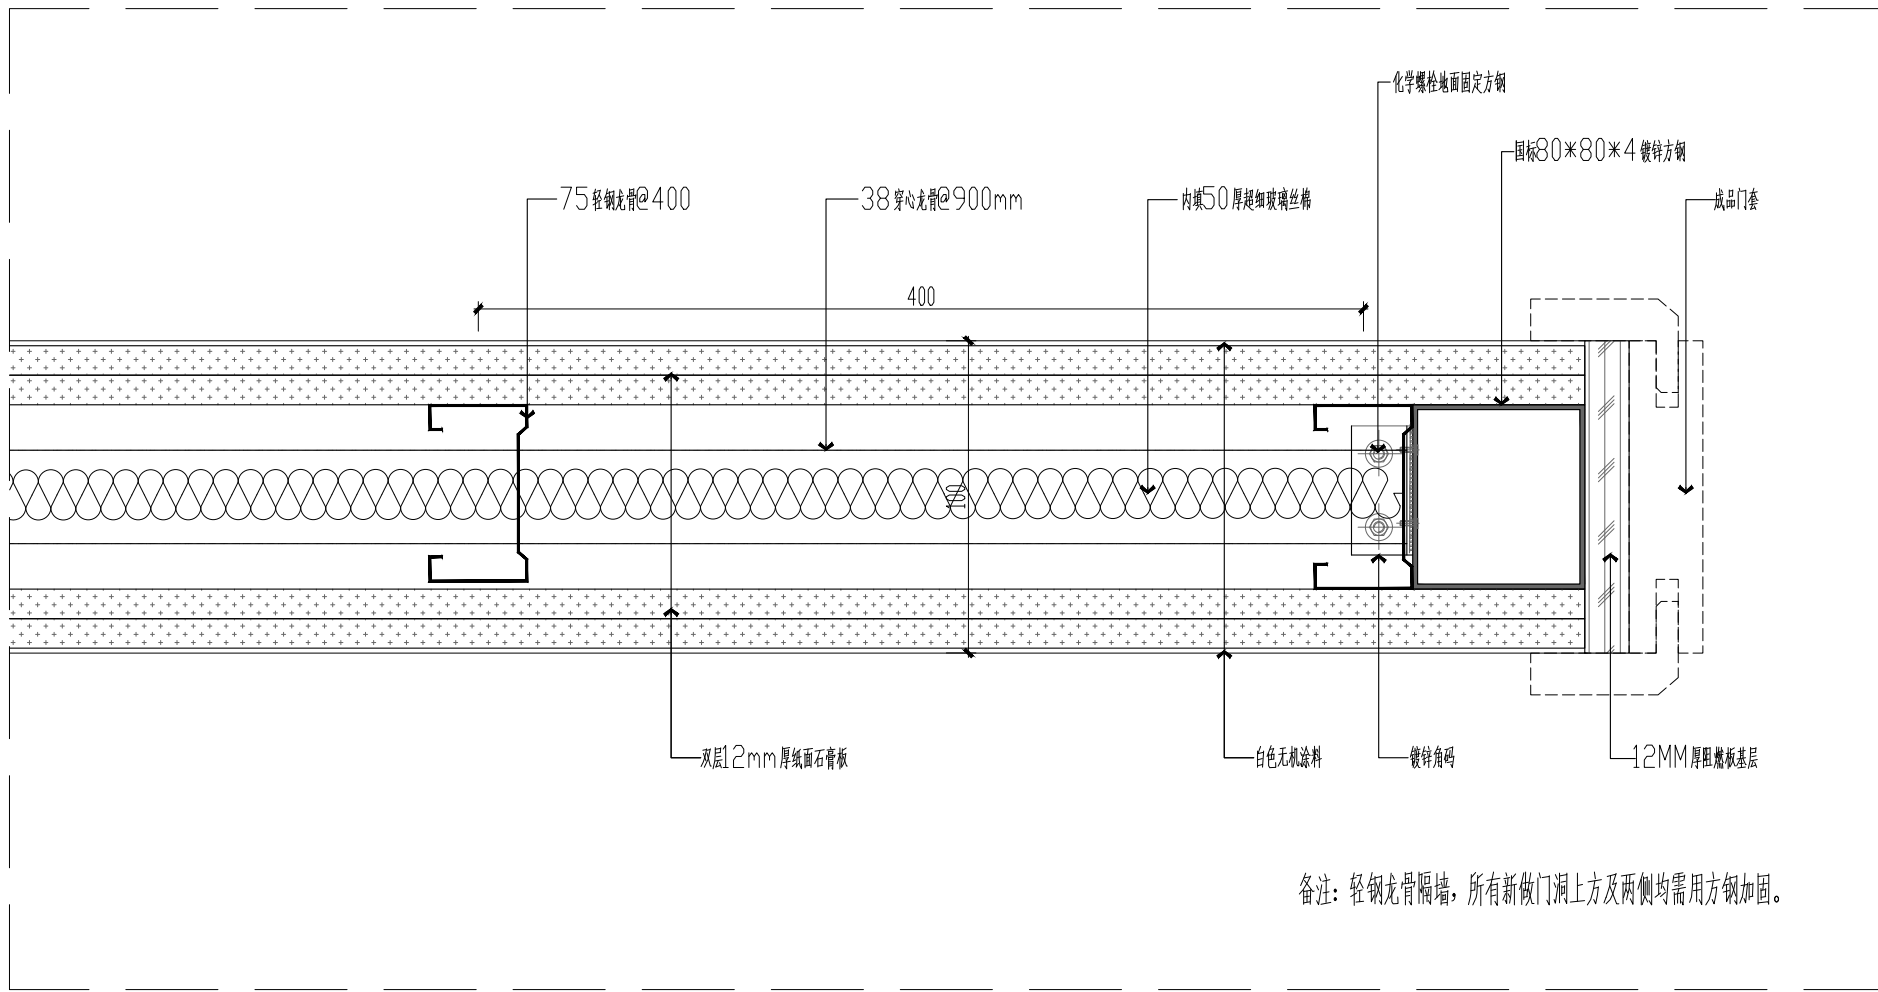


D02

DETAIL

轻钢龙骨隔墙新做门洞加固节点图

SCALE: 1/3

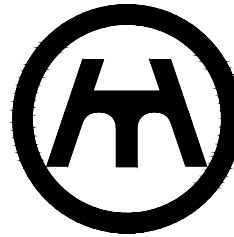

新中环

浙江新中环建筑设计有限公司

Zhejiang new central Architectural Design Co.,Ltd.

证书等级

建筑甲级 风景园林甲级

城乡规划甲级

市政乙级

证书编号

A133000701

自资质甲字23330783

A233000708

合作设计单位:

Jointly designd with

建设单位:

Client

中国共产党徐州市泉山区纪律检查委员会

工程名称:

Project

泉山区纪委监委谈话室装修工程

子项名称:

Item

图 名:

Drawing title

墙身详图07

|                           | 实 名       | 签 名       | 日 期      |
|---------------------------|-----------|-----------|----------|
|                           | Real name | Signature | Date     |
| 审 定                       | 李洪博       | 李洪博       | 2026. 04 |
| Authorized by             |           |           |          |
| 审 核                       | 柏丽        | 柏丽        | 2026. 04 |
| Reviewed                  |           |           |          |
| 工程负责                      | 柏丽        | 柏丽        | 2026. 04 |
| Project director          |           |           |          |
| 专业负责                      | 柏丽        | 柏丽        | 2026. 04 |
| Discipline Responsible by |           |           |          |
| 设 计                       | 梁丽玲       | 梁丽玲       | 2026. 04 |
| Designed by               |           |           |          |
| 制 图                       | 梁丽玲       | 梁丽玲       | 2026. 04 |
| Drawn by                  |           |           |          |
| 校 对                       | 沈勤伟       | 沈勤伟       | 2026. 04 |
| Chcked by                 |           |           |          |

会 签

Countersign

|       |  |            |  |
|-------|--|------------|--|
| 建 筑   |  | 电 气        |  |
| Arch  |  | Elec       |  |
| 结 构   |  | 暖 通        |  |
| Stur  |  | Hvac       |  |
| 给 排 水 |  | 工 艺        |  |
| PLum  |  | Technology |  |

盖 章：未盖出图专用章无效

Seal

|              |          |             |             |
|--------------|----------|-------------|-------------|
| 设计阶段         | 施工图设计    | 工程编号        | 24-XZXZH-01 |
| Design phase |          | Project no. |             |
| 专业类型         | 装饰       | 图 号         | DT-307      |
| Pro. type    |          | Drawing no. |             |
| 出图日期         | 2026. 04 | 版 次         | A           |
| Date         |          | Rev.no      |             |



新中环

浙江新中环建筑设计有限公司  
Zhejiang new central Architectural Design Co.,Ltd.

证书等级 证书编号  
建筑甲级 风景园林甲级 A133000701  
城乡规划甲级 自资规甲字23330783  
市政乙级 A233000708

合作设计单位:  
Jointly designed with

建设单位:  
Client  
中国共产党徐州市泉山区纪律检查委员会

工程名称:  
Project  
泉山区纪委监委谈话室装修工程

子项名称:  
Item

图 名:  
Drawing title

门表01


|                           | 实 名       | 签 名       | 日 期      |
|---------------------------|-----------|-----------|----------|
|                           | Real name | Signature | Date     |
| 审 定                       | 李洪博       | 李洪博       | 2026. 04 |
| Authorized by             |           |           |          |
| 审 核                       | 柏丽        | 柏丽        | 2026. 04 |
| Reviewed                  |           |           |          |
| 工程负责                      | 柏丽        | 柏丽        | 2026. 04 |
| Project director          |           |           |          |
| 专业负责                      | 柏丽        | 柏丽        | 2026. 04 |
| Discipline Responsible by |           |           |          |
| 设 计                       | 梁丽玲       | 梁丽玲       | 2026. 04 |
| Designed by               |           |           |          |
| 制 图                       | 梁丽玲       | 梁丽玲       | 2026. 04 |
| Drawn by                  |           |           |          |
| 校 对                       | 沈勤伟       | 沈勤伟       | 2026. 04 |
| Chcked by                 |           |           |          |

会 签  
Countersign

|       |            |
|-------|------------|
| 建 筑   | 电 气        |
| Arch  | Elec       |
| 结 构   | 暖 通        |
| Stur  | Hvac       |
| 给 排 水 | 工 艺        |
| Plum  | Technology |


盖 章： 未盖出图专用章无效  
Seal

|              |          |             |            |
|--------------|----------|-------------|------------|
| 设计阶段         | 施工图设计    | 工程编号        | 24-XZXH-01 |
| Design phase |          | Project no. |            |
| 专业类型         | 装饰       | 图 号         | M-01       |
| Pro. type    |          | Drawing no. |            |
| 出图日期         | 2026. 04 | 版 次         | A          |
| Date         |          | Rev.no      |            |

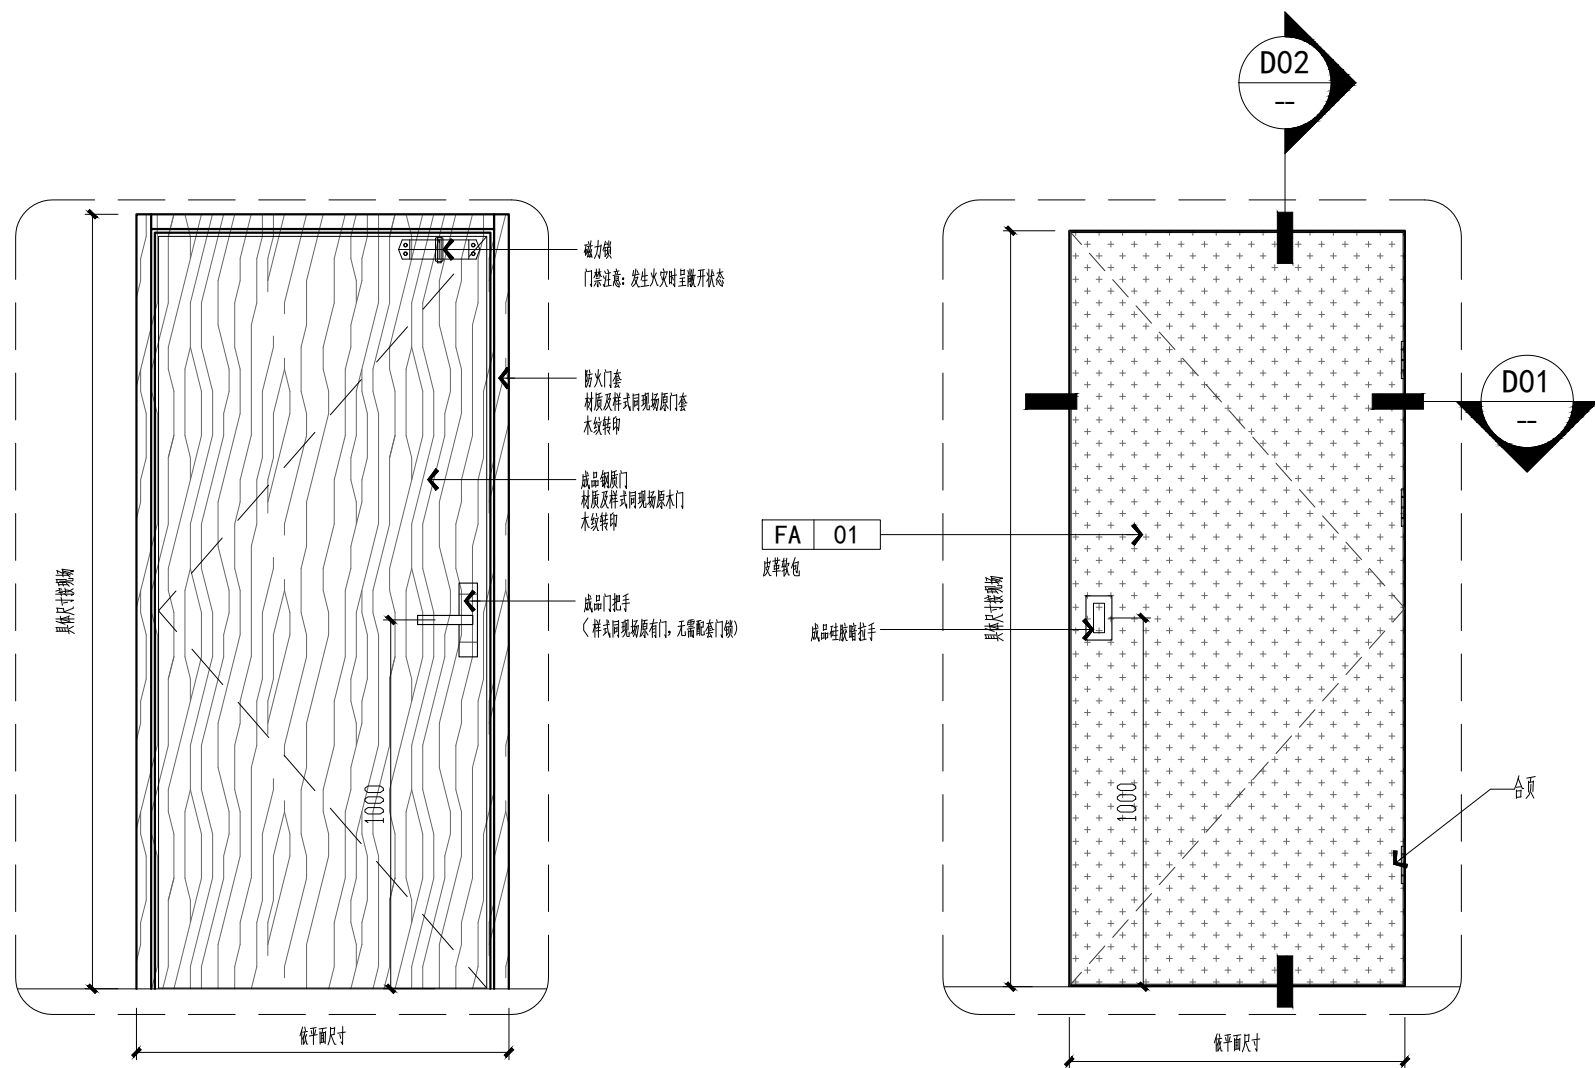


E01 ELEVATION 立面图 SCALE:1/20 E02 ELEVATION 立面图 SCALE:1/20

| 门标-Door Strk | 数量-QTY  | 位置-Location | 比例-SCALE |
|--------------|---------|-------------|----------|
| MO1<br>M-01  | 详见各层平面图 | 详见各层平面图     | 1:20     |
| 合页           | 3个/套    | 插销          | /        |
| 门锁           | /       | 防尘筒         | /        |
| 闭门器          | 1个/套    | 顺位器         | /        |
| 门碰           | 1个/套    | 逃生装置        | /        |

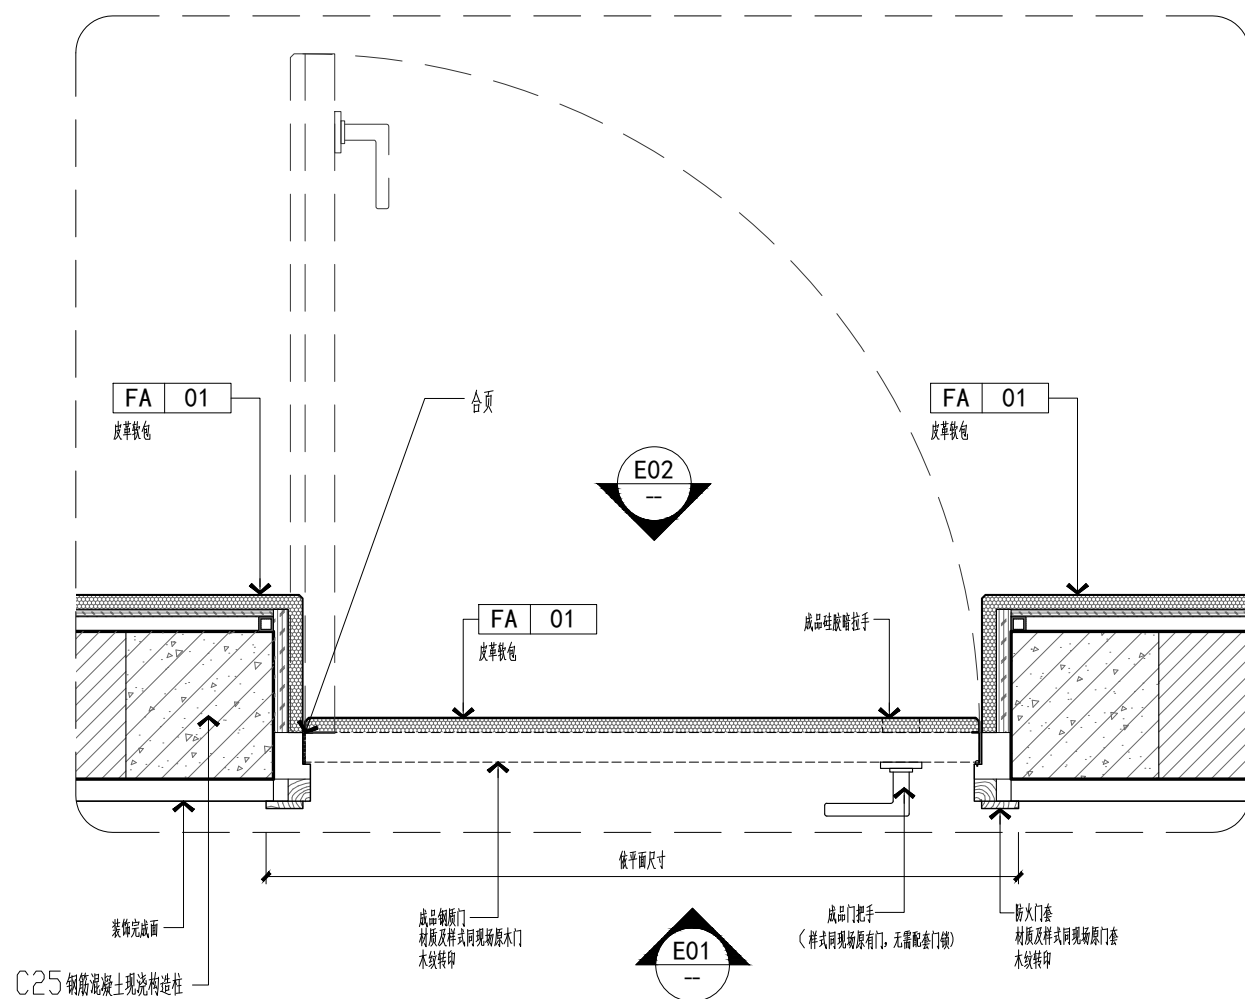

001 DETAIL M01横剖大样图 SCALE:1/10

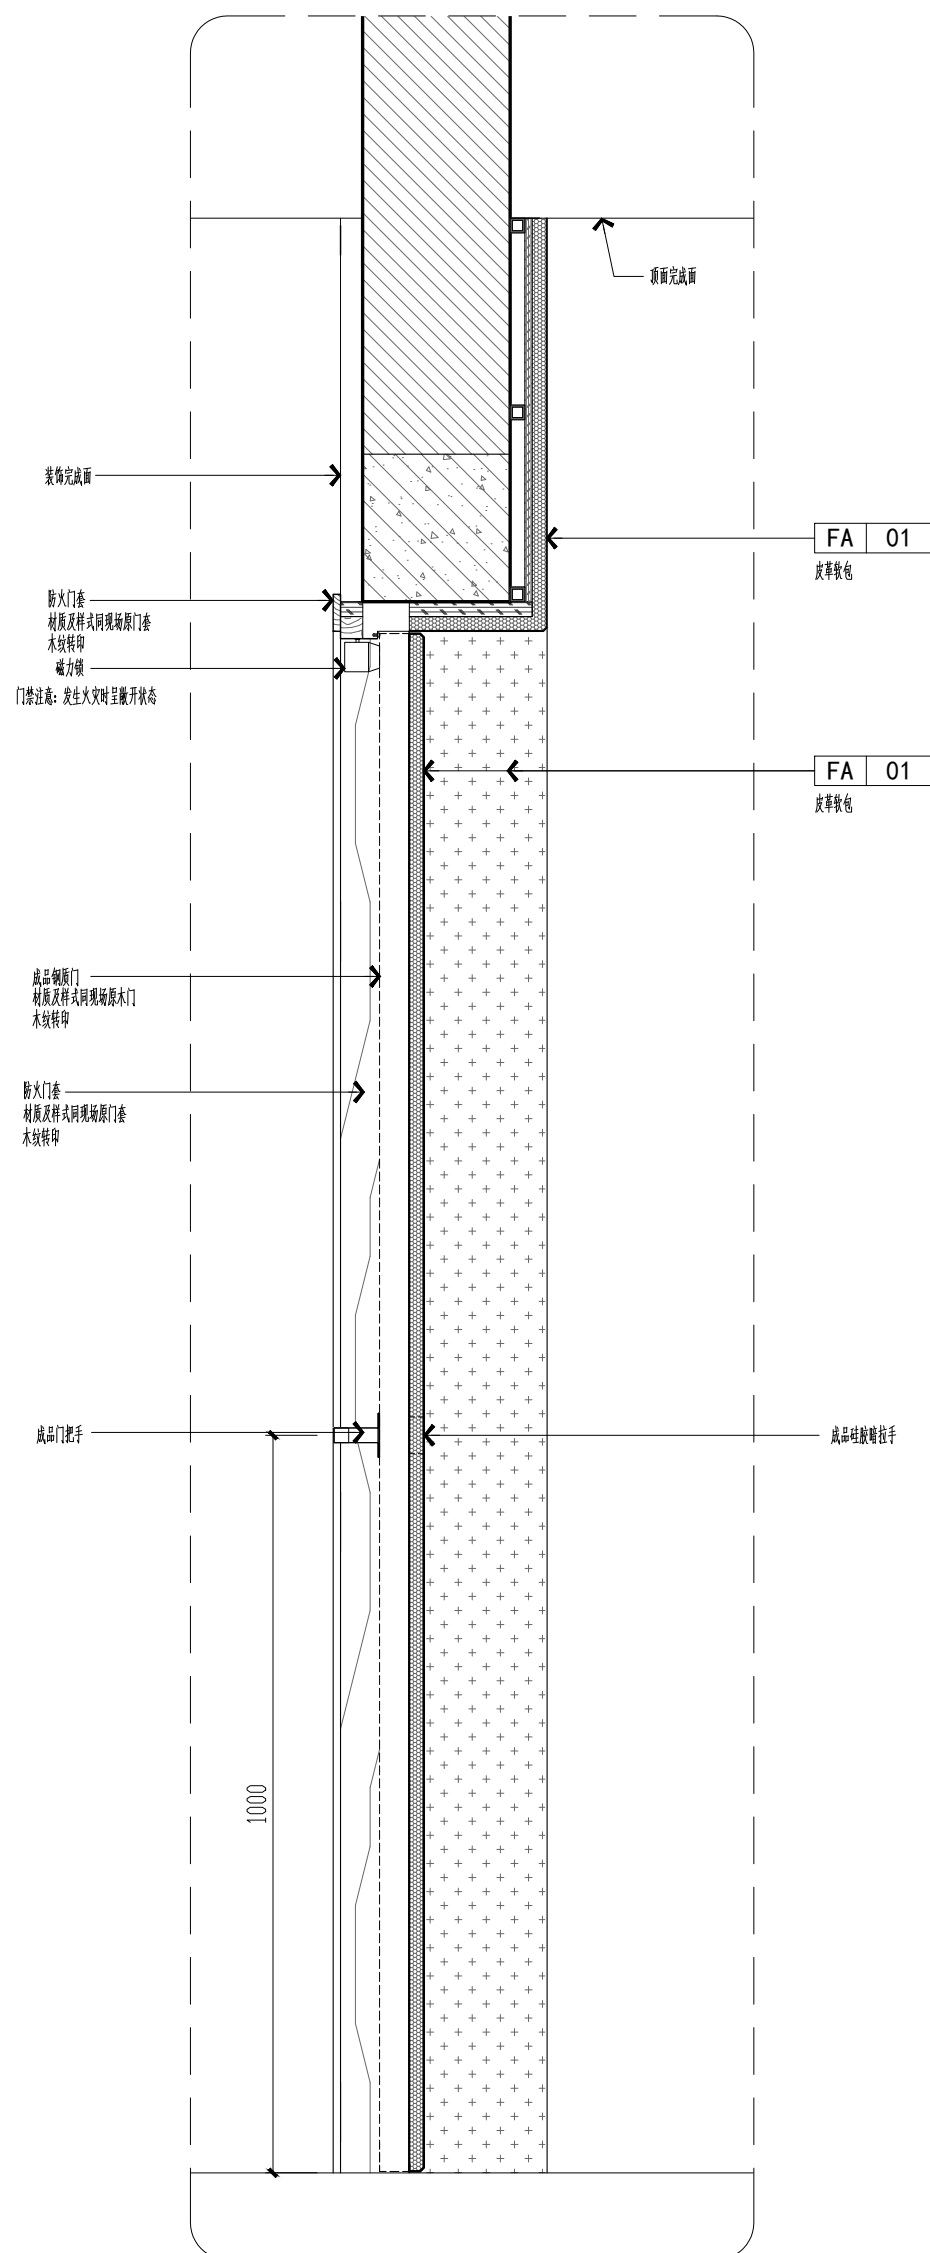

002 DETAIL 门楣竖剖大样图 SCALE:1/10

注：门由专业厂家深化设计及安装