



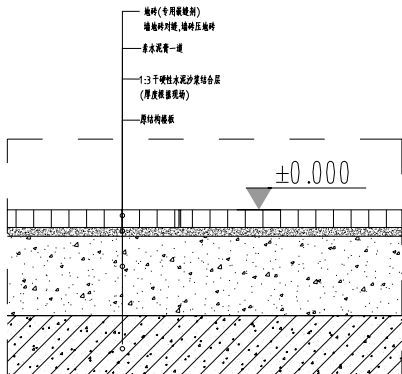


S1 地砖地面节点大样图

SCALE 1:5

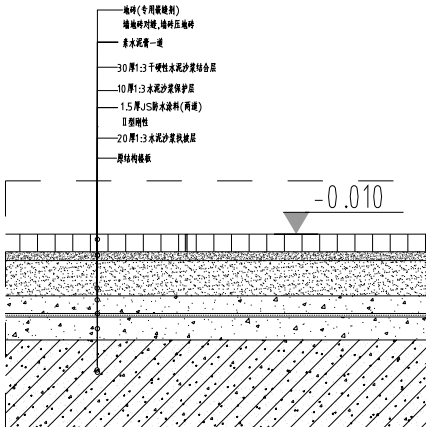


S2 地砖湿区地面节点大样图

SCALE 1:5

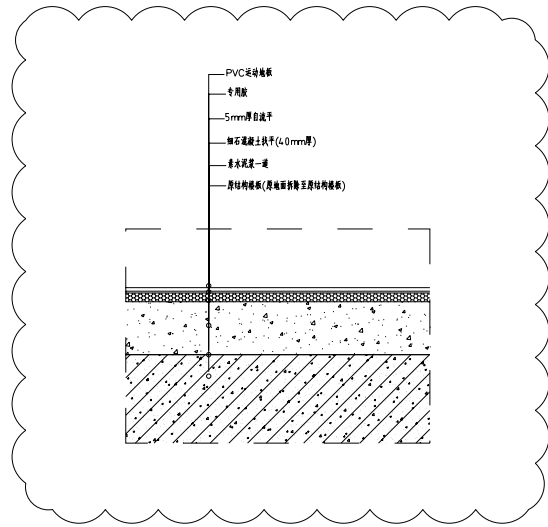


S3 运动地板地面节点大样图

SCALE 1:5

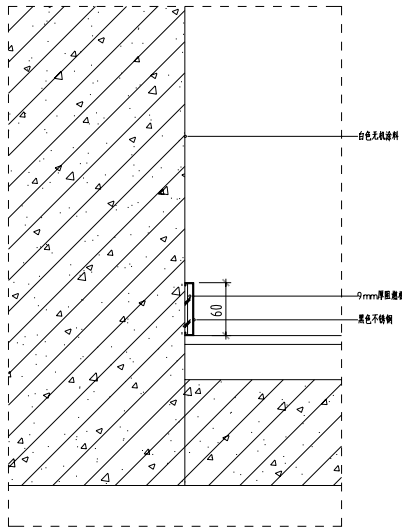


S4 不锈钢踢脚线节点大样图

SCALE 1:5

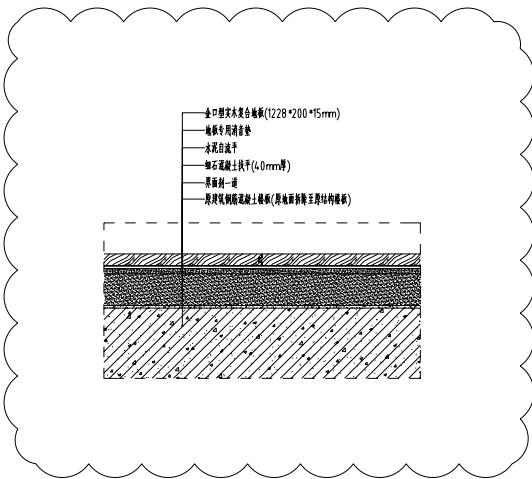

S5 实木复合地板节点大样图

SCALE 1:5

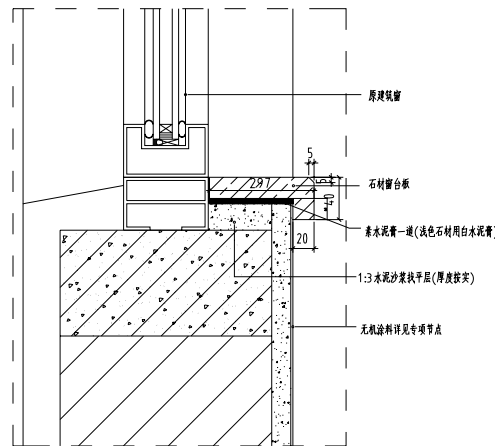

S6 窗台板节点大样图

SCALE 1:5

备注
DESCRIPTIONS



中远设计
中远设计有限公司
Zhongyuan Yatai Architectural Design Co., Ltd.



工程设计证书
房屋设计(建筑工程)甲级 A5130034.16
装饰设计(乙级) (乙级) A2130034.16
装饰设计(乙级) (乙级) A2130034.16

会签 COORDINATION			
设计		审核	
校对		电气	
制图		暖通	

加贴图例

STAMP AREA

审定 APPROVED BY	张山峰	张山峰
项目负责人 CAPTAIN	李洋	李洋
专业负责人 CHIEF ENCL.	李洋	李洋
审核 EXAMINED BY	张美丽	张美丽
校对 CHECKED BY	张正中	张正中
设计 DESIGNED BY	李洋	李洋
建设单位 CONSTRUCTION	人人室内装饰设计	
工程名称 PROJECT	通用节点	
图名 TITLE	通用节点	
制图 DRAWING TYPE	张峰	图号 DRAWING NO.
版本 EDITION NO.	A	日期 DATE
工程 PROJECT		比例 SCALE

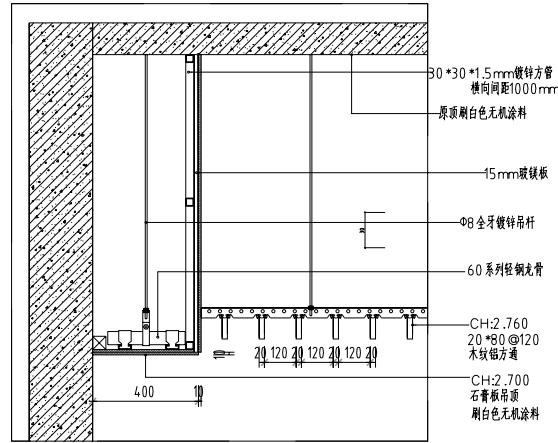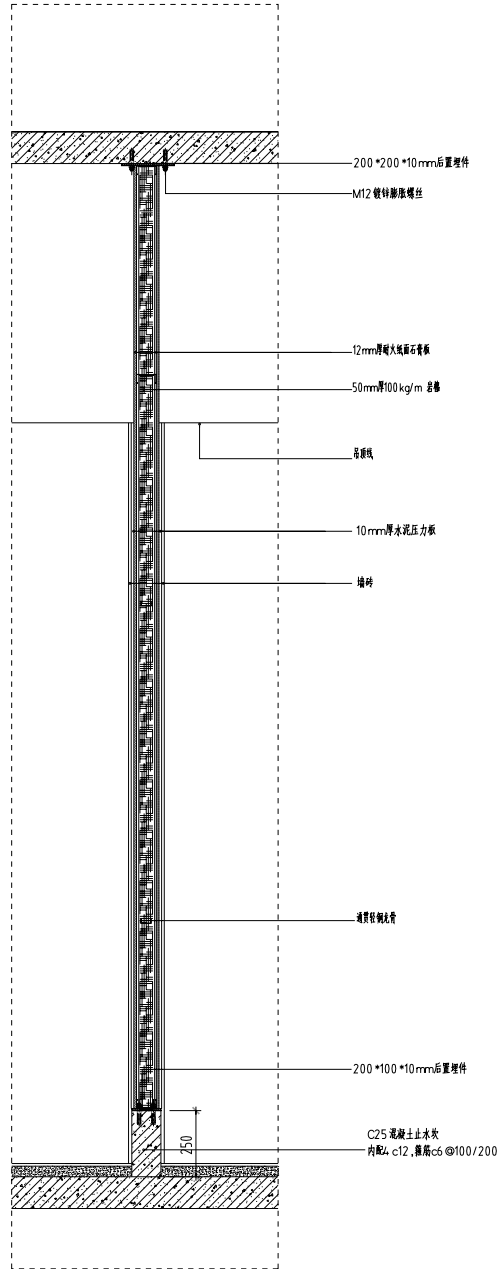

D1
XF.P.06

运动室顶面剖面图

SCALE 1:20

附注
DESCRIPTIONS



中远设计
Zhongyuan Yatai Architectural Design Co., Ltd.

工程设计证书
A5130034.16
A5130034.16
A5130034.16

合 署
COORDINATION

设 计	审 核	审 核	审 核
设 计	审 核	审 核	审 核
设 计	审 核	审 核	审 核

加盖图章处
STAMP AREA

审 定	张山峰	张山峰
项目负责	李 萍	李 萍
项目负责	李 萍	李 萍
审 核	张美丽	张美丽
审 核	张正中	张正中
设 计	李 萍	李 萍

建设单位
CONSTRUCTION

工程名称
PROJECT

图 名
TITLE

图 号
DRAWING NO.

图 号
DRAWING NO.

图 号
DRAWING NO.

图 号
DRAWING NO.


图 号
DRAWING NO.

图 号
DRAWING NO.

S1

卫生间轻质隔墙做法


SCALE 1:20 c

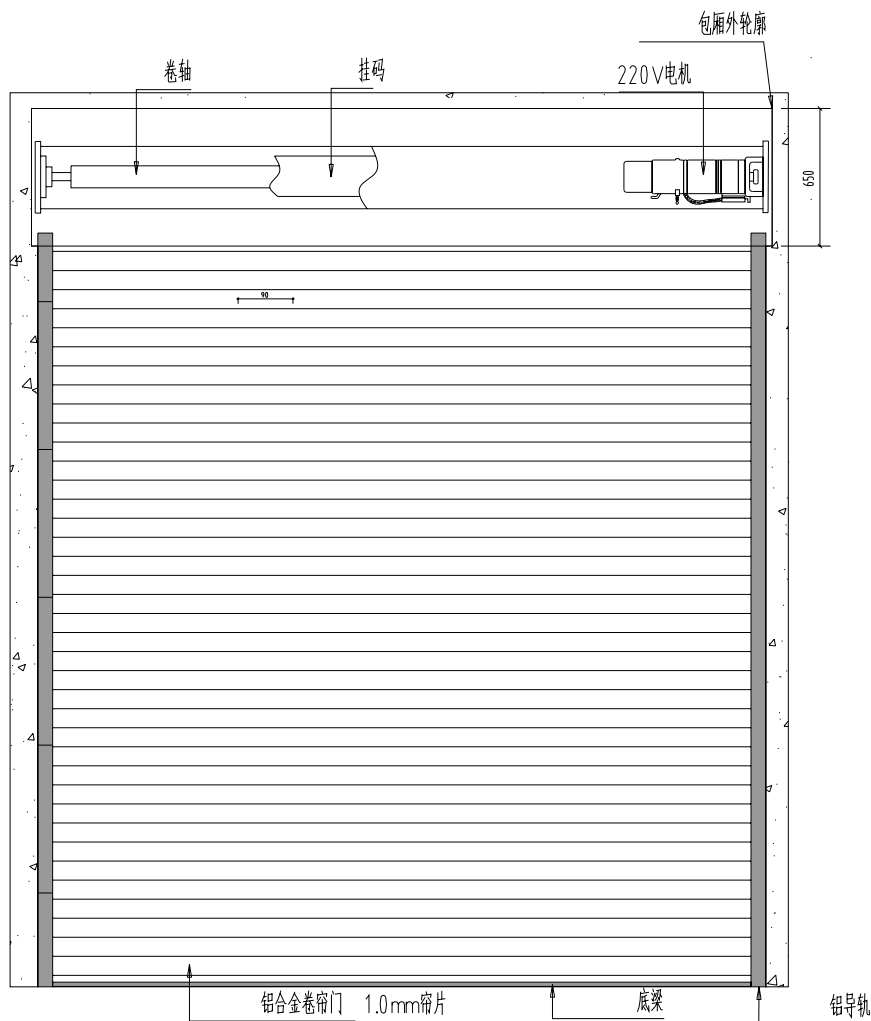

铝合金电动卷帘门工艺

1:20

注:辅房一层车库更换两个卷帘门

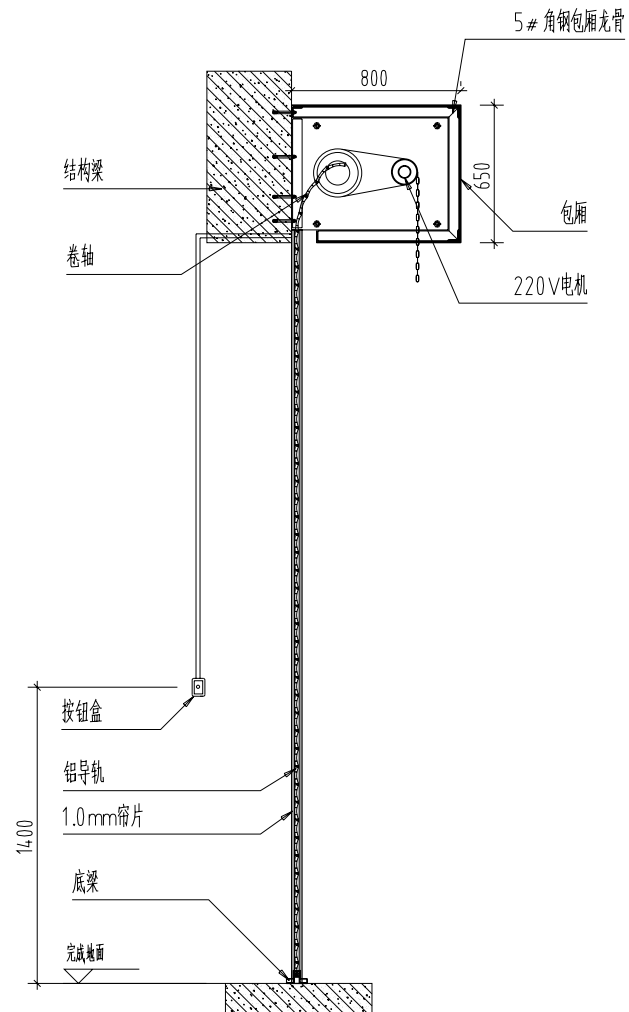

铝合金电动卷帘门大样

1:20

附注
DESCRIPTIONS



中远设计

中远设计有限公司
Zhongyuan Yatai Architectural Design Co., Ltd.

工程资质证书

房屋设计(建筑工程)甲级 A11300334-16
建筑装饰设计(乙级) (乙级) A21300334-16
房屋设计(人防工程)乙级 A21300334-16

会签

设计	审核	校对	制图
审核	电气		
审核	暖通		

加签图例

STAMP AREA

审定	张山峰	张山峰
项目负责	李洋	李洋
项目负责人	李洋	李洋
审核	张美丽	张美丽
审核	张正中	张正中
设计	李洋	李洋

建设单位	人防工程
CONSTRUCTION	


图名	铝合金电动卷帘门节点大样
TITLE	

图号	图号	图号	图号
图号	图号	图号	图号
图号	图号	图号	图号
图号	图号	图号	图号




铝合金电动卷帘门节点大样


SCALE 1:25

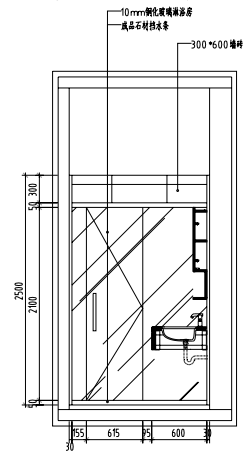



 三层内卫立面图
 SCALE 1:40

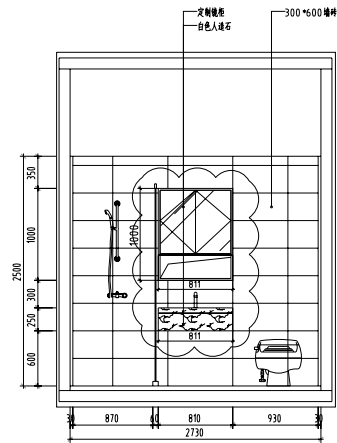


 三层内卫立面图
 SCALE 1:40

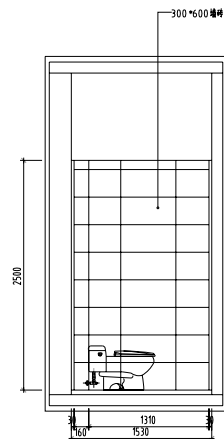


三层内卫立面图

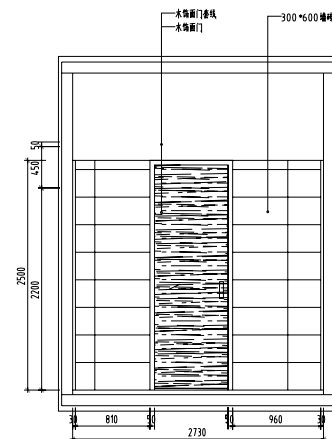

三层内卫立面图

 中露设计 中露设计有限公司 Zhonglu (Shanghai) Design Co., Ltd.	
营业执照 统一社会信用代码 91310105MA1K333333 注册地址 上海市浦东新区张江高科 法定代表人 张立中	
合同编号: ZL-2024-001	
甲方: 上海某某科技有限公司	
乙方: 中露设计有限公司	
签订日期: 2024年10月26日	
签订地点: 上海市浦东新区张江高科	
合同有效期: 自签订之日起一年	
合同总金额: 人民币 100,000.00 元	
付款方式: 甲方应于合同签订后五个工作日内支付定金 20,000.00 元, 剩余款项在乙方交付设计成果后一次性付清。	
违约责任: 任何一方违反本合同约定, 应承担违约责任, 赔偿对方因此遭受的损失。	
争议解决: 本合同项下发生的争议, 双方应友好协商解决; 协商不成的, 提交上海仲裁委员会仲裁。	
其他约定: 本合同一式两份, 甲乙双方各执一份, 具有同等法律效力。	
甲方代表: 张立中 (签字)	
乙方代表: 张立中 (签字)	
甲方盖章: [Red Seal]	
乙方盖章: [Red Seal]	

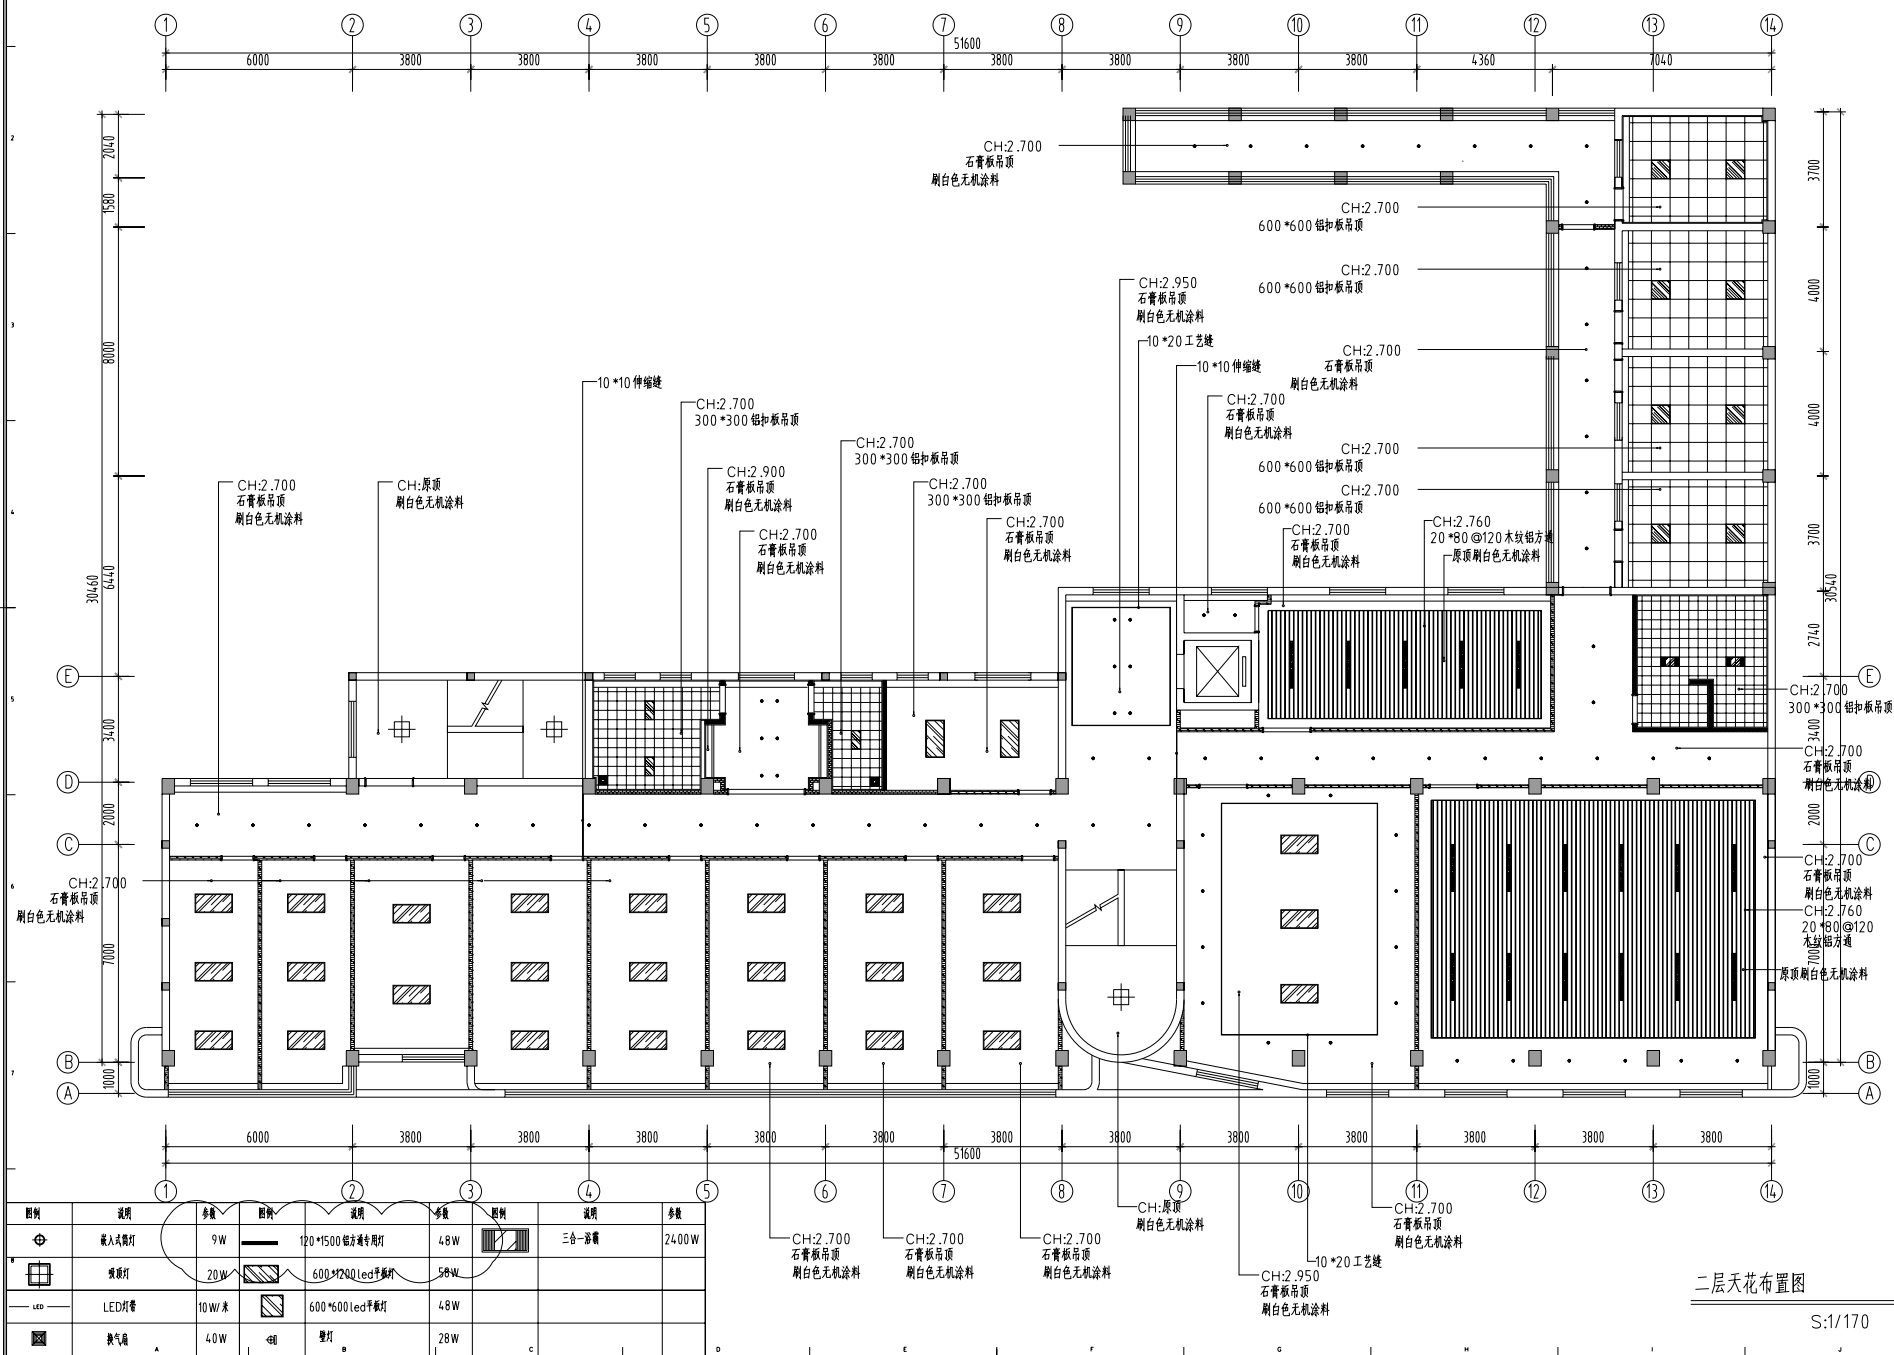

GROUND.		SOIL	
---------	--	------	--