

“李渔的书房（李渔文化馆）” 建设项目

图纸目录

图纸目录			
页码	图号	图名	图幅
001	封面		A3
	图纸目录		
002	ML-1	图纸目录	A3
	设计说明		
003	SM-01	室内装饰设计施工说明(一)	A3
004	SM-02	室内装饰设计施工说明(二)	A3
005	SM-03	室内装饰设计施工说明(三)	A3
	室外装饰图纸		
006	ST-W-001	室外总平面示意图	A3
007	ST-W-002	室外门头顶面/室外台阶地面示意图	A3
008	ST-W-003	室外正立面图(北侧)	A3
009	ST-W-004	室外侧立面图(西侧)	A3
	室内一层装饰图纸		
010	ST-1-001	一层原始平面图	A3
011	ST-1-002	一层拆除墙体图	A3
012	ST-1-003	一层新建墙体图	A3
013	ST-1-004	一层平面布置图	A3
014	ST-1-005	一层家具尺寸图	A3
015	ST-1-006	一层天棚布置图	A3
016	ST-1-007	一层天棚尺寸图	A3
017	ST-1-008	一层灯位尺寸图	A3
018	ST-1-009	一层地面铺贴图	A3
019	ST-1-010	一层索引指示图	A3
020	ST-1-011	一层 A 立面图	A3
021	ST-1-012	一层 B 立面图	A3
022	ST-1-013	一层 C 立面图	A3
023	ST-1-014	一层 D 立面图	A3
024	ST-1-015	一层 E 立面图	A3
025	ST-1-016	一层 F 立面图	A3

图纸目录			
页码	图号	图名	图幅
026	ST-1-017	一层 G 立面图	A3
027	ST-1-018	一层 听琴轩圆柱柜详图	A3
028	ST-1-019	一层 H 立面图	A3
029	ST-1-020	一层 I 立面图	A3
030	ST-1-021	一层 J 立面图	A3
031	ST-1-022	一层 K 立面图	A3
032	ST-1-023	一层 L 立面图	A3
033	ST-1-024	一层 M 立面图	A3
034	ST-1-025	一层 N 立面图	A3
035	ST-1-026	一层 O 立面图(内)	A3
036	ST-1-027	一层 O 立面图(外)	A3
037	ST-1-028	一层 P 立面图	A3
038	ST-1-029	一层 Q 立面图	A3
039	ST-1-030	一层 R 立面图	A3
040	ST-1-031	一层 S 立面图	A3
041	ST-1-032	一层 T 立面图	A3
042	ST-1-033	一层 U/W 立面图	A3
043	ST-1-034	一层 V 立面图	A3
	室内二层装饰图纸		A3
044	ST-2-001	二层原始平面图	A3
045	ST-2-002	二层拆除墙体图	A3
046	ST-2-003	二层新建墙体图	A3
047	ST-2-004	二层平面布置图	A3
048	ST-2-005	二层家具尺寸图	A3
049	ST-2-006	二层天棚布置图	A3
050	ST-2-007	二层天棚尺寸图	A3
051	ST-2-008	二层灯位尺寸图	A3
052	ST-2-009	二层地面铺贴图	A3
053	ST-2-010	二层索引指示图	A3

图纸目录			
页码	图号	图名	图幅
054	ST-2-011	二层 A 立面图	
055	ST-2-012	二层 B 立面图	
056	ST-2-013	二层 C 立面图	A3
057	ST-2-014	二层 D 立面图	A3
058	ST-2-015	二层 E 立面图	A3
059	ST-2-016	二层 F 立面图	A3
060	ST-2-017	二层 G 立面图	A3
061	ST-2-018	二层 H 立面图	A3
062	ST-2-019	二层 I/J 立面图	A3
063	ST-2-020	二层 K 立面图	A3
064	ST-2-021	二层 L/M 立面图	A3
065	ST-2-022	二层 N/O 立面图	A3
066	ST-2-023	二层 P 立面图	A3
067	ST-2-024	二层 Q 立面图	A3
068	ST-2-025	二层 R 立面图	A3
069	ST-2-026	二层 S 立面图	A3
070	ST-2-027	二层 T 立面图	A3
071	ST-2-028	二层 U 立面图	A3
072	ST-2-029	二层 V 立面图	A3
073	ST-2-030	二层 W 立面图	A3
074	ST-2-031	二层 X 立面图	A3
075	ST-2-032	二层 Y 立面图	A3
076	ST-2-033	二层 Z 立面图	A3

室内装饰设计施工说明（一）

一、工程概况：	防火处理：	管等)走向。依照设计图纸固定于天棚。
(1)工程名称：“李渔的书房（李渔文化馆）”建设项目	(1)所有基层木材均应满足防火要求，涂上三层本地消防大队同意使用的防火漆。	全部木作天棚都要涂上三层本地消防大队批准使用的防火漆。
(2)建筑概况：本工程为框架结构	(2)承建商要在实际施工前呈送防火涂料给筹建处批准方可开始涂刷。	(三)、装饰防火胶板
(3)设计范围：二层室内装饰设计	制作工艺及接装：	防火胶板的粘着剂应使用与防火胶板配套使用的品牌，并遵守使用说明。
	1、尺寸	(四)、装饰五金
二、设计依据：	(1)所有装饰用的木材均严格按图纸施工，凡原设计节点不明之处需补充设计图，经设计师同意后实施。	所有五金器具必须防止生锈和沾染，使用前应提供样品征得筹建处及设计师同意。
(1)原建筑、结构施工图及委托方对室内设计方案确认稿的装饰标准及要求绘制的。	(2)所有尺寸必须在工地核实，若图样或规格与实际工地有任何偏差，应立即通知设计师。	在完成工作所有五金器具都应擦油、清洗、磨光和可以操作，所有钥匙必须清楚地贴上标签。
(2)工程设计合同	2、装饰：	(五)、金属覆盖板工程
(3)国家、国家部委及地方有关规范、规程、规定、标准及条例，如下：	(1)所有完工时在外之木作工艺表面，除特别注明处，都应该按设计做饰面。	材料
《中华人民共和国建筑法》；《民用建筑设计统一标准》GB50352-2019；《建筑设计防火规范》	3、终饰：	承建商应根据图纸所标品种、颜色供应商提供样板，征得筹建处同意。
GB50016-2014；《建筑内部装修设计防火规范》(GB50222-2017)；《民用建筑工程室内环境污染控	(1)当采用自然终饰或者采用指定为染色、打白漆，或油漆被指定为终饰时，相连木板在形式，颜色或纹理	安装
制规范》(GB50325-2010)；《建筑装饰装修工程质量验收规范》(GB50210-2018)；等；	上要相互协调。	金属板必须可以承受本身的荷载，而不会产生任何损害性或永久性的变形。
三、参照标准：	收缩度：	所有金属表面覆盖板及配件需符合国家《GB 50210-2001》要求。
(一)、石料工程	所有木工制品所用之木材，均应经过干燥并保证制品的收缩度不会损害其强度和装饰品之外观，也不应引起	(1)金属饰面板的品种、质量、颜色、花型、线条应符合设计要求，并应有产品合格证。
材料：	相邻材料和经构的破坏。	(2)墙体骨架如采用轻钢龙骨时，其规格、形状应符合设计要求连接的部位，并进行除锈、防锈处理。
(1)石料本身不得有隐伤，风化等缺陷，清洗石料不得使用钢丝刷或其他工具，而破坏其外露表面留下痕迹。	装配：	(3)墙体材料为纸面石膏板时，应按设计要求进行防火处理，安装时纵、横碰头缝应拉开5~8mm。
安装：	承建商应完成所有必要的开榫眼、接榫、开槽、配合做舌榫嵌入，榫舌接合，和其他的正确接合之必要工作。	(4)金属饰面板安装，当设计无要求时，宜采用抽芯铝铆钉，中间必须垫橡胶垫圈。抽芯铝铆钉间距以
(2)检查底层或垫层安装妥当，并修饰好。确定线条，水平图案，并加以保护，防止石料混乱存放。	提供所有金属板，螺丝，铁钉和其他室内设计要求的或者顺利进行规定的木工工作所需的装配件。	控制在100~150mm为宜。
(3)工程墙面石材采用简易干挂法,干挂件及结构胶须符合相应标准。	接合：	(5)安装突出墙面的窗台、窗套凸线等部位的金属饰面时，裁板尺寸应准确，边角整齐光滑，搭接尺寸
(4)用浮飘法安放石料并将之压入均匀平面固定。	(1)木工制品须严格按照图样的说明制作，在没在特别标明的地方接合，应按该处接合之公认的形式完成。	及方向应正确。
(5)地面石材须由专业厂家铺装。	胶接法适用于需要紧密接合的地方。所有胶接处应用交叉舌榫或其他加固法。	(6)板材安装时严禁采用对接。搭接长度应符合设计要求，不得有透缝现象。
(6)用填缝剂填缝，填孔隙，用工具将表面加工成平头接合。	(2)所有铁钉头打进去并加上油灰，胶合表面接触地方用胶水接合，接触表面必须用锯或刨进行终饰。实板	(7)外饰面板安装时应挂线施工，做到表面平整、垂直，线条通顺清晰。
清洁：	的表面需要用胶水接合的地方，必须用砂纸轻打磨光。	(8)阴阳角宜采用预制角装饰板安装，角板与大面搭接方向应与主导风向一致，严禁逆向安装。
在完成勾缝和填缝以后及在这些材料施放和硬化之后，应清洁有尘土的表面，所用的溶液不得有损于	(3)有待接合之表面必须保持清洁，不肮脏，没有灰尘，锯灰，油渍和其他污染。	(9)保温材料的品种、堆集密度应符合设计要求。并应填塞饱满，不留空隙。
石料、接缝材料或相邻表面。在清洁过程中应使用非金属工具。	(4)胶合地方必须给予足够压力以保持粘牢，并且在胶水凝固条件均按照胶水制造商之说明而进行。	(六)、玻璃工程
石料加工：	划线：	材料
(1)将石料加工成所需要的样板尺寸、厚度和形状、准确切割，保证尺寸符合设计要求。	所有踢脚板、框缘、平板和其他木工制品必须准确划线以配合实际现场达成应有的紧密配合。	提供样板并在安装切割之前送交筹建处及设计师同意。所有镜子的边要光滑，在安装前用砂纸擦过。
(2)准确塑造特殊型、镶边和外露边缘，并且进行修饰以与相邻表面相配。	镶嵌细木工工作：	室内安装玻璃要用毡制条子，颜色要与周围材质相配，厚度按图纸所示。
(3)所用胶结材料的品种，掺合比例应符合设计要求，并有产品合格证及复检报告。	在细木工制品规定要镶嵌的地方，应跟随其周边的工作完成之后嵌入加工。	
(二)、木工	清洁：	制作工艺及接装
材料：	除特别指出的终饰之外，承建商应将有关木工制品清洁使其保持完好状态。所有柜之内部装饰，包括	准确地把所有玻璃切割成为适当的尺寸，安装槽要清洁。所有螺丝或其他固定部件都不能在槽中突出来。所
材料应用最好之类型，必须经过烘干或自然干燥后才能使用，没有虫蛀，松散或腐节或其	活动层板应涂上二度以上清漆使其光滑，	有框架的调整将在安装玻璃之前进行。所有密封胶在完工时要清洁，平滑。玻璃工程应在框、扇校正和五金
他缺点，锯成方条形，并且不会翘曲，爆裂及其他因为处理不当而引起的缺点。胶合板按不同材种选用进口或	木材、夹板成型架框：	件安装完毕后，以及框、扇最后一遍涂料前进行。围护结构安装钢化玻璃时，应用卡紧螺丝或压条镶嵌固定。
国产，但必须达到AAA要求。承建商应在开工前提供材料和终饰样板且经筹建处和设计师认可批准才能使用。	(1)一般用木材成架安装于天棚板上时,应确保所有部件牢固及拉紧，且不得影响其他管线(风管、喷淋	玻璃与围护结构的金属框格相接处，应对橡胶垫塑料垫。安装玻璃隔段时，磨砂玻璃的磨砂面应向室内。

NOTE 1. ALL DESIGNS, DRAWING, & SPECIFICATIONS ARE THE PROPERTY OF HENTONG 本图纸之所有权属亨通建筑装饰安装公司 2. ALL MEASUREMENTS MUST BE CHECKED AT THE SITE BY THE CONTRACTOR 承建商必须实地复核所有尺寸	PARTICULARS 更改细节	 亨通 建筑装饰安装有限公司	南通亨通建筑装饰安装有限公司 Nantong Hengtong construction decoration and installation Co., Ltd 证书等级：建筑装饰工程设计专项甲级 证书编号：A232060531	JOB TITLE 工程名称： “李渔的书房（李渔文化馆）”建设项目	DRAWING TITLE 图纸名称 室内装饰设计施工说明（一）	VERIFIED BY 批准 张建华	PROJECT LEADER 项目负责人 尹
				PROFESSIONAL LEADER 专业负责人		SCALE 比例 1:150	
				CHECKED BY 校对 洪和		DATE 日期 2026. 5	
				DESIGNED BY 设计		JOB NO: 工程编号	
				DRAWN BY 制图 汪莉莉		DRAWING NO: 图纸编号 ML-1	


室内装饰设计施工说明（二）


玻璃的基本要求：		d. 拌制石膏腻子应用不含有害物质的洁净水。					求的相关规定。建筑内部各部位装修材料的燃烧性能等级规定如表所示：								
(1)落地玻璃屏风的厚度最小为12mm，它们必须能够抵受预定2. 5Kpa风压力或吸力。		矿棉板的安装，应符合下列规定：					顶棚	墙面	地面	隔断	固定家具	装饰织物	其他装饰材料		
(2)玻璃必须顾及温差应力和视觉歪曲的效果。		(1)施工现场湿度过大时不宜安装。									窗帘				
(3)用作玻璃门和栏杆之透明强化玻璃必须符合GB4871规格的产品质量。		(2)安装时，板上下得安置其他材料，防止板材受压变形。					A	B1	B1	B1	B2	B2	B2		
(七)、天棚吊顶工程工作范围		提供完全的天棚材料组件，这些组件应达到政府法规所规定之防火要求。					注：装修材料燃烧性能等级								
(1)天棚板悬挂部份，包括支撑照明和音响设备所需要的支撑物，框架或其他装置。		四. 装饰材料有害物质排放限量的参照标准					等级		A		B1		B2	B3	
(2)悬挂该系统所需要的吊钩和其他附件。 (3)边缘修饰，间隔等。 (4)天棚板材		为了预防和控制建筑装饰材料产生的室内环境污染，使本设计的建筑装饰工程符合新颁布的国家标准《民用					装修材料燃烧性能		不燃性		难燃性		可燃性	易燃性	
(5)照明装置 (6)中央空气调节处理装置 (7)音响系统 (8)防火系统		建筑工程室内环境污染控制规范》(GB50325-2010)的要求，下列物资，必须符合相应的国家强制性标准。					本项目装饰材料防火等级如下表：								
材料		1. 建筑主体材料、装饰材料：					顶棚	材料名称	钢龙骨+纸面石膏板		无机涂料		钢龙骨+矿棉板顶	铝方通格栅顶	实木梁椽+望砖装饰顶
吊顶工程所选用材料的品种，规格、颜色以及基层构造，固定方法应符合规范及设计要求。		花岗石、大理石、建筑（卫生）陶瓷、石膏制品、水泥与水泥制品、砖、瓦、混凝土、混凝土预制构件、						防火等级	A级		A级		A级	A级	B1级
所有在天棚平面上暴露之构件，布局均按照综合平面图进行。吊顶龙骨在运输安装时，不得扔摔，碰撞。龙		砌块、墙体保温材料、工业废渣、掺工业废渣的建筑材料及各种新型墙体材料等					地面	材料名称	火烧板石材		仿古地砖		复合地板	防滑地胶垫	
骨在运输安装时，不得扔摔，碰撞。龙骨应平放，防止变形。各类面板不应有气泡，起皮、裂纹。缺角，污		必须符合《建筑材料放射性核素限量》GB6566-2001						防火等级	A1级		A1级		B1级	B1级	
后和图案不完整等缺陷，		2. 人造板（胶合板、纤维板、刨花板）及其制品					墙面	材料名称	无机涂料		面砖		木饰面板	阻燃宣绒布	
表面应平整，边缘应整齐，色泽应统一。		必须符合《人造板及其制品中甲醛释放限量》GB18580-2001						防火等级	A级		A1级		B2级	B1级	
紧固件宜采用镀锌制品，预埋的木件应作防腐处理，凡固定铝材必须采用不锈钢紧固件。		3. 室内装修用水性墙面涂料					隔断	材料名称	轻质砖砌块		钢龙骨+纸面石膏板		钢龙骨+阻燃板	钢化玻璃隔断	
安装		必须符合《内墙涂料中有害物质限量》18582-2001						防火等级	A1级		A级		B1级	A1级	
1、准备：面板安装前的准备工作应符合下列规定：		4. 室内装修用溶剂型木器（以有机物作为溶剂）的涂料					固定家具	材料名称	免漆板定制柜		成品实木复合家具		成品实木家具		
a. 在楼板中按设计要求设置预埋件或吊杆。		必须符合《溶剂型木器涂料中有害物质限量》18581-2001						防火等级	B2级		B2级		B2级		
b. 吊顶内的通风、水电管道等隐蔽工程应安装完毕。消防系统安装并试压完毕。		5. 室内装修的胶粘剂产品					固定家具	材料名称	免漆板定制柜		成品实木复合家具		成品实木家具		
c. 吊顶内的灯槽、斜撑、剪刀撑等，应根据工程情况适当布置。		必须符合《胶粘剂中有害物质限量》18583-2001						防火等级	B2级		B2级		B2级		
d. 轻型灯具应吊在主龙骨或附加龙骨上，重型灯具或其他装饰件不得与吊顶龙骨联结，应另设吊钩。		6. 纸为基材的壁纸					装饰织物	材料名称	窗帘		舞台幕布帘				
2、龙骨安装		必须符合《壁纸中有害物的限量》GB18585-2001						防火等级	B2级		B2级				
a. 安装龙骨的基体质量，应符合国家标准GB11980-89之规定。		7. 聚氯乙烯卷材地板					(3)该建筑消防设施仅为基础设施布置，本次设计方根据甲方要求只做消防改造部分的基础设计，								
b. 主龙骨吊点间距，应按设计推荐系列选择，中间部份应起拱，金属龙骨起拱高度应不小于房间短向跨度的		必须符合《聚氯乙烯卷材地板中有害物的限量》GB18586-2001					故后期设计方不承担与未涉及部分的消防相关责任。								
1/200，主龙骨安装后应及时校正其位置和标高。		8. 地毯、地毯衬垫及地毯胶粘剂					六、地面装饰材料均按JGJ/T331-2014要求实施：								
c. 次龙骨应紧贴主龙骨安装。当自攻螺钉安装板材时，板材接缝处必须安装在宽度不小于40mm的次龙骨上。		必须符合《地毯、地毯衬垫及地毯胶粘剂有害物释放限量》GB18587-2001					材料名称		火烧板石材		600*600仿古地砖		复合地板	防滑地胶垫	
d. 全面校正主、次龙骨的位置及水平度。连接件应错位安装，明龙骨应目测无明显弯曲，通长次龙骨连接处的		9. 室内用水性阻燃剂、防水剂、防腐剂等水性处理剂					防滑等级		R12		R10		R10	R10	
对接错位偏差不得超过2mm。		必须符合《水性处理剂有害物的限量》GB50325-2001													
3、板材安装		10. 各类木家具产品													
纸面石膏板的安装，应符合下列规定：		必须符合《木家具中有害物的限量》GB18584-2001													
a. 纸面石膏板的长边应沿纵向次龙骨铺设。		五、防火消防设计													
b. 自攻螺钉与纸面石膏板距离：面纸包封的板边以10~15mm为宜，切割的板边以15~20mm为宜		设计原则及设计依据：													
c. 钉距以150~170mm为宜，螺钉应与板面垂直且略埋入板面，并不使纸面破损。钉眼应作防锈处理并用		(1)本工程设计遵循原土建设的防火分区、防烟分区、人员疏散等各项防火措施。													
石膏腻子抹平。		(2)本工程执行现行国家标准《建筑内部装修设计防火规范》GB50222中对装修材料的燃烧性能等级要													

NOTE 1. ALL DESIGNS, DRAWING, & SPECIFICATIDNS ARE THE PROPERTY OF HENTONG 本图纸之所有权属亨通建筑装饰安装公司 2. ALL MEASUREMENTS MUST BECHENKED AT THE SLTE BY THE CONTRACTOR 承建商必须实地复核所有尺寸	PAPTICULARS 更改细节		南通亨通建筑装饰安装有限公司 Nantong Hengtong construction decoration and installation Co., Ltd 证书等级：建筑装饰工程设计专项甲级 证书编号：A232060531	JOB TITLE 工程名称： “李渔的书房（李渔文化馆）”建设项目	DRAWING TITLE 图纸名称 室内装饰设计施工说明（二）	VERIFIED BY 批准 徐建华	PROJECT LEADER 项目负责人 尹
				PROFESSIONAL LEADER 专业负责人		SCALE 比例 1:150	
				CHECKED BY 校对 洪和		DATE 日期 2026. 5	
				DESIGNED BY 设计 汪新莉		JOB NO: 工程编号	
				DRAWN BY 制图		DRAWING NO: 图纸编号 ML-1	

室内装饰设计施工说明（三）


施工说明	
1、地面	3、顶面
1.1地砖地坪：	3.1纸面石膏板吊顶：
(1) 地砖面层，同色系美缝剂；	(1) 刷（喷）涂料；
(2) 撒素水泥面（洒适量清水）；	(2) 贴缝带，腻子批嵌找平；
(3) 25厚1:2干硬性水泥砂浆结合层；	(3) 刷专用防潮涂料；
(4) 刷素水泥浆（或界面剂）一道；	(4) 9.5mm厚双层纸面石膏板（搓缝）自攻螺钉拧牢；
(5) 30厚1:3水泥砂浆找平层。	(5) 50系列轻钢龙骨，按产品说明施工；
1.2卫生间地砖地坪：	(6) Φ8钢筋吊杆、双向吊点、中距900mm；
(1) 卫生间地砖面层，同色系美缝剂；	(7) 钢筋混凝土板内预留Φ6铁环，双向中距900mm；或后埋膨胀螺
(2) 撒素水泥面（洒适量清水）；	(M10*50mm)，双向中距900mm。
(3) 25厚1:2干硬性水泥砂浆结合层；	3.2 金属铝板吊顶：
(4) 向地漏做坡1%；	(1) 金属铝板；
(5) 刷素水泥浆（或界面剂）一道；	(2) 配套铝合金龙骨，按产品说明施工；
(6) 聚氨脂三遍涂膜防水层总厚度1.8mm,四周上翻1450mm；	(3) Φ8钢筋吊杆、双向吊点、中距900mm；
(5) 30厚1:3水泥砂浆找平层。	(4) 钢筋混凝土板内预留Φ6铁环，双向中距900mm；或后埋膨胀螺
	(M10*50mm)，双向中距900mm。
2、墙面	3.3 无机涂料平顶：
2.1无机涂料墙面：	(1) 无机涂料无机涂料三度；
(1) 无机涂料三度；	(2) 6厚1:0.3:3水泥石灰膏砂浆粉面；
(2) 乳胶腻子批嵌；	(3) 6厚1:0.3:3水泥石灰膏砂浆打底扫毛；
(3) 砖墙(20厚水泥石灰膏砂浆粉刷)、石膏板隔墙。	(4) 刷素水泥浆一道（内掺建筑胶）；
2.2装饰面板墙面：	(5) 原结构层。
(1) 8mm厚装饰面板；	4、门
(2) 相容性，粘接性好的密封胶嵌缝，胶宽必须一致，表面平整，	门：所有钢质门、夹板门、实拼门由专业厂家生产，造型、材质、
无接口毛刺十字缝高低；	含水率须经设计认可。
(3) 装饰面板，专用粘贴剂铺贴；	5、灯具
(4) 15细木工板基层，暗钉钉牢；	5.1所用灯具为现货，造型材质须经过业主认可。
(5) 墙内预留木砖（沿木龙骨长度每1000mm一块）。	5.2灯管安装前后搭接，防止暗区产生。
2.3面砖墙面：	5.3吊灯安装必须与结构固接。
(1) 面砖墙面刷背胶，同色系美缝剂；	5.4灯具选用详见电气施工图。
(2) 25厚1:2干硬性水泥砂浆结合层；	6、不同材料交接处采用硅胶处理，硅胶颜色根据现场实际情况确定。
(3) 界面剂一层。	本工程所有钢材均采用国标钢材。

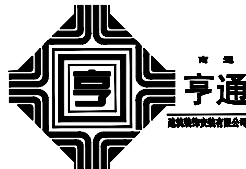NOTE 1. ALL DESIGNS, DRAWING, & SPECIFICATIONS ARE THE PROPERTY OF HENTONG 本图纸之所有权属亨通建筑装饰安装公司 2. ALL MEASUREMENTS MUST BE CHECKED AT THE SITE BY THE CONTRACTOR 承建商必须实地复核所有尺寸	PARTICULARS 更改细节		南通亨通建筑装饰安装有限公司 Nantong Hengtong construction decoration and installation Co., Ltd 证书等级：建筑装饰工程设计专项甲级 证书编号：A232060531	JOB TITLE 工程名称： “李渔的书房（李渔文化馆）”建设项目	DRAWING TITLE 图纸名称 室内装饰设计施工说明（三）	VERIFIED BY 批准 张建华	PROJECT LEADER 项目负责人 尹山
						PROFESSIONAL LEADER 专业负责人	SCALE 比例 1:150
				CHECKED BY 校对 陈和		DATE 日期 2026. 5	
				DESIGNED BY 设计 汪新莉		JOB NO: 工程编号	
				CONSTRUCTION UNITS 建设单位：		DRAWN BY 制图	DRAWING NO: 图纸编号 ML-1

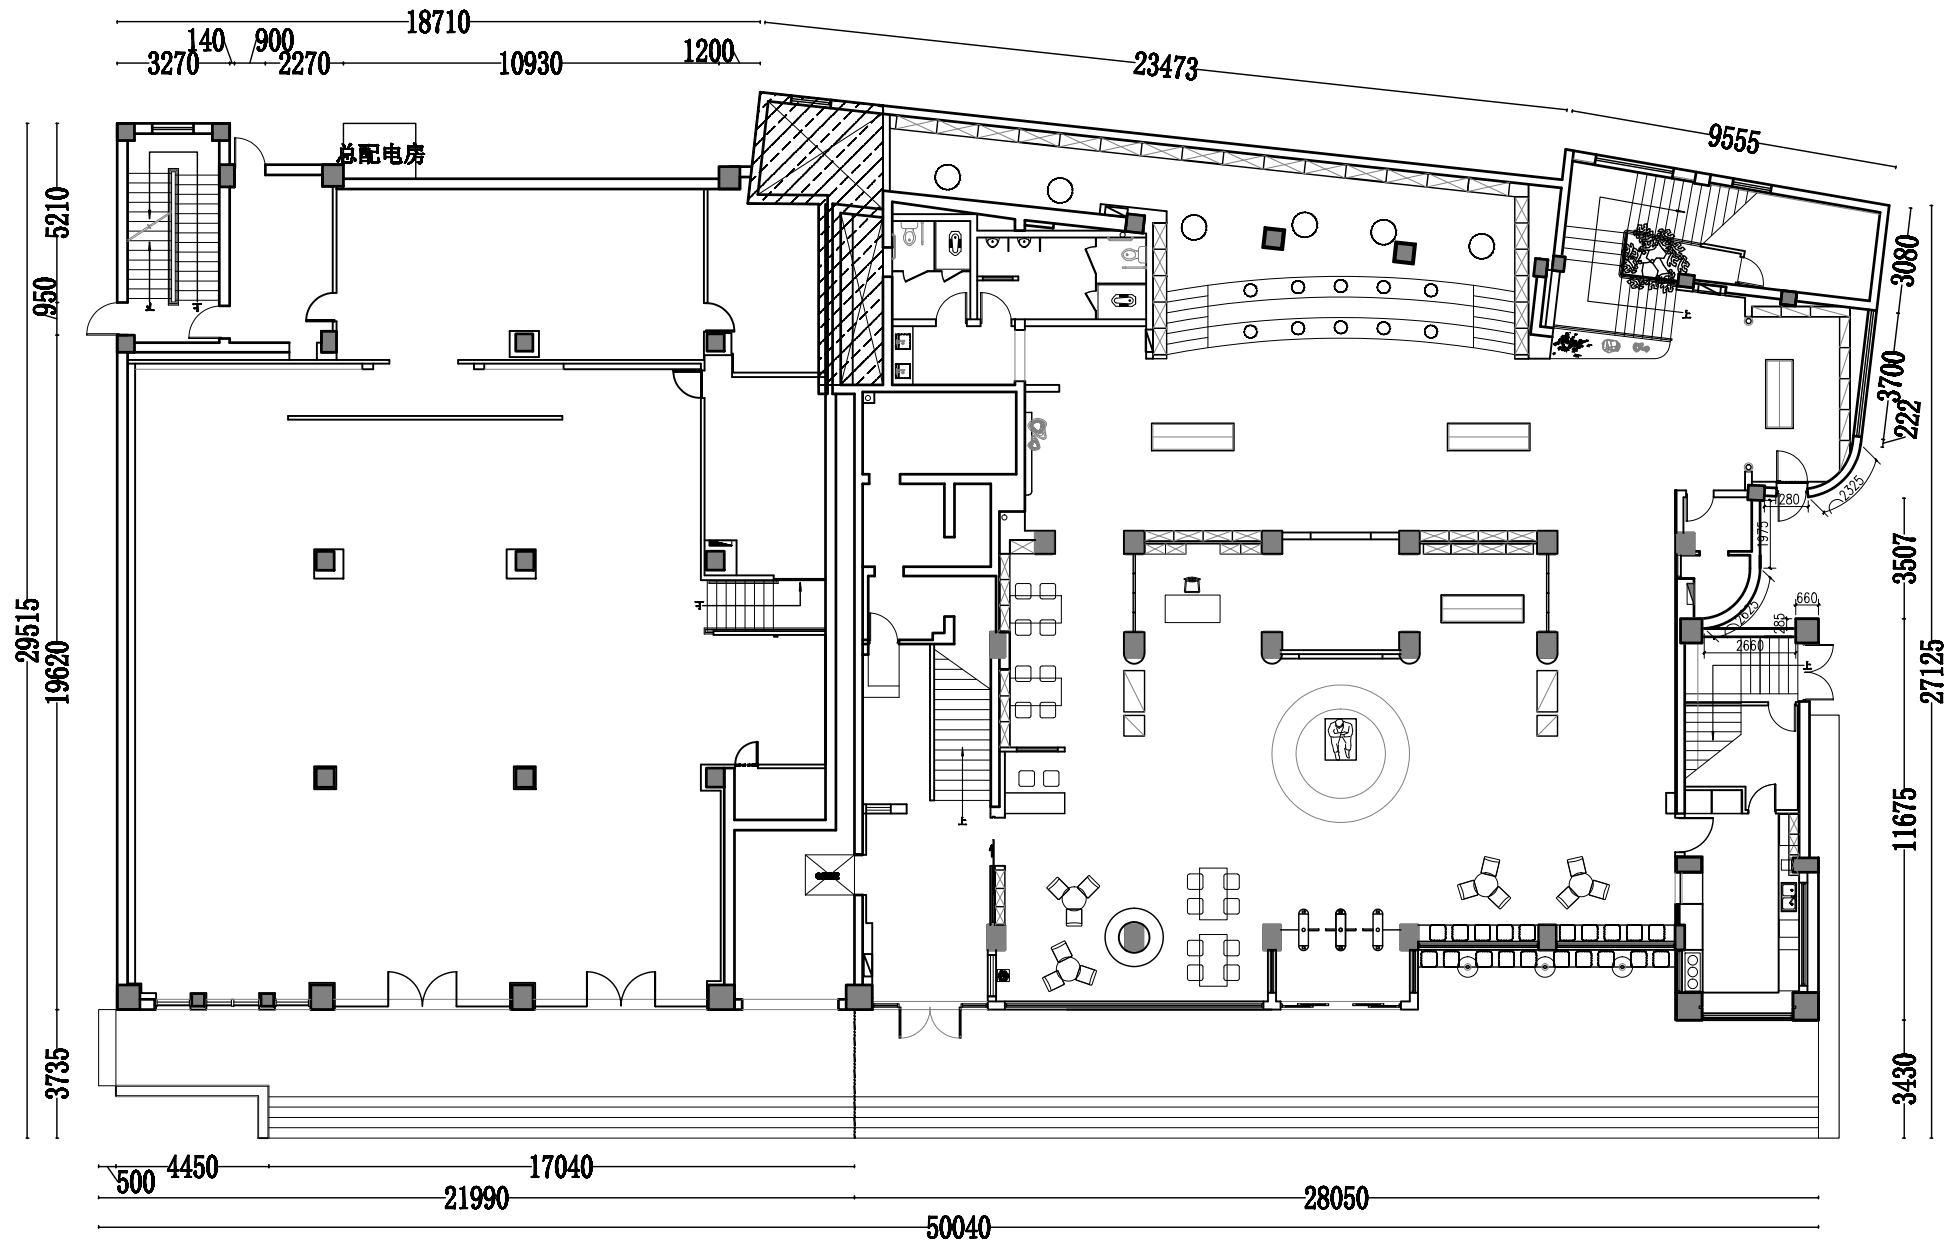


室外总平面示意图 1:220

NOTE 1. ALL DESIGNS, DRAWING, & SPECIFICATIDNS ARE THE PROPERTY OF HENTONG 本图纸之所有权属亨通建筑装饰安装公司 2. ALL MEASUREMENTS MUST BECHENKED AT THE SLTE BY THE CONTRACTOR 承建商必须实地复核所有尺寸	PAPTICULARS 更改细节		南通亨通建筑装饰安装有限公司 Nantong Hengtong construction decoration and installation Co., Ltd 证书等级: 建筑装饰工程设计专项甲级 证书编号: A232060531	JOB TITLE 工程名称:		DRAWING TITLE 图纸名称	VERIFIED BY 批准	徐建华	PROJECT LEADER 项目负责人	尹山
				“李渔的书房（李渔文化馆）” 建设项目			PROFESSIONAL LEADER 专业负责人		SCALE 比例	1:220
							CHECKED BY 校对	陈和	DATE 日期	2026.5
							DESIGNED BY 设计	汪新莉	JOB NO: 工程编号	
							DRAWN BY 制图		DRAWING NO: 图纸编号	HT-0-001
CONSTRUCTION UNITS 建设单位:		室外总平面示意图								

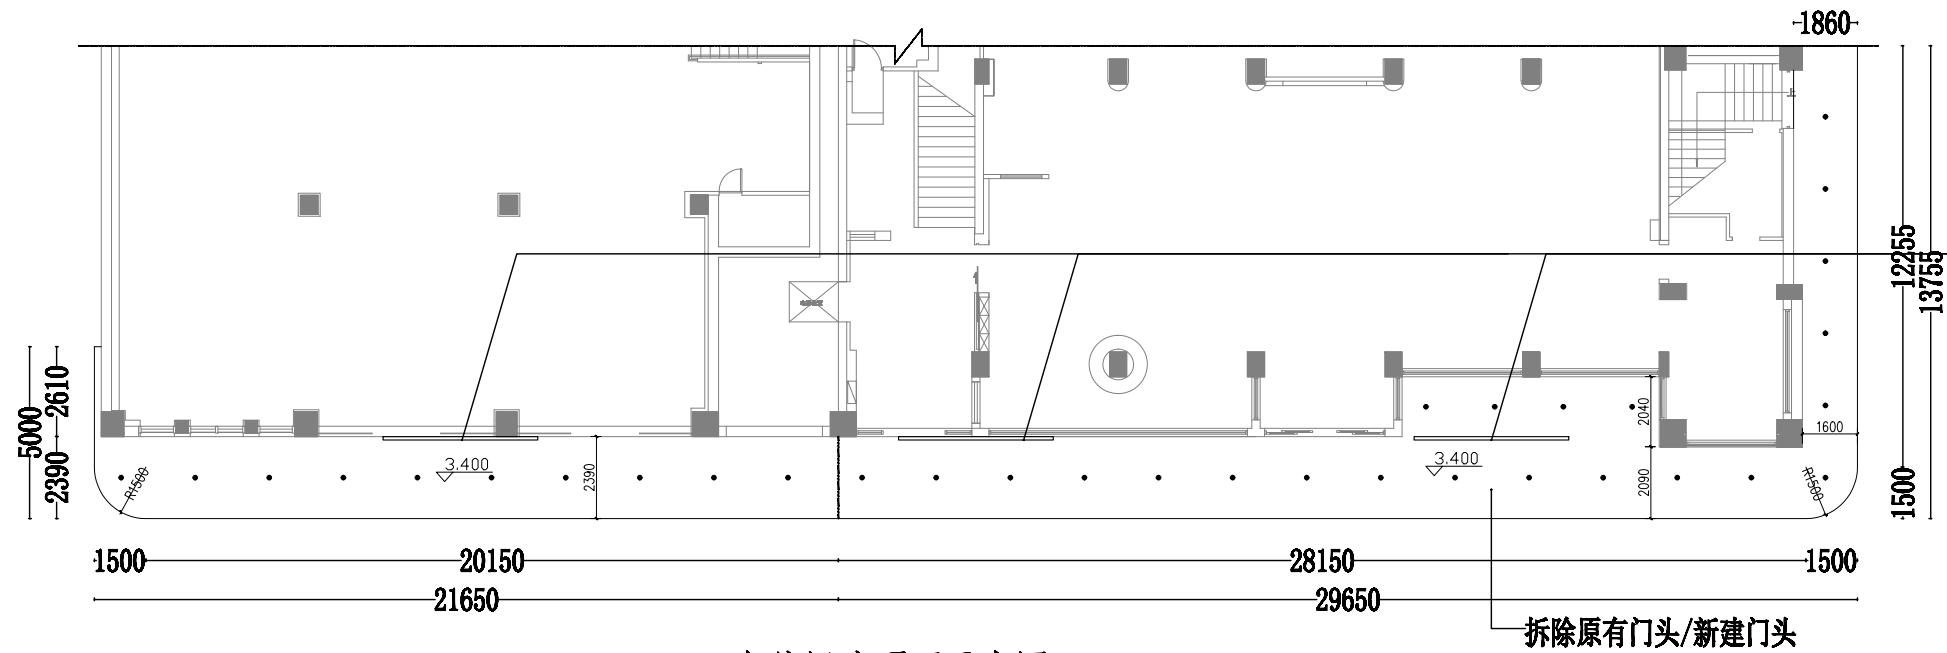

室外门头顶面示意图 1:220



原有室外高位广告画面拆除
原绷紧基础钢架检查维修出新处理
更换超厚灯布喷绘高清广告画面约12米*4.5米
(按实施面积为准) 共计3块 (内容另行深化设计)
室外高位广告灯布画面增加外打光源
每组画面增加6盏150W的LED投光灯
画面上中下两侧各1盏
4#角钢焊接小悬臂支架
膨胀螺旋与墙面固定

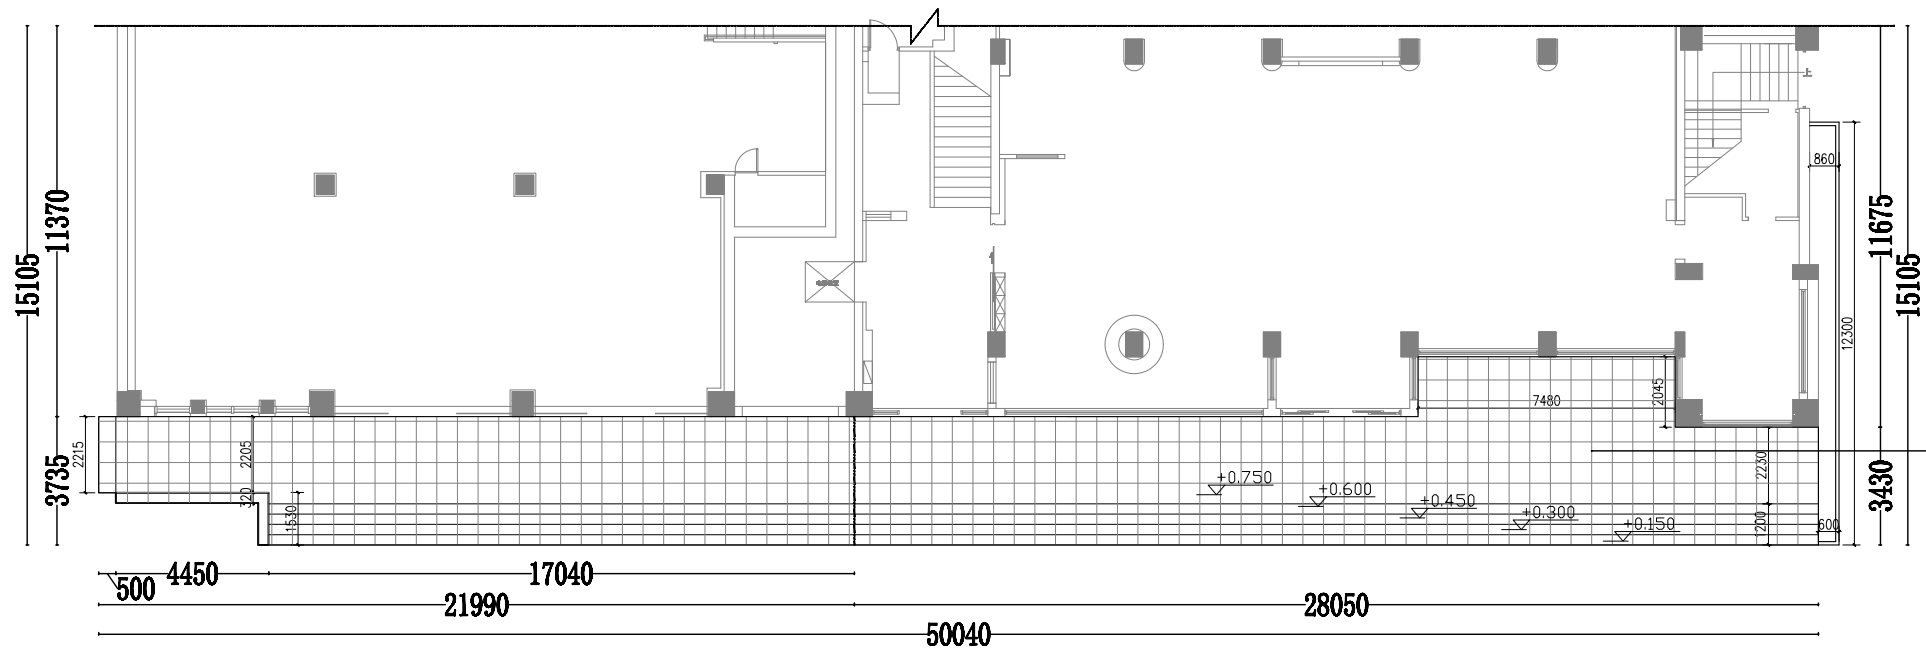




室外台阶地面示意图 1:220

凿除原有机刨板
凿除原砂浆基层
清水砂浆找平
镶贴火烧板石材台阶


NOTE 1. ALL DESIGNS, DRAWING, & SPECIFICATIONS ARE THE PROPERTY OF HENTONG 本图纸之所有权属亨通建筑装饰安装公司 2. ALL MEASUREMENTS MUST BE CHECKED AT THE SITE BY THE CONTRACTOR 承建商必须实地复核所有尺寸	PARTICULARS 更改细节		南通亨通建筑装饰安装有限公司 Nantong Hengtong construction decoration and installation Co., Ltd 证书等级: 建筑装饰工程设计专项甲级 证书编号: A232060531	JOB TITLE 工程名称: “李渔的书房（李渔文化馆）”建设项目	DRAWING TITLE 图纸名称 室外门头顶面示意图 室外台阶地面示意图	VERIFIED BY 批准 PROFESSIONAL LEADER 专业负责人 CHECKED BY 校对 DESIGNED BY 设计 DRAWN BY 制图	PROJECT LEADER 项目负责人 SCALE 比例 DATE 日期 JOB NO: 工程编号 DRAWING NO: 图纸编号	2026.5 1:220
				CONSTRUCTION UNITS 建设单位:		徐建华 陈和 汪新莉	尹山	

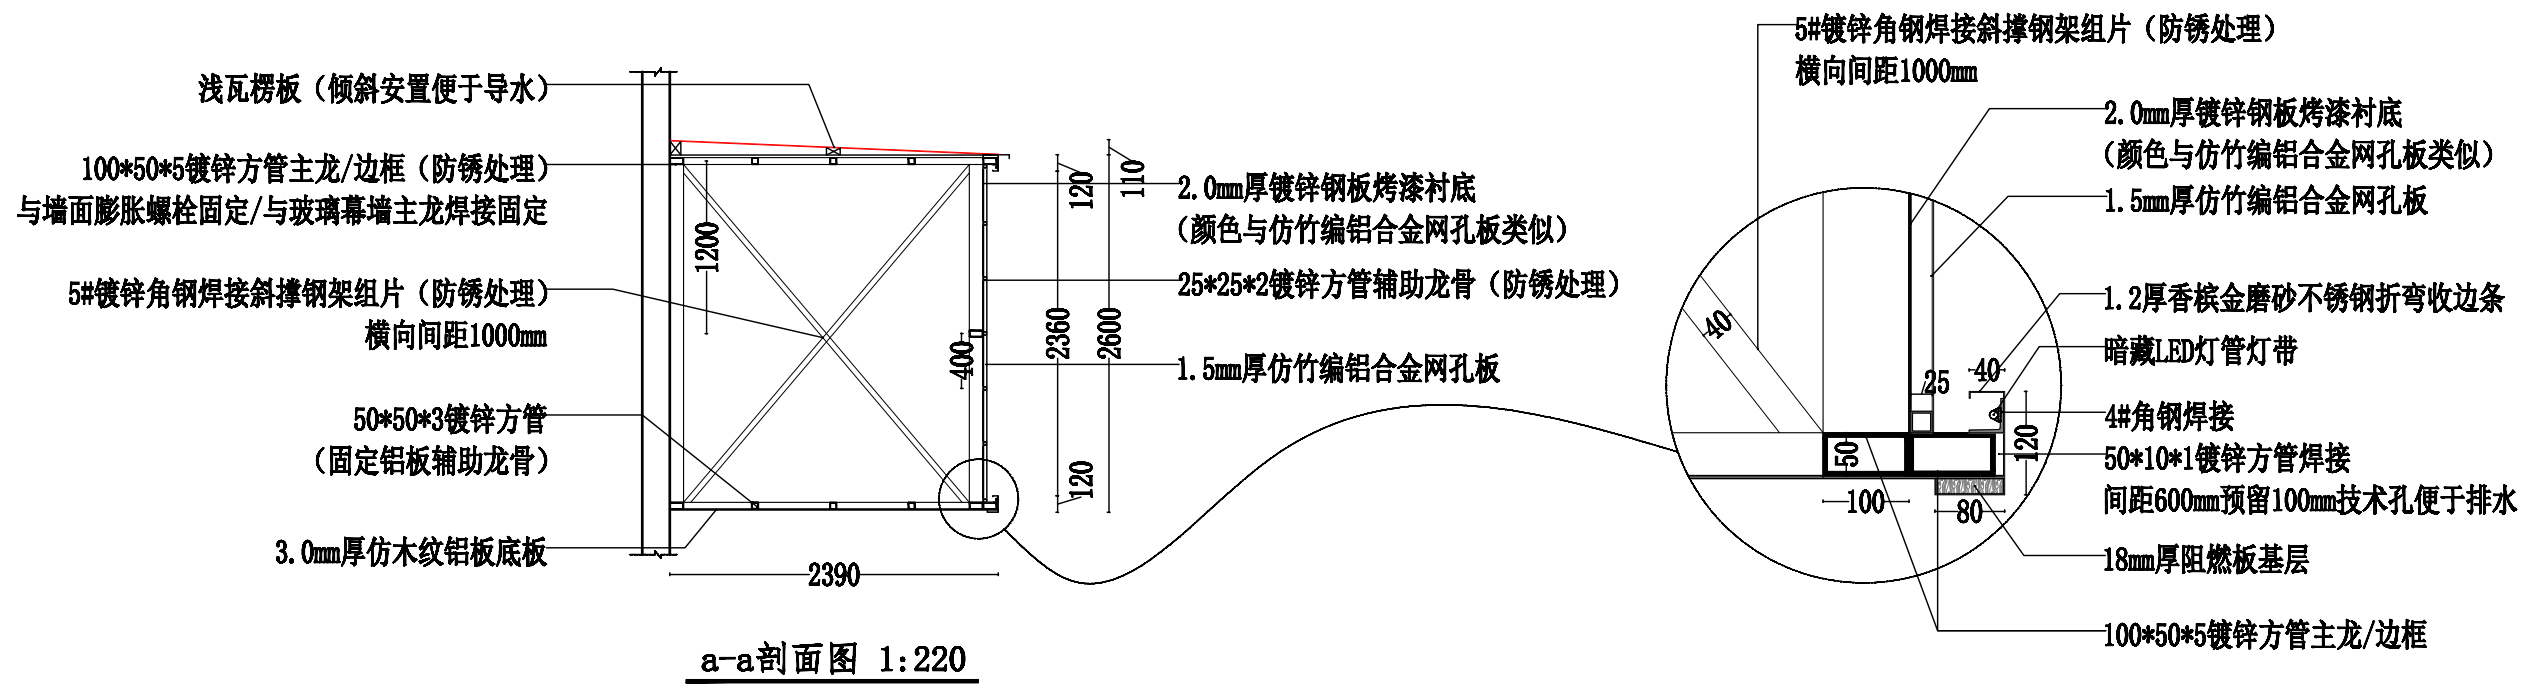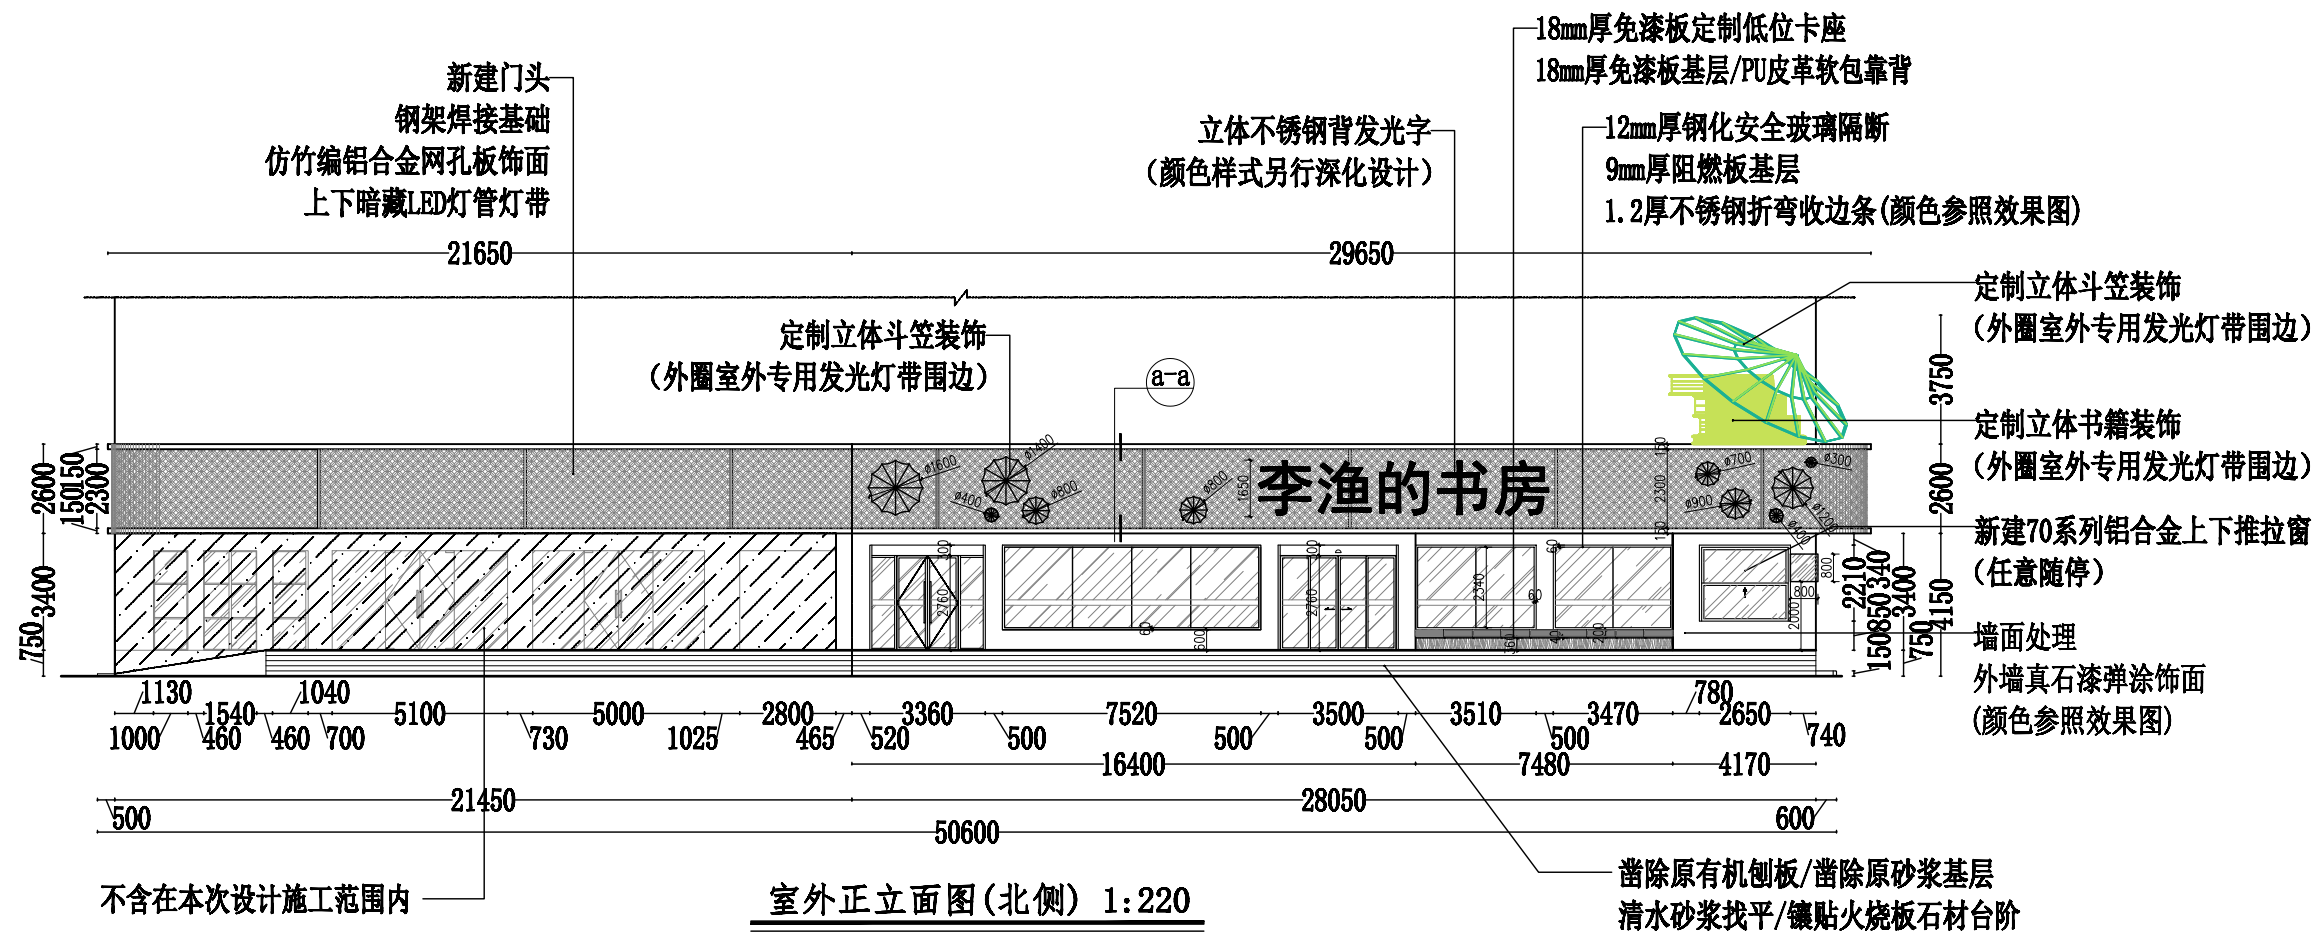


NOTE 1. ALL DESIGNS, DRAWING, & SPECIFICATIONDS ARE THE PROPERTY OF HENTONG 本图纸之所有权属亨通建筑装饰安装公司 2. ALL MEASUREMENTS MUST BECHENKED AT THE SLTE BY THE CONTRACTOR 承建商必须实地复核所有尺寸	PAPTICULARS 更改细节	 亨通 南通亨通建筑装饰有限公司	南通亨通建筑装饰安装有限公司 Nantong Hengtong construction decoration and installation Co., Ltd 证书等级: 建筑装饰工程设计专项甲级 证书编号: A232060531	JOB TITLE 工程名称: “李渔的书房（李渔文化馆）”建设项目	DRAWING TITLE 图纸名称 室外正立面图(北侧)	VERIFIED BY 批准 徐建华	PROJECT LEADER 项目负责人 尹山
				PROFESSIONAL LEADER 专业负责人 LEADER		SCALE 比例 1:220	
				CHECKED BY 校对 陈和		DATE 日期 2026.5	
				DESIGNED BY 设计 汪新利		JOB NO: 工程编号	
				DRAWN BY 制图		DRAWING NO: 图纸编号 ST-W-003	

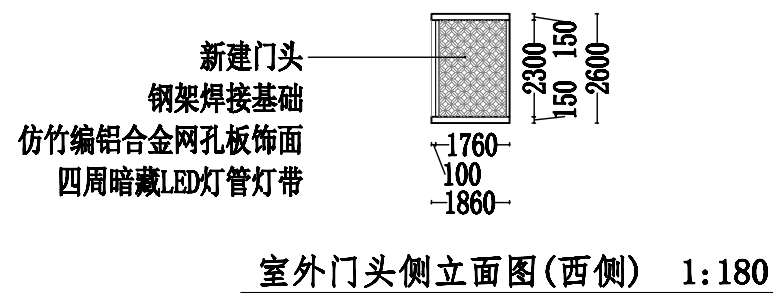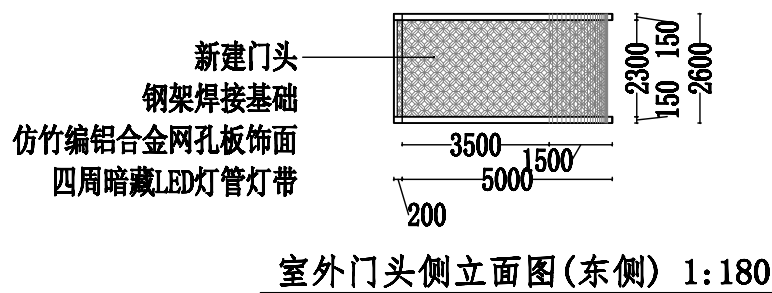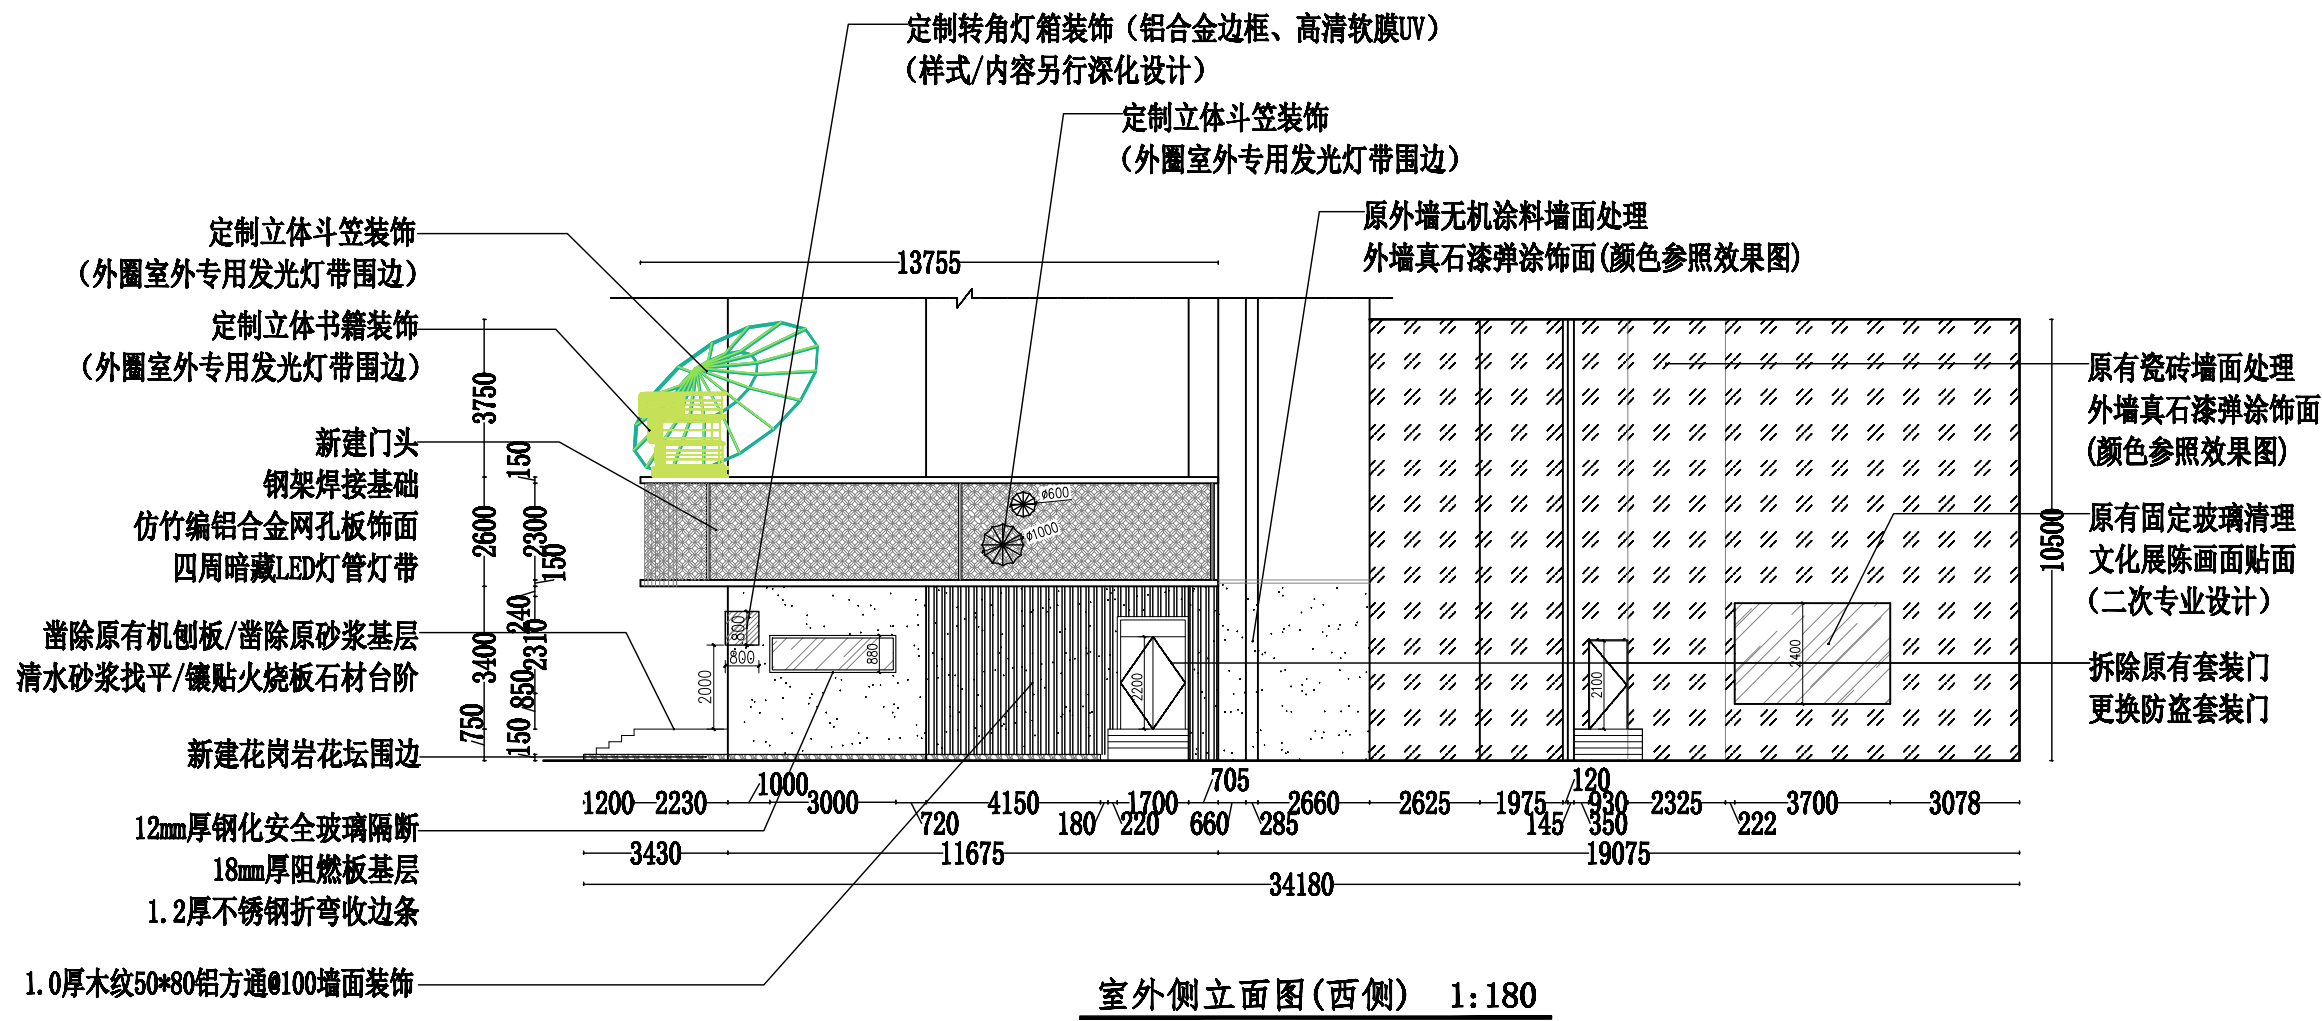

- 注：1. 原有室外高位广告画面拆除，原绷紧基础钢架检查维修出新处理，
更换超厚灯布喷绘高清广告画面约12米*4.5米（按实施面积为准）共计3块（内容另行深化设计）；
2. 广告牌同面（大楼北侧）墙面原有铝塑板装饰面及玻璃幕墙清洁处理（总高度2-5层约20米，总长度含玻璃幕墙约50米）；
3. 室外高位广告灯布画面增加外打光源，每组画面增加6盏150W的LED投光灯，画面上中下两侧各1盏，4#角钢焊接小悬臂支架，膨胀螺旋与墙面固定；
4. 外墙真石漆出新/饰面的面积暂按大楼北侧西区一层墙面（李渔的书房新建门面）、大楼西侧北区一层墙面（李渔的书房西墙）
及西侧南区一至二层全墙面（原瓷砖墙面）出新。

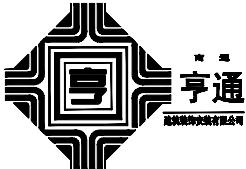
NOTE 1. ALL DESIGNS, DRAWING, & SPECIFICATIONS ARE THE PROPERTY OF HENTONG 本图纸之所有权属亨通建筑装饰安装公司 2. ALL MEASUREMENTS MUST BE CHECKED AT THE SITE BY THE CONTRACTOR 承建商必须实地复核所有尺寸	PARTICULARS 更改细节		南通亨通建筑装饰安装有限公司 Nantong Hengtong construction decoration and installation Co., Ltd 证书等级：建筑装饰工程设计专项甲级 证书编号：A232060531	JOB TITLE 工程名称： “李渔的书房（李渔文化馆）”建设项目	DRAWING TITLE 图纸名称 室外侧立面图（西侧） 室外门头侧立面图（东侧） 室外门头侧立面图（西侧）	VERIFIED BY 批准 PROFESSIONAL LEADER 专业负责人 CHECKED BY 校对 DESIGNED BY 设计 DRAWN BY 制图	PROJECT LEADER 项目负责人 SCALE 比例 DATE 日期 JOB NO: 工程编号 DRAWING NO: 图纸编号	1:180 2026. 5 ST-W-004
				CONSTRUCTION UNITS 建设单位：				

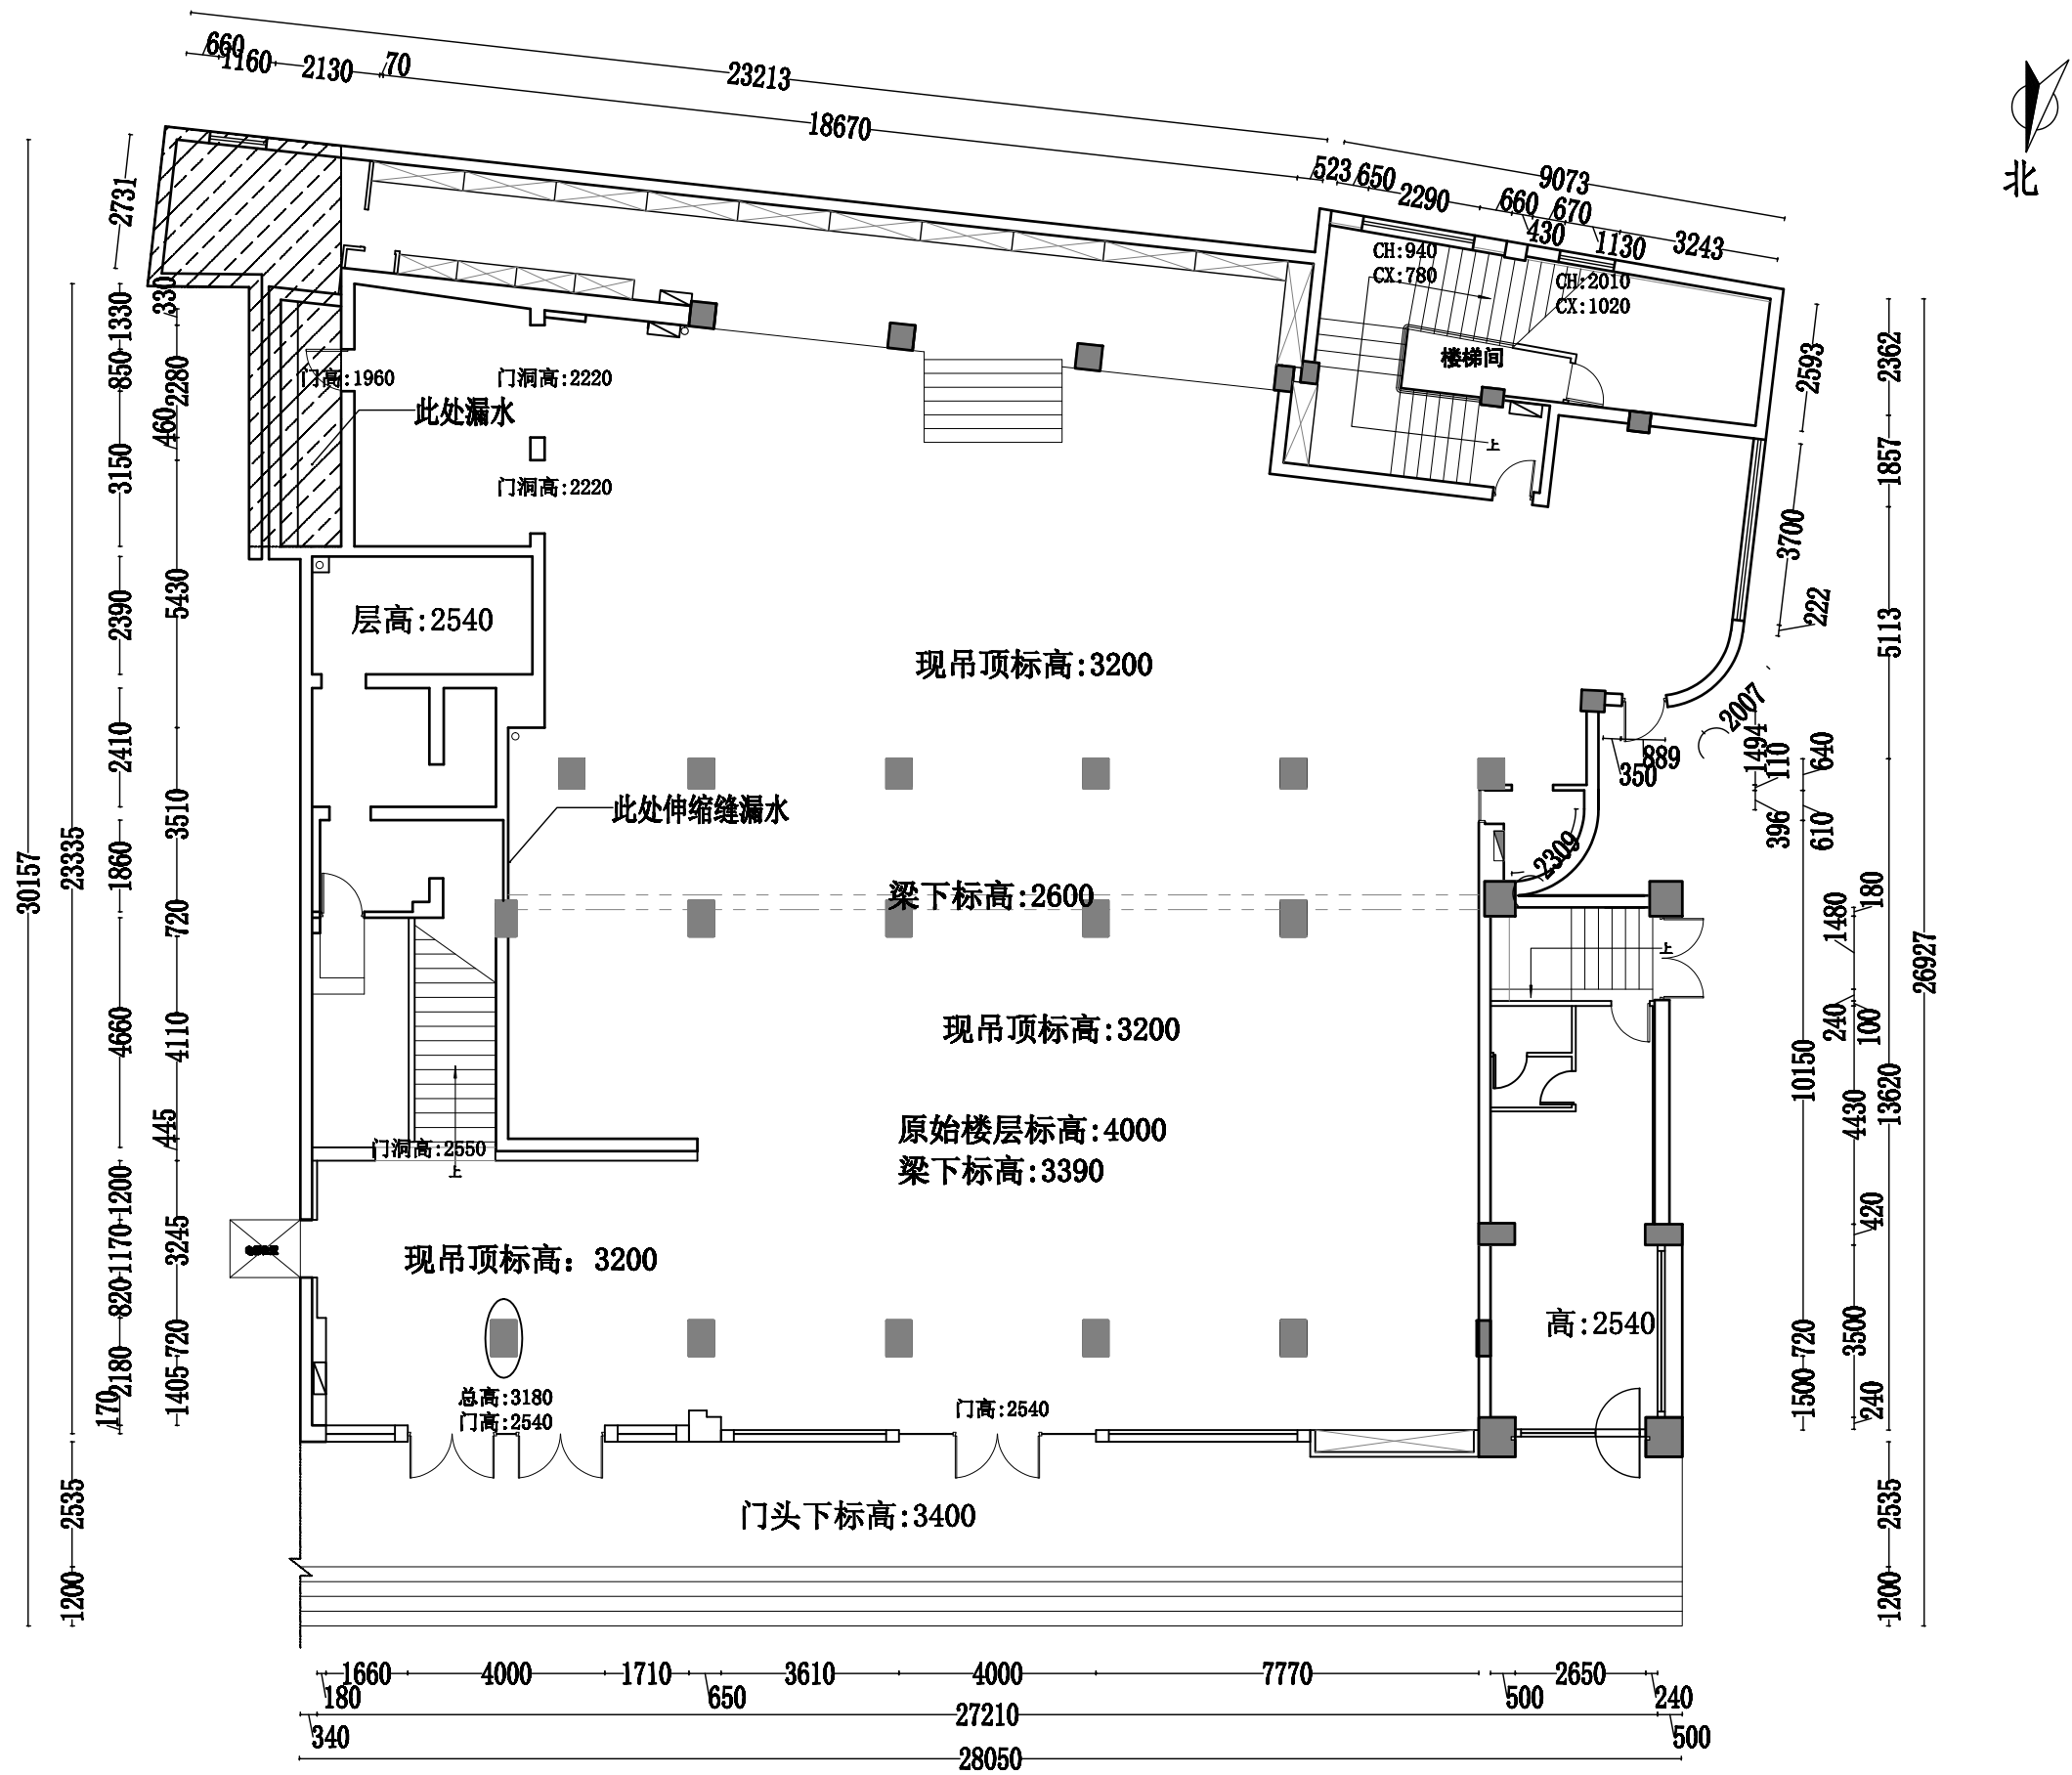

一层原始平面图 1:150

注: 1. 不在本次设计施工范围内；

NOTE 1. ALL DESIGNS, DRAWING, & SPECIFICATIONS ARE THE PROPERTY OF HENTONG 本图纸之所有权属亨通建筑装饰安装公司 2. ALL MEASUREMENTS MUST BE CHECKED AT THE SITE BY THE CONTRACTOR 承建商必须实地复核所有尺寸	PARTICULARS 更改细节		南通亨通建筑装饰安装有限公司 Nantong Hengtong construction decoration and installation Co., Ltd 证书等级: 建筑装饰工程设计专项甲级 证书编号: A232060531	JOB TITLE 工程名称:	DRAWING TITLE 图纸名称	VERIFIED BY 批准	徐建华	PROJECT LEADER 项目负责人	尹山
				“李渔的书房（李渔文化馆）”建设项目		PROFESSIONAL LEADER 专业负责人		SCALE 比例	1:150
						CHECKED BY 校对	陈和	DATE 日期	2026. 5
						DESIGNED BY 设计	汪新莉	JOB NO: 工程编号	
						一层原始平面图			

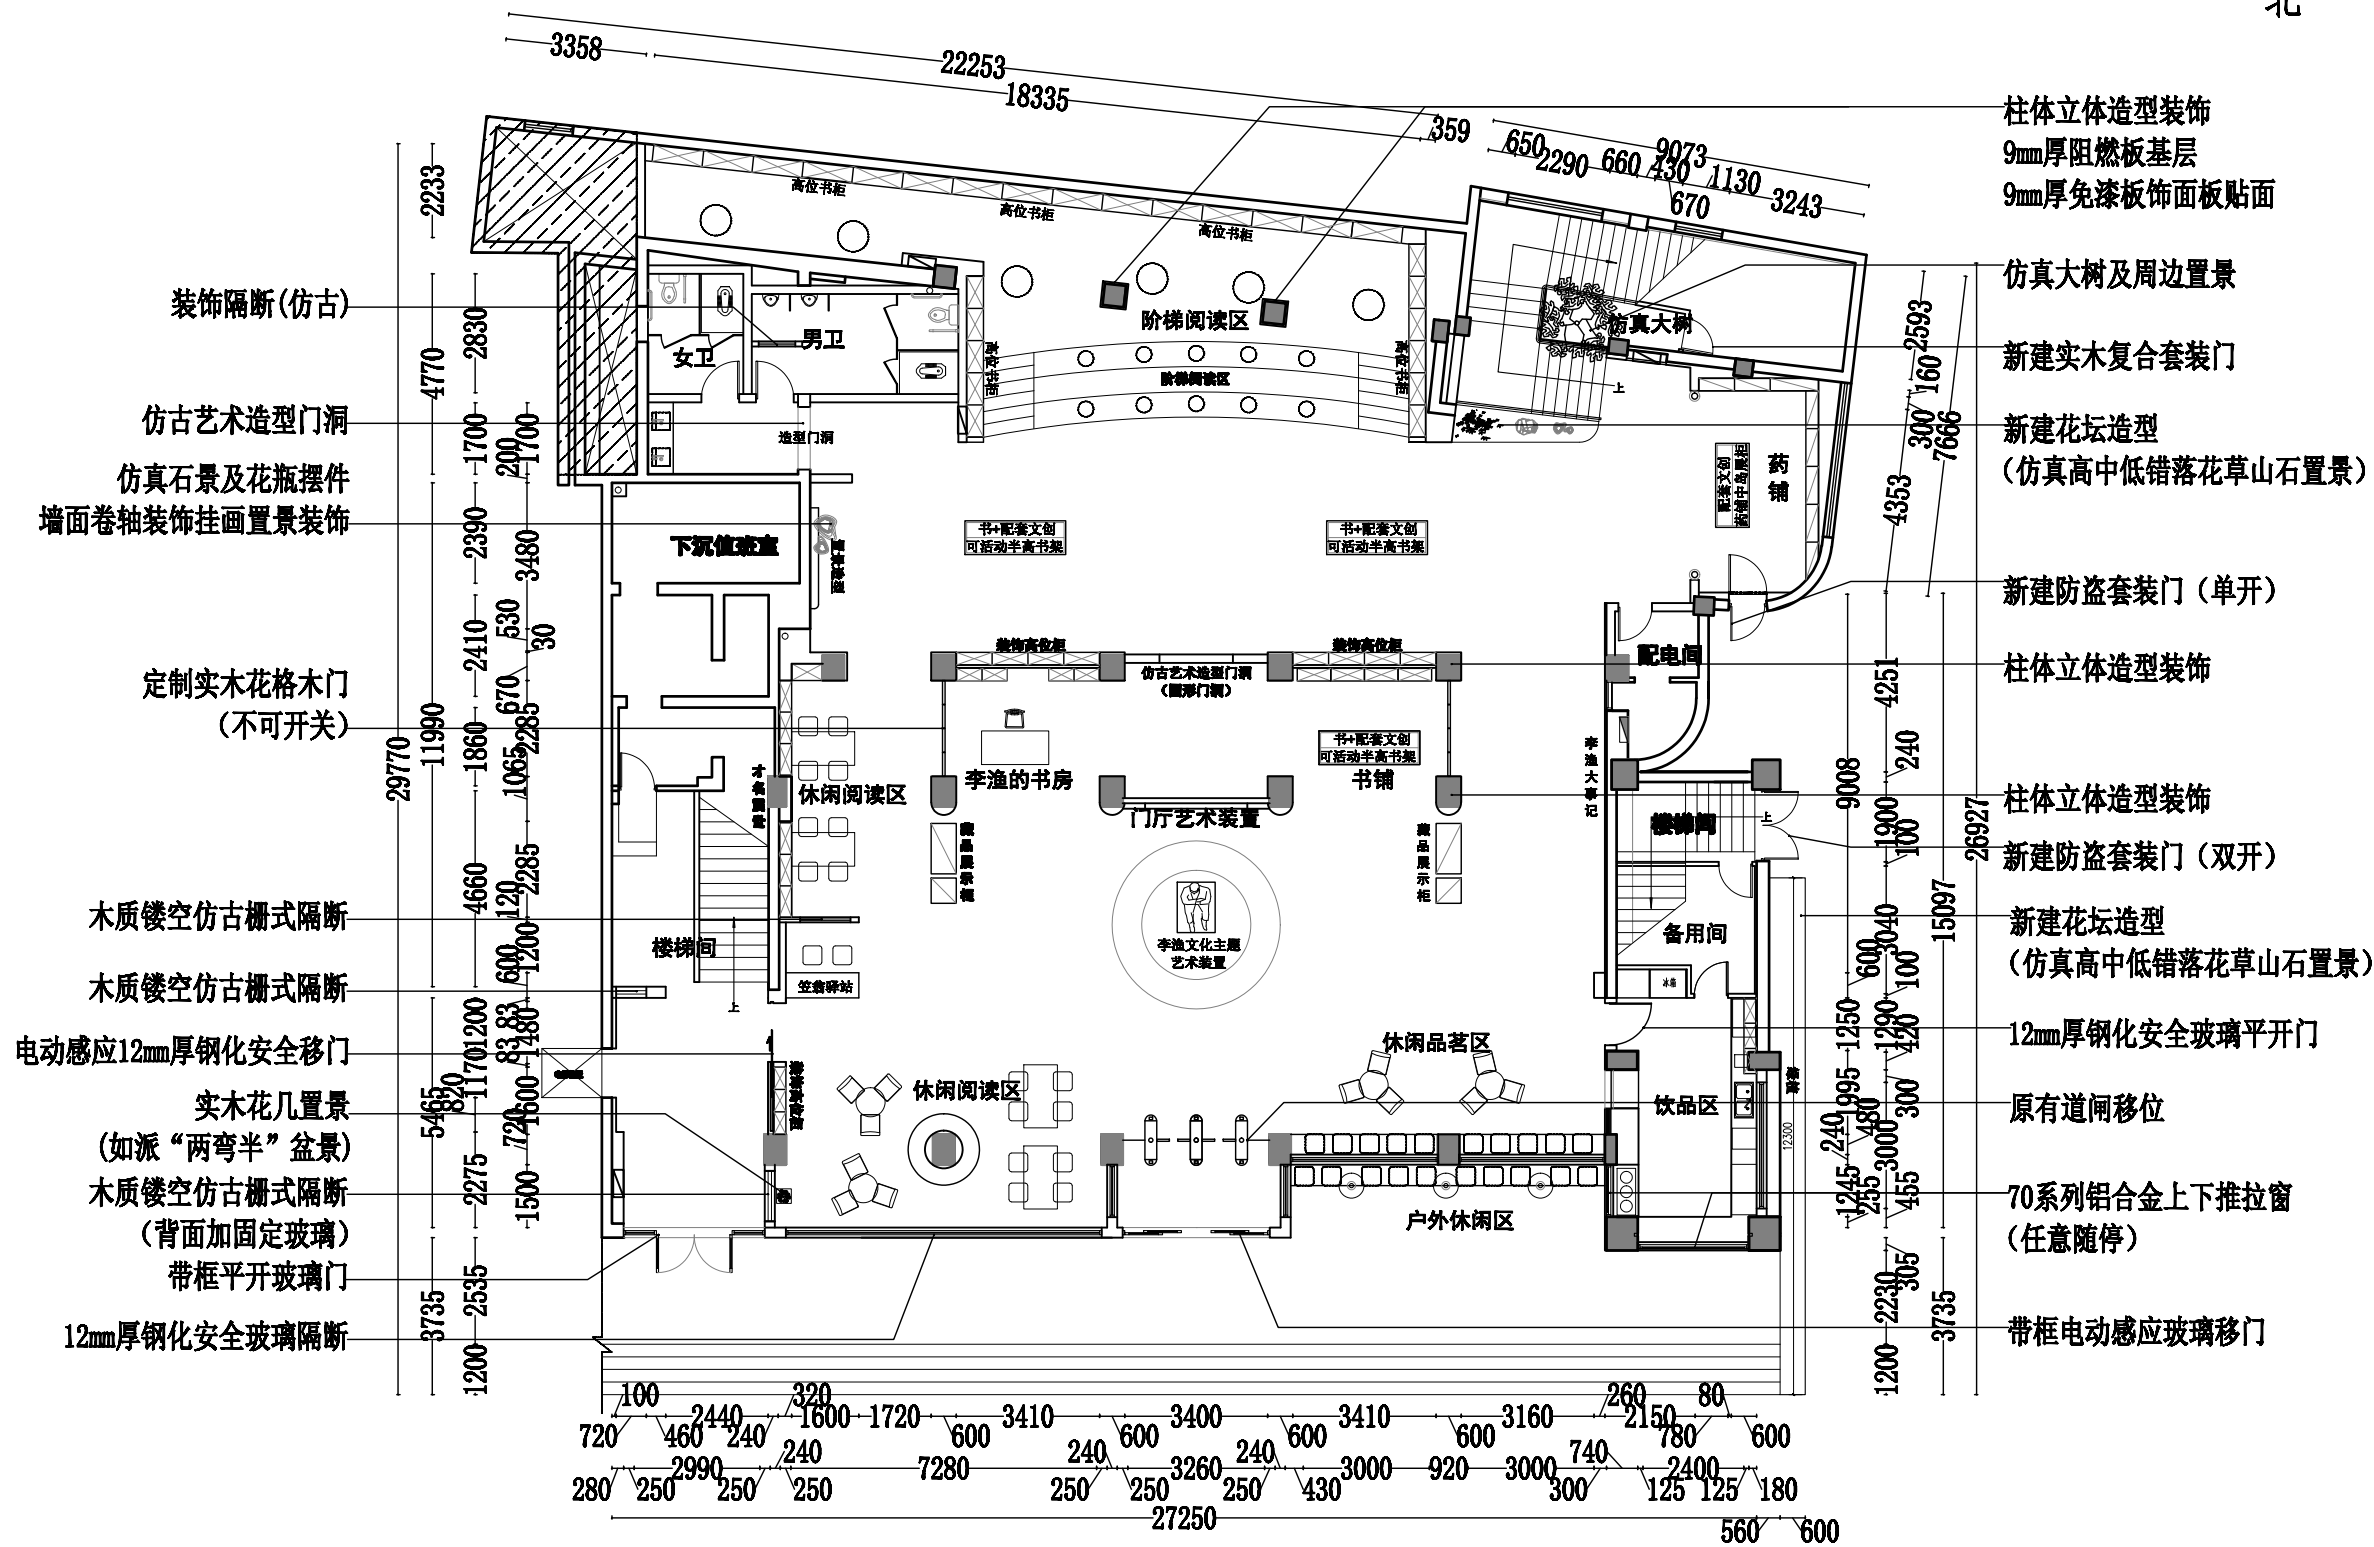


一层平面布置图 1:180

NOTE

- ALL DESIGNS, DRAWING, & SPECIFICATIONS ARE THE PROPERTY OF HENTONG
本图纸之所有权属亨通建筑装饰安装公司
- ALL MEASUREMENTS MUST BE CHECKED AT THE SITE BY THE CONTRACTOR
承建商必须实地复核所有尺寸

PARTICULARS 更改细节

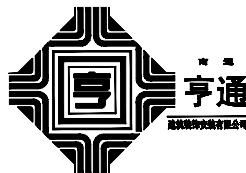

南通亨通建筑装饰安装有限公司
Nantong Hengtong construction decoration and installation Co., Ltd
证书等级: 建筑装饰工程设计专项甲级
证书编号: A232060531

JOB TITLE 工程名称:

“李渔的书房（李渔文化馆）”建设项目

CONSTRUCTION UNITS 建设单位:

DRAWING TITLE 图纸名称

一层平面布置图

VERIFIED BY 批准

张建华

PROJECT LEADER 项目负责人

尹

PROFESSIONAL LEADER 专业负责人

张和

SCALE 比例

1:180

CHECKED BY 校对

张和

DATE 日期

2026.5

DESIGNED BY 设计

张和


JOB NO: 工程编号

DRAWN BY 制图

张和

DRAWING NO: 图纸编号

ST-1-004

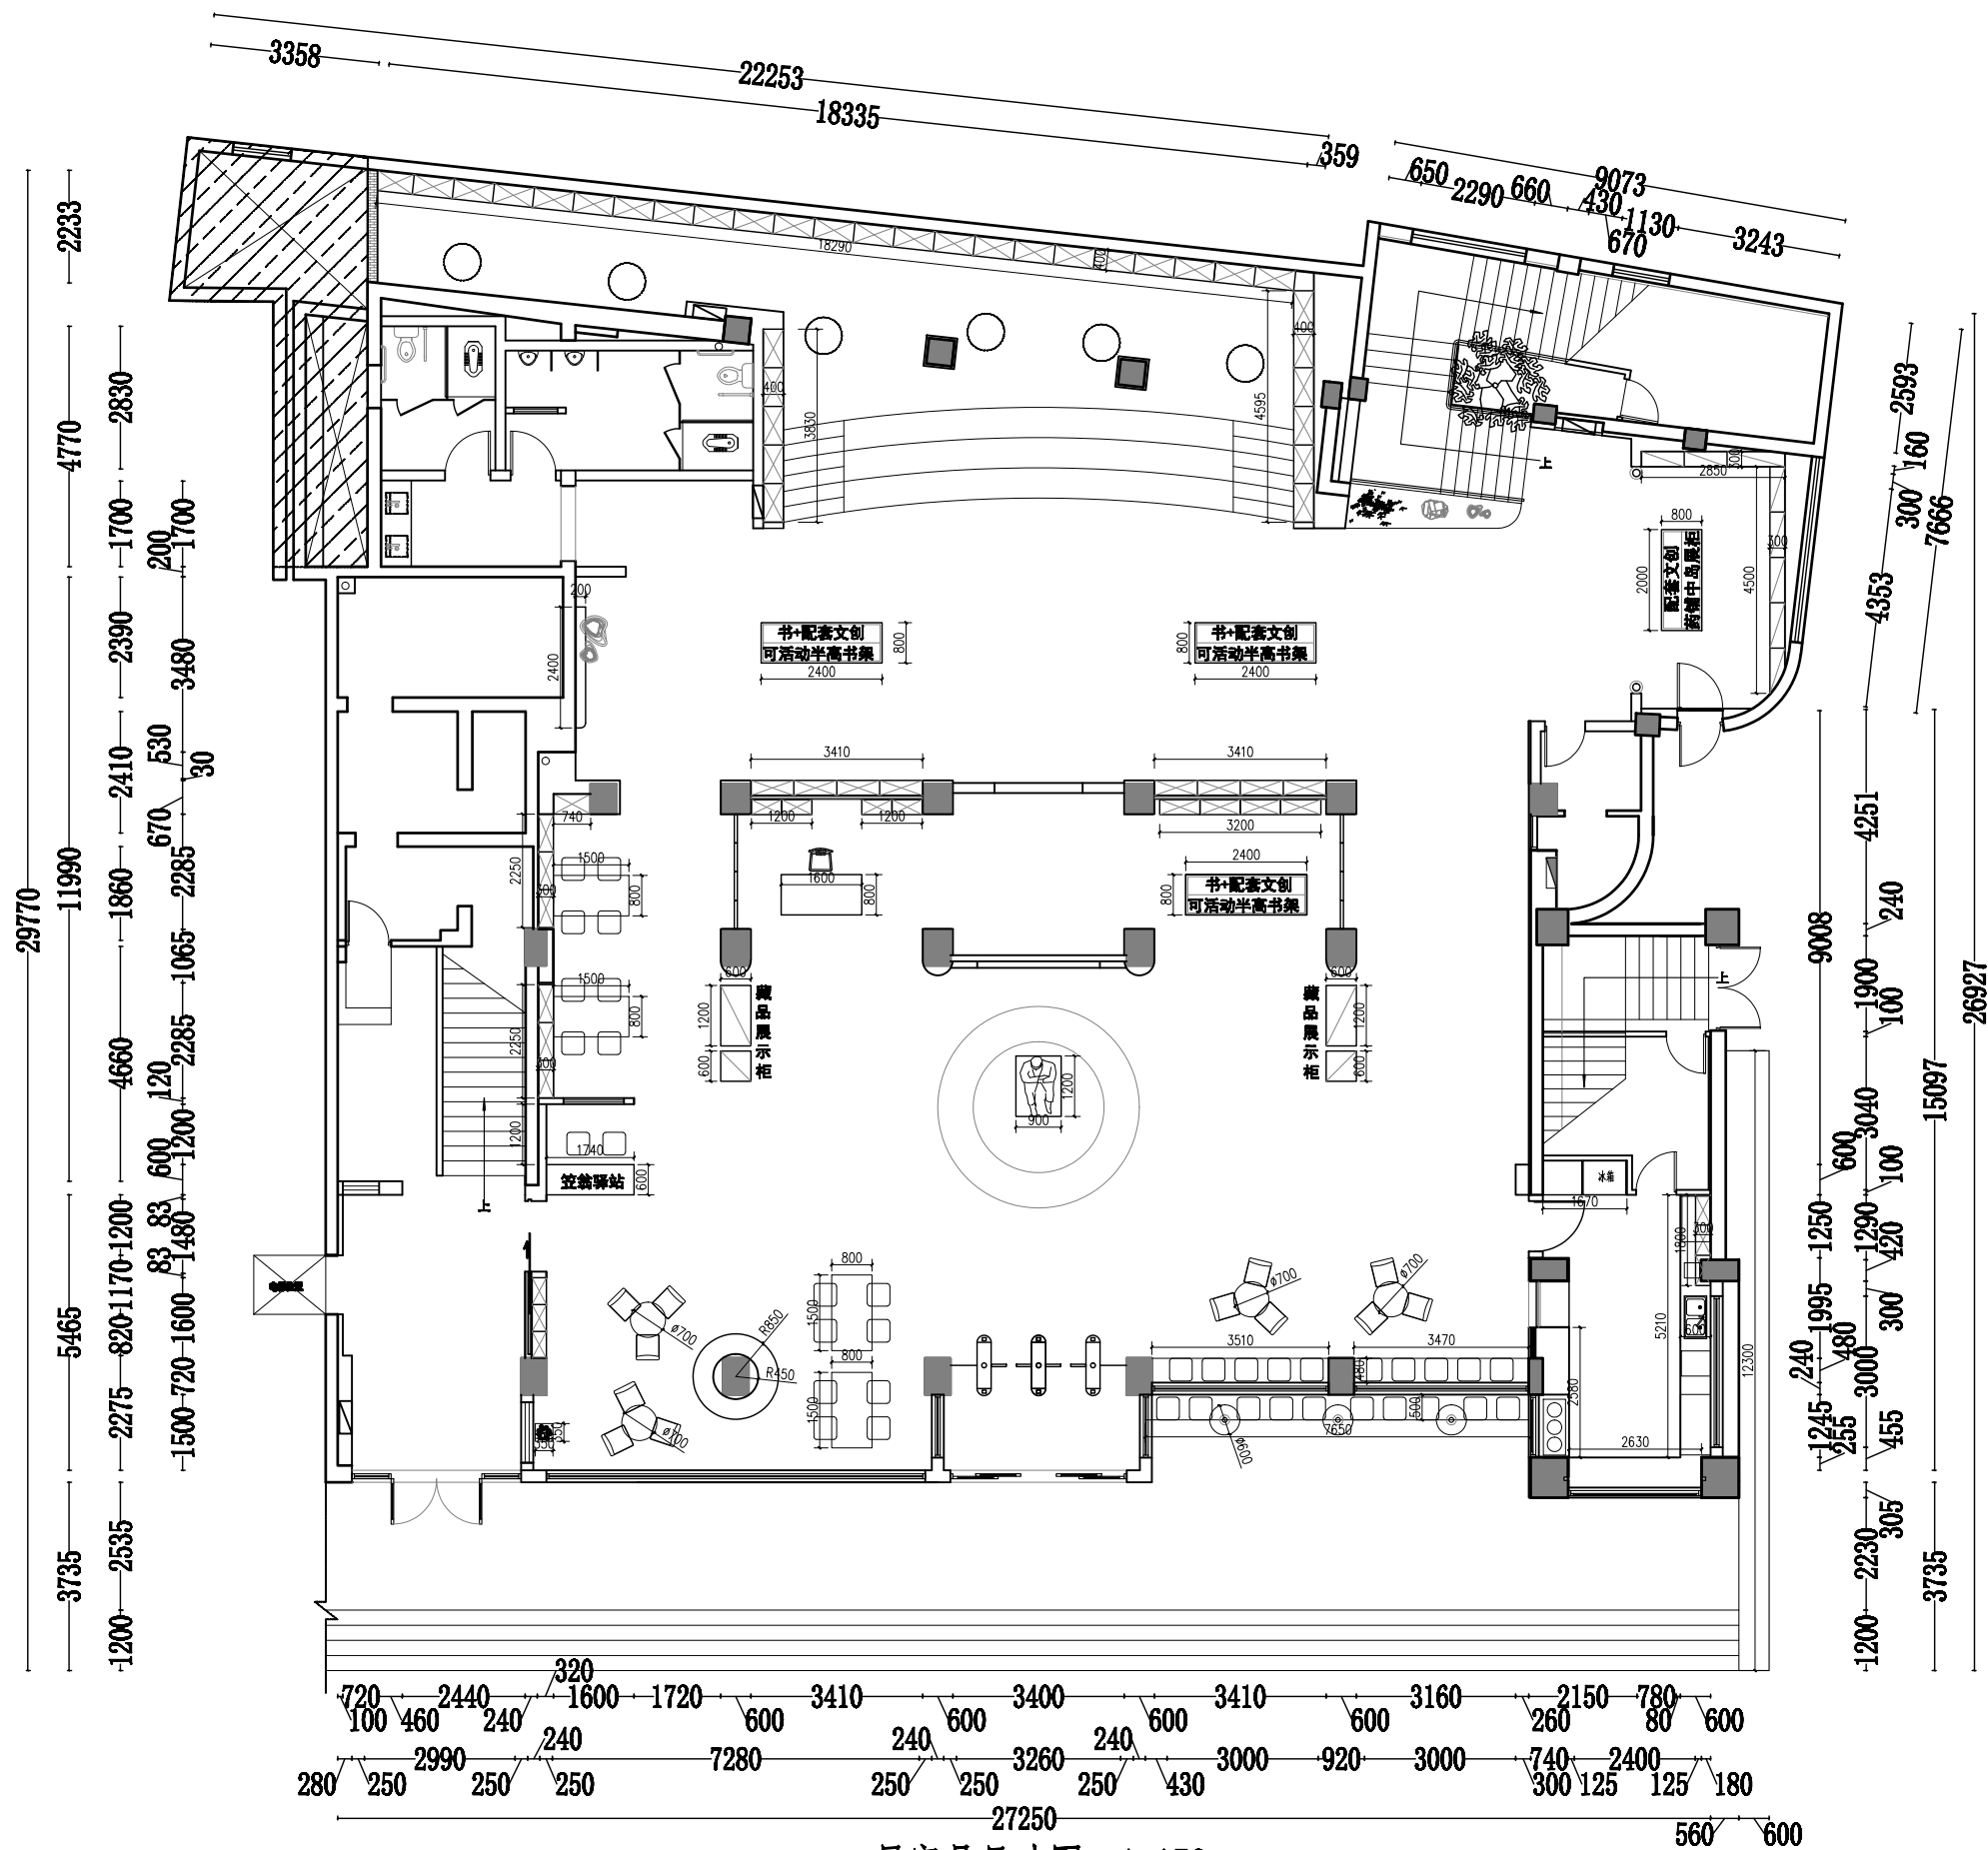


一层家具尺寸图 1:150

NOTE

- ALL DESIGNS, DRAWING, & SPECIFICATIONS ARE THE PROPERTY OF HENTONG
本图纸之所有权属亨通建筑装饰安装公司
- ALL MEASUREMENTS MUST BE CHECKED AT THE SITE BY THE CONTRACTOR
承建商必须实地复核所有尺寸

PARTICULARS 更改细节

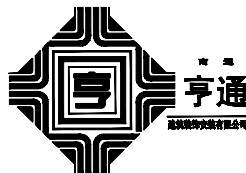

南通亨通建筑装饰安装有限公司
Nantong Hengtong construction decoration and installation Co., Ltd
证书等级: 建筑装饰工程设计专项甲级
证书编号: A232060531

JOB TITLE 工程名称:

“李渔的书房（李渔文化馆）”建设项目

CONSTRUCTION UNITS 建设单位:

DRAWING TITLE 图纸名称

一层家具尺寸图

VERIFIED BY 批准

徐建华

PROFESSIONAL LEADER 专业负责人

张和

CHECKED BY 校对

汪新利

DESIGNED BY 设计

汪新利

DRAWN BY 制图

汪新利

PROJECT LEADER 项目负责人

张和

SCALE 比例

1:150

DATE 日期


2026.5

JOB NO: 工程编号

DRAWING NO: 图纸编号

HT-1-005


图例	名称	参数
⊕	LED平板吸顶灯	Φ30mm/24w/4000k
⊗	螺旋氛围射灯	30w/4000k
⊙	仿古宫灯	30w/4000k
•	4寸筒灯	95L/12w/4000k
◦	象鼻灯LED射灯	75L/7w/4000k
◻	方通单头斗胆灯	110*110/12w/4000k
—	LED灯珠贴片灯带	8mm宽/4000k
—	嵌入式LED长条灯	10mm宽/36w/4000k
—	嵌入式LED长条灯	7mm宽/30w/4000k
◻	发光艺术装置	600mm高/80w/4000k
▨	嵌入式LED平板灯	600*600mm/36w/4000k
—	嵌入式LED长条灯	600*100mm/18w/4000k
—	导轨射灯	30w/4000k
—	舞台灯	40w/4000k
■	静音排风扇	300*300mm

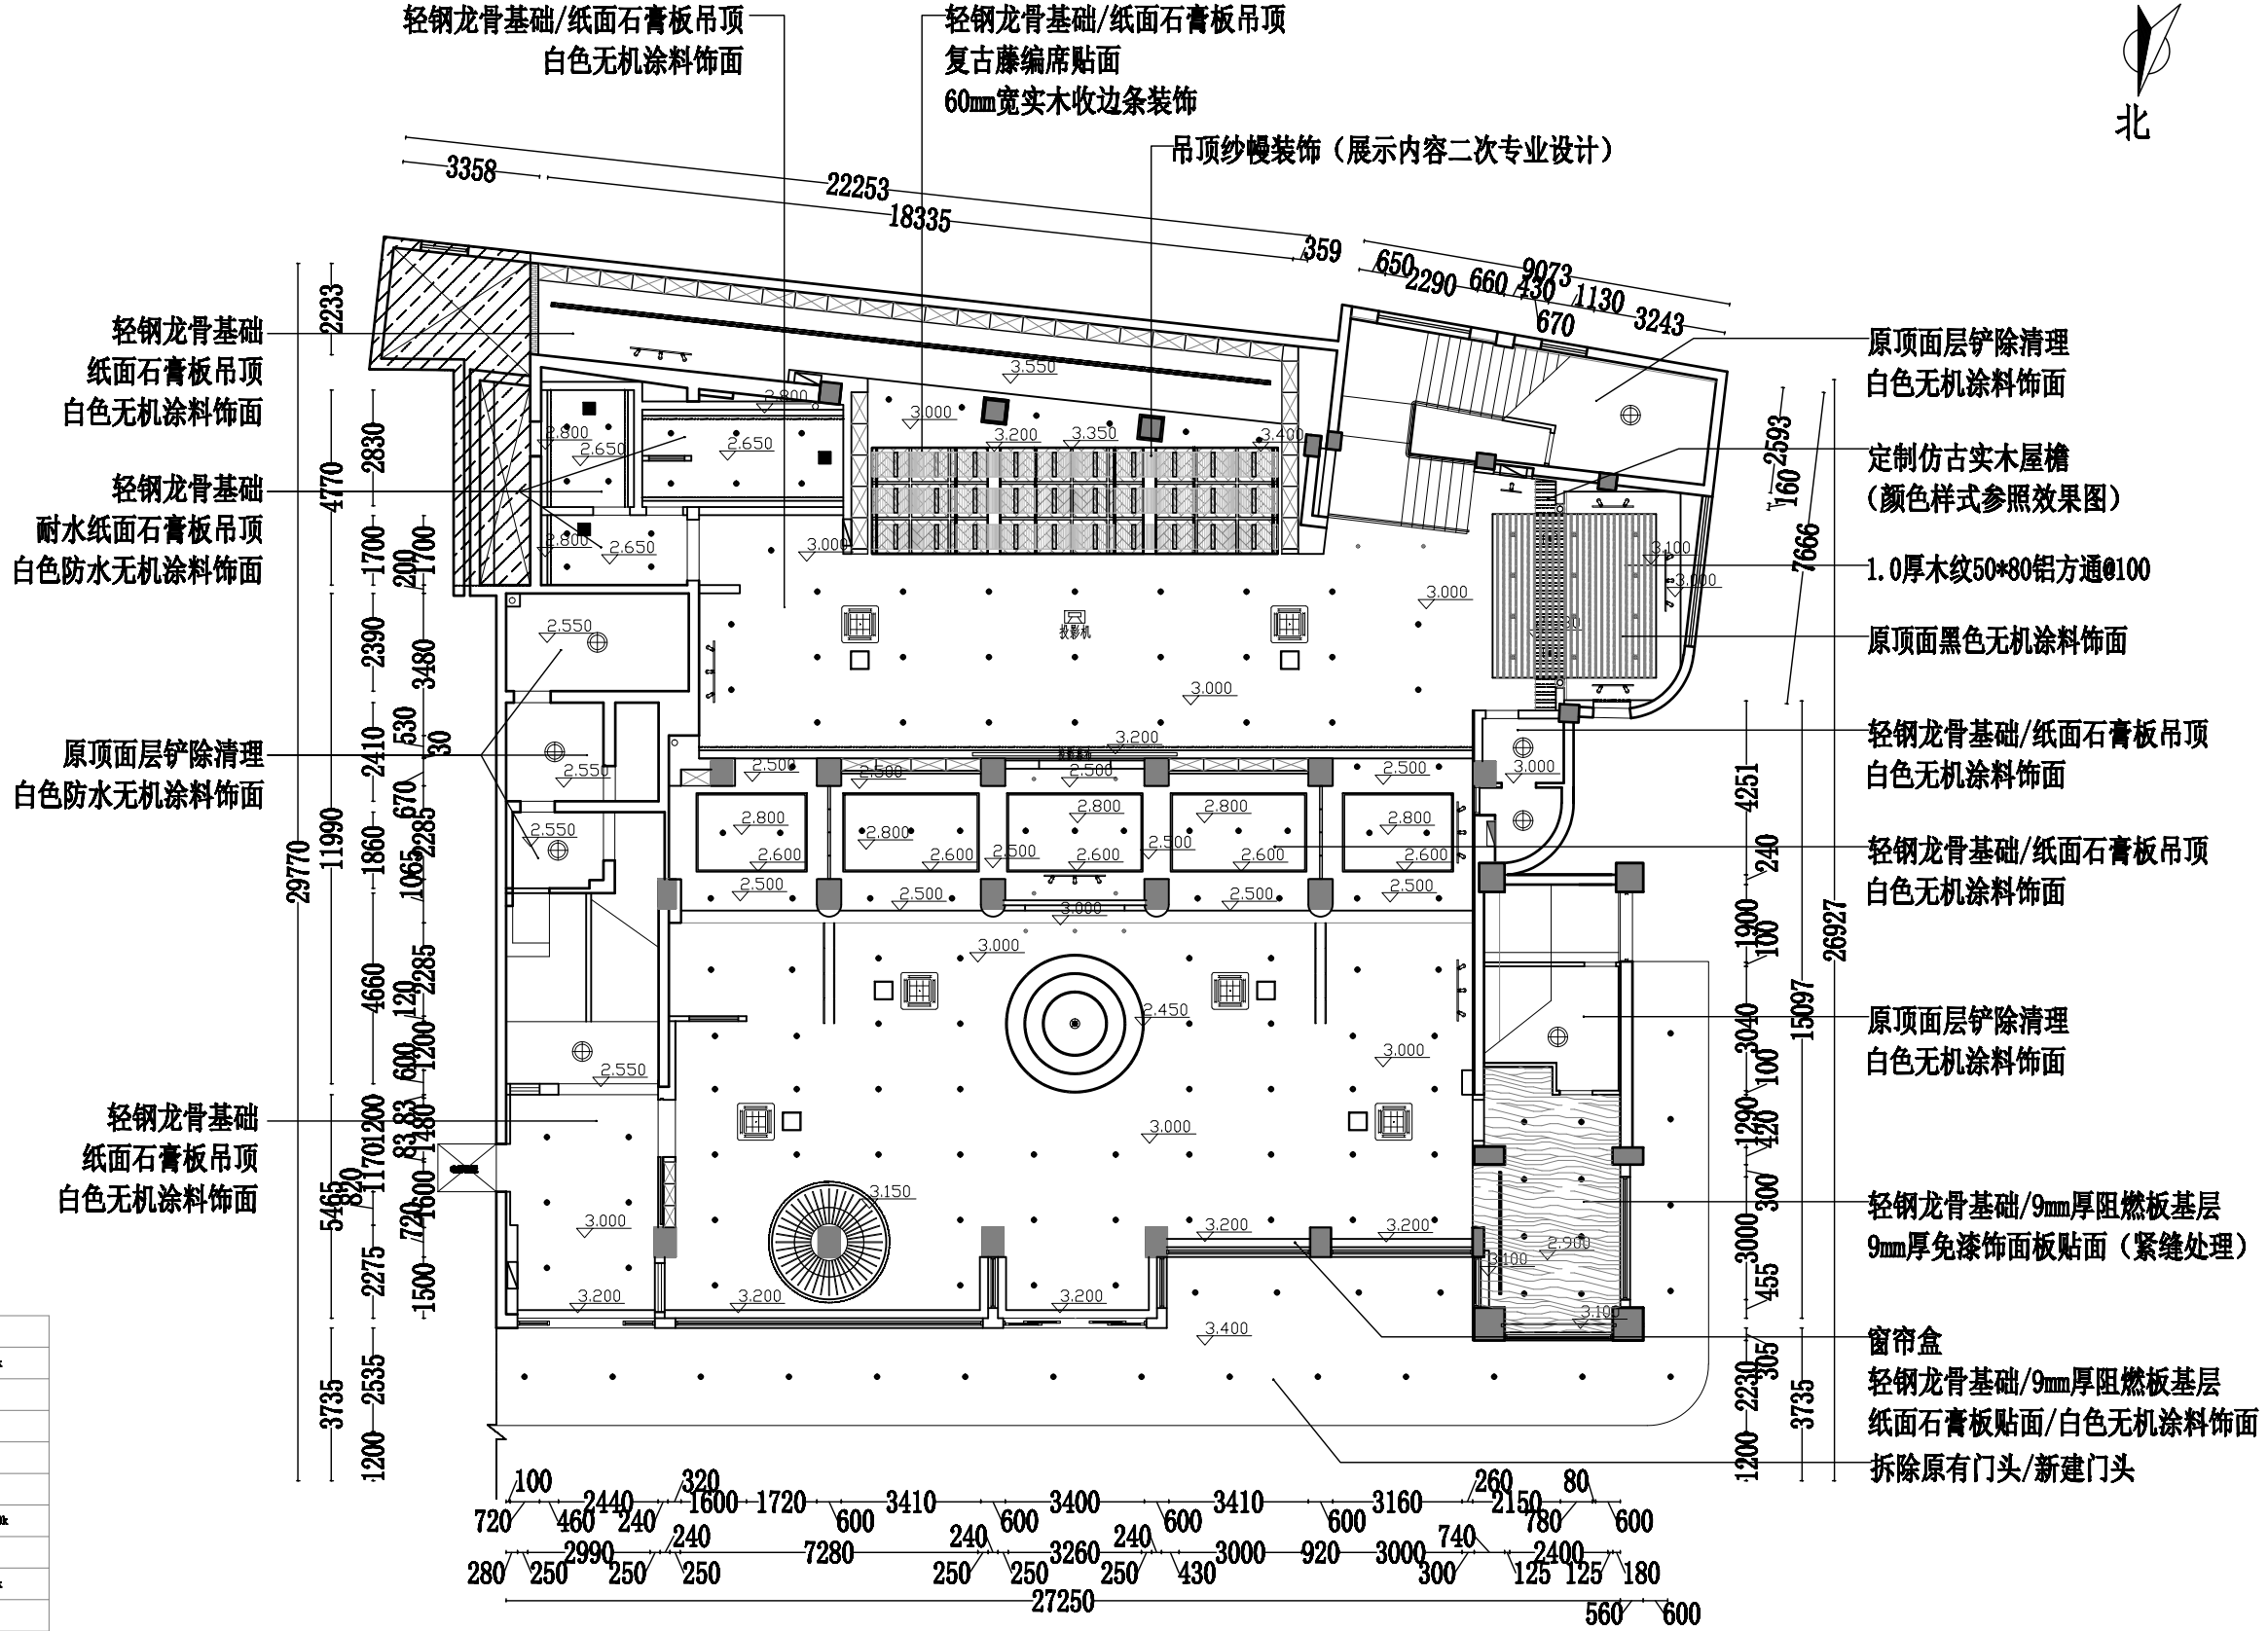

一层天棚布置图 1:180


注：本图中空调位置仅为示意，最终以暖通设计图纸为准。

NOTE 1. ALL DESIGNS, DRAWING, & SPECIFICATIDNS ARE THE PROPERTY OF HENTUNG 本图纸之所有权属亨通建筑装饰安装公司 2. ALL MEASUREMENTS MUST BECHENKED AT THE SLTE BY THE CONTRACTOR 承建商必须实地复核所有尺寸	PARTICULARS 更改细节		南通亨通建筑装饰安装有限公司 Nantong Hengtong construction decoration and installation Co., Ltd 证书等级：建筑装饰工程设计专项甲级 证书编号：A232060531	JOB TITLE 工程名称： “李渔的书房（李渔文化馆）”建设项目	DRAWING TITLE 图纸名称 一层天棚布置图	VERIFIED BY 批准 陈建华	PROJECT LEADER 项目负责人 陈建华
				PROFESSIONAL LEADER 专业负责人		SCALE 比例 1:180	
				CHECKED BY 校对 陈建华		DATE 日期 2026.5	
				DESIGNED BY 设计 汪利强		JOB NO: 工程编号	
				DRAWN BY 制图		DRAWING NO: 图纸编号 ST-1-006	

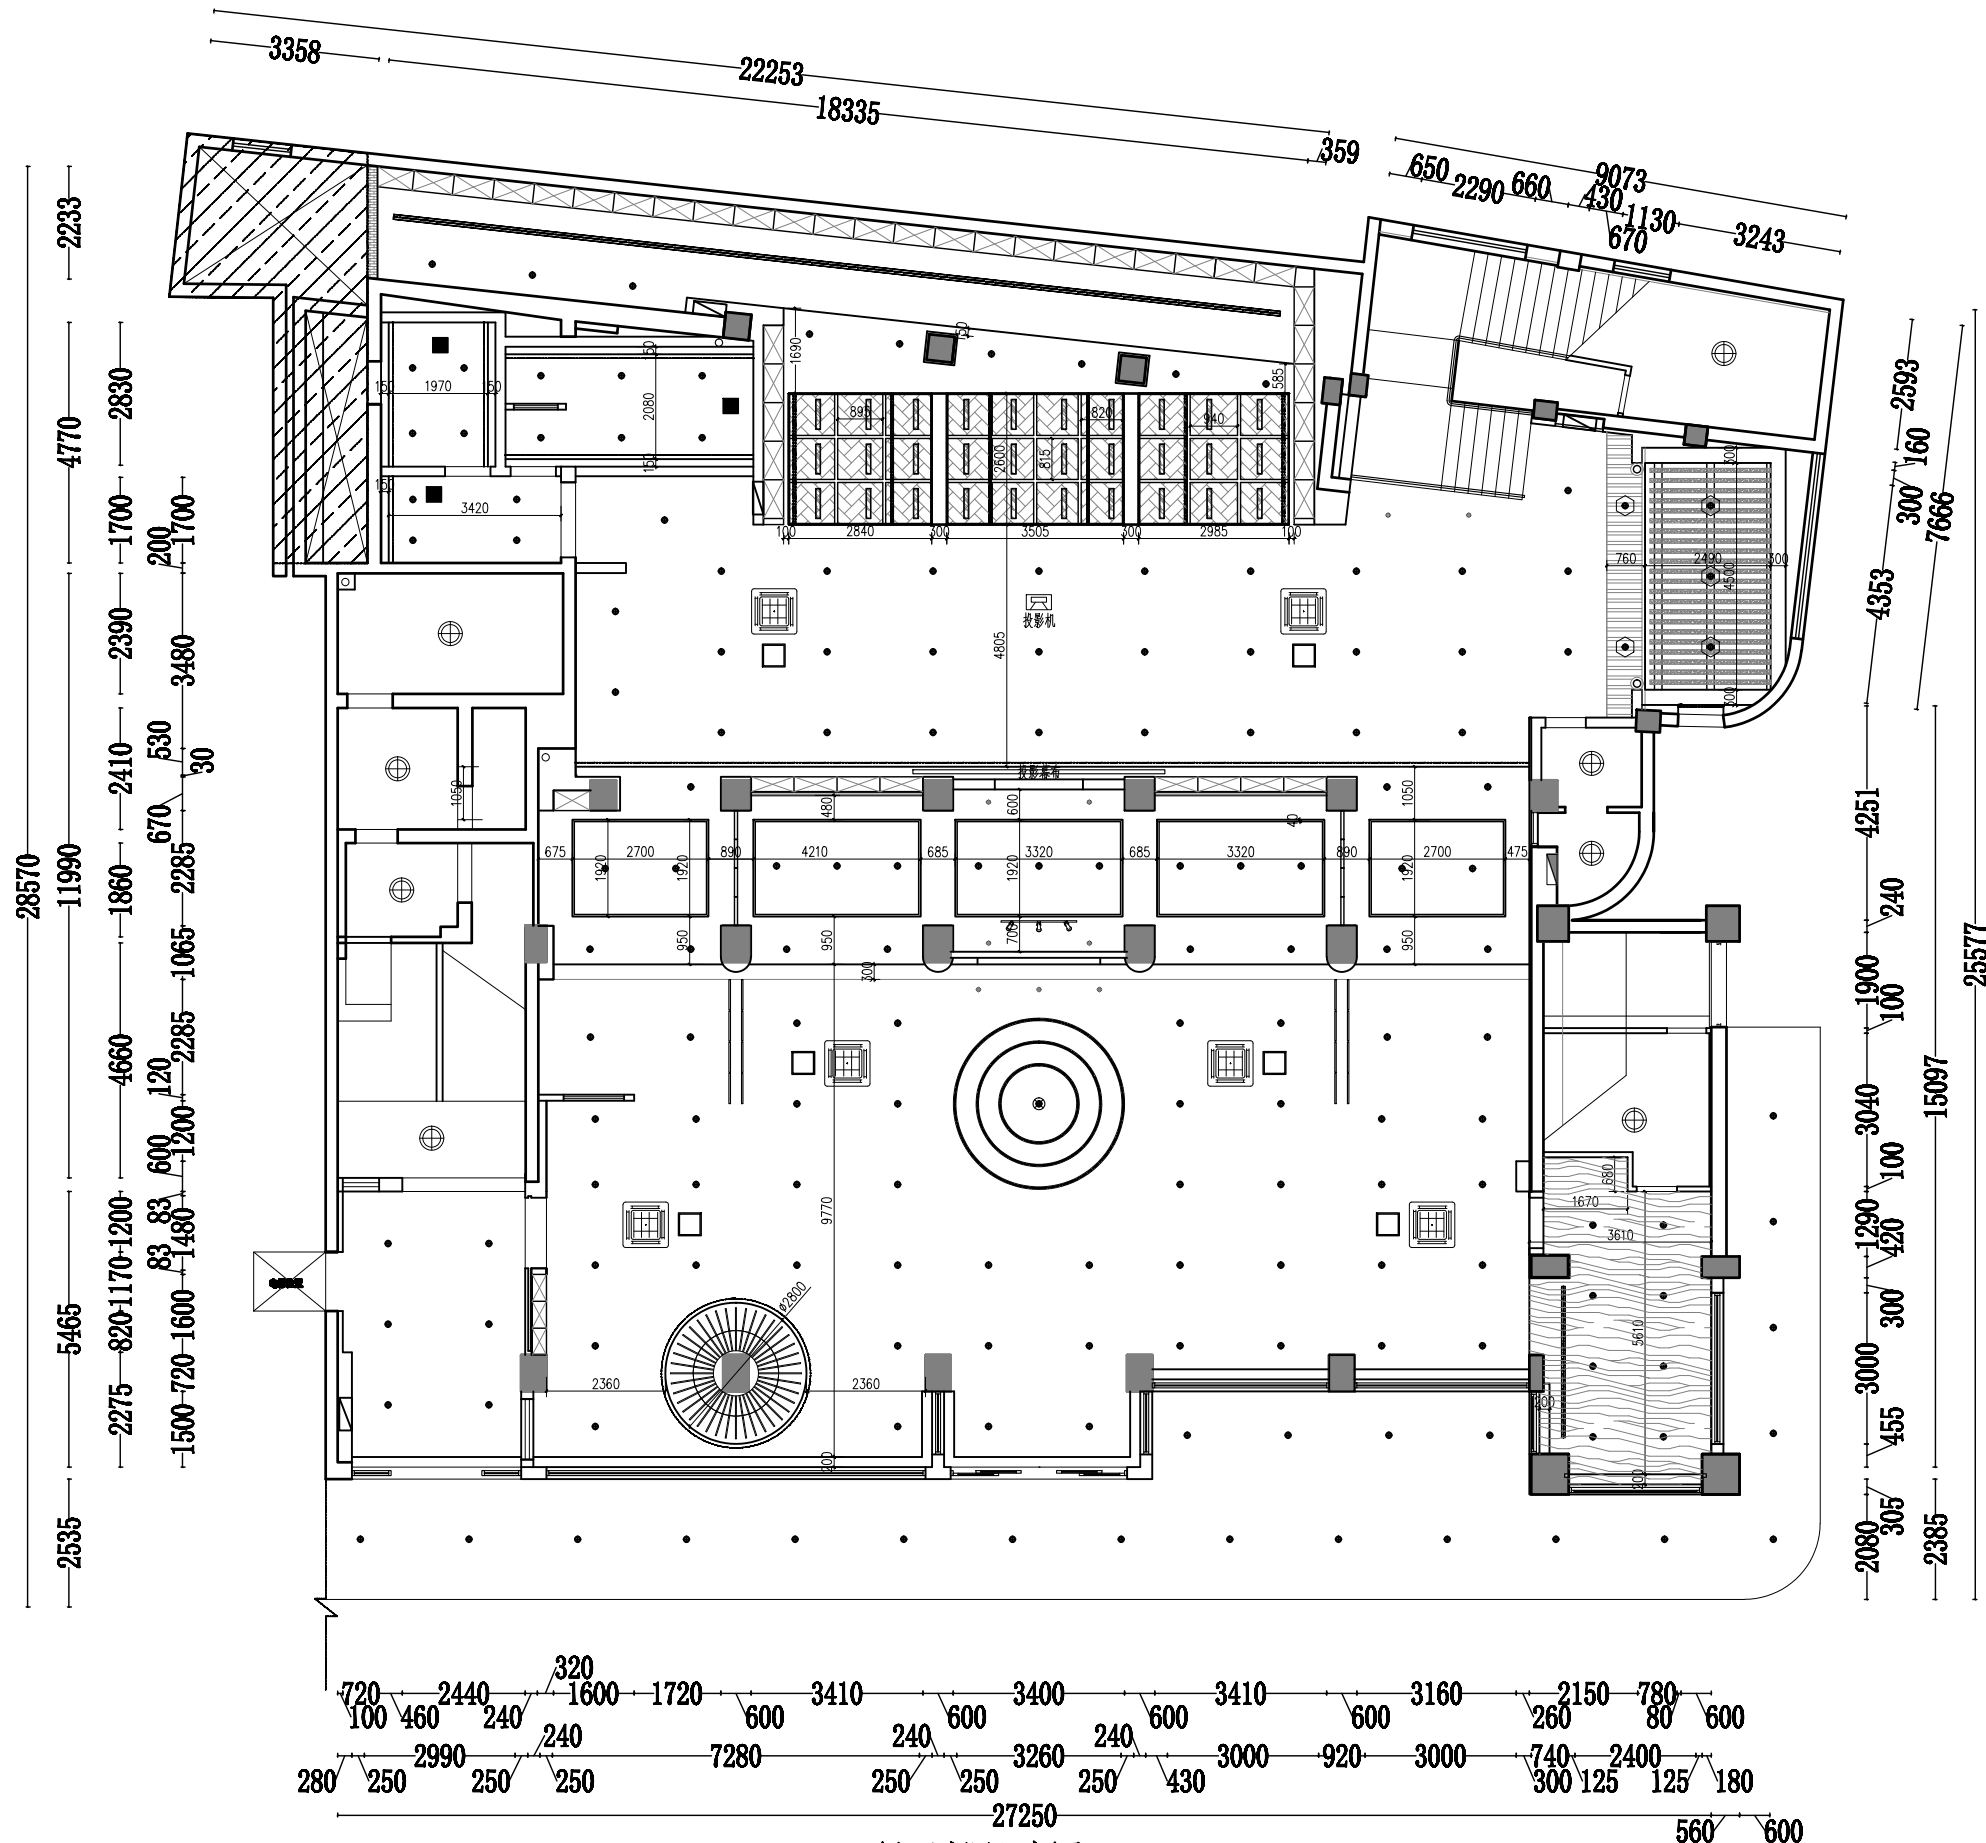



一层天棚尺寸图 1:150

NOTE 1. ALL DESIGNS, DRAWING, & SPECIFICATIONS ARE THE PROPERTY OF HENTONG 本图纸之所有权属亨通建筑装饰安装公司 2. ALL MEASUREMENTS MUST BE CHECKENED AT THE SLTE BY THE CONTRACTOR 承建商必须实地复核所有尺寸	PARTICULARS 更改细节		南通亨通建筑装饰安装有限公司 Nantong Hengtong construction decoration and installation Co., Ltd 证书等级: 建筑装饰工程设计专项甲级 证书编号: A232060531	JOB TITLE 工程名称:		DRAWING TITLE 图纸名称		VERIFIED BY 批准	徐建华	PROJECT LEADER 项目负责人	尹山
				“李渔的书房（李渔文化馆）”建设项目		PROFESSIONAL LEADER 专业负责人		SCALE 比例	1:150		
						CHECKED BY 校对	洪和	DATE 日期	2026. 5		
						DESIGNED BY 设计	汪新莉	JOB NO: 工程编号			
						DRAWN BY 制图		DRAWING NO: 图纸编号	ST-1-007		
一层天棚尺寸图											

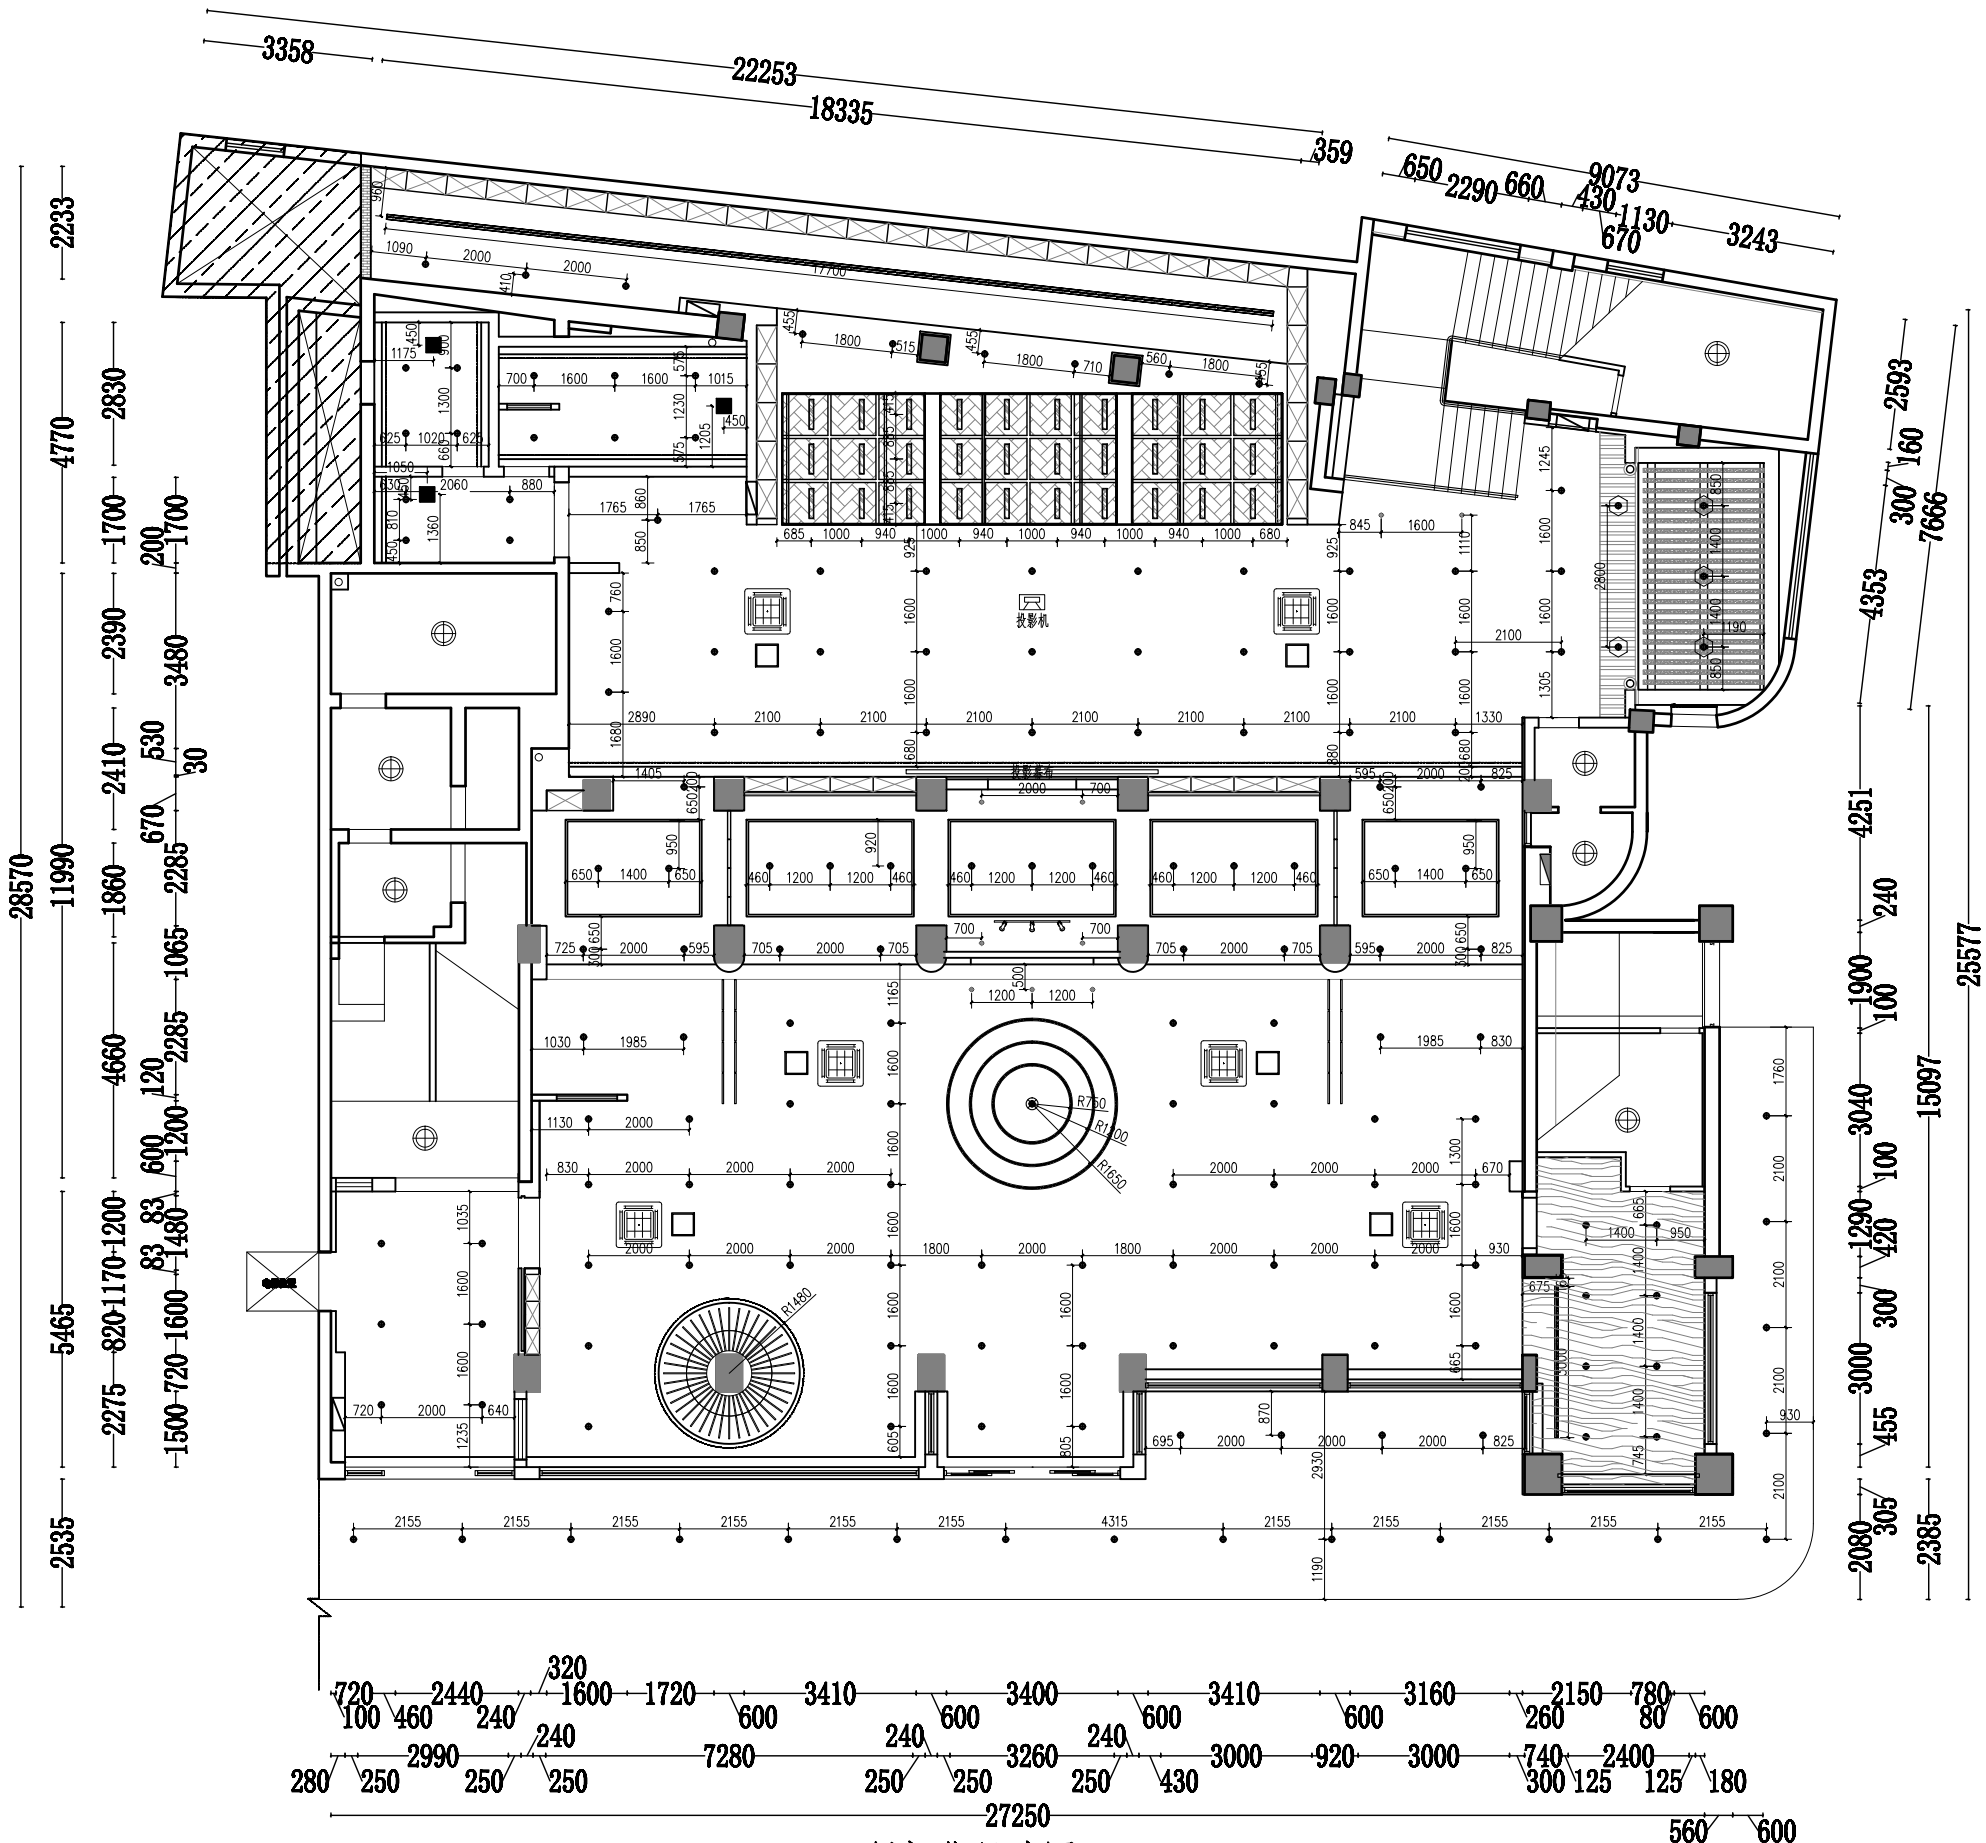


一层灯位尺寸图 1:150

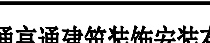NOTE 1. ALL DESIGNS, DRAWING, & SPECIFICATIONS ARE THE PROPERTY OF HENTONG 本图纸之所有权属亨通建筑装饰安装公司 2. ALL MEASUREMENTS MUST BE CHECKENED AT THE SLTE BY THE CONTRACTOR 承建商必须实地复核所有尺寸	PARTICULARS 更改细节		南通亨通建筑装饰安装有限公司 Nantong Hengtong construction decoration and installation Co., Ltd 证书等级: 建筑装饰工程设计专项甲级 证书编号: A232060531	JOB TITLE 工程名称:		DRAWING TITLE 图纸名称	VERIFIED BY 批准				徐建华	PROJECT LEADER 项目负责人	尹
				“李渔的书房（李渔文化馆）”建设项目			PROFESSIONAL LEADER 专业负责人			SCALE 比例	1:150		
							CHECKED BY 校对		洪和	DATE 日期	2026.5		
							DESIGNED BY 设计		汪新莉	JOB NO: 工程编号			
							CONSTRUCTION UNITS 建设单位:				DRAWN BY 制图		
一层灯位尺寸图													

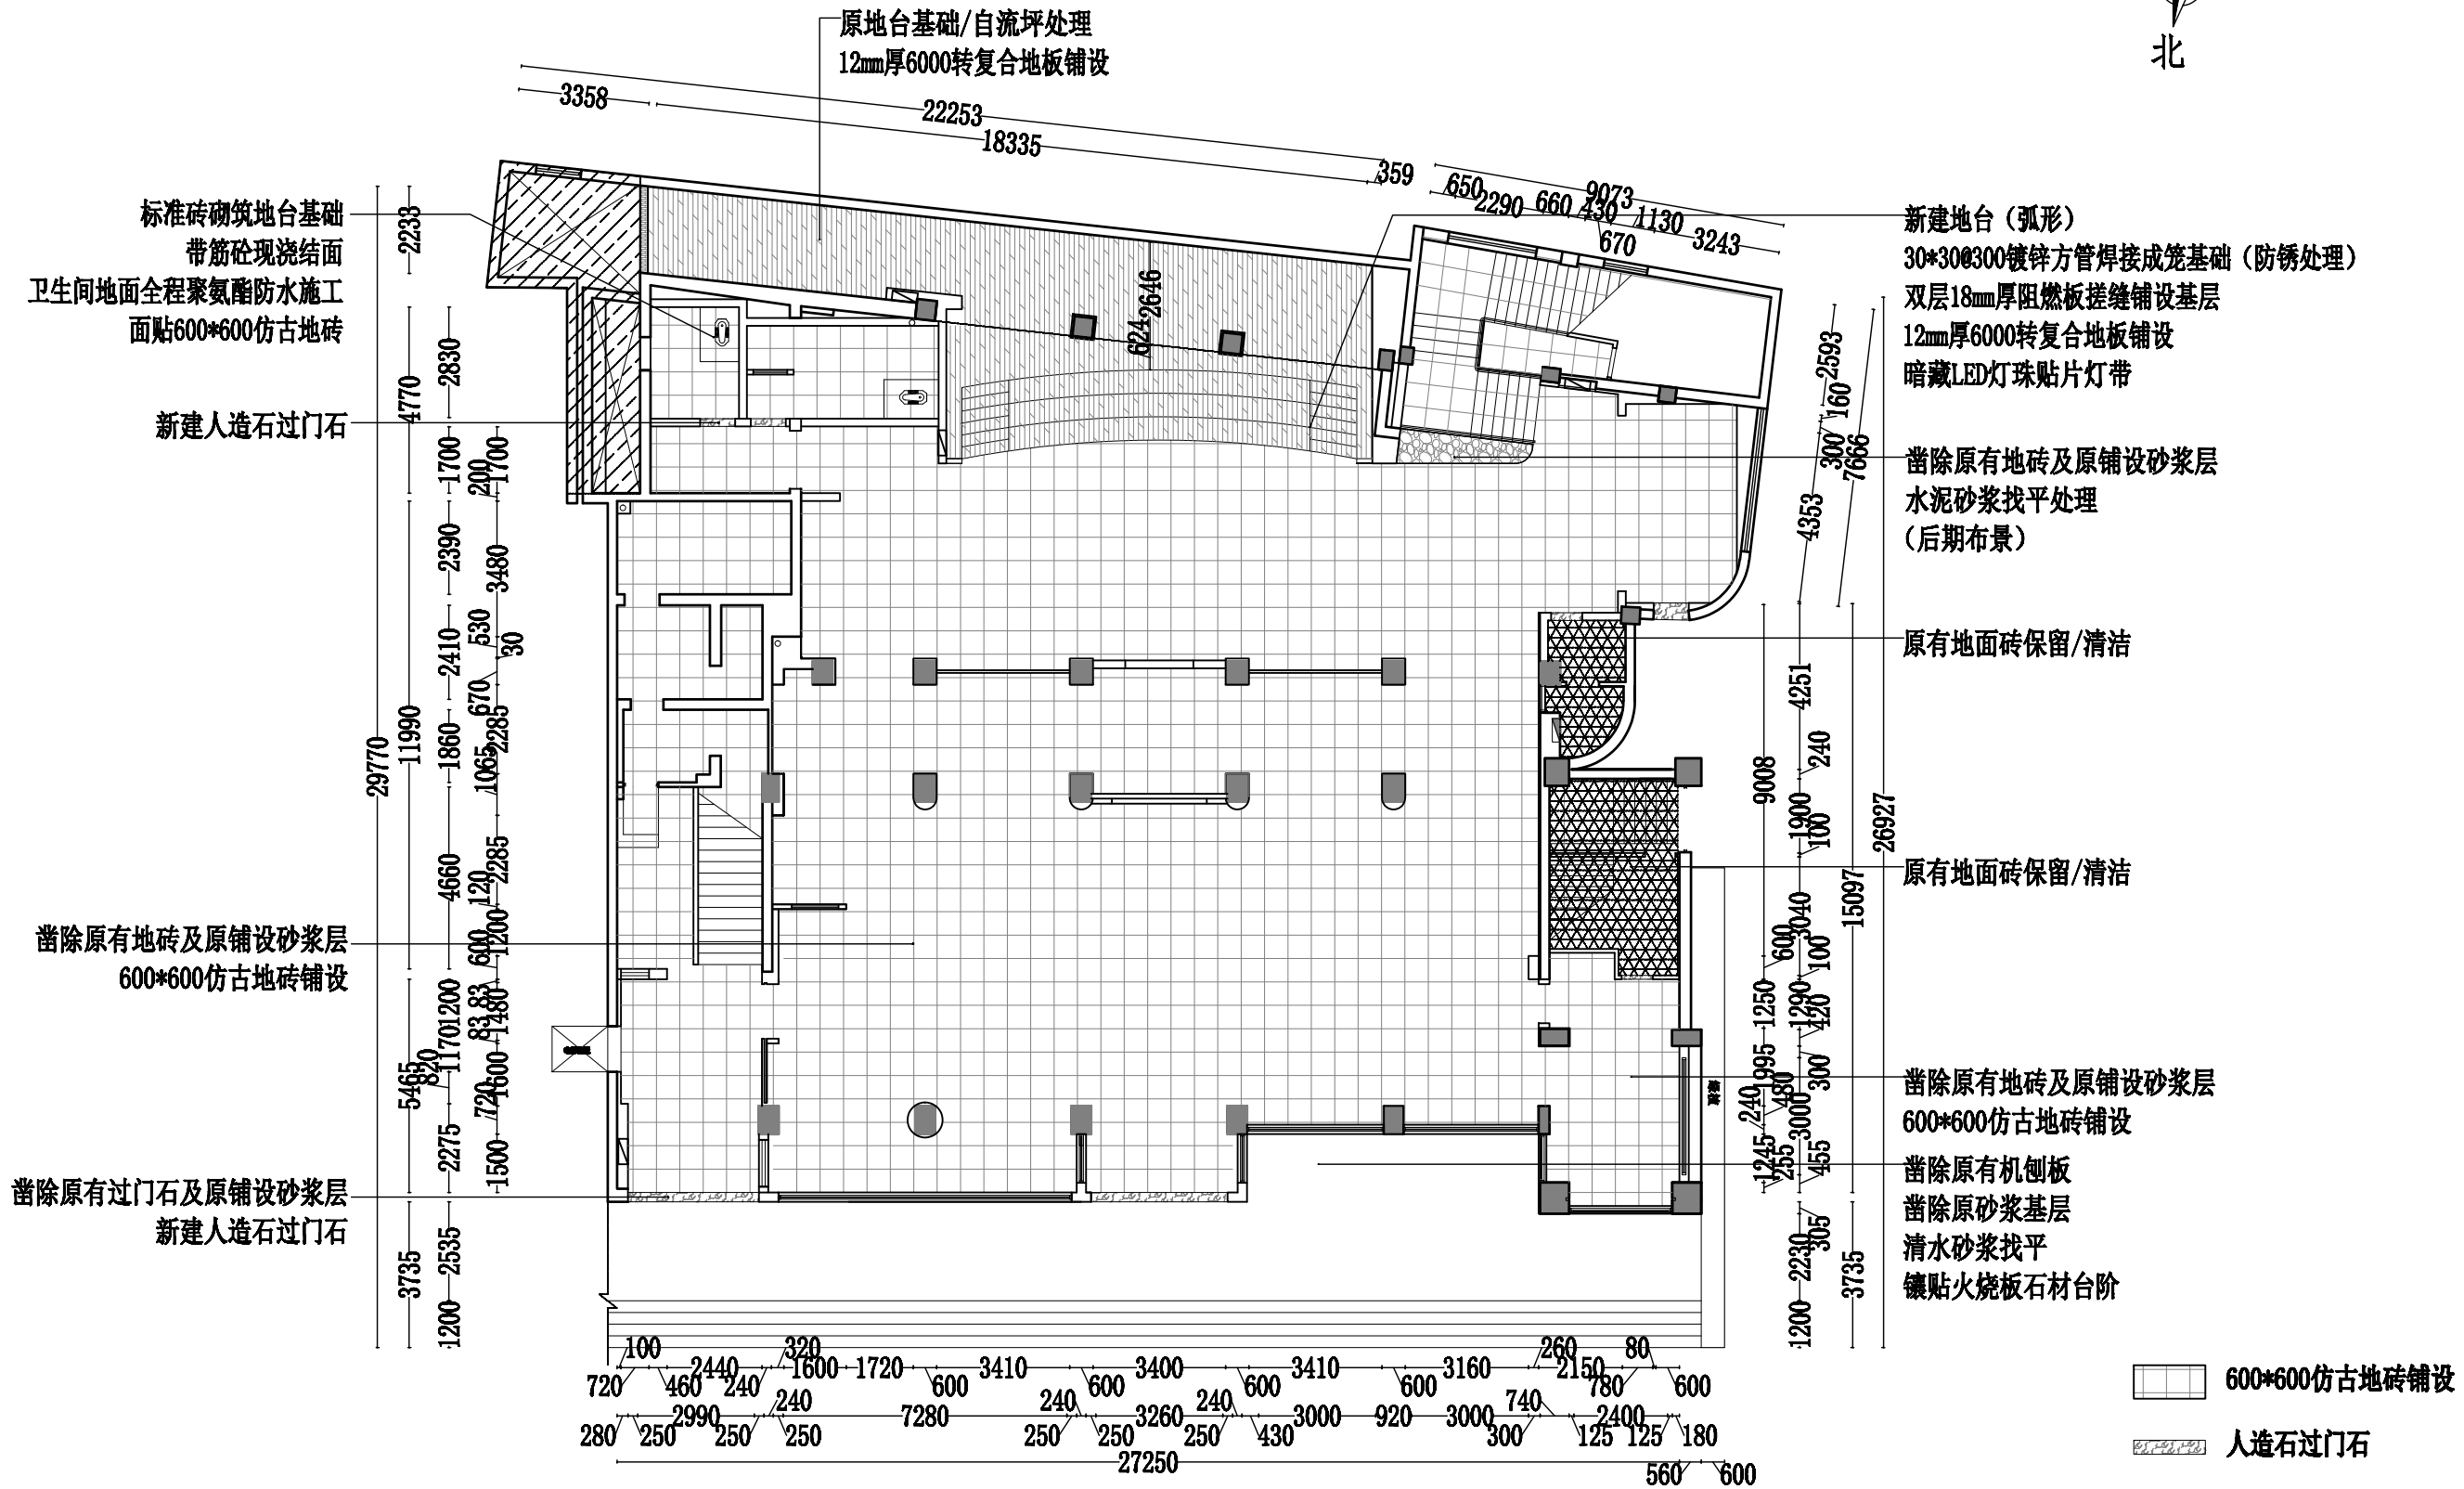



一层地面铺贴图 1:180

NOTE 1. ALL DESIGNS, DRAWING, & SPECIFICATIDNS ARE THE PROPERTY OF HENTONG 本图纸之所有权属亨通建筑装饰安装公司 2. ALL MEASUREMENTS MUST BECHENKED AT THE SLTE BY THE CONTRACTOR 承建商必须实地复核所有尺寸	PAPTICULARS 更改细节		南通亨通建筑装饰安装有限公司 Nantong Hengtong construction decoration and installation Co., Ltd 证书等级: 建筑装饰工程设计专项甲级 证书编号: A232060531	JOB TITLE 工程名称: “李渔的书房(李渔文化馆)”建设项目	DRAWING TITLE 图纸名称 一层地面铺贴图	VERIFIED BY 批准 徐建华	PROJECT LEADER 项目负责人 尹
				PROFESSIONAL LEADER 专业负责人		SCALE 比例 1:180	
				CHECKED BY 校对 洪和		DATE 日期 2026.5	
				DESIGNED BY 设计 汪新莉		JOB NO: 工程编号	
				DRAWN BY 制图		DRAWING NO: 图纸编号 BT-1-009	

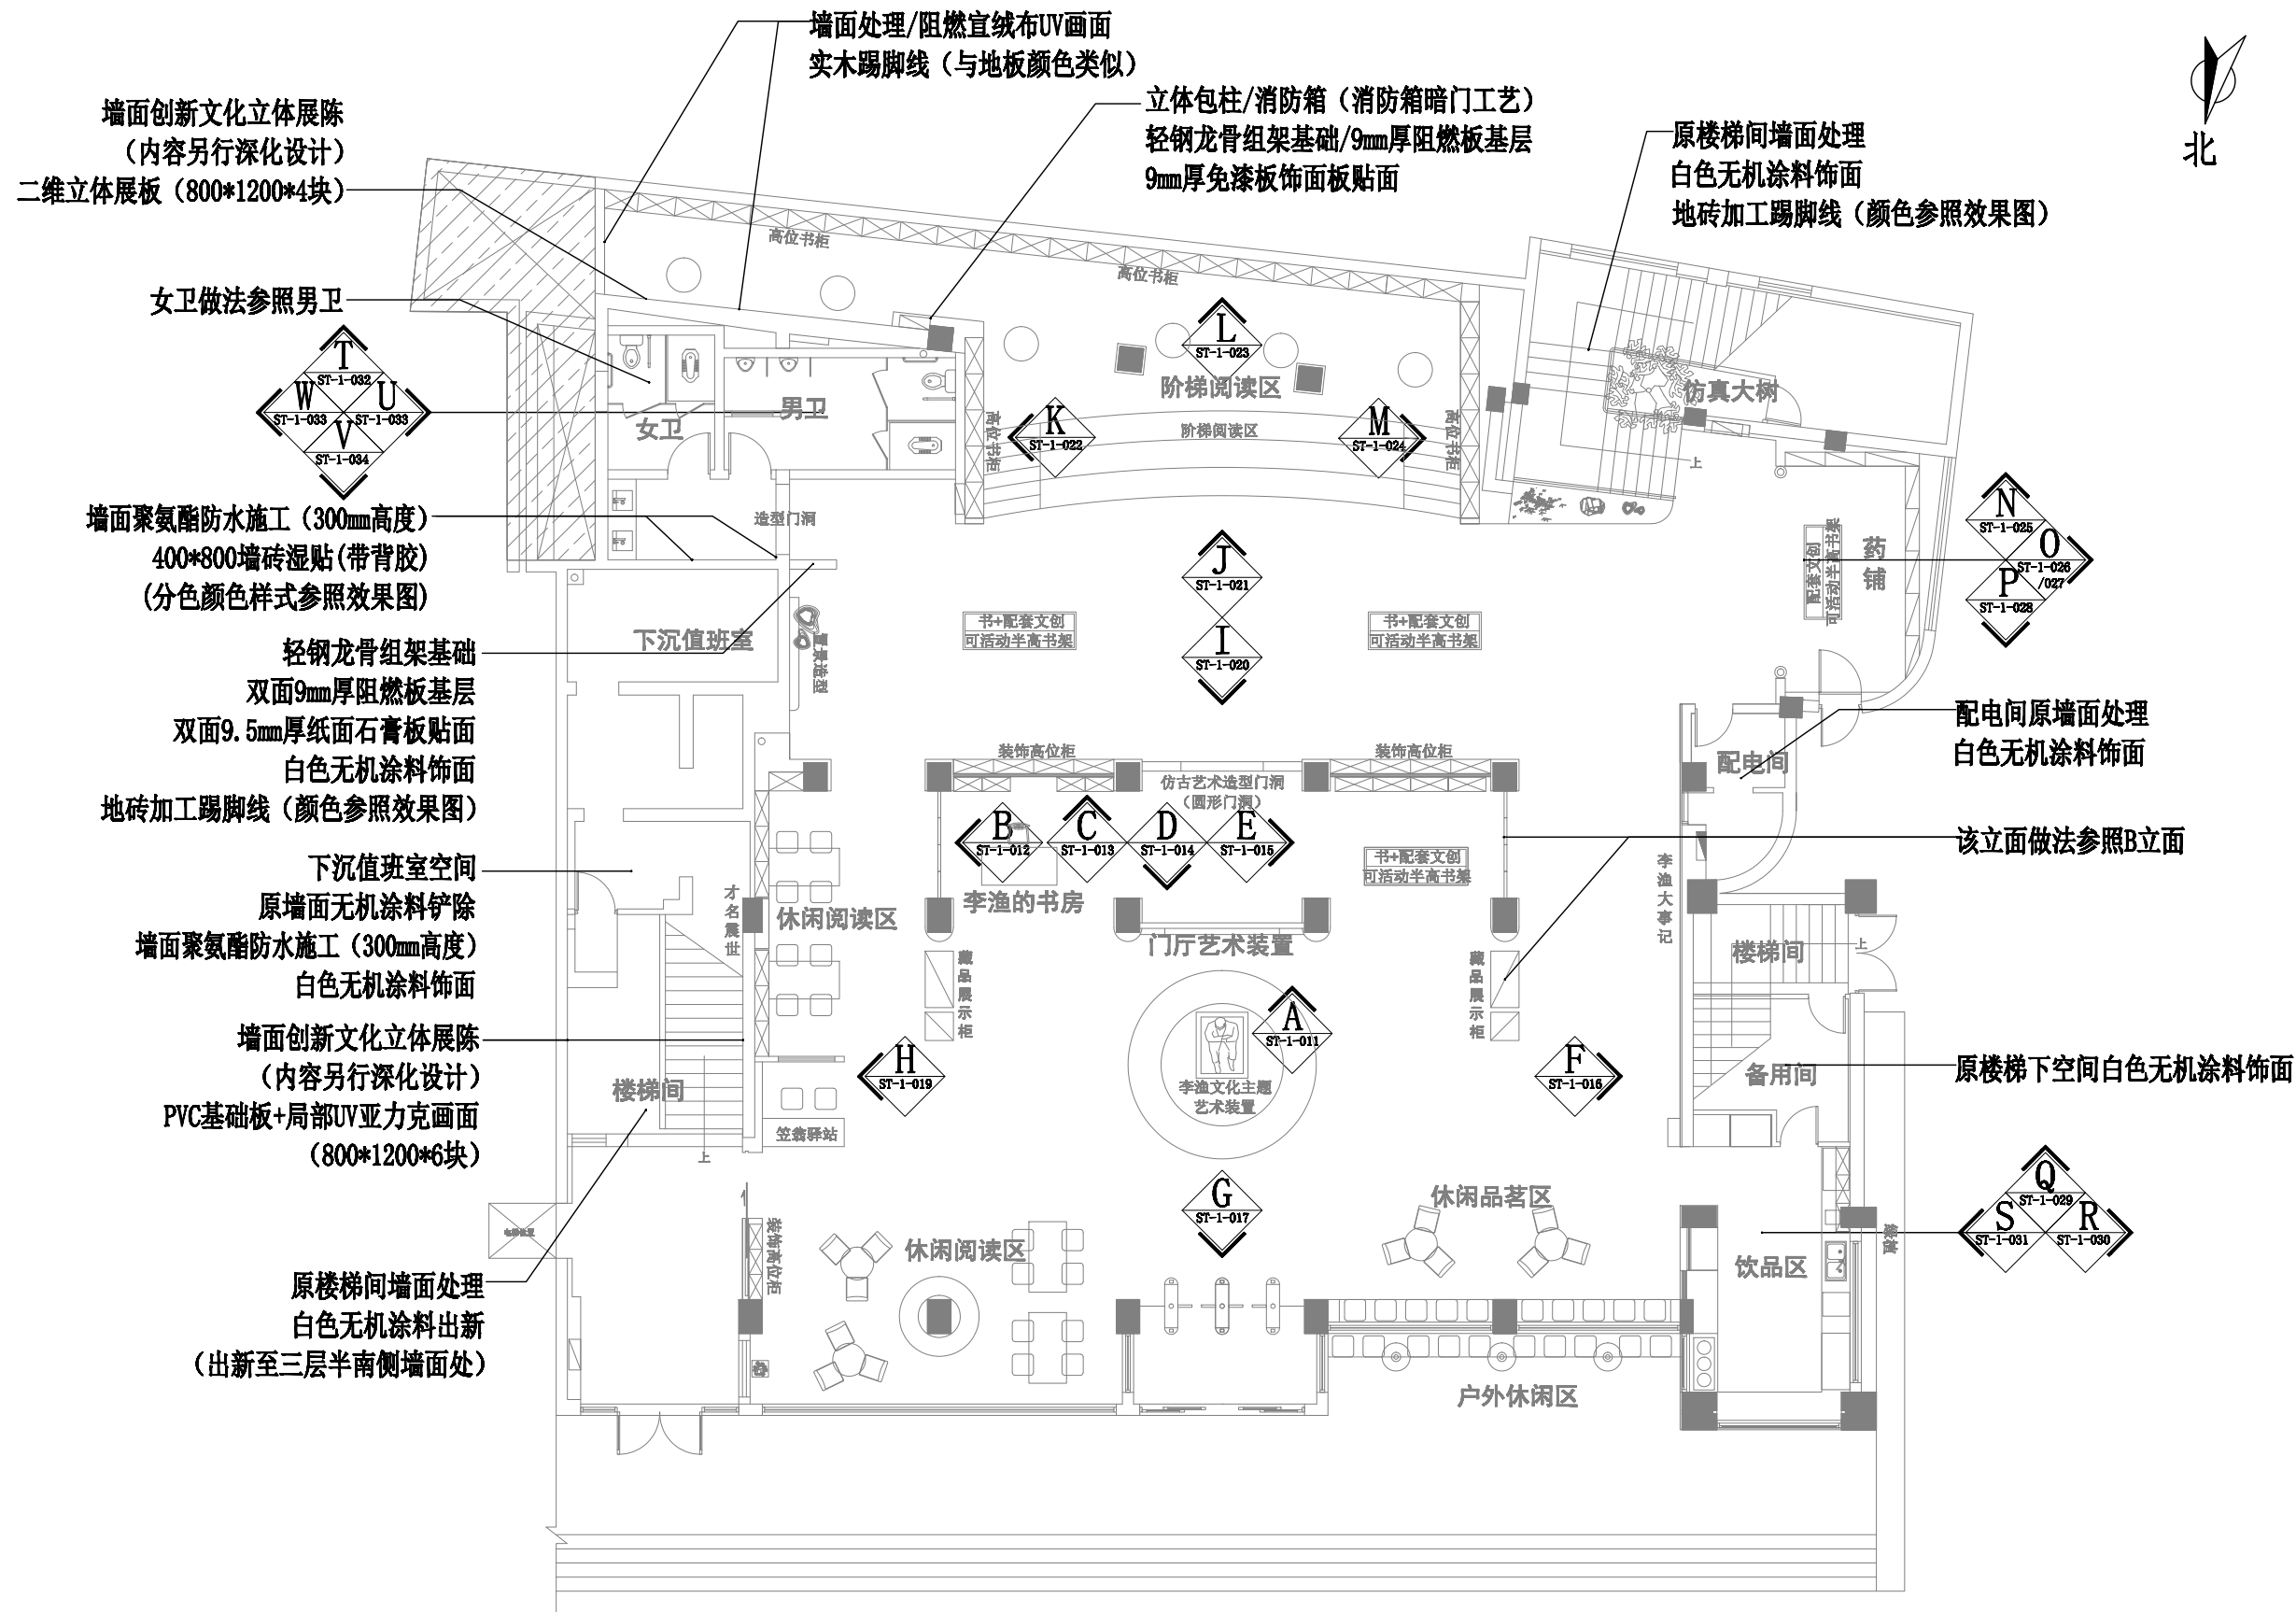


一层索引指示图 1:150

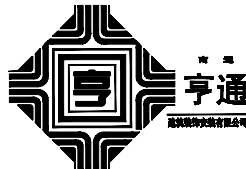NOTE 1. ALL DESIGNS, DRAWING, & SPECIFICATIONDS ARE THE PROPERTY OF HENTONG 本图纸之所有权属亨通建筑装饰安装公司 2. ALL MEASUREMENTS MUST BECHECKED AT THE SLTE BY THE CONTRACTOR 承建商必须实地复核所有尺寸	PARTICULARS 更改细节		南通亨通建筑装饰安装有限公司 Nantong Hengtong construction decoration and installation Co., Ltd 证书等级: 建筑装饰工程设计专项甲级 证书编号: A232060531	JOB TITLE 工程名称: “李渔的书房（李渔文化馆）” 建设项目	DRAWING TITLE 图纸名称 一层索引指示图	VERIFIED BY 批准 徐建华	PROJECT LEADER 项目负责人 尹山
				PROFESSIONAL LEADER 专业负责人 陈和		SCALE 比例 1:150	
				CHECKED BY 校对 汪新利		DATE 日期 2026. 5	
				DESIGNED BY 设计 汪新利		JOB NO: 工程编号	
				DRAWN BY 制图		DRAWING NO: 图纸编号 ST-1-010	

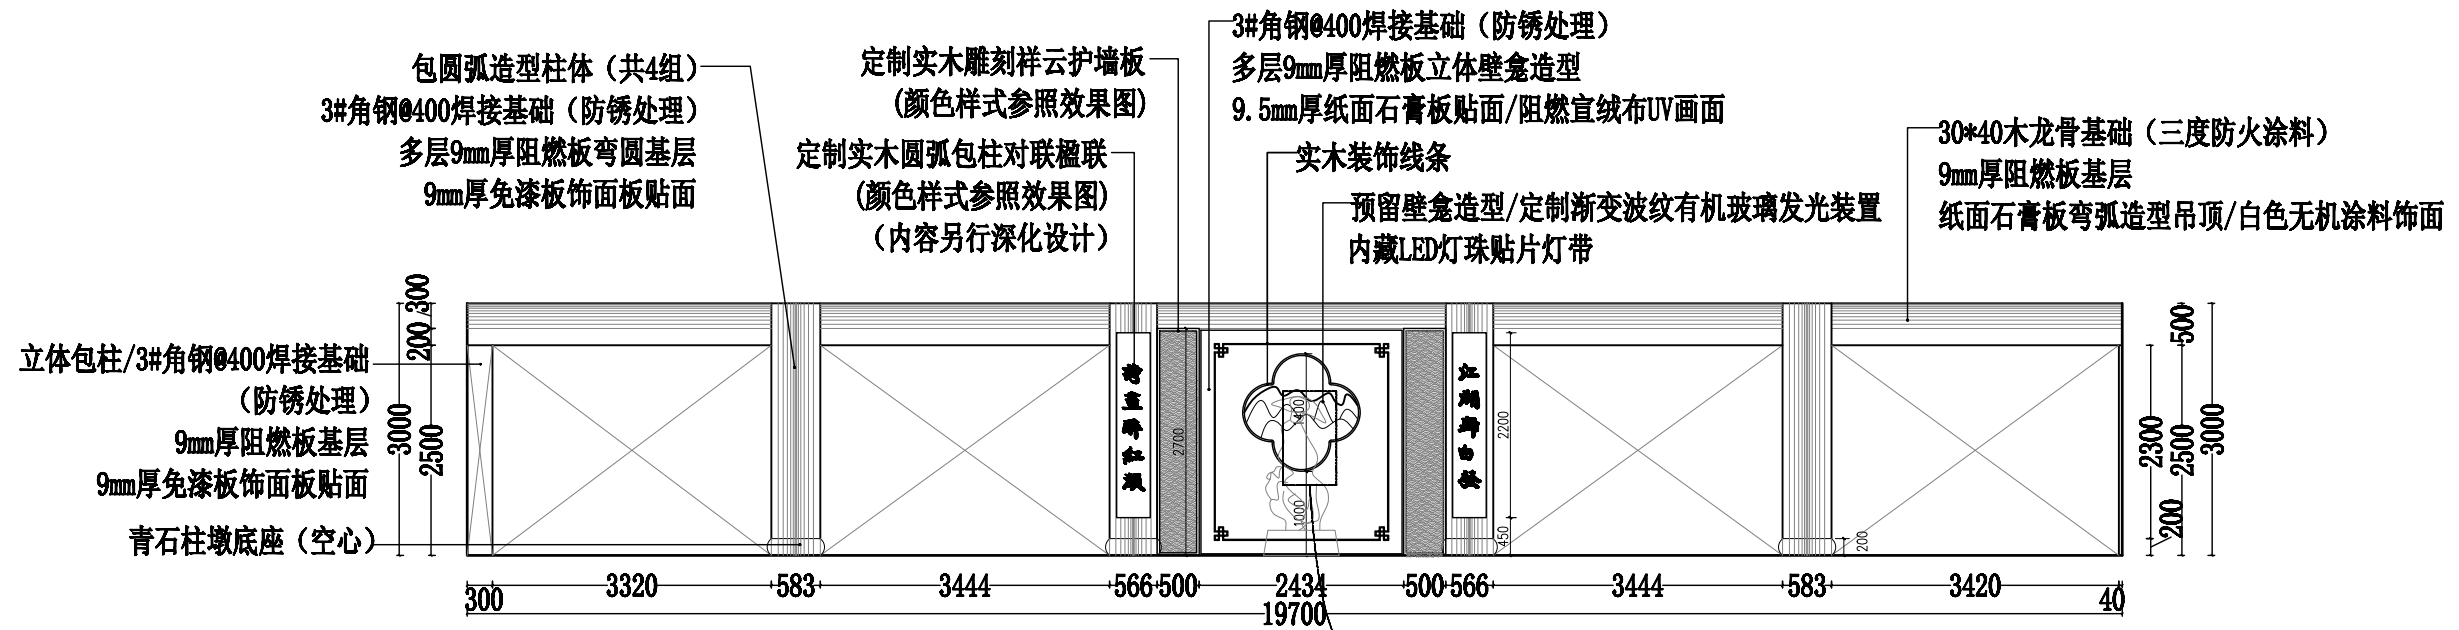

一层 A立面图 1:90

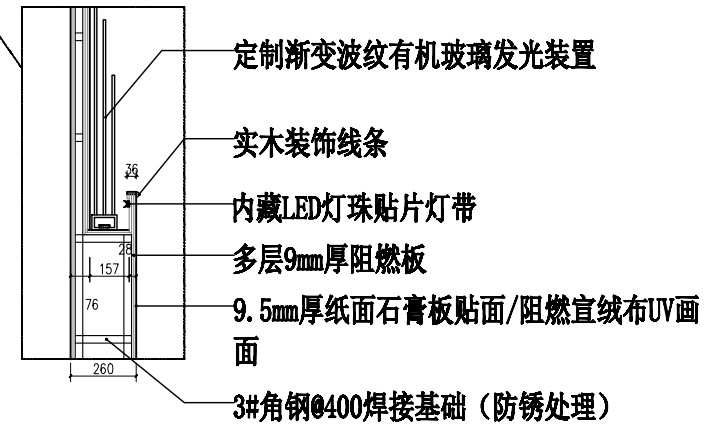

NOTE 1. ALL DESIGNS, DRAWING, & SPECIFICATIDNS ARE THE PROPERTY OF HENTONG 本图纸之所有权属亨通建筑装饰安装公司 2. ALL MEASUREMENTS MUST BECHENKED AT THE SLTE BY THE CONTRACTOR 承建商必须实地复核所有尺寸	PARTICULARS 更改细节		南通亨通建筑装饰安装有限公司 Nantong Hengtong construction decoration and installation Co., Ltd 证书等级: 建筑装饰工程设计专项甲级 证书编号: A232060531	JOB TITLE 工程名称:	DRAWING TITLE 图纸名称	VERIFIED BY 批准	徐建华	PROJECT LEADER 项目负责人	尹
				“李渔的书房（李渔文化馆）” 建设项目		PROFESSIONAL LEADER 专业负责人		SCALE 比例	1:90
				CONSTRUCTION UNITS 建设单位:		CHECKED BY 校对	洪和	DATE 日期	2026. 5
						DESIGNED BY 设计	汪新莉	JOB NO: 工程编号	
						DRAWN BY 制图		DRAWING NO: 图纸编号	ST-1-011