


江苏省泰州市姜堰区张甸镇华杨村村民委员会

张甸镇华杨村沟塘整治和道路建设项目
景观

施工图

(景观专业)

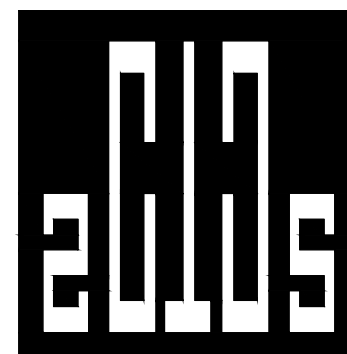


ZHONG ZHUAN ENGINEERING DESIGN CO., LTD

工程编号: ZZSJ000099193-2

设计日期: 2026年 01月

设计单位: 中撰工程设计有限公司

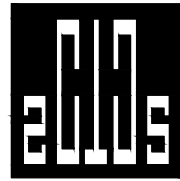

中撰工程设计有限公司
Zhongzhuan Engineering Design Co., Ltd

工程设计证书编号: A352012538
电话:13309012999

平面示意: KEY PLAN

注册执业章
REGISTERED PRACTICE SIGNET

姓名: 陈 昱 NAME

注册证书号码: 20255200827 REGISTRATION CERTIFICATE NO.

注册印章号码: 5201253-020 REGISTERED SIGNET NO.

建设单位: CLIENT

江苏省泰州市姜堰区张甸镇华杨村村民委员会

工程名称: PROJECT

张甸镇华杨村沟塘整治和道路建设项目

子项名称: SUB ITEM

景观

设计号: ZZSJ000483649 PROJECT NO.

图 名: DWG. TITLE

华杨村沟塘整治平面布置图

总 经 理 CHIEF EXECUTIVE OFFICER

黄 仟 均

设计负责人 PROJECT LEADER

陈 昱

审 定 APPROVED BY

李 连 军

审 核 CHECKED BY

赵 晓 萌

专业负责人 SUBJ. ENGINEER

陈 昱

校 对 CHECKED BY

李 琦

设 计 制 图 DESIGNED BY

夏 浩

日 期: 2026. 03 DATE

图 别: 景观 DWG. TYPE

比 例: 1:500 SCALE


图 号: 14 DWG. NO.

版本号: 第一版 VERSION

说 明: DIRECTIONS

- 1、本图版权为本设计院拥有, 任何人士如未获允许不得翻印任何部分.
- 2、所有尺寸均以标注为准, 图上自行量取无效.
- 3、本图需加盖本设计院工程设计出图专用章及注册章方有效.
- 4、本套图纸需经国家有关部门批准方可施工.

华杨村沟塘整治平面布置图

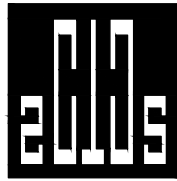

中撰工程设计有限公司
Zhongzhuan Engineering Design Co., Ltd

工程设计证书编号: A352012538
电话:13309012999

平面示意: KEY PLAN

注册执业章
REGISTERED PRACTICE SIGNET

姓名: 陈 昱 NAME

注册证书号码: 20255200827 REGISTRATION CERTIFICATE NO.

注册印章号码: 5201253-020 REGISTERED SIGNET NO.

建设单位: CLIENT

江苏省泰州市姜堰区张甸镇华杨村村民委员会

工程名称: PROJECT

张甸镇华杨村沟塘整治和道路建设项目

子项名称: SUB ITEM

景观

设计号: ZZSJ000483649 PROJECT NO.


图 名: DWG. TITLE

华杨村沟塘整治平面网格定位图

总 经 理 CHIEF EXECUTIVE OFFICER	黄 仟 均	
设计负责人 PROJECT LEADER	陈 昱	
审 定 APPROVED BY	李 连 军	
审 核 CHECKED BY	赵 晓 萌	
专业负责人 SUBJ. ENGINEER	陈 昱	
校 对 CHECKED BY	李 琦	
设计制图 DESIGNED BY	夏 浩	
日 期: 2026. 03 DATE	图 别: 景观 DWG. TYPE	
比 例: 1:500 SCALE	图 号: 15 DWG. NO.	
版本号: VERSION	第一版	

说 明: DIRECTIONS

- 1、本图版权为本设计院拥有, 任何人士如未获允许不得翻印任何部分.
- 2、所有尺寸均以标注为准, 图上自行量取无效.
- 3、本图需加盖本设计院工程设计出图专用章及注册章方有效.
- 4、本套图纸需经国家有关部门批准方可施工.

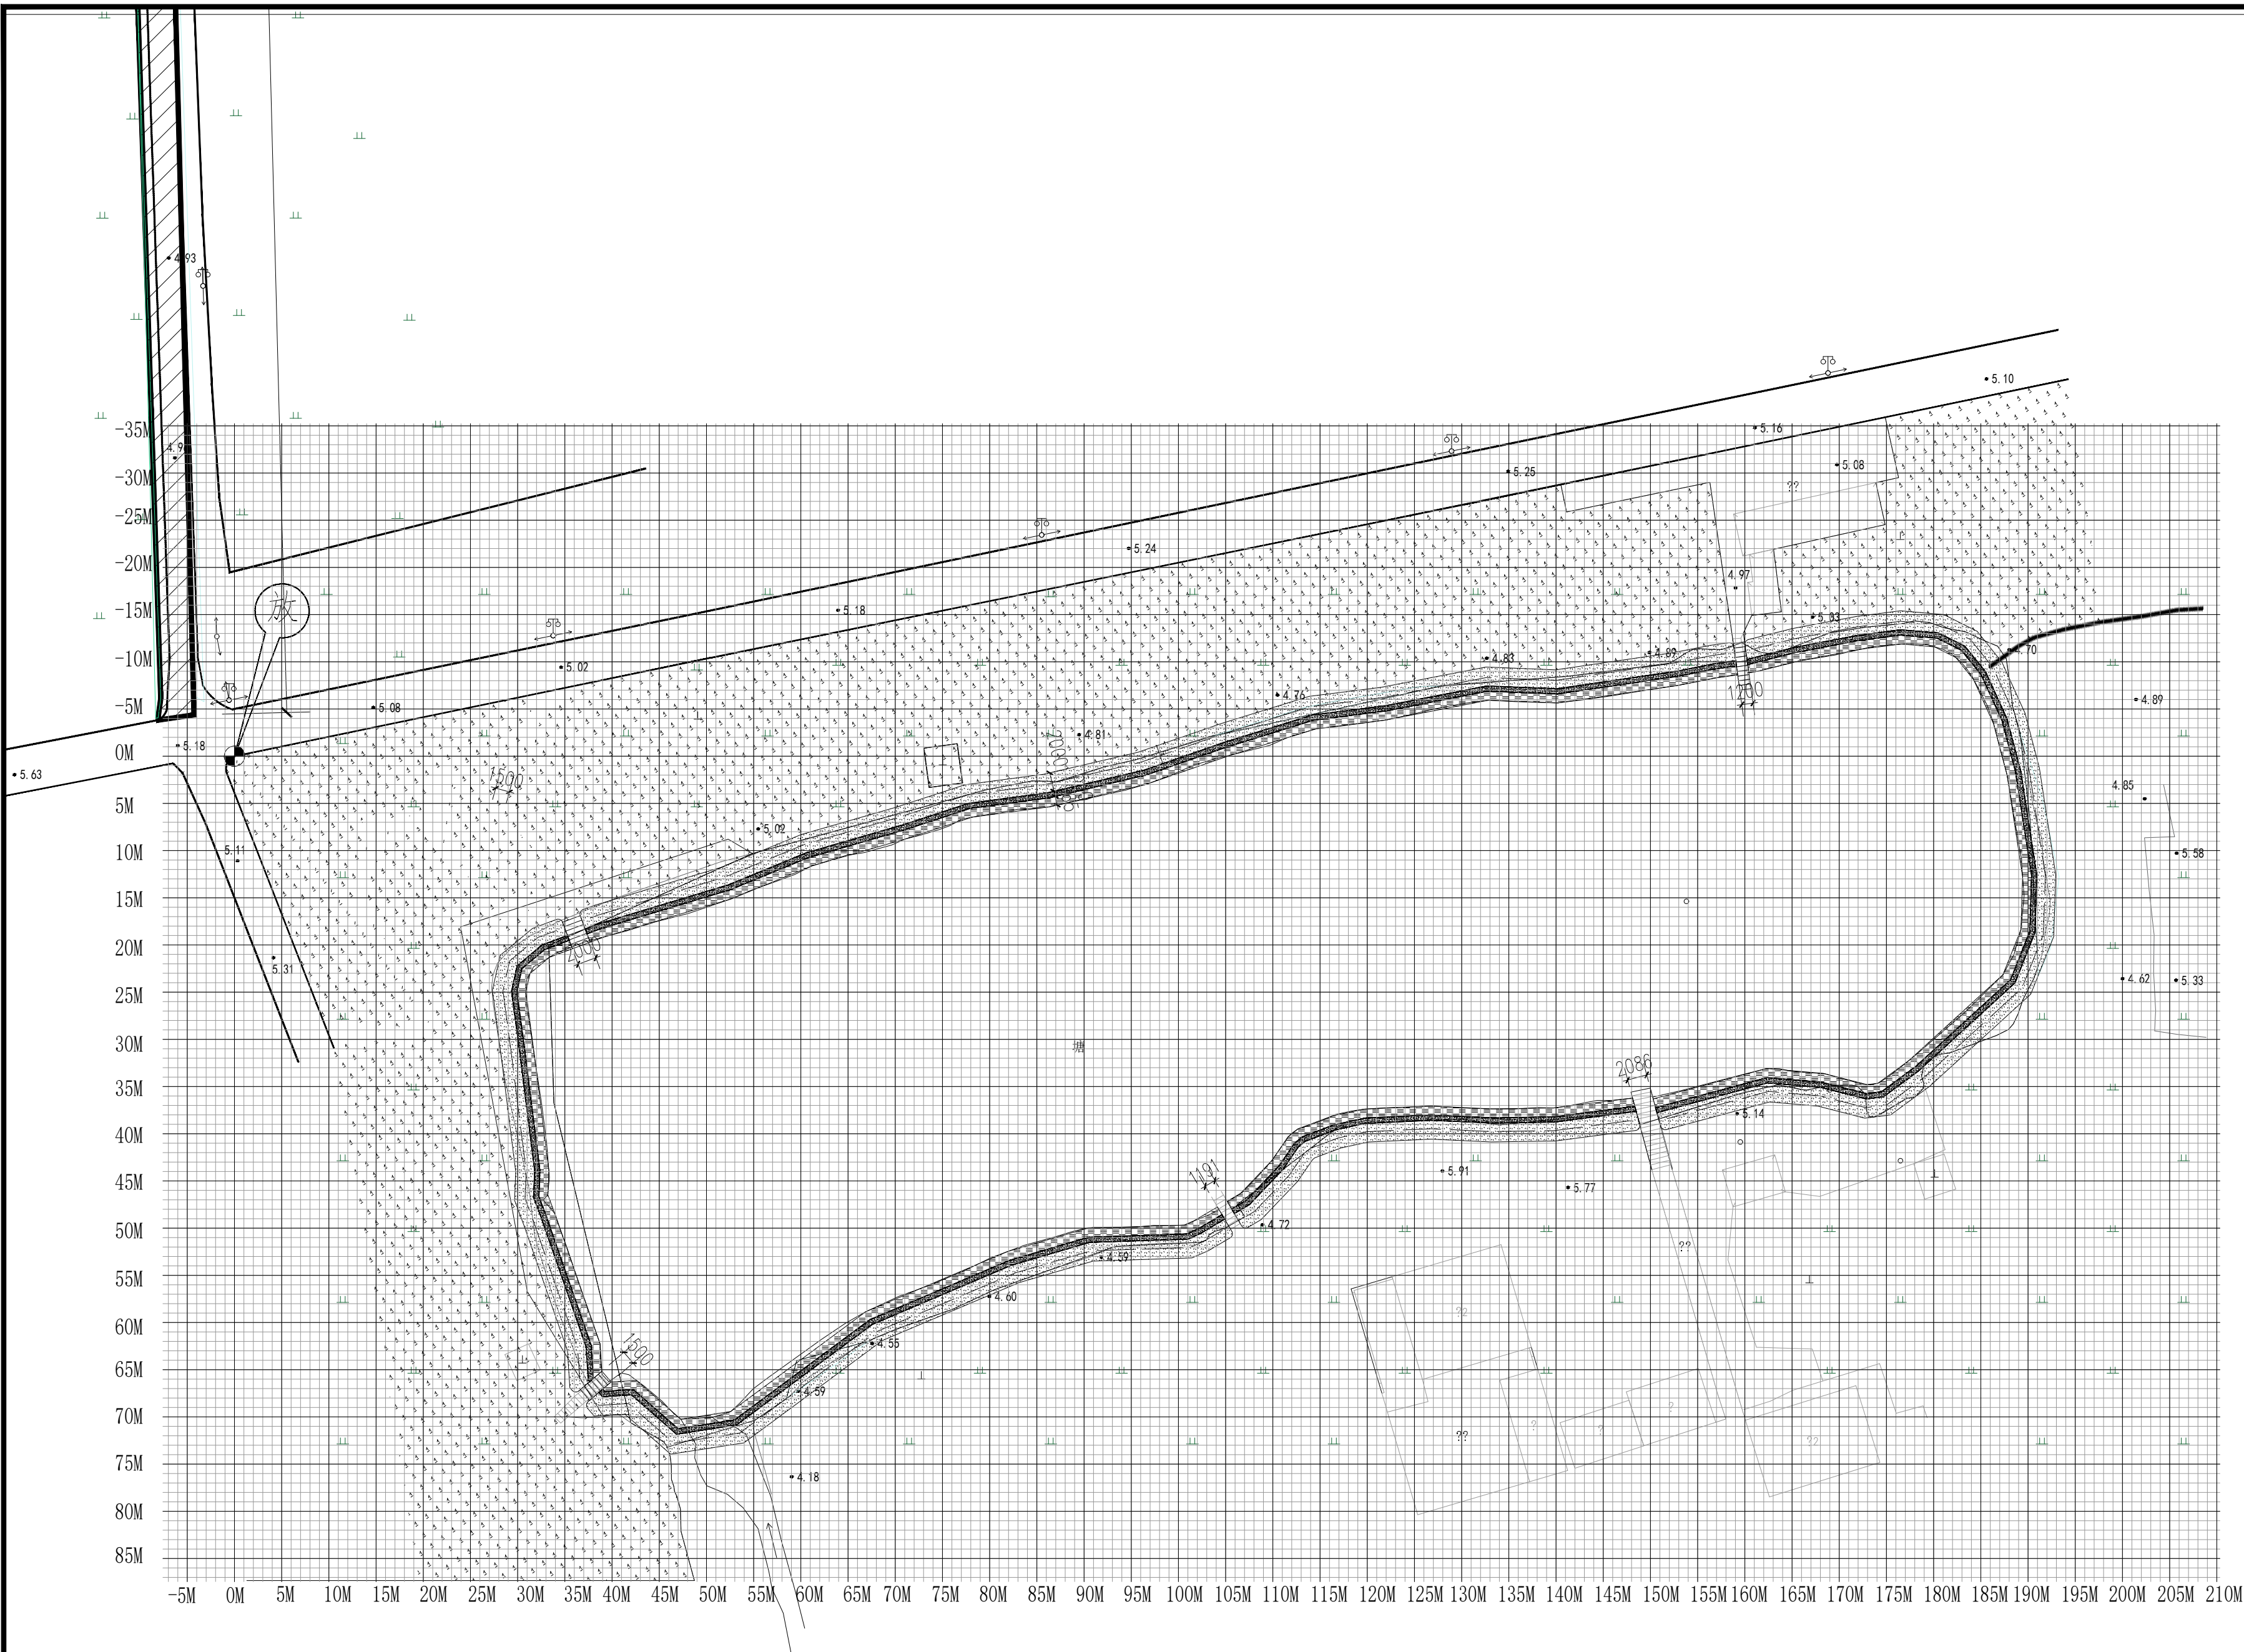

华杨村沟塘整治平面网格定位图



中撰工程设计有限公司
Zhongzhuan Engineering Design Co., Ltd

工程设计证书编号: A352012538
电话:13309012999

平面示意: KEY PLAN

注册执业章
REGISTERED PRACTICE SIGNET

姓名: 陈 昱
注册证书号码: 20255200827
注册印章号码: 5201253-020
建设单位: 江苏省泰州市姜堰区张甸镇华杨村村委会

工程名称: 张甸镇华杨村沟塘整治和道路建设项目


子项名称: 景观

设计号: ZJSJ000483649
图名: 码头详图

总 经 理 CHIEF EXECUTIVE OFFICER	黄 仟 均	
设计负责人 PROJECT LEADER	陈 昱	
审 定 APPROVED BY	李 连 军	
审 核 CHECKED BY	赵 晓 萌	
专业负责人 SUBJ. ENGINEER	陈 昱	
校 对 CHECKED BY	李 琦	
设 计 制 图 DESIGNED BY	夏 浩	

日期: 2026. 03 图别: 景观
比例: 1:500 图号: 17
版本号: 第一版


说 明:
1、本图版权为本设计院拥有，任何人士如未获允许不得翻印任何部分。
2、所有尺寸均以标注为准，图上自行量取无效。
3、本图需加盖本设计院工程设计出图专用章及注册章方有效。
4、本套图纸需经国家有关部门批准方可施工。

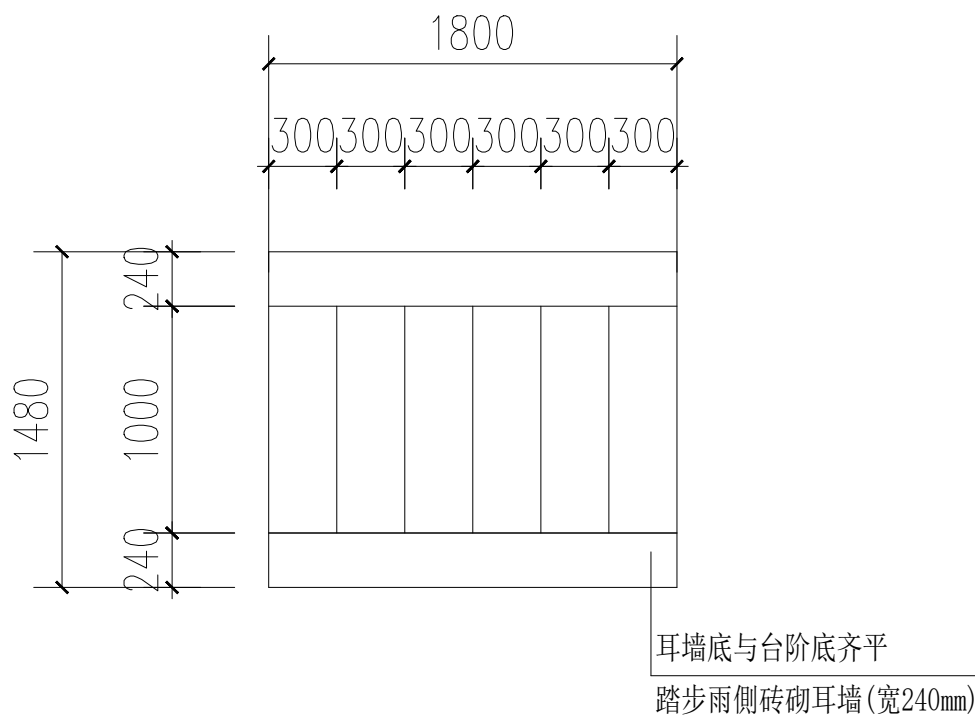

码头平面图 1:50

说明:

- 1、本图尺寸: 高程系统为废黄河高程系, 高程以m 计, 其余均以mm 计.
- 2、本图适用于沿线新建下河踏步, 约6 阶, 具体型式。数量及位置可由业主根据实际情况调整, 每座踏步相应高程及尺寸根据所在河道设计断面相应调整。
- 3、图中砖砌结构均采用M10 水泥砂浆砌MU15 水泥标准砖, 并用1: 2 水泥砂浆抹面2cm.
- 4、下河踏步基础必须埋置在原状土上, 不得有松散土或淤泥土。
- 5、下河踏步墙后回填土采用壤土回填, 并分层回填压实, 压实度不小于0.91.
- 6、下河踏步基础必须经业主、监理、设计院确认后合格后方可施工。

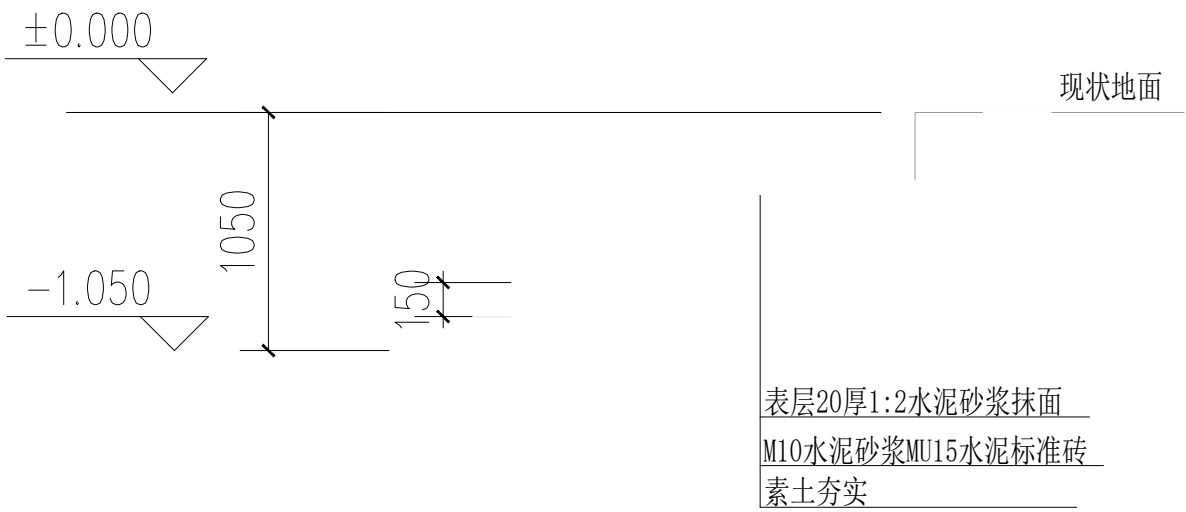

码头剖面图 1:50