

建设单位常州市金坛区文体广电和旅游局

项目名称三星村遗址保护展示及环境整治项目

设计阶段施工图

审 定李新民

审 核马 青

项目负责人韩 建

证书编号文物设乙字 JS0102002



南京大学城市规划设计研究院有限公司

2026 年 4 月

南京大学城市规划设计研究院有限公司 图 纸 目 录				设 计 编 号		共 6 页	第 1 页
						日 期	2026. 04
建设单位		常州市金坛区文体广电和旅游局		设计阶段	施工图	审 定	李新民
工程名称		三星村遗址保护展示及环境整治项目		审 核	马 青	项目负责	韩 建
				专业负责	许秋媛	校 对	杨 荣
				设 计	彭灵彤	制 图	张福林
序 号	专 业	图纸 编号	图 纸 名 称		图纸规格	版 本 号	备 注
01	文保	SM-01	总体施工说明一		A3		
02	文保	SM-02	总体施工说明二		A3		
03	文保	SM-03	建筑（保安亭）施工说明		A3		
保护措施图 (BH-XX)							
04	文保	BH-01	保护措施总图		A3		
05	文保	BH-02	墓葬区保护措施图		A3		
06	文保	BH-03	墓葬区保护棚平面尺寸图		A3		
07	文保	BH-04	墓葬区保护棚屋顶详图		A3		
08	文保	BH-05	墓葬区保护棚正、侧立面展开图及固定单元做法详图		A3		
09	文保	BH-06	保护棚柱基础及柱头交接做法通用详图		A3		
10	文保	BH-07	保护棚柱头交接做法通用详图二		A3		
11	文保	BH-08	保护棚排水沟做法详图		A3		
12	文保	BH-09	居住区保护措施图		A3		
13	文保	BH-10	中心土台保护措施图		A3		
14	文保	BH-11	东壕沟、堤坝保护措施图		A3		
15	文保	BH-12	保护范围界桩平面布置图		A3		
16	文保	BH-13	界桩详图一		A3		
17	文保	BH-14	界桩详图二		A3		
环境整治措施图 (HJ-XX)							
18	文保	HJ-01	环境整治措施总图		A3		
19	文保	HJ-02	现状保留与清除移栽植物图		A3		
20	文保	HJ-03	植物配植图		A3		
21	文保	HJ-04	沟渠整治做法详图		A3		
22	文保	HJ-05	护坡加固做法详图		A3		
23	文保	HJ-06	围墙围网做法详图		A3		
专 业		文保	南京大学城市规划设计研究院有限公司 URBAN PLANNING AND DESIGN INSTITUTE OF NANJING UNIVERSITY CO., LTD				
版 号		01					

南京大学城市规划设计研究院有限公司 图 纸 目 录				设 计 编 号		共 6 页	第 2 页
						日 期	2026. 04
建设单位		常州市金坛区文体广电和旅游局		设计阶段	施工图	审 定	李新民
工程名称		三星村遗址保护展示及环境整治项目		审 核	马 青	项目负责	韩 建
				专业负责	许秋媛	校 对	杨 荣
				设 计	彭灵彤	制 图	张福林
序 号	专 业	图纸编号	图 纸 名 称		图纸规格	版 本 号	备 注
23	文保	HJ-07	道路铺装设计总平面图		A3		
24	文保	HJ-08	道路铺装设计总平面分区图		A3		
25	文保	HJ-09	道路铺装设计A区平面索引图		A3		
26	文保	HJ-10	道路铺装设计B区平面索引图		A3		
27	文保	HJ-11	道路铺装设计C区平面索引图		A3		
28	文保	HJ-12	道路铺装设计D区平面索引图		A3		
29	文保	HJ-13	道路铺装设计A区尺寸放样图		A3		
30	文保	HJ-14	道路铺装设计B区尺寸放样图		A3		
31	文保	HJ-15	道路铺装设计C区尺寸放样图		A3		
32	文保	HJ-16	道路铺装设计D区尺寸放样图		A3		
33	文保	HJ-17	道路铺装设计A区竖向设计图		A3		
34	文保	HJ-18	道路铺装设计B区竖向设计图		A3		
35	文保	HJ-19	道路铺装设计C区竖向设计图		A3		
36	文保	HJ-20	道路铺装设计D区竖向设计图		A3		
37	文保	HJ-21	道路铺装设计A区坐标定位图		A3		
38	文保	HJ-22	道路铺装设计B区坐标定位图		A3		
39	文保	HJ-23	道路铺装设计C区坐标定位图		A3		
40	文保	HJ-24	道路铺装设计D区坐标定位图		A3		
41	文保	HJ-25	道路铺装设计A区网格定位图		A3		
42	文保	HJ-26	道路铺装设计B区网格定位图		A3		
43	文保	HJ-27	道路铺装设计C区网格定位图		A3		
44	文保	HJ-28	道路铺装设计D区网格定位图		A3		
45	文保	HJ-29	道路铺装做法详图一		A3		
46	文保	HJ-30	道路铺装做法详图二		A3		
47	文保	HJ-31	道路铺装做法详图三		A3		
专 业		文保	南京大学城市规划设计研究院有限公司 URBAN PLANNING AND DESIGN INSTITUTE OF NANJING UNIVERSITY CO., LTD				
版 号		01					

南京大学城市规划设计研究院有限公司 图 纸 目 录				设 计 编 号		共 6 页	第 3 页
						日 期	2026. 04
建设单位		常州市金坛区文体广电和旅游局		设计阶段	施工图	审 定	李新民
工程名称		三星村遗址保护展示及环境整治项目		审 核	马 青	项目负责	韩 建
				专业负责	许秋媛	校 对	杨 荣
				设 计	彭灵彤	制 图	张福林
序 号	专 业	图纸 编号	图 纸 名 称		图纸规格	版 本 号	备 注
48	文保	HJ-32	道路铺装做法详图四		A3		
49	文保	HJ-33	道路铺装做法详图五		A3		
50	文保	HJ-34	道路铺装做法详图六		A3		
51	文保	HJ-35	道路铺装做法详图七		A3		
52	文保	HJ-36	东入口平面图		A3		
53	文保	HJ-37	南入口平面图		A3		
54	文保	HJ-38	东入口、南入口立面图		A3		
55	文保	HJ-39	保安亭详图一		A3		
56	文保	HJ-40	保安亭详图二		A3		
57	文保	HJ-41	保安亭详图三		A3		
58	文保	HJ-42	保安亭详图四		A3		
59	文保	HJ-43	保安亭详图五		A3		
60	文保	HJ-44	三星观整治平面图		A3		
61	文保	HJ-45	三星观整治梁架仰视图		A3		
62	文保	HJ-46	三星观整治屋顶平面图		A3		
63	文保	HJ-47	三星观整治东、西立面图		A3		
64	文保	HJ-48	三星观整治北、南立面图		A3		
65	文保	HJ-49	三星观整治1-1、2-2剖面图		A3		
展示图(ZS-XX)							
66	文保	ZS-01	展示总平面及索引图		A3		
67	文保	ZS-02	墓葬区展示点平面索引图		A3		
68	文保	ZS-03	墓葬区展示点平面尺寸图		A3		
69	文保	ZS-04	墓葬区地表模拟做法详图一		A3		
70	文保	ZS-05	墓葬区地表模拟做法详图二		A3		
71	文保	ZS-06	墓葬区地表模拟做法详图三		A3		
专 业		文保	南京大学城市规划设计研究院有限公司 URBAN PLANNING AND DESIGN INSTITUTE OF NANJING UNIVERSITY CO., LTD				
版 号		01					

南京大学城市规划设计研究院有限公司 图 纸 目 录				设 计 编 号		共 6 页	第 4 页
						日 期	2026. 04
建设单位		常州市金坛区文体广电和旅游局		设计阶段	施工图	审 定	李新民
工程名称		三星村遗址保护展示及环境整治项目		审 核	马 青	项目负责	韩 建
				专业负责	许秋媛	校 对	杨 荣
				设 计	彭灵彤	制 图	张福林
序 号	专 业	图纸 编号	图 纸 名 称		图纸规格	版 本 号	备 注
72	文保	ZS-07	墓葬区矮栏杆、展示牌做法详图		A3		
73	文保	ZS-08	墓葬区入口名牌做法详图		A3		
74	文保	ZS-09	居住区展示点平面索引图		A3		
75	文保	ZS-10	居住区展示点平面尺寸图		A3		
76	文保	ZS-11	居住区地表模拟做法详图		A3		
77	文保	ZS-12	居住区展示说明牌、建筑做法详图		A3		
78	文保	ZS-13	中心土台展示点平面索引图		A3		
79	文保	ZS-14	堤坝展示点平面索引图		A3		
80	文保	ZS-15	中心土台展示点边界做法一详图		A3		
81	文保	ZS-16	台地草坡、排水管、石墙、弧形坐凳做法详图		A3		
82	文保	ZS-17	标识系统设计图		A3		
83	文保	ZS-18	牌坊入口标识做法详图一		A3		
84	文保	ZS-19	牌坊入口标识做法详图二		A3		
85	文保	ZS-20	牌坊入口标识做法详图三		A3		
86	文保	ZS-21	东入口标识做法详图		A3		
87	文保	ZS-22	总览图标识做法详图一		A3		
88	文保	ZS-23	总览图标识做法详图二		A3		
89	文保	ZS-24	导向牌1做法详图		A3		
90	文保	ZS-25	导向牌2做法详图		A3		
91	文保	ZS-26	解说牌1做法详图		A3		
92	文保	ZS-27	解说牌2做法详图		A3		
92	文保	ZS-28	解说牌3做法详图		A3		
93	文保	ZS-29	警示牌做法详图		A3		
94	文保	ZS-30	服务设施布置图		A3		
95	文保	ZS-31	垃圾箱详图		A3		
专 业		文保	南京大学城市规划设计研究院有限公司 URBAN PLANNING AND DESIGN INSTITUTE OF NANJING UNIVERSITY CO., LTD				
版 号		01					

会 签 栏	姓名	
	专业	
	专业	
	姓名	
	专业	
	专业	
给排水	电气	
姓名		
专业		
建筑	结构	

一、工程概况：

- 1．工程名称：三星村遗址保护展示及环境整治项目
- 2．工程地点：江苏省金坛市朱林镇西岗三星村北首
- 3．设计范围：东至三星村遗址分布范围东侧边界，南至三星村遗址分布范围南侧边界、薛埠河北边界，西至三星村遗址分布范围西侧边界，北至三星村遗址分布范围北侧边界、三星村北侧漕河北侧外边界。面积约30.07公顷。
- 4．设计内容：本体保护、环境整治、展示及服务设施等。

二、设计依据：

- 1．甲方提供的相关项目资料、甲方，设计院，提供的相关方案文本等资料。
甲乙双方多次研讨磋商所形成的施工图阶段设计修改意见和相关技术措施。
苏文物考（2025）484号批复

- 2．国家及地方现行的有关规范和标准：

《中华人民共和国文物保护法》（2024 修正）

《中华人民共和国城乡规划法》（2019 修正）

《中华人民共和国环境保护法》（2015）

《中华人民共和国土地管理法》（2020）

《中华人民共和国文物保护法实施条例》（2017 修订）

《中华人民共和国土地管理法实施条例》（2021 修订）

《文物保护工程管理办法》（2003）

《文物保护工程设计文件编制深度要求（试行）》（2013）

《中国文物古迹保护准则》（2015）

《风景园林制图标准》（CJJ/T67—2015）

《园林绿化工程施工及验收规范》（CJJ82—2012）

《砌体结构设计规范》（GB50003—2011）

《混凝土结构设计规范》（GB50010—2010，2015局修版）

《钢结构焊接规范》（GB50661—2011）

《城市绿地设计规范》（GB50420—2007，2016年局修版）

《室外工程》（12J003）

《环境土建—室外工程细部构造》（15J012—1）

图纸中如有未尽事宜，可参照相关图集与设计方协商处理。

三、设计总则：

- 1．施工放样采用绝对坐标系。
- 2．施工放样时以网格线为参照物，图中土方造型、绿化种植等施工放样可根据具体情况略作调整。

总体施工说明一

- 3．本工程高程与业主提供的地形图上的高程系一致，图中所注尺寸除标高以米为单位外，其余均以毫米为单位计。
- 4．使用施工图中的平、立、剖面及节点详图等时，应以图中所注尺寸为准，不能直接以图纸比例量度测算。
- 5．除图中已注明外，其余各单项工程的建筑用料、规格以及施工要求应符合现行国家和地方各项设计和施工规范。
- 6．本施工说明仅适用于本土建工程。

四、土方工程：

- 1．在场地清理平整时，要将建筑和生活垃圾进行清除，并保留基地内良好的表土，作为今后绿化地段的种植土用。表土收集时，应移去地表植栽和树根，再挖松表土，清除杂物、硬粘土块及粒径大于30mm的砾石。
- 2．填方区填筑施工前，应将表层种植土及一切有害物质及有可能污染的物质清理干净，填方区填筑材料不得含有树根残杆、杂草、垃圾、淤泥、腐植土。
- 3．填筑材料应分层压实，每层松土不得超过300mm厚，经摊平碾压后，必须达到规定密实度后，才能再进行上一层的摊平碾压，填土面应维持一定的排水坡度，以利排水，防止雨水冲刷。
- 4．选择回填的土质，应保持一定的含水量，过多过少的含水量均会使碾压密实度达不到设计要求。
- 5．各层填方均应做工地密实度试验：广场及铺装场地基层密实度不得低于93%（重击实标准）；迎水面绿化区表层土以下密实度不得低于90%，绿化区表层土以下密实度不得低于75%。
- 6．绿地的地形土方应略高于设计标高，并应修整平滑自然。
- 7．室外地面标高以甲方提供的现场实测数据为准。在实际施工放样中，如遇室外地下管线、地面窨井等设施，在不影响设计效果的前提下，可对局部设计内容作适当调整。

五、铺装工程：

- 1．本工程应在主体工程、地下管道工程完工后方可进行施工。
- 2．定位放线以设计图纸为依据，如遇有不符，应征得甲方与设计单位认可后方可施工。
- 3．施工单位在选购材质时，其品种、色彩、质地、规格应符合设计要求，弧线段的石材要弧形加工，以保证效果。
- 4．铺装材料在铺装之前应采取防护措施，防止出现污损、泛碱等现象。
- 5．铺装面层如用石材，每块石材间冬季施工时留3—4毫米缝，夏季施工时留1—2毫米缝。
- 6．凡铺贴在水泥砂浆面的石材，其六面应涂刷石材处理剂两道，并采用专用填缝剂封缝，以防泛碱而污染石材面。
- 7．石材、地面砖铺贴前应浸水湿润。天然石材铺贴前应进行对色、拼花并试拼、编号。
- 8．铺贴前应根据设计要求确定结合层砂浆厚度，拉十字线控制其厚度和石材、地面砖表面平整度。
- 9．所有外装饰材料需先做小样，经甲方及设计单位认可方可大面积施工。
- 10．结合砂浆应采用设计标号的水泥砂浆，厚度宜高出实铺厚度2—3mm。铺贴前应在水泥砂浆上刷一道石灰比为1：2的素水泥浆或干铺水泥1—2mm厚洒水。
- 11．在设计范围内的窨井，做成品双层井盖。
- 12．所有的道路、广场进行铺装时，应在装饰带边设伸缩缝，宽度为10mm。同时，凡连续的地面混凝土垫层应设置纵横向缩缝，纵向缩缝采用平头缝，其间距3~6m，横向缩缝采用假缝，其间距为6~12m，缝宽5~20mm，高度宜为垫层厚度的1/3，面层与垫层应对齐。连续的路面垫层沿纵向宜设置伸缝，其间距采用20~30m，缝宽20~30mm，缝内填沥青类材料，沿缝两侧的混凝土边缘应局部加强。伸缩缝做法详见国标图集15J012—1。

南京大学城市规划设计研究院有限公司 证书编号:文物设乙字 JS0102002 URBAN PLANNING AND DESIGN INSTITUTE OF NANJING UNIVERSITY CO., LTD 地址 Add: 南京钟灵街22号城市规划设计院13—14楼 网站 Website: www.njuup.com 邮编 Email Address: 210093office@njuup.com 电话 Telephone: (+86)025—83597402 传真 Fax:(+86)025—86639929			
附 注 1. 未加盖出图专用章图纸无效; 2. 本作品权益属南京大学城市规划设计研究院有限公司 ; 3. 不得量取图纸尺寸施工; 4. 如有任何不事宜, 请在施工前与设计师会商。 5. 本图设计内容未经设计师许可不得在其它地方使用。			
院出图专用章: NADRI PERMISSION STAMP:			
建设单位 CLIENT 常州市金坛区文体广电和旅游局			
工程名称 PROJECT TITLE 三星村遗址保护展示及环境整治项目			
图纸名称 DWG TITLE 总体施工说明一			
	实 名 NAME TYPED	签 名 SIGNATURE	
审 定 Approved	李新民	李新民	
审 核 Examined	马 青	马青	
项目负责 Project Mgr.	韩 建	韩建	
专业负责 Job Mgr.	许秋媛	许秋媛	
校 对 Checked	杨 荣	杨荣	
设 计 Design	彭灵彤	彭灵彤	
制 图 Drawn	张福林	张福林	
设计编号 Job No.			
专 业 Design Stage	文 保	图纸编号 Dwg No.	SM-01
设计阶段 Design Stage	施工图	比 例 Scale	
版 本 Rev.	1	日 期 DATE	2026. 04

会 签 栏	姓名	
	专业	暖通
	姓名	
	专业	给排水
	姓名	
	专业	电气
	姓名	
	专业	结构

总体施工说明二

六、土建工程：

- 基础部分：基础必须建在坚实的土层上，如遇软弱土或淤泥，用1：1砂石回填，分层夯实。建（构）筑物基础需置于老土层，地基土质要求均匀，地基承载力标准值大于100KPa。建（构）筑物基础深度需满足当地冻土深度要求。
- 钢筋混凝土部分：
 - 砼部分：除图中注明外，垫层采用C15，主体结构采用C30；
 - 钢材：图中的钢筋： ϕ 表示HPB300钢筋， ϕ 表示HRB335钢筋， Φ 表示HRB400级钢筋。设计选用标准（或通用）图集中的钢筋按图集要求执行。
 - 砼中禁止用氯化物及高碱性的外加剂，各种有害物质含量均不得超标。
 - 水泥必须采用国标产品，不得采用小密水泥。
 - 施工时应按规范要求进行钢筋的锚固和搭接。
- 砌体部分：除图中已注明外，砖均采用Mu15水泥标准砖，砌筑砂浆采用M10水泥砂浆， <30 厚石材饰面砂浆为12厚1：3水泥砂浆,8厚1：2水泥砂浆。 ≥ 30 厚花岗岩贴面采用挂贴,挂贴用双股16号铜丝与花岗岩及钢筋网栓牢,用30厚1：2.5水泥砂浆分层灌缝,每层 ≤ 200 ，水泥浆搽缝。弧形部分花岗岩均采用弧形板，挡墙2—3米均增加泄水孔。
- 砖砌体地下部分距室外地坪60mm处设防潮层一道防水层，其做法为：20厚1：2.5水泥砂浆，内掺5%防水剂。
- 所有预埋件均须进行防腐处理,外露金属件应先涂防锈漆一道,再做保护面漆二道,露面部分颜色由单项工程设计确定。
- 所有金属钢构件应做防腐处理，除油锈后涂防锈漆两道，面层处理见施工图纸。

七、展示牌：

- 展示牌、广告字具体造型由专业厂商设计制作安装，或根据业主、设计方要求看样、定货。所选成品应符合原设计风格。现场安装调试必须由施工单位组织进行。

八、备注

- 本图为正式施工成果图，施工前施工方应认真审查图纸，经施工图会审后，在确定各工种施工图无误且意见一致后，方可进行施工。施工过程中如发现设计遗漏或交待不清或不当之处，请及时与设计单位联系。
- 图纸未注明处，均必须按现行国家和地方的施工及验收规范和操作规程进行施工及验收。种植工程应符合《园林绿化工程施工及验收规范》，认真接受质检部门的质量监督。
- 图中有多处类似做法时，若在局部图纸中未做交代，则按已做交代的图纸内容统一做法。
- 一切依图内数字所示为准，尺寸量度以地盘实物为准。
- 施工中遇到道路与井盖相交的情况，如道路宽 $<1500\text{mm}$ ，施工队可在不影响整体土建效果并满足交通习惯的情况下，自行调节道路位置，如调整较大将影响整体土建效果时，应当及时将核实结果书面通知设计方并协调解决，如没有及时通知设计而擅自施工，其后果由施工方承担。

- 施工中遇到乔木与井盖和管线冲突的情况，请施工队将核实结果书面通知设计方并协调解决，如没有及时通知设计而擅自施工，其后果由施工方承担。
- 成品保护：承建方应兼顾施工顺序，确保成品质量。

九、其它：

- 本工程关键部分用材：如钢制件、石材、油漆等规格和质量等要求，均需经业主、设计方及施工安装方共同协调确定。
- 工程施工必须严格遵守各项施工以及验收规范和规程，各施工单位应密切配合，施工前要先全面了解清楚有关工程设计图纸的内容、设计要求以及设计意图等，重要地段需样板段，经业主和设计方确认后方可进行大面积施工。
- 对发现设计中存在的错、漏、碰、缺等问题，应及时与设计单位联系并加以更正，以保证工程进展和安装质量。
- 施工时，应注意水、电管线的预埋，避免重复开挖。
- 本工程设计中未详尽之处，均应按照国家和地区现行的各类相关施工规范、规定及标准实施。
- 本说明与现行相关规范有冲突时以现行相关规范为准。



南京大学城市规划设计
研究院有限公司

证书编号:文物设乙字 JS0102002

URBAN PLANNING AND DESIGN INSTITUTE
OF NANJING UNIVERSITY CO., LTD

地址 Add: 南京市鼓楼区汉口路22号城市科学综合楼13—14楼

网址 Website: www.njuup.com

邮编 Email Address: 210093office@njuup.com

电话 Telephone: (+86)025—83597402

传真 Fax: (+86)025—86639929

附 注

- 未加盖出图专用章图纸无效；
- 本作品权益属南京大学城市规划设计研究院有限公司；
- 不得量取图纸尺寸施工；
- 如有任何不事宜，请在施工前与设计师会商。
- 本图设计内容未经设计师许可不得在其它地方使用。

院出图专用章：

NADRI PERMISSION STAMP:

建设单位 CLIENT

常州市金坛区文体广电和旅游局

工程名称 PROJECT TITLE

三星村遗址保护展示及环境整治项目

图纸名称 DWG TITLE

总体施工说明二

	实 名 NAME TYPED	签 名 SIGNATURE	
审 定 Approved	李新民	李新民	
审 核 Examined	马 青	马青	
项目负责 Project Mgr.	韩 建	韩建	
专业负责 Job Mgr.	许秋媛	许秋媛	
校 对 Checked	杨 荣	杨荣	
设 计 Design	彭灵彤	彭灵彤	
制 图 Drawn	张福林	张福林	
设计编号 Job No.			
专 业 Design Stage	文 保	图纸编号 Dwg No.	SM-02
设计阶段 Design Stage	施工图	比 例 Scale	
版 本 Rev.	1	日 期 DATE	2026. 04

会 签 栏				
专 业 名 称	专 业 名 称	专 业 名 称	专 业 名 称	专 业 名 称
建 筑	结 构	给 排 水	电 气	暖 通

建筑（保安亭）施工说明

一、工程概况及设计依据:

- 1、本工程为保安亭、值班室设计，三类建筑，设计年限50年。
- 2、保安亭为单层框架结构，耐火等级二级，建筑面积：9.6平方米；建筑高度：3.6m。
- 3、本工程图纸尺寸单位除标高为“米”外，其余均为“毫米”。
- 4、本工程设计依据：建设单位设计要求有关地形图及现行国家、地方相关规范通则及规定。

二、工程做法

- ### 1、平屋面防水做法

- ①、浅黄色真石漆,橘皮纹喷涂
- ②、20厚1:2.5水泥砂浆批荡
- ③、1.5厚聚氨酯防水涂料(911)
- ④、20厚1:3水泥砂浆找平层
- ⑤、120厚C25现浇钢筋混凝土坡屋面板,表面清扫干净

- ### 2、外墙防水：
- 外墙砌体填充墙及门窗洞口四周应严格按有关规程规定砌筑施工；安装在外墙上的构配件（各类孔洞、管道、螺栓等均应预埋，预埋件位于砌块墙体时并应在预埋件四周嵌以聚合物水泥砂浆；墙面分隔缝内嵌密封材料。
- ### 3、门窗与外墙结合防水：
- 外门、窗框料固定后，用聚合物水泥砂浆填充在框料背后，嵌实，刮光，外墙面抹灰时，在框料外侧左右下三边留10宽5深的缝隙，做外墙防水时，用聚合物水泥基防水涂膜嵌满该缝隙。

- 4、墙体:
除局部特别标注外,本工程采用180厚加气砼砌块做外墙填充材料。要求强度 $\geq 5.0\text{MPa}$,容重06级 $600\text{KG}/\text{m}^2$,用M5混合砂浆砌筑。钢筋混凝土柱与砖墙相接处均设2 $\phi 6$ 垂直中距500伸入长度1000的拉接钢筋。内墙柱及门窗洞口阳角粉20厚1:2水泥砂浆每边宽50高1800护角。

- ### 5、墙体防潮:

室内地坪下0.06m处设防潮层:
1:2.5水泥砂浆内掺水泥重量6%的防水剂20mm厚。

- 6、门窗：
- ①、本门窗表所示门窗尺寸均为洞口尺寸，厂家下料加工前应现场复测，预留安装缝隙。
- 外门窗的气密性、水密性不应低于3级，强度应能满足最大正、负压作用时的要求。
- ②、门窗予埋在墙或柱内的金属构件（不锈钢除外）露出部分用红丹（防锈漆）打底两道，面刷调和漆两道；凡木料与砌体接触部位均满涂防腐油。


- 7、装修做法:
- ①、建筑外墙面喷彩色真石漆,颜色见立面设计:墙面基层刷除碱剂,满批专用腻子找平,三遍底漆两遍面漆喷涂,具体见材料厂家工艺说明。
- ②、室内装饰装修及电气设备安装见装饰公司二次装饰设计,本图仅提供基层做法
墙面掺6%水重建筑胶的水泥浆涂刷基层,6厚1:2.5水泥砂浆打底,面层12厚1:3水泥砂浆抹平;顶面基层粘贴8x8网眼的玻纤网格布,面层12厚1:2.5水泥砂浆批荡抹平;地面150厚碎石垫层,120厚C25细石混凝土面层,表面20厚1:3水泥砂浆找平拉毛。

- 8、建筑顶部造型做法：
- ①、南入口保安亭顶部装饰造型，立柱： $\varnothing 180$ ，壁厚4，热镀锌钢管焊接，屋顶造型3厚铝板封包，镀锌方管搭设龙骨造型，专业厂家成套定制安装。
- ②、东入口保安亭顶部装饰造型，立柱： $\varnothing 180$ ，壁厚4，热镀锌钢管焊接，屋顶装饰仿真茅草顶，专业厂家成套定制安装。

- 三、本施工图未尽事宜，应按国家现行有关建筑设计的规范和规定执行，或与设计单位共同协商解决。

 南京大學城市規劃設計 研究院有限公司 证书编号: 文物设乙字 JS0102002 URBAN PLANNING AND DESIGN INSTITUTE OF NANJING UNIVERSITY CO., LTD 地址 Add: 南京市鼓楼区汉口路22号城市科学研究会楼13-14楼 网址 Website: www.njuup.com 邮编 Email Address: 210093office@njuup.com 电话 Telephone: (+86)025-83597402 传真 Fax: (+86)025-86639929			
附 注 1. 未加盖出图专用章图纸无效; 2. 本作品权益属南京大学城市规划设计研究院有限公司; 3. 不得量取图纸尺寸施工; 4. 如有任何不详事宜, 请在施工前与设计师会商。 5. 本图设计内容未经设计师许可不得在其它地方使用。			
院出图专用章: NADRI PERMISSION STAMP:			
建设单位 CLIENT 常州市金坛区文体广电和旅游局			
工程名称 PROJECT TITLE 三星村遗址保护展示及环境整治项目			
图纸名称 DWG TITLE 建筑(保安亭)施工说明			
	实 名 NAME TYPED	签 名 SIGNATURE	
审 定 Approved	李新民	李新民	
审 核 Examined	马 青	马青	
项目负责 Project Mgr.	韩 建	韩建	
专业负责 Job Mgr.	许秋媛	许秋媛	
校 对 Checked	杨 荣	杨荣	
设 计 Design	彭灵彤	彭灵彤	
制 图 Drawn	张福林	张福林	
设计编号 Job No.			
专 业 Design Stage	文 保	图纸编号 Dwg No.	SM-03
设计阶段 Design Stage	施工图	比 例 Scale	
版 本 Rev.	1	日 期 DATE	2026. 04

会 签 栏					
专 业	签 名	专 业	签 名	专 业	签 名
建 筑 结 构		给 排 水		专 业	
		电 气		暖 通	

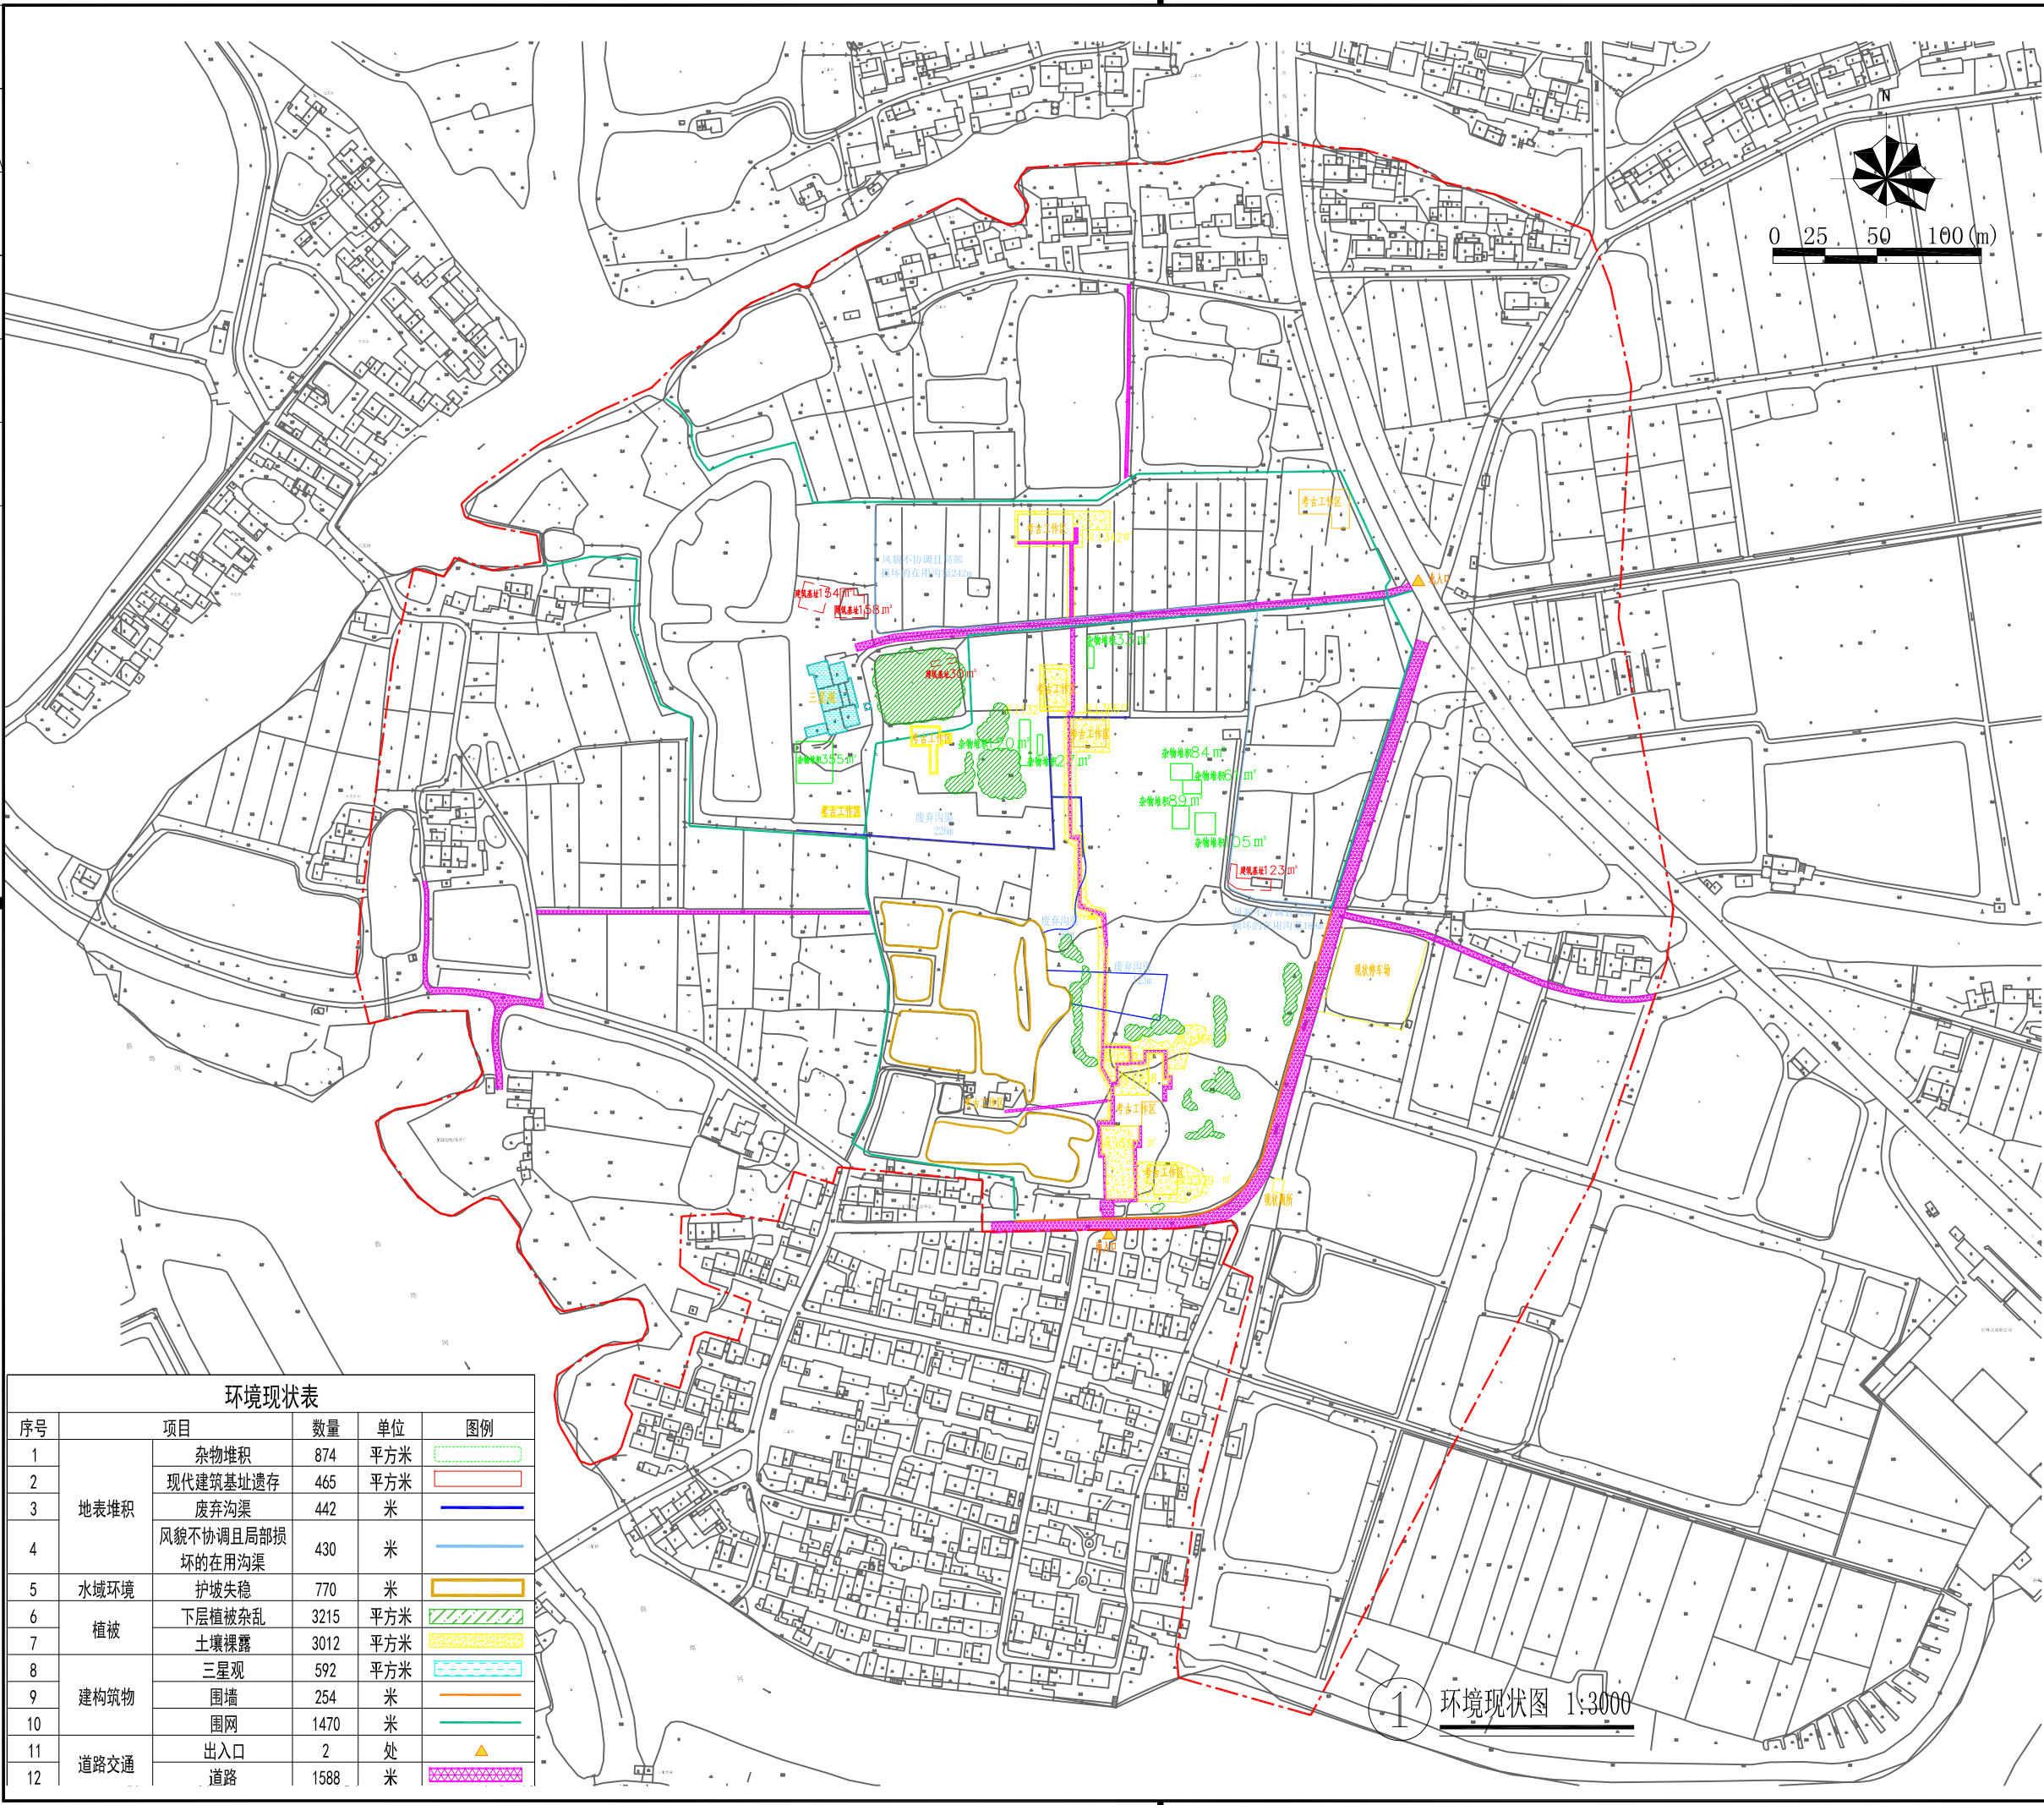

南京大学城市规划设计
研究院有限公司

证书编号:文物设乙字 JS0102002

URBAN PLANNING AND DESIGN INSTITUTE
OF NANJING UNIVERSITY CO., LTD

地址 Add: 南京市鼓楼区汉口路22号教研明发综合楼13—14楼
网址 Website: www.njjuup.com
邮编 Email Address: 210093office@njjuup.com
电话 Telephone: (+86)025-83597402
传真 Fax: (+86)025-86639929

附 注

1. 未加盖出图专用章图纸无效;
2. 本作品著作权属南京大学城市规划设计研究院有限公司;
3. 不得量取图纸尺寸施工;
4. 如有任何不事宜, 请在施工前与设计师会商。
5. 本图设计内容未经设计师许可不得在其它地方使用。

院出图专用章:

NADRI PERMISSION STAMP:

建设单位

CLIENT |

常州市金坛区文体广电和旅游局

工程名称

PROJECT TITLE |

三星村遗址保护展示及环境整治项目


图纸名称

WG TITLE

环境现状图

	实 名 NAME TYPED	签 名 SIGNATURE
审 定 Approved	李新民	李新民
审 核 Examined	马 青	马青
项目负责 Project Mgr.	韩 建	韩建
专业负责 Job Mgr.	许秋媛	许秋媛
校 对 Checked	杨 荣	杨荣
设 计 Design	彭灵彤	彭灵彤
制 图 Drawn	张福林	张福林
设计编号 Job No.		
专 业 Design Stage	文 保	图纸编号 Dwg No.
设计阶段 Design Stage	施工图	比 例 Scale
版 本 Rev.	1	日 期 DATE
		XZ-02 1:3000 2026.04

会 签 栏	姓名	专业	日期
	姓名	专业	日期
	姓名	专业	日期
	姓名	专业	日期
专业	姓名	专业	日期
建筑	姓名	专业	日期
结构	姓名	专业	日期

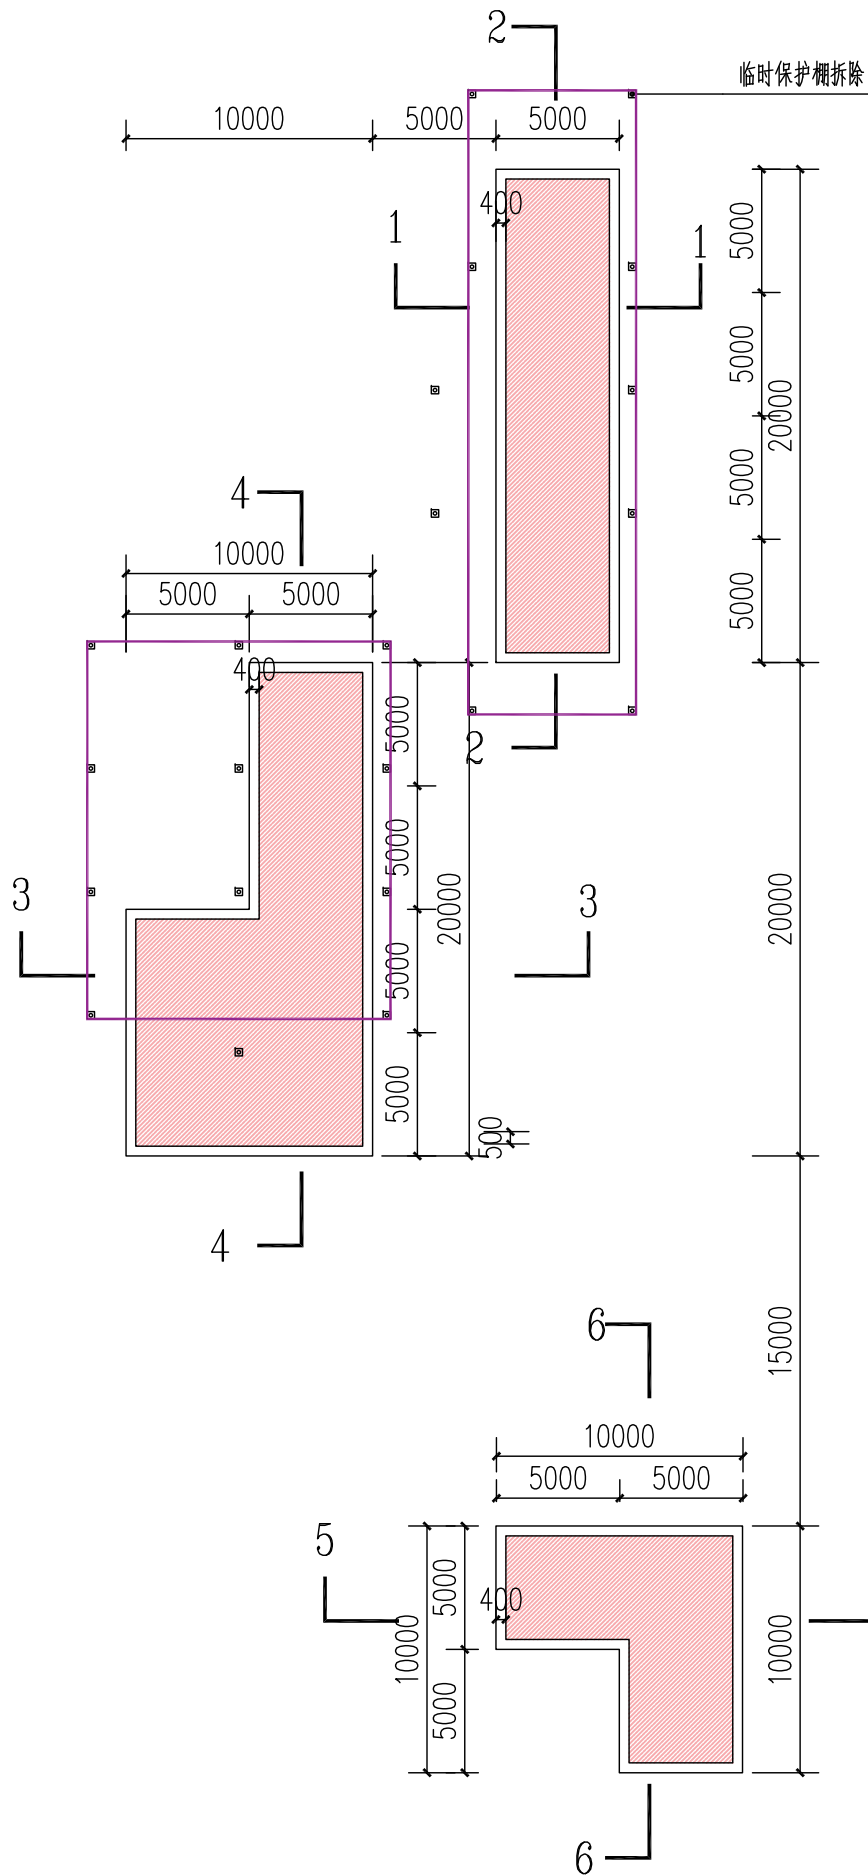


1 墓葬区探方保护措施平面图 1:300


注: ± 0.00 为相对标高, 此标高是在墓葬区原地形整理后基础上抬高0.5米。
回填深度平均按照1米深计。表面清理区域含底面及立面。




2 墓葬区探方保护措施1-1剖面图1:300

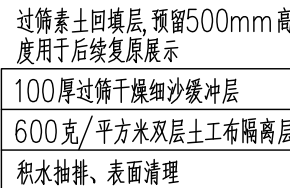

3 墓葬区探方保护措施2-2剖面图1:300

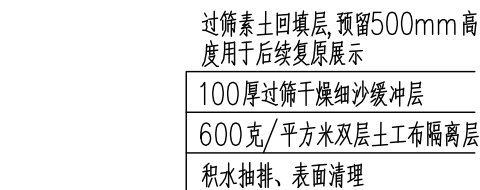

4 墓葬区探方保护措施3-3剖面图1:300

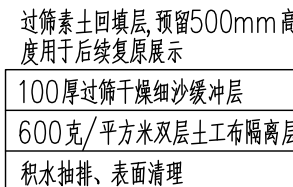

5 墓葬区探方保护措施4-4剖面图1:300



6 墓葬区探方保护措施5-5剖面图1:300



7 墓葬区探方保护措施6-6剖面图1:300

墓葬区文物本体保护措施及工程量统计表			
序号	名称	图例	工程量
1	积水抽排		3处
2	表面清理		388平方米
3	原址保护性回填		267平方米
4	临时保护棚拆除		313平方米
5	设置保护棚	参见墓葬区保护棚设计详图	1272平方米



南京大学城市规划设计
研究院有限公司

证书编号: 文物设乙字 JS0102002

URBAN PLANNING AND DESIGN INSTITUTE
OF NANJING UNIVERSITY CO., LTD

地址 Add: 南京市鼓楼区江口路22号教学科研综合楼13-14楼

网站 Website: www.njuup.com

邮编 Email Address: 210093office@njuup.com

电话 Telephone: (+86)025-83597402

传真 Fax: (+86)025-86639929

附注

1. 未加盖出图专用章图纸无效;
2. 本作品权益属南京大学城市规划设计研究院有限公司;
3. 不得量取图纸尺寸施工;
4. 如有任何不事宜, 请在施工前与设计师会商。
5. 本图设计内容未经设计师许可不得在其它地方使用。

院出图专用章:

NADRI PERMISSION STAMP:

建设单位

CLIENT

常州市金坛区文体广电和旅游局

工程名称

PROJECT TITLE

三星村遗址保护展示及环境整治项目

图纸名称

DWG TITLE

墓葬区保护措施图

	实 名 NAME TYPED	签 名 SIGNATURE
审 定 Approved	李新民	李新民
审 核 Examined	马 青	马 青
项目负责 Project Mgr.	韩 建	韩 建
专业负责 Job Mgr.	许秋媛	许秋媛
校 对 Checked	杨 荣	杨 荣
设 计 Design	彭灵彤	彭灵彤
制 图 Drawn	张福林	张福林
设计编号 Job No.		
专 业 Design Stage	文 保	图纸编号 Dwg No. BH-02
设计阶段 Design Stage	施工图	比 例 Scale 1:300
版 本 Rev.	1	日 期 DATE 2026. 04

会 签 栏				
专 业	签 名	专 业	签 名	专 业
建 筑		结 构		专 业
结 构		电 气		通 用



南京大学城市规划设计
研究院有限公司

证书编号:文物设乙字 JS0102002

URBAN PLANNING AND DESIGN INSTITUTE
OF NANJING UNIVERSITY CO., LTD

地址 Add: 南京市鼓楼区汉口路22号教学科研综合楼13—14楼
网址 Website: www.njuup.com
邮编 Email Address: 210093office@njuup.com
电话 Telephone: (+86)025-83597402
传真 Fax: (+86)025-86639929

附 注

1. 未加盖出图专用章图纸无效;
2. 本作品权益属南京大学城市规划设计研究院有限公司;
3. 不得量取图纸尺寸施工;
4. 如有任何不涉事宜, 请在施工前与设计师会商。
5. 本图设计内容未经设计师许可不得在其它地方使用。

院出图专用章:

NADRI PERMISSION STAMP:

建设单位

CLIENT

常州市金坛区文体广电和旅游局

工程名称	
------	--

PROJECT TITLE

三星村遗址保护展示及环境整治项目


图纸名称	
------	--

DWG TITLE

墓葬区保护棚屋顶详图

	实 名 NAME TYPED	签 名 SIGNATURE
审 定 Approved	李新民	李新民
审 核 Examined	马 青	马青
项目负责 Project Mgr.	韩 建	韩建
专业负责 Job Mgr.	许秋媛	许秋媛
校 对 Checked	杨 荣	杨荣
设 计 Design	彭灵彤	彭灵彤
制 图 Drawn	张福林	张福林

设计编号 Job No.			
专业 Design Stage	文保	图纸编号 Dwg No.	BH-04
设计阶段 Design Stage	施工图	比例 Scale	1:300
版本 Rev.	1	日期 DATE	2026.04

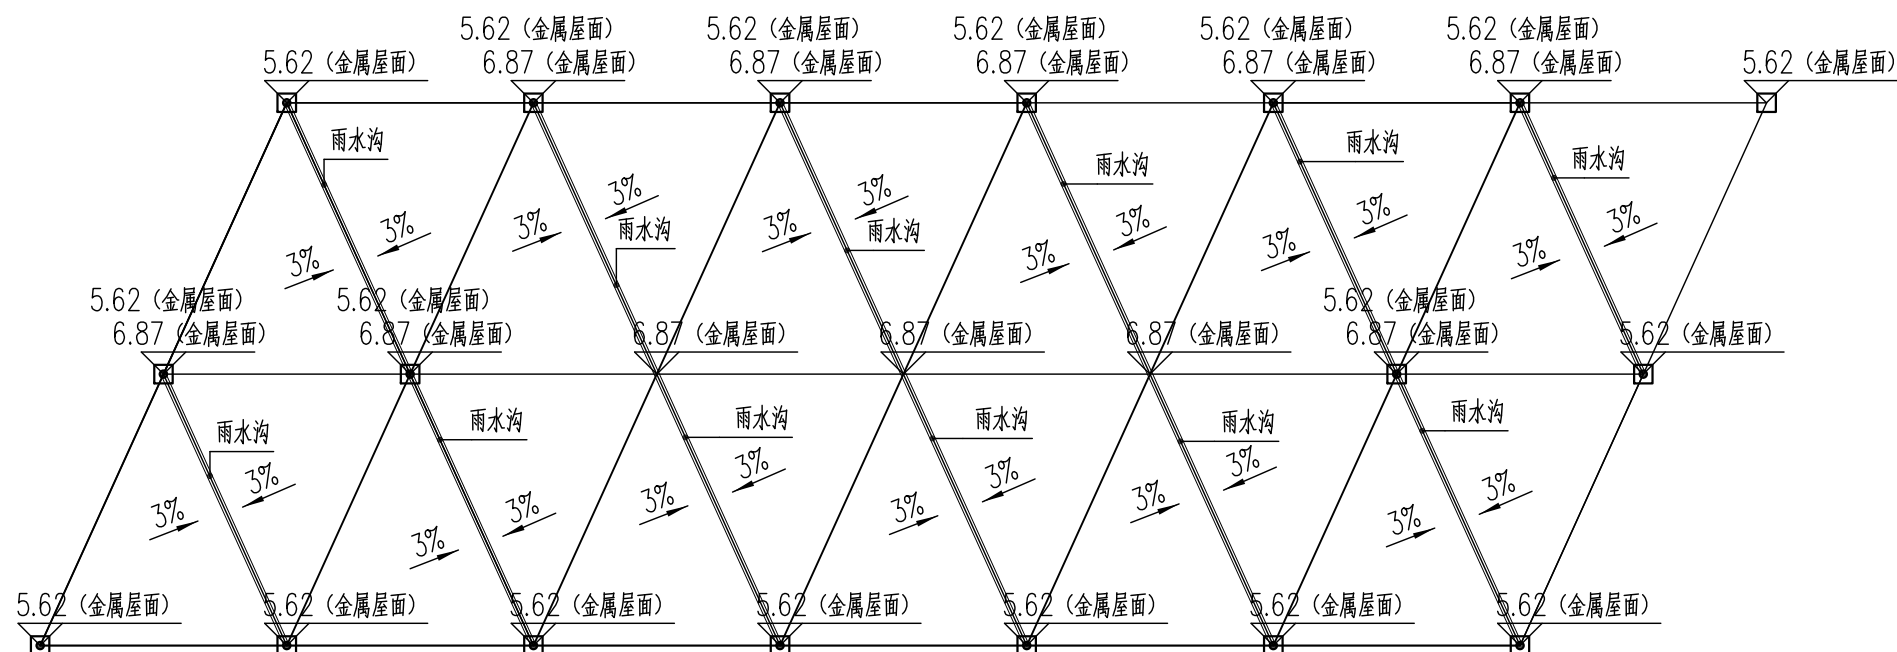


1


墓葬区保护棚屋顶详图 1:300

注：本图纸需专业厂家二次深化设计。


会 签 栏			
专业	姓名	专业	姓名
暖通		专业	姓名
给排水		专业	姓名
电气		专业	姓名
建筑		专业	姓名
结构		专业	姓名

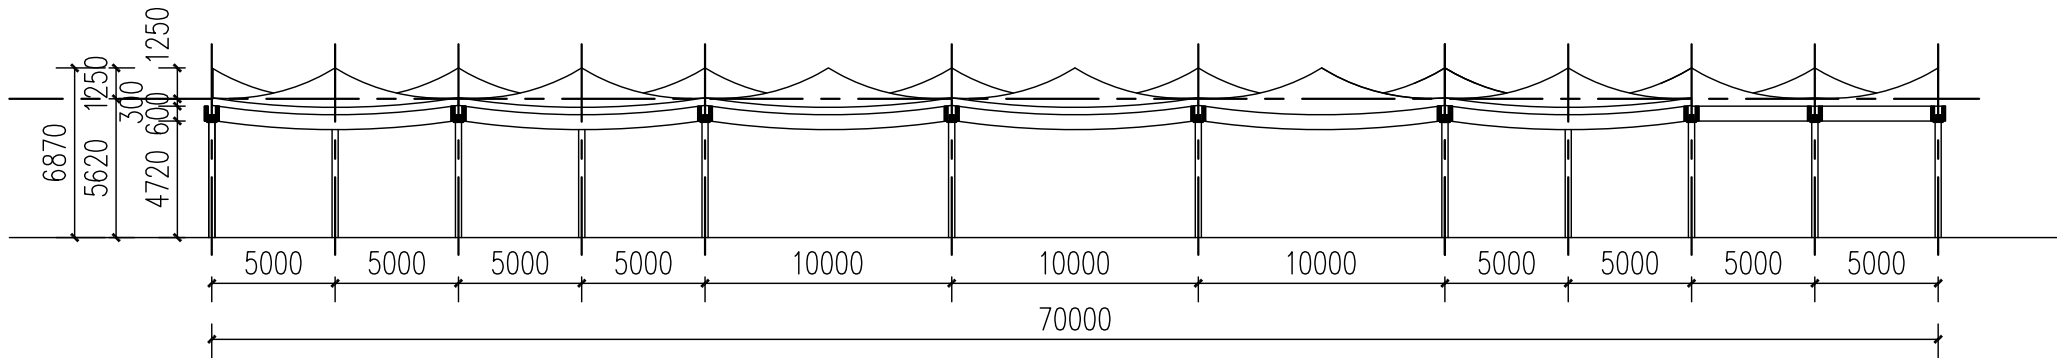

1 墓葬区保护棚正立面展开图 1:300

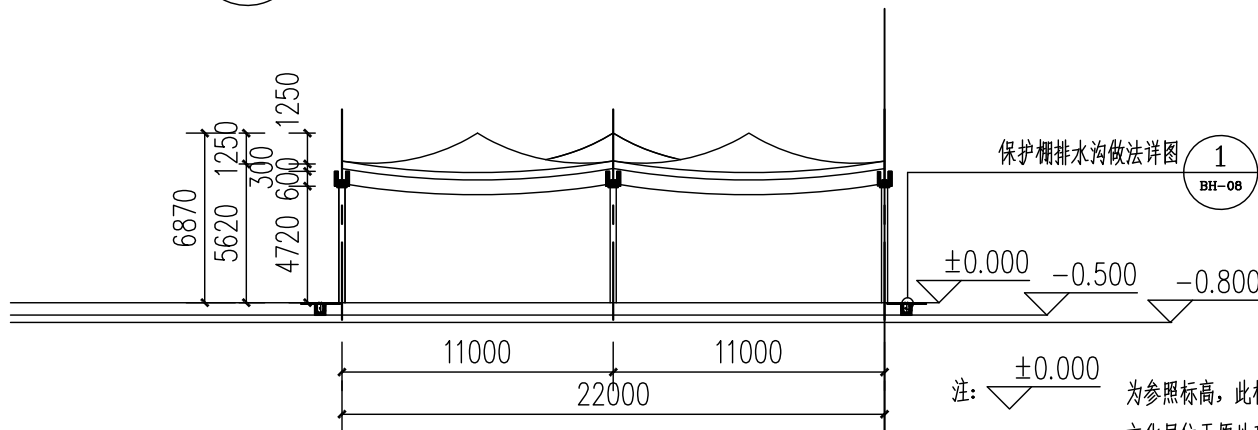

2 墓葬区保护棚侧立面展开图 1:300

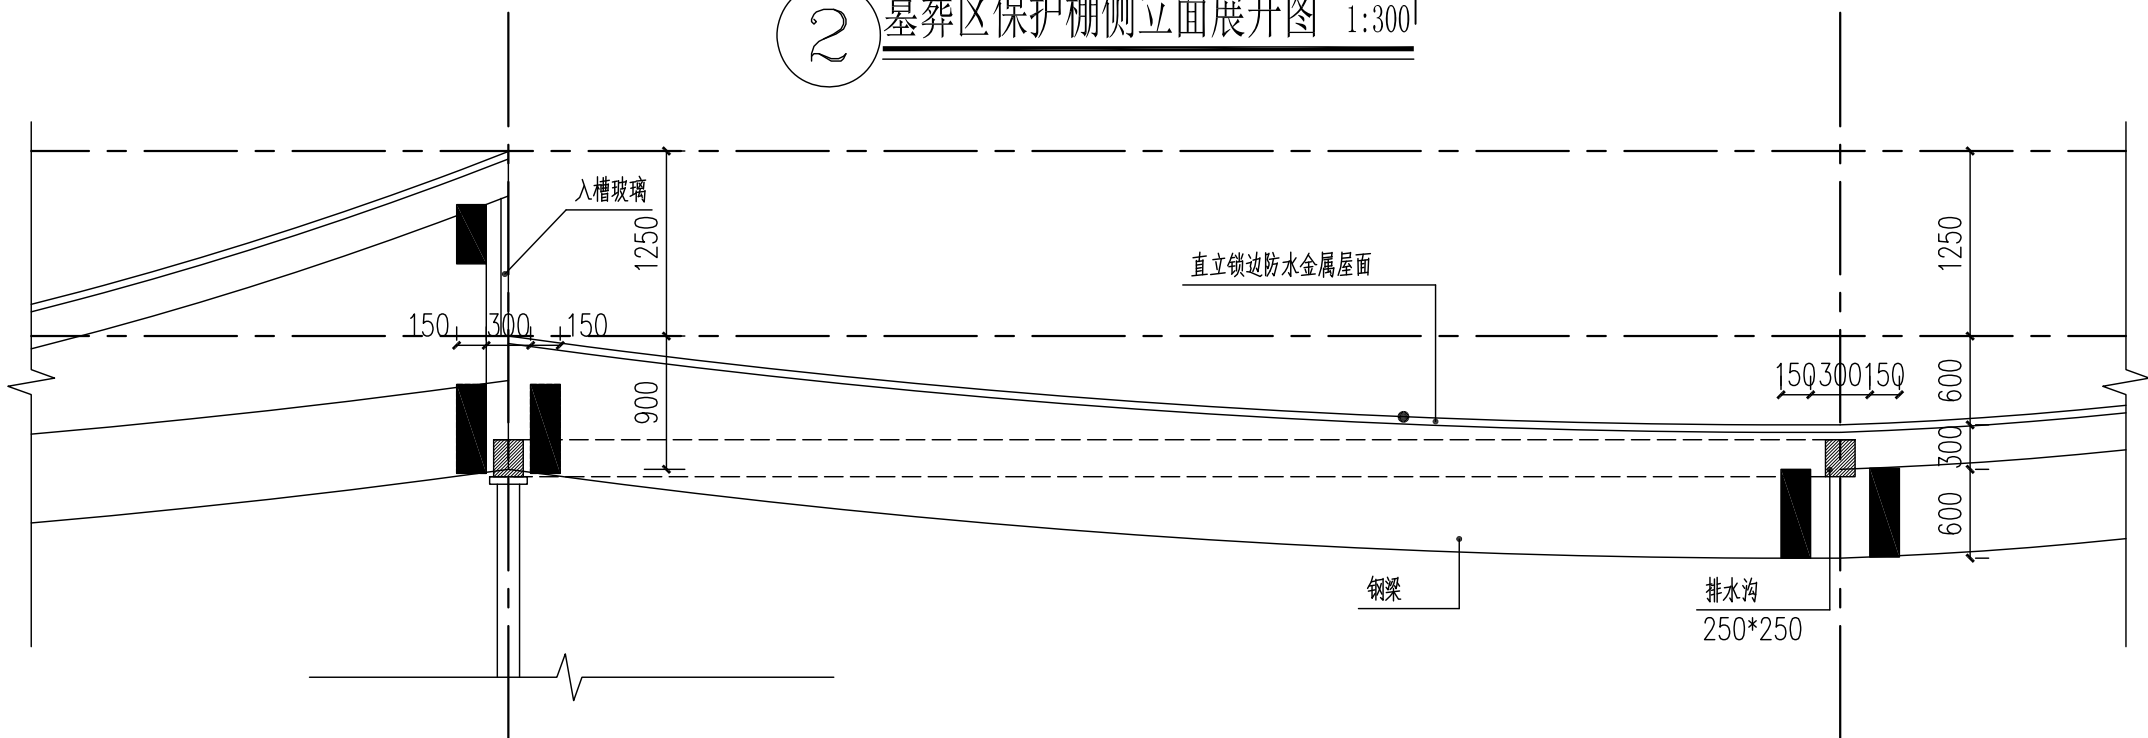

3 固定单元做法详图 1:50

注：本图纸需专业厂家二次深化设计。



南京大学城市规划设计
研究院有限公司

证书编号:文物设乙字 JS0102002

URBAN PLANNING AND DESIGN INSTITUTE
OF NANJING UNIVERSITY CO., LTD

地址 Add: 南京市鼓楼区江口路22号教学科研办公楼13-14楼

网址 Website: www.njuup.com

邮编 Email Address: 210093office@njuup.com

电话 Telephone: (+86)025-83597402

传真 Fax: (+86)025-86639929

附 注

1. 未加盖出图专用章图纸无效;
2. 本作品权益属南京大学城市规划设计研究院有限公司 ;
3. 不得量取图纸尺寸施工;
4. 如有任何不详事宜, 请在施工前与设计师会商。
5. 本图设计内容未经设计师许可不得在其它地方使用。

院出图专用章:

NADRI PERMISSION STAMP:

建设单位

CLIENT

常州市金坛区文体广电和旅游局

工程名称

PROJECT TITLE

三星村遗址保护展示及环境整治项目


图纸名称

DWG TITLE

墓葬区保护棚正、侧立面展开图
及固定单元做法详图

	实 名 NAME TYPED	签 名 SIGNATURE
审 定 Approved	李新民	李新民
审 核 Examined	马 青	马青
项目负责 Project Mgr.	韩 建	韩建
专业负责 Job Mgr.	许秋媛	许秋媛
校 对 Checked	杨 荣	杨荣
设 计 Design	彭灵彤	彭灵彤
制 图 Drawn	张福林	张福林
设计编号 Job No.		
专 业 Design Stage	文 保	图纸编号 Dwg No. BH-05
设计阶段 Design Stage	施工图	比 例 Scale 1:300
版 本 Rev.	1	日 期 DATE 2026.04


会 签 栏	专业	姓名	专业	姓名
	专业	姓名	专业	姓名
专业	给排水	姓名	专业	姓名
	电气	姓名	专业	姓名
专业	建筑	姓名	专业	姓名
	结构	姓名	专业	姓名

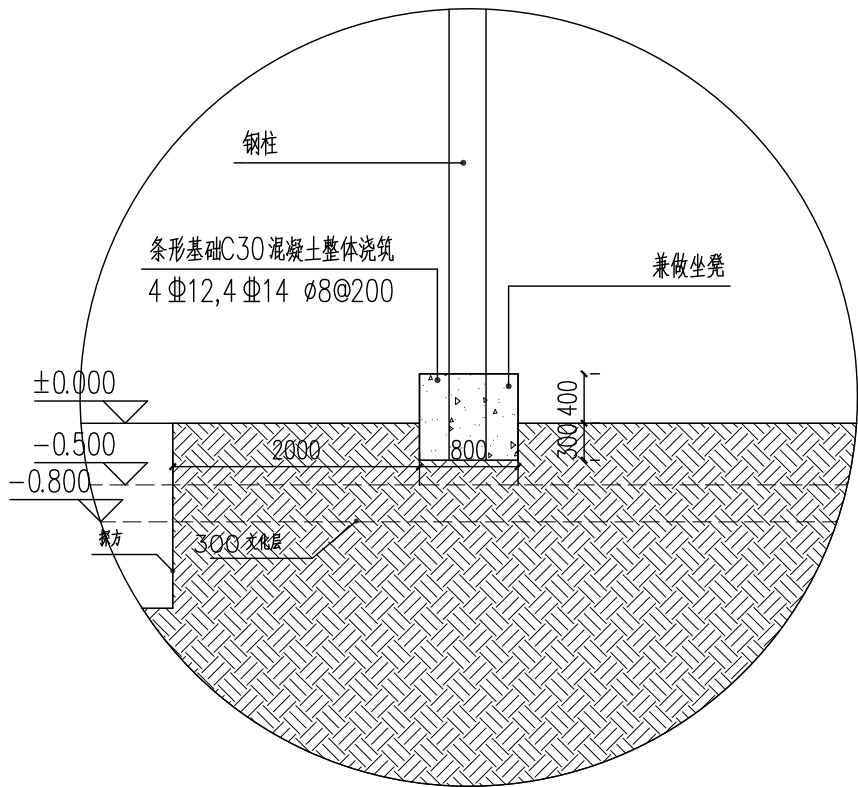

注：±0.000


为参照标高，此标高是在墓葬区原地形整理后基础上抬0.5米
文化层位于原地形标高0.3米以下
条形基础对文化层不构成任何破坏。

1 钢柱基础做法详图 1:50

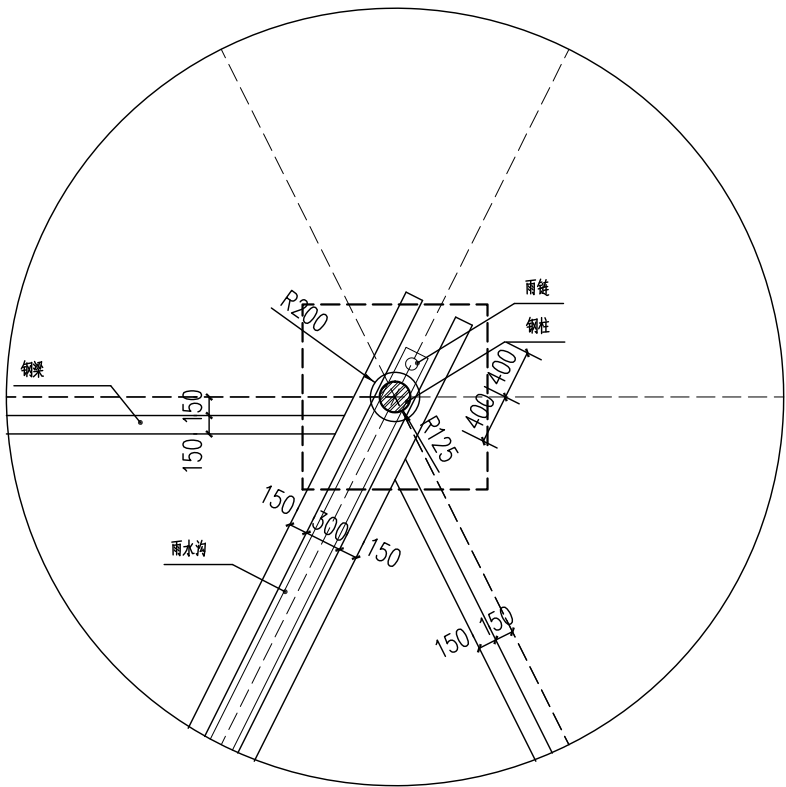


注：本图纸需专业厂家二次深化设计。

3 柱头交接1连接方式示意图 1:50

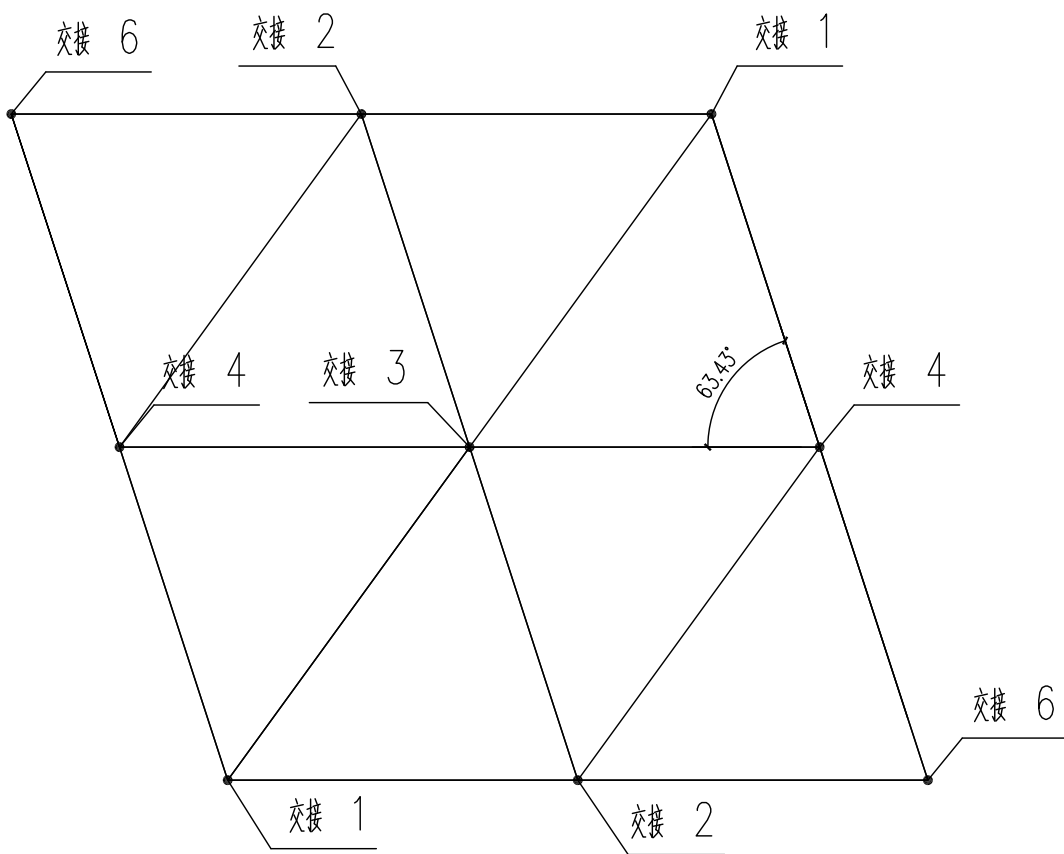

2 柱头交接节点位置示意图 1:50

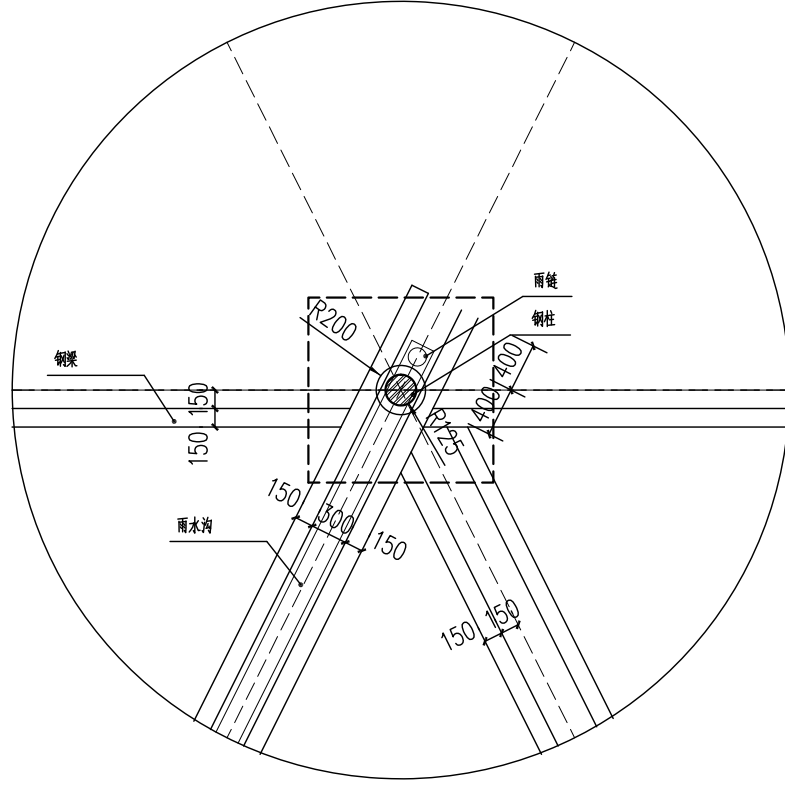

4 柱头交接2连接方式示意图 1:50



南京大学城市规划设计
研究院有限公司

证书编号:文物设乙字 JS0102002

URBAN PLANNING AND DESIGN INSTITUTE
OF NANJING UNIVERSITY CO., LTD

地址 Add: 南京市鼓楼区江口路22号教学科研综合楼13-14楼

网址 Website: www.njuup.com

邮编 Email Address: 210093office@njuup.com

电话 Telephone: (+86)025-83597402

传真 Fax: (+86)025-86639929

附 注

1. 未加盖出图专用章图纸无效;
2. 本作品权益属南京大学城市规划设计研究院有限公司;
3. 不得量取图纸尺寸施工;
4. 如有任何不事宜, 请在施工前与设计师会商。
5. 本图设计内容未经设计师许可不得在其它地方使用。

院出图专用章:

NADRI PERMISSION STAMP:

建设单位 CLIENT

常州市金坛区文体广电和旅游局

工程名称 PROJECT TITLE


三星村遗址保护展示及环境整治项目

图纸名称 DWG TITLE


保护棚柱基础及柱头交接做法通用详图

	实 名 NAME TYPED	签 名 SIGNATURE
审 定 Approved	李新民	李新民
审 核 Examined	马 青	马青
项目负责 Project Mgr.	韩 建	韩建
专业负责 Job Mgr.	许秋媛	许秋媛
校 对 Checked	杨 荣	杨荣
设 计 Design	彭灵彤	彭灵彤
制 图 Drawn	张福林	张福林
设计编号 Job No.		
专 业 Design Stage	文 保	图纸编号 Dwg No. BH-06
设计阶段 Design Stage	施工图	比 例 Scale 1:50
版 本 Rev.	1	日 期 DATE 2026. 04


会 签 栏					
专 业 建 筑 结 构	签 名	专 业 给 排 水 电 气	签 名	专 业 暖 通	签 名

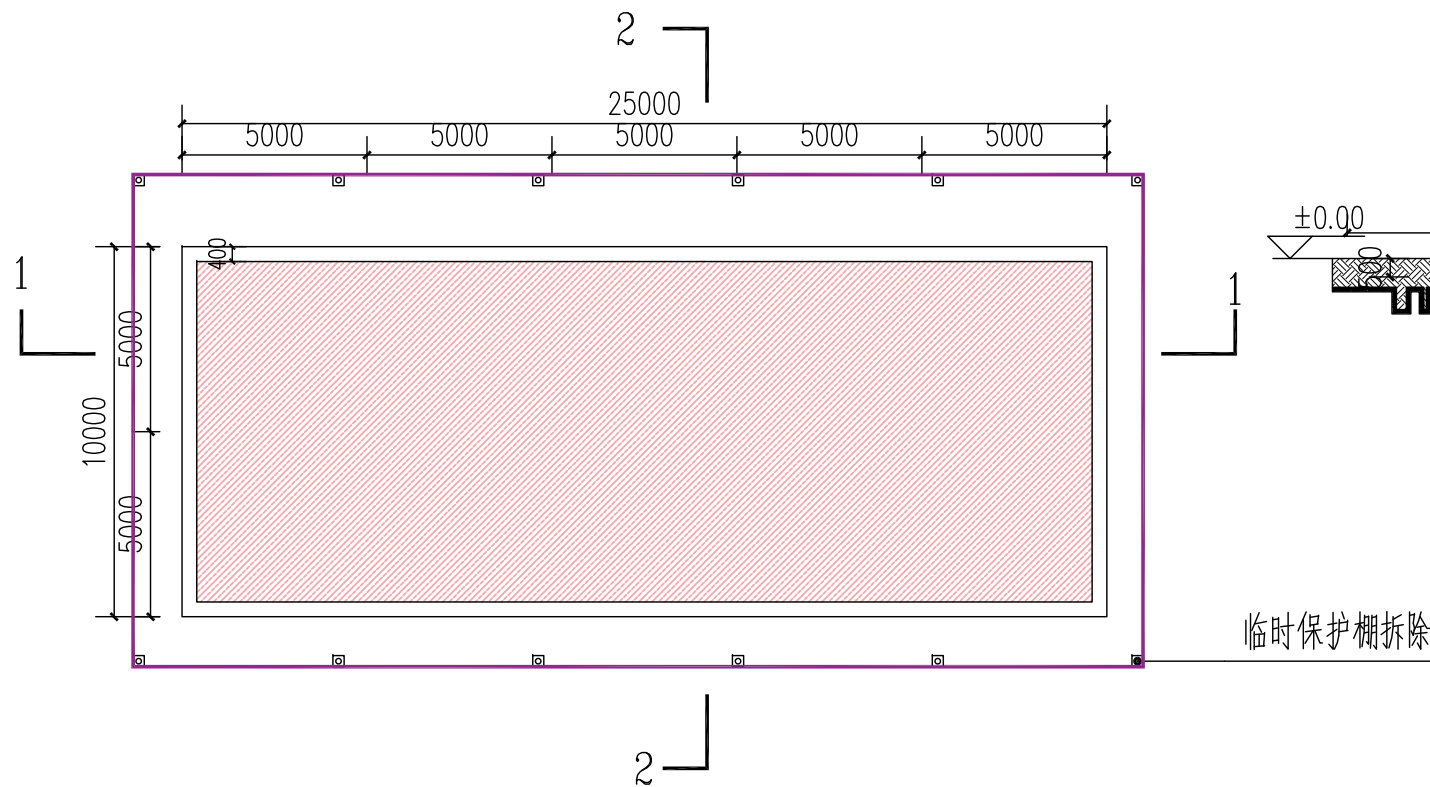

① 居住区探方保护措施平面图 1:200

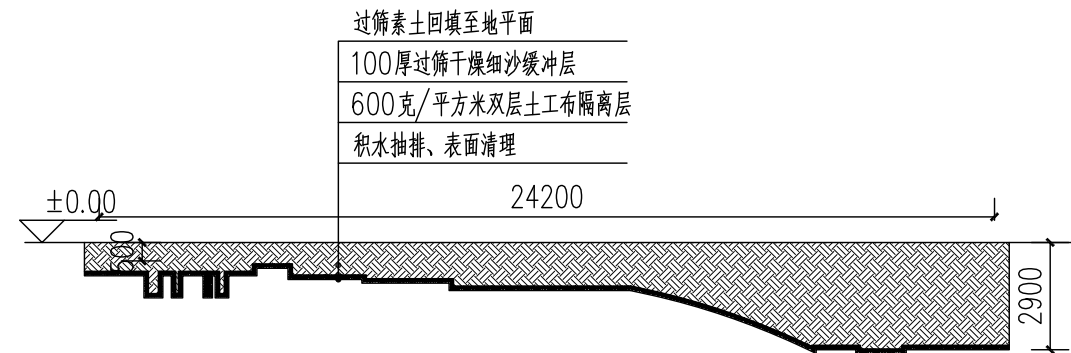

② 居住区探方保护措施1-1剖面图 1:200

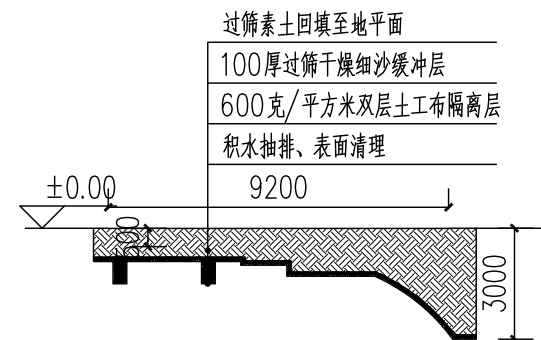


③ 居住区探方保护措施2-2剖面图 1:200

居住区文物本体保护措施及工程量统计表			
序号	名称	图例	工程量
1	积水抽排		1处
2	表面清理		310平方米
3	原址保护性回填		223平方米
4	临时保护棚拆除		363平方米


注: $\nabla \pm 0.00$ 为相对标高, 此标高是在墓葬区原地形整理后基础上抬高 0.5 米。回填深度平均按照 1 米深计。表面清理区域含底面及立面。

 南京大學城市规划设计 研究院有限公司			
证书编号: 文物设乙字 JS0102002			
URBAN PLANNING AND DESIGN INSTITUTE OF NANJING UNIVERSITY CO., LTD			
地址 Add: 南京市鼓楼区汉口路22号城市规划设计研究院13-14楼 网址 Website: www.njuup.com 邮编 Email Address: 210093office@njuup.com 电话 Telephone: (+86)025-83597402 传真 Fax: (+86)025-86639929			
附 注 1. 未加盖出图专用章图纸无效; 2. 本作品著作权属南京大学城市规划设计研究院有限公司 ; 3. 不得量取图纸尺寸施工; 4. 如有任何不详事宜, 请在施工前与设计师会商。 5. 本图设计内容未经设计师许可不得在其它地方使用。			
院出图专用章: NADRI PERMISSION STAMP:			
建设单位		CLIENT	
常州市金坛区文体广电和旅游局			
工程名称		PROJECT TITLE	
三星村遗址保护展示及环境整治项目			
图纸名称		DWG TITLE	
居住区保护措施图			
	实 名 NAME TYPED	签 名 SIGNATURE	
审 定 Approved	李新民	李新民	
审 核 Examined	马 青	马青	
项目负责 Project Mgr.	韩 建	韩建	
专业负责 Job Mgr.	许秋媛	许秋媛	
校 对 Checked	杨 荣	杨荣	
设 计 Design	彭灵彤	彭灵彤	
制 图 Drawn	张福林	张福林	
设计编号 Job No.			
专 业 Design Stage	文 保	图纸编号 Dwg No.	BH-09
设计阶段 Design Stage	施工图	比 例 Scale	1:200
版 本 Rev	1	日 期 DATE	2026. 04


会 签 栏	专业	姓名	专业	姓名
	结构		暖通	
	建筑		给排水	
	电气		专业	
	其他		专业	

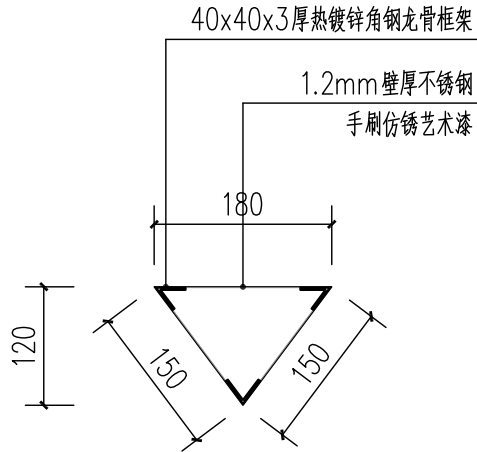


① 界桩-平剖面图 1:10

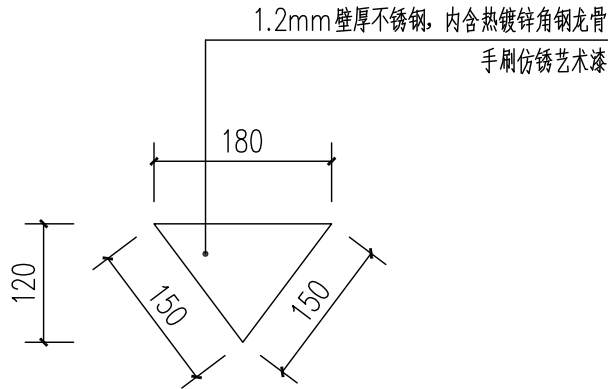


② 界桩-底平面图 1:10

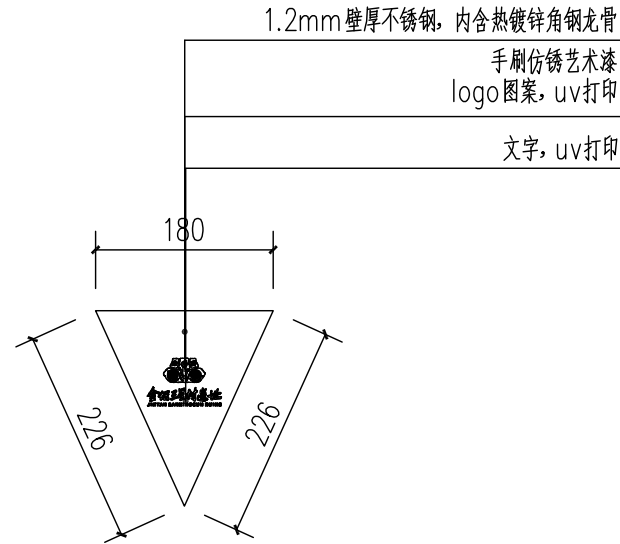


③ 界桩-顶面图 1:10

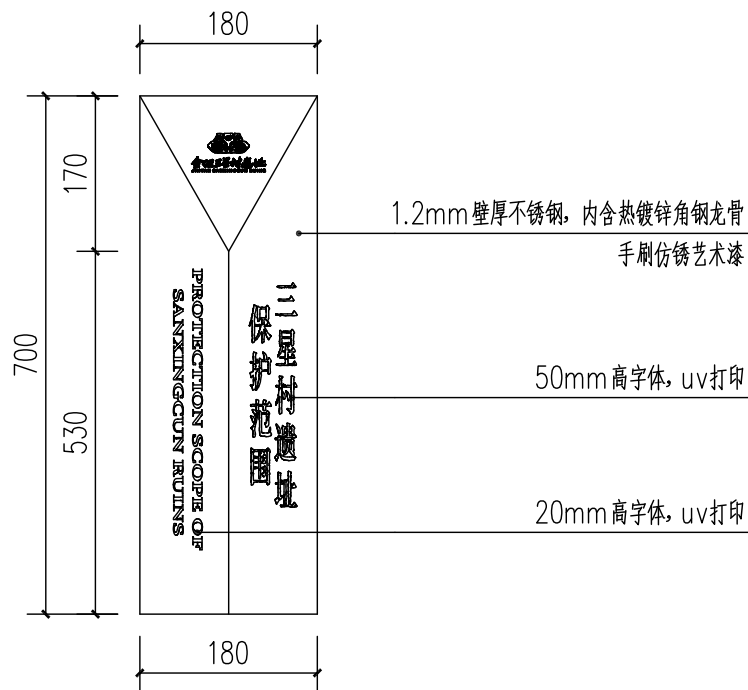

④ 界桩-正立面图 1:10

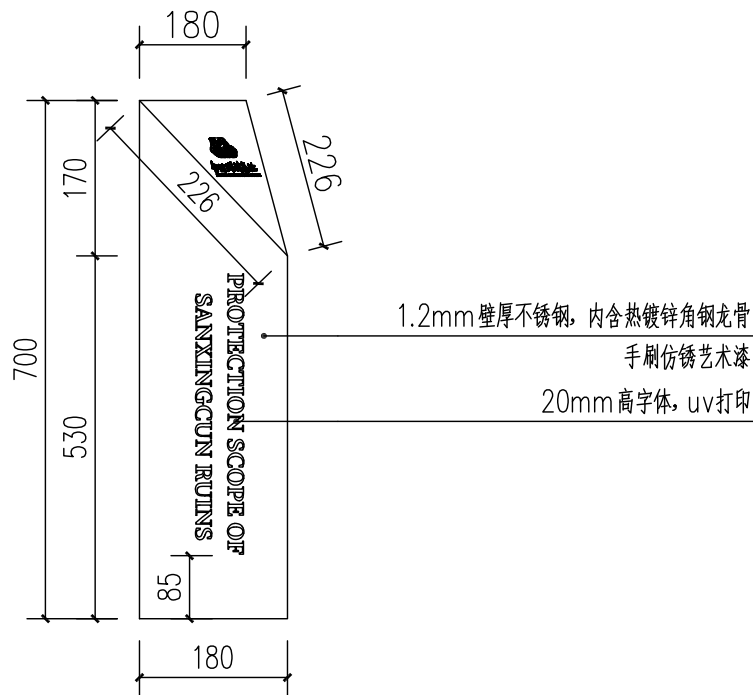

⑤ 界桩-左侧立面图 1:10

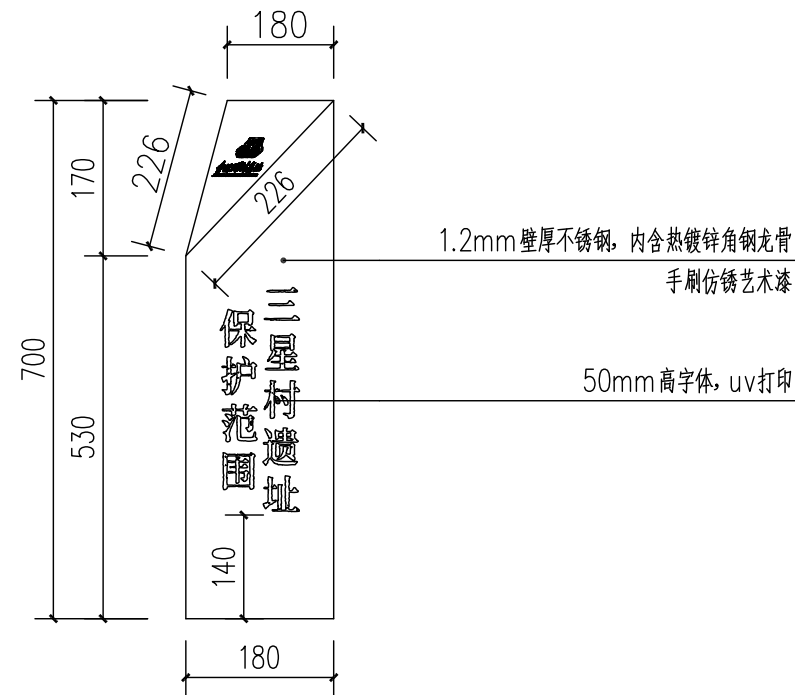

⑥ 界桩-右侧立面图 1:10

说明：
厚度1.2mm不锈钢材质，激光切割造型折弯，精工焊接，精品打磨，喷防锈底漆，面漆手刷仿锈艺术漆样式，内容uv打印。



南京大学城市规划设计
研究院有限公司

证书编号:文物设乙字 JS0102002

URBAN PLANNING AND DESIGN INSTITUTE
OF NANJING UNIVERSITY CO., LTD

地址 Add: 南京市鼓楼区汉口路22号教学科研综合楼13-14楼
网址 Website: www.njuup.com
邮编 Email Address: 210093office@njuup.com
电话 Telephone: (+86)025-83597402
传真 Fax: (+86)025-86639929

附 注

1. 未加盖出图专用章图纸无效；
2. 本作品权益属南京大学城市规划设计研究院有限公司；
3. 不得量取图纸尺寸施工；
4. 如有任何不事宜，请在施工前与设计师会商。
5. 本图设计内容未经设计师许可不得在其它地方使用。

院出图专用章：

NADRI PERMISSION STAMP:

建设单位

CLIENT

常州市金坛区文体广电和旅游局

工程名称

PROJECT TITLE

三星村遗址保护展示及环境整治项目

图纸名称


DWG TITLE

界桩详图一

	实 名 NAME TYPED	签 名 SIGNATURE
审 定 Approved	李新民	李新民
审 核 Examined	马 青	马青
项目负责 Project Mgr.	韩 建	韩建
专业负责 Job Mgr.	许秋媛	许秋媛
校 对 Checked	杨 荣	杨荣
设 计 Design	彭灵彤	彭灵彤
制 图 Drawn	张福林	张福林

设计编号 Job No.			
专 业 Design Stage	文 保	图纸编号 Dwg No.	BH-13
设计阶段 Design Stage	施工图	比 例 Scale	1:10
版 本 Rev.	1	日 期 DATE	2026. 04

会 签 栏			
专 业	签 名	专 业	签 名
建 筑		通 风	
结 构		电 气	
		给 排 水	

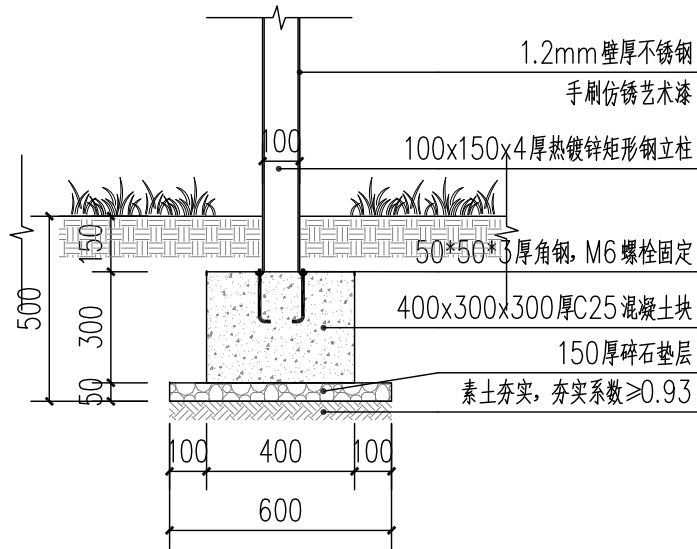

① 界桩—安装做法图 1:10



② 界桩—意向图



南京大学城市规划设计
研究院有限公司

证书编号:文物设乙字 JS0102002

URBAN PLANNING AND DESIGN INSTITUTE
OF NANJING UNIVERSITY CO., LTD

地址 Add: 南京市鼓楼区江口路22号教学科研办公楼13—14楼

网址 Website: www.njuup.com

邮编 Email Address: 210093office@njuup.com

电话 Telephone: (+86)025—83597402

传真 Fax: (+86)025—86639929

附 注

1. 未加盖出图专用章图纸无效;
2. 本作品权益属南京大学城市规划设计研究院有限公司 ;
3. 不得量取图纸尺寸施工;
4. 如有任何不详事宜, 请在施工前与设计师会商。
5. 本图设计内容未经设计师许可不得在其它地方使用。

院出图专用章:

NADRI PERMISSION STAMP:

建设单位 CLIENT

常州市金坛区文体广电和旅游局

工程名称 PROJECT TITLE

三星村遗址保护展示及环境整治项目


图纸名称 DWG TITLE

界桩详图二

	实 名 NAME TYPED	签 名 SIGNATURE
审 定 Approved	李新民	李新民
审 核 Examined	马 青	马青
项目负责 Project Mgr.	韩 建	韩建
专业负责 Job Mgr.	许秋媛	许秋媛
校 对 Checked	杨 荣	杨荣
设 计 Design	彭灵彤	彭灵彤
制 图 Drawn	张福林	张福林


设计编号 Job No.			
专 业 Design Stage	文 保	图纸编号 Dwg No.	BH-14
设计阶段 Design Stage	施工图	比 例 Scale	1:10
版 本 Rev.	1	日 期 DATE	2026. 04

会 签 栏				
专 业	签 名	专 业	签 名	专 业
建 筑 结 构		给 排 水		暖 通
		电 气		

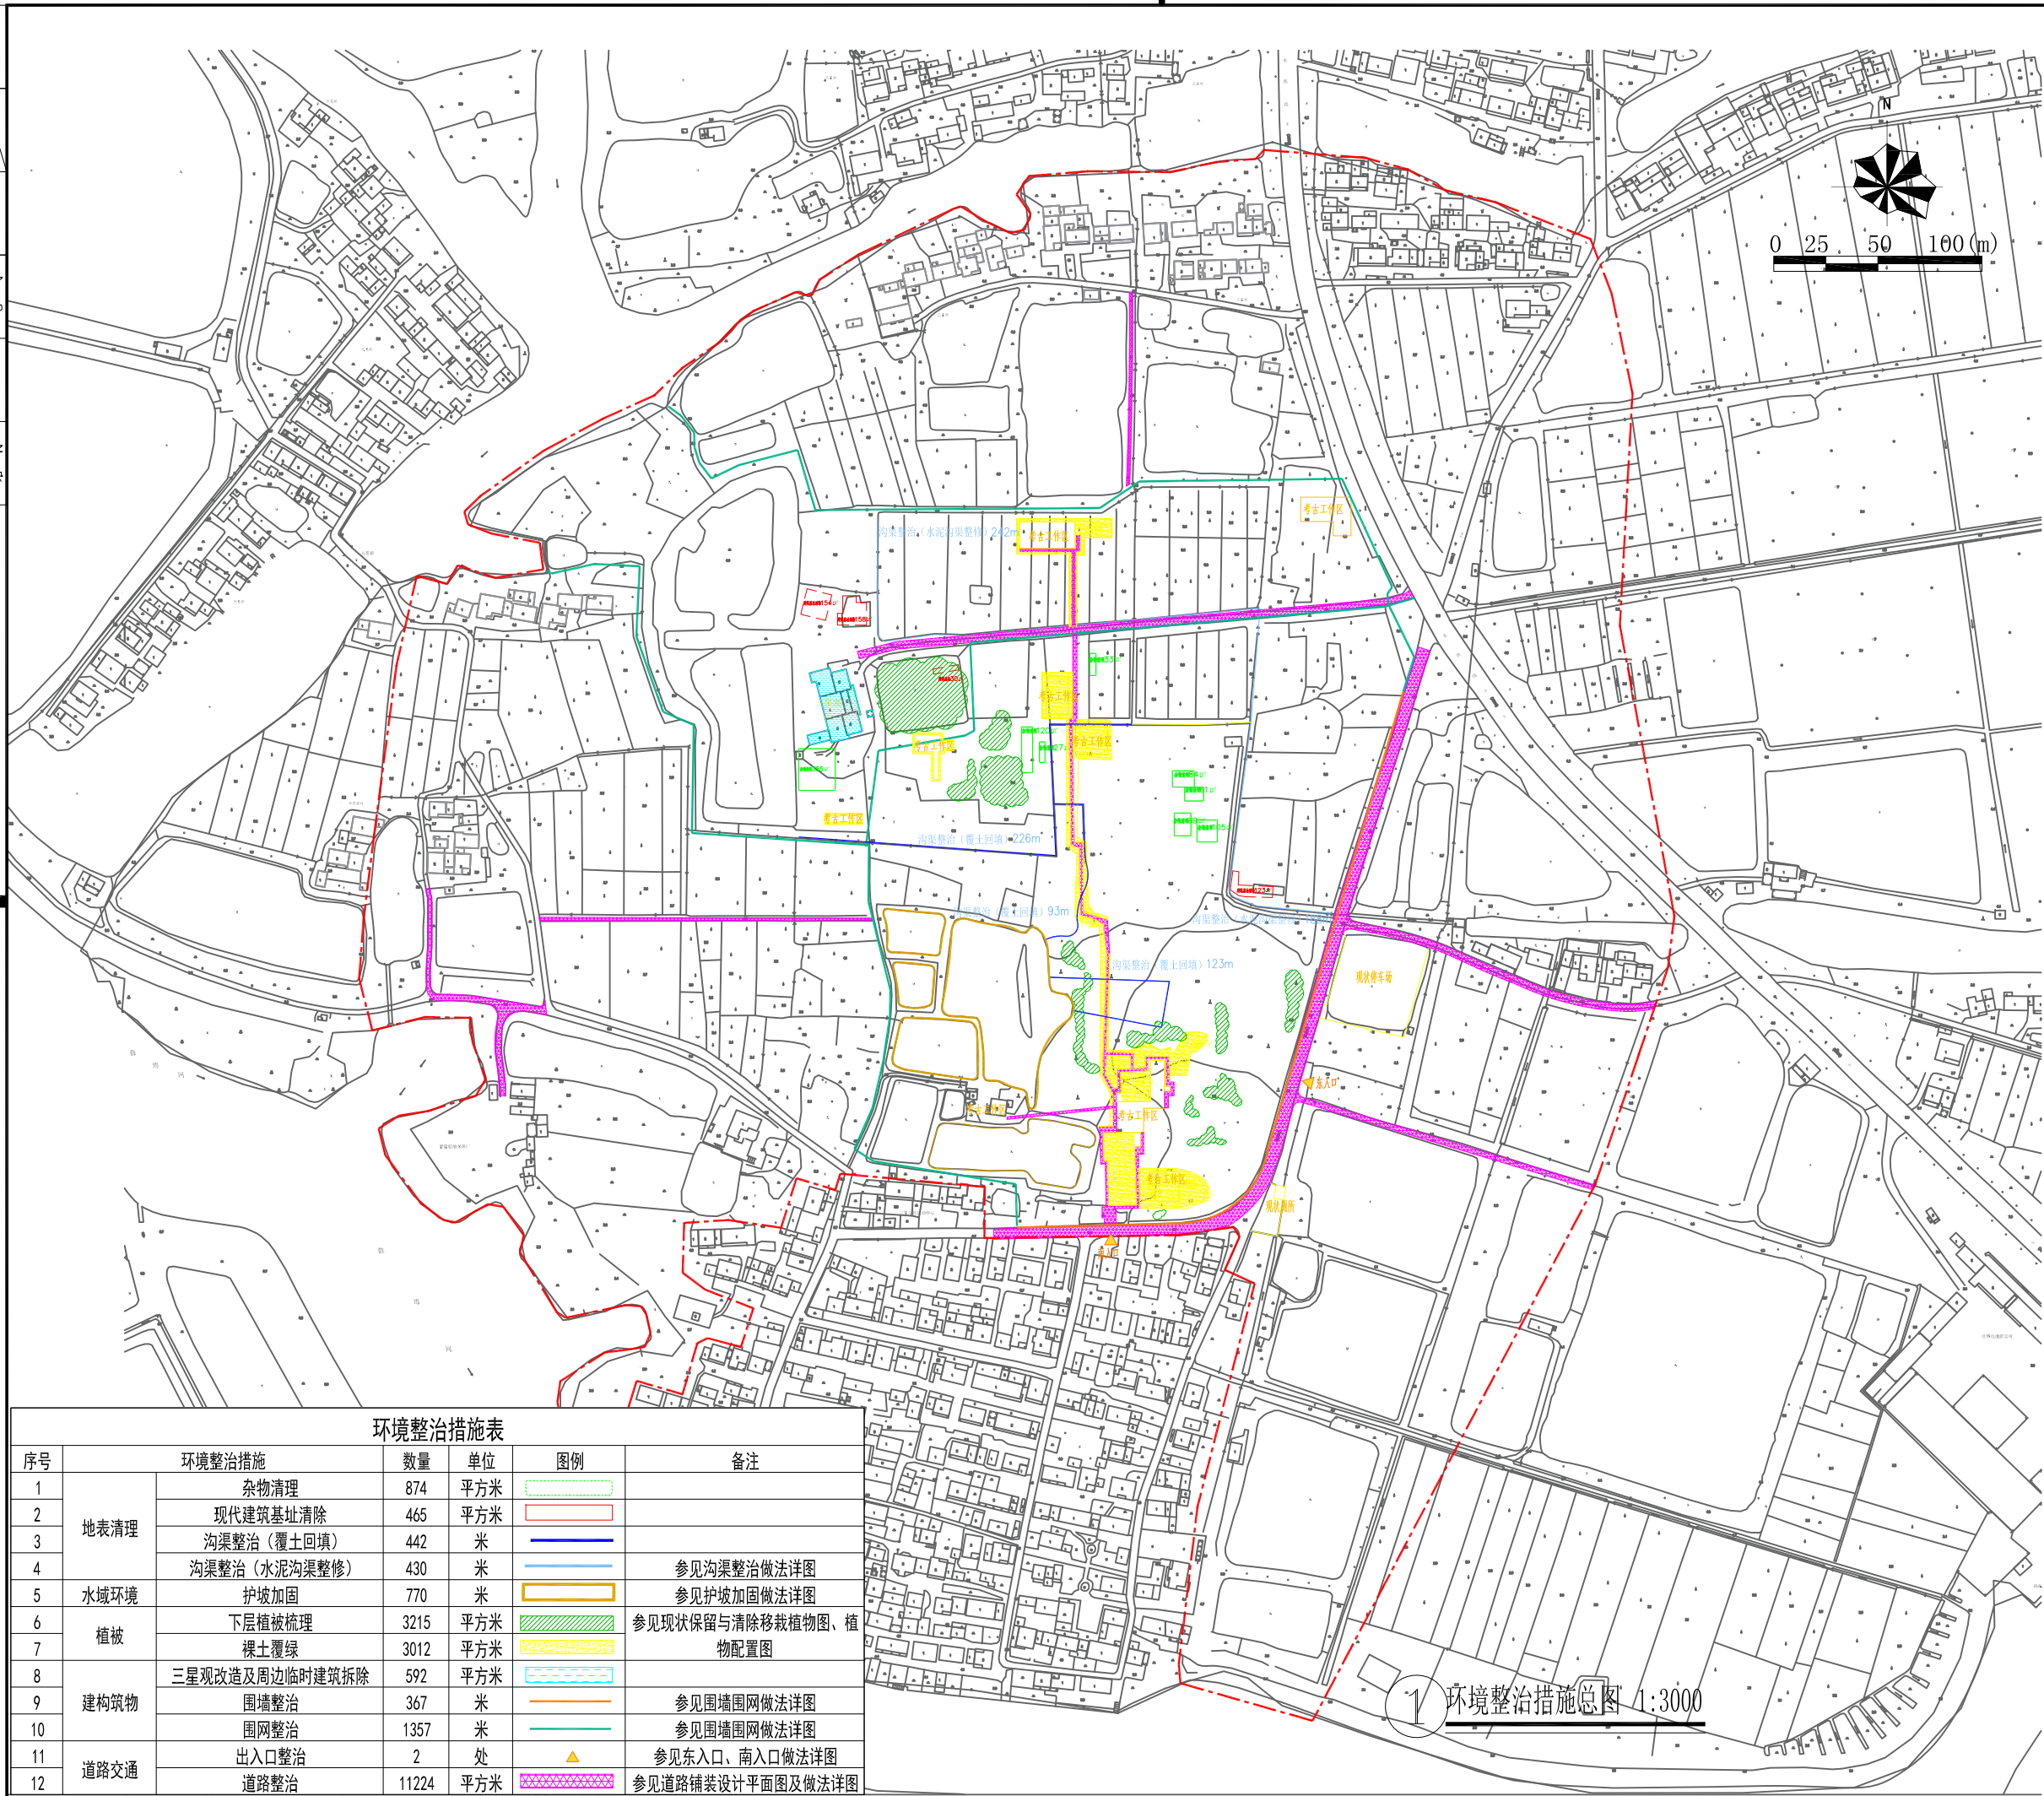

 NANJING UNIVERSITY OF URBAN PLANNING AND DESIGN INSTITUTE OF NANJING UNIVERSITY CO., LTD 南京 大学 城市规划设计研究院有限公司 证书编号:文物设乙字 JS0102002 URBAN PLANNING AND DESIGN INSTITUTE OF NANJING UNIVERSITY CO., LTD 地址 Add: 南京市鼓楼区汉口路22号教学科研综合楼13—14楼 网址 Website: www.njuup.com 邮编 Email Address: 210093office@njuup.com 电话 Telephone: (+86)025-83597402 传真 Fax:(+86)025-86639929					
附注					
1.未加盖出图专用章图纸无效;					
2.本作品权益属南京大学城市规划设计研究院有限公司 ;					
3.不得量取图纸尺寸施工;					
4.如有任何不详事宜,请在施工前与设计师会商。					
5.本图设计内容未经设计师许可不得在其它地方使用。					
院出图专用章:					
NANDRI PERMISSION STAMP:					
建设单位					
CLIENT					
常州市金坛区文体广电和旅游局					
工程名称					
PROJECT TITLE					
三星村遗址保护展示及环境整治项目					
图纸名称					
DWG TITLE					
环境整治措施总图					
	审 定	实 名	签 名		
	Approved	NAME TYPED	SIGNATURE		
	审 核	李新民	李新民		
	Examined	马 青	马青		
	项目负责	韩 建	韩建		
	Project Mgr.				
	专业负责	许秋媛	许秋媛		
	Job Mgr.				
	校 对	杨 荣	杨荣		
	Checked				
	设 计	彭灵彤	彭灵彤		
	Design				
	制 图	张福林	张福林		
	Drawn				
	设计编号				
	Job No.				
	专 业	文 保	图纸编号	HJ-01	
	Design Stage		Dwg No.		
	设计阶段	施工图	比 例	1:3000	
	Design Stage		Scale		
	版 本	1	日 期	2026.04	
	Rev.		DATE		

会 签 栏					
专 业 建 筑 结 构	签 名	专 业 给 排 水 电 气	签 名	专 业 暖 通	签 名

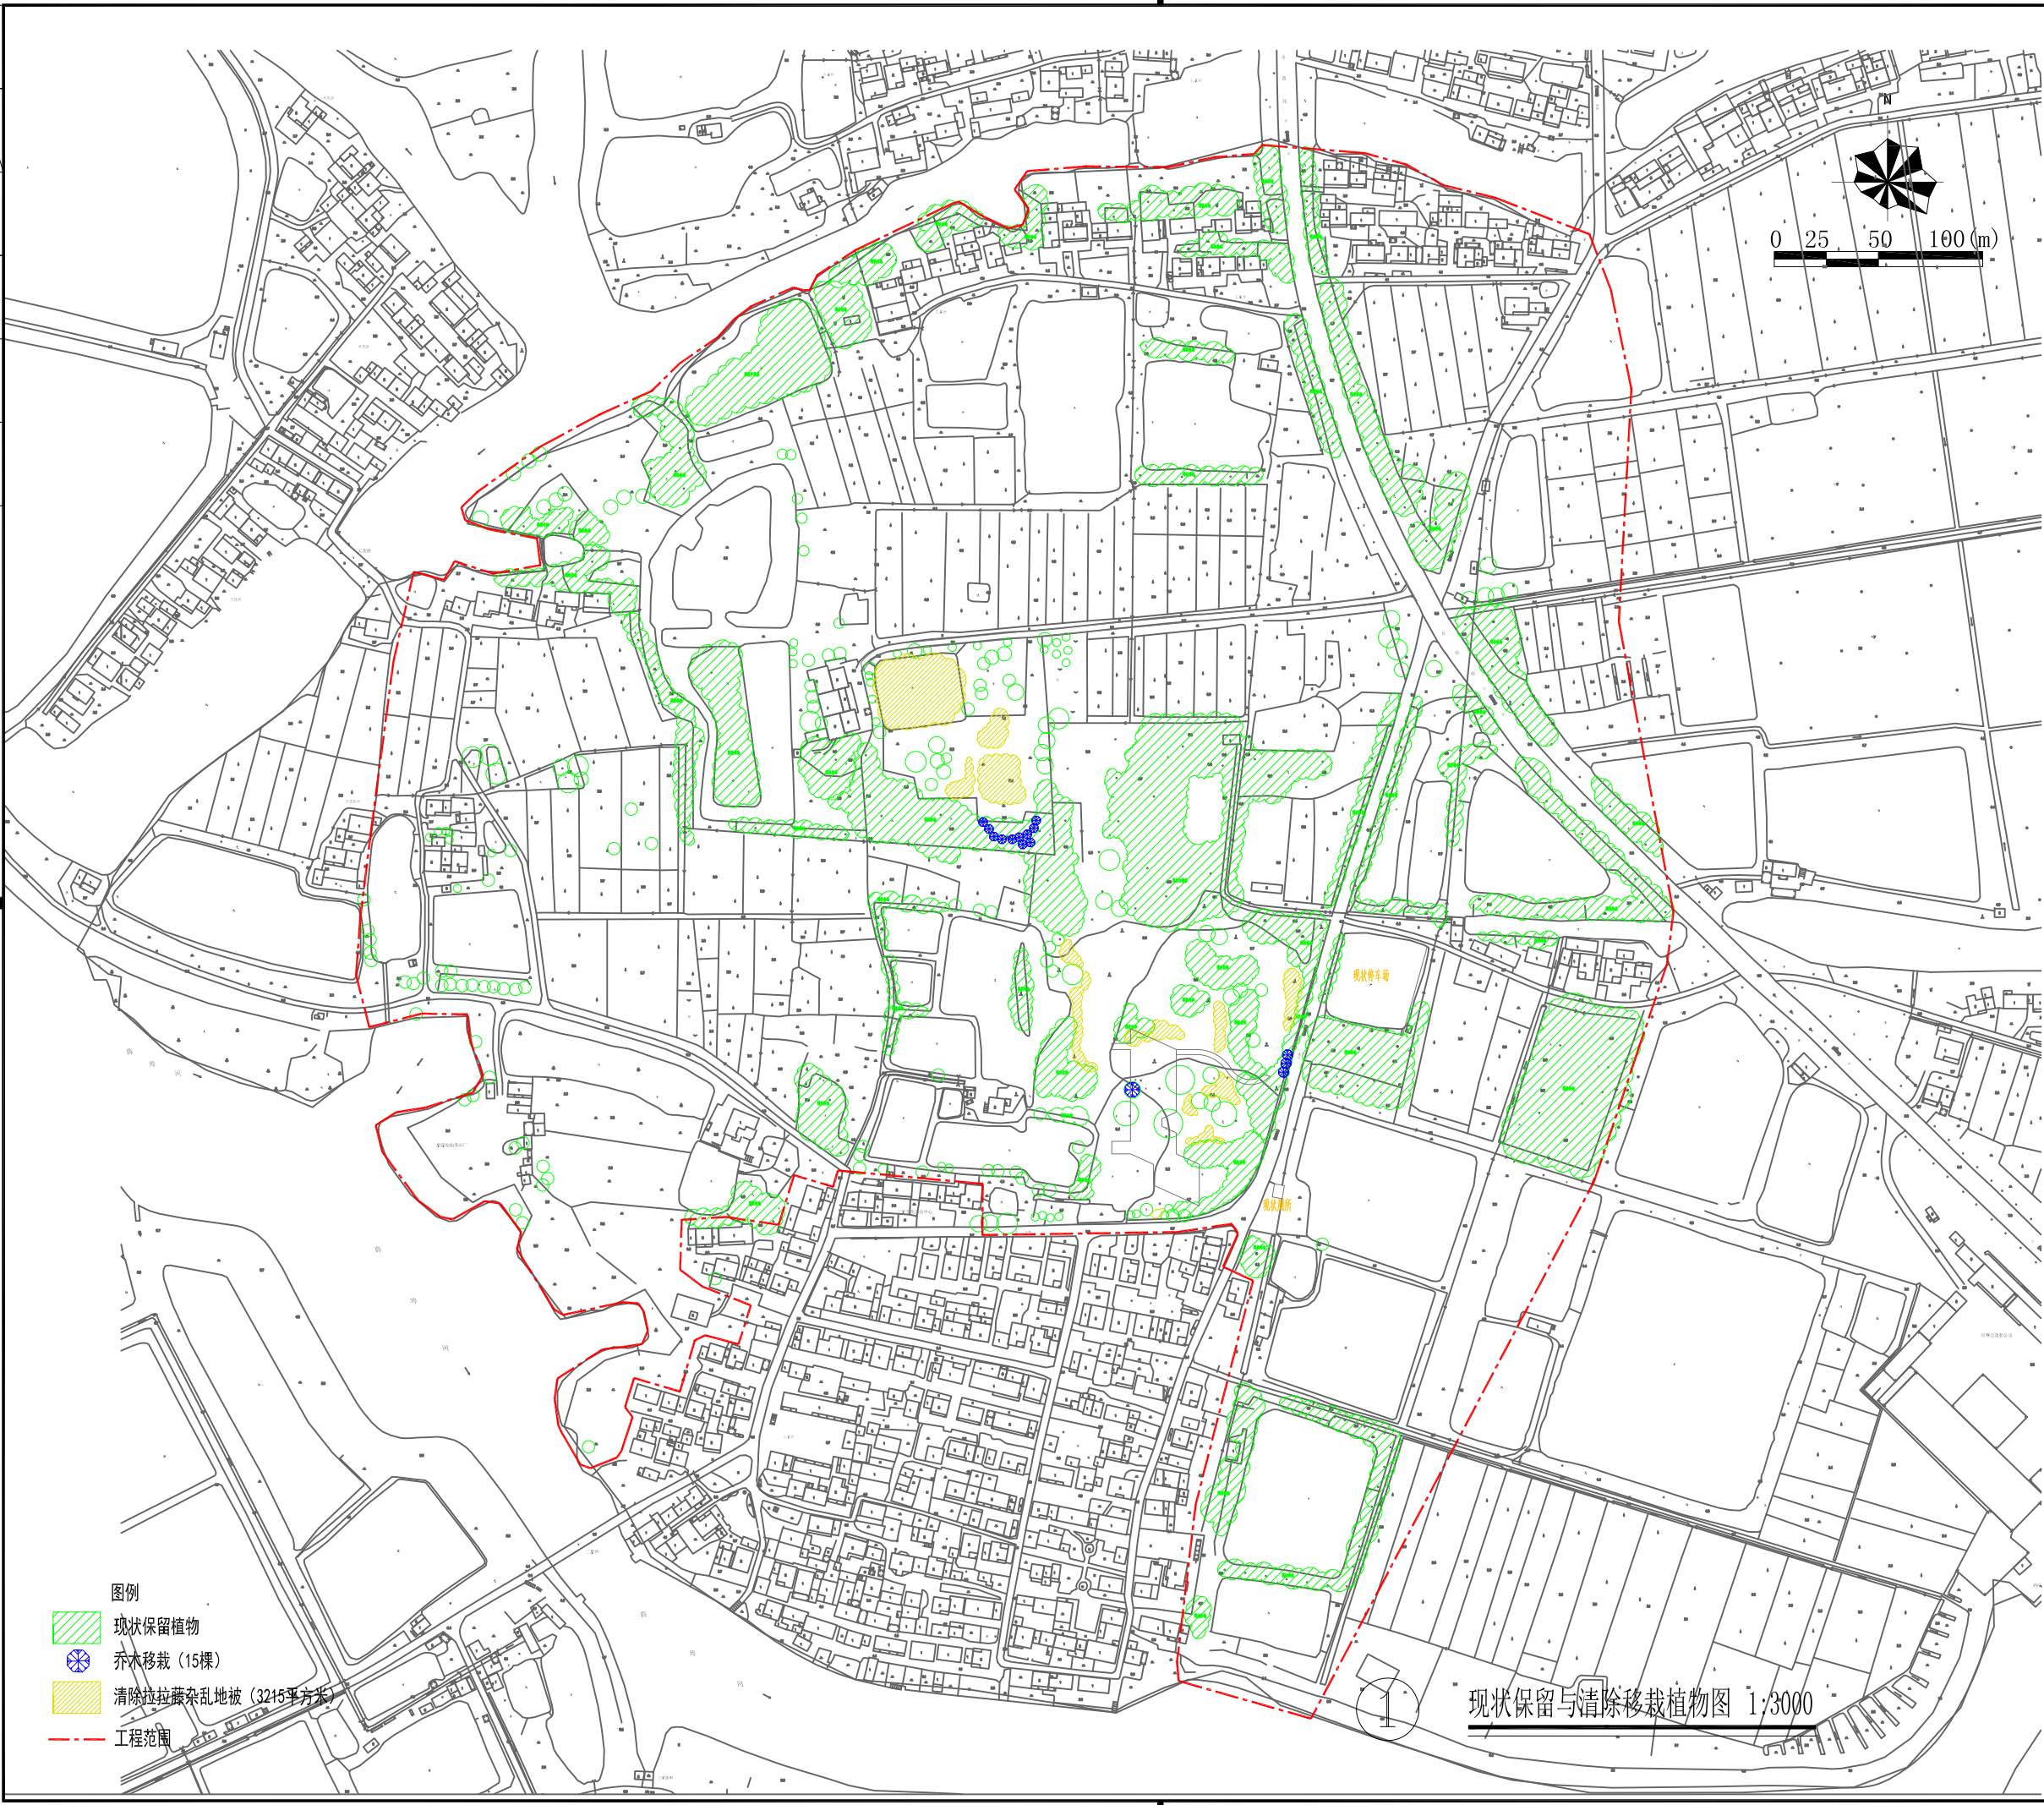

南京大学城市规划设计
研究院有限公司

证书编号: 文物设乙字 JS0102002

URBAN PLANNING AND DESIGN INSTITUTE
OF NANJING UNIVERSITY CO., LTD

地址 Add: 南京市鼓楼区汉口路22号教学科研综合楼13-14楼
网址 Website: www.njuup.com
邮箱 Email Address: 210093office@njuup.com
电话 Telephone: (+86)025-83597402
传真 Fax: (+86)025-86639929

附 注

1. 未加盖出图专用章图纸无效;
2. 本作品权益属南京大学城市规划设计研究院有限公司;
3. 不得量取图纸尺寸施工;
4. 如有任何不祥事宜, 请在施工前与设计师会商。
5. 本图设计内容未经设计师许可不得在其它地方使用。

院出图专用章:
NADRI PERMISSION STAMP:


建设单位	CLIENT
常州市金坛区文体广电和旅游局	

工程名称	PROJECT TITLE
三星村遗址保护展示及环境整治项目	

图纸名称	DWG TITLE
现状保留与清除移栽植物图	


审 定 Approved	实 名 NAME TYPED	签 名 SIGNATURE
审 核 Examined	李新民	李新民
项目负责 Project Mgr.	马 青	马青
专业负责 Job Mgr.	韩 建	韩建
校 对 Checked	许秋媛	许秋媛
设 计 Design	杨 荣	杨荣
制 图 Drawn	彭灵彤	彭灵彤
设计编号 Job No.	张福林	张福林
专 业 Design Stage	文 保	图纸编号 Dwg No.
设计阶段 Design Stage	施工图	比 例 Scale
版 本 Rev.	1	日 期 DATE
		HJ-02
		1:3000
		2026.04

会 签 栏				
专 业	签 名	专 业	签 名	专 业
建 筑		给 排 水		专 业
结 构		电 气		签 名
				专 业
				签 名

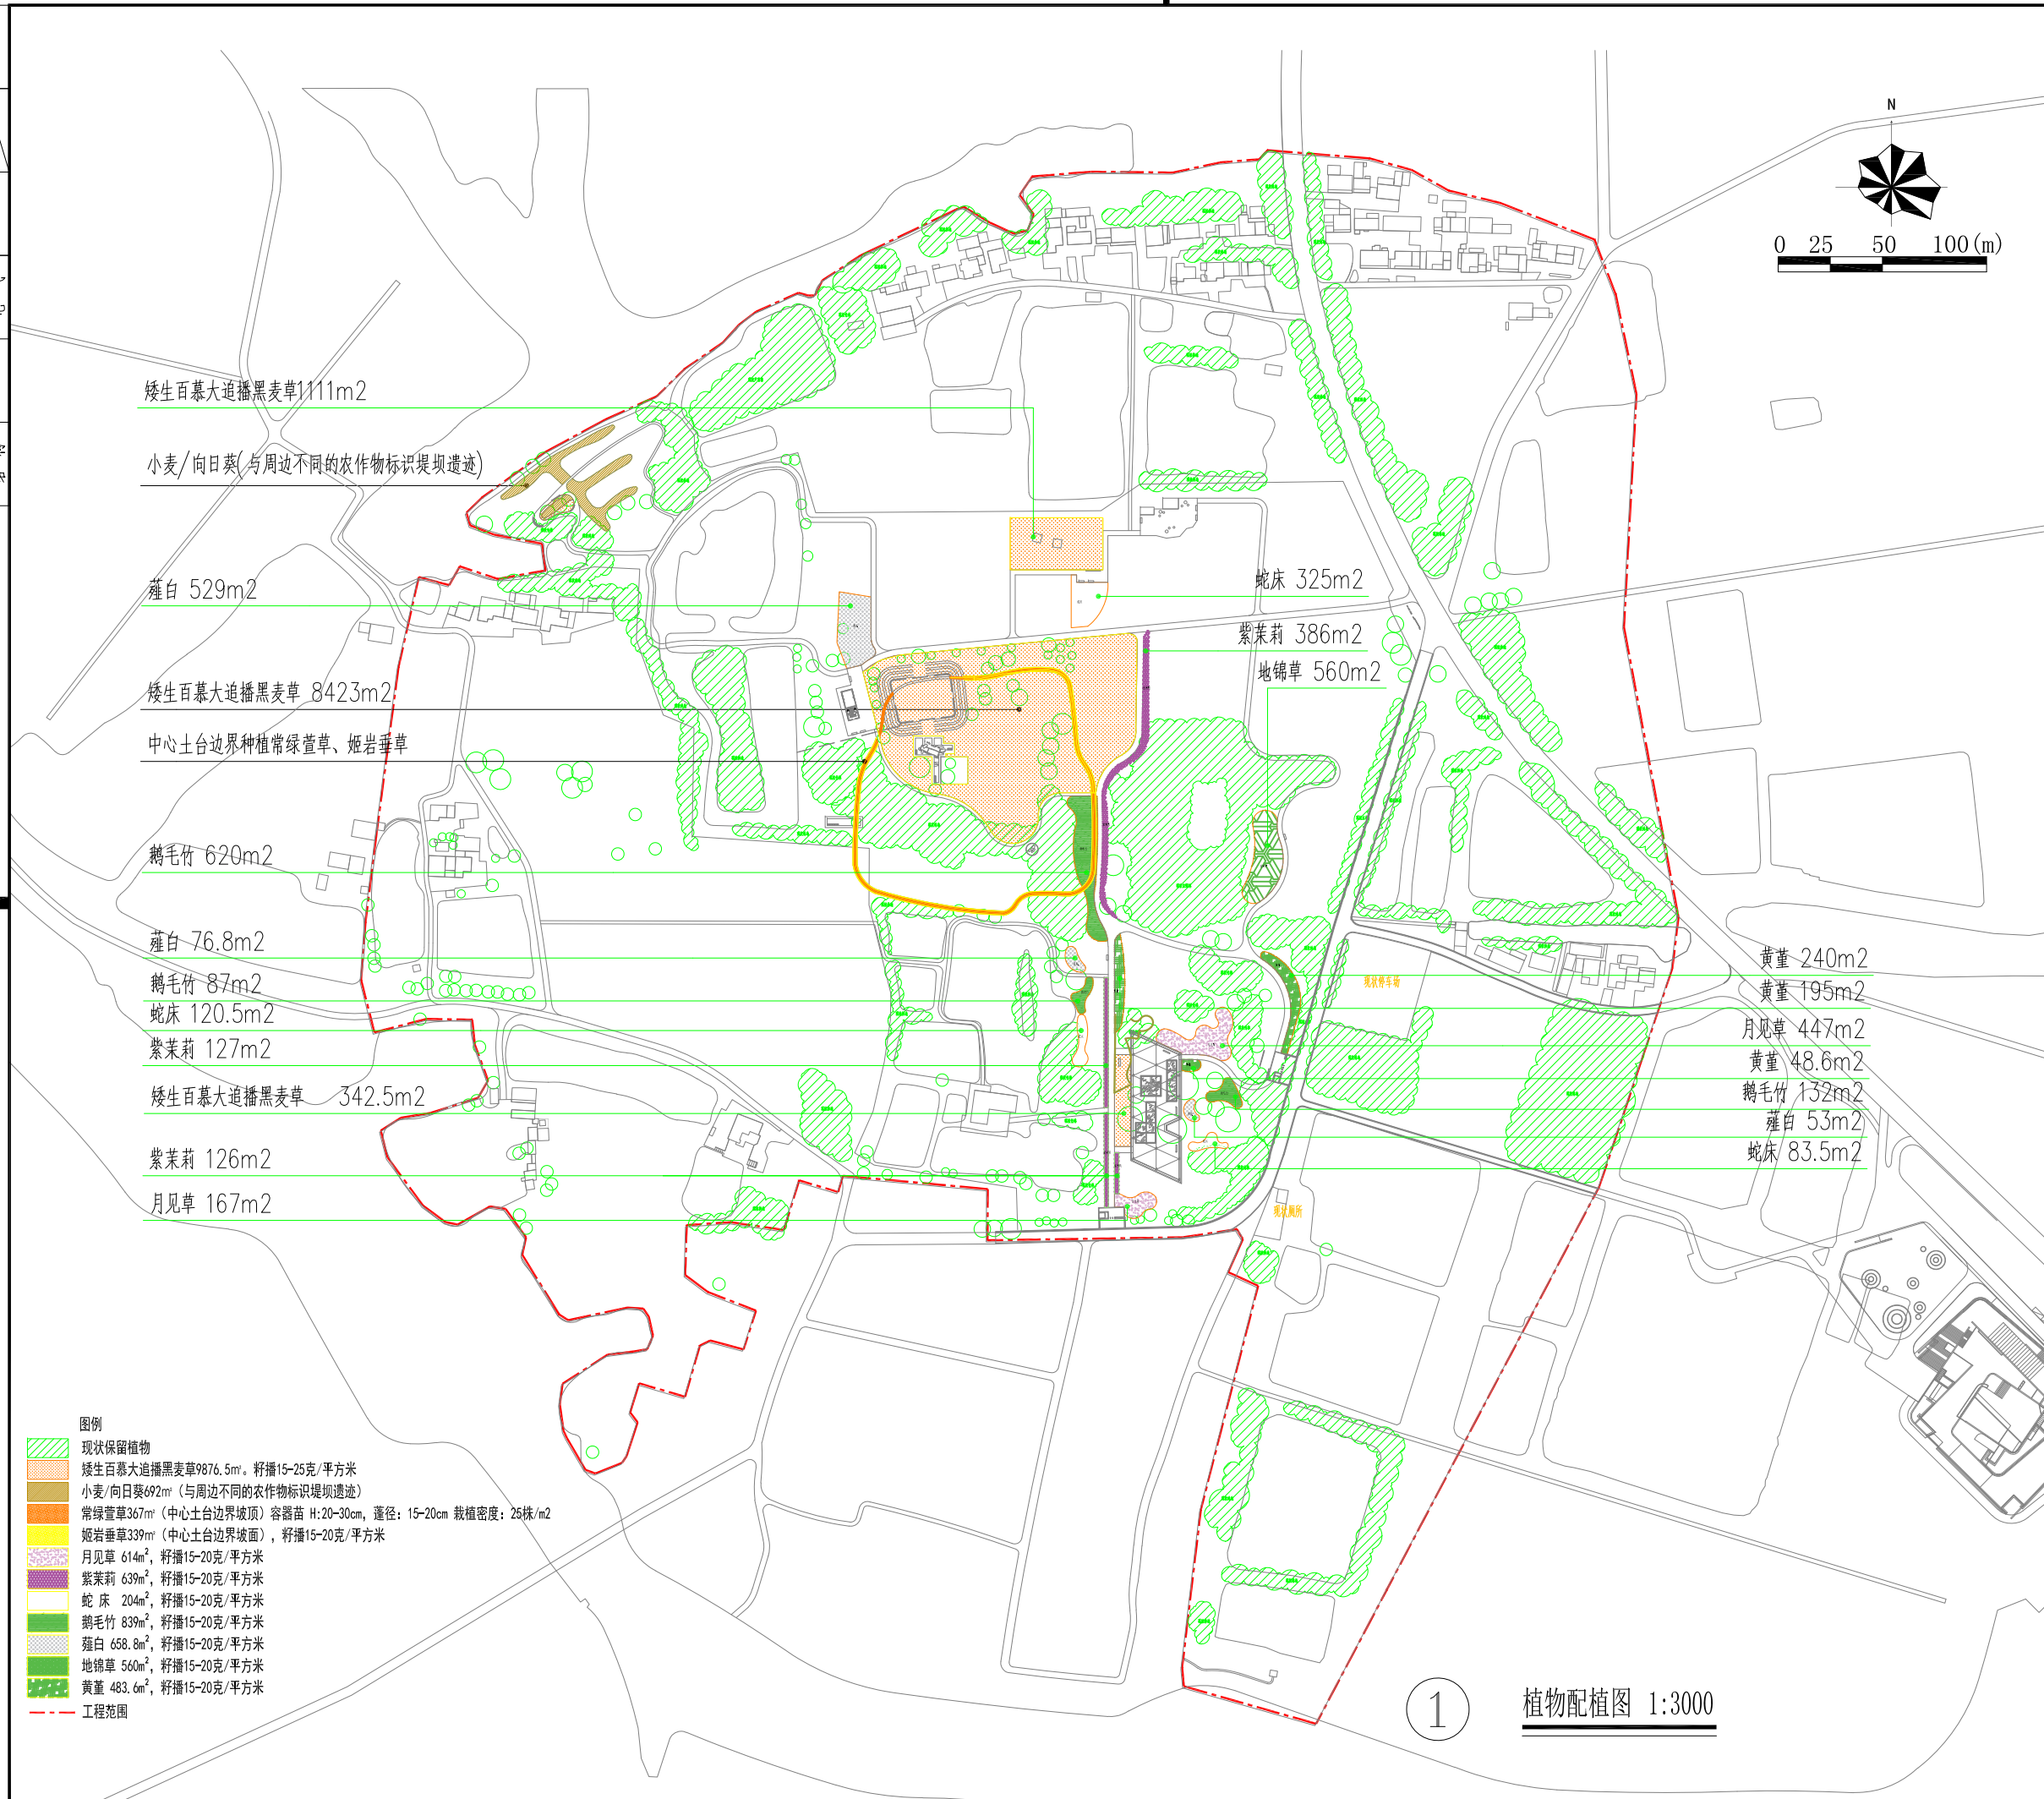

 南京大學城市規劃設計 研究院有限公司 證書編號: 文物設乙字 JS0102002 URBAN PLANNING AND DESIGN INSTITUTE OF NANJING UNIVERSITY CO., LTD 地址 Add: 南京市鼓楼区汉口路22号教学科研综合楼13—14楼 网站 Website: www.njuup.com 郵箱 Email Address: 210093office@njuup.com 電話 Telephone: (+86)025-83597402 傳真 Fax: (+86)025-86639929			
附 注 1. 未加蓋出圖專用章圖紙無效; 2. 本作品權益屬南京大學城市規劃設計研究院有限公司 ; 3. 不得量取圖紙尺寸施工; 4. 如有任何不詳事宜, 請在施工前與設計師會商。 5. 本圖設計內容未經設計師許可不得在其它地方使用。			
院出圖專用章: NADRI PERMISSION STAMP:			
建設單位 CLIENT 常州市金壇區文体广电和旅游局			
工程名稱 PROJECT TITLE 三星村遺址保護展示及環境整治項目			
圖紙名稱 DWG TITLE 植物配植圖			
	實 名 NAME TYPED	簽 名 SIGNATURE	
審 定 Approved	李新民	李新民	
審 核 Examined	馬 青	馬青	
項目負責 Project Mgr.	韓 建	韓建	
專業負責 Job Mgr.	許秋媛	許秋媛	
校 對 Checked	楊 榮	楊榮	
設 計 Design	彭靈彤	彭靈彤	
制 圖 Drown	張福林	張福林	
設計編號 Job No.			
專 業 Design Stage	文 保	圖紙編號 Dwg No.	HJ-03
設計階段 Design Stage	施工图	比 例 Scale	1:3000
版 本 Rev.	1	日 期 DATE	2026.04

会 签 栏					
专 业 建 筑 结 构	签 名	专 业 给 排 水 电 气	签 名	专 业 暖 通	签 名

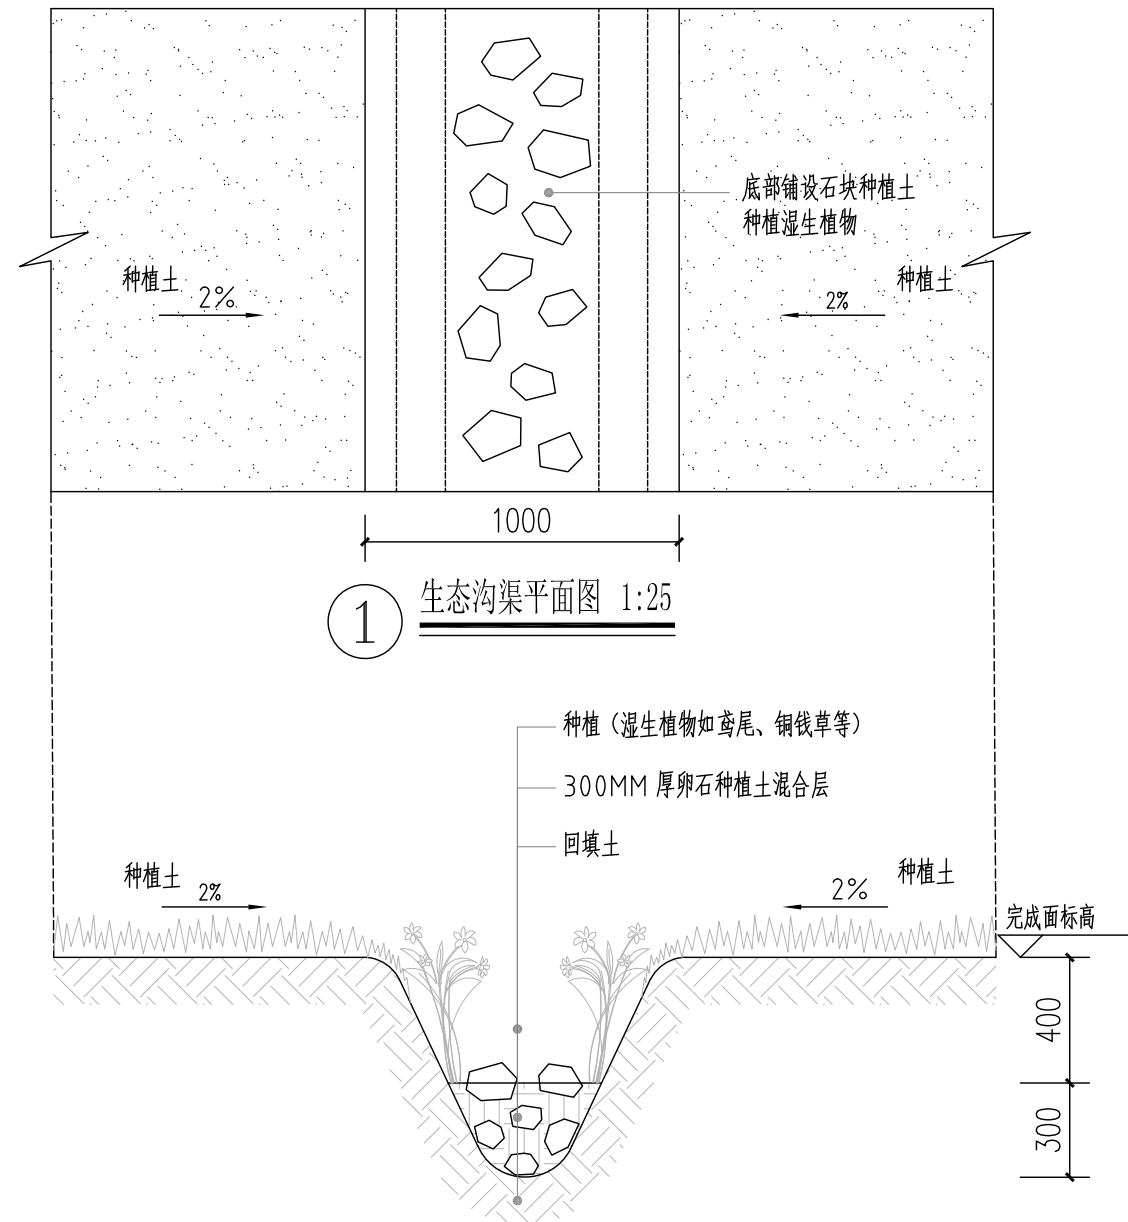


③ 生态沟渠剖面图 1:25


沟渠整治长度430米。




② 生态沟渠示意图

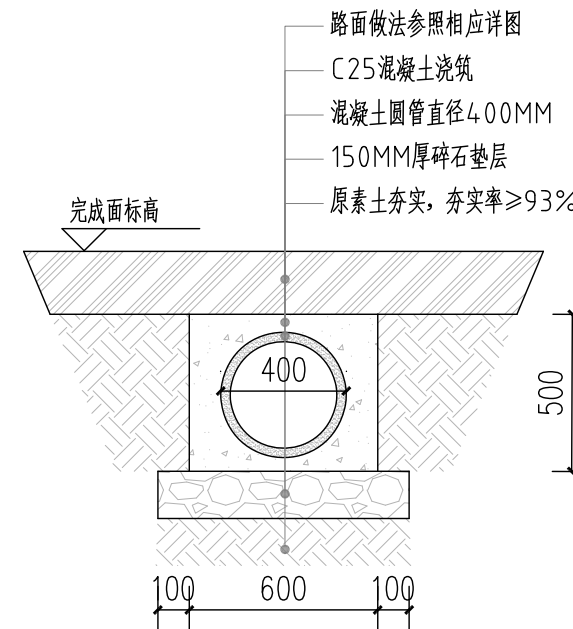


④ 沟渠过路面节点图 1:25

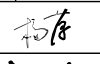 南京大学城市规划设计 研究院有限公司			
证书编号: 文物设乙字 JS0102002			
URBAN PLANNING AND DESIGN INSTITUTE OF NANJING UNIVERSITY CO., LTD			
地址 Add: 南京市鼓楼区汉口路22号教学科研综合楼13-14楼 网址 Website: www.njuup.com 邮编 Email Address: 210093office@njuup.com 电话 Telephone: (+86)025-83597402 传真 Fax: (+86)025-86639929			
附 注 1. 未加盖出图专用章图纸无效; 2. 本作品权益属南京大学城市规划设计研究院有限公司 ; 3. 不得量取图纸尺寸施工; 4. 如有任何不详事宜, 请在施工前与设计师会商。 5. 本图设计内容未经设计师许可不得在其它地方使用。			
院出图专用章: NADRI PERMISSION STAMP:			
建设单位		CLIENT	
常州市金坛区文体广电和旅游局			
工程名称		PROJECT TITLE	
三星村遗址保护展示及环境整治项目			
图纸名称		DWG TITLE	
沟渠整治做法详图			
	实 名 NAME TYPED	签 名 SIGNATURE	
审 定 Approved	李新民		
审 核 Examined	马 青		
项目负责 Project Mgr.	韩 建		
专业负责 Job Mgr.	许秋媛		
校 对 Checked	杨 荣		
设 计 Design	彭灵彤		
制 图 Drawn	张福林		
设计编号 Job No.			
专 业 Design Stage	文 保	图纸编号 Dwg No.	HJ-04
设计阶段 Design Stage	施工图	比 例 Scale	1:25
版 本 Rev.	1	日 期 DATE	2026. 04

会 签 栏				
专 业	签 名	专 业	签 名	专 业
建 筑		结 构		专 业
结 构		电 气		通 用

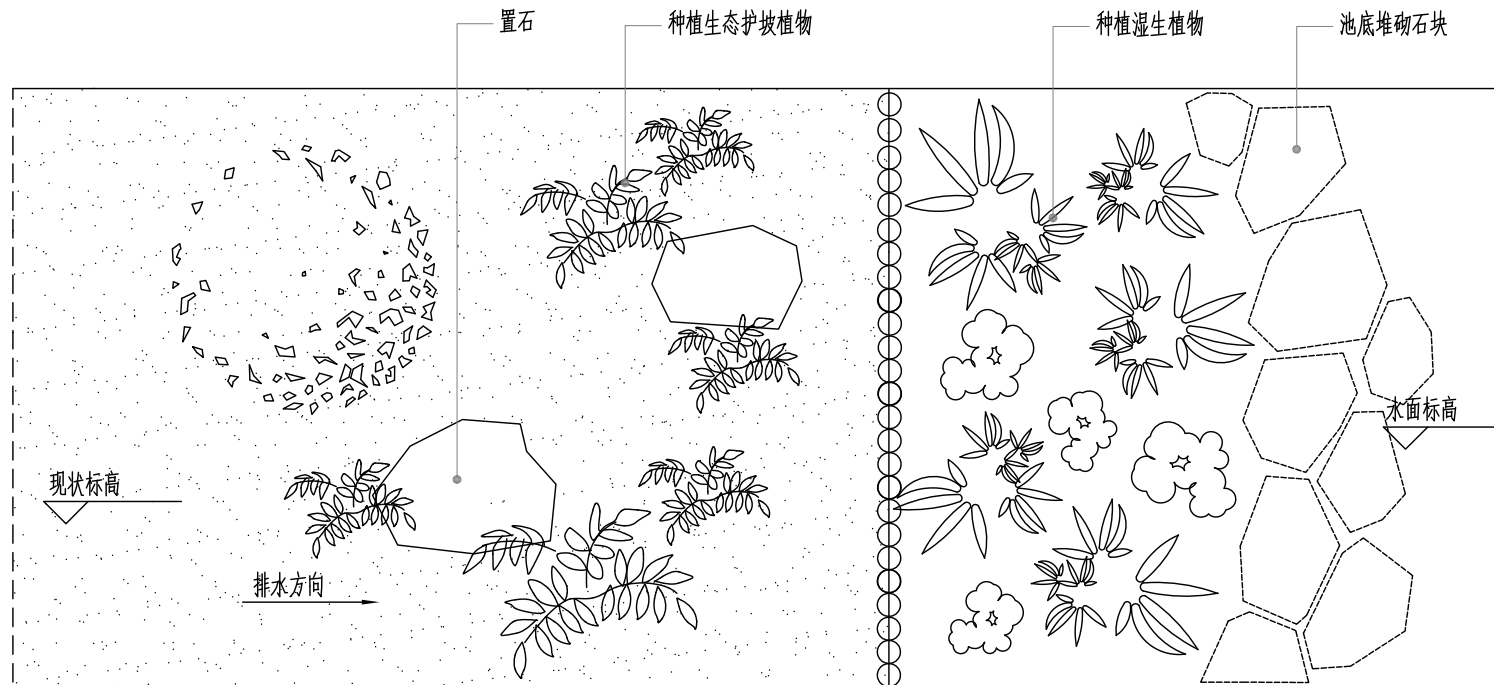

① 护坡加固平面图 1:25

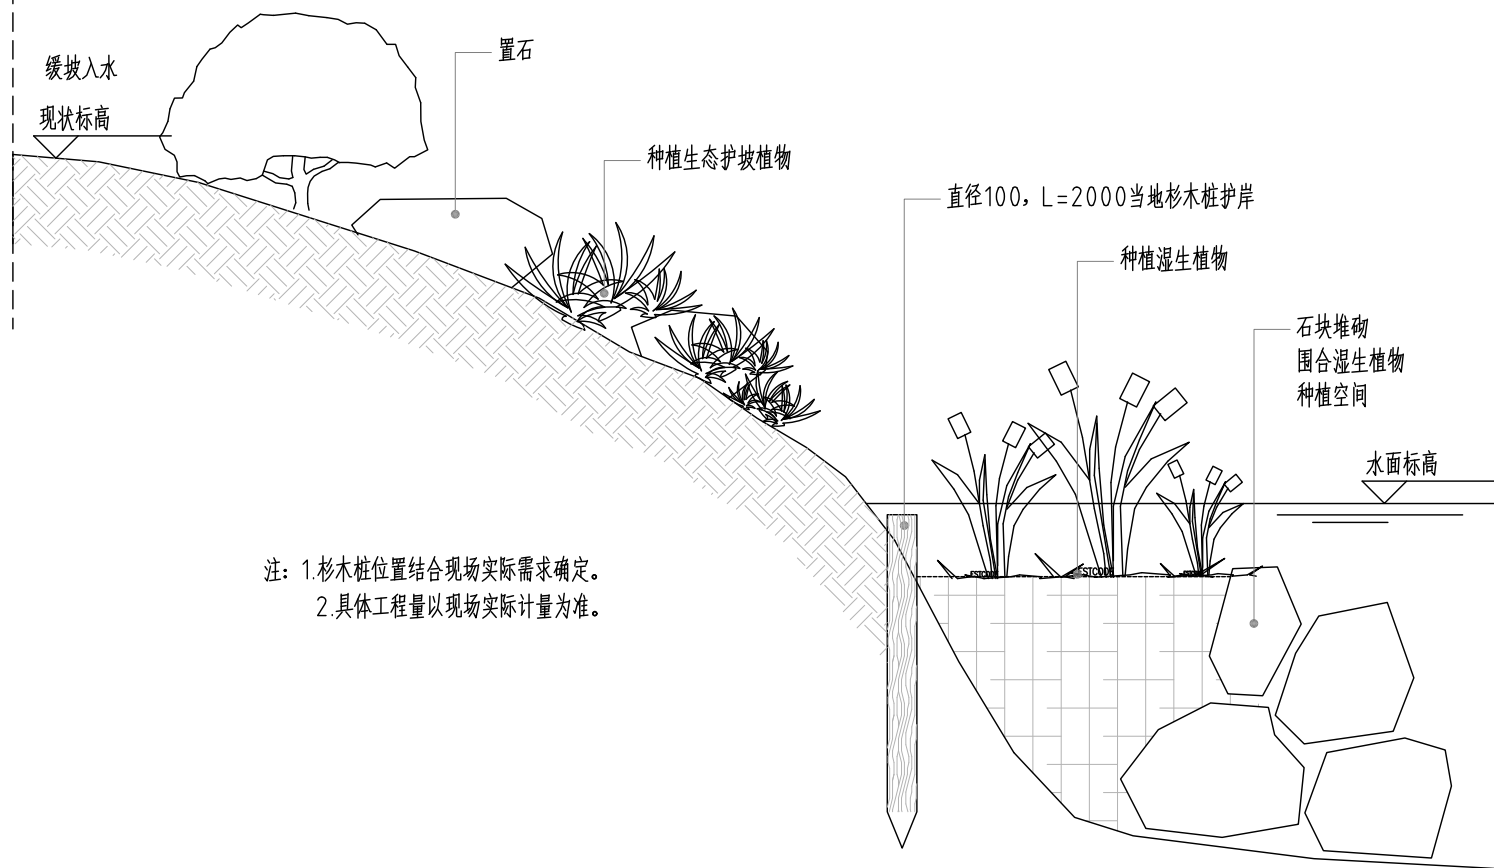

② 护坡加固剖面图 1:25



南京大学城市规划设计
研究院有限公司

证书编号:文物设乙字 JS0102002

URBAN PLANNING AND DESIGN INSTITUTE
OF NANJING UNIVERSITY CO., LTD

地址 Add: 南京市鼓楼区汉口路22号航海学院综合楼13-14楼
网址 Website: www.njuup.com
邮编 Email Address: 210093office@njuup.com
电话 Telephone: (+86)025-83597402
传真 Fax: (+86)025-86639929

附 注

1. 未加盖出图专用章图纸无效;
2. 本作品权益属南京大学城市规划设计研究院有限公司;
3. 不得量取图纸尺寸施工;
4. 如有任何不详事宜,请在施工前与设计师会商。
5. 本图设计内容未经设计师许可不得在其它地方使用。

院出图专用章:

NADRI PERMISSION STAMP:

建设单位	CLIENT
------	--------

常州市金坛区文体广电和旅游局

工程名称	PROJECT TITLE
------	---------------

三星村遗址保护展示及环境整治项目

图纸名称	DWG TITLE
------	-----------

护坡加固做法详图

	实 名 NAME TYPED	签 名 SIGNATURE
审 定 Approved	李新民	李新民
审 核 Examined	马 青	马青
项目负责 Project Mgr.	韩 建	韩建
专业负责 Job Mgr.	许秋媛	许秋媛
校 对 Checked	杨 荣	杨荣
设 计 Design	彭灵彤	彭灵彤
制 图 Drawn	张福林	张福林

设计编号 Job No.			
专业 Design Stage	文 保	图纸编号 Dwg No.	HJ-05
设计阶段 Design Stage	施工图	比 例 Scale	1: 25
版 本 Rev.	1	日 期 DATE	2026. 04

会 签 栏			
专 业	签 名	专 业	签 名
建 筑		给 排 水	
结 构		电 气	



① 道路铺装设计总平面分区图 1:3000



南京大学城市规划设计
研究院有限公司

证书编号:文物设乙字 JS0102002

URBAN PLANNING AND DESIGN INSTITUTE
OF NANJING UNIVERSITY CO., LTD

地址 Add: 南京市鼓楼区江口路22号教学科研综合楼13-14楼

网址 Website: www.njuup.com

邮编 Email Address: 210093office@njuup.com

电话 Telephone: (+86)025-83597402

传真 Fax: (+86)025-86639929

附 注

1. 未加盖出图专用章图纸无效;
2. 本作品权益属南京大学城市规划设计研究院有限公司 ;
3. 不得量取图纸尺寸施工;
4. 如有任何不详事宜,请在施工前与设计师会商。
5. 本图设计内容未经设计师许可不得在其它地方使用。

院出图专用章:

NADRI PERMISSION STAMP:

建设单位

CLIENT

常州市金坛区文体广电和旅游局

工程名称

PROJECT TITLE

三星村遗址保护展示及环境整治项目


图纸名称

DWG TITLE

道路铺装设计总平面分区图


	实 名 NAME TYPED	签 名 SIGNATURE	
审 定 Approved	李新民	李新民	
审 核 Examined	马 青	马青	
项目负责 Project Mgr.	韩 建	韩建	
专业负责 Job Mgr.	许秋媛	许秋媛	
校 对 Checked	杨 荣	杨荣	
设 计 Design	彭灵彤	彭灵彤	
制 图 Drawn	张福林	张福林	
设计编号 Job No.			
专 业 Design Stage	文 保	图纸编号 Dwg No.	HJ-08
设计阶段 Design Stage	施工图	比 例 Scale	1:3000
版 本 Rev.	1	日 期 DATE	2026. 04

会 签 栏					
专 业 建 筑 结 构	签 名	专 业 给 排 水 电 气	签 名	专 业 暖 通	签 名

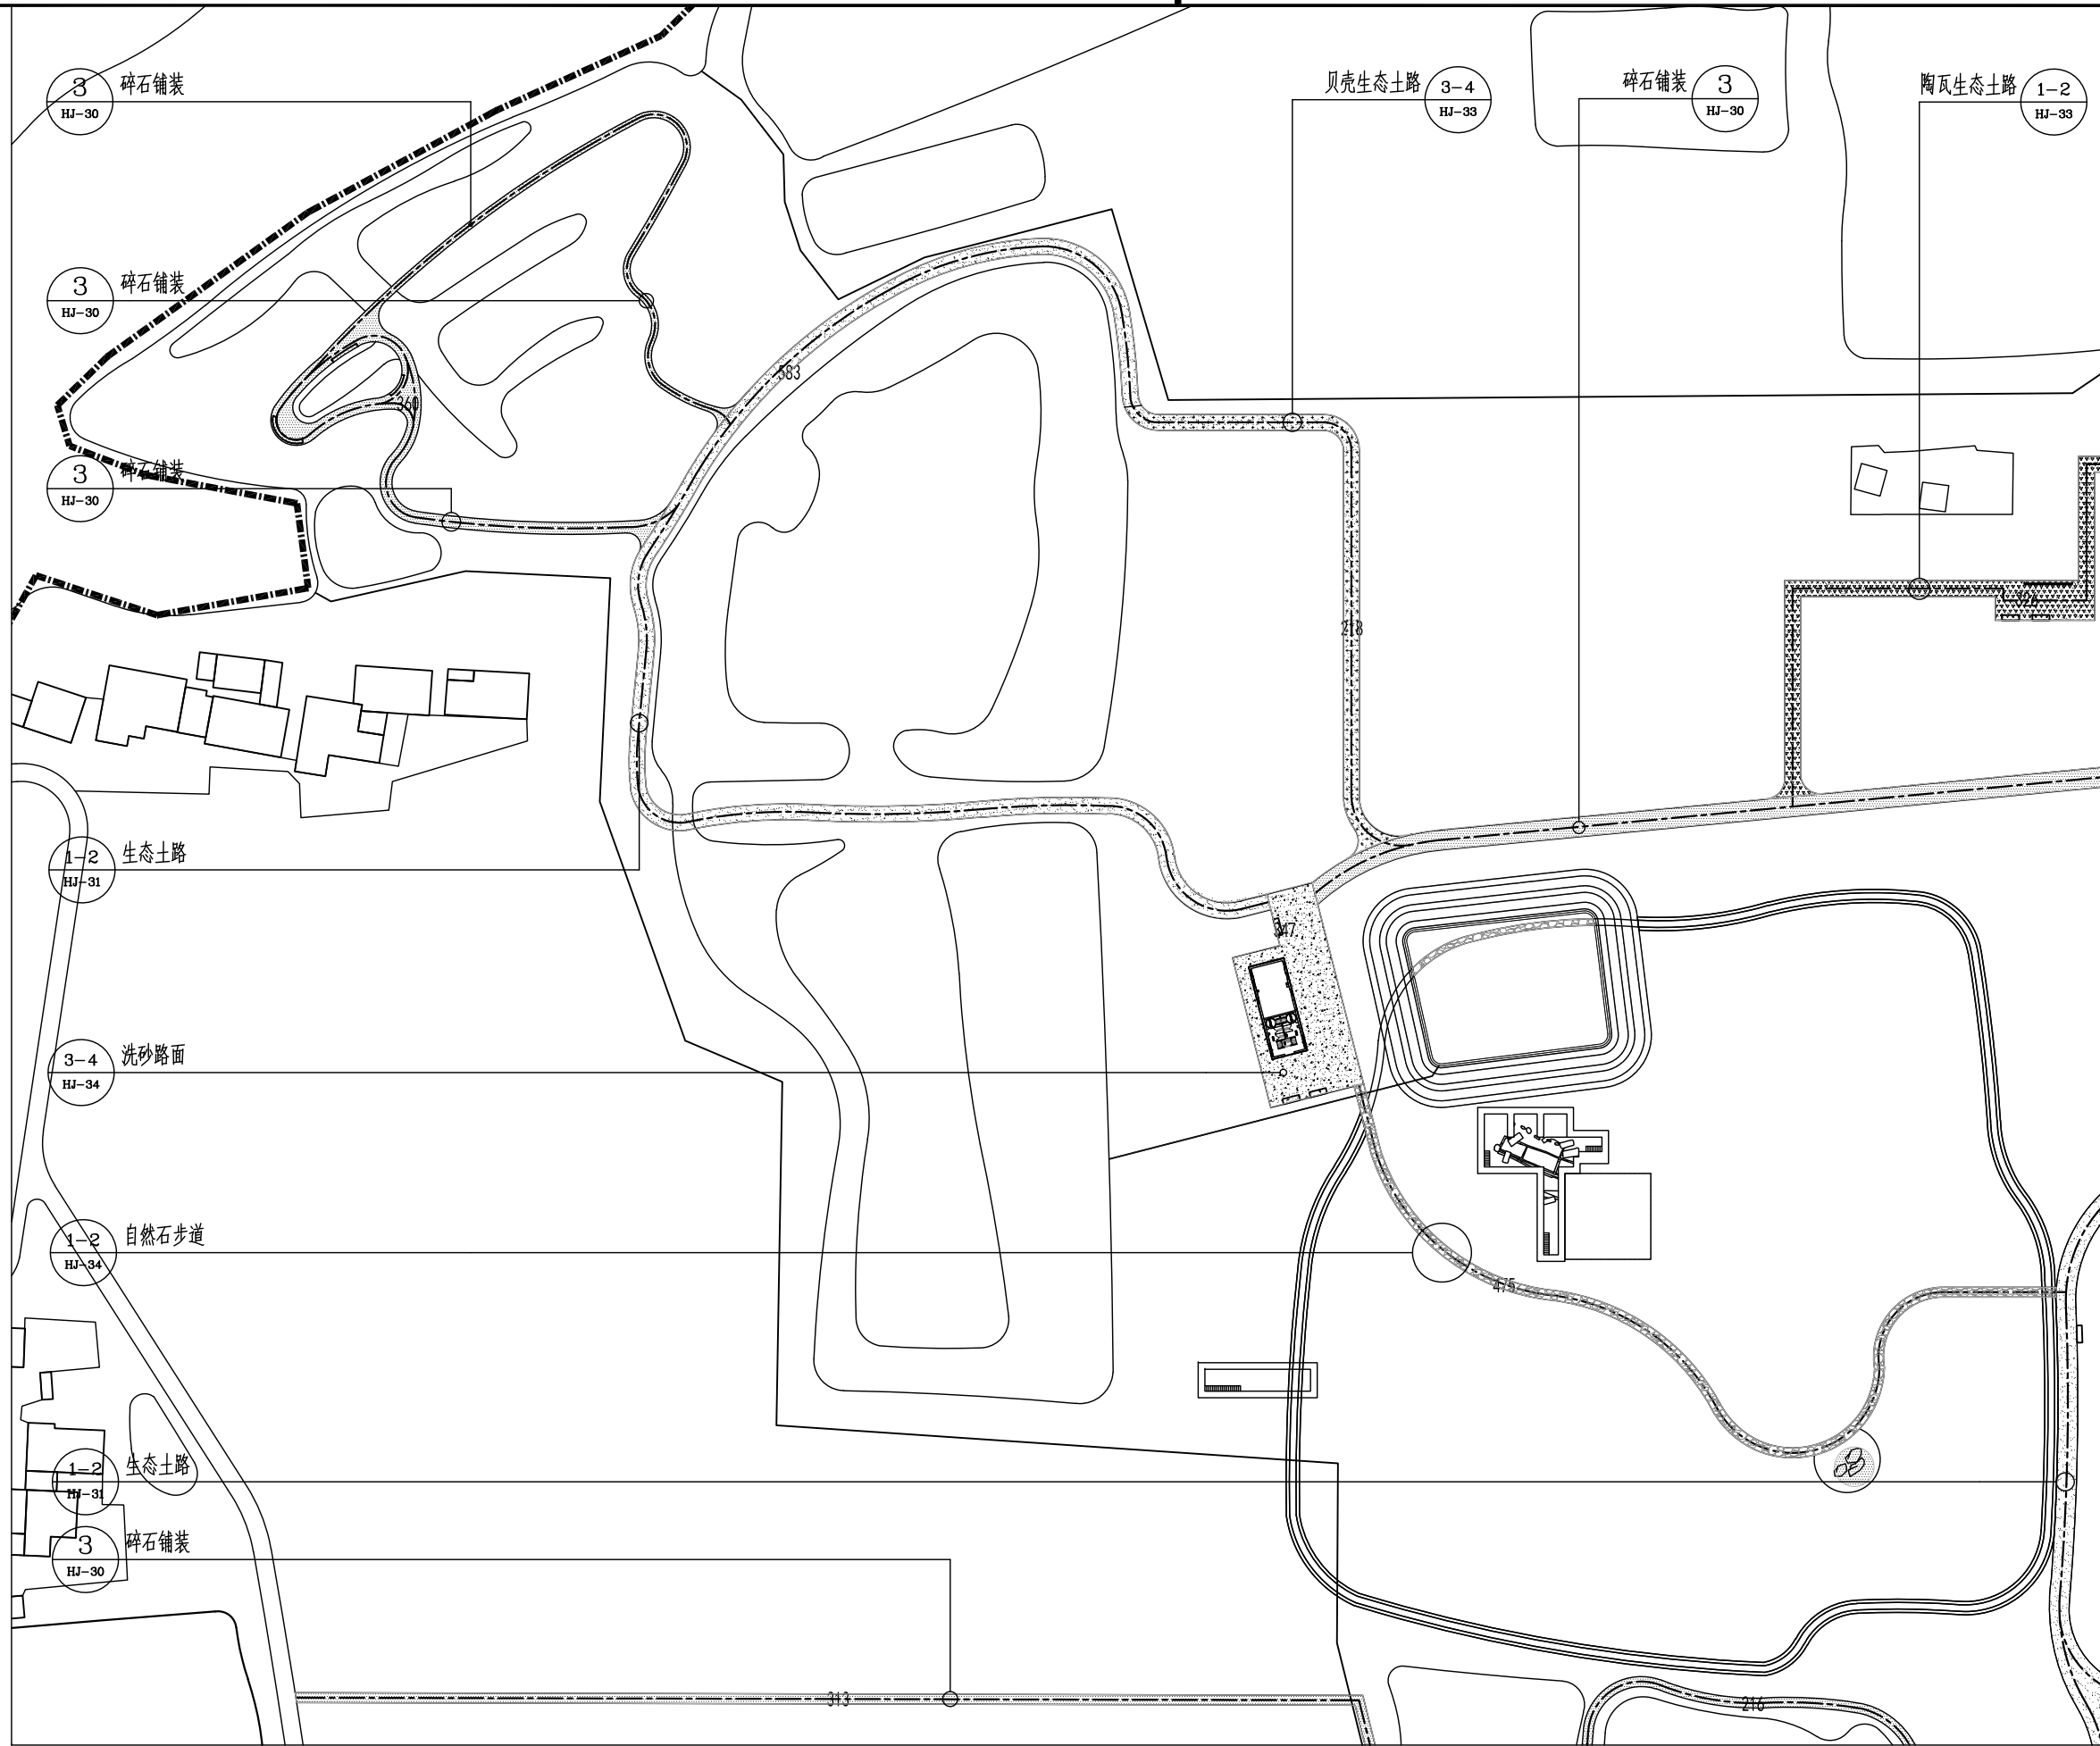

 南京大学城市规划设计研究院有限公司 证书编号: 文物设乙字 JS0102002 URBAN PLANNING AND DESIGN INSTITUTE OF NANJING UNIVERSITY CO., LTD 地址 Add: 南京市鼓楼区汉口路22号城乡规划委员会13-14楼 网址 Website: www.njuup.com 邮编 Email Address: 210093office@njuup.com 电话 Telephone: (+86)025-83597402 传真 Fax: (+86)025-86639929			
附 注 1. 未加盖出图专用章图纸无效; 2. 本作品权益属南京大学城市规划设计研究院有限公司 ; 3. 不得量取图纸尺寸施工; 4. 如有任何不详事宜, 请在施工前与设计师会商。 5. 本图设计内容未经设计师许可不得在其它地方使用。			
院出图专用章: NADRI PERMISSION STAMP:			
建设单位 CLIENT 常州市金坛区文体广电和旅游局			
工程名称 PROJECT TITLE 三星村遗址保护展示及环境整治项目			
图纸名称 DWG TITLE 道路铺装设计A区平面索引图			
	实 名	签 名	
	NAME TYPED	SIGNATURE	
审 定	李新民	李新民	
Approved			
审 核	马 青	马青	
Examined			
项目负责	韩 建	韩建	
Project Mgr.			
专业负责	许秋媛	许秋媛	
Job Mgr.			
校 对	杨 荣	杨荣	
Checked			
设 计	彭灵彤	彭灵彤	
Design			
制 图	张福林	张福林	
Drawn			
设计编号			
Job No.			
专 业	文 保	图纸编号	
Design Stage		Dwg No.	HJ-09
设计阶段	施工图	比 例	1:1000
Design Stage		Scale	
版 本	1	日 期	2026. 04
Rev.		DATE	

会 签 栏	专业	姓名	专业	姓名	专业	姓名
	建筑		给排水		暖通	
	结构		电气			

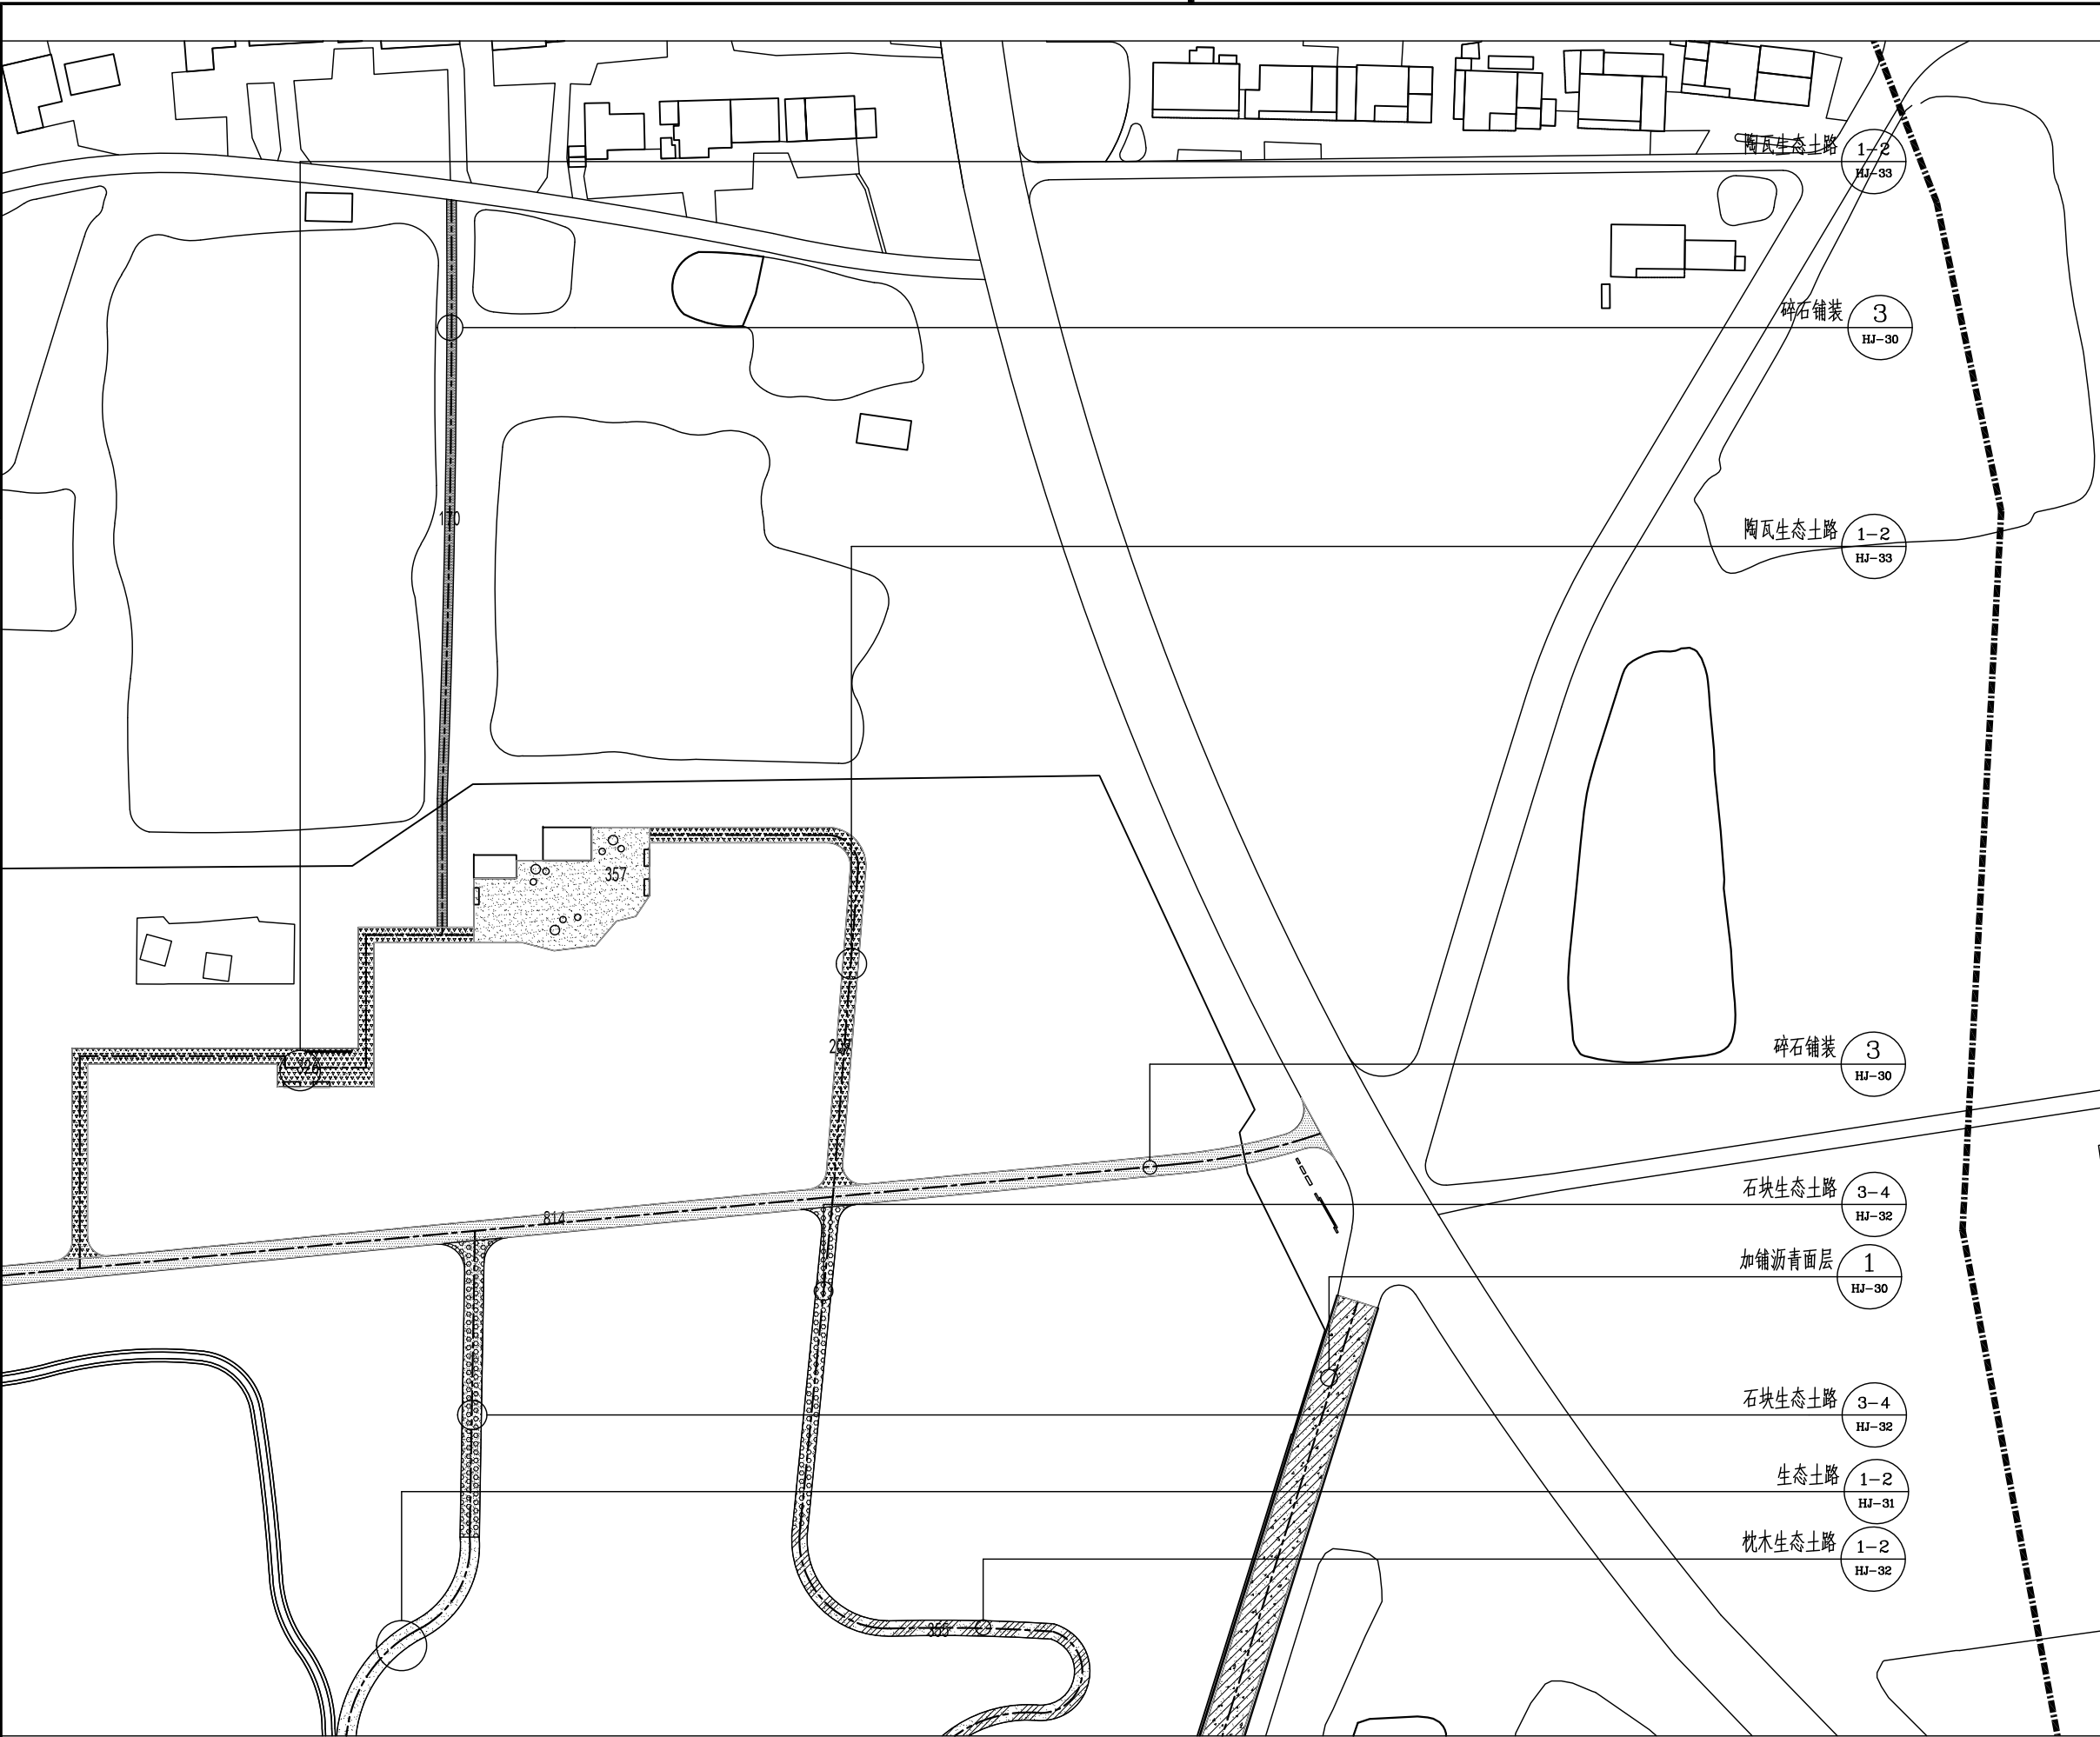

1 道路铺装设计B区平面索引图 1:1000



南京大学城市规划设计
研究院有限公司

证书编号:文物设乙字 JS0102002

URBAN PLANNING AND DESIGN INSTITUTE
OF NANJING UNIVERSITY CO., LTD

地址 Add: 南京市鼓楼区江口路222号城市规划设计研究院13-14楼

网址 Website: www.njuup.com

邮编 Email Address: 210093office@njuup.com

电话 Telephone: (+86)025-83597402

传真 Fax: (+86)025-86639929

附注

1. 未加盖出图专用章图纸无效;
2. 本作品权益属南京大学城市规划设计研究院有限公司;
3. 不得量取图纸尺寸施工;
4. 如有任何不事宜,请在施工前与设计师会商。
5. 本图设计内容未经设计师许可不得在其它地方使用。

院出图专用章:

NADRI PERMISSION STAMP:

建设单位

CLIENT

常州市金坛区文体广电和旅游局

工程名称

PROJECT TITLE

三星村遗址保护展示及环境整治项目


图纸名称

DWG TITLE

道路铺装设计B区平面索引图

	实 名 NAME TYPED	签 名 SIGNATURE
审 定 Approved	李新民	李新民
审 核 Examined	马 青	马青
项目负责 Project Mgr.	韩 建	韩建
专业负责 Job Mgr.	许秋媛	许秋媛
校 对 Checked	杨 荣	杨荣
设 计 Design	彭灵彤	彭灵彤
制 图 Drawn	张福林	张福林
设计编号 Job No.		
专 业 Design Stage	文 保	图纸编号 Dwg No. HJ-10
设计阶段 Design Stage	施工图	比 例 Scale 1:1000
版 本 Rev.	1	日 期 DATE 2026. 04

会 签 栏					
专 业 建 筑 结 构	签 名	专 业 给 排 水 电 气	签 名	专 业 暖 通	签 名

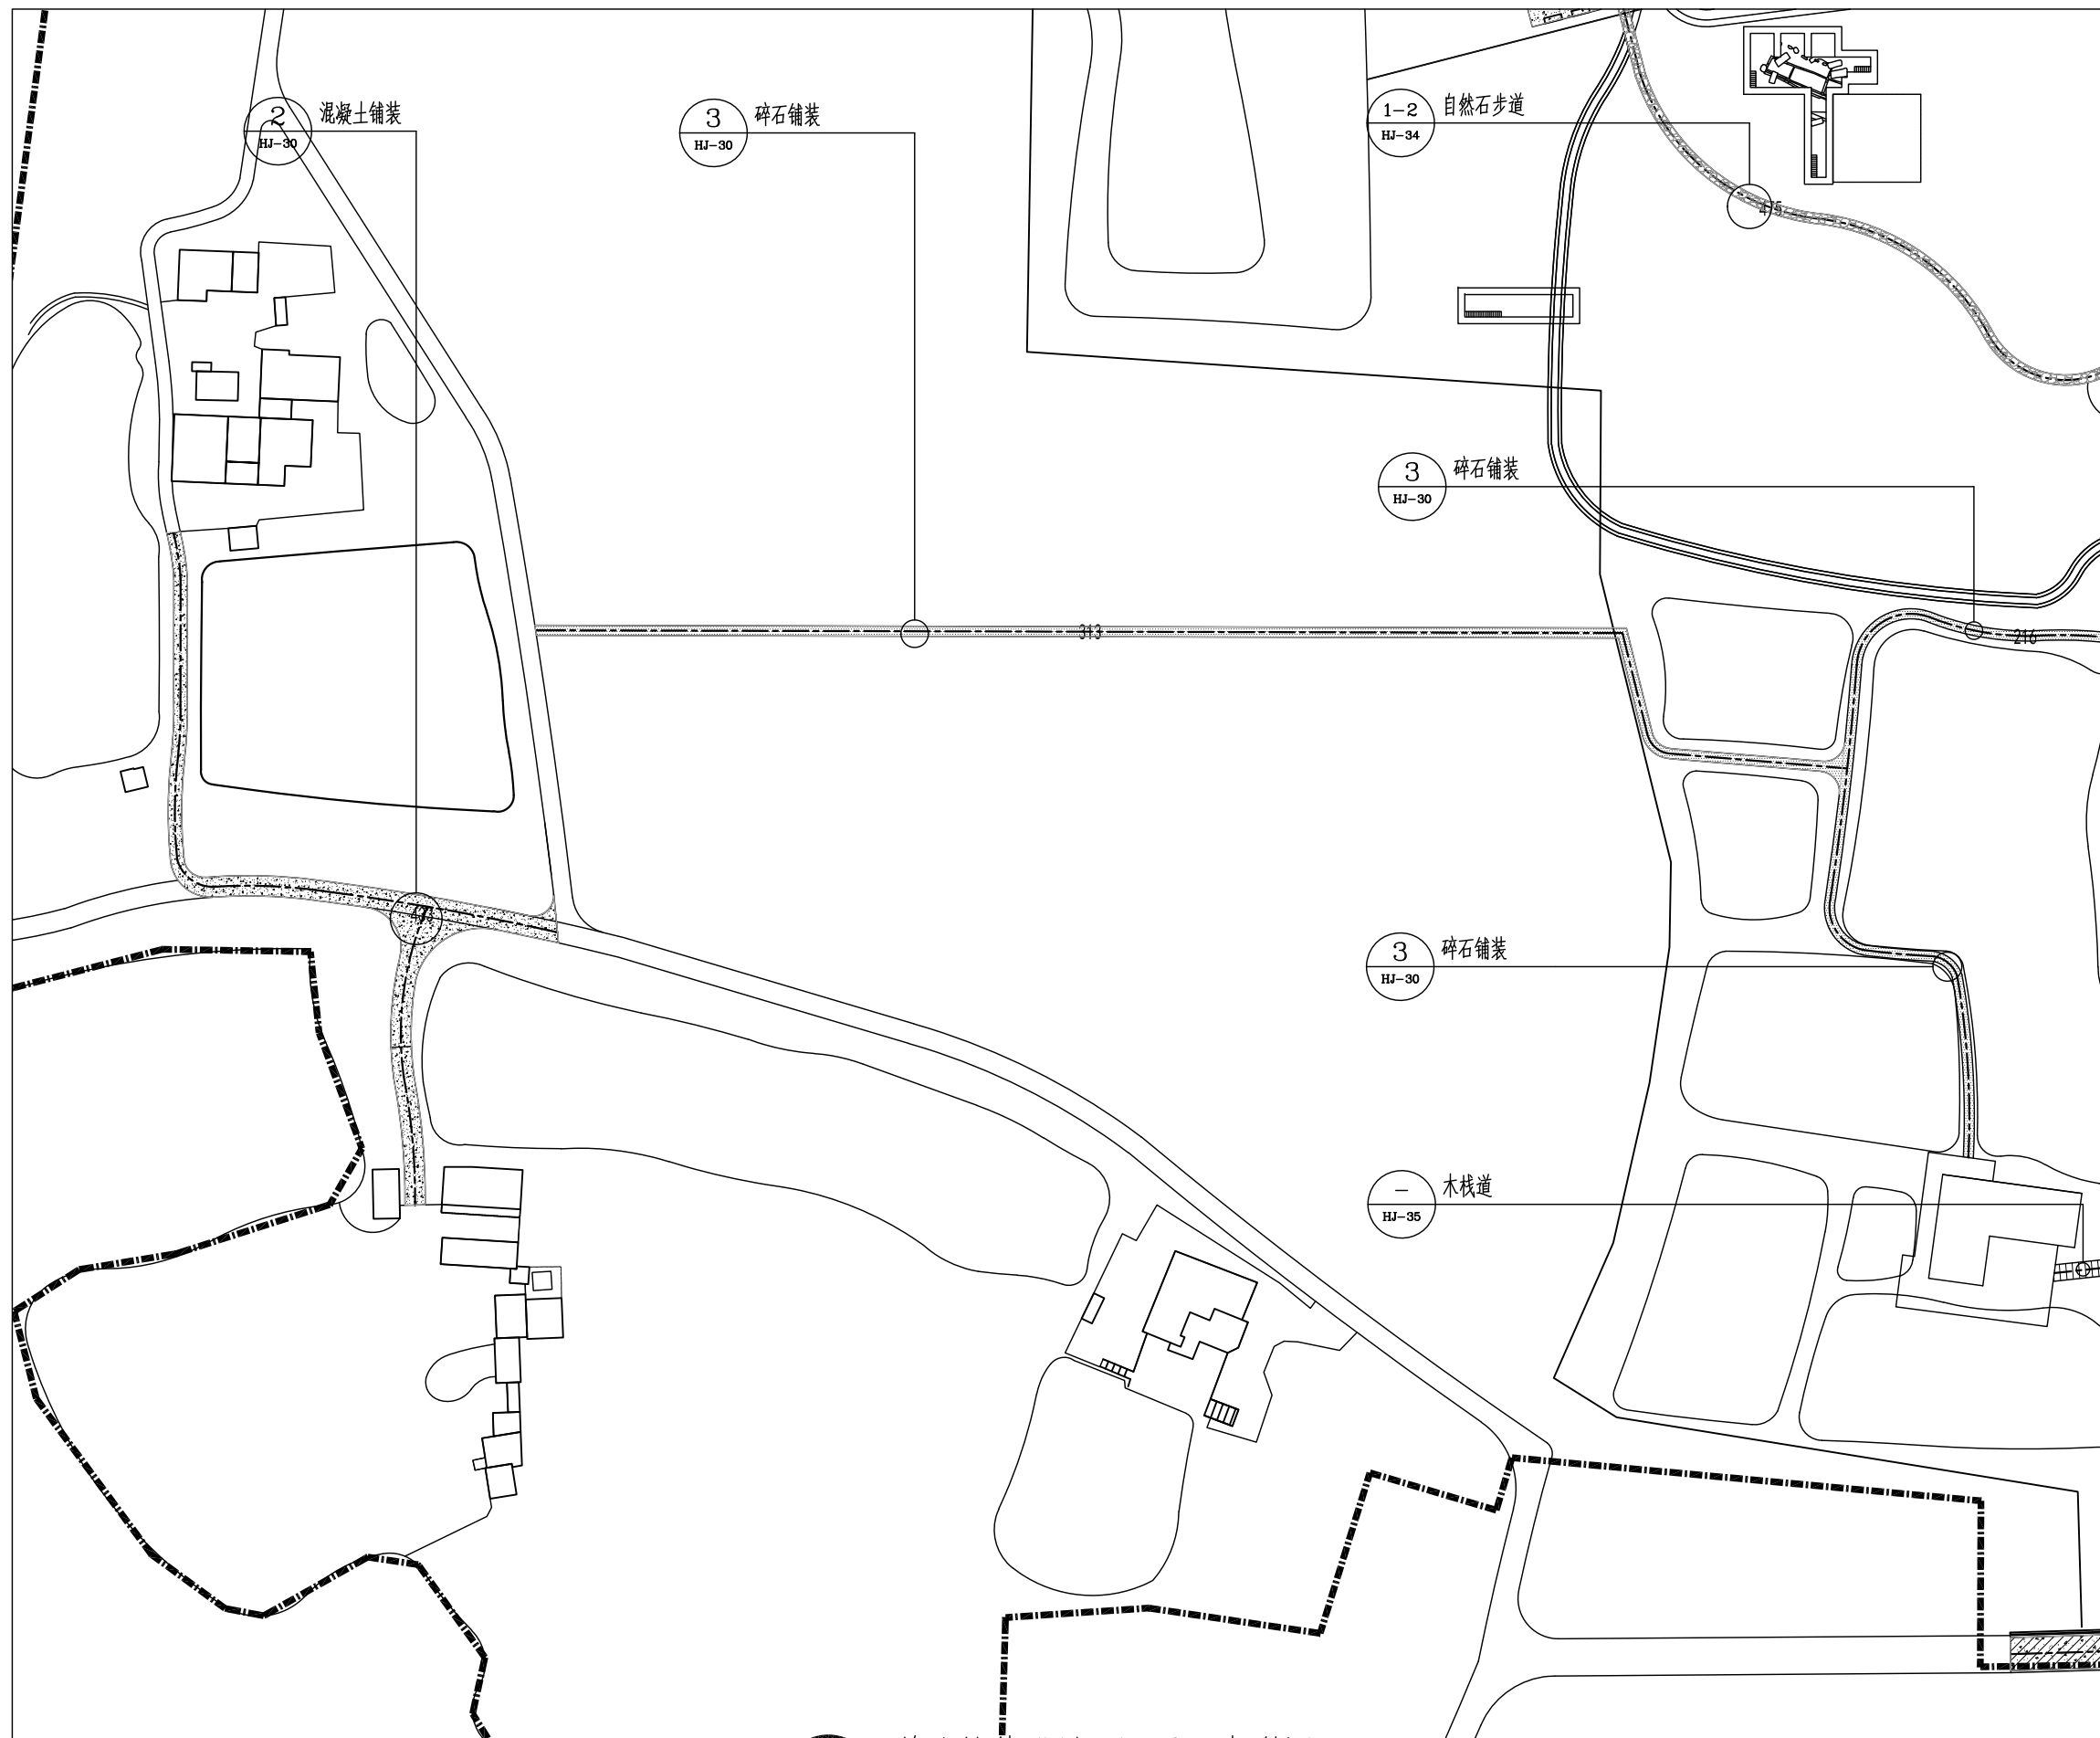

1 道路铺装设计C区平面索引图 1:1000



南京大学城市规划设计
研究院有限公司

证书编号:文物设乙字 JS0102002

URBAN PLANNING AND DESIGN INSTITUTE
OF NANJING UNIVERSITY CO., LTD

地址 Add: 南京市鼓楼区汉口路22号数学科研综合楼13-14楼
网址 Website: www.njuup.com
邮箱 Email Address: 210093office@njuup.com
电话 Telephone: (+86)025-83597402
传真 Fax: (+86)025-86639929

附注

1. 未加盖出图专用章图纸无效;
2. 本作品著作权属南京大学城市规划设计研究院有限公司;
3. 不得量取图纸尺寸施工;
4. 如有任何不祥事宜, 请在施工前与设计师会商。
5. 本图设计内容未经设计师许可不得在其它地方使用。

院出图专用章：

NADRI PERMISSION STAMP:

建设单位

CLIENT

常州市金坛区文体广电和旅游局

工程名称

PROJECT TITLE

三星村遗址保护展示及环境整治项目


图纸名称

DWG TITLE

道路铺装设计C区平面索引图

	实 名 NAME TYPED	签 名 SIGNATURE
审 定 Approved	李新民	李新民
审 核 Examined	马 青	马青
项目负责 Project Mgr.	韩 建	韩建
专业负责 Job Mgr.	许秋媛	许秋媛
校 对 Checked	杨 荣	杨荣
设 计 Design	彭灵彤	彭灵彤
制 图 Drawn	张福林	张福林
设计编号 Job No.		
专 业 Design Stage	文 保	图纸编号 Dwg No.
设计阶段 Design Stage	施工图	比 例 Scale
版 本 Rev.	1	日 期 DATE
		HJ-11
		1:1000
		2026. 04

会签栏	姓名	专业	姓名	专业	姓名	专业	姓名	专业
	签名	暖通	签名	给排水	签名	电气	签名	结构

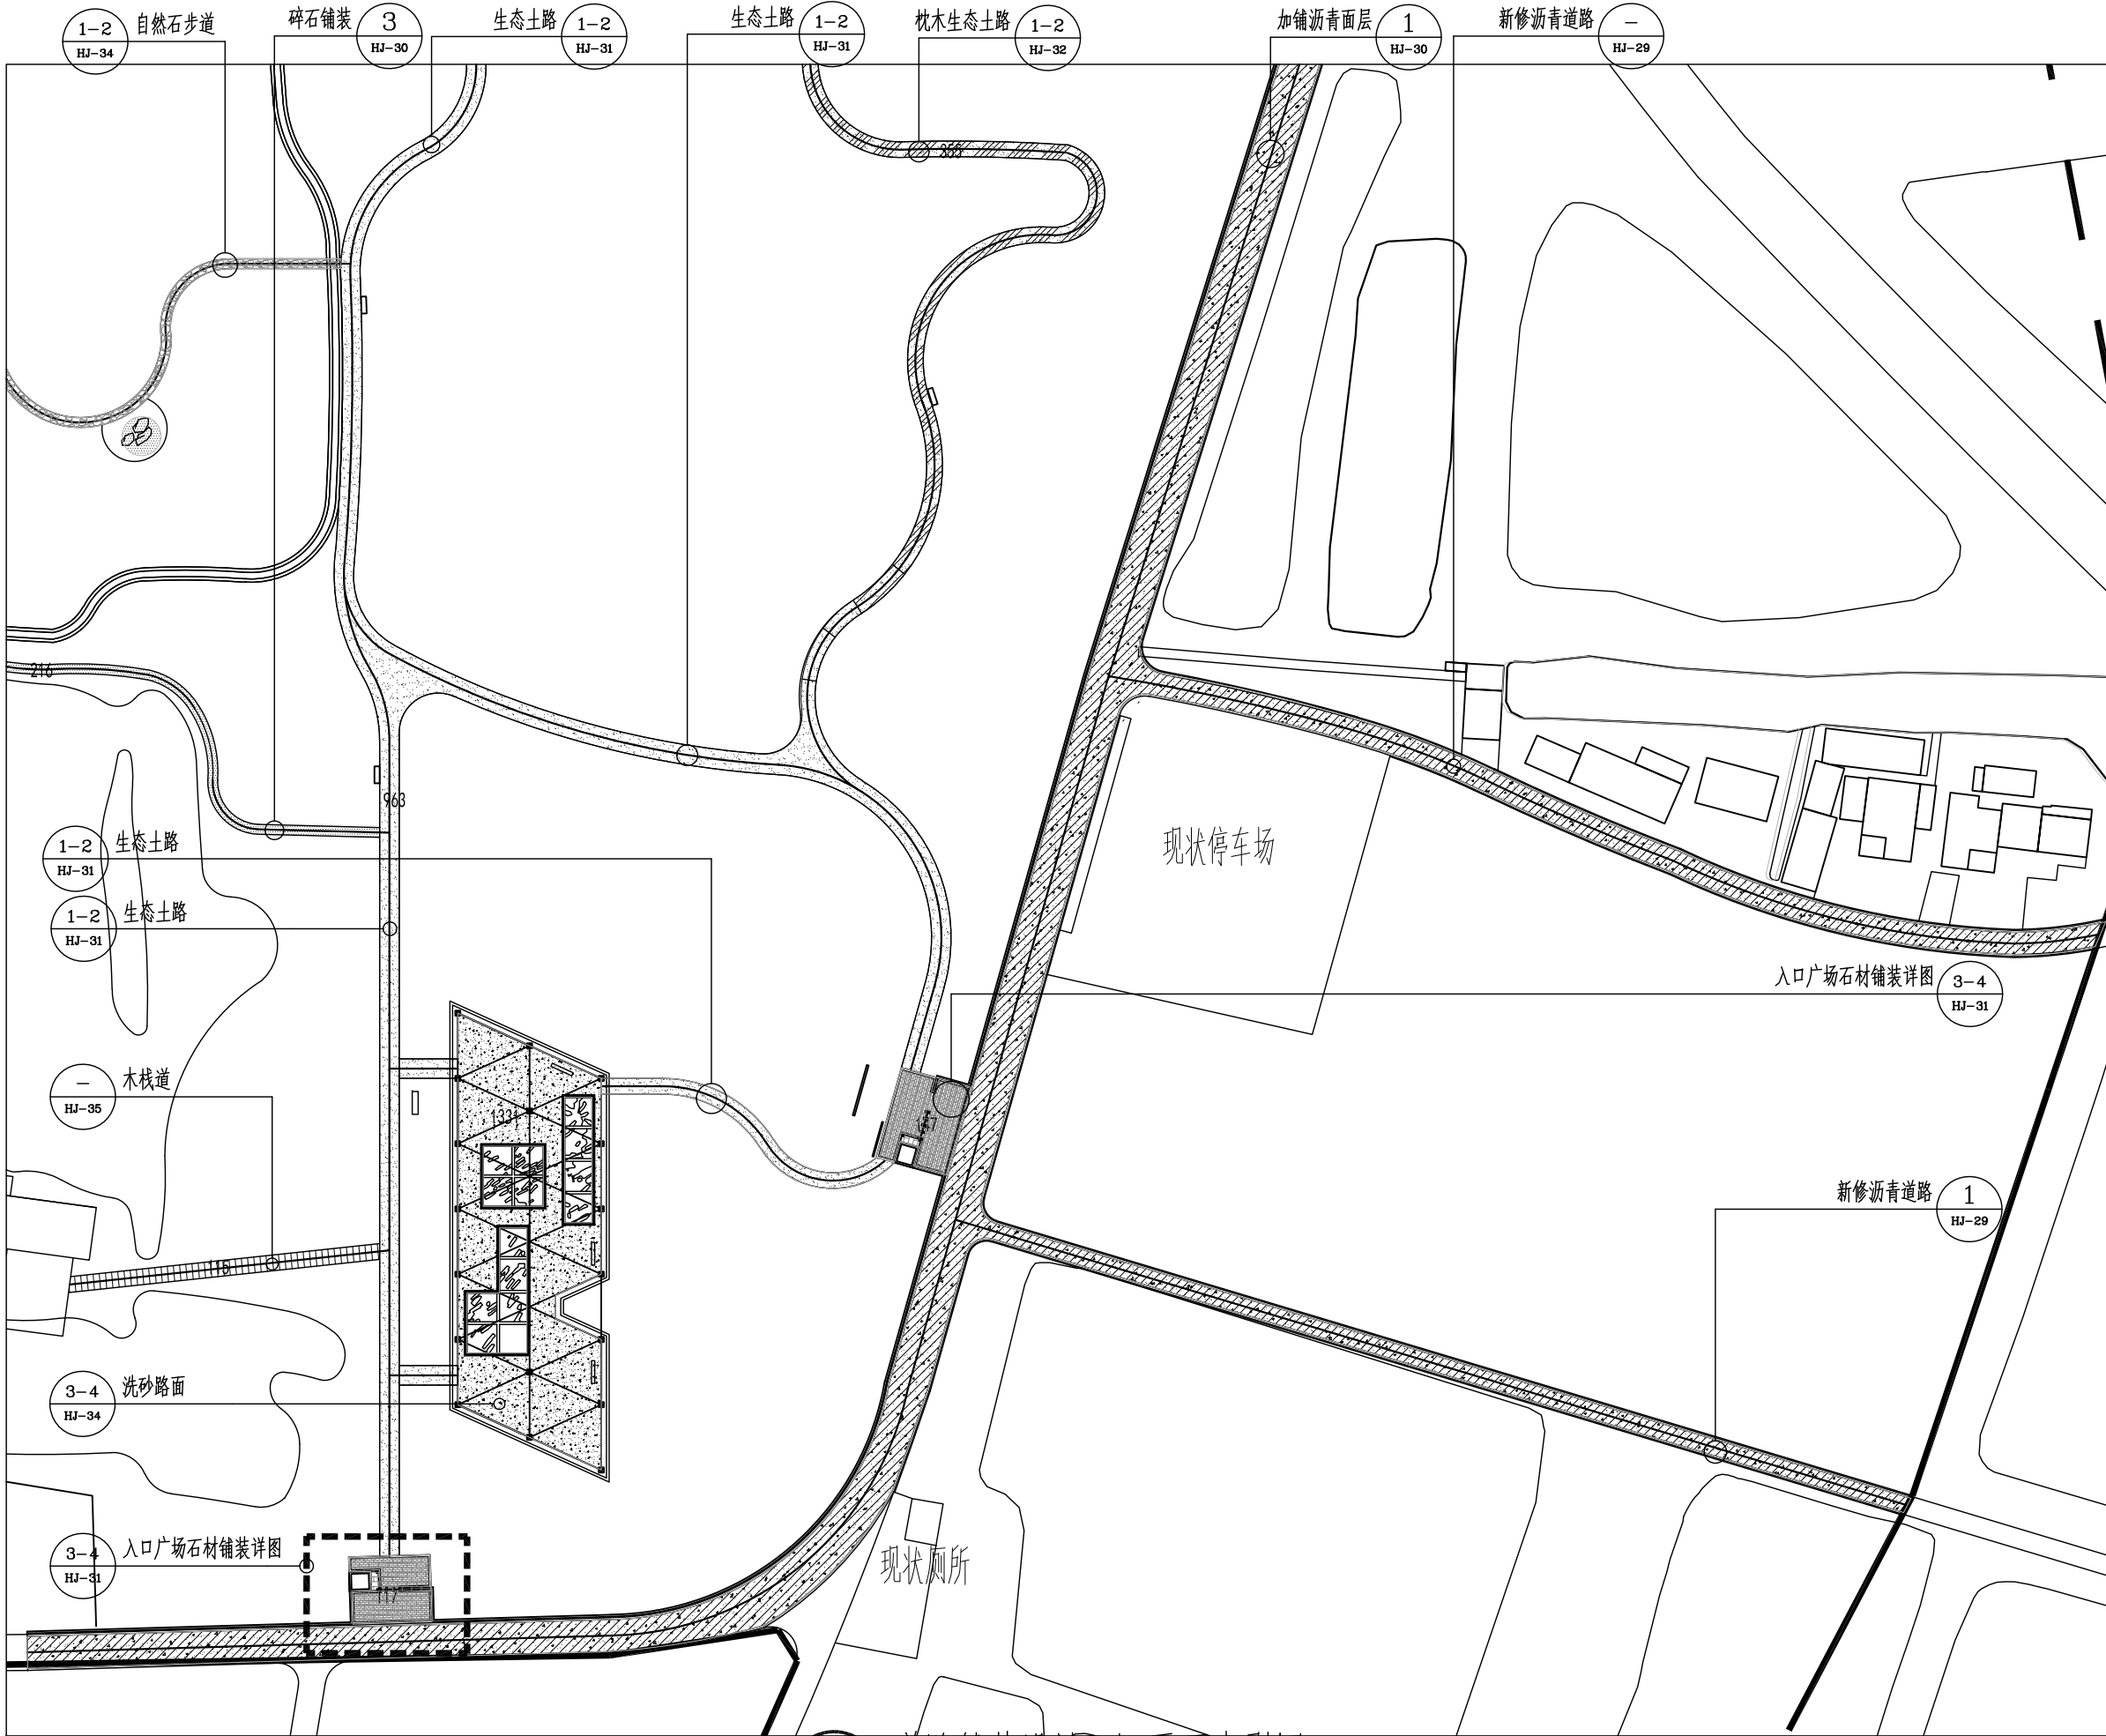

1 道路铺装设计D区平面索引图 1:1000



南京大学城市规划设计
研究院有限公司

证书编号:文物设乙字 JS0102002

URBAN PLANNING AND DESIGN INSTITUTE
OF NANJING UNIVERSITY CO., LTD

地址 Add: 南京市鼓楼区汉口路22号教学科研综合楼13-14楼

网址 Website: www.njuup.com

邮编 Email Address: 210093office@njuup.com

电话 Telephone: (+86)025-83597402

传真 Fax: (+86)025-86639929

附注

1. 未加盖出图专用章图纸无效;
2. 本作品权益属南京大学城市规划设计研究院有限公司;
3. 不得量取图纸尺寸施工;
4. 如有任何不事宜,请在施工前与设计师会商。
5. 本图设计内容未经设计师许可不得在其它地方使用。

院出图专用章:

NADRI PERMISSION STAMP:

建设单位

CLIENT

常州市金坛区文体广电和旅游局

工程名称

PROJECT TITLE

三星村遗址保护展示及环境整治项目


图纸名称

DWG TITLE

道路铺装设计D区平面索引图

	实 名 NAME TYPED	签 名 SIGNATURE
审 定 Approved	李新民	李新民
审 核 Examined	马 青	马青
项目负责 Project Mgr.	韩 建	韩建
专业负责 Job Mgr.	许秋媛	许秋媛
校 对 Checked	杨 荣	杨荣
设 计 Design	彭灵彤	彭灵彤
制 图 Drawn	张福林	张福林
设计编号 Job No.		
专 业 Design Stage	文 保	图纸编号 Dwg No.
设计阶段 Design Stage	施工图	比 例 Scale
版 本 Rev.	1	日 期 DATE
		HJ-12
		1:1000
		2026. 04

会 签 栏	专 业 签 名	专 业 签 名	专 业 签 名	专 业 签 名	专 业 签 名
	建 筑	结 构	电 气	给 排 水	暖 通

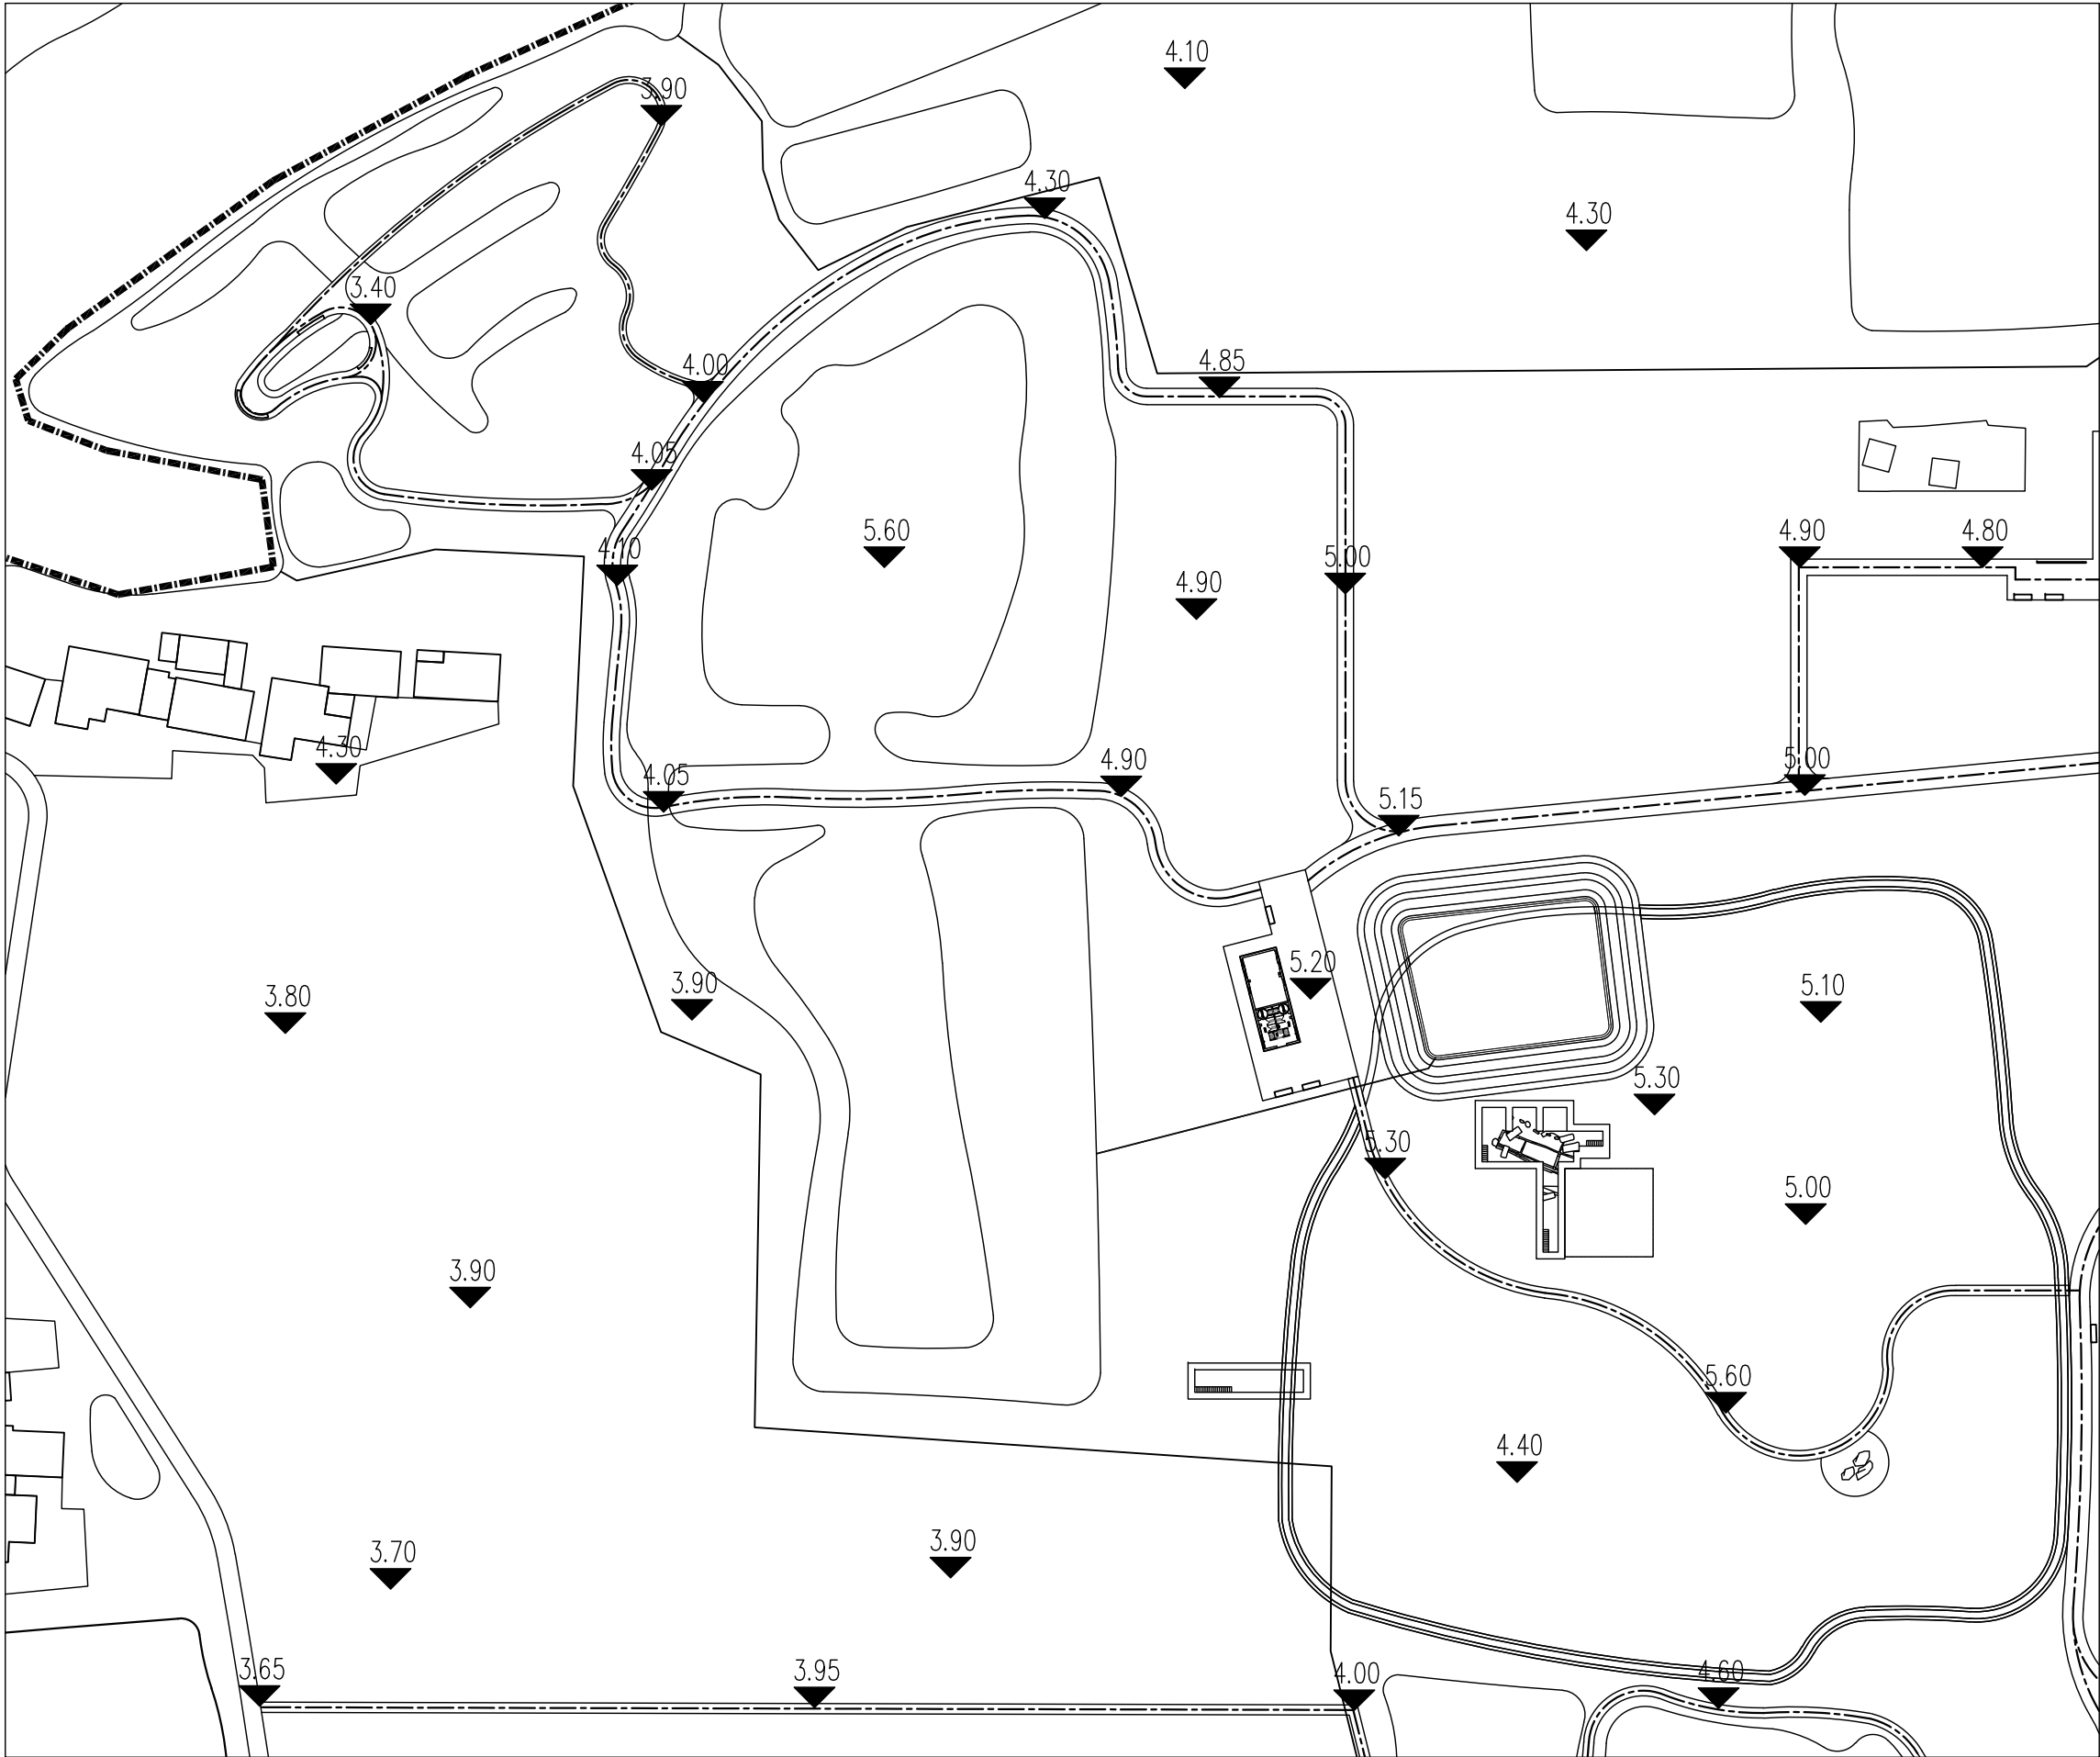

1 道路铺装设计A区竖向设计图 1:1000



南京大学城市规划设计
研究院有限公司

证书编号: 文物设乙字 JS0102002

URBAN PLANNING AND DESIGN INSTITUTE
OF NANJING UNIVERSITY CO., LTD

地址 Add: 南京市鼓楼区江口路222号城市规划设计研究院13-14楼

网站 Website: www.njuup.com

邮箱 Email Address: 210093office@njuup.com

电话 Telephone: (+86)025-83597402

传真 Fax: (+86)025-86639929

附 注

1. 未加盖出图专用章图纸无效;
2. 本作品权益属南京大学城市规划设计研究院有限公司;
3. 不得量取图纸尺寸施工;
4. 如有任何不事宜, 请在施工前与设计师会商。
5. 本图设计内容未经设计师许可不得在其它地方使用。

院出图专用章:

NADRI PERMISSION STAMP:

建设单位 CLIENT

常州市金坛区文体广电和旅游局

工程名称 PROJECT TITLE

三星村遗址保护展示及环境整治项目

图纸名称 DWG TITLE

道路铺装设计A区竖向设计图

	实 名 NAME TYPED	签 名 SIGNATURE
审 定 Approved	李新民	李新民
审 核 Examined	马 青	马青
项目负责 Project Mgr.	韩 建	韩建
专业负责 Job Mgr.	许秋媛	许秋媛
校 对 Checked	杨 荣	杨荣
设 计 Design	彭灵彤	彭灵彤
制 图 Drawn	张福林	张福林

设计编号 Job No.			
专 业 Design Stage	文 保	图纸编号 Dwg No.	HJ-17
设计阶段 Design Stage	施工图	比 例 Scale	1:1000
版 本 Rev.	1	日 期 DATE	2026. 04

会 签 栏			
专业	姓名	专业	姓名
建筑		暖通	
结构		给排水	
		电气	



1 道路铺装设计B区竖向设计图 1:1000



南京大学城市规划设计
研究院有限公司

证书编号:文物设乙字 JS0102002

URBAN PLANNING AND DESIGN INSTITUTE
OF NANJING UNIVERSITY CO., LTD

地址 Add: 南京市鼓楼区江口路222号城市规划设计院13-14楼

网站 Website: www.njuup.com

邮箱 Email Address: 210093office@njuup.com

电话 Telephone: (+86)025-83597402

传真 Fax: (+86)025-86639929

附 注

1. 未加盖出图专用章图纸无效;
2. 本作品权益属南京大学城市规划设计研究院有限公司 ;
3. 不得量取图纸尺寸施工;
4. 如有任何不事宜, 请在施工前与设计师会商。
5. 本图设计内容未经设计师许可不得在其它地方使用。

院出图专用章:

NADRI PERMISSION STAMP:

建设单位

CLIENT

常州市金坛区文体广电和旅游局

工程名称

PROJECT TITLE

三星村遗址保护展示及环境整治项目


图纸名称

DWG TITLE

道路铺装设计B区竖向设计图

	实 名 NAME TYPED	签 名 SIGNATURE
审 定 Approved	李新民	李新民
审 核 Examined	马 青	马青
项目负责 Project Mgr.	韩 建	韩建
专业负责 Job Mgr.	许秋媛	许秋媛
校 对 Checked	杨 荣	杨荣
设 计 Design	彭灵彤	彭灵彤
制 图 Drawn	张福林	张福林
设计编号 Job No.		
专 业 Design Stage	文 保	图纸编号 Dwg No.
设计阶段 Design Stage	施工图	比 例 Scale
版 本 Rev.	1	日 期 DATE
		HJ-18
		1:1000
		2026. 04

会 签 栏	专 业 签 名	专 业 签 名	专 业 签 名	专 业 签 名	专 业 签 名
	建 筑	结 构	电 气	给 排 水	暖 通

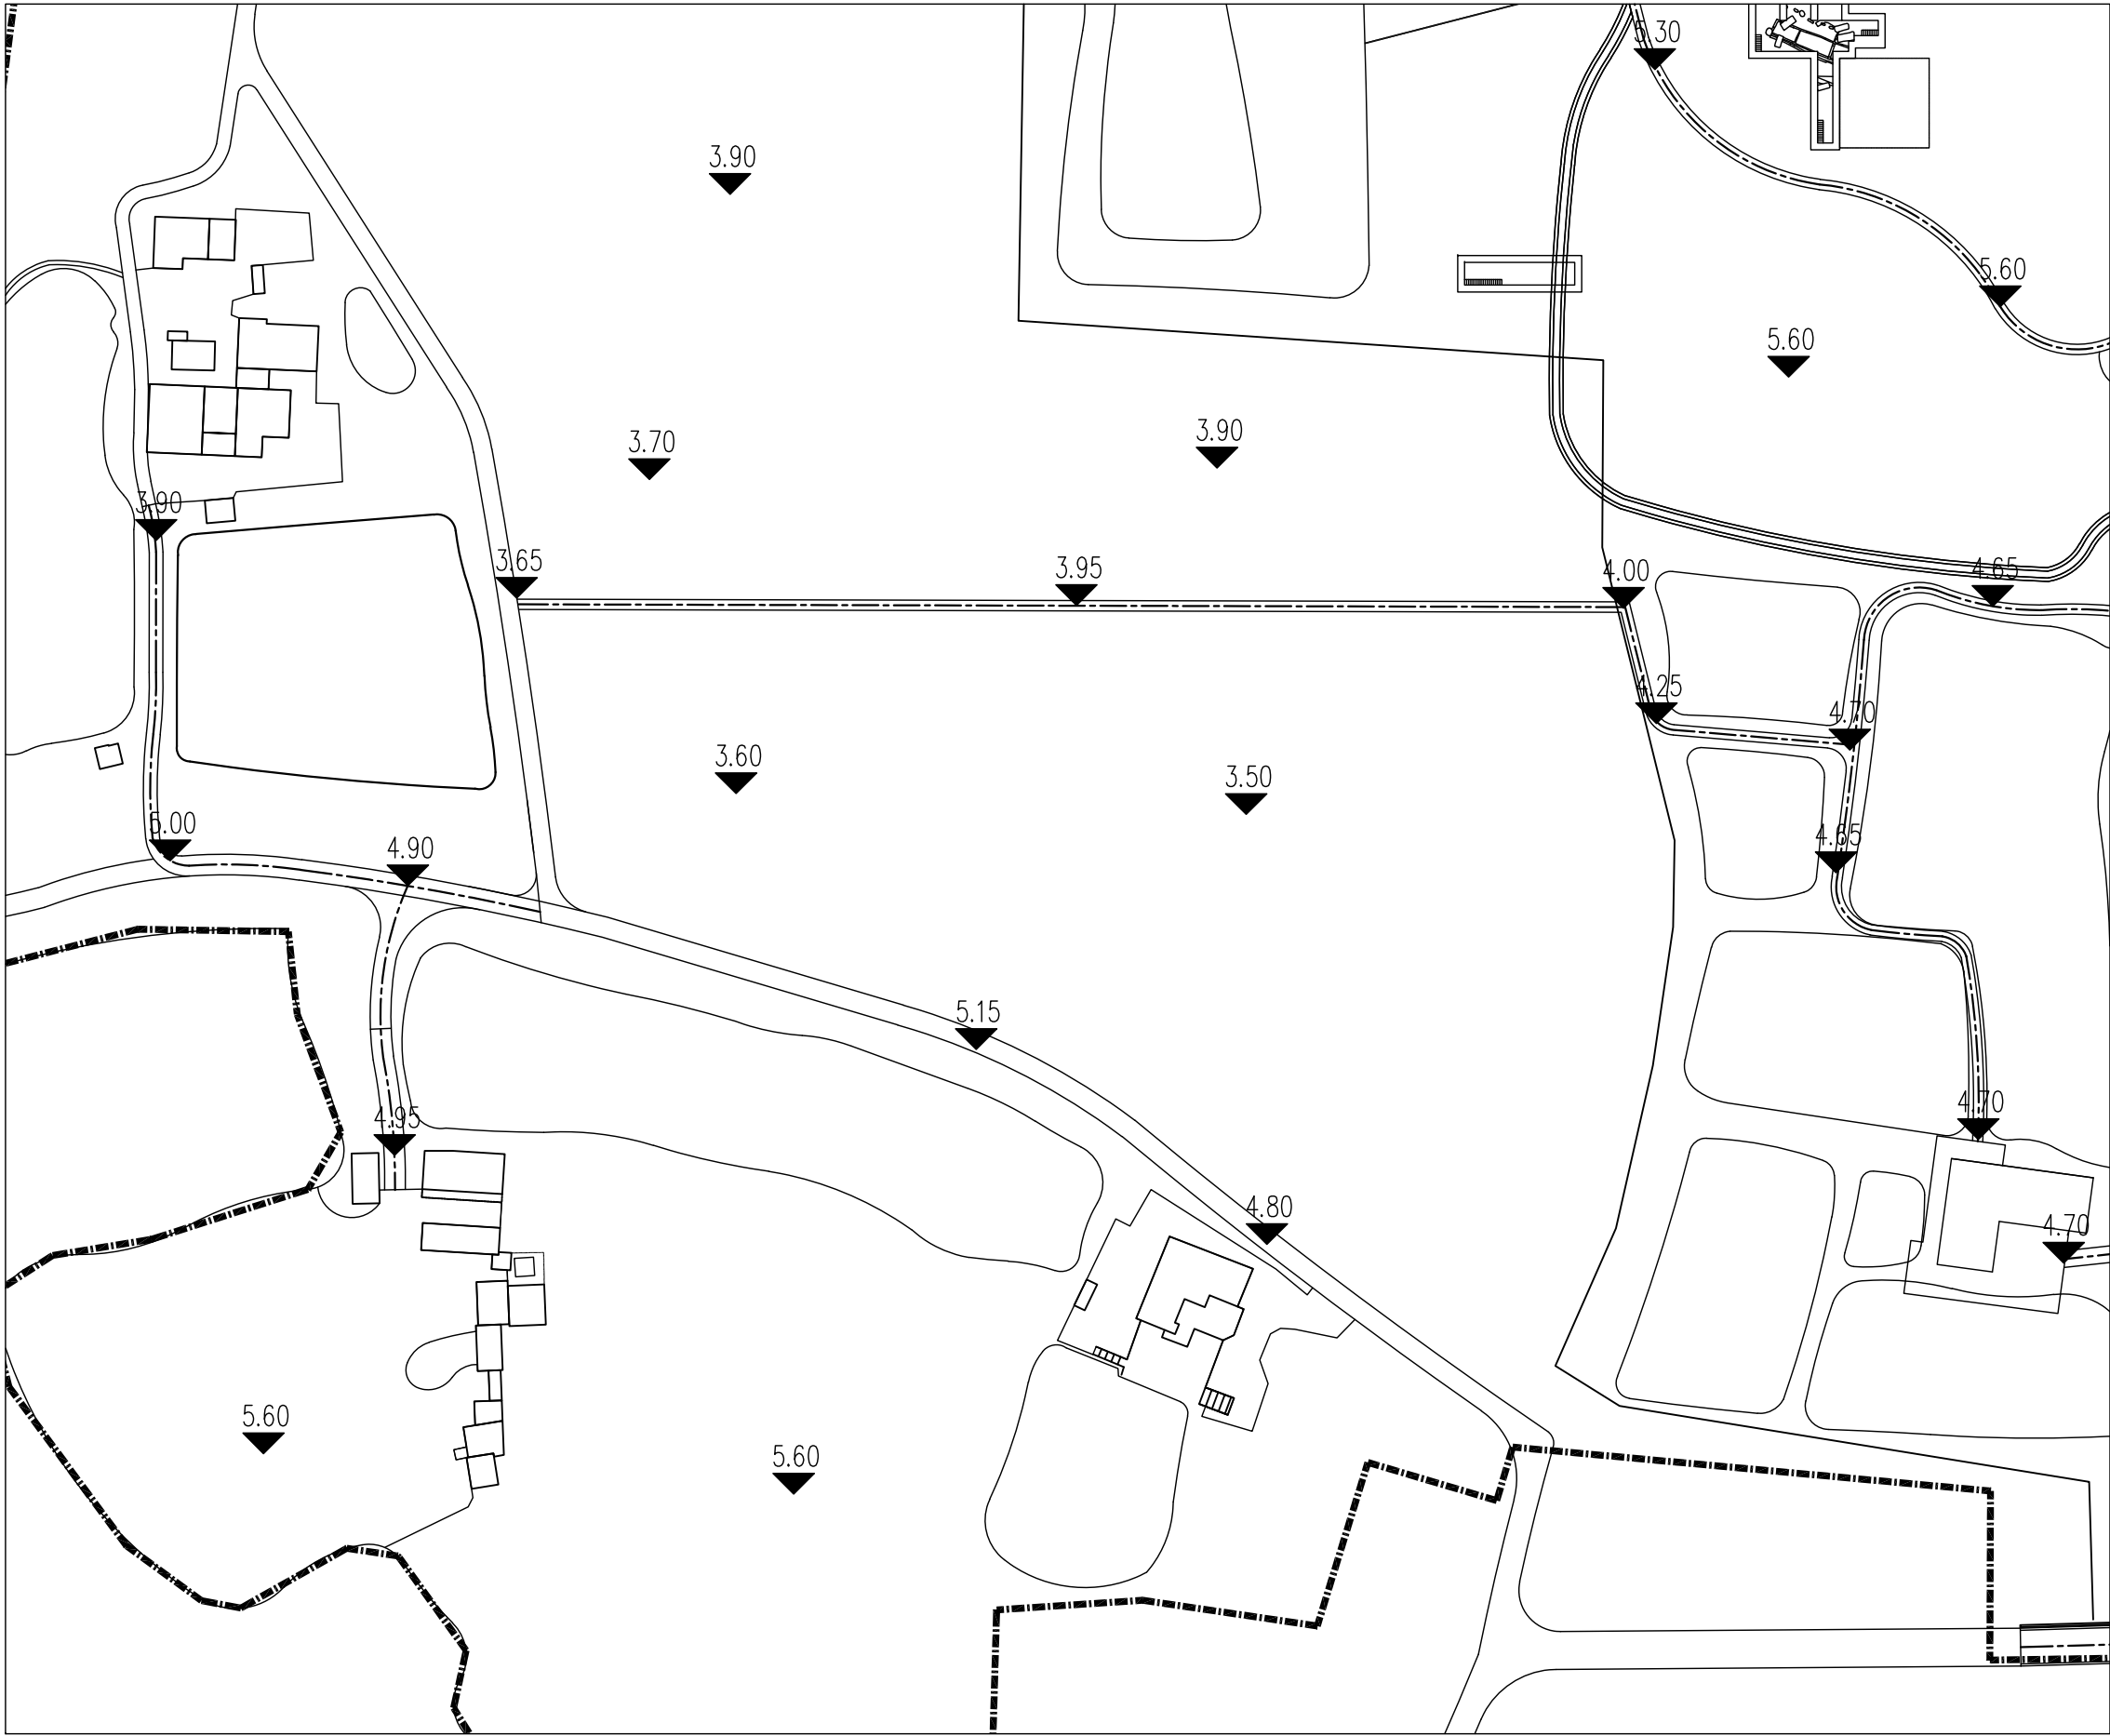

1 道路铺装设计C区竖向设计图 1:1000



南京大学城市规划设计
研究院有限公司

证书编号:文物设乙字 JS0102002

URBAN PLANNING AND DESIGN INSTITUTE
OF NANJING UNIVERSITY CO., LTD

地址 Add: 南京市鼓楼区汉口路222号城市规划设计院13-14楼

网站 Website: www.njuup.com

邮箱 Email Address: 210093office@njuup.com

电话 Telephone: (+86)025-83597402

传真 Fax: (+86)025-86639929

附 注

1. 未加盖出图专用章图纸无效;
2. 本作品权益属南京大学城市规划设计研究院有限公司 ;
3. 不得量取图纸尺寸施工;
4. 如有任何不当事宜, 请在施工前与设计师会商。
5. 本图设计内容未经设计师许可不得在其它地方使用。

院出图专用章:

NADRI PERMISSION STAMP:

建设单位 CLIENT

常州市金坛区文体广电和旅游局

工程名称 PROJECT TITLE

三星村遗址保护展示及环境整治项目

图纸名称 DWG TITLE

道路铺装设计C区竖向设计图

	实 名 NAME TYPED	签 名 SIGNATURE
审 定 Approved	李新民	李新民
审 核 Examined	马 青	马青
项目负责 Project Mgr.	韩 建	韩建
专业负责 Job Mgr.	许秋媛	许秋媛
校 对 Checked	杨 荣	杨荣
设 计 Design	彭灵彤	彭灵彤
制 图 Drawn	张福林	张福林

设计编号 Job No.			
专 业 Design Stage	文 保	图纸编号 Dwg No.	HJ-19
设计阶段 Design Stage	施工图	比 例 Scale	1:1000
版 本 Rev.	1	日 期 DATE	2026. 04

会 签 栏				
专 业	签 名	专 业	签 名	专 业
建 筑		给 排 水		暖 通
结 构		电 气		



南京大学城市规划设计
研究院有限公司

证书编号: 文物设乙字 JS0102002

URBAN PLANNING AND DESIGN INSTITUTE
OF NANJING UNIVERSITY CO., LTD

地址 Add: 南京市鼓楼区汉口路22号教学科研综合楼13-14楼

网址 Website: www.njuup.com

邮编 Email Address: 210093office@njuup.com

电话 Telephone: (+86)025-83597402

传真 Fax: (+86)025-86639929

附 注

1. 未加盖出图专用章图纸无效;
2. 本作品权益属南京大学城市规划设计研究院有限公司;
3. 不得量取图纸尺寸施工;
4. 如有任何不事宜, 请在施工前与设计师会商。
5. 本图设计内容未经设计师许可不得在其它地方使用。

院出图专用章:

NADRI PERMISSION STAMP:

建设单位

CLIENT

常州市金坛区文体广电和旅游局

工程名称

PROJECT TITLE


三星村遗址保护展示及环境整治项目

图纸名称

DWG TITLE

道路铺装设计D区竖向设计图


	实 名 NAME TYPED	签 名 SIGNATURE
审 定 Approved	李新民	李新民
审 核 Examined	马 青	马青
项目负责 Project Mgr.	韩 建	韩建
专业负责 Job Mgr.	许秋媛	许秋媛
校 对 Checked	杨 荣	杨荣
设 计 Design	彭灵彤	彭灵彤
制 图 Drawn	张福林	张福林
设计编号 Job No.		
专 业 Design Stage	文 保	图纸编号 Dwg No.
设计阶段 Design Stage	施工图	比 例 Scale
版 本 Rev.	1	日 期 DATE
		HJ-20 1:1000 2026. 04

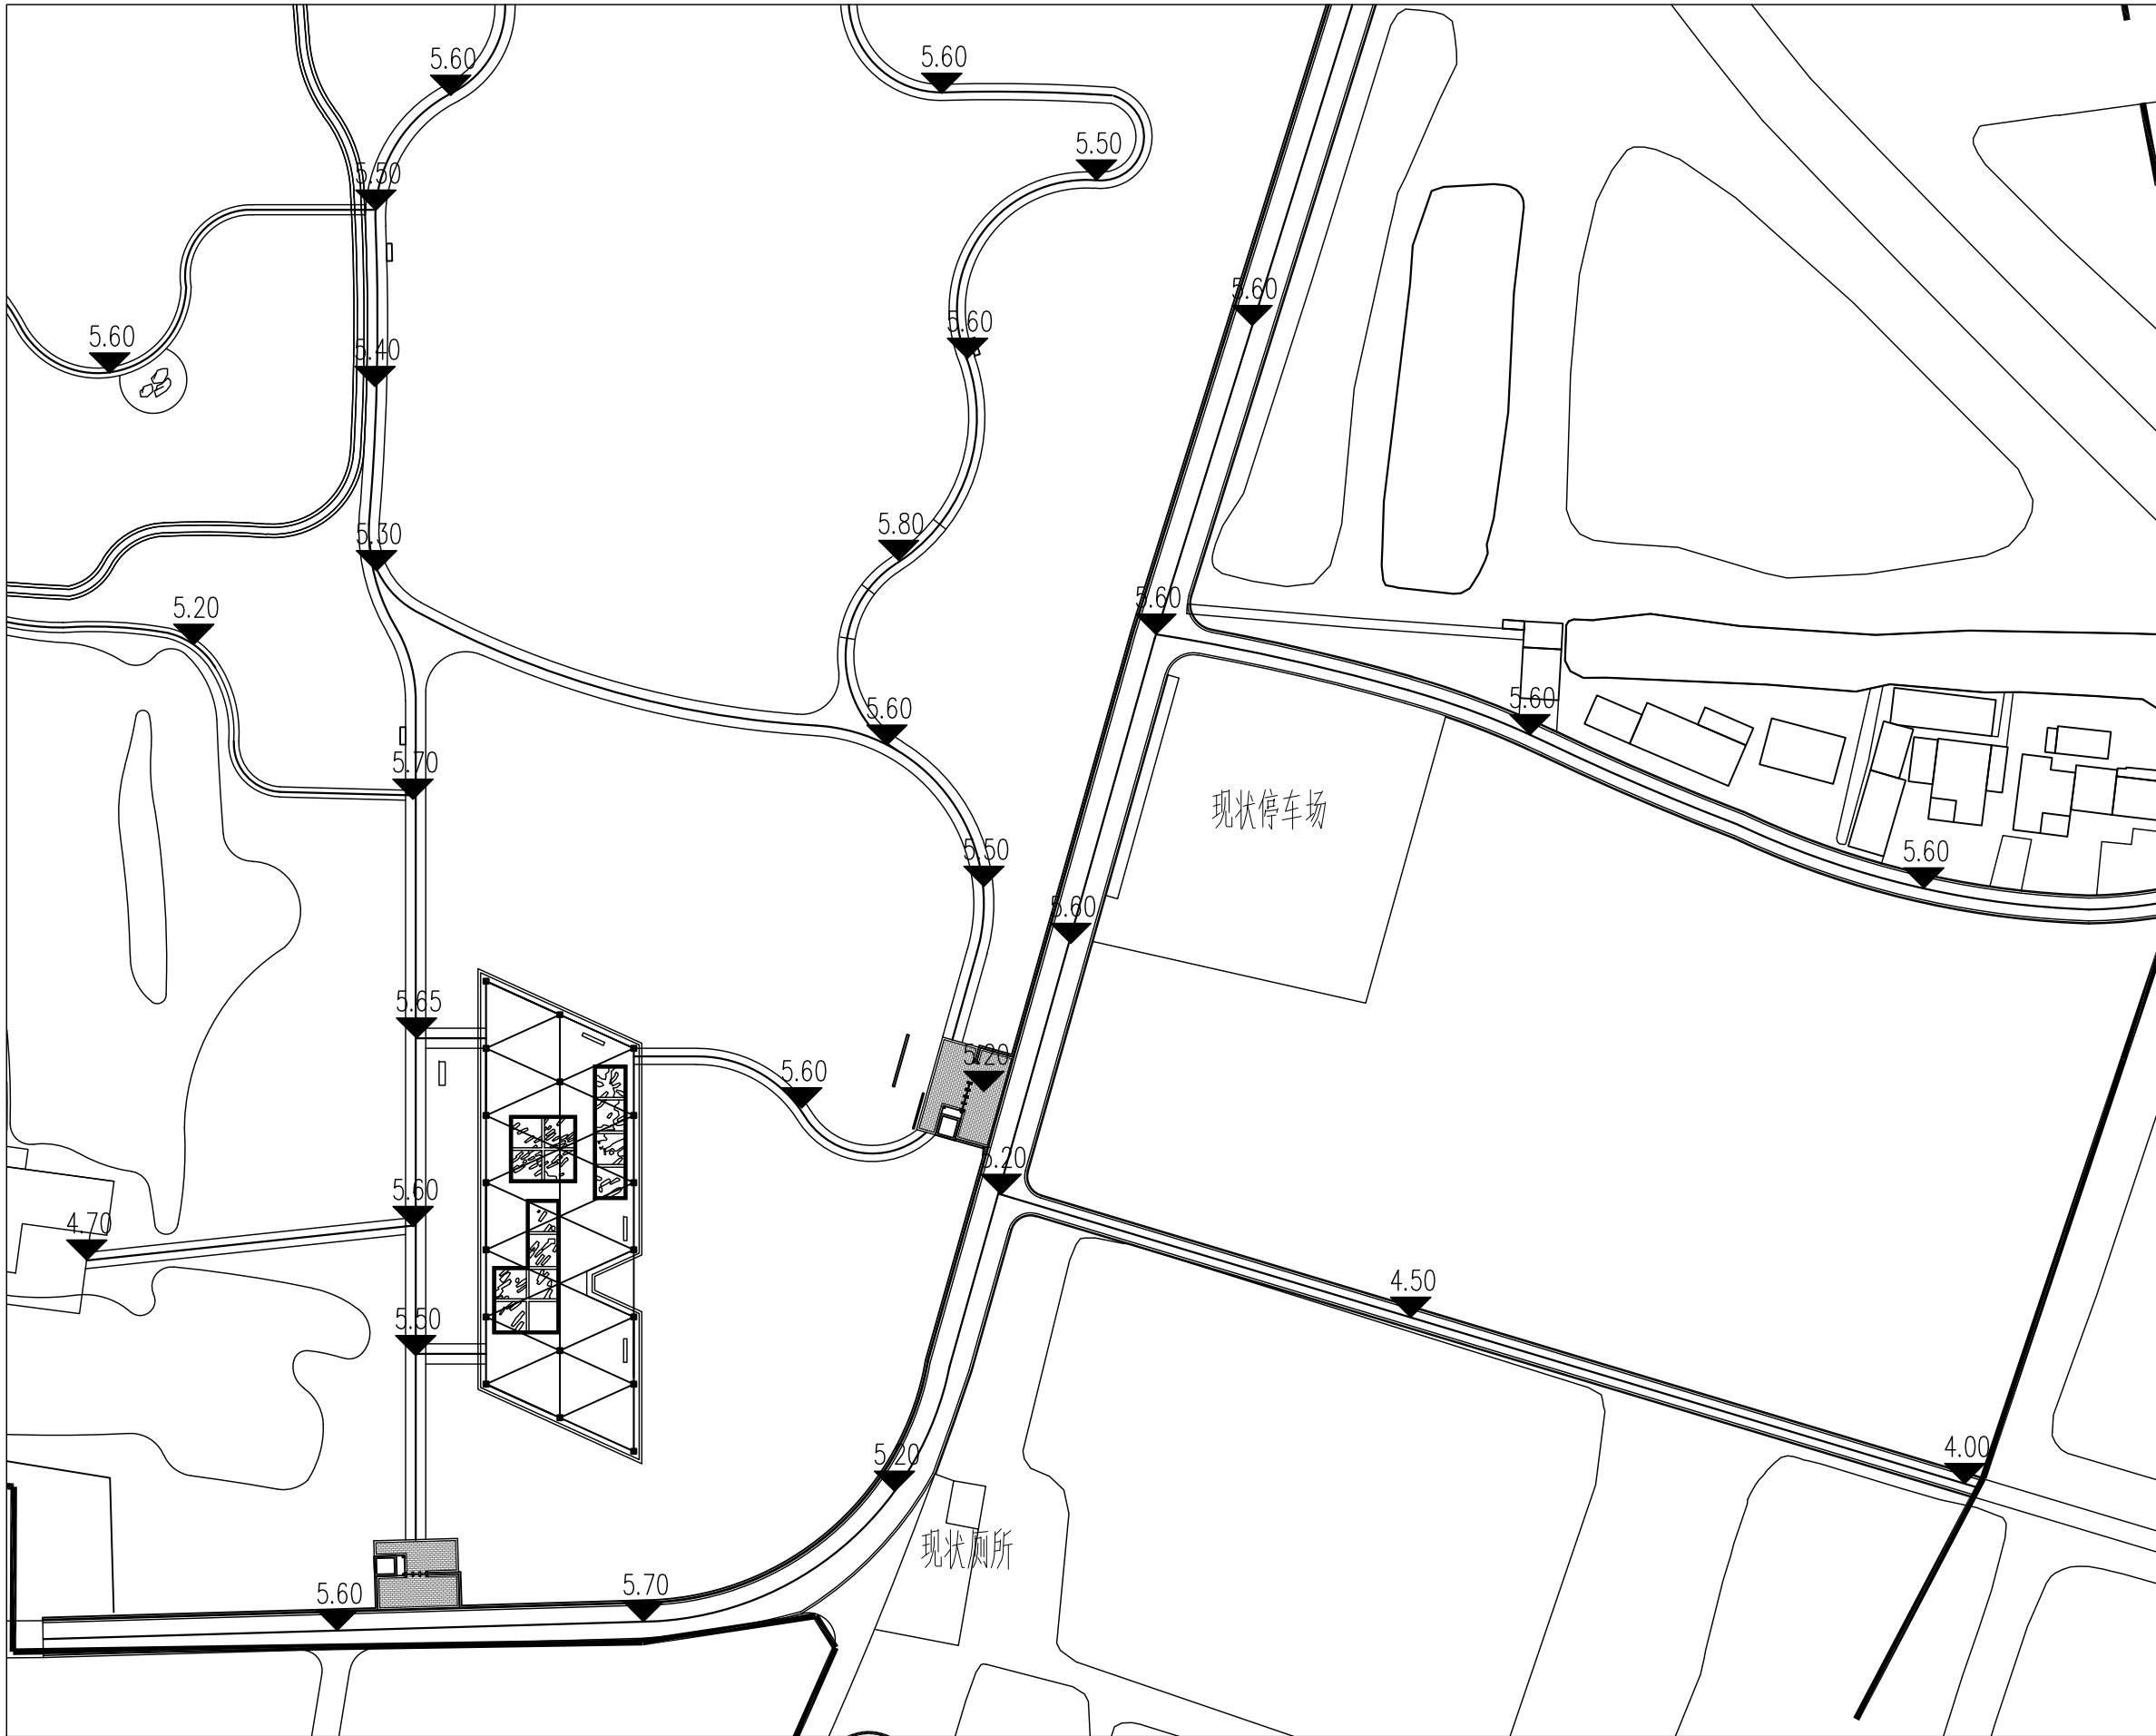

1

道路铺装设计D区竖向设计图 1:1000

会 签 栏					
专 业 建 筑 结 构	签 名	专 业 给 排 水 电 气	签 名	专 业 暖 通	签 名

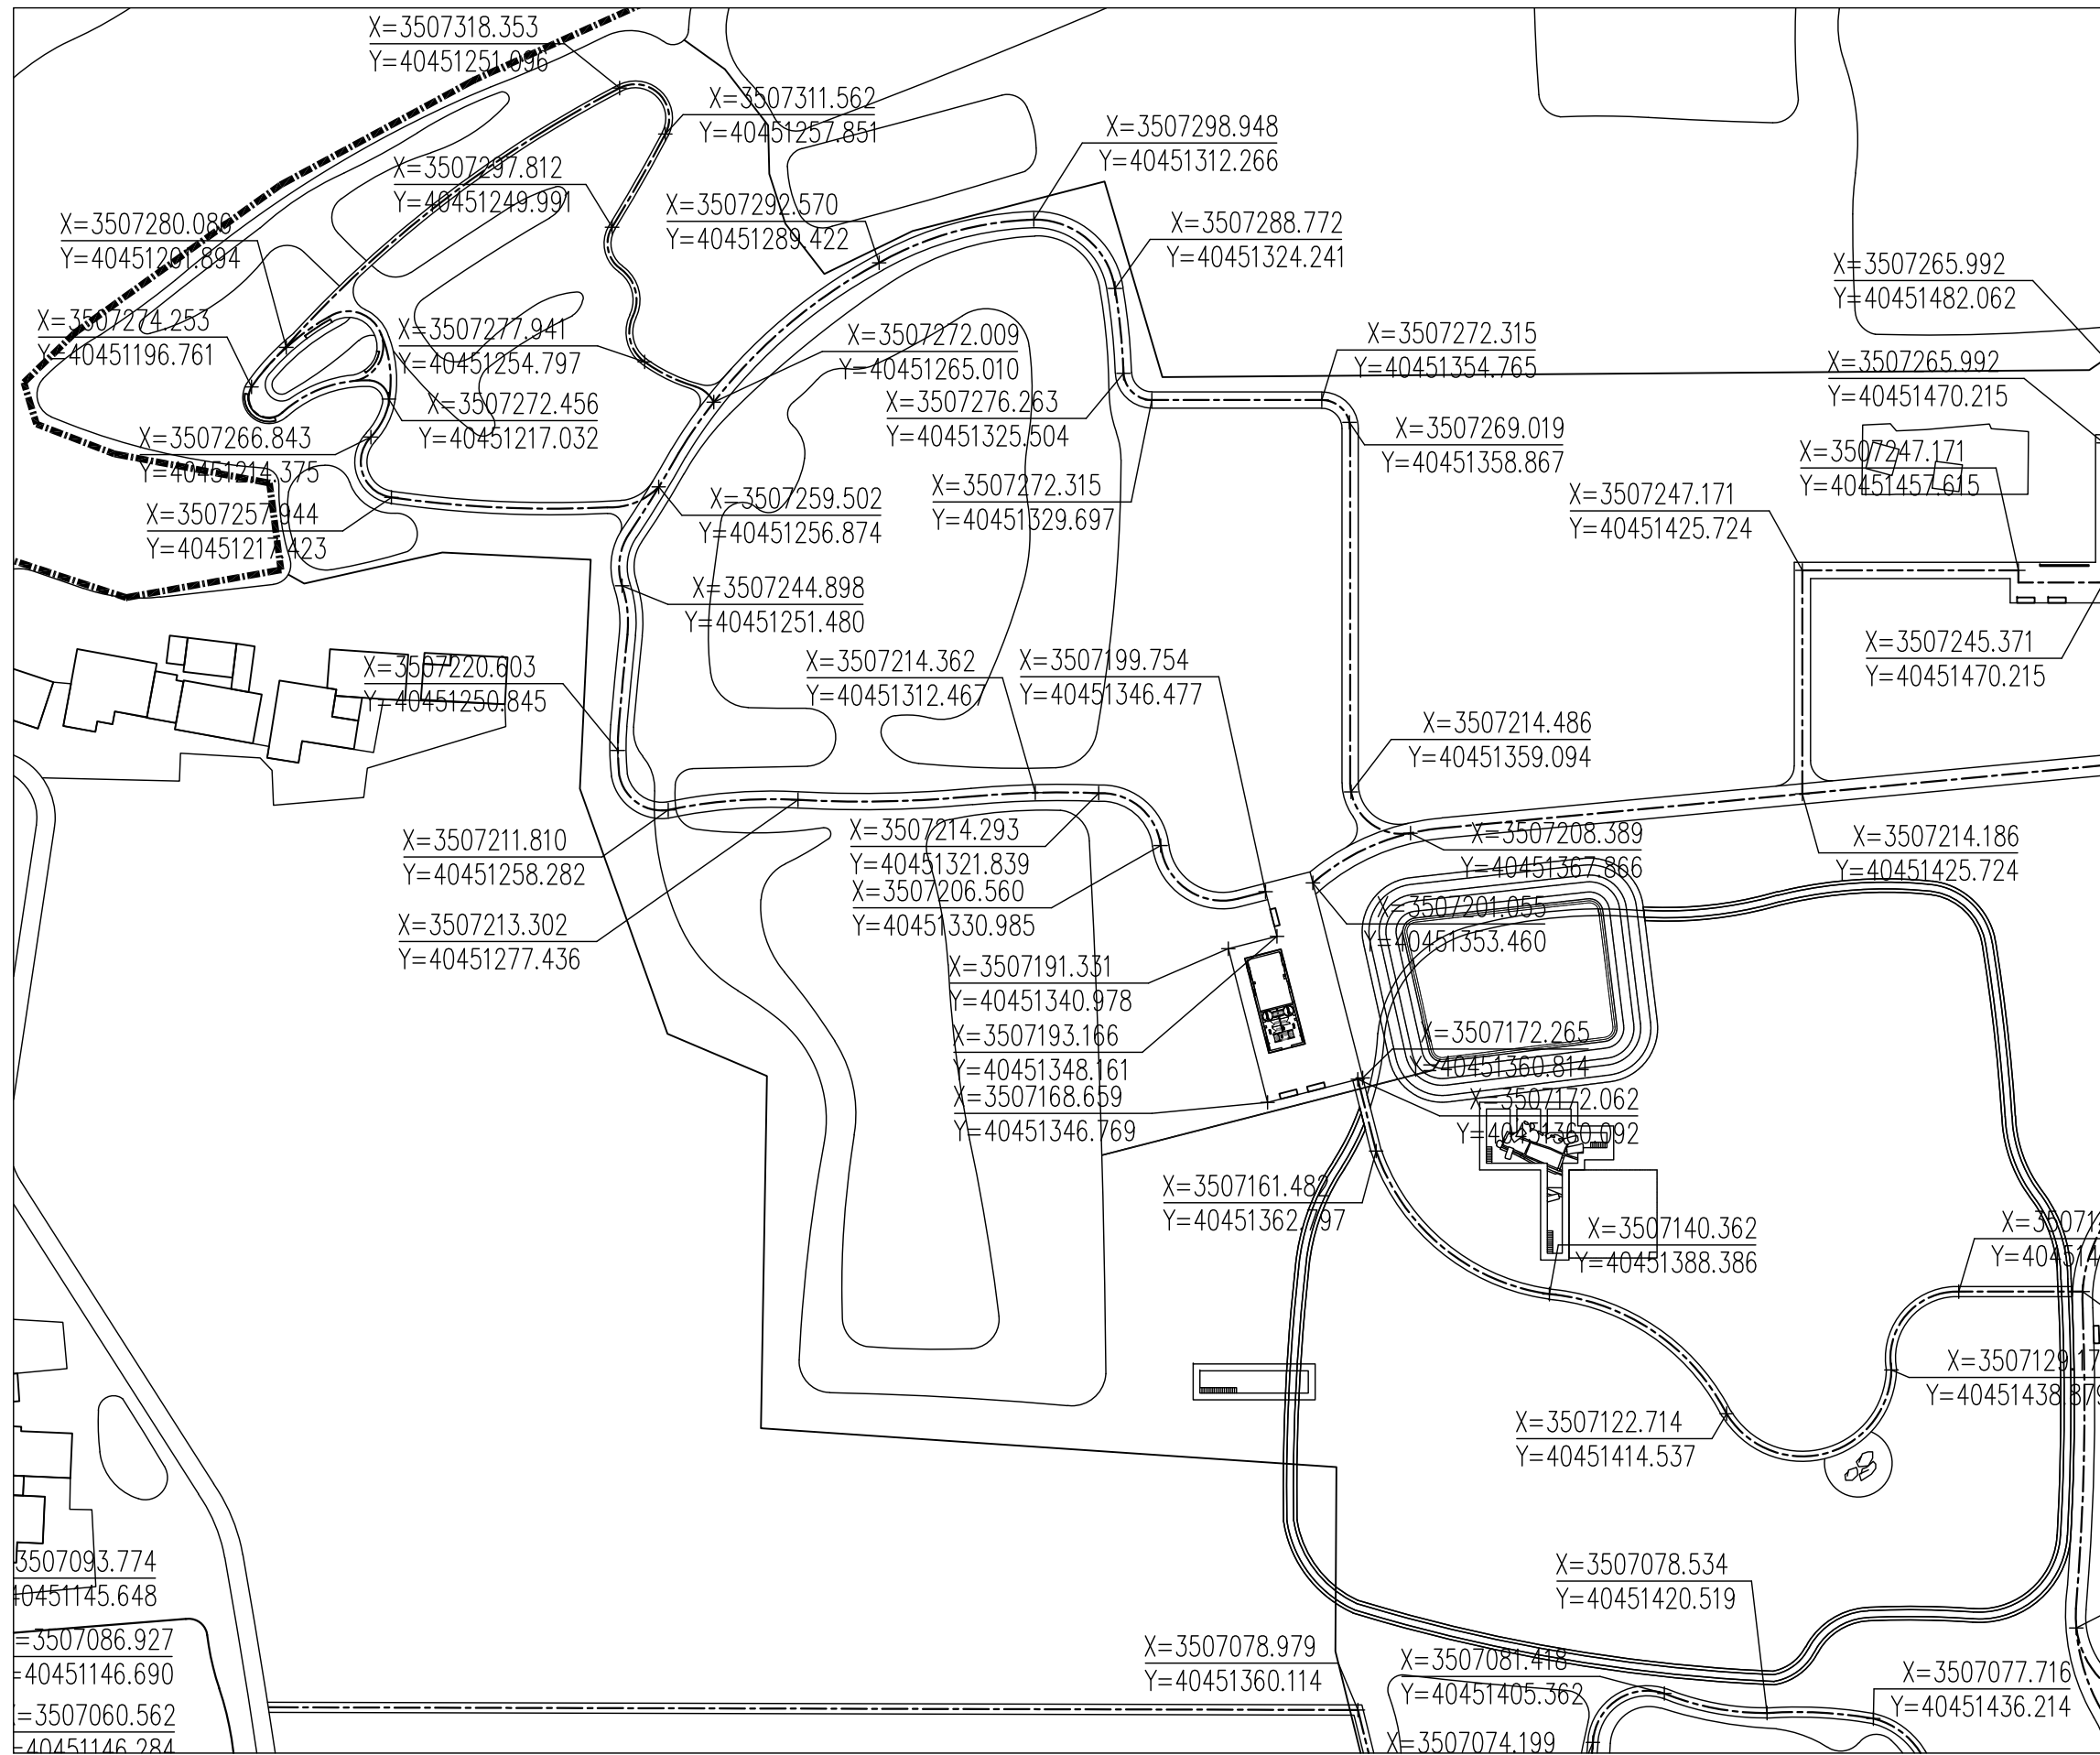

① 道路铺装设计 A 区坐标定位图 1:1000



南京大学城市规划设计
研究院有限公司

证书编号:文物设乙字 JS0102002

URBAN PLANNING AND DESIGN INSTITUTE
OF NANJING UNIVERSITY CO., LTD

地址 Add: 南京市鼓楼区汉口路22号教科研综合楼13—14楼
网址 Website: www.njuup.com
邮编 Email Address: 210093office@njuup.com
电话 Telephone: (+86)025-83597402
传真 Fax: (+86)025-86639929

附 注

1. 未加盖出图专用章图纸无效;
2. 本作品权益属南京大学城市规划设计研究院有限公司;
3. 不得量取图纸尺寸施工;
4. 如有任何不详事宜, 请在施工前与设计师会商。
5. 本图设计内容未经设计师许可不得在其它地方使用。

院出图专用章:

NADRI PERMISSION STAMP:

建设单位

CLIENT |

常州市金坛区文体广电和旅游局

工程名称

PROJECT TITLE |

三星村遗址保护展示及环境整治项目


图纸名称

DWG TITLE

道路铺装设计A区坐标定位图

	实 名 NAME TYPED	签 名 SIGNATURE
审 定 Approved	李新民	李新民
审 核 Examined	马 青	马青
项目负责 Project Mgr.	韩 建	韩建
专业负责 Job Mgr.	许秋媛	许秋媛
校 对 Checked	杨 荣	杨荣
设 计 Design	彭灵彤	彭灵彤
制 图 Drawn	张福林	张福林
设计编号 Job No.		
专 业 Design Stage	文 保	图纸编号 Dwg No.
设计阶段 Design Stage	施工图	比 例 Scale
版 本 Rev.	1	日 期 DATE
		HJ-21
		1:1000
		2026.04

会 签 栏	专业	姓名	专业	姓名
	建筑	结构	给排水	电气
专业	姓名	专业	姓名	专业
建筑	结构	给排水	电气	专业

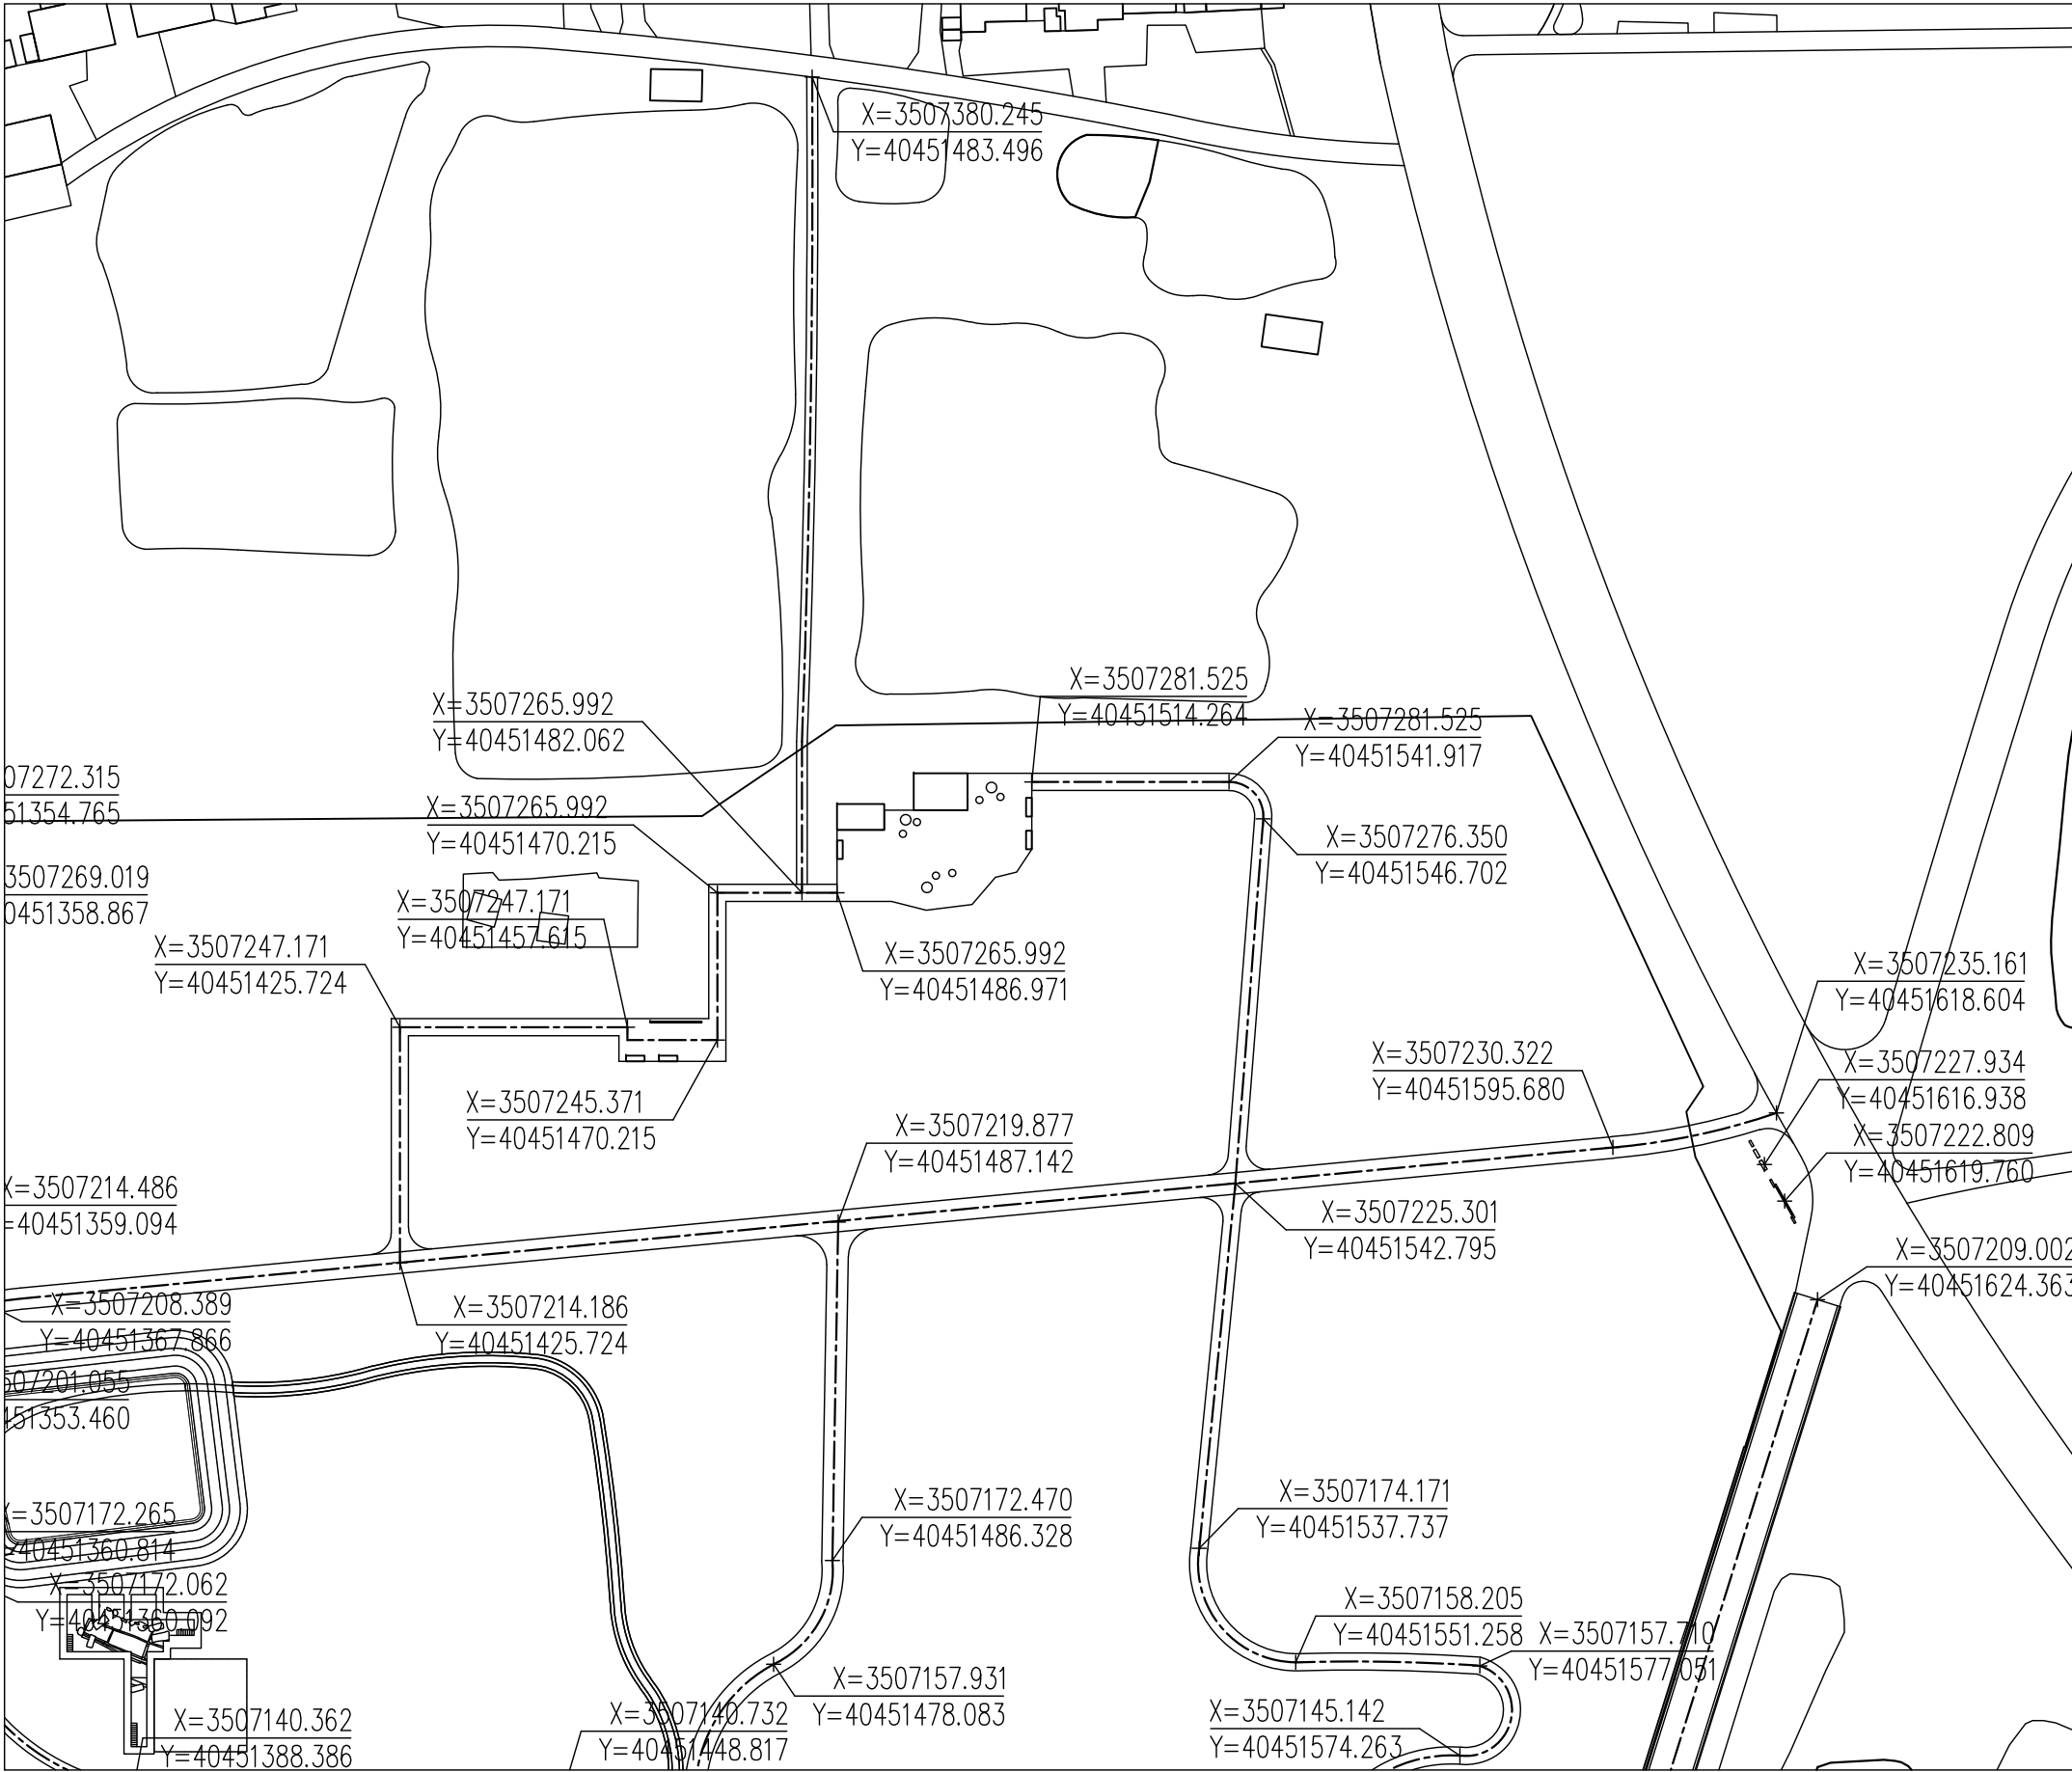

1 道路铺装设计B区坐标定位图 1:1000



南京大学城市规划设计
研究院有限公司

证书编号:文物设乙字 JS0102002

URBAN PLANNING AND DESIGN INSTITUTE
OF NANJING UNIVERSITY CO., LTD

地址 Add: 南京市鼓楼区江浦222号城市规划设计院13-14楼

网站 Website: www.njuup.com

邮箱 Email Address: 210093office@njuup.com

电话 Telephone: (+86)025-83597402

传真 Fax: (+86)025-86639929

附注

1. 未加盖出图专用章图纸无效;
2. 本作品权益属南京大学城市规划设计研究院有限公司;
3. 不得量取图纸尺寸施工;
4. 如有任何不事宜,请在施工前与设计师会商。
5. 本图设计内容未经设计师许可不得在其它地方使用。

院出图专用章:

NADRI PERMISSION STAMP:

建设单位

CLIENT

常州市金坛区文体广电和旅游局

工程名称

PROJECT TITLE

三星村遗址保护展示及环境整治项目


图纸名称

DWG TITLE

道路铺装设计B区坐标定位图

	实 名 NAME TYPED	签 名 SIGNATURE
审 定 Approved	李新民	李新民
审 核 Examined	马 青	马青
项目负责 Project Mgr.	韩 建	韩建
专业负责 Job Mgr.	许秋媛	许秋媛
校 对 Checked	杨 荣	杨荣
设 计 Design	彭灵彤	彭灵彤
制 图 Drawn	张福林	张福林
设计编号 Job No.		
专 业 Design Stage	文 保	图纸编号 Dwg No. HJ-22
设计阶段 Design Stage	施工图	比 例 Scale 1:1000
版 本 Rev.	1	日 期 DATE 2026. 04

会 签 栏			
专业	姓名	专业	姓名
建筑	结构	暖通	电气
给排水	电气	暖通	电气
专业	姓名	专业	姓名
建筑	结构	暖通	电气

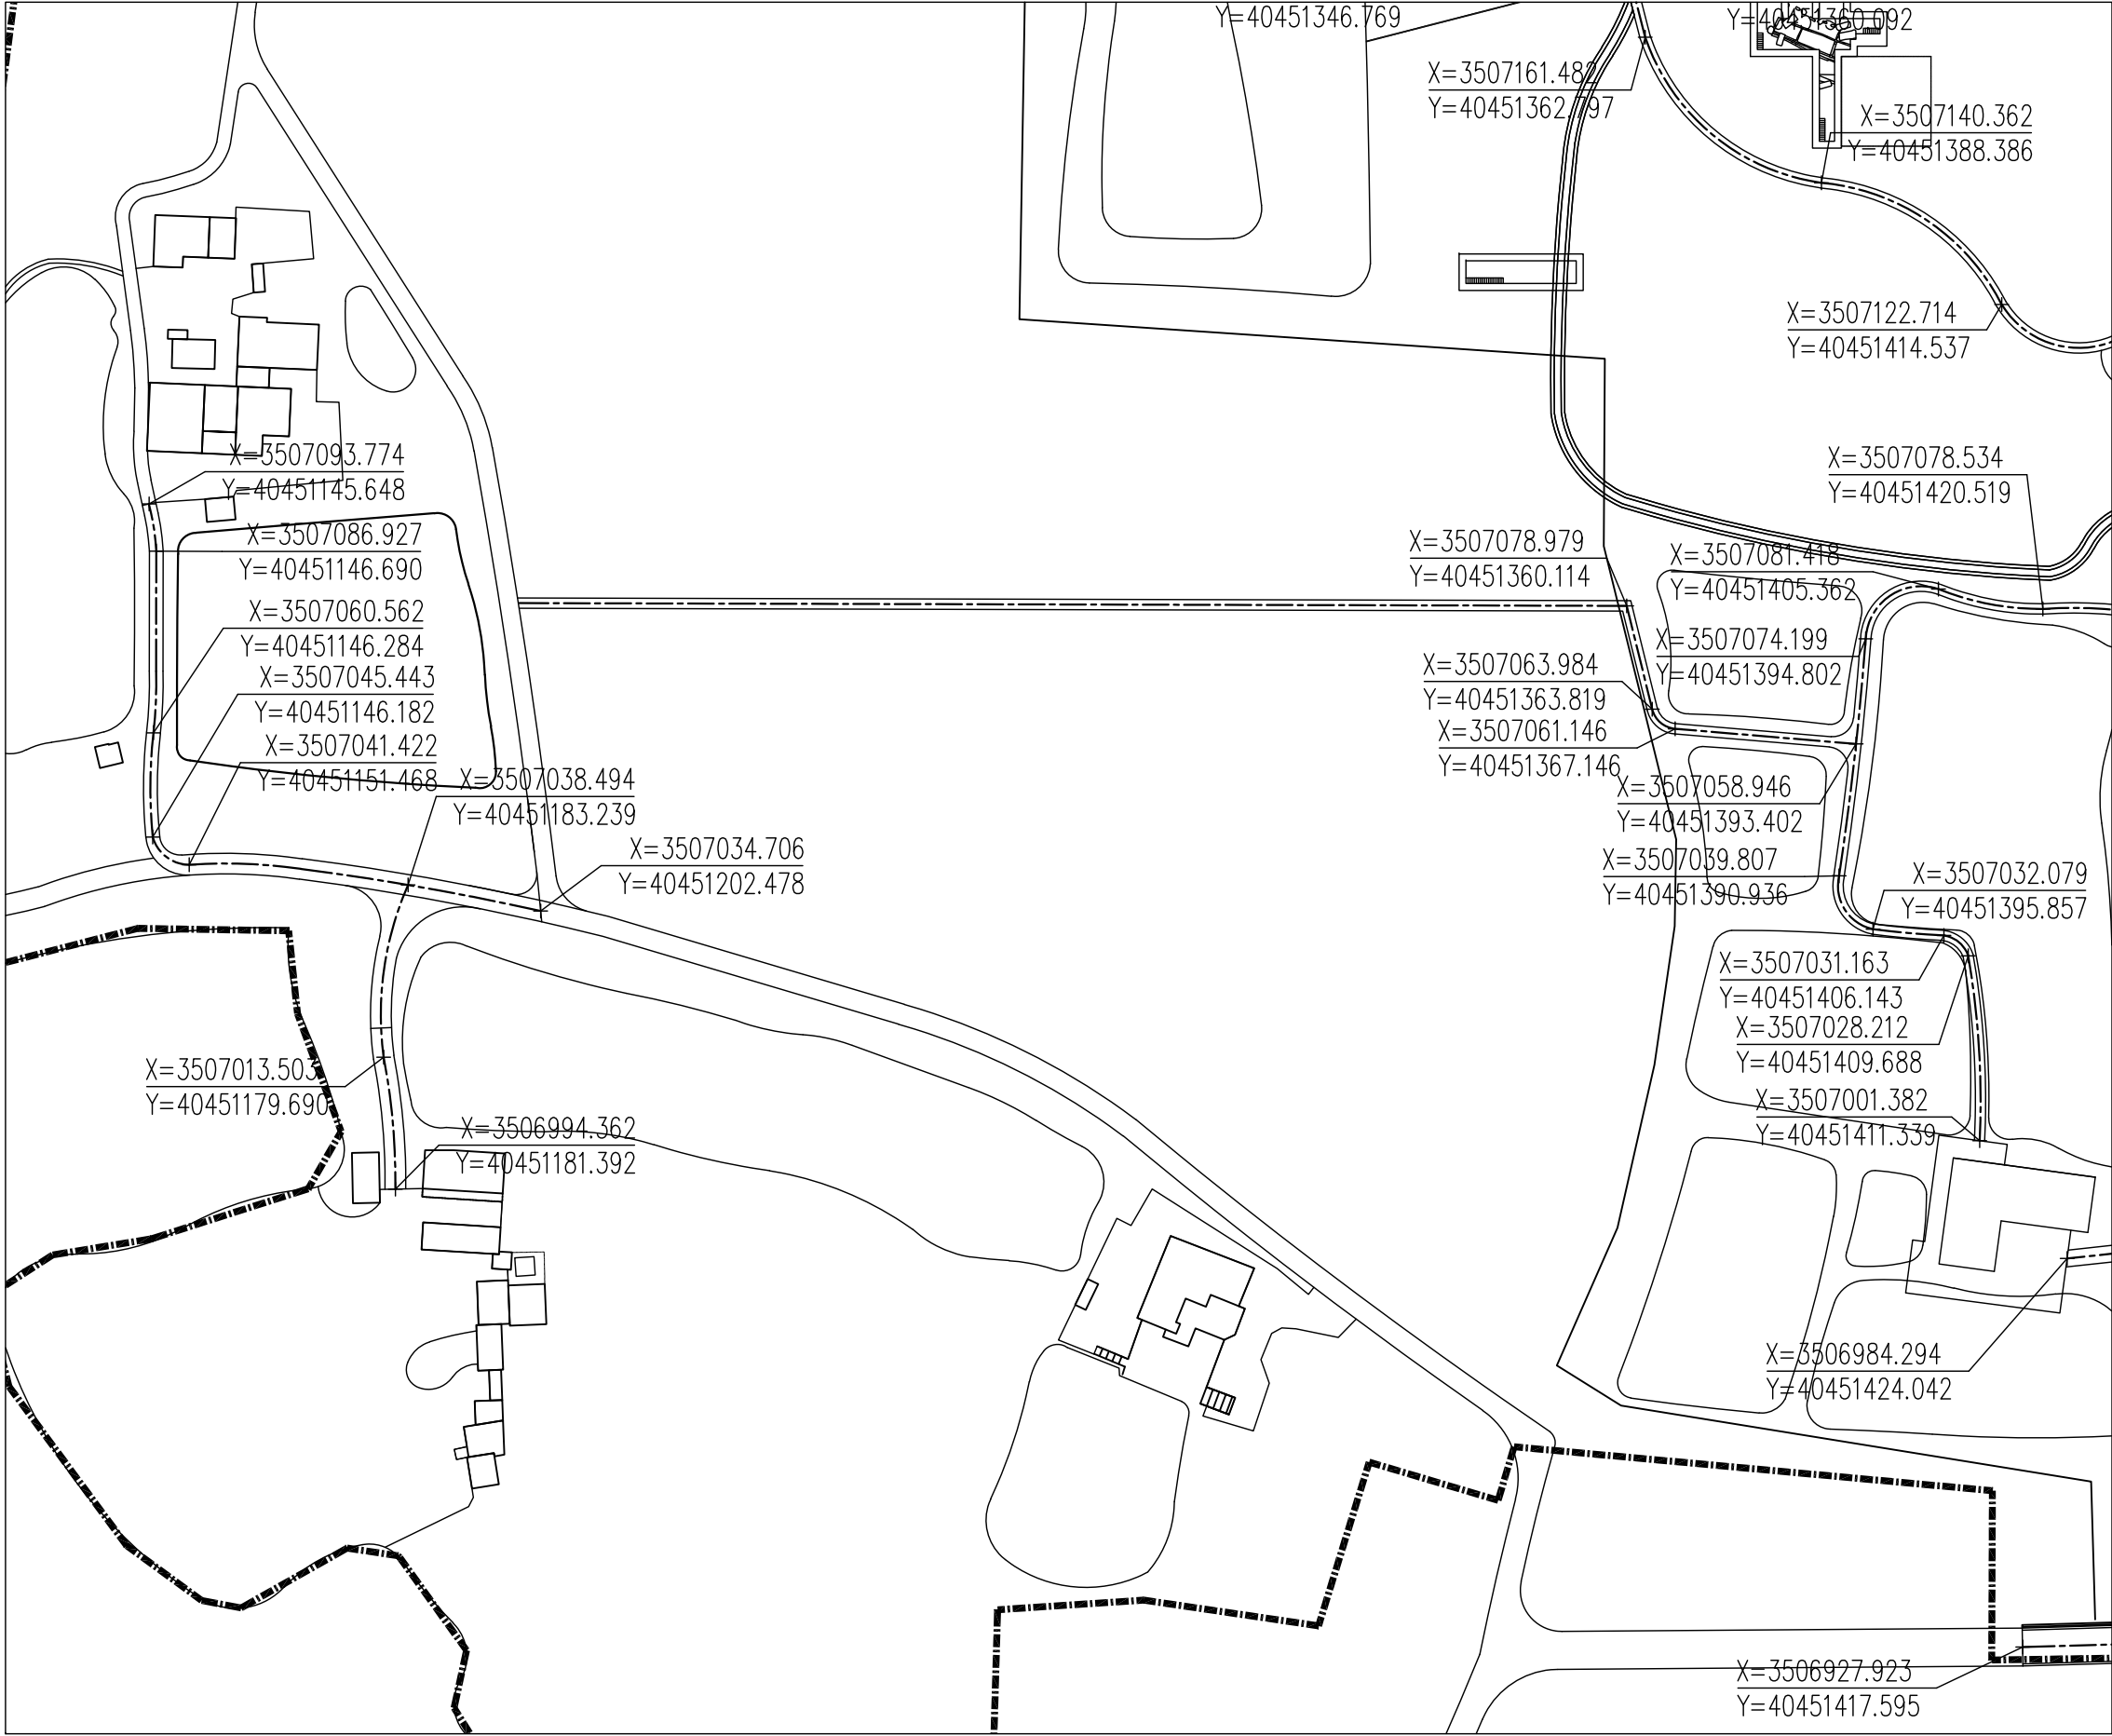

1 道路铺装设计C区坐标定位图 1:1000



南京大学城市规划设计
研究院有限公司

证书编号:文物设乙字 JS0102002

URBAN PLANNING AND DESIGN INSTITUTE
OF NANJING UNIVERSITY CO., LTD

地址 Add: 南京市鼓楼区汉口路222号城市规划设计院13-14楼

网站 Website: www.njuup.com

邮箱 Email Address: 210093office@njuup.com

电话 Telephone: (+86)025-83597402

传真 Fax: (+86)025-86639929

附 注

1. 未加盖出图专用章图纸无效;
2. 本作品权益属南京大学城市规划设计研究院有限公司 ;
3. 不得量取图纸尺寸施工;
4. 如有任何不事宜, 请在施工前与设计师会商。
5. 本图设计内容未经设计师许可不得在其它地方使用。

院出图专用章:

NADRI PERMISSION STAMP:

建设单位 CLIENT

常州市金坛区文体广电和旅游局

工程名称 PROJECT TITLE

三星村遗址保护展示及环境整治项目


图纸名称 DWG TITLE

道路铺装设计C区坐标定位图

	实 名 NAME TYPED	签 名 SIGNATURE
审 定 Approved	李新民	李新民
审 核 Examined	马 青	马青
项目负责 Project Mgr.	韩 建	韩建
专业负责 Job Mgr.	许秋媛	许秋媛
校 对 Checked	杨 荣	杨荣
设 计 Design	彭灵彤	彭灵彤
制 图 Drawn	张福林	张福林

设计编号 Job No.			
专 业 Design Stage	文 保	图纸编号 Dwg No.	HJ-23
设计阶段 Design Stage	施工图	比 例 Scale	1:1000
版 本 Rev.	1	日 期 DATE	2026. 04

会 签 栏	姓名	专业	专业	姓名	专业	专业
	签名	暖通	暖通	签名	暖通	暖通
	姓名	给排水	给排水	姓名	给排水	给排水
	签名	给排水	给排水	签名	给排水	给排水
	姓名	建筑	建筑	姓名	建筑	建筑
	签名	建筑	建筑	签名	建筑	建筑

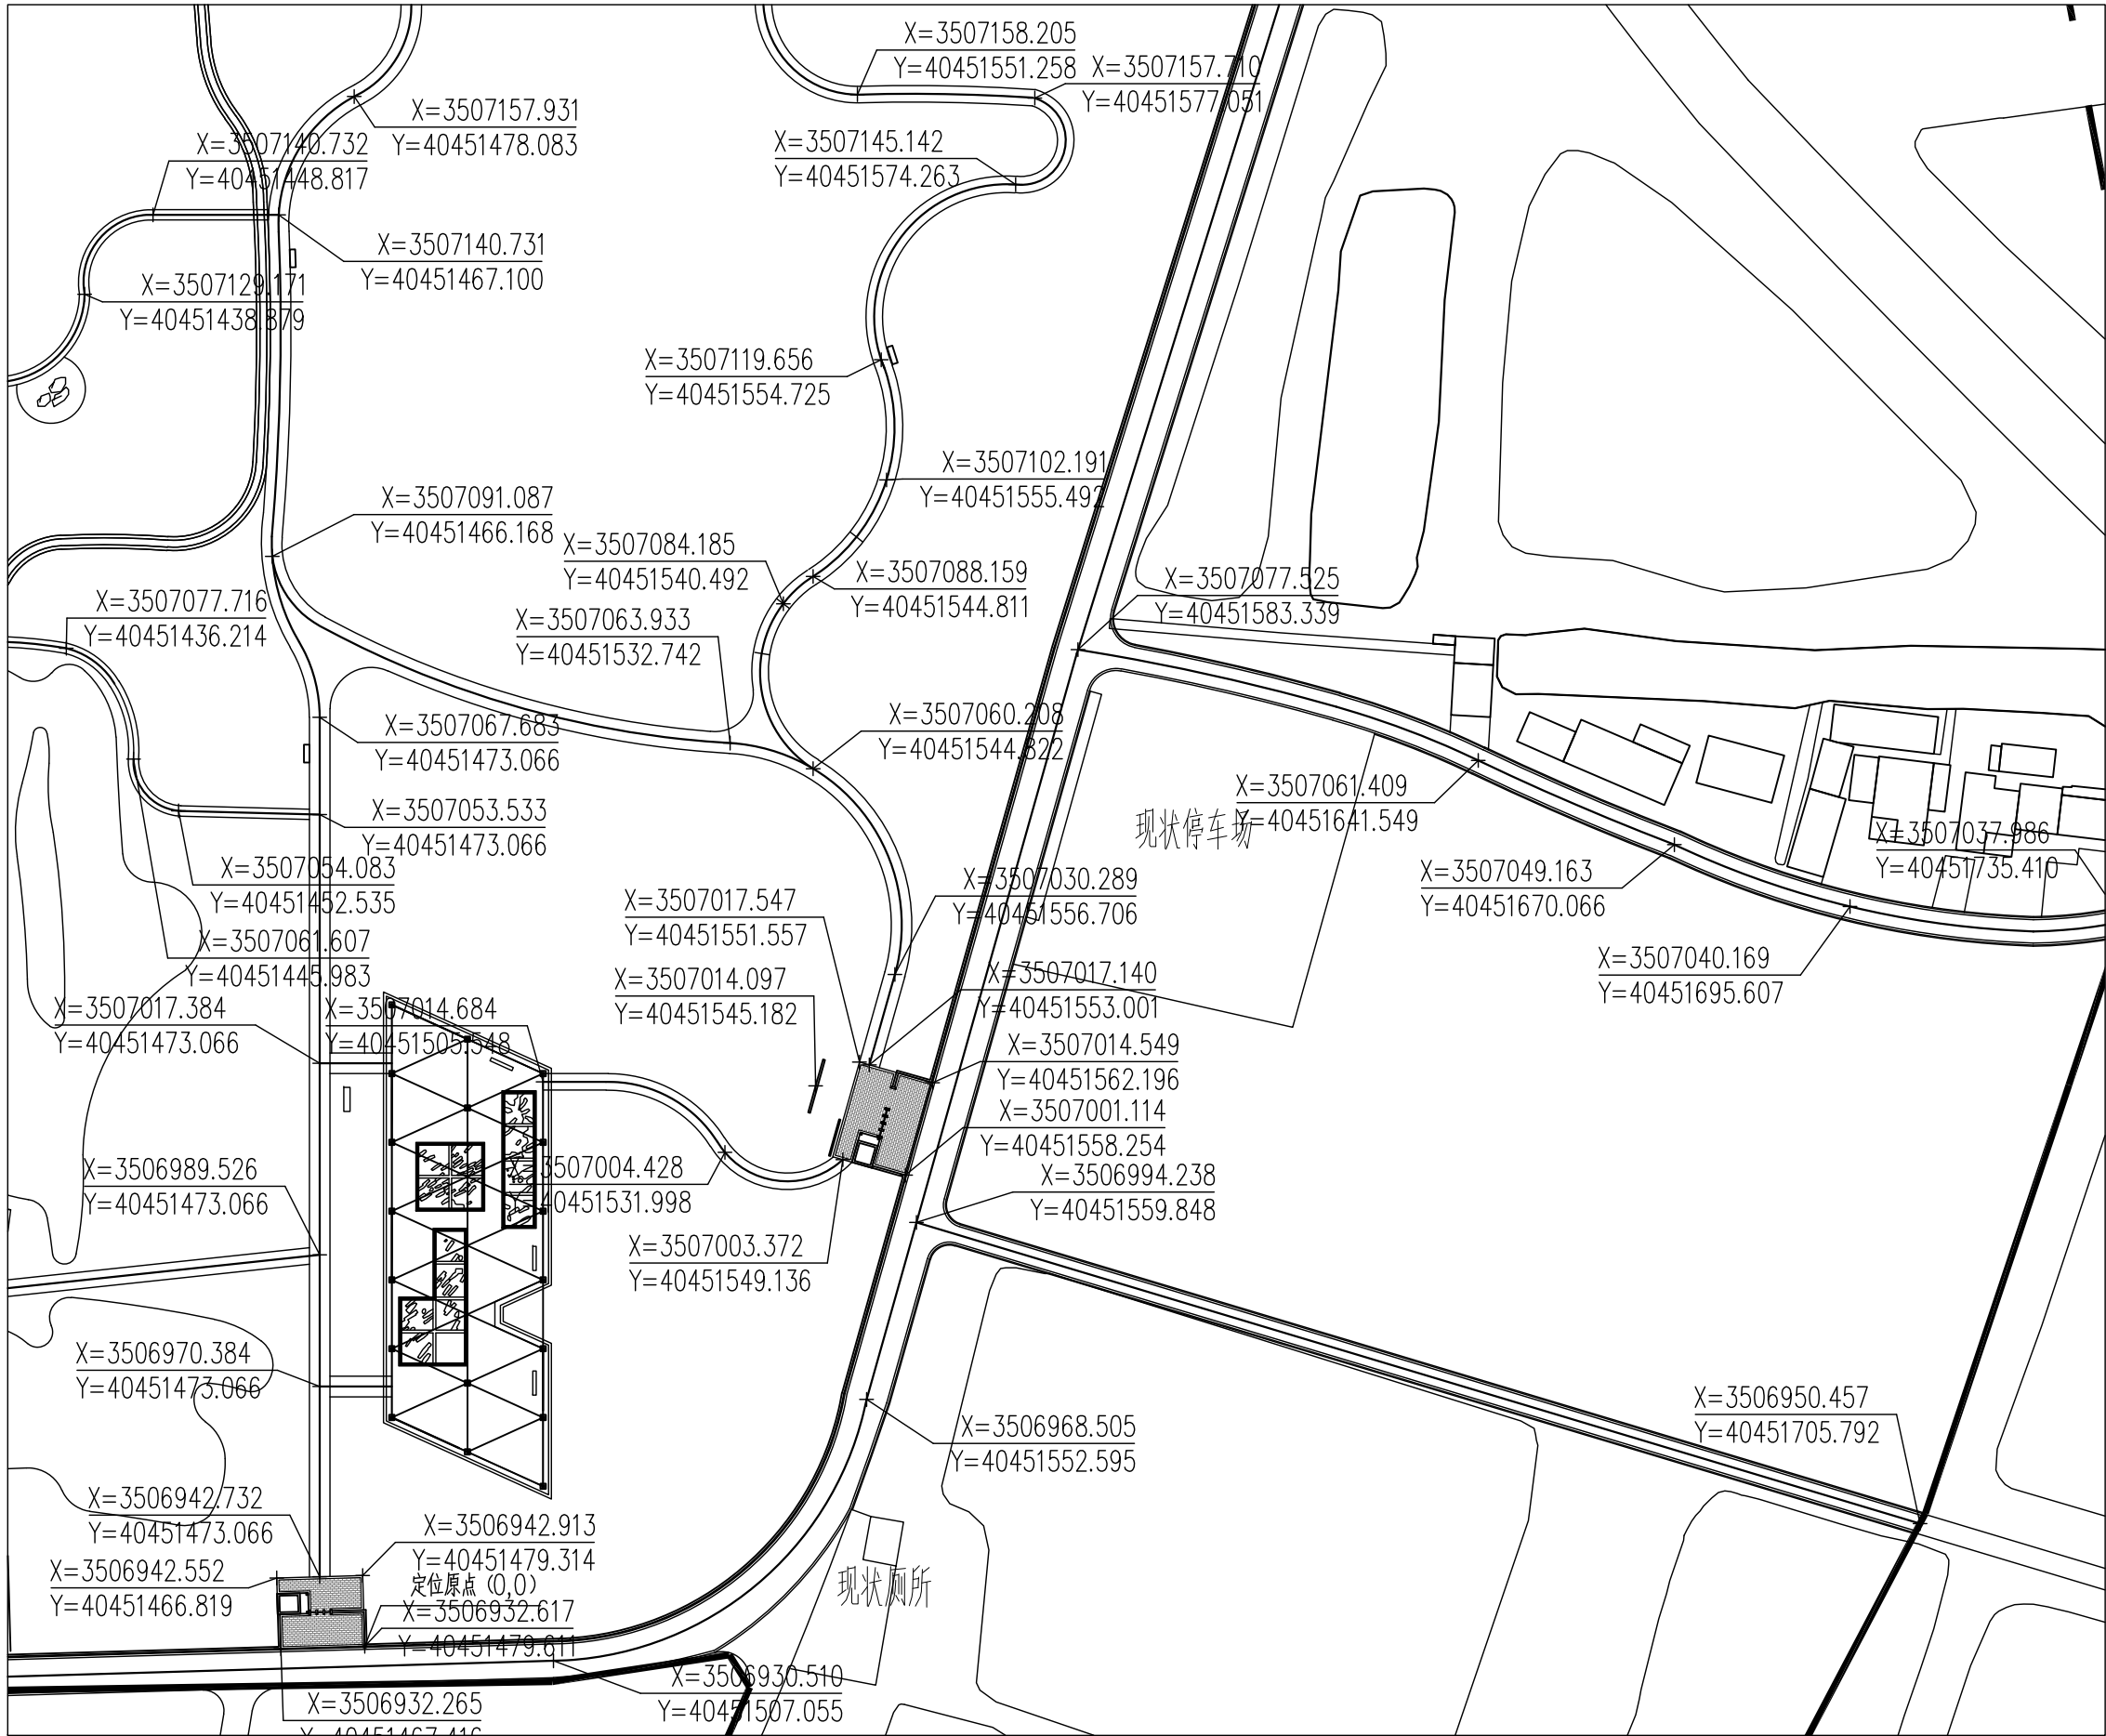

1 道路铺装设计D区坐标定位图 1:1000



南京大学城市规划设计
研究院有限公司

证书编号:文物设乙字 JS0102002

URBAN PLANNING AND DESIGN INSTITUTE
OF NANJING UNIVERSITY CO., LTD

地址 Add: 南京市鼓楼区江口路22号城市规划设计院13-14楼

网址 Website: www.njuup.com

邮编 Email Address: 210093office@njuup.com

电话 Telephone: (+86)025-83597402

传真 Fax: (+86)025-86639929

附注

1. 未加盖出图专用章图纸无效;
2. 本作品权益属南京大学城市规划设计研究院有限公司;
3. 不得量取图纸尺寸施工;
4. 如有任何不事宜,请在施工前与设计师会商。
5. 本图设计内容未经设计师许可不得在其它地方使用。

院出图专用章:

NADRI PERMISSION STAMP:

建设单位

CLIENT

常州市金坛区文体广电和旅游局

工程名称

PROJECT TITLE

三星村遗址保护展示及环境整治项目


图纸名称

DWG TITLE

道路铺装设计D区坐标定位图

	实 名 NAME TYPED	签 名 SIGNATURE
审 定 Approved	李新民	李新民
审 核 Examined	马 青	马 青
项目负责 Project Mgr.	韩 建	韩 建
专业负责 Job Mgr.	许秋媛	许秋媛
校 对 Checked	杨 荣	杨 荣
设 计 Design	彭灵彤	彭灵彤
制 图 Drawn	张福林	张福林
设计编号 Job No.		
专 业 Design Stage	文 保	图纸编号 Dwg No.
设计阶段 Design Stage	施工图	比 例 Scale
版 本 Rev.	1	日 期 DATE
		HJ-24
		1:1000
		2026. 04

会 签 栏					签 名
专 业	签 名	专 业	签 名	专 业	签 名
建 筑		结 构		水 电	
结 构		电 气		通 风	

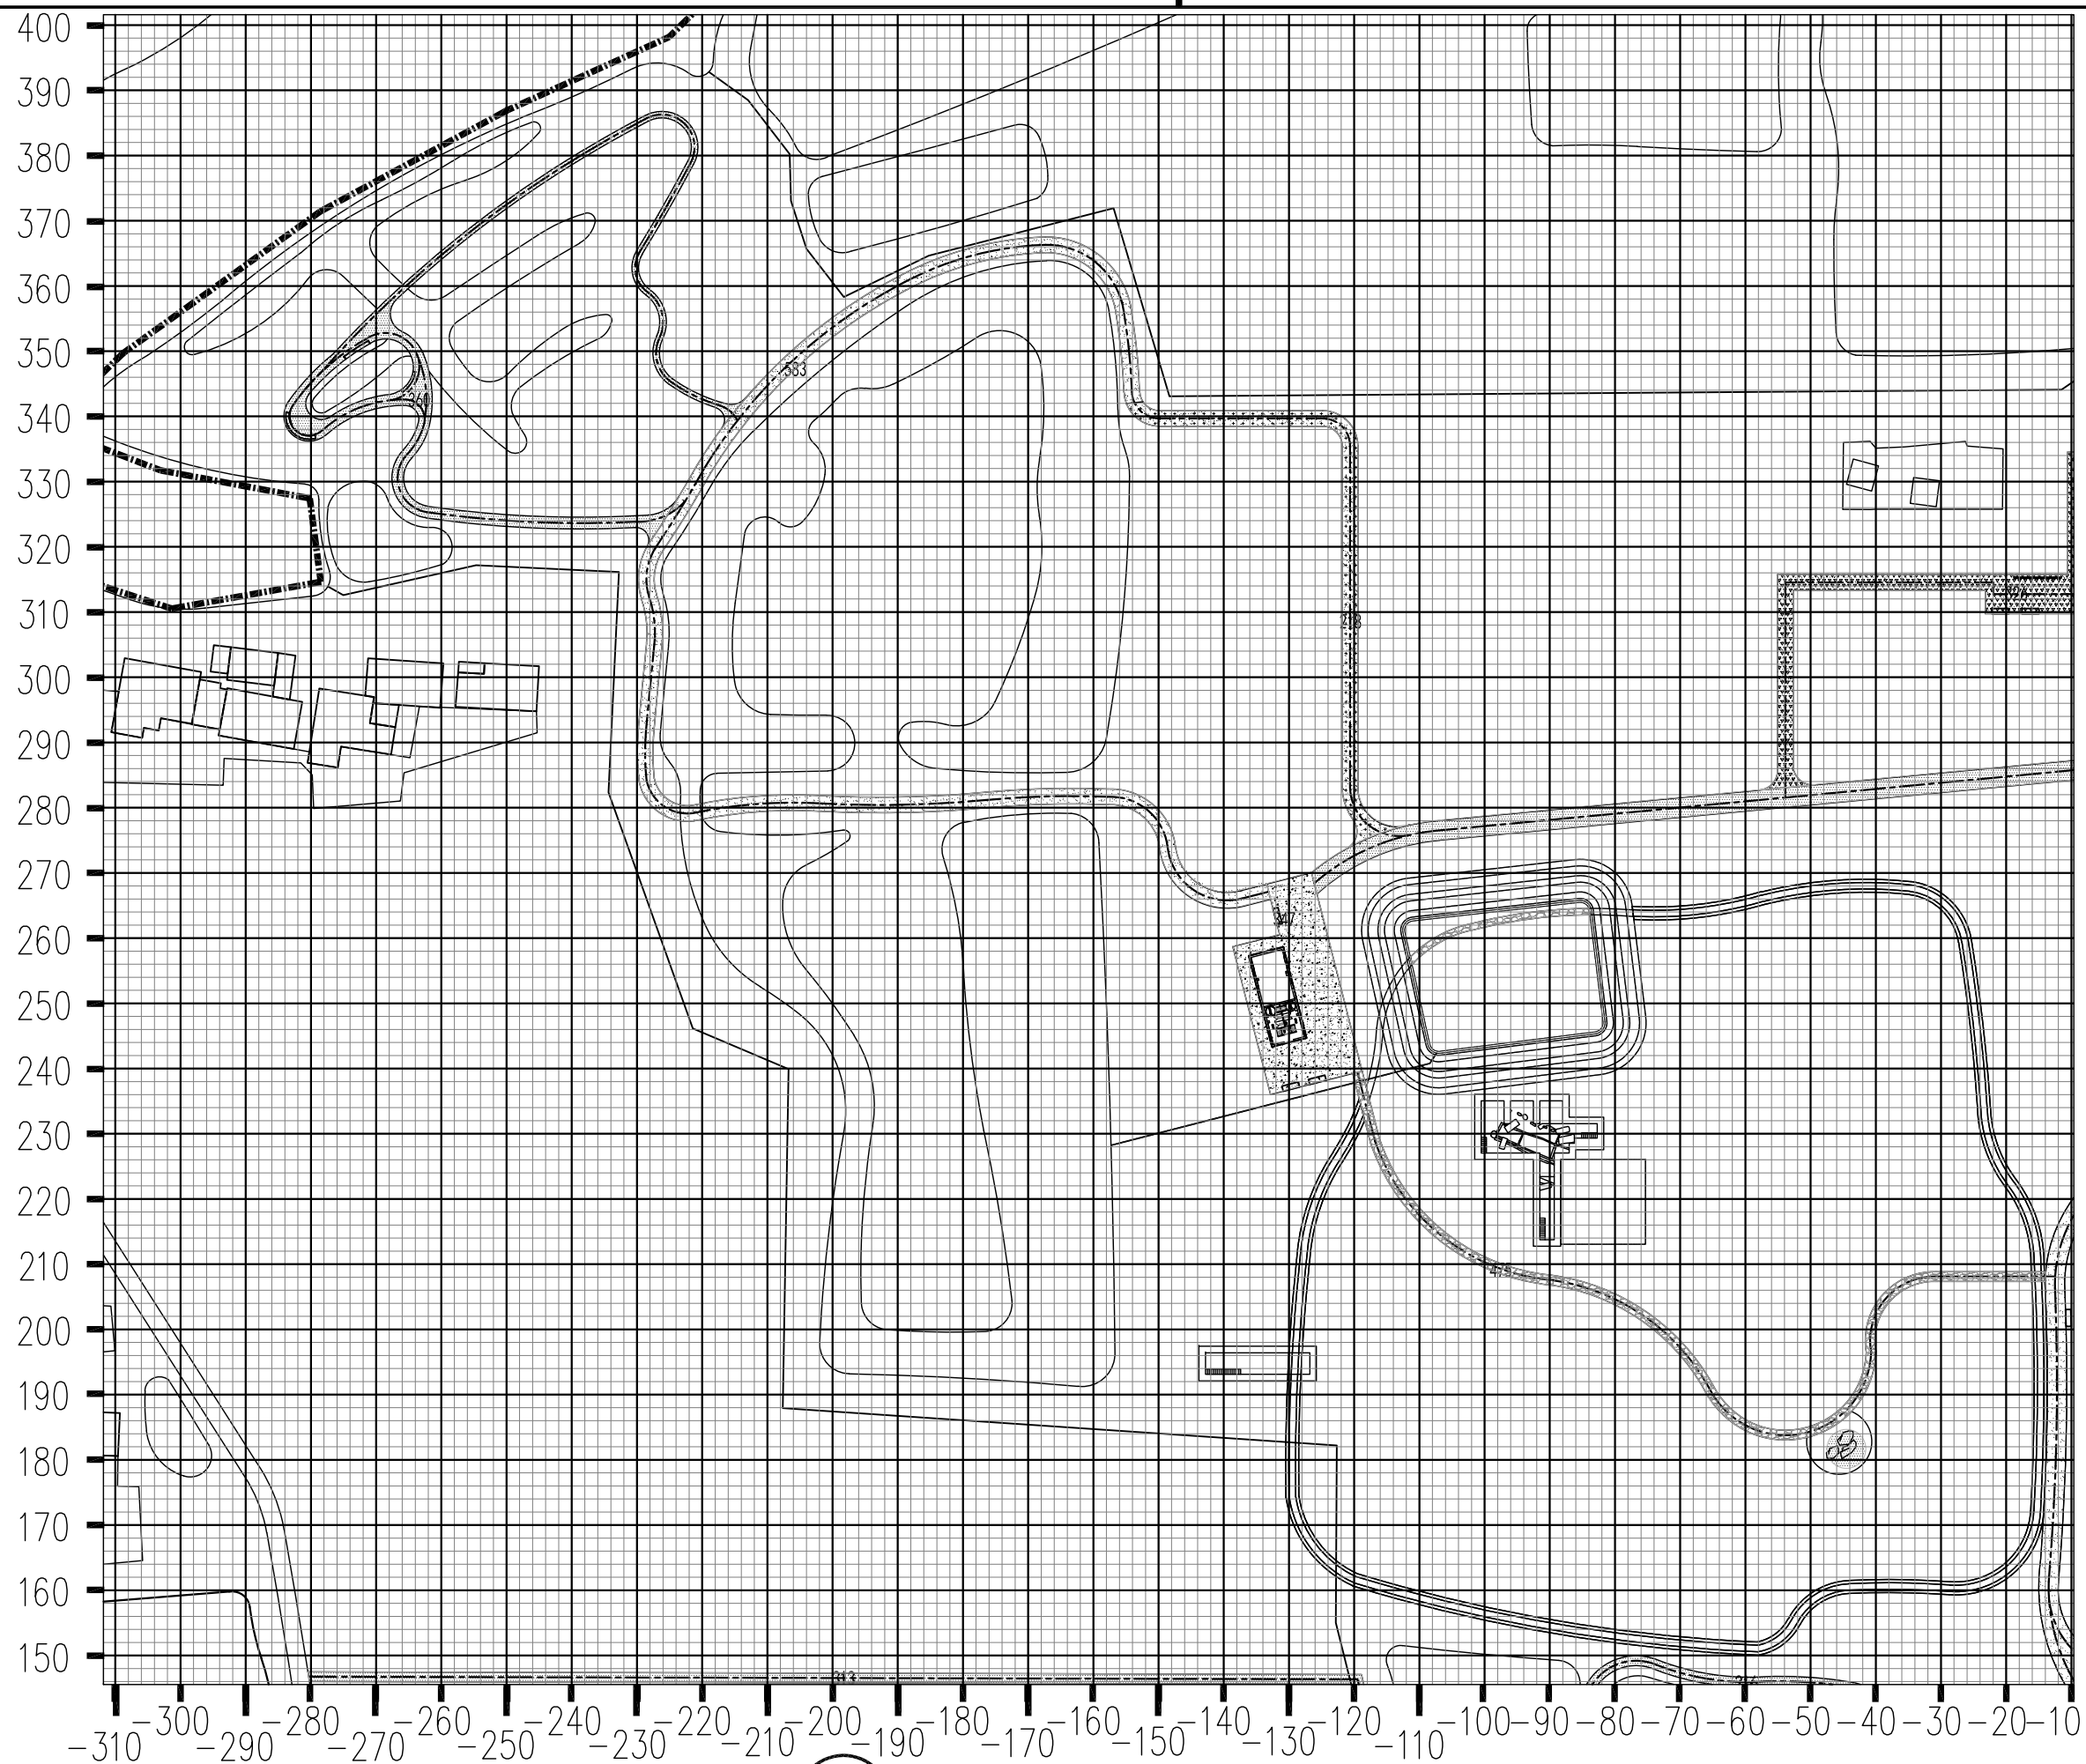

1 道路铺装设计 A 区网格定位图 1:1000

说明：定位原点 (0,0) 对应坐标系为
Y=40451479.611,X=3506932.617。
大方格网10x10m，小方格网2x2m。



南京大学城市规划设计
研究院有限公司

证书编号:文物设乙字 JS0102002

URBAN PLANNING AND DESIGN INSTITUTE
OF NANJING UNIVERSITY CO., LTD

地址 Add: 南京市鼓楼区汉口路22号软件科学综合楼13-14楼
网址 Website: www.njuup.com
邮箱 Email Address: 210093office@njuup.com
电话 Telephone: (+86)025-83597402
传真 Fax: (+86)025-86639929

附 注

1. 未加盖出图专用章图纸无效;
2. 本作品权益属南京大学城市规划设计研究院有限公司 ;
3. 不得量取图纸尺寸施工;
4. 如有任何不详事宜, 请在施工前与设计师会商。
5. 本图设计内容未经设计师许可不得在其它地方使用。

院出图专用章:

NADRI PERMISSION STAMP:

建设单位

CLIENT

常州市金坛区文体广电和旅游局

工程名称	
------	--

PROJECT TITLE

三星村遗址保护展示及环境整治项目

图 纸 名 称	
---------	--


DWG TITLE

道路铺装设计A区网格定位图

	实 名 NAME TYPED	签 名 SIGNATURE
审 定 Approved	李新民	李新民
审 核 Examined	马 青	马青
项目负责 Project Mgr.	韩 建	韩建
专业负责 Job Mgr.	许秋媛	许秋媛
校 对 Checked	杨 荣	杨荣
设 计 Design	彭灵彤	彭灵彤
制 图 Drawn	张福林	张福林

设计编号 Job No.			
专业 Design Stage	文 保	图纸编号 Dwg No.	HJ-25
设计阶段 Design Stage	施工图	比 例 Scale	1:1000
版 本 Rev.	1	日 期 DATE	2026. 04

会 签 栏	专业	姓名	专业	姓名
	建筑	结构	暖通	电气
专业	姓名	专业	姓名	专业
建筑	结构	暖通	电气	专业

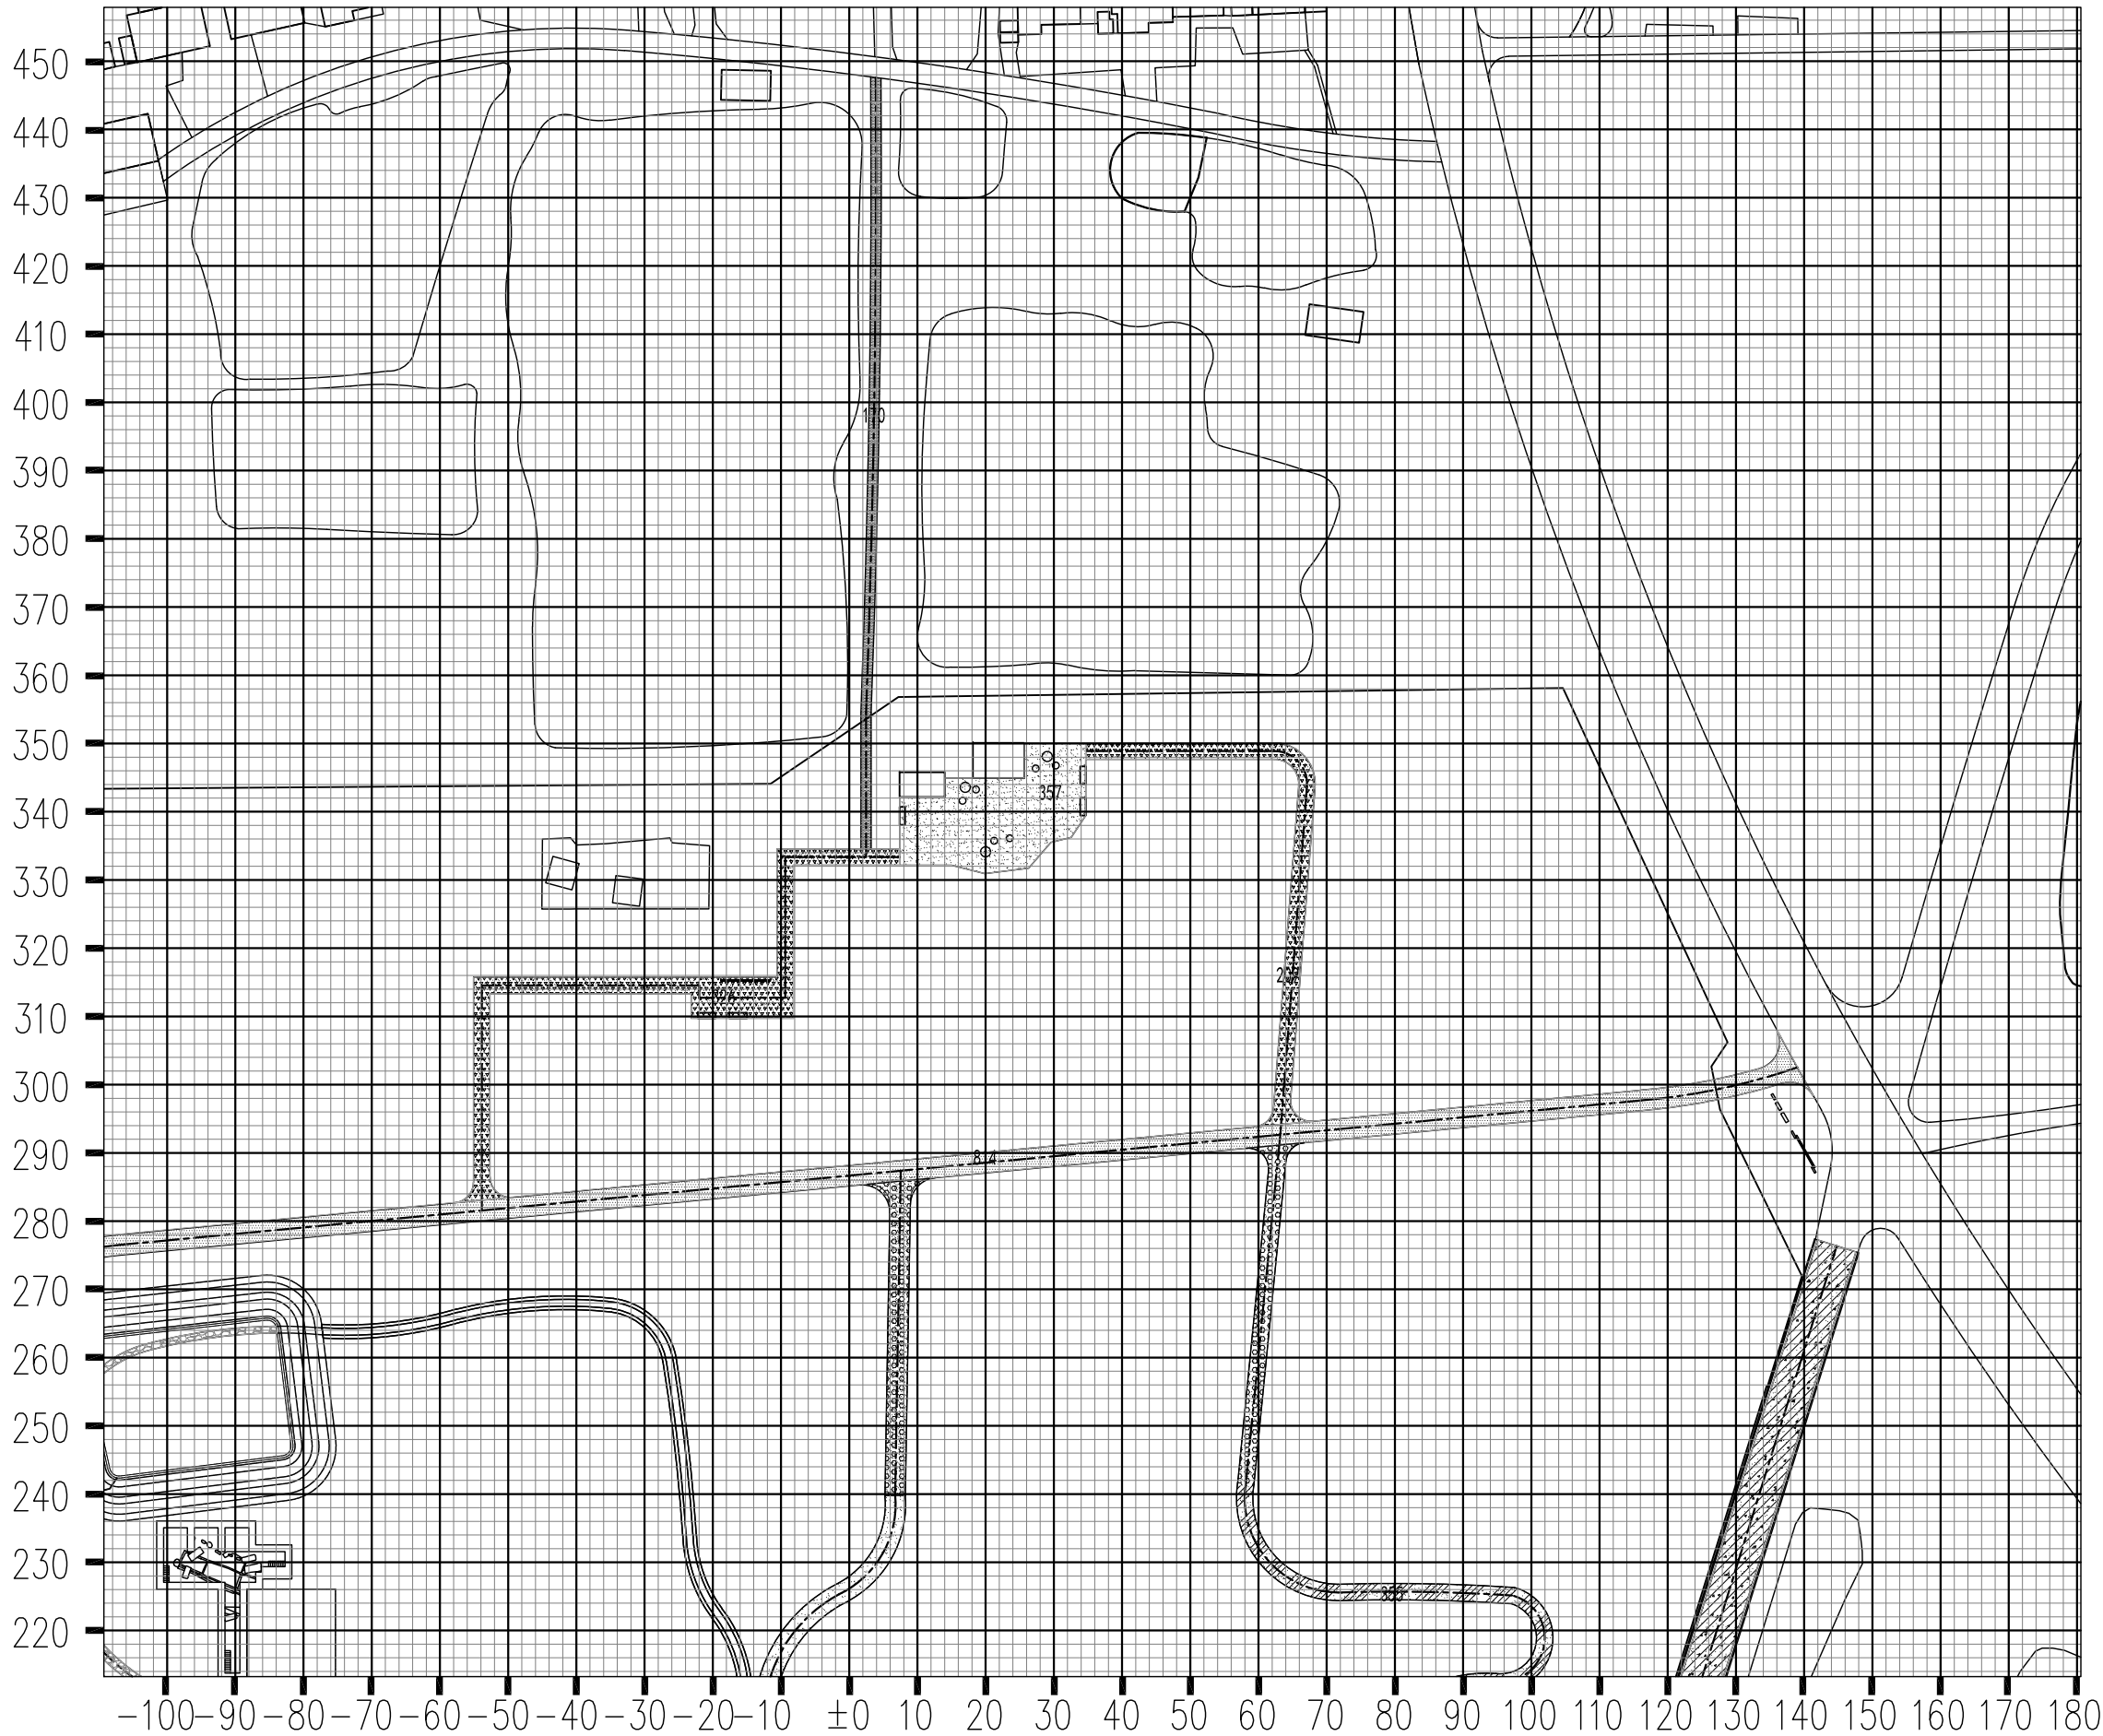

1 道路铺装设计B区网格定位图 1:1000

说明：定位原点 (0,0) 对应坐标系为
Y=40451479.611,X=3506932.617。
大方格网10x10m，小方格网2x2m。



南京大学城市规划设计
研究院有限公司

证书编号:文物设乙字 JS0102002

URBAN PLANNING AND DESIGN INSTITUTE
OF NANJING UNIVERSITY CO., LTD

地址 Add: 南京市鼓楼区江口路222号城市规划设计研究院13-14楼
网站 Website: www.njuup.com
邮箱 Email Address: 210093office@njuup.com
电话 Telephone: (+86)025-83597402
传真 Fax: (+86)025-86639929

附 注

1. 未加盖出图专用章图纸无效;
2. 本作品权益属南京大学城市规划设计研究院有限公司 ;
3. 不得量取图纸尺寸施工;
4. 如有任何不事宜, 请在施工前与设计师会商。
5. 本图设计内容未经设计师许可不得在其它地方使用。

院出图专用章:

NADRI PERMISSION STAMP:

建设单位

CLIENT

常州市金坛区文体广电和旅游局

工程名称

PROJECT TITLE

三星村遗址保护展示及环境整治项目


图纸名称

DWG TITLE

道路铺装设计B区总平面图

	实 名 NAME TYPED	签 名 SIGNATURE
审 定 Approved	李新民	李新民
审 核 Examined	马 青	马青
项目负责 Project Mgr.	韩 建	韩建
专业负责 Job Mgr.	许秋媛	许秋媛
校 对 Checked	杨 荣	杨荣
设 计 Design	彭灵彤	彭灵彤
制 图 Drawn	张福林	张福林
设计编号 Job No.		
专 业 Design Stage	文 保	图纸编号 Dwg No.
设计阶段 Design Stage	施工图	比 例 Scale
版 本 Rev.	1	日 期 DATE
		HJ-26
		1:1000
		2026. 04

会 签 栏					
专 业 建 筑 结 构	签 名	专 业 给 排 水 电 气	签 名	专 业 暖 通	签 名

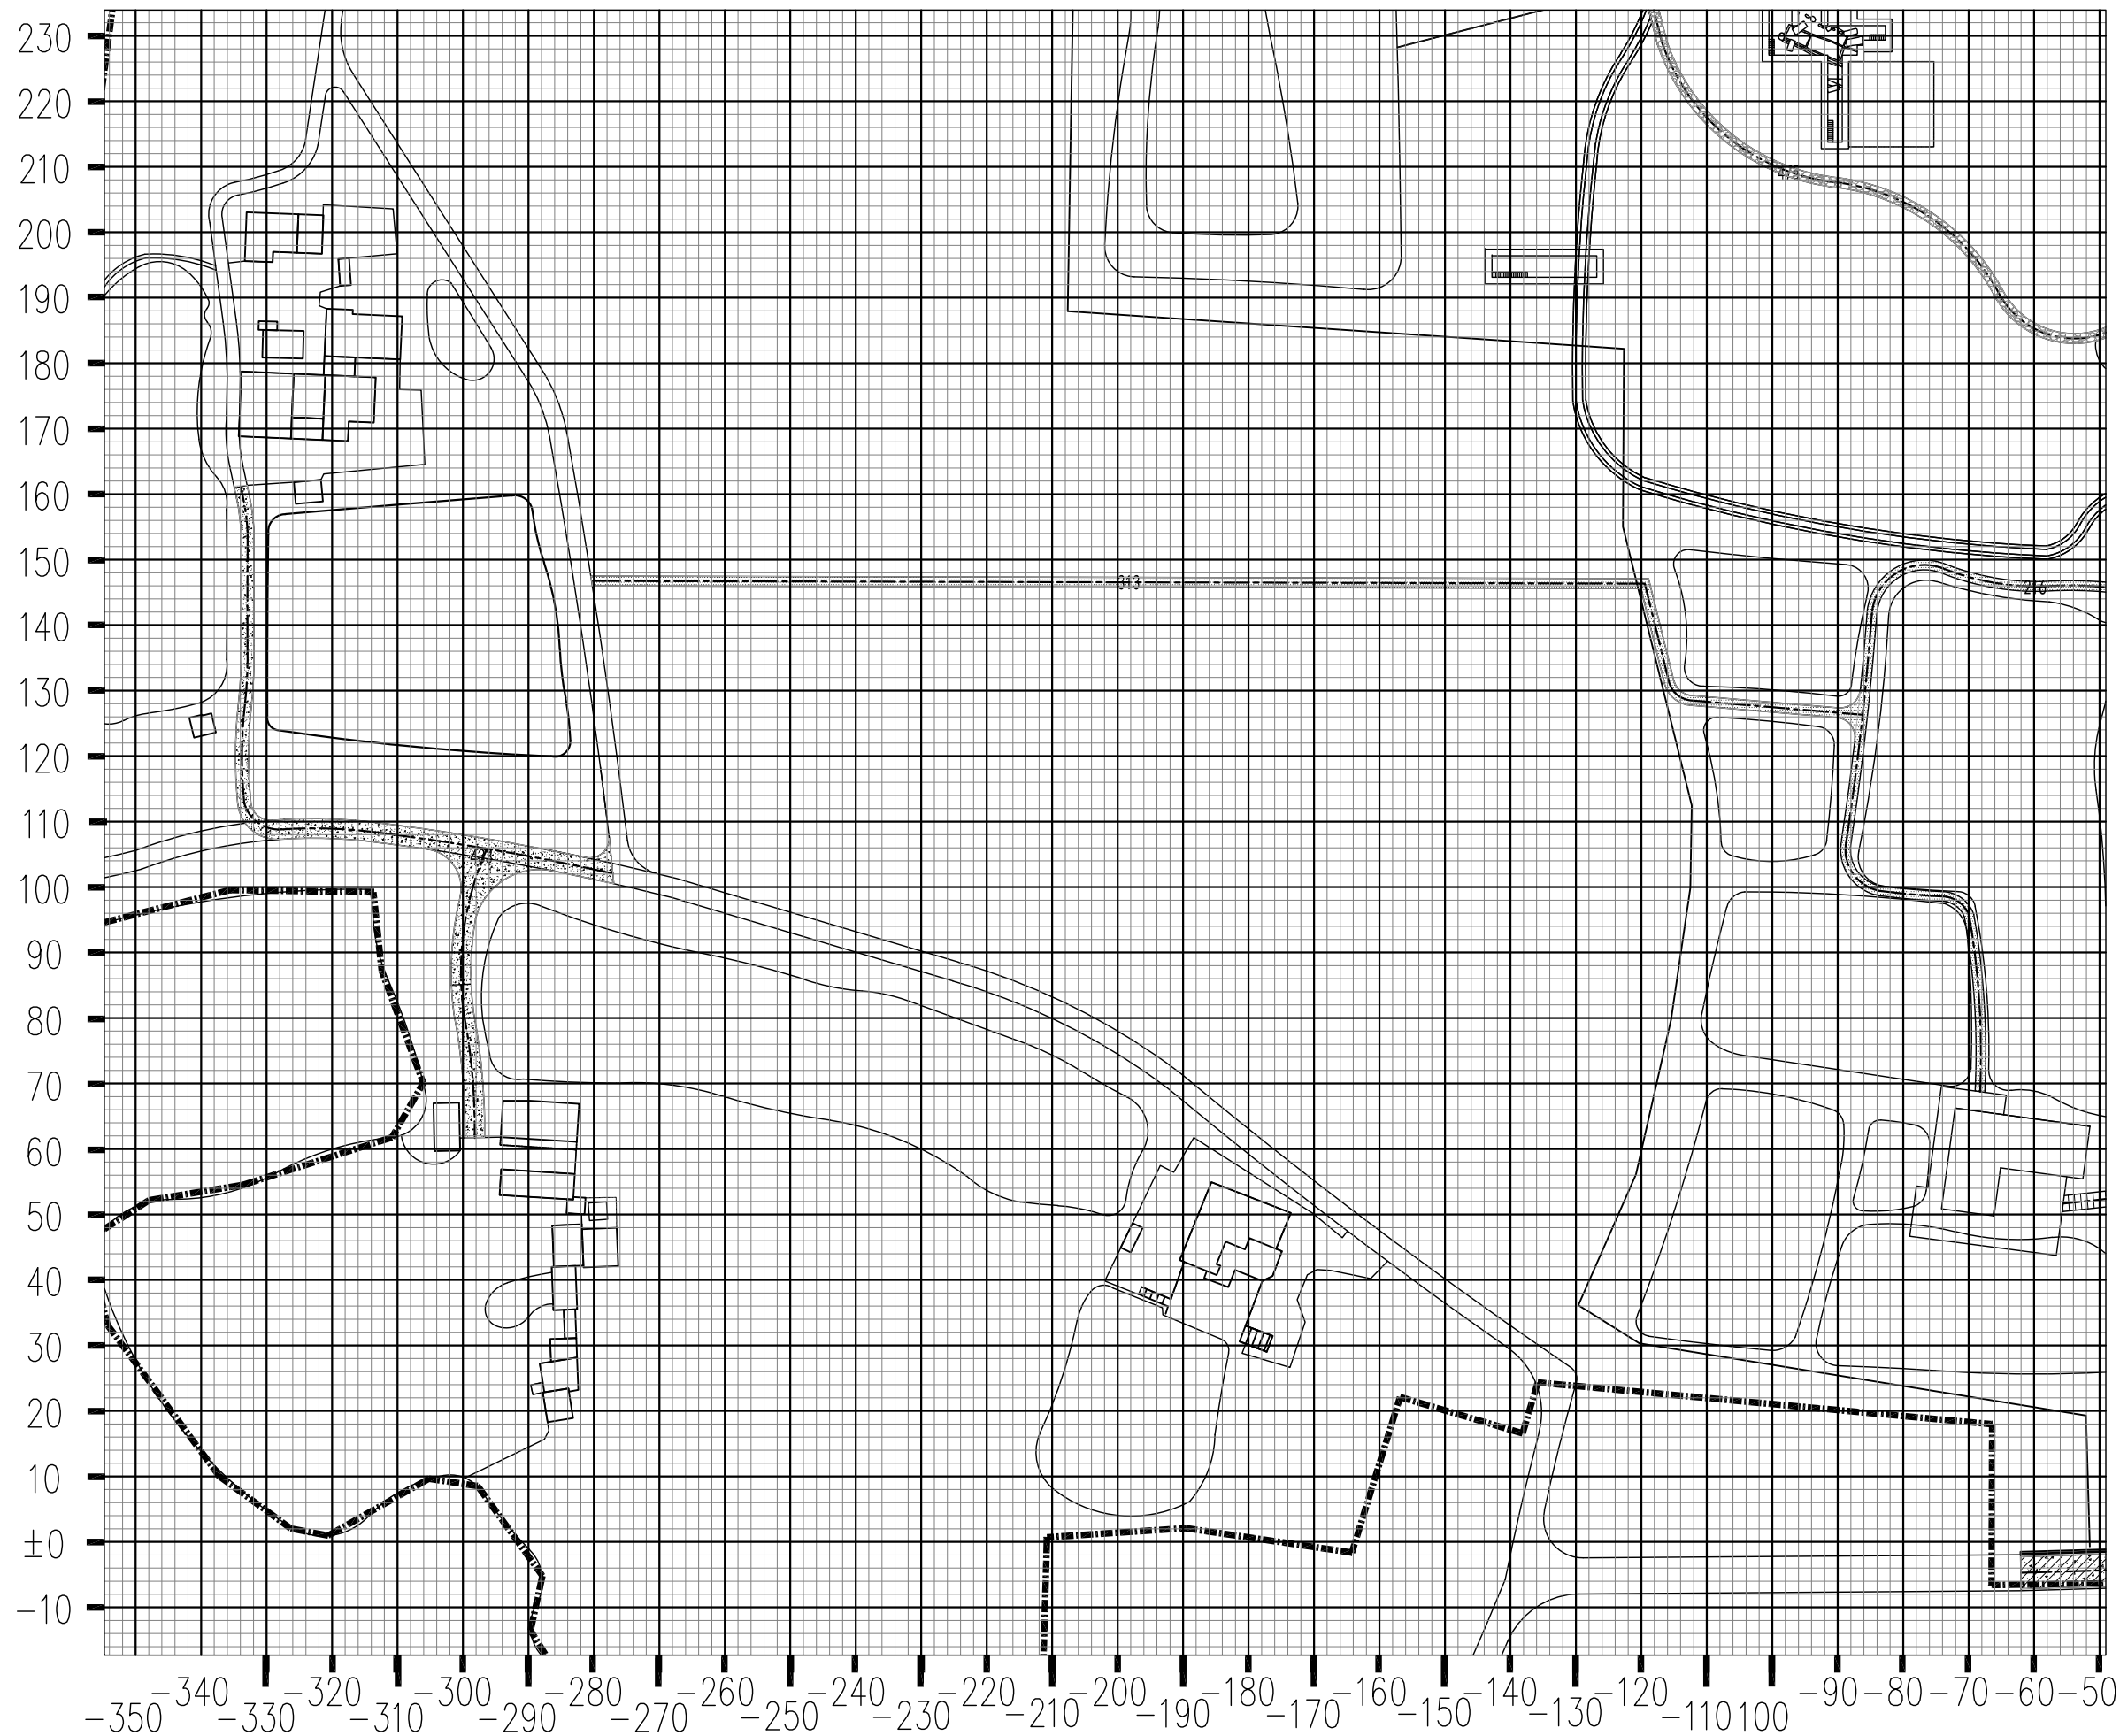

1

道路铺装设计C区网格定位图 1:1000

说明: 定位原点 (0,0) 对应坐标系为
Y=40451479.611, X=3506932.617。
大方格网10x10m, 小方格网2x2m。



南京大学城市规划设计
研究院有限公司

证书编号:文物设乙字 JS0102002

URBAN PLANNING AND DESIGN INSTITUTE
OF NANJING UNIVERSITY CO., LTD

地址 Add: 南京市鼓楼区汉口路22号教学科研综合楼13—14楼

网址 Website: www.njuup.com

Email Address: 210093office@njuup.com

电话 Telephone: (+86)025-83597402

传真 Fax:(+86)025-86639929

附 注

1. 未加盖出图专用章图纸无效;
2. 本作品著作权属南京大学城市规划设计研究院有限公司;
3. 不得量取图纸尺寸施工;
4. 如有任何不祥事宜,请在施工前与设计师会商。
5. 本图设计内容未经设计师许可不得在其它地方使用。

院出图专用章:

NADRI PERMISSION STAMP:

建设单位

CLIENT

常州市金坛区文体广电和旅游局

工程名称	
------	--

PROJECT TITLE

三星村遗址保护展示及环境整治项目

图 纸 名 称	
---------	--


DWG	TITLE
-----	-------

道路铺装设计C区网格定位图

	实 名 NAME TYPED	签 名 SIGNATURE
审 定 Approved	李新民	李新民
审 核 Examined	马 青	马青
项目负责 Project Mgr.	韩 建	韩建
专业负责 Job Mgr.	许秋媛	许秋媛
校 对 Checked	杨 荣	杨荣
设 计 Design	彭灵彤	彭灵彤
制 图 Drawn	张福林	张福林

设计编号 Job No.			
专业 Design Stage	文 保	图纸编号 Dwg No.	HJ-27
设计阶段 Design Stage	施工图	比 例 Scale	1:1000
版 本 Rev.	1	日 期 DATE	2026.04

会签栏			
专业	姓名	专业	姓名
建筑		暖通	
结构		给排水	
电气		专业	
		姓名	
		专业	
		姓名	

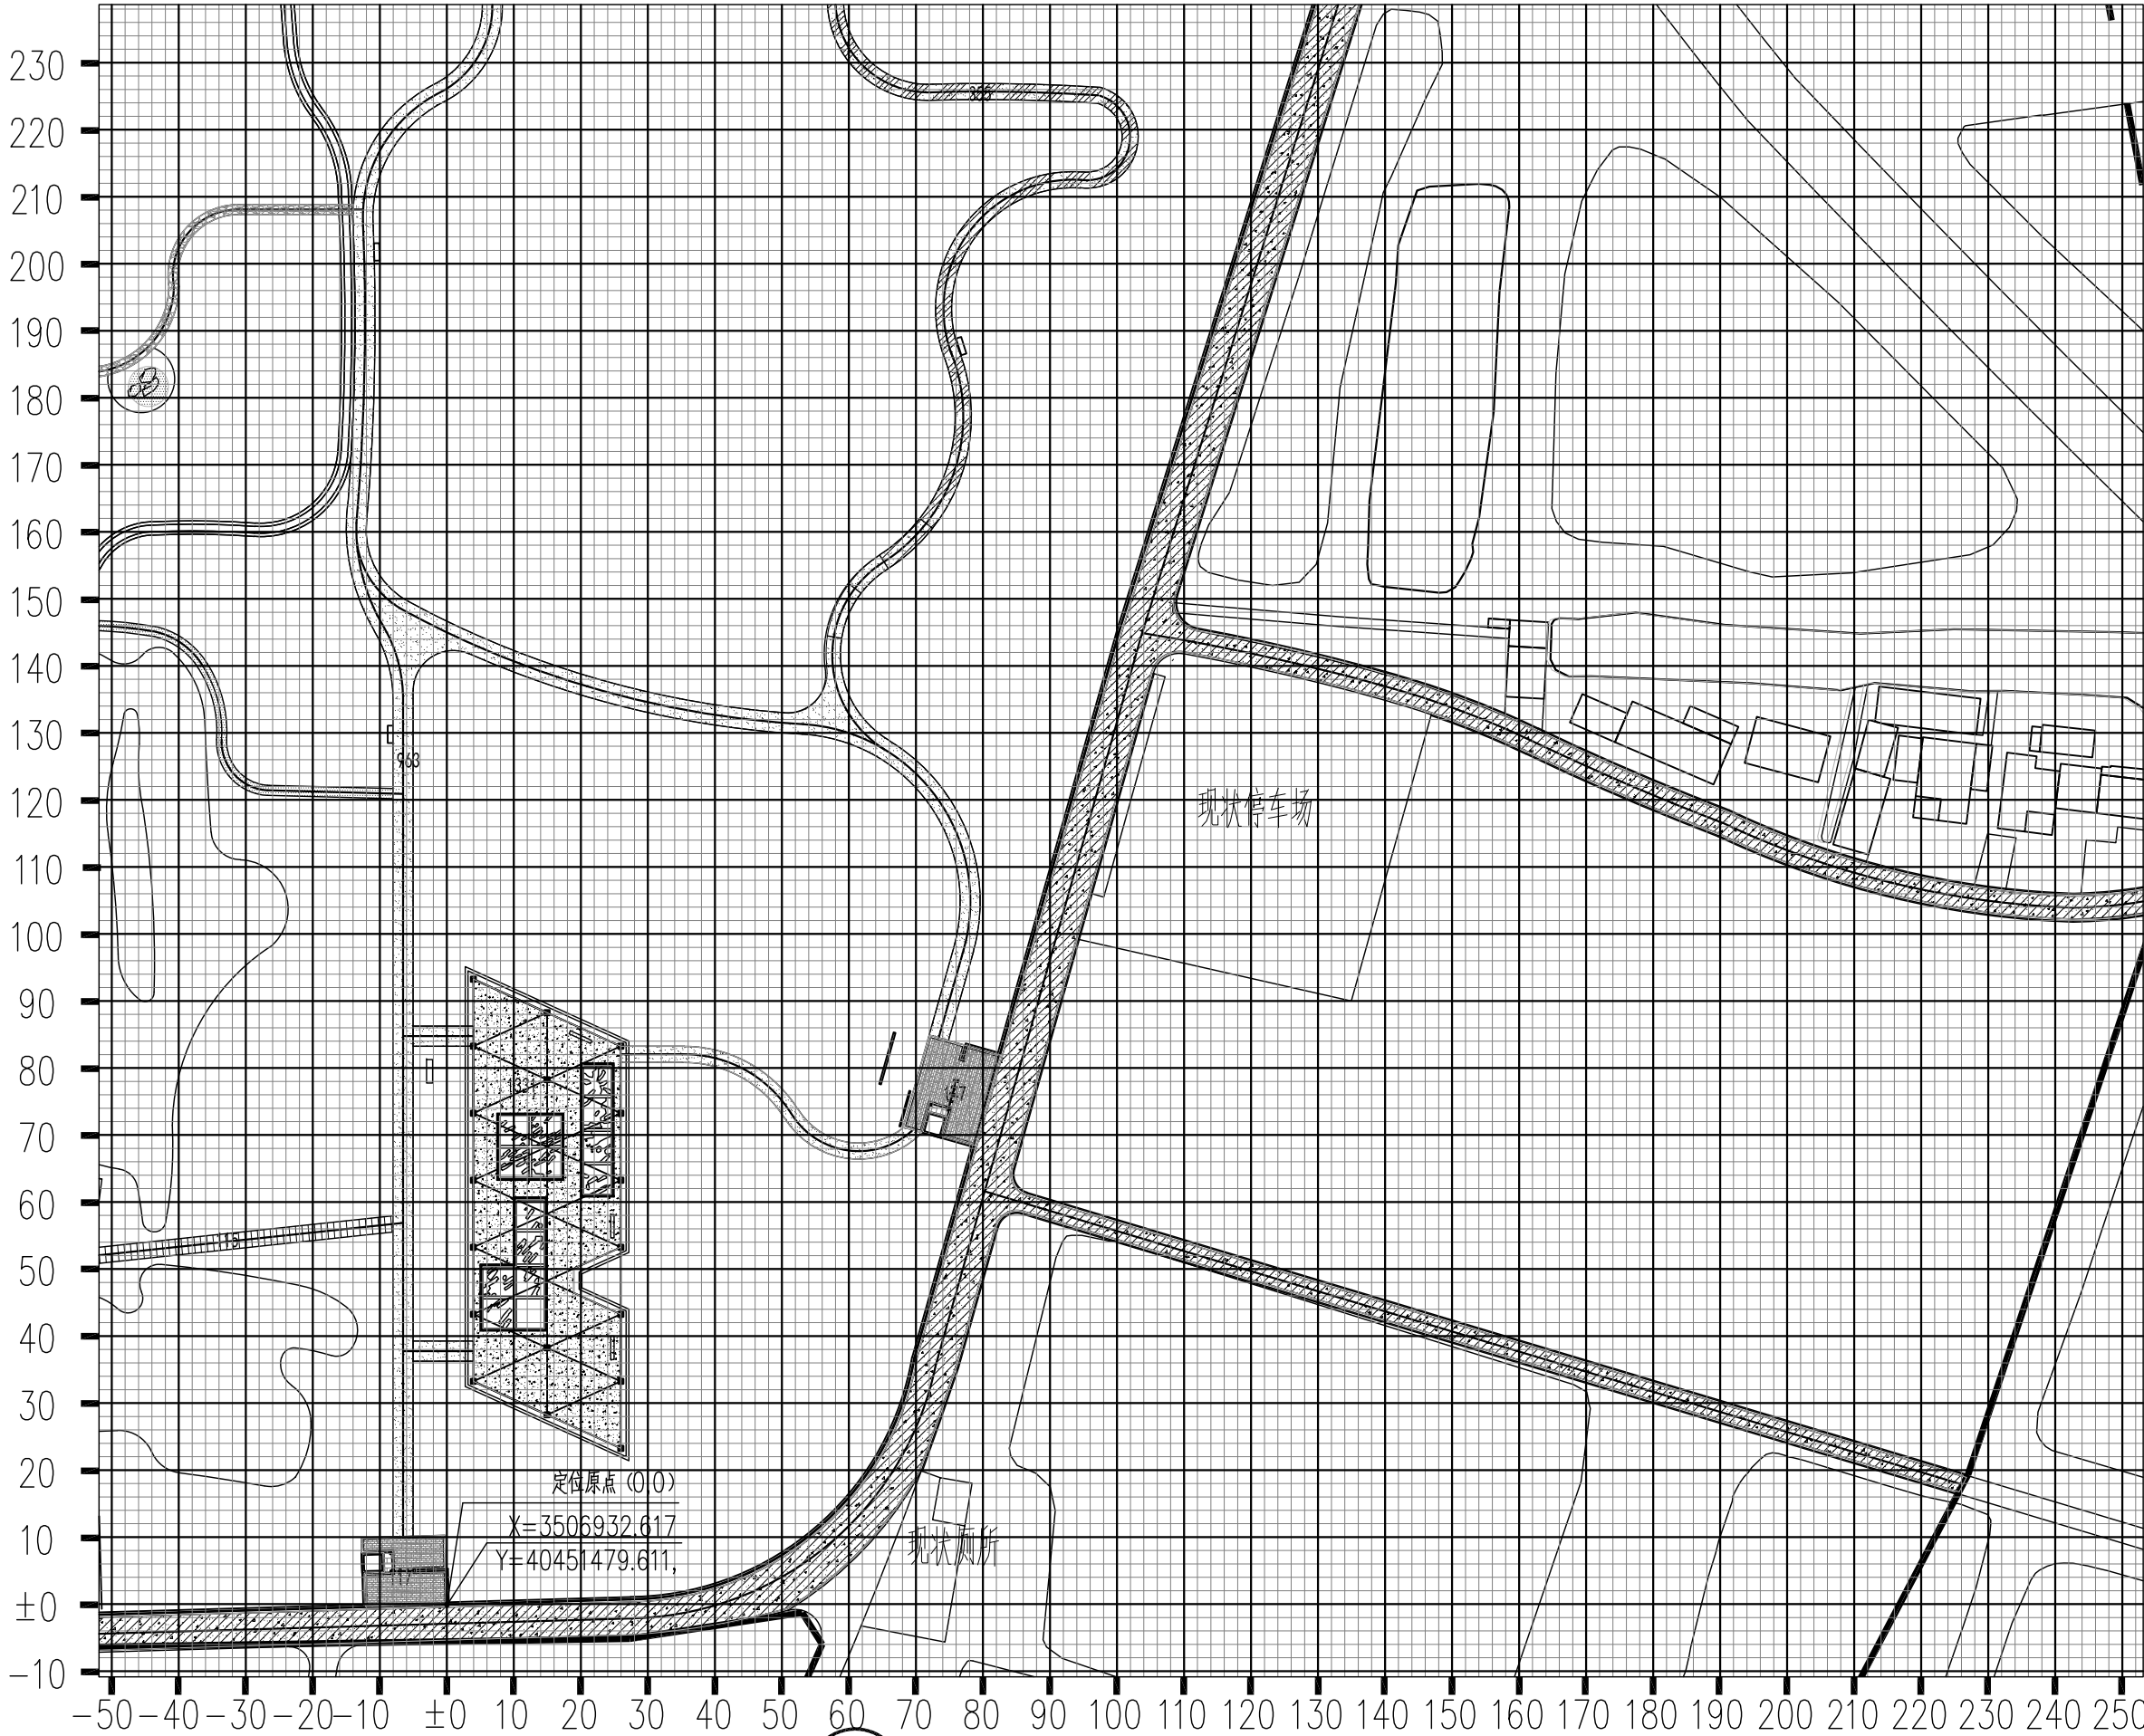

1 道路铺装设计D区网格定位图 1:1000

说明: 定位原点 (0,0) 对应坐标系为
Y=40451479.611,X=3506932.617。
大方格网10x10m,小方格网2x2m。



南京大学城市规划设计
研究院有限公司

证书编号:文物设乙字 JS0102002

URBAN PLANNING AND DESIGN INSTITUTE
OF NANJING UNIVERSITY CO., LTD

地址 Add: 南京市鼓楼区汉口路22号教学科研综合楼13-14楼

网址 Website: www.njuup.com

邮编 Email Address: 210093office@njuup.com

电话 Telephone: (+86)025-83597402

传真 Fax: (+86)025-86639929

附注

1. 未加盖出图专用章图纸无效;
2. 本作品权益属南京大学城市规划设计研究院有限公司;
3. 不得量取图纸尺寸施工;
4. 如有任何不事宜,请在施工前与设计师会商。
5. 本图设计内容未经设计师许可不得在其它地方使用。

院出图专用章:

NADRI PERMISSION STAMP:

建设单位

CLIENT

常州市金坛区文体广电和旅游局

工程名称

PROJECT TITLE

三星村遗址保护展示及环境整治项目

图纸名称

DWG TITLE

道路铺装设计D区网格定位图

	实 名 NAME TYPED	签 名 SIGNATURE
审 定 Approved	李新民	李新民
审 核 Examined	马 青	马青
项目负责 Project Mgr.	韩 建	韩建
专业负责 Job Mgr.	许秋媛	许秋媛
校 对 Checked	杨 荣	杨荣
设 计 Design	彭灵彤	彭灵彤
制 图 Drawn	张福林	张福林
设计编号 Job No.		
专 业 Design Stage	文 保	图纸编号 Dwg No.
设计阶段 Design Stage	施工图	比 例 Scale
版 本 Rev.	1	日 期 DATE
		HJ-28
		1:1000
		2026.04

会 签 栏	专业	姓名	专业	姓名
	建筑	姓名	暖通	姓名
	结构	姓名	给排水	姓名
	电气	姓名	其他	姓名



南京大学城市规划设计
研究院有限公司

证书编号:文物设乙字 JS0102002

URBAN PLANNING AND DESIGN INSTITUTE
OF NANJING UNIVERSITY CO., LTD

地址 Add: 南京市鼓楼区江口路22号教学科研综合楼13-14楼
网址 Website: www.njuup.com
邮编 Email Address: 210093office@njuup.com
电话 Telephone: (+86)025-83597402
传真 Fax: (+86)025-86639929

附注

- 未加盖出图专用章图纸无效;
- 本作品权益属南京大学城市规划设计研究院有限公司;
- 不得量取图纸尺寸施工;
- 如有任何不事宜,请在施工前与设计师会商。
- 本图设计内容未经设计师许可不得在其它地方使用。

院出图专用章:

NADRI PERMISSION STAMP:

建设单位

CLIENT

常州市金坛区文体广电和旅游局

工程名称

PROJECT TITLE

三星村遗址保护展示及环境整治项目

图纸名称

DWG TITLE

道路铺装做法详图一

	实 名 NAME TYPED	签 名 SIGNATURE
审 定 Approved	李新民	李新民
审 核 Examined	马 青	马青
项目负责 Project Mgr.	韩 建	韩建
专业负责 Job Mgr.	许秋媛	许秋媛
校 对 Checked	杨 荣	杨荣
设 计 Design	彭灵彤	彭灵彤
制 图 Drawn	张福林	张福林
设计编号 Job No.		
专 业 Design Stage	文 保	图纸编号 Dwg No.
设计阶段 Design Stage	施工图	比 例 Scale
版 本 Rev.	1	日 期 DATE
		HJ-29
		1:20
		2026. 04

900x150x200高白色

花岗岩光面,缘石

30厚1:3干硬性

水泥砂浆结合层

C15砼卧牢

30厚黑色细粒式沥青混凝土 (AC-10C)

黏层沥青 (0.5L/m²)

50厚中粒式沥青混凝土 (AC-20C)

10厚封层沥青 (ES-3)

透层沥青 (0.5L/m²)

200厚5%水泥稳定碎石 (压实系数不小于0.94)

200厚水泥灰稳定碎石 (压实系数不小于0.94)

素土压实 (压实系数不小于0.94)

4000


3700

3%


1

新修沥青道路断面图 1:20


会 签 栏					
专 业 建 筑 结 构	签 名	专 业 给 排 水 电 气	签 名	专 业 暖 通	签 名

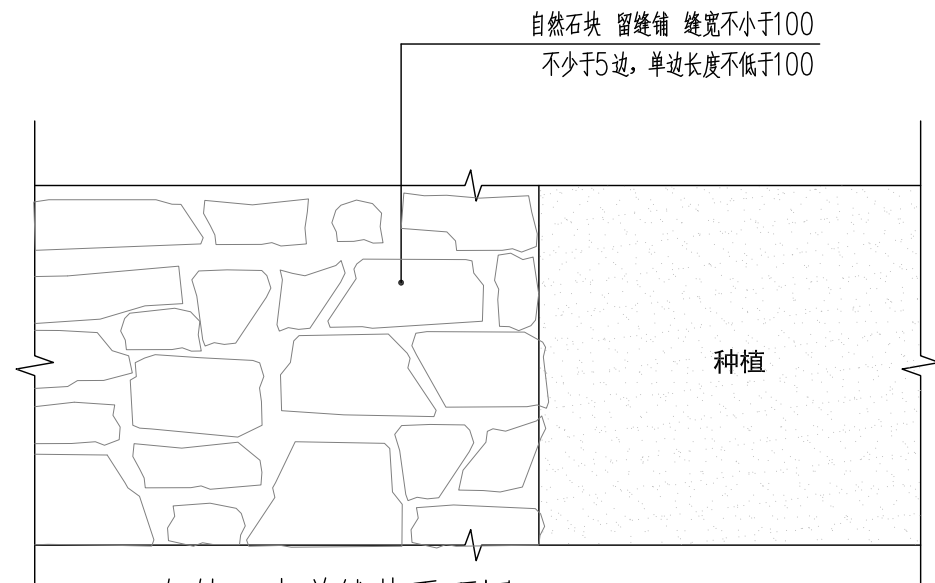

① 自然石步道铺装平面图 1:50

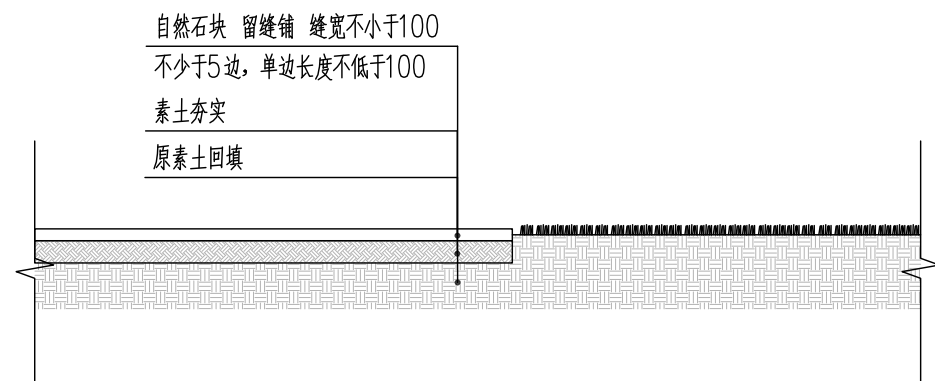

② 自然石步道铺装剖面图 1:50

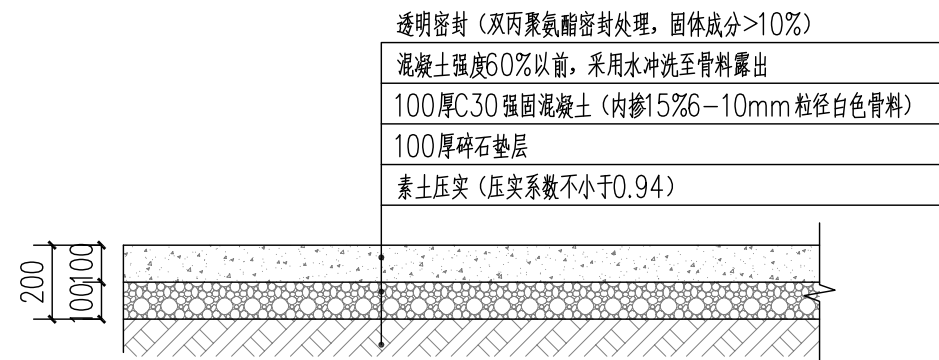

③ 洗砂路面铺装平面图 1:20



④ 洗砂路面铺装示意图

 南京大学城市规划设计
研究院有限公司

证书编号:文物设乙字 JS0102002

URBAN PLANNING AND DESIGN INSTITUTE
OF NANJING UNIVERSITY CO., LTD

地址 Add: 南京市鼓楼区汉口路22号教学科研综合楼13-14楼
网址 Website: www.njuup.com
邮编 Email Address: 210093office@njuup.com
电话 Telephone: (+86)025-83597402
传真 Fax: (+86)025-86639929

附 注

1. 未加盖出图专用章图纸无效;
2. 本作品著作权属南京大学城市规划设计研究院有限公司 ;
3. 不得量取图纸尺寸施工;
4. 如有任何不事宜, 请在施工前与设计师会商。
5. 本图设计内容未经设计师许可不得在其它地方使用。

院出图专用章:
NADRI PERMISSION STAMP:

建设单位	CLIENT
------	--------

常州市金坛区文体广电和旅游局

工程名称	PROJECT TITLE
------	---------------

三星村遗址保护展示及环境整治项目


图纸名称	DWG TITLE
------	-----------

道路铺装做法详图六


	实 名 NAME TYPED	签 名 SIGNATURE
审 定 Approved	李新民	李新民
审 核 Examined	马 青	马青
项目负责 Project Mgr.	韩 建	韩建
专业负责 Job Mgr.	许秋媛	许秋媛
校 对 Checked	杨 荣	杨荣
设 计 Design	彭灵彤	彭灵彤
制 图 Drawn	张福林	张福林

设计编号 Job No.			
专业 Design Stage	文 保	图纸编号 Dwg No.	HJ-34
设计阶段 Design Stage	施工图	比 例 Scale	1:30
版 本 Rev	1	日 期 DATE	2026. 04


会签栏	姓名	专业	姓名	专业	姓名	专业	姓名	专业
	签名	暖通	签名	给排水	签名	电气	签名	结构

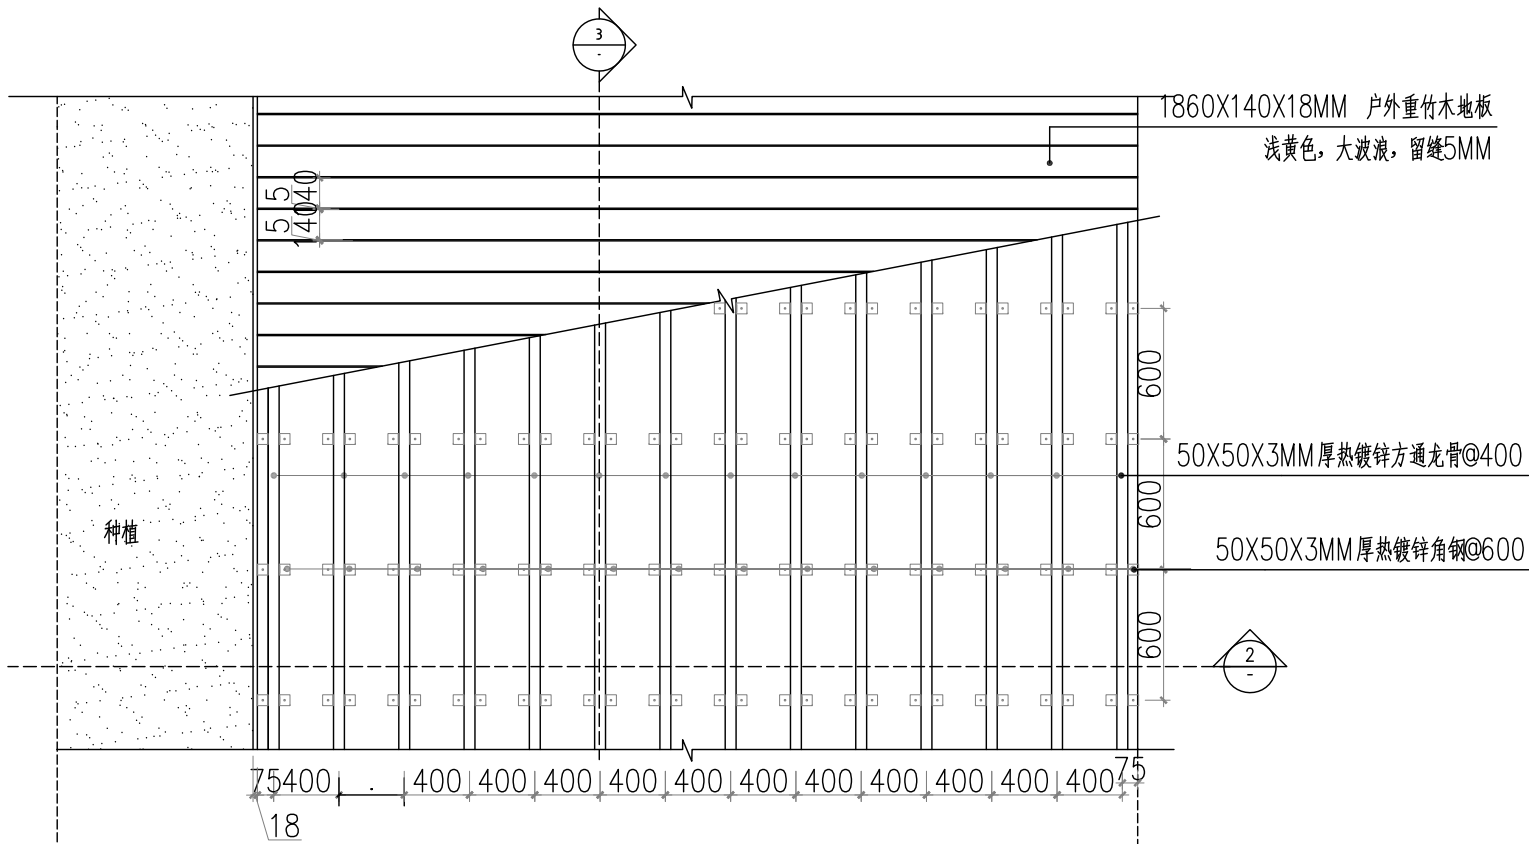

1 木栈道平面图 1:30

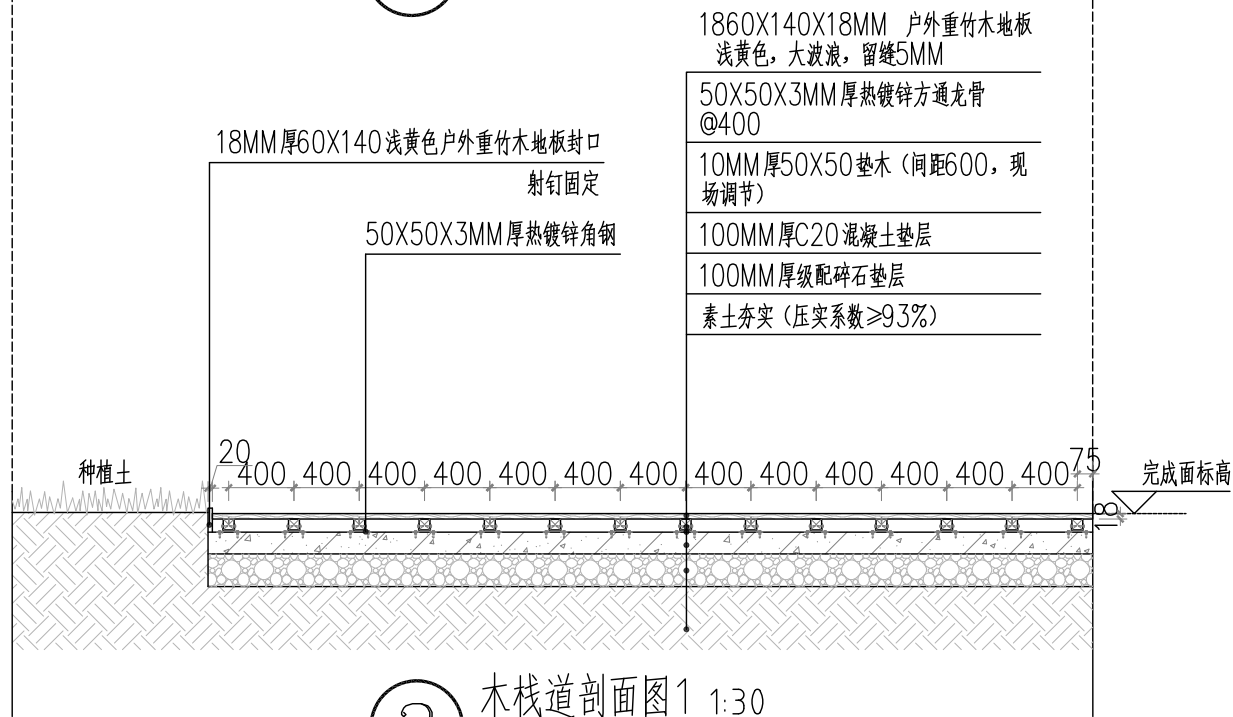


2 木栈道剖面图1 1:30

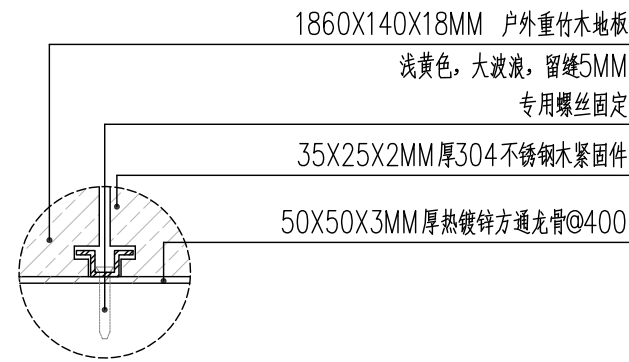

4 节点详图 1:30



5 参考意向

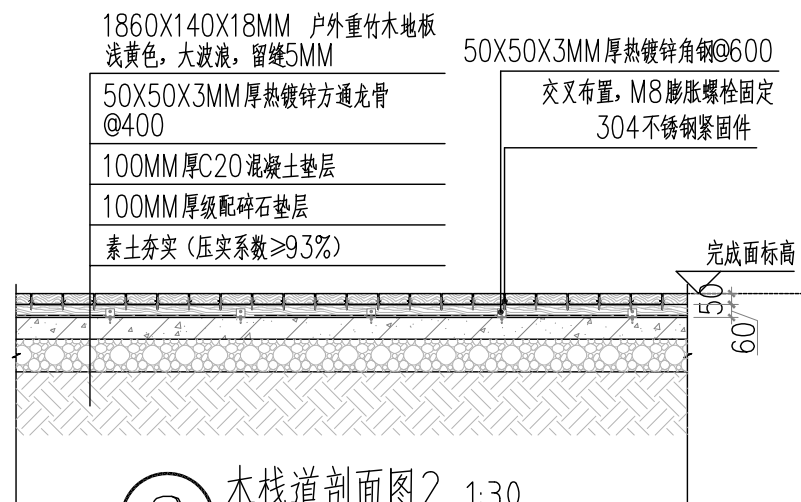

3 木栈道剖面图2 1:30



南京大学城市规划设计
研究院有限公司

证书编号:文物设乙字 JS0102002

URBAN PLANNING AND DESIGN INSTITUTE
OF NANJING UNIVERSITY CO., LTD

地址 Add: 南京市鼓楼区江口路22号教学科研综合楼13-14楼

网站 Website: www.njuup.com

邮编 Email Address: 210093office@njuup.com

电话 Telephone: (+86)025-83597402

传真 Fax: (+86)025-86639929

附注

1. 未加盖出图专用章图纸无效;
2. 本作品权益属南京大学城市规划设计研究院有限公司;
3. 不得量取图纸尺寸施工;
4. 如有任何不事宜,请在施工前与设计师会商。
5. 本图设计内容未经设计师许可不得在其它地方使用。

院出图专用章:

NADRI PERMISSION STAMP:

建设单位

CLIENT

常州市金坛区文体广电和旅游局

工程名称

PROJECT TITLE

三星村遗址保护展示及环境整治项目

图纸名称

DWG TITLE

道路铺装做法详图七

	实 名 NAME TYPED	签 名 SIGNATURE
审 定 Approved	李新民	李新民
审 核 Examined	马 青	马 青
项目负责 Project Mgr.	韩 建	韩 建
专业负责 Job Mgr.	许秋媛	许秋媛
校 对 Checked	杨 荣	杨 荣
设 计 Design	彭灵彤	彭灵彤
制 图 Drawn	张福林	张福林

设计编号
Job No.

专 业
Design Stage

设计阶段
Design Stage

版 本
Rev.

文 保

施工图

1

图纸编号
Dwg No.

比 例
Scale

日 期
DATE

HJ-35

1:30

2026.04

会 签 栏				
专 业	签 名	专 业	签 名	专 业
建 筑		给 排 水		暖 通
结 构		电 气		



南京大学城市规划设计
研究院有限公司

证书编号: 文物设乙字 JS0102002

URBAN PLANNING AND DESIGN INSTITUTE
OF NANJING UNIVERSITY CO., LTD

地址 Add: 南京市鼓楼区江口路22号教学科研综合楼13-14楼

网址 Website: www.njuup.com

邮编 Email Address: 210093office@njuup.com

电话 Telephone: (+86)025-83597402

传真 Fax: (+86)025-86639929

附 注

1. 未加盖出图专用章图纸无效;
2. 本作品权益属南京大学城市规划设计研究院有限公司;
3. 不得量取图纸尺寸施工;
4. 如有任何不详事宜, 请在施工前与设计师会商。
5. 本图设计内容未经设计师许可不得在其它地方使用。

院出图专用章:

NADRI PERMISSION STAMP:

建设单位

CLIENT

常州市金坛区文体广电和旅游局

工程名称

PROJECT TITLE


三星村遗址保护展示及环境整治项目

图纸名称

DWG TITLE


东入口平面图

	实 名 NAME TYPED	签 名 SIGNATURE
审 定 Approved	李新民	李新民
审 核 Examined	马 青	马青
项目负责 Project Mgr.	韩 建	韩建
专业负责 Job Mgr.	许秋媛	许秋媛
校 对 Checked	杨 荣	杨荣
设 计 Design	彭灵彤	彭灵彤
制 图 Drawn	张福林	张福林
设计编号 Job No.		
专 业 Design Stage	文 保	图纸编号 Dwg No.
设计阶段 Design Stage	施工图	比 例 Scale
版 本 Rev.	1	日 期 DATE
		HJ-36
		1:100
		2026. 04

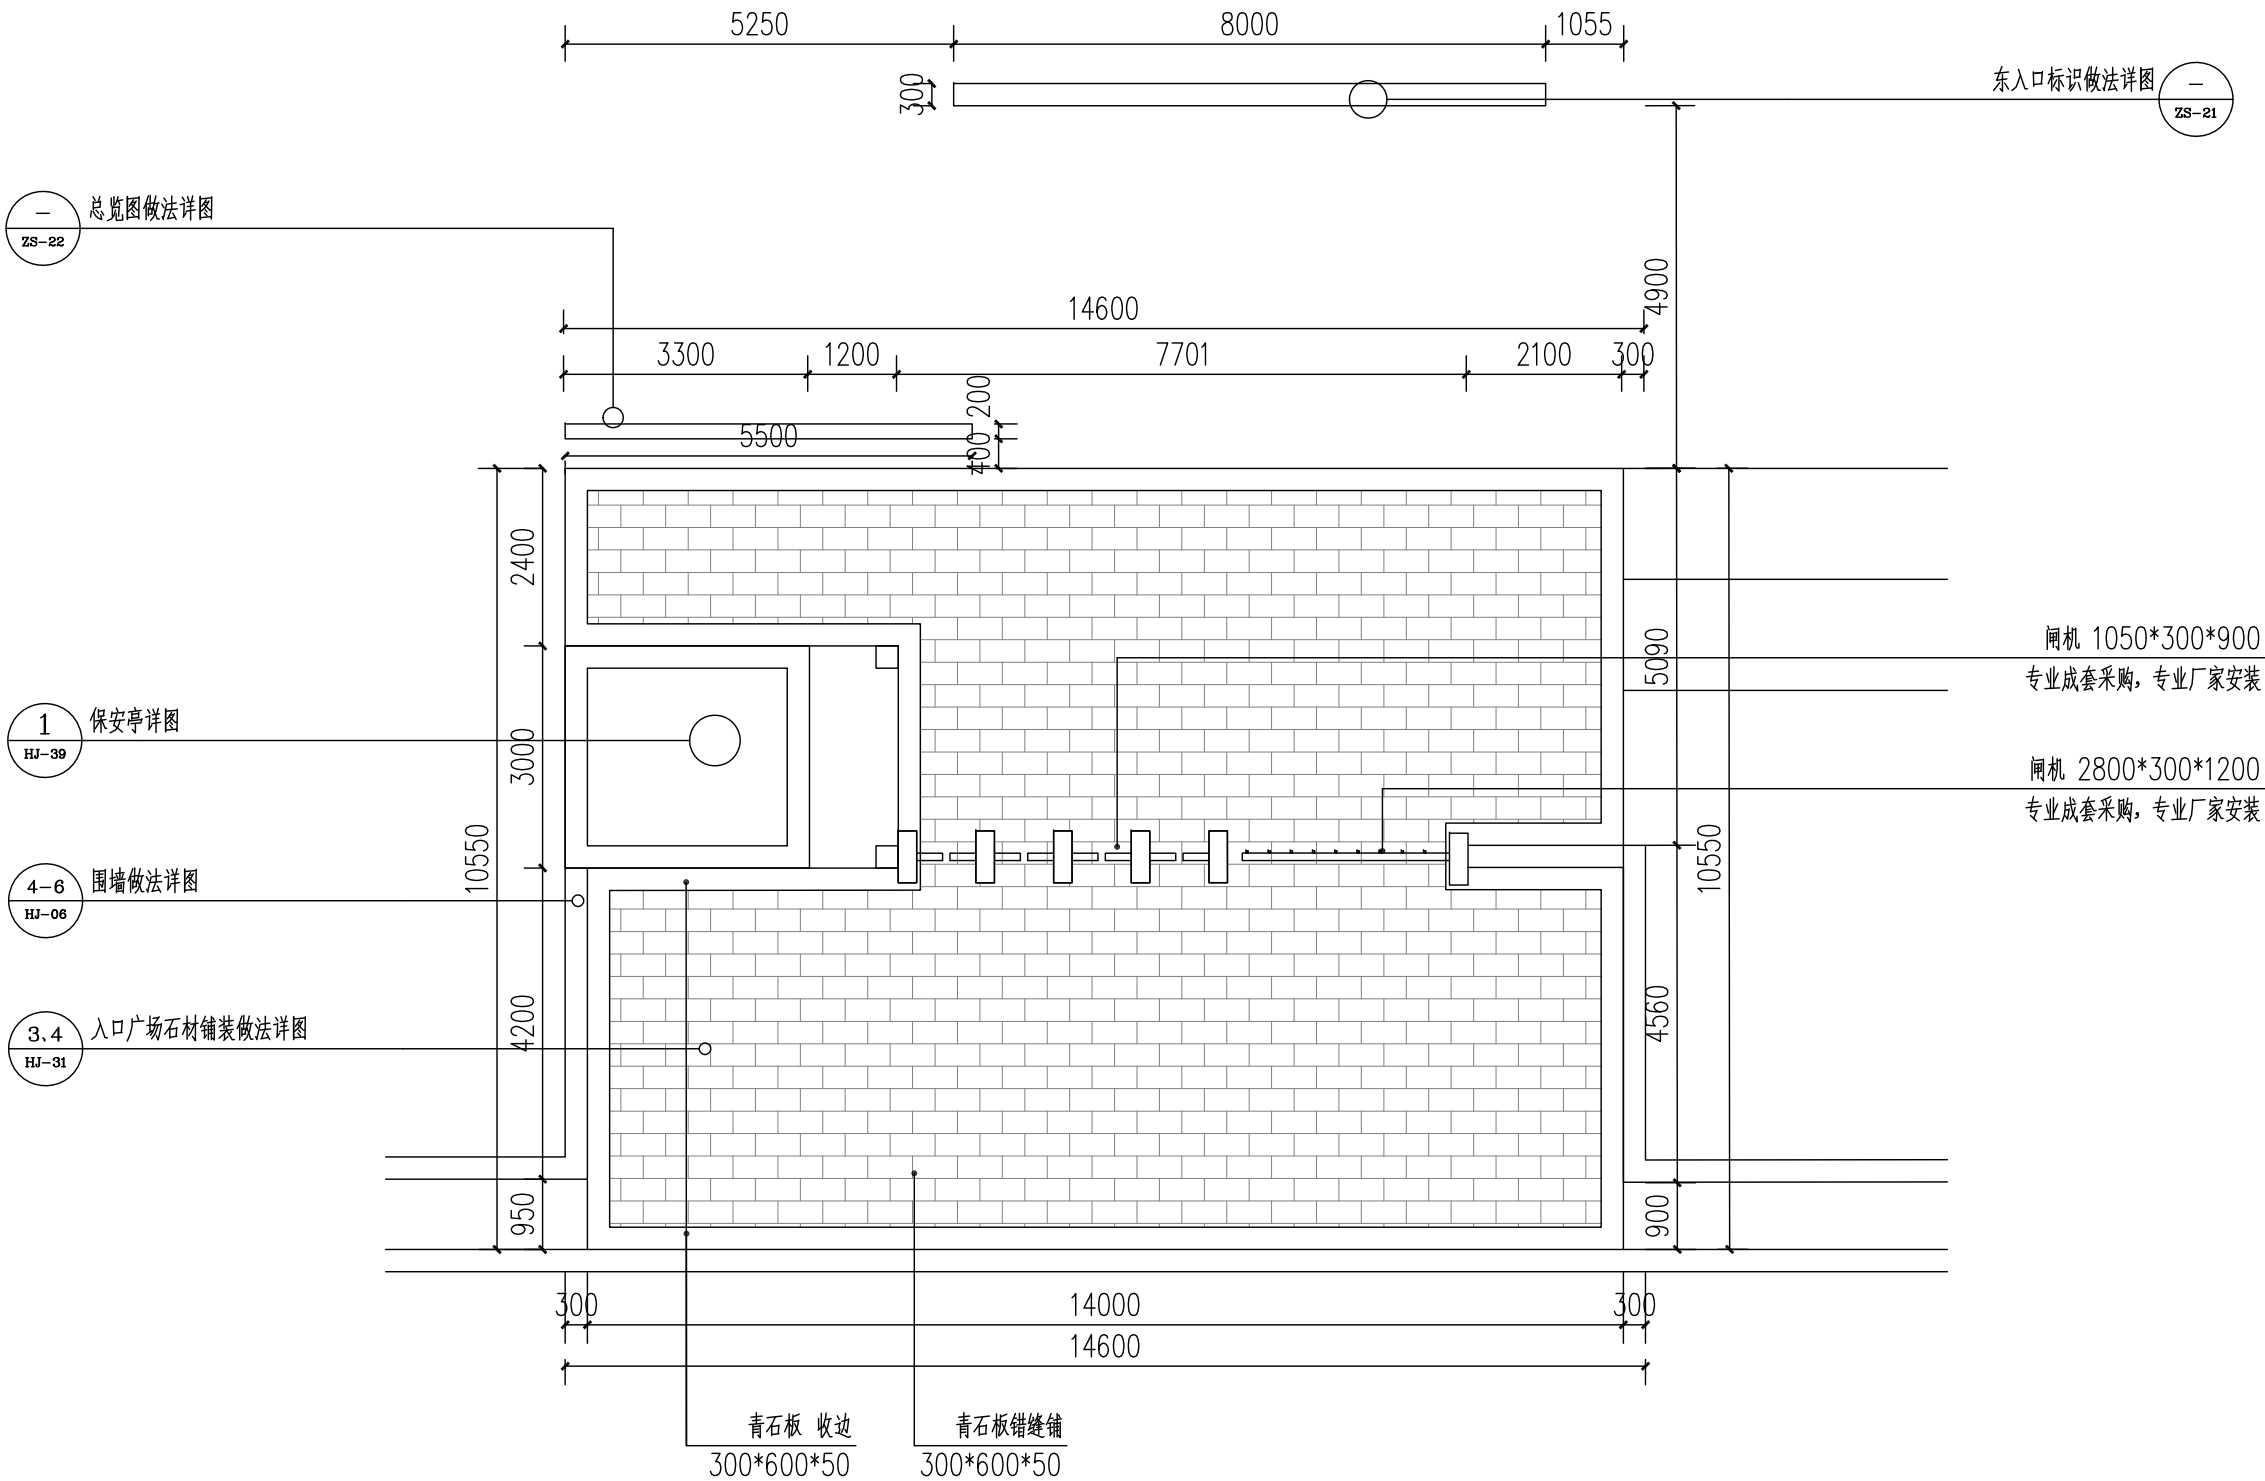

1 东入口平面图 1:100

会 签 栏			
专业	签名	专业	签名
建筑		暖通	
结构		给排水	
		电气	

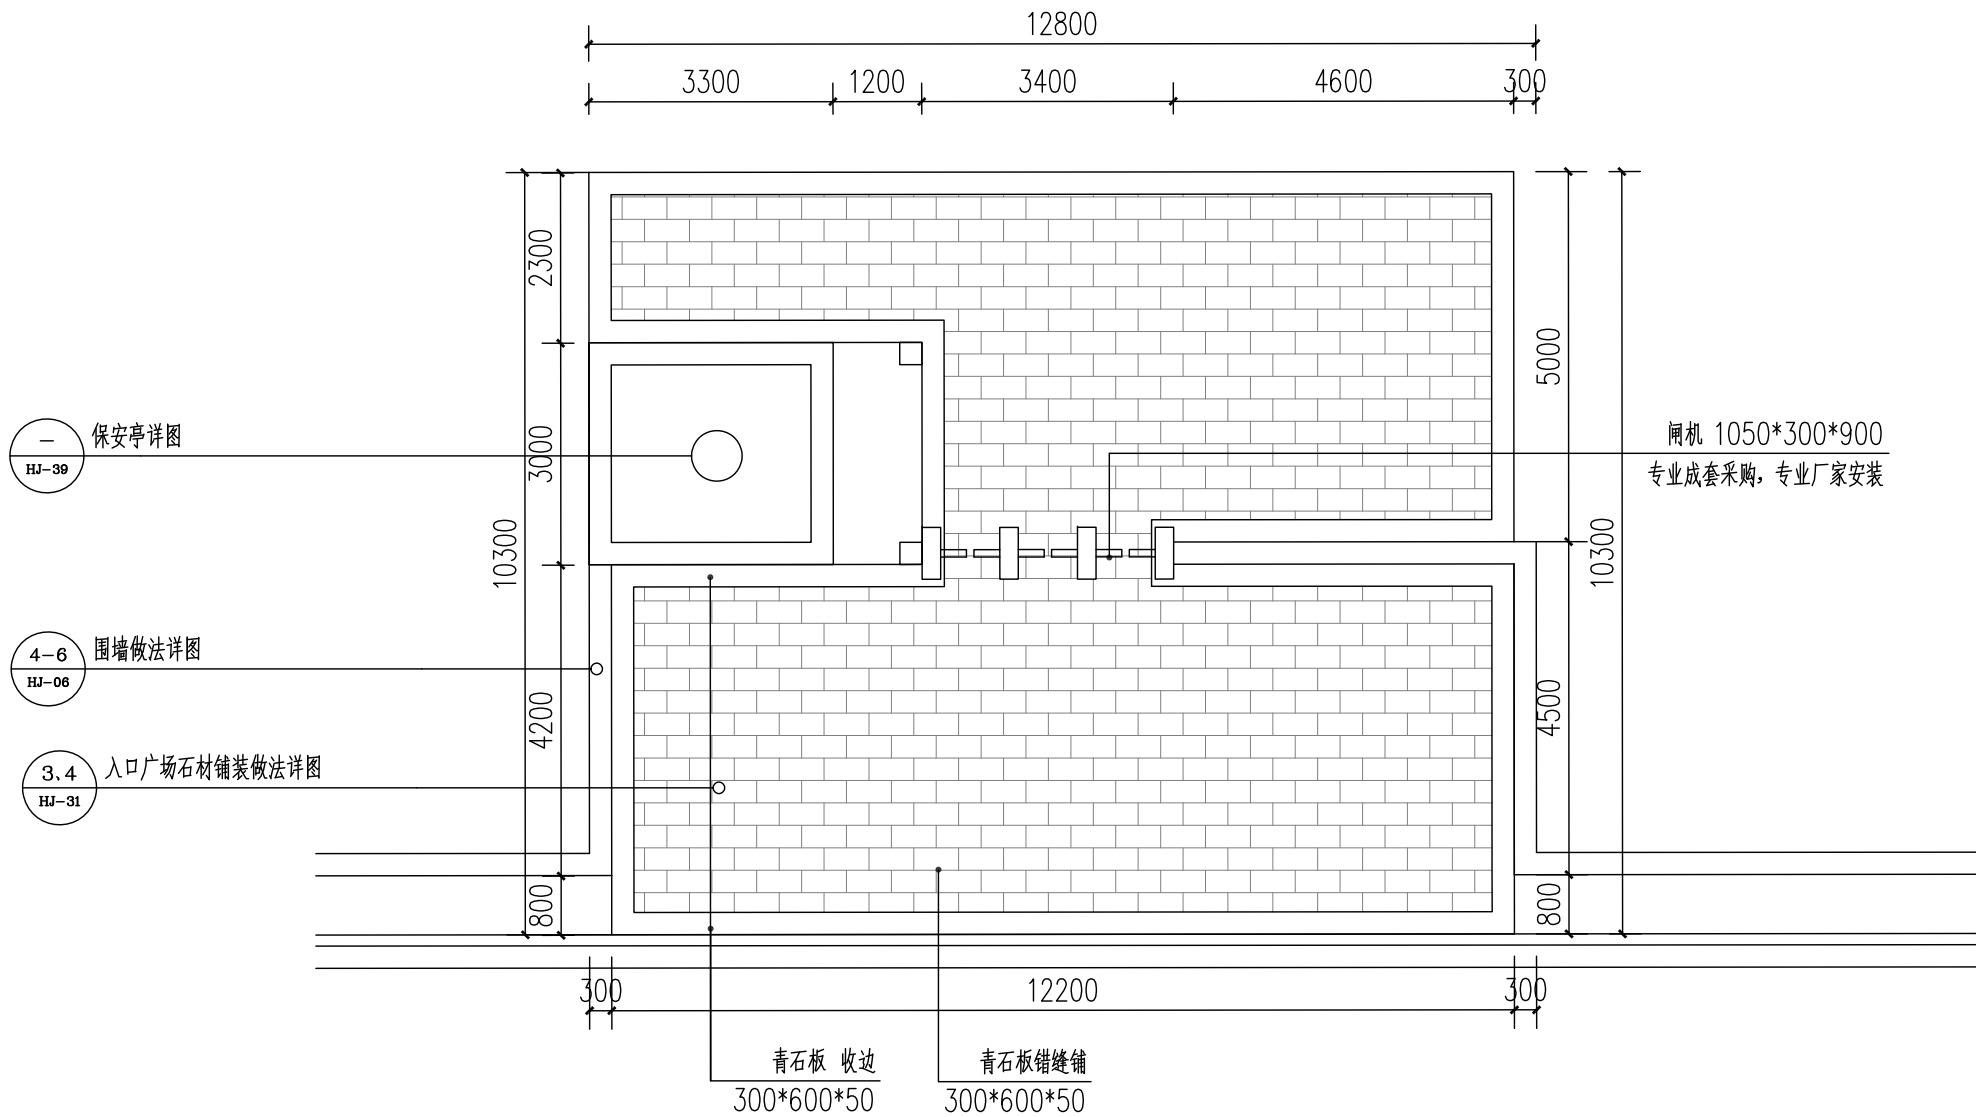

1 南入口平面图 1:100



南京大学城市规划设计
研究院有限公司

证书编号: 文物设乙字 JS0102002

URBAN PLANNING AND DESIGN INSTITUTE
OF NANJING UNIVERSITY CO., LTD

地址 Add: 南京市鼓楼区江口路22号城市规划设计院13-14楼
网址 Website: www.njuup.com
邮编 Email Address: 210093office@njuup.com
电话 Telephone: (+86)025-83597402
传真 Fax: (+86)025-86639929

附 注

1. 未加盖出图专用章图纸无效;
2. 本作品权益属南京大学城市规划设计研究院有限公司;
3. 不得量取图纸尺寸施工;
4. 如有任何不事宜, 请在施工前与设计师会商。
5. 本图设计内容未经设计师许可不得在其它地方使用。

院出图专用章:

NADRI PERMISSION STAMP:

建设单位 CLIENT

常州市金坛区文体广电和旅游局

工程名称 PROJECT TITLE


三星村遗址保护展示及环境整治项目

图纸名称 DWG TITLE


南入口平面图

	实 名 NAME TYPED	签 名 SIGNATURE
审 定 Approved	李新民	李新民
审 核 Examined	马 青	马青
项目负责 Project Mgr.	韩 建	韩建
专业负责 Job Mgr.	许秋媛	许秋媛
校 对 Checked	杨 荣	杨荣
设 计 Design	彭灵彤	彭灵彤
制 图 Drawn	张福林	张福林
设计编号 Job No.		
专 业 Design Stage	文 保	图纸编号 Dwg No. HJ-37
设计阶段 Design Stage	施工图	比 例 Scale 1:100
版 本 Rev.	1	日 期 DATE 2026. 04

会 签 栏	专业	姓名	专业	姓名
	建筑	结构	给排水	电气
专业	姓名	专业	姓名	专业
建筑	结构	给排水	电气	暖通

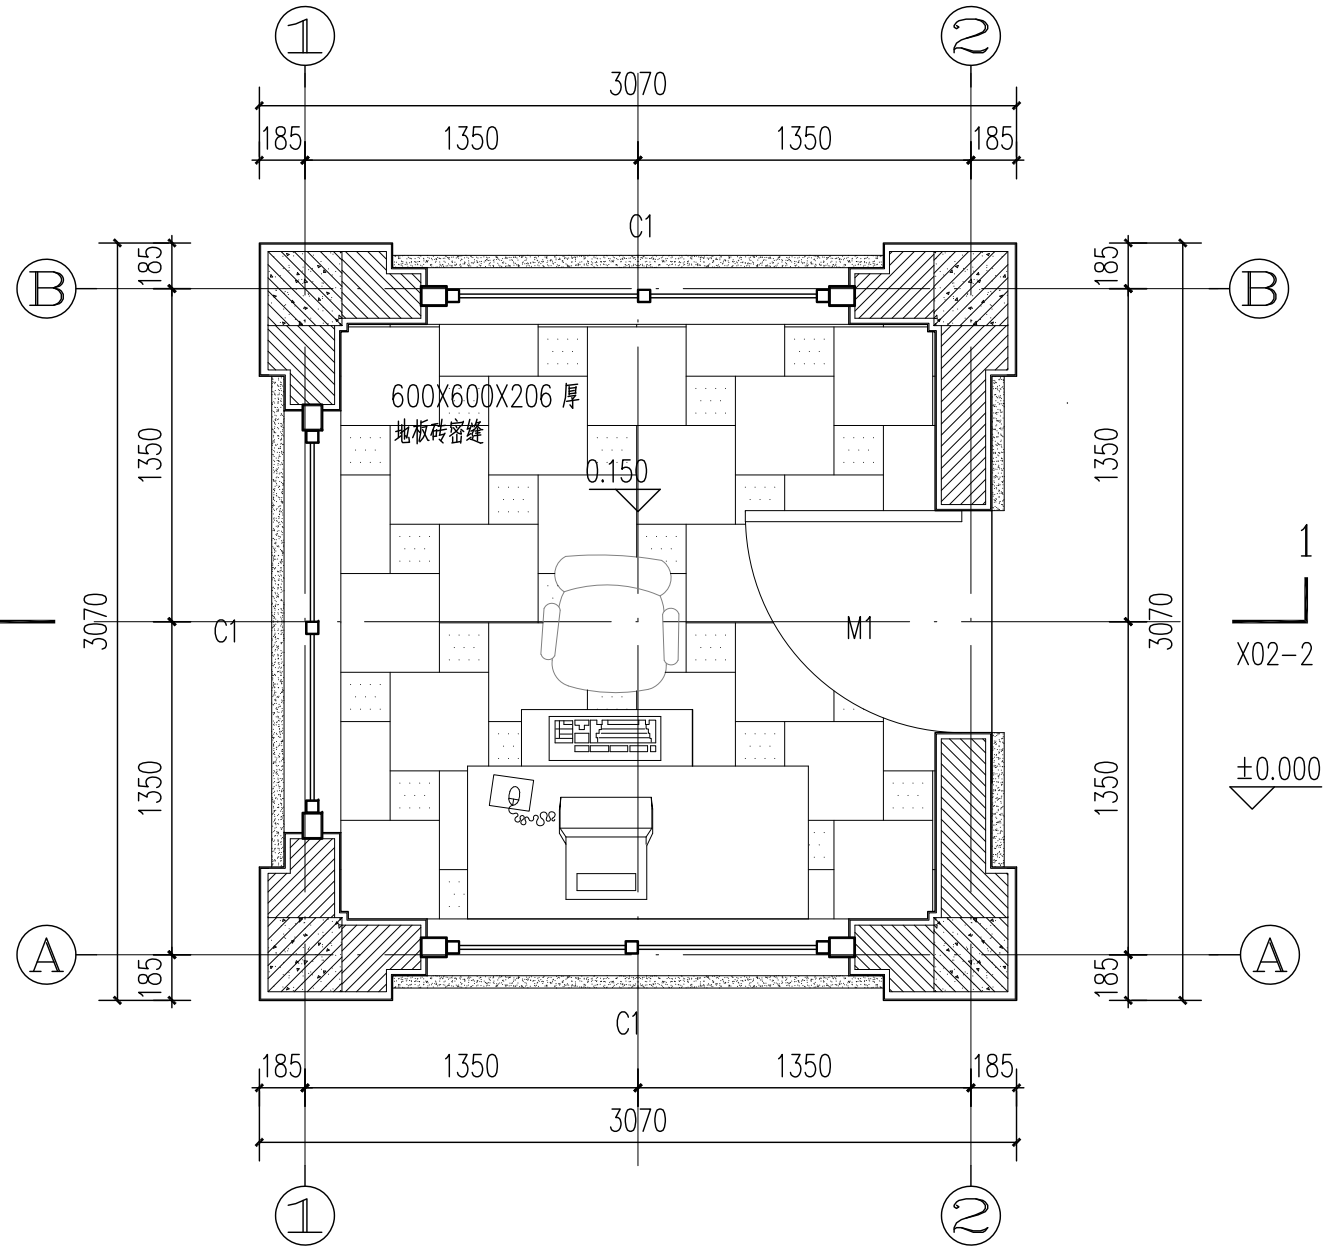

1 保安亭平面图 1:30

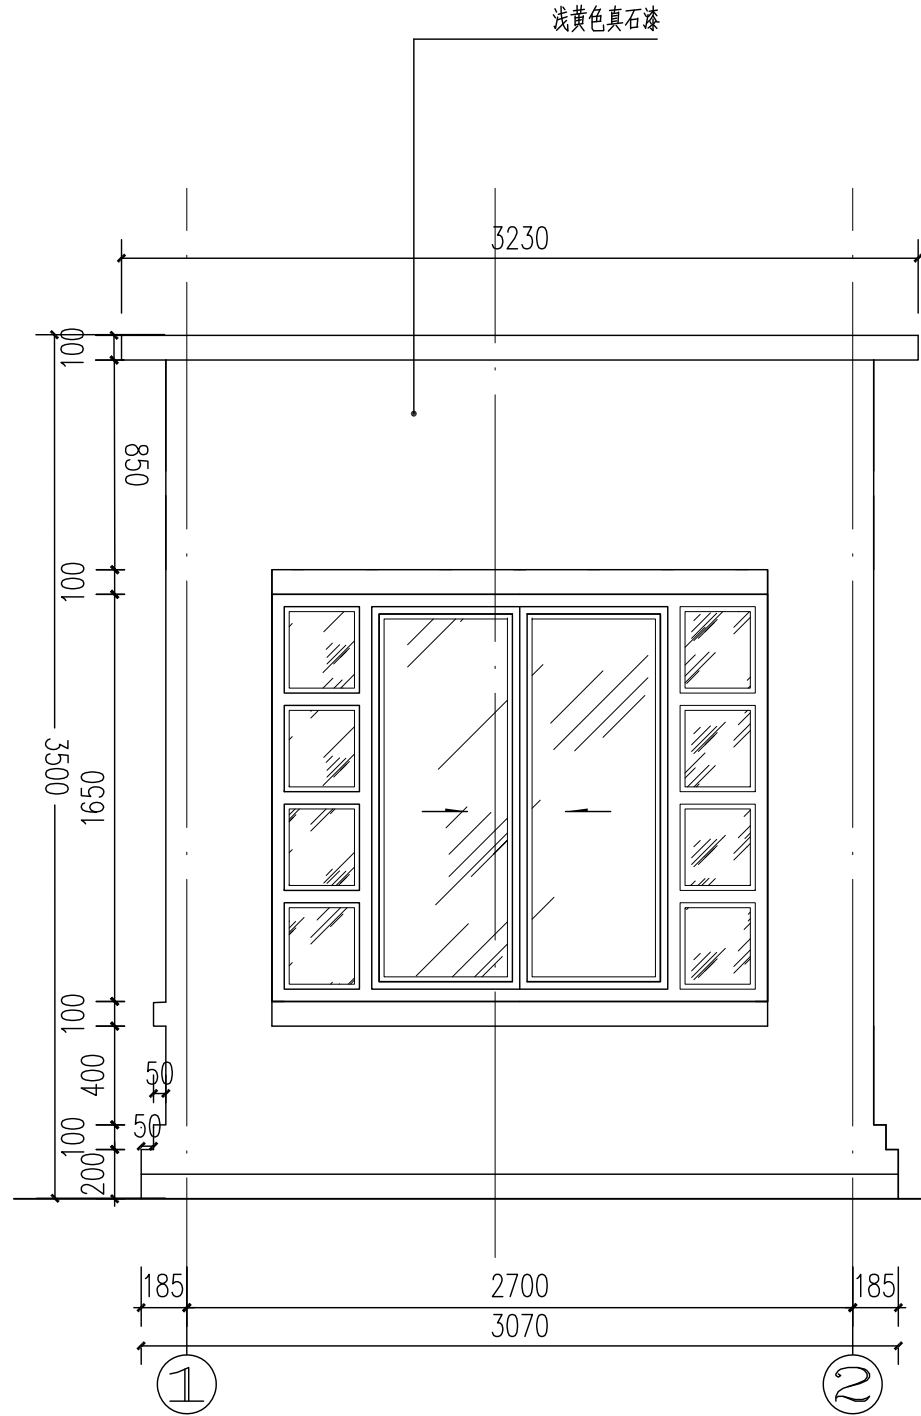

2 保安亭1-2立面图 1:30



南京大学城市规划设计
研究院有限公司

证书编号:文物设乙字 JS0102002

URBAN PLANNING AND DESIGN INSTITUTE
OF NANJING UNIVERSITY CO., LTD

地址 Add: 南京市鼓楼区江口路22号教学科研综合楼13-14楼
网址 Website: www.njuup.com
邮编 Email Address: 210093office@njuup.com
电话 Telephone: (+86)025-83597402
传真 Fax: (+86)025-86639929

附 注

1. 未加盖出图专用章图纸无效;
2. 本作品权益属南京大学城市规划设计研究院有限公司;
3. 不得量取图纸尺寸施工;
4. 如有任何不事宜,请在施工前与设计师会商。
5. 本图设计内容未经设计师许可不得在其它地方使用。

院出图专用章:

NADRI PERMISSION STAMP:

建设单位

CLIENT

常州市金坛区文体广电和旅游局

工程名称

PROJECT TITLE

三星村遗址保护展示及环境整治项目


图纸名称

DWG TITLE

保安亭详图一


	实 名 NAME TYPED	签 名 SIGNATURE
审 定 Approved	李新民	李新民
审 核 Examined	马 青	马青
项目负责 Project Mgr.	韩 建	韩建
专业负责 Job Mgr.	许秋媛	许秋媛
校 对 Checked	杨 荣	杨荣
设 计 Design	彭灵彤	彭灵彤
制 图 Drawn	张福林	张福林
设计编号 Job No.		
专 业 Design Stage	文 保	图纸编号 Dwg No.
设计阶段 Design Stage	施工图	比 例 Scale
版 本 Rev.	1	日 期 DATE
		HJ-39
		1:30
		2026. 04

会 签 栏	专 业	签 名	专 业	签 名
	通 风		通 风	
	给 水		给 水	
	电 气		电 气	
专 业	签 名	专 业	签 名	专 业
建 筑		结 构		

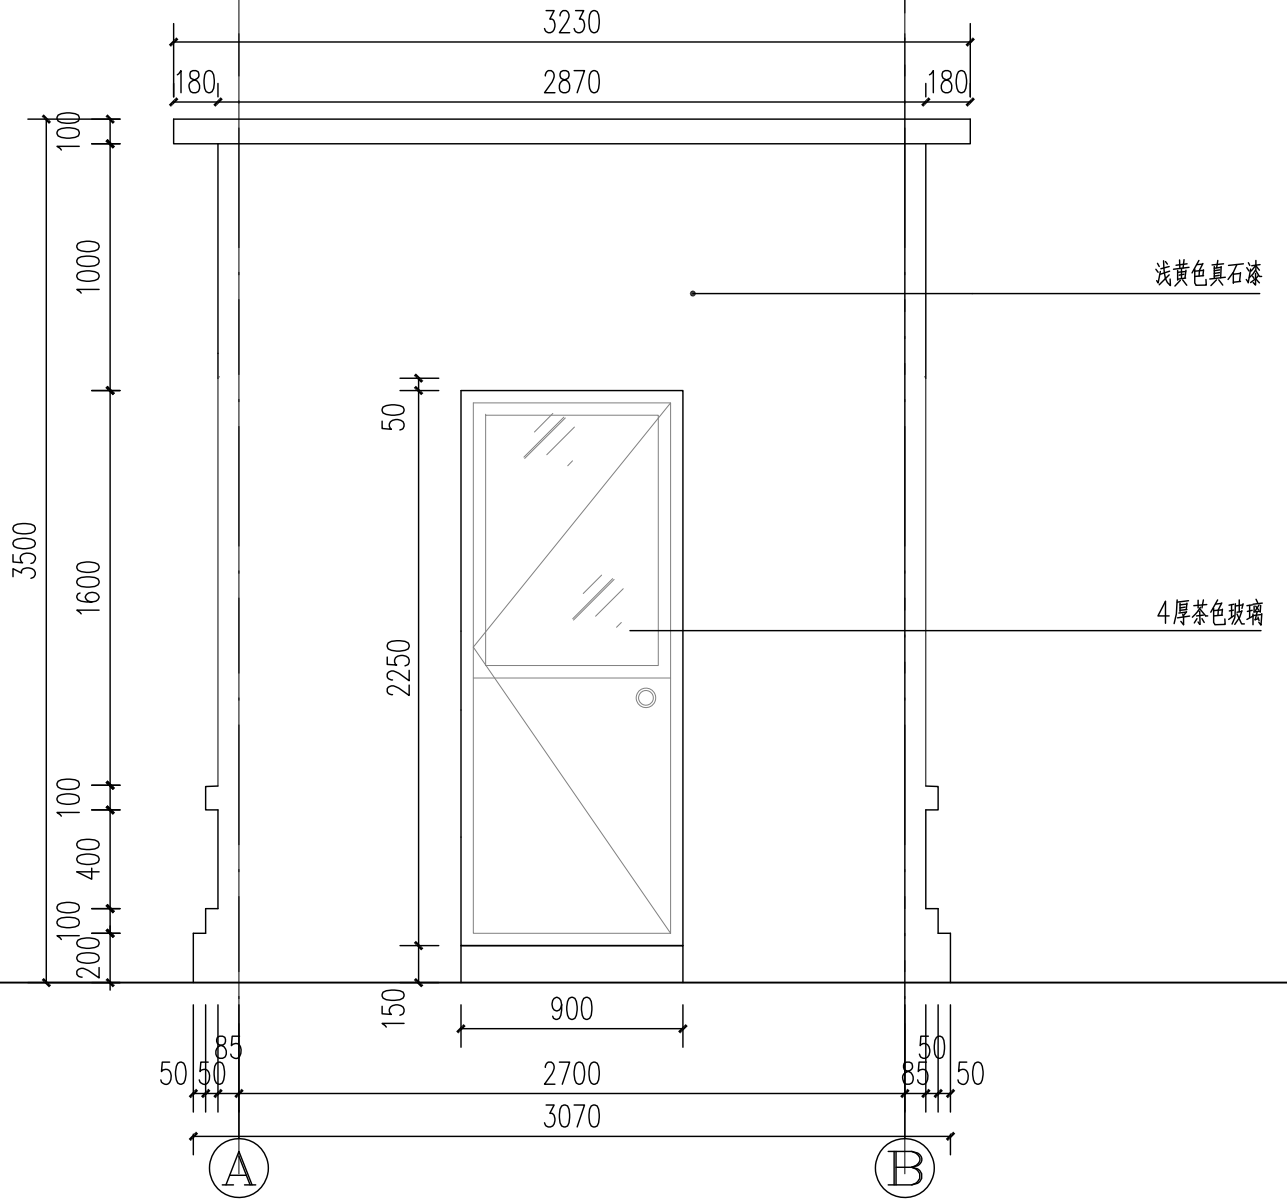


1 保安亭A-B立面图 1:30

岗亭门窗表		规 格 (宽x高)	材 料、颜 色 及 做 法	备 注
门	M1	1000x2250	M1 银灰色	下半部铝合金 专业厂家定做
窗	C1	1620X1600	C1 乳白色	铝合金窗 专业厂家定做

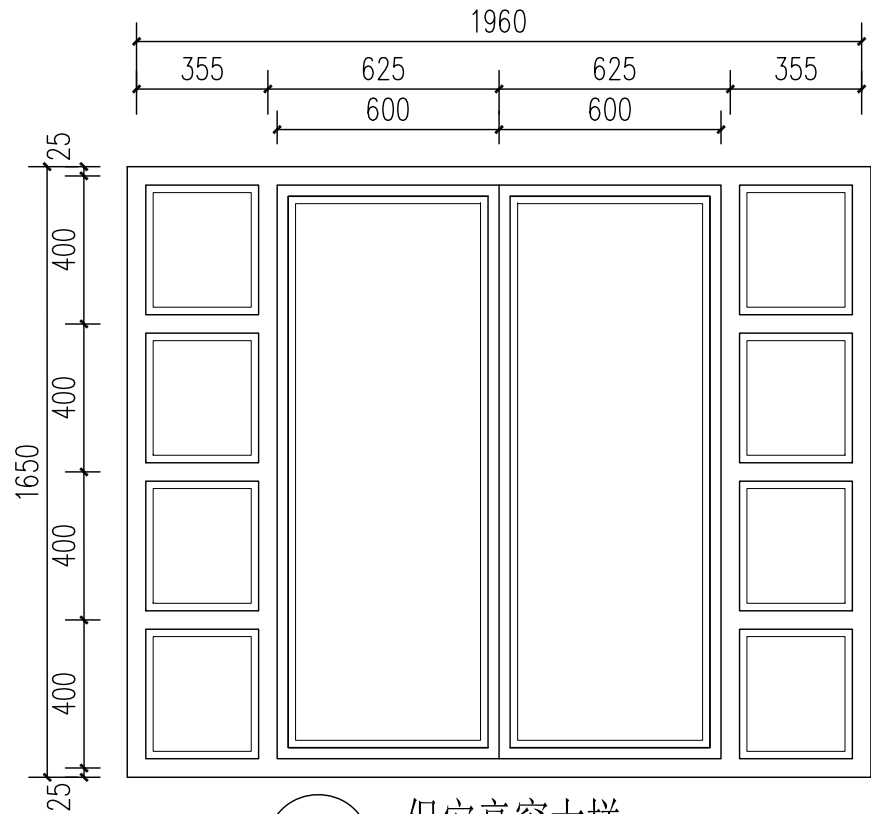

2 保安亭窗大样 1:20

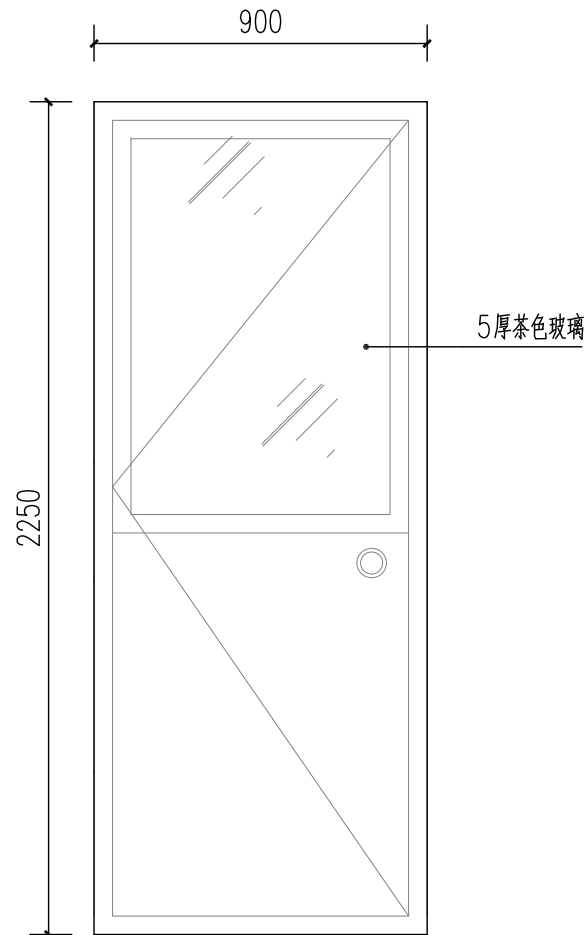

3 保安亭门大样 1:20



南京大学城市规划设计
研究院有限公司

证书编号:文物设乙字 JS0102002

URBAN PLANNING AND DESIGN INSTITUTE
OF NANJING UNIVERSITY CO., LTD

地址 Add: 南京市鼓楼区江口路22号教学科研综合楼13-14楼

网址 Website: www.njuup.com

邮编 Email Address: 210093office@njuup.com

电话 Telephone: (+86)025-83597402

传真 Fax: (+86)025-86639929

附 注

1. 未加盖出图专用章图纸无效;
2. 本作品权益属南京大学城市规划设计研究院有限公司 ;
3. 不得量取图纸尺寸施工;
4. 如有任何不事宜, 请在施工前与设计师会商。
5. 本图设计内容未经设计师许可不得在其它地方使用。

院出图专用章:

NADRI PERMISSION STAMP:

建设单位 CLIENT

常州市金坛区文体广电和旅游局

工程名称 PROJECT TITLE

三星村遗址保护展示及环境整治项目


图纸名称 DWG TITLE

保安亭详图二


	实 名 NAME TYPED	签 名 SIGNATURE
审 定 Approved	李新民	李新民
审 核 Examined	马 青	马青
项目负责 Project Mgr.	韩 建	韩建
专业负责 Job Mgr.	许秋媛	许秋媛
校 对 Checked	杨 荣	杨荣
设 计 Design	彭灵彤	彭灵彤
制 图 Drawn	张福林	张福林

设计编号 Job No.			
专 业 Design Stage	文 保	图纸编号 Dwg No.	HJ-40
设计阶段 Design Stage	施工图	比 例 Scale	见图
版 本 Rev.	1	日 期 DATE	2026. 04

会 签 栏			
专业	姓名	专业	姓名
建筑		暖通	
结构		给排水	
		电气	

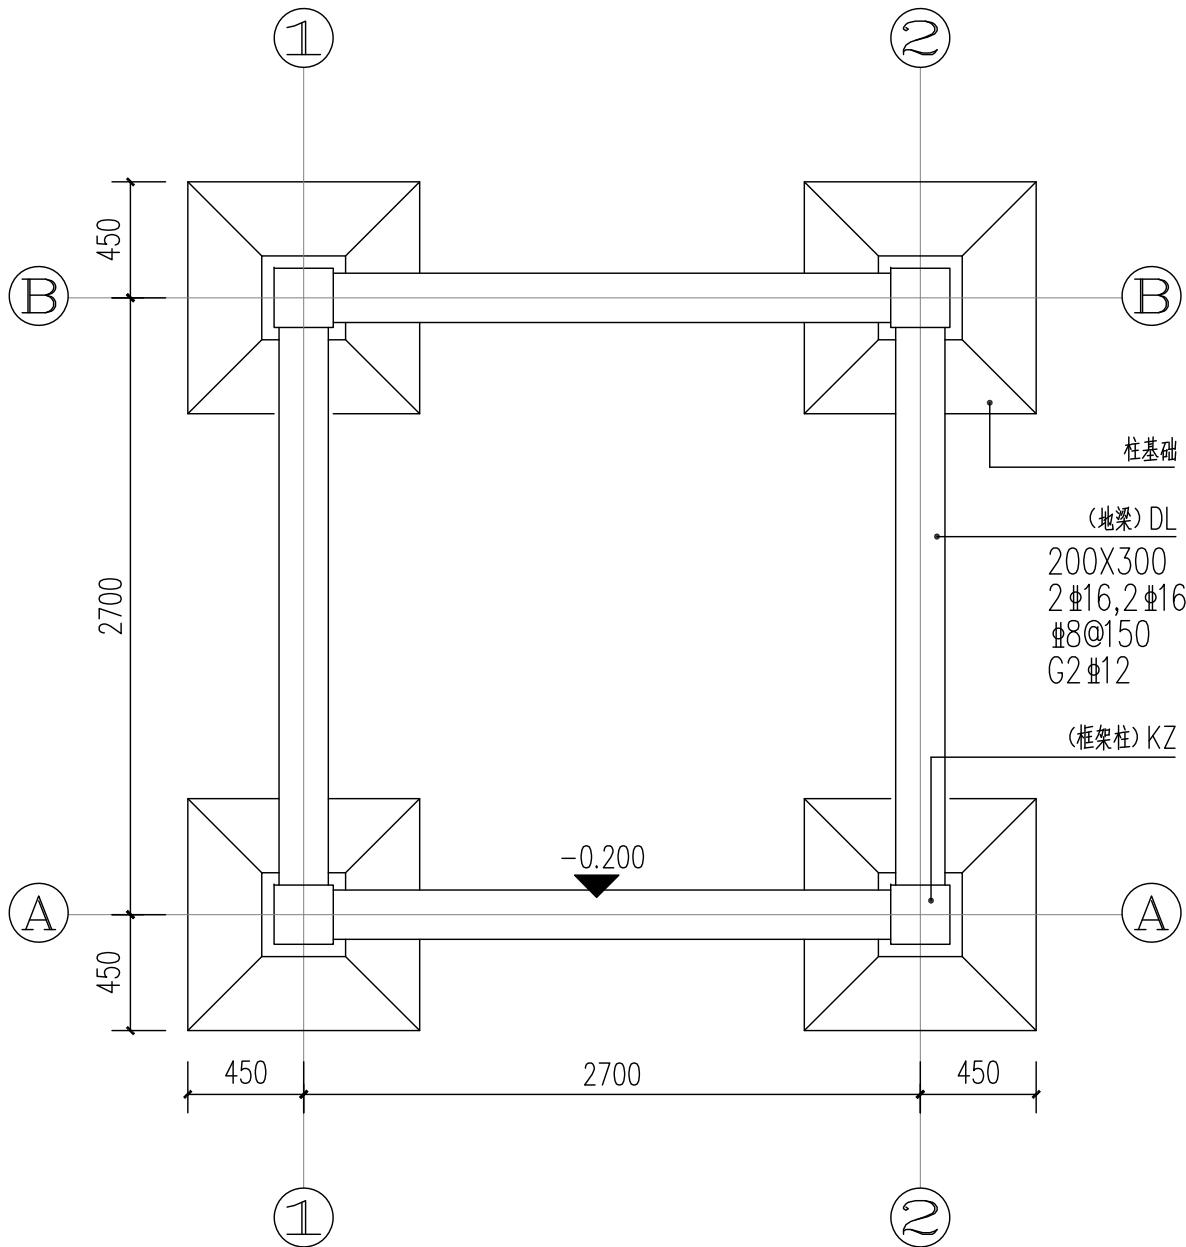

1 保安亭地梁平面图 1:30

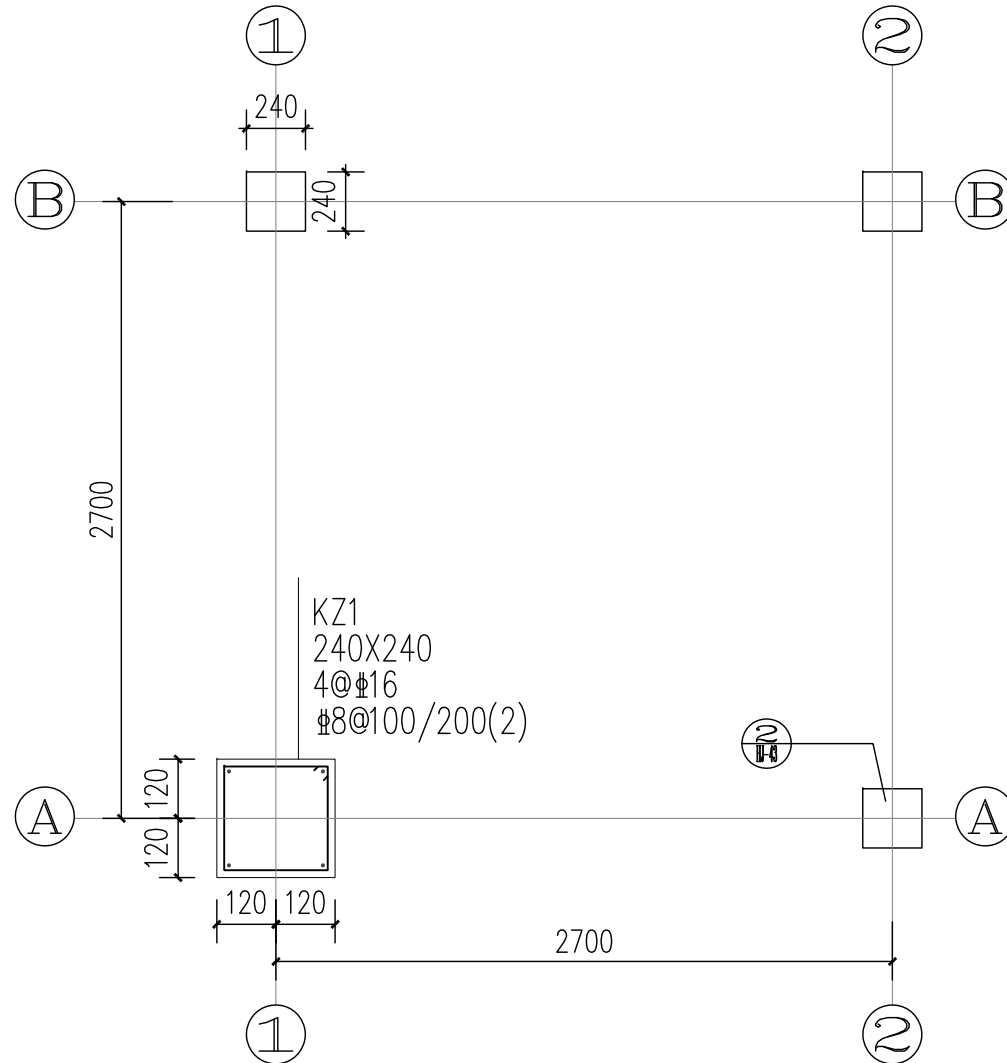

2 保安亭基础平面图 1:30

结构设计说明:

- 本工程结构的设计使用年限为50年.建筑抗震设防分类乙类
- 基本风压: $W_0=0.4\text{kN/m}^2$ 地面粗糙度类别: B
- 抗震设防烈度: 7度,设计基本地震加速度值: $0.10g$,分组第一组。
- 结构环境类别: 基础: 二a类; 基础以上: 一类
- 地基土承载力特征值要求 $\geq 100\text{kN/m}^2$
- 基础底板的钢筋保护层厚度为40mm、梁和柱为30mm、板为20mm
- 本图内.基础、梁、板、柱混凝土均采用C25。 混合砂浆强度等级M5
- 本图中梁、柱构造要求必须满足现行国家标准《22G101-1》。



南京大学城市规划设计
研究院有限公司

证书编号:文物设乙字 JS0102002

URBAN PLANNING AND DESIGN INSTITUTE
OF NANJING UNIVERSITY CO., LTD

地址 Add: 南京市鼓楼区江口路22号教学科研综合楼13-14楼

网址 Website: www.njuup.com

邮编 Email Address: 210093office@njuup.com

电话 Telephone: (+86)025-83597402

传真 Fax: (+86)025-86639929

附 注

- 未加盖出图专用章图纸无效;
- 本作品著作权属南京大学城市规划设计研究院有限公司;
- 不得量取图纸尺寸施工;
- 如有任何不事宜,请在施工前与设计师会商。
- 本图设计内容未经设计师许可不得在其它地方使用。

院出图专用章:

NADRI PERMISSION STAMP:

建设单位

CLIENT

常州市金坛区文体广电和旅游局

工程名称

PROJECT TITLE

三星村遗址保护展示及环境整治项目


图纸名称

DWG TITLE

保安亭详图四

	实 名 NAME TYPED	签 名 SIGNATURE
审 定 Approved	李新民	李新民
审 核 Examined	马 青	马青
项目负责 Project Mgr.	韩 建	韩建
专业负责 Job Mgr.	许秋媛	许秋媛
校 对 Checked	杨 荣	杨荣
设 计 Design	彭灵彤	彭灵彤
制 图 Drawn	张福林	张福林
设计编号 Job No.		
专 业 Design Stage	文 保	图纸编号 Dwg No.
设计阶段 Design Stage	施工图	比 例 Scale
版 本 Rev.	1	日 期 DATE
		HJ-42
		1:30
		2026. 04

会 签 栏			
专业	姓名	专业	姓名
暖通		专业	姓名
给排水		专业	姓名
电气		专业	姓名
建筑		专业	姓名
结构		专业	姓名

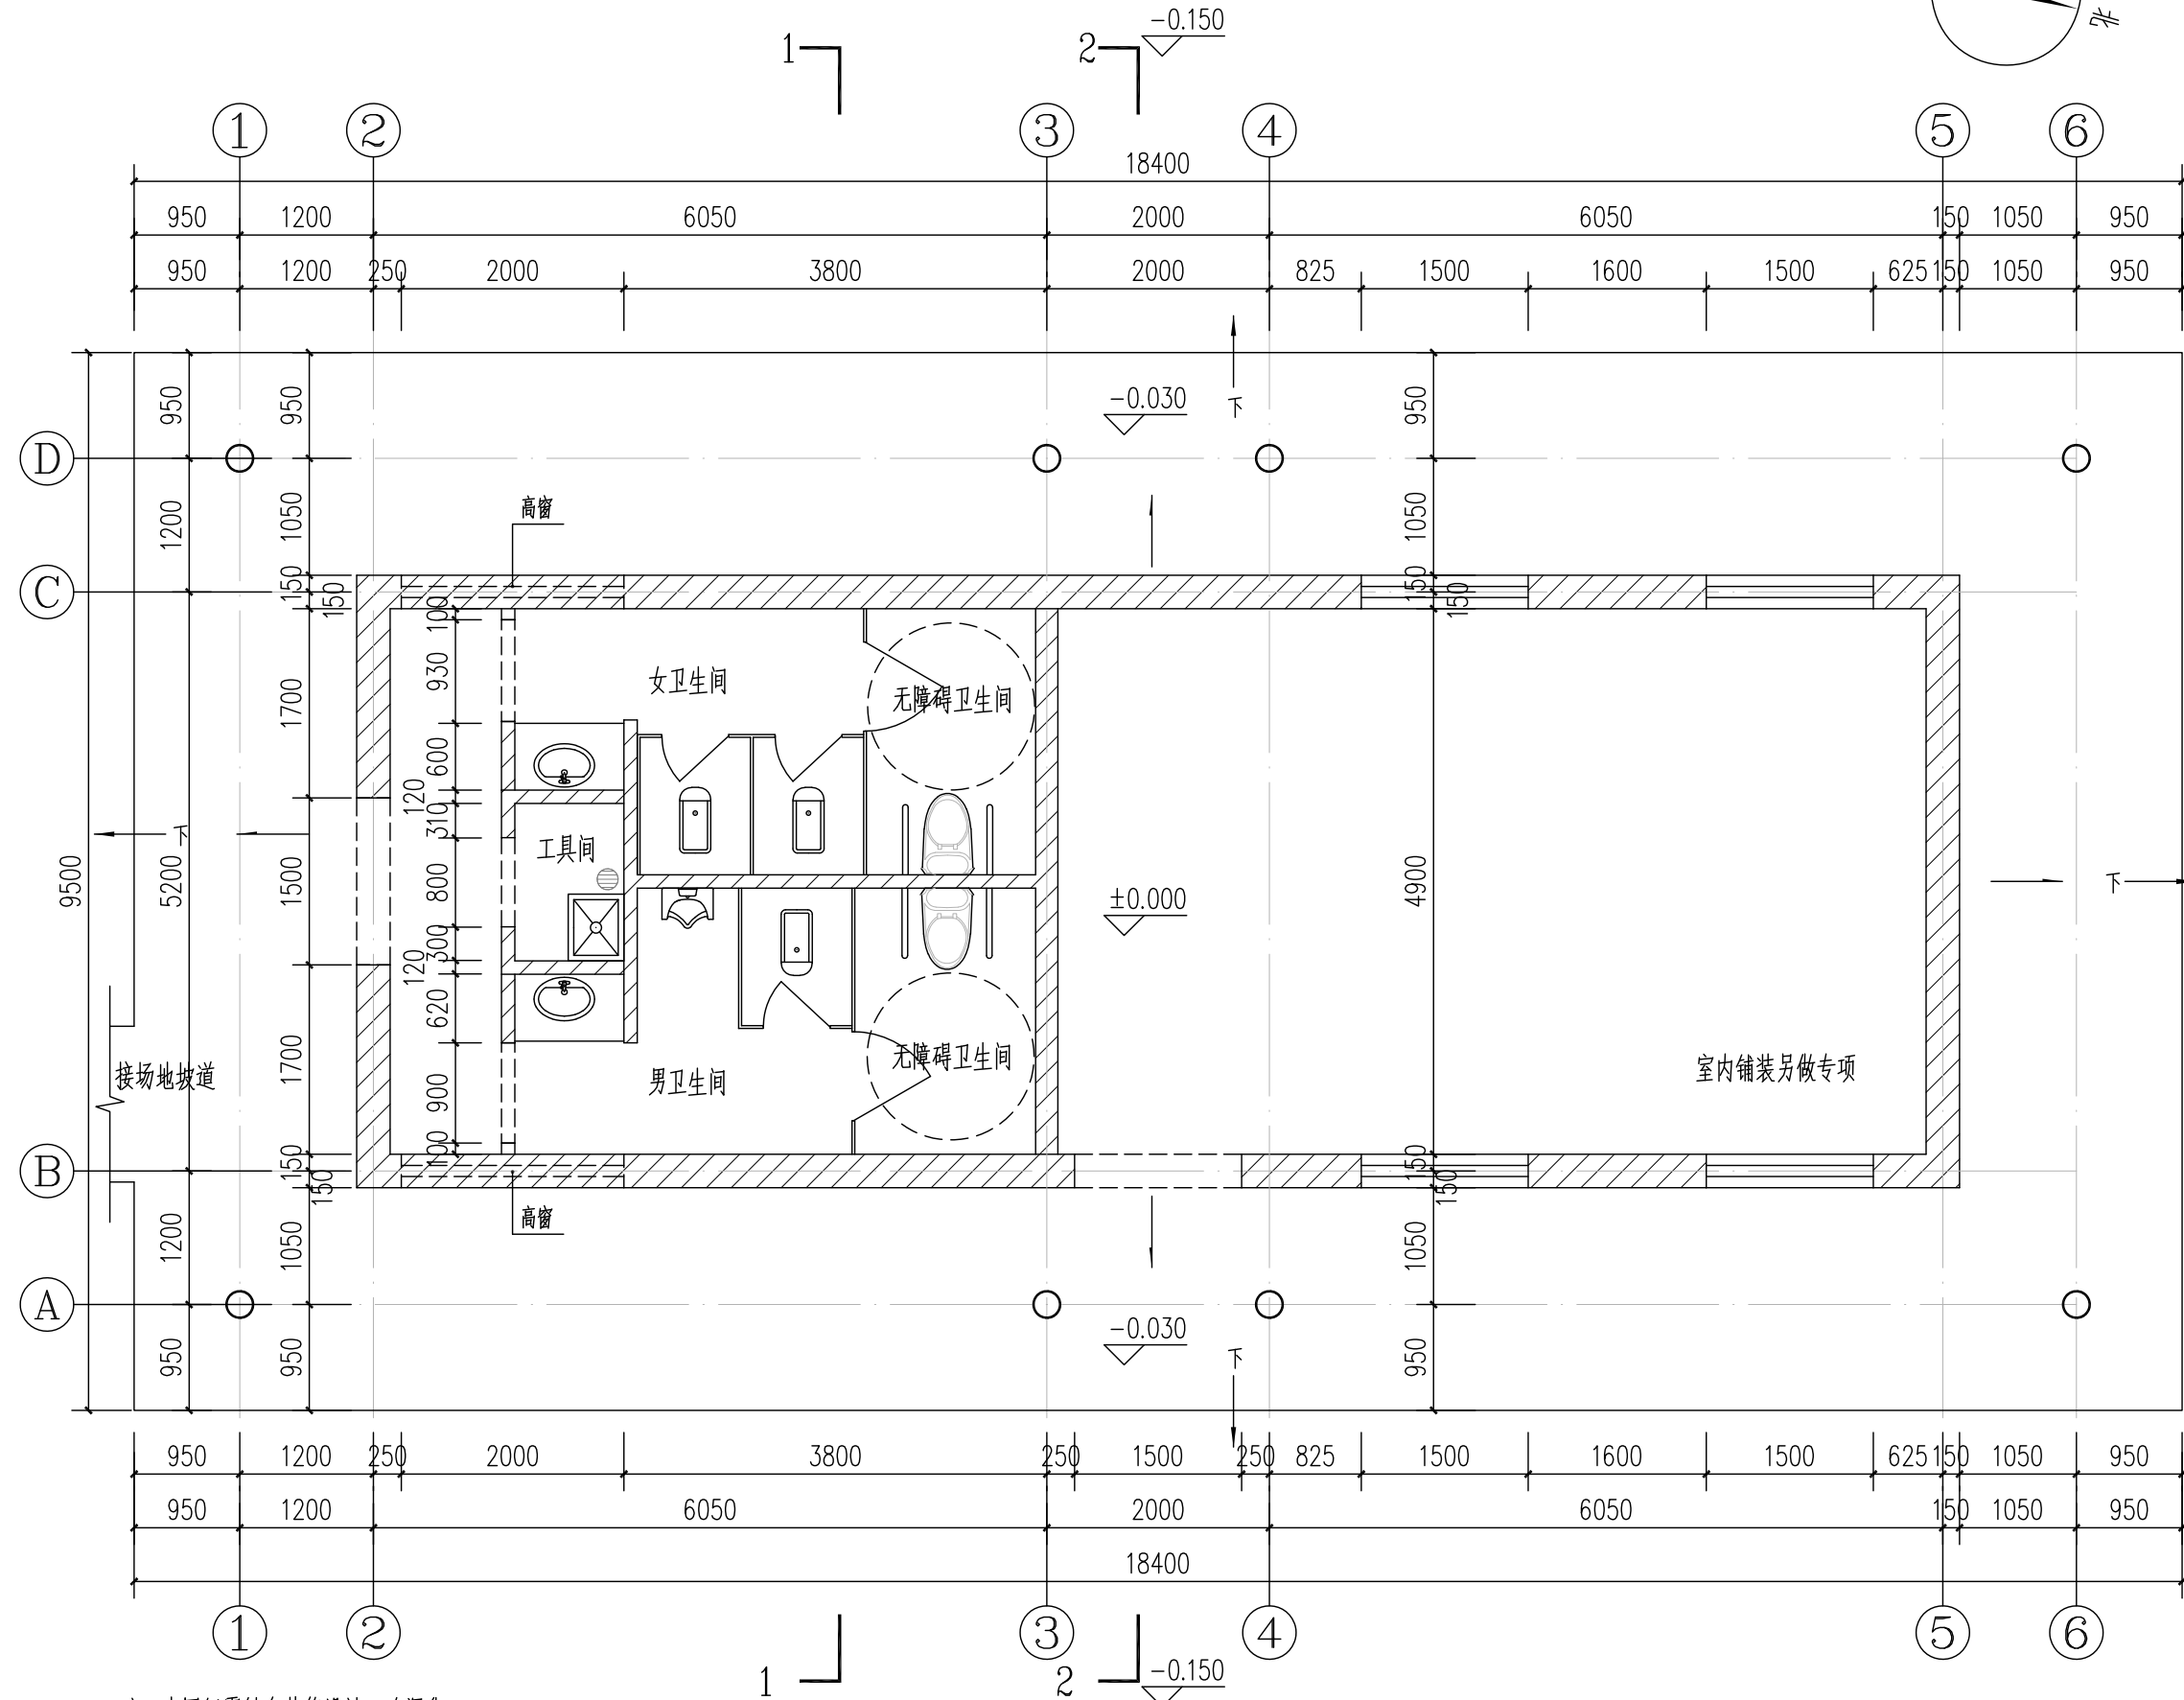

注：本图纸需结合装修设计二次深化。

1 三星观整治平面图 1:60



南京大学城市规划设计
研究院有限公司

证书编号:文物设乙字 JS0102002

URBAN PLANNING AND DESIGN INSTITUTE
OF NANJING UNIVERSITY CO., LTD

地址 Add: 南京市鼓楼区江口路22号教学科研综合楼13-14楼

网站 Website: www.njuup.com

邮编 Email Address: 210093office@njuup.com

电话 Telephone: (+86)025-83597402

传真 Fax: (+86)025-86639929

附 注

1. 未加盖出图专用章图纸无效;
2. 本作品权益属南京大学城市规划设计研究院有限公司;
3. 不得量取图纸尺寸施工;
4. 如有任何不事宜, 请在施工前与设计师会商。
5. 本图设计内容未经设计师许可不得在其它地方使用。

院出图专用章:

NADRI PERMISSION STAMP:

建设单位

CLIENT

常州市金坛区文体广电和旅游局

工程名称

PROJECT TITLE

三星村遗址保护展示及环境整治项目


图纸名称

DWG TITLE

三星观整治平面图

	实 名 NAME TYPED	签 名 SIGNATURE
审 定 Approved	李新民	李新民
审 核 Examined	马 青	马青
项目负责 Project Mgr.	韩 建	韩建
专业负责 Job Mgr.	许秋媛	许秋媛
校 对 Checked	杨 荣	杨荣
设 计 Design	彭灵彤	彭灵彤
制 图 Drawn	张福林	张福林
设计编号 Job No.		
专 业 Design Stage	文 保	图纸编号 Dwg No.
设计阶段 Design Stage	施工图	比 例 Scale
版 本 Rev.	1	日 期 DATE
		HJ-44
		1:60
		2026. 04

会 签 栏	专业	姓名	签名
	暖通		
	给排水		
	电气		
专业	姓名	签名	
建筑			
结构			

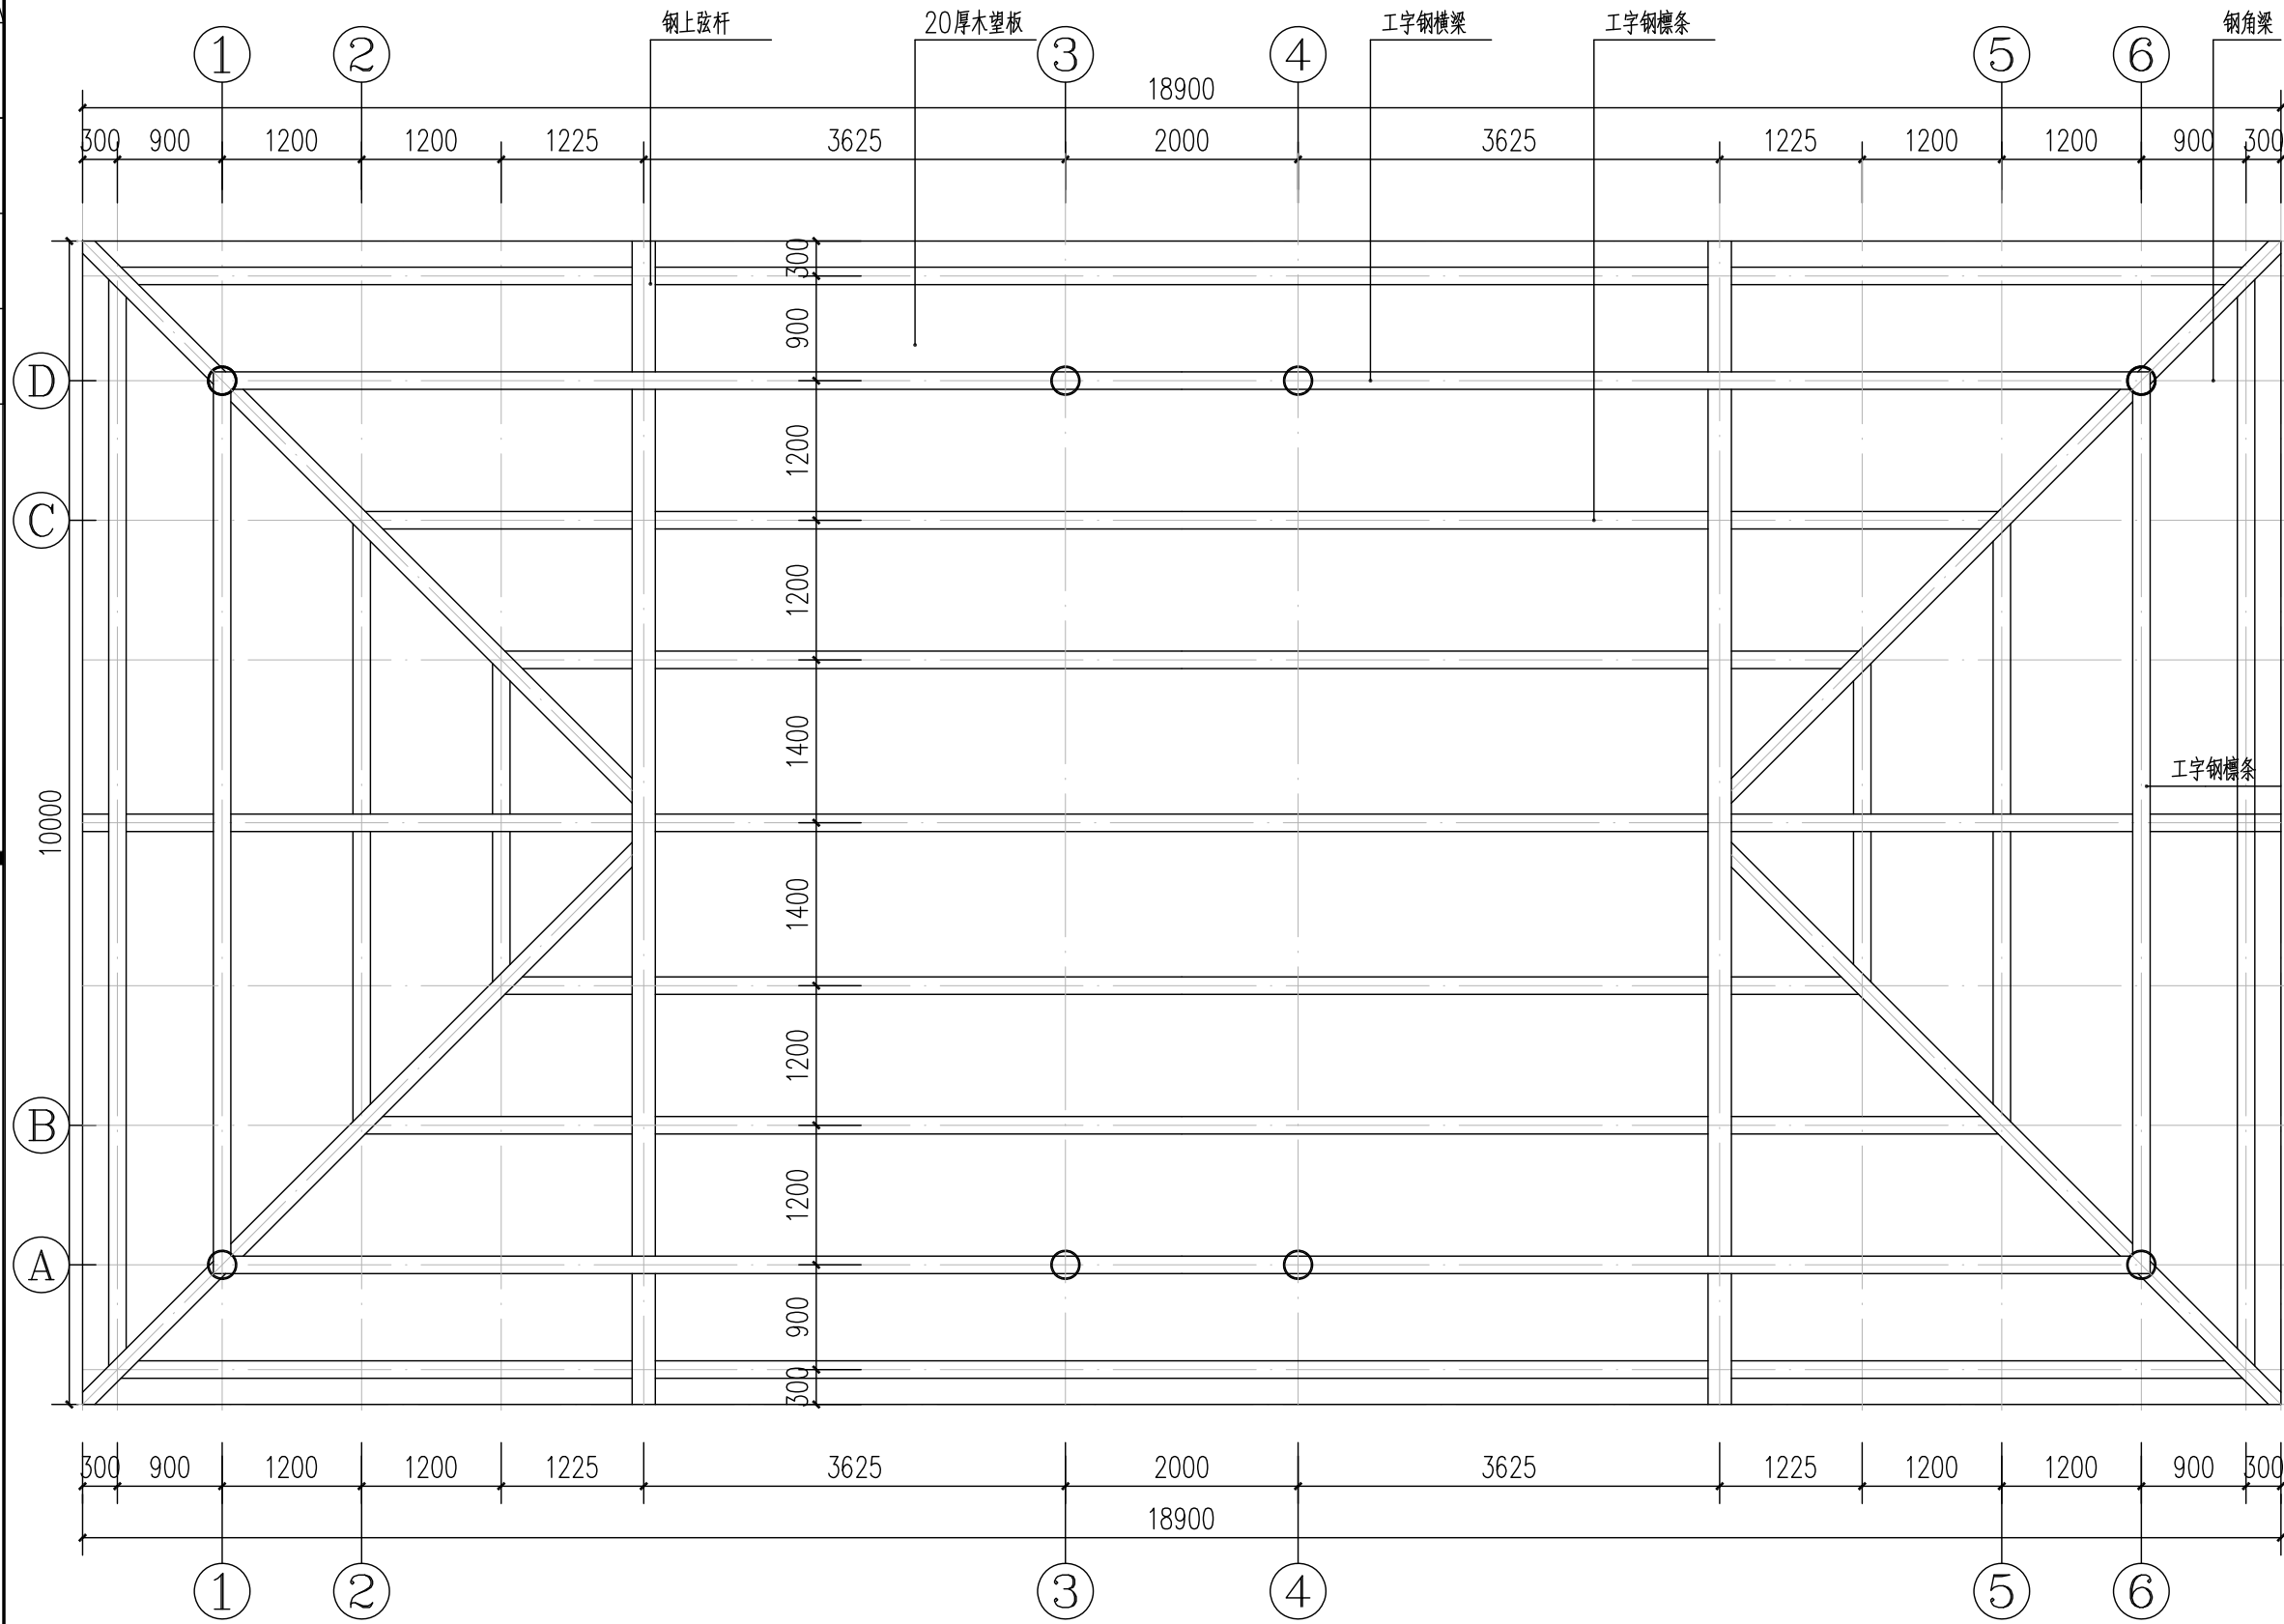

1 三星观整治梁架仰视图 1:60



南京大学城市规划设计
研究院有限公司

证书编号:文物设乙字 JS0102002

URBAN PLANNING AND DESIGN INSTITUTE
OF NANJING UNIVERSITY CO., LTD

地址 Add: 南京市鼓楼区汉口路22号教学科研综合楼13-14楼
网站 Website: www.njuup.com
邮编 Email Address: 210093office@njuup.com
电话 Telephone: (+86)025-83597402
传真 Fax: (+86)025-86639929

附 注

1. 未加盖出图专用章图纸无效;
2. 本作品权益属南京大学城市规划设计研究院有限公司 ;
3. 不得量取图纸尺寸施工;
4. 如有任何不详事宜, 请在施工前与设计师会商。
5. 本图设计内容未经设计师许可不得在其它地方使用。

院出图专用章:

NADRI PERMISSION STAMP:

建设单位 CLIENT

常州市金坛区文体广电和旅游局

工程名称 PROJECT TITLE

三星村遗址保护展示及环境整治项目

图纸名称 DWG TITLE

三星观整治梁架仰视图

	实 名 NAME TYPED	签 名 SIGNATURE
审 定 Approved	李新民	李新民
审 核 Examined	马 青	马青
项目负责 Project Mgr.	韩 建	韩建
专业负责 Job Mgr.	许秋媛	许秋媛
校 对 Checked	杨 荣	杨荣
设 计 Design	彭灵彤	彭灵彤
制 图 Drawn	张福林	张福林
设计编号 Job No.		
专 业 Design Stage	文 保	图纸编号 Dwg No. HJ-45
设计阶段 Design Stage	施工图	比 例 Scale 1:60
版 本 Rev.	1	日 期 DATE 2026. 04

专业	结构	建筑	专业	签名	专业	签名	会签栏
	给排水	电气	专业	签名	专业	签名	
	暖通		专业	签名	专业	签名	
			专业	签名	专业	签名	



南京大学城市规划设计
研究院有限公司

证书编号:文物设乙字 JS0102002

URBAN PLANNING AND DESIGN INSTITUTE
OF NANJING UNIVERSITY CO., LTD

地址 Add: 南京市鼓楼区汉口路22号教学科研综合楼13-14楼

网址 Website: www.njuup.com

邮编 Email Address: 210093office@njuup.com

电话 Telephone: (+86)025-83597402

传真 Fax: (+86)025-86639929

附注

- 未加盖出图专用章图纸无效;
- 本作品权益属南京大学城市规划设计研究院有限公司;
- 不得量取图纸尺寸施工;
- 如有任何不事宜,请在施工前与设计师会商。
- 本图设计内容未经设计师许可不得在其它地方使用。

院出图专用章:

NADRI PERMISSION STAMP:

建设单位

CLIENT

常州市金坛区文体广电和旅游局

工程名称

PROJECT TITLE

三星村遗址保护展示及环境整治项目


图纸名称

DWG TITLE

三星观整治屋顶平面图



	实 名 NAME TYPED	签 名 SIGNATURE
审 定 Approved	李新民	李新民
审 核 Examined	马 青	马青
项目负责 Project Mgr.	韩 建	韩建
专业负责 Job Mgr.	许秋媛	许秋媛
校 对 Checked	杨 荣	杨荣
设 计 Design	彭灵彤	彭灵彤
制 图 Drawn	张福林	张福林

设计编号 Job No.			
专 业 Design Stage	文 保	图纸编号 Dwg No.	HJ-46
设计阶段 Design Stage	施工图	比 例 Scale	1:60
版 本 Rev.	1	日 期 DATE	2026. 04

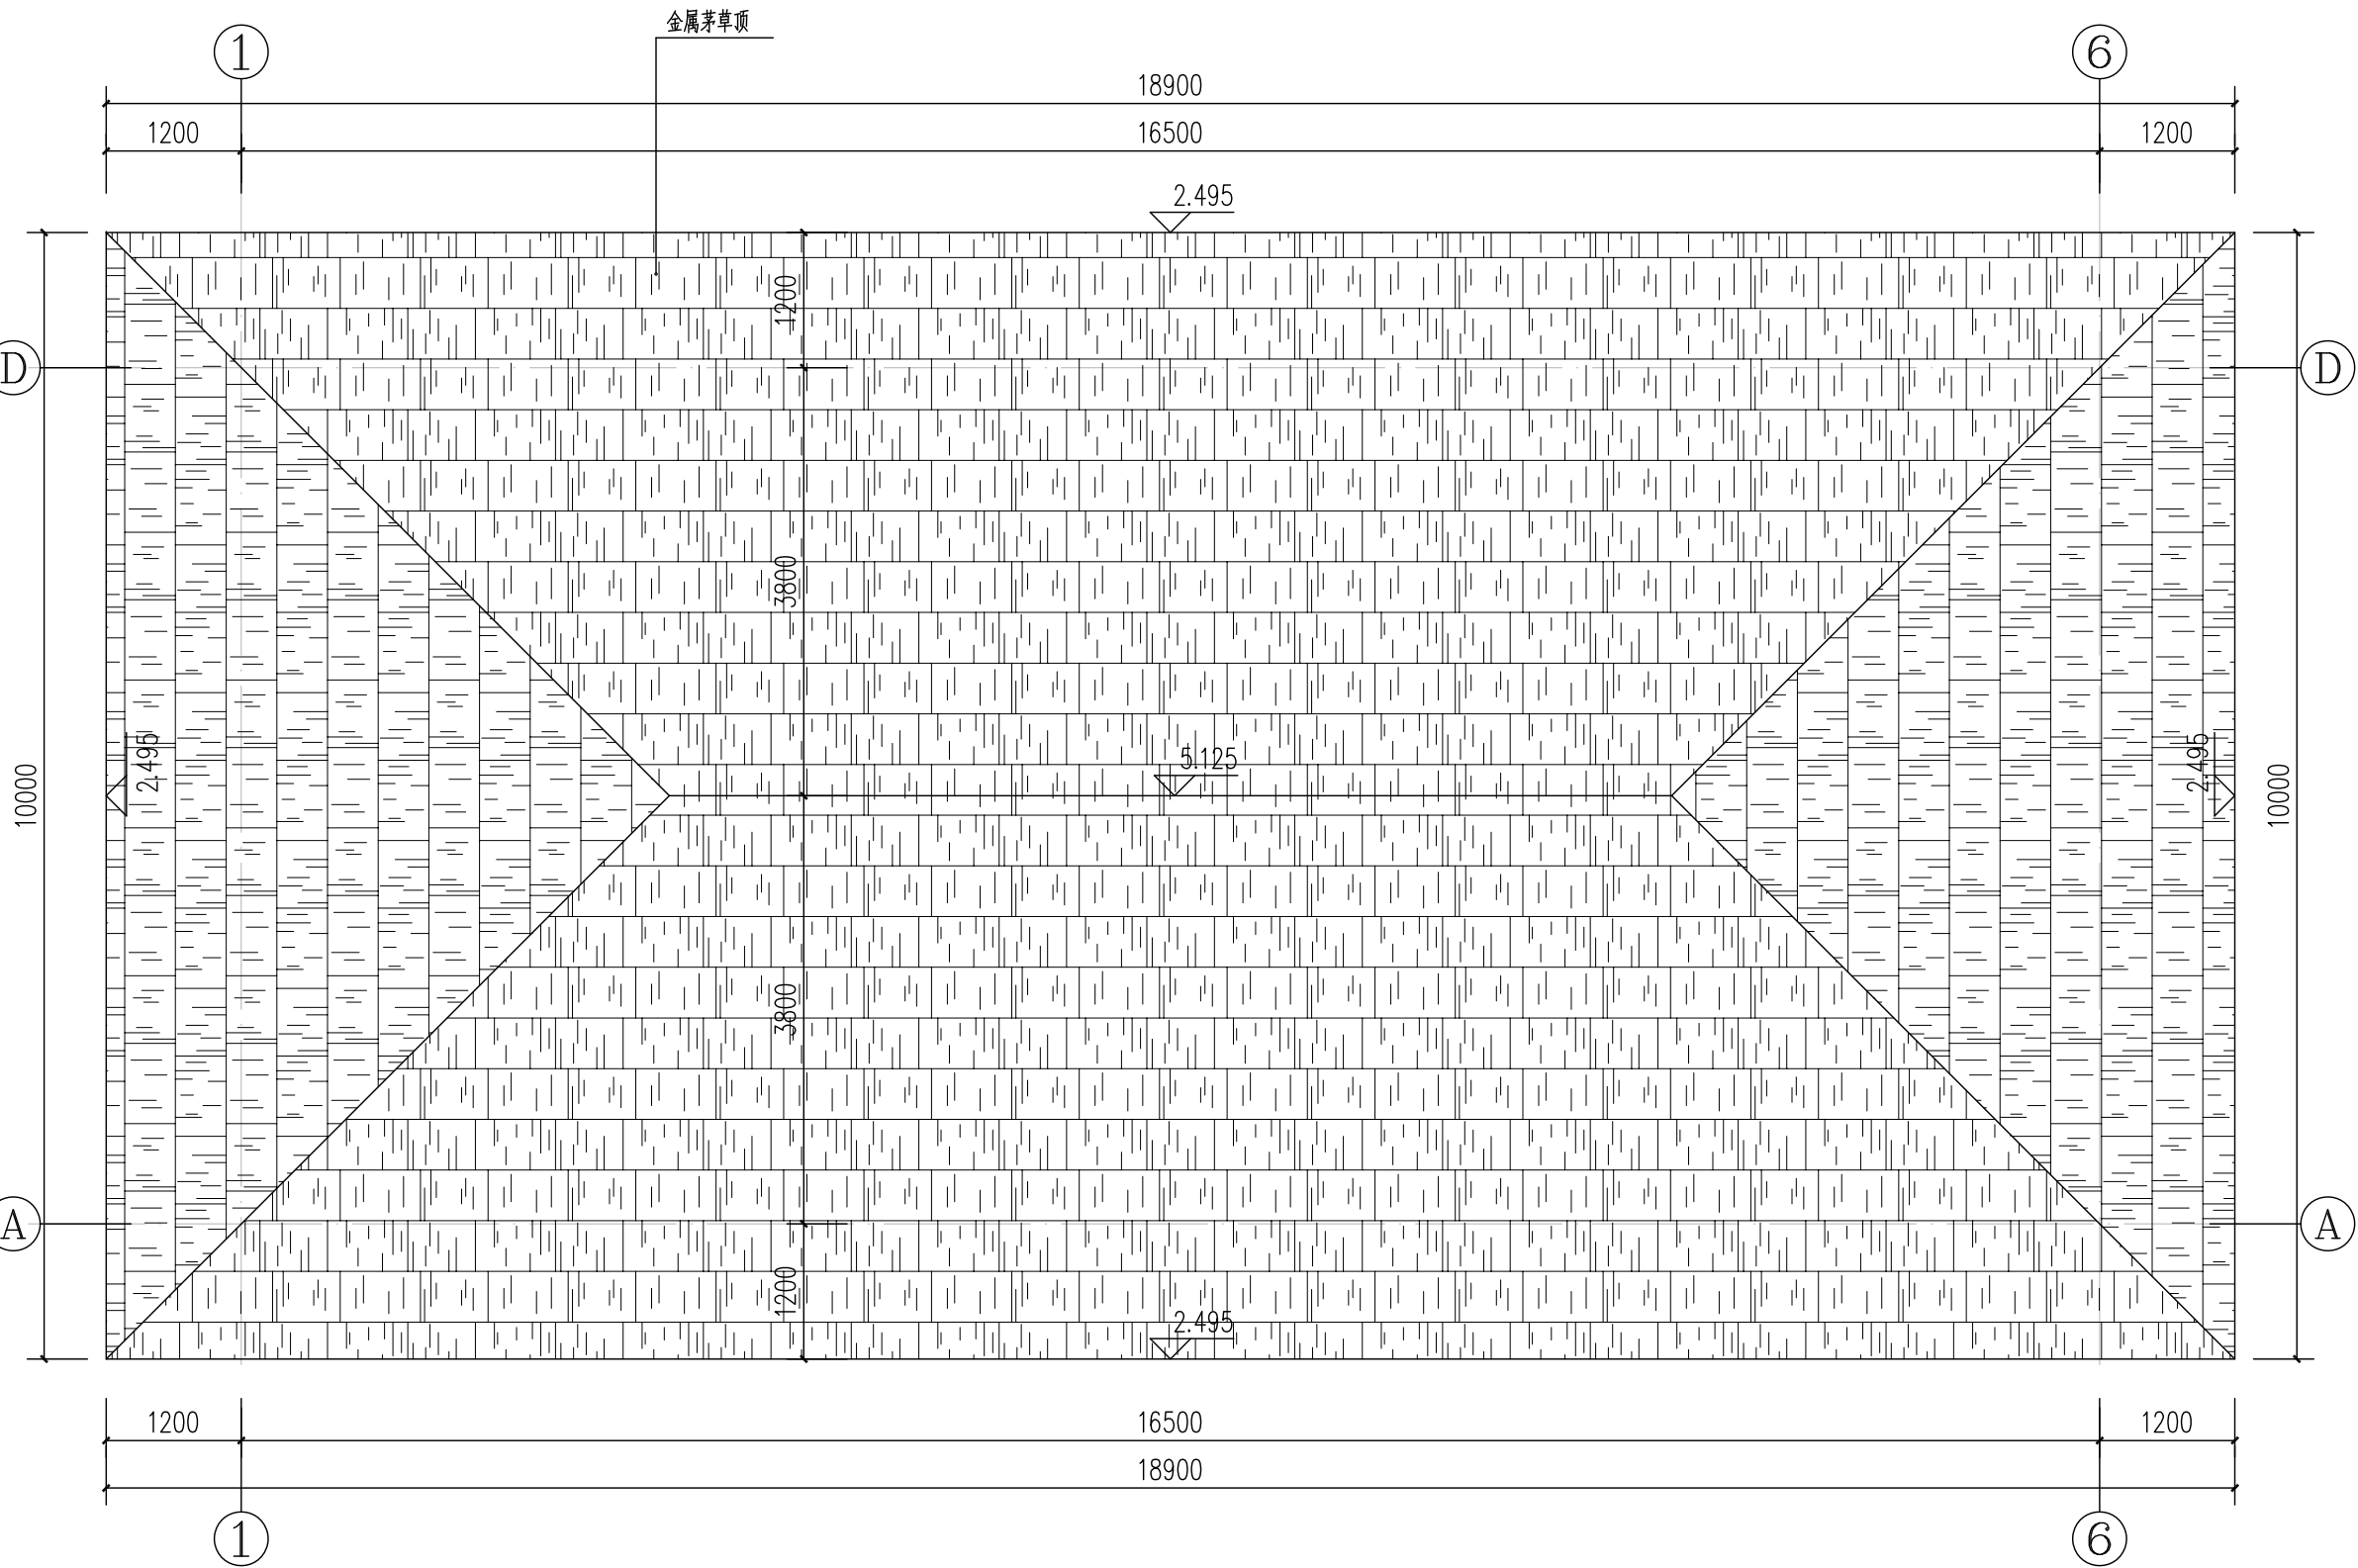

三星观整治屋顶平面图 1:60

会 签 栏	专业名称	专业名称	专业名称
	专业名称	专业名称	专业名称
	专业名称	专业名称	专业名称
	专业名称	专业名称	专业名称
	专业名称	专业名称	专业名称
	专业名称	专业名称	专业名称

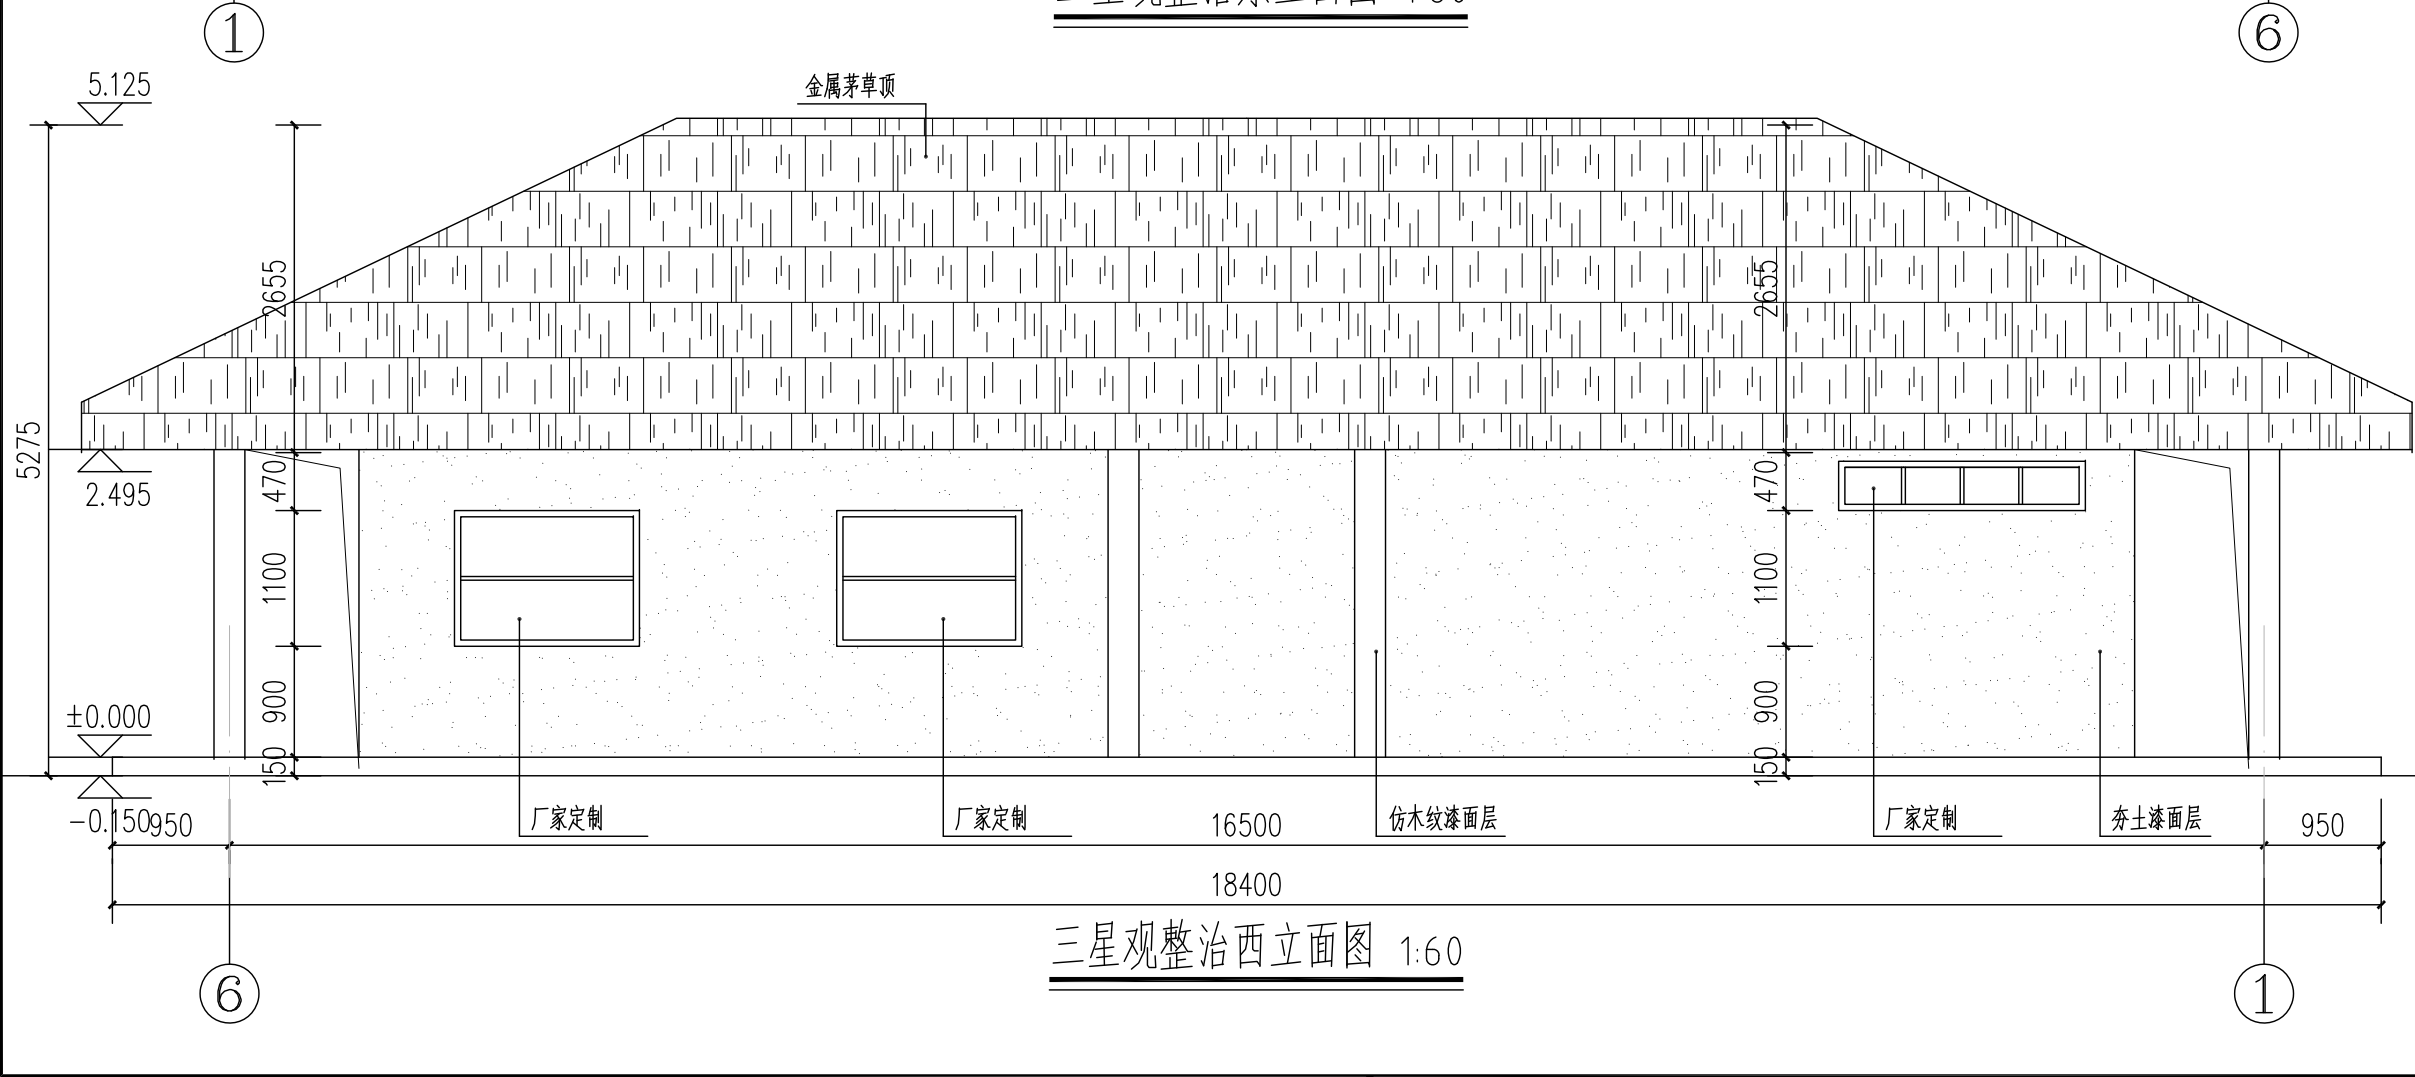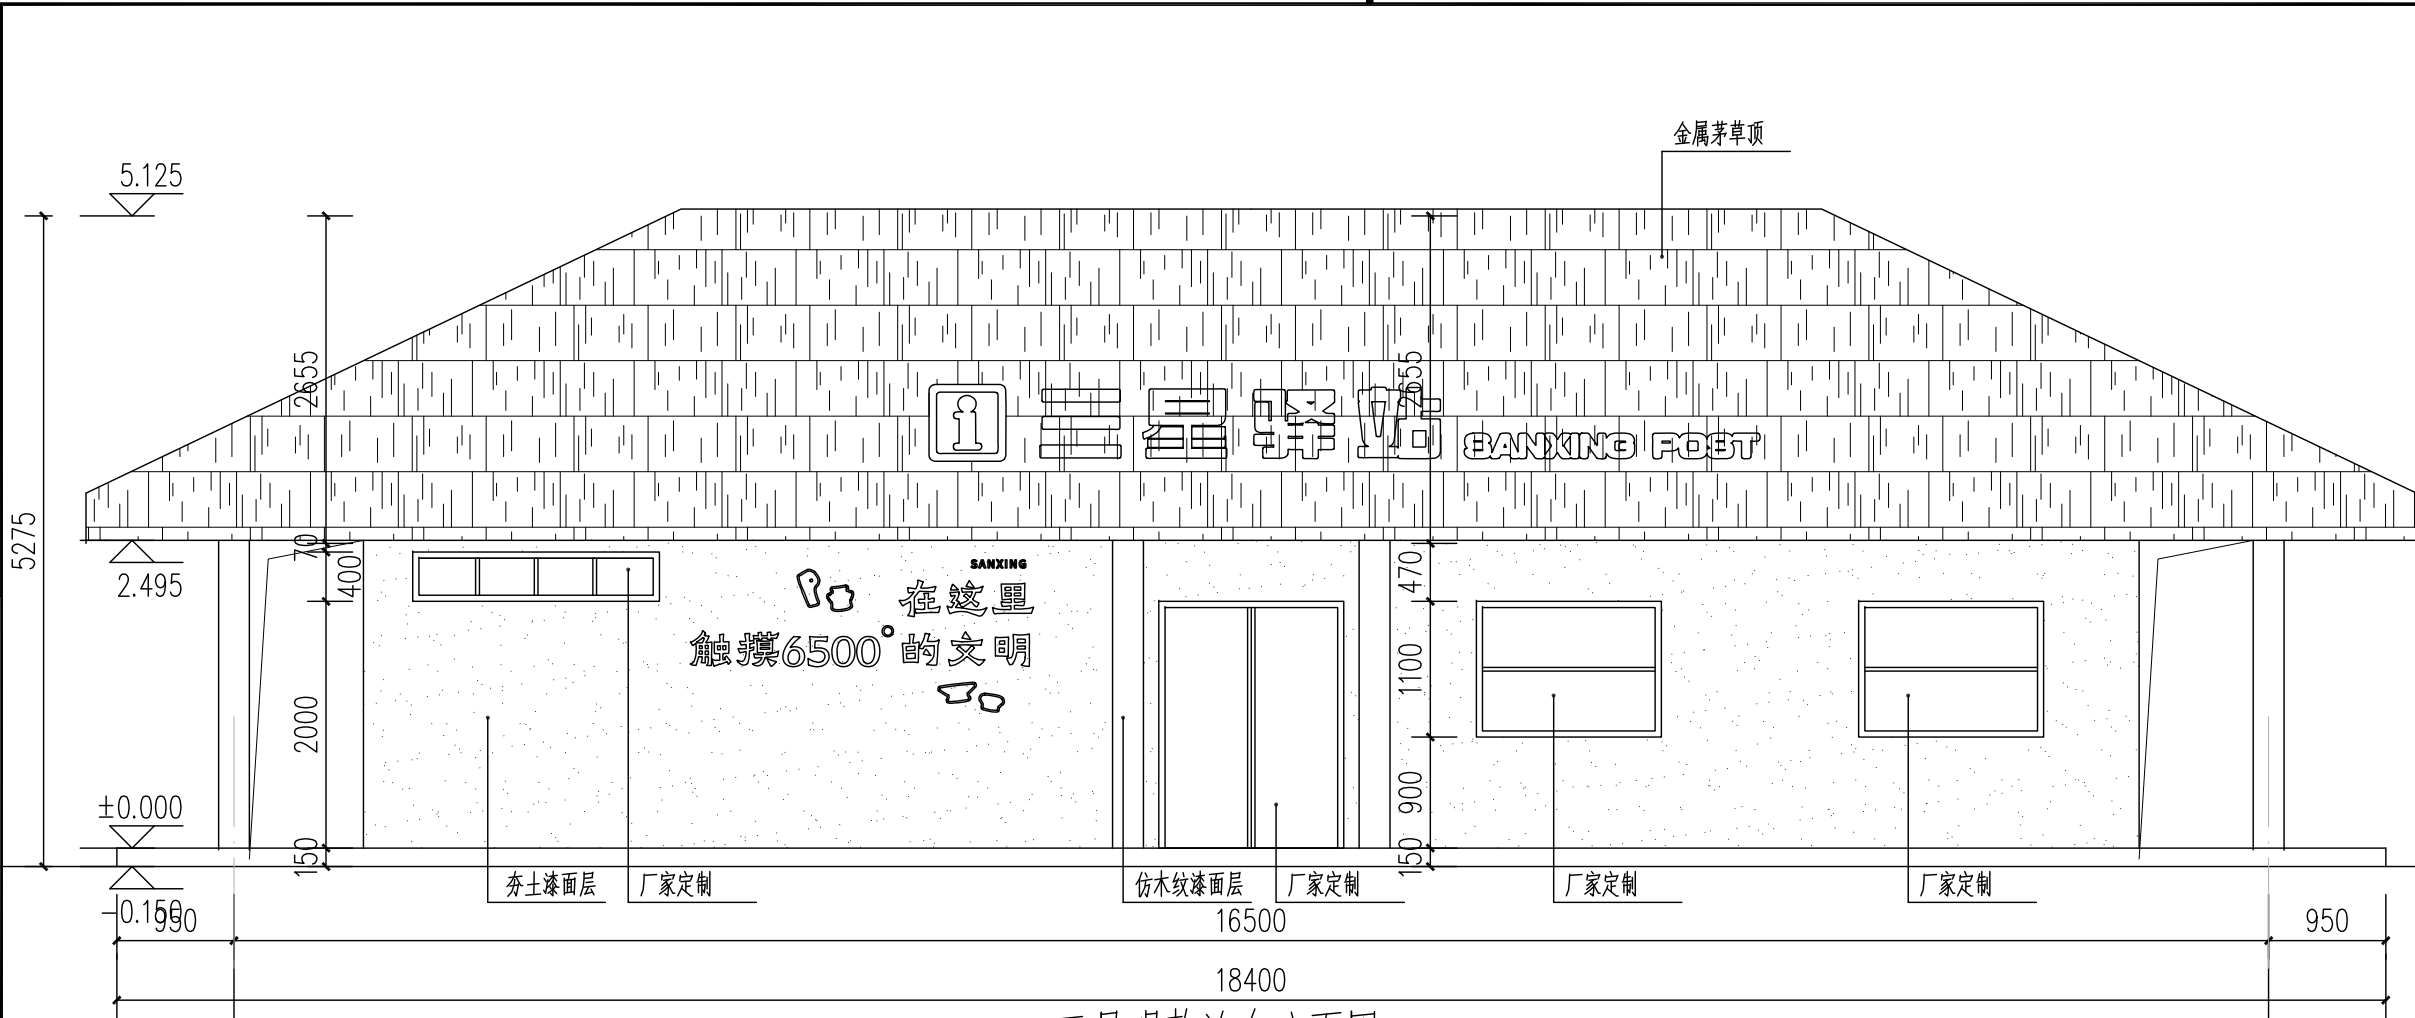

南京大学城市规划设计
研究院有限公司

证书编号:文物设乙字 JS0102002

URBAN PLANNING AND DESIGN INSTITUTE
OF NANJING UNIVERSITY CO., LTD

地址 Add: 南京市鼓楼区江口路22号教学科研综合楼13-14楼

网址 Website: www.njuup.com

邮编 Email Address: 210093office@njuup.com

电话 Telephone: (+86)025-83597402

传真 Fax: (+86)025-86639929

附注

1. 未加盖出图专用章图纸无效;
2. 本作品权益属南京大学城市规划设计研究院有限公司;
3. 不得量取图纸尺寸施工;
4. 如有任何不事宜, 请在施工前与设计师会商。
5. 本图设计内容未经设计师许可不得在其它地方使用。

院出图专用章:

NADRI PERMISSION STAMP:

建设单位

CLIENT

常州市金坛区文体广电和旅游局

工程名称

PROJECT TITLE

三星村遗址保护展示及环境整治项目


图纸名称

DWG TITLE


三星观整治东、西立面图

	实 名 NAME TYPED	签 名 SIGNATURE
审 定 Approved	李新民	李新民
审 核 Examined	马 青	马青
项目负责 Project Mgr.	韩 建	韩建
专业负责 Job Mgr.	许秋媛	许秋媛
校 对 Checked	杨 荣	杨荣
设 计 Design	彭灵彤	彭灵彤
制 图 Drawn	张福林	张福林
设计编号 Job No.		
专 业 Design Stage	文 保	图纸编号 Dwg No.
设计阶段 Design Stage	施工图	比 例 Scale
版 本 Rev.	1	日 期 DATE
		HJ-47
		1:60
		2026. 04

会 签 栏	专业	姓名	专业	姓名
	建筑	姓名	暖通	姓名
	结构	姓名	给排水	姓名
	电气	姓名	电气	姓名

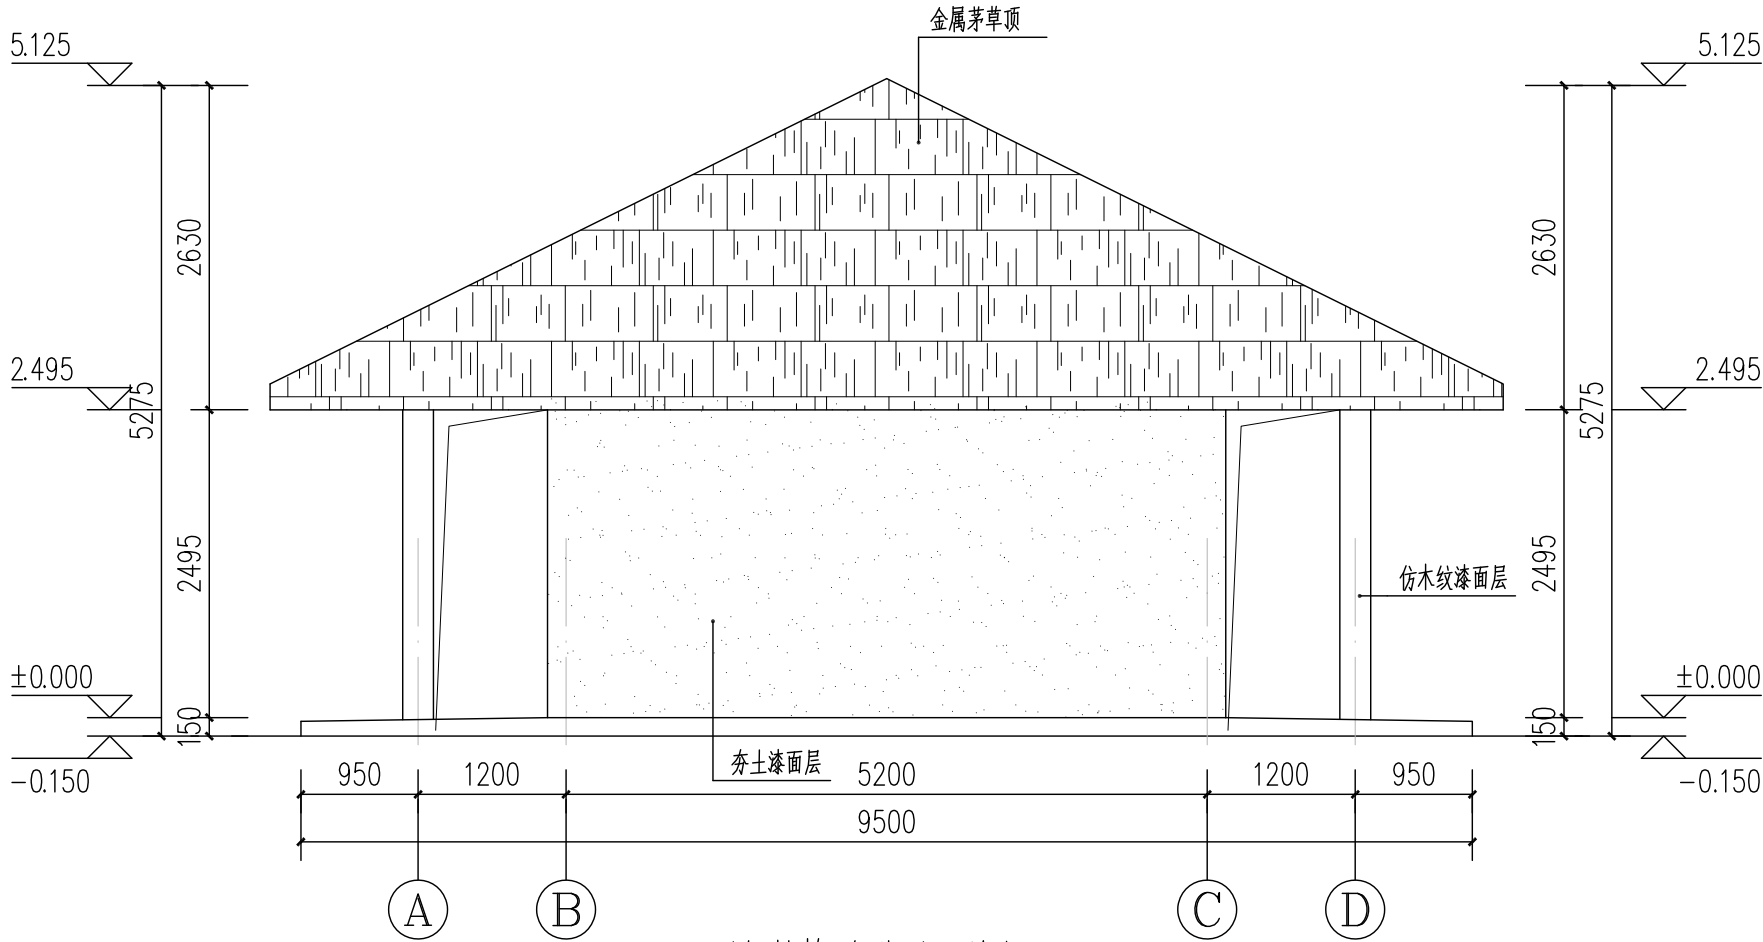

三星观整治北立面图 1:60

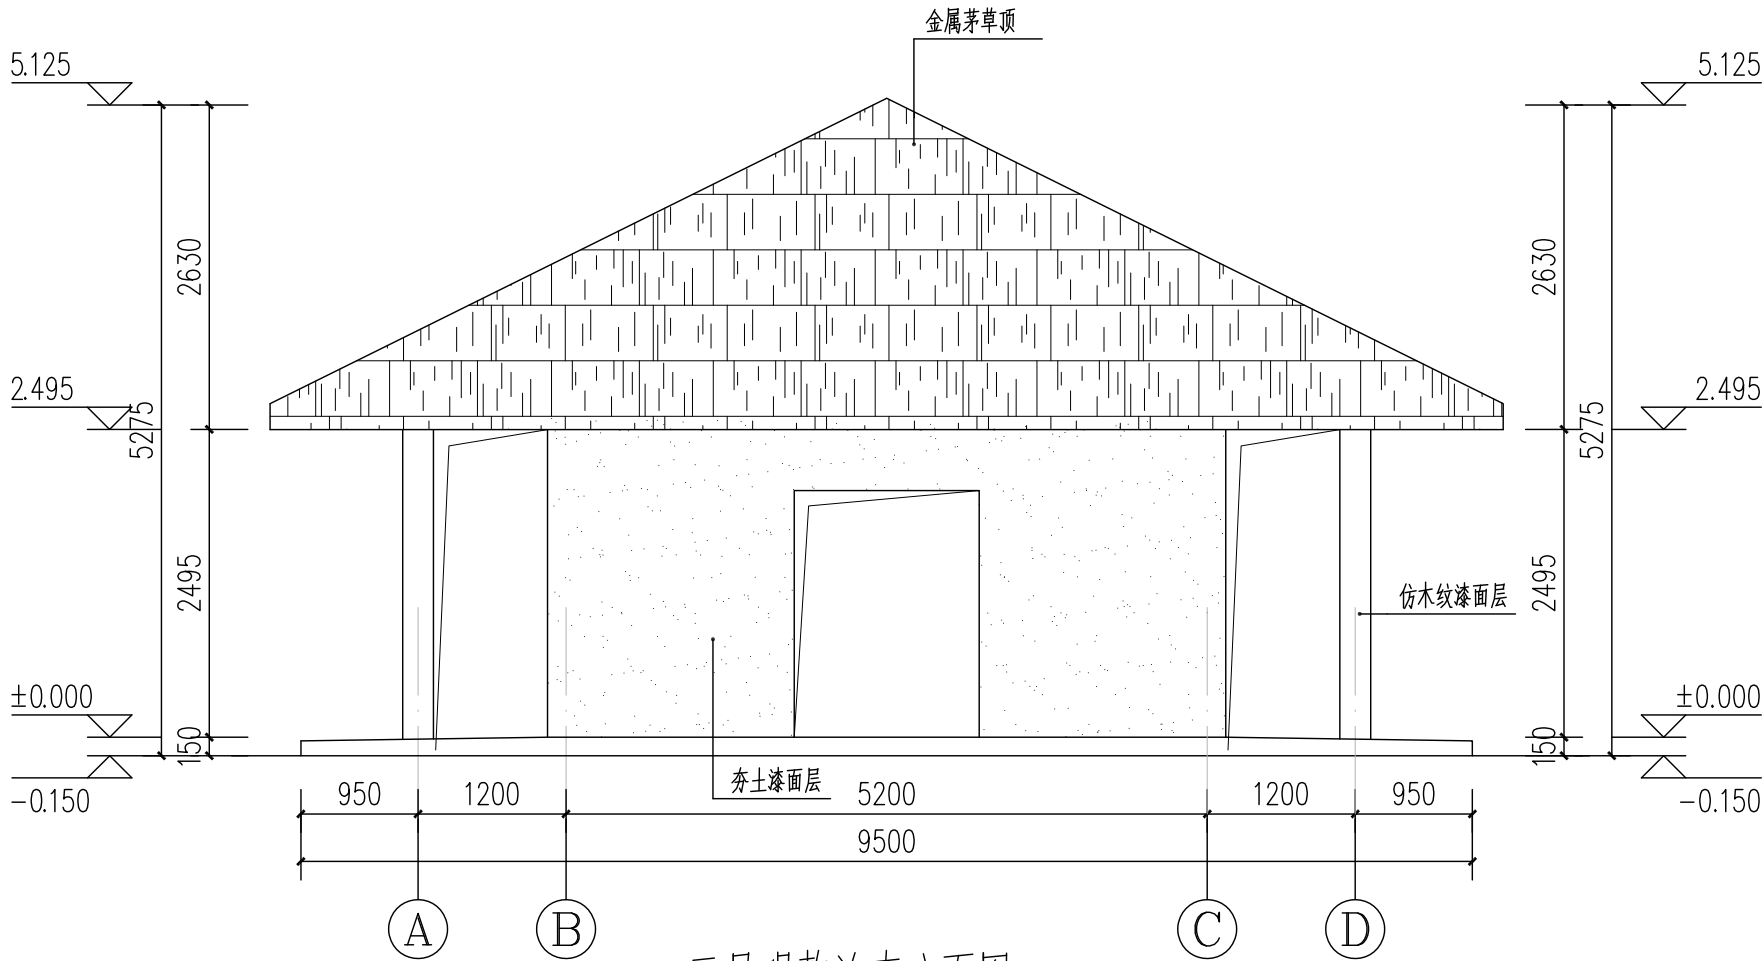

三星观整治南立面图 1:60



南京大学城市规划设计
研究院有限公司

证书编号:文物设乙字 JS0102002

URBAN PLANNING AND DESIGN INSTITUTE
OF NANJING UNIVERSITY CO., LTD

地址 Add: 南京市鼓楼区江口路22号教学科研综合楼13-14楼

网址 Website: www.njuup.com

邮编 Email Address: 210093office@njuup.com

电话 Telephone: (+86)025-83597402

传真 Fax: (+86)025-86639929

附注

- 未加盖出图专用章图纸无效;
- 本作品权益属南京大学城市规划设计研究院有限公司;
- 不得量取图纸尺寸施工;
- 如有任何不事宜,请在施工前与设计师会商。
- 本图设计内容未经设计师许可不得在其它地方使用。

院出图专用章:

NADRI PERMISSION STAMP:

建设单位

CLIENT

常州市金坛区文体广电和旅游局

工程名称

PROJECT TITLE

三星村遗址保护展示及环境整治项目


图纸名称

DWG TITLE


三星观整治北、南立面图

	实 名 NAME TYPED	签 名 SIGNATURE
审 定 Approved	李新民	李新民
审 核 Examined	马 青	马青
项目负责 Project Mgr.	韩 建	韩建
专业负责 Job Mgr.	许秋媛	许秋媛
校 对 Checked	杨 荣	杨荣
设 计 Design	彭灵彤	彭灵彤
制 图 Drawn	张福林	张福林
设计编号 Job No.		
专 业 Design Stage	文 保	图纸编号 Dwg No.
设计阶段 Design Stage	施工图	比 例 Scale
版 本 Rev.	1	日 期 DATE
		HJ-48
		1:60
		2026.04

会 签 栏	专业	姓名	专业	姓名
	建筑	姓名	暖通	姓名
	结构	姓名	给排水	姓名
	电气	姓名	其他	姓名

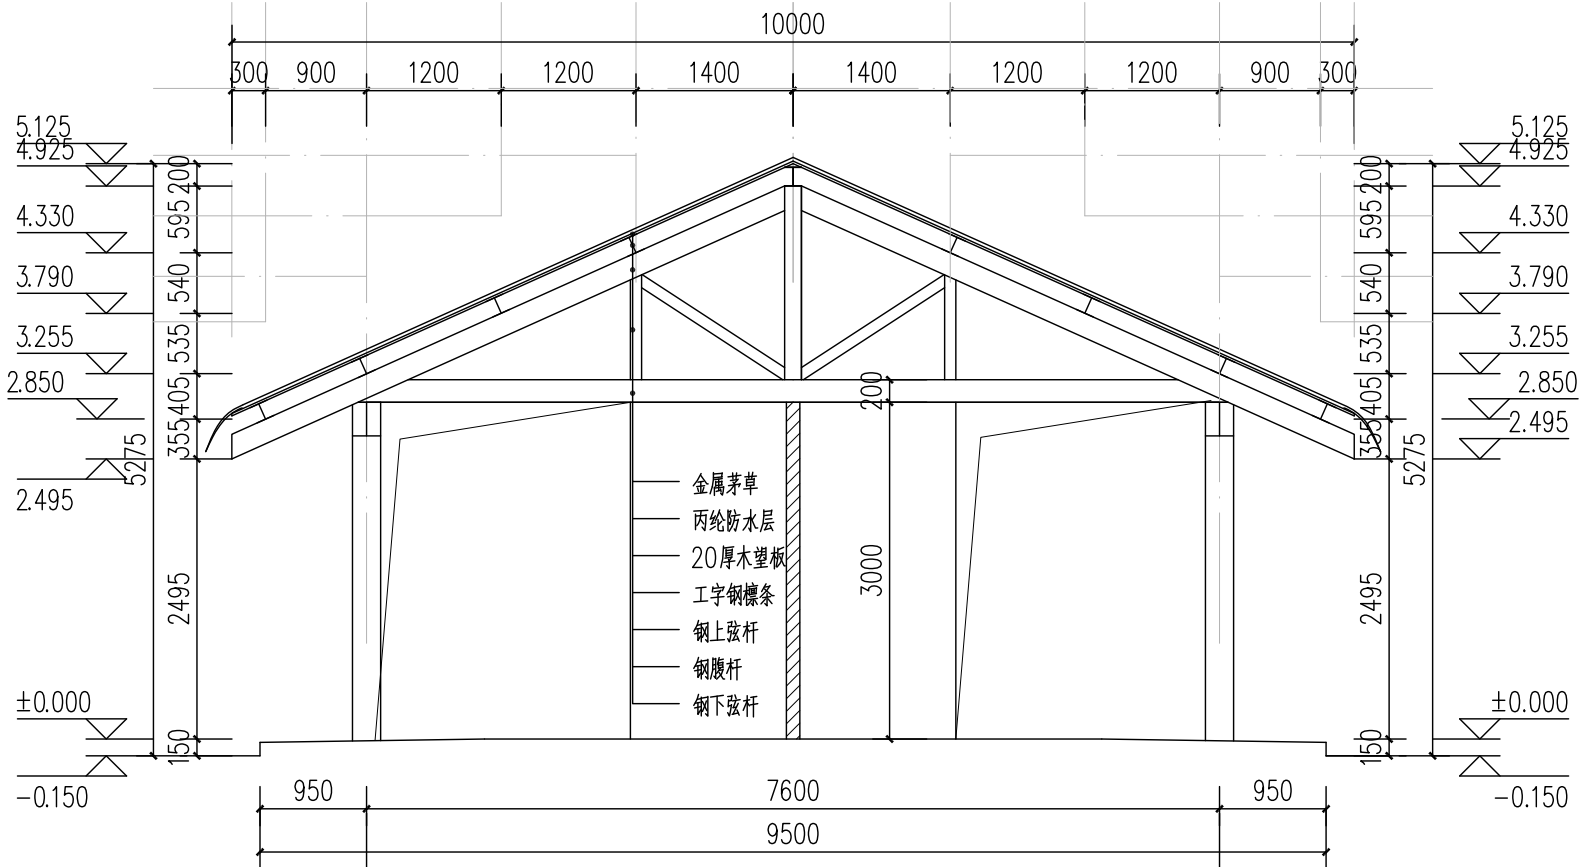

三星观整治1-1剖面图 1:60

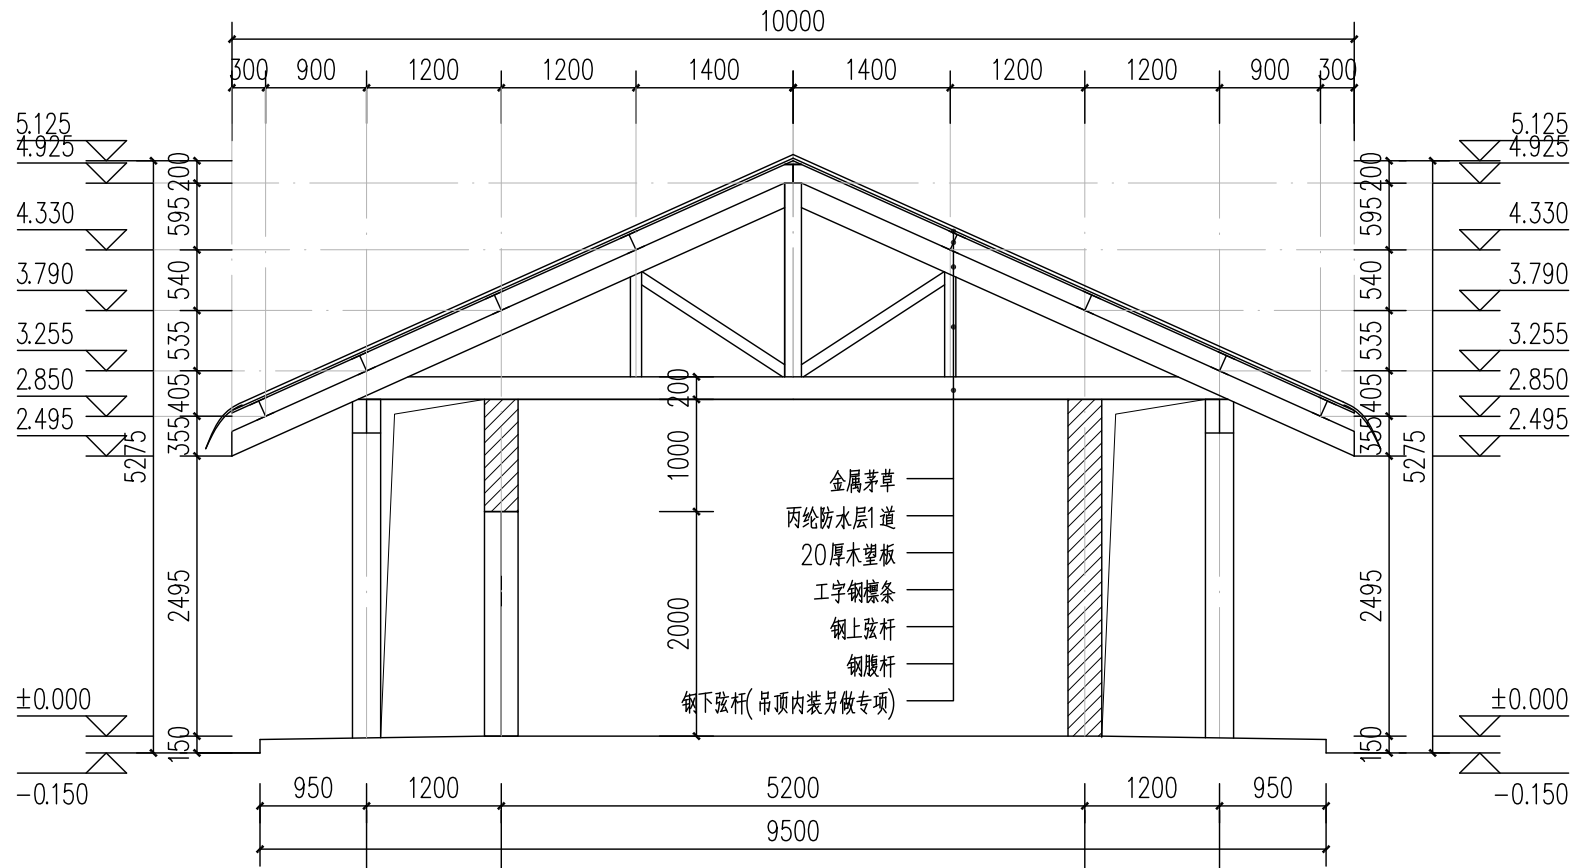

三星观整治2-2剖面图 1:60



南京大学城市规划设计
研究院有限公司

证书编号:文物设乙字 JS0102002

URBAN PLANNING AND DESIGN INSTITUTE
OF NANJING UNIVERSITY CO., LTD

地址 Add: 南京市鼓楼区江口路22号教学科研办公楼13-14楼
网站 Website: www.njuup.com
邮编 Email Address: 210093office@njuup.com
电话 Telephone: (+86)025-83597402
传真 Fax: (+86)025-86639929

附 注

1. 未加盖出图专用章图纸无效;
2. 本作品权益属南京大学城市规划设计研究院有限公司 ;
3. 不得量取图纸尺寸施工;
4. 如有任何不详事宜, 请在施工前与设计师会商。
5. 本图设计内容未经设计师许可不得在其它地方使用。

院出图专用章:

NADRI PERMISSION STAMP:

建设单位 CLIENT

常州市金坛区文体广电和旅游局

工程名称 PROJECT TITLE


三星村遗址保护展示及环境整治项目

图纸名称 DWG TITLE

三星观整治1-1、2-2剖面图

	实 名 NAME TYPED	签 名 SIGNATURE
审 定 Approved	李新民	李新民
审 核 Examined	马 青	马青
项目负责 Project Mgr.	韩 建	韩建
专业负责 Job Mgr.	许秋媛	许秋媛
校 对 Checked	杨 荣	杨荣
设 计 Design	彭灵彤	彭灵彤
制 图 Drawn	张福林	张福林
设计编号 Job No.		
专 业 Design Stage	文 保	图纸编号 Dwg No. HJ-49
设计阶段 Design Stage	施工图	比 例 Scale 1:60
版 本 Rev.	1	日 期 DATE 2026. 04

会 签 栏			
专 业	签 名	专 业	签 名
建 筑		给 排 水	
结 构		电 气	

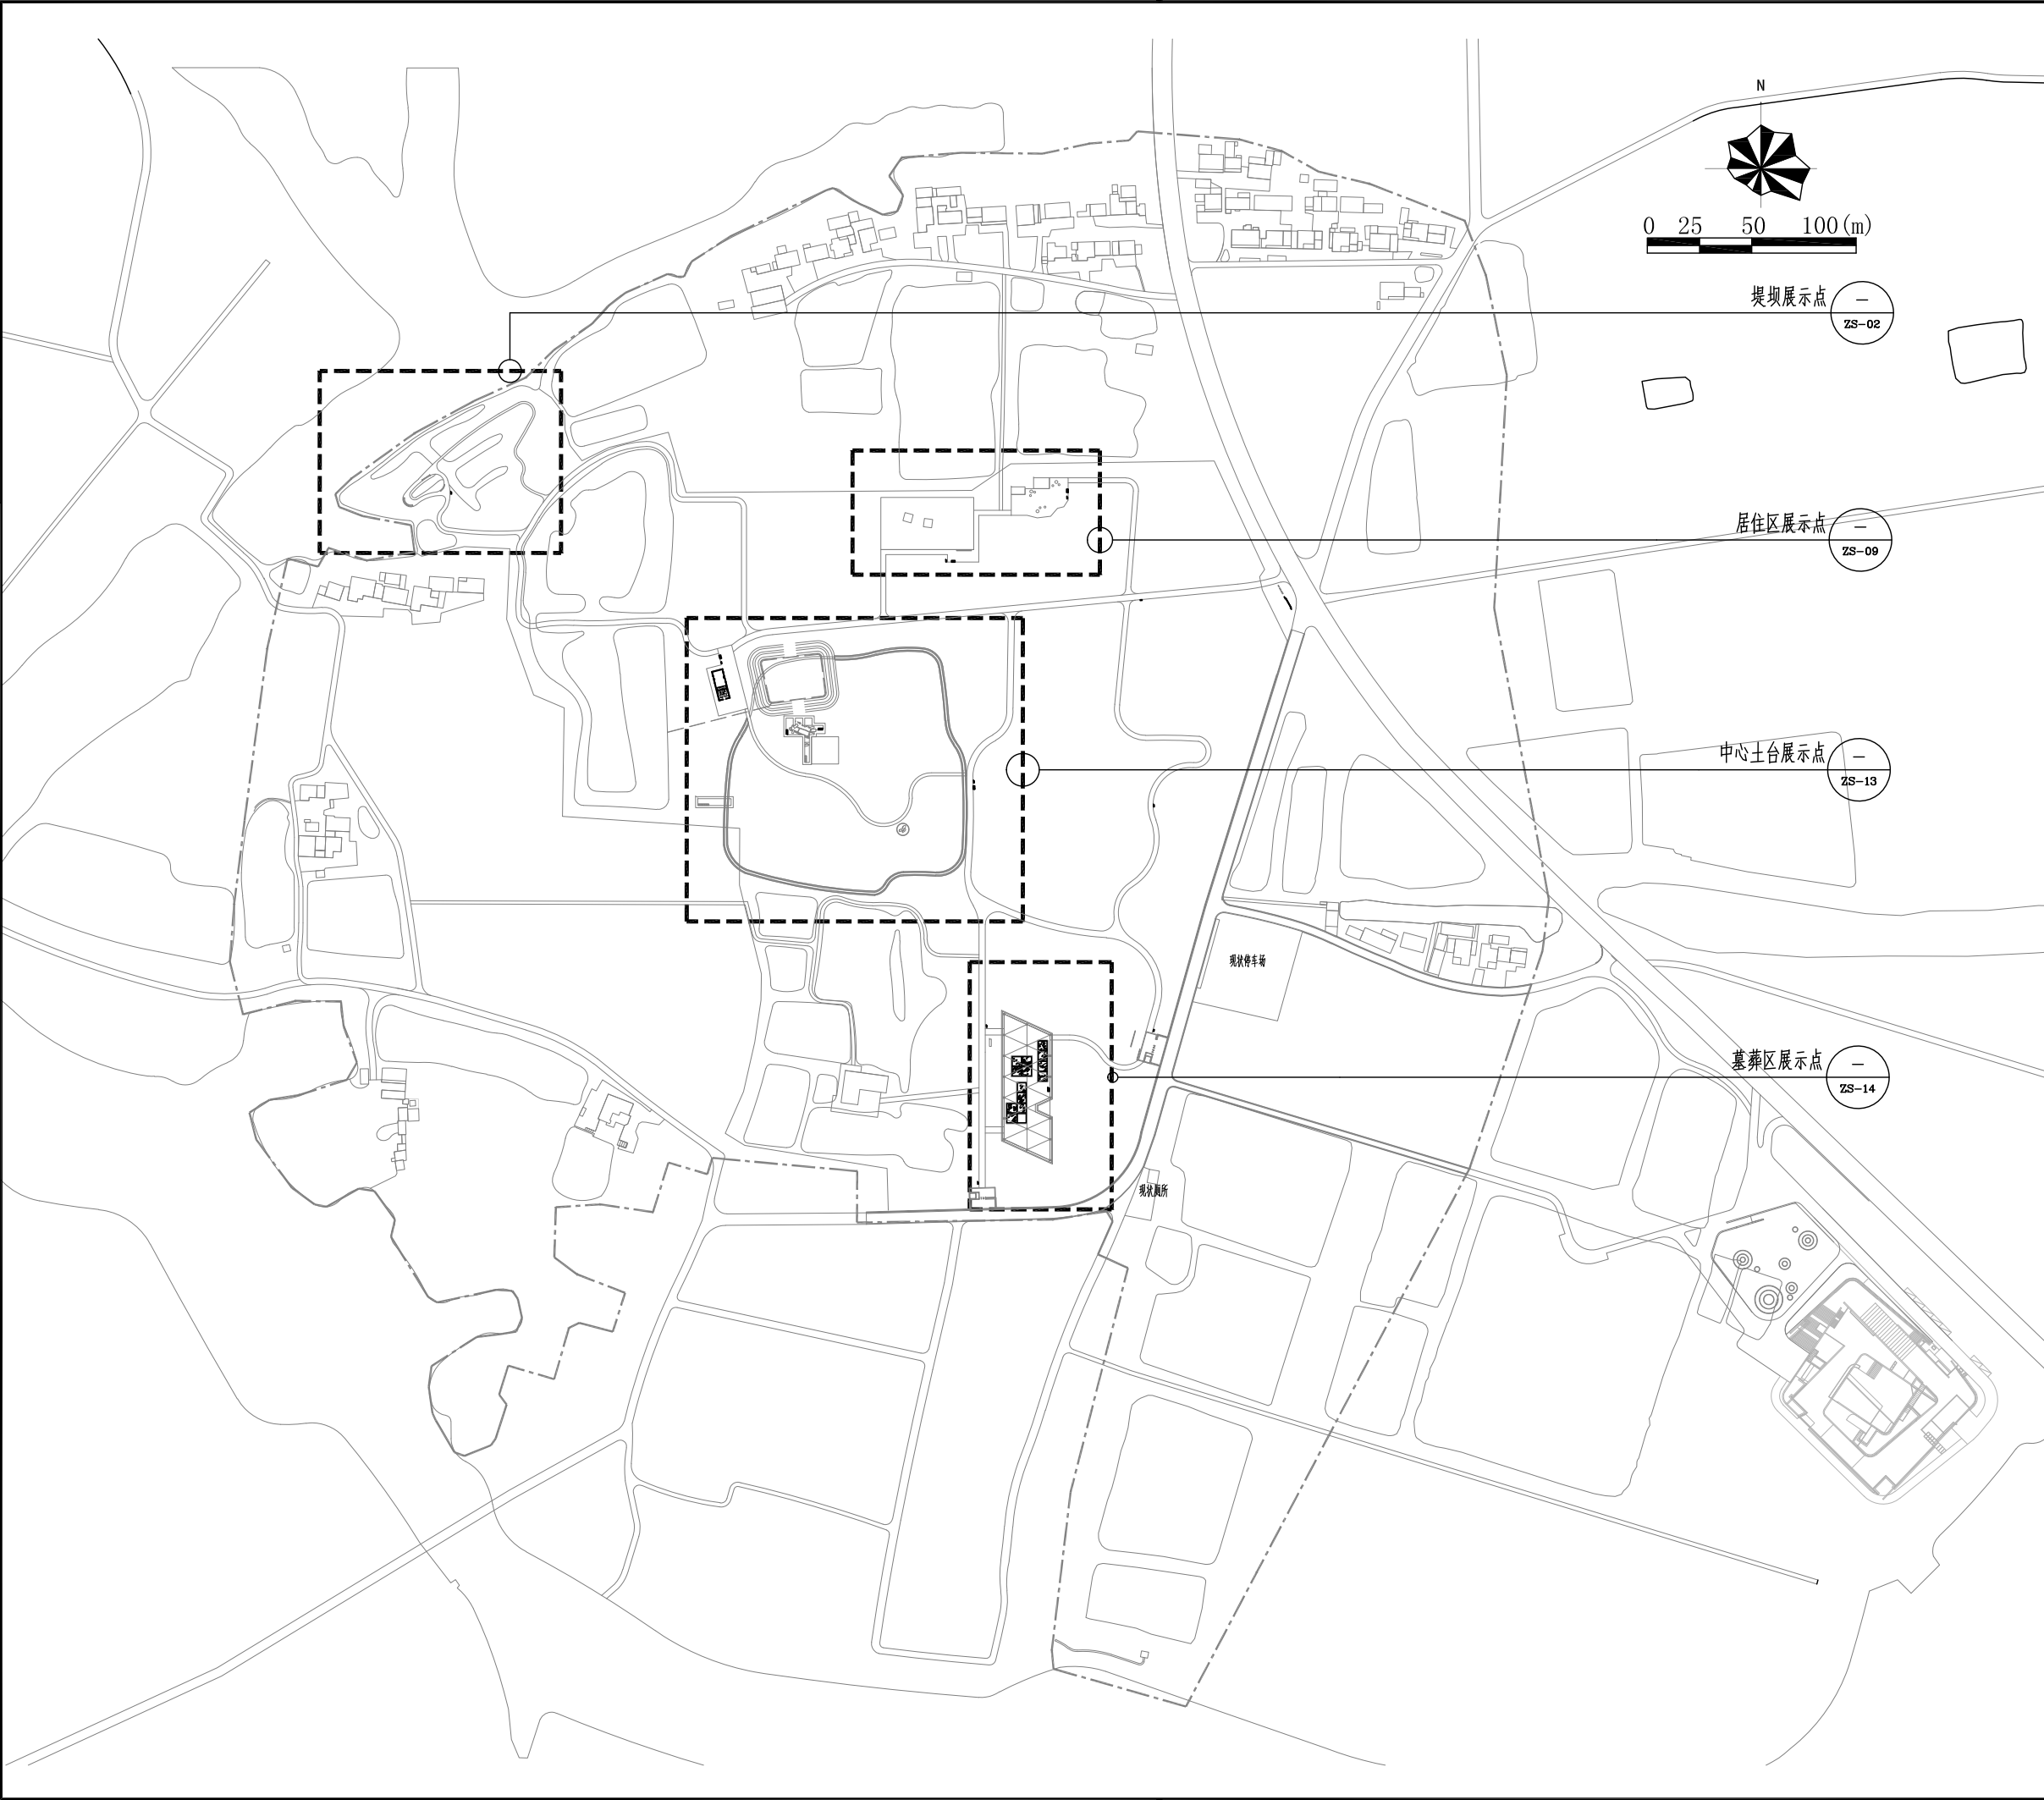

南京大学城市规划设计
研究院有限公司

证书编号:文物设乙字 JS0102002

URBAN PLANNING AND DESIGN INSTITUTE
OF NANJING UNIVERSITY CO., LTD

地址 Add: 南京市鼓楼区汉口路22号教学科研综合楼13-14楼

网址 Website: www.njuup.com

邮编 Email Address: 210093office@njuup.com

电话 Telephone: (+86)025-83597402

传真 Fax: (+86)025-86639929

附 注

1. 未加盖出图专用章图纸无效;
2. 本作品权益属南京大学城市规划设计研究院有限公司 ;
3. 不得量取图纸尺寸施工;
4. 如有任何不事宜, 请在施工前与设计师会商。
5. 本图设计内容未经设计师许可不得在其它地方使用。

院出图专用章:

NADRI PERMISSION STAMP:

建设单位

CLIENT

常州市金坛区文体广电和旅游局

工程名称

PROJECT TITLE

三星村遗址保护展示及环境整治项目

图纸名称

DWG TITLE

展示总平面及索引图

	实 名 NAME TYPED	签 名 SIGNATURE
审 定 Approved	李新民	李新民
审 核 Examined	马 青	马青
项目负责 Project Mgr.	韩 建	韩建
专业负责 Job Mgr.	许秋媛	许秋媛
校 对 Checked	杨 荣	杨荣
设 计 Design	彭灵彤	彭灵彤
制 图 Drawn	张福林	张福林
设计编号 Job No.		
专 业 Design Stage	文 保	图纸编号 Dwg No.
设计阶段 Design Stage	施工图	比 例 Scale
版 本 Rev.	1	日 期 DATE
		ZS-01
		1:3000
		2026. 04

会 签 栏					
专 业 建 筑 结 构	签 名	专 业 给 排 水 电 气	签 名	专 业 暖 通	签 名



南京大学城市规划设计
研究院有限公司

证书编号:文物设乙字 JS0102002

URBAN PLANNING AND DESIGN INSTITUTE
OF NANJING UNIVERSITY CO., LTD

地址 Add: 南京市鼓楼区汉口路22号教学科研综合楼13—14楼
网址 Website: www.njuup.com
邮编 Email Address: 210093office@njuup.com
电话 Telephone: (+86)025-83597402
传真 Fax: (+86)025-86639929

附 注

1. 未加盖出图专用章图纸无效;
2. 本作品著作权属南京大学城市规划设计研究院有限公司 ;
3. 不得量取图纸尺寸施工;
4. 如有任何不详事宜, 请在施工前与设计师会商。
5. 本图设计内容未经设计师许可不得在其它地方使用。

院出图专用章:

NADRI PERMISSION STAMP:

建设单位

CLIENT

常州市金坛区文体广电和旅游局

工程名称	
------	--

PROJECT TITLE

三星村遗址保护展示及环境整治项目

图 纸 名 称	
---------	--

DWG TITLE

墓葬区展示点平面索引图

	实 名 NAME TYPED	签 名 SIGNATURE
审 定 Approved	李新民	李新民
审 核 Examined	马 青	马青
项目负责 Project Mgr.	韩 建	韩建
专业负责 Job Mgr.	许秋媛	许秋媛
校 对 Checked	杨 荣	杨荣
设 计 Design	彭灵彤	彭灵彤
制 图 Drawn	张福林	张福林
设计编号 Job No.		
专 业 Design Stage	文 保	图纸编号 Dwg No.
设计阶段 Design Stage	施工图	比 例 Scale
版 本 Rev.	1	日 期 DATE
		ZS-02
		1:300
		2026.04

会 签 栏					
专 业 建 筑 结 构	签 名	专 业 给 排 水 电 气	签 名	专 业 暖 通	签 名



南京大学城市规划设计
研究院有限公司

证书编号:文物设乙字 JS0102002

URBAN PLANNING AND DESIGN INSTITUTE
OF NANJING UNIVERSITY CO., LTD

地址 Add: 南京市鼓楼区汉口路22号航海学院综合楼13-14楼
网址 Website: www.njjuup.com
邮编 Email Address: 210093office@njjuup.com
电话 Telephone: (+86)025-83597402
传真 Fax: (+86)025-86639929

附 注

1. 未加盖出图专用章图纸无效;
2. 本作品著作权属南京大学城市规划设计研究院有限公司;
3. 不得量取图纸尺寸施工;
4. 如有任何不祥事宜,请在施工前与设计师会商。
5. 本图设计内容未经设计师许可不得在其它地方使用。

院出图专用章:

NADRI PERMISSION STAMP:

建设单位

CLIENT

常州市金坛区文体广电和旅游局

工程名称	
------	--

PROJECT TITLE

三星村遗址保护展示及环境整治项目


图 纸 名 称	
---------	--

DWG	TITLE
-----	-------

墓葬区展示点平面尺寸图

	实 名 NAME TYPED	签 名 SIGNATURE
审 定 Approved	李新民	李新民
审 核 Examined	马 青	马青
项目负责 Project Mgr.	韩 建	韩建
专业负责 Job Mgr.	许秋媛	许秋媛
校 对 Checked	杨 荣	杨荣
设 计 Design	彭灵彤	彭灵彤
制 图 Drawn	张福林	张福林

专业 Design Stage	文 保	图纸编号 Dwg No.	ZS-03
设计阶段 Design Stage	施工图	比 例 Scale	1:300
版 本 Rev	1	日 期 DATE	2026.04

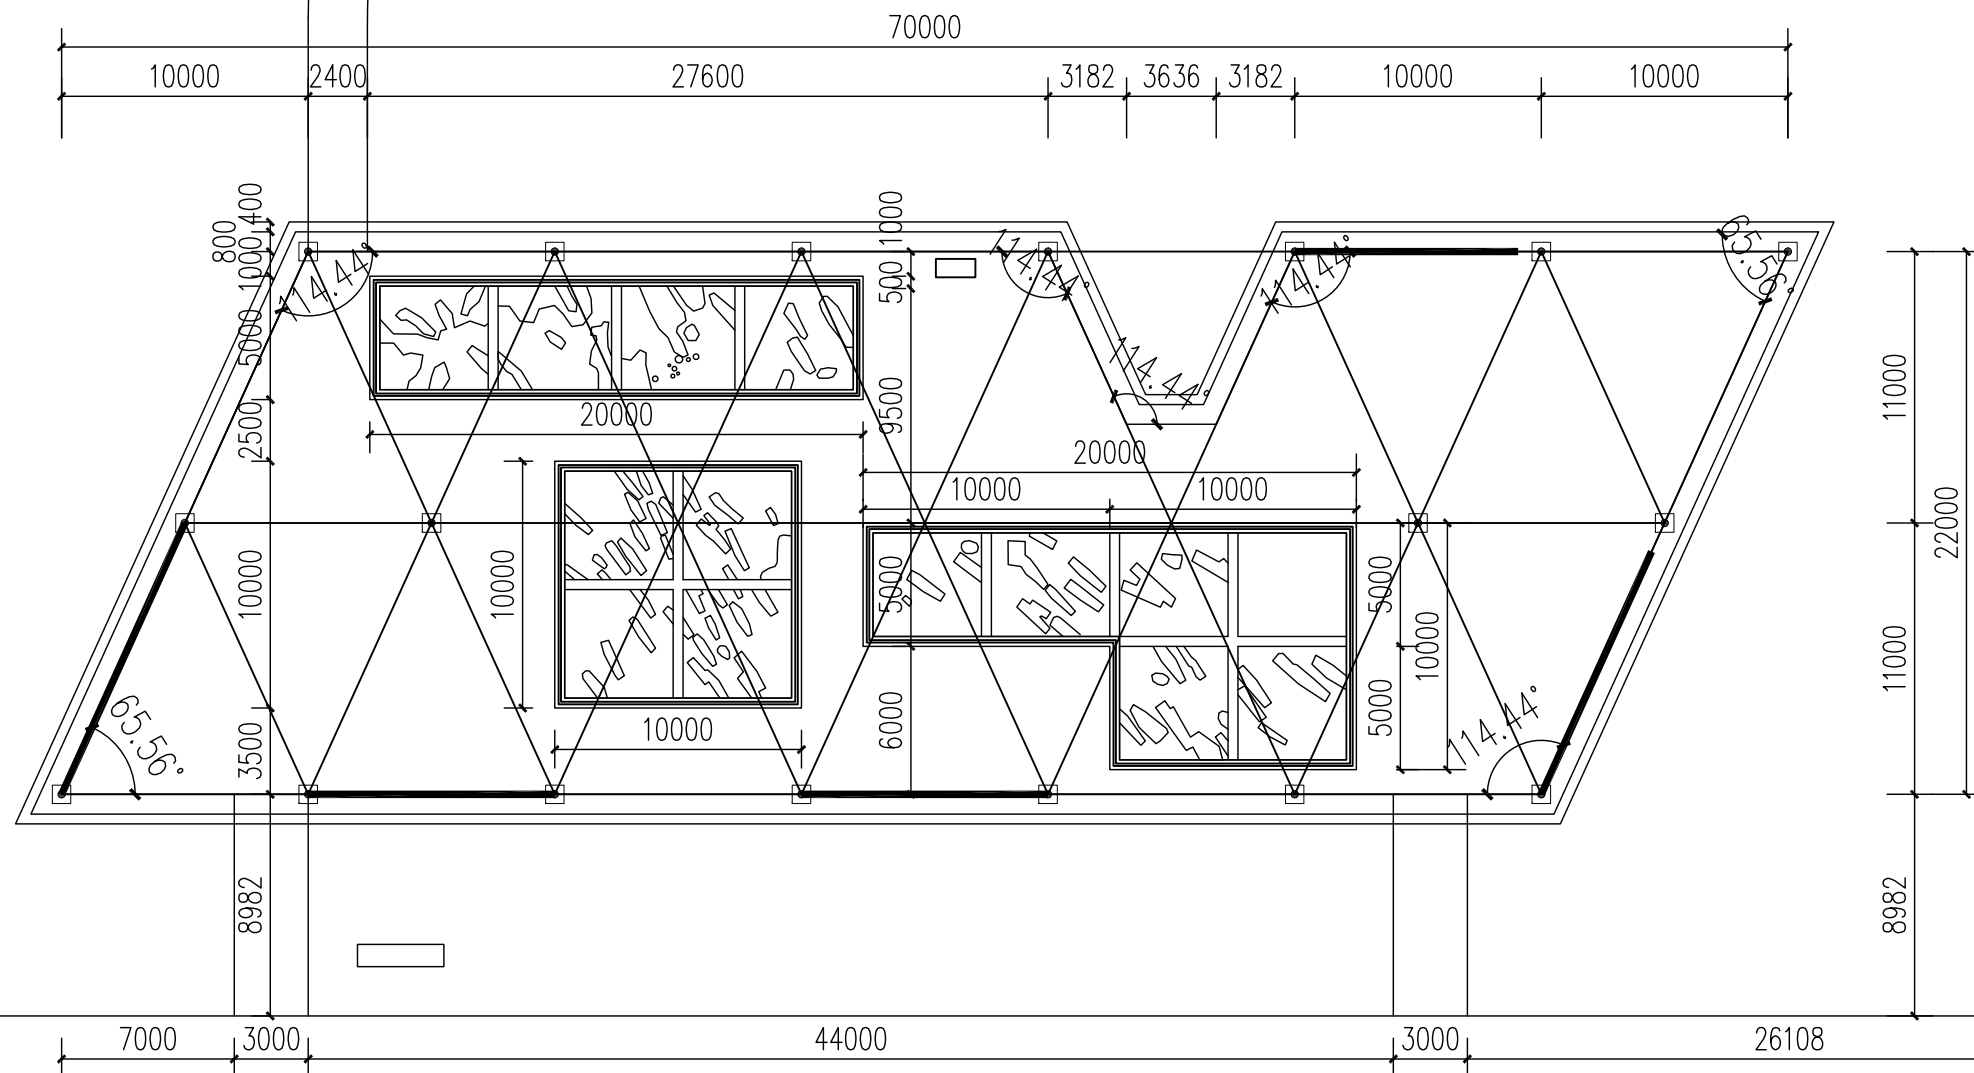

① 墓葬区展示点平面尺寸图 1:300

会 签 栏	专业	姓名	专业	姓名
	建筑	姓名	暖通	姓名
	结构	姓名	给排水	姓名
	电气	姓名	其他	姓名



南京大学城市规划设计
研究院有限公司

证书编号: 文物设乙字 JS0102002

URBAN PLANNING AND DESIGN INSTITUTE
OF NANJING UNIVERSITY CO., LTD

地址 Add: 南京市鼓楼区江口路22号教学科研综合楼13-14楼

网址 Website: www.njuup.com

邮编 Email Address: 210093office@njuup.com

电话 Telephone: (+86)025-83597402

传真 Fax: (+86)025-86639929

附 注

1. 未加盖出图专用章图纸无效;
2. 本作品权益属南京大学城市规划设计研究院有限公司 ;
3. 不得量取图纸尺寸施工;
4. 如有任何不事宜, 请在施工前与设计师会商。
5. 本图设计内容未经设计师许可不得在其它地方使用。

院出图专用章:

NADRI PERMISSION STAMP:

建设单位

CLIENT

常州市金坛区文体广电和旅游局

工程名称

PROJECT TITLE

三星村遗址保护展示及环境整治项目


图纸名称

DWG TITLE


墓葬区地表模拟做法详图一

	实 名 NAME TYPED	签 名 SIGNATURE
审 定 Approved	李新民	李新民
审 核 Examined	马 青	马青
项目负责 Project Mgr.	韩 建	韩建
专业负责 Job Mgr.	许秋媛	许秋媛
校 对 Checked	杨 荣	杨荣
设 计 Design	彭灵彤	彭灵彤
制 图 Drawn	张福林	张福林


设计编号 Job No.			
专 业 Design Stage	文 保	图纸编号 Dwg No.	ZS-04
设计阶段 Design Stage	施工图	比 例 Scale	1:150
版 本 Rev.	1	日 期 DATE	2026. 04

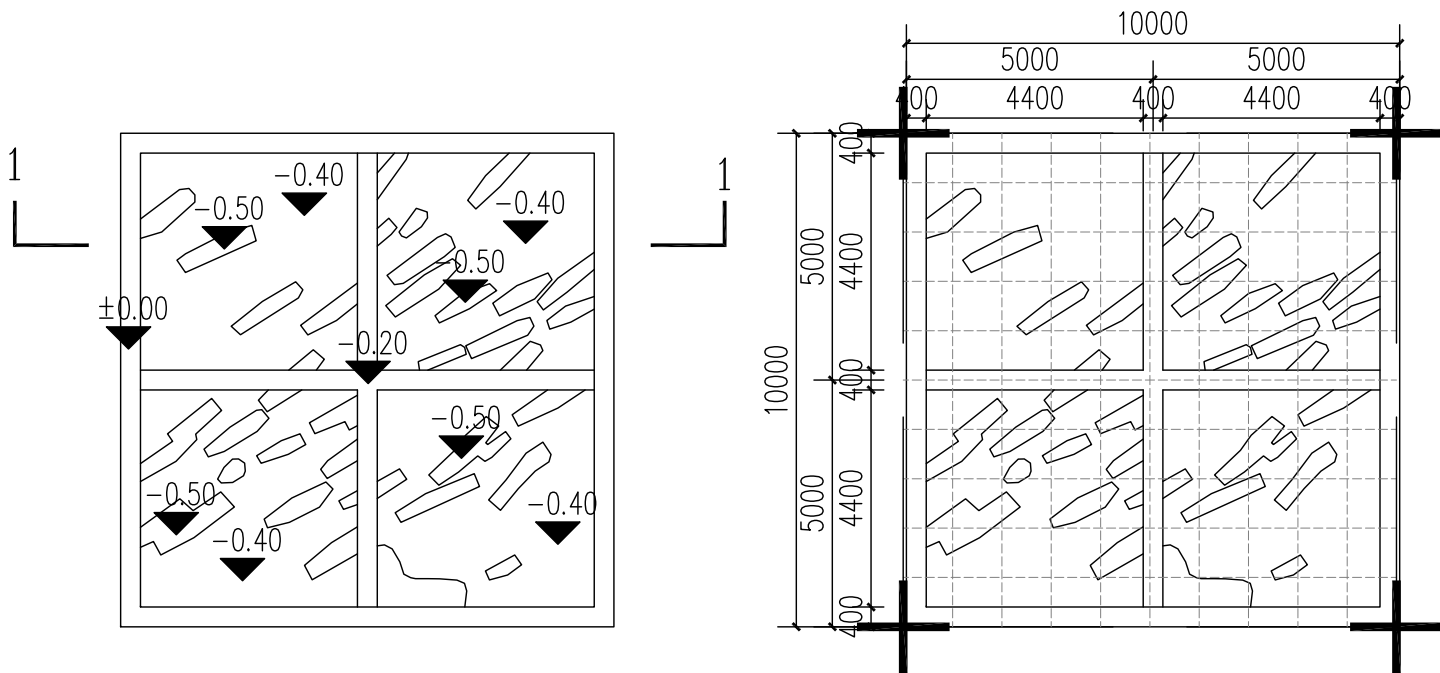

① 墓葬区探方一地表模拟平面及竖向图 1:150

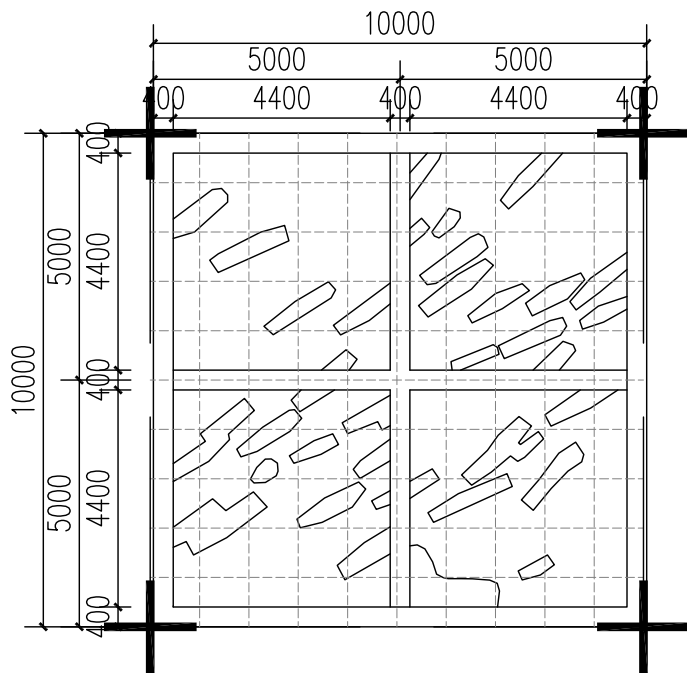

② 墓葬区探方一地表模拟尺寸网格图 1:150

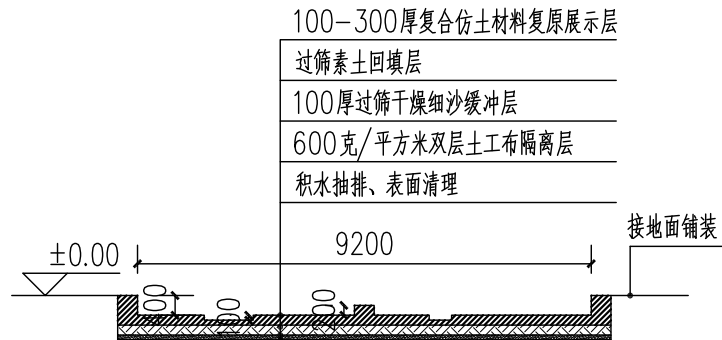


③ 墓葬区探方一地表模拟1-1剖面图 1:150


墓葬区地表模拟面积350平方米。

注: 图中标高为相对标高, ± 0.00 标高是在墓葬区原地形整理后基础上抬高0.5米。


会 签 栏			
专业	姓名	专业	姓名
建筑	结构	暖通	电气
给排水	电气	暖通	电气
专业	姓名	专业	姓名
建筑	结构	暖通	电气
给排水	电气	暖通	电气

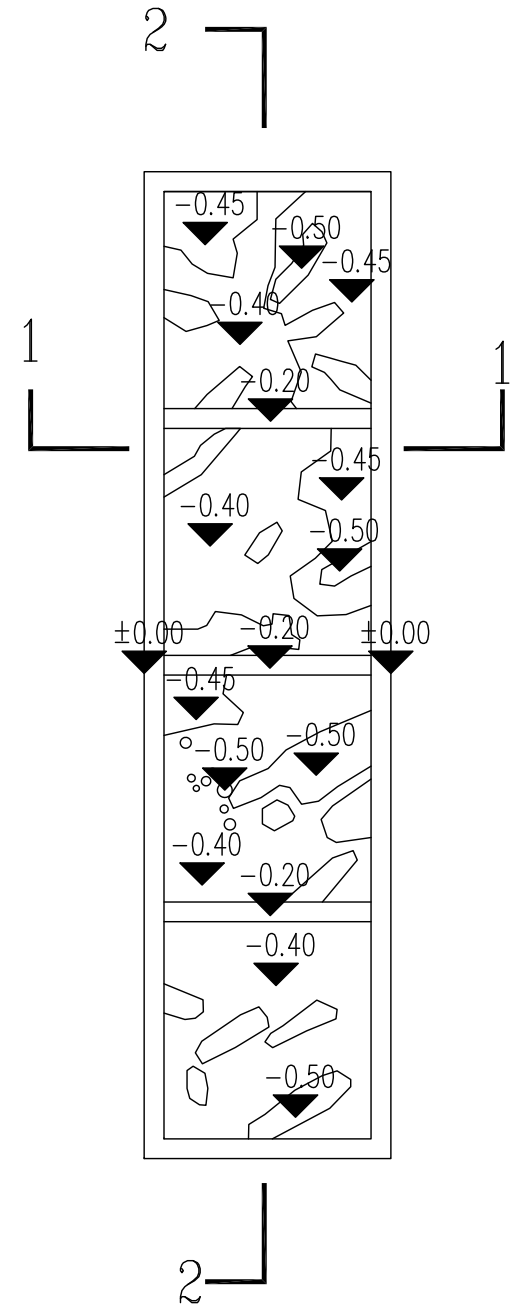


① 墓葬区探方三地表模拟平面及竖向图 1:150

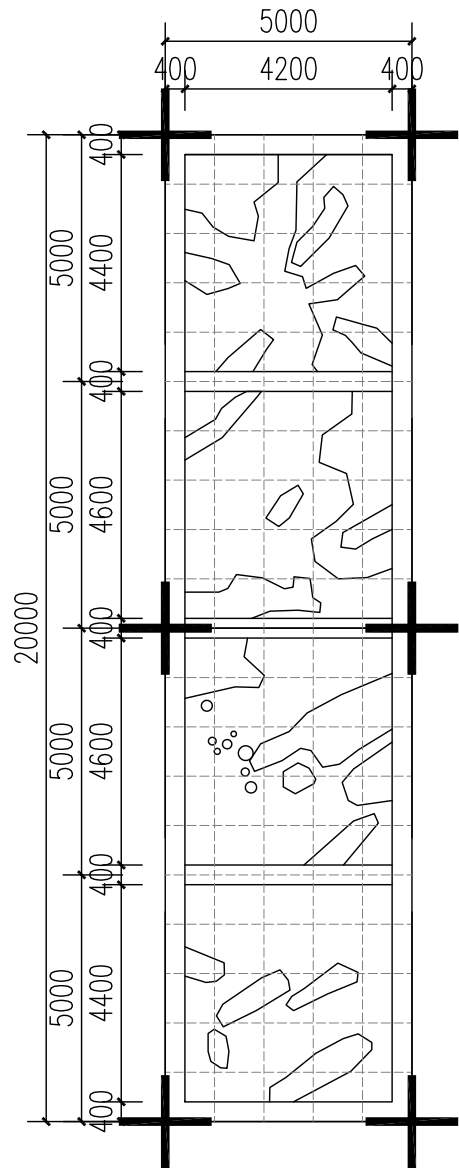

② 墓葬区探方三地表模拟尺寸网格图 1:150

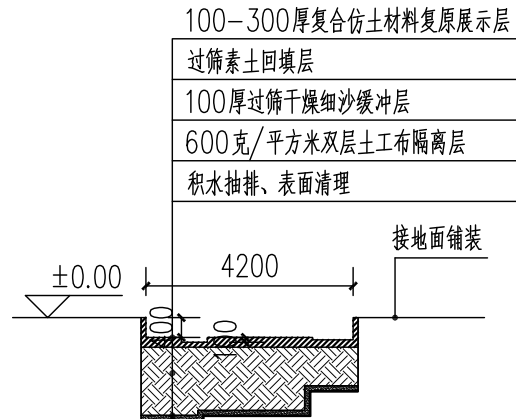

③ 墓葬区探方三地表模拟1-1剖面图 1:150

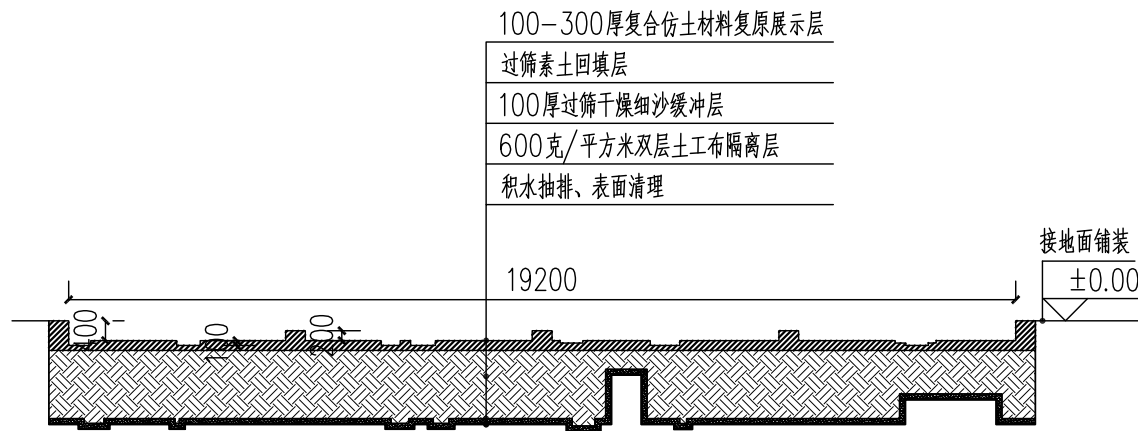

④ 墓葬区探方三地表模拟2-2剖面图 1:150

墓葬区地表模拟面积350平方米。

注：图中标高为相对标高， ± 0.00 标高是在墓葬区原地形整理后基础上抬高0.5米。



南京大学城市规划设计
研究院有限公司

证书编号:文物设乙字 JS0102002

URBAN PLANNING AND DESIGN INSTITUTE
OF NANJING UNIVERSITY CO., LTD

地址 Add: 南京市鼓楼区汉口路22号教学科研综合楼13-14楼

网址 Website: www.njuup.com

邮编 Email Address: 210093office@njuup.com

电话 Telephone: (+86)025-83597402

传真 Fax: (+86)025-86639929

附 注

1. 未加盖出图专用章图纸无效；
2. 本作品权益属南京大学城市规划设计研究院有限公司；
3. 不得量取图纸尺寸施工；
4. 如有任何不事宜，请在施工前与设计师会商。
5. 本图设计内容未经设计师许可不得在其它地方使用。

院出图专用章：

NADRI PERMISSION STAMP:

建设单位 CLIENT

常州市金坛区文体广电和旅游局

工程名称 PROJECT TITLE

三星村遗址保护展示及环境整治项目

图纸名称 DWG TITLE

墓葬区地表模拟做法详图三

	实 名 NAME TYPED	签 名 SIGNATURE
审 定 Approved	李新民	李新民
审 核 Examined	马 青	马青
项目负责 Project Mgr.	韩 建	韩建
专业负责 Job Mgr.	许秋媛	许秋媛
校 对 Checked	杨 荣	杨荣
设 计 Design	彭灵彤	彭灵彤
制 图 Drawn	张福林	张福林

设计编号 Job No.			
专 业 Design Stage	文 保	图纸编号 Dwg No.	ZS-06
设计阶段 Design Stage	施工图	比 例 Scale	1:150
版 本 Rev.	1	日 期 DATE	2026. 04

会 签 栏			
专业	姓名	专业	姓名
建筑		暖通	
结构		给排水	
		电气	



南京大学城市规划设计
研究院有限公司

证书编号:文物设乙字 JS0102002

URBAN PLANNING AND DESIGN INSTITUTE
OF NANJING UNIVERSITY CO., LTD

地址 Add: 南京市鼓楼区江口路22号城市规划设计院13-14楼

网址 Website: www.njuup.com

邮编 Email Address: 210093office@njuup.com

电话 Telephone: (+86)025-83597402

传真 Fax: (+86)025-86639929

附 注

- 未加盖出图专用章图纸无效;
- 本作品权益属南京大学城市规划设计研究院有限公司;
- 不得量取图纸尺寸施工;
- 如有任何不事宜,请在施工前与设计师会商。
- 本图设计内容未经设计师许可不得在其它地方使用。

院出图专用章:

NADRI PERMISSION STAMP:

建设单位 CLIENT

常州市金坛区文体广电和旅游局

工程名称 PROJECT TITLE


三星村遗址保护展示及环境整治项目

图纸名称 DWG TITLE

居住区展示点平面尺寸图

	实 名 NAME TYPED	签 名 SIGNATURE
审 定 Approved	李新民	李新民
审 核 Examined	马 青	马青
项目负责 Project Mgr.	韩 建	韩建
专业负责 Job Mgr.	许秋媛	许秋媛
校 对 Checked	杨 荣	杨荣
设 计 Design	彭灵彤	彭灵彤
制 图 Drawn	张福林	张福林

设计编号 Job No.			
专 业 Design Stage	文 保	图纸编号 Dwg No.	ZS-10
设计阶段 Design Stage	施工图	比 例 Scale	1:300
版 本 Rev.	1	日 期 DATE	2026. 04

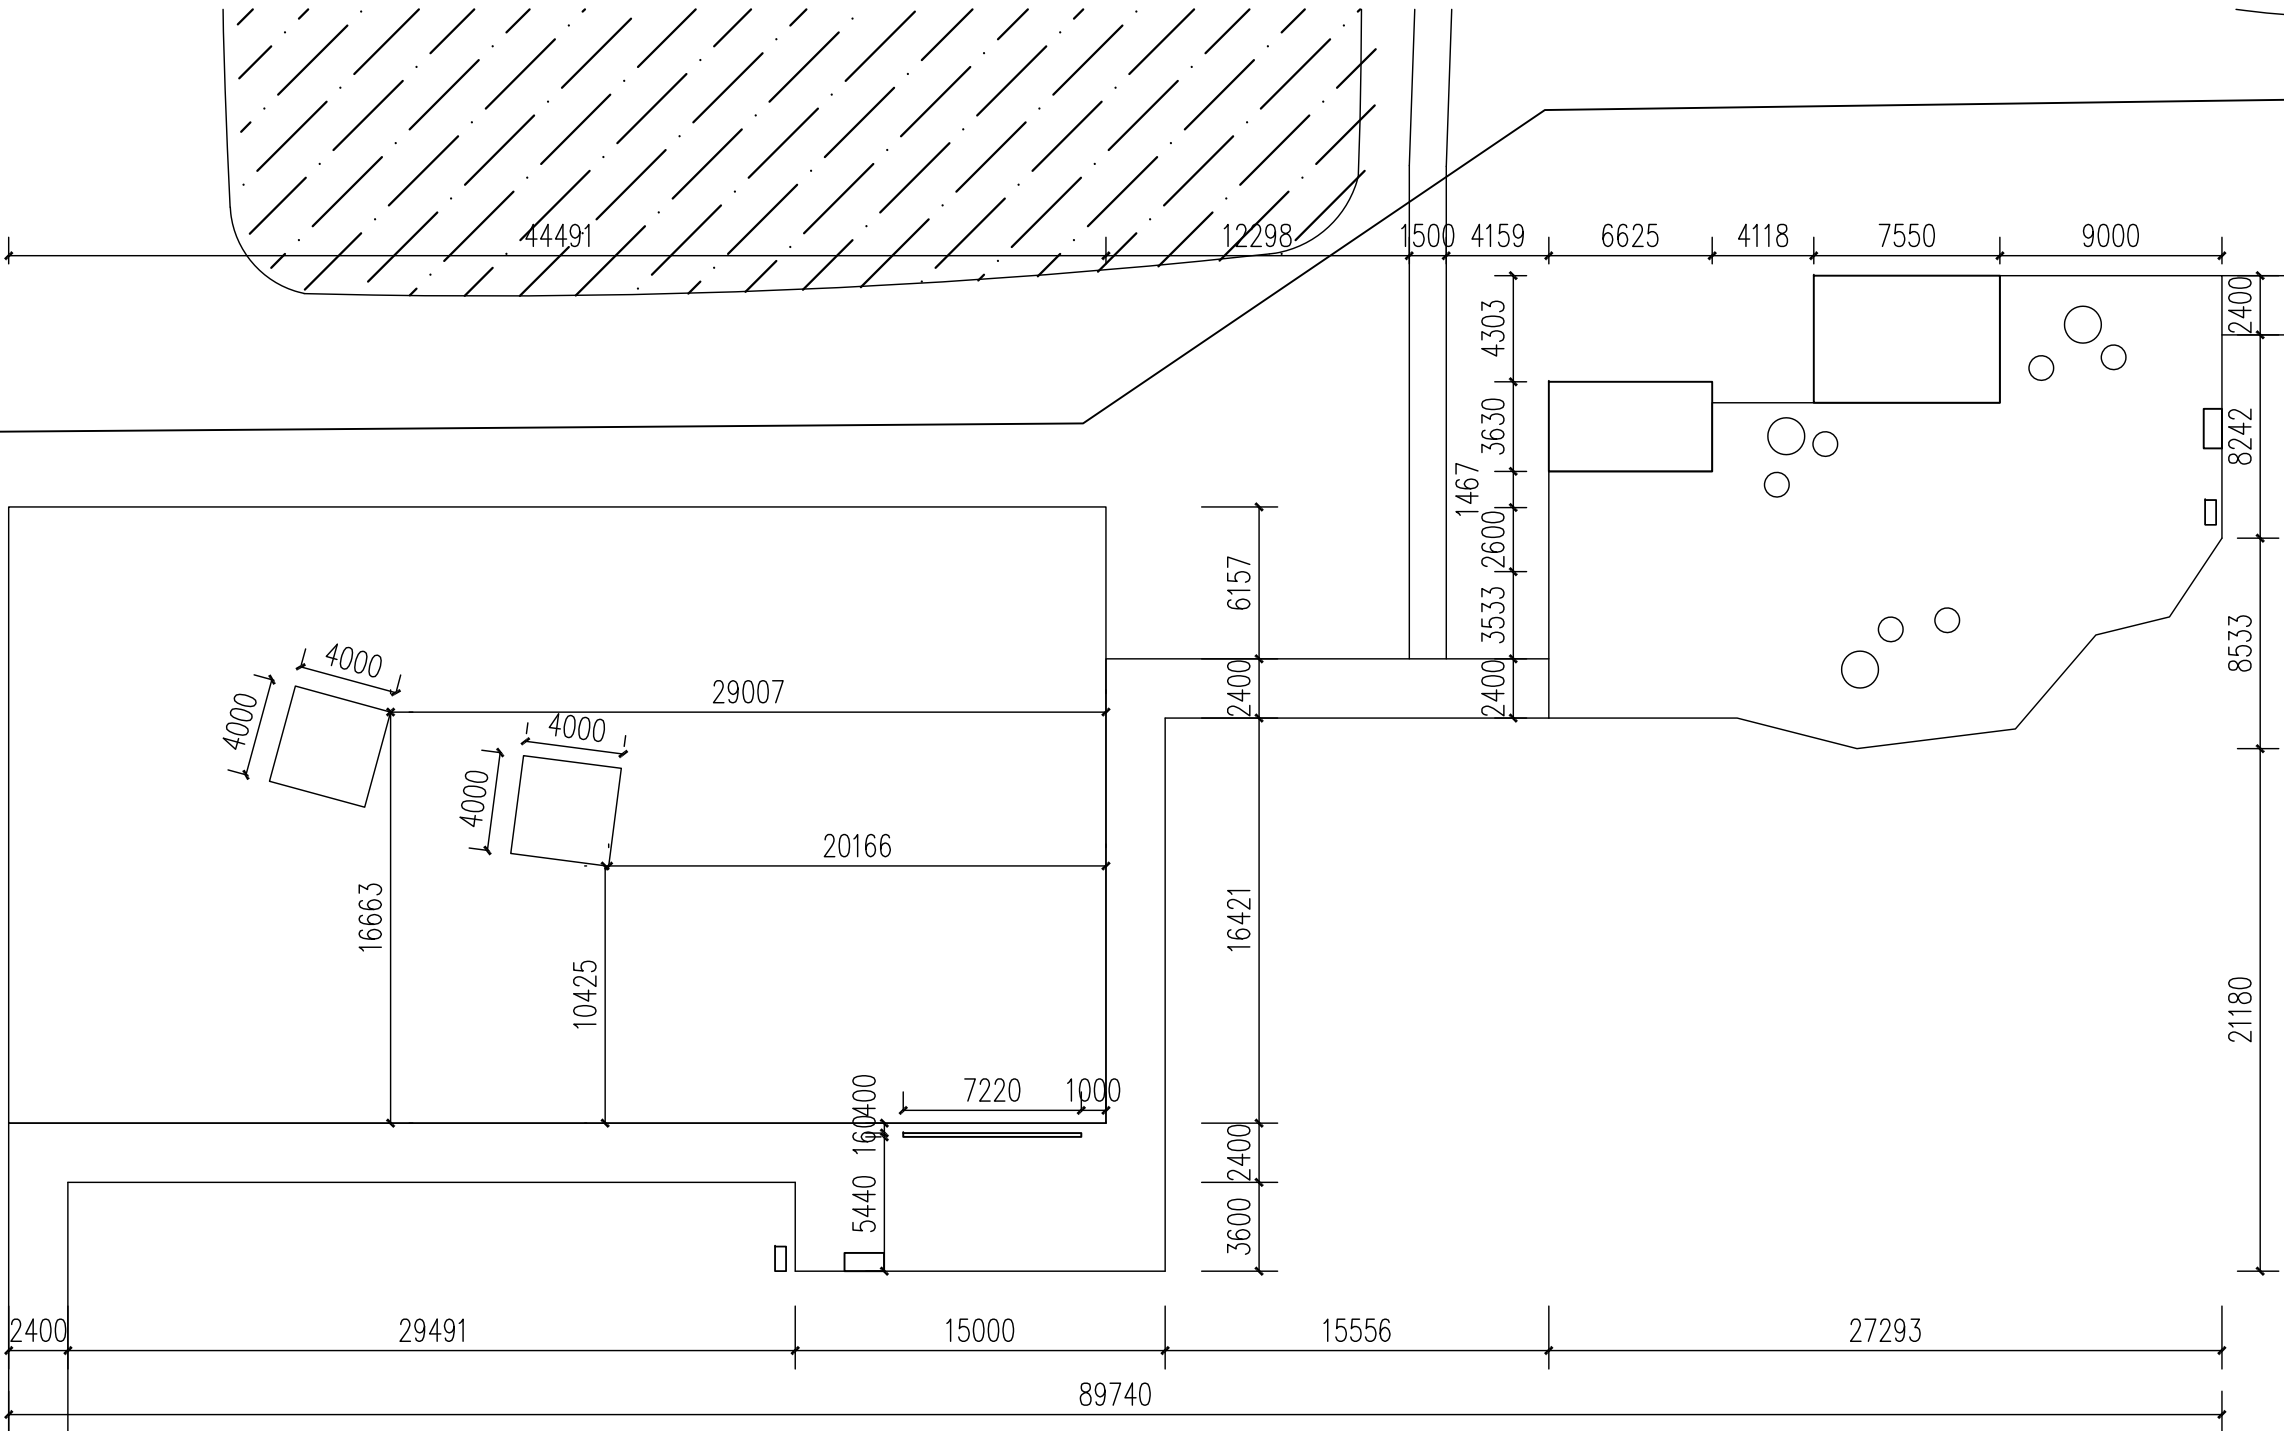

① 居住区展示点平面尺寸图 1:300

会 签 栏	专业	姓名	专业	姓名
	暖通		暖通	
	给排水		给排水	
	电气		电气	
	建筑		建筑	



南京大学城市规划设计
研究院有限公司

证书编号: 文物设乙字 JS0102002

URBAN PLANNING AND DESIGN INSTITUTE
OF NANJING UNIVERSITY CO., LTD

地址 Add: 南京市鼓楼区江口路22号教学科研综合楼13-14楼

网址 Website: www.njuup.com

邮编 Email Address: 210093office@njuup.com

电话 Telephone: (+86)025-83597402

传真 Fax: (+86)025-86639929

附注

1. 未加盖出图专用章图纸无效;
2. 本作品权益属南京大学城市规划设计研究院有限公司;
3. 不得量取图纸尺寸施工;
4. 如有任何不事宜, 请在施工前与设计师会商。
5. 本图设计内容未经设计师许可不得在其它地方使用。

院出图专用章:

NADRI PERMISSION STAMP:

建设单位

CLIENT

常州市金坛区文体广电和旅游局

工程名称

PROJECT TITLE

三星村遗址保护展示及环境整治项目

图纸名称


DWG TITLE

居住区地表模拟做法详图


	实 名 NAME TYPED	签 名 SIGNATURE
审 定 Approved	李新民	李新民
审 核 Examined	马 青	马青
项目负责 Project Mgr.	韩 建	韩建
专业负责 Job Mgr.	许秋媛	许秋媛
校 对 Checked	杨 荣	杨荣
设 计 Design	彭灵彤	彭灵彤
制 图 Drawn	张福林	张福林

设计编号
Job No.


专 业 Design Stage	文 保	图纸编号 Dwg No.	ZS-11
设计阶段 Design Stage	施工图	比 例 Scale	1:20
版 本 Rev.	1	日 期 DATE	2026.04

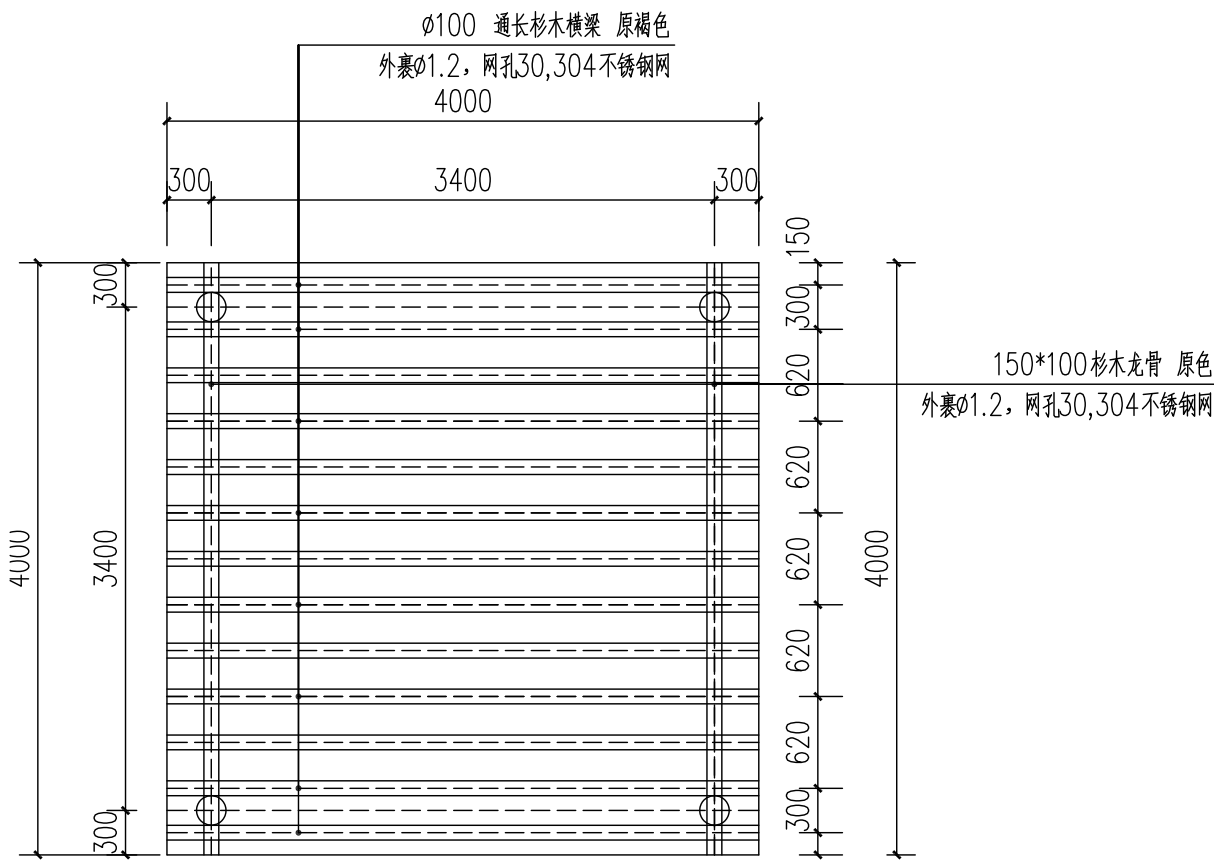

1 居住区地表模拟平台龙骨布置图 1:50

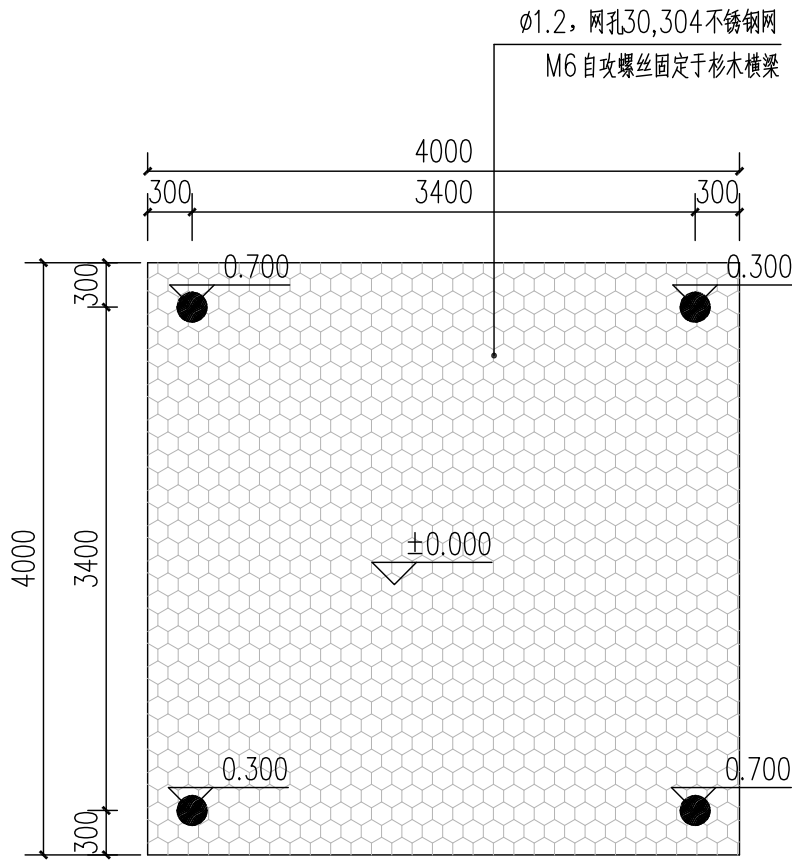


2 居住区地表模拟平台平面图 1:50

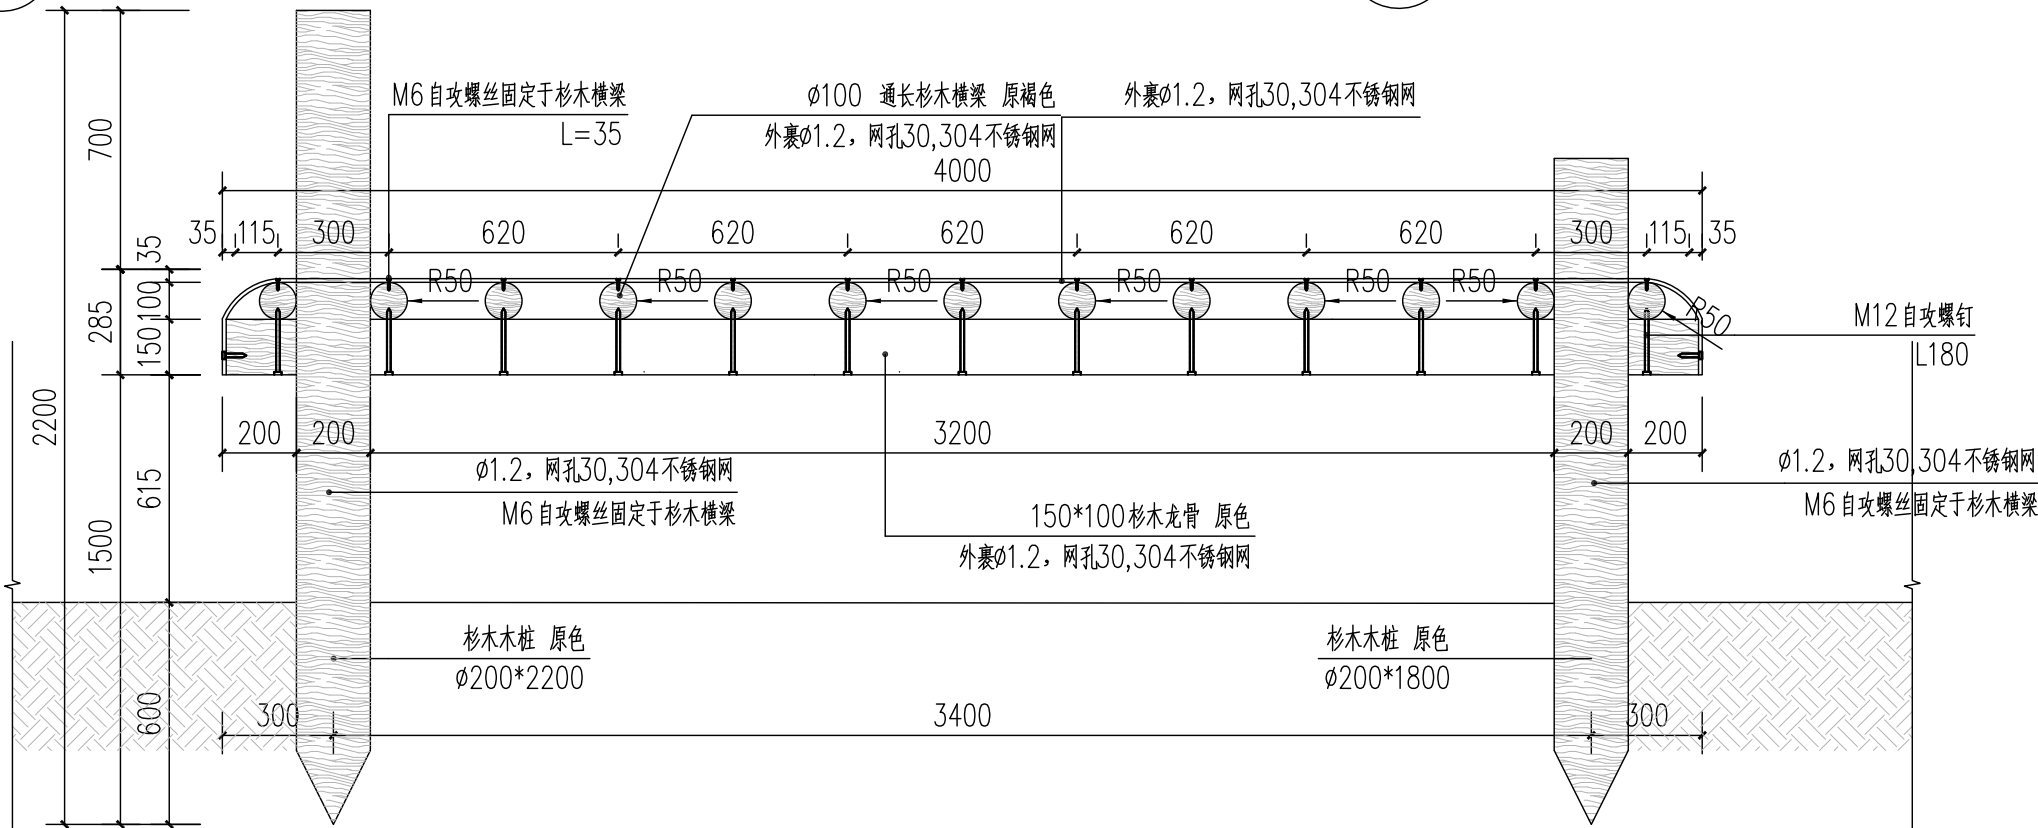


3 居住区地表模拟平台剖面图 1:20

会 签 栏	姓名	专业	专业	姓名	专业	姓名	专业
	签字	签字	签字	签字	签字	签字	签字
	签字	签字	签字	签字	签字	签字	签字
	签字	签字	签字	签字	签字	签字	签字
	签字	签字	签字	签字	签字	签字	签字
专业	给排水	电气	暖通	结构	建筑	结构	建筑

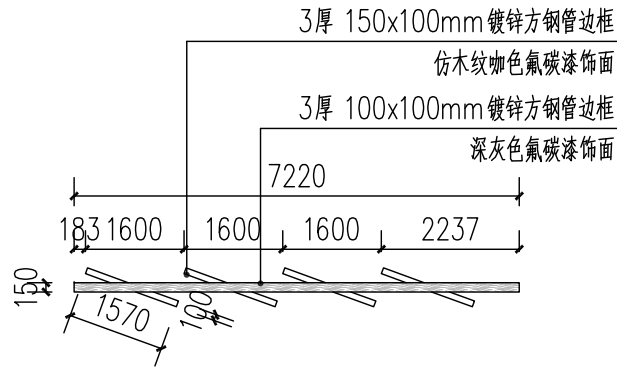


① 居住区展示说明牌平面图 1:120

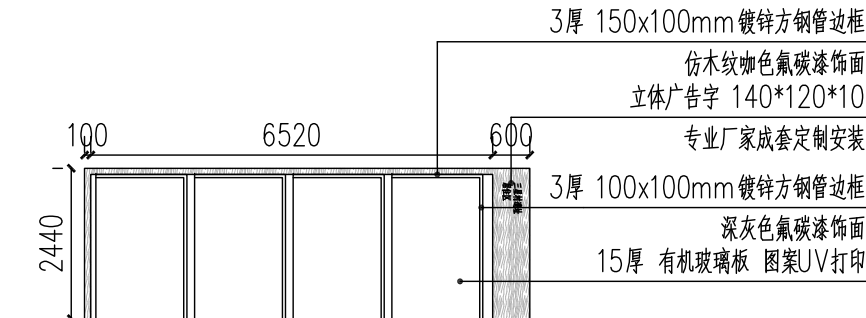


② 居住区展示说明牌正立面图 1:120




③ 居住区展示说明牌侧立面图 1:120

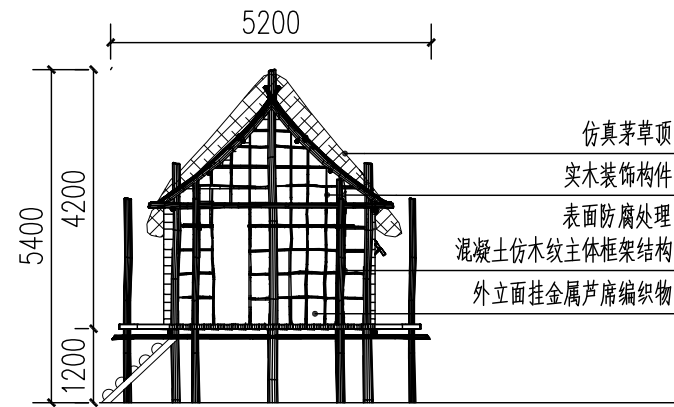


④ 居住区建筑一正立面图 1:120

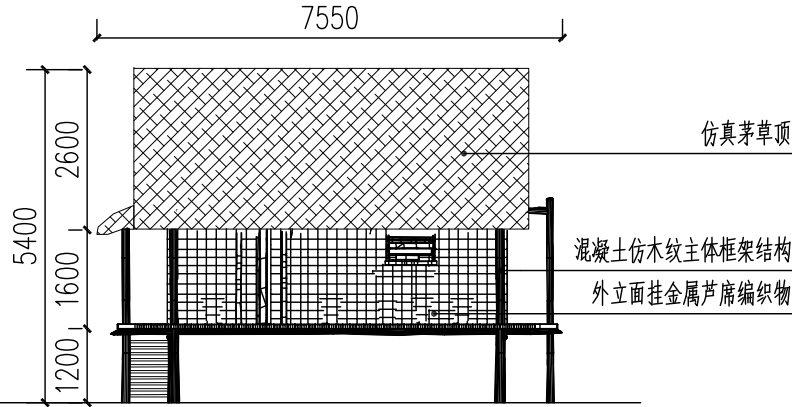


⑤ 居住区建筑一侧立面图 1:120

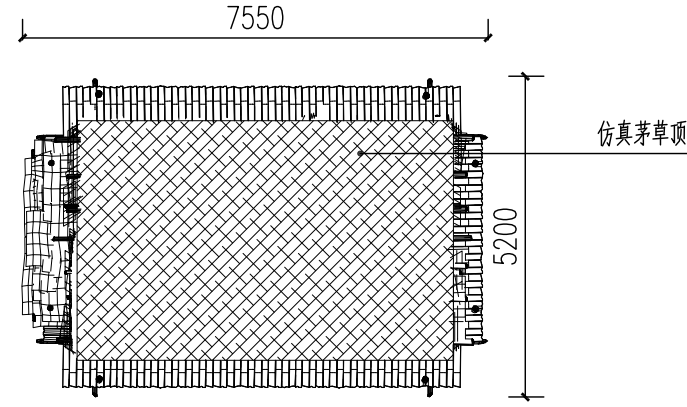


⑥ 居住区建筑一平面图 1:120

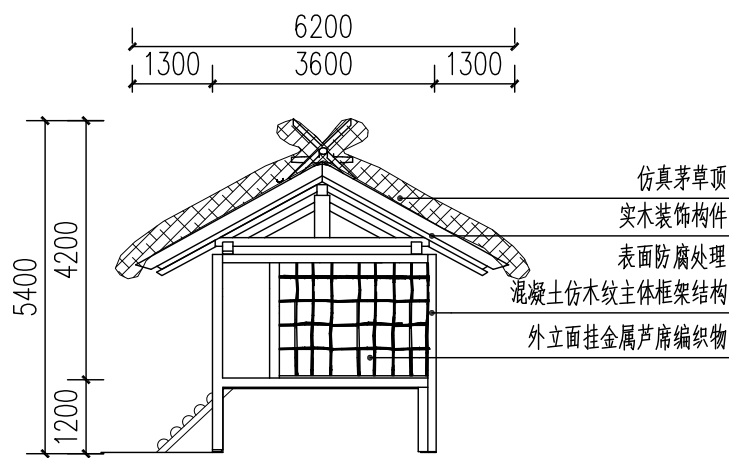

⑦ 居住区建筑二正立面图 1:120

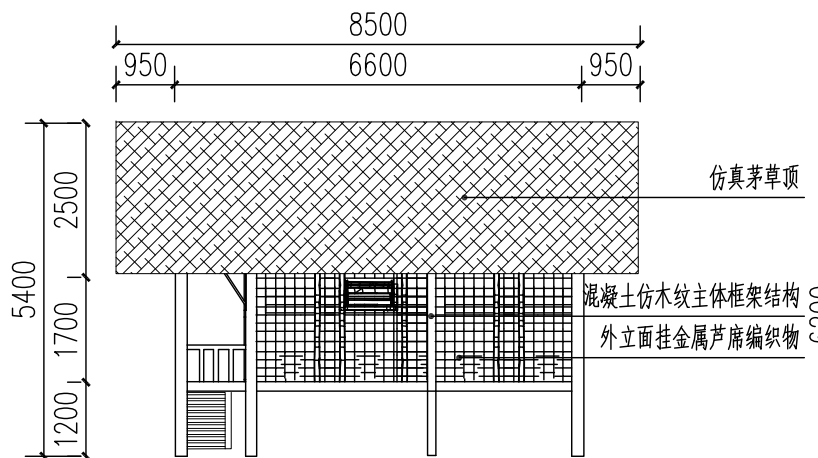

⑧ 居住区建筑二侧立面图 1:120

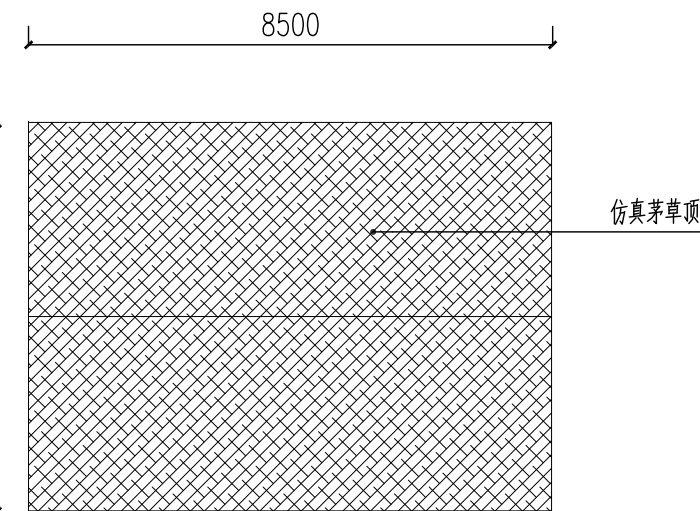

⑨ 居住区建筑二平面图 1:120



南京大学城市规划设计
研究院有限公司

证书编号:文物设乙字 JS0102002

URBAN PLANNING AND DESIGN INSTITUTE
OF NANJING UNIVERSITY CO., LTD

地址 Add: 南京市鼓楼区汉口路22号教学科研综合楼13-14楼

网址 Website: www.njuup.com

邮编 Email Address: 210093office@njuup.com

电话 Telephone: (+86)025-83597402

传真 Fax: (+86)025-86639929

附注

1. 未加盖出图专用章图纸无效;
2. 本作品权益属南京大学城市规划设计研究院有限公司;
3. 不得量取图纸尺寸施工;
4. 如有任何不事宜,请在施工前与设计师会商。
5. 本图设计内容未经设计师许可不得在其它地方使用。

院出图专用章:

NADRI PERMISSION STAMP:

建设单位 CLIENT

常州市金坛区文体广电和旅游局

工程名称 PROJECT TITLE

三星村遗址保护展示及环境整治项目

图纸名称 DWG TITLE

居住区展示说明牌、建筑做法详图

	实 名 NAME TYPED	签 名 SIGNATURE
审 定 Approved	李新民	李新民
审 核 Examined	马 青	马青
项目负责 Project Mgr.	韩 建	韩建
专业负责 Job Mgr.	许秋媛	许秋媛
校 对 Checked	杨 荣	杨荣
设 计 Design	彭灵彤	彭灵彤
制 图 Drawn	张福林	张福林


设计编号 Job No.

专 业 Design Stage 文 保 图纸编号 Dwg No. ZS-12

设计阶段 Design Stage 施工图 比 例 Scale 1:120

版 本 Rev. 1 日 期 DATE 2026. 04

会 签 栏					
专 业 建 筑 结 构	签 名	专 业 给 排 水 电 气	签 名	专 业 暖 通	签 名

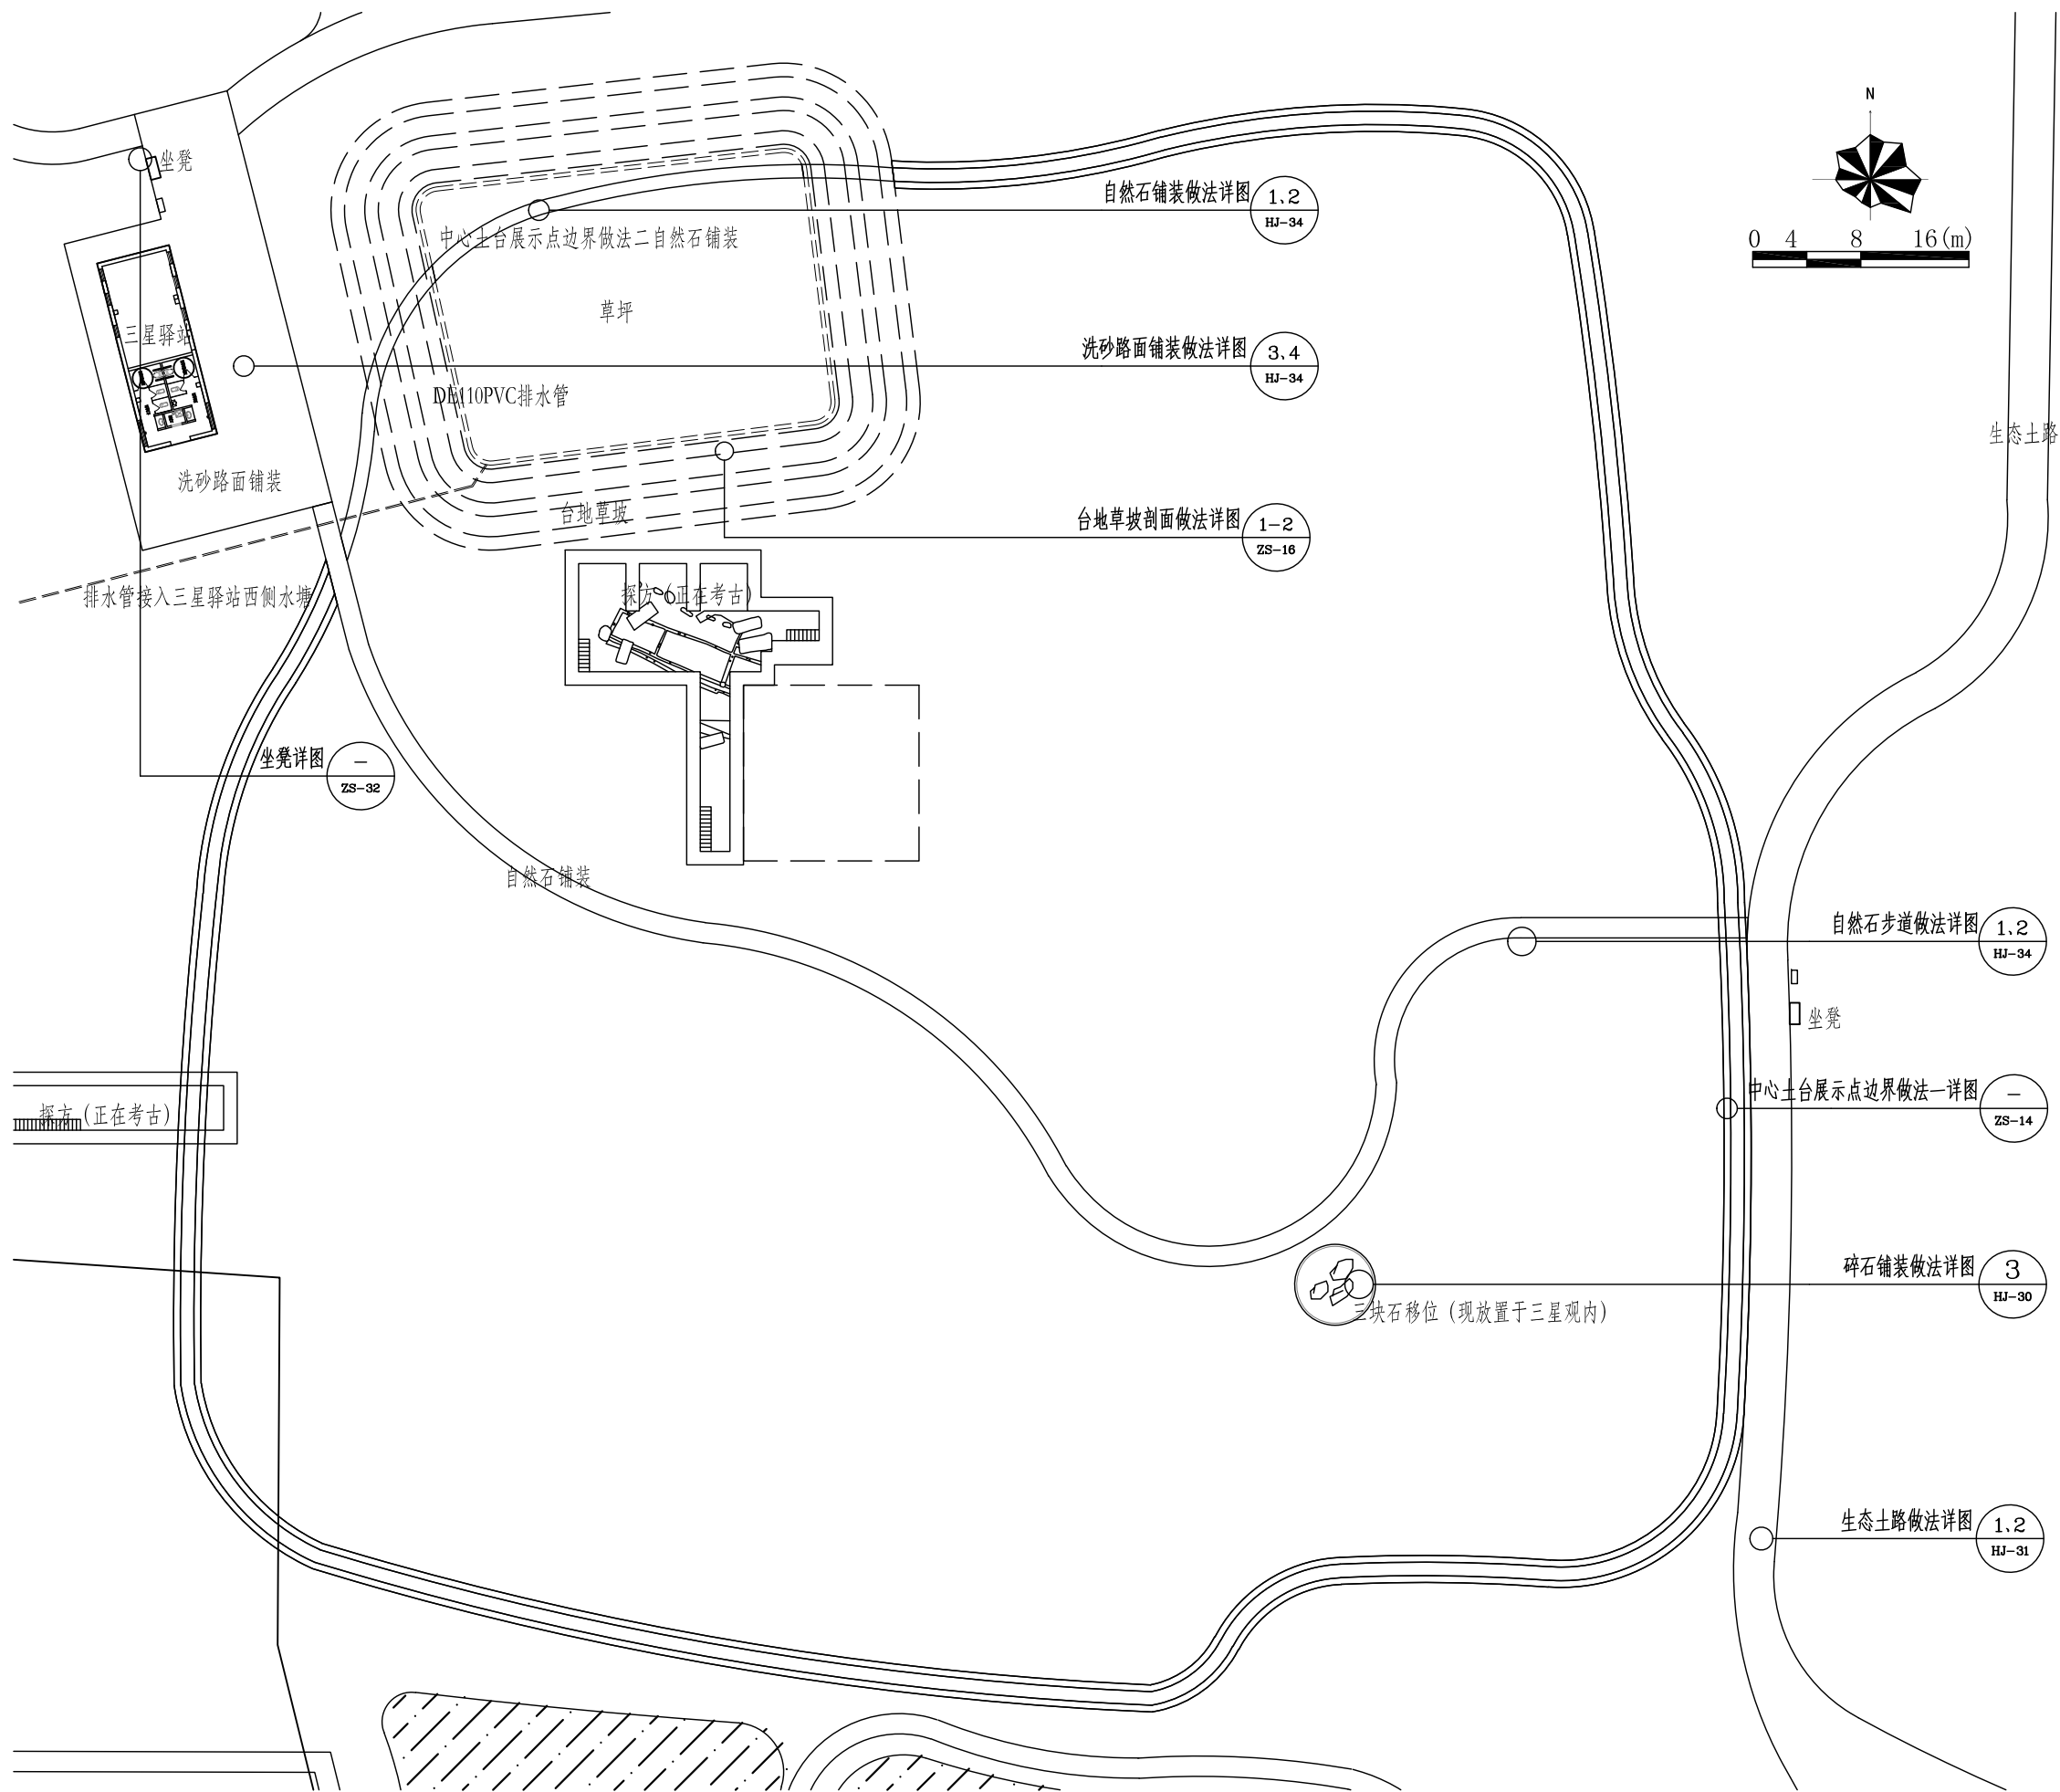

① 中心土台展示点平面索引图 1:500



南京大学城市规划设计
研究院有限公司

证书编号:文物设乙字 JS0102002

URBAN PLANNING AND DESIGN INSTITUTE
OF NANJING UNIVERSITY CO., LTD

地址 Add: 南京市鼓楼区汉口路22号数学科学综合楼13—14楼
网址 Website: www.njuup.com
邮箱 Email Address: 210093office@njuup.com
电话 Telephone: (+86)025—83597402
传真 Fax: (+86)025—86639929

附注

1. 未加盖出图专用章图纸无效;
2. 本作品著作权属南京大学城市规划设计研究院有限公司;
3. 不得量取图纸尺寸施工;
4. 如有任何不事宜, 请在施工前与设计师会商。
5. 本图设计内容未经设计师许可不得在其它地方使用。

院出图专用章：

NADRI PERMISSION STAMP:

建设单位

CLIENT

常州市金坛区文体广电和旅游局

工程名称

PROJECT TITLE

三星村遗址保护展示及环境整治项目


图纸名称

DWG TITLE

中心土台展示点平面索引图

	实 名 NAME TYPED	签 名 SIGNATURE	
审 定 Approved	李新民	李新民	
审 核 Examined	马 青	马青	
项目负责 Project Mgr.	韩 建	韩建	
专业负责 Job Mgr.	许秋媛	许秋媛	
校 对 Checked	杨 荣	杨荣	
设 计 Design	彭灵彤	彭灵彤	
制 图 Drawn	张福林	张福林	
设计编号 Job No.			
专 业 Design Stage	文 保	图纸编号 Dwg No.	ZS-13
设计阶段 Design Stage	施工图	比 例 Scale	1:500
版 本 Rev.	1	日 期 DATE	2026. 04

会 签 栏	专 业	签 名	专 业	签 名
	建 筑	签 名	建 筑	签 名
	结 构	签 名	结 构	签 名
	电 气	签 名	电 气	签 名
专 业	签 名	专 业	签 名	专 业
通 讯	签 名	通 讯	签 名	通 讯
给 水	签 名	给 水	签 名	给 水
排 水	签 名	排 水	签 名	排 水
电 气	签 名	电 气	签 名	电 气
建 筑	签 名	建 筑	签 名	建 筑
结 构	签 名	结 构	签 名	结 构

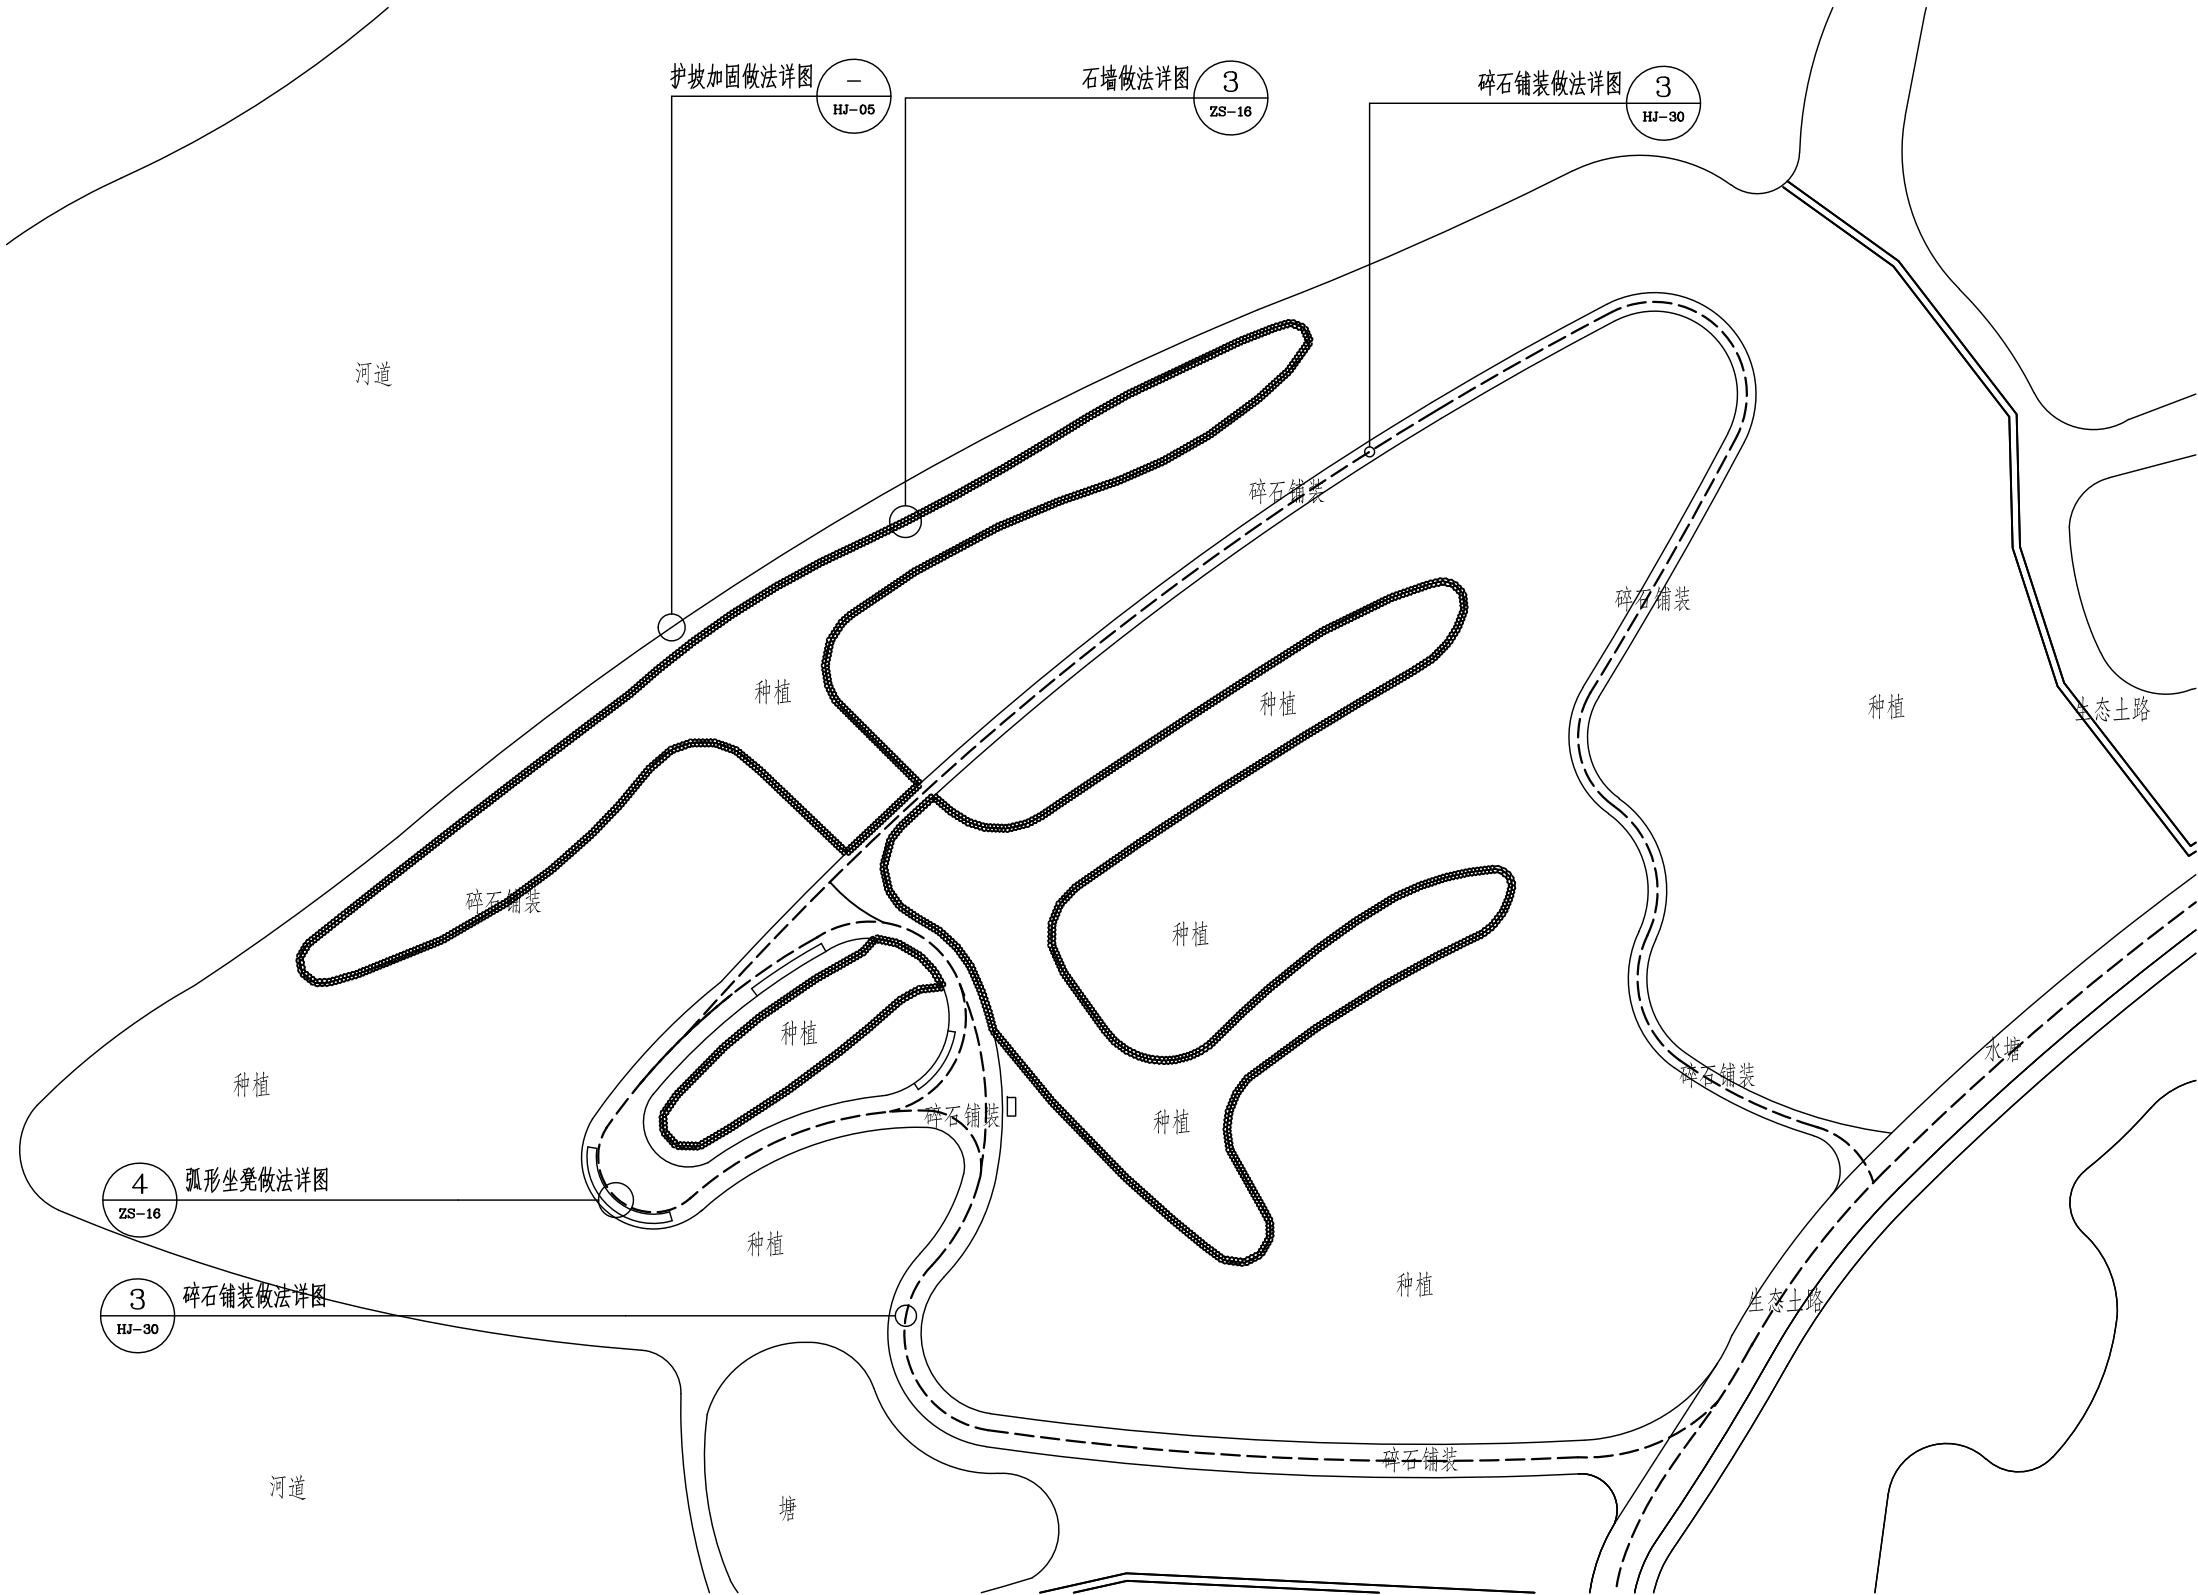

1 堤坝展示点平面索引图 1:400



南京大学城市规划设计
研究院有限公司

证书编号:文物设乙字 JS0102002

URBAN PLANNING AND DESIGN INSTITUTE
OF NANJING UNIVERSITY CO., LTD

地址 Add: 南京市鼓楼区江口路22号教学科研综合楼13-14楼
网址 Website: www.njuup.com
邮编 Email Address: 210093office@njuup.com
电话 Telephone: (+86)025-83597402
传真 Fax: (+86)025-86639929

附 注

1. 未加盖出图专用章图纸无效;
2. 本作品权益属南京大学城市规划设计研究院有限公司 ;
3. 不得量取图纸尺寸施工;
4. 如有任何不详事宜,请在施工前与设计师会商。
5. 本图设计内容未经设计师许可不得在其它地方使用。

院出图专用章:

NADRI PERMISSION STAMP:

建设单位 CLIENT

常州市金坛区文体广电和旅游局

工程名称 PROJECT TITLE

三星村遗址保护展示及环境整治项目


图纸名称 DWG TITLE

堤坝展示点平面索引图


	实 名 NAME TYPED	签 名 SIGNATURE
审 定 Approved	李新民	李新民
审 核 Examined	马 青	马青
项目负责 Project Mgr.	韩 建	韩建
专业负责 Job Mgr.	许秋媛	许秋媛
校 对 Checked	杨 荣	杨荣
设 计 Design	彭灵彤	彭灵彤
制 图 Drawn	张福林	张福林

设计编号 Job No.			
专 业 Design Stage	文 保	图纸编号 Dwg No.	ZS-14
设计阶段 Design Stage	施工图	比 例 Scale	1:400
版 本 Rev.	1	日 期 DATE	2026. 04


会 签 栏	专 业	签 名	专 业	签 名
	建 筑	签 名	电 气	签 名
专 业	签 名	专 业	签 名	专 业
建 筑	签 名	电 气	签 名	电 气
结 构	签 名	电 气	签 名	电 气

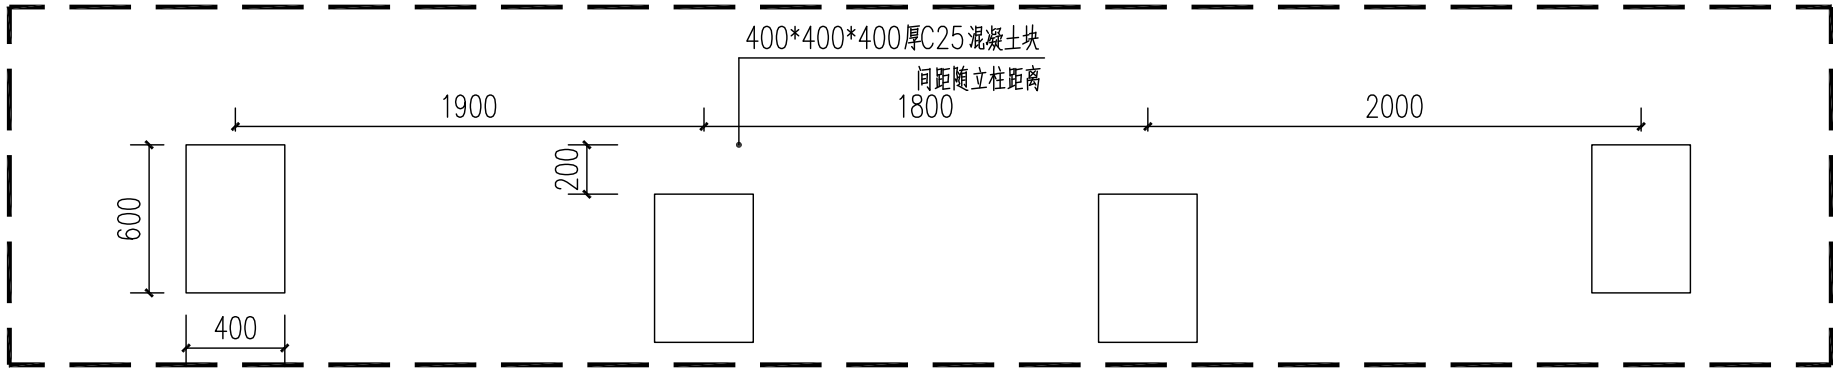

①牌坊入口标识-基础平面图 1:30

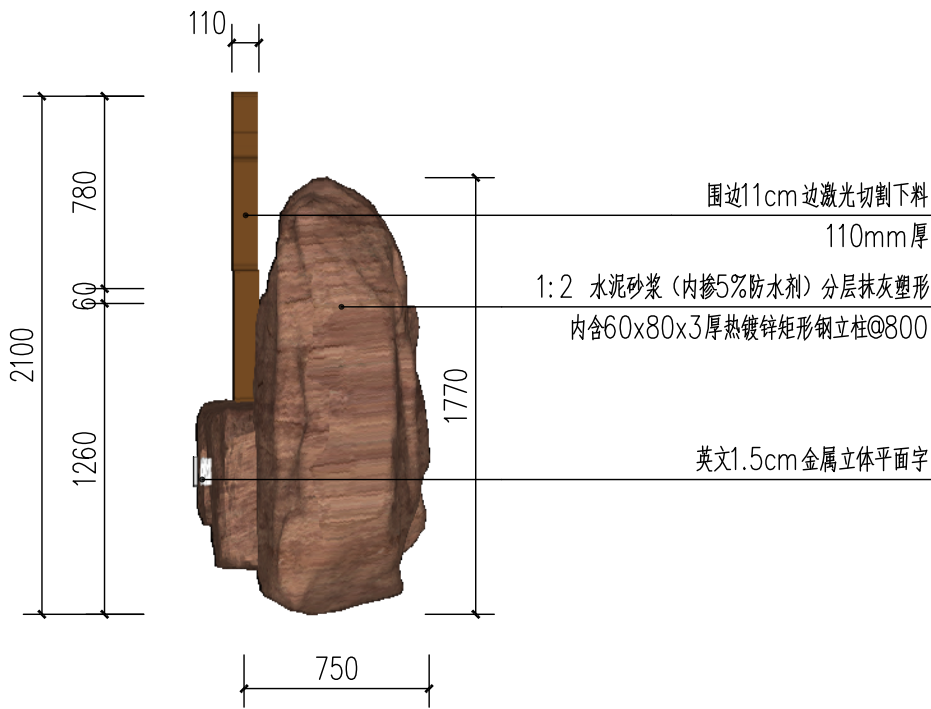

②牌坊入口标识-正面右侧立面图 1:30

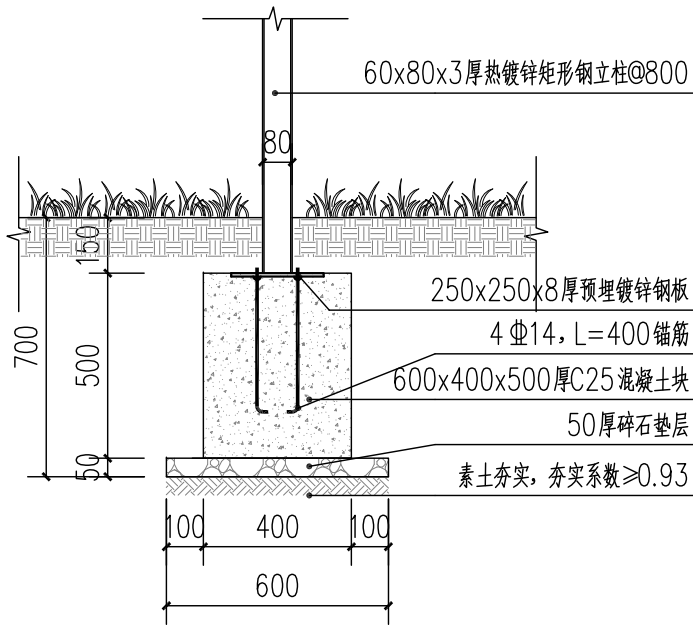

③基础做法 1:20

说明:

3个塑石:镀锌方管龙骨,龙骨外围采用钢筋搭设骨架,钢筋勾勒轮廓并布设辅筋;铺设0.35mm 钢丝网固定整平;1:2水泥砂浆(内掺5%防水剂)分层抹灰塑形;面层着色处理。字:不锈钢激光切割,围边10cm边,安装灯背板是2cm底板,精工焊接,精品打磨,汽车烤漆(底漆,面漆)另加镀锌方管50mmx50mm背架,灯源瑞普森,英文1.5cm金属立体平面字平面字,字体、字高、颜色等需专业广告公司打样后送甲方及设计方确认。



南京大学城市规划设计
研究院有限公司

证书编号:文物设乙字 JS0102002

URBAN PLANNING AND DESIGN INSTITUTE
OF NANJING UNIVERSITY CO., LTD

地址 Add: 南京市鼓楼区汉口路22号教学科研综合楼13-14楼

网址 Website: www.njuup.com

邮编 Email Address: 210093office@njuup.com

电话 Telephone: (+86)025-83597402

传真 Fax: (+86)025-86639929

附 注

1. 未加盖出图专用章图纸无效;
2. 本作品权益属南京大学城市规划设计研究院有限公司;
3. 不得量取图纸尺寸施工;
4. 如有任何不详事宜,请在施工前与设计师会商。
5. 本图设计内容未经设计师许可不得在其它地方使用。

院出图专用章:

NADRI PERMISSION STAMP:

建设单位

CLIENT

常州市金坛区文体广电和旅游局

工程名称

PROJECT TITLE

三星村遗址保护展示及环境整治项目

图纸名称

DWG TITLE

牌坊入口标识做法详图二

	实 名 NAME TYPED	签 名 SIGNATURE
审 定 Approved	李新民	李新民
审 核 Examined	马 青	马青
项目负责 Project Mgr.	韩 建	韩建
专业负责 Job Mgr.	许秋媛	许秋媛
校 对 Checked	杨 荣	杨荣
设 计 Design	彭灵彤	彭灵彤
制 图 Drawn	张福林	张福林

设计编号
Job No.

专 业
Design Stage

设计阶段
Design Stage

版 本
Rev.

文 保

施工图

1

图纸编号
Dwg No.

比 例
Scale


日 期
DATE

ZS-19


见图

2026. 04


会 签 栏	专业	姓名	专业	姓名
	建筑	姓名	暖通	姓名
	结构	姓名	给排水	姓名
专业	姓名	专业	姓名	专业
建筑	姓名	暖通	姓名	暖通
结构	姓名	给排水	姓名	给排水

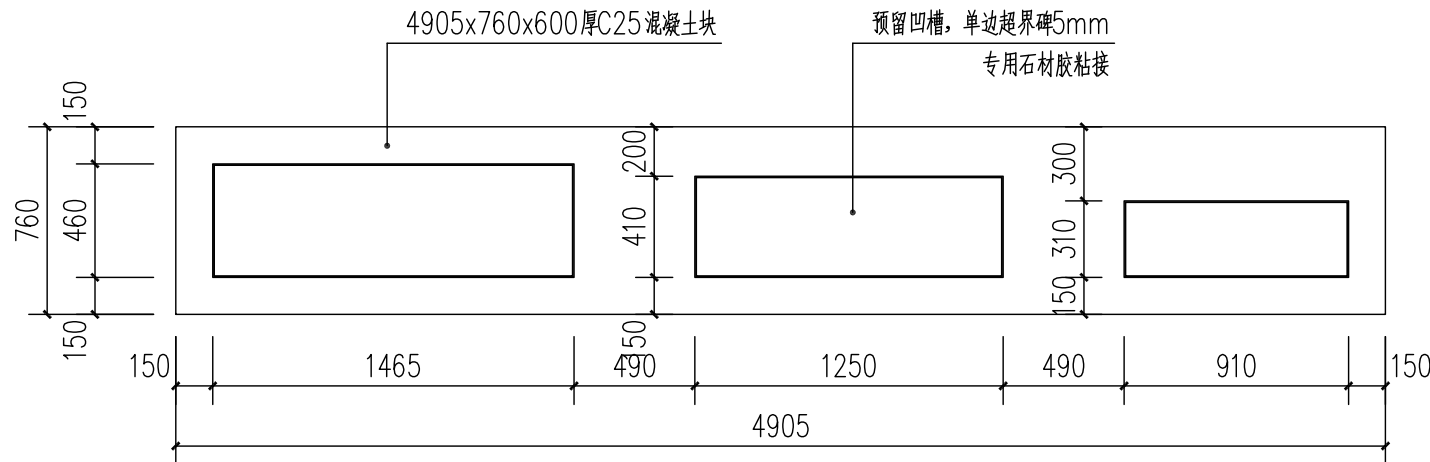

① 现状文保碑基础-平面图 1:30

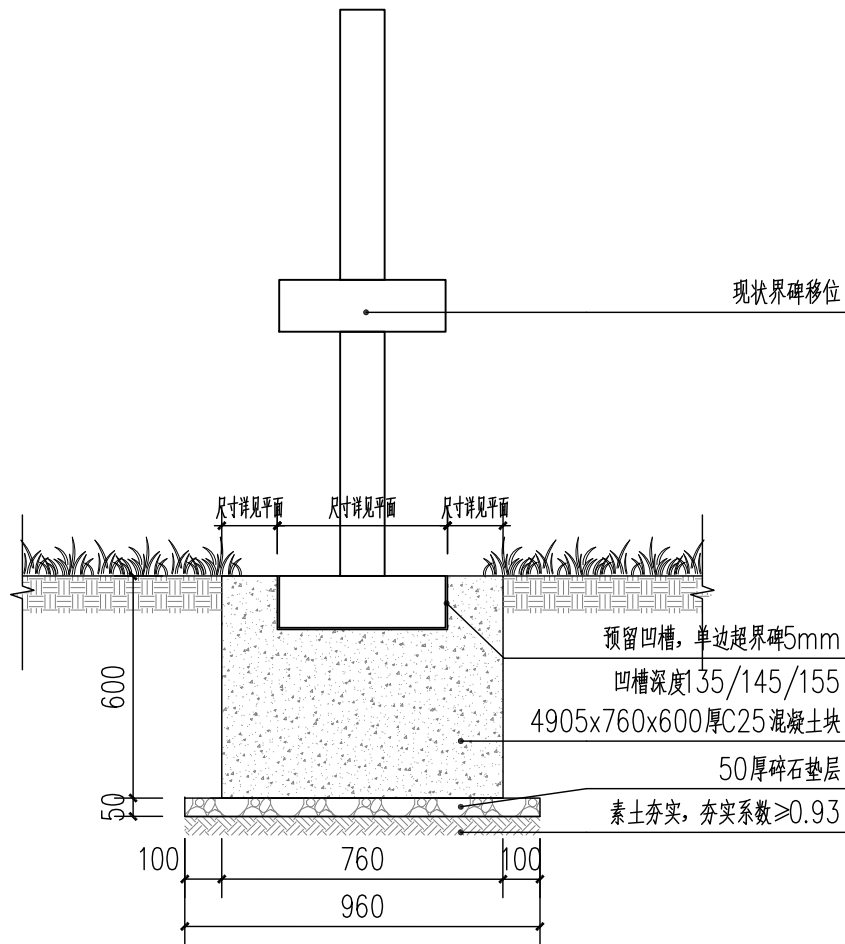

② 现状文保碑基础做法 1:20

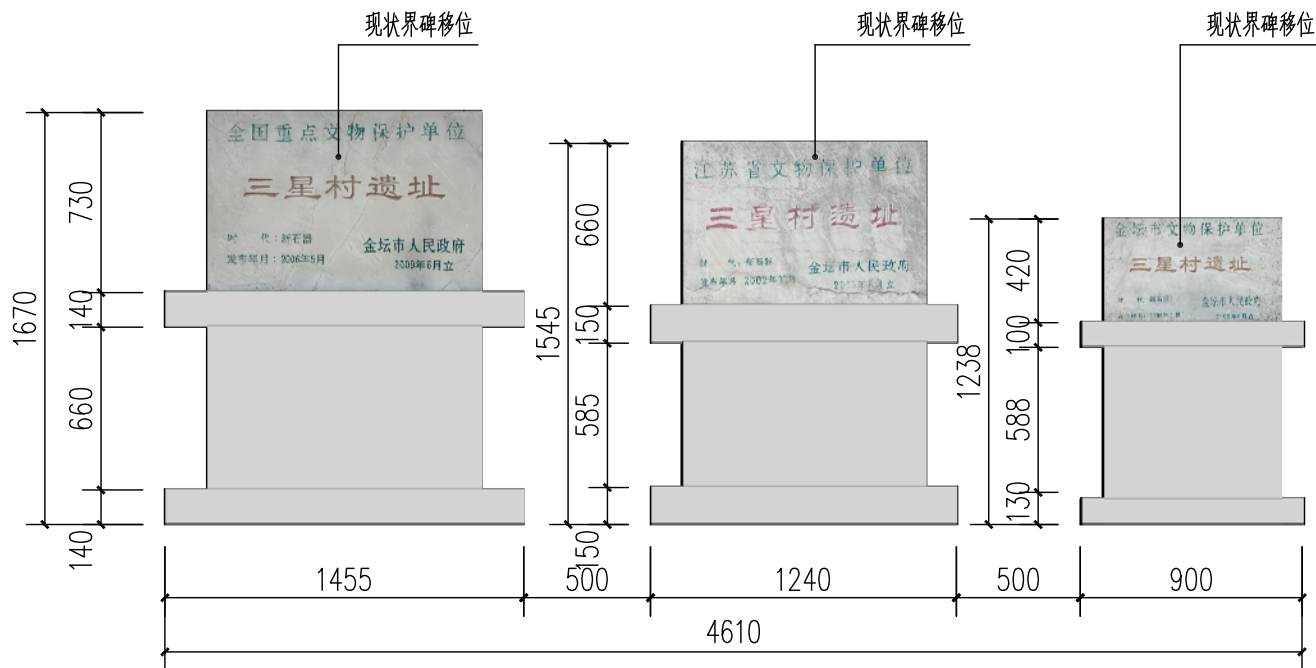

③ 现状文保碑-正立面图 1:30

注：界碑位置可根据现场情况微调。



南京大学城市规划设计
研究院有限公司

证书编号:文物设乙字 JS0102002

URBAN PLANNING AND DESIGN INSTITUTE
OF NANJING UNIVERSITY CO., LTD

地址 Add: 南京市鼓楼区江口路22号城市规划设计院13-14楼
网址 Website: www.njuup.com
邮编 Email Address: 210093office@njuup.com
电话 Telephone: (+86)025-83597402
传真 Fax: (+86)025-86639929

附注

1. 未加盖出图专用章图纸无效;
2. 本作品权益属南京大学城市规划设计研究院有限公司;
3. 不得量取图纸尺寸施工;
4. 如有任何不事宜,请在施工前与设计师会商。
5. 本图设计内容未经设计师许可不得在其它地方使用。

院出图专用章:

NADRI PERMISSION STAMP:

建设单位 CLIENT

常州市金坛区文体广电和旅游局

工程名称 PROJECT TITLE

三星村遗址保护展示及环境整治项目


图纸名称 DWG TITLE

牌坊入口标识做法详图三


	实 名 NAME TYPED	签 名 SIGNATURE
审 定 Approved	李新民	李新民
审 核 Examined	马 青	马 青
项目负责 Project Mgr.	韩 建	韩 建
专业负责 Job Mgr.	许秋媛	许秋媛
校 对 Checked	杨 荣	杨 荣
设 计 Design	彭灵彤	彭灵彤
制 图 Drawn	张福林	张福林

设计编号 Job No.	专 业 Design Stage	文 保	图纸编号 Dwg No.	ZS-20
设计阶段 Design Stage	施工图	比 例 Scale	见 图	
版 本 Rev.	1	日 期 DATE	2026. 04	

会 签 栏			
专业	签名	专业	签名
建筑		暖通	
结构		给排水	
电气		强电	
弱电		其它	

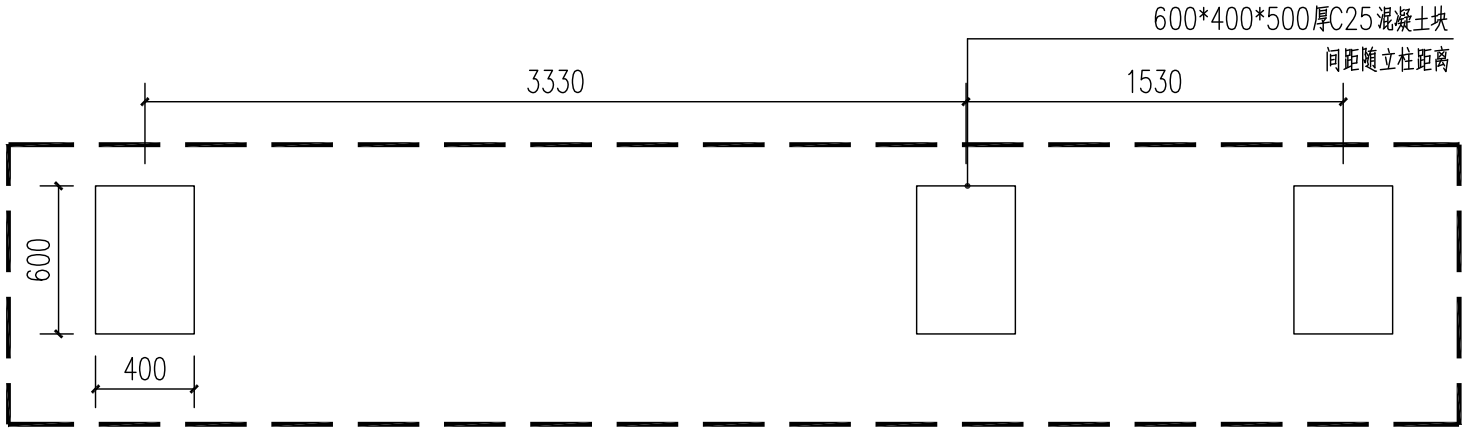

1 总览图标识-基础平面图 1:30

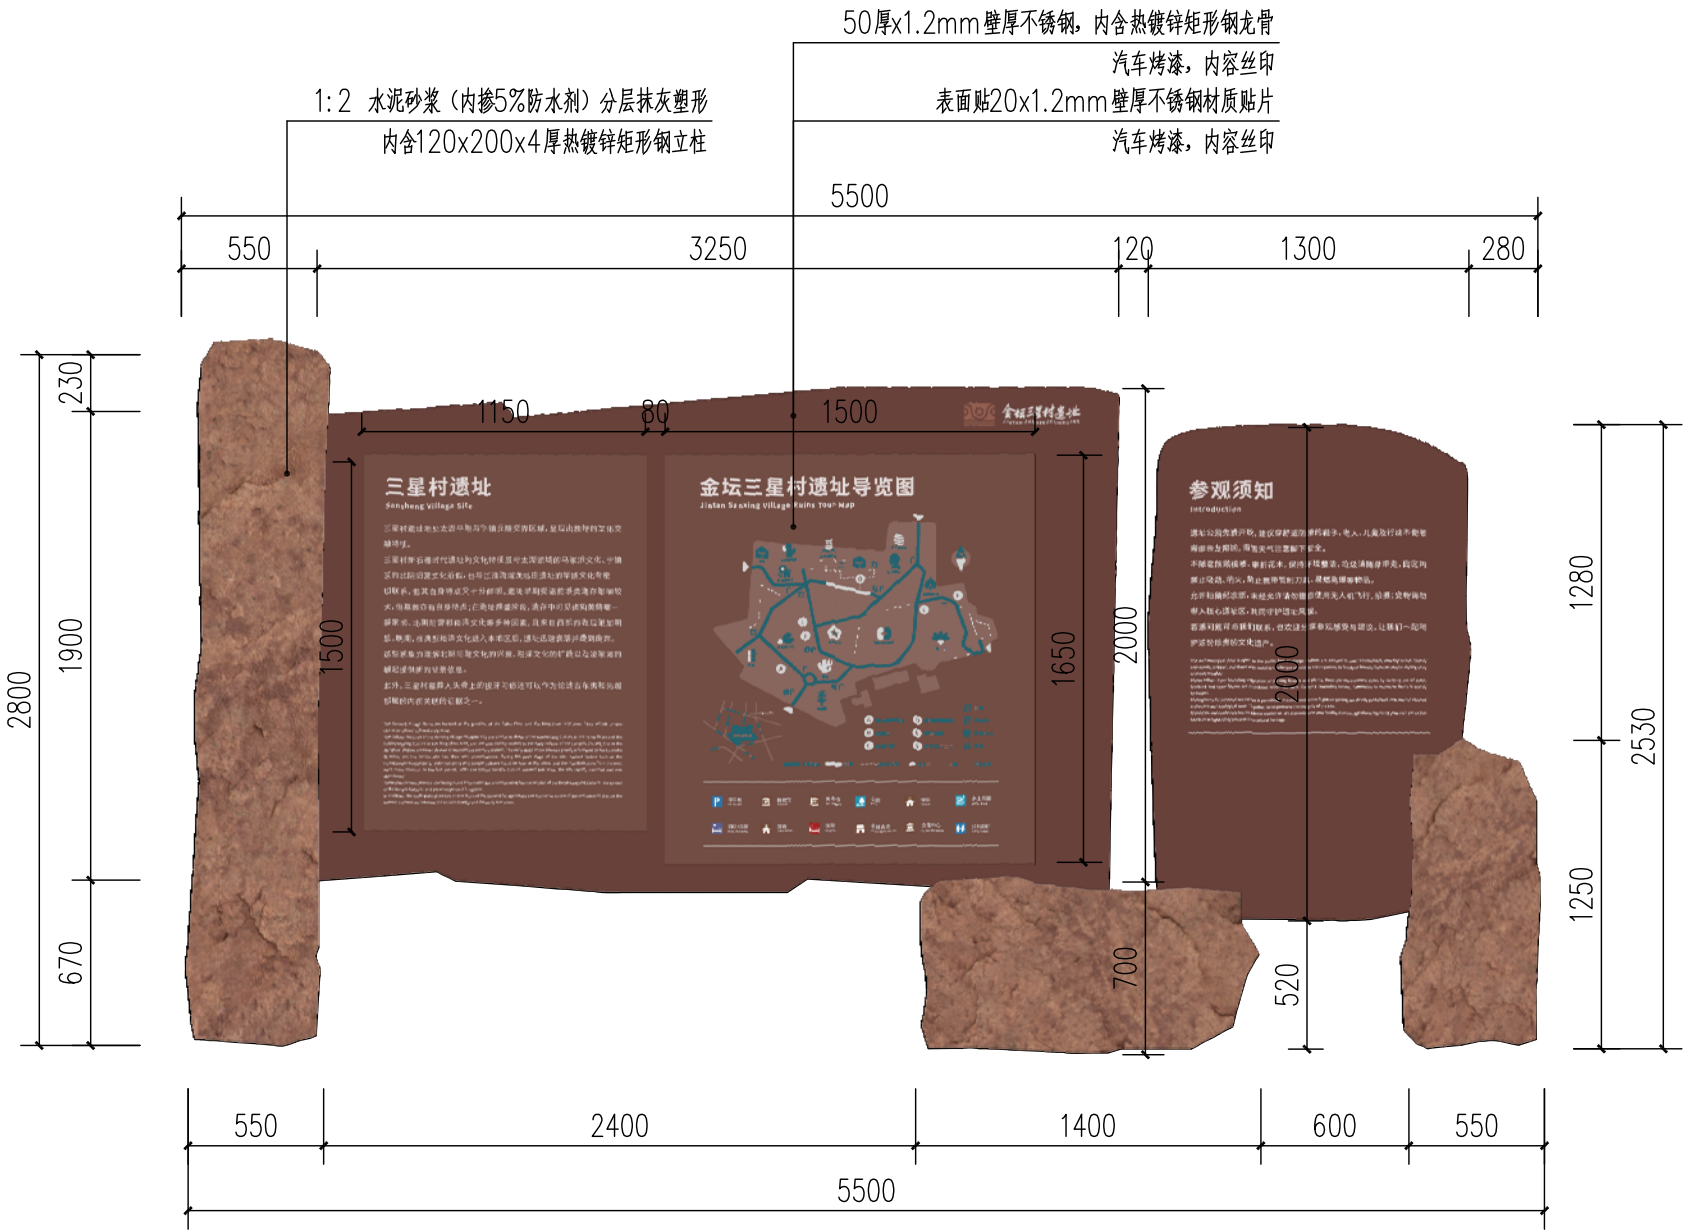

2 总览图标识-正立面图 1:30

注：
字体、字高、颜色等需专业广告公司打样后送甲方及设计方确认。



南京大学城市规划设计
研究院有限公司

证书编号:文物设乙字 JS0102002

URBAN PLANNING AND DESIGN INSTITUTE
OF NANJING UNIVERSITY CO., LTD

地址 Add: 南京市鼓楼区江口路22号教学科研综合楼13-14楼

网站 Website: www.njuup.com

邮编 Email Address: 210093office@njuup.com

电话 Telephone: (+86)025-83597402

传真 Fax: (+86)025-86639929

附 注

1. 未加盖出图专用章图纸无效；
2. 本作品权益属南京大学城市规划设计研究院有限公司；
3. 不得量取图纸尺寸施工；
4. 如有任何不事宜，请在施工前与设计师会商。
5. 本图设计内容未经设计师许可不得在其它地方使用。

院出图专用章：

NADRI PERMISSION STAMP:

建设单位 CLIENT

常州市金坛区文体广电和旅游局

工程名称 PROJECT TITLE


三星村遗址保护展示及环境整治项目

图纸名称 DWG TITLE

总览图标识做法详图一

	实 名 NAME TYPED	签 名 SIGNATURE
审 定 Approved	李新民	李新民
审 核 Examined	马 青	马青
项目负责 Project Mgr.	韩 建	韩建
专业负责 Job Mgr.	许秋媛	许秋媛
校 对 Checked	杨 荣	杨荣
设 计 Design	彭灵彤	彭灵彤
制 图 Drawn	张福林	张福林
设计编号 Job No.		
专 业 Design Stage	文 保	图纸编号 Dwg No.
设计阶段 Design Stage	施工图	比 例 Scale
版 本 Rev.	1	日 期 DATE
		2026. 04


会 签 栏	专业	姓名	专业	姓名
	建筑		暖通	
	结构		给排水	
	电气		电气	

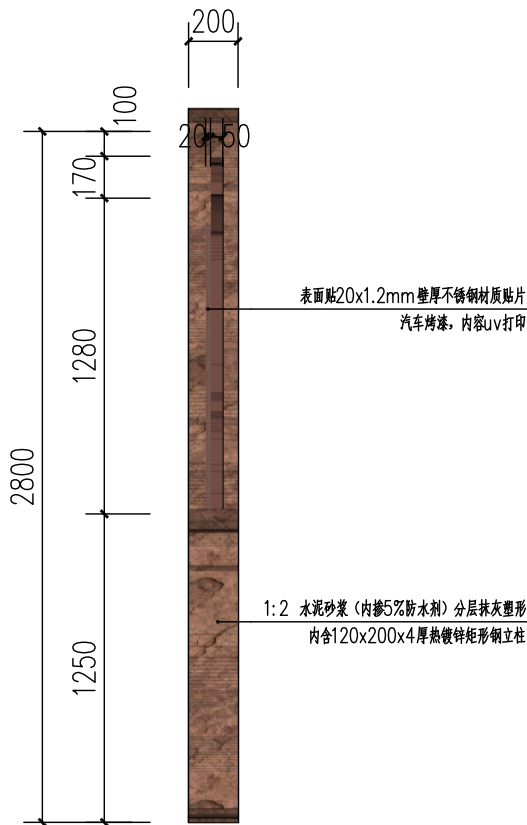

1 总览图标识-正面右侧立面图 1:30

说明:

3个立柱:镀锌方管龙骨,龙骨外围采用钢筋搭设骨架,钢筋勾勒轮廓并布设辅筋;铺设0.35mm钢丝网固定整平;1:2水泥砂浆(内掺5%防水剂)分层抹灰塑形;面层着色处理;左边展示部分:厚度5cm不锈钢材质,激光切割造型折夸苞槽,精工焊接,精品打磨,喷防锈底漆,面漆汽车烤漆,内容丝印,左表面贴1.2mm不锈钢材质贴片,激光切割造型,精工焊接,精品打磨,喷防锈底漆,面漆汽车烤漆,内容丝印,字体、字高、颜色等需专业广告公司打样后送甲方及设计方确认。

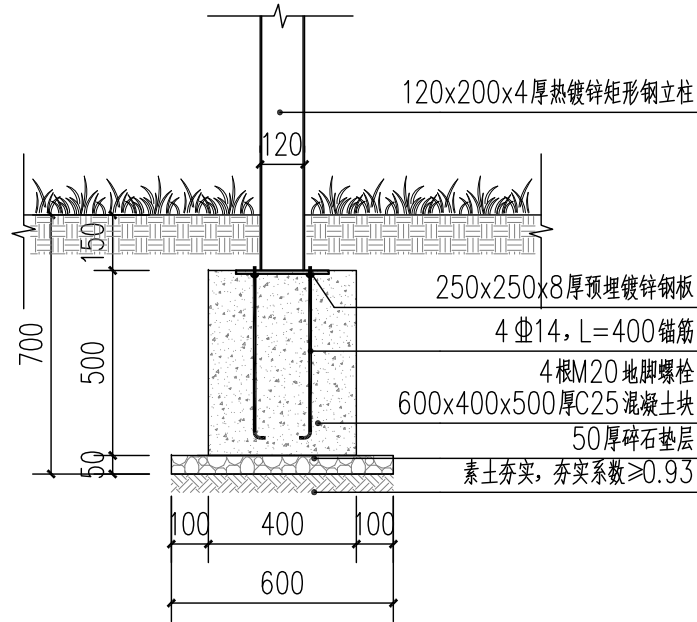

2 基础做法 1:20



南京大学城市规划设计
研究院有限公司

证书编号:文物设乙字 JS0102002

URBAN PLANNING AND DESIGN INSTITUTE
OF NANJING UNIVERSITY CO., LTD

地址 Add: 南京市鼓楼区江口路22号教学科研综合楼13-14楼

网址 Website: www.njuup.com

邮编 Email Address: 210093office@njuup.com

电话 Telephone: (+86)025-83597402

传真 Fax: (+86)025-86639929

附注

1. 未加盖出图专用章图纸无效;
2. 本作品权益属南京大学城市规划设计研究院有限公司;
3. 不得量取图纸尺寸施工;
4. 如有任何不事宜,请在施工前与设计师会商。
5. 本图设计内容未经设计师许可不得在其它地方使用。

院出图专用章:

NADRI PERMISSION STAMP:

建设单位 CLIENT

常州市金坛区文体广电和旅游局

工程名称 PROJECT TITLE


三星村遗址保护展示及环境整治项目

图纸名称 DWG TITLE


总览图标识做法详图二

	实 名 NAME TYPED	签 名 SIGNATURE	
审 定 Approved	李新民	李新民	
审 核 Examined	马 青	马青	
项目负责 Project Mgr.	韩 建	韩建	
专业负责 Job Mgr.	许秋媛	许秋媛	
校 对 Checked	杨 荣	杨荣	
设 计 Design	彭灵彤	彭灵彤	
制 图 Drawn	张福林	张福林	
设计编号 Job No.			
专 业 Design Stage	文 保	图纸编号 Dwg No.	ZS-23
设计阶段 Design Stage	施工图	比 例 Scale	见图
版 本 Rev.	1	日 期 DATE	2026. 04


会 签 栏	专业	姓名	专业	姓名
	建筑	姓名	暖通	姓名
	结构	姓名	给排水	姓名
	电气	姓名	电气	姓名

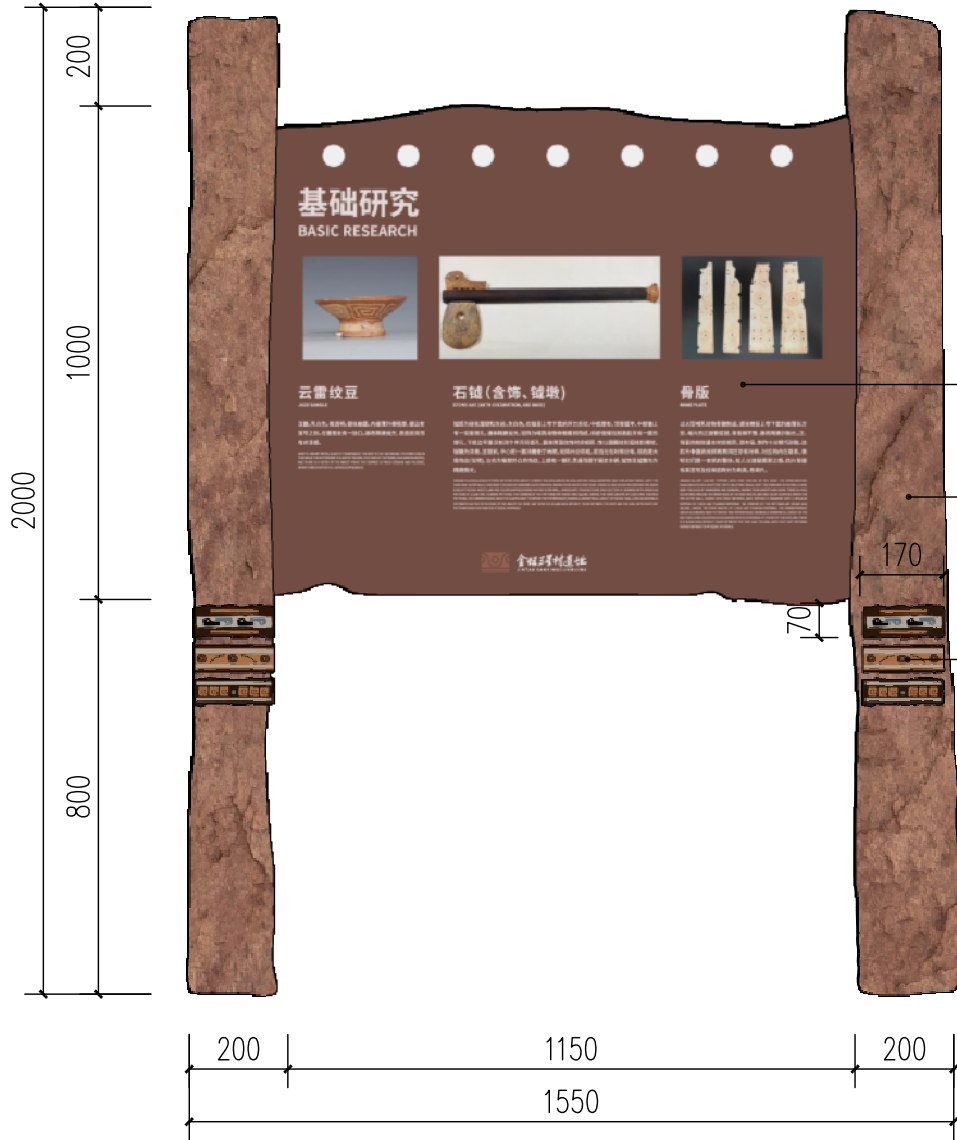

① 解说牌1-正立面图 1:15

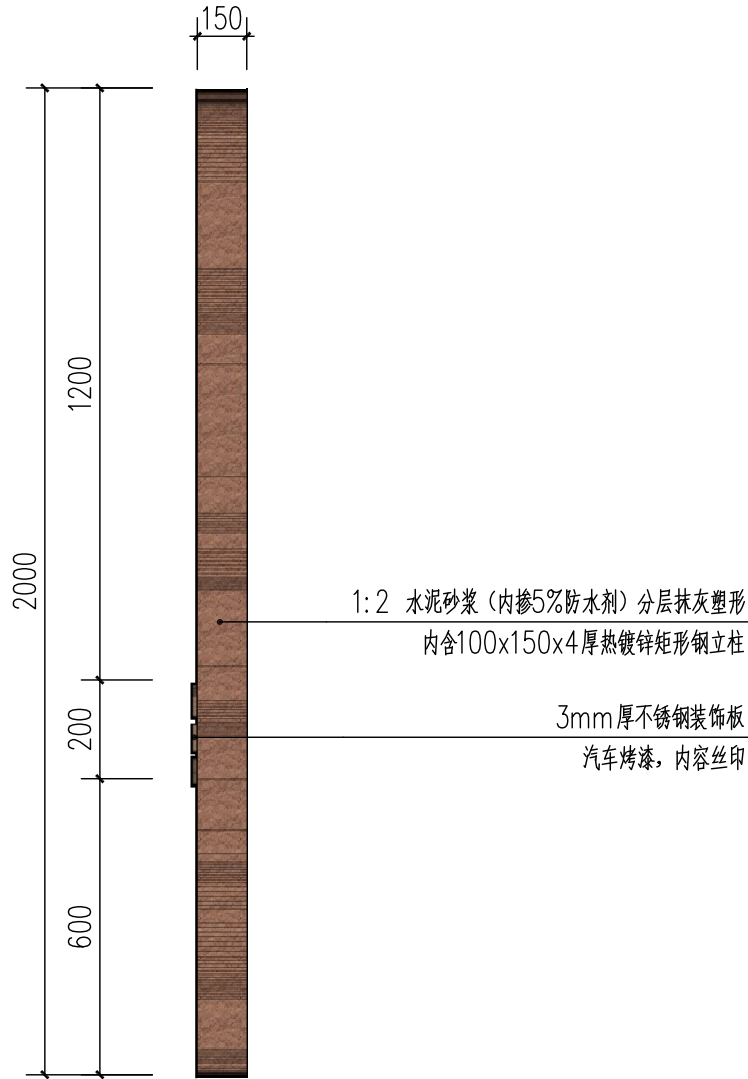

② 解说牌1-正面右侧立面图 1:15

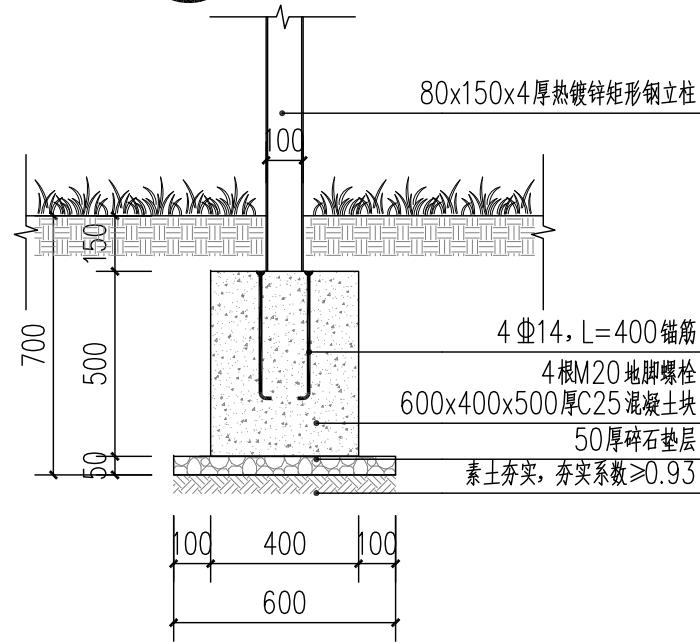

③ 基础做法 1:20

说明:

两侧立柱:镀锌方管龙骨,龙骨外围采用钢筋搭设骨架,钢筋勾勒轮廓并布设辅筋;铺设0.35mm 钢丝网固定整平;1:2水泥砂浆(内掺5%防水剂)分层抹灰塑形;面层着色处理;表面贴3mm不锈钢材质贴片,激光切割造型,精工焊接,精品打磨,喷防锈底漆,面漆汽车烤漆,内容丝印中间部分:厚度5cm不锈钢材质,激光切割造型折弯苞槽,精工焊接,精品打磨,喷防锈底漆,面漆汽车烤漆,内容丝印。字体、字高、颜色等需专业广告公司打样后送甲方及设计方确认。



南京大学城市规划设计
研究院有限公司

证书编号:文物设乙字 JS0102002

URBAN PLANNING AND DESIGN INSTITUTE
OF NANJING UNIVERSITY CO., LTD

地址 Add: 南京市鼓楼区江口路22号教学科研综合楼13-14楼

网站 Website: www.njuup.com

邮编 Email Address: 210093office@njuup.com

电话 Telephone: (+86)025-83597402

传真 Fax: (+86)025-86639929

附注

1. 未加盖出图专用章图纸无效;
2. 本作品权益属南京大学城市规划设计研究院有限公司;
3. 不得量取图纸尺寸施工;
4. 如有任何不事宜,请在施工前与设计师会商。
5. 本图设计内容未经设计师许可不得在其它地方使用。

院出图专用章:

NADRI PERMISSION STAMP:

建设单位 CLIENT

常州市金坛区文体广电和旅游局

工程名称 PROJECT TITLE


三星村遗址保护展示及环境整治项目

图纸名称 DWG TITLE


解说牌1做法详图

	实 名 NAME TYPED	签 名 SIGNATURE
审 定 Approved	李新民	李新民
审 核 Examined	马 青	马 青
项目负责 Project Mgr.	韩 建	韩 建
专业负责 Job Mgr.	许秋媛	许秋媛
校 对 Checked	杨 荣	杨 荣
设 计 Design	彭灵彤	彭灵彤
制 图 Drawn	张福林	张福林
设计编号 Job No.		
专 业 Design Stage	文 保	图纸编号 Dwg No.
设计阶段 Design Stage	施工图	比 例 Scale
版 本 Rev.	1	日 期 DATE
		2026. 04


会 签 栏					
专 业	签 名	专 业	签 名	专 业	签 名
建 筑		给排水		专 业	
结 构		电 气		暖通	

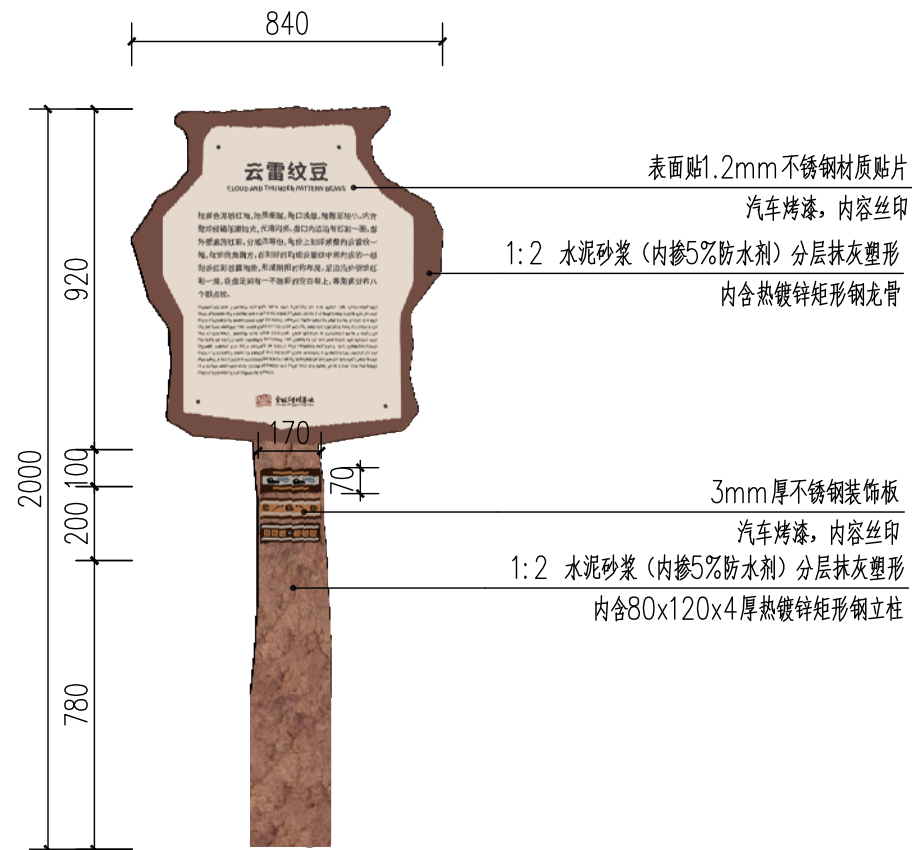

① 解说牌3-正立面图 1:20

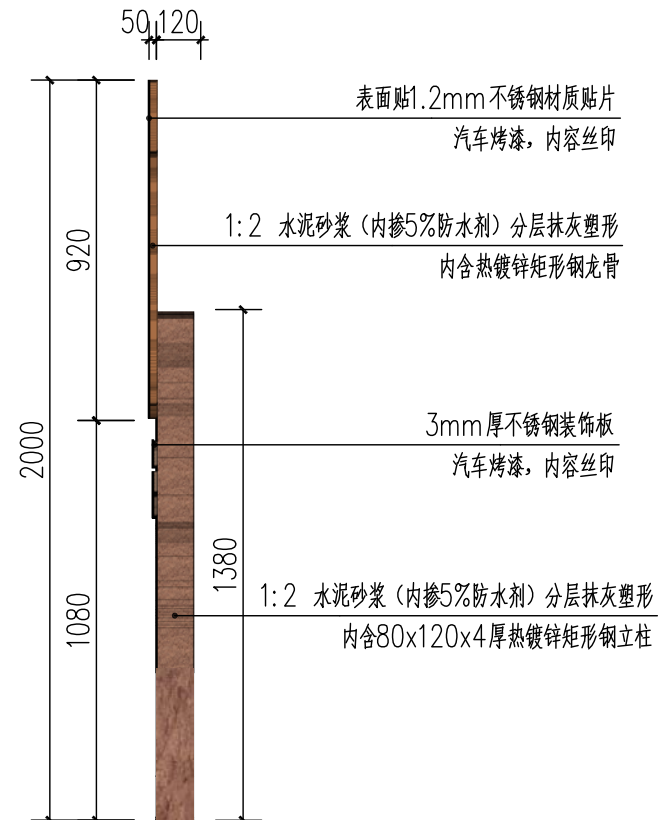

2 解说牌3-正面右侧立面图 1:20

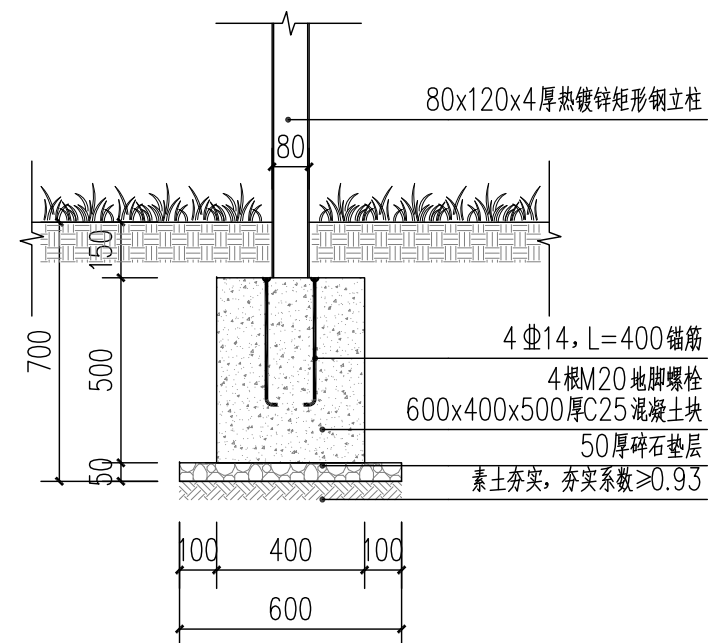

③ 基础做法 1:20

说明:

立柱:镀锌方管龙骨,龙骨外围采用钢筋搭设骨架,钢筋勾勒轮廓并布设辅筋;铺设0.35mm钢丝网固定整平;1:2水泥砂浆(内掺5%防水剂)分层抹灰塑形;面层着色处理。表面贴3mm不锈钢材质贴片,激光切割造型,精工焊接,精品打磨,喷防锈底漆,面漆汽车烤漆,内容丝印;内容指示部分:镀锌方管龙骨,龙骨外围采用钢筋搭设骨架,钢筋勾勒轮廓并布设辅筋;铺设0.35mm钢丝网固定整平;1:2水泥砂浆(内掺5%防水剂)分层抹灰塑形;面层着色处理。表面贴1.2mm不锈钢材质贴片,激光切割造型,精工焊接,精品打磨,喷防锈底漆,面漆汽车烤漆,内容丝印。字体、字高、颜色等需专业广告公司打样后送甲方及设计方确认。



南京大学城市规划设计
研究院有限公司

证书编号:文物设乙字 JS0102002

URBAN PLANNING AND DESIGN INSTITUTE
OF NANJING UNIVERSITY CO., LTD

地址 Add: 南京市鼓楼区江口路22号教科所南楼东13-14楼
网站 Website: www.njuup.com
邮编 Email Address: 210093office@njuup.com
电话 Telephone: (+86)025-83597402
传真 Fax: (+86)025-86639929


附 注

1. 未加盖出图专用章图纸无效；
2. 本作品著作权属南京大学城市规划设计研究院有限公司；
3. 不得量取图纸尺寸施工；
4. 如有任何不详事宜，请在施工前与设计师会商。
5. 本图设计内容未经设计师许可不得在其它地方使用。


院出图专用章:
NADRI PERMISSION STAMP:

建设单位		CLIENT	
常州市金坛区文体广电和旅游局			
工程名称		PROJECT TITLE	
三星村遗址保护展示及环境整治项目			
图纸名称		DWG TITLE	
解说牌3做法详图			
	实 名 NAME TYPED	签 名 SIGNATURE	
审 定 Approved	李新民	李新民	
审 核 Examined	马 青	马青	
项目负责 Project Mgr.	韩 建	韩建	
专业负责 Job Mgr.	许秋媛	许秋媛	
校 对 Checked	杨 荣	杨荣	
设 计 Design	彭灵彤	彭灵彤	
制 图 Drawn	张福林	张福林	
设计编号 Job No.			
专 业 Design Stage	文 保	图纸编号 Dwg No.	ZS-28
设计阶段 Design Stage	施工图	比 例 Scale	见图
版 本 Rev.	1	日 期 DATE	2026. 04


会 签 栏				
专 业	签 名	专 业	签 名	专 业
建 筑		结 构		专 业
结 构		电 气		签 名
		给 排 水		专 业
		暖 通		签 名

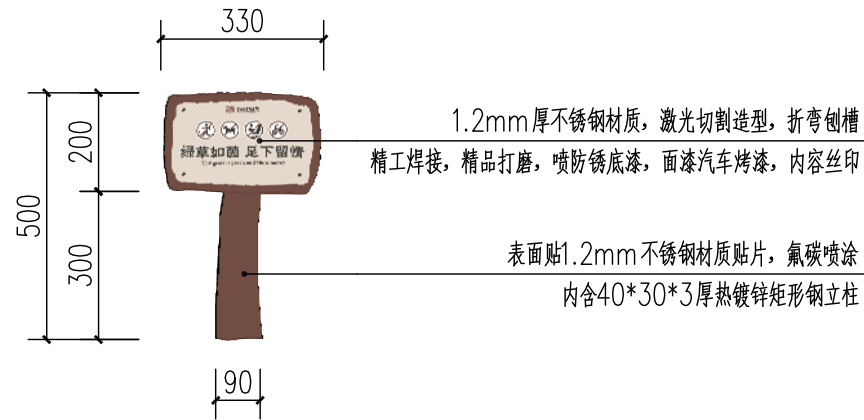

① 警示牌-正立面图 1:15

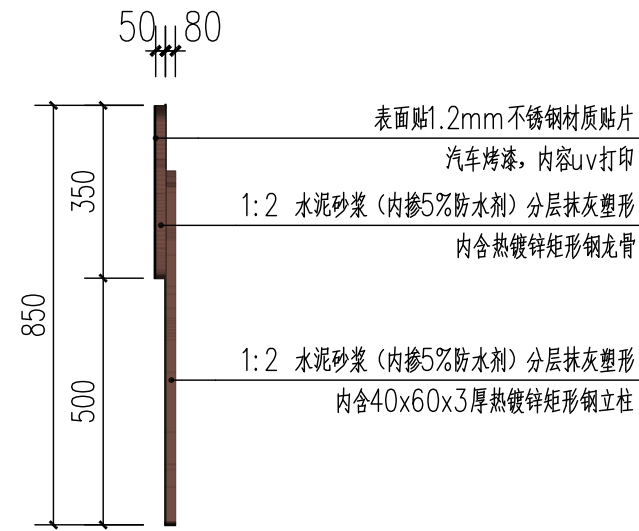

② 警示牌-右侧立面图 1:15

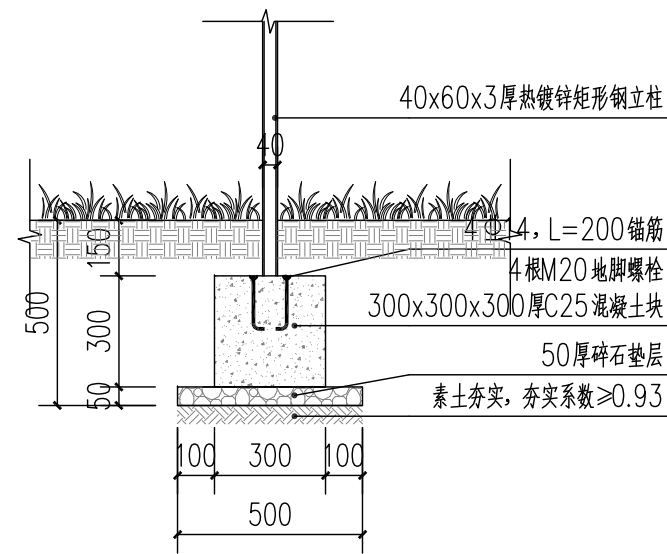

③ 基础做法 1:20

说明:

1.2mm厚不锈钢材质，激光切割造型，折弯刨槽，精工焊接，精品打磨，喷防锈底漆，面漆汽车烤漆，内容uv打印。字体、字高、颜色等需专业广告公司打样后送甲方及设计方确认。

 南京大学城市规划设计 研究院有限公司			
证书编号:文物设乙字 JS0102002			
URBAN PLANNING AND DESIGN INSTITUTE OF NANJING UNIVERSITY CO., LTD			
地址 Add.: 南京市鼓楼区汉口路22号城市科学综合楼13—14楼 网址 Website: www.njuup.com 邮编 Email Address: 210093office@njuup.com 电话 Telephone: (+86)025-83597402 传真 Fax: (+86)025-86639929			
附 注 1. 未加盖出图专用章图纸无效; 2. 本作品权益属南京大学城市规划设计研究院有限公司 ; 3. 不得量取图纸尺寸施工; 4. 如有任何不详事宜,请在施工前与设计师会商。 5. 本图设计内容未经设计师许可不得在其它地方使用。			
院出图专用章: NADRI PERMISSION STAMP:			
建设单位 CLIENT 常州市金坛区文体广电和旅游局			
工程名称 PROJECT TITLE 三星村遗址保护展示及环境整治项目			
图纸名称 DWG TITLE 警示牌做法详图			
	实 名 NAME TYPED	签 名 SIGNATURE	
审 定 Approved	李新民	李新民	
审 核 Examined	马 青	马青	
项目负责 Project Mgr.	韩 建	韩建	
专业负责 Job Mgr.	许秋媛	许秋媛	
校 对 Checked	杨 荣	杨荣	
设 计 Design	彭灵彤	彭灵彤	
制 图 Drawn	张福林	张福林	
设计编号 Job No.			
专 业 Design Stage	文 保	图纸编号 Dwg No.	ZS-29
设计阶段 Design Stage	施工图	比 例 Scale	见图
版 本 Rev.	1	日 期 DATE	2026. 04

