



丰县宋楼镇毕楼村宜居宜业和美乡村建设

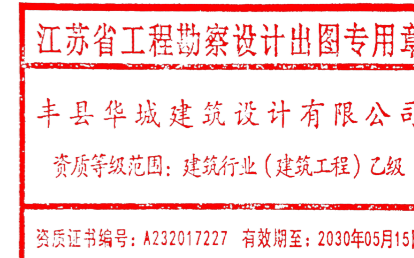

丰县华城建筑设计有限公司

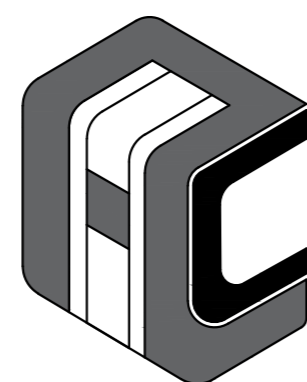

FENG XIAN HUA CHENG

ARCHITECTURAL DESIGN CO.,LTD

证书等级: 乙级

设计编号: 2026016

设计阶段: 施工图

建设单位: 丰县宋楼镇人民政府


2026年02月

施工图设计说明

一、工程概况	丰县宋楼镇毕楼村宜居宜业和美乡村建设	4. 结构金属部分必须做除锈及防锈处理,应用防锈漆和底漆、面漆;所有外露铁件均须刷防锈漆三遍。
二、建设单位	丰县宋楼镇人民政府	5. 道路、广场若遇不良地基,须进行处理后方可施工;基础超挖部分须用级配砂石回填至设计标高,压实系数不小于0.95。
三、设计依据	1、规范	6. 无外加注明砌体砖的强度等级不低于MU7.5,水泥砂浆强度等级不低于M5;混凝土强度等级不小于C15。
<1>、《建筑地面设计规范》		7. 混凝土保护层厚度: >25mm(基础及水下部分>35mm)。
<2>、《无障碍设计规范》(GB50763-2012)		8. 铺装说明
<3>、《园林建工程规范》		a. 伸缝: 砼垫层应设置伸缝,其纵向间距应小于20米,采用沥青填缝。
2、资料	现场考察资料及图片。 甲方提供的地形图 设计方案文本	b. 缩缝: 砼垫层应设置横向缩缝,其纵向间距不大于4米,其横向间距不大于6米,缩缝均为假缝(1:3水泥砂浆填缝)。
四、设计内容		c. 沉降缝: 混凝土地面与柱或两侧荷载相差悬殊时需设沉降缝。
1、主要景观内容:	主要包括设计范围内的铺装、健身广场、景墙、建筑外立面等。	
2、铺装设计:	铺装色彩、用材上整体统一,通过同种铺装材料在规格、面材、色彩、拼接形式等方面的变化来区别空间。个别活动区域为木质铺装平台。硬质铺装以面砖为主。	9. 图中高差、尺寸等于现场不符的以现场实际为准,与设计方案出入比较大的需通知甲方、设计,待确定后方可继续施工。
3、因未提供地勘报告,结构设计仅为示意,以现场施工为主。		<1>、路面铺装见相应铺装图,按该产品施工工艺要求施工,注意与相邻道路、铺装地的衔接,要求平整美观。
五、设计标高与尺寸	1、本图根据现有的地形图绘制,采用相对标高。 2、竖向设计标高为地表完成面,施工图纸中所注尺寸均以毫米为单位,标高以米为单位。(图中细部节点以详图为准) 3、本工程施工图纸所示尺寸与实际不符时,按实际尺寸为准。	<2>、铺装基础要求稳定,如遇软基础,则需采用石灰土夯实, <3>、大面积铺装地面变形缝设置要求(面层与垫层伸缩缝应对应设置):
六、地基基础工程	1、在基槽开挖过程中,如有特殊情况时,请及时通知设计人员共同研究解决。基坑开挖后,应通知勘察、设计单位有关人员验槽,验槽后,方可进行基础施工。 2、基础施工时,应使基础下的土层保持原状,避免扰动。若采用机械挖土,应在基底以上留300mm厚土用人工挖除。 3、小品的基础埋置深度是按正常在地基设计的。若遇松杂土、暗河、冻土层超过基础深度时,均要挖除,清理干净,用石灰土换土加固。 4、在基坑施工过程中,应及时做好基坑排水工作。开挖过程中应注意边坡稳定。 5、新回填土方必须达到永久性土方工程的施工要求,应分每300mm碾压结实,保证有足够的稳定性。工程质量和艺术造型需符合设计要求,同时在施工中还要遵守有关的技术规范和原设计的构造要求。土地平整要求需按设计高程放样。 6、一般地面地质承载力特性需达到80KPa以上。行车通道需达到140KPa以上。	10. 竖向设计及地表排水,本工程设计中如无特殊标明,竖向设计坡度按下列坡度施工 <1>、广场: 如无特殊指明,坡向排水方向,坡度0.5%; <2>、台阶及坡道的休息平台: 如无特殊指明,坡向排水方向1.0%; <3>、种植区: 如无特殊指明,坡向排水方向,坡度2.0%,如遇较低洼易积水地区需架设排水盲管接入就近排水管网。
七、施工材料及工艺要求	1、所有板材应色泽均匀无明显杂色,其品种、色彩、质地、规格均应符合设计要求。异形板材应按照施工大样图在工厂定制后现场拼接,严禁以直代曲。 2、本套图纸选用材料,无论在规定之内的主材或其它辅料,均具有正式合格证,具有绿色环保认证,无污染产品, 3、所有木材均经过防腐、防虫、防变形处理,外刷清漆两遍。石材经检测对人体无放射性污染满足(GB50325-2011)的规定。	11. 施工期间,不得随意更改各种管线,确保各管线的正常使用,如发现管线异常情况,应及时汇报建设单位及监理单位处理。 12. 施工前应根据图纸现场放线,以实际尺寸核对图纸。 13. 具体施工工艺详见图纸。
八、施工及验收技术要求		1、本工程施工工艺及验收程序严格按照《城市绿化工程施工及验收规范》执行; 2、本工程环境控制部分严格按照《建筑施工现场环境与卫生标准》执行; 3、本工程图中未详尽之处,须严格按照国家现行的《工程施工及验收规范》及工程所在地法规执行。
九、施工技术要求		1、本工程除按设计要求外应严格按照国家及本省现行的各类相关施工规范、规定及标准实施。 2、施工和设备安装单位应密切配合进行施工,安装、预埋、预留安装单位应同步进行,不允许事后开凿打洞。 3、施工图设计如与现场及规范不符时,应与设计人员及时联系,会同业主共同协商解决现场遇到的问题。 4、本工程中成品构件等的制定,应由专业厂家提供样本,需业主会同设计方认可。 5、所有饰面材料施工前应由施工方提前提供小样,经甲方认可后方可施工。
十、名词解释		1、本套施工图纸中"参见"表示构造做法相同,材料,规格,尺寸,标高另见平面图纸。


执业盖章:

出图盖章:

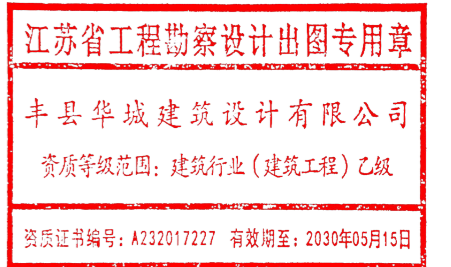

本图须加盖出图签章,否则一律无效

丰县华城建筑设计有限公司

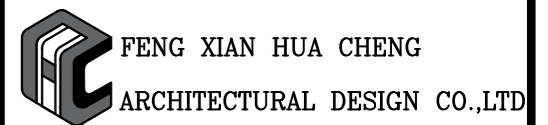

证书等级: 乙级 证书编号: A232017227

方 案		
设计/制图	王 强	王 强
专业负责人	孔莉莉	孔莉莉
校 核	安辉辉	安辉辉
审 核	孔莉莉	孔莉莉
项目负责人	王 强	王 强
审 定	王 强	王 强

建设单位:

丰县宋楼镇人民政府

项目名称:

丰县宋楼镇毕楼村宜居宜业和美乡村建设


子项名称:

XXX

图名:

主街路面结构设计图

工程编号	2026016	阶 段	施工图
版本号	A	专 业	建 筑
日期	2026年02月	图 号	JS-01

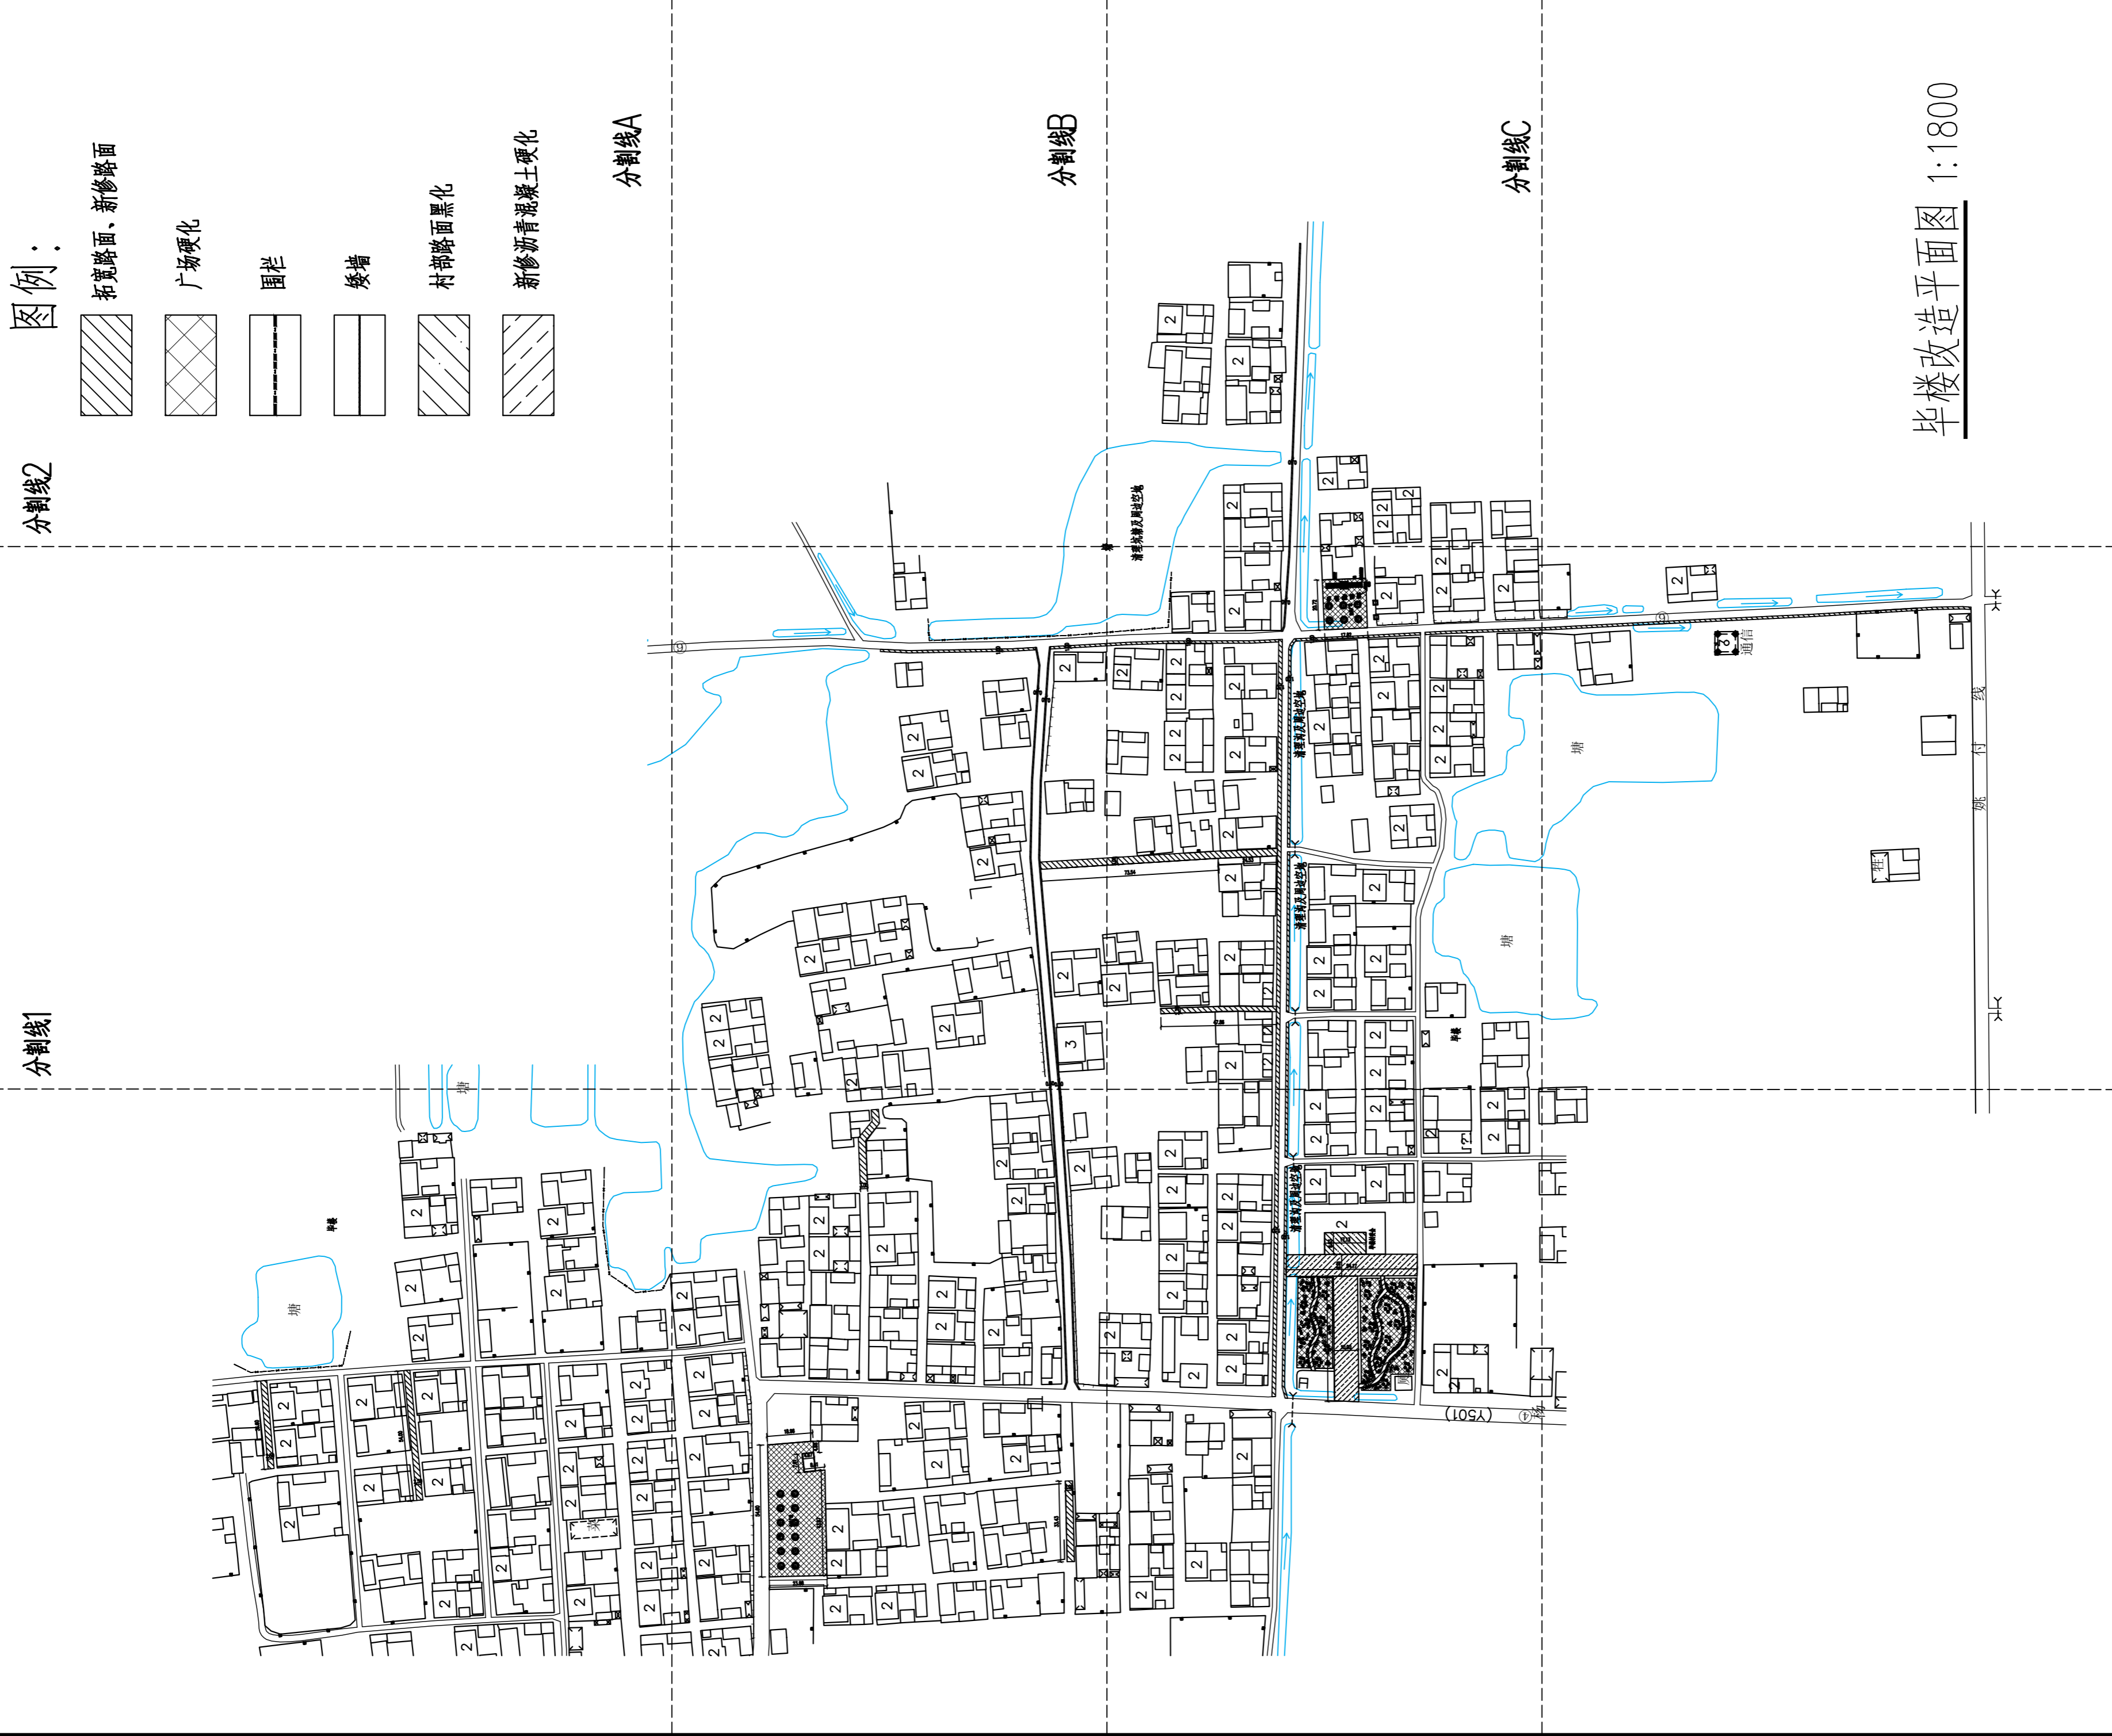

毕楼改造平面图 1:1800


执业盖章:

出图盖章:

江苏省工程勘察设计出图专用章
丰县华城建筑设计有限公司
资质等级范围: 建筑行业(建筑工程)乙级
资质证书编号: A232017227 有效期至: 2030年05月15日

本图须加盖出图印章, 否则一律无效

丰县华城建筑设计有限公司

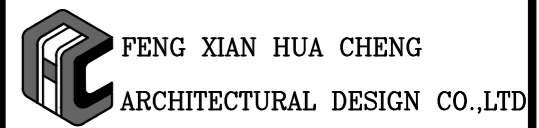

证书等级: 乙级 证书编号: A232017227

方案		
设计/制图	王强	王强
专业负责人	孔莉莉	孔莉莉
校核	安辉辉	安辉辉
审核	孔莉莉	孔莉莉
项目负责人	王强	王强
审定	王强	王强

建设单位:

丰县宋楼镇人民政府

项目名称:

丰县宋楼镇毕楼村宜居宜业和美乡村建设

子项名称:

XXX

图名:

毕楼改造平面图

工程编号	2026016	阶段	施工图
版本号	A	专业	建筑
日期	2026年02月	图号	JS-02



图例:

拓宽路面、新修路面

广场硬化

围栏

矮墙

村部路面黑化

新修沥青混凝土硬化

分割线1

执业盖章:

出图盖章:

江苏省工程勘察设计出图专用章
丰县华城建筑设计有限公司
资质等级范围: 建筑行业(建筑工程)乙级
资质证书编号: A232017227 有效期至: 2030年05月15日

本图须加盖出图印章, 否则一律无效

丰县华城建筑设计有限公司

FENG XIAN HUA CHENG
ARCHITECTURAL DESIGN CO.,LTD

证书等级: 乙级 证书编号: A232017227

方 案		
设计/制图	王 强	王 强
专业负责人	孔莉莉	孔莉莉
校 核	安辉辉	安辉辉
审 核	孔莉莉	孔莉莉
项目负责人	王 强	王 强
审 定	王 强	王 强

建设单位:

丰县宋楼镇人民政府

项目名称:

丰县宋楼镇毕楼村宜居宜业和美乡村建设

子项名称:

XXX


图名:

毕楼改造平面图1

工程编号	2026016	阶 段	施工图
版本号	A	专 业	建筑
日期	2026年02月	图 号	JS-03

毕楼改造平面图1 1:500

分割线A

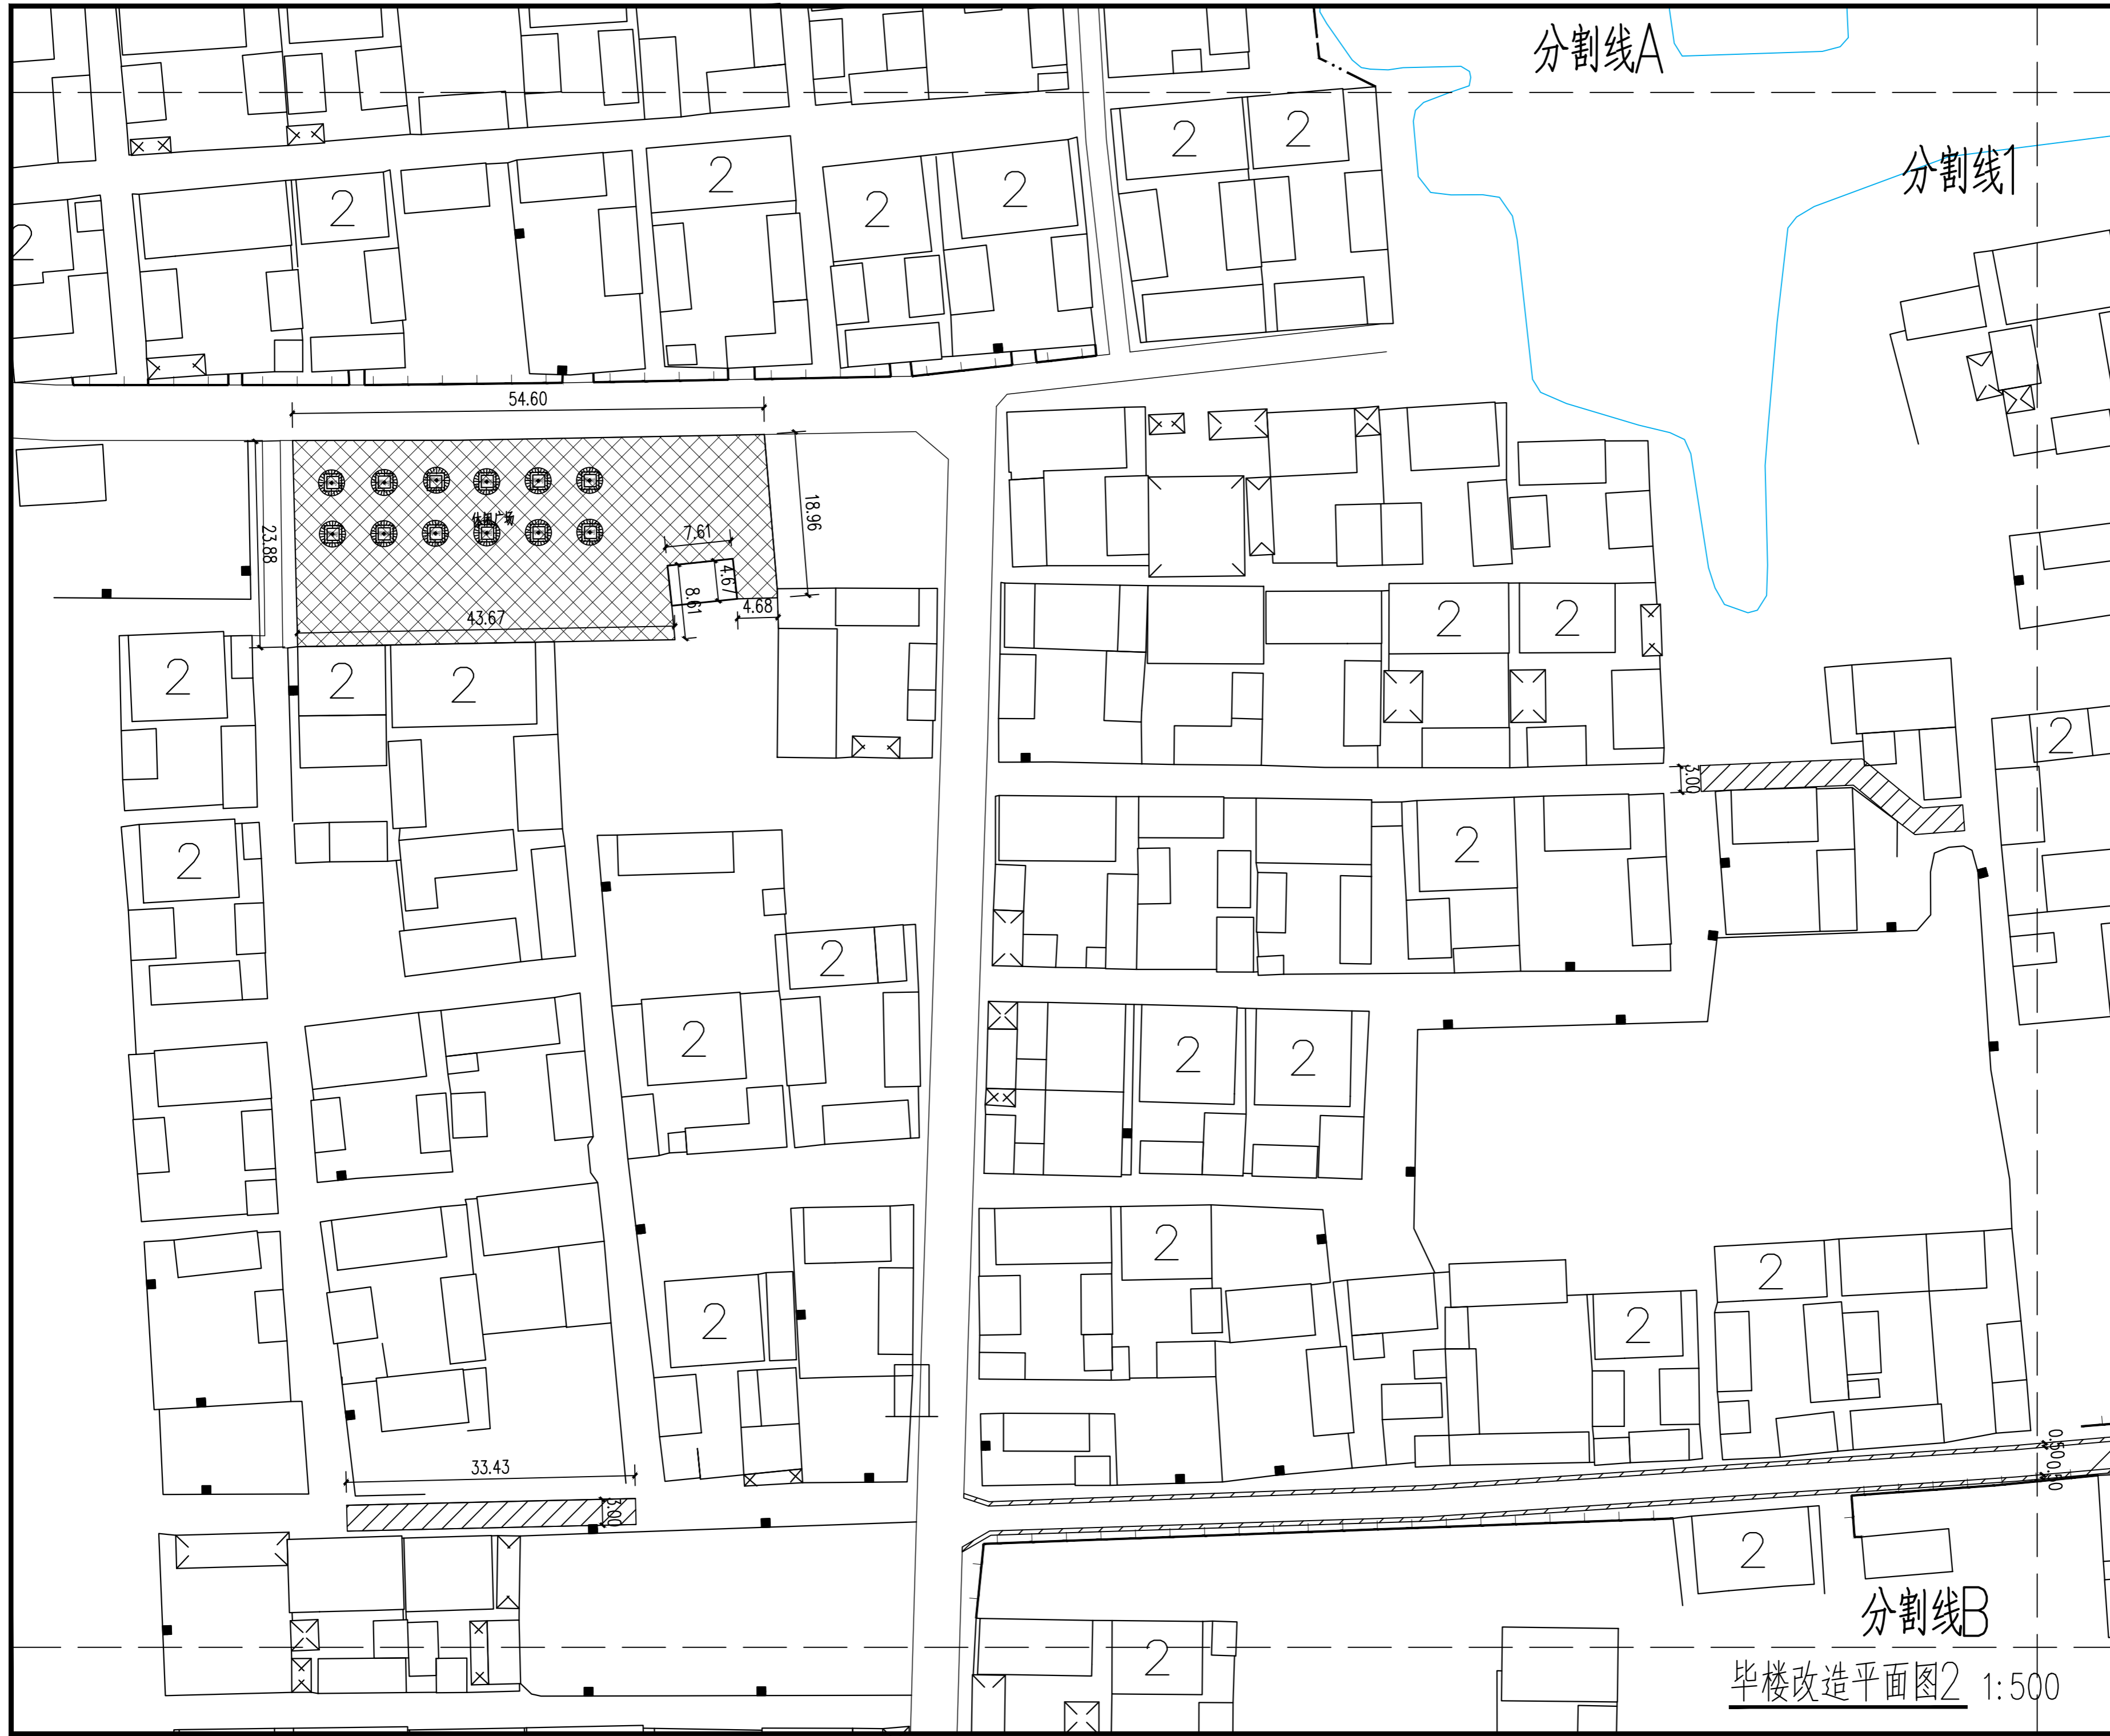

分割线A


分割线1

分割线B

毕楼改造平面图2 1:500


执业盖章:

出图盖章:

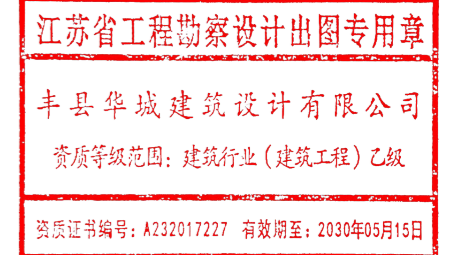

本图须加盖出图签章, 否则一律无效

丰县华城建筑设计有限公司

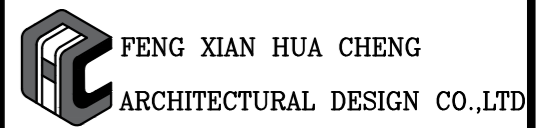

证书等级: 乙级 证书编号: A232017227

方 案		
设计/制图	王 强	王 强
专业负责人	孔莉莉	孔莉莉
校 核	安辉辉	安辉辉
审 核	孔莉莉	孔莉莉
项目负责人	王 强	王 强
审 定	王 强	王 强


建设单位:
丰县宋楼镇人民政府

项目名称:
丰县宋楼镇毕楼村宜居宜业和美乡村建设

子项名称:
XXX

图名:
毕楼改造平面图2

工程编号	2026016	阶 段	施工图
版本号	A	专 业	建筑
日期	2026年02月	图 号	JS-04

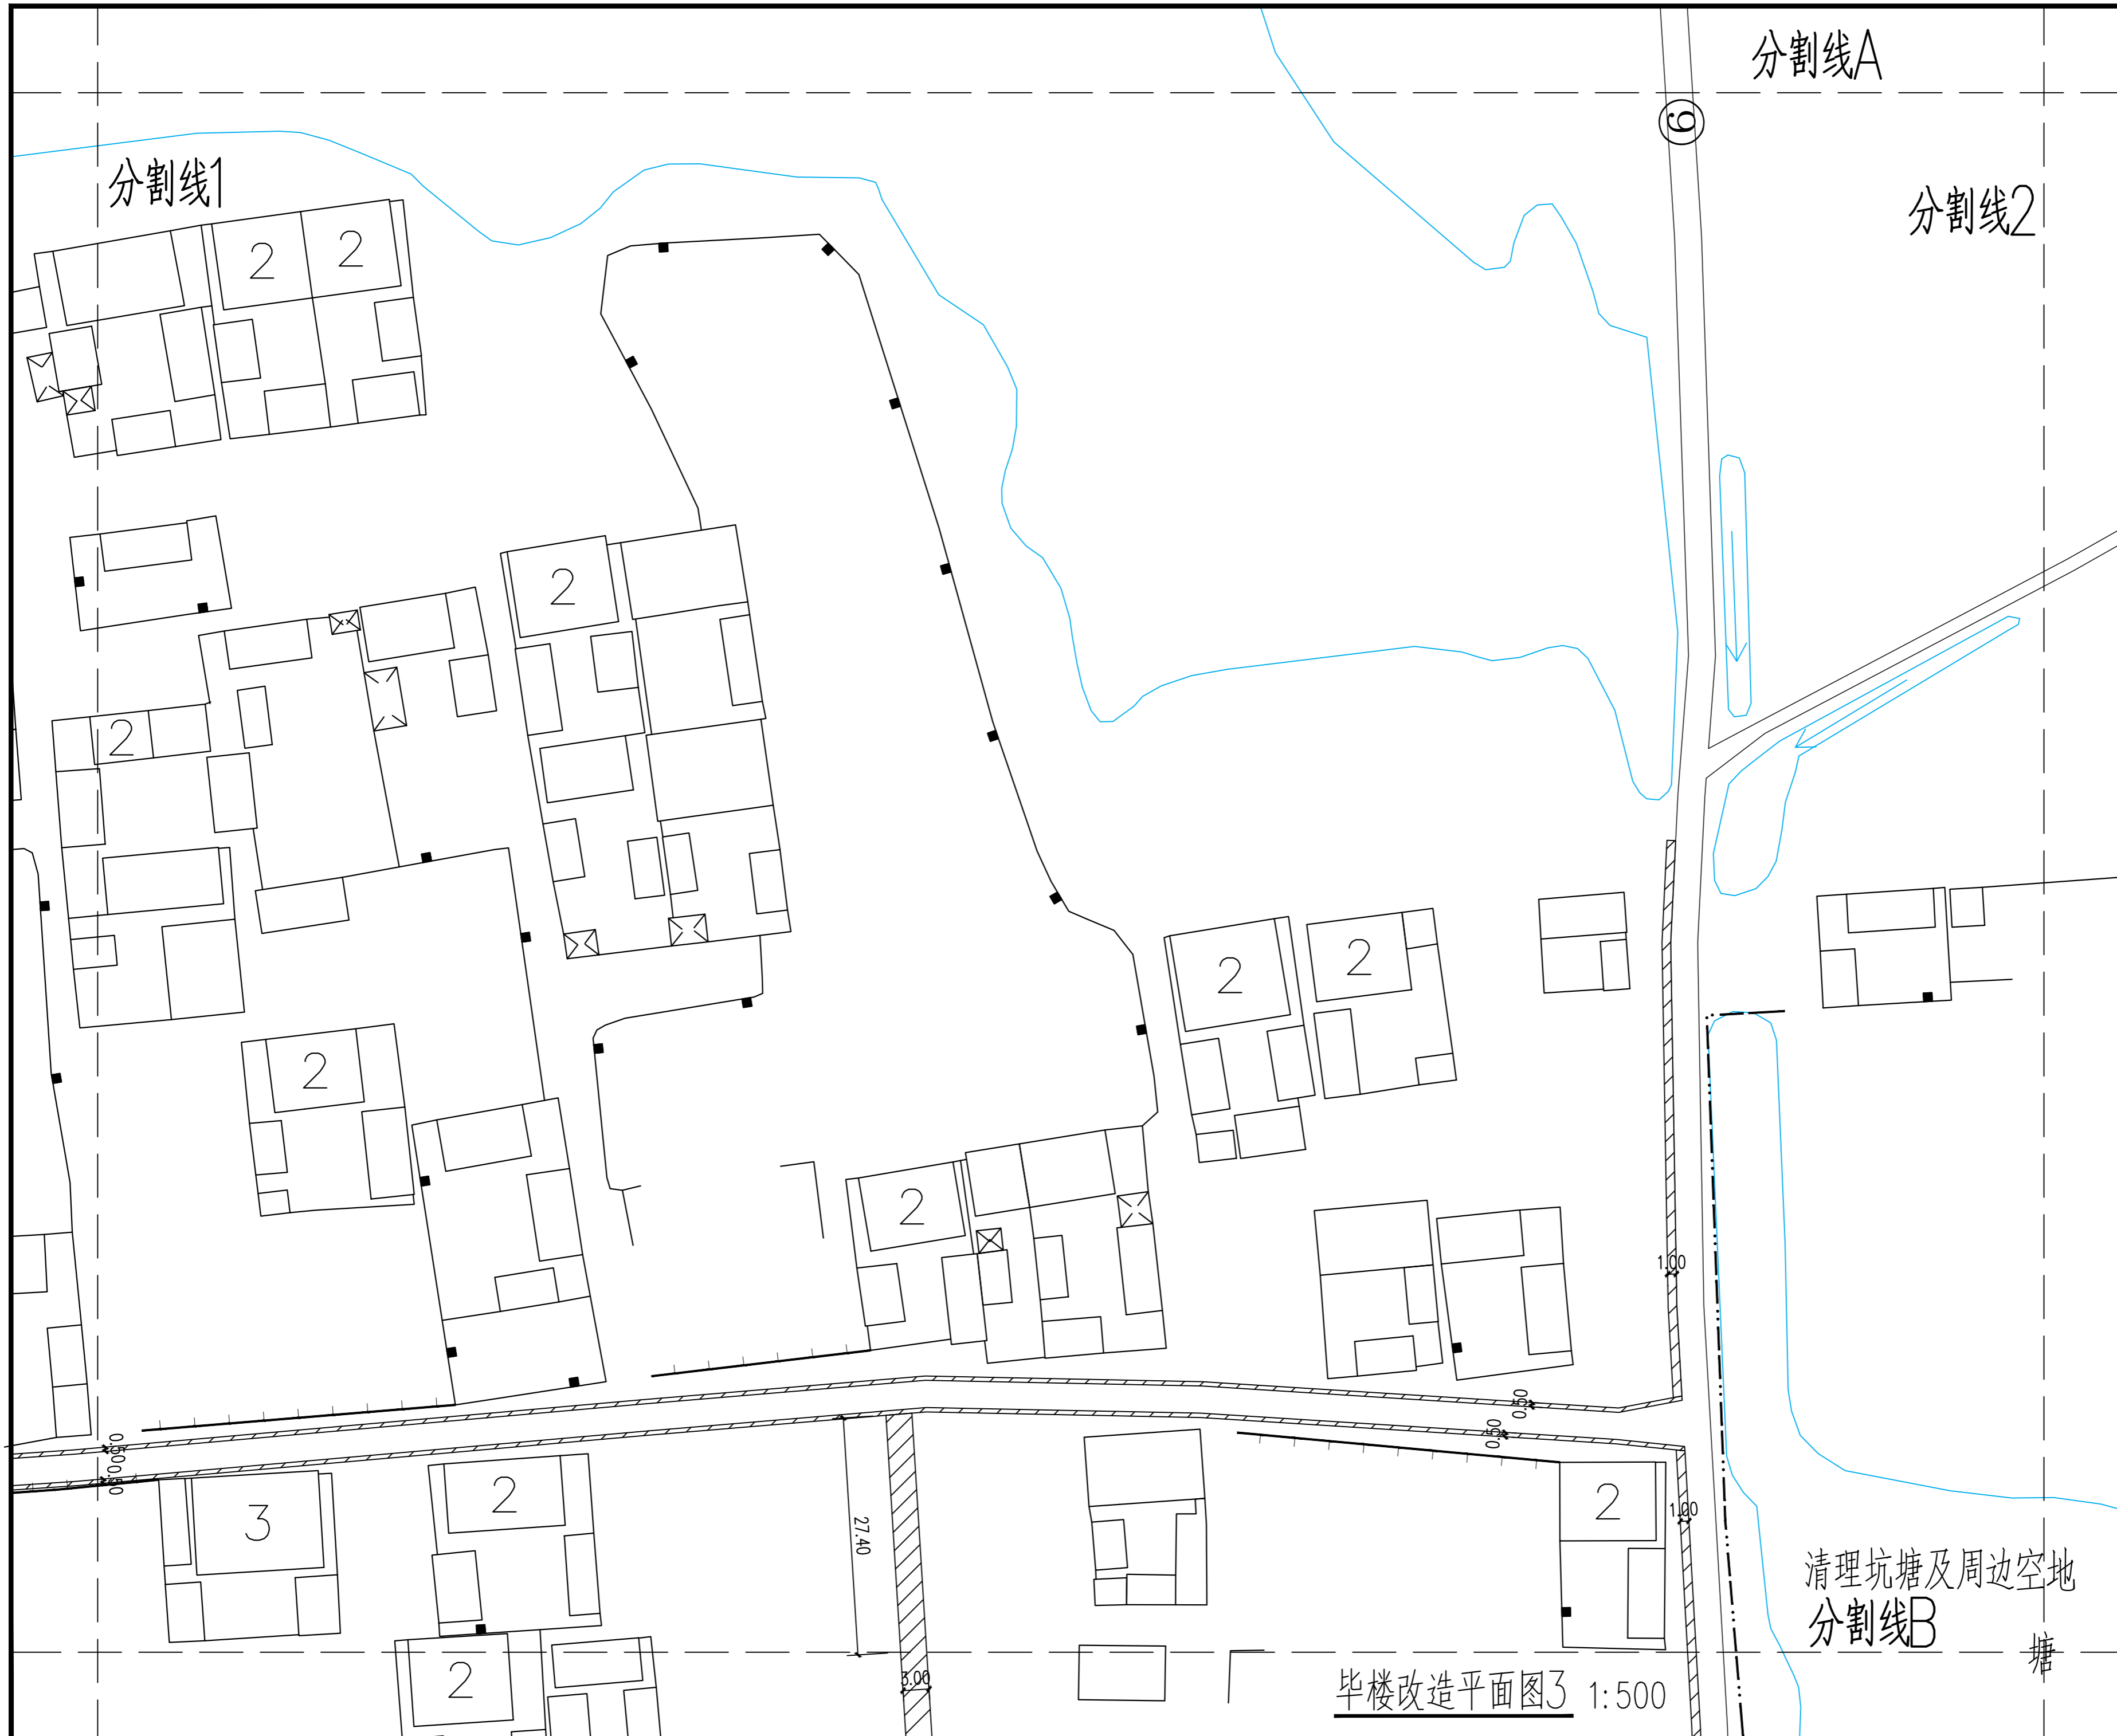

毕楼改造平面图3 1:500

分割线A

分割线2


分割线1

执业盖章:

出图盖章:

江苏省工程勘察设计出图专用章
丰县华城建筑设计有限公司
资质等级范围: 建筑行业(建筑工程) 乙级
资质证书编号: A232017227 有效期至: 2030年05月15日
本图须加盖出图印章, 否则一律无效

丰县华城建筑设计有限公司

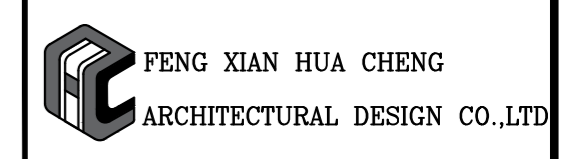

证书等级: 乙级 证书编号: A232017227

方 案		
设计/制图	王 强	王 强
专业负责人	孔莉莉	孔莉莉
校 核	安辉辉	安辉辉
审 核	孔莉莉	孔莉莉
项目负责人	王 强	王 强
审 定	王 强	王 强

建设单位:

丰县宋楼镇人民政府

项目名称:

丰县宋楼镇毕楼村宜居宜业和美乡村建设

子项名称:

XXX


图名:

毕楼改造平面图3







工程编号	2026016	阶 段	施工图
版本号	A	专 业	建筑
日期	2026年02月	图 号	JS-05

清理坑塘及周边空地
分割线B

塘

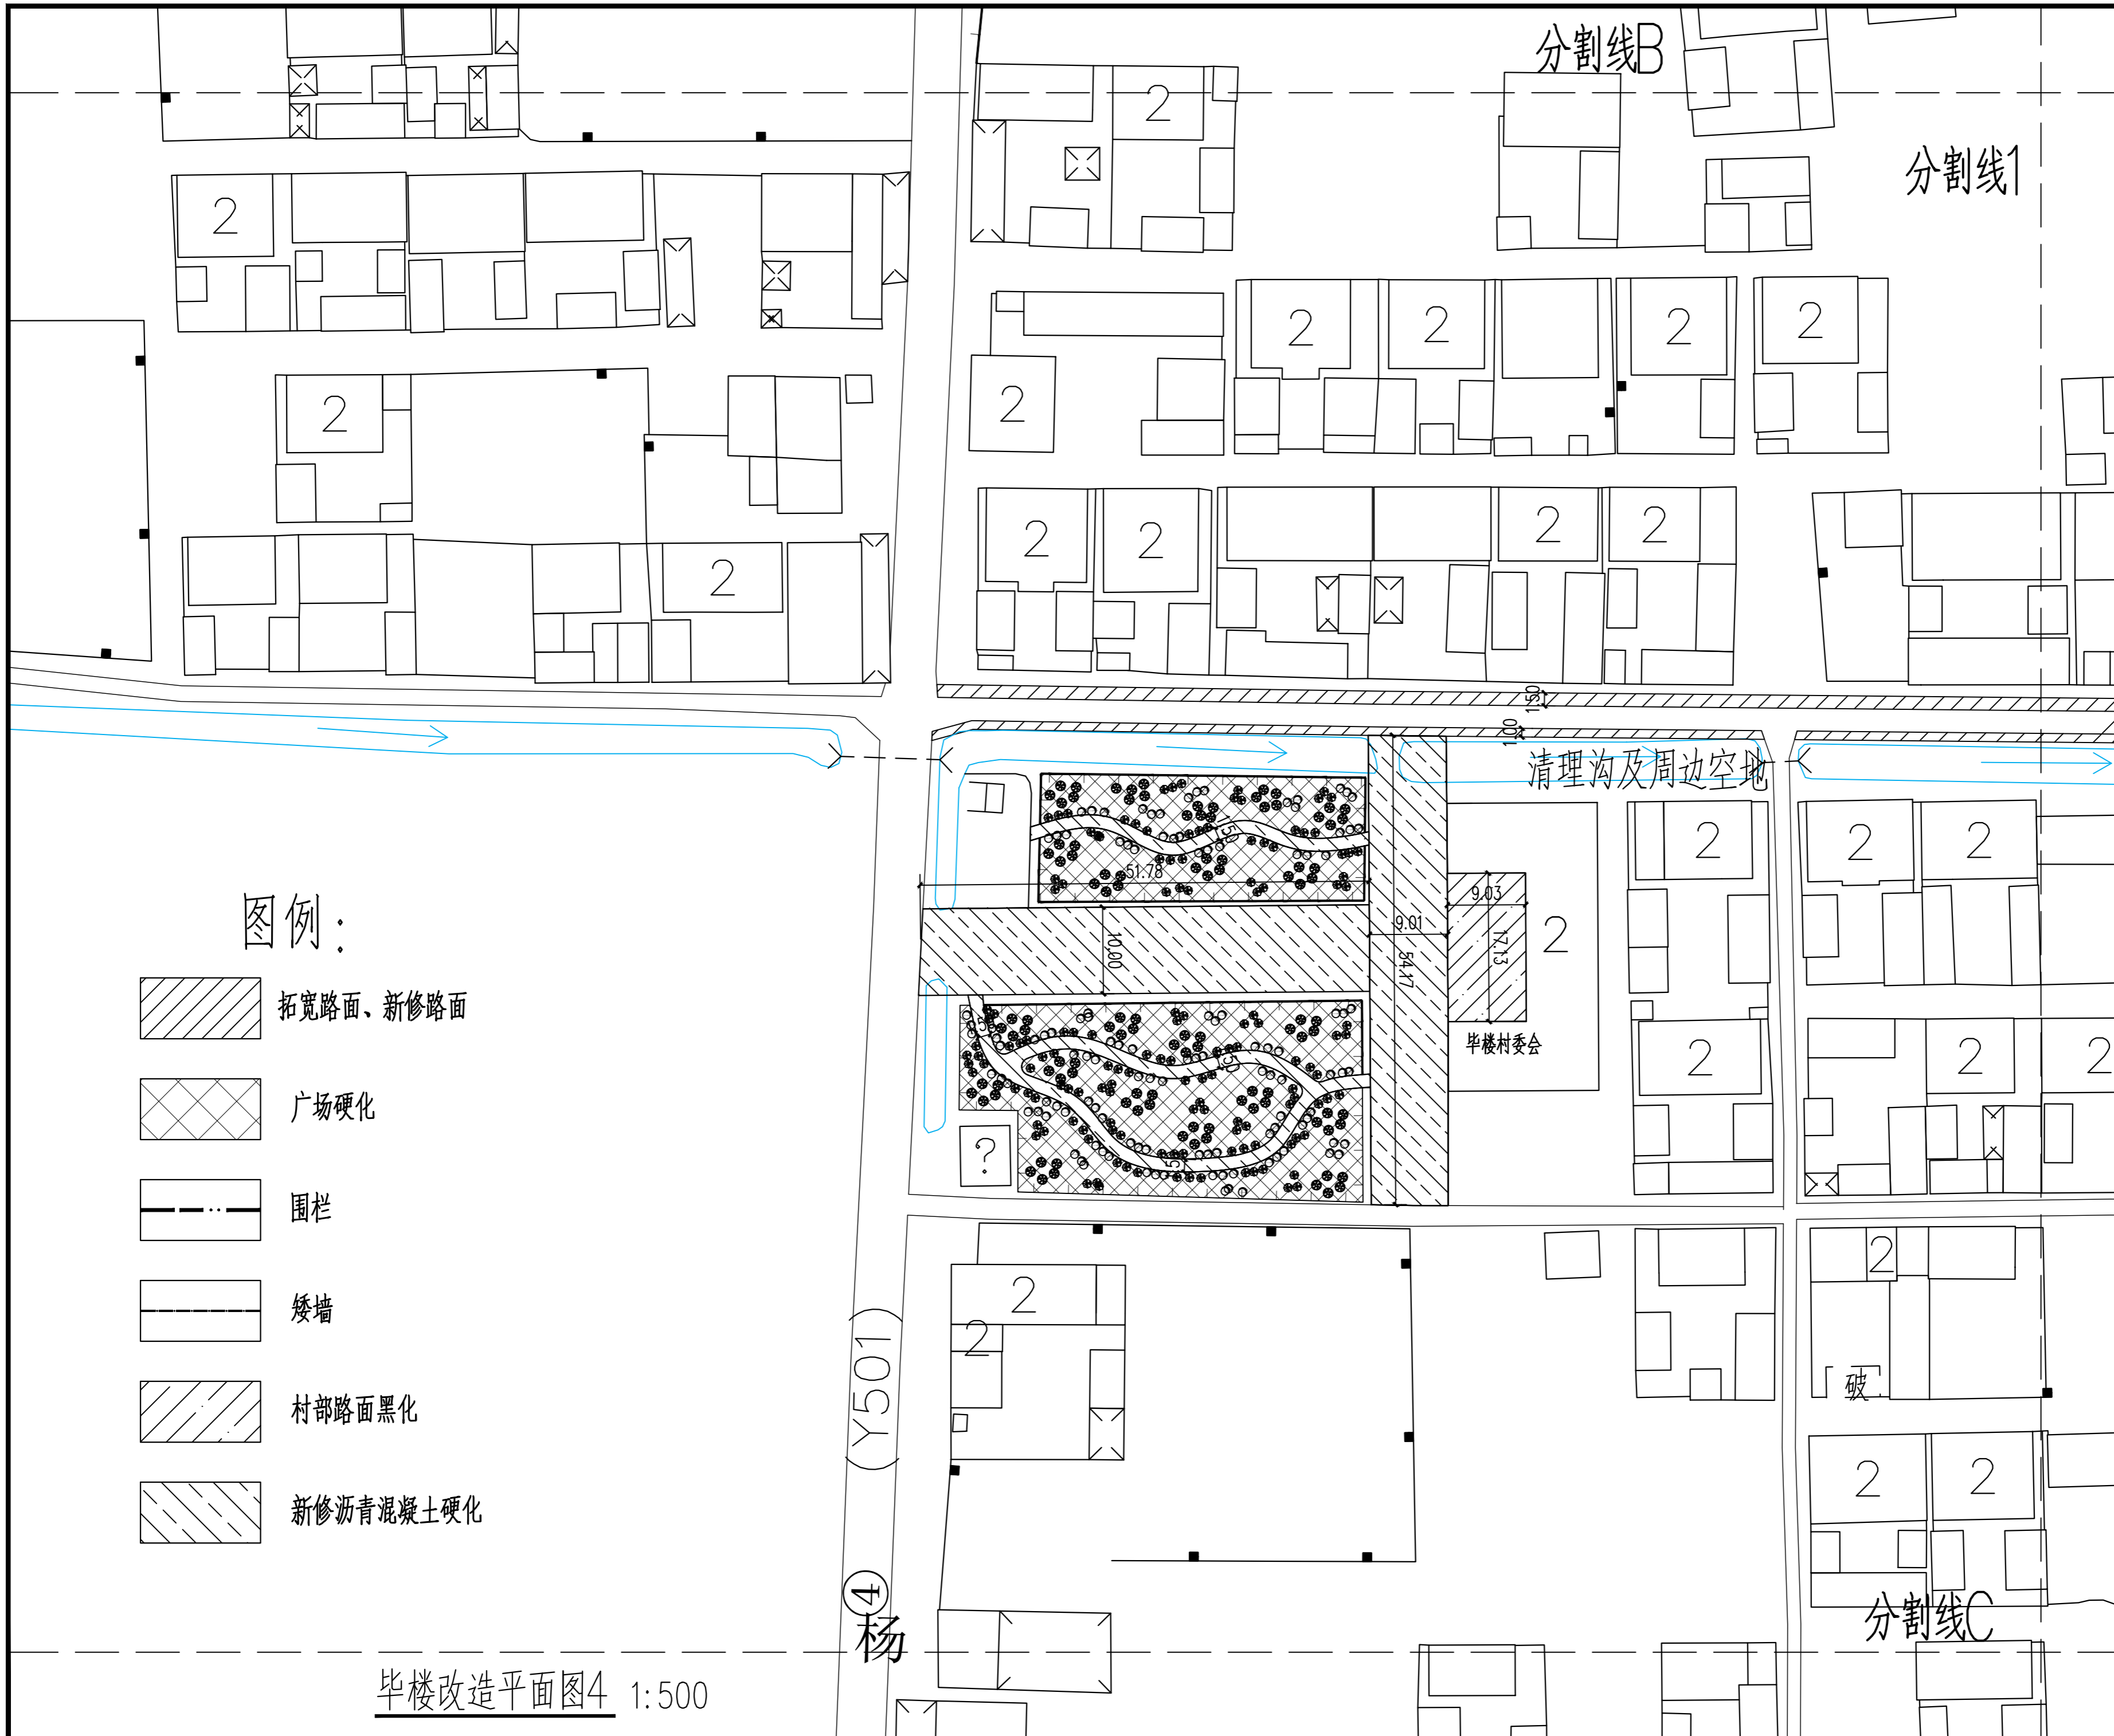

图例:

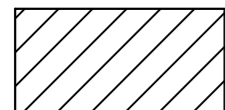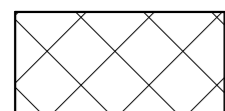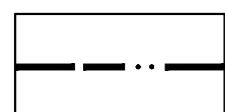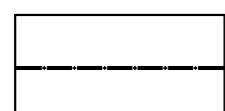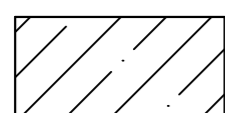-  拓宽路面、新修路面
-  广场硬化
-  围栏
-  矮墙
-  村部路面黑化
-  新修沥青混凝土硬化

毕楼改造平面图4 1:500


执业盖章:

出图盖章:

江苏省工程勘察设计出图专用章
丰县华城建筑设计有限公司
资质等级范围: 建筑行业(建筑工程) 乙级
资质证书编号: A232017227 有效期至: 2030年05月15日

本图须加盖出图印章, 否则一律无效

丰县华城建筑设计有限公司

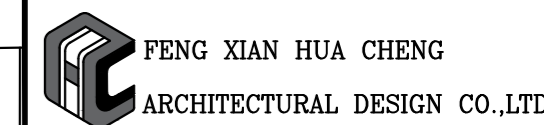

证书等级: 乙级 证书编号: A232017227

方 案		
设计/制图	王 强	王 强
专业负责人	孔莉莉	孔莉莉
校 核	安辉辉	安辉辉
审 核	孔莉莉	孔莉莉
项目负责人	王 强	王 强
审 定	王 强	王 强

建设单位:

丰县宋楼镇人民政府

项目名称:

丰县宋楼镇毕楼村宜居宜业和美乡村建设


子项名称:

XXX

图名:

毕楼改造平面图4

工程编号	2026016	阶 段	施工图
版本号	A	专 业	建筑
日期	2026年02月	图 号	JS-06

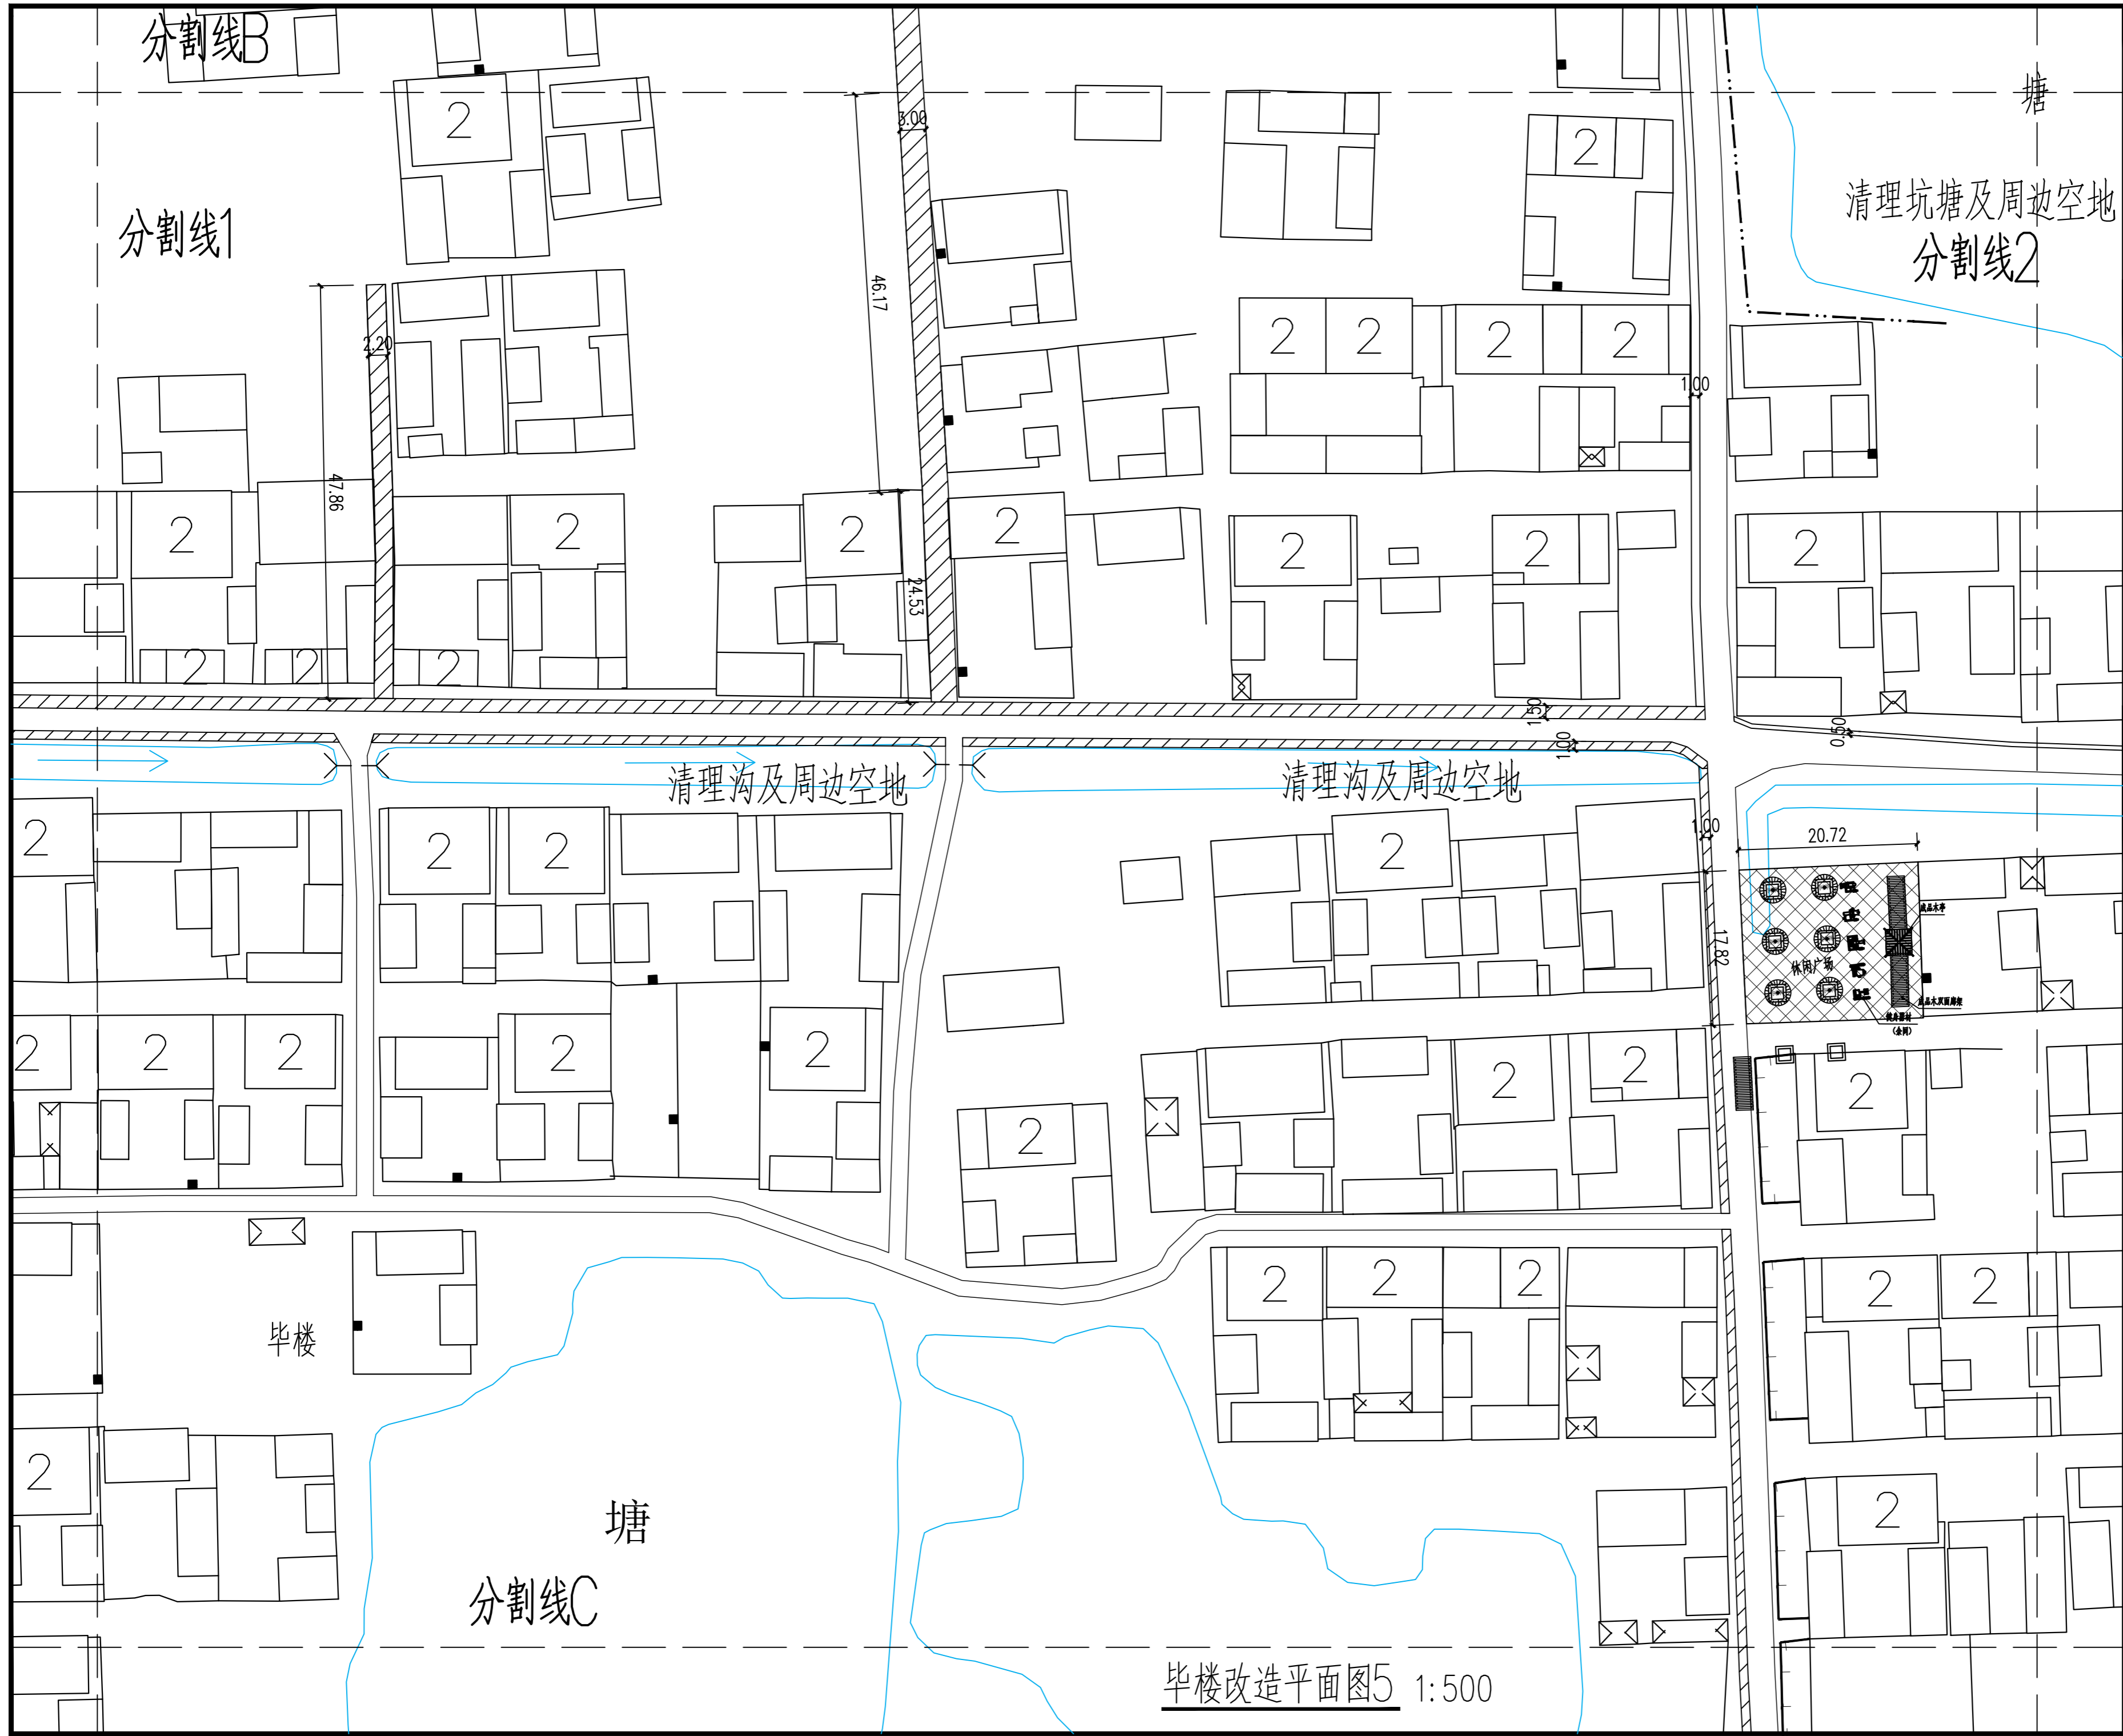


毕楼改造平面图5 1:500

执业盖章:

出图盖章:
江苏省工程勘察设计出图专用章
 丰县华城建筑设计有限公司
 资质等级范围: 建筑行业(建筑工程)乙级
 资质证书编号: A232017227 有效期至: 2030年05月15日
 本图须加盖出图印章, 否则一律无效

丰县华城建筑设计有限公司

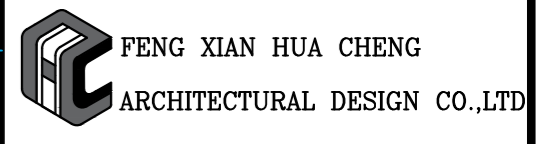

证书等级: 乙级 证书编号: A232017227

方 案		
设计/制图	王 强	王 强
专业负责人	孔莉莉	孔莉莉
校 核	安辉辉	安辉辉
审 核	孔莉莉	孔莉莉
项目负责人	王 强	王 强
审 定	王 强	王 强


建设单位:
丰县宋楼镇人民政府

项目名称:
丰县宋楼镇毕楼村宜居宜业和美乡村建设

子项名称:
XXX

图名:
毕楼改造平面图5


工程编号	2026016	阶 段	施工图
版本号	A	专 业	建筑
日期	2026年02月	图 号	JS-07

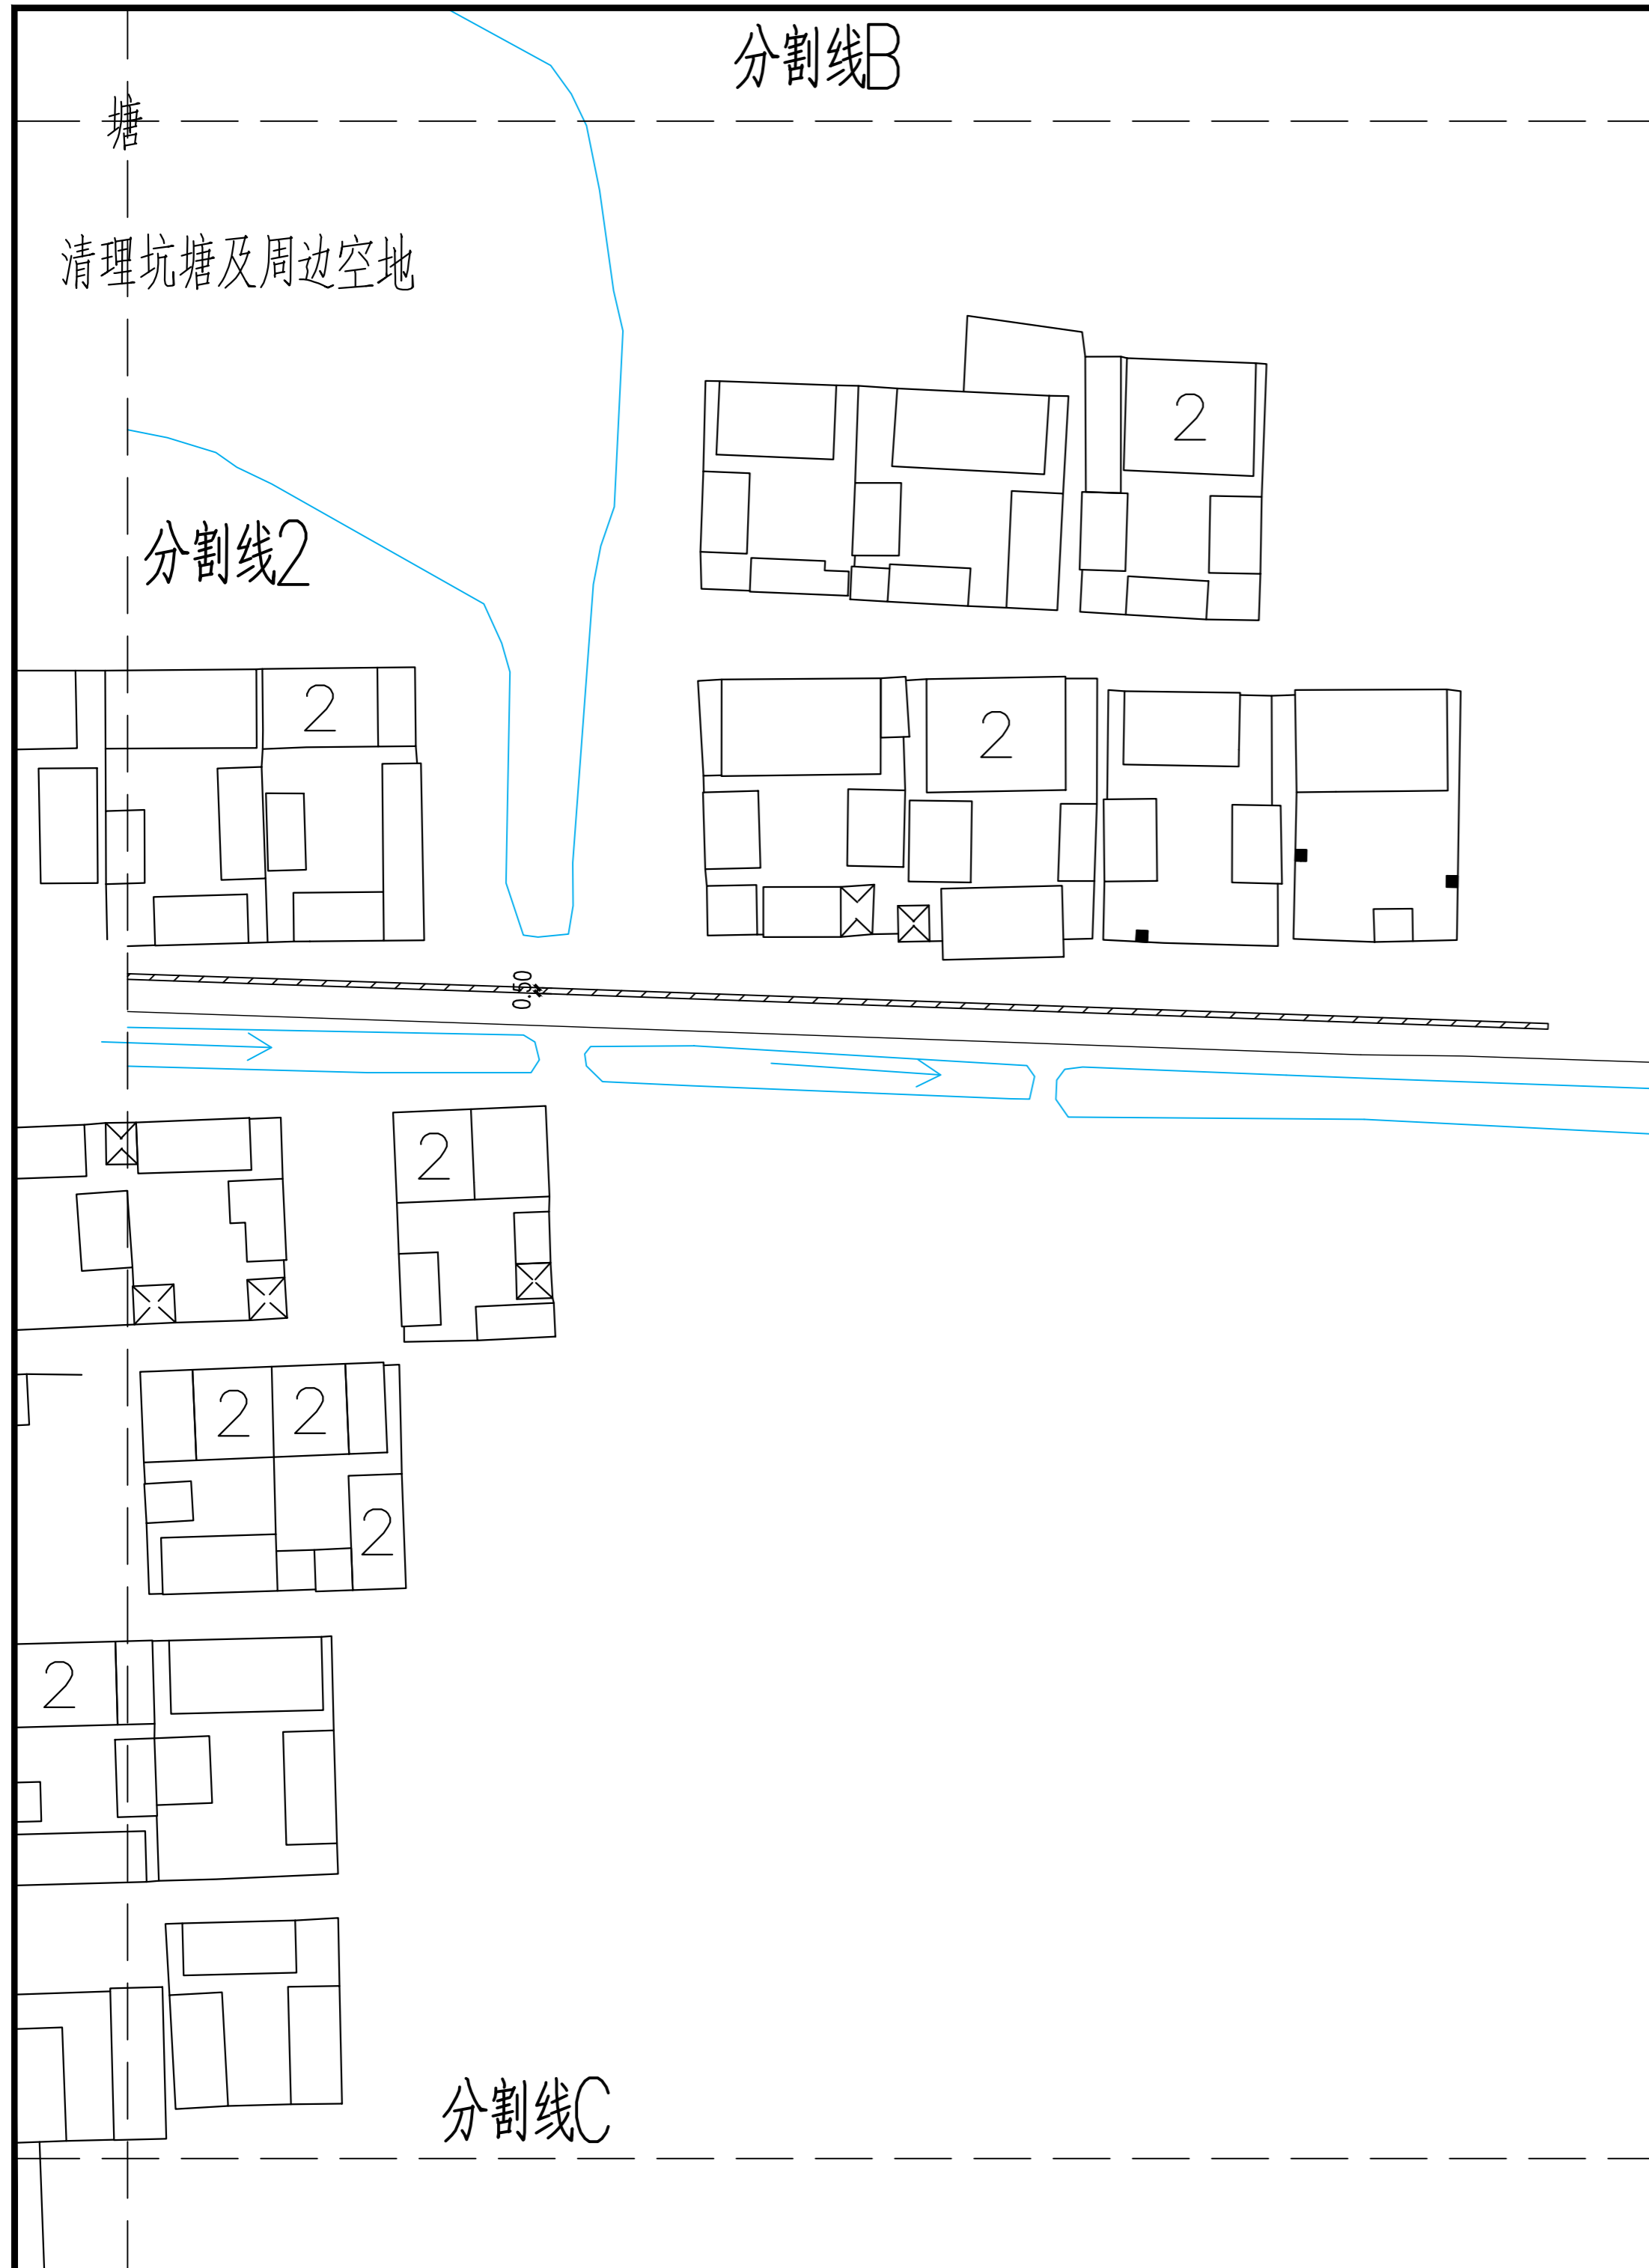


毕楼改造平面图6 1:500

执业盖章:

出图盖章:

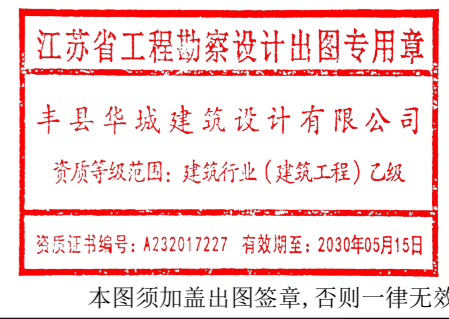

丰县华城建筑设计有限公司

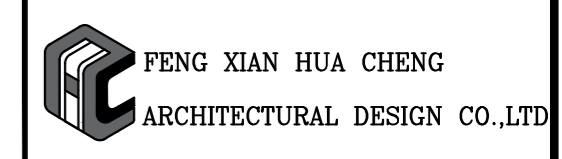

证书等级: 乙级 证书编号: A232017227

方 案		
设计/制图	王 强	王 强
专业负责人	孔莉莉	孔莉莉
校 核	安辉辉	安辉辉
审 核	孔莉莉	孔莉莉
项目负责人	王 强	王 强
审 定	王 强	王 强

建设单位:
丰县宋楼镇人民政府

项目名称:
丰县宋楼镇毕楼村宜居宜业和美乡村建设

子项名称:
XXX

图名:
毕楼改造平面图6

工程编号	2026016	阶 段	施工图
版本号	A	专 业	建 筑
日期	2026年02月	图 号	JS-08

分割线C

分割线2

塘

通信

牲

毕楼改造平面图7 1:500

姚付线

图例:

拓宽路面、新修路面

广场硬化

围栏

矮墙

村部路面黑化

新修沥青混凝土硬化


执业盖章:

出图盖章:

江苏省工程勘察设计出图专用章
丰县华城建筑设计有限公司
资质等级范围: 建筑行业(建筑工程) 乙级
资质证书编号: A232017227 有效期至: 2030年05月15日

本图须加盖出图印章, 否则一律无效

丰县华城建筑设计有限公司

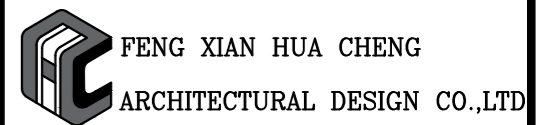

证书等级: 乙级 证书编号: A232017227

方案		
设计/制图	王强	王强
专业负责人	孔莉莉	孔莉莉
校核	安辉辉	安辉辉
审核	孔莉莉	孔莉莉
项目负责人	王强	王强
审定	王强	王强

建设单位:

丰县宋楼镇人民政府

项目名称:

丰县宋楼镇毕楼村宜居宜业和美乡村建设


子项名称:

XXX







图名:

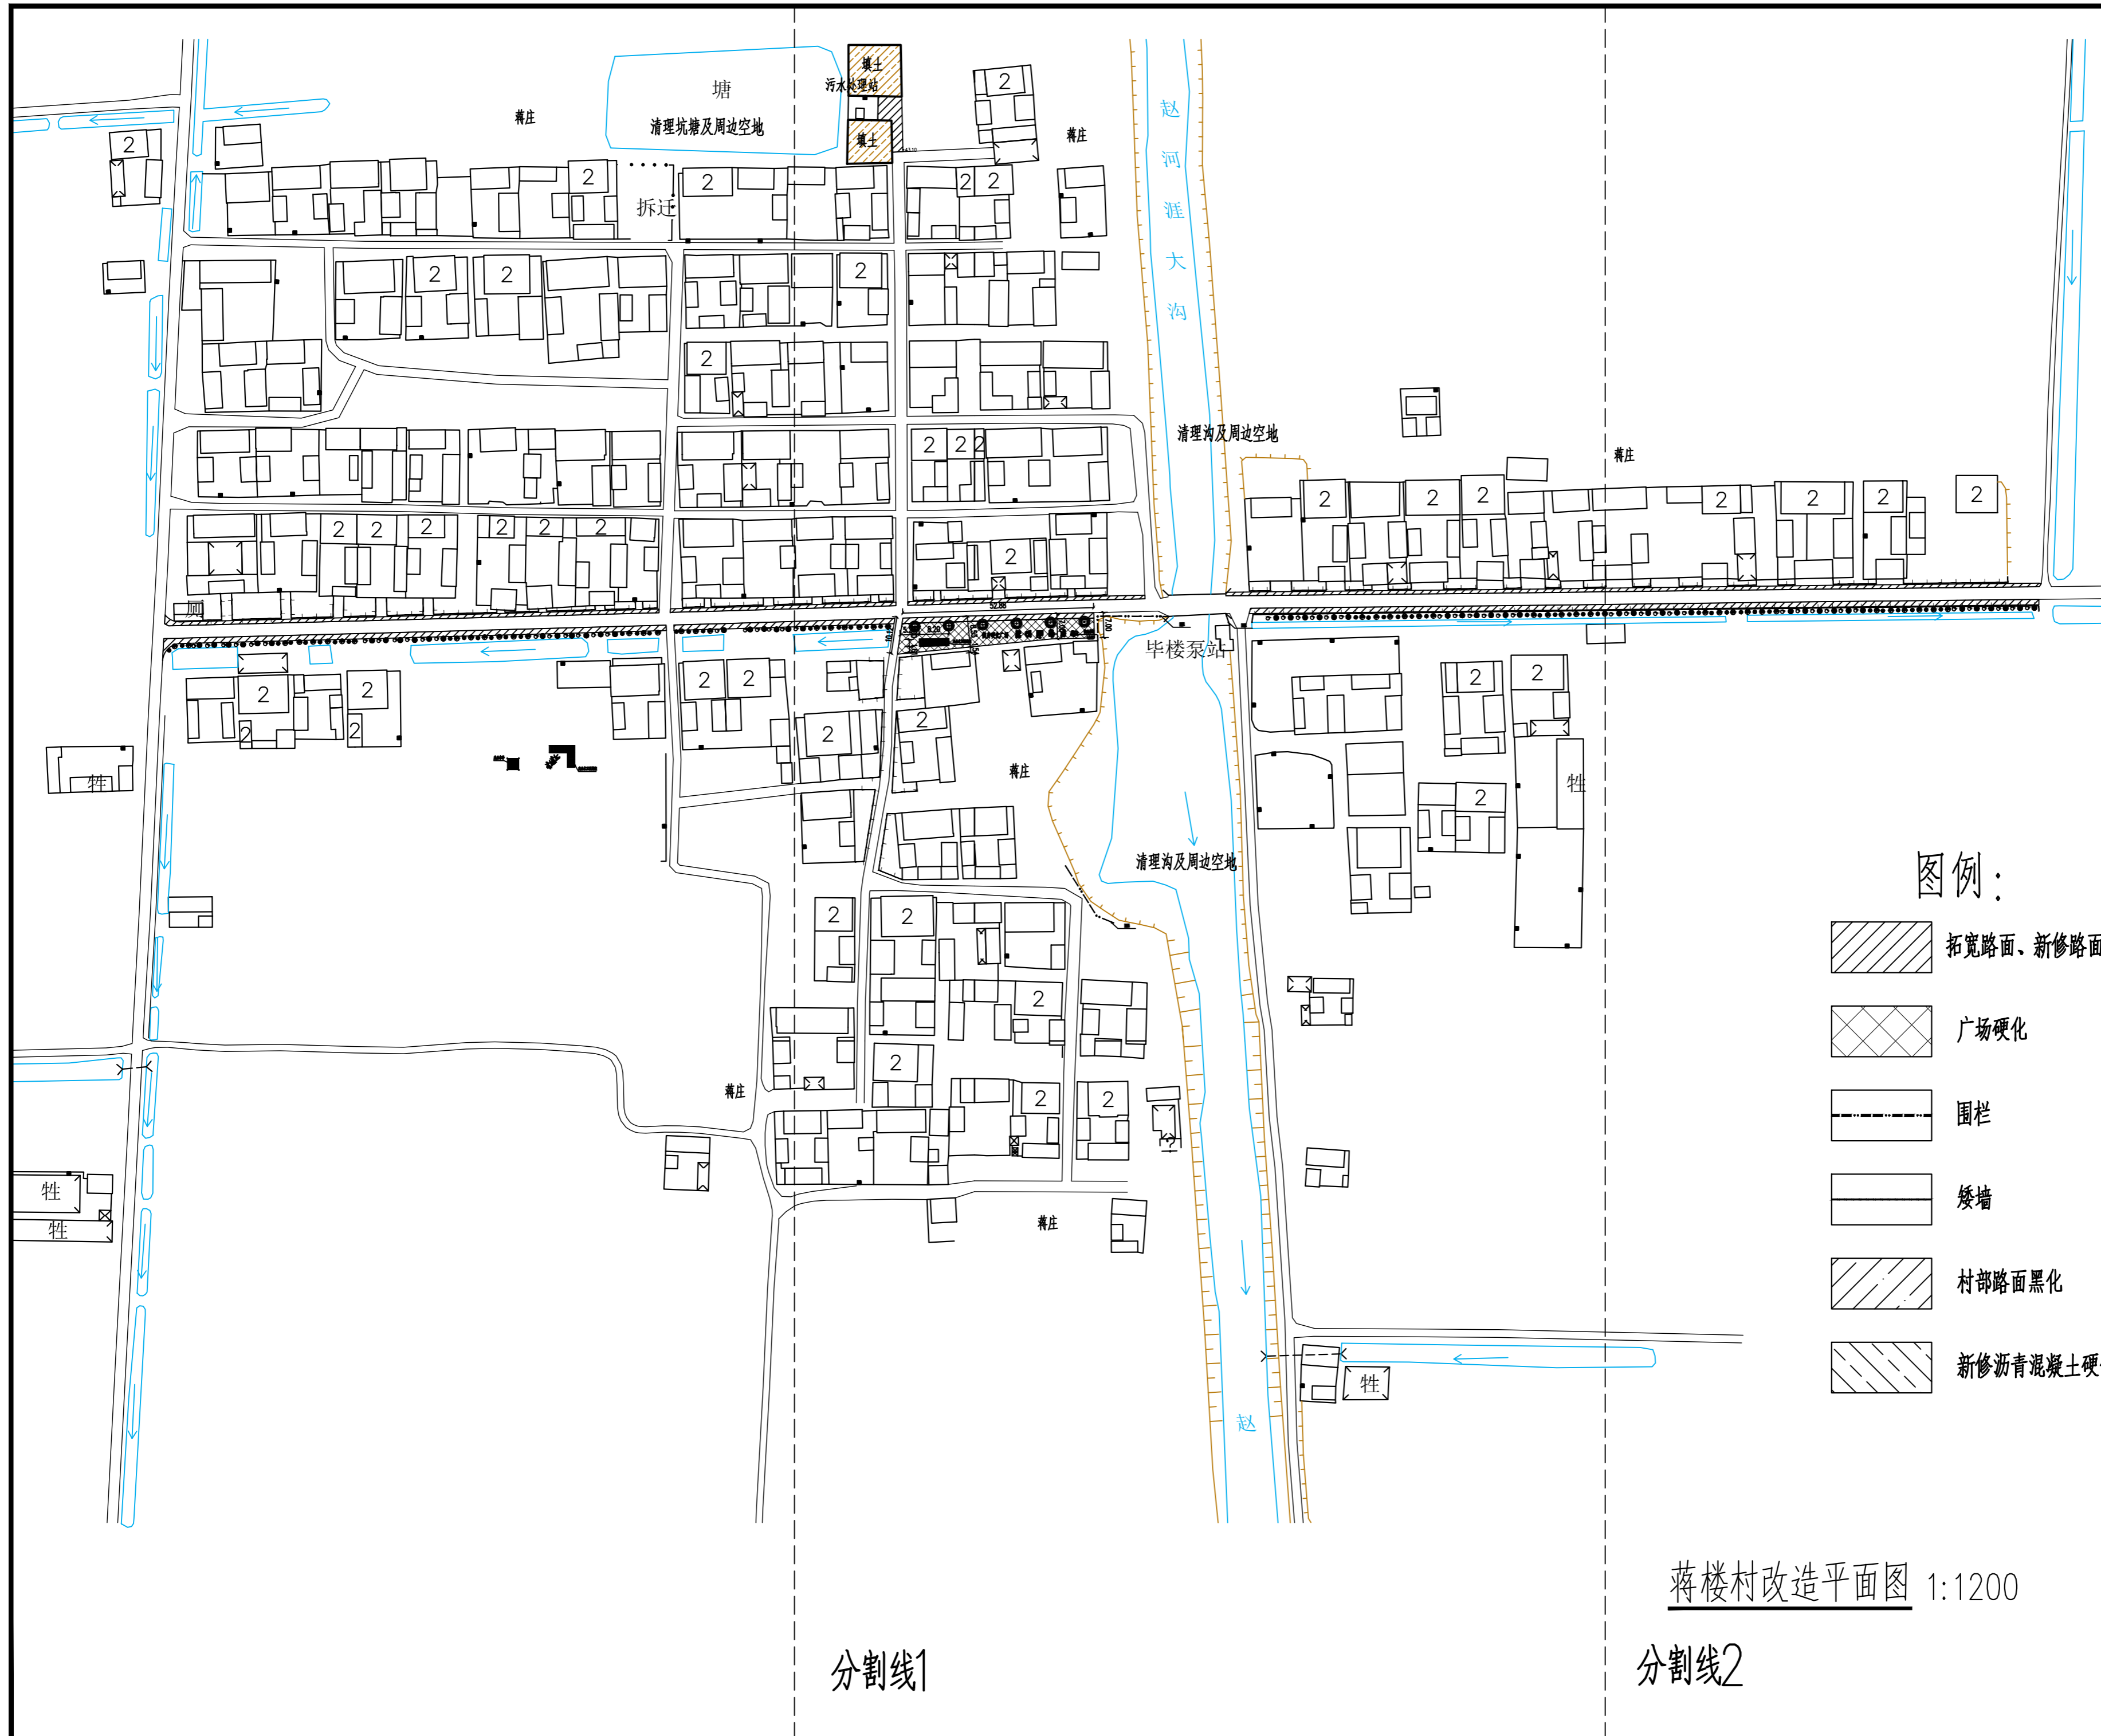毕楼改造平面图7

工程编号	2026016	阶段	施工图
版本号	A	专业	建筑
日期	2026年02月	图号	JS-09

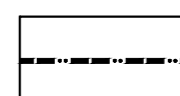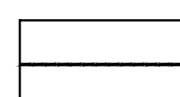


图例:

-  拓宽路面、新修路面
-  广场硬化
-  围栏
-  矮墙
-  村部路面黑化
-  新修沥青混凝土硬化

蒋楼村改造平面图 1:1200


执业盖章:

出图盖章:

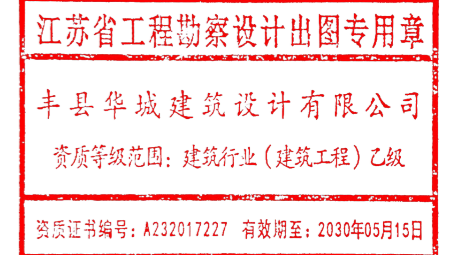

本图须加盖出图印章, 否则一律无效

丰县华城建筑设计有限公司

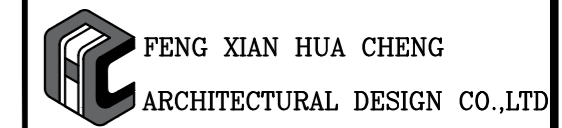

证书等级: 乙级 证书编号: A232017227

方 案		
设计/制图	王 强	王 强
专业负责人	孔莉莉	孔莉莉
校 核	安辉辉	安辉辉
审 核	孔莉莉	孔莉莉
项目负责人	王 强	王 强
审 定	王 强	王 强

建设单位:
丰县宋楼镇人民政府

项目名称:
丰县宋楼镇毕楼村宜居宜业和美乡村建设


子项名称:
XXX


图名:
蒋楼村改造平面图


工程编号	2026016	阶 段	施工图
版本号	A	专 业	建筑
日期	2026年02月	图 号	JS-10





图例：

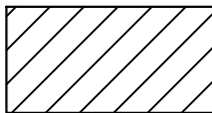 拓宽路面、新修路面

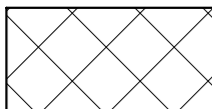 广场硬化

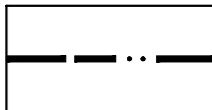 围栏

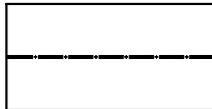 矮墙

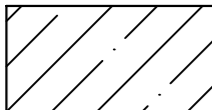 村部路面黑化

 新修沥青混凝土硬化

蒋楼村改造平面图1 1:500

分割线1


执业盖章：

出图盖章：

江苏省工程勘察设计出图专用章
丰县华城建筑设计有限公司
资质等级范围：建筑行业（建筑工程）乙级
资质证书编号：A232017227 有效期至：2030年05月15日

本图须加盖出图印章，否则一律无效

丰县华城建筑设计有限公司

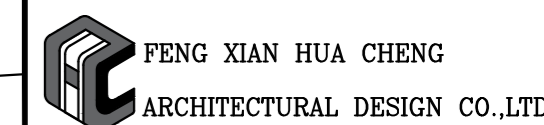

证书等级：乙级 证书编号：A232017227

方 案		
设计/制图	王 强	王 强
专业负责人	孔莉莉	孔莉莉
校 核	安辉辉	安辉辉
审 核	孔莉莉	孔莉莉
项目负责人	王 强	王 强
审 定	王 强	王 强


建设单位：
丰县宋楼镇人民政府

项目名称：
丰县宋楼镇毕楼村宜居宜业和美乡村建设

子项名称：
XXX

图名：
蒋楼村改造平面图1

工程编号	2026016	阶 段	施工图
版本号	A	专 业	建 筑
日期	2026年02月	图 号	JS-11

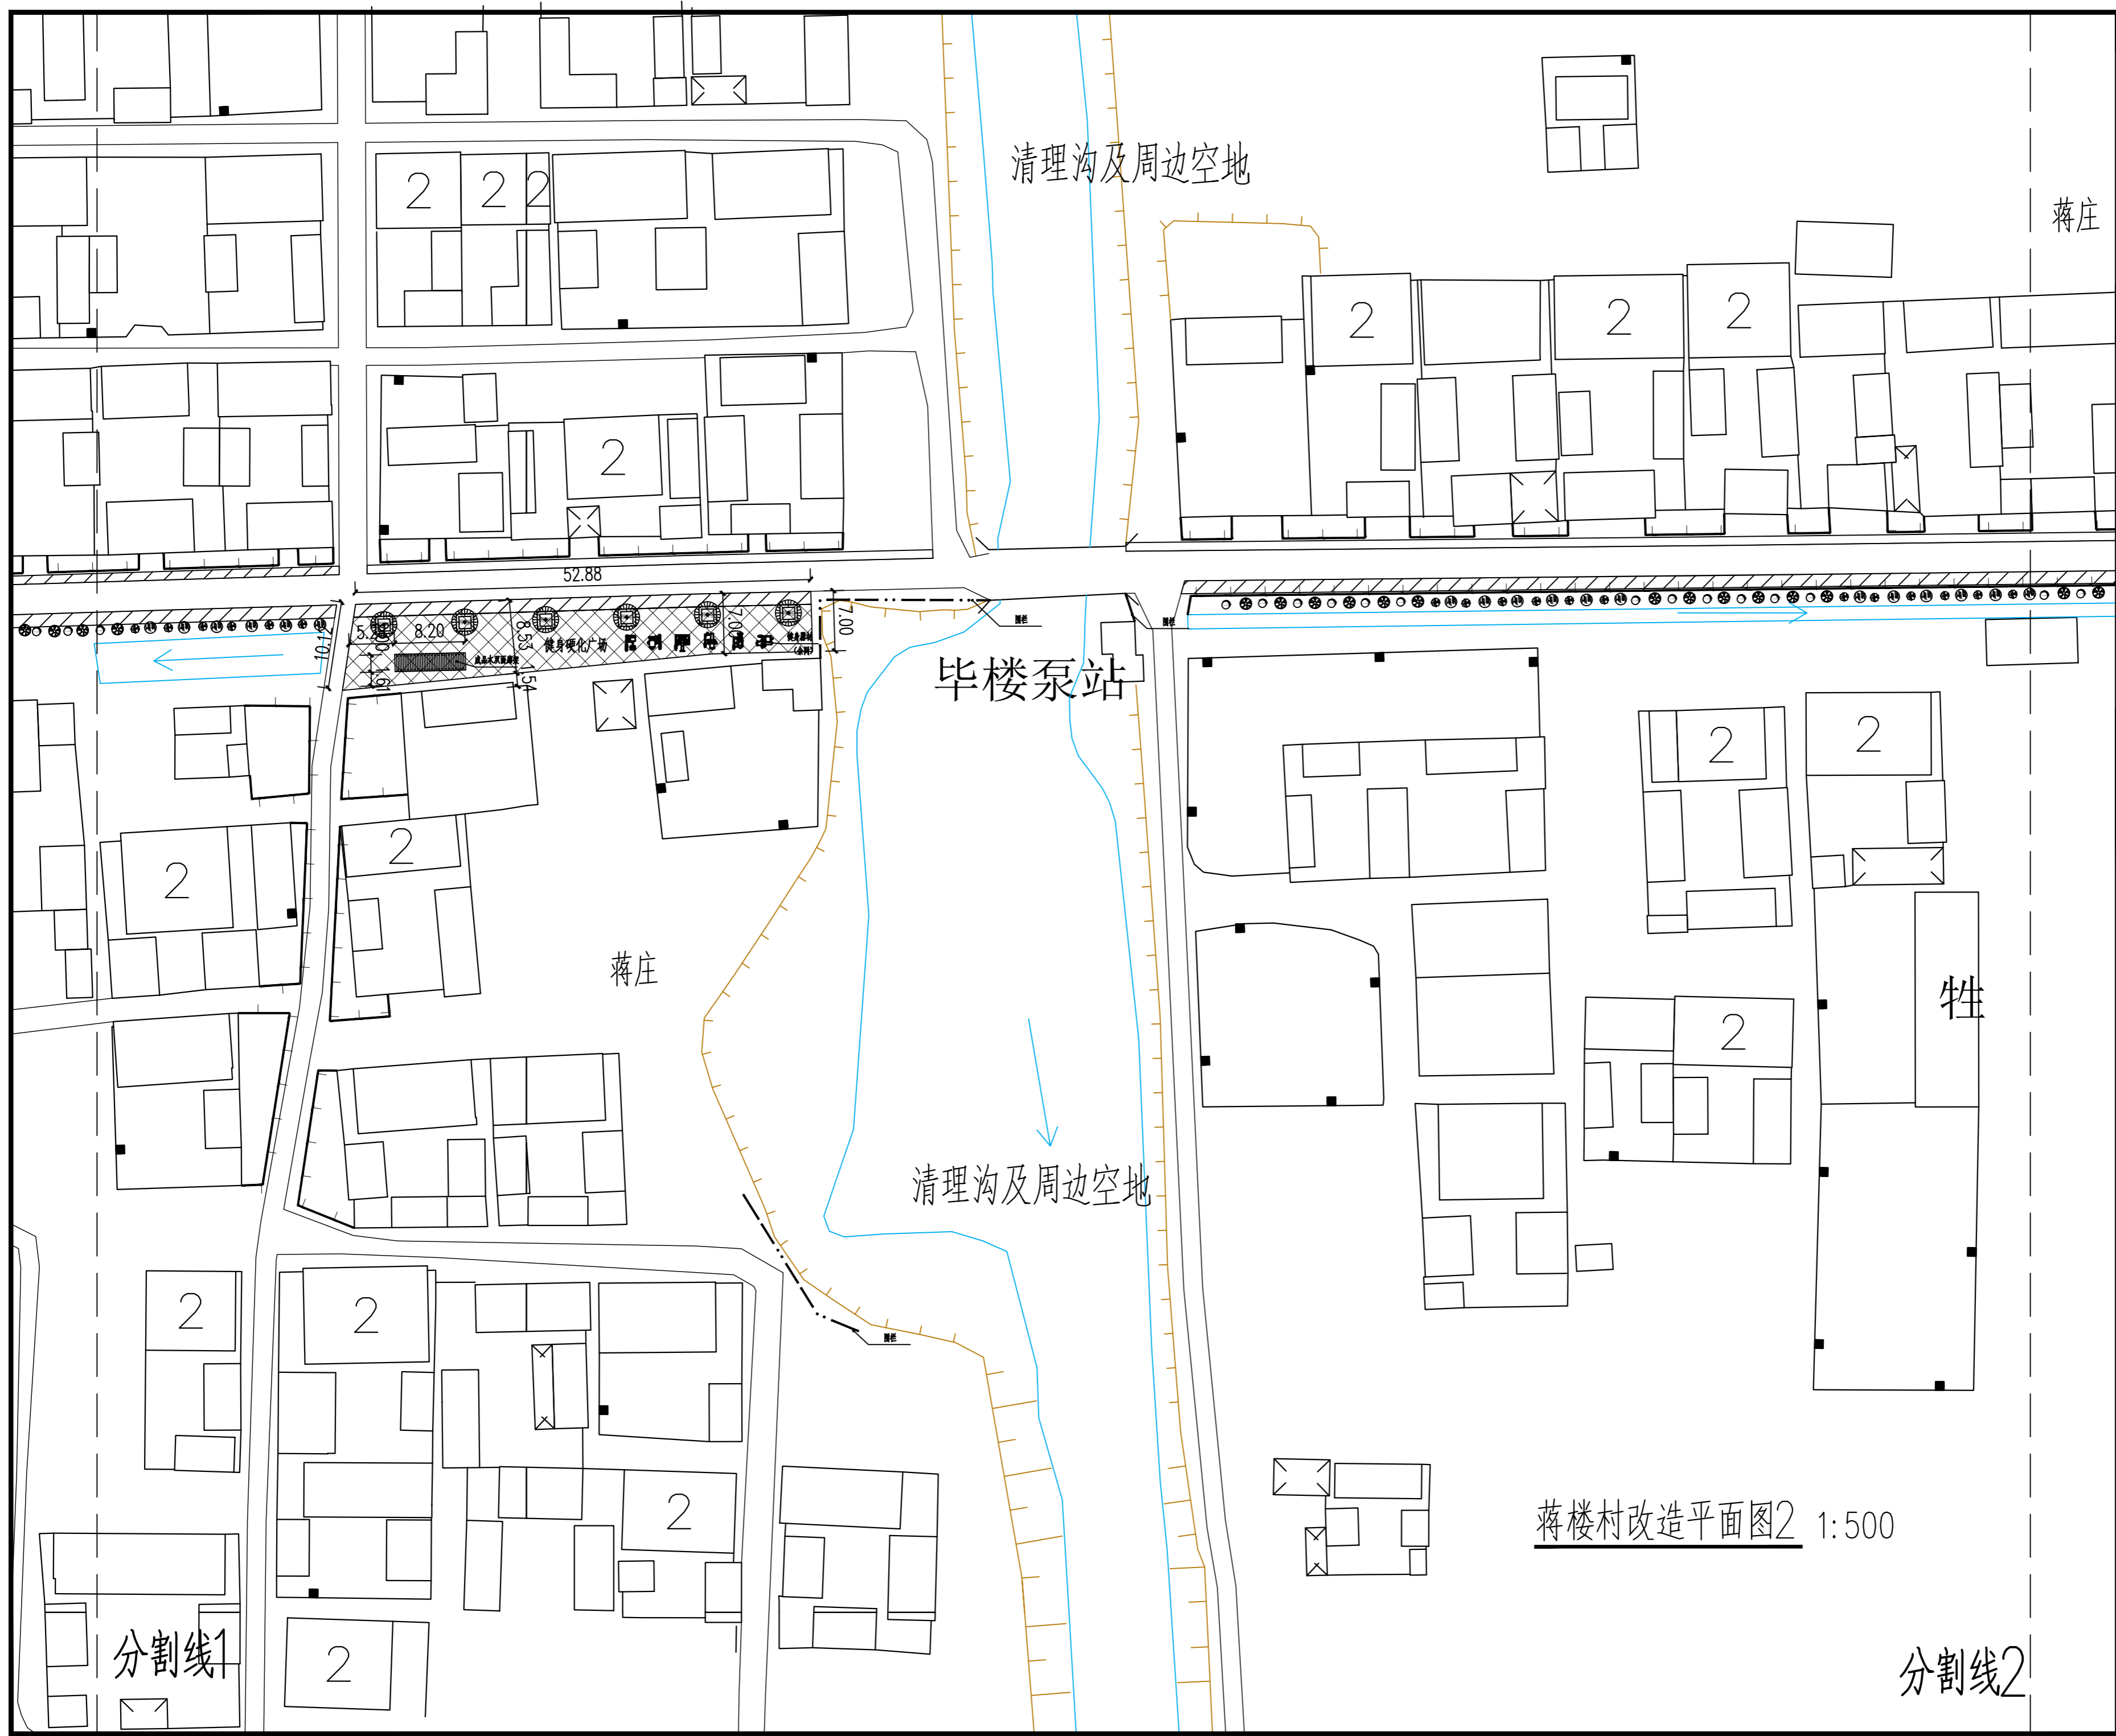

蒋楼村改造平面图2 1:500

蒋庄

清理沟及周边空地

毕楼泵站

清理沟及周边空地

蒋庄


牲

分割线1

分割线2


执业盖章:

出图盖章:

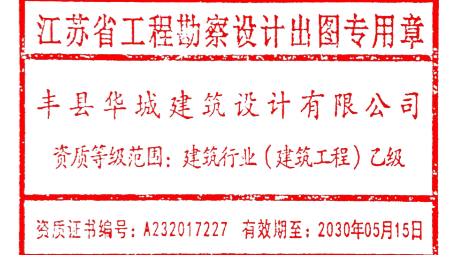

本图须加盖出图印章, 否则一律无效

丰县华城建筑设计有限公司

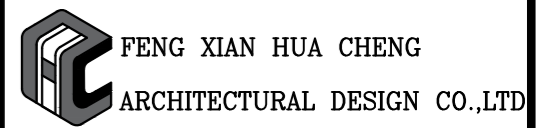

证书等级: 乙级 证书编号: A232017227

方 案		
设计/制图	王 强	王 强
专业负责人	孔莉莉	孔莉莉
校 核	安辉辉	安辉辉
审 核	孔莉莉	孔莉莉
项目负责人	王 强	王 强
审 定	王 强	王 强


建设单位:
丰县宋楼镇人民政府

项目名称:
丰县宋楼镇毕楼村宜居宜业和美乡村建设

子项名称:
XXX




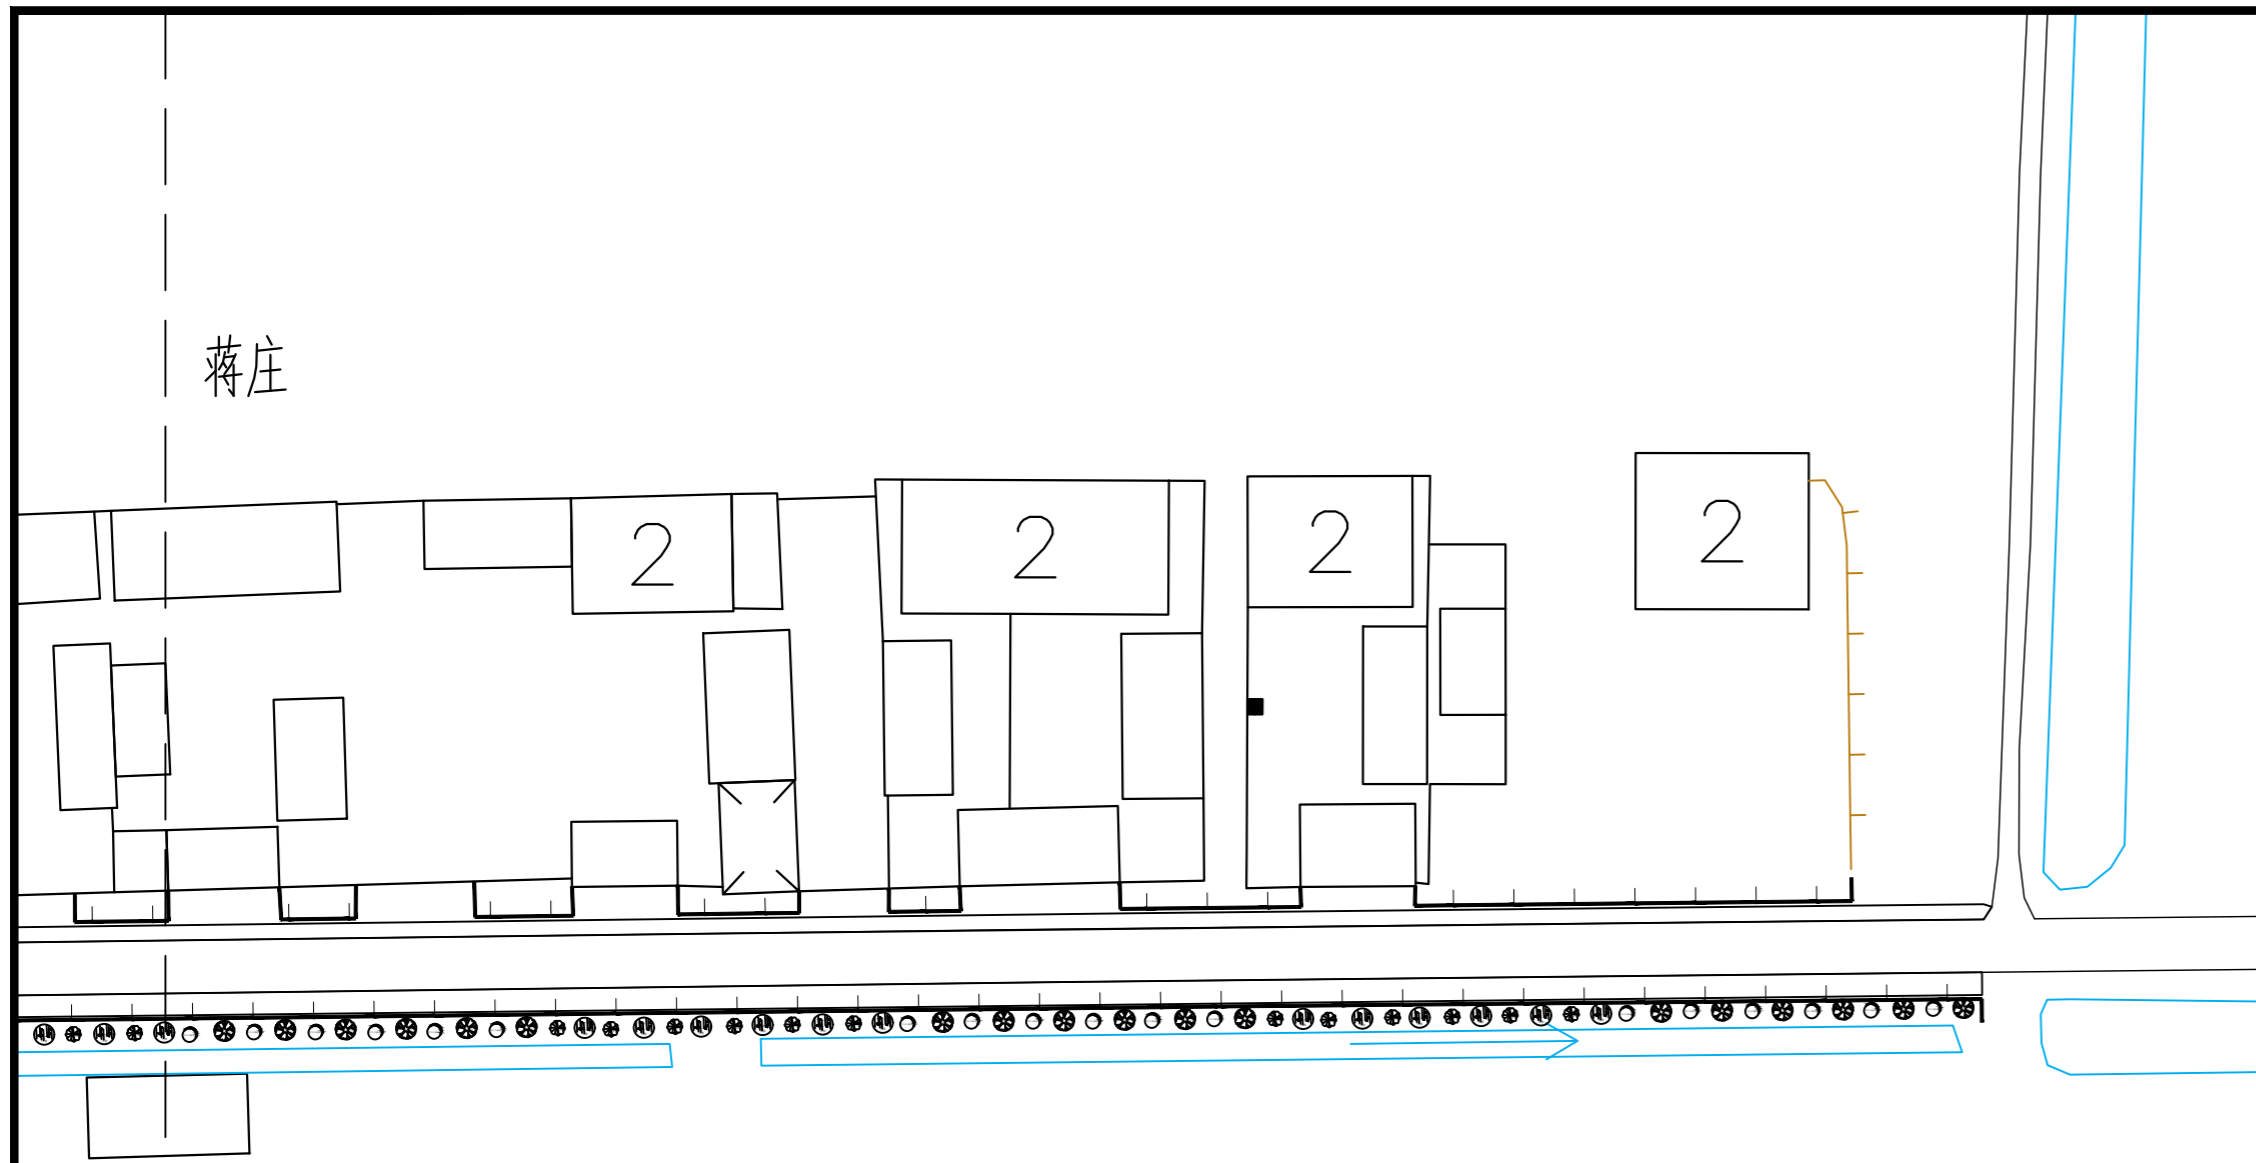


图名:
蒋楼村改造平面图2


工程编号	2026016	阶 段	施工图
版本号	A	专 业	建筑
日期	2026年02月	图 号	JS-12



蒋楼村改造平面图3 1:500

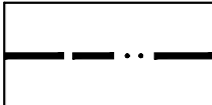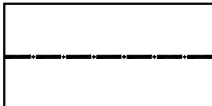图例：

-  拓宽路面、新修路面
-  广场硬化
-  围栏
-  矮墙
-  村部路面黑化
-  新修沥青混凝土硬化

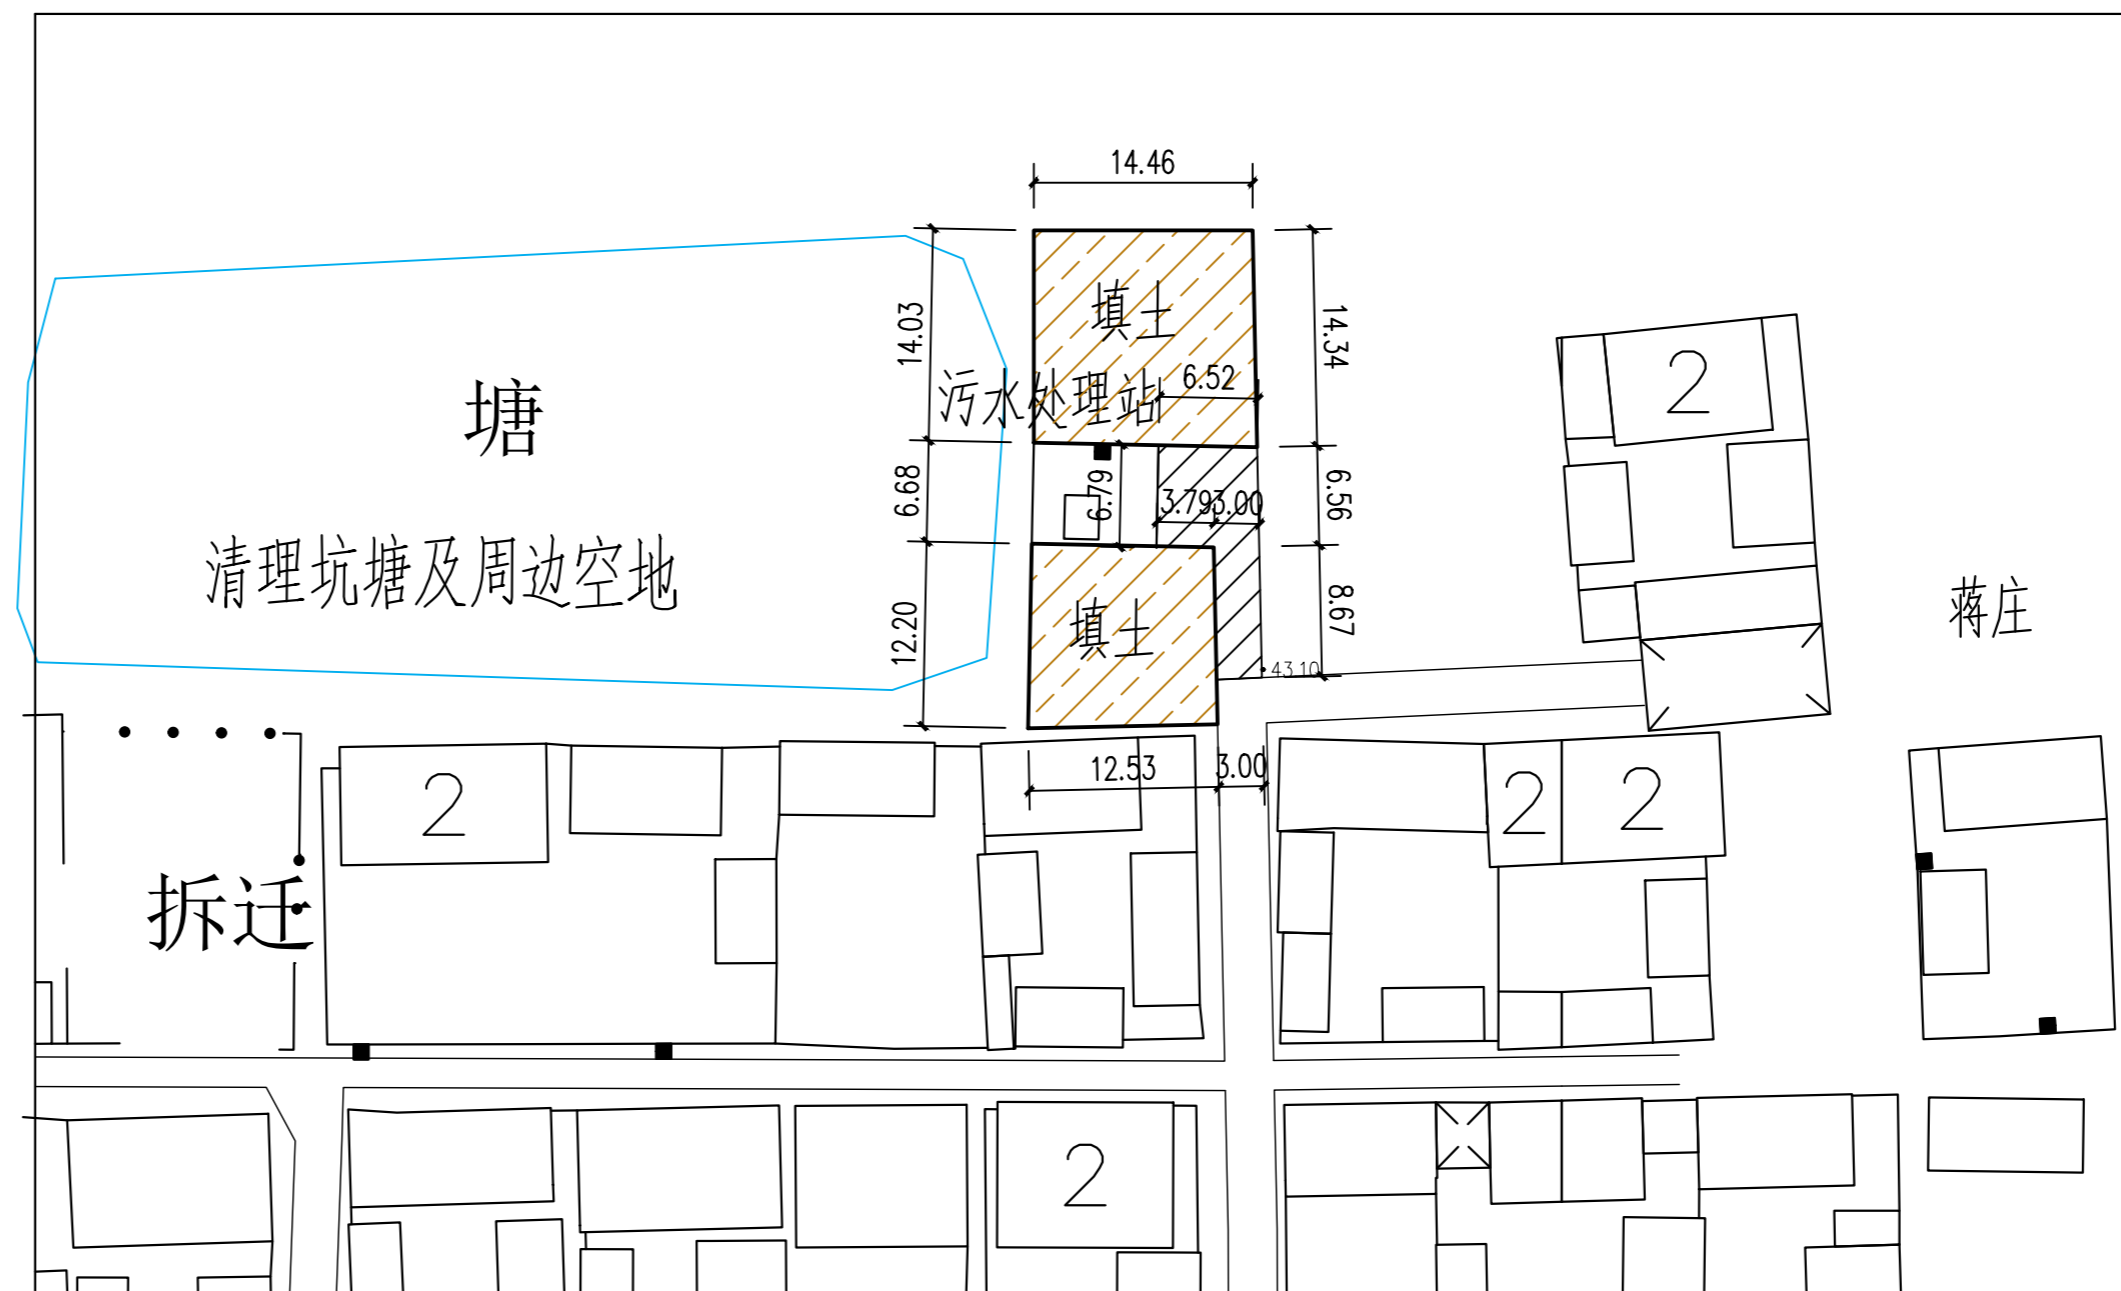

蒋楼村坑塘改造平面图 1:500


执业盖章：

出图盖章：

江苏省工程勘察设计出图专用章
丰县华城建筑设计有限公司
资质等级范围：建筑行业（建筑工程）乙级
资质证书编号：A232017227 有效期至：2030年05月15日

本图须加盖出图印章，否则一律无效

丰县华城建筑设计有限公司

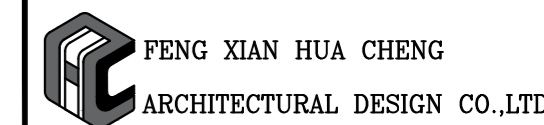

证书等级：乙级 证书编号：A232017227

方 案		
设计/制图	王 强	王 强
专业负责人	孔莉莉	孔莉莉
校 核	安辉辉	安辉辉
审 核	孔莉莉	孔莉莉
项目负责人	王 强	王 强
审 定	王 强	王 强

建设单位：
丰县宋楼镇人民政府


项目名称：
丰县宋楼镇毕楼村宜居宜业和美乡村建设

子项名称：
XXX







图名：
蒋楼村改造平面图3
蒋楼村坑塘改造平面图

工程编号	2026016	阶 段	施工图
版本号	A	专 业	建筑
日期	2026年02月	图 号	JS-13

分割线2

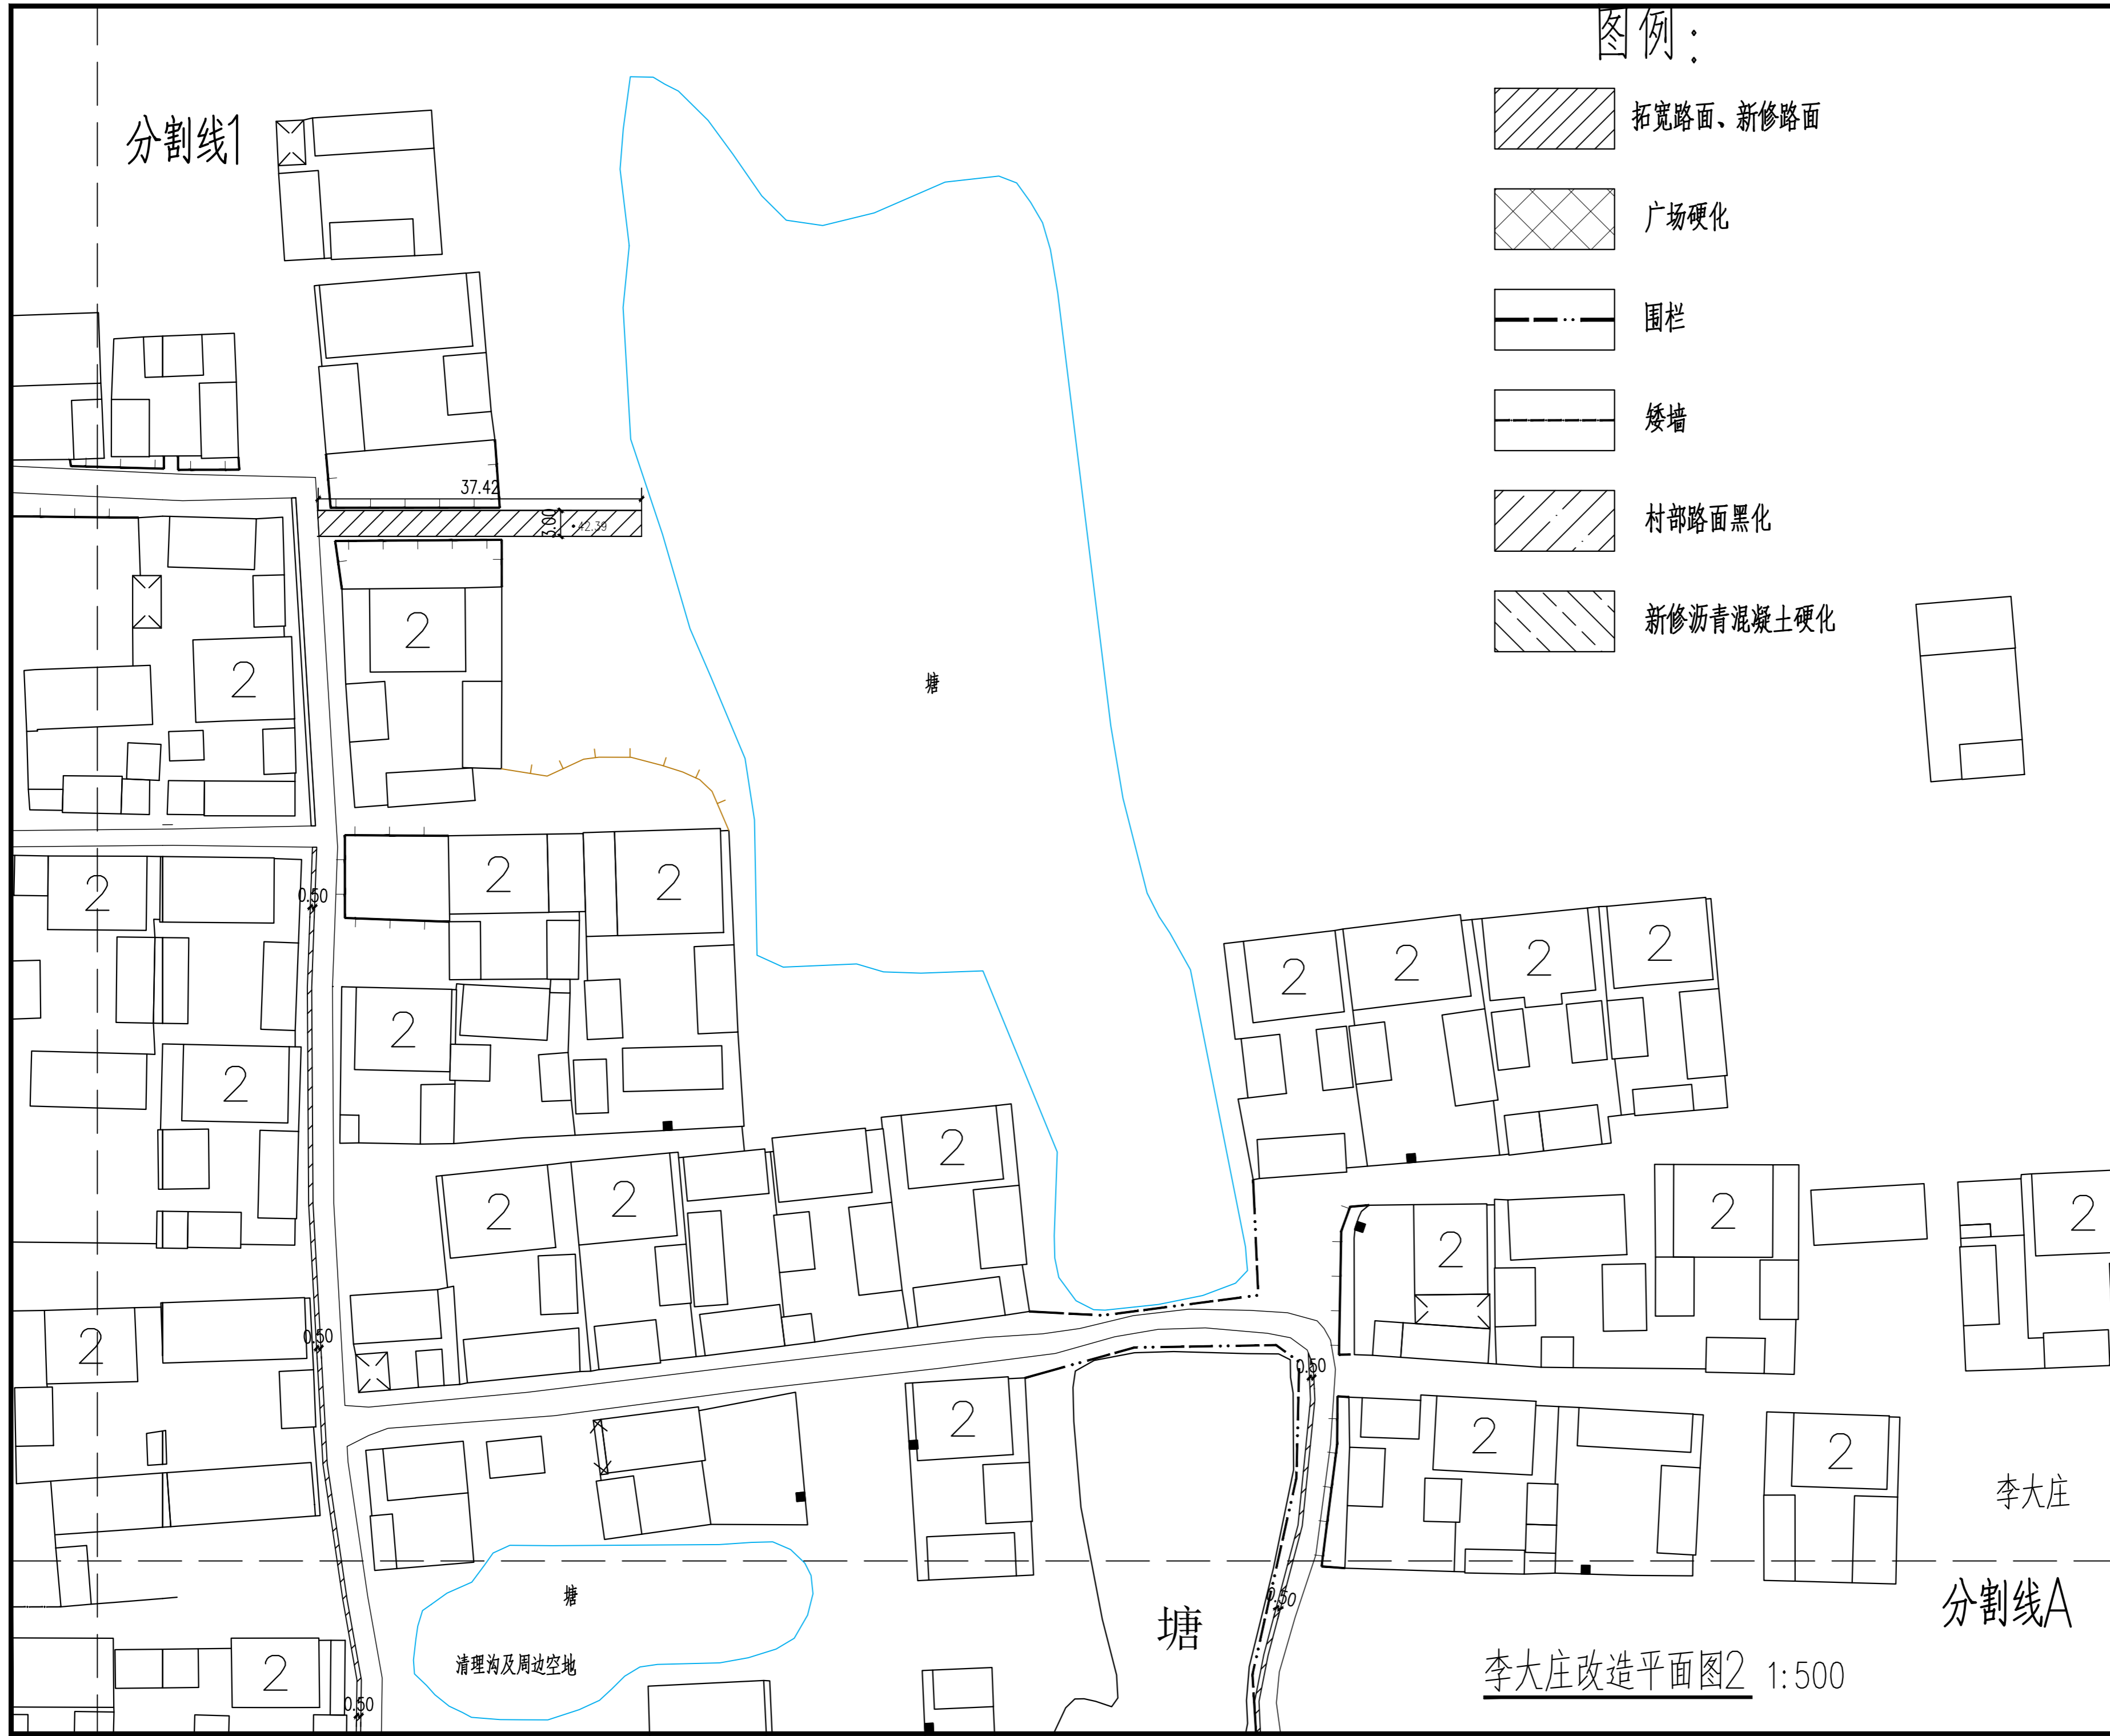

图例:

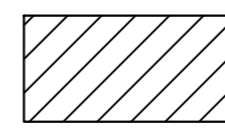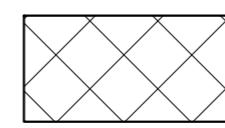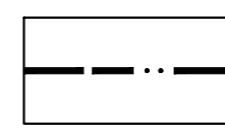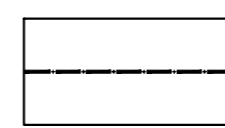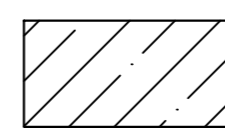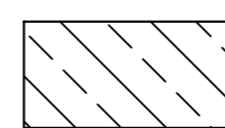-  拓宽路面、新修路面
-  广场硬化
-  围栏
-  矮墙
-  村部路面黑化
-  新修沥青混凝土硬化

执业盖章:

出图盖章:

江苏省工程勘察设计出图专用章

丰县华城建筑设计有限公司

资质等级范围: 建筑行业(建筑工程)乙级

资质证书编号: A232017227 有效期至: 2030年05月15日

本图须加盖出图印章, 否则一律无效

丰县华城建筑设计有限公司

FENG XIAN HUA CHENG
ARCHITECTURAL DESIGN CO.,LTD

证书等级: 乙级 证书编号: A232017227

方 案		
设计/制图	王 强	王 强
专业负责人	孔莉莉	孔莉莉
校 核	安辉辉	安辉辉
审 核	孔莉莉	孔莉莉
项目负责人	王 强	王 强
审 定	王 强	王 强

建设单位:

丰县宋楼镇人民政府

项目名称:

丰县宋楼镇毕楼村宜居宜业和美乡村建设

子项名称:

XXX

图名:

李大庄改造平面图2

工程编号	2026016	阶 段	施工图
版本号	A	专 业	建筑
日期	2026年02月	图 号	JS-16

李大庄改造平面图2 1:500




李大庄改造平面图3 1:500

分割线1


执业盖章:

出图盖章:

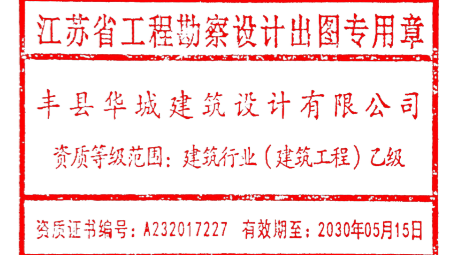

本图须加盖出图签章, 否则一律无效

丰县华城建筑设计有限公司

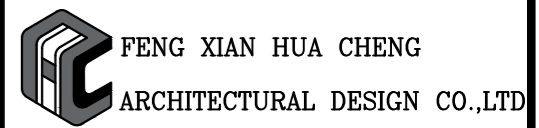

证书等级: 乙级 证书编号: A232017227

方案		
设计/制图	王强	王强
专业负责人	孔莉莉	孔莉莉
校核	安辉辉	安辉辉
审核	孔莉莉	孔莉莉
项目负责人	王强	王强
审定	王强	王强


建设单位:
丰县宋楼镇人民政府

项目名称:
丰县宋楼镇毕楼村宜居宜业和美乡村建设

子项名称:
XXX

图名:
李大庄改造平面图3

工程编号	2026016	阶段	施工图
版本号	A	专业	建筑
日期	2026年02月	图号	JS-17

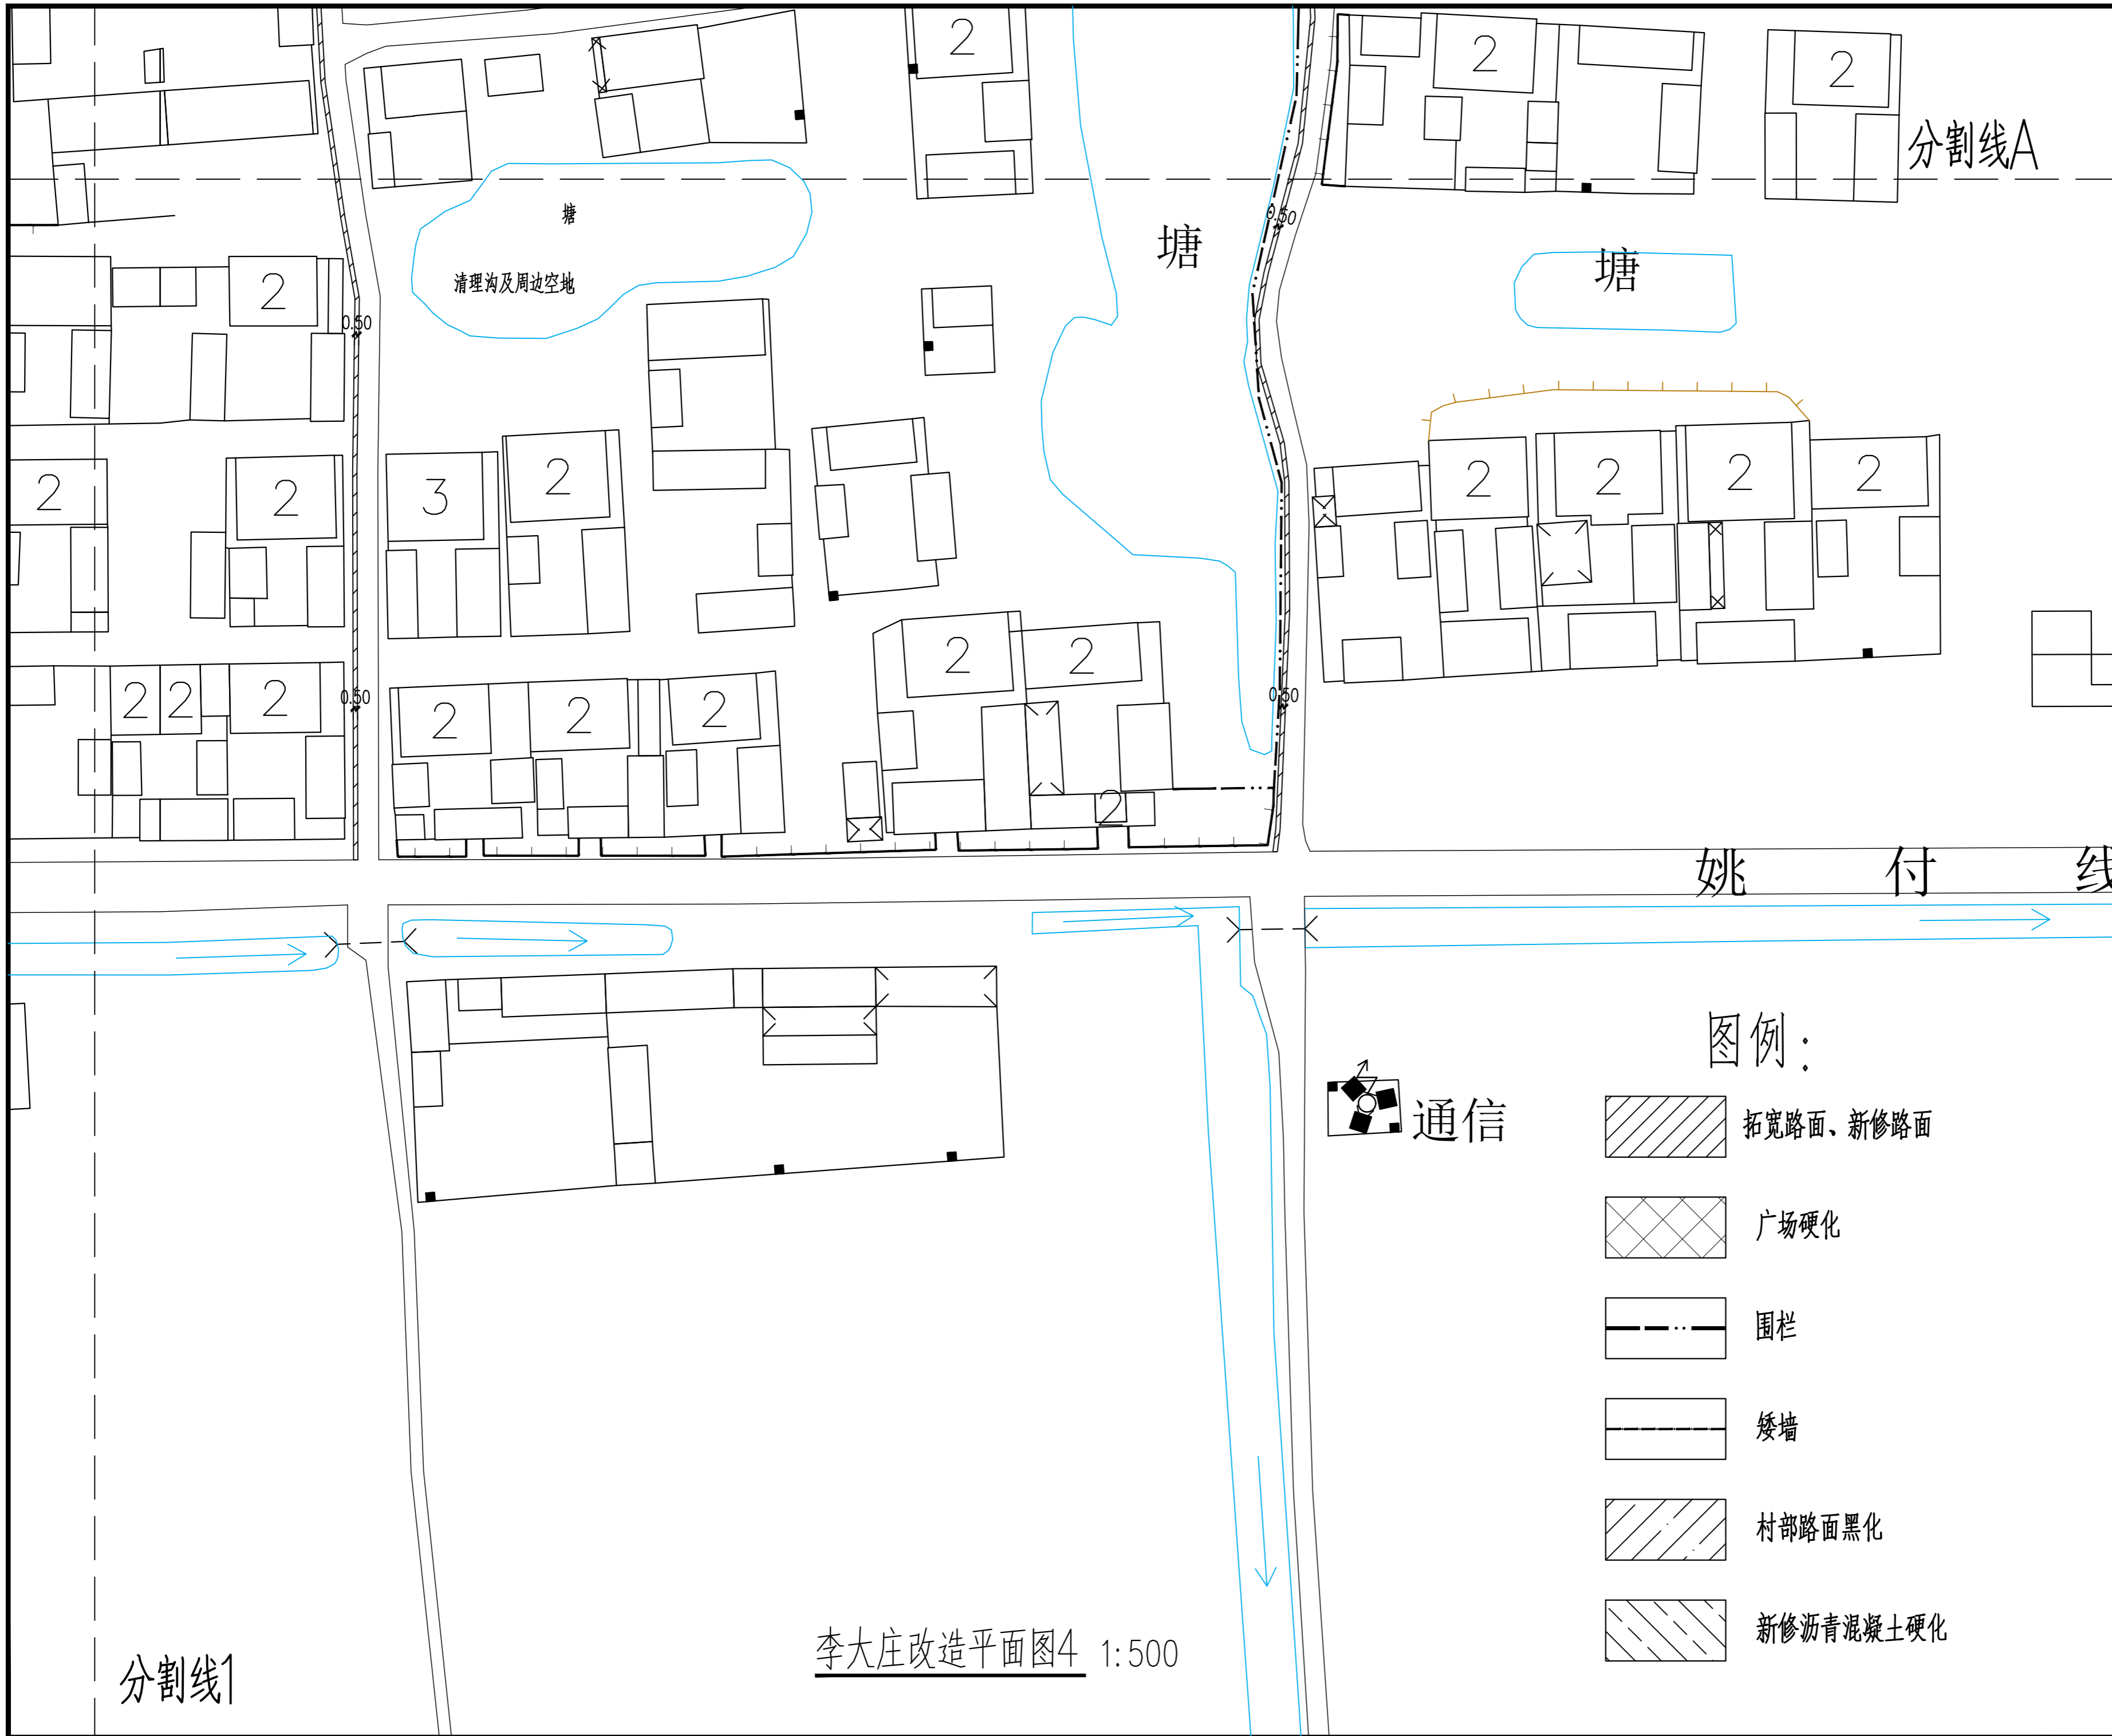

李大庄改造平面图4 1:500

执业盖章:

出图盖章:

江苏省工程勘察设计出图专用章
丰县华城建筑设计有限公司
资质等级范围: 建筑行业(建筑工程)乙级
资质证书编号: A232017227 有效期至: 2030年05月15日
本图须加盖出图印章, 否则一律无效

丰县华城建筑设计有限公司

FENG XIAN HUA CHENG
ARCHITECTURAL DESIGN CO.,LTD

证书等级: 乙级 证书编号: A232017227

方案		
设计/制图	王强	王强
专业负责人	孔莉莉	孔莉莉
校核	安辉辉	安辉辉
审核	孔莉莉	孔莉莉
项目负责人	王强	王强
审定	王强	王强


建设单位:
丰县宋楼镇人民政府

项目名称:
丰县宋楼镇毕楼村宜居宜业和美乡村建设

子项名称:
XXX

图名:
李大庄改造平面图4

工程编号	2026016	阶段	施工图
版本号	A	专业	建筑
日期	2026年02月	图号	JS-18

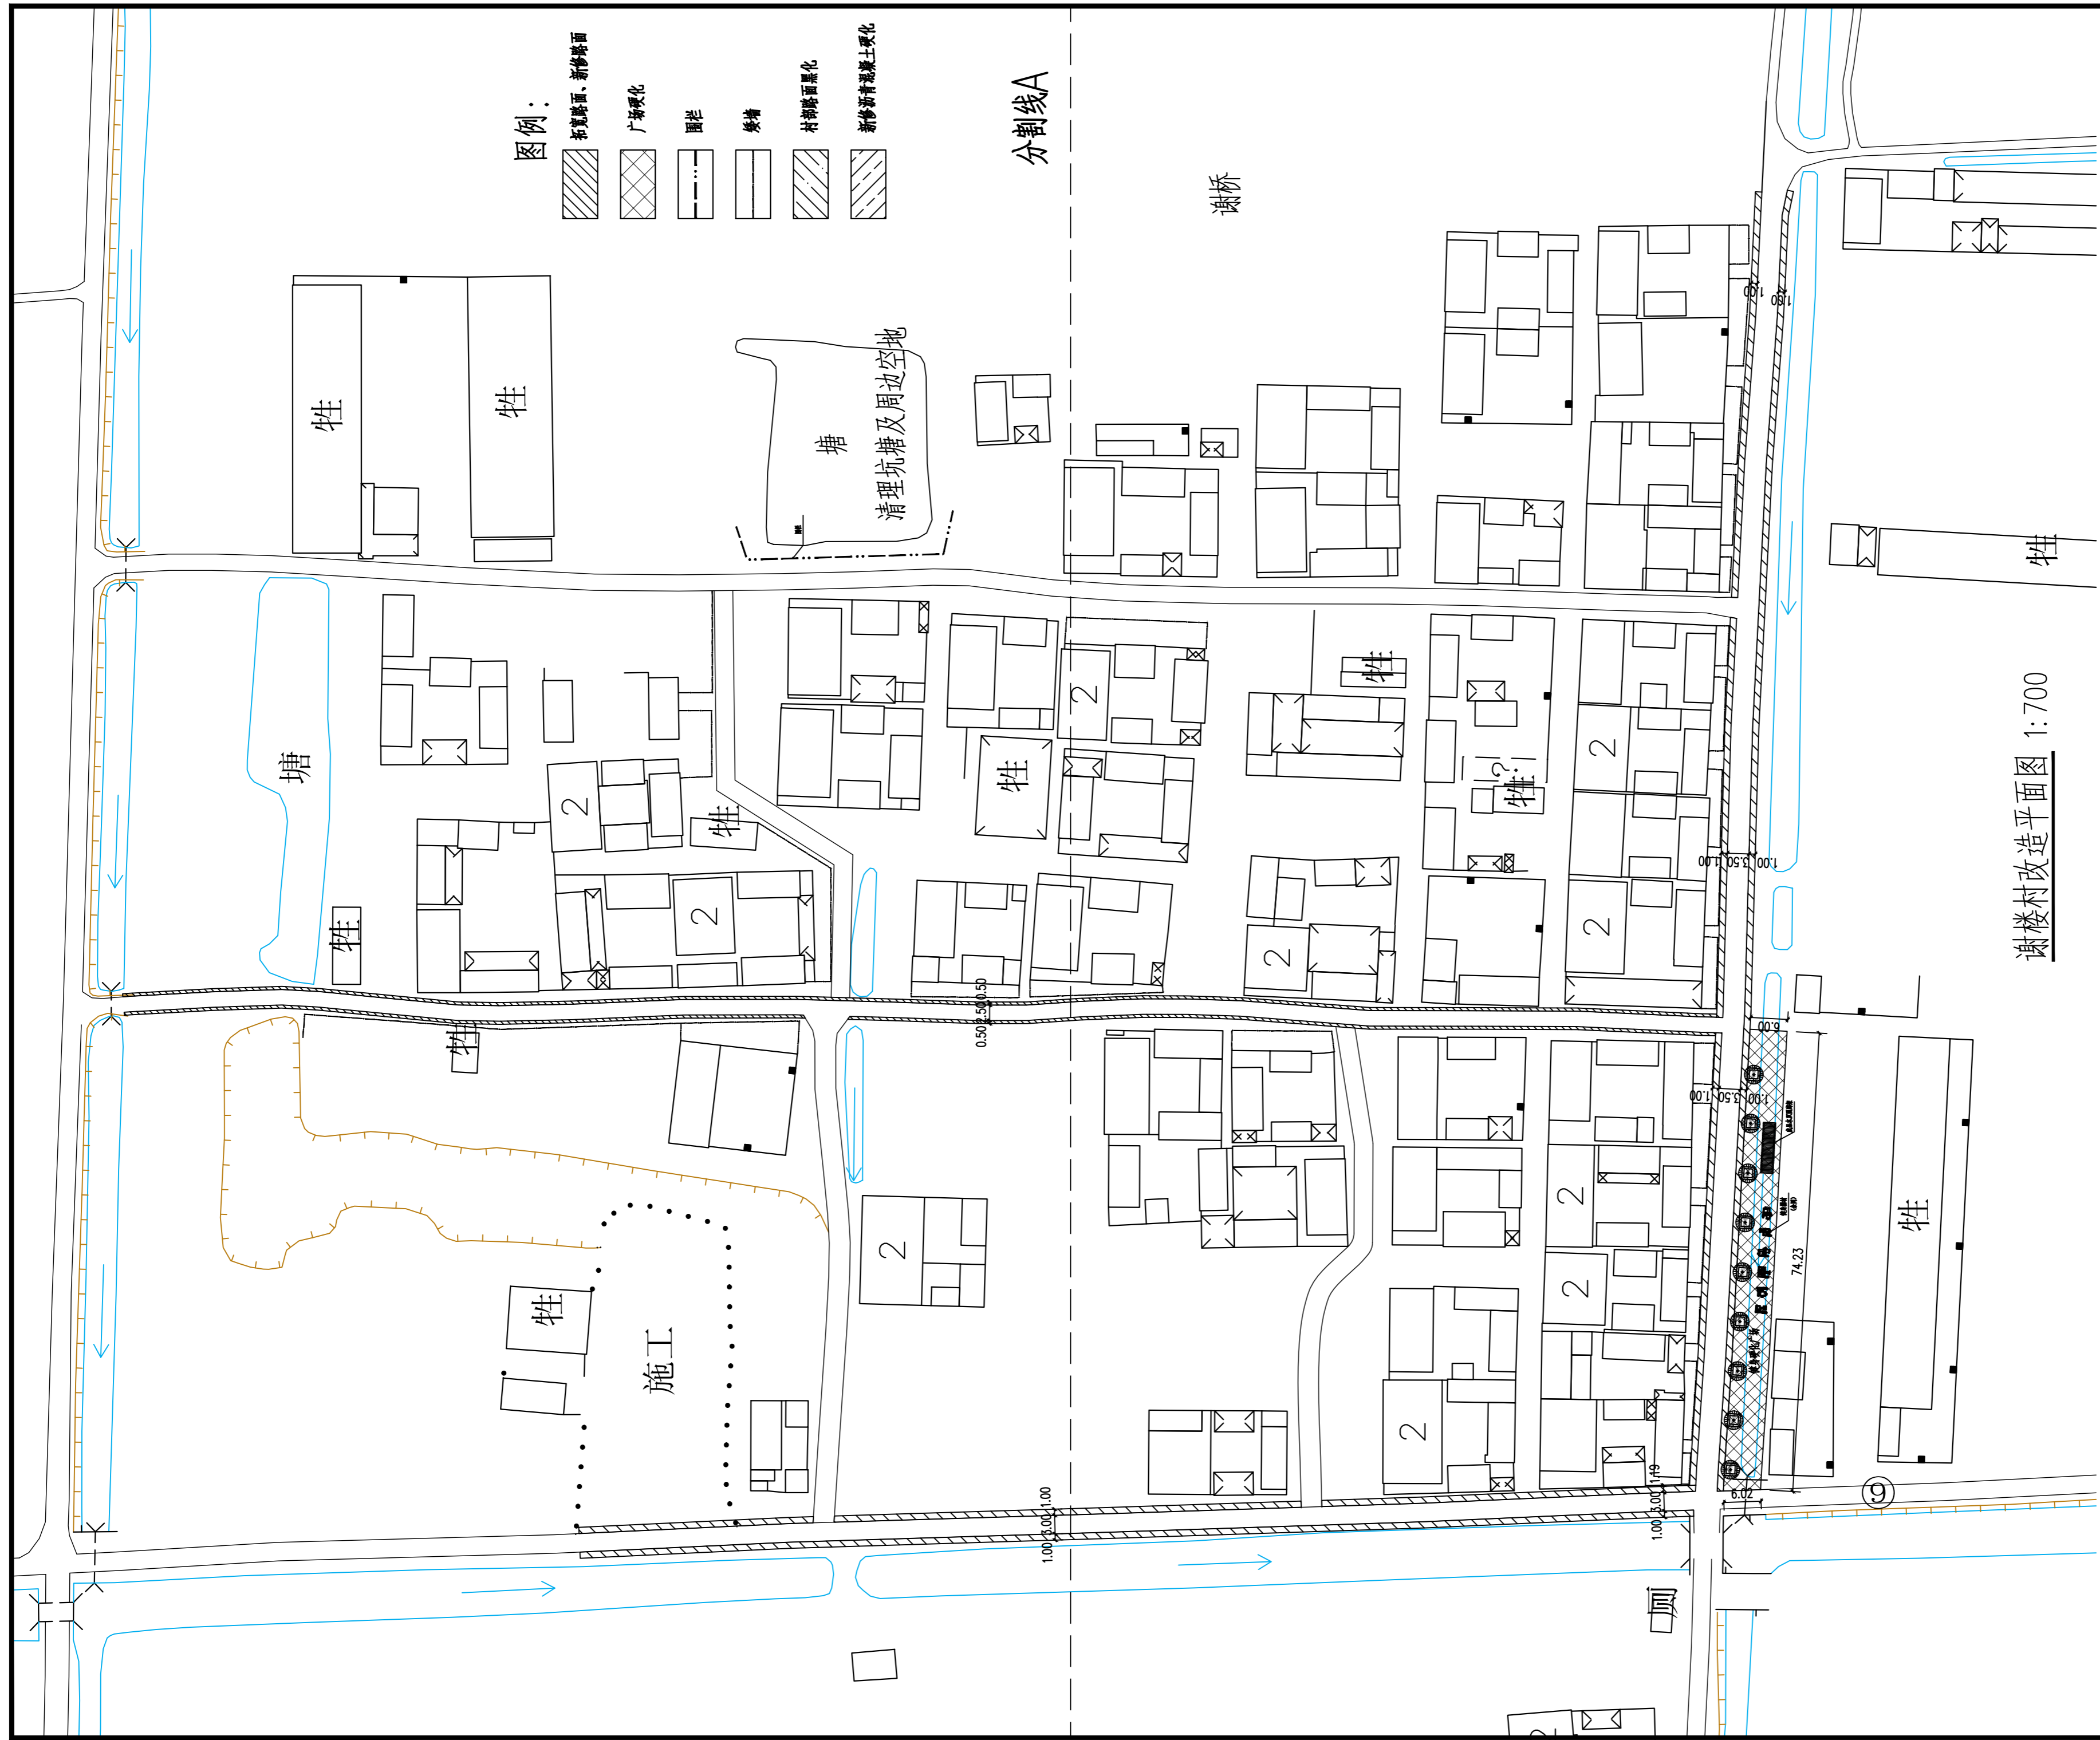

谢楼村改造平面图 1:700


执业盖章:

出图盖章:

江苏省工程勘察设计出图专用章
丰县华城建筑设计有限公司
资质等级范围: 建筑行业(建筑工程)乙级
资质证书编号: A232017227 有效期至: 2030年05月15日

本图须加盖出图印章, 否则一律无效

丰县华城建筑设计有限公司

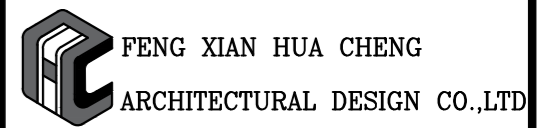

FENG XIAN HUA CHENG
ARCHITECTURAL DESIGN CO.,LTD

证书等级: 乙级 证书编号: A232017227

方案		
设计/制图	王强	王强
专业负责人	孔莉莉	孔莉莉
校核	安辉辉	安辉辉
审核	孔莉莉	孔莉莉
项目负责人	王强	王强
审定	王强	王强


建设单位:
丰县宋楼镇人民政府

项目名称:
丰县宋楼镇毕楼村宜居宜业和美乡村建设







子项名称:
XXX

图名:
谢楼村改造平面图

工程编号	2026016	阶段	施工图
版本号	A	专业	建筑
日期	2026年02月	图号	JS-19

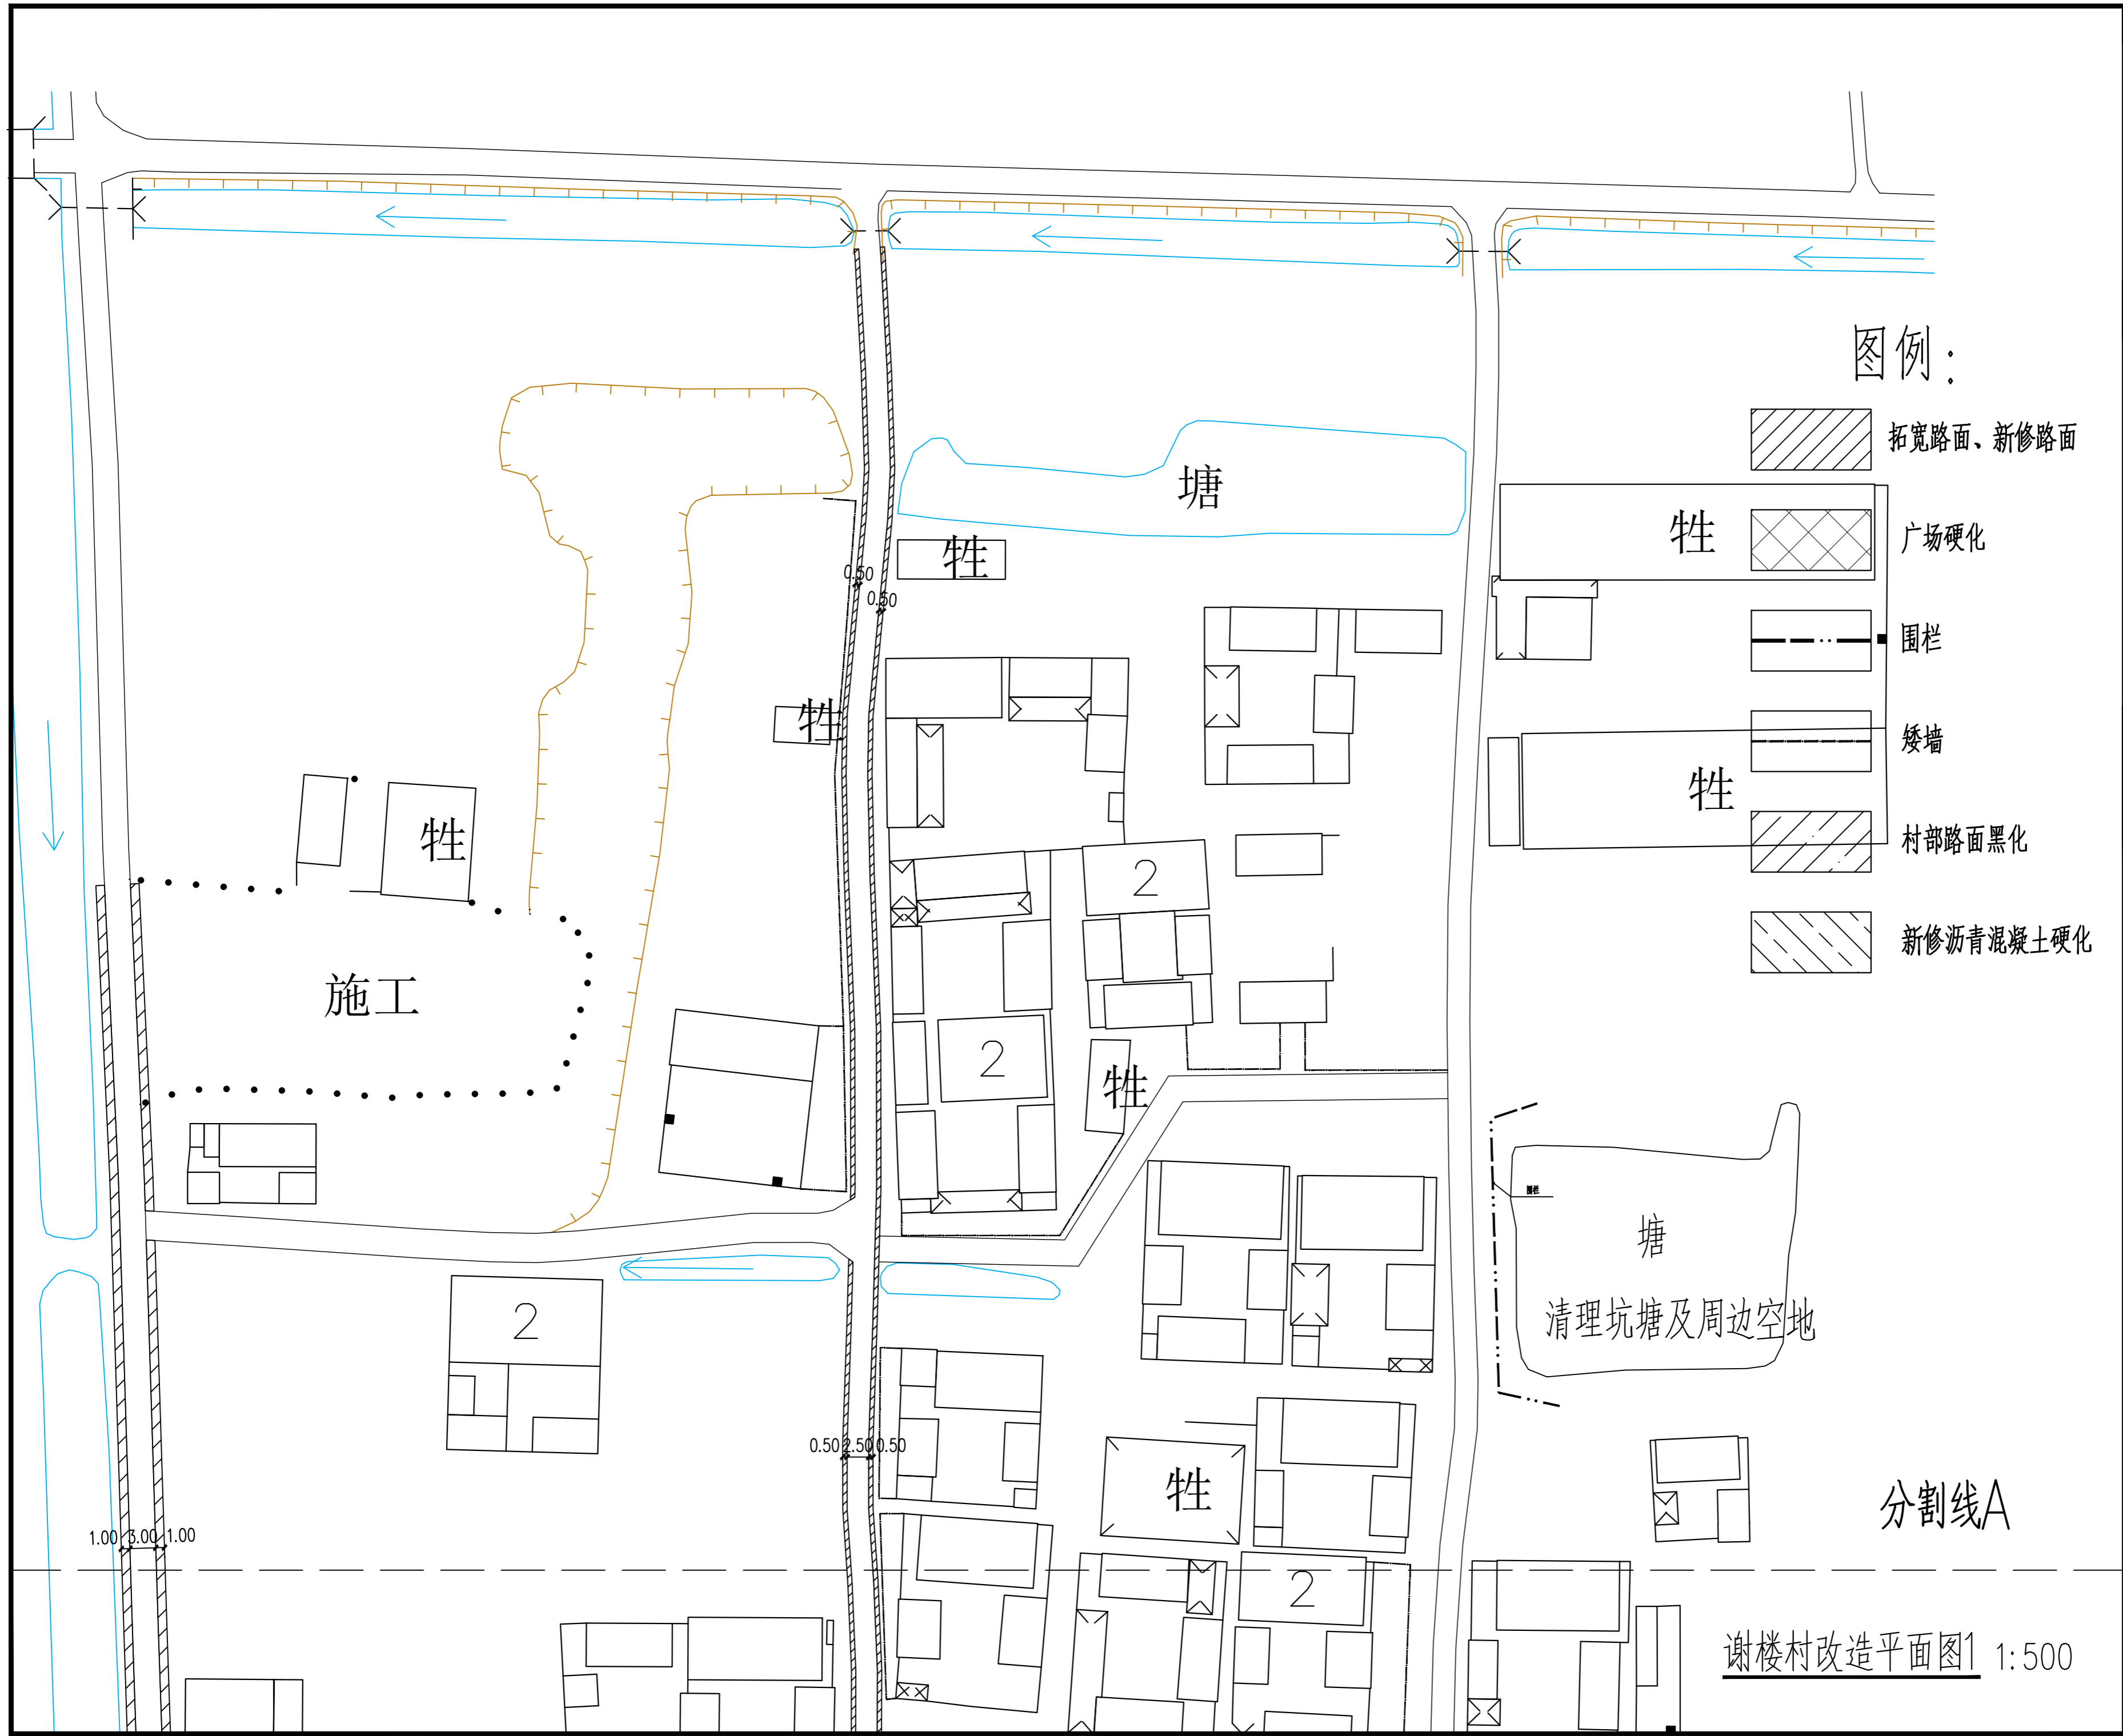


图例：

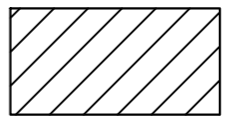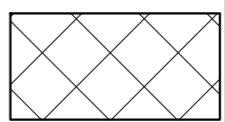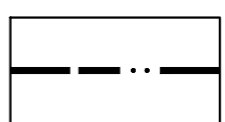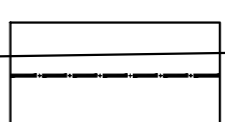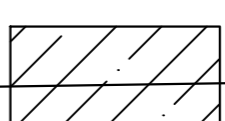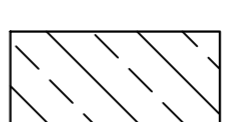-  拓宽路面、新修路面
-  广场硬化
-  围栏
-  矮墙
-  村部路面黑化
-  新修沥青混凝土硬化


执业盖章：

出图盖章：

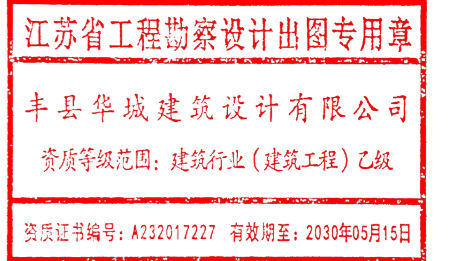

本图须加盖出图签章，否则一律无效

丰县华城建筑设计有限公司

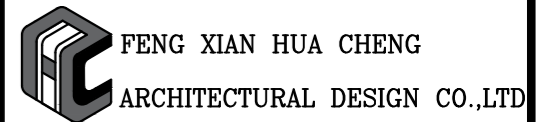

证书等级：乙级 证书编号：A232017227

方 案		
设计/制图	王 强	王 强
专业负责人	孔莉莉	孔莉莉
校 核	安辉辉	安辉辉
审 核	孔莉莉	孔莉莉
项目负责人	王 强	王 强
审 定	王 强	王 强

建设单位：

丰县宋楼镇人民政府

项目名称：

丰县宋楼镇毕楼村宜居宜业和美乡村建设

子项名称：


XXX

图名：






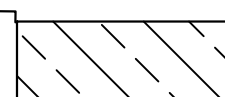
谢楼村改造平面图1

工程编号	2026016	阶 段	施工图
版本号	A	专 业	建 筑
日期	2026年02月	图 号	JS-20

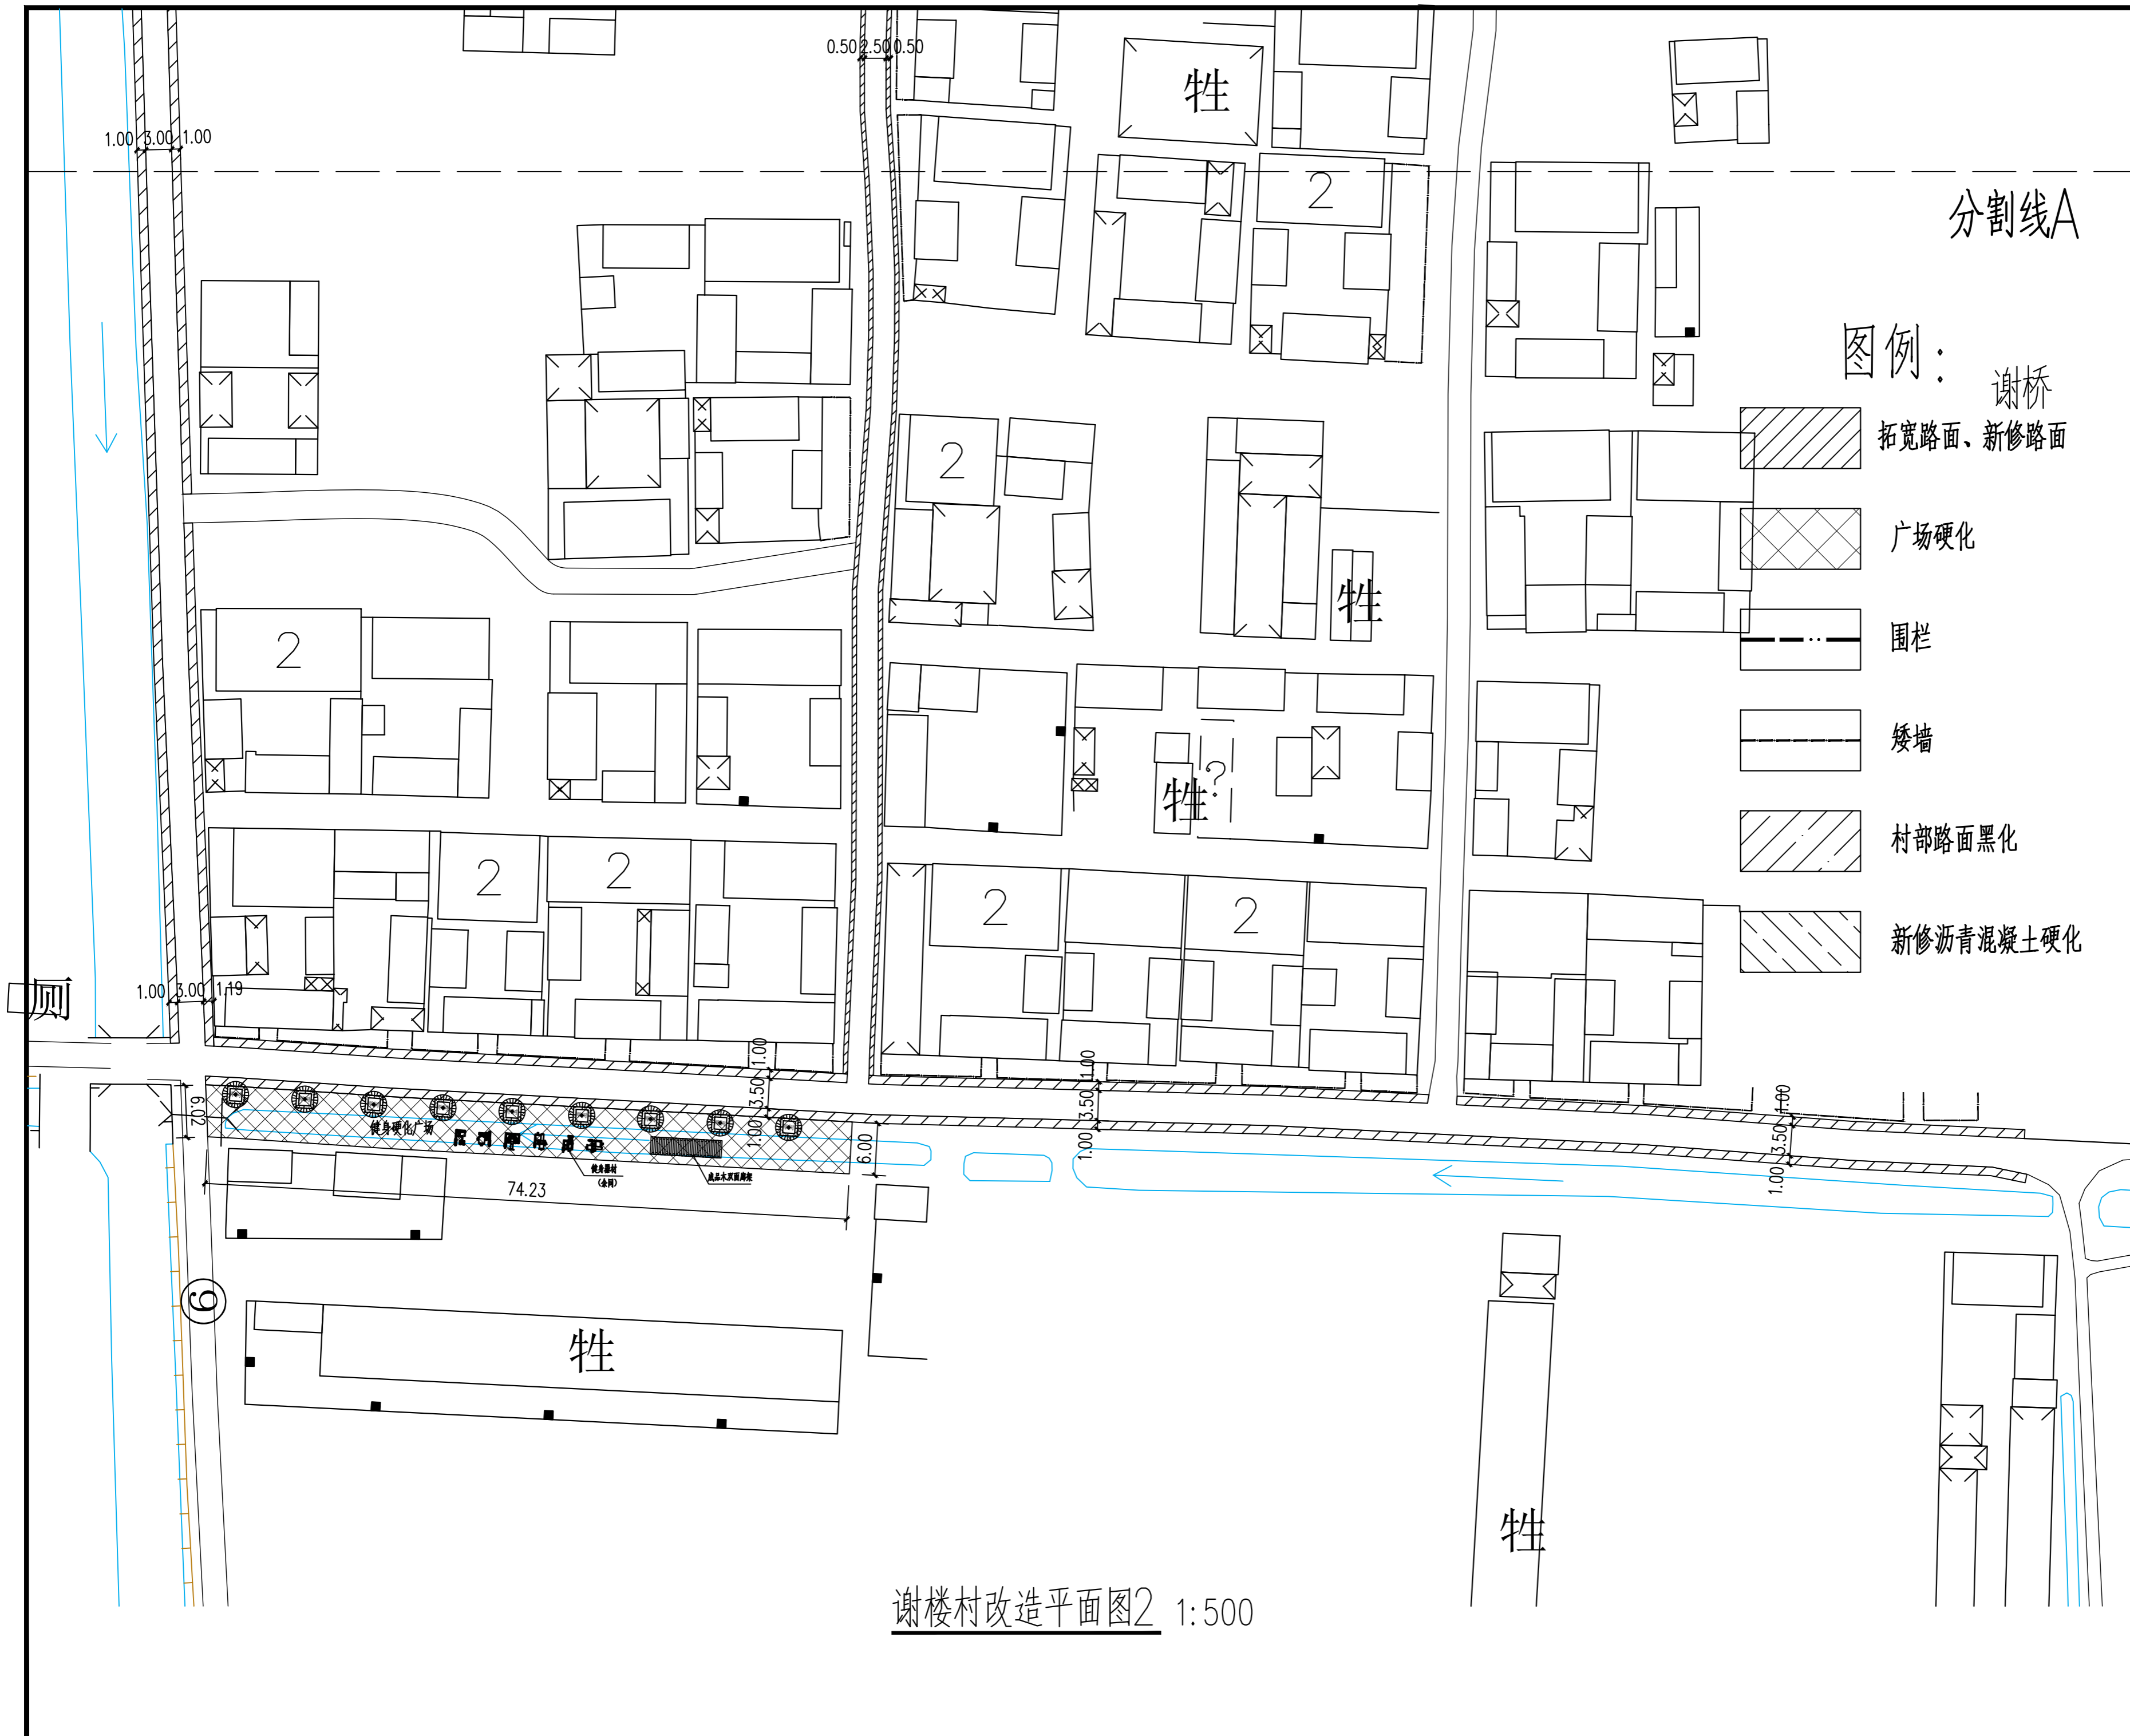谢楼村改造平面图1 1:500




谢楼村改造平面图2 1:500

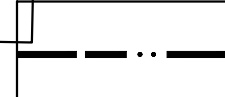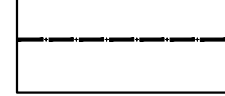- 图例：
-  谢桥 拓宽路面、新修路面
 -  广场硬化
 -  围栏
 -  矮墙
 -  村部路面黑化
 -  新修沥青混凝土硬化


执业盖章：

出图盖章：

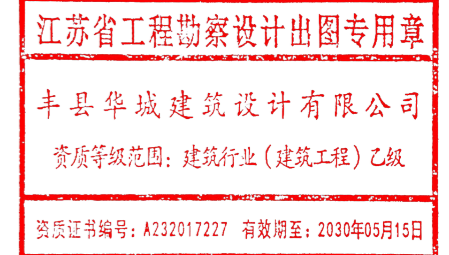

本图须加盖出图签章，否则一律无效

丰县华城建筑设计有限公司

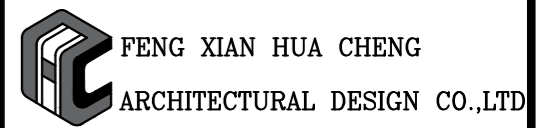

证书等级：乙级 证书编号：A232017227

方 案		
设计/制图	王 强	王 强
专业负责人	孔莉莉	孔莉莉
校 核	安辉辉	安辉辉
审 核	孔莉莉	孔莉莉
项目负责人	王 强	王 强
审 定	王 强	王 强

建设单位：

丰县宋楼镇人民政府

项目名称：

丰县宋楼镇毕楼村宜居宜业和美乡村建设

子项名称：

XXX


图名：

谢楼村改造平面图2

工程编号	2026016	阶 段	施工图
版本号	A	专 业	建筑
日期	2026年02月	图 号	JS-21



混凝土道路加宽处路面结构图 1:10

广场参照此结构

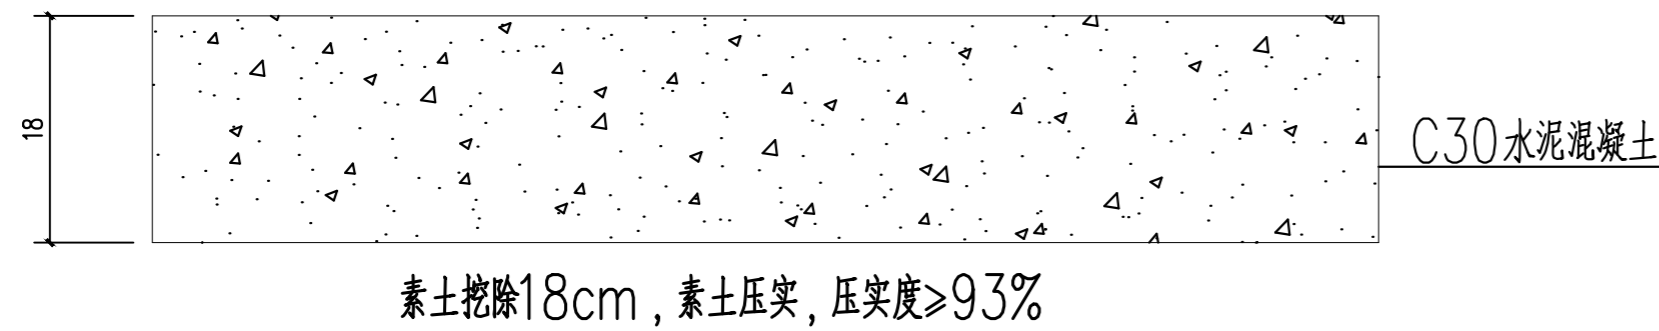


混凝土道路到围墙硬化结构图 1:10

约13000平方米

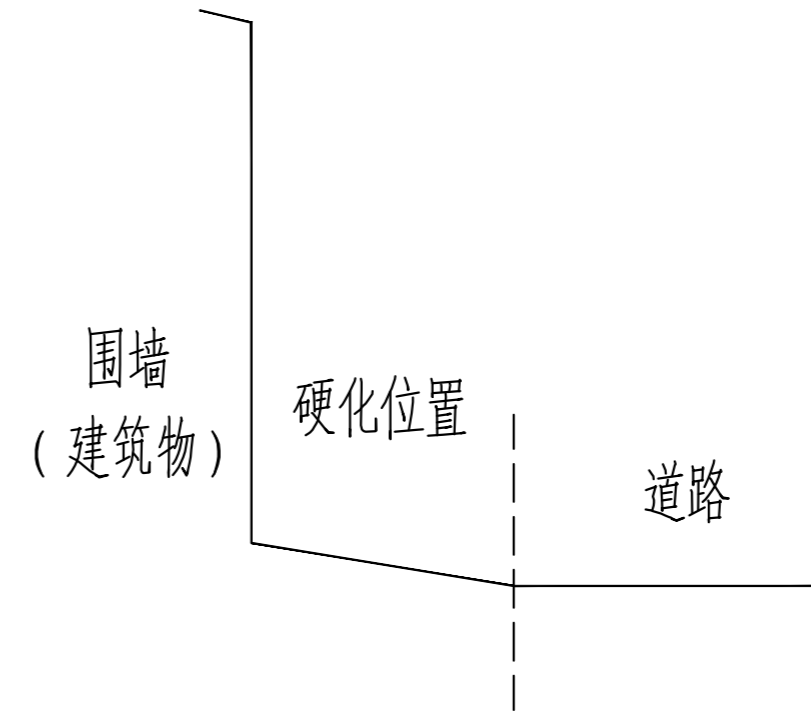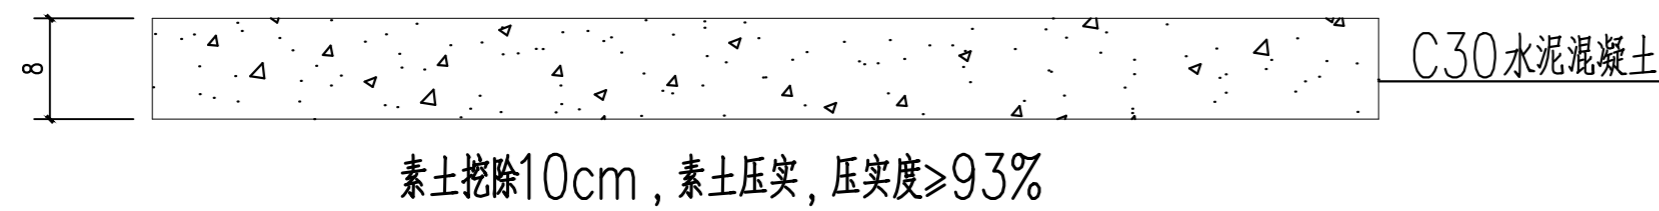


混凝土道路到围墙硬化位置示意图 1:10

毕楼村部路面结构图一 1:10

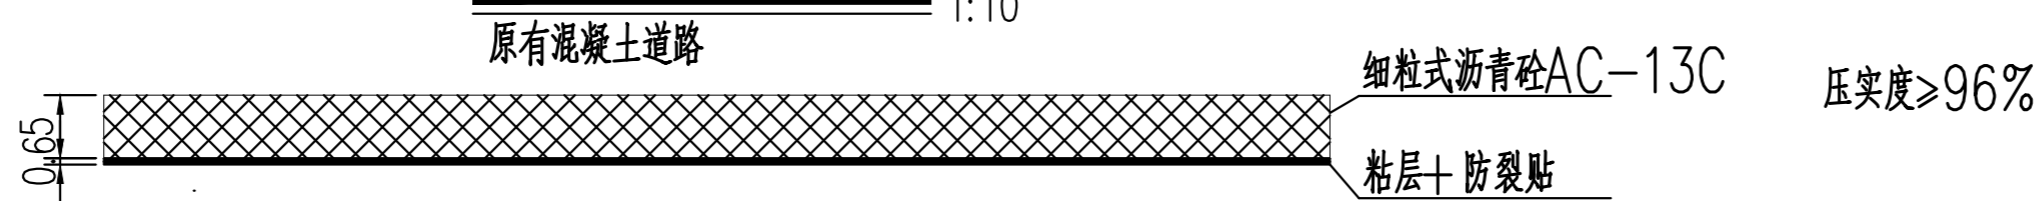


毕楼村部路面结构图二 1:10

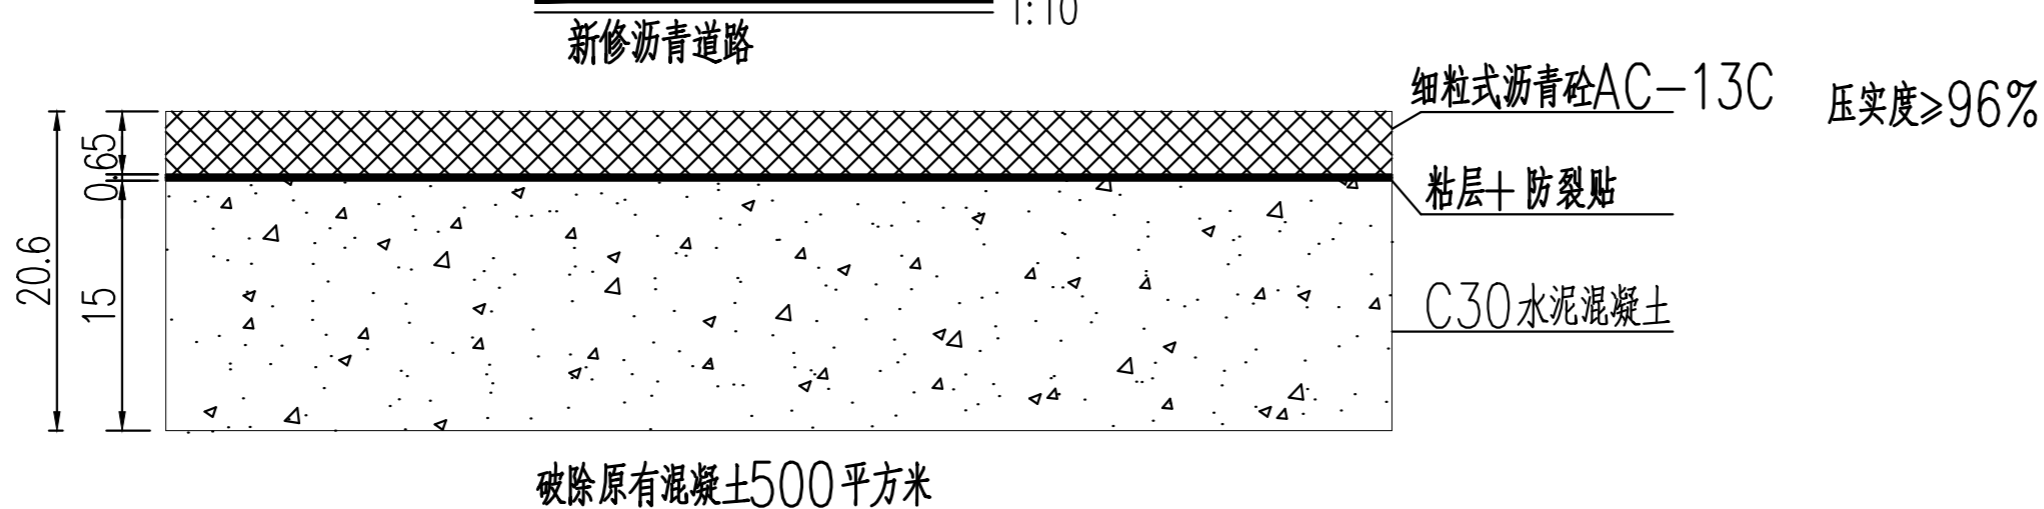


执业盖章:

出图盖章:

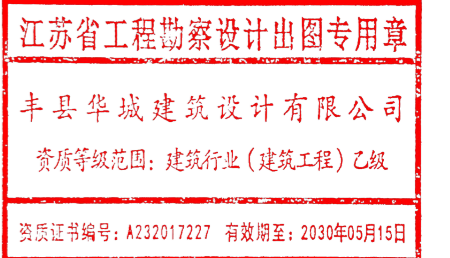

本图须加盖出图签章, 否则一律无效

丰县华城建筑设计有限公司

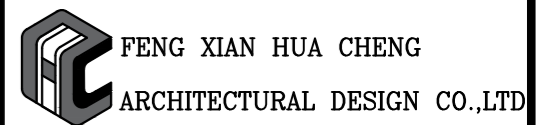

证书等级: 乙级 证书编号: A232017227

方 案		
设计/制图	王 强	王 强
专业负责人	孔莉莉	孔莉莉
校 核	安辉辉	安辉辉
审 核	孔莉莉	孔莉莉
项目负责人	王 强	王 强
审 定	王 强	王 强

建设单位:

丰县宋楼镇人民政府

项目名称:

丰县宋楼镇毕楼村宜居宜业和美乡村建设


子项名称:

XXX


图名:

路面结构设计图

工程编号	2026016	阶 段	施工图
版本号	A	专 业	建筑
日期	2026年02月	图 号	JS-22

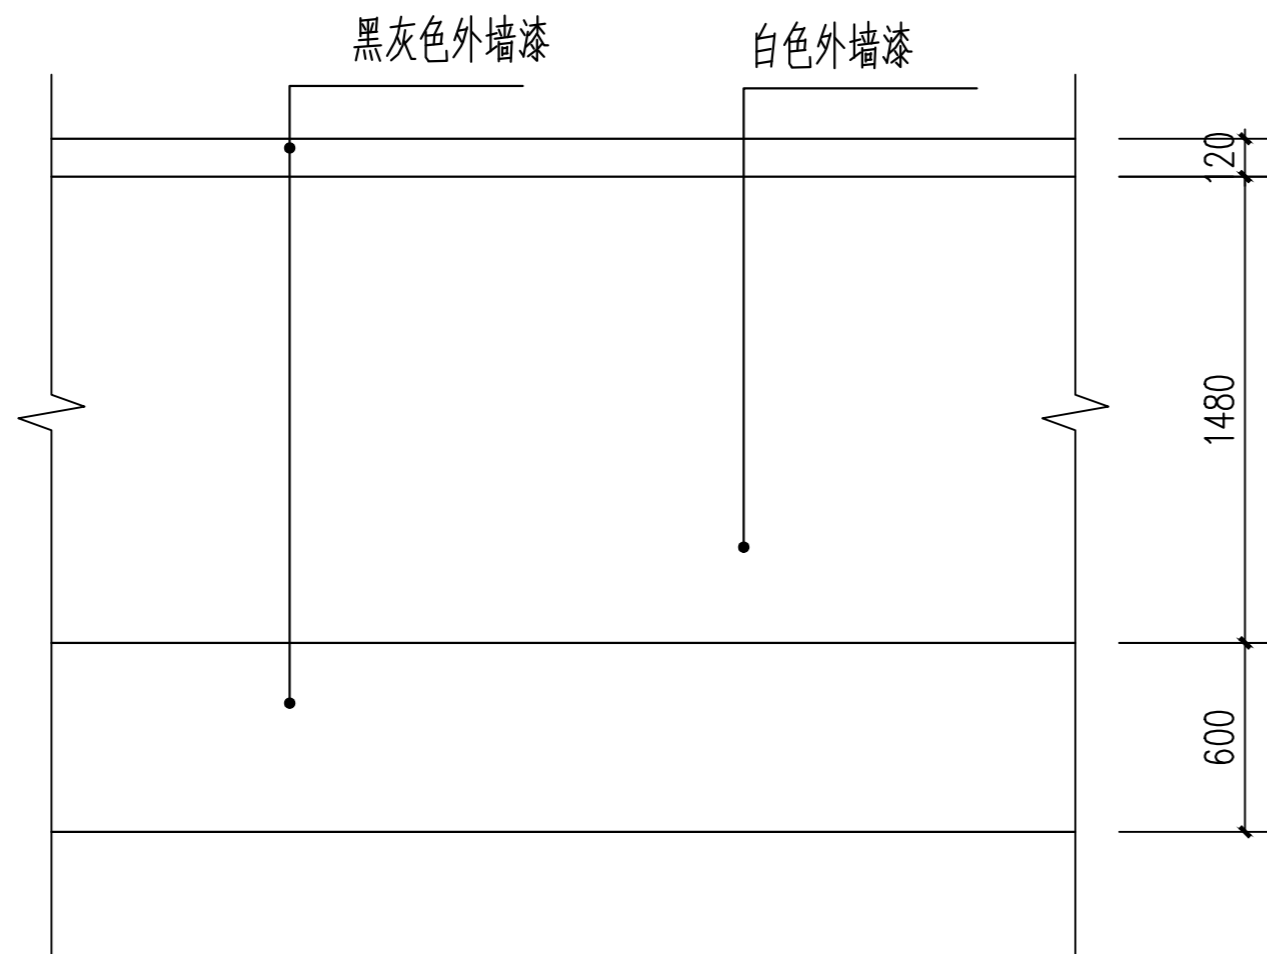

围墙立面图 1:50
约2000米

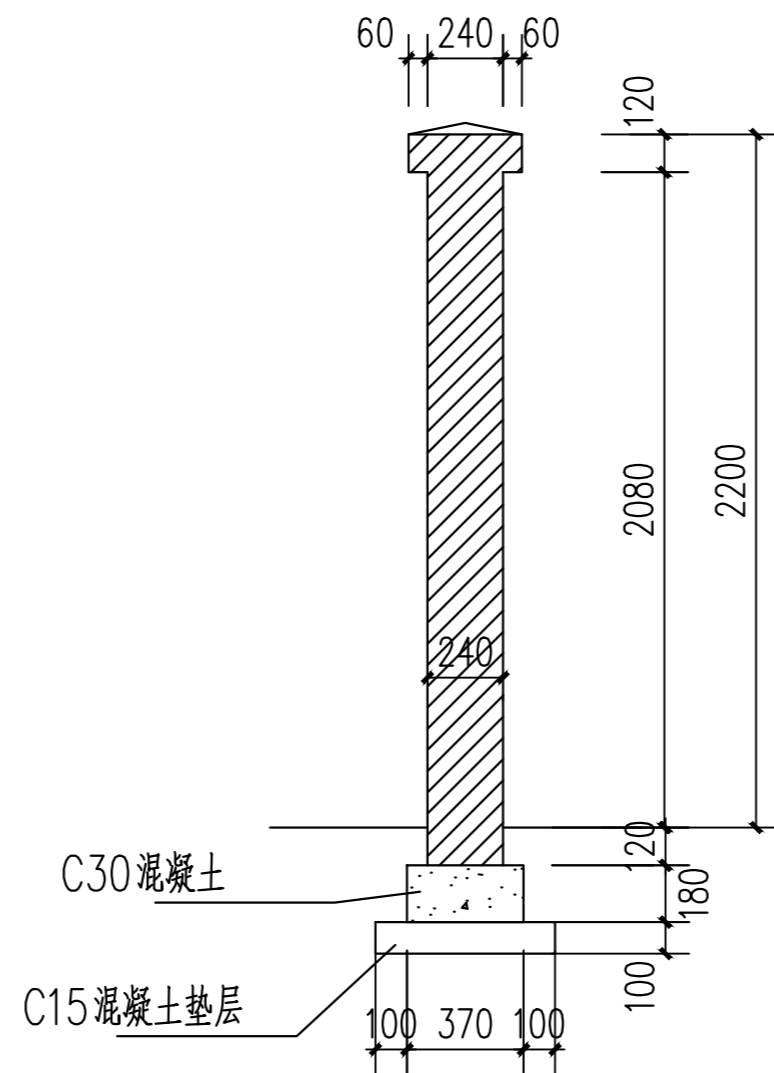

围墙剖面图 1:50

注:

- 外墙涂料墙面: 1) 3厚外墙涂料抹面, 2) 12厚 1:3水泥砂浆打底扫毛, 3) 砖墙面清扫灰适量洒水。
- 墙体场区内地坪以上采用MU10煤矸石烧结砖, 采用M7.5混合砂浆砌筑, 场区内地坪以下采用MU10煤矸石烧结砖, M10水泥砂浆砌筑。
- 围墙每50m留一处变形缝, 留缝处设双柱, 详见本图节点1。
- 基础及地坪以下墙体两侧20厚1:2.5防水砂浆粉刷。
- 坡屋面做法: 苏J10-2003-9-25. 其中20厚木屋面板改为25厚砼预制板。


执业盖章:

出图盖章:

江苏省工程勘察设计出图专用章
丰县华城建筑设计有限公司
资质等级范围: 建筑行业(建筑工程)乙级
资质证书编号: A232017227 有效期至: 2030年05月15日

本图须加盖出图印章, 否则一律无效

丰县华城建筑设计有限公司

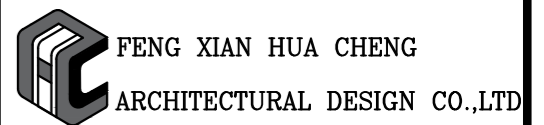

证书等级: 乙级 证书编号: A232017227

方 案		
设计/制图	王 强	王 强
专业负责人	孔莉莉	孔莉莉
校 核	安辉辉	安辉辉
审 核	孔莉莉	孔莉莉
项目负责人	王 强	王 强
审 定	王 强	王 强

建设单位:

丰县宋楼镇人民政府

项目名称:

丰县宋楼镇毕楼村宜居宜业和美乡村建设


子项名称:

XXX


图名:

新修围墙施工图


工程编号	2026016	阶 段	施工图
版本号	A	专 业	建筑
日期	2026年02月	图 号	JS-23

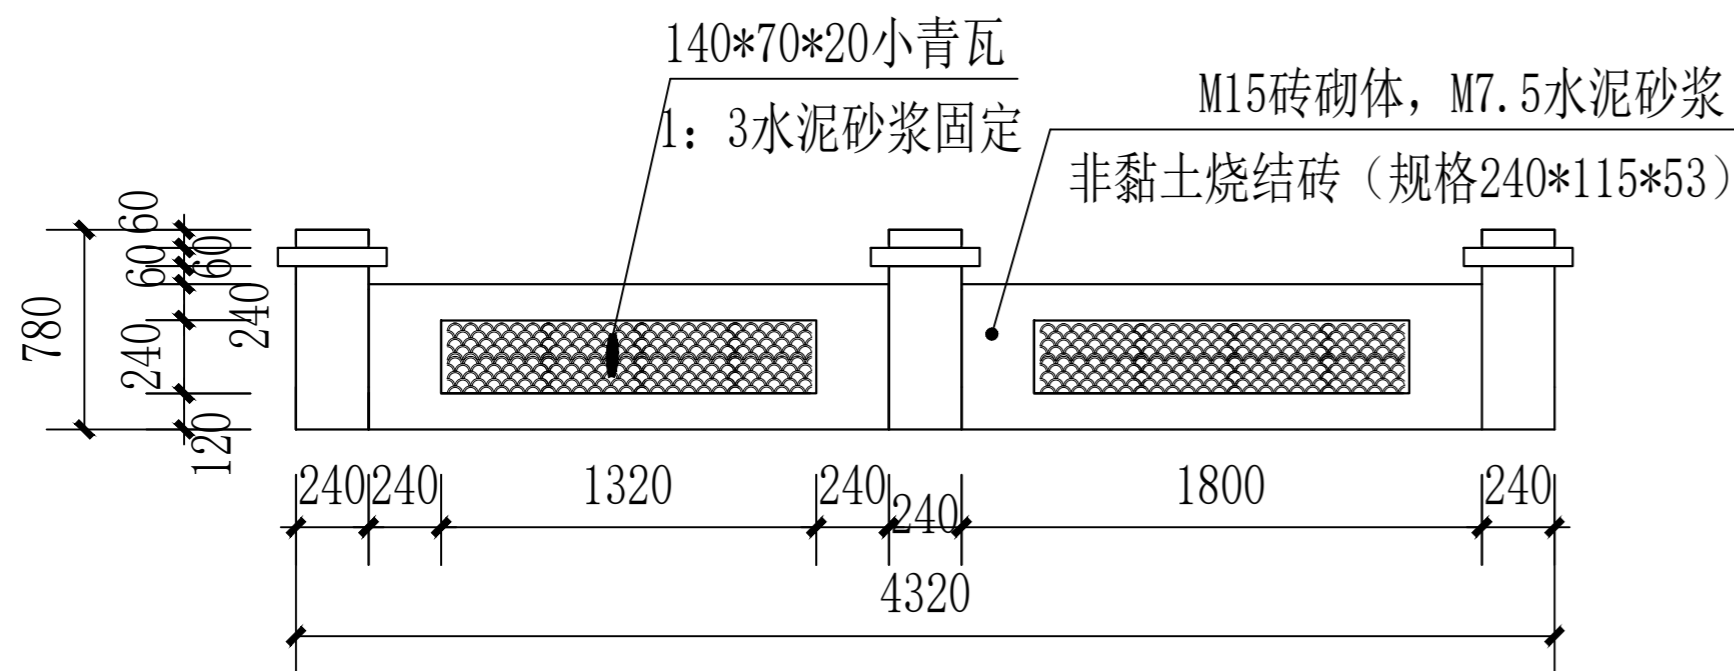


矮墙立面图 1:100

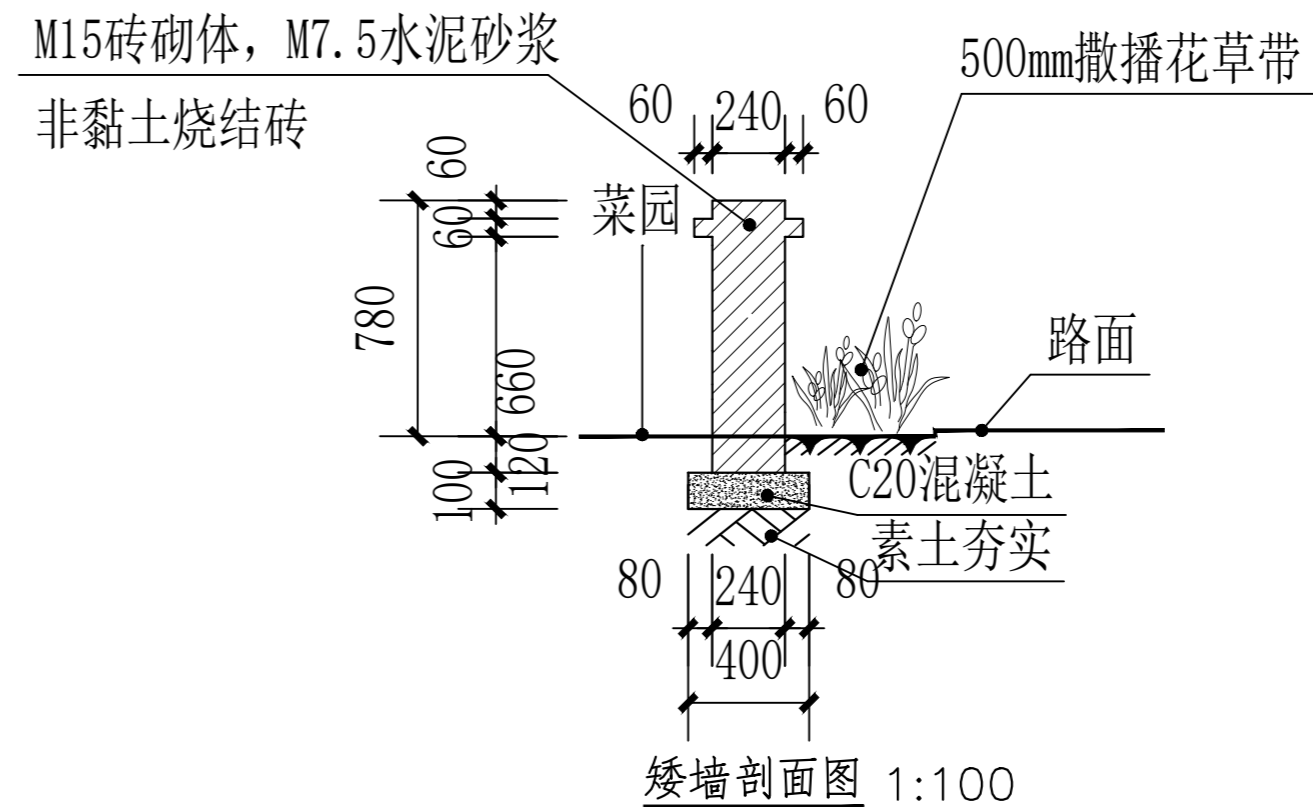


矮墙剖面图 1:100

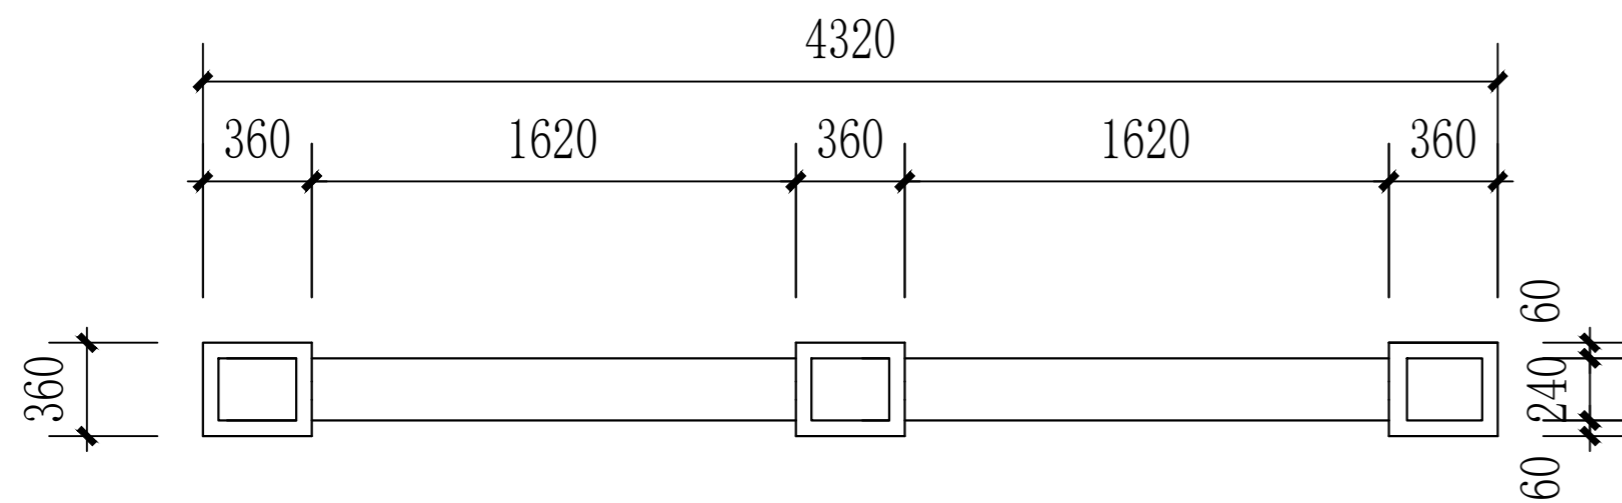

矮墙平面图 1:100

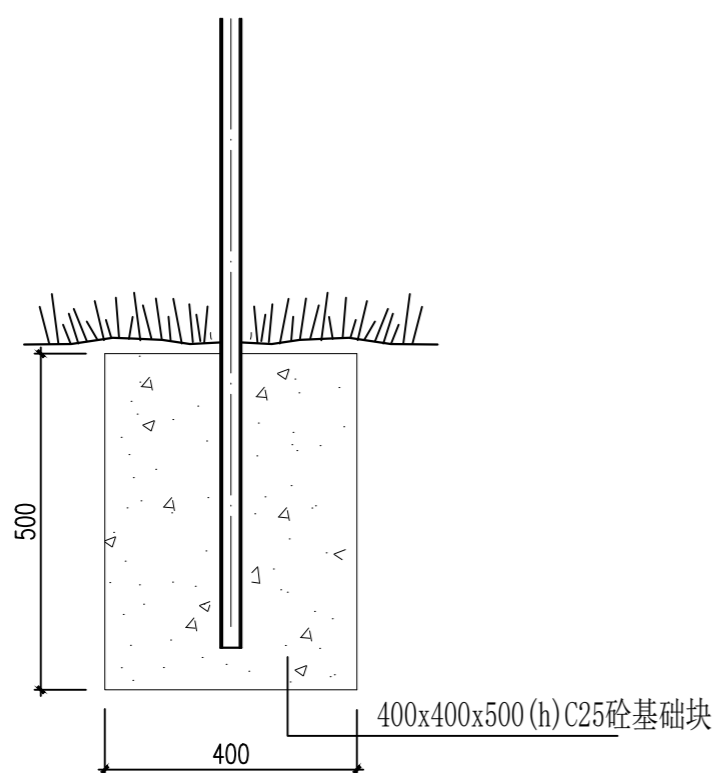

成品围网钢柱基础 1:30

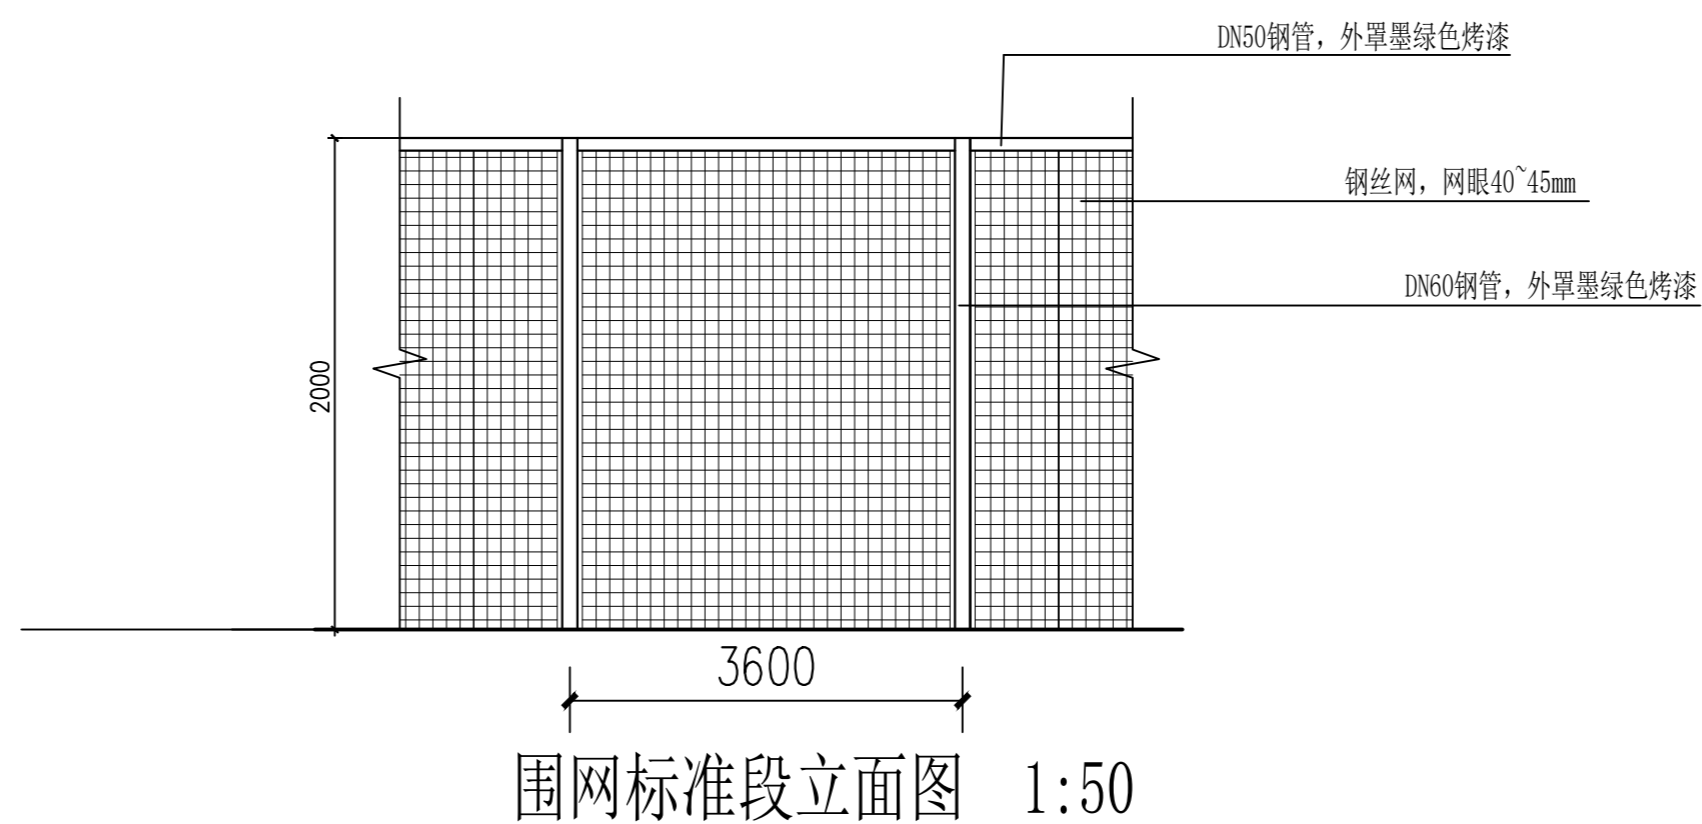


围网标准段立面图 1:50

说明：毕楼村放在电线杆上的太阳能路灯200个。


执业盖章:

出图盖章:

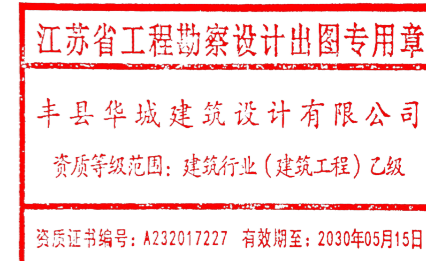

本图须加盖出图签章, 否则一律无效

丰县华城建筑设计有限公司

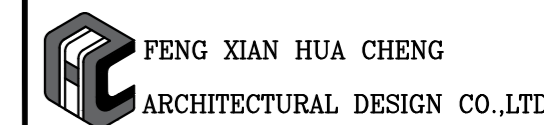

证书等级: 乙级 证书编号: A232017227

方 案		
设计/制图	王 强	王 强
专业负责人	孔莉莉	孔莉莉
校 核	安辉辉	安辉辉
审 核	孔莉莉	孔莉莉
项目负责人	王 强	王 强
审 定	王 强	王 强


建设单位:
丰县宋楼镇人民政府

项目名称:
丰县宋楼镇毕楼村宜居宜业和美乡村建设

子项名称:
XXX

图名:
新修矮墙施工图

工程编号	2026016	阶 段	施工图
版本号	A	专 业	建筑
日期	2026年02月	图 号	JS-24

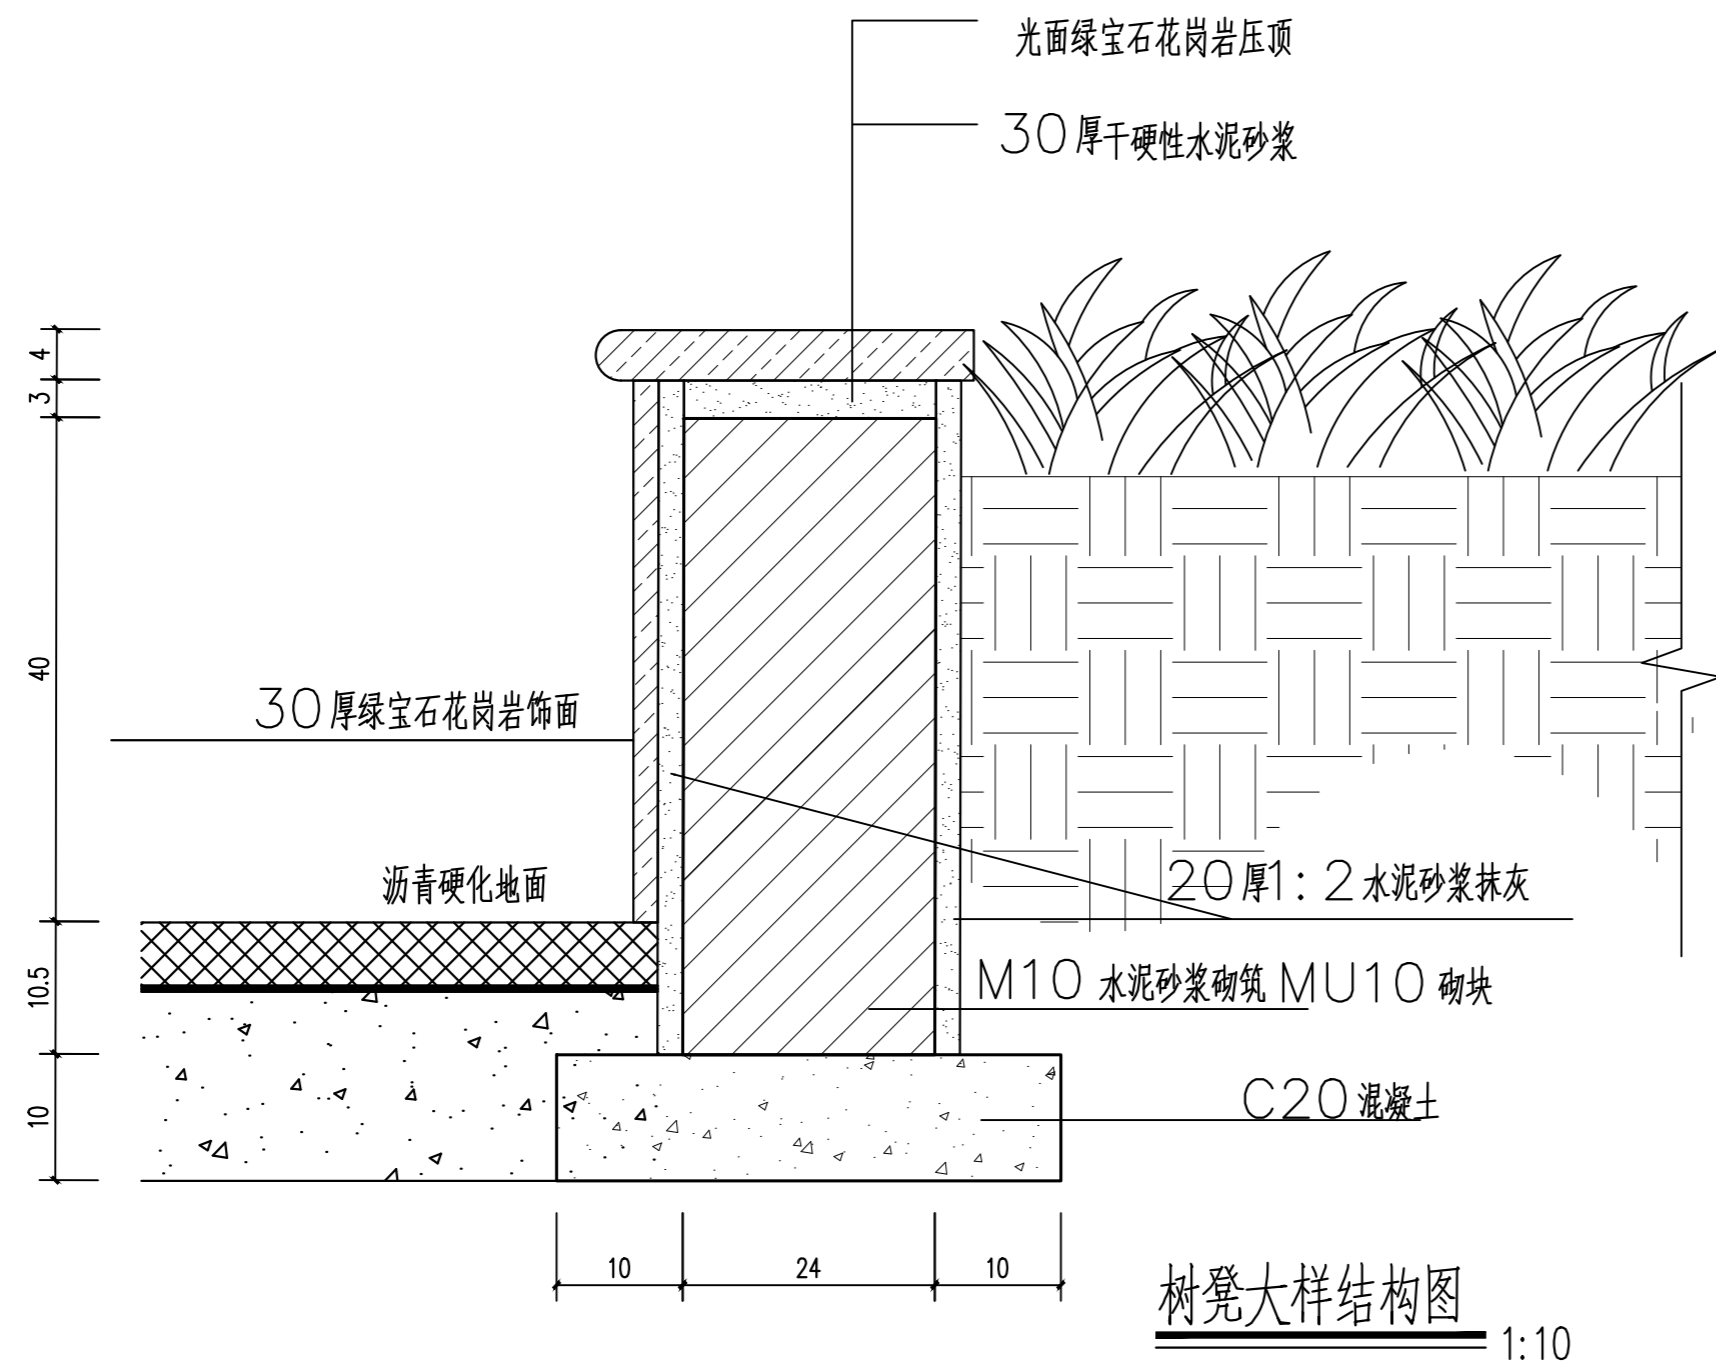

苗木表

序号	图例	名称	规格				单位	合计	质量要求
			H (M)	D (胸径) CM	D (地径) CM	冠幅 M			
1		榉树	5	12-15		3-3.5	株	41	全冠姿态美, 分枝点2.5-2.7m
2		石榴			6	1.5-2	株	150	全冠姿态美, 分枝点0.8-1m
3		高杆月季			3	1.0-1.2	株	159	全冠姿态美, 分枝点0.8-1.0m
4		金叶女贞球				1.5-1.8	株	207	光球, 枝叶密实度>90%, 脱脚高度<25cm
5		红叶石楠球				1.5-1.8	株	190	光球, 枝叶密实度>90%, 脱脚高度<25cm
6		红叶石楠	0.4			0.50	m ²	140	49株/m ²
7									

注: 村内补栽石榴树按照100棵计算, 共计150棵。


执业盖章:

出图盖章:

江苏省工程勘察设计出图专用章
丰县华城建筑设计有限公司
资质等级范围: 建筑行业(建筑工程)乙级
资质证书编号: A232017227 有效期至: 2030年05月15日

本图须加盖出图印章, 否则一律无效

丰县华城建筑设计有限公司

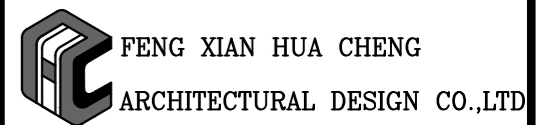

证书等级: 乙级 证书编号: A232017227

方 案		
设计/制图	王 强	王 强
专业负责人	孔莉莉	孔莉莉
校 核	安辉辉	安辉辉
审 核	孔莉莉	孔莉莉
项目负责人	王 强	王 强
审 定	王 强	王 强

建设单位:

丰县宋楼镇人民政府

项目名称:

丰县宋楼镇毕楼村宜居宜业和美乡村建设


子项名称:

XXX

图名:

树凳大样结构图
苗木表

工程编号	2026016	阶 段	施工图
版本号	A	专 业	建筑
日期	2026年02月	图 号	JS-25

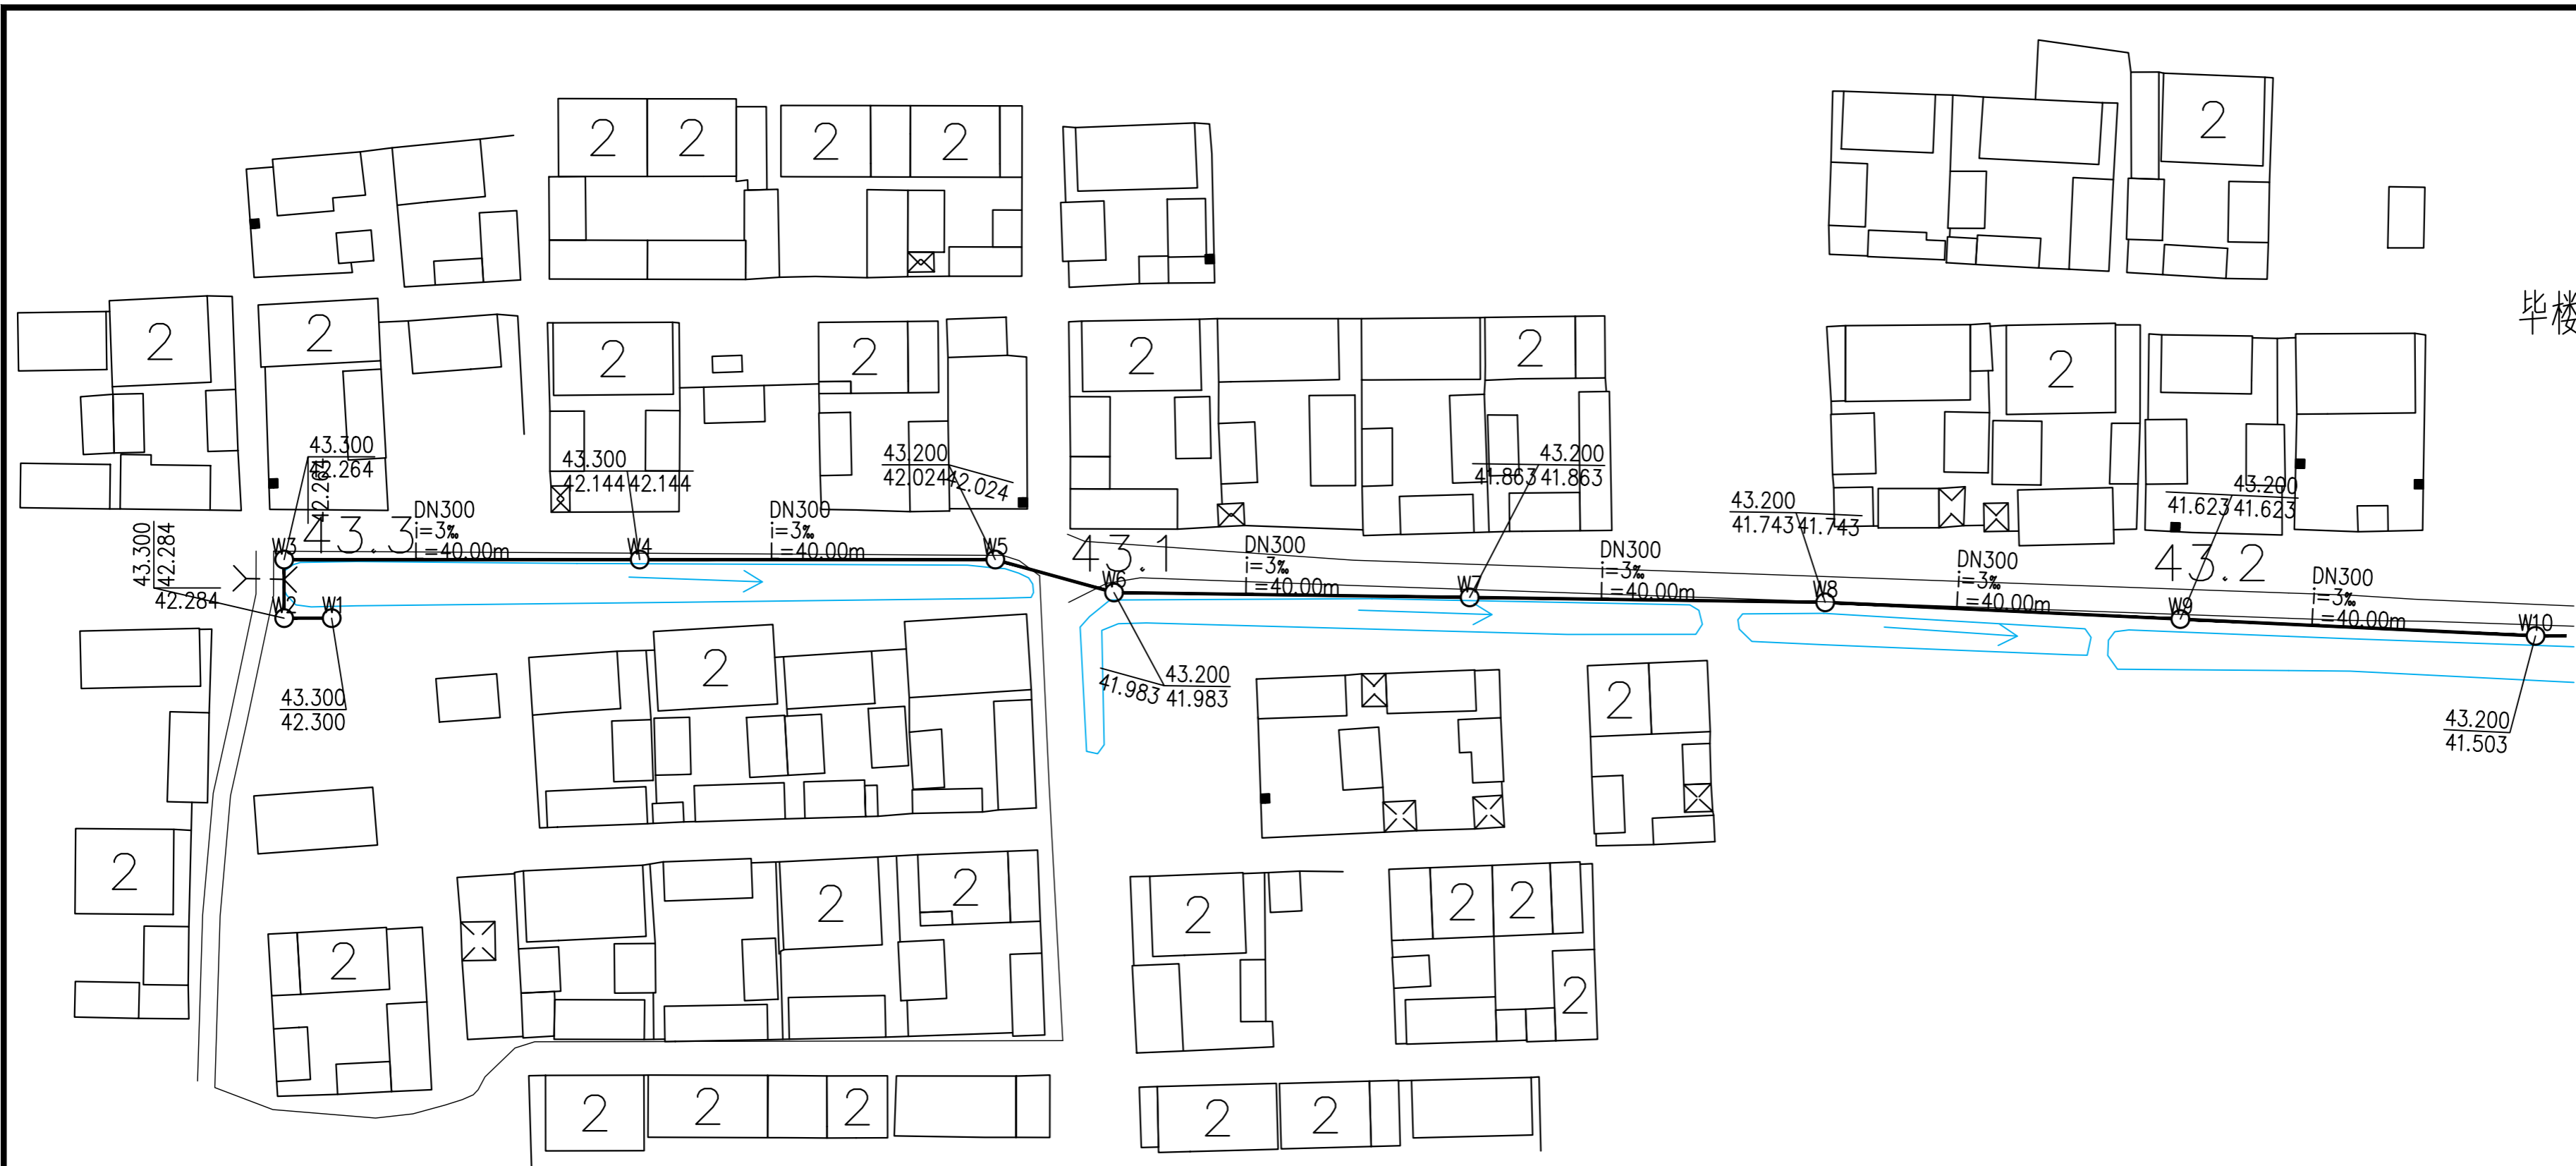

毕楼污水管道 1:600

1 管材:

管径DN300污水管采用PE实壁管, 管道材质PE100, 热熔连接, 基础详见苏S01-2012第96页, 180°基础。

管径DN1000雨水管采用钢筋混凝土管(II级), 管径以公称直径“DN”表示。

管口形承插口接口, 接口采用橡胶圈接口。

管径DN1200-DN2000雨水管采用钢筋混凝土管(II级), 管径以公称直径“DN”表示。

管口形式企口接口, 接口采用橡胶圈接口。

钢筋混凝土管采用混凝土基础, 详见苏S01-2012第80页, 120°基础。

2. 排水管道所注标高为管道管内底标高。

3. 污水管径为300mm的采用φ700圆形预制混凝土污水检查井。

雨水管径为400mm的采用φ700圆形预制混凝土污水检查井。

雨水管径为1000mm~1500mm的采用矩形预制混凝土污水检查井。

4. 雨水口:

雨水口采用单篦雨水口, 深为0.7-1.0米。雨水口可根据景观要求设当调整。


乙型单篦雨水口(铸铁井圈)做法参照国标图集苏S01-2012-222。

井算采用B125球墨铸铁雨水口算子, 除注明外, 雨水口与雨水检查井间的连接管道采用DN200的钢带缠绕管,

并以0.01的坡度坡向检查井, 基础采用砂垫层基础。


执业盖章:

出图盖章:

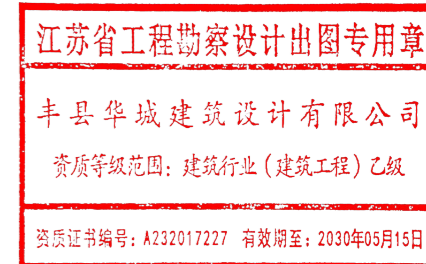

本图须加盖出图印章, 否则一律无效

丰县华城建筑设计有限公司

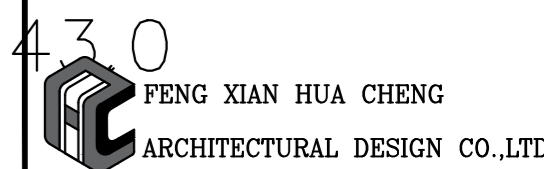

证书等级: 乙级 证书编号: A232017227


方 案	
设计/制图	王榆仁
专业负责人	温蕾蕾
校 核	杜 松
审 核	温蕾蕾
项目负责人	王 强
审 定	王 强

建设单位:
丰县宋楼镇人民政府

项目名称:
丰县宋楼镇毕楼村宜居宜业和美乡村建设

图名:
毕楼污水管道


工程编号	2026016	阶 段	施工图
版本号	A	专 业	给排水
日期	2026年02月	图 号	SS-01

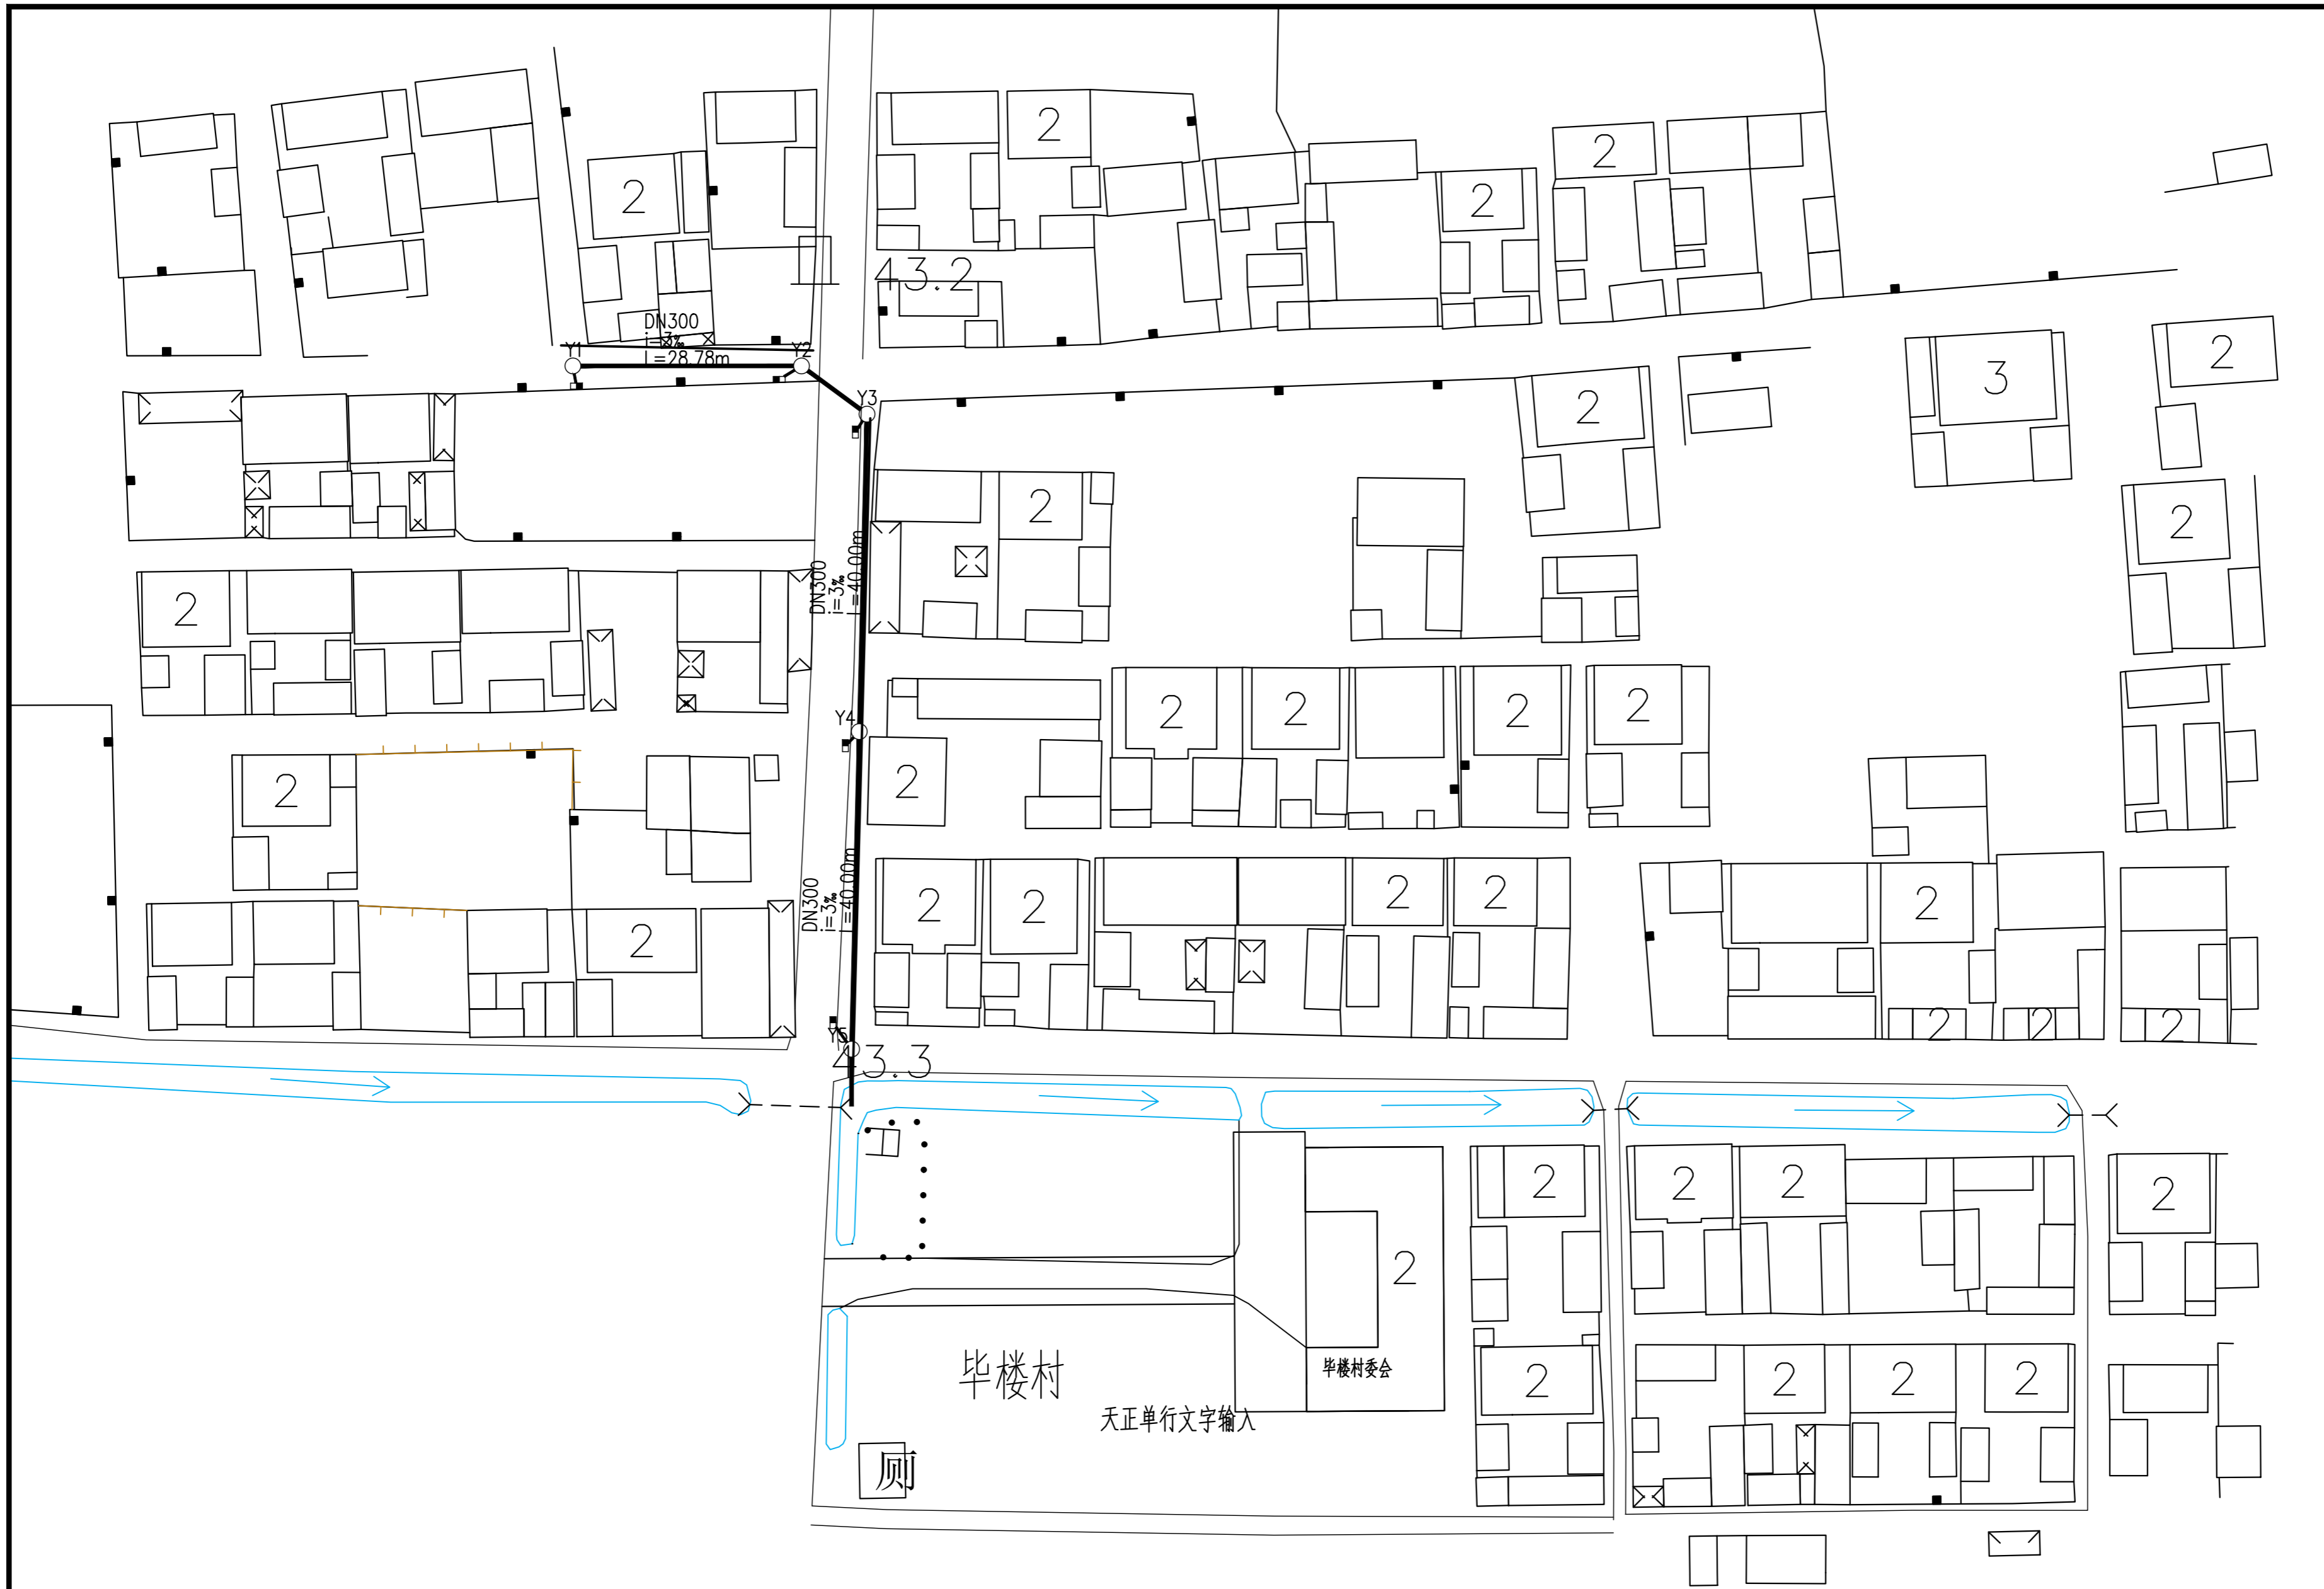

毕楼雨水管道1 1:600


执业盖章:

出图盖章:

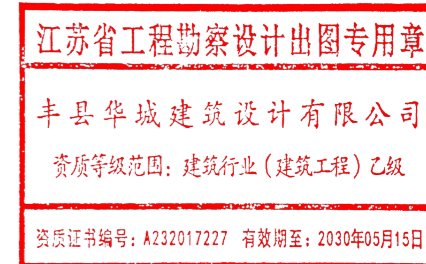

本图须加盖出图印章, 否则一律无效

丰县华城建筑设计有限公司

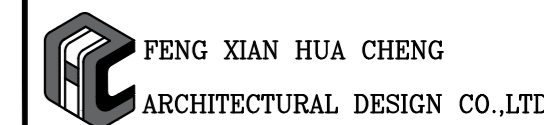

证书等级: 乙级 证书编号: A232017227


方 案	
设计/制图	王榆仁
专业负责人	温蕾蕾
校 核	杜 松
审 核	温蕾蕾
项目负责人	王 强
审 定	王 强

建设单位:
丰县宋楼镇人民政府

项目名称:
丰县宋楼镇毕楼村宜居宜业和美乡村建设

毕楼雨水管道1


工程编号	2026016	阶 段	施工图
版本号	A	专 业	给排水
日期	2026年02月	图 号	SS-02

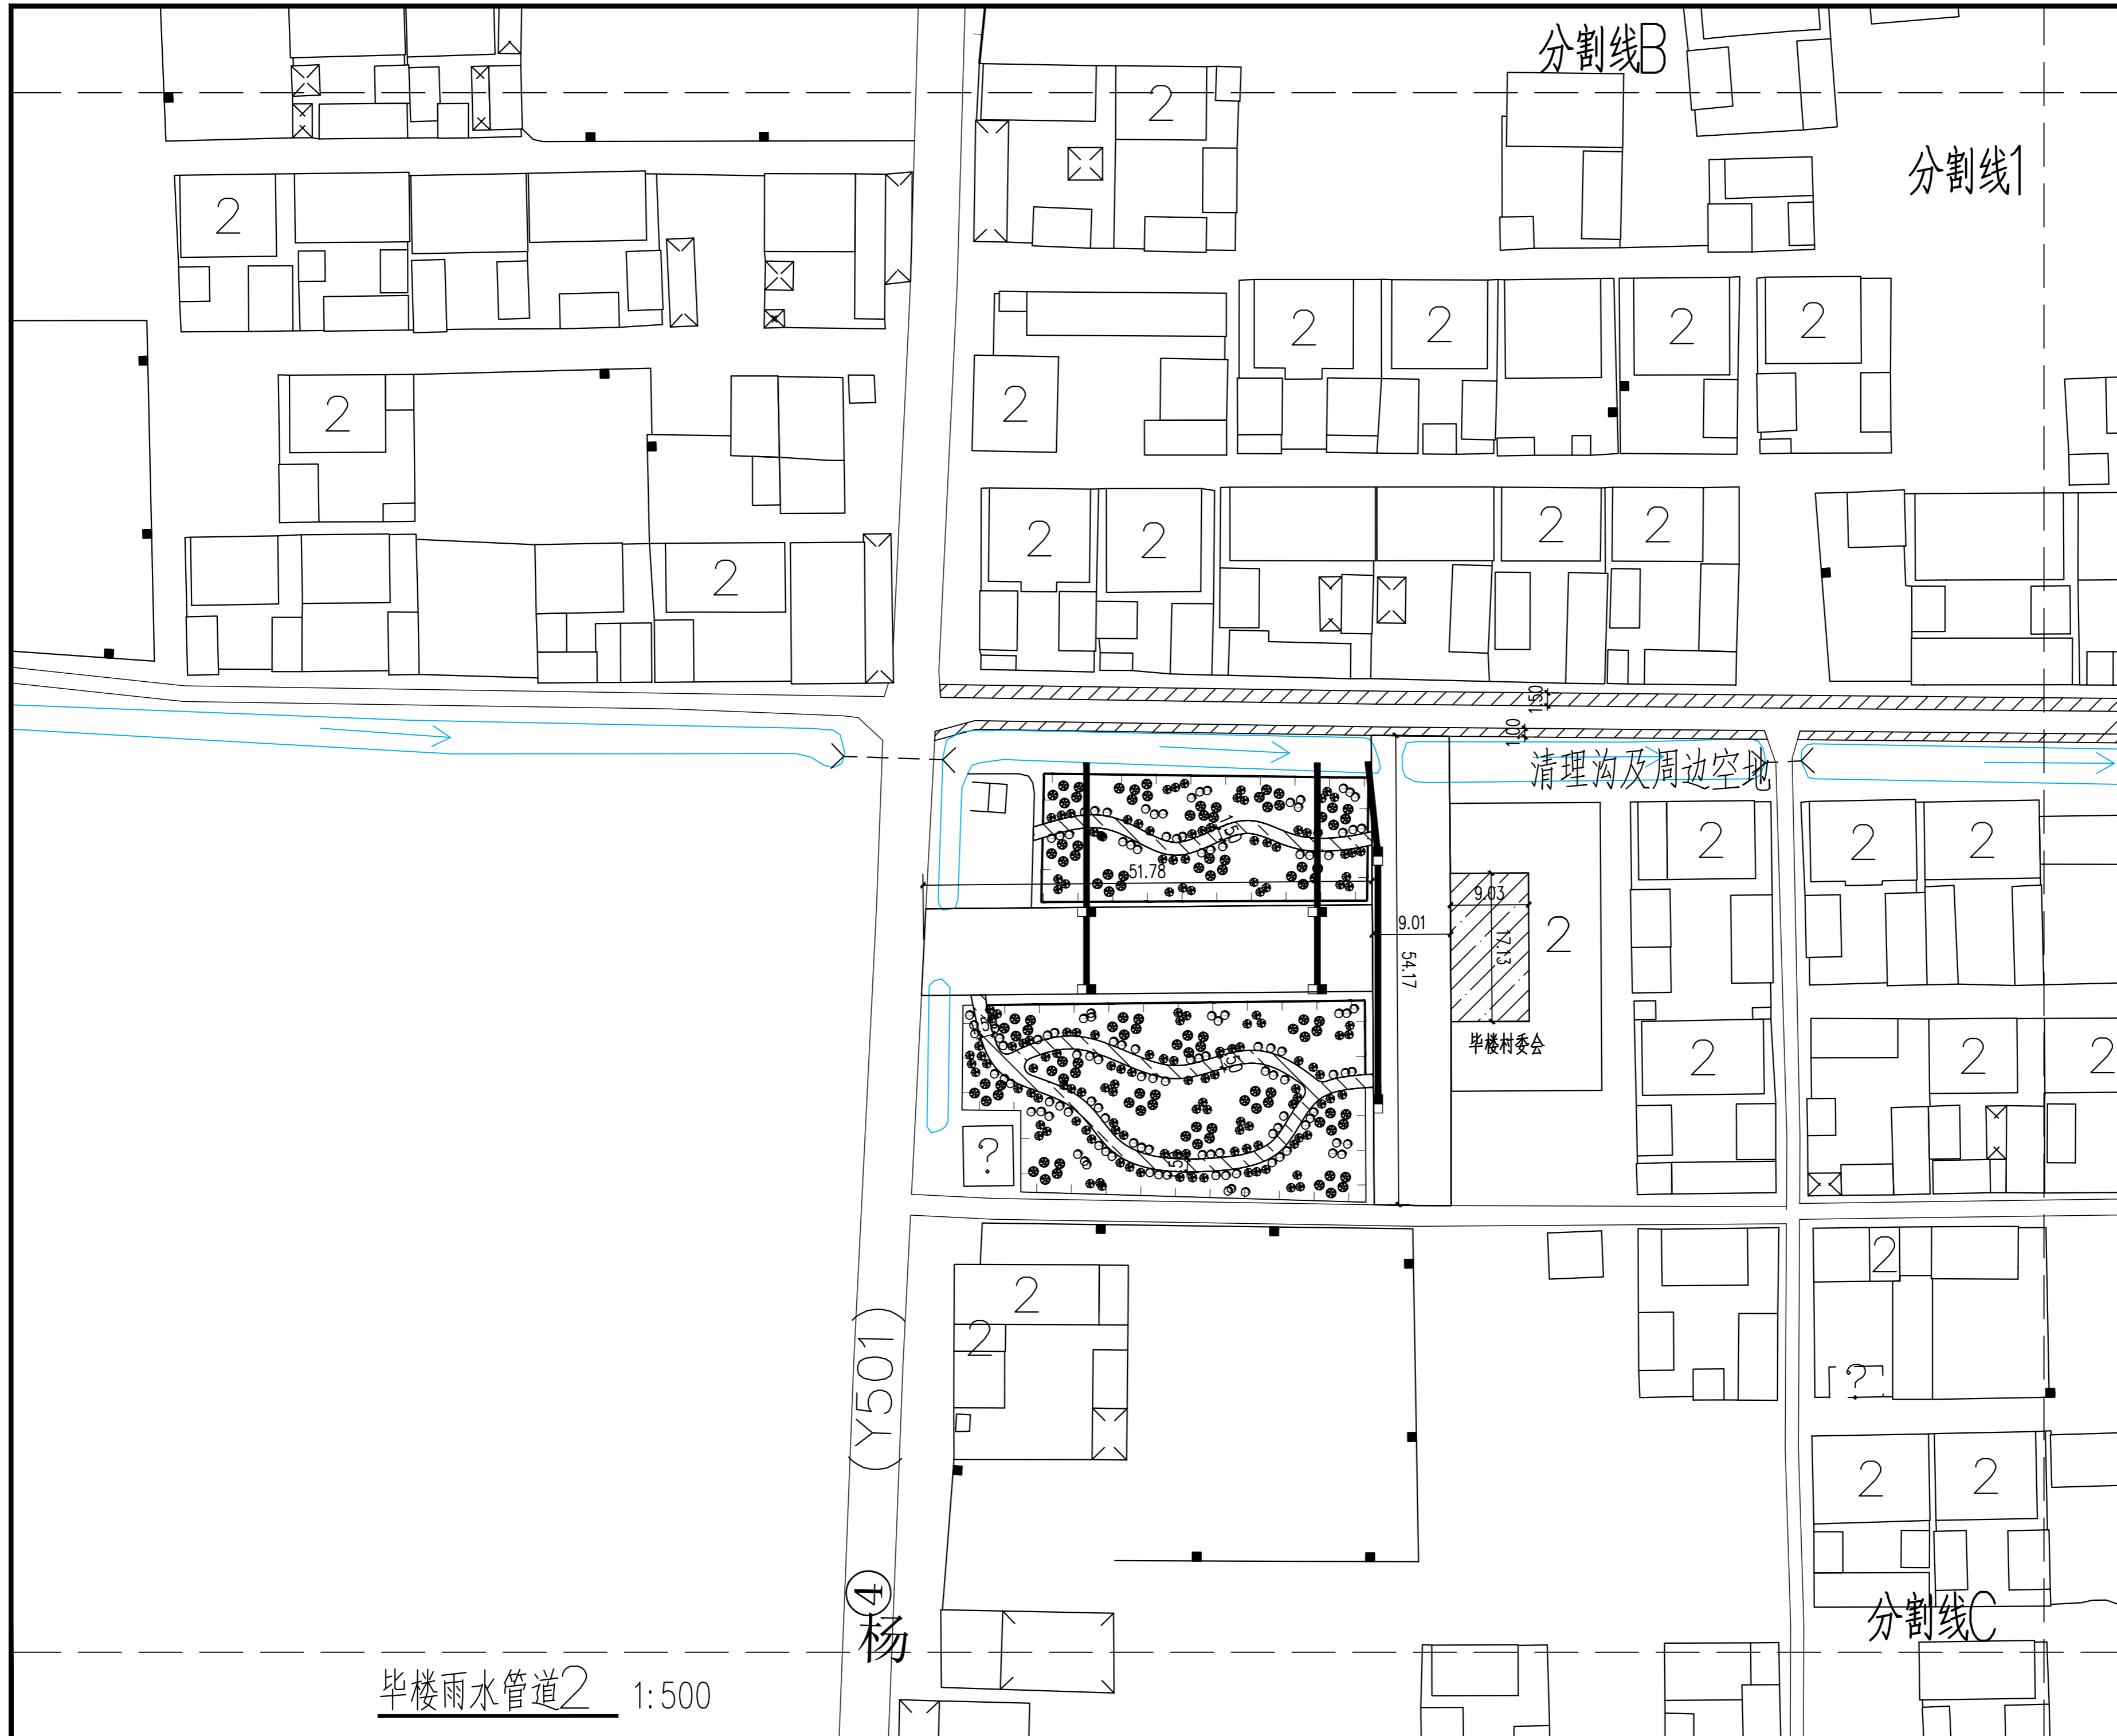

毕楼雨水管道2 1:500


执业盖章:

出图盖章:

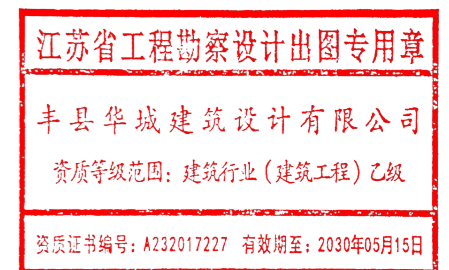

本图须加盖出图签章, 否则一律无效

丰县华城建筑设计有限公司

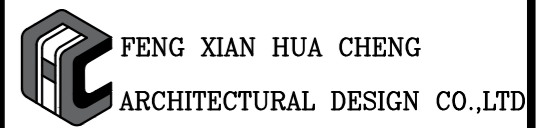

证书等级: 乙级 证书编号: A232017227

方 案	
设计/制图	王榆仁
专业负责人	温蕾蕾
校 核	杜 松
审 核	温蕾蕾
项目负责人	王 强
审 定	王 强


建设单位:
丰县宋楼镇人民政府

项目名称:
丰县宋楼镇毕楼村宜居宜业和美乡村建设

子项名称:
XXX

图名:
毕楼雨水管道2


工程编号	2026016	阶 段	施工图
版本号	A	专 业	给排水
日期	2026年02月	图 号	SS-03

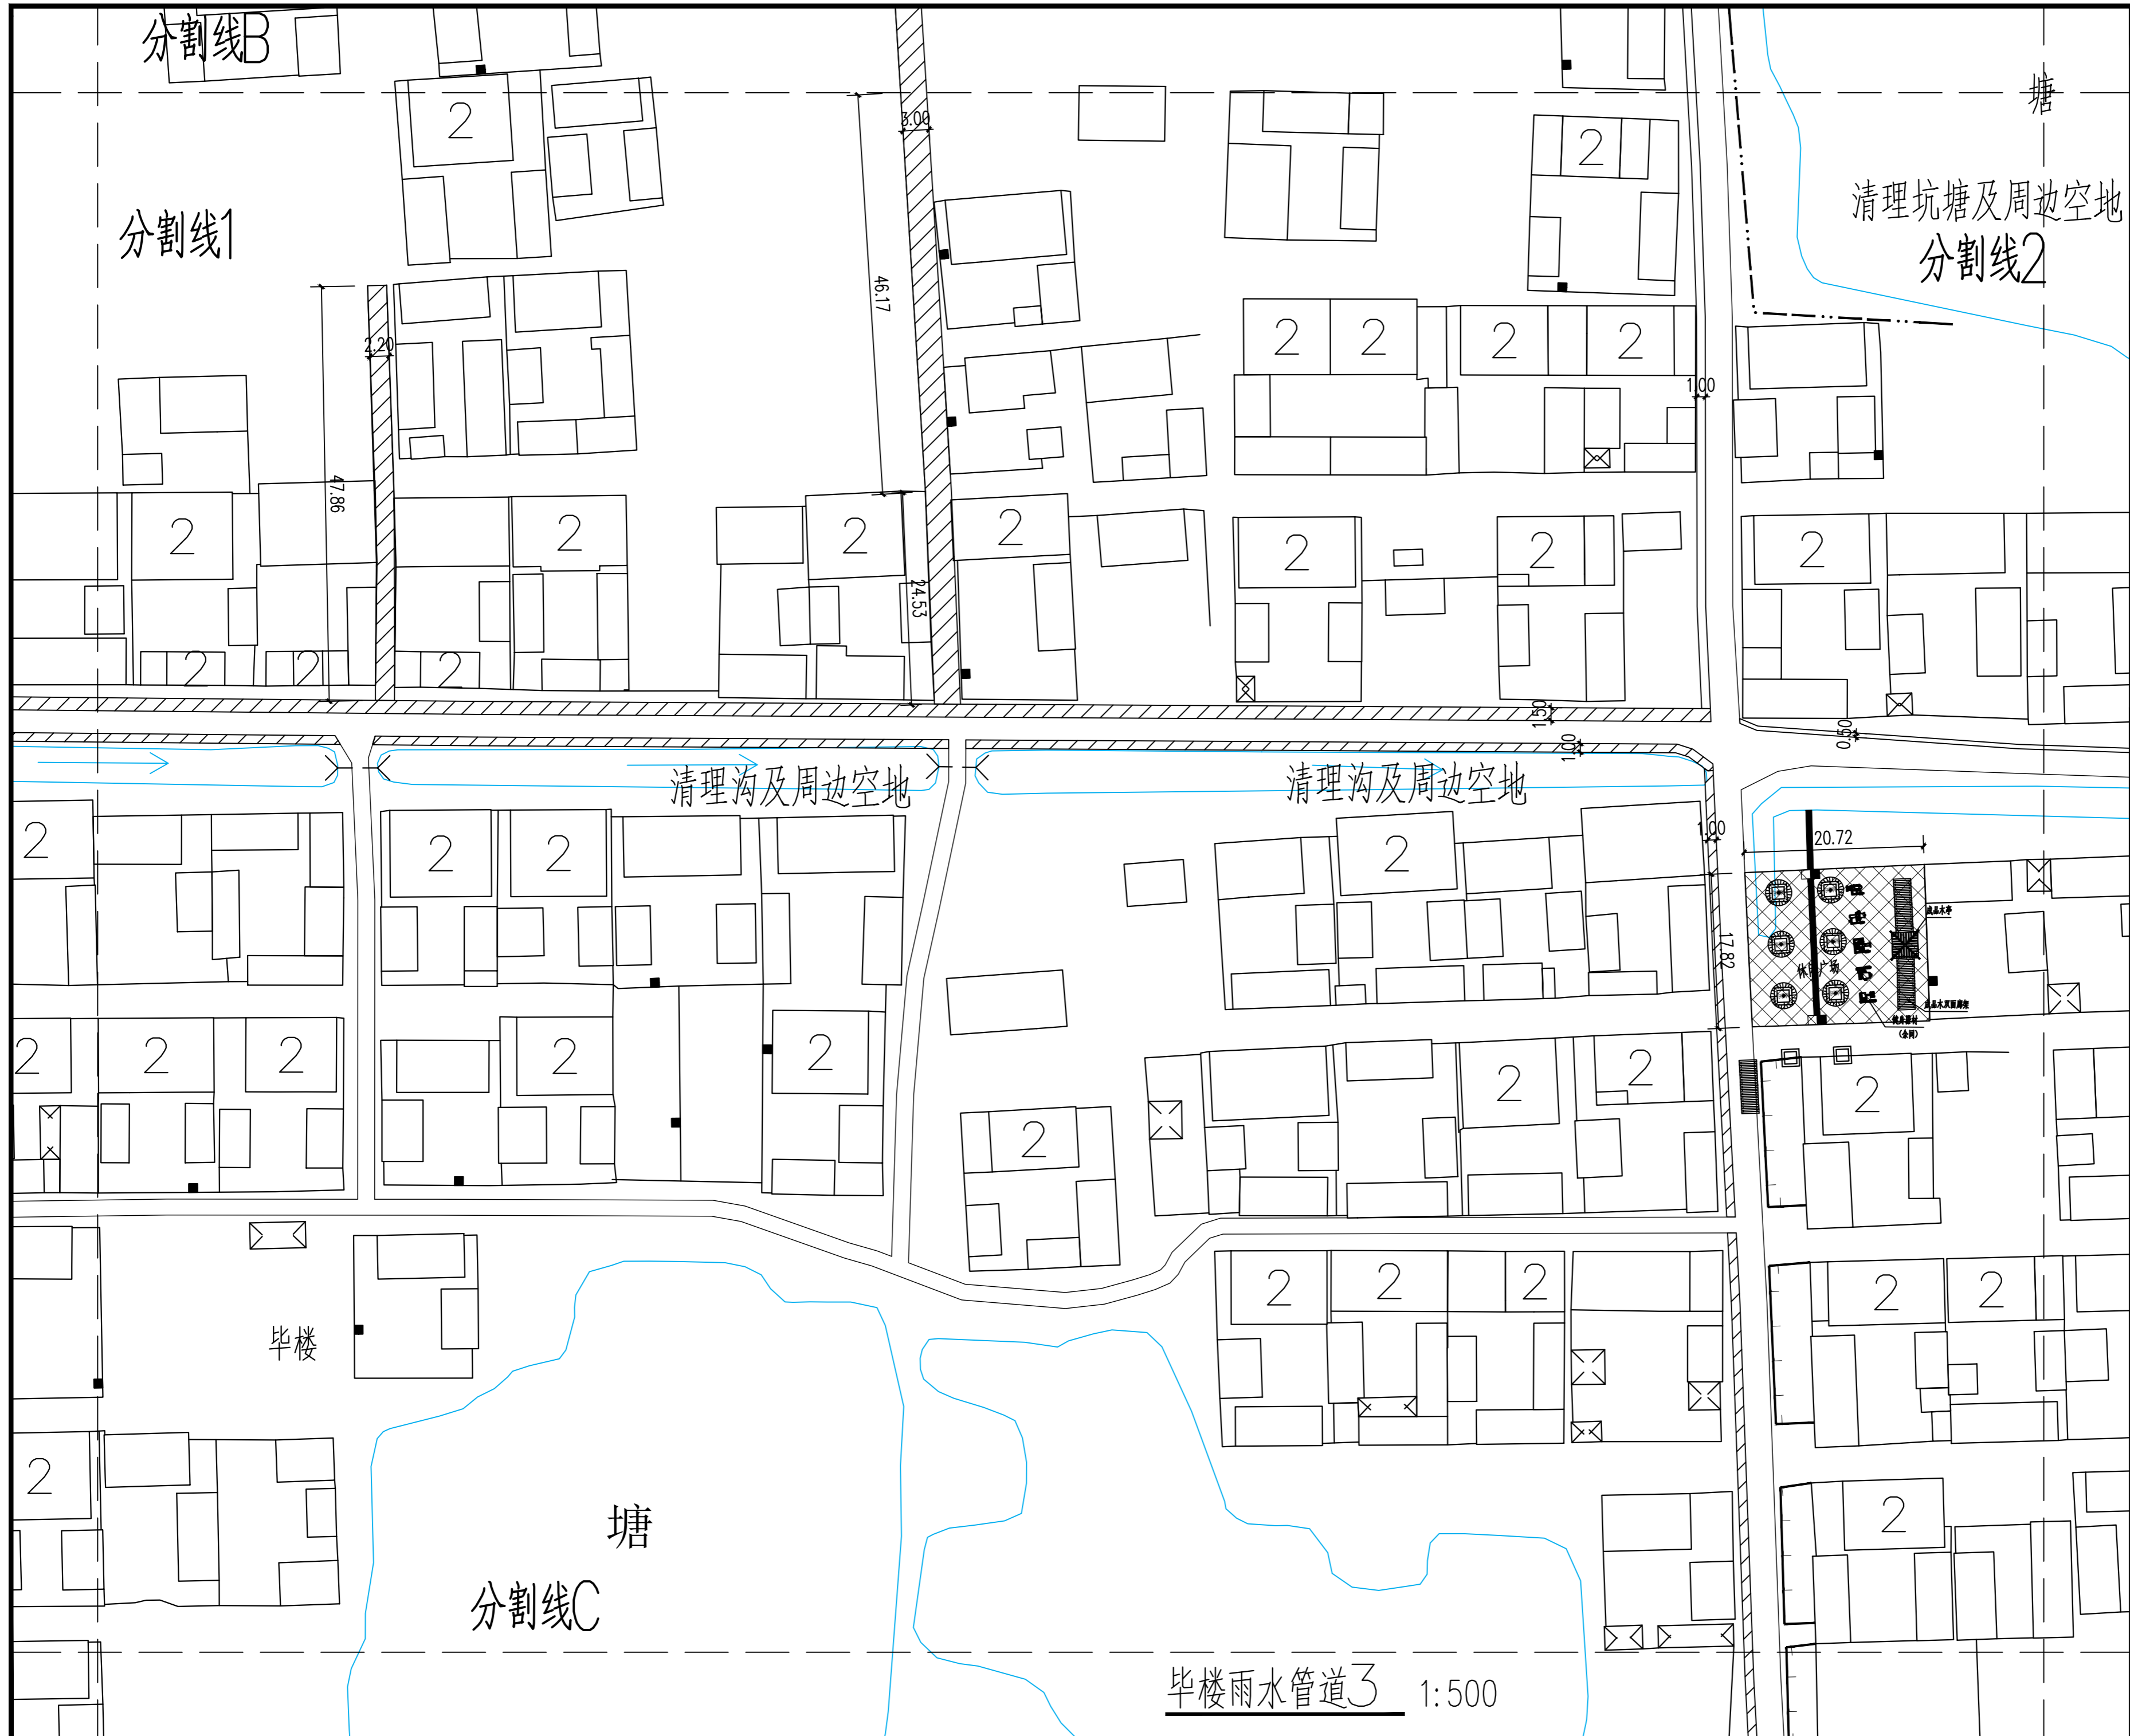

毕楼雨水管道3 1:500


执业盖章:

出图盖章:

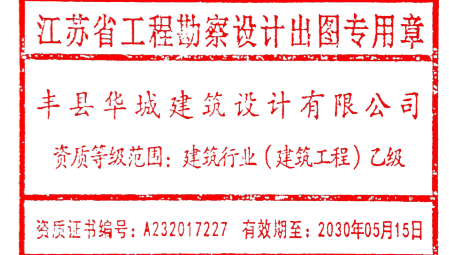

本图须加盖出图印章, 否则一律无效

丰县华城建筑设计有限公司

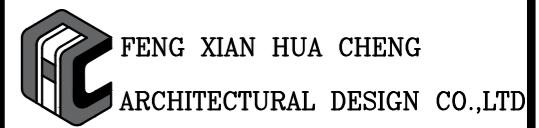

证书等级: 乙级 证书编号: A232017227

方 案	
设计/制图	王榆仁
专业负责人	温蕾蕾
校 核	杜 松
审 核	温蕾蕾
项目负责人	王 强
审 定	王 强


建设单位:
丰县宋楼镇人民政府

项目名称:
丰县宋楼镇毕楼村宜居宜业和美乡村建设

子项名称:
XXX

图名:
毕楼雨水管道3


工程编号	2026016	阶 段	施工图
版本号	A	专 业	给排水
日期	2026年02月	图 号	SS-04

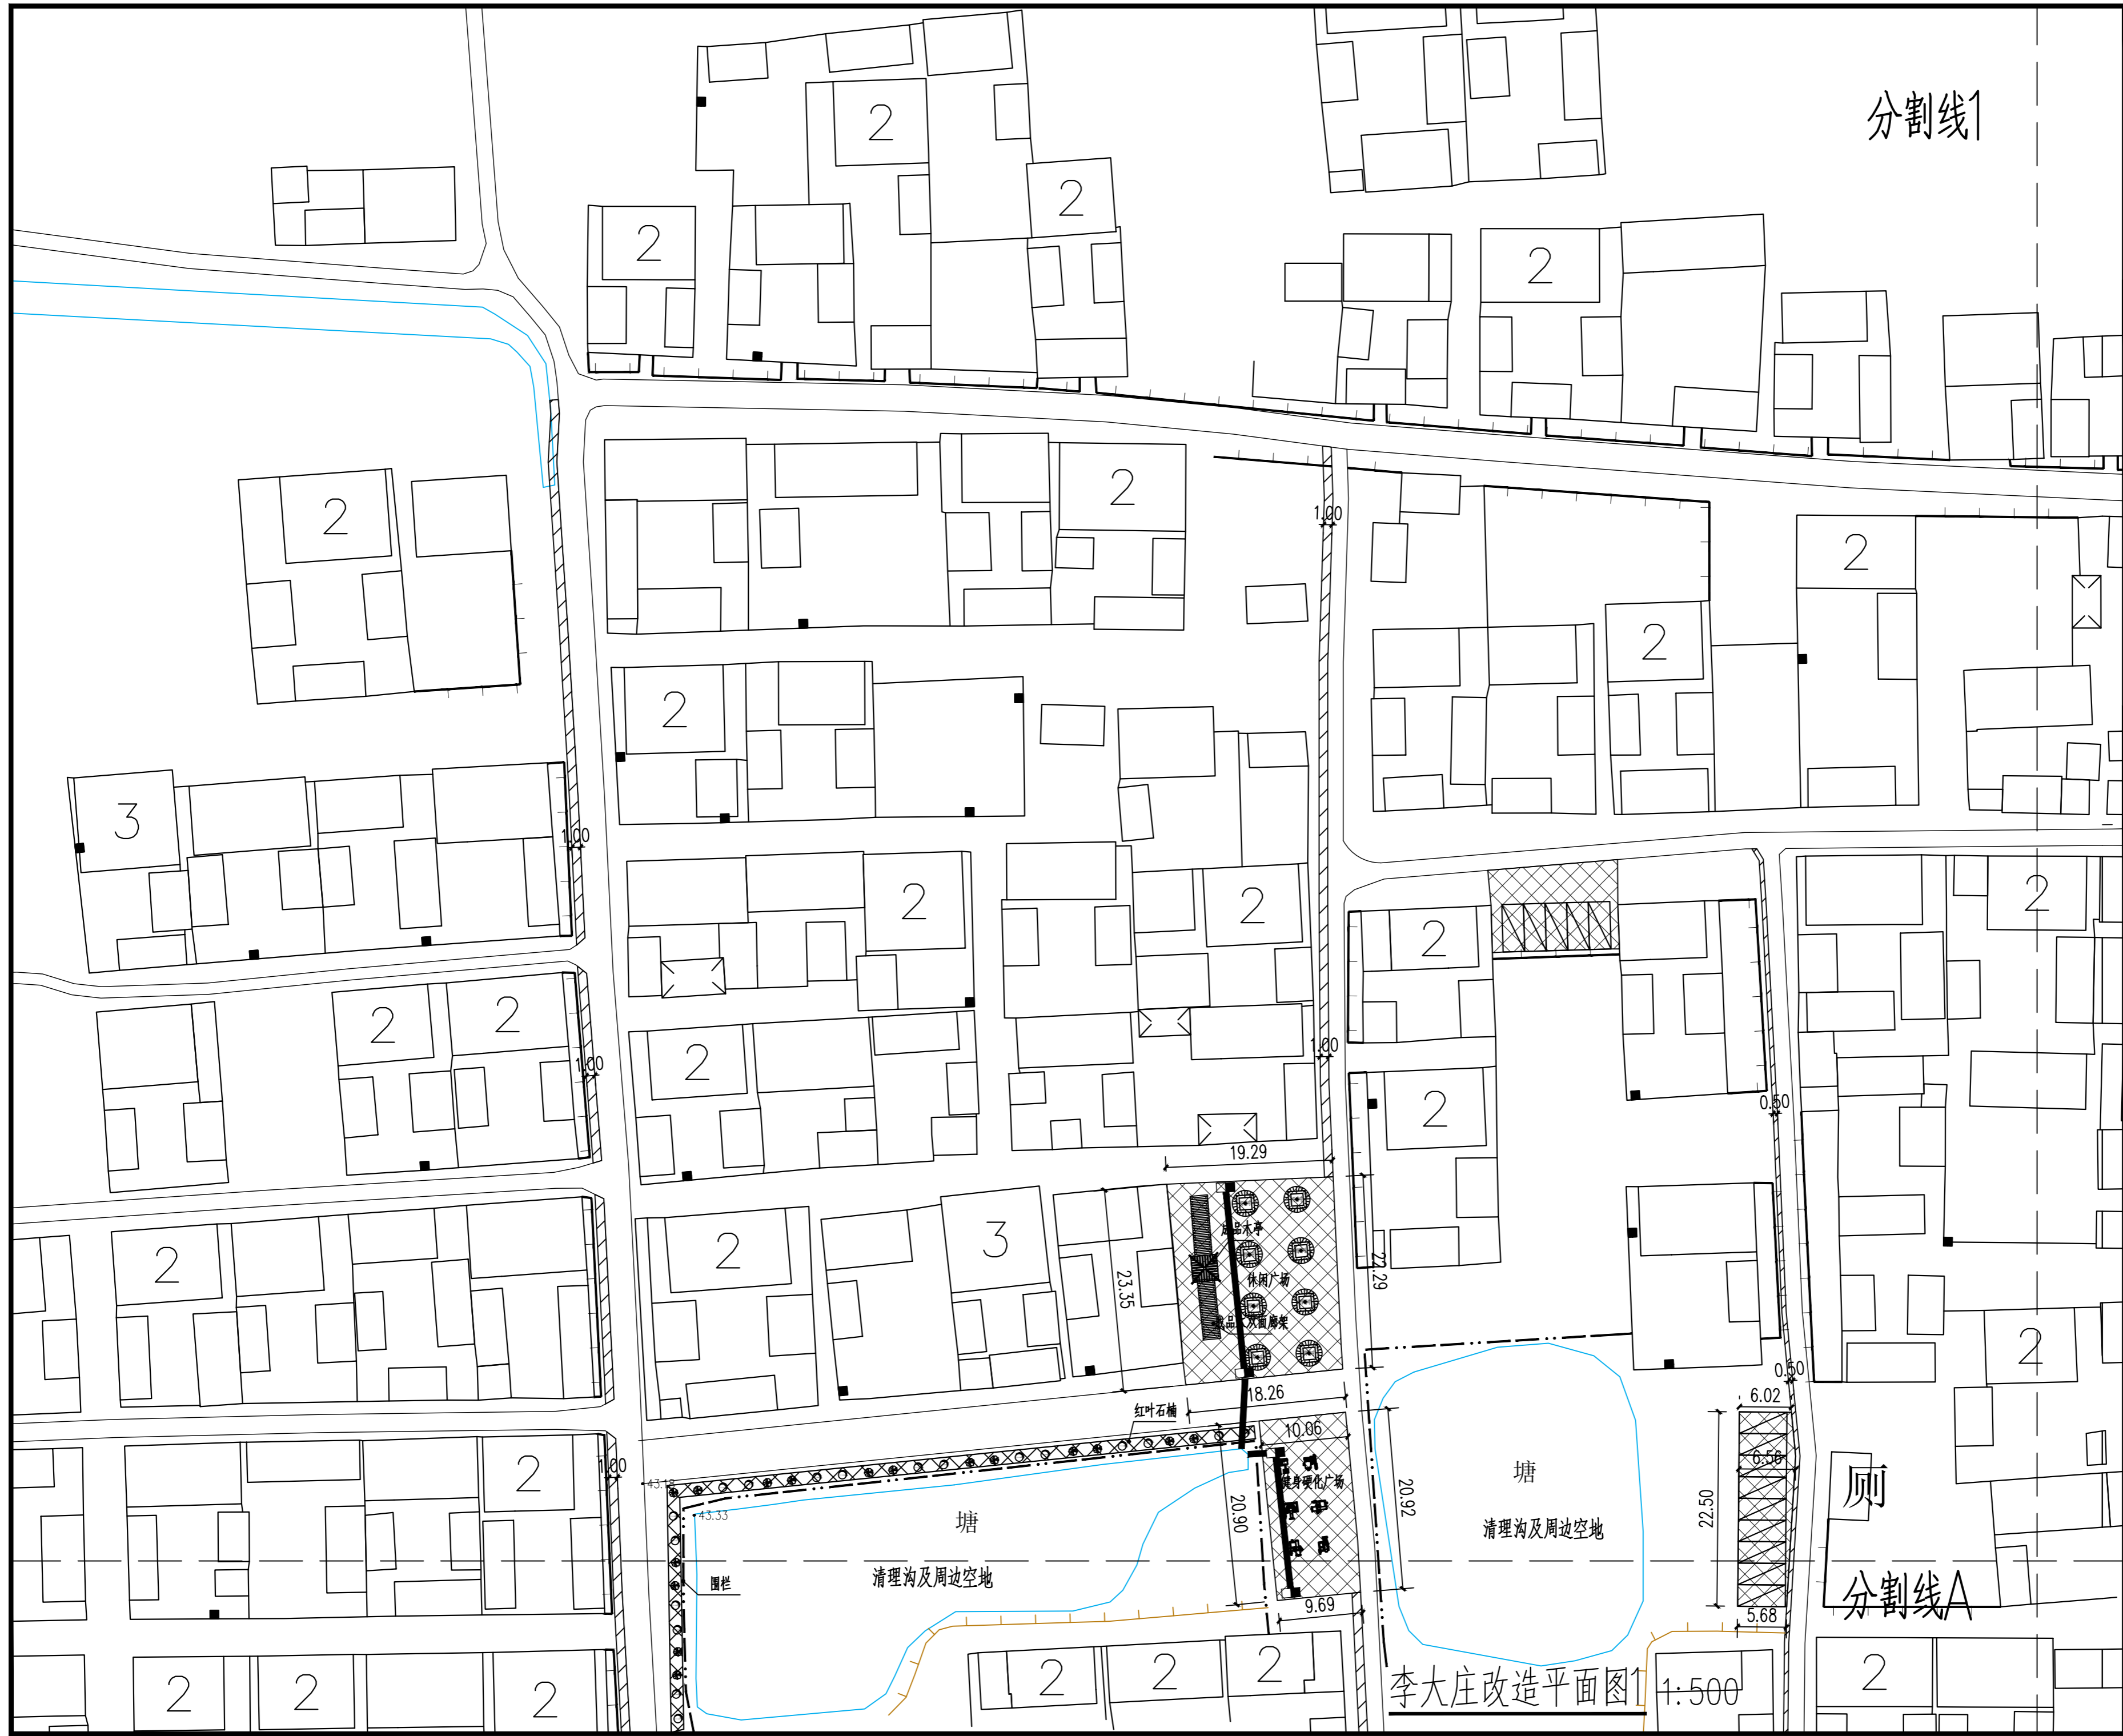

分割线1


执业盖章:

出图盖章:

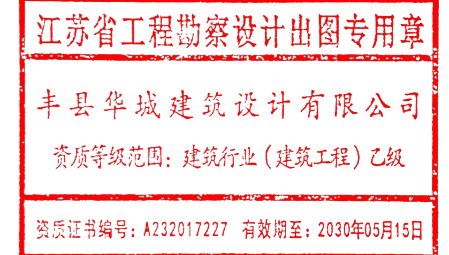

本图须加盖出图印章, 否则一律无效

丰县华城建筑设计有限公司

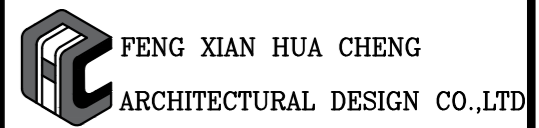

证书等级: 乙级 证书编号: A232017227

方 案	
设计/制图	王榆仁
专业负责人	温蕾蕾
校 核	杜 松
审 核	温蕾蕾
项目负责人	王 强
审 定	王 强

建设单位:
丰县宋楼镇人民政府

项目名称:
丰县宋楼镇毕楼村宜居宜业和美乡村建设

子项名称:
XXX

图名:
李大庄雨水管道1


工程编号	2026016	阶 段	施工图
版本号	A	专 业	给排水
日期	2026年02月	图 号	SS-05



蒋庄雨水管道 1:600


执业盖章:

出图盖章:

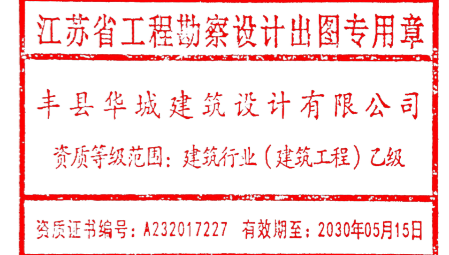

本图须加盖出图印章, 否则一律无效

丰县华城建筑设计有限公司

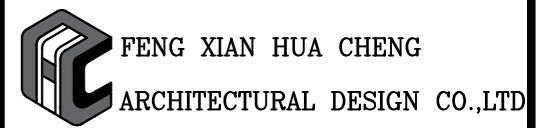

证书等级: 乙级 证书编号: A232017227


方 案	
设计/制图	王榆仁
专业负责人	温蕾蕾
校 核	杜 松
审 核	温蕾蕾
项目负责人	王 强
审 定	王 强

建设单位:
丰县宋楼镇人民政府

项目名称:
丰县宋楼镇毕楼村宜居宜业和美乡村建设


图名:
蒋庄雨水管道

工程编号	2026016	阶 段	施工图
版本号	A	专 业	给排水
日期	2026年02月	图 号	SS-06

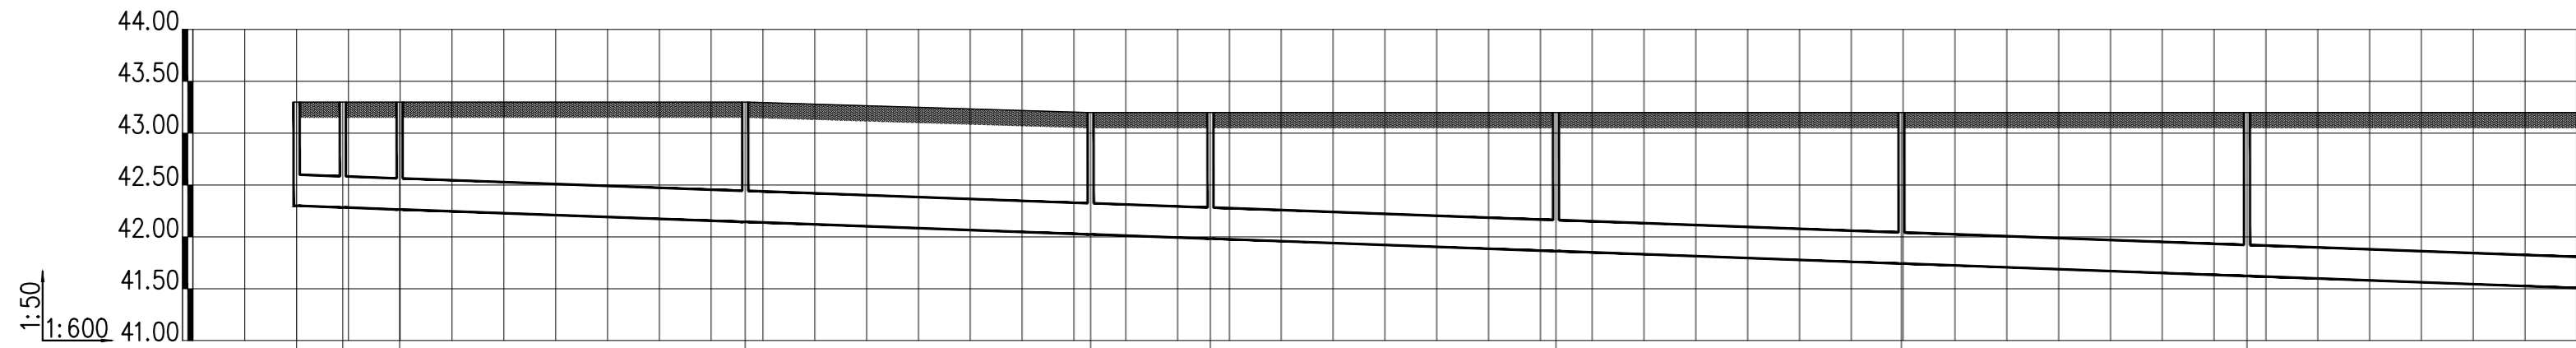


井编号	W1	W2	W3	W4	W5	W6	W7	W8	W9	W10
设计地面标高(m)	43.300	43.300	43.300	43.300	43.200	43.200	43.200	43.200	43.200	43.200
埋设深度(m)	1.000	1.016	1.036	1.156	1.176	1.217	1.337	1.457	1.577	1.697
覆土厚度(m)	0.670	0.686	0.706	0.826	0.846	0.887	1.007	1.127	1.247	1.367
管内底标高(m)	42.300	42.284	42.264	42.144	42.024	41.983	41.863	41.743	41.623	41.503
管道长度(m)	5.35	6.58		40.00		13.87	40.00	40.00	40.00	40.00
管径(mm)	DN300	DN300		DN300		DN300	DN300	DN300	DN300	DN300
管道坡度	0.003	0.003		0.003		0.003	0.003	0.003	0.003	0.003
备注										

毕楼污水断面图管道

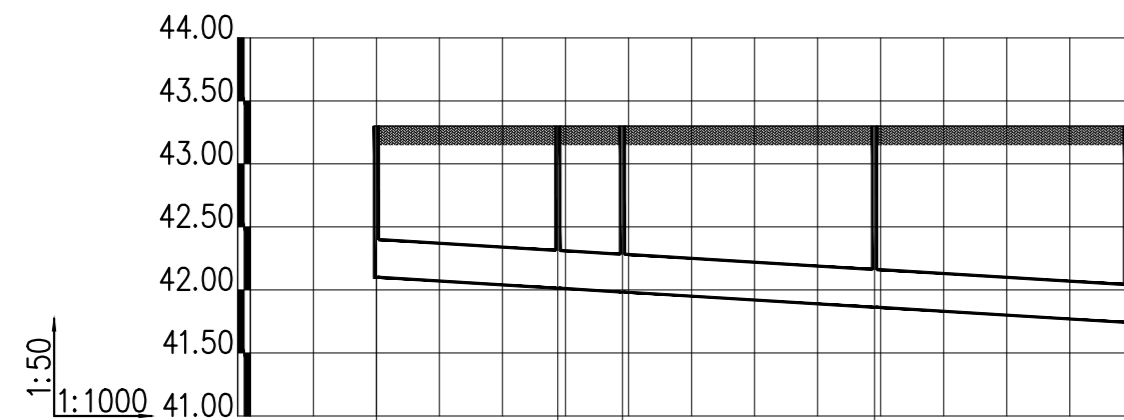

井编号	Y1	Y2	Y3	Y4	Y5
设计地面标高(m)	43.300	43.300	43.300	43.300	43.300
埋设深度(m)	1.200	1.286	1.317	1.437	1.557
覆土厚度(m)	0.900	0.986	1.017	1.137	1.257
管内底标高(m)	42.100	42.014	41.983	41.863	41.743
管道长度(m)		28.78	10.25	40.00	40.00
管径(mm)		300	300	300	300
管道坡度		0.003	0.003	0.003	0.003
备注					

毕楼雨水断面图管道

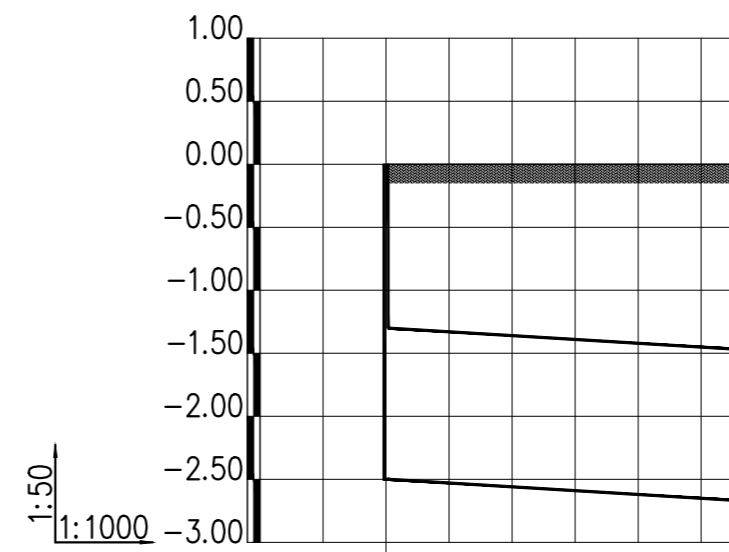


井编号	Y1	Y2
设计地面标高(m)	0.000	0.000
埋设深度(m)	2.500	2.670
覆土厚度(m)	1.210	1.380
管内底标高(m)	-2.500	-2.670
管道长度(m)		56.78
管径(mm)		DN1200
管道坡度		0.003
备注		

蒋庄雨水断面图管道


执业盖章:

出图盖章:

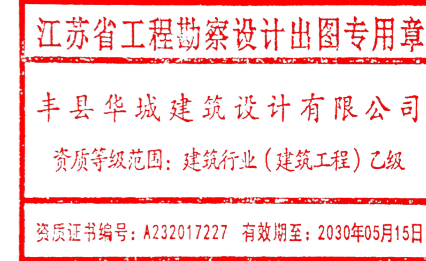

本图须加盖出图印章, 否则一律无效

丰县华城建筑设计有限公司

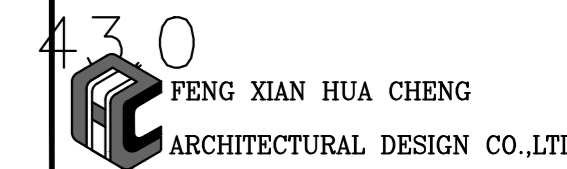

证书等级: 乙级 证书编号: A232017227

方案	
设计/制图	王榆仁
专业负责人	温蕾蕾
校核	杜松
审核	温蕾蕾
项目负责人	王强
审定	王强

建设单位:
丰县宋楼镇人民政府

项目名称:
丰县宋楼镇毕楼村宜居宜业和美乡村建设

图名:
毕楼污水断面图管道
毕楼雨水断面图管道
蒋庄雨水断面图管道

工程编号	2026016	阶段	施工图
版本号	A	专业	给排水
日期	2026年02月	图号	SS-07