

[illegible]

 中远设计 中远华泰设计有限公司 Zhongyuan Tatar Architectural Design Co., Ltd.			
工程编号: A130034.16			
建筑住宅(宾馆工程)甲类		(6204-B) 号	
建筑住宅(人防工程)乙类		A2130034.16	
合 章 COORDINATION			
类 别	组 别		
建 筑	电 气		
结 构	暖 通		
加盖图章处 STAMP AREA			
审 定 APPROVED BY	张山峰	张山峰	
设计组长 CAPTAIN	李 萍	李 萍	
专业审核 CHECK ENGINEER	李 萍	李 萍	
审 核 EXAMINED BY	张美丽	张美丽	
校 对 CHECKED BY	张正中	张正中	
设 计 DESIGNED BY	李 萍	李 萍	
审核合格 CONSTRUCTION			
工程名称 PROJECT	人大室内装饰项目		
图 名 TITLE	目 录		
图 类 DRAWING TYPE	编 号	图 号	ML-1
文本号 VERSION NO.	A	日 期 DATE	2025.12
图 号 DRAWING NO.		比 例 SCALE	

附注
DESCRIPTIONS



中远设计
Zhongyuan Yatai Architectural Design Co., Ltd.

工程设计证书
A1130034-16
A2130034-16
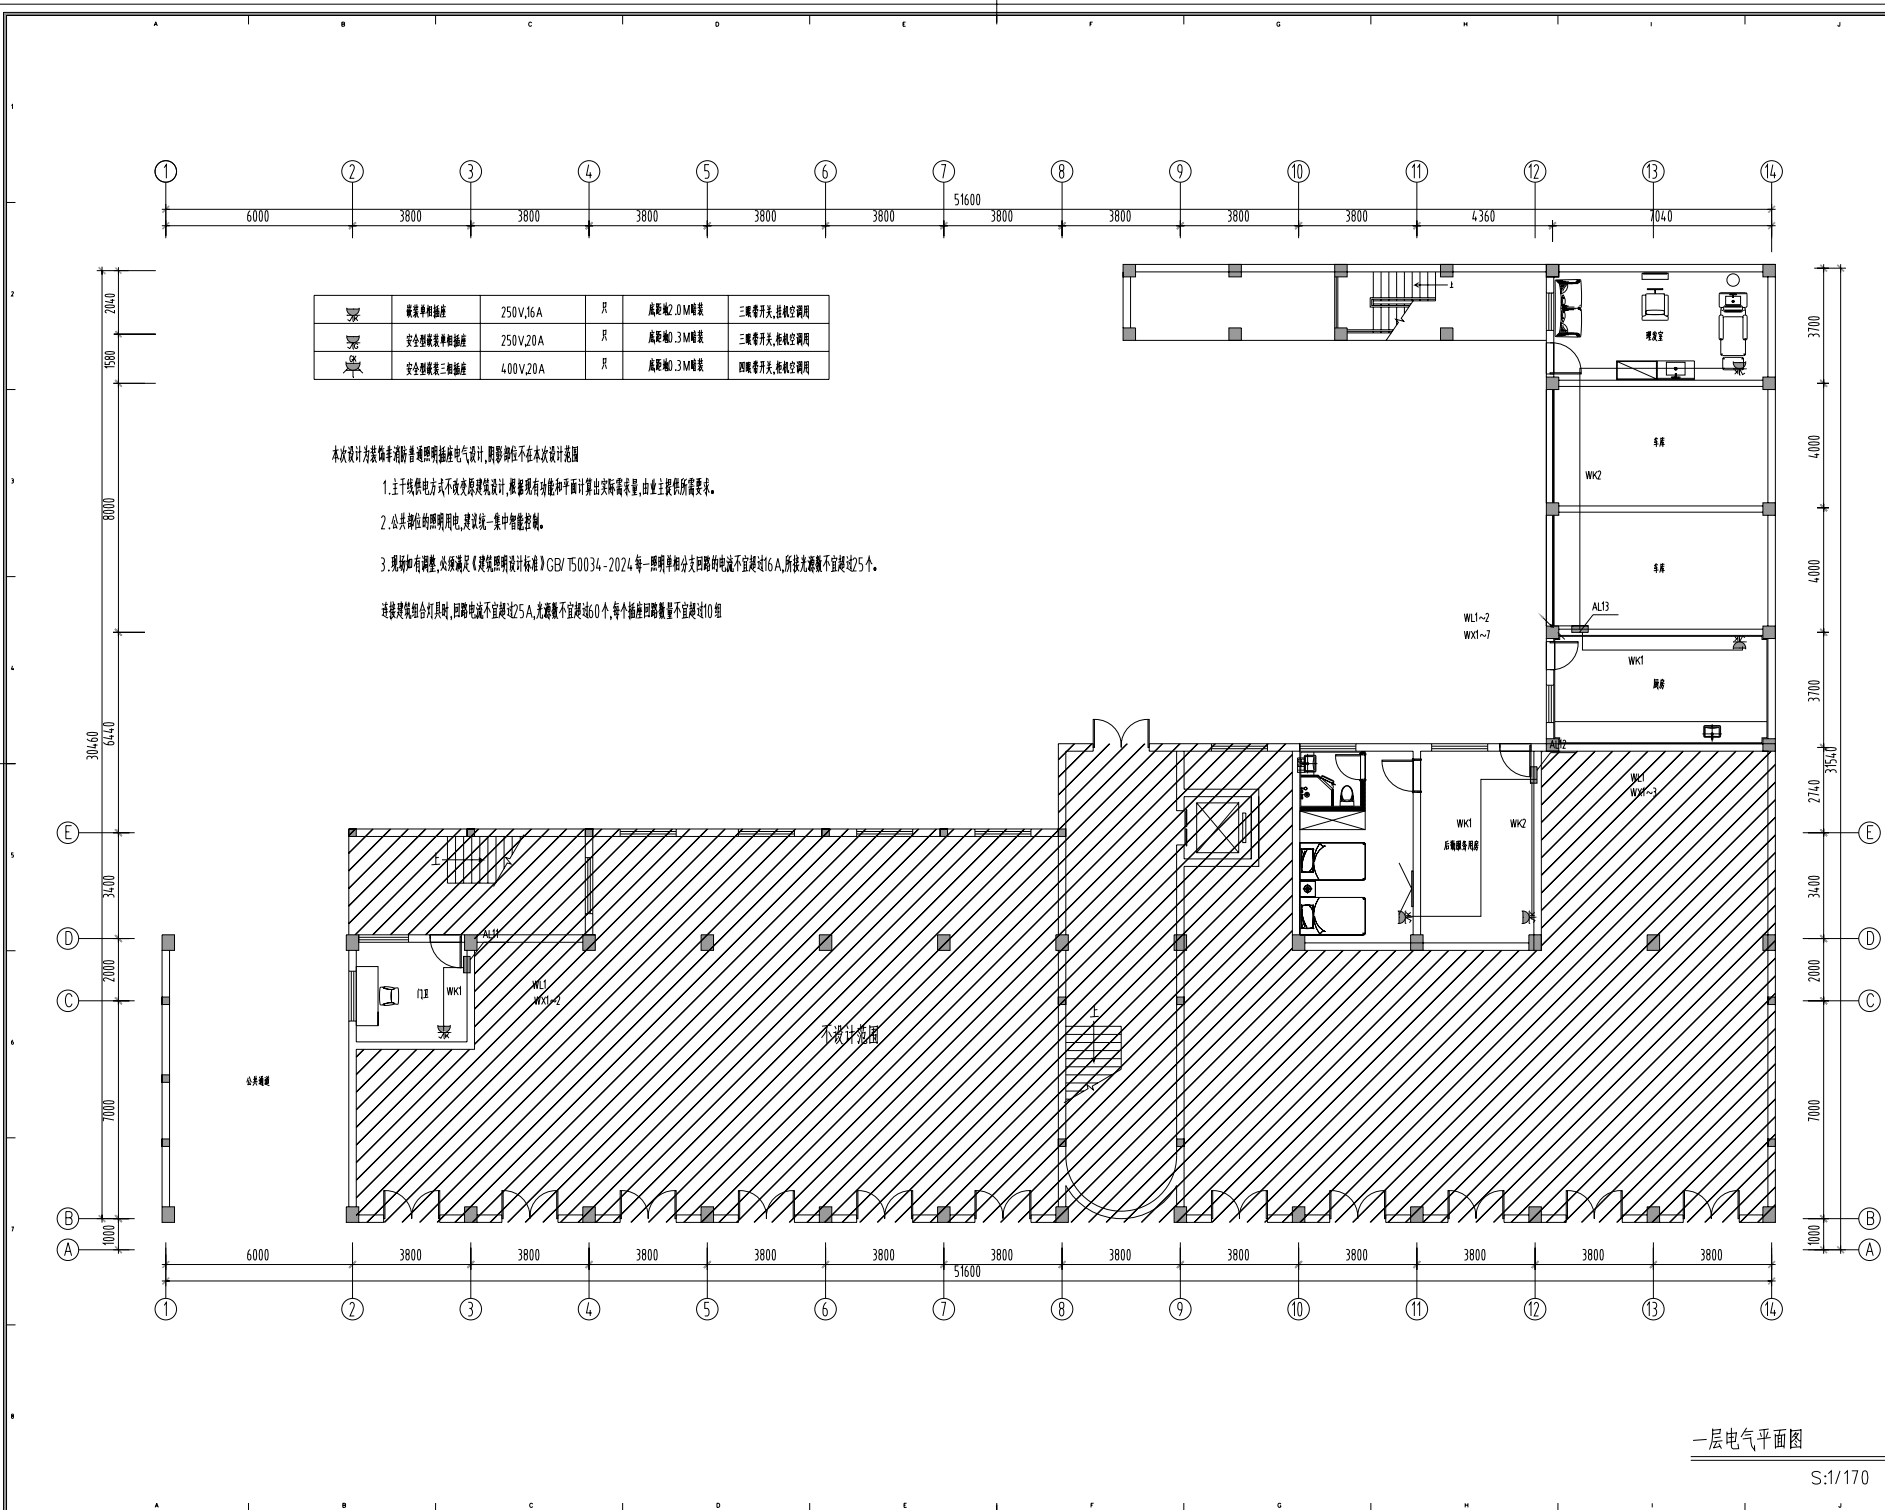

	标准单相插座	250V,16A	只	高度距2.0M暗装	三极零开关,挂板控制
	安全型标准单相插座	250V,20A	只	高度距0.3M暗装	三极零开关,抱板控制
	安全型标准三相插座	400V,20A	只	高度距0.3M暗装	四极零开关,抱板控制

本次设计为装饰非消防普通照明插座电气设计,阴影部位不在本次设计范围

1. 主干线供电方式不改变原建筑设计,根据现有功能和平面计算出实际需求量,由业主提供所需要求。
2. 公共部位的照明用电,建议统一集中智能控制。
3. 现场如有调整,必须满足《建筑照明设计标准》GB/T50034-2024 每一照明单相分支回路的电流不宜超过16A,所接为光源不宜超过25个。

连接建筑配电箱时,回路电流不宜超过25A,光源数不宜超过60个,每个插座回路数量不宜超过10组

附注
DESCRIPTIONS



中远设计有限公司
Zhongyuan Yatai Architectural Design Co., Ltd.

工程设计证书
建筑专业(建筑工程)甲级 A21300334.16
装饰设计甲级(乙级)(甲)级 A21300334.16
装饰设计(建筑工程)乙级 A21300334.16

会签 COORDINATION			
设计		审核	
建筑		电气	
结构		暖通	

加图图块
STAMP AREA

审定 APPROVED BY	张山峰	张山峰
项目负责人 CAPTAIN	李洋	李洋
专业负责人 CHIEF ENCL.	李洋	李洋
审核 EXAMINED BY	张美丽	张美丽
检查 CHECKED BY	张正中	张正中
设计 DESIGNED BY	李洋	李洋

建设单位
CONSTRUCTION
工程名称
PROJECT
人人堂内窥镜项目

图名
TITLE
一层电气平面图

图例 DRAWING TYPE	图号 DRAWING NO.	DS-3
版本号 EDITION NO.	日期 DATE	2025.12
工程号 PROJECT NO.	比例 SCALE	

一层电气平面图

S:1/170

附注
DESCRIPTIONS



中远设计
中远雅泰设计有限公司
Zhongyuan Yatai Architectural Design Co., Ltd.

工程设计证书
建筑专业(建筑工程)甲级 A2130034.16
城乡规划编制(乙级)(第)项 A213004.8 号
风景园林(建筑工程)乙级 A2130034.16

会签
COORDINATION

设计	审核	校对
审核	电气	
审核	暖通	

加签图例
STAMP AREA

审定	张山峰	张山峰
项目审核	李萍	李萍
专业审核	李萍	李萍
审核	张美娟	张美娟
审核	张正中	张正中
设计	李萍	李萍


建设单位
CONSTRUCTION
工程名称
PROJECT
人人堂内窥镜项目

图名
TITLE
一层插座平面图

图例	图号	DS-6
版本号	日期	2025.12
工程号	比例	

一层插座平面图

S:1/170

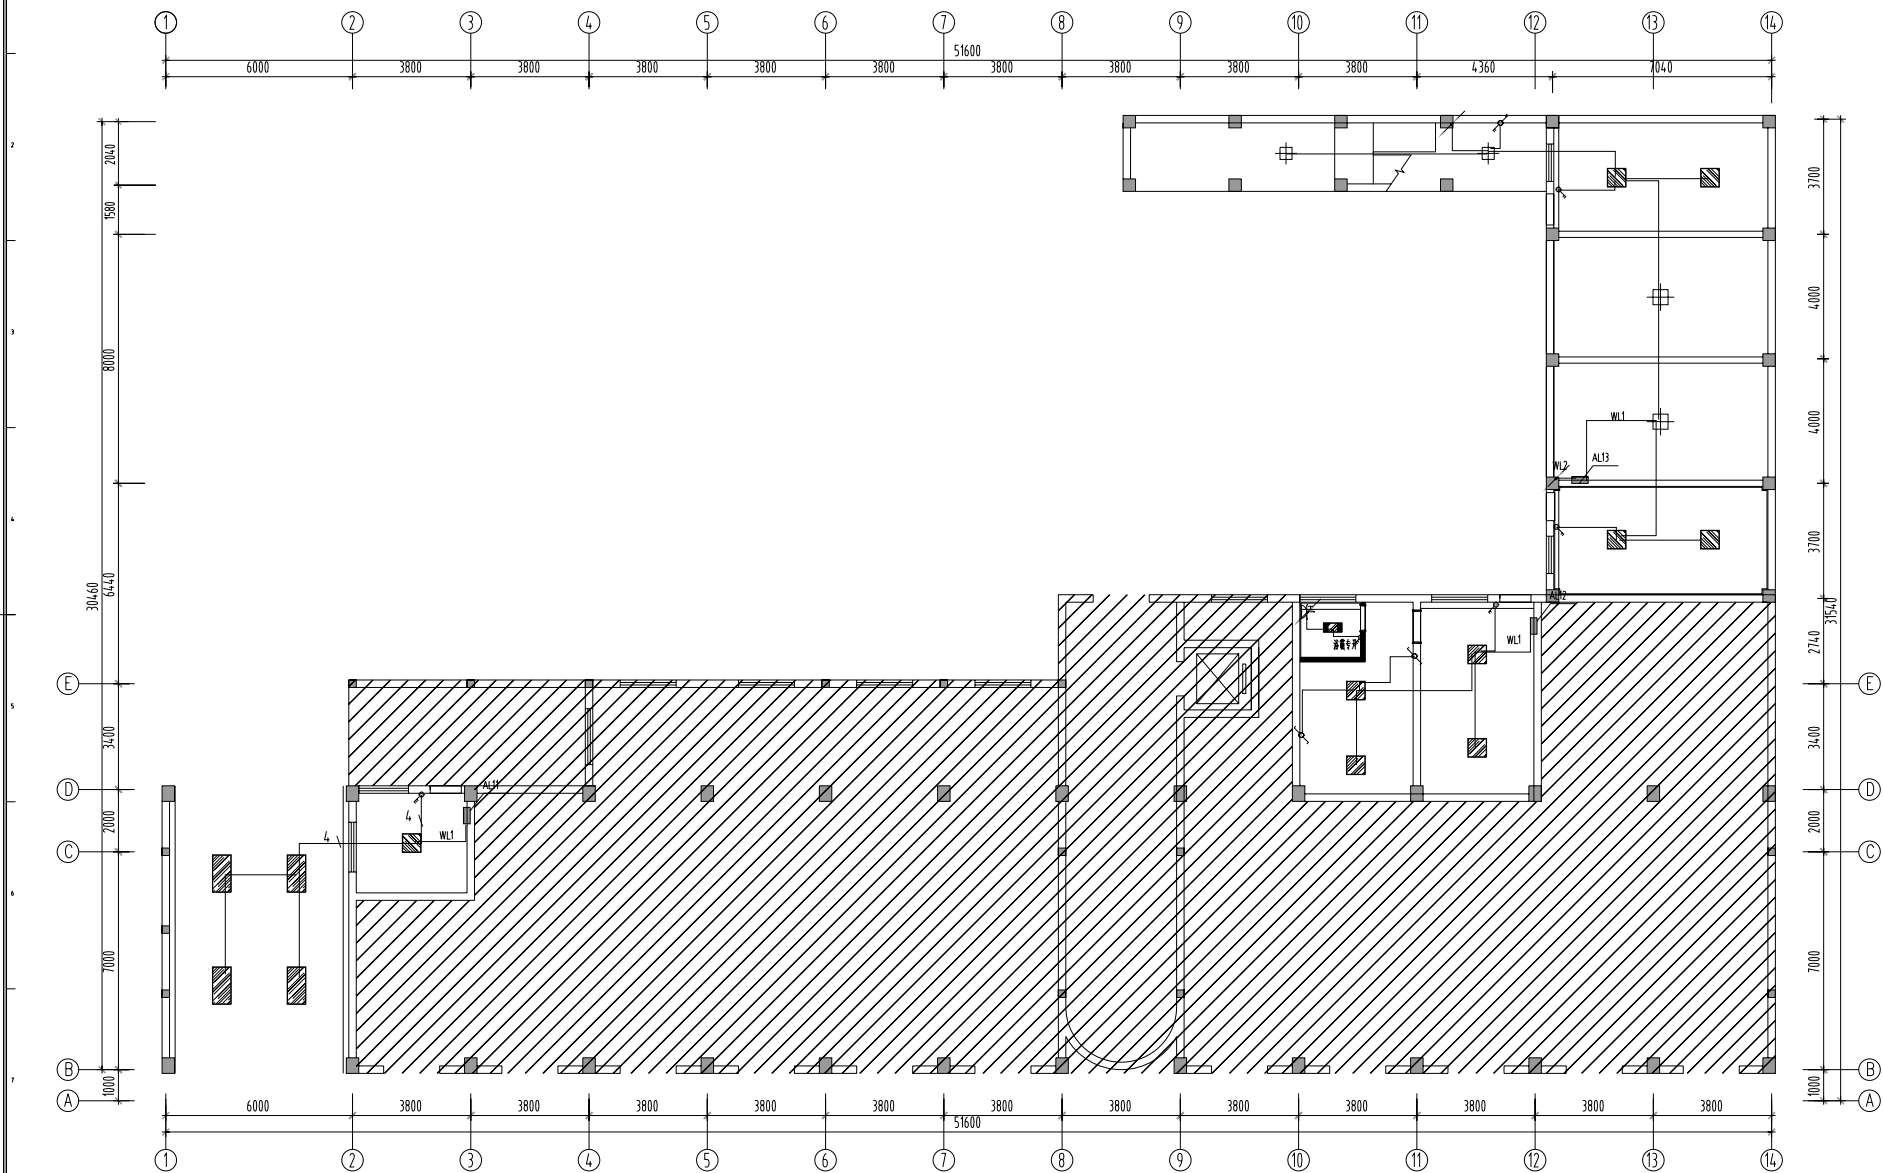

图例	说明	参数	图例	说明	参数	图例	说明	参数
	嵌入式筒灯	9W		150*1800 铝芯通专用灯	4.8W		三合一浴霸	2400W
	轨道灯	20W		600*1200 led 平板灯	5.8W			
	LED灯带	10W/米		600*600 led 平板灯	4.8W			
	换气扇	4.0W		壁灯	28W			

一层照明电气图

S:1/170

附注
DESCRIPTIONS



中远设计
中远建筑设计有限公司
Zhongyuan Yatai Architectural Design Co., Ltd.

工程设计证书
A51300334.16
注册建筑师(建筑工程)(乙级)(第16204-B)号
A21300334.16

会签

设计	审核	校对	制图
张山	李洋	张山	李洋
张山	李洋	张山	李洋
张山	李洋	张山	李洋

加签图例

STAMP AREA


审定	张山	张山
项目负责	李洋	李洋
专业负责	李洋	李洋
审核	张山	张山
检查	张山	张山
设计	李洋	李洋

图名

TITLE


一层照明电气图

图例	图号	DS-9
图例	图号	DS-9
图例	图号	DS-9
图例	图号	DS-9

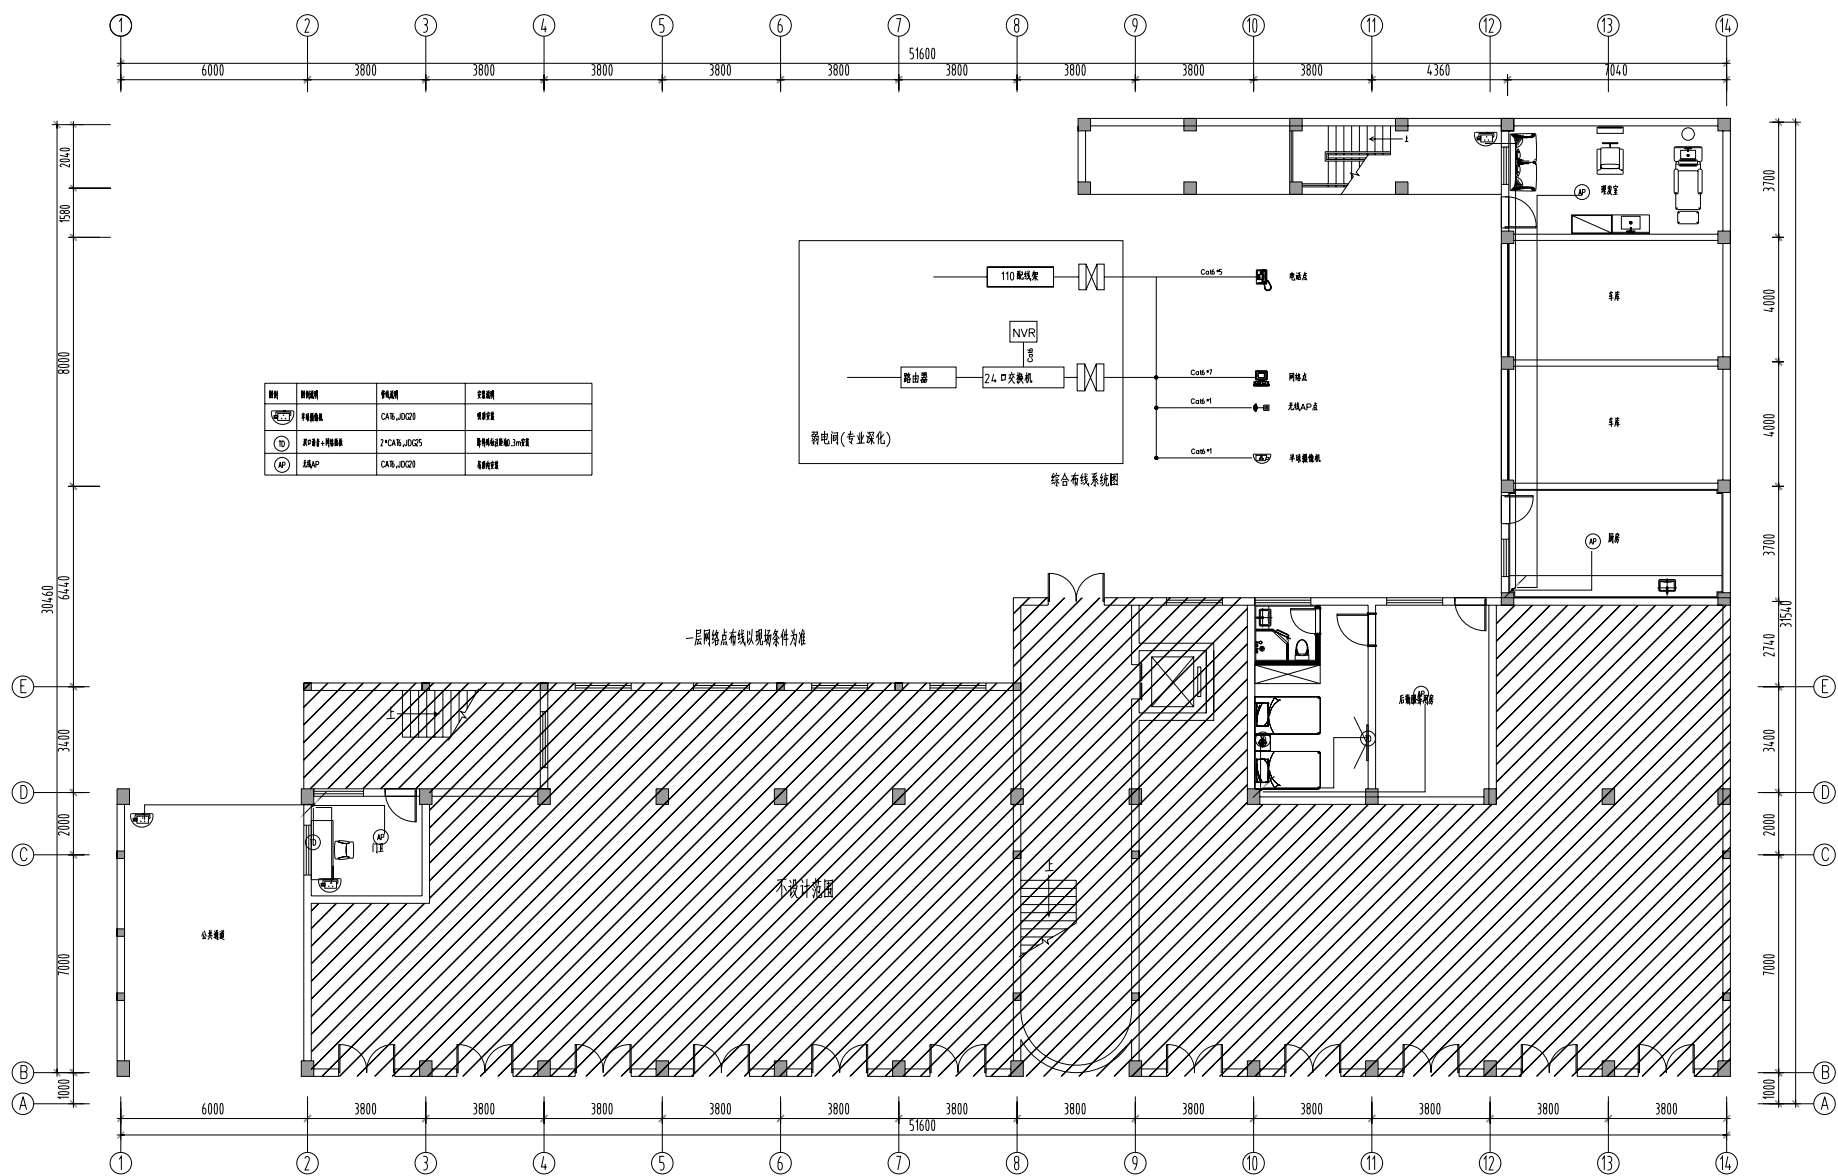

一层弱电平面图

附注

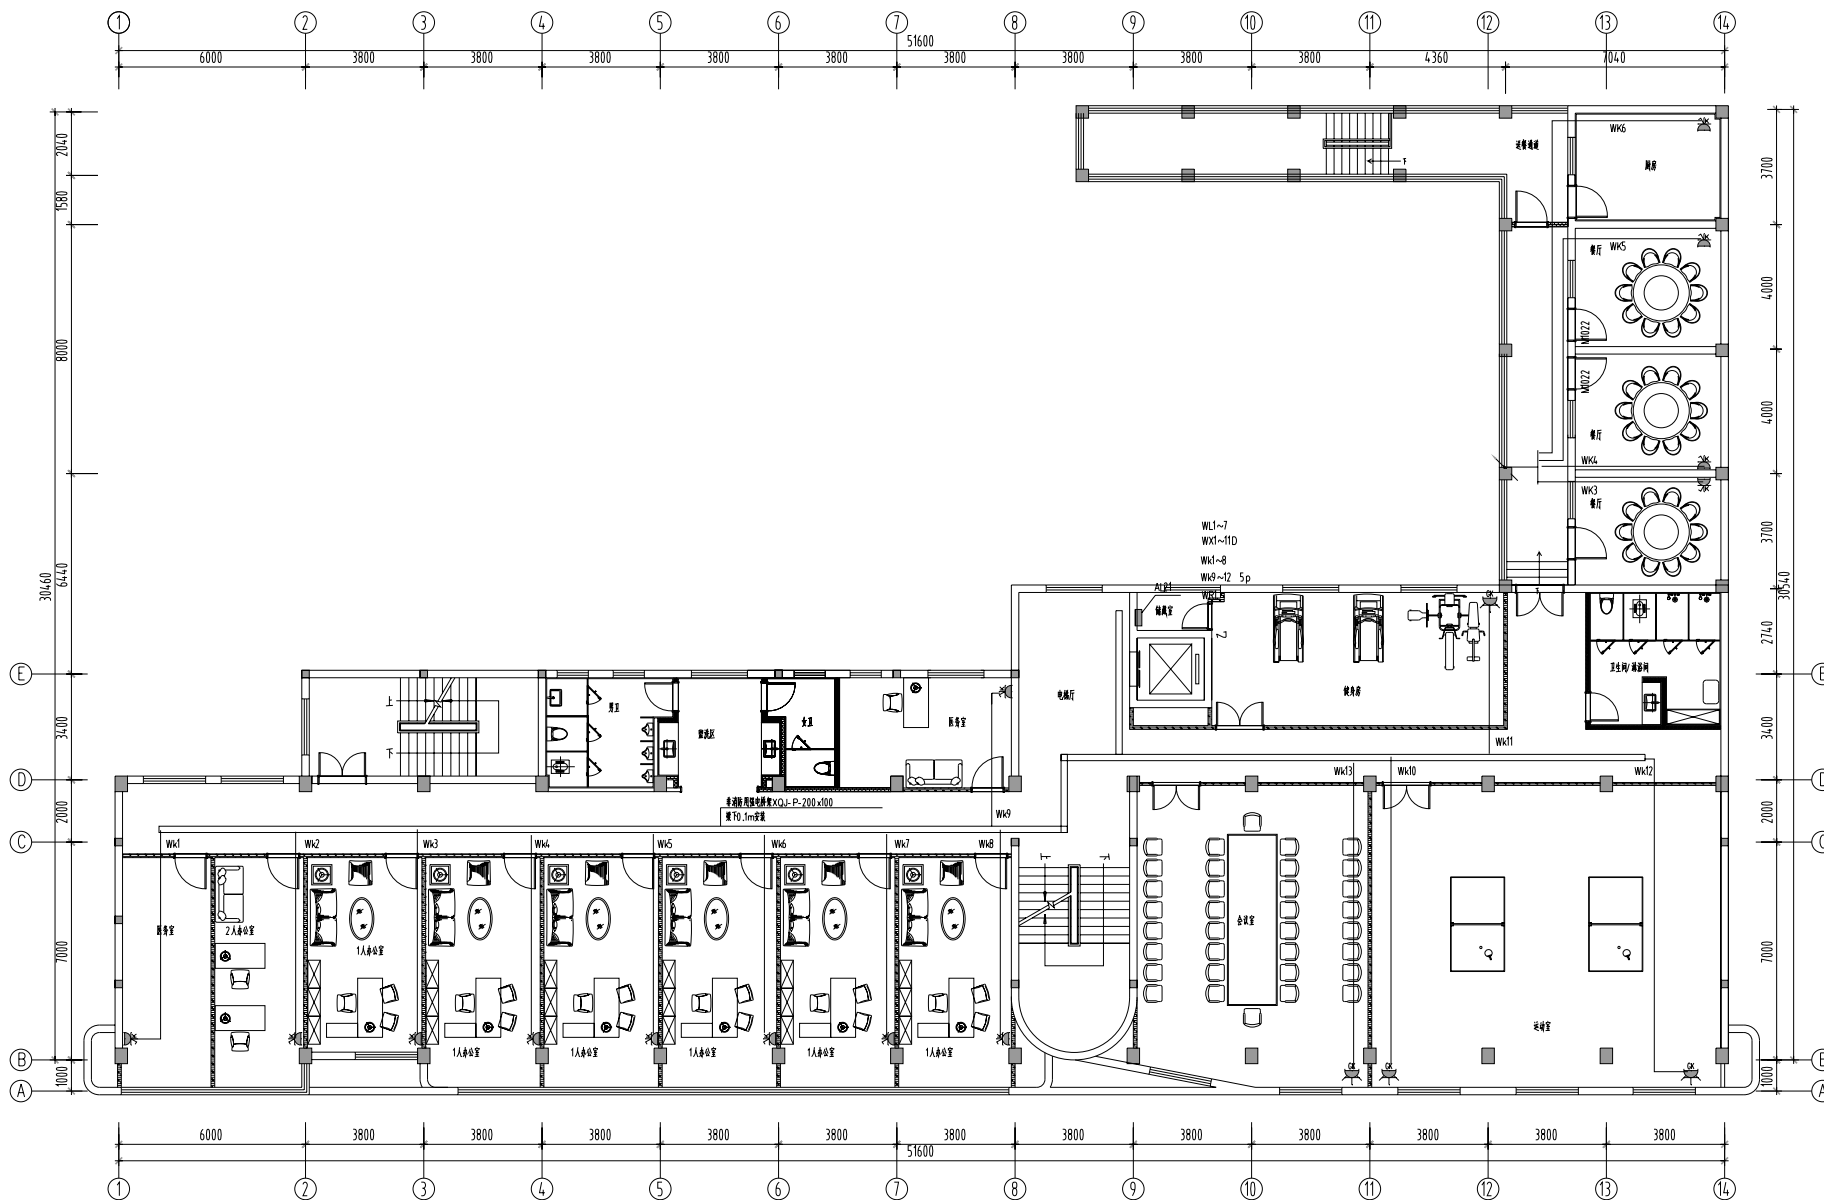

二层电气平面图

S:1/170

附注
DESCRIPTIONS



中远设计

中远建筑设计有限公司

Zhongyuan Yatai Architectural Design Co., Ltd.

工程设计证书

建筑行业(建筑工程)甲级 A5130034.16

建筑装饰设计甲级(乙级)(第)类 A213004.8 号

建筑行业(人防工程)乙级 A2130034.16

会签

专业	姓名	日期
建筑	张山峰	
结构	张山峰	
电气	张山峰	
暖通	张山峰	

加图章处

STAMP AREA

审定	张山峰	张山峰
审核	李萍	李萍
设计	李萍	李萍
校对	张美娟	张美娟
检查	张正中	张正中
备注	李萍	李萍

建设单位
CONSTRUCTION

工程名称
PROJECT

工程名称
PROJECT

工程名称
PROJECT

工程名称
PROJECT


工程名称
PROJECT

工程名称
PROJECT

工程名称
PROJECT

工程名称
PROJECT

工程名称
PROJECT

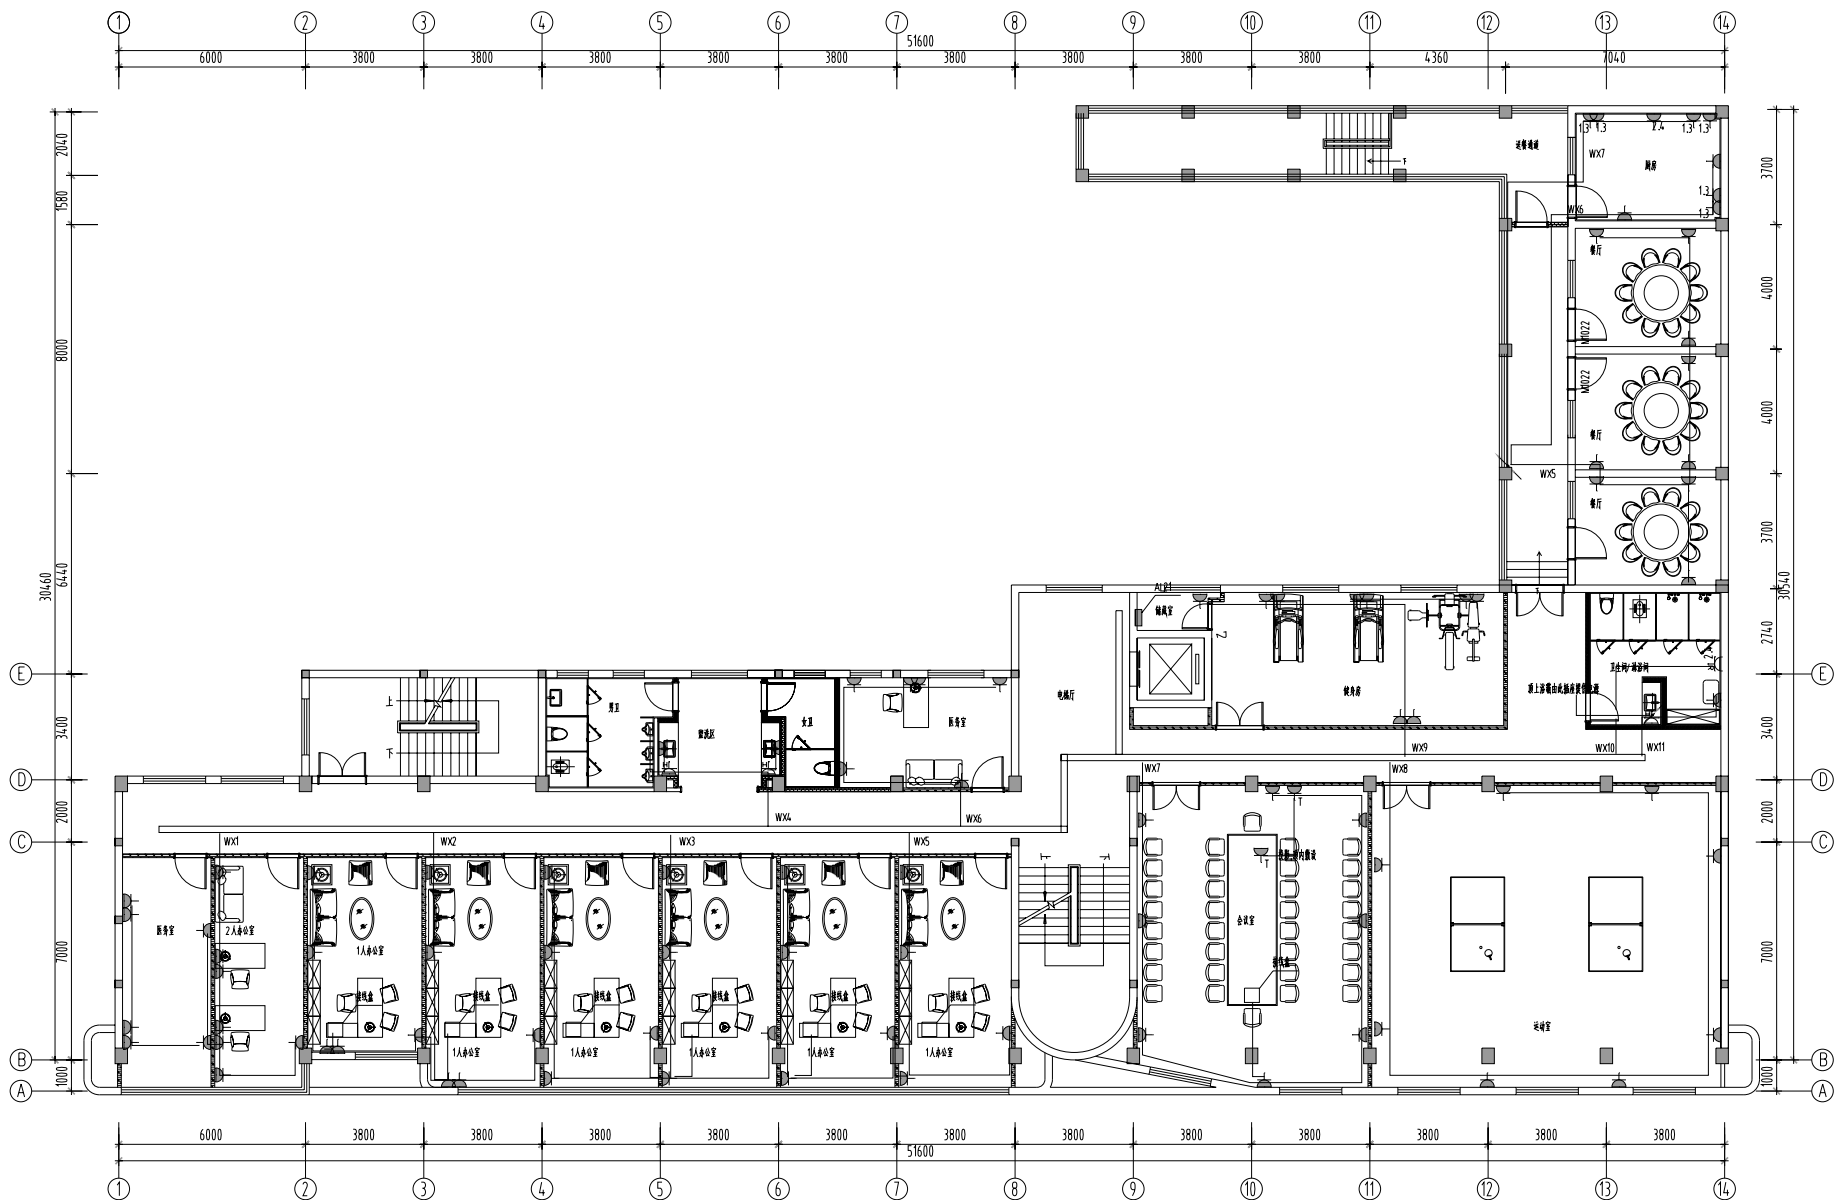

二层插座平面图

S:1/170

附注
DESCRIPTIONS



中远设计

中远设计有限公司

Zhongyuan Yatai Architectural Design Co., Ltd.

工程设计师

注册建筑师(建筑工程)甲级 A21300334.16

注册结构工程师(乙级) A21300334.16

注册电气工程师(供配电) A21300334.16

会签

设计	审核	校对
制图	电气	
材料	暖通	


加图图例

STAMP AREA

审定	张山峰	张山峰
项目负责	李萍	李萍
专业负责	李萍	李萍
审核	张美丽	张美丽
检查	张正中	张正中
设计	李萍	李萍

工程名称	人大室内环境设计
图名	二层插座平面图

图例	装修	图号	DS-7
版本号	A	日期	2025.12
工程号		比例	

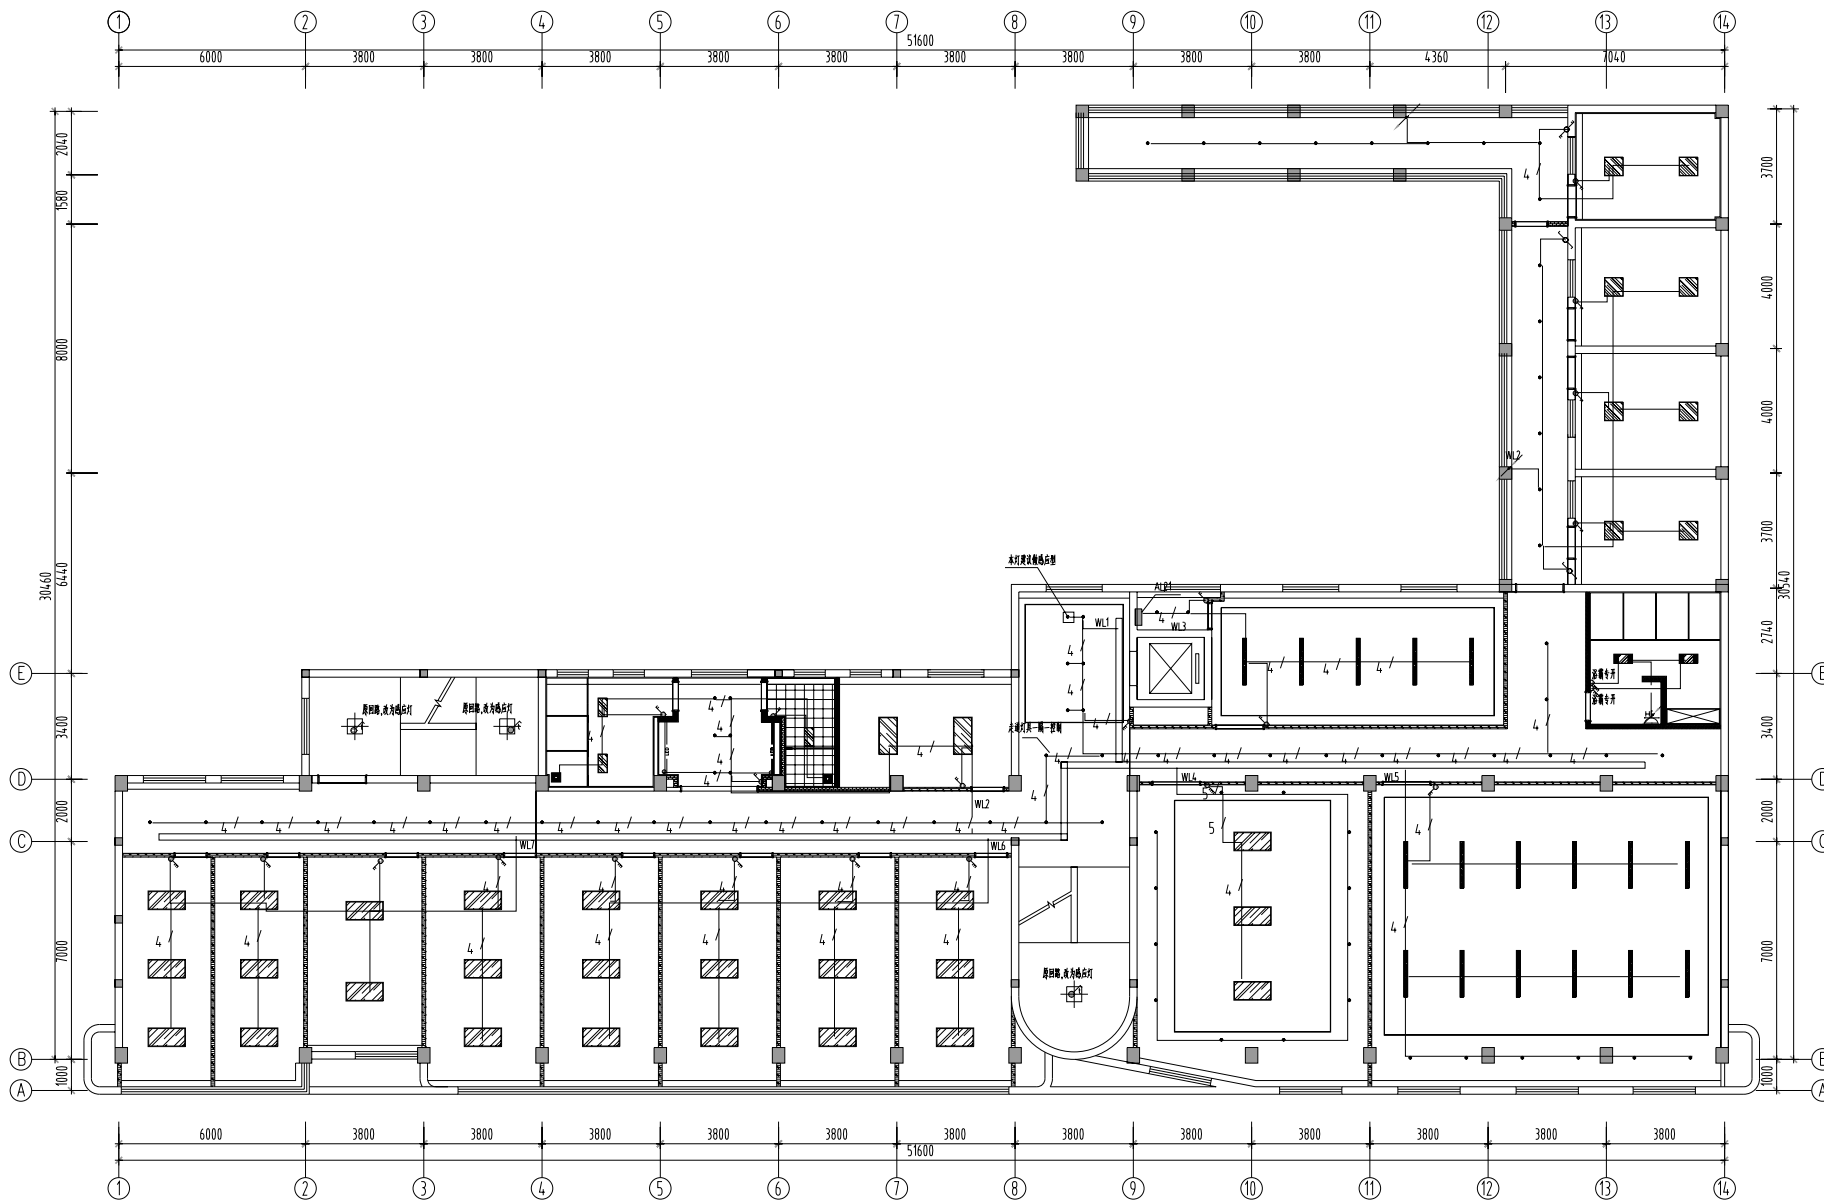

二层照明电气图

S:1/170

附注
DESCRIPTIONS



中远设计

中远建筑设计有限公司
Zhongyuan Yatai Architectural Design Co., Ltd.

工程设计证书
A51300334.16
A51300334.16
A51300334.16

COORDINATION

设计	审核
制图	电气
材料	暖通

加建部分

STAMP AREA

审定	张山峰	张山峰
项目组长	李萍	李萍
专业审核	李萍	李萍
审核	张美丽	张美丽
检查	张正中	张正中
设计	李萍	李萍


CONSTRUCTION

PROJECT

TITLE

二層照明电气图

图例	图号	DS-10
版本	日期	2025.12
比例	比例	

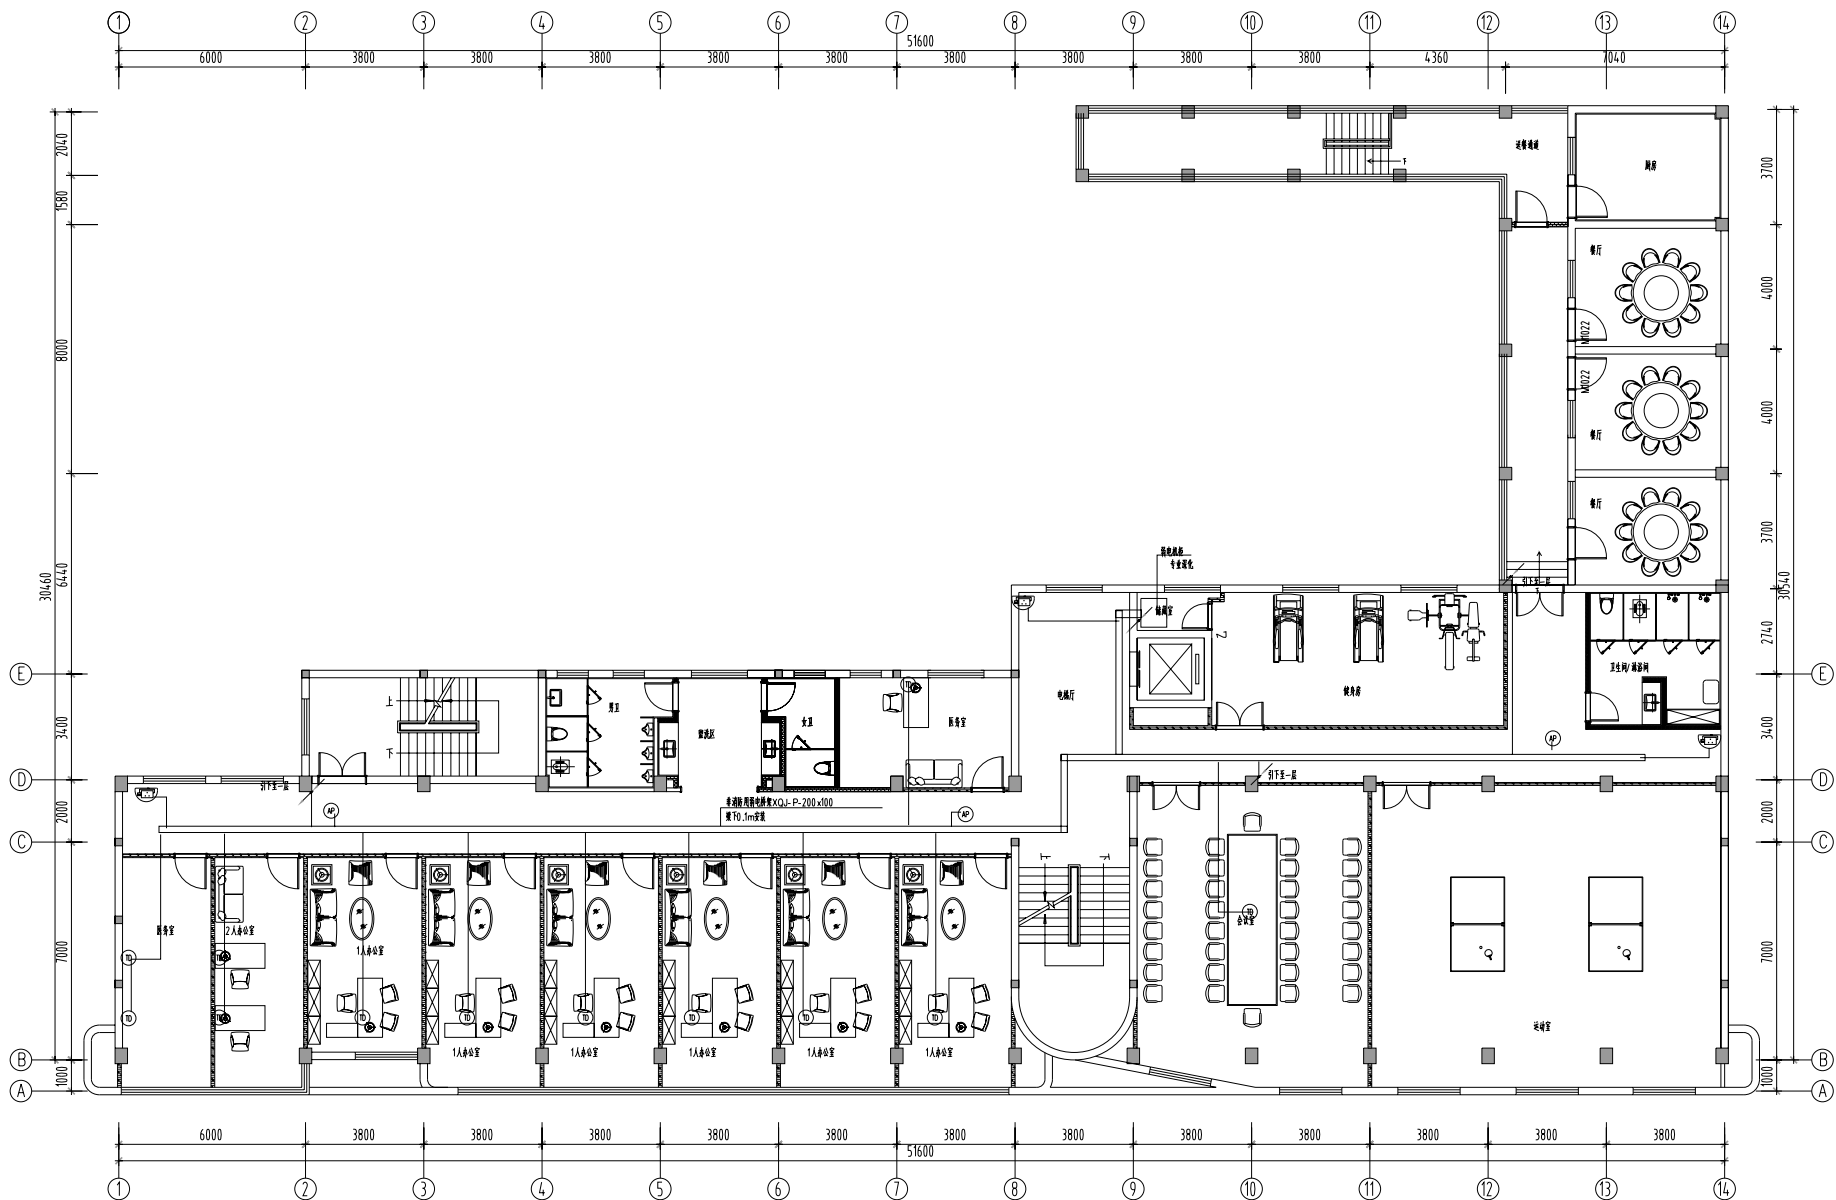

二层弱电平面图

S:1/170

附注
DESCRIPTIONS

中远设计
中远建筑设计有限公司
Zhongyuan Yatai Architectural Design Co., Ltd.

工程设计证书
A51300334.16
A21300334.16

资质等级(建筑工程)甲级
资质等级(人防工程)乙级
资质等级(人防工程)乙级

合 署 COORDINATION			
设 计		审 核	
建 筑		电 气	
结 构		暖 通	

加盖图章处
STAMP AREA

审 定 APPROVED BY	张山峰	张山峰
项目组长 CAPTAIN	李 萍	李 萍
专业审核 CHIEF ENCL.	李 萍	李 萍
审 核 EXAMINED BY	张美丽	张美丽
检 查 CHECKED BY	张正中	张正中
注 记 DESIGNED BY	李 萍	李 萍


建设单位
CONSTRUCTION

工程名称
PROJECT

图 名
TITLE

二 层 弱 电 平 面 图

图 号 DRAWING NO.	装 饰	图 号 DRAWING NO.	DS-13
版 本 号 EDITION NO.	A	日 期 DATE	2025.12
工 程 号 PROJECT NO.		比 例 SCALE	

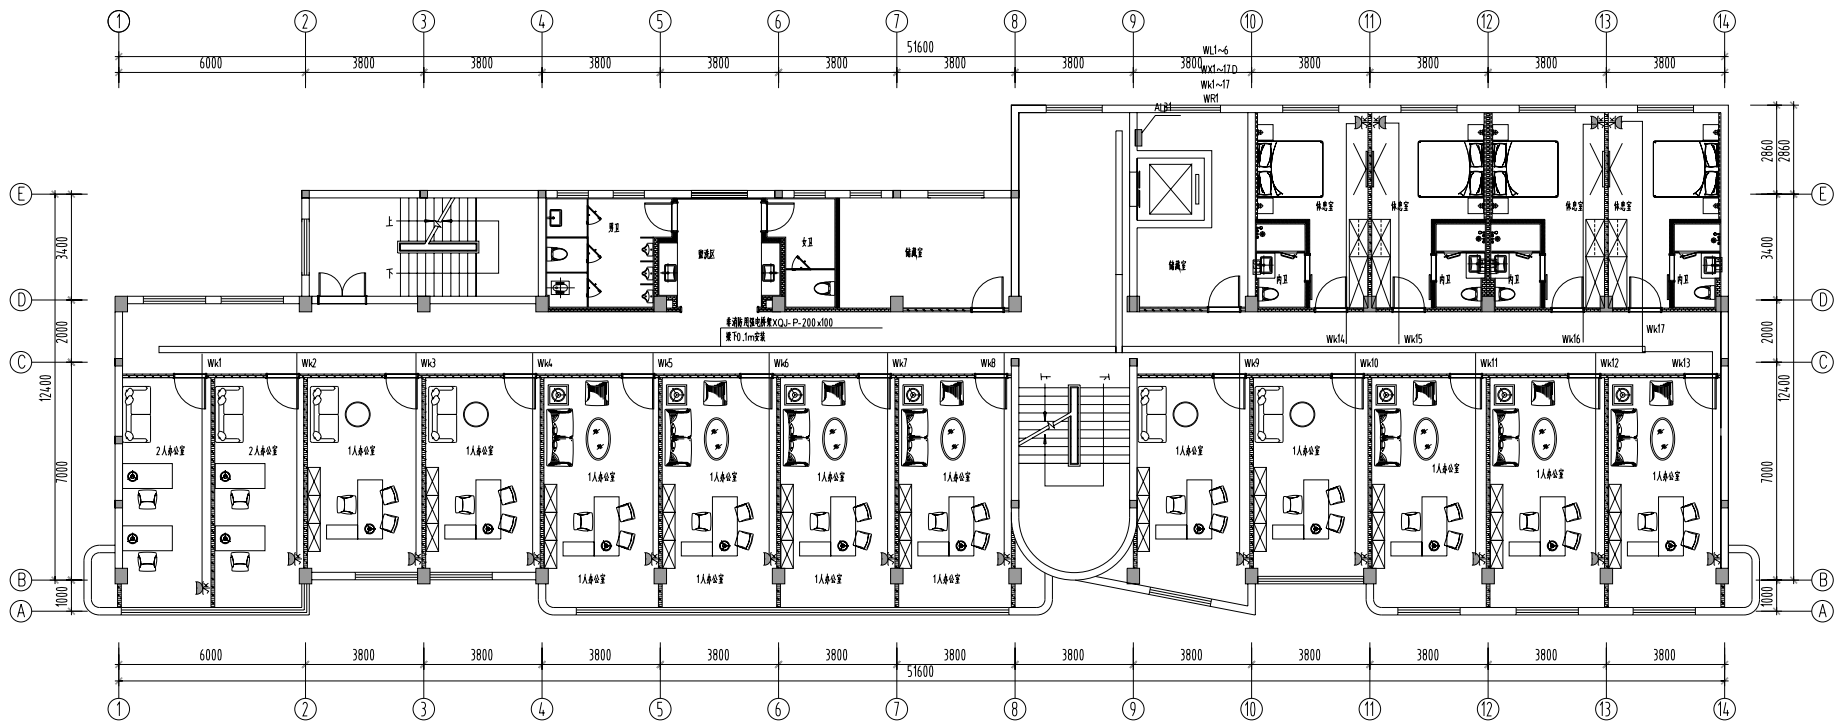

三层电气平面图

S:1/170

附注
DESCRIPTIONS



中远设计
Zhongyuan Yatai Architectural Design Co., Ltd.

工程设计证书
A1300334-16
A21300334-16
A21300334-16

合 署 COORDINATION			
设 计		审 核	
建 筑		电 气	
结 构		暖 通	

加 盖 图 章
STAMP AREA


审 定 APPROVED BY	张山峰	张山峰
项目负责 CAPTAIN	李 洋	李 洋
专业负责 CHIEF ENCL.	李 洋	李 洋
审 核 EXAMINED BY	张美丽	张美丽
检 查 CHECKED BY	张正中	张正中
设 计 DESIGNED BY	李 洋	李 洋

建设单位
CONSTRUCTION

工程名称
PROJECT
人大室内环境提升

图 名
TITLE
三层电气平面图

图 号 DRAWING NO.	装 饰	图 号 DRAWING NO.	DS-5
版 本 号 EDITION NO.	A	日 期 DATE	2025.12
工 程 号 PROJECT NO.		比 例 SCALE	

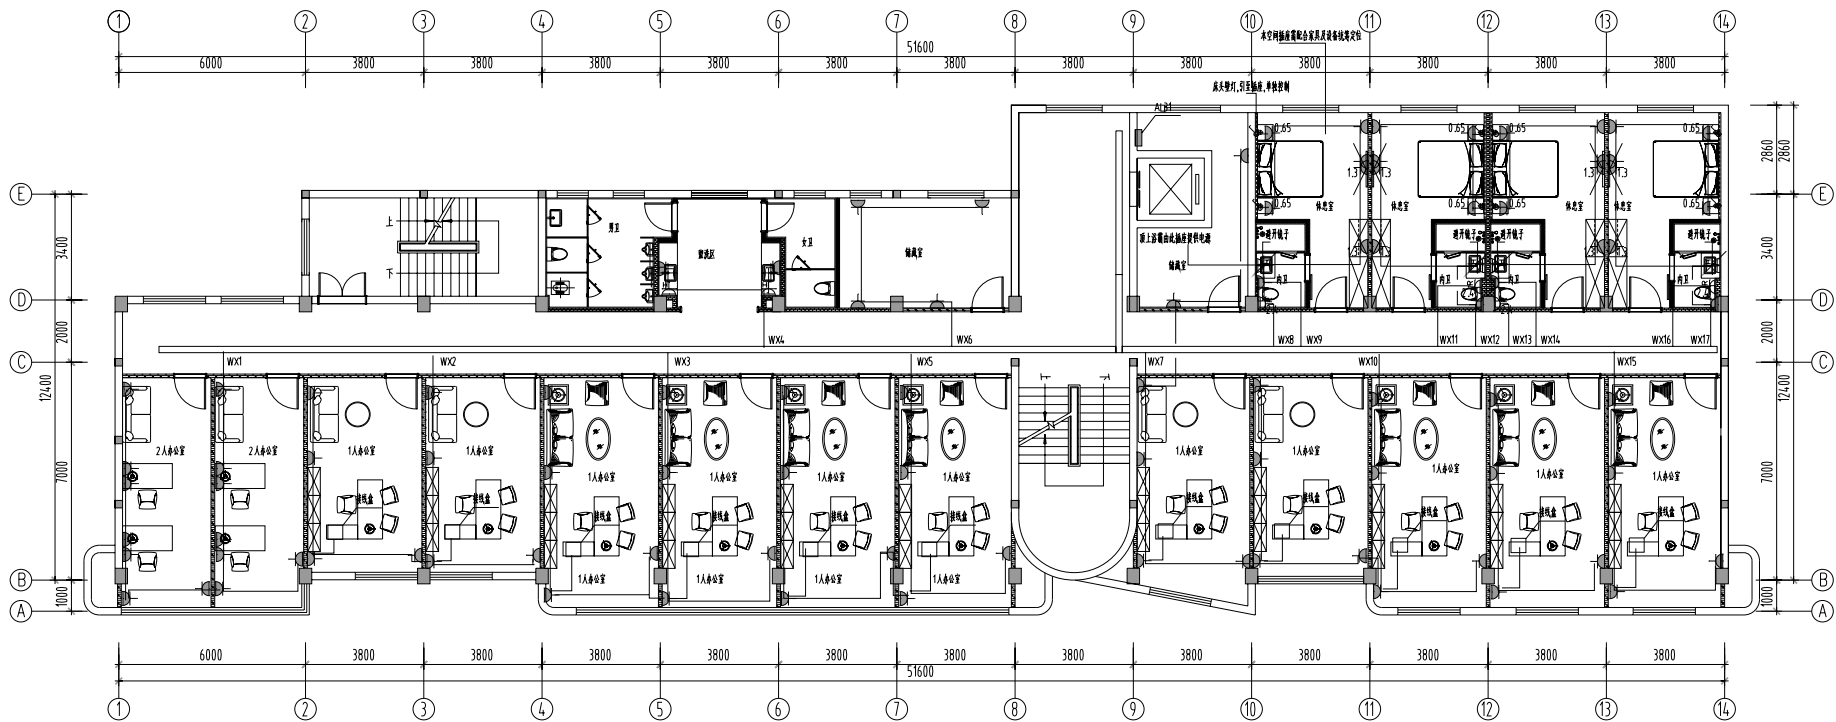

三层插座平面图

S:1/170

附注
DESCRIPTIONS



中远设计
中远建筑设计有限公司
Zhongyuan Yatai Architectural Design Co., Ltd.

工程设计证书
房屋设计(建筑工程)甲级 A1300334.16
装饰设计(乙级) (第) 项 A21300334.16
房屋设计(建筑工程)乙级 A21300334.16


会 签 COORDINATION			
设 计		修 改	
建 筑		电 气	
结 构		暖 通	

加图区域
STAMP AREA

审 定 APPROVED BY	张山峰	张山峰
项目负责 CAPTAIN	李 萍	李 萍
专业负责 CHIEF ENCL.	李 萍	李 萍
审 核 EXAMINED BY	张美丽	张美丽
核 对 CHECKED BY	张正中	张正中
设 计 DESIGNED BY	李 萍	李 萍
建设单位 CONSTRUCTION		
工程名称 PROJECT	人人堂内装修项目	
图 名 TITLE	三层插座平面图	
图 例 DRAWING TYPE	装修	图 号 DRAWING NO.
版本号 EDITION NO.	A	日 期 DATE
工程号 PROJECT NO.		比 例 SCALE

DS-8

2025.12

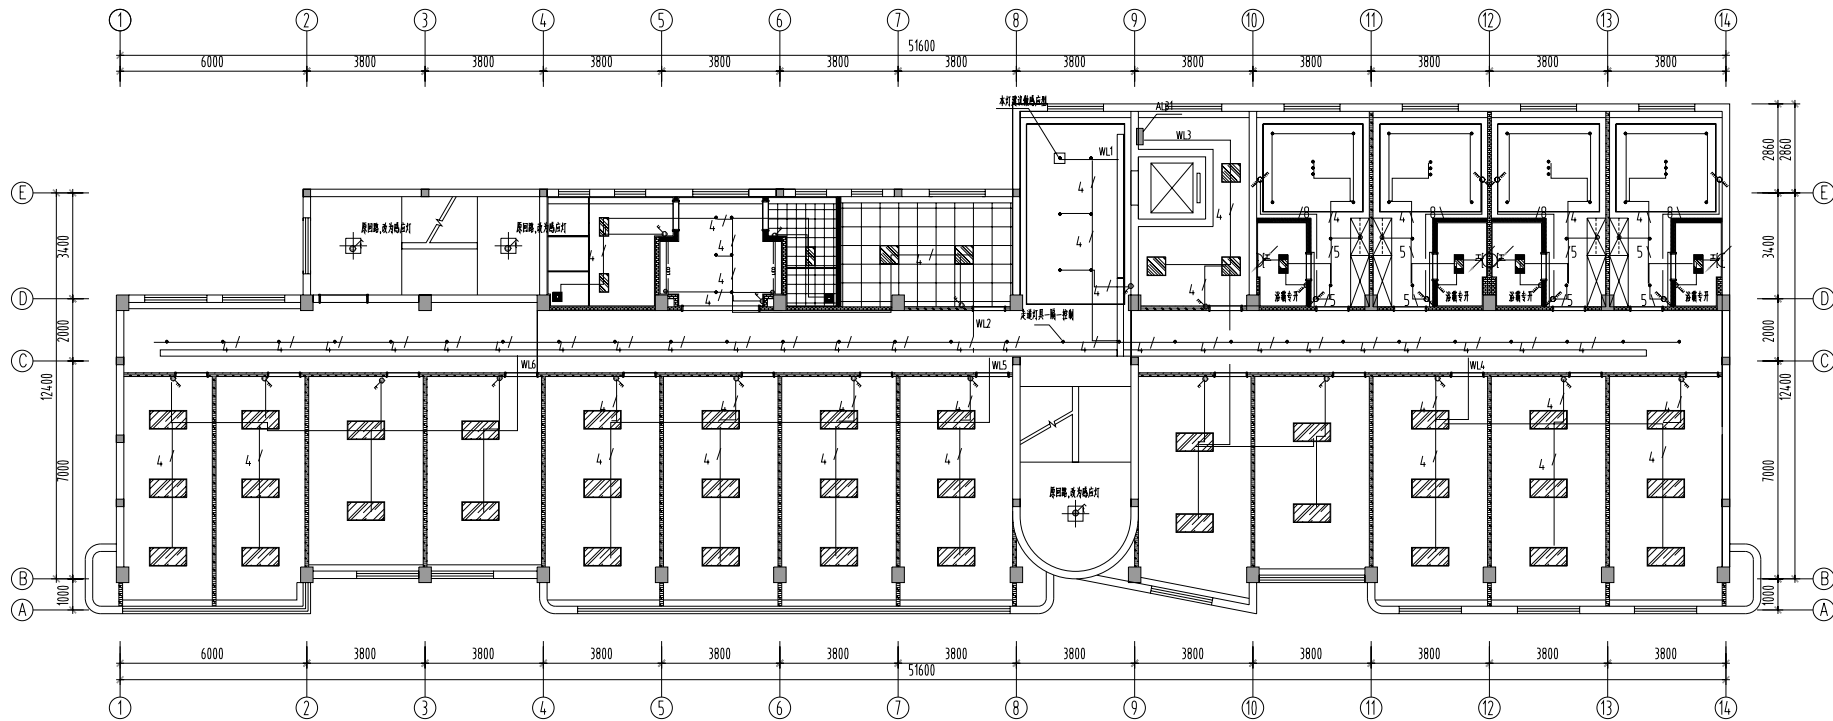

三层照明电气图

S:1/170

附注
DESCRIPTIONS




中远设计
中远雅泰设计有限公司
Zhongyuan Yatai Architectural Design Co., Ltd.

工程设计证书
建筑专业(建筑工程)甲级 A1300334.16
装饰设计(乙级) (乙级) A21300334.16
注册建筑师(人证工证)乙级 A21300334.16

会签 COORDINATION			
专业	审核	审核	审核
建筑	电气	暖通	给排水
结构	暖通	给排水	

加签图块
STAMP AREA

审定 APPROVED BY	张山峰	张山峰
项目负责人 CAPTAIN	李洋	李洋
专业负责人 CHIEF ENCL.	李洋	李洋
审核 EXAMINED BY	张美丽	张美丽
检查 CHECKED BY	张正中	张正中
设计 DESIGNED BY	李洋	李洋
建设单位 CONSTRUCTION	人人堂内装装修设计	
工程名称 PROJECT	三层照明电气图	
图例 TITLE		
图例 DRAWING TYPE	装修	图号 DS-11
版本号 EDITION NO.	A	日期 2025.12
工程号 PROJECT NO.		比例

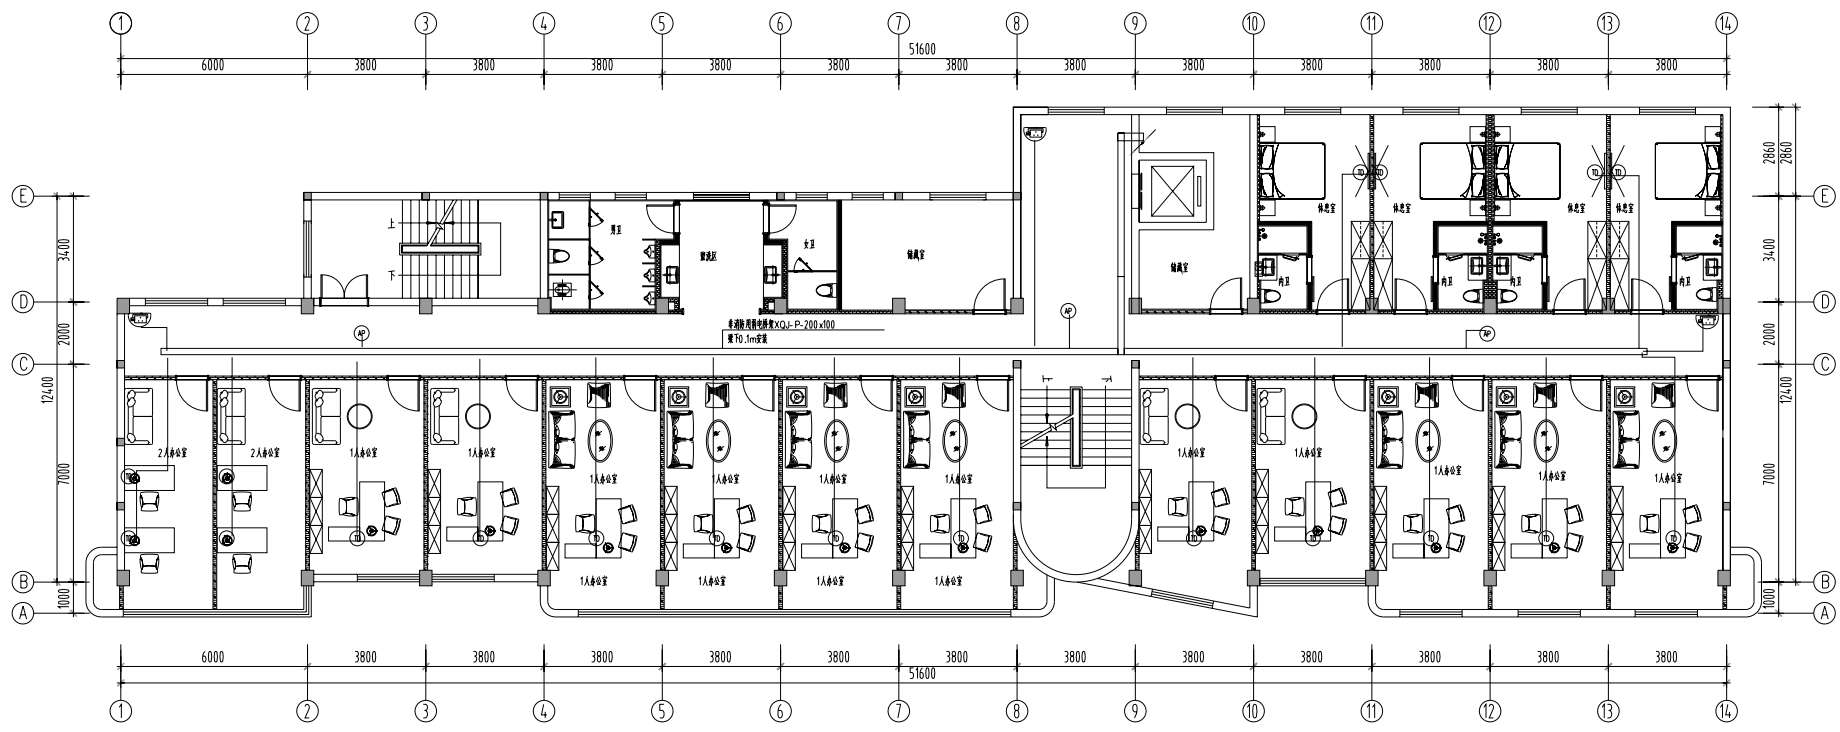

三层弱电平面图

S:1/170

附注
DESCRIPTIONS



中远设计
中远建筑设计有限公司
Zhongyuan Yatai Architectural Design Co., Ltd.

工程设计证书
房屋设计类(建筑工程)甲级 A51300334.16
装饰设计类(乙级) A213004.8
房屋设计类(建筑工程)乙级 A21300334.16

会 签	
COORDINATION	
设 计	审 核
建 筑	电 气
结 构	暖 通

加 盖 图 章
STAMP AREA

审 定 APPROVED BY	张山峰	张山峰
项目负责 CAPTAIN	李 洋	李 洋
专业负责 CHIEF ENCL.	李 洋	李 洋
审 核 EXAMINED BY	张美丽	张美丽
检 查 CHECKED BY	张正中	张正中
设 计 DESIGNED BY	李 洋	李 洋

建设单位 CONSTRUCTION	
工程名称 PROJECT	人大室内环境提升
图 名 TITLE	三层弱电平面图

图 号 DRAWING NO.	装 饰	图 号 DRAWING NO.	DS-14
版本号 EDITION NO.	A	日 期 DATE	2025.12
工程号 PROJECT NO.		比 例 SCALE	