


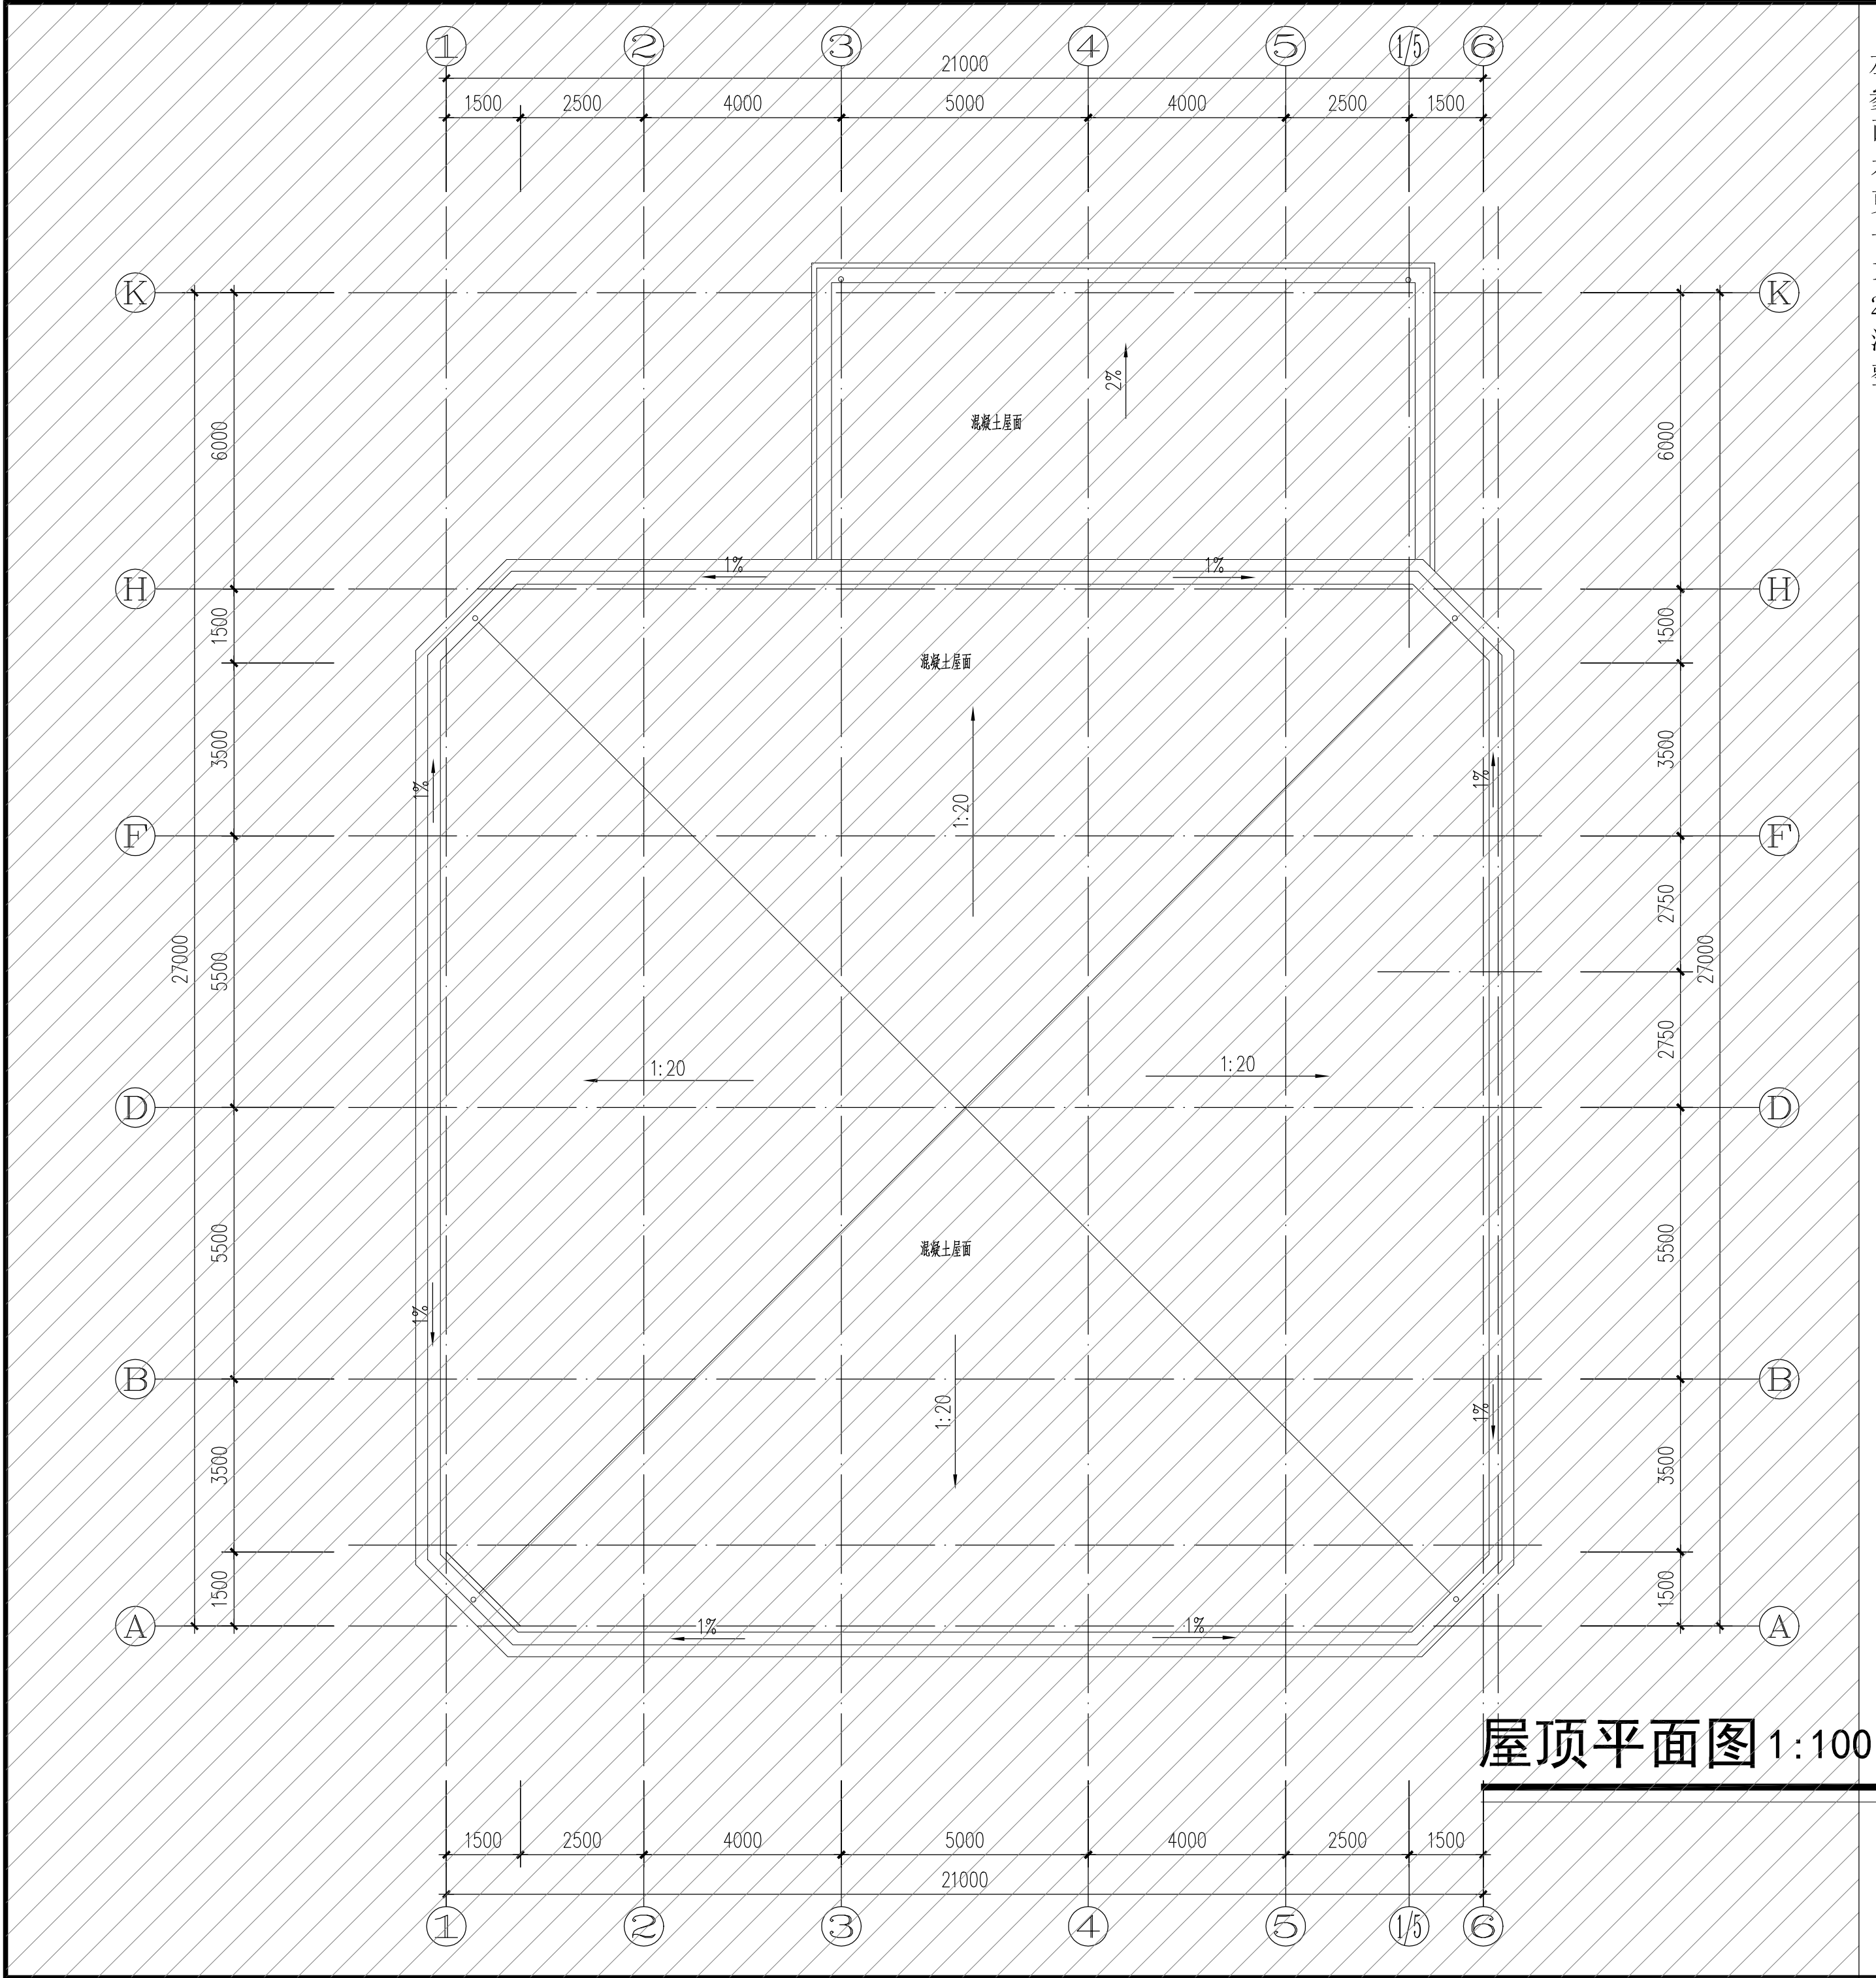

左侧阴影区为原图纸，本次未做改动（此处仅做算量参考），本次改动仅屋面做法，如下：

西食堂：

本次改造内容：（本改造仅对原破损进行原位修复或更换，不增加构造层数量）

一、平屋面改造做法：

1、拆除屋面原损坏的防水层，未损坏的利旧；

2、更换破损的防水层，采用3.0厚弹性体（SBS）改性沥青防水卷材；

整体修补面积约30平方米。



无锡市建筑设计研究院
有限责任公司

WUXI ARCHITECTURAL DESIGN
AND RESEARCH INSTITUTE LIABILITY Co.,Ltd
国家甲级工程设计证书编号：A132A08286
NATIONAL ARCHITECTURAL DESIGN LICENSE No.A132A08286



地址：江苏无锡市石皮巷2号
邮编：214001
电话：0510-82718065
官网：www.wxadi.com

注册师用章
REGISTERED SEAL

出图专用章
SEAL

会 签
COUNTERSIGN

项目负责 PROJECT DIRECTOR	电 气 ELEC.		
建 筑 ARCHI.	暖 通 HVAC		
结 构 STRUCT.	方 案 SCHEME		
给排水 PLUMBING			

审 定 AUTHORIZED FOR ISSUE BY	郝靖欣	
审 核 REVIEWED BY	钱庆	
专业负责 DISCIPLINE RESPONSIBLE BY	袁子畏	
校 对 CHECKED BY	杭大熙	
设 计 DESIGNED BY	刘东旭	
制 图 DRAWN BY	刘东旭	

建设单位 CLIENT	无锡市第一中学		
工程名称 PROJECT	无锡市第一中学扩容配套改造项目设计		
图 名 DRAWING TITLE	西食堂屋面改造做法表		
设计编号 DESIGN NO.	H26009		
子项号 SUBITEM NO.	4. 屋顶修缮——西食堂		
图 别 CATEGORY	建施	版 本 VERSION NO.	1.0
日 期 DATE	2026.06	图 号 DRAWING NO.	01
序 号 SERIAL NO.	001		