

设计说明

一、工程项目概况

(一) 项目概况

1、本说明仅服务于这套图纸。

2、项目名称：连云港外国语学校1、2、3号教学楼卫生间维修改造工程

建设地点：江苏省连云港市外国语

建设单位：江苏省连云港市外国语

建筑设计单位：中合一建筑设计有限公司

设计范围连云港外国语学校1、2、3号教学楼卫生间

1-5层卫生间装修改造,包含卫生间下水管道的重新设计。

(二) 本套图纸严格执行国家强制性规范及消防规范的有关规定。

本套图纸所参照的有关标准及规范：

- (1) 《民用建筑通用规范》GB55031-2022
- (2) 《建筑防火通用规范》GB55037-2022
- (3) 《消防设施通用规范》GB55036-2022
- (4) 《建筑与市政工程无障碍通用规范》GB55019-2021
- (5) 《建筑与市政工程防水通用规范》GB550030-2022
- (6) 《建筑环境通用规范》GB55016-2021
- (7) 《建筑节能与可再生能源利用通用规范》GB55015-2021
- (8) 《建筑与市政工程抗震通用规范》GB55002-2021
- (9) 《安全防范工程通用规范》GB55029-2022
- (10) 《民用建筑设计统一标准》GB50352-2019
- (11) 《建筑设计防火规范》GB50016-2014 (2018年修订版)
- (12) 《建筑内部装修设计防火规范》GB50222-2017
- (13) 《建筑防火封堵应用技术标准》GB51410-2020
- (14) 《民用建筑热工设计规范》GB50176-2011
- (15) 《公共建筑节能设计标准》GB50189-2015

注：若图纸中出现跟上述技术规范相违背的地方，须以上述国家规范为准。若国家颁布最新相关技术规范须以最新规范为准。

二.主要材料及做法说明

(一) 卫生间集成吊顶施工中，龙骨尺寸需根据吊顶类型选择，常见主龙骨尺寸为38mm×24mm

或50×19mm轻钢龙骨，三角龙骨间距严格控制在300mm×300mm.厚度达0.8mm以上，确保结构稳定性。

若吊顶跨度超过3米，主龙骨需增设反支撑，间距1.5米均匀布置1。吊杆与连接件吊杆采用直径 8mm镀锌全丝螺杆，

钻孔深度不小于50mm，确保垂直固定1。主龙骨端部距离墙面不超过300mm，否则需增加吊杆加固。

龙骨水平校正允许偏差：立面垂直度≤3mm/2m，表面平整度≤2mm/2m1。电器模块（如浴霸）需单独设置承重支架，

不依赖龙骨系统受力。

(三) 墙砖、地砖铺贴

3.1卫生间、淋浴及其它用水房间墙面防水层做法见23J909-内8D2/7-14

防水层选用聚合物水泥防水涂料，厚度≥1.5；(卫生间墙面做至顶棚)

3.2聚合物水泥防水涂料用在地面及墙面防水工程时，性能应符合JGJ298-2013表4.1.6Ⅱ型的要求；

用在墙面及顶棚防潮时，性能应符合JGJ298-2013表4.1.6Ⅲ型的要求；

3.3凡设有地漏房间应做防水层，图中未注明整个房间做坡度者，均在地漏周围1m范围内做1%坡度坡向

地漏；设防水的房间门洞处楼地面应低于相邻房间标高20mm(无障碍房间为15mm或4.5°角找坡)或做

挡水门槛，有大量排水的房间应设排水沟和集水坑,整个房间做1%坡度；

地漏及管道穿楼板防水构造做法参见02J915-1/81及02J915-2/81。

3.4卫生间、淋浴及其它用水房间，除门洞外在房间四周砌体下做一道高200mm的C20砼翻边，且与楼板一同浇筑，宽度与墙厚同。

凡立管在此板穿过时，均应予埋套管，套管高出面层30mm，管与套管之间在封口处作防水密封胶；地面有管井洞口时，

洞边做防水砼翻边高150mm。

3.5顶棚乳胶漆做法：

1、面漆刷乳胶漆2遍 2、底漆2遍 3、耐水腻子找平两遍 4、涂刷界面剂

5、刷素水泥浆一道（内掺建筑胶） 6、现浇钢筋混凝土

(四) 1卫生间防水：聚合物水泥基防水涂料，分遍涂刷、薄涂多遍，前后遍涂刷方向垂直，地面满做。

详见卫生间防水专篇。

三、注意事项

(一) 本工程除设计有特殊要求外，其它各种工艺、材料均按国家规定的标准；

(二) 装修施工时，不得损伤结构构件，不得破坏结构构件的保护层，不得损伤构件的受力钢筋；

(三) 用作龙骨或预埋隐藏钢结构表面不低于st2级，涂刷防锈漆三度（不锈钢除外）；如遇要求高，可改为镀锌或热镀锌；

(四) 所用涂料全部采用无机乳胶漆；

(五) 家具、隔断等需做防火处理；

(六) 进行油漆工程之前，先进行油漆色板封样，征得设计师同意后后方可大面积施工；

(七) 凡本工程所用装饰材料的规格、型号、性能、色彩应符合装饰工程规范的质量要求，施工订货前会同建设、设计等有关各方共同商定；


(八) 本装饰设计图必须报当地公安消防部门检审，获通过后方可施工；

(九) 本工程装饰如对原建筑结构、荷载变动，需由原结构设计单位结构设计人员复核、调整、确认满足原结构设计荷载后方可施工；

备注 | Comments

本设计图纸未经规划部门同意和审图机构认可，不得用于现场施工，仅供建设单位投资估算建设造价之参考图。修改图纸详见最新版本号图，之前版本号图纸作废，不得使用。

设计单位 | DESIGN INSTITUTE

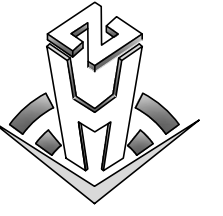

中合一工程设计有限公司

Sinohe No.1 Engineering & Design Co., LTD

建筑行业（建筑工程）、市政行业（道路工程）
 专业 甲级：
 公路行业（公路）专业 乙级
 证书编号：A134400070
 电力行业变电工程、市政行业排水工程、市政行业桥梁工程、市政行业给水工程、电力行业送电工程、风景园林工程设计专项 乙级
 证书编号：A234010299
 测绘（摄影测量与遥感、工程测量、界线与不动产测绘、地理信息系统工程） 乙级
 证书编号：乙测资字34510831
 城乡规划编制甲级
 证书编号：自资规甲字23340766
 工程勘察专业类岩土工程（勘察）乙级
 证书编号：B234045935
 土地规划机构乙级
 证书编号：院土规资字第169号

图审单位专用章 | Stamp of Examination

单位出图专用章 | Stamp of Design Flat

注册执业专用章 | Stamp of Registration

合作单位 PARTICIPATOR:

审核 Verified by	校对 Checked by	设计 Designer	制图 Drawn By

建设单位 (Client)

连云港市外国语学校

项目名称 (entry name)

连云港外国语学校1、2、3号教学楼卫生间维修改造工程

工程名称 (Project Name)

审定 Approved by	储茂顺	
项目负责人 Project manager	林志权	
专业负责 Profession manager	林志权	
审核 Verified by	秦少涛	
校对 Checked by	查振学	
设计 Designer	张鹏	
制图 Drawn By	张鹏	

图纸名称 (Drawing Title)

设计说明一

工程编号 Engineering Number		设计阶段 Stage	施工图
专业 Discipline	建筑(消防)	图号 Drawing No.	JS-01
版本编号 Version No.	第一版	日期 Date	2026.06
比例 Scale	图示		

主要材料施工做法说明

防滑全瓷地砖楼面(有防水层)			卫生间	一级防水(2道防水); 防水层遇门口向外延展500, 两侧延展200, 沿墙上翻至建筑完成面以上300, 参国标23J909-地D23/3-53 燃烧性能等级A
①	室内 地面 瓷砖	1、10厚地砖面层, 专业美缝剂美缝		
		2、30厚DS M15砂浆(1: 2.5水泥砂浆)结合层, 表面撒水泥粉		
		3、防水隔离层: 1.5厚聚合物水泥防水涂料(JS)2遍+1.5厚丙纶布2遍, 蹲坑处另增加1.5厚聚合物水泥防水涂料(JS)1遍+1.5厚丙纶布1遍侧面上翻至侧坑上边缘.		
		4、最薄处35厚C20细石混凝土找坡层, 向地漏找坡, 随打随抹平。地漏四周及管根部用DS M15砂浆(1: 2.5水泥砂浆)抹小八字角		
		5、界面剂1道		
		6、现浇钢筋混凝土楼板		
全瓷面砖内墙(有防水层):			卫生间	参国标23J909-内8D2/7-14 燃烧性能等级A
墙面	室内 墙面 瓷砖	1、7-10厚全瓷墙砖, 专业美缝剂勾缝		
		2、5厚DTA砂浆或瓷砖胶粘剂结合层		
		3、防水层选用1.5厚聚合物水泥防水涂料(JS)2遍(每遍1.5厚)		
		4、8厚DP M20砂浆(1: 2.5水泥砂浆)压实抹平, 挂金属网(将水泥砂浆压入网孔)		
		5、不小于6厚DP(DCA) M5砂浆(1: 2.5水泥砂浆)		
		6、界面剂1道		
		7、钢筋混凝土墙或混凝土空心砌块墙, 修补砂浆局部修补墙面, DP砂浆勾实接缝并拉毛, 按缝处粘贴耐碱玻纤网格布		

备注 | Comments
本设计图纸未经规划部门同意和审图机构认可, 不得用于现场施工, 仅供建设单位投资估算建设造价之参考图。修改图纸详见最新版本号图, 之前版本号图纸作废, 不得使用。

设计单位 | DESIGN INSTITUTE



中合一工程设计有限公司
Sinohe No.1 Engineering & Design Co., LTD

建筑行业(建筑工程)、市政行业(道路工程)
专业 甲级:
证书编号: A134400070
公路行业(公路)专业 乙级
证书编号: A134400070
电力行业变电工程、市政行业排水工程、市政行业桥梁工程、市政行业给水工程、电力行业送电工程、风景园林工程设计专项 乙级
证书编号: A234010299
测绘(摄影测量与遥感、工程测量、界线与不动产测绘、地理信息系统工程) 乙级
证书编号: 乙测资字34510831
城乡规划编制甲级
证书编号: 自资规甲字23340766
工程勘察专业类岩土工程(勘察) 乙级
证书编号: B234045935
土地规划机构乙级
证书编号: 院土规资字第169号

图审单位专用章 | Stamp of Examination

单位出图专用章 | Stamp of Design Flat

注册执业专用章 | Stamp of Registration







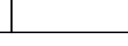
合作单位
PARTICIPATOR:

审核 Verified by	校对 Checked by	设计 Designer	制图 Drawn By

建设单位 (Client)
连云港市外国语学校

项目名称 (entry name)
连云港外国语学校1、2、3号教学楼卫生间
维修改造工程

工程名称 (Project Name)

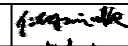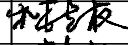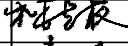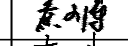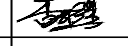
审定 Approved by	陆茂顺	
项目负责人 Project manager	林志权	
专业负责 Profession manager	林志权	
审核 Verified by	秦少涛	
校对 Checked by	查振学	
设计 Designer	张鹏	
制图 Drawn By	张鹏	

图纸名称 (Drawing Title)

设计说明二

工程编号 Engineering Number			
专业 Discipline	建筑(消防)	设计阶段 Stage	施工图
版本编号 Version No.	第一版	图号 Drawing No.	JS-02
比例 Scale	图示	日期 Date	2026. 06

高架款拖把池

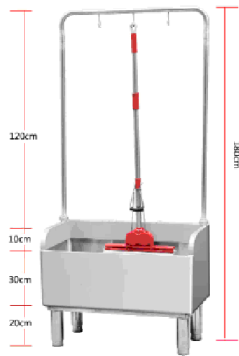


产品名称	高架款不锈钢拖把池	产品工艺	表面拉丝
产品材质	加厚不锈钢	产品包装	木架包装
产品尺寸 (cm)	60*41*180 80*41*180 100*41*180		

长度定制



产品材质: 304不锈钢
产品名称: 不锈钢立式小便池

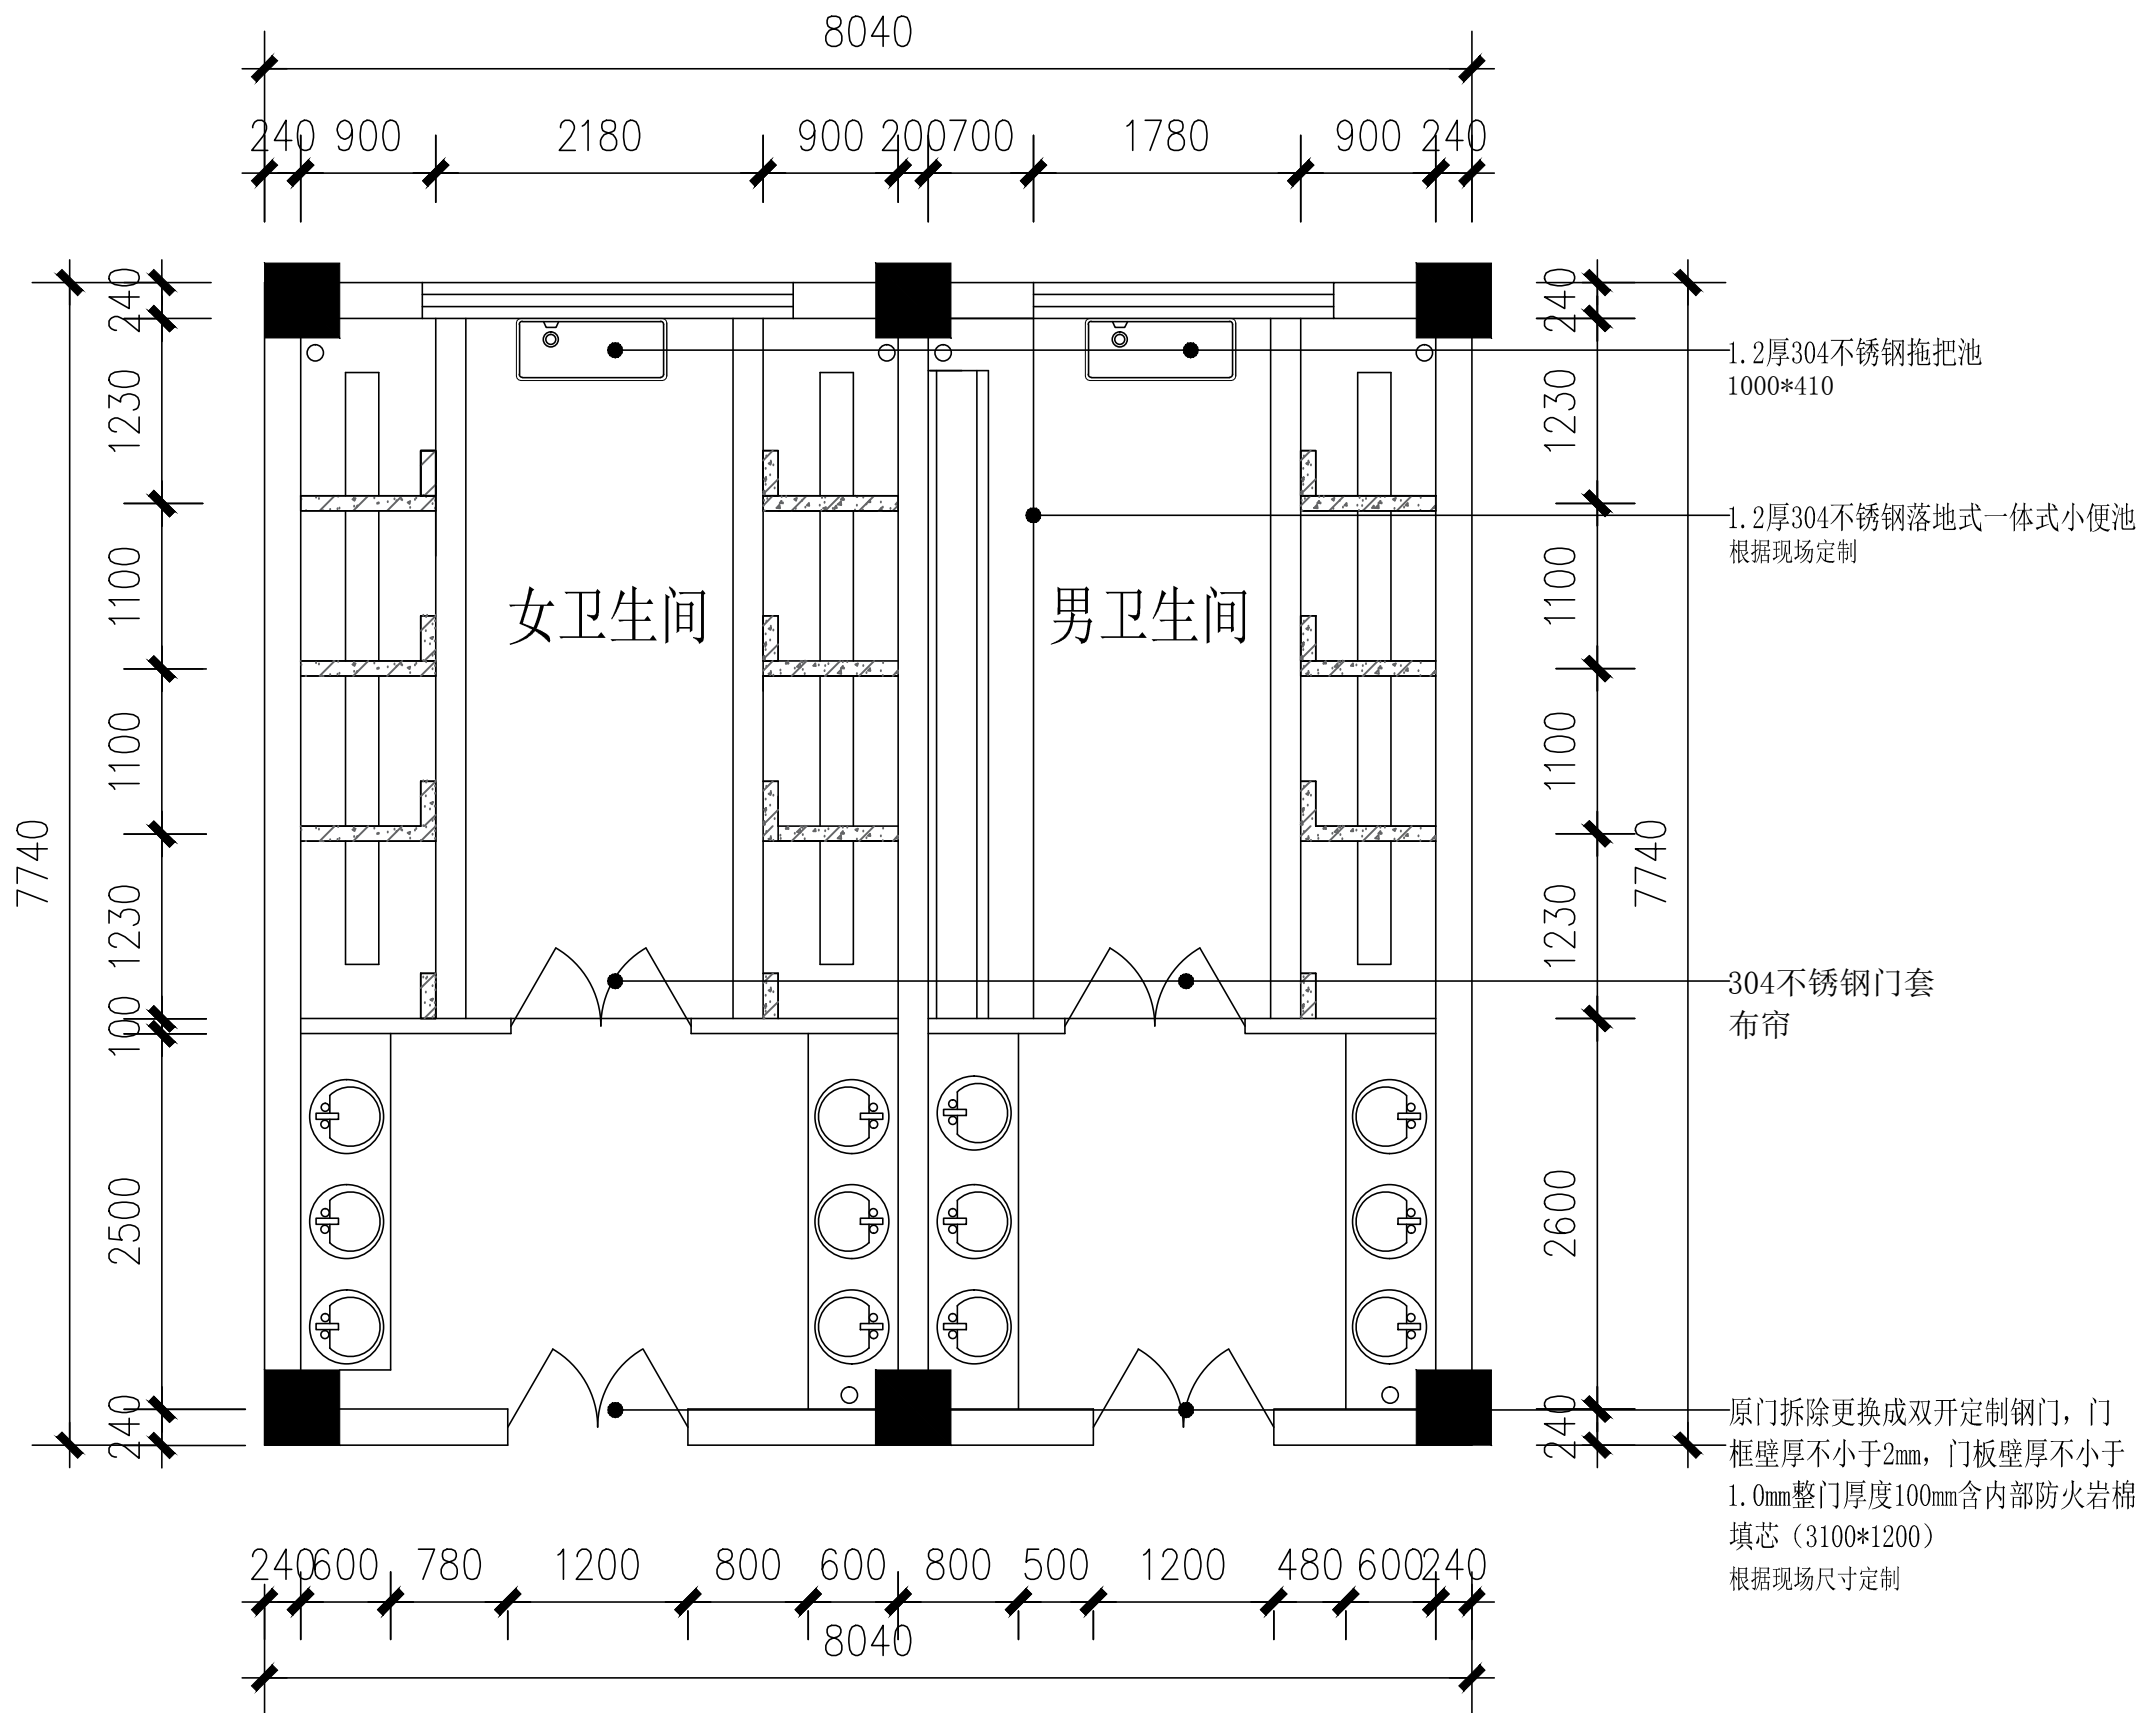

平面布置图1:50

图例


100厚加气混凝土砌块

注: 现状图以现场尺寸为准, 图中尺寸仅作为示意。
现场瓷砖, 洗手台盆、蹲台和卫生间内的10厚隔断墙等全部拆除至楼板层, 防水重新按照要求做, 下水管拆除重新布置。

备注 | Comments

本设计图纸未经规划部门同意和审图机构认可, 不得用于现场施工, 仅供建设单位投资估算建设造价之参考图。修改图纸详见最新版本号图, 之前版本号图纸作废, 不得使用。

设计单位 | DESIGN INSTITUTE

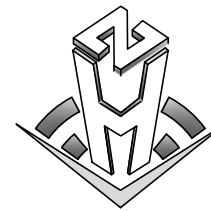

中合一工程设计有限公司
Sinohe No.1 Engineering & Design Co., LTD

建筑行业 (建筑工程)、市政行业 (道路工程)
专业 甲级:
公路行业 (公路) 专业 乙级
证书编号: A134400070
电力行业变电工程、市政行业排水工程、市政行业桥梁工程、市政行业给水工程、电力行业送电工程、风景园林工程设计专项 乙级
证书编号: A234010299
测绘 (摄影测量与遥感、工程测量、界线与不动产测绘、地理信息系统工程) 乙级
证书编号: 乙测资字34510831
城乡规划编制甲级
证书编号: 自资规甲字23340766
工程勘察专业类岩土工程 (勘察) 乙级
证书编号: B234045935
土地规划机构乙级
证书编号: 皖土规资字第169号

图审单位专用章 | Stamp of Examination

单位出图专用章 | Stamp of Design Flat

注册执业专用章 | Stamp of Registration

合作单位
PARTICIPATOR:

审核 Verified by	校对 Checked by	设计 Designer	制图 Drawn By
-------------------	------------------	----------------	----------------

建设单位 (Client)

连云港市外国语学校

项目名称 (entry name)

连云港外国语学校1、2、3号教学楼卫生间
维修改造工程

工程名称 (Project Name)

审定 Approved by	陆茂顺	
项目负责人 Project manager	林志权	
专业负责 Profession manager	林志权	
审核 Verified by	秦少涛	
校对 Checked by	查振学	
设计 Designer	张鹏	
制图 Drawn By	张鹏	


图纸名称 (Drawing Title)

平面布置图

工程编号 Engineering Number		设计阶段 Stage	施工图
专业 Discipline	建筑 (消防)	图号 Drawing No.	JS-03
版本编号 Version No.	第一版	日期 Date	2026.06
比例 Scale	图示		

备注 | Comments
 本设计图纸未经规划部门同意和审图机构认可，不得用于现场施工，仅供建设单位投资估算建设造价之参考图。修改图纸详见最新版本号图，之前版本号图纸作废，不得使用。

设计单位 | DESIGN INSTITUTE

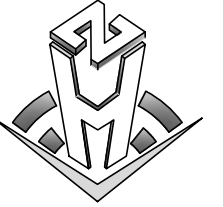

中合一工程设计有限公司
 SinoHe No.1 Engineering & Design Co. LTD

建筑行业（建筑工程）、市政行业（道路工程）
 专业：甲级
 公路行业（公路）专业：乙级
 证书编号：A134400070
 电力行业变电工程、市政行业排水工程、市政行业桥梁工程、市政行业给水工程、电力行业送电工程、风景园林工程设计专项：乙级
 证书编号：A234010299
 测绘（摄影测量与遥感、工程测量、界线与不动产测绘、地理信息系统工程）：乙级
 证书编号：乙测资字34510831
 城乡规划编制甲级
 证书编号：自资规甲字23340766
 工程勘察专业类岩土工程（勘察）：乙级
 证书编号：B234045935
 土地规划机构乙级
 证书编号：院土规资字第169号

图审单位专用章 | Stamp of Examination

单位出图专用章 | Stamp of Design Flat

注册执业专用章 | Stamp of Registration

合作单位 PARTICIPATOR:

审核	校对	设计	制图
Verified by	Checked by	Designer	Drawn By

建设单位 (Client)
 连云港市外国语学校

项目名称 (entry name)
 连云港外国语学校1、2、3号教学楼卫生间
 维修改造工程


工程名称 (Project Name)

审定	陆茂顺	
Approved by		
项目负责人	林志权	
Project manager		
专业负责	林志权	
Profession manager		
审核	秦少涛	
Verified by		
校对	查振学	
Checked by		
设计	张鹏	
Designer		
制图	张鹏	
Drawn By		

图纸名称 (Drawing Title)

地面布置图

工程编号	Engineering Number		
专业	建筑(消防)	设计阶段	施工图
Discipline		Stage	
版本编号	第一版	图号	JS-04
Version No.		Drawing No.	
比例	图示	日期	2026.06
Scale		Date	

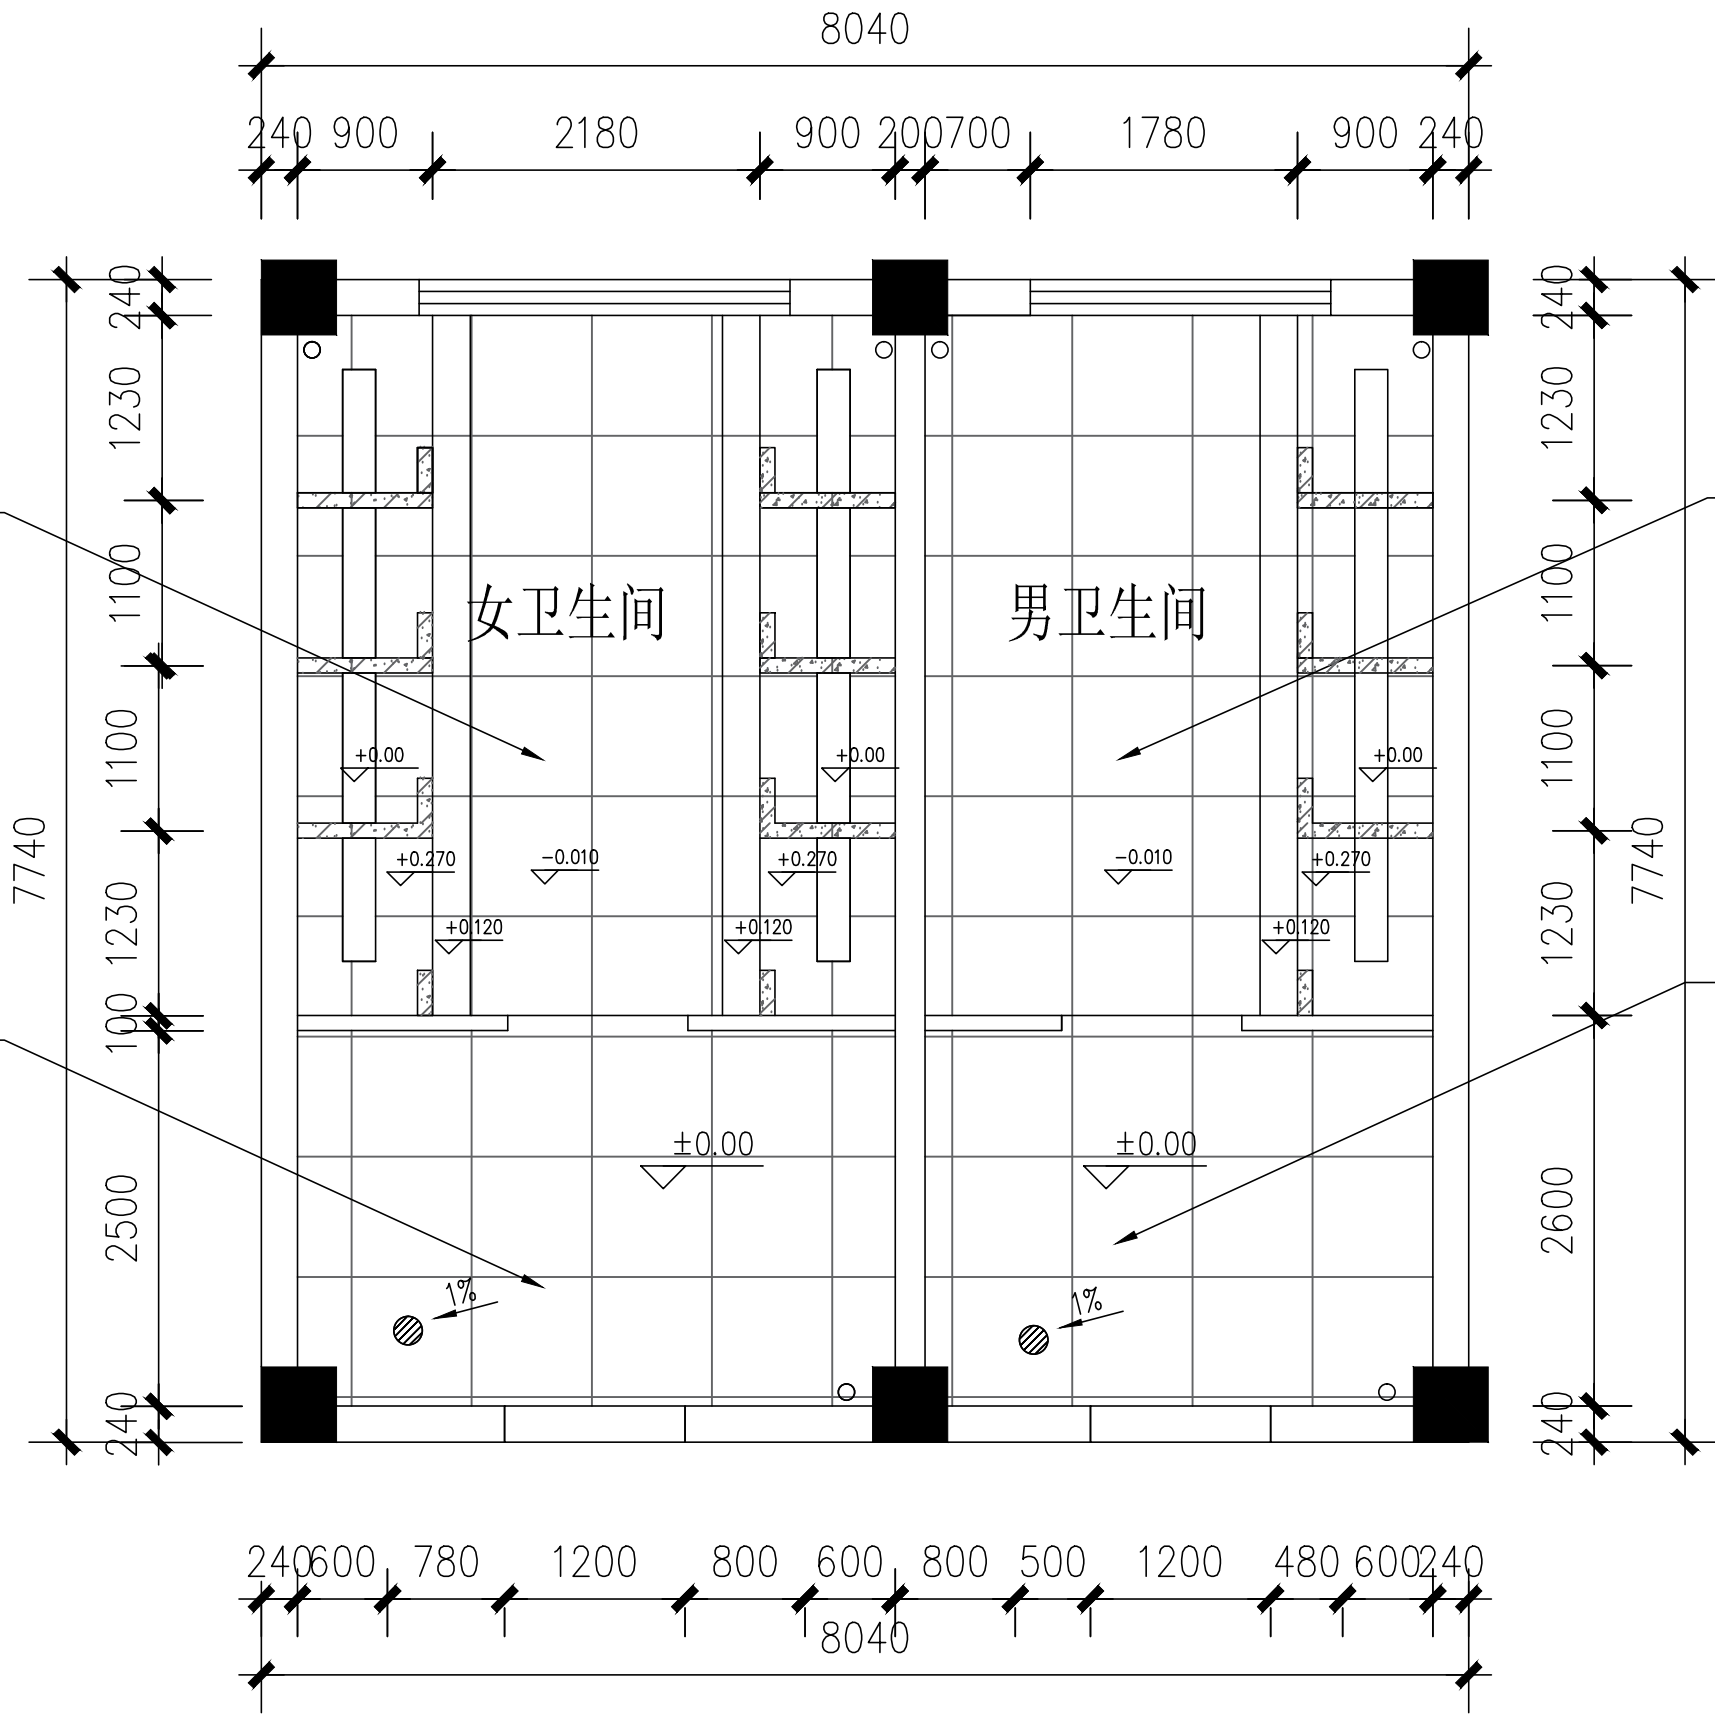

米黄色仿大理石纹
 全瓷防滑地砖
 800*800
 颜色参照效果图

米黄色仿大理石纹
 全瓷防滑地砖
 800*800
 颜色参照效果图


米黄色仿大理石纹
 全瓷防滑地砖
 800*800
 颜色参照效果图

米黄色仿大理石纹
 全瓷防滑地砖
 800*800
 颜色参照效果图

地面布置图1:50

备注 | Comments
 本设计图纸未经规划部门同意和审图机构认可，不得用于现场施工，仅供建设单位投资估算建设造价之参考图。修改图纸详见最新版本号图，之前版本号图纸作废，不得使用。

设计单位 | DESIGN INSTITUTE

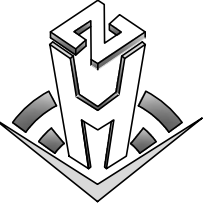

中合一工程设计有限公司
 SinoHe No.1 Engineering & Design Co. LTD

建筑行业（建筑工程）、市政行业（道路工程）
 专业：甲级
 证书编号：A134400070
 公路行业（公路）专业：乙级
 证书编号：A134400070
 电力行业变配电工程、市政行业排水工程、市政行业桥梁工程、市政行业给水工程、电力行业送电工程、风景园林工程设计专项：乙级
 证书编号：A234010299
 测绘（摄影测量与遥感、工程测量、界线与不动产测绘、地理信息系统工程）：乙级
 证书编号：乙测资字34510831
 城乡规划编制甲级
 证书编号：自资规甲字23340766
 工程勘察专业类岩土工程（勘察）：乙级
 证书编号：B234045935
 土地规划机构乙级
 证书编号：院土规资字第169号

图审单位专用章 | Stamp of Examination

单位出图专用章 | Stamp of Design Flat

注册执业专用章 | Stamp of Registration

合作单位
 PARTICIPATOR:

审核 Verified by	校对 Checked by	设计 Designer	制图 Drawn By

建设单位 (Client)
 连云港市外国语学校


项目名称 (entry name)
 连云港外国语学校1、2、3号教学楼卫生间
 维修改造工程

工程名称 (Project Name)

审定 Approved by	储茂顺	
项目负责人 Project manager	林志权	
专业负责 Profession manager	林志权	
审核 Verified by	秦少涛	
校对 Checked by	查振学	
设计 Designer	张鹏	
制图 Drawn By	张鹏	

图纸名称 (Drawing Title)

工程编号 Engineering Number			
专业 Discipline	建筑 (消防)	设计阶段 Stage	施工图
版本号 Version No.	第一版	图号 Drawing No.	JS-05
比例 Scale	图示	日期 Date	2026.06

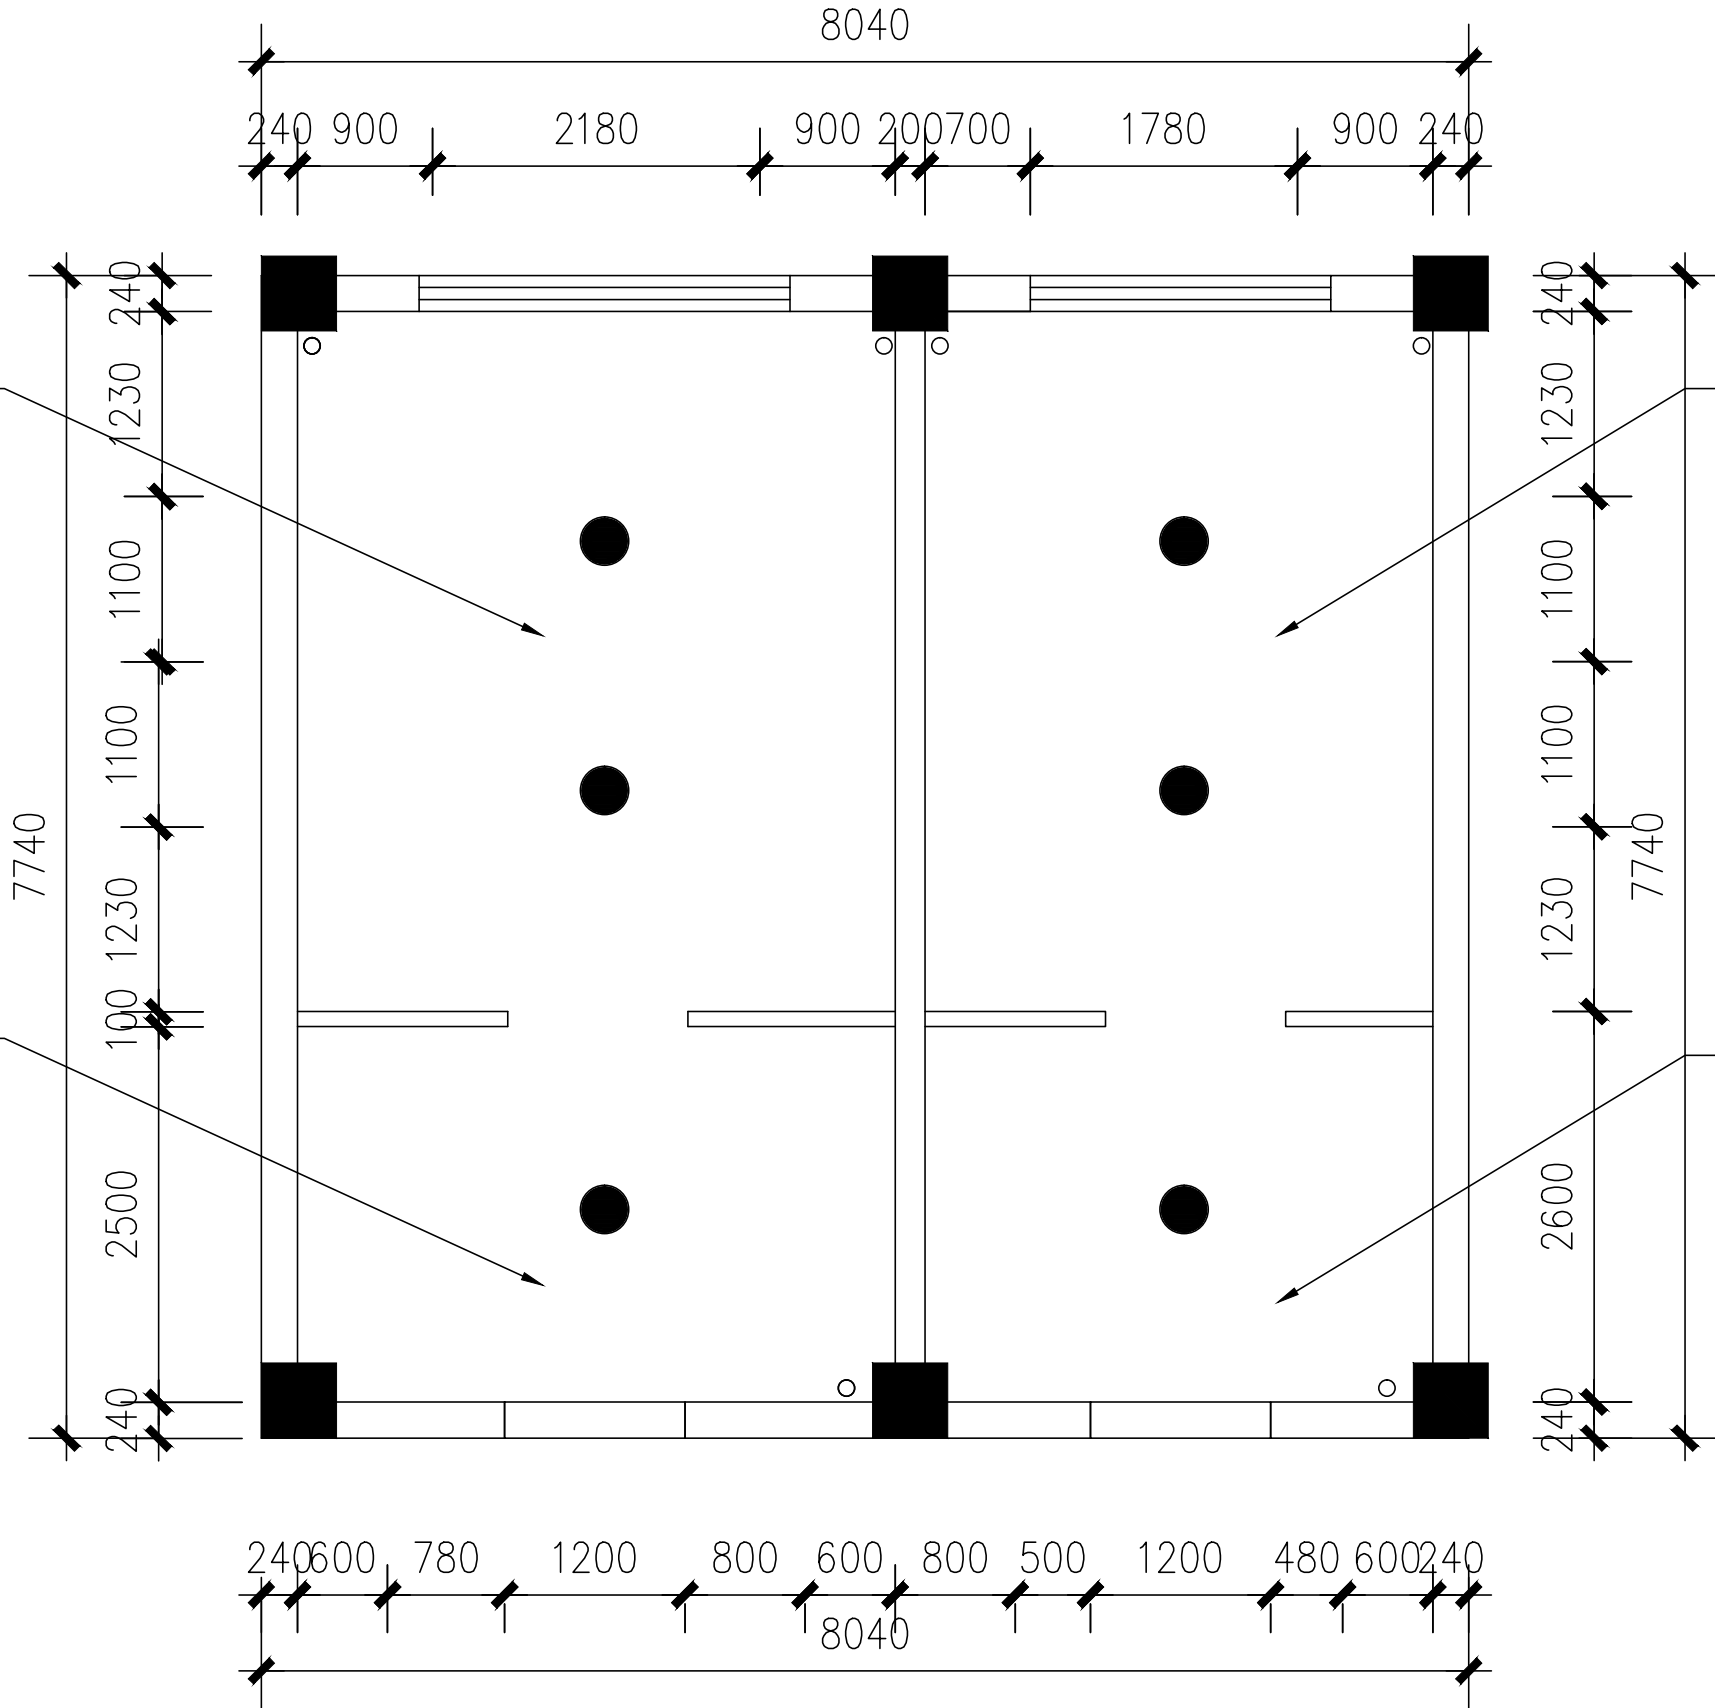

原顶白色乳胶漆

原顶白色乳胶漆

原顶白色乳胶漆


原顶白色乳胶漆

图例	
	直径300LED吸顶灯 4000k (24w)
	排风扇根据现场不变

顶面布置图1:50

备注 | Comments
 本设计图纸未经规划部门同意和审图机构认可，不得用于现场施工，仅供建设单位投资估算建设造价之参考图。修改图纸详见最新版本号图，之前版本号图纸作废，不得使用。

设计单位 | DESIGN INSTITUTE

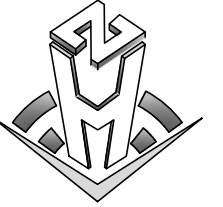

中合一工程设计有限公司
 SinoHe No.1 Engineering & Design Co., LTD

建筑行业（建筑工程）、市政行业（道路工程）
 专业 甲级
 公路行业（公路）专业 乙级
 证书编号：A134400070
 电力行业变电工程、市政行业排水工程、市政行业桥梁工程、市政行业给水工程、电力行业送电工程、风景园林工程设计专项 乙级
 证书编号：A234010299
 测绘（摄影测量与遥感、工程测量、界线与不动产测绘、地理信息系统工程） 乙级
 证书编号：乙测资字34510831
 城乡规划编制甲级
 证书编号：自资规甲字23340766
 工程勘察专业类岩土工程（勘察）乙级
 证书编号：B234045935
 土地规划机构乙级
 证书编号：院土规资字第169号

图审单位专用章 | Stamp of Examination

单位出图专用章 | Stamp of Design Flat

注册执业专用章 | Stamp of Registration

合作单位
 PARTICIPATOR:

审核 Verified by	校对 Checked by	设计 Designer	制图 Drawn By

建设单位 (Client)

连云港市外国语学校

项目名称 (entry name)

连云港外国语学校1、2、3号教学楼卫生间
 维修改造工程


工程名称 (Project Name)

审定 Approved by	储茂顺	
项目负责人 Project manager	林志权	
专业负责 Profession manager	林志权	
审核 Verified by	秦少涛	
校对 Checked by	查振学	
设计 Designer	张鹏	
制图 Drawn By	张鹏	

图纸名称 (Drawing Title)

立面材质及索引图

工程编号 Engineering Number		设计阶段 Stage	施工图
专业 Discipline	建筑(消防)	图号 Drawing No.	JS-06
版本编号 Version No.	第一版	日期 Date	2026.06
比例 Scale	图示		

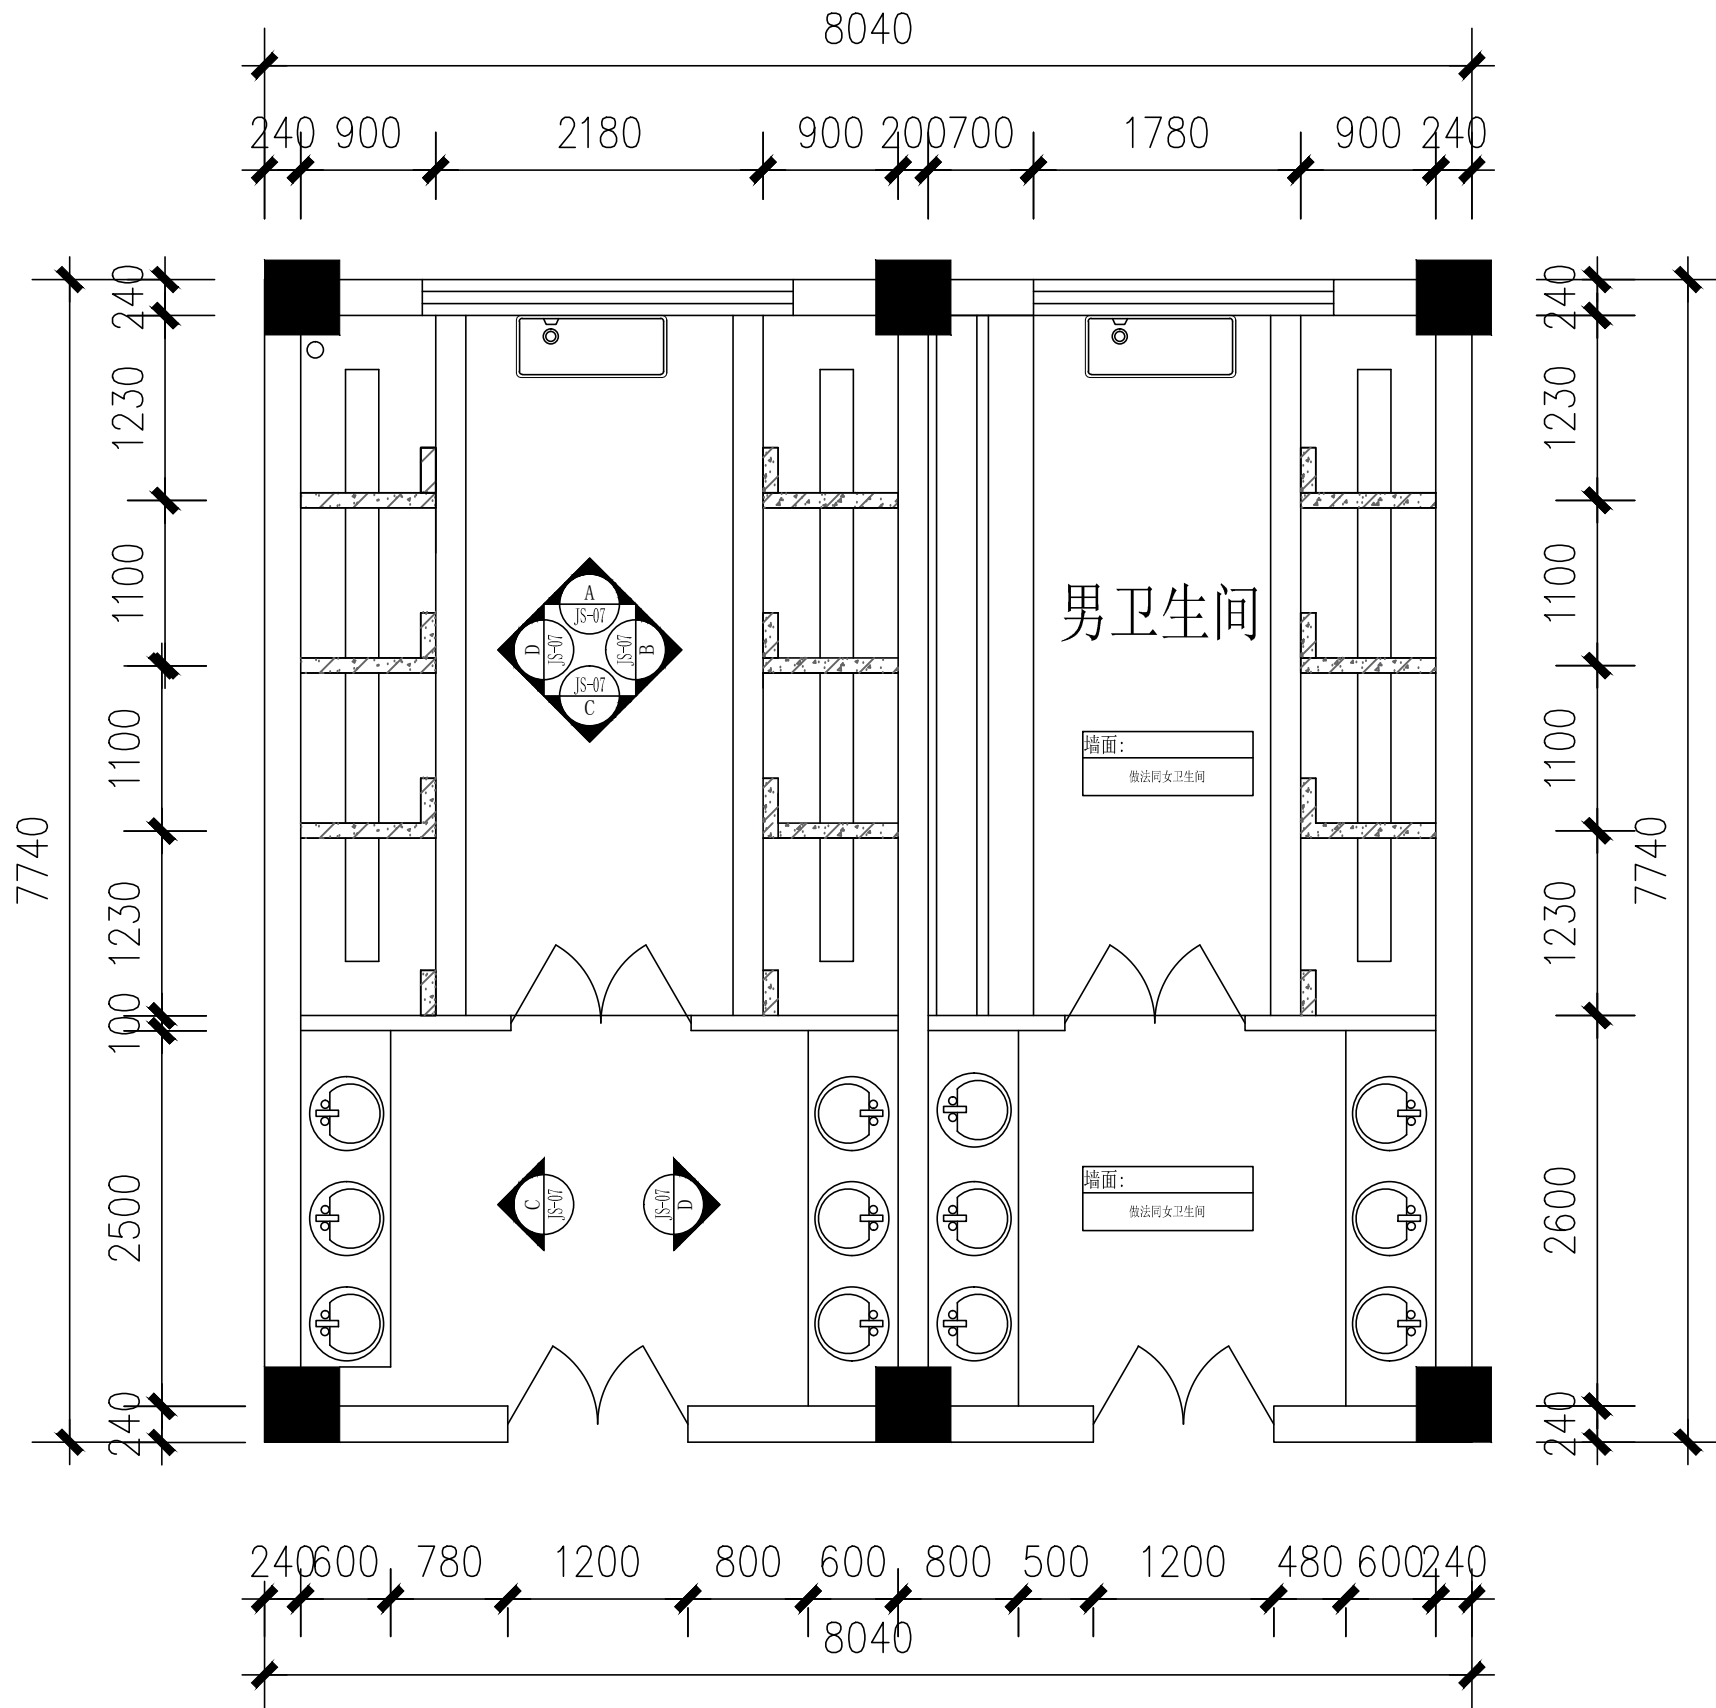


图例


100厚加气混凝土砌块

立面材质及索引图1:50


注：现状图以现场尺寸为准，图中尺寸仅作为示意。

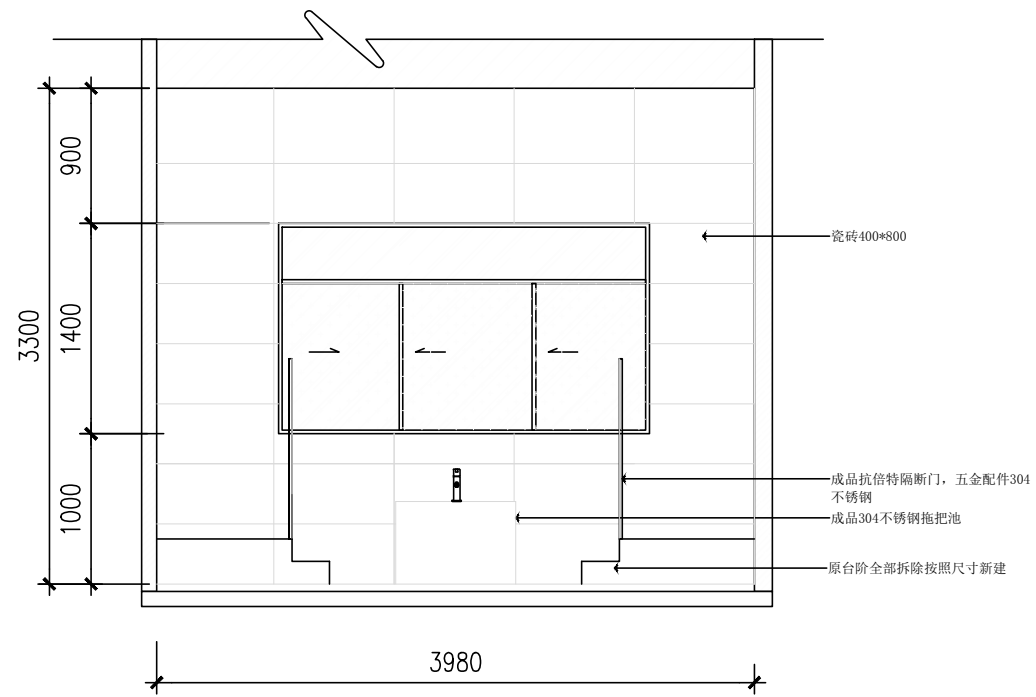


A
Scale 1:50@A3

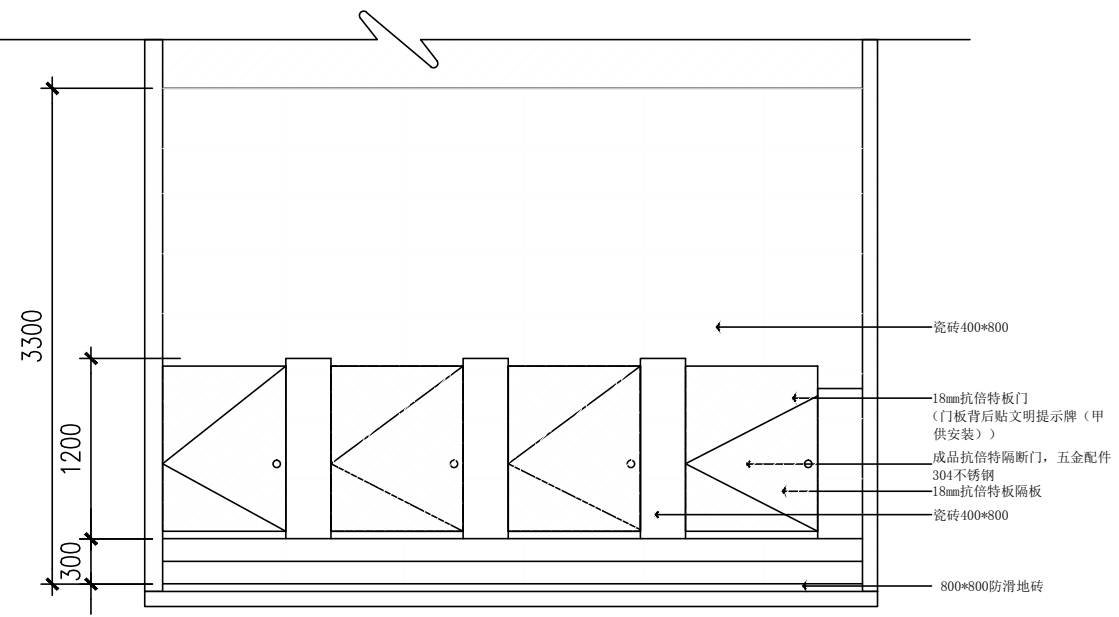

B
Scale 1:50@A3

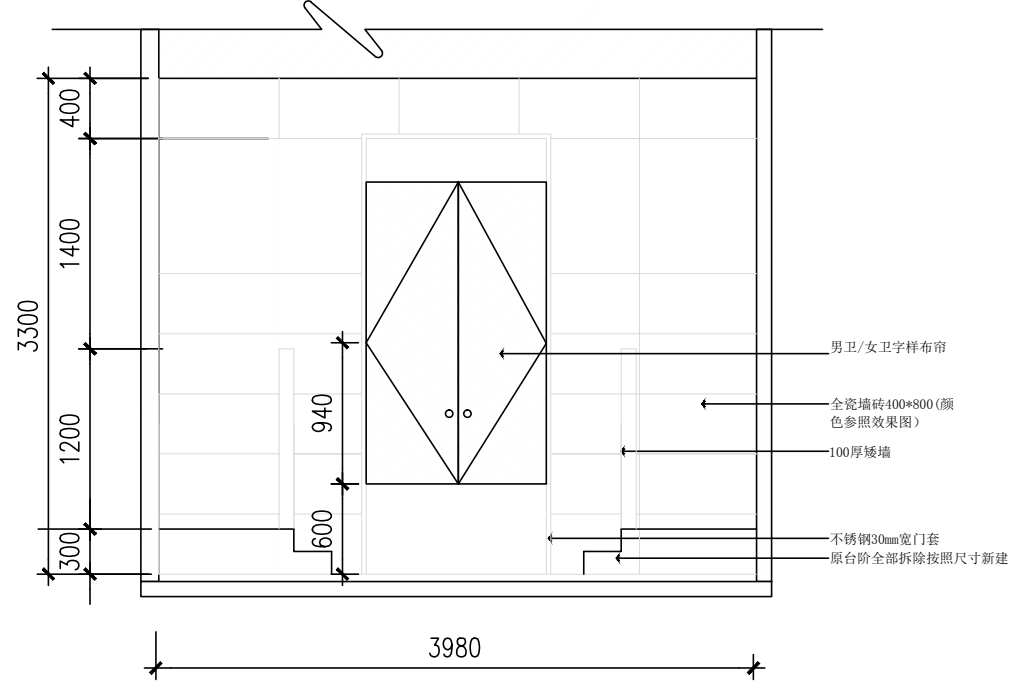

C
Scale 1:50@A3

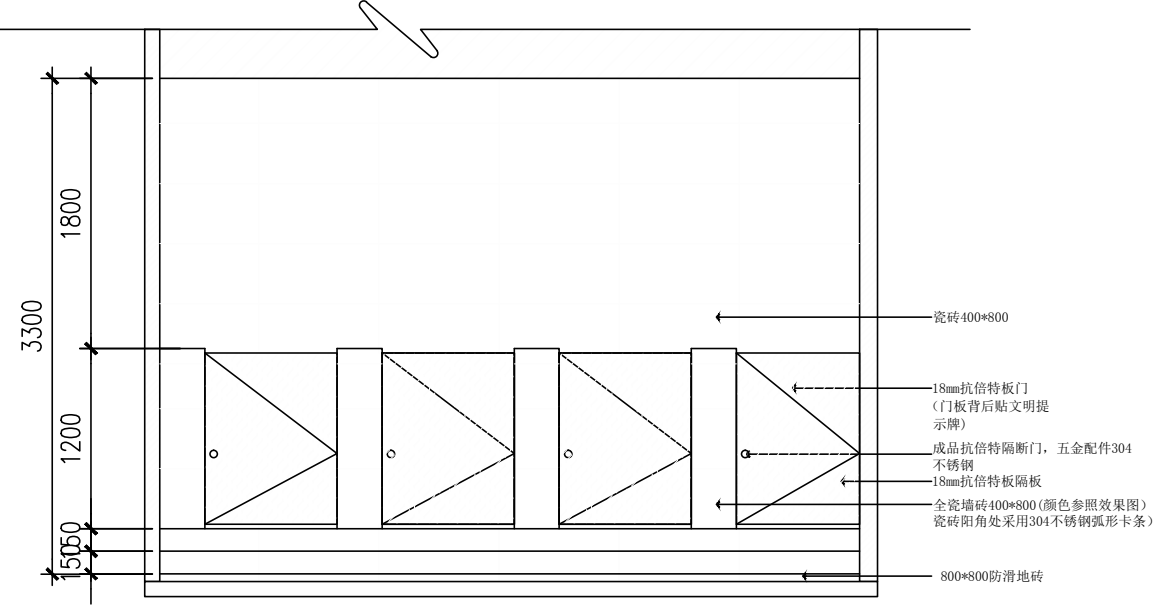


D
Scale 1:50@A3

注：原顶高度3300，根据甲方要求墙面瓷砖贴到顶。

备注 | Comments
本设计图纸未经规划部门同意和审图机构认可，不得用于现场施工，仅供建设单位投资估算建设造价之参考图。修改图纸详见最新版本号图，之前版本号图纸作废，不得使用。

设计单位 | DESIGN INSTITUTE

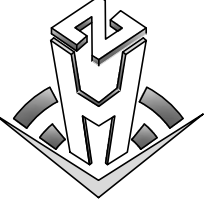

中合一工程设计有限公司
SinoHe No.1 Engineering & Design Co. LTD

建筑行业（建筑工程）、市政行业（道路工程）
专业 甲级：
公路行业（公路）专业 乙级
证书编号：A134400070
电力行业变电工程、市政行业排水工程、市政行业桥梁工程、市政行业给水工程、电力行业送电工程、风景园林工程设计专项 乙级
证书编号：A234010299
测绘（摄影测量与遥感、工程测量、界线与不动产测绘、地理信息系统工程） 乙级
证书编号：乙测资字34510831
城乡规划编制甲级
证书编号：自资规甲字23340766
工程勘察专业类岩土工程（勘察）乙级
证书编号：B234045935
土地规划机构乙级
证书编号：皖土规资字第169号

图审单位专用章 | Stamp of Examination

单位出图专用章 | Stamp of Design Flat

注册执业专用章 | Stamp of Registration

合作单位
PARTICIPATOR:

审核 Verified by	校对 Checked by	设计 Designer	制图 Drawn By

建设单位 (Client)
连云港市外国语学校



项目名称 (entry name)
连云港外国语学校1、2、3号教学楼卫生间
维修改造工程

工程名称 (Project Name)

审定 Approved by	陆茂顺	
项目负责人 Project manager	林志权	
专业负责 Profession manager	林志权	
审核 Verified by	秦少涛	
校对 Checked by	查振学	
设计 Designer	张鹏	
制图 Drawn By	张鹏	

图纸名称 (Drawing Title)
立面图1

工程编号 Engineering Number	
专业 Discipline	建筑(消防)
设计阶段 Stage	施工图
版本编号 Version No.	第一版
图号 Drawing No.	JS-07
比例 Scale	图示
日期 Date	2026.06

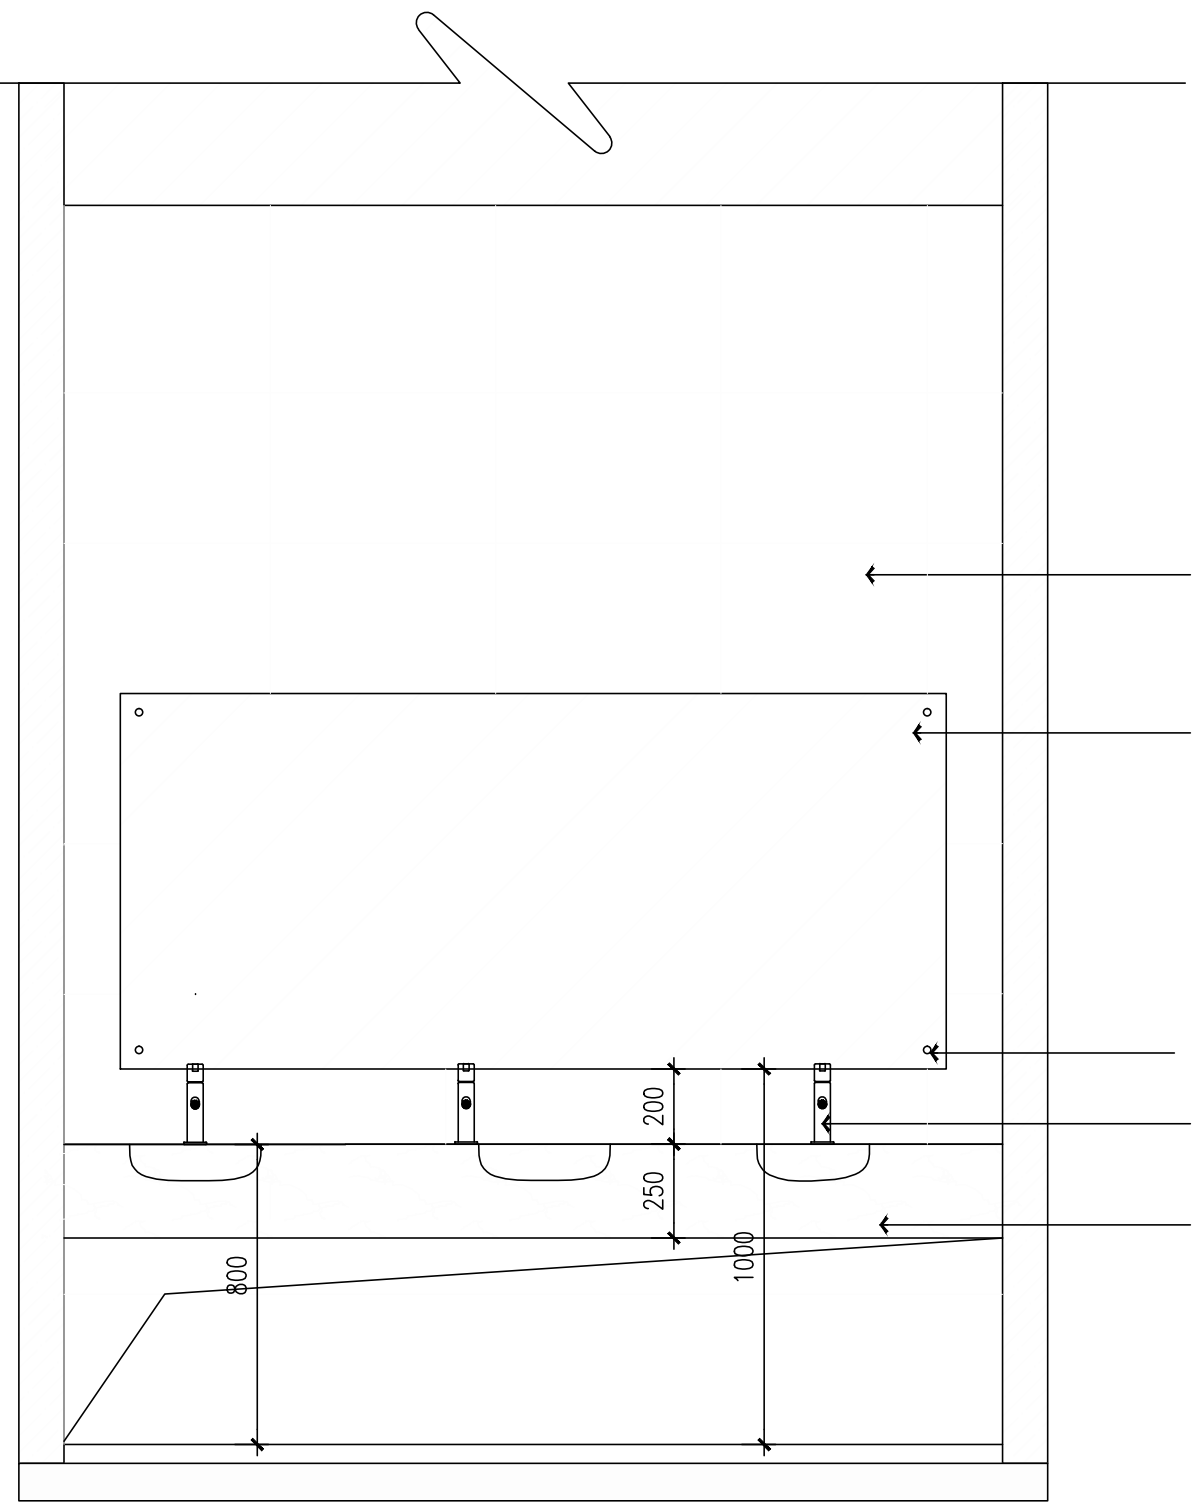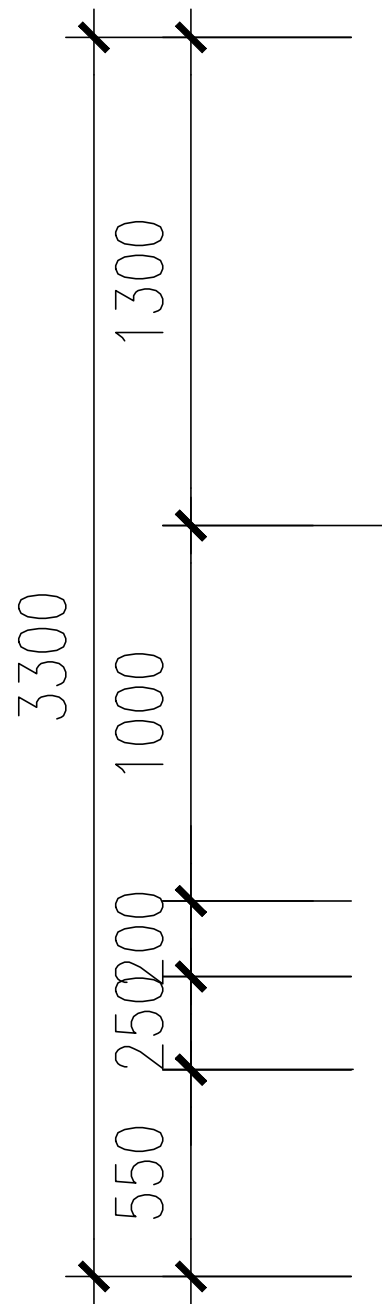


全瓷墙砖400*800

5mm 防爆防水银镜(2500*1200mm)
车边磨边(磨光基础上切削
出约1cm宽的45度斜面)

10mm镜钉安装

手动式水龙头(304不锈钢)
出水间距122mm

20mm厚人造大理石台面

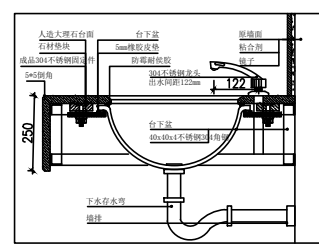

D1 DETAIL
钢架台盆墙排节点 1:20

C/D

Scale 1:20@A3

注：女/男卫生间各配两个烘手机、洗手液自动感应器。
洗手台盆所用钢架及五金配件用304不锈钢。

备注 | Comments
本设计图纸未经规划部门同意和审图机构认可,不得用于现场施工,仅供建设单位投资估算建设造价之参考图。修改图纸详见最新版本号图,之前版本号图纸作废,不得使用。

设计单位 | DESIGN INSTITUTE

中合一工程设计有限公司
Sinohe No.1 Engineering & Design Co., LTD

建筑行业(建筑工程)、市政行业(道路工程)
专业 甲级:
公路行业(公路)专业 乙级
证书编号: A134400070
电力行业变电工程、市政行业排水工程、市政行业桥梁工程、市政行业给水工程、电力行业送电工程、风景园林工程设计专项 乙级
证书编号: A234010299
测绘(摄影测量与遥感、工程测量、界线与不动产测绘、地理信息系统工程) 乙级
证书编号: 乙测资字34510831
城乡规划编制甲级
证书编号: 自资规甲字23340766
工程勘察专业类岩土工程(勘察) 乙级
证书编号: B234045935
土地规划机构乙级
证书编号: 院土规资字第169号

图审单位专用章 | Stamp of Examination

单位出图专用章 | Stamp of Design Flat

注册执业专用章 | Stamp of Registration

合作单位
PARTICIPATOR:

审核 Verified by	校对 Checked by	设计 Designer	制图 Drawn By

建设单位 (Client)
连云港市外国语学校

项目名称 (entry name)
连云港外国语学校1、2、3号教学楼卫生间
维修改造工程

工程名称 (Project Name)

审定 Approved by	陆茂顺	
项目负责人 Project manager	林志权	
专业负责 Profession manager	林志权	
审核 Verified by	秦少涛	
校对 Checked by	查振学	
设计 Designer	张鹏	
制图 Drawn By	张鹏	

图纸名称 (Drawing Title)

立面图2

工程编号 Engineering Number		设计阶段 Stage	施工图
专业 Discipline	建筑(消防)	图号 Drawing No.	JS-08
版本编号 Version No.	第一版	日期 Date	2026.06
比例 Scale	图示		