



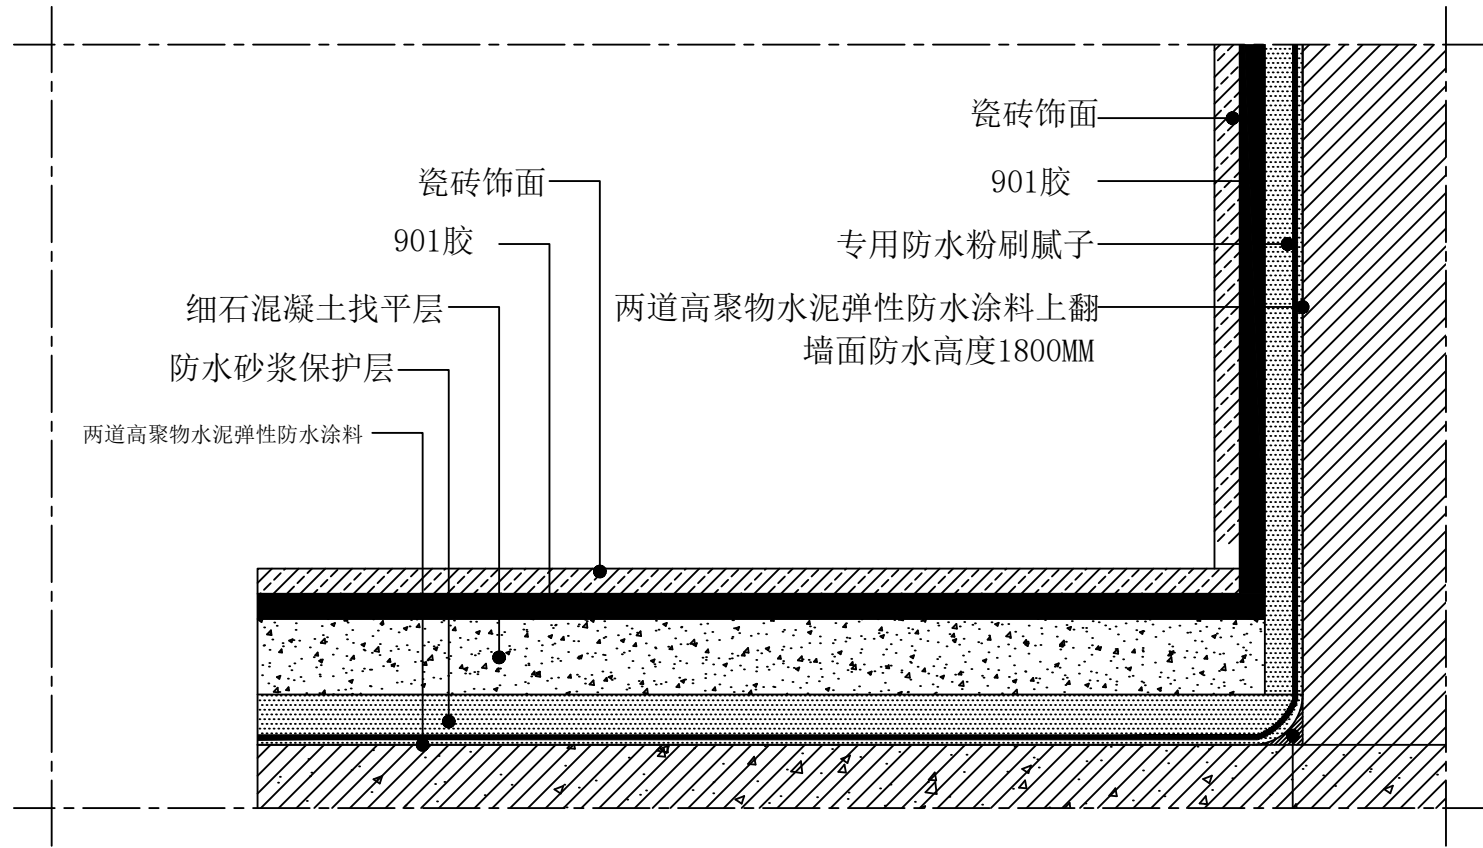


01 DETAIL 卫生间铺贴节点图

SCALE: 1/3

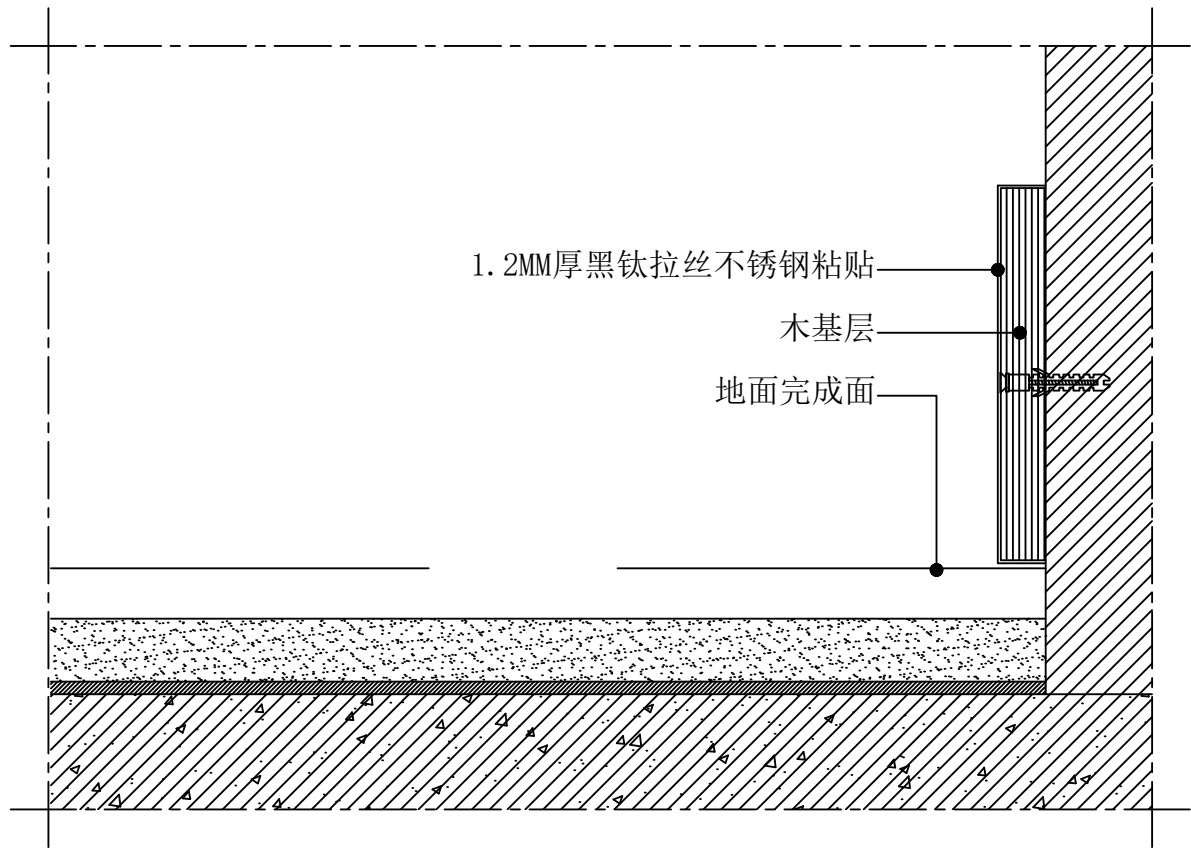


04 DETAIL 金属踢脚节点图

SCALE: 1/3

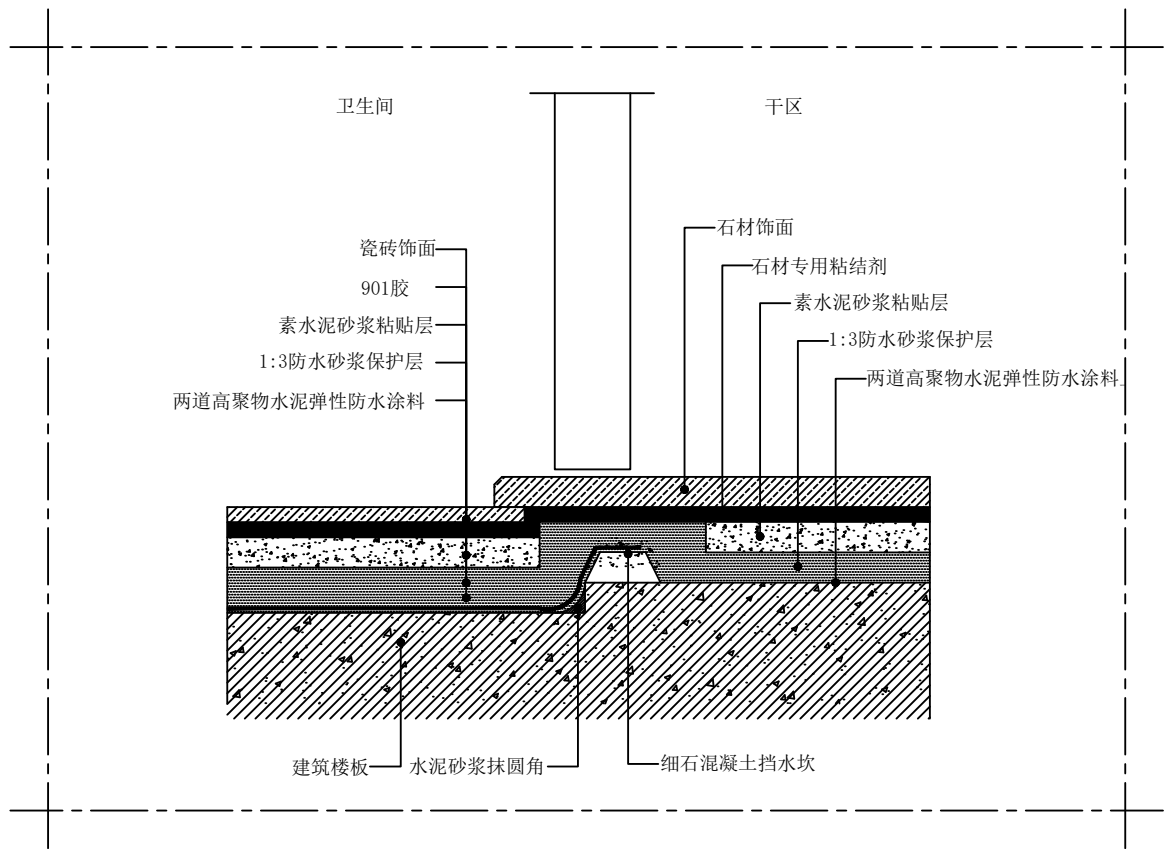


02 DETAIL 卫生间门槛石地坪节点图

SCALE: 1/5

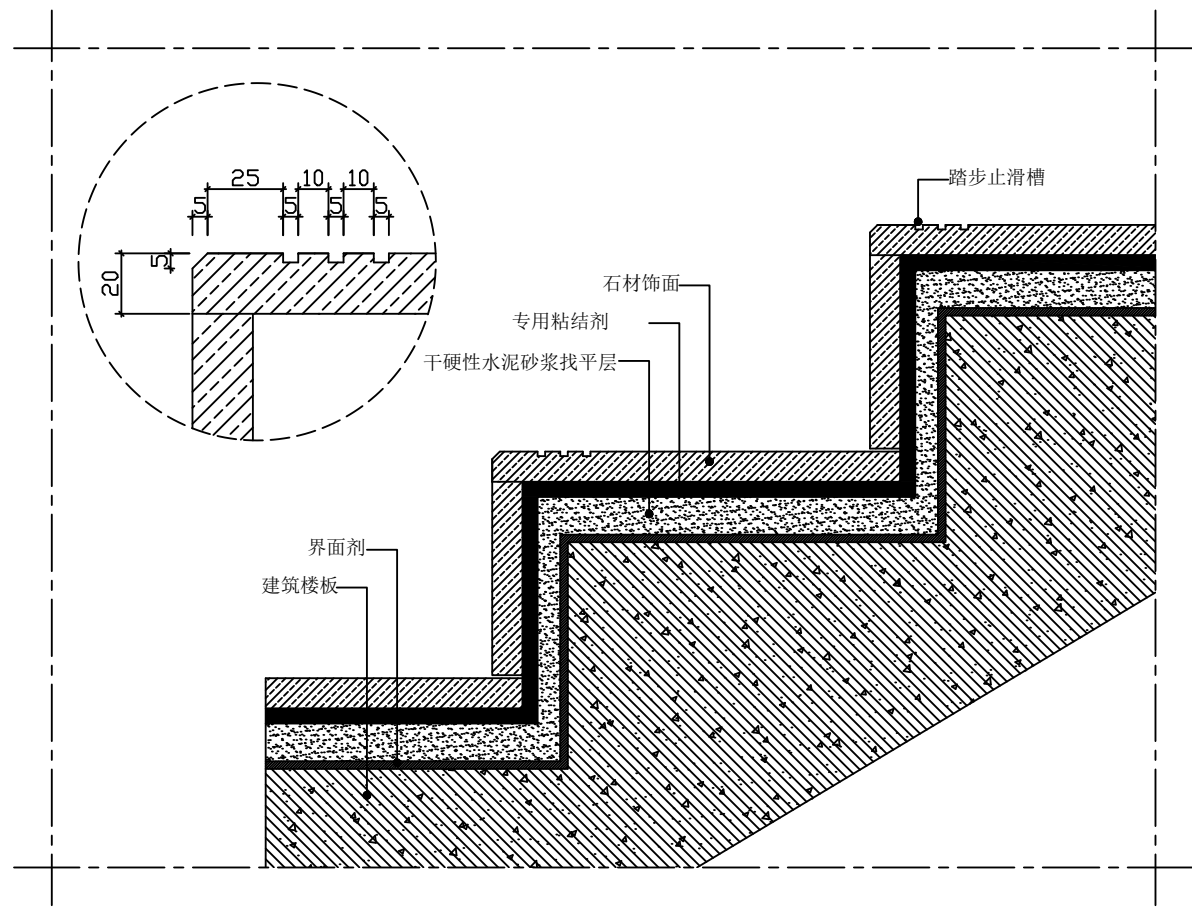


05 DETAIL 踏步节点图

SCALE: 1/5

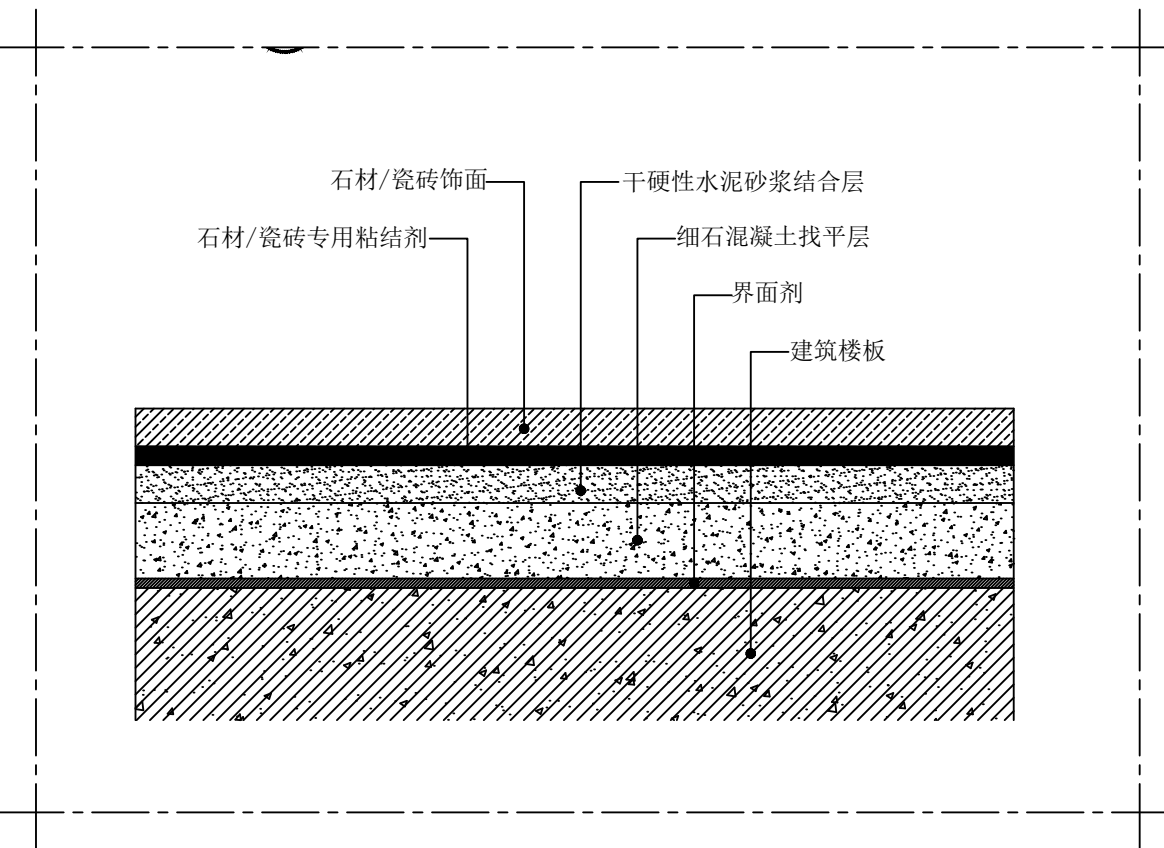

03 DETAIL 石材/瓷砖地坪节点图


SCALE: 1/4

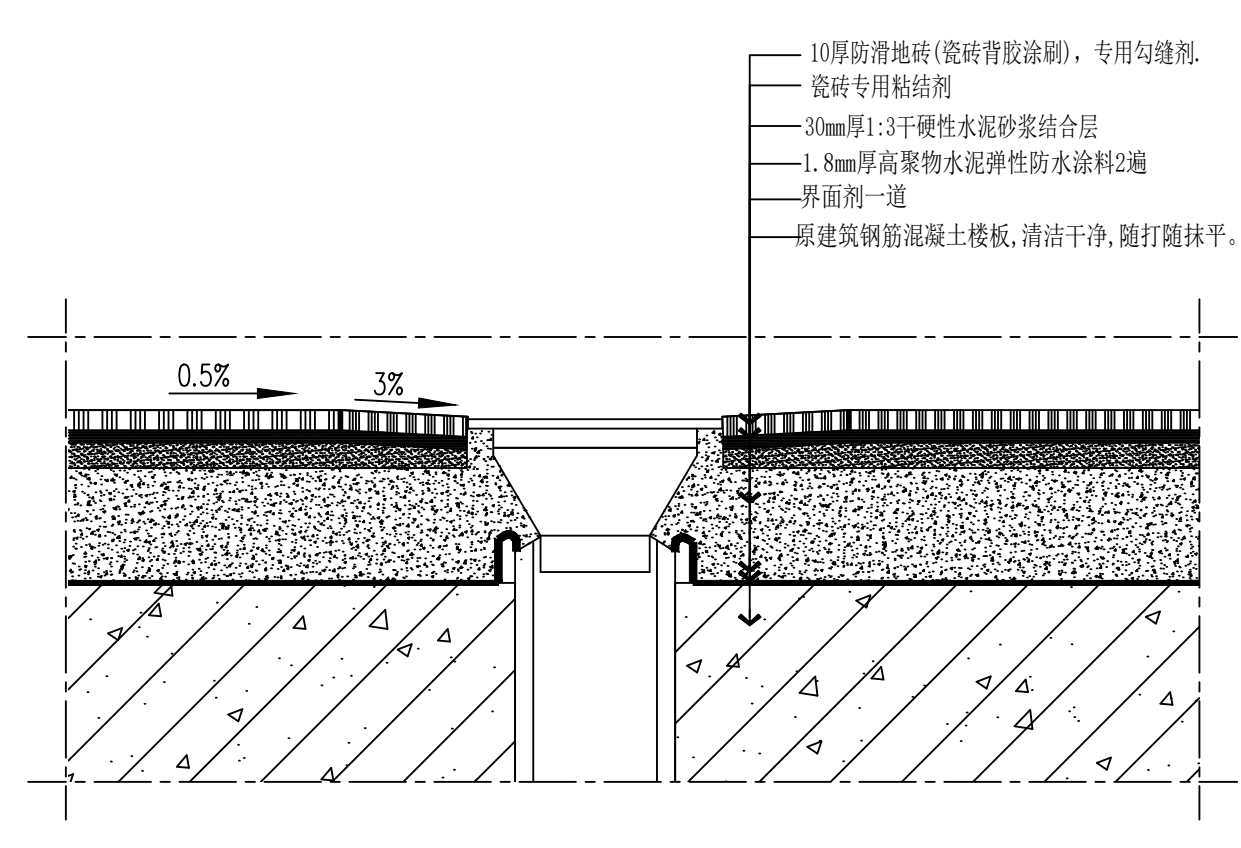

06 DETAIL 地漏铺贴节点图


SCALE: 1/3

会签		COOPERATIVE SIGNATURE			
专业	会签人				
建筑					
结构					
给排水					
暖通					
电气					
总图					
修改阶段		MODIFICATION STAGE			
序号	内容简要说明			日期	
备注		REMARK			
本图未加盖我院设计出图专用章者无效					
设计阶段		DESIGN STAGE			
方案	初设	交通	园林	地震	
●					
人防	消防	报建	招标	施工	
设计专业		DESIGN DISCIPLINE			
建筑	结构	给排水	暖通	电气	
●					
室外	总图	经济			
合作设计单位		CO-OPERATED WITH			
业主名称		CLIENT TITLE			
项目名称		PROJECT TITLE			
子项名称		SUBITEM TITLE			
图纸名称		DRAWING TITLE			
节点图1					
项目编号		PROJECT NO.			
项目负责人		PROJECT DIRECTOR			
审定人		APPROVED			
审核人		CHECKED 1			
专业负责人		DISCIPLINE RESPONSIBLE			
校对人		CHECKED 2			
设计人		DESIGNED			
制图人		DRAWN			
出图比例		SCALE			
		1:90			
图号		DRAWING NO.			
		DT-01			
出图日期		DATE			
		2026年01月			

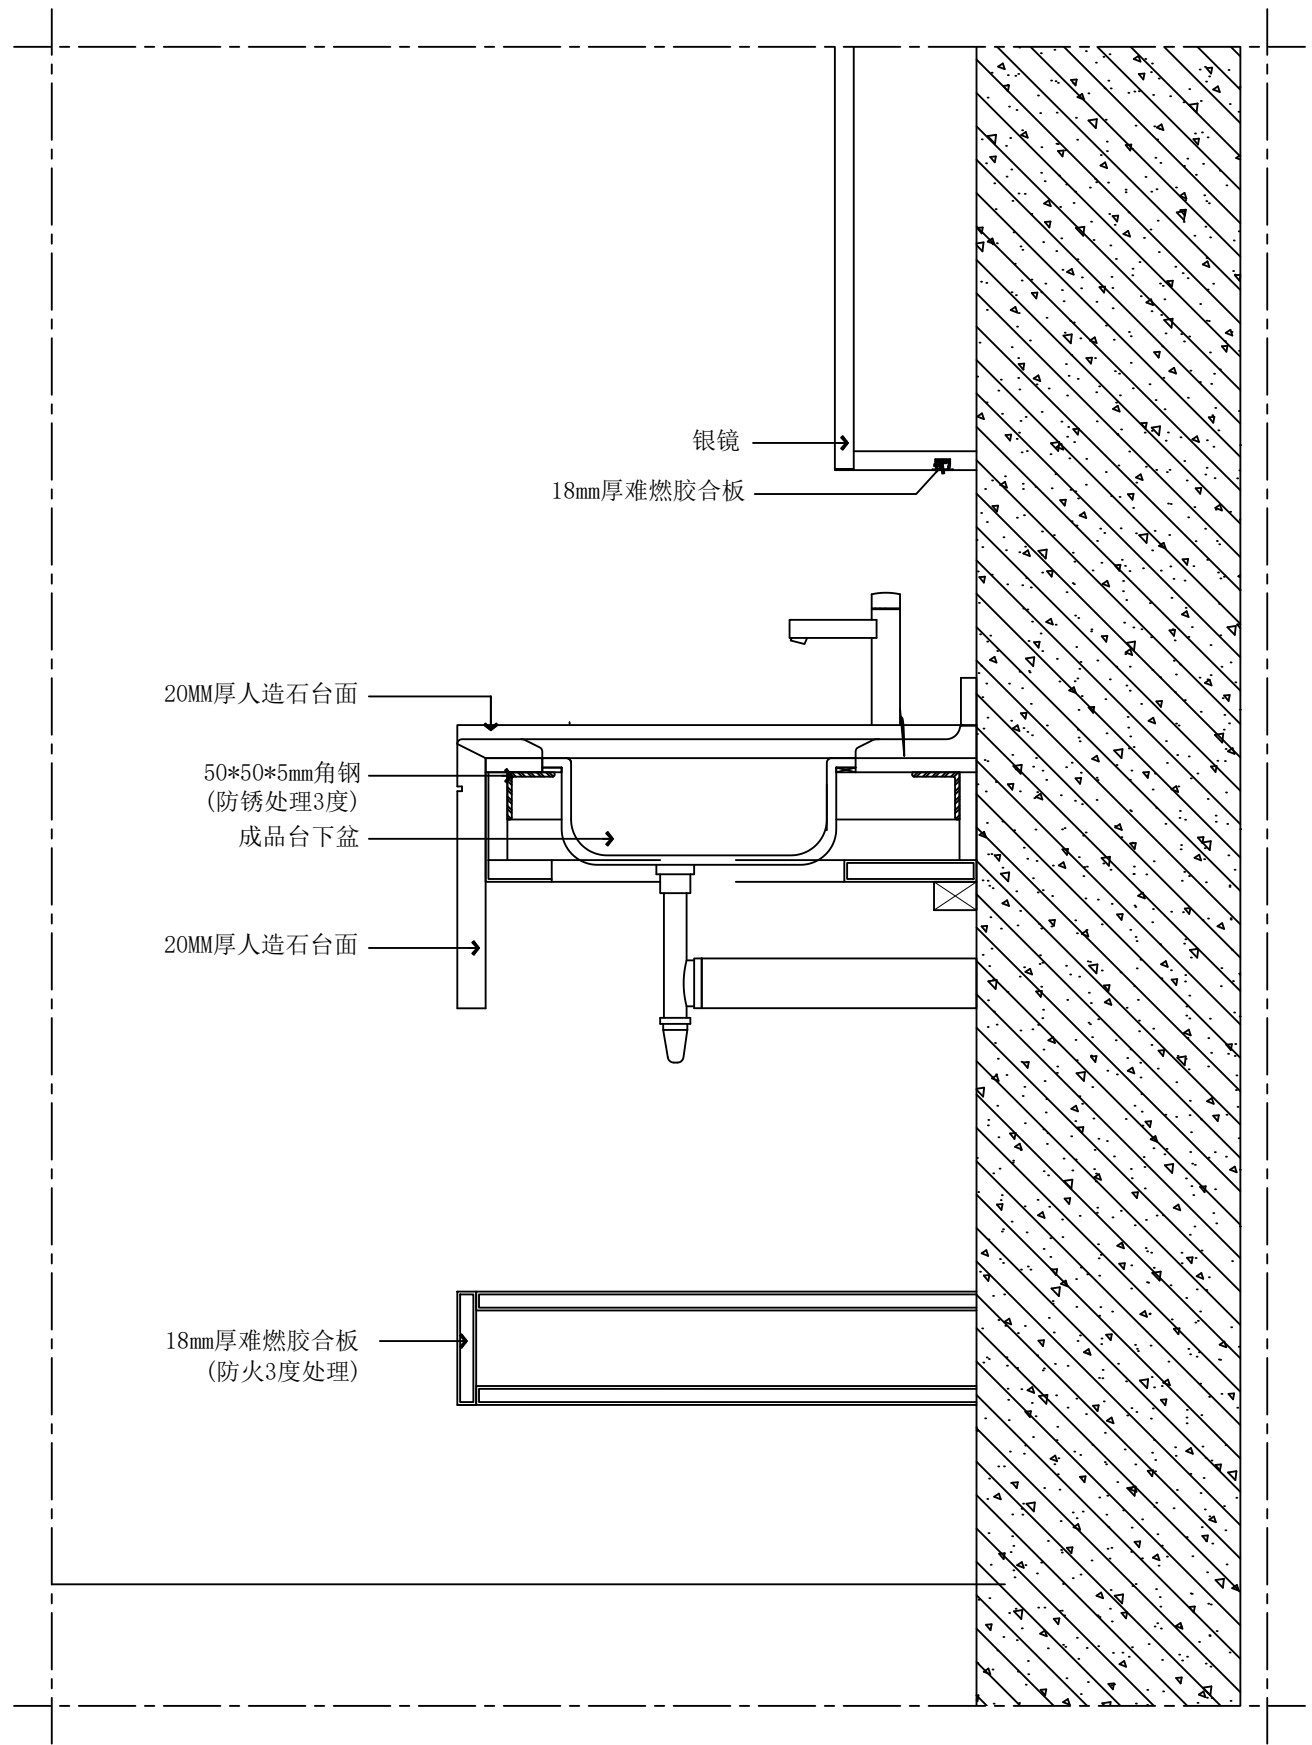


07 DETAIL 卫生间台盆节点图

SCALE:1/5

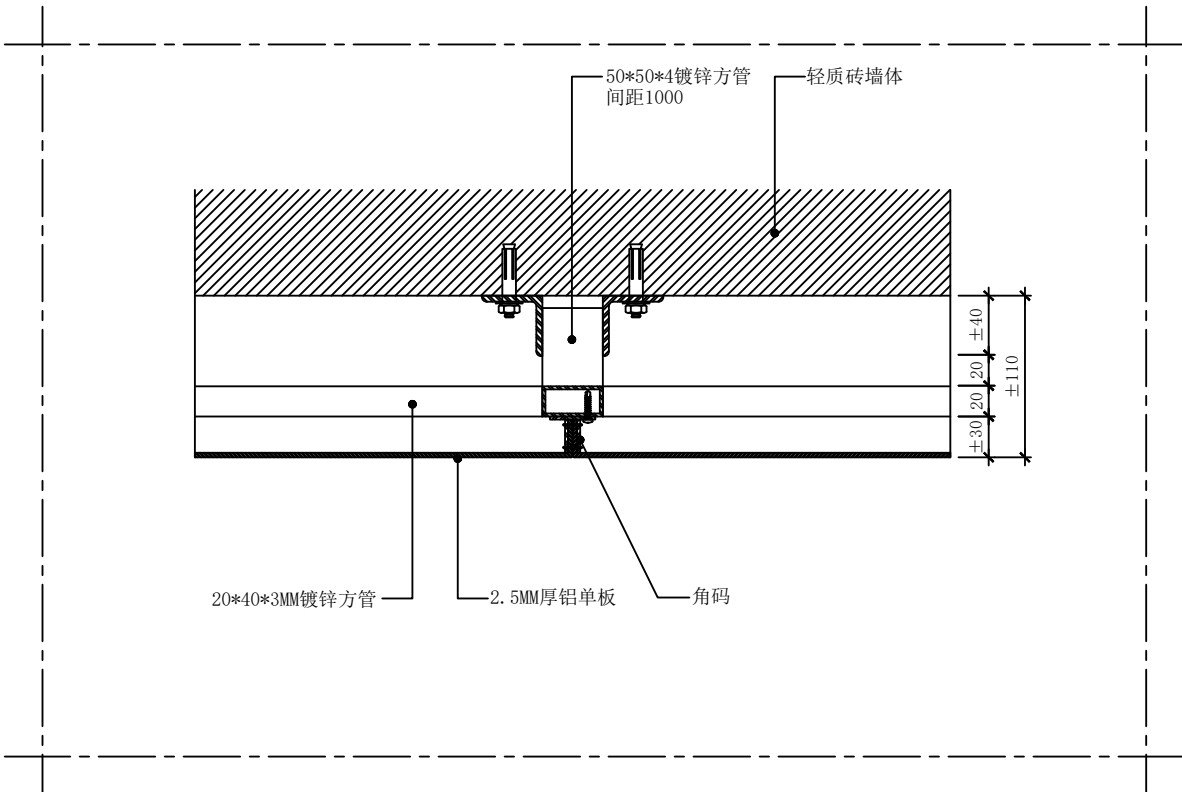


08 DETAIL 密拼干挂铝板墙面节点图

SCALE:1/5

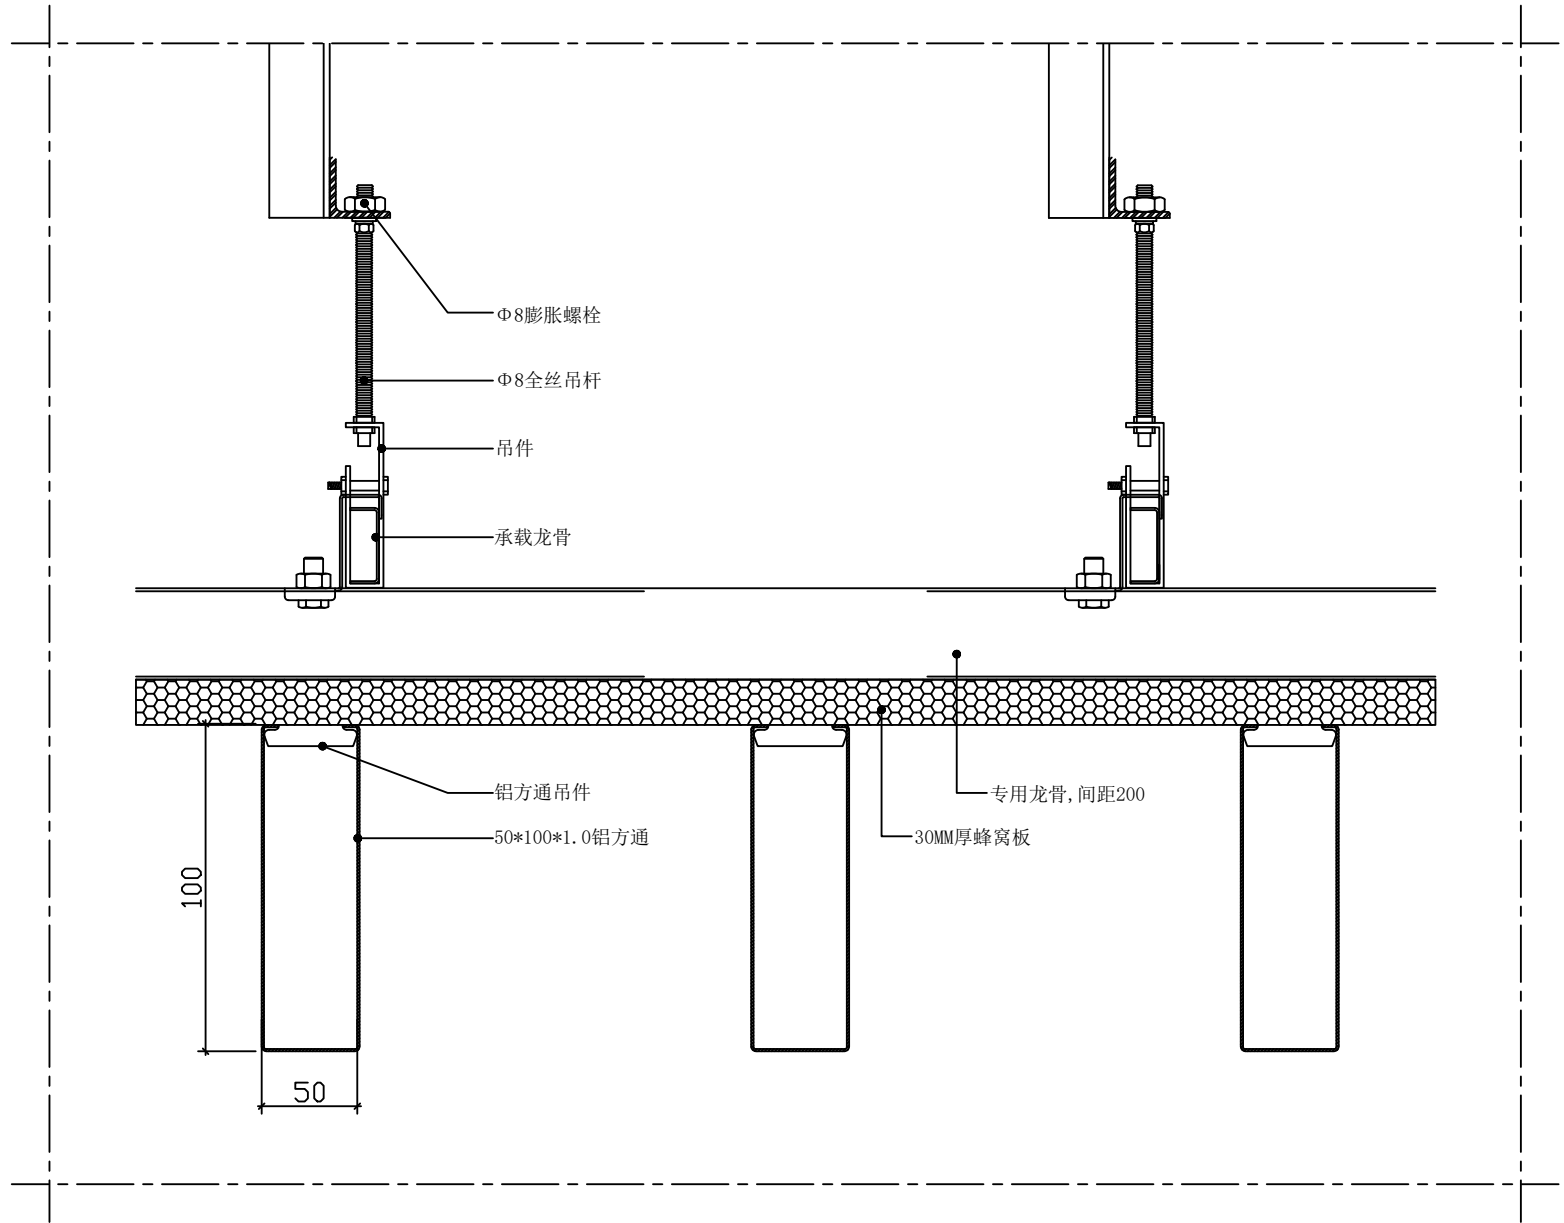

09 DETAIL 中控大厅铝方通吊顶节点图

SCALE:1/3




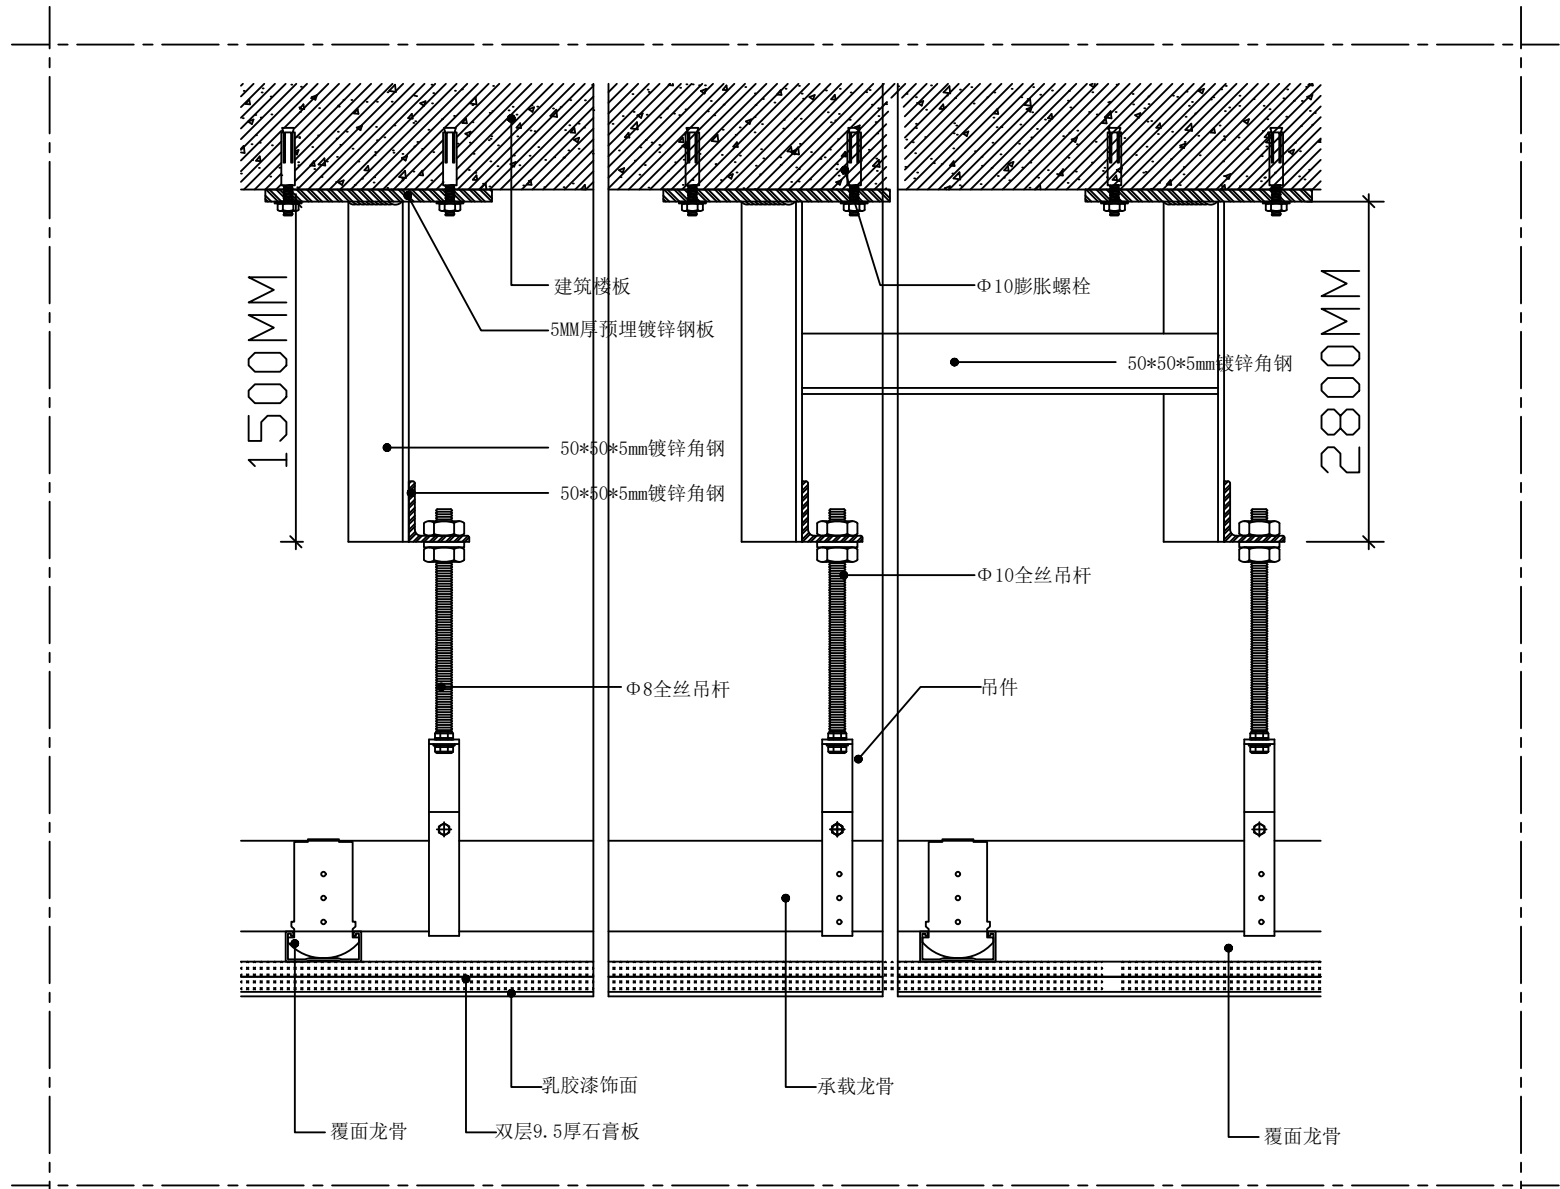


注：所有吊顶房间及走道均有转换层，每根横向间距1000MM，竖向间距1000MM
大厅吊顶转换层角铁长度为2800MM长，每根横向间距1000MM，竖向间距1000MM
大厅转换层铁横向间距中每根中间，有角铁固定


10 DETAIL 转换层工艺天花节点图

SCALE:1/5

会签		COOPERATIVE SIGNATURE								
专业	会签人									
建筑										
结构										
给排水										
暖通										
电气										
总图										
修改阶段		MODIFICATION STAGE								
序号	内容简要说明			日期						
备注		REMARK								
本图未加盖我院设计出图专用章者无效										
设计阶段		DESIGN STAGE								
方案	初设	交通	园林	地震						
●										
人防	消防	报建	招标	施工						
设计专业		DESIGN DISCIPLINE								
建筑	结构	给排水	暖通	电气						
●										
室外	总图	经济								
合作设计单位		CO-OPERATED WITH								
业主名称		CLIENT TITLE								
项目名称		PROJECT TITLE								
子项名称		SUBITEM TITLE								
图纸名称		DRAWING TITLE								
节点图2										
项目编号		PROJECT NO.								
项目负责人		PROJECT DIRECTOR								
审定人		APPROVED								
审核人		CHECKED 1								
专业负责人		DISCIPLINE RESPONSIBLE								
校对人		CHECKED 2								
设计人		DESIGNED								
制图人		DRAWN								
出图比例		1:90								
SCALE										
图号		DT-02								
DRAWING NO.										
出图日期		2026年01月								
DATE										

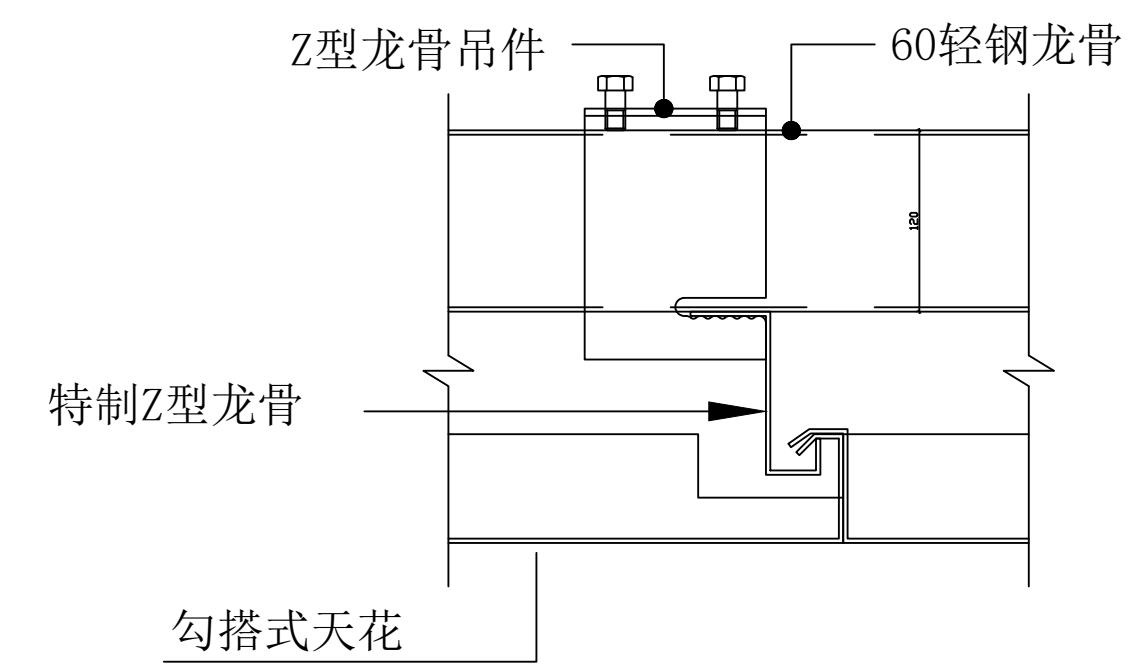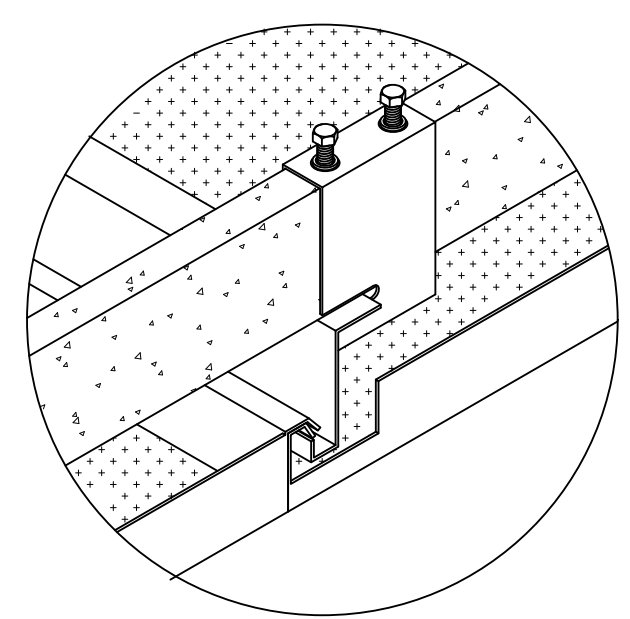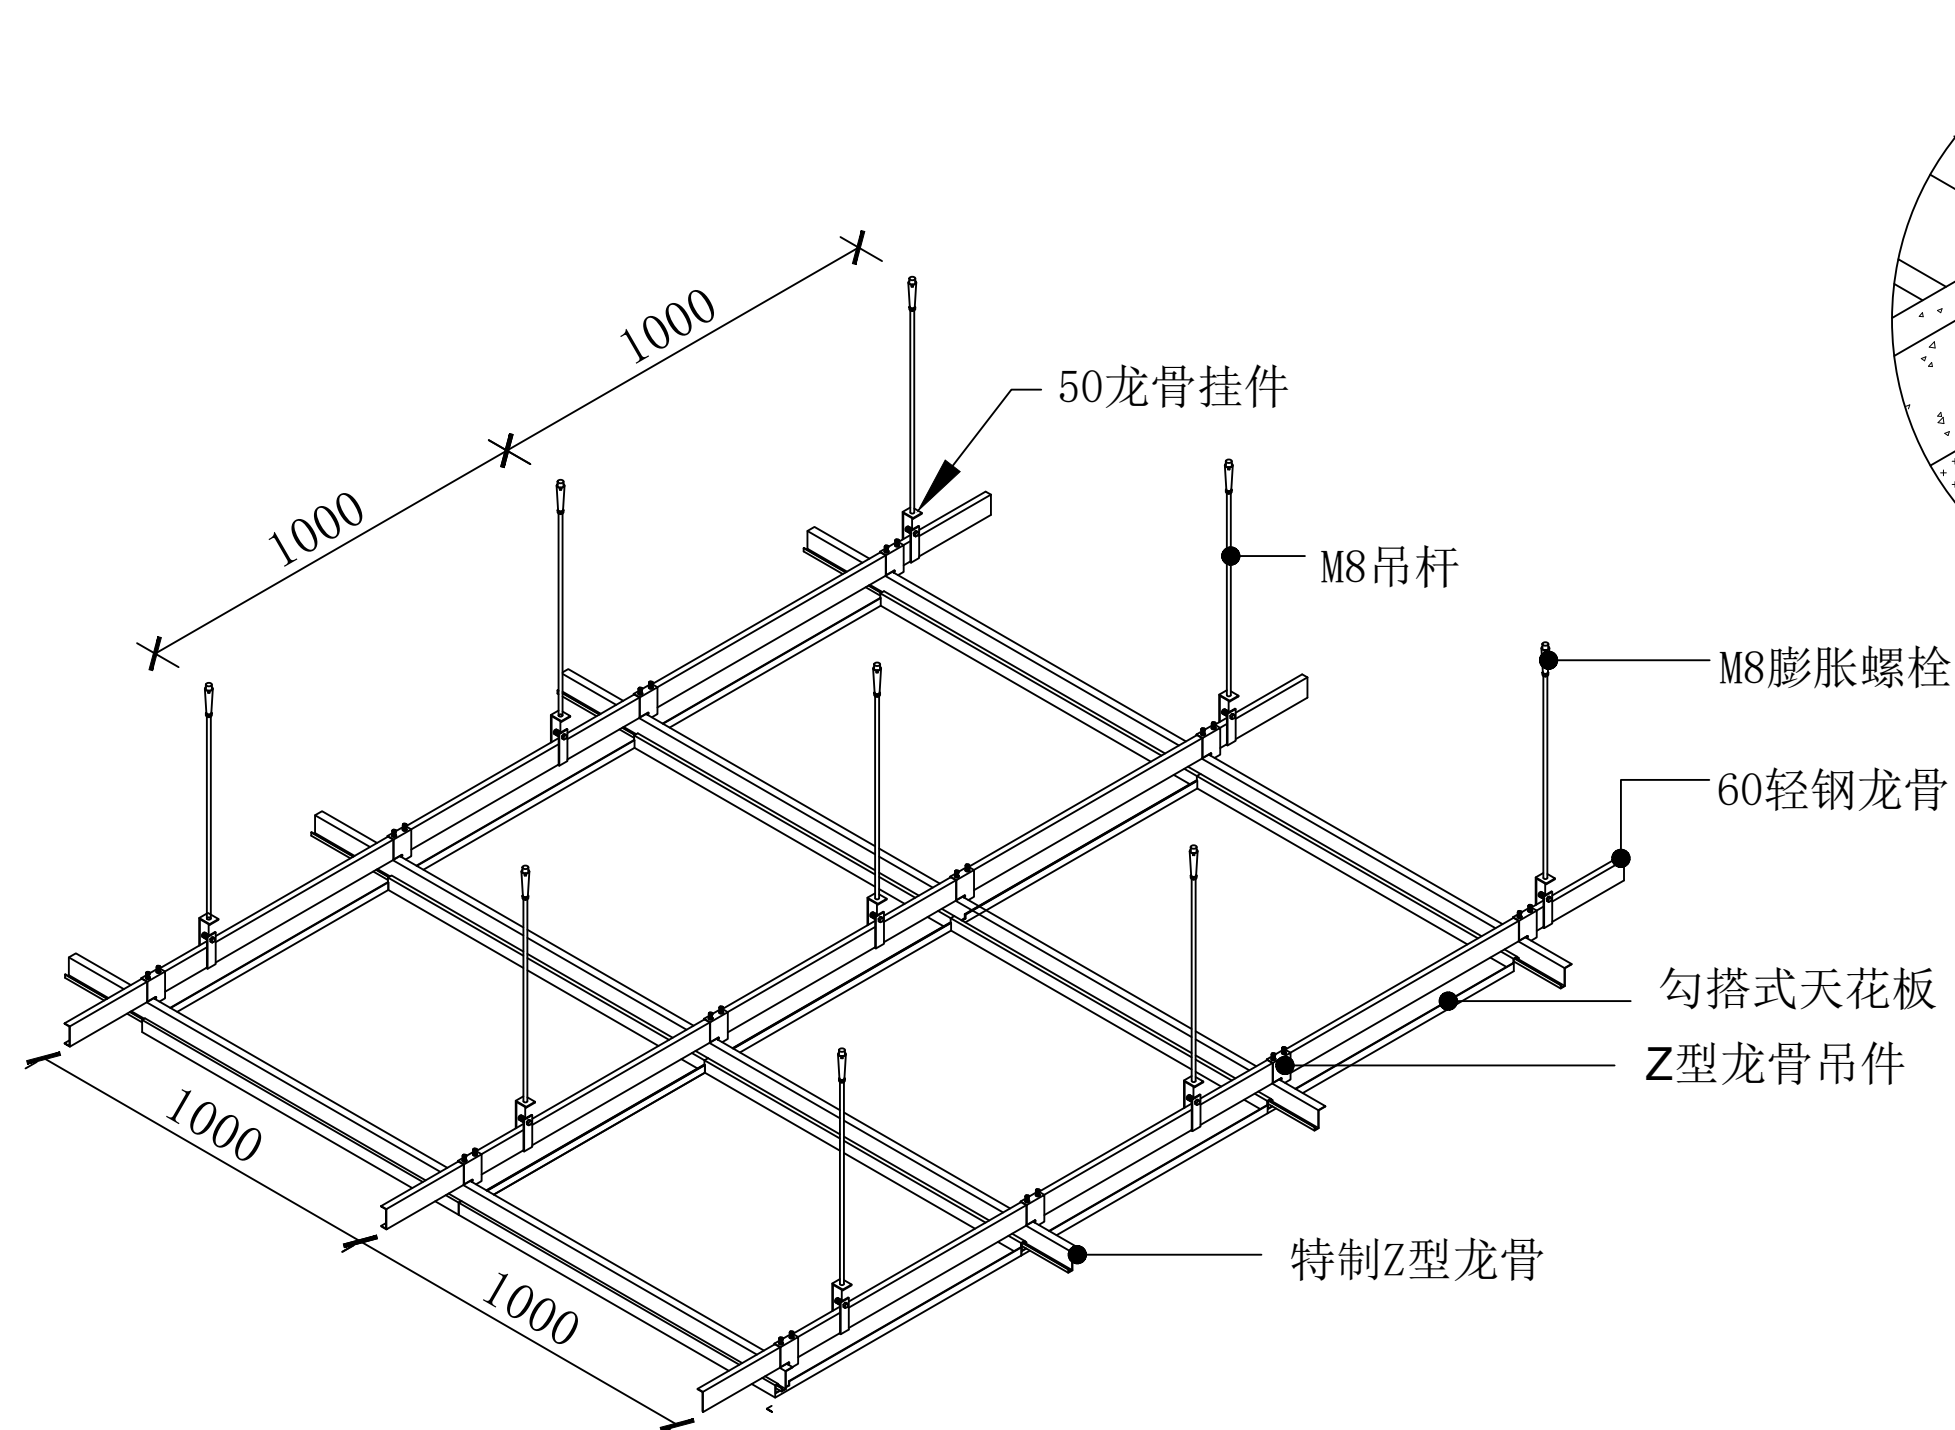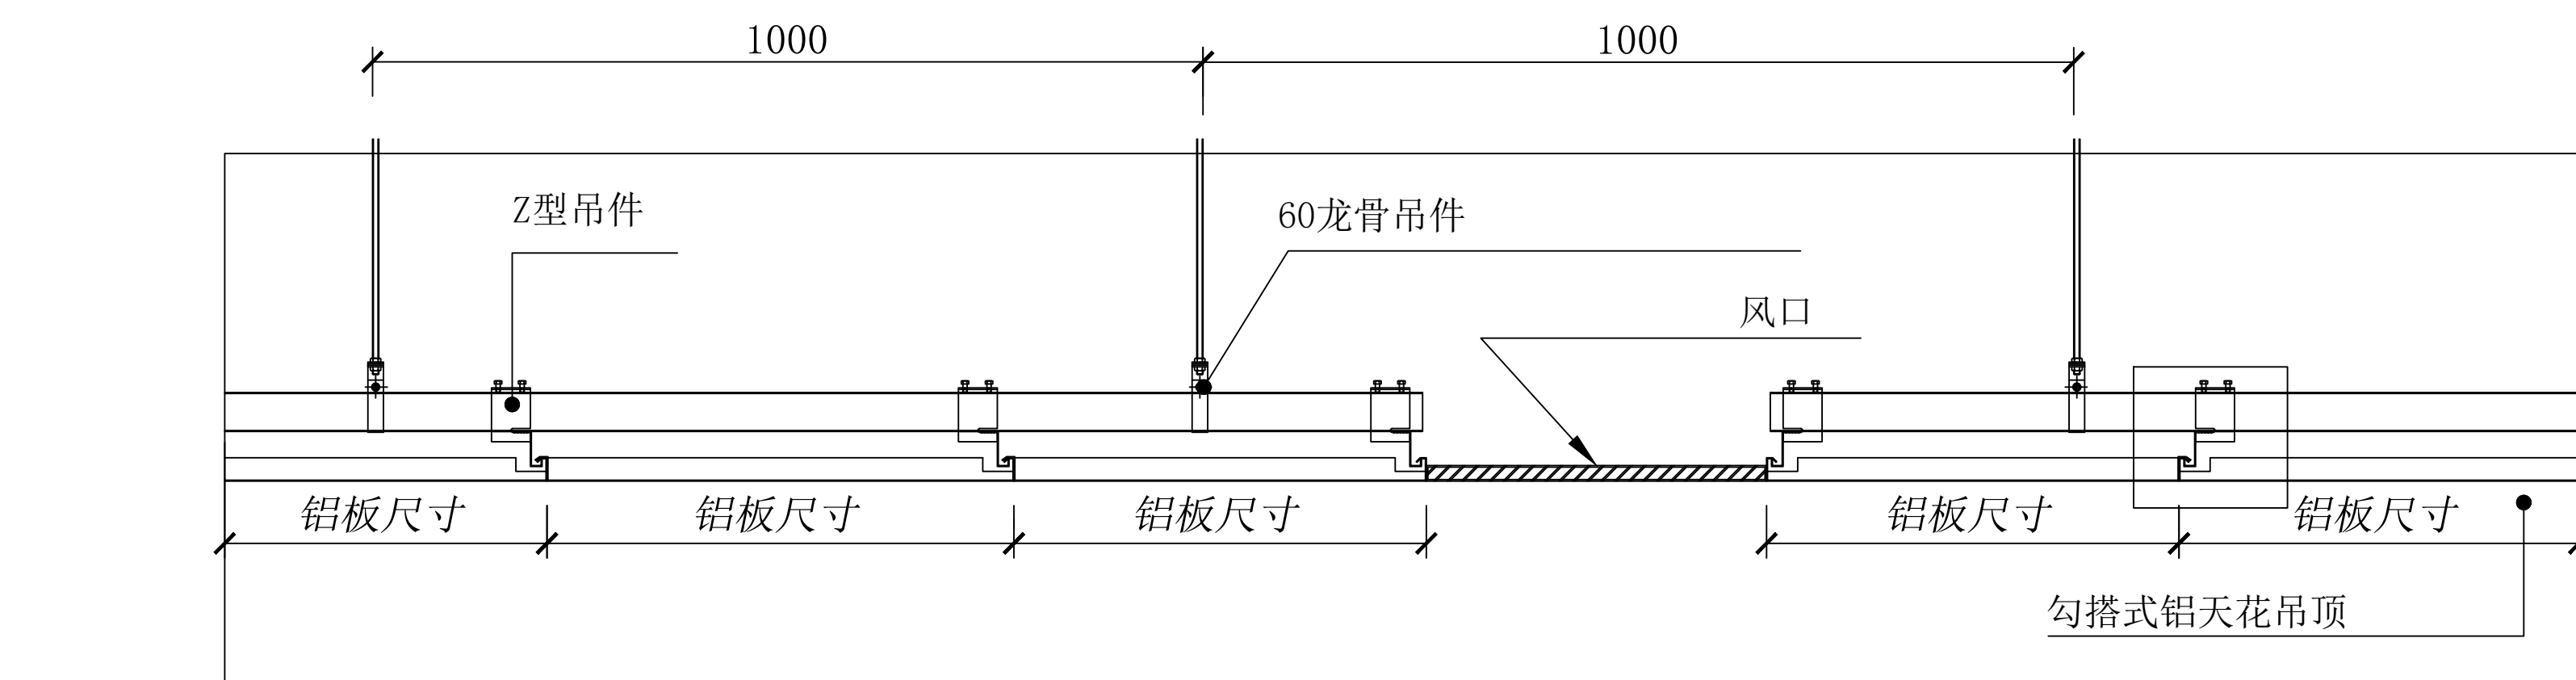


会签		COOPERATIVE SIGNATURE		
专业	会签人			
建筑				
结构				
给排水				
暖通				
电气				
总图				

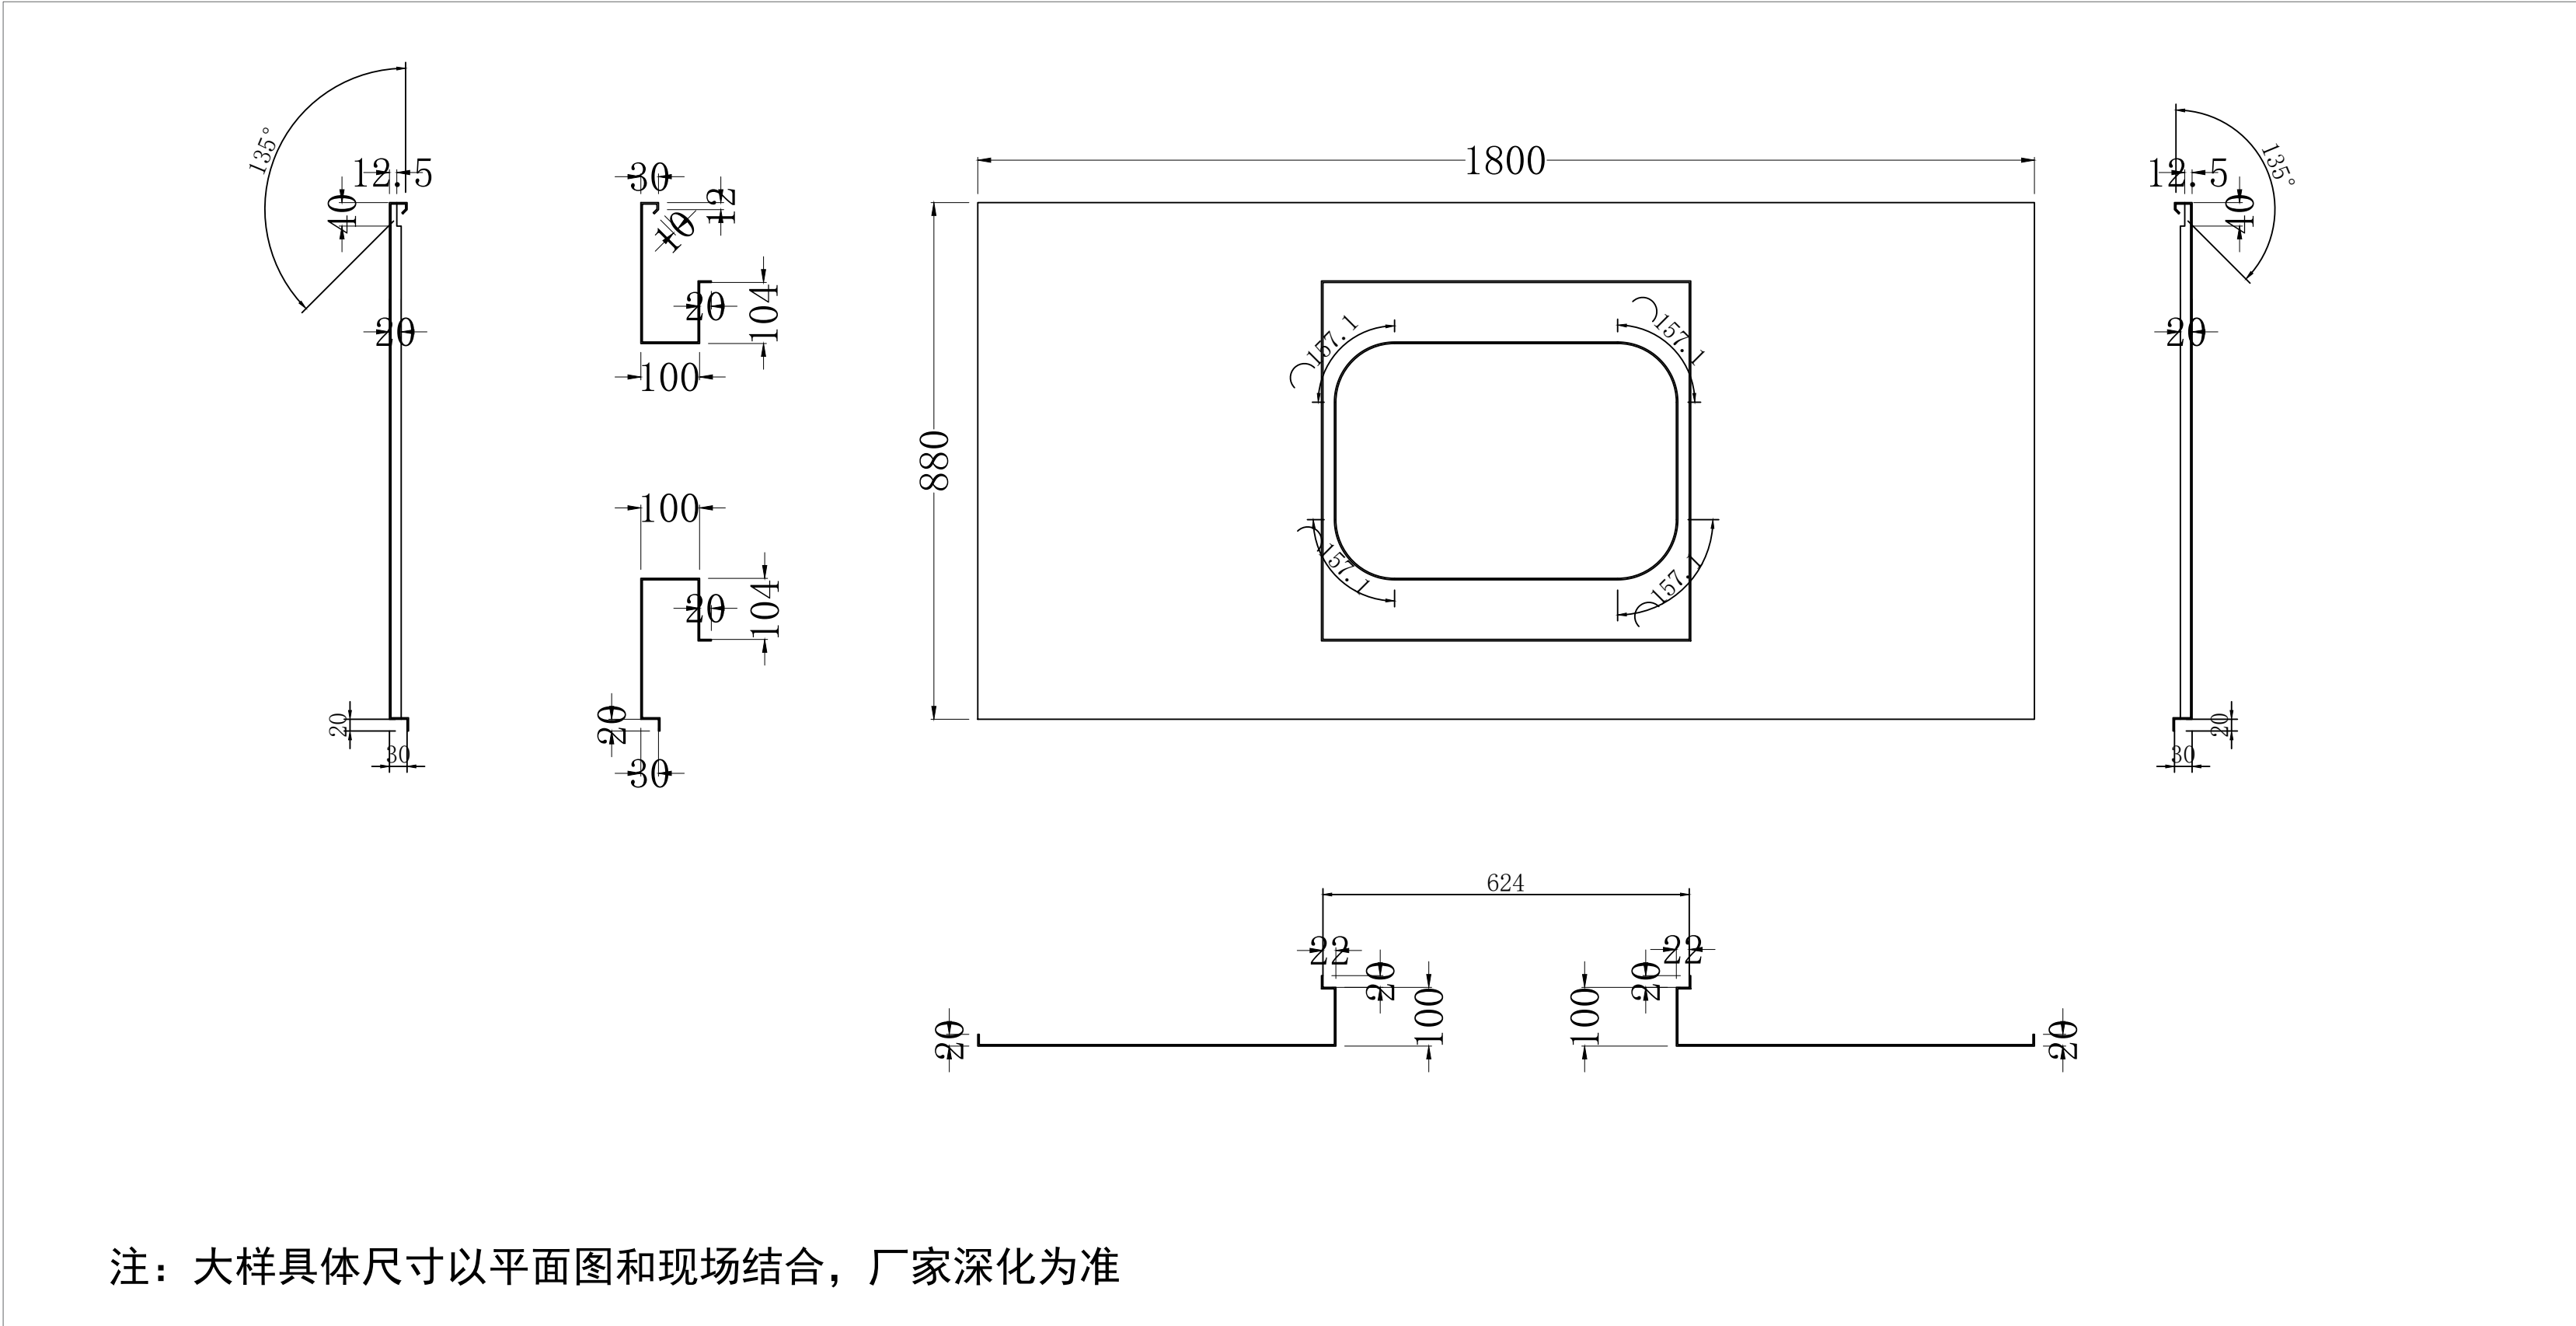


13 DETAIL 中控大厅造型铝板大样

SCALE: 1/10

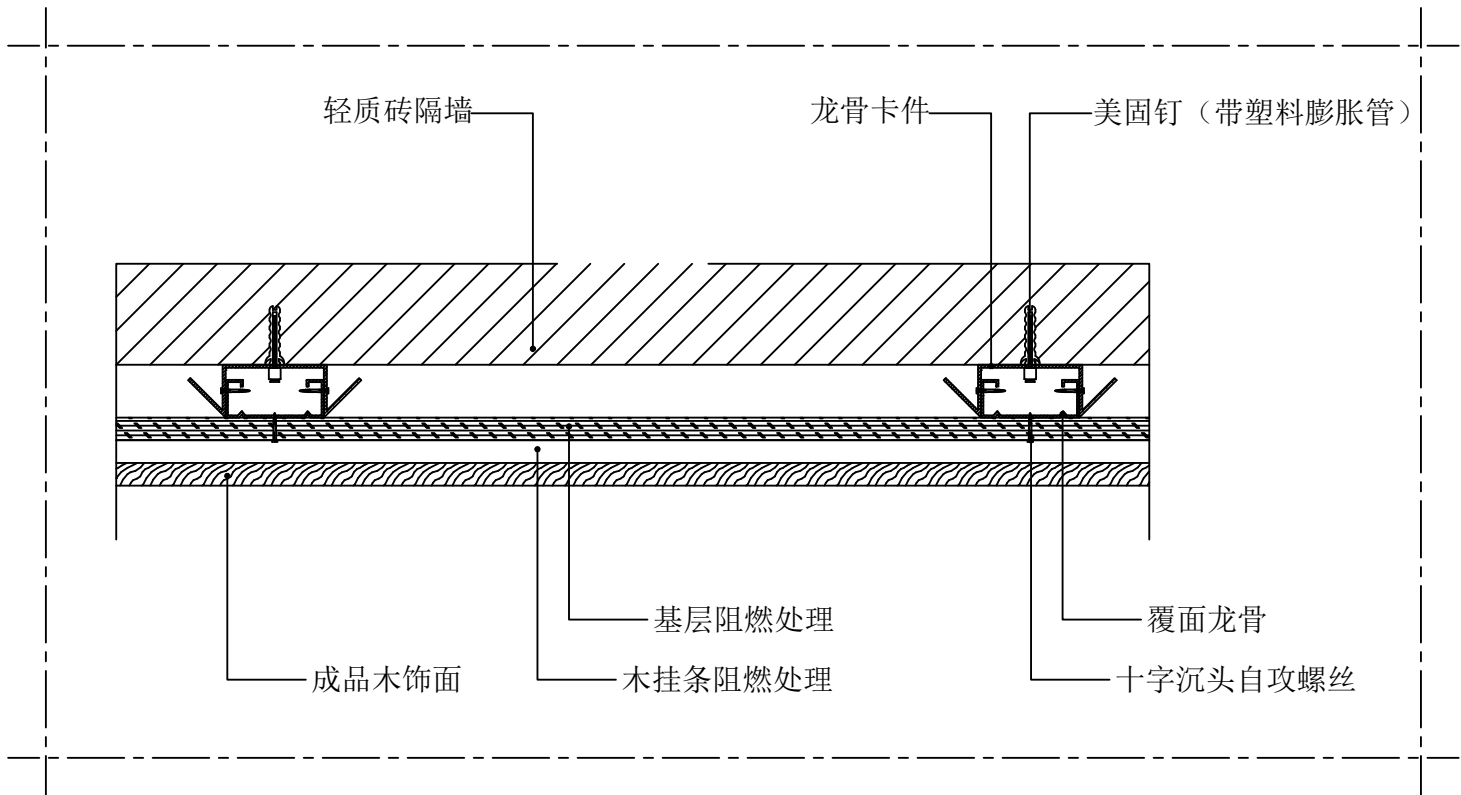

14 DETAIL 密拼干挂铝板墙面节点图




SCALE: 1/5

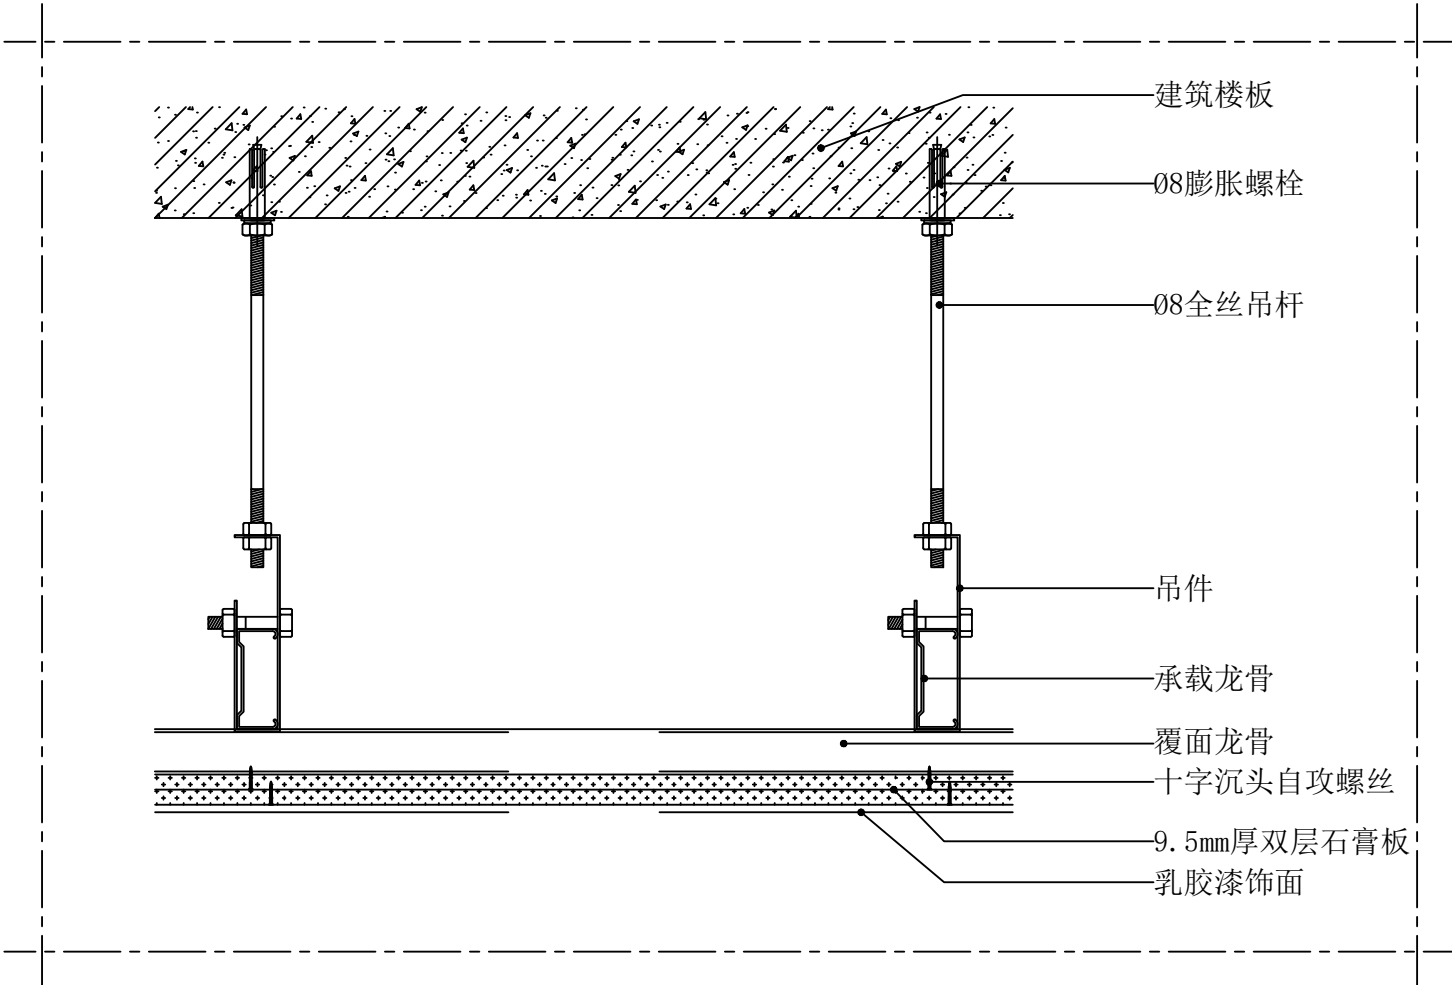

15 DETAIL 密拼干挂铝板墙面节点图

SCALE: 1/5

会签		COOPERATIVE SIGNATURE									
专业	会签人										
建筑											
结构											
给排水											
暖通											
电气											
总图											
修改阶段											
MODIFICATION STAGE											
序号	内容简要说明				日期						
备注											
REMARK											
本图未加盖我院设计出图专用章者无效											
设计阶段			DESIGN STAGE								
方案	初设	交通	园林	地震							
●											
人防	消防	报建	招标	施工							
设计专业			DESIGN DISCIPLINE								
建筑	结构	给排水	暖通	电气							
●											
室外	总图	经济									
合作设计单位			CO-OPERATED WITH								
业主名称			CLIENT TITLE								
项目名称			PROJECT TITLE								
子项名称			SUBITEM TITLE								
图纸名称											
DRAWING TITLE											
节点图4											
						项目编号					
						PROJECT NO.					
						项目负责人					
						PROJECT DIRECTOR					
						审定人					
						APPROVED					
						审核人					
						CHECKED 1					
						专业负责人					
						DISCIPLINE RESPONSIBLE					
						校对人					
						CHECKED 2					
						设计人					
						DESIGNED					
						制图人					
						DRAWN					
出图比例		1:90									
SCALE											
图号		DT-04									
DRAWING NO.											
出图日期		2026年01月									
DATE											

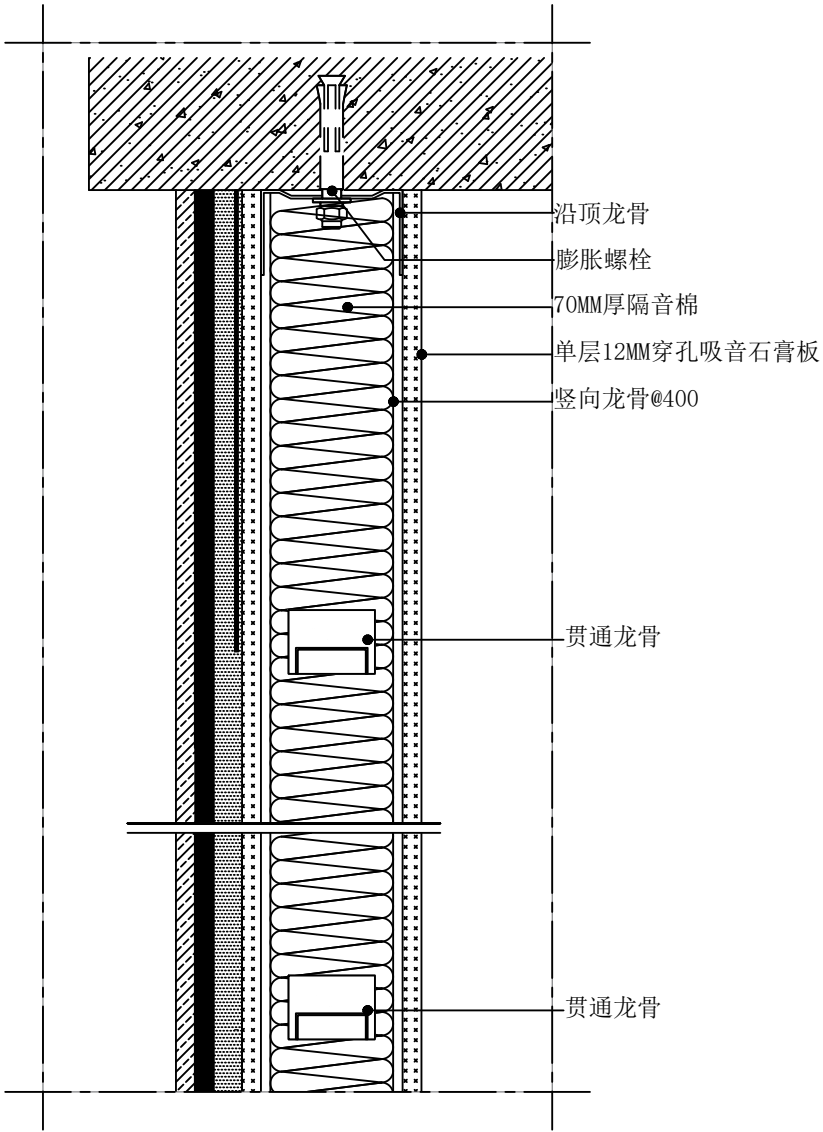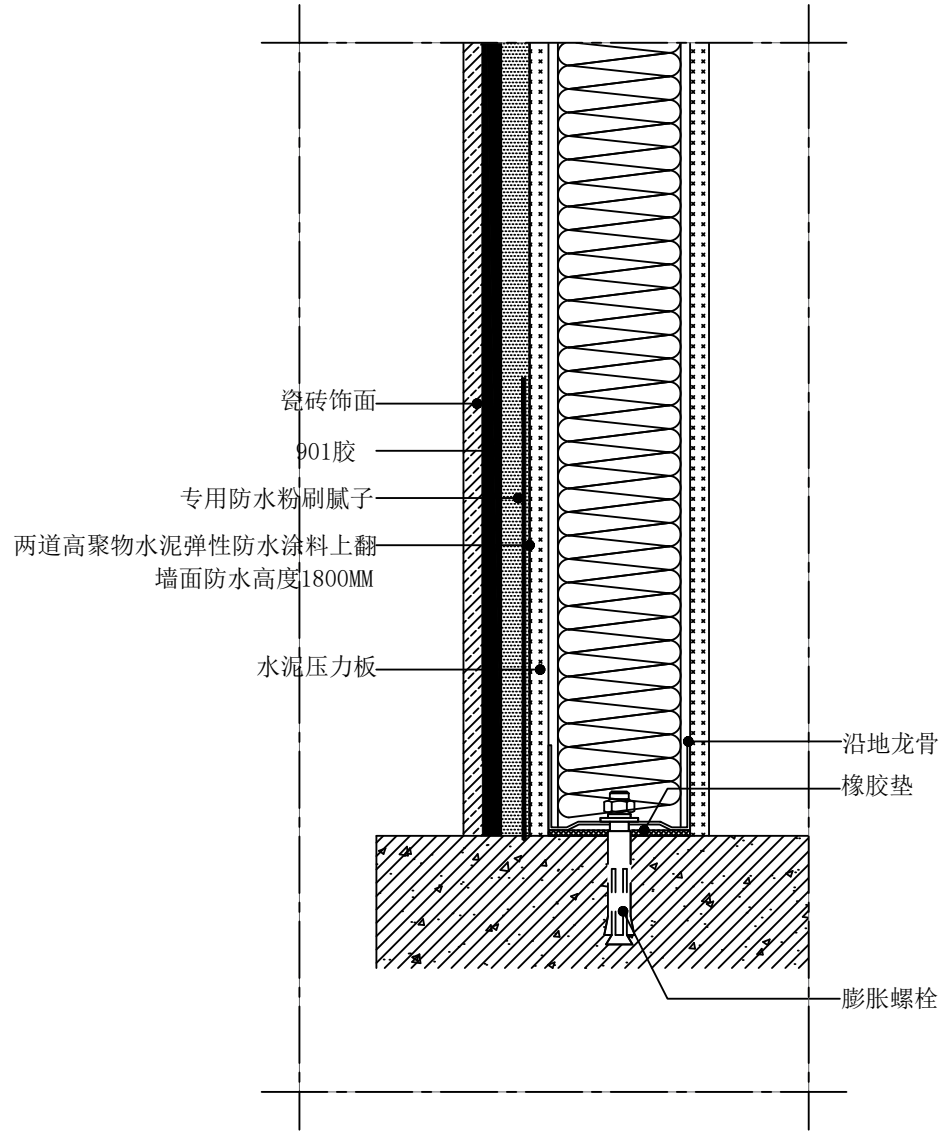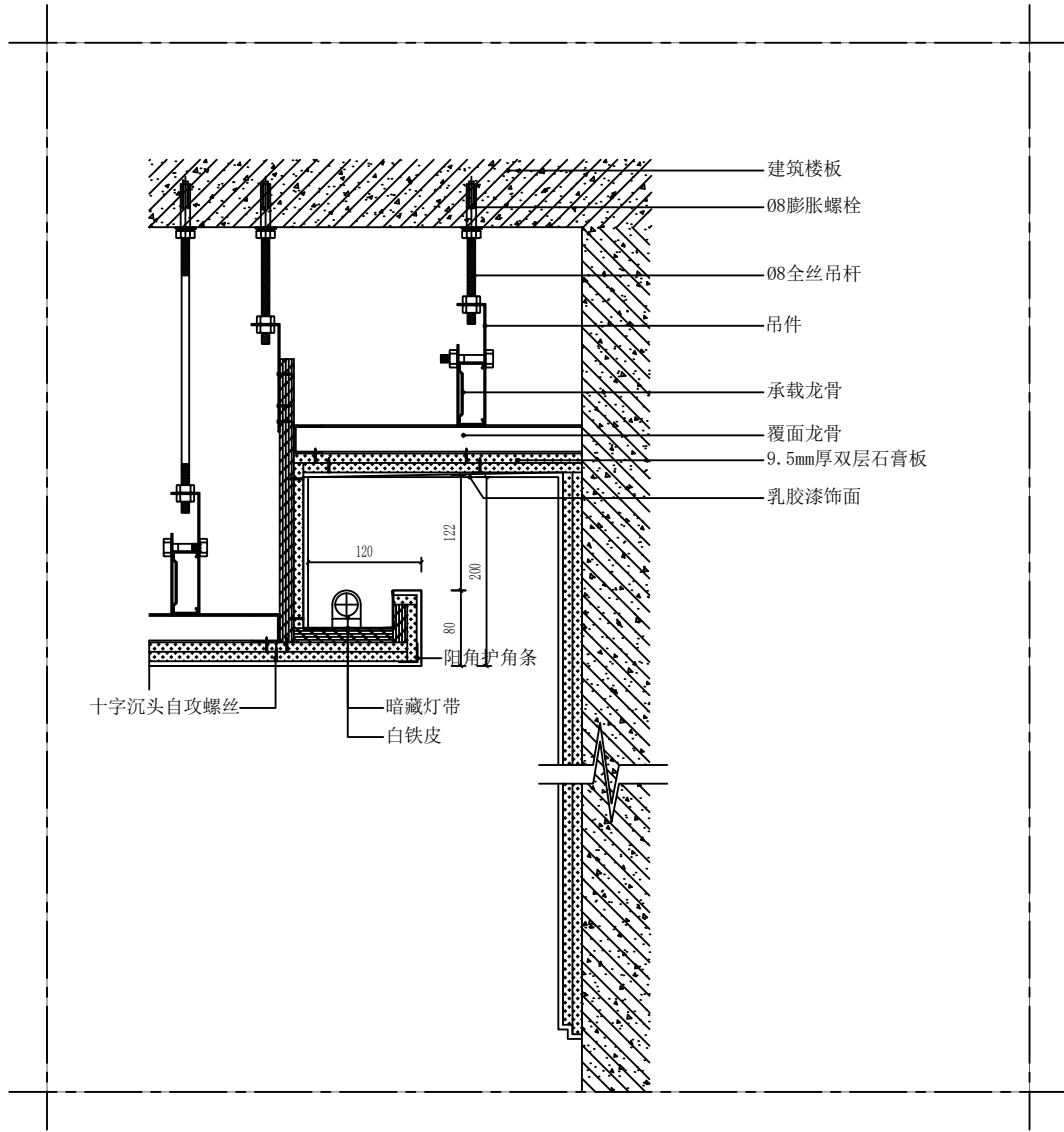


16 DETAIL 房间内灯槽吊顶节点大样图

SCALE: 1/8

17 DETAIL 轻钢龙骨石膏板瓷砖墙面节点大样

SCALE: 1/4

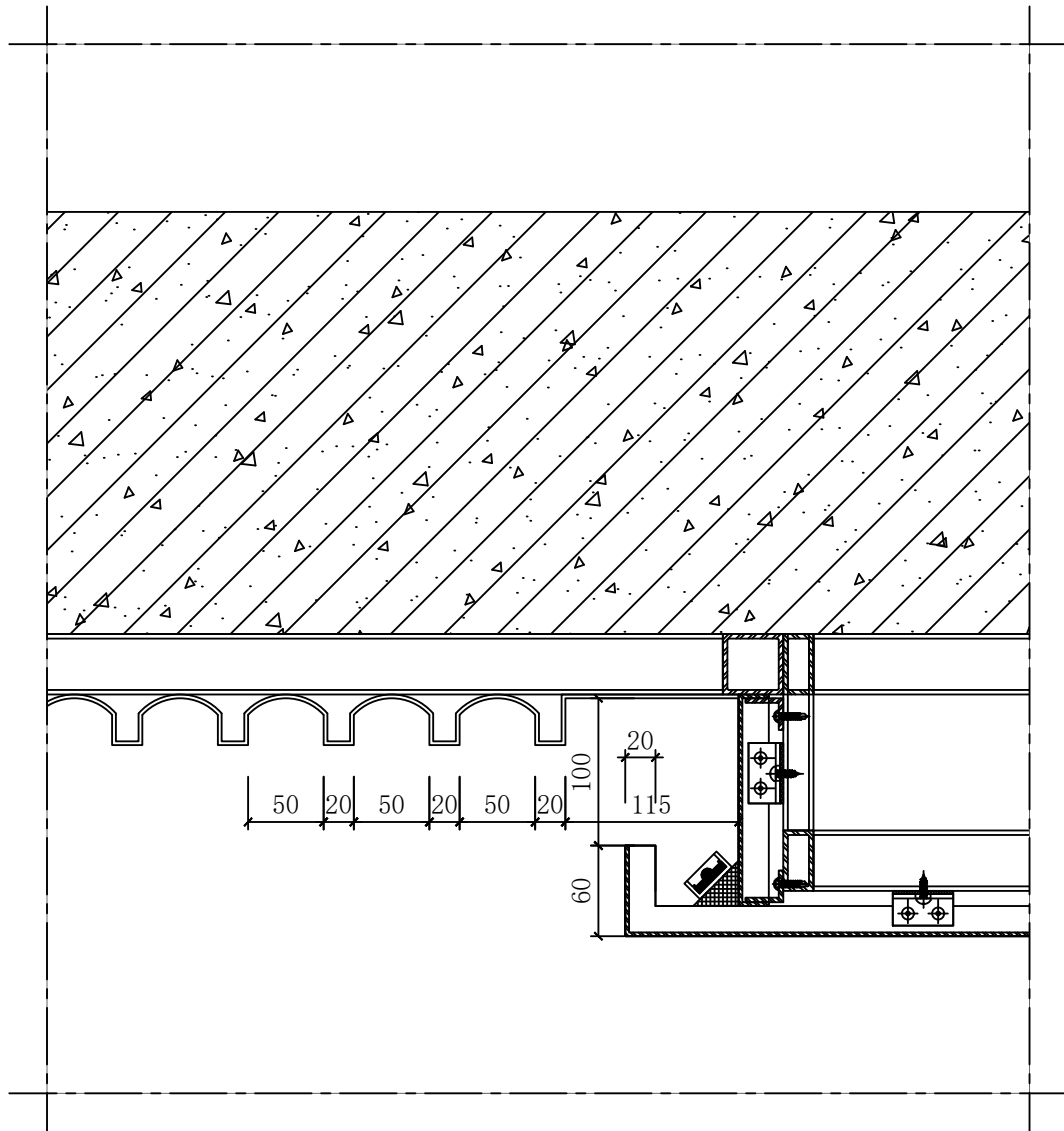

18 DETAIL 折弯造型干挂铝板灯槽墙面节点图

SCALE: 1/5

会签	COOPERATIVE SIGNATURE
专业	会签人
建筑	
结构	
给排水	
暖通	
电气	
总图	

修改阶段 MODIFICATION STAGE

序号	内容简要说明	日期

备注 REMARK

本图未加盖我院设计出图专用章者无效

设计阶段 DESIGN STAGE

方案	初设	交通	园林	地震
●				
人防	消防	报建	招标	施工

设计专业 DESIGN DISCIPLINE

建筑	结构	给排水	暖通	电气
●				
室外	总图	经济		

合作设计单位 CO-OPERATED WITH

业主名称 CLIENT TITLE


项目名称 PROJECT TITLE

子项名称 SUBITEM TITLE


图纸名称 DRAWING TITLE

节点图5

项目编号 PROJECT NO.	
项目负责人 PROJECT DIRECTOR	
审定人 APPROVED	
审核人 CHECKED 1	
专业负责人 DISCIPLINE RESPONSIBLE	
校对人 CHECKED 2	
设计人 DESIGNED	
制图人 DRAWN	
出图比例 SCALE	1:90
图号 DRAWING NO.	DT-05
出图日期 DATE	2026年01月

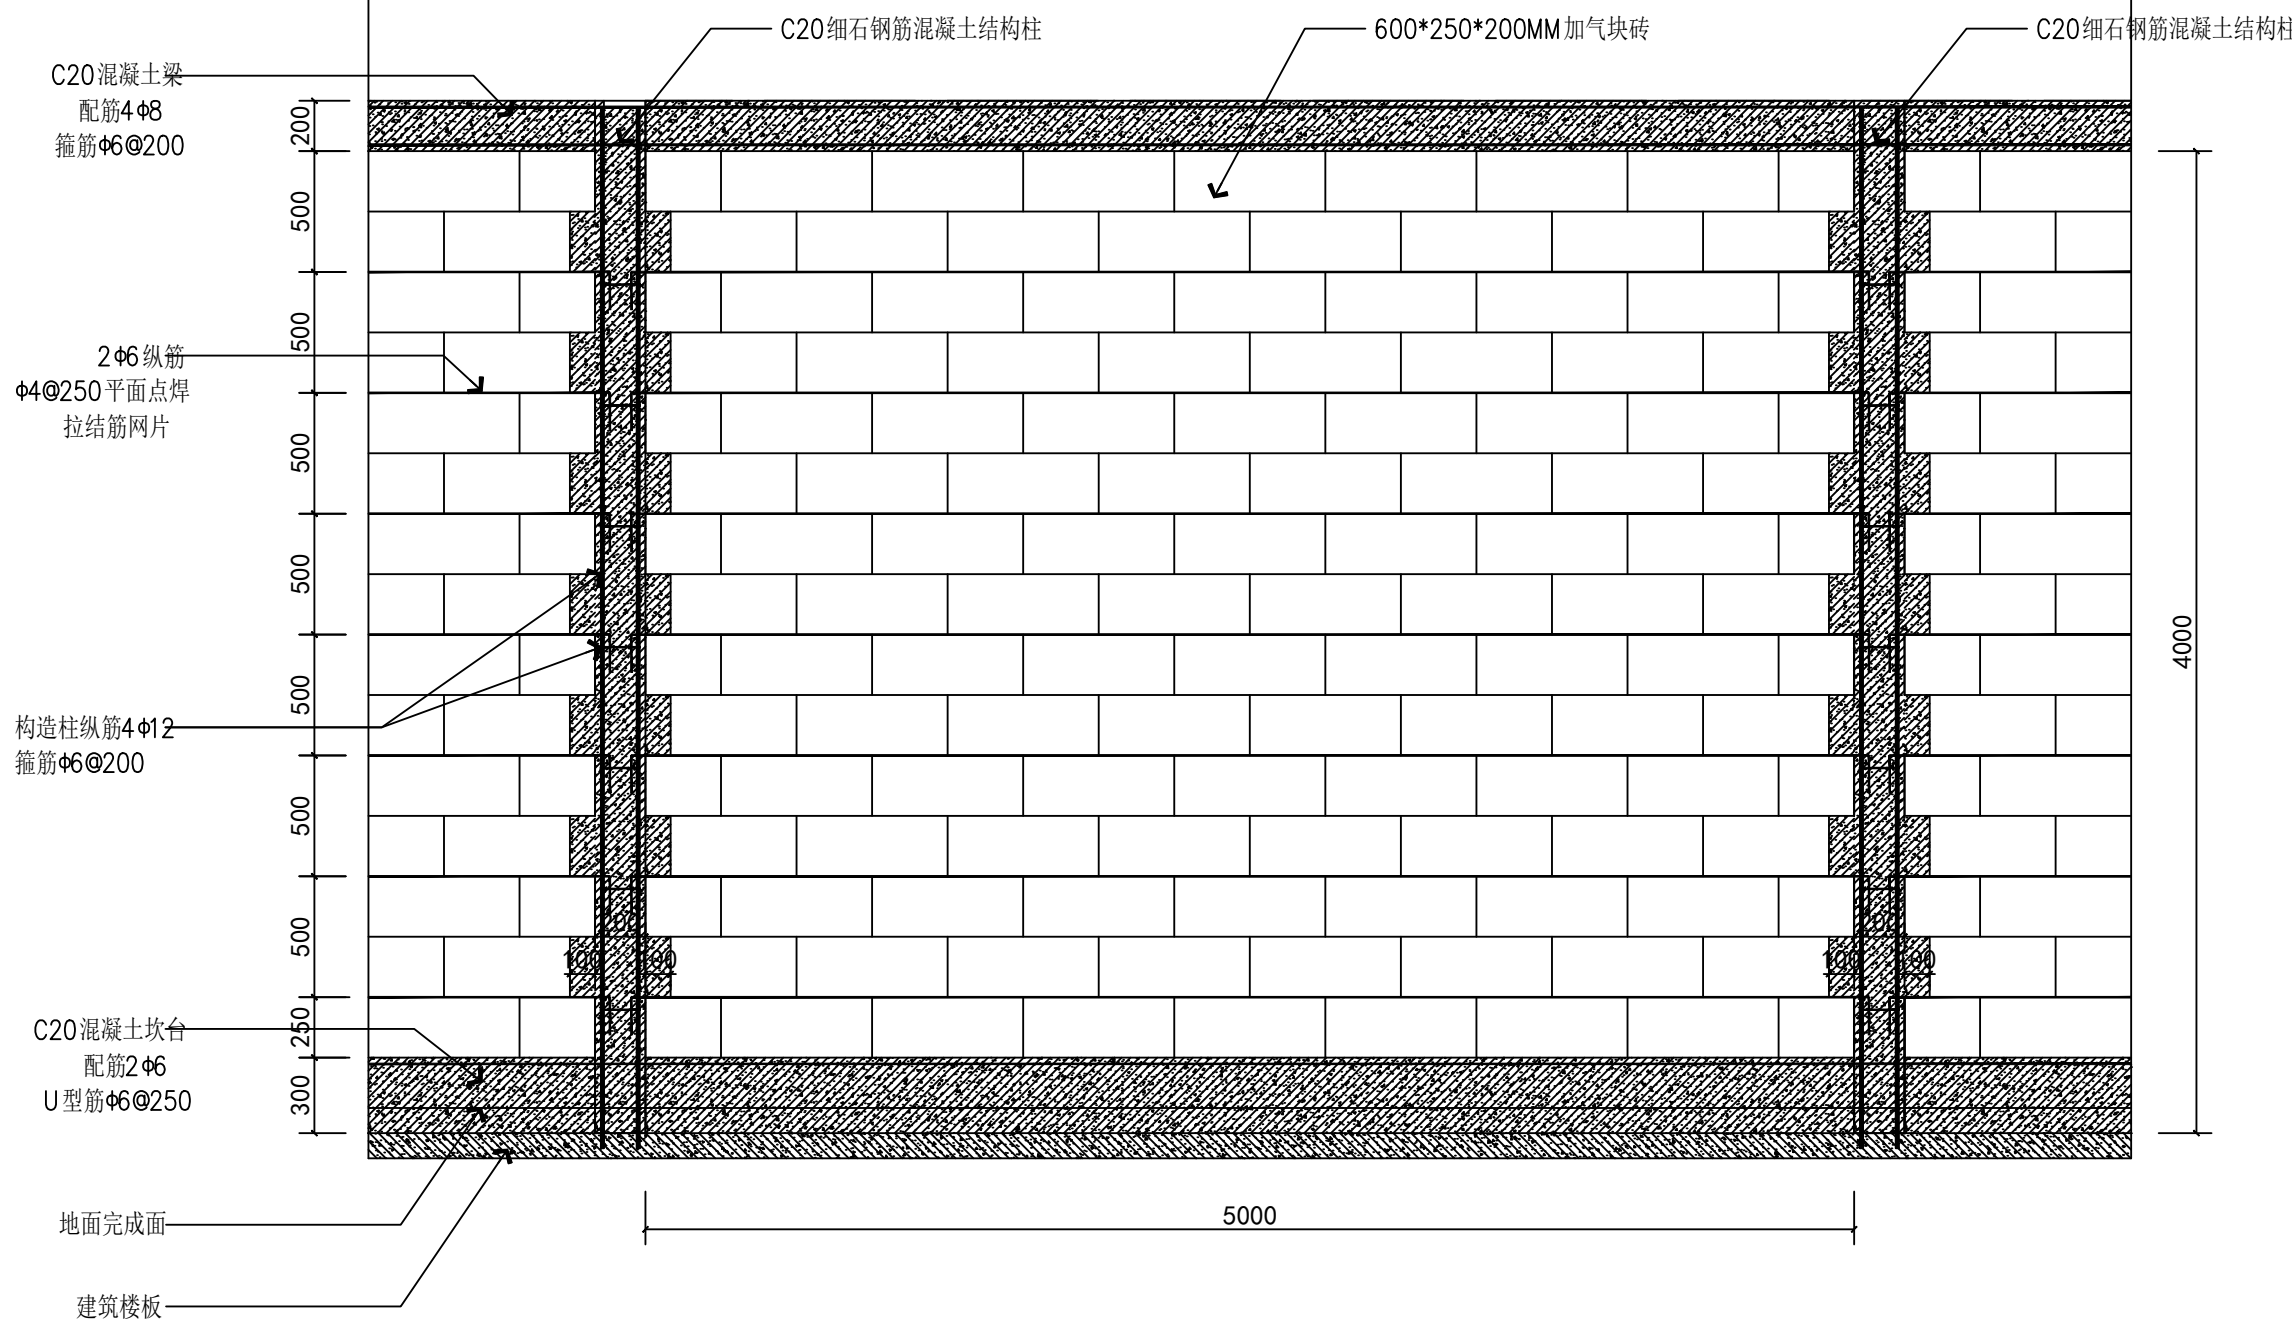

注：砖砌体砂浆等级为M5

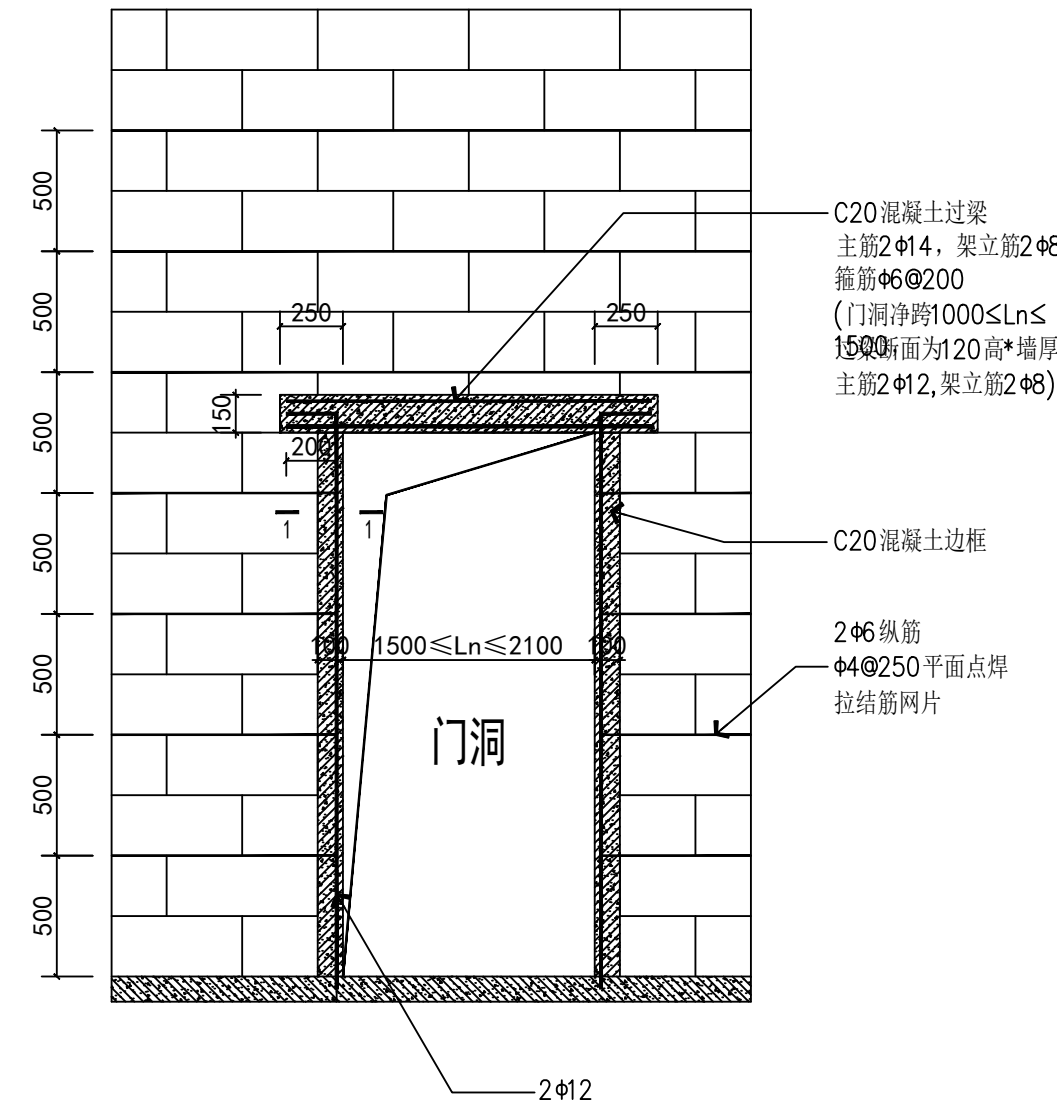

19	DETAIL 加气块墙体节点大样图		SCALE: 1/30	
	子项名称 SUBITEM TITLE			
	图纸名称 DRAWING TITLE			
	节点图6			
	项目编号 PROJECT NO.			
	项目负责人 PROJECT DIRECTOR			
	审定人 APPROVED			
	审核人 CHECKED 1			
	专业负责人 DISCIPLINE RESPONSIBLE			
	校对人 CHECKED 2			
	设计人 DESIGNED			
	制图人 DRAWN			
	出图比例 SCALE		1:90	
图号 DRAWING NO.		DT-06		
出图日期 DATE		2026年01月		