


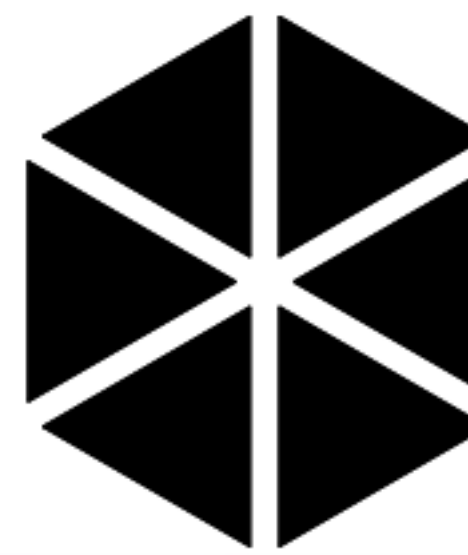

一切以客户为中心

LIENT 设计单位

三只牛装饰
THREE COWS DECORATION

PROJECT LITLE 项目名称

江苏省扬州环境监测中心
职大实验室装修改造项目

TITLE 图纸名称

ATTENTION ITEM 注意事项

1. 本图纸版权为三只牛装饰有限公司独有，未经本公司签证批准不得擅用。
2. 施工单位必须于施工前仔细检查复核，图纸与施工现场如有任何差异，必须于施工前尽快通知本公司有关部门。
3. 任何工程上之增减变更项目必须由甲乙双方书面认可后方可进行修改。
4. 施工时需以标注尺寸为准。

REVISIONS 版本 DATE 日期

审 定

APPROVED

审 核

VERIFEID

校 对

CHECKED

设 计

DESIGNER

制 图

DRAWING

项目编号

JOB NO

日 期


DATE

比 例

SCALE

图 号

DRAWING NO

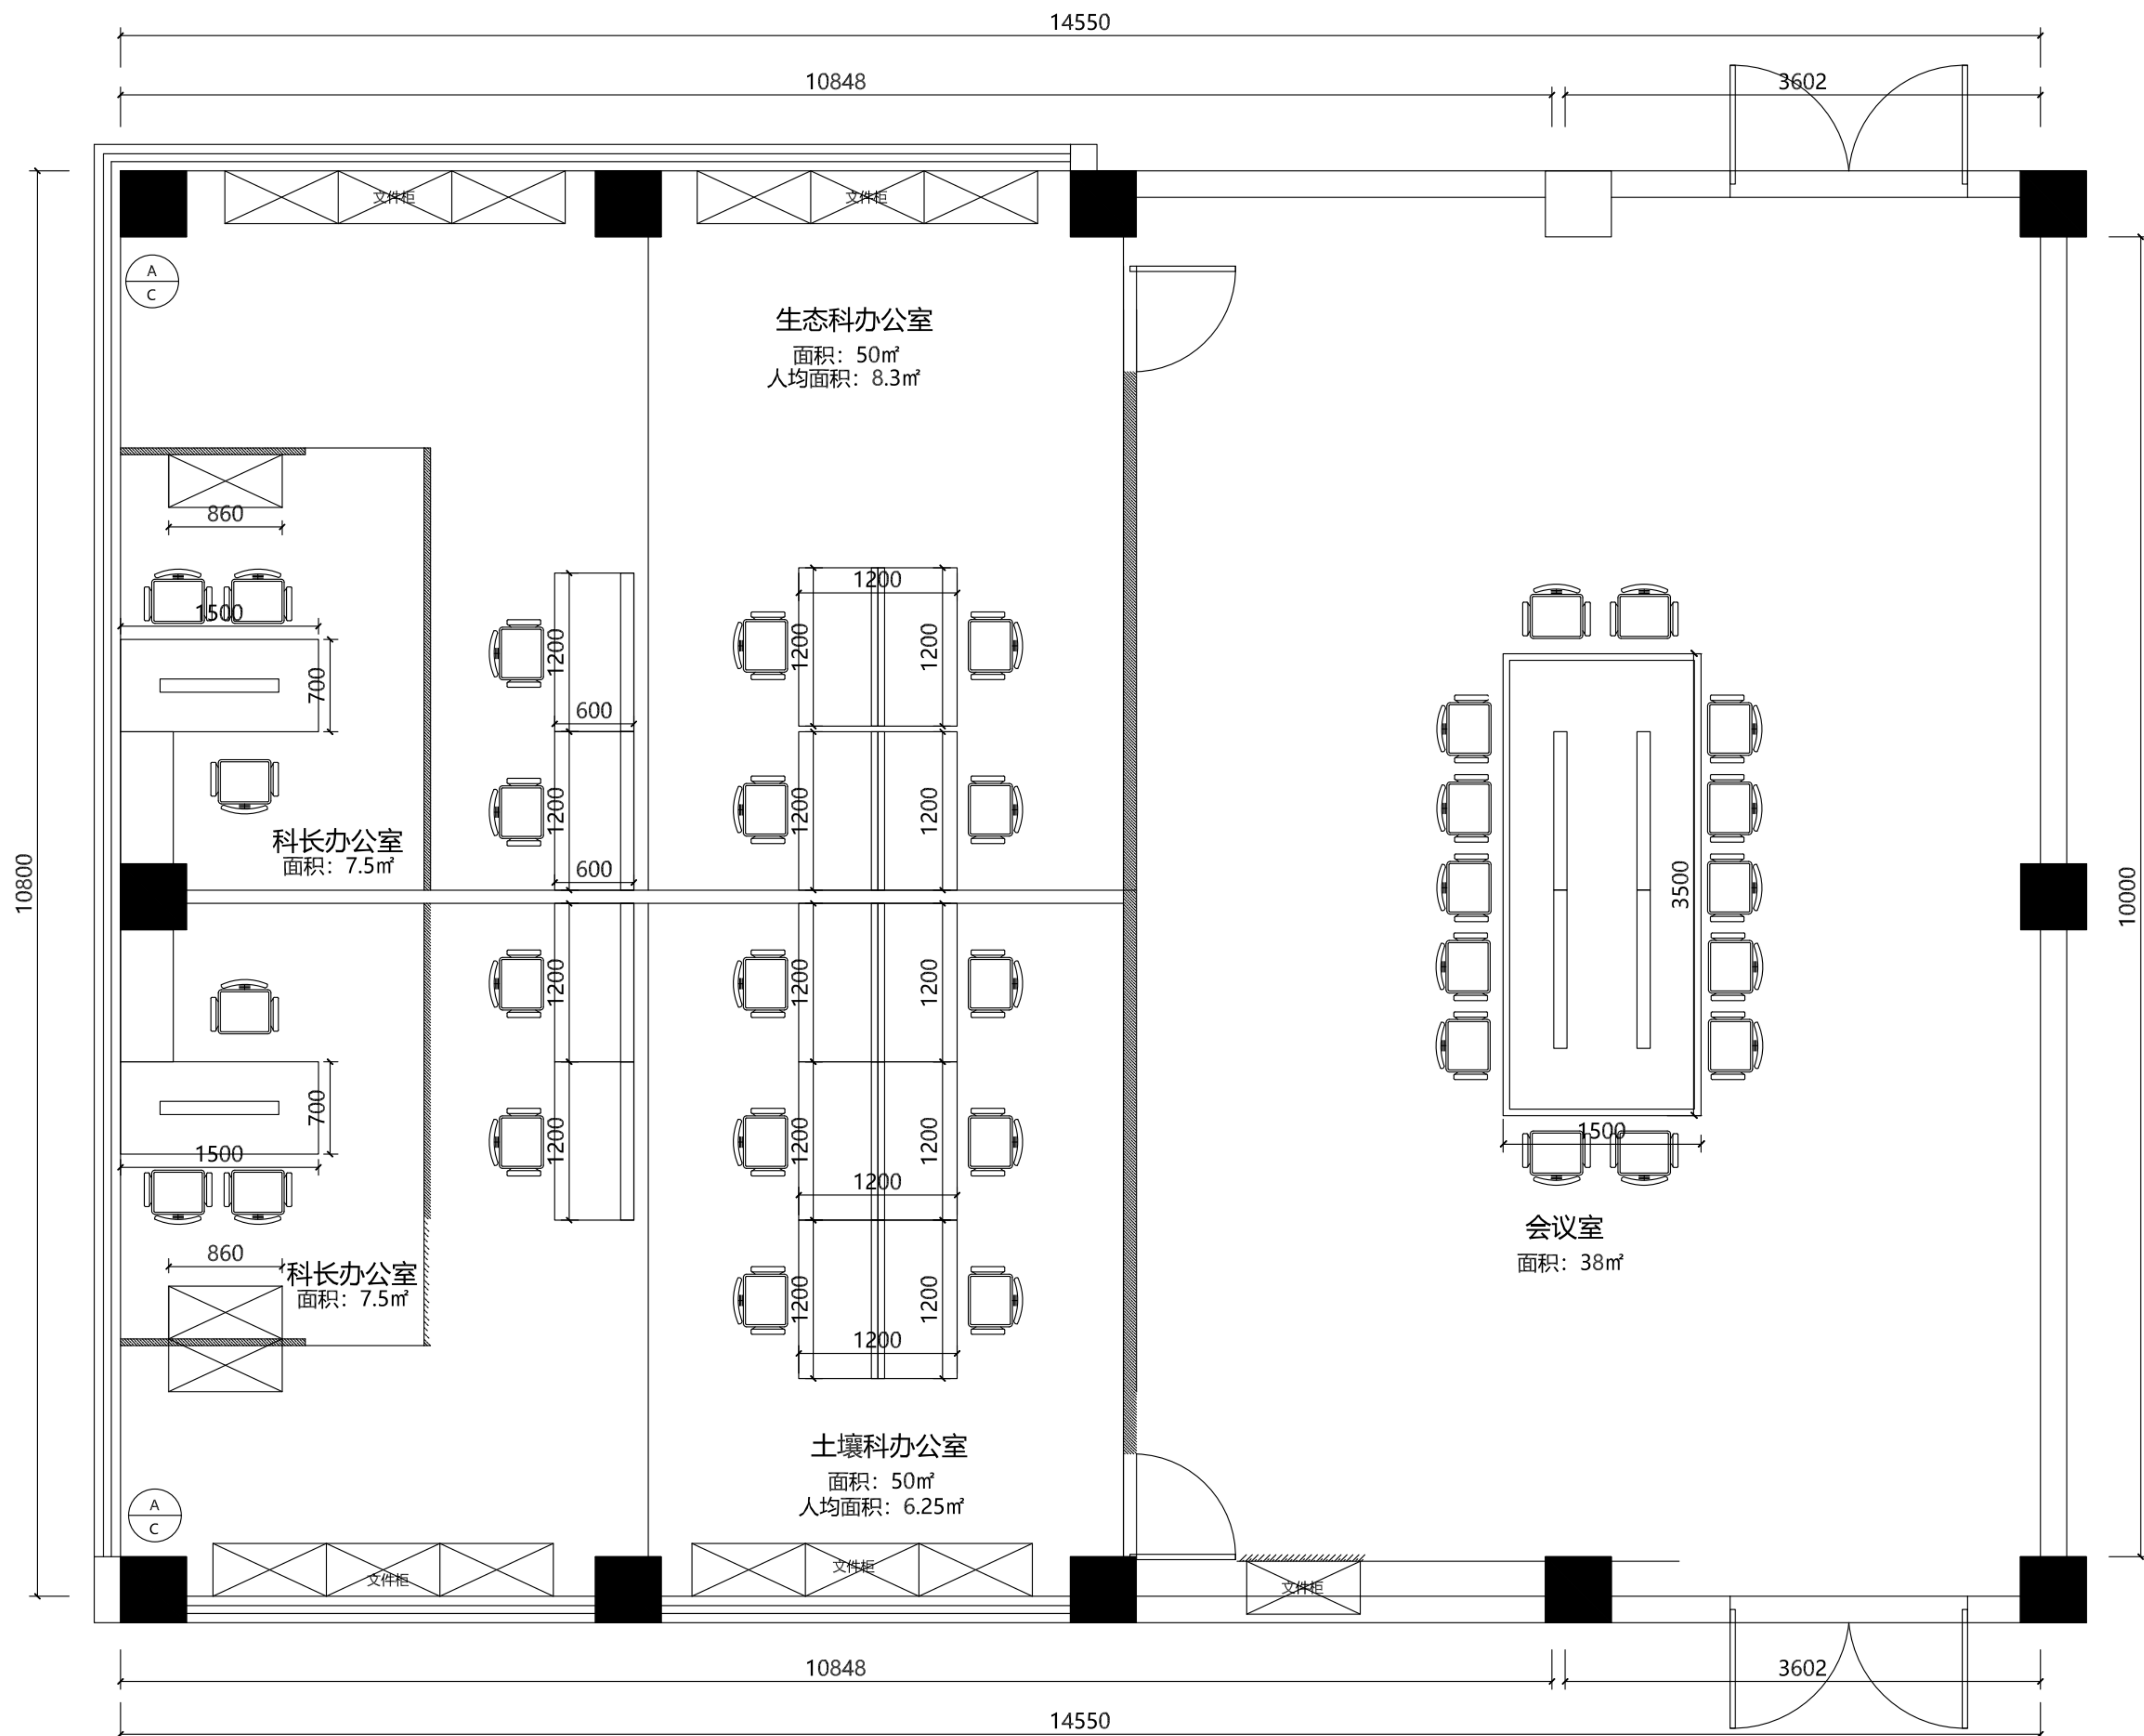

三楼土壤/生态科办公室平面图