

一切以客户为中心

LIENT 设计单位

三只牛装饰
THREE COWS DECORATION

PROJECT LITLE 项目名称

江苏省扬州环境监测中心
职大实验室装修改造项目

TITLE 图纸名称

ATTENTION ITEM 注意事项

1. 本图纸版权为三只牛装饰有限公司独有，未经本公司签证批准不得擅用。
2. 施工单位必须于施工前仔细检查复核，图纸与施工现场如有任何差异，必须于施工前尽快通知本公司有关部门。
3. 任何工程上之增减变更项目必须由甲乙双方书面认可后方可进行。

尺寸

REVISIONS	版本	DATE	日期
-----------	----	------	----

审 定
APPROVED

审 核
VERIFEID

校 对
CHECKED

设 计
DESIGNER


制 图
DRAWING

项目编号
JOB NO


日 期
DATE

比 例
SCALE

图 号
DRAWING NO

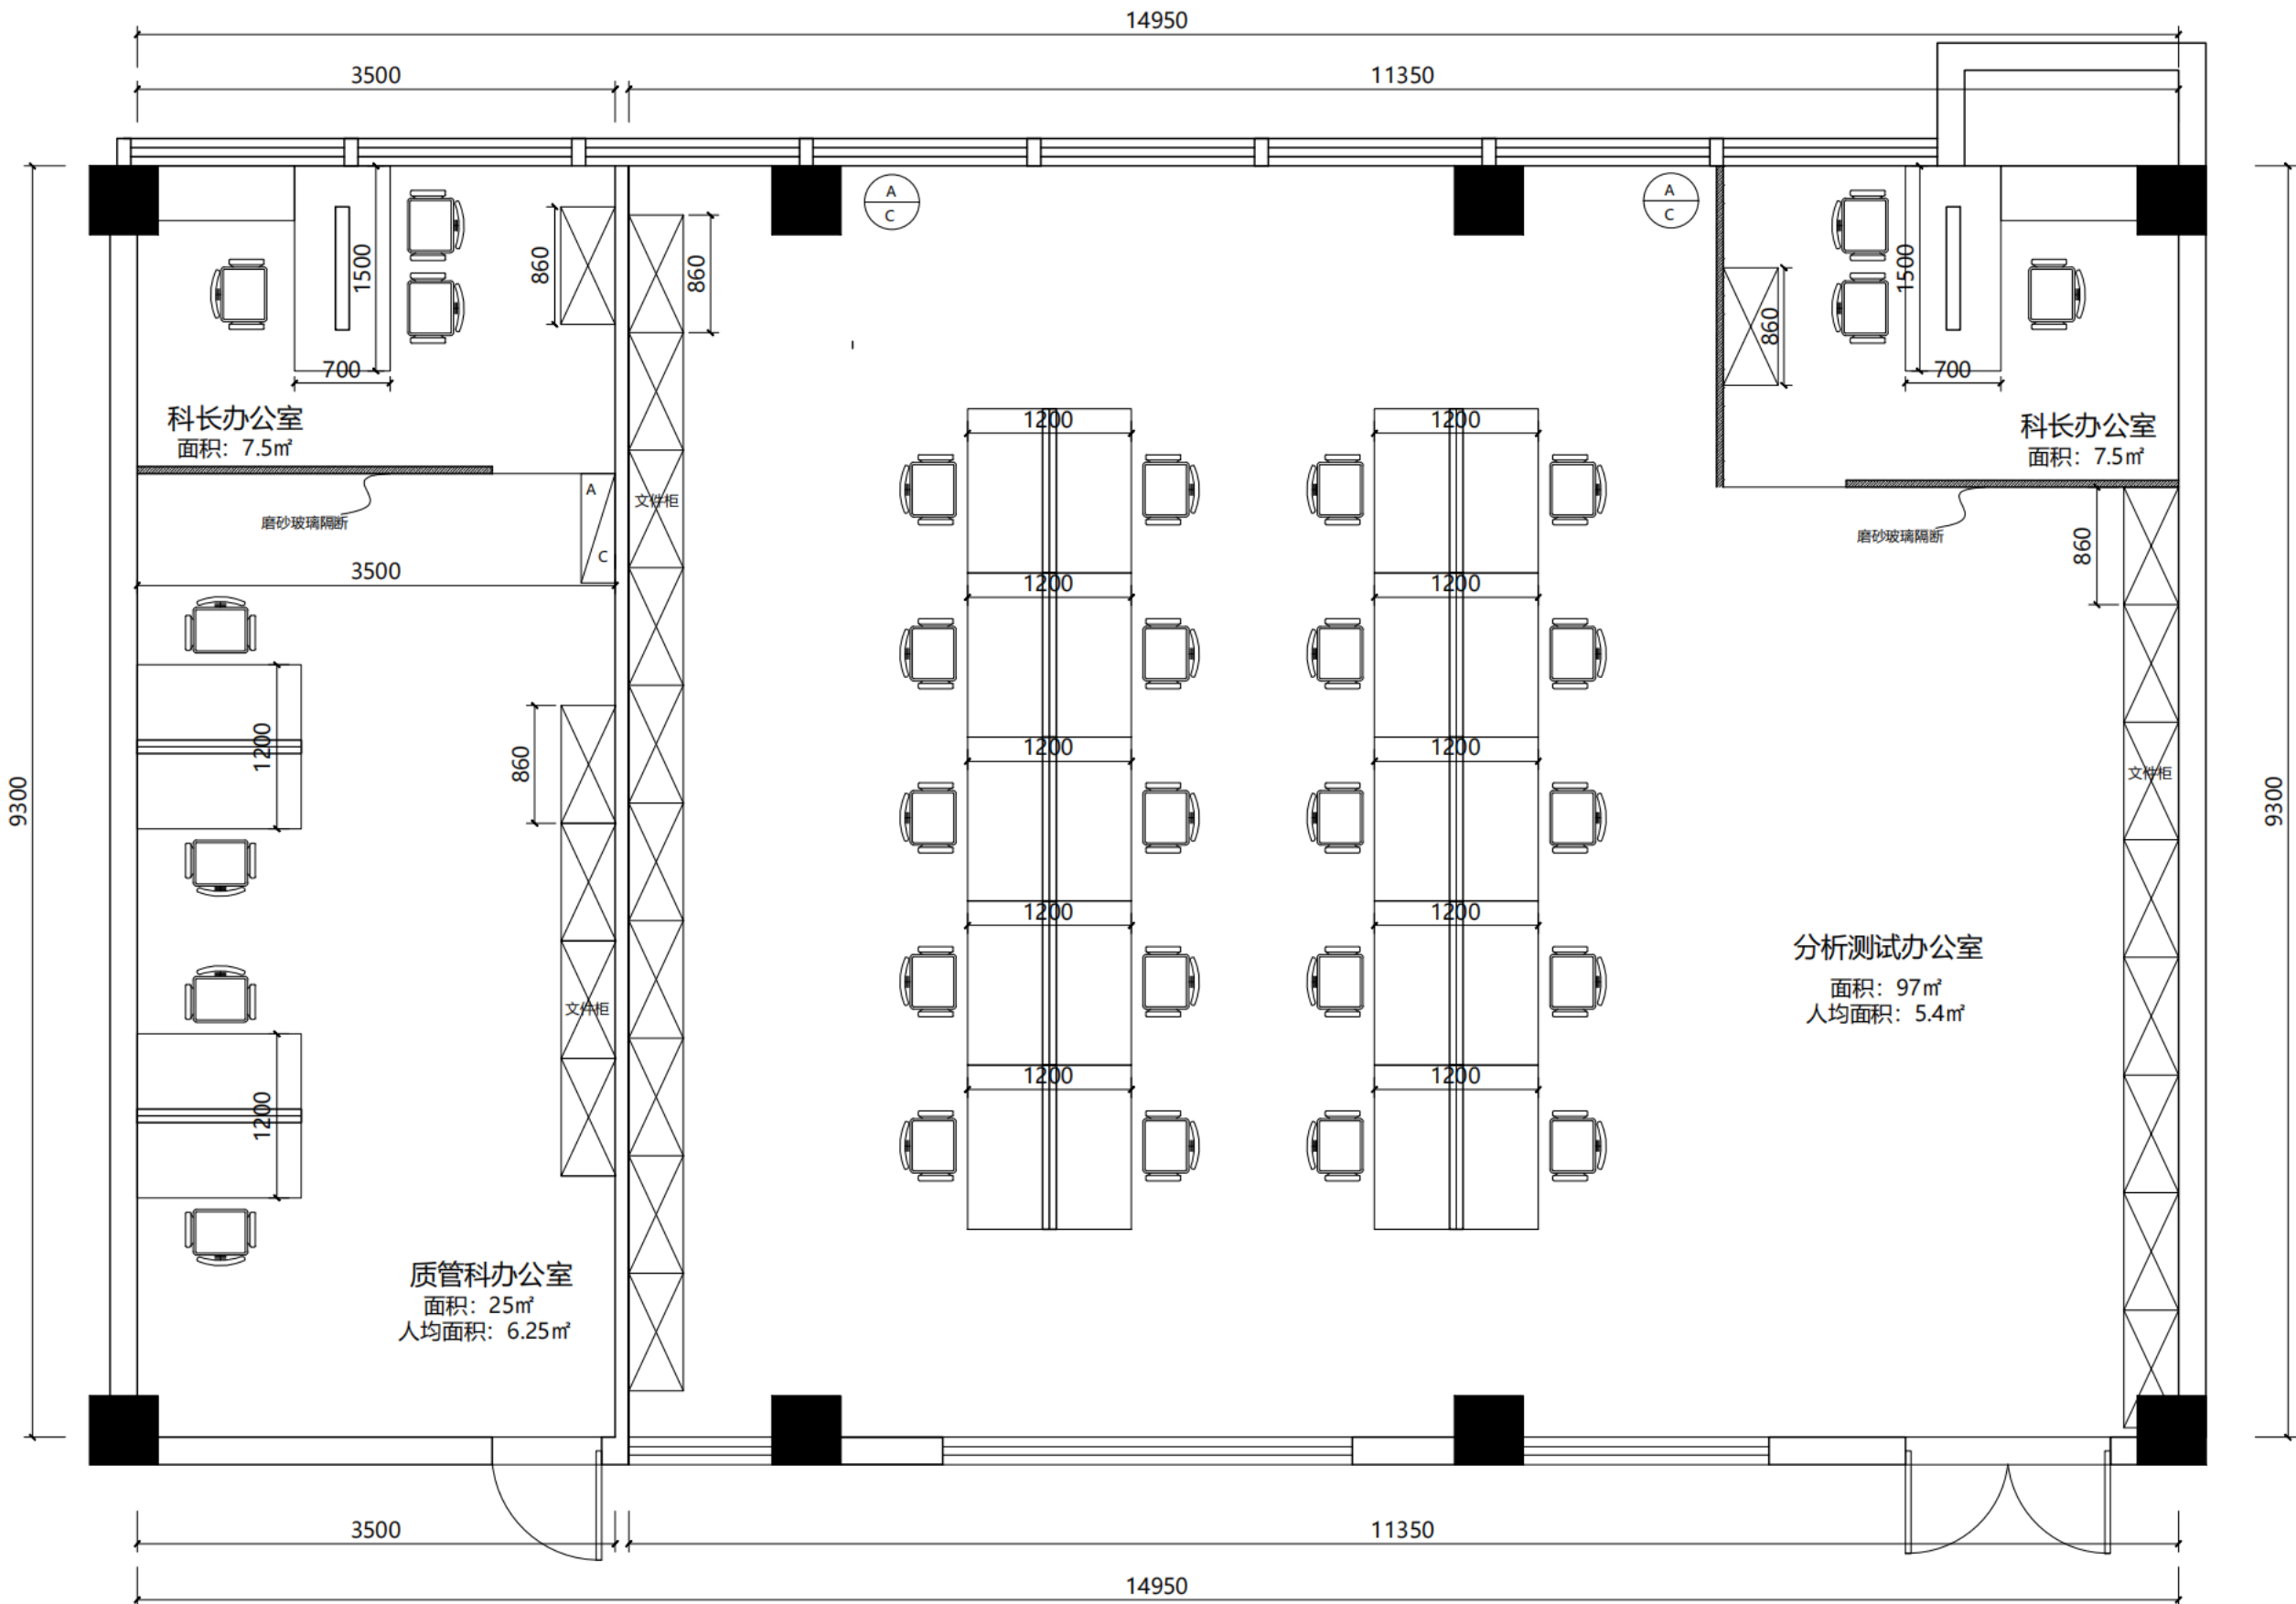

四楼分析测试科/质管科平面图

 

CLIENT 设计单位

三只牛装饰

THREE COWS DECORATION

PROJECT LITLE 项目名称

江苏省扬州环境
监测中心

TITLE 图纸名称

ATTENTION ITEM 注意事项

1. 本图纸版权为三只牛装饰有限公司所有, 未经本公司签证批准不得擅用。
2. 施工单位必须于施工前仔细检查复核, 必须与施工现场如有任何差异, 须于施工前尽快通知本公司有关部门。
3. 任何工程上之增减更改项目必须由甲乙双方书面认可后方可进行修改。
4. 施工时需以标注尺寸为准。

REVISIONS	版本	DATE	日期
-----------	----	------	----

審 定

APPROVED

审 核

VERIFEID

校 对

CHECKED

设计

DESIGNER

制 图

DRAWING

项目编号

JOB NO

日期


DATE _____

比例

SCALE

图 号

DRAWING NO.

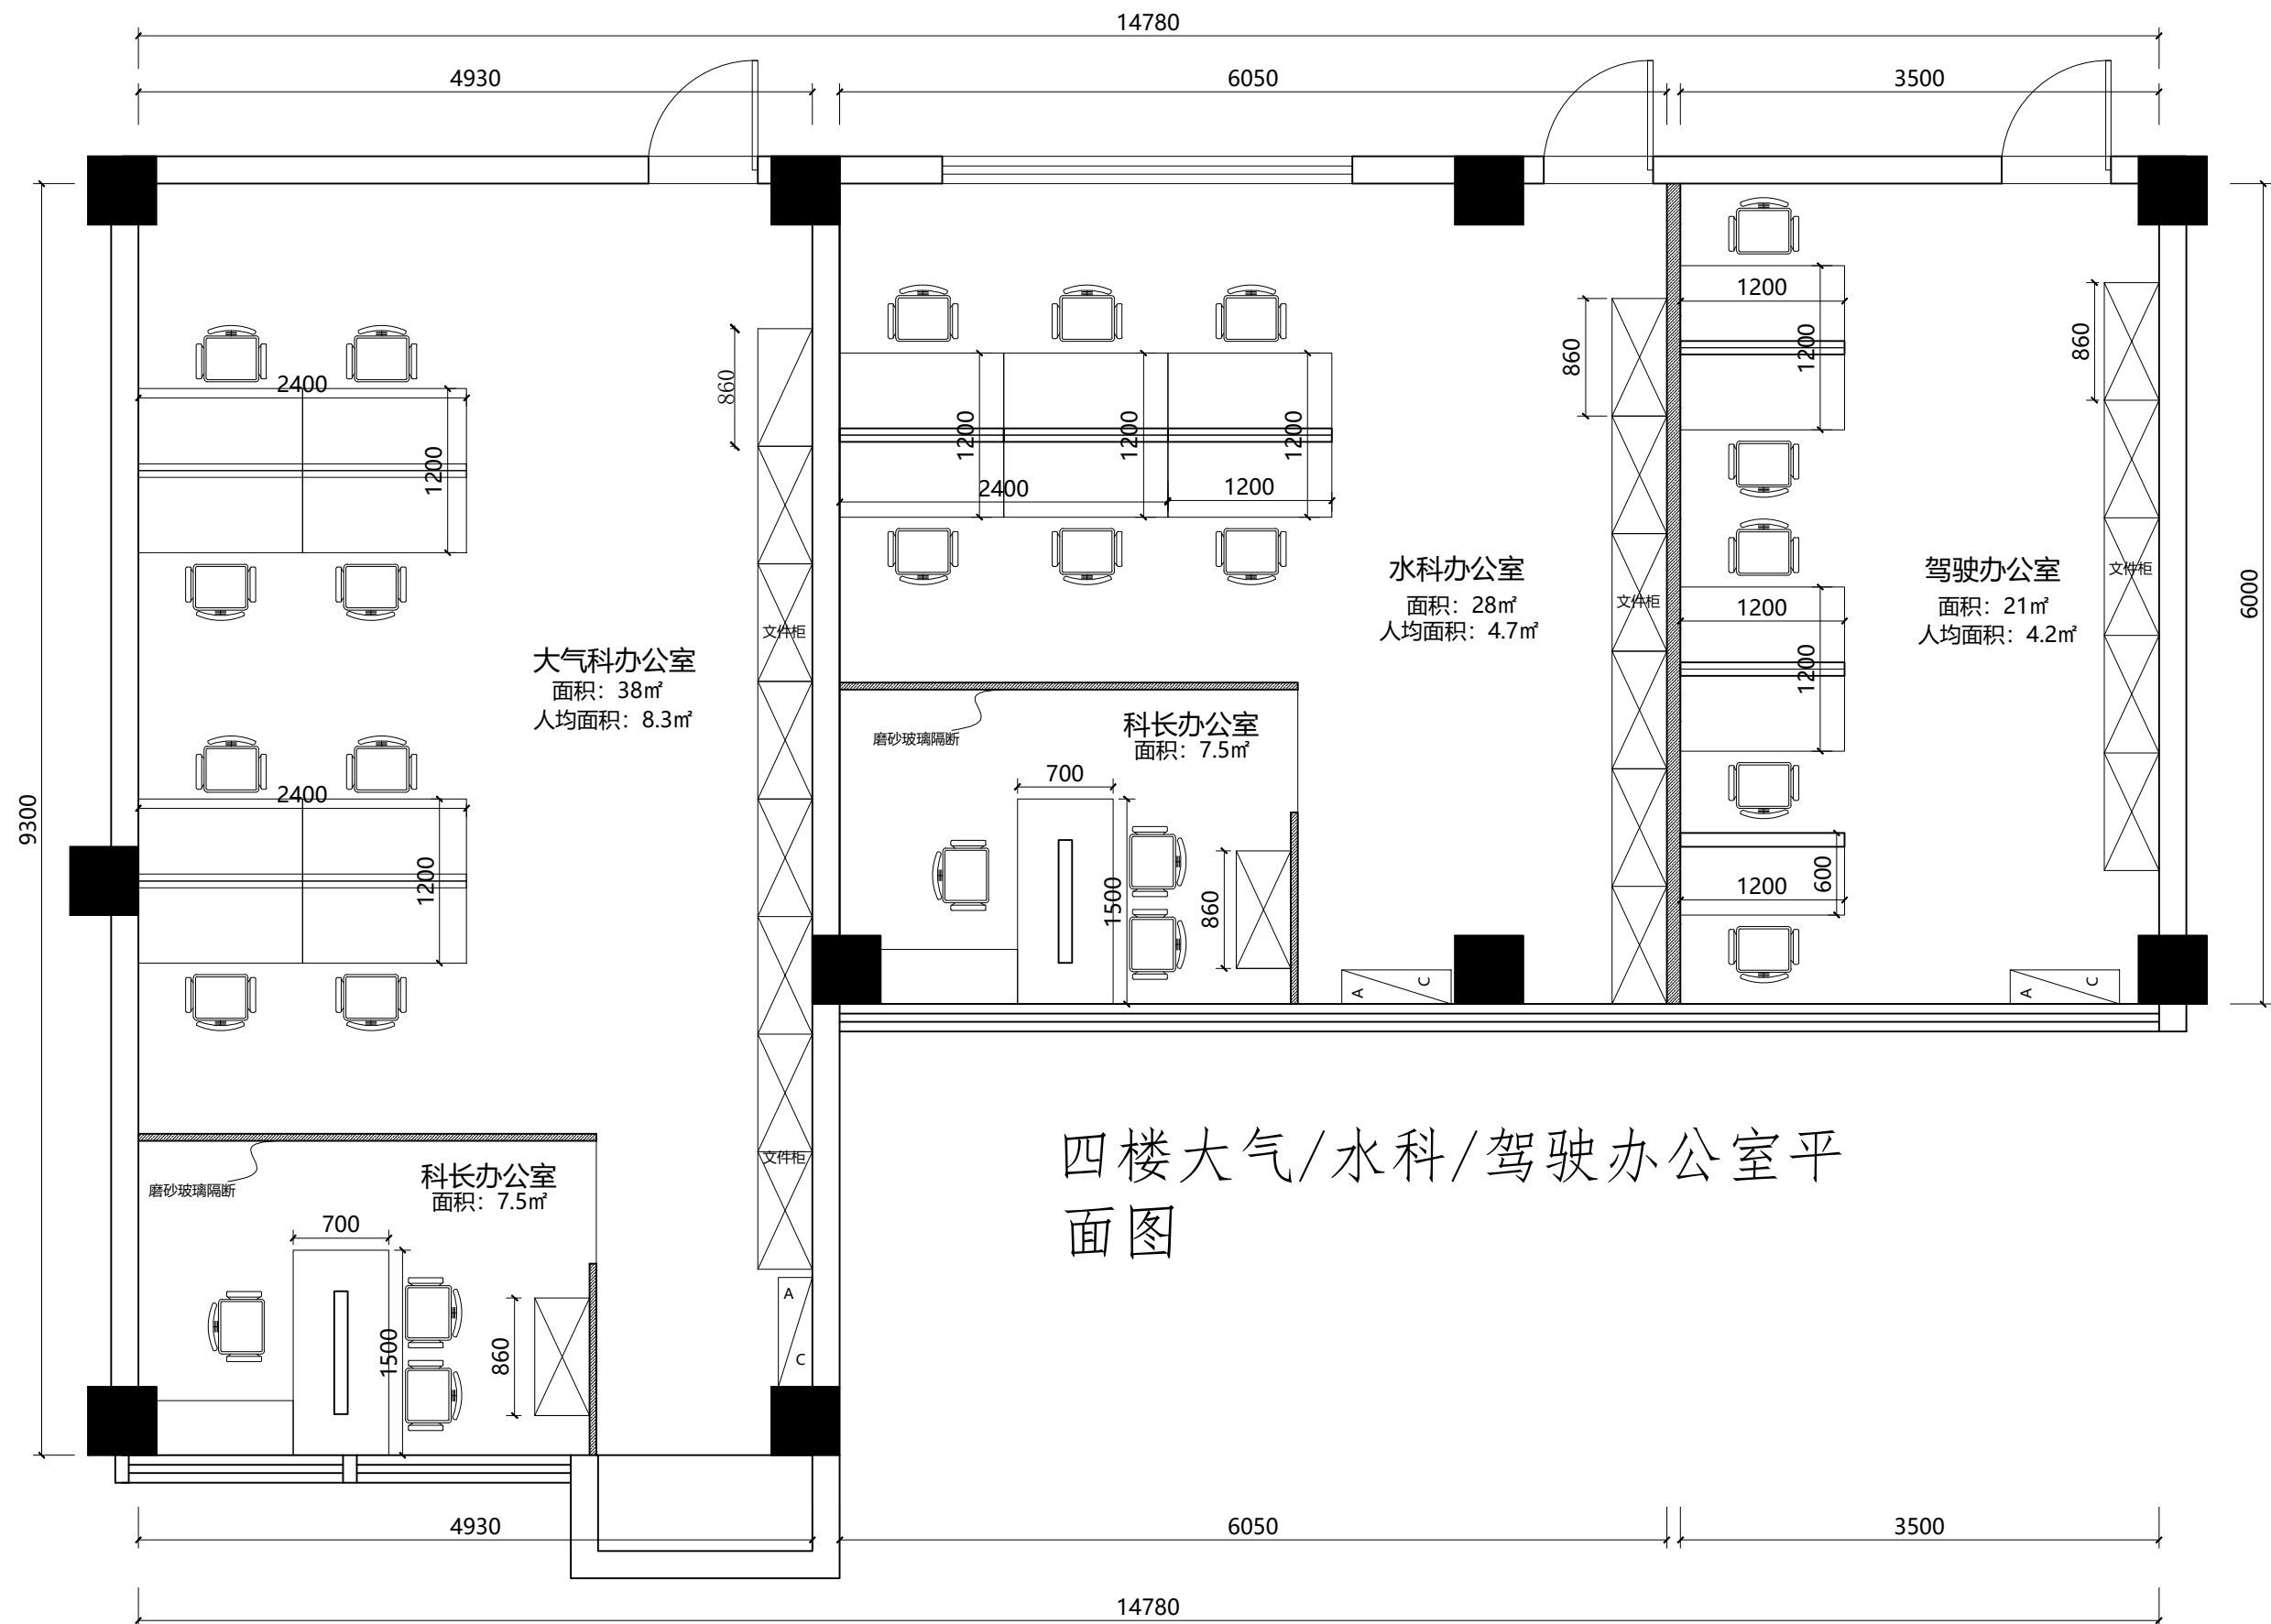

四楼大气/水科/驾驶办公室平面图