



國家甲級工程設計證書編號: A133A06971
NATIONAL ARCHITECTURAL DESIGN LICENSE No. A133A06971

工程名称 PROJECT: 射阳学校电子围栏设计

建设单位 CLIENT:

工程编号 CONTRACT No.:

项目负责人 DESIGN DIRECTOR: 吉伟

专业负责人 CHIEF ENGI: 马骋

编制日期 EDITED DATE: 2026.05

禾泽都林设计集团有限公司
设计资质甲级: A133A06971
建筑防火设计自审专用章

禾泽都林设计集团有限公司
建筑行业(建筑
工程)甲级(有效★NO:A133A06971
期至2028年12月22日)
浙江省住房和城乡建设厅监制

中华人民共和国注册电气工程师(供配电)
姓名: 马骋
注册号: 3301258-DG005
有效期: 至2029年6月

版次 EDITION No.

出图专用章: MAP OUT SPECIAL SEAL

注册专用章: LOGIN SPECIAL SEAL

图审公司章

图纸目录
LIST OF DRAWINGS

序号 SERIAL No.	图纸名称 TITLE OF DRAWINGS	图号 DRAWN No.	规格 SPECS	附注 NOTE
1	图纸目录	智施-00	A2	
2	设计说明	智施-XT01	A1	
3	电子围栏系统图	智施-XT02	A1	
4	射阳县港城实验小学电子围栏平面图	智施-01	A1	
5	射阳县港城实验幼儿园电子围栏平面图	智施-02	A1	
6	射阳县特殊教育学校电子围栏平面图	智施-03	A1	
7	射阳县第三中学(北校区)电子围栏平面图	智施-04	A1	
8	射阳县实验小学(德发路校区)电子围栏平面图	智施-05	A1	
9	射阳县幸福幼儿园电子围栏平面图	智施-06	A1	
10	射阳县晨光幼儿园电子围栏平面图	智施-07	A1	
11	射阳县合德镇实验幼儿园电子围栏平面图	智施-08	A1	
12	江苏省射阳中等专业学校电子围栏平面图	智施-09	A1	
13	射阳县双拥路幼儿园电子围栏平面图	智施-10	A1	
14	射阳县同心小学电子围栏平面图	智施-11	A1	
15	射阳县小学电子围栏平面图	智施-12	A1	
16	射阳县第六中学电子围栏平面图	智施-13	A1	
17	射阳县解放路小学电子围栏平面图	智施-14	A1	
18	江苏射阳中学电子围栏平面图	智施-15	A1	
19	射阳县高级中学电子围栏平面图	智施-16	A1	
20	射阳县初级中学电子围栏平面图	智施-17	A1	
21	射阳县陈洋中学电子围栏平面图	智施-18	A1	
22	射阳县盘湾中学(南校区)电子围栏平面图	智施-19	A1	
23	射阳县盘湾中学(北校区)电子围栏平面图	智施-20	A1	
24				
25				
禾泽都林设计集团有限公司
HESOMS DESIGN GROUP COMPANY. LTD

设计说明

1. 设计依据
1.1 甲方提供的设计任务书、相关专业设计资料。
1.2 现行的国家有关建筑设计规范、规程和规定及地方标准。
《智能建筑设计标准》 GB/T50314-2015 《建筑电气与智能化通用规范》GB 55024-2022
《综合布线系统工程设计规范》 GB50311-2016 《综合布线系统工程验收规范》 GB/T50312-2016
《安防、广播工程技术规范》 GB50348-2004 《安防、广播系统验收规范》 GA308-2001
《张力式电子围栏通用技术要求》(GA/T 1032-2013) 《电子信息机房设计规范》 GB50174-2008
《安全防范工程通用规范》GB55029-2022
2. 项目概况
2.1 建设单位:
2.2 项目名称: 射阳学校电子围栏设计
2.3 建设地点:
2.4 建筑面积:
2.5 建筑层数:
3. 设计范围
3.1 本项目设计任务包括建筑智能化系统施工图设计。
3.2 建筑智能化系统包括如下子系统:
(01) 电子围栏系统
4. 建筑智能化系统各子系统设计内容
(01) 电子围栏系统
张力围栏系统主要分为前端围栏(感知层)、控制主机(核心层)、传输网络(传输层)、报警联动(联动层)、供电系统(保障层)及防雷接地(防护层)六部分,各部分协同工作,确保系统稳定运行。
5. 综合管路
1. 所有进出建筑物的各种金属管线(包括电缆金属外皮)均应可靠接地,户外引入电缆需直接接入设备的均安装防雷接地保护装置
2. 有源设备凡标明需接地者均就近接入等电位接地端子箱
6. 其他
1. 凡未尽之处按现行相关规范执行。

附注
DESCRIPTIONS

图审公司章

禾泽都林设计集团有限公司
设计资质甲级: A133A06971
建筑防火设计自审专用章

修改原因
REVISION REASON

中华人民共和国注册电气工程师(供配电)
姓名: 马骋
注册号: 3301258-DG005
有效期至: 至2029年6月

注册专用章: LOGIN SPECIAL SEAL

禾泽都林设计集团有限公司
建筑行业(建筑工程)甲级(有效★NO:A133A06971
期至2028年12月22日)
浙江省住房和城乡建设厅监制
出图专用章: MAP OUT SPECIAL SEAL

审定 APPROVED BY	陈坚	陈坚
审核 EXAMINED BY	马骋	马骋
项目负责人 DESIGN DIRECTOR	吉伟	吉伟
专业负责人 CHIEF ENGR.	马骋	马骋
校对 CHECKED BY	袁东	袁东
设计 DESIGNED BY	邢昊	邢昊
制图 DRAWN BY	邢昊	邢昊

建设单位
CLIENT

项目名称
PROJECT
射阳学校电子围栏设计

子项名称
SUB-PROJECT

图名
TITLE
设计说明

工程编号 PROJECT NO.	设计阶段 DESIGN STAGE	施工图
版次 EDITION No.	专业 DRAWING TYPE	智能化
日期 DATE	图号 DRAWING No.	智能-X101



禾泽都林设计集团有限公司
HESOMS DESIGN GROUP COMPANY. LTD




建筑行业(建筑工程)甲级: A133A06971
市政行业 乙级: A233012588
风景园林工程专项 乙级: A233012588
自资质甲字23330660

暗管允许布线缆线数量

暗管规格 内径 (mm)	缆线数量(根) 每根缆线外径(mm)									
	3.30	4.60	5.60	6.10	7.40	7.90	9.40	13.5	15.8	17.8
15.80	1	1	-	-	-	-	-	-	-	-
20.90	6	5	4	3	2	2	1	-	-	-
26.60	8	8	7	6	3	3	2	1	-	-
35.10	16	14	12	10	6	4	3	1	1	1
40.90	20	18	16	15	7	6	4	2	1	1
52.50	30	26	22	20	14	12	7	4	3	2
62.70	45	40	36	30	17	14	12	6	3	3
77.90	70	60	50	40	20	20	17	7	6	6
90.10	-	-	-	-	-	-	22	12	7	6
102.30	-	-	-	-	-	-	30	14	12	7

标注文字的含义

名称	符号	说明	名称	符号	名称	符号
梁	B	位于敷设部位字符串的首位	地板(面)上明敷	FE	暗设在梁内	BC
顶板	C	位于敷设部位字符串的首位	金属线槽	MT	暗设在柱内	PC
地板(地面)	F	位于敷设部位字符串的首位	镀锌钢管	TC	暗设在顶板或顶棚内	CC
墙	W	位于敷设部位字符串的首位	焊接钢管	GC	暗设在墙内	WC
暗敷	C	位于敷设部位字符串的第二位	塑料管	PC	沿墙明敷	WE
明敷	E	位于敷设部位字符串的第二位	金属软管	MFC	在天棚内明敷	CE
			电缆桥架(或金属线槽)	MT	焊接钢管	GC
					电线管	SC
					地板内暗敷	FC

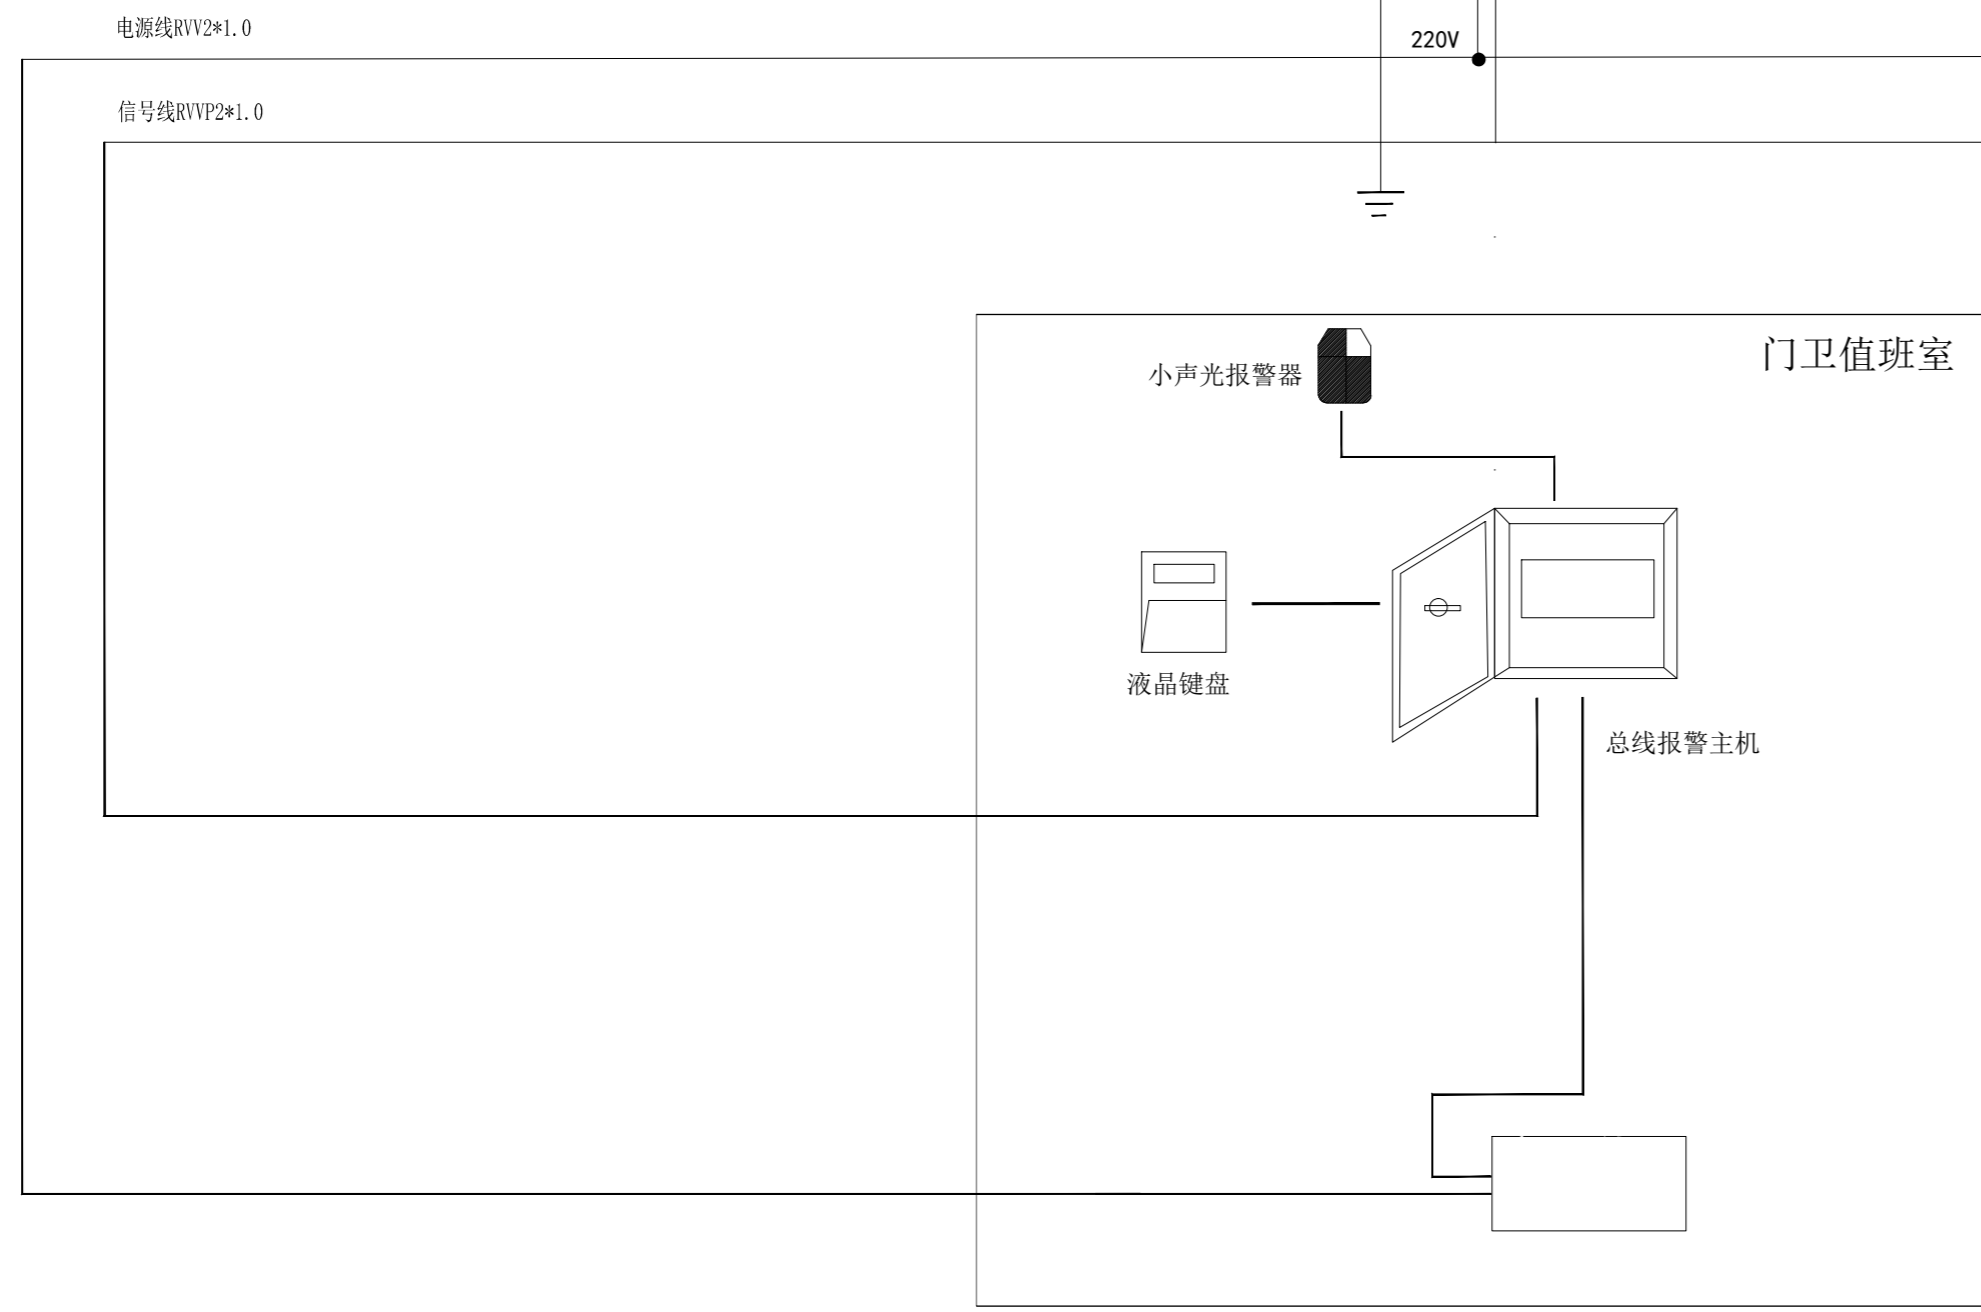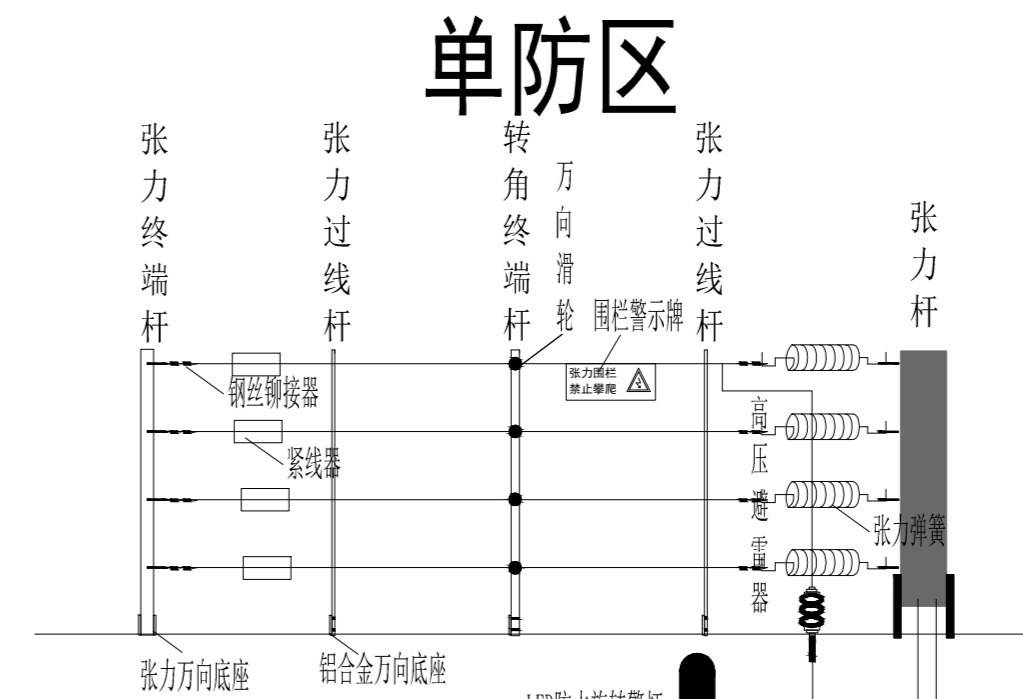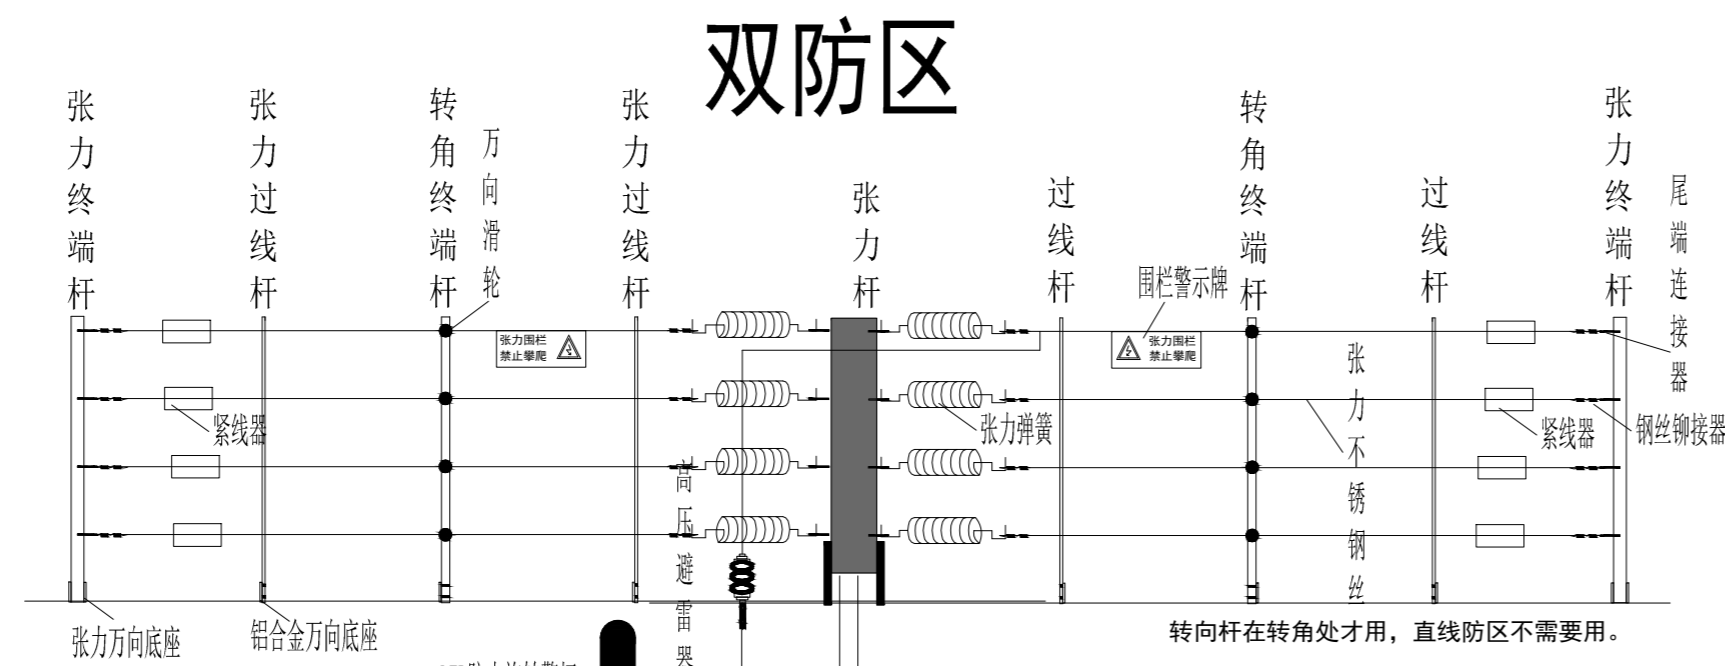

附注
DESCRIPTIONS

图审公司章

禾泽都林设计集团有限公司
设计资质甲级：A133A06971
建筑防火设计自审专用章

修改原因
REVISION REASON

中华人民共和国注册电气工程师（供配电）
姓名：马骋
注册号：3301258-DG005
有效期：至2029年6月
注册专用章：LOGIN SPECIAL SEAL

禾泽都林设计集团有限公司
建筑行业（建筑工程）甲级（有效★NO:A133A06971
期至2028年12月22日）
浙江省住房和城乡建设厅监制
出图专用章：MAP OUT SPECIAL SEAL

审定 APPROVED BY	陈坚	陈坚
审核 EXAMINED BY	马骋	马骋
项目负责人 DESIGN DIRECTOR	吉伟	吉伟
专业负责人 CHIEF ENGR.	马骋	马骋
校对 CHECKED BY	袁东	袁东
设计 DESIGNED BY	邢昊	邢昊
制图 DRAWN BY	邢昊	邢昊

建设单位
CLIENT

项目名称
PROJECT
射阳学校电子围栏设计

子项名称
SUB-PROJECT


图名
TITLE
电子围栏系统图

工程编号 PROJECT NO.	设计阶段 DESIGN STAGE	施工图
版次 EDITION No.	专业 DRAWING TYPE	智能化
日期 DATE	图号 DRAWING No.	智能-XT02



禾泽都林设计集团有限公司
HESOMS DESIGN GROUP COMPANY. LTD

建筑行业（建筑工程）甲级：A133A06971
市政行业 乙级：A233012588
风景园林工程专项 乙级：A233012588
自资质甲字23330660

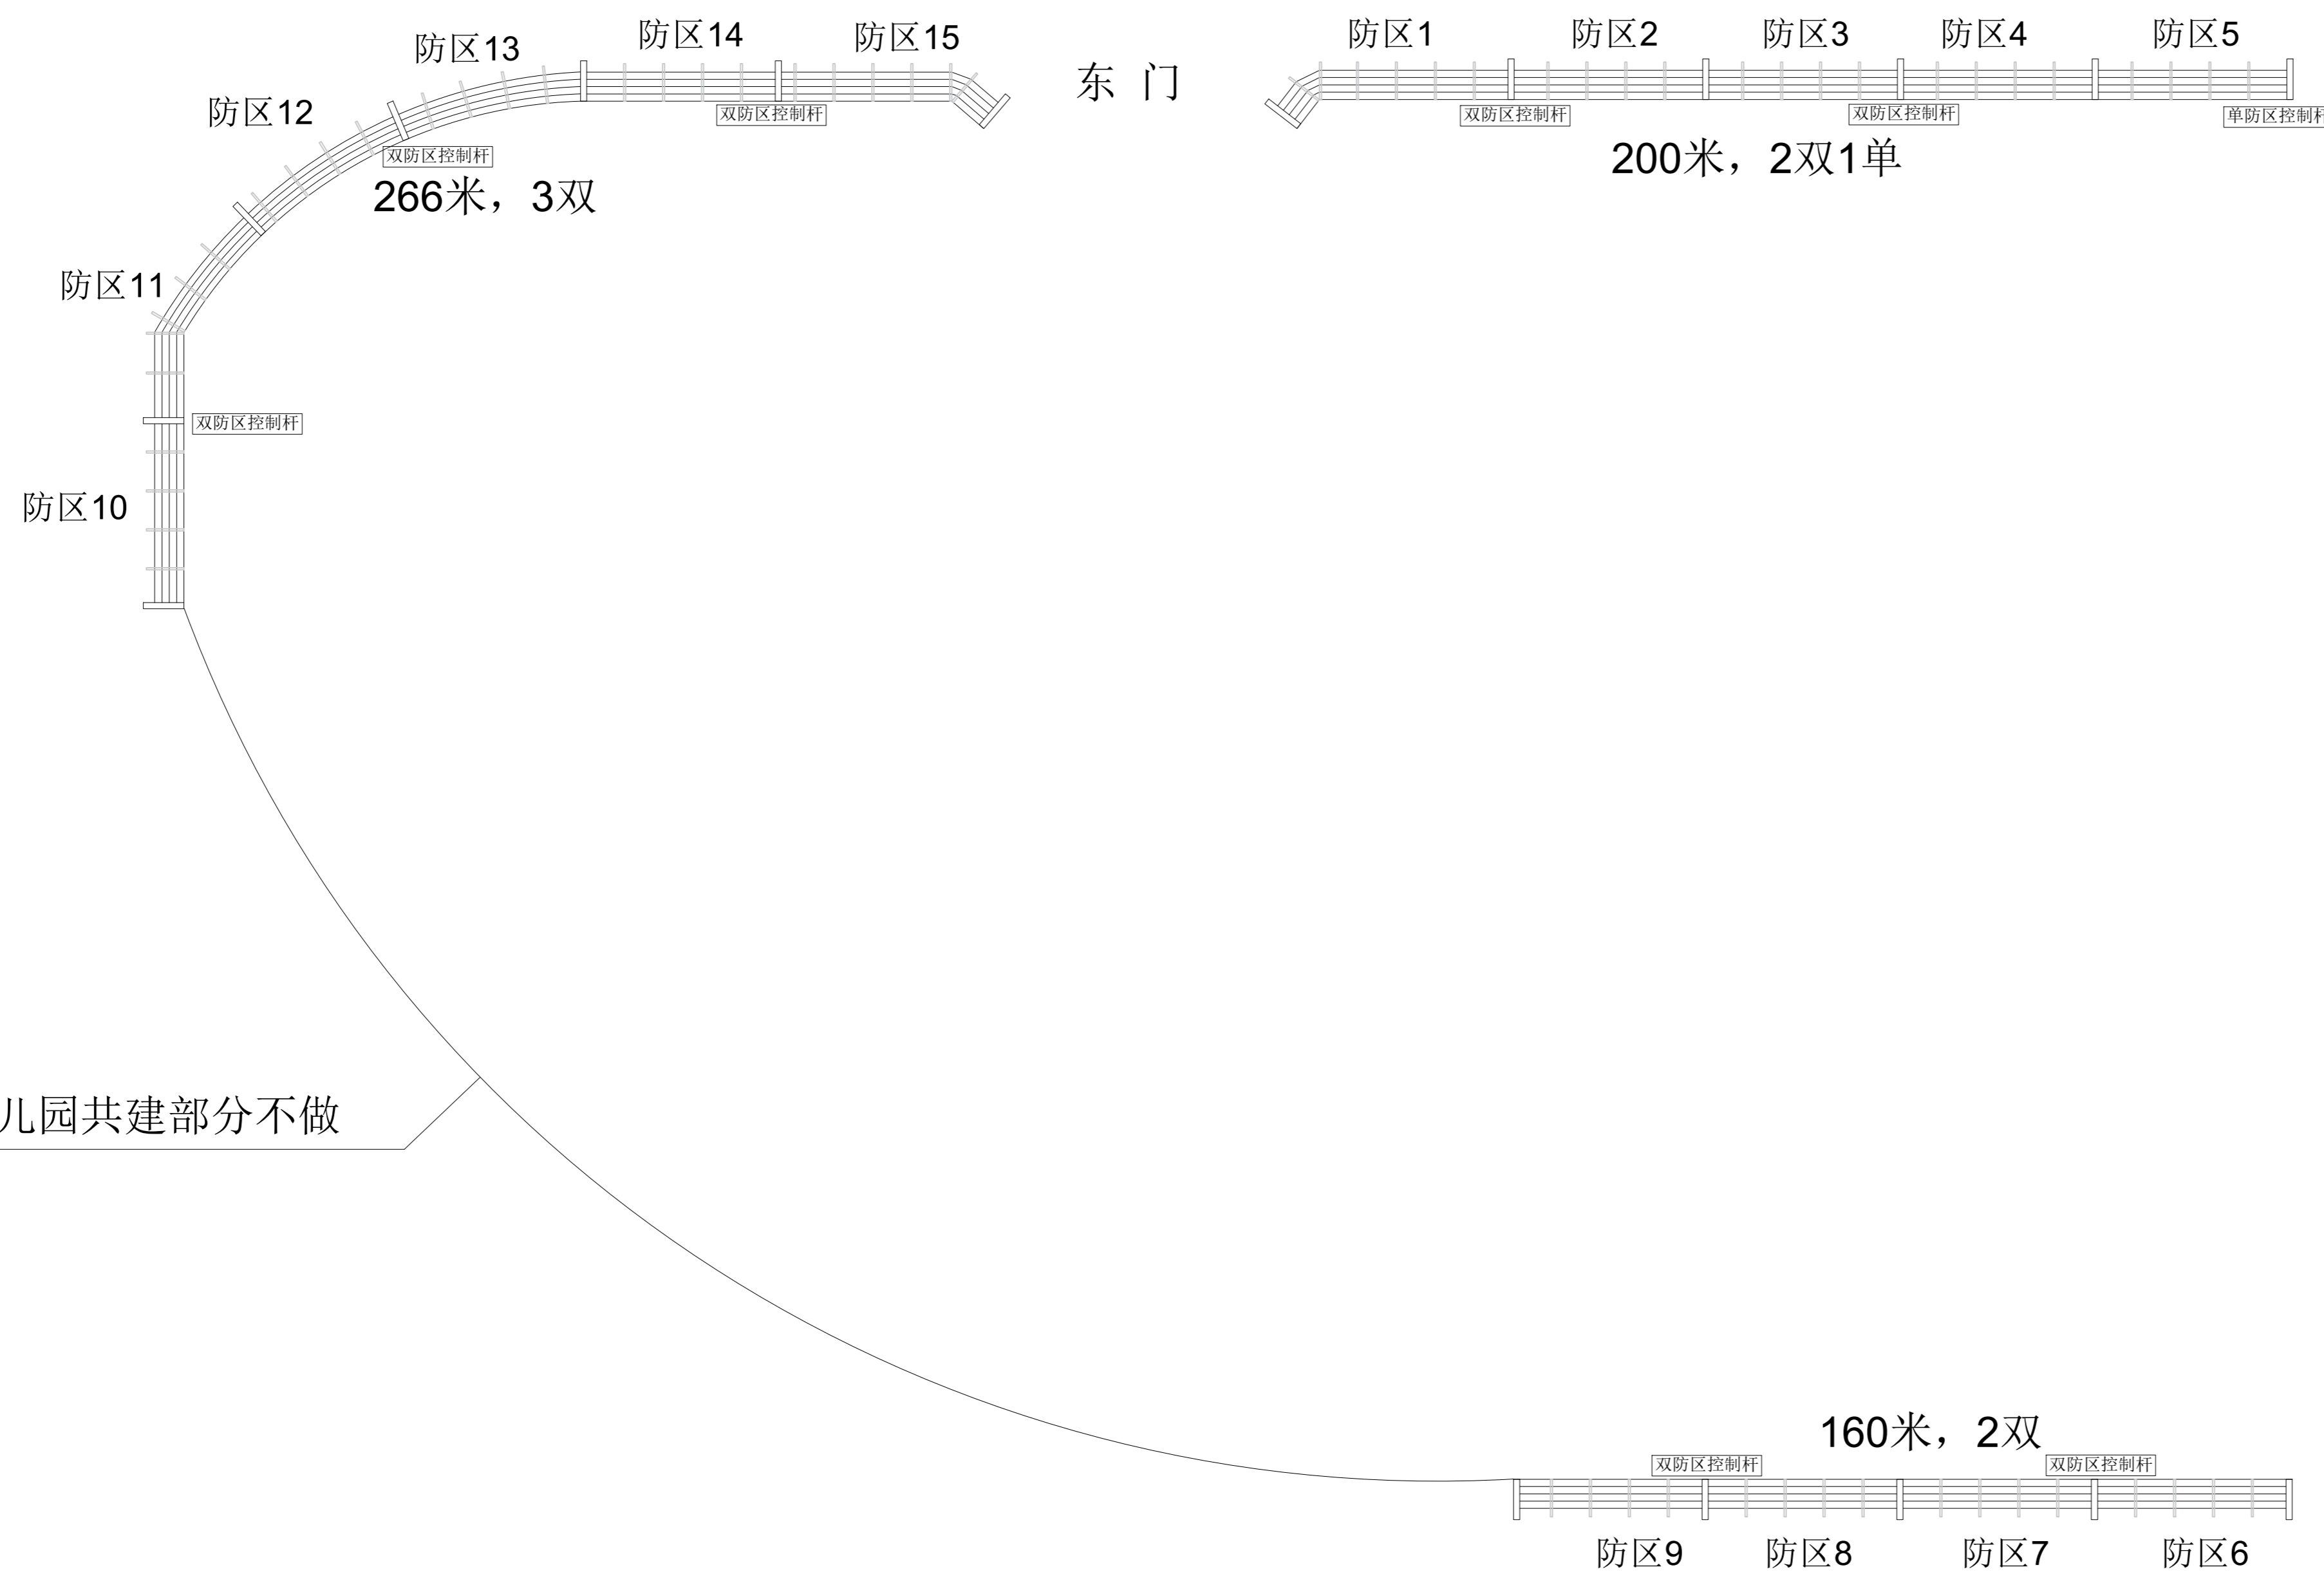

图审公司章

禾泽都林设计集团有限公司
设计资质甲级: A133A06971
建筑防火设计自审专用章

修改原因
REVISION REASON

中华人民共和国注册电气工程师(供配电)
姓名: 马骋
注册号: 3301258-DG005
有效期至: 至2029年6月

注册专用章: LOGIN SPECIAL SEAL

禾泽都林设计集团有限公司
建筑行业(建筑工程)甲级(有效★NO:A133A06971)
期至2028年12月22日
浙江省住房和城乡建设厅监制
出图专用章: MAP OUT SPECIAL SEAL

审定 APPROVED BY	陈坚	陈坚
审核 EXAMINED BY	马骋	马骋
项目负责人 DESIGN DIRECTOR:	吉伟	吉伟
专业负责人 CHIEF ENGR:	马骋	马骋
校对 CHECKED BY	袁东	袁东
设计 DESIGNED BY	邢昊	邢昊
制图 DRAWN BY	邢昊	邢昊

建设单位
CLIENT

项目名称
PROJECT
射阳县校电子围栏设计

子项名称
SUB-PROJECT
射阳县港城实验小学电子围栏平面图

图名
TITLE
射阳县港城实验小学电子围栏平面图


工程编号 PROJECT NO.	设计阶段 DESIGN STAGE	施工图
版次 EDITION No.	专业 DRAWING TYPE	智能化
日期 DATE	图号 DRAWING No.	智能-01



禾泽都林设计集团有限公司
HESOMS DESIGN GROUP COMPANY. LTD

建筑行业(建筑工程)甲级: A133A06971
市政行业 乙级: A233012588
风景园林工程专项 乙级: A233012588
自资质甲字23330660

射阳县港城实验小学电子围栏平面图

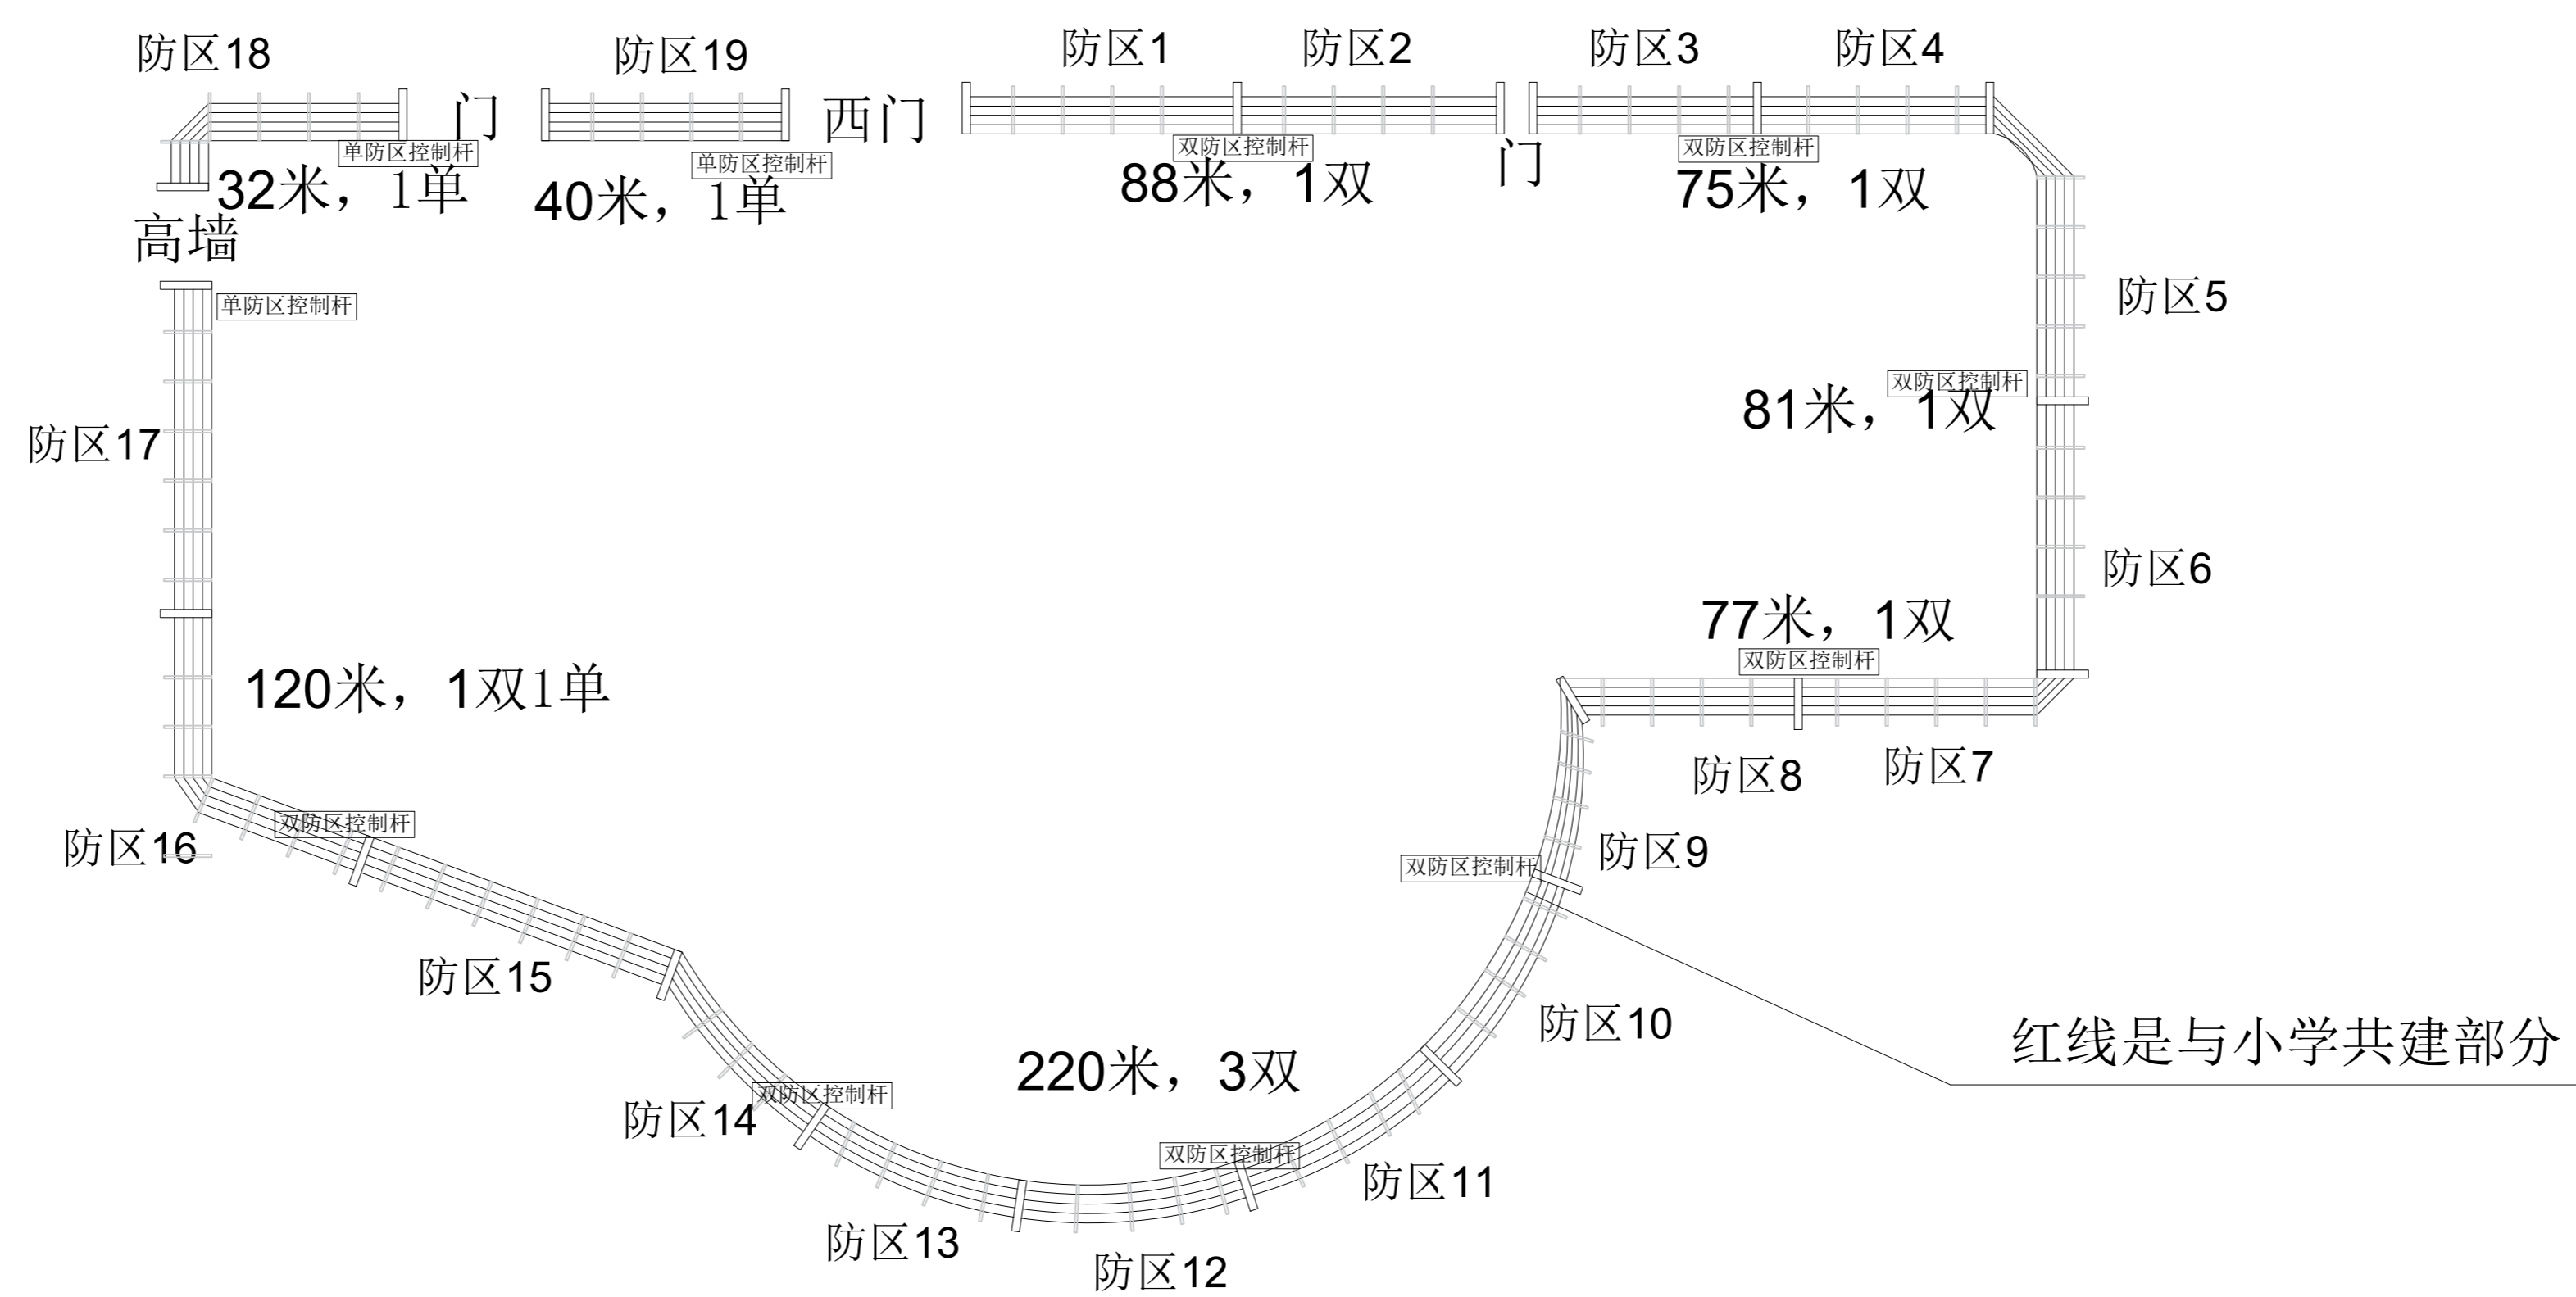

射阳县港城实验幼儿园电子围栏平面图

附注
DESCRIPTIONS

图审公司章

禾泽都林设计集团有限公司
设计资质甲级: A133A06971
建筑防火设计自审专用章

修改原因
REVISION REASON

中华人民共和国注册电气工程师(供配电)
姓名: 马骋
注册号: 3301258-DG005
有效期至: 至2029年6月

注册专用章: LOGIN SPECIAL SEAL

禾泽都林设计集团有限公司
建筑行业(建筑工程)甲级(有效★NO:A133A06971)
有效期至2028年12月22日
浙江省住房和城乡建设厅监制

出图专用章: MAP OUT SPECIAL SEAL

审定 APPROVED BY	陈坚	陈坚
审核 EXAMINED BY	马骋	马骋
项目负责人 DESIGN DIRECTOR	吉伟	吉伟
专业负责人 CHIEF ENGR.	马骋	马骋
校对 CHECKED BY	袁东	袁东
设计 DESIGNED BY	邢昊	邢昊
制图 DRAWN BY	邢昊	邢昊

建设单位
CLIENT

项目名称
PROJECT

射阳学校电子围栏设计

子项名称
SUB-PROJECT


射阳县港城实验幼儿园电子围栏平面图

工程编号 PROJECT NO.	设计阶段 DESIGN STAGE	施工图
版次 EDITION No.	专业 BRANCHING TYPE	智能化
日期 DATE	图号 DRAWING No.	智能-02



禾泽都林设计集团有限公司
HESOMS DESIGN GROUP COMPANY. LTD

建筑行业(建筑工程)甲级: A133A06971
市政行业 乙级: A233012588
风景园林工程专项 乙级: A233012588
自资质甲字23330660

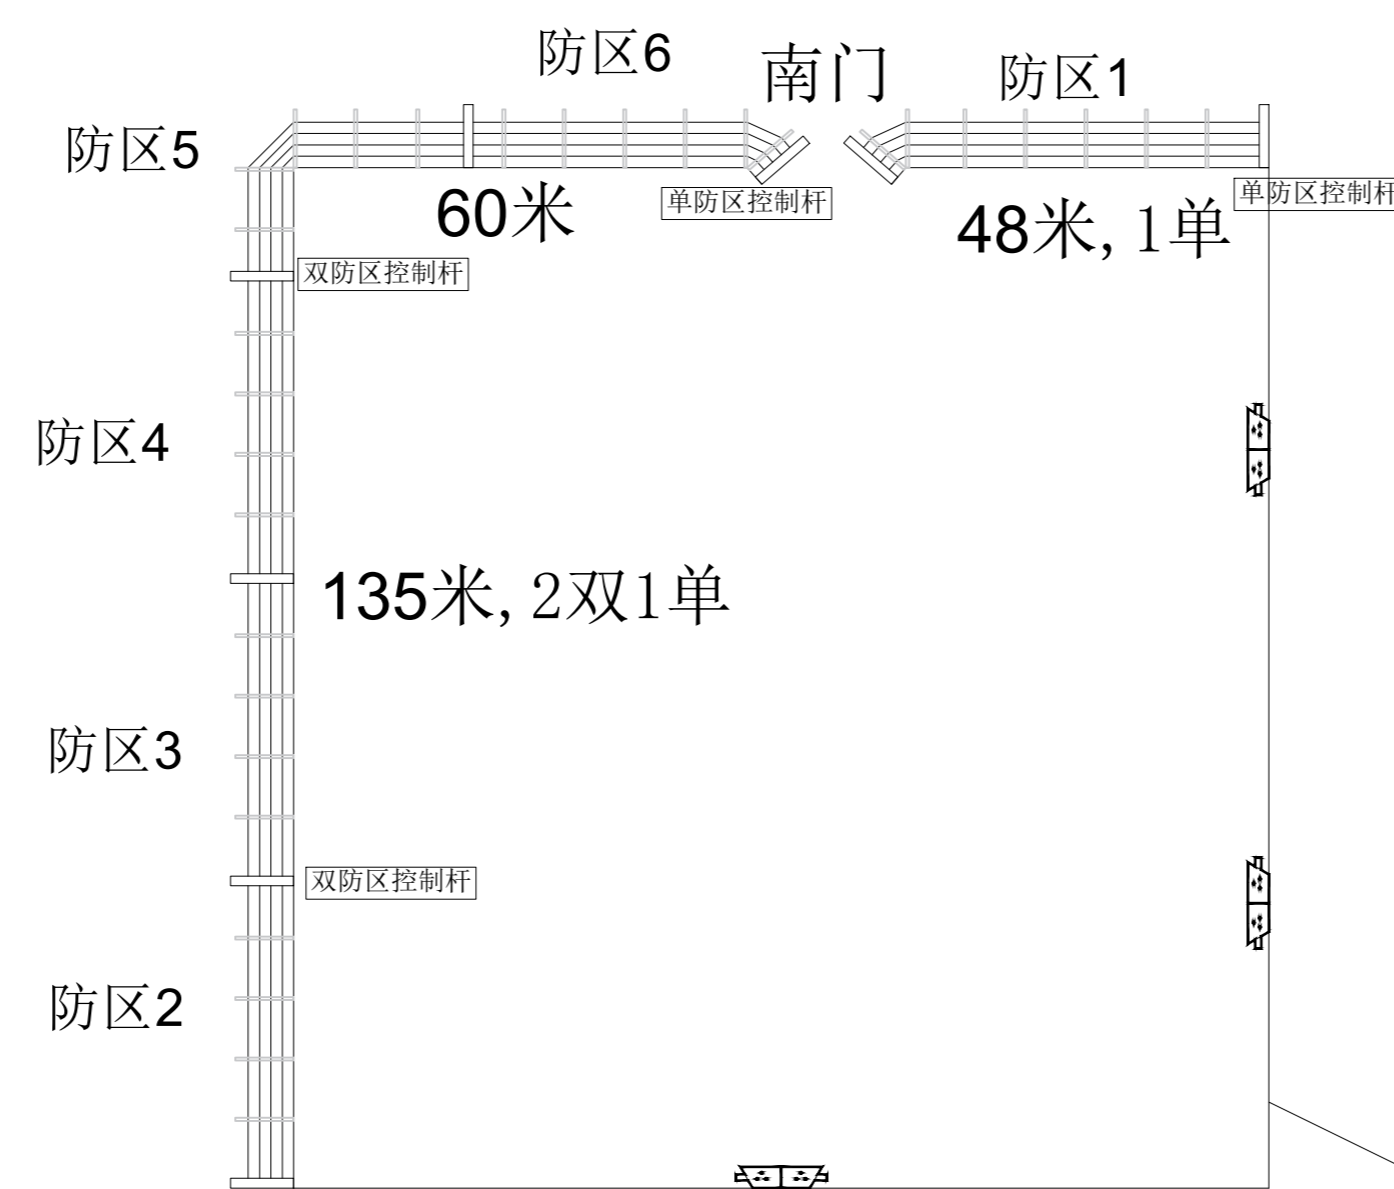

红线是靠近小区学校暂定不装

POE交换机就近设置于原室外监控控制箱内，具体位置根据现场情况确定。

射阳县特殊学校电子围栏平面图

附注
DESCRIPTIONS

图审公司章

禾泽都林设计集团有限公司
设计资质甲级：A133A06971
建筑防火设计自审专用章

修改原因
REVISION REASON

中华人民共和国注册电气工程师（供配电）
姓名：马骋
注册号：3301258-DG005
有效期：至2029年6月

注册专用章：LOGIN SPECIAL SEAL

禾泽都林设计集团有限公司
建筑行业（建筑工程）甲级（有效★NO:A133A06971
期至2028年12月22日）
浙江省住房和城乡建设厅监制
出图专用章：MAP OUT SPECIAL SEAL

审定 APPROVED BY	陈坚	陈坚
审核 EXAMINED BY	马骋	马骋
项目负责人 DESIGN DIRECTOR	吉伟	吉伟
专业负责人 CHIEF ENGR.	马骋	马骋
校对 CHECKED BY	袁东	袁东
设计 DESIGNED BY	邢昊	邢昊
制图 DRAWN BY	邢昊	邢昊

建设单位
CLIENT

项目名称
PROJECT

射阳县学校电子围栏设计

子项名称
SUB-PROJECT

图名
TITLE


射阳县特殊学校电子围栏平面图

工程编号 PROJECT NO.	设计阶段 DESIGN STAGE	施工图
版次 EDITION No.	专业 DRAWING TYPE	智能化
日期 DATE	图号 DRAWING No.	智能-03



禾泽都林设计集团有限公司
HESOMS DESIGN GROUP COMPANY. LTD

建筑行业（建筑工程）甲级：A133A06971
市政行业 乙级：A233012588
风景园林工程专项 乙级：A233012588
自资质甲字23330660

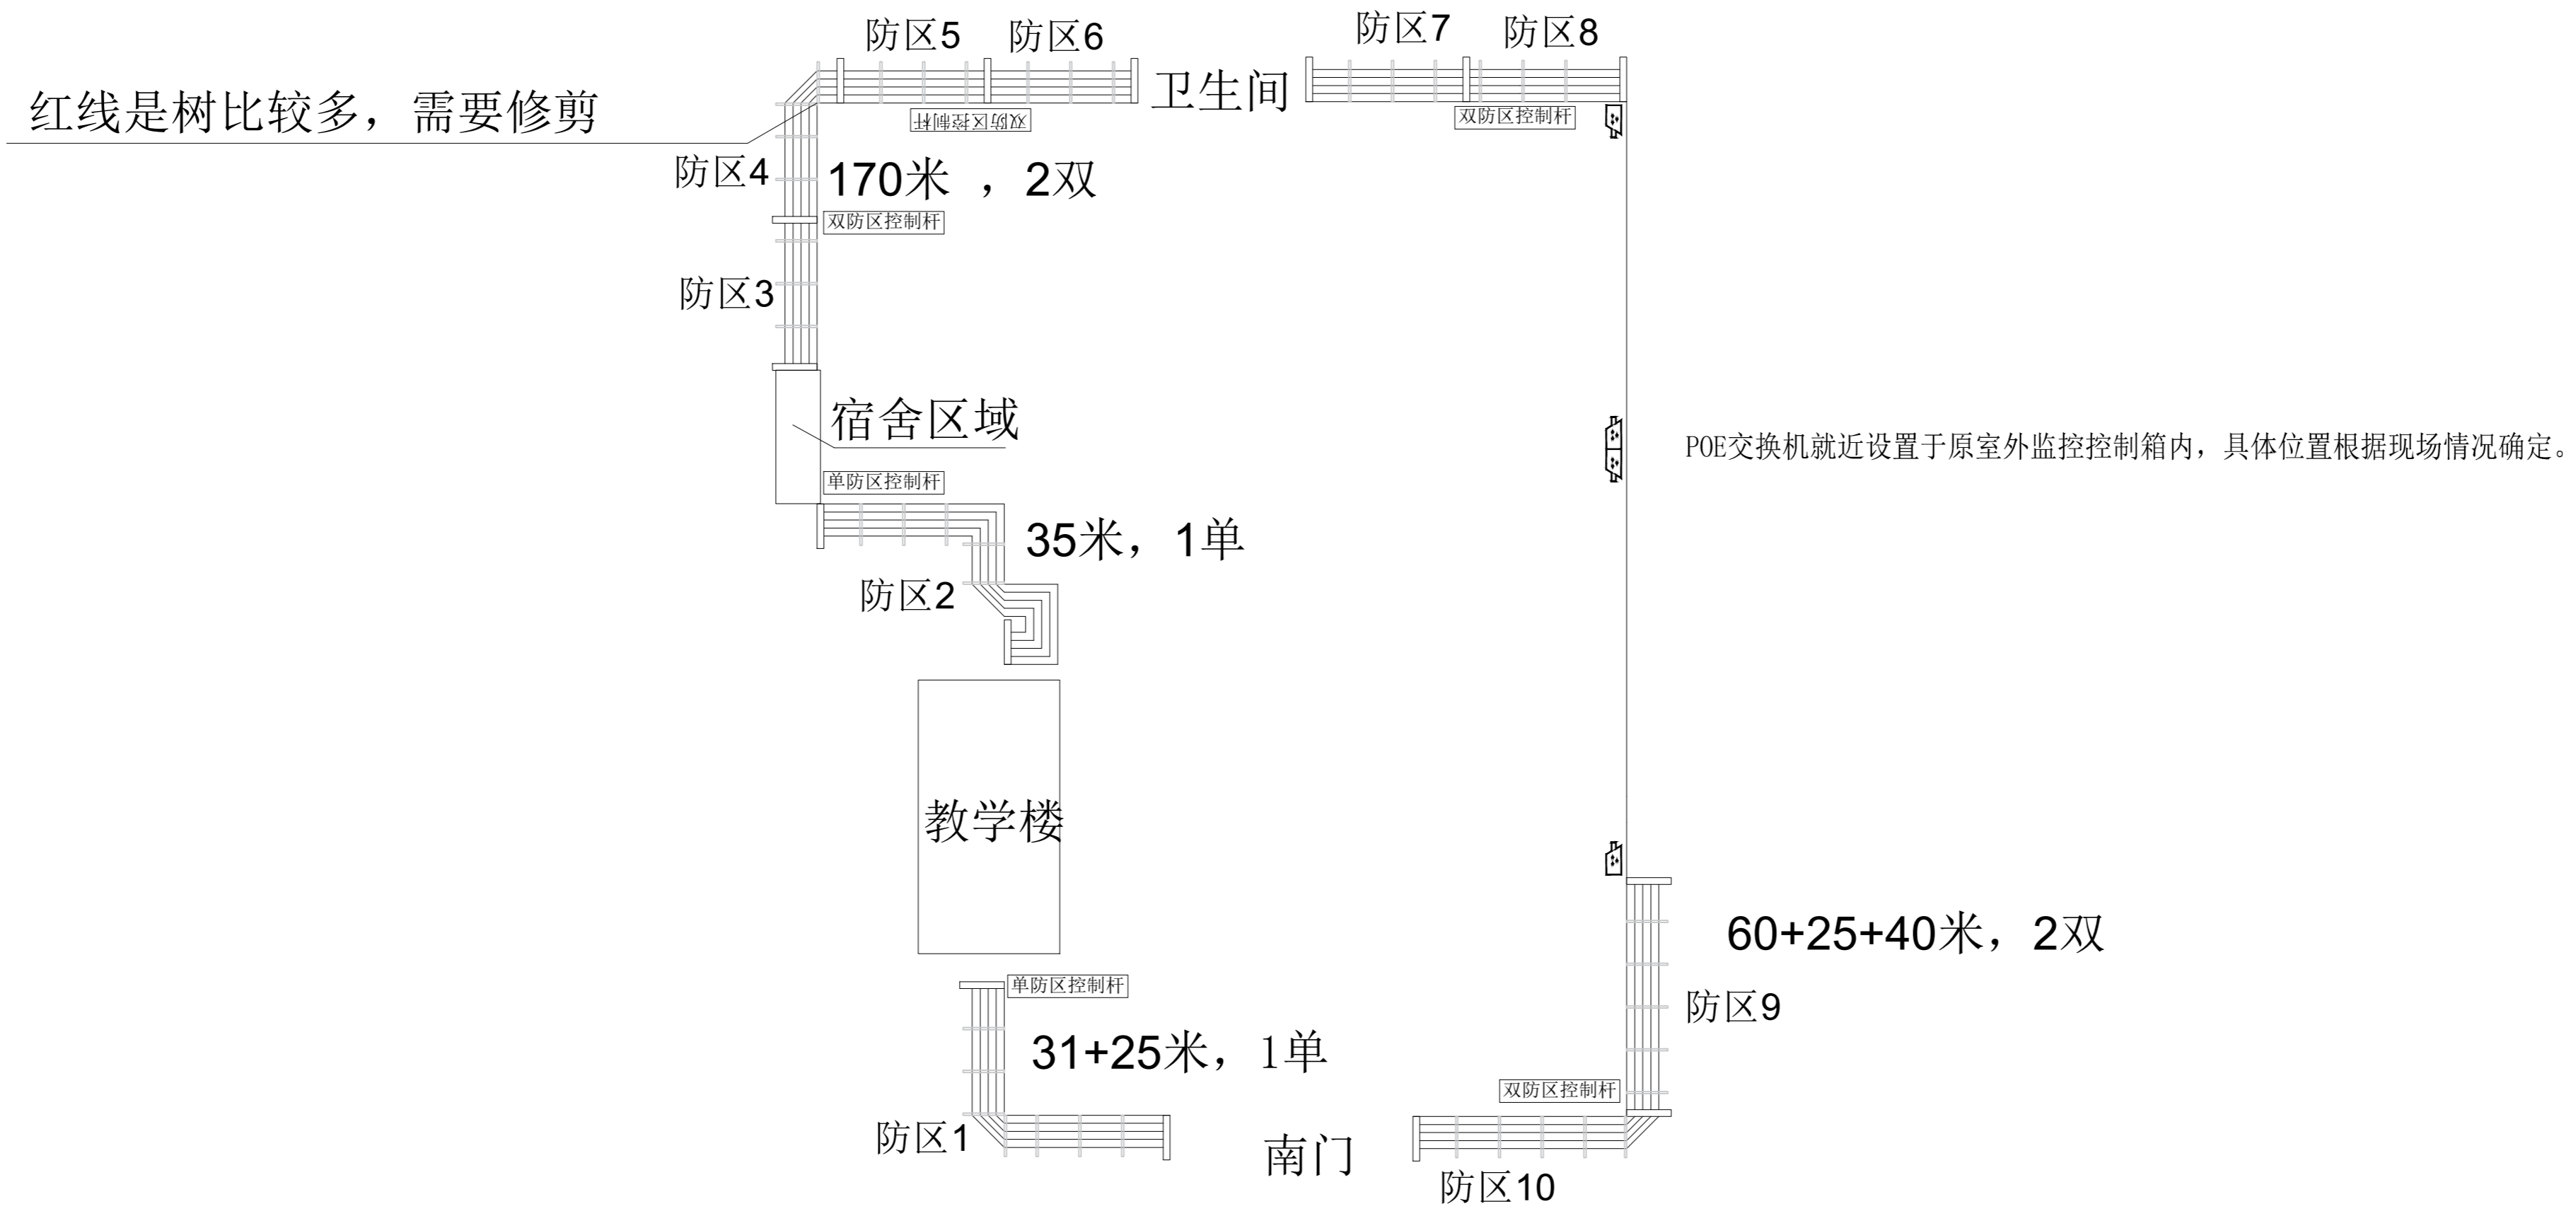

射阳县第三中学（北校区）电子围栏平面图

附注
DESCRIPTIONS

图审公司章

禾泽都林设计集团有限公司
设计资质甲级：A133A06971
建筑防火设计自审专用章

修改原因
REVISION REASON

中华人民共和国注册电气工程师（供配电）
姓名：马骋
注册号：3301258-DG005
有效期：至2029年6月

注册专用章：LOGIN SPECIAL SEAL

禾泽都林设计集团有限公司
建筑行业（建筑）
工程）甲级（有效★NO:A133A06971
期至2028年12月22日）
浙江省住房和城乡建设厅监制
出图专用章：MAP OUT SPECIAL SEAL

审定 APPROVED BY	陈坚	陈坚
审核 EXAMINED BY	马骋	马骋
项目负责人 DESIGN DIRECTOR	吉伟	吉伟
专业负责人 CHIEF ENGR.	马骋	马骋
校对 CHECKED BY	袁东	袁东
设计 DESIGNED BY	邢昊	邢昊
制图 DRAWN BY	邢昊	邢昊

建设单位
CLIENT

项目名称
PROJECT

射阳县学校电子围栏设计

子项名称
SUB-PROJECT

图名
TITLE


射阳县第三中学（北校区）电子围栏平面图

工程编号 PROJECT NO.	设计阶段 DESIGN STAGE	施工图
版次 EDITION No.	专业 DRAWING TYPE	智能化
日期 DATE	图号 DRAWING No.	智能-01



禾泽都林设计集团有限公司
HESOMS DESIGN GROUP COMPANY. LTD

建筑行业（建筑工程）甲级：A133A06971
市政行业 乙级：A233012588
风景园林工程专项 乙级：A233012588
自资质甲字23330660

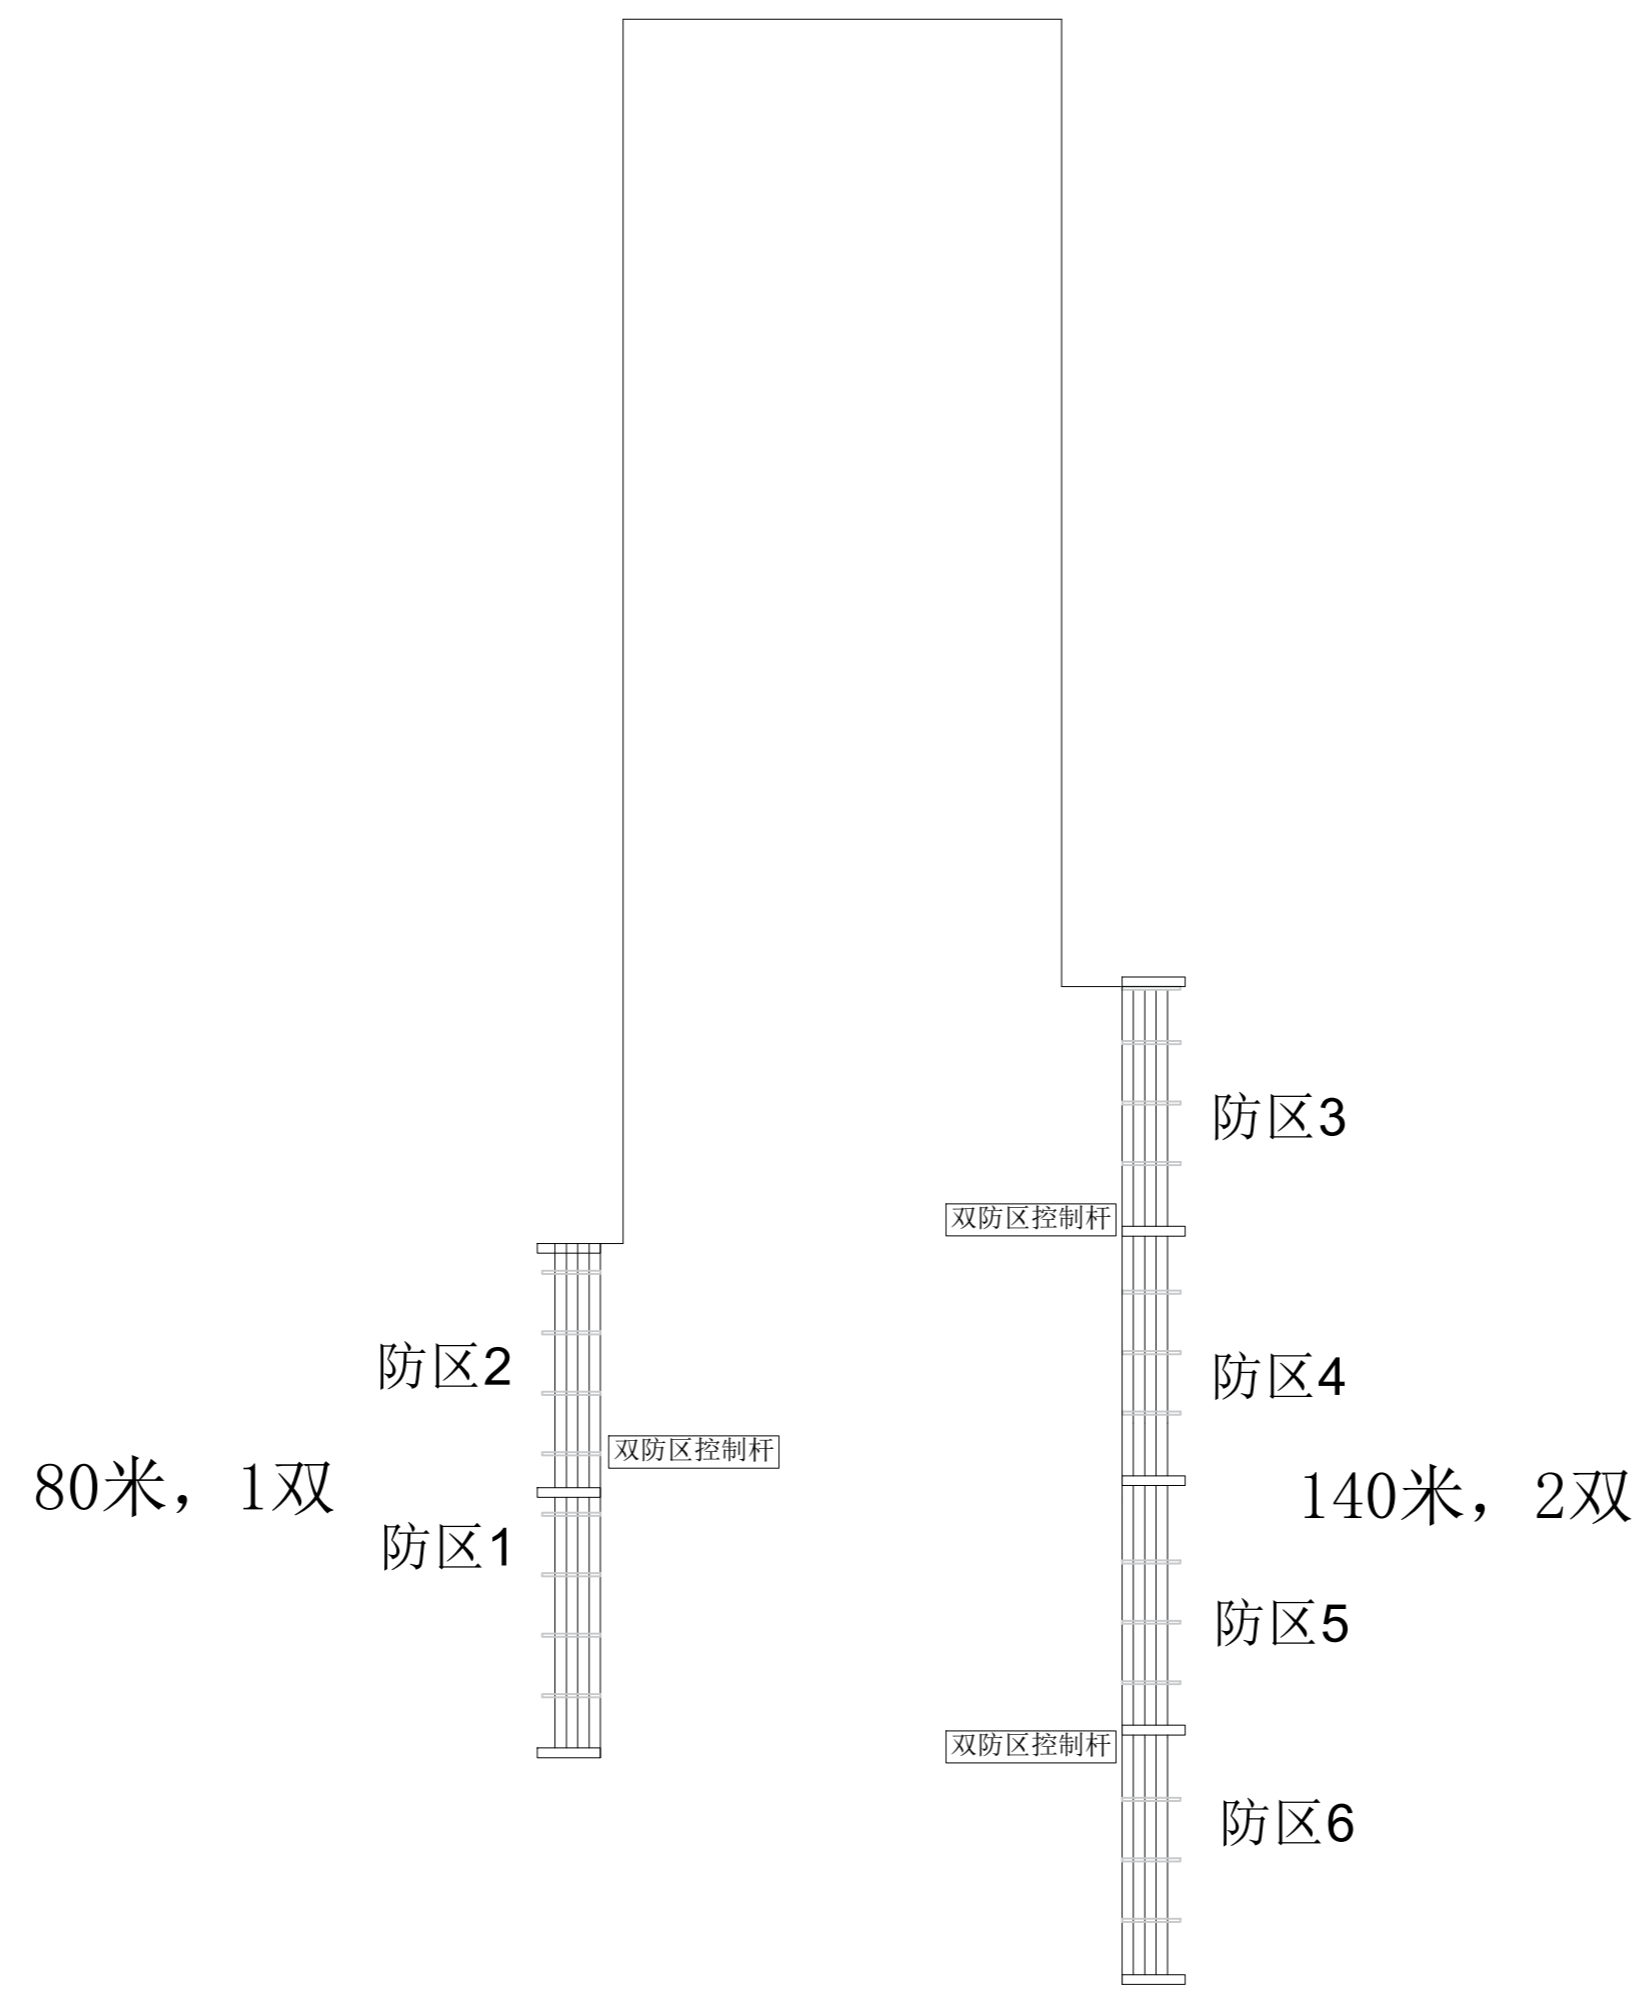

射阳县实验小学(德发路校区)电子围栏平面图

附注
DESCRIPTIONS

图审公司章

禾泽都林设计集团有限公司
设计资质甲级：A133A06971
建筑防火设计自审专用章

修改原因
REVISION REASON

中华人民共和国注册电气工程师(供配电)
姓名：马骋
注册号：3301258-DG005
有效期：至2029年6月

注册专用章：LOGIN SPECIAL SEAL

禾泽都林设计集团有限公司
建筑行业(建筑工程)甲级(有效★NO.A133A06971)
期至2028年12月22日
浙江省住房和城乡建设厅监制

审定 APPROVED BY	陈坚	陈坚
审核 EXAMINED BY	马骋	马骋
项目负责人 DESIGN DIRECTOR	吉伟	吉伟
专业负责人 CHIEF ENGR.	马骋	马骋
校对 CHECKED BY	袁东	袁东
设计 DESIGNED BY	邢昊	邢昊
制图 DRAWN BY	邢昊	邢昊

建设单位
CLIENT

项目名称
PROJECT

射阳县学校电子围栏设计

子项名称
SUB-PROJECT

图名
TITLE


射阳县实验小学(德发路校区)电子围栏平面图

工程编号 PROJECT NO.	设计阶段 DESIGN STAGE	施工图
版次 EDITION No.	专业 DRAWING TYPE	智能化
日期 DATE	图号 DRAWING No.	智能-05



禾泽都林设计集团有限公司
HESOMS DESIGN GROUP COMPANY. LTD

建筑行业(建筑工程)甲级：A133A06971
市政行业 乙级：A233012588
风景园林工程专项 乙级：A233012588
自资质甲字23330660

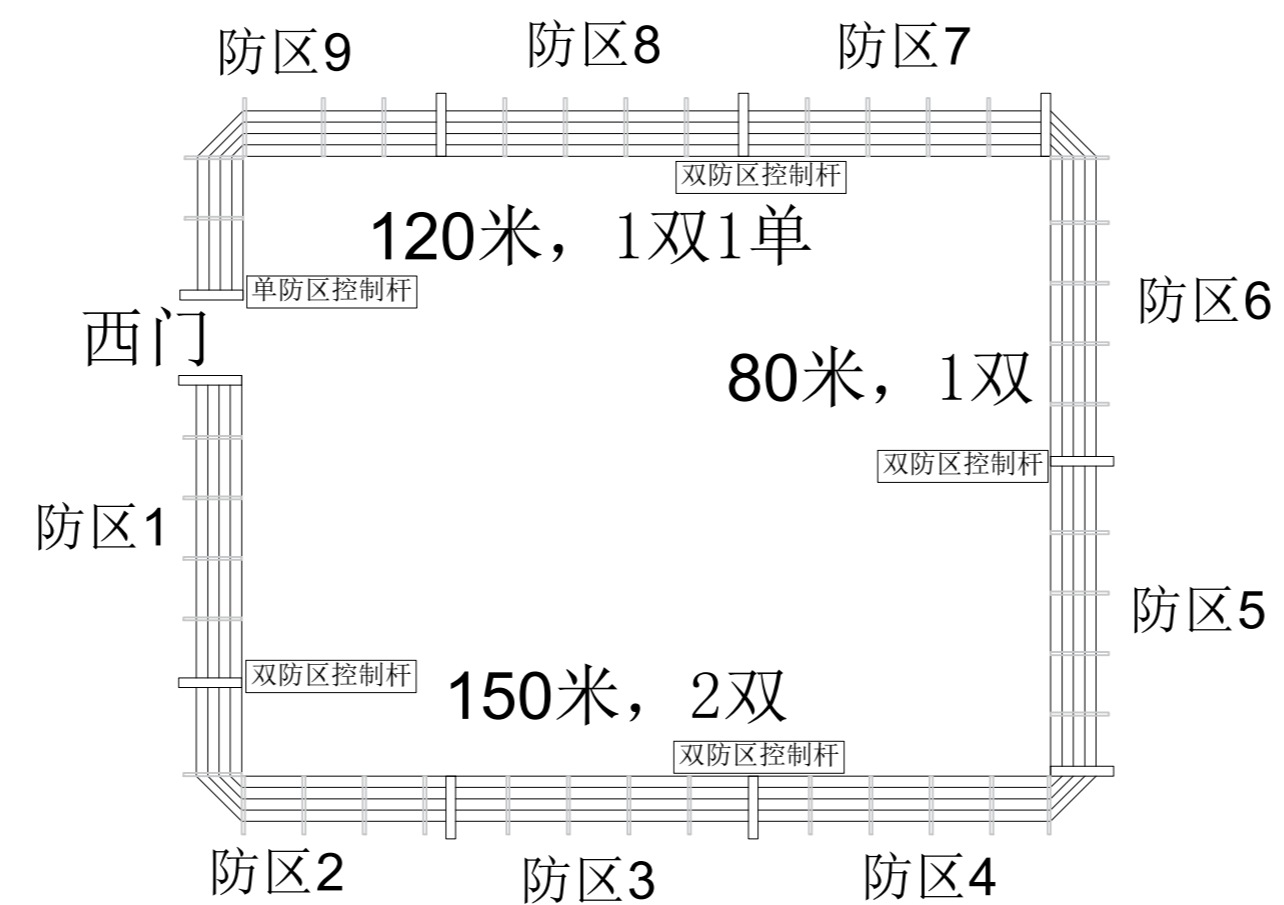

射阳县幸福幼儿园电子围栏平面图

附注
 DESCRIPTIONS

图审公司章

禾泽都林设计集团有限公司
 设计资质甲级：A133A06971
 建筑防火设计自审专用章

REVISION REASON

中华人民共和国注册电气工程师（供配电）
 姓名：马骋
 注册号：3301258-DG005
 有效期：至2029年6月

注册专用章：LOGIN SPECIAL SEAL

禾泽都林设计集团有限公司
 建筑行业（建筑工程）甲级（有效★NO:A133A06971
 期至2028年12月22日）
 浙江省住房和城乡建设厅监制
 出图专用章：MAP OUT SPECIAL SEAL

审定 APPROVED BY	陈坚	陈坚
审核 EXAMINED BY	马骋	马骋
项目负责人 DESIGN DIRECTOR	吉伟	吉伟
专业负责人 CHIEF ENGR.	马骋	马骋
校对 CHECKED BY	袁东	袁东
设计 DESIGNED BY	邢昊	邢昊
制图 DRAWN BY	邢昊	邢昊

建设单位
 CLIENT

项目名称
 PROJECT

射阳县学校电子围栏设计

子项名称
 SUB-PROJECT

图名
 TITLE


射阳县幸福幼儿园电子围栏平面图

工程编号 PROJECT NO.	设计阶段 DESIGN STAGE	施工图
版次 EDITION No.	专业 DRAWING TYPE	智能化
日期 DATE	图号 DRAWING No.	智能-06



禾泽都林设计集团有限公司
 HESOMS DESIGN GROUP COMPANY. LTD

建筑行业（建筑工程）甲级：A133A06971
 市政行业 乙级：A233012588
 风景园林工程专项 乙级：A233012588
 自资质甲字23330660

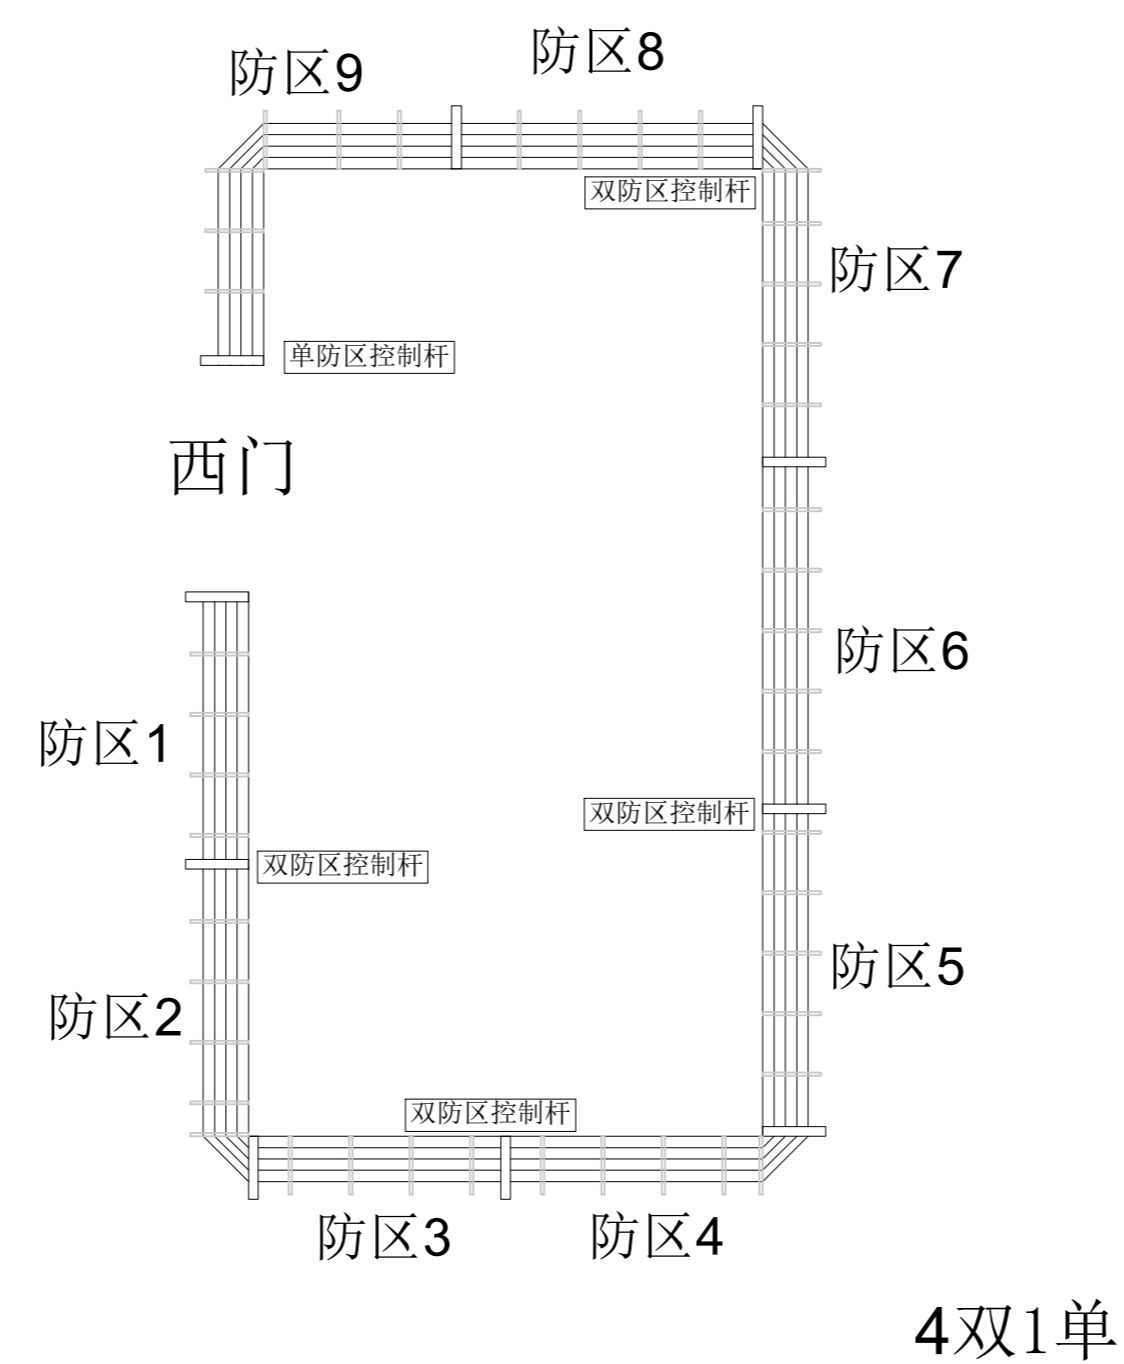

射阳县晨光幼儿园电子围栏平面图

附注
DESCRIPTIONS

图审公司章

禾泽都林设计集团有限公司
设计资质甲级：A133A06971
建筑防火设计自审专用章

中华人民共和国注册电气工程师（供配电）
姓名：马骋
注册号：3301258-DG005
有效期：至2029年6月

注册专用章：LOGIN SPECIAL SEAL

禾泽都林设计集团有限公司
建筑行业（建筑工程）甲级（有效★NO:A133A06971
期至2028年12月22日）
浙江省住房和城乡建设厅监制
出图专用章：MAP OUT SPECIAL SEAL

审定 APPROVED BY	陈坚	陈坚
审核 EXAMINED BY	马骋	马骋
项目负责人 DESIGN DIRECTOR	吉伟	吉伟
专业负责人 CHIEF ENGR.	马骋	马骋
校对 CHECKED BY	袁东	袁东
设计 DESIGNED BY	邢昊	邢昊
制图 DRAWN BY	邢昊	邢昊

建设单位
CLIENT

项目名称
PROJECT

射阳县学校电子围栏设计

子项名称
SUB-PROJECT

图名
TITLE

射阳县晨光幼儿园电子围栏平面图


工程编号 PROJECT NO.	设计阶段 DESIGN STAGE	施工图
版次 EDITION No.	专业 DRAWING TYPE	智能化
日期 DATE	图号 DRAWING No.	智能-01



禾泽都林设计集团有限公司
HESOMS DESIGN GROUP COMPANY. LTD

建筑行业（建筑工程）甲级：A133A06971
市政行业 乙级：A233012588
风景园林工程专项 乙级：A233012588
资质规甲字23330660

本图不盖出图专用章和注册专用章视为无效

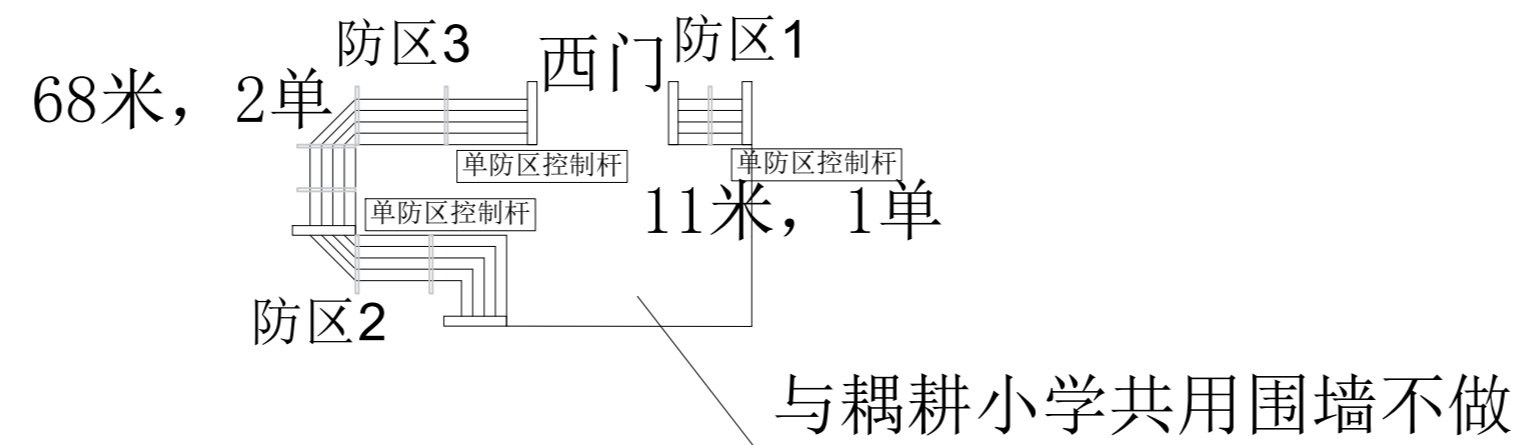

射阳县合德镇实验幼儿园电子围栏平面图

附注
DESCRIPTIONS

图审公司章

禾泽都林设计集团有限公司
设计资质甲级: A133A06971
建筑防火设计自审专用章

修改原因
REVISION REASON

中华人民共和国注册电气工程师(供配电)
姓名: 马骋
注册号: 3301258-DG005
有效期至: 至2029年6月

注册专用章: LOGIN SPECIAL SEAL

禾泽都林设计集团有限公司
建筑行业(建筑工程)甲级(有效★NO:A133A06971
期至2028年12月22日)
浙江省住房和城乡建设厅监制
出图专用章: MAP OUT SPECIAL SEAL

审定 APPROVED BY	陈坚	陈坚
审核 EXAMINED BY	马骋	马骋
项目负责人 DESIGN DIRECTOR:	吉伟	吉伟
专业负责人 CHIEF ENGR.	马骋	马骋
校对 CHECKED BY	袁东	袁东
设计 DESIGNED BY	邢昊	邢昊
制图 DRAWN BY	邢昊	邢昊

建设单位
CLIENT

项目名称
PROJECT

射阳学校电子围栏设计

子项名称
SUB-PROJECT

图名
TITLE


射阳县合德镇实验幼儿园电子围栏平面图

工程编号 PROJECT NO.	设计阶段 DESIGN STAGE	施工图
版次 EDITION No.	专业 DRAWING TYPE	智能化
日期 DATE	图号 DRAWING No.	智能-08



禾泽都林设计集团有限公司
HESOMS DESIGN GROUP COMPANY. LTD

建筑行业(建筑工程)甲级: A133A06971
市政行业 乙级: A233012588
风景园林工程专项 乙级: A233012588
自资质甲字23330660

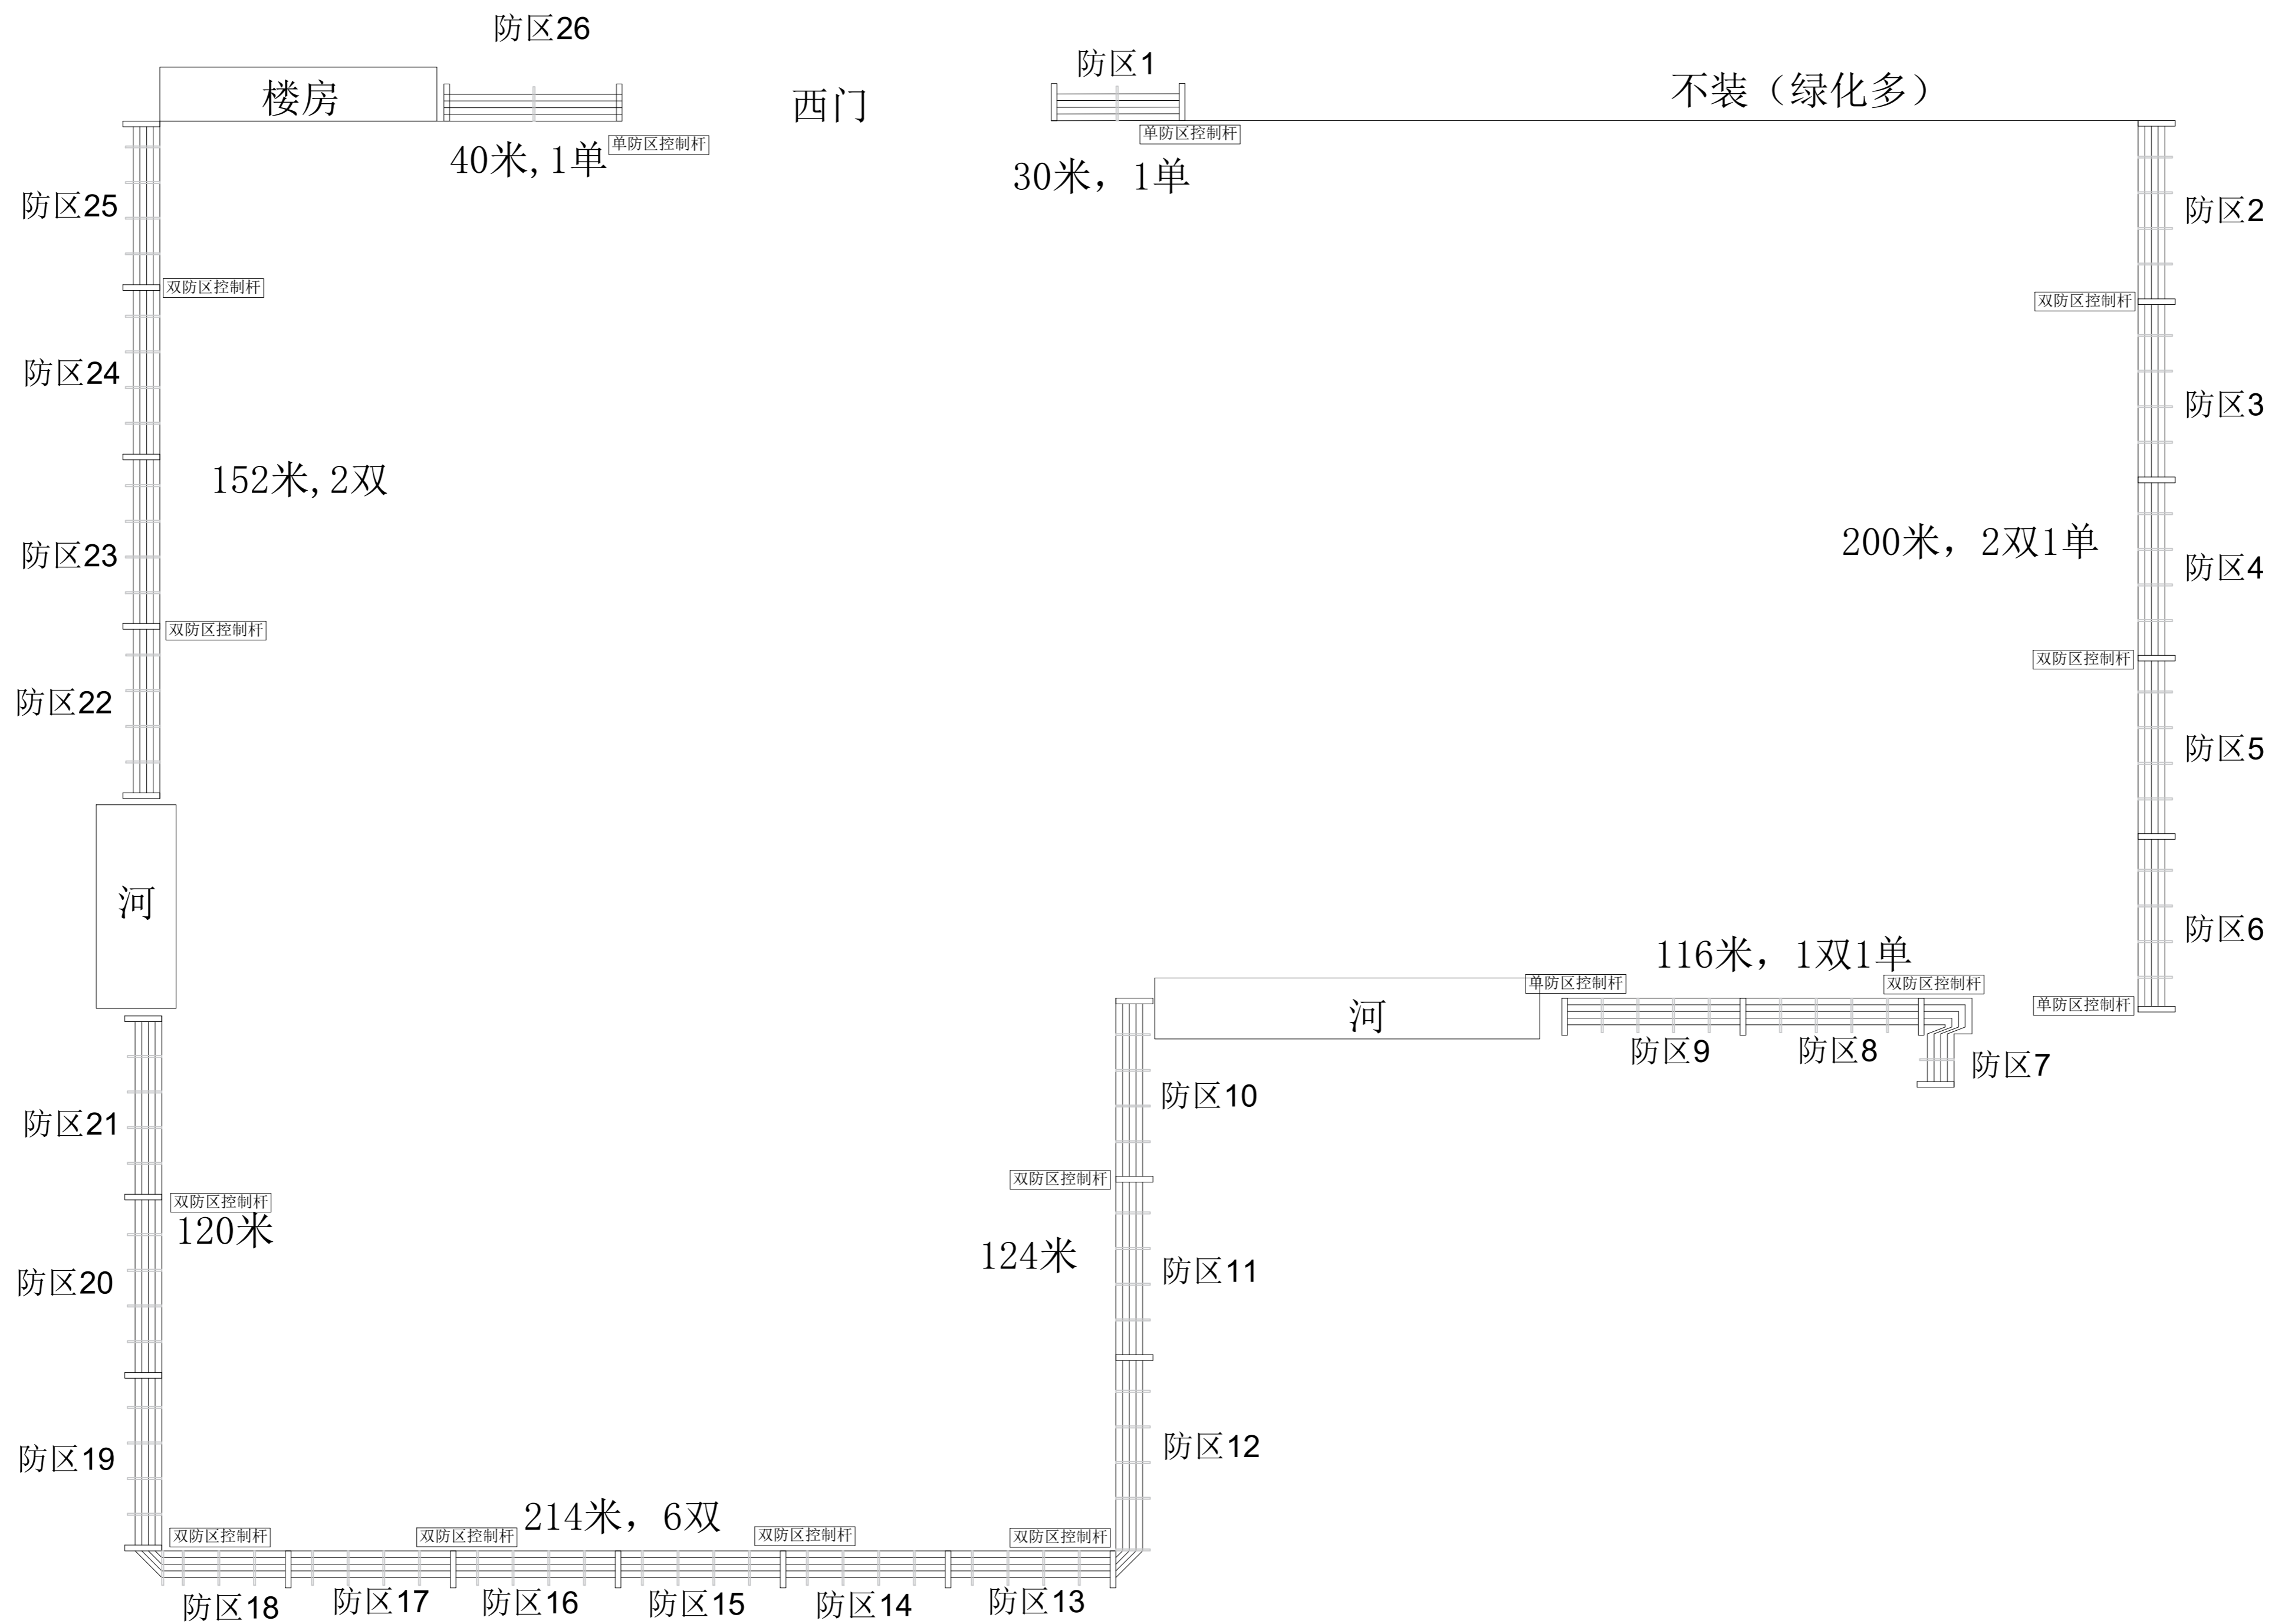

江苏省射阳中等专业学校电子围栏平面图

附注
DESCRIPTIONS

图审公司章

禾泽都林设计集团有限公司
设计资质甲级：A133A06971
建筑防火设计自审专用章

中华人民共和国注册电气工程师（供配电）
姓名：马骋
注册号：3301258-DG005
有效期：至2029年6月

注册专用章：LOGIN SPECIAL SEAL

禾泽都林设计集团有限公司
建筑行业（建筑工程）甲级（有效★NO:A133A06971
期至2028年12月22日）
浙江省住房和城乡建设厅监制
出图专用章：MAP OUT SPECIAL SEAL


审定 APPROVED BY	陈坚	陈坚
审核 EXAMINED BY	马骋	马骋
项目负责人 DESIGN DIRECTOR	吉伟	吉伟
专业负责人 CHIEF ENGR.	马骋	马骋
校对 CHECKED BY	袁东	袁东
设计 DESIGNED BY	邢昊	邢昊
制图 DRAWN BY	邢昊	邢昊

建设单位 CLIENT			
项目名称 PROJECT	射阳学校电子围栏设计		
子项名称 SUB-PROJECT			
图名 TITLE	江苏省射阳中等专业学校电子围栏平面图		
工程编号 PROJECT NO.	设计阶段 DESIGN STAGE	施工图 CONSTRUCTION DRAWING	
版次 EDITION No.	A1	专业 BRAKING TYPE	智能化 INTELLIGENTIZATION
日期 DATE	2026.05	图号 BRAKING No.	智能-09



禾泽都林设计集团有限公司
HESOMS DESIGN GROUP COMPANY. LTD

建筑行业（建筑工程）甲级：A133A06971
市政行业 乙级：A233012588
风景园林工程专项 乙级：A233012588
自资质甲字23330660

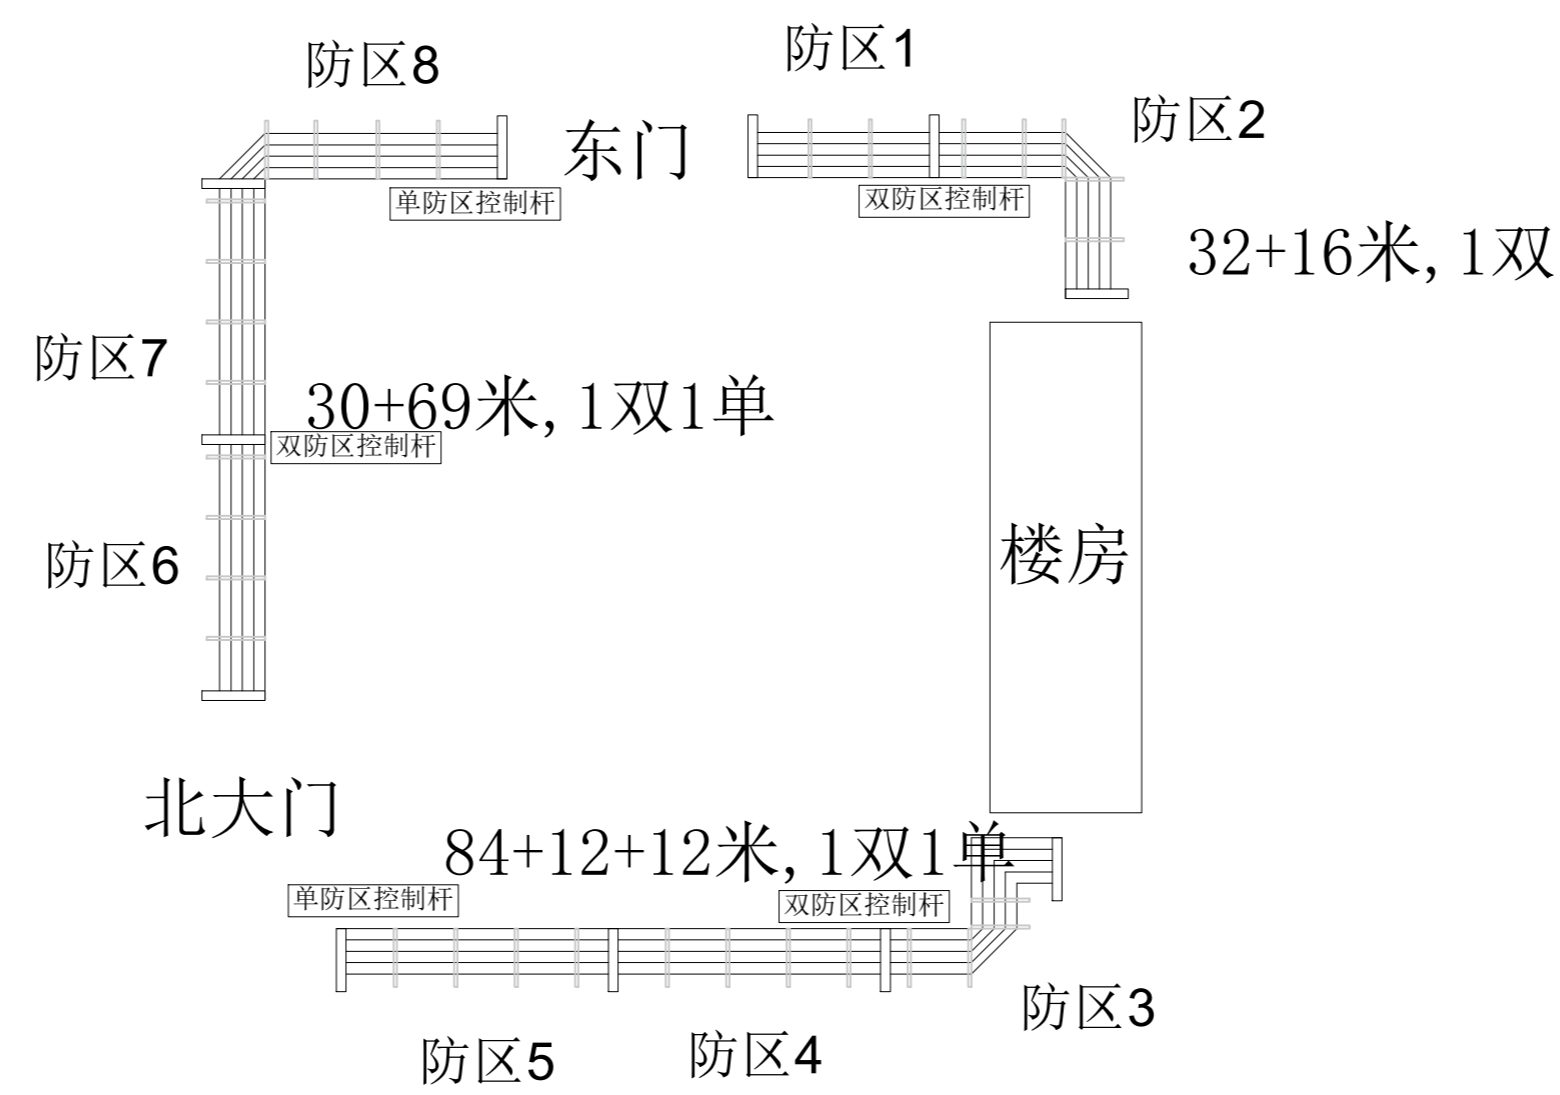

射阳县双拥路幼儿园电子围栏平面图

附注
DESCRIPTIONS

图审公司章

禾泽都林设计集团有限公司
设计资质甲级: A133A06971
建筑防火设计自审专用章

修改原因
REVISION REASON

中华人民共和国注册电气工程师(供配电)
姓名: 马骋
注册号: 3301258-DC005
有效期至: 至2029年6月

注册专用章: LOGIN SPECIAL SEAL

禾泽都林设计集团有限公司
建筑行业(建筑工程)甲级(有效★NO:A133A06971
期至2028年12月22日)
浙江省住房和城乡建设厅监制
出图专用章: MAP OUT SPECIAL SEAL

审定 APPROVED BY	陈坚	陈坚
审核 EXAMINED BY	马骋	马骋
项目负责人 DESIGN DIRECTOR	吉伟	吉伟
专业负责人 CHIEF ENGR.	马骋	马骋
校对 CHECKED BY	袁东	袁东
设计 DESIGNED BY	邢昊	邢昊
制图 DRAWN BY	邢昊	邢昊


建设单位 CLIENT			
项目名称 PROJECT	射阳学校电子围栏设计		
子项名称 SUB-PROJECT			
图名 TITLE	射阳县双拥路幼儿园电子围栏平面图		
工程编号 PROJECT NO.	设计阶段 DESIGN STAGE	施工图 CONSTRUCTION DRAWING	
版次 EDITION No.	A1	专业 SPECIALTY	智能化 INTELLIGENTIZATION
日期 DATE	2026.05	图号 DRAWING No.	智能-10



禾泽都林设计集团有限公司
HESOMS DESIGN GROUP COMPANY. LTD

建筑行业(建筑工程)甲级: A133A06971
市政行业 乙级: A233012588
风景园林工程专项 乙级: A233012588
自资质甲字23330660

本图不盖出图专用章和注册专用章视为无效

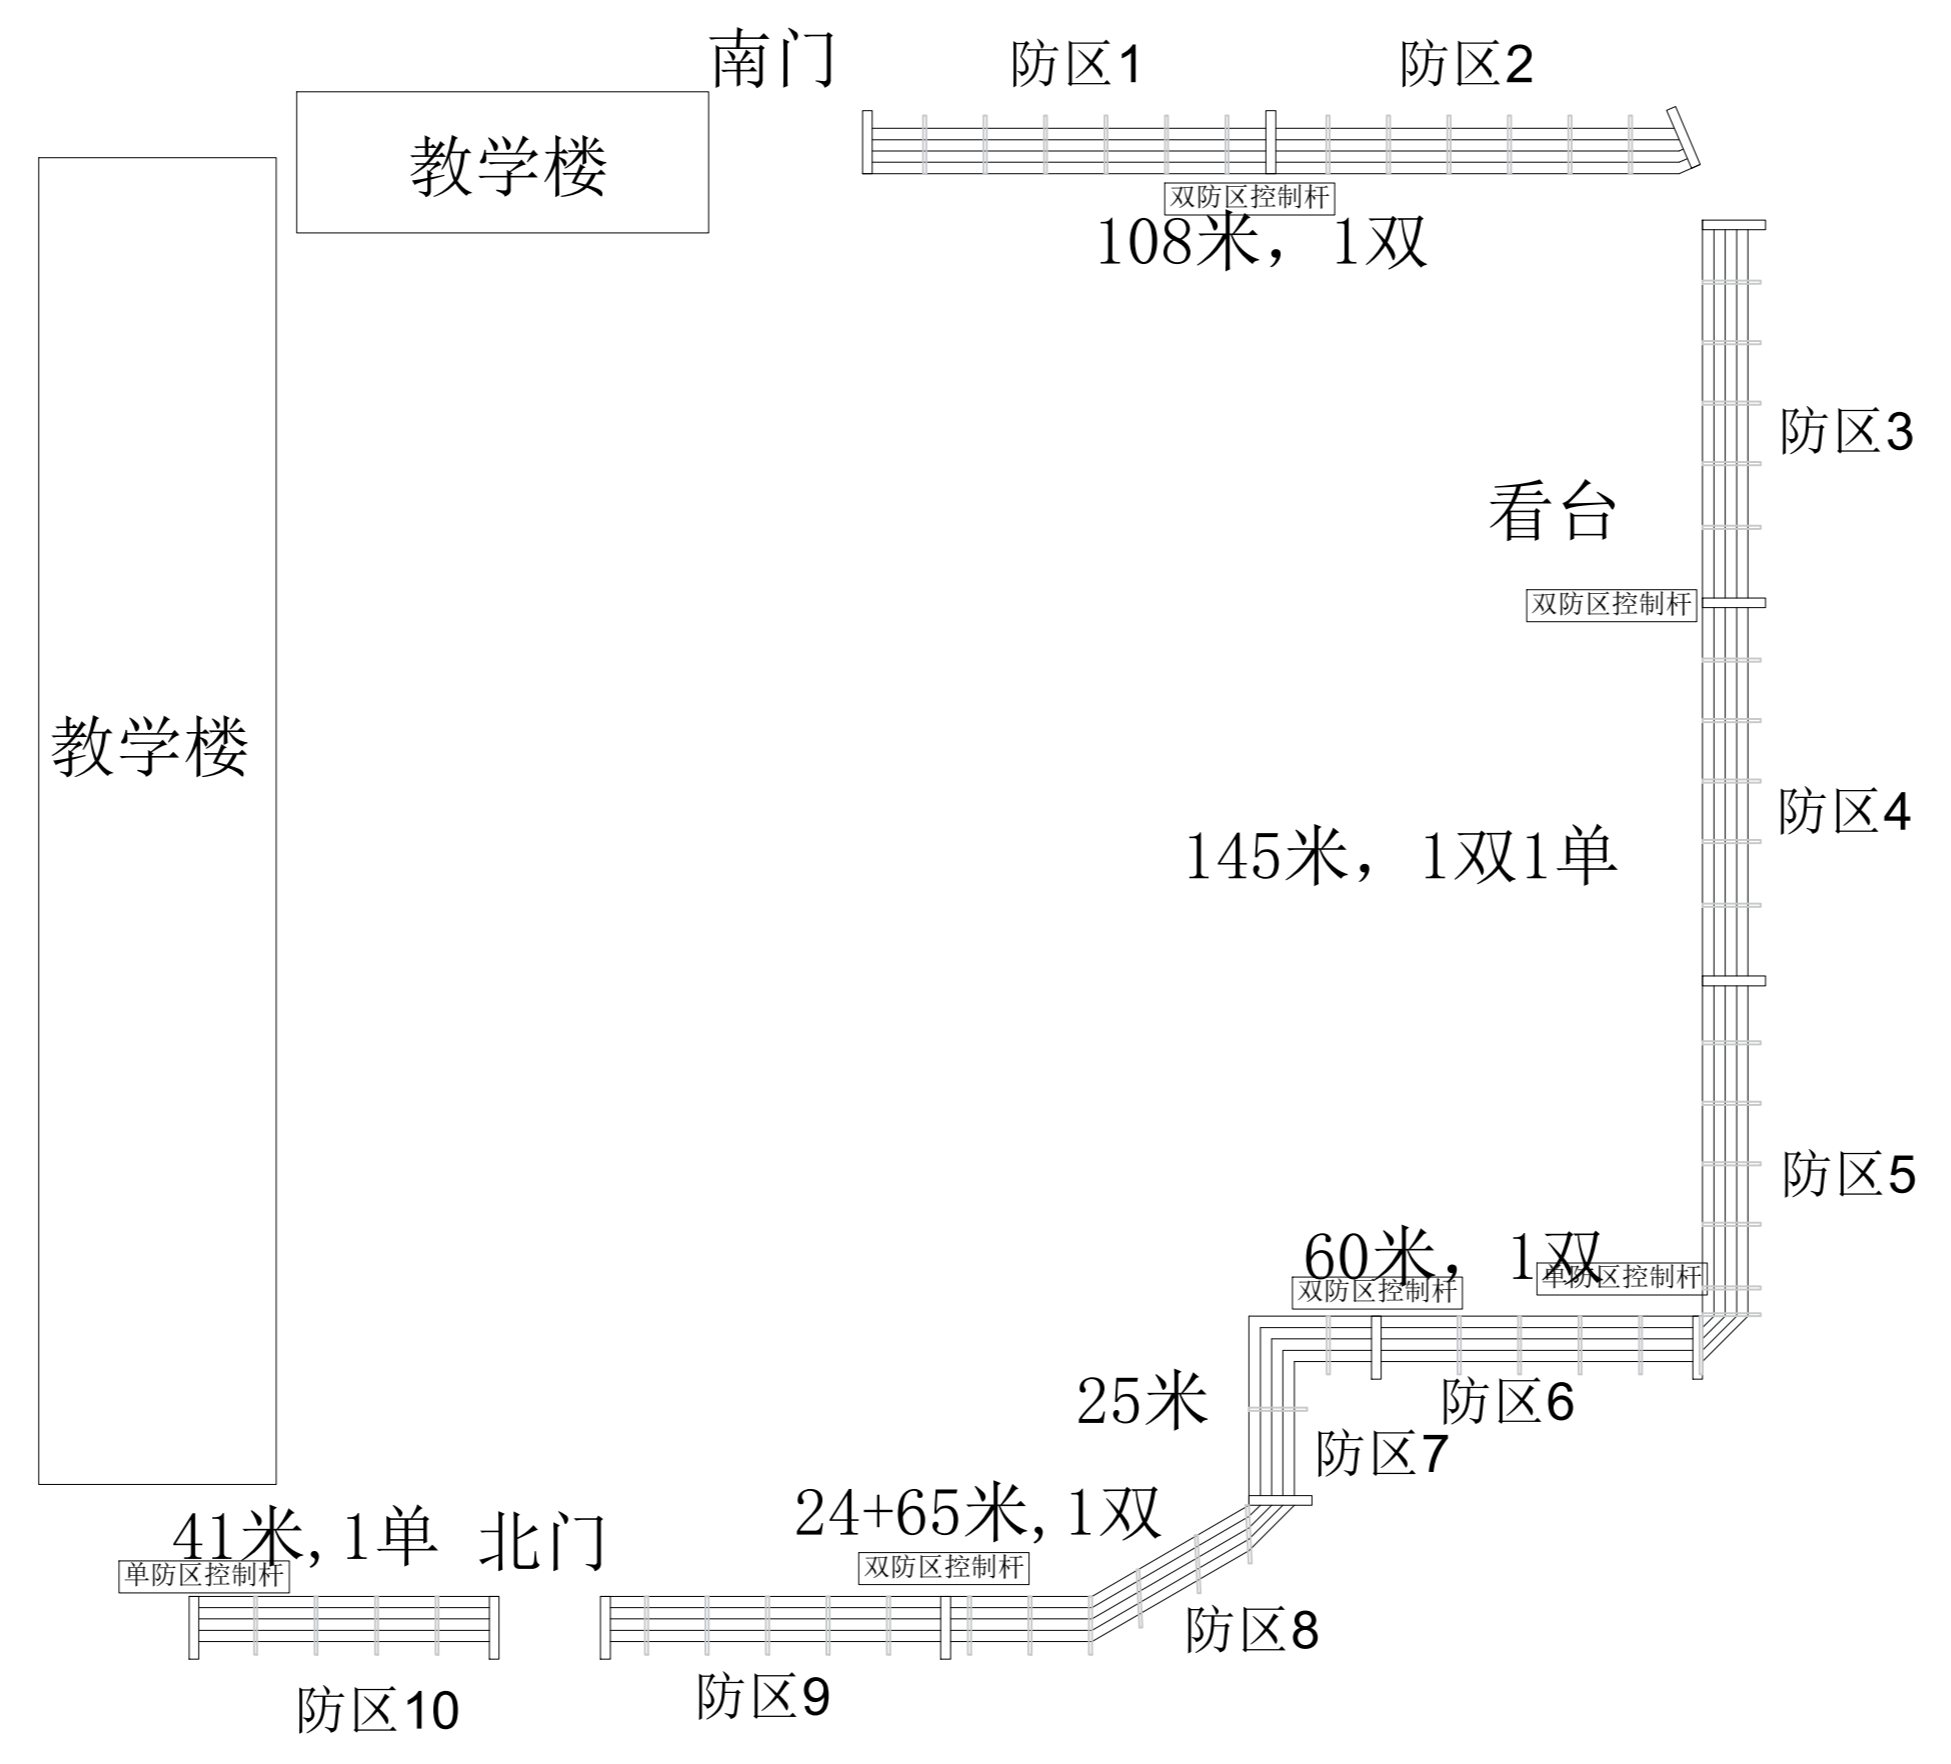

射阳县小学电子围栏平面图

附注
DESCRIPTIONS

图审公司章

禾泽都林设计集团有限公司
设计资质甲级: A133A06971
建筑防火设计自审专用章

修改原因
REVISION REASON

中华人民共和国注册电气工程师(供配电)
姓名: 马骋
注册号: 3301258-DG005
有效期至: 至2029年6月

注册专用章: LOGIN SPECIAL SEAL

禾泽都林设计集团有限公司
建筑行业(建筑工程)甲级(有效★NO:A133A06971)
有效期至2028年12月22日
浙江省住房和城乡建设厅监制
出图专用章: MAP OUT SPECIAL SEAL

审定 APPROVED BY	陈坚	陈坚
审核 EXAMINED BY	马骋	马骋
项目负责人 DESIGN DIRECTOR	吉伟	吉伟
专业负责人 CHIEF ENGR.	马骋	马骋
校对 CHECKED BY	袁东	袁东
设计 DESIGNED BY	邢昊	邢昊
制图 DRAWN BY	邢昊	邢昊

建设单位
CLIENT

项目名称
PROJECT
射阳县小学电子围栏设计

子项名称
SUB-PROJECT

图名
TITLE
射阳县小学电子围栏平面图


工程编号 PROJECT NO.	设计阶段 DESIGN STAGE	施工图
版次 EDITION No.	专业 DRAWING TYPE	智能化
日期 DATE	图号 DRAWING No.	智能-12



禾泽都林设计集团有限公司
HESOMS DESIGN GROUP COMPANY. LTD

建筑行业(建筑工程)甲级: A133A06971
市政行业 乙级: A233012588
风景园林工程专项 乙级: A233012588
自资质甲字23330660

本图不盖出图专用章和注册专用章视为无效

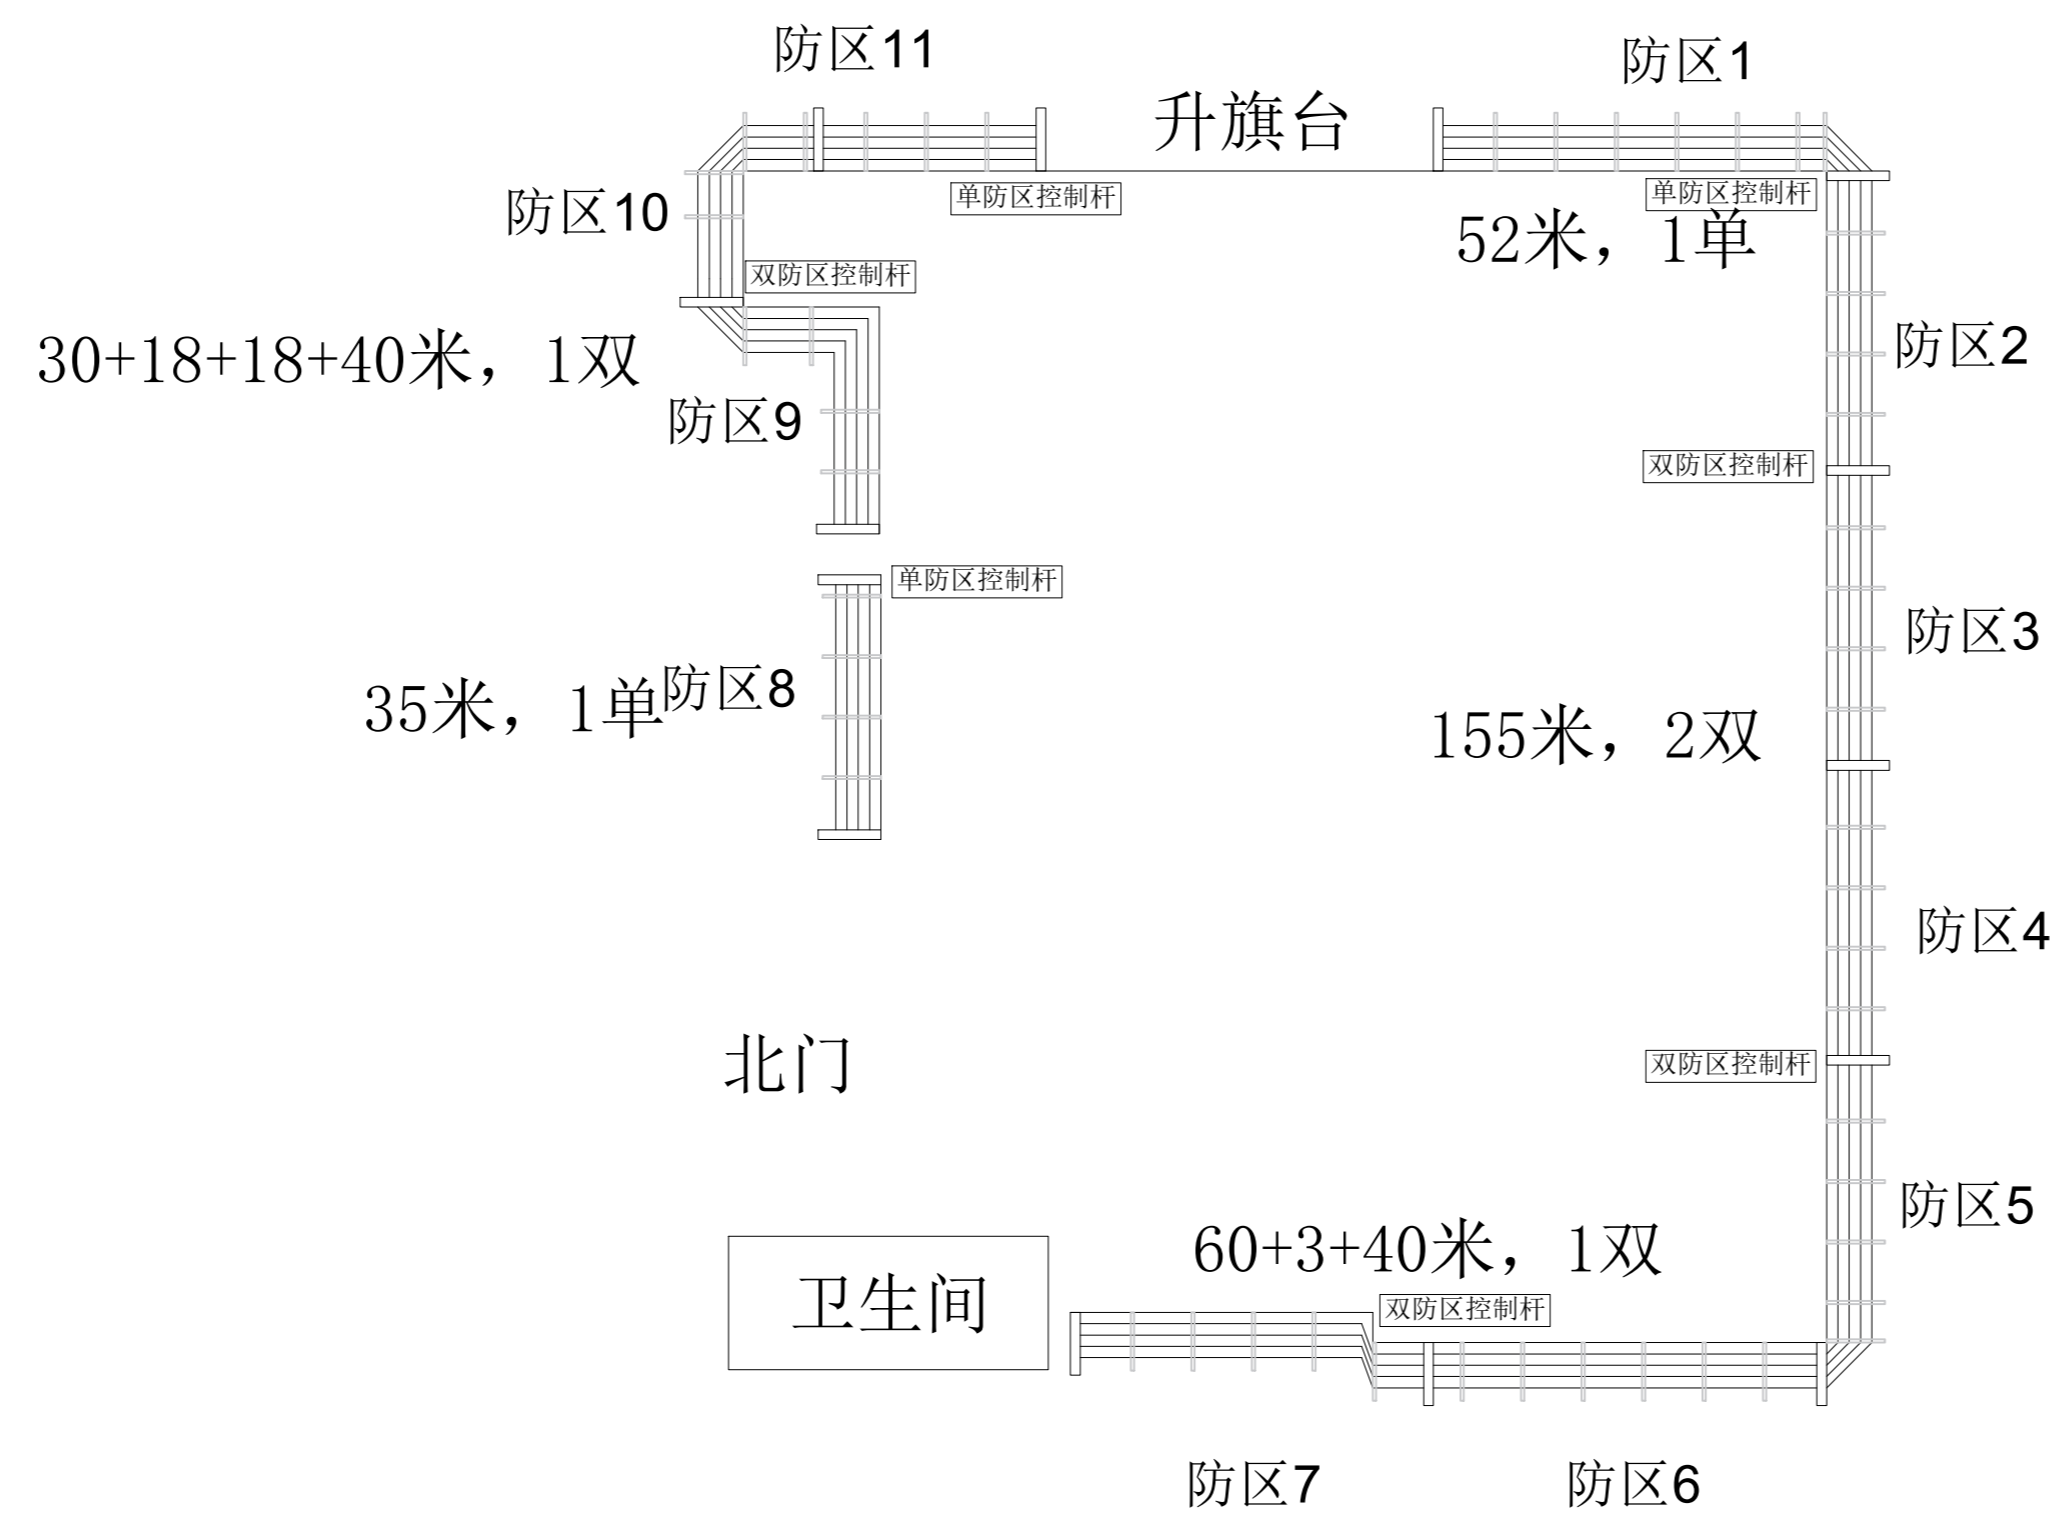

射阳县第六中学电子围栏平面图

附注
DESCRIPTIONS

图审公司章

禾泽都林设计集团有限公司
设计资质甲级: A133A06971
建筑防火设计自审专用章

REVISION REASON

中华人民共和国注册电气工程师(供配电)
姓名: 马骋
注册号: 3301258-DG005
有效期至: 至2029年6月

注册专用章: LOGIN SPECIAL SEAL

禾泽都林设计集团有限公司
建筑行业(建筑工程)甲级(有效★NO:A133A06971
期至2028年12月22日)
浙江省住房和城乡建设厅监制

出图专用章: MAP OUT SPECIAL SEAL

审定 APPROVED BY	陈坚	陈坚
审核 EXAMINED BY	马骋	马骋
项目负责人 DESIGN DIRECTOR	吉伟	吉伟
专业负责人 CHIEF ENGR.	马骋	马骋
校对 CHECKED BY	袁东	袁东
设计 DESIGNED BY	邢昊	邢昊
制图 DRAWN BY	邢昊	邢昊

建设单位
CLIENT

项目名称
PROJECT

射阳县第六中学电子围栏设计

子项名称
SUB-PROJECT

图名
TITLE


射阳县第六中学电子围栏平面图

工程编号 PROJECT NO.	设计阶段 DESIGN STAGE	施工图
版次 EDITION No.	专业 DRAWING TYPE	智能化
日期 DATE	图号 DRAWING No.	智能-13



禾泽都林设计集团有限公司
HESOMS DESIGN GROUP COMPANY. LTD

建筑行业(建筑工程)甲级: A133A06971
市政行业 乙级: A233012588
风景园林工程专项 乙级: A233012588
自资质甲字23330660

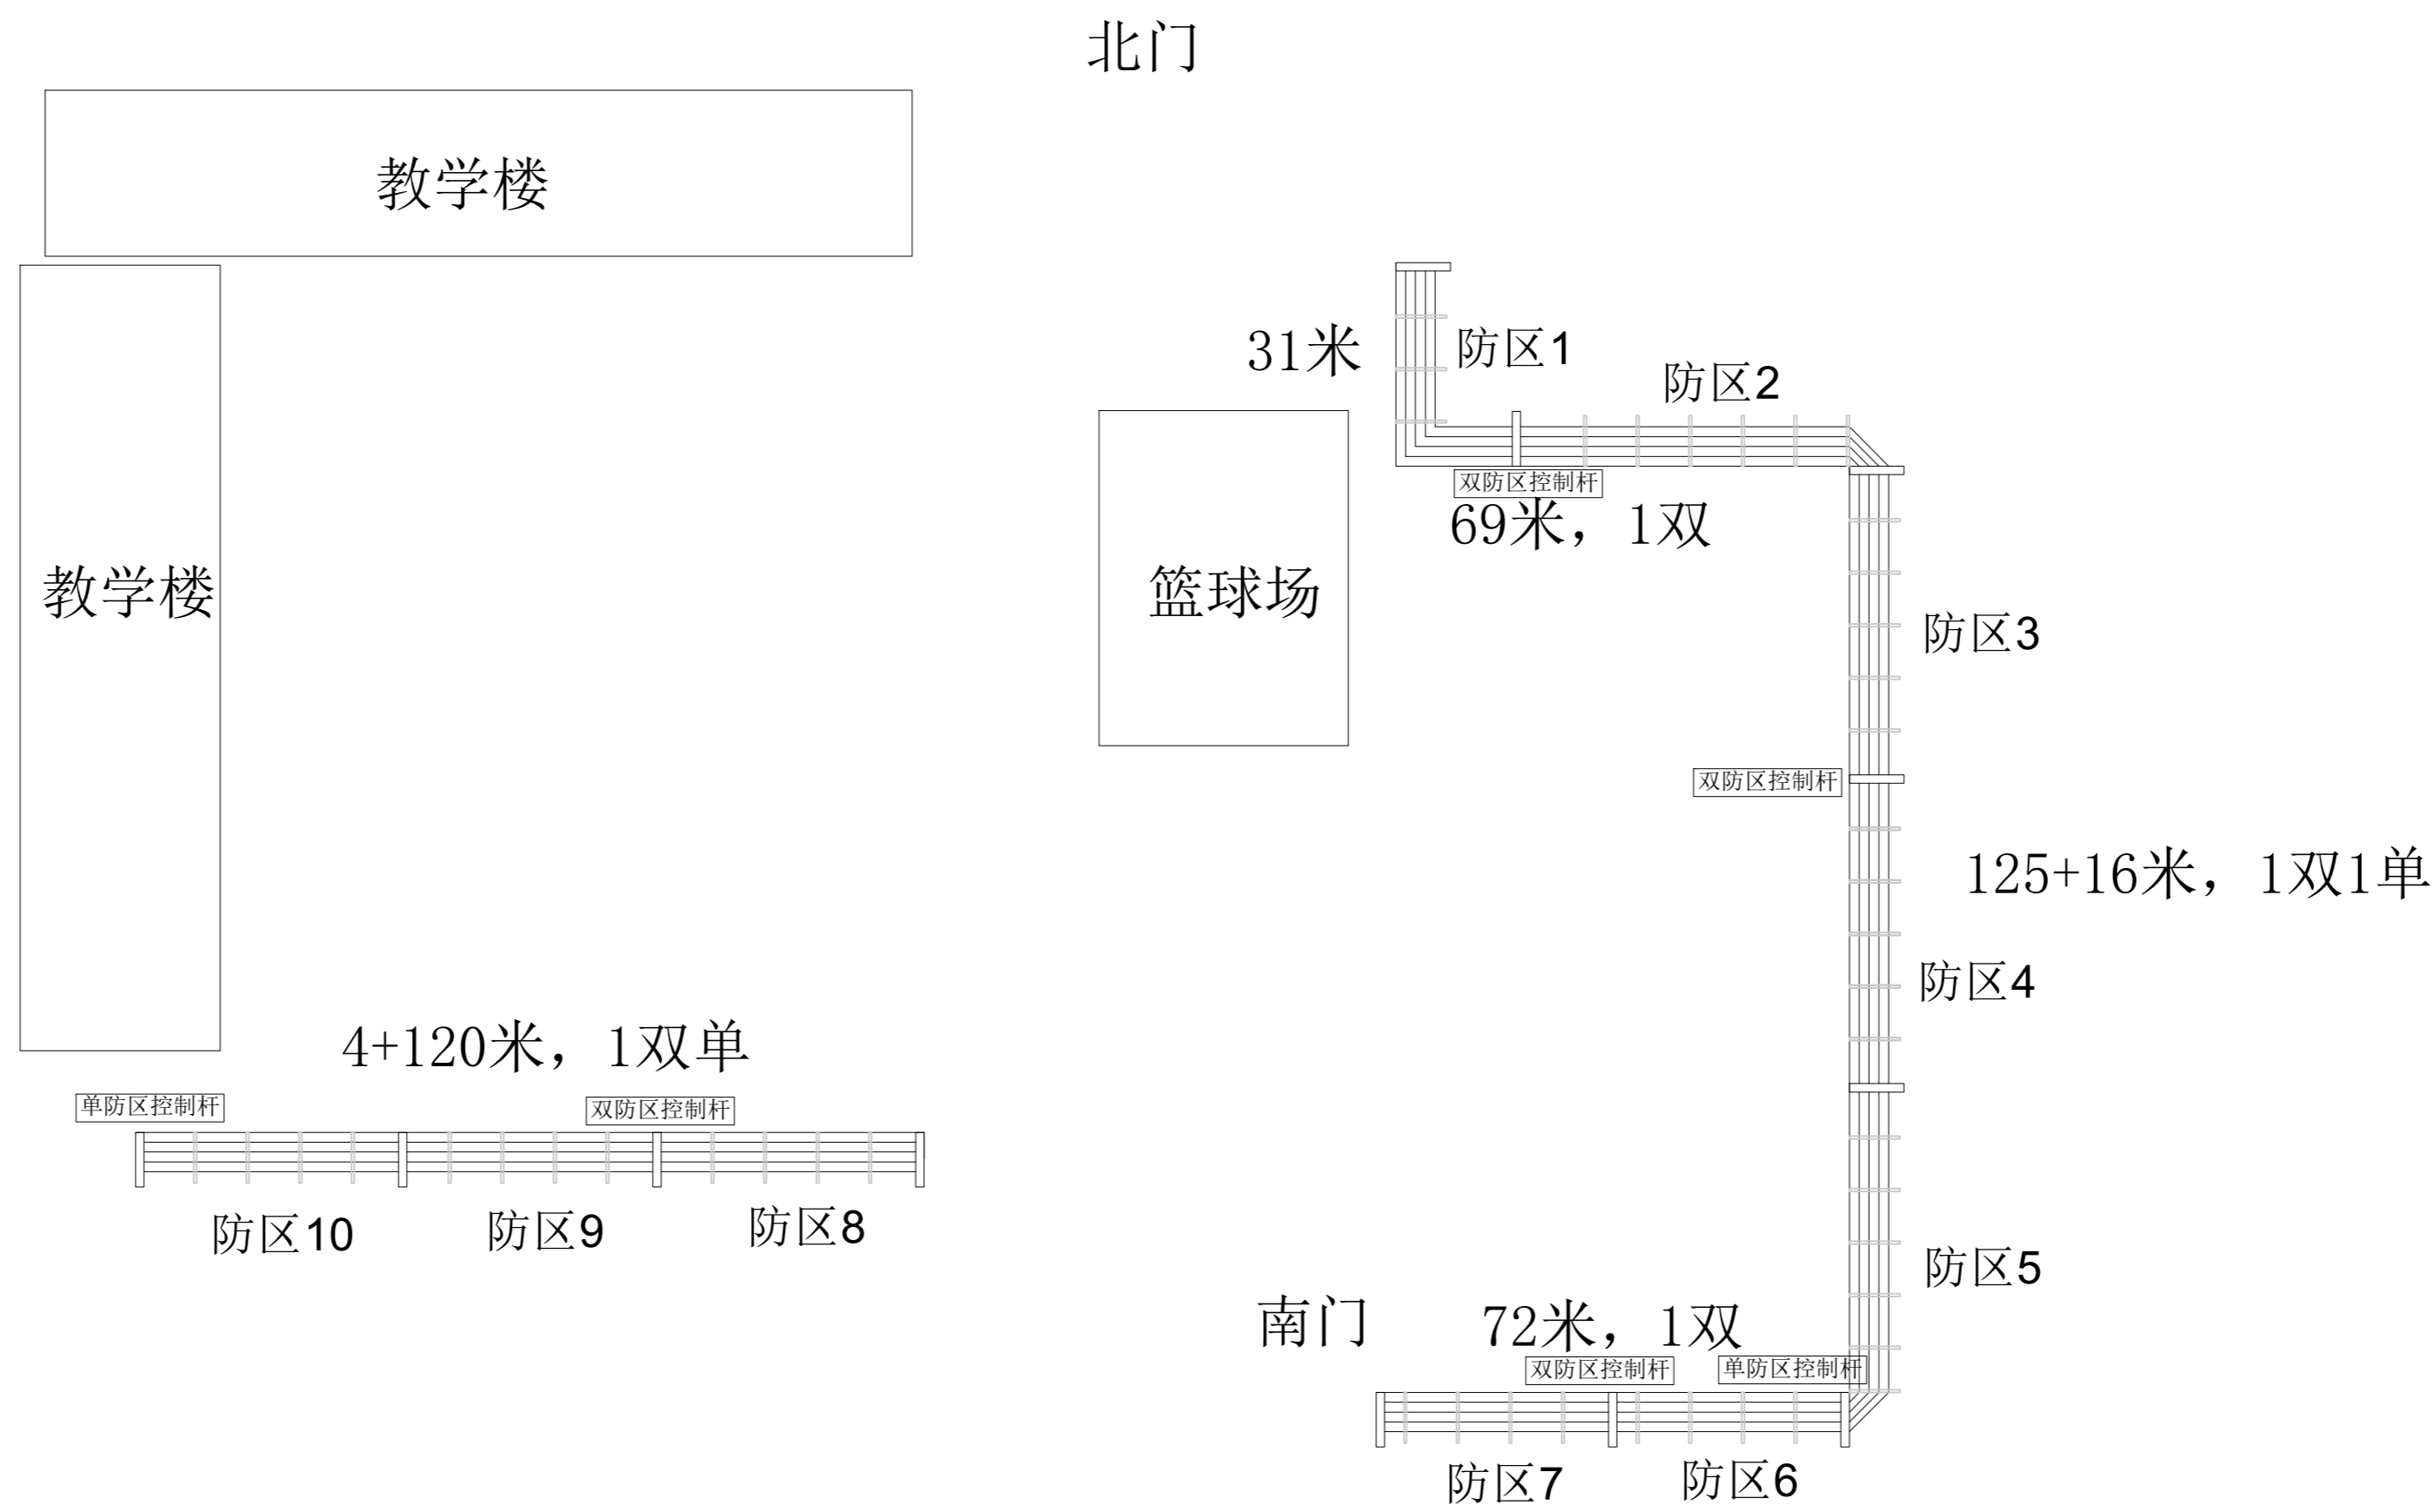

射阳县解放路小学电子围栏平面图

附注
DESCRIPTIONS

图审公司章

禾泽都林设计集团有限公司
设计资质甲级: A133A06971
建筑防火设计自审专用章

中华人民共和国注册电气工程师(供配电)
姓名: 马骋
注册号: 3301258-DG005
有效期至: 至2029年6月

注册专用章: LOGIN SPECIAL SEAL

禾泽都林设计集团有限公司
建筑行业(建筑工程)甲级(有效★NO:A133A06971)
有效期至2028年12月22日
浙江省住房和城乡建设厅监制

出图专用章: MAP OUT SPECIAL SEAL

审定 APPROVED BY	陈坚	陈坚
审核 EXAMINED BY	马骋	马骋
项目负责人 DESIGN DIRECTOR	吉伟	吉伟
专业负责人 CHIEF ENGR.	马骋	马骋
校对 CHECKED BY	袁东	袁东
设计 DESIGNED BY	邢昊	邢昊
制图 DRAWN BY	邢昊	邢昊

建设单位
CLIENT

项目名称
PROJECT

射阳县学校电子围栏设计

子项名称
SUB-PROJECT

图名
TITLE


射阳县解放路小学电子围栏平面图

工程编号 PROJECT NO.	设计阶段 DESIGN STAGE	施工图
版次 EDITION No.	专业 DRAWING TYPE	智能化
日期 DATE	图号 DRAWING No.	智能-14




禾泽都林设计集团有限公司
HESOMS DESIGN GROUP COMPANY. LTD

建筑行业(建筑工程)甲级: A133A06971
市政行业 乙级: A233012588
风景园林工程专项 乙级: A233012588
资质规甲字23330660

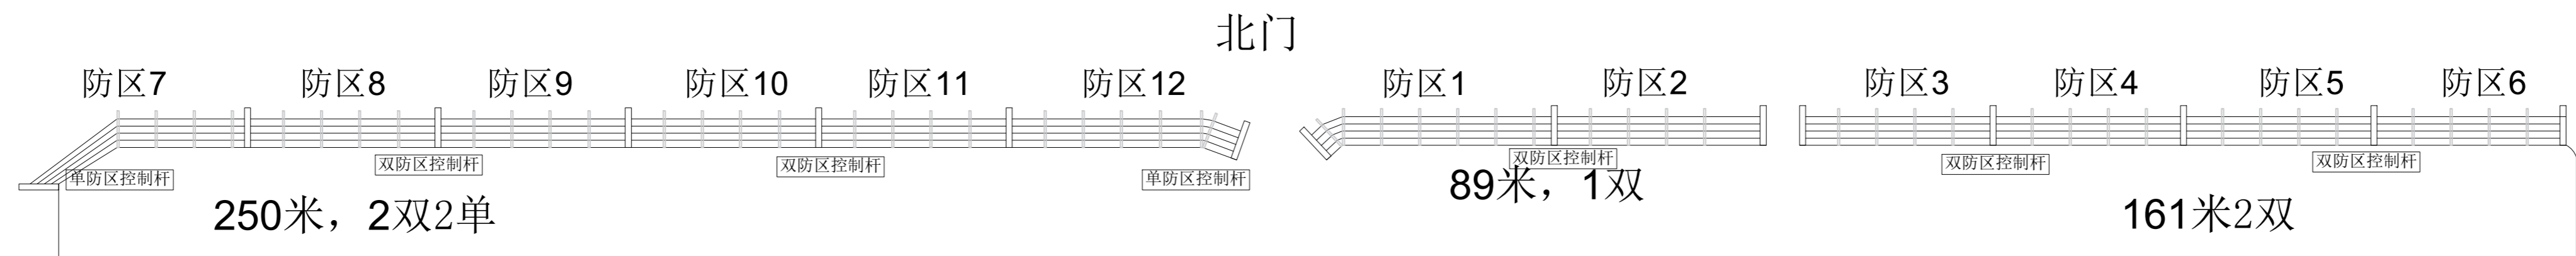

POE交换机就近设置于原室外监控控制箱内，具体位置根据现场情况确定。

河

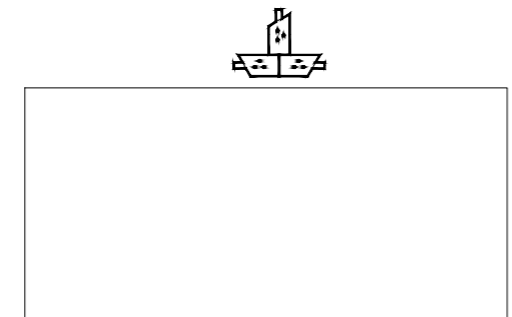

江苏射阳中学电子围栏平面图

附注
DESCRIPTIONS

图审公司章

禾泽都林设计集团有限公司
设计资质甲级：A133A06971
建筑防火设计自审专用章

修改原因
REVISION REASON

中华人民共和国注册电气工程师（供配电）
姓名：马骋
注册号：3301258-DG005
有效期：至2029年6月

注册专用章：LOGIN SPECIAL SEAL

禾泽都林设计集团有限公司
建筑行业（建筑工程）甲级（有效★NO:A133A06971
期至2028年12月22日）
浙江省住房和城乡建设厅监制

出图专用章：MAP OUT SPECIAL SEAL

审定 APPROVED BY	陈坚	陈坚
审核 EXAMINED BY	马骋	马骋
项目负责人 DESIGN DIRECTOR	吉伟	吉伟
专业负责人 CHIEF ENGR.	马骋	马骋
校对 CHECKED BY	袁东	袁东
设计 DESIGNED BY	邢昊	邢昊
制图 DRAWN BY	邢昊	邢昊

建设单位
CLIENT

项目名称
PROJECT
射阳学校电子围栏设计

子项名称
SUB-PROJECT

图名
TITLE
江苏射阳中学电子围栏平面图


工程编号 PROJECT NO.	设计阶段 DESIGN STAGE	施工图
版次 EDITION No.	专业 DRAWING TYPE	智能化
日期 DATE	图号 DRAWING No.	智能-15



禾泽都林设计集团有限公司
HESOMS DESIGN GROUP COMPANY. LTD

建筑行业（建筑工程）甲级：A133A06971
市政行业 乙级：A233012588
风景园林工程专项 乙级：A233012588
自资规甲字23330660

本图不盖出图专用章和注册专用章视为无效

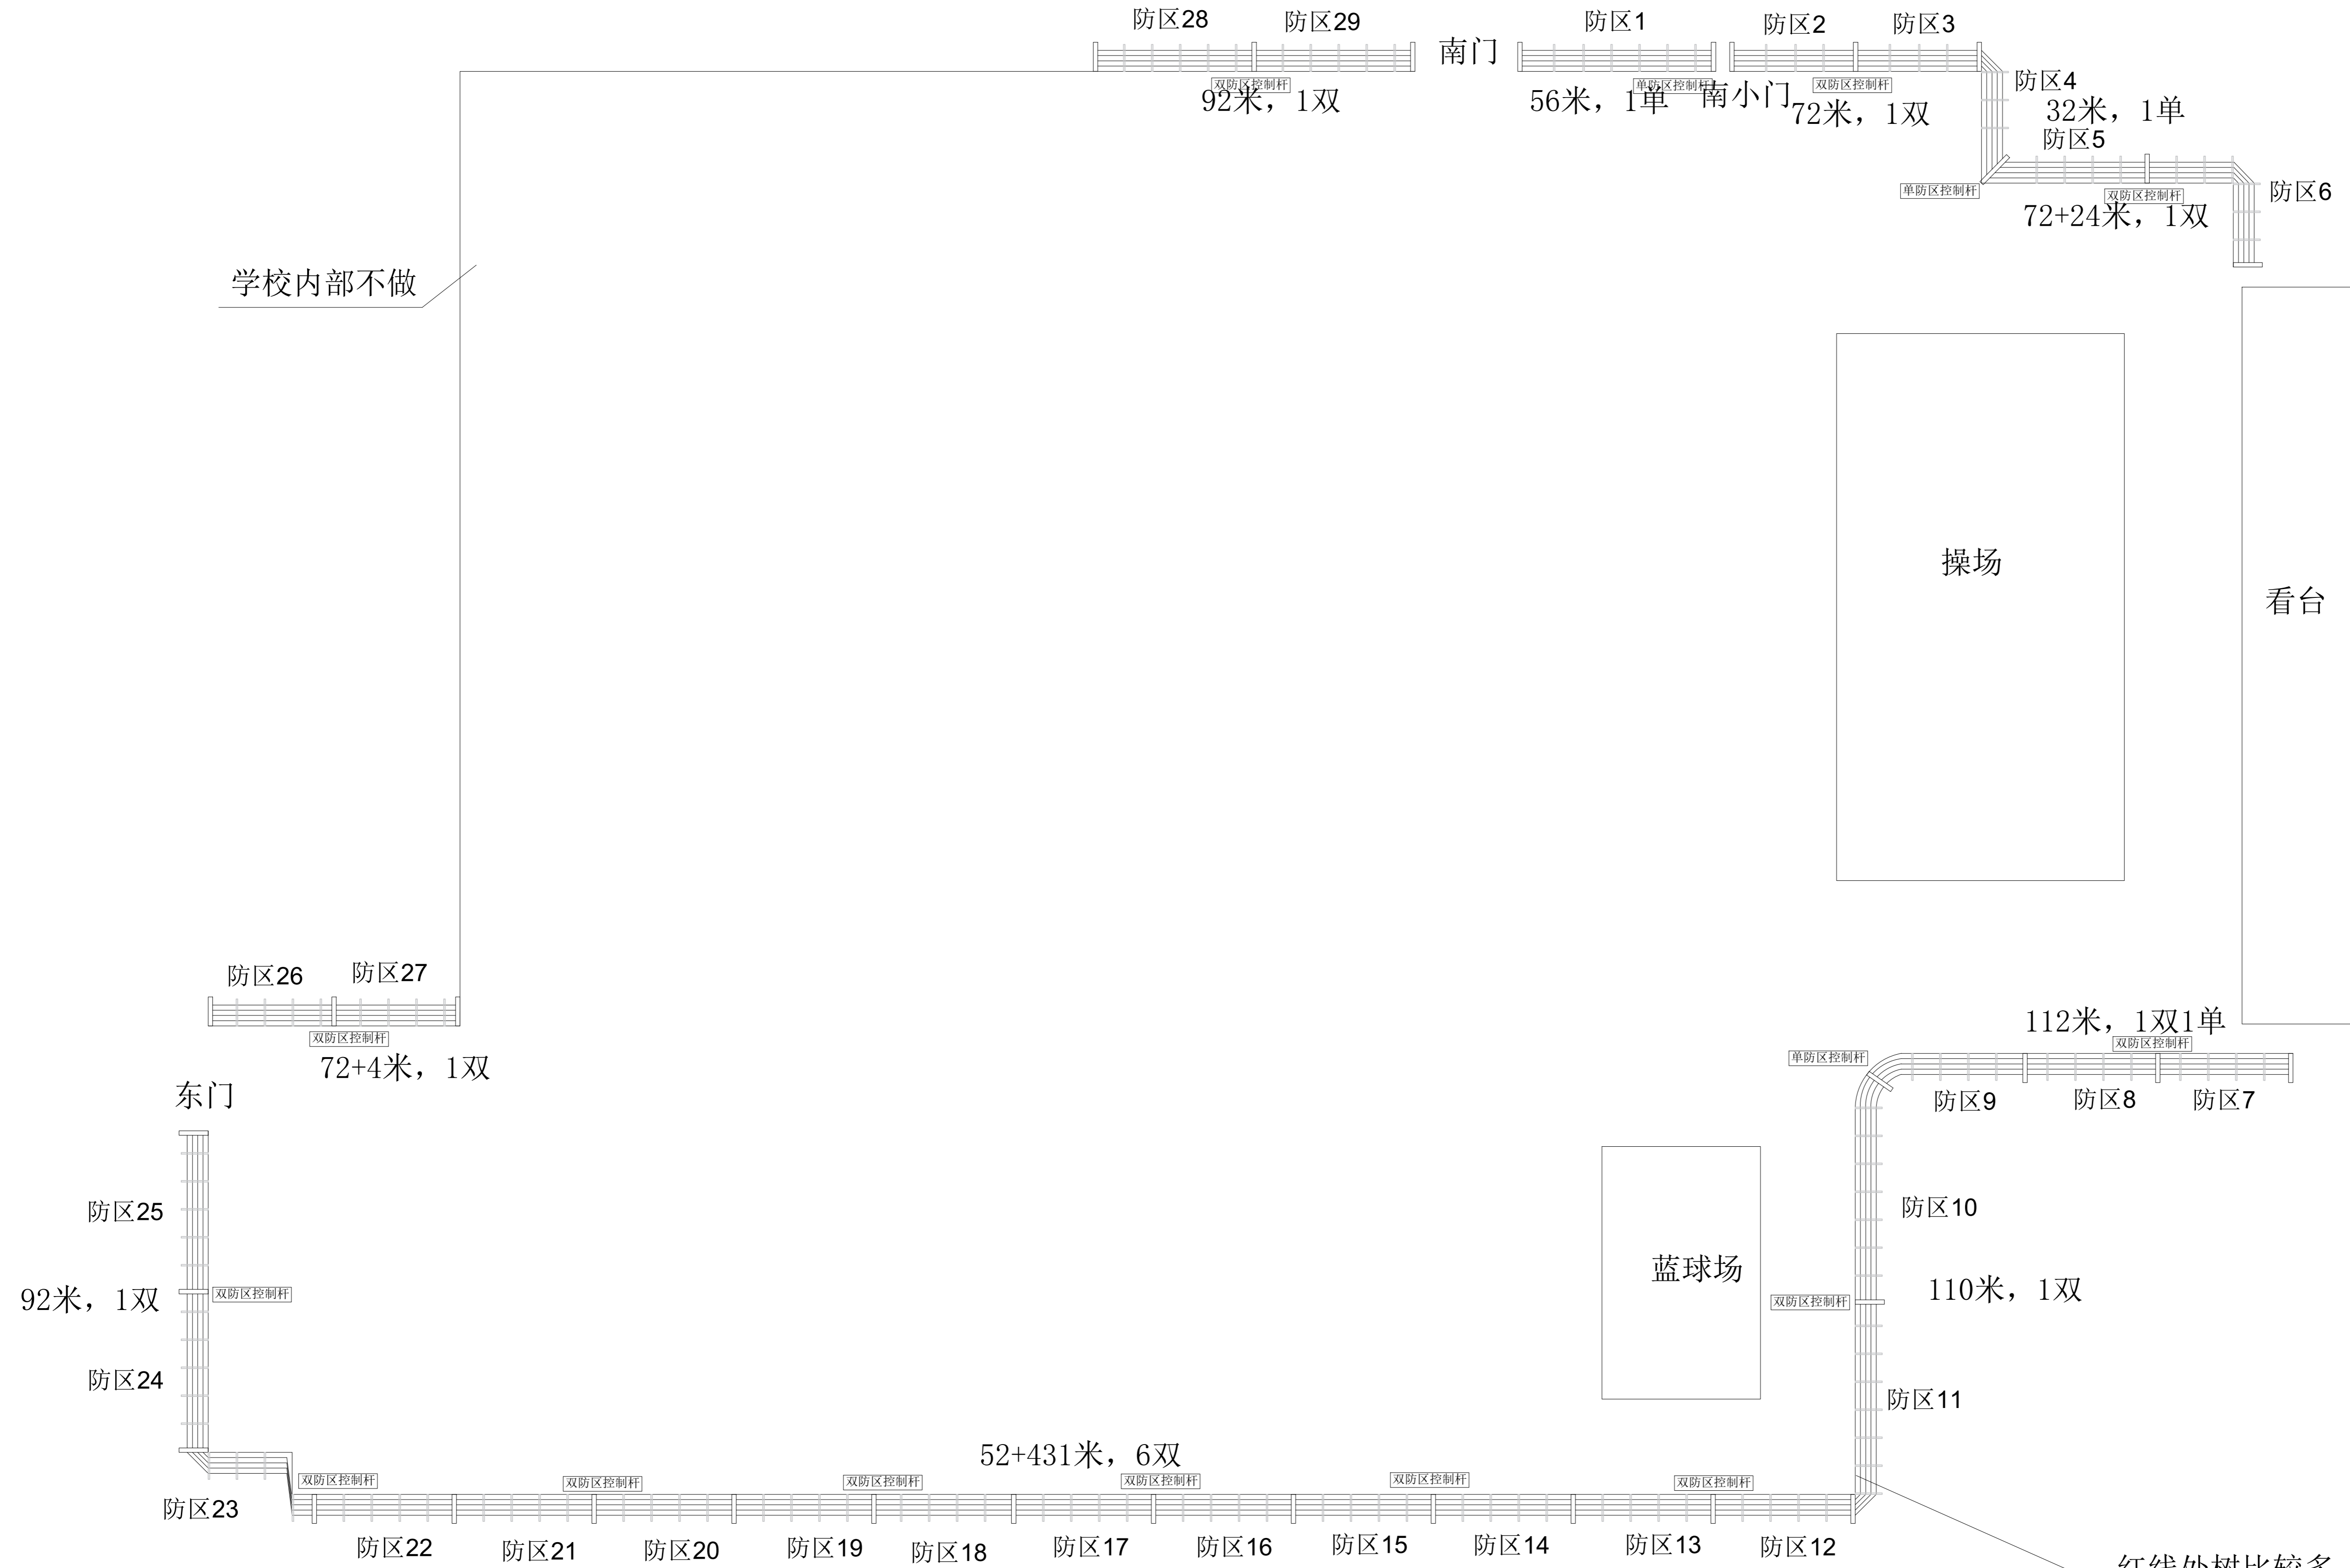

红线处树比较多，需要修剪

射阳县高级中学电子围栏平面图

附注
DESCRIPTIONS

禾泽都林设计集团有限公司
设计资质甲级: A133A06971
建筑防火设计自审专用章

中华人民共和国注册电气工程师(供配电)
姓名: 马骋
注册号: 3301258-DG005
有效期至: 至2029年6月

禾泽都林设计集团有限公司
建筑行业(建筑工程)甲级(有效★NO:A133A06971)
期至2028年12月22日)
浙江省住房和城乡建设厅监制

审定	陈坚	陈坚
审核	马骋	马骋
项目负责人	吉伟	吉伟
专业负责人	马骋	马骋
校对	袁东	袁东
设计	邢昊	邢昊
制图	邢昊	邢昊

建设单位	射阳县高级中学		
项目名称	射阳县高级中学电子围栏设计		
子项名称	射阳县高级中学电子围栏平面图		
工程编号	设计阶段	施工图	
版次	AI	智能化	
日期	2026.05	图号	智能-16

禾泽都林
HESOMS
International Design Institute

禾泽都林设计集团有限公司
HESOMS DESIGN GROUP COMPANY, LTD

建筑行业(建筑工程)甲级: A133A06971
市政行业 乙级: A233012588
风景园林工程专项 乙级: A233012588
自资质甲字233300660

本图不盖出图专用章和注册专用章视为无效



射阳县初级中学电子围栏平面图

附注
DESCRIPTIONS

图审公司章

禾泽都林设计集团有限公司
设计资质甲级: A133A06971
建筑防火设计自审专用章

注册专用章: LOGIN SPECIAL SEAL

中华人民共和国注册电气工程师(供配电)
姓名: 马骋
注册号: 3301258-DG005
有效期至: 至2029年6月

注册专用章: MAP OUT SPECIAL SEAL

禾泽都林设计集团有限公司
建筑行业(建筑工程)甲级(有效★NO:A133A06971
期至2028年12月22日)
浙江省住房和城乡建设厅监制

审定 APPROVED BY	陈坚	陈坚
审核 EXAMINED BY	马骋	马骋
项目负责人 DESIGN DIRECTOR	吉伟	吉伟
专业负责人 CHIEF ENGL.	马骋	马骋
校对 CHECKED BY	袁东	袁东
设计 DESIGNED BY	邢昊	邢昊
制图 DRAWN BY	邢昊	邢昊


建设单位 CLIENT		
项目名称 PROJECT	射阳学校电子围栏设计	
子项名称 SUB-PROJECT		
图名 TITLE	射阳县初级中学电子围栏平面图	
工程编号 PROJECT NO.	设计阶段 DESIGN STAGE	施工图 CONSTRUCTION DRAWING
版次 EDITION No.	A1	专业 SPECIALTY
日期 DATE	2026.05	图号 DRAWING No.
		智能-17

禾泽都林
HESOMS
International Design Institute

禾泽都林设计集团有限公司
HESOMS DESIGN GROUP COMPANY. LTD

建筑行业(建筑工程)甲级: A133A06971
市政行业 乙级: A233012588
风景园林工程专项 乙级: A233012588
自资质甲字23330660

本图不盖出图专用章和注册专用章视为无效

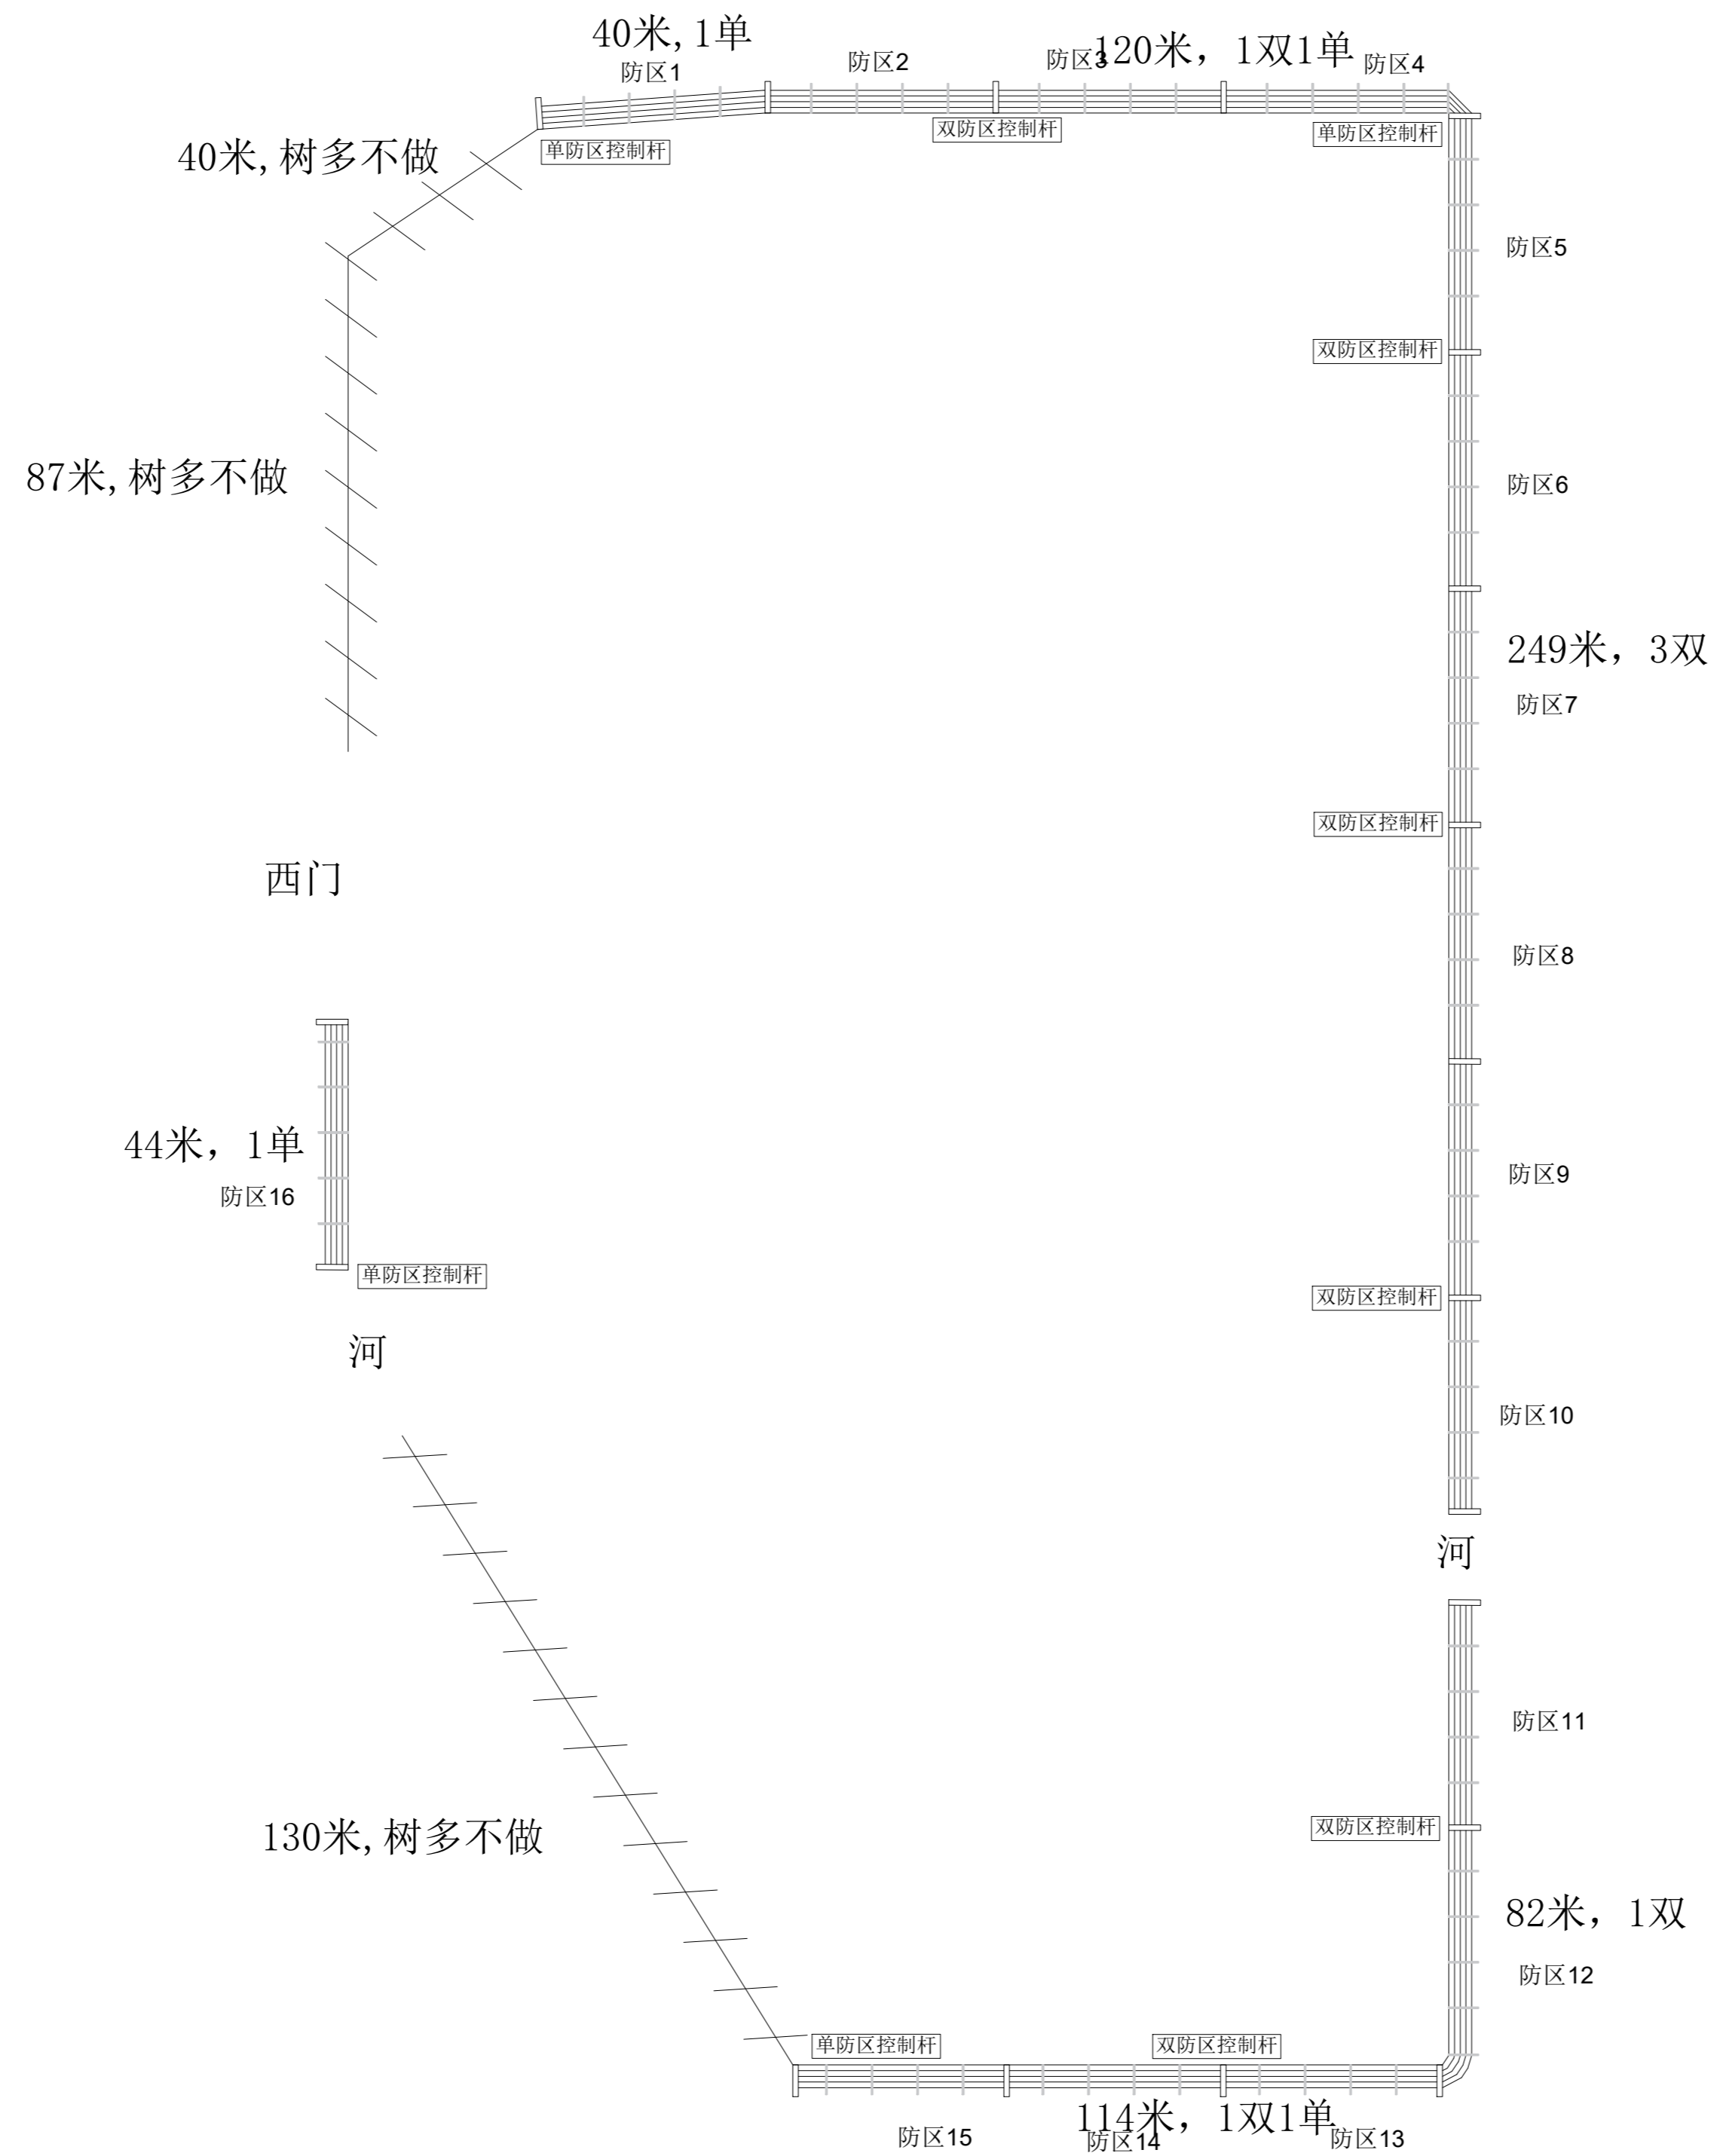

射阳县陈洋中学电子围栏平面图
周长650米，6双4单

附注
DESCRIPTIONS

图审公司章

禾泽都林设计集团有限公司
设计资质甲级：A133A06971
建筑防火设计自审专用章

修改原因
REVISION REASON

中华人民共和国注册电气工程师（供配电）
姓名：马骋
注册号：3301258-DG005
有效期：至2029年6月

注册专用章：LOGIN SPECIAL SEAL

禾泽都林设计集团有限公司
建筑行业（建筑）
工程）甲级（有效★NO:A133A06971
期至2028年12月22日）
浙江省住房和城乡建设厅监制

审定 APPROVED BY	陈坚	陈坚
审核 EXAMINED BY	马骋	马骋
项目负责人 DESIGN DIRECTOR	吉伟	吉伟
专业负责人 CHIEF ENGR.	马骋	马骋
校对 CHECKED BY	袁东	袁东
设计 DESIGNED BY	邢昊	邢昊
制图 DRAWN BY	邢昊	邢昊

建设单位
CLIENT

项目名称
PROJECT

射阳学校电子围栏设计

子项名称
SUB-PROJECT

射阳县陈洋中学电子围栏平面图


图名
TITLE

工程编号 PROJECT NO.	设计阶段 DESIGN STAGE	施工图
版次 EDITION No.	专业 DRAWING TYPE	智能化
日期 DATE	图号 DRAWING No.	智能-18



禾泽都林设计集团有限公司
HESOMS DESIGN GROUP COMPANY. LTD

建筑行业（建筑工程）甲级：A133A06971
市政行业 乙级：A233012588
风景园林工程专项 乙级：A233012588
自资质甲字23330660

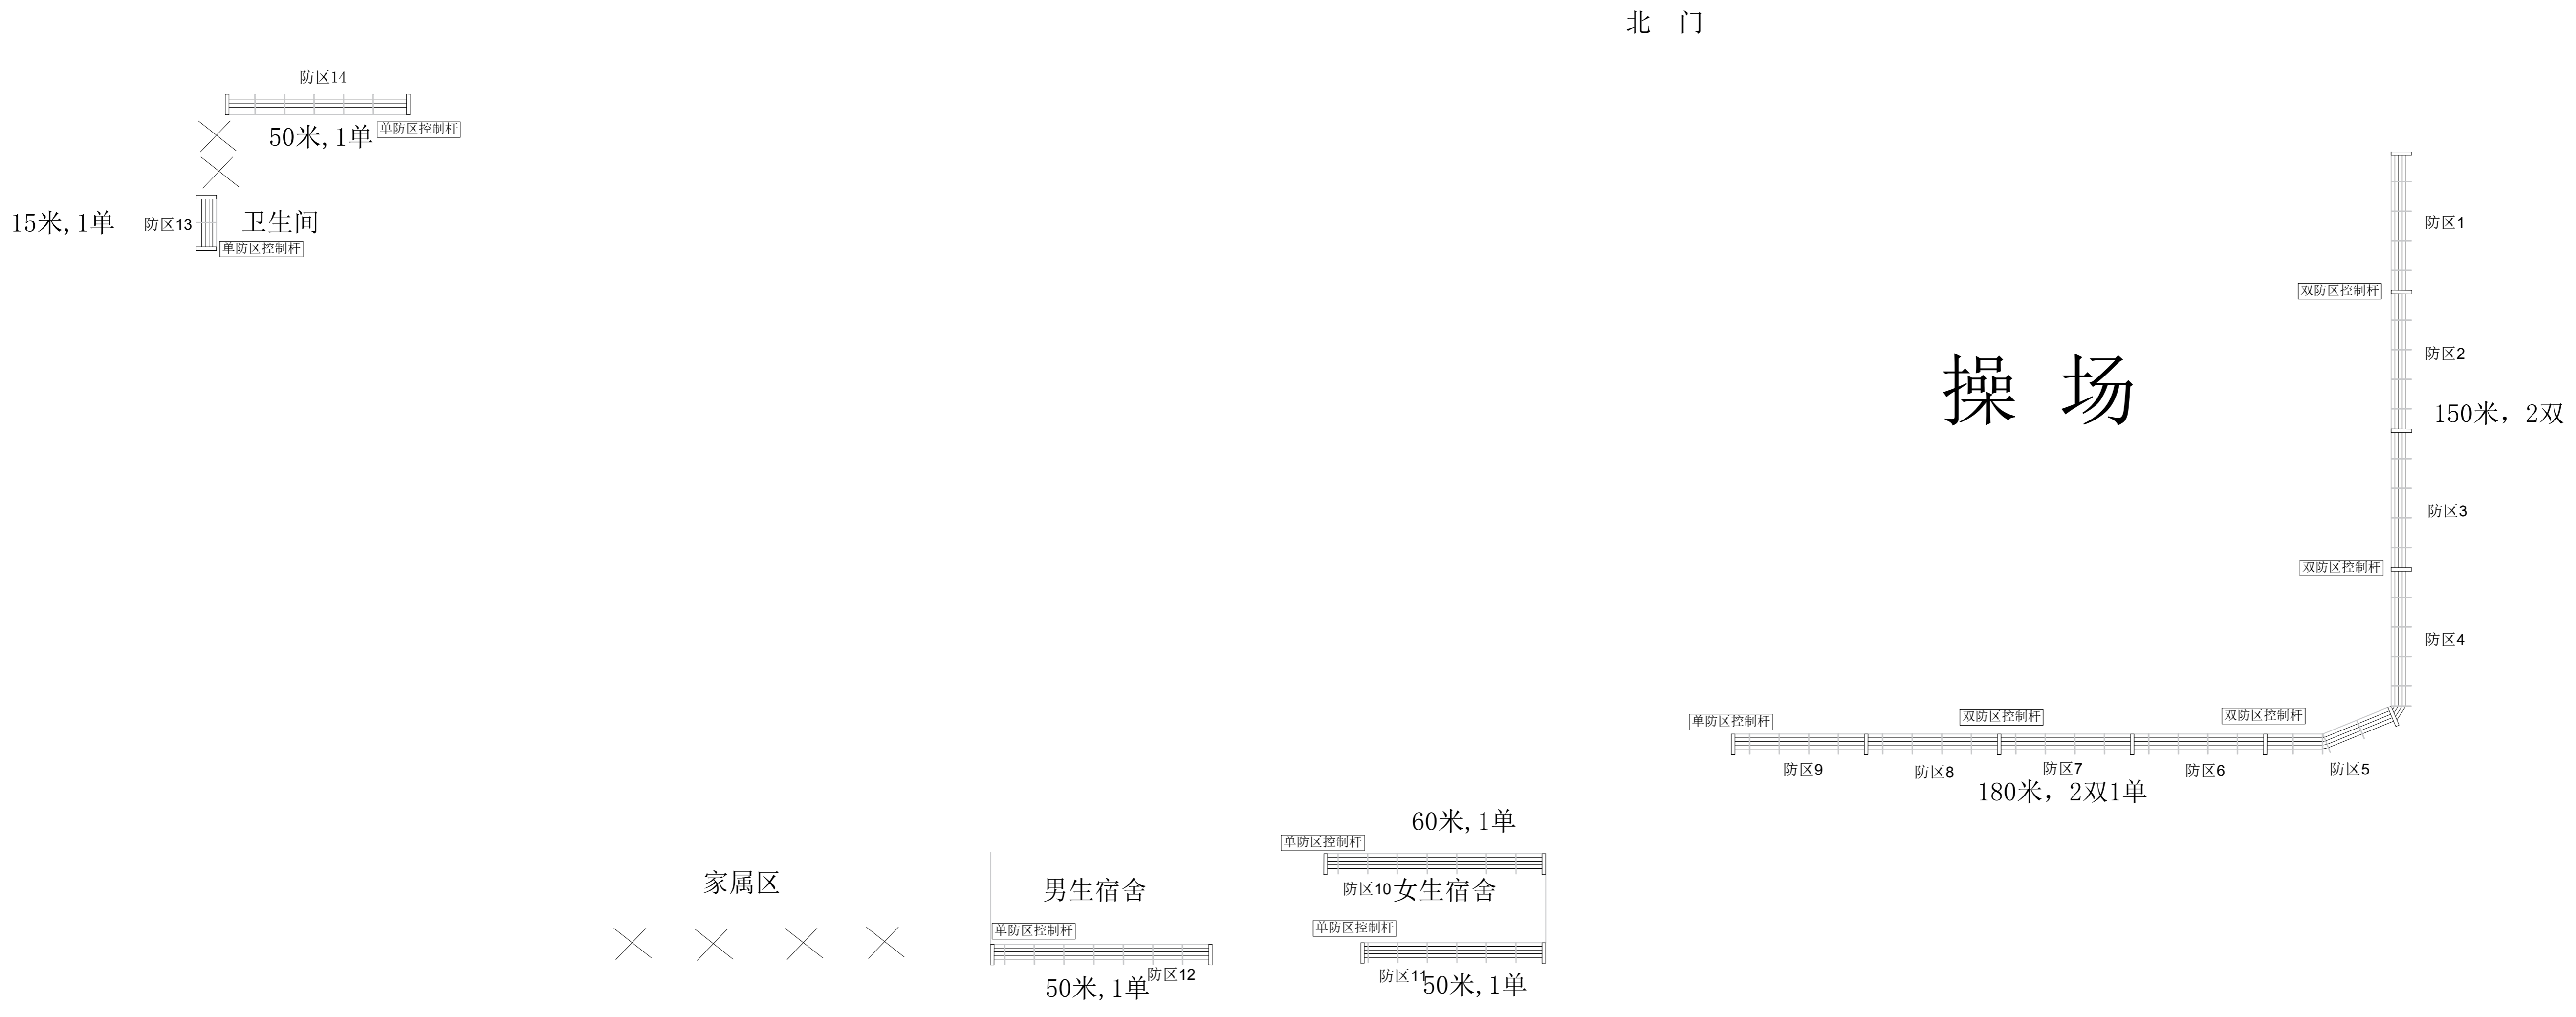

射阳县盘湾中学（南校区）电子围栏平面图
周长560米，4双6单

附注
DESCRIPTIONS

图审公司章
禾泽都林设计集团有限公司
设计资质甲级：A133A06971
建筑防火设计自审专用章

修改原因
REVISION REASON
中华人民共和国注册电气工程师（供配电）
姓名：马骋
注册号：3301258-DG005
有效期至：至2029年6月

注册专用章：LOGIN SPECIAL SEAL
禾泽都林设计集团有限公司
建筑行业（建筑工程）甲级（有效★NO:A133A06971）
有效期至2028年12月22日
浙江省住房和城乡建设厅监制
出图专用章：MAP OUT SPECIAL SEAL

审定 APPROVED BY	陈坚	陈坚
审核 EXAMINED BY	马骋	马骋
项目负责人 DESIGN DIRECTOR	吉伟	吉伟
专业负责人 CHIEF ENGR.	马骋	马骋
校对 CHECKED BY	袁东	袁东
设计 DESIGNED BY	邢昊	邢昊
制图 DRAWN BY	邢昊	邢昊


建设单位 CLIENT	
项目名称 PROJECT	射阳学校电子围栏设计
子项名称 SUB-PROJECT	
图名 TITLE	射阳县盘湾中学（南校区）电子围栏平面图
工程编号 PROJECT NO.	设计阶段 DESIGN STAGE
版次 EDITION No.	专业 DRAWING TYPE
日期 DATE	图号 DRAWING No.



禾泽都林设计集团有限公司
HESOMS DESIGN GROUP COMPANY. LTD

建筑行业（建筑工程）甲级：A133A06971
市政行业 乙级：A233012588
风景园林工程专项 乙级：A233012588
资质规甲字23330660

本图不盖出图专用章和注册专用章视为无效

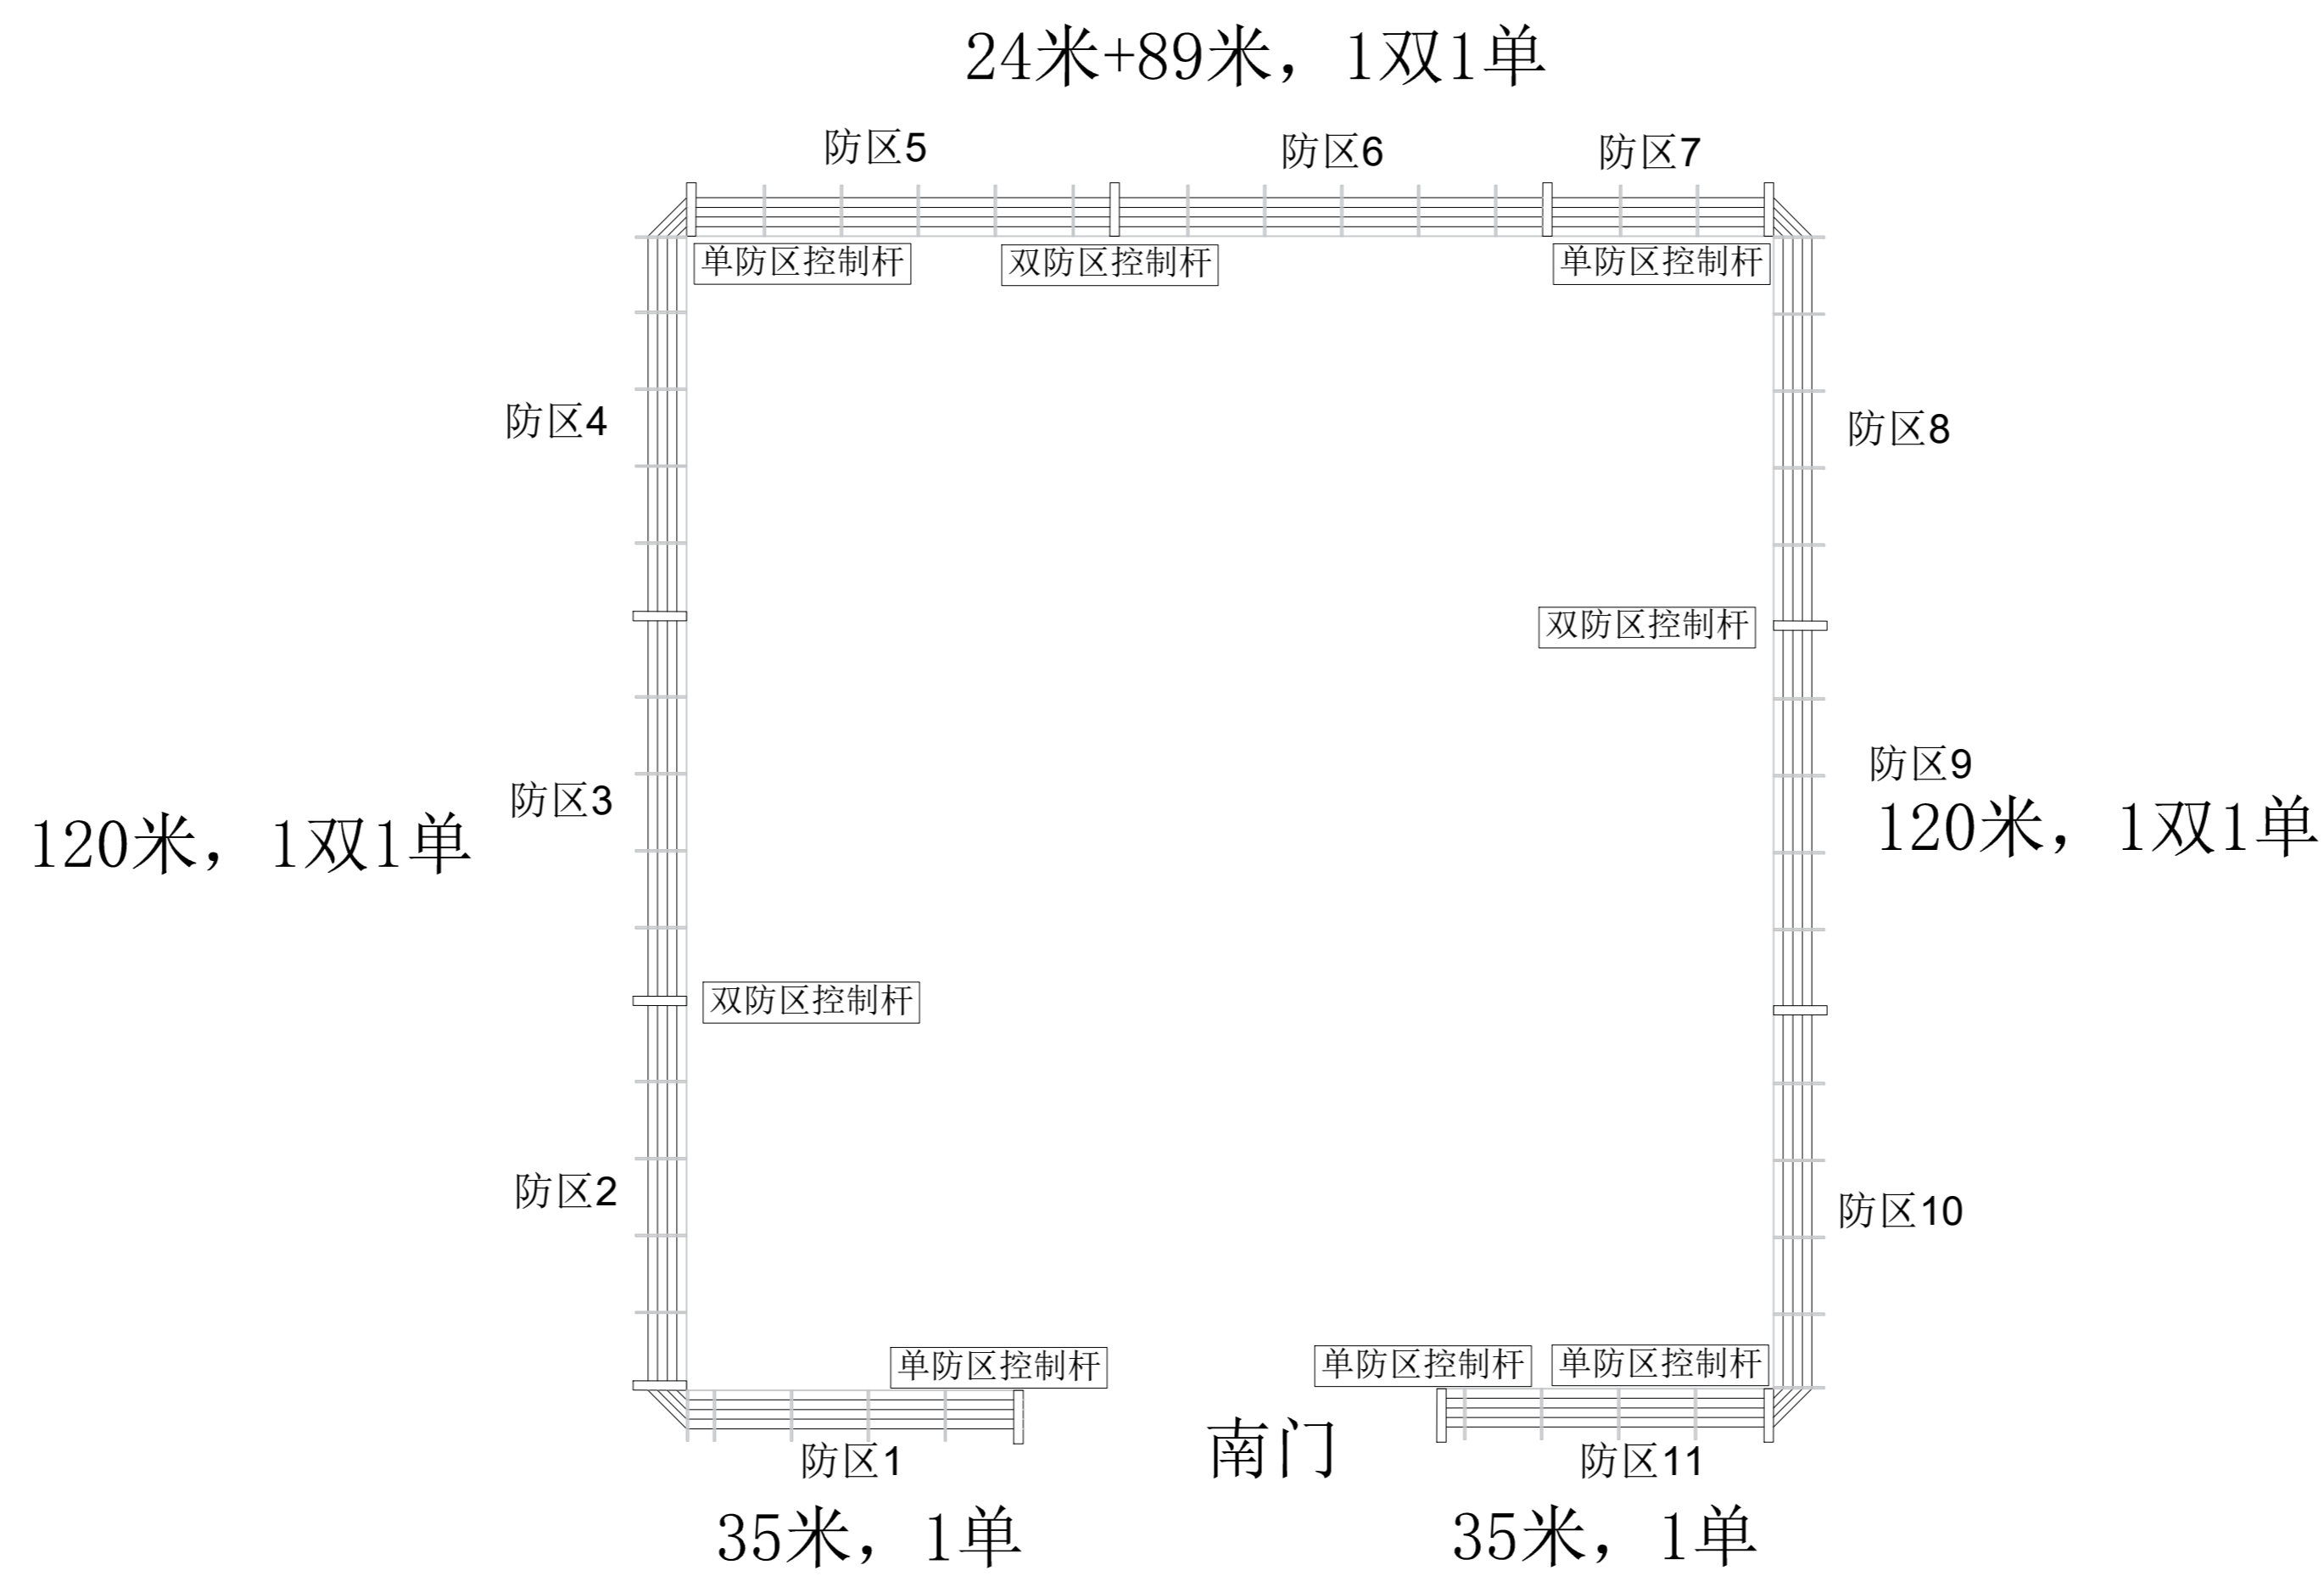

射阳县盘湾中学（北校区）电子围栏平面图

周长430米，3双5单

附注
DESCRIPTIONS

图审公司章

禾泽都林设计集团有限公司
设计资质甲级：A133A06971
建筑防火设计自审专用章

修改原因
REVISION REASON

中华人民共和国注册电气工程师（供配电）
姓名：马骋
注册号：3301258-DG005
有效期至：至2029年6月

注册专用章：LOGIN SPECIAL SEAL

禾泽都林设计集团有限公司
建筑行业（建筑工程）甲级（有效★NO:A133A06971
期至2028年12月22日）
浙江省住房和城乡建设厅监制

出图专用章：MAP OUT SPECIAL SEAL

审定 APPROVED BY	陈坚	陈坚
审核 EXAMINED BY	马骋	马骋
项目负责人 DESIGN DIRECTOR	吉伟	吉伟
专业负责人 CHIEF ENGL.	马骋	马骋
校对 CHECKED BY	袁东	袁东
设计 DESIGNED BY	邢昊	邢昊
制图 DRAWN BY	邢昊	邢昊

建设单位
CLIENT

项目名称
PROJECT

射阳县学校电子围栏设计

子项名称
SUB-PROJECT

射阳县盘湾中学（北校区）电子围栏平面图

工程编号
PROJECT NO.

设计阶段
DESIGN STAGE

施工图

版次
EDITION No.

专业
DRAWING TYPE

智能化

日期
DATE

图号
DRAWING No.

智能-20



禾泽都林设计集团有限公司
HESOMS DESIGN GROUP COMPANY. LTD

建筑行业（建筑工程）甲级：A133A06971
市政行业 乙级：A233012588
风景园林工程专项 乙级：A233012588
自资质甲字23330660