


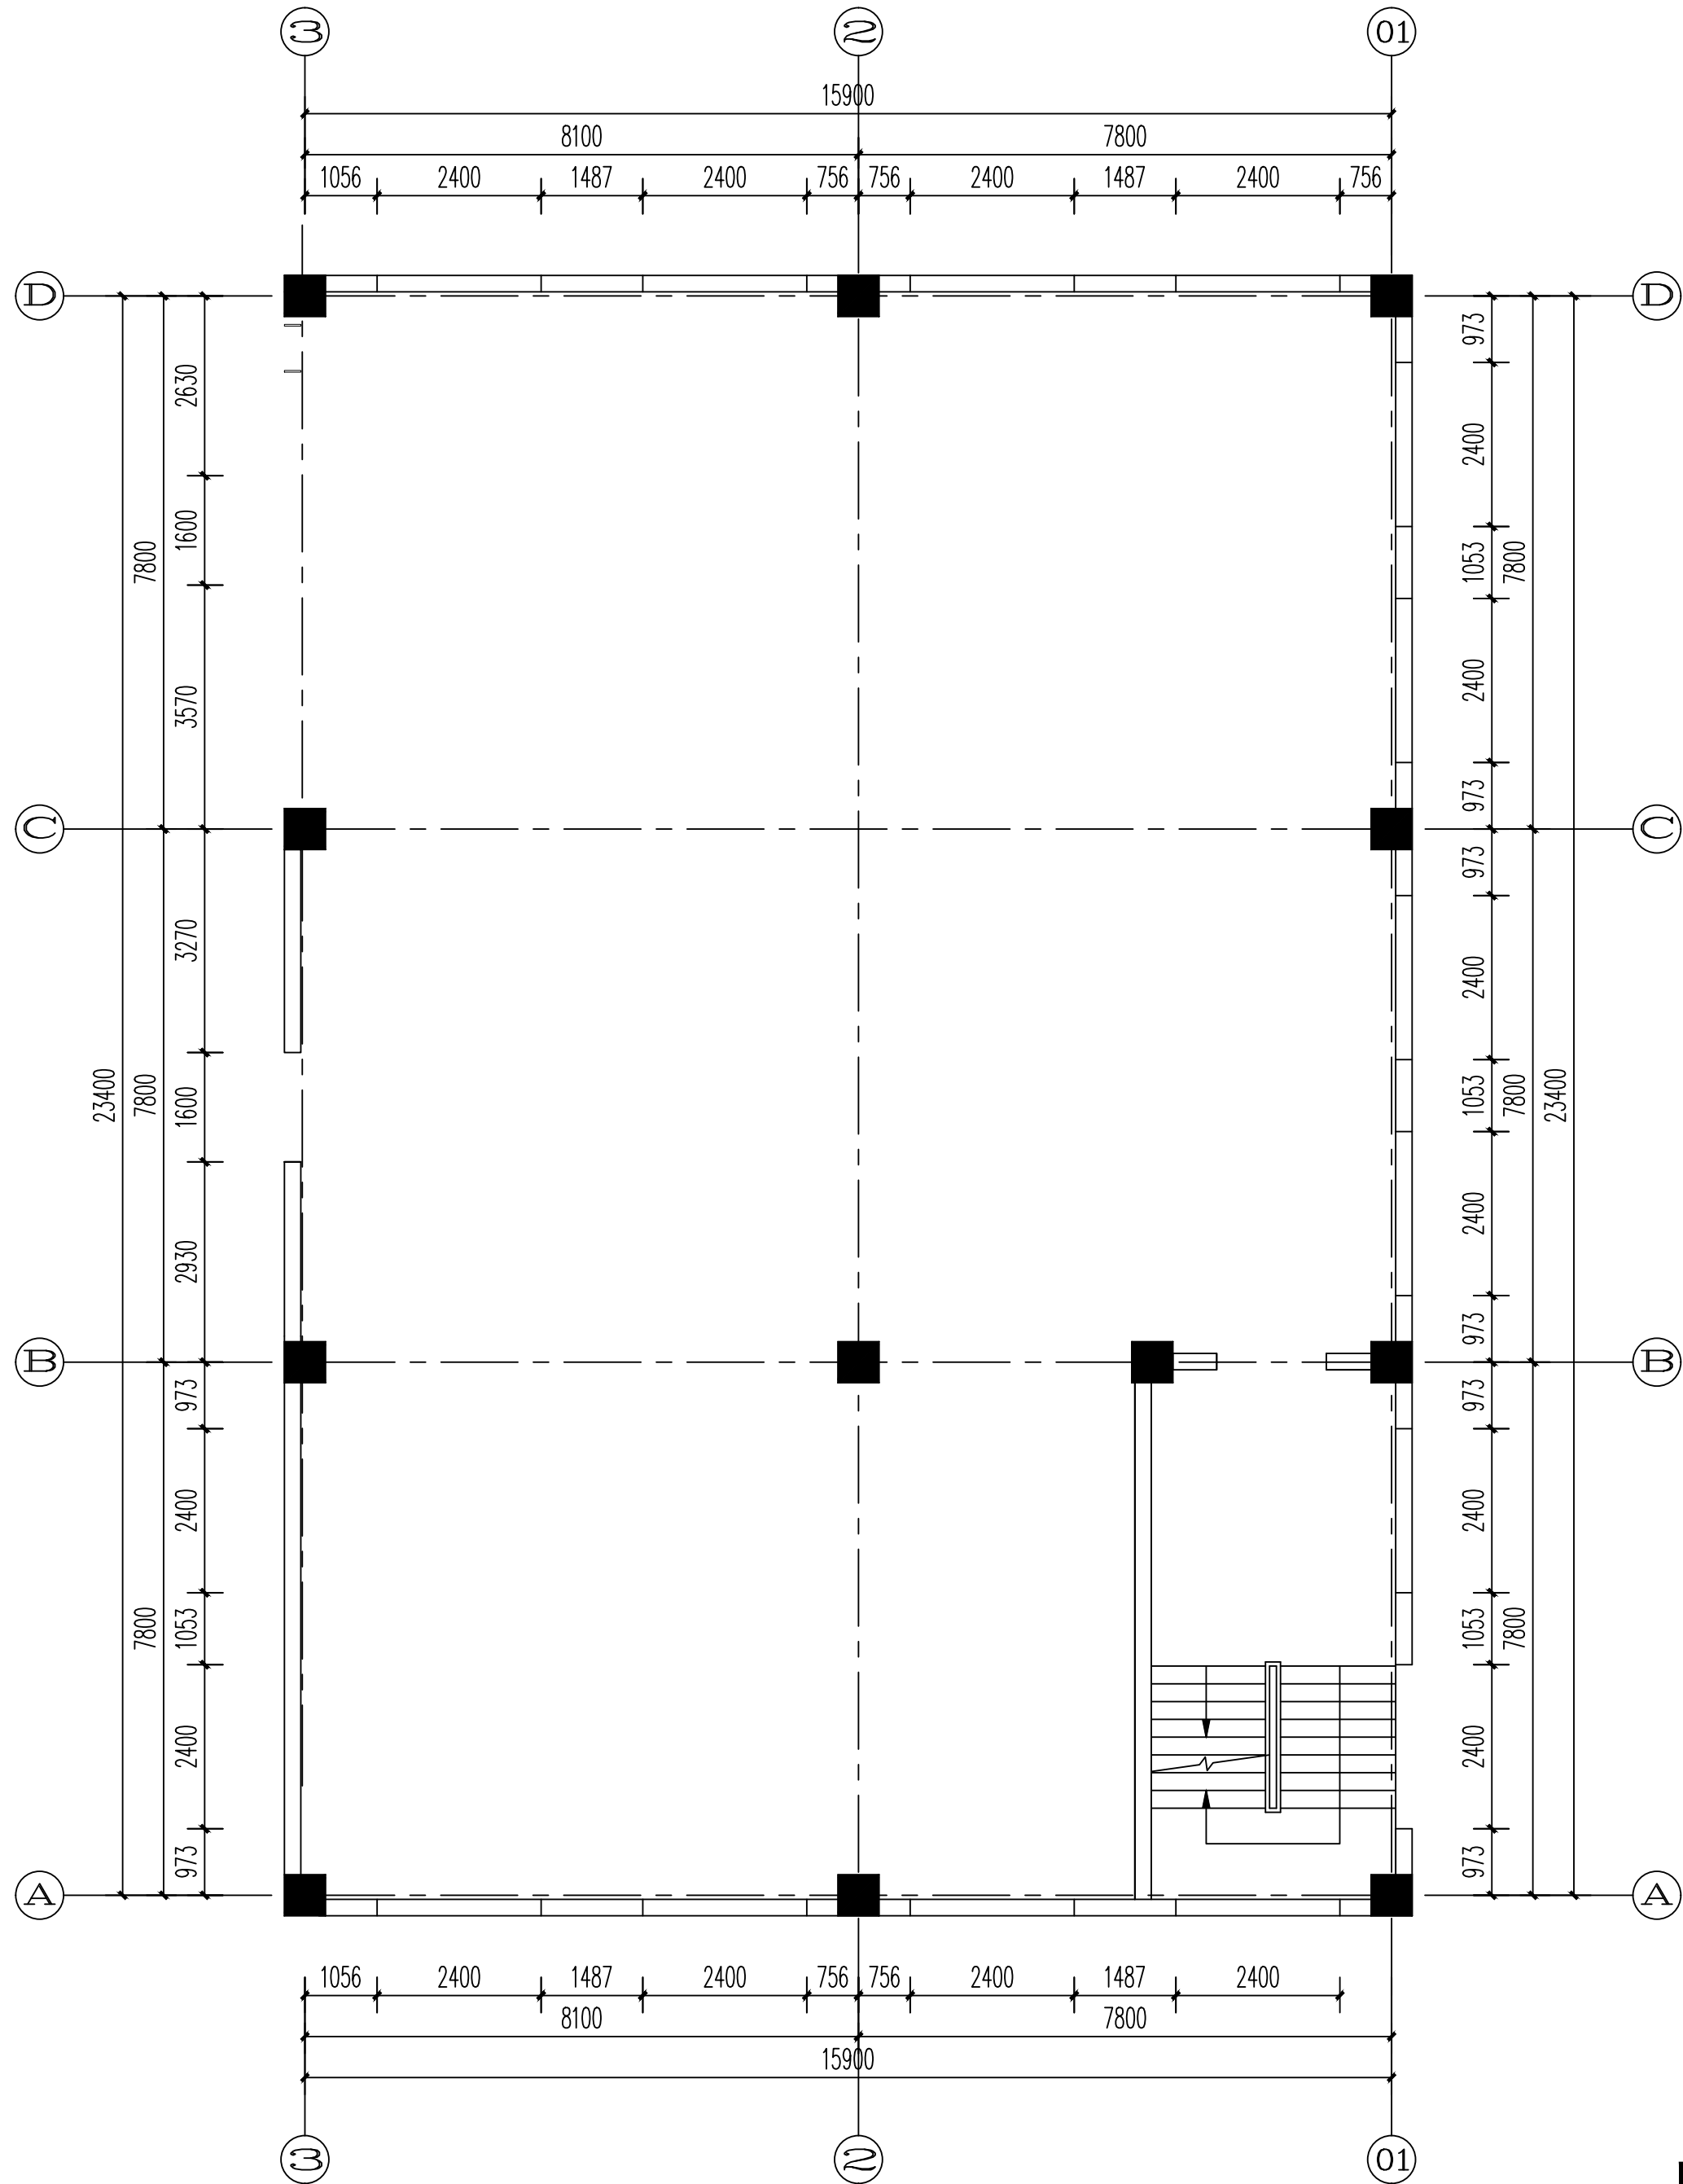


原始墙体图 1:90

会签	COOPERATIVE SIGNATURE			
专业	会签人			
建筑				
结构				
给排水				
暖通				
电气				
总图				
修改阶段				
MODIFICATION STAGE				
序号	内容简要说明	日期		
备注				
REMARK				
本图未加盖我院设计出图专用章者无效				
设计阶段				
DESIGN STAGE				
方案	初设	交通	园林	地震
●				
人防	消防	报建	招标	施工
设计专业				
DESIGN DISCIPLINE				
建筑	结构	给排水	暖通	电气
●				
室外	总图	经济		
合作设计单位				
CO-OPERATED WITH				
业主名称				
CLIENT TITLE				
项目名称				
PROJECT TITLE				
子项名称				
SUBITEM TITLE				
图纸名称				
DRAWING TITLE				
原始墙体图				
项目编号	PROJECT NO.			
项目负责人	PROJECT DIRECTOR			
审定人	APPROVED			
审核人	CHECKED 1			
专业负责人	DISCIPLINE RESPONSIBLE			
校对人	CHECKED 2			
设计人	DESIGNED			
制图人	DRAWN			
出图比例	SCALE			
1:90				
图号	DRAWING NO.			
PL-01				
出图日期	DATE			
2026年01月				

隔墙类填充符号的表示及说明		
序号	填充符号	说明
隔墙类		
新隔墙填充		
注1		《119厚》单层0.8mm厚75系列轻钢龙骨隔墙，龙骨间距400mm，双层单面10mm硅酸钙板+双层单面12mm厚纸面石膏板（内填75厚岩棉 填充物密度≥100kg/m³，宽度≥1.2米洞口增设40#60#4镀锌方管基层）（隔墙隔墙燃烧性能和耐火极限≥2小时）
注2		《240mm厚》轻质加气块墙体（部分洞口填充厚度依据原建筑墙体厚度选用加气块规格）（隔墙隔墙燃烧性能和耐火等级≥2小时）
原有墙体		
		原有墙体（一）（隔墙隔墙燃烧性能和耐火等级≥2小时）
		原有墙体（二）（隔墙隔墙燃烧性能和耐火等级≥2小时）

注：图中相邻房间之间隔墙高度到顶，隔墙做法详见节点图及参照13J502-1《内装修-墙面装修》

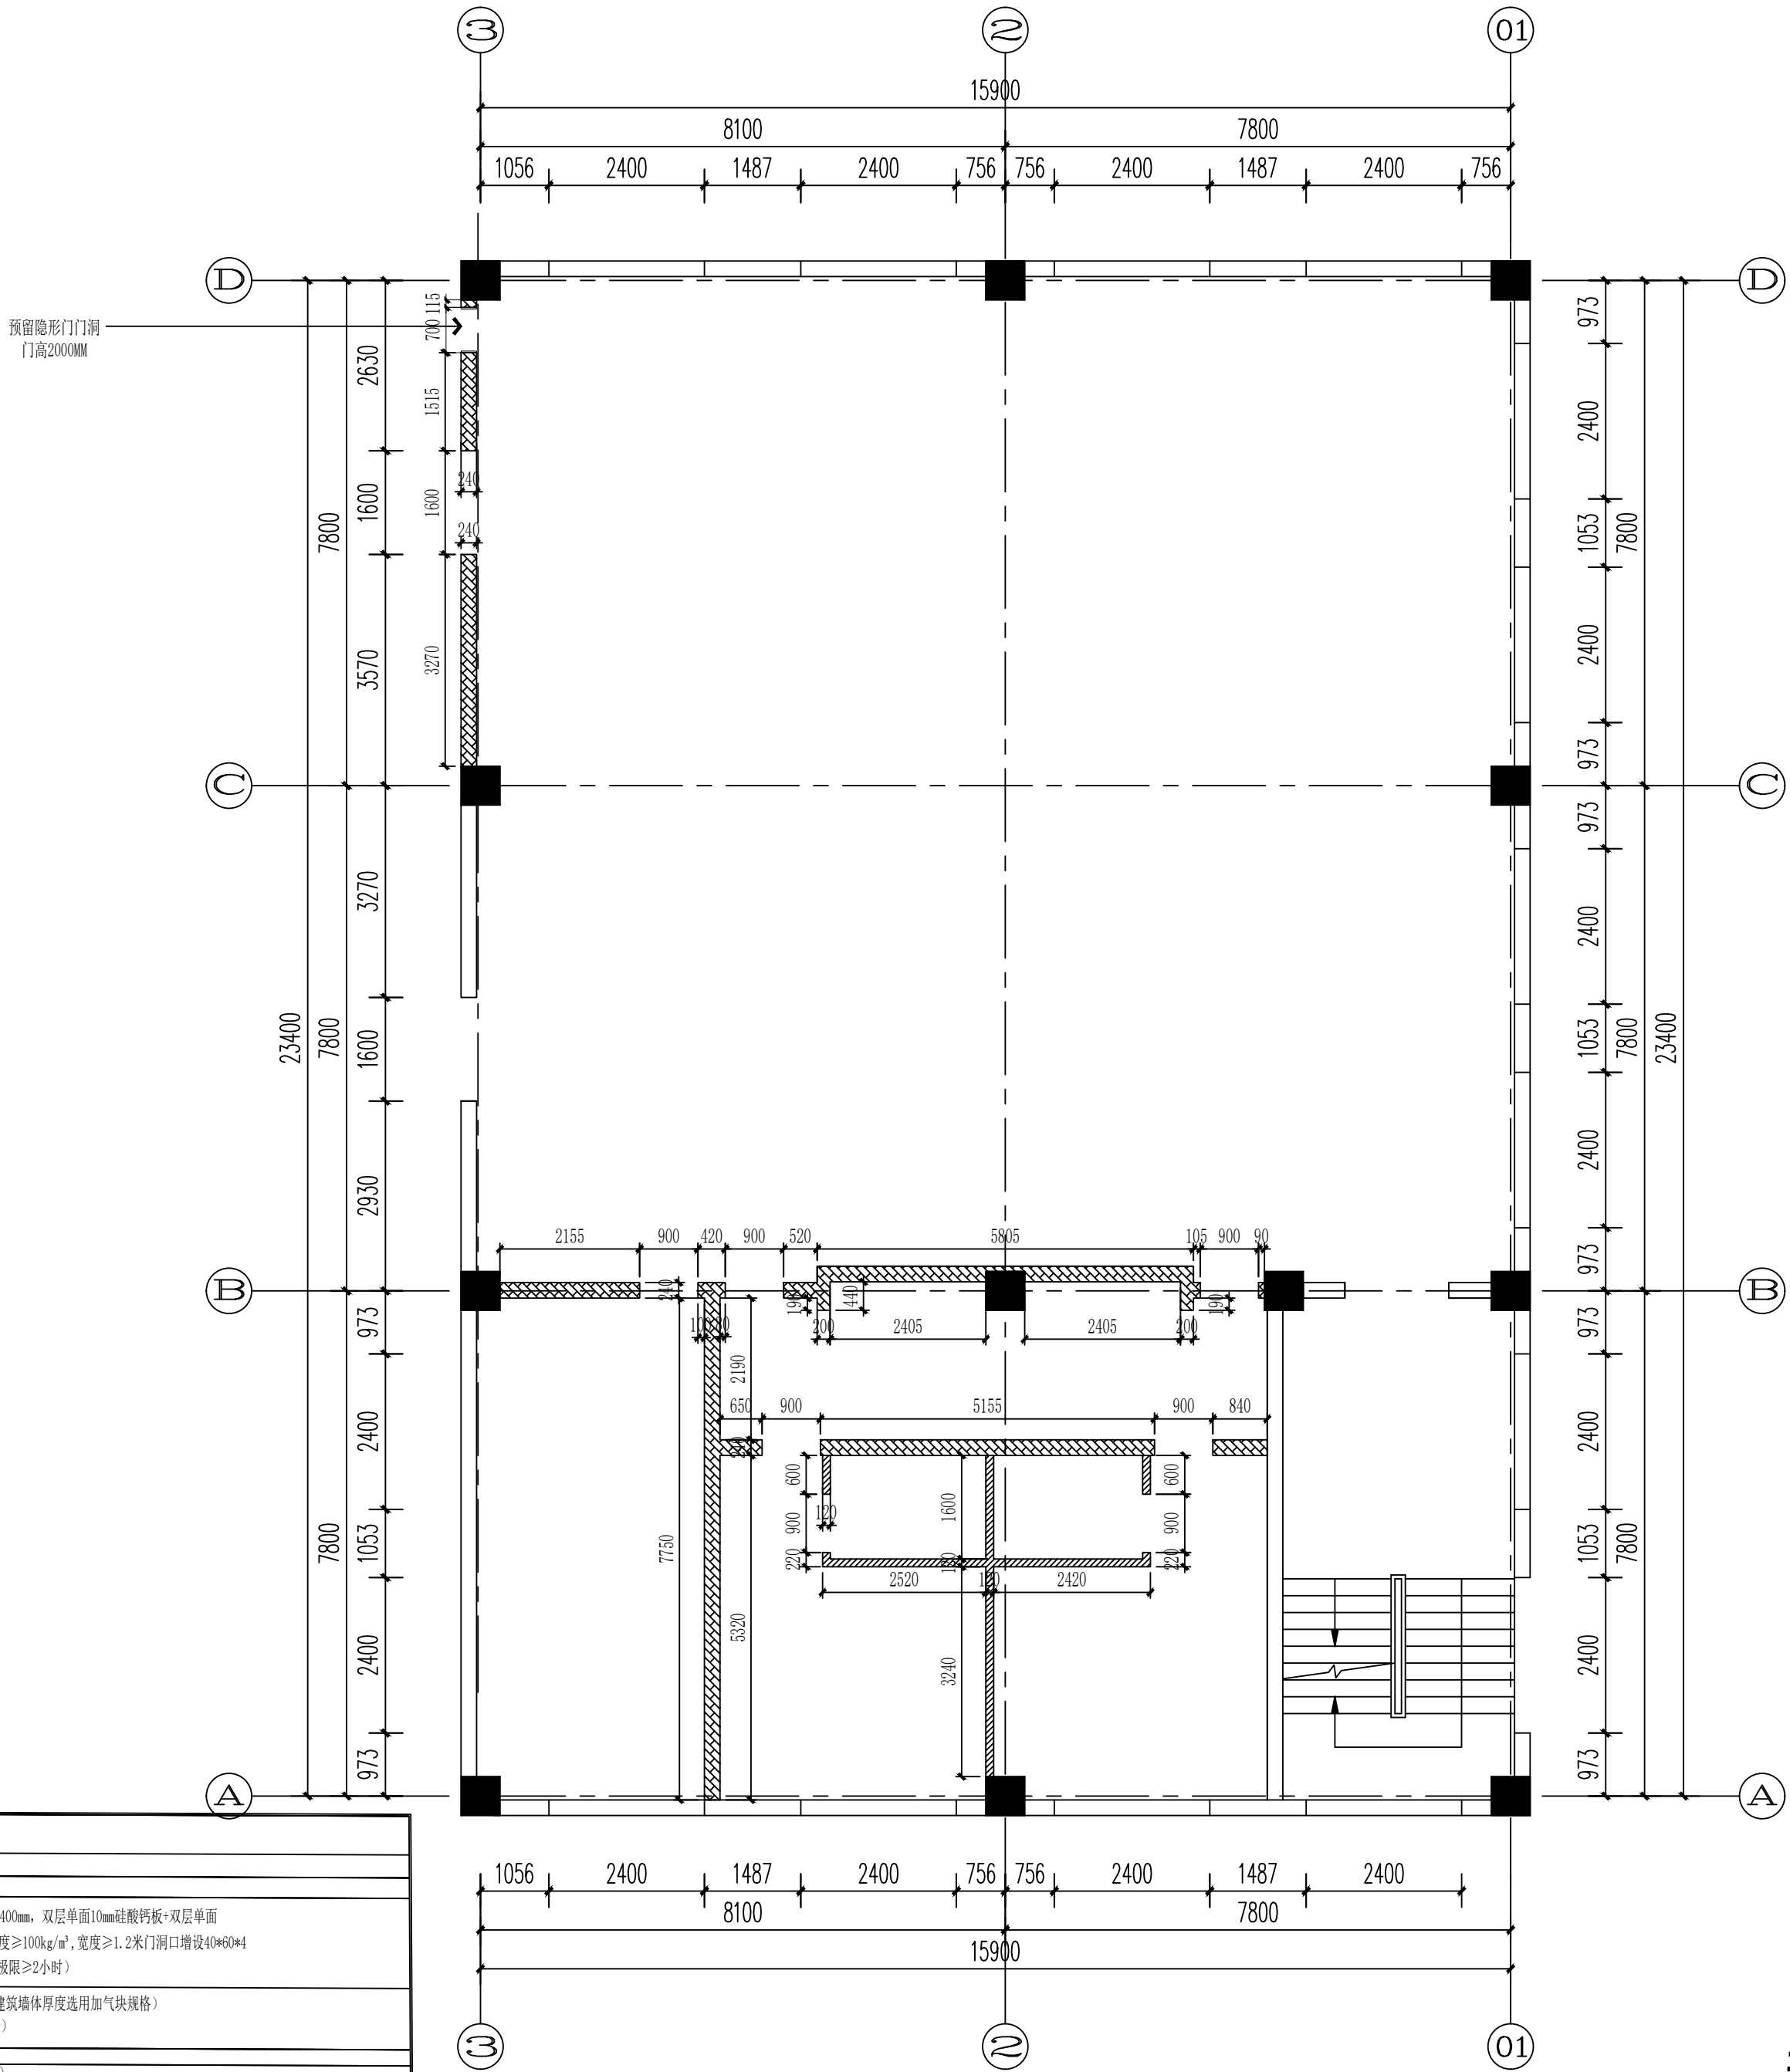

新建墙体图

1:90

会签	COOPERATIVE SIGNATURE
专业	会签人
建筑	
结构	
给排水	
暖通	
电气	
总图	

修改阶段

序号	内容简要说明	日期

备注

本图未加盖我院设计出图专用章者无效

设计阶段

方案	初设	交通	园林	地震
●				
人防	消防	报建	招标	施工

设计专业

建筑	结构	给排水	暖通	电气
●				
室外	总图	经济		

合作设计单位

CO-OPERATED WITH

业主名称

CLIENT TITLE

项目名称

PROJECT TITLE

子项名称

SUBITEM TITLE


图纸名称

DRAWING TITLE

新建墙体图

项目编号		
PROJECT NO.		
项目负责人		
PROJECT DIRECTOR		
审定人		
APPROVED		
审核人		
CHECKED 1		
专业负责人		
DISCIPLINE RESPONSIBLE		
校对人		
CHECKED 2		
设计人		
DESIGNED		
制图人		
DRAWN		
出图比例	1:90	
SCALE		
图号	PL-02	
DRAWING NO.		
出图日期	2026年01月	
DATE		

门窗代码图例表		
门 编 号	名 称	构 造 做 法
M (数字)	新做套装门	详见门表
FM甲/乙 (数字)	新做建筑甲/乙级防火门	详见门表
1、门洞尺寸详见各平面图上的数字编号。 2、防火门 (等级以各平面图为准) 3、管井门及强弱电间防火门均为原建筑门不可做改动。 4、各类材质的防火门应由消防部门颁发许可证的厂家订货。 7、门扇开启方向以平面图为准。		

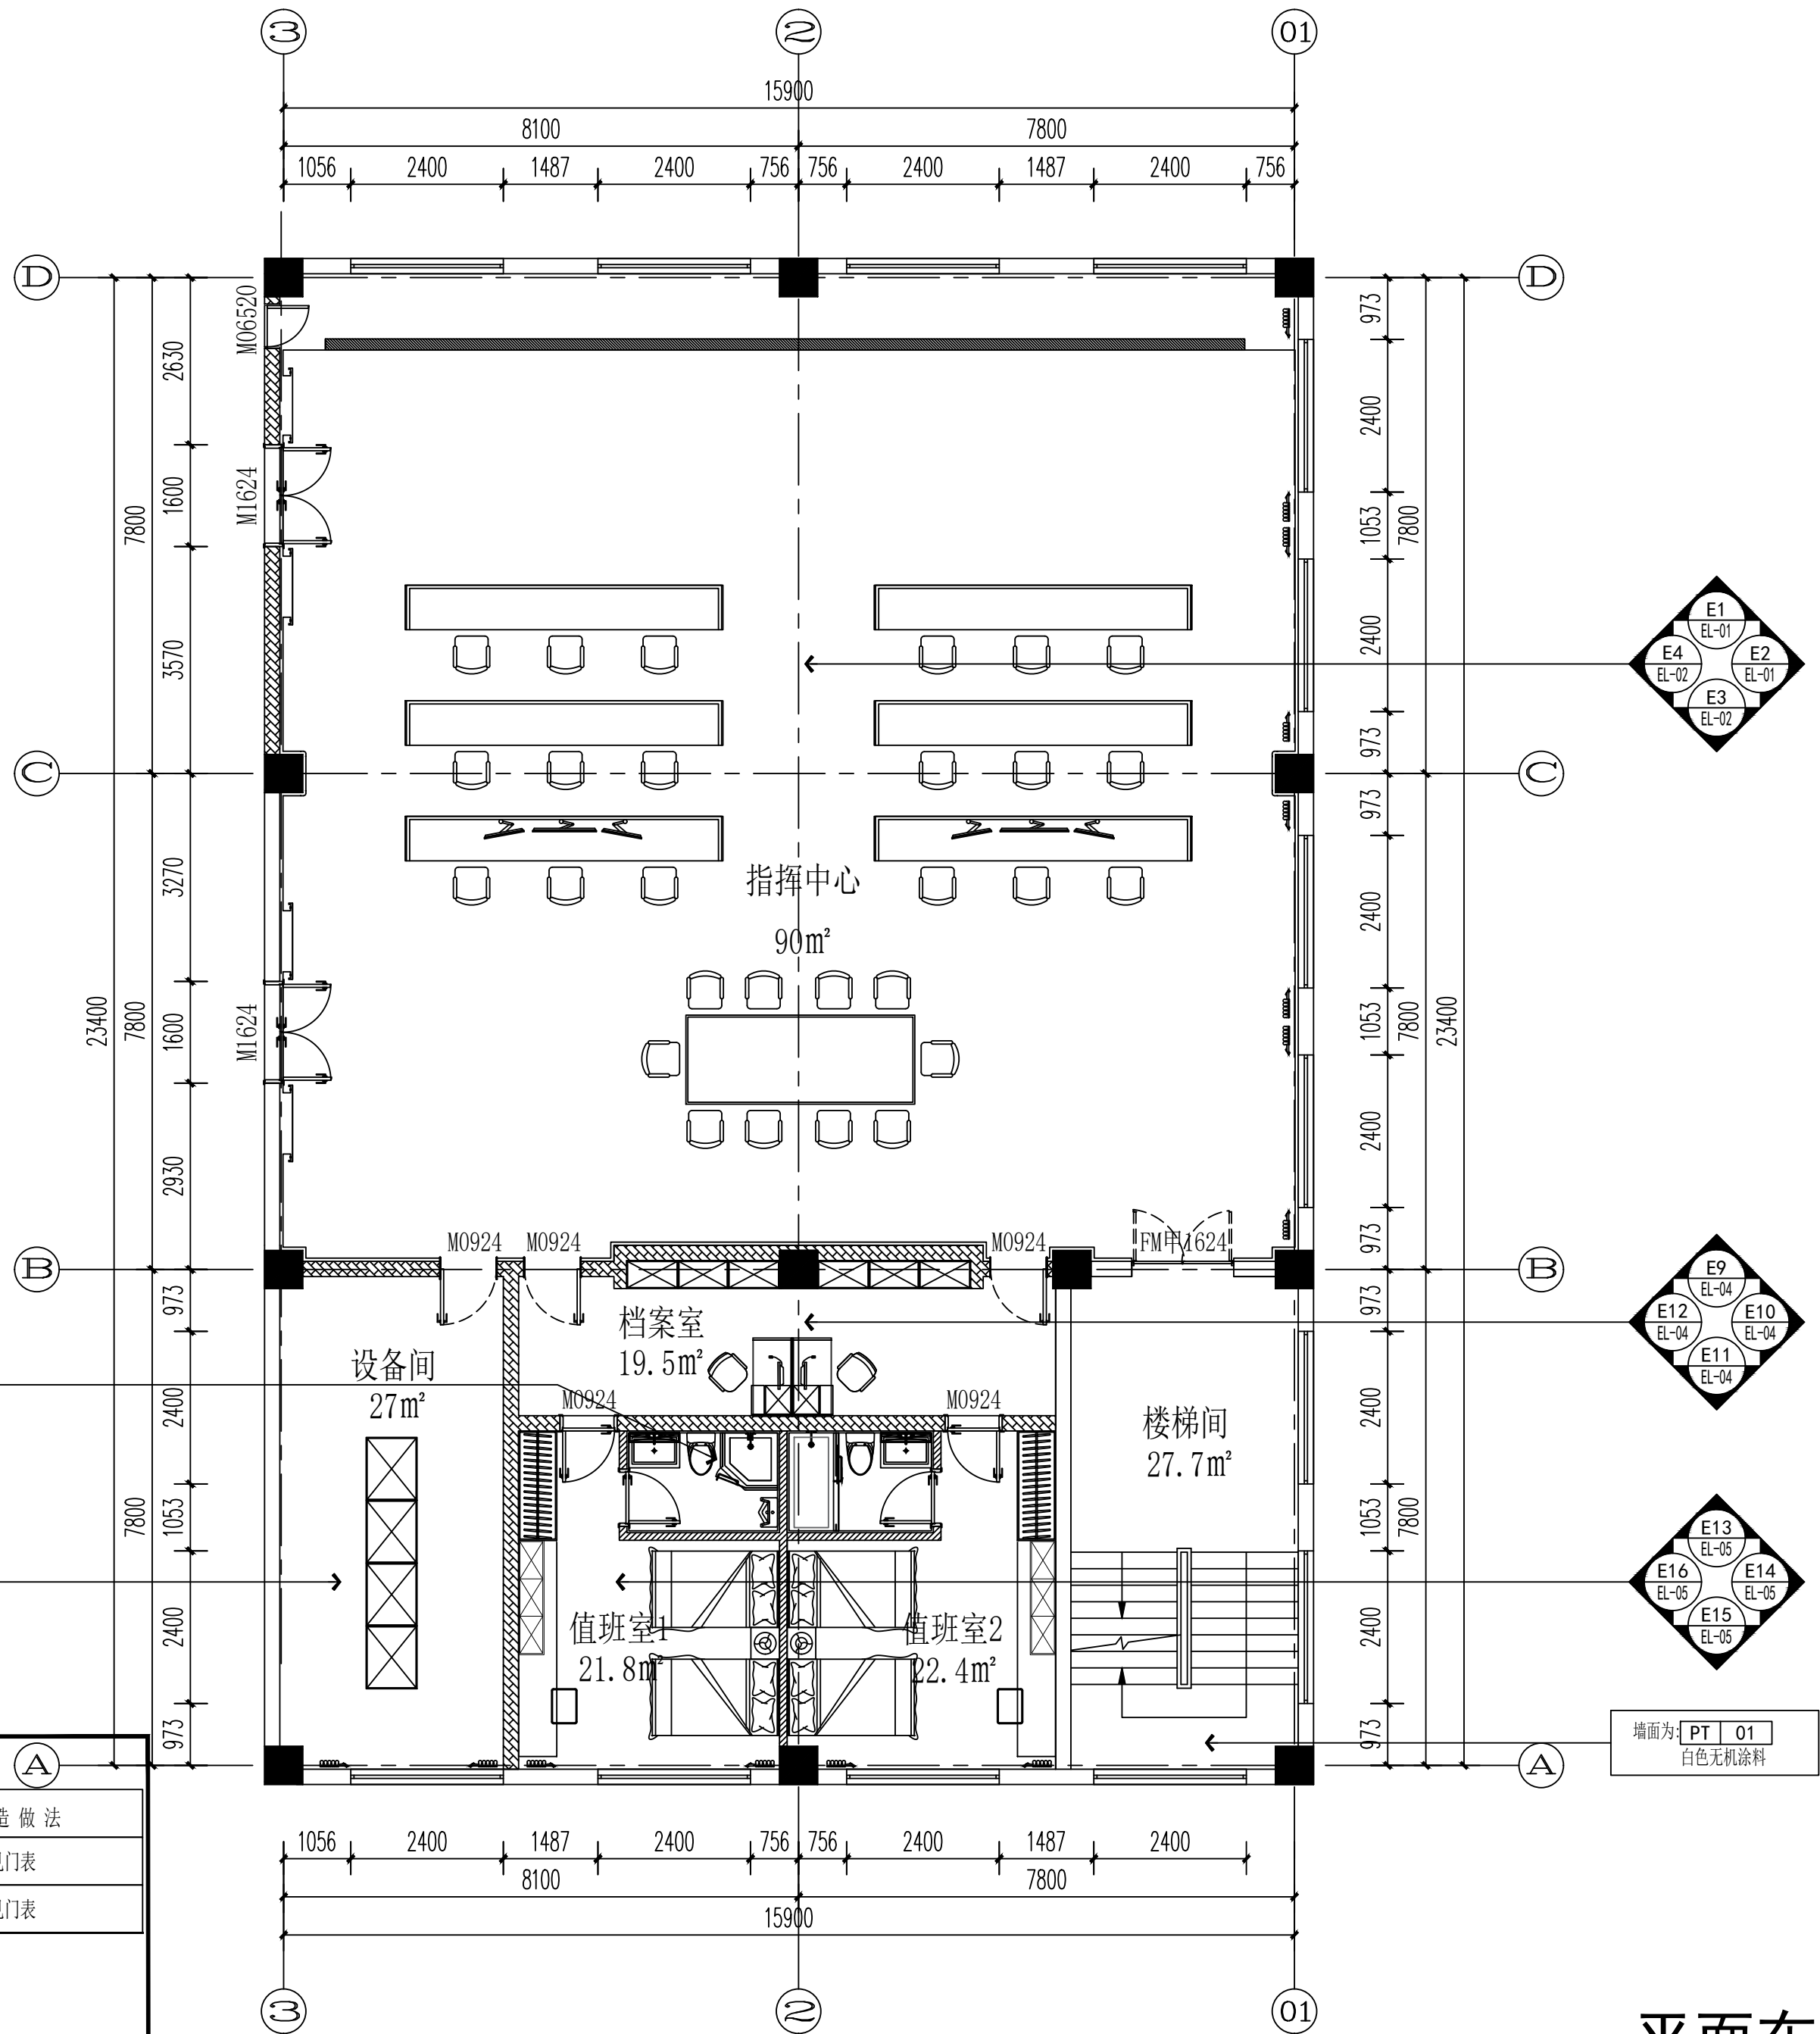


平面布置图 1:90

会签		COOPERATIVE SIGNATURE			
专业	会签人				
建筑					
结构					
给排水					
暖通					
电气					
总图					
✓					
修改阶段		MODIFICATION STAGE			
序号	内容简要说明			日期	
备注		REMARK			
本图未加盖我院设计出图专用章者无效					
设计阶段		DESIGN STAGE			
方案	初设	交通	园林	地震	
●					
人防	消防	报建	招标	施工	
设计专业		DESIGN DISCIPLINE			
建筑	结构	给排水	暖通	电气	
●					
室外	总图	经济			
合作设计单位		CO-OPERATED WITH			
业主名称		CLIENT TITLE			
项目名称		PROJECT TITLE			
子项名称		SUBITEM TITLE			
图纸名称		DRAWING TITLE			
平面布置图					
项目编号 PROJECT NO.					
项目负责人 PROJECT DIRECTOR					
审定人 APPROVED					
审核人 CHECKED 1					
专业负责人 DISCIPLINE RESPONSIBLE					
校对人 CHECKED 2					
设计人 DESIGNED					
制图人 DRAWN					
出图比例 SCALE		1:90			
图号 DRAWING NO.		PL-03			
出图日期 DATE		2026年01月			

图例	说明
◆	筒灯1 (4寸, LED筒灯 12W 960LM 4000K)
⊕	顶面吸顶灯示意 (36W)
—	LED长条灯 (200*1500MM LED嵌入式平板灯 45W 3600LM 4000K)
■	600*1200MM LED嵌入式平板灯 36W 3240LM 4000K
—	内藏LED柔性灯带
■	600*1200MM 通风口

灯具图例表

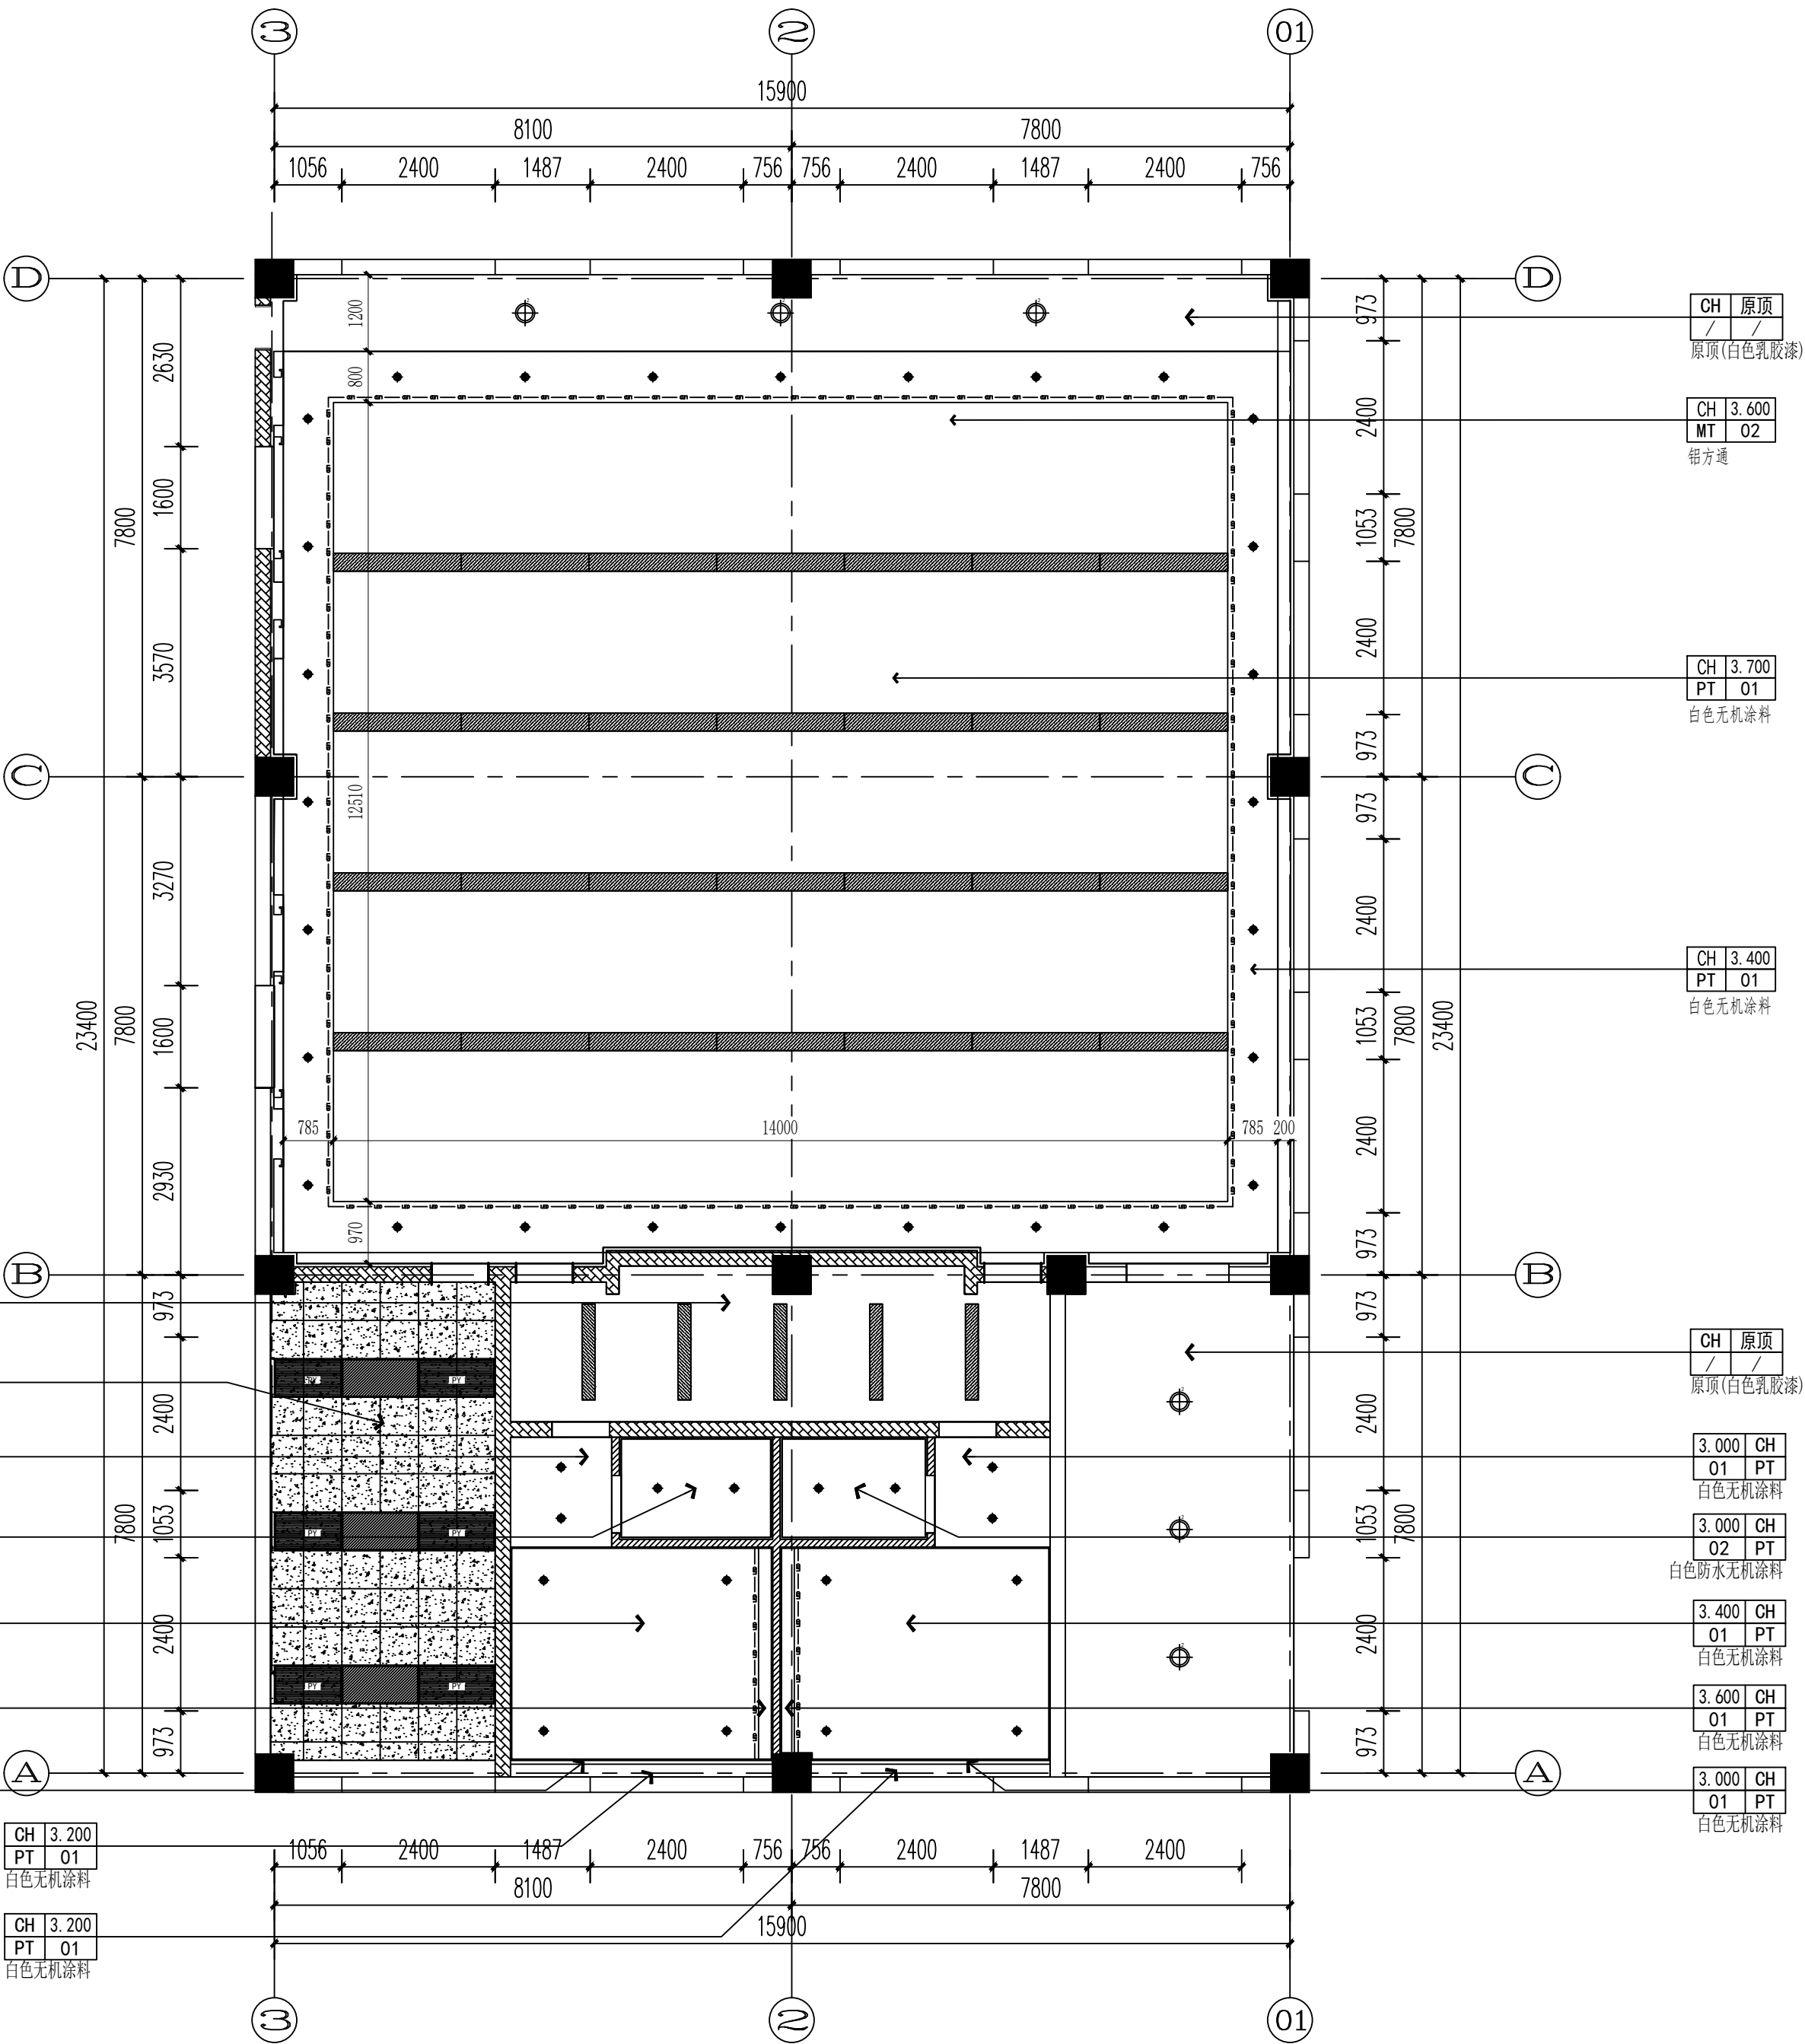

天花布置图 1:90

会签	COOPERATIVE SIGNATURE
专业	会签人
建筑	
结构	
给排水	
暖通	
电气	
总图	

修改阶段 MODIFICATION STAGE		
序号	内容简要说明	日期

备注	REMARK
本图未加盖我院设计出图专用章者无效	

设计阶段 DESIGN STAGE				
方案	初设	交通	园林	地震
●				
人防	消防	报建	招标	施工

设计专业 DESIGN DISCIPLINE				
建筑	结构	给排水	暖通	电气
●				
室外	总图	经济		

合作设计单位	CO-OPERATED WITH
--------	------------------

业主名称	CLIENT TITLE
------	--------------

项目名称	PROJECT TITLE
------	---------------

子项名称	SUBITEM TITLE
------	---------------


图纸名称	DRAWING TITLE
------	---------------

天花布置图	
-------	--

项目编号 PROJECT NO.	
项目负责人 PROJECT DIRECTOR	
审定人 APPROVED	
审核人 CHECKED 1	
专业负责人 DISCIPLINE RESPONSIBLE	
校对入 CHECKED 2	
设计人 DESIGNED	
制图人 DRAWS	
出图比例 SCALE	1:90
图号 DRAWING NO.	PL-04
出图日期 DATE	2026年01月

图例	说明
●	筒灯1 (4寸, LED筒灯 12W 960LM 4000K)
⊕	顶面吸顶灯示意 (36W)
—	LED长条灯 (200*1500MM 260*2000LED 嵌入式平板灯 45W 3600LM 4000K)
■	600*1200MM LED嵌入式平板灯 36W 3240LM 4000K
—	内藏LED柔性灯带
■	600*1200MM 通风口

灯具图例表

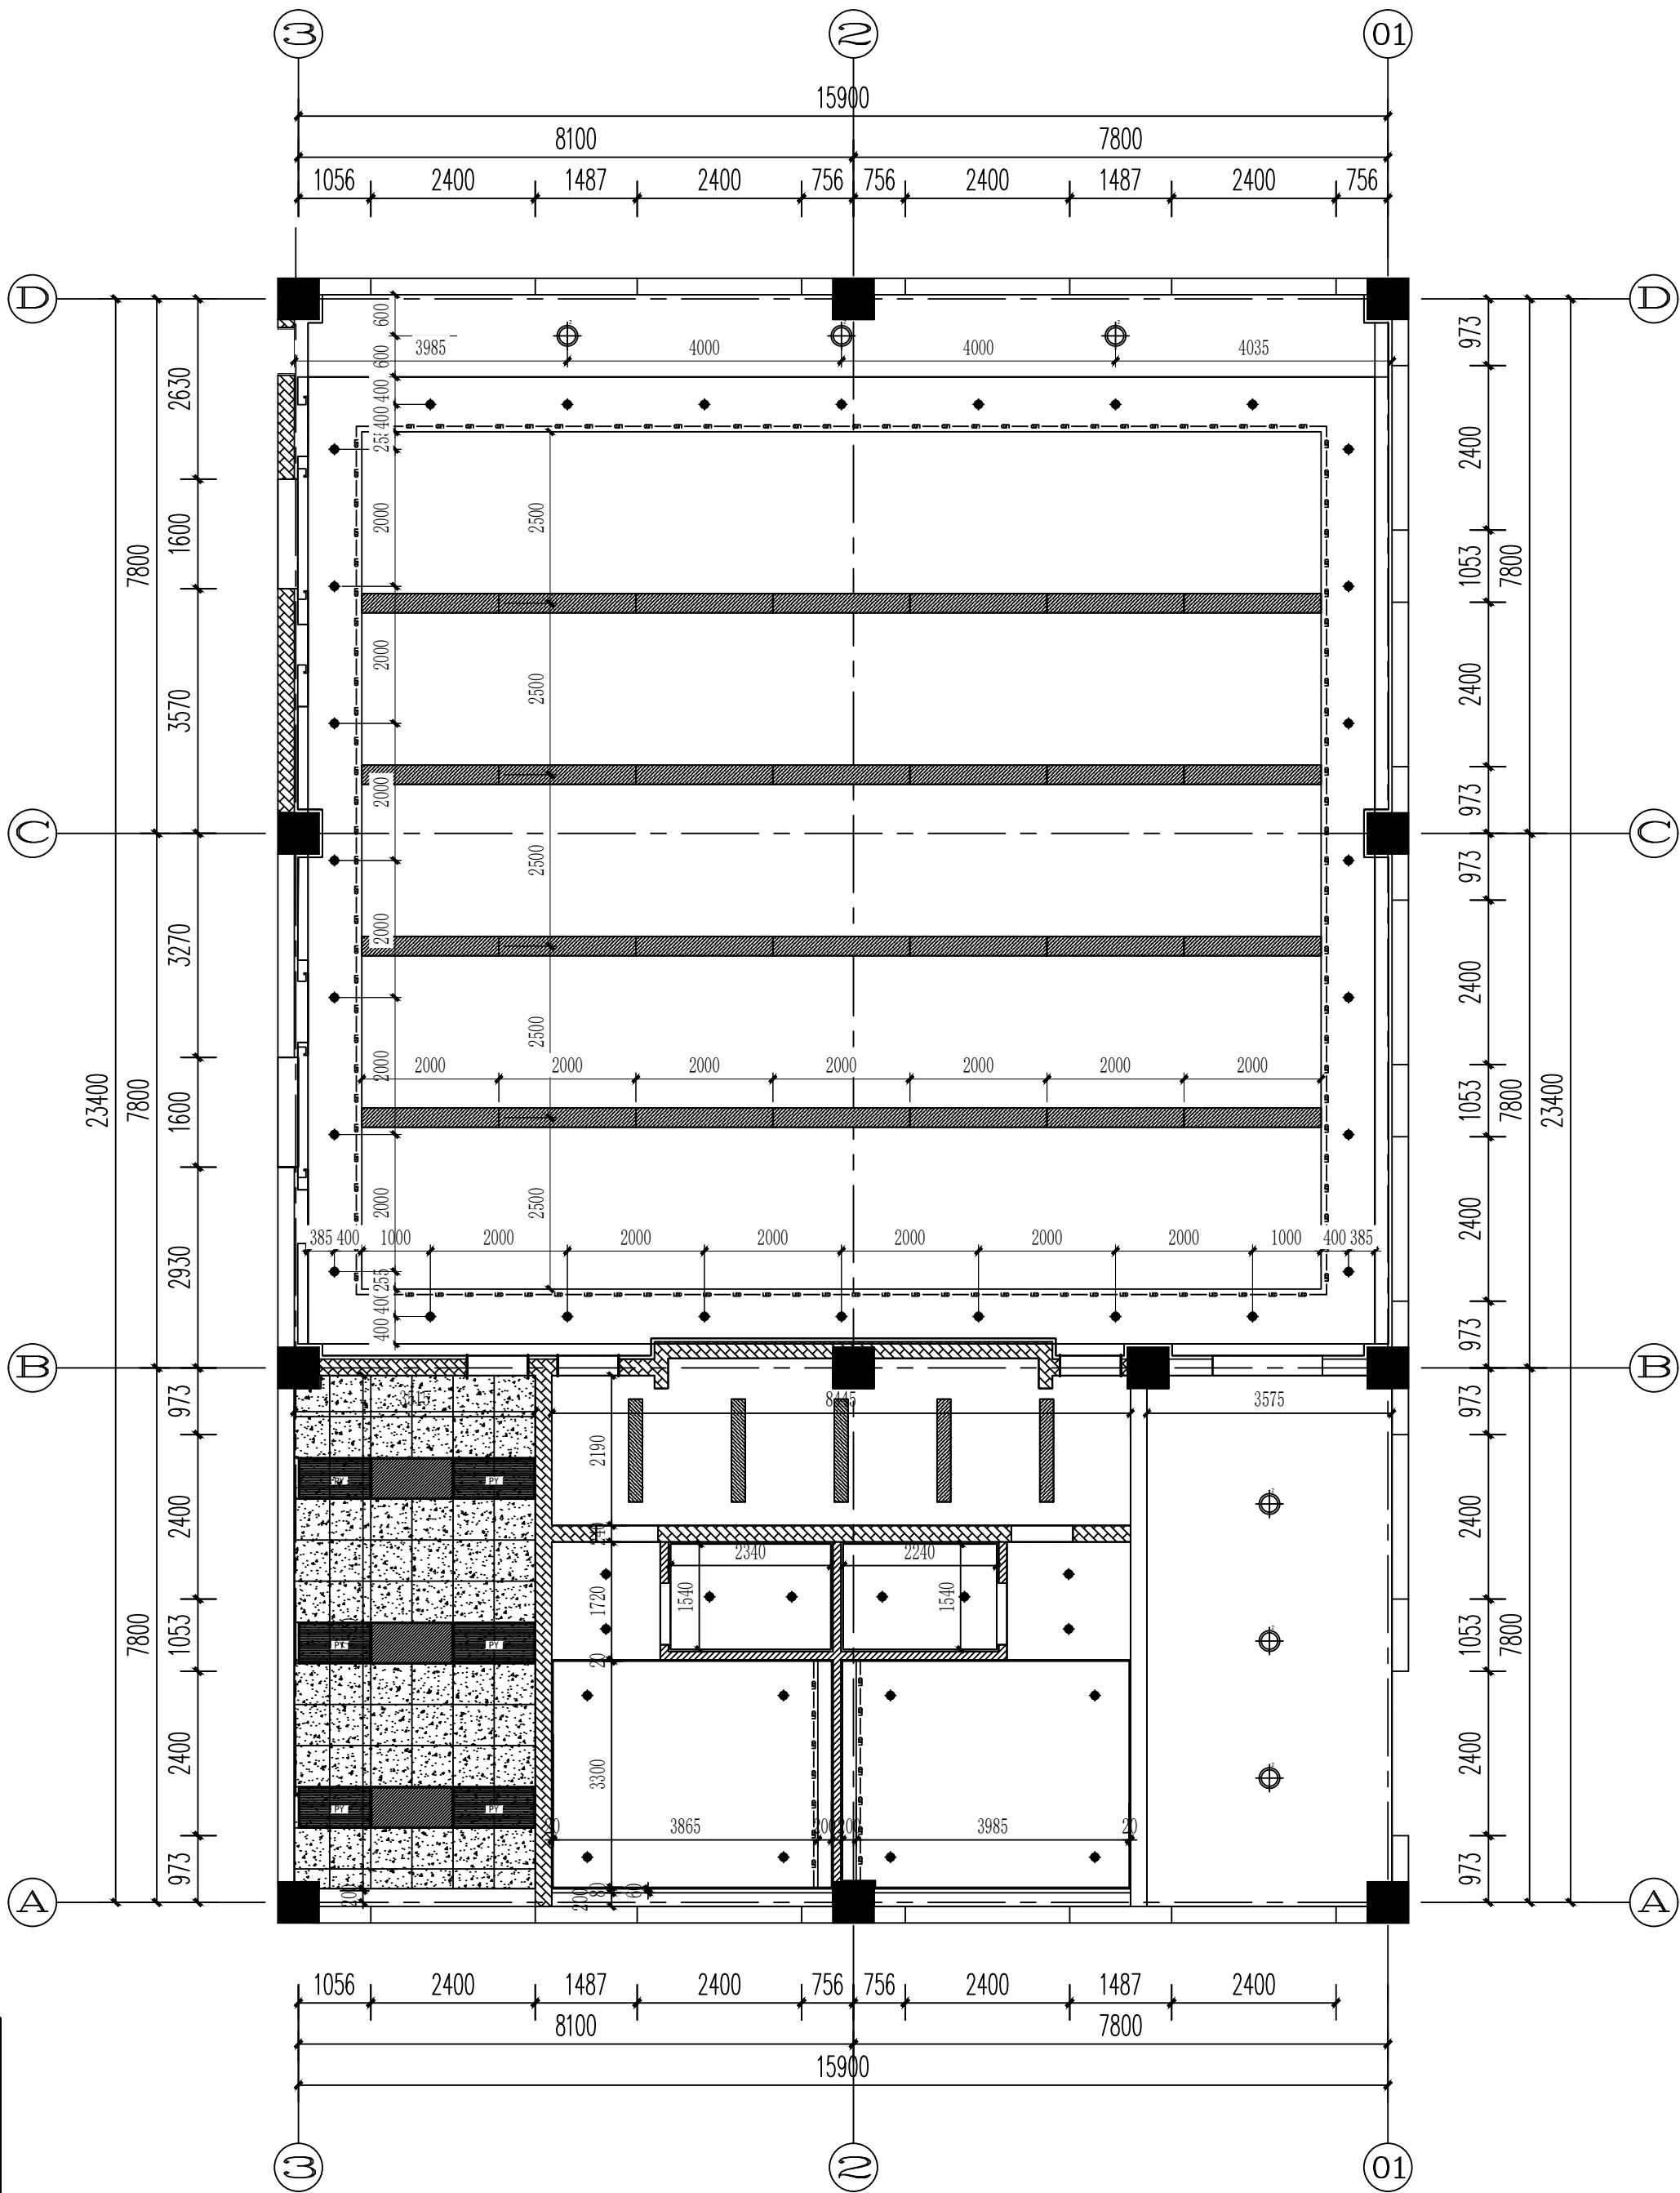


天花尺寸图

1:90

会签		COOPERATIVE SIGNATURE								
专业	会签人									
建筑										
结构										
给排水										
暖通										
电气										
总图										
修改阶段		MODIFICATION STAGE								
序号	内容简要说明			日期						
备注		REMARK								
本图未加盖我院设计出图专用章者无效										
设计阶段		DESIGN STAGE								
方案	初设	交通	园林	地震						
●										
人防	消防	报建	招标	施工						
设计专业		DESIGN DISCIPLINE								
建筑	结构	给排水	暖通	电气						
●										
室外	总图	经济								
合作设计单位		CO-OPERATED WITH								
业主名称		CLIENT TITLE								
项目名称		PROJECT TITLE								
子项名称		SUBITEM TITLE								
图纸名称		DRAWING TITLE								
天花尺寸图										
项目编号										
PROJECT NO.										
项目负责人										
PROJECT DIRECTOR										
审定人										
APPROVED										
审核人										
CHECKED 1										
专业负责人										
DISCIPLINE RESPONSIBLE										
校对人										
CHECKED 2										
设计人										
DESIGNED										
制图人										
DRAWN										
出图比例		1:90								
SCALE										
图号		PL-05								
DRAWING NO.										
出图日期		2026年01月								
DATE										

图例	说明
◆	筒灯1 (4寸, LED筒灯 12W 960LM 4000K)
⊕	顶面吸顶灯示意 (36W)
—	LED长条灯 (200*1500MM LED嵌入式平板灯 45W 3600LM 4000K)
■	600*1200MM LED嵌入式平板灯 36W 3240LM 4000K
—	内藏LED柔性灯带
■	600*1200MM 通风口

灯具图例表

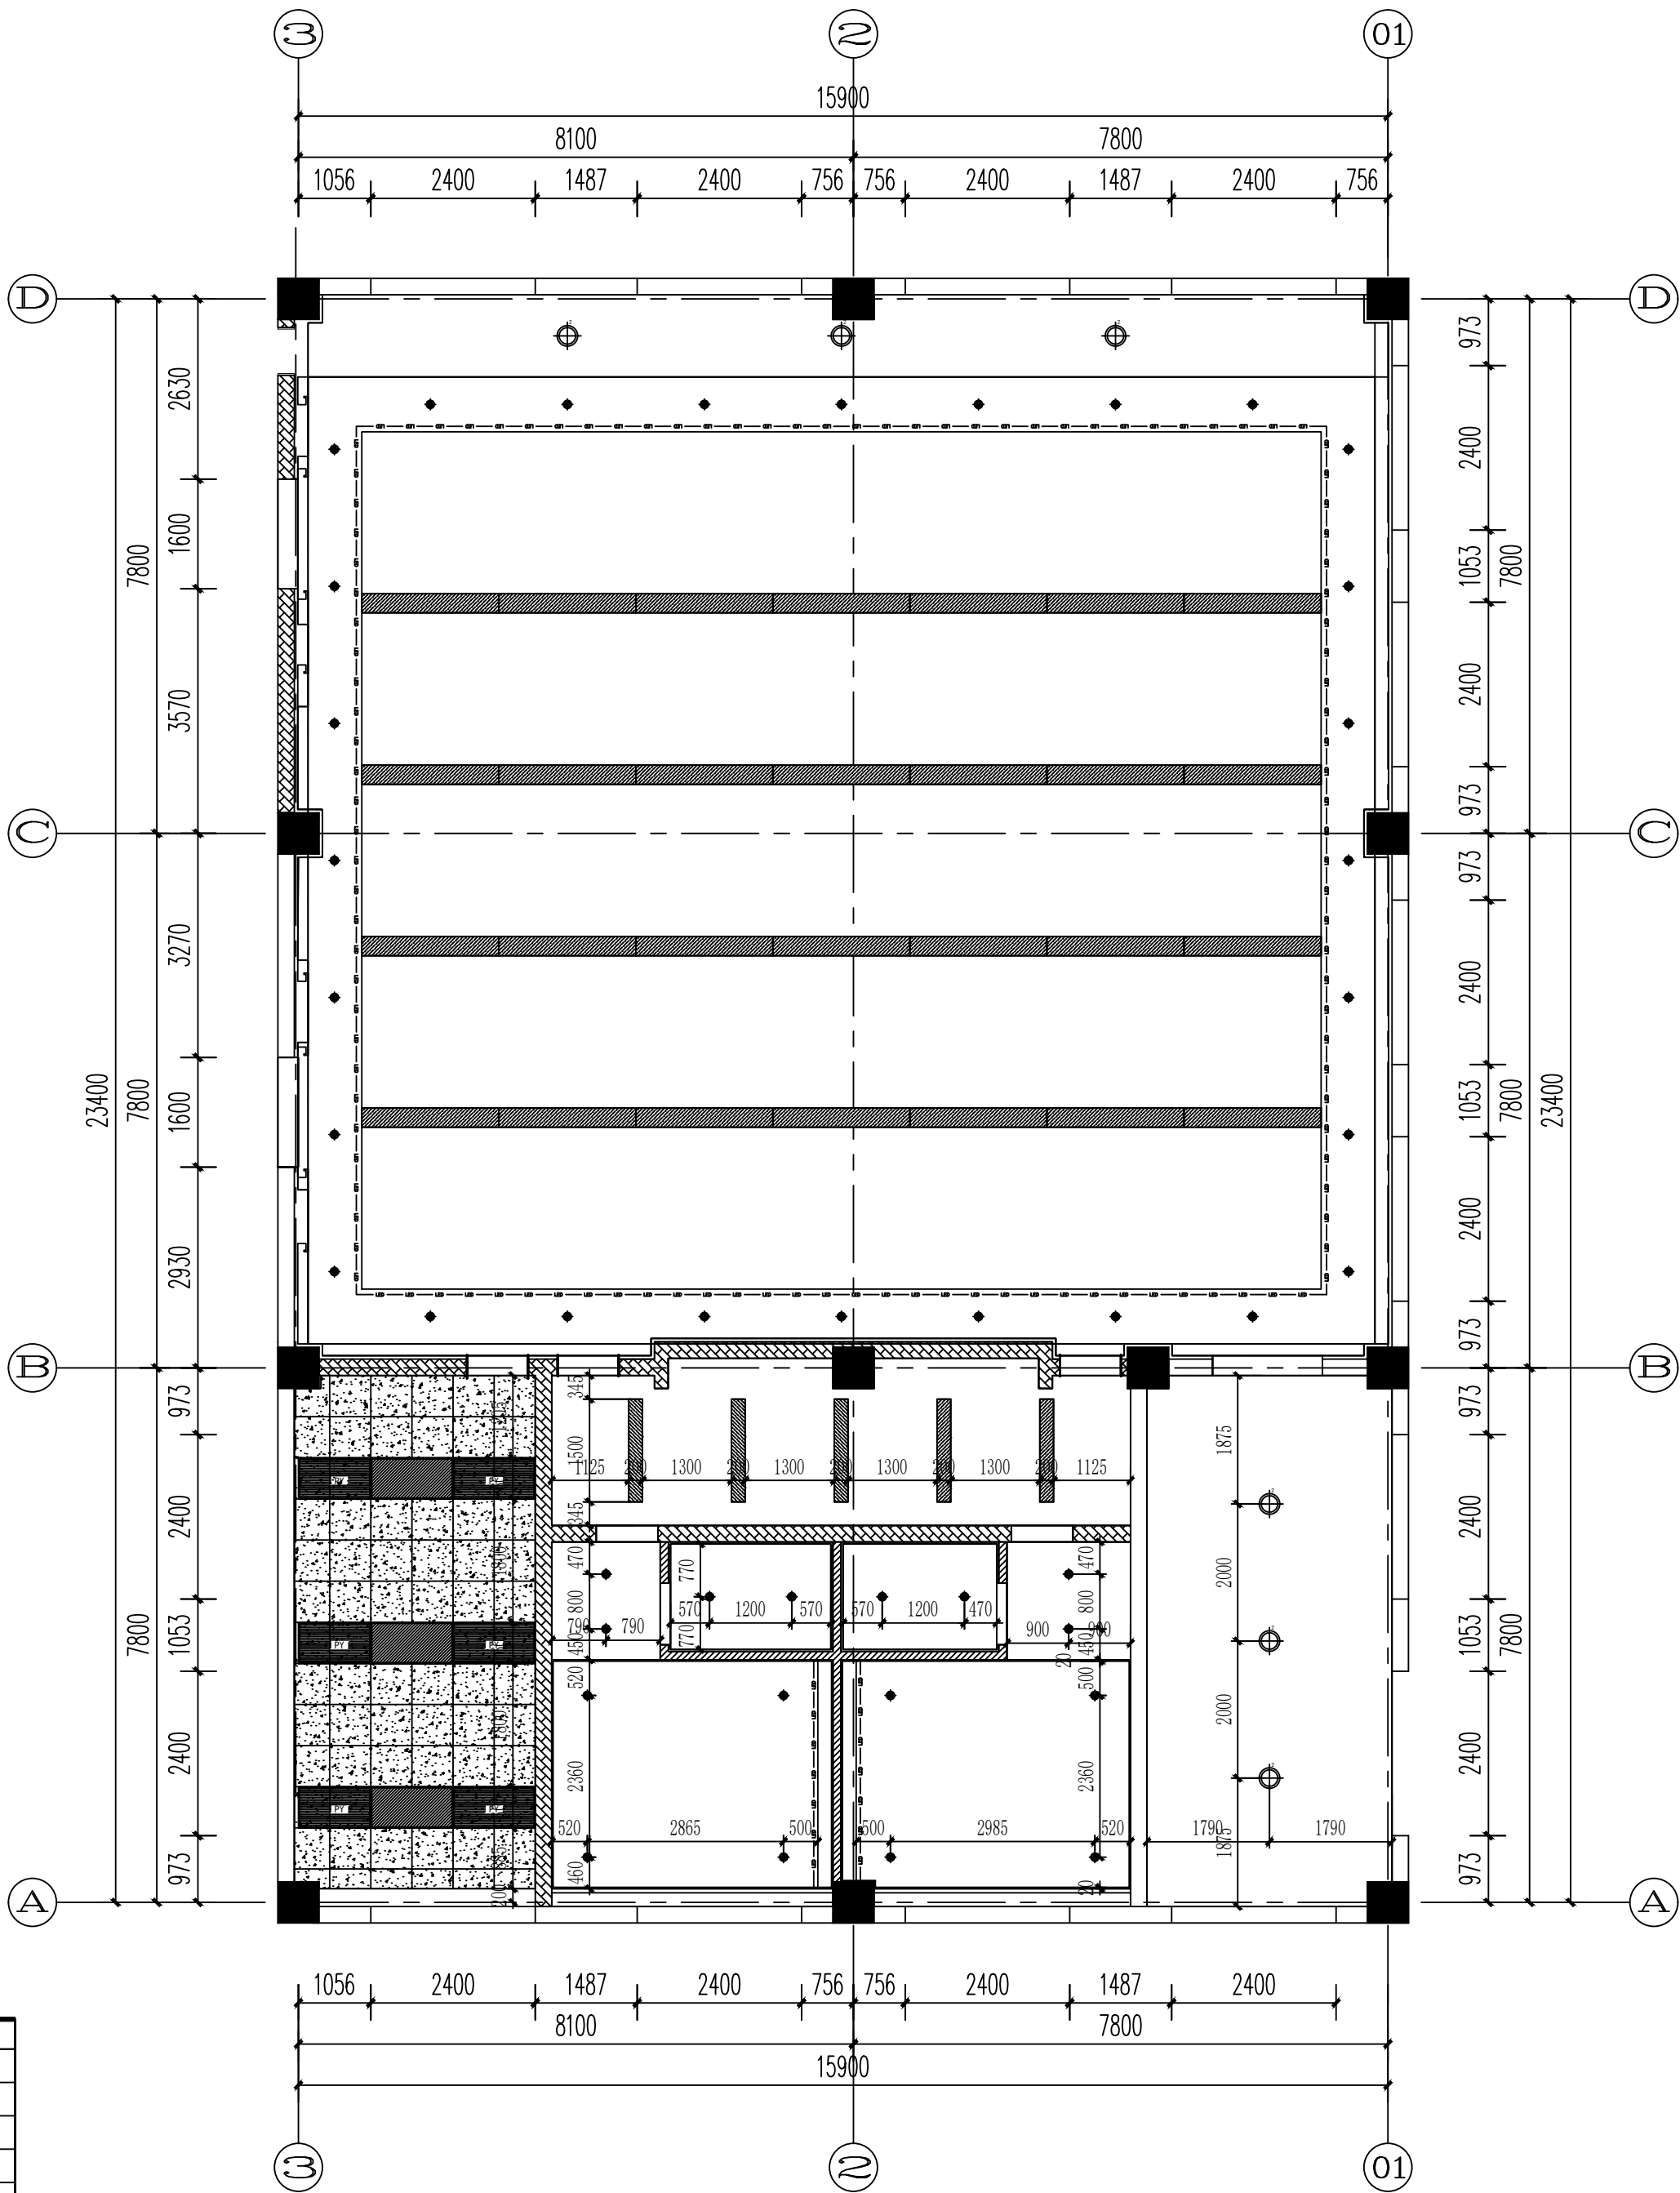


:地坪铺装起始点

门槛石：

ST01

灰色石材

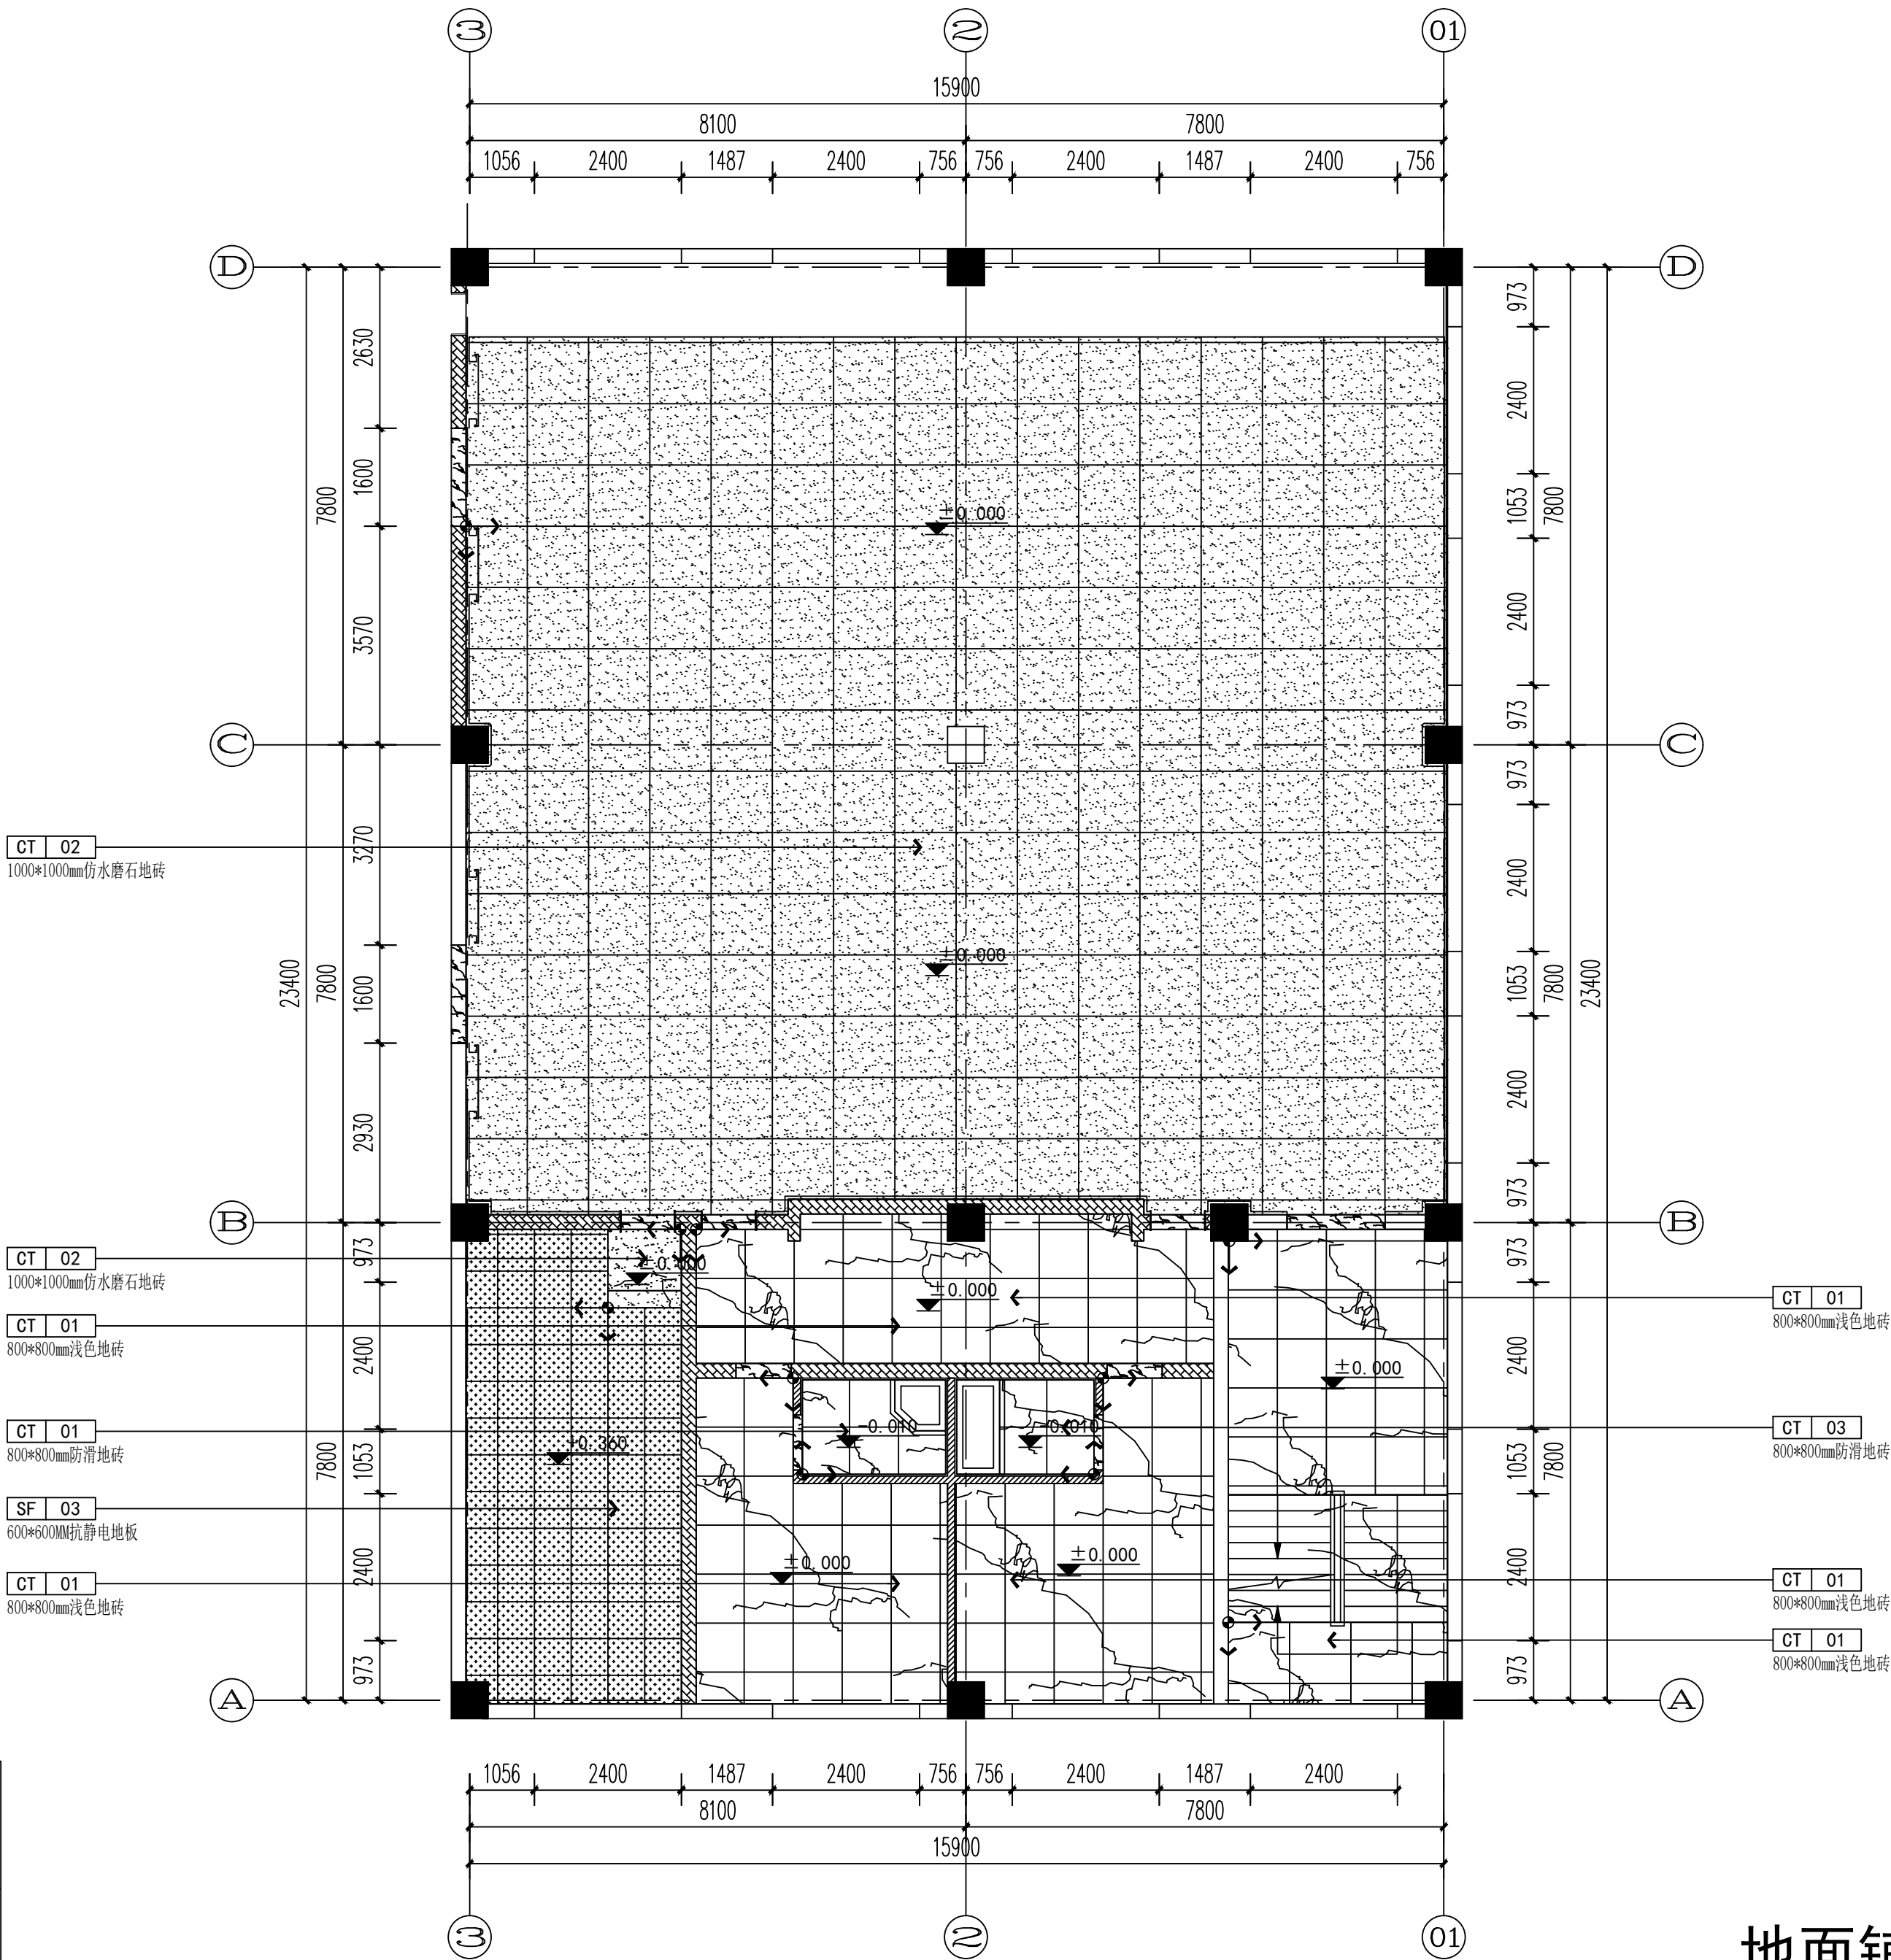

地面铺装图

1:90

会签		COOPERATIVE SIGNATURE							
专业		会签人							
建筑									
结构									
给排水									
暖通									
电气									
总图									
修改阶段						MODIFICATION STAGE			
序号		内容简要说明				日期			
备注						REMARK			
本图未加盖我院设计出图专用章者无效									
设计阶段						DESIGN STAGE			
方案		初设		交通		园林		地震	
●									
人防		消防		报建		招标		施工	
设计专业						DESIGN DISCIPLINE			
建筑		结构		给排水		暖通		电气	
●									
室外		总图		经济					
合作设计单位						CO-OPERATED WITH			
业主名称						CLIENT TITLE			
项目名称						PROJECT TITLE			
子项名称						SUBITEM TITLE			
图纸名称						DRAWING TITLE			
地面铺装图									
项目编号									
PROJECT NO.									
项目负责人									
PROJECT DIRECTOR									
审定人									
APPROVED									
审核人									
CHECKED 1									
专业负责人									
DISCIPLINE RESPONSIBLE									
校对人									
CHECKED 2									
设计人									
DESIGNED									
制图人									
DRAWN									
出图比例		1:90							
SCALE									
图号		PL-07							
DRAWING NO.									
出图日期		2026年01月							
DATE									