

姓名	姓名
项目负责人	项目经理
专业负责人	设计人
设计人	注册(执业)章

预留章


出图章

审图章

竣工章

类别	姓名	姓名
设计	设计	设计
校对	校对	校对
审核	审核	审核

海德联创意设计集团有限公司
Heide Construction Design Group Co., Ltd.
建筑行业(建筑工程): 甲级
风景园林工程设计专项: 乙级
市政行业(给水工程): 乙级
市政行业(排水工程): 乙级
市政行业(道路工程): 乙级
市政行业(桥梁工程): 乙级
城乡规划编制: 乙级
设计证书编号: B13305411-023030012
协作设计单位

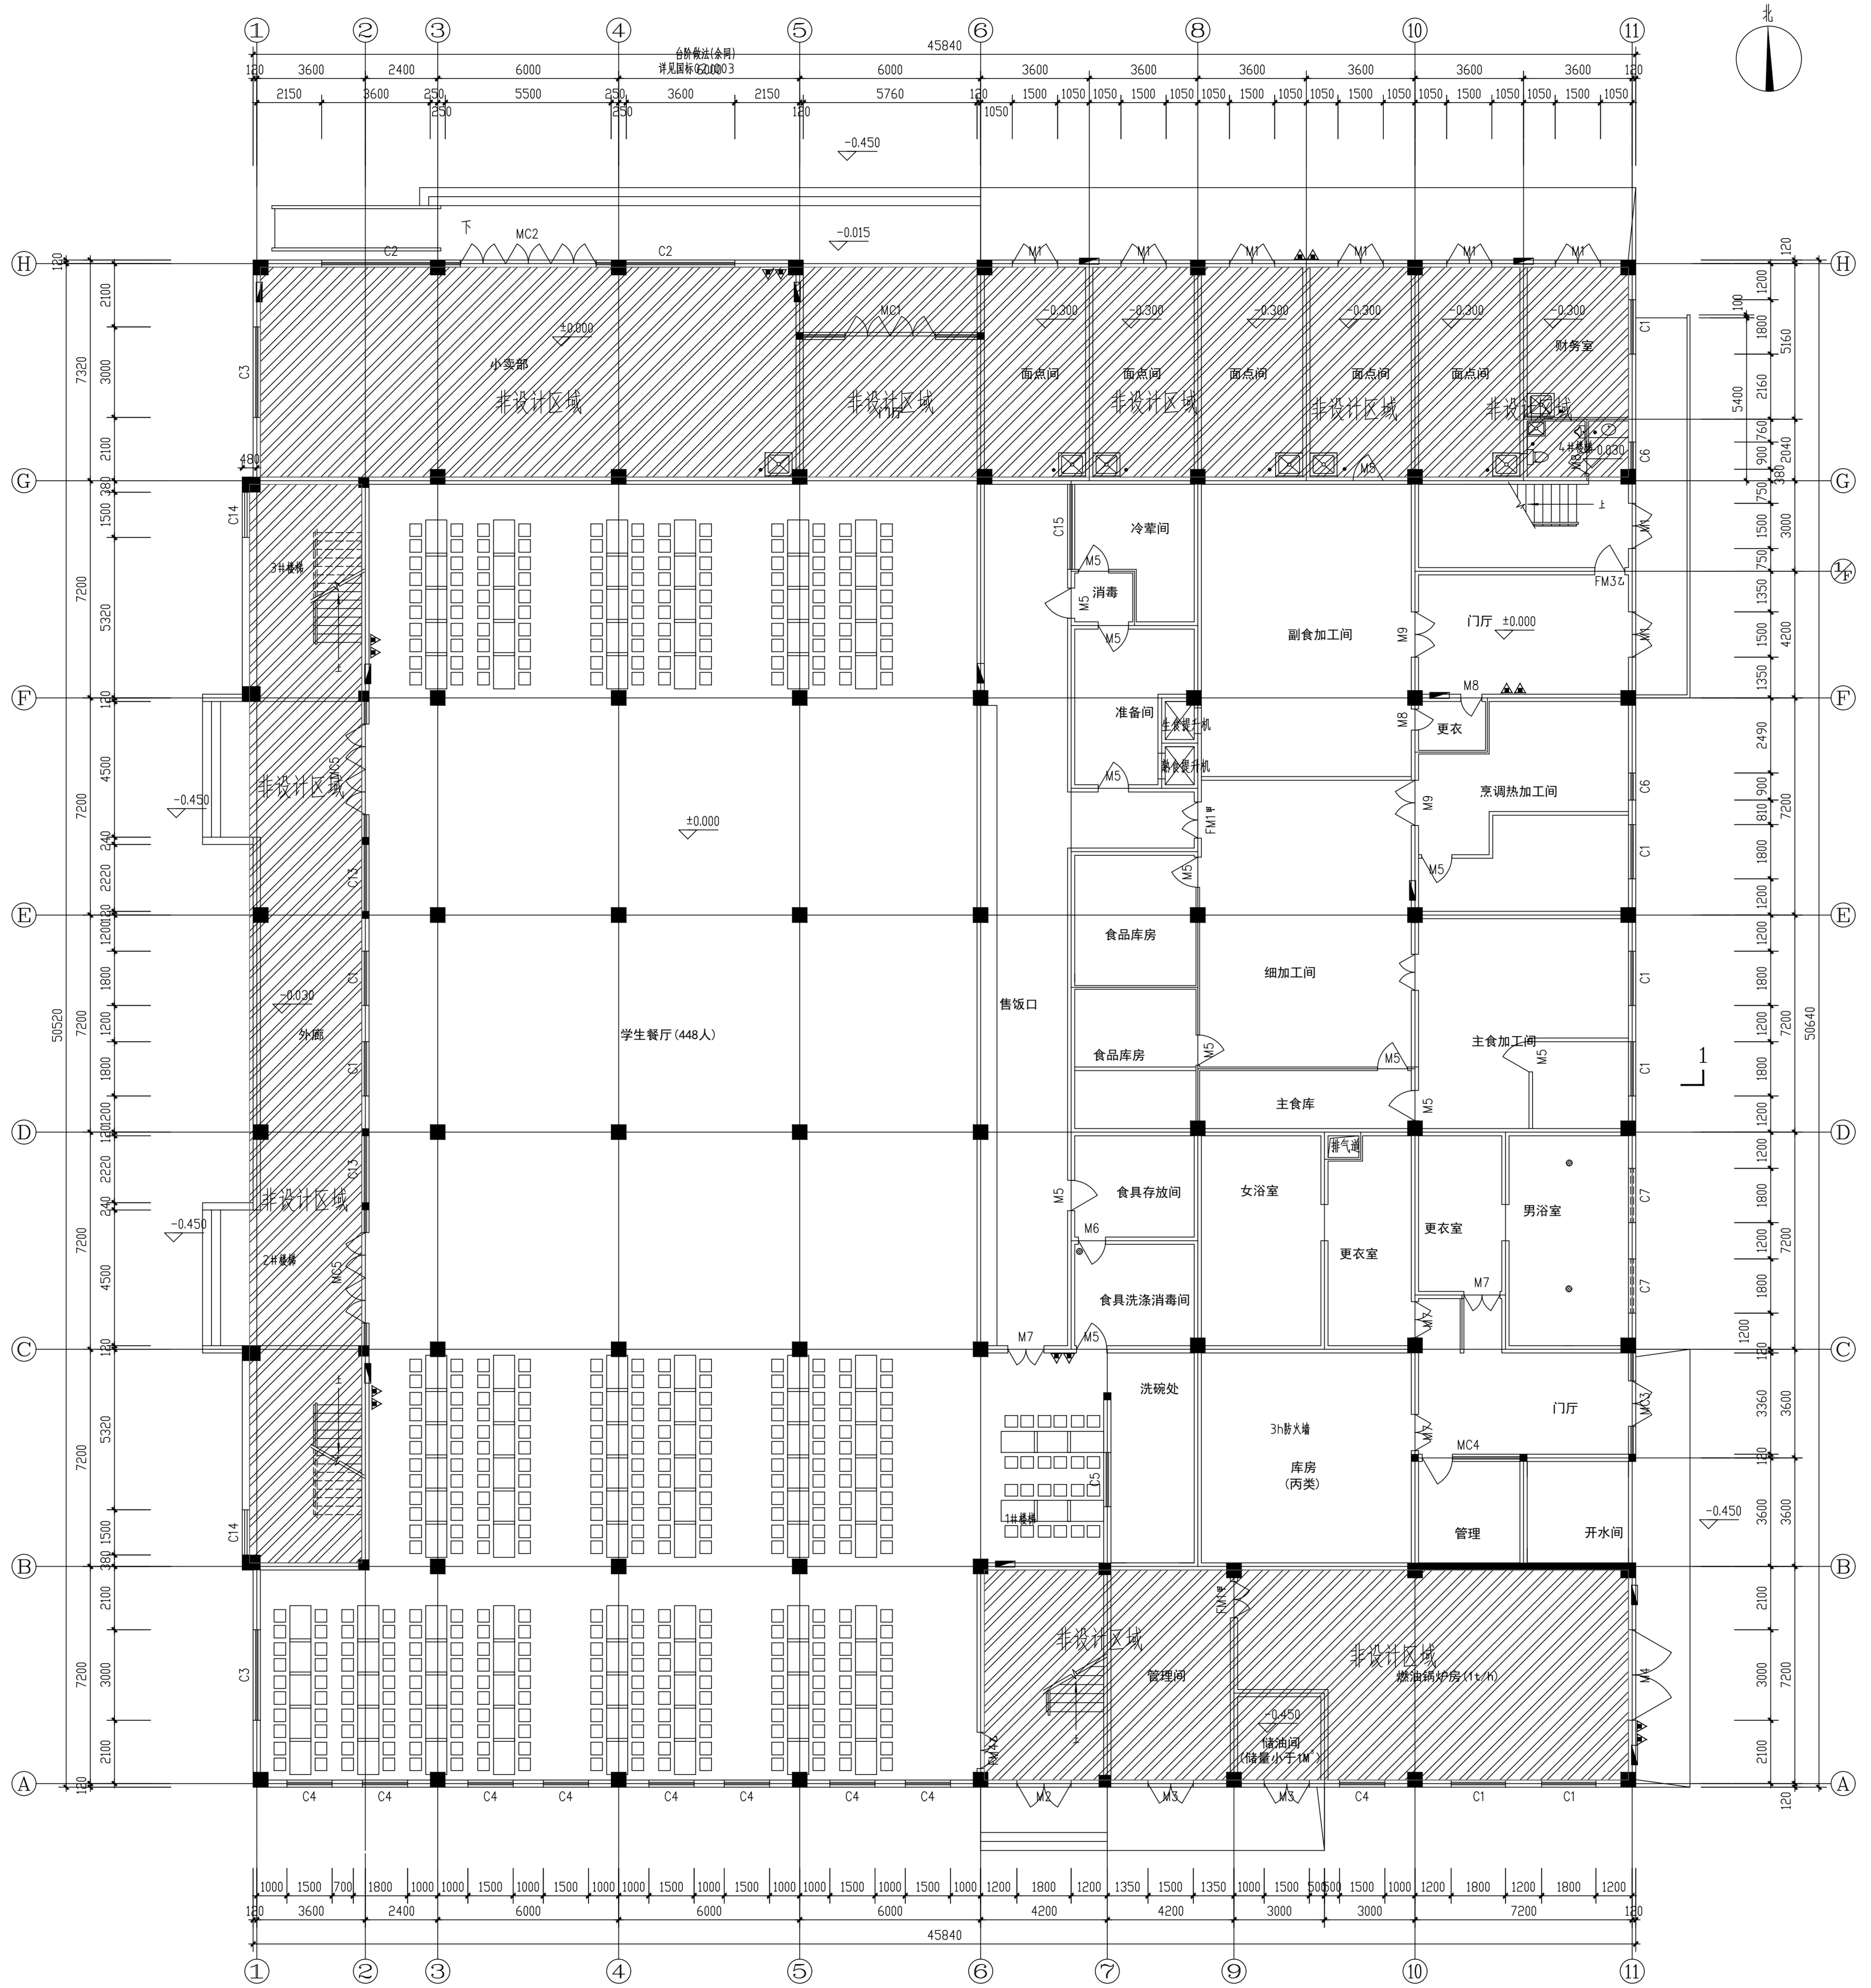

一层原始平面图 1:100

建设单位	construction unit
如东县栟茶初级中学	
项目名称	PROJECT
食堂内部改造	
子项目名称	SUBPROJECT
图纸名称	DRAWING TITLE
一层原始平面图	
阶段	施工图
工程号	ENT-26-00
版本	A
子项号	
专业	装饰
日期	2026.05
图号	1F-PL-01

姓名	姓名
项目负责人	项目负责人
专业负责人	专业负责人
设计人	设计人
注册(执业)章	注册(执业)章

预留章


出图章

审图章

竣工章

类别	姓名	姓名
设计	设计	设计
审核	审核	审核
校对	校对	校对
制图	制图	制图

海德联创意设计集团有限公司
 Heide Construction Design Group Co., Ltd.
 建筑行业(建筑工程)、甲级
 风景园林工程设计专项、乙级
 市政行业(给水工程)、乙级
 市政行业(排水工程)、乙级
 市政行业(道路工程)、乙级
 市政行业(桥梁工程)、乙级
 城乡规划编制、乙级
 设计证书编号: 113305411-023000102
 协作设计单位

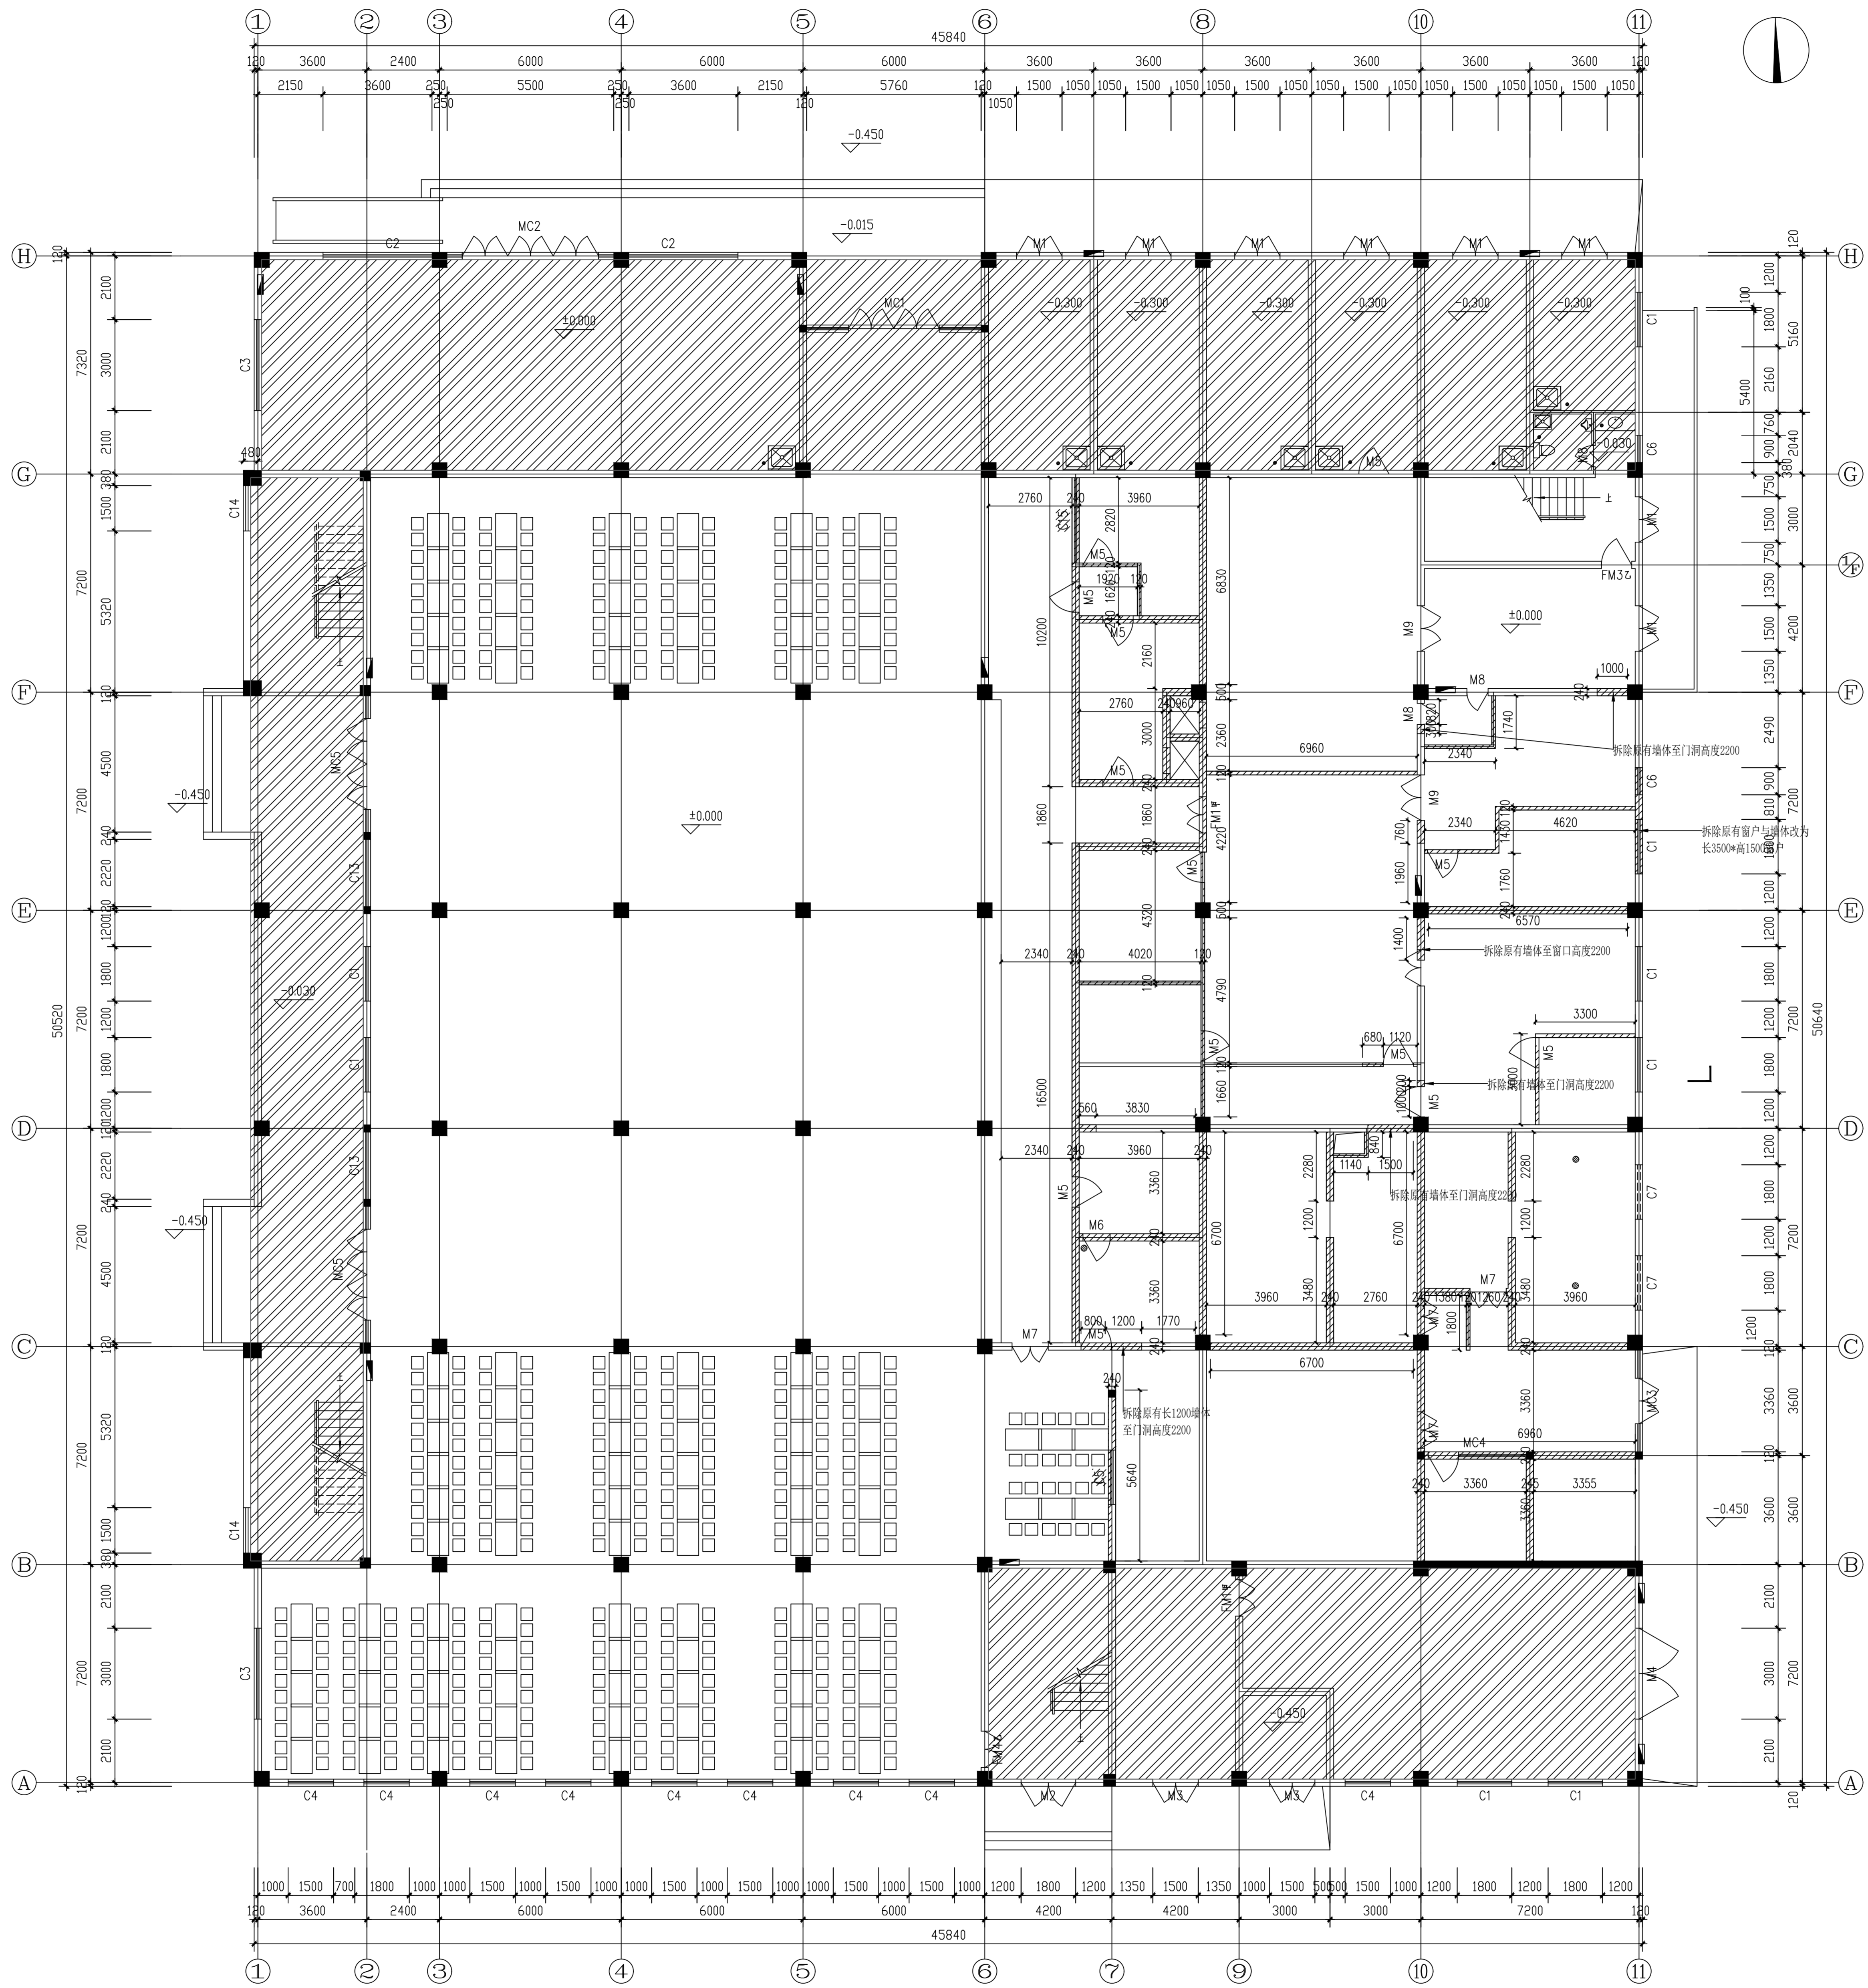

注: 阴影区域为拆除墙体
 除图上标注外, 其余均为保留墙体至原有顶面

一层墙体拆除定位图 1:100

建设单位
 Construction Unit

如东县栟茶初级中学

项目名称
 Project

食堂内部改造

子项目名称
 Subproject

图纸名称
 Drawing Title


一层墙体拆除定位图

阶段 施工图 工程号 HNT-26-00

版本 A 子项号


专业 装饰 日期 2026.05

图号 1F-PL-02

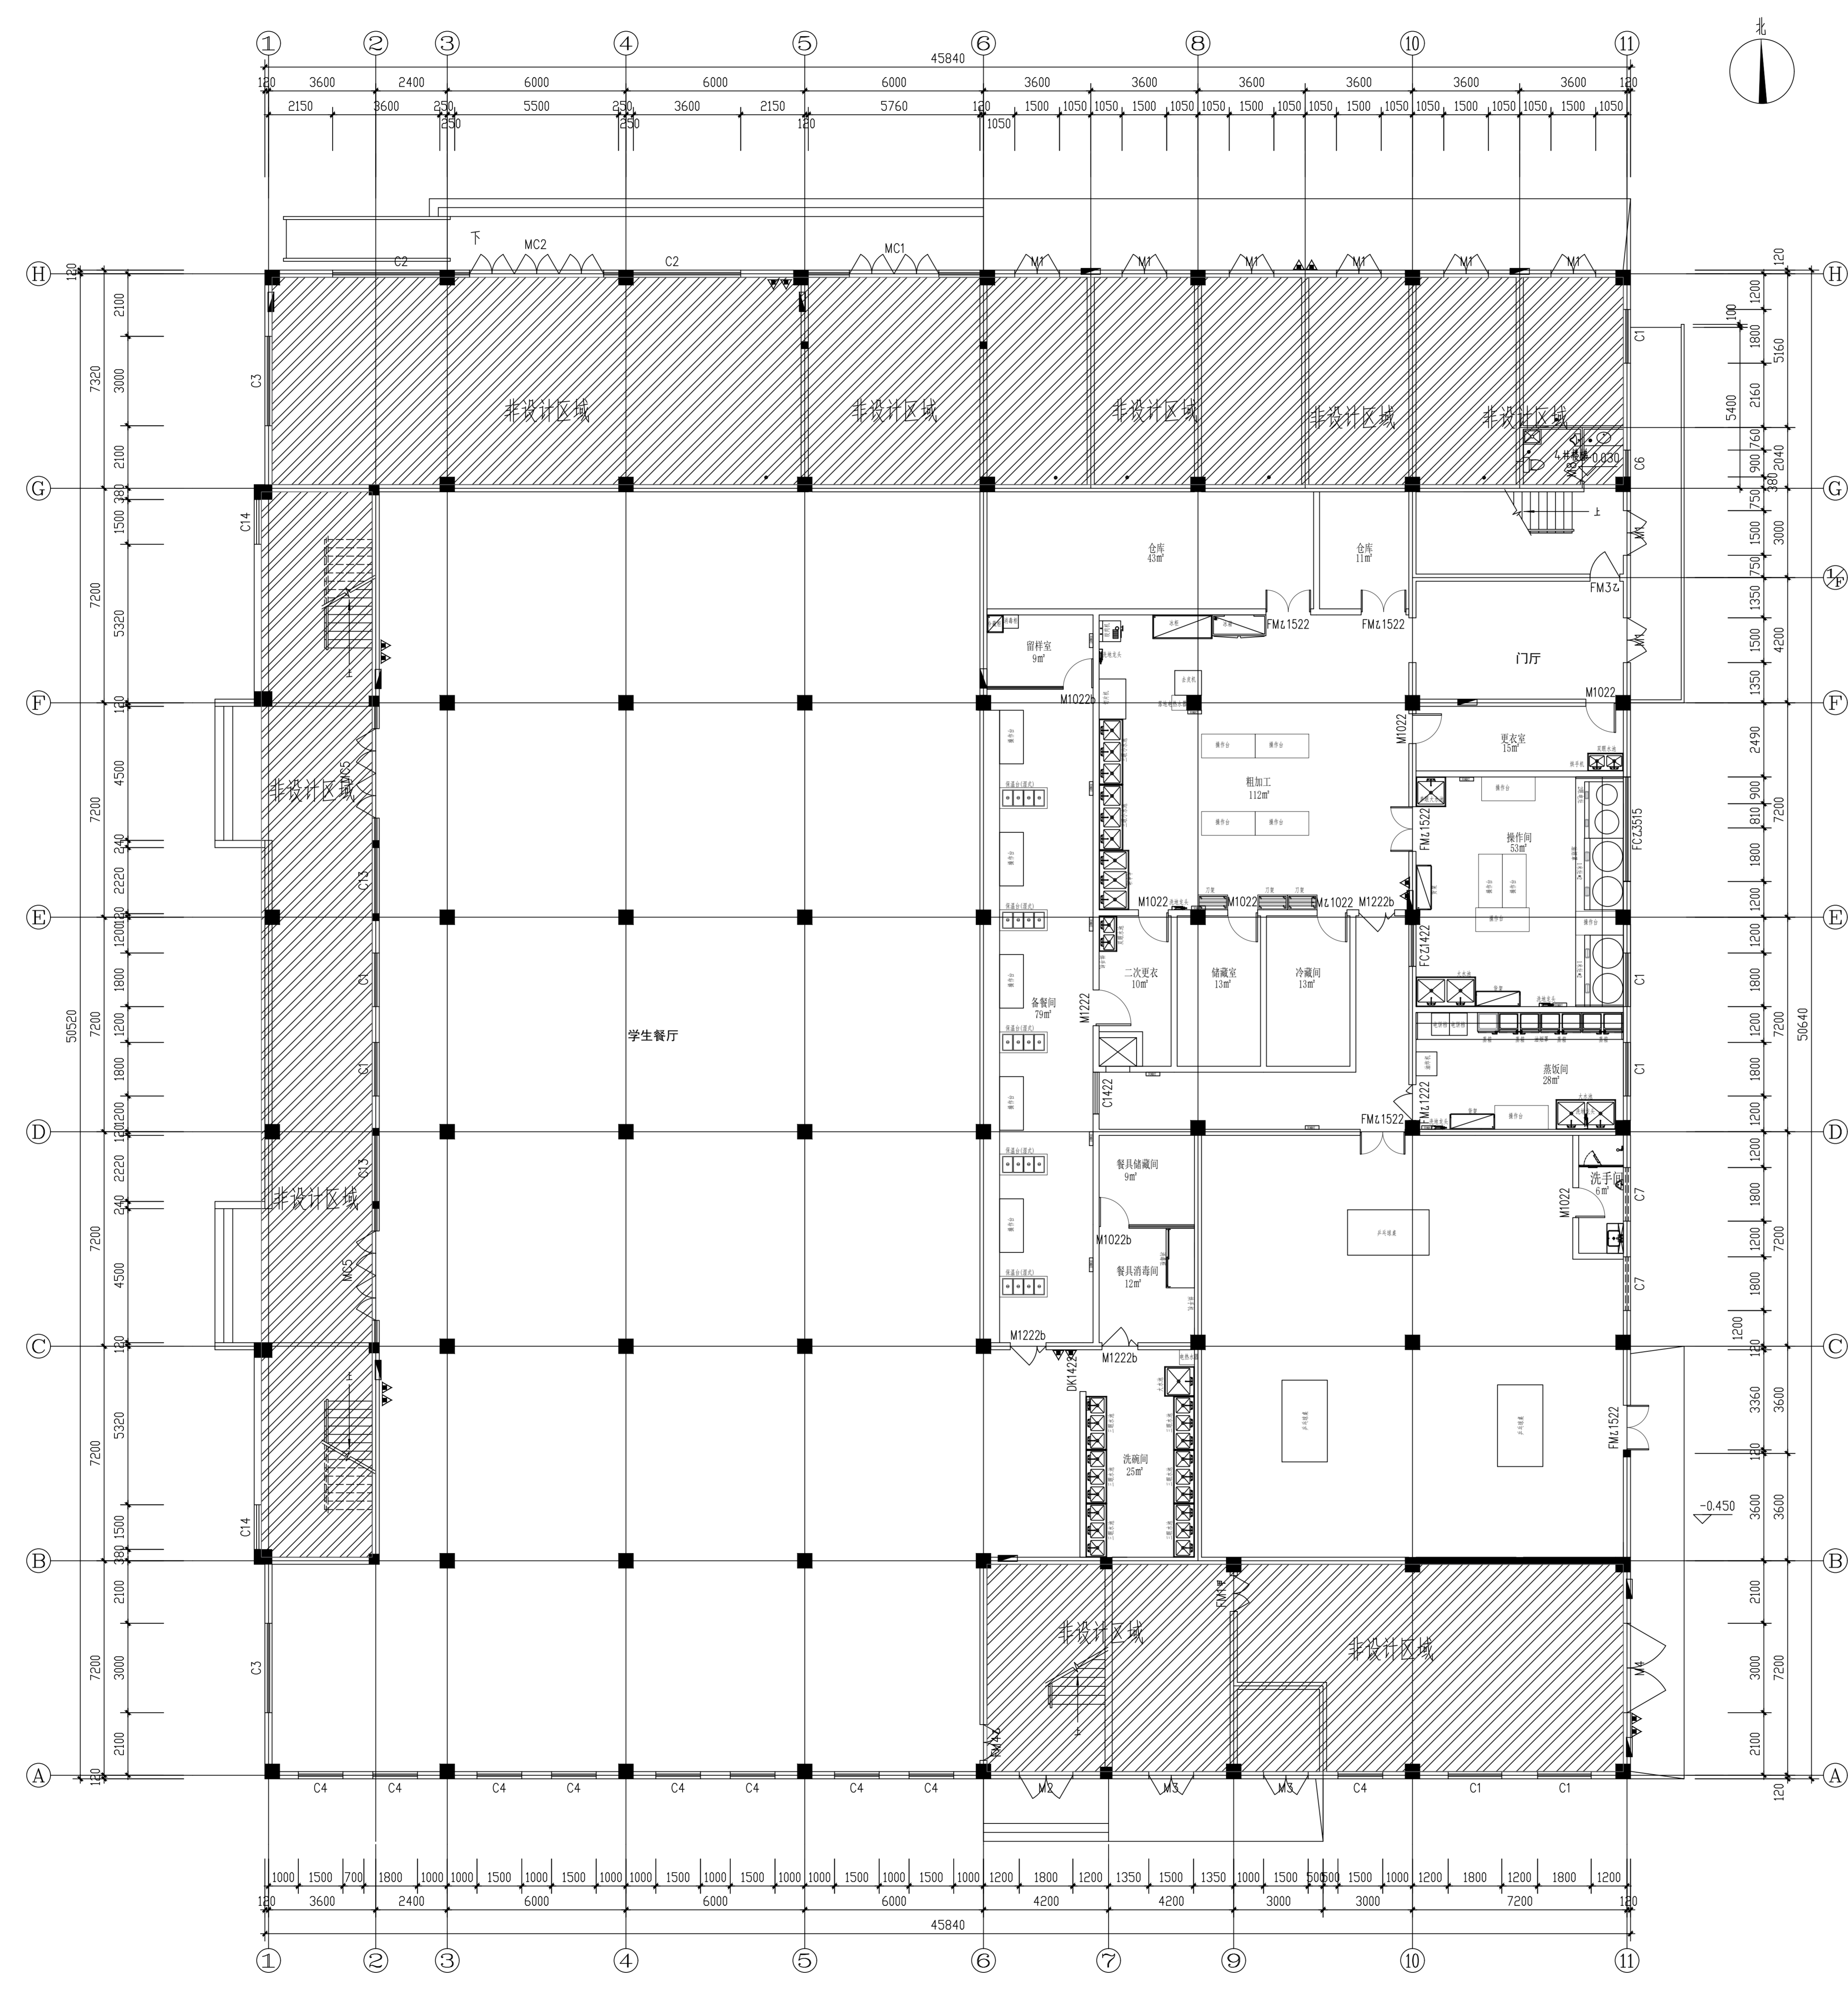


一层平面布置图 1:100

姓名	姓名	姓名
项目负责人	项目负责人	项目负责人
设计人	设计人	设计人
校对	校对	校对
审核	审核	审核
注册(执业)章	注册(执业)章	注册(执业)章
预留章		
出图章		
审图章		
竣工章		
类别	姓名	姓名
设计	设计	设计
审核	审核	审核
校对	校对	校对
海德联设计集团有限公司 Heide Construction Design Group Co., Ltd. 建筑行业(建筑工程): 甲级 风景园林工程设计专项: 乙级 市政行业(给水工程): 乙级 市政行业(排水工程): 乙级 市政行业(道路工程): 乙级 市政行业(桥梁工程): 乙级 城乡规划编制: 乙级 设计证书编号: 113305411-023000102		
协作设计单位		
建设单位	Construction Unit	
项目名称	Project	
子项目名称	Subproject	
图纸名称	Drawing Title	
阶段	施工图	工程号
版本	A	子项号
专业	装饰	日期
图号	1F-PL-03	2026.05

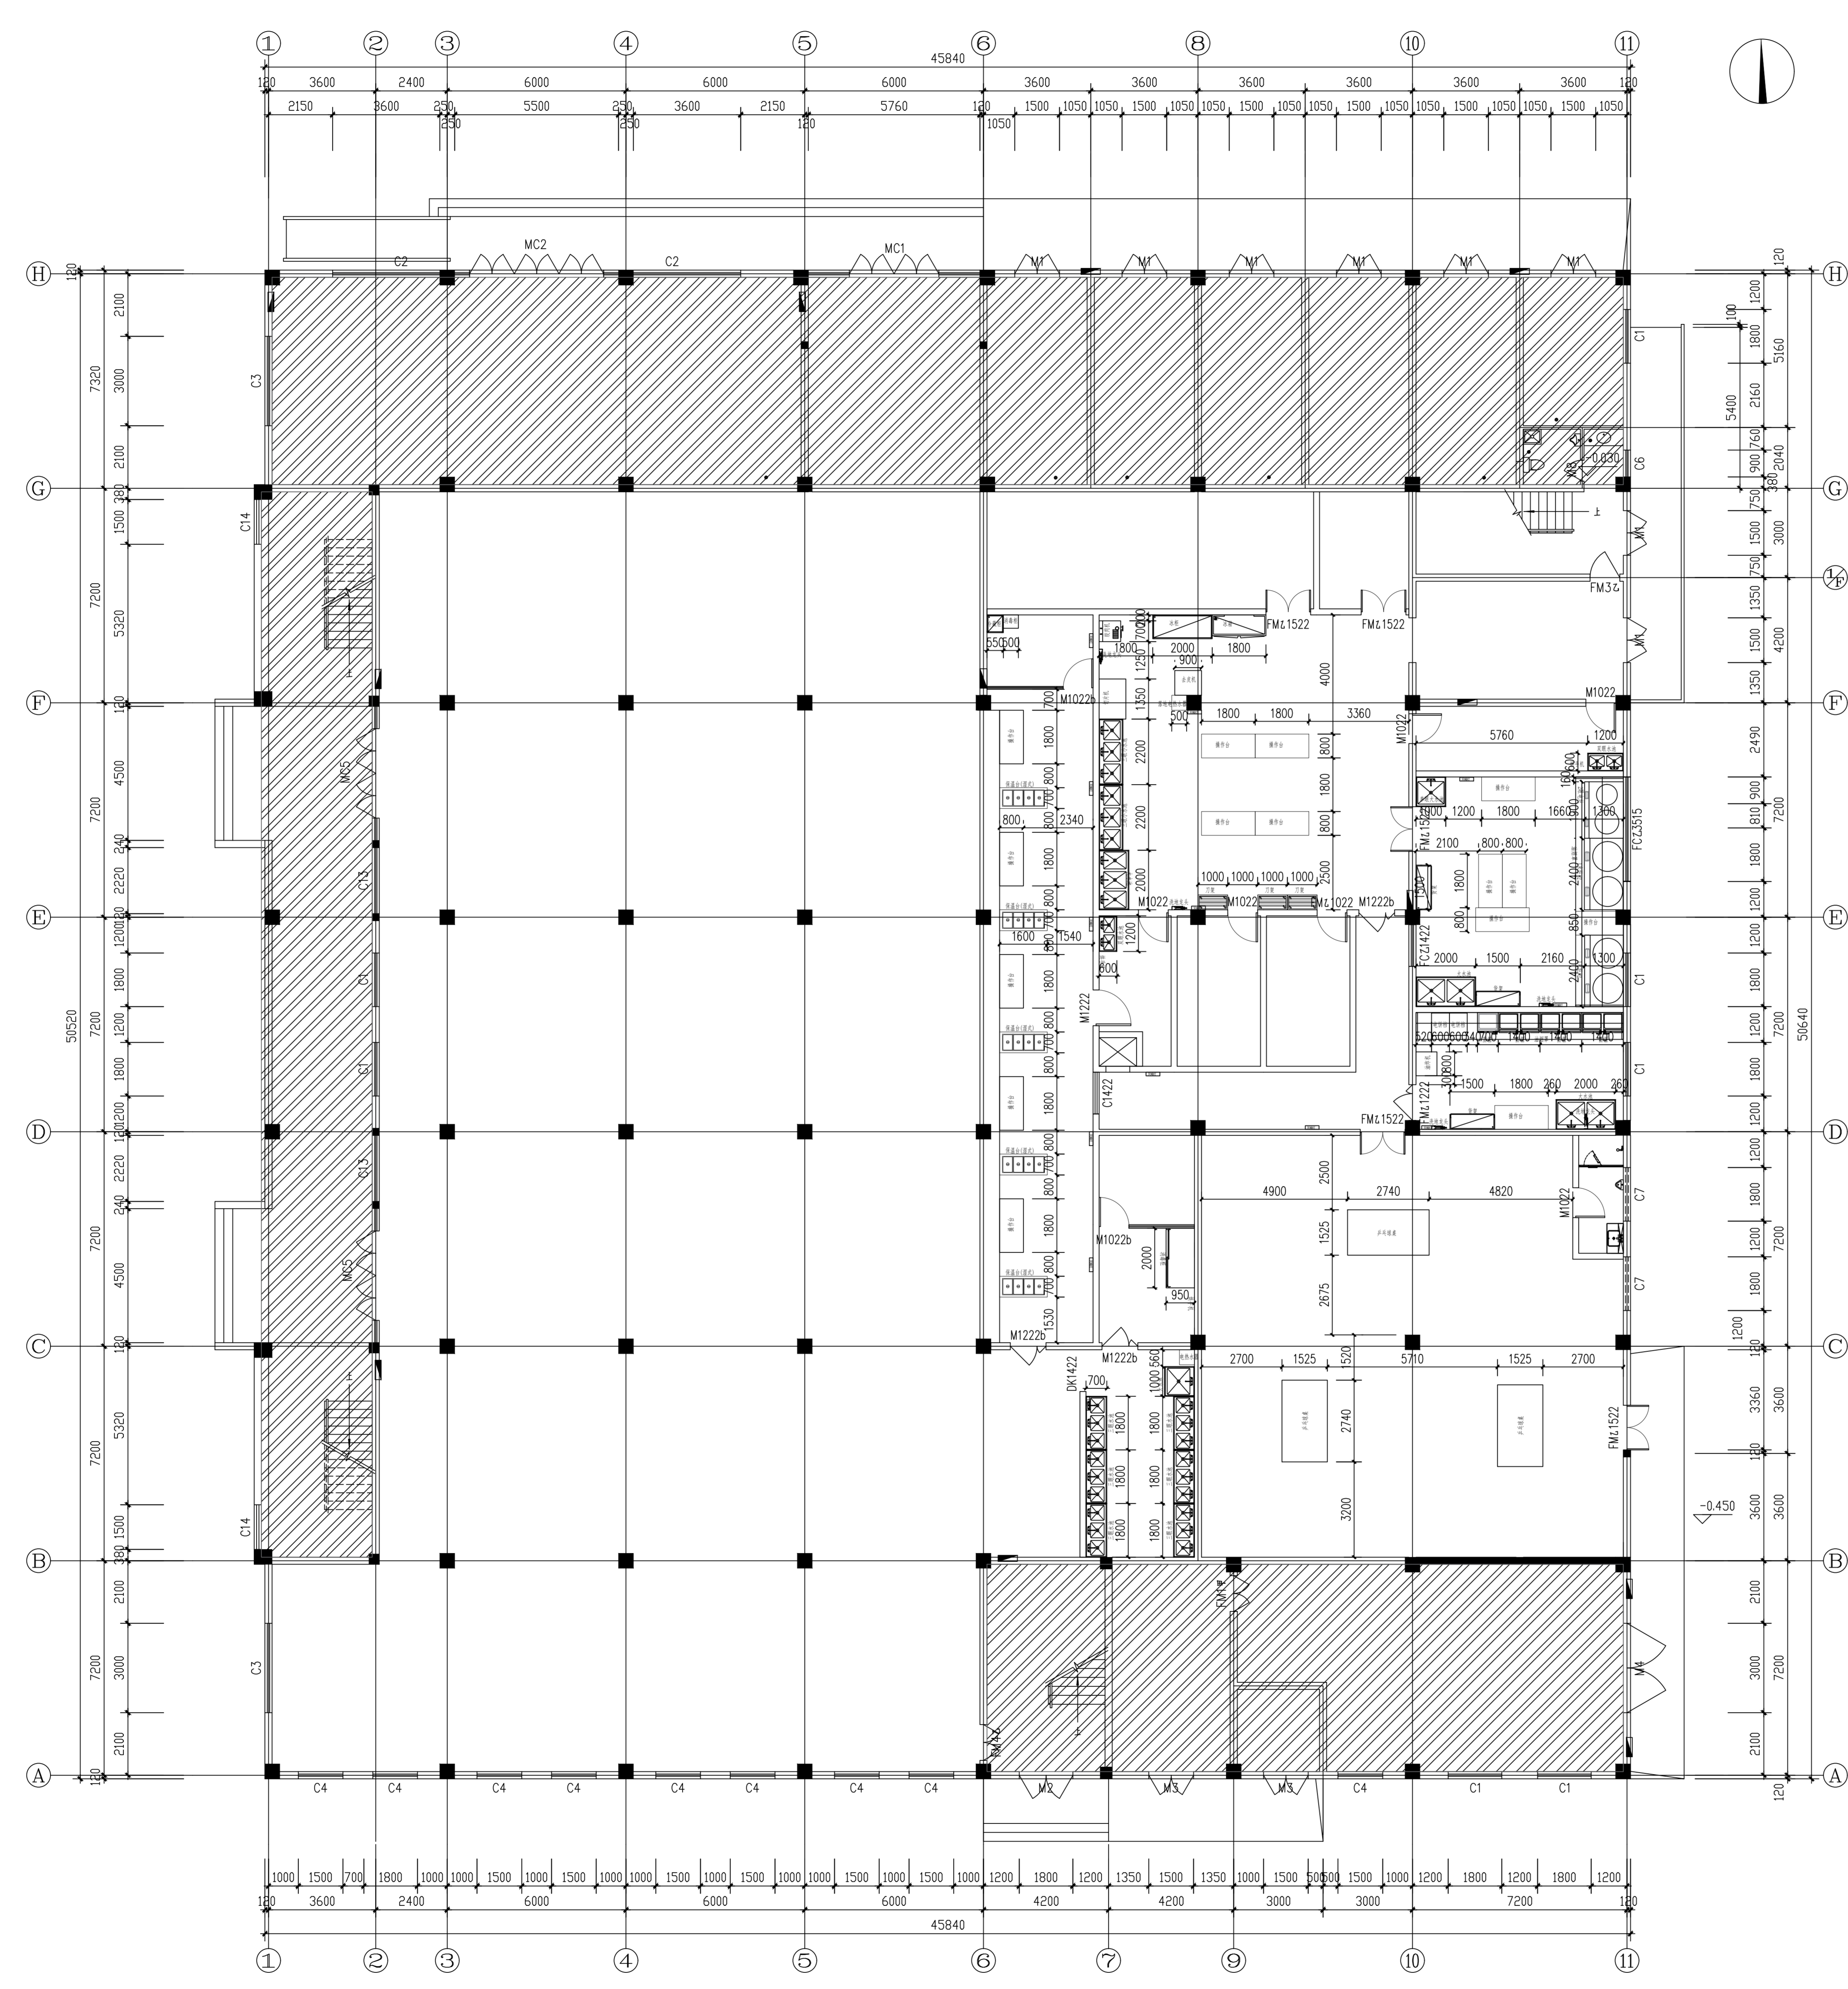


一层平面布置定位图 1:100

姓名	姓名	姓名
项目负责人	项目	项目
设计负责人	设计	设计
校对人	校对	校对
注册(执业)章	注册(执业)章	注册(执业)章
预留章		
出图章		
审图章		
竣工章		
类别	姓名	姓名
设计	设计	设计
审核	审核	审核
校对	校对	校对
海德联创意设计集团有限公司 Heide Construction Design Group Co., Ltd. 建筑行业(建筑工程): 甲级 风景园林工程设计专项: 乙级 市政行业(给水工程): 乙级 市政行业(排水工程): 乙级 市政行业(道路工程): 乙级 城乡规划编制: 乙级 设计证书编号: H13305411-023000102 协作设计单位		
建设单位	如东县栟茶初级中学	
项目名称	食堂内部改造	
子项目名称		
图纸名称	一层平面布置定位图	
阶段	施工图	工程号
版本	A	子项号
专业	装饰	日期
图号	1F-PL-04	2026.05

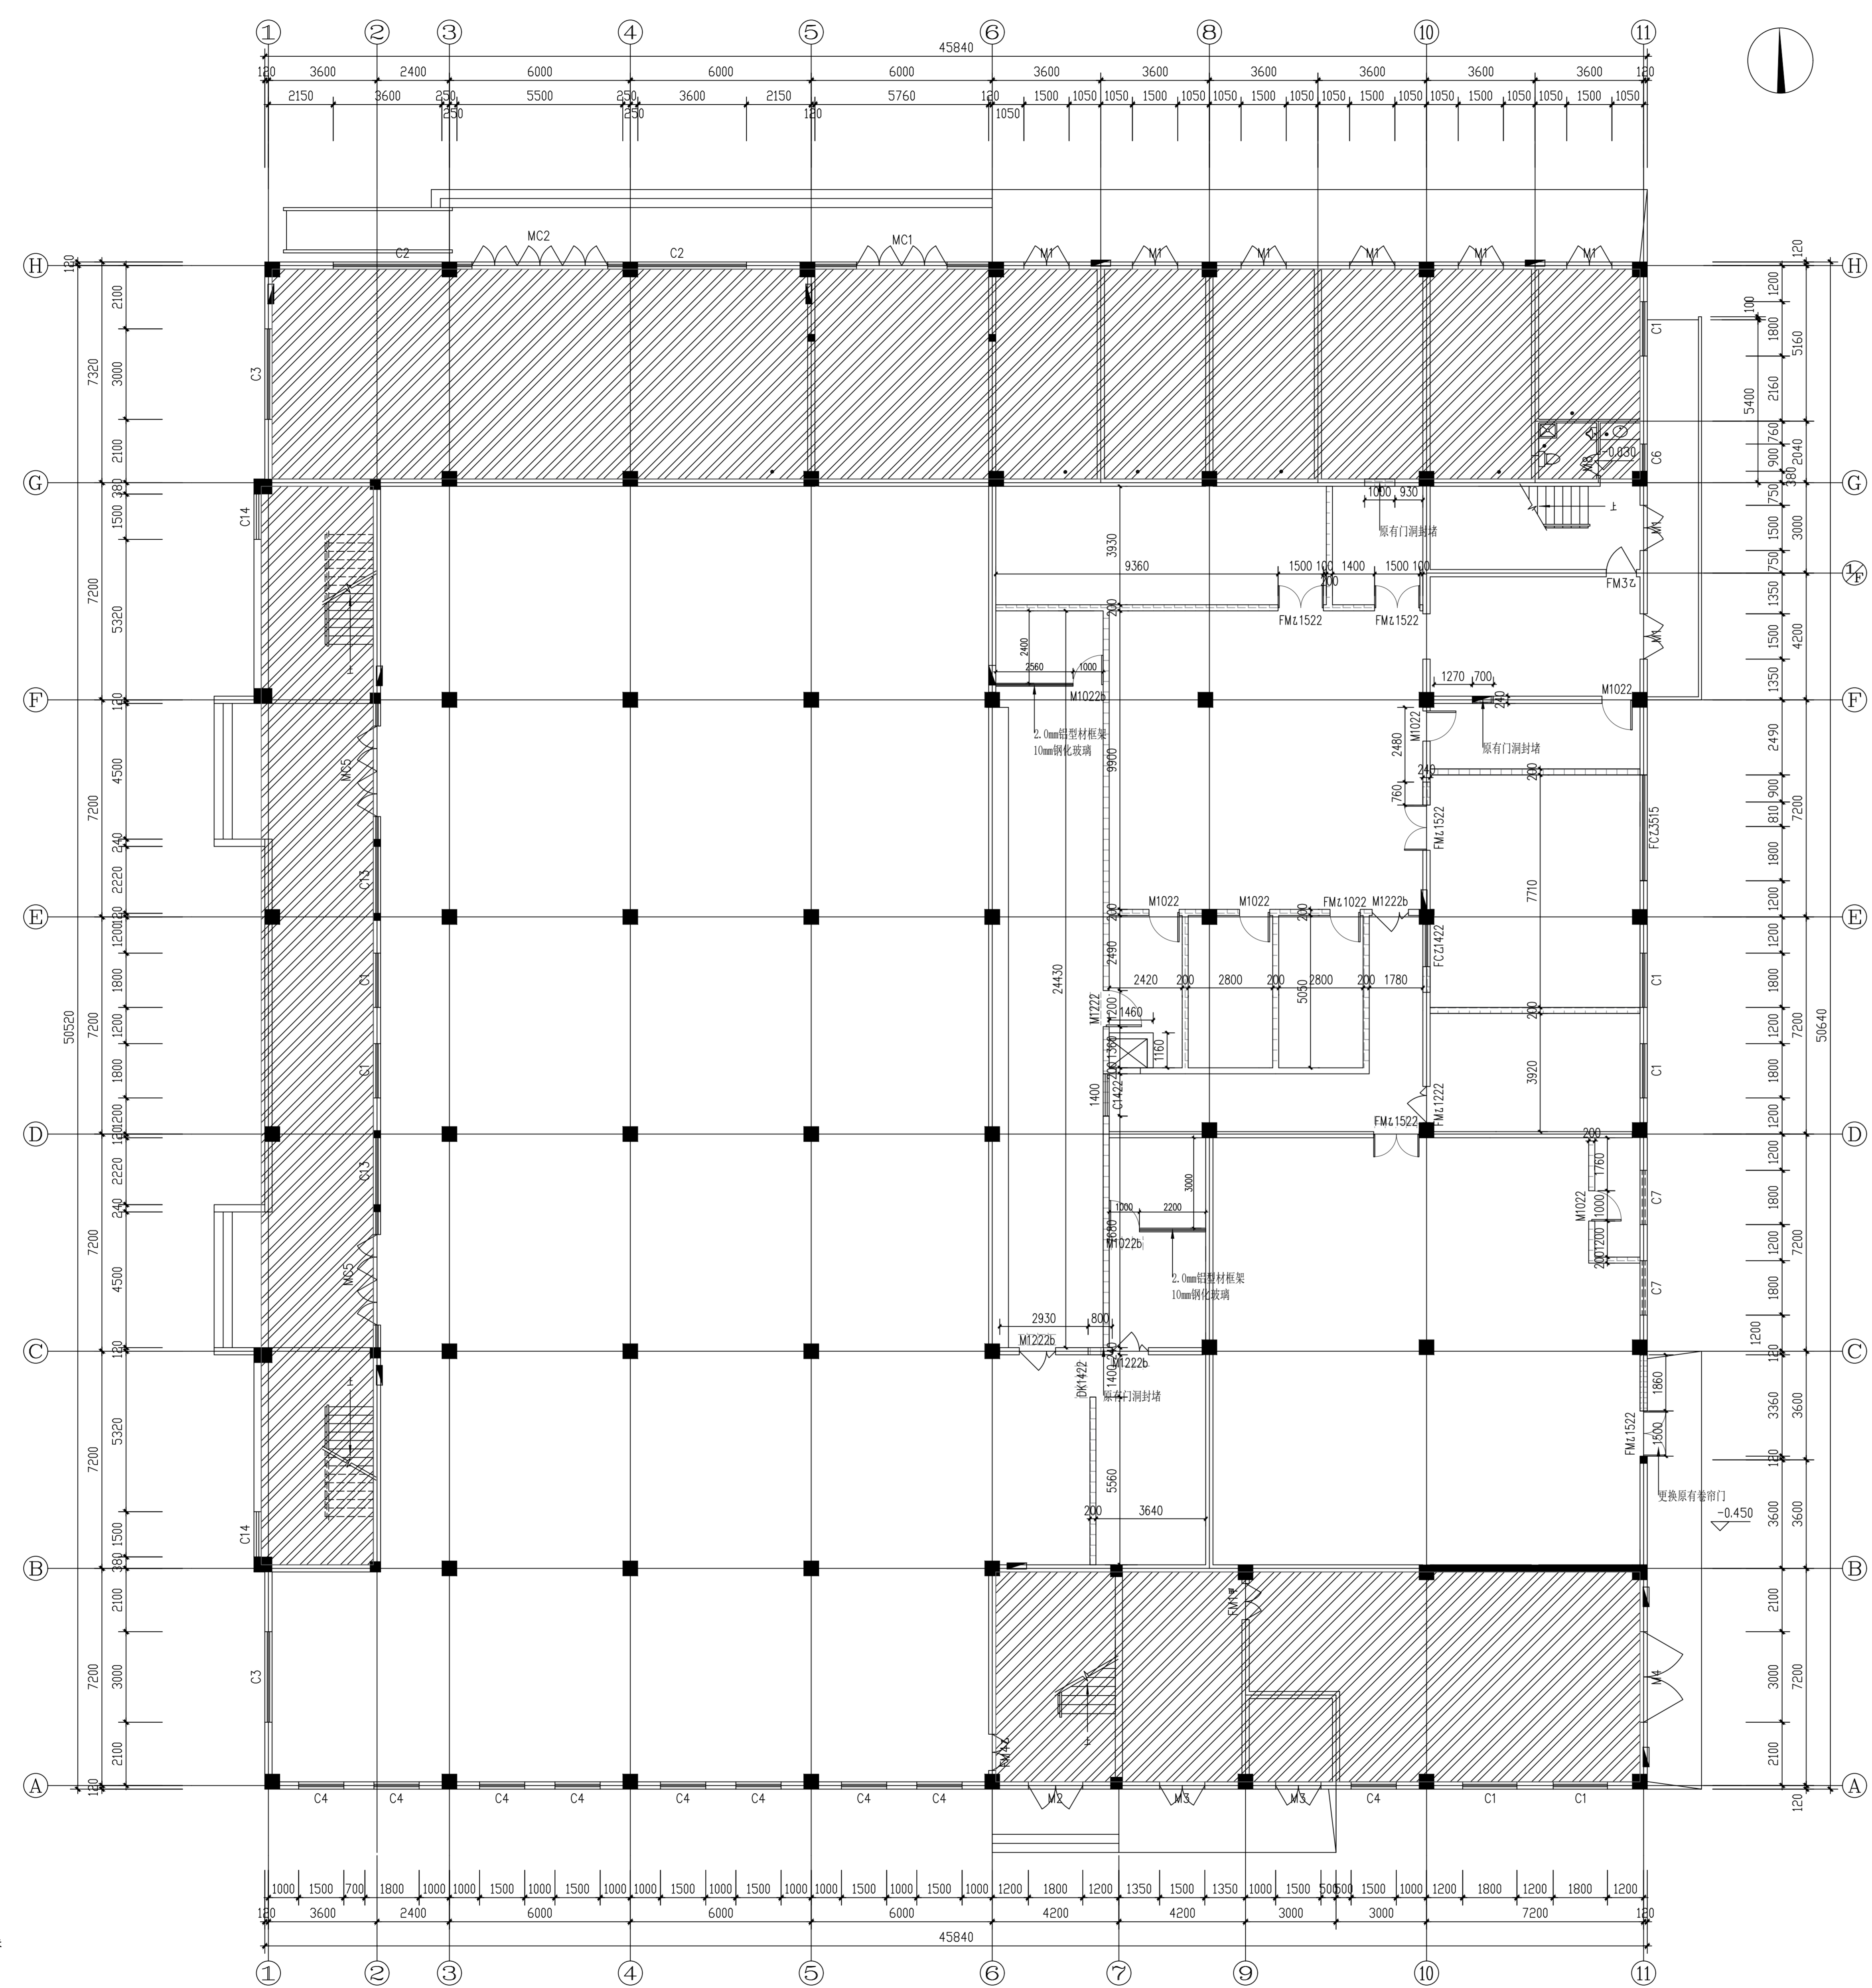


注：—— 新建墙体
 除图上标注外，新建墙体均按200厚混凝土多孔砖（A孔砖）砌块
 各洞口保持原有洞口，洞口以下墙体保持原有断面

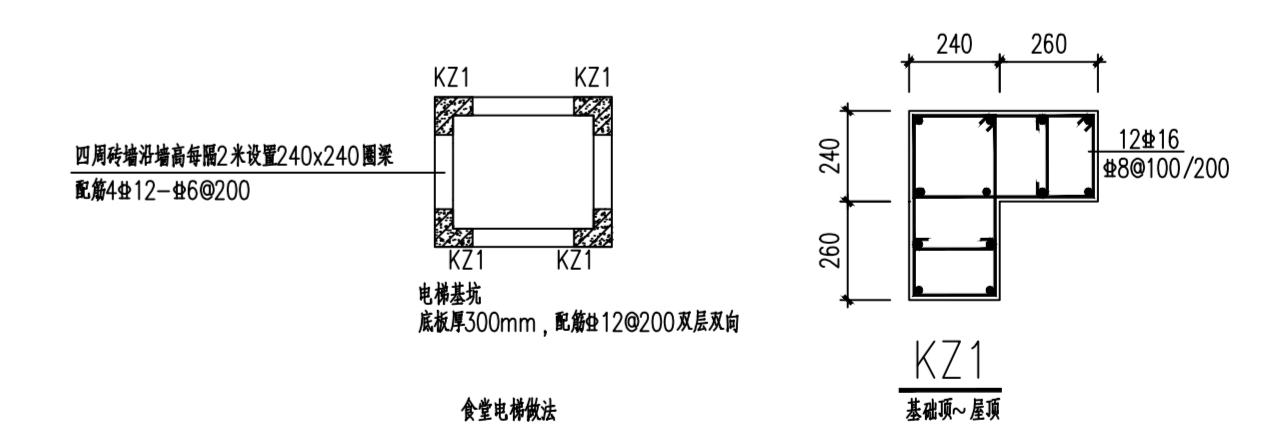

一层新建墙体定位图 1:100

姓名	姓名	姓名
项目负责人	项目负责人	项目负责人
项目负责人	项目负责人	项目负责人
项目负责人	项目负责人	项目负责人
注册(执业)章		
预留章		
出图章		
审图章		
竣工章		
类别	姓名	姓名
审定	姓名	姓名
审核	姓名	姓名
校对	姓名	姓名
设计	姓名	姓名
海德联设计集团有限公司 Heide Construction Design Group Co., Ltd. 建筑行业(建筑工程)、甲级 风景园林工程设计专项、乙级 市政行业(给水工程)、乙级 市政行业(排水工程)、乙级 市政行业(道路工程)、乙级 市政行业(桥梁工程)、乙级 城乡规划编制、乙级 设计证书编号: 113305411-023000102 协作设计单位		
建设单位	如东县栟茶初级中学	
项目名称	食堂内部改造	
子项目名称	SUBPROJECT	
图纸名称	DRAWING TITLE	
图名	一层新建墙体定位图	
阶段	施工图	工程号
版本	A	子项号
专业	装饰	日期
图号	1F-PL-05	2026.05

姓名	姓名
项目负责人	项目经理
设计负责人	设计负责人
校对人	校对人
注册(执业)章	注册(执业)章

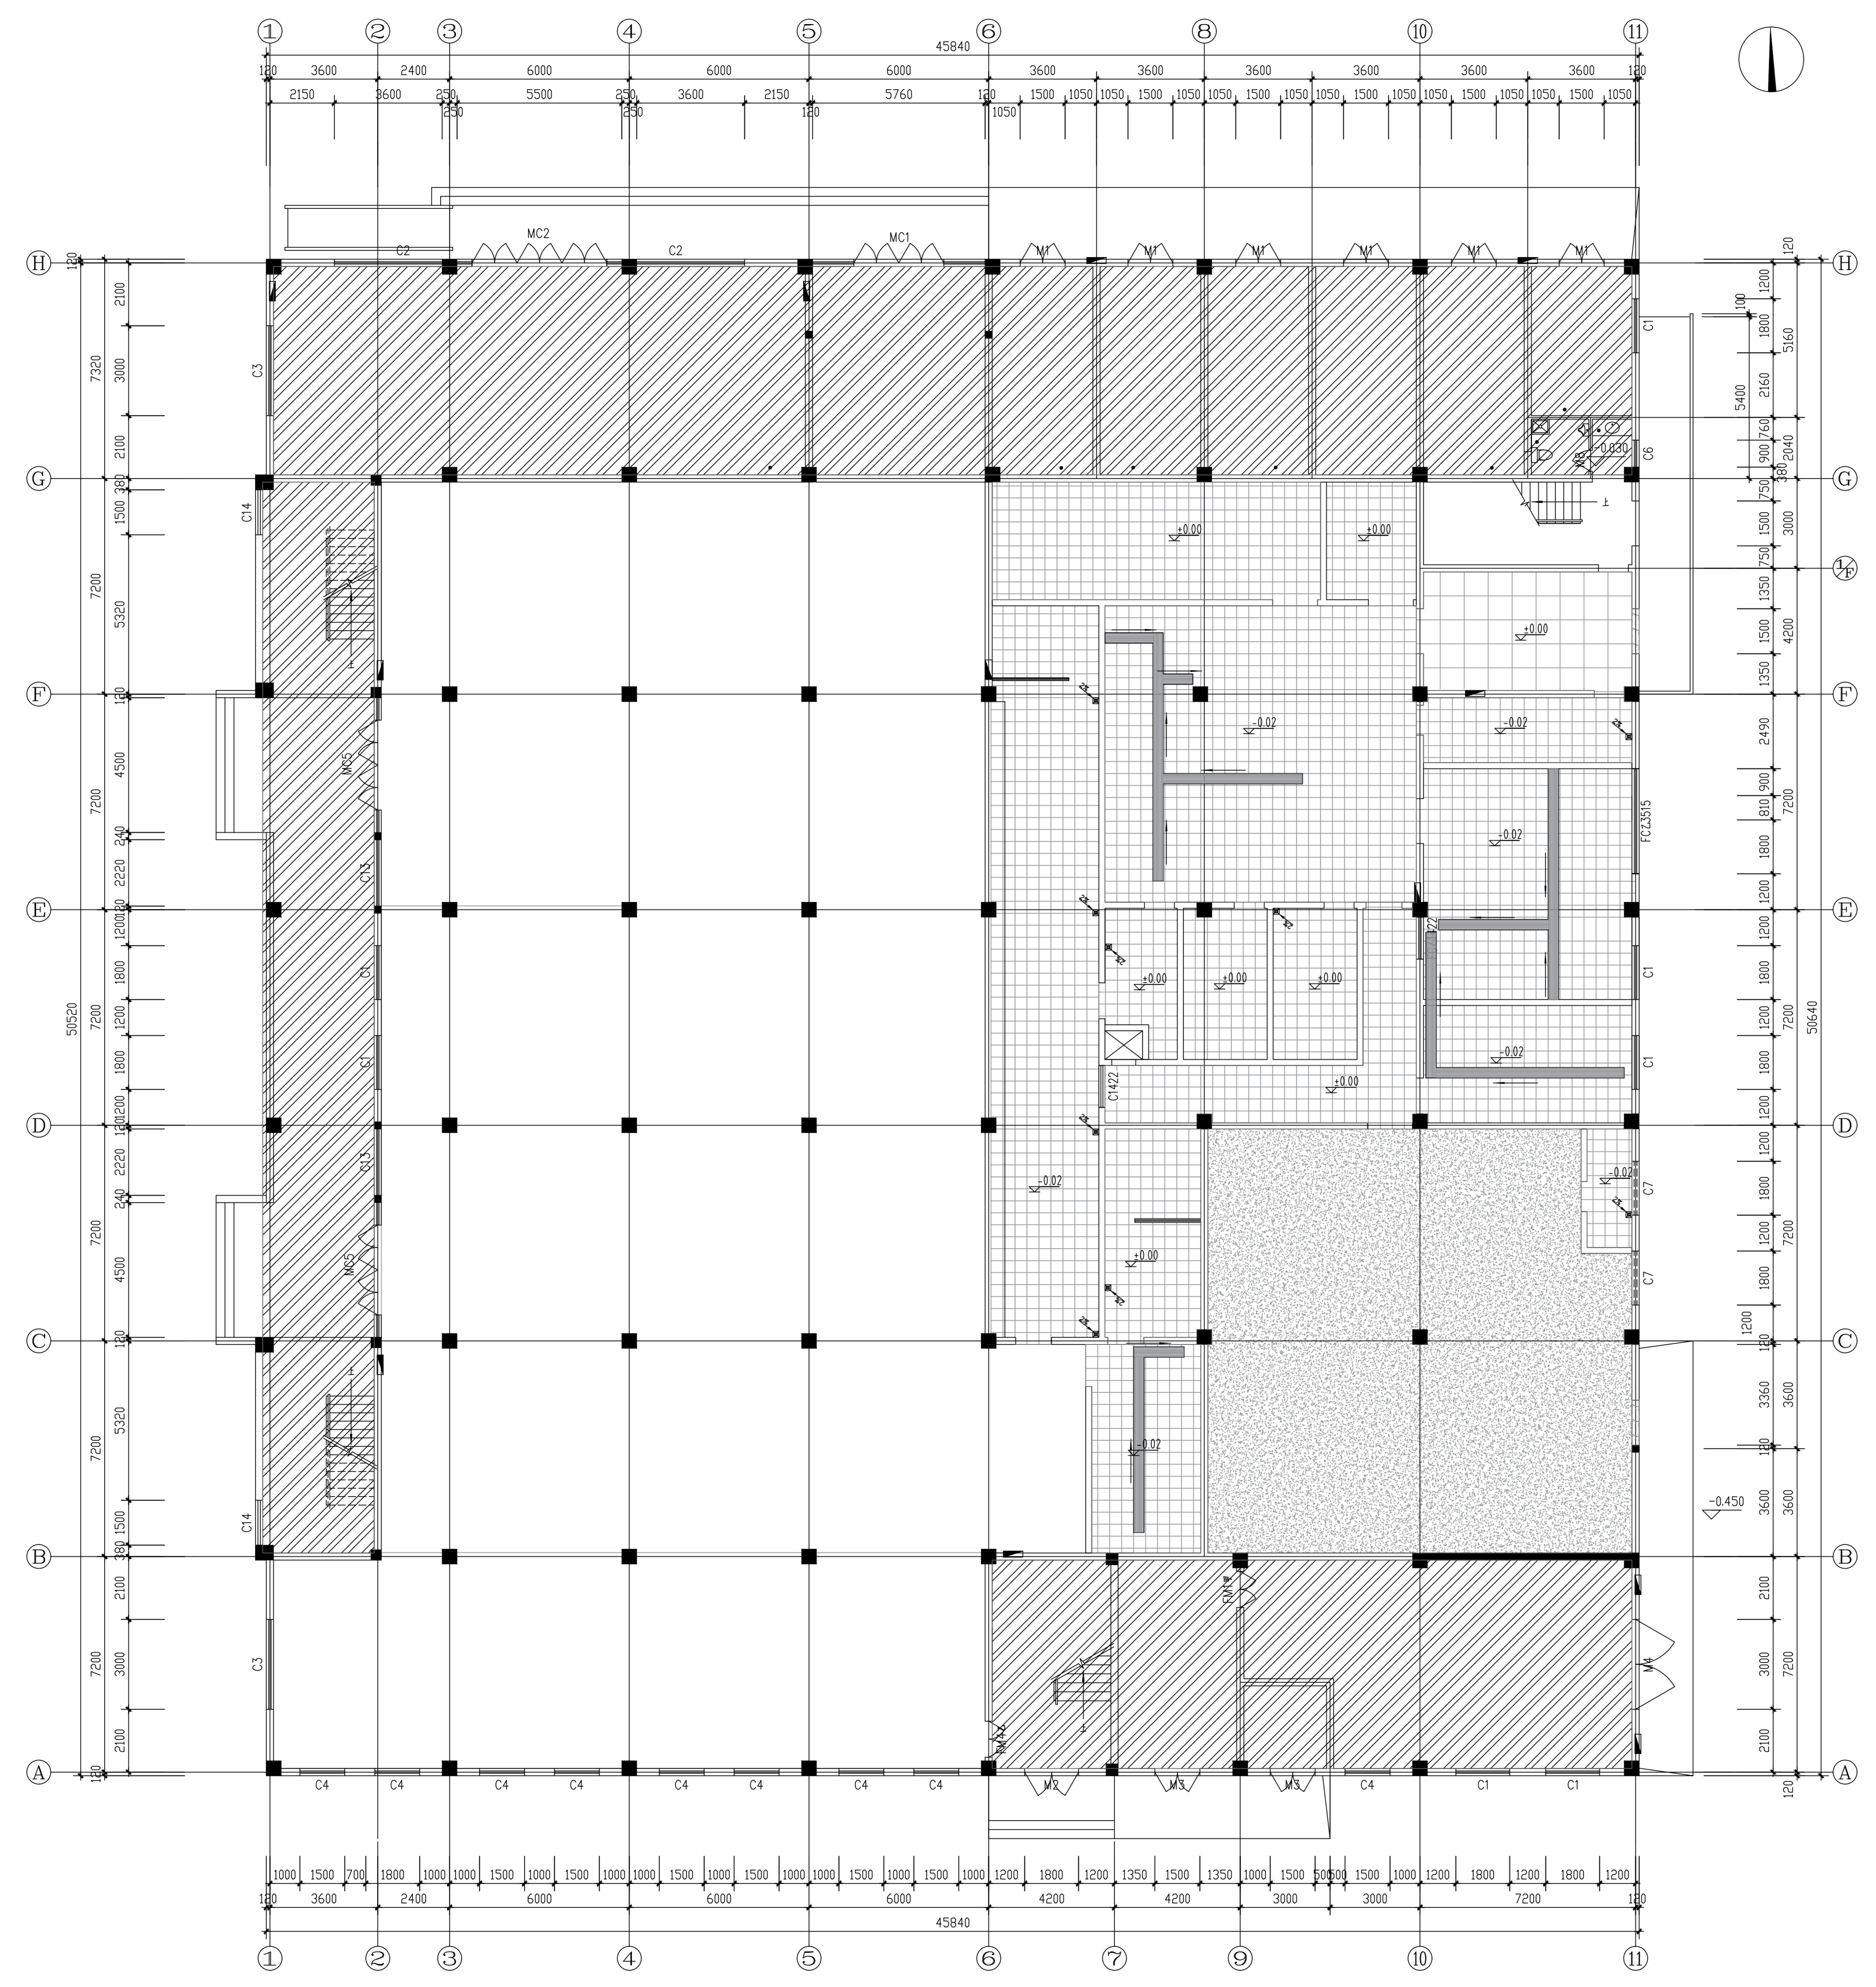


注:

图例	材质
[Symbol]	800*800 灰色防滑地砖 (业主指定)
[Symbol]	400*400 灰色防滑地砖 (业主指定)
[Symbol]	5mm 厚地毯
[Symbol]	黑色花岗岩
[Symbol]	柱面
[Symbol]	350 毫米不锈钢扶手 (业主指定)

一层地面铺贴图 1:100

建设单位	construction unit
项目名称	PROJECT
子项目名称	SUBPROJECT
图纸名称	DRAWING TITLE
阶段	施工图
工程号	ENT-26-00
版本	A
子项号	
专业	装饰
日期	2026.05
图号	1F-PL-06

姓名	姓名
项目负责人	项目负责人
设计负责人	设计负责人
校对人	校对人
注册(执业)章	注册(执业)章

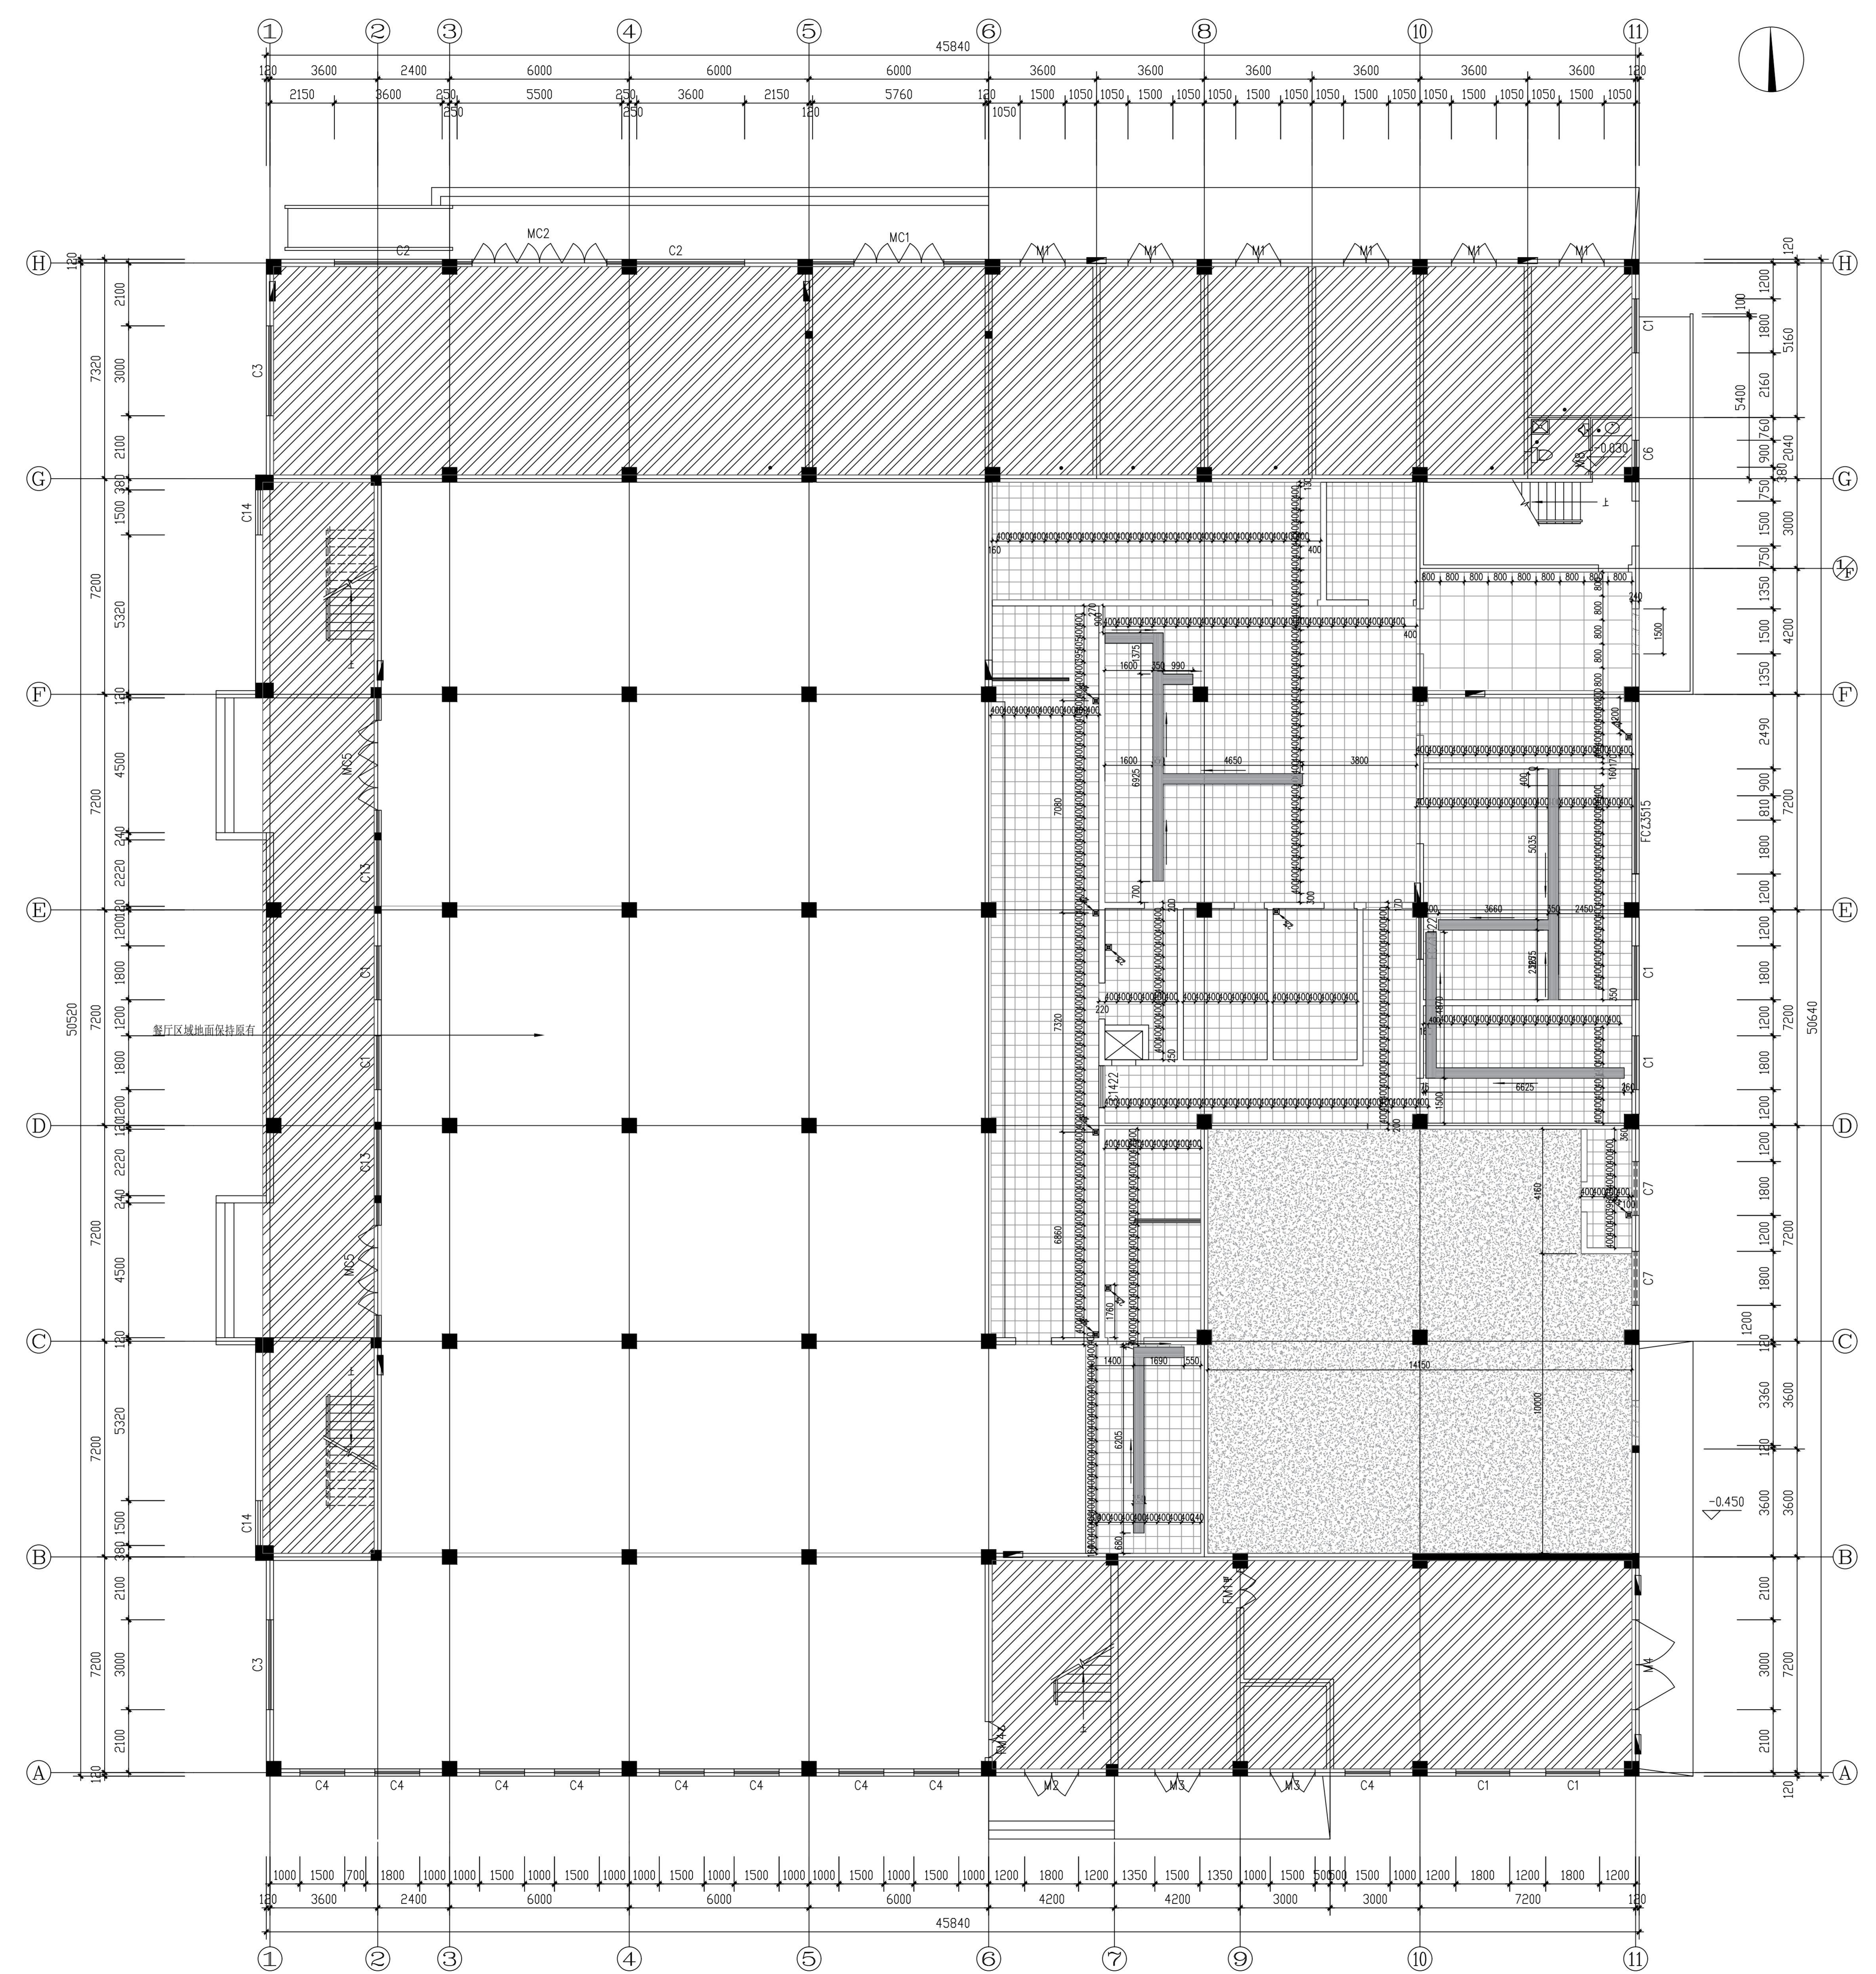


注:

图例	材质
	800*800 灰色防滑地砖 (业主选定)
	400*400 灰色防滑地砖 (业主选定)
	5mm 厚地毯
	黑色抛光大理石
	柱面
	350 毫米不锈钢扶手 (业主选定)

一层地面铺贴定位图 1:100

建设单位	建设单		
Construction Unit	Unit		
如东县栟茶初级中学			
项目名称	项目名		
Project	Name		
食堂内部改造			
子项名称	子项名		
Sub-project	Name		
图纸名称	图纸名		
Drawing Title			
一层地面铺贴定位图			
阶段	施工图	工程号	EAT-26-00
版本	A	子项号	
专业	装饰	日期	2026.05
图号	1F-PL-07		

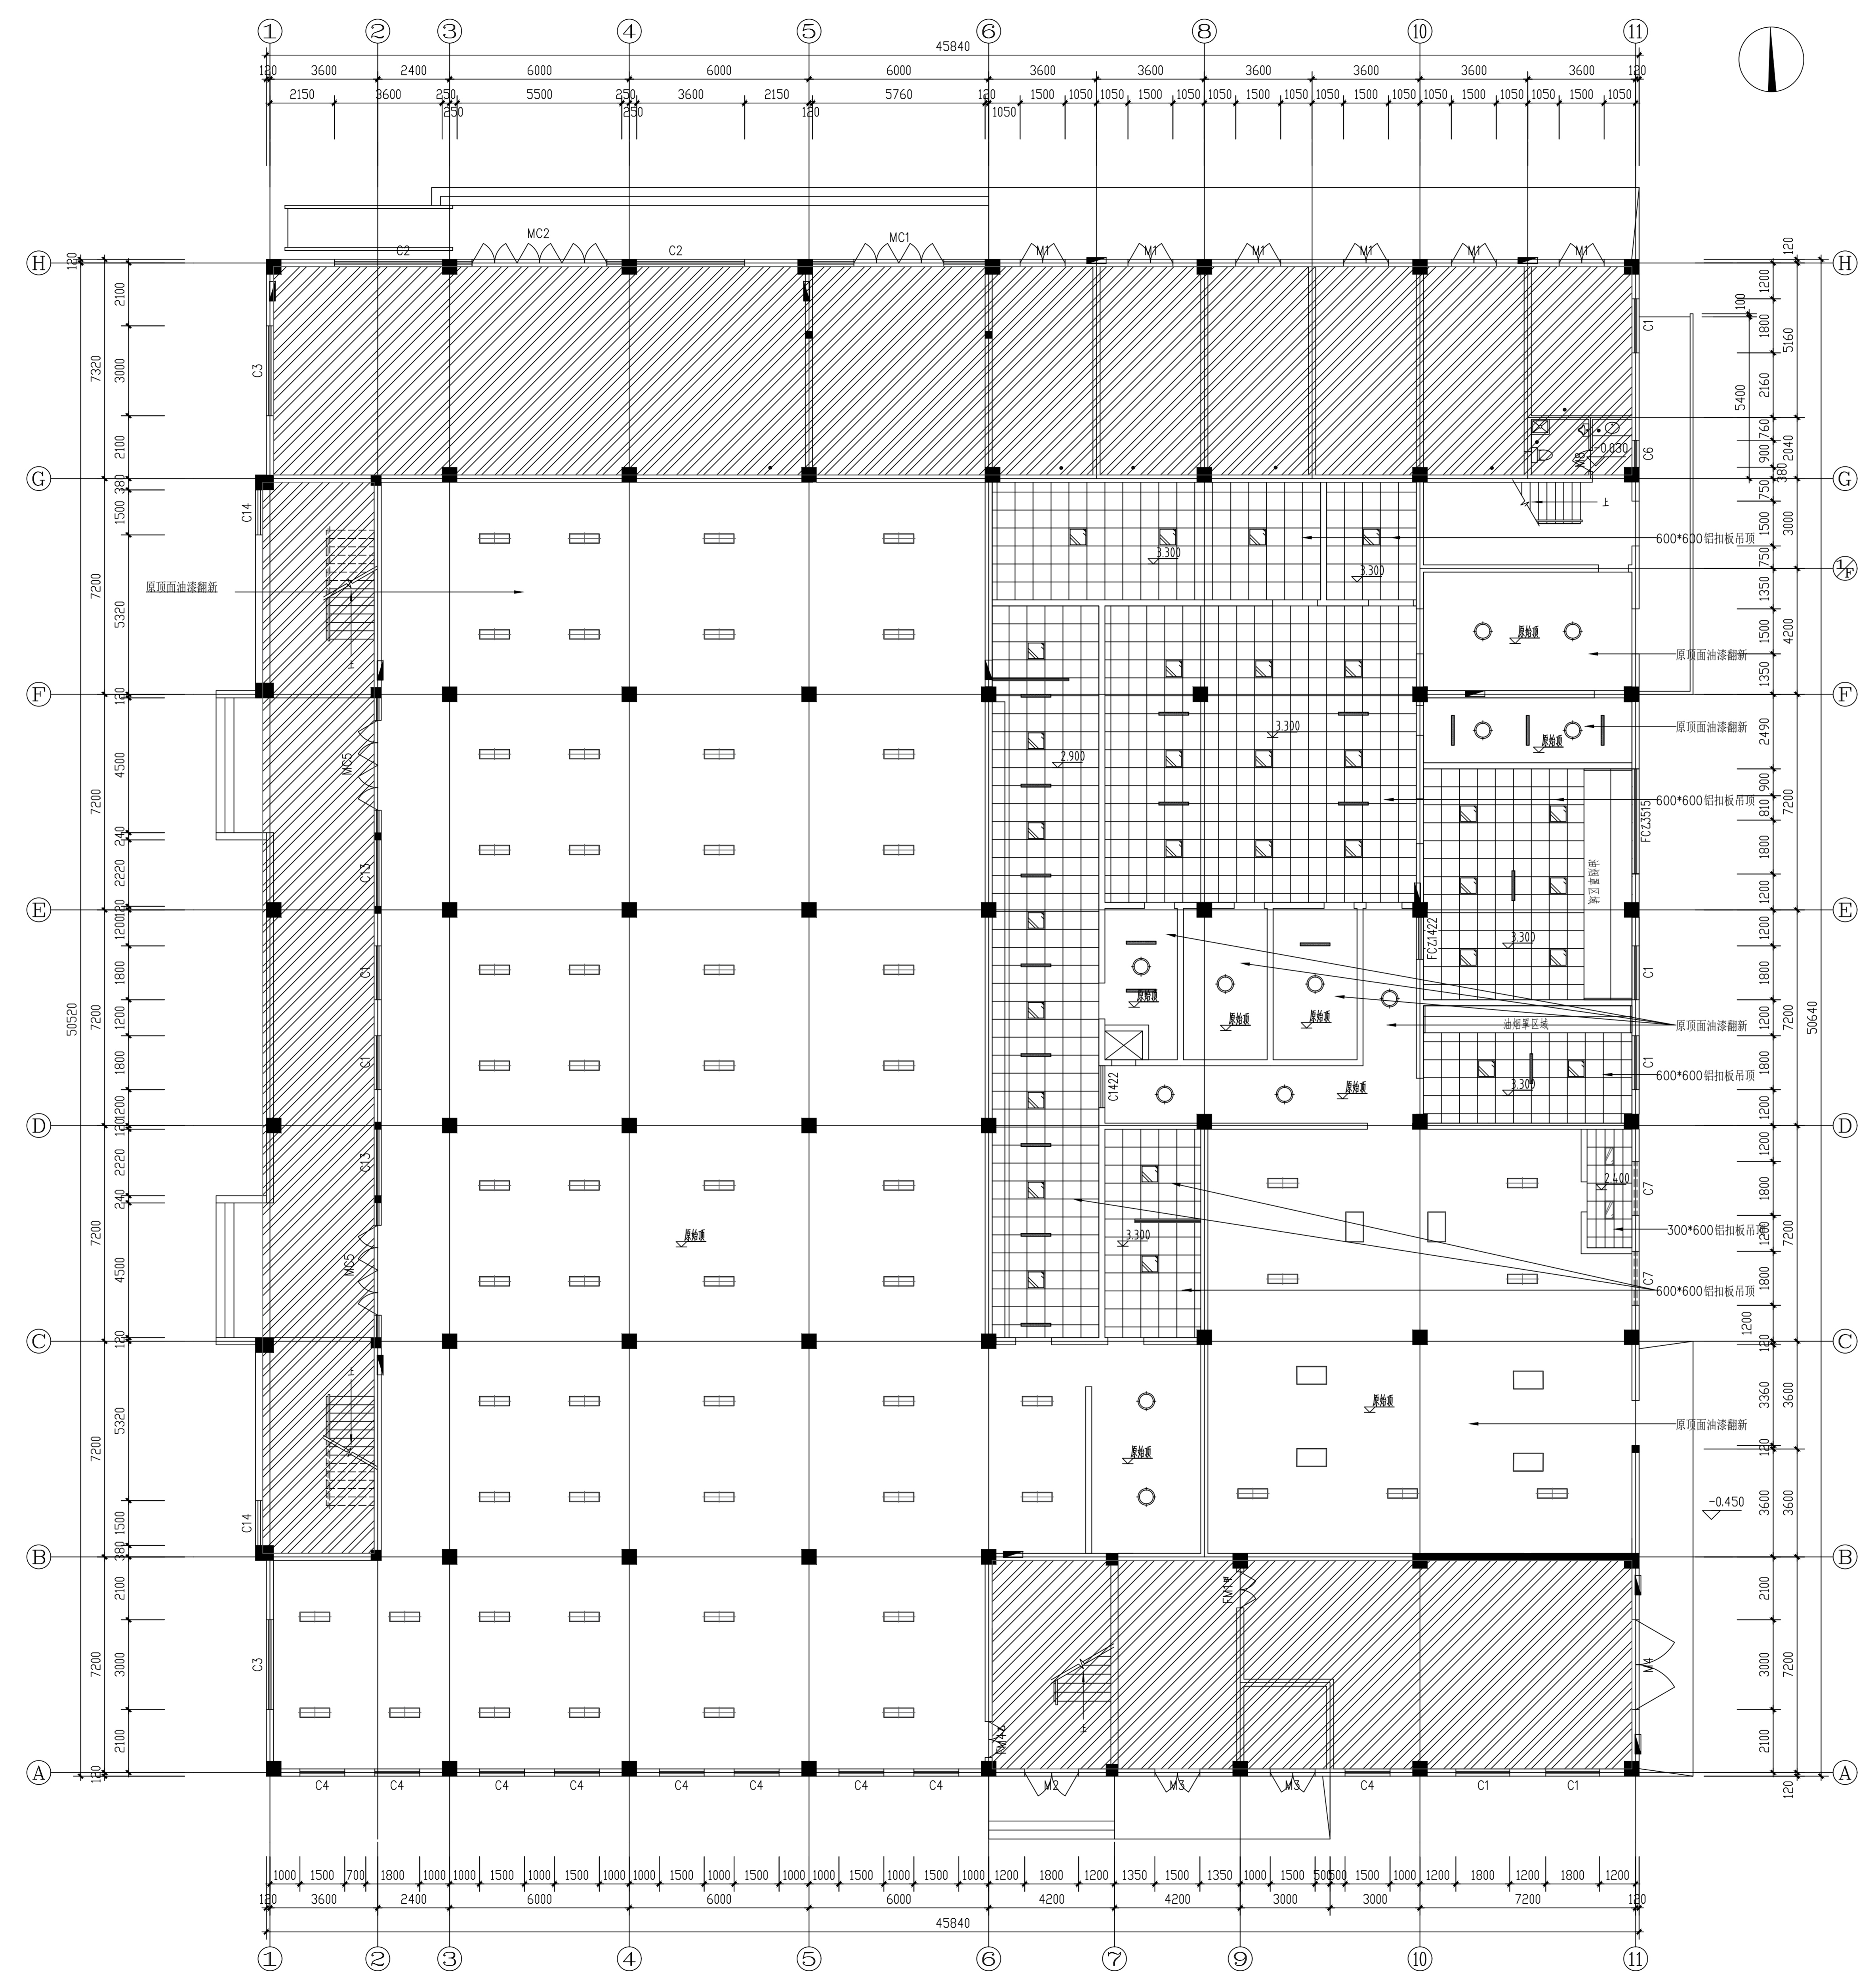

注:

图例	材质
	1mm厚600*600铝扣板面板
	圆形吸顶灯(业主指定)
	1米长条形线光源筒灯
	300*1200长条平板LED灯(业主指定)
	600*1200长条平板LED灯(原顶面)
	1mm厚300*600铝扣板面板

注: 学生餐厅内按现场原位置进行灯具更新处理, 图纸标高为参考标高, 需按现场实际为准。


一层综合天花图1:100

预留章
出图章
审图章
竣工章

类别	姓名	姓名
设计	设计	设计
审核	审核	审核
校对	校对	校对
校对人	校对人	校对人


海德联创意设计集团有限公司
Heide Construction Design Group Co., Ltd.
建筑行业(建筑工程): 甲级
风景园林工程设计专项: 乙级
市政行业(给水工程): 乙级
市政行业(排水工程): 乙级
市政行业(道路工程): 乙级
市政行业(桥梁工程): 乙级
城乡规划编制: 乙级
设计证书编号: 113305411-02300012
协作设计单位

建设单位	如东县栟茶初级中学
项目名称	食堂内部改造
子项目名称	
图纸名称	一层综合天花图
阶段	施工图
工程号	HNT-26-00
版本	A
子项号	
专业	装饰
日期	2026.05
图号	1F-PL-08

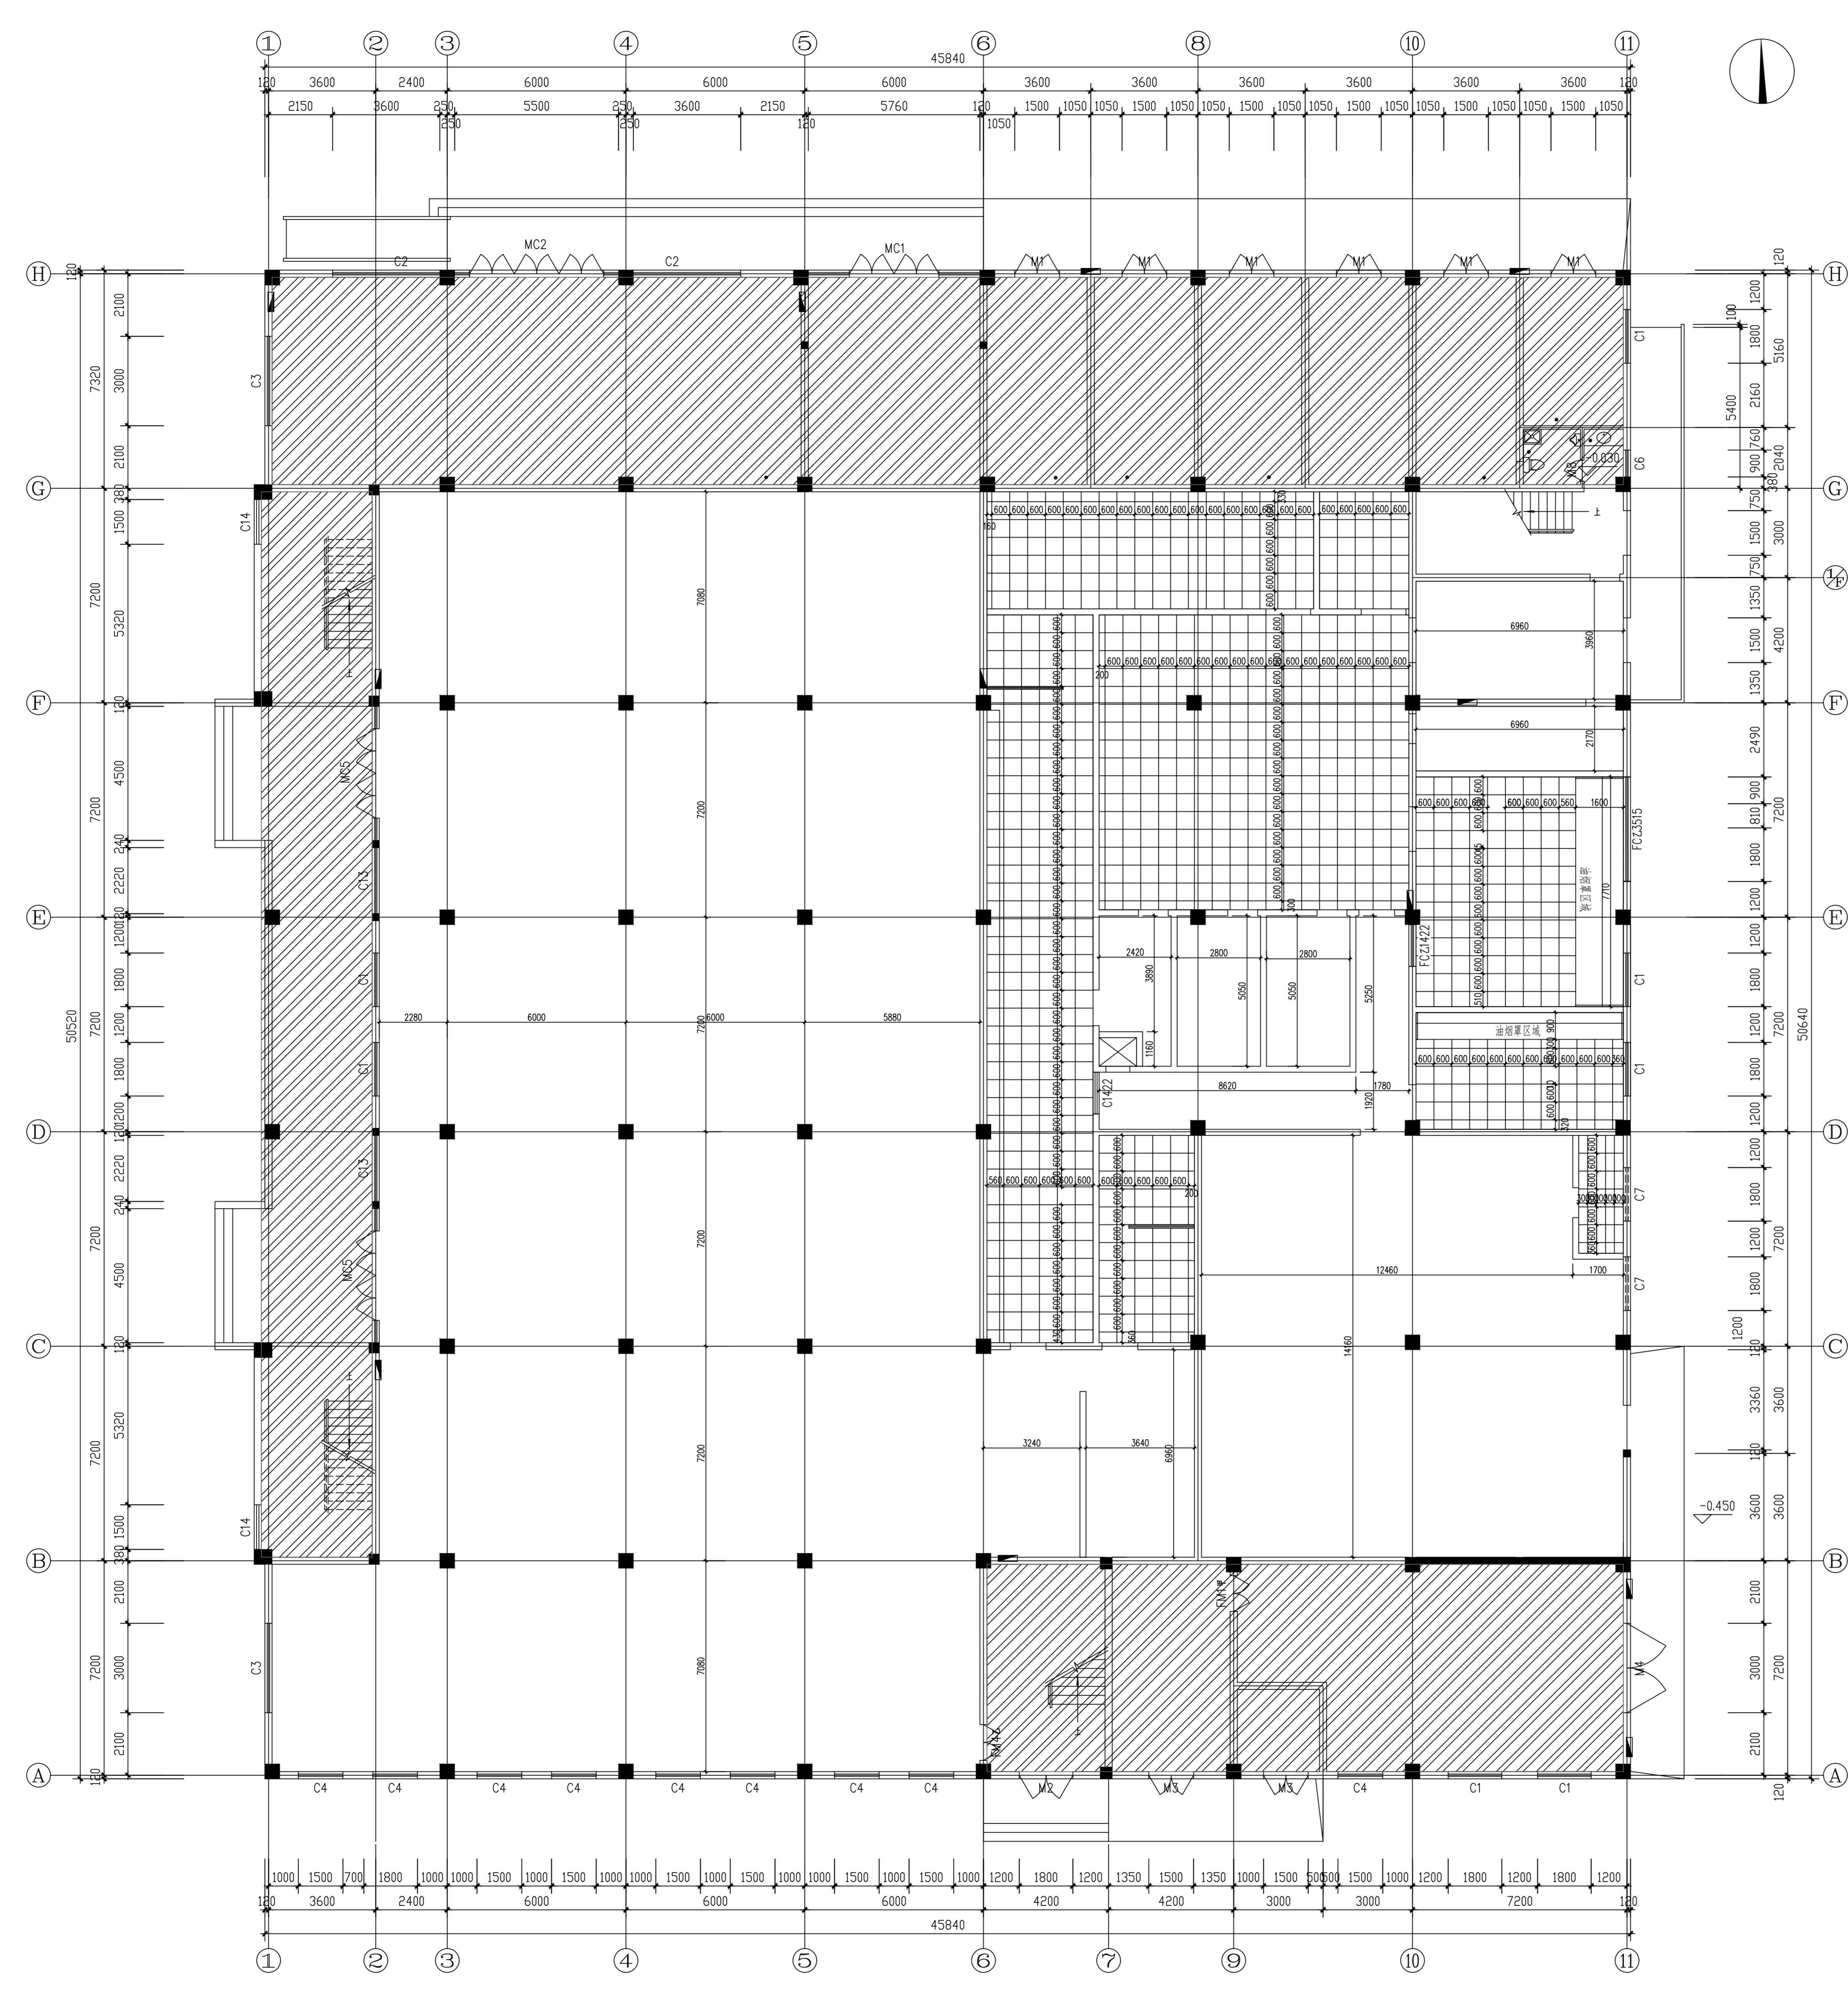

一层天花定位图1:100

姓名	姓名	姓名
项目负责人	项目负责人	项目负责人
设计人	设计人	设计人
校对	校对	校对
审核	审核	审核
注册(执业)章	注册(执业)章	注册(执业)章
预留章		
出图章		
审图章		
竣工章		
类别	姓名	姓名
项目	项目	项目
审核	审核	审核
校对	校对	校对
设计	设计	设计
海德联设计集团有限公司 Heide Construction Design Group Co., Ltd. 建筑行业(建筑工程): 甲级 风景园林工程设计专项: 乙级 市政行业(给水工程): 乙级 市政行业(排水工程): 乙级 市政行业(道路工程): 乙级 市政行业(桥梁工程): 乙级 城乡规划编制: 乙级 设计证书编号: 113305411-023000012		
协作设计单位		
建设单位	如东县栟茶初级中学	
项目名称	食堂内部改造	
子项目名称		
图纸名称	一层天花定位图	
阶段	施工图	工程号
版本	A	子项号
专业	装饰	日期
图号	1F-PL-09	2026.05

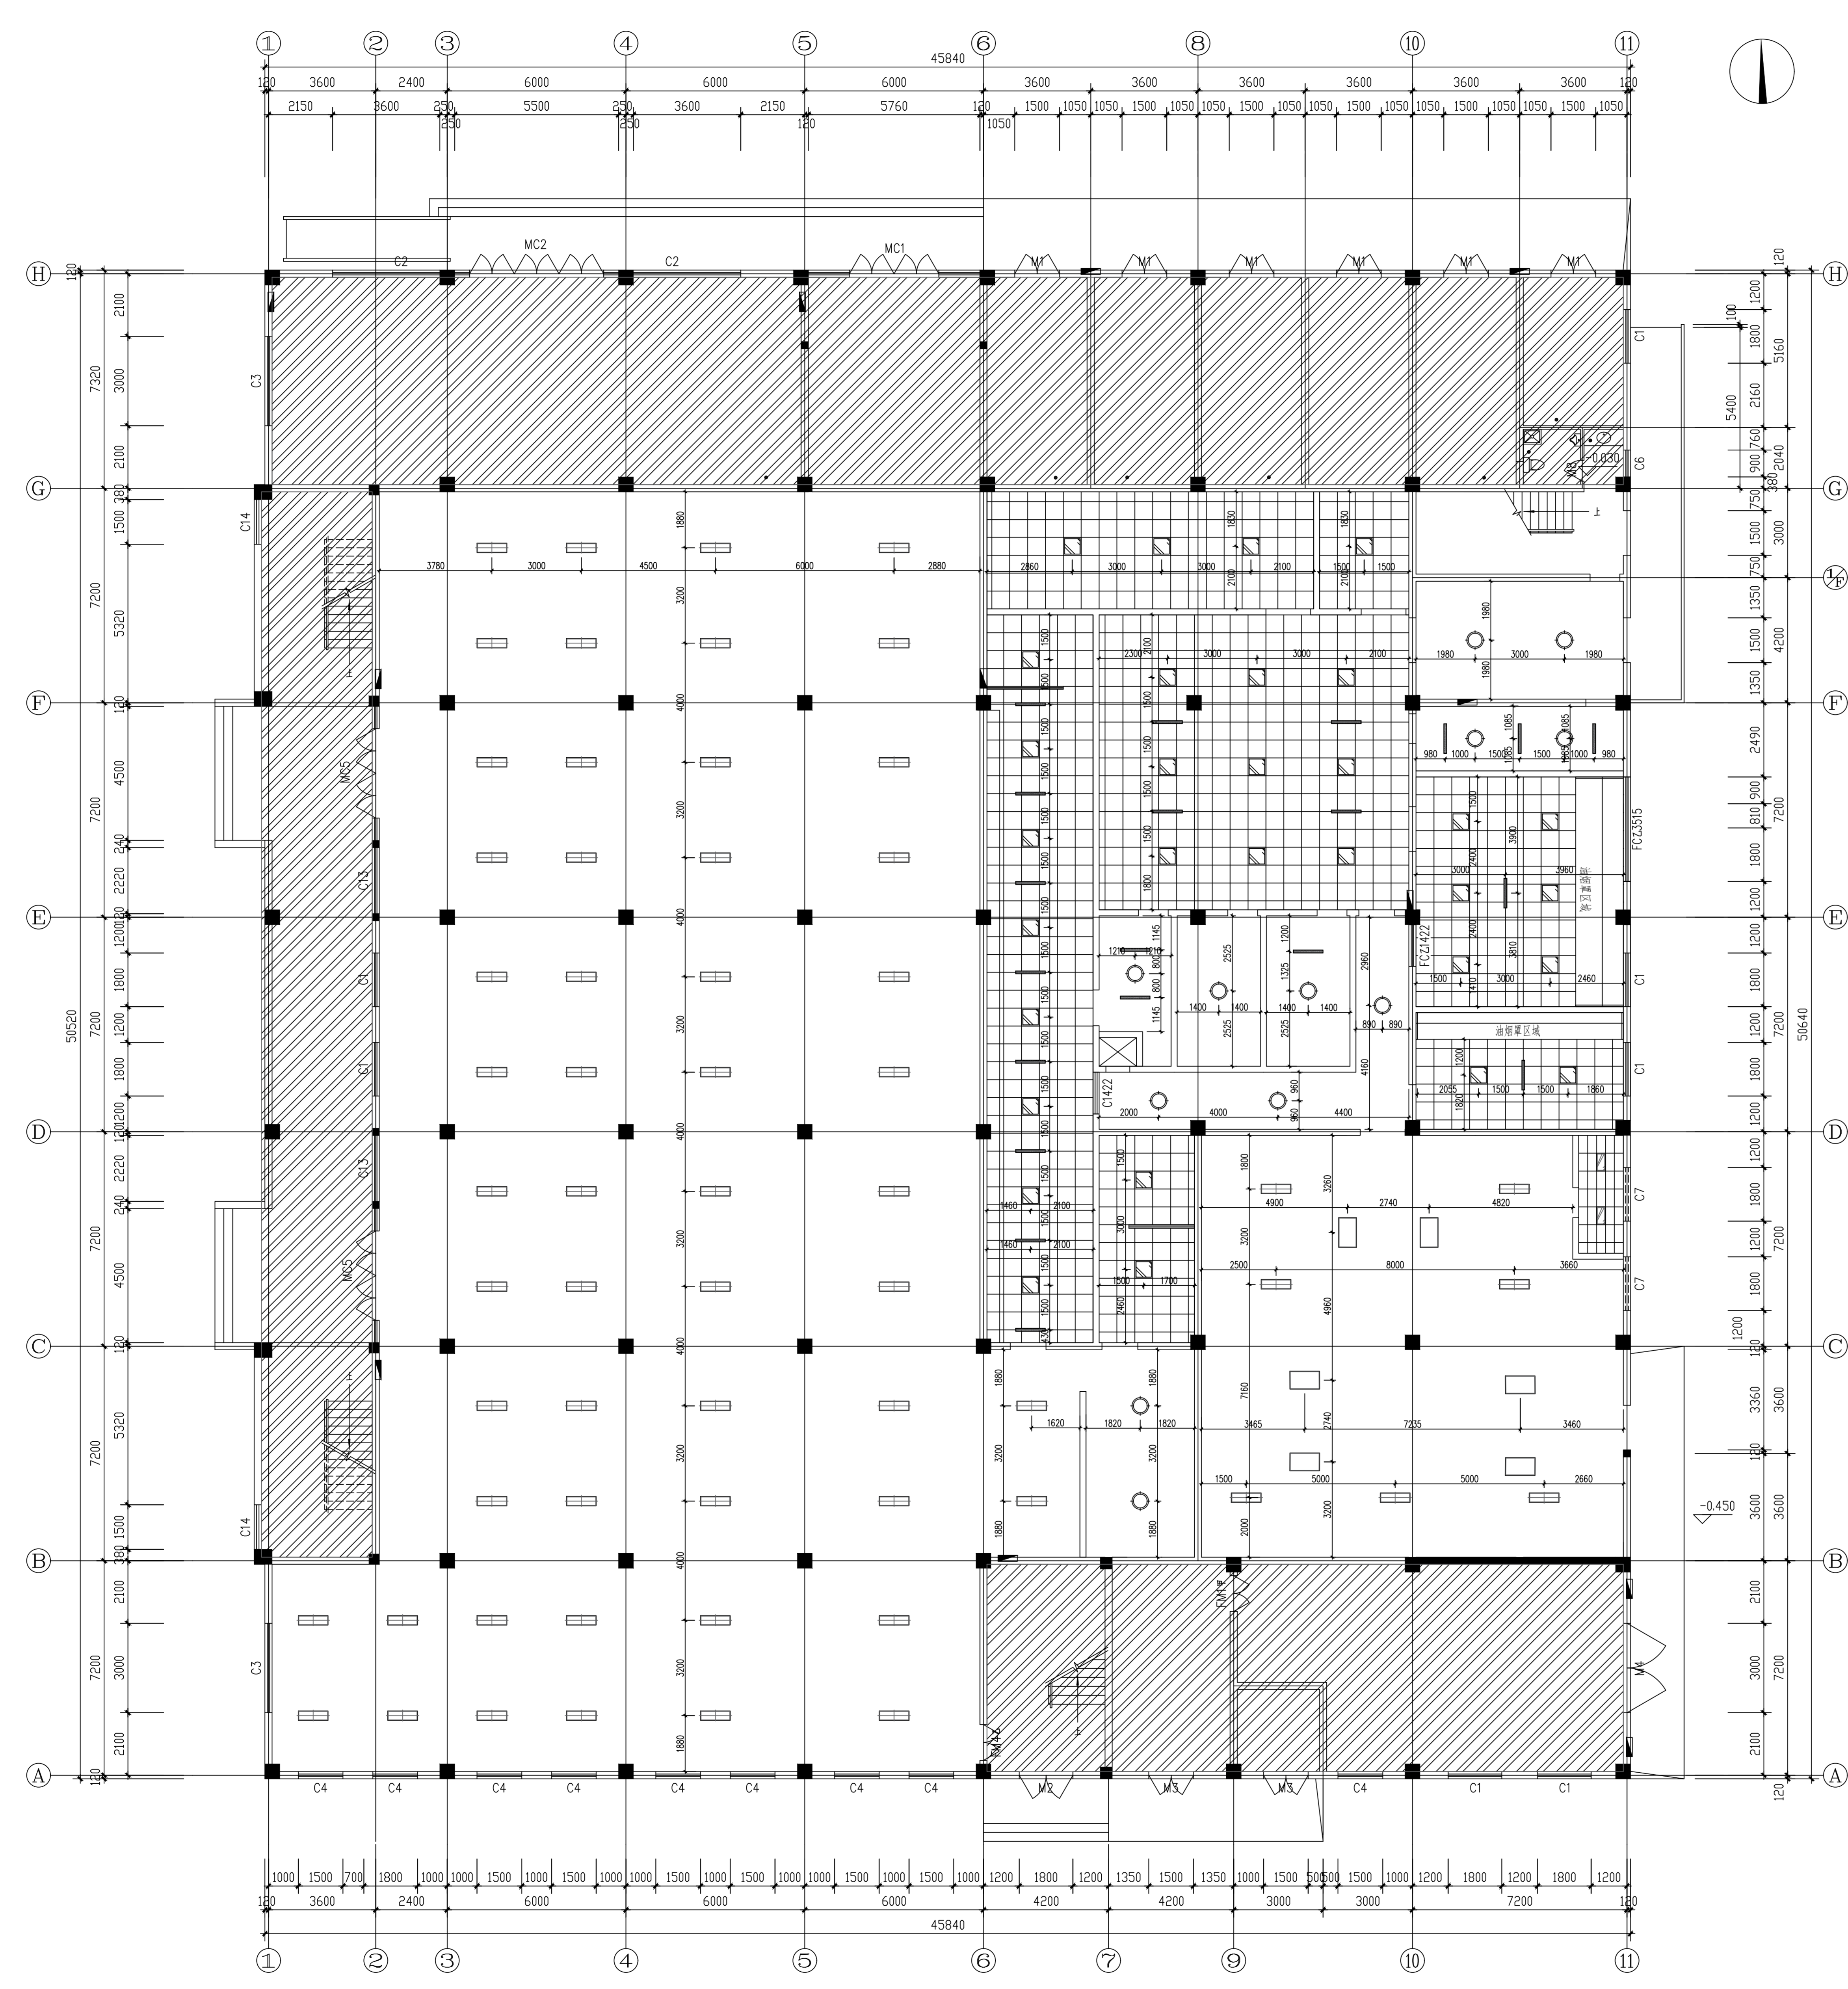


注：

图例	材质
	1mm 600*600 铝扣板LED灯
	筒灯吸顶灯(主光源)
	1米长铝扣板LED灯
	300*1200 铝扣板LED灯(主光源)
	600*1200 铝扣板LED灯(主光源)
	1mm 300*600 铝扣板LED灯

注：学生餐厅内按现场原位置进行灯具更新处理，
图纸标高为参考标高，需按现场实际为准。

一层灯具定位图1:100

姓名	姓名	姓名
项目负责人	项目负责人	项目负责人
设计人	设计人	设计人
审核人	审核人	审核人
注册(执业)章		
预留章		
出图章		
审图章		
竣工章		
类别	姓名	姓名
项目	项目	项目
审核	审核	审核
校对	校对	校对
设计	设计	设计
海德联创意设计集团有限公司 Heide Construction Design Group Co., Ltd. 建筑行业(建筑工程): 甲级 风景园林工程设计专项: 乙级 市政行业(给水工程): 乙级 市政行业(排水工程): 乙级 市政行业(道路工程): 乙级 市政行业(桥梁工程): 乙级 城乡规划编制: 乙级 设计证书编号: 113305411-02300012 协作设计单位		
建设单位 Construction Unit 如东县栟茶初级中学 项目名称 PROJECT 食堂内部改造 子项目名称 SUBPROJECT 图纸名称 DRAWING TITLE 一层灯具定位图 阶段 施工图 工程号 HNT-26-00 版本 A 子项号 专业 装饰 日期 2026.05 图号 1F-PL-10 11/2026.05		

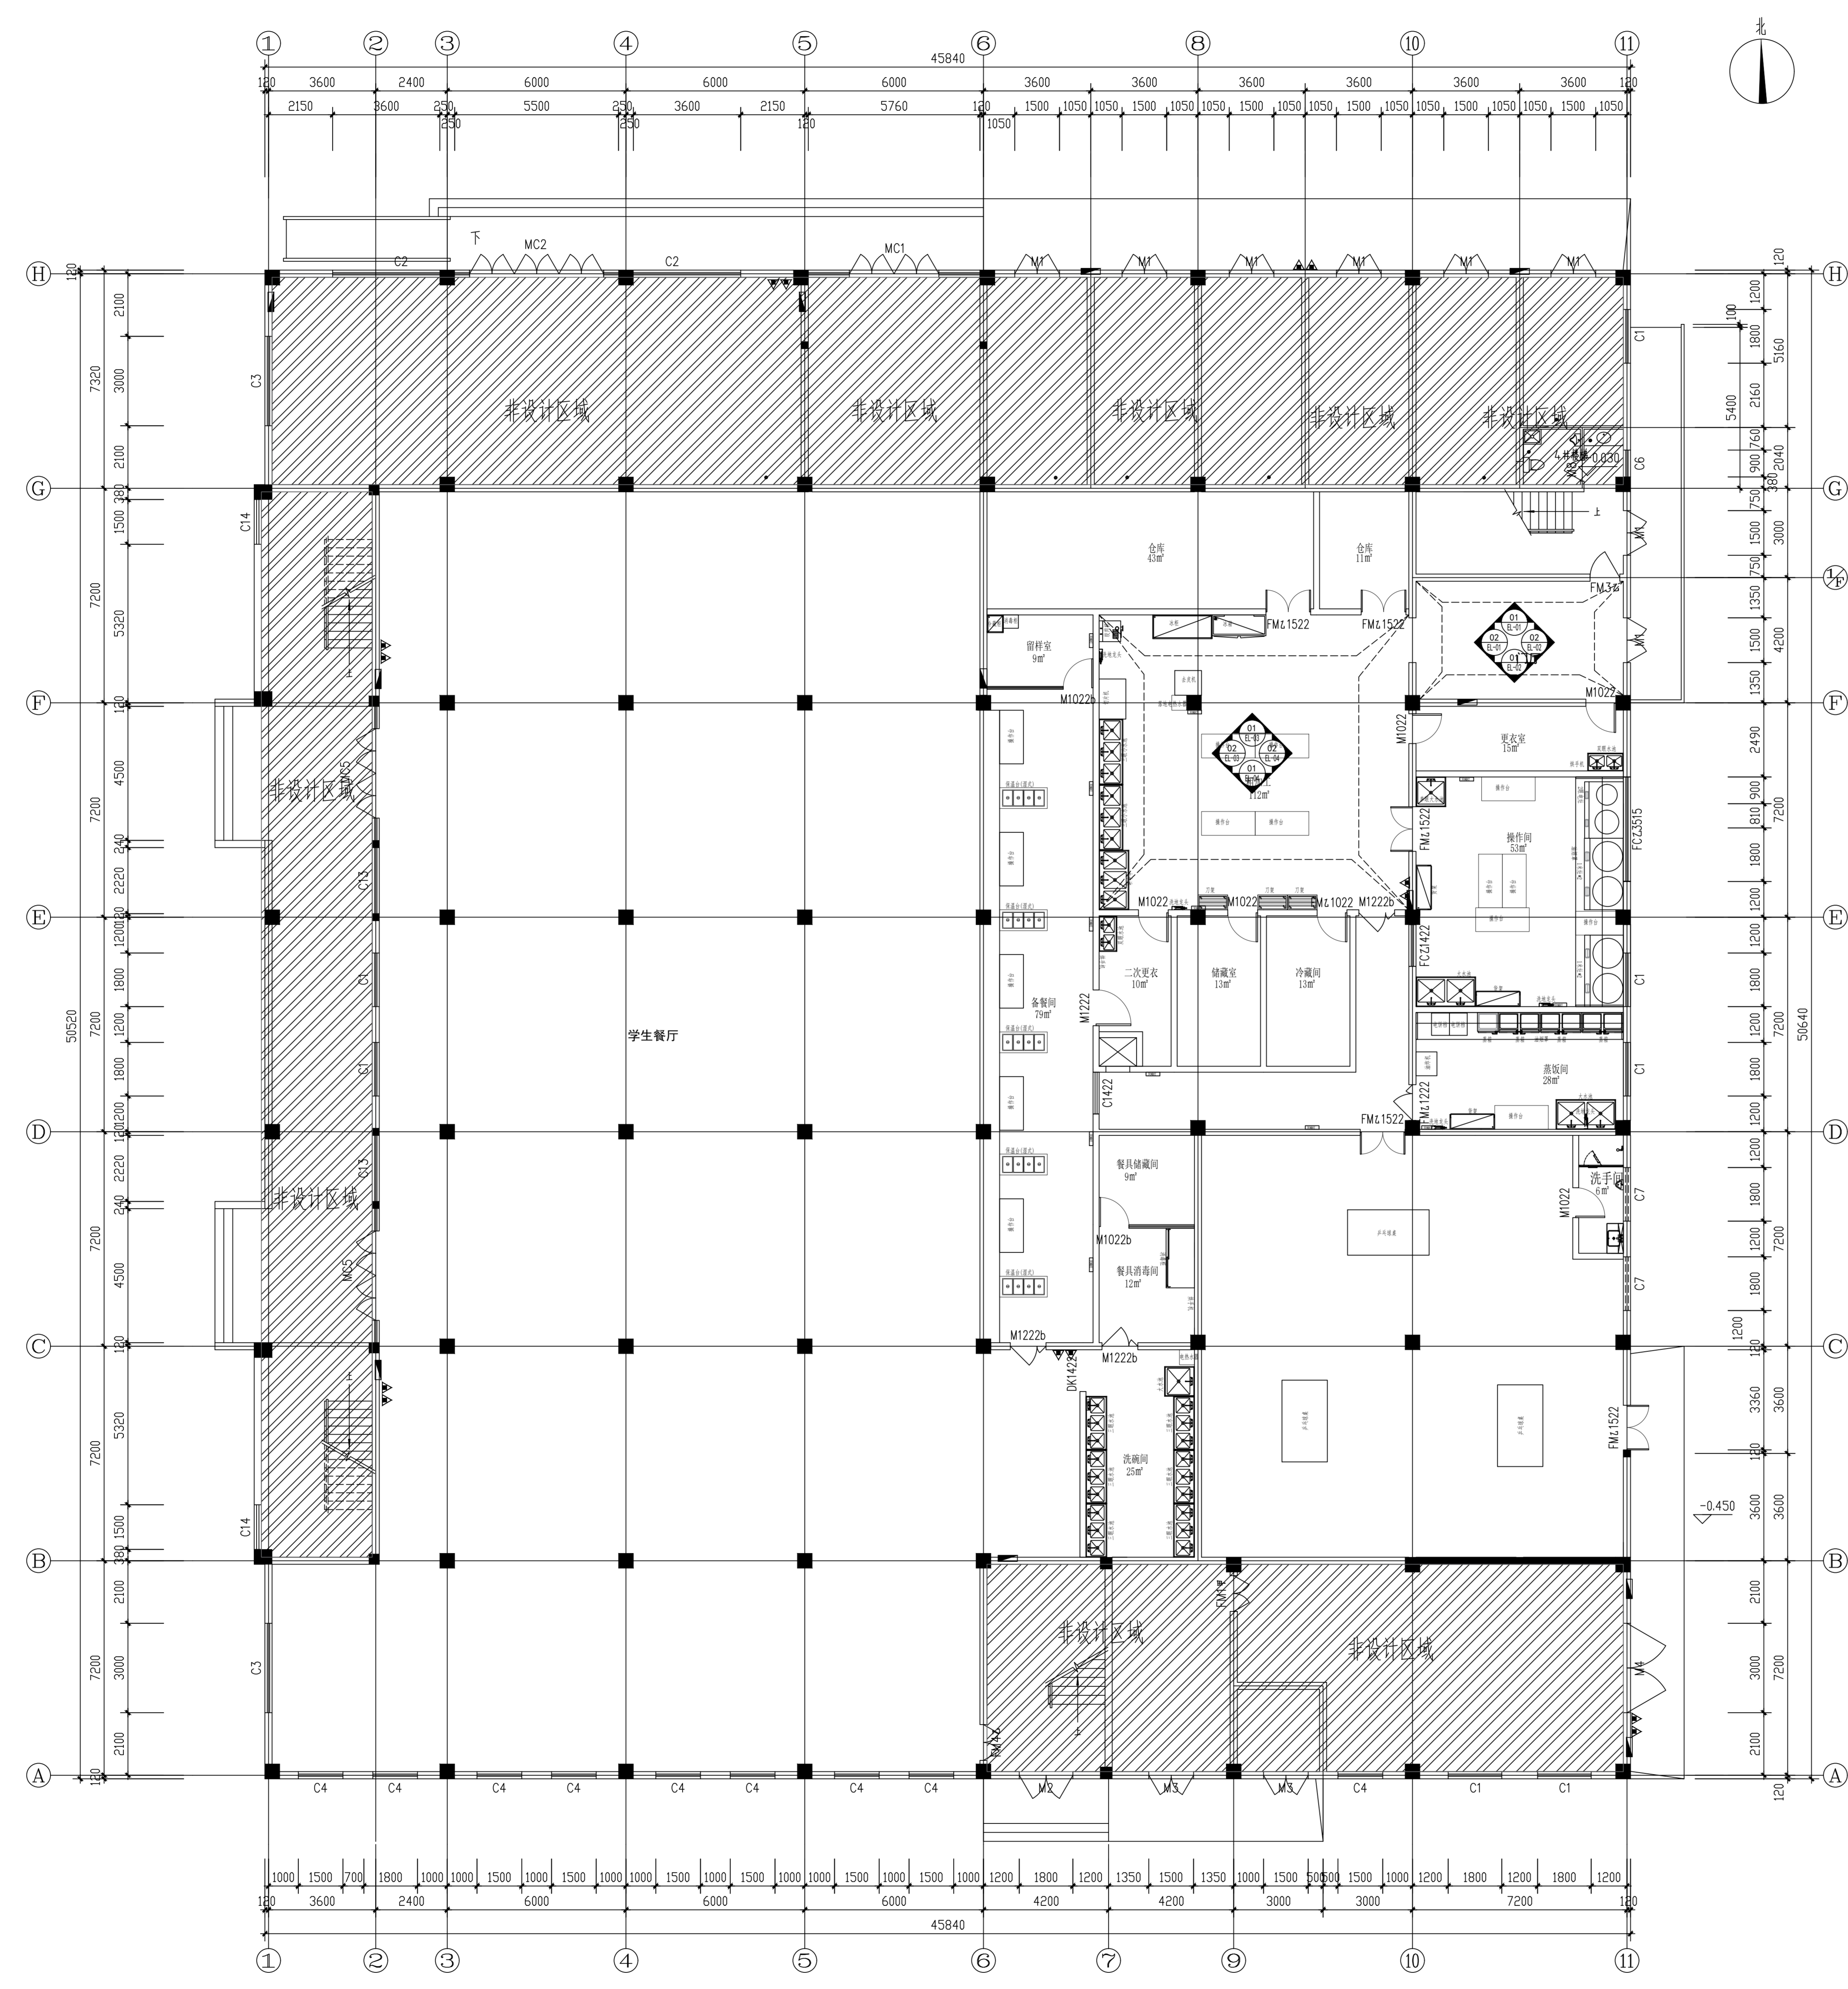

一层立面索引图 1:100

姓名	姓名	姓名
项目负责人	项目负责人	项目负责人
设计人	设计人	设计人
校对	校对	校对
审核	审核	审核
注册(执业)章	注册(执业)章	注册(执业)章
预留章		
出图章		
审图章		
竣工章		
类别	姓名	姓名
设计	设计	设计
审核	审核	审核
校对	校对	校对
海德联创意设计集团有限公司 Heide Construction Design Group Co., Ltd. 建筑行业(建筑工程): 甲级 风景园林工程设计专项: 乙级 市政行业(给水工程): 乙级 市政行业(排水工程): 乙级 市政行业(道路工程): 乙级 市政行业(桥梁工程): 乙级 城乡规划编制: 乙级 设计证书编号: H13305411-02300012 协作设计单位		
建设单位		
如东县栟茶初级中学		
项目名称		
食堂内部改造		
子项目名称		
图纸名称		
一层立面索引图		
阶段	施工图	工程号
版本	A	子项号
专业	装饰	日期
图号	1F-PL-11	2026.05

姓名	姓名
项目负责人	姓名
专业负责人	姓名
设计人	姓名
注册(执业)章	注册(执业)章

预留章


出图章

审图章

竣工章

类别	姓名	姓名
设计	姓名	姓名
审核	姓名	姓名
校对	姓名	姓名

海德联创意设计集团有限公司
 Heide Construction Design Group Co., Ltd.
 建筑行业(建筑工程): 甲级
 风景园林工程设计专项: 乙级
 市政行业(给水工程): 乙级
 市政行业(排水工程): 乙级
 市政行业(道路工程): 乙级
 市政行业(桥梁工程): 乙级
 城乡规划编制: 乙级
 设计证书编号: 11330541-1-023000102
 协作设计单位

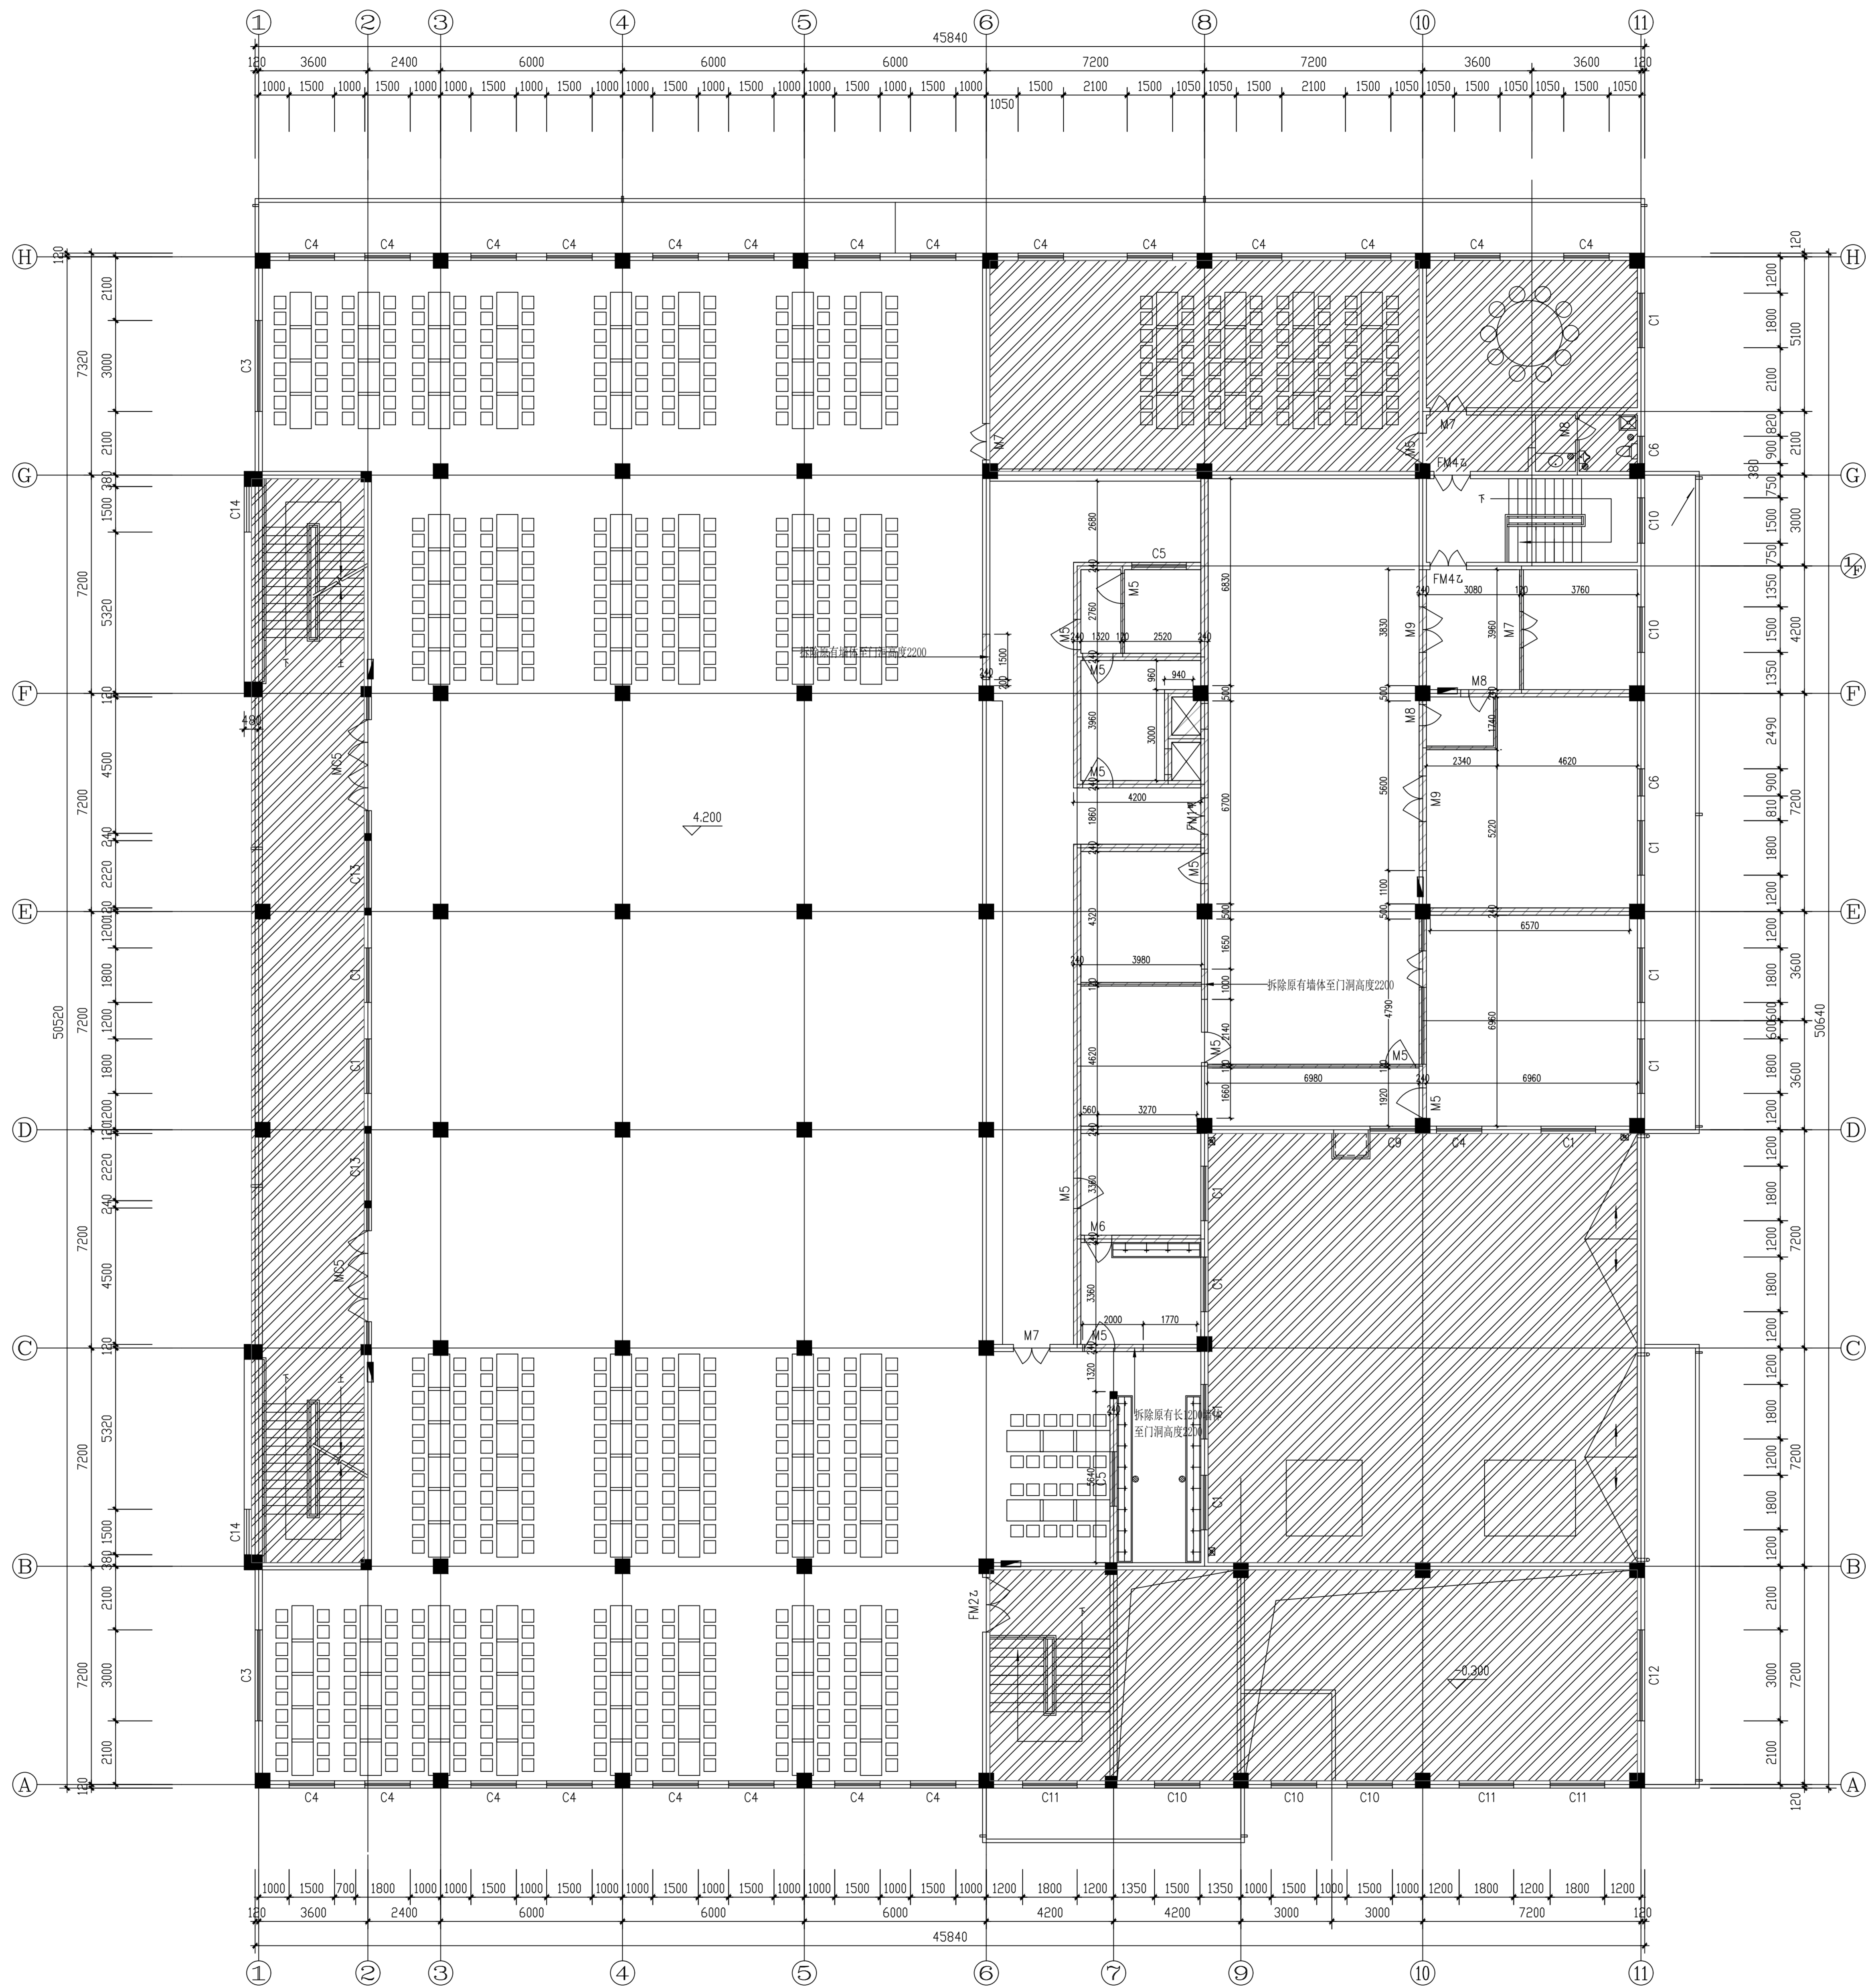

注: 斜线墙体
 除图中标注外, 其余均为原墙体至原有楼面

二层墙体拆除定位图 1:100

建设单位
 Construction Unit

如东县栟茶初级中学

项目名称
 PROJECT

食堂内部改造

子项目名称
 SUBPROJECT

图纸名称
 DRAWING TITLE

二层墙体拆除定位图

阶段 施工图 工程号 HNT-26-00

版本 A 子项号

专业 装饰 日期 2026.05

图号 2F-PL-02

姓名	姓名
项目负责人	签字
专业负责人	签字
设计人	签字
注册(执业)章	

预留章


出图章

审图章

竣工章

类别	姓名	姓名
设计	陈明明	签字
审核	陈明明	签字
校对	周敏	签字
校核		

海德联创意设计集团有限公司
 Heide Construction Design Group Co., Ltd.
 建筑行业(建筑工程)、甲级
 风景园林工程设计专项、乙级
 市政行业(给水工程)、乙级
 市政行业(排水工程)、乙级
 市政行业(道路工程)、乙级
 市政行业(桥梁工程)、乙级
 城乡规划编制、乙级
 设计证书编号: 113305411-023000102
 协作设计单位

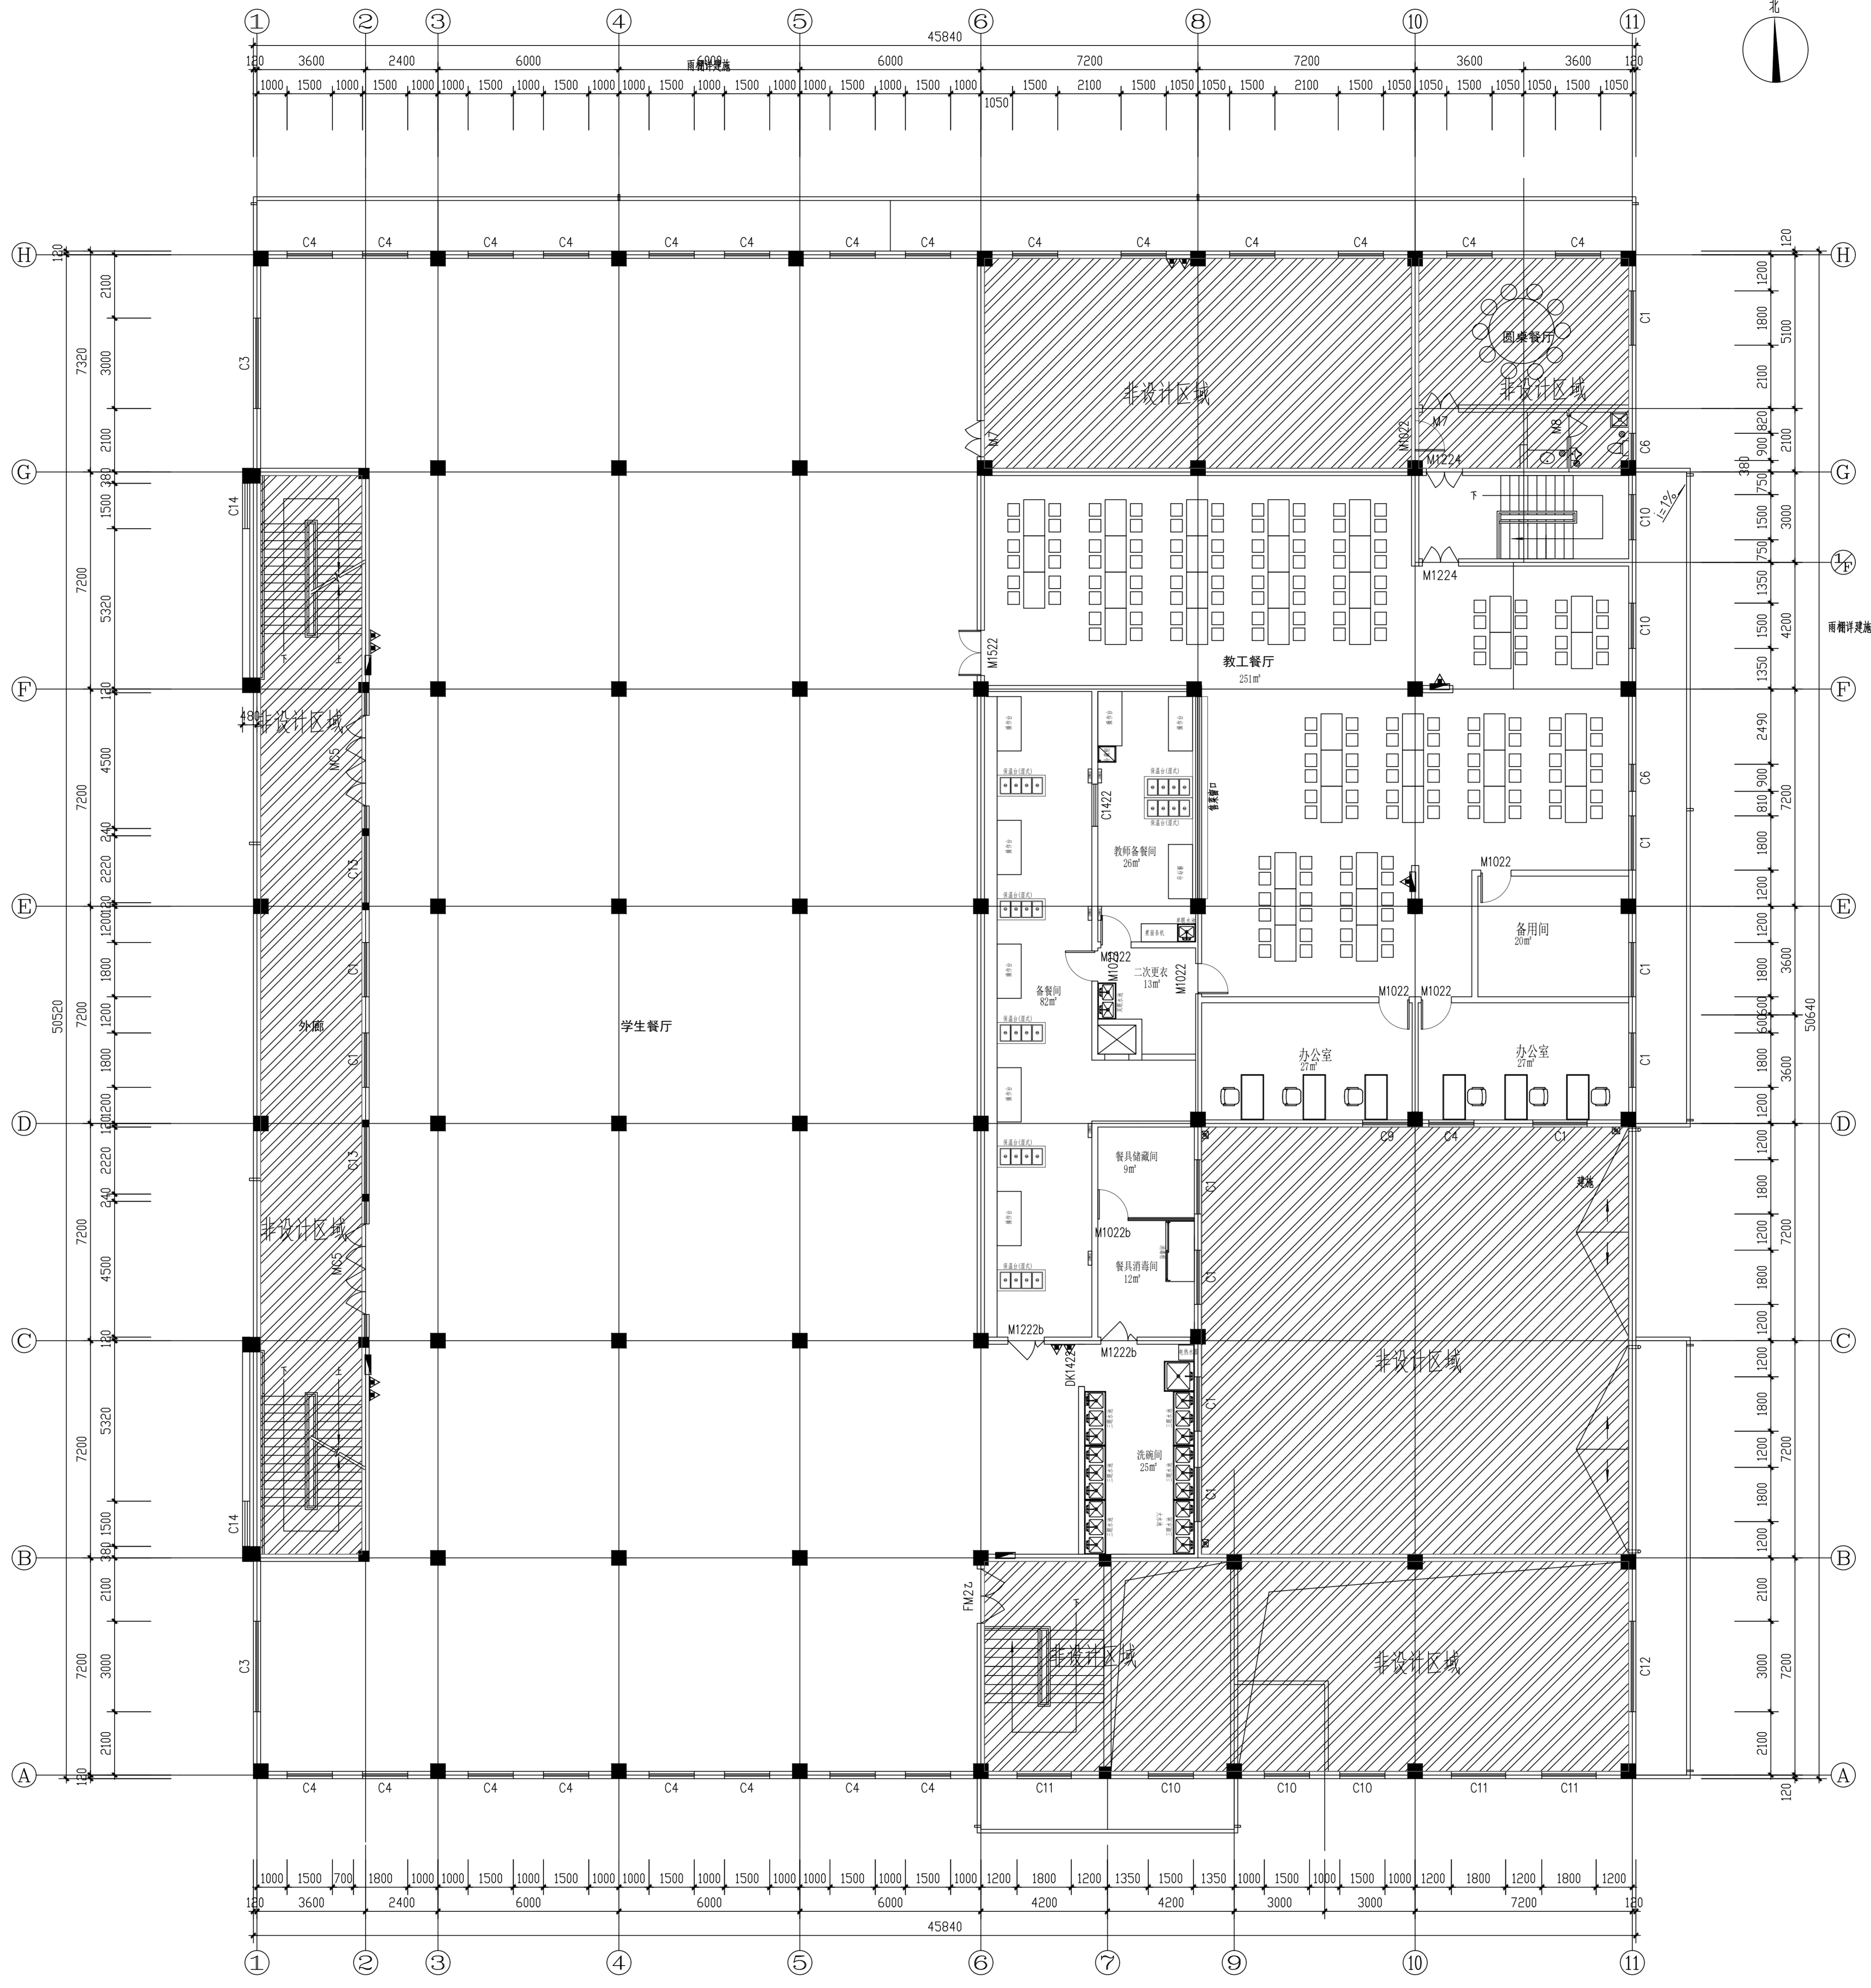

二层平面布置图 1:100

建设单位
 Construction Unit

如东县栟茶初级中学

项目名称
 PROJECT

食堂内部改造

子项目名称
 SUBPROJECT

图纸名称
 DRAWING TITLE


二层平面布置图

阶段 施工图 工程号 HNT-26-00

版本 A 子项号

专业 装饰 日期 2026.05

图号 2F-PL-03

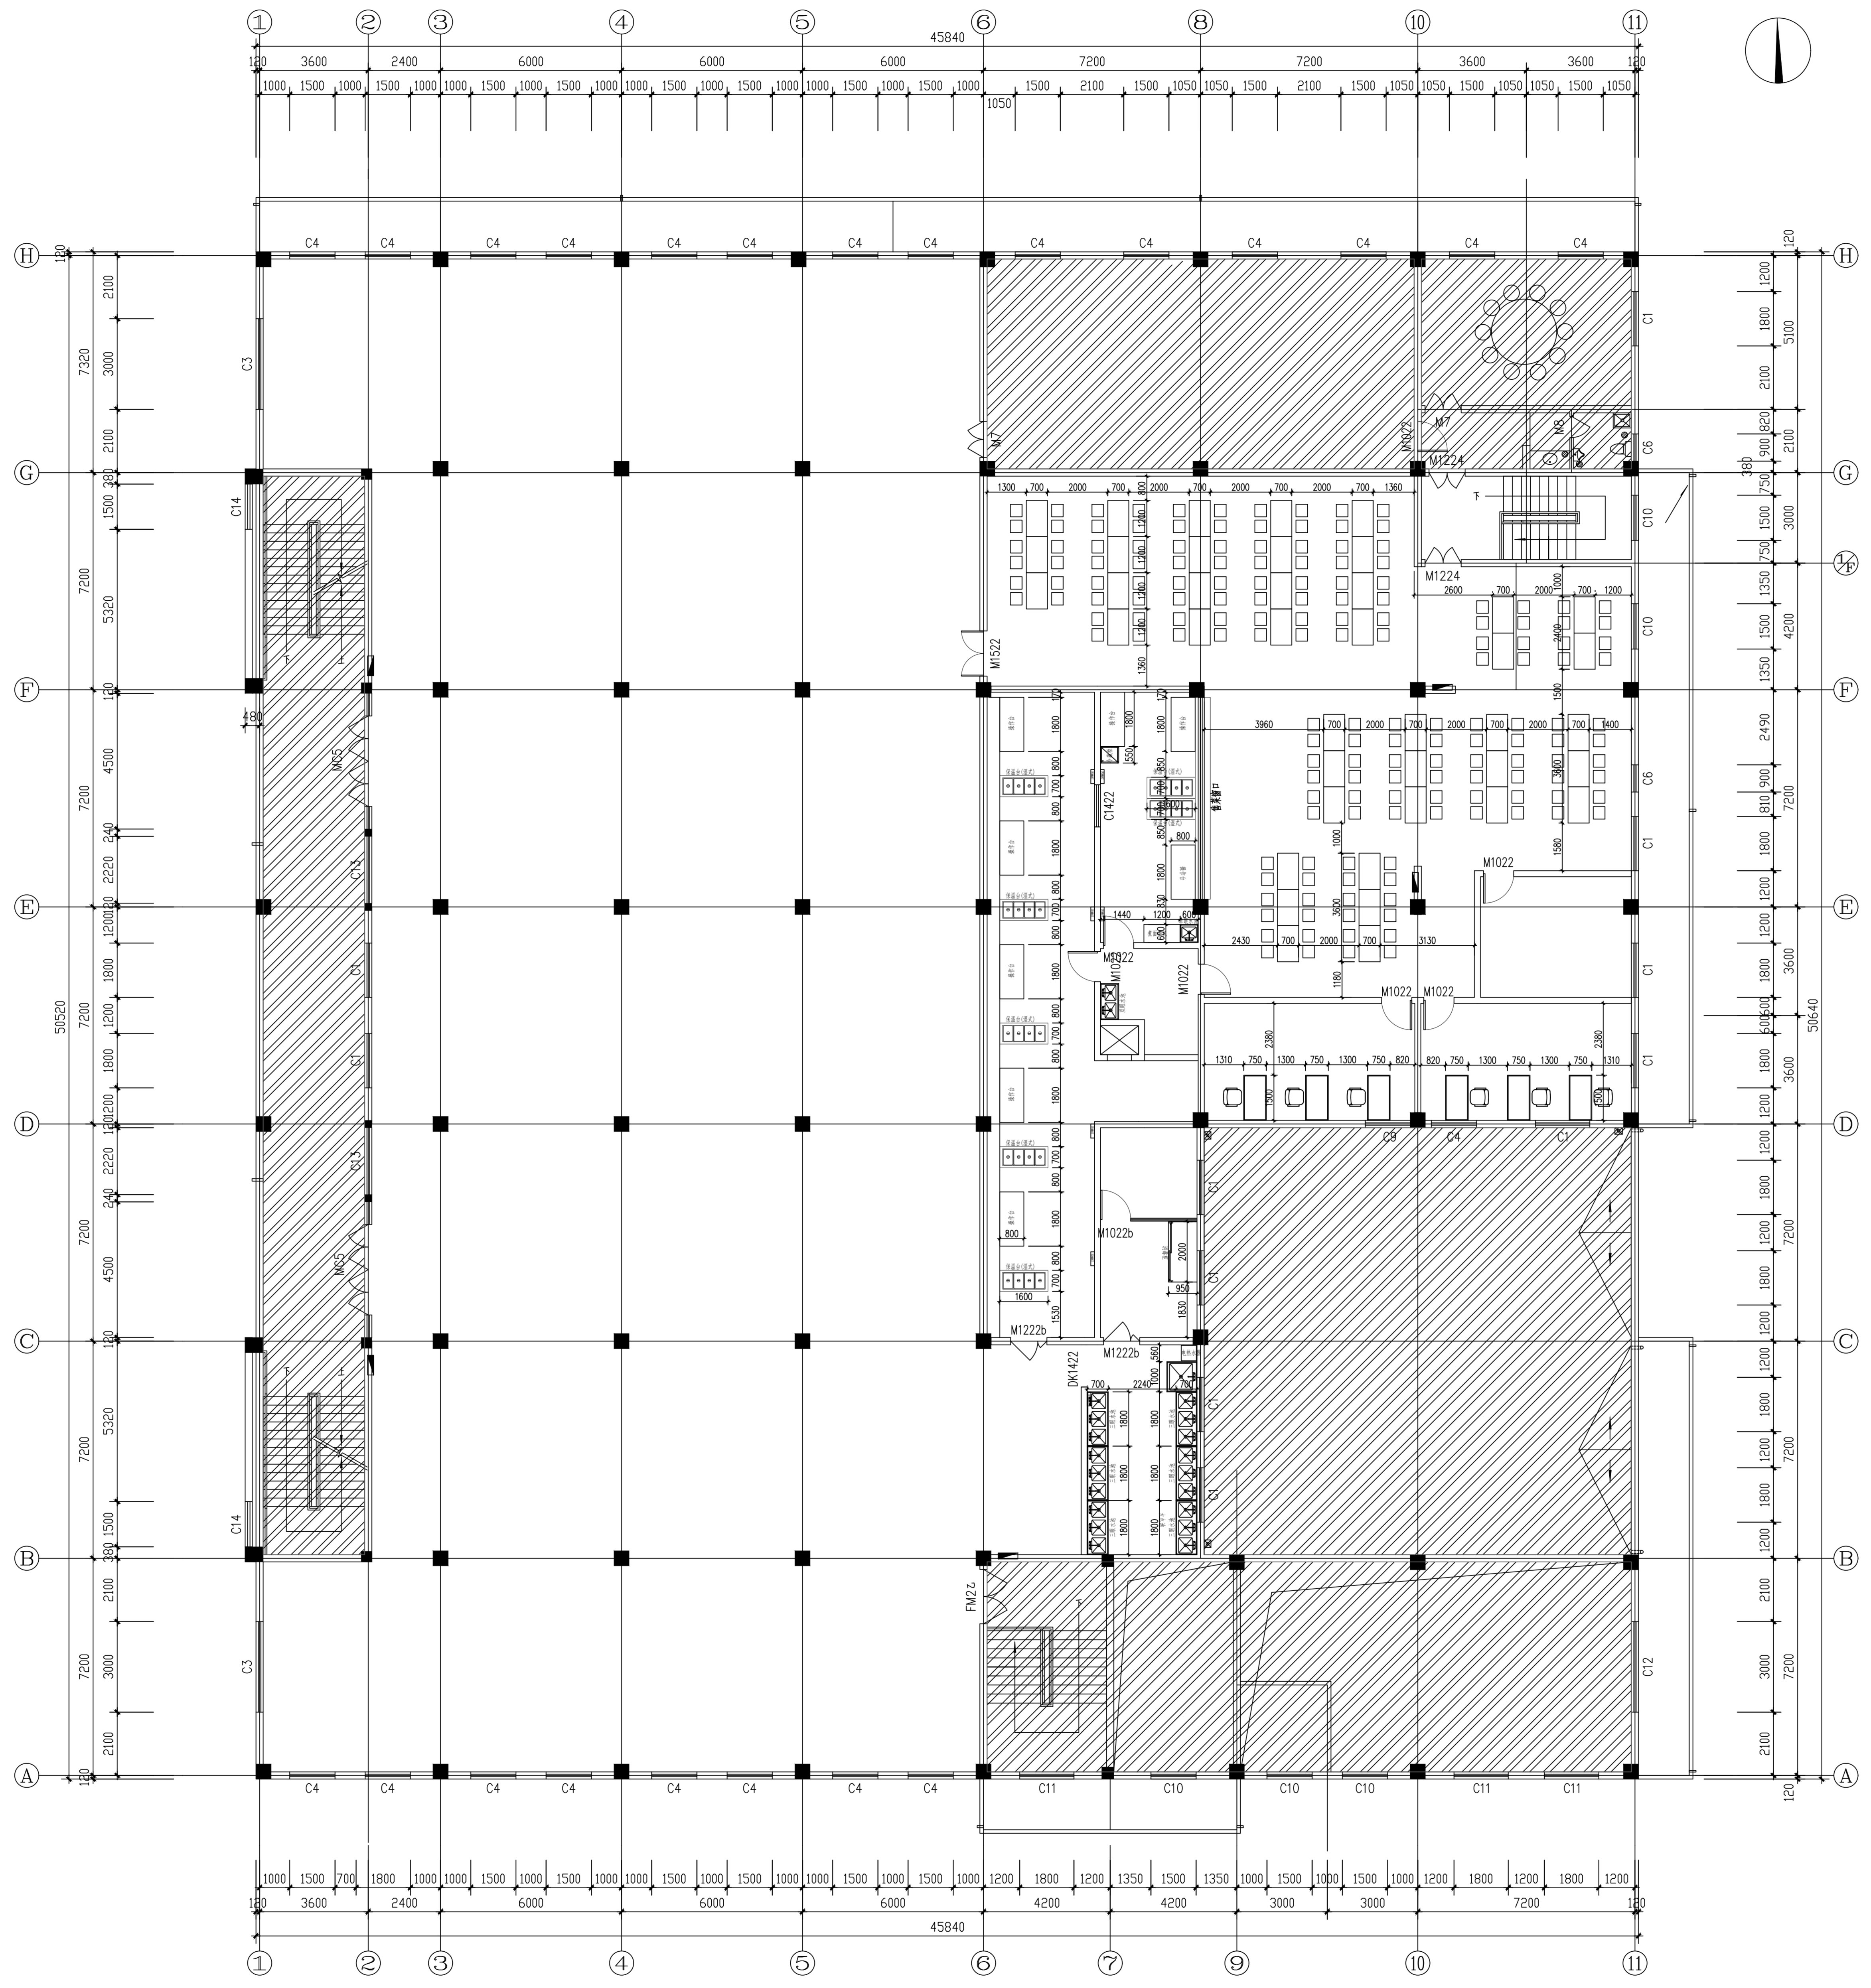

二层平面布置定位图 1:100

姓名	姓名	姓名
项目负责人	项目负责人	项目负责人
设计人	设计人	设计人
注册(执业)章	注册(执业)章	注册(执业)章
预留章	预留章	预留章
出图章	出图章	出图章
审图章	审图章	审图章
竣工章	竣工章	竣工章
类别	姓名	姓名
设计	设计	设计
校对	校对	校对
审核	审核	审核
批准	批准	批准
海德联设计集团有限公司 Heide Construction Design Group Co., Ltd. 建筑行业(建筑工程)、甲级 风景园林工程设计专项、乙级 市政行业(给水工程)、乙级 市政行业(排水工程)、乙级 市政行业(道路工程)、乙级 市政行业(桥梁工程)、乙级 城乡规划编制、乙级 设计证书编号: 11330541-1-023000102 协作设计单位		
建设单位	如东县栟茶初级中学	
项目名称	食堂内部改造	
子项目名称		
图纸名称	二层平面布置定位图	
阶段	施工图	工程号
版本	A	子项号
专业	装饰	日期
图号	2F-PL-04	

姓名	姓名
项目负责人	签字
专业负责人	签字
设计人	签字
注册(执业)章	

预留章


出图章

审图章

竣工章

类别	姓名	姓名
设计	陈明明	签字
审核	周敏	签字
校对	周敏	签字

海德联设计集团有限公司
 Heide Construction Design Group Co., Ltd.
 建筑行业(建筑工程): 甲级
 风景园林工程设计专项: 乙级
 市政行业(给水工程): 乙级
 市政行业(排水工程): 乙级
 市政行业(道路工程): 乙级
 市政行业(桥梁工程): 乙级
 城乡规划编制: 乙级
 设计证书编号: 113305411-023000102
 协作设计单位

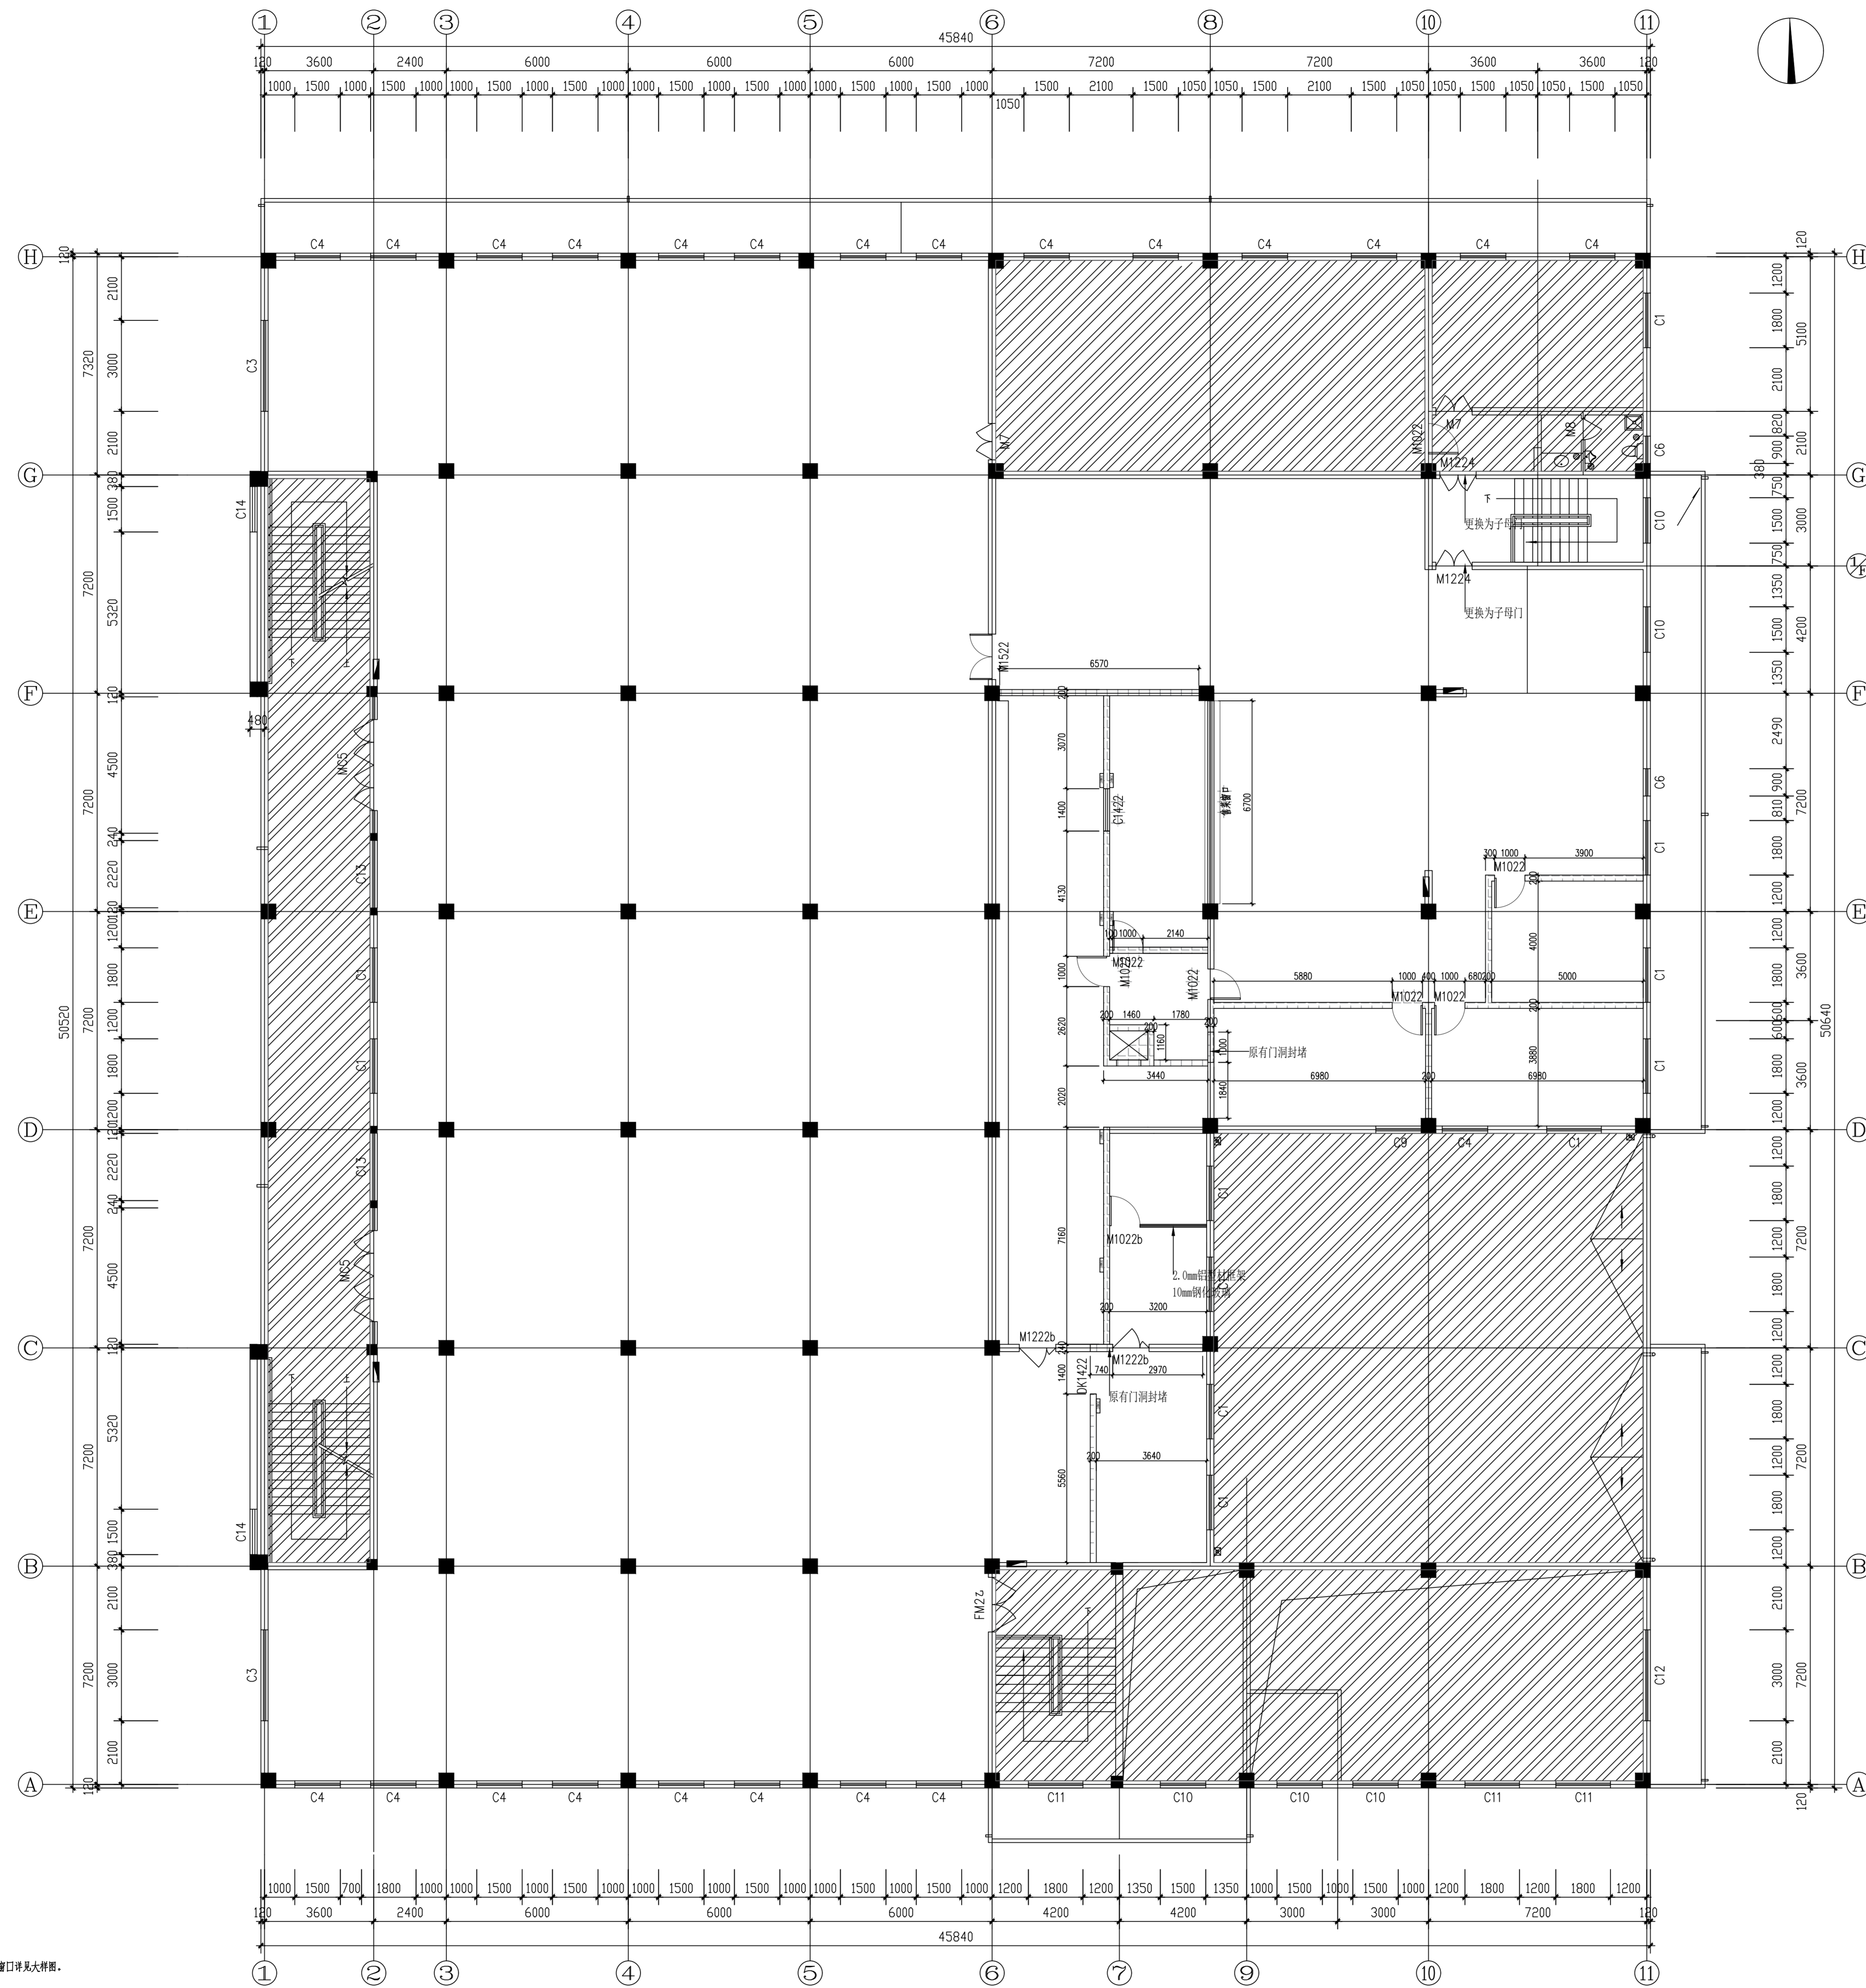

注: 新建墙体
 除图中所示外, 新建墙体均按200厚混凝土多孔砖(八孔砖)砌筑
 学生餐厅东侧的原有窗口保持原有, 合算以下墙体保持原有, 教工食堂的窗口详见大样图。

二层新建墙体定位图 1:100

建设单位	如东县栟茶初级中学
项目名称	食堂内部改造
子项目名称	
图纸名称	二层新建墙体定位图
阶段	施工图
工程号	HNT-26-00
版本	A
子项号	
专业	装饰
日期	2026.05
图号	2F-PL-05

姓名	姓名	姓名
项目负责人	施美娟	施美娟
专业负责人	施美娟	施美娟
设计人	卢志军	卢志军
注册(执业)章		

预留章


出图章

审图章

竣工章

类别	姓名	姓名
设计	施美娟	施美娟
审核	施美娟	施美娟
校对	周敏	周敏

海德联创意设计集团有限公司
Heide Construction Design Group Co., Ltd.
建筑行业(建筑工程): 甲级
风景园林工程设计专项: 乙级
市政行业(给水工程): 乙级
市政行业(排水工程): 乙级
市政行业(道路工程): 乙级
市政行业(桥梁工程): 乙级
城乡规划编制: 乙级
设计证书编号: 11330541-1-02300012
协作设计单位

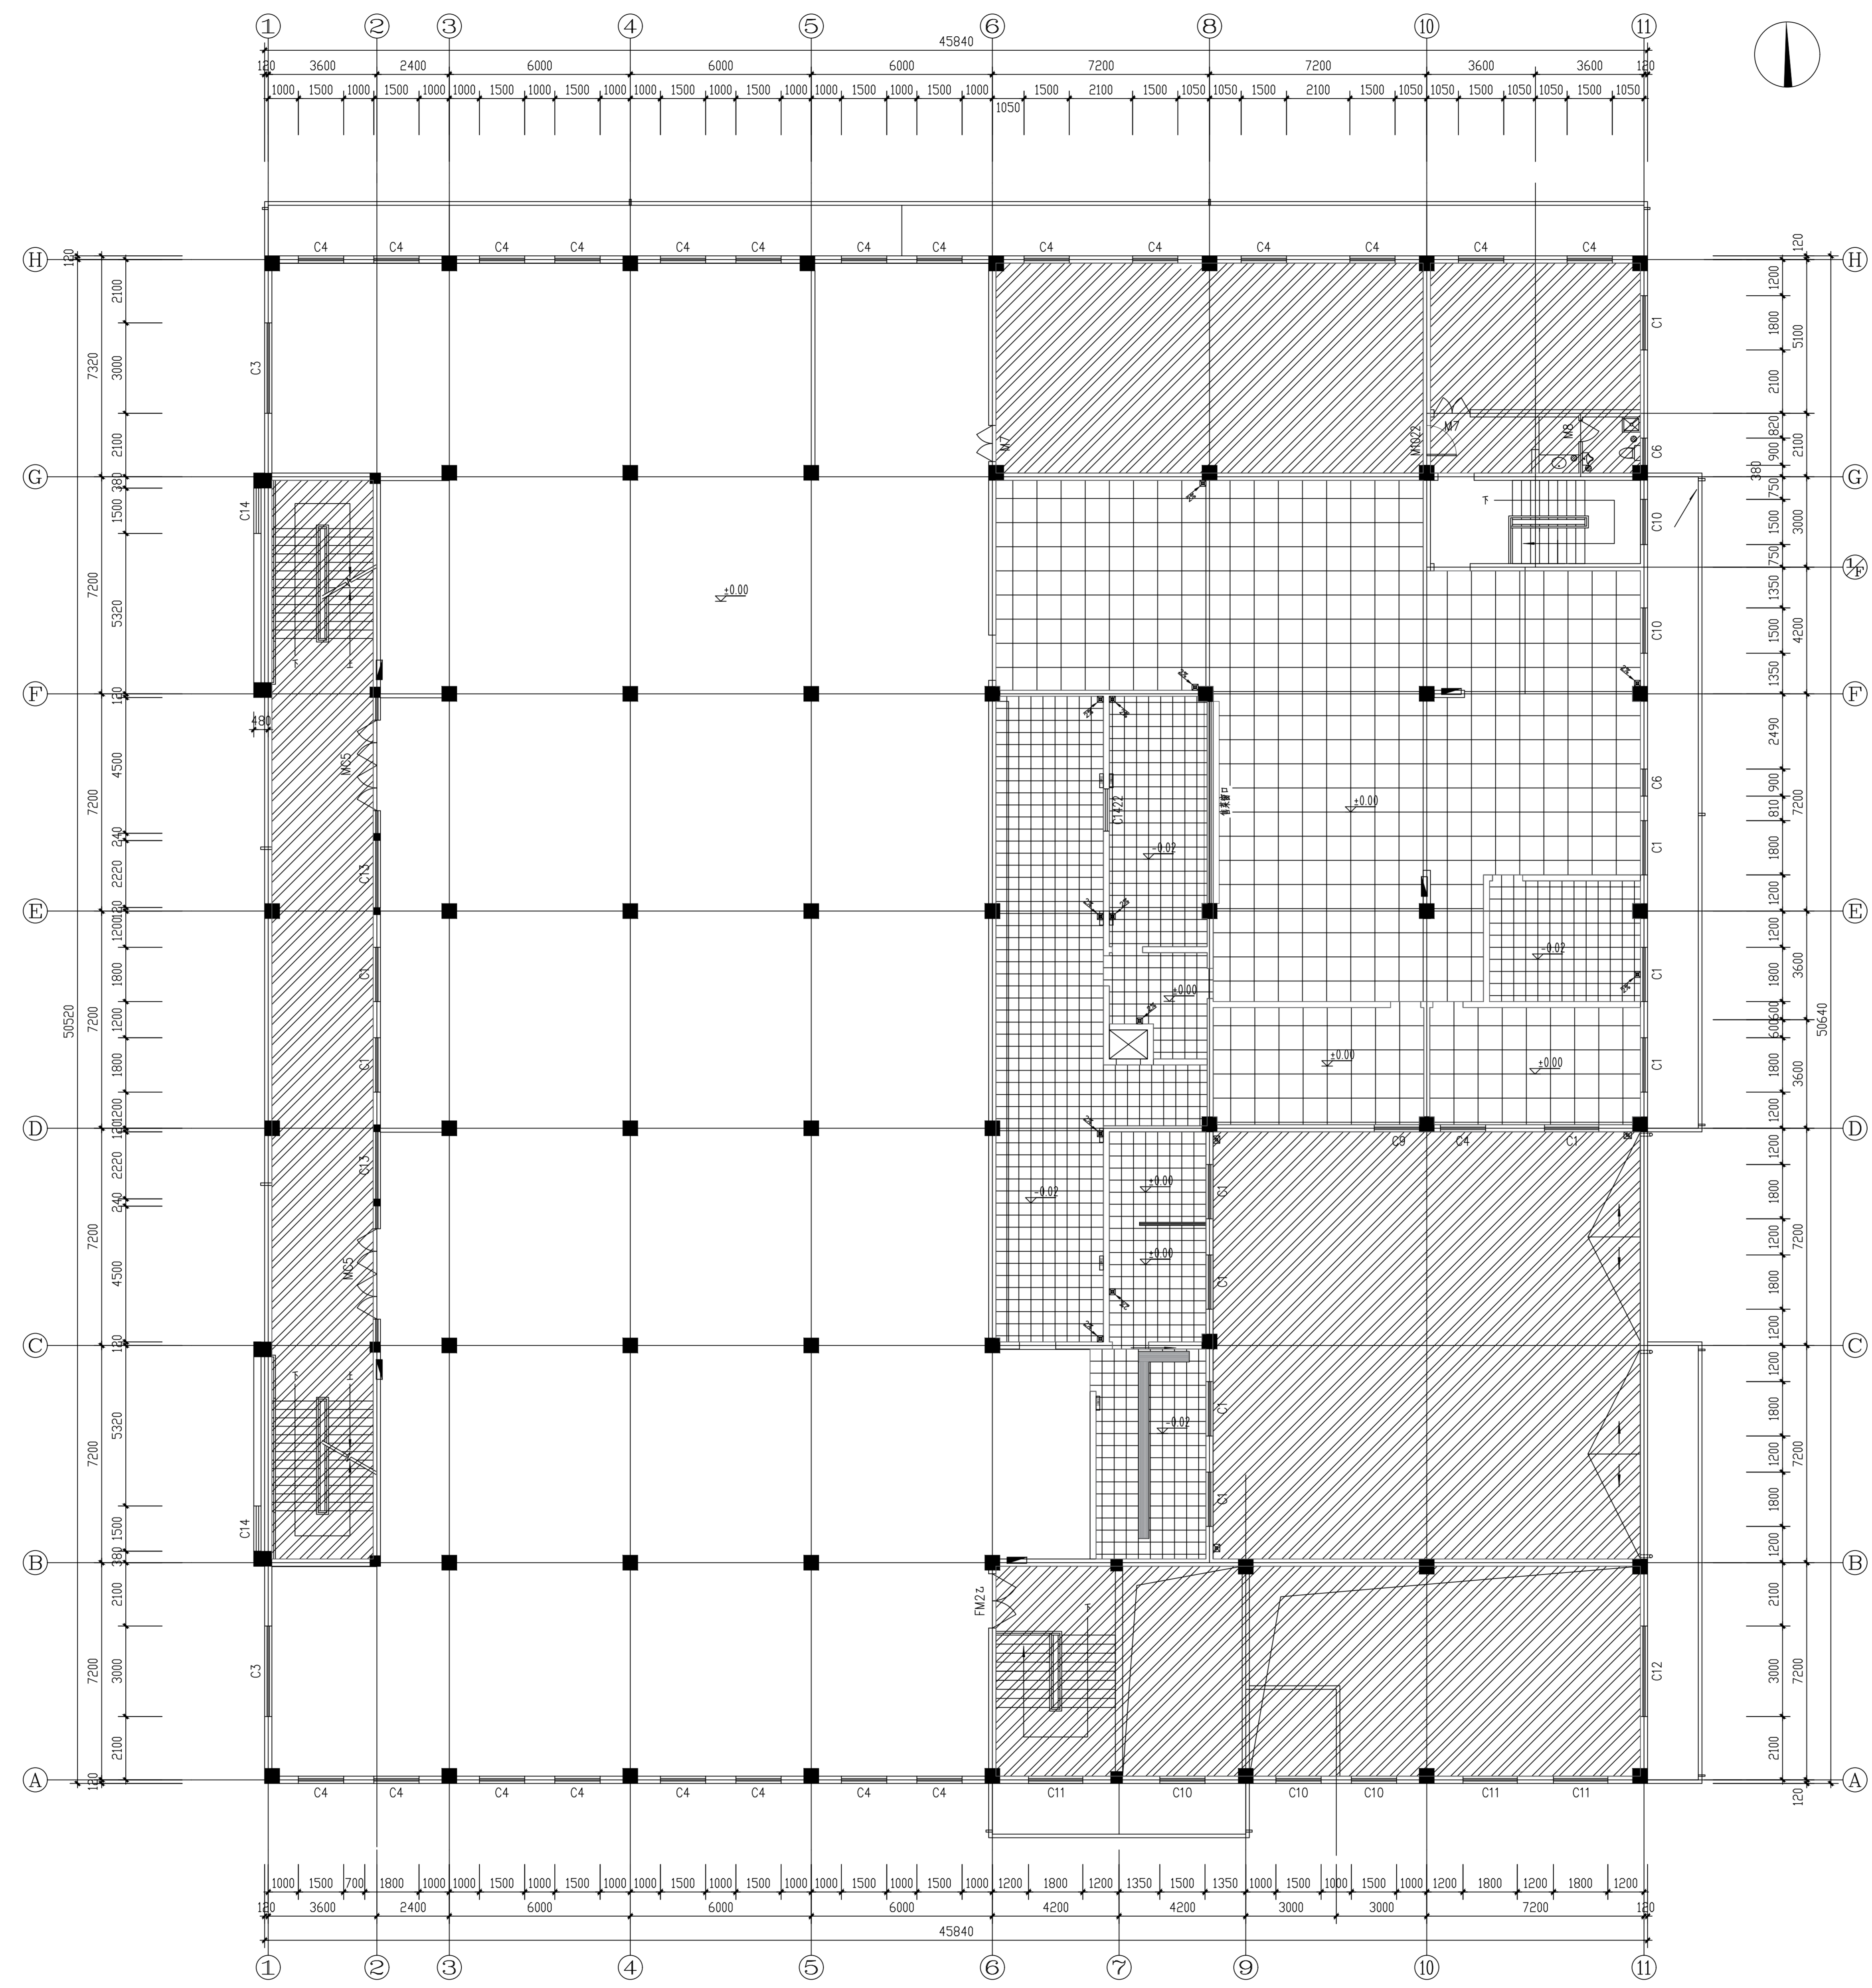

注:

图例	材质
	800*800 浅灰防滑地砖(业主选定)
	400*400 浅灰防滑地砖(业主选定)
	5mm 厚找层
	原色纹理大理石
	光面
	宽350成品不锈钢排水沟(业主选定)

二层地面铺贴图1:100

建设单位	如东县栟茶初级中学
项目名称	食堂内部改造
子项目名称	
图纸名称	二层地面铺贴图
阶段	施工图
工程号	HT-26-00
版本	A
子项号	
专业	装饰
日期	2026.05
图号	2F-PL-06

中

图

方

全

姓名	姓名
项目负责人	项目负责人
设计人	设计人
审核人	审核人
注册(执业)章	注册(执业)章

预留章

出图章

审图章

竣工章

类别	姓名	姓名
设计	设计	设计
审核	审核	审核
校对	校对	校对
制图	制图	制图

海德联创意设计集团有限公司
 Heide Construction Design Group Co., Ltd.
 建筑行业(建筑工程): 甲级
 风景园林工程设计专项: 乙级
 市政行业(给水工程): 乙级
 市政行业(排水工程): 乙级
 市政行业(道路工程): 乙级
 市政行业(桥梁工程): 乙级
 城乡规划编制: 乙级
 设计证书编号: B13305411-023030012
 协作设计单位

建设单位
 Construction Unit

如东县栟茶初级中学

项目名称
 PROJECT

食堂内部改造

子项目名称
 SUBPROJECT

图纸名称
 DRAWING TITLE


二层地面铺贴定位图

阶段 施工图 工程号 HNT-26-00

版本 A 子项号

专业 装饰 日期 2026.05

图号 2F-PL-07

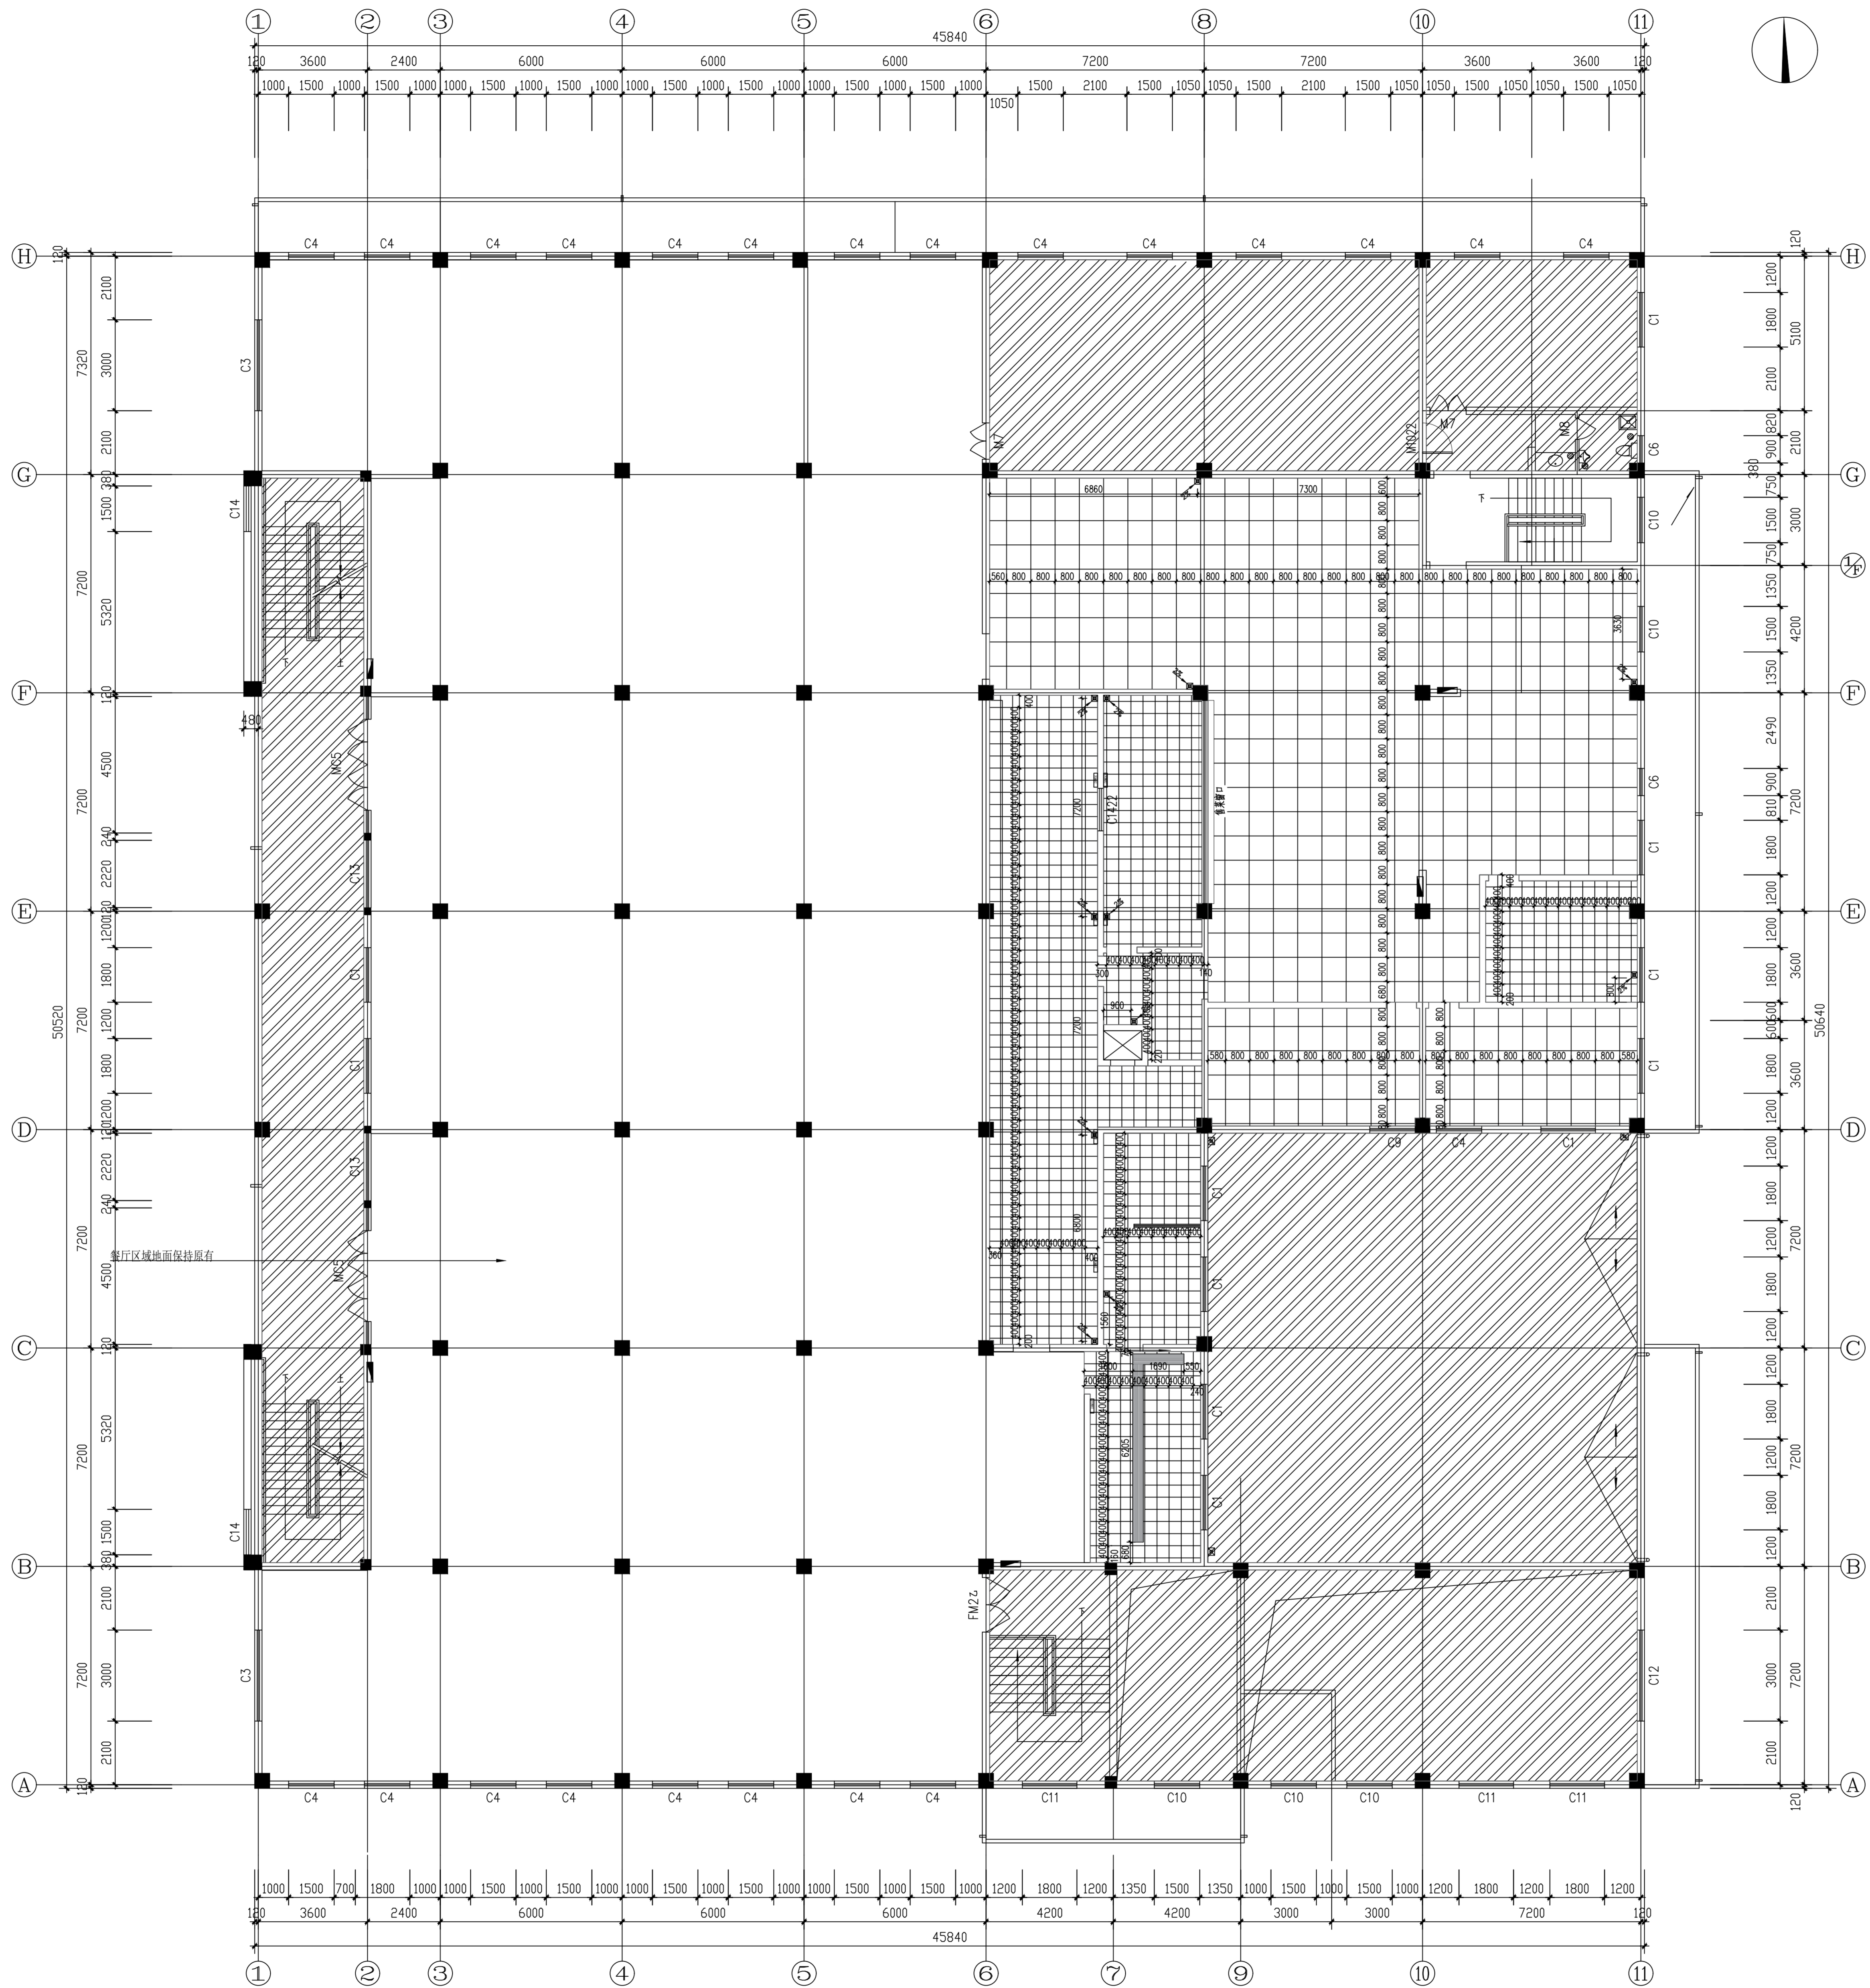

注:

图例	材质
	800*800 浅灰防滑地砖(业主指定)
	400*400 浅灰防滑地砖(业主指定)
	5mm 厚地胶
	原色纹理大理石
	光面
	宽350成品不锈钢排水明沟(业主指定)


二层地面铺贴定位图1:100

姓名	姓名
项目负责人	签字
专业负责人	签字
设计人	签字
注册(执业)章	注册(执业)章

预留章
出图章
审图章
竣工章

类别	姓名	姓名
设计	陈明明	签字
审核	施美娟	签字
校对	周敏	签字

海德联设计集团有限公司
 Heide Construction Design Group Co., Ltd.
 建筑行业(建筑工程): 甲级
 风景园林工程设计专项: 乙级
 市政行业(给水工程): 乙级
 市政行业(排水工程): 乙级
 市政行业(道路工程): 乙级
 市政行业(桥梁工程): 乙级
 城乡规划编制: 乙级
 设计证书编号: 11330541-1-02300012
 协作设计单位

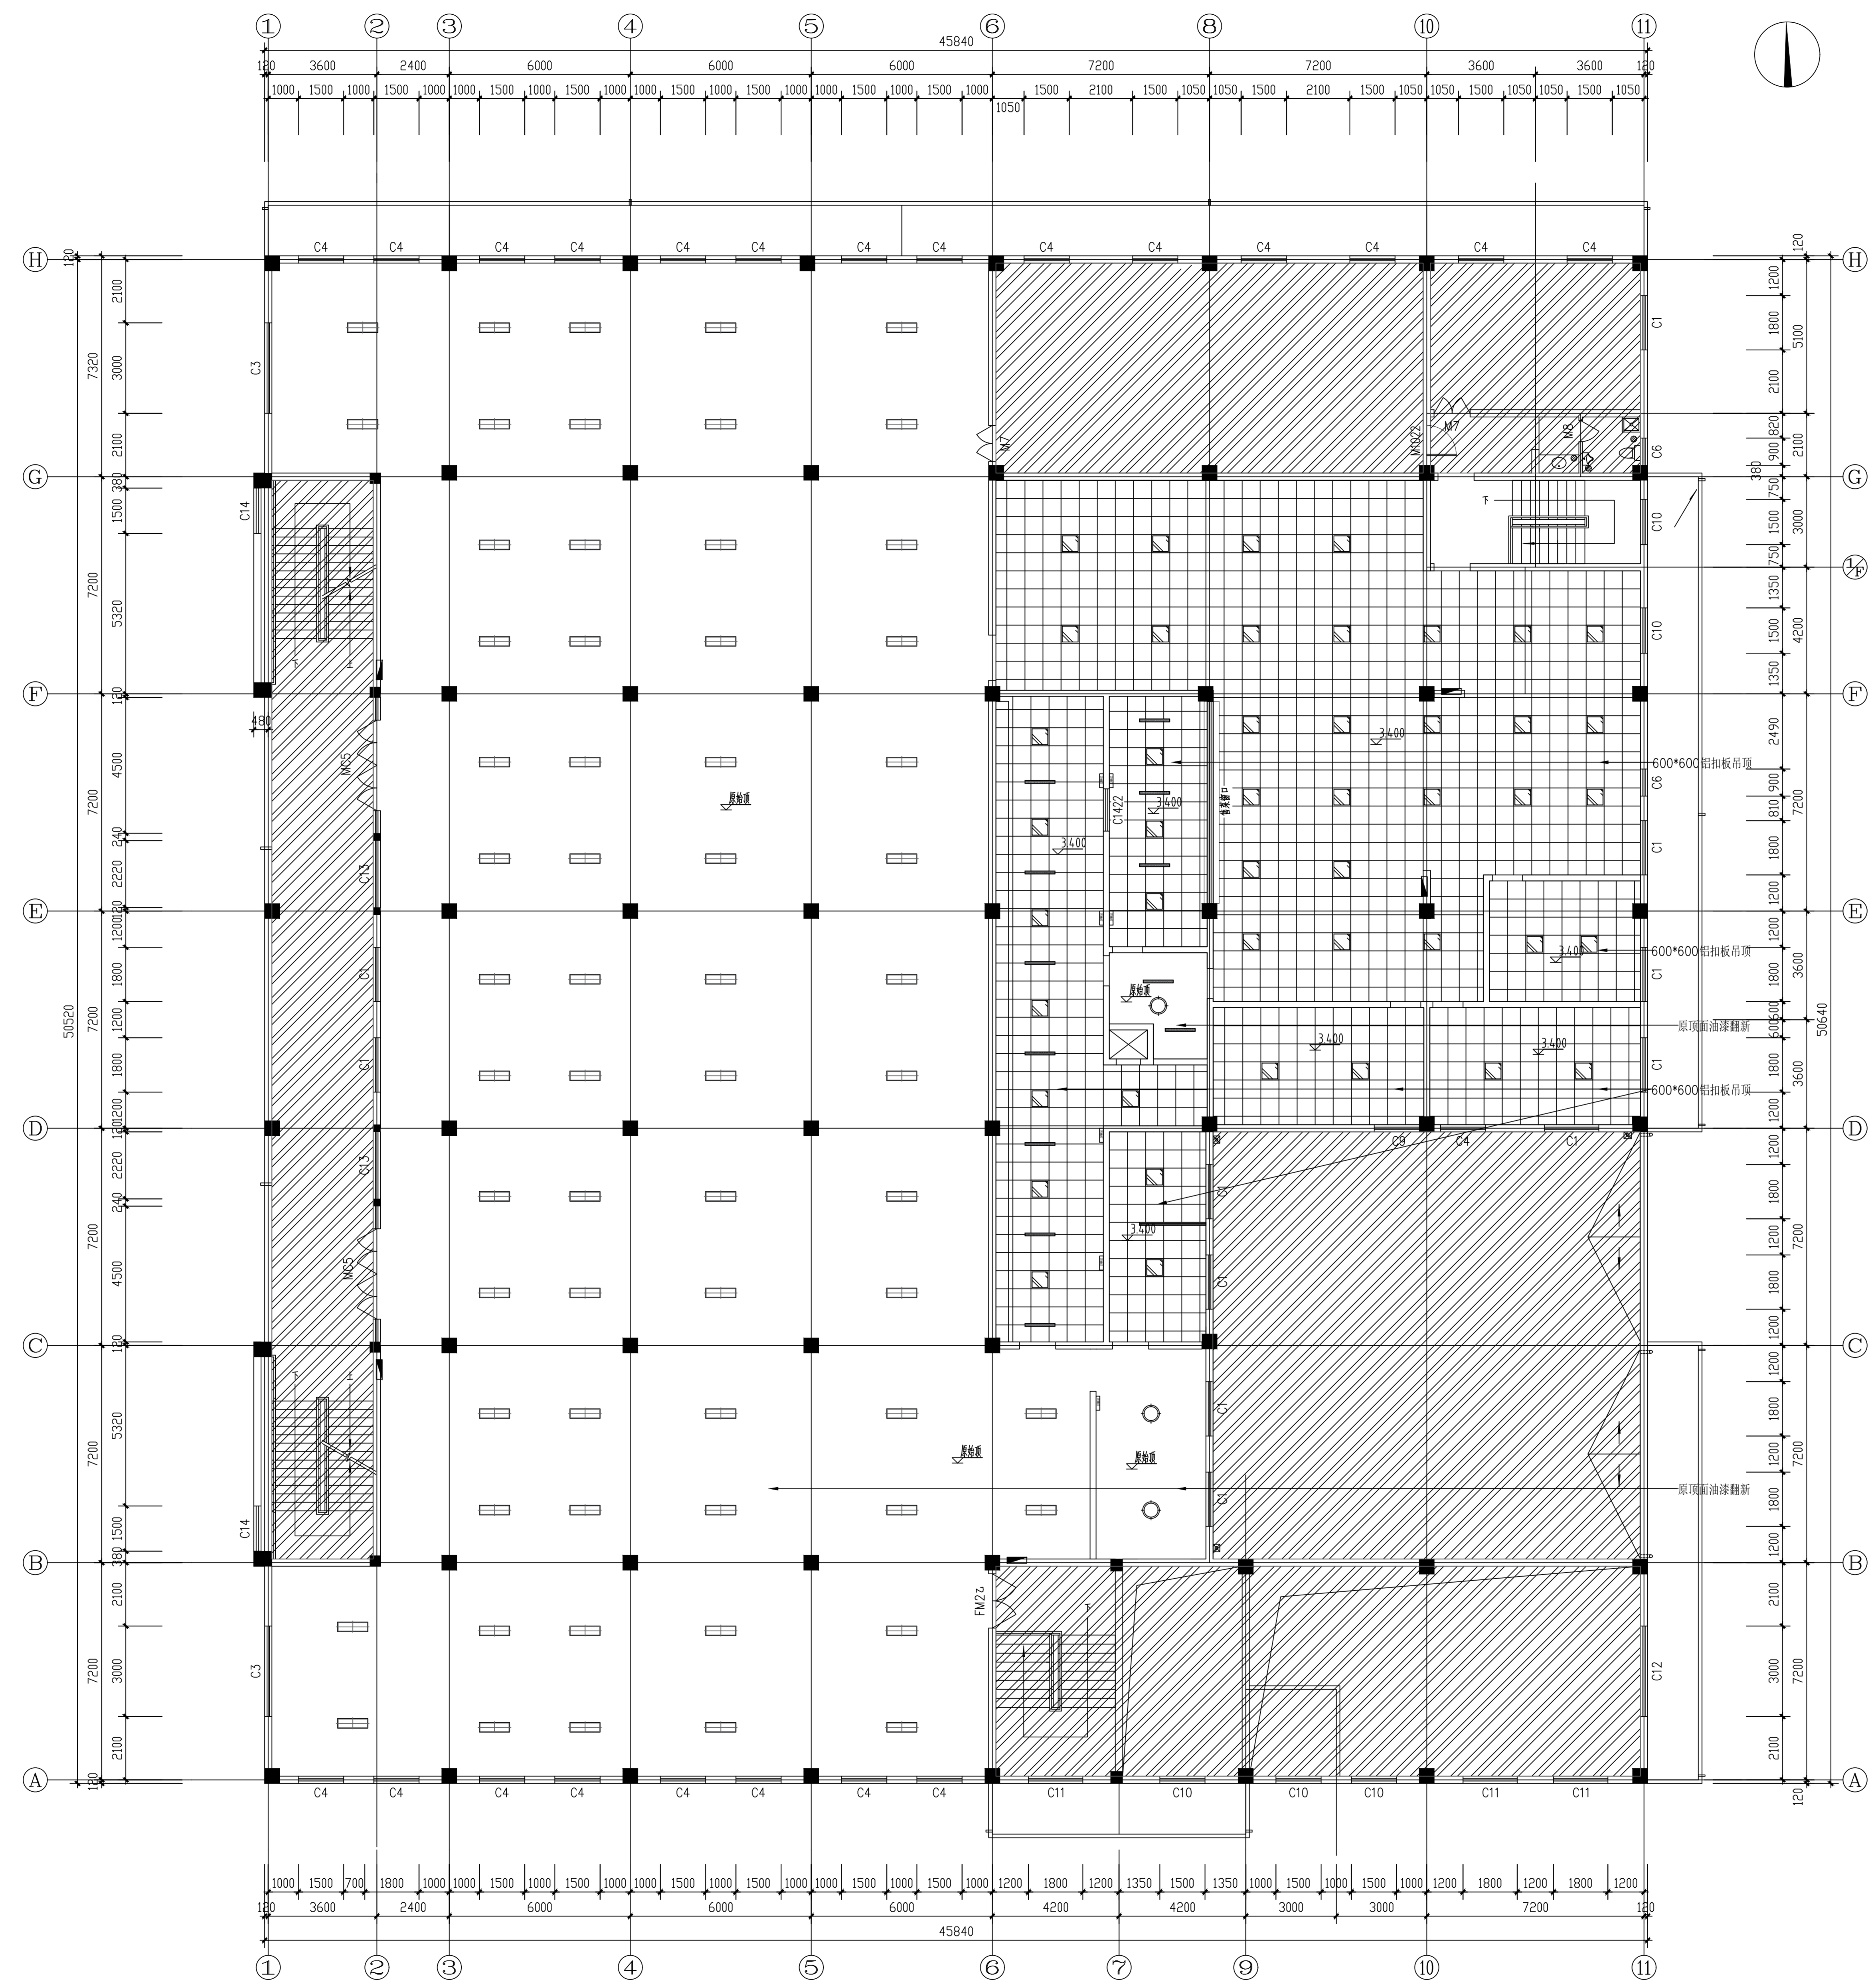

注:

图例	材质
	600*600 铝扣板平灯
	筒形吸顶灯(业主选定)
	1米长条形线型LED灯
	300*1200 木条平灯LED灯(业主选定)
	600*1200 平板吸顶LED灯(业主选定)
	300*600 铝扣板平灯

注: 学生在餐厅内按现场原位置进行灯具更换处理。
 图纸标高为参考标高, 需按现场实际为准。

二层综合天花图 1:100

建设单位	如东县栟茶初级中学
项目名称	食堂内部改造
子项目名称	
图纸名称	二层综合天花图
阶段	施工图
工程号	HT-20-00
版本	A
子项号	
专业	装饰
日期	2026.05
图号	2F-PL-08

姓名	签名
项目负责人	施美娟
专业负责人	施美娟
设计人	卢志军
注册(执业)章	

预留章


出图章

审图章

竣工章

类别	姓名	签名
设计	施美娟	
审核	施美娟	
校对	周敏	

海德联创意设计集团有限公司
 Heide Construction Design Group Co., Ltd.
 建筑行业(建筑工程)、甲级
 风景园林工程设计专项、乙级
 市政行业(给水工程)、乙级
 市政行业(排水工程)、乙级
 市政行业(道路工程)、乙级
 市政行业(桥梁工程)、乙级
 城乡规划编制、乙级
 设计证书编号: 11330541-1-23300012
 协作设计单位

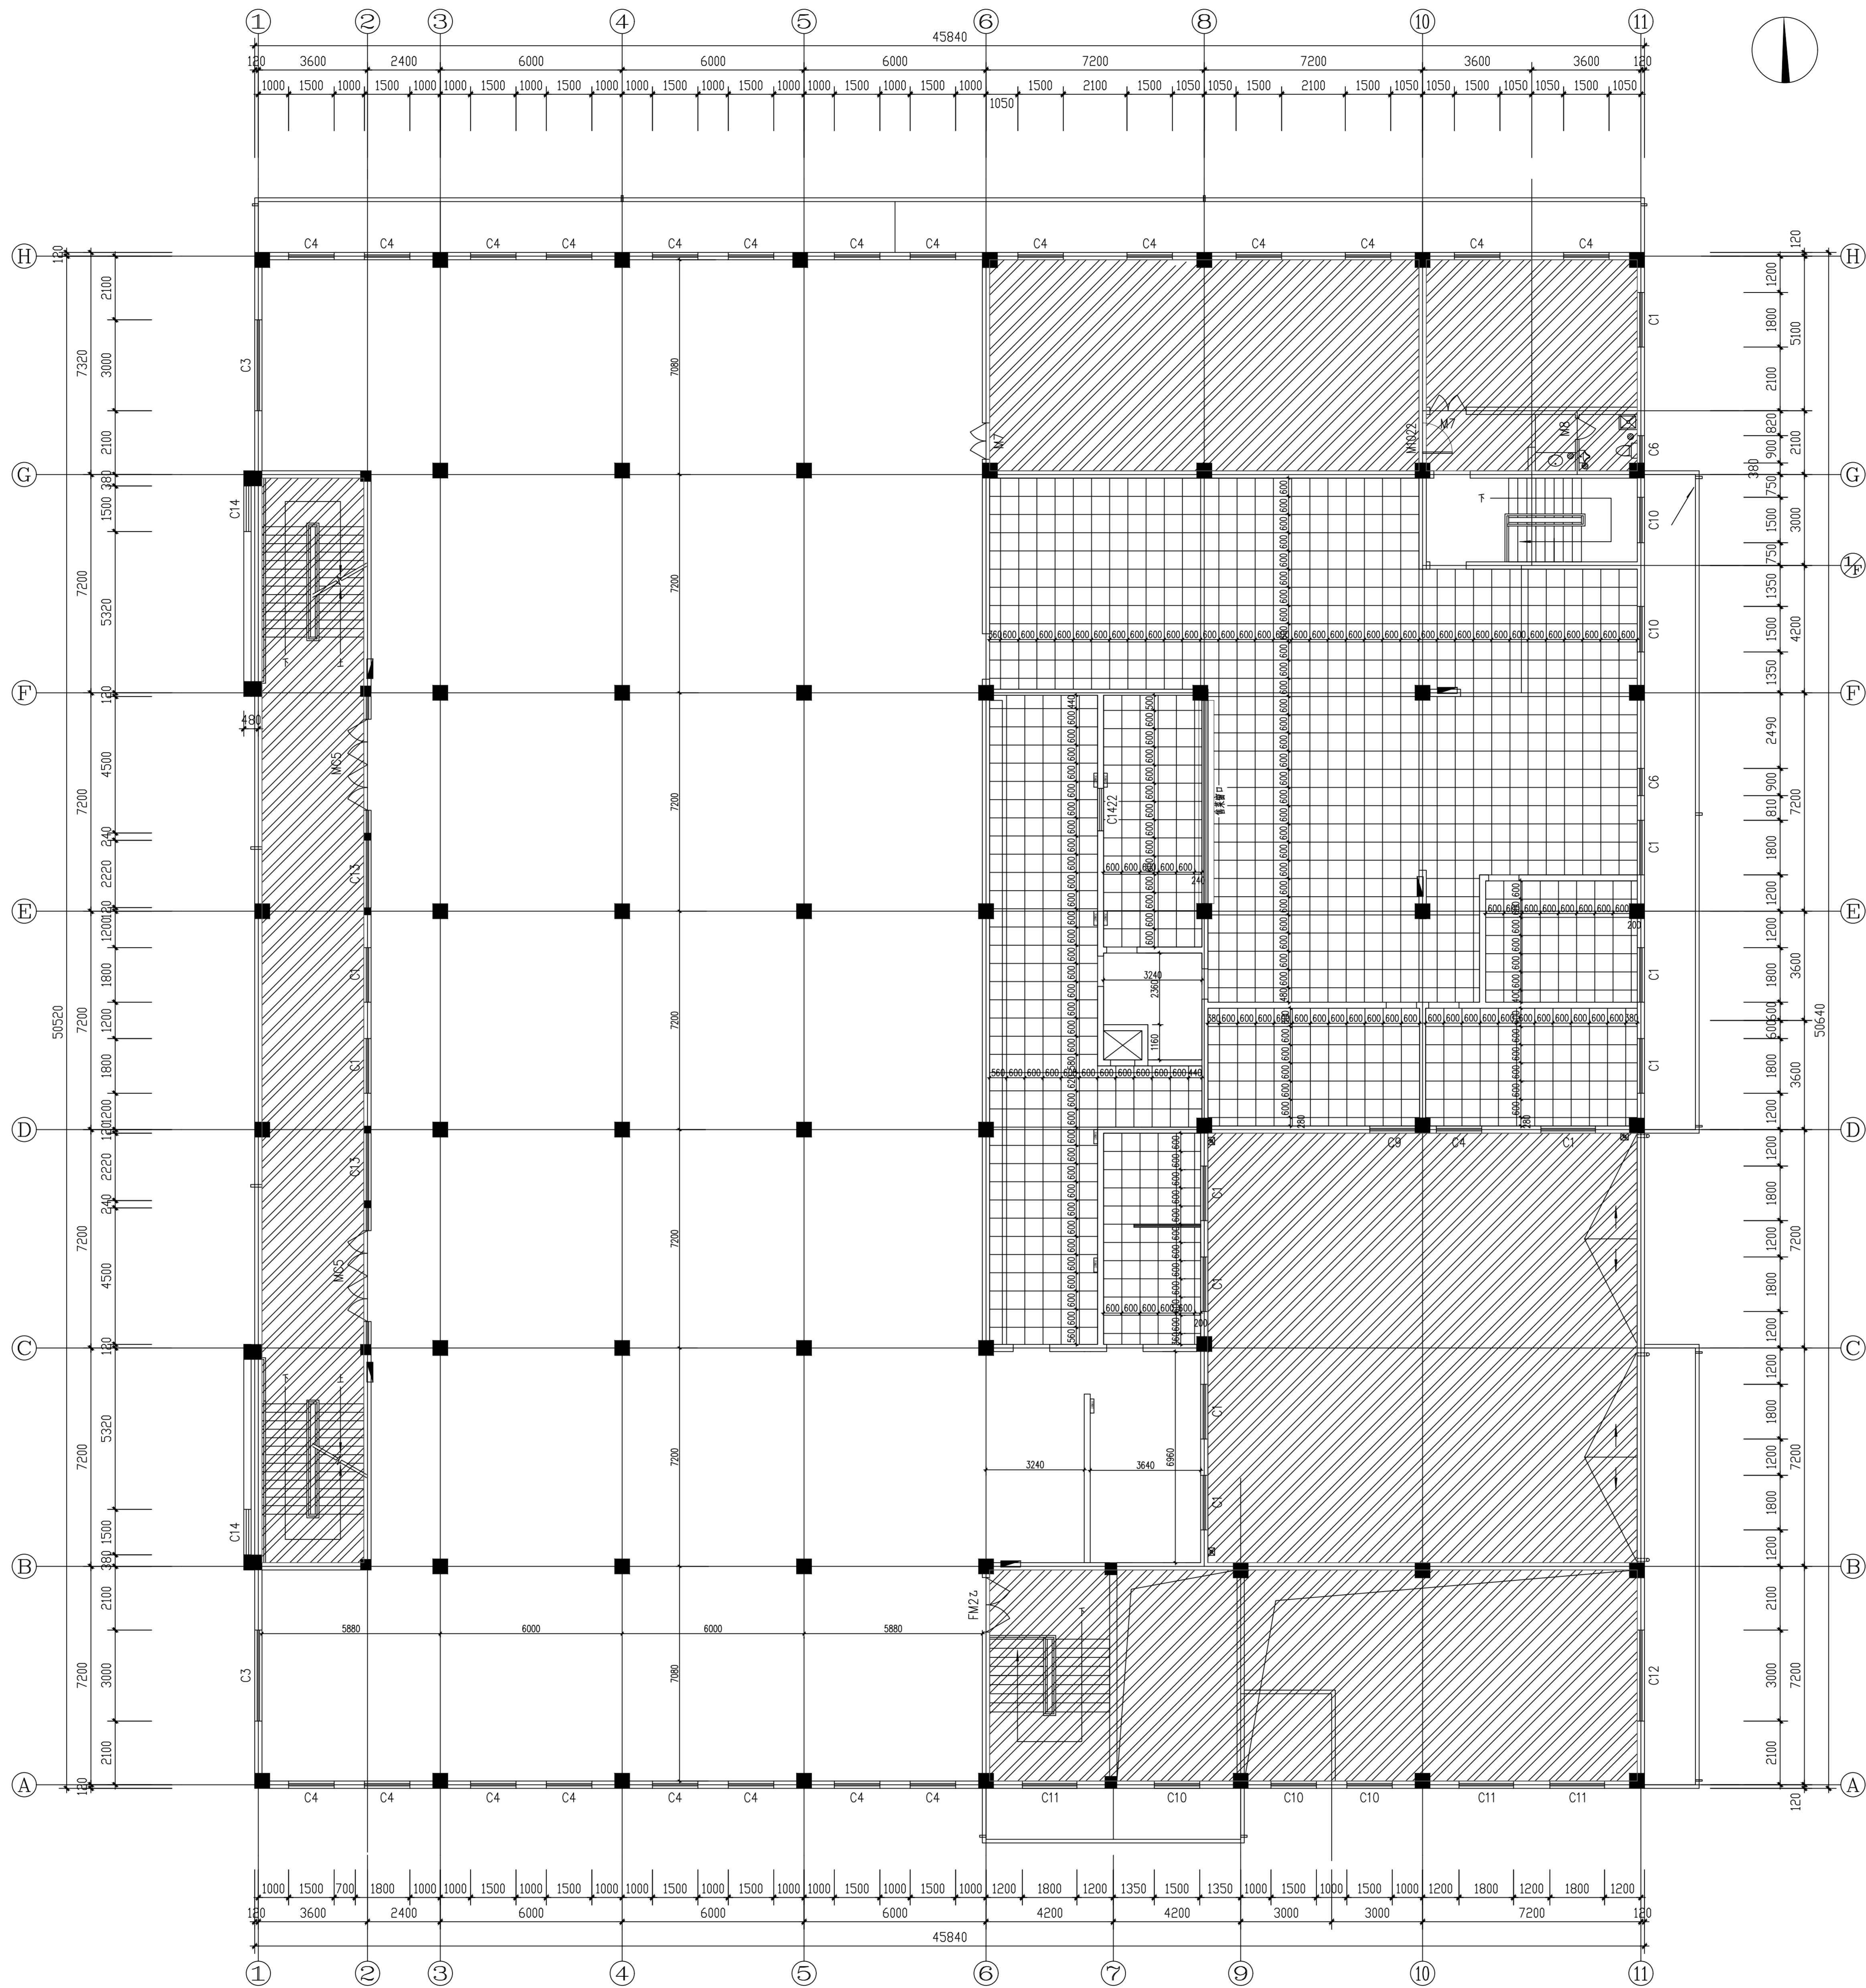

二层天花定位图 1:100

建设单位
Construction Unit

如东县栟茶初级中学

项目名称
PROJECT

食堂内部改造

子项目名称
SUBPROJECT

图纸名称
DRAWING TITLE

二层天花定位图

阶段 施工图 工程号 HNT-26-00

版本 A 子项号

专业 装饰 日期 2026.05


图号 2F-PL-09

姓名	施美娟	签字	
项目负责	施美娟	日期	2026.05
设计人	施美娟	日期	2026.05
校对	周敏	日期	2026.05
注册(执业)章			

预留章	
出图章	
审图章	
竣工章	

类别	姓名	签字
设计	施美娟	
审核	周敏	

海德联设计集团有限公司
 Heide Construction Design Group Co., Ltd.
 建筑行业(建筑工程): 甲级
 风景园林工程设计专项: 乙级
 市政行业(给水工程): 乙级
 市政行业(排水工程): 乙级
 市政行业(道路工程): 乙级
 市政行业(桥梁工程): 乙级
 城乡规划编制: 乙级
 设计证书编号: H13305411-02300012
 协作设计单位

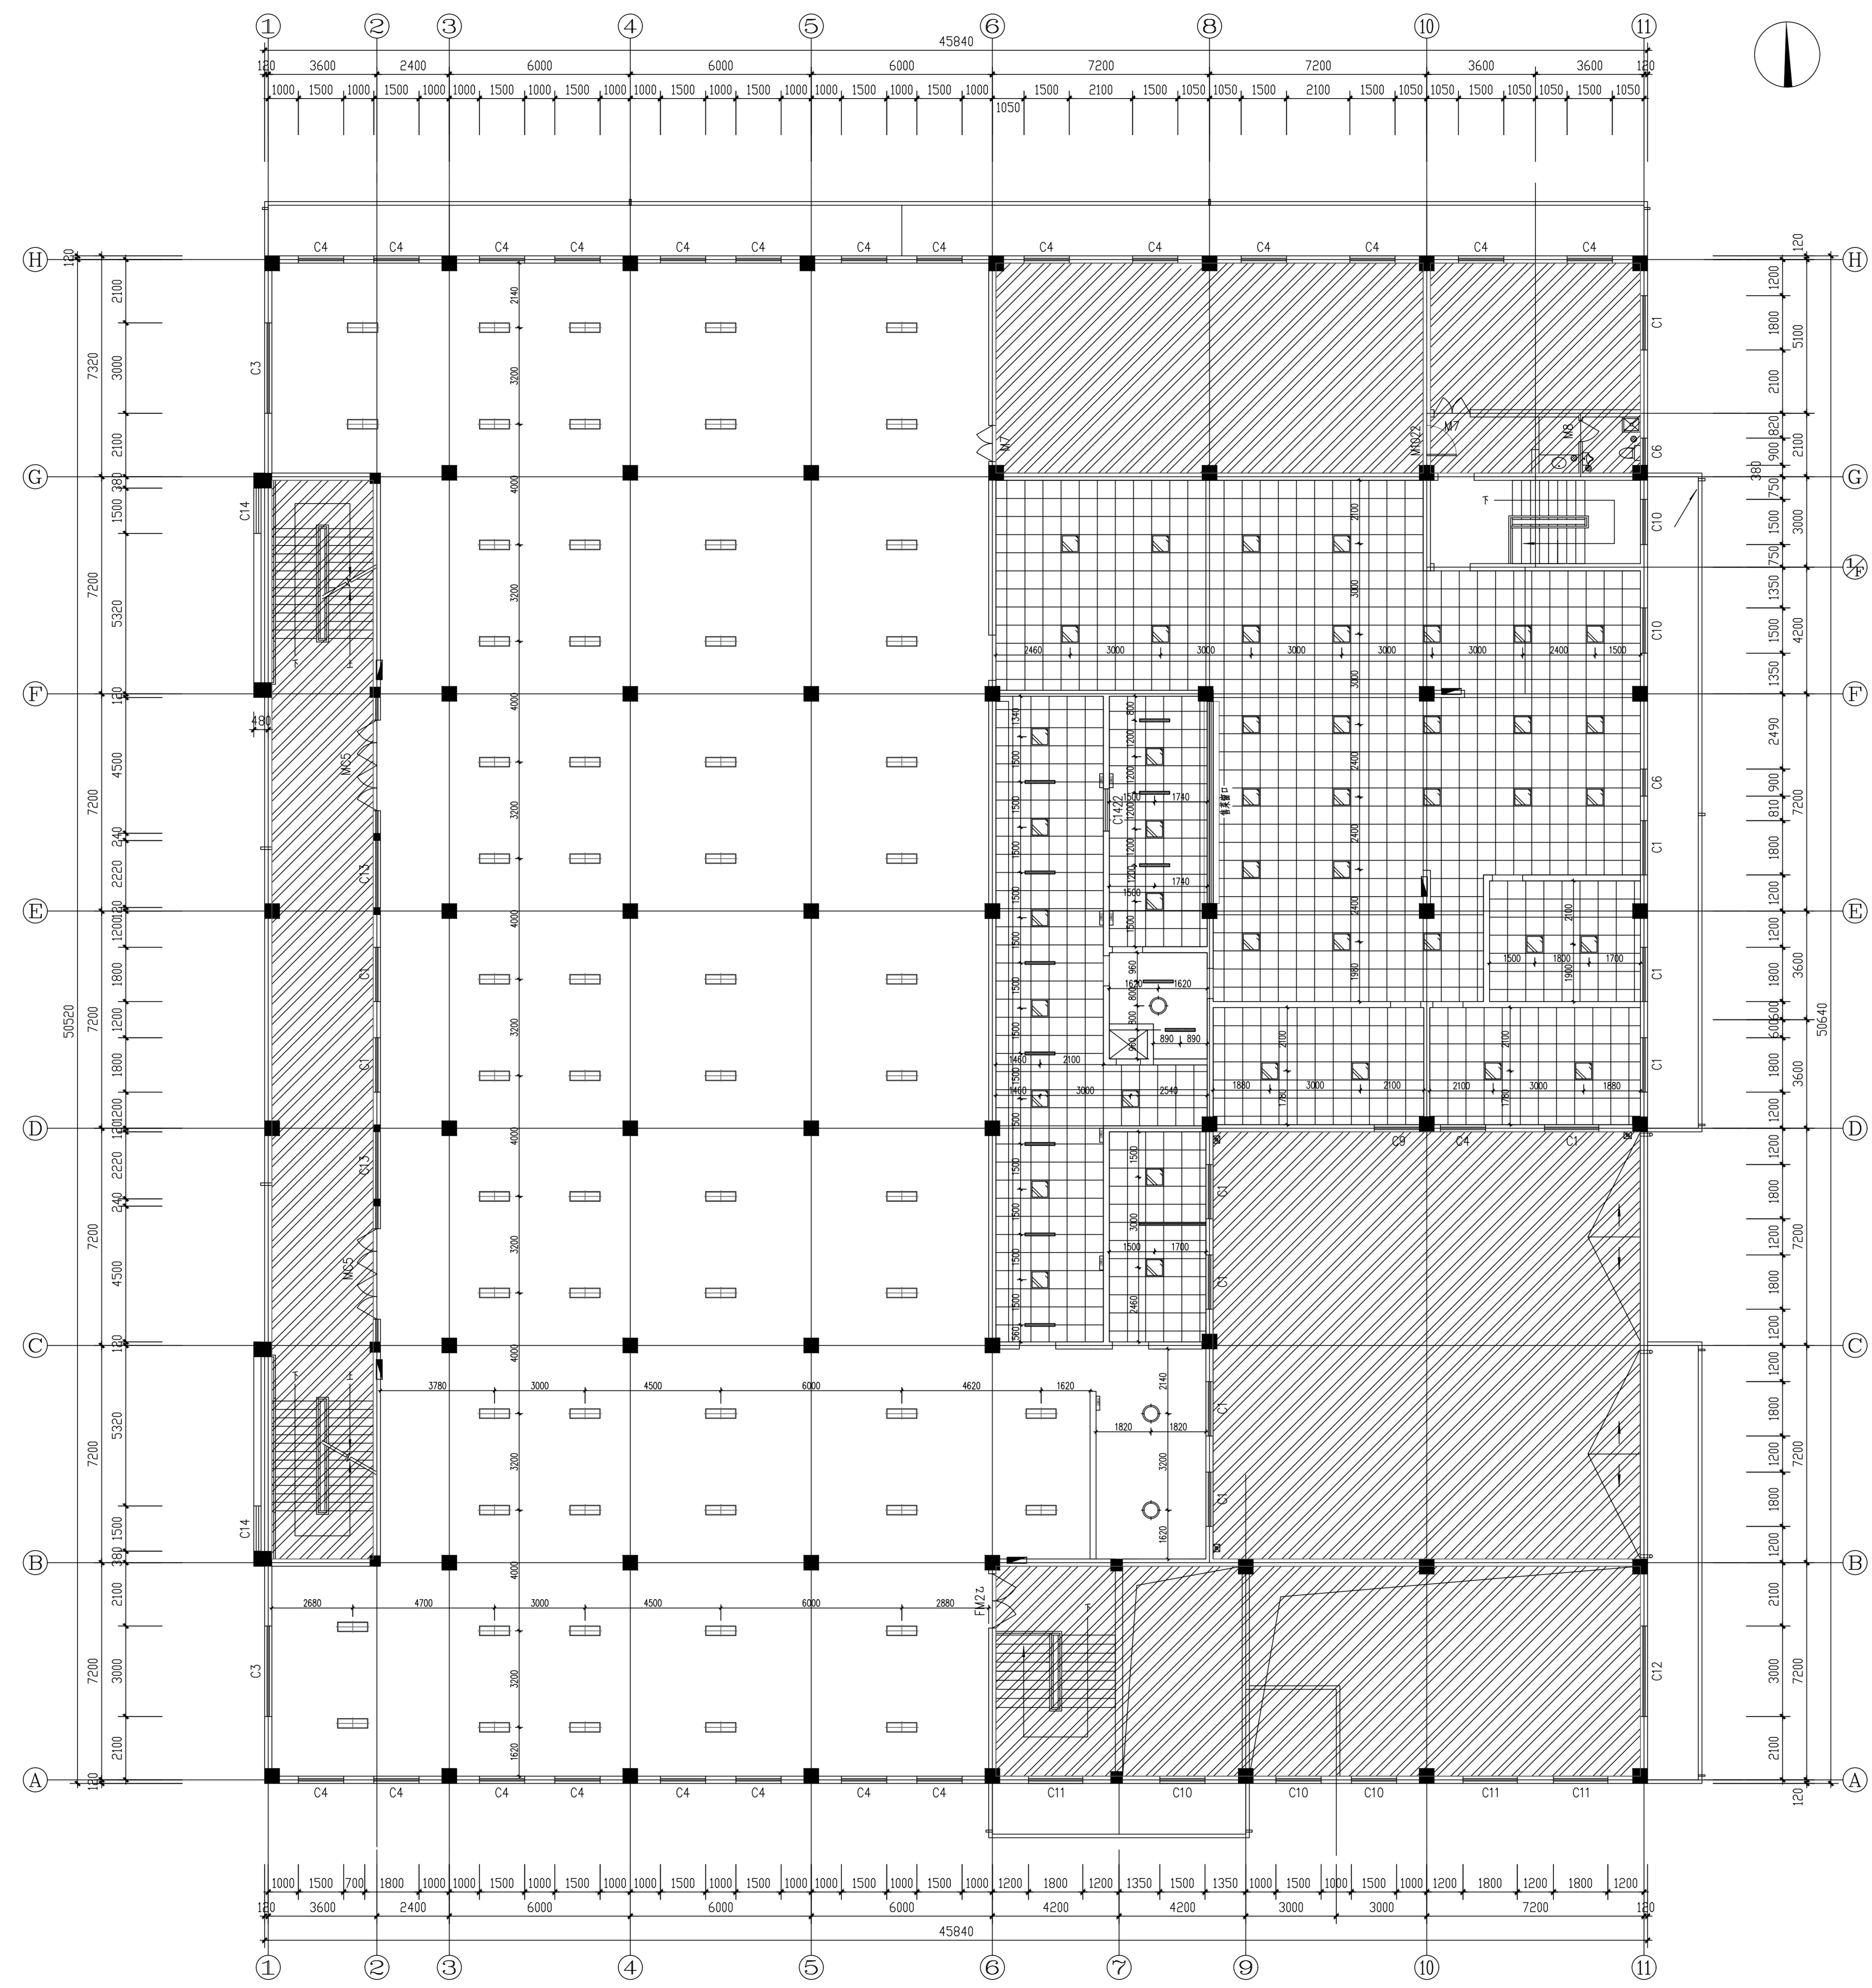

注:

图例	材质
	600*600 铝扣板平灯
	筒形吸顶灯(业主选定)
	1米长条形线型LED灯
	300*1200 条形LED灯(业主选定)
	600*1200 条形LED灯(业主选定)
	300*600 铝扣板平灯

注: 学生餐厅内按现场原位置进行灯具换新处理。
 图纸标高为参考标高, 需按现场实际为准。

二层灯具定位图 1:100

建设单位	construction unit	如东县栟茶初级中学	
项目名称	PROJECT	食堂内部改造	
子项目名称	SUBPROJECT		
图纸名称	DRAWING TITLE	二层灯具定位图	
阶段	施工图	工程号	HNT-26-00
版本	A	子项号	
专业	装饰	日期	2026.05
图号	2F-PL-10		

电气 照明 给排水 暖通 弱电 其他

姓名	姓名
项目负责人	项目负责人
专业负责人	专业负责人
设计人	设计人
注册(执业)章	注册(执业)章

预留章


出图章

审图章

竣工章

类别	姓名	姓名
设计	设计	设计
审核	审核	审核
校对	校对	校对
制图	制图	制图

海德联创意设计集团有限公司
 Heide Construction Design Group Co., Ltd.
 建筑行业(建筑工程)、甲级
 风景园林工程设计专项、乙级
 市政行业(给水工程)、乙级
 市政行业(排水工程)、乙级
 市政行业(道路工程)、乙级
 市政行业(桥梁工程)、乙级
 城乡规划编制、乙级
 设计证书编号: J13305411-023000102
 协作设计单位

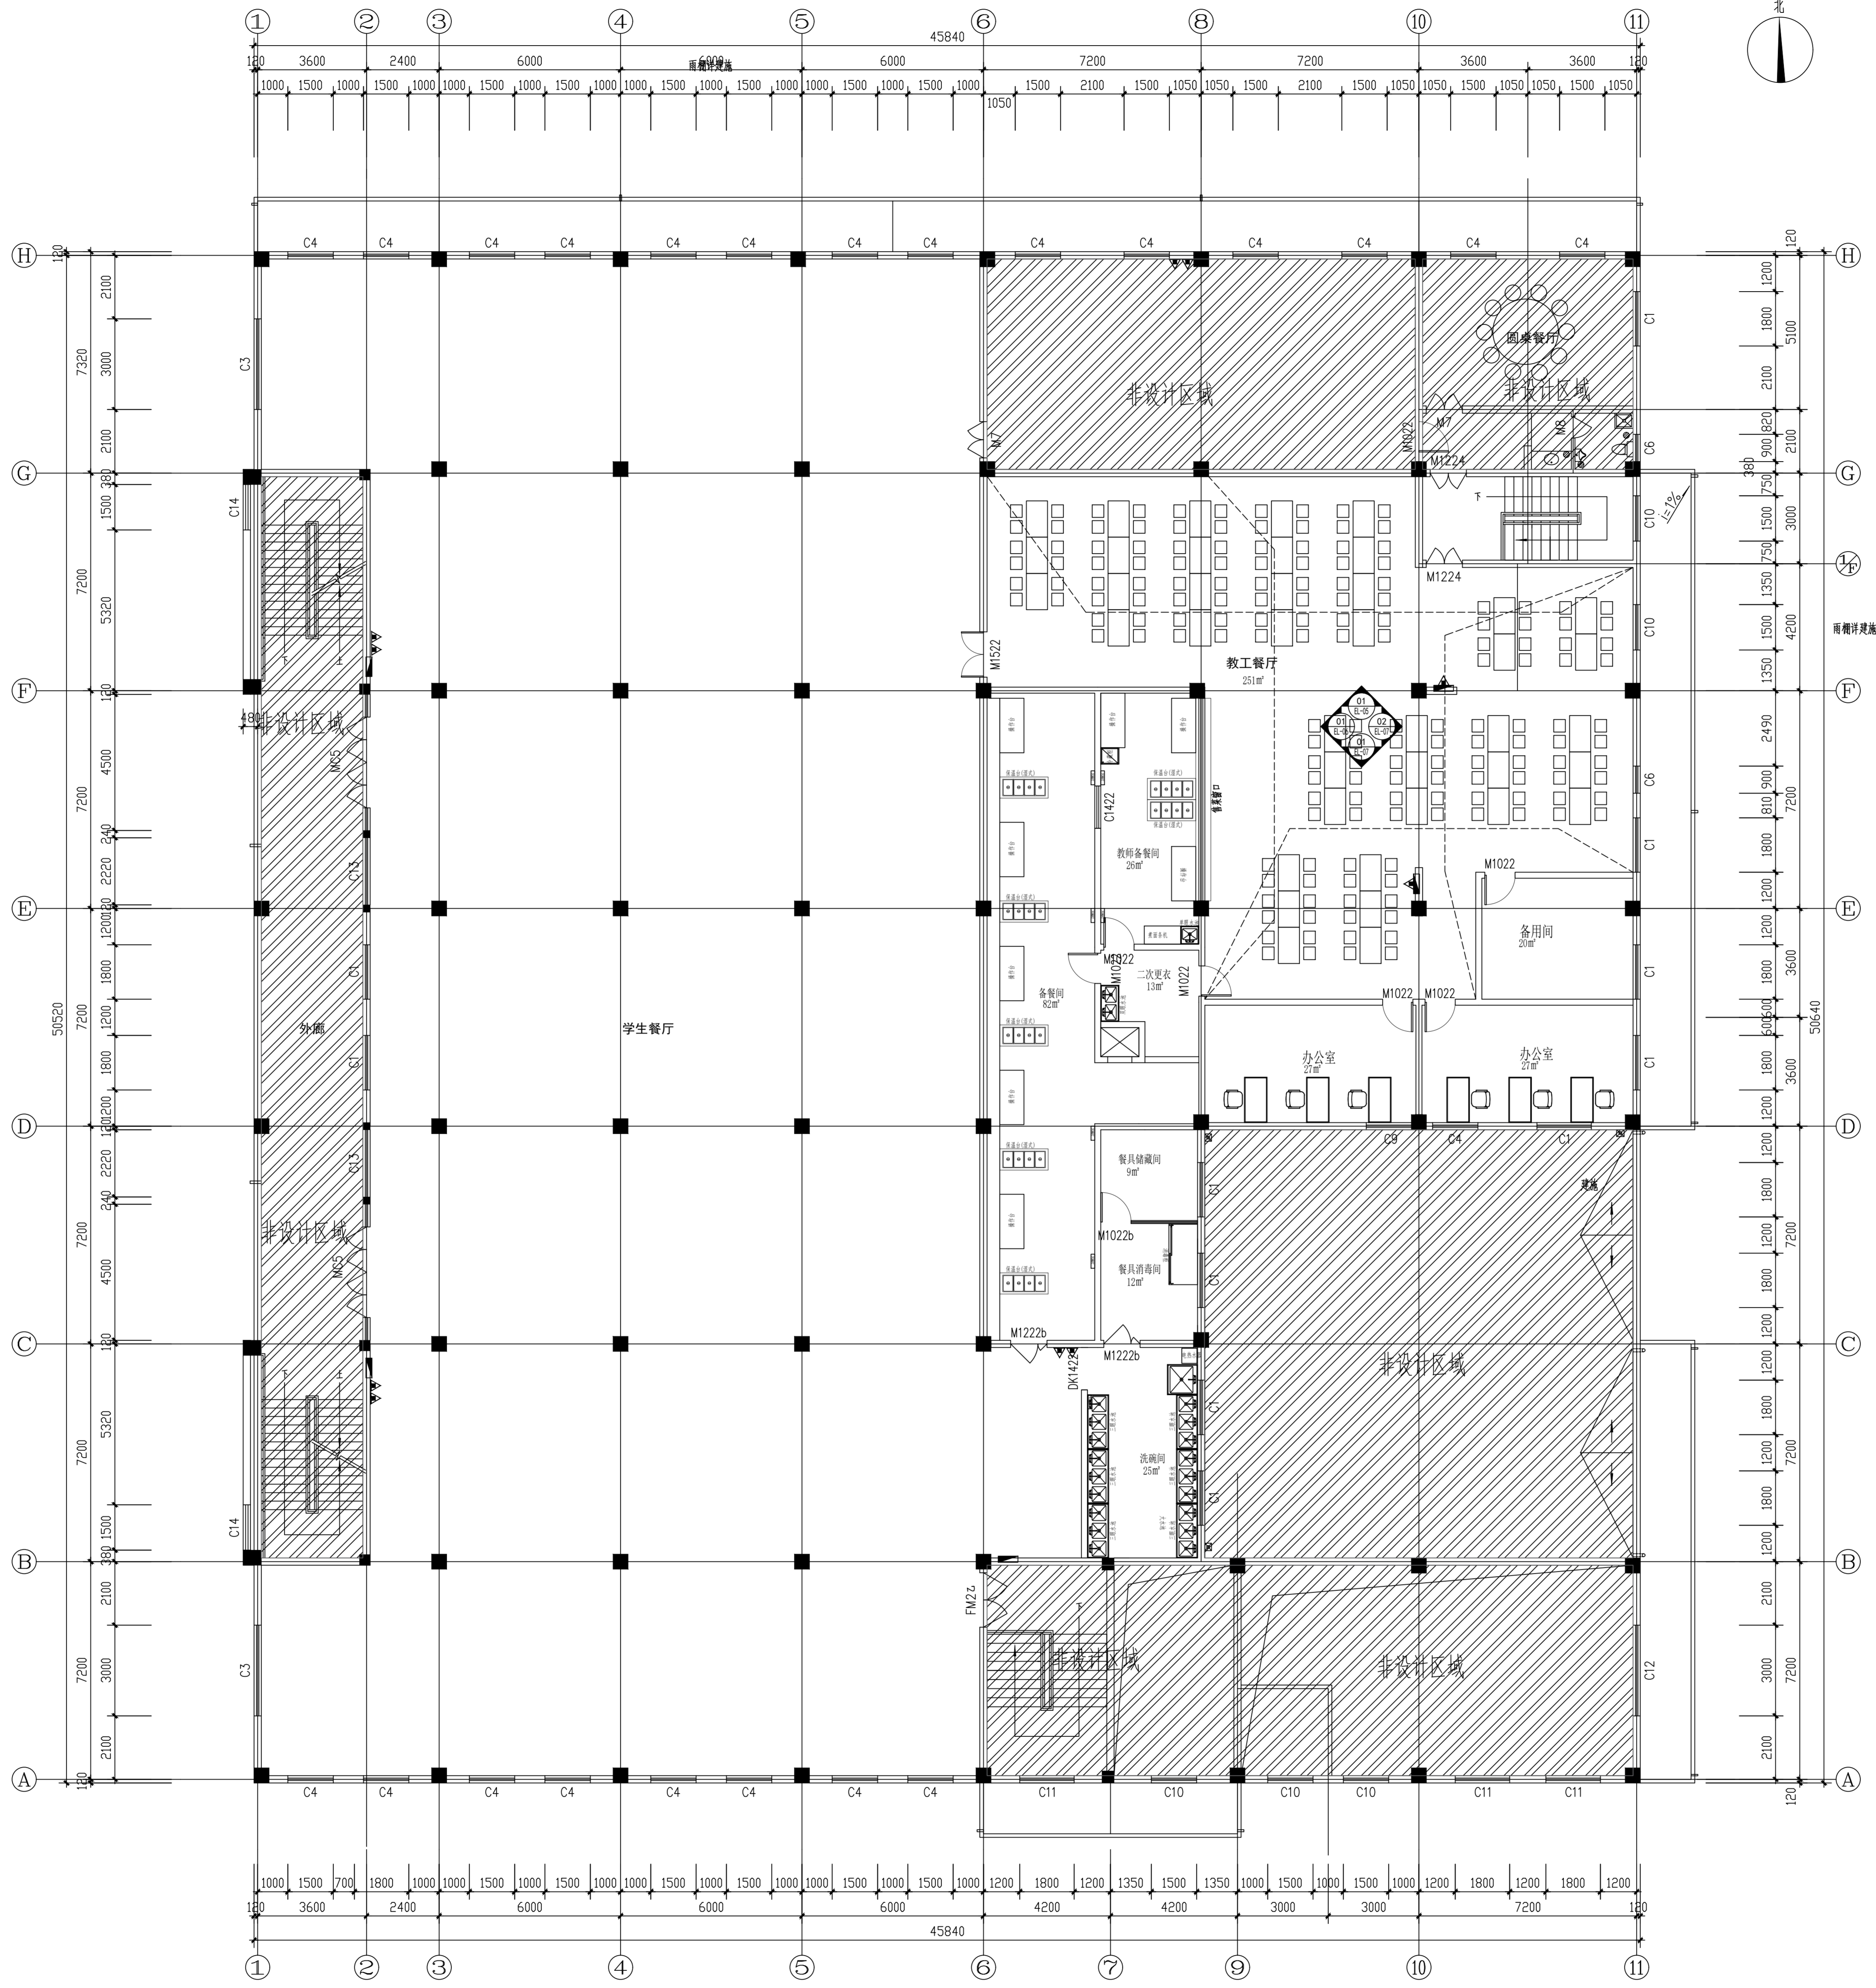

二层立面索引图 1:100

建设单位
 Construction Unit

如东县栟茶初级中学

项目名称
 Project

食堂内部改造

子项目名称
 Subproject

图纸名称
 Drawing Title

二层立面索引图

阶段 施工图 工程号 HNT-26-00

版本 A 子项号

专业 装饰 日期 2026.05

图号 2F-PL-11