



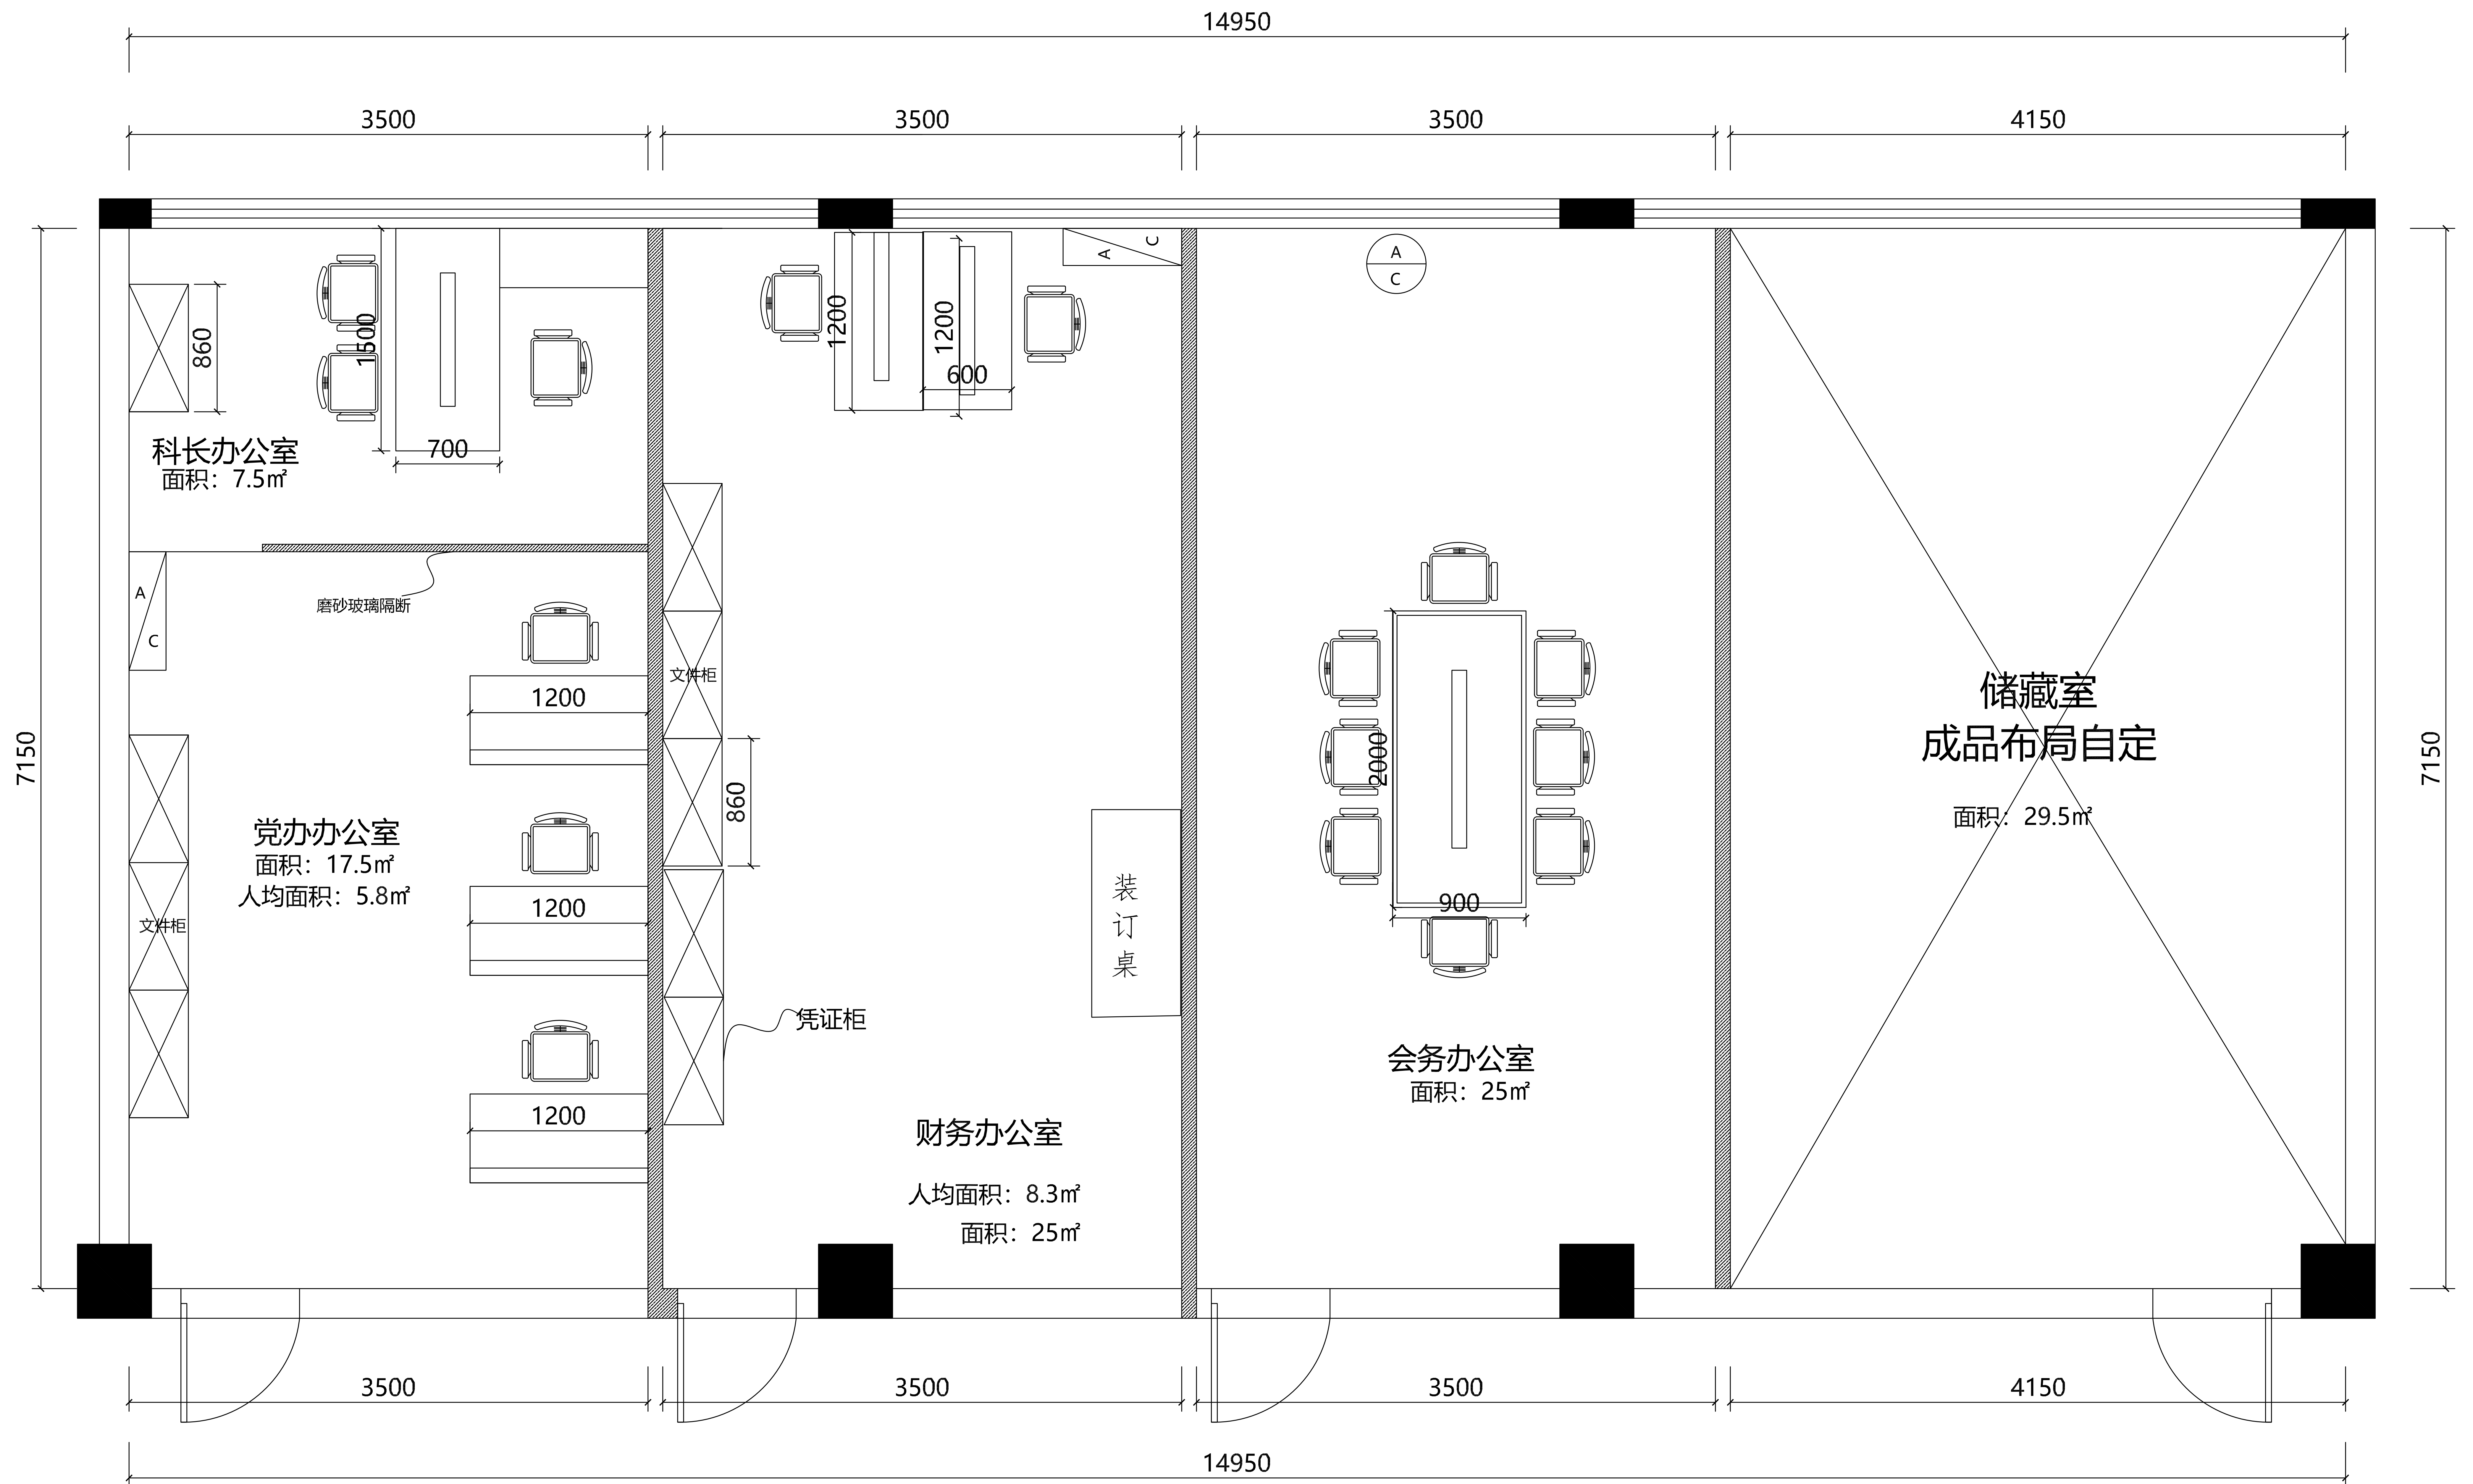

五楼党办/财务/会务/储藏办公室
平面图

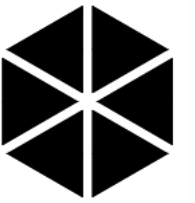

一切以客户为中心

LIENT 设计单位

三只牛装饰
THREE COWS DECORATION

PROJECT LITLE 项目名称

TITLE 图纸名称

江苏省扬州环境监测中心
职大实验室装修改造项目

ATTENTION ITEM 注意事项

1. 本图纸版权为三只牛装饰有限公司独有，未经本公司签证批准不得擅用。
2. 施工单位必须于施工前仔细检查复核，图纸与施工现场如有任何差异，必须于施工前尽快通知本公司有关部门。
3. 任何工程上之增减变更项目必须经甲乙双方书面认可后方可进行。

!寸为准。

REVISIONS	版本	DATE	日期

审 定
APPROVED

审 核
VERIFIED

校 对
CHECKED

设 计
DESIGNER


制 图
DRAWING

项目编号
JOB NO


日 期
DATE

比 例
SCALE

图 号
DRAWING NO

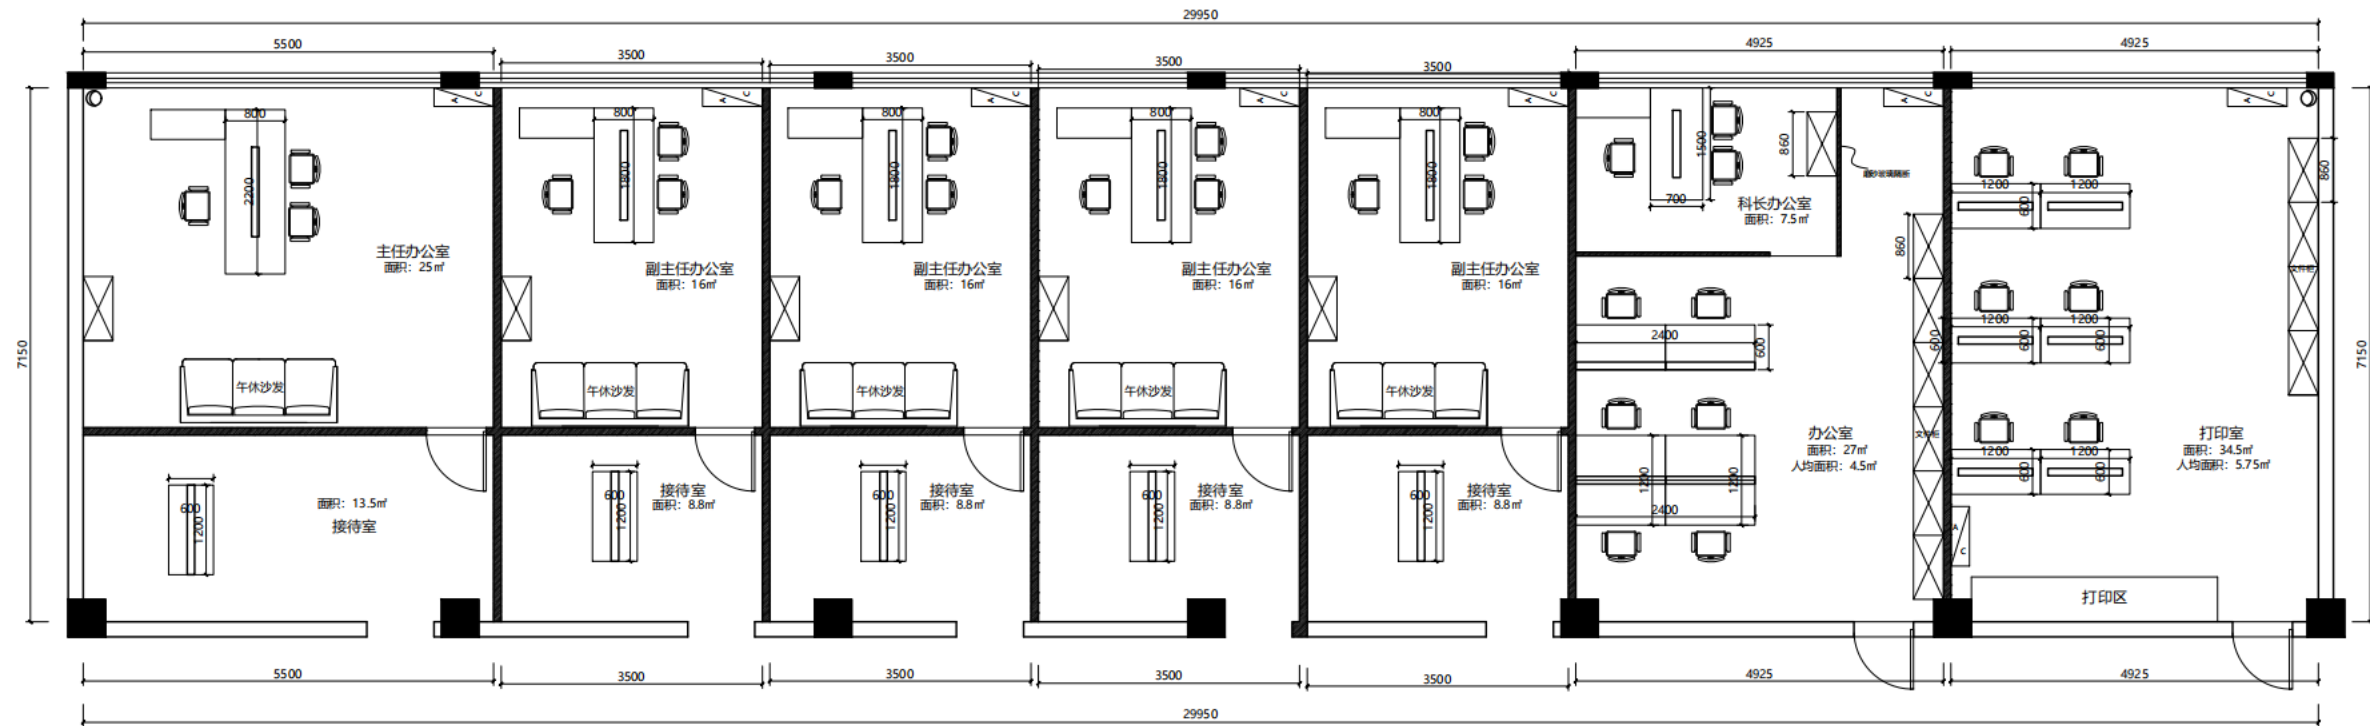

五楼主任/副主任/办公室/打印
室办公室平面图

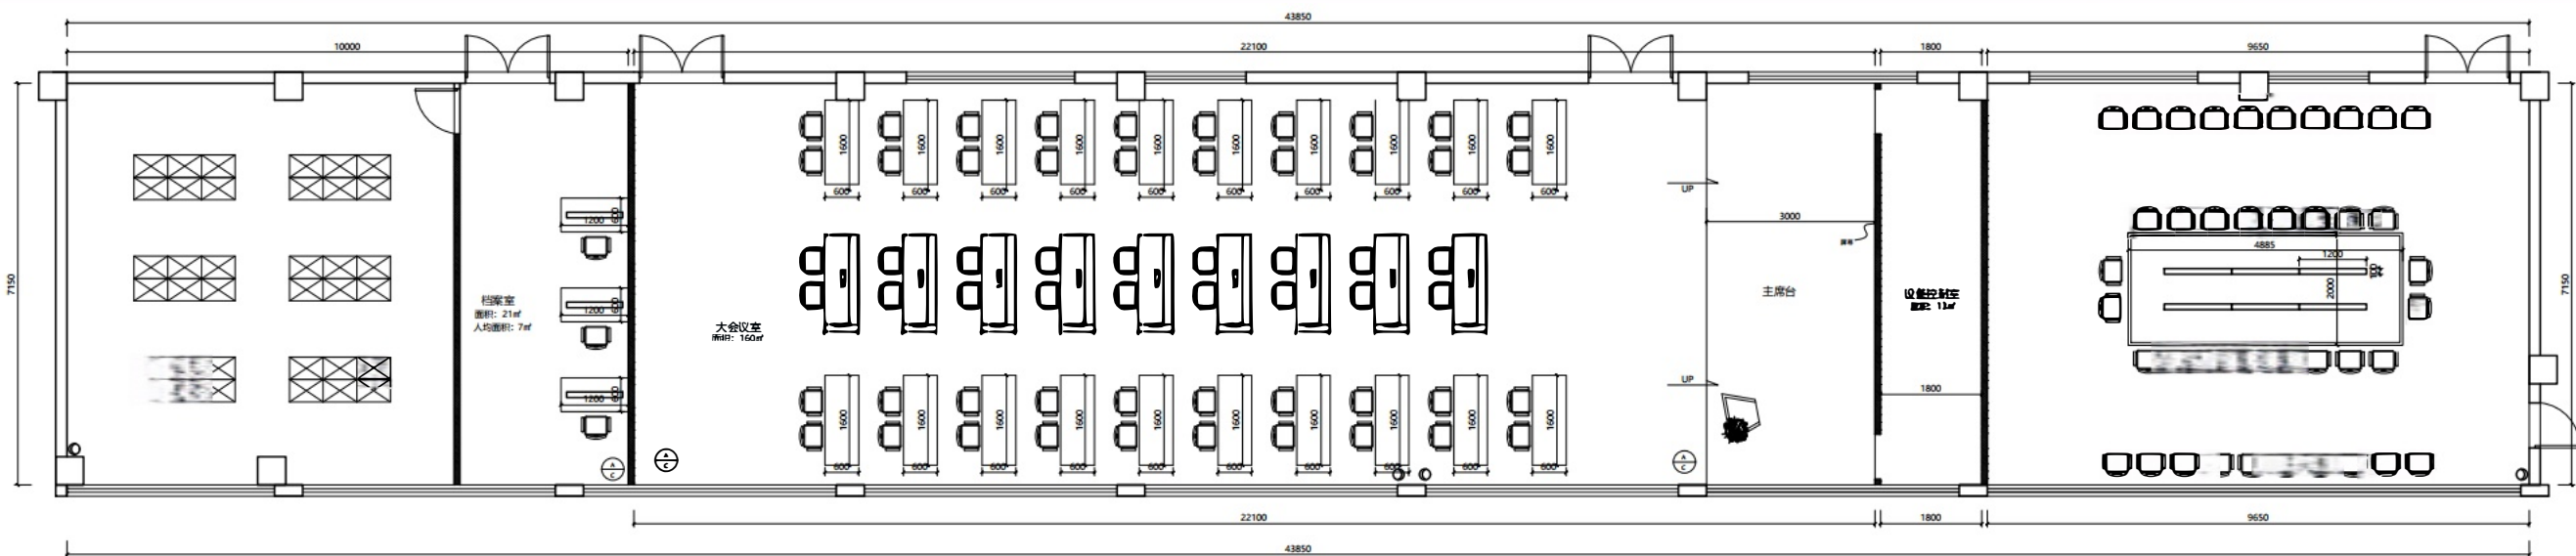

五楼档案/大小会议办公室